



QUADRO DE ESQUADRIAS - JANELAS	QUADRO DE ESQUADRIAS - PORTAS	QUADRO DE ESQUADRIAS - PORTAS
1. JANELA DE ALUMINIO MAXIMAR	1. PORTA DE MADEIRA	1. PORTA DE MADEIRA
2. JANELA DE ALUMINIO MAXIMAR	2. PORTA DE MADEIRA	2. PORTA DE MADEIRA
3. JANELA DE ALUMINIO MAXIMAR	3. PORTA DE MADEIRA	3. PORTA DE MADEIRA
100. JANELA DE ALUMINIO MAXIMAR	100. PORTA DE MADEIRA	100. PORTA DE MADEIRA

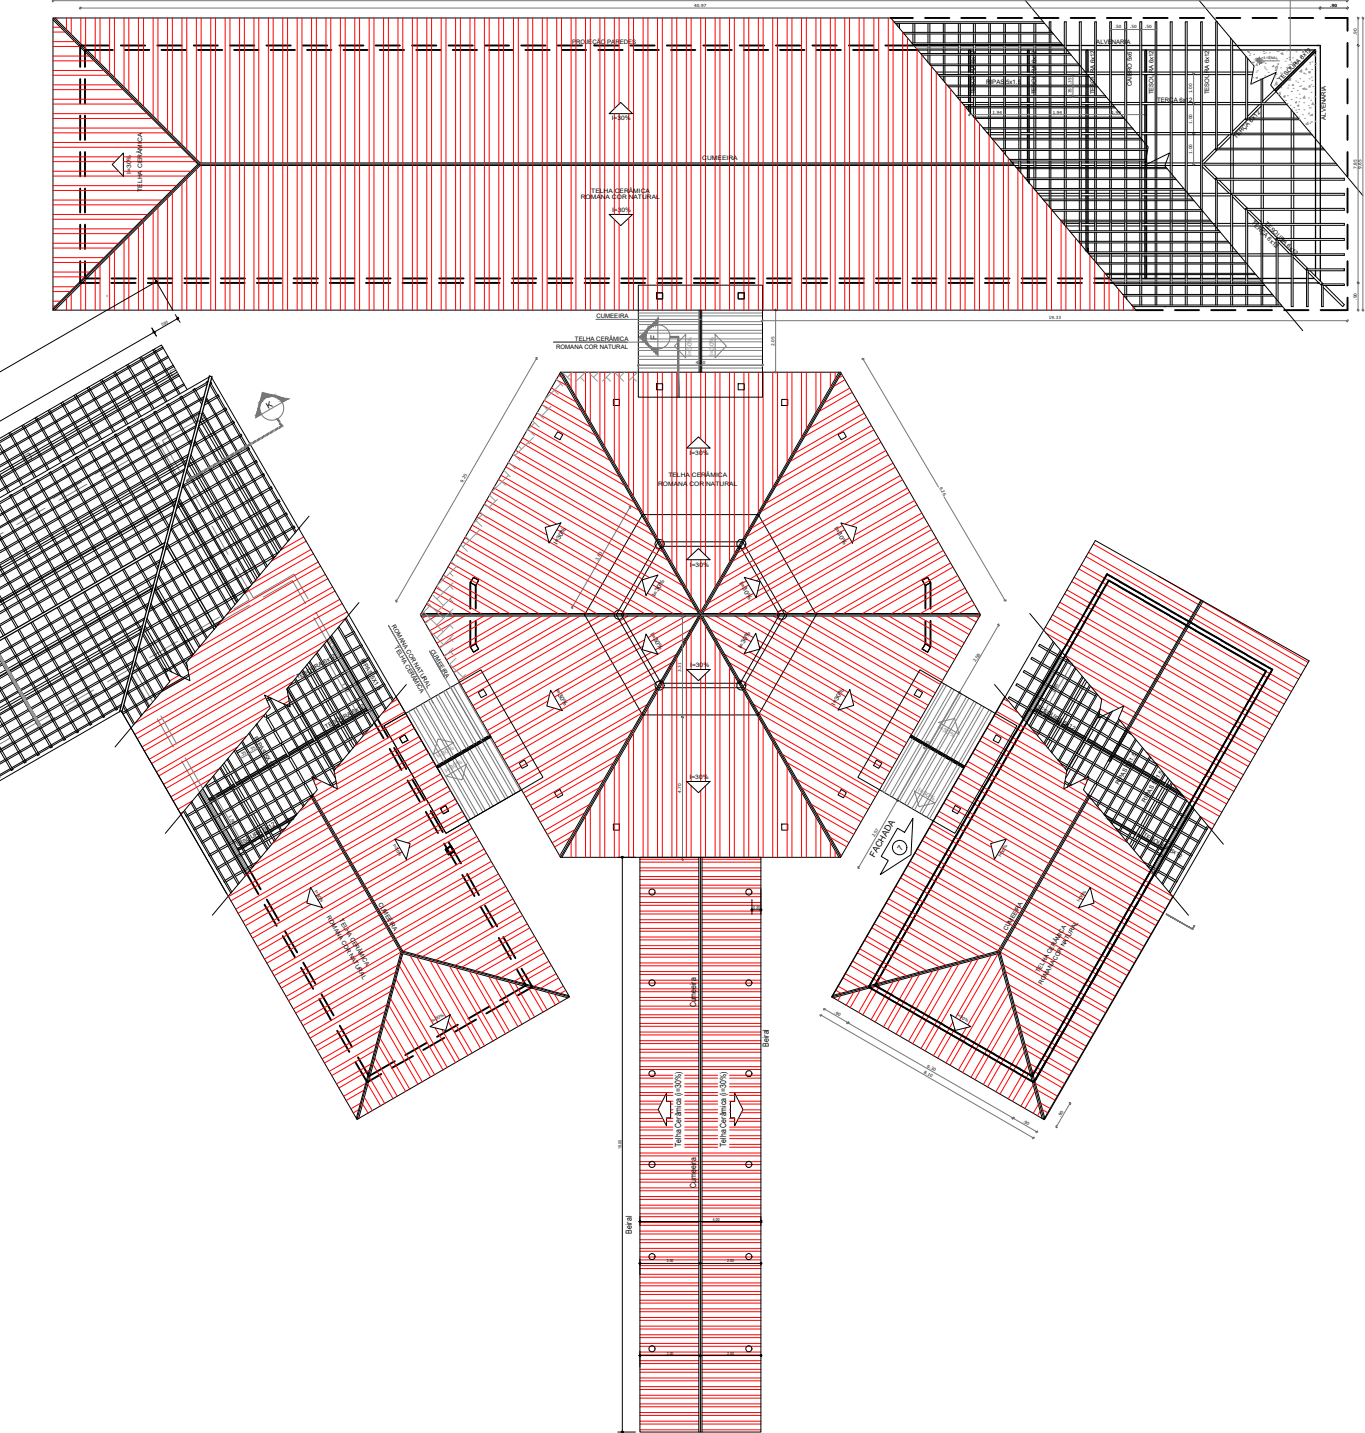


AMPLIAÇÃO IMPLANTAÇÃO / LOCAÇÃO DO TERRENO - COBERTURA
ESCALA 1/250

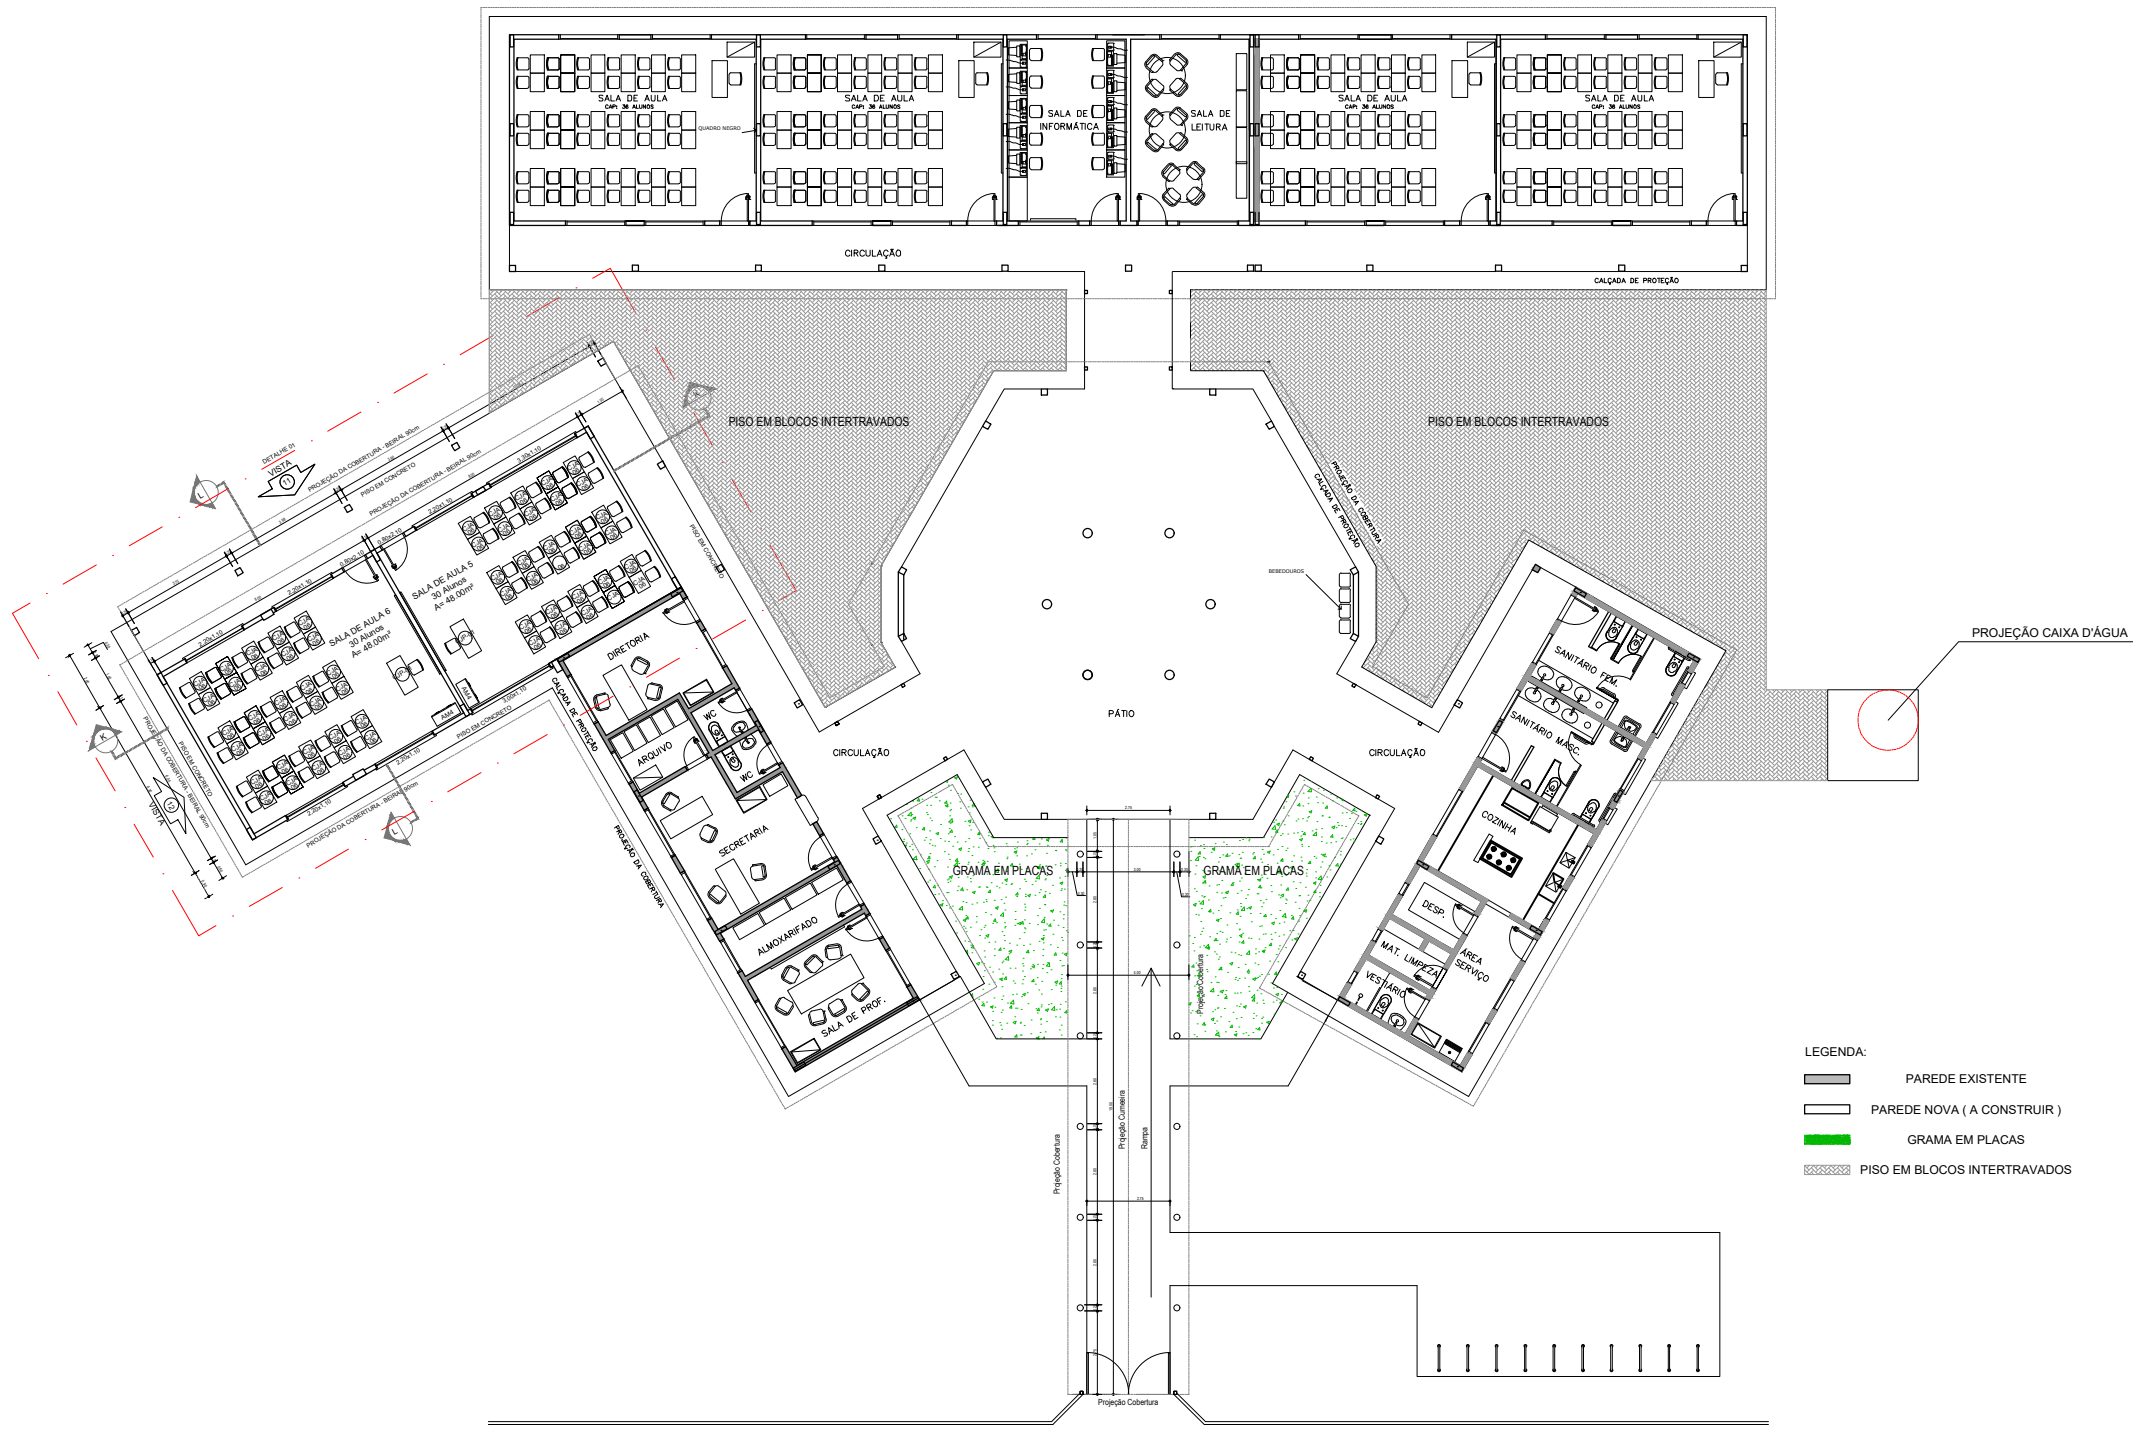

AMPLIAÇÃO IMPLANTAÇÃO / LOCAÇÃO DO TERRENO - PLANTA BAIXA
ESCALA 1/250



LEGENDA:
PAREDE EXISTENTE
PAREDE NOVA (A CONSTRUIR)
GRAMA EM PLACAS
PISO EM BLOCOS INTERTRAVADOS

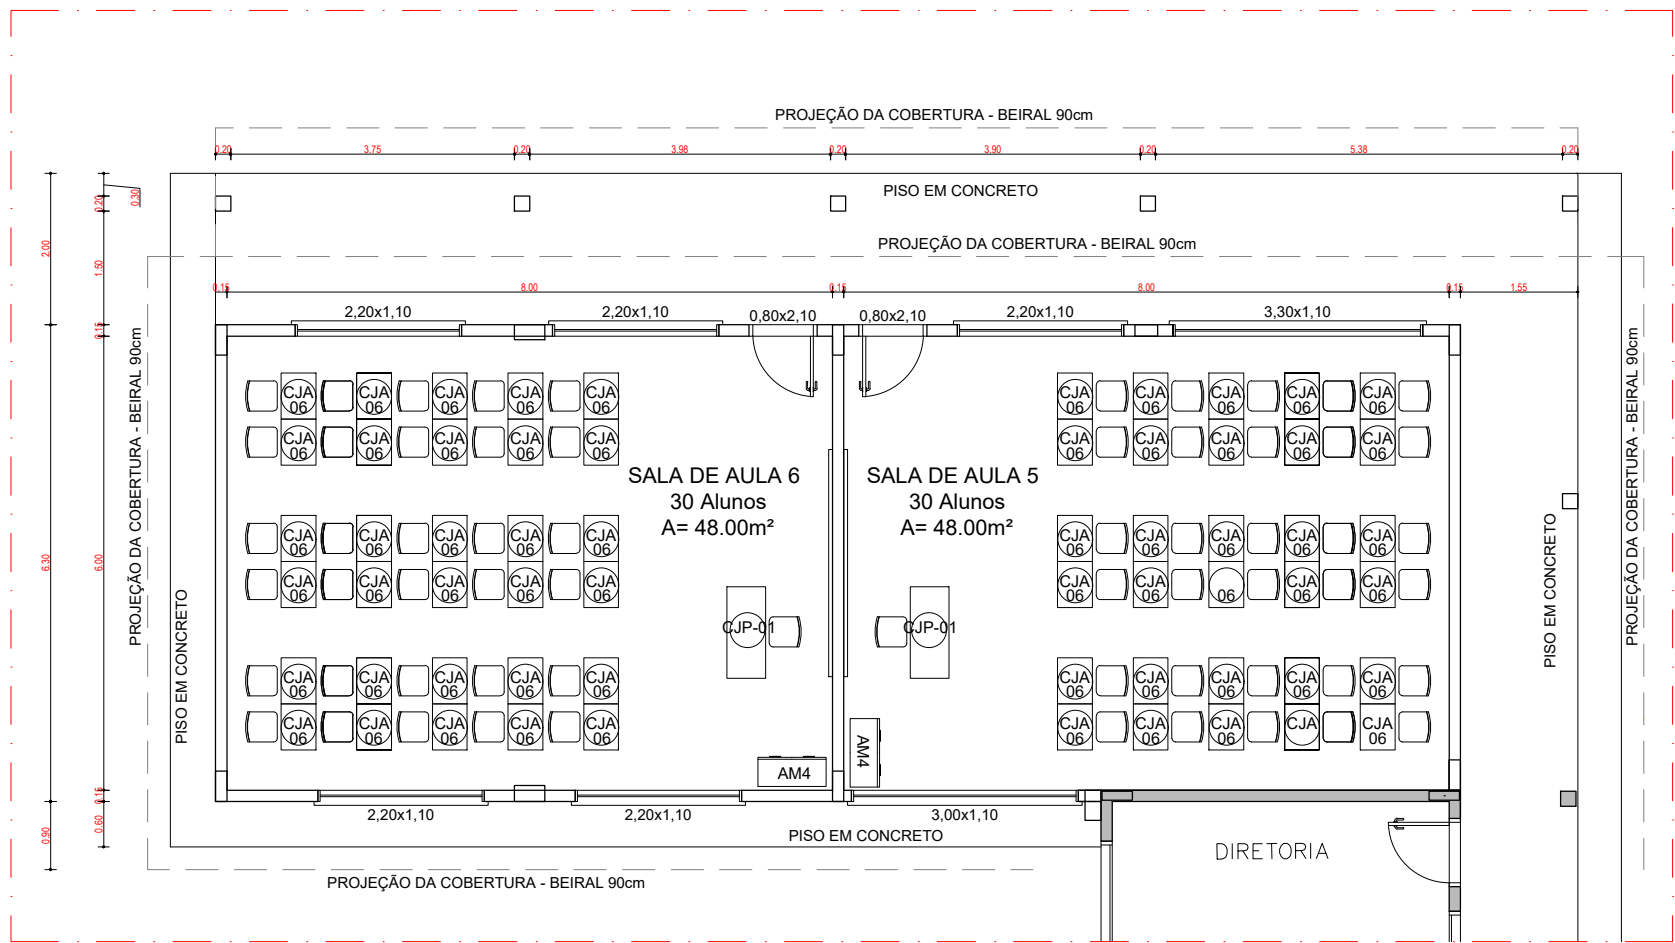

DETALHE 01
PLANTA BAIXA SALAS DE AULA 05 E 06
ESCALA 1/100



LEGENDA:
PAREDE EXISTENTE
PAREDE NOVA (A CONSTRUIR)

ESPECIFICAÇÕES		
ELEMENTOS DA ESTRUTURA DE MADEIRA DA COBERTURA		
ITEM	DESCRIÇÃO	DIMENSÕES (CM)
1	TESSOURA	6 x 12
2	TRINCA	6 x 12
3	CABRO	5 x 5
4	RIPIAS	1,5 x 5

NOTAS	
A	PINTURA: TODAS AS PEÇAS RECEBERÃO 2 (DUAS) DEMÃOIS DE VERNIZ CONFORME ESPECIFICAÇÕES NO MEMORIAL DESCRITIVO
B	TODAS AS PEÇAS DEVERÃO SER DE MADEIRA DE IPÊ OU SIMILAR
C	O ESPACAMENTO ENTRE AS RIPIAS SERÁ DE 30 CM OU CONFORME TAMANHO DAS TELHAS ADQUIRIDAS

QUADRO DE ESQUADRIAS - JANELAS			
MEIDA	QUANTIDADE	DESCRIÇÃO	AMBIENTE
2,20x1,10	4	JANELA DE ALUMINIO MAXIMAR	SALA DE AULA
2,20x1,10	1	JANELA DE ALUMINIO MAXIMAR	SALA DE AULA
3,30x1,10	1	JANELA DE ALUMINIO MAXIMAR	SALA DE AULA
3,00x1,10	1	JANELA DE ALUMINIO MAXIMAR	SALA DE AULA

QUADRO DE ESQUADRIAS - PORTAS			
MEIDA	QUANTIDADE	DESCRIÇÃO	AMBIENTE
0,80x2,10	1	PORTA DE MADEIRA	SALA DE AULA
0,80x2,10	1	PORTA DE MADEIRA	SALA DE AULA

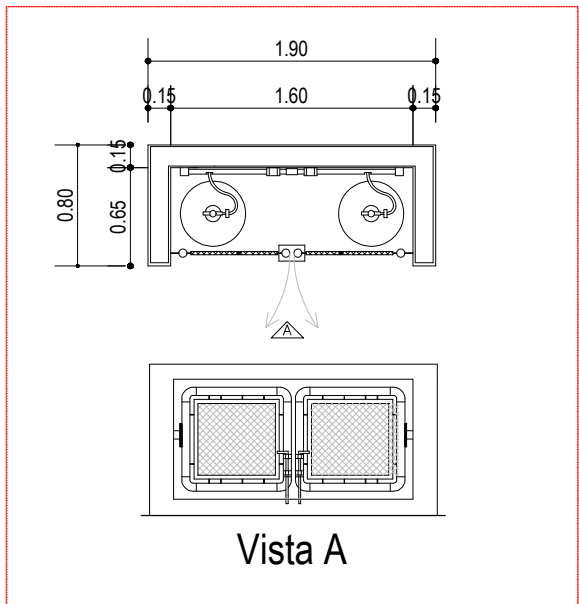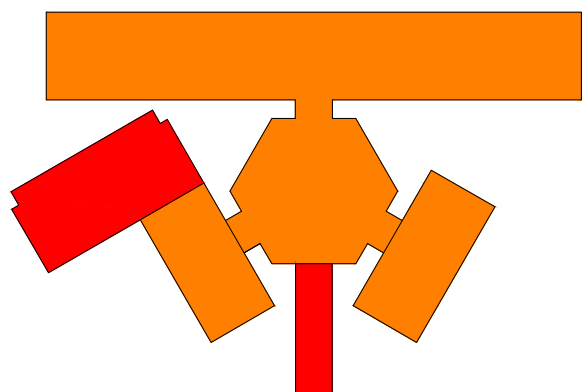

DETALHE CASA DE GÁS
Escala 1/25

ESTADO DO MARANHÃO
PREFEITURA MUNICIPAL DE NINA RODRIGUES (MA)

MUNICÍPIO - UF: MUNICÍPIO DE NINA RODRIGUES (MA)
PROPRIETÁRIO: PREFEITURA MUNICIPAL DE NINA RODRIGUES (MA)
ENDEREÇO: ASSENTAMENTO BURITI, S/N - ZONA RURAL

PROPRIETÁRIO: PREFEITURA MUNICIPAL DE NINA RODRIGUES (MA)

AUTOR DO PROJETO: ARQ. RAPHAEL DOS SANTOS SILVA - CAU Nº A130767-3

ESPAÇO EDUCATIVO DE 04 SALAS DE AULA
PROJETO ARQUITETÔNICO

PLANTA BAIXA, COBERTURA, LEGENDA, DETALHES, PLANTA DE SITUAÇÃO		ARQ	
REVISÃO R-00	ESCALA INDICADA DATA EMISSÃO	PRANCHA 01/03	