


PLANTA BAIXA  
ESCALA: 1:75

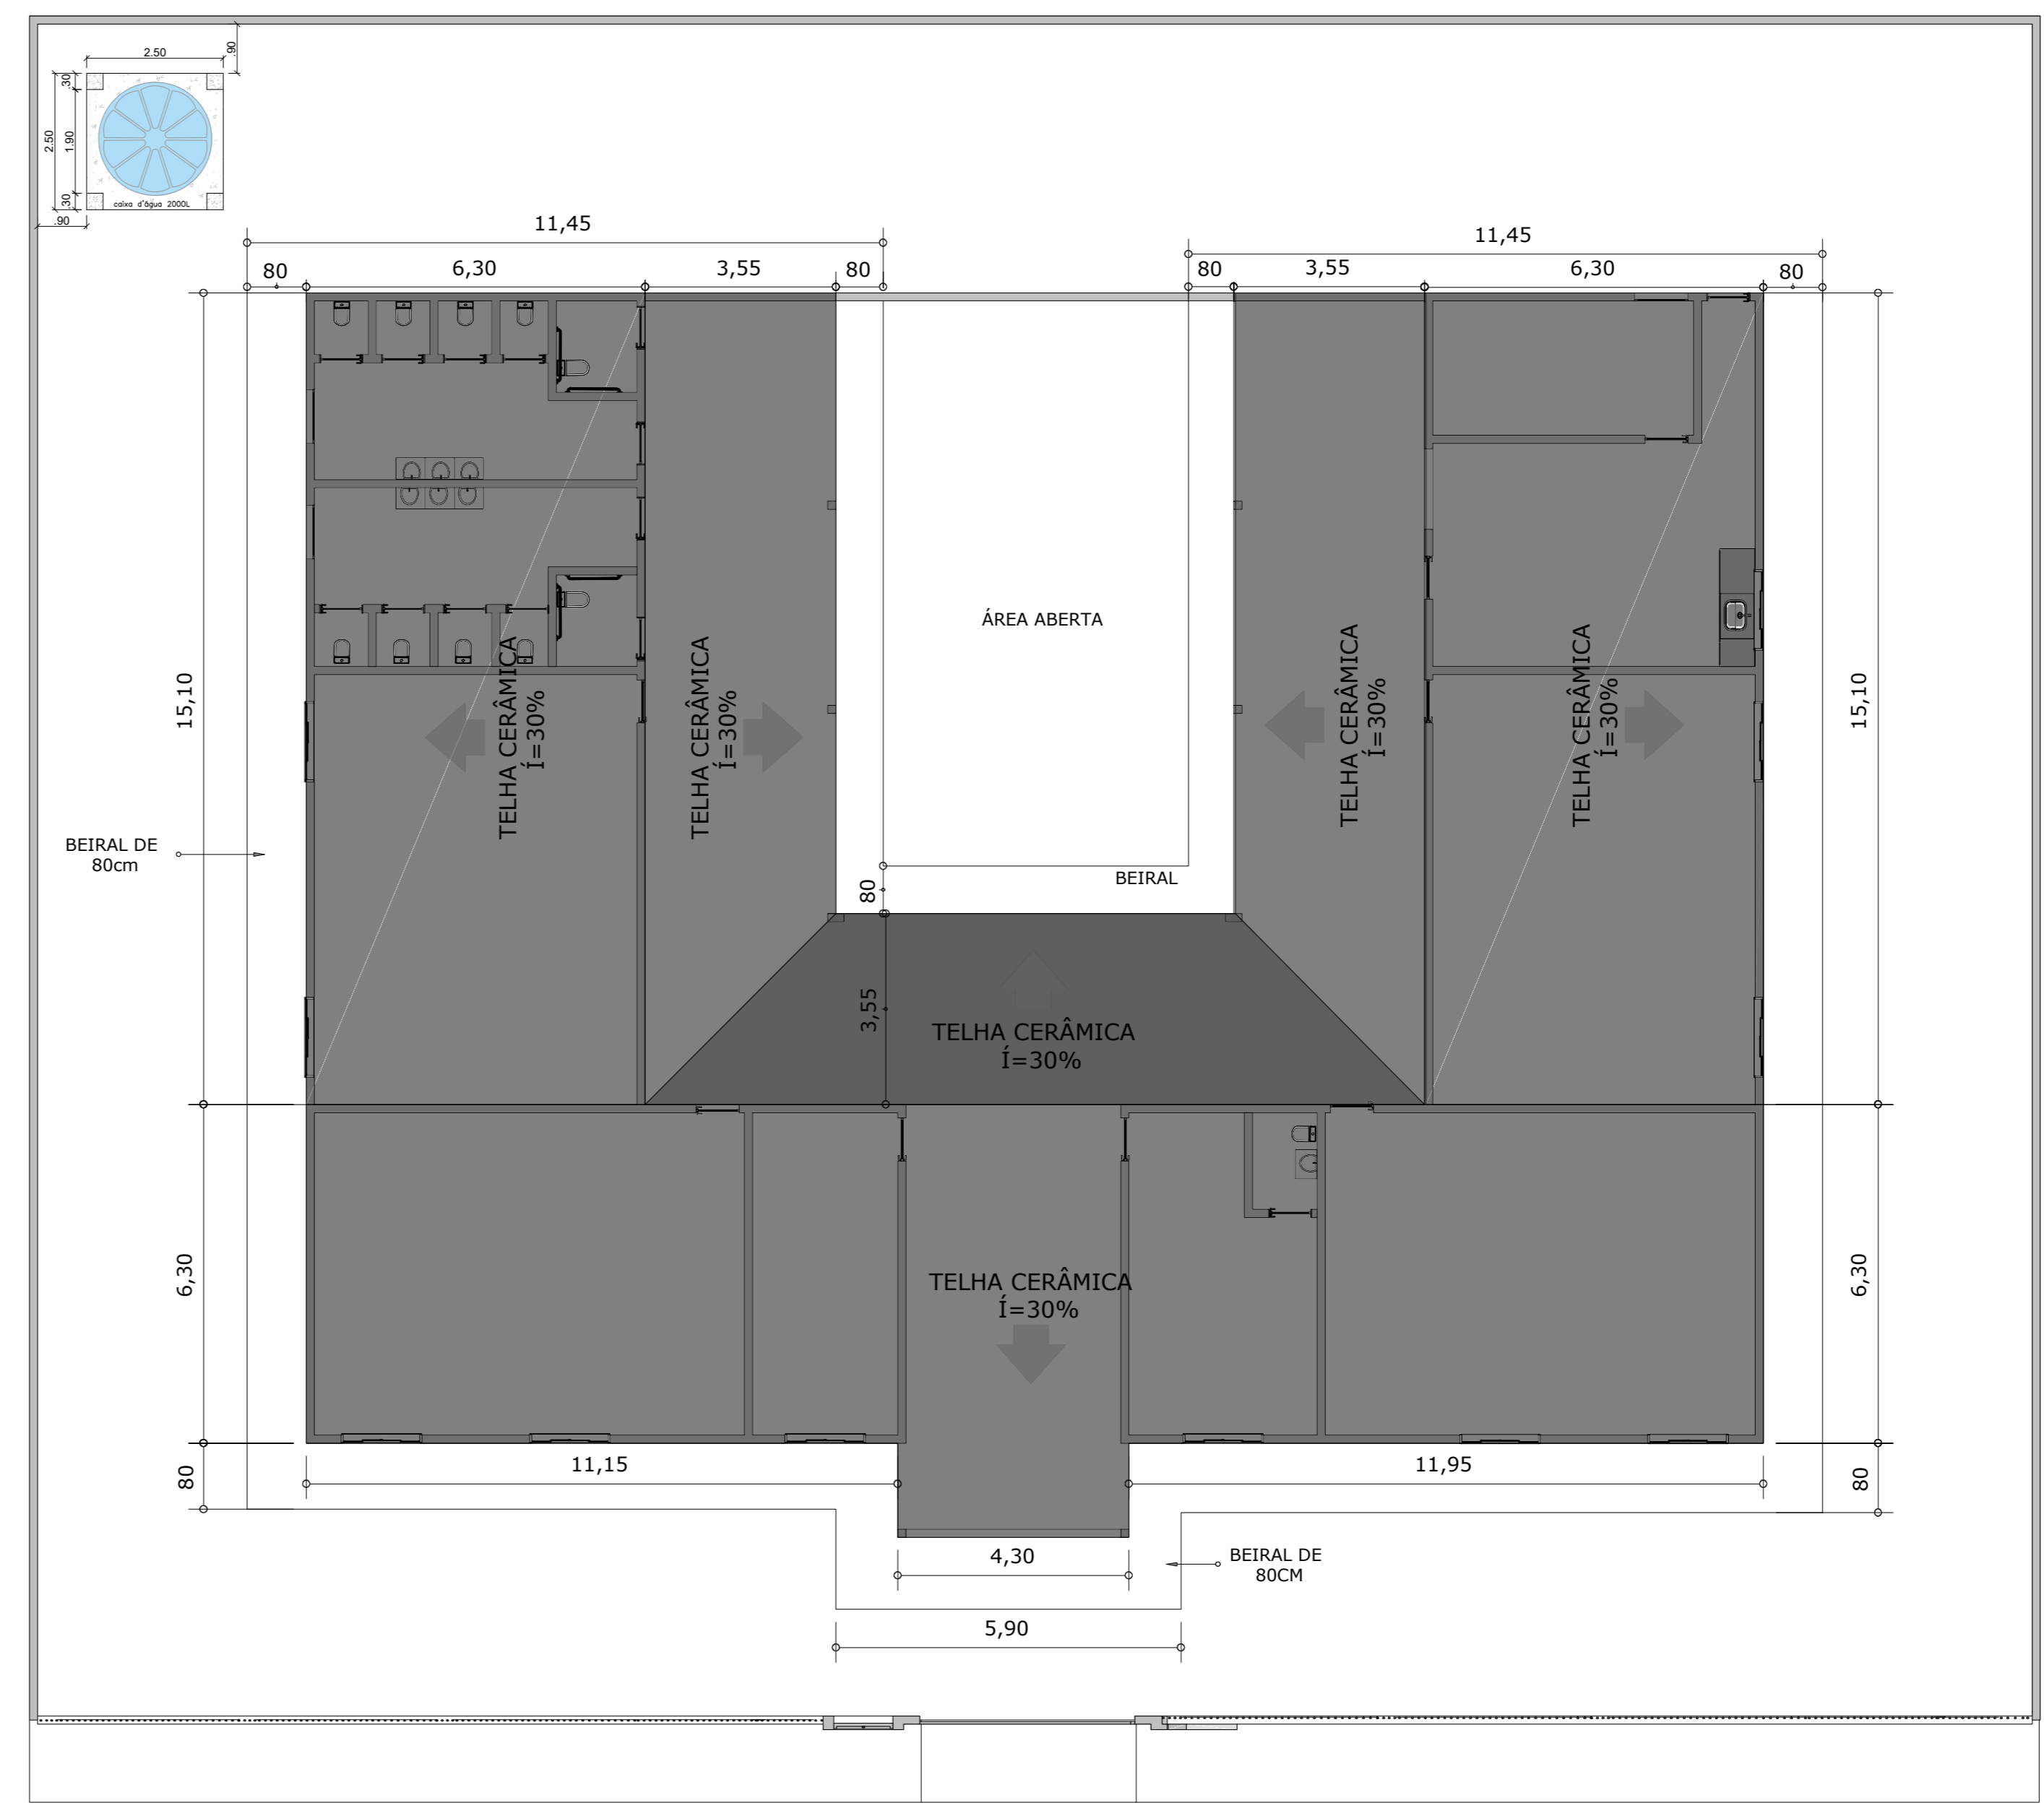

PLANTA DE COBERTURA  
ESCALA: 1:100


TABELA - QUADRO GERAL DE ÁREAS INTERNAS			
NOME	NÍVEL	ÁREA	PERÍMETRO
SECRETARIA	TÉRREO	16,20 m <sup>2</sup>	16,60
DIRETORIA	TÉRREO	18,37 m <sup>2</sup>	18,20
COZINHA	TÉRREO	27,55 m <sup>2</sup>	23,20
DEPÓSITO	TÉRREO	12,13 m <sup>2</sup>	13,90
SALA DE AULA	TÉRREO	48,00 m <sup>2</sup>	27,20
SALA DE AULA	TÉRREO	48,00 m <sup>2</sup>	27,20
SALA DE AULA	TÉRREO	48,00 m <sup>2</sup>	27,20
WC FEMININO	TÉRREO	16,90 m <sup>2</sup>	14,65
WC MASCULINO	TÉRREO	16,90 m <sup>2</sup>	14,65
ÁREA LIVRE	TÉRREO	84,36 m <sup>2</sup>	7,40
WC PNE 1	TÉRREO	2,55 m <sup>2</sup>	5,60
WC PNE 2	TÉRREO	2,55 m <sup>2</sup>	5,60
WC 001	TÉRREO	2,16 m <sup>2</sup>	5,20
PÁTIO	TÉRREO	127,84 m <sup>2</sup>	40,00
HALL	TÉRREO	25,20 m <sup>2</sup>	11,00

TABELA - QUANTITATIVO DE PORTAS			
CÓD	QT	COMPRIMENTO ALTURA	DESCRIÇÃO
8	0,80cm	2,10m	PORTA DE GIRO EM ALUMÍNIO E VIDRO
1	4,00m	2,20m	PORTÃO DE ALUMÍNIO
P1	14	0,80cm	2,10m PORTA DE GIRO EM ALUMÍNIO


TABELA - QUANTITATIVO DE JANELA E BASCULANTE			
CÓD	QT	COMPRIMENTO ALTURA PEITORIL	DESCRIÇÃO
J1	11	1,50 m	1,10m 1,00m JANELA EM ALUMÍNIO E VIDRO
G1	1	1,50 m	1,10m 1,00m JANELA EM GRADIL
B1	3	0,60cm	0,40cm 1,70m BASCULANTE EM ALUMÍNIO E VIDRO

TABELA - ÁREA CONSTRUÍDA		
NOME	NÍVEL	ÁREA
TÉRREO	TÉRREO	544,71 m <sup>2</sup>

- PISO
  - PAREDE
  - TETO
- 1- PISO CERÂMICO ACENTINADO NA COR BRANCA 60x60cm  
2- PISO CIMENTADO
- 1- REVESTIMENTO CERÂMICO ACENTINADO NA COR BRANCA 60x60cm ATÉ TETO  
2- REVESTIMENTO CERÂMICO ACENTINADO NA COR BRANCA 60x60cm ATÉ 1,00m DE ALTURA
- 1- LAJE  
2- FORRO EM PVC

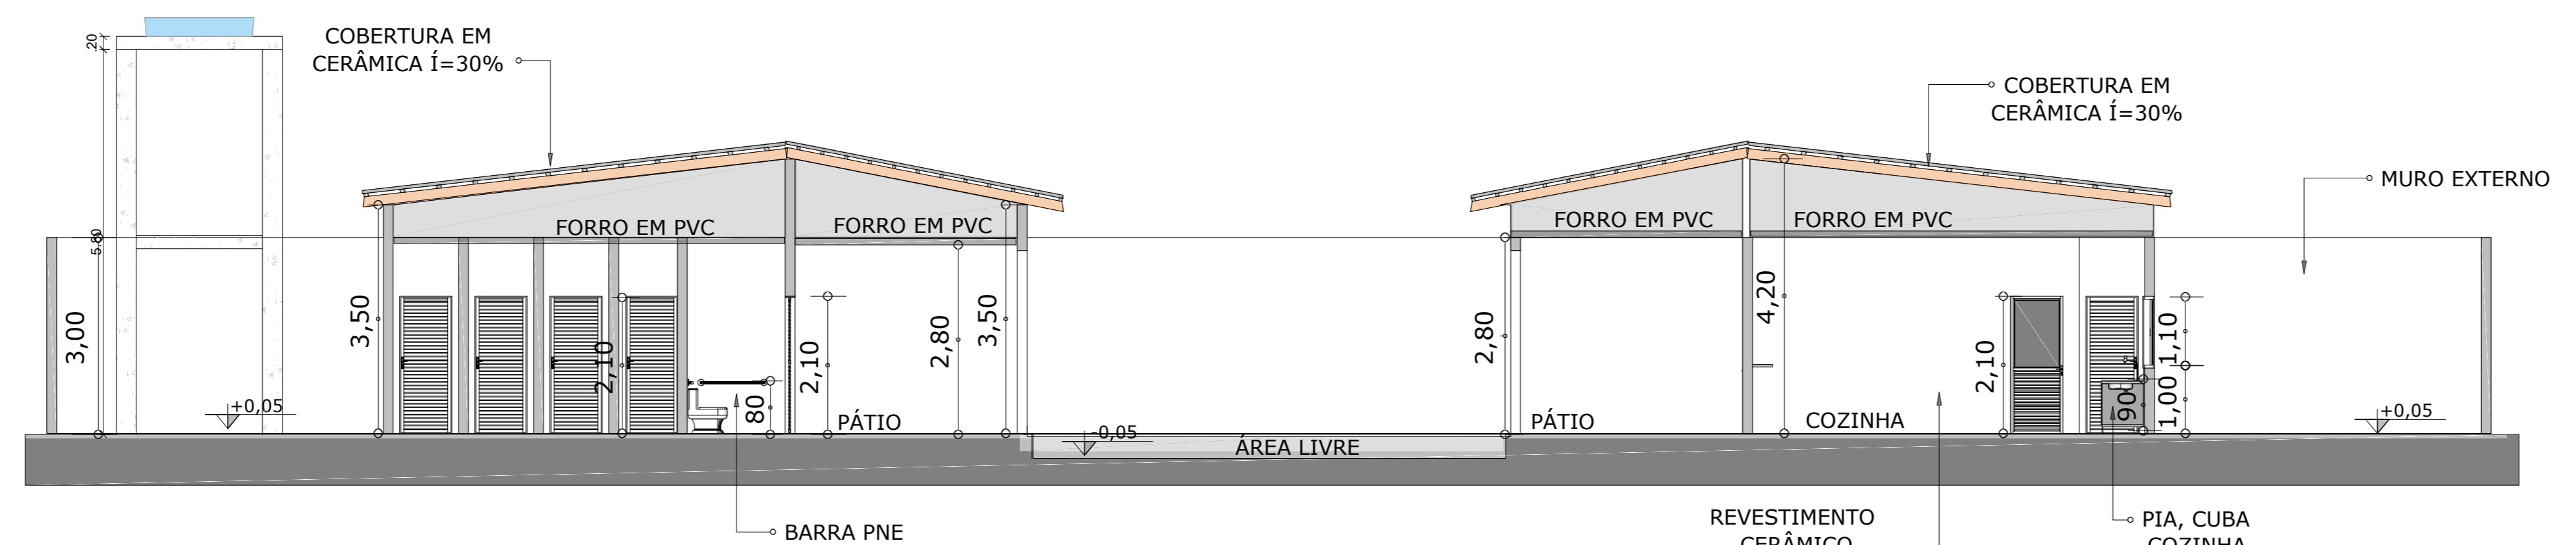

CORTE LONGITUDINAL AA  
ESCALA: 1:75

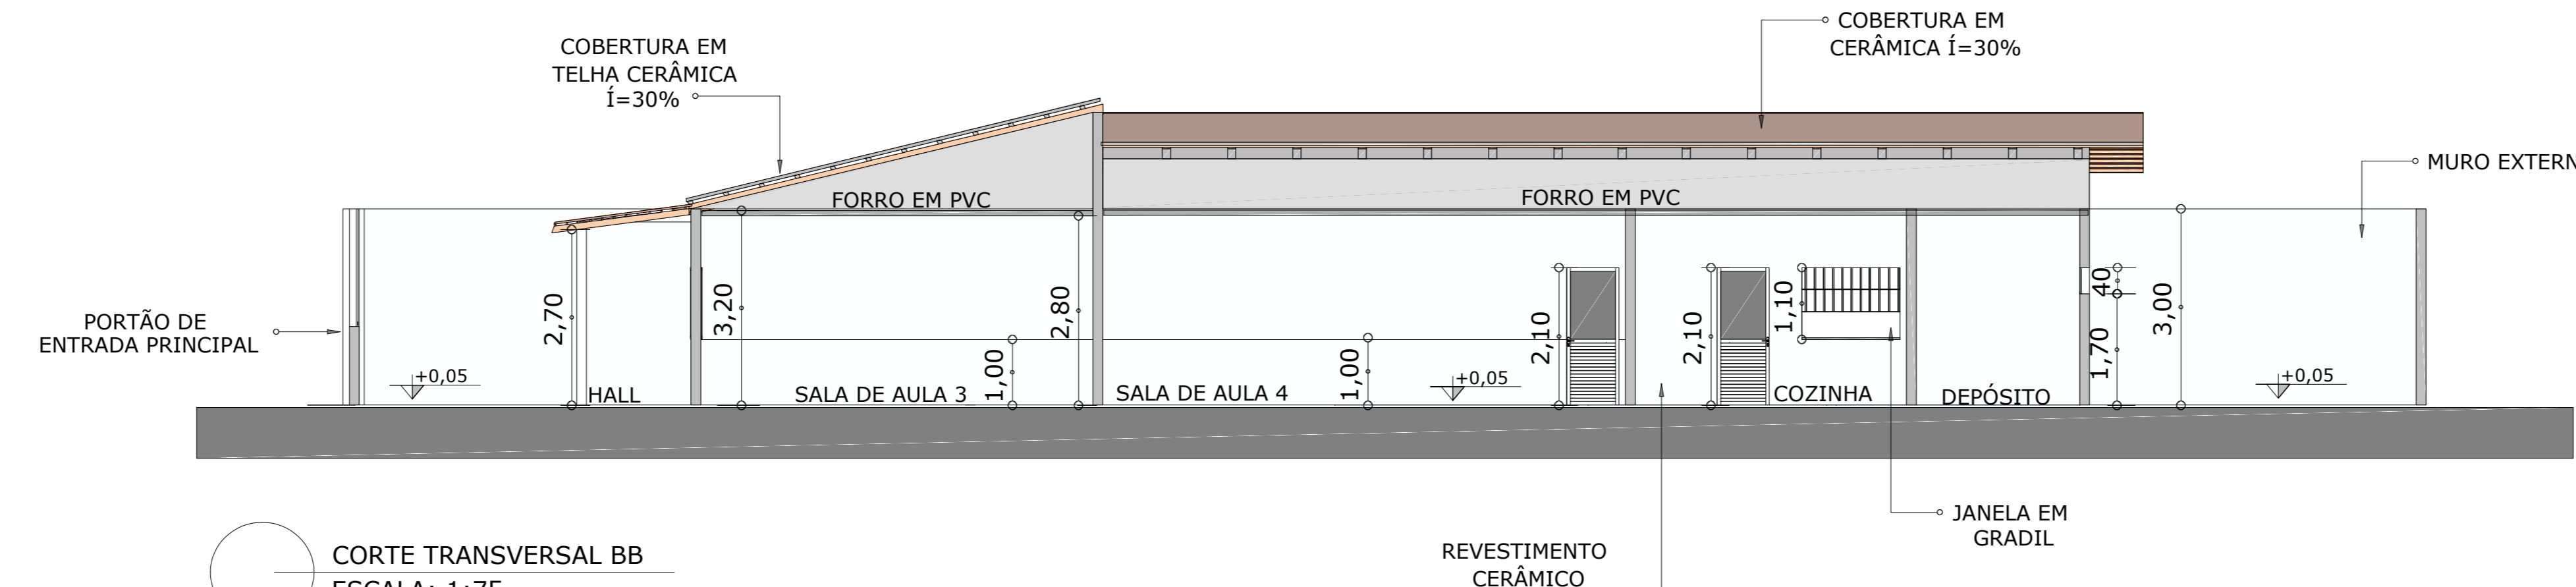

CORTE TRANSVERSAL BB  
ESCALA: 1:75

**CONSTRUÇÃO DE ESCOLA 4 SALAS, NO MUNICÍPIO DE SANTA LUZIA - MA**

**PROJETO ARQUITETÔNICO**  
PREFEITURA MUNICIPAL DE SANTA LUZIA - MA

TÍTULO: PLANTA BAIXA, CORTES E PLANTA DE COBERTURA.

ENDEREÇO: ALDEIA MARANAWI, ZONA RURAL DO MUNICÍPIO DE SANTA LUZIA - MA

OBRA: CONSTRUÇÃO DE ESCOLA 4 SALAS, NO MUNICÍPIO DE SANTA LUZIA - MA

EXTENSÃO (Km): ÁREA DO TERRENO: ÍTEC RESP.: THIAGO ASCIO Assinado de forma digital por THIAGO ROSARIO LEOCADIO493288357 ESCALA DE PLOTAGEM: DATA: PERÍMETRO DE IMPLA. (m): INDICADA MAR/2026

ADMINISTRAÇÃO: JUSCELINO DA CRUZ FILGUEIRA JUNIOR

01/02

PRANCHA: