




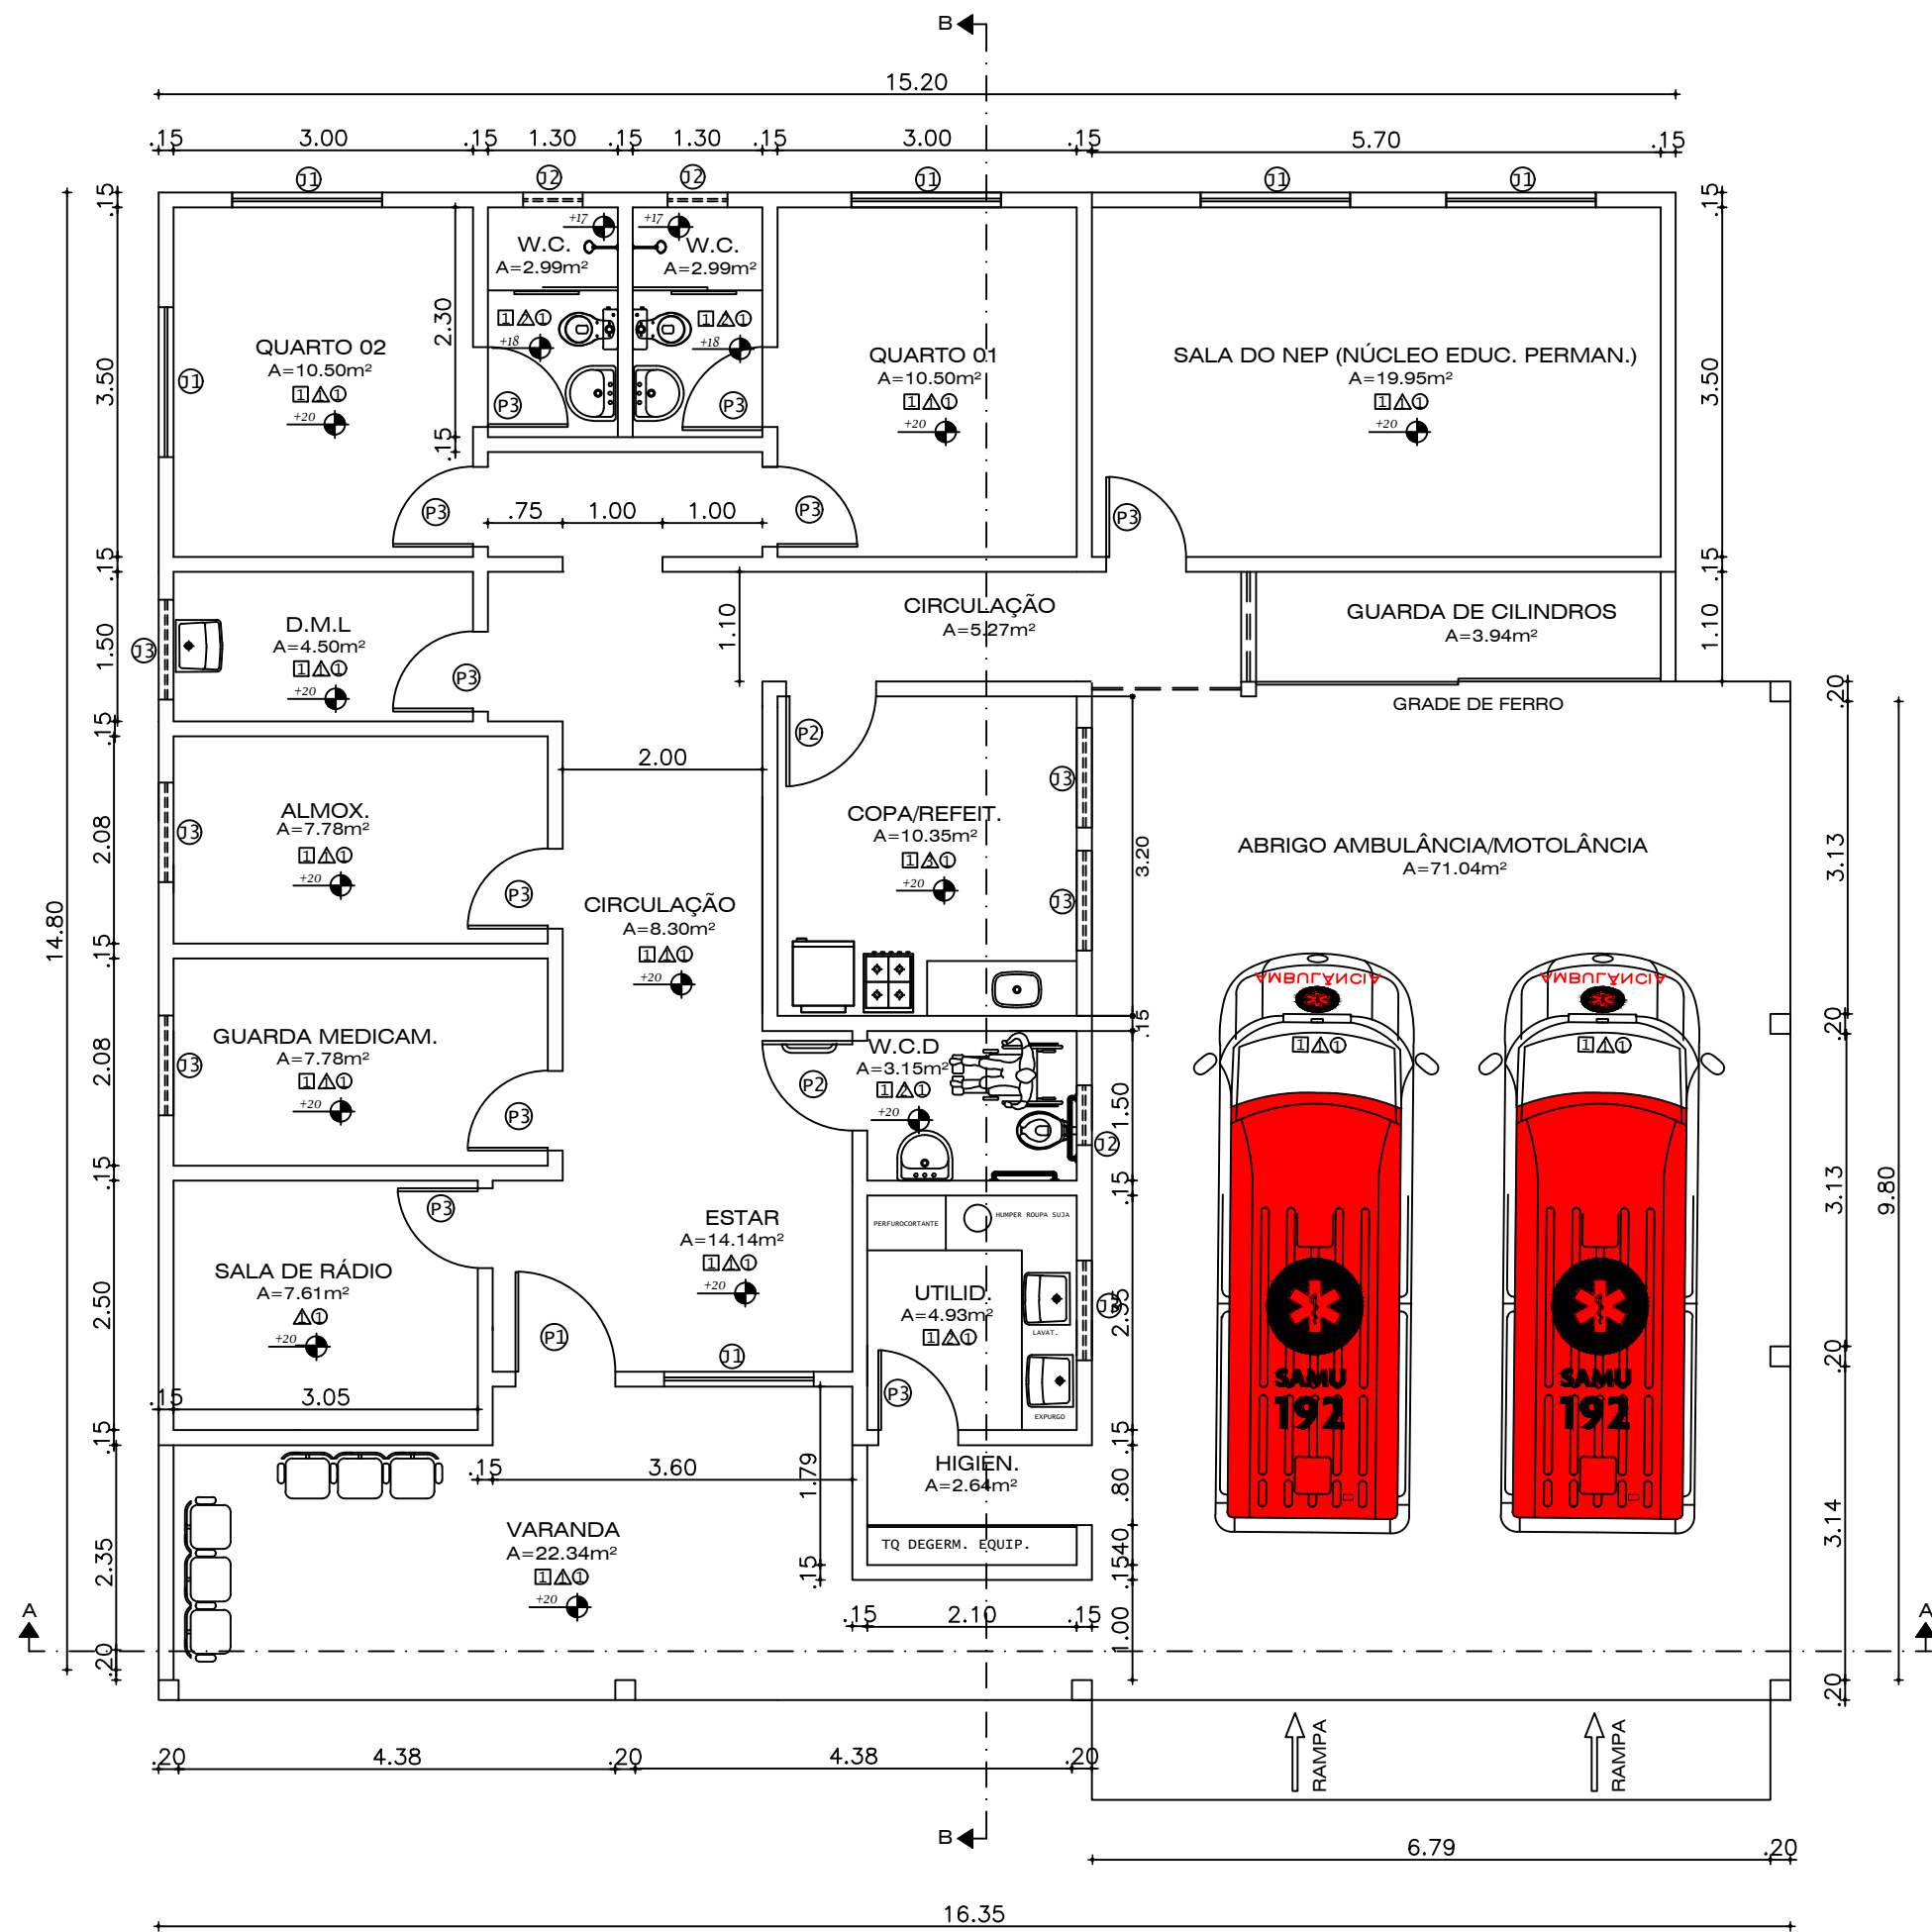


PLANTA BAIXA PAV. TÉRREO
ESCALA: 1/75

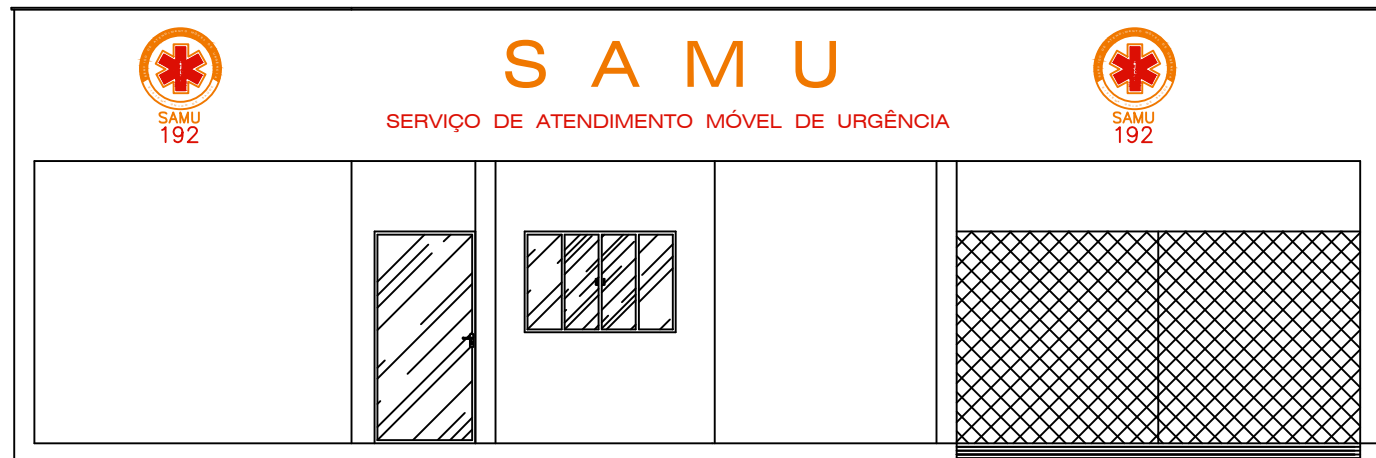

FACHADA FRONTAL
ESC. 1/75

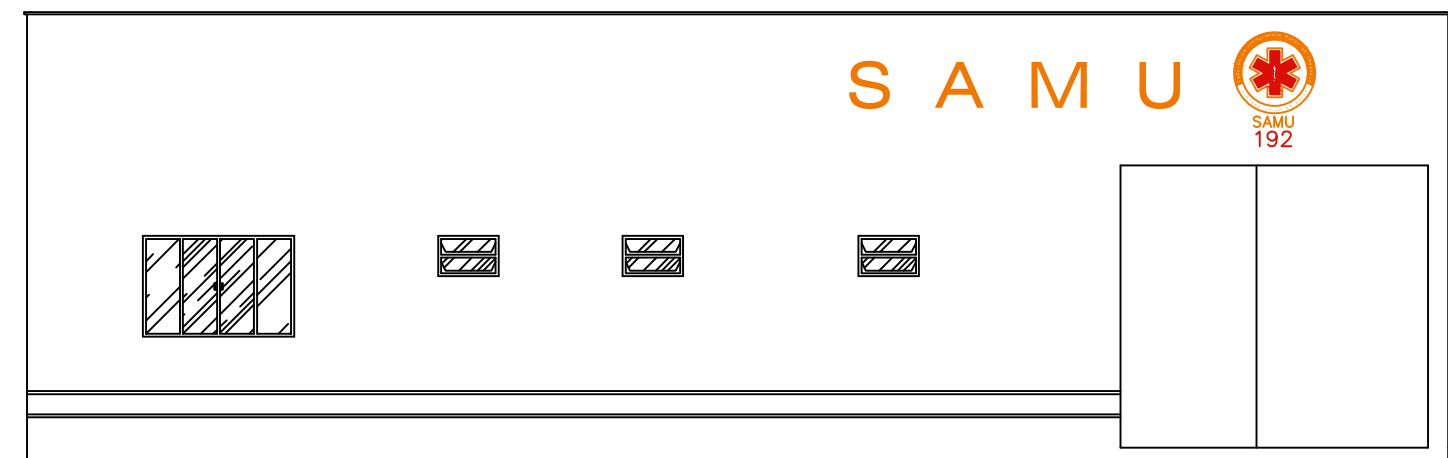

FACHADA LATERAL
ESC. 1/75

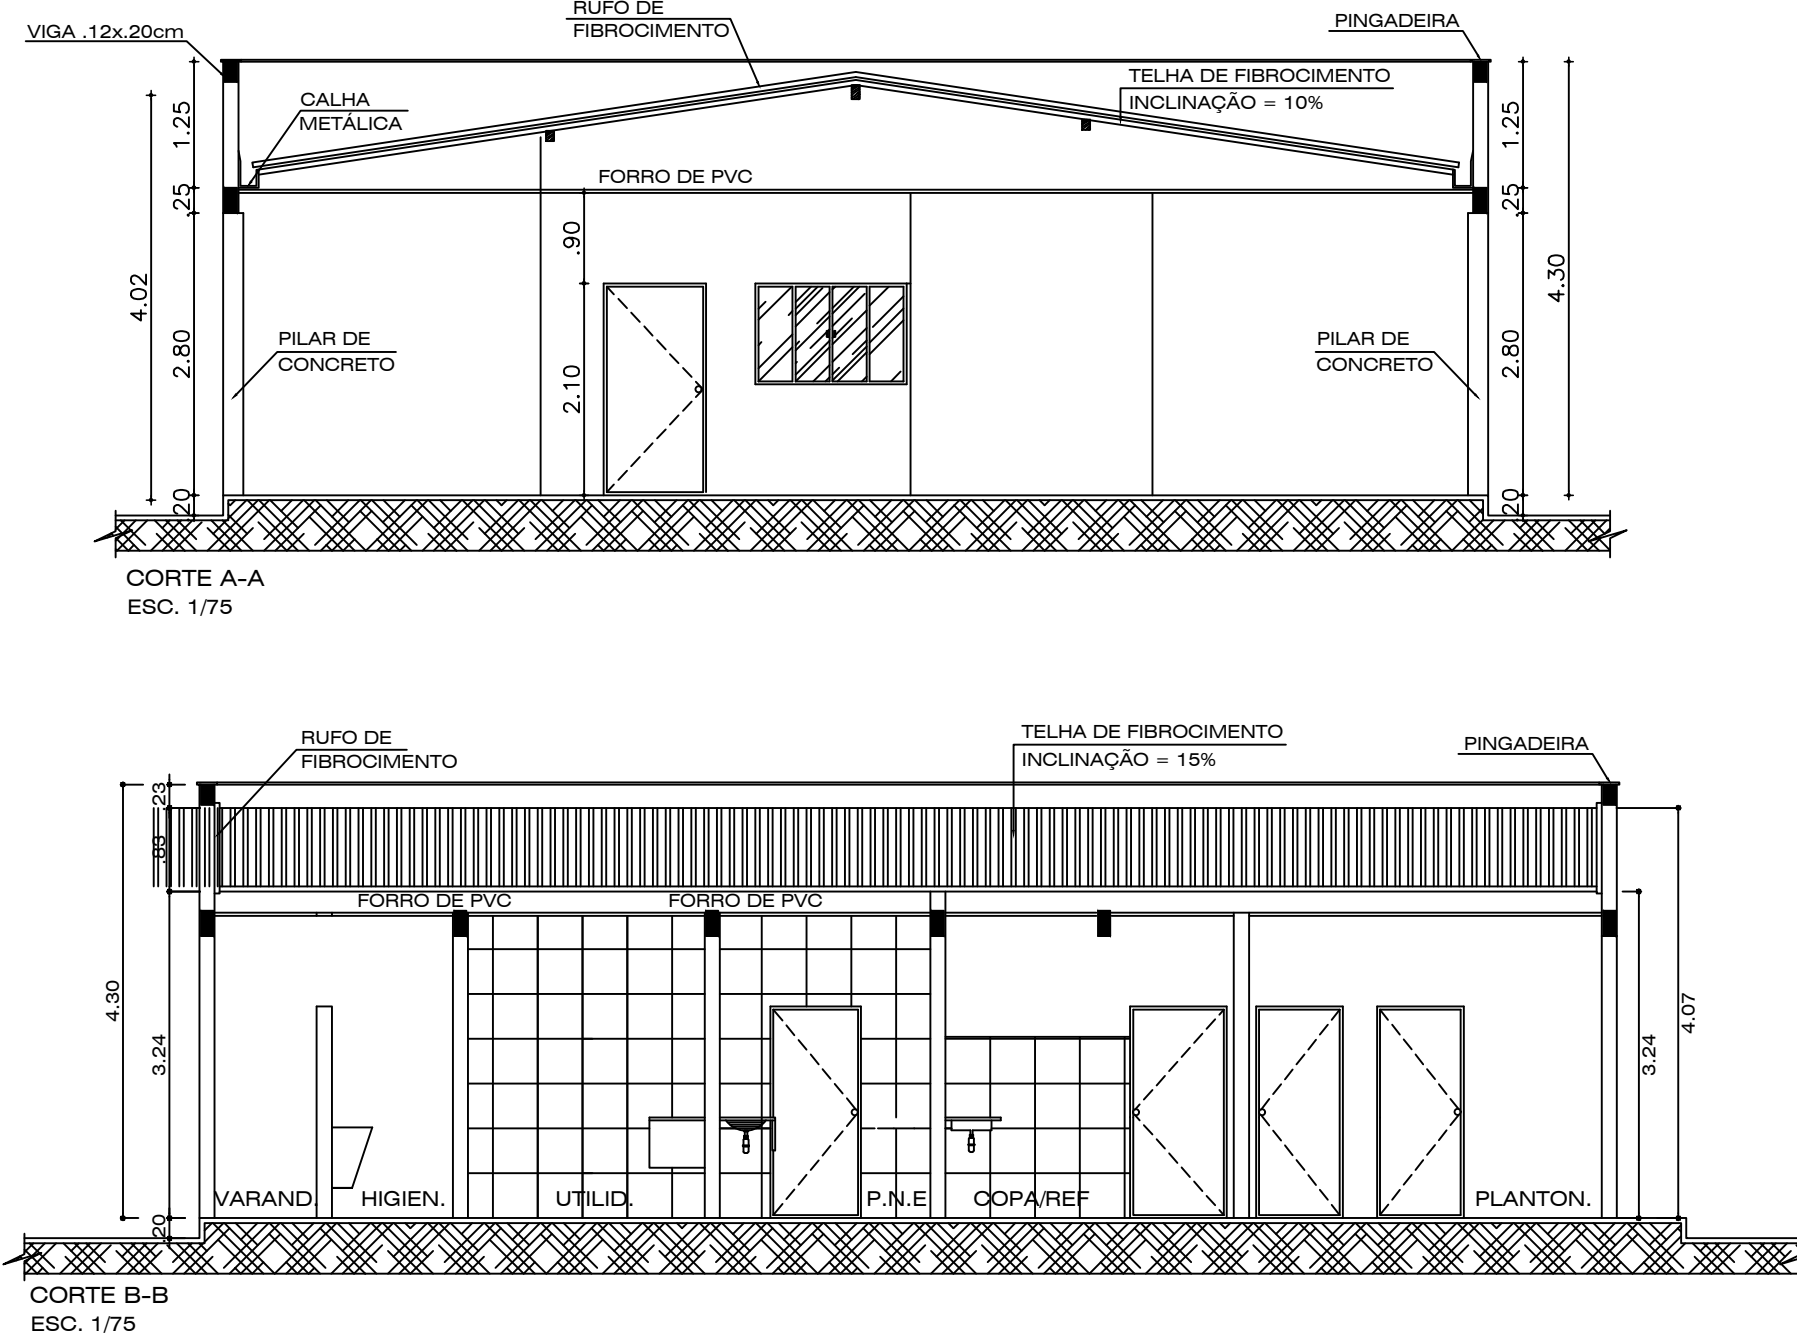

ESPECIFICAÇÕES:	
○	- PISO:
①	- PISO CERÂMICO PEZ-V 45x45cm
△	- PAREDE:
①	- PINTURA LÁTEX ACRÉLICA ATÉ ALTURA DO FORNO/TETO
②	- CERÂMICA 45x45cm ATÉ ALTURA DE 1,80m
③	- CERÂMICA 45x45cm ATÉ ALTURA DO FORNO
□	- TETO:
①	- FORNO DE PVC

LEGENDA DAS ESQUADRIAS	
PORTAS	
①	- 4,20x2,10m (PORTA DE ALUMÍNIO E VIDRO, COM 02 FLS DE 1,00m CADA TIPO ABREIR + 01 FOLHA FIXA DE 2,20m)
②	- 0,30x2,10m (PORTA MADEIRA COMPENSADA - TIPO ABREIR)
③	- 0,80x2,10m (PORTA MADEIRA COMPENSADA - TIPO ABREIR)
JANELAS E BASCULANTES	
①	- 1,50x1,00/1,10m (JANELA DE ALUMÍNIO E VIDRO - TIPO CORNER 02/12)
②	- 0,60x0,40/1,70m (BASCULANTE DE ALUMÍNIO E VIDRO - TIPO MAXIMO-AR)
③	- 1,00x0,40/1,70m (BASCULANTE DE ALUMÍNIO E VIDRO - TIPO MAXIMO-AR)

QUADRO DE ÁREAS		
ITEM	DESCRIÇÃO	ÁREA
01 -	ÁREA TERRENO	
02 -	PAVIMENTO TERREO	241,30 m²
03 -	ÁREA TOTAL COBERTA	241,30 m²
04 -	ÁREA ABRIGO RESÍDUOS	
	ÁREA TOTAL CONSTRUÍDA	241,30 m²

QUADRO DE CONVENÇÃO	

ARQUITETURA HOSPITALAR BASE DO SAMU - SANTA HELENA			
PROPRIETÁRIO		PROJETO	
PREFEITURA DE SANTA HELENA - MA		PROJETO BÁSICO	
ENDEREÇO		DATA	
TRAV. MANOEL PAVÃO DIAS, S/Nº - PONTA D'AREIA - SANTA HELENA-MA		DEZ/2021	
DISCRIMINAÇÃO		ESCALA	
PLANTA BAIXA - CORTES - FACHADA - COBERTURA		1 / 75	
COLABORADOR		REVISÃO	
ACONSTATANT.: A.TOTALCONST.: ENQº RESP.: <i>Luiz Roberto Lima</i> ENQº LUIZ ROBERTO LIMA CREA NAC. Nº 110553297-6 luizrobertolima60@gmail.com 996159919 / 99107-8134		PRANCHAS Nº ARQ 01/01	

PADRÃO ASBEA	
1	0.10
2	0.20
3	0.30
4	0.40
5	0.40
6	0.80
7	1.20
8	0.05
9	0.15
10	2.00
DEMAIS	
0.10	