




SANTÁRIOS FEMININO E MASCULINO

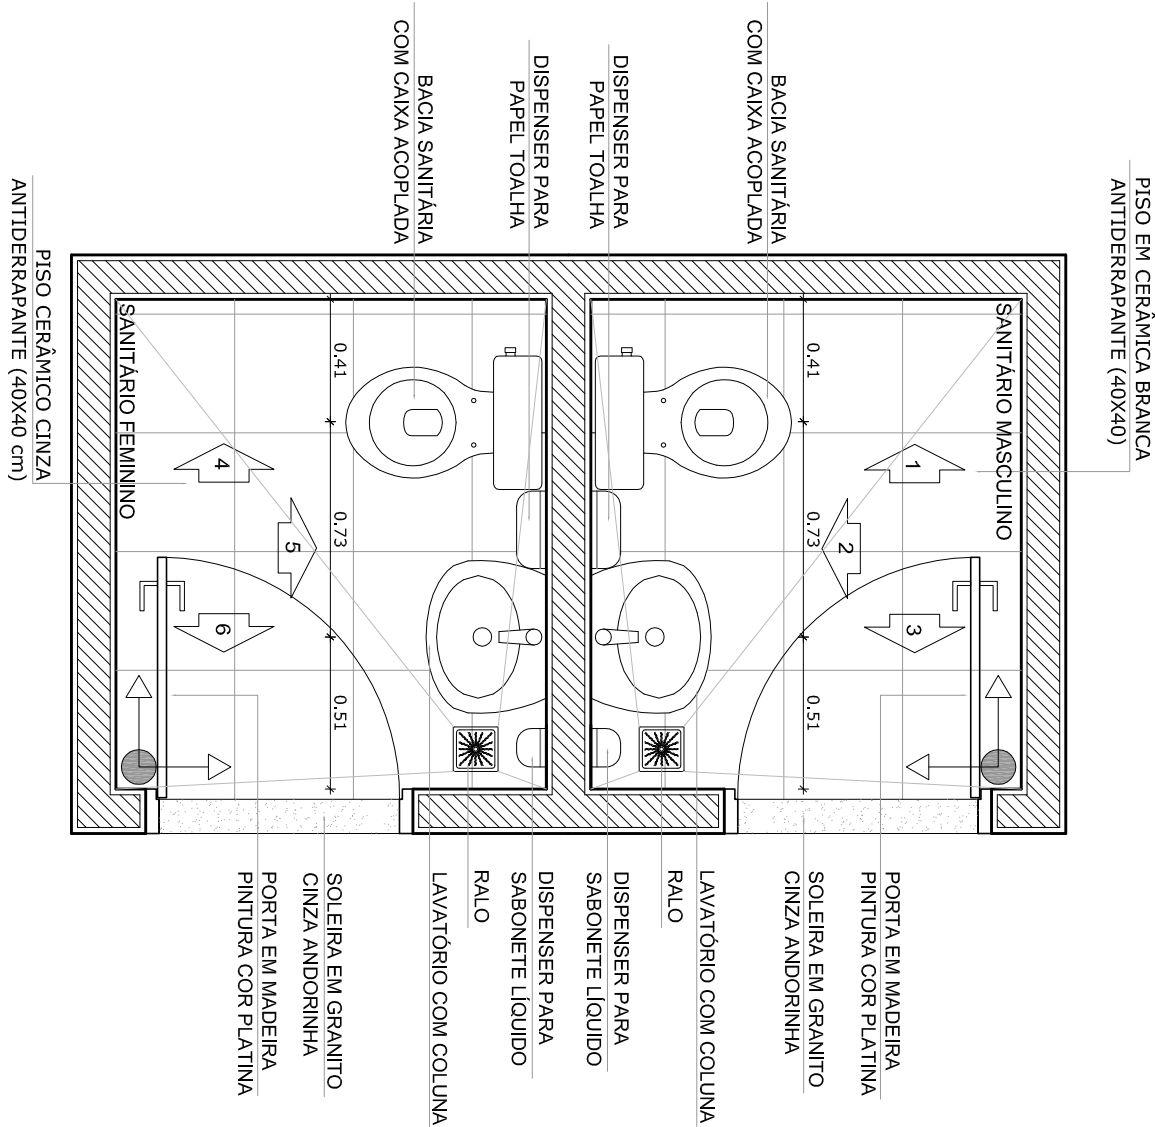


1 PLANTA BAIXA
ESCALA 1/25

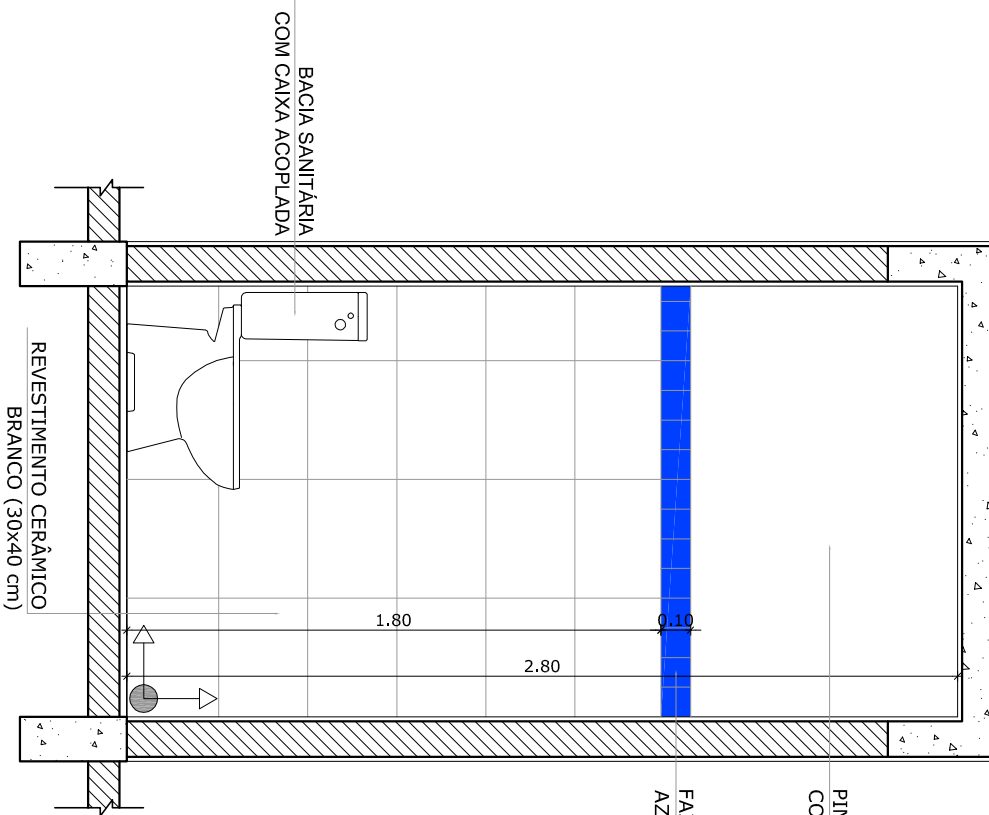


2 VISTA 1
ESCALA 1/25

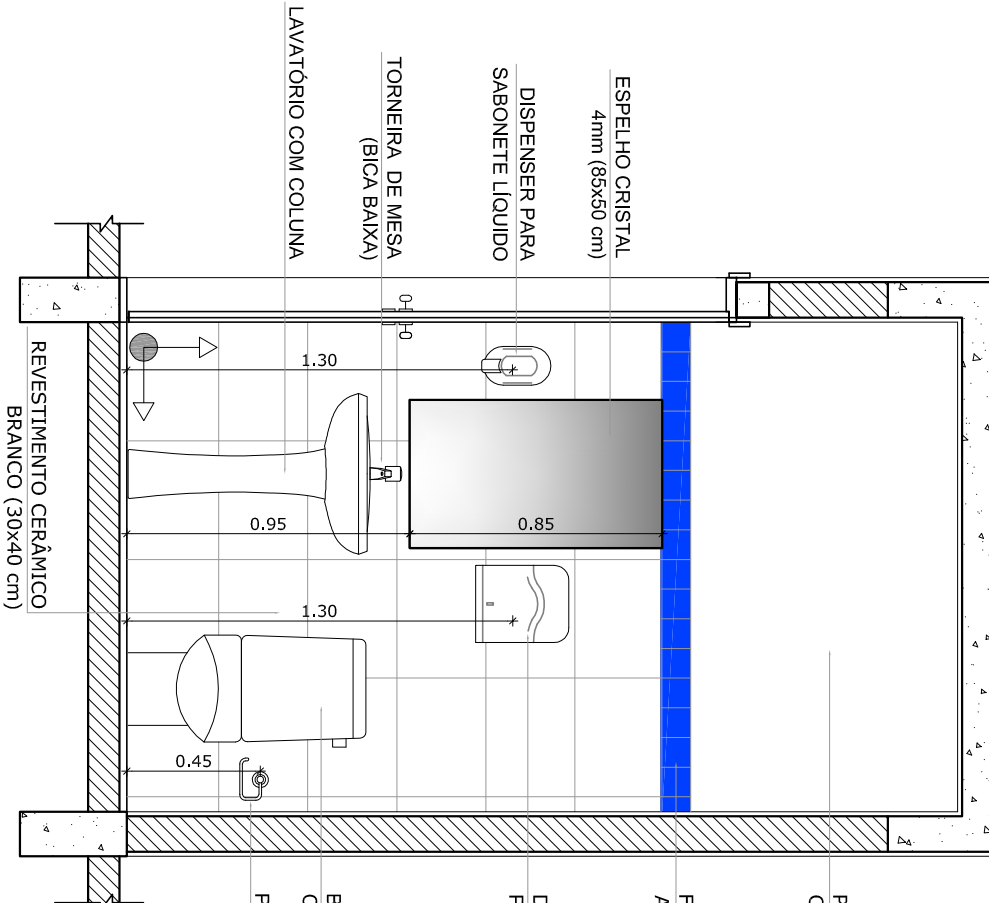


3 VISTA 2
ESCALA 1/25

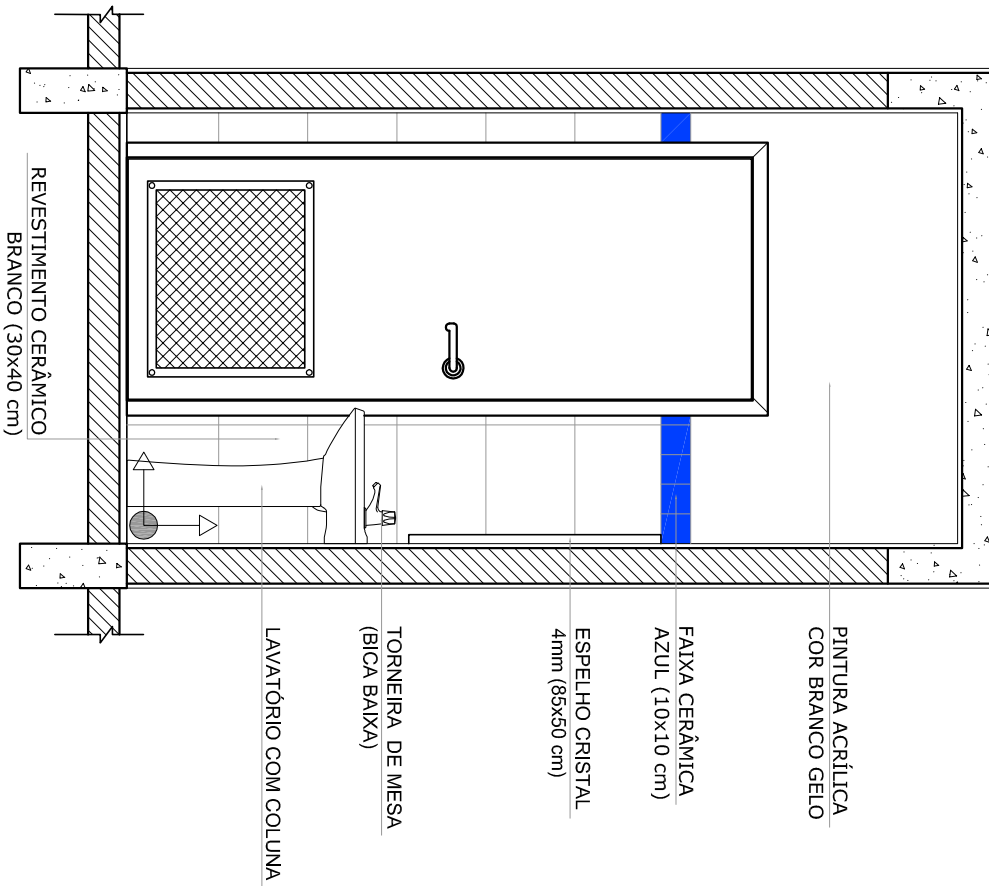


4 VISTA 3
ESCALA 1/25

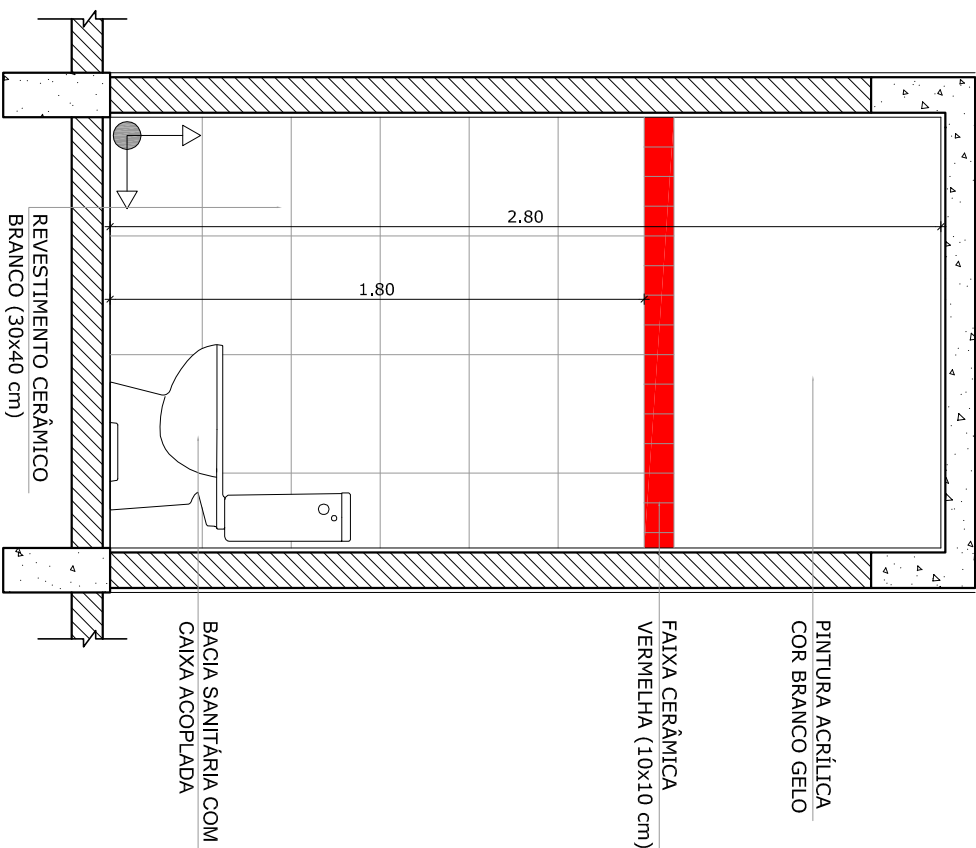



5 VISTA 4
ESCALA 1/25

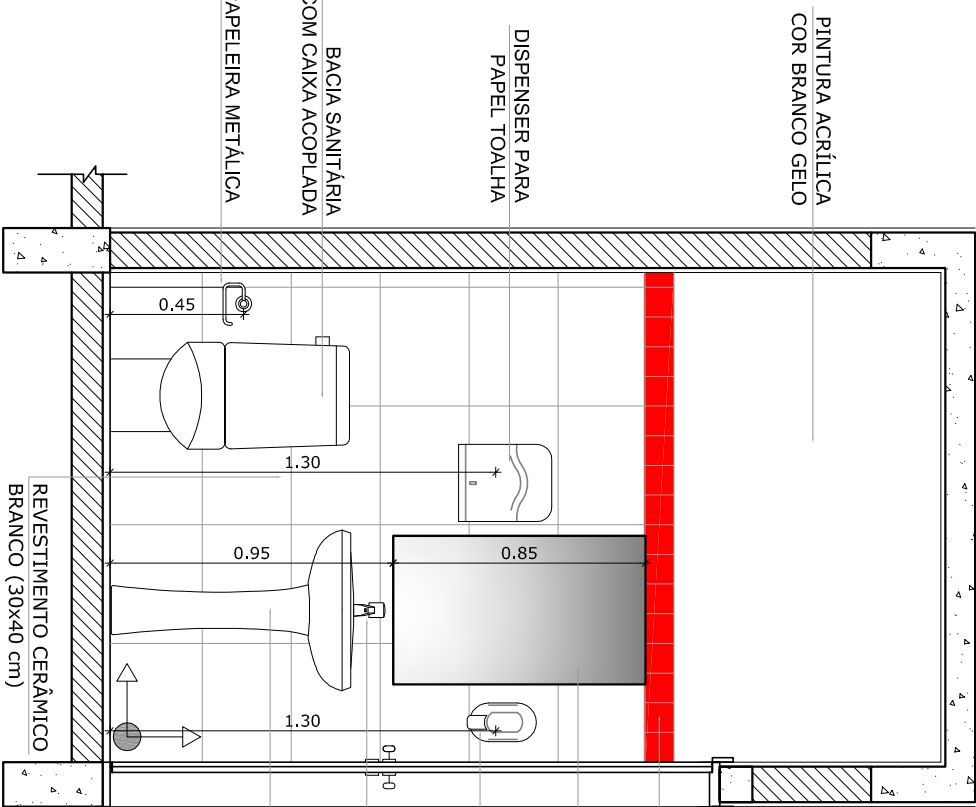


6 VISTA 5
ESCALA 1/25

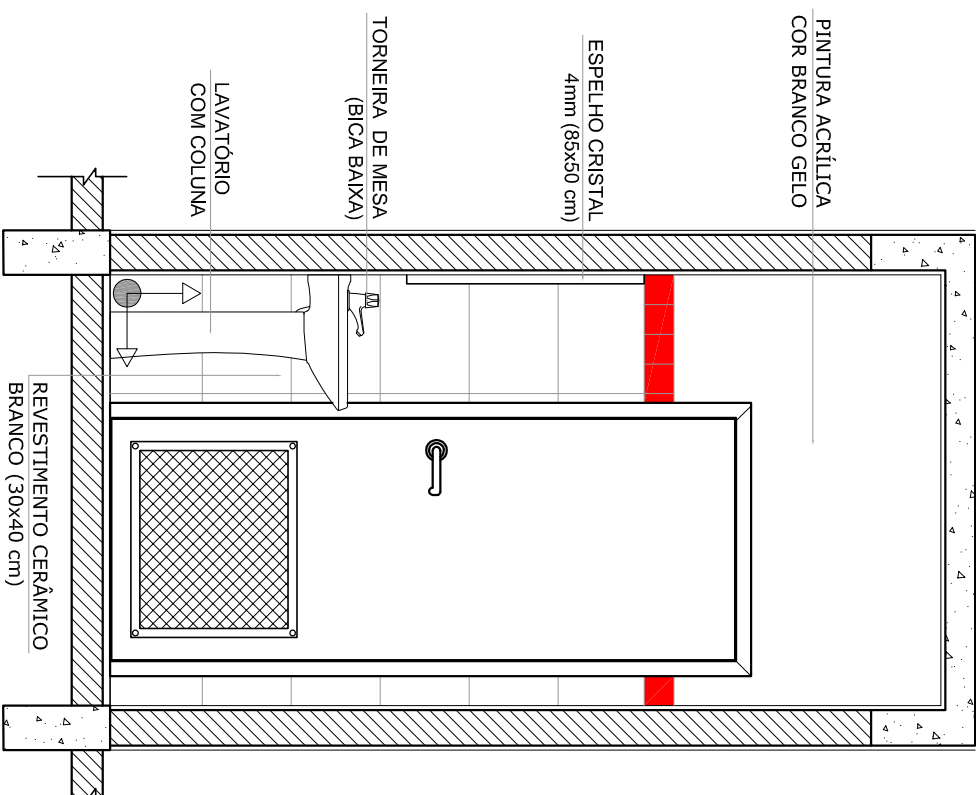


7 VISTA 6
ESCALA 1/25

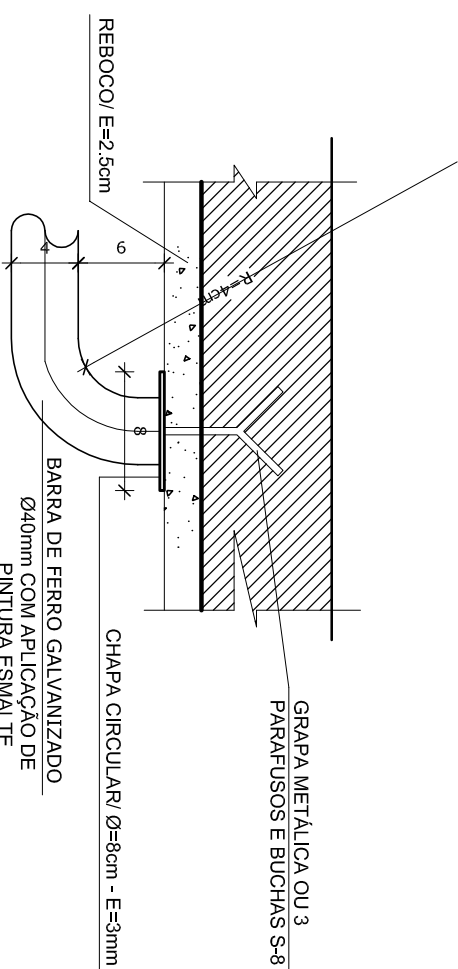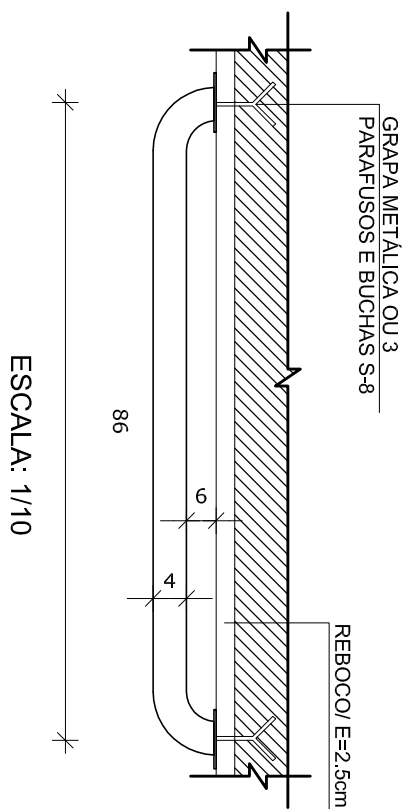

ESCALA: 1/5

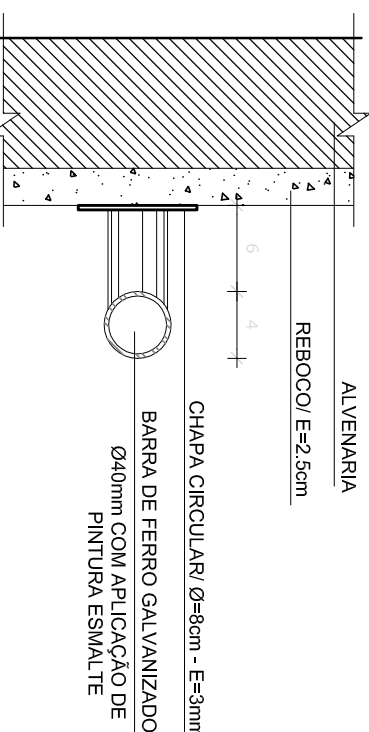

ESCALA: 1/5

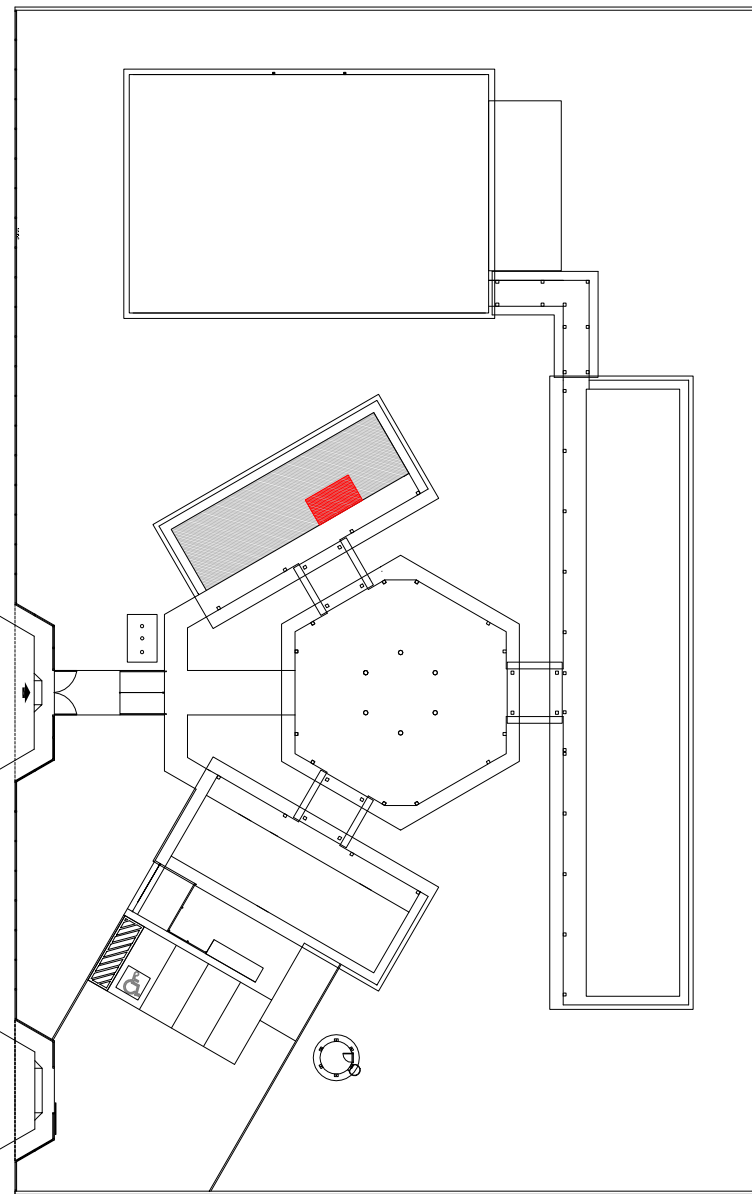

CROQUI DE REFERÊNCIA

OBSERVAÇÃO:

A PAGINAÇÃO DAS PAREDES DEVERÁ SEGUIR O ALINHAMENTO DO PISO

NOTAS

- MEDIDAS E NÍVEIS EM METROS
- VERIFICAR POSIÇÃO EXATA DOS PILARES NO PROJETO ESTRUTURAL
- VERIFICAR DETALHES CONSTRUTIVOS PERTINENTES NO PROJETO DE DETALHAMENTO
- SEGUIR ORIENTAÇÃO DO PROJETO QUANTO A UTILIZAÇÃO DAS CORES CASO SEJA NECESSÁRIA
- EM CASO DE CONFLITO DE INFORMAÇÕES ENTRE O PROJETO GRÁFICO E O MEMORIAL DESCRITIVO E ESPECIFICAÇÕES TÉCNICAS, PREVALERÁ A INFORMAÇÃO CONTIDA NO DESENHO
- ALTERAÇÕES NESTE PROJETO SOMENTE COM AUTORIZAÇÃO EXPRESSA DO FNDE

REFERÊNCIA:

- PLANTILA DE QUANTITATIVOS
- MEMORIAL DESCRITIVO E ESPECIFICAÇÕES TÉCNICAS

PROJETO PADRÃO - FNDE

MUNICÍPIO – UF:

PROPRIETÁRIO:

ENFEREJO:

PROPRIETÁRIO

RESP. TÉCNICO

CAU/CREA

DTFO

CAU/CREA

OBSERVAÇÕES:

CAU/CREA

ESCOLA 4 SALAS DE AULA
PROJETO DE ARQUITETURA

COORDENADOR
CCEST - Coordenação
Geral de Infraestrutura
Educativa

AMPLIAÇÃO BLOCO ADMINISTRATIVO
SANTÁRIOS

ARQ

REVISÃO	ESCALA	DATA EMISSÃO	PROJETO
R 01	1/25	FEVEREIRO/2014	17/23