




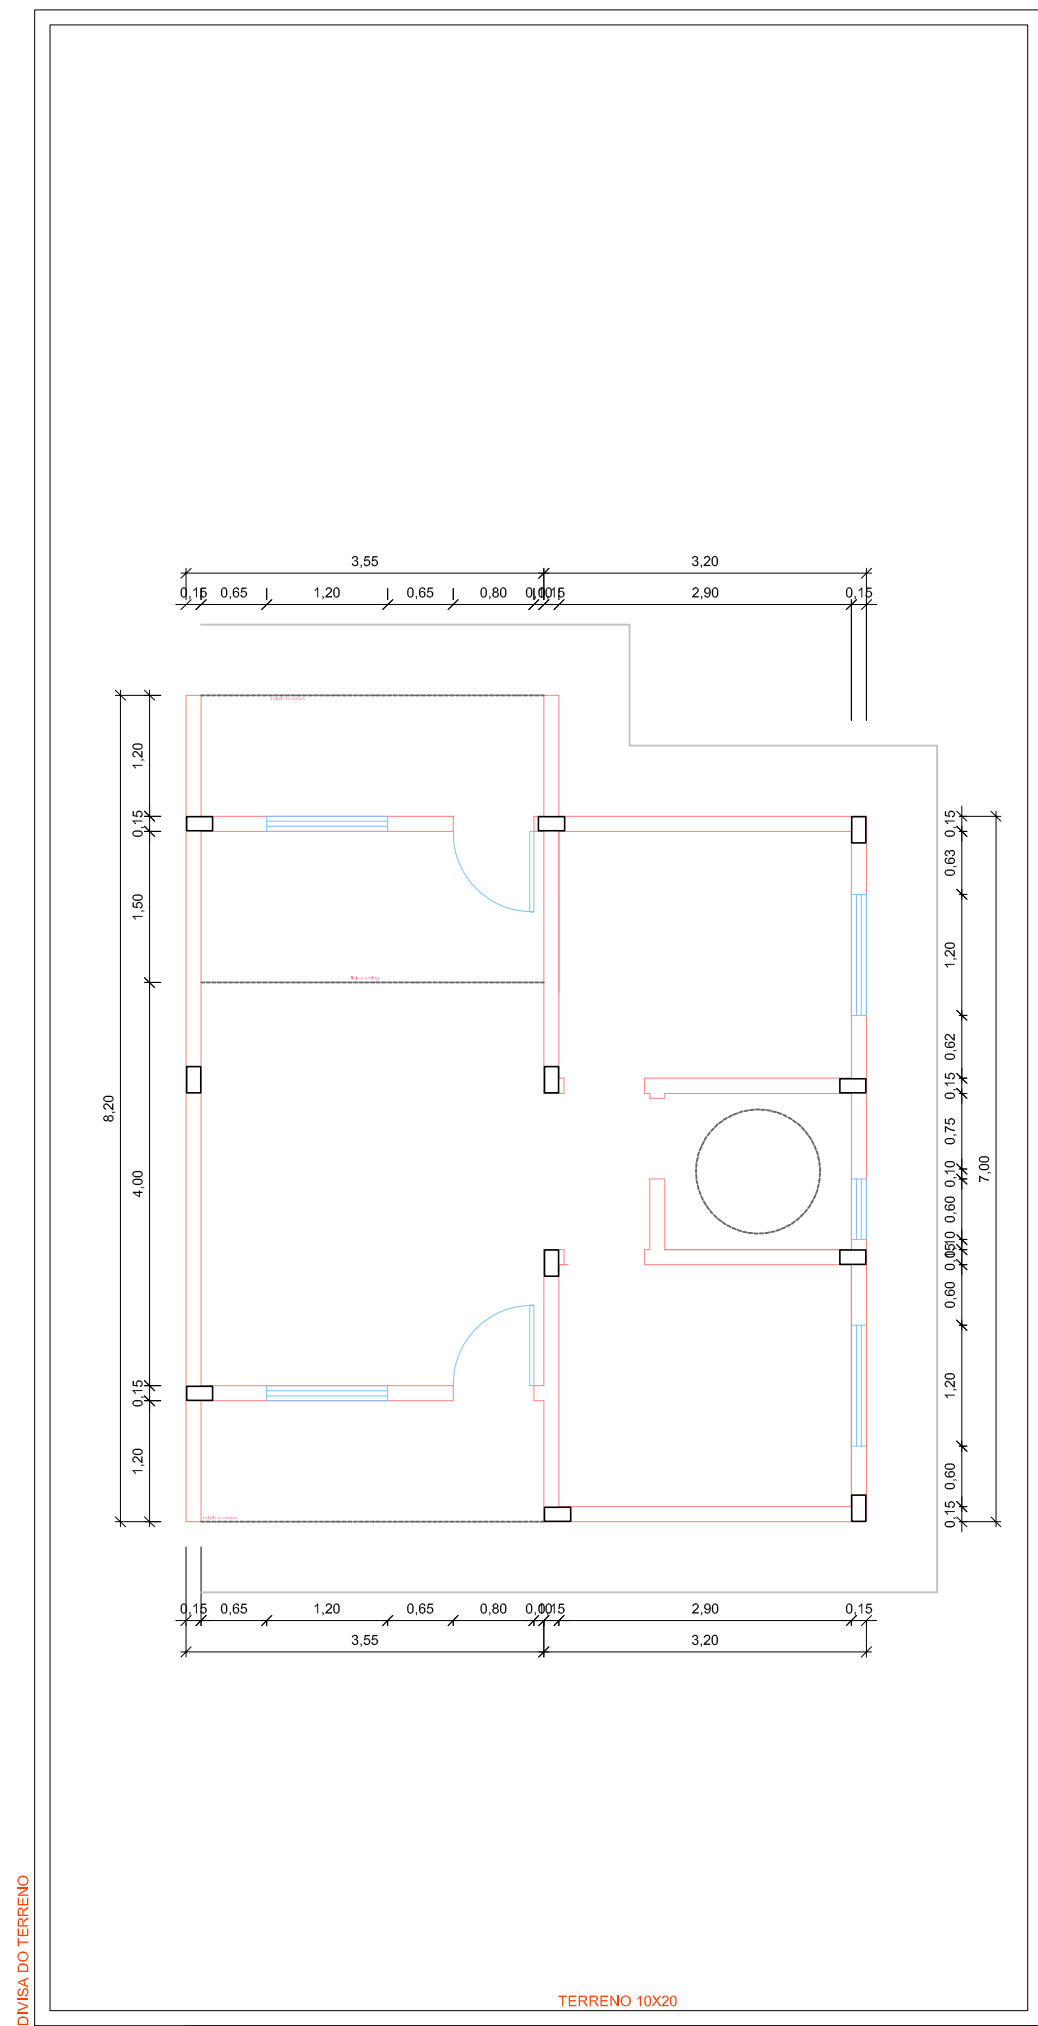


Locação estimada dos pilares

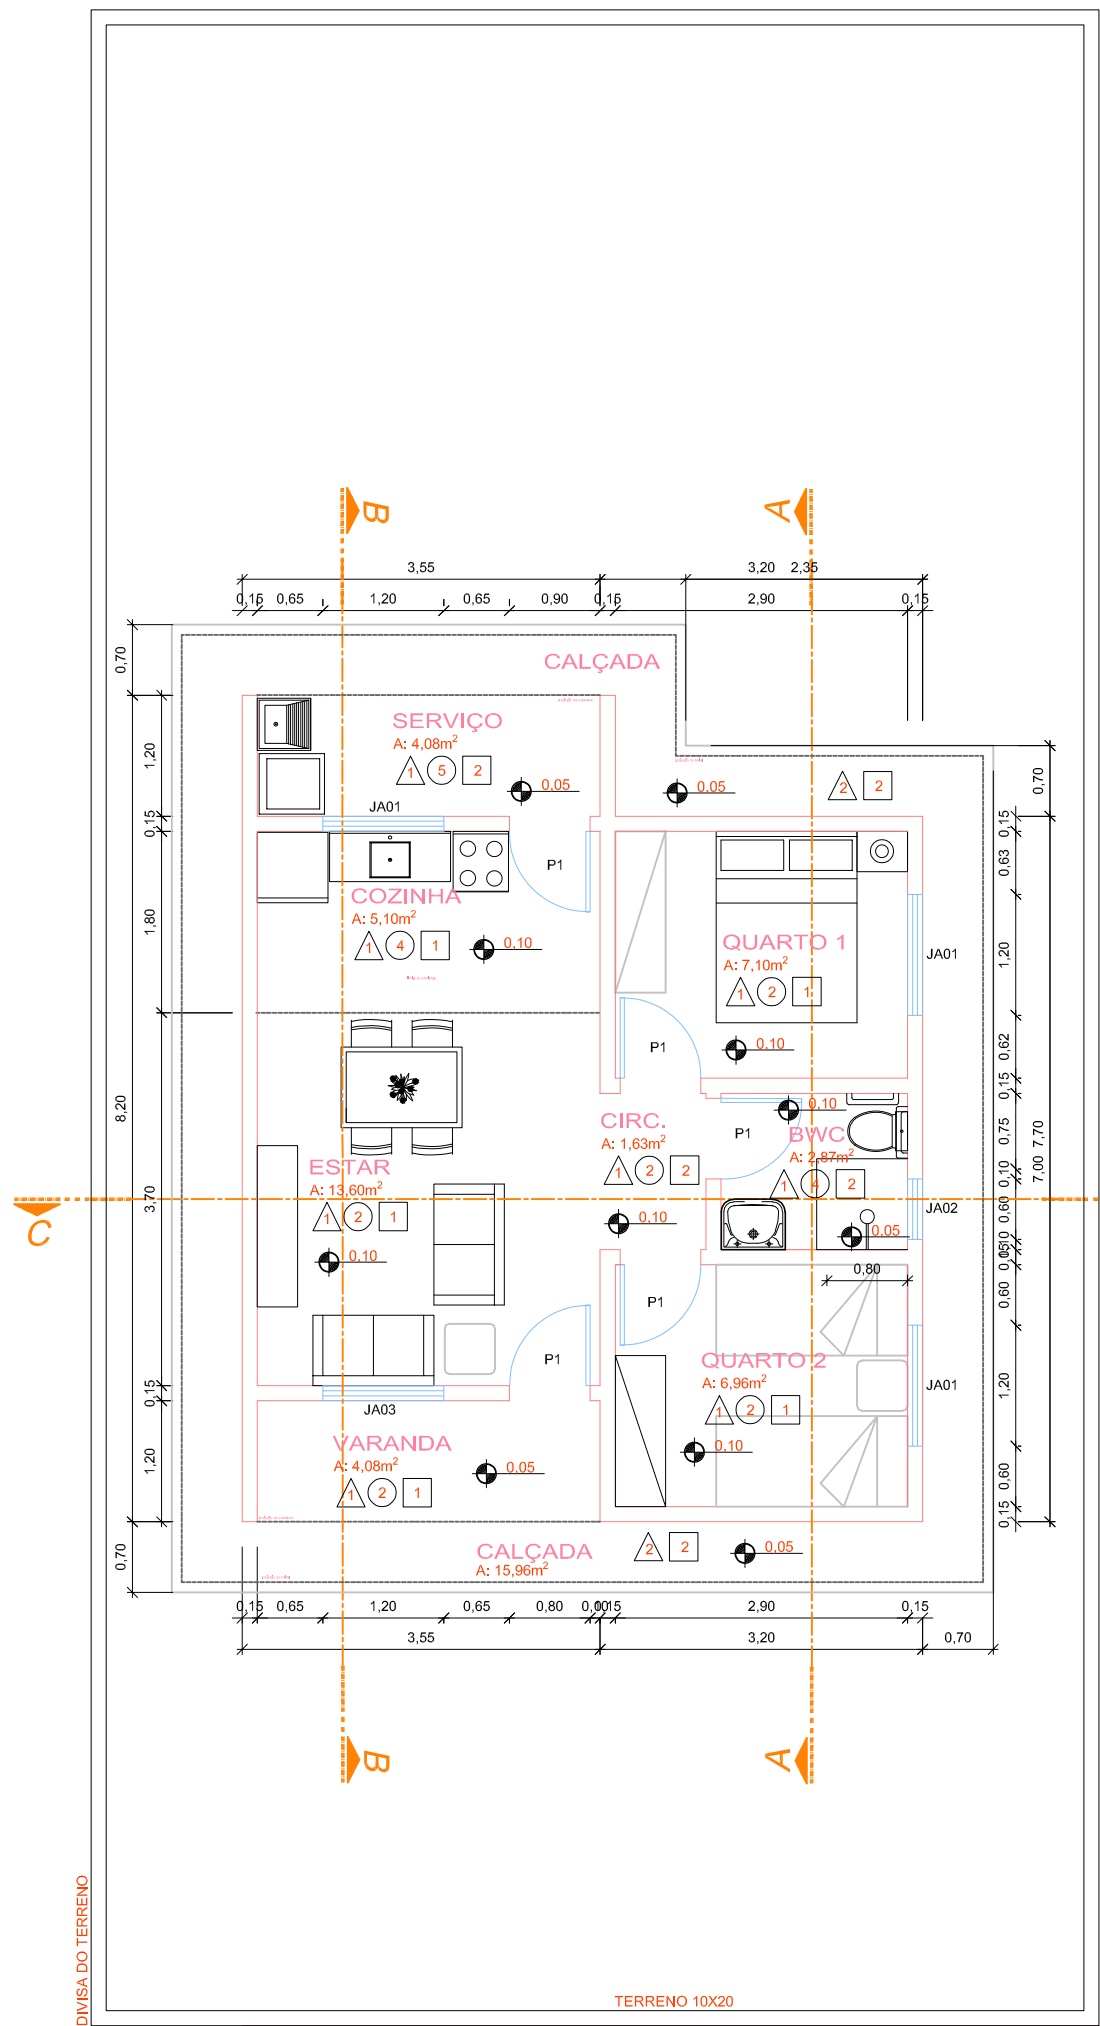


PLANTA BAIXA - TIPO 05
ÁREA: 42,99m² (51,69m² com varanda e serviço)

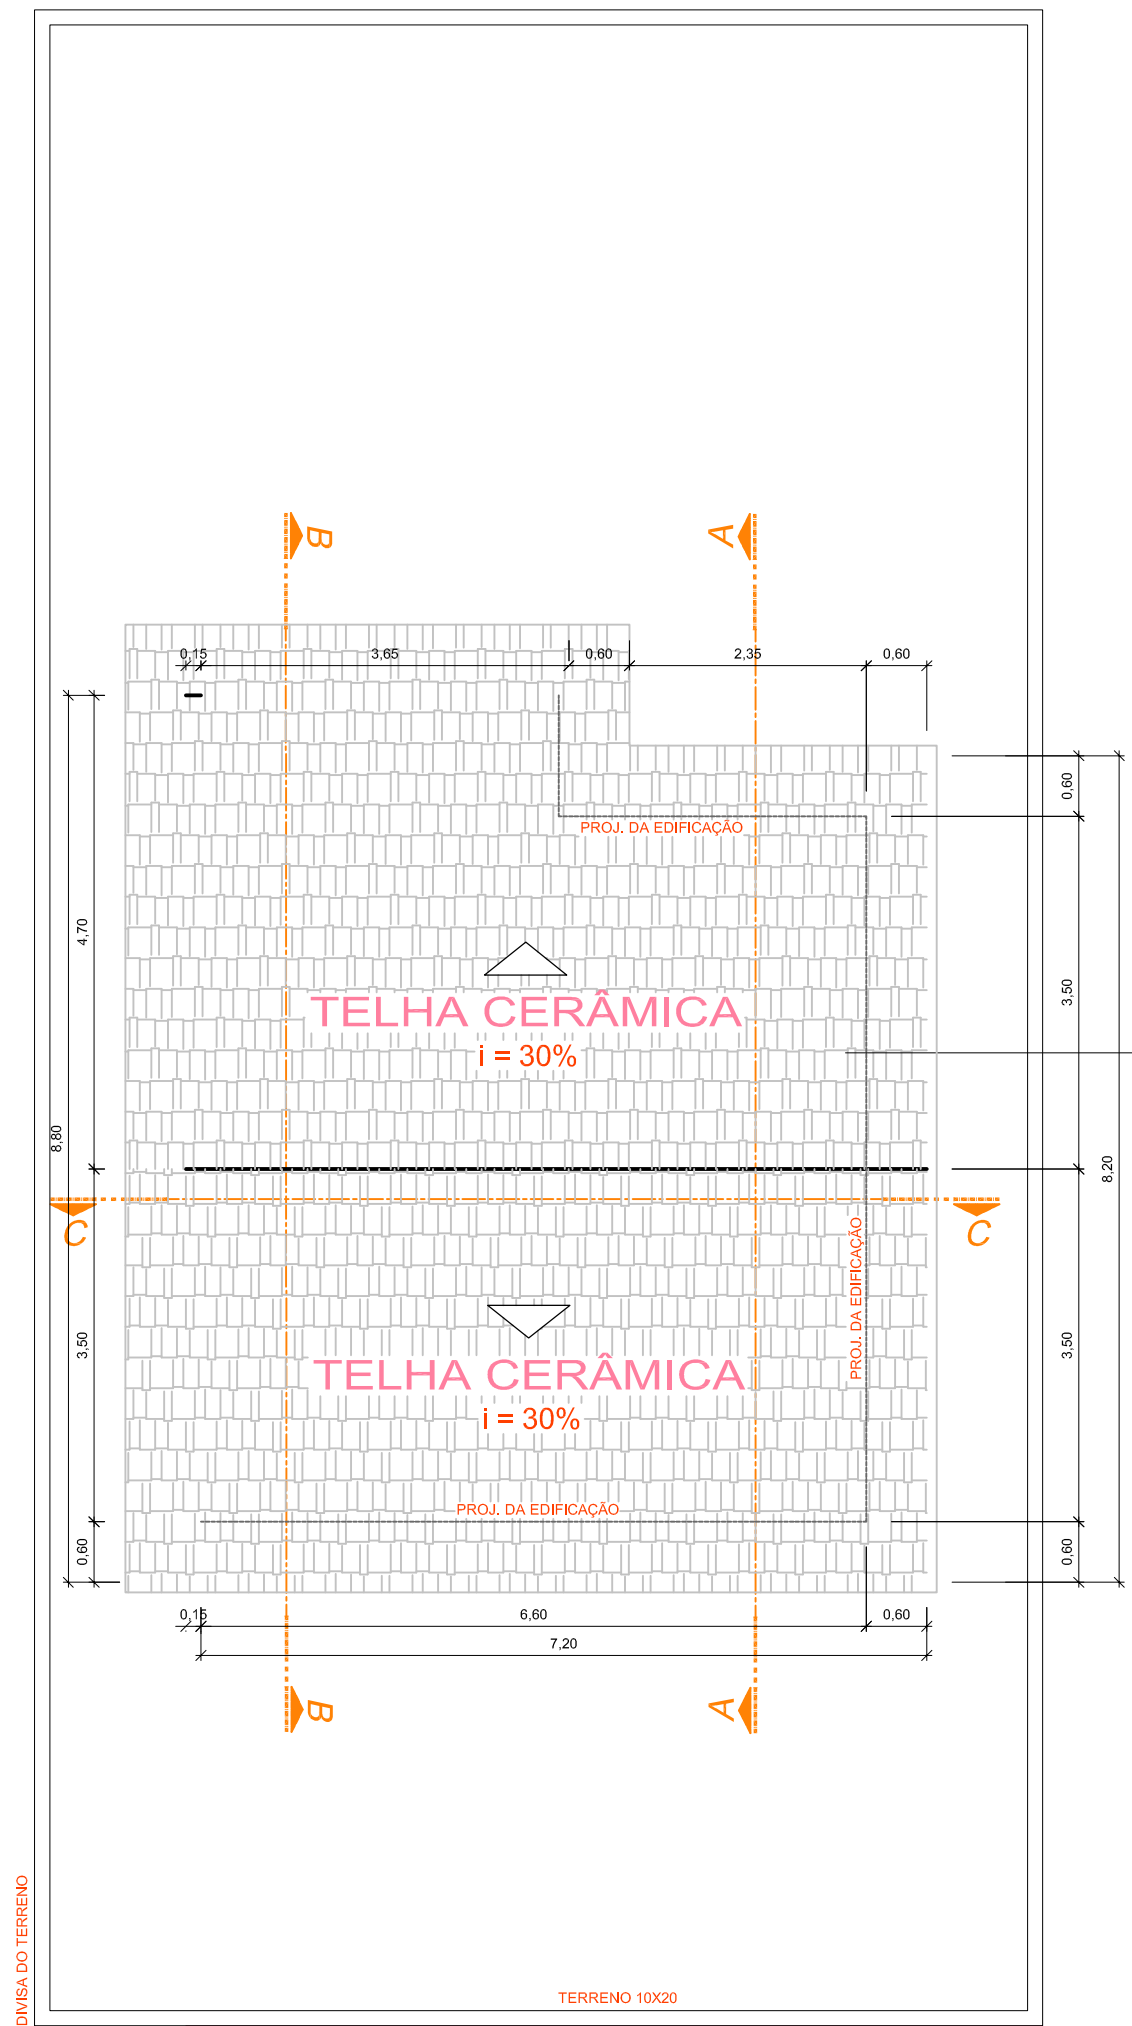


IMPLANTAÇÃO E COBERTURA - TIPO 05
ÁREA: 62,76m² (projeção da cobertura)

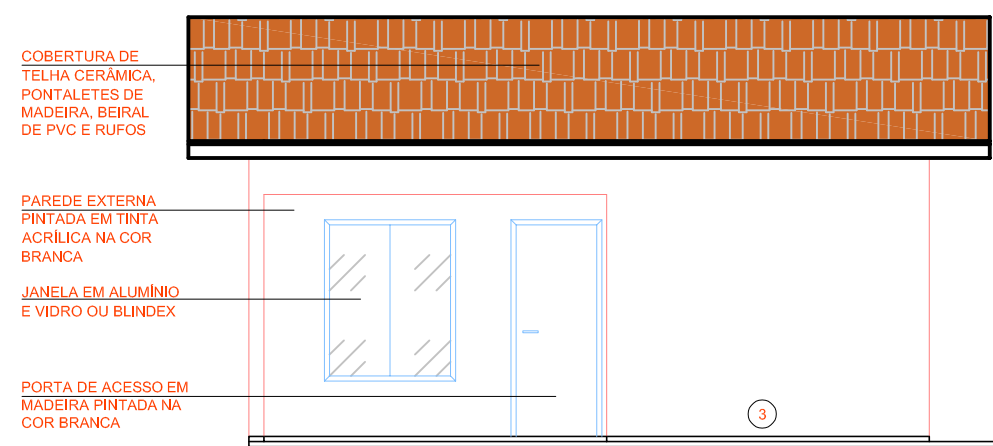


ELEVAÇÃO FRONTAL - TIPO 05

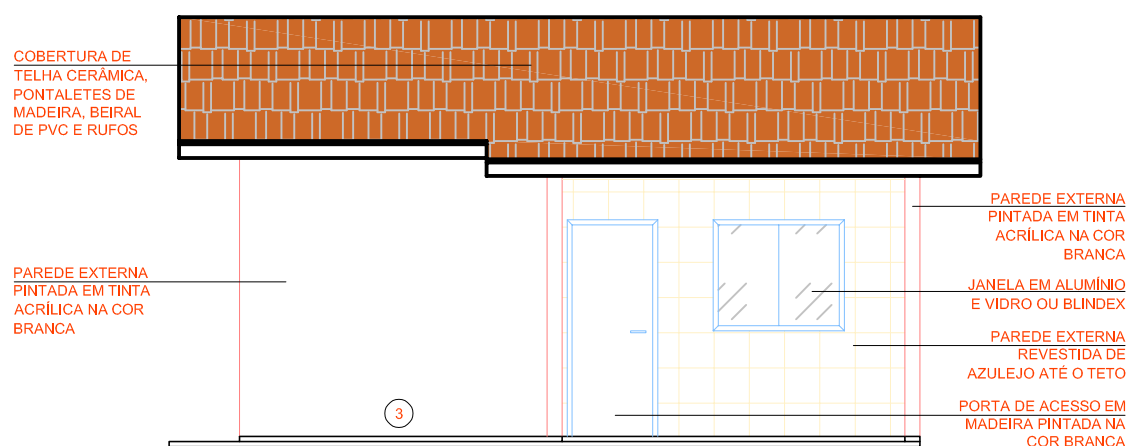


ELEVAÇÃO POSTERIOR - TIPO 05

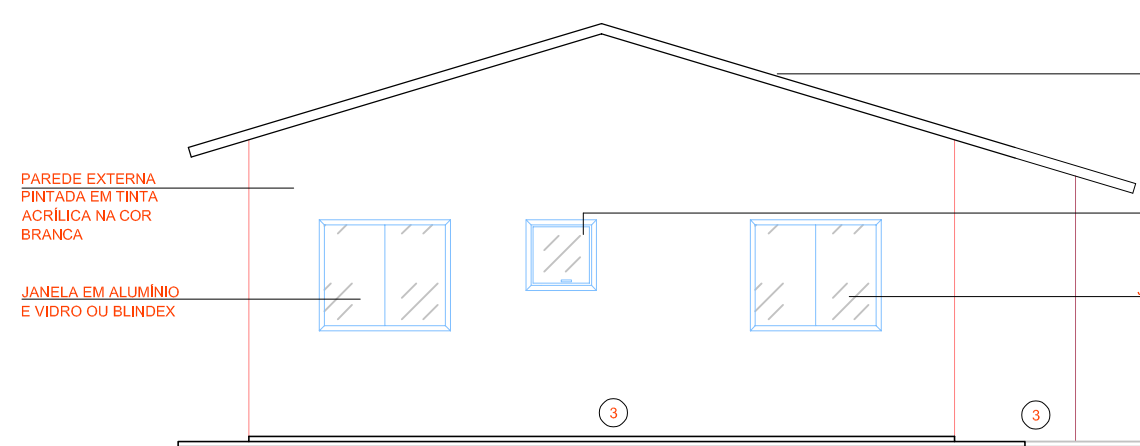


ELEVAÇÃO LATERAL - TIPO 05

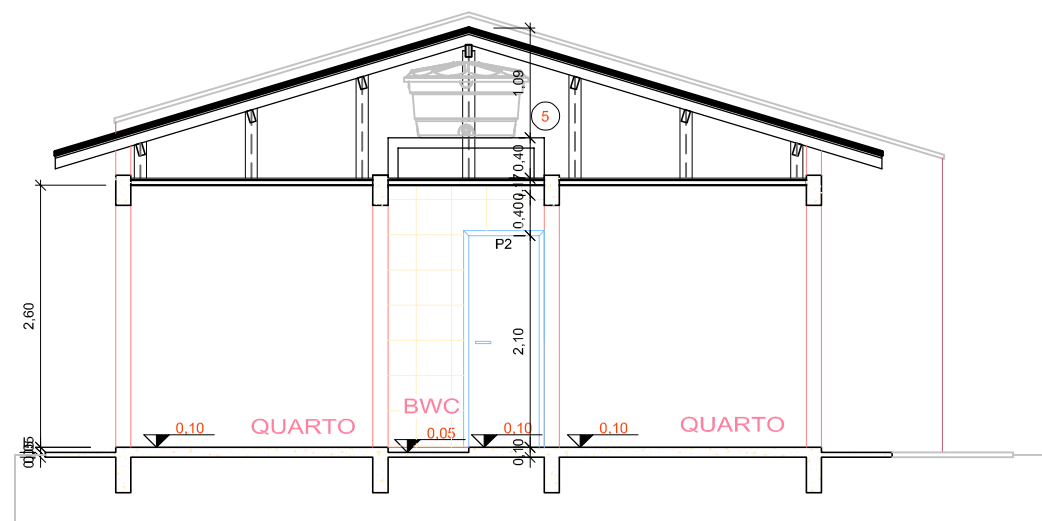

CORTE AA - TIPO 05

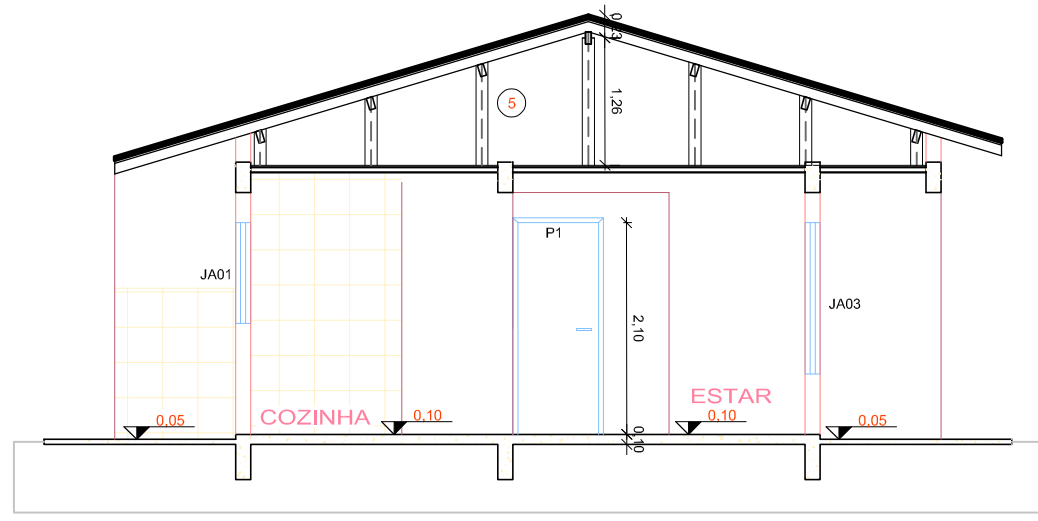

CORTE BB - TIPO 05

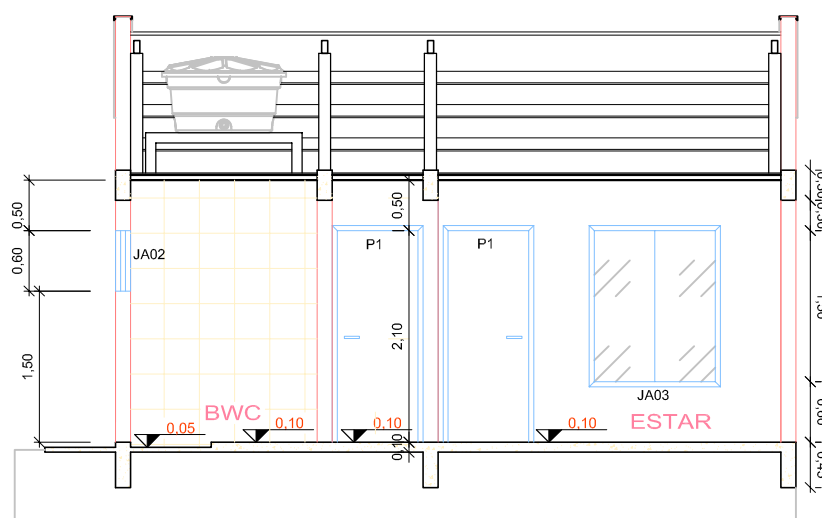

CORTE CC - TIPO 05

TABELA DE ESQUADRIAS						
JANELAS						
COD	TIPO	LARGURA	ALTURA	PERÍMETRO	MATERIAL	QTD
JA01	Janela de correr 2 folhas	1,20	1,30	1,10	Alumínio e Vidro	3
JA02	Janela fixa	0,60	0,60	1,50	Alumínio e Vidro	1
JA03	Janela de correr 2 folhas	1,20	1,30	0,60	Alumínio e Vidro	1

ACABAMENTOS	
A PISOPAVIMENTO	
1	TIPO
1	Cerâmico Antiderrapante
2	Cimento Alabastro
B PAREDES	
1	TIPO
1	Emboçamento chapado 1/3 externo
2	Chapisco, massa (branca, massa cor-de-rosa, pintura base PVA (branco)
3	Chapisco, massa (branca, pintura base acrílica (Eucem)
4	Revestimento em azulejo até o teto no banheiro e na cozinha
5	Revestimento em azulejo até a altura de 1,50 metros
C PORTAS	
1	TIPO
1	Porta de PVC
2	Porta dos balneários indicados em PVC



FVSM
ENGENHARIA

PROPRIETÁRIO:
PREFEITURA MUNICIPAL DE SÃO VICENTE FÉRRER/MA

OBJETO:
CONSTRUÇÃO DE UNIDADES HABITACIONAIS NO
MUNICÍPIO DE SÃO VICENTE FÉRRER/MA.

TÍTULO:
PLANTA BAIXA, COBERTURA, CORTE E FACHADA

ESCALA:
1:75

DATA:
MAIO/2025

DESENHISTA:

PRANCHA:
01/01

RESP. TÉCNICO