

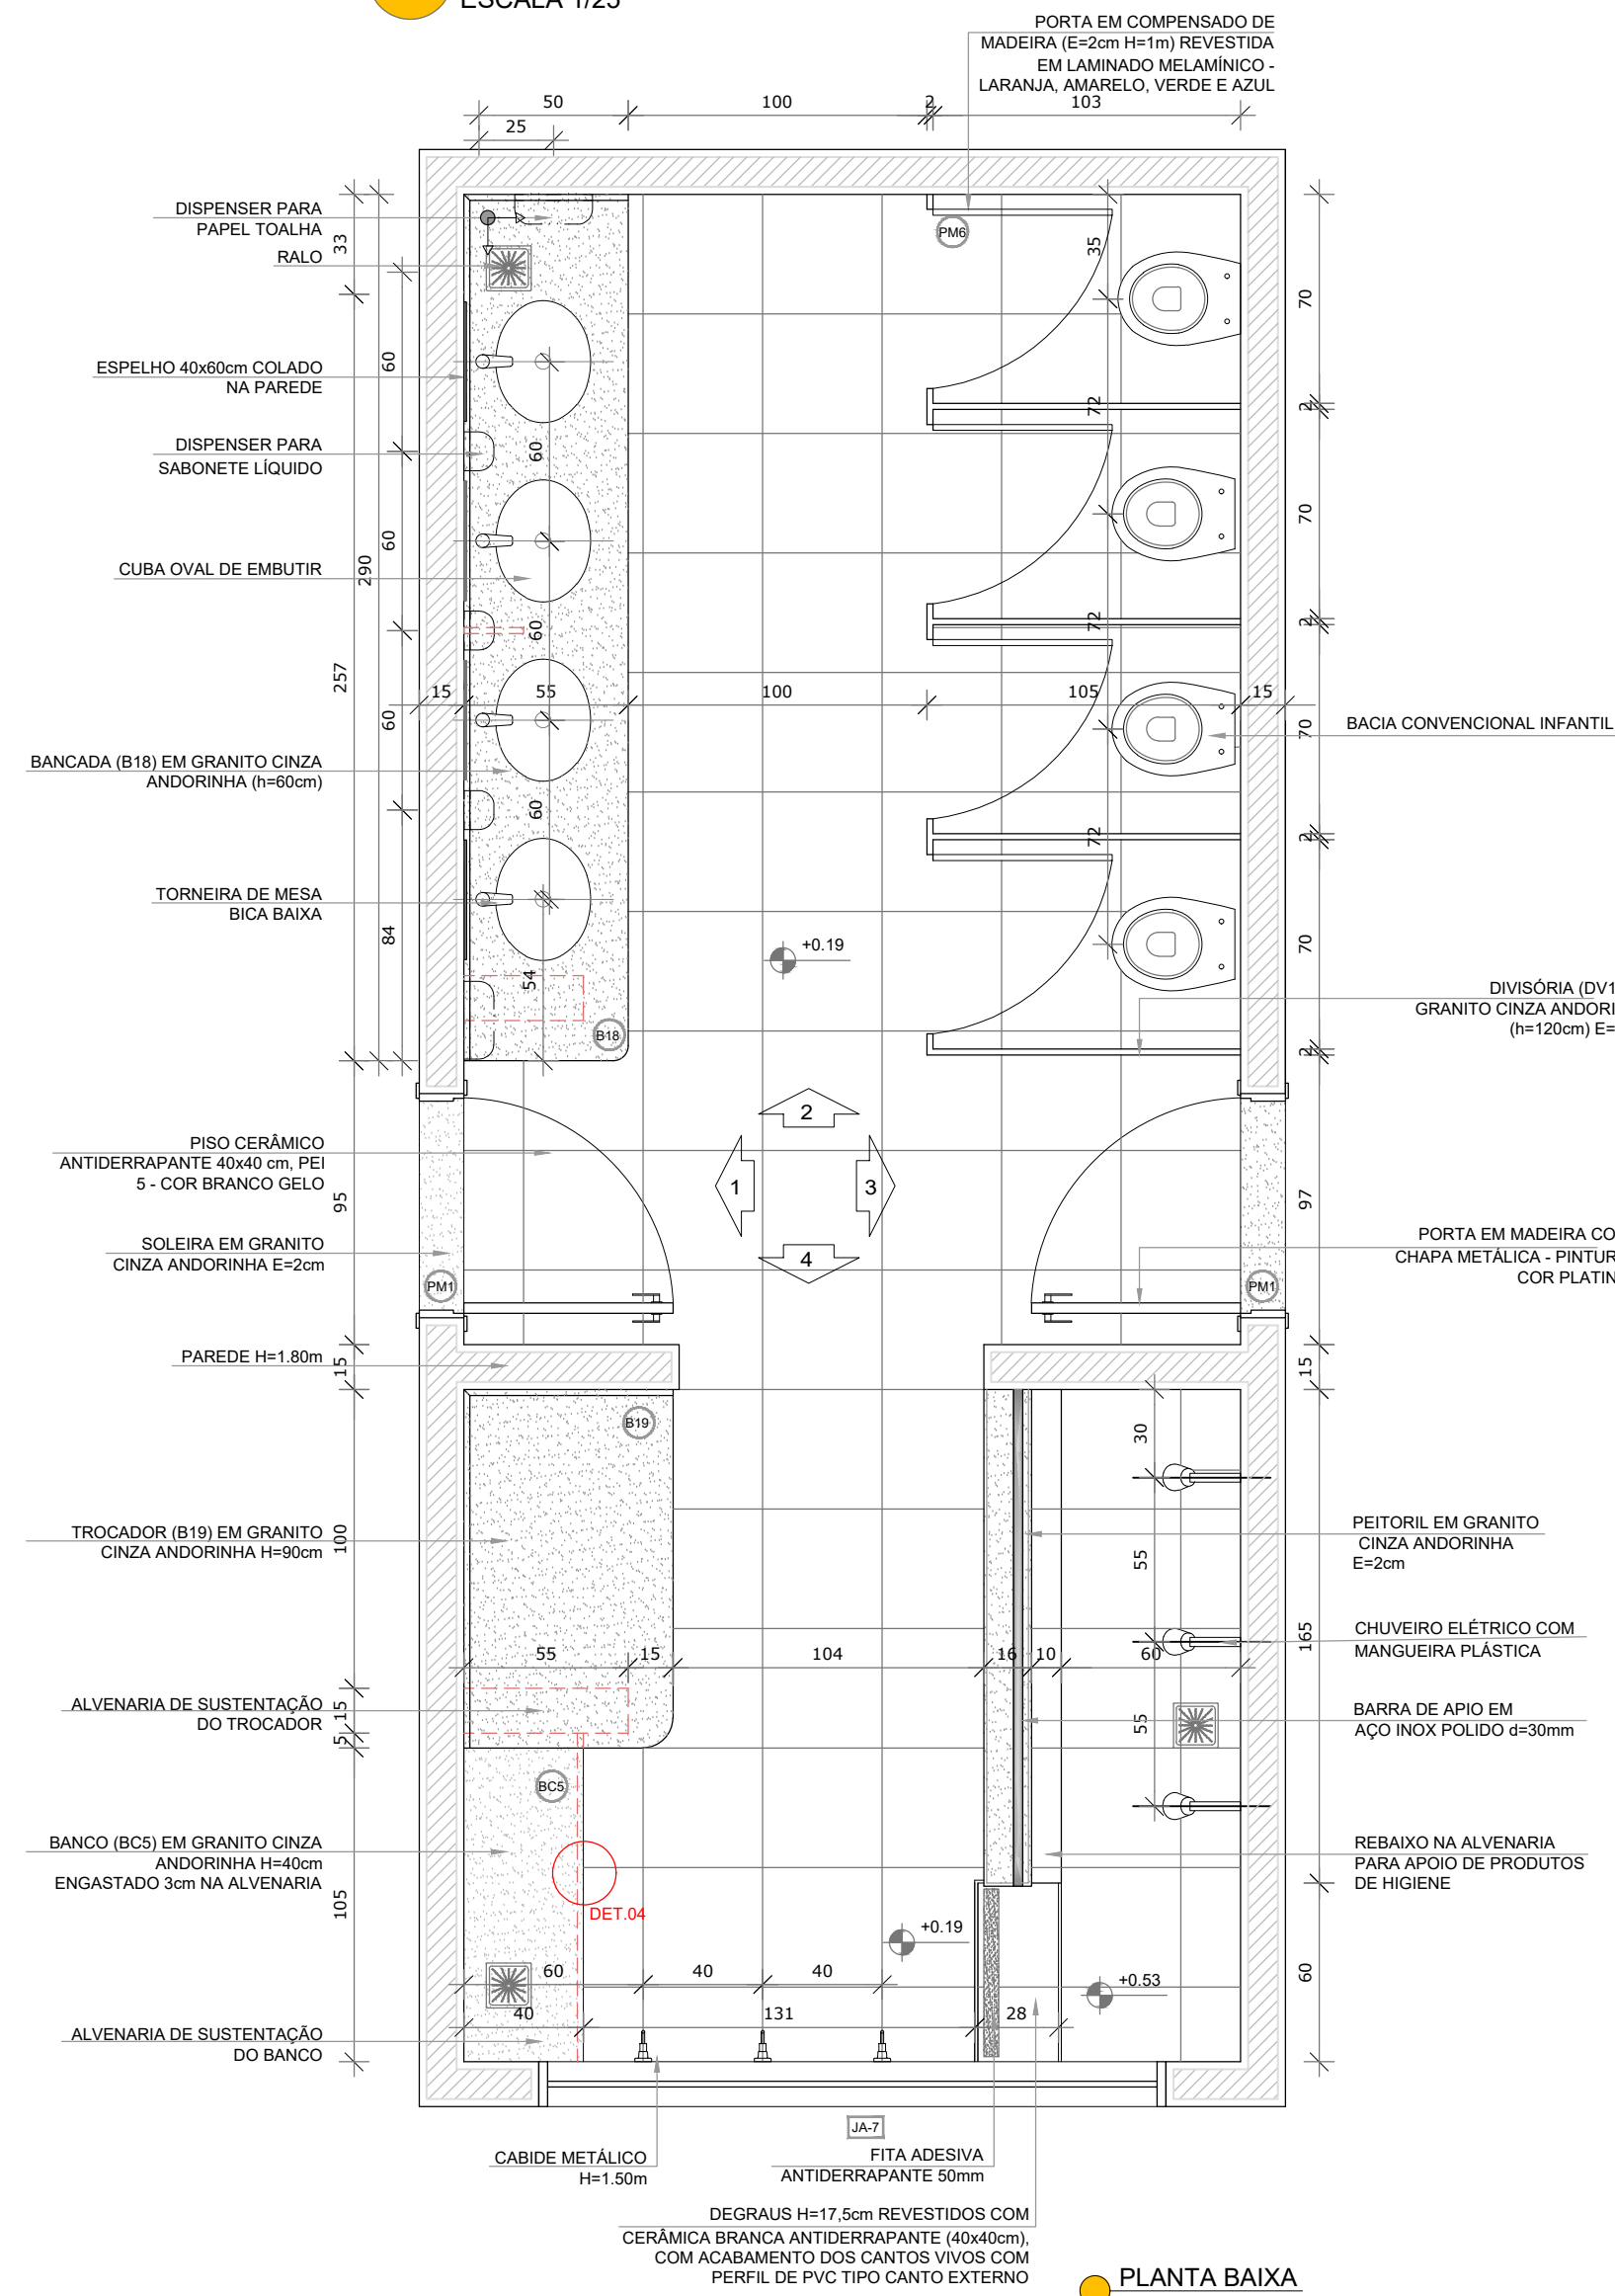
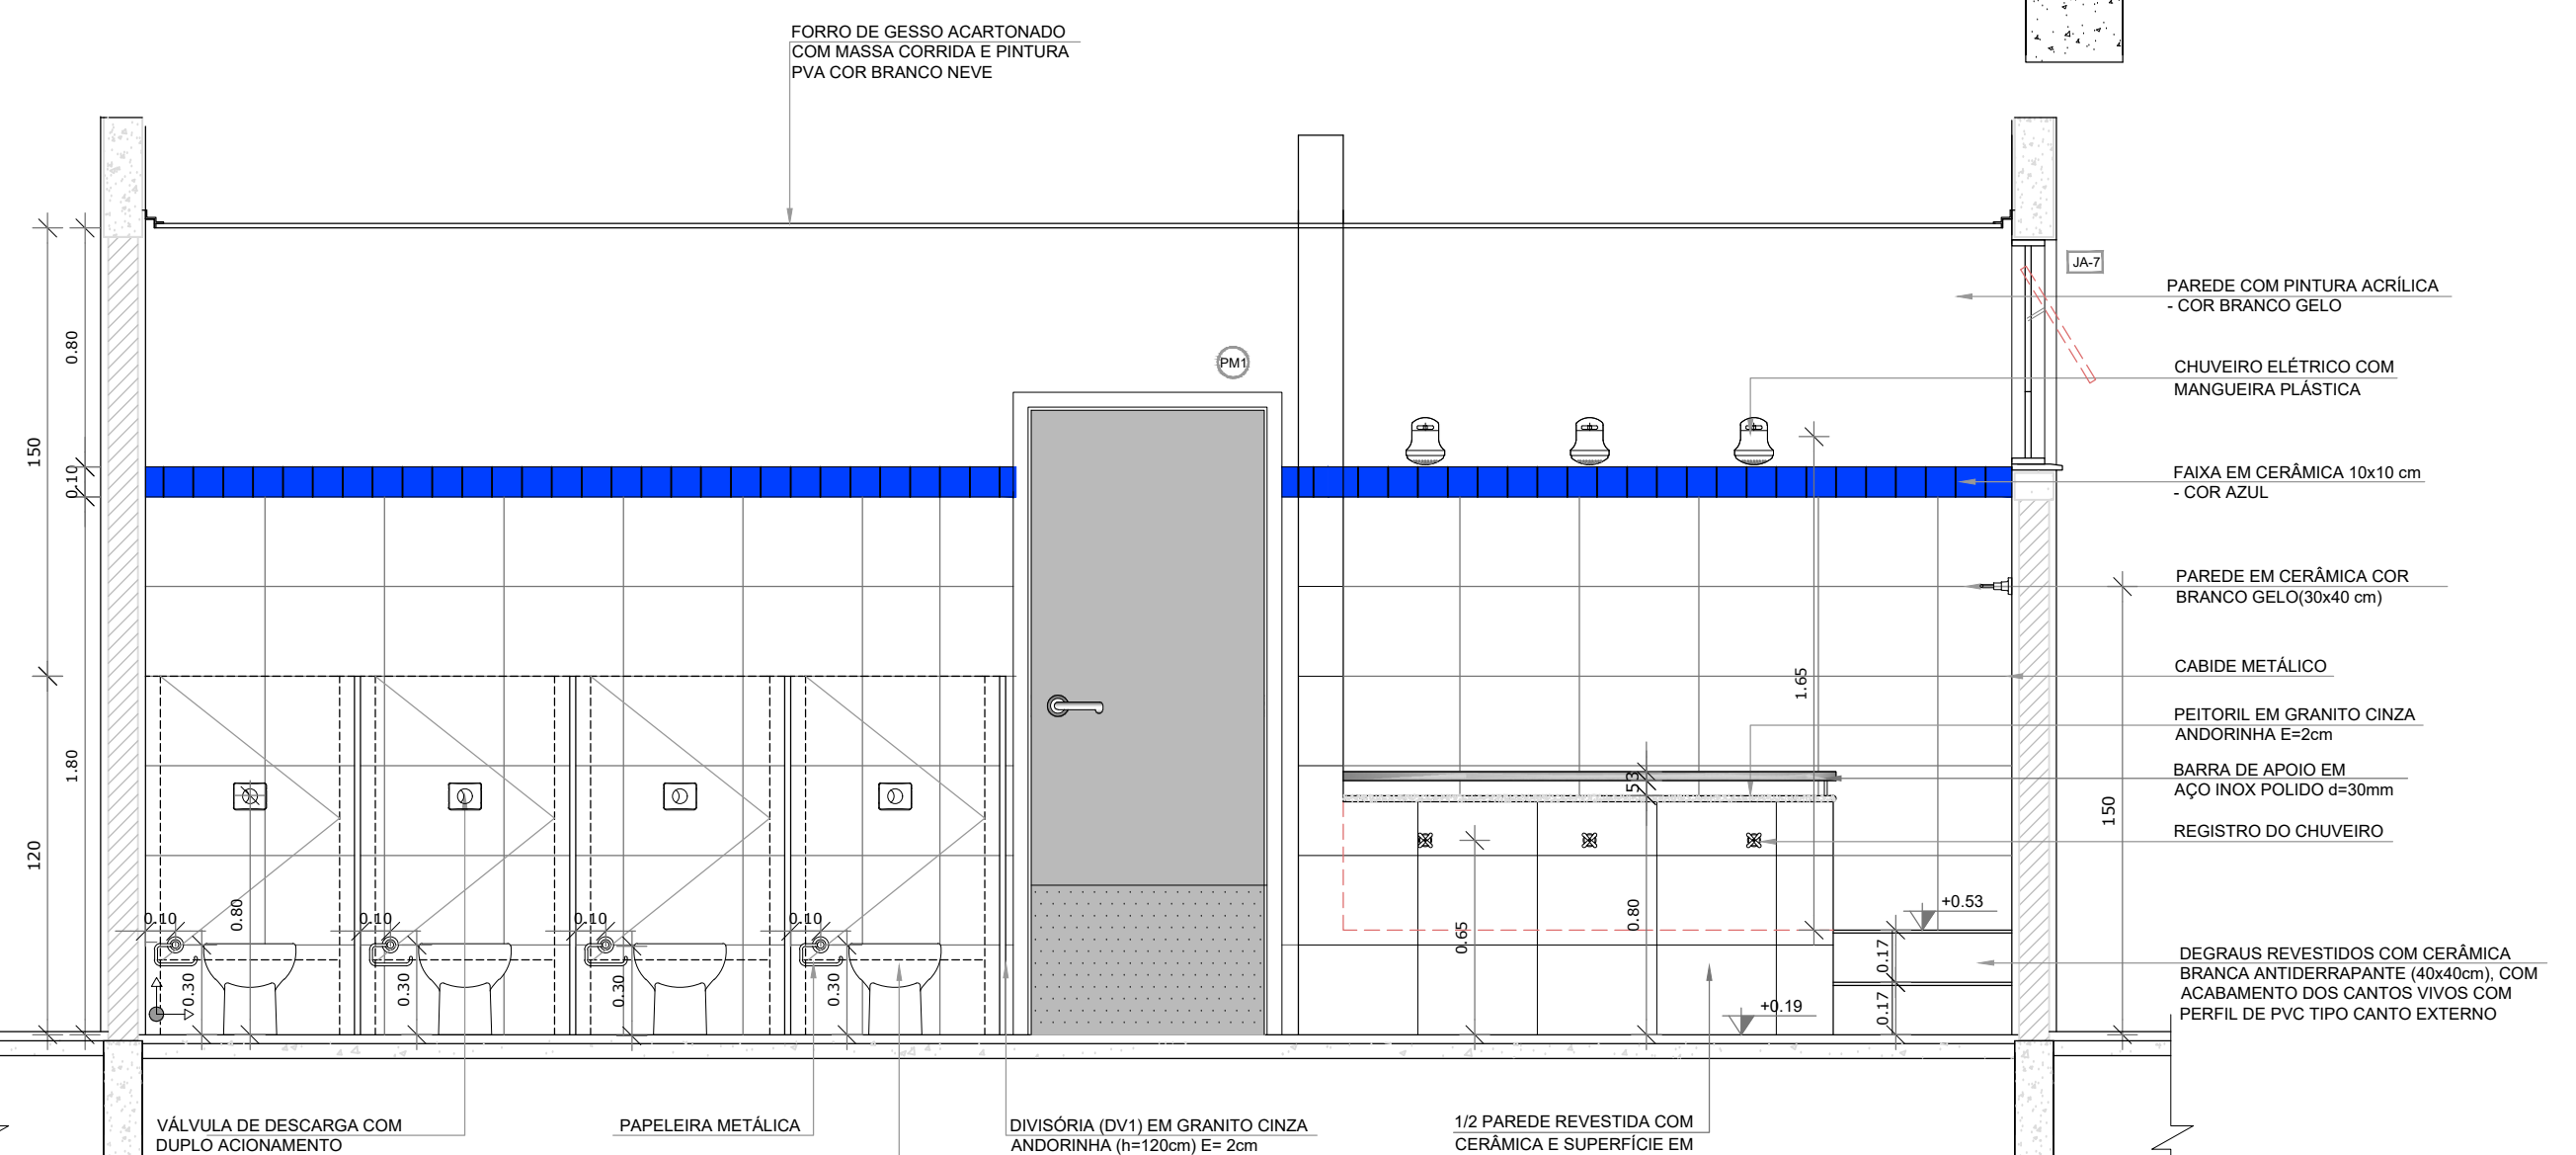



1 SANITÁRIOS INFANTIS
ESCALA 1/25

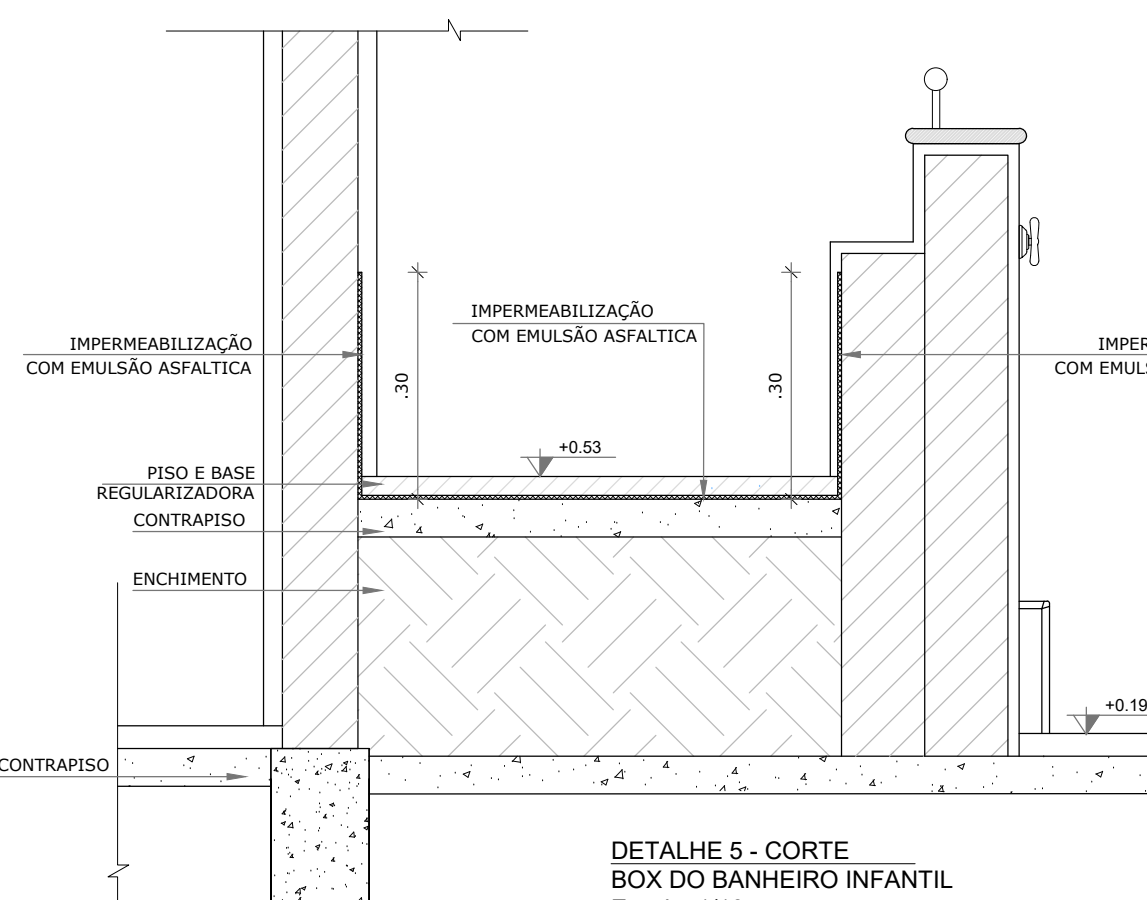


PLANTA BAIXA

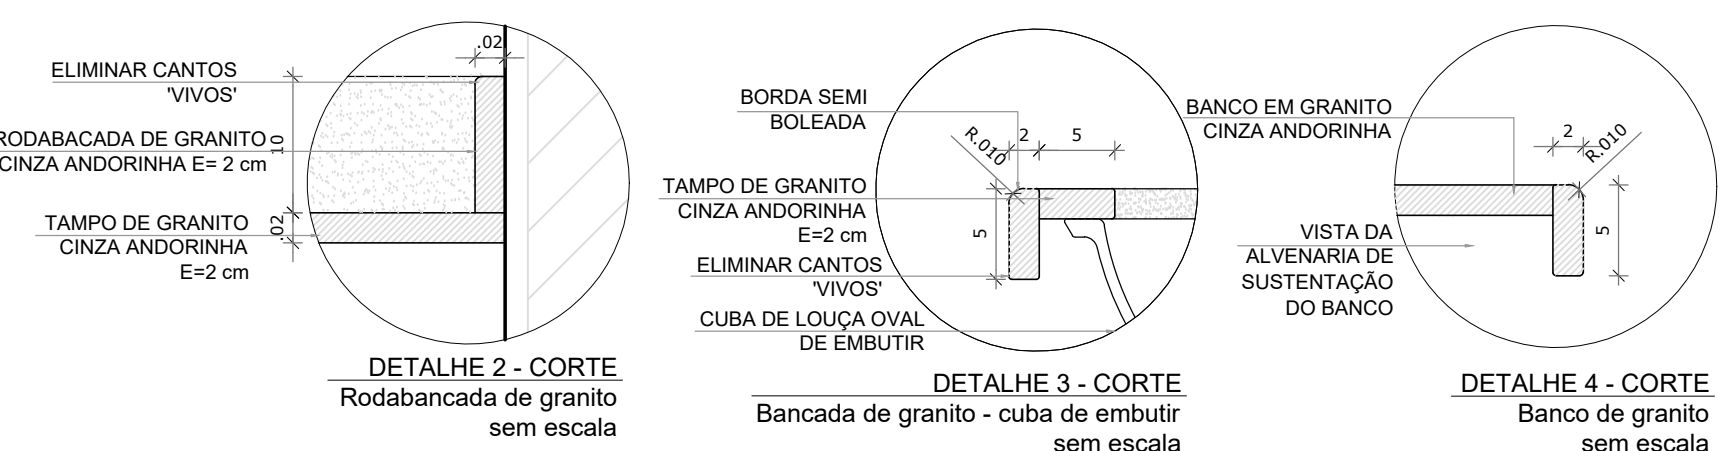


VISTA 3

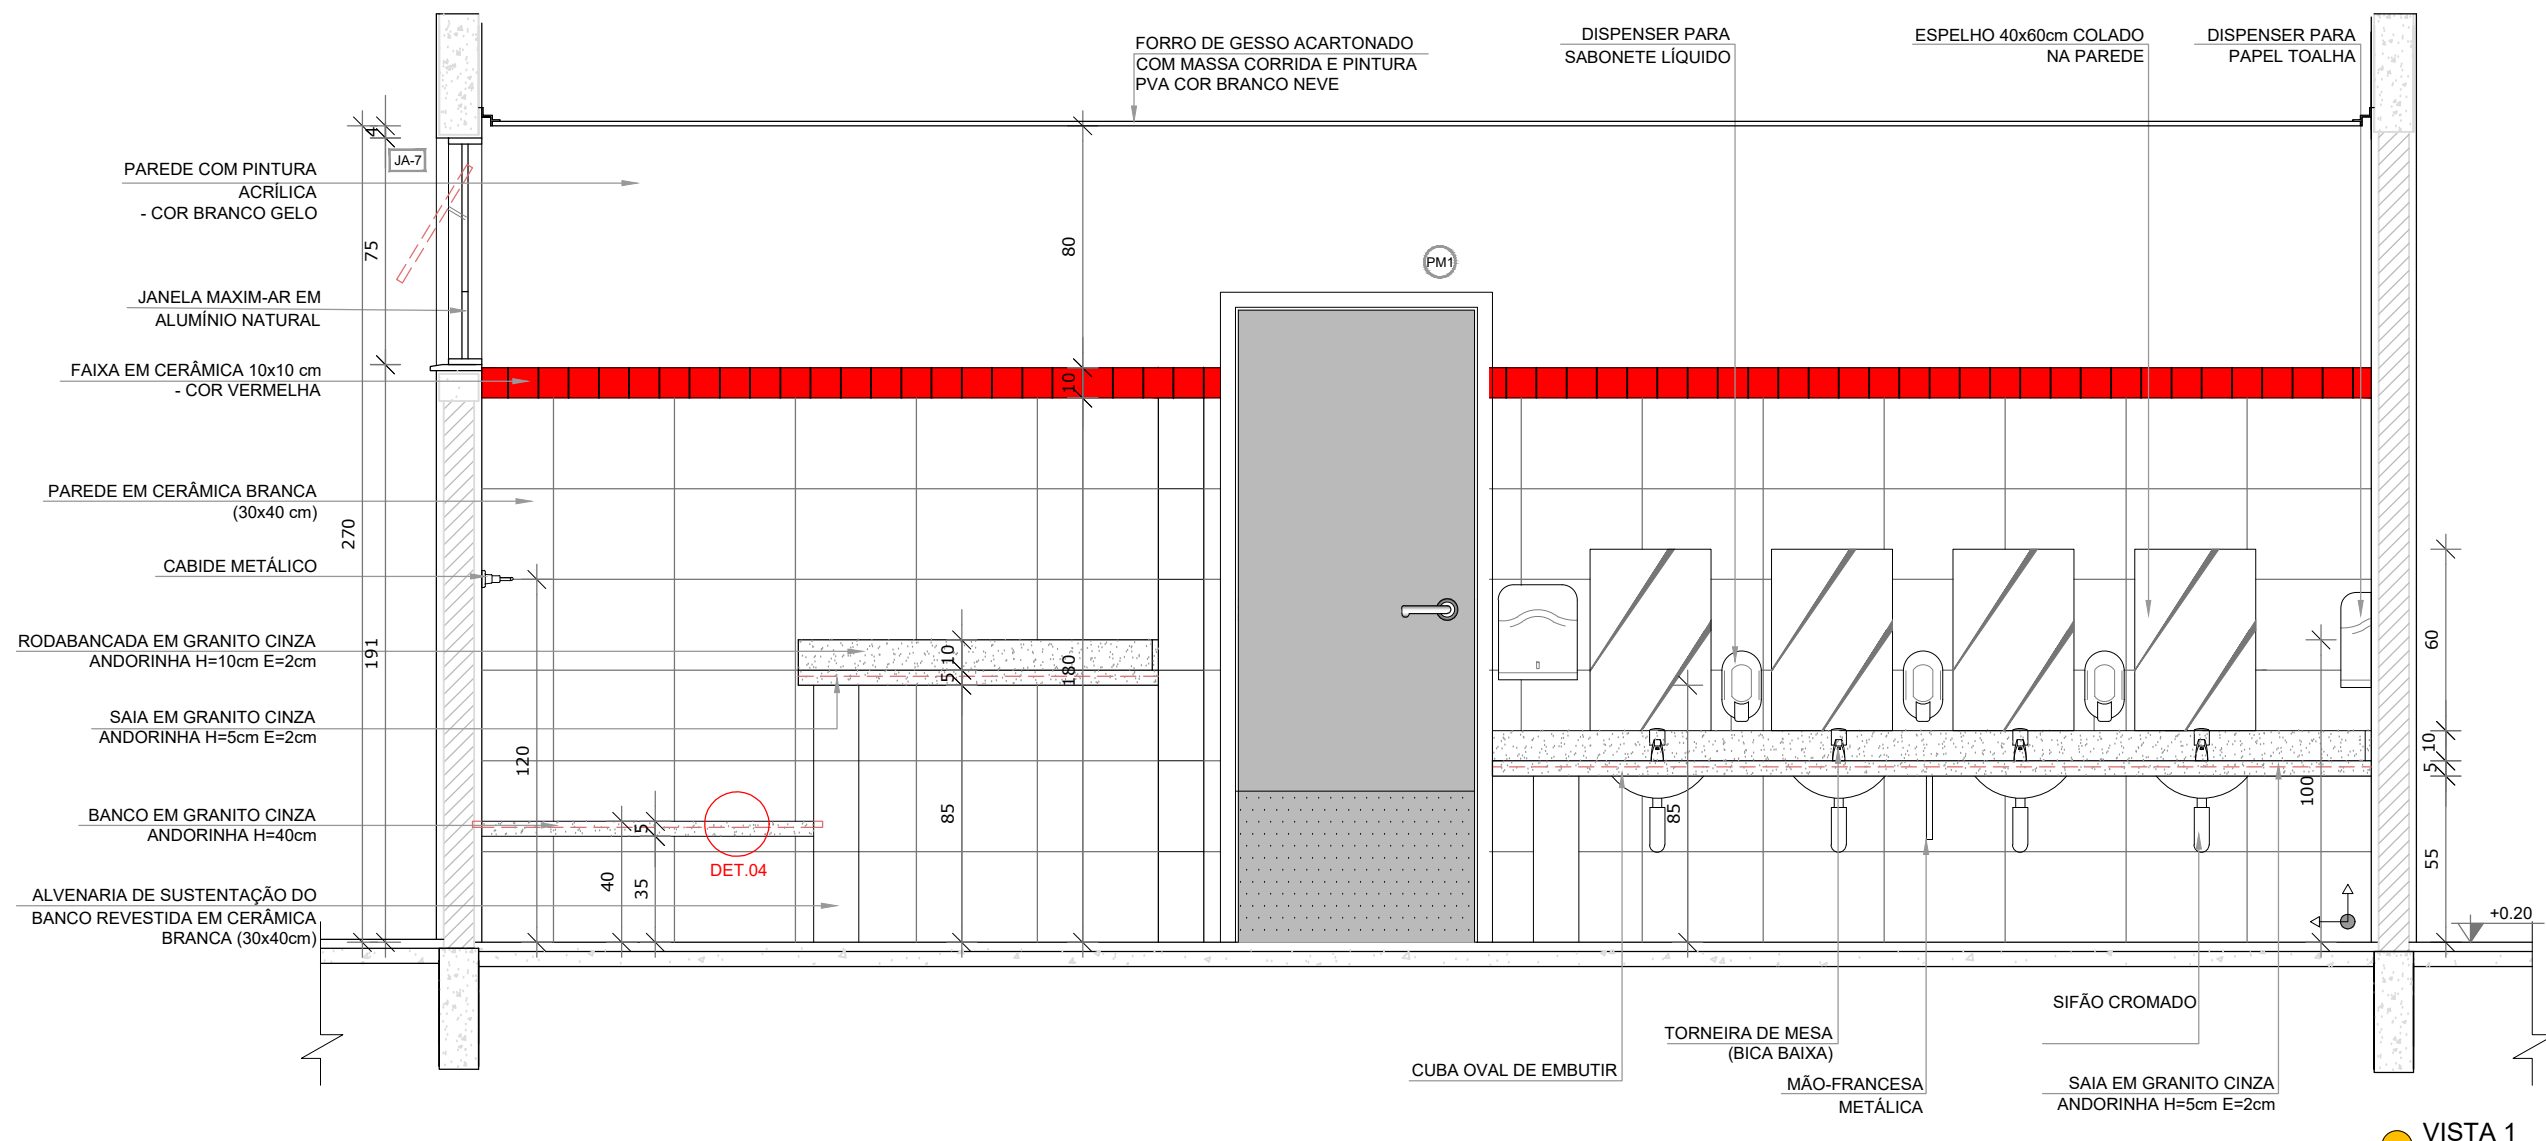


VISTA 1

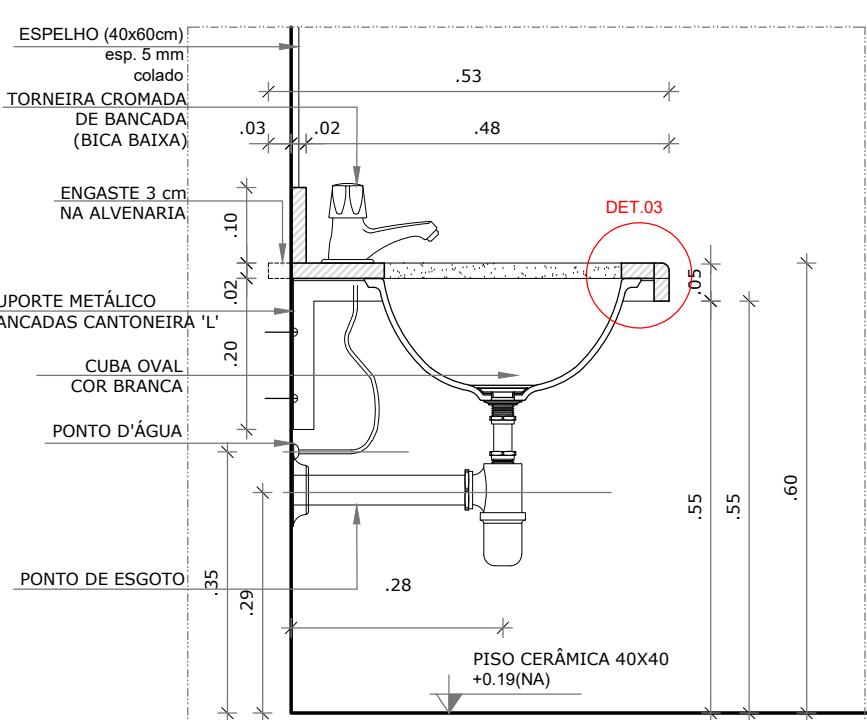


DETALHE 1 - CORTE
Bancada de granito infantil
Escala: 1/10

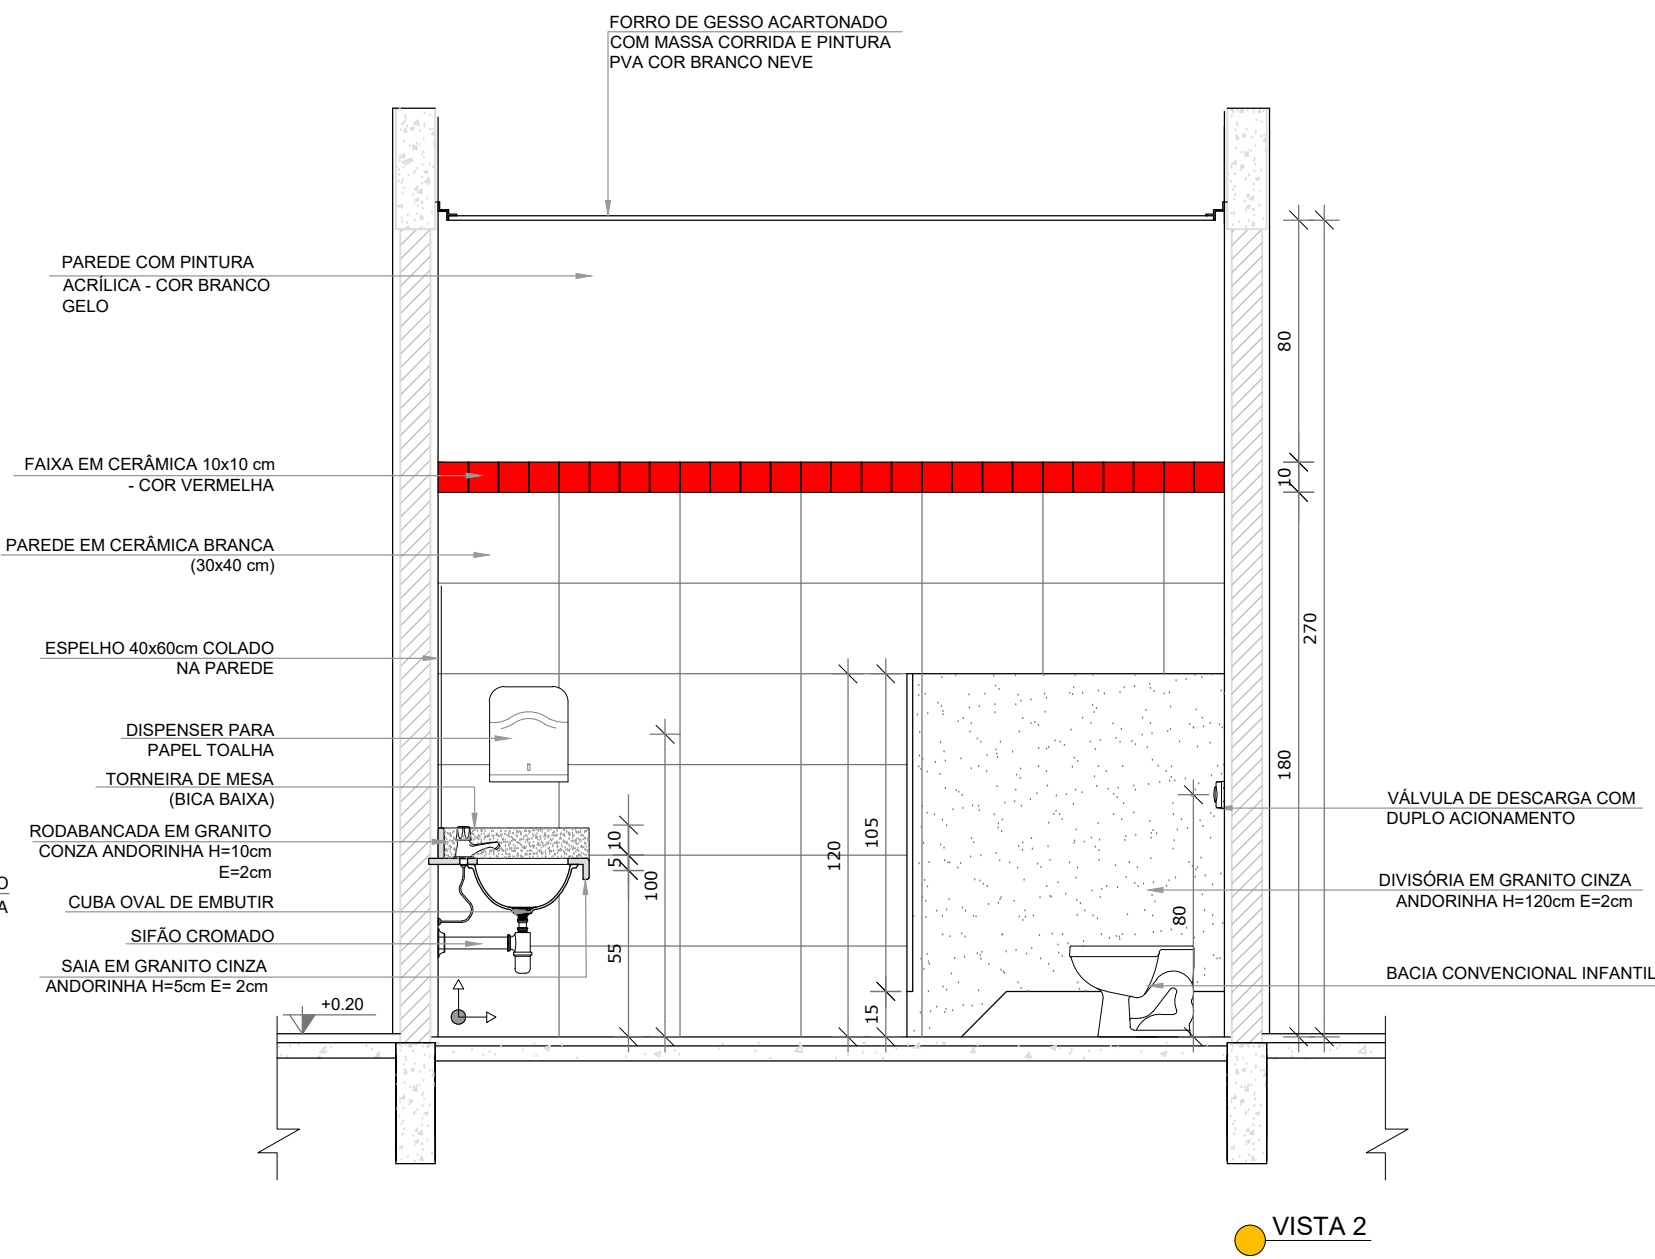

VISTA 2

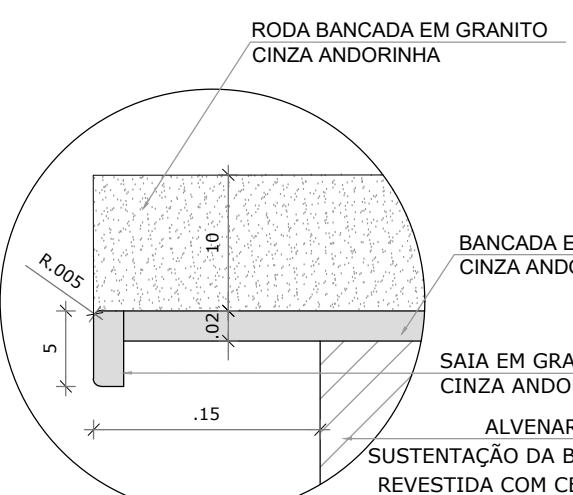

DETALHE 6 - CORTE
Bancada de granito - área seca
sem escala

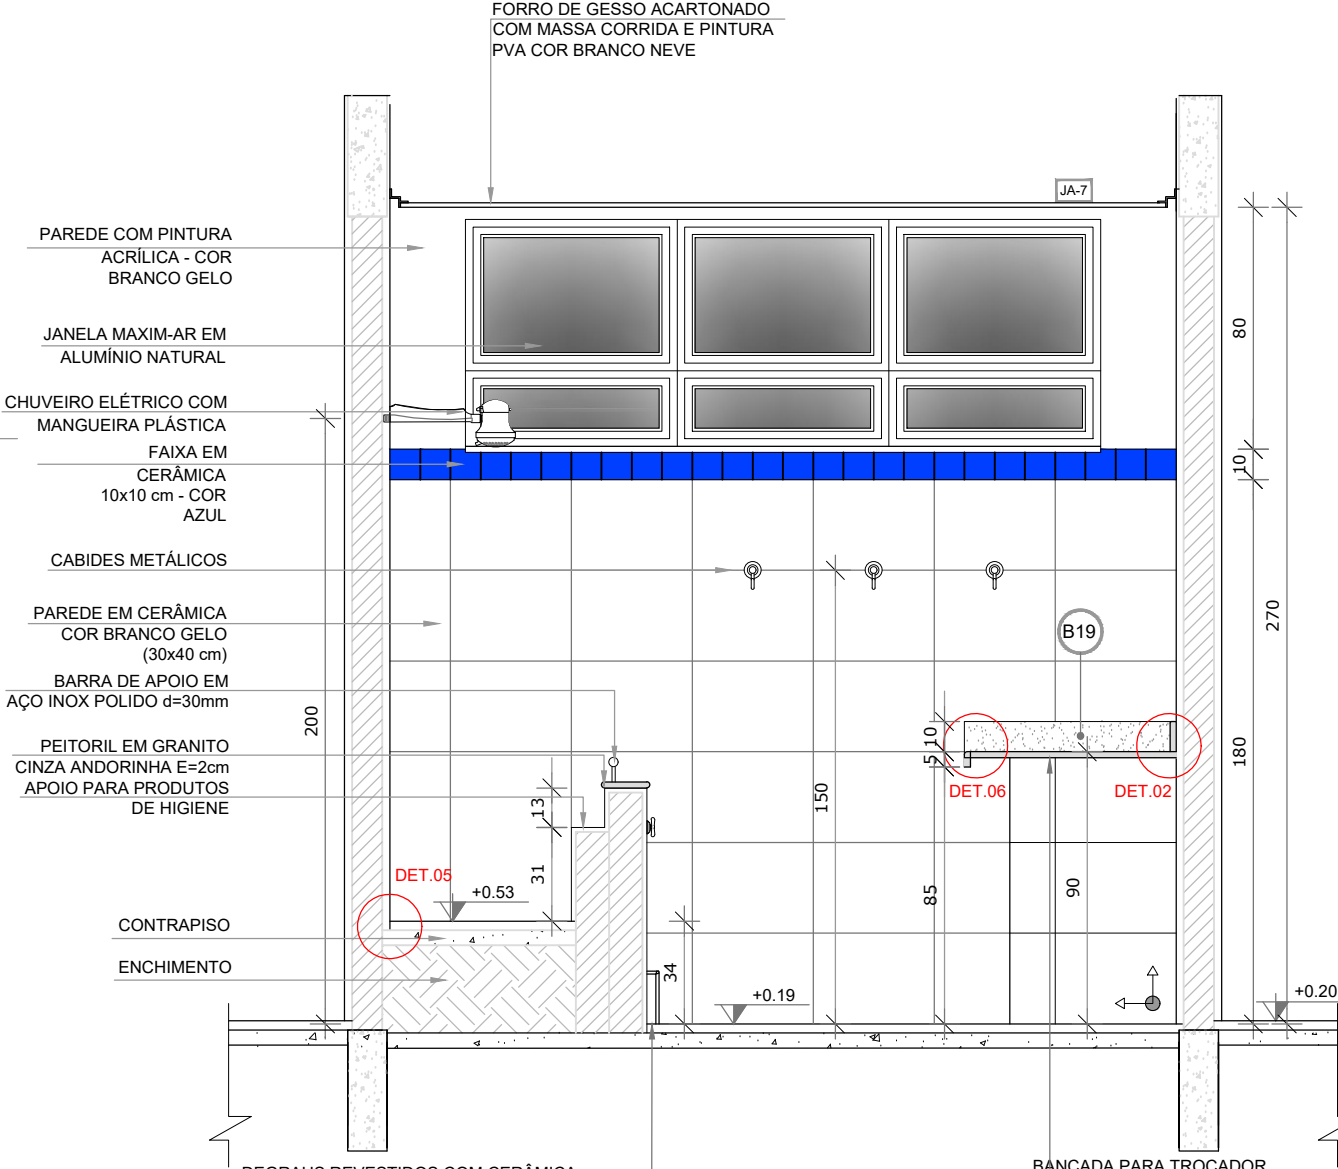

VISTA 4

NOTAS

- MEDIDAS E NÍVEIS EM METROS;
- VERIFICAR POSIÇÃO EXATA DOS PILARES NO PROJETO ESTRUTURAL;
- VERIFICAR DETALHES CONSTRUTIVOS PERTINENTES NAS PRANCHAS DE DETALHAMENTO;
- EM CASO DE CONFLITO DE INFORMAÇÕES ENTRE O PROJETO GRÁFICO E O MEMORIAL DESCRITIVO, PREVALECE A INFORMAÇÃO CONTIDA NOS DESENHOS;
- ALTERAÇÕES NESTE PROJETO SOMENTE COM AUTORIZAÇÃO EXPRESSA DO FNDE

REFERÊNCIAS:

- PLANILHA DE QUANTITATIVOS;
- MEMORIAL DESCRITIVO E ESPECIFICAÇÕES TÉCNICAS

LEGENDA:

	INDICAÇÃO NÍVEIS PLANTA E CORTE		INDICAÇÃO DE VISTAS
	INDICAÇÃO DE CORTES		ESPECIFICAÇÕES DE MATERIAIS
	INDICAÇÃO DE FACHADAS		INDICAÇÃO DE EIXOS
	INDICAÇÃO DE PORTAS E JANELAS		INDICAÇÃO DE ELEMENTOS (BANCADAS, PRATELEIRAS E ETC.)



CROQUI DE REFERÊNCIA

01	JULHO/2016	Correção do carimbo.
N.º:	DATA:	DESCRIÇÃO:
CONTROLE DE REVISÕES		

PROJETO PADRÃO - FNDE

PROPRIETÁRIO: _____

ENDEREÇO: _____

MUNICÍPIO - UF: _____

PROPRIETÁRIO

RESP. TÉCNICO **CREA**

AUTOR DO PROJETO **CAU**

DLFO _____ CREA _____

RA _____

OBSERVAÇÕES:

	HIDRAELE Projetos e Serviços LTDA. Engenharia Sanitária e Ambiental - Projetos e Serviços Rua das Avenças nº 01 Renascença 01 - São Luís MA-CEP 65077-620 Home Page: www.hidraele.com.br - Email: hidraele@uol.com.br Fone / Fax: (98) 3235 5557	DES: _____	PROJ: _____
	ESQ: INDICADA	DATA: 2024	RESP. TEC: _____
CLIENTE: PREFEITURA MUNICIPAL DE VIANA	LOCALIZADO: _____	ÁREA DO TERRENO: _____	FOLHA Nº: 28/35
EMPENHAMENTO: PROGRAMA PROINFANCIA - PROJETO TIPO 1	ÁREA EDIFICADA: _____		
TÍTULO: AMPLIAÇÃO DO BLOCO B - SANIT. INFANTIL 1 E SANIT INFANTIL 2			