

CONCORRÊNCIA Nº 003/2026

DATA DE ABERTURA: 20/05/2026 ÀS 09:00 HORAS (HORÁRIO DE BRASÍLIA - DF) NO SÍTIO www.licitapioxii.com.br			
Objeto			
Contratação de empresa especializada para prestação de serviços de ampliação de campo de futebol conforme contrato repasse 977457/2025/MESP/CAIXA, atendendo assim as necessidades do Município de Pio XII/MA.			
Valor Total Máximo da Licitação			
R\$ 1.031.563,50 (um milhão, trinta e um mil, quinhentos e sessenta e três reais e cinquenta centavos).			
Registro de Preços	Vistoria	Instrumento Contratual	Critério de Julgamento
Não	Facultativa	Contrato	MENOR VALOR GLOBAL
Licitação Exclusiva ME/EPP	Reserva Cota ME/EPP	Modo de Disputa	
Não	Não	Aberto	
Exigência de Documentos Complementares na Proposta de Preços			
Item 9.18.2 relativo à garantia de proposta e item 9.18.3, garantia a ser anexada com a proposta realinhada.			
Exigência de Garantia de Proposta	Tipo de Objeto		Exigência de Garantia Contratual
Sim (Item 9.18.2)	Obra		Sim
EDITAL: O presente edital estará à disposição dos interessados nos seguintes locais: Portal da Transparência do Município: www.pioxii.ma.gov.br , Portal do PNCP https://pncp.gov.br plataforma LICITAPIOXII www.licitapioxii.com.br podendo ainda ser solicitado através do e-mail: pioxiicpl@gmail.com , bem como ser retirado pessoalmente no Setor de Licitação, localizado na Av Senador Vitorino Freire, SN, Centro, Pio XII/MA.			

1. PREÂMBULO

- 1.1 O Município de Pio XII/MA, inscrito no CNPJ sob o nº 06.447.833/0001-81, por intermédio da Secretaria Municipal de Obras Públicas, que ao final assina, sediada à Avenida Senador Vitorino Freire, s/nº, Centro, Pio XII/MA, torna público que fará realizar procedimento licitatório para contratação do objeto abaixo especificado, na modalidade **CONCORRÊNCIA**, na forma **ELETRÔNICA**, do tipo **MENOR VALOR GLOBAL**, Processo Administrativo nº **0000000323/2026**, em observância às disposições da Lei Federal nº 14.133/2021, Lei Complementar nº 123/2006, Instrução Normativa Seges/ME n.º 73/2022, Decreto Municipal nº 007/2024, além das demais legislações correlatas e de outras normas aplicáveis ao objeto deste certame e, ainda, de acordo com as condições estabelecidas neste Edital.

2. OBJETO

- 2.1 A presente licitação tem por objeto a **“Contratação de empresa especializada para prestação de serviços de ampliação de campo de futebol conforme contrato repasse 977457/2025/MESP/CAIXA, atendendo assim as necessidades do Município de Pio XII/MA”**,

conforme critérios e especificações descritas no **Anexo I** o qual faz parte integrante deste edital independentemente de transcrição.

2.2 **Em caso de discordância existente entre as especificações deste objeto descritas na plataforma LICITAPIOXII e as especificações constantes deste edital, prevalecerão as últimas.**

2.3 **O prazo de execução do objeto será de 06 (seis) meses.**

3. DO VALOR MÁXIMO ADMITIDO

3.1 O valor máximo admitido para a presente licitação é de R\$ 1.031.563,50 (um milhão, trinta e um mil, quinhentos e sessenta e três reais e cinquenta centavos).

3.1.1 Também são tidos como máximos admitidos os valores individualizados de cada item constante da planilha orçamentária.

3.1.2 Os percentuais de mão de obra, para a obra, deverão ser calculados conforme o indicado na Seção II da Instrução Normativa da Receita Federal do Brasil IN RFB 2021/2021, "Aferição Indireta com Base na Nota Fiscal, na Fatura ou no Recibo de Prestação de Serviços". (<http://normas.receita.fazenda.gov.br/sijut2consulta/link.action?idAto=116968#2247121>)

4. CRITÉRIOS DE JULGAMENTO

4.1 Para julgamento será adotado o critério de **MENOR VALOR GLOBAL** observadas as especificações definidas no **Anexo I** deste edital, bem como as condições exigidas **nos itens 07 a 11** do presente Edital.

5. DA IMPUGNAÇÃO AO EDITAL E DO PEDIDO DE ESCLARECIMENTO

5.1 A impugnação e os pedidos de esclarecimentos poderão ser realizados em até 03 (três) dias úteis, antes da data fixada para abertura da sessão pública por forma eletrônica diretamente na plataforma da licitação www.licitapioxii.com.br, ou protocolada na sede da Prefeitura Municipal, no endereço Rua Senador Vitorino Freire, SN, Centro, Pio XII/MA.

5.1.1 Caso seja acolhida a impugnação contra o ato convocatório, será designada nova data para a realização do certame, exceto quando a alteração no Edital, não afetar a formulação das propostas, conforme dispõe art. 55, §1º, da Lei nº 14.133/21.

5.1.2 Não serão conhecidas as impugnações apresentadas fora do prazo legal.

5.2 A resposta à impugnação ou ao pedido de esclarecimento será divulgado em sítio eletrônico oficial no prazo de até 03 (três) dias úteis, limitado ao último dia útil anterior à data da abertura do certame, disponível para consulta aos consulentes e interessados, no sítio <http://www.pioxii.ma.gov.br> através do “**Link**” – “**LICITAÇÕES**”, e no sítio www.licitapioxii.com.br e passará a integrar os autos do processo.

5.3 A impugnação tem efeito suspensivo, não sendo aberta a sessão pública de propostas da licitação enquanto estiver pendente o seu julgamento.

5.4 O expediente desta Administração se dá de 2ª a 6ª feiras, no horário compreendido das 08:00 às 12:00 horas.

5.5 Os pedidos de esclarecimentos não suspendem os prazos previstos no certame.

6. DAS CONDIÇÕES PARA PARTICIPAÇÃO

6.1 Poderão participar desta Concorrência interessados cujo ramo de atividade seja compatível com o objeto desta licitação, e que estejam com Credenciamento regular no PORTAL LICITAPIOXII.

6.2 O licitante responsabiliza-se exclusiva e formalmente por qualquer transação efetuada diretamente ou por seu representante no Sistema Eletrônico, não cabendo ao provedor do

Sistema ou ao órgão entidade promotor do procedimento a responsabilidade por eventuais danos decorrentes de uso indevido da senha, ainda que por terceiros não autorizados.

- 6.3. É de responsabilidade do cadastrado conferir a exatidão dos seus dados cadastrais nos Sistemas relacionados no item anterior e mantê-los atualizados junto aos órgãos responsáveis pela informação, devendo proceder, imediatamente, à correção ou à alteração dos registros tão logo identifique incorreção ou aqueles se tornem desatualizados.
- 6.4. A não observância do disposto no item anterior poderá ensejar desclassificação no momento da habilitação
- 6.5. As microempresas e empresas de pequeno porte terão tratamento diferenciado previsto nos artigos 42 a 45 da Lei Complementar 123, de 14 de dezembro de 2006.
- 6.6. Para ter acesso ao sistema eletrônico, os interessados em participar desta **Concorrência** deverão dispor de chave de identificação e senha pessoal, informando-se a respeito do funcionamento e regulamento do sistema.
- 6.7. O uso da senha de acesso pela **licitante** é de sua responsabilidade exclusiva, incluindo qualquer transação por ela efetuada diretamente, ou por seu representante, não cabendo ao provedor do sistema ou ao órgão licitante responsabilidade por eventuais danos decorrentes do uso indevido da senha, ainda que por terceiros.
- 6.8. Não poderão participar desta **Concorrência**:
- 6.8.1. Autor do anteprojeto, do projeto básico ou do projeto executivo, pessoa física ou jurídica, quando a licitação versar sobre serviços ou fornecimento de bens a ele relacionados.
- 6.8.2. Empresa, isoladamente ou em consórcio, responsável pela elaboração do projeto básico ou do projeto executivo, ou empresa da qual o autor do projeto seja dirigente, gerente, controlador, acionista ou detentor de mais de 5% (cinco por cento) do capital com direito a voto, responsável técnico ou subcontratado, quando a licitação versar sobre serviços ou fornecimento de bens a ela necessários.
- 6.8.3. Pessoa Física ou jurídica que se encontre, na data de abertura desta **Concorrência**, impossibilitada de participar da licitação em decorrência de sanção que lhe foi imposta.
- 6.8.3.1. Declarada inidônea junto a qualquer órgão ou entidade da Administração direta ou indireta no âmbito federal, estadual e municipal.
- 6.8.3.2. Suspensa de participação em licitação e impedimento de contratar com o Município de Pio XII/MA.
- 6.8.3.3. O impedimento de que trata este subitem será também aplicado ao licitante que atue em substituição a outra pessoa, física ou jurídica, com o intuito de burlar a efetividade da sanção a ela aplicada, inclusive a sua controladora, controlada ou coligada, desde que devidamente comprovado o ilícito ou a utilização fraudulenta da personalidade jurídica do licitante.
- 6.8.4. Aquele que mantenha vínculo de natureza técnica, comercial, econômica, financeira, trabalhista ou civil com dirigente do órgão ou entidade contratante ou com agente público que desempenhe função na licitação ou atue na fiscalização ou na gestão do contrato, ou que deles seja cônjuge, companheiro ou parente em linha reta, colateral ou por afinidade, até o terceiro grau.
- 6.8.5. Empresas controladoras, controladas ou coligadas, nos termos da Lei nº 6.404, de 15 de dezembro de 1976, concorrendo entre si.
- 6.8.6. Pessoa Física ou jurídica que, nos 05 (cinco) anos anteriores à divulgação do Edital, tenha sido condenada judicialmente, com trânsito em julgado, por exploração de trabalho infantil, por submissão de trabalhadores a condições análogas às de escravo ou por contratação de adolescentes nos casos vedados pela legislação trabalhista.
- 6.8.7. Sociedade estrangeira não autorizada a funcionar no País.

6.8.8. Não poderá participar, direta ou indiretamente, da licitação ou da execução do contrato agente público do órgão ou entidade licitante ou contratante, devendo ser observadas as situações que possam configurar conflito de interesses no exercício ou após o exercício do cargo ou emprego, nos termos da legislação que disciplina a matéria e o Código de Conduta dos Servidores de Pio XII.

6.8.8.1. A vedação se estende a terceiro que auxilie a condução da contratação na qualidade de integrante de equipe de apoio, profissional especializado ou funcionário ou representante de empresa que preste assessoria técnica.

6.8.9. Organizações da Sociedade Civil de Interesse Público – OSCIP, atuando nessa condição.

6.8.10. Demais condições dispostas nos Decreto Municipal nº 007/2024.

6.9. A critério da Administração e exclusivamente a seu serviço, o autor dos projetos e a empresa a que se referem os itens 6.8.1 e 6.8.2 poderão participar no apoio das atividades de planejamento da contratação, de execução da licitação ou de gestão do contrato, desde que sob supervisão exclusiva de agentes públicos do órgão ou entidade.

6.10. Equiparam-se aos autores do projeto as empresas integrantes do mesmo grupo econômico.

6.11. O disposto nos itens 6.8.1 e 6.8.2 não impede a licitação ou a contratação de serviço que inclua como encargo do contratado a elaboração do projeto básico e do projeto executivo, nas contratações integradas, e do projeto executivo, nos demais regimes de execução.

6.12. Será permitida a participação de pessoas jurídicas organizadas em consórcio, atendidas as condições previstas no art. 15 da Lei nº 14.133/2021 e aquelas definidas em edital.

6.12.1. Fica vedada a participação nesta licitação de pessoa jurídica consorciada em mais de um consórcio ou isoladamente, bem como de profissional em mais de uma Sociedade Empresária ou em mais de um consórcio.

6.12.2. No consórcio de empresas brasileiras e estrangeiras, a liderança caberá, obrigatoriamente, à empresa brasileira.

7. DA APRESENTAÇÃO DA PROPOSTA E DOS DOCUMENTOS DE HABILITAÇÃO

7.1. Na presente licitação, a fase de habilitação sucederá as fases de apresentação de propostas e lances e de julgamento.

7.2. Os licitantes encaminharão, exclusivamente por meio do sistema eletrônico, a proposta com o valor global de cada lote, conforme o critério de julgamento adotado neste Edital, até a data e o horário estabelecidos para abertura da sessão pública.

7.3. No cadastramento da proposta inicial, o licitante declarará, em campo próprio do sistema, que:

7.3.1. Está ciente e concorda com as condições contidas no edital e seus anexos, bem como de que a proposta apresentada compreende a integralidade dos custos para atendimento dos direitos trabalhistas assegurados na Constituição Federal, nas leis trabalhistas, nas normas infralegais, nas convenções coletivas de trabalho e nos termos de ajustamento de conduta vigentes na data de sua entrega em definitivo e que cumpre plenamente os requisitos de habilitação definidos no instrumento convocatório.

7.3.2. Não emprega menor de 18 anos em trabalho noturno, perigoso ou insalubre e não emprega menor de 16 anos, salvo menor, a partir de 14 anos, na condição de aprendiz, nos termos do artigo 7º, XXXIII, da Constituição.

7.3.3. Não possui empregados executando trabalho degradante ou forçado, observando o disposto nos incisos III e IV do art. 1º e no inciso III do art. 5º da Constituição Federal.

7.3.4. Cumpre as exigências de reserva de cargos para pessoa com deficiência e para reabilitado da Previdência Social, previstas em lei e em outras normas específicas.

- 7.4. O licitante organizado em cooperativa deverá declarar, ainda, em campo próprio do sistema eletrônico, que cumpre os requisitos estabelecidos no artigo 16 da Lei nº 14.133/2021.
- 7.5. A falsidade da declaração de que trata os subitens do item 7.3 sujeitará o licitante às sanções previstas na Lei nº 14.133/2021, neste Edital e na legislação municipal.
- 7.6. Os licitantes poderão retirar ou substituir a proposta até a abertura da sessão pública.
- 7.7. Não haverá ordem de classificação na etapa de apresentação da proposta e dos documentos de habilitação pelo licitante, o que ocorrerá somente após os procedimentos de abertura da sessão pública e da fase de envio de lances.
- 7.8. Serão disponibilizados para acesso público os documentos que compõem a proposta dos licitantes convocados para apresentação de propostas, após a fase de envio de lances.
- 7.9. Desde que disponibilizada a funcionalidade no sistema, o licitante poderá parametrizar o seu valor final mínimo quando do cadastramento da proposta e obedecerá às seguintes regras:
 - 7.9.1. A aplicação do intervalo mínimo de diferença de valores entre os lances, que incidirá tanto em relação aos lances intermediários quanto em relação ao lance que cobrir a melhor oferta.
 - 7.9.2. Os lances serão de envio automático pelo sistema, respeitado o valor final mínimo, caso estabelecido, e o intervalo de que trata o subitem acima.
- 7.10. O Valor final mínimo parametrizado no sistema poderá ser alterado pelo fornecedor durante a fase de disputa, sendo vedado:
 - 7.10.1. Valor superior a lance já registrado pelo fornecedor no sistema, quando adotado o critério de julgamento por menor preço.
- 7.11. Caberá ao licitante interessado em participar da licitação acompanhar as operações no sistema eletrônico durante o processo licitatório e se responsabilizar pelo ônus decorrente da perda de negócios diante da inobservância de mensagens emitidas pela Administração ou de sua desconexão.
- 7.12. O licitante deverá comunicar imediatamente ao provedor do sistema qualquer acontecimento que possa comprometer o sigilo ou a segurança, para imediato bloqueio de acesso.

8. DO PREENCHIMENTO DA PROPOSTA

- 8.1. O licitante deverá enviar sua proposta mediante o preenchimento, no sistema eletrônico, dos seguintes campos:
 - 8.1.1. Valor unitário (mensal, unitário etc., conforme o caso) e (anual, total) do item.
 - 8.1.2. O licitante não poderá oferecer proposta em quantitativo inferior ao máximo previsto para contratação
- 8.2. Todas as especificações do objeto contidas na proposta vinculam o licitante.
- 8.3. No valor da proposta inicial, bem como os lances ofertados deverão estar computados todos os valores necessários para o atendimento do objeto da presente licitação, tais como tributos, encargos diretos e indiretos, encargos trabalhistas, previdenciários, fiscais, comerciais, taxas e tarifas, fretes, seguros, materiais, custos inerentes à aquisição, transporte e armazenamento, não cabendo a Prefeitura Municipal de Pio XII quaisquer custos adicionais.
- 8.4. O valor ofertado, tanto na proposta inicial, quanto na etapa de lances, será de exclusiva responsabilidade do licitante, não lhe assistindo o direito de pleitear qualquer alteração, sob alegação de erro, omissão ou qualquer outro pretexto.
- 8.5. A apresentação da proposta implica obrigatoriedade do cumprimento das disposições nelas contidas, em conformidade com o que dispõe o edital, assumindo o proponente o compromisso de executar o objeto licitado nos seus termos, bem como de fornecer os materiais, equipamentos, ferramentas e utensílios necessários, em quantidades e qualidades adequadas à perfeita execução contratual, promovendo, quando requerido, sua substituição.

- 8.6. O prazo de validade da proposta não poderá ser inferior a 60 (sessenta) dias consecutivos, contados da data da sessão de abertura desta licitação.
- 8.7. Decorrido o prazo de validade das propostas, sem convocação para contratação, ficam as licitantes liberadas dos compromissos assumidos.
- 9. DA ABERTURA DA SESSÃO, CLASSIFICAÇÃO DAS PROPOSTAS E FORMULAÇÃO DE LANCES**
- 9.1. A abertura da presente licitação dar-se-á automaticamente em sessão pública, por meio de sistema eletrônico, na data, horário e local indicados neste Edital.
- 9.2. Os licitantes poderão retirar ou substituir a proposta, anteriormente inseridos no sistema, até a abertura da sessão pública.
- 9.3. O sistema disponibilizará campo próprio para troca de mensagens entre a Agente de Contratação e os licitantes.
- 9.4. Iniciada a etapa competitiva, os licitantes deverão encaminhar lances exclusivamente por meio de sistema eletrônico, sendo imediatamente informados do seu recebimento e do valor consignado no registro.
- 9.5. O lance deverá ser ofertado pelo valor total (global).
- 9.6. Os licitantes poderão oferecer lances sucessivos, observando o horário fixado para abertura da sessão e as regras estabelecidas no edital.
- 9.7. O licitante somente poderá oferecer lance de valor inferior ao último por ele ofertado e registrado pelo sistema.
- 9.8. O intervalo mínimo de diferença de valores entre os lances, que incidirá tanto em relação aos lances intermediários quanto em relação à proposta que cobrir a melhor oferta deverá ser de R\$ 100,00 (cem) reais.
- 9.9. O licitante poderá, uma única vez, excluir seu último lance ofertado, no intervalo de quinze segundos após o registro no sistema, na hipótese de lance inconsistente ou inexecutável.
- 9.10. Será adotado para o envio de lances na licitação o modo de disputa “aberto”, os licitantes apresentarão lances públicos e sucessivos, com prorrogações.
- 9.10.1. A etapa de lances da sessão pública terá duração de dez minutos e, após isso, será prorrogada automaticamente pelo sistema quando houver lance ofertado nos últimos dois minutos do período de duração da sessão pública.
- 9.10.2. A prorrogação automática da etapa de lances, de que trata o subitem anterior, será de dois minutos e ocorrerá sucessivamente sempre que houver lances enviados nesse período de prorrogação, inclusive no caso de lances intermediários.
- 9.10.3. Não havendo novos lances na forma estabelecida nos itens anteriores, a sessão pública encerrar-se-á automaticamente, e o sistema ordenará e divulgará os lances conforme a ordem final de classificação.
- 9.10.4. Definida a melhor proposta, se a diferença em relação à proposta classificada em segundo lugar for de pelo menos 5% (cinco por cento), a Agente de Contratação/Comissão, auxiliado pela equipe de apoio, poderá admitir o reinício da disputa aberta, para a definição das demais colocações.
- 9.10.4.1. Nessas condições, as propostas de microempresas e empresas de pequeno porte que se encontrarem na faixa de até 5% (cinco por cento) acima da melhor proposta ou melhor lance serão consideradas empatadas com a primeira colocada.

9.10.4.2. A melhor classificada nos termos do subitem anterior terá o direito de encaminhar uma última oferta para desempate, obrigatoriamente em valor inferior ao da primeira colocada, no prazo de 5 (cinco) minutos controlados pelo sistema, contados após a comunicação automática para tanto.

9.10.4.3. Caso a microempresa ou a empresa de pequeno porte melhor classificada desista ou não se manifeste no prazo estabelecido, serão convocadas as demais licitantes microempresa e empresa de pequeno porte que se encontrem naquele intervalo de 5% (cinco por cento), na ordem de classificação, para o exercício do mesmo direito, no prazo estabelecido no subitem anterior.

- 9.11. No caso de desconexão com a Agente de Contratação, no decorrer da etapa competitiva da Concorrência, o sistema eletrônico poderá permanecer acessível aos licitantes para a recepção dos lances.
- 9.12. Quando a desconexão do sistema eletrônico para a Agente de Contratação persistir por tempo superior a dez minutos, a sessão pública será suspensa e reiniciada somente após decorridas vinte e quatro horas da comunicação do fato pela Agente de Contratação aos participantes, no sítio eletrônico utilizado para divulgação.
- 9.13. Caso o licitante não apresente lances, concorrerá com o valor de sua proposta.
- 9.14. Só poderá haver empate entre propostas iguais (não seguidas de lances), ou entre lances finais.
- 9.14.1. Havendo eventual empate entre propostas ou lances, o critério de desempate será aquele previsto no art. 60 da Lei nº 14.133/2021 e conforme documentos e diretrizes previstas na legislação municipal, nesta ordem:
 - 9.14.1.1. Disputa final, hipótese em que os licitantes empatados poderão apresentar nova proposta em ato contínuo à classificação.
 - 9.14.1.2. Avaliação do desempenho contratual prévio dos licitantes, para a qual deverão preferencialmente ser utilizados registros cadastrais para efeito de atesto de cumprimento de obrigações previstos nesta Lei.
 - 9.14.1.3. Desenvolvimento pelo licitante de ações de equidade entre homens e mulheres no ambiente de trabalho, conforme regulamento.
 - 9.14.1.4. Desenvolvimento pelo licitante de programa de integridade, conforme orientações dos órgãos de controle.
- 9.14.2. Persistindo o empate, será assegurada preferência, sucessivamente, aos bens e serviços produzidos ou prestados por:
 - 9.14.2.1. Empresas estabelecidas no território do Estado ou do Distrito Federal do órgão ou entidade da Administração Pública estadual ou distrital licitante ou, no caso de licitação realizada por órgão ou entidade de Município, no território do Estado em que este se localize.
 - 9.14.2.2. Empresas brasileiras.
 - 9.14.2.3. Empresas que invistam em pesquisa e no desenvolvimento de tecnologia no País.
 - 9.14.2.4. Empresas que comprovem a prática de mitigação, nos termos da Lei nº 12.187, de 29 de dezembro de 2009.
 - 9.14.2.5. Não obtendo êxito, após as alternativas elencadas acima, a administração poderá realizar o desempate através de sorteio dentro da plataforma onde será realizada a sessão.
- 9.15. Encerrada a etapa de envio de lances da sessão pública, a Agente de Contratação poderá negociar, pelo sistema eletrônico, condições mais vantajosas para que seja obtida melhor proposta.
 - 9.15.1. A negociação poderá ser feita com os demais licitantes, segundo a ordem de classificação inicialmente estabelecida.
 - 9.15.2. A negociação será realizada por meio do sistema, podendo ser acompanhada pelos demais licitantes.

- 9.15.3. O resultado da negociação será divulgado a todos os licitantes e anexado aos autos do processo licitatório.
- 9.16. O último lance ofertado deverá levar em consideração o número máximo de casas decimais permitidas para o valor 02 (duas) casas, oportunidade em que as casas decimais excedentes do valor deverão ser desconsideradas em caso de arredondamentos.
- 9.17. Esse valor será fixo durante o prazo de vigência do contrato.
- 9.18. A Agente de Contratação solicitará ao licitante mais bem classificado que, no prazo de **02 (duas) horas**, envie por meio de funcionalidade disponível no sistema de www.licitapioxii.gov.br, a proposta adequada ao último lance ofertado após a negociação realizada, acompanhada dos documentos complementares quando exigido em edital, e quando necessário de documentos para confirmação daqueles exigidos neste Edital e já apresentados.
- 9.18.1. É facultado a Agente de Contratação prorrogar o prazo estabelecido, a partir de solicitação fundamentada feita no chat pelo licitante, antes de findo o prazo.

GARANTIA DE PROPOSTA

- 9.18.2. A licitante deverá apresentar no prazo e nas condições estipuladas no item 9.18.2 do edital, **Garantia de Proposta**, nos termos do art. 58 da Lei nº 14.133/21, no valor corresponde à 1% (um por cento) do valor estimado para a presente licitação, considerando para o cálculo o valor máximo estabelecido em edital, sendo que a garantia poderá ser realizada por intermédio de qualquer das modalidades previstas no §1º do art. 96 da Lei nº 14.133/21.
- 9.18.2.1. **Caso a licitante opte por caução em dinheiro, deverão ser depositados no:**
CONTA CORRENTE: 1010-3
AGÊNCIA: 3642-0
PREF MUN PIO XII – TRIBUTOS
BANCO DO BRASIL
- 9.18.2.1.1. **Deverá ser apresentado o comprovante do depósito ao Agente de Contratação anexado juntamente com a proposta realinhada.**
- 9.18.2.1.2. O valor será administrado pela Prefeitura Municipal de Pio XII, por meio de aplicação em conta poupança, cujo rendimento será repassado integralmente a licitante quando da devolução conforme subitem abaixo.
- 9.18.2.1.3. A garantia da proposta será devolvida ao vencedor e aos demais licitantes no prazo de até 10 (dez) dias úteis, contado da assinatura do contrato ou da data em que for declarada fracassada a licitação.

9.18.2.2. **Caso a licitante opte pela modalidade de Seguro Garantia ou Fiança Bancária:**

- 9.18.2.2.1. A licitante deverá emitir o documento com prazo de validade de no mínimo 120 (cento e vinte) dias a contar da data da abertura das propostas.
- 9.18.2.2.2. **Deverá ser apresentado o seguro garantia ou a fiança bancária a Agente de Contratação anexada com a proposta realinhada.**
- 9.18.2.2.3. A garantia da proposta independentemente da modalidade escolhida pela licitante deverá ser emitida até a data de abertura do processo licitatório, como base no valor estimado da licitação.

PROPOSTA READEQUADA

- 9.18.3. Para a elaboração da proposta readequada a licitante poderá utilizar-se do modelo de proposta presente no **Anexo III** deste edital, o qual contém as seguintes exigências:



Gestão que Realiza

ESTADO DO MARANHÃO
PREFEITURA DE PIO XII – MARANHÃO
SECRETARIA MUNICIPAL DE ADMINISTRAÇÃO
CNPJ 06.447.833/0001-81

- 9.18.3.1. Valor do item arrematado, o qual será aplicado ao valor descrito nas planilhas constantes do termo de referência Anexo II deste Edital e linearmente aos valores unitários dos subitens da planilha orçamentária que faz parte integrante deste edital, utilizando duas casas decimais (ex: 1,00)
- 9.18.3.1.1. Ao valor descrito na tabela do Anexo II, bem como aos valores unitários e totais componentes da Planilha Orçamentária, deverão ser utilizadas 02 (duas) casas decimais depois da vírgula (ex: R\$ 1,00).
- 9.18.3.2. **Planilha Orçamentária** devidamente preenchida com os respectivos valores adequados valor final proposto, conforme a planilha constante no arquivo no Projeto Básico
- 9.18.3.2.1. Os valores máximos admitidos para os itens da planilha orçamentária estão disponíveis no Projeto Básico.
- 9.18.3.3. **Cronograma Físico Financeiro** devidamente preenchido com os respectivos valores adequados ao valor final proposto, conforme o cronograma presente no mesmo arquivo da planilha orçamentária informado no subitem acima 9.18.3.2, aba “**Cronograma**”.
- 9.18.3.4. **Detalhamento das Bonificações e Despesas Indiretas (BDI)** ou declaração de que aceita as composições constantes deste edital ou no caso de não apresentação da composição do BDI, considerar-se-á que adotou o constante deste edital.
- a) O BDI, que incidirá sobre o somatório dos custos totais de cada item de serviço, deverá estar apresentado à parte, ao final da planilha, sendo ali necessariamente detalhada sua composição.
- b) Cada licitante apresentará sua composição de BDI, levando em conta que nesta taxa deverão estar considerados, além dos impostos, as despesas indiretas não explicitadas na planilha orçamentária e o lucro.
- c) Na composição do BDI, percentual de ISS compatível com a legislação tributária do município de Pio XII, observando a forma de definição da base de cálculo do tributo prevista na legislação municipal e, sobre esta, a respectiva alíquota do ISS, que será um percentual proporcional entre o limite máximo de 5% estabelecido no art. 8º, inciso II, da Lei Complementar nº 116/2003 e o limite mínimo de 2% fixado pelo art. 88 do Ato das Disposição Constitucionais Transitórias. (Acórdão nº 2622/2013 – TCU – Plenário).
- d) As empresas sujeitas ao regime de tributação de incidência não cumulativa de PIS e COFINS apresentem demonstrativo de apuração de contribuições sociais comprovando que os percentuais dos referidos tributos adotados na taxa de BDI correspondem à média dos percentuais efetivos recolhidos em virtude do direito de compensação dos critérios previstos no art. 3º das Lei ns. 10.637/2002 e 10.833/2003, de forma a garantir que os preços contratados pela Administração Pública reflitam os benefícios tributários pela legislação tributária. (Acórdão nº 2622/2013 – TCU – Plenário).
- e) As empresas optantes pelo Simples Nacional deverão apresentar os percentuais de ISS, PIS e COFINS discriminados na composição do BDI que sejam compatíveis com as alíquotas a que a empresa está obrigada a recolher, previstas no Anexo I da Lei Complementar nº 123/2006, bem como que a composição de encargos sociais não inclua os gastos relativos às contribuições que essas empresas estão dispensadas de recolhimento (Sesi, Senai, Sebrae etc.), conforme dispõe o art. 13, §3º da referida Lei Complementar. (Acórdão nº 2622/2013 – TCU – Plenário)
- 9.18.3.5. **Detalhamento dos Encargos Sociais (ES)**, que contenha todas as informações solicitadas.
- 9.18.3.6. **Composições de Preços Unitários**, de acordo com o especificado no Orçamento Analítico da obra, constando unidades e insumos com respectivos consumos. Apresentar, discriminadamente, percentuais de BDI e Encargos Sociais aplicados.
- 9.18.3.7. A licitante expressa concordância quanto à adequação do projeto que integrar o edital de licitação e as alterações contratuais sob alegação de falhas ou omissões em qualquer das peças, orçamentos, plantas, especificações, memoriais e estudos técnicos preliminares do projeto, não

poderão ultrapassar, no total, 10% (dez por cento) do valor integral do contrato, computando-se esse percentual para verificação do limite previsto no art. 125 da Lei Federal n.º 14.133/21.

- 9.18.3.8. A proposta deverá conter as condições acima descritas, bem como as demais especificações constantes no **Anexo I**, e poderá conter a expressão “demais condições e especificações conforme o edital”.
- 9.18.3.9. A proposta deverá ser redigida no idioma Português (Brasil) e apresentada em 01 (uma) via original, contendo o número e a modalidade de licitação deste Edital, sem rasuras e a última contendo data, assinatura e identificação do signatário e conter preferencialmente **dados bancários (número da conta corrente e o número e endereço da agência bancária)**.
- 9.18.3.10. Os documentos exigidos para fins de proposta de preço poderão ser apresentados em original ou por cópia.
- 9.18.3.11. Somente haverá a necessidade de comprovação do preenchimento de requisitos mediante apresentação dos documentos originais não-digitais quando houver dúvida em relação à integridade do documento digital ou quando a lei expressamente o exigir.
- 9.19. Após a negociação do preço e envio dos documentos complementares se for o caso, a Agente de Contratação iniciará a fase de aceitação e julgamento da proposta.

10. DA FASE DE JULGAMENTO

- 10.1. Encerrada a etapa de negociação, a Agente de Contratação verificará se o licitante provisoriamente classificado em primeiro lugar atende às condições de participação no certame, conforme previsto no art. 14 da Lei nº 14.133/2021, legislação correlata e no item 6.5 do edital (Critérios de Vedação de Participação), especialmente quanto à existência de sanção que impeça a participação no certame ou a futura contratação, mediante a consulta aos seguintes cadastros:
- 10.1.1. Sistema de Cadastro Unificado de Fornecedores – SICAF ou Cadastro de Fornecedores de Pio XII.
- 10.1.2. Cadastro Nacional de Empresas Inidôneas e Suspensas – CEIS e Cadastro Nacional de Empresas Punidas – CNEP, mantido pela Controladoria-Geral da União (<https://portaldatransparencia.gov.br/sancoes/consulta?ordenarPor=nomeSancionado&direcao=asc>).
- 10.1.3. Cadastro de Empresas e Pessoas punidas por trabalho a condições análogas às de escravo.
- 10.1.4. Cadastro de Impedidos de Licitar, mantido pelo Tribunal de Contas do Estado do Maranhão – TCE/MA.
- 10.2. A consulta aos cadastros será realizada em nome da empresa licitante e também de seu sócio majoritário, por força da vedação de que trata o art. 12 da Lei nº 8.429/1992.
- 10.3. Caso conste na Consulta de Situação do licitante a existência de Ocorrências Impeditivas Indiretas, a Agente de Contratação diligenciará para verificar se houve fraude por parte das empresas apontadas no Relatório de Ocorrências Impeditivas Indiretas. (IN nº 3/2018, art. 29, caput)
- 10.3.1. A tentativa de burla será verificada por meio dos vínculos societários, linhas de fornecimento similares, dentre outros. (IN nº 3/2018, art. 29, §1º).
- 10.3.2. O licitante será convocado para manifestação previamente a uma eventual desclassificação. (IN nº 3/2018, art. 29, §2º).
- 10.3.3. Constatada a existência de sanção, o licitante será reputado inabilitado, por falta de condição de participação.
- 10.4. Encerrada a etapa de negociação, a Agente de Contratação examinará a proposta classificada em primeiro lugar, quanto à adequação ao objeto e à compatibilidade do preço em relação ao máximo estipulado para contratação neste edital e em seus anexos.
- 10.5. Será desclassificada a proposta vencedora que:

- 10.5.1. Contiver vícios insanáveis.
- 10.5.2. Não obedecer às especificações técnicas contidas no edital.
- 10.5.3. Não tiverem sua exequibilidade demonstrada, quando exigido pela Administração.
- 10.5.4. Apresentar desconformidade com quaisquer outras exigências deste Edital ou seus anexos, desde que insanável.
- 10.6. Além das disposições acima, a análise de exequibilidade e sobrepreço considerará o seguinte:
- 10.6.1. Nos regimes de empreitada por preço global, a caracterização do sobrepreço se dará pela superação do valor global estimado.
- 10.6.2. No caso de obras de engenharia, serão consideradas inexequíveis as propostas cujos valores forem inferiores a 75% (setenta e cinco por cento) do valor orçado pela Administração, independentemente do regime de execução.
- 10.6.3. Será exigida garantia adicional do licitante vencedor cuja proposta for inferior a 85% (oitenta e cinco por cento) do valor orçado pela Administração, equivalente à diferença entre este último e o valor da proposta, sem prejuízo das demais garantias exigíveis de acordo com a Lei.
- 10.7. Se houver indícios de inexequibilidade da proposta de preço, ou em caso da necessidade de esclarecimentos complementares, poderão ser efetuadas diligências, para que a empresa comprove a exequibilidade da proposta.
- 10.7.1. No caso de inexequibilidade nos moldes do item 10.6.2 acima, o licitante deve demonstrar que o valor da proposta é compatível com a execução do objeto licitado no que se refere aos custos dos insumos e aos coeficientes de produtividade adotados nas composições de custos unitários.
- 10.7.2. A análise de exequibilidade da proposta não considerará materiais e instalações a serem fornecidos pelo licitante em relação aos quais ele renuncie a parcela ou à totalidade da remuneração, desde que a renúncia esteja expressa na proposta.
- 10.8. Na hipótese de necessidade de suspensão da sessão pública para a realização de diligências, com vistas ao saneamento das propostas, a sessão pública somente poderá ser reiniciada mediante aviso prévio no sistema com, no mínimo, vinte e quatro horas de antecedência, e a ocorrência será registrada em ata.
- 10.9. Para fins de análise da proposta quanto ao cumprimento das especificações do objeto, poderá ser colhida a manifestação escrita do setor requisitante do serviço ou da área especializada no objeto.
- 10.10. Para análise e julgamento da planilha orçamentária readequada valor final proposto, serão considerados os critérios dispostos no item 9.18.3.1.1.
- 10.11. Se a proposta ou lance vencedor for desclassificado, a Agente de Contratação examinará a proposta ou lance subsequente, e, assim sucessivamente, na ordem de classificação.
- 10.12. Havendo necessidade, a Agente de Contratação suspenderá a sessão, informando no “chat” a nova data e horário para a continuidade da mesma.
- 10.13. O licitante que deixar de enviar a documentação solicitada nos termos deste edital, terá sua proposta desclassificada, sem prejuízo da aplicação de sanções previstas neste edital.
- 10.14. Erros no preenchimento da planilha orçamentária, cronograma físico financeiro, detalhamento do bdi e encargos sociais, não constituem motivo para a desclassificação da proposta. Estes poderão ser corrigidos pelo fornecedor, no prazo indicado pelo sistema, desde que não haja majoração do preço total e atenda aos critérios dispostos neste edital quando à readequação da proposta.
- 10.15. Encerrada as etapas de aceitação da proposta, será aberto prazo para intenção de recurso desta fase nos termos do item 12.3.1 do edital.
- 10.16. Restando a empresa classificada, será iniciado o procedimento de habilitação, observado o disposto neste edital.

11. HABILITAÇÃO

- 11.1. Encerrada a etapa de julgamento das propostas, será realizada a verificação dos documentos de habilitação do licitante melhor classificado para o objeto, por intermédio das disposições contidas abaixo.
- 11.2. Para fins de habilitação, os licitantes poderão utilizar o Certificado de Registro Cadastral expedido pelo “Setor de Cadastro de Fornecedores do Município de Pio XII/MA”, em substituição aos documentos de habilitação jurídica, regularidade fiscal e trabalhista, qualificação econômico-financeira e qualificação técnica (quando a opção está disponível, bem como os documentos técnicos solicitados em edital estiverem no referido cadastro), assegurado aos licitantes, caso manifestem interesse, vistas aos documentos que compõem os referidos cadastros.
- 11.2.1. O licitante não cadastrado no Cadastro de Fornecedores do Município de Pio XII/MA deverá apresentar toda a documentação de habilitação prevista neste Edital, na forma disposta dos itens 11.2.5 e 11.4 do edital.
- 11.2.2. É de responsabilidade do licitante conferir a exatidão dos seus dados cadastrais no Cadastro de Fornecedores de Pio XII e mantê-los atualizados junto aos órgãos responsáveis pela informação, devendo proceder, imediatamente, à correção ou à alteração dos registros tão logo identifique incorreção ou aqueles se tornem desatualizados.
- 11.2.3. A habilitação do licitante cadastrado no Município de Pio XII a consulta será realizada mediante o documento Certificado de Registro Cadastral que deverá ser anexado pela licitante junto a plataforma LICITAPIOXII, aos documentos por eles abrangidos, bem como pela documentação complementar especificada neste edital.
- 11.2.4. A verificação pela Agente de Contratação, em sítios eletrônicos oficiais de órgãos e entidades emissores de certidões constitui meio legal de prova, para fins de habilitação.
- 11.2.5. Os documentos exigidos para habilitação que não estejam contemplados no Cadastro de Fornecedores de Pio XII ou documentos de habilitação complementares necessários a confirmação daqueles exigidos neste Edital e já apresentados, serão enviados por meio do sistema, em formato digital, no prazo de **02 (duas) horas** prorrogável por igual período, contado da solicitação da Agente de Contratação.
- 11.2.6. Os documentos exigidos para fins de habilitação poderão ser apresentados em original ou por cópia.
- 11.2.7. Somente haverá a necessidade de comprovação do preenchimento de requisitos mediante apresentação dos documentos originais não-digitais quando houver dúvida em relação à integridade do documento digital ou quando a lei expressamente o exigir.
- 11.2.8. Quando permitida a participação de empresas estrangeiras que não funcionem no País, as exigências de habilitação serão atendidas mediante documentos equivalentes, inicialmente apresentados em tradução livre.
- 11.3. A documentação poderá ser da MATRIZ ou da FILIAL, obedecendo as seguintes regras:
- 11.3.1. Se o licitante for a matriz, todos os documentos deverão estar em nome da matriz, e se o licitante for a filial, todos os documentos deverão estar em nome da filial, exceto aqueles documentos que, pela própria natureza, comprovadamente, forem emitidos somente em nome da matriz.
- 11.3.2. Os documentos de Habilitação Técnica serão aceitos emitidos em nome da matriz ou da filial, salvo disposição do edital em contrário.
- 11.4. Ressalvado o disposto no item 11.2, os licitantes deverão encaminhar, nos termos deste edital, a documentação relacionada nos itens a seguir, para fins de habilitação.
- 11.4.1. **Considerando o disposto no art. 63, II e III, da Lei nº 14.133/2021, a verificação da validade dos documentos de habilitação ocorrerá, tendo como referência, o dia em que estes forem efetivamente apresentados, e não a data de início da sessão.**
- 11.5. **Habilitação Jurídica**



Gestão que Realiza

ESTADO DO MARANHÃO
PREFEITURA DE PIO XII – MARANHÃO
SECRETARIA MUNICIPAL DE ADMINISTRAÇÃO
CNPJ 06.447.833/0001-81

- 11.5.1. **Empresário individual:** inscrição no Registro Público de Empresas Mercantis, a cargo da Junta Comercial da respectiva sede.
- 11.5.2. **Microempreendedor Individual - MEI:** Certificado da Condição de Microempreendedor Individual - CCMEI, cuja aceitação ficará condicionada à verificação da autenticidade no sítio <https://www.gov.br/empresas-e-negocios/pt-br/empreendedor>.
- 11.5.3. Sociedade empresária, sociedade limitada unipessoal – SLU ou sociedade identificada como empresa individual de responsabilidade limitada - EIRELI: inscrição do ato constitutivo, estatuto ou contrato social devidamente registrado no órgão competente, acompanhado, conforme o caso, da prova de seus administradores ou da diretoria em exercício.
- 11.5.4. **Sociedade simples:** inscrição do ato constitutivo no Registro Civil de Pessoas Jurídicas do local de sua sede, acompanhada de documento comprobatório de seus administradores.
- 11.5.5. **Sociedade empresária estrangeira:** portaria de autorização de funcionamento no Brasil, publicada no Diário Oficial da União e arquivada na Junta Comercial da unidade federativa onde se localizar a filial, agência, sucursal ou estabelecimento, a qual será considerada como sua sede, conforme Instrução Normativa DREI/ME n.º 77, de 18 de março de 2020.
- 11.5.6. **Sociedade cooperativa:** ata de fundação e estatuto social, com a ata da assembleia que o aprovou, devidamente arquivado na Junta Comercial ou inscrito no Registro Civil das Pessoas Jurídicas da respectiva sede, além do registro de que trata o art. 107 da Lei nº 5.764, de 16 de dezembro 1971.
- 11.5.7. Os documentos apresentados deverão estar acompanhados de todas as alterações ou da consolidação respectiva e todas as alterações posteriores.
- 11.5.8. No caso de empresas reunidas em consórcio: Compromisso de constituição do Consórcio devidamente registrado por escritura pública ou documento particular registrado em Cartório de Registro de Títulos e Documentos, atendendo as seguintes condições:
 - 11.5.8.1. Indicação da empresa líder do consórcio, que será responsável por sua representação perante a Administração.
 - 11.5.8.2. Responsabilidade solidária dos integrantes pelos atos praticados em consórcio, tanto na fase de licitação quanto na execução do contrato.
 - 11.5.8.3. O prazo de duração do consórcio deve, no mínimo, coincidir com o prazo de conclusão do objeto licitatório, até sua aceitação definitiva.
 - 11.5.8.4. Indicação do percentual de responsabilidade de cada consorciada, bem como as atividades que serão desempenhadas por cada consorciado individualmente (no caso de consórcios heterogêneos) para o objeto da presente licitação.
 - 11.5.8.5. Os consorciados deverão apresentar compromisso de que não alterarão a constituição ou composição do consórcio, visando manter válidas as premissas que asseguram a sua habilitação, salvo aprovação pela Administração.
 - 11.5.8.6. Os consorciados deverão apresentar compromisso de que não se constituem nem se constituirão, para fins do consórcio, em pessoa jurídica e de que o consórcio não adotará denominação própria, diferente de seus integrantes.
- 11.5.9. No caso de empresas reunidas em consórcio, cada empresa integrante do consórcio, isoladamente, deverá apresentar os documentos relacionados nos itens 11.5.1 ao 11.5.7 do edital, conforme o caso.
- 11.6. **Regularidade Fiscal, Social e Trabalhista**
 - 11.6.1. Prova de inscrição no Cadastro Nacional de Pessoas Jurídicas (CNPJ).
 - 11.6.2. Prova de inscrição no cadastro de contribuintes municipal, relativo ao domicílio ou sede do licitante, pertinente ao seu ramo de atividade e compatível com o objeto contratual.



Gestão que Realiza

ESTADO DO MARANHÃO
PREFEITURA DE PIO XII – MARANHÃO
SECRETARIA MUNICIPAL DE ADMINISTRAÇÃO
CNPJ 06.447.833/0001-81

- 11.6.3. Prova de regularidade fiscal perante a Fazenda Nacional, mediante apresentação de certidão expedida conjuntamente pela Secretaria da Receita Federal do Brasil (RFB) e pela Procuradoria-Geral da Fazenda Nacional (PGFN), referente a todos os créditos tributários federais e à Dívida Ativa da União (DAU) por elas administrados, inclusive as contribuições sociais previstas nas alíneas 'a' a 'd' do parágrafo único do art. 11 da Lei nº 8.212/1991.
- 11.6.4. Prova de regularidade com a **Fazenda Pública Estadual** do domicílio ou sede do licitante, mediante apresentação da:
- 11.6.4.1. Certidão Negativa de Débitos, ou Certidão Positiva com efeitos de Negativa;
- 11.6.4.2. Certidão Negativa, ou Certidão Positiva com efeitos de Negativa, quanto à Dívida Ativa.
- 11.6.4.3. Caso o fornecedor seja considerado isento dos tributos estaduais relacionados ao objeto licitatório, deverá comprovar tal condição mediante a apresentação de declaração da Fazenda Estadual do domicílio ou sede do fornecedor, ou outra equivalente, na forma da lei.
- 11.6.5. Prova de regularidade com a **Fazenda Municipal**, através de:
- 11.6.5.1. Certidão Negativa ou Positiva com Efeitos de Negativa de Débitos Fiscais;
- 11.6.5.2. Certidão Negativa ou Positiva com Efeitos de Negativa de Inscrição de Débitos na Dívida Ativa.
- 11.6.6. Prova de regularidade perante o Fundo de Garantia por Tempo de Serviço.
- 11.6.7. Prova de regularidade relativa à Justiça do Trabalho, mediante apresentação de Certidão Negativa de Débito ou Certidão Positiva com efeito de Negativa de débitos trabalhistas – CNDT.
- 11.6.8. O fornecedor enquadrado como microempreendedor individual estará dispensado da prova de inscrição nos cadastros de contribuintes estadual e municipal, referente ao item 11.6.2 do edital.
- 11.6.9. Para empresas reunidas em consórcio, deverão ser apresentados todos os documentos relacionados neste item (11.6) de cada empresa integrante do consórcio, isoladamente.
- 11.7. **Qualificação Econômico-Financeira**
- 11.7.1. Certidão negativa de falência e recuperação judicial ou extrajudicial, ou de certidão que comprove plano de recuperação acolhido ou homologado judicialmente, expedida pelo distribuidor da sede da pessoa jurídica.
- 11.7.2. Balanço patrimonial, demonstrações contábeis e notas explicativas, dos últimos 02 (dois) anos (exercício financeiro), apresentados na forma da lei, acompanhado dos termos de abertura e encerramento do livro diário devidamente registrados, que comprovem a boa situação financeira da empresa, vedada a sua substituição por balancetes ou balanços provisórios, podendo ser atualizados por índices oficiais quando encerrado há mais de 3 (três) meses da data de apresentação da proposta dos 2 (dois) últimos exercícios sociais, vedada a sua substituição por balancetes ou balanços provisórios.
- 11.7.2.1. No caso de empresa constituída no exercício social vigente, deverá apresentar Balanço de Abertura nos termos do item 11.7.2.3, sendo facultada a apresentação conjunta da Demonstração do Resultado do Exercício – DRE.
- 11.7.2.2. No caso de empresa constituída há menos de 02 (dois) anos, o balanço patrimonial e as demonstrações contábeis limitar-se-ão ao último exercício social encerrado.
- 11.7.2.3. Serão considerados e aceitos, na forma da lei os balanços patrimoniais e demonstrações contábeis que atendam as seguintes exigências:
- 11.7.2.3.1. Quando se tratar de empresas S/A com publicações em jornais:** publicação do Diário Oficial e/ou jornais de grande circulação contendo o Balanço e a Demonstração do Resultado do Exercício – DRE (Lei nº 6.404/76 e demais normas aplicáveis).
- 11.7.2.3.2. Quando se tratar de empresas de outra forma societária:** Serão considerados aceitos como na forma da lei de acordo com seu enquadramento e legislação pertinente, o balanço patrimonial e demonstrações contábeis assim apresentados:

Publicados em Diário Oficial ou Publicados em jornal de grande circulação ou Por cópia integral do Livro Diário, com Balanço Patrimonial, Demonstrações Contábeis, devidamente autenticado na Junta Comercial da sede ou domicílio da empresa, na forma da Instrução Normativa nº 11, de 05 de dezembro de 2013, do Departamento de Registro Empresarial e Integração - DREI, acompanhado obrigatoriamente dos Termos de Abertura e de Encerramento do Livro Diário, devidamente registrados na Junta Comercial da sede ou domicílio da licitante, conforme disposto nos artigos 1.180, Parágrafo Único.

11.7.2.4. Quanto à exigibilidade do balanço patrimonial e demonstrações contábeis às empresas que elaboram o balanço patrimonial no final de cada exercício **(relativo ao último exercício)**: quando se tratar de empresas que adotem a Escrituração Contábil Digital (ECD), até o último dia útil do mês de junho de cada ano, poderão ser apresentados os referidos documentos do exercício anterior ao último, e após o último dia útil do mês de junho somente do último exercício; para as demais, até dia 30 de abril do ano corrente, poderão ser apresentados os referidos documentos do exercício anterior ao último, e após esta data somente do último exercício.

11.7.3. Comprovação da situação financeira da empresa através dos índices de Liquidez Geral (LG), Liquidez Corrente (LC) e Solvência Geral (SG), resultantes da aplicação das fórmulas abaixo, **comprovados mediante o Balanço Patrimonial dos 02 (dois) últimos exercícios sociais encerrados**, devendo os resultados serem iguais ou superiores a 1,00 (um), em todos os índices mencionados nas seguintes fórmulas:

$$\text{LG} = \frac{\text{Ativo Circulante} + \text{Realizável a Longo Prazo}}{\text{Passivo Circulante} + \text{Passivo Não Circulante}}$$

$$\text{LC} = \frac{\text{Ativo Circulante}}{\text{Passivo Circulante}}$$

$$\text{SG} = \frac{\text{Ativo Total}}{\text{Passivo Circulante} + \text{Passivo Não Circulante}}$$

Onde: LG = Liquidez Geral

LC = Liquidez Corrente

SG = Solvência Geral

11.7.3.1. A Agente de Contratação poderá aferir por meio do(s) balanço(s) patrimonial(is) apresentado(s), os índices acima mencionados, no caso da licitante deixar de apresentar o cálculo exigido neste edital.

11.7.4. Para empresas reunidas em consórcio, deverão ser apresentados todos os documentos acima relacionados por cada integrante do consórcio, isoladamente.

11.7.5. Caso a licitante possua qualquer dos índices especificados anteriormente, inferior à 1,00 (um), deverá comprovar possuir Patrimônio Líquido não inferior a 5% (cinco por cento) do valor estimado da licitação, considerando para o cálculo o valor máximo estabelecido em edital, por meio do Balanço Patrimonial/Abertura do último exercício social encerrado.

11.7.5.1. No caso de empresas reunidas em consórcio se qualquer das empresas consorciadas possuir índice inferior à 1,00 (um) em qualquer dos índices especificados anteriormente, deverá comprovar possuir Patrimônio Líquido não inferior a 5,5% (cinco vírgula cinco por cento) do valor estimado da licitação, considerando para o cálculo o valor máximo estabelecido em edital, por meio do Balanço Patrimonial/Abertura do último exercício social encerrado.

11.7.5.2. Para empresas reunidas em consórcio, a verificação de Patrimônio Líquido nos termos exigidos acima, será relativa a soma dos Patrimônios Líquidos de cada consorciada, por meio do Balanço Patrimonial/Abertura do último exercício social encerrado.

11.7.5.3. O acréscimo previsto no item 11.7.5.1 não se aplica aos consórcios compostos, em sua totalidade, de microempresas e pequenas empresas, assim definidas em lei.

11.8. Qualificação Técnica

11.8.1. Certidão de Registro de Pessoa Jurídica (empresa licitante) expedida pelo Conselho Regional de Engenharia e Agronomia – CREA ou Conselho de Arquitetura e Urbanismo – CAU ou outro conselho regional legalmente habilitado, dentro do seu prazo de validade.

11.8.1.1. No caso de empresas reunidas em consórcio, apresentar o documento exigido no item 11.8.1 de todas as empresas integrantes do consórcio.

11.8.2. **Comprovação de Capacidade Técnica-Operacional** mediante atestados/ declarações emitidas pelos contratantes dos serviços compatíveis com o objeto da licitação. Deverá estar datado e assinado por proprietário e / ou procurador e / ou responsável técnico do contratante da época de emissão da declaração. Poderão ocorrer ainda através de Atestados com **Certidão de Acervo Técnico Operacional**, registrados em conselhos profissionais.

11.8.2.1. No caso de empresas reunidas em consórcio, a exigência contida no item 11.8.2 poderá ser comprovada através do somatório dos quantitativos de cada consorciado.

11.8.2.2. Em caso de apresentação por licitante de atestado de desempenho anterior emitido em favor de consórcio do qual tenha feito parte, se o atestado ou o contrato de constituição do consórcio não identificar a atividade desempenhada por cada consorciado individualmente, deverá ser observado o disposto no §10 e §11 do art. 67 da Lei nº 14.133/2021.

11.8.3. Certidão de Inscrição de Pessoa Física expedida pelo Conselho Regional de Engenharia e Agronomia - CREA ou Conselho de Arquitetura e Urbanismo – CAU ou outro conselho regional legalmente habilitado, dentro do prazo de validade, do profissional que irá atuar na qualidade de Responsável Técnico.

11.8.3.1. Apresentação de no mínimo **01 (um) Atestado de Capacidade Técnico Profissional**, expedido por pessoa jurídica de direito público ou privado, em nome do(s) profissional(ais) que atuará(ão) como Responsável Técnico (item 11.8.3), acompanhado(s) da(s) respectiva(s) certidão(ões) de acervo técnico do CREA ou CAU ou outro conselho legalmente habilitado.

11.8.3.2. O(s) profissional(ais) em face do(s) qual(ais) for(em) comprovada(s) a capacidade técnica, ficará(ão) obrigado(s) pela execução do serviço, na qualidade de responsável(eis) técnico(s).

11.8.3.3. Os atestados deverão conter: o nome e o cargo do responsável que o(s) assinar; a indicação de terem sido cumpridas as exigências técnicas e entregues os serviços com a qualidade exigida.

11.8.3.4. No caso de dois ou mais licitantes apresentarem atestados de um mesmo profissional responsável técnico, como comprovação de qualificação técnica, todos os licitantes portadores desse atestado serão inabilitados.

11.8.4. A comprovação de capacidade, operacional e profissional, poderá ser feita pelo mesmo atestado, desde que atenda os requisitos de ambos, como elencados acima.

11.8.5. Deverá ser comprovado vínculo entre o(s) responsável(is) técnico(s) e a empresa, seja na qualidade de sócio, através da cópia do contrato social ou ata de assembleia; como empregado, através de cópia do livro de registro de funcionários e cópia da carteira de trabalho contendo as respectivas anotações de contrato de trabalho; como contratado, por meio de contrato de prestação de serviços; ou ainda, certidão de registro de pessoa jurídica em nome da proponente, onde conste o nome dos profissionais no quadro técnico, neste último caso podendo valer-se da mesma Certidão elencada no item 11.8.1, não sendo necessário apresentação de cópia do

mesmo documento, desde que cumpra as demais exigências solicitadas ou ainda declaração de contratação futura do profissional detentor do atestado apresentado, desde que acompanhada de declaração de anuência do profissional.

- 11.8.5.1. Os contratos de trabalho e de prestação de serviços devem ter termo inicial no máximo até a data de abertura da sessão de apresentação de propostas.
- 11.8.5.2. O(s) profissional(is) deverá(ão) ser mantido(s) no quadro permanente da contratada durante a execução do contrato e, em caso de substituição, deverá(ão) ser apresentado(s) outro(s) profissional(is) de mesma qualificação ou superior, apresentando-se os mesmos documentos de habilitação do profissional para análise.
- 11.8.5.3. A solicitação de substituição deverá ser protocolada formalmente anexando a documentação comprobatória, sendo obrigatória a manutenção do Responsável Técnico vigente até a homologação e emissão de Anotação de Responsabilidade Técnica (ART) ou Registro de Responsabilidade Técnica (RRT) ou outro documento emitido por um conselho regional ao qual a empresa esteja vinculada do novo profissional.
- 11.8.6. Atestado de Visita Técnica (**OPCIONAL**) expedido pela Secretaria Municipal de Obras Públicas, comprovando que a licitante por intermédio do(s) seu(s) responsável(eis), tomou conhecimento de todas as informações necessárias, incluindo as condições ambientais e os locais para a execução dos serviços relativos a esta licitação, conforme modelo constante do **Anexo IV**.
- 11.8.6.1. A visita técnica deverá ser realizada até o último dia útil anterior a abertura da sessão, no horário de expediente desta Administração, devendo ser agendada até as 14 horas deste mesmo dia, perante a Secretaria Municipal de Obras Públicas, pelo e-mail semob@pioxii.ma.gov.br ou na sede da própria secretaria localizada à Rua Senador Vitorino Freire, s/nº, Centro, CEP: 65.707-000, Pio XII/MA.
- 11.8.6.2. Caso a licitante não queira realizar a visita técnica, deverá apresentar em substituição ao atestado de visita técnica, Declaração de Renúncia à Visita Técnica, conforme modelo constante do **Anexo V**.
- 11.8.7. **No caso de cooperativas, será exigida a seguinte documentação complementar:**
- 11.8.7.1. A relação dos cooperados que atendem aos requisitos técnicos exigidos para a contratação e que executarão o contrato, com as respectivas atas de inscrição e a comprovação de que estão domiciliados na localidade da sede da cooperativa, respeitado o disposto nos arts. 4º, inciso XI, 21, inciso I e 42, §§2º a 6º da Lei n. 5.764, de 1971.
- 11.8.7.2. A declaração de regularidade de situação do contribuinte individual – DRSCI, para cada um dos cooperados indicados.
- 11.8.7.3. A comprovação do capital social proporcional ao número de cooperados necessários à execução contratual.
- 11.8.7.4. O registro previsto na Lei n. 5.764, de 1971, art. 107.
- 11.8.7.5. A comprovação de integração das respectivas quotas-partes por parte dos cooperados que executarão o contrato.
- 11.8.7.6. Os seguintes documentos para a comprovação da regularidade jurídica da cooperativa: a) ata de fundação; b) estatuto social com a ata da assembleia que o aprovou; c) regimento dos fundos instituídos pelos cooperados, com a ata da assembleia; d) editais de convocação das três últimas assembleias gerais extraordinárias; e) três registros de presença dos cooperados que executarão o contrato em assembleias gerais ou nas reuniões seccionais; e f) ata da sessão que os cooperados autorizaram a cooperativa a contratar o objeto da licitação.
- 11.8.7.7. A última auditoria contábil-financeira da cooperativa, conforme dispõe o art. 112 da Lei n. 5.764, de 1971, ou uma declaração, sob as penas da lei, de que tal auditoria não foi exigida pelo órgão fiscalizador.

- 11.9. Na análise dos documentos de habilitação, a Agente de Contratação poderá sanar erros ou falhas, que não alterem a substância dos documentos e sua validade jurídica, mediante decisão fundamentada, registrada em ata e acessível a todos, atribuindo-lhes eficácia para fins de classificação e habilitação.
- 11.10. Após a entrega dos documentos para habilitação, não será permitida a substituição ou a apresentação de novos documentos, salvo em sede de diligência, para:
 - 11.10.1. Complementação de informações acerca dos documentos já apresentados pelos licitantes e desde que necessária para apurar fatos existentes à época da abertura do certame.
 - 11.10.2. Atualização de documentos cuja validade tenha expirado após a data de recebimento das propostas.
- 11.11. Havendo necessidade de analisar minuciosamente os documentos exigidos, a Agente de Contratação suspenderá a sessão, informando no “chat” a nova data e horário para a continuidade da mesma.
- 11.12. Será inabilitado o licitante que não comprovar sua habilitação conforme condições estabelecidas neste edital.
- 11.13. Na hipótese de o licitante não atender às exigências para habilitação, a Agente de Contratação examinará a proposta subsequente e assim sucessivamente, na ordem de classificação, até a apuração de uma proposta que atenda ao presente edital.
- 11.14. Somente serão disponibilizados para acesso público os documentos de habilitação do licitante cuja proposta atenda ao edital de licitação, após concluídos os procedimentos de que trata o subitem anterior.
- 11.15. A documentação de que trata este edital deverá estar dentro do prazo de validade na data prevista para abertura da sessão.
- 11.16. Caso não conste prazo de validade no próprio documento ou em cláusula específica deste edital, será considerado o prazo de validade de até 60 (sessenta) dias contados da data de sua expedição.
- 11.17. Constatado o atendimento às exigências fixadas neste edital, o licitante será declarado vencedor.

12. RECURSOS

- 12.1. A interposição de recurso referente ao julgamento das propostas, à habilitação ou inabilitação de licitantes, à anulação ou revogação da licitação, observará o disposto no art. 165 da Lei nº 14.133/2021.
- 12.2. O prazo recursal é de 03 (três) dias úteis, contados da data de intimação ou de lavratura da ata.
- 12.3. Quando o recurso impugnar o julgamento das propostas ou o ato de habilitação ou inabilitação do licitante:
 - 12.3.1. Qualquer licitante poderá, de forma imediata, durante o prazo de 10 (dez) minutos concedido na sessão pública, após o término do julgamento das propostas e do ato de habilitação ou inabilitação, em campo próprio do sistema, manifestar sua intenção de recorrer, sob pena de preclusão.
 - 12.3.2. As razões do recurso deverão ser apresentadas em momento único, em campo próprio no sistema, no prazo estipulado no item 12.2 acima, contados a partir da data de intimação ou de lavratura da ata de habilitação ou inabilitação.
 - 12.3.3. O prazo para apresentação de contrarrazões ao recurso pelos demais licitantes será de 03 (três) dias úteis, contados da data da intimação pessoal ou da divulgação da interposição do recurso, assegurada a vista imediata dos elementos indispensáveis à defesa de seus interesses.
 - 12.3.4. O recurso será dirigido à autoridade que tiver editado o ato ou proferido a decisão recorrida, a qual terá o prazo de 03 (três) dias úteis para apreciação. Posteriormente, o recurso será encaminhado

com a sua motivação à autoridade superior, a qual deverá proferir sua decisão no prazo de 10 (dez) dias úteis, contado do recebimento dos autos.

- 12.4. Os recursos interpostos fora do prazo não serão conhecidos.
- 12.5. O acolhimento do recurso invalida tão somente os atos insuscetíveis de aproveitamento.
- 12.6. O recurso e o pedido de reconsideração terão efeito suspensivo do ato ou da decisão recorrida até que sobrevenha decisão final da autoridade competente.
- 12.7. Os autos do processo permanecerão com vista franqueada aos interessados, no sítio <http://www.pioxii.ma.gov.br> através do “Link” – “**LICITAÇÕES**”, e no sítio www.licitapioxii.com.br.
- 12.8. Encerrada a fase recursal da sessão pública da Concorrência será divulgada a ata no sistema eletrônico.

13. DA REABERTURA DA SESSÃO PÚBLICA

- 13.1. A sessão pública poderá ser reaberta:
 - 13.1.1. Nas hipóteses de suspensão pela Agente de Contratação motivados por situações decorrentes da sessão pública.
 - 13.1.2. Nas hipóteses de provimento de recurso que leve à anulação de atos anteriores à realização da sessão pública precedente ou em que seja anulada a própria sessão pública, situação em que serão repetidos os atos anulados e os que dele dependam.
 - 13.1.3. A convocação se dará por meio do sistema eletrônico (“chat”) ou e-mail, de acordo com a fase do procedimento licitatório.
- 13.2. Todos os licitantes remanescentes serão convocados para acompanhar a sessão reaberta.

14. DA ADJUDICAÇÃO E HOMOLOGAÇÃO

- 14.1. Encerradas as fases de julgamento e habilitação, e esgotados os recursos administrativos, o processo licitatório será encaminhado à autoridade superior para adjudicar o objeto e homologar o procedimento, observado o disposto no art. 71 da Lei nº 14.133/2021.

15. OBRIGAÇÕES DA CONTRATADA

- 15.1. As obrigações da contratada estão detalhadas no **Anexo VI - Minuta de Contrato**.

16. CONTRATAÇÃO

- 16.1. No caso da licitante vencedora estar reunida em consórcio, apresentar antes da assinatura do contrato decorrente desta licitação, a constituição e o registro do consórcio, nos termos do compromisso apresentado no item 11.5.8 do edital, devendo comprovar o arquivamento na Junta Comercial e a Inscrição no Cadastro Nacional de Pessoa Jurídica - CNPJ.
- 16.2. Após a homologação do resultado desta concorrência, a licitante vencedora será convocada para assinar o instrumento de contrato em até 05 (cinco) dias úteis, a contar da convocação a este fim, sob pena de decair do direito à contratação, sem prejuízo das sanções previstas na Lei nº 14.133/21 e no presente edital.
- 16.3. A intimação poderá se dar via e-mail ou por meio de publicação no Órgão Oficial de Imprensa do Município.
- 16.4. O prazo de convocação poderá ser prorrogado 01 (uma) vez, por igual período, mediante solicitação da parte durante seu transcurso, devidamente justificada, e desde que o motivo apresentado seja aceito pela Administração.
- 16.5. Quando o licitante convocado não assinar o contrato no prazo e condições estabelecidas neste edital, a Administração poderá convocar outra licitante, após negociações e verificação da adequação da proposta e das condições de habilitação, obedecida a ordem de classificação,

conforme procedimento descrito no art. 90, §2º e §4º, da Lei nº 14.133/21, sem prejuízo da aplicação das sanções previstas neste edital exceto aos licitantes convocados nos termos do §6º deste mesmo artigo mencionado.

- 16.6. Decorrido o prazo de validade da proposta sem convocação para assinar o contrato, ficam os licitantes liberados dos compromissos assumidos.
- 16.7. Como condição para celebração do contrato ou instrumento equivalente, será verificada se o licitante vencedor mantém as mesmas condições de habilitação, conforme art. 91, §4º da Lei nº 14.133/21.
- 16.8. Farão parte integrante do contrato o presente edital e seus anexos, bem como os documentos constantes do processo e que tenham servido de base para a presente licitação.
- 16.9. O contrato se regerá pelas cláusulas e disposições nele constantes, pelas demais disposições constantes do presente Edital, pelas disposições contidas na Lei nº 14.133/21, bem como pelas demais disposições legais aplicáveis à espécie do objeto da presente licitação, por mais especiais que sejam e mesmo que no Edital ou no contrato ou instrumento equivalente não mencionadas.
- 16.10. Na hipótese de o licitante vencedor ser empresa estrangeira que não funcione no País, para fins de assinatura do contrato, os documentos exigidos para a habilitação serão traduzidos por tradutor juramentado no País e apostilados nos termos do disposto no Decreto nº 8.660, de 29 de janeiro de 2016, ou de outro que venha a substituí-lo, ou consularizados pelos respectivos consulados ou embaixadas.
- 16.11. A Administração providenciará a publicação do extrato de contrato e de seus eventuais aditamentos.
- 16.12. É vedada a subcontratação total do objeto ou das parcelas do objeto da contratação que foram exigidas nas condições de habilitação técnica, conforme detalhamento presente na minuta de contrato.
- 16.13. O prazo de execução é o constante do objeto, sendo que o prazo de vigência se inicia na data de assinatura do contrato e tem o seu termo final previsto nove meses após o prazo final da execução.
- 16.14. Os preços inicialmente contratados são fixos e irrevogáveis no prazo de um ano contado da data do orçamento estimado.
- 16.14.1. Após o interregno de um ano, os preços iniciais serão reajustados, mediante a aplicação, pelo contratante do Índice Nacional de Custo da Construção - INCC na forma do Decreto Municipal nº 007/2024, exclusivamente para as obrigações iniciadas e concluídas após a ocorrência da anualidade.
- 16.15. A substituição de consorciado deverá ser expressamente autorizada pela contratante e condicionada à comprovação de que a nova empresa do consórcio possui, no mínimo, os mesmos quantitativos para efeito de habilitação técnica e os mesmos valores para efeito de qualificação econômico-financeira apresentados pela empresa substituída para fins de habilitação do consórcio no processo licitatório que originou o contrato.
- 16.16. Os prazos de execução e de vigência poderão ser prorrogados, a critério da Administração conforme critérios estabelecidos no instrumento contratual anexo a este edital.

17. GARANTIA CONTRATUAL DE EXECUÇÃO

- 17.1. Será exigida a garantia da contratação de que tratam os arts. 96 e seguintes da Lei nº 14.133/2021, no percentual de 5% (cinco por cento) do valor contratual, conforme regras previstas no contrato.
- 17.1.1. No caso de consórcio, fica obrigada a empresa líder do consórcio ou o representante do mesmo a oferecer garantia do contrato.
- 17.1.2. O procedimento para a apresentação da garantia contratual ocorrerá da seguinte forma:

- 17.1.2.1. Será encaminhado e-mail solicitando informação à adjudicatária sobre qual será a modalidade escolhida de prestação de garantia dentre as previstas no art. 96 da Lei nº 14.133/21. Respondido o e-mail pela adjudicatária, serão encaminhados os dados necessários à prestação e apresentação da garantia conforme a modalidade escolhida.
- 17.1.2.2. A garantia nas modalidades caução ou títulos da dívida pública ou título de capitalização e fiança bancária deverão ser prestadas em até 05 dias úteis após o encaminhamento por e-mail dos dados necessários à prestação da garantia.
- 17.1.2.2.1. O prazo para apresentação poderá ser prorrogado 01 (uma) vez, por igual período, mediante solicitação da parte durante seu transcurso, devidamente justificada, e desde que o motivo apresentado seja aceito pela Administração.
- 17.1.2.3. No caso de seguro-garantia sua apresentação deverá ocorrer, no máximo, até a data de assinatura do contrato.
- 17.2. O contrato oferece maior detalhamento das regras que serão aplicadas em relação à garantia da contratação.

18. DAS INFRAÇÕES ADMINISTRATIVAS E SANÇÕES

- 18.1. Comete A aplicação das sanções de natureza pecuniária e restritivas de direitos, a que se refere o artigo 155 e seguintes da Lei Federal nº 14.133/21 e o Decreto Municipal nº 007/2024, será balizada pelas normas estabelecidas neste edital.
- 18.2. Comete infração administrativa, nos termos da lei, o licitante que, com dolo ou culpa:
 - 18.2.1. Deixar de entregar a documentação exigida para o certame, compreendendo:
 - 18.2.1.1. Deixar de entregar documentação exigida no instrumento convocatório.
 - 18.2.1.2. Entregar documentação em manifesta desconformidade com as exigências do instrumento convocatório.
 - 18.2.1.3. Fazer entrega parcial da documentação exigida no instrumento convocatório em desatendimento às condições do edital.
 - 18.2.1.4. Deixar de entregar documentação complementar exigida pela Agente de Contratação, necessária para a comprovação de veracidade e/ou autenticidade de documentação exigida no edital de licitação.
 - 18.2.2. Não manter a proposta, salvo em decorrência de fato superveniente devidamente justificado, compreendendo:
 - 18.2.2.1. Deixar de atender a convocações da Agente de Contratação durante o trâmite do certame ou atendê-las de forma insatisfatória.
 - 18.2.2.2. Deixar de encaminhar ou encaminhar em manifesta desconformidade com o instrumento convocatório as amostras solicitadas pela Agente de Contratação.
 - 18.2.2.3. Abandonar o certame.
 - 18.2.2.4. Solicitar sem justo motivo a desclassificação após a abertura da sessão do certame.
 - 18.2.3. Não celebrar o contrato ou não entregar a documentação exigida para a contratação, quando convocado dentro do prazo de validade de sua proposta.
 - 18.2.4. Apresentar declaração ou documentação falsa exigida para o certame ou prestar declaração falsa durante a licitação.
 - 18.2.5. Fraudar a licitação.
 - 18.2.6. Comportar-se de modo inidôneo ou cometer fraude de qualquer natureza.
 - 18.2.7. Praticar atos ilícitos com vistas a frustrar os objetivos da licitação.
 - 18.2.8. Praticar ato lesivo previsto no art. 5º da Lei n.º 12.846/2013.
- 18.3. Com fulcro na Lei Federal nº 14.133/2021, a Administração poderá, garantida a prévia defesa, aplicar aos licitantes e/ou adjudicatários as seguintes sanções, sem prejuízo das responsabilidades civil e criminal:

- 18.3.1. Advertência.
- 18.3.2. Multa.
- 18.3.3. Impedimento de licitar e contratar.
- 18.3.4. Declaração de inidoneidade para licitar ou contratar, enquanto perdurarem os motivos determinantes da punição ou até que seja promovida sua reabilitação perante a própria autoridade que aplicou a penalidade.
- 18.4. Na aplicação das sanções serão considerados:
 - 18.4.1. A natureza e a gravidade da infração cometida.
 - 18.4.2. As peculiaridades do caso concreto.
 - 18.4.3. As circunstâncias agravantes ou atenuantes.
 - 18.4.4. Os danos que dela provierem para a Administração Pública.
 - 18.4.5. A implantação ou o aperfeiçoamento de programa de integridade, conforme normas e orientações dos órgãos de controle.
- 18.5. Serão aplicadas aos licitantes e/ou adjudicatários que incorrer nas infrações acima descritas as seguintes sanções:
 - 18.5.1. **Impedimento de licitar e contratar**, quando praticadas as condutas descritas nos subitens 18.2.1, 18.2.2, 18.2.3 deste edital, sempre que não se justificar a imposição de penalidade mais grave (art. 156, § 4º, da Lei nº 14.133, de 2021).
 - 18.5.2. **Declaração de inidoneidade para licitar e contratar**, quando praticadas as condutas descritas nos subitens 18.2.4, 18.2.5, 18.2.6, 18.2.7 e 18.2.8 deste edital, bem como nos subitens 18.2.1, 18.2.2 e 18.2.3 deste edital, que justifiquem a imposição de penalidade mais grave (art. 156, §5º, da Lei nº 14.133, de 2021).
 - 18.5.3. Os respectivos prazos aplicáveis às infrações acima, estão definidos no Decreto Municipal nº 007/2024.
- 18.6. Todas as sanções previstas neste capítulo poderão ser aplicadas cumulativamente com a multa, conforme o caso.
- 18.7. A dosimetria das sanções será aplicada de acordo com os critérios objetivos definidos no Decreto Municipal nº 007/2024.
- 18.8. A recusa injustificada do adjudicatário em assinar o contrato, ou em aceitar ou retirar o instrumento equivalente no prazo estabelecido pela Administração, descrita no item 18.2.3, caracterizará o descumprimento total da obrigação assumida e o sujeitará às penalidades e à imediata perda da garantia de proposta em favor do órgão ou entidade promotora da licitação.
- 18.9. Na aplicação de qualquer penalidade haverá a prévia instauração do devido processo administrativo sancionatório, assegurando-se o contraditório e ampla defesa.
- 18.10. A apuração de responsabilidade relacionadas às sanções de impedimento de licitar e contratar e de declaração de inidoneidade para licitar ou contratar demandará a instauração de processo de responsabilização a ser conduzido por comissão composta por 2 (dois) ou mais servidores estáveis, que avaliará fatos e circunstâncias conhecidos e intimará o licitante ou o adjudicatário para, no prazo de 15 (quinze) dias úteis, contado da data de sua intimação, apresentar defesa escrita e especificar as provas que pretenda produzir.
- 18.11. Caberá recurso no prazo de 15 (quinze) dias úteis da aplicação das sanções de multa e impedimento de licitar e contratar, e de 05 (cinco) dias úteis para a sanção de advertência, contado da data da intimação, o qual será dirigido à autoridade que tiver proferido a decisão recorrida, que, se não a reconsiderar no prazo de 5 (cinco) dias úteis, encaminhará o recurso com sua motivação à autoridade superior, que deverá proferir sua decisão no prazo máximo de 20 (vinte) dias úteis, contado do recebimento dos autos.

- 18.12. Caberá a apresentação de pedido de reconsideração da aplicação da sanção de declaração de inidoneidade para licitar ou contratar no prazo de 15 (quinze) dias úteis, contado da data da intimação, e decidido no prazo máximo de 20 (vinte) dias úteis, contado do seu recebimento.
- 18.13. O recurso e o pedido de reconsideração terão efeito suspensivo do ato ou da decisão recorrida até que sobrevenha decisão final da autoridade competente.
- 18.14. A aplicação das sanções previstas neste edital não exclui, em hipótese alguma, a obrigação de reparação integral dos danos causados ao Município de Pio XII.
- 18.15. As sanções de impedimento de licitar e contratar e declaração de inidoneidade para licitar ou contratar são passíveis de reabilitação na forma do art. 163 da Lei nº 14.133/21.
- 18.16. A personalidade jurídica do licitante poderá ser desconsiderada sempre que utilizada com abuso do direito para facilitar, encobrir ou dissimular a prática dos atos ilícitos previstos neste edital ou para provocar confusão patrimonial, e, nesse caso, todos os efeitos das sanções aplicadas à pessoa jurídica serão estendidos aos seus administradores e sócios com poderes de administração, à pessoa jurídica sucessora ou à empresa do mesmo ramo com relação de coligação ou controle, de fato ou de direito, com o licitante, observados, em todos os casos, o contraditório, a ampla defesa e a obrigatoriedade de análise jurídica prévia (art. 160, da Lei nº 14.133/21).

19. CRITÉRIOS DE PAGAMENTO E DOTAÇÃO ORÇAMENTÁRIA

19.1. Os critérios de pagamento estão detalhados no **Anexo VI - Minuta de Contrato**.

19.2. As despesas decorrentes do objeto deste edital correrão à conta das **DOTAÇÕES ORÇAMENTÁRIAS**:

02 0211 SECRETARIA MUNICIPAL DE OBRAS, INFRAESTRUTURA E TRANSPORTES
02 0211 SECRETARIA MUNICIPAL DE OBRAS, INFRAESTRUTURA E TRANSPORTES
04 Administração
04 122 Administração Geral
04 122 0040 ADMINISTRAÇÃO GERAL
04 122 0040 2038 0000 FUNCIONAMENTO E MANUTENÇÃO DA SECRETARIA DE OBRAS,
INFRAESTRUTURA E TRANSPORTES
3.3.90.39.00 OUTROS SERVIÇOS DE TERCEIROS - PESSOA JURÍDICA

19.3. As despesas que seguirem nos exercícios subsequentes correrão à conta das rubricas ou verbas específicas consignadas nos orçamentos do Município.

20. DISPOSIÇÕES GERAIS

- 20.1. O Ordenador de Despesas da Secretaria Municipal de Obras Públicas de Pio XII, compete anular esta Concorrência por ilegalidade, de ofício ou por provocação de qualquer pessoa, e revogar o certame por considerá-lo inoportuno ou inconveniente diante de fato superveniente, mediante ato escrito e fundamentado disponibilizado no sistema para conhecimento dos participantes da licitação, assegurada a prévia manifestação dos interessados.
- 20.2. Não havendo expediente ou ocorrendo qualquer fato superveniente que impeça a realização do certame na data marcada, a sessão será automaticamente transferida para o primeiro dia útil subsequente, no mesmo horário anteriormente estabelecido, desde que não haja comunicação em contrário, pela Agente de Contratação.



Gestão que Realiza

ESTADO DO MARANHÃO
PREFEITURA DE PIO XII – MARANHÃO
SECRETARIA MUNICIPAL DE ADMINISTRAÇÃO
CNPJ 06.447.833/0001-81

- 20.3. Todas as referências de tempo no edital, no aviso e durante a sessão pública observarão o horário de Brasília – DF.
- 20.4. A adjudicação e homologação desta Concorrência competem ao Ordenador de Despesas da Secretaria Municipal de Obras Públicas de Pio XII/MA, respeitadas as regras de delegação previstas na legislação municipal.
- 20.5. A homologação do resultado desta licitação não implicará direito à contratação.
- 20.6. O edital e seus anexos estão disponíveis, na íntegra, no Portal Nacional de Contratações Públicas (PNCP) e nos endereços eletrônicos www.licitapioxii.com.br, www.pioxii.ma.gov.br e sitio eletrônico do Tribunal de Contas do Estado do Maranhão.
- 20.7. A íntegra deste processo de licitação está disponível no endereço eletrônico www.pioxii.ma.gov.br através do “Link” – “LICITAÇÕES”.
- 20.8. O proponente é responsável pela fidelidade e legitimidade das informações prestadas e dos documentos apresentados em qualquer fase da licitação. A falsidade de qualquer documento apresentado ou a inverdade das informações nele contidas implicará na imediata desclassificação do proponente que o tiver apresentado, ou, caso tenha sido o vencedor, sem prejuízo das demais sanções cabíveis.
- 20.9. É facultado a Agente de Contratação, ou à Autoridade a ele superior, em qualquer fase da licitação, promover diligências com vistas a esclarecer ou a complementar a instrução do processo.
- 20.10. Os proponentes intimados para prestar quaisquer esclarecimentos adicionais deverão fazê-lo no prazo determinado pela Agente de Contratação, sob pena de desclassificação/inabilitação.
- 20.11. Na contagem dos prazos estabelecidos neste Edital e seus Anexos, salvo disposição em contrário, excluir-se-á o dia do início e incluir-se-á o do vencimento. Só se iniciam e vencem os prazos em dias de expediente na Administração.
- 20.12. O desatendimento de exigências formais não essenciais não importará no afastamento do proponente, desde que seja possível o aproveitamento do ato, observados os princípios da isonomia e do interesse público.
- 20.13. As normas que disciplinam esta Concorrência serão sempre interpretadas em favor da ampliação da disputa entre os proponentes, desde que não comprometam o interesse da Prefeitura Municipal de Pio XII, a finalidade e a segurança da contratação.
- 20.14. Os licitantes assumem todos os custos de preparação e apresentação de suas propostas e a Administração não será, em nenhum caso, responsável por esses custos, independentemente da condução ou do resultado do processo licitatório.
- 20.15. Os documentos eletrônicos produzidos com a utilização de processo de certificação disponibilizada pela ICP-Brasil, nos termos da Medida Provisória nº 2.200-2, de 24 de agosto de 2001, serão recebidos e presumidos verdadeiros em relação aos signatários, dispensando-se o envio de documentos originais e cópias autenticadas em papel.
- 20.16. Em caso de divergência entre disposições deste edital e de seus anexos ou demais peças que compõem o processo, prevalecerá as deste edital.
- 20.17. As decisões, resultados, comunicados e informações referentes a este processo licitatório serão disponibilizadas no site www.licitapioxii.com.br, no site www.pioxii.ma.gov.br através do “Link” – “LICITAÇÕES”, encaminhados via comunicado (por e-mail) para o representante indicado no credenciamento ou, ainda, mediante publicação no Diário Oficial do Município, quando for o caso.
- 20.18. Os casos não previstos neste Edital serão decididos pela Agente de Contratação.
- 20.19. A participação do proponente implica em aceitação de todos os termos deste Edital.
- 20.20. Serão desconsideradas, para todos os efeitos, quaisquer manifestações que pretenda o licitante atribuir a Agente de Contratação, que não tenham sido exaradas de modo expresse, escrito e disponibilizado a todos os licitantes, necessariamente decorrentes de impugnações, recursos,



Gestão que Realiza

ESTADO DO MARANHÃO
PREFEITURA DE PIO XII – MARANHÃO
SECRETARIA MUNICIPAL DE ADMINISTRAÇÃO
CNPJ 06.447.833/0001-81

questionamentos, ou qualquer tipo de provocação devidamente encaminhada ou protocolada em tempo hábil.

20.21. Fica eleito, para julgamento de quaisquer questões judiciais resultantes deste Edital, o Foro da Comarca de Pio XII/MA, local da realização do certame.

20.22. Constituem-se em anexos do presente edital:

ANEXO I	Projeto Básico - Condições Gerais, Especificações e Quantitativos
ANEXO II	Estudo Técnico Preliminar
ANEXO III	Modelo de Proposta
ANEXO IV	Modelo de Atestado de Visita Técnica
ANEXO V	Modelo de Declaração de Renúncia à Visita Técnica
ANEXO VI	Minuta de Contrato

Pio XII/MA, 30 de abril de 2026

Cícero Alves Pereira Arraiz
Secretário Municipal de Administração



Gestão que Realiza

**ESTADO DO MARANHÃO
PREFEITURA DE PIO XII – MARANHÃO
SECRETARIA MUNICIPAL DE ADMINISTRAÇÃO
CNPJ 06.447.833/0001-81**

CONCORRÊNCIA Nº 003/2026

ANEXO I

PROJETO BÁSICO

CONCORRÊNCIA Nº 003/2026

ANEXO II

ESTUDO TÉCNICO PRELIMINAR - ETP

O presente documento caracteriza a primeira etapa da fase de planejamento e apresenta os devidos estudos para a contratação de solução que atenderá à necessidade abaixo especificada.

O objetivo principal é estudar detalhadamente a necessidade e identificar no mercado a melhor solução para supri-la, em observância às normas vigentes e aos princípios que regem a Administração Pública.

1. DEFINIÇÃO DO OBJETO

1.1. Contratação de empresa especializada para prestação de serviços de ampliação de campo de futebol conforme contrato repasse 977457/2025/MESP/CAIXA, atendendo assim as necessidades do Município de Pio XII/MA.

2. REQUISITOS DA CONTRATAÇÃO

- 2.1. A Empresa a ser contratada deverá possuir expertise em obras afins ao objeto pleiteado comprovadamente por Atestados de Capacidade Técnica registrado no órgão competente;
- 2.2 A empresa licitante deverá estar devidamente registrada no Conselho Regional de Engenharia (CREA);
- 2.3. Comprovação da capacidade técnico-profissional – apresentação de Certidão de Acervo Técnico – CAT, expedida pelo CREA da região pertinente, nos termos da legislação aplicável, em nome do(s) responsável(is) técnico(s) e/ou membros da equipe técnica que participarão da obra, que demonstre a Anotação de Responsabilidade Técnica - ART, relativo à execução dos serviços que compõem as parcelas de maior relevância técnica e valor significativo da contratação;
- 2.4. Comprovação da capacidade técnico operacional, relativo à execução dos serviços que compõem as parcelas de maior relevância e valor significativo da contratação;
- 2.5. Os profissionais participantes da Equipe Técnica deverão ser os mesmos que assinarão as ARTs de execução de obras /serviços;
- 2.6. Os atestados de capacidade técnico-profissional, ou Anotações de Responsabilidade Técnica (ART's) e Certificado de Acervo Técnico (CAT) deverão estar devidamente registrados no Conselho Regional de Engenharia (CREA) da região onde os serviços foram executados, comprovando que os responsáveis técnicos constantes do quadro técnico da licitante executam ou executaram serviços similares, em vulto e tipologia aos da contratação pretendida;
- 2.7 As condições de habilitação técnica deverão ser mantidas durante toda a execução do objeto. Por ocasião da substituição do responsável técnico indicado na fase de habilitação, durante a fase de execução do objeto, caberá nova comprovação quanto a manutenção das condições de habilitação inicialmente verificadas;
- 2.8. O licitante vencedor deverá começar a executar os serviços, mediante empenho prévio, no prazo máximo de 10 (dez) dias a contar da remessa do empenho da despesa e ordem de serviço;
- 2.9. O prazo de execução será de 06 (seis) meses conforme cronograma físico financeiro;
- 2.10. O prazo de vigência da contratação será até 12 (doze) meses contados do(a) sua assinatura, prorrogável na forma da Lei nº 14.133/2021 em seus artigos 106 e 107.
- 2.11. Deverá ser exigida garantia de 30 dias após a execução dos serviços, para eventuais ajustes e/ou modificações;

2.12. A contratação será realizada por meio de licitação, com critério de avaliação de menor preço global, nos termos dos artigos 6º, inciso XXXVIII, 17, § 2º, e 34, todos da Lei Federal nº 14.133/2021;

2.13. Para prestação dos serviços pretendidos os eventuais interessados deverão comprovar que atuam em ramo de atividade compatível com o objeto da licitação.

2.14. Justificativa da necessidade da contratação

2.14.1 presente demanda surge em decorrência do aumento significativo da procura por espaços destinados à prática esportiva no município, especialmente para atividades relacionadas ao futebol, que possui grande adesão da comunidade local. O campo atualmente existente não comporta a quantidade de usuários nem atende às dimensões e condições adequadas para a realização de treinos, competições e eventos esportivos.

2.14.2 Diante desse cenário, verifica-se a necessidade de ampliação do campo de futebol, a fim de garantir melhores condições de uso, segurança aos praticantes e incentivo à prática de atividades físicas. A medida também visa promover a inclusão social, ocupação saudável do tempo livre, sobretudo de crianças e jovens, além de fomentar o esporte como instrumento de desenvolvimento social.

2.14.3 A ausência dessa ampliação pode resultar na limitação do acesso da população ao esporte e lazer, bem como na impossibilidade de realização de eventos esportivos de maior porte no município.

2.15. Resultados almejados

2.15.1 Com a contratação de empresa especializada para a ampliação do campo de futebol, almeja-se a disponibilização de um espaço esportivo adequado, seguro e com dimensões compatíveis às normas técnicas, capaz de atender de forma eficiente à demanda da população. Espera-se proporcionar melhores condições para a prática esportiva, realização de treinos, competições e eventos comunitários.

2.15.2 Busca-se, ainda, promover o incentivo ao esporte, contribuir para a melhoria da qualidade de vida da população, especialmente de crianças e jovens, além de fortalecer ações de inclusão social e integração comunitária. Como resultado, pretende-se ampliar o acesso ao lazer e consolidar o campo de futebol como um espaço estruturado para o desenvolvimento de atividades esportivas no município.

3. ESTIMATIVA DO VALOR DA CONTRATAÇÃO

3.1. Considerando que para a prestação dos serviços constantes neste instrumento não há variedade de soluções disponíveis, visto que a única opção é a contratação de empresa de engenharia, a pesquisa de se deu através de planilha orçamentária com pesquisa em bancos de preços como SINAPI para fins de estimativa de valor da contratação constantes nos projetos básicos, portanto estima-se um valor global de **R\$ 1.031.563,50 (um milhão, trinta e um mil, quinhentos e sessenta e três reais e cinquenta centavos).**

4. ESTIMATIVA DO QUANTITATIVO

4.1. A demanda dos serviços previstos está prevista no projeto básico, onde foram demonstrados os itens e quantitativos da contratação.

5. LEVANTAMENTO DE MERCADO

5.1. Conforme Projeto Básico já constante nos autos, para solução da necessidade administrativa, objeto do presente Estudo Técnico Preliminar, vislumbra-se possível, sob o aspecto técnico e econômico, a contratação de empresa especializada na realização dos serviços descritos;

5.2. Os valores de referência a foram obtidos através de planilha orçamentária com base no SINAPI, composições próprias ou outros bancos de preços;

6. JUSTIFICATIVA TÉCNICA E ECONÔMICA DA SOLUÇÃO ESCOLHIDA

6.1. Considerando a necessidade exposta ao longo deste ETP, além dos apontamentos já realizados, a solução mais adequada do ponto de vista técnico e econômico é a contratação de empresa que seja especializada para realização dos serviços descritos acima.

7. DESCRIÇÃO DA SOLUÇÃO

7.1 A solução consiste na contratação de empresa especializada em engenharia para execução dos serviços de ampliação do campo de futebol existente, contemplando a expansão da área útil do terreno, adequação das dimensões conforme padrões técnicos, nivelamento e compactação do solo, implantação ou recomposição do sistema de drenagem, além da execução de novo gramado ou recuperação do já existente, conforme necessidade.

7.2 Os serviços deverão incluir, ainda, a regularização do terreno, melhorias na infraestrutura básica do campo e demais intervenções necessárias para garantir condições adequadas de uso, segurança e durabilidade do espaço esportivo. A execução deverá obedecer às normas técnicas vigentes, com fornecimento de mão de obra qualificada, materiais adequados e acompanhamento técnico especializado.

7.3 A solução visa atender à demanda identificada, proporcionando um espaço ampliado, funcional e apto à realização de atividades esportivas e eventos comunitários, com qualidade e eficiência.

8. PARCELAMENTO DA CONTRATAÇÃO

8.1. Nos termos do art. 47, inciso II, da Lei Federal nº 14.133/2021, as licitações atenderão ao princípio do parcelamento, quando tecnicamente viável e economicamente vantajoso, na aplicação deste princípio, o § 1º do mesmo art. 47 estabelece que deverão ser considerados a responsabilidade técnica, o custo para a Administração de vários contratos frente às vantagens da redução de custos, com divisão do objeto em itens, e o dever de buscar a ampliação da competição e de evitar a concentração de mercado.

9. POSSÍVEIS PROVIDÊNCIAS PARA ADEQUAÇÃO

9.1. Não será necessário a adoção de providências pelo órgão previamente à celebração do contrato.

10. CONTRATAÇÕES CORRELATAS/INTERDEPENDENTES

10.1. Não se faz necessária a realização de contratações correlatas e/ou interdependentes para a viabilidade e contratação desta demanda.

11. PROVIDÊNCIAS PRÉVIAS AO CONTRATO

11.1. Para a contratação pretendida não haverá necessidade de providências prévias no âmbito da Administração;

11.2. Ademais, para que a pretendida contratação tenha sucesso, é preciso que outras etapas sejam concluídas, quais sejam:

- a) elaboração de minuta do edital;
- b) realização de certificação de disponibilidade orçamentária;
- c) designação em Portaria do Agente de Contratação e Comissão;
- d) elaboração de minuta do contrato;
- e) encaminhamento do processo para análise jurídica;

- f) análise da manifestação jurídica e atendimento aos apontamentos constantes no parecer, mediante Nota Técnica com os ajustes indicados;
- g) publicação e divulgação do edital e anexos;
- h) resposta a eventuais pedidos de esclarecimentos e/ou impugnação, caso aplicável;
- i) realização do certame, com suas respectivas etapas;

12. POSSÍVEIS IMPACTOS AMBIENTAIS

12.1 A execução dos serviços de ampliação do campo de futebol poderá gerar impactos ambientais temporários e permanentes, tais como a remoção da cobertura vegetal existente, alteração das características do solo, aumento da compactação e risco de processos erosivos, especialmente durante a fase de terraplenagem.

12.2 Também podem ocorrer geração de resíduos sólidos provenientes das atividades de construção, emissão de poeira e particulados, além de ruídos decorrentes da operação de máquinas e equipamentos, podendo causar incômodos à população do entorno.

12.3 Há, ainda, a possibilidade de interferência no escoamento superficial das águas pluviais, caso não sejam adotadas medidas adequadas de drenagem, bem como risco de contaminação do solo e da água por óleos, combustíveis ou outros insumos utilizados durante a execução da obra.

12.4 Diante disso, deverão ser adotadas medidas mitigadoras, como controle de erosão, correta destinação de resíduos, umectação do solo para redução de poeira, manutenção preventiva de equipamentos, implantação de sistema de drenagem eficiente e, quando necessário, recomposição vegetal de áreas afetadas, garantindo a minimização dos impactos e o atendimento à legislação ambiental vigente.

13. RISCOS DA CONTRATAÇÃO

RISCO	PROBABILIDADE DE OCORRÊNCIA	IMPACTO	AÇÃO PREVENTIVA	AÇÃO DE CONTINGÊNCIA
Questionamento excessivos na Concorrência	Baixa	Baixo	Definir as regras gerais da contratação de forma clara no Edital e em seus anexos	Republicação do Edital com correção dos itens alvos de impugnação.
Licitação deserta	Baixa	Médio	Definição de exigências técnicas compatíveis com o objeto a ser licitado	Republicação do Edital observando requisitos que poderiam ter provocado a desistência de possíveis empresas interessadas

ESTADO DO MARANHÃO
PREFEITURA DE PIO XII – MARANHÃO
SECRETARIA MUNICIPAL DE ADMINISTRAÇÃO
CNPJ 06.447.833/0001-81

Contratada se recusar a assinar o contrato	Baixa	Alto	Definir punição no edital para empresa adjudicada que não assinar o contrato dentro do prazo estipulado	Adjudicar novo fornecedor ou promover nova contratação
Incapacidade da empresa vencedora em executar o contrato	Baixa	Alto	Exigir documentação comprobatória que a licitante já prestou serviços semelhante ao contratado, ao menos 50%. - Exigir o nível máximo de garantia contratual permitido em lei com vistas a assegurar o compromisso da empresa na prestação adequada dos serviços.	Gestão/Fiscalização do contrato com aplicação de sanções previstas quando ocorrer alguma falha contratual e, em último caso, cancelar contrato e adjudicar novo fornecedor ou promover nova contratação.
Falta de capacidade financeira da empresa para executar os serviços	Média	Alto	Habilitação financeira conforme Lei nº 14.133/2021.	Adjudicar novo fornecedor ou promover nova contratação e aplicação de sanções



Gestão que Realiza

ESTADO DO MARANHÃO
PREFEITURA DE PIO XII – MARANHÃO
SECRETARIA MUNICIPAL DE ADMINISTRAÇÃO
CNPJ 06.447.833/0001-81

Falência da empresa vencedora	Baixa	Alto	Exigir requisitos habilitatórios relativos à qualificação econômica – financeira. - Exigir garantia contratual, conforme Lei nº 14.133/2021	Adjudicar novo fornecedor ou promover nova contratação
Fornecimentos de materiais e equipamentos sem qualidade	Média	Alto	Exigência de prova gráfica e controle prévio à utilização dos produtos.	Devolução dos materiais de baixa qualidade e aplicação de sanções

14. DECLARAÇÃO DE VIABILIDADE

14.1. A área demandante, isoladamente ou em conjunto com outros setores, declara, de forma conclusiva, que a pretendida contratação é:

Adequada ao atendimento da necessidade a que se destina.

Justificativa: Pelo exposto, vê-se que a melhor solução será através da contratação dos serviços a serem realizados por empresa especializada.

CONCORRÊNCIA Nº 003/2026

ANEXO III

MODELO DE PROPOSTA
CONCORRÊNCIA Nº 003/2026
Proposta Comercial

Item	Descrição	Valor Total
1	Contratação de empresa especializada para prestação de serviços de ampliação de campo de futebol conforme contrato repasse 977457/2025/MESP/CAIXA, atendendo assim as necessidades do Município de Pio XII/MA.	R\$ xxxxxx

*****OBS:** Apresentar juntamente com a proposta a planilha orçamentária e demais detalhamentos solicitados no item 9.18.3 do edital referente ao item arrematado, devidamente preenchidos com os valores readequados ao último lance ofertado.

Expresso concordância quanto à adequação do projeto que integrar o edital de licitação e as alterações contratuais sob alegação de falhas ou omissões em qualquer das peças, orçamentos, plantas, especificações, memoriais e estudos técnicos preliminares do projeto, não poderão ultrapassar, no total, 10% (dez por cento) do valor integral do contrato, computando-se esse percentual para verificação do limite previsto no art. 125 da Lei Federal n.º 14.133/21.

Demais condições e especificações conforme o edital.

- a)** Se vencedora, na qualidade de representante legal, assinará o contrato, o(a) Sr(a). **(nome completo)**, brasileiro(a), estado civil **(casado)**, profissão **(representante comercial)**, portador(a) da cédula de identidade RG nº **(número completo)**, inscrito(a) no CPF sob o nº **(número completo)**, residente e domiciliado(a) no **(endereço completo)**
- b)** Para contato comercial: Responsável/Representante Legal (nome completo): xxxx, Telefone Fixo nº: (xx) xxxx-xxxx, Telefone Celular nº: (xx) xxxx-xxxx, E-mail: xxxx@xxx.xxx.xx

xxxxxxxxxxxx, xx de xxxxxx de 2026

Nome do representante
Razão Social da Empresa/Líder do Consórcio
CNPJ

Obs. A proposta poderá ser feita em folha timbrada com o nome da empresa.



Gestão que Realiza

ESTADO DO MARANHÃO
PREFEITURA DE PIO XII – MARANHÃO
SECRETARIA MUNICIPAL DE ADMINISTRAÇÃO
CNPJ 06.447.833/0001-81

CONCORRÊNCIA Nº 003/2026

ANEXO IV

ATESTADO DE VISITA TÉCNICA

Visando dar atendimento às disposições contidas em edital de licitação sob o nº **003/2026**, na modalidade **Concorrência**, **ATESTO** que nesta data, o Sr^(a) **(QUALIFICAR)**, inscrito no **CREA/(SIGLA)** ou **RG** sob o n.º **(Nº DA INSCRIÇÃO)**, tendo se apresentado na qualidade representante da empresa **(RAZÃO SOCIAL DA EMPRESA)**, inscrita no CNPJ sob o nº **(Nº DO CNPJ)**, obteve ciência de todos os documentos e meios disponíveis para a implementação dos serviços, informações, condições ambientais, bem como as dificuldades para o cumprimento das obrigações decorrentes do objeto da presente licitação.

(LOCAL E DATA)

(Fiscal do Contrato)

CONCORRÊNCIA Nº 003/2026

ANEXO V

MODELO DE DECLARAÇÃO DE RENÚNCIA À VISITA TÉCNICA

Visando dar atendimento às disposições contidas em edital de licitação sob o nº **003/2026**, na modalidade **Concorrência**, **ATESTO** que o Sr^(a) **(QUALIFICAR)**, inscrito no **CREA/(SIGLA)** ou **RG** sob o n.º **(Nº DA INSCRIÇÃO)**, na qualidade de representante legal da empresa **(RAZÃO SOCIAL DA EMPRESA)**, inscrita no **CNPJ** sob o nº **(Nº DO CNPJ)**, declara, que renuncia à Visita Técnica aos locais para a prestação dos serviços constantes do objeto do Edital da **Concorrência nº 003/2026**, e que o quadro técnico da empresa tomou conhecimento das reais condições de execução dos serviços das peculiaridades inerentes a eles, bem como coletaram informações de todos os dados e elementos necessários à perfeita elaboração da proposta comercial, responsabilizando-se por manter as garantias que vincularem nossa proposta ao presente processo licitatório, em nome da empresa que represento.

(LOCAL E DATA)

ASSINATURA
NOME DO REPRESENTANTE LEGAL
RG Nº

CONCORRÊNCIA Nº 003/2026

ANEXO VI

MINUTA DE CONTRATO

**CONTRATO ADMINISTRATIVO Nº 003/2026
QUE CELEBRAM O MUNICÍPIO DE PIO XII E
(RAZÃO SOCIAL), COMO ABAIXO SE
DECLARA.**

Por este instrumento particular, o MUNICÍPIO DE PIO XII, ESTADO DO MARANHÃO, por meio do _____ [órgão da Administração Direta], ou _____ a(o) [entidade da Administração Indireta] com sede na _____, a seguir denominado CONTRATANTE, representado pelo [autoridade administrativa competente para firmar o contrato], inscrito no CPF nº _____, e a sociedade _____, estabelecida na _____ [endereço da sociedade CONTRATADA], inscrita no Cadastro Nacional de Pessoas Jurídicas – CNPJ sob o nº _____, a seguir denominada CONTRATADA, neste ato representada por _____ [representante da sociedade CONTRATADA], inscrito no CPF nº _____, têm justo e acordado o presente Contrato Nº _____, decorrente da licitação Concorrência nº XXX/XXXX, formalizada nos autos do processo administrativo nº **0000000323/2026**, em observância às disposições da Lei nº 14.133, de 1º de abril de 2021, Decreto Municipal nº 007/2024 e demais legislações aplicáveis, resolvem celebrar o presente Termo de Contrato, decorrente da **CONCORRÊNCIA Nº 003/2026**, mediante as cláusulas e condições a seguir enunciadas.

1. OBJETO

- 1.1 O presente contrato tem por objeto a execução dos serviços de xxxxxxxxxxxxxxxxxxxx, devendo ser executado de acordo com as especificações do Edital de Licitação, Anexos e Proposta apresentada a qual segue em anexo ao presente contrato, bem como o cronograma físico-financeiro.
- 1.2 O regime de execução será por empreitada por preço global.
- 1.2.1 A justificativa da escolha pelo regime de execução por preço global encontra-se pautada no documento relativo ao estudo técnico preliminar, presente no site www.pioxii.ma.gov.br através do “Link” – “LICITAÇÕES”, o qual faz parte integrante do presente contrato independentemente de transcrição.
- 1.3 Os preços que compõe a planilha orçamentária, a qual segue em anexo ao presente contrato, foram propostos pela contratada conforme descrito na tabela abaixo.
- 1.4 Objeto da contratação:

Item	Descrição	Valor Total
1	Contratação de empresa especializada para prestação de serviços de ampliação de campo de futebol conforme contrato repasse 977457/2025/MESP/CAIXA, atendendo assim as necessidades do Município de Pio XII/MA.	R\$ xx,xx

2. PRAZOS DE EXECUÇÃO, VIGÊNCIA E PRORROGAÇÃO

- 2.1 O prazo de execução do presente contrato é de **06 (seis) meses**, iniciando no dia **xx/xx/xxxx** e tendo por termo final o dia **xx/xx/xxxx**.
- 2.2 A vigência do presente contrato se inicia na data da assinatura e terá vigência durante 12 (doze) meses.
- 2.3 O prazo de vigência será automaticamente prorrogado, desde que justificadamente, por meio de simples apostila, quando o objeto não for concluído no período firmado acima, ressalvadas as providências cabíveis no caso de culpa do contratado, previstas neste instrumento.

3. MODELOS DE GESTÃO CONTRATUAL

- 3.1 O modelo de gestão contratual será disciplinado pelo Decreto Municipal nº 007/2024, e está detalhado no Anexo II do edital, o qual faz parte deste contrato independentemente de transcrição.

4. SUBCONTRATAÇÃO

- 4.1 É vedada a subcontratação total do objeto ou das parcelas do objeto da contratação que foram exigidas nas condições de habilitação técnica.
- 4.2 É admitida subcontratação parcial do objeto nas seguintes condições:
 - 4.2.1 Nos serviços discriminados em orçamento cujo BDI reduzido foi aplicado.
 - 4.2.2 Nos serviços discriminados em orçamento cujo BDI integral foi aplicado, desde que solicitada pela contratada e autorizada pela fiscalização, e que não contrarie o item 4.1.
 - 4.2.2.1 No caso previsto no subitem acima, deve ser avaliada a redução do BDI.
 - 4.2.3 O total das subcontratações deve estar limitado a 25% (vinte e cinco por cento) do valor total objeto.
- 4.3 A subcontratação parcial do objeto deverá ser solicitada por escrito e aprovada previamente pela contratante.
- 4.4 Em caso de autorização de subcontratação parcial do objeto, fica a subcontratada obrigada a apresentar previamente à autorização, os documentos comprobatórios que comprove sua idoneidade, habilitação jurídica, regularidade fiscal e a qualificação técnica necessária à execução da parcela da obra ou do serviço subcontratado, os quais serão avaliados pela fiscalização.
- 4.5 Caso a qualificação técnica da empresa for fator preponderante para sua contratação, e a subcontratação for admitida, será exigido o cumprimento dos mesmos requisitos por parte do subcontratado.
- 4.6 A contratada permanecerá solidariamente responsável pelo cumprimento de todas as condições ajustadas no contrato e no edital.
- 4.7 A subcontratação não exime a contratada de suas obrigações perante a execução do objeto da presente licitação, permanecendo também como corresponsável perante os serviços executados pela subcontratada.
- 4.8 Permanece a responsabilidade integral da contratada pela perfeita execução contratual, cabendo-lhe realizar a supervisão e coordenação das atividades das subcontratadas, bem como responder perante a contratante pelo rigoroso cumprimento das obrigações contratuais, inclusive sobre as parcelas subcontratadas.
- 4.9 Quaisquer atrasos e descumprimentos contratuais decorrentes da subcontratação serão imputados exclusivamente à contratada e poderão sujeitá-la às sanções contratuais.
- 4.10 A contratada e as subcontratadas responderão por infrações de postura ou de normas, violação de direitos trabalhistas e previdenciários, acidentes de trabalho ou danos a terceiros ocorridos durante a execução do contrato, não podendo ser imputada à contratante qualquer responsabilidade.

- 4.11 Será vedada a subcontratação de pessoa física ou jurídica, se aquela ou os dirigentes desta mantiverem vínculo de natureza técnica, comercial, econômica, financeira, trabalhista ou civil com dirigente do órgão ou entidade contratante ou com agente público que desempenhe função na contratação ou atue na fiscalização ou na gestão do contrato, ou se deles forem cônjuge, companheiro ou parente em linha reta, colateral, ou por afinidade, até o terceiro grau.

5. PREÇO

- 5.1 O presente contrato é firmado pelo preço total de **R\$ xx.xxx,xx (POR EXTENSO)**, cujos valores unitários se encontram discriminados na proposta de preços apresentada pela contratada a qual seguem em anexo ao presente contrato.
- 5.2 No valor acima deverão estar computados todos os valores necessários para a execução do objeto, tais como tributos, encargos diretos e indiretos, encargos trabalhistas, previdenciários, fiscais, comerciais, taxas e tarifas, fretes, seguros, materiais, custos inerentes à aquisição, transporte e armazenamento e outros necessários ao cumprimento integral do objeto da contratação.

6. CRITÉRIOS DE PAGAMENTO

- 6.1 Recebida a nota fiscal ou documento de cobrança equivalente, correrá o prazo de até 30 (trinta) dias úteis para a liquidação da despesa.
- 6.2 O pagamento será efetuado no prazo de até 30 (trinta) dias úteis contados da finalização da liquidação da despesa.
- 6.2.1 Os pagamentos serão realizados com base nos serviços efetivamente executados e medidos, conforme cronograma físico-financeiro contratual.
- 6.2.2 Só serão medidos os serviços efetivamente concluídos.
- 6.2.3 Para efeito de medição e de faturamento, relativo aos serviços executados, deverá ser considerado o cumprimento do avanço das etapas construtivas definidas no cronograma físico-financeiro, que será peça integrante do contrato.
- 6.2.4 A sistemática de medição e pagamento será associada à execução de etapas de cronograma físico-financeiro vinculadas ao cumprimento de metas de resultado, vedada a adoção de sistemática de remuneração orientada por preços unitários ou referenciada pela execução de quantidades de itens unitários.
- 6.2.5 A solicitação de medição deverá ser enviada através de e-mail para fiscalização conforme modelo padrão, contendo os seguintes documentos: planilha de medição editável, planilha de atingimento do cronograma físico-financeiro, relação de funcionários do período.
- 6.2.6 A vistoria será agendada pela fiscalização em até 05 (cinco) dias úteis do recebimento da solicitação, sendo recomendável a presença do responsável técnico da Contratada.
- 6.2.7 A periodicidade deverá ser mensal, a contar da data de início da execução do objeto.
- 6.3 Para os fins de liquidação, será observado o disposto no art. 63 da Lei nº 4.320, de 17 de março de 1964, certificando-se do adimplemento da obrigação do contratado nos prazos e forma previstos no contrato.
- 6.4 Para as contratações decorrentes de despesas cujos valores não ultrapassem o limite de que trata o inciso II do art. 75 da Lei nº 14.133/2021 e quando os credores sejam microempresa, empresa de pequeno porte, agricultor familiar, produtor rural pessoa física, microempreendedor individual e sociedade cooperativa dentro dos limites do art. 3º, inciso II, da Lei Complementar nº 123/2006, os prazos que trata os itens 6.1 e 6.2 serão reduzidos pela metade.
- 6.5 Por ocasião dos pagamentos deverá ser apresentado:
- 6.5.1 Fatura discriminada, calculada em função dos serviços efetivamente executados, devidamente atestados pelo(s) Fiscal(ais) do contrato.

- 6.5.2 As condições de pagamento e retenção serão conforme legislação vigente, do Decreto Municipal nº 007/2024.
- 6.6 A Contratante quando do pagamento à Contratada procederá à retenção do Imposto de Renda (IR), da Instrução Normativa RFB nº 1.234, de 11 de janeiro de 2012.
- 6.6.1 A Contratada deverá emitir as notas fiscais em observância às regras de retenção estabelecidas nas legislações mencionadas, sob pena de não aceitação pela contratante.
- 6.7 O pagamento para o serviço de administração local da obra deverá ser proporcional ao desenvolvimento da obra no período analisado, considerando o cronograma apresentado pela contratada como referência e aceito pela fiscalização.
- 6.8 O prazo para a liquidação ou pagamento poderá ser prorrogado em situação excepcional devidamente justificada ou suspenso quando a contratada não apresentar todos os documentos previstos no instrumento convocatório e/ou no contrato.
- 6.9 O prazo para a solução, pelo contratado, de inconsistências na execução do objeto ou de saneamento da nota fiscal ou de instrumento de cobrança equivalente, verificadas pela Administração durante a análise prévia à liquidação de despesa, não será computado para os fins de que trata os itens 6.1 e 6.4.
- 6.10 No caso de divergência entre a planilha de medição e o faturamento ou na constatação de falta de documentação, por ato administrativo motivado da unidade responsável, o contratado deve ser notificado a proceder a regularização, sob pena do não recebimento da fatura até que seja sanada a irregularidade.
- 6.11 Na hipótese de estado de calamidade, caso fortuito ou força maior que impeça a liquidação ou o pagamento da despesa, o prazo para o pagamento será suspenso até a sua regularização, devendo ser mantida a posição da ordem cronológica que a despesa originalmente estava inscrita.
- 6.12 No caso de insuficiência de recursos financeiros disponíveis para quitação integral da obrigação, poderá haver pagamento parcial do crédito, permanecendo o saldo remanescente na mesma posição da ordem cronológica.
- 6.13 Após o prazo para pagamento e não tendo ocorrido, incidirá sobre o valor faturado cláusula de atualização monetária baseada na média aritmética simples do Índice Nacional de Preços ao Consumidor (INPC) da Fundação Instituto Brasileiro de Geografia e Estatística (IBGE) e Índice Geral de Preços – Disponibilidade Interna (IGP-DI) da Fundação Getúlio Vargas (FGV), proporcional aos dias em atraso.
- 6.14 Previamente ao pagamento, a Administração verificará a manutenção das condições exigidas para a habilitação na licitação.
- 6.14.1 A eventual perda das condições de que trata este item não enseja, por si, retenção de pagamento pela Administração.
- 6.14.2 Verificadas quaisquer irregularidades que impeçam o pagamento, a Administração notificará o fornecedor contratado para que regularize a sua situação.
- 6.14.3 A permanência da condição de irregularidade, sem a devida justificativa ou com justificativa não aceita pela Administração, pode culminar em rescisão contratual, sem prejuízo da apuração de responsabilidade e da aplicação de penalidades cabíveis, observado o contraditório e a ampla defesa.
- 6.14.4 É facultada a retenção dos créditos decorrentes do contrato, até o limite dos prejuízos causados à Administração Pública e das multas aplicadas, nos termos do inciso IV do art. 139 da Lei nº 14.133, de 2021.
- 6.15 Os preços propostos serão considerados fixos, ressalvadas as hipóteses de admissibilidade de reajuste previstos na Lei nº 14.133/21.

7. REAJUSTE

- 7.1 Os preços inicialmente contratados são fixos e irreajustáveis no prazo de um ano contado da data do orçamento estimado e serão concedidos nos moldes da Lei nº 14.133/2021.
- 7.2 Após o interregno de um ano, os preços iniciais serão reajustados, mediante a aplicação, pelo contratante do Índice Nacional de Custo da Construção - INCC, exclusivamente para as obrigações iniciadas e concluídas após a ocorrência da anualidade, devendo ser aplicado a fórmula a seguir:

$$SR = S (i_{12} / i_0)$$

$$R = SR - S$$

i_{12} = índice INCC-DI/FGV do 12º mês após orçamento.

i_0 = índice INCC-DI/FGV do mês do orçamento.

S = Saldo de contrato após medição referente ao 12º do orçamento conforme cronograma físico-financeiro.

SR = Saldo reajustado

R = valor do reajuste

- 7.3 Nos reajustes subsequentes ao primeiro, o interregno mínimo de um ano será contado a partir dos efeitos financeiros do último reajuste.
- 7.4 No caso de atraso ou não divulgação do(s) índice(s) de reajustamento, o contratante pagará ao contratado a importância calculada pela última variação conhecida, liquidando a diferença correspondente tão logo seja(m) divulgado(s) o(s) índice(s) definitivo(s).
- 7.4.1 Fica o Contratado obrigado a apresentar memória de cálculo referente ao reajustamento de preços do valor remanescente, sempre que este ocorrer.
- 7.5 Nas aferições finais, o(s) índice(s) utilizado(s) para reajuste será(ão), obrigatoriamente, o(s) definitivo(s).
- 7.6 Caso o(s) índice(s) estabelecido(s) para reajustamento venha(m) a ser extinto(s) ou de qualquer forma não possa(m) mais ser utilizado(s), será(ão) adotado(s), em substituição, o(s) que vier(em) a ser determinado(s) pela legislação então em vigor.
- 7.7 Na ausência de previsão legal quanto ao índice substituto, as partes elegerão novo índice oficial, para reajustamento do preço do valor remanescente, por meio de termo aditivo.
- 7.8 O reajuste será realizado por apostilamento.

8. OBRIGAÇÕES DA CONTRATANTE

- 8.1 Exigir o cumprimento de todas as obrigações assumidas pelo Contratado, de acordo com o contrato e seus anexos.
- 8.2 Receber o objeto no prazo e condições estabelecidas no edital, seus anexos e neste contrato.
- 8.3 Notificar a contratada, por escrito, sobre imperfeições, falhas ou irregularidades constatadas na prestação dos serviços para que sejam adotadas as medidas corretivas necessárias.
- 8.4 Acompanhar e fiscalizar a execução do contrato e o cumprimento das obrigações pelo Contratado.
- 8.5 Proporcionar condições para que a contratada possa desempenhar seus serviços dentro das normas do edital.
- 8.6 Participar ativamente das sistemáticas de supervisão, acompanhamento e controle de qualidade dos serviços.
- 8.7 Comunicar a empresa para emissão de Nota Fiscal no que pertine à parcela incontroversa da execução do objeto, para efeito de liquidação e pagamento, quando houver controvérsia sobre a execução do objeto, quanto à dimensão, qualidade e quantidade, conforme o art. 143 da Lei nº 14.133/2021.

- 8.8 Efetuar o pagamento ao Contratado do valor correspondente à execução do objeto, no prazo, forma e condições estabelecidos no presente contrato e no edital.
- 8.9 Aplicar ao Contratado as sanções previstas na lei e neste contrato.
- 8.10 Prestar as informações e os esclarecimentos que venham a ser solicitados pela contratada.
- 8.11 Explicitamente emitir decisão sobre todas as solicitações e reclamações relacionadas à execução do presente contrato, ressalvados os requerimentos manifestamente impertinentes, meramente protelatórios ou de nenhum interesse para a boa execução do ajuste.
- 8.11.1 A Administração terá o prazo de 01 (um) mês, a contar da data do protocolo do requerimento para decidir, admitida a prorrogação motivada, por igual período.
- 8.12 Responder eventuais pedidos de reestabelecimento do equilíbrio econômico-financeiro feitos pelo contratado no prazo máximo de 45 dias úteis.
- 8.13 A Administração não responderá por quaisquer compromissos assumidos pelo Contratado com terceiros, ainda que vinculados à execução do contrato, bem como por qualquer dano causado a terceiros em decorrência de ato do Contratado, de seus empregados, prepostos ou subordinados.
- 8.14 Demais obrigações conforme Decreto Municipal nº 007/2024.

9. OBRIGAÇÕES DA CONTRATADA

- 9.1 Executar o objeto contratado, conforme as condições prescritas no presente edital e seus anexos, projetos, planilha orçamentária, memorial descritivo, cronograma e de acordo com as especificações e termos mencionados na proposta.
- 9.2 Em caso de divergência, sempre deverá ser avisado o fiscal para análise, em tempo hábil, de forma a não impactar no prazo de execução do objeto.
- 9.3 Fornecer e utilizar toda a competente e indispensável mão-de-obra habilitada, atendidas todas as exigências legais pertinentes, tais como trabalhistas, inclusive no que se refere às normas de segurança no trabalho e previstas na legislação específica, encargos sociais, tributários, previdenciários, fundiários e demais que incidam ou venham a incidir sobre o objeto da presente licitação, por mais especiais que sejam e mesmo que aqui não mencionadas, para com as quais ficará única e exclusivamente responsabilizada.
- 9.4 Deverá possuir equipe técnica multidisciplinar com profissionais habilitados e experientes nas suas áreas de atuação.
- 9.5 A contratante poderá exigir da contratada a substituição do responsável técnico e de qualquer outro profissional, desde que verifique falhas que comprometam a estabilidade e a qualidade do empreendimento, inobservância dos respectivos projetos e das especificações constantes do Memorial Descritivo, bem como atrasos parciais do cronograma físico que impliquem prorrogação do prazo final da obra ou que apresentem hábitos de conduta nociva à boa administração.
- 9.5.1 A substituição de qualquer profissional deverá ser processada, no máximo, 5 (cinco) dias úteis após a comunicação, por escrito, da fiscalização.
- 9.6 Prezar pela perfeita execução dos serviços, submetendo-se à fiscalização designada pelo Contratante.
- 9.7 Iniciar a execução do objeto conforme data de início da execução constante no instrumento contratual ou na Ordem de Serviço.
- 9.8 Repor no prazo máximo de 24 (vinte e quatro) horas todo e qualquer bem da Administração e/ou de terceiros que vier a ser danificado ou extraviado, em razão da execução do objeto da presente licitação.
- 9.9 A contratada está obrigada à plena e incondicional observância de todas as normas legais vigentes no país, bem como responsabilizar-se pela segurança e boa qualidade dos serviços executados e pela sinalização nos locais das obras, que deverá seguir as normas do trânsito, segurança de terceiros e usuários durante a execução dos serviços.

- 9.10 Ceder o direito de propriedade patrimonial e intelectual dos produtos desenvolvidos, inclusive sobre as eventuais adequações e atualizações que vierem a ser realizadas.
- 9.11 Devido aos direitos autorais da documentação produzida e congêneres, e de todos os demais produtos gerados na execução do contrato, inclusive aqueles produzidos por terceiros subcontratados, ficando proibida a sua utilização sem que exista autorização expressa da contratante, sob pena de multa, sem prejuízo das sanções civis e penais cabíveis.
- 9.12 Caso a contratada realize execução de serviços aos sábados, domingos e feriados deverá informar e apresentar relação de funcionários, com nome e número do RG, que estarão presentes, no mínimo 24 (vinte e quatro) horas de antecedência para a fiscalização.
- 9.13 Para a correta execução do projeto, deverá apurar a necessidade de elaboração de projetos, cabe levantar qualquer medida ou projeto que permita a perfeita execução, utilização e acessibilidade ao equipamento público.
- 9.14 Apresentar para fiscalização propostas de soluções, embasadas em normas e afins, para análise e aprovação, de problemas relacionados à execução do objeto contratado.
- 9.15 Responder - com aviso de recebimento e por escrito – as Solicitações de Providências, esclarecimentos, dúvidas e afins encaminhadas pela contratante, no prazo máximo de 05 (cinco) dias úteis.
- 9.16 Responder - com aviso de recebimento e por escrito – as Notificações Extrajudiciais no prazo máximo de 05 (cinco) dias úteis.
- 9.17 As situações decorrentes de ações da Contratada que demandem correção ou atuação emergencial deverão ser atendidas prontamente, assim que verificado o fato.
- 9.18 As impropriedades apontadas pelo Contratante, ou, eventualmente por algum órgão gerenciador ou órgãos de aprovação, fiscalização e controle serão respondidas pela Contratada sem custo adicional para o Contratante.
- 9.19 Quando necessário, manter contato com as repartições competentes, a fim de obter as aprovações dos materiais e serviços a serem executados, bem como fazer os pedidos de ligações e inspeções.
- 9.20 Quando necessário a contratada deverá promover reuniões com a fiscalização.
- 9.21 Determinar e orientar seu quadro de funcionários, para que cumpram todas as instruções com ordem, eficiência e presteza; bem como cumpram os procedimentos de segurança estabelecidos, assim como os manter devidamente uniformizados e identificados durante a execução dos serviços contratados.
- 9.22 A contratada se responsabilizará ainda, por qualquer ônus causado à contratante, direta ou indiretamente, decorrentes do não cumprimento das disposições normativas constantes ou referidas no Edital. Para tal, deverá adotar soluções técnicas que ofereçam segurança e a proteção contra roubos, furtos e vandalismo na execução dos serviços.
- 9.23 Comunicar ao fiscal do contrato, tempestivamente, qualquer ocorrência anormal ou acidente que se verifique no local dos serviços.
- 9.24 Não incorrer na paralisação, suspensão ou inexecução de serviços sem anuência prévia da Contratante.
- 9.25 É a contratada obrigada ao pagamento das multas que sejam impostas pelas autoridades, em razão do descumprimento de leis, regulamentos e posturas referentes aos serviços contratados.
- 9.26 Prestar, ao contratante, sempre que necessário ou por esta solicitado, esclarecimentos e informações acerca dos serviços a serem executados e materiais a serem empregados, fornecendo toda e qualquer orientação que possa ser dada para acompanhamento e apreciação dos mesmos.
- 9.27 Designar à fiscalização, pelo menos 01 (um) preposto para o acompanhamento da execução contratual, informando telefone, local e demais meios de contato deste, bem como para

comunicação, por parte do Contratante, das falhas porventura constatadas na prestação dos serviços.

- 9.27.1 O profissional responsável deverá efetuar, além dos serviços de acompanhamento da execução dos serviços, o acompanhamento das inspeções realizadas pela Fiscalização.
- 9.27.2 Deverá ser assegurada a sua disponibilidade para contato durante todo o período de execução do objeto.
- 9.28 Comprovar através de ensaios tecnológicos a qualidade dos materiais aplicados na execução do objeto em atendimento às normas técnicas vigentes, projetos, memoriais e especificações técnicas.
- 9.29 **Documentos a serem apresentados preferencialmente na primeira semana de execução do contrato, sendo imprescindíveis para a primeira medição:**
- 9.29.1 Relação dos integrantes da equipe técnica que ficarão responsabilizados pela execução dos projetos, definindo a distribuição de atribuições de cada membro, com o número de registro do profissional no CREA ou CAU ou outro conselho regional legalmente habilitado.
- 9.29.2 Relação das Subcontratadas se for o caso.
- 9.29.3 Providenciar a ART ou RRT ou outro documento emitido por um conselho regional ao qual a empresa esteja vinculada que comprova que o serviço possui um responsável legalmente habilitado, relativo a execução do objeto contratado, onde deverá constar o nome e a inscrição junto ao CREA/CAU ou de outro conselho regional, legalmente habilitado, ao qual a empresa esteja vinculada, de todos os responsáveis técnicos.
- 9.29.3.1 Caso o responsável Técnico não faça parte do quadro técnico na Certidão de Registro de Pessoa Jurídica (empresa licitante) no momento da licitação, após assinatura do contrato deverá ser apresentada à fiscalização esta certidão atualizada para comprovar que o responsável técnico pela obra também é responsável / quadro técnico pela empresa durante o prazo de execução do objeto contratado.
- 9.29.4 Declaração emitida pelo contratado, atestando que esta não possui em seu quadro societário servidor público da ativa, ou empregado de empresa pública ou de sociedade de economia mista, do órgão celebrante.
- 9.29.5 A substituição de qualquer dos profissionais constantes da relação e integrantes da equipe técnica somente poderá ocorrer com a prévia anuência do contratante.
- 9.29.6 Declaração da destinação dos resíduos gerados da construção e demolição, que descreva que tal destino se encontra em conformidade com os princípios, diretrizes e dispositivos previstos na legislação federal, estadual, distrital e municipal.
- 9.29.7 Número da matrícula CNO aberta.
- 9.30 **Instalações e organização de canteiro de obra e administração local:**
- 9.30.1 A contratada será responsável pela organização e boa ordem dos trabalhos, devendo manter o local da obra e seu entorno limpos, e os materiais em uso e resíduos organizados.
- 9.30.2 A segurança da obra é de responsabilidade da contratada, não cabendo à contratante qualquer responsabilidade sobre furtos ou roubos durante a execução da obra.
- 9.30.3 Dispor de profissional habilitado pela responsabilidade de execução para acompanhamento da obra e de mestre de obras ou encarregado geral pela execução.
- 9.30.4 Deverá dispor de máquinas e ferramentas necessárias à realização dos serviços, sendo ainda de sua responsabilidade a guarda dos mesmos.
- 9.30.5 A contratada é inteiramente responsável pelos serviços médicos, assistenciais, seguros, indenizações e demais obrigações decorrentes da legislação vigente, devidos aos empregados acidentados no canteiro.



Gestão que Realiza

ESTADO DO MARANHÃO
PREFEITURA DE PIO XII – MARANHÃO
SECRETARIA MUNICIPAL DE ADMINISTRAÇÃO
CNPJ 06.447.833/0001-81

- 9.30.6 A obra deve ser entregue em perfeito estado de limpeza e conservação, para que a contratante efetue o recebimento provisório e posteriormente o recebimento definitivo da mesma, através da fiscalização.
- 9.30.7 Assegurar aos seus trabalhadores ambiente de trabalho, inclusive equipamentos e instalações, em condições adequadas ao cumprimento das normas de saúde, segurança e bem estar no trabalho.
- 9.31 Fornecer e fiscalizar o uso de equipamentos de segurança individuais e coletivos (EPI's e EPC's), de acordo com as normas legais pertinentes, além dos uniformes.
- 9.32 Submeter previamente, por escrito, à contratante, para análise e aprovação, quaisquer mudanças nos métodos executivos que fujam às especificações do memorial descritivo.
- 9.33 **Deverá manter em obra:**
- 9.33.1 Cópia atualizada dos projetos, planilha orçamentária, memorial descritivo, cronograma físico-financeiro, ART ou RRT ou outro documento emitido por um conselho regional ao qual a empresa esteja vinculada que comprove que o serviço possui um responsável legalmente habilitado, além de outros documentos essenciais para a correta execução. Relação atualizada de funcionários, ficha de registro, cópia da carteira de trabalho, cópia de comprovante dos treinamentos de segurança do trabalho, conforme exigência geral e para trabalhos específicos, de todos os funcionários, inclusive da(s) subcontratada(s).
- 9.33.2 Elaborar e enviar diariamente o Diário de Obra para o fiscal responsável.
- 9.33.2.1 Esse documento deverá ser preenchido diariamente, registrando todos os acontecimentos relacionados à execução do objeto contratado.
- 9.33.2.2 A fiscalização verificará e complementará com as ponderações necessárias para posterior assinatura digital do responsável técnico.
- 9.33.3 Manter quadro de pessoal suficiente, para atendimento dos serviços previstos no edital, sem interrupção, seja por motivo de férias, descanso semanal, licença, greve, falta ao serviço ou demissão de empregados, os quais não terão, em hipótese alguma, qualquer relação de emprego com a contratante.
- 9.33.3.1 Nos atrasos que porventura venham a ocorrer, não serão admitidas justificativas baseadas na eventual insuficiência de funcionários relacionados à prestação dos serviços.
- 9.34 A garantia do serviço se dará pelo período de 05 (cinco) anos após a conclusão da obra, definido pelo art. 618 do Código Civil de 2002, no qual os executores têm responsabilidade objetiva pelos defeitos verificados nestas, devendo repará-los. O início da garantia quinquenal coincide com a data de recebimento definitivo da obra ou serviço pela Administração.
- 9.35 Atender aos requisitos de sustentabilidade presentes no Decreto Municipal nº 007/2024.
- 9.36 A contratada deverá manter durante toda a execução do contrato, ou outro instrumento equivalente, em compatibilidade com as obrigações assumidas, todas as condições de habilitação exigidas no Edital (art. 92, XVI, da Lei nº 14.133/21).
- 9.37 Não permitir a utilização de qualquer trabalho do menor de dezesseis anos, exceto na condição de aprendiz para os maiores de quatorze anos, nem permitir a utilização do trabalho do menor de dezoito anos em trabalho noturno, perigoso ou insalubre.
- 9.38 Cumprir, durante todo o período de execução do contrato, a reserva de cargos prevista em lei para pessoa com deficiência, para reabilitado da Previdência Social ou para aprendiz, bem como as reservas de cargos previstas na legislação.
- 9.39 Responsabilizar-se pela manutenção do seu cadastro atualizado perante o setor cadastral do Município, bem como pela tempestividade de suas certidões para fins de pagamento dentro do prazo de vigência.



ESTADO DO MARANHÃO
PREFEITURA DE PIO XII – MARANHÃO
SECRETARIA MUNICIPAL DE ADMINISTRAÇÃO
CNPJ 06.447.833/0001-81

10. GARANTIA CONTRATUAL DE EXECUÇÃO

- 10.1 A contratação conta com garantia de execução, nos moldes do art. 96 da Lei nº 14.133/2021, em valor correspondente a 5% (cinco por cento) do valor inicial do contrato.
- 10.2 Caso utilizada a modalidade de seguro-garantia, a apólice deverá ter validade durante a vigência do contrato, permanecendo em vigor mesmo que o contratado não pague o prêmio nas datas convencionadas.
- 10.3 A apólice do seguro garantia deverá acompanhar as modificações referentes à vigência do contrato principal mediante a emissão do respectivo endosso pela seguradora.
- 10.4 A garantia assegurará, qualquer que seja a modalidade escolhida, o pagamento de:
 - 10.4.1 Prejuízos advindos do não cumprimento do objeto do contrato e do não adimplemento das demais obrigações nele previstas.
 - 10.4.2 Multas moratórias e punitivas aplicadas pela Administração à contratada.
 - 10.4.3 Obrigações trabalhistas e previdenciárias de qualquer natureza e para com o FGTS, não adimplidas pelo contratado, quando couber.
- 10.5 A garantia em dinheiro deverá ser efetuada em favor do contratante, em conta específica encaminhada à adjudicatária por e-mail, a qual será administrada pela Prefeitura Municipal de Pio XII, por meio de aplicação em conta poupança, cujo rendimento será repassado integralmente a contratada quando do término do contrato.
- 10.6 Caso a opção seja por utilizar títulos da dívida pública, estes devem ter sido emitidos sob a forma escritural, mediante registro em sistema centralizado de liquidação e de custódia autorizado pelo Banco Central do Brasil, e avaliados pelos seus valores econômicos, conforme definido pelo Ministério da Economia.
- 10.7 No caso de garantia na modalidade de fiança bancária, deverá ser emitida por banco ou instituição financeira devidamente autorizada a operar no País pelo Banco Central do Brasil, e deverá constar expressa renúncia do fiador aos benefícios do artigo 827 do Código Civil.
- 10.8 No caso de alteração do valor do contrato, ou prorrogação de sua vigência, a garantia deverá ser ajustada ou renovada, seguindo os mesmos parâmetros utilizados quando da contratação.
- 10.9 Se o valor da garantia for utilizado total ou parcialmente em pagamento de qualquer obrigação, o Contratado obriga-se a fazer a respectiva reposição no prazo máximo de 05 (cinco) dias úteis, contados da data em que for notificada.
 - 10.9.1 O prazo para apresentação poderá ser prorrogado 01 (uma) vez, por igual período, mediante solicitação da parte durante seu transcurso, devidamente justificada, e desde que o motivo apresentado seja aceito pela Administração.
- 10.10 O Contratante executará a garantia na forma prevista na legislação que rege a matéria.
 - 10.10.1 O emitente da garantia ofertada pelo contratado deverá ser notificado pelo contratante quanto ao início de processo administrativo para apuração de descumprimento de cláusulas contratuais (art. 137, § 4º, da Lei n.º 14.133/2021).
 - 10.10.2 Caso se trate da modalidade seguro-garantia, ocorrido o sinistro durante a vigência da apólice, sua caracterização e comunicação poderão ocorrer fora desta vigência, não caracterizando fato que justifique a negativa do sinistro, desde que respeitados os prazos prescricionais aplicados ao contrato de seguro art. 20 da Circular Susep nº 662, de 11 de abril de 2022.
- 10.11 Extinguir-se-á a garantia com a restituição da apólice, carta fiança ou autorização para a liberação de importâncias depositadas em dinheiro a título de garantia, acompanhada de declaração do contratante, mediante termo circunstanciado, de que o contratado cumpriu todas as cláusulas do contrato.
- 10.12 O garantidor não é parte para figurar em processo administrativo instaurado pelo contratante com o objetivo de apurar prejuízos e/ou aplicar sanções à contratada.

- 10.13 O contratado autoriza o contratante a reter, a qualquer tempo, a garantia, na forma prevista no Edital e neste Contrato.

11. DAS INFRAÇÕES ADMINISTRATIVAS E SANÇÕES

- 11.1 A aplicação das sanções de natureza pecuniária e restritivas de direitos, a que se refere o artigo 155 e seguintes da Lei Federal nº 14.133/21, será balizada pelas normas estabelecidas neste contrato e no edital.
- 11.2 Comete infração administrativa, nos termos da Lei nº 14.133/2021, o contratado que:
- 11.2.1 Der causa à inexecução parcial do contrato.
- 11.2.2 Der causa à inexecução parcial do contrato que cause grave dano à Administração ou ao funcionamento dos serviços públicos ou ao interesse coletivo.
- 11.2.3 Der causa à inexecução total do contrato.
- 11.2.4 Ensejar o retardamento da execução ou da entrega do objeto da contratação sem motivo justificado.
- 11.2.5 Apresentar documentação falsa ou prestar declaração falsa durante a execução do contrato.
- 11.2.6 Praticar ato fraudulento na execução do contrato.
- 11.2.7 Comportar-se de modo inidôneo ou cometer fraude de qualquer natureza.
- 11.2.8 Praticar ato lesivo previsto no art. 5º da Lei nº 12.846, de 1º de agosto de 2013.
- 11.3 Serão aplicadas ao contratado que incorrer nas infrações acima descritas as seguintes sanções:
- 11.3.1 **Advertência**, quando o contratado der causa à inexecução parcial do contrato, sempre que não se justificar a imposição de penalidade mais grave (art. 156, §2º, da Lei nº 14.133, de 2021).
- 11.3.2 **Impedimento de licitar e contratar**, quando praticadas as condutas descritas nos subitens 11.2.2, 11.2.3 e 11.2.4 deste contrato, sempre que não se justificar a imposição de penalidade mais grave (art. 156, § 4º, da Lei nº 14.133, de 2021).
- 11.3.3 **Declaração de inidoneidade para licitar e contratar**, quando praticadas as condutas descritas nos subitens 11.2.5, 11.2.6, 11.2.7 e 11.2.8 deste contrato, bem como nos subitens 11.2.2, 11.2.3 e 11.2.4 deste contrato, que justifiquem a imposição de penalidade mais grave (art. 156, §5º, da Lei nº 14.133, de 2021).
- 11.3.4 O atraso injustificado na execução do contrato sujeitará o contratado à multa de mora, na forma prevista neste contrato.
- 11.3.4.1 Multa Moratória de 0,5% (zero vírgula cinco por cento) por dia sobre o valor da parcela inadimplida em caso de atraso injustificado na execução dos serviços, limitada a incidência a 30% (trinta por cento). Após o 30º (trigésimo) dia e a critério da Administração, no caso de execução com atraso, poderá ocorrer a não aceitação do objeto, de forma a configurar, nessa hipótese, inexecução total da obrigação assumida, sem prejuízo da rescisão unilateral da avença; a partir do 31º (trigésimo primeiro) dia será cabível a multa compensatória.
- 11.3.4.2 Moratória de 0,07% (zero vírgula zero sete por cento) do valor total do contrato por dia de atraso injustificado na apresentação, suplementação ou reposição da garantia, até o máximo de 2,0% (dois por cento).
- 11.3.4.2.1 O atraso superior a 30 (trinta) dias autoriza a Administração a promover a extinção do contrato por descumprimento ou cumprimento irregular de suas cláusulas, conforme dispõe o inciso I do art. 137 da Lei nº 14.133/2021.
- 11.3.5 Multa moratória de 0,5% a 5,0% por dia sobre o valor mensal do contrato, conforme detalhamento constante das tabelas 1 e 2, abaixo:
- 11.3.5.1 Para efeito de aplicação de multas, às infrações são atribuídos graus, de acordo com as tabelas 1 e 2:

TABELA 1

GRAU	CORRESPONDÊNCIA
1	0,5% ao dia sobre o valor da respectiva etapa do cronograma físico-financeiro do contrato
2	1,0% ao dia sobre o valor da respectiva etapa do cronograma físico-financeiro do contrato
3	1,5% ao dia sobre o valor da respectiva etapa do cronograma físico-financeiro do contrato
4	2,5% ao dia sobre o valor da respectiva etapa do cronograma físico-financeiro do contrato
5	5,0% ao dia sobre o valor da respectiva etapa do cronograma físico-financeiro do contrato

TABELA 2

INFRAÇÃO		
ITEM	DESCRIÇÃO	GRAU
1	Permitir situação que crie a possibilidade de causar dano físico, lesão corporal ou consequências letais, por ocorrência;	05
2	Suspender ou interromper, salvo motivo de força maior ou caso fortuito, os serviços contratuais;	04
3	Manter trabalhador sem qualificação exigida para executar os serviços contratados, ou deixar de substituir trabalhador quando exigido pela fiscalização, por trabalhador;	03
4	Recusar-se a executar ou corrigir serviço determinado pela fiscalização, por serviço;	02
5	Permitir a execução de serviços sem a utilização de EPIS/EPCs, por trabalhador;	01
Para os itens a seguir, deixar de:		
6	Registrar no Diário de Obras todas as ocorrências diárias, bem como especificar detalhadamente os serviços em execução.	01
7	Cumprir determinação formal ou instrução complementar do órgão fiscalizador, por ocorrência;	02
8	Substituir trabalhador que se conduza de modo inconveniente ou não atenda às necessidades do serviço, por trabalhador e por dia;	01
9	Cumprir quaisquer dos itens do Edital e seus Anexos não previstos nesta tabela de multas, após reincidência formalmente notificada pelo órgão fiscalizador, por item e por ocorrência;	03
10	Indicar e manter durante a execução do contrato os prepostos previstos no edital/contrato;	01
11	Providenciar treinamento para seus funcionários conforme previsto na	01

	relação de obrigações do CONTRATADO	
12	Zelar pelas instalações da Administração ou de terceiros.	03

- 11.3.6 Todas as sanções previstas neste capítulo poderão ser aplicadas cumulativamente com a multa compensatória.
- 11.3.7 A multa moratória e compensatória não será cumulada sobre o mesmo fato gerador.
- 11.3.8 A dosimetria das sanções será aplicada de acordo com os critérios objetivos definidos no Decreto Municipal nº 007/2024.
- 11.3.9 Nos contratos por escopo fracionados em etapas com cronograma físico-financeiro, será aplicada multa moratória em todas as etapas que forem entregues em atraso, sejam elas utilizáveis ou não, respeitado o processo sancionatório.
- 11.3.9.1 Para fins do disposto neste subitem, serão consideradas:
- 11.3.9.1.1 Etapa utilizável: a etapa do cronograma que, após concluída, já é passível de utilização pela Administração Municipal, independentemente da conclusão das etapas subsequentes do contrato.
- 11.3.9.1.2 Etapa não utilizável: a etapa do cronograma que, mesmo quando concluída, não possibilita a sua utilização pela Administração Municipal, pois ainda depende da execução de etapas futuras para serem transformadas em etapas utilizáveis.
- 11.3.9.2 Nos casos de etapas não utilizáveis que tiverem sido objeto de multa, a multa será devolvida ao contratado, caso nas etapas subsequentes, antes de concluir a etapa utilizável do contrato, o contratado recupere o atraso, alcançando o prazo inicialmente estabelecido pelo cronograma.
- 11.4 Somente será admitida a retenção de valores de parcela adimplida para pagamento de multa após o trânsito em julgado do processo administrativo, limitada ao valor da multa devida.
- 11.5 A aplicação das sanções previstas neste contrato não exclui, em hipótese alguma, a obrigação de reparação integral do dano causado ao contratante (art. 156, §9º, da Lei nº 14.133/21).
- 11.6 Antes da aplicação da multa será facultada a defesa do interessado no prazo de 15 (quinze) dias úteis, contado da data de sua intimação (art. 157, da Lei nº 14.133, de 2021).
- 11.6.1 Se a multa aplicada e as indenizações cabíveis forem superiores ao valor do pagamento eventualmente devido pelo Contratante ao Contratado, além da perda desse valor, a diferença será descontada da garantia prestada ou será cobrada judicialmente (art. 156, §8º, da Lei nº 14.133/21).
- 11.6.2 Previamente ao encaminhamento à cobrança judicial, a multa poderá ser recolhida administrativamente no prazo máximo de 05 (cinco) dias, a contar da data do recebimento da comunicação enviada pela autoridade competente.
- 11.7 A aplicação das sanções realizar-se-á em processo administrativo que assegure o contraditório e a ampla defesa ao contratado, observando-se o procedimento previsto no **caput** e parágrafos do art. 158 da Lei nº 14.133/21 para as penalidades de impedimento de licitar e contratar e de declaração de inidoneidade para licitar ou contratar.
- 11.8 Na aplicação das sanções serão considerados:
- 11.8.1 A natureza e a gravidade da infração cometida.
- 11.8.2 As peculiaridades do caso concreto.
- 11.8.3 As circunstâncias agravantes ou atenuantes.
- 11.8.4 Os danos que dela provierem para o contratante.
- 11.8.5 A implantação ou o aperfeiçoamento de programa de integridade, conforme normas e orientações dos órgãos de controle.
- 11.9 Os atos previstos como infrações administrativas na Lei nº 14.133/21, ou em outras leis de licitações e contratos da Administração Pública que também sejam tipificados como atos lesivos na Lei nº 12.846, de 2013, serão apurados e julgados conjuntamente, nos mesmos autos,

observados o rito procedimental e autoridade competente definidos na referida Lei (art. 159, da Lei nº 14.133/21).

- 11.10 A personalidade jurídica do Contratado poderá ser desconsiderada sempre que utilizada com abuso do direito para facilitar, encobrir ou dissimular a prática dos atos ilícitos previstos neste Contrato ou para provocar confusão patrimonial, e, nesse caso, todos os efeitos das sanções aplicadas à pessoa jurídica serão estendidos aos seus administradores e sócios com poderes de administração, à pessoa jurídica sucessora ou à empresa do mesmo ramo com relação de coligação ou controle, de fato ou de direito, com o Contratado, observados, em todos os casos, o contraditório, a ampla defesa e a obrigatoriedade de análise jurídica prévia (art. 160, da Lei nº 14.133/21).
- 11.11 O Contratante deverá, no prazo máximo de 15 (quinze) dias úteis, contado da data de aplicação da sanção, informar e manter atualizados os dados relativos às sanções por ela aplicadas, para fins de publicidade no Portal Nacional de Contratações Públicas, no Cadastro Nacional de Empresas Inidôneas e Suspensas (Ceis) e no Cadastro Nacional de Empresas Punidas (Cnep) e no Cadastro de Impedidos de Licitar do Tribunal de Contas do Estado do Maranhão. (Art. 161, da Lei nº 14.133/21).
- 11.12 As sanções de impedimento de licitar e contratar e declaração de inidoneidade para licitar ou contratar são passíveis de reabilitação na forma do art. 163 da Lei nº 14.133/21.
- 11.13 No processo administrativo sancionatório instaurado para apuração de condutas praticadas durante a execução contratual e que possa ensejar a aplicação das sanções previstas nos incisos II e III do *caput* do art. 156 da Lei nº 14.133/2021, poderá ser celebrado com a contratada compromisso de ajuste de conduta nos termos do art. 26 do Decreto-Lei nº 4.657, de 4 de setembro de 1942.

12. CONDIÇÕES GERAIS DO CONTRATO

- 12.1 Após a data de assinatura do contrato haverá um período de 10 (dez) dias para verificação de pendências, liberação de áreas ou adoção de outras providências cabíveis para a regularidade do início da execução contratual. (art. 92, §2º da lei nº 14.133/21).
- 12.2 As condições gerais de execução, prazos, locais, recebimento do objeto e demais informações pertinentes estão detalhadas no edital e seus anexos que fazem parte deste contrato independentemente de transcrição.
- 12.3 O cronograma físico-financeiro referencial do planejamento adequado da obra será estabelecido pelo contratante, podendo o contratado adequá-lo, sujeito à aprovação do contratante.
- 12.4 O contratante poderá determinar alterações, de forma motivada, no cronograma físico-financeiro mediante autorização expressa de sua autoridade competente.
- 12.5 Atender aos demais critérios de execução contidos no edital e neste contrato.

13. DA EXTINÇÃO CONTRATUAL

- 13.1 Os critérios de extinção contratual serão disciplinados pela Lei nº 14.133/2023 e pelo Decreto Municipal nº 007/2024.
- 13.2 O contrato será extinto quando cumpridas as obrigações de ambas as partes, ainda que isso ocorra antes do prazo estipulado para tanto.
- 13.3 Se as obrigações não forem cumpridas no prazo estipulado, a vigência ficará prorrogada até a conclusão do objeto, desde que justificadamente, por meio de simples apostila, caso em que deverá a Administração providenciar a readequação do cronograma fixado para o contrato.
- 13.4 Quando a não conclusão do contrato referida no item anterior decorrer de culpa do contratado:
- 13.4.1 Ficará ele constituído em mora, sendo-lhe aplicáveis as respectivas sanções administrativas.

- 13.4.2 Poderá a Administração optar pela extinção do contrato e, nesse caso, adotar as medidas admitidas em lei para a continuidade da execução contratual.
- 13.5 O contrato pode ser extinto antes de cumpridas as obrigações nele estipuladas, ou antes do prazo nele fixado, por algum dos motivos previstos no artigo 137 da Lei nº 14.133/21, bem como amigavelmente, assegurados o contraditório e a ampla defesa.
- 13.5.1 Nesta hipótese, aplicam-se também os artigos 138 e 139 da mesma Lei.
- 13.5.2 A alteração social ou a modificação da finalidade ou da estrutura da empresa não ensejará a rescisão se não restringir sua capacidade de concluir o contrato.
- 13.5.2.1 Se a operação implicar mudança da pessoa jurídica contratada, deverá ser formalizado termo aditivo para alteração subjetiva.
- 13.6 O termo de rescisão, sempre que possível, será precedido:
- 13.6.1 Balanço dos eventos contratuais já cumpridos ou parcialmente cumpridos.
- 13.6.2 Relação dos pagamentos já efetuados e ainda devidos.
- 13.6.3 Indenizações e multas.
- 13.7 A extinção do contrato não configura óbice para o reconhecimento do desequilíbrio econômico-financeiro, hipótese em que será concedida indenização por meio de termo indenizatório (art. 131, *caput*, da Lei n.º 14.133, de 2021).
- 13.8 O contrato poderá ser extinto caso se constate que o contratado mantém vínculo de natureza técnica, comercial, econômica, financeira, trabalhista ou civil com dirigente do órgão ou entidade contratante ou com agente público que tenha desempenhado função na licitação ou atue na fiscalização ou na gestão do contrato, ou que deles seja cônjuge, companheiro ou parente em linha reta, colateral ou por afinidade, até o terceiro grau (art. 14, inciso IV, da Lei n.º 14.133, de 2021).

14. DOTAÇÃO ORÇAMENTÁRIA

- 14.1 As despesas decorrentes da presente contratação correrão à conta, da(s) **DOTAÇÃO(ÕES) ORÇAMENTÁRIA(S)**:

02 0211 SECRETARIA MUNICIPAL DE OBRAS, INFRAESTRUTURA E TRANSPORTES
02 0211 SECRETARIA MUNICIPAL DE OBRAS, INFRAESTRUTURA E TRANSPORTES
04 Administração
04 122 Administração Geral
04 122 0040 ADMINISTRAÇÃO GERAL
04 122 0040 2038 0000 FUNCIONAMENTO E MANUTENÇÃO DA SECRETARIA DE OBRAS, INFRAESTRUTURA E TRANSPORTES
3.3.90.39.00 OUTROS SERVIÇOS DE TERCEIROS - PESSOA JURÍDICA

- 14.2 As despesas que seguirem nos exercícios subsequentes correrão à conta das rubricas ou verbas específicas consignadas nos orçamentos do Município.

15. DOS CASOS OMISSOS

- 15.1 Os casos omissos serão decididos pelo contratante, segundo as disposições contidas na Lei nº 14.133/2021, e demais normas aplicáveis e, subsidiariamente, segundo as disposições contidas na Lei nº 8.078, de 1990 – Código de Defesa do Consumidor – e normas e princípios gerais dos contratos.

16. ALTERAÇÕES

- 16.1 Eventuais alterações contratuais reger-se-ão pela disciplina dos arts. 124 e seguintes da Lei nº 14.133/2021, nos moldes do Decreto Municipal nº 007/2024.
- 16.2 Qualquer alteração contratual solicitada pela Contratada, seja de prazo, apostilamento, quantitativa ou qualitativa deverá ser devidamente protocolada na **sede da Prefeitura Municipal de Pio XII, no endereço Rua Senador Vitorino Freire, SN, Centro, Pio XII/MA**, em no máximo, 60 (sessenta) dias antes do prazo final de execução do contrato, sob pena do indeferimento de ofício do pedido, bem como sujeito a aplicações de sanções previstas em Lei e edital.
- 16.3 O contratado é obrigado a aceitar, nas mesmas condições contratuais, os acréscimos ou supressões que se fizerem necessários, até o limite de 25% (vinte e cinco por cento) do valor inicial atualizado do contrato que se fizerem nas obras.
- 16.4 A diferença percentual entre o valor global do contrato e o valor obtido a partir dos custos unitários do orçamento estimado pela Administração Pública não pode ser reduzida, em favor do contratado, em decorrência de aditamentos contratuais que modifiquem a composição orçamentária.
- 16.5 A contratada expressa concordância quanto à adequação do projeto que integrar o edital de licitação e as alterações contratuais sob alegação de falhas ou omissões em qualquer das peças, orçamentos, plantas, especificações, memoriais e estudos técnicos preliminares do projeto, não poderão ultrapassar, no total, 10% (dez por cento) do valor integral do contrato, computando-se esse percentual para verificação do limite previsto no art. 125 da Lei Federal n.º 14.133/21.
- 16.6 Não são admissíveis, como regra, aditivos contratuais por erro ou omissões no orçamento nos contratos de empreitada por preço global, salvo nos casos de fatos imprevisíveis, em que não seja possível o licitante constatar as eventuais discrepâncias de quantidades com base nos elementos presentes no projeto básico, bem como nos demais casos previstos em lei passíveis de revisão contratual.
- 16.6.1 Nos casos em que forem encontrados erros de pequena relevância, relativos a pequenas variações de quantitativos em seus serviços, será pago exatamente o preço global acordado.
- 16.6.2 Nos casos em que forem encontrados erros ou omissões substanciais, subestimativas ou superestimativas relevantes, poderão ser ajustados termos aditivos excepcionalmente, desde que os seguintes requisitos sejam atendidos cumulativamente:
- 16.6.2.1 Somente serão considerados como erros substanciais ou relevantes e objetos de revisão, os serviços de materialidade relevante na curva ABC do orçamento, compreendidos dentro da Faixa A e Faixa B, cuja somatória acumulada dos custos representa 80% (oitenta por cento) do custo total.
- 16.6.2.2 Somente serão considerados como erros substanciais ou relevantes e objetos de revisão, os erros unitários de quantitativo acima de 10% (dez por cento).
- 16.6.3 Nos casos de quantitativos com relevantes subestimativas no orçamento, o contrato poderá ser aditado se demonstrada a razoabilidade do pedido de aditivo, devendo ser atendidos cumulativamente os seguintes requisitos:
- 16.6.3.1 A alteração contratual deverá manter a proporcionalidade da diferença entre o valor global estimado pela Administração e o valor global contratado.
- 16.6.3.2 O resultado que seria obtido na licitação, com os quantitativos efetivos de serviços, não poderá ser modificado se os novos quantitativos fossem aplicados às propostas dos demais licitantes, em observância aos princípios da igualdade e da seleção da proposta mais vantajosa para a Administração.

- 16.6.3.3 A alteração contratual, em análise global, não deve ultrapassar a 10% (dez por cento) do valor total do contrato, computando-se esse percentual para verificação dos limites previstos no art. 125 da Lei Federal nº 14.133/21.
- 16.6.3.4 O novo serviço incluído no contrato ou a quantidade acrescida no serviço cujo quantitativo foi originalmente subestimado não são compensados por eventuais distorções a maior nos quantitativos de outros serviços que favoreçam o contratado.
- 16.6.4 Em caso de quantitativos superestimados relevantes no orçamento, eventuais pleitos do contratado para não redução dos valores contratados poderão ser atendidos de forma excepcionalíssima, desde que preenchidos, cumulativamente, os seguintes requisitos:
 - 16.6.4.1 Demonstração, em análise global, de que o quantitativo artificialmente elevado foi compensado por outros preços e quantitativos subestimados de forma que reste cabalmente demonstrado que o preço global pactuado representa a justa remuneração da obra, considerando o orçamento de referência da Administração ajustado.
 - 16.6.4.2 A alteração do contrato de forma a reduzir os quantitativos daquele item inviabilizaria a execução contratual, devendo ser demonstrado que o valor a ser reduzido supere a remuneração e as contingências detalhadas na composição do BDI apresentado pelo contratado, bem como os montantes originados de eventuais distorções a maior existentes nos custos obtidos em sistemas referenciais da Administração Pública (efeitos cotação e barganha) que não foram eliminados no processo licitatório.
- 16.7 As alterações contratuais deverão ser promovidas mediante celebração de termo aditivo, submetido à prévia aprovação da consultoria jurídica do contratante, salvo nos casos de justificada necessidade de antecipação de seus efeitos, hipótese em que a formalização do aditivo deverá ocorrer no prazo máximo de 1 (um) mês (art. 132 da Lei nº 14.133, de 2021).
- 16.8 A solicitação de aditivo de prazo de execução, suspensão do contrato, assim como de acréscimos ou supressões de serviços deverá ser realizada no prazo de execução do contrato; e aditivo à vigência contratual deverá ser solicitado durante a vigência do contrato, aplicando-se o art. 111 da Lei nº 14.133/2021 para efeitos da conclusão de escopo predefinido.
 - 16.8.1 As solicitações de aditivos devem vir acompanhadas de parecer técnico conclusivo emitido pela fiscalização, analisadas e aprovados pelo gestor do contrato.
 - 16.8.2 Os acréscimos e supressões de serviços a serem formalizados por termo aditivo deverão ser planilhados com a indicação dos itens a serem suprimidos e itens a serem acrescidos, sujeitos à aprovação da autoridade competente do Contratante, após análise do gestor do contrato.
 - 16.8.3 Em caso de acréscimos e reduções de serviços no mesmo contrato devem ser consideradas as reduções ou acréscimos de quantitativos de forma isolada, ou seja, o conjunto de reduções e o conjunto de acréscimos devem ser sempre calculados sobre o valor original do contrato, aplicando-se a cada um desses conjuntos, individualmente e sem nenhum tipo de compensação entre eles, os limites de alteração estabelecidos no dispositivo legal.
 - 16.8.4 A revisão do cronograma físico-financeiro, quando necessária, constitui responsabilidade do contratado, cabendo ao contratante autorizar a sua readequação, conforme subitem 16.8.1, desde que motivada e justificada por fatos supervenientes não imputáveis ao contratado.
- 16.9 Registros que não caracterizam alteração do contrato podem ser realizados por simples apostila, dispensada a celebração de termo aditivo, na forma do art. 136 da Lei nº 14.133/2021.
 - 16.9.1 Em caso de alterações na ordem de execução dos serviços constantes da planilha, desde que o valor da etapa objeto da medição não ultrapasse aquele já estabelecido no cronograma físico-financeiro vigente para a referida etapa, e mediante parecer favorável do fiscal do contrato, o cronograma físico-financeiro poderá ser readequado, por meio de simples apostila a ser anexada a este Contrato.

- 16.10 Havendo alteração do contrato que aumente ou diminua os encargos do contratado, deve ser reestabelecida a equação econômico-financeira por meio de aditamento contratual nos casos autorizados pela Lei n.º 14.133/2021.
- 16.10.1 Caso os serviços a serem acrescidos ou suprimidos constem na planilha de serviços da obra contratada, prevalecerão os valores propostos pelo contratado, em cada item.
- 16.10.2 Caso os serviços a serem acrescidos não constem na planilha de serviços da obra contratada, mas constem na tabela referencial de custos utilizada para a elaboração do orçamento, os valores dessa tabela prevalecerão, incluído o BDI referencial e levando em conta o desconto ofertado na proposta global.
- 16.10.3 Caso os serviços a serem acrescidos não constem nem na planilha de serviços da obra contratada, nem na tabela referencial de custos utilizada para a elaboração do orçamento, os preços serão fixados, por meio de pesquisa de preços no mercado, com no mínimo três cotações, ou através de consulta atualizada aos bancos de preços pertinentes, e os preços dos serviços a serem contratados serão a média dos preços pesquisados, multiplicados pelo desconto global ou linear oferecido na proposta do contratado.
- 16.10.4 A revisão do preço original do contrato, quando imposta em decorrência das disposições deste contrato, dependerá da efetiva comprovação do desequilíbrio, das necessárias justificativas, dos pronunciamentos dos setores técnico e jurídico e da aprovação da autoridade competente.

17. PUBLICAÇÃO

- 17.1 Incumbirá ao contratante divulgar o presente instrumento no Portal Nacional de Contratações Públicas (PNCP), na forma prevista no art. 94 da Lei nº 14.133/2021, bem como no sítio eletrônico do município de Pio XII.
- 17.2 Incumbirá ao contratante providenciar a publicação do extrato deste contrato e de seus eventuais termos aditivos nos termos da Lei nº 14.133/21.

18. FORO

- 18.1 Fica eleito o Foro da Comarca de Pio XII/MA, para dirimir os litígios que decorrerem da execução deste Termo de Contrato que não puderem ser compostos pela conciliação, conforme art. 92, §1º, da Lei nº 14.133/21.

Pelas partes é dito que aceitam o presente instrumento em todos os seus termos. E, por estarem justos e contratados, firmam o presente instrumento, decorrente da **CONCORRÊNCIA Nº 003/2026**, em duas vias de igual teor e forma, para que produza os seus efeitos de direito.

Pio XII, xx/xx/2026.

xxxxxx
Secretário Municipal de xxxxx (Gestor do
Contrato)

xxxxx (Representante Legal da Empresa
Qualificado no Contrato)
xxxxxxx (Razão Social da Empresa)

Gerência Executiva Governo São Luís - MA
Rua Perdizes, quadra 35, nr 01.
Edifício Via Manhattan III, Torre 2, 6º andar.
65075-340 - São Luis - MA

Ofício nº 0752 / 2026 / GIGOV/SL

São Luís, 4 de março de 2026

A Sua Excelência o Senhor
AURÉLIO PEREIRA DE SOUSA
Prefeito Municipal
Prefeitura Municipal de Pio XII
RUA JUSCELINO KUBTSCHEK - S/N - CENTRO
CEP: 65707-000 – Pio Xii – MA

Assunto: **Recursos do Orçamento Geral da União - 2025 – REGIME SIMPLIFICADO**
Ref.: **Contrato de Repasse OGU nº 977457/2025 - Operação 1101316-87 - Programa Esporte para a Vida – Ampliação do Campo do Futebol, no Município de Pio XII/MA**

Senhor Prefeito Municipal,

1. Reportamos o contrato de repasse em epígrafe, celebrado em 28/10/2025, cujo valor global é de R\$ 957.000,00.

1.1. Salientamos que essa operação, com valor de investimento de até R\$ 1.500.000,00 (repasse + contrapartida), se submete ao regramento do Regime Simplificado, conforme estabelecido na **Portaria Conjunta MGI/MF/CGU Nº 28, de 21 de maio de 2024**.

1.1.1. Considerando esse dispositivo legal, e o momento pós contratação da operação, é necessário ponderarmos informações pertinentes aos trâmites de continuidade do processo, em especial aqueles sob responsabilidade exclusiva do conveniente.

1.2. Com relação aos contratos do Regime Simplificado, é importante lembrarmos o regramento previsto no **§ 2º do art. 11º da PC nº 28**, o qual transcrevemos:

§ 2º Não haverá análise nem aceite de termo de referência, anteprojeto, projeto, orçamento, resultado do processo licitatório ou outro documento necessário para o início



da execução do objeto, e caberá à concedente ou mandatária verificar o cumprimento do objeto pactuado ao final da execução do instrumento.

1.3. Conforme exposto, para o contrato em referência, a Caixa não se manifestará quanto ao atendimento de cláusula suspensiva, se for o caso, nem quanto à viabilidade da documentação técnica apresentada, não realizando análise nem aceite de termo de referência, anteprojeto, projeto, orçamento, publicidade e resultado do processo licitatório, ou qualquer outro documento necessário para o início da execução do objeto.

1.4. Com o intuito de auxiliar na evolução do mencionado contrato de repasse, destacamos abaixo as principais rotinas que deverão ser observadas por esse conveniente, e que não serão objeto de acompanhamento direto pela CAIXA, conforme estabelecido pelo Regime Simplificado.

2. ORIENTAÇÕES GERAIS

2.1. Ressaltamos que permanece inalterada a obrigação do conveniente de registrar no Transferegov todos os documentos técnicos, jurídicos e institucionais previstos normativamente, bem como assegurar, na sua integralidade, a qualidade técnica dos projetos e da execução dos produtos e serviços estabelecidos no instrumento, além de **executar e fiscalizar** os trabalhos necessários à consecução do objeto dentro das normas técnicas de engenharia, das diretrizes do programa nas quais a proposta se enquadra e do plano de trabalho aprovado.

2.2. Para as operações do Ministério das Cidades, em cumprimento à Portaria nº 988/2024, alertamos que os entes deverão solicitar autorização do Ministério Gestor para os eventos de assinatura de contratos, visitas a obras e inaugurações de empreendimentos, bem como entrega de equipamentos e veículos de transporte público custeados ou financiados com recursos oriundos do Ministério, com 30 dias de antecedência, via comunicado/convite à Gerência Executiva Governo São Luís/MA.

2.2.1. Desta forma, alertamos que os convites/solicitações de autorização deverão ocorrer, preferencialmente, com 40 dias de antecedência à Gerência Executiva Governo São Luís/MA, para inserção em sistema.

3. CLÁUSULA SUSPENSIVA

3.1. Tratando-se de contrato celebrado com **Cláusula Suspensiva**, encontra-se sob responsabilidade desse conveniente atender o prazo previsto no **§ 2º do Art. 7º da PC nº 28**, providenciando o atendimento de solução quanto a documentação técnica em módulo específico do Projeto Básico, conforme requerido na Plataforma Transferegov, visando evolução do contrato à fase do processo licitatório.

4. PROCESSO LICITATÓRIO

4.1. Após superada as fases de elaboração e inserção do projeto básico e, se for o caso, da condição suspensiva, esse conveniente deve obedecer à rotina do **Processo Licitatório**, orientada no

SAC CAIXA: 0800 726 0101 (informações, reclamações, sugestões e elogios)

Para pessoas com deficiência auditiva ou de fala: 0800 726 2492

Ouvidoria: 0800 725 7474

caixa.gov.br

módulo “*Execução do Conveniente*”, nas abas “*Processo de Execução*”, “*Verificação do Resultado do Processo licitatório*” e “*Instrumentos Contratuais*”, na plataforma Transferegov.

4.2. Devem ser inseridos os arquivos correspondentes a cada modalidade licitatória, obedecendo ao previsto na **Lei 14.133/2021, e suas alterações**, e no **Art. 5º da PC 28/2024**. Dentre esses documentos, destacamos:

- ✓ Ato de homologação e despacho de adjudicação;
- ✓ Declaração expressa firmada por representante legal do órgão ou entidade conveniente, ou registro no Transferegov.br que a substitua, atestando o atendimento às disposições legais aplicáveis ao procedimento de compras e contratações (Inciso XIII do Art. 5º da PC 28);
- ✓ Declaração emitida pela empresa vencedora da licitação ou pelo contratado atestando que a empresa vencedora da licitação não possui em seu quadro societário servidor público da ativa, ou empregado de empresa pública ou de sociedade de economia mista, do órgão celebrante;
- ✓ Declaração de capacidade técnica, indicando os servidores que fiscalizarão a obra ou o serviço e informando que o Tomador possui condições físicas, operacionais, técnicas e gerenciais para a execução e fiscalização da obra ou serviço de engenharia;
- ✓ Contrato assinado com a empresa fornecedora (CTEF).

4.3. Especial atenção deve ser dada à publicidade do processo licitatório, notadamente ao art. 54 da Lei 14.133/2021, e suas alterações:

Art. 54. A publicidade do edital de licitação será realizada mediante divulgação e manutenção do inteiro teor do ato convocatório e de seus anexos no Portal Nacional de Contratações Públicas (PNCP).

~~§ 1º (VETADO).~~

*§ 1º Sem prejuízo do disposto no **caput**, é obrigatória a publicação de extrato do edital no Diário Oficial da União, do Estado, do Distrito Federal ou do Município, ou, no caso de consórcio público, do ente de maior nível entre eles, bem como em jornal diário de grande circulação. [\(Promulgação partes vetadas\)](#)*

§ 2º É facultada a divulgação adicional e a manutenção do inteiro teor do edital e de seus anexos em sítio eletrônico oficial do ente federativo do órgão ou entidade responsável pela licitação ou, no caso de consórcio público, do ente de maior nível entre eles, admitida, ainda, a divulgação direta a interessados devidamente cadastrados para esse fim.

§ 3º Após a homologação do processo licitatório, serão disponibilizados no Portal Nacional de Contratações Públicas (PNCP) e, se o órgão ou entidade responsável pela licitação entender cabível, também no sítio referido no § 2º deste artigo, os documentos elaborados na fase preparatória que porventura não tenham integrado o edital e seus anexos.

4.3.1. Ainda sobre a publicidade, é importante lembrarmos que a obrigatoriedade de

SAC CAIXA: 0800 726 0101 (informações, reclamações, sugestões e elogios)

Para pessoas com deficiência auditiva ou de fala: 0800 726 2492

Ouvidoria: 0800 725 7474

caixa.gov.br



publicação no PNCP para os municípios com até 20 mil habitantes, passa a valer apenas a partir de 1º de abril de 2027.

4.4. Lembramos que não é permitida a utilização da modalidade pregão para contratação de obras, sendo permitida para aquisição de bens ou contratação de serviços comuns, incluídos os serviços comuns de engenharia.

4.5. Os procedimentos licitatórios para execução do objeto dos instrumentos deverão ser realizados no Portal de Compras do Governo Federal (compras.gov.br), em sistemas próprios dos convenientes ou em outros sistemas disponíveis no mercado, desde que estejam integrados ao Portal Nacional de Contratações Públicas – PNCP e ao Transferegov.br (Art. 51 da Portaria Conjunta MGI/MF/CGU nº 33, de 30/08/2023).

4.6. Finalizado o processo licitatório, caso seja verificada necessidade de ajuste da contrapartida para valor maior ao celebrado, o conveniente deve reportar essa situação à Caixa.

4.6.1. O valor global para enquadramento do Regime Simplificado é o da celebração do instrumento, não sendo objeto de desenquadramento em função de suplementação de contrapartida ou eventual utilização de rendimentos (§ 4º do Art. 1º da PC nº 28).

5. LIBERAÇÃO E DESBLOQUEIO DOS RECURSOS

5.1. A **liberação dos recursos** para execução do instrumento ocorrerá preferencialmente em parcela única, e é obrigação do conveniente atender as seguintes condições (Art. 11 da PC nº 28):

- ✓ Registro, no Transferegov, dos projetos de engenharia, documentos de titularidade de área e de licenciamento ambiental;
- ✓ Registro pleno do processo licitatório no Transferegov; e
- ✓ Comprovação do envio pelo conveniente do instrumento de contrato ao PNCP - Portal Nacional de Contratações Públicas.

5.2. Os recursos serão **integralmente desbloqueados** na conta vinculada assim que forem depositados, simplificando emissão futura dos pagamentos (OPPs).

6. EXECUÇÃO FÍSICO E FINANCEIRA

6.1. Não existe a previsão de Autorização de Início de Objeto – AIO no regime simplificado, ainda assim, o TGOV encontra-se em momento de transição e, até ser ajustado pelo Ministério da Gestão e da Inovação em Serviço Público, o conveniente deverá observar a emissão de AIO automática nessa plataforma.

6.1.1. A situação de AIO – Autorização de Início do Objeto, estará informada na aba Execução Conveniente/Instrumentos Contratuais/CHECKLIST.

6.1.2. Instruções operacionais sobre essa rotina estão descritas nos Tutoriais da Plataforma Transferegov, link: <https://www.gov.br/transferegov/pt-br/manuais/transferegov/obras>.

SAC CAIXA: 0800 726 0101 (informações, reclamações, sugestões e elogios)

Para pessoas com deficiência auditiva ou de fala: 0800 726 2492

Ouvidoria: 0800 725 7474

caixa.gov.br

6.2. Oportuno lembrarmos que é responsabilidade contratual do Tomador a colocação da Placa de Obra quando de seu início, conforme orientações disponibilizadas pela Secretaria de Comunicação Social da Presidência da República.

6.3. Durante a execução físico e financeira, o conveniente juntamente com a empresa contratada deverão registrar no Transferegov todos os documentos previstos normativamente (boletins de medição ou PLE – Planilha de Levantamento de Eventos, a depender do regime de execução, fotos georreferenciadas, além de documentos que serão necessários para a prestação de contas).

6.3.1. Durante a evolução da obra, deve ser incluído através do Transferegov, módulo *ACOMPANHAMENTO DE OBRAS*, documentação básica para habilitar o módulo a fim de que a empresa vencedora da licitação inclua medições de obra.

6.3.2. Lembramos alguns dos documentos a serem incluídos inicialmente, sem prejuízo da inclusão dos demais documentos técnicos julgados pertinentes pelo Conveniente:

- ✓ ART/RRT
- ✓ Declaração de capacidade técnica
- ✓ Ordem de início

6.3.3. As rotinas para cadastro e acompanhamento de obra pela empresa estão descritas nos Tutoriais para empresas no link: <https://www.gov.br/transferegov/pt-br/manuais/transferegov/obras>.

6.3.4. Após o registro de percentual de obra pela empresa, deve ser inserido também o RRE preenchido e assinado pelos responsáveis do Conveniente.

6.4. Durante a execução físico financeira do contrato, a CAIXA não realizará análise ou aceite de medições, mas atuará na gestão operacional do contrato, executando, por exemplo, as seguintes atividades:

- ✓ Emissão de empenhos complementares;
- ✓ Acompanhamento dos prazos e providências para liquidação de empenhos;
- ✓ Atendimento a determinações judiciais, auditorias e demandas de órgãos de controle;
- ✓ Orientação ao Conveniente (inclusive normativa e Diretrizes Programáticas);
- ✓ Gestão da vigência dos instrumentos;
- ✓ Extinção/rescisão contratual nas situações previstas normativamente;
- ✓ Monitoramento do prazo - cláusula suspensiva; e
- ✓ Monitoramento do prazo para devolução dos saldos remanescentes.

7. VERIFICAÇÃO DO CUMPRIMENTO DO OBJETO

7.1. Ao se atingir o marco de **execução de 100% (cem por cento) do cronograma físico**, o conveniente deve comunicar à Mandatária a ocorrência do cumprimento do objeto.



7.2. Conforme **art. 12 da PC nº 28/2024**, à CAIXA caberá a verificação do cumprimento do objeto pactuado, por meio da:

- ✓ Verificação dos boletins de medição e fotos georreferenciadas registradas pela empresa executora e pelo conveniente do Transferegov.br e pela vistoria final *in loco* para constatação da compatibilidade com o plano de trabalho, no caso de obras e serviços de engenharia; e
- ✓ Avaliação das informações, fotos georreferenciadas e documentos inseridos no Transferegov.br, para os demais objetos.

7.2.1. Nos casos de obras e serviços de engenharia, além do exposto no item anterior, a CAIXA poderá utilizar as peças técnicas para auxiliar na verificação, salientando que essa eventual utilização não se confunde com uma análise retroativa, constituindo-se apenas em uma fonte de informação complementar para a verificação visual da compatibilidade entre a obra executada e o plano de trabalho.

7.2.2. Para os casos que não envolvam obras e serviços de engenharia, não há vistoria final *in loco*, sendo que para a constatação do cumprimento do objeto poderão ser observados os seguintes documentos:

- ✓ **Para o caso de equipamentos:** RRE, nota fiscal com as especificações do equipamento (capacidades, potência, tração, dimensões) e sua identificação (chassis, o número de série e ano de fabricação).
- ✓ **Para o caso de estudos/projetos:** RRE, ART/RRT, Termo de Referência conforme licitado, inserção dos produtos no Transferegov, aprovação dos produtos pelo Conveniente/Recebedor.

7.3. Se na vistoria final forem identificadas inconsistências significativas, que afetem a funcionalidade do objeto, a CAIXA emitirá um comunicado ao conveniente relatando a inconsistência identificada e estabelecendo um prazo de 45 dias para que sejam promovidos os ajustes necessários.

7.3.1. Ao final desse prazo, a CAIXA realizará uma vistoria extra, para verificar se a inconsistência foi resolvida e se o objeto foi cumprido.

7.4. Se na vistoria final forem identificadas inconsistências significativas, que afetem a funcionalidade do objeto e não possam ser sanadas, o conveniente será notificado para que faça a devolução do recurso referente à parcela sem funcionalidade, sob pena de instauração de TCE – Tomada de Constas Especial.

8. CONCLUSÃO

8.1 A CAIXA reafirma seu apoio e parceria, colocando-se à disposição para eventuais esclarecimentos.

SAC CAIXA: 0800 726 0101 (informações, reclamações, sugestões e elogios)

Para pessoas com deficiência auditiva ou de fala: 0800 726 2492

Ouvidoria: 0800 725 7474

caixa.gov.br



8.2 Será agendada, pela CAIXA em conjunto com o Município, uma reunião de Assessoramento Técnico no Regime Simplificado, ocasião em que também será entregue a *Cartilha de Assistência Técnica no Regime Simplificado – OGU e Novo PAC*.

Respeitosamente,

REGINA CELIA BARBOSA
RIBEIRO
MARINHO:48350141387

Assinado de forma digital por REGINA
CELIA BARBOSA RIBEIRO
MARINHO:48350141387
Dados: 2026.03.06 18:17:55 -03'00'

REGINA CELIA BARBOSA RIBEIRO MARINHO

Coordenador de Filial

Gerência Executiva Governo São Luís/MA

CARLOS ANDRE CORREA
CARDOSO:09473346700

Assinado de forma digital por CARLOS
ANDRE CORREA CARDOSO:09473346700
Dados: 2026.03.06 19:30:28 -03'00'

CARLOS ANDRÉ CORRÊA CARDOSO

Gerente de Filial

Gerência Executiva Governo São Luís/MA

SAC CAIXA: 0800 726 0101 (informações, reclamações, sugestões e elogios)

Para pessoas com deficiência auditiva ou de fala: 0800 726 2492

Ouvidoria: 0800 725 7474

caixa.gov.br

CONTRATO DE REPASSE Nº 977457/2025/MESP/CAIXA

CONTRATO DE REPASSE QUE ENTRE SI CELEBRAM A UNIÃO FEDERAL, POR INTERMÉDIO DO MINISTÉRIO DO ESPORTE, REPRESENTADO(A) PELA CAIXA ECONÔMICA FEDERAL, E O(A) MUNICÍPIO DE PIO XII, OBJETIVANDO A EXECUÇÃO DE AÇÕES RELATIVAS AO ESPORTE PARA A VIDA.

Por este Instrumento Particular, as partes abaixo nominadas e qualificadas têm, entre si, justo e acordado o Contrato de Repasse de recursos orçamentários da União, em conformidade com este Contrato de Repasse e com a seguinte regulamentação: Lei nº 14.133, de 202, Lei de Diretrizes Orçamentárias Federal vigente, Decreto nº 93.872, de 23 de dezembro de 1986, e suas alterações, Decreto nº 10.024, de 20 de setembro de 2019, Decreto nº 11.531, de 16 de março de 2023, e suas alterações, Portaria Conjunta MGI/MF/CGU nº 33, de 30 de agosto de 2023 e suas alterações, Portaria Conjunta MGI/MF/CGU nº 28, de 21 de maio de 2024 no caso de Regime Simplificado, Instrução Normativa MPDG Nº 02, de 24 de janeiro de 2018 e suas alterações, Diretrizes Operacionais do Gestor do Programa para o exercício, Contrato de Prestação de Serviços (CPS) firmado entre o Gestor do Programa e a Caixa Econômica Federal e demais leis e normativos vigentes que tratem da matéria, as quais os partícipes se sujeitam, desde já, na forma ajustada a seguir:

PARTÍCIPIES

I – CONTRATANTE – A União Federal, por intermédio do Gestor do Programa MINISTÉRIO DO ESPORTE, inscrito no CNPJ/MF sob o nº 02.973.091/0002-58, representado pela Caixa Econômica Federal, instituição financeira sob a forma de empresa pública, dotada de personalidade jurídica de direito privado, criada pelo Decreto-Lei nº 759, de 12 de agosto de 1969 e constituída pelo Decreto nº 66.303, de 6 de março de 1970, regendo-se pelo Estatuto Social aprovado na Assembleia Geral de 19 de janeiro de 2018, em conformidade com o Decreto nº 8.945, de 27 de dezembro de 2016, e suas alterações, com sede no Setor Bancário Sul, Quadra 04, Lote 3/4, Brasília-DF, inscrita no CNPJ-MF sob o nº 00.360.305/0001-04, na qualidade de Mandatária da União, nos termos dos instrumentos supracitados, neste ato representada por CARLOS ANDRÉ CORRÊA CARDOSO, Matrícula Funcional nº c093203-4, conforme procuração lavrada em notas do 2º Ofício de Notas e Protestos - Brasília - Distrito Federal, no livro 3632-P, fls 193, em 08/10/2025 e substabelecimento lavrado em notas do 2º Ofício de Notas e Protestos - Brasília - Distrito Federal, no livro 3633-P, fls. 110, em 16/10/2025, doravante denominada simplesmente CONTRATANTE.

II – CONTRATADO – MUNICÍPIO DE PIO XII, inscrito no CNPJ/MF sob o nº 06.447.833/0001-81, neste ato representado pelo respectivo Prefeito Municipal, Senhor AURÉLIO PEREIRA DE SOUSA, Matrícula Funcional nº 991860-2, doravante denominado(a) simplesmente CONTRATADO.

CONDIÇÕES GERAIS**I – OBJETO DO CONTRATO DE REPASSE**

ampliação do campo do futebol, no município de Pio XII/MA.

II – MUNICÍPIO(S) BENEFICIÁRIO(S)

Pio XII - MA.

III – CONTRATAÇÃO SOB LIMINAR

() Não (x) Sim – Processo 1009766-67.2025.4.01.3703

Apenas no caso de contratação sob liminar, aplica-se a Cláusula Décima Sétima desse Contrato de Repasse – Condições Gerais.

IV – CONTRATAÇÃO SOB CONDIÇÃO SUSPENSIVA

() Não (x) Sim

No caso de “SIM”, informar:

Documentação: Área de Intervenção, Técnica de Engenharia, Licença Ambiental e Plano de Sustentabilidade.

Prazo final para inserção das peças documentais pelo CONTRATADO no TRANSFEREGOV: 9 (nove) meses, contados da data da assinatura do documento, podendo ser prorrogado, desde que o tempo total para cumprimento da condição suspensiva não exceda a 18 (dezoito) meses.

V – DESCRIÇÃO FINANCEIRA E ORÇAMENTÁRIA

- Recursos do Repasse da União: R\$ 955.000,00 (novecentos e cinquenta e cinco mil reais).
- Recursos da Contrapartida aportada pelo CONTRATADO E/OU UNIDADE EXECUTORA: R\$ 2.000,00 (dois mil reais).
- Valor de Investimento (Repasse + Contrapartida): R\$ 957.000,00 (novecentos e cinquenta e sete mil reais).
- Nota de Empenho nº 2025NE000076, emitida em 05/08/2025, no valor de R\$ 955.000,00 (novecentos e cinquenta e cinco mil reais), Unidade Gestora 180006, Gestão 00001.
- Programa de Trabalho: 27812512600SL0000.
- Natureza da Despesa: 444042.

VI – PRAZOS

- Término da Vigência Contratual: 30 de setembro de 2028.

- Apresentação da Prestação de Contas Final pelo CONTRATADO: até 60 dias após o término da vigência contratual ou conclusão da execução do objeto, o que ocorrer primeiro; da denúncia ou da rescisão.
- Arquivamento pelo CONTRATADO: 5 (cinco) anos contados da data de aprovação da prestação de contas final pela CONTRATANTE.

VII – FORO

Justiça Federal, Seção Judiciária do Estado do Maranhão.

VIII-A – ENDEREÇOS FÍSICOS

Endereço para entrega de correspondências ao CONTRATADO: RUA JUSCELINO KUBTSCHEK - S/N - CENTRO - CEP 65707-000 - Pio Xii - MA

Endereço para entrega de correspondências à CONTRATANTE: Rua Perdizes, quadra 35, nr 01. Edifício Via Manhattan III, Torre 2, 6º andar. 65075-340 - São Luis - MA

VIII-B – ENDEREÇOS ELETRÔNICOS

Endereço eletrônico do CONTRATADO: aurelioprefeitopioxii@gmail.com; FAR.SOUSA@HOTMAIL.COM; plenaassessoriam@gmail.com

Endereço eletrônico da CONTRATANTE: gigovsl@caixa.gov.br.

Pelo presente instrumento, as partes nominadas no Contrato de Repasse, pactuam as cláusulas a seguir:

CLÁUSULA PRIMEIRA – DO PLANO DE TRABALHO E DA CONDIÇÃO SUSPENSIVA

1 – O Plano de Trabalho aprovado no Sistema de Gestão de Convênios e Contratos de Repasse (TRANSFEREGOV) é parte integrante do presente Contrato de Repasse, independente de transcrição.

1.1 – A eficácia deste Instrumento está condicionada à apresentação pelo CONTRATADO e/ou UNIDADE EXECUTORA da documentação disposta no art. 7º da Portaria Conjunta MGI/MF/CGU nº 28/2024 na data da celebração do presente instrumento ou no prazo estabelecido no item IV das Condições Gerais deste Contrato.

1.1.1 – O CONTRATADO E/OU UNIDADE EXECUTORA, desde já e por este Instrumento, reconhece e dá sua anuência que o não atendimento das exigências no prazo fixado implicará a:

- a) Extinção do presente Contrato de Repasse independente de notificação, quando não houver liberação de recursos de repasse;
- b) Rescisão imediata do presente Contrato de Repasse, com o ressarcimento de eventuais despesas para elaboração do projeto básico ou termo de referência custeadas com recursos do instrumento.

CLÁUSULA SEGUNDA – DAS OBRIGAÇÕES

2 – Como forma mútua de cooperação na execução do objeto do Contrato de Repasse, são obrigações das partes, conforme previsto nos artigos 4º e 5º da Portaria Conjunta MGI/MF/CGU nº 28, de 21 de maio de 2024:

2.1 – DA CONTRATANTE

- I. Analisar:
 - a) os requisitos necessários à celebração do Contrato de Repasse e de eventuais Termos Aditivos;
 - b) o plano de trabalho; e
 - c) a prestação de contas final do Contrato de Repasse com base nos resultados da execução física e financeira, bem como de outros elementos que comprovem o cumprimento do objeto pactuado;
- II. Realizar a análise jurídica necessária à celebração do Contrato de Repasse e eventuais Termos Aditivos.
- III. Aprovar ou rejeitar:
 - a) o plano de trabalho; e
 - b) a prestação de contas final;
- IV. Emitir os empenhos necessários à execução do instrumento;
- V. Celebrar o Contrato de Repasse, após atendimento dos requisitos pelo CONTRATADO e/ou UNIDADE EXECUTORA, e publicar seu extrato, no Diário Oficial da União (DOU), e respectivas alterações, se for o caso;
- VI. Transferir ao CONTRATADO e/ou UNIDADE EXECUTORA os recursos financeiros, na forma do cronograma de desembolso aprovado, observado o disposto na Cláusula Quinta deste Instrumento;
- VII. Aferir a execução do objeto pactuado, conforme pactuado no Plano de Trabalho, por meio da verificação da compatibilidade entre estes e o efetivamente executado, assim como verificar a regular aplicação das parcelas de recursos;
- VIII. Verificar a existência da Anotação de Responsabilidade Técnica – ART, Registro de Responsabilidade Técnica – RRT ou, quando aplicável, Termo de Responsabilidade Técnica - TRT, quando se tratar de obras e serviços de engenharia;
- IX. Divulgar em sítio eletrônico institucional as informações referentes a valores devolvidos, bem como a causa da devolução, nos casos de não execução total do objeto pactuado, extinção ou rescisão do instrumento;
- X. Fornecer, quando requisitadas pelos órgãos de controle externo e nos limites de sua competência específica, informações relativas ao Contrato de Repasse independente de autorização judicial;
- XI. Notificar previamente o CONTRATADO a inscrição como inadimplente no TRANSFEREGOV, quando detectadas impropriedades ou irregularidades no acompanhamento da execução do objeto do instrumento, devendo ser incluída no aviso a respectiva Secretaria da Fazenda ou secretaria similar, e o Poder Legislativo do órgão responsável pelo instrumento;
- XII. Receber e analisar a prestação de contas encaminhada pelo CONTRATADO e/ou UNIDADE EXECUTORA, bem como notificá-lo quando da não apresentação da

4

SAC CAIXA: 0800 726 0101 (informações, reclamações, sugestões e elogios)

Para pessoas com deficiência auditiva ou de fala: 0800 726 2492

Ouvidoria: 0800 725 7474

caixa.gov.br

- Prestação de Contas no prazo fixado, e/ou quando constatada a má aplicação dos recursos, instaurando, se for o caso, a correspondente Tomada de Contas Especial;
- XIII. Efetuar a devolução imediata dos saldos remanescentes da conta vinculada ao instrumento para a conta única do Tesouro Nacional, nos casos aplicáveis;
- XIV. Ter a prerrogativa de assumir ou transferir a responsabilidade pela execução do objeto, no caso de paralisação ou de ocorrência de fato relevante, de modo a evitar sua descontinuidade;
- XV. Realizar tempestivamente no TRANSFEREGOV os atos e os procedimentos relativos ao acompanhamento da execução do objeto, registrando aqueles que por sua natureza não possam ser realizados nesse Sistema, mantendo-o atualizado;
- XVI. Quando da conclusão, denúncia, rescisão ou extinção do presente instrumento, providenciar o cancelamento dos saldos de empenho no prazo máximo de 60 (sessenta) dias;
- XVII. Instaurar a Tomada de Contas Especial - TCE, observando os procedimentos e a formalização, de acordo com a legislação específica ao caso.

2.2 – DO CONTRATADO

- I. Consignar no Orçamento do exercício corrente ou, em lei que autorize sua inclusão, os recursos necessários para executar o objeto do Contrato de Repasse e, no caso de investimento que extrapole o exercício, consignar no Plano Plurianual os recursos para atender às despesas em exercícios futuros que, anualmente constarão do seu Orçamento;
- II. Observar as condições para recebimento de recursos da União e para inscrição em restos a pagar estabelecidas pela Lei Complementar nº 101, de 04 de maio de 2000;
- III. Comprometer-se, nos casos em que couber a instituição da contribuição de melhoria, nos termos do Código Tributário Nacional, a não efetuar cobrança que resulte em montante superior à contrapartida aportada ao Contrato de Repasse;
- IV. Definir o regime de execução do objeto do Contrato de Repasse, conforme legislação vigente;
- V. Definir, por metas e etapas a forma de execução do objeto, observando:
 - a) a forma e a metodologia de comprovação do cumprimento do objeto estabelecidas pelo Gestor, conforme diretrizes programáticas ou normas complementares; e
 - b) a descrição dos parâmetros objetivos de referência para a avaliação do cumprimento do objeto estabelecidos pelo Gestor, conforme diretrizes programáticas ou normas complementares.
- VI. Definir as necessidades e demandas das obras, realizar os estudos de viabilidade preliminares e ensaios tecnológicos necessários para embasamento das soluções constantes no anteprojeto ou projeto;
- VII. Elaborar os anteprojetos, os projetos técnicos ou termos de referência relacionados ao objeto pactuado e apresentar toda documentação jurídica, técnica e institucional necessária à celebração e à eficácia do Contrato de Repasse, de acordo com os normativos do programa;
- VIII. Apresentar documentos de titularidade dominial da área de intervenção, licenças e aprovações de projetos emitidos pelo órgão ambiental competente ou entidade da

esfera municipal, estadual, distrital ou federal, bem como concessionárias de serviços públicos, conforme o caso, nos termos da legislação aplicável;

- IX. Executar e fiscalizar os trabalhos necessários à consecução do objeto pactuado no Contrato de Repasse, observando prazos e custos, designando profissional habilitado e com experiência necessária ao acompanhamento e controle das obras e serviços com a respectiva ART, RRT ou, quando aplicável, TRT da prestação de serviços de fiscalização a serem realizados, utilizando os aplicativos disponibilizados pelo órgão central do TRANSFEREGOV, para registro da execução física do objeto e quando da realização das atividades de fiscalização;
- X. Apresentar declaração de capacidade técnica, indicando o servidor ou servidores que acompanharão a obra ou serviço de engenharia;
- XI. Garantir a existência de área gestora dos recursos recebidos por transferência voluntária da União, com atribuições definidas para gestão, celebração, execução e prestação de contas, com lotação de, no mínimo, um servidor ou empregado público efetivo, em cumprimento ao Acórdão nº 1.905, de 2017, do Plenário do Tribunal de Contas da União (Portaria Conjunta MGI/MF/CGU nº 33, de 30 de agosto de 2023);
- XII. Assegurar, na sua integralidade, a qualidade técnica dos anteprojetos ou projetos e da execução dos produtos e serviços contratados, em conformidade com as normas brasileiras e os normativos dos programas, ações e atividades, determinando a correção de vícios detectados que possam comprometer a fruição do objeto, inclusive se detectados pela CONTRATANTE ou pelos órgãos de controle;
- XIII. Garantir a existência de infraestrutura, utilidades, pessoal e licenças necessários à instalação e disponibilização dos equipamentos adquiridos;
- XIV. Selecionar as áreas de intervenção e os beneficiários finais em conformidade com as diretrizes estabelecidas pelo Gestor do Programa, podendo estabelecer outras que busquem refletir situações de vulnerabilidade econômica e social, informando à CONTRATANTE sempre que houver alterações;
- XV. Realizar o procedimento de compras e contratações, sob sua competência e responsabilidade, observada a legislação vigente e assegurando:
 - a) a disponibilização da contrapartida, quando for o caso;
 - b) a correção dos procedimentos legais;
 - c) a suficiência do anteprojeto, do projeto básico ou do termo de referência;
 - d) a suficiência da planilha orçamentária discriminativa do percentual de Encargos Sociais Bonificação e Despesas Indiretas (BDI) utilizados, cada qual com o respectivo detalhamento de sua composição, por item de orçamento ou conjunto deles; e
 - e) a utilização do Portal Nacional de Contratações Públicas – PNCP, conforme previsto na Lei nº 14.133, de 1º de abril de 2021.
- XVI. Apresentar declaração expressa firmada por representante legal do CONTRATADO e/ou UNIDADE EXECUTORA, ou registro no TRANSFEREGOV que a substitua, atestando o atendimento das disposições legais aplicáveis ao procedimento de compras e contratações;
- XVII. Exercer, na qualidade de contratante, a gestão e fiscalização sobre o CTEF – Contrato de Execução e Fornecimento de Obras ou Serviços ou Equipamentos;
- XVIII. Realizar visitas regulares nos empreendimentos, e apresentar os relatórios referentes às visitas realizadas quando solicitado;

- XIX. Estimular a participação dos beneficiários finais na elaboração e implementação do objeto do Contrato de Repasse, bem como na manutenção do patrimônio gerado por estes investimentos;
- XX. No caso de Municípios e Distrito Federal, notificar os partidos políticos, os sindicatos de trabalhadores e as entidades empresariais com sede no município ou Distrito Federal, em conformidade com a Lei nº 9.452, de 20 de março de 1997, facultada a notificação por meio eletrônico;
- XXI. Operar, manter e conservar adequadamente o patrimônio público gerado pelos investimentos decorrentes do Contrato de Repasse, após sua execução, de forma a possibilitar a sua funcionalidade;
- XXII. Prestar contas dos recursos transferidos pela CONTRATANTE destinados à consecução do objeto no prazo fixado no Contrato de Repasse;
- XXIII. Fornecer à CONTRATANTE, a qualquer tempo, informações sobre as ações desenvolvidas para viabilizar o acompanhamento e avaliação do processo;
- XXIV. Prever no edital de licitação e no CTEF que a responsabilidade pela qualidade das obras, materiais e serviços executados ou fornecidos é da empresa contratada para esta finalidade, inclusive a promoção de readequações, sempre que detectadas impropriedades que possam comprometer a consecução do objeto contratado;
- XXV. Realizar tempestivamente no TRANSFEREGOV os atos e os procedimentos relativos à formalização, execução, licitação, acompanhamento, prestação de contas e informações acerca de tomada de contas especial do Contrato de Repasse e registrar no TRANSFEREGOV os atos que por sua natureza não possam ser realizados nesse Sistema, mantendo-os atualizados;
- XXVI. Instaurar processo administrativo apuratório, inclusive processo administrativo disciplinar, quando constatado o desvio ou malversação de recursos públicos, irregularidade na execução do CTEF ou gestão financeira do Contrato de Repasse, comunicando tal fato à CONTRATANTE;
- XXVII. Registrar no TRANSFEREGOV o extrato do edital de licitação, o preço estimado pela Administração para a execução do serviço e a proposta de preço total ofertada por cada licitante com a sua respectiva inscrição ativa no CNPJ, a publicação do termo de homologação e adjudicação, o extrato do CTEF e seus respectivos aditivos, a ART, RRT ou, quando aplicável, TRT dos anteprojetos, dos projetos, dos executores e da fiscalização de obras, as ordens de serviço ou autorizações de fornecimento e os atestes dos boletins de medições;
- XXVIII. Indicar o sistema Fala.BR como canal de comunicação efetivo, ao qual se dará ampla publicidade, para o recebimento pela União de manifestações dos cidadãos relacionados ao instrumento, possibilitando o registro de sugestões, elogios, solicitações, reclamações e denúncias;
- XXIX. Afixar em local visível placa de obra elaborada conforme Manual de Uso da Marca do Governo Federal – Obras, mantendo-a em bom estado de conservação durante todo o prazo de execução das obras;
- XXX. Quando o objeto do instrumento se referir à execução de obras e serviços de engenharia, incluir, nas placas e adesivos indicativos das obras, o *QR Code* do aplicativo para o cidadão, disponibilizado pelo TRANSFEREGOV, bem como informações sobre canal para o registro de denúncias, reclamações e elogios, conforme previsto no Manual de Uso da Marca do Governo Federal – Obras;

- XXXI. Ao tomar ciência de qualquer irregularidade ou ilegalidade, dar ciência aos órgãos de controle e, havendo fundada suspeita de crime ou de improbidade administrativa, cientificar os Ministérios Público Federal e Estadual e a Advocacia Geral da União;
- XXXII. Obedecer às regras e diretrizes de acessibilidade na execução do objeto dos instrumentos, em conformidade com as leis, normativos e orientações técnicas que tratam da matéria;
- XXXIII. Compatibilizar o objeto do Contrato de Repasse com normas e procedimentos de preservação ambiental municipal, estadual ou federal, conforme o caso;
- XXXIV. Prever no edital de licitação as composições de custos unitários e o detalhamento de encargos sociais e do BDI que integram o orçamento do anteprojeto, nos termos da Lei nº 14.133/2021, ou do projeto básico da obra e/ou serviço, em cumprimento ao previsto na legislação vigente e conforme a Súmula nº 258 do Tribunal de Contas da União, vedada a utilização de orçamento sigiloso;
- XXXV. Nos casos de transferências a Estados, Distrito Federal e Municípios, observar o disposto no Decreto nº 7.983, de 08 de abril de 2013, e suas alterações, nas licitações que realizar, no caso de contratação de obras ou serviços de engenharia, bem como apresentar declaração firmada pelo representante legal do CONTRATADO e/ou UNIDADE EXECUTORA acerca do atendimento ao disposto no referido Decreto;
- XXXVI. Utilizar, para aquisição de bens e serviços comuns, a modalidade pregão, nos termos da legislação vigente, obrigatoriamente a sua forma eletrônica, devendo ser justificada pelo CONTRATADO e/ou UNIDADE EXECUTORA a impossibilidade de sua utilização;
- XXXVII. Apresentar declaração expressa ou fornecer declaração emitida pela empresa vencedora da licitação, atestando que esta não possui em seu quadro societário servidor público da ativa, ou empregado de empresa pública ou de sociedade de economia mista, sendo de sua inteira responsabilidade a fiscalização dessa obrigação;
- XXXVIII. Registrar no TRANSFEREGOV as atas e as informações sobre os participantes e respectivas propostas das licitações, bem como as informações referentes às dispensas e inexigibilidades juntamente com os pareceres técnico e jurídico que demonstrem o atendimento dos requisitos exigidos na legislação pertinente;
- XXXIX. Inserir cláusula nos CTEFs destinados à execução do instrumento, para que a empresa contratada:
 - a) permita o livre acesso dos servidores do Gestor e dos órgãos de controle interno e externo da União, bem como dos funcionários da CONTRATANTE, aos documentos e registros contábeis das empresas contratadas; e
 - b) insira as informações e os documentos relativos à execução da obra ou serviço de engenharia no TRANSFEREGOV;
- XL. Atestar, por meio do Cadastro Nacional de Empresas Inidôneas e Suspensas (CEIS), a regularidade das empresas e/ou profissionais participantes do processo de licitação, em especial ao impedimento daquelas em contratar com o Poder Público, em atendimento ao disposto na Portaria CGU nº 516, de 15 de março de 2010;
- XLI. Consultar no Sistema de Cadastramento Unificado de Fornecedores – SICAF a regularidade das empresas e/ou profissionais participantes do processo de licitação, em especial ao impedimento daquelas em contratar com o Poder Público, sendo

vedada a participação na licitação ou contratação de empresa que consta como impedida ou suspensa;

- XLII. Consultar no Cadastro Nacional de Condenações Cíveis a regularidade das empresas e/ou profissionais participantes do processo de licitação, no que tange a registro de ato de improbidade administrativa e inelegibilidade supervisionado pelo Conselho Nacional de Justiça;
- XLIII. Apresentar relatório de execução do empreendimento contendo informações sobre a execução físico-financeira do Contrato de Repasse, bem como da utilização da contrapartida, conforme o art. 32 da Portaria Conjunta MGI/MF/CGU nº 33, de 30 de agosto de 2023 e suas alterações;
- XLIV. Verificar, a cada pagamento de medição, a devida regularidade dos contratos de trabalho pelas empresas que prestam serviços, por meio de CTEF, através da exigência da apresentação das Guias de Recolhimento do FGTS e de Informações à Previdência Social (GFIP), relativas aos trabalhadores que prestaram serviços no período, no caso de contratação de obras de engenharia. (Ofício nº. 132/2021/AERIN/MAPA – Relatório de auditoria nº 201900014)
- XLV. Responsabilizar-se pela conclusão do empreendimento quando o objeto do Contrato de Repasse prever apenas sua execução parcial e for etapa de empreendimento maior, a fim de assegurar sua funcionalidade;
- XLVI. Divulgar, em qualquer ação promocional relacionada ao objeto e/ou objetivo do Contrato de Repasse, o nome do Programa, a origem do recurso, o valor do repasse e o nome da CONTRATANTE e do Gestor do Programa, como entes participantes, obrigando-se o CONTRATADO e/ou UNIDADE EXECUTORA a comunicar expressamente à CAIXA a data, forma e local onde ocorrerá a ação promocional, inclusive entregas e/ou inaugurações, com antecedência mínima de 72 horas, sob pena de suspensão da liberação dos recursos financeiros, observadas as limitações impostas pela Eleitoral nº 9.504, de 30 de setembro de 1997;
- XLVII. Comprometer-se a utilizar a assinatura do Gestor do Programa acompanhada da marca do Governo Federal nas publicações decorrentes do Contrato de Repasse, observadas as limitações impostas pela Lei Eleitoral nº 9.504, de 30 de setembro de 1997;
- XLVIII. Responder solidariamente, os entes consorciados, no caso da execução do objeto contratual por consórcios públicos;
- XLIX. Aplicar, no TRANSFEREGOV, os recursos creditados na conta vinculada ao Contrato de Repasse em caderneta de poupança, fundo de aplicação financeira de curto prazo ou operação de mercado aberto lastreada em títulos da dívida pública, enquanto não empregados na sua finalidade, e realizar os pagamentos de despesas do Contrato de Repasse também por intermédio do TRANSFEREGOV, observadas as disposições contidas na Cláusula Sétima deste Instrumento;
 - L. Estar ciente de que a CONTRATANTE está autorizada a efetuar o resgate dos saldos remanescentes da conta vinculada ao instrumento, nos casos em que não houver a devolução dos recursos no prazo previsto;
 - LI. Estar ciente sobre a não sujeição ao sigilo bancário, quanto a União e respectivos órgãos de controle, por se tratar de recurso público;

- LII. Dar ciência da celebração do Contrato de Repasse ao conselho local ou instância de controle social da área vinculada ao programa de governo que originou a transferência, quando houver;
- LIII. Divulgar em sítio eletrônico institucional as informações referentes a valores devolvidos, bem como a causa da devolução, nos casos de não execução total do objeto pactuado, extinção ou rescisão do instrumento;
- LIV. Disponibilizar, em seu sítio oficial na internet, ou, na sua falta, em sua sede, em local de fácil visibilidade, consulta ao extrato do instrumento, contendo, pelo menos, o objeto, a finalidade, os valores e as datas de liberação e o detalhamento da aplicação dos recursos, bem como as contratações realizadas para a execução do objeto pactuado, devendo os instrumentos serem separados por ano de celebração, classificados do maior valor para o menor, podendo a disponibilização do extrato na internet ser suprida com a inserção de link na página oficial do CONTRATADO e/ou UNIDADE EXECUTORA que possibilite acesso direto ao TRANSFEREGOV;
- LV. Indicar a obrigatoriedade de contabilização e guarda dos bens remanescentes e manifestar compromisso de utilização dos bens para assegurar a continuidade da política pública, estando claras as regras e diretrizes de utilização;
- LVI. Responder, na figura de seus titulares, na medida de seus atos, competências e atribuições o CONTRATADO e solidariamente, quando for o caso, a UNIDADE EXECUTORA, por desvio ou malversação de recursos públicos, irregularidade na execução do contrato ou gestão financeira do instrumento;
- LVII. Apresentar, via TRANSFEREGOV, o Plano de Sustentabilidade ou, quando couber, a Declaração de Sustentabilidade do empreendimento ou equipamento a ser adquirido e comunicar ao respectivo Poder Legislativo o compromisso assumido;
- LVIII. Observar as condições para reprogramação estabelecidas na Portaria Conjunta MGI/MF/CGU nº 33, de 30 de agosto de 2023, na IN MPDG nº 02, de 24 de janeiro de 2018, e suas alterações;
- LIX. Tomar outras providências necessárias à boa execução do objeto do Contrato de Repasse.
- LX. Caso seja instalada placa de inauguração de conclusão das obras, garantir sua conformidade com o Manual Visual de Placas e Adesivos de Obras, regulamentado e disponibilizado pelo Governo Federal.
- LXI. Manter e movimentar os recursos na conta bancária específica do instrumento em instituição financeira oficial;
- LXII. Incluir regularmente no TRANSFEREGOV as informações e os documentos exigidos nas diretrizes programáticas, na Portaria Conjunta MGI/MF/CGU nº 33, de 30 de agosto de 2023 e, se for o caso, na Portaria Conjunta MGI/MF/CGU nº 28, de 21 de maio de 2024, mantendo-o atualizado;
- LXIII. Atender ao disposto na Lei nº 14.133, de 2021, na Lei de Diretrizes Orçamentárias Federal, no Decreto nº 93.872, de 23 de dezembro de 1986, no Decreto nº 7.983, de 2013, nas diretrizes programáticas, na Portaria Conjunta MGI/MF/CGU nº 33, de 30 de agosto de 2023 e, se for o caso, na Portaria Conjunta MGI/MF/CGU nº 28, de 21 de maio de 2024 e suas alterações, independentemente de formalização de Termo Aditivo ao presente instrumento.
- LXIV. Observar os preceitos constitucionais, a legislação ordinária e as normas complementares aplicáveis, bem como suas alterações.

LXV. Cumprir o disposto no art. 217, inciso II, da Constituição Federal, que versa sobre o dever do Estado de fomentar práticas desportivas formais e não-formais, como direito de cada um, observada a destinação de recursos públicos para a promoção prioritária do desporto educacional e, em casos específicos, para a do desporto de alto rendimento.

CLÁUSULA TERCEIRA – DO VALOR

3 – A CONTRATANTE transferirá, ao CONTRATADO e/ou UNIDADE EXECUTORA, até o limite do valor dos Recursos de Repasse descrito no item V das CONDIÇÕES GERAIS e de acordo com o cronograma de desembolso constante do Plano de Trabalho.

3.1 – O CONTRATADO deverá depositar na conta específica do instrumento o valor dos Recursos de Contrapartida descrito no item V das CONDIÇÕES GERAIS, em conformidade com os prazos estabelecidos no cronograma de desembolso, de acordo com os percentuais e as condições estabelecidas na legislação vigente à conta de recursos alocados em seu orçamento.

3.2 – Os recursos transferidos pela União e os recursos do CONTRATADO destinados ao presente Contrato de Repasse, figurarão no Orçamento do CONTRATADO, obedecendo ao desdobramento por fontes de recursos e elementos de despesa.

3.3 – Quando o valor global inicialmente pactuado se demonstrar insuficiente para a execução do objeto, em função da atualização de preços praticados no mercado, poderão ser:

- I. utilizados saldos de recursos ou rendimentos de aplicação no mercado financeiro;
- II. aportados novos recursos do CONTRATADO; ou
- III. reduzidas as metas e etapas, desde que a redução não comprometa a fruição ou funcionalidade do objeto pactuado.

3.4 – Toda a movimentação financeira deve ser efetuada, obrigatoriamente, na conta vinculada a este Contrato de Repasse, em agência da CAIXA, isenta de cobrança de tarifas bancárias.

CLÁUSULA QUARTA – DA AUTORIZAÇÃO DE INÍCIO DE OBRA

4 – Não haverá análise nem aceite de termo de referência, anteprojeto, projeto, orçamento, resultado do processo licitatório ou outro documento necessário para o início da execução do objeto.

4.1 – O CONTRATADO e/ou UNIDADE EXECUTORA declaram estar cientes da vedação à transferência de recursos durante o período eleitoral, disposta no artigo 73, inciso VI, alínea “a” da Lei nº 9.504, de 30 de setembro de 1997.

CLÁUSULA QUINTA – DO ACOMPANHAMENTO, LIBERAÇÃO DE RECURSOS E PAGAMENTOS

5 – A execução do objeto será acompanhada e fiscalizada de forma a garantir a regularidade dos atos praticados e a sua plena execução, respondendo o CONTRATADO

11

SAC CAIXA: 0800 726 0101 (informações, reclamações, sugestões e elogios)

Para pessoas com deficiência auditiva ou de fala: 0800 726 2492

Ouvidoria: 0800 725 7474

caixa.gov.br

e/ou UNIDADE EXECUTORA pelos danos causados a terceiros, decorrentes de culpa ou dolo na execução do instrumento, não cabendo a responsabilização da CONTRATANTE por inconformidades ou irregularidades praticadas pelo CONTRATADO e/ou UNIDADE EXECUTORA, salvo nos casos em que as falhas decorrerem de omissão de responsabilidade atribuída à CONTRATANTE.

5.1 – No acompanhamento da execução do objeto serão verificados:

- I. A comprovação da boa e regular aplicação dos recursos, na forma da legislação aplicável;
- II. A compatibilidade entre a execução do objeto, o que foi estabelecido no plano de trabalho, os desembolsos e pagamentos, conforme os cronogramas apresentados;
- III. A regularidade das informações registradas pelo CONTRATADO no TRANSFEREGOV;
- IV. O cumprimento das metas do plano de trabalho nas condições estabelecidas;
- V. A conformidade financeira.

5.2 – A CONTRATANTE comunicará ao CONTRATADO e/ou UNIDADE EXECUTORA quaisquer irregularidades decorrentes do uso dos recursos ou outras pendências de ordem técnica apurados durante a execução do instrumento, procedendo o bloqueio de recursos, ficando estabelecido o prazo de 45 (quarenta e cinco) dias para saneamento ou apresentação de informações e esclarecimentos, podendo ser prorrogado por igual período.

5.3 – A CONTRATANTE reportará decisão quanto à aceitação ou não das justificativas apresentadas e, se for o caso, realizará procedimento de apuração de dano ao erário, ensejando registro de inadimplência no TRANSFEREGOV e imediata instauração de Tomada de Contas Especial.

5.4 – A liberação dos recursos financeiros obedecerá ao cronograma de desembolso previsto no Plano de Trabalho, respeitando a disponibilidade financeira do Gestor do Programa e atendidas as exigências cadastrais vigentes.

5.4.1 – A liberação de recursos deverá ocorrer preferencialmente em parcela única, estando condicionada a:

I – Registro do processo licitatório pelo CONTRATADO no Transferegov.br;

II – Comprovação do envio pelo CONTRATADO do CTEF ou outro instrumento hábil ao PNCP; e

III – No caso de execução de obras e serviços de engenharia, o registro, no Transferegov.br, dos anteprojetos ou projetos de engenharia, documentos de titularidade de área e de licenciamento ambiental.

5.5 – É vedada a liberação da parcela única ou primeira parcela de recursos para o início de execução do presente Contrato de Repasse caso o CONTRATADO possua instrumentos apoiados com recursos do Governo Federal, no âmbito do mesmo Ministério Concedente, sem execução financeira pelo prazo definido no § 7º do art. 68 da Portaria Conjunta MGI/MF/CGU nº 33/2023 ou no § 15 do art. 41 da Portaria Interministerial nº 424/2016.

5.6 – Os pagamentos realizados pelo CONTRATADO ou UNIDADE EXECUTORA, relativos às despesas de obras executadas com recursos dos instrumentos estão condicionados a:

- a. Inserção do boletim de medição, no TRANSFEREGOV, pela empresa contratada para execução do objeto;
- b. Ateste do boletim de medição pelo fiscal do CONTRATADO OU UNIDADE EXECUTORA;

5.6.1 – O servidor indicado pelo CONTRATADO responsável pelo acompanhamento e fiscalização da obra deverá assinar e carregar no TRANSFEREGOV o relatório de fiscalização referente a cada medição.

5.6.2 – O CONTRATADO deverá verificar se os materiais aplicados e os serviços realizados atendem aos requisitos de qualidade estabelecidos pelas especificações técnicas dos anteprojetos e dos projetos de engenharia aceitos.

5.6.3 – A execução física será aferida conforme regramento disposto no art. 12 da Portaria Conjunta MGI/MF/CGU nº 28, de 21 de maio de 2024 e suas alterações.

5.6.4 – A aferição da execução do objeto, suas metas e fases ou etapas será realizada por meio da verificação da compatibilidade entre o efetivamente executado e o pactuado no Plano de Trabalho.

CLÁUSULA SEXTA – DA CLASSIFICAÇÃO ORÇAMENTÁRIA E FINANCEIRA DOS RECURSOS

6 – As despesas com a execução do objeto do presente Contrato de Repasse correrão à conta de recursos alocados nos respectivos orçamentos dos contratantes.

6.1 – A emissão do empenho plurianual, quando for o caso, ocorrerá de acordo com determinação específica do Gestor do Programa, com incorporação ao presente Contrato de Repasse mediante Apostilamento.

6.2 – A eficácia deste Instrumento está condicionada à validade dos empenhos, que é determinada por instrumento legal, findo o qual, sem a total liberação dos recursos, o presente Contrato de Repasse fica automaticamente extinto.

6.2.1 – No caso de perda da validade dos empenhos por motivo de cancelamento de Restos a Pagar, o quantitativo físico-financeiro poderá ser reduzido, desde que não prejudique a fruição ou funcionalidade do objeto pactuado.

6.2.2 – A classificação orçamentária da despesa, mencionando-se o número e data da nota de empenho e declaração de que, em termos aditivos ou apostilamentos, indicar-se-ão os créditos e empenhos para sua cobertura, de cada parcela da despesa a ser transferida em exercício futuro.

CLÁUSULA SÉTIMA – DA EXECUÇÃO FINANCEIRA

7 – Os recursos somente poderão ser utilizados para pagamento de despesas constantes do Plano de Trabalho ou para aplicação no mercado financeiro, nas hipóteses previstas em lei ou na Portaria Conjunta MGI/MF/CGU nº 33, de 30 de agosto de 2023 e suas alterações, vedada sua utilização em finalidade diversa da pactuada neste Instrumento.

7.1 – A programação e a execução financeira deverão ser realizadas em separado, de acordo com a natureza e a fonte de recursos, se for o caso.

7.2 – Antes da realização de cada pagamento, o CONTRATADO e/ou UNIDADE EXECUTORA incluirá no TRANSFEREGOV, no mínimo, as seguintes informações:

- I. A destinação do recurso;
- II. O nome e CNPJ ou CPF do fornecedor, quando for o caso;
- III. O contrato a que se refere o pagamento realizado;
- IV. A meta, etapa ou fase do Plano de Trabalho relativa ao pagamento;
- V. Informações das notas fiscais ou documentos contábeis.

7.3 – Os pagamentos devem ser realizados mediante crédito na conta bancária de titularidade dos fornecedores e prestadores de serviços.

7.3.1 – Desde que, justificado pelo CONTRATADO, autorizado pelo Gestor ou pela CONTRATANTE e registrado no TRANSFEREGOV o beneficiário final da despesa, o crédito poderá ser realizado em conta corrente de titularidade do próprio CONTRATADO ou da UNIDADE EXECUTORA, nas hipóteses de:

- a. Questões operacionais que impeçam o pagamento por meio do TRANSFEREGOV, excetuando-se falhas de planejamento;
- b. Ressarcimento ao CONTRATADO e/ou UNIDADE EXECUTORA por pagamentos realizados às próprias custas decorrentes de atrasos na liberação de recursos pelo Gestor do Programa e em valores além da contrapartida pactuada, desde que tenha havido a emissão da Autorização de Início de Obra – AIO.

7.3.2 – Excepcionalmente, mediante mecanismo que permita a identificação pela instituição financeira depositária, poderá ser realizado pagamento à pessoa física que não possua conta bancária, restrito ao limite individual de R\$ 1.800,00 (mil e oitocentos reais) por beneficiário, levando-se em conta toda a duração do instrumento.

7.4 – Os recursos transferidos pela CONTRATANTE não poderão ser utilizados para despesas efetuadas em período anterior ou posterior à vigência do presente Contrato de Repasse, permitido o pagamento de despesas posteriormente desde que comprovadamente realizadas na vigência descrita no item VI das CONDIÇÕES GERAIS.

7.5 – Os recursos financeiros do presente instrumento serão automaticamente aplicados em cadernetas de poupança, fundo de aplicação financeira de curto prazo ou operação de mercado aberto lastreada em títulos da dívida pública, enquanto não empregados na sua finalidade.

7.5.1 – Os saldos remanescentes, incluídos os provenientes dos rendimentos de aplicações financeiras, serão restituídos à União e ao CONTRATADO, observada a proporcionalidade dos recursos aportados pelas partes, independentemente da época em que foram depositados.

7.5.2 – Na ocorrência de perdas financeiras decorrentes da aplicação dos recursos, que comprometam a execução do objeto contratual, fica o CONTRATADO obrigado ao aporte adicional de contrapartida.

7.5.3 – É permitida a utilização dos rendimentos de aplicação financeira para:

- I. custear valores decorrentes de atualizações de preços, quando o valor global inicialmente pactuado se demonstrar insuficiente;
- II. ampliação de metas e etapas, desde que justificado pelo CONTRATADO e autorizado pelo Gestor ou pela CONTRATANTE;
- III. reconstrução de obras, relacionadas ao objeto pactuado, danificadas em decorrência de calamidade pública reconhecida pelo Congresso Nacional, no caso da União, ou pelas Assembleias Legislativas, Câmara Legislativa ou Câmaras Municipais, na hipótese dos estados, Distrito Federal e municípios, respectivamente;
- IV. atualização de preços decorrentes de atualização de data-base, de reajustamento de preços conforme índice previsto no CTEF ou de termo aditivo para o restabelecimento do equilíbrio econômico-financeiro do CTEF;
- V. os casos em que houver atraso na liberação das parcelas pelo Gestor ou pela CONTRATANTE.

7.6 – Eventuais saldos financeiros verificados quando da conclusão, denúncia, rescisão ou extinção do Contrato de Repasse, inclusive os provenientes das receitas auferidas em aplicações financeiras, deverão ser restituídos integralmente à UNIÃO FEDERAL, no prazo improrrogável de 30 dias do evento, na forma indicada pela CONTRATANTE na época da restituição, sob pena da imediata instauração de Tomada de Contas Especial do responsável.

7.6.1 – Nos casos de descumprimento do prazo previsto no item 7.6, a CONTRATANTE solicitará à instituição financeira albergante da conta vinculada a devolução imediata dos saldos remanescentes à conta única do Tesouro Nacional.

7.7 – Deverão ser restituídos, ainda, os valores transferidos acrescidos de juros legais e atualizados monetariamente na forma da legislação aplicável, nos seguintes casos:

- a. Quando não houver qualquer execução física referente ao objeto pactuado neste Instrumento nem utilização de recursos;
- b. Quando for executado parcialmente o objeto pactuado neste Instrumento;
- c. Quando não for apresentada, no prazo regulamentar, a respectiva prestação de contas parcial ou final;
- d. Quando os recursos forem utilizados em desconformidade com o pactuado neste Instrumento;
- e. Quando houver utilização dos valores resultantes de aplicações financeiras em desacordo com o estabelecido no item 7.5.3;
- f. Quando houver impugnação de despesas, se realizadas em desacordo com as disposições do contrato celebrado.

7.7.1 – Os recursos que permanecerem na conta vinculada, sem terem sido utilizados pelo CONTRATADO e/ou UNIDADE EXECUTORA, serão devolvidos acrescidos do resultado da aplicação financeira nos termos do item 7.5, no prazo de até 30 dias do vencimento da vigência do Contrato de Repasse, da conclusão, distrato, extinção ou rescisão contratual, sob pena da imediata instauração de TCE.

7.7.2 – Nos casos de conclusão, distrato, extinção ou rescisão contratual em que o objeto for executado parcialmente, o CONTRATADO deve devolver os recursos utilizados na parte que não possua funcionalidade, devidamente atualizados, conforme exigido para a quitação de débitos para com a Fazenda Nacional, com base na variação da Taxa Referencial do Sistema Especial de Liquidação e de Custódia – SELIC, acumulada mensalmente, até o último dia do mês anterior ao da devolução dos recursos, acrescido esse montante de 1% (um por cento) no mês de efetivação da devolução dos recursos à conta única do Tesouro.

7.7.3 – Para aplicação do item 7.7.2, a funcionalidade da parte executada será verificada pela CONTRATANTE.

7.7.4 – Vencidos os prazos de devolução descritos no item 7.7.1, os valores devem ser devolvidos devidamente atualizados, conforme exigido para a quitação de débitos para com a Fazenda Nacional, com base na variação da Taxa Referencial do Sistema Especial de Liquidação e de Custódia – SELIC, acumulada mensalmente, até o último dia do mês anterior ao da devolução de recursos, acrescido a esse montante de 1% no mês de efetivação da devolução de recursos à conta única do Tesouro.

7.7.5 – Na hipótese prevista no item 7.7, alínea “c”, os recursos devem ser devolvidos incluindo os rendimentos da aplicação no mercado financeiro, atualizados pela Taxa Referencial do Sistema Especial de Liquidação e de Custódia – SELIC.

7.7.6 – Na hipótese prevista no item 7.7, alínea “d”, será instaurada Tomada de Contas Especial, além da devolução dos recursos liberados devidamente atualizados, conforme exigido para a quitação de débitos para com a Fazenda Nacional, com base na variação da Taxa Referencial do Sistema Especial de Liquidação e de Custódia – SELIC, acumulada mensalmente, até o último dia do mês anterior ao da devolução dos recursos, acrescido esse montante de 1% no mês de efetivação da devolução dos recursos à Conta Única do Tesouro Nacional.

7.8 – Para fins de efetivação da devolução dos recursos à União, a parcela de atualização referente à variação da SELIC será calculada proporcionalmente à quantidade de dias compreendida entre a data de referência (conforme IN TCU nº 76/2016, art. 9º) e a data de efetivo crédito do montante devido na conta única do Tesouro.

CLÁUSULA OITAVA – DOS BENS REMANESCENTES AO TÉRMINO DA VIGÊNCIA CONTRATUAL

8 – Os bens remanescentes decorrentes do Contrato de Repasse serão de propriedade do CONTRATADO e/ou UNIDADE EXECUTORA, quando da sua extinção, desde que vinculados à finalidade a que se destinam.

CLÁUSULA NONA – DAS PRERROGATIVAS

9 – O Gestor do Programa é a autoridade competente para coordenar e definir as diretrizes do Programa, cabendo à CONTRATANTE o acompanhamento e avaliação das ações constantes no Plano de Trabalho.

9.1 – Sempre que julgar conveniente, o Gestor do Programa poderá promover visitas *in loco* com o propósito do acompanhamento e avaliação dos resultados das atividades desenvolvidas em razão do Contrato de Repasse, observadas as normas legais e regulamentares pertinentes ao assunto.

9.2 – É prerrogativa da União, por intermédio do Gestor do Programa e da CONTRATANTE, promover a fiscalização físico-financeira das atividades referentes ao Contrato de Repasse, bem como, conservar, em qualquer hipótese, a faculdade de assumir ou transferir a responsabilidade da execução do objeto, no caso de sua paralisação ou de fato relevante que venha a ocorrer.

9.3 – As informações relativas à celebração, execução, acompanhamento, fiscalização e de prestação de contas, inclusive àquelas referentes à movimentação financeira dos instrumentos, serão públicas, exceto nas hipóteses legais de sigilo fiscal e bancário e nas situações classificadas como de acesso restrito, consoante o ordenamento jurídico.

CLÁUSULA DÉCIMA – DOS DOCUMENTOS E DA CONTABILIZAÇÃO

10 – Obriga-se o CONTRATADO e/ou UNIDADE EXECUTORA a registrar, em sua contabilidade analítica, em conta específica do grupo vinculado ao ativo financeiro, os recursos recebidos da CONTRATANTE, tendo como contrapartida conta adequada no passivo financeiro, com subcontas identificando o Contrato de Repasse e a especificação da despesa.

10.1 – As faturas, recibos, notas fiscais e quaisquer outros documentos comprobatórios de despesas serão emitidos em nome do CONTRATADO e/ou UNIDADE EXECUTORA e mantidos em arquivo, em ordem cronológica, no próprio local em que forem contabilizados, à disposição dos órgãos de controle interno e externo, pelo prazo fixado no Contrato de Repasse.

10.1.1 – O CONTRATADO e/ou UNIDADE EXECUTORA deverá disponibilizar cópias dos comprovantes de despesas ou de outros documentos à CONTRATANTE sempre que solicitado.

CLÁUSULA DÉCIMA PRIMEIRA – DA PRESTAÇÃO DE CONTAS

11 – A Prestação de Contas referente aos recursos financeiros deverá ser apresentada à CONTRATANTE no prazo descrito no item VI das CONDIÇÕES GERAIS.

11.1 – Quando a prestação de contas não for encaminhada no prazo fixado, a CONTRATANTE estabelecerá o prazo máximo de 45 dias para sua apresentação, ou recolhimento dos recursos, incluídos os rendimentos da aplicação no mercado financeiro, atualizados pela taxa SELIC.

11.2 – Caso o CONTRATADO e/ou UNIDADE EXECUTORA não apresente a prestação de contas nem devolva os recursos nos termos do item anterior, ao término do prazo estabelecido, a CONTRATANTE registrará a inadimplência no TRANSFEREGOV por omissão do dever de prestar contas e comunicará o fato ao órgão de contabilidade analítica, para fins de instauração de Tomada de Contas Especial sob aquele argumento e adoção de outras medidas para reparação do dano ao erário, sob pena de responsabilização solidária.

11.3 – Cabe ao representante legal do CONTRATADO prestar contas dos recursos provenientes dos Contratos de Repasse firmados pelos seus antecessores.

11.3.1 – Na impossibilidade de atender ao disposto no item anterior, deve apresentar, à CONTRATANTE, e inserir no TRANSFEREGOV documento com justificativas que demonstrem o impedimento e as medidas adotadas para o resguardo do patrimônio público.

11.3.2 – Quando a impossibilidade de prestar contas decorrer de ação ou omissão do antecessor, o novo administrador solicitará a instauração de Tomada de Contas Especial.

11.3.3 – Os casos fortuitos ou de força maior que impeçam o CONTRATADO e/ou UNIDADE EXECUTORA de prestar contas dos recursos recebidos e aplicados ensejarão

18

SAC CAIXA: 0800 726 0101 (informações, reclamações, sugestões e elogios)

Para pessoas com deficiência auditiva ou de fala: 0800 726 2492

Ouvidoria: 0800 725 7474

caixa.gov.br

o envio de documentos e justificativas à CONTRATANTE, para análise e manifestação do Gestor do Programa.

CLÁUSULA DÉCIMA SEGUNDA – DO RECOLHIMENTO DE TARIFAS EXTRAORDINÁRIAS

12 – Haverá a cobrança de tarifa extraordinária do CONTRATADO e/ou UNIDADE EXECUTORA nos seguintes casos em que esse(s) for(em) o(s) causador(es) da demanda:

Descrição	Custo Unitário			
	Regime Simplificado	Nível I	Nível II	Níveis III e IV
Reanálise do Plano de Trabalho	R\$ 1.400,00	R\$ 1.400,00	R\$ 1.400,00	R\$ 1.400,00
Verificação do Resultado do Processo Licitatório inapta ou repetida	R\$ 3.000,00	R\$ 9.200,00	R\$ 12.100,00	R\$ 33.500,00
Manutenção de contrato, cobrada mensalmente após 180 dias sem execução financeira	R\$ 1.000,00	R\$ 1.000,00	R\$ 1.000,00	R\$ 1.000,00
Visita ou vistoria in loco em quantidade superior à prevista no Art. 86 da Portaria Conjunta MGI/MF/CGU nº 33, de 30 de agosto de 2023 ou no Art. 12 da Portaria Conjunta MGI/MF/CGU nº 28, de 21 de maio de 2024	R\$ 4.500,00	R\$ 8.300,00	R\$ 13.000,00	R\$ 23.000,00
Reabertura de PCF ou TCE	R\$ 800,00	R\$ 4.000,00	R\$ 8.200,00	R\$ 17.100,00
Alteração de cronograma/eventograma	R\$ 1.700,00	R\$ 2.400,00	R\$ 3.000,00	R\$ 3.000,00
Atualização de orçamento	R\$ 2.400,00	R\$ 4.200,00	R\$ 7.000,00	R\$ 7.000,00
Exclusão de meta	R\$ 3.500,00	R\$ 5.500,00	R\$ 8.400,00	R\$ 8.400,00
Ajustes no anteprojeto ou projeto	R\$ 6.500,00	R\$ 6.500,00	R\$ 9.600,00	R\$ 9.600,00
Reprogramação de Remanescente de obra	R\$ 5.000,00	R\$ 7.500,00	R\$ 10.600,00	R\$ 10.600,00
Inclusão de meta	R\$ 8.500,00	R\$ 8.500,00	R\$ 12.600,00	R\$ 12.600,00
Alteração de escopo	R\$ 9.000,00	R\$ 14.900,00	R\$ 25.700,00	R\$ 25.700,00

Descrição	Custo Unitário Nível V	
	Valor de Repasse inferior a R\$750.000,00	Valor de Repasse igual ou superior a R\$750.000,00
Reanálise do Plano de Trabalho	R\$ 1.400,00	R\$ 1.400,00
Verificação do Resultado do Processo Licitatório inapta ou repetida	R\$ 1.300,00	R\$ 4.000,00
Manutenção de contrato, cobrada mensalmente após 180 dias sem execução financeira	R\$ 1.000,00	R\$ 1.000,00
Visita ou vistoria in loco em quantidade superior à prevista no Art. 86 da Portaria Conjunta MGI/MF/CGU nº 33, de 30 de agosto de 2023 ou no Art. 12 da Portaria Conjunta MGI/MF/CGU nº 28, de 21 de maio de 2024	R\$ 3.600,00	R\$ 3.600,00
Reabertura de PCF ou TCE	R\$ 900,00	R\$ 1.700,00

Descrição	Custo Unitário Nível V	
	Valor de Repasse inferior a R\$750.000,00	Valor de Repasse igual ou superior a R\$750.000,00
Alteração de cronograma/eventograma	R\$ 1.700,00	R\$ 2.400,00
Atualização de orçamento	R\$ 2.400,00	R\$ 4.200,00
Exclusão de meta	R\$ 3.500,00	R\$ 5.500,00
Ajustes no anteprojeto ou projeto	R\$ 6.500,00	R\$ 6.500,00
Reprogramação de Remanescente de obra	-	-
Inclusão de meta	R\$ 8.500,00	R\$ 8.500,00
Alteração de escopo	R\$ 2.000,00	R\$ 4.000,00

12.1 – Os valores dos serviços acima constam em tabela disponível no site do TRANSFEREGOV.

12.2 – O comprovante de pagamento da tarifa extraordinária é apresentado à CONTRATANTE previamente à realização do serviço.

CLÁUSULA DÉCIMA TERCEIRA – DA AUDITORIA

13 – Os serviços de auditoria serão realizados pelos órgãos de controle interno e externo da União, sem elidir a competência dos órgãos de controle interno e externo do CONTRATADO e/ou UNIDADE EXECUTORA, em conformidade com o Capítulo VI do Decreto nº 93.872, de 23 de dezembro de 1986.

13.1 – É livre o acesso dos servidores do Gestor e dos órgãos de controle interno e externo da União, bem como dos funcionários da CONTRATANTE, aos processos, documentos e informações referentes aos instrumentos e aos locais de execução do objeto.

13.2 – Em sendo evidenciados pelos Órgãos de Controle ou Ministério Público vícios insanáveis que impliquem nulidade da licitação realizada, o CONTRATADO deverá adotar as medidas administrativas necessárias à recomposição do erário no montante atualizado da parcela já aplicada, o que pode incluir a reversão da aprovação da prestação de contas e a instauração de Tomada de Contas Especial, independentemente da comunicação do fato ao Tribunal de Contas da União e ao Ministério Público.

CLÁUSULA DÉCIMA QUARTA – DA IDENTIFICAÇÃO DAS OBRAS E DAS AÇÕES PROMOCIONAIS

14 – É obrigatória a identificação do empreendimento com placa segundo modelo fornecido pela CONTRATANTE, durante o período de duração da obra, devendo ser afixada no prazo de até 15 dias, contados a partir da autorização da CONTRATANTE para o início dos trabalhos, sob pena de suspensão da liberação dos recursos financeiros, observadas as limitações impostas pela Lei Eleitoral nº 9.504, de 30 de setembro de 1997.

14.1 – Em qualquer ação promocional relacionada com o objeto do Contrato de Repasse será obrigatoriamente destacada a participação da CONTRATANTE, do Gestor do Programa, bem como o objeto de aplicação dos recursos, observado o disposto no §1º do art. 37 da Constituição Federal, sob pena de suspensão da liberação dos recursos financeiros, observadas as limitações impostas pela Lei Eleitoral nº 9.504, de 30 de setembro de 1997.

CLÁUSULA DÉCIMA QUINTA – DA VIGÊNCIA

15 – Este Instrumento produzirá efeitos a partir da assinatura de todas as partes, sendo o início de sua vigência a data da última assinatura e o término de acordo com o prazo descrito no item VI das CONDIÇÕES GERAIS, possibilitada a sua prorrogação mediante Termo Aditivo e aprovação da CONTRATANTE, em conformidade com as normas que regulamentam o presente Contrato de Repasse.

CLÁUSULA DÉCIMA SEXTA – DA DENÚNCIA, RESCISÃO E EXTINÇÃO

16 – O Contrato de Repasse poderá ser:

- I. Denunciado a qualquer tempo, por desistência de qualquer um dos partícipes, ficando responsáveis somente pelas obrigações e auferindo as vantagens do tempo em que participaram voluntariamente do acordo, não sendo admissível obrigatoriedade de permanência ou aplicação de sanção aos denunciantes.
- II. Rescindido, em função das seguintes motivações:
 - a) inadimplemento de qualquer das cláusulas pactuadas;
 - b) constatação de falsidade ou incorreção de informação em qualquer documento apresentado; ou
 - c) verificação de circunstância que enseje a instauração de TCE; ou
- III. Extinto, quando não tiver ocorrido repasse de recursos e houver descumprimento das condições suspensivas, nos prazos estabelecidos no instrumento.

16.1 – São exemplos de motivos para rescisão do Contrato de Repasse a constatação pela CONTRATANTE das seguintes situações:

- I. A utilização dos recursos em desacordo com o Plano de Trabalho;
- II. A falsidade ou incorreção de informação de documento apresentado;
- III. A verificação de qualquer circunstância que enseje a instauração de Tomada de Contas Especial;

16.2 – Quando da denúncia ou rescisão do instrumento, o CONTRATADO deverá:

- I. devolver os saldos remanescentes, inclusive aqueles oriundos de rendimentos de aplicações financeiras, em até 30 (trinta) dias; e
- II. apresentar a prestação de contas final em até 60 (sessenta) dias.

16.3 – A denúncia, rescisão ou extinção deverá ser registrada pela CONTRATANTE no TRANSFEREGOV e publicada no Diário Oficial da União.

16.4 – Os prazos de que trata o item 16.2 deverão ser contados a partir do registro no TRANSFEREGOV.

16.5 – O não cumprimento das disposições de que trata o item 16.2 no prazo previsto ensejará instauração de TCE.

16.6 – Quando da denúncia, rescisão ou extinção do instrumento, o Gestor ou a CONTRATANTE deverá, no prazo máximo de (60) sessenta dias, contado da data do registro do evento no TRANSFEREGOV, providenciar o cancelamento dos saldos de empenho, independente do indicador de resultado primário.

16.7 – A previsão de extinção obrigatória do instrumento nos casos em que as peças documentais, objeto de cláusula suspensiva, não forem apresentadas no prazo estabelecido no instrumento ou serem rejeitadas, exceto nos casos de despesas, em valor não superior a 5% do valor global do instrumento, para elaboração de estudos de viabilidade técnica, econômica e ambiental, anteprojetos, projetos básicos e executivos, além daquelas necessárias ao licenciamento ambiental.

16.8 – Para contratos enquadrados no regime simplificado há a faculdade de os partícipes denunciarem ou rescindirem o instrumento, a qualquer tempo, nos termos do art. 91 da Portaria Conjunta MGI/MF/CGU nº 33, de 30 de agosto de 2023.

CLÁUSULA DÉCIMA SÉTIMA – DO PROVIMENTO JUDICIAL LIMINAR

17 – A existência de restrição do CONTRATADO e/ou UNIDADE EXECUTORA não foi considerada óbice à celebração do presente instrumento, em razão da decisão liminar concedida nos termos especificados no Contrato de Repasse, a qual autorizou a celebração deste instrumento, condicionada à decisão final.

17.1 – Ainda que posteriormente regularizada a restrição apontada no Contrato de Repasse, a desistência da ação ou a decisão judicial desfavorável ao CONTRATADO e/ou UNIDADE EXECUTORA implicará a desconstituição dos efeitos da respectiva liminar, com a rescisão do presente contrato e a devolução de todos os recursos que eventualmente tenha recebido, atualizados na forma da legislação em vigor.

CLÁUSULA DÉCIMA OITAVA – DA ALTERAÇÃO

18 – O presente Contrato de Repasse poderá ser alterado mediante proposta, devidamente formalizada e justificada, a ser apresentada à CONTRATANTE, em no mínimo 60 (sessenta) dias antes do término da vigência, vedada a alteração do objeto do Contrato de Repasse, exceto para:

a) ampliação do objeto pactuado ou redução ou exclusão de meta ou etapa, desde que não desconfigure a natureza do objeto e não haja prejuízo da fruição ou funcionalidade do objeto; e

b) alteração do local de execução do objeto, desde que, no caso de obras, não tenha sido iniciada a execução física.

18.1 – A alteração do prazo de vigência do Contrato de Repasse, em decorrência de atraso na liberação dos recursos por responsabilidade do Gestor do Programa, será promovida “de ofício” pela CONTRATANTE, limitada ao período do atraso verificado, fazendo disso imediato comunicado ao CONTRATADO e/ou UNIDADE EXECUTORA.

18.2 – A alteração contratual referente ao valor do Contrato de Repasse será feita por meio de Termo Aditivo, ficando a majoração dos recursos de repasse sob decisão unilateral exclusiva do órgão responsável pela concepção da política pública em execução.

18.3 – São vedadas as alterações da Contrapartida que resulte em valores inferiores ou superiores aos limites mínimos e máximos definidos na Lei de Diretrizes Orçamentárias.

18.4 – O prazo de vigência de que trata o inciso “VI – Prazos” desse instrumento poderá, excepcionalmente, ser prorrogado:

I - no caso de atraso de liberação de parcelas pelo concedente ou mandatária;

II - havendo paralisação ou atraso da execução por determinação judicial, recomendação ou determinação de órgãos de controle ou em razão de caso fortuito ou força maior; ou

III - desde que devidamente justificado pelo conveniente e aceito pelo concedente ou mandatária, nos casos em que o objeto do instrumento seja voltado para:

a) aquisição de equipamentos ou execução de custeio que exijam adequação ou outro aspecto que venha retardar a entrega do bem; ou

b) execução de obras que não puderam ser iniciadas ou que foram paralisadas por eventos imprevisíveis.

18.4.1 – A prorrogação em questão deverá ser compatível com o período em que houve o atraso e deverá ser viável para conclusão do objeto pactuado.

18.4.2 – A prorrogação de ofício da vigência do instrumento, estabelecida no item 18.1 desta cláusula, prescinde de prévia análise da área jurídica do concedente ou da mandatária.

CLÁUSULA DÉCIMA NONA – DAS VEDAÇÕES

19 – Ao CONTRATADO é vedado:

- I. Realizar despesa em data anterior à vigência do instrumento;
- II. Alterar o objeto do contrato de repasse, exceto para as situações a seguir, desde que previamente aprovadas pela CONTRATANTE:

- a) ampliação do objeto pactuado ou para redução ou exclusão de meta ou etapa, desde que não desconfigure a natureza do objeto e não haja prejuízo da fruição ou funcionalidade do objeto; e
 - b) alteração do local de execução do objeto, desde que, no caso de obras, não tenha sido iniciada a execução física.
- III. Utilizar, ainda que em caráter emergencial, os recursos para finalidade diversa da estabelecida no instrumento;
 - IV. Realizar despesas com taxas bancárias, multas, juros ou correção monetária, inclusive referentes a pagamentos ou recolhimentos fora dos prazos, exceto no que se refere às multas e aos juros, se decorrentes de atraso na transferência de recursos pelo Gestor e desde que os prazos para pagamento e os percentuais sejam os mesmos aplicados no mercado;
 - V. Pagar, a qualquer título, empresas privadas que tenham em seu quadro societário servidor público da ativa, ou empregado de empresa pública, ou de sociedade de economia mista, dos partícipes, por serviços prestados, inclusive consultoria, assistência técnica ou assemelhados;
 - VI. Efetuar pagamento em data posterior à vigência do instrumento, salvo se o fato gerador da despesa tenha ocorrido durante a vigência.
 - VII. Realizar despesas a título de taxa de administração, de gerência ou similar;
 - VIII. Realizar despesas com publicidade, salvo a de caráter educativo, informativo ou de orientação social, da qual não constem nomes, símbolos ou imagens que caracterizem promoção pessoal e desde que previstas no plano de trabalho;
 - IX. Pagar, a qualquer título, servidor ou empregado público, integrante de quadro de pessoal do órgão ou entidade pública da Administração Direta ou Indireta, salvo nas hipóteses previstas em leis federais específicas e na Lei de Diretrizes Orçamentárias;
 - X. Realizar pagamentos de diárias e passagens a militares, servidores e empregados públicos da ativa, salvo nas hipóteses previstas em leis federais específicas e na Lei de Diretrizes Orçamentárias Federal;
 - XI. Transferir recursos para clubes, associações de servidores ou quaisquer entidades congêneres, exceto para creches e escolas para o atendimento pré-escolar, quando for o caso;
 - XII. Computar receitas oriundas dos rendimentos de aplicações no mercado financeiro como contrapartida;
 - XIII. Adotar o regime de execução direta;
 - XIV. Utilizar licitação cujo edital tenha sido publicado antes da assinatura do presente Contrato de Repasse ou da emissão Laudo de Análise Técnica, que consubstancia a análise técnica de engenharia e a análise documental de objeto que envolva obra, conforme previsto na Portaria Conjunta MGI/MF/CGU nº 33, de 30 de agosto de 2023.
 - XV. Celebrar parcerias com entidades impedidas de receber recursos federais;
- 19.1 – Os custos de análise das alterações do objeto originalmente pactuado, se houver, nos casos de contrato de repasse, serão de responsabilidade exclusiva do CONTRATADO.

CLÁUSULA VIGÉSIMA – DOS REGISTROS DE OCORRÊNCIAS E DAS COMUNICAÇÕES

20 – Os documentos instrutórios ou comprobatórios relativos à execução do Contrato de Repasse deverão ser apresentados em original ou em cópia autenticada.

20.1 – As comunicações de fatos ou ocorrências relativas ao Contrato serão consideradas como regularmente feitas se inseridas no TRANSFEREGOV ou entregues por carta protocolada, telegrama, fax ou correspondência eletrônica, com comprovante de recebimento, nos endereços descritos no item VIII das CONDIÇÕES GERAIS.

CLÁUSULA VIGÉSIMA PRIMEIRA – DA DIVULGAÇÃO DE DADOS PESSOAIS SEGUNDO A LGPD

21 – Em observância aos preceitos da Lei Geral de Proteção de Dados Pessoais – LGPD – Lei 13.709/2018, os signatários autorizam a divulgação de seus dados pessoais constantes neste instrumento para fins de publicidade e transparência.

CLÁUSULA VIGÉSIMA SEGUNDA – DA CONCILIAÇÃO E DO FORO

22 – As partes comprometem-se a submeter eventuais controvérsias, decorrentes do presente ajuste, sempre que viável, à tentativa de conciliação perante a Câmara de Mediação e de Conciliação da Administração Federal (CCAF), da Advocacia-Geral da União, nos termos do art. 37 da Lei nº 13.140, de 2015, do art. 11 da Medida Provisória nº 2.180-35, de 24 de agosto de 2001, e do Decreto nº 11.174, de 16 de agosto de 2022. Não logrando êxito a conciliação, será competente para dirimir as questões decorrentes deste Contrato de Repasse, o foro da Justiça Federal, descrito no item VII das CONDIÇÕES GERAIS, por força do inciso I do art. 109 da Constituição Federal.

E, por estarem assim justos e pactuados firmam este Instrumento, que será assinado pelas partes, para que surta seus efeitos jurídicos e legais, em juízo e fora dele.

CARLOS ANDRE CORREA
CARDOSO:09473346700
Assinado de forma digital por
CARLOS ANDRE CORREA
CARDOSO:09473346700
Dados: 2025.10.28 09:25:54 -03'00'

Assinatura da CONTRATANTE

Nome: CARLOS ANDRÉ CORRÊA CARDOSO

Matrícula Funcional: c093203-4

AURELIO PEREIRA DE SOUSA:83314440359
Assinado de forma digital por
AURELIO PEREIRA DE SOUSA:83314440359
Dados: 2025.10.28 07:23:44 -03'00'

Assinatura do CONTRATADO

Nome: AURÉLIO PEREIRA DE SOUSA

Matrícula Funcional: 991860-2

REGINA CELIA BARBOSA RIBEIRO
MARINHO:48350141387
Assinado de forma digital por REGINA CELIA BARBOSA RIBEIRO
MARINHO:48350141387
Dados: 2025.10.29 14:10:02 -03'00'

Assinatura do Supervisor ou Coordenador
(Contrato em Conformidade)

Nome: REGINA CELIA BARBOSA RIBEIRO MARINHO

Matrícula Funcional: C092781



Nº / ANO DA PROPOSTA:
037601/2025

OBJETO:
Ampliação do Campo do Futebol, no Município de Pio XII/MA.

CARACTERIZAÇÃO DOS INTERESSES RECÍPROCOS:
Com a proposta, buscamos promover o esporte amador, educacional, de lazer, por meio da disponibilização à população de infraestrutura esportiva moderna e adequada à prática e promoção do esporte, resultando na consecução dos interesses do Ministério do Esporte em ampliar o acesso ao esporte e às atividades físicas, com foco na formação, no desenvolvimento e na qualidade de vida.

RELAÇÃO ENTRE A PROPOSTA E OS OBJETIVOS E DIRETRIZES DO PROGRAMA:
Por meio desta intervenção, o Município pretende oferecer um espaço adequado à população para a prática de esporte e lazer, contribuindo para diminuição da exclusão e do risco social; melhorando a qualidade de vida e garantindo acessibilidade a espaços esportivos modernos, em consonância com os objetivos e diretrizes do Programa no que se refere a ampliação da oferta de infraestrutura esportiva e promoção do esporte.

PÚBLICO ALVO:
O público alvo são crianças, adolescentes, adultos, pessoas com deficiência, terceira idade, escolas do Município de Pio XII/MA.

PROBLEMA A SER RESOLVIDO:
A ampliação do objeto irá possibilitar a melhoria da infraestrutura esportiva e com isso ampliar a oportunidade da prática de atividades esportivas e de lazer aos jovens, crianças, adultos, idosos e de pessoas com deficiência, bem como da população em geral do nosso município.

RESULTADOS ESPERADOS:
Com a ampliação do objeto esperamos ampliar a prática esportiva educacional e de lazer em nosso município e com isso contribuir para o bem-estar e melhoria na qualidade de vida e saúde da nossa população.

1 - DADOS DO CONCEDENTE

CONCEDENTE: 51000	NOME DO ÓRGÃO/ÓRGÃO SUBORDINADO OU UG: MINISTERIO DO ESPORTE		
CPF DO RESPONSÁVEL: ***.507.883-**	NOME DO RESPONSÁVEL: ANDRE RIBEIRO		
ENDEREÇO DO RESPONSÁVEL: INFORMAÇÃO DE ENDEREÇO NÃO DISPONÍVEL PARA PERFIL DE ACESSO LIVRE			CEP DO RESPONSÁVEL: *****-***

2 - DADOS DO PROPONENTE

PROponente: 06.447.833/0001-81					
Razão Social do Proponente: MUNICIPIO DE PIO XII					
Endereço Jurídico do Proponente: RUA CEL PEDRO GONCALVES, 492					
Cidade: PIO XII	UF: MA	Código Município: 0871	CEP: 65707000	E.A.: Administração Pública Municipal	DDD/Telefone: 98985077171
Banco: 104 - CAIXA ECONOMICA	Agência: 0768-4		Conta Corrente: 5736493078		
CPF do Responsável: ***.144.403-**	Nome do Responsável: AURELIO SOUSA				
Endereço do Responsável: INFORMAÇÃO DE ENDEREÇO NÃO DISPONÍVEL PARA PERFIL DE ACESSO LIVRE				CEP do Responsável: *****_***	

4 - DADOS DO EXECUTOR/VALORES

VALOR GLOBAL:	R\$ 957.000,00	
VALOR DA CONTRAPARTIDA:	R\$ 2.000,00	
VALOR DOS REPASSES:	Ano	Valor
	2025	R\$ 955.000,00
VALOR DA CONTRAPARTIDA FINANCEIRA:	R\$ 2.000,00	
VALOR DA CONTRAPARTIDA EM BENS E SERVIÇOS:	R\$ 0,00	
VALOR DE RENDIMENTOS DE APLICAÇÃO:	R\$ 0,00	
INÍCIO DE VIGÊNCIA:	28/10/2025	
FIM DE VIGÊNCIA:	30/09/2028	
VIGÊNCIA DO INSTRUMENTO:	2028	

5 - CADASTRO DE OBRA

IDENTIFICADOR DA OBRA:

89615.21-76

NOME DO PROJETO:

Ampliação do Campo de Futebol

NATUREZA DA INTERVENÇÃO:

Obra

ESPÉCIE DA INTERVENÇÃO:

Construção

EIXO:

Social

TIPO:

Esporte

SUBTIPO:

Urbanização

Geometrias

Latitude:	-3.89761	Longitude:	-45.07299
Listagem das Justificativas			
Tipo da Justificativa		Justificativa	
Unidade de Conservação		Uma unidade de conservação (UC) é uma área protegida por lei, estabelecida pelo poder público (federal, estadual ou municipal), com o objetivo de preservar a natureza, seus recursos e a biodiversidade	

ESTE PROJETO DE INVESTIMENTO TEM ESTUDO DE VIABILIDADE?

Não

POSSUI PLANO NACIONAL DE POLÍTICA?

Não

HÁ PLANO DE POLÍTICA VINCULADO:

Não

QUANTIDADE DE EMPREGOS GERADOS:

POPULAÇÃO BENEFICIADA:

DESCRIÇÃO DA POPULAÇÃO BENEFICIADA:

A OBRA FOI MODELADA EM BIM?

Não

6 - PLANO DE TRABALHO

Meta nº: 1

Especificação: Ampliação do Campo do Futebol, no Município de Pio XII/MA.			
Unidade de Medida: UN	Quantidade: 1.0	Valor:	R\$ 957.000,00
Início Previsto: 28/10/2025	Término Previsto: 30/09/2028	Valor Global:	R\$ 957.000,00
UF: MA	Município: 0871 - PIO XII	CEP:	65706-000
Endereço: PREFEITURA MUNICIPAL DE PIO XII-MA			
Etapa/Fase nº: 1			
Especificação: Ampliação do Campo do Futebol, no Município de Pio XII/MA.			
Quantidade: 1.0 UN	Valor: R\$ 957.000,00	Início Previsto: 28/10/2025	Término Previsto: 30/09/2028

7 - CRONOGRAMA DE DESEMBOLSO MINISTERIO DO ESPORTE

MÊS DESEMBOLSO: Outubro	ANO: 2025
META Nº: 1	VALOR DA META: R\$ 955.000,00
DESCRIÇÃO: Ampliação do Campo do Futebol, no Município de Pio XII/MA.	
VALOR DO REPASSE:	PARCELA Nº: 1

8 - CRONOGRAMA DE DESEMBOLSO MUNICIPIO DE PIO XII

MÊS DESEMBOLSO: Outubro	ANO: 2025
META Nº: 1	VALOR DA META: R\$ 2.000,00
DESCRIÇÃO: Ampliação do Campo do Futebol, no Município de Pio XII/MA.	
VALOR DO REPASSE:	PARCELA Nº: 1

9 - PLANO DE APLICAÇÃO DETALHADO

DESCRIÇÃO DO BEM/SERVIÇO: Ampliação do Campo do Futebol, no Município de Pio XII/MA, com plantio de grama no campo, construção de arquibancada, construção de banco de reserva, construção de banheiros e vestiários, iluminação e drenagem do campo, localizado nas seguintes coordenadas: -3.897825°, -45.073484°				
NATUREZA DA AQUISIÇÃO: Recursos do Instrumento			NATUREZA DA DESPESA: 449051	
ENDEREÇO DE LOCALIZAÇÃO: Pio XII/MA				
CEP: 65706-000	UF: MA	MUNICÍPIO: 0871 - PIO XII		
UNIDADE: UN	QUANTIDADE: 1,00	V. UNITÁRIO:	R\$ 957.000,00	V.TOTAL: R\$ 957.000,00
OBSERVAÇÃO:				

10 - PLANO DE APLICAÇÃO CONSOLIDADO

NATUREZA DA DESPESA				
Código	Total	Recursos	Contrapartida Bens e Serviços	Rendimento de Aplicação
449051	R\$ 957.000,00	R\$ 957.000,00	R\$ 0,00	R\$ 0,00
TOTAL GERAL:	R\$ 957.000,00			

11 - DECLARAÇÃO

Na qualidade de representante legal do proponente, declaro, para fins de prova junto ao _____ para efeitos e sob as penas da Lei, que inexistente qualquer débito em mora ou situação de inadimplência com o Tesouro Nacional ou qualquer órgão ou entidade da Administração Pública Federal, que impeça a transferência de recursos oriundos da dotações consignadas nos orçamentos da União, na forma deste plano de trabalho.

Pede Deferimento,

Local e Data

Proponente

12 - APROVAÇÃO PELO CONCEDENTE DO PLANO DE TRABALHO

Aprovado

Local e Data

Concedente
(Representante legal do Órgão ou Entidade)

13 - ANEXOS

Comprovantes de Capacidade Técnica e Gerencial

Nome do Arquivo:

CAPACIDADE ADMINISTRATIVA E TÉCNICA-MESPORTE.pdf

Comprovação da Contrapartida

Nome do Arquivo:

DECLARAÇÃO DE DISPONIBILIDADE DE CONTRAPARTIDA - PIO XII.pdf

Documentos Digitalizados do Instrumento

Nome do Arquivo:

OF 752_2026 - PM Pio XII - 1101316-87 - Ofício de Orientacoes para Continuidade do Processo - Regime Simplificado (PC 28_2024 e 32_pdf_a.pdf

DOU 30_10_2025.pdf

PM Pio XII - 1101316-87 - Contrato de Repasse.pdf

OF 1827_2025 - PM Pio XII - 1101316-87 - Ofício de Celebracao ao Legislativo.pdf

Entregue PM Pio XII - CR 1101316-87 - Ofício de Celebração ao Legislativo.pdf



Gerência Executiva Governo São Luís - MA
Rua Perdizes, quadra 35, nr 01.
Edifício Via Manhattan III, Torre 2, 6º andar.
65075-340 - São Luis - MA

Ofício nº 1827 / 2025 / GIGOV/SL

São Luís, 28 de outubro de 2025

À Sua Excelência o(a) Senhor (a)
Francisco de Carvalho Amorim
Presidente da Câmara Municipal de Pio XII
Rua 02, nº 300 - Bairro Santo Antonio
CEP 65707-000 - Pio XII - MA

Assunto: **Contrato de Repasse celebrado entre o Município de Pio XII e a Caixa Econômica Federal**

Senhor(a) Presidente,

- 1 Informamos a V.Exa. a celebração do Contrato de Repasse nº 977457/2025 - Operação 1101316-87 que tem por finalidade "ampliação do campo do futebol, no município de Pio XII/MA."
- 2 O valor repassado é de R\$ 955.000,00 (novecentos e cinquenta e cinco mil reais), tendo o Município de Pio XII, se comprometido a aportar, a título de contrapartida, a quantia de R\$ 2.000,00 (dois mil reais).
- 3 O prazo de vigência do Contrato de Repasse é até 30/09/2028.
- 4 Quaisquer informações adicionais relativas ao Contrato de Repasse referido podem ser obtidas, a qualquer tempo, junto a esta Gerência Executiva Governo São Luís/MA.

Respeitosamente,

MARCELO MACHADO RODRIGUES:33686076349
Assinado de forma digital por
MARCELO MACHADO
RODRIGUES:33686076349
Dados: 2025.10.28 18:42:23
-03'00'

MARCELO MACHADO RODRIGUES
Coordenador de Filial S.E
Gerência Executiva Governo São Luís/MA

CARDOSO:09473346700
Assinado de forma digital por
CARLOS ANDRE CORREA
CARDOSO:09473346700
Dados: 2025.10.29 18:58:17 -03'00'

CARLOS ANDRÉ CORRÊA CARDOSO
Gerente de Filial
Gerência Executiva Governo São Luís/MA



ESTADO DO MARANHÃO
PREFEITURA MUNICIPAL DE PIO XII
Rua Senador Vitorino Freire, s/nº Centro – Pio XII - MA
CNPJ: (MF) 06.447.833/0001-81

AMPLIAÇÃO DO CAMPO DE FUTEBOL, NO MUNICÍPIO DE PIO XII/MA

FEVEREIRO – 2026



ESTADO DO MARANHÃO
PREFEITURA MUNICIPAL DE PIO XII
Rua Senador Vitorino Freire, s/nº Centro – Pio XII - MA
CNPJ: (MF) 06.447.833/0001-81

Sumário

1.	JUSTIFICATIVA	3
2.	OBJETIVO	3
3.	CONDIÇÕES DE EXECUÇÃO	3
4.	FISCALIZAÇÃO	3
5.	PAGAMENTO E CRITÉRIOS DE MEDIÇÃO	4
6.	SERVIÇOS INICIAIS	5
7.	ARQUIBANCADA	7
8.	CAMPO DE FUTEBOL	8
9.	MOVIMENTO EM TERRA	9
10.	INFRA-ESTRUTURA	9
11.	SUPERESTRUTURA	10
12.	LOUÇAS, CUBAS E EQUIPAMENTOS	10
13.	ESQUADRIAS	11
14.	REVESTIMENTO DE PAREDES	13
15.	PISOS	13
16.	SERVIÇOS DE DRENAGEM DO CAMPO	13
17.	SERVIÇOS COMPLEMENTARES	14



ESTADO DO MARANHÃO
PREFEITURA MUNICIPAL DE PIO XII
Rua Senador Vitorino Freire, s/nº Centro – Pio XII - MA
CNPJ: (MF) 06.447.833/0001-81

1. JUSTIFICATIVA

- O Município de Pio XII - MA, necessita da ampliação do Campo de futebol já existente, tal projeto se justifica pela necessidade de fomentar a prática esportiva, principalmente para os jovens.

2. OBJETIVO

Geral

- Oferecer um local adequado para a prática de esportes no município de Pio XII.

Específicos

- Melhoria da qualidade de vida de crianças e adolescentes com a prática de esporte;
- Aproveitamento de espaço físico da cidade onde a comunidade possa realizar suas programações sociais, culturais e esportivas.

3. CONDIÇÕES DE EXECUÇÃO

Será executado por administração indireta através de tomadas de preços por preço unitário, com a contratação de empresa de engenharia comprovante acervo técnico de execução das atividades objeto da planilha orçamentária.

4. FISCALIZAÇÃO

Além da placa do CONSTRUTOR, que deverá atender as exigências do CREA-MA e da municipalidade local, será colocada, às suas expensas, uma placa de obra do órgão financiador com respectivos valores, duração da obra. As dimensões da placa, bem como as disposições do símbolo, logotipo, nomes, números, etc., obedecerão ao modelo a ser fornecido.

Este modelo de memorial descritivo objetiva descrever as condições de execução e aplicação de materiais de construção e os seus empregos na obra de um campo de futebol referente ao projeto



ESTADO DO MARANHÃO
PREFEITURA MUNICIPAL DE PIO XII
Rua Senador Vitorino Freire, s/nº Centro – Pio XII - MA
CNPJ: (MF) 06.447.833/0001-81

arquitetônico.

DISPOSIÇÕES GERAIS

Todos os materiais a empregar na obra serão novos, de primeira qualidade, e que satisfaçam as condições estipuladas neste memorial.

Se as condições locais tornarem, porventura, aconselhável a substituição de alguns dos materiais aqui especificados, estes deverão apresentar as mesmas funções construtivas e mesmas características.

5. PAGAMENTO E CRITÉRIOS DE MEDIÇÃO

5.1 Forma de recebimento dos serviços

O prazo para iniciar a execução dos mesmos é de 05 (cinco) dias, ambos os prazos contados a partir da data de recebimento da Ordem de Serviço.

O prazo para vistoria dos serviços e recebimento provisório pela fiscalização será de 15 (quinze) dias, a partir da comunicação por escrito, por parte da **Contratada**, de que o mesmo se encontra concluído.

O prazo para recebimento definitivo dos serviços será de até **30 (Trinta)** dias, a contar da data de vistoria de que trata o item anterior.

5.2 Forma de pagamento

Os pagamentos das obras e/ou serviços objeto deste Contrato serão realizados parceladamente, após o laudo de medição da **Secretaria Municipal de Obras e Urbanismo**, no prazo máximo de **30 (trinta)** dias após a apresentação da fatura emitida pela **Contratada** **correspondente** aos serviços executados e medidos.

- a) A primeira medição só será paga com apresentação da cópia da **Anotação de Responsabilidade Técnica (ART) da obra e/ou serviço** junto ao Conselho Regional de Engenharia e Agronomia do Maranhão (CREA/MA), do **Alvará de Construção** e de documento que comprove que a obra foi



ESTADO DO MARANHÃO
PREFEITURA MUNICIPAL DE PIO XII
Rua Senador Vitorino Freire, s/nº Centro – Pio XII - MA
CNPJ: (MF) 06.447.833/0001-81

inscrita junto ao INSS e após comprovação da colocação da Placa da Obra.

- b) Nenhum pagamento será efetuado à contratada sem a devida comprovação da regularidade exigida na fase de habilitação da licitação.
- c) A última medição, não inferior a 10% do valor total da obra, será pago mediante termos de recebimento provisório.

5.3 Recebimento

O serviço será considerado como aceito, desde que o acabamento seja julgado satisfatório, através de controle visual, e todas as instalações testadas e aprovadas.

6. SERVIÇOS PRELIMINARES

TAPUME COM TELHA METÁLICA

Serão utilizados tapume com telha metálica no canteiro de obras, pois desempenha várias funções importantes, contribuindo para a segurança, organização e controle ambiental do local de construção, sendo os principais aspectos da sua importância: controle de poeira e detritos, privacidade e estética do projeto.

BARRACÃO

Será utilizado barracão no canteiro de obras, pois desempenha um papel crucial na organização, segurança e eficiência da construção. Sendo uma das principais razões para a sua importância:

- Armazenamento seguro de materiais, organização, segurança no trabalho, proteção contra condições climáticas, etc.

O barracão no canteiro de obras não é apenas um depósito de materiais, mas um componente fundamental para a operação eficiente, segura e organizada de projetos de construção. Ele contribui significativamente para o sucesso geral da obra, garantindo que recursos sejam utilizados de maneira eficiente e segura.

CONTAINERS

Serão utilizados containers de pequeno porte – depósito de cimento e almoxarifado e médio porte



ESTADO DO MARANHÃO
PREFEITURA MUNICIPAL DE PIO XII
Rua Senador Vitorino Freire, s/nº Centro – Pio XII - MA
CNPJ: (MF) 06.447.833/0001-81

para escritório de obra. Os containers são elementos essenciais em canteiros de obras por diversas razões, proporcionando uma série de benefícios que contribuem significativamente para a eficiência, segurança e organização do ambiente de construção. Aqui estão alguns pontos importantes sobre a importância dos containers:

- Oferecem um espaço seguro e organizado para armazenar materiais de construção, ferramentas, equipamentos e outros suprimentos necessários para o trabalho. Isso ajuda a proteger esses itens contra condições climáticas adversas;

Facilidade de transporte;

PREPARO DO SOLO

Inicialmente, para uma descompactação da camada superior do solo e consequentemente um melhor e mais rápido enraizamento dos tapetes, recomendamos, dependendo do tamanho da área, a utilização de um arado, grade, enxada rotativa ou mesmo uma enxada normal, para o revolvimento de no mínimo uma camada superficial de 20 cm do solo. É importante que esta operação alcance esta profundidade, pois algumas variedades de gramas possuem um sistema radicular que pode alcançar grandes profundidades, e isto ocorrendo, se terá um gramado mais saudável e resistente à secas.

ADUBAÇÃO E CALAGEM

Sempre que possível, é recomendado a realização de uma amostragem de solo, para uma recomendação mais segura e talvez mais econômica, caso não seja possível deve-se utilizar as seguintes quantidades:

300 g / m² de calcário dolomítico

250 g / m² de Super Simples

3 a 5 kg / m² de Matéria Orgânica, estabilizada ou mesmo condicionadores de solo (opcional)

NIVELAMENTO

Realizar corretamente esta operação é muito importante para a qualidade final do gramado, pois



ESTADO DO MARANHÃO
PREFEITURA MUNICIPAL DE PIO XII
Rua Senador Vitorino Freire, s/nº Centro – Pio XII - MA
CNPJ: (MF) 06.447.833/0001-81

após a implantação dos tapetes, torna-se difícil uma correção das irregularidades. Esta operação pode ser realizada com a utilização de implementos específicos em grandes áreas ou mesmo manualmente em áreas menores. É importante tomar cuidado para não compactarmos demasiadamente o solo, quando da utilização de implementos pesados para realizar esta operação, principalmente quando o solo for predominantemente argiloso.

PLANTIO

O plantio de Tapetes é uma operação muito simples, basta colocar os tapetes sobre o solo já previamente nivelado, com os seguintes cuidados: Molhar o solo antes do plantio facilita o enraizamento. Não deixar espaços entre os tapetes (melhora o nivelamento, evita a reinfestação de ervas daninhas e promove uma maior rapidez na formação do gramado).

Utilizar implementos como soquetes ou rolos para melhorar o nivelamento final e o contato do tapete com o solo (melhora a qualidade final do gramado assim como seu enraizamento).

7. ARQUIBANCADA

As arquibancadas desempenham um papel fundamental em eventos esportivos, culturais e até mesmo religiosos. A arquibancada presente no projeto, possui capacidade máxima para 1.180 pessoas. Estando dividida em áreas de assentos e escadas de circulação, bem projetada e organizada, facilitando assim a segurança e a visão dos telespectadores e permitindo uma distribuição eficiente das pessoas, facilitando o controle de acesso, saídas de emergência e serviços de apoio.

PROCESSO DE EXECUÇÃO

A recuperação de uma arquibancada de concreto em um estádio de futebol pode ser dividida em várias etapas. Aqui está um processo geral:

1. **Inspeção Inicial:** Realizar uma inspeção detalhada para identificar todas as áreas danificadas ou enfraquecidas. Isso pode incluir a realização de testes não destrutivos, como a esclerometria, para medir a resistência superficial do concreto.
2. **Limpeza e Preparação:** Limpar a superfície do concreto para remover qualquer sujeira,



ESTADO DO MARANHÃO
PREFEITURA MUNICIPAL DE PIO XII
Rua Senador Vitorino Freire, s/nº Centro – Pio XII - MA
CNPJ: (MF) 06.447.833/0001-81

ferrugem ou materiais soltos. Isso garante que a superfície esteja pronta para a aplicação de tratamentos e reparos.

3. **Remoção de Concreto Danificado:** Remover o concreto danificado ou comprometido. Isso pode envolver o uso de ferramentas manuais ou equipamentos de corte, dependendo da extensão do dano.
4. **Reparação do Concreto:** Aplicar um agente de ligação ou aditivo para melhorar a aderência do concreto novo ao antigo. Em seguida, aplicar o concreto fresco nas áreas reparadas, nivelando e alisando conforme necessário.
5. **Reforço Estrutural:** Em casos de danos estruturais significativos, pode ser necessário adicionar reforços, como vergalhões ou malhas metálicas, para garantir a estabilidade da arquibancada.
6. **Acabamento:** Após a aplicação do concreto e dos reforços, realizar o acabamento da superfície, que pode incluir a aplicação de revestimentos protetores ou pintura para proteger contra intempéries e desgaste.
7. **Inspeção Final:** Realizar uma inspeção final para garantir que todas as áreas reparadas estejam em conformidade com os padrões de segurança e que a arquibancada esteja pronta para uso.
8. **Manutenção Regular:** Implementar um plano de manutenção regular para monitorar a condição da arquibancada e realizar reparos preventivos conforme necessário.

Essas etapas podem variar dependendo da extensão dos danos e das especificações do projeto. É sempre importante consultar engenheiros e profissionais qualificados para garantir que a recuperação seja realizada de forma segura e eficaz.

8. CAMPO DE FUTEBOL

O Campo de futebol será em grama verde, cercada por arquibancadas ou alambrados. As medidas padrões para um campo de futebol estão entre: máximo 120m e mínimo 90m de comprimento e máximo 90m e mínimo 45m de largura. O campo de futebol do projeto em questão possui dimensões de 105,83 de comprimento e 70,67 de largura, atendendo as dimensões mínimas/padrão e seus afastamentos e zonas livres.

A construção de um campo de futebol envolve uma série de processos construtivos que



ESTADO DO MARANHÃO
PREFEITURA MUNICIPAL DE PIO XII
Rua Senador Vitorino Freire, s/nº Centro – Pio XII - MA
CNPJ: (MF) 06.447.833/0001-81

garantem a qualidade e a durabilidade da estrutura. A seguir estão os principais passos:

1. **Planejamento e Design:** considerar a topografia e a drenagem natural do terreno, tipo do gramado (natural ou sintético), assim como, a disposição dos vestiários, banheiros, arquibancada e banco de reservas.
2. **Instalação do Gramado:** para o projeto foi utilizado grama natural, envolvendo o preparo do solo e plantio.
3. **Instalações Internas e Externas:** Inclui a construção de vestiários, banheiros, arquibancadas, iluminação, e outras infraestruturas necessárias.
4. **Segurança e Manutenção:** Implementação de medidas de segurança, como alambrados e sistemas de evacuação, além da manutenção e durabilidade do campo.

9. MOVIMENTO EM TERRA

Escavação, Carga e Transporte do Material Escavado. Todo o movimento de terra será executado manualmente ou mecanicamente de acordo com os níveis de projeto, bem como as devidas contenções de terrenos vizinhos, caso necessário. O material resultante da escavação será transportado em caminhão para local previamente definido. Será realizado a limpeza e regularização do campo retirando uma espessura de 50cm de material que deve ser transportado para uma área de bota-fora. **Para a realização do sistema de drenagem do campo serão realizadas escavações com profundidade de 40 cm e largura de 50cm.**

10. INFRA-ESTRUTURA

Fundações Rasas. As escavações de valas para a execução das fundações obedecerão aos níveis de projeto. As fundações rasas serão executadas sobre lastro de concreto não estrutural, com espessura de 5 cm conforme definido no projeto de cálculo estrutural. As superfícies a serem aterradas serão previamente limpas e o material utilizado para o aterro deverá ser escolhido. O aterro será executado em camadas sucessivas, devidamente molhadas e apiloado manualmente.

Fôrmas. As fôrmas para execução de blocos, alicerces, baldrames, alavancas serão feitas com pranchões de madeira, obedecendo às dimensões definidas no projeto de fôrmas.



ESTADO DO MARANHÃO
PREFEITURA MUNICIPAL DE PIO XII
Rua Senador Vitorino Freire, s/nº Centro – Pio XII - MA
CNPJ: (MF) 06.447.833/0001-81

Armadura. A armadura para execução de blocos, cintas será executada em aço CA-50 e CA-60, conforme definido nas plantas de armaduras.

Concreto. O concreto estrutural para execução de blocos, será preparado na obra e/ou usinado, com resistência F_{ck} igual a 20 Mpa, conforme definido no projeto de cálculo estrutural. O lançamento e aplicação do concreto nas fundações serão feitos cuidadosamente, de tal forma que não ocorra o desagregamento dos materiais.

11. SUPERESTRUTURA

Fôrmas. As fôrmas para execução de cintas de amarração e pilares serão de chapa de madeira resinada, espessura de 12 mm, obedecendo às dimensões dos elementos estruturais definidos no projeto de fôrmas.

Armadura. A armadura para execução de vigas, lajes e pilares será executada em aço CA-50 e CA-60, conforme definido nas plantas de armaduras.

Concreto. O concreto estrutural para execução de cintas de amarração e pilares será preparado na obra e/ou usinado, com resistência F_{ck} igual a 20 Mpa, conforme definido no projeto de cálculo estrutural. O lançamento e aplicação do concreto nas fôrmas das vigas, lajes e pilares, serão feitos cuidadosamente, de tal forma que não ocorra o desagregamento dos materiais.

12. LOUÇAS, CUBAS E EQUIPAMENTOS

Os aparelhos e seus respectivos pertences, equipamentos, acessórios e peças complementares serão colocados com as indicações constantes do projeto e dos detalhes.

O perfeito estado de cada aparelho deverá ser cuidadosamente verificado antes da colocação. Os aparelhos a serem utilizados serão de cor branca e deverão obedecer às especificações de projeto e planilha orçamentária.

1 – Vestiário Masculino:

- 04 lavatórios em louça branca;
- 05 Bacias sanitárias em louça branca;
- 06 Chuveiros em aço-inox.



ESTADO DO MARANHÃO
PREFEITURA MUNICIPAL DE PIO XII
Rua Senador Vitorino Freire, s/nº Centro – Pio XII - MA
CNPJ: (MF) 06.447.833/0001-81

2 – Vestiário Feminino:

- 04 lavatórios em louça branca;
- 05 Bacias sanitárias em louça branca;
- 06 Chuveiros em aço-inox.

3 – Banheiro Acessível Feminino - Quiosques:

- 01 lavatório em louça branca;
- 01 Bacia sanitária em louça branca;
- 01 kit acessível em aço-inox.

4 – Banheiro Acessível Masculino - Quiosques:

- 01 lavatório em louça branca;
- 01 Bacia sanitária em louça branca;
- 01 kit acessível em aço-inox.

13. ESQUADRIAS

As esquadrias da edificação, serão fabricadas e assentadas de acordo com os respectivos desenhos do projeto arquitetônico, obedecendo basicamente às disposições contidas neste item e na planilha orçamentária.

As portas serão de alumínio, conforme dimensões indicadas em projeto. A fixação das caixas será através de parafusos com bucha. O assentamento das ferragens será procedido com particular esmero, os rebaixos para dobradiça, fechaduras de embutir, etc., terão a forma exata não sendo toleradas folgas que exijam emendas, massas, taliscas de madeira, etc.

Assim, o Quadro de Esquadrias a seguir:

PORTAS

Nº	QUANTIDADE	DIMENSÕES(m)	ESPECIFICAÇÕES	TIPO
P1	02	1,00 x 2,10	MADEIRA	ABRIR
P2	07	0,80 x 2,10	MADEIRA	ABRIR
P3	02	4,00 x 2,10	FERRO	ABRIR (2 FOLHAS)
P4	26	0,70 x 1,60	ALUMÍNIO	ABRIR
P5	03	0,70x2,10	MADEIRA	ABRIR
P6	12	0,90x2,10	ALUMÍNIO	ABRIR

JANELAS



ESTADO DO MARANHÃO
PREFEITURA MUNICIPAL DE PIO XII
Rua Senador Vitorino Freire, s/nº Centro – Pio XII - MA
CNPJ: (MF) 06.447.833/0001-81

Nº	QUANTIDADE	DIMENSÕES(m)	ESPECIFICAÇÕES	TIPO
J1	01	0,80 x 0,80/1,70	ALUMÍNIO E VIDRO	CORRER
J2	02	2,00 x 0,50/1,70	ALUMÍNIO E VIDRO	MAXIM-AR



ESTADO DO MARANHÃO
PREFEITURA MUNICIPAL DE PIO XII
Rua Senador Vitorino Freire, s/nº Centro – Pio XII - MA
CNPJ: (MF) 06.447.833/0001-81

J3	06	3,00 x 0,50/1,70	ALUMÍNIO E VIDRO	MAXIM-AR
J4	10	1,20x0,40/1,10	ALUMÍNIO E VIDRO	CORRER
J5	04	1,20x0,40/1,70	ALUMÍNIO E VIDRO	MAXIM-AR
J6	10	2,10x1,10/1,00	ALUMÍNIO	ROLO
J7	01	2,35x1,00/1,10	ALUMÍNIO E VIDRO	CORRER

14. REVESTIMENTO DE PAREDES

Chapisco e Reboco: Todas as superfícies das paredes externas serão revestidas com chapisco de cimento e areia, na espessura de 5mm, reboco com argamassa pré-fabricada, na espessura de 5 mm e pintura com tinta acrílica nas cores indicadas em projeto.

Chapisco e Emboço: Nas paredes internas dos banheiros será utilizado chapisco, emboço e revestimento cerâmico (33x45cm).

15. PISOS

Piso cimentado: Pista de cooper, academia e quadra de areia, todas as superfícies em contato com o solo deverão receber um contra-piso de pedra preta com argamassa de cimento e areia e espessura igual a 8cm. Em seguida um lastro de concreto não estrutural para a execução do piso cimentado na área.

Revestimento cerâmico 45x45cm: Será executado revestimento cerâmico de 45x45cm na área dos banheiros e quiosques.

Piso intertravado: Serão executados blocos de concreto com com intertravamento na circulação que engloba a área dos quiosques, pista de skate e quadra de areia.

16. SERVIÇOS DE DRENAGEM NO CAMPO

O colchão drenante é uma camada de areia selecionada, deverá ser aplicada diretamente sobre terrenos saturados ou de baixa resistência ao cisalhamento, com o objetivo de melhorar a drenagem e a estabilidade do solo. Para sua execução, será utilizada brita. A espessura mínima



ESTADO DO MARANHÃO
PREFEITURA MUNICIPAL DE PIO XII
Rua Senador Vitorino Freire, s/nº Centro – Pio XII - MA
CNPJ: (MF) 06.447.833/0001-81

recomendada é de 0,40 metros, e o espalhamento será realizado com equipamentos como trator de esteira leve.

A execução seguirá normas ambientais, incluindo licenciamento para exploração do areal e planejamento para minimizar impactos ambientais. Além disso, será feita a inspeção dos equipamentos e da sinalização da obra. O colchão drenante não será submetido a adensamento após umedecimento, e o controle de qualidade será rigoroso para assegurar a eficiência do sistema.

17. SERVIÇOS COMPLEMENTARES

A preparação do campo será executada com o fornecimento de terra preta e adubação para em seguida receber o plantio de grama em muda.

Na conclusão da obra e antes da entrega definitiva, deverá ser prevista a limpeza geral da mesma.

BRENNA KEROLAYNNE
OLIVEIRA DE SOUSA
MARTINS:05756158340

Assinado de forma digital por
BRENNA KEROLAYNNE OLIVEIRA
DE SOUSA MARTINS:05756158340
Dados: 2026.02.27 09:07:27 -03'00'

Brenna Karolayne Oliveira de Sousa Martins
Engenheira Civil – CREA 1819443760



PO - PLANILHA ORÇAMENTÁRIA
Orçamento Base para Licitação - OGU

Grau de Sigilo
#PÚBLICO

Nº OPERAÇÃO 0	Nº TransfereGOV 977457/2025	PROponente / TOMADOR PREFEITURA MUNICIPAL DE PIO XII - MA	Apelido do Empreendimento CAMPO DE FUTEBOL			
LOCALIDADE SINAPI SAO LUIS	DATA BASE 08-25 (N DES.)	DESCRIÇÃO DO LOTE CAMPO DE FUTEBOL EM POV. CORDEIRO PIO XII - MA	MUNICÍPIO / UF PIO XII - MA	BDI 1 24,23%	BDI 2 0,00%	BDI 3 0,00%

Item	Fonte	Código	Descrição	Unidade	Quantidade	Custo Unitário (sem BDI) (R\$)	BDI (%)	Preço Unitário (com BDI) (R\$)	Preço Total (R\$)	
CAMPO DE FUTEBOL EM POV. CORDEIRO PIO XII - MA									1.031.563,50	
1.			CAMPO DE FUTEBOL EM POV. CORDEIRO PIO XII - MA					-	1.031.563,50	
1.1.			ADMINISTRAÇÃO LOCAL					-	21.583,20	
1.1.1.	SINAPI	90776	ENCARGADO GERAL COM ENCARGOS COMPLEMENTARES	H	552,00	31,47	BDI 1	39,10	21.583,20	RA
1.2.			SERVIÇOS PRELIMINARES E IMPLANTAÇÃO DE CANTEIRO					-	1.749,72	
1.2.1.	SINAPI	103689	FORNECIMENTO E INSTALAÇÃO DE PLACA DE OBRA COM CHAPA GALVANIZADA E ESTRUTURA DE MADEIRA. AF_03/2022_PS	M2	3,00	469,48	BDI 1	583,24	1.749,72	RA
1.3.			CAMPO DE FUTEBOL					-	132.997,14	
1.3.1.	SINAPI	101114	ESCAVAÇÃO HORIZONTAL EM SOLO DE 1ª CATEGORIA COM TRATOR DE ESTEIRAS (100HP/LÂMINA: 2,19M3). AF_07/2020	M3	405,00	4,56	BDI 1	5,66	2.292,30	RA
1.3.2.	SINAPI	100977	CARGA, MANOBRA E DESCARGA DE SOLOS E MATERIAIS GRANULARES EM CAMINHÃO BASCULANTE 6 M³ - CARGA COM ESCAVADEIRA HIDRÁULICA (CAÇAMBA DE 1,20 M³ / 155 HP) E DESCARGA LIVRE (UNIDADE: M3). AF_07/2020	M3	486,00	7,87	BDI 1	9,78	4.753,08	RA
1.3.3.	SINAPI	97914	TRANSPORTE COM CAMINHÃO BASCULANTE DE 6 M³, EM VIA URBANA PAVIMENTADA, DMT ATÉ 30 KM (UNIDADE: M3XKM). AF_07/2020	M3XKM	2,43	3,03	BDI 1	3,76	9,14	RA
1.3.4.	SINAPI	103946	PLANTIO DE GRAMA ESMERALDA OU SÃO CARLOS OU CURITIBANA, EM PLACAS. AF_07/2024	M2	4.050,00	23,23	BDI 1	28,86	116.883,00	RA
1.3.5.	ORSE	2431	TRAVE PARA FUTEBOL DE CAMPO	PAR	2,00	3.646,31	BDI 1	4.529,81	9.059,62	RA
1.4.			PAVIMENTAÇÃO					-	19.390,76	
1.4.1.	SINAPI	96620	LASTRO DE CONCRETO MAGRO, APLICADO EM PISOS, LAJES SOBRE SOLO OU RADIER. AF_01/2024	M3	13,68	853,35	BDI 1	1.060,12	14.502,44	RA
1.4.2.	SINAPI	94962	CONCRETO MAGRO PARA LASTRO, TRAÇO 1:4:5:4,5 (EM MASSA SECA DE CIMENTO/ AREIA MÉDIA/ BRITA 1) - PREPARO MECÂNICO COM BETONEIRA 400 L. AF_05/2021	M3	8,21	479,28	BDI 1	595,41	4.888,32	RA
1.5.			ARQUIBANCADAS					-	221.994,71	
1.5.1.	SINAPI	93358	ESCAVAÇÃO MANUAL DE VALA. AF_09/2024	M3	11,32	94,30	BDI 1	117,15	1.326,14	RA
1.5.2.	SINAPI	93382	REATERRO MANUAL DE VALAS, COM COMPACTADOR DE SOLOS DE PERCUSSÃO. AF_08/2023	M3	7,25	28,11	BDI 1	34,92	253,17	RA
1.5.3.	SINAPI	100977	CARGA, MANOBRA E DESCARGA DE SOLOS E MATERIAIS GRANULARES EM CAMINHÃO BASCULANTE 6 M³ - CARGA COM ESCAVADEIRA HIDRÁULICA (CAÇAMBA DE 1,20 M³ / 155 HP) E DESCARGA LIVRE (UNIDADE: M3). AF_07/2020	M3	8,70	7,87	BDI 1	9,78	85,09	RA
1.5.4.	SINAPI	97914	TRANSPORTE COM CAMINHÃO BASCULANTE DE 6 M³, EM VIA URBANA PAVIMENTADA, DMT ATÉ 30 KM (UNIDADE: M3XKM). AF_07/2020	M3XKM	87,00	3,03	BDI 1	3,76	327,12	RA
1.5.5.	SINAPI	103332	ALVENARIA DE VEDAÇÃO DE BLOCOS CERÂMICOS FURADOS NA HORIZONTAL DE 9X14X19 CM (ESPESSURA 9 CM) E ARGAMASSA DE ASSENTAMENTO COM PREPARO EM BETONEIRA. AF_12/2021	M2	523,52	129,25	BDI 1	160,57	84.061,61	RA
1.5.6.	SINAPI	87904	CHAPISCO APLICADO EM ALVENARIA (COM PRESENÇA DE VÃOS) E ESTRUTURAS DE CONCRETO DE FACHADA, COM COLHER DE PEDREIRO. ARGAMASSA TRAÇO 1:3 COM PREPARO MANUAL. AF_10/2022	M2	404,52	9,48	BDI 1	11,78	4.765,25	RA
1.5.7.	SINAPI	87547	MASSA ÚNICA, EM ARGAMASSA TRAÇO 1:2:8, PREPARO MECÂNICO, APLICADA MANUALMENTE EM PAREDES INTERNAS DE AMBIENTES COM ÁREA ENTRE 5M² E 10M², E = 10MM, COM TALISCAS. AF_03/2024	M2	404,52	29,37	BDI 1	36,49	14.760,93	RA

RECURSO
↓



PO - PLANILHA ORÇAMENTÁRIA
Orçamento Base para Licitação - OGU

Grau de Sigilo
#PÚBLICO

Nº OPERAÇÃO 0	Nº TransfereGOV 977457/2025	PROponente / TOMADOR PREFEITURA MUNICIPAL DE PIO XII - MA	Apelido do Empreendimento CAMPO DE FUTEBOL			
LOCALIDADE SINAPI SAO LUIS	DATA BASE 08-25 (N DES.)	DESCRIÇÃO DO LOTE CAMPO DE FUTEBOL EM POV. CORDEIRO PIO XII - MA	MUNICÍPIO / UF PIO XII - MA	BDI 1 24,23%	BDI 2 0,00%	BDI 3 0,00%

Item	Fonte	Código	Descrição	Unidade	Quantidade	Custo Unitário (sem BDI) (R\$)	BDI (%)	Preço Unitário (com BDI) (R\$)	Preço Total (R\$)	
CAMPO DE FUTEBOL EM POV. CORDEIRO PIO XII - MA									1.031.563,50	
1.5.8.	SINAPI	94342	ATERRO MANUAL DE VALAS COM AREIA PARA ATERRO. AF_08/2023	M3	149,21	139,22	BDI 1	172,95	25.805,87	RA
1.5.9.	ORSE	7369	CONCRETO ARMADO FCK=30,0MPA, USINADO, BOMBEADO, ADENSADO E LANÇADO, PARA USO GERAL, COM FORMAS PLANAS EM COMPENSADO RESINADO 12MM (05 USOS)	M3	22,38	2.452,57	BDI 1	3.046,83	68.188,06	RA
1.5.10.	SINAPI	88476	CONTRAPISO COM ARGAMASSA AUTONIVELANTE, APLICADO SOBRE LAJE, ADERIDO, ESPESSURA 2CM. AF_07/2021	M2	182,00	25,42	BDI 1	31,58	5.747,56	RA
1.5.11.	SINAPI	102491	PINTURA DE PISO COM TINTA ACRÍLICA, APLICAÇÃO MANUAL, 2 DEMÃOS, INCLUSO FUNDO PREPARADOR. AF_05/2021	M2	213,50	25,05	BDI 1	31,12	6.644,12	RA
1.5.12.	SINAPI	88485	FUNDO SELADOR ACRÍLICO, APLICAÇÃO MANUAL EM PAREDE, UMA DEMÃO. AF_04/2023	M2	208,78	3,85	BDI 1	4,78	997,97	RA
1.5.13.	SINAPI	88497	EMASSAMENTO COM MASSA LÁTEX, APLICAÇÃO EM PAREDE, DUAS DEMÃOS, LIXAMENTO MANUAL. AF_04/2023	M2	208,78	18,57	BDI 1	23,07	4.816,55	RA
1.5.14.	SINAPI	88489	PINTURA LÁTEX ACRÍLICA PREMIUM, APLICAÇÃO MANUAL EM PAREDES, DUAS DEMÃOS. AF_04/2023	M2	208,78	16,25	BDI 1	20,19	4.215,27	RA
1.6.			BANCO DE RESERVAS					-	17.004,54	
1.6.1.	ORSE	3226	BANCO DE CONCRETO EM ALVENARIA DE TIJOLOS, ASSENTO EM CONCRETO ARMADO, SEM ENCOSTO, PINTADO COM TINTA ACRÍLICA, 2 DEMÃOS	M	14,00	209,78	BDI 1	260,61	3.648,54	RA
1.6.2.	ORSE	12510	ESTRUTURA METÁLICA P/ COBERTURA C/VIGAS-TRELIÇA PRATT UDC150 E TERÇAS EM UDC 127, 2 ÁGUAS, SEM LANTERNIN, VÃOS 20,01 A 30,0M, PINTADO 1 D OXIDO FERRO + 2 D ESMALTE EPÓXI BRANCO, EXCETO FORN. TELHAS - EXECUTADA	M2	22,40	202,90	BDI 1	252,06	5.646,14	RA
1.6.3.	SINAPI	94216	TELHAMENTO COM TELHA METÁLICA TERMOACÚSTICA E = 30 MM, COM ATÉ 2 ÁGUAS, INCLUSO IÇAMENTO. AF_07/2019	M2	30,80	201,50	BDI 1	250,32	7.709,86	RA
1.7.			BANHEIROS - MOVIMENTAÇÃO DE TERRA					-	948,65	
1.7.1.	SINAPI	96527	ESCAVAÇÃO MANUAL PARA VIGA BALDRAME OU SAPATA CORRIDA (INCLUINDO ESCAVAÇÃO PARA COLOCAÇÃO DE FÔRMAS). AF_01/2024	M3	2,82	113,92	BDI 1	141,52	399,09	RA
1.7.2.	SINAPI	96523	ESCAVAÇÃO MANUAL PARA BLOCO DE COROAMENTO OU SAPATA (INCLUINDO ESCAVAÇÃO PARA COLOCAÇÃO DE FÔRMAS). AF_01/2024	M3	2,10	103,50	BDI 1	128,58	270,02	RA
1.7.3.	SINAPI	100977	CARGA, MANOBRA E DESCARGA DE SOLOS E MATERIAIS GRANULARES EM CAMINHÃO BASCULANTE 6 M³ - CARGA COM ESCAVADEIRA HIDRÁULICA (CAÇAMBA DE 1,20 M³ / 155 HP) E DESCARGA LIVRE (UNIDADE: M3). AF_07/2020	M3	5,90	7,87	BDI 1	9,78	57,70	RA
1.7.4.	SINAPI	97914	TRANSPORTE COM CAMINHÃO BASCULANTE DE 6 M³, EM VIA URBANA PAVIMENTADA, DMT ATÉ 30 KM (UNIDADE: M3XKM). AF_07/2020	M3XKM	59,00	3,03	BDI 1	3,76	221,84	RA
1.8.			BANHEIROS - INFRAESTRUTURA					-	8.693,13	
1.8.1.	SINAPI	96616	LASTRO DE CONCRETO MAGRO, APLICADO EM BLOCOS DE COROAMENTO OU SAPATAS. AF_01/2024	M3	0,75	918,96	BDI 1	1.141,62	856,22	RA
1.8.2.	ORSE	7369	CONCRETO ARMADO FCK=30,0MPA, USINADO, BOMBEADO, ADENSADO E LANÇADO, PARA USO GERAL, COM FORMAS PLANAS EM COMPENSADO RESINADO 12MM (05 USOS)	M3	2,47	2.452,57	BDI 1	3.046,83	7.525,67	RA
1.8.3.	SINAPI	98562	IMPERMEABILIZAÇÃO DE SUPERFÍCIE COM ARGAMASSA DE CIMENTO E AREIA, COM ADITIVO IMPERMEABILIZANTE, E = 1,5CM. AF_09/2023	M2	4,51	55,55	BDI 1	69,01	311,24	RA

RECURSO
↓



PO - PLANILHA ORÇAMENTÁRIA
Orçamento Base para Licitação - OGU

Grau de Sigilo
#PUBLICO

Nº OPERAÇÃO 0	Nº TransfereGOV 977457/2025	PROponente / TOMADOR PREFEITURA MUNICIPAL DE PIO XII - MA	Apelido do Empreendimento CAMPO DE FUTEBOL			
LOCALIDADE SINAPI SAO LUIS	DATA BASE 08-25 (N DES.)	DESCRIÇÃO DO LOTE CAMPO DE FUTEBOL EM POV. CORDEIRO PIO XII - MA	MUNICÍPIO / UF PIO XII - MA	BDI 1 24,23%	BDI 2 0,00%	BDI 3 0,00%

Item	Fonte	Código	Descrição	Unidade	Quantidade	Custo Unitário (sem BDI) (R\$)	BDI (%)	Preço Unitário (com BDI) (R\$)	Preço Total (R\$)	
CAMPO DE FUTEBOL EM POV. CORDEIRO PIO XII - MA									1.031.563,50	
1.9.			BANHEIROS - SUPERESTRUTURA					-	20.550,73	
1.9.1.	ORSE	7369	CONCRETO ARMADO FCK=30,0MPa, USINADO, BOMBEADO, ADENSADO E LANÇADO, PARA USO GERAL, COM FORMAS PLANAS EM COMPENSADO RESINADO 12MM (05 USOS)	M3	2,42	2.452,57	BDI 1	3.046,83	7.373,33	RA
1.9.2.	SINAPI	101964	LAJE PRÉ-MOLDADA UNIDIRECIONAL, BIAPOIADA, PARA FORRO, ENCHIMENTO EM CERÂMICA, VIGOTA CONVENCIONAL, ALTURA TOTAL DA LAJE "LT" = 12 CM (ENCHIMENTO+CAPA) = (8+4). AF_08/2025	M2	38,46	219,02	BDI 1	272,09	10.464,58	RA
1.9.3.	SINAPI	88476	CONTRAPISO COM ARGAMASSA AUTONIVELANTE, APLICADO SOBRE LAJE, ADERIDO, ESPESSURA 2CM. AF_07/2021	M2	38,46	25,42	BDI 1	31,58	1.214,57	RA
1.9.4.	SINAPI	93187	VERGA MOLDADA IN LOCO EM CONCRETO, ESPESSURA DE *20* CM. AF_03/2024	M	10,60	81,56	BDI 1	101,32	1.073,99	RA
1.9.5.	SINAPI	93197	CONTRAVERGA MOLDADA IN LOCO EM CONCRETO, ESPESSURA DE *20* CM. AF_03/2024	M	5,60	60,98	BDI 1	75,76	424,26	RA
1.10.			BANHEIROS - ALVENARIA DE VEDAÇÃO					-	12.780,95	
1.10.1.	SINAPI	103336	ALVENARIA DE VEDAÇÃO DE BLOCOS VAZADOS DE CONCRETO APARENTE DE 9X19X39 CM (ESPESURA 9 CM) E ARGAMASSA DE ASSENTAMENTO COM PREPARO EM BETONEIRA. AF_12/2021	M2	108,58	94,75	BDI 1	117,71	12.780,95	RA
1.11.			BANHEIROS - REVESTIMENTO DE PAREDE					-	22.031,96	
1.11.1.	SINAPI	87904	CHAPISCO APLICADO EM ALVENARIA (COM PRESENÇA DE VÃOS) E ESTRUTURAS DE CONCRETO DE FACHADA, COM COLHER DE PEDREIRO. ARGAMASSA TRAÇO 1:3 COM PREPARO MANUAL. AF_10/2022	M2	217,16	9,48	BDI 1	11,78	2.558,14	RA
1.11.2.	SINAPI	87554	EMBOÇO, EM ARGAMASSA TRAÇO 1:2:8, PREPARO MANUAL, APLICADO MANUALMENTE EM PAREDES INTERNAS DE AMBIENTES COM ÁREA MAIOR QUE 10M², E = 10MM, COM TALISCAS. AF_03/2024	M2	86,14	27,99	BDI 1	34,77	2.995,09	RA
1.11.3.	SINAPI	87547	MASSA ÚNICA, EM ARGAMASSA TRAÇO 1:2:8, PREPARO MECÂNICO, APLICADA MANUALMENTE EM PAREDES INTERNAS DE AMBIENTES COM ÁREA ENTRE 5M² E 10M², E = 10MM, COM TALISCAS. AF_03/2024	M2	131,02	29,37	BDI 1	36,49	4.780,92	RA
1.11.4.	SINAPI	104612	REVESTIMENTO CERÂMICO PARA PAREDES INTERNAS COM PLACAS TIPO ESMALTADA DE DIMENSÕES 60X60 CM APLICADAS A MEIA ALTURA DAS PAREDES. AF_02/2023 PE	M2	86,14	109,31	BDI 1	135,80	11.697,81	RA
1.12.			BANHEIROS - REVESTIMENTO DE PISO E TETO					-	10.095,35	
1.12.1.	SINAPI	95240	LASTRO DE CONCRETO MAGRO, APLICADO EM PISOS, LAJES SOBRE SOLO OU RADIER, ESPESSURA DE 3 CM. AF_01/2024	M2	33,08	22,07	BDI 1	27,42	907,05	RA
1.12.2.	EMOP	13.301.0125-B	CONTRAPISO, BASE OU CAMADA REGULARIZADORA, EXECUTADA COM ARGAMASSA DE CIMENTO E AREIA, NO TRAÇO 1:4, NA ESPESSURA DE 3CM 3%-DESGASTE DE FERRAMENTAS E EPI	M2	33,08	39,27	BDI 1	48,79	1.613,97	RA
1.12.3.	SINAPI	87263	REVESTIMENTO CERÂMICO PARA PISO COM PLACAS TIPO PORCELANATO DE DIMENSÕES 60X60 CM APLICADA EM AMBIENTES DE ÁREA MAIOR QUE 10 M². AF_02/2023 PE	M2	33,08	136,33	BDI 1	169,36	5.602,43	RA
1.12.4.	SINAPI	87884	CHAPISCO APLICADO NO TETO OU EM ALVENARIA E ESTRUTURA, COM ROLO PARA TEXTURA ACRÍLICA. ARGAMASSA INDUSTRIALIZADA COM PREPARO MANUAL. AF_10/2022	M2	33,08	12,17	BDI 1	15,12	500,17	RA

RECURSO
↓



PO - PLANILHA ORÇAMENTÁRIA
Orçamento Base para Licitação - OGU

Grau de Sigilo
#PUBLICO

Nº OPERAÇÃO 0	Nº TransfereGOV 977457/2025	PROponente / TOMADOR PREFEITURA MUNICIPAL DE PIO XII - MA	APELIDO DO EMPREENDIMENTO CAMPO DE FUTEBOL			
LOCALIDADE SINAPI SAO LUIS	DATA BASE 08-25 (N DES.)	DESCRIÇÃO DO LOTE CAMPO DE FUTEBOL EM POV. CORDEIRO PIO XII - MA	MUNICÍPIO / UF PIO XII - MA	BDI 1 24,23%	BDI 2 0,00%	BDI 3 0,00%

Item	Fonte	Código	Descrição	Unidade	Quantidade	Custo Unitário (sem BDI) (R\$)	BDI (%)	Preço Unitário (com BDI) (R\$)	Preço Total (R\$)	
CAMPO DE FUTEBOL EM POV. CORDEIRO PIO XII - MA									1.031.563,50	
1.12.5.	SINAPI	90408	MASSA ÚNICA, EM ARGAMASSA TRAÇO 1:2:8, PREPARO MECÂNICO, APLICADA MANUALMENTE EM TETO, E = 10MM, COM TALISCAS. AF_03/2024	M2	33,08	35,81	BDI 1	44,49	1.471,73	RA
1.13.			BANHEIROS - PINTURA					-	6.294,20	
1.13.1.	SINAPI	88497	EMASSAMENTO COM MASSA LÁTEX, APLICAÇÃO EM PAREDE, DUAS DEMÃOS, LIXAMENTO MANUAL. AF_04/2023	M2	131,02	18,57	BDI 1	23,07	3.022,63	RA
1.13.2.	SINAPI	88485	FUNDO SELADOR ACRÍLICO, APLICAÇÃO MANUAL EM PAREDE, UMA DEMÃO. AF_04/2023	M2	131,02	3,85	BDI 1	4,78	626,28	RA
1.13.3.	SINAPI	88489	PINTURA LÁTEX ACRÍLICA PREMIUM, APLICAÇÃO MANUAL EM PAREDES, DUAS DEMÃOS. AF_04/2023	M2	131,02	16,25	BDI 1	20,19	2.645,29	RA
1.14.			BANHEIROS - ESQUADRIAS					-	18.470,09	
1.14.1.	SINAPI	91341	PORTA EM ALUMÍNIO DE ABRIR TIPO VENEZIANA COM GUARNIÇÃO, FIXAÇÃO COM PARAFUSOS - FORNECIMENTO E INSTALAÇÃO. AF_12/2019	M2	7,14	714,23	BDI 1	887,29	6.335,25	RA
1.14.2.	ORSE	11942	JANELA EM ALUMÍNIO, COR N/P/B, TIPO VENEZIANA, DE CORRER, 1F+1M	M2	2,00	324,42	BDI 1	403,03	806,06	RA
1.14.3.	SINAPI	102253	DIVISORIA SANITÁRIA, TIPO CABINE, EM GRANITO CINZA POLIDO, ESP = 3CM, ASSENTADO COM ARGAMASSA COLANTE AC III-E, EXCLUSIVE FERRAGENS. AF_01/2021	M2	9,85	925,81	BDI 1	1.150,13	11.328,78	RA
1.15.			BANHEIROS - LOUÇAS E METAIS					-	10.082,98	
1.15.1.	SINAPI	86888	VASO SANITÁRIO SIFONADO COM CAIXA ACOPLADA LOUÇA BRANCA - FORNECIMENTO E INSTALAÇÃO. AF_01/2020	UN	6,00	494,78	BDI 1	614,67	3.688,02	RA
1.15.2.	SINAPI	95472	VASO SANITARIO SIFONADO CONVENCIONAL PARA PCD SEM FURO FRONTAL COM LOUÇA BRANCA SEM ASSENTO, INCLUSO CONJUNTO DE LIGAÇÃO PARA BACIA SANITÁRIA AJUSTÁVEL - FORNECIMENTO E INSTALAÇÃO. AF_01/2020	UN	2,00	784,82	BDI 1	974,98	1.949,96	RA
1.15.3.	SINAPI	93396	BANCADA GRANITO CINZA, 50 X 60 CM, INCL. CUBA DE EMBUTIR OVAL LOUÇA BRANCA 35 X 50 CM, VÁLVULA METAL CROMADO, SIFÃO FLEXÍVEL PVC, ENGATE 30 CM FLEXÍVEL PLÁSTICO E TORNEIRA CROMADA DE MESA, PADRÃO POPULAR - FORNEC. E INSTALAÇÃO. AF_01/2020	UN	2,00	763,93	BDI 1	949,03	1.898,06	RA
1.15.4.	SINAPI	86943	LAVATÓRIO LOUÇA BRANCA SUSPENSO, 29,5 X 39CM OU EQUIVALENTE, PADRÃO POPULAR, INCLUSO SIFÃO FLEXÍVEL EM PVC, VÁLVULA E ENGATE FLEXÍVEL 30CM EM PLÁSTICO E TORNEIRA CROMADA DE MESA, PADRÃO POPULAR - FORNECIMENTO E INSTALAÇÃO. AF_01/2020	UN	2,00	294,42	BDI 1	365,76	731,52	RA
1.15.5.	SINAPI	100858	MICTÓRIO SIFONADO LOUÇA BRANCA - PADRÃO MÉDIO - FORNECIMENTO E INSTALAÇÃO. AF_01/2020	UN	2,00	730,67	BDI 1	907,71	1.815,42	RA
1.16.			BANHEIROS - INSTALAÇÕES HIDRÁULICAS					-	23.234,43	
1.16.1.	SINAPI	89402	TUBO, PVC, SOLDÁVEL, DE 25MM, INSTALADO EM RAMAL DE DISTRIBUIÇÃO DE ÁGUA - FORNECIMENTO E INSTALAÇÃO. AF_06/2022	M	42,00	12,81	BDI 1	15,91	668,22	RA
1.16.2.	SINAPI	90373	JOELHO 90 GRAUS COM BUCHA DE LATÃO, PVC, SOLDÁVEL, DN 25MM, X 1/2 INSTALADO EM RAMAL OU SUB-RAMAL DE ÁGUA - FORNECIMENTO E INSTALAÇÃO. AF_06/2022	UN	18,00	13,16	BDI 1	16,35	294,30	RA

RECURSO
↓



PO - PLANILHA ORÇAMENTÁRIA
Orçamento Base para Licitação - OGU

Grau de Sigilo
#PÚBLICO

Nº OPERAÇÃO 0	Nº TransfereGOV 977457/2025	PROponente / TOMADOR PREFEITURA MUNICIPAL DE PIO XII - MA	APelido DO EMPREENDIMENTO CAMPO DE FUTEBOL			
LOCALIDADE SINAPI SAO LUIS	DATA BASE 08-25 (N DES.)	DESCRIÇÃO DO LOTE CAMPO DE FUTEBOL EM POV. CORDEIRO PIO XII - MA	MUNICÍPIO / UF PIO XII - MA	BDI 1 24,23%	BDI 2 0,00%	BDI 3 0,00%

Item	Fonte	Código	Descrição	Unidade	Quantidade	Custo Unitário (sem BDI) (R\$)	BDI (%)	Preço Unitário (com BDI) (R\$)	Preço Total (R\$)	
CAMPO DE FUTEBOL EM POV. CORDEIRO PIO XII - MA									1.031.563,50	
1.16.3.	SINAPI	89408	JOELHO 90 GRAUS, PVC, SOLDÁVEL, DN 25MM, INSTALADO EM RAMAL DE DISTRIBUIÇÃO DE ÁGUA - FORNECIMENTO E INSTALAÇÃO. AF_06/2022	UN	25,00	9,00	BDI 1	11,18	279,50	RA
1.16.4.	SINAPI	89440	TE, PVC, SOLDÁVEL, DN 25MM, INSTALADO EM RAMAL DE DISTRIBUIÇÃO DE ÁGUA - FORNECIMENTO E INSTALAÇÃO. AF_06/2022	UN	14,00	12,42	BDI 1	15,43	216,02	RA
1.16.5.	SINAPI	97897	CAIXA ENTERRADA HIDRÁULICA RETANGULAR, EM CONCRETO PRÉ-MOLDADO, DIMENSÕES INTERNAS: 0,6X0,6X0,5 M. AF_12/2020	UN	1,00	496,95	BDI 1	617,36	617,36	RA
1.16.6.	SINAPI	94489	REGISTRO DE ESFERA, PVC, SOLDÁVEL, COM VOLANTE, DN 25 MM - FORNECIMENTO E INSTALAÇÃO. AF_08/2021	UN	1,00	31,26	BDI 1	38,83	38,83	RA
1.16.7.	SINAPI	89848	TUBO PVC, SERIE NORMAL, ESGOTO PREDIAL, DN 100 MM, FORNECIDO E INSTALADO EM SUBCOLETOR AÉREO DE ESGOTO SANITÁRIO. AF_08/2022	M	30,00	26,95	BDI 1	33,48	1.004,40	RA
1.16.8.	SINAPI	89711	TUBO PVC, SERIE NORMAL, ESGOTO PREDIAL, DN 40 MM, FORNECIDO E INSTALADO EM RAMAL DE DESCARGA OU RAMAL DE ESGOTO SANITÁRIO. AF_08/2022	M	25,00	21,84	BDI 1	27,13	678,25	RA
1.16.9.	SINAPI	98084	TANQUE SÉPTICO RETANGULAR, EM ALVENARIA COM BLOCOS DE CONCRETO, DIMENSÕES INTERNAS: 1,4 X 3,2 X H=1,8 M, VOLUME ÚTIL: 6272 L (PARA 32 CONTRIBUINTES). AF_12/2020	UN	1,00	7.482,73	BDI 1	9.295,80	9.295,80	RA
1.16.10.	SINAPI	98065	SUMIDOURO CIRCULAR, EM CONCRETO PRÉ-MOLDADO, DIÂMETRO INTERNO = 2,88 M, ALTURA INTERNA = 3,0 M, ÁREA DE INFILTRAÇÃO: 31,4 M² (PARA 12 CONTRIBUINTES). AF_12/2020	UN	1,00	8.163,69	BDI 1	10.141,75	10.141,75	RA
1.17.			BANHEIROS - INSTALAÇÕES ELÉTRICAS					-	4.877,37	
1.17.1.	ORSE	639	PONTO DE LUZ EM TETO OU PAREDE, COM CANALETA PLASTICA C/DIVISORIA 20X10MM, APARENTE	UN	7,00	302,95	BDI 1	376,35	2.634,45	RA
1.17.2.	SINAPI	91953	INTERRUPTOR SIMPLES (1 MÓDULO), 10A/250V, INCLUINDO SUPORTE E PLACA - FORNECIMENTO E INSTALAÇÃO. AF_03/2023	UN	4,00	30,26	BDI 1	37,59	150,36	RA
1.17.3.	SINAPI	91871	ELETRODUTO RÍGIDO ROSCÁVEL, PVC, DN 25 MM (3/4"), PARA CIRCUITOS TERMINAIS, INSTALADO EM PAREDE - FORNECIMENTO E INSTALAÇÃO. AF_03/2023	M	12,00	15,81	BDI 1	19,64	235,68	RA
1.17.4.	SINAPI	91927	CABO DE COBRE FLEXÍVEL ISOLADO, 2,5 MM², ANTI-CHAMA 0,6/1,0 KV, PARA CIRCUITOS TERMINAIS - FORNECIMENTO E INSTALAÇÃO. AF_03/2023	M	125,00	5,64	BDI 1	7,01	876,25	RA
1.17.5.	SINAPI	91929	CABO DE COBRE FLEXÍVEL ISOLADO, 4 MM², ANTI-CHAMA 0,6/1,0 KV, PARA CIRCUITOS TERMINAIS - FORNECIMENTO E INSTALAÇÃO. AF_03/2023	M	32,00	8,33	BDI 1	10,35	331,20	RA
1.17.6.	SINAPI	91931	CABO DE COBRE FLEXÍVEL ISOLADO, 6 MM², ANTI-CHAMA 0,6/1,0 KV, PARA CIRCUITOS TERMINAIS - FORNECIMENTO E INSTALAÇÃO. AF_03/2023	M	26,00	11,79	BDI 1	14,65	380,90	RA
1.17.7.	SEINFRA	C4762	CAIXA DE LIGAÇÃO PVC 4" X 2"	UN	4,00	9,55	BDI 1	11,86	47,44	RA
1.17.8.	SINAPI	93653	DISJUNTOR MONOPOLAR TIPO DIN, CORRENTE NOMINAL DE 10A - FORNECIMENTO E INSTALAÇÃO. AF_07/2025	UN	1,00	11,59	BDI 1	14,40	14,40	RA
1.17.9.	SINAPI	93655	DISJUNTOR MONOPOLAR TIPO DIN, CORRENTE NOMINAL DE 20A - FORNECIMENTO E INSTALAÇÃO. AF_07/2025	UN	1,00	12,57	BDI 1	15,62	15,62	RA
1.17.10.	SINAPI	93656	DISJUNTOR MONOPOLAR TIPO DIN, CORRENTE NOMINAL DE 25A - FORNECIMENTO E INSTALAÇÃO. AF_07/2025	UN	1,00	13,52	BDI 1	16,80	16,80	RA
1.17.11.	ORSE	12222	QUADRO DE DISTRIBUIÇÃO DE EMBUTIR, EM CHAPA DE AÇO, PARA ATÉ	UN	1,00	140,28	BDI 1	174,27	174,27	RA

RECURSO
↓



PO - PLANILHA ORÇAMENTÁRIA
Orçamento Base para Licitação - OGU

Grau de Sigilo
#PÚBLICO

Nº OPERAÇÃO 0	Nº TransfereGOV 977457/2025	PROponente / TOMADOR PREFEITURA MUNICIPAL DE PIO XII - MA	APELIDO DO EMPREENDIMENTO CAMPO DE FUTEBOL			
LOCALIDADE SINAPI SAO LUIS	DATA BASE 08-25 (N DES.)	DESCRIÇÃO DO LOTE CAMPO DE FUTEBOL EM POV. CORDEIRO PIO XII - MA	MUNICÍPIO / UF PIO XII - MA	BDI 1 24,23%	BDI 2 0,00%	BDI 3 0,00%

Item	Fonte	Código	Descrição	Unidade	Quantidade	Custo Unitário (sem BDI) (R\$)	BDI (%)	Preço Unitário (com BDI) (R\$)	Preço Total (R\$)	
CAMPO DE FUTEBOL EM POV. CORDEIRO PIO XII - MA									1.031.563,50	
1.18.			VESTIÁRIOS - MOVIMENTAÇÃO DE TERRA					-	1.715,45	
1.18.1.	SINAPI	96527	ESCAVAÇÃO MANUAL PARA VIGA BALDRAME OU SAPATA CORRIDA (INCLUINDO ESCAVAÇÃO PARA COLOCAÇÃO DE FÔRMAS). AF_01/2024	M3	6,03	113,92	BDI 1	141,52	853,37	RA
1.18.2.	SINAPI	96523	ESCAVAÇÃO MANUAL PARA BLOCO DE COROAMENTO OU SAPATA (INCLUINDO ESCAVAÇÃO PARA COLOCAÇÃO DE FÔRMAS). AF_01/2024	M3	3,07	103,50	BDI 1	128,58	394,74	RA
1.18.3.	SINAPI	93382	REATERRO MANUAL DE VALAS, COM COMPACTADOR DE SOLOS DE PERCUSSÃO. AF_08/2023	M3	2,28	28,11	BDI 1	34,92	79,62	RA
1.18.4.	SINAPI	100977	CARGA, MANOBRA E DESCARGA DE SOLOS E MATERIAIS GRANULARES EM CAMINHÃO BASCULANTE 6 M³ - CARGA COM ESCAVADEIRA HIDRÁULICA (CAÇAMBA DE 1,20 M³ / 155 HP) E DESCARGA LIVRE (UNIDADE: M3). AF_07/2020	M3	8,18	7,87	BDI 1	9,78	80,00	RA
1.18.5.	SINAPI	97914	TRANSPORTE COM CAMINHÃO BASCULANTE DE 6 M³, EM VIA URBANA PAVIMENTADA, DMT ATÉ 30 KM (UNIDADE: M3XKM). AF_07/2020	M3XKM	81,84	3,03	BDI 1	3,76	307,72	RA
1.19.			VESTIÁRIOS - INFRAESTRUTURA					-	18.204,13	
1.19.1.	SINAPI	94974	CONCRETO MAGRO PARA LASTRO, TRAÇO 1:4,5:4,5 (EM MASSA SECA DE CIMENTO/ AREIA MÉDIA/ BRITA 1) - PREPARO MANUAL. AF_05/2021	M3	1,37	548,17	BDI 1	680,99	932,96	RA
1.19.2.	ORSE	7369	CONCRETO ARMADO FCK=30,0MPA, USINADO, BOMBEADO, ADENSADO E LANÇADO, PARA USO GERAL, COM FORMAS PLANAS EM COMPENSADO RESINADO 12MM (05 USOS)	M3	5,45	2.452,57	BDI 1	3.046,83	16.605,22	RA
1.19.3.	SINAPI	98562	IMPERMEABILIZAÇÃO DE SUPERFÍCIE COM ARGAMASSA DE CIMENTO E AREIA, COM ADITIVO IMPERMEABILIZANTE, E = 1,5CM. AF_09/2023	M2	9,65	55,55	BDI 1	69,01	665,95	RA
1.20.			VESTIÁRIOS - SUPERESTRUTURA					-	17.255,42	
1.20.1.	ORSE	7369	CONCRETO ARMADO FCK=30,0MPA, USINADO, BOMBEADO, ADENSADO E LANÇADO, PARA USO GERAL, COM FORMAS PLANAS EM COMPENSADO RESINADO 12MM (05 USOS)	M3	4,71	2.452,57	BDI 1	3.046,83	14.350,57	RA
1.20.2.	SINAPI	93187	VERGA MOLDADA IN LOCO EM CONCRETO, ESPESSURA DE *20* CM. AF_03/2024	M	18,80	81,56	BDI 1	101,32	1.904,82	RA
1.20.3.	SINAPI	93197	CONTRAVERGA MOLDADA IN LOCO EM CONCRETO, ESPESSURA DE *20* CM. AF_03/2024	M	13,20	60,98	BDI 1	75,76	1.000,03	RA
1.21.			VESTIÁRIOS - COBERTURA					-	38.835,73	
1.21.1.	SINAPI	96486	FORRO EM RÉGUAS DE PVC, LISO, PARA AMBIENTES COMERCIAIS, INCLUSIVE ESTRUTURA BIDIRECIONAL DE FIXAÇÃO. AF_08/2023 PS	M2	119,92	79,59	BDI 1	98,87	11.856,49	RA
1.21.2.	SINAPI	92541	TRAMA DE MADEIRA COMPOSTA POR RIPAS, CAIBROS E TERÇAS PARA TELHADOS DE ATÉ 2 ÁGUAS PARA TELHA CERÂMICA CAPA-CANAL, INCLUSO TRANSPORTE VERTICAL. AF_07/2019	M2	136,19	84,20	BDI 1	104,60	14.245,47	RA
1.21.3.	SEINFRA	C4462	TELHA CERÂMICA	M2	136,19	75,26	BDI 1	93,50	12.733,77	RA
1.22.			VESTIÁRIOS - ALVENARIA DE VEDAÇÃO					-	38.524,92	
1.22.1.	SINAPI	103336	ALVENARIA DE VEDAÇÃO DE BLOCOS VAZADOS DE CONCRETO APARENTE DE 9X19X39 CM (ESPESSURA 9 CM) E ARGAMASSA DE ASSENTAMENTO COM PREPARO EM BETONEIRA. AF_12/2021	M2	268,35	94,75	BDI 1	117,71	31.587,48	RA

RECURSO
↓



PO - PLANILHA ORÇAMENTÁRIA
Orçamento Base para Licitação - OGU

Grau de Sigilo
#PÚBLICO

Nº OPERAÇÃO 0	Nº TransfereGOV 977457/2025	PROponente / TOMADOR PREFEITURA MUNICIPAL DE PIO XII - MA	APELIDO DO EMPREENDIMENTO CAMPO DE FUTEBOL			
LOCALIDADE SINAPI SAO LUIS	DATA BASE 08-25 (N DES.)	DESCRIÇÃO DO LOTE CAMPO DE FUTEBOL EM POV. CORDEIRO PIO XII - MA	MUNICÍPIO / UF PIO XII - MA	BDI 1 24,23%	BDI 2 0,00%	BDI 3 0,00%

Item	Fonte	Código	Descrição	Unidade	Quantidade	Custo Unitário (sem BDI) (R\$)	BDI (%)	Preço Unitário (com BDI) (R\$)	Preço Total (R\$)	RECURSO
CAMPO DE FUTEBOL EM POV. CORDEIRO PIO XII - MA									1.031.563,50	
1.22.2.	ORSE	3226	BANCO DE CONCRETO EM ALVENARIA DE TIJOLOS, ASSENTO EM CONCRETO ARMADO, SEM ENCOSTO, PINTADO COM TINTA ACRÍLICA, 2 DEMÃOS	M	26,62	209,78	BDI 1	260,61	6.937,44	RA
1.23.			VESTIÁRIOS - REVESTIMENTO DE PAREDE					-	49.046,04	
1.23.1.	SINAPI	87904	CHAPISCO APLICADO EM ALVENARIA (COM PRESENÇA DE VÃOS) E ESTRUTURAS DE CONCRETO DE FACHADA, COM COLHER DE PEDREIRO. ARGAMASSA TRAÇO 1:3 COM PREPARO MANUAL. AF_10/2022	M2	536,70	9,48	BDI 1	11,78	6.322,33	RA
1.23.2.	SINAPI	87554	EMBOÇO, EM ARGAMASSA TRAÇO 1:2:8, PREPARO MANUAL, APLICADO MANUALMENTE EM PAREDES INTERNAS DE AMBIENTES COM ÁREA MAIOR QUE 10M², E = 10MM, COM TALISCAS. AF_03/2024	M2	172,58	27,99	BDI 1	34,77	6.000,61	RA
1.23.3.	SINAPI	87547	MASSA ÚNICA, EM ARGAMASSA TRAÇO 1:2:8, PREPARO MECÂNICO, APLICADA MANUALMENTE EM PAREDES INTERNAS DE AMBIENTES COM ÁREA ENTRE 5M² E 10M², E = 10MM, COM TALISCAS. AF_03/2024	M2	364,12	29,37	BDI 1	36,49	13.286,74	RA
1.23.4.	SINAPI	104612	REVESTIMENTO CERÂMICO PARA PAREDES INTERNAS COM PLACAS TIPO ESMALTADA DE DIMENSÕES 60X60 CM APLICADAS A MEIA ALTURA DAS PAREDES. AF_02/2023_PE	M2	172,58	109,31	BDI 1	135,80	23.436,36	RA
1.24.			VESTIÁRIOS - REVESTIMENTO DE PISO					-	20.446,08	
1.24.1.	SINAPI	95240	LASTRO DE CONCRETO MAGRO, APLICADO EM PISOS, LAJES SOBRE SOLO OU RADIER, ESPESSURA DE 3 CM. AF_01/2024	M2	132,26	22,07	BDI 1	27,42	3.626,57	RA
1.24.2.	EMOP	13.301.0125-B	CONTRAPISO, BASE OU CAMADA REGULARIZADORA, EXECUTADA COM ARGAMASSA DE CIMENTO E AREIA, NO TRAÇO 1:4, NA ESPESSURA DE 3CM 3%-DESGASTE DE FERRAMENTAS E EPI	M2	132,26	39,27	BDI 1	48,79	6.452,97	RA
1.24.3.	SINAPI	87251	REVESTIMENTO CERÂMICO PARA PISO COM PLACAS TIPO ESMALTADA DE DIMENSÕES 45X45 CM APLICADA EM AMBIENTES DE ÁREA MAIOR QUE 10 M2. AF_02/2023_PE	M2	132,26	63,09	BDI 1	78,38	10.366,54	RA
1.25.			VESTIÁRIOS - PINTURA					-	17.492,32	
1.25.1.	SINAPI	88497	EMASSAMENTO COM MASSA LÁTEX, APLICAÇÃO EM PAREDE, DUAS DEMÃOS, LIXAMENTO MANUAL. AF_04/2023	M2	364,12	18,57	BDI 1	23,07	8.400,25	RA
1.25.2.	SINAPI	88485	FUNDO SELADOR ACRÍLICO, APLICAÇÃO MANUAL EM PAREDE, UMA DEMÃO. AF_04/2023	M2	364,12	3,85	BDI 1	4,78	1.740,49	RA
1.25.3.	SINAPI	88489	PINTURA LÁTEX ACRÍLICA PREMIUM, APLICAÇÃO MANUAL EM PAREDES, DUAS DEMÃOS. AF_04/2023	M2	364,12	16,25	BDI 1	20,19	7.351,58	RA
1.26.			VESTIÁRIOS - ESQUADRIAS					-	27.966,95	
1.26.1.	SINAPI	91338	PORTA DE ALUMÍNIO DE ABRIR COM LAMBRI, COM GUARNIÇÃO, FIXAÇÃO COM PARAFUSOS - FORNECIMENTO E INSTALAÇÃO. AF_12/2019	M2	6,72	912,61	BDI 1	1.133,74	7.618,73	RA
1.26.2.	ORSE	11942	JANELA EM ALUMÍNIO, COR N/P/B, TIPO VENEZIANA, DE CORRER, 1F+1M	M2	5,00	324,42	BDI 1	403,03	2.015,15	RA
1.26.3.	SINAPI	102253	DIVISÓRIA SANITÁRIA, TIPO CABINE, EM GRANITO CINZA POLIDO, ESP = 3CM, ASSENTADO COM ARGAMASSA COLANTE AC III-E, EXCLUSIVE FERRAGENS. AF_01/2021	M2	15,94	925,81	BDI 1	1.150,13	18.333,07	RA
1.27.			VESTIÁRIOS - LOUÇAS E METAIS					-	9.551,28	
1.27.1.	SINAPI	86888	VASO SANITÁRIO SIFONADO COM CAIXA ACOPLADA LOUÇA BRANCA - FORNECIMENTO E INSTALAÇÃO. AF_01/2020	UN	5,00	494,78	BDI 1	614,67	3.073,35	RA



PO - PLANILHA ORÇAMENTÁRIA
Orçamento Base para Licitação - OGU

Grau de Sigilo
#PÚBLICO

Nº OPERAÇÃO 0	Nº TransfereGOV 977457/2025	PROponente / TOMADOR PREFEITURA MUNICIPAL DE PIO XII - MA	APelido DO EMPREENDIMENTO CAMPO DE FUTEBOL			
LOCALIDADE SINAPI SAO LUIS	DATA BASE 08-25 (N DES.)	DESCRIÇÃO DO LOTE CAMPO DE FUTEBOL EM POV. CORDEIRO PIO XII - MA	MUNICÍPIO / UF PIO XII - MA	BDI 1 24,23%	BDI 2 0,00%	BDI 3 0,00%

Item	Fonte	Código	Descrição	Unidade	Quantidade	Custo Unitário (sem BDI) (R\$)	BDI (%)	Preço Unitário (com BDI) (R\$)	Preço Total (R\$)	RECURSO
CAMPO DE FUTEBOL EM POV. CORDEIRO PIO XII - MA									1.031.563,50	
1.27.2.	SINAPI	93396	BANCADA GRANITO CINZA, 50 X 60 CM, INCL. CUBA DE EMBUTIR OVAL LOUÇA BRANCA 35 X 50 CM, VÁLVULA METAL CROMADO, SIFÃO FLEXÍVEL PVC, ENGATE 30 CM FLEXÍVEL PLÁSTICO E TORNEIRA CROMADA DE MESA, PADRÃO POPULAR - FORNEC. E INSTALAÇÃO. AF_ 01/2020	UN	3,00	763,93	BDI 1	949,03	2.847,09	RA
1.27.3.	SINAPI	100858	MICTÓRIO SIFONADO LOUÇA BRANCA - PADRÃO MÉDIO - FORNECIMENTO E INSTALAÇÃO. AF_ 01/2020	UN	4,00	730,67	BDI 1	907,71	3.630,84	RA
1.28.			VESTIÁRIOS - INSTALAÇÕES HIDRÁULICAS					-	13.526,29	
1.28.1.	SINAPI	89446	TUBO, PVC, SOLDÁVEL, DE 25MM, INSTALADO EM PRUMADA DE ÁGUA - FORNECIMENTO E INSTALAÇÃO. AF_ 06/2022	M	70,00	5,32	BDI 1	6,61	462,70	RA
1.28.2.	SINAPI	90373	JOELHO 90 GRAUS COM BUCHA DE LATÃO, PVC, SOLDÁVEL, DN 25MM, X 1/2 INSTALADO EM RAMAL OU SUB-RAMAL DE ÁGUA - FORNECIMENTO E INSTALAÇÃO. AF_ 06/2022	UN	23,00	13,16	BDI 1	16,35	376,05	RA
1.28.3.	SINAPI	89408	JOELHO 90 GRAUS, PVC, SOLDÁVEL, DN 25MM, INSTALADO EM RAMAL DE DISTRIBUIÇÃO DE ÁGUA - FORNECIMENTO E INSTALAÇÃO. AF_ 06/2022	UN	21,00	9,00	BDI 1	11,18	234,78	RA
1.28.4.	SINAPI	89440	TE, PVC, SOLDÁVEL, DN 25MM, INSTALADO EM RAMAL DE DISTRIBUIÇÃO DE ÁGUA - FORNECIMENTO E INSTALAÇÃO. AF_ 06/2022	UN	12,00	12,42	BDI 1	15,43	185,16	RA
1.28.5.	ORSE	2050	CHUVEIRO PLÁSTICO SEM REGISTRO	UN	7,00	32,21	BDI 1	40,01	280,07	RA
1.28.6.	SINAPI	89848	TUBO PVC, SERIE NORMAL, ESGOTO PREDIAL, DN 100 MM, FORNECIDO E INSTALADO EM SUBCOLETOR AÉREO DE ESGOTO SANITÁRIO. AF_ 08/2022	M	42,00	26,95	BDI 1	33,48	1.406,16	RA
1.28.7.	SINAPI	89711	TUBO PVC, SERIE NORMAL, ESGOTO PREDIAL, DN 40 MM, FORNECIDO E INSTALADO EM RAMAL DE DESCARGA OU RAMAL DE ESGOTO SANITÁRIO. AF_ 08/2022	M	53,00	21,84	BDI 1	27,13	1.437,89	RA
1.28.8.	SINAPI	98082	TANQUE SÉPTICO RETANGULAR, EM ALVENARIA COM BLOCOS DE CONCRETO, DIMENSÕES INTERNAS: 1,0 X 2,0 X H=1,4 M, VOLUME ÚTIL: 2000 L (PARA 5 CONTRIBUINTES). AF_ 12/2020	UN	1,00	4.047,18	BDI 1	5.027,81	5.027,81	RA
1.28.9.	SINAPI	98062	SUMIDOURO CIRCULAR, EM CONCRETO PRÉ-MOLDADO, DIÂMETRO INTERNO = 1,88 M, ALTURA INTERNA = 2,00 M, ÁREA DE INFILTRAÇÃO: 13,1 M² (PARA 5 CONTRIBUINTES). AF_ 12/2020	UN	1,00	3.312,94	BDI 1	4.115,67	4.115,67	RA
1.29.			VESTIÁRIOS - INSTALAÇÕES ELÉTRICAS					-	6.734,92	
1.29.1.	ORSE	9045	DUTO CORRUGADO FLEXÍVEL EM PEAD Ø = 1.1/2"X39", TIPO KANALEX OU SIMILAR, LANÇADO DIRETAMENTE NO SOLO, EXCLUSIVE ESCAVAÇÃO E REATERRO	M	71,00	19,39	BDI 1	24,09	1.710,39	RA
1.29.2.	SINAPI	91871	ELETRODUTO RÍGIDO ROSCÁVEL, PVC, DN 25 MM (3/4"), PARA CIRCUITOS TERMINAIS, INSTALADO EM PAREDE - FORNECIMENTO E INSTALAÇÃO. AF_ 03/2023	M	17,00	15,81	BDI 1	19,64	333,88	RA
1.29.3.	SINAPI	91926	CABO DE COBRE FLEXÍVEL ISOLADO, 2,5 MM², ANTI-CHAMA 450/750 V, PARA CIRCUITOS TERMINAIS - FORNECIMENTO E INSTALAÇÃO. AF_ 03/2023	M	180,00	5,00	BDI 1	6,21	1.117,80	RA
1.29.4.	SINAPI	93670	DISJUNTOR TRIPOLAR TIPO DIN, CORRENTE NOMINAL DE 25A - FORNECIMENTO E INSTALAÇÃO. AF_ 07/2025	UN	2,00	74,74	BDI 1	92,85	185,70	RA
1.29.5.	ORSE	639	PONTO DE LUZ EM TETO OU PAREDE, COM CANALETA PLÁSTICA C/DIVISORIA 20X10MM, APARENTE	UN	9,00	302,95	BDI 1	376,35	3.387,15	RA
1.30.			ILUMINAÇÃO					-	100.030,61	



PO - PLANILHA ORÇAMENTÁRIA
Orçamento Base para Licitação - OGU

Grau de Sigilo
#PÚBLICO

Nº OPERAÇÃO 0	Nº TransfereGOV 977457/2025	PROponente / TOMADOR PREFEITURA MUNICIPAL DE PIO XII - MA	APelido DO EMPREENDIMENTO CAMPO DE FUTEBOL			
LOCALIDADE SINAPI SAO LUIS	DATA BASE 08-25 (N DES.)	DESCRIÇÃO DO LOTE CAMPO DE FUTEBOL EM POV. CORDEIRO PIO XII - MA	MUNICÍPIO / UF PIO XII - MA	BDI 1 24.23%	BDI 2 0.00%	BDI 3 0.00%

Item	Fonte	Código	Descrição	Unidade	Quantidade	Custo Unitário (sem BDI) (R\$)	BDI (%)	Preço Unitário (com BDI) (R\$)	Preço Total (R\$)	RECURSO
CAMPO DE FUTEBOL EM POV. CORDEIRO PIO XII - MA										↓
1.031.563,50										
1.30.1.	SINAPI	93358	ESCOVAÇÃO MANUAL DE VALA. AF_09/2024	M3	30,70	94,30	BDI 1	117,15	3.596,51	RA
1.30.2.	SINAPI	93382	REATERRO MANUAL DE VALAS, COM COMPACTADOR DE SOLOS DE PERCUSSÃO. AF_08/2023	M3	28,88	28,11	BDI 1	34,92	1.008,49	RA
1.30.3.	SINAPI	101618	PREPARO DE FUNDO DE VALA COM LARGURA MENOR QUE 1,5 M, COM CAMADA DE AREIA, LANÇAMENTO MANUAL. AF_08/2020	M3	7,38	313,85	BDI 1	389,90	2.877,46	RA
1.30.4.	SINAPI	101619	PREPARO DE FUNDO DE VALA COM LARGURA MENOR QUE 1,5 M, COM CAMADA DE BRITA, LANÇAMENTO MANUAL. AF_08/2020	M3	0,24	306,47	BDI 1	380,73	91,38	RA
1.30.5.	SINAPI	100977	CARGA, MANOBRA E DESCARGA DE SOLOS E MATERIAIS GRANULARES EM CAMINHÃO BASCULANTE 6 M³ - CARGA COM ESCAVADEIRA HIDRÁULICA (CAÇAMBA DE 1,20 M³ / 155 HP) E DESCARGA LIVRE (UNIDADE: M3). AF_07/2020	M3	2,18	7,87	BDI 1	9,78	21,32	RA
1.30.6.	SINAPI	97914	TRANSPORTE COM CAMINHÃO BASCULANTE DE 6 M³, EM VIA URBANA PAVIMENTADA, DMT ATÉ 30 KM (UNIDADE: M3XKM). AF_07/2020	M3XKM	21,84	3,03	BDI 1	3,76	82,12	RA
1.30.7.	SINAPI	101510	ENTRADA DE ENERGIA ELÉTRICA, AÉREA, TRIFÁSICA, COM CAIXA DE EMBUTIR, CABO DE 16 MM² E DISJUNTOR DIN 50A (NÃO INCLUSO O POSTE DE CONCRETO). AF_07/2020	UN	1,00	2.325,94	BDI 1	2.889,52	2.889,52	RA
1.30.8.	ORSE	8370	POSTE CIRCULAR DE CONCRETO 8/200 - FORNECIMENTO E ASSENTAMENTO	UN	6,00	1.639,89	BDI 1	2.037,24	12.223,44	RA
1.30.9.	ORSE	12797	REFLETOR EXTERNO IP65 PARA LÂMPADA 1000/2000W, COM DISSIPADOR DE CALOR, EXCLUSIVE REATOR	UN	18,00	1.156,01	BDI 1	1.436,11	25.849,98	RA
1.30.10.	SINAPI	101636	BRAÇO PARA ILUMINAÇÃO PÚBLICA, EM TUBO DE AÇO GALVANIZADO, COMPRIMENTO DE 1,50 M, PARA FIXAÇÃO EM POSTE DE CONCRETO - FORNECIMENTO E INSTALAÇÃO. AF_02/2025_PS	UN	6,00	146,93	BDI 1	182,53	1.095,18	RA
1.30.11.	SINAPI	91928	CABO DE COBRE FLEXÍVEL ISOLADO, 4 MM², ANTI-CHAMA 450/750 V, PARA CIRCUITOS TERMINAIS - FORNECIMENTO E INSTALAÇÃO. AF_03/2023	M	180,00	7,78	BDI 1	9,67	1.740,60	RA
1.30.12.	SINAPI	91933	CABO DE COBRE FLEXÍVEL ISOLADO, 10 MM², ANTI-CHAMA 0,6/1,0 KV, PARA CIRCUITOS TERMINAIS - FORNECIMENTO E INSTALAÇÃO. AF_03/2023	M	245,85	18,89	BDI 1	23,47	5.770,10	RA
1.30.13.	SINAPI	91935	CABO DE COBRE FLEXÍVEL ISOLADO, 16 MM², ANTI-CHAMA 0,6/1,0 KV, PARA CIRCUITOS TERMINAIS - FORNECIMENTO E INSTALAÇÃO. AF_03/2023	M	737,55	29,68	BDI 1	36,87	27.193,47	RA
1.30.14.	SEINFRA	C1130	DISJUNTOR TRIPOLAR EM QUADRO DE DISTRIBUIÇÃO 70A	UN	1,00	148,04	BDI 1	183,91	183,91	RA
1.30.15.	SEINFRA	C1128	DISJUNTOR TRIPOLAR EM QUADRO DE DISTRIBUIÇÃO 60A	UN	1,00	114,98	BDI 1	142,84	142,84	RA
1.30.16.	SINAPI	101875	QUADRO DE DISTRIBUIÇÃO DE ENERGIA EM CHAPA DE AÇO GALVANIZADO, DE EMBUTIR, COM BARRAMENTO TRIFÁSICO, PARA 12 DISJUNTORES DIN 100A - FORNECIMENTO E INSTALAÇÃO. AF_07/2025	UN	1,00	383,39	BDI 1	476,29	476,29	RA
1.30.17.	SINAPI	93659	DISJUNTOR MONOPOLAR TIPO DIN, CORRENTE NOMINAL DE 50A - FORNECIMENTO E INSTALAÇÃO. AF_07/2025	UN	2,00	24,65	BDI 1	30,62	61,24	RA
1.30.18.	SINAPI	93008	ELETRODUTO RÍGIDO ROSCÁVEL, PVC, DN 50 MM (1 1/2"), PARA REDE ENTERRADA DE DISTRIBUIÇÃO DE ENERGIA ELÉTRICA - FORNECIMENTO E INSTALAÇÃO. AF_12/2021	M	245,85	21,08	BDI 1	26,19	6.438,81	RA
1.30.19.	SINAPI	95728	ELETRODUTO RÍGIDO SOLDÁVEL, PVC, DN 32 MM (1"), APARENTE - FORNECIMENTO E INSTALAÇÃO. AF_10/2022	M	60,00	28,77	BDI 1	35,74	2.144,40	RA
1.30.20.	ORSE	6386	*CAIXA DE PASSAGEM CP1-060 (40X40X60CM)	UN	15,00	329,69	BDI 1	409,57	6.143,55	RA



PO - PLANILHA ORÇAMENTÁRIA
Orçamento Base para Licitação - OGU

Grau de Sigilo
#PÚBLICO

Nº OPERAÇÃO 0	Nº TransfereGOV 977457/2025	PROponente / TOMADOR PREFEITURA MUNICIPAL DE PIO XII - MA	Apelido do Empreendimento CAMPO DE FUTEBOL			
LOCALIDADE SINAPI SAO LUIS	DATA BASE 08-25 (N DES.)	DESCRIÇÃO DO LOTE CAMPO DE FUTEBOL EM POV. CORDEIRO PIO XII - MA	MUNICÍPIO / UF PIO XII - MA	BDI 1 24,23%	BDI 2 0,00%	BDI 3 0,00%

Item	Fonte	Código	Descrição	Unidade	Quantidade	Custo Unitário (sem BDI) (R\$)	BDI (%)	Preço Unitário (com BDI) (R\$)	Preço Total (R\$)	RECURSO
CAMPO DE FUTEBOL EM POV. CORDEIRO PIO XII - MA									1.031.563,50	
1.31.			DRENAGEM					-	98.735,52	
1.31.1.	SINAPI	102666	DRENO SUBSUPERFICIAL (SEÇÃO 0,40 X 0,40 M), COM TUBO DE PEAD CORRUGADO PERFURADO, DN 100 MM, ENCHIMENTO COM BRITA, ENVOLVIDO COM MANTA GEOTÊXTIL. AF_07/2021	M	990,85	60,39	BDI 1	75,02	74.333,57	RA
1.31.2.	SINAPI	104737	REATERRO MANUAL DE VALAS, COM PLACA VIBRATÓRIA. AF_08/2023	M3	29,72	23,70	BDI 1	29,44	874,96	RA
1.31.3.	SINAPI	100977	CARGA, MANOBRA E DESCARGA DE SOLOS E MATERIAIS GRANULARES EM CAMINHÃO BASCULANTE 6 M³ - CARGA COM ESCAVADEIRA HIDRÁULICA (CAÇAMBA DE 1,20 M³ / 155 HP) E DESCARGA LIVRE (UNIDADE: M3). AF_07/2020	M3	107,02	7,87	BDI 1	9,78	1.046,66	RA
1.31.4.	SINAPI	97914	TRANSPORTE COM CAMINHÃO BASCULANTE DE 6 M³, EM VIA URBANA PAVIMENTADA, DMT ATÉ 30 KM (UNIDADE: M3XKM). AF_07/2020	M3XKM	535,08	3,03	BDI 1	3,76	2.011,90	RA
1.31.5.	SINAPI	104178	CAP, PVC, SERIE R, ÁGUA PLUVIAL, DN 100 MM, JUNTA ELÁSTICA, FORNECIDO E INSTALADO EM RAMAL DE ENCAMINHAMENTO. AF_06/2022	UN	27,00	21,05	BDI 1	26,15	706,05	RA
1.31.6.	SINAPI	96620	LASTRO DE CONCRETO MAGRO, APLICADO EM PISOS, LAJES SOBRE SOLO OU RADIER. AF_01/2024	M3	0,69	853,35	BDI 1	1.060,12	731,48	RA
1.31.7.	SINAPI	94974	CONCRETO MAGRO PARA LASTRO, TRAÇO 1:4,5:4,5 (EM MASSA SECA DE CIMENTO/ AREIA MÉDIA/ BRITA 1) - PREPARO MANUAL. AF_05/2021	M3	0,20	548,17	BDI 1	680,99	136,20	RA
1.31.8.	SINAPI	103371	ALVENARIA DE VEDAÇÃO DE BLOCOS CERÂMICOS FURADOS NA HORIZONTAL DE 19X19X39 CM (ESPESSURA 19 CM) E ARGAMASSA DE ASSENTAMENTO COM PREPARO MANUAL. AF_12/2021	M2	35,70	96,86	BDI 1	120,33	4.295,78	RA
1.31.9.	SINAPI	87893	CHAPISCO APLICADO EM ALVENARIA (SEM PRESENÇA DE VÃOS) E ESTRUTURAS DE CONCRETO DE FACHADA, COM COLHER DE PEDREIRO. ARGAMASSA TRAÇO 1:3 COM PREPARO MANUAL. AF_10/2022	M2	35,70	8,22	BDI 1	10,21	364,50	RA
1.31.10.	SINAPI	87547	MASSA ÚNICA, EM ARGAMASSA TRAÇO 1:2:8, PREPARO MECÂNICO, APLICADA MANUALMENTE EM PAREDES INTERNAS DE AMBIENTES COM ÁREA ENTRE 5M² E 10M², E = 10MM, COM TALISCAS. AF_03/2024	M2	35,70	29,37	BDI 1	36,49	1.302,69	RA
1.31.11.	SINAPI	98080	SUMIDOURO RETANGULAR, EM ALVENARIA COM TIJOLOS CERÂMICOS MACIÇOS, DIMENSÕES INTERNAS: 1,6 X 3,4 X H=3,0 M, ÁREA DE INFILTRAÇÃO: 32,9 M² (PARA 13 CONTRIBUINTES). AF_12/2020	UN	1,00	10.409,51	BDI 1	12.931,73	12.931,73	RA
1.32.			SERVIÇOS COMPLEMENTARES					-	18.536,45	
1.32.1.	SINAPI	99814	LIMPEZA DE SUPERFÍCIE COM JATO DE ALTA PRESSÃO. AF_04/2019	M2	6.840,02	2,18	BDI 1	2,71	18.536,45	RA
1.33.			MOBILIZAÇÃO E DESMOBILIZAÇÃO DE EQUIPAMENTOS					-	2.181,48	
1.33.1.	MOB	001	MOBILIZAÇÃO E DESMOBILIZAÇÃO	UN	1,00	1.756,00	BDI 1	2.181,48	2.181,48	RA

Encargos sociais:

Para elaboração deste orçamento, foram utilizados os encargos sociais do SINAPI para a Unidade da Federação indicada.

Observações:



PO - PLANILHA ORÇAMENTÁRIA
Orçamento Base para Licitação - OGU

Grau de Sigilo
#PUBLICO

Nº OPERAÇÃO 0	Nº TransfereGOV 977457/2025	PROPONENTE / TOMADOR PREFEITURA MUNICIPAL DE PIO XII - MA	APELIDO DO EMPREENDIMENTO CAMPO DE FUTEBOL			
LOCALIDADE SINAPI SAO LUIS	DATA BASE 08-25 (N DES.)	DESCRIÇÃO DO LOTE CAMPO DE FUTEBOL EM POV. CORDEIRO PIO XII - MA	MUNICÍPIO / UF PIO XII - MA	BDI 1 24,23%	BDI 2 0,00%	BDI 3 0,00%

Item	Fonte	Código	Descrição	Unidade	Quantidade	Custo Unitário (sem BDI) (R\$)	BDI (%)	Preço Unitário (com BDI) (R\$)	Preço Total (R\$)
CAMPO DE FUTEBOL EM POV. CORDEIRO PIO XII - MA									1.031.563,50

Foi considerado arredondamento de duas casas decimais para Quantidade; Custo Unitário; BDI; Preço Unitário; Preço Total.

Siglas da Composição do Investimento: RA - Rateio proporcional entre Repasse e Contrapartida; RP - 100% Repasse; CP - 100% Contrapartida; OU - 100% Outros.

PIO XII - MA
Local

sábado, 0 de janeiro de 1900
Data

Responsável Técnico

Nome: 0
CREA/CAU: 0
ART/RRT: 0

BRENNA KEROLAYNNE
OLIVEIRA DE SOUSA
MARTINS:05756158340

Assinado de forma digital por
BRENNA KEROLAYNNE
OLIVEIRA DE SOUSA
MARTINS:05756158340
Dados: 2026.02.27 09:16:33
-03'00'



CFF - CRONOGRAMA FÍSICO-FINANCEIRO
OGU

Grau de Sigilo
#PUBLICO

Nº OPERAÇÃO	Nº TGOV	PROPONENTE TOMADOR	APELIDO EMPREENDIMENTO	DESCRIÇÃO DO LOTE
0	977457/2025	PREFEITURA MUNICIPAL DE PIO XII	CAMPO DE FUTEBOL	CAMPO DE FUTEBOL EM POV. CORDEIRO PIO XII - MA

Item	Descrição	Valor (R\$)	Parcelas:	1	2	3	4	5	6	7	8	9	10	11	12
				08/25	09/25	10/25	11/25	12/25	01/26	02/26	03/26	04/26	05/26	06/26	07/26
1.	CAMPO DE FUTEBOL EM POV. CORDEIRO	1.031.563,50	% Período:	13,41%	33,09%	2,23%	13,73%	25,49%	12,05%						
1.1.	ADMINISTRAÇÃO LOCAL	21.583,20	% Período:	16,67%	16,67%	16,67%	16,67%	16,67%	16,67%						
1.2.	SERVIÇOS PRELIMINARES E IMPLANTAÇÃO	1.749,72	% Período:	100,00%											
1.3.	CAMPO DE FUTEBOL	132.997,14	% Período:	100,00%											
1.4.	PAVIMENTAÇÃO	19.390,76	% Período:			100,00%									
1.5.	ARQUIBANCADAS	221.994,71	% Período:		100,00%										
1.6.	BANCO DE RESERVAS	17.004,54	% Período:		100,00%										
1.7.	BANHEIROS - MOVIMENTAÇÃO DE TERREIRO	948,65	% Período:				100,00%								
1.8.	BANHEIROS - INFRAESTRUTURA	8.693,13	% Período:				100,00%								
1.9.	BANHEIROS - SUPERESTRUTURA	20.550,73	% Período:				100,00%								
1.10.	BANHEIROS - ALVENARIA DE VEDAÇÃO	12.780,95	% Período:				100,00%								
1.11.	BANHEIROS - REVESTIMENTO DE PAREDE	22.031,96	% Período:				100,00%								
1.12.	BANHEIROS - REVESTIMENTO DE PISO	10.095,35	% Período:				100,00%								
1.13.	BANHEIROS - PINTURA	6.294,20	% Período:				100,00%								
1.14.	BANHEIROS - ESQUADRIAS	18.470,09	% Período:				100,00%								
1.15.	BANHEIROS - LOUÇAS E METAIS	10.082,98	% Período:				100,00%								
1.16.	BANHEIROS - INSTALAÇÕES HIDRÁULICAS	23.234,43	% Período:				100,00%								
1.17.	BANHEIROS - INSTALAÇÕES ELÉTRICAS	4.877,37	% Período:				100,00%								
1.18.	VESTIÁRIOS - MOVIMENTAÇÃO DE TERREIRO	1.715,45	% Período:					100,00%							
1.19.	VESTIÁRIOS - INFRAESTRUTURA	18.204,13	% Período:					100,00%							
1.20.	VESTIÁRIOS - SUPERESTRUTURA	17.255,42	% Período:					100,00%							
1.21.	VESTIÁRIOS - COBERTURA	38.835,73	% Período:					100,00%							
1.22.	VESTIÁRIOS - ALVENARIA DE VEDAÇÃO	38.524,92	% Período:					100,00%							
1.23.	VESTIÁRIOS - REVESTIMENTO DE PAREDE	49.046,04	% Período:					100,00%							
1.24.	VESTIÁRIOS - REVESTIMENTO DE PISCINA	20.446,08	% Período:					100,00%							
1.25.	VESTIÁRIOS - PINTURA	17.492,32	% Período:					100,00%							
1.26.	VESTIÁRIOS - ESQUADRIAS	27.966,95	% Período:					100,00%							
1.27.	VESTIÁRIOS - LOUÇAS E METAIS	9.551,28	% Período:					100,00%							
1.28.	VESTIÁRIOS - INSTALAÇÕES HIDRÁULICAS	13.526,29	% Período:					100,00%							
1.29.	VESTIÁRIOS - INSTALAÇÕES ELÉTRICAS	6.734,92	% Período:					100,00%							
1.30.	ILUMINAÇÃO	100.030,61	% Período:						100,00%						
1.31.	DRENAGEM	98.735,52	% Período:		100,00%										
1.32.	SERVIÇOS COMPLEMENTARES	18.536,45	% Período:						100,00%						
1.33.	MOBILIZAÇÃO E DESMOBILIZAÇÃO DE EQUIPAMENTOS	2.181,48	% Período:						100,00%						
Total: R\$ 1.031.563,50			%:	13,41%	33,09%	2,23%	13,73%	25,49%	12,05%						
Período:	Repassa:	128.076,05		315.998,03	21.281,77	131.143,14	243.384,31	115.116,70							
	Contrapartida:	10.268,01		25.333,94	1.706,19	10.513,90	19.512,42	9.229,04							
	Outros:	-		-	-	-	-	-							
	Investimento:	138.344,06		341.331,97	22.987,96	141.657,04	262.896,73	124.345,74							
Acumulado:	%:	13,41%		46,50%	48,73%	62,46%	87,95%	100,00%							
	Repassa:	128.076,05		444.074,08	465.355,85	596.498,99	839.883,30	955.000,00							
	Contrapartida:	10.268,01		35.601,95	37.308,14	47.822,04	67.334,46	76.563,50							
	Outros:	-		-	-	-	-	-							
	Investimento:	138.344,06		479.676,03	502.663,99	644.321,03	907.217,76	1.031.563,50							
	Administração Local:	16,67%		33,33%	50,00%	66,67%	83,33%	100,00%							

Verificar proporcionalidade da Administração Local %Adm>%Global

%Adm>%Global %Adm>%Global



CFF - CRONOGRAMA FÍSICO-FINANCEIRO
OGU

Grau de Sigilo
#PUBLICO

Nº OPERAÇÃO	Nº TGOV	PROPONENTE TOMADOR	APELIDO EMPREENDIMENTO	DESCRIÇÃO DO LOTE
0	977457/2025	PREFEITURA MUNICIPAL DE PIO XII	CAMPO DE FUTEBOL	CAMPO DE FUTEBOL EM POV. CORDEIRO PIO XII - MA

Item	Descrição	Valor (R\$)	Parcelas:	1	2	3	4	5	6	7	8	9	10	11	12
				08/25	09/25	10/25	11/25	12/25	01/26	02/26	03/26	04/26	05/26	06/26	07/26

PIO XII - MA
Local
sábado, 0 de janeiro de 1900
Data

Responsável Técnico
Nome:
CREA/CAU:
ART/RRT:

BRENNNA KEROLAYNNE
OLIVEIRA DE SOUSA
MARTINS:05756158340
Assinado de forma digital por
BRENNNA KEROLAYNNE
OLIVEIRA DE SOUSA
MARTINS:05756158340
Dados: 2026.02.27 09:15:39
-03'00'



CRONOGRAMA PREVISTO PLE

Grau de Sigilo
#PUBLICO

PROponente / Tomador	Nº Operação	Nº TransfereGov	APELIDO Empreendimento
PREFEITURA MUNICIPAL DE PIO XII - MA	0	977457/2025	CAMPO DE FUTEBOL

1. Selecione o Título do Evento da Administração Local:

1. ADMINISTRAÇÃO LOCAL

2. Digite nas células em amarelo o número do período em que os eventos serão concluídos:

FILTRO
↓
FIL

FIL - FOLIO	Nº do Evento	Título dos Eventos	1	2	3	4	5	6	7	8	9	10	11	12	13	14	15	16	17	18	19	20	21	22	23	24	25
	1	ADMINISTRAÇÃO LOCAL	1																								
	2	SERVIÇOS PRELIMINARES E IMPLANTAÇÃO	1																								
	3	CAMPO DE FUTEBOL	1																								
	4	PAVIMENTAÇÃO	3																								
	5	ARQUIBANCADAS	2																								
	6	BANCO DE RESERVAS	2																								
	7	BANHEIROS - MOVIMENTAÇÃO DE TERRA	4																								
	8	BANHEIROS - INFRAESTRUTURA	4																								
	9	BANHEIROS - SUPERESTRUTURA	4																								
	10	BANHEIROS - ALVENARIA DE VEDAÇÃO	4																								
	11	BANHEIROS - REVESTIMENTO DE PAREDE	4																								
	12	BANHEIROS - REVESTIMENTO DE PISO E T	4																								
	13	BANHEIROS - PINTURA	4																								
	14	BANHEIROS - ESQUADRIAS	4																								
	15	BANHEIROS - LOUÇAS E METAIS	4																								
	16	BANHEIROS - INSTALAÇÕES HIDRAULICAS	4																								
	17	BANHEIROS - INSTALAÇÕES ELETRICAS	4																								
	18	VESTIÁRIOS - MOVIMENTAÇÃO DE TERRA	5																								
	19	VESTIÁRIOS - INFRAESTRUTURA	5																								
	20	VESTIÁRIOS - SUPERESTRUTURA	5																								
	21	VESTIÁRIOS - COBERTURA	5																								
	22	VESTIÁRIOS - ALVENARIA DE VEDAÇÃO	5																								
	23	VESTIÁRIOS - REVESTIMENTO DE PAREDE	5																								
	24	VESTIÁRIOS - REVESTIMENTO DE PISO	5																								
	25	VESTIÁRIOS - PINTURA	5																								
	26	VESTIÁRIOS - ESQUADRIAS	5																								
	27	VESTIÁRIOS - LOUÇAS E METAIS	5																								
	28	VESTIÁRIOS - INSTALAÇÕES HIDRAULICAS	5																								
	29	VESTIÁRIOS - INSTALAÇÕES ELETRICAS	5																								
	30	ILUMINAÇÃO	6																								
	31	DRENAGEM	2																								
	32	SERVIÇOS COMPLEMENTARES	6																								
	33	MOBILIZAÇÃO E DESMOBILIZAÇÃO DE EQ	6																								
	34	0																									
	35	0																									
Cronograma		Mês 01	Mês 02	Mês 03	Mês 04	Mês 05	Mês 06							
Parcela	%	13,41%	33,09%	2,23%	13,73%	25,49%	12,05%							
	R\$	138.344,06	341.331,97	22.987,96	141.657,04	262.896,73	124.345,74							
Acumulado	%	13,41%	46,50%	48,73%	62,46%	87,95%	100,00%							
	R\$	138.344,06	479.676,03	502.663,99	644.321,03	907.217,76	1.031.563,50							
Administração Local		%	16,67%	33,33%	50,00%	66,67%	83,33%	100,00%						

Verificar proporcionalidade da Administração Local % Adm>% Global % Adm>% Global % Adm>% Global

PIO XII - I
Local
sábado, 0 de janeiro de 1900
Data

Responsável Técnico

Nome:

CREA/CAU:

ART/RRT:

BRENNA KEROLAYNNE
OLIVEIRA DE SOUSA
MARTINS:05756158340

Assinado de forma digital
por BRENNA KEROLAYNNE
OLIVEIRA DE SOUSA
MARTINS:05756158340
Dados: 2026.02.27 09:16:08
-03'00'

Nº OPERAÇÃO	Nº TRANSFEREGOV	PROPONENTE / TOMADOR
0	977457/2025	PREFEITURA MUNICIPAL DE PIO XII - MA

APELIDO DO EMPREENDIMENTO / DESCRIÇÃO DO LOTE

CAMPO DE FUTEBOL / CAMPO DE FUTEBOL EM POV. CORDEIRO PIO XII - MA

Conforme legislação tributária municipal, definir estimativa de percentual da base de cálculo para o ISS:	100,00%
Sobre a base de cálculo, definir a respectiva alíquota do ISS (entre 2% e 5%):	5,00%

BDI 1

TIPO DE OBRA

Construção de Praças Urbanas, Rodovias, Ferrovias e recapeamento e pavimentação de vias urbanas

Itens	Siglas	% Adotado
Administração Central	AC	4,01%
Seguro e Garantia	SG	0,40%
Risco	R	0,56%
Despesas Financeiras	DF	1,11%
Lucro	L	6,92%
Tributos (impostos COFINS 3%, e PIS 0,65%)	CP	3,65%
Tributos (ISS, variável de acordo com o município)	ISS	5,00%
Tributos (Contribuição Previdenciária sobre a Receita Bruta - Lei 12.546 de 14/12/2011 - Desoneração)	CPRB	0,00%
BDI SEM desoneração (Fórmula Acórdão TCU)	BDI PAD	24,23%

Os valores de BDI foram calculados com o emprego da fórmula:

$$BDI = \frac{(1+AC + S + R + G) * (1 + DF) * (1+L)}{(1-CP-ISS-CRPB)} - 1$$

Declaro para os devidos fins que, conforme legislação tributária municipal, a base de cálculo deste tipo de obra corresponde à 100%, com a respectiva alíquota de 5%.

Declaro para os devidos fins que o regime de Contribuição Previdenciária sobre a Receita Bruta adotado para elaboração do orçamento foi SEM Desoneração, e que esta é a alternativa mais adequada para a Administração Pública.

Observações:

PIO XII - MA
Localsábado, 0 de janeiro de 1900
Data



Quadro de Composição do BDI

Grau de Sigilo
#PUBLICO

Nº OPERAÇÃO	Nº TRANSFEREGOV	PROPONENTE / TOMADOR
0	977457/2025	PREFEITURA MUNICIPAL DE PIO XII - MA

APELIDO DO EMPREENDIMENTO / DESCRIÇÃO DO LOTE
CAMPO DE FUTEBOL / CAMPO DE FUTEBOL EM POV. CORDEIRO PIO XII - MA

Conforme legislação tributária municipal, definir estimativa de percentual da base de cálculo para o ISS:	100,00%
Sobre a base de cálculo, definir a respectiva alíquota do ISS (entre 2% e 5%):	5,00%

BRENNA KEROLAYNNE
OLIVEIRA DE SOUSA
MARTINS:05756158340

Assinado de forma digital por
BRENNA KEROLAYNNE OLIVEIRA DE
SOUSA MARTINS:05756158340
Dados: 2026.02.27 09:14:28 -03'00'

Responsável Técnico

Nome: 0
CREA/CAU: 0
ART/RRT: 0


Proponente: PREFEITURA MUNICIPAL DE PIO XII/MA - 06.447.833/0001-81
Objetivo: Campo de Futebol em Povoado Cordeiro PIO XII - MA
Local: PIO XII/MA
Bancos: SINAPI-REF. 08/2025, SICRO3-REF. 07/2025, ORSE-REF. 08/2025, SEINFRA - 028, EMOP-REF. 07/2025.


ENCARGOS SOCIAIS NÃO DESONERADOS SOBRE A MÃO DE OBRA			
CÓDIGO	DESCRIÇÃO	HORISTA %	MENSALISTA %
GRUPO A			
A1	INSS	20,00%	20,00%
A2	SESI	1,50%	1,50%
A3	SENAI	1,00%	1,00%
A4	INCRA	0,20%	0,20%
A5	SEBRAE	0,60%	0,60%
A6	Salário Educação	2,50%	2,50%
A7	Seguro Contra Acidentes de Trabalho	3,00%	3,00%
A8	FGTS	8,00%	8,00%
A9	SECONCI		
A	Total	36,80%	36,80%
GRUPO B			
B1	Repouso Semanal Remunerado	17,88%	Não incide
B2	Feriados	3,95%	Não incide
B3	Auxílio - Enfermidade	0,86%	0,65%
B4	13º Salário	10,97%	8,33%
B5	Licença Paternidade	0,07%	0,05%
B6	Faltas Justificadas	0,73%	0,56%
B7	Dias de Chuvas	1,56%	Não incide
B8	Auxílio Acidente de Trabalho	0,10%	0,07%
B9	Férias Gozadas	11,16%	8,48%
B10	Salário Maternidade	0,03%	0,029%
B	Total	47,31%	18,17%
GRUPO C			
C1	Aviso Prévio Indenizado	4,55%	3,46%
C2	Aviso Prévio Trabalhado	0,11%	0,08%
C3	Férias Indenizadas	3,17%	2,41%
C4	Depósito Rescisão Sem Justa Causa	2,60%	1,98%
C5	Indenização Adicional	0,38%	0,29%
C	Total	10,81%	8,22%
GRUPO D			
D1	Reincidência de Grupo A sobre Grupo B	17,41%	6,69%
D2	Reincidência de Grupo A sobre Aviso Prévio Trabalhado e Reincidência do FGTS sobre Aviso Prévio Indenizado	0,40%	0,31%
D	Total	17,81%	7,00%
TOTAL(A+B+C+D)		112,73%	70,19%

BRENNNA KEROLAYNNE
OLIVEIRA DE SOUSA
MARTINS:0575615834
0

Assinado de forma digital
por BRENNNA KEROLAYNNE
OLIVEIRA DE SOUSA
MARTINS:05756158340
Dados: 2026.04.13 11:56:10
-03'00'


BRENNNA KEROLAYNNE
ENGENHEIRA CIVIL - CREA 121087000MA

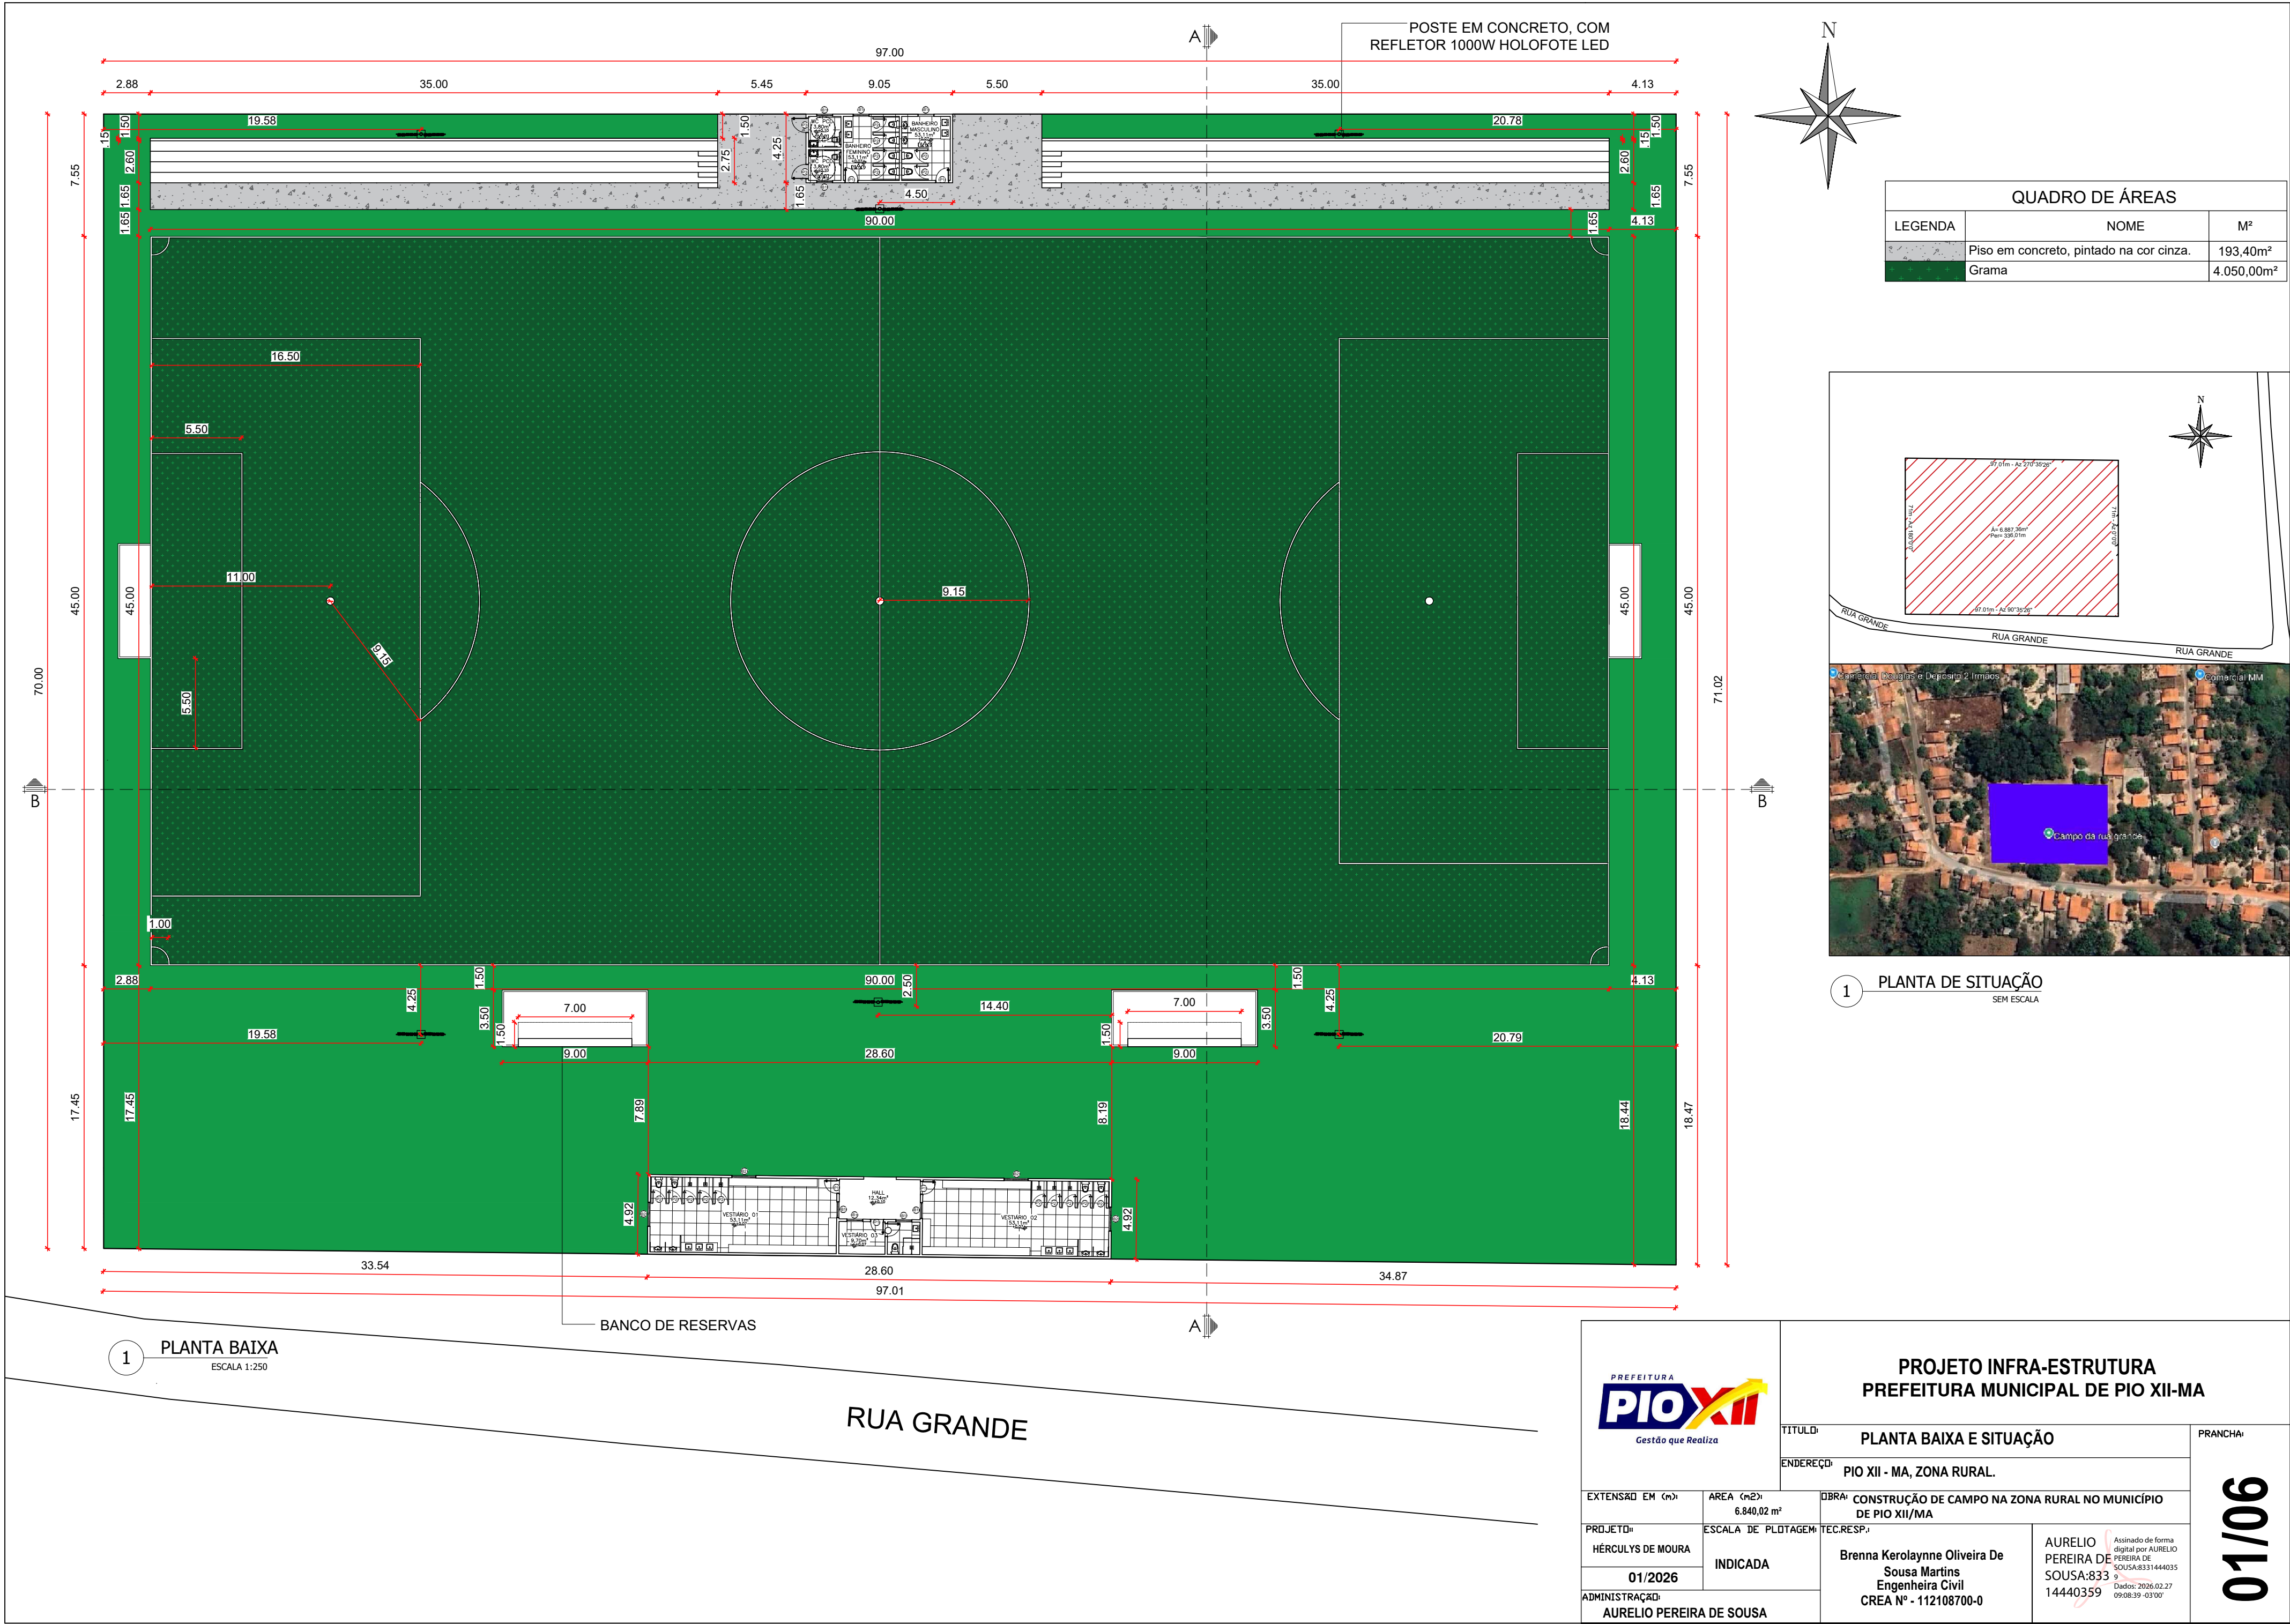

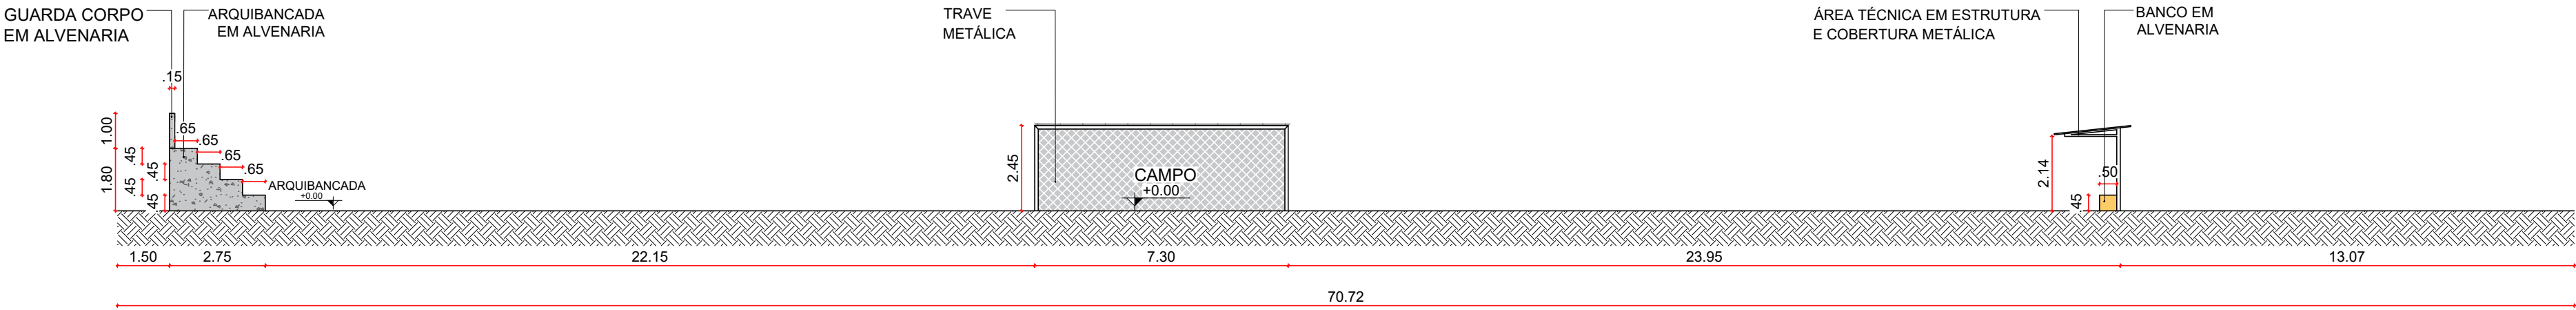

2 CORTE AA
ESCALA 1:150

ESCALA 1:150

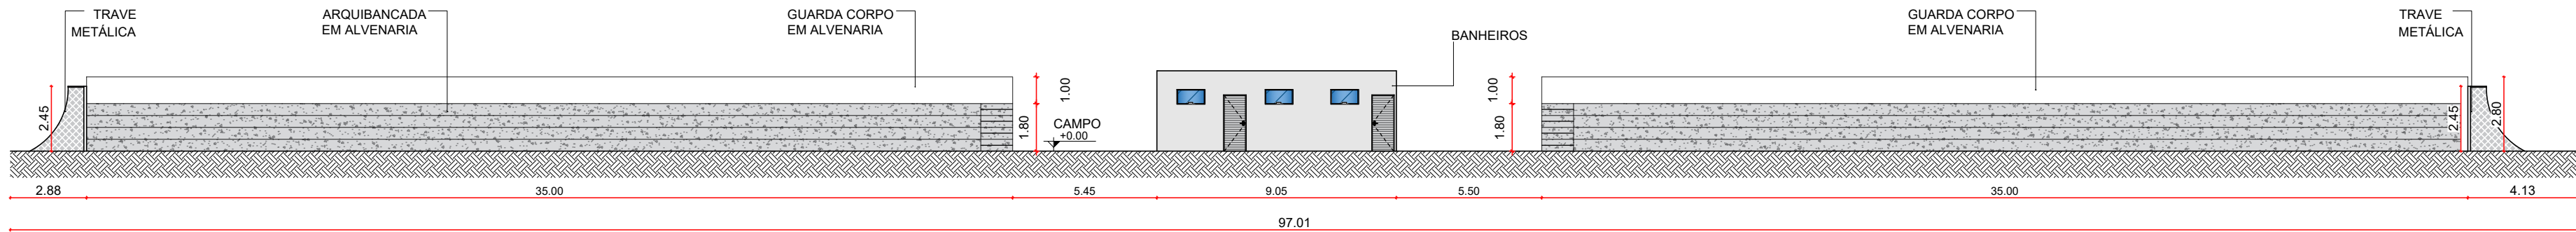


2 CORTE BB
ESCALA 1:200


PREFEITURA PIO XII Gestão que Realiza PROJETO INFRA-ESTRUTURA PREFEITURA MUNICIPAL DE PIO XII-MA		PRINCHA:	
TÍTULO:		CORTES	
ENDEREÇO:		PIO XII - MA, ZONA RURAL.	
EXTENSÃO EM (m):	ÁREA (m²):	OBRA: CONSTRUÇÃO DE CAMPO NA ZONA RURAL NO MUNICÍPIO DE PIO XII/MA	
6.840,02 m²			
PROJETO:	ESCALA DE PLOTAGEM:	TEC.RESP.:	
HÉRCULYS DE MOURA		Brenna Kerolayne Oliveira De Sousa Martins Engenheira Civil CREA Nº - 112108700-0	
INDICADA			
01/2026		AURELIO PEREIRA DE SOUSA:833 14440359	
ADMINISTRAÇÃO:			Assinado de forma digital por AURELIO PEREIRA DE SOUSA:833 14440359 Dados: 2026.02.27 09:09:13 -03'00'
AURELIO PEREIRA DE SOUSA			

02/06


02/06

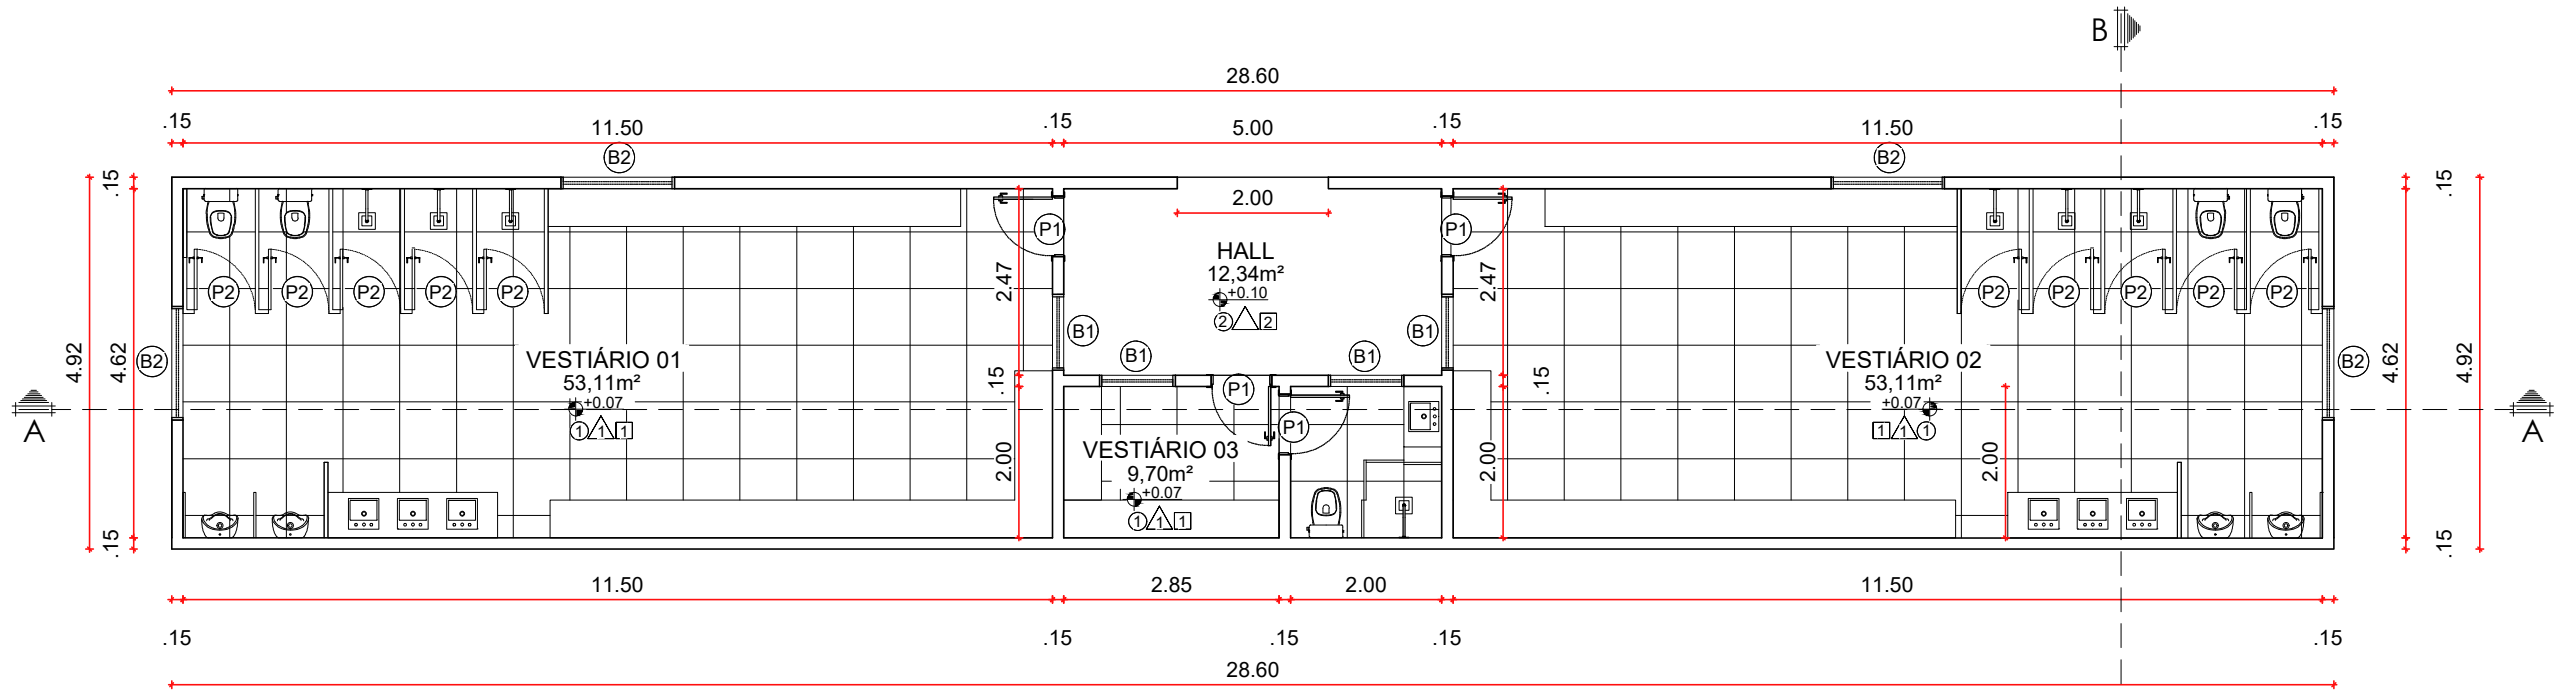


3 PLANTA BAIXA
ESCALA 1:100

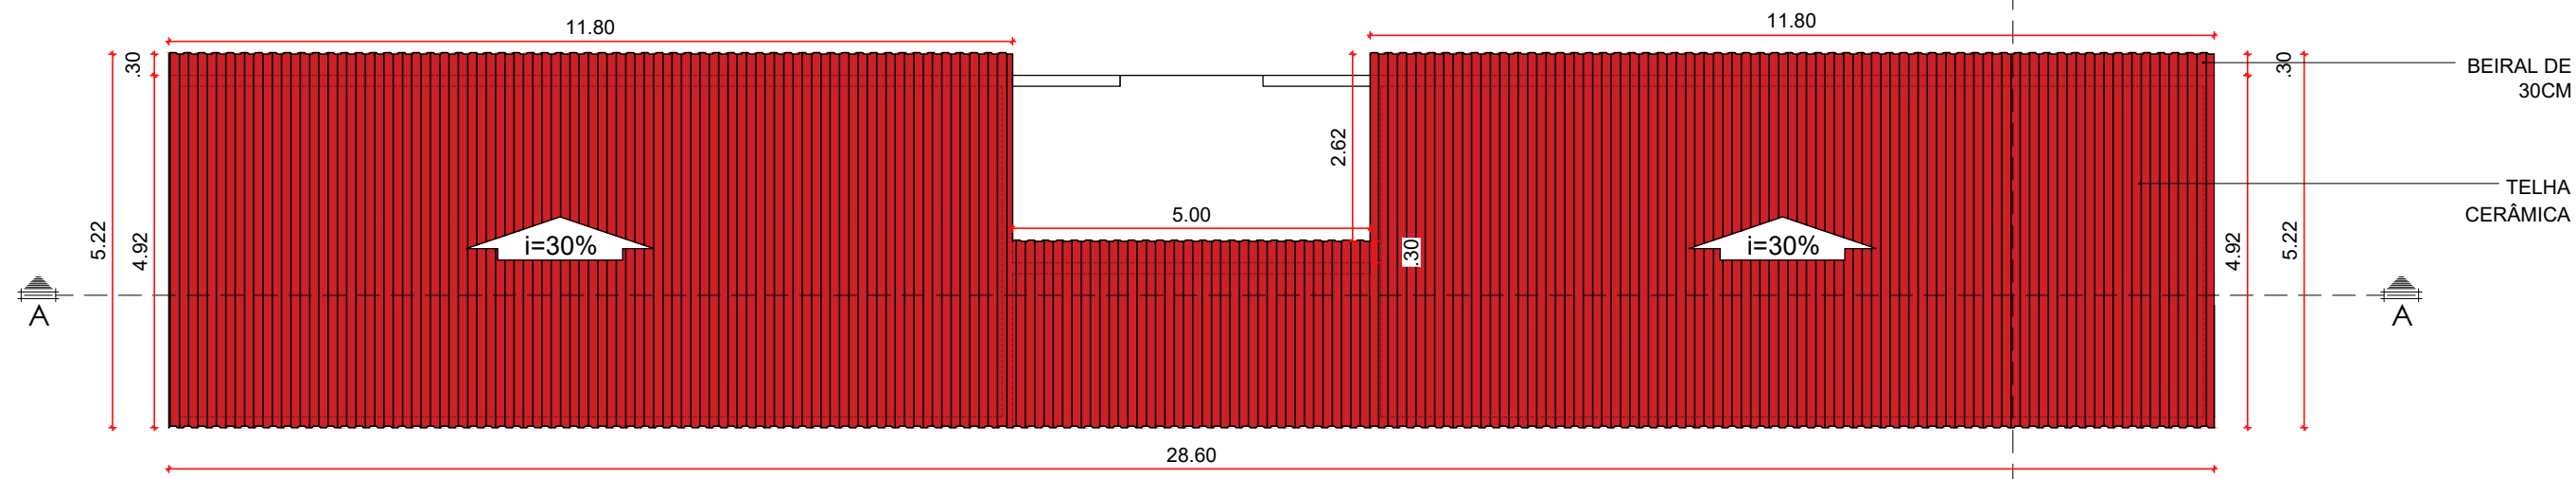

3 PLANTA DE COBERTURA
ESCALA 1:100

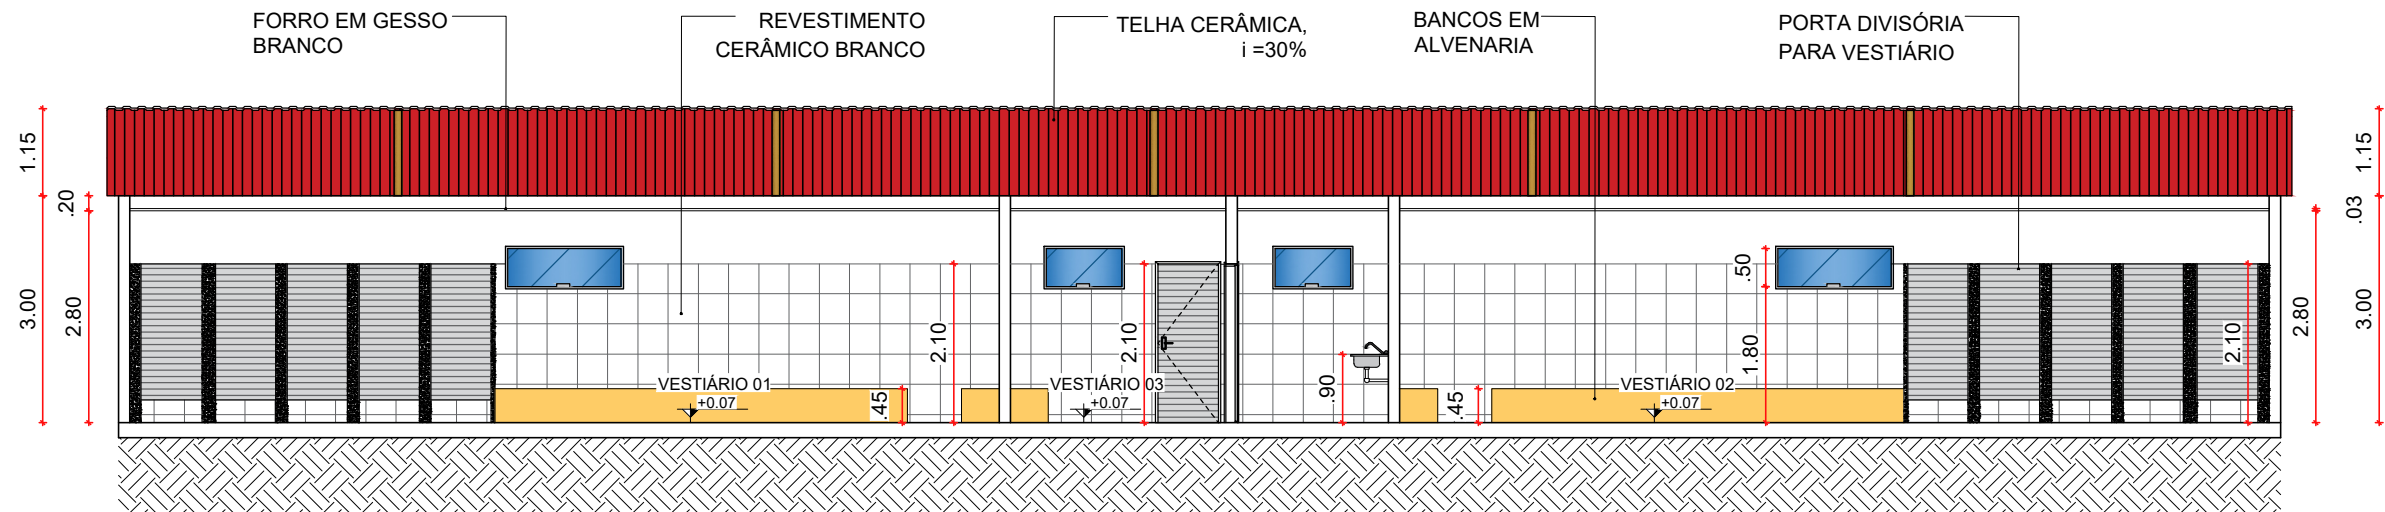

3 CORTE AA
ESCALA 1:100




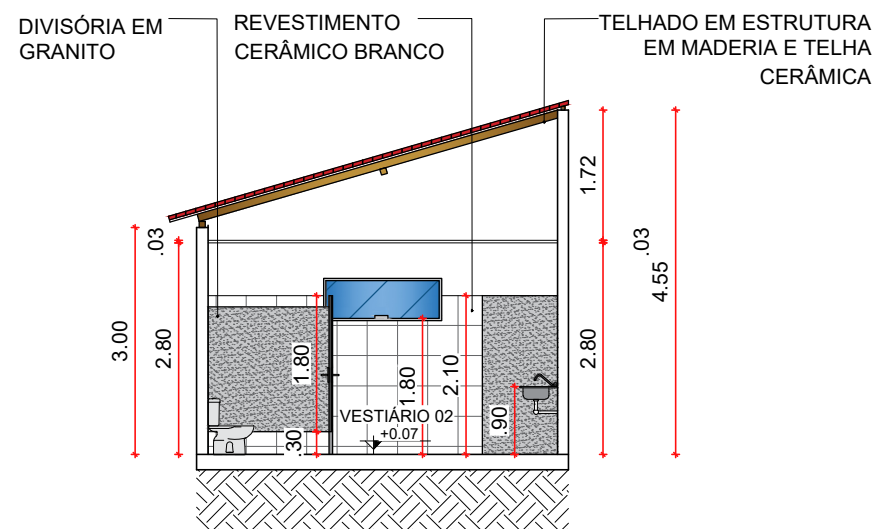


3 CORTE BB
ESCALA 1:100

3 DETALHE VESTIÁRIOS
ESCALA 1:100

QUADRO DE ESQUADRIAS				
PORTAS				
ESQUADRIA	DIMENSÃO	TIPO	QUANTIDADE	MATERIAL
P1	0,80X2,10	ABRIR	08	ALUMÍNIO
P2	0,80X1,80	ABRIR	16	ALUMÍNIO
P3	0,90X2,10	ABRIR	02	ALUMÍNIO
BASCULANTE				
ESQUADRIA	DIMENSÃO (m)	TIPO	QUANTIDADE	MATERIAL
B1	1,00x0,50x1,80	PIVOTANTE	09	VIDRO
B2	1,50x0,50x1,80	PIVOTANTE	04	VIDRO
QUADRO DE ESPECIFICAÇÕES				
	PISO			
01	PISO CERÂMICO BRANCO ACETINADO, 54X54cm.			
02	PISO BLOCO INTERTRAVADO.			
	PAREDE			
01	PISO CERÂMICO BRANCO POLIDO 54X54cm, ATÉ ALTURA DE 2,10m, DEPOIS PINTURA ATÉ O FORRO NA COR "BRANCO NEVE" SUVINIL			
02	PINTURA ACRÍLICA ACABAMENTO FOSCO NA COR "BRANCO NEVE" SUVINIL			
OBS: As parede externa serão pintadas nas cores "BRANCO NEVE" SUVINIL.				
	FORRO			
01	FORRO EM GESSO LISO, EMASSADO E PINTADO, NA COR BRANCO GELO, COM PLACAS DE 0,60 x 0,60m			

PREFEITURA PIO XII Gestão que Realiza			PROJETO INFRA-ESTRUTURA PREFEITURA MUNICIPAL DE PIO XII-MA		
			TÍTULO: DETALHE VESTIÁRIOS		PRANCHA:
			ENDEREÇO: PIO XII - MA, ZONA RURAL.		
EXTENSÃO EM (m):		ÁREA (m²): 6.840,02 m²	OBRA: CONSTRUÇÃO DE CAMPO NA ZONA RURAL NO MUNICÍPIO DE PIO XII/MA		
PROJETO: HÉCULYS DE MOURA		ESCALA DE PLOTAGEM: INDICADA	TEC.RESP.: Brenna Kerolayne Oliveira De Sousa Martins Engenheira Civil CREA Nº - 112108700-0		AURELIO PEREIRA DE SOUSA:833 14440359 Assinado de forma digital por AURELIO PEREIRA DE SOUSA:83314440359 Dados: 2026.02.27 09:09:51 -03'00'
01/2026					
ADMINISTRAÇÃO: AURELIO PEREIRA DE SOUSA					
03/06					

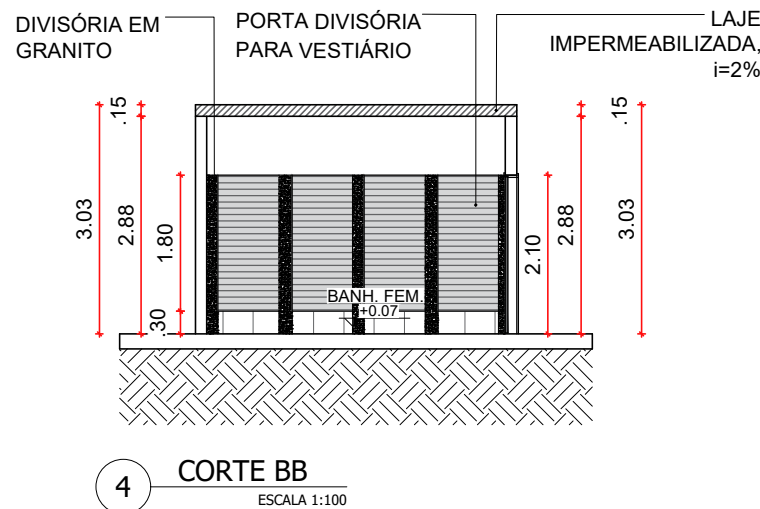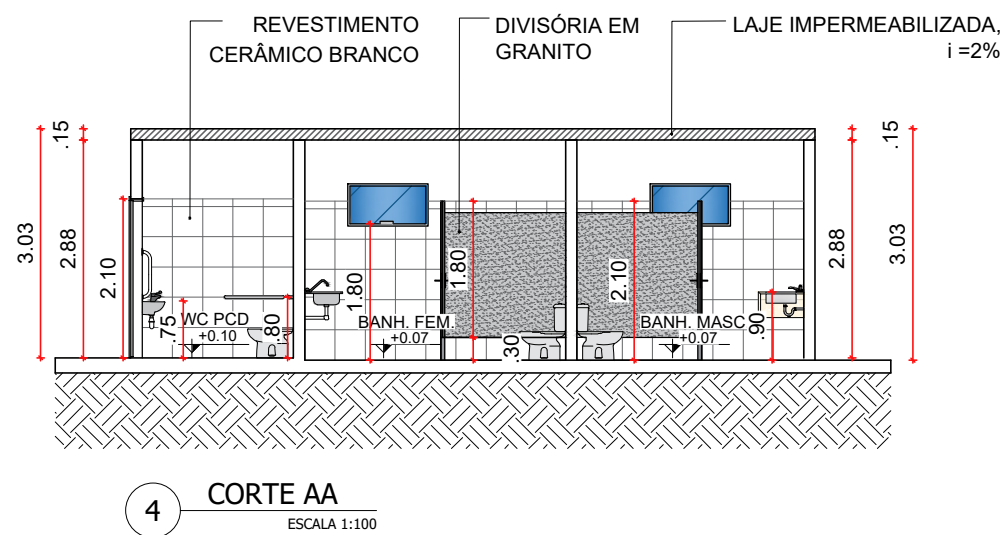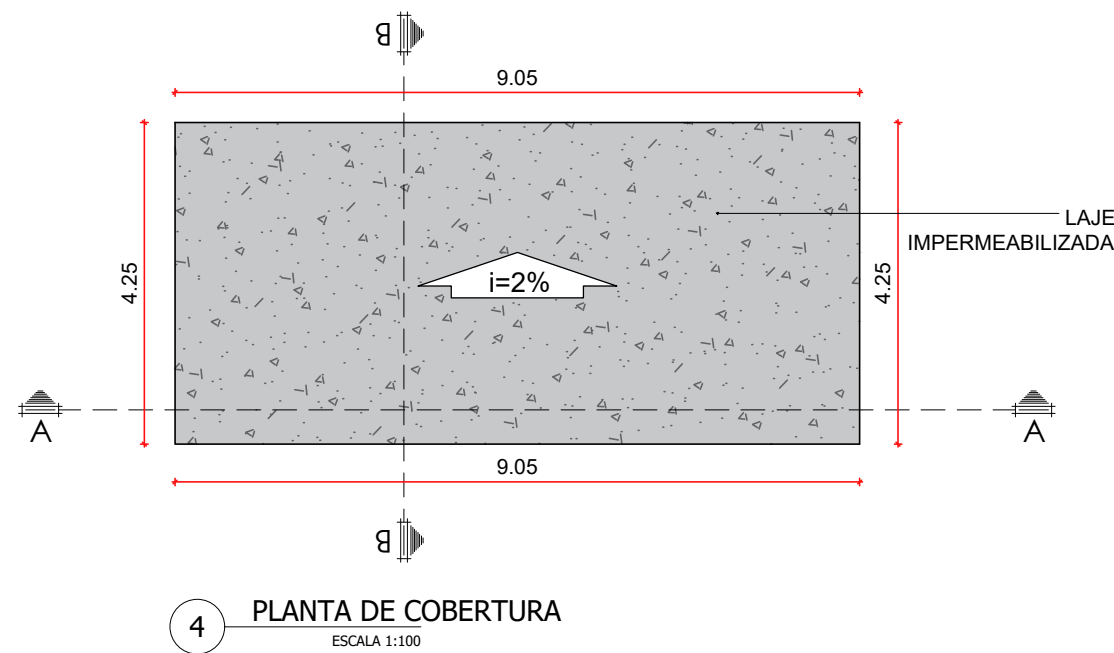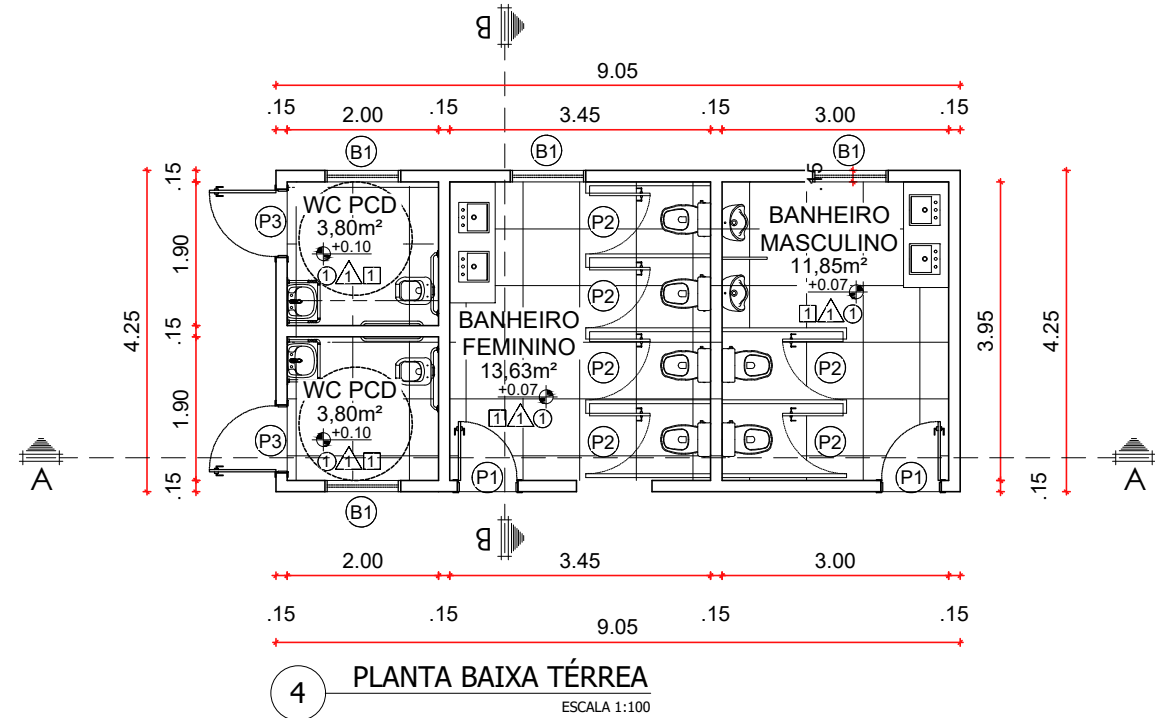


4 DETALHE BANHEIROS
ESCALA 1:100

QUADRO DE ESQUADRIAS				
PORTAS				
ESQUADRIA	DIMENSÃO	TIPO	QUANTIDADE	MATERIAL
P1	0,80X2,10	ABRIR	08	ALUMÍNIO
P2	0,80X1,80	ABRIR	16	ALUMÍNIO
P3	0,90X2,10	ABRIR	02	ALUMÍNIO
BASCULANTE				
ESQUADRIA	DIMENSÃO (m)	TIPO	QUANTIDADE	MATERIAL
B1	1,00x0,50x1,80	PIVOTANTE	09	VIDRO
B2	1,50x0,50x1,80	PIVOTANTE	04	VIDRO
QUADRO DE ESPECIFICAÇÕES				
	PISO			
01	PISO CERÂMICO BRANCO ACETINADO, 54X54cm.			
02	PISO BLOCO INTERTRAVADO.			
	PAREDE			
01	PISO CERÂMICO BRANCO POLIDO 54X54cm, ATÉ ALTURA DE 2,10m, DEPOIS PINTURA ATÉ O FORRO NA COR "BRANCO NEVE" SUVINIL			
02	PINTURA ACRÍLICA ACABAMENTO FOSCO NA COR "BRANCO NEVE" SUVINIL			
OBS: As parede externa serão pintadas nas cores "BRANCO NEVE" SUVINIL.				
	FORRO			
01	FORRO EM GESSO LISO, EMASSADO E PINTADO, NA COR BRANCO GELO, COM PLACAS DE 0,60 x 0,60m			

PREFEITURA PIO XII Gestão que Realiza			PROJETO INFRA-ESTRUTURA PREFEITURA MUNICIPAL DE PIO XII-MA					
			TÍTULOD:		DETALHE BANHEIROS		PRANCHAD:	
			ENDEREÇOD:		PIO XII - MA, ZONA RURAL.			
EXTENSÃO EM (m²)		ÁREA (m²)	OBRA:	CONSTRUÇÃO DE CAMPO NA ZONA RURAL NO MUNICÍPIO DE PIO XII/MA				
6.840,02 m²								
PROJETO:		ESCALA DE PLOTAGEM:	TEC.RESP.:					
HÉRCULYS DE MOURA		INDICADA	Brenna Kerolayne Oliveira De Sousa Martins Engenheira Civil CREA Nº - 112108700-0	AURELIO PEREIRA DE SOUSA:833914440359		Assinado de forma digital por AURELIO PEREIRA DE SOUSA:833914440359		
01/2026						Dados: 2026.02.27 09:10:21 -03'00'		
ADMINISTRAÇÃO:			AURELIO PEREIRA DE SOUSA					





04/06

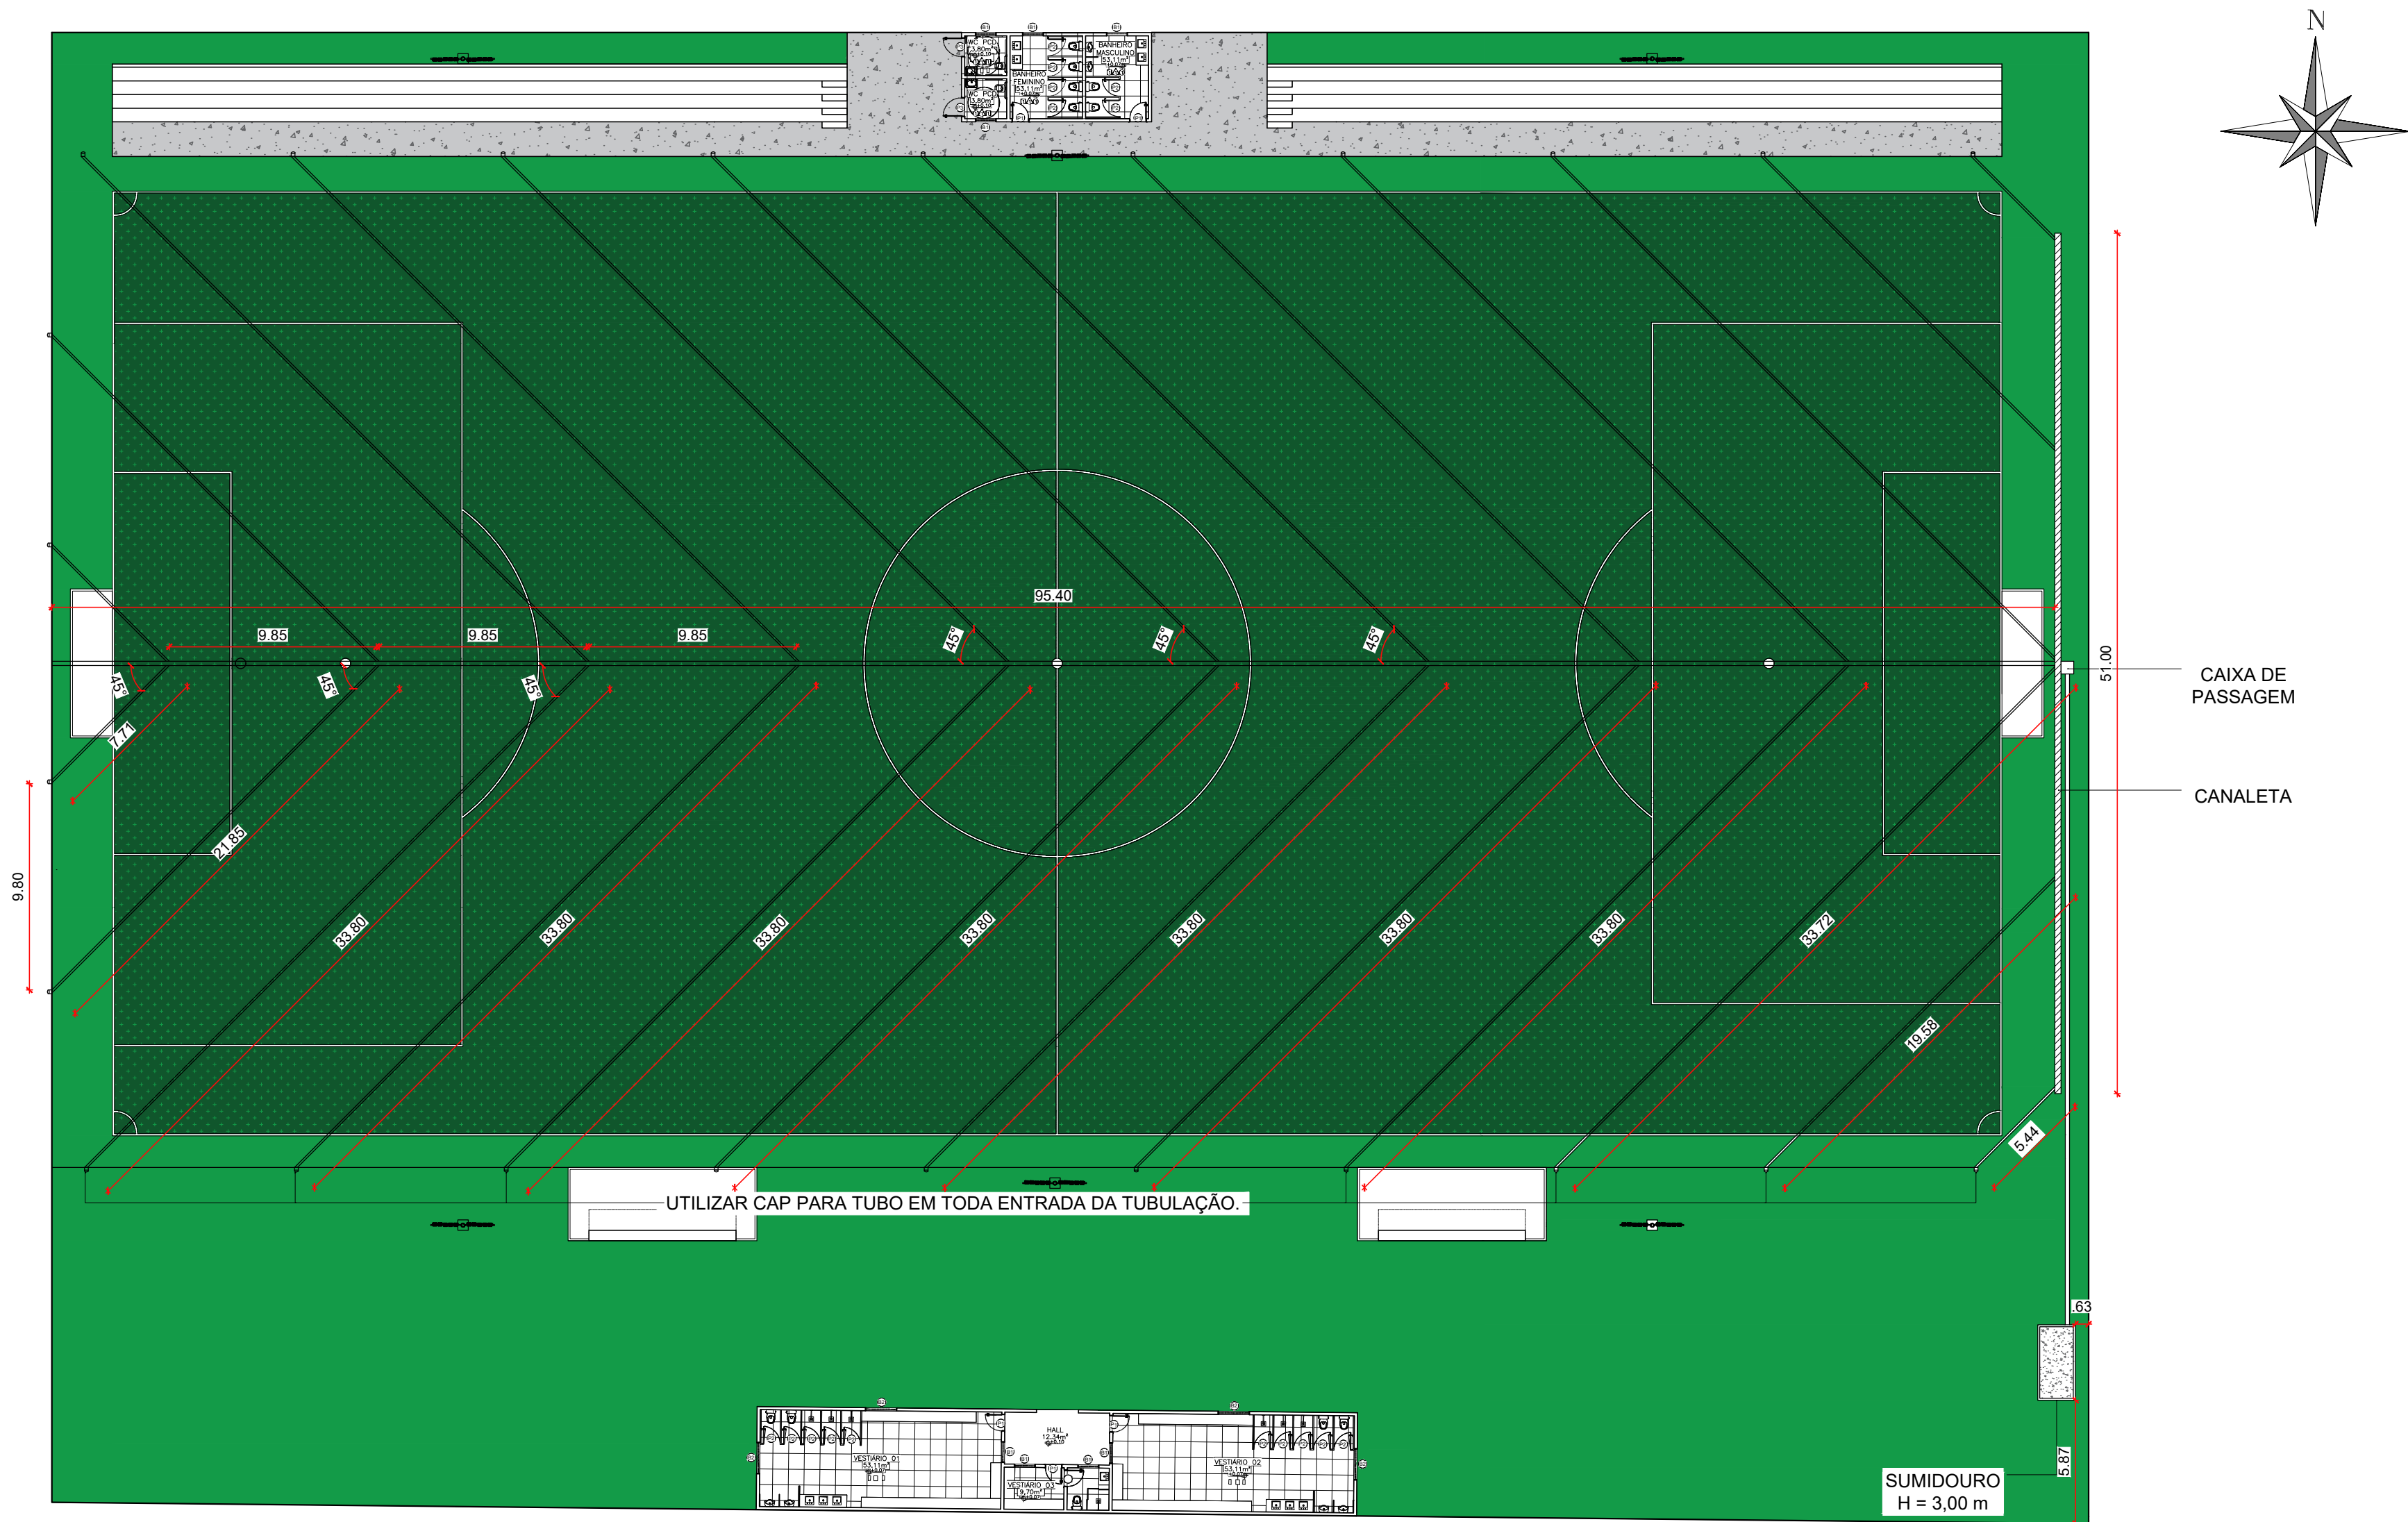

6 PLANTA DE DRENAGEM
ESCALA 1:250

PREFEITURA PIO XII Gestão que Realiza		PROJETO INFRA-ESTRUTURA PREFEITURA MUNICIPAL DE PIO XII-MA		
		TÍTULO: PLANTA DE DRENAGEM		PRANCHA:
		ENDEREÇO: PIO XII - MA, ZONA RURAL.		
EXTENSÃO EM (m²)	ÁREA (m2) 6.840,02 m²	OBRA: CONSTRUÇÃO DE CAMPO NA ZONA RURAL NO MUNICÍPIO DE PIO XII/MA		
PROJETO: HÉRCULYS DE MOURA	ESCALA DE PLOTAGEM: INDICADA	TEC.RESP.: Brenna Kerolayne Oliveira De Sousa Martins Engenheira Civil CREA Nº - 112108700-0	AURELIO PEREIRA DE SOUSA:833 14440359	Assinado de forma digital por AURELIO PEREIRA DE SOUSA:8331444035 9 Dados: 2026.02.27 09:10:57 -03'00'
ADMINISTRAÇÃO: AURELIO PEREIRA DE SOUSA				

05/06

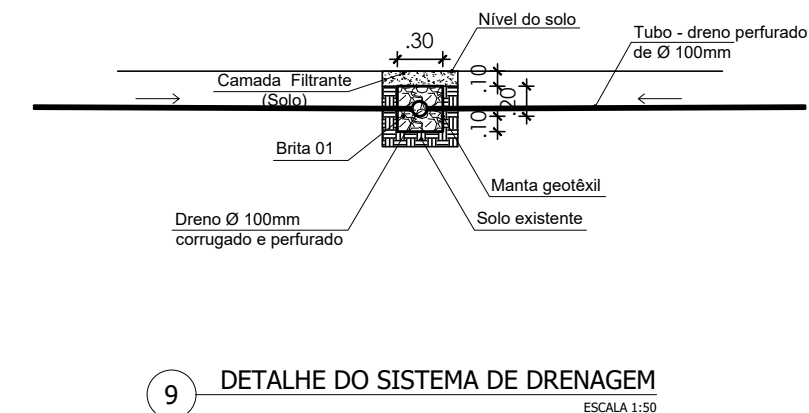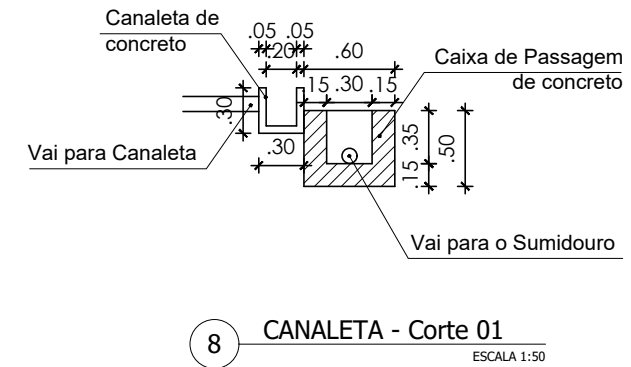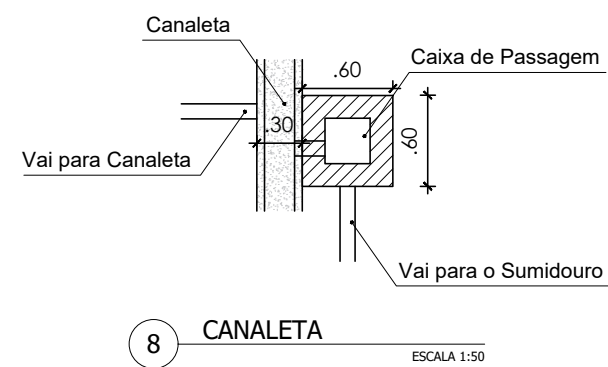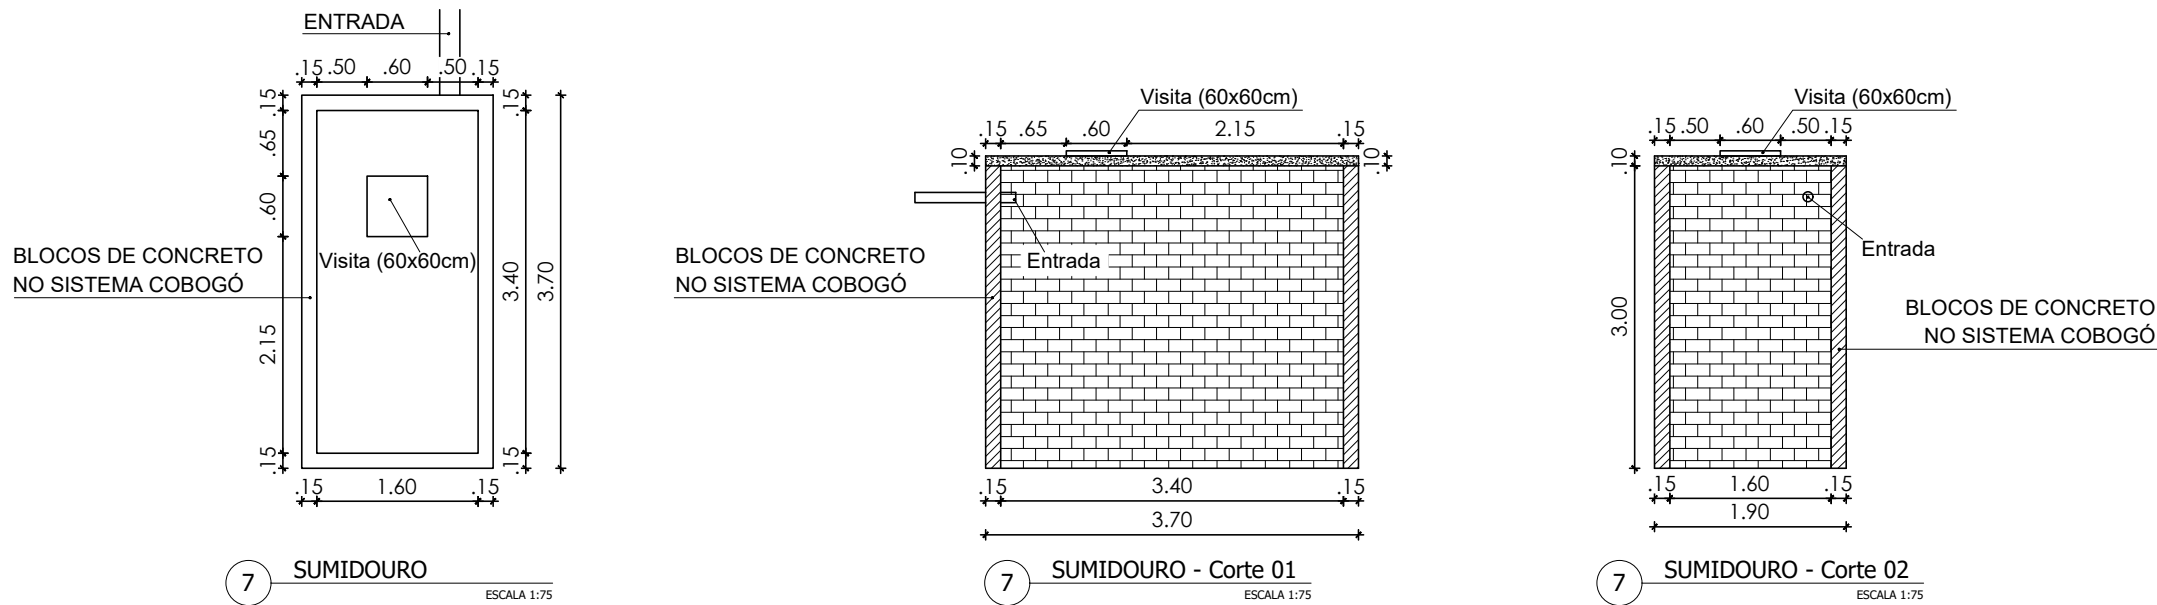

- Observações do sistema de drenagem
- Colocação da manta sintética geotêxtil nas valas. A função da manta geotêxtil é auxiliar na filtragem e evitar o entupimento do dreno;
 - Camada de brita 19mm, brita 1 de 10 cm para introduzir o tubo de dreno, depois completar a valeta com a brita até que fique com 10 cm acima do tubo;
 - Camada de areia grossa + terra vegetal (cerca de 10cm). Essa permite a permeabilidade do solo, que a água penetre no solo em direção ao dreno;
 - Camada de terra vegetal para plantio da grama (cerca de 10cm);
 - A ligação dos tubos dreno dos sub-ramais com o ramal da espinha é feito com uma cruzeta dupla. As pontas das espinhas são fechadas com tampão cego tipo CAP.

PREFEITURA PIO XII Gestão que Realiza		PROJETO INFRA-ESTRUTURA PREFEITURA MUNICIPAL DE PIO XII-MA	
EXTENSÃO EM (m):		ÁREA (m²):	OBRA: CONSTRUÇÃO DE CAMPO NA ZONA RURAL NO MUNICÍPIO DE PIO XII/MA
PROJETO:		ESCALA DE PLOTAGEM:	TEC.RESP.:
HÉRCULYS DE MOURA		INDICADA	Brenna Kerolayne Oliveira De Sousa Martins Engenheira Civil CREA Nº - 112108700-0
ADMINISTRAÇÃO:		AURELIO PEREIRA DE SOUSA	AURELIO PEREIRA DE SOUSA:8339 Assinado de forma digital por AURELIO PEREIRA DE SOUSA:8339 Dados: 2026.02.27 09:11:28 -03'00'
TÍTULO:		SUMIDOURO, CANALETA, DETALHE DRENAGEM	
ENDEREÇO:		PIO XII - MA, ZONA RURAL.	
PRINCHA:		06/06	

Painel: QDC

Localização:

Alimentado por: MED

Montagem:

Notas:

Alimentação: 220/380V Trifásico (3F+N+T)

Circuito	Descrição	Tensão [V]	Esquema	Potência Total [VA]	FP	Potência Total [W]	Corrente Nominal [A]	FCA	FCT	Ib: Corrente de Projeto Corrigida...	In: Disjuntor [A]	Tipo de Instalação	Condutor Pré-Dimensionado (Seção e Iz: Capacidade de condução de Corrente)	Seção do Condutor Adotado [mm²]	L Aprox. [m]	L Considerado [m]	Queda de Tensão [%]	Fase A	Fase B	Fase C	
1	R1	220,00	FNT	4444 VA	0,9	4000 W	20,20 A	0,8	0,94	26,86 A	32,00 A	[Cu]/PVC/750V/70"-Un-B1-2Cc	1-#4,0(32A), 1-#4,0(32A), 1-#4,0	6	42,34	56	3,39	4444 VA			
2	R2	220,00	FNT	4444 VA	0,9	4000 W	20,20 A	0,8	0,94	26,86 A	32,00 A	[Cu]/PVC/750V/70"-Un-B1-2Cc	1-#4,0(32A), 1-#4,0(32A), 1-#4,0	4	13,35	14	1,27		4444 VA		
3	R3	220,00	FNT	4444 VA	0,9	4000 W	20,20 A	0,6	0,94	35,82 A	40,00 A	[Cu]/PVC/750V/70"-Un-B1-2Cc	1-#6,0(41A), 1-#6,0(41A), 1-#6,0	10	47,91	60	2,18			4444 VA	
4	R4	220,00	FNT	4444 VA	0,9	4000 W	20,20 A	0,6	0,94	35,82 A	40,00 A	[Cu]/PVC/750V/70"-Un-B1-2Cc	1-#6,0(41A), 1-#6,0(41A), 1-#6,0	16	103,93	144	3,27	4444 VA			
5	R5	220,00	FNT	4444 VA	0,9	4000 W	20,20 A	0,6	0,94	35,82 A	40,00 A	[Cu]/PVC/750V/70"-Un-B1-2Cc	1-#6,0(41A), 1-#6,0(41A), 1-#6,0	25	73,94	169	2,46		4444 VA		
6	R6	220,00	FNT	4444 VA	0,9	4000 W	20,20 A	0,6	0,94	35,82 A	40,00 A	[Cu]/PVC/750V/70"-Un-B1-2Cc	1-#6,0(41A), 1-#6,0(41A), 1-#6,0	25	92,86	194	2,82			4444 VA	
7	BANHEIROS	220,00	FNT	500 VA	1	500 W	2,27 A	0,6	0,94	4,03 A	20,00 A	[Cu]/PVC/750V/70"-Un-B1-2Cc	1-#2,5(24A), 1-#2,5(24A), 1-#2,5	10	69,57	155	0,70	500 VA			
8	VESTIÁRIOS	220,00	FNT	1200 VA	1	1200 W	5,45 A	1	0,94	5,80 A	20,00 A	[Cu]/PVC/750V/70"-Un-B1-2Cc	1-#2,5(24A), 1-#2,5(24A), 1-#2,5	2,5	17,95	20	0,87		1200 VA		
9																					
10																					
Totais:																			9341 VA	9983 VA	8889 VA

Legenda:

FP:Fator de Potência

FCA:Fator de Correção por Agrupamento

FCT:Fator de Correção por Temperatura

(Ib < In < Iz)

In:Corrente Nominal do Disjuntor (A)

Iz:Capacidade de condução de corrente do condutor(A)

Tipo de Carga	Potência Instalada (VA)	Fator de Demanda	Potência Demandada (VA)	Totais do Pannel
Other	26667 VA	1,00	26667 VA	
Iluminação	1700 VA	0,75	1275 VA	Potência Instalada: 28206 VA
				Potência Demandada: 27820 VA
				Corrente Total: 42,86 A
				Corrente Total Demandada: 42,27 A

Notas:

Painel: MED Sistema de Alimentação: 220/380V Trifásico (3F+N+T)					
Circuito	Descrição	In: Disjuntor (A)	Tipo de Instalação		Condutor Calculado / Capacidade de condução de corrente
1	MED GERAL	63,00 A	[Cu/PVC/750V/70"]-Un-B1-2Cc		3-#16(76A), 1-#16(76A), 1-#16,0
2					
3					
4					
Classificação da Carga		Potência Instalada	Fator de Demanda	Potência Demandada	Totais do Painel
Other		26667 VA	1,00	26667 VA	Potência Total Instalada: 28206 VA
Iluminação		1700 VA	0,75	1275 VA	Potência Total Demandada: 27820 VA
					Corrente Total Instalada: 42,86 A
					Corrente Total Demandada: 42,27 A

Quantitativo de Cabos em Metros (Cobre/Un/Isol. PVC/750V/70°C)		
(FA- Condutor Fase A), (FB- Condutor Fase B), (FC- Condutor Fase C), (N - Condutor Neutro), (PE - Condutor Terra), (Re - Condutor de Retorno)		
Sugestão de Cores para os condutores- FA: Vermelho, FB: Preto, FC:Amarelo, N: Azul Claro, PE: Verde		
FA 2,5mm ² 72,4	N 2,5mm ² 71,3	Re-2,5mm ² 64,4

Quantitativo de Cabos em Metros (Cobre/Un/Isol. EPR/1kV/90°C)										
(FA- Condutor Fase A), (FB- Condutor Fase B), (FC- Condutor Fase C), (N - Condutor Neutro), (PE - Condutor Terra), (Re - Condutor de Retorno)										
Sugestão de Cores para os condutores- FA: Vermelho, FB: Preto, FC:Amarelo, N: Azul Claro, PE: Verde										
FA-4,0mm²	FA-6,0mm²	FA-10,0mm²	FA-16,0mm²	FA-25mm²	N-4,0mm²	N-6,0mm²	N-10,0mm²	N-16,0mm²	N-25,0mm²	PE-4,0mm²
14,8	50,8	100,2	163,5	390,9	5,5	50,8	54,9	157,8	390,9	14,8

LISTA DE MATERIAIS - COMPONENTES				
Descrição do Material	Dimensões	Quantidade (peças)	Referência Fabricante	
Caixas de Embutir				
Caixa de Luz 4"x2", de embutir, em PVC na cor amarelo para eletroduto corrugado	4"x2"	8	Tigre linha Tigreflex ou equivalente	
Caixa octogonal 4"x4" com fundo móvel reforçado, em PVC na cor laranja para eletroduto corrugado	4"x4"	17	Tigre linha Tigreflex Reforçado ou equivalente	
Caixas de Passagem Elétrica				
Caixa de Passagem Elétrica de Parede CPT 15, de Embutir, em PVC antichama	173,3x186mm	1	Tigre ou equivalente	
CP				
Caixa de Passagem em alvenaria	90x90cm	11		
Derivações para Eletrodutos de PVC Rígido				
Curva 45° para eletroduto rígido de PVC, DN50mm, rosca Ø11,1/2" BSP conforme ABNT NBR 15465	DN50mm (1.1/2")	1	Tigre/Daisa ou equivalente	
Curva 90° para eletroduto rígido de PVC, DN40mm, rosca Ø11,4" BSP conforme ABNT NBR 15465	DN40mm (1.1/4")	17	Tigre/Daisa ou equivalente	
Curva 90° para eletroduto rígido de PVC, DN50mm, rosca Ø11,1/2" BSP conforme ABNT NBR 15465	DN50mm (1.1/2")	1	Tigre/Daisa ou equivalente	
Luva para eletroduto de PVC rígido, DN40mm, rosca Ø11,4" BSP conforme ABNT NBR 15465	DN40mm (1.1/4")	34	Tigre ou equivalente	
Luva para eletroduto de PVC rígido, DN50mm, rosca Ø11,1/2" BSP conforme ABNT NBR 15465	DN50mm (1.1/2")	4	Tigre ou equivalente	

DPS - Disjuntor de proteção contra surtos, monopolar, tensão nominal de operação UO 220/380V, máxima tensão de operação contínua UC= 385 V, corrente de descarga máxima= 20kA, fixação em trilho DIN 35mm	VCL 385V 20kA Slim	4	Clamper ou equivalente
IDR Interruptor Diferencial Residual Bipolar In=63A, 30mA	In=63 A, 30mA	1	Steck ou equivalente
Mini Disjuntor Monopolar 20A Curva C, conforme ABNT NBR NM 60898, encaixe perfil DIN 35mm	C 20A	2	Steck ou equivalente
Mini Disjuntor Monopolar 32A Curva C, conforme ABNT NBR NM 60898, encaixe perfil DIN 35mm	C 32A	2	Steck ou equivalente
Mini Disjuntor Monopolar 40A Curva C, conforme ABNT NBR NM 60898, encaixe perfil DIN 35mm	C 40A	4	Steck ou equivalente
Mini Disjuntor Tripolar 50A Curva C, conforme ABNT NBR NM 60898, encaixe perfil DIN 35mm	C 50A	1	Steck ou equivalente
Mini Disjuntor Tripolar 63A Curva C, conforme ABNT NBR NM 60898, encaixe perfil DIN 35mm	C 63A	1	Steck ou equivalente

Conjunto montado com 1 Interruptor Simples, 10A 250V~, 4"x2"	1S, 4"x2"	8	Pial Legrand ou equivalente
--	-----------	---	-----------------------------

Padrão de Caixa de Medição Tipo E, CPFL, de chapa de aço,	1
---	---


Poste com Medidor Completo, Com Disjuntor e Haste de terra	8850 mm	6
--	---------	---


Quadro de distribuição trifásico, de embutir, em chapa de aço galvanizado, corrente nominal 150A, capacidade para 24 disjuntores DIN, completo com barramentos	442x636mm_24 Disj.	1	Cemar ou equivalente
--	--------------------	---	----------------------


Notas Gerais

- 1- Eletrodutos embutidos no solo serão de tipo PÉAD.
- 2- Eletrodutos embutidos na laje deverão ser de tipo corrugado reforçado.
- 3- Os condutores não cotados serão de Ø25mm, os condutores de retorno serão de 1" 1/2".
- 4- Os eletrodutos não cotados serão de Ø2,5mm.
- 5- Em todo eletroduto subterrâneo, os condutores deverão ser de cobre, classe 1, Ø1/4", isolado em EPR, temperatura 90°C.
- 6- Os condutores elétricos embutidos na laje deverão ser de cobre, classe A50/750V, isolado em PVC, temperatura 70°C.
- 7- A seção do condutor neutro é igual ao da fase do circuito, salvo indicação em contrário.
- 8- O condutor neutro não poderá ser ligado ao condutor proteção terra após passar pelo quadro geral da instalação.
- 9- O condutor de proteção terra deverá ser ligado ao IDR.
- 10- Utilizar um condutor neutro para cada circuito.
- 11- Os circuitos foram numerados pela quantidade de fases, ou seja, os circuitos de 1, 2 e 3 fases.
- 12- Utilizar chuveiros com resistência balanceada para evitar o desligamento da rede.
- 13- As instalações elétricas deverão ser executadas respeitando os padrões de qualidade e segurança estabelecidos na norma NBR5410:2004.
- 14- Todos os pontos mencionados deverão atender aos valores mínimos para dimensionamento dos condutores estabelecidos na norma NBR 5410, não necessariamente correspondem ao valor exato das lâmpadas a serem instaladas.
- 15- Para as tomadas sem indicação de potência foi considerado 100 VA.
- 16- Os pontos de consumo de eletricidade deverão estar afastados 0,5m dos pontos de gás.


PROJETO DE INSTALAÇÃO DE Projeto de Instalação Elétrica			
		Solução CNPJ: 15.320.834/0001-51 Rua do Sol, nº 297, Altos, Sala D, Centro - Santa Inês-MA Telefone: (98) 9 8184-4658 solucaoenserveng@gmail.com	
CLIENTE: Prefeitura Municipal de PIO XII/MA			
LOGO DA PREFEITURA: 			
TÍTULO DO DESENHO E PROJETO: Solução Engenharia			
ENDEREÇO: PIO XII/MA			
FOLHA A 1			
NOME DO PROJETO Campo de Futebol no Povoado Cordeiro		Revisão 1	ESCALA Conforme indicado
Desenho nº: 01	Desenho nº: ELET - 01/03		Impressão: 12/02/2026 17:14:05

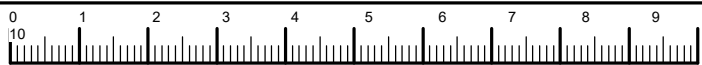

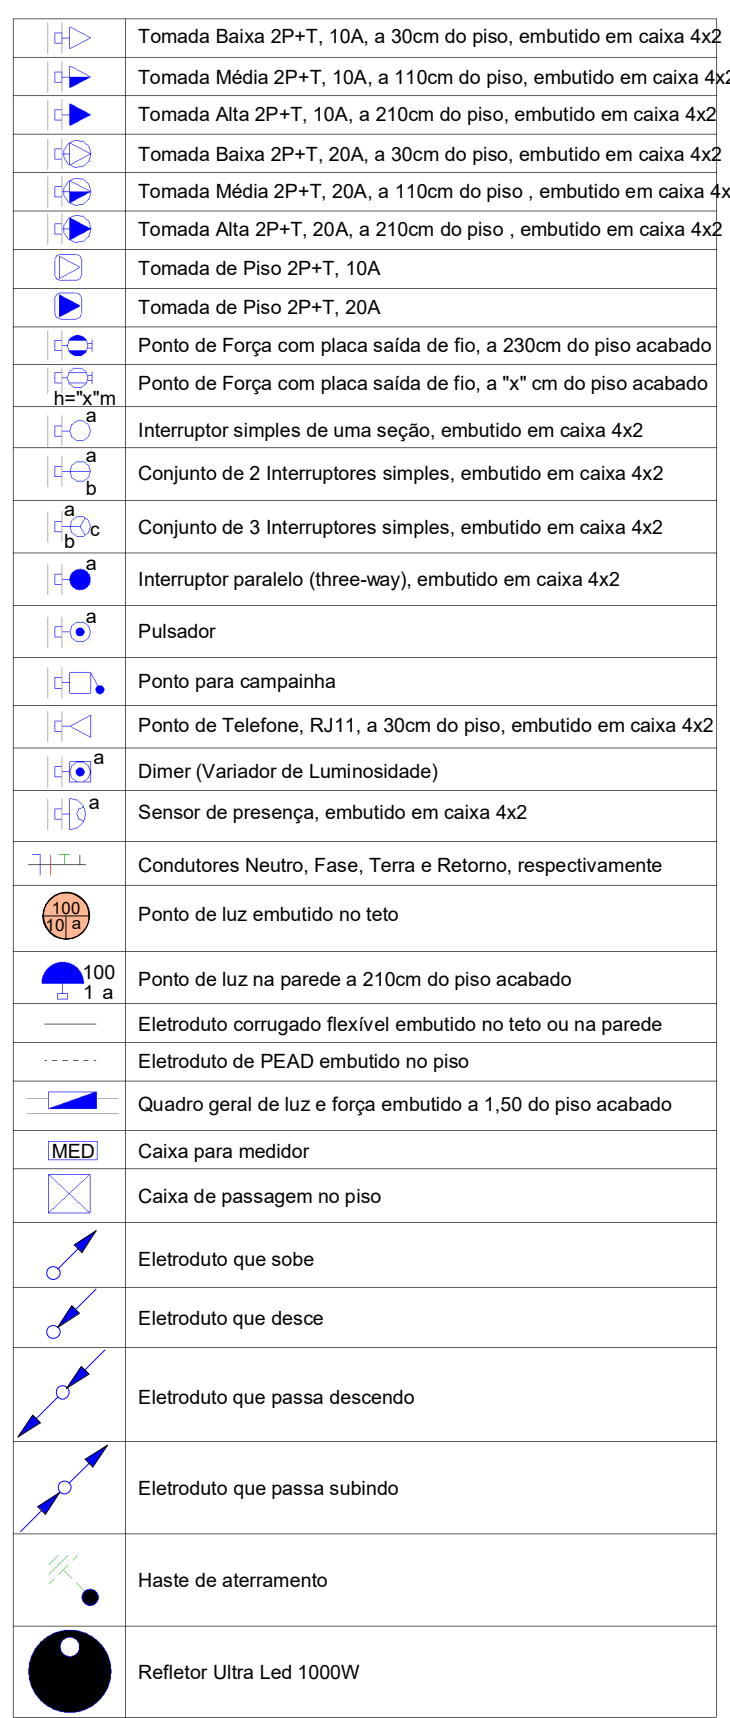
[illegible]

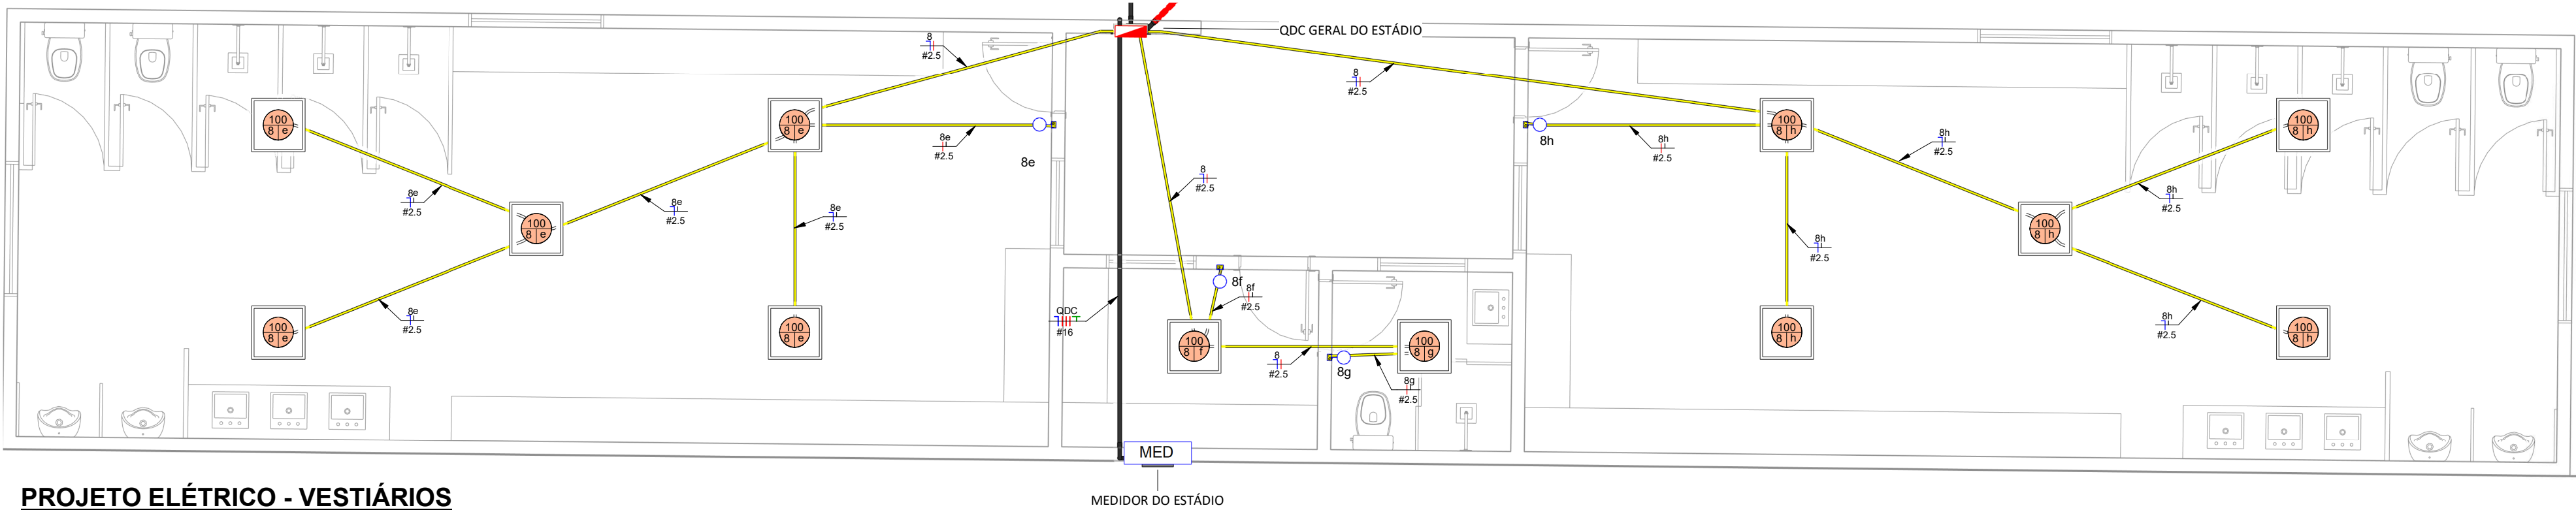

PROJETO ELÉTRICO - VESTIÁRIOS

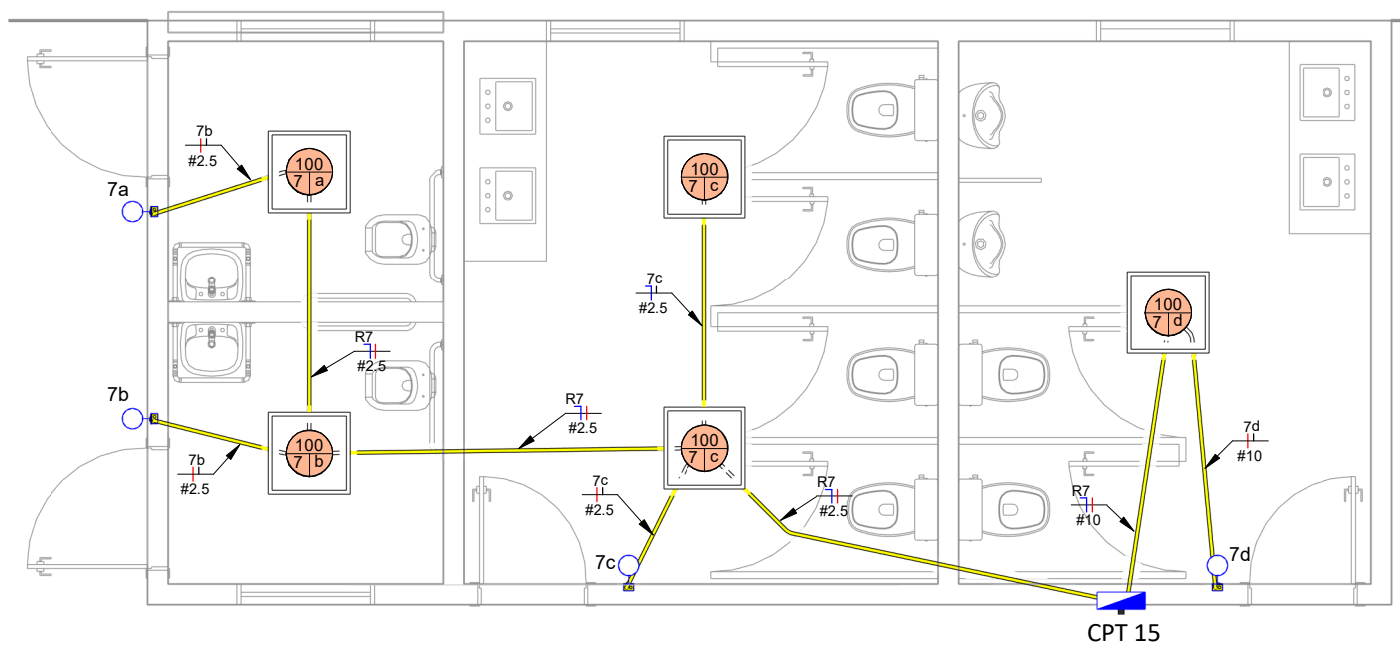


PROJETO ELÉTRICO - BANHEIROS

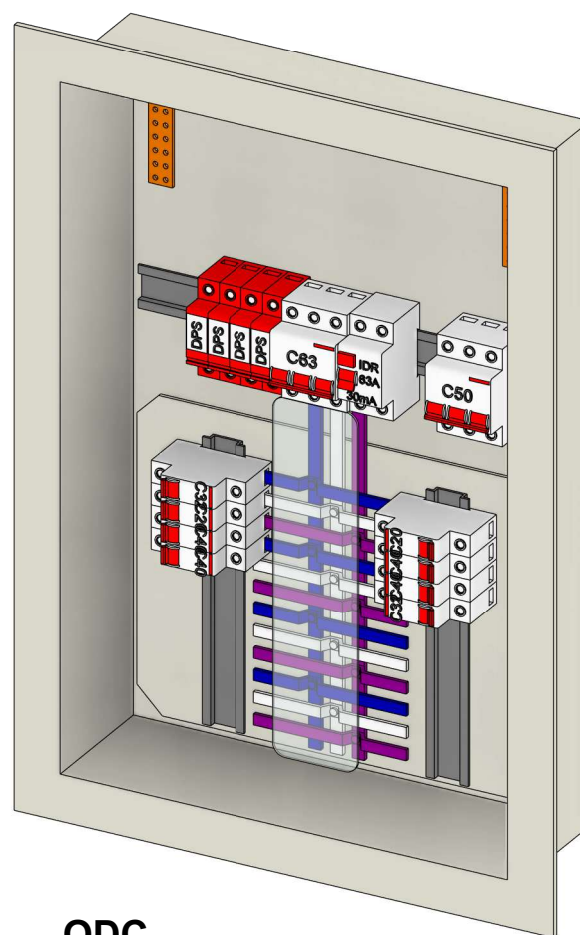

QDC


	Tomada Baixa 2P+T, 10A, a 30cm do piso, embutido em caixa 4x2
	Tomada Média 2P+T, 10A, a 110cm do piso, embutido em caixa 4x2
	Tomada Alta 2P+T, 10A, a 210cm do piso, embutido em caixa 4x2
	Tomada Baixa 2P+T, 20A, a 30cm do piso, embutido em caixa 4x2
	Tomada Média 2P+T, 20A, a 110cm do piso, embutido em caixa 4x2
	Tomada Alta 2P+T, 20A, a 210cm do piso, embutido em caixa 4x2
	Tomada de Piso 2P+T, 10A
	Tomada de Piso 2P+T, 20A
	Ponto de Força com placa saída de fio, a 230cm do piso acabado
	Ponto de Força com placa saída de fio, a "x" cm do piso acabado
	Interruptor simples de uma seção, embutido em caixa 4x2
	Conjunto de 2 Interruptores simples, embutido em caixa 4x2
	Conjunto de 3 Interruptores simples, embutido em caixa 4x2
	Interruptor paralelo (three-way), embutido em caixa 4x2
	Pulsador
	Ponto para campainha
	Ponto de Telefone, RJ11, a 30cm do piso, embutido em caixa 4x2
	Dimer (Variador de Luminosidade)
	Sensor de presença, embutido em caixa 4x2
	Condutores Neutro, Fase, Terra e Retorno, respectivamente
	Ponto de luz embutido no teto
	Ponto de luz na parede a 210cm do piso acabado
	Eletroduto corrugado flexível embutido no teto ou na parede
	Eletroduto de PEAD embutido no piso
	Quadro geral de luz e força embutido a 1,50 do piso acabado
	Caixa para medidor
	Caixa de passagem no piso
	Eletroduto que sobe
	Eletroduto que desce
	Eletroduto que passa descendo
	Eletroduto que passa subindo
	Haste de aterramento
	Refletor Ultra Led 1000W

PAINEL: QDC GERAL
POT. INSTALADA: 28206 VA
POT. DEMANDADA: 27820 VA
POT. TOTAL FASE A: 9341 VA
POT. TOTAL FASE B: 9983 VA
POT. TOTAL FASE C: 8889 VA

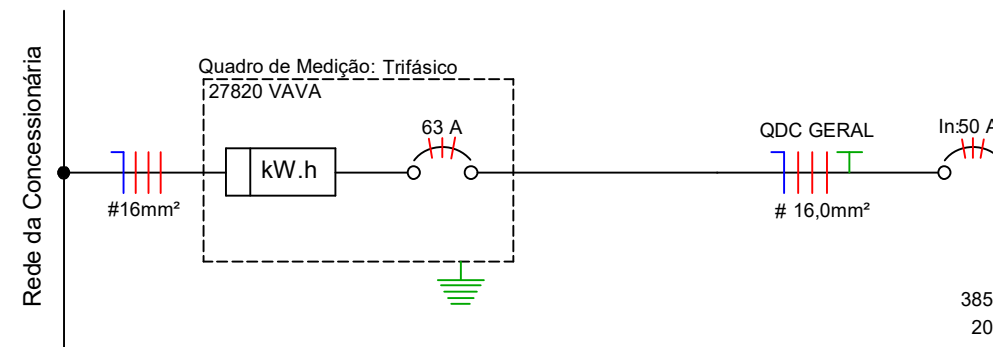


LEGENDA DIAGRAMAS UNIFILARES	
	Disjuntor Termomagnético Monopolar
	Disjuntor Termomagnético Bipolar
	Disjuntor Termomagnético Tripolar
	Condutores Neutro, Fase, Terra, respectivamente
	DPS-Dispositivo de proteção contra surtos
	IDR-Interruptor Diferencial Residual (Imax=30mA)
	Medidor de Energia

Diagrama Unifilar

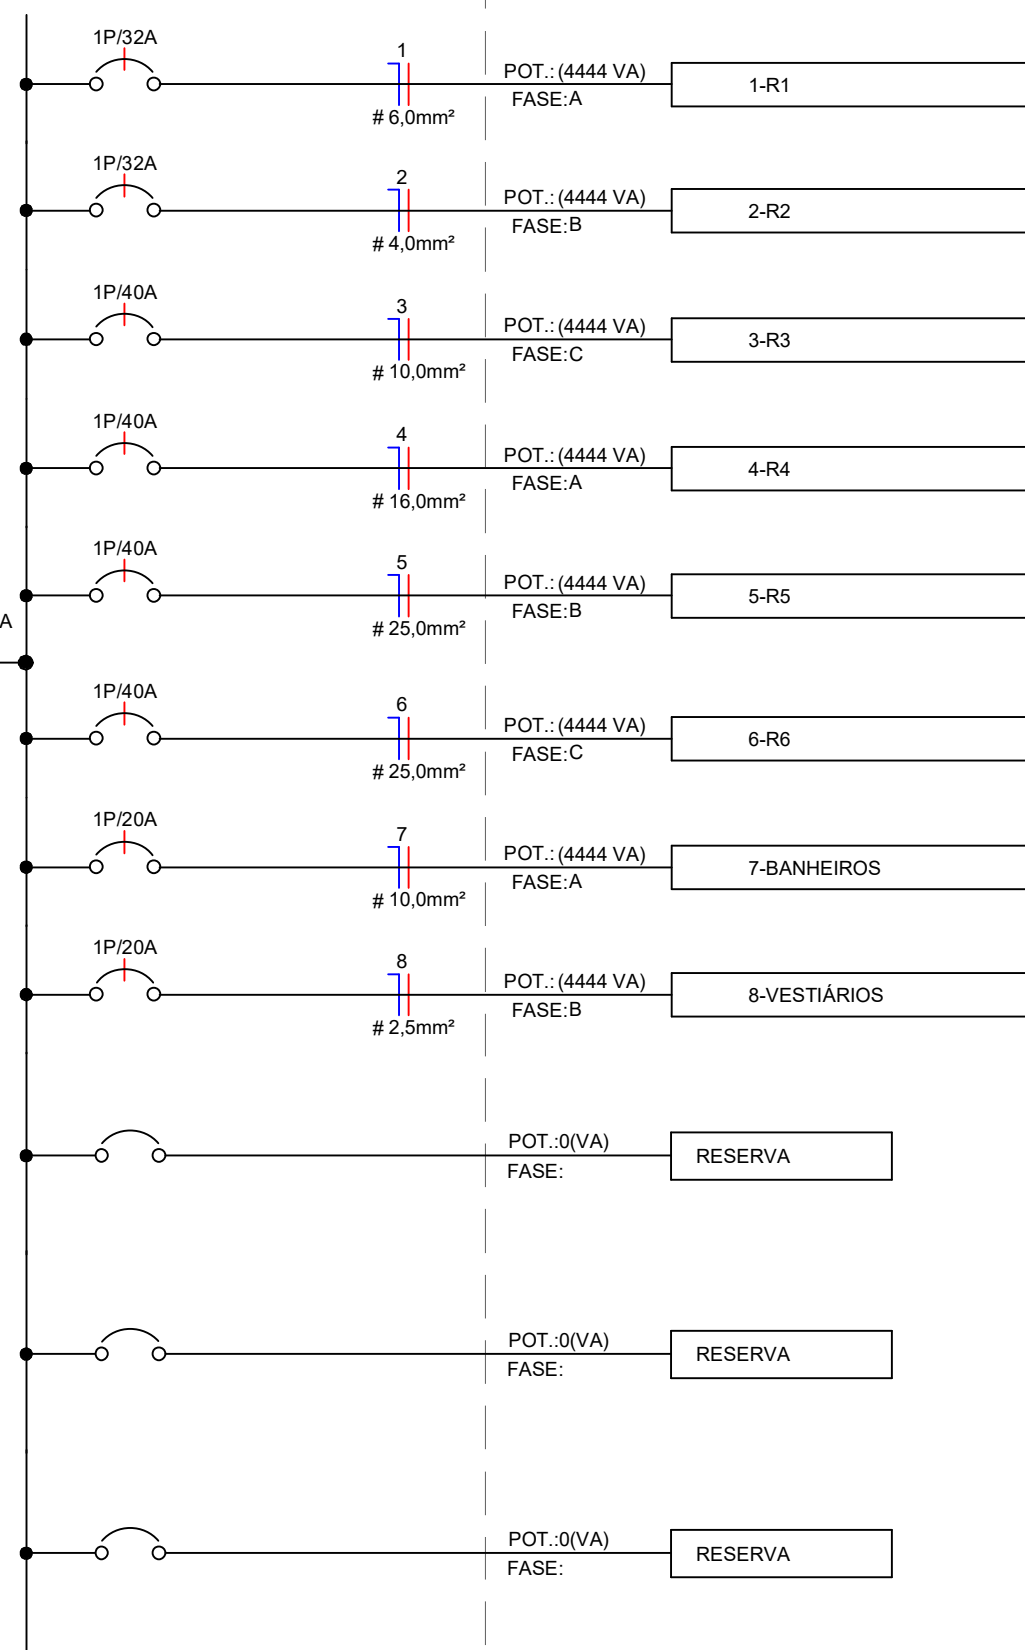

Notas Gerais
1- Eletrodutos embutidos no solo serão do tipo PEAD.
2- Eletrodutos embutidos na laje deverão ser do tipo corrugado reforçado.
3- Os condutores não cotados serão de #2,5mm², os condutores de retorno serão de #1,5mm².
4- Os eletrodutos não cotados serão de Ø25mm.
5- Em todo eletroduto subterrâneo, os condutores deverão ser de cobre, classe 0,6/1kV, isolamento em EPR, temperatura 90°C.
6- Os condutores elétricos de distribuição deverão ser de cobre, classe 450/750V, isolamento em PVC, temperatura 70°C.
7- A seção do condutor neutro é igual ao da fase do circuito, salvo indicação contrária.
8- O condutor neutro não poderá ser ligado ao condutor proteção terra após passar pelo quadro geral de instalação.
9- O condutor de proteção nunca deverá ser ligado ao IDR.
10- Utilizar um condutor neutro para cada circuito.
11- Os circuitos foram numerados pela quantidade de fases, ou seja, circuitos bifásicos contêm dois números.
12- Utilizar chuveiros com resistência blindada para evitar o desligamento incorreto do IDR.
13- As instalações elétricas deverão ser executadas respeitando os padrões de qualidade e segurança estabelecidos na norma NBR5410:2004.
14- Todos os pontos metálicos deverão ser aterrados.
15- A indicação de potência nos pontos de luz são os valores calculados para dimensionamento dos circuitos conforme prescrições da NBR 5410, não necessariamente correspondem ao valor exato das lâmpadas a serem instaladas.
16- Para As tomadas sem indicação de potência foi considerada 100 VA.
17- Todos os eletrodutos de eletricidade deverão estar afastados 0,50m das tubulações de gás.

TÍTULO DO DESENHO: Projeto de Instalação Elétrica	
	Solução CNPJ: 15.320.834/0001-51 Rua do Sol, nº 297, Altos, Sala D, Centro - Santa Inês-MA Telefone: (88) 9 8184-4658 solucaoengineering@gmail.com
CLIENTE: Prefeitura Municipal de PIO XII/MA	
AUTORIA DO DESENHO E PROJETO: Solução Engenharia	
ENDEREÇO: PIO XII/MA	
FOLHA: A1	
Campo de Futebol no Povoado Cordeiro	Revisão: 1 ESCALA: Conforme indicado
PROJETO: N°: 02	Desenho: N°: ELET - 03/03 Impressão: 12/02/2026 17:27:20

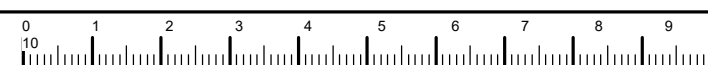

LISTA DE MATERIAIS - CONEXÕES E ACESSÓRIOS AF				
POS.	Tipo de Sistema	Descrição do Material	Quantidade (peças)	Referência de Fabricante
Água Fria				
21	Água Fria	Adaptador Soldável Curto com Bolsa e Rosca, DN20x1/2", PVC Marrom Soldável, conforme NBR 5648	7	Tigre
22	Água Fria	Adaptador Caixa d'Água com Registro, DN25mm, PVC Marrom Soldável, conforme NBR 5648	1	Tigre
23	Água Fria	Adaptador Caixa d'Água com Registro, DN40mm, PVC Marrom Soldável, conforme NBR 5648	1	Tigre
24	Água Fria	Adaptador Caixa d'Água com Registro, DN50mm, PVC Marrom Soldável, conforme NBR 5648	1	Tigre
25	Água Fria	Adaptador Soldável com Anel para Caixa d'Água, DN25mm, PVC Marrom Soldável, conforme NBR 5648	1	Tigre
26	Água Fria	Adaptador Soldável com Anel para Caixa d'Água, DN40mm, PVC Marrom Soldável, conforme NBR 5648	2	Tigre
27	Água Fria	Adaptador Soldável com Anel para Caixa d'Água, DN50mm, PVC Marrom Soldável, conforme NBR 5648	1	Tigre
28	Água Fria	Base para Registro de Pressão, Ø1/2"	7	Docol
29	Água Fria	Bucha de Redução Curta, DN25x20mm, PVC Marrom Soldável, conforme NBR 5648	8	Tigre
30	Água Fria	Bucha de Redução Curta, DN32x25mm, PVC Marrom Soldável, conforme NBR 5648	6	Tigre
31	Água Fria	Bucha de Redução Curta, DN40x32mm, PVC Marrom Soldável, conforme NBR 5648	2	Tigre
32	Água Fria	Bucha de Redução Curta, DN50x40mm, PVC Marrom Soldável, conforme NBR 5648	1	Tigre
33	Água Fria	Joelho 90° com Bucha de Latão, DN20x1/2", Linha PVC Marrom Soldável, conforme NBR 5648	34	Tigre
34	Água Fria	Joelho 90° com Bucha de Latão, DN25x1/2", Linha PVC Marrom Soldável, conforme NBR 5648	1	Tigre
35	Água Fria	Joelho 90°, DN20mm, PVC Marrom Soldável, conforme NBR 5648	25	Tigre
36	Água Fria	Joelho 90°, DN25mm, PVC Marrom Soldável, conforme NBR 5648	15	Tigre
37	Água Fria	Joelho 90°, DN32mm, PVC Marrom Soldável, conforme NBR 5648	6	Tigre
38	Água Fria	Joelho 90°, DN40mm, PVC Marrom Soldável, conforme NBR 5648	5	Tigre
39	Água Fria	Joelho 90°, DN50mm, PVC Marrom Soldável, conforme NBR 5648	1	Tigre
40	Água Fria	Luva Soldável com Bucha de Latão, DN20x1/2", na cor azul, Linha PVC Marrom Soldável, conforme NBR 5648	7	Tigre
41	Água Fria	Luva Soldável com Bucha de Latão, DN25x1/2", na cor azul, Linha PVC Marrom Soldável, conforme NBR 5648	1	Tigre
42	Água Fria	Torneira de Jardim, 25mm x Ø3/4"	3	Deca
43	Água Fria	Registro Esfera VS Compacto Soldável 50mm	1	Tigre
44	Água Fria	Tanque Fortplus, 5000 Litros	1	FortLev
45	Água Fria	Torneira bóia Ø3/4"	1	FortLev
46	Água Fria	Tê de Redução, DN32x25mm, PVC Marrom Soldável, conforme NBR 5648	2	Tigre
47	Água Fria	Tê de Redução, DN40x25mm, PVC Marrom Soldável, conforme NBR 5648	1	Tigre
48	Água Fria	Tê de Redução, DN50x32mm, PVC Marrom Soldável, conforme NBR 5648	1	Tigre
49	Água Fria	Tê de Redução, DN40x32mm, PVC Marrom Soldável, conforme NBR 5648	2	Tigre
50	Água Fria	Tê Soldável 90° com Bucha de Latão Central, DN20x1/2", Linha PVC Marrom Soldável, conforme NBR 5648	7	Tigre
51	Água Fria	Tê, DN20mm, PVC Marrom Soldável, conforme NBR 5648	38	Tigre
52	Água Fria	Tê, DN25mm, PVC Marrom Soldável, conforme NBR 5648	2	Tigre
53	Água Fria	Tê, DN32mm, PVC Marrom Soldável, conforme NBR 5648	1	Tigre
54	Água Fria	Tê, DN40mm, PVC Marrom Soldável, conforme NBR 5648	2	Tigre

LISTA DE MATERIAIS - TUBOS AF			
Tipo de Sistema	Diâmetro Nominal (mm)	Comprimento (m)	Referência de Fabricante
Água Fria			
Água Fria	ø50	5,17	Tigre S.A.
Água Fria	ø40	212,06	Tigre S.A.
Água Fria	ø32	39,71	Tigre S.A.
Água Fria	ø25	126,62	Tigre S.A.
Água Fria	ø20	57,91	Tigre S.A.

LEGENDA:

- TUBULAÇÃO PVC BRANCO SN - ESGOTO PRIMÁRIO
- TUBULAÇÃO PVC BRANCO SN - ESGOTO SECUNDÁRIO
- TUBULAÇÃO PVC BRANCO SN - VENTILAÇÃO ESGOTO
- TUBULAÇÃO PVC BRANCO SN - ESGOTO COM GORDURA
- TUBULAÇÃO PVC MARROM - ÁGUA FRIA ALIMENTAÇÃO
- TUBULAÇÃO PVC MARROM - ÁGUA FRIA CONSUMO
- TS-10

Ø10

TUO DE QUIDA DE ESGOTO PRIMÁRIO

(m) comprimento da coluna

(m) diâmetro nominal da coluna
- CV-10

Ø10

COLUNA DE VENTILAÇÃO

(m) comprimento da coluna

(m) diâmetro nominal da coluna
- TS-10

Ø10

TUO DE QUIDA DE GORDURA

(m) comprimento da coluna

(m) diâmetro nominal da coluna
- AF-10

Ø10

COLUNA DE ÁGUA FRIA

(m) comprimento da coluna

(m) diâmetro nominal da coluna
- XX


POSIÇÃO DO ITEM NA LISTA DE MATERIAS

LEGENDA PONTOS HIDRÁULICOS

LEGENDA	DESCRIÇÃO	ALTURA (CM)
BS	BACIA SANITÁRIA	20
LV	LAVABO	60
CH	CHUVEIRO	210
TR	TANQUE	40
MLR	MÁQUINA DE LAVAR ROUPAS	90
MLL	MÁQUINA DE LAVAR LOÇAS	
DU	DUCHA HIGIÊNICA	50
CS	CAIXA SIFONADA	
RS	RAIO SECO	
TJ	TORNEIRA DE JARDIM	180
RG	REGISTRO DE GALVETA	
RP	REGISTRO DE PRESSÃO	110
RE	REGISTRO DE EXTERIA	
CPB	CAIXA DE GORDURA PEQUENA	
CI	CAIXA DE INSPEÇÃO	
HD	HIDRÔMETRO	
RES	RESERVATÓRIO	

NOTAS GERAIS

- DIMENSÕES E DIÂMETROS EM MILÍMETROS, EXCETO ONDE INDICADO CONTRÁRIO.
- NOS TREÇOS HORIZONTAIS DAS TUBULAÇÕES DE ESGOTO SANITÁRIO RECOMENDAM-SE AS SEGUINTES DECLIVIDADES MÍNIMAS:
2% PARA TUBULAÇÕES COM DIÂMETRO NOMINAL IGUAL OU INFERIOR A 75mm;
1% PARA TUBULAÇÕES COM DIÂMETRO NOMINAL IGUAL OU SUPERIOR A 100mm.
- UTILIZAR ANÉIS DE BORRACHA NAS CONDIÇÕES DE ESGOTO.
- PROIBIDO UTILIZAR FOGO NAS TUBULAÇÕES.
- OS TERMINAIS DE VENTILAÇÃO DOS TUBOS DE VENTILAÇÃO DEVERÃO PASSAR 30CM ACIMA DO TETO.
- UTILIZAR DISPOSITIVO ANTI-ESPUMA NA CAIXA SIFONADA DA ÁREA DE SERVIÇO.
- A TUBULAÇÃO DO EXTRAVASOR DO RESERVATÓRIO DE ÁGUA FRIA DEVE TER UM DIÂMETRO INDIETAMENTE SUPERIOR AO DO ABASTECIMENTO.
- TODAS AS TUBULAÇÕES EXPOSTAS DEVERÃO SER FIXADAS COM BRACADEIRA.
- TODAS AS SALAS PARA CONSUMO DAS TUBULAÇÕES DE ÁGUA FRIA DEVERÃO SER DO TIPO SOLDÁVEL, IGUA, COM BUCHA DE LATÃO.
- A BASE DO RESERVATÓRIO DEVERÁ TER UMA SUPERFÍCIE LISA, NIVELADA E ISENTA DE SUJEIRA OU MATERIAS PORTUGADOS. A BASE DEVE TER RESISTÊNCIA COMPATÍVEL COM O PESO DA CAIXA CHEIA E DEVE SER MAIOR DO QUE A LARGURA DO FUNDO DA CAIXA.

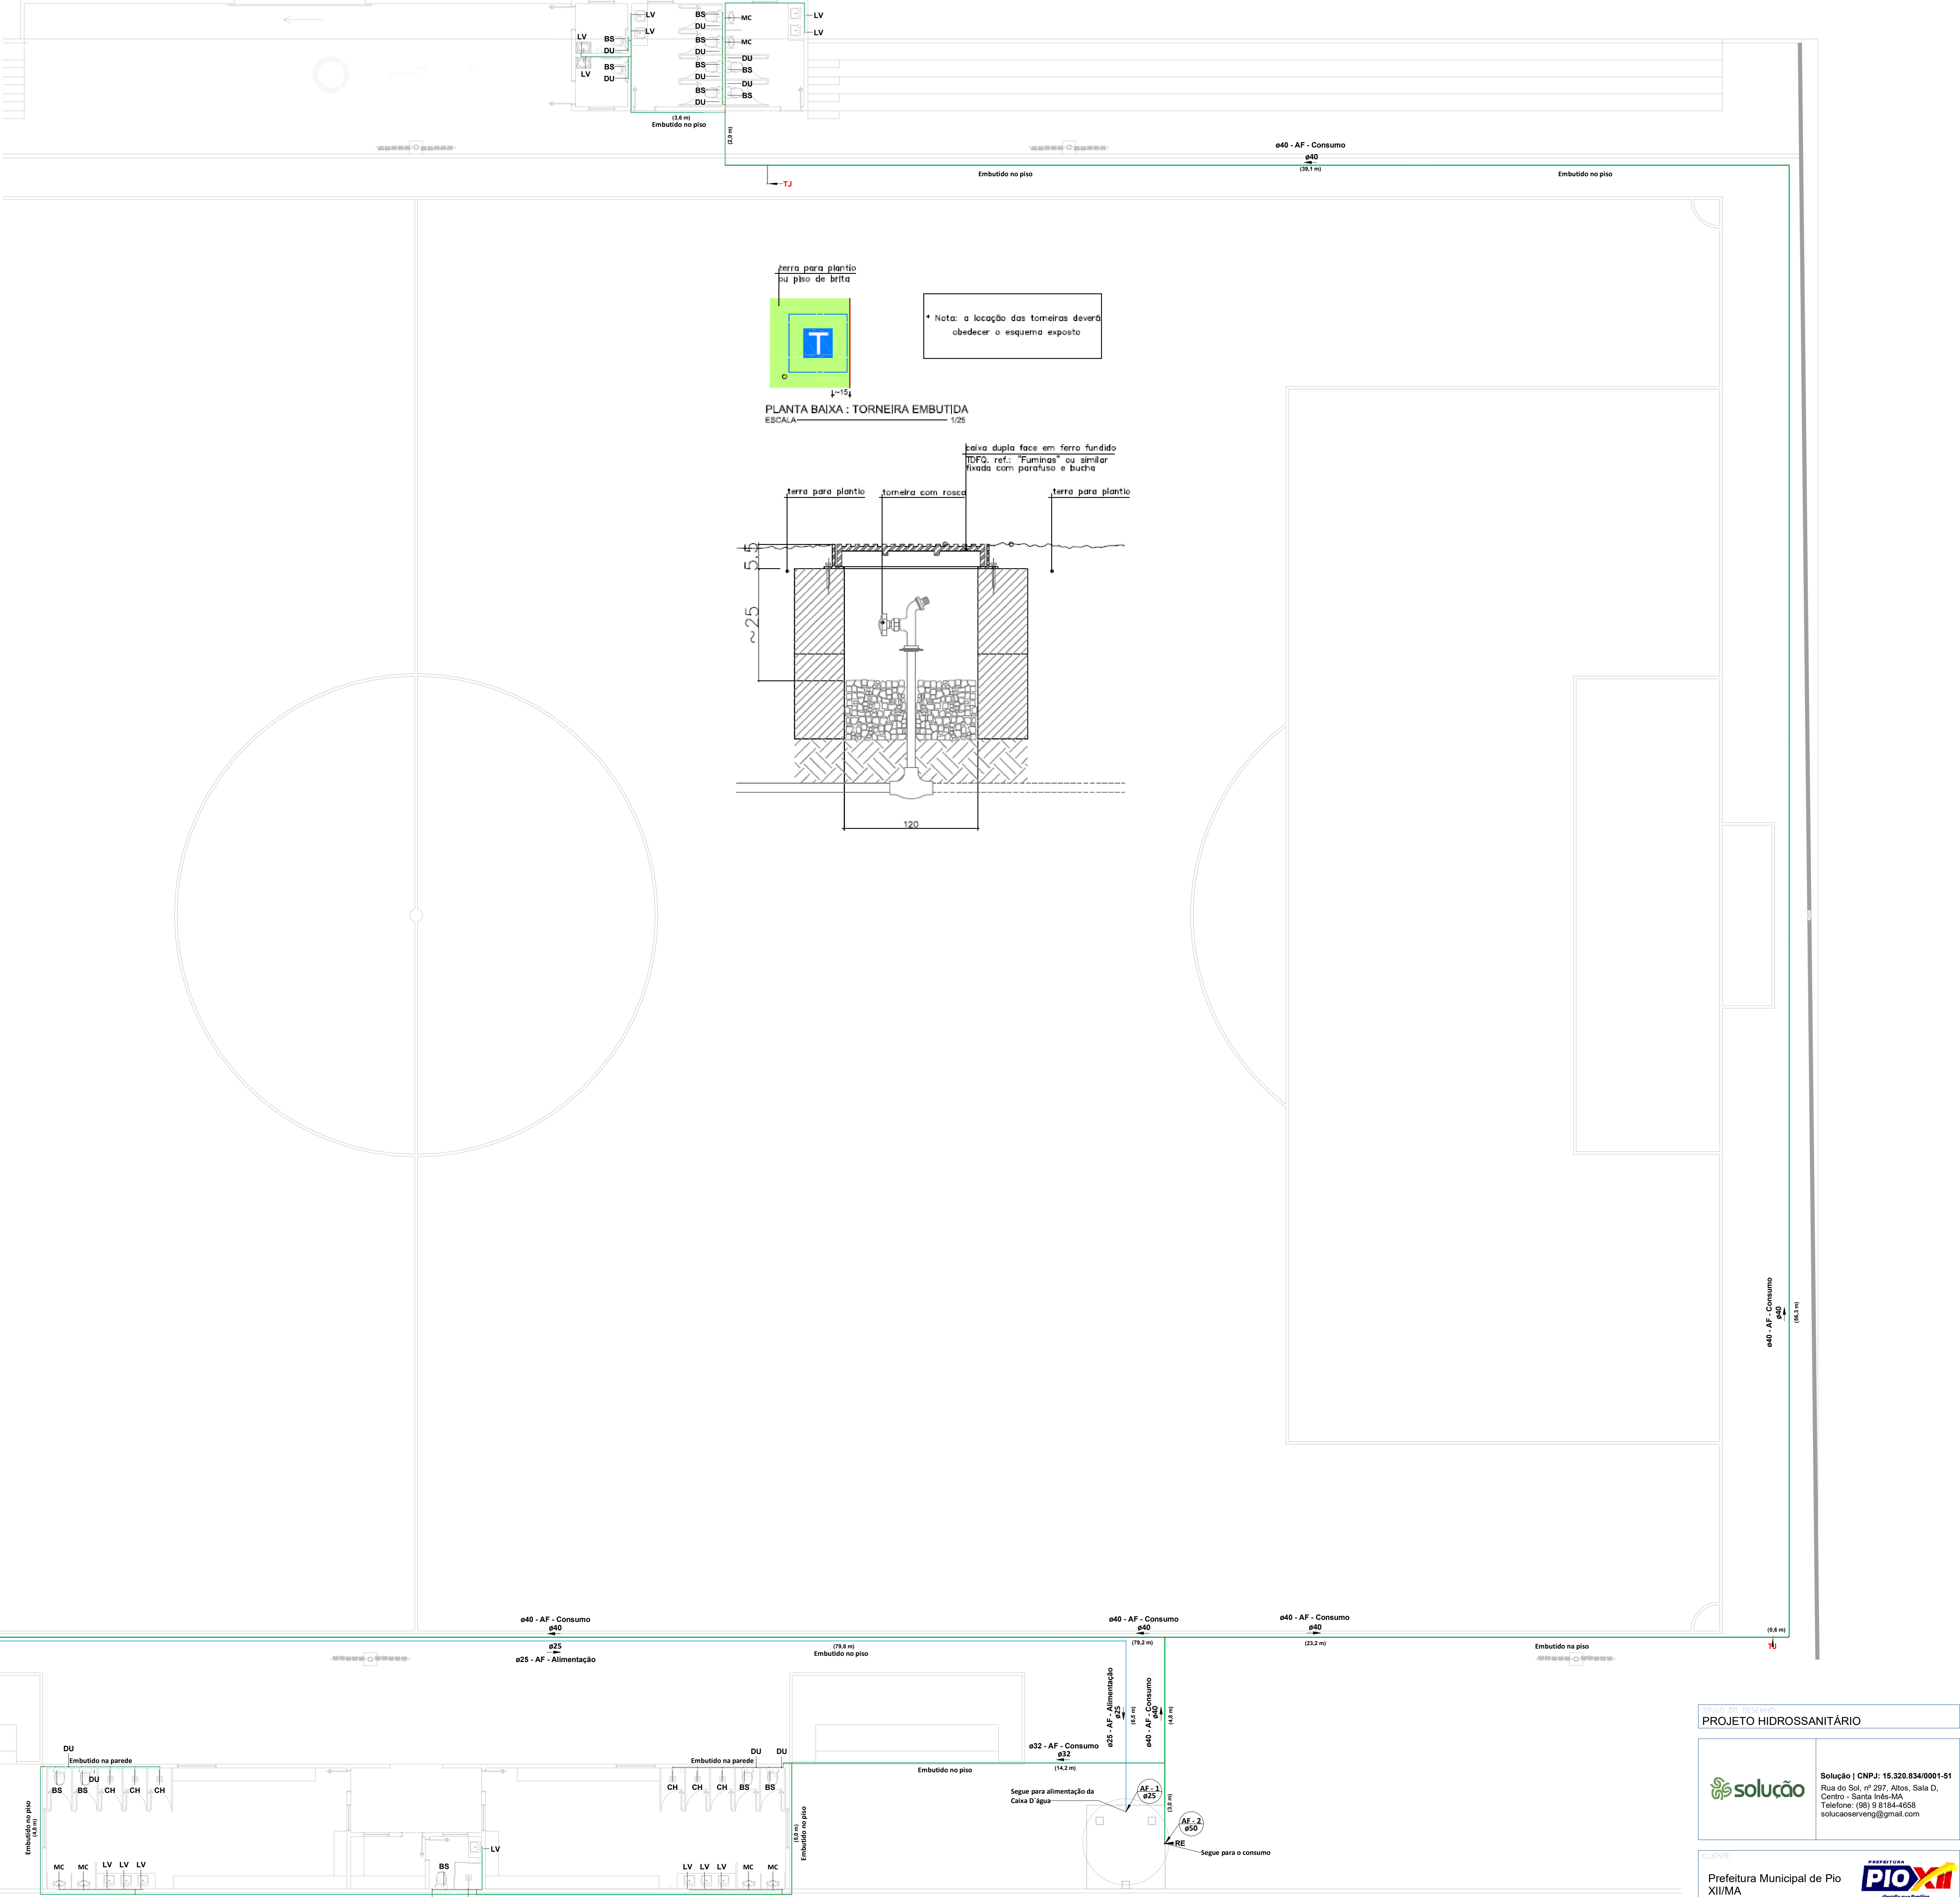

1

TÉRREO - AF 01

1 : 100

PROJETO HIDROSSANITÁRIO



Solução

Engenharia

Solução | CNPJ: 16.328.834/0001-61

Rua do Sol, nº 251, Aldeia, Sala D,

Centro - Santa Inês-MA

Telefone: (98) 31564-4058

solucaoengineering@gmail.com

CLIENTE

Prefeitura Municipal de Pio XII/MA

Autoria do Projeto e Projeto

Solução Engenharia

ENDEREÇO

PIO XII

ÁGUA FRIA

FOYER

ÁGUA FRIA

Campos de Futebol

REVISÃO Nº

Desenhado por

06

Verificado por

1

Conforme Indicado


Desenhado por

AF - 06/06


23/02/2026

Verificado por


00:32:47

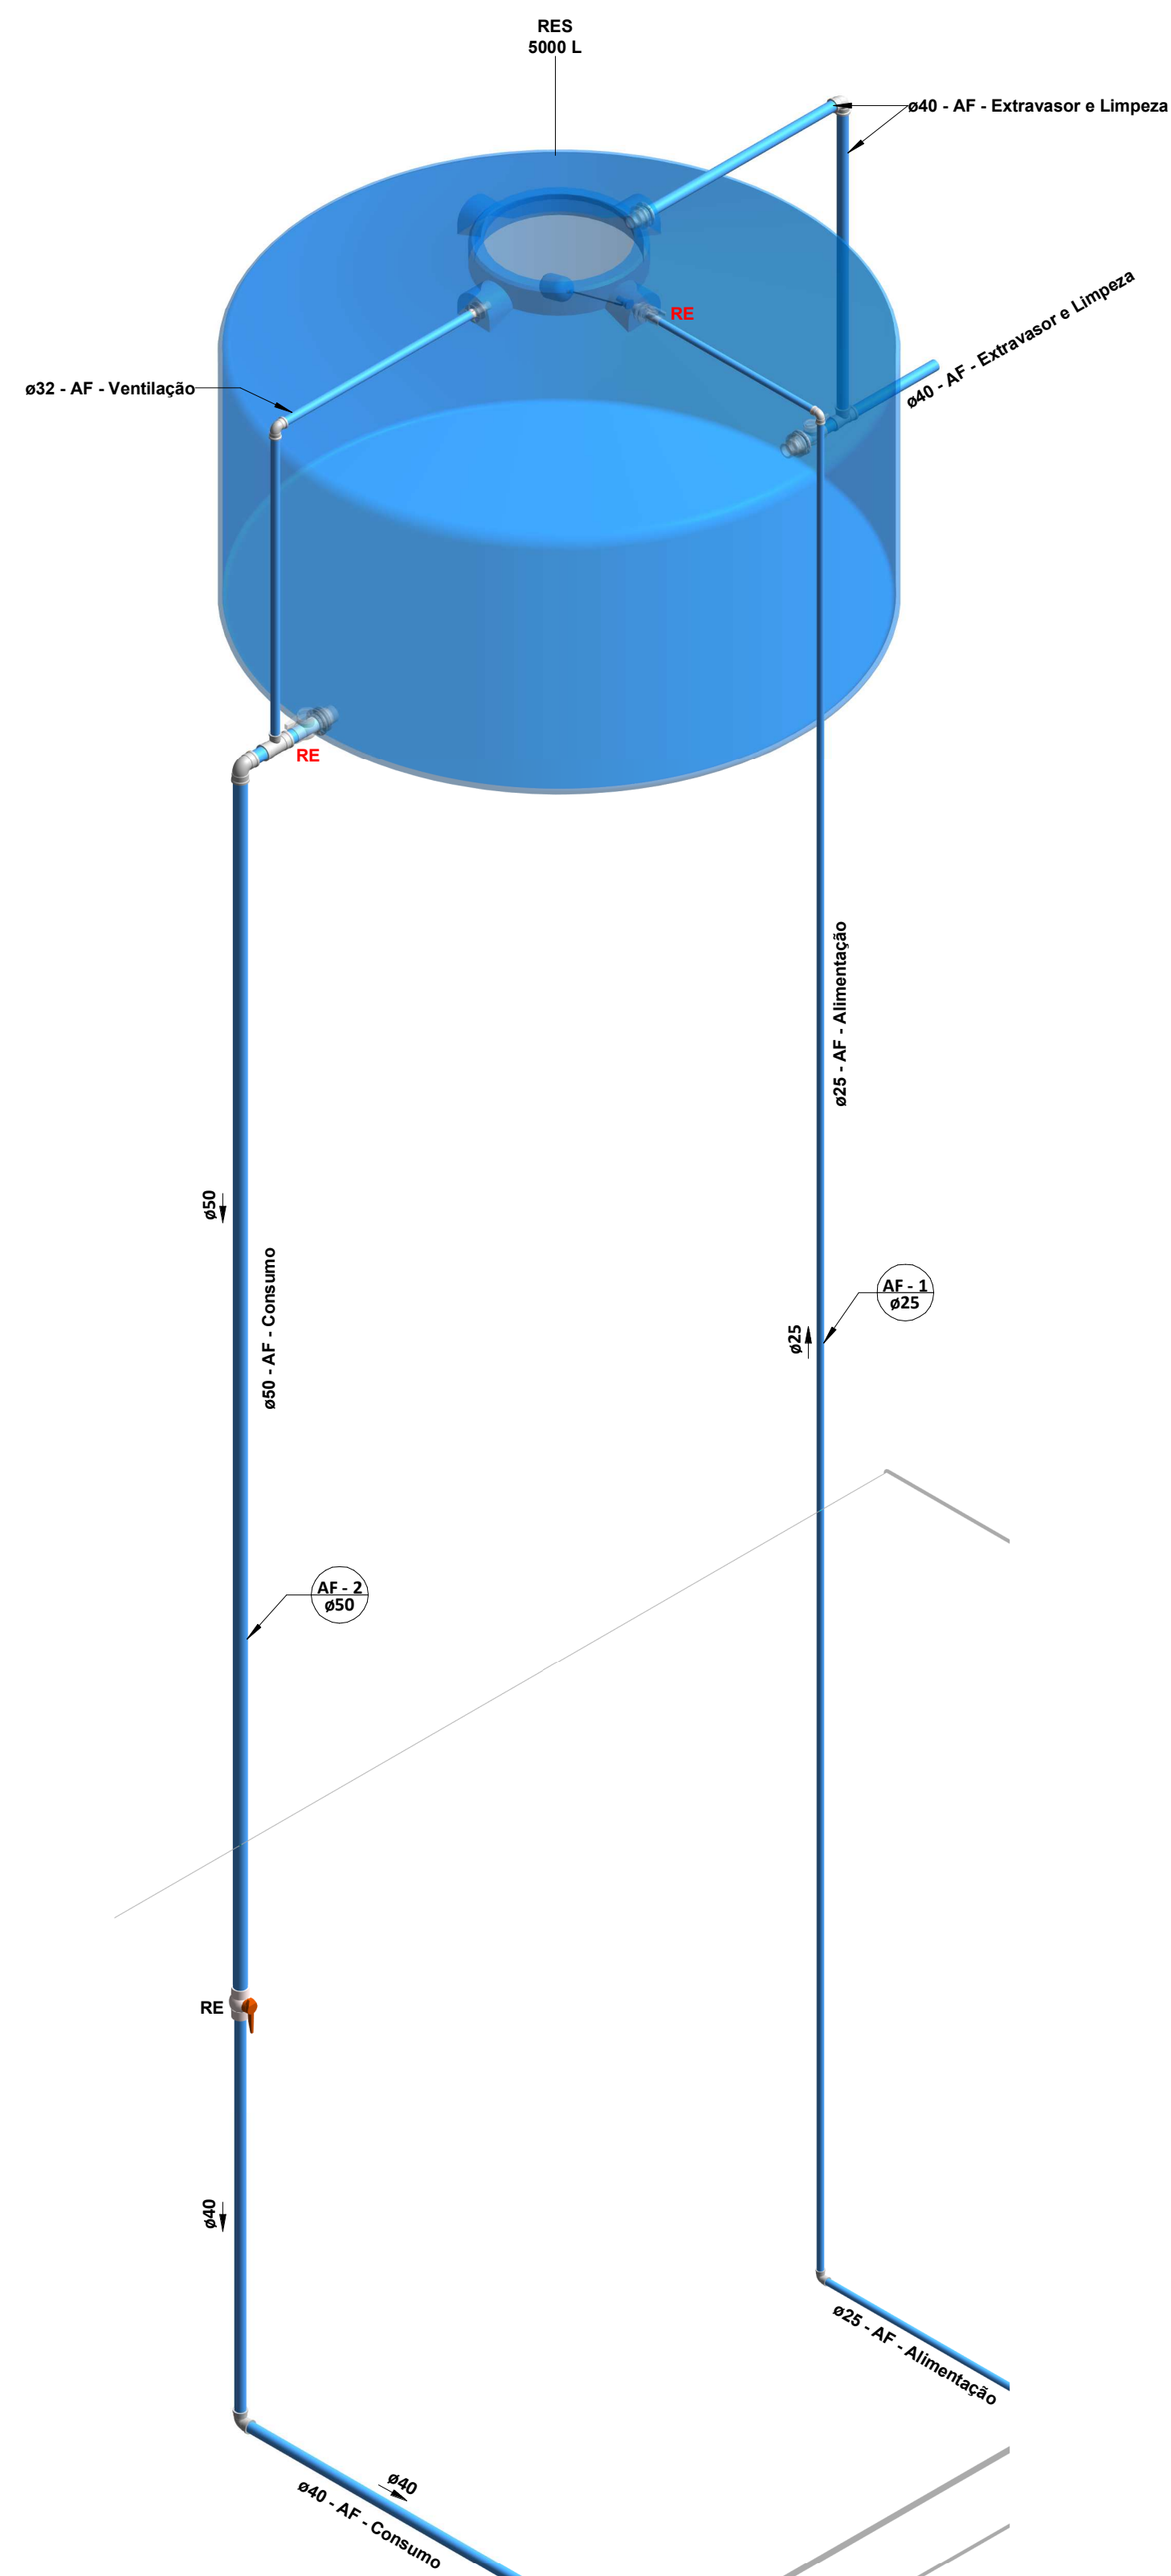


1 ISOMÉTRICO RES. 01

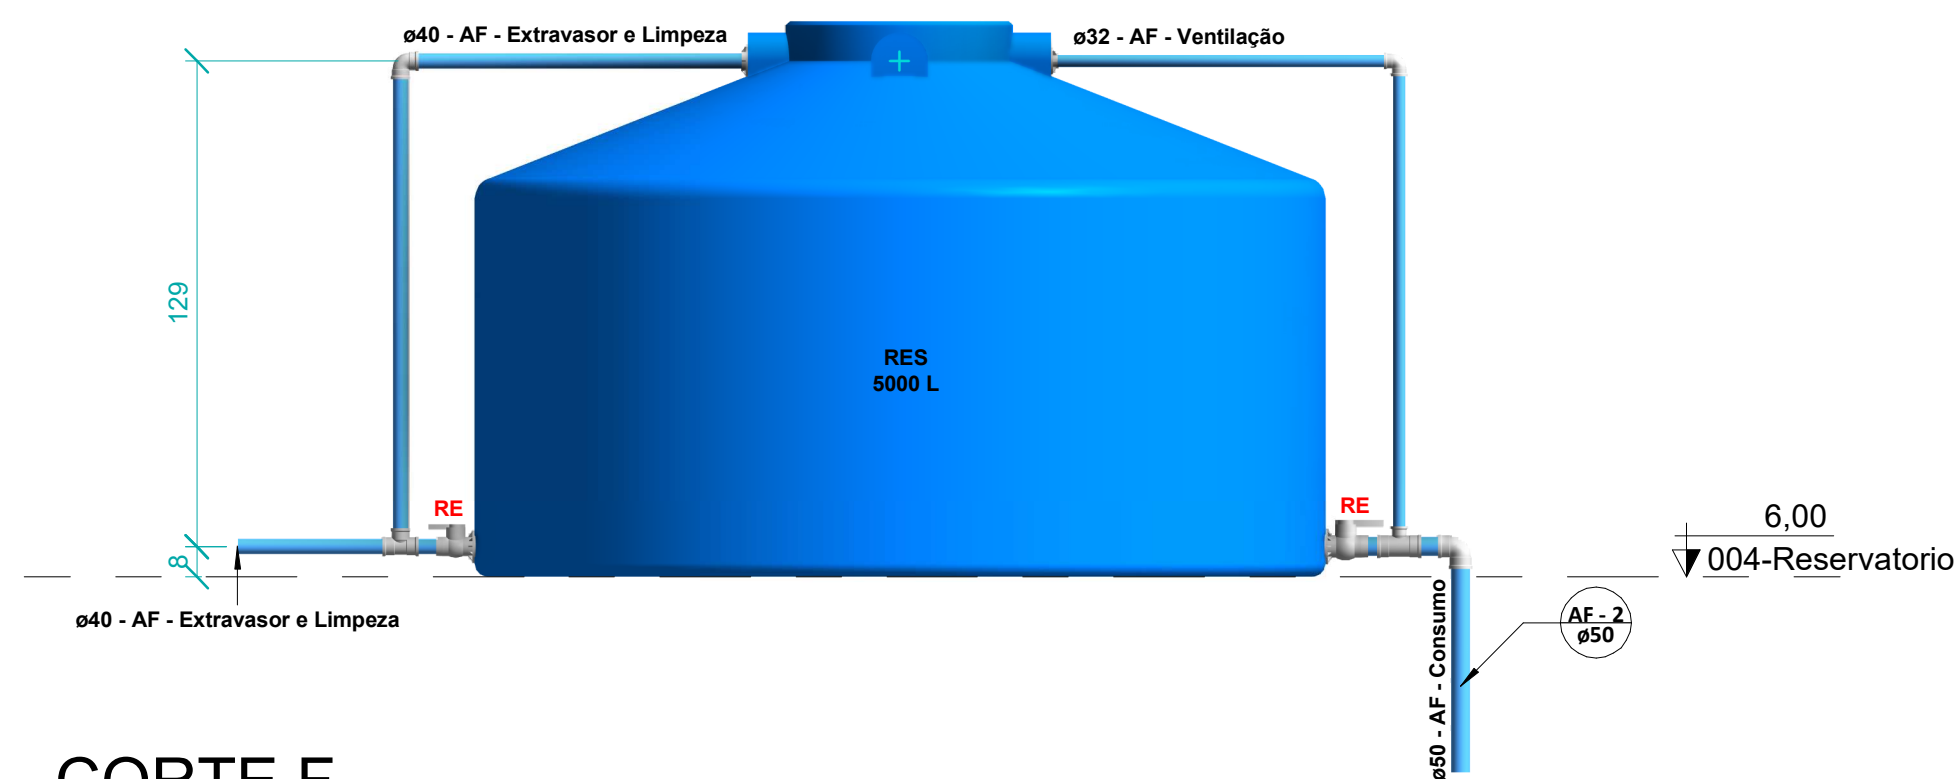

2 CORTE F
1 : 20

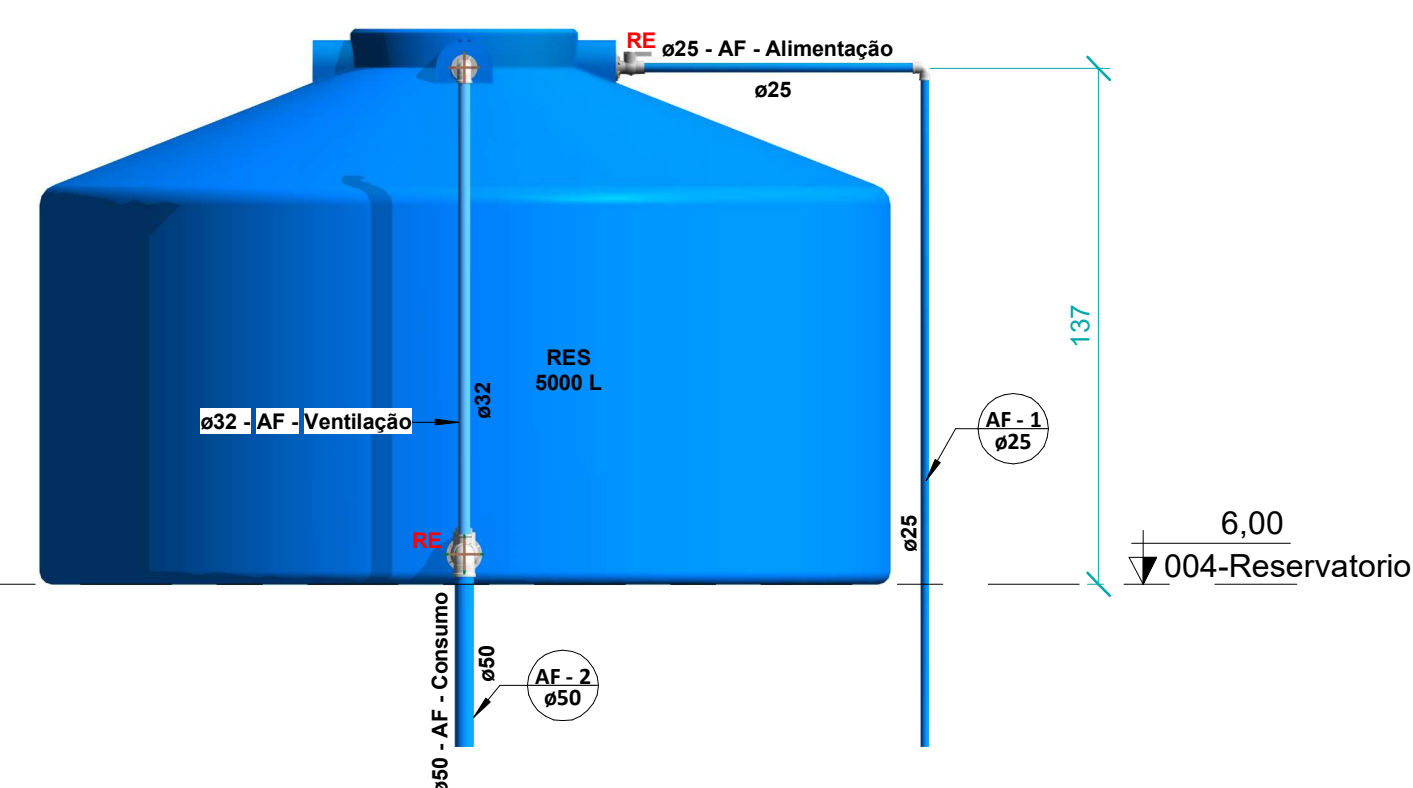

3 CORTE G
1 : 20

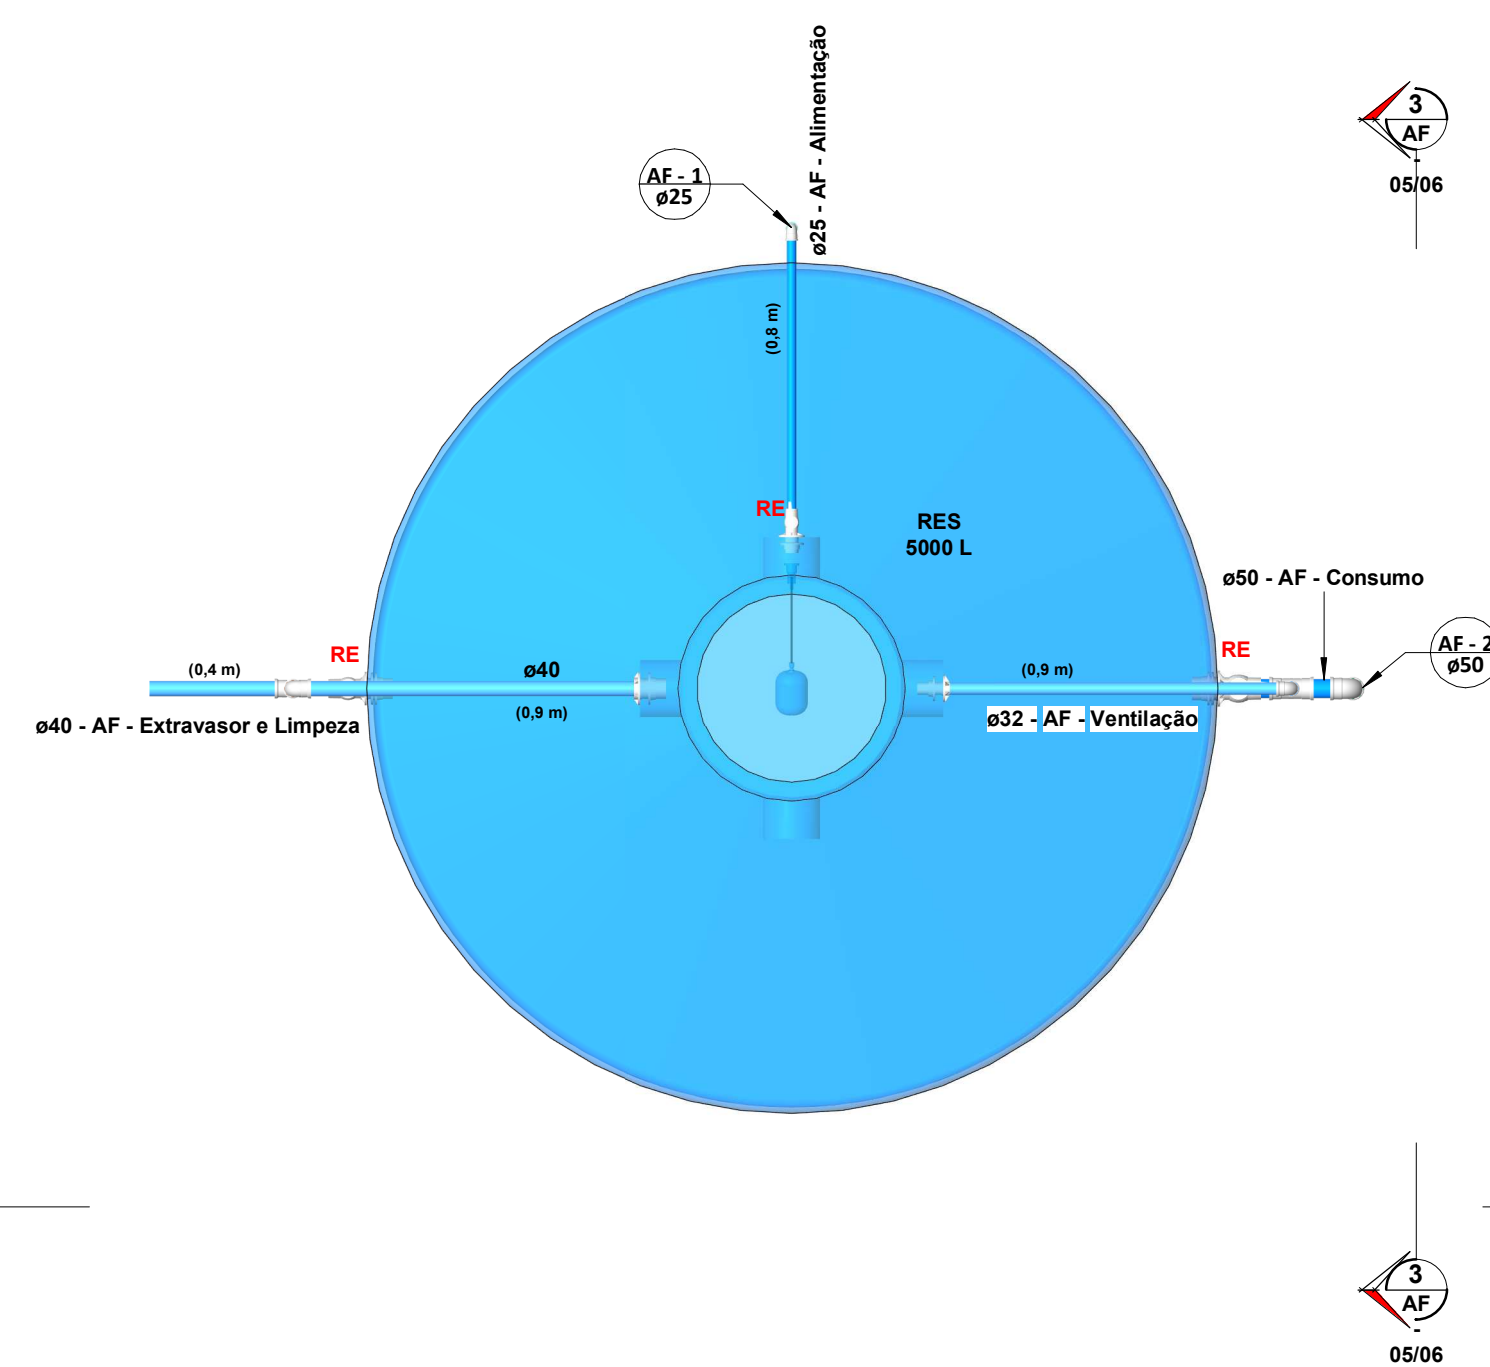

4 DETALHE RES.
1 : 20

TÍTULO DO PROJETO:
PROJETO HIDROSSANITÁRIO



Solução | CNPJ: 15.320.834/0001-51
Rua do Sol, nº 297, Altos, Sala D,
Centro - Santa Inês-MA
Telefone: (98) 9 8184-4658
solucaoserveng@gmail.com

CLIENTE:
Prefeitura Municipal de Pio
XII/MA



AUTORIA DO DESENHO E PROJETO:
Solução Engenharia


ENDEREÇO:
PIO XII

FOLHA:
ÁGUA FRIA


NOME DO PROJETO: Campo de Futebol
Revisão: 1
ESCALA: Conforme indicado

PROJETO Nº: 05
Desenho nº: AF - 05/06
Impressão: 23/02/2026 00:31:07



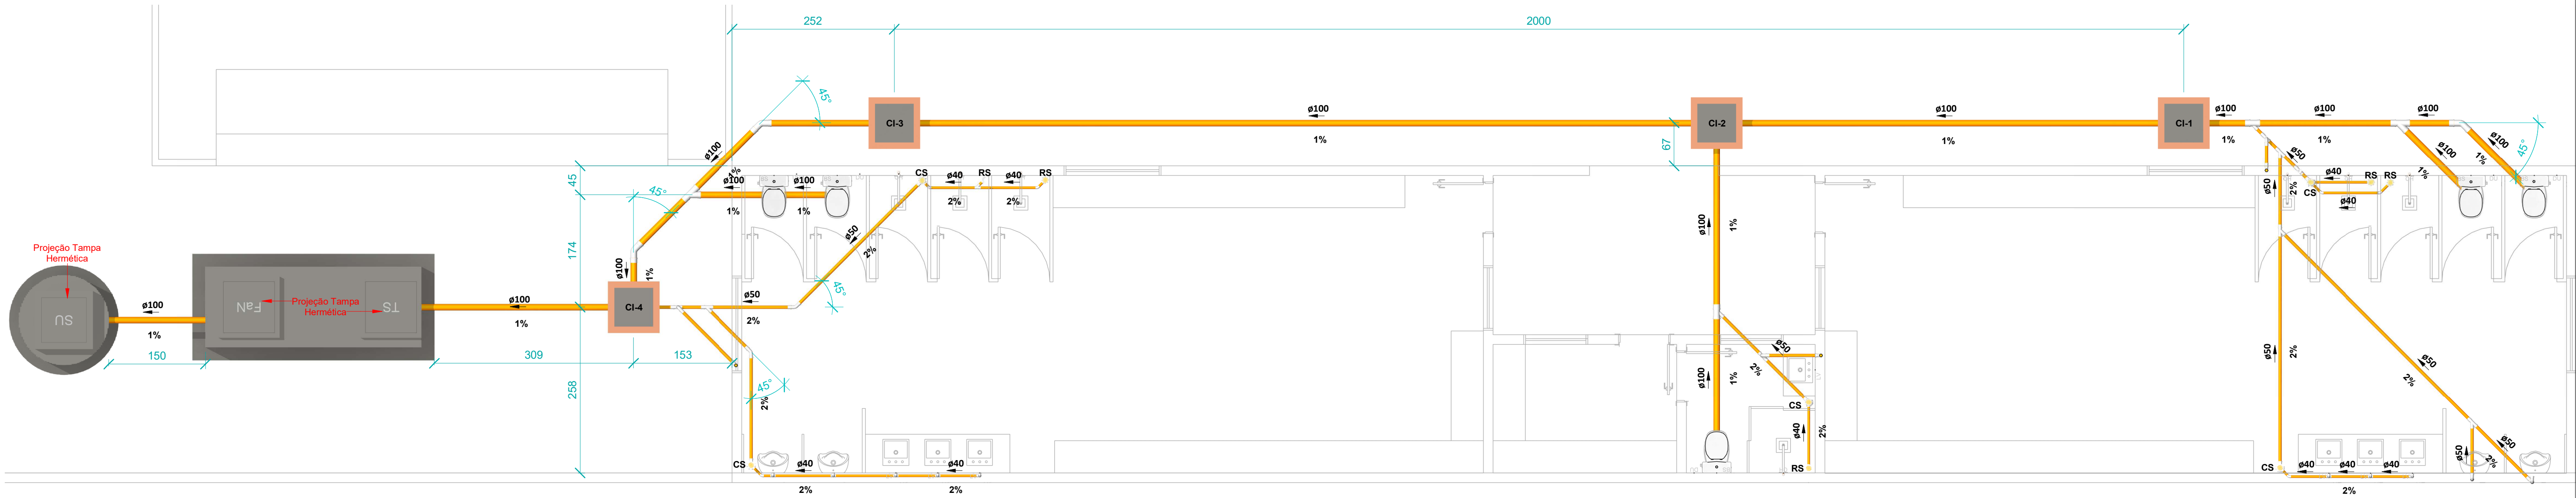

2 TÉRREO - VESTIÁRIOS
1 : 50

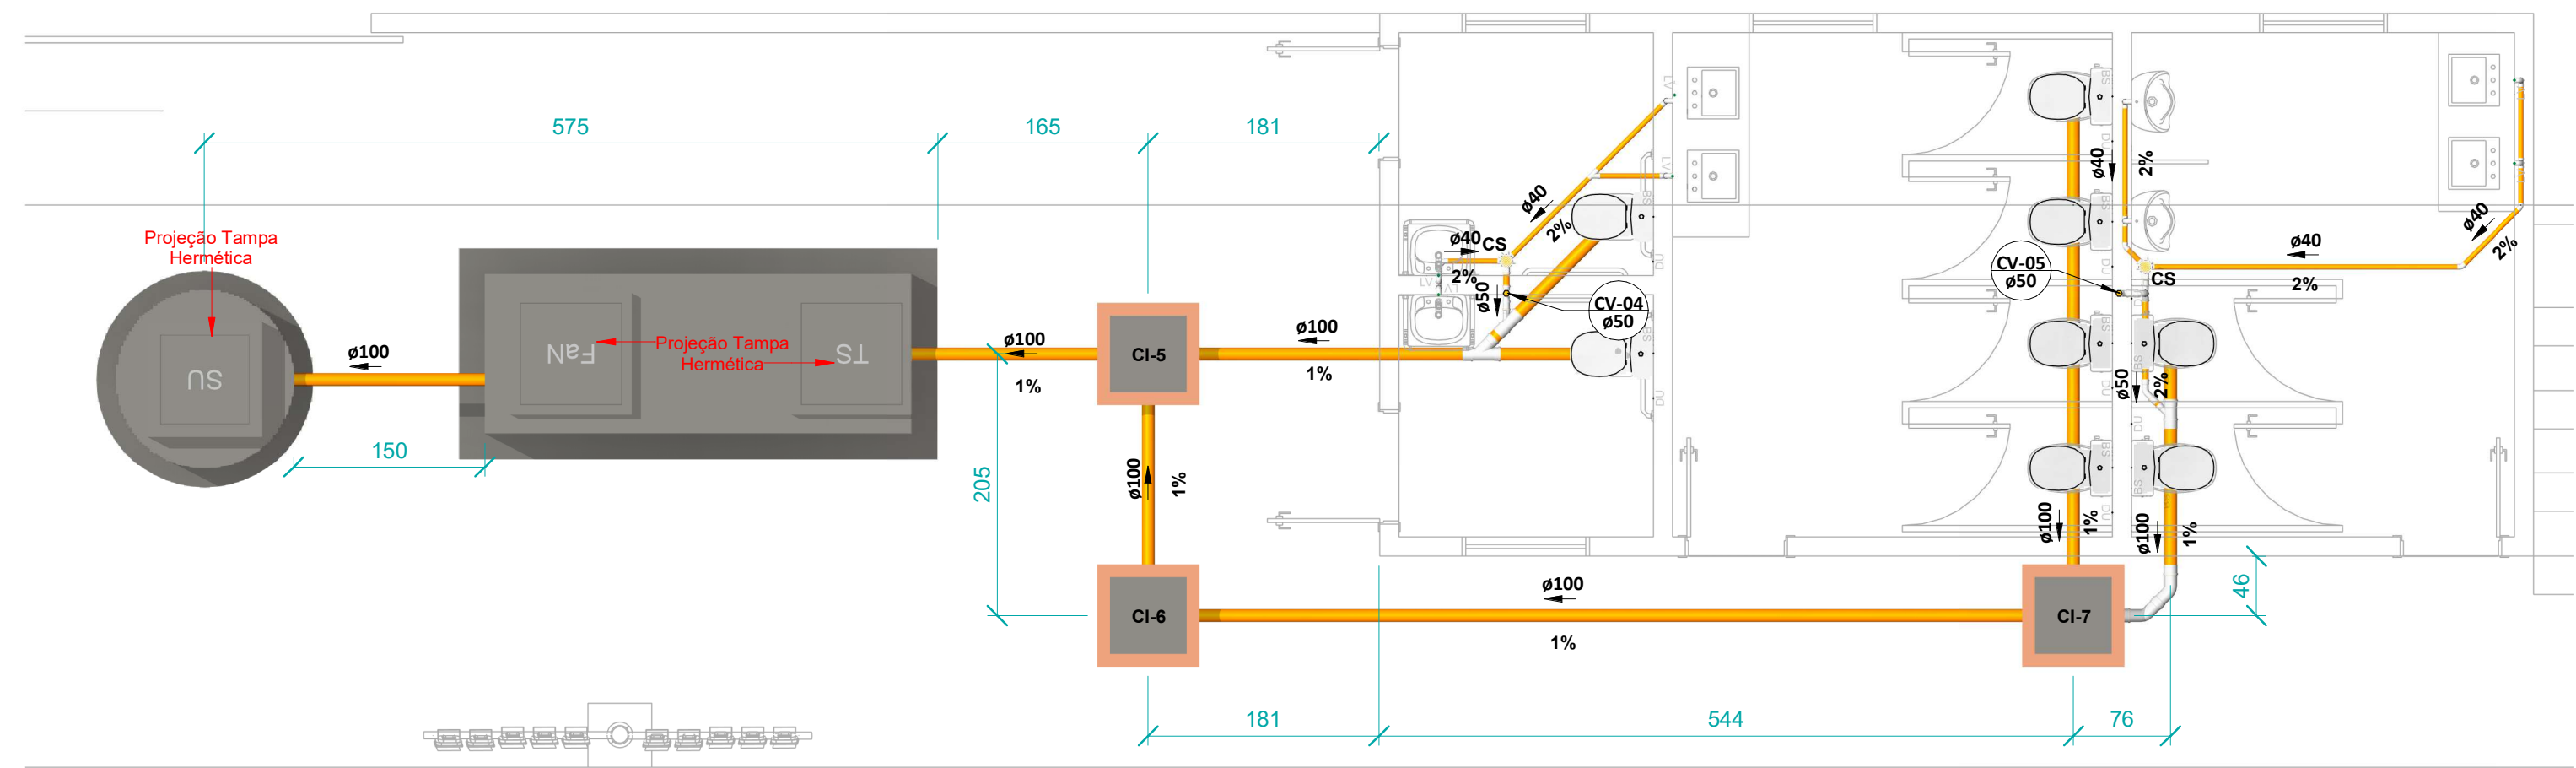

1 TÉRREO - BANHEIROS
1 : 50

LEGENDA:

- TUBULAÇÃO PVC BRANCO SN - ESGOTO PRIMÁRIO
- TUBULAÇÃO PVC BRANCO SN - ESGOTO SECUNDÁRIO
- TUBULAÇÃO PVC BRANCO SN - VENTILAÇÃO ESGOTO
- TUBULAÇÃO PVC BRANCO SN - ESGOTO COM GORDURA
- TUBULAÇÃO PVC MARROM - ÁGUA FRIA ALIMENTAÇÃO
- TUBULAÇÃO PVC MARROM - ÁGUA FRIA CONSUMO
- TUBO DE QUEDA DE ESGOTO PRIMÁRIO
nn: número da coluna
xx: diâmetro nominal da coluna
- COLUNA DE VENTILAÇÃO
nn: número da coluna
xx: diâmetro nominal da coluna
- TURO DE QUEDA DE GORDURA
nn: número da coluna
xx: diâmetro nominal da coluna
- COLUNA DE ÁGUA FRIA
nn: número da coluna
xx: diâmetro nominal da coluna
- (XX) -POSIÇÃO DO ITEM NA LISTA DE MATERIAIS

LEGENDA PONTOS HIDRAÚLICOS

LEGENDA	DESCRIÇÃO	ALTURA (CM)
BS	BACIA SANITÁRIA	20
LV	LAVATÓRIO	60
CH	CHUVEIRO	210
TN	TANQUE	40
MLR	MÁQUINA DE LAVAR ROUPAS	90
MLL	MÁQUINA DE LAVAR LOUÇAS	
DU	DUCHA HIGIÊNICA	50
CS	CAIXA SIFONADA	
RS	RALO SECO	
TJ	TORNEIRA DE JARDIM	
RG	REGISTRO DE GAVETA	180
RP	REGISTRO DE PRESSÃO	110
RE	REGISTRO DE ESFERA	
CGP	CAIXA DE GORDURA PEQUENA	
CI	CAIXA DE INSPEÇÃO	
HID	HIDRÔMETRO	
RES	RESERVATÓRIO	

NOTAS GERAIS

- DIMENSÕES E DIÂMETROS EM MILÍMETROS, EXCETO ONDE INDICADO CONTRÁRIO.
- NOS TRECHOS HORIZONTAIS DAS TUBULAÇÕES DE ESGOTO SANITÁRIO RECOMENDAM-SE AS SEGUINTE DECLIVIDADES MÍNIMAS:
 - 2% PARA TUBULAÇÕES COM DIÂMETRO NOMINAL IGUAL OU INFERIOR A 75mm;
 - 1% PARA TUBULAÇÕES COM DIÂMETRO NOMINAL IGUAL OU SUPERIOR A 100mm.
- UTILIZAR ANÉIS DE BORRACHA NAS CONEXÕES DE ESGOTO.
- PROIBIDO UTILIZAR FOGO NAS TUBULAÇÕES.
- OS TERMINAIS DE VENTILAÇÃO DOS TUBOS DE VENTILAÇÃO DEVERÃO PASSAR 30CM ACIMA DO TELHADO.
- UTILIZAR DISPOSITIVO ANTI-ESPUMA NA CAIXA SIFONADA DA ÁREA DE SERVIÇO.
- A TUBULAÇÃO DO EXTRAVASOR DO RESERVATÓRIO DE ÁGUA FRIA DEVE TER UM DIÂMETRO IMEDIATAMENTE SUPERIOR AO DO ABASTECIMENTO.
- TODAS AS TUBULAÇÕES EXPOSTAS DEVERÃO SER FIXADAS COM BRAÇADEIRA
- TODAS AS SAÍDAS PARA CONSUMO DAS TUBULAÇÕES DE ÁGUA FRIA DEVERÃO SER DO TIPO SOLDÁVEL AZUL COM BUCHA DE LATÃO
- A BASE DO RESERVATÓRIO DEVERÁ TER UMA SUPERFÍCIE LISA, NIVELADA E ISENTA DE SUJEIRA OU MATERIAIS PONTAGUDOS. A BASE DEVE TER RESISTÊNCIA COMPATÍVEL COM O PESO DA CAIXA CHEIA E DEVE SER MAIOR DO QUE A LARGURA DO FUNDO DA CAIXA.

LISTA DE MATERIAIS - CONEXÕES E ACESSÓRIOS - ESG

POS.	Tipo de Sistema	Descrição do Material	Quantidade (peças)	Referência de Fabricante
Esgoto Sanitário				
1	Esgoto Sanitário	Anel de Borracha, DN50mm, para linha de PVC Rígido Branco Série Normal, conforme NBR 5688	56	Tigre
2	Esgoto Sanitário	Anel de Borracha, DN100mm, para linha de PVC Rígido Branco Série Normal, conforme NBR 5688	45	Tigre
3	Esgoto Sanitário	Caixa Sifonada Girafácil Montada com Grelha e Porta Grelha Quadrados Brancos 100x140x50mm, 5 Entradas, Esgoto	2	Tigre
4	Esgoto Sanitário	Caixa Sifonada Girafácil Montada com Grelha e Porta Grelha Quadrados Brancos 100x140x50mm, 5 Entradas, Esgoto - Tigre	5	Tigre
5	Esgoto Sanitário	Curva 90° Curta, DN40mm, de PVC Rígido Branco Série Normal, conforme NBR 5688	36	Tigre
7	Esgoto Sanitário	Curva 90° Curta, DN50mm, de PVC Rígido Branco Série Normal, conforme NBR 5688	15	Tigre
8	Esgoto Sanitário	Curva 90° Curta, DN100mm, de PVC Rígido Branco Série Normal, conforme NBR 5688	47	Tigre
9	Esgoto Sanitário	Junção 45° de Redução, DN100x50mm, de PVC Rígido Branco Série Normal, conforme NBR 5688	4	Tigre
10	Esgoto Sanitário	Junção 45°, DN40x40mm, de PVC Rígido Branco Série Normal, conforme NBR 5688	2	Tigre
11	Esgoto Sanitário	Junção 45°, DN50x50mm, de PVC Rígido Branco Série Normal, conforme NBR 5688	4	Tigre
12	Esgoto Sanitário	Junção 45°, DN100x100mm, de PVC Rígido Branco Série Normal, conforme NBR 5688	3	Tigre
13	Esgoto Sanitário	Luva Simples, DN50mm, de PVC Rígido Branco Série Normal, conforme NBR 5688	25	Tigre
14	Esgoto Sanitário	Luva Simples, DN100mm, de PVC Rígido Branco Série Normal, conforme NBR 5688	36	<varia>
15	Esgoto Sanitário	Ralo Seco Montado com Grelha e Porta Grelha Quadrados 100x100x40mm, Esgoto	1	Tigre
16	Esgoto Sanitário	Ralo Seco Montado com Grelha e Porta Grelha Redondo 100x100x40mm, Esgoto	4	Tigre
17	Esgoto Sanitário	Terminal de Ventilação, DN50mm, de PVC Rígido Branco Série Normal, conforme NBR 5688	7	Tigre
18	Esgoto Sanitário	Tê 90°, DN40x40mm, de PVC Rígido Branco Série Normal, conforme NBR 5688	9	Tigre
19	Esgoto Sanitário	Tê 90°, DN50x50mm, de PVC Rígido Branco Série Normal, conforme NBR 5688	6	Tigre
20	Esgoto Sanitário	Tê 90°, DN100x100mm, de PVC Rígido Branco Série Normal, conforme NBR 5688	5	Tigre
21	Esgoto Sanitário	Junção 45, Dupla, Esgoto Série Normal - TIGRE	11	© Tigre S/A
22	Esgoto Sanitário	Cap, Esgoto Série Normal - TIGRE	30	© Tigre S/A
23	Esgoto Sanitário	Sumidouro Circular	1	
24	Esgoto Sanitário	Caixa de Areia	1	© Tigre S/A

LISTA DE MATERIAIS - TUBOS ESG

Tipo de Sistema	Diâmetro Nominal (mm)	Comprimento (m)	Referência de Fabricante
Esgoto Sanitário			
Esgoto Sanitário	ø100	1243,82	Tigre S.A.
Esgoto Sanitário	ø50	45,86	Tigre S.A.
Esgoto Sanitário	ø40	29,64	Tigre S.A.

LISTA DE CAIXAS DE INSPEÇÃO

Caixas	Item	Dimensões	Profundidade(cm)
CI-1	6	60x60cm	52
CI-2	6	60x60cm	52
CI-3	6	60x60cm	52
CI-4	6	60x60cm	52
CI-5	6	60x60cm	52
CI-6	6	60x60cm	54
CI-7	6	60x60cm	54

TÍTULO DO PROJETO:
PROJETO HIDROSSANITÁRIO

solução Solução | CNPJ: 15.320.834/0001-51
Rua do Sol, nº 297, Altos, Sala D,
Centro - Santa Inês-MA
Telefone: (98) 9 8184-4658
solucao@serveng@gmail.com

CLIENTE:
Prefeitura Municipal de Pio XII/MA

AUTORIA DO DESENHO E PROJETO:

Solução Engenharia


ENDEREÇO:

PIO XII

FOLHA:

ESG

NOME DO PROJETO	Revisão	ESCALA
Campo de Futebol	1	Conforme indicado
PROJETO Nº:	Desenho nº:	Impressão:
01	ESG - 01/06	23/02/2026 00:36:20

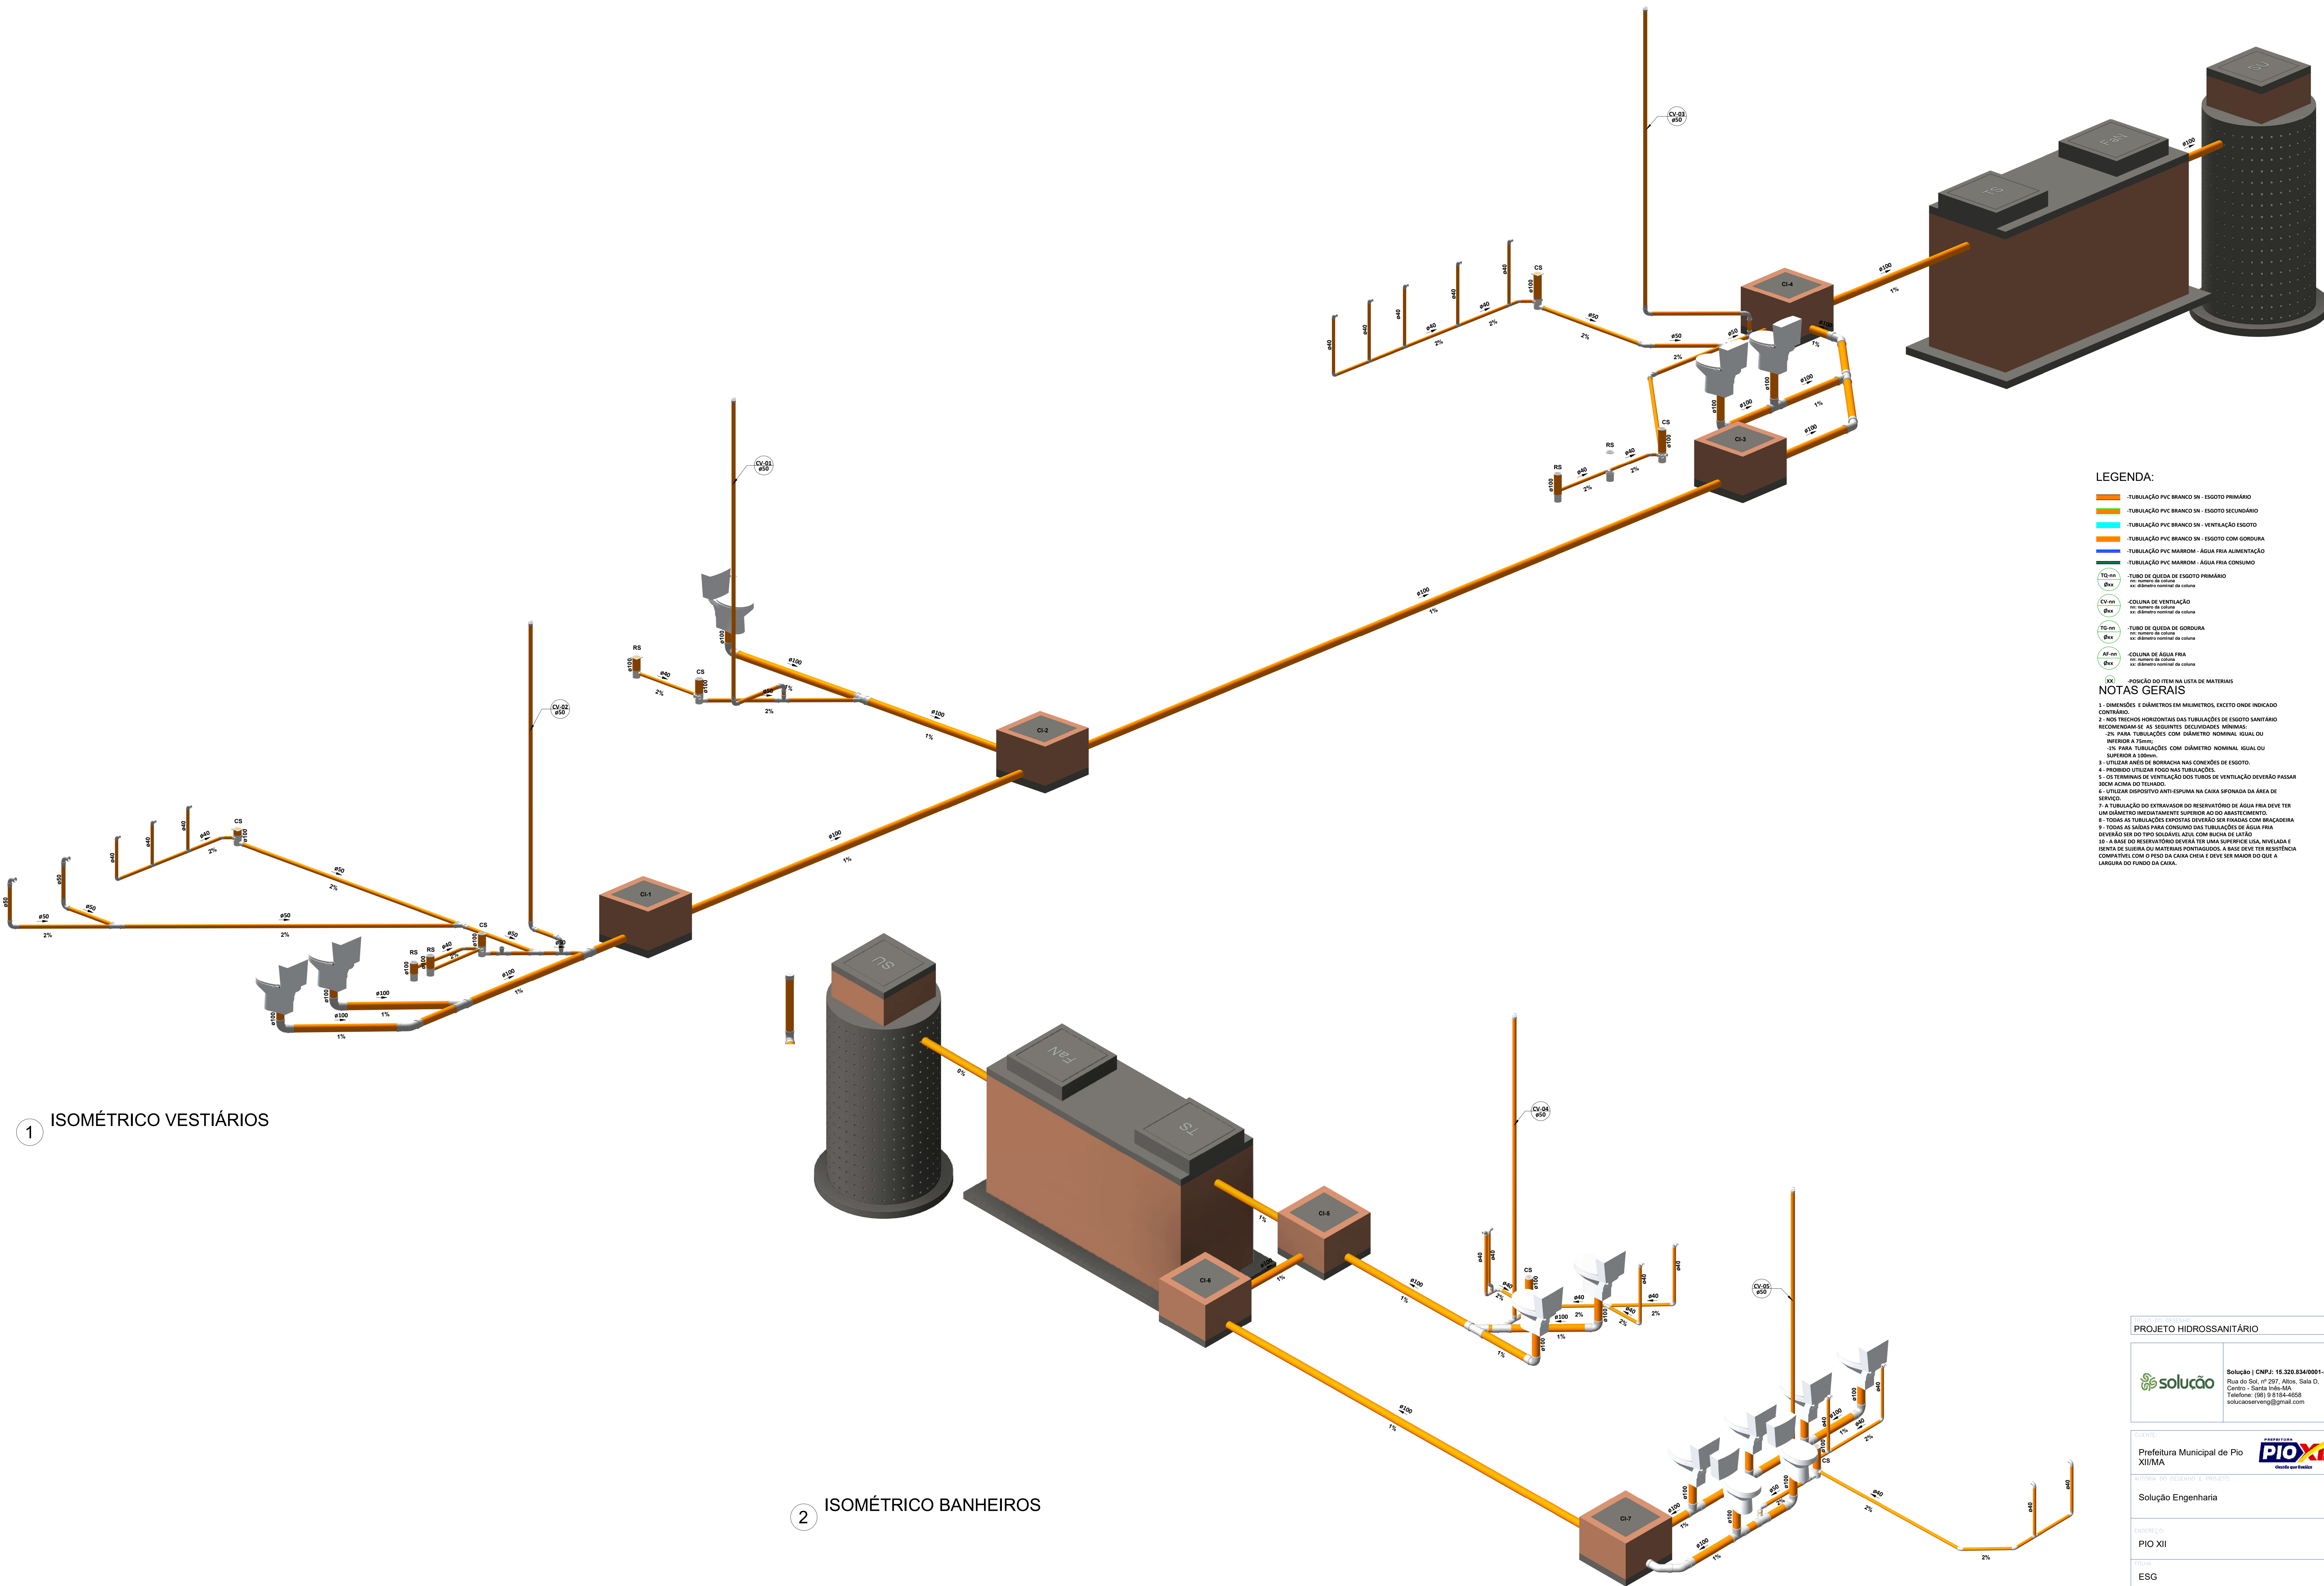

1 ISOMÉTRICO VESTIÁRIOS

2 ISOMÉTRICO BANHEIROS

LEGENDA:

- TUBULAÇÃO PVC BRANCO SN - ESGOTO PRIMÁRIO
- TUBULAÇÃO PVC BRANCO SN - ESGOTO SECUNDÁRIO
- TUBULAÇÃO PVC BRANCO SN - VENTILAÇÃO ESGOTO
- TUBULAÇÃO PVC BRANCO SN - ESGOTO COM GORDURA
- TUBULAÇÃO PVC MARROM - ÁGUA FRIA ALIMENTAÇÃO
- TUBULAÇÃO PVC MARROM - ÁGUA FRIA CONSUMO
- TUPO DE QUEBRA DE ESGOTO PRIMÁRIO
- TUPO DE QUEBRA DE ESGOTO SECUNDÁRIO
- TUPO DE QUEBRA DE GORDURA
- TUPO DE QUEBRA DE ÁGUA FRIA
- POSICÃO DO TREM NA LISTA DE MATERIAIS

NOTAS GERAIS

1. DIMENSÕES E DIÂMETROS EM MILÍMETROS, EXCETO ONDE INDICADO CONTRÁRIO.
2. NOS TRECHOS HORIZONTAIS DAS TUBULAÇÕES DE ESGOTO SANITÁRIO RECOMENDAM-SE AS SIGUINTES DECIMAÇÕES MINIMAS:
2% PARA TUBULAÇÕES COM DIÂMETRO NOMINAL IGUAL OU INFERIOR A 75mm;
1% PARA TUBULAÇÕES COM DIÂMETRO NOMINAL IGUAL OU SUPERIOR A 100mm.
3. UTILIZAR ANÉIS DE BORRACHA NAS CONEXÕES DE ESGOTO.
4. PRIMORDIO UTILIZAR PISO NAS TUBULAÇÕES.
5. OS TERMINAIS DE VENTILAÇÃO DOS TUBOS DE VENTILAÇÃO DEVERÃO PASSAR 300MM ACIMA DO TELHADO.
6. UTILIZAR DISPOSITIVO ANTI-ESPUMA NA CAIXA SIFONADA DA ÁREA DE SERVIÇO.
7. A TUBULAÇÃO DO EXTRAVASOR DO RESERVATÓRIO DE ÁGUA FRIA DEVE TER UM DIÂMETRO IMEDIATAMENTE SUPERIOR AO DO ABASTECIMENTO.
8. TODAS AS TUBULAÇÕES DEPOSITO DEVERÃO SER FIXADAS COM BRACADERA.
9. TODAS AS SAÍDAS PARA CONSUMO DAS TUBULAÇÕES DE ÁGUA FRIA DEVERÃO SER DO TIPO SOLARILHADA COM BUCHA DE LATÃO.
10. A BASE DO RESERVATÓRIO DEVERÁ TER UMA SUPERFÍCIE LISA, NIVELADA E DEITA DE SUJEIRA OU MATERIAL POROSOS. A BASE DEVE TER RESISTÊNCIA COMPATÍVEL COM O PESO DA CAIXA CHEIA E DEVE SER MAIOR DO QUE A LARGURA DO FUNDO DA CAIXA.

PROJETO HIDROSSANITÁRIO

solução Solução | CNPJ: 15.320.834/0001-61
Rua do Sol, nº 251, Atibaia, São Paulo - SP
Telefone: (051) 9 9164-4058
solucao@serveng@gmail.com

CLIENTE
Prefeitura Municipal de Pio XII/MA
PIOXII
Onde quer família

AUTORIA DO DESENHO E PROJETO:
Solução Engenharia


ENCOMENDADO POR:

PIO XII

TIPO DE PROJETO:

ESG

Campo de Futebol	Revisão	1	Conforme indicado
Revisão: 03	Desenho: 03	23/02/2026	00:30:16

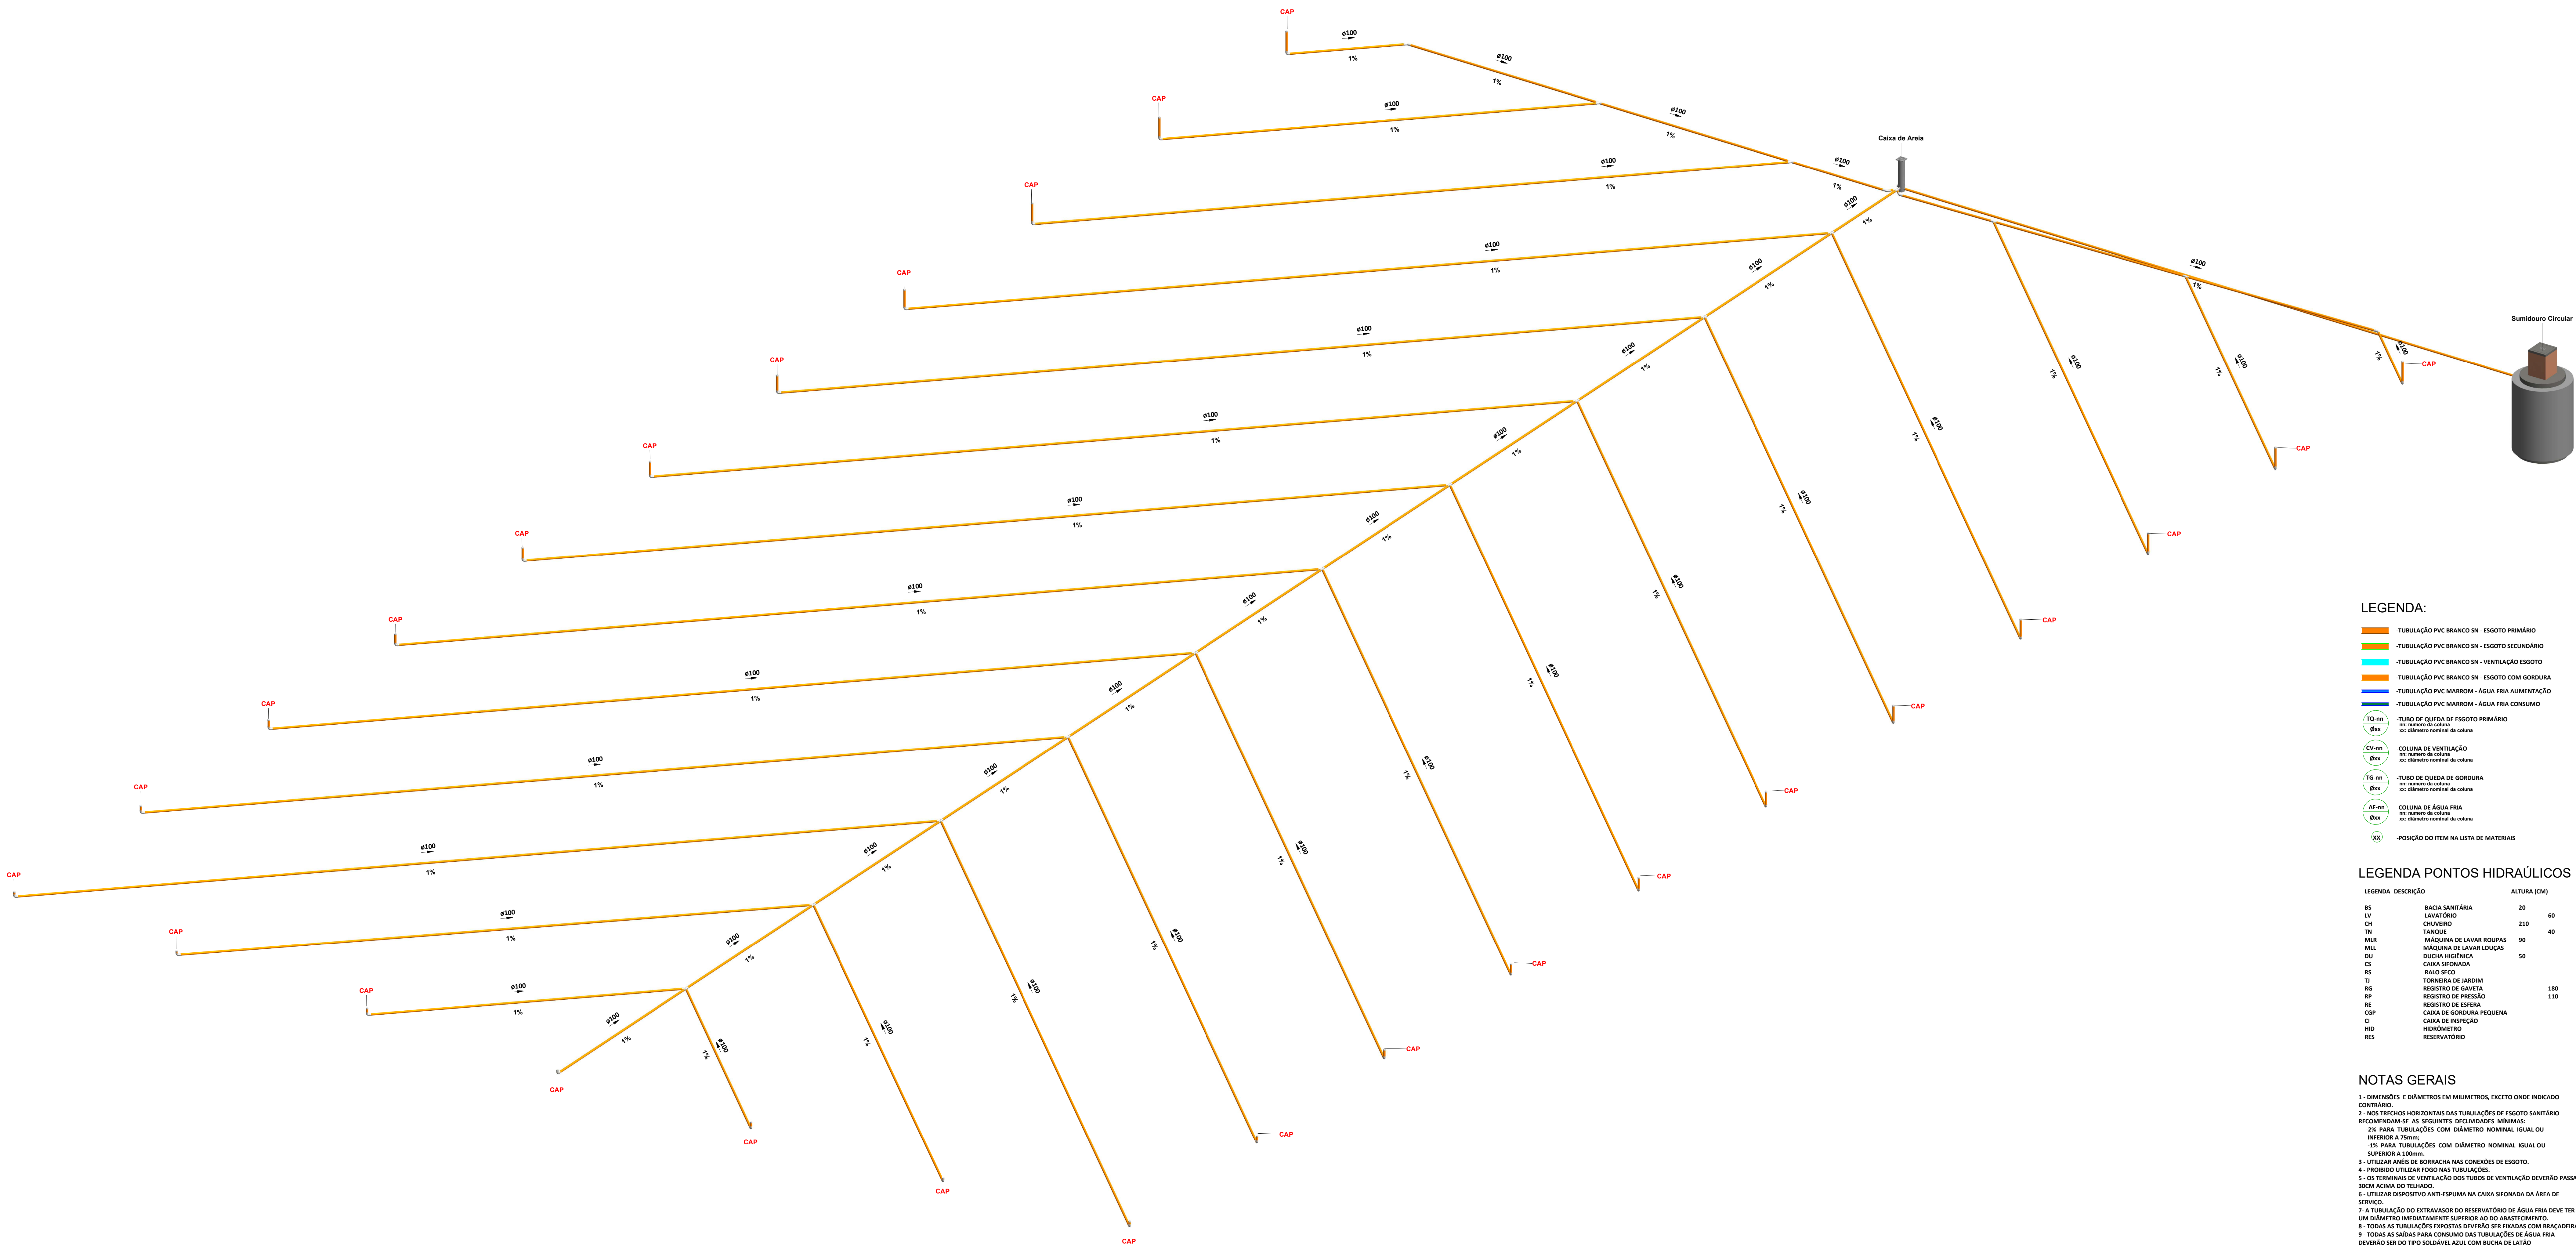

LEGENDA:

- TUBULAÇÃO PVC BRANCO DN - ESGOTO PRIMÁRIO
 - TUBULAÇÃO PVC BRANCO DN - ESGOTO SECUNDÁRIO
 - TUBULAÇÃO PVC BRANCO DN - ESGOTO COM GORDURA
 - TUBULAÇÃO PVC MARROM - ÁGUA FRIA ALIMENTAÇÃO
 - TUBULAÇÃO PVC MARROM - ÁGUA FRIA CONSUMO
- Ø150 mm
Øxx
-TUPO DE QUEIDA DE ESGOTO PRIMÁRIO
nr: numero da coluna
no: diametro nominal da coluna
- Ø150 mm
Øxx
-COLUNA DE VENTILAÇÃO
nr: numero da coluna
no: diametro nominal da coluna
- Ø150 mm
Øxx
-TUPO DE QUEIDA DE GORDURA
nr: numero da coluna
no: diametro nominal da coluna
- Ø150 mm
Øxx
-COLUNA DE ÁGUA FRIA
nr: numero da coluna
no: diametro nominal da coluna
- Øxx
-POSIÇÃO DO ITEM NA LISTA DE MATERIAIS

LEGENDA PONTOS HIDRAÚLICOS

LEGENDA	DESCRIÇÃO	ALTURA (CM)
BS	BACIA SANITÁRIA	20
LV	LAVATÓRIO	60
CH	CHUVEIRO	210
TN	TANQUE	40
MEL	MÁQUINA DE LAVAR LOUÇAS	90
MEL	MÁQUINA DE LAVAR LOUÇAS	40
DU	BUCHA HIGIÊNICA	50
CS	CAIXA SIFONADA	
RS	RAIO SECO	
TJ	TORNARELA DE JARDIM	
RG	REGISTRO DE GAVETA	180
RP	REGISTRO DE PRESSÃO	110
RE	REGISTRO DE ESFERA	
CEP	CAIXA DE GORDURA PEQUENA	
CI	CAIXA DE INSPEÇÃO	
HO	HIDRÔMETRO	
RES	RESERVATÓRIO	

NOTAS GERAIS

- 1 - DIMENSÕES E DIÂMETROS EM MILÍMETROS, EXCETO ONDE INDICADO CONTRÁRIO.
- 2 - NOS TRECHOS HORIZONTAIS DAS TUBULAÇÕES DE ESGOTO SANITÁRIO RECOMENDAM-SE AS SEGUINTES DECLIVIDADES MÍNIMAS:
 - 2% PARA TUBULAÇÕES COM DIÂMETRO NOMINAL IGUAL OU INFERIOR A 75mm;
 - 1% PARA TUBULAÇÕES COM DIÂMETRO NOMINAL IGUAL OU SUPERIOR A 100mm;
- 3 - UTILIZAR ANTES DE NORMA NBR 12216 CONDIÇÕES DE ESGOTO.
- 4 - PROIBIDO UTILIZAR FOGO NAS TUBULAÇÕES.
- 5 - OS TERMINAIS DE VENTILAÇÃO DOS TUBOS DE VENTILAÇÃO DEVERÃO PASSAR 30CM ACIMA DO TELhado.
- 6 - UTILIZAR DISPOSITIVO ANTI-ESPUMA NA CAIXA SIFONADA DA ÁREA DE SERVIÇO.
- 7 - A TUBULAÇÃO DO EXTRATOR DO RESERVATÓRIO DE ÁGUA FRIA DEVE TER UM DIÂMETRO MEDIANTEMENTE SUPERIOR AO DO ABASTECIMENTO.
- 8 - TODAS AS TUBULAÇÕES EXPOSTAS DEVERÃO SER PARADAS COM BRACADEIRA
- 9 - TODAS AS SADAS PARA CONSUMO DAS TUBULAÇÕES DE ÁGUA FRIA DEVERÃO SER DO TIPO SOLDÁVEL AZUL COM BUCHA DE LATÃO
- 10 - A BASE DO RESERVATÓRIO DEVERÁ TER UMA SUPERFÍCIE LISA, NITIDA E SEM A PRESENÇA DE SUJEIRA OU MATERIAS PONTAGUADOS. A BASE DEVE TER RESISTÊNCIA COMPATIVEL COM O PESO DA CAIXA CHEIA E DEVE SER MAIOR DO QUE A LARGURA DO FUNDO DA CAIXA.

ISOMÉTRICO DRENAGEM
CAMPO

1

PROJETO HIDROSSANITÁRIO

solução Solução | CNPJ: 15.320.834/0001-61
Rua do Sol, nº 251, Alto, São D,
Centro - Santa Inês-MA
Telefone: (98) 31554-4055
solucaoengineering@gmail.com


CLIENTE
Prefeitura Municipal de Pio
XII/MA

AUTORIA DO DESENHO E PROJETO:
Solução Engenharia

ENCOMENDADOR:
PIO XII

TIPO DE
PLUVIAL

Campos de Futebol	Reserva	1	Conforme indicado
Reserva	Reserva	PLUV - 02/06	23/02/2026 00:41:19

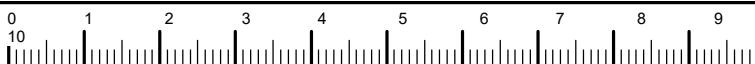



ESTADO DO MARANHÃO
PREFEITURA MUNICIPAL DE PIO XII
Rua Senador Vitorino Freire, s/nº Centro – Pio XII - MA
CNPJ: (MF) 06.447.833/0001-81

Declaração de aprovação de projeto

Proponente: PREFEITURA MUNICIPAL DE PIO XII

Programa: 5100020250005 - Acao 00SL - Apoio a Implantacao e Modernizacao de Infraestrutura para Esporte Amador, Educacional, Recreativo e de Lazer - Recurso Discricionario (RP2)

Nº do Contrato: 977457/2025

Descrição Detalhada do Objeto do Contrato: Ampliação do Campo de Futebol, no Município de Pio XII/MA

Declaramos, para fins de comprovação, que o projeto intitulado de **Ampliação do Campo do Futebol, no Município de Pio XII/MA**, Contrato de Repasse MESPORTES 977457/2025, foi analisado e aprovado pela Prefeitura Municipal de Pio XII/MA, podendo apresentar o projeto para análise neste órgão. Para que sejam produzidos feitos legais, técnicos e administrativos deste compromisso, firmamos o presente instrumento.

Pio XII/MA, 25 de fevereiro de 2026.

AURELIO PEREIRA DE
SOUSA:83314440359

Assinado de forma digital
por AURELIO PEREIRA DE
SOUSA:83314440359
Dados: 2026.02.27
09:17:29 -03'00'

Aurélio Pereira de Sousa
Prefeito Municipal



ESTADO DO MARANHÃO
PREFEITURA MUNICIPAL DE PIO XII
Rua Senador Vitorino Freire, s/nº Centro – Pio XII - MA
CNPJ: (MF) 06.447.833/0001-81

Declaração de Conformidade em Acessibilidade

Proponente: PREFEITURA MUNICIPAL DE PIO XII

Programa: 5100020250005 - Acao 00SL - Apoio a Implantacao e Modernizacao de Infraestrutura para Esporte Amador, Educacional, Recreativo e de Lazer - Recurso Discricionario (RP2)

Nº do Contrato: 977457/2025

Descrição Detalhada do Objeto do Contrato: Ampliação do Campo de Futebol, no Município de Pio XII/MA

Eu, Brenna Karolayne Oliveira de Sousa Martins, Engenheira Civil - CREA Nº 121087000MA, DECLARO, na qualidade de representante da Prefeitura Municipal de Pio XII /MA, CNPJ 06.447.833/0001-81, Responsável Técnico pelo projeto vinculado ao convênio ou contrato de repasse nº 977457/2025, informo que o projeto atende os requisitos de acessibilidade estabelecidos pela Lei nº 10.098/2000.

Pio XII /MA, 25 de fevereiro de 2026.

BRENNA KEROLAYNNE
OLIVEIRA DE SOUSA
MARTINS:05756158340

Assinado de forma digital por
BRENNA KEROLAYNNE OLIVEIRA
DE SOUSA MARTINS:05756158340
Dados: 2026.02.27 09:17:51 -03'00'

Brenna Karolayne Oliveira de Sousa Martins
Engenheira Civil – CREA 121087000MA



ESTADO DO MARANHÃO
PREFEITURA MUNICIPAL DE PIO XII
Rua Senador Vitorino Freire, s/nº Centro – Pio XII - MA
CNPJ: (MF) 06.447.833/0001-81

Declaração de Encargos Sociais, ISS e Levantamentos Preliminares

Proponente: PREFEITURA MUNICIPAL DE PIO XII

Programa: 5100020250005 - Acao 00SL - Apoio a Implantacao e Modernizacao de Infraestrutura para Esporte Amador, Educacional, Recreativo e de Lazer - Recurso Discricionario (RP2)

Nº do Contrato: 977457/2025

Descrição Detalhada do Objeto do Contrato: Ampliação do Campo de Futebol, no Município de Pio XII/MA

Eu, Brenna Karolayne Oliveira de Sousa Martins, Engenheira Civil - CREA N° 121087000MA, como orçamentista do projeto de acima referenciado, que foram utilizados os encargos sociais vigentes tanto para mão de obra horista quanto para mão de obra mensalista no SINAPI, data base 08/2025, SEM desoneração;

Declaramos para os devidos fins que, conforme legislação tributária municipal, a base de cálculo do ISS deste tipo de obra corresponde à 100,00 %, com a respectiva alíquota de 5 % Declaramos também para os devidos fins que o regime de contribuição previdenciária sobre a Receita Bruta adotado para a elaboração do orçamento foi SEM desoneração, e que esta é a alternativa mais adequada para a Administração Pública

Declaramos também que foram inseridos no Transferegov os levantamentos preliminares que embasaram a concepção adotada tais como geológicos, geotécnicos, hidrológicos, batimétricos, topográficos, sociais, ambientais e cadastrais que deram suporte aos projetos

A proposta apresentada é compatível com o plano diretor municipal, com os instrumentos previstos no Estatuto das Cidades de que trata a lei 10.257 de 10 de julho de 2001, com as legislações (local, estadual e federal) e com os planos: local de habitação de interesse social, plano de saneamento básico, plano de bacia hidrográfica, plano de mobilidade urbana, plano diretor de drenagem urbana e plano municipal de redução de riscos.

Atesto para os devidos fins de direito que os projetos apresentados pela Prefeitura de Pio XII/MA estão em conformidade com os requisitos elencados no Anteprojeto e nas normas e regulamentações vigentes.

Pio XII /MA, 25 de fevereiro de 2026.

BRENNA KEROLAYNNE
OLIVEIRA DE SOUSA
MARTINS:05756158340

Assinado de forma digital por
BRENNA KEROLAYNNE OLIVEIRA
DE SOUSA MARTINS:05756158340
Dados: 2026.02.27 09:18:13 -03'00'

Brenna Karolayne Oliveira de Sousa Martins
Engenheira Civil – CREA 1819443760



ESTADO DO MARANHÃO
PREFEITURA MUNICIPAL DE PIO XII
Rua Senador Vitorino Freire, s/nº Centro – Pio XII - MA
CNPJ: (MF) 06.447.833/0001-81

Declaração de Sustentabilidade do Empreendimento

Proponente: PREFEITURA MUNICIPAL DE PIO XII

Programa: 5100020250005 - Acao 00SL - Apoio a Implantacao e Modernizacao de Infraestrutura para Esporte Amador, Educacional, Recreativo e de Lazer - Recurso Discricionario (RP2)

Nº do Contrato: 977457/2025

Descrição Detalhada do Objeto do Contrato: Ampliação do Campo de Futebol, no Município de Pio XII/MA

Eu, Aurélio Pereira de Sousa, portador do CPF 883.144.403-59, na qualidade de Prefeito do Município de Pio XII /MA, inscrito no CNPJ 06.447.833/0001-81, declaro para os devidos fins de direito que a Prefeitura Municipal se compromete a adotar os atributos de sustentabilidade presentes nos projetos.

Declaro também que a Prefeitura Municipal possui recursos financeiros, técnicos e estruturais de modo a garantir a operação, manutenção e conservação adequadas da infraestrutura pública gerada pelos investimentos decorrentes do contrato de repasse ou termo de compromisso e, até a entrega das unidades habitacionais aos beneficiários, zelar pela preservação e guarda do imóvel contra invasões e depredações, prevendo reparos e periodicidade de manutenções necessárias durante a vida útil da infraestrutura.

Declaro ainda que o Poder Legislativo está comunicado deste compromisso assumido, conforme comprovante anexo.

Pio XII /MA, 25 de fevereiro de 2026.

AURELIO PEREIRA DE
SOUSA:83314440359

Assinado de forma digital
por AURELIO PEREIRA DE
SOUSA:83314440359
Dados: 2026.02.27
09:18:34 -03'00'

Aurélio Pereira de Sousa
Prefeito Municipal



ESTADO DO MARANHÃO
PREFEITURA MUNICIPAL DE PIO XII
Rua Senador Vitorino Freire, s/nº Centro – Pio XII - MA
CNPJ: (MF) 06.447.833/0001-81

Declaração planejamento licitação

Proponente: PREFEITURA MUNICIPAL DE PIO XII

Programa: 5100020250005 - Acao 00SL - Apoio a Implantacao e Modernizacao de Infraestrutura para Esporte Amador, Educacional, Recreativo e de Lazer - Recurso Discricionario (RP2)

Nº do Contrato: 977457/2025

Descrição Detalhada do Objeto do Contrato: Ampliação do Campo de Futebol, no Município de Pio XII/MA

Declaramos através desta que este Município pretende realizar o processo licitatório com a finalidade de contratação de empresa para execução do empreendimento acima referenciado conforme segue:

Indicação das submetas que serão licitadas separadamente:	Serão licitadas em separado (meta 1 – Ampliação do campo de futebol)
Legislação adotada:	Lei 14.133/2021
Forma de execução:	Execução indireta
Utilizará pregão?:	() Sim / (X) Não
Regime de execução:	Empreitada preço global
Preço sigiloso?:	Não

Pio XII/MA, 25 de fevereiro de 2026.

AURELIO PEREIRA DE
SOUSA:83314440359

Assinado de forma digital por
AURELIO PEREIRA DE
SOUSA:83314440359
Dados: 2026.02.27 09:18:55
-03'00'

Aurélio Pereira de Sousa
Prefeito Municipal



ESTADO DO MARANHÃO
PREFEITURA MUNICIPAL DE PIO XII
Rua Senador Vitorino Freire, s/nº Centro – Pio XII - MA
CNPJ: (MF) 06.447.833/0001-81

Declaração referências SINAPI - Atribuído São Paulo

Proponente: PREFEITURA MUNICIPAL DE PIO XII

Programa: 5100020250005 - Acao 00SL - Apoio a Implantacao e Modernizacao de Infraestrutura para Esporte Amador, Educacional, Recreativo e de Lazer - Recurso Discricionario (RP2)

Nº do Contrato: 977457/2025

Descrição Detalhada do Objeto do Contrato: Ampliação do Campo de Futebol, no Município de Pio XII/MA

Declaro sob as penas da lei que, para o contrato de repasse acima referenciado:

O responsável técnico pelo orçamento de referência, declara que verificou as referências SINAPI utilizadas no orçamento quanto a presença de serviço significativo que tenha seu(s) mais expressivo(s) insumo(s) indicado(s) com a legenda “AS” (atribuído São Paulo), e que verificou e atesta que a especificidade local justifica a manutenção do item como “AS”.

Pio XII /MA, 25 de fevereiro de 2026.

BRENNA KEROLAYNNE
OLIVEIRA DE SOUSA
MARTINS:05756158340

Assinado de forma digital por
BRENNA KEROLAYNNE OLIVEIRA
DE SOUSA MARTINS:05756158340
Dados: 2026.02.27 09:19:25 -03'00'

Brenna Karolayne Oliveira de Sousa Martins
Engenheira Civil – CREA 1819443760



Anotação de Responsabilidade Técnica - ART
Lei nº 6.496, de 7 de dezembro de 1977

CREA-MA

ART OBRA / SERVIÇO
Nº MA20261029967

Conselho Regional de Engenharia e Agronomia do Estado do Maranhão

INICIAL

1. Responsável Técnico

BRENNA KEROLAYNNE OLIVEIRA DE SOUSA MARTINS

Título profissional: **ENGENHEIRA CIVIL**

RNP: **1121087000**

Registro: **121087000MA**

2. Dados do Contrato

Contratante: **Prefeitura Municipal de Pio XII-MA**

RUA DR. JOSÉ BUORNET

Complemento: **PRÓXIMO A PRAÇA DO GAVIÃO**

Cidade: **PIO XII**

Bairro: **CENTRO**

UF: **MA**

CPF/CNPJ: **06.447.833/0001-81**

Nº: **S/N**

CEP: **65707000**

Contrato: **977457/2025**

Celebrado em: **27/01/2026**

Valor: **R\$ 1.031.563,50**

Tipo de contratante: **Pessoa Jurídica de Direito Público**

Ação Institucional: **Outros**

3. Dados da Obra/Serviço

RUA DR. JOSÉ BUORNET

Complemento: **PRÓXIMO A PRAÇA DO GAVIÃO**

Cidade: **PIO XII**

Data de Início: **01/03/2026**

Previsão de término: **01/11/2026**

Bairro: **CENTRO**

UF: **MA**

Nº: **S/N**

CEP: **65707000**

Coordenadas Geográficas: **-3.891321, -45.171727**

Finalidade: **Esportivo**

Código: **Não Especificado**

Proprietário: **Prefeitura Municipal de Pio XII-MA**

CPF/CNPJ: **06.447.833/0001-81**

4. Atividade Técnica

	Quantidade	Unidade
14 - Elaboração		
80 - Projeto > CONSTRUÇÃO CIVIL > EDIFICAÇÕES > DE EDIFICAÇÃO > #1.1.1.1 - DE ALVENARIA	6.840,02	m²
80 - Projeto > CONSTRUÇÃO CIVIL > INSTALAÇÕES HIDROSSANITÁRIAS > #1.4.1 - DE SISTEMA DE ÁGUA POTÁVEL	6.840,02	m²
80 - Projeto > CONSTRUÇÃO CIVIL > INSTALAÇÕES HIDROSSANITÁRIAS > #1.4.2 - DE SISTEMA DE REDES DE ÁGUAS PLUVIAIS	6.840,02	m²
80 - Projeto > CONSTRUÇÃO CIVIL > INSTALAÇÕES HIDROSSANITÁRIAS > #1.4.3 - DE INSTALAÇÃO DE SISTEMA DE ESGOTO SANITÁRIO	6.840,02	m²
80 - Projeto > ELETROTÉCNICA > INSTALAÇÕES ELÉTRICAS > DE INSTALAÇÕES ELÉTRICAS EM BAIXA TENSÃO > #11.10.1.1 - PARA FINS RESIDENCIAIS	6.840,02	m²
35 - Elaboração de orçamento > CONSTRUÇÃO CIVIL > EDIFICAÇÕES > DE EDIFICAÇÃO > #1.1.1.1 - DE ALVENARIA	6.840,02	m²

Após a conclusão das atividades técnicas o profissional deve proceder a baixa desta ART

5. Observações

ART FERERENTE A PROJETO E ORÇAMENTO DA CONSTRUÇÃO DE CAMPO DE FUTEBOL NO MUNICIPIO DE PIO XII/MA, PROGRAMA : 5100020250005 - Acao 00SL - Apoio a Implantacao e Modernizacao de Infraestrutura para Esporte Amador, Educacional, Recreativo e de Lazer - Recurso Discricionario (RP2)

6. Declarações

- Declaro que estou cumprindo as regras de acessibilidade previstas nas normas técnicas da ABNT, na legislação específica e no decreto n. 5296/2004 e 9451/2018.

7. Entidade de Classe

SEM INDICACAO DE ENTIDADE DE CLASSE

8. Assinaturas

Declaro serem verdadeiras as informações acima

_____, _____ de _____ de _____
 Local data



Documento assinado eletronicamente
 com credenciais de login e senha

BRENNA KEROLAYNNE OLIVEIRA DE SOUSA MARTINS

RNP: **1121087000**

Data: **27/02/2026 15:04:58**

BRENNA KEROLAYNNE OLIVEIRA DE SOUSA MARTINS - CPF: *.561.583-****

Prefeitura Municipal de Pio XII-MA - CNPJ: 06.447.833/0001-81

9. Informações

A autenticidade desta ART pode ser verificada em: <https://crea-ma.sitac.com.br/publico/>, com a chave: BWcw5
 Impresso em: 27/02/2026 às 15:04:58 por: , ip: 177.74.107.220





Anotação de Responsabilidade Técnica - ART
Lei nº 6.496, de 7 de dezembro de 1977

CREA-MA

ART OBRA / SERVIÇO
Nº MA20261029967

Conselho Regional de Engenharia e Agronomia do Estado do Maranhão

INICIAL

* A ART é válida somente quando quitada, mediante apresentação do comprovante do pagamento ou conferência no site do Crea.

10. Valor

Valor da ART: **R\$ 285,59** Registrada em: **27/02/2026** Valor pago: **R\$ 285,59** Nosso Número: **8306885332**

A autenticidade desta ART pode ser verificada em: <https://crea-ma.sitac.com.br/publico/>, com a chave: BWcw5
Impresso em: 27/02/2026 às 15:04:58 por: , ip: 177.74.107.220

