



ESTADO DO PIAUÍ
PREFEITURA MUNICIPAL DE MIGUEL ALVES

EDITAL DE LICITAÇÃO	
ESTADO DO PIAUÍ MUNICÍPIO DE MIGUEL ALVES	
PROCESSO ADMINISTRATIVO:	4306/2026 – PMMA
CONCORRÊNCIA ELETRÔNICA:	007/2026
OBJETO:	REFORMA DE GINÁSIOS POLIESPORTIVOS NO MUNICÍPIO DE MIGUEL ALVES/PI
MODO DE DISPUTA:	Aberto
ABERTURA DA SESSÃO:	22 de julho de 2026, às 09 h e 00 min
PLATAFORMA:	www.licitacaomiguelalves.com.br
LEGISLAÇÃO:	Lei Federal nº 14.133/21 e suas alterações, Lei Complementar nº 123/06 e suas alterações, Decreto Municipal nº 01/2024 e demais dispositivos legais pertinentes
ACESSO AO EDITAL:	A cópia deste edital e seus anexos estão à disposição dos interessados na sede da Prefeitura Municipal, podendo ser consultado ou obtido gratuitamente, de segunda à sexta-feira (dias úteis), de 08 h e 00 min às 14 h e 00 min, bem como nos seguintes endereços eletrônicos: ❖ www.miguelalves.pi.gov.br ❖ www.licitacaomiguelalves.com.br ❖ https://sistemas.tce.pi.gov.br/muralic ❖ https://www.gov.br/pncp/pt-br
FONTE DE RECURSO	❖ FPM, ISS, IPTU, IPVA, ICMS, Convênio nº 941648/2023 e demais recursos próprios.



ESTADO DO PIAUÍ
PREFEITURA MUNICIPAL DE MIGUEL ALVES

EDITAL DE LICITAÇÃO

PROCESSO ADMINISTRATIVO Nº 4306/2026 – PMMA
CONCORRÊNCIA ELETRÔNICA Nº 007/2026

O **MUNICÍPIO DE MIGUEL ALVES**, Estado do Piauí, situado na Rua Mariano Mendes, nº 33, Centro, CEP: 64130-000 em Miguel Alves/PI, por meio do Agente de Contratação e Equipe de Apoio, designados através da Portaria nº 420/2025 – GAB/PMMA, de 04 de agosto de 2025, nos termos da Lei nº 14.133/2021, do Decreto Municipal nº 01/2024 e demais normas regulamentares aplicáveis à espécie, bem como pelas disposições do instrumento convocatório, promoverá o processo licitatório adiante especificado:

- ❖ **MODALIDADE:** Concorrência Eletrônica
- ❖ **TIPO DE LICITAÇÃO:** Menor Preço
- ❖ **ADJUDICAÇÃO:** Global
- ❖ **MODO DE DISPUTA:** Aberto
- ❖ **ABERTURA DA SESSÃO:** 22 de julho de 2026, às 09 h e 00 min
- ❖ **PLATAFORMA:** www.licitacaomiguelalves.com.br
- ❖ **ACESSO AO EDITAL:** www.miguelalves.pi.gov.br, www.licitacaomiguelalves.com.br, sistemas.tce.pi.gov.br/muralic e <https://www.gov.br/pncp/pt-br>
- ❖ **LEGISLAÇÃO:** Lei Federal nº 14.133/21 e suas alterações, Lei Complementar nº 123/06 e suas alterações, Decreto Municipal nº 001/2024 e demais dispositivos legais pertinentes.
- ❖ **INFORMAÇÕES COMPLEMENTARES:** Demais informações poderão ser solicitadas por meio do endereço eletrônico: cplmiguelalvespi@gmail.com ou na sala do Departamento de Licitações e Contratos Administrativos da Prefeitura Municipal de Miguel Alves/PI, situada nesta cidade na Rua Mariano Mendes, nº 33, Centro, CEP: 64130-000, de segunda à sexta-feira (dias úteis), de 08 h e 00 min às 14 h e 00 min.

ATENÇÃO!

Caso encontre dificuldades para realizar o cadastro ou envio da proposta na plataforma, orientamos que entre em contato diretamente com o suporte técnico da plataforma pelos seguintes canais:

☎ Telefone: (81) 3877-1397 / ✉ E-mail: boletos@brconectado.com.br

O suporte está disponível para prestar todo o auxílio necessário durante o processo de participação.

1. DO OBJETO

- 1.1. O objeto da presente licitação é a **REFORMA DE GINÁSIOS POLIESPORTIVOS NO MUNICÍPIO DE MIGUEL ALVES/PI**.

2. DA PARTICIPAÇÃO NA LICITAÇÃO

- 2.1. Os trabalhos serão conduzidos por servidor designado, denominado Agente de Contratação, mediante a inserção e monitoramento de dados gerados ou transferidos diretamente para a página eletrônica www.licitacaomiguelalves.com.br.
- 2.2. O licitante responsabiliza-se exclusiva e formalmente pelas transações efetuadas em seu nome, assume como firmes e verdadeiras suas propostas e seus lances, inclusive os atos praticados diretamente ou por seu representante, excluída a responsabilidade do provedor do sistema ou do



ESTADO DO PIAUÍ
PREFEITURA MUNICIPAL DE MIGUEL ALVES

- órgão ou entidade promotora da licitação por eventuais danos decorrentes de uso indevido das credenciais de acesso, ainda que por terceiros.
- 2.3.** É de responsabilidade do cadastrado conferir a exatidão dos seus dados cadastrais nos Sistemas relacionados no item anterior e mantê-los atualizados junto aos órgãos responsáveis pela informação, devendo proceder, imediatamente, à correção ou à alteração dos registros tão logo identifique incorreção ou aqueles se tornem desatualizados.
- 2.4.** A não observância do disposto no item anterior poderá ensejar desclassificação no momento da habilitação.
- 2.5.** Será concedido tratamento favorecido para as microempresas e empresas de pequeno porte, para as sociedades cooperativas mencionadas no artigo 16 da Lei nº 14.133, de 2021, para o agricultor familiar, o produtor rural pessoa física e para o microempreendedor individual - MEI, nos limites previstos da Lei Complementar nº 123, de 2006 e do Decreto n.º 8.538, de 2015.
- 2.6.** Não poderão disputar esta licitação:
- 2.6.1.** Aquele que não atenda às condições deste Edital e seu(s) anexo(s);
 - 2.6.2.** autor do anteprojeto, do projeto básico ou do projeto executivo, pessoa física ou jurídica, quando a licitação versar sobre serviços ou fornecimento de bens a ele relacionados;
 - 2.6.3.** Empresa, isoladamente ou em consórcio, responsável pela elaboração do projeto básico ou do projeto executivo, ou empresa da qual o autor do projeto seja dirigente, gerente, controlador, acionista ou detentor de mais de 5% (cinco por cento) do capital com direito a voto, responsável técnico ou subcontratado, quando a licitação versar sobre serviços ou fornecimento de bens a ela necessários;
 - 2.6.4.** Pessoa física ou jurídica que se encontre, ao tempo da licitação, impossibilitada de participar da licitação em decorrência de sanção que lhe foi imposta;
 - 2.6.5.** Aquele que mantenha vínculo de natureza técnica, comercial, econômica, financeira, trabalhista ou civil com dirigente do órgão ou entidade contratante ou com agente público que desempenhe função na licitação ou atue na fiscalização ou na gestão do contrato, ou que deles seja cônjuge, companheiro ou parente em linha reta, colateral ou por afinidade, até o terceiro grau;
 - 2.6.6.** Empresas controladoras, controladas ou coligadas, nos termos da Lei nº 6.404, de 15 de dezembro de 1976, concorrendo entre si;
 - 2.6.7.** Pessoa física ou jurídica que, nos 5 (cinco) anos anteriores à divulgação do edital, tenha sido condenada judicialmente, com trânsito em julgado, por exploração de trabalho infantil, por submissão de trabalhadores a condições análogas às de escravo ou por contratação de adolescentes nos casos vedados pela legislação trabalhista;
 - 2.6.8.** Agente público do órgão ou entidade licitante;
 - 2.6.9.** Pessoas jurídicas reunidas em consórcio;
 - 2.6.10.** Organizações da Sociedade Civil de Interesse Público - OSCIP, atuando nessa condição;
 - 2.6.11.** Não poderá participar, direta ou indiretamente, da licitação ou da execução do contrato agente público do órgão ou entidade contratante, devendo ser observadas as situações que possam configurar conflito de interesses no exercício ou após o exercício do cargo ou emprego, nos termos da legislação que disciplina a matéria, conforme § 1º do art. 9º da Lei nº 14.133, de 2021.
- 2.7.** O impedimento de que trata o item 2.6.4 será também aplicado ao licitante que atue em substituição a outra pessoa, física ou jurídica, com o intuito de burlar a efetividade da sanção a ela aplicada, inclusive a sua controladora, controlada ou coligada, desde que devidamente comprovado o ilícito ou a utilização fraudulenta da personalidade jurídica do licitante.
- 2.8.** A critério da Administração e exclusivamente a seu serviço, o autor dos projetos e a empresa a que se referem os itens 2.6.2 e 2.6.3 poderão participar no apoio das atividades de planejamento da



ESTADO DO PIAUÍ
PREFEITURA MUNICIPAL DE MIGUEL ALVES

contratação, de execução da licitação ou de gestão do contrato, desde que sob supervisão exclusiva de agentes públicos do órgão ou entidade.

- 2.9. Equiparam-se aos autores do projeto as empresas integrantes do mesmo grupo econômico.
- 2.10. O disposto nos itens 2.6.2 e 2.6.3 não impede a licitação ou a contratação de serviço que inclua como encargo do contratado a elaboração do projeto básico e do projeto executivo, nas contratações integradas, e do projeto executivo, nos demais regimes de execução.
- 2.11. Em licitações e contratações realizadas no âmbito de projetos e programas parcialmente financiados por agência oficial de cooperação estrangeira ou por organismo financeiro internacional com recursos do financiamento ou da contrapartida nacional, não poderá participar pessoa física ou jurídica que integre o rol de pessoas sancionadas por essas entidades ou que seja declarada inidônea nos termos da Lei nº 14.133/2021.

3. A APRESENTAÇÃO DA PROPOSTA, FICHA TÉCNICA E DOS DOCUMENTOS DE HABILITAÇÃO

- 3.1. Na presente licitação, a fase de habilitação sucederá as fases de apresentação de propostas e lances e de julgamento.
- 3.2. Os licitantes encaminharão, exclusivamente por meio do sistema eletrônico, a proposta com o preço ou o percentual de desconto, conforme o critério de julgamento adotado neste Edital, até a data e o horário estabelecidos.
- 3.3. Ao encaminhar a proposta de preços na forma prevista pelo sistema eletrônico, a licitante deverá preencher as informações e anexar Fichas Técnicas contendo especificação técnica do serviço, composição de seus custos unitários, preço unitário e total dos serviços por meio de arquivo eletrônico no campo apropriado do sistema, sendo vedada a identificação do licitante por qualquer meio.
- 3.4. A não observância dos subitens 3.2 e 3.3 do edital, acarretará desclassificação da proposta da licitante, impedindo-a de prosseguir no certame.
- 3.5. A proposta deverá apresentar preços completos, expressos em reais, em algarismos nos itens e, em algarismos e por extenso, no valor global, computados todos os custos necessários à execução da obra/serviços de engenharia, incluindo mão de obra, materiais, equipamentos, ferramentas, encargos trabalhistas, previdenciários, fiscais, comerciais, seguros, deslocamentos, mobilização, desmobilização, garantias, tributos, taxas e quaisquer outros ônus que incidam ou venham a incidir sobre o objeto licitado.
- 3.6. As propostas deverão ser apresentadas contemplando integralmente os quantitativos, especificações, composições, planilhas, cronograma físico-financeiro, BDI e demais elementos técnicos previstos no Termo de Referência/Projeto Básico e demais anexos do edital, não sendo admitidas propostas com quantitativos inferiores ou incompatíveis com as peças técnicas da licitação.
- 3.7. A licitante deverá informar o prazo de execução da obra/serviços de engenharia, observando o cronograma físico-financeiro, as condições estabelecidas no Termo de Referência/Projeto Básico, no memorial descritivo, nas planilhas orçamentárias e demais anexos deste edital.
- 3.8. A participante deve declarar que a proposta apresentada para participar desta licitação foi elaborada de maneira independente pela licitante e que o seu conteúdo não foi, no todo ou em parte, direta ou indiretamente, informado, discutido ou recebido de qualquer outro participante potencial ou de fato desta licitação, por qualquer meio ou por qualquer pessoa, sob pena de desclassificação.
- 3.9. Não será admitida proposta que apresente preços global ou unitários simbólicos, irrisórios ou de valor zero, incompatíveis com os preços dos insumos, mão de obra, encargos, composições de custos, BDI e demais elementos necessários à execução da obra/serviços de engenharia.
- 3.10. A apresentação da proposta implica obrigatoriedade do cumprimento das disposições nela contidas, em conformidade com o Termo de Referência/Projeto Básico e o presente Edital,



ESTADO DO PIAUÍ
PREFEITURA MUNICIPAL DE MIGUEL ALVES

assumindo o proponente o compromisso de executar a obra/serviços de engenharia nos seus termos, em quantidade, qualidade e prazos adequados à perfeita execução contratual, promovendo, quando requerido, a correção, reparação, reconstrução ou substituição de serviços, materiais ou elementos executados em desconformidade.

- 3.11.** Os preços ofertados, tanto na proposta inicial quanto na etapa de lances, serão de exclusiva responsabilidade do licitante, não lhe assistindo o direito de pleitear qualquer alteração, sob alegação de erro, omissão ou qualquer outro pretexto, salvo nas hipóteses admitidas pela legislação aplicável.
- 3.12.** Deve estar expresso na proposta que nos preços indicados estão incluídos, além do lucro, todos os custos e despesas necessários à plena execução da obra/serviços de engenharia, tais como materiais, mão de obra, encargos sociais, trabalhistas, previdenciários, fiscais e comerciais, equipamentos, ferramentas, transporte, mobilização, desmobilização, administração local, seguros, tributos de qualquer natureza e demais despesas diretas ou indiretas relacionadas à execução do objeto desta licitação.
- 3.13.** A apresentação da proposta implica obrigatoriedade do cumprimento das disposições nela contidas, em conformidade com o Termo de Referência/Projeto Básico, o memorial descritivo, as planilhas orçamentárias, o cronograma físico-financeiro, as composições de custos e demais anexos do edital, assumindo o proponente o compromisso de executar o objeto em conformidade com as especificações técnicas e condições estabelecidas pela Administração.
- 3.14.** Quaisquer tributos, despesas e custos diretos ou indiretos omitidos da proposta ou incorretamente cotados, que não tenham causado a desclassificação da proposta por caracterizar preço inexequível ou incompatível com o orçamento estimado, serão considerados como inclusos nos preços ofertados, não sendo admitidos pleitos de acréscimos a esse ou qualquer título, devendo a obra/serviços ser executados sem ônus adicionais à Administração, ressalvadas as hipóteses legais de alteração contratual.
- 3.15.** A proposta de preço deverá estar acompanhada da declaração de que a licitante conhece e aceita as regras determinadas pela Administração, bem como de que nos preços propostos estão incluídos, além do lucro, todos os custos e despesas necessários à execução da obra/serviços de engenharia, inclusive materiais, mão de obra, equipamentos, ferramentas, encargos trabalhistas, previdenciários, fiscais e comerciais, tributos, seguros, transporte, mobilização, desmobilização e demais despesas diretas ou indiretas relacionadas ao objeto da licitação.
- 3.16.** A licitante declara que possui condições técnicas, operacionais, financeiras e profissionais para executar a obra/serviços de engenharia nos prazos e condições estabelecidos neste edital, no Termo de Referência/Projeto Básico, no memorial descritivo, nas planilhas orçamentárias, no cronograma físico-financeiro e demais anexos, observadas as particularidades do objeto e a forma de execução definida pela Administração.
- 3.17.** A licitante declara que os materiais empregados na execução da obra/serviços serão novos, de primeiro uso, adequados às especificações técnicas e normas aplicáveis, e que os serviços serão executados em conformidade com o Termo de Referência/Projeto Básico, memorial descritivo, planilhas, normas técnicas e demais exigências do edital, responsabilizando-se pela correção, reparação, reconstrução ou substituição de eventuais defeitos, vícios, falhas ou irregularidades constatadas durante a execução contratual ou no período de garantia.
- 3.18.** A concorrente deve declarar que, caso seja vencedora desta licitação e celebre o respectivo contrato administrativo, compromete-se a observar a legislação trabalhista, previdenciária, de saúde e segurança do trabalho, responsabilizando-se pelos registros contratuais, fornecimento e uso de equipamentos de proteção individual e coletiva, bem como pela adoção de medidas necessárias à preservação do meio ambiente do trabalho durante a execução da obra/serviços.
- 3.19.** Qualquer vício, omissão ou defeito na proposta será analisado pelo Agente de Contratação, que poderá promover diligência quando cabível, nos termos da legislação aplicável. Serão



ESTADO DO PIAUÍ
PREFEITURA MUNICIPAL DE MIGUEL ALVES

desclassificadas as propostas que não atenderem às declarações, especificações técnicas, planilhas, composições, cronograma físico-financeiro e demais exigências do presente edital e de seus anexos, ou que apresentem omissões, irregularidades ou defeitos capazes de dificultar ou inviabilizar o julgamento objetivo da proposta.

- 3.20.** Caso a fase de habilitação anteceda as fases de apresentação de propostas e lances, os licitantes encaminharão, na forma e no prazo estabelecidos no item anterior, simultaneamente os documentos de habilitação e a proposta com o preço ou o percentual de desconto.
- 3.20.1.** No cadastramento da proposta inicial, o licitante declarará, em campo próprio do sistema, que:
- 3.20.2.** Está ciente e concorda com as condições contidas no edital e seus anexos, bem como de que a proposta apresentada compreende a integralidade dos custos para atendimento dos direitos trabalhistas assegurados na Constituição Federal, nas leis trabalhistas, nas normas infralegais, nas convenções coletivas de trabalho e nos termos de ajustamento de conduta vigentes na data de sua entrega em definitivo e que cumpre plenamente os requisitos de habilitação definidos no instrumento convocatório;
- 3.20.3.** Não emprega menor de 18 anos em trabalho noturno, perigoso ou insalubre e não emprega menor de 16 anos, salvo menor, a partir de 14 anos, na condição de aprendiz, nos termos do artigo 7º, XXXIII, da Constituição;
- 3.20.4.** Não possui empregados executando trabalho degradante ou forçado, observando o disposto nos incisos III e IV do art. 1º e no inciso III do art. 5º da Constituição Federal;
- 3.21.** Cumpre as exigências de reserva de cargos para pessoa com deficiência e para reabilitado da Previdência Social, previstas em lei e em outras normas específicas.
- 3.22.** O licitante organizado em cooperativa deverá declarar, ainda, em campo próprio do sistema eletrônico, que cumpre os requisitos estabelecidos no artigo 16 da Lei nº 14.133, de 2021.
- 3.22.1.** O fornecedor enquadrado como microempresa, empresa de pequeno porte ou sociedade cooperativa deverá declarar, ainda, em campo próprio do sistema eletrônico, que cumpre os requisitos estabelecidos no artigo 3º da Lei Complementar nº 123, de 2006, estando apto a usufruir do tratamento favorecido estabelecido em seus arts. 42 a 49, observado o disposto nos §§ 1º ao 3º do art. 4º, da Lei nº 14.133, de 2021.
- 3.22.2.** No item exclusivo para participação de microempresas e empresas de pequeno porte, a assinalação do campo “não” impedirá o prosseguimento no certame, para aquele item;
- 3.23.** Nos itens em que a participação não for exclusiva para microempresas e empresas de pequeno porte, a assinalação do campo “não” apenas produzirá o efeito de o licitante não ter direito ao tratamento favorecido previsto na Lei Complementar nº 123, de 2006, mesmo que microempresa, empresa de pequeno porte ou sociedade cooperativa.
- 3.24.** A falsidade da declaração sujeitará o licitante às sanções previstas na Lei nº 14.133, de 2021, e neste Edital.
- 3.25.** Os licitantes poderão retirar ou substituir a proposta ou, na hipótese de a fase de habilitação anteceder as fases de apresentação de propostas e lances e de julgamento, os documentos de habilitação anteriormente inseridos no sistema, até a abertura da sessão pública.
- 3.26.** Não haverá ordem de classificação na etapa de apresentação da proposta e dos documentos de habilitação pelo licitante, o que ocorrerá somente após os procedimentos de abertura da sessão pública e da fase de envio de lances.
- 3.27.** Serão disponibilizados para acesso público os documentos que compõem a proposta dos licitantes convocados para apresentação de propostas, após a fase de envio de lances.
- 3.27.1.** Desde que disponibilizada a funcionalidade no sistema, o licitante poderá parametrizar o seu valor final mínimo ou o seu percentual de desconto máximo quando do cadastramento da proposta e obedecerá às seguintes regras:



ESTADO DO PIAUÍ
PREFEITURA MUNICIPAL DE MIGUEL ALVES

- 3.27.2.** A aplicação do intervalo mínimo de diferença de valores ou de percentuais entre os lances, que incidirá tanto em relação aos lances intermediários quanto em relação ao lance que cobrir a melhor oferta; e
- 3.28.** Os lances serão de envio automático pelo sistema, respeitado o valor final mínimo, caso estabelecido, e o intervalo de que trata o subitem acima.
- 3.28.1.** O valor final mínimo ou o percentual de desconto final máximo parametrizado no sistema poderá ser alterado pelo fornecedor durante a fase de disputa, sendo vedado:
- 3.28.2.** valor superior a lance já registrado pelo fornecedor no sistema, quando adotado o critério de julgamento por menor preço; e
- 3.29.** percentual de desconto inferior a lance já registrado pelo fornecedor no sistema, quando adotado o critério de julgamento por maior desconto.
- 3.30.** Caberá ao licitante interessado em participar da licitação acompanhar as operações no sistema eletrônico durante o processo licitatório e se responsabilizar pelo ônus decorrente da perda de negócios diante da inobservância de mensagens emitidas pela Administração ou de sua desconexão.
- 3.31.** O licitante deverá comunicar imediatamente ao provedor do sistema qualquer acontecimento que possa comprometer o sigilo ou a segurança, para imediato bloqueio de acesso.

4. DO PREENCHIMENTO DA PROPOSTA

- 4.1.** As licitações aptas para o recebimento de propostas estão disponíveis na Plataforma www.licitacaomiguelalves.com.br.
- 4.2.** O licitante interessado poderá utilizar filtros de buscas e selecionar o lote/item de interesse e, posteriormente preencher os campos exigidos no sistema e finalizar no comando “enviar proposta”.
- 4.3.** O licitante deverá enviar a sua proposta mediante o preenchimento prévio das informações exigidas no Sistema.
- 4.4.** O Acesso para participar das licitações está condicionado ao cadastro prévio do interessado na Plataforma (www.licitacaomiguelalves.com.br).
- 4.5.** Descrição detalhada do objeto, contendo as informações similares à especificação do Termo de Referência, indicando, no que for aplicável, o modelo, prazo de validade ou de garantia, número do registro ou inscrição do bem no órgão competente.
- 4.6.** Nos valores propostos estarão inclusos todos os custos operacionais, encargos previdenciários, trabalhistas, tributários, comerciais e quaisquer outros que incidam direta ou indiretamente na execução do objeto.
- 4.7.** Os preços ofertados, tanto na proposta inicial, quanto na etapa de lances, serão de exclusiva responsabilidade do licitante.
- 4.8.** Se o regime tributário da empresa implicar o recolhimento de tributos em percentuais variáveis, a cotação adequada será a que corresponde à média dos efetivos recolhimentos da empresa nos últimos doze meses.
- 4.9.** Independentemente do percentual de tributo inserido na planilha, no pagamento serão retidos na fonte os percentuais estabelecidos na legislação vigente.
- 4.10.** A apresentação das propostas implica obrigatoriedade do cumprimento das disposições nelas contidas, em conformidade com o Termo de Referência/Projeto Básico e demais anexos, assumindo o proponente o compromisso de executar a obra/serviços de engenharia nos termos estabelecidos pela Administração, bem como de disponibilizar mão de obra, materiais, equipamentos, ferramentas, utensílios, EPIs e demais insumos necessários, em quantidades e qualidades adequadas à perfeita execução contratual, promovendo, quando requerido, a correção, reparação, reconstrução ou substituição de serviços, materiais ou elementos executados em desconformidade.



ESTADO DO PIAUÍ
PREFEITURA MUNICIPAL DE MIGUEL ALVES

- 4.11.** O prazo de validade da proposta não será inferior a 120 (cento e vinte) dias, a contar da data de sua apresentação.
- 4.12.** A garantia aqui tratada deverá ter validade de no mínimo 120 (cento e vinte) dias consecutivos, a partir da data marcada para entrega das propostas e deverá ser apresentada a comprovação do pagamento do recolhimento do prêmio total.
- 4.13.** O eventual sobrepreço ou superfaturamento da proposta ou lance poderá ser objeto de apuração de responsabilidade.
- 4.14.** A ficha técnica, quando obrigatória, será enviada através de comando próprio disponível no Sistema ao licitante. A ficha técnica deverá ser preenchida informando a descrição detalhada do objeto, contendo as informações similares à especificação do Termo de Referência.
- 4.15.** A fim de preservar o caráter competitivo do certame, assegurar a impessoalidade e garantir a isonomia entre os licitantes, a ficha técnica deverá ser enviada exclusivamente por meio do sistema eletrônico de licitações, em arquivo único, obrigatoriamente nomeado exatamente como “FICHA TECNICA”, em letras maiúsculas, sendo vedada a inclusão de qualquer outra identificação adicional, tais como nomes, siglas ou quaisquer elementos que possam individualizar ou revelar a identidade do licitante. No mesmo arquivo deverão estar inseridos, de forma conjunta, os documentos relativos à proposta técnica e comercial necessários à análise da conformidade do objeto, tais como descrição dos serviços, planilha orçamentária, composições de custos unitários, BDI, cronograma físico-financeiro, garantia de proposta e demais elementos exigidos para avaliação da proposta, desde que sem identificação do proponente. O descumprimento do disposto neste item, seja pela utilização de nomenclatura diversa, seja pela inserção de elementos que permitam, direta ou indiretamente, a identificação do proponente, acarretará a desclassificação da proposta, por afronta aos princípios da impessoalidade, da isonomia e do julgamento objetivo, previstos no art. 5º da Lei nº 14.133/2021. (A exigência de padronização da nomenclatura do arquivo, visa assegurar tratamento uniforme a todos os participantes, evitando distinções que possam comprometer a neutralidade da análise das propostas. Do mesmo modo, a vedação de elementos identificadores no conteúdo do arquivo busca garantir que a avaliação técnica ocorra de forma estritamente objetiva e imparcial, sem influência decorrente da identificação do proponente, nos termos do edital e da Lei Federal nº 14.133/2021).
- 4.16.** O licitante não poderá, em nenhuma hipótese, inserir na ficha técnica qualquer elemento que permita sua identificação ou individualização, sob pena de desclassificação. A identificação da proposta pelo licitante afronta os princípios da isonomia, da impessoalidade e do julgamento objetivo, previstos no art. 5º da Lei nº 14.133/2021, bem como compromete o sigilo necessário à fase de análise das propostas nos procedimentos eletrônicos, devendo ser assegurado o anonimato até o momento processual adequado.
- 4.17.** As licitantes deverão, como condição de participação neste certame, apresentar garantia de proposta no valor correspondente a 1% (um por cento) do valor estimado para a contratação, nos termos do art. 58, §1º, da Lei nº 14.133/2021. (A exigência de garantia de proposta, conforme art. 58 da Lei Federal nº 14.133/2021, possui a finalidade de assegurar a seriedade, a responsabilidade e o comprometimento das licitantes com as condições estabelecidas no edital, funcionando como mecanismo de proteção à Administração Pública contra desistências injustificadas, apresentação de propostas inexecutáveis ou condutas que possam comprometer a regularidade e a eficiência do procedimento licitatório. Tal medida visa conferir maior segurança jurídica ao certame, reduzindo riscos de prejuízos administrativos decorrentes da retirada imotivada de propostas, da recusa injustificada em assinar o contrato ou da prática de atos incompatíveis com a boa-fé objetiva e com a lealdade processual que devem nortear as contratações públicas, constituindo instrumento legítimo para fortalecimento da segurança do procedimento licitatório, da competitividade responsável e da seleção de propostas efetivamente comprometidas com a futura execução



ESTADO DO PIAUÍ
PREFEITURA MUNICIPAL DE MIGUEL ALVES

contratual, em observância aos princípios da eficiência, da moralidade administrativa, da isonomia e do interesse público).

4.17.1. Caberá à licitante optar por uma das seguintes modalidades de garantia de proposta:

- I - caução em dinheiro ou em títulos da dívida pública emitidos sob a forma escritural, mediante registro em sistema centralizado de liquidação e de custódia autorizado pelo Banco Central do Brasil, e avaliados por seus valores econômicos, conforme definido pelo Ministério da Economia;
- II - seguro-garantia;
- III - fiança bancária emitida por banco ou instituição financeira devidamente autorizada a operar no País pelo Banco Central do Brasil.

4.17.2. A escolha da modalidade de garantia de proposta a ser apresentada será de exclusiva faculdade da licitante, podendo esta optar por qualquer das modalidades legalmente admitidas pela Lei nº 14.133/2021, desde que observadas as exigências previstas neste edital. (A Administração Pública não poderá impor modalidade específica de garantia, cabendo à licitante eleger aquela que melhor atenda aos seus interesses e à sua capacidade operacional e financeira, em observância aos princípios da competitividade, da razoabilidade e da ampla participação, conforme previsto na legislação aplicável às contratações públicas).

4.17.3. A garantia de proposta será devolvida aos licitantes no prazo de 10 (dez) dias úteis, contado da assinatura do contrato ou da data em que for declarada fracassada a licitação.

4.18. Implicará execução do valor integral da garantia de proposta a recusa em assinar o contrato ou a não apresentação dos documentos para a contratação.

5. DA ABERTURA DA SESSÃO, CLASSIFICAÇÃO DAS PROPOSTAS E FORMULAÇÃO DE LANCES

5.1. A abertura da presente licitação dar-se-á automaticamente em sessão pública, por meio de sistema eletrônico, na data, horário e local indicados neste Edital.

5.2. Os licitantes poderão retirar ou substituir a proposta ou os documentos de habilitação, quando for o caso, anteriormente inseridos no sistema, até o prazo estabelecido.

5.3. O sistema disponibilizará campo próprio para troca de mensagens entre o Agente de Contratação e os licitantes.

5.4. Iniciada a etapa competitiva, os licitantes deverão encaminhar lances exclusivamente por meio de sistema eletrônico, sendo imediatamente informados do seu recebimento e do valor consignado no registro.

5.5. Os licitantes poderão oferecer lances sucessivos, observando o horário fixado para abertura da sessão e as regras estabelecidas no Edital.

5.6. O licitante somente poderá oferecer lance de valor inferior ou percentual de desconto superior ao último por ele ofertado e registrado pelo sistema.

5.7. O intervalo mínimo de diferença de valores ou percentuais entre os lances, que incidirá tanto em relação aos lances intermediários quanto em relação à proposta que cobrir a melhor oferta deverá ser de R\$ 0,01 (um centavo).

5.8. O licitante poderá, uma única vez, excluir seu último lance ofertado, no intervalo de quinze segundos após o registro no sistema, na hipótese de lance inconsistente ou inexecutable.

5.9. O procedimento seguirá de acordo com o modo de disputa adotado.

5.9.1. Caso seja adotado para o envio de lances no Concorrência Eletrônica o modo de disputa “aberto”, os licitantes apresentarão lances públicos e sucessivos, com prorrogações.

5.9.2. A etapa de lances da sessão pública terá duração de dez minutos e, após isso, será prorrogada automaticamente pelo sistema quando houver lance ofertado nos últimos dois minutos do período de duração da sessão pública.



ESTADO DO PIAUÍ
PREFEITURA MUNICIPAL DE MIGUEL ALVES

- 5.9.3.** A prorrogação automática da etapa de lances, de que trata o subitem anterior, será de dois minutos e ocorrerá sucessivamente sempre que houver lances enviados nesse período de prorrogação, inclusive no caso de lances intermediários.
- 5.9.4.** Não havendo novos lances na forma estabelecida nos itens anteriores, a sessão pública encerrar-se-á automaticamente, e o sistema ordenará e divulgará os lances conforme a ordem final de classificação.
- 5.9.5.** Definida a melhor proposta, se a diferença em relação à proposta classificada em segundo lugar for de pelo menos 5% (cinco por cento), o Agente de Contratação, auxiliado pela equipe de apoio, poderá admitir o reinício da disputa aberta, para a definição das demais colocações.
- 5.9.6.** Após o reinício previsto no item supra, os licitantes serão convocados para apresentar lances intermediários.
- 5.10.** Após o término dos prazos estabelecidos nos itens anteriores, o sistema ordenará e divulgará os lances segundo a ordem crescente de valores.
- 5.11.** Não serão aceitos dois ou mais lances de mesmo valor, prevalecendo aquele que for recebido e registrado em primeiro lugar.
- 5.12.** Durante o transcurso da sessão pública, os licitantes serão informados, em tempo real, do valor do menor lance registrado, vedada a identificação do licitante.
- 5.13.** No caso de desconexão com o Agente de Contratação, no decorrer da etapa competitiva do certame, o sistema eletrônico poderá permanecer acessível aos licitantes para a recepção dos lances.
- 5.14.** Quando a desconexão do sistema eletrônico para o Agente de Contratação persistir por tempo superior a dez minutos, a sessão pública será suspensa e reiniciada somente após decorridas vinte e quatro horas da comunicação do fato pelo Agente de Contratação aos participantes, no sítio eletrônico utilizado para divulgação.
- 5.15.** Caso o licitante não apresente lances, concorrerá com o valor de sua proposta.
- 5.15.1.** Em relação a itens não exclusivos para participação de microempresas e empresas de pequeno porte, uma vez encerrada a etapa de lances, será efetivada a verificação automática, junto à Receita Federal, do porte da entidade empresarial. O sistema identificará em coluna própria as microempresas e empresas de pequeno porte participantes, procedendo à comparação com os valores da primeira colocada, se esta for empresa de maior porte, assim como das demais classificadas, para o fim de aplicar-se o disposto nos arts. 44 e 45 da Lei Complementar nº 123, de 2006, regulamentada pelo Decreto nº 8.538, de 2015.
- 5.15.2.** Nessas condições, as propostas de microempresas e empresas de pequeno porte que se encontrarem na faixa de até 5% (cinco por cento) acima da melhor proposta ou melhor lance serão consideradas empatadas com a primeira colocada.
- 5.15.3.** A melhor classificada nos termos do subitem anterior terá o direito de encaminhar uma última oferta para desempate, obrigatoriamente em valor inferior ao da primeira colocada, no prazo de 5 (cinco) minutos controlados pelo sistema, contados após a comunicação automática para tanto.
- 5.15.4.** Caso a microempresa ou a empresa de pequeno porte melhor classificada desista ou não se manifeste no prazo estabelecido, serão convocadas as demais licitantes microempresa e empresa de pequeno porte que se encontrem naquele intervalo de 5% (cinco por cento), na ordem de classificação, para o exercício do mesmo direito, no prazo estabelecido no subitem anterior.
- 5.16.** No caso de equivalência dos valores apresentados pelas microempresas e empresas de pequeno porte que se encontrem nos intervalos estabelecidos nos subitens anteriores, será realizado sorteio entre elas para que se identifique aquela que primeiro poderá apresentar melhor oferta.



ESTADO DO PIAUÍ
PREFEITURA MUNICIPAL DE MIGUEL ALVES

- 5.16.1.** Só poderá haver empate entre propostas iguais (não seguidas de lances), ou entre lances finais da fase fechada do modo de disputa aberto e fechado.
 - 5.16.1.1.** Havendo eventual empate entre propostas ou lances, o critério de desempate será aquele previsto no art. 60 da Lei nº 14.133, de 2021, nesta ordem:
 - 5.16.1.2.** disputa final, hipótese em que os licitantes empatados poderão apresentar nova proposta em ato contínuo à classificação;
 - 5.16.1.3.** avaliação do desempenho contratual prévio dos licitantes, para a qual deverão preferencialmente ser utilizados registros cadastrais para efeito de atesto de cumprimento de obrigações previstos nesta Lei;
 - 5.16.1.4.** desenvolvimento pelo licitante de ações de equidade entre homens e mulheres no ambiente de trabalho, conforme regulamento;
- 5.16.2.** desenvolvimento pelo licitante de programa de integridade, conforme orientações dos órgãos de controle.
 - 5.16.2.1.** Persistindo o empate, será assegurada preferência, sucessivamente, aos bens e serviços produzidos ou prestados por:
 - 5.16.2.2.** empresas estabelecidas no território do Estado ou do Distrito Federal do órgão ou entidade da Administração Pública estadual ou distrital licitante ou, no caso de licitação realizada por órgão ou entidade de Município, no território do Estado em que este se localize;
 - 5.16.2.3.** empresas brasileiras;
 - 5.16.2.4.** empresas que invistam em pesquisa e no desenvolvimento de tecnologia no País;
- 5.17.** empresas que comprovem a prática de mitigação, nos termos da Lei nº 12.187, de 29 de dezembro de 2009.
 - 5.17.1.** Encerrada a etapa de envio de lances da sessão pública, na hipótese da proposta do primeiro colocado permanecer acima do preço máximo ou inferior ao desconto definido para a contratação, o Agente de Contratação poderá negociar condições mais vantajosas, após definido o resultado do julgamento.
 - 5.17.2.** A negociação poderá ser feita com os demais licitantes, segundo a ordem de classificação inicialmente estabelecida, quando o primeiro colocado, mesmo após a negociação, for desclassificado em razão de sua proposta permanecer acima do preço máximo definido pela Administração.
 - 5.17.3.** A negociação será realizada por meio do sistema, podendo ser acompanhada pelos demais licitantes.
 - 5.17.4.** O resultado da negociação será divulgado a todos os licitantes e anexado aos autos do processo licitatório.
 - 5.17.5.** O Agente de Contratação solicitará ao licitante mais bem classificado que, no prazo de 02 (duas) horas, envie a proposta adequada ao último lance ofertado após a negociação realizada, acompanhada, se for o caso, dos documentos complementares, quando necessários à confirmação daqueles exigidos neste Edital e já apresentados.
- 5.18.** É facultado ao Agente de Contratação prorrogar o prazo estabelecido, a partir de solicitação fundamentada feita no chat pelo licitante, antes de findo o prazo.
- 5.19.** Após a negociação do preço, o Agente de Contratação iniciará a fase de aceitação e julgamento da proposta.

6. DA FASE DE JULGAMENTO

- 6.1.** Encerrada a etapa de negociação, o Agente de Contratação verificará se o licitante provisoriamente classificado em primeiro lugar atende às condições de participação no certame, conforme previsto no art. 14 da Lei nº 14.133/2021, legislação correlata e no item 3.6 do edital, especialmente quanto



ESTADO DO PIAUÍ
PREFEITURA MUNICIPAL DE MIGUEL ALVES

à existência de sanção que impeça a participação no certame ou a futura contratação, mediante a consulta aos seguintes cadastros:

- 6.1.1.** Cadastro Nacional de Empresas Inidôneas e Suspensas - CEIS, mantido pela Controladoria-Geral da União (<https://www.portaltransparencia.gov.br/sancoes/ceis>); e
- 6.1.2.** Cadastro Nacional de Empresas Punidas – CNEP, mantido pela Controladoria-Geral da União (<https://www.portaltransparencia.gov.br/sancoes/cnep>).
- 6.1.3.** Cadastro Nacional de Condenações Cíveis por Ato de Improbidade Administrativa disponível no endereço eletrônico do Conselho Nacional de Justiça (CNJ).
- 6.2.** Lista de empresas inidôneas do Tribunal de Contas da União (TCU).
- 6.3.** A consulta aos cadastros será realizada em nome da empresa licitante e também de seu sócio majoritário, por força da vedação de que trata o artigo 12 da Lei nº 8.429, de 1992.
 - 6.3.1.** Caso conste na Consulta de Situação do licitante a existência de Ocorrências Impeditivas Indiretas, o Agente de Contratação diligenciará para verificar se houve fraude por parte das empresas apontadas no Relatório de Ocorrências Impeditivas Indiretas.
 - 6.3.2.** A tentativa de burla será verificada por meio dos vínculos societários, linhas de fornecimento similares, dentre outros.
 - 6.3.3.** O licitante será convocado para manifestação previamente a uma eventual desclassificação.
- 6.4.** Constatada a existência de sanção, o licitante será reputado inabilitado, por falta de condição de participação.
- 6.5.** Na hipótese de inversão das fases de habilitação e julgamento, caso atendidas as condições de participação, será iniciado o procedimento de habilitação.
- 6.6.** Caso o licitante provisoriamente classificado em primeiro lugar tenha se utilizado de algum tratamento favorecido às ME/EPPs, o Agente de Contratação verificará se faz jus ao benefício.
- 6.7.** Verificadas as condições de participação e de utilização do tratamento favorecido, o Agente de Contratação examinará a proposta classificada em primeiro lugar quanto à adequação ao objeto e à compatibilidade do preço em relação ao máximo estipulado para contratação neste Edital e em seus anexos, observado o disposto no artigo 29 a 35 da IN SEGES nº 73, de 30 de setembro de 2022.
- 6.8.** O critério de julgamento adotado para a classificação das propostas é o MENOR PREÇO, facultando-se ao licitante a participação em quantos lotes for de seu interesse, quando for o caso.
 - 6.8.1.** Será desclassificada a proposta vencedora que:
 - 6.8.2.** contiver vícios insanáveis;
 - 6.8.3.** não obedecer às especificações técnicas contidas no Termo de Referência;
 - 6.8.4.** apresentar preços inexequíveis ou permanecerem acima do preço máximo definido para a contratação;
 - 6.8.5.** não tiverem sua exequibilidade demonstrada, quando exigido pela Administração;
- 6.9.** apresentar desconformidade com quaisquer outras exigências deste Edital ou seus anexos, desde que insanável.
 - 6.9.1.** No caso de bens e serviços em geral, é indício de inexecuibilidade das propostas valores inferiores a 50% (cinquenta por cento) do valor orçado pela Administração.
 - 6.9.1.1.** A inexecuibilidade, na hipótese de que trata o caput, só será considerada após diligência do Agente de Contratação, que comprove:
 - 6.9.1.2.** que o custo do licitante ultrapassa o valor da proposta; e
- 6.10.** inexistirem custos de oportunidade capazes de justificar o vulto da oferta.
 - 6.10.1.** Em contratação de serviços de engenharia, além das disposições acima, a análise de exequibilidade e sobrepreço considerará o seguinte:
 - 6.10.2.** Nos regimes de execução por tarefa, empreitada por preço global ou empreitada integral, semi-integrada ou integrada, a caracterização do sobrepreço se dará pela superação do valor global estimado;



ESTADO DO PIAUÍ
PREFEITURA MUNICIPAL DE MIGUEL ALVES

- 6.10.3.** No regime de empreitada por preço unitário, a caracterização do sobrepreço se dará pela superação do valor global estimado e pela superação de custo unitário tido como relevante, conforme planilha anexa ao edital;
- 6.10.4.** No caso de serviços de engenharia, serão consideradas inexequíveis as propostas cujos valores forem inferiores a 75% (setenta e cinco por cento) do valor orçado pela Administração, independentemente do regime de execução.
- 6.11.** Nas contratações de obras e serviços de engenharia, será exigida garantia adicional do licitante vencedor cuja proposta for inferior a 85% (oitenta e cinco por cento) do valor orçado pela Administração, equivalente à diferença entre este último e o valor da proposta, sem prejuízo das demais garantias exigíveis de acordo com a Lei.
- 6.12.** Se houver indícios de inexequibilidade da proposta de preço, ou em caso da necessidade de esclarecimentos complementares, poderão ser efetuadas diligências, para que a empresa comprove a exequibilidade da proposta.
- 6.13.** Caso o custo global estimado do objeto licitado tenha sido decomposto em seus respectivos custos unitários por meio de Planilha de Custos e Formação de Preços elaborada pela Administração, o licitante classificado em primeiro lugar será convocado para apresentar Planilha por ele elaborada, com os respectivos valores adequados ao valor final da sua proposta, sob pena de não aceitação da proposta.
- 6.13.1.** Erros no preenchimento da planilha não constituem, por si só, motivo para a desclassificação da proposta. A planilha poderá ser ajustada pelo licitante, no prazo indicado pelo sistema, desde que não haja majoração do preço final ofertado e que se comprove que este é suficiente para arcar com todos os custos da contratação;
- 6.13.2.** O ajuste de que trata este dispositivo se limita a sanar erros ou falhas que não alterem a substância das propostas;
- 6.14.** Considera-se erro no preenchimento da planilha passível de correção a indicação de recolhimento de impostos e contribuições na forma do Simples Nacional, quando não cabível esse regime.
- 6.15.** Para fins de análise da proposta quanto ao cumprimento das especificações do objeto, poderá ser colhida a manifestação escrita do setor requisitante do serviço ou da área especializada no objeto.
- 6.16.** Havendo a necessidade de suspensão da sessão do certame, o Agente de Contratação designará novo dia e horário para a continuidade do certame. Em qualquer fase da licitação o Agente de Contratação poderá solicitar parecer técnico, dos assessores dos setores envolvidos na licitação, para orientar na sua decisão, atendendo integralmente todas as exigências e especificações do Termo de Referência e do edital.
- 6.17.** É obrigação do licitante o retorno aos trabalhos na hora e data designadas após a suspensão da sessão. A suspensão da sessão, data e hora de retorno serão comunicadas a todos através do “chat” e quando possível também será realizada a suspensão da sessão via sistema.

7. DA FASE DE HABILITAÇÃO

- 7.1.** Os documentos previstos no Termo de Referência, necessários e suficientes para demonstrar a capacidade do licitante de realizar o objeto da licitação, serão exigidos para fins de habilitação, nos termos dos arts. 62 a 70 da Lei nº 14.133, de 2021.
- 7.2.** A documentação exigida para fins de habilitação jurídica, fiscal, social e trabalhista e econômico-financeira.
- 7.3.** Quando permitida a participação de empresas estrangeiras que não funcionem no País, as exigências de habilitação serão atendidas mediante documentos equivalentes, inicialmente apresentados em tradução livre.
- 7.4.** Na hipótese de o licitante vencedor ser empresa estrangeira que não funcione no País, para fins de assinatura do contrato, os documentos exigidos para a habilitação serão traduzidos por tradutor juramentado no País e apostilados nos termos do disposto no Decreto nº 8.660, de 29 de janeiro



ESTADO DO PIAUÍ
PREFEITURA MUNICIPAL DE MIGUEL ALVES

de 2016, ou de outro que venha a substituí-lo, ou consularizados pelos respectivos consulados ou embaixadas.

- 7.5.** Não será admitida a participação de pessoas jurídicas reunidas em consórcio, conforme previsto no item 2.6.9 deste Edital, em razão da natureza, do vulto e das características do objeto, considerando que a execução da obra/serviços de engenharia ora licitada não demanda complexidade técnica ou operacional que justifique a reunião de empresas, sendo possível a ampla participação de empresas do ramo de engenharia individualmente constituídas, sem prejuízo à competitividade do certame.
- 7.6.** Será verificado se o licitante apresentou declaração de que atende aos requisitos de habilitação, e o declarante responderá pela veracidade das informações prestadas, na forma da lei (art. 63, I, da Lei nº 14.133/2021).
- 7.7.** Será verificado se o licitante apresentou no sistema, sob pena de inabilitação, a declaração de que cumpre as exigências de reserva de cargos para pessoa com deficiência e para reabilitado da Previdência Social, previstas em lei e em outras normas específicas.
- 7.8.** O licitante deverá apresentar, sob pena de desclassificação, declaração de que suas propostas econômicas compreendem a integralidade dos custos para atendimento dos direitos trabalhistas assegurados na Constituição Federal, nas leis trabalhistas, nas normas infralegais, nas convenções coletivas de trabalho e nos termos de ajustamento de conduta vigentes na data de entrega das propostas.
- 7.9.** A verificação pelo Agente de Contratação, em sítios eletrônicos oficiais de órgãos e entidades emissores de certidões constitui meio legal de prova, para fins de habilitação.
 - 7.9.1.** Na hipótese de a fase de habilitação anteceder a fase de apresentação de propostas e lances, os licitantes encaminharão, por meio do sistema, simultaneamente os documentos de habilitação e a proposta com o preço ou o percentual de desconto.
- 7.10.** A verificação no Sistema de Cadastro de Fornecedores do Município ou a exigência dos documentos nele não contidos somente será feita em relação ao licitante vencedor.
 - 7.10.1.** Os documentos relativos à regularidade fiscal que constem do Termo de Referência somente serão exigidos, em qualquer caso, em momento posterior ao julgamento das propostas, e apenas do licitante mais bem classificado.
 - 7.10.2.** Respeitada a exceção do subitem anterior, relativa à regularidade fiscal, quando a fase de habilitação anteceder as fases de apresentação de propostas e lances e de julgamento, a verificação ou exigência do presente subitem ocorrerá em relação a todos os licitantes.
- 7.11.** Após a entrega dos documentos para habilitação, não será permitida a substituição ou a apresentação de novos documentos, salvo em sede de diligência, para:
 - 7.11.1.** complementação de informações acerca dos documentos já apresentados pelos licitantes e desde que necessária para apurar fatos existentes à época da abertura do certame; e
 - 7.11.2.** atualização de documentos cuja validade tenha expirado após a data de recebimento das propostas;
- 7.12.** Na análise dos documentos de habilitação, a comissão de contratação poderá sanar erros ou falhas, que não alterem a substância dos documentos e sua validade jurídica, mediante decisão fundamentada, registrada em ata e acessível a todos, atribuindo-lhes eficácia para fins de habilitação e classificação.
- 7.13.** Na hipótese de o licitante não atender às exigências para habilitação, o Agente de Contratação examinará a proposta subsequente e assim sucessivamente, na ordem de classificação, até a apuração de uma proposta que atenda ao presente edital.
- 7.14.** Somente serão disponibilizados para acesso público os documentos de habilitação do licitante cuja proposta atenda ao edital de licitação, após concluídos os procedimentos de que trata o subitem anterior.



ESTADO DO PIAUÍ
PREFEITURA MUNICIPAL DE MIGUEL ALVES

- 7.15.** A comprovação de regularidade fiscal e trabalhista das microempresas e das empresas de pequeno porte somente será exigida para efeito de contratação, e não como condição para participação na licitação.
- 7.16.** Quando a fase de habilitação anteceder a de julgamento e já tiver sido encerrada, não caberá exclusão de licitante por motivo relacionado à habilitação, salvo em razão de fatos supervenientes ou só conhecidos após o julgamento.

8. DOS RECURSOS

- 8.1.** A interposição de recurso referente ao julgamento das propostas, à habilitação ou inabilitação de licitantes, à anulação ou revogação da licitação, observará o disposto no art. 165 da Lei nº 14.133, de 2021.
- 8.2.** O prazo recursal é de 3 (três) dias úteis, contados da data de intimação ou de lavratura da ata.
- 8.3.** Quando o recurso apresentado impugnar o julgamento das propostas ou o ato de habilitação ou inabilitação do licitante:
- 8.3.1.** a intenção de recorrer deverá ser manifestada imediatamente, sob pena de preclusão;
 - 8.3.2.** o prazo para a manifestação da intenção de recorrer não será inferior a 10 (dez) minutos.
 - 8.3.3.** prazo para apresentação das razões recursais será iniciado na data de intimação ou de lavratura da ata de habilitação ou inabilitação;
 - 8.3.4.** a hipótese de adoção da inversão de fases prevista no § 1º do art. 17 da Lei nº 14.133, de 2021, o prazo para apresentação das razões recursais será iniciado na data de intimação da ata de julgamento.
- 8.4.** Os recursos deverão ser encaminhados em campo próprio do sistema.
- 8.5.** O recurso será dirigido à autoridade que tiver editado o ato ou proferido a decisão recorrida, a qual poderá reconsiderar sua decisão no prazo de 3 (três) dias úteis, ou, nesse mesmo prazo, encaminhar recurso para a autoridade superior, a qual deverá proferir sua decisão no prazo de 10 (dez) dias úteis, contado do recebimento dos autos.
- 8.6.** Os recursos interpostos fora do prazo não serão conhecidos.
- 8.7.** O prazo para apresentação de contrarrazões ao recurso pelos demais licitantes será de 3 (três) dias úteis, contados da data da intimação pessoal ou da divulgação da interposição do recurso, assegurada a vista imediata dos elementos indispensáveis à defesa de seus interesses.
- 8.8.** O recurso e o pedido de reconsideração terão efeito suspensivo do ato ou da decisão recorrida até que sobrevenha decisão final da autoridade competente.
- 8.9.** O acolhimento do recurso invalida tão somente os atos insuscetíveis de aproveitamento.
- 8.10.** Os autos do processo permanecerão com vista franqueada aos interessados através de solicitação via email: cplmiguelalvespi@gmail.com.



ESTADO DO PIAUÍ
PREFEITURA MUNICIPAL DE MIGUEL ALVES

9. DA IMPUGNAÇÃO AO EDITAL E DO PEDIDO DE ESCLARECIMENTO

- 9.1.** Qualquer pessoa é parte legítima para impugnar este Edital por irregularidade na aplicação da Lei nº 14.133, de 2021, devendo protocolar o pedido até 3 (três) dias úteis antes da data da abertura do certame.
- 9.2.** A resposta à impugnação ou ao pedido de esclarecimento será divulgado em sítio eletrônico oficial no prazo de até 3 (três) dias úteis, limitado ao último dia útil anterior à data da abertura do certame.
- 9.3.** A impugnação e o pedido de esclarecimento poderão ser realizados por forma eletrônica.
- 9.4.** As impugnações e pedidos de esclarecimentos não suspendem os prazos previstos no certame.
- 9.4.1.** A concessão de efeito suspensivo à impugnação é medida excepcional e deverá ser motivada pelo Agente de Contratação, nos autos do processo de licitação.
- 9.5.** Acolhida a impugnação, será definida e publicada nova data para a realização do certame.

10. DAS DISPOSIÇÕES GERAIS

- 10.1.** Será divulgada ata da sessão pública no sistema eletrônico.
- 10.2.** Não havendo expediente ou ocorrendo qualquer fato superveniente que impeça a realização do certame na data marcada, a sessão será automaticamente transferida para o primeiro dia útil subsequente, no mesmo horário anteriormente estabelecido, desde que não haja comunicação em contrário, pelo Agente de Contratação.
- 10.3.** Todas as referências de tempo no Edital, no aviso e durante a sessão pública observarão o horário de Brasília/DF.
- 10.4.** A homologação do resultado desta licitação não implicará direito à contratação.
- 10.5.** As normas disciplinadoras da licitação serão sempre interpretadas em favor da ampliação da disputa entre os interessados, desde que não comprometam o interesse da Administração, o princípio da isonomia, a finalidade e a segurança da contratação.
- 10.6.** Os licitantes assumem todos os custos de preparação e apresentação de suas propostas e a Administração não será, em nenhum caso, responsável por esses custos, independentemente da condução ou do resultado do processo licitatório.
- 10.7.** Na contagem dos prazos estabelecidos neste Edital e seus Anexos, excluir-se-á o dia do início e incluir-se-á o do vencimento. Só se iniciam e vencem os prazos em dias de expediente na Administração.
- 10.8.** O desatendimento de exigências formais não essenciais não importará o afastamento do licitante, desde que seja possível o aproveitamento do ato, observados os princípios da isonomia e do interesse público.
- 10.9.** Em caso de divergência entre disposições deste Edital e de seus anexos ou demais peças que compõem o processo, prevalecerá as deste Edital.
- 10.10.** O Edital e seus anexos estão disponíveis, na íntegra, nos meios indicados anteriormente.
- 10.11.** Integram este Edital, para todos os fins e efeitos, os seguintes anexos:
- 10.11.1.** ANEXO I - TERMO DE REFERÊNCIA/PROJETO
- 10.11.2.** ANEXO II - MODELO DE APRESENTAÇÃO DA PROPOSTA DE PREÇOS;
- 10.11.3.** ANEXO III - MODELO DE DECLARAÇÃO DE PREENCHIMENTO DOS REQUISITOS DE HABILITAÇÃO;
- 10.11.4.** ANEXO IV - MODELO DE DECLARAÇÃO DE CUMPRIMENTO DO DISPOSTO NO INCISO XXXIII DO ART. 7º DA CONSTITUIÇÃO FEDERAL;
- 10.11.5.** ANEXO V - MODELO DE DECLARAÇÃO QUE A REFERIDA EMPRESA NÃO ESTÁ CUMPRINDO PENALIDADE DE INIDONEIDADE, SUSPENSÃO OU IMPEDIMENTO;
- 10.11.6.** ANEXO VI - MODELO DE DECLARAÇÃO DE INEXISTÊNCIA DE FATO IMPEDITIVO PARA LICITAR E CONTRATAR COM A ADMINISTRAÇÃO PÚBLICA;
- 10.11.7.** ANEXO VII - MODELO DE DECLARAÇÃO DE ELABORAÇÃO INDEPENDENTE DA PROPOSTA;
- 10.11.8.** ANEXO VIII - MODELO DE DECLARAÇÃO DE NÃO POSSUIR EM SEU QUADRO SERVIDOR PÚBLICO;



ESTADO DO PIAUÍ
PREFEITURA MUNICIPAL DE MIGUEL ALVES

- 10.11.9.** ANEXO IX - MODELO DE DECLARAÇÃO DAS CONDIÇÕES DA LICITAÇÃO E EXECUÇÃO DO CONTRATO;
- 10.11.10.** ANEXO X - MODELO DE DECLARAÇÃO DE CUMPRIMENTO DA RESERVA DE CARGOS PARA PESSOA COM DEFICIÊNCIA E PARA REABILITADO DA PREVIDÊNCIA SOCIAL;
- 10.11.11.** ANEXO XI - MODELO DE DECLARAÇÃO DE QUE SUAS PROPOSTAS ECONÔMICAS COMPREENDEM A INTEGRALIDADE DOS CUSTOS PARA ATENDIMENTO DOS DIREITOS TRABALHISTAS ASSEGURADOS, NOS TERMOS DO ART. 63, §1º DA LEI 14.133/21;
- 10.11.12.** ANEXO XII - MODELO DE DECLARAÇÃO DE ENQUADRAMENTO NA LEI COMPLEMENTAR Nº 123/2006;
- 10.11.13.** ANEXO XIII - MINUTA DE TERMO DE CONTRATO.
- 10.11.14.** ANEXO XIV - ATESTADO DE VISITA
- 10.11.15.** ANEXO XV - DECLARAÇÃO DE RESPONSABILIDADE TÉCNICA

Miguel Alves/PI, 07 de julho de 2026

GILMAR SOUSA REBELO

Secretaria Municipal de Administração



ESTADO DO PIAUÍ
PREFEITURA MUNICIPAL DE MIGUEL ALVES

PROCESSO ADMINISTRATIVO Nº 4306/2026 – PMMA
CONCORRÊNCIA ELETRÔNICA Nº 007/2026

- ANEXO I –
TERMO DE REFERÊNCIA / PROJETO

1. DO OBJETO

- 1.1. O presente instrumento tem o objetivo estabelecer critérios a Administração Pública para a viabilização da seleção da proposta mais vantajosa à municipalidade objetivando a **REFORMA DE GINÁSIOS POLIESPORTIVOS NO MUNICÍPIO DE MIGUEL ALVES/PI.**
- 1.2. O escopo deste documento é estabelecer um referencial para orientar o Agente de Contratação e Equipe de Apoio, no que diz respeito aos limites a serem admitidos quando da verificação da aceitabilidade das propostas, fixando para tanto requisitos mínimos de tolerância a fim de melhor garantir a qualidade dos serviços a serem oferecidos evitando sobre preços e inexequibilidade de lances.
- 1.3. O objeto a ser licitado deve revestir-se de garantias mínimas indispensáveis à regular execução da obra/serviços de engenharia, conferindo suporte técnico, operacional e jurídico aos potenciais contratados para sua adequada execução, sem que haja quebra do equilíbrio econômico-financeiro em curto ou médio prazo para qualquer das partes envolvidas.

2. DA LEGISLAÇÃO APLICADA

- 2.1. Este procedimento licitatório, bem como a contratação dele decorrente, será regido pelas normas estabelecidas pela Constituição Federal, pelas regras presentes na Lei Federal nº 14.133/21 e suas alterações, Lei Complementar nº 123/06 e suas alterações, Decreto Municipal nº 01/2024 e demais dispositivos legais pertinentes. Além desta legislação, devem ser observados ainda os princípios que regem a atuação do Poder Público, em especial, o da legalidade, moralidade e eficiência.

3. DO VALOR ESTIMADO DA CONTRATAÇÃO

- 3.1. O valor máximo estimado para os interessados em participar deste certame é de **R\$ 812.650,00 (oitocentos e doze mil e seiscentos e cinquenta reais).**

4. DAS EXIGÊNCIAS DE HABILITAÇÃO

- 4.1. COMO CONDIÇÃO PRÉVIA AO EXAME DA DOCUMENTAÇÃO DE HABILITAÇÃO DO LICITANTE DETENTOR DA PROPOSTA CLASSIFICADA EM PRIMEIRO LUGAR, O AGENTE DE CONTRATAÇÃO VERIFICARÁ O EVENTUAL DESCUMPRIMENTO DAS CONDIÇÕES DE PARTICIPAÇÃO, ESPECIALMENTE QUANTO À EXISTÊNCIA DE SANÇÃO QUE IMPEÇA A PARTICIPAÇÃO NO CERTAME OU A FUTURA CONTRATAÇÃO, MEDIANTE A CONSULTA AOS DOCUMENTOS INSERIDOS, E AINDA NOS SEGUINTE CADASTROS:
 - 4.1.1. Cadastro Nacional de Empresas Inidôneas e Suspensas – CEIS e o e o Cadastro Nacional de Empresas Punidas – CNEP (www.portaldatransparencia.gov.br/);
 - 4.1.2. Cadastro Nacional de Condenações Cíveis por Atos de Improbidade Administrativa, mantido pelo Conselho Nacional de Justiça (www.cnj.jus.br/improbidade_adm/consultar_requerido.php).
 - 4.1.3. Lista de Inidôneos, mantida pelo Tribunal de Contas da União – TCU (<https://contas.tcu.gov.br/ords/f?p=1660:3:0>)
 - 4.1.4. A consulta aos cadastros será realizada em nome da empresa licitante e também de seu sócio majoritário, por força do artigo 12 da Lei nº 8.429/1992, que prevê, dentre as sanções impostas ao responsável pela prática de ato de improbidade administrativa, a proibição de



ESTADO DO PIAUÍ
PREFEITURA MUNICIPAL DE MIGUEL ALVES

contratar com o Poder Público, inclusive por intermédio de pessoa jurídica da qual seja sócio majoritário.

- 4.1.4.1.** Caso conste na Consulta de Situação do Fornecedor a existência de Ocorrências Impeditivas Indiretas, o gestor diligência para verificar se houve fraude por parte das empresas apontadas no Relatório de Ocorrências Impeditivas Indiretas.
- 4.1.4.2.** A tentativa de burla será verificada por meio dos vínculos societários, linhas de fornecimento similares, dentre outros.
- 4.1.4.3.** O licitante será convocado para manifestação previamente à sua desclassificação.
- 4.1.5.** Constatada a existência de sanção, o Agente de Contratação reputará o licitante inabilitado, por falta de condição de participação.
- 4.1.6.** No caso de inabilitação, haverá nova verificação, pelo sistema, da eventual ocorrência do empate ficto, previsto nos arts. 44 e 45 da Lei Complementar nº 123/ 2006, seguindo-se a disciplina antes estabelecida para aceitação da proposta subsequente.
- 4.2.** Caso atendidas as condições de participação, a habilitação dos licitantes será verificada por meio do sistema em relação à habilitação jurídica, à regularidade fiscal e trabalhista, à qualificação econômica financeira e à habilitação técnica.
 - 4.2.1.** É dever do licitante atualizar previamente as comprovações constantes do sistema, para que estejam vigentes na data da abertura da sessão pública, ou encaminhar, em conjunto com a apresentação da proposta, a respectiva documentação atualizada.
 - 4.2.2.** O descumprimento do subitem acima implicará a inabilitação do licitante, exceto se a consulta aos sítios eletrônicos oficiais emissores de certidões feita pelo Agente de Contratação lograr êxito em encontrar a(s) certidão(ões) válida(s).
- 4.3.** Havendo a necessidade de envio de documentos de habilitação complementares, necessários à confirmação daqueles exigidos neste Edital e já apresentados, o licitante será convocado a encaminhá-los, em formato digital, via sistema, no prazo de 02 (duas) horas sob pena de inabilitação.
- 4.4.** Somente haverá a necessidade de comprovação do preenchimento de requisitos mediante apresentação dos documentos originais não-digitais quando houver dúvida em relação à integridade do documento digital.
- 4.5.** Não serão aceitos documentos de habilitação com indicação de CNPJ/CPF diferentes, salvo aqueles legalmente permitidos.
- 4.6.** Se o licitante for a matriz, todos os documentos deverão estar em nome da matriz, e se o licitante for a filial, todos os documentos deverão estar em nome da filial, exceto aqueles documentos que, pela própria natureza, comprovadamente, forem emitidos somente em nome da matriz.
- 4.7.** Serão aceitos registros de CNPJ de licitante matriz e filial com diferenças de números de documentos pertinentes ao CND e ao CRF/FGTS, quando for comprovada a centralização do recolhimento dessas contribuições.
- 4.8.** Os licitantes deverão encaminhar, nos termos deste Edital, a documentação relacionada nos itens a seguir, para fins de habilitação:
- 4.9. HABILITAÇÃO JURÍDICA:**
 - 4.9.1.** No caso de empresário individual: inscrição no Registro Público de Empresas Mercantis, a cargo da Junta Comercial da respectiva sede;
 - 4.9.2.** Em se tratando de microempreendedor individual – MEI: Certificado da Condição de Microempreendedor Individual - CCMEI, cuja aceitação ficará condicionada à verificação da autenticidade no sítio www.portaldomicroempreendedor.gov.br;
 - 4.9.3.** No caso de sociedade empresária ou empresa individual de responsabilidade limitada - EIRELI: ato constitutivo, estatuto ou contrato social em vigor, devidamente registrado na Junta Comercial da respectiva sede, acompanhado de documento comprobatório de seus administradores;
 - 4.9.4.** Inscrição no Registro Público de Empresas Mercantis onde opera, com averbação no Registro onde tem sede a matriz, no caso de ser o participante sucursal, filial ou agência;



ESTADO DO PIAUÍ
PREFEITURA MUNICIPAL DE MIGUEL ALVES

- 4.9.5.** No caso de sociedade simples: inscrição do ato constitutivo no Registro Civil das Pessoas Jurídicas do local de sua sede, acompanhada de prova da indicação dos seus administradores;
- 4.9.6.** No caso de cooperativa: ata de fundação e estatuto social em vigor, com a ata da assembleia que o aprovou, devidamente arquivado na Junta Comercial ou inscrito no Registro Civil das Pessoas Jurídicas da respectiva sede, bem como o registro de que trata o art. 107 da Lei nº 5.764, de 1971;
- 4.9.7.** No caso de empresa ou sociedade estrangeira em funcionamento no País: decreto de autorização;
- 4.9.8.** Os documentos acima deverão estar acompanhados de todas as alterações ou da consolidação respectiva;
- 4.9.9.** Cédula de Identidade e Cadastro de Pessoas Físicas dos responsáveis da licitante;

4.10. PROVA DE REGULARIDADE FISCAL – SOCIAL E TRABALHISTA

- 4.10.1.** Registro no Cadastro Nacional de Pessoa Jurídica – CNPJ, atualizada, ou seja, com data de expedição não superior a 60 (sessenta) dias, de antecedência da data de abertura das Propostas;
- 4.10.2.** Prova de inscrição no cadastro de contribuintes estadual e/ou municipal, se houver relativo ao domicílio ou sede do licitante, pertinente ao seu ramo de atividade e compatível com o objeto contratual;
- 4.10.3.** Prova de regularidade fiscal perante a Fazenda Nacional, mediante apresentação de certidão expedida conjuntamente pela Secretaria da Receita Federal do Brasil (RFB) e pela Procuradoria-Geral da Fazenda Nacional (PGFN), referente a todos os créditos tributários federais e à Dívida Ativa da União (DAU) por elas administrados, inclusive aqueles relativos à Seguridade Social, nos termos da Portaria Conjunta nº 1.751, de 02/10/2014, do Secretário da Receita Federal do Brasil e da Procuradora-Geral da Fazenda Nacional, e de seu representante legal ou sócios que esteja dentro do prazo de validade expresso na própria certidão.
- 4.10.4.** Prova de regularidade com o Fundo de Garantia do Tempo de Serviço (FGTS) que demonstre cumprimento dos encargos sociais instituídos por lei, acompanhado do histórico do empregador, com a finalidade de análise da empresa com suas obrigações sociais referente aos empregados dessa empresa;
- 4.10.5.** QSA - Quadro de Sócios e Administradores, atualizada, ou seja, com data de expedição não superior a 60 (sessenta) dias, de antecedência da data de abertura das Propostas;
- 4.10.6.** Prova de inexistência de débitos inadimplidos perante a Justiça do Trabalho, mediante a apresentação de certidão negativa ou positiva com efeito de negativa, nos termos do Título VII-A da Consolidação das Leis do Trabalho, aprovada pelo Decreto-Lei nº 5.452, de 1º de maio de 1943 e Certidão Negativa de Débitos do Ministério do Trabalho, nos termos da Portaria MTE 1.421, de 12 de setembro de 2014, e de seu representante legal ou sócios que esteja dentro do prazo de validade expresso na própria Certidão.
- 4.10.7.** Prova de regularidade junto à Fazenda Estadual, através da Certidão Negativa conjunta junto aos Tributos Estaduais, emitida pela Secretaria da Fazenda Estadual onde a empresa for sediada;
- 4.10.8.** Prova de regularidade junto à Fazenda Municipal, através da Certidão Negativa junto aos Tributos Municipais, emitida pela Secretaria da Fazenda Municipal onde a empresa for sediada;
- 4.10.9.** Se a licitante for matriz, todos os documentos deverão estar em nome da matriz, e se for a filial, todos os documentos deverão estar em nome da filial, exceto aqueles documentos que, pela própria natureza, comprovadamente, forem emitidos somente em nome da matriz.
- 4.10.10.** Serão consideradas como prova de regularidade, perante as Fazendas, as Certidões constando que os débitos se encontram parcelados e com suas parcelas quitadas nos respectivos vencimentos ou, que os débitos estão ajuizados e garantidos com penhoras de bens ou, ainda, os que estejam com suas exigibilidades suspensas.



ESTADO DO PIAUÍ
PREFEITURA MUNICIPAL DE MIGUEL ALVES

- 4.10.11.** Em face ao disposto no artigo 43 da Lei Complementar nº 123, de 14 de dezembro de 2.006, as microempresas e empresas de pequeno porte, participantes, deverão apresentar toda a documentação exigida para efeito de comprovação de regularidade fiscal e trabalhista, mesmo que estas apresentem restrições.
- 4.10.12.** Se a empresa estiver em processo de recuperação judicial, estará desobrigada de atender as exigências deste item, devendo apresentar o Plano de Recuperação, já homologado pelo juízo competente e em pleno vigor, sem prejuízo do atendimento a todos os requisitos de habilitação econômico-financeira estabelecidos no Edital

4.11. HABILITAÇÃO TÉCNICA

- 4.11.1.** Registro ou inscrição da empresa LICITANTE e dos Responsáveis Técnicos no Conselho Regional de Engenharia e Agronomia – CREA, da região da sede da Empresa.
- 4.11.2.** Registro ou Certidão de inscrição Pessoa Física dos responsáveis técnicos da empresa licitante junto ao Conselho Regional de Engenharia Arquitetura e Agronomia (CREA), da região da sede da empresa, devendo compor a equipe técnica da licitante pelo menos 01 (um) engenheiro civil, tendo em vista os serviços ora licitados.
- 4.11.3.** A comprovação de que o profissional pertence ao quadro permanente da empresa licitante darse- á através:
- a) No caso de vínculo societário: ato constitutivo da empresa devidamente registrado no órgão de Registro de Comércio competente, do domicílio ou sede da licitante.
 - b) No caso de vínculo empregatício: cópia da Carteira de Trabalho e Previdência Social (CTPS), contendo as folhas que demonstre o número de registro, qualificação civil ou contrato de trabalho em vigor, com a última alteração de salário.
 - c) No caso de profissional autônomo, mediante contrato de prestação de serviços, assinado pelas partes, com prazo de vigência superior àquele previsto para a execução dos serviços ora licitados.
- 4.11.4.** Qualificação Técnico Operacional: Apresentação de no mínimo 01 (um) Atestado de Capacidade Técnica Operacional, expedido por pessoa jurídica de direito público ou privado, que comprove ter a licitante capacidade para execução de obras e/ou serviços com características semelhantes e de complexidade operacionais equivalentes ou superiores ao objeto desta licitação.
- 4.11.5.** Qualificação Técnico Profissional: Comprovação de a licitante possuir em seu quadro permanente, na data prevista para entrega da proposta, ao menos um engenheiro, detentor(es) de atestado(s) de responsabilidade técnica, expedido por pessoa jurídica de direito público ou privado, devidamente registrado(s) no CREA, acompanhado(s) da(s) respectiva(s) Certidão(ões) de Acervo Técnico – CAT, que comprove ter o profissional capacidade para execução de obras e/ou serviços com características semelhantes e de complexidade operacionais equivalentes ou superiores ao objeto deste certame.
- 4.11.6.** Atestado de visita, conforme Anexo XIV, expedido pelo Órgão licitador, cuja visita deverá ser efetuada pela empresa interessada através de um profissional de nível superior em engenharia civil, Responsável Técnico da licitante, devidamente credenciado, pertencente ao seu quadro permanente, munidos dos documentos necessários à comprovação das condições exigidas, registrado como tal no CREA da jurisdição da sede da mesma, com as atribuições de visitar o(s) local (ais) das obras e serviços objeto deste Edital. A visita aqui referida servirá para fornecer aos licitantes, antes da elaboração de suas propostas de preços, o conhecimento real das condições físicas e estruturais de cada obra, como também, vislumbrar algo que a Prefeitura não constatou, dando assim condições para que os mesmos impugnem o Edital, ou para que haja a correção do vício apontado; bem como constatar as condições de execução e peculiaridades inerentes à natureza dos trabalhos, sendo o atestado assinado pelo funcionário da prefeitura encarregado de acompanhar a visita e o responsável por esta enviado pela empresa.



ESTADO DO PIAUÍ
PREFEITURA MUNICIPAL DE MIGUEL ALVES

- 4.11.7.** A visita ao local das obras poderá ser feita no horário normal de funcionamento da Prefeitura de Miguel Alves/PI – 08:00 (oito horas) às 12:00 (doze horas), com saída de frente da sua sede, onde serão recolhidos os credenciamentos e documentos do(s) responsável(eis) enviado(s) pelas empresas participantes, onde se fará presente um responsável da Prefeitura para acompanhar os interessados e ao final expedir o atestado de visita por ele assinado e pelo funcionário da prefeitura acima mencionado. Não serão aceitas visitas realizadas fora do horário especificado.
- 4.11.7.1.** O Atestado de Visita a que se refere o item acima poderá ser substituído por Declaração emitida pelo Responsável Técnico da empresa participante de que possui pleno conhecimento do objeto da licitação, (Acórdão TCU 234/2015);
- 4.11.8.** Declaração de responsabilidade técnica, conforme Anexo XV (**OBS:** é vedada, sob pena de não habilitação das empresas envolvidas, a indicação de um mesmo profissional como responsável técnico por mais de uma proponente).
- 4.11.9.** Entende-se, para fins deste Edital, como pertencente ao quadro permanente:
- a) O empregado, comprovando-se o vínculo empregatício através de cópia da "ficha ou livro de registro de empregado" registrada na Delegacia Regional do Trabalho – DRT ou cópia da Carteira de Trabalho e Previdência Social – CTPS e/ou Contrato de prestação de serviços; e
 - b) O sócio, comprovando-se a participação societária através de cópia do Contrato Social.
- 4.12.** A existência de restrição relativamente à regularidade fiscal e trabalhista não impede que a licitante qualificada como microempresa ou empresa de pequeno porte seja declarada vencedora, uma vez que atenda a todas as demais exigências do edital.
- 4.12.1.** A declaração do vencedor acontecerá no momento imediatamente posterior à fase de habilitação.
- 4.13.** Caso a proposta mais vantajosa seja ofertada por licitante qualificada como microempresa ou empresa de pequeno porte, e uma vez constatada a existência de alguma restrição no que tange à regularidade fiscal e trabalhista, a mesma será convocada para, no prazo de 5 (cinco) dias úteis, após a declaração do vencedor, comprovar a regularização. O prazo poderá ser prorrogado por igual período, a critério da administração pública, quando requerida pelo licitante, mediante apresentação de justificativa.
- 4.14.** A não-regularização fiscal e trabalhista no prazo previsto no subitem anterior acarretará a inabilitação do licitante, sem prejuízo das sanções previstas neste Edital, sendo facultada a convocação dos licitantes remanescentes, na ordem de classificação. Se, na ordem de classificação, seguir-se outra microempresa, empresa de pequeno porte ou sociedade cooperativa com alguma restrição na documentação fiscal e trabalhista, será concedido o mesmo prazo para regularização.
- 4.15.** Havendo necessidade de analisar minuciosamente os documentos exigidos, o Agente de Contratação suspenderá a sessão, informando no “chat” a nova data e horário para a continuidade da mesma.
- 4.16.** Será inabilitado o licitante que não comprovar sua habilitação, seja por não apresentar quaisquer dos documentos exigidos, ou apresentá-los em desacordo com o estabelecido neste Edital.
- 4.17.** Nos itens não exclusivos a microempresas e empresas de pequeno porte, em havendo inabilitação, haverá nova verificação, pelo sistema, da eventual ocorrência do empate ficto, previsto nos artigos 44 e 45 da LC nº 123/2006, seguindo-se a disciplina antes estabelecida para aceitação da proposta subsequente.
- 4.18.** Constatado o atendimento às exigências de habilitação fixadas no Edital, o licitante será declarado vencedor.



ESTADO DO PIAUÍ
PREFEITURA MUNICIPAL DE MIGUEL ALVES

4.19. HABILITAÇÃO ECONÔMICO-FINANCEIRA

- 4.19.1.** Certidão Negativa de falência, de concordata, de recuperação judicial ou extrajudicial (Lei nº 11.101, de 9.2.2005), expedida pelo distribuidor da sede da empresa, e de seu representante legal ou sócios, datado dos últimos 30 (trinta) dias, ou que esteja dentro do prazo de validade expresso na própria Certidão. No caso de praças com mais de um cartório distribuidor, deverão ser apresentadas as certidões de cada um dos distribuidores.
- 4.19.2.** Balanço patrimonial e demonstrações contábeis dos 02 (dois) últimos exercícios sociais, já exigíveis e apresentados na forma da lei, devidamente registrado no órgão competente, que comprovem a boa situação financeira da empresa, podendo ser atualizados por índices oficiais quando encerrado há mais de 03 (três) meses da data de apresentação da proposta, sendo vedada sua substituição por balancetes ou balanços provisórios.
- 4.19.2.1.** A boa situação financeira a que se refere o item acima será extraída dos elementos constantes no balanço patrimonial da empresa licitante e demais demonstrações contábeis através das seguintes fórmulas contábeis:

I - ILG (Índice de Liquidez Geral), maior ou igual a 1,0, aplicando a seguinte fórmula:

$ILG = AC + RLP / PC + ELP$, onde:

AC = Ativo circulante

RLP = Realizável a longo prazo

PC = Passivo circulante

ELP = Exigível a longo prazo

II – ILC (Índice de Liquidez Corrente), maior ou igual a 1,0, aplicando a seguinte fórmula:

$ILC = AC / PC$, onde:

AC = Ativo circulante

PC = Passivo circulante

III – ET (Endividamento Total), menor ou igual a 0,60, aplicando a seguinte fórmula:

$ET = ET / AT$, onde: ET = Exigível total AT = Ativo total.

- 4.19.2.2.** Os índices de que trata este subitem serão calculados e apresentados pelo licitante, devidamente confirmados pelo responsável por sua contabilidade, mediante sua assinatura e a indicação do seu nome e do número de registro no Conselho Regional de Contabilidade.
- 4.19.2.3.** Os índices estabelecidos atendem ao disposto no art. 69, § 5º, da Lei 14.133/21, pois permitem a comprovação da situação financeira da empresa de forma objetiva; foram estabelecidos observando valores usualmente adotados para a avaliação da situação financeira das empresas e não frustram ou restringem o caráter competitivo do certame, pois foram estabelecidos em patamares mínimos aceitáveis.
- 4.19.2.4.** Os balanços das sociedades anônimas deverão ser apresentados em publicação do Diário Oficial.
- 4.19.2.5.** Aos demais tipos societários, a Comissão de Licitação poderá solicitar a apresentação da cópia do termo de abertura e de encerramento do Livro Diário, devidamente registrado pelo órgão de Registro de Comércio, onde é extraído o balanço patrimonial, para fins de comprovação das informações

4.20. OUTROS DOCUMENTOS E EXIGÊNCIAS NECESSÁRIOS À HABILITAÇÃO:

- 4.20.1.** Apresentar Certidão de Inteiro Teor, com prazo de emissão de no máximo 30 (trinta) dias da data da abertura da sessão de licitação.



ESTADO DO PIAUÍ
PREFEITURA MUNICIPAL DE MIGUEL ALVES

- 4.20.2.** A documentação de habilitação, será encaminhada em formato digital, no prazo estabelecido, após solicitação da Administração, sob pena de inabilitação.
- 4.20.3.** Apresentar fotos da fachada da empresa, acompanhada de Declaração de localização e funcionamento com (Georreferenciadas) que indique todos os dados pertinentes (endereço, cidade, estado, CEP, ponto de referência e telefone). O item é de ordem obrigatória e visa tão somente à comprovação de estrutura mínima, impedindo assim empresas “fantasmas” ou qualquer outro tipo.
- 4.20.4.** O Georreferenciamento com fotos podem ser realizados gratuitamente por aplicativos gratuitos (basta pesquisar em site de pesquisa (georreferenciar fotos). Justifica-se o pedido por oportunidade e conveniência para localizar empresas com facilidade e para localização em caso de diligência, e não ter que se amparar com empresas fantasmas.
- 4.20.5.** DECLARAÇÃO firmada pela empresa licitante de acordo com o modelo no anexo ao edital, quanto ao uso de mão-de-obra de menor, constando que não mantém relação e trabalho noturno, perigoso ou insalubre com menor de 18 anos e de qualquer trabalho com menor de 16 anos, salvo na condição de aprendiz a partir de 14 anos, conforme o disposto nos incisos XXXIII do art. 7º da Constituição Federal e inciso VI do art. 68, da Lei nº 14.133/21.
- 4.20.6.** DECLARAÇÃO que a referida empresa não está cumprindo penalidade de inidoneidade, suspensão ou impedimento.
- 4.20.7.** DECLARAÇÃO da inexistência de fato impeditivo para a habilitação da empresa interessada, conforme o modelo anexado ao edital.
- 4.20.8.** DECLARAÇÃO de elaboração independente de proposta, na qual a empresa informe o sigilo da mesma em relação a integrantes da Administração Pública e demais licitantes, nos termos do modelo em anexo ao ato convocatório.
- 4.20.9.** DECLARAÇÃO aduzindo que a firma concorrente não possui em seu quadro servidor ou dirigente deste órgão contratante e responsável pela licitação, em virtude da vedação legal, conforme modelo em anexo.
- 4.20.10.** DECLARAÇÃO realizada pela empresa licitante informando que tem ciência das condições do certame licitatório e da execução contratual, da forma apresentada no modelo anexo ao edital de licitação.
- 4.20.11.** DECLARAÇÃO de que cumpre as exigências de reserva de cargos para pessoa com deficiência e para reabilitado da Previdência Social, previstas em lei e em outras normas específicas.
- 4.20.12.** DECLARAÇÃO de que suas propostas econômicas compreendem a integralidade dos custos para atendimento dos direitos trabalhistas assegurados na Constituição Federal, nas leis trabalhistas, nas normas infralegais, nas convenções coletivas de trabalho e nos termos de ajustamento de conduta vigentes na data de entrega das propostas, sob pena de desclassificação.
- 4.20.13.** Certidão Negativa de Improbidade Administrativa do Conselho Nacional de Justiça – CNJ.
- 4.20.14.** Prova de Regularidade perante o Cadastro Nacional de Empresas Inidôneas e suspensas – CEIS.
- 4.20.15.** Certidão Negativa de Inidoneidade do Tribunal de Contas da União – TCU.
- 4.20.16.** Documentos que não tenham prazos de validade explicitados no próprio corpo devem ser expedidos no máximo 60 (sessenta) dias antes da abertura deste processo.
- 4.20.17.** Certidão Simplificada e Específica da Junta Comercial do Estado da sede da licitante.
- 4.20.18.** Consulta Consolidada de Pessoa Jurídica do Tribunal de Contas da União.



ESTADO DO PIAUÍ
PREFEITURA MUNICIPAL DE MIGUEL ALVES

5. DAS OBRIGAÇÕES DA EMPRESA CONTRATADA

- 5.1.** A Contratada deve cumprir todas as obrigações constantes no Edital, seus anexos e sua proposta, assumindo como exclusivamente seus os riscos e as despesas decorrentes da boa e perfeita execução do objeto e, ainda:
- a) Executar a obra/serviços de engenharia em perfeitas condições, conforme especificações, prazos, projetos, memorial descritivo, planilhas, cronograma físico-financeiro e demais elementos constantes no Termo de Referência/Projeto Básico e seus anexos;
 - b) Responsabilizar-se pelos vícios, defeitos, falhas, danos ou incorreções decorrentes da execução do objeto ou dos materiais nele empregados;
 - c) Responsabilizar-se pelos danos causados diretamente à Administração ou a terceiros em razão da execução do contrato;
 - d) Reparar, corrigir, remover, reconstruir ou substituir, às suas expensas, no total ou em parte, o objeto do contrato em que se verificarem vícios, defeitos ou incorreções resultantes de sua execução ou dos materiais nele empregados;
 - e) Comunicar à Contratante, no prazo máximo de 24 (vinte e quatro) horas, qualquer fato superveniente que possa comprometer o cumprimento do cronograma físico-financeiro, dos prazos de execução ou das condições pactuadas, apresentando a devida justificativa e comprovação;
 - f) Manter, durante toda a execução do contrato, em compatibilidade com as obrigações assumidas, todas as condições de habilitação e qualificação exigidas na licitação;
 - g) Indicar preposto para representá-la durante a execução do contrato;
 - h) Implantar programa de integridade, no prazo de 6 (seis) meses, em caso de licitação de grande vulto, nos termos do art. 25, §4º, da Lei nº 14.133/2021;
 - i) Cumprir a reserva de cargos prevista em lei para pessoa com deficiência, reabilitado da Previdência Social e aprendiz, além de atender às regras de acessibilidade previstas na legislação, conforme disposto no art. 93 da Lei nº 8.213/1991.

6. DAS OBRIGAÇÕES DO MUNICÍPIO CONTRATANTE

- 6.1.** Além das obrigações resultantes da observância da Lei nº 14.133/2021 e de outras disposições previstas no edital e seus anexos, são obrigações do Município de Miguel Alves/PI:
- a) Além das obrigações resultantes da observância da Lei nº 14.133/2021 e de outras disposições previstas no edital e seus anexos, são obrigações do Município de Miguel Alves/PI:
 - b) Receber provisória e definitivamente a obra/serviços, nos prazos e condições estabelecidos no Edital, no Termo de Referência/Projeto Básico e demais anexos;
 - c) Verificar minuciosamente, por meio da fiscalização designada, a conformidade dos serviços executados com as especificações constantes no Edital, projetos, memorial descritivo, planilhas, cronograma físico-financeiro e proposta da Contratada, para fins de medição, aceitação e recebimento;
 - d) Comunicar à Contratada, por escrito, sobre imperfeições, falhas, vícios ou irregularidades verificadas na execução da obra/serviços, para que sejam corrigidos, reparados, reconstruídos ou substituídos, no total ou em parte, às suas expensas;
 - e) Acompanhar e fiscalizar o cumprimento das obrigações da Contratada, por meio de comissão ou servidor especialmente designado;
 - f) Efetuar o pagamento à Contratada correspondente aos serviços efetivamente executados, medidos e aprovados pela fiscalização, no prazo e forma estabelecidos no Edital e seus anexos, observada a ordem cronológica para cada fonte diferenciada de recursos, nos termos do art. 141 da Lei nº 14.133/2021;
 - g) A Administração não responderá por quaisquer compromissos assumidos pela Contratada com terceiros, ainda que vinculados à execução do contrato, bem como por qualquer dano causado a terceiros em decorrência de ato da Contratada, de seus empregados, prepostos ou subordinados.



ESTADO DO PIAUÍ
PREFEITURA MUNICIPAL DE MIGUEL ALVES

7. DA FISCALIZAÇÃO

- 7.1.** A fiscalização da contratação será exercida por um representante da Administração, ao qual competirá dirimir as dúvidas que surgirem no curso da execução do contrato, e de tudo dará ciência à Administração.
- 7.2.** A fiscalização de que trata este item não exclui nem reduz a responsabilidade da Contratada, inclusive perante terceiros, por qualquer irregularidade, ainda que resultante de imperfeições técnicas, vícios construtivos, emprego de material inadequado ou de qualidade inferior, e, na ocorrência desta, não implica corresponsabilidade da Administração ou de seus agentes e prepostos, de conformidade com a legislação vigente.
- 7.3.** O fiscal do contrato anotará em registro próprio todas as ocorrências relacionadas com a execução do contrato, indicando dia, mês e ano, bem como o nome dos funcionários eventualmente envolvidos, determinando o que for necessário à regularização das faltas ou defeitos observados e encaminhando os apontamentos à autoridade competente para as providências cabíveis.

8. DO PAGAMENTO

- 8.1.** O pagamento será realizado pelo setor competente da Prefeitura Municipal de Miguel Alves/PI, em até 30 (trinta) dias após a solicitação, que deverá ser protocolada até o 5º (quinto) dia do mês subsequente à execução dos serviços, acompanhada da nota fiscal/fatura, recibo em 04 (quatro) vias de igual valor, cópia do contrato/nota de empenho, ordem de serviço, boletim ou relatório de medição aprovado pela fiscalização, bem como das certidões de regularidade junto ao INSS, FGTS, Fazenda Nacional, Fazenda Estadual e Fazenda Municipal, e demais documentos exigidos no edital e no contrato.
- 8.2.** A nota fiscal/fatura deverá apresentar, de forma discriminada, os serviços efetivamente executados e medidos, conforme planilha orçamentária, cronograma físico-financeiro e relatório de medição aprovado pela fiscalização.
- 8.3.** As notas fiscais/faturas que apresentarem incorreções serão devolvidas à Contratada, e, neste caso, o prazo de pagamento será reiniciado a partir da reapresentação da documentação devidamente corrigida e válida, não gerando quaisquer ônus para a Administração.
- 8.4.** Nenhum pagamento será efetuado à Contratada enquanto pendente de liquidação qualquer obrigação financeira que lhe tenha sido imposta em virtude de penalidade, inadimplemento contratual, irregularidade na execução dos serviços ou ausência de documentação exigida para fins de pagamento.

9. DOS RECURSOS ORÇAMENTÁRIOS

- 9.1.** As despesas decorrentes da execução do objeto desta Concorrência correrão à conta das seguintes fontes de recursos: **FPM, ISS, IPTU, IPVA, ICMS, Convênio nº 941648/2023 e demais recursos próprios.**

10. DOS CASOS OMISSOS

- 10.1.** Os casos omissos serão decididos pelo Município de Miguel Alves/PI, segundo as disposições contidas estabelecidas na Lei nº 14.133/21, Decretos Municipais e normas e princípios gerais dos contratos.

11. DAS DISPOSIÇÕES FINAIS

- 11.1.** Informações complementares acerca dos temas tratados neste Termo de Referência poderão ser solicitadas à Prefeitura Municipal de Miguel Alves/PI, cujo Centro Administrativo fica localizado nesta cidade na Rua Mariano Mendes, nº 33, Centro, CEP: 64.130-000, em dias úteis as 08 h e 00 min às 14 h e 00 min.

12. PROJETO BÁSICO

**REFORMA DE GINÁSIOS POLIESPORTIVOS NO MUNICÍPIO DE MIGUEL
ALVES - PI.**

Ofício n.º 402/ 2025 – Gab/Prefeitura

Miguel Alves (PI), 02 de Setembro de 2025.

A V.Exa. Presidente, José Pereira Rodrigues da Silva

Câmara municipal dos vereadores do município de Miguel Alves (PI)

A Prefeitura Municipal de Miguel Alves (PI), CNPJ N.º 06.553.614/0001-87, com sede instalada na Rua Mariano Mendes, n.º 33, Bairro: Centro, na cidade de Miguel Alves (PI), CEP: 64.130-000, criado para promover o bem-estar dos seus munícipes, vem através deste para informar que dispõe de condições para consecução do Convênio n.º 941648/2023 que tem como objeto a Reforma de Ginásios Poliesportivos no município de Miguel Alves (PI). Declaro ainda que o município possui condições orçamentárias para arcar com as despesas e meios que garantem o pleno funcionamento do objeto, incluindo sua operação e manutenção do objeto proposto depois de concluído, conforme documentos comprobatórios em anexo.

E, por estar de pleno acordo, firma o presente para que se produzam os efeitos nele contido.

Atenciosamente,

FRANCISCO
ANTONIO REBELO
DE
PAIVA:01996043390

Assinado de forma digital
por FRANCISCO
ANTONIO REBELO DE
PAIVA:01996043390
Data: 2025.09.02
15:32:32 -03'00'

Francisco Antônio Rebelo Paiva
Prefeito Municipal

Recebi H.H.
04/09/2025
Câmara Municipal de Miguel Alves
Jose Gonçalves Neto
Secretário Geral
Portaria nº 001/2025 de 04/09/2025
CPF: 003820333-20

DECLARAÇÃO DE SUSTENTABILIDADE E MANUTENÇÃO

A Prefeitura Municipal de Miguel Alves (PI), CNPJ n.º 06.553.614/0001-87, DECLARA para fins de comprovação junto a Caixa Econômica Federal, que se compromete a adotar os atributos de sustentabilidade presentes nos projeto de Reforma de ginásios poliesportivos no município de Miguel Alves - PI - convênio nº 941648/2023.

Declaro, ainda, que a Prefeitura Municipal de Miguel Alves (PI), possui recursos financeiros, técnicos e estruturais de modo a garantir a conservação da obra pactuada, prevendo reparos e periodicidade de manutenções necessárias

Miguel Alves (PI), 02 de Setembro de 2025

FRANCISCO

ANTONIO REBELO DE

PAIVA 01996043390


Assinado de forma digital por
FRANCISCO ANTONIO REBELO DE

PAIVA 01996043390

Data: 2025.09.02 15:31:06

+3107

Francisco Antônio Rebelo Paiva
PREFEITO MUNICIPAL

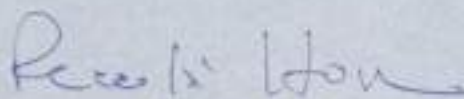

02/09/2025
Câmara Municipal de Miguel Alves

João Gonçalves Neto

Secretário Geral

Protocolo nº 001.2025, de 01/01/2025.

CNPJ: 06.553.614/0001-87



Ofício n.º 402/ 2025 - Gab/Prefeitura

Miguel Alves (PI), 02 de Setembro de 2025

Senhora Gerente,

A Prefeitura Municipal de Miguel Alves (PI), vem encaminhar a V. Sa., Projeto Técnico de Engenharia de Reforma de ginásios poliesportivos no município de Miguel Alves - PI, a ser executado através do Convênio n.º 941648/2023, nos termos das normas definidas e divulgadas pelo MINISTÉRIO DO ESPORTE.

O valor do repasse é de R\$ 811.750,00 (oitocentos e onze mil setecentos e cinquenta reais), e a contrapartida desta Prefeitura de R\$ 900,00 (novecentos reais), totalizando assim, o valor global de R\$ 812.650,00 (oitocentos e doze mil e seiscentos e cinquenta reais).

Atenciosamente,

FRANCISCO
ANTONIO REBELO DE
PAIVA:01996043390

Assinado de forma digital por
FRANCISCO ANTONIO REBELO
DE PAIVA:01996043390
Dados: 2025.09.02 15:33:07
-03'00'

Francisco Antônio Rebelo Paiva
PREFEITO MUNICIPAL

Ilma. Sra.

FÁBIA CARVALHO LE LONNES

Gerente de Filial de Apoio ao Desenvolvimento Urbano

Caixa Econômica Federal

Teresina – Piauí



DECLARAÇÃO DA ALIQUOTA DO ISS UTILIZADA NO MUNICIPIO

A Prefeitura Municipal de Miguel Alves (PI), CNPJ n.º 06.553.614/0001-87, Declara para fins de comprovação junto a Caixa Econômica Federal, que a alíquota do ISS cobrado por este município é de 5,00%. Conforme Código Tributário Municipal (CTM) e o percentual incidente sobre a Mão-de-obra para referida obra é de 40,00%, totalizando assim o valor de 2,00%, sendo este o percentual utilizado na composição do cálculo do BDI.

Miguel Alves (PI), 02 de Setembro de 2025

FRANCISCO
ANTONIO REBELO DE
PAIVA:01996043390

Assinado de forma digital por
FRANCISCO ANTONIO REBELO DE
PAIVA:01996043390
Dados: 2025.09.02 15:27:29 -03'00'

Francisco Antônio Rebelo Paiva
PREFEITO MUNICIPAL



SECRETARIA DE ESTADO DO TURISMO - SETUR

OBRA: REFORMA DE GINÁSIOS POLIESPORTIVOS NO MUNICÍPIO DE MIGUEL ALVES (PI)

LOCALIDADE: LEMBRANÇA - MIGUEL ALVES (PI)

CONVÊNIO Nº 941648/2023

ANEXO I

LISTA DE VERIFICAÇÃO EM ACESSIBILIDADE - GINÁSIO SEDE

	ITEM	DESCRIÇÃO	ATENDIMENTO*			ETAPA DE VERIFICAÇÃO			ITEM DA NBR 9050/15:	OBS.
			SIM	NÃO nesta etapa**	N/A - Justificar (não será verificado)	PELO CONCEDENTE OU MANDATÁRIA*** NO PROJETO DE ENGENHARIA	PELO CONVENIENTE NO PROJETO EXECUTIVO DE ACESSIBILIDADE	PELO CONVENIENTE NO LAUDO DE CONFORMIDADE		
ROTA ACESSÍVEL	1	Há indicação em projeto do traçado da rota acessível na área de intervenção?	S				S	S	6.1	
	2	As calçadas novas ou reformadas possuem faixa livre com largura mínima de 1,20 m?	S				S	S	6.12.3.b)	
CALÇADAS	3	As faixas livres não possuem obstáculos?	S				S	S	6.12.3.b)	
	4	As calçadas novas ou reformadas possuem faixa de serviço com largura mínima de 0,70 m?	S				S	S	6.12.3.a)	
	5	Em casos de calçadas novas ou reformadas com largura superior a 2,0m, há faixa de acesso?			Não se aplica em projeto		S	S	6.12.1 6.12.3.c)	
	6	A faixa livre possui 2,10 m de altura livre nas calçadas novas ou reformadas?	S				S	S	6.12.3.b)	
	7	A sinalização suspensa está instalada acima de 2,10 m do piso nas calçadas novas ou reformadas?			Não se aplica em projeto		S	S	5.2.8.2.3	
	8	A faixa livre ou passeio das calçadas novas ou reformadas possui inclinação transversal de até 3%?	S				S	S	6.12.3.b)	
	9	Nas calçadas novas ou reformadas há sinalização tátil direcional quando da ausência ou descontinuidade de linha-guia identificável?			Não se aplica em projeto		S	S	ABNT NBR 16537 - 7.8.1	
	10	A sinalização visual possui contraste de luminância, em condições secas e molhadas nas calçadas novas?	S				S	S	5.4.6.2	
	11	Há sinalização tátil ou piso tátil para informar a existência de: desníveis, objetos suspensos, equipamentos, mudança de direção, travessia de pedestre, início e término de rampas e escadas, rebaixamentos de guia nas calçadas novas ou reformadas?	S				S	S	5.4.6.3 ABNT NBR 16537 - 6.6 - 7.4	
	12	A faixa livre das calçadas novas ou reformadas possui piso com superfície regular, firme, estável, não trepidante e anti derrapante, sob condição seca ou molhada?	S				S	S	6.3.2	
	13	O acesso de veículos aos lotes cria degraus ou desníveis na faixa livre nas calçadas novas ou reformadas?			Não se aplica em projeto		S	S	6.12.4	
	14	Os rebaixamentos de calçadas ou faixas elevadas para a travessia das vias constantes da intervenção estão na direção do fluxo da travessia de pedestres em calçadas novas ou reformadas ou reformadas?			Não se aplica em projeto		S	S	6.12.7	



SECRETARIA DE ESTADO DO TURISMO - SETUR

OBRA: REFORMA DE GINÁSIOS POLIESPORTIVOS NO MUNICÍPIO DE MIGUEL ALVES (PI)

LOCALIDADE: LEMBRANÇA - MIGUEL ALVES (PI)

CONVÊNIO Nº 941648/2023

ANEXO I

LISTA DE VERIFICAÇÃO EM ACESSIBILIDADE - GINÁSIO SEDE

	ITEM	DESCRIÇÃO	ATENDIMENTO*			ETAPA DE VERIFICAÇÃO			ITEM DA NBR 9050/15:	OBS. .
			SIM	NÃO nesta etapa**	N/A - Justificar (não será verificado)	PELO CONCEDENTE OU MANDATÁRIA*** NO PROJETO DE ENGENHARIA	PELO CONVENIENTE NO PROJETO EXECUTIVO DE ACESSIBILIDADE	PELO CONVENIENTE NO LAUDO DE CONFORMIDADE		
	15	Os rebaixamentos de calçadas possuem inclinação igual ou inferior a 8,33% (nas rampas laterais e central) ou igual ou inferior a 5% para rebaixamento total (nas rampas laterais) em calçadas novas?	S				S	S	6.12.7.3 6.12.7.3.4	
	16	Os rebaixamentos de calçadas possuem rampa central com largura mínima de 1,50m em calçadas novas ou reformadas?	S				S	S	6.12.7.3	
	17	Os rebaixamentos de calçadas são feitos de forma a não reduzir a largura da faixa livre ou passeio em medida inferior a 1,20m em calçadas novas ou reformadas?	S				S	S	6.12.7.3	
	18	Há desnível entre o término do rebaixamento da calçada e o leito carroçável em calçadas novas ou reformadas?			Não se aplica em projeto		S	S	6.12.7.3.1	
	19	Há rebaixamento do canteiro divisor de pistas, com largura igual à da faixa de travessia?			Não se aplica em projeto		S	S	6.12.7.3.5	
	20	Os semáforos para pedestres possuem dispositivos sincronizados com sinais visuais e sonoros?			Não se aplica em projeto		S	S	8.2.2.3	
	21	Os semáforos, se acionados manualmente, possuem comando com altura entre 0,80 m e 1,20 m do piso?			Não se aplica em projeto		S	S	5.6.4.3 8.2.2.1	
PASSARELAS	22	As passarelas de pedestres possuem uma das alternativas? a. rampas; b. rampas e escadas; c. rampas e elevadores; d. escadas e elevadores.			Não se aplica em projeto		S	S	6.13.1	
RAMPAS E ESCADAS	23	As rampas em rota acessível possuem, no mínimo, 1,20 m de largura?	S				S	S	6.6.2.5	
	24	Os patamares (intermediários, de início e término da rampa) possuem dimensão longitudinal mínima de 1,20 m e não invadem a área de circulação adjacente?			Não se aplica em projeto		S	S	6.6.4	
	25	Para segmento de rampa com desnível máximo de 1,50 m, a inclinação é de 5%?			Não se aplica em projeto		S	S	6.6.2.1	
	26	Para segmento de rampa com desnível máximo de 1,00 m, a inclinação é de até 6,25%?			Não se aplica em projeto		S	S	6.6.2.1	
	27	Para segmento de rampa com desnível máximo de 0,80 m, sua inclinação é de até 8,33% e o número máximo de segmentos de rampa é 15?	S				S	S	6.6.2.1	
	28	Em rampas, na ausência de paredes laterais, há guarda corpos e guias de balizamento?			Não se aplica em projeto		S	S	6.9.5	



SECRETARIA DE ESTADO DO TURISMO - SETUR

OBRA: REFORMA DE GINÁSIOS POLIESPORTIVOS NO MUNICÍPIO DE MIGUEL ALVES (PI)

LOCALIDADE: LEMBRANÇA - MIGUEL ALVES (PI)

CONVÊNIO Nº 941648/2023

ANEXO I

LISTA DE VERIFICAÇÃO EM ACESSIBILIDADE - GINÁSIO SEDE

	ITEM	DESCRIÇÃO	ATENDIMENTO*			ETAPA DE VERIFICAÇÃO			ITEM DA NBR 9050/15:	OBS.
			SIM	NÃO nesta etapa**	N/A - Justificar (não será verificado)	PELO CONCEDENTE OU MANDATÁRIA*** NO PROJETO DE ENGENHARIA	PELO CONVENIENTE NO PROJETO EXECUTIVO DE ACESSIBILIDADE	PELO CONVENIENTE NO LAUDO DE CONFORMIDADE		
	29	As escadas em rota acessível possuem no mínimo 1,20 m de largura?			Não se aplica em projeto		S	S	6.8.3	
	30	Há patamar em escadas a cada desnível de 3,20 m (exceto escada de lances curvos ou mistos) com no mínimo 1,20m de dimensão longitudinal?			Não se aplica em projeto		S	S	6.8.7	
	31	Os pisos dos degraus das escadas possuem dimensão entre 0,28 m e 0,32 m?			Não se aplica em projeto		S	S	6.8.2	
	32	Os espelhos dos degraus das escadas possuem dimensão entre 0,16 m e 0,18 m?			Não se aplica em projeto		S	S	6.8.2	
	33	Há sinalização visual aplicada nos pisos e espelhos dos degraus, contrastante com o revestimento adjacente?			Não se aplica em projeto		S	S	5.4.4	
	34	Em escadas, na ausência de paredes laterais, há guarda corpos e guias de balizamento?			Não se aplica em projeto		S	S	6.9.5	
	35	Nas rampas e escadas há corrimãos?			Não se aplica em projeto		S	S	6.9.2.1	
	36	Em escadas e rampas os corrimãos são contínuos com diâmetro entre 30 mm a 45 mm, com altura de 0,92 m e a 0,70 m do piso e prolongamento mínimo de 0,30 m nas extremidades e recurvados nas extremidades?			Não se aplica em projeto		S	S	6.9	
	37	Em rampas ou escadas com largura igual ou superior a 2,40 m, há instalação de corrimão intermediário?			Não se aplica em projeto		S	S	6.9.4	
PLATAFORMAS E ELEVADORES	38	Em rampas ou escadas, se há corrimão intermediário e patamar com comprimento superior a 1,40 m, há espaçamento mínimo de 0,80 m?			Não se aplica em projeto		S	S	6.9.4.1	
	39	Em plataforma de elevação vertical com percurso aberto, há fechamento contínuo com altura de 1,10 m e sem vãos laterais?			Não se aplica em projeto		S	S	6.10	
	40	Em plataforma de elevação vertical com percurso superior a 2,00 m, o percurso é fechado?			Não se aplica em projeto		S	S	6.10.3.2	
	41	Em plataforma de elevação inclinada há parada programada no patamares ou pelo menos a cada 3,20 m de desnível?			Não se aplica em projeto		S	S	6.10.4.2	
	42	Há dispositivos de comunicação interno e externo à caixa de corrida, para solicitação de auxílio?			Não se aplica em projeto		S	S	6.10.1	
	43	Os elevadores, quando projetados para 1 cadeira de rodas e 1 outro usuário, possuem cabine com dimensões mínimas de 1,40 m x 1,10 m?			Não se aplica em projeto		S	S	ABNT NBR NM 313 - Tabela 1	



SECRETARIA DE ESTADO DO TURISMO - SETUR

OBRA: REFORMA DE GINÁSIOS POLIESPORTIVOS NO MUNICÍPIO DE MIGUEL ALVES (PI)

LOCALIDADE: LEMBRANÇA - MIGUEL ALVES (PI)

CONVÊNIO Nº 941648/2023

ANEXO I

LISTA DE VERIFICAÇÃO EM ACESSIBILIDADE - GINÁSIO SEDE

	ITEM	DESCRIÇÃO	ATENDIMENTO*			ETAPA DE VERIFICAÇÃO			ITEM DA NBR 9050/15:	OBS.
			SIM	NÃO nesta etapa**	N/A - Justificar (não será verificado)	PELO CONCEDENTE OU MANDATÁRIA*** NO PROJETO DE ENGENHARIA	PELO CONVENIENTE NO PROJETO EXECUTIVO DE ACESSIBILIDADE	PELO CONVENIENTE NO LAUDO DE CONFORMIDADE		
	44	Em elevadores, quando projetados para 1 cadeira de rodas e 1 outro usuário, as portas, quando abertas, possuem vão livre de 0,80 m x 2,10 m?			Não se aplica em projeto		S	S	ABNT NBR NM 313 - Tabela 1	
	45	O piso da cabine contrasta com o da circulação?			Não se aplica em projeto		S	S	ABNT NBR NM 313	
	46	Há sinalização com piso tátil de alerta junto à porta dos elevadores e plataformas de elevação vertical?			Não se aplica em projeto		S	S	ABNT NBR 16537 - 6.9.1	
	47	Possui sinalização sonora informando o pavimento em equipamentos com mais de duas paradas?			Não se aplica em projeto		S	S	6.10.1	
	48	Junto à porta do elevador há dispositivo entre 1,80 m e 2,50 m que emite sinais sonoro e visual, indicando o sentido em que a cabine se movimenta?			Não se aplica em projeto		S	S	ABNT NBR NM 313	
	49	A botocira do pavimento está localizada entre 0,90 m e 1,10 m do piso?			Não se aplica em projeto		S	S	ABNT NBR NM 313	
	50	A botocira da cabine está localizada entre 0,90 m e 1,30 m do piso?			Não se aplica em projeto		S	S	ABNT NBR NM 313	
	51	O desnível entre o piso da cabine e o piso externo é de, no máximo, 15 mm?			Não se aplica em projeto		S	S	ABNT NBR NM 313	
	52	A distância horizontal entre o piso da cabine e o piso externo é de, no máximo, 35 mm?			Não se aplica em projeto		S	S	ABNT NBR NM 313	
	53	O número do pavimento está localizado nos batentes externos, indicando o andar, em relevo e em Braille?			Não se aplica em projeto		S	S	5.4.5.2	
ESTACIONAMENTO DE VEÍCULOS	54	Há rota acessível interligando as vagas reservadas dos estacionamentos aos acessos?			Não se aplica em projeto		S	S	6.2.4	
	55	Há vagas de estacionamento reservadas a veículos que transportem pessoas com deficiência?			Não se aplica em projeto		S	S	Lei 13.146/2015	
	56	O número de vagas de estacionamento reservadas a veículos que transportem pessoas com deficiência é de, no mínimo, 2% do total de vagas, assegurada, no mínimo 1 vaga?			Não se aplica em projeto		S	S	Lei 13.146/2015	
	57	As vagas destinadas a pessoas com deficiência localizam-se a, no máximo, 50m do acesso à edificação ou elevadores?			Não se aplica em projeto		S	S	6.14.1.2	
	58	As vagas destinadas a pessoas com deficiência contam com espaço adicional de, no mínimo, 1,20 m de largura?			Não se aplica em projeto		S	S	6.14.1.2	
	59	Há vagas de estacionamento reservadas a veículos que transportem pessoas idosas?			Não se aplica em projeto		S	S	Lei 10.741/2003	



SECRETARIA DE ESTADO DO TURISMO - SETUR

OBRA: REFORMA DE GINÁSIOS POLIESPORTIVOS NO MUNICÍPIO DE MIGUEL ALVES (PI)

LOCALIDADE: LEMBRANÇA - MIGUEL ALVES (PI)

CONVÊNIO Nº 941648/2023

ANEXO I

LISTA DE VERIFICAÇÃO EM ACESSIBILIDADE - GINÁSIO SEDE

	ITEM	DESCRIÇÃO	ATENDIMENTO*			ETAPA DE VERIFICAÇÃO			ITEM DA NBR 9050/15:	OBS.
			SIM	NÃO nesta etapa**	N/A - Justificar (não será verificado)	PELO CONCEDENTE OU MANDATÁRIA*** NO PROJETO DE ENGENHARIA	PELO CONVENIENTE NO PROJETO EXECUTIVO DE ACESSIBILIDADE	PELO CONVENIENTE NO LAUDO DE CONFORMIDADE		
	60	O número de vagas destinadas a veículos que transportem pessoas idosas é de, no mínimo, 5% do total de vagas, com no mínimo uma vaga?			Não se aplica em projeto		S	S	Lei 10.741/2003	
	61	As vagas destinadas a pessoas idosas estão posicionadas próximas das entradas do edifício?			Não se aplica em projeto		S	S	6.14	
	62	As vagas reservadas contém sinalização vertical e horizontal?			Não se aplica em projeto		S	S	5.5.2.3 6.14	
ACESSO	63	Há indicação no projeto do traçado da rota acessível?	S				S	S	6.1.1	
	64	A rota acessível interliga as áreas de uso público e adaptadas da edificação e incorpora as circulações?	S				S	S	6.1.1	
	65	Todas as entradas da edificação de uso público ou comum são acessíveis?	S				S	S	6.2.1; 6.1.1.1	
	66	Se houver controle de acesso, tipo catracas ou cancelas, pelo menos um deles em cada conjunto é acessível?			Não se aplica em projeto		S	S	6.2.5	
	67	Possui sinalização informativa e direcional nas entradas e saídas acessíveis?			Não se aplica em projeto		S	S	6.2.8	
	68	Há mapa acessível instalado imediatamente após a entrada principal com piso tátil associado, informando os principais pontos de distribuição no prédio ou locais de maior utilização?			Não se aplica em projeto		S	S	Anexo B B.4	
	69	Há pelo menos duas formas de deslocamento vertical nas circulações verticais? (escadas, rampas, plataformas elevatórias ou elevador)			Não se aplica em projeto		S	S	6.3	
PISO	70	As superfícies de piso possuem revestimento regular, firme, estável, não trepidante e antiderrapante, estando secas ou molhadas?	S				S	S	6.3.2	
	71	A rota acessível é nivelada ou possui desnível de no máximo 0,5 cm, ou quando maior que 0,5 cm e menor que 2 cm é chanfrada na proporção 1:2 (50%)			Não se aplica em projeto		S	S	6.3.4.1	
	72	Há rampa nos casos em que ocorra um desnível maior que 2 cm?	S				S	S	6.1 6.1.1.2 6.3.4.1	
	73	Se houver grelhas e juntas de dilatação em rotas acessíveis, os vãos perpendiculares ao fluxo principal possuem dimensão máxima de 15mm?			Não se aplica em projeto		S	S	6.3.5	
CORREDORES	74	Para corredores de uso comum com extensão de até 4,00 m, a largura é de, no mínimo, 0,90 m?			Não se aplica em projeto		S	S	6.11.1	
	75	Para corredores de uso comum com extensão de até 10,00 m, a largura é de, no mínimo, 1,20 m?			Não se aplica em projeto		S	S	6.11.1	
	76	Para corredores de uso comum com extensão acima de 10,00m, a largura é de, no mínimo, 1,50 m?			Não se aplica em projeto		S	S	6.11.1	
	77	Para corredores de uso público, a largura é de, no mínimo, 1,50 m?			Não se aplica em projeto		S	S	6.11.1	



SECRETARIA DE ESTADO DO TURISMO - SETUR

OBRA: REFORMA DE GINÁSIOS POLIESPORTIVOS NO MUNICÍPIO DE MIGUEL ALVES (PI)

LOCALIDADE: LEMBRANÇA - MIGUEL ALVES (PI)

CONVÊNIO Nº 941648/2023

ANEXO I

LISTA DE VERIFICAÇÃO EM ACESSIBILIDADE - GINÁSIO SEDE

	ITEM	DESCRIÇÃO	ATENDIMENTO*			ETAPA DE VERIFICAÇÃO			ITEM DA NBR 9050/15:	OBS.
			SIM	NÃO nesta etapa**	N/A - Justificar (não será verificado)	PELO CONCEDENTE OU MANDATÁRIA*** NO PROJETO DE ENGENHARIA	PELO CONVENIENTE NO PROJETO EXECUTIVO DE ACESSIBILIDADE	PELO CONVENIENTE NO LAUDO DE CONFORMIDADE		
	78	Para transposição de obstáculos com no máximo 0,40 m de extensão, a largura é de no mínimo 0,80 m?			Não se aplica em projeto		S	S	6.11.1.2	
	79	Para transposição de obstáculos com extensão superior a 0,40 m, a largura é de no mínimo 0,90 m?			Não se aplica em projeto		S	S	6.11.1.2	
	80	As passagens possuem informação visual, associada a sinalização tátil ou sonora?			Não se aplica em projeto		S	S	5.4.1	
	81	Há placas de sinalização informando sobre os sanitários, acessos verticais e horizontais, números de pavimentos e rota de fuga?			Não se aplica em projeto		S	S	5.2.8.1	
	82	Esta sinalização está disposta em locais acessíveis para pessoa em cadeira de rodas, com deficiência visual, entre outros usuários, de tal forma que possa ser compreendida por todos?			Não se aplica em projeto		S	S	5.2.8.1	
ROTA DE FUGA	83	Quando a rota de fuga incorpora escadas de emergência e elevadores de emergência há área de resgate com no mínimo um M.R (0,80X1,20m) por pavimento e um para cada escada e elevador de emergência?			Não se aplica em projeto		S	S	6.4.4	
	84	As rotas de fuga e as saídas de emergência estão sinalizadas, com informações visuais, sonoras e táteis?			Não se aplica em projeto		S	S	5.5.1	
RAMPAS E ESCADAS	85	As rampas possuem largura mínima de 1,50 m? Sendo o mínimo admissível de 1,20m (indicadas no projeto como as pertencentes à rota acessível)	S				S	S	6.6.2.5	
	86	As escadas possuem largura mínima de 1,20m? (indicadas no projeto como as pertencentes à rota acessível)			Não se aplica em projeto		S	S	6.8.3	
	87	Há guarda-corpos e guias de balizamento em rampas e escadas, na ausência de paredes laterais? (indicadas no projeto como as pertencentes à rota acessível)			Não haverá no projeto		S	S	6.6.3 6.9.5	
	88	Há corrimãos em escadas e rampas? (indicadas no projeto como as pertencentes à rota acessível)			Não se aplica em projeto		S	S	6.9.2.1	
	89	Os corrimãos são contínuos, com diâmetro entre 30 mm a 45 mm, em ambos os lados, com altura de 0,92 m e a 0,70 m do piso, prolongamento mínimo de 0,30 m e recurvados nas extremidades?			Não se aplica em projeto		S	S	6.9.2.1; 4.6.5	
	90	Em rampas ou escadas com largura igual ou superior a 2,40 m, há instalação de corrimão intermediário?			Não se aplica em projeto		S	S	6.9.4	
	91	Em rampas ou escadas, se há corrimão intermediário e patamar com comprimento superior a 1,40 m, há espaçamento mínimo de 0,80 m?			Não se aplica em projeto		S	S	6.9.4.1	



SECRETARIA DE ESTADO DO TURISMO - SETUR

OBRA: REFORMA DE GINÁSIOS POLIESPORTIVOS NO MUNICÍPIO DE MIGUEL ALVES (PI)

LOCALIDADE: LEMBRANÇA - MIGUEL ALVES (PI)

CONVÊNIO Nº 941648/2023

ANEXO I

LISTA DE VERIFICAÇÃO EM ACESSIBILIDADE - GINÁSIO SEDE

	ITEM	DESCRIÇÃO	ATENDIMENTO*			ETAPA DE VERIFICAÇÃO			ITEM DA NBR 9050/15:	OBS.
			SIM	NÃO nesta etapa**	N/A - Justificar (não será verificado)	PELO CONCEDENTE OU MANDATÁRIA*** NO PROJETO DE ENGENHARIA	PELO CONVENIENTE NO PROJETO EXECUTIVO DE ACESSIBILIDADE	PELO CONVENIENTE NO LAUDO DE CONFORMIDADE		
	92	Os patamares (intermediários, de início e término) das rampas possuem dimensão longitudinal mínima de 1,20 m e não invadem a área de circulação adjacente?			Não se aplica em projeto		S	S	6.6.2 6.6.4	
	93	Há patamar em escadas a cada desnível de 3,20 m (exceto escada de lances curvos ou mistos), com dimensão longitudinal de 1,20 m?			Não se aplica em projeto		S	S	6.8.7 6.8.8	
	94	Os patamares de mudança de direção em rampas e escadas possuem o comprimento igual à largura das mesmas?			Não se aplica em projeto		S	S	6.6.4; 6.8.3	
RAMPAS E ESCADAS	95	Para segmento de rampa com desnível máximo de 1,50 m, a inclinação é de 5%?			Não se aplica em projeto		S	S	6.6.2.1	
	96	Para segmento de rampa com desnível máximo de 1,00 m, a inclinação é de até 6,25%?			Não se aplica em projeto		S	S	6.6.2.1	
	97	Para segmento de rampa com desnível máximo de 0,80 m, sua inclinação é de até 8,33% e o número máximo de segmentos de rampa é 15?	S				S	S	6.6.2.1	
	98	Os pisos dos degraus das escadas possuem dimensão entre 0,28 m e 0,32 m?			Não se aplica em projeto		S	S	6.8.2	
	99	Os espelhos dos degraus das escadas possuem dimensão entre 0,16 m e 0,18 m?			Não se aplica em projeto		S	S	6.8.2	
	100	O primeiro e o último degrau de um lance de escada distam 0,30m da circulação adjacente?			Não se aplica em projeto		S	S	6.8.4	
	101	As escadas que interligam os pavimentos, possuem sinalização tátil, visual e/ou sonora?			Não se aplica em projeto		S	S	5.5.1.3	
	102	Há sinalização visual de degraus isolados?			Não se aplica em projeto		S	S	5.4.4	
PLATAFORMAS E ELEVADORES	103	Em plataforma de elevação vertical com percurso aberto, há fechamento contínuo com altura de 1,10 m e sem vãos laterais?			Não se aplica em projeto		S	S	6.10.3.1	
	104	Em plataforma de elevação vertical com percurso superior a 2,00 m, o percurso é fechado?			Não se aplica em projeto		S	S	6.10.3.2	
	105	Em plataforma de elevação inclinada há parada programada nos patamares ou pelo menos a cada 3,20 m de desnível?			Não se aplica em projeto		S	S	6.10.4.2	
	106	Há dispositivos de comunicação interno e externo à caixa de corrida, para solicitação de auxílio?			Não se aplica em projeto		S	S	6.10.1	
	107	Os elevadores possuem cabine com dimensões mínimas de 1,40 m x 1,10 m?			Não se aplica em projeto		S	S	ABNT NBR NM 313	
	108	Em elevadores as portas, quando abertas, possuem vão livre mínimo de 0,80 m x 2,10 m?			Não se aplica em projeto		S	S	6.11.2.4	
	109	O piso da cabine contrasta com o da circulação?			Não se aplica em projeto		S	S	ABNT NBR NM 313	
	110	Possui sinalização com piso tátil de alerta e visual junto ao equipamento? (exceto plataforma de elevação inclinada)			Não se aplica em projeto		S	S	6.10.1; 6.10.4.4	



SECRETARIA DE ESTADO DO TURISMO - SETUR

OBRA: REFORMA DE GINÁSIOS POLIESPORTIVOS NO MUNICÍPIO DE MIGUEL ALVES (PI)

LOCALIDADE: LEMBRANÇA - MIGUEL ALVES (PI)

CONVÊNIO Nº 941648/2023

ANEXO I

LISTA DE VERIFICAÇÃO EM ACESSIBILIDADE - GINÁSIO SEDE

	ITEM	DESCRIÇÃO	ATENDIMENTO*			ETAPA DE VERIFICAÇÃO			ITEM DA NBR 9050/15:	OBS.
			SIM	NÃO nesta etapa**	N/A - Justificar (não será verificado)	PELO CONCEDENTE OU MANDATÁRIA*** NO PROJETO DE ENGENHARIA	PELO CONVENIENTE NO PROJETO EXECUTIVO DE ACESSIBILIDADE	PELO CONVENIENTE NO LAUDO DE CONFORMIDADE		
	111	Possui sinalização sonora informando o pavimento em equipamentos com mais de duas paradas?			Não se aplica em projeto		S	S	6.10.1	
	112	Junto à porta do elevador há dispositivo entre 1,80 m e 2,50 m que emite sinais sonoro e visual, indicando o sentido em que a cabine se movimenta?			Não se aplica em projeto		S	S	ABNT NBR NM 313	
	113	A boticeira do pavimento está localizada entre 0,90 m e 1,10 m do piso?			Não se aplica em projeto		S	S	ABNT NBR NM 313	
	114	A boticeira da cabine está localizada entre 0,90 m e 1,30 m do piso?			Não se aplica em projeto		S	S	ABNT NBR NM 313	
PLATAFORMAS E ELEVADORES	115	O desnível entre o piso da cabine e o piso externo é de, no máximo, 15 mm?			Não se aplica em projeto		S	S	ABNT NBR NM 313	
	116	A distância horizontal entre o piso da cabine e o piso externo é de, no máximo, 35 mm?			Não se aplica em projeto		S	S	ABNT NBR NM 313	
	117	O número do pavimento está localizado nos batentes externos, indicando o andar, em relevo e em Braille?			Não se aplica em projeto		S	S	5.4.5.2	
PORTAS E JANELAS	118	As portas, quando abertas, possuem vão livre de 0,80 m de largura e 2,10 m de altura?			Não se aplica em projeto		S	S	6.11.2.4	
	119	Nos locais de prática esportiva, as portas tem largura mínima de 1m nas circulações destinada a praticantes?			Não se aplica em projeto		S	S	6.11.2.4; 6.11.2.12; 10.11.1	
	120	Em portas de duas ou mais folhas, pelo menos um delas possui vão livre de 0,80 m de largura?			Não se aplica em projeto		S	S	6.11.2.4	
	121	Se houver portas em sequência, há espaço entre elas (abertas) de, no mínimo, 1,50 m de diâmetro e 0,60 m ao lado da maçaneta?			Não se aplica em projeto		S	S	6.11.2	
	122	A área de varredura das portas não interfere nas áreas de manobra, na dimensão mínima dos patamares e no fluxo principal de circulação?			Não se aplica em projeto		S	S	6.6.4.1; 6.8.8; 6.11.2.1	
	123	Se abertura da porta é no sentido do deslocamento do usuário, existe espaço livre de 0,30 m entre a porta e a parede e espaço frontal de 1,2 m ou acionamento automático?			Não se aplica em projeto		S	S	6.11.2.2	
	124	Se abertura da porta é no sentido oposto ou lateral ao deslocamento do usuário, existe espaço livre de 0,60 m entre a porta e a parede e espaço frontal de 1,5m ou acionamento automático?			Não se aplica em projeto		S	S	6.11.2.2; 6.11.2.3	
	125	Possui sinalização visual no centro da porta ou na parede ao lado da maçaneta (1,20 m - 1,60 m) no lado externo, informando o ambiente?			Não se aplica em projeto		S	S	5.4.1	
	126	A sinalização visual está associada à sinalização tátil em relevo e Braille (instalada na parede adjacente ou batente em altura entre 0,90 m - 1,20 m) ou sonora?			Não se aplica em projeto		S	S	5.4.1	
	127	As maçanetas das portas são do tipo alavanca e estão instaladas entre 0,80 m e 1,10 m do piso?			Não se aplica em projeto		S	S	6.11.2.6	



SECRETARIA DE ESTADO DO TURISMO - SETUR

OBRA: REFORMA DE GINÁSIOS POLIESPORTIVOS NO MUNICÍPIO DE MIGUEL ALVES (PI)

LOCALIDADE: LEMBRANÇA - MIGUEL ALVES (PI)

CONVÊNIO Nº 941648/2023

ANEXO I

LISTA DE VERIFICAÇÃO EM ACESSIBILIDADE - GINÁSIO SEDE

	ITEM	DESCRIÇÃO	ATENDIMENTO*			ETAPA DE VERIFICAÇÃO			ITEM DA NBR 9050/15:	OBS.
			SIM	NÃO nesta etapa**	N/A - Justificar (não será verificado)	PELO CONCEDENTE OU MANDATÁRIA*** NO PROJETO DE ENGENHARIA	PELO CONVENIENTE NO PROJETO EXECUTIVO DE ACESSIBILIDADE	PELO CONVENIENTE NO LAUDO DE CONFORMIDADE		
	128	A altura do peitoril respeita o cone visual de pessoa em cadeira rodas (aprox. 60 cm)?			Não se aplica em projeto		S	S	6.11.3	
	129	As janelas possuem comando de abertura instalados entre 0,60 m e 1,20 m do piso?			Não se aplica em projeto		S	S	6.11.3	
GERAL	130	Existe sanitário acessível, para cada sexo, em todos os pavimentos, com entrada independente dos sanitários coletivos?			Não se aplica em projeto		S	S	7.4.3	
GERAL	131	As superfícies de piso dos sanitários acessíveis não possuem desníveis e possuem revestimento regular, firme, estável, não trepidante, e antiderrapante, estando secas ou molhadas?			Não se aplica em projeto		S	S	6.3.2 6.3.4	
	132	Há no mínimo 5% do total de cada peça sanitária, com no mínimo uma, para cada sexo em cada pavimento, onde há sanitários?			Não se aplica em projeto		S	S	7.4.3	
	133	O sanitário acessível ou boxe sanitário acessível possui circulação livre para giro de 360º (diâmetro 1,50 m)?	S				S	S	7.5.a)	
	134	Os sanitários acessíveis possuem dispositivo de sinalização de emergência (alarme sonoro e visual) próximo à boca, acionado através de pressão ou alavanca, instalado à 40 cm do piso e com cor contrastante?			Não se aplica em projeto		S	S	5.6.4.1	
	135	Os interruptores foram instalados em altura de 0,60m a 1,00 m do piso?			Não se aplica em projeto		S	S	4.6.9	
PORTAS	136	As portas, quando abertas, possuem vão livre de 0,80 m de largura e 2,10 m de altura?			Não se aplica em projeto		S	S	6.11.2.4	
	137	Em caso de porta de eixo vertical, a abertura é para o lado externo do sanitário ou boxe?			Não se aplica em projeto		S	S	7.5.f)	
	138	Nos locais de prática esportivas, as portas tem largura mínima de 1m nas circulações destinada a praticantes?			Não se aplica em projeto		S	S	6.11.2.4; 6.11.2.12; 10.11.1	
	139	A porta possui puxador horizontal, com diâmetro entre 25 mm a 35 mm, com comprimento mínimo de 0,40 m, afixado na parte interna da porta e maçaneta tipo alavanca?			Não se aplica em projeto		S	S	6.11.2.7 Figura 84; 7.11.5	
	140	Há sinalização visual no centro da porta ou na parede ao lado da maçaneta (1,20 m - 1,60 m) no lado externo, informando o ambiente?			Não se aplica em projeto		S	S	5.4.1	



SECRETARIA DE ESTADO DO TURISMO - SETUR

OBRA: REFORMA DE GINÁSIOS POLIESPORTIVOS NO MUNICÍPIO DE MIGUEL ALVES (PI)

LOCALIDADE: LEMBRANÇA - MIGUEL ALVES (PI)

CONVÊNIO Nº 941648/2023

ANEXO I

LISTA DE VERIFICAÇÃO EM ACESSIBILIDADE - GINÁSIO SEDE

	ITEM	DESCRIÇÃO	ATENDIMENTO*			ETAPA DE VERIFICAÇÃO			ITEM DA NBR 9050/15:	OBS.
			SIM	NÃO nesta etapa**	N/A - Justificar (não será verificado)	PELO CONCEDENTE OU MANDATÁRIA*** NO PROJETO DE ENGENHARIA	PELO CONVENIENTE NO PROJETO EXECUTIVO DE ACESSIBILIDADE	PELO CONVENIENTE NO LAUDO DE CONFORMIDADE		
	141	A sinalização visual está associada à sinalização tátil em relevo e Braille (instalada na parede adjacente ou batente em altura entre 0,90 m - 1,20 m) ou sonora?			Não se aplica em projeto		S	S	5.4.1	
BACIA SANITÁRIA	142	Há área de transferência (0,80 m x 1,20 m) lateral, diagonal e perpendicular para a bacia sanitária?			Não se aplica em projeto		S	S	7.5	
	143	A bacia possui 0,43 m a 0,45 m de altura em o assento (46 cm de altura com assento)?			Não se aplica em projeto		S	S	7.7.2.1	
	144	A bacia NÃO possui abertura frontal?			Não se aplica em projeto		S	S	7.7.2.1	
	145	Há barras de apoio com comprimento mínimo de 0,80 m, fixadas horizontalmente nas paredes de fundo e na lateral da bacia sanitária, distando 0,75 m do piso acabado e uma barra vertical de, no mínimo 0,70m, a 0,10m acima da barra horizontal e a 0,30m da borda frontal da bacia?			Não se aplica em projeto		S	S	7.7.2.2 Figuras 103 e 104	
	146	O acionamento da válvula de descarga está a no máximo 1,00 m do piso?			Não se aplica em projeto		S	S	7.7.3.1	
	147	No caso de caixa acoplada, a barra sobre esta, possui altura máxima de 0,89 m?			Não se aplica em projeto		S	S	7.7.2.3.3	
	148	O acionamento de descarga em caixa acoplada é do tipo alavanca ou sensores?			Não se aplica em projeto		S	S	7.7.3.2	
LAVATÓRIO	149	O lavatório acessível é sem coluna ou com coluna suspensa, com profundidade máxima de 0,50m, altura final entre 0,78 e 0,80m e distante 0,30 m do piso?			Não se aplica em projeto		S	S	7.5.d) Figura 98	
	150	No caso de lavatório instalado em bancada, a altura superior da cuba está entre 78 e 80 cm, e possui altura livre inferior de, no mínimo, 73 cm?			Não se aplica em projeto		S	S	7.10.3	
	151	Há barras de apoio de cada lado dos lavatórios, distantes a, no máximo, 0,50m da parede e do eixo da torneira e no caso de barra horizontal, o perfil superior de 0,78 a 0,80m do piso e no caso de barra vertical com, no mínimo, 0,40m de comprimento, a 0,90m do piso?			Não se aplica em projeto		S	S	7.8.1 Figuras 113 e 114	
	152	As torneiras são acionadas por alavanca, sensor eletrônico ou dispositivo equivalente ?			Não se aplica em projeto		S	S	7.8.2	
MICTÓRIO	153	Existe área de aproximação frontal para Pessoa com Mobilidade Reduzida (diâmetro de 60 cm) e para Pessoa em Cadeira de Rodas (0,80 m x 1,20 m)?			Não se aplica em projeto		S	S	7.10.4	
	154	Para os mictórios suspensos, a altura da borda frontal é de 0,60 m a 0,65 m?			Não se aplica em projeto		S	S	7.10.4.3	
	155	Acionamento da descarga é do tipo alavanca ou automática e possui altura de 1,00 m do piso?			Não se aplica em projeto		S	S	7.10.4.3	



SECRETARIA DE ESTADO DO TURISMO - SETUR

OBRA: REFORMA DE GINÁSIOS POLIESPORTIVOS NO MUNICÍPIO DE MIGUEL ALVES (PI)

LOCALIDADE: LEMBRANÇA - MIGUEL ALVES (PI)

CONVÊNIO Nº 941648/2023

ANEXO I

LISTA DE VERIFICAÇÃO EM ACESSIBILIDADE - GINÁSIO SEDE

	ITEM	DESCRIÇÃO	ATENDIMENTO*			ETAPA DE VERIFICAÇÃO			ITEM DA NBR 9050/15:	OBS.
			SIM	NÃO nesta etapa**	N/A - Justificar (não será verificado)	PELO CONCEDENTE OU MANDATÁRIA*** NO PROJETO DE ENGENHARIA	PELO CONVENIENTE NO PROJETO EXECUTIVO DE ACESSIBILIDADE	PELO CONVENIENTE NO LAUDO DE CONFORMIDADE		
	156	O mictório possui barras de apoio em ambos os lados com afastamento de 0,30 m (a partir do eixo), comprimento mínimo de 0,70 m e fixadas a altura de 0,75 m do piso acabado?			Não se aplica em projeto		S	S	7.10.4.3	
ACESSÓRIOS	157	Se existir ducha higiênica, está instalada de 0,45 a 1,20 do piso e distante de 0,25 a 0,43m da borda lateral da bacia?			Não se aplica em projeto		S	S	7.5. m) Figura 14	
	158	O espelho, quando instalado em parede sem pias, possui borda inferior a, no máximo, 0,50 m e a borda superior a, no mínimo, 1,80 m do piso?			Não se aplica em projeto		S	S	7.11.1	
	159	O espelho, quando instalado sobre o lavatório, possui borda inferior a, no máximo, a 0,90 m e a borda superior a, no mínimo, 1,80 m do piso?			Não se aplica em projeto		S	S	7.11.1	
	160	A papelreira embutida está em altura mínima de 0,55 m (eixo) do piso e dista 0,20 m da borda frontal da bacia?			Não se aplica em projeto		S	S	7.11.2	
	161	A papelreira de sobrepor está alinhada com a borda frontal da bacia e o acesso ao papel está a 1,00 m do piso acabado?			Não se aplica em projeto		S	S	7.11.2	
	162	Os acessórios (papelreira, cabide e porta-objetos) atendem à altura entre 0,80 m e 1,20 m?			Não se aplica em projeto		S	S	7.11.3 7.11.4	
BOXE DE CHUVEIRO	163	As dimensões mínimas do boxe de chuveiro são de 0,90 m x 0,95 m?			Não se aplica em projeto		S	S	7.12.1.2	
	164	Caso exista porta no boxe, esta possui vão com largura livre mínima de 0,90 m confeccionada em material resistente a impacto?			Não se aplica em projeto		S	S	7.12.1.1	
	165	O registro do chuveiro está a 1,00 m do piso acabado e a 0,45 m de distância do banco?			Não se aplica em projeto		S	S	7.12.2 Figura 126	
	166	Há banco instalado na parede lateral ao chuveiro, com dimensões mínimas de 0,70 m x 0,45 m, e altura de 0,46 m do piso acabado?			Não se aplica em projeto		S	S	7.12.3 Figura 126.b)	
	167	No boxe há barra de apoio de 90° na parede lateral ao banco e barra vertical na parede de fixação do banco?			Não se aplica em projeto		S	S	7.12.3 Figura 126.a)	
	168	O piso do boxe de chuveiro é antiderrapante, está nivelado com o piso adjacente e possui grelhas ou ralos fora da área de manobra e transferência?			Não se aplica em projeto		S	S	7.12.4	
BANHEIRA	169	Há área de transferência (0,80 m x 1,20 m) lateral à banheira?			Não se aplica em projeto		S	S	7.13.2 Figuras 127 e 128	
	170	A banheira possui altura máxima de 0,46 m?			Não se aplica em projeto		S	S	7.13.2.1	
	171	O acionamento da banheira do comando deve estar a uma altura de 0,80 m do piso acabado?			Não se aplica em projeto		S	S	7.13.2.3	
	172	A banheira possui duas barras de apoio horizontais na parede frontal e uma vertical na parede lateral?			Não se aplica em projeto		S	S	7.13.2.4 Figura 129	
ÁREA COMUM DOS VESTIÁRIOS	173	Os vestiários acessíveis estão localizados em rotas acessíveis?			Não se aplica em projeto		S	S	7.3.1	



SECRETARIA DE ESTADO DO TURISMO - SETUR

OBRA: REFORMA DE GINÁSIOS POLIESPORTIVOS NO MUNICÍPIO DE MIGUEL ALVES (PI)

LOCALIDADE: LEMBRANÇA - MIGUEL ALVES (PI)

CONVÊNIO Nº 941648/2023

ANEXO I

LISTA DE VERIFICAÇÃO EM ACESSIBILIDADE - GINÁSIO SEDE

	ITEM	DESCRIÇÃO	ATENDIMENTO*			ETAPA DE VERIFICAÇÃO			ITEM DA NBR 9050/15:	OBS.
			SIM	NÃO nesta etapa**	N/A - Justificar (não será verificado)	PELO CONCEDENTE OU MANDATÁRIA*** NO PROJETO DE ENGENHARIA	PELO CONVENIENTE NO PROJETO EXECUTIVO DE ACESSIBILIDADE	PELO CONVENIENTE NO LAUDO DE CONFORMIDADE		
ÁREA COMUM DOS VESTIÁRIOS	174	Existe vestiário acessível com entrada independente ?			Não se aplica em projeto		S	S	7.4.2	
	175	As superfícies de piso dos vestiários acessíveis possuem revestimento regular, firme, estável, não trepidante e antiderrapante, estando secas ou molhadas?			Não se aplica em projeto		S	S	7.12.4	
	176	Há, no mínimo, 5% do total de cada peça instalada acessível, com no mínimo uma, consideradas separadamente, se houver divisão por sexo?			Não se aplica em projeto		S	S	7.4.5	
	177	Há sinalização de emergência?			Não se aplica em projeto		S	S	7.4.2.2	
	178	Os vestiários acessíveis possuem dispositivo de sinalização de emergência (alarme sonoro e visual) próximo à bacia, acionado através de pressão ou alavanca, instalado à 40 cm do piso e com cor contrastante?			Não se aplica em projeto		S	S	5.6.4.1	
	179	Os interruptores foram instalados em altura de 0,60m a 1,00 m do piso?			Não se aplica em projeto		S	S	4.6.9	
	180	A sinalização visual está associada à sinalização tátil em relevo e Braille (instalada na parede adjacente ou batente em altura entre 0,90 m - 1,20 m) ou sonora?			Não se aplica em projeto		S	S	5.4.1	
	181	As portas, quando abertas, possuem vão livre de 0,80 m de largura e 2,10 m de altura?			Não se aplica em projeto		S	S	6.11.2.4	
	182	A porta possui puxador horizontal, com diâmetro entre 25 mm a 35 mm, com comprimento mínimo de 0,40 m, afixado na parte interna da porta e maçaneta tipo alavanca?			Não se aplica em projeto		S	S	6.11.2.7 Figura 84; 7.11.5	
CABINAS	183	Nos locais de prática esportiva, as portas tem largura mínima de 1m nas circulações destinada a praticantes?			Não se aplica em projeto		S	S	6.11.2.4; 6.11.2.12; 10.11.1	
	184	As cabinas individuais acessíveis possuem superfície para troca de roupas na posição deitada, de dimensões mínimas de 0,70 m de largura, 1,80 m de comprimento e altura de 0,46 m?			Não se aplica em projeto		S	S	7.14.1	
	185	Há duas barras de apoio horizontais junto à superfície de troca de roupas com comprimento mínimo de 0,80 m, instaladas na cabeceira a 0,30 m da lateral e na lateral a 0,50 m da cabeceira, ambas em altura de 0,75 m do piso acabado?			Não se aplica em projeto		S	S	7.14.1	
	186	A porta da cabina, quando aberta, possui vão livre com largura de 0,80 m ou 1,00 m, em locais de prática esportiva, com abertura para o lado externo da cabina?			Não se aplica em projeto		S	S	7.14.1; 10.11.1	



SECRETARIA DE ESTADO DO TURISMO - SETUR

OBRA: REFORMA DE GINÁSIOS POLIESPORTIVOS NO MUNICÍPIO DE MIGUEL ALVES (PI)

LOCALIDADE: LEMBRANÇA - MIGUEL ALVES (PI)

CONVÊNIO Nº 941648/2023

ANEXO I

LISTA DE VERIFICAÇÃO EM ACESSIBILIDADE - GINÁSIO SEDE

	ITEM	DESCRIÇÃO	ATENDIMENTO*			ETAPA DE VERIFICAÇÃO			ITEM DA NBR 9050/15:	OBS.
			SIM	NÃO nesta etapa**	N/A - Justificar (não será verificado)	PELO CONCEDENTE OU MANDATÁRIA*** NO PROJETO DE ENGENHARIA	PELO CONVENIENTE NO PROJETO EXECUTIVO DE ACESSIBILIDADE	PELO CONVENIENTE NO LAUDO DE CONFORMIDADE		
	187	A porta da cabina possui puxador horizontal, com diâmetro entre 25 mm a 35 mm, com comprimento mínimo de 0,40 m, afixado na parte interna da porta e sistema de travamento acessível?			Não se aplica em projeto		S	S	7.5.f) Figura 84	
	188	O espelho, quando instalado, possui borda inferior a 0,30 m e a borda superior a, no mínimo, 1,80 m do piso?			Não se aplica em projeto		S	S	7.14.1	
BANCOS	189	Os bancos para vestiários possuem encosto e profundidade mínima de 0,45 m, largura mínima de 0,70 m e altura de 0,46 m do piso, e possuem um espaço livre inferior com 0,30 m de profundidade?			Não se aplica em projeto		S	S	7.14.2	
	190	Os bancos possuem área de transferência lateral com dimensões mínimas de 0,80 x 1,20 m?			Não se aplica em projeto		S	S	7.14.2 Figura 131	
ARMÁRIOS	191	A altura de utilização dos armários está entre 0,40 m e 1,20m do piso acabado?			Não se aplica em projeto		S	S	7.14.3	
	192	A altura de fixação dos puxadores dos armários está entre 0,40 m e 1,20 m?			Não se aplica em projeto		S	S	7.14.3	
	193	As prateleiras possuem profundidade que variam entre 0,25 e 0,43, a depender da altura de cada prateleira, conforme figura 14 da NBR 9050?			Não se aplica em projeto		S	S	7.14.3 4.6.2 Figura 14	
	194	As projeção de abertura das portas dos armários permite área de circulação mínima de 0,90 m?			Não se aplica em projeto		S	S	7.14.3	
ACESSÓRIOS	195	Os cabides e porta-objetos estão a uma altura entre 0,80 m e 1,20 m?			Não se aplica em projeto		S	S	7.14.5	
	196	O porta-objetos possui profundidade máxima de 0,25 m?			Não se aplica em projeto		S	S	7.14.5	
MOBILIÁRIO (EXTERNO E INTERNO)	197	O mobiliário urbano está localizado junto a uma rota acessível e fora da faixa livre para circulação de pedestre?	S				S	S	4.3.3 8.1	
	198	Os assentos públicos possuem altura e profundidade entre 0,40 e 0,45 m, largura individual entre 0,45 e 0,50 m e encosto com ângulo entre 100° e 110°?	S				S	S	8.9.1	
	199	Em locais de atendimento ao público, existe assento de uso preferencial sinalizado com o Símbolo Internacional de Acesso e com os símbolos de gestante, pessoa com criança de colo, pessoa idosa, pessoa obesa e pessoa com mobilidade reduzida?			Não se aplica em projeto		S	S	5.3.2 Figuras 31 e 32; 5.3.5.1 Figuras 35 a 39	
	200	Em locais de atendimento ao público, existe assento para pessoa obesa (5% com no mínimo um)?			Não se aplica em projeto				10.19	
	201	O assento para pessoa obesa possui largura mínima de 0,75 m, profundidade entre 0,47 m e 0,51 m e altura do assento entre 0,41 m e 0,45 m e suporta carga de 250 Kg?			Não se aplica em projeto		S	S	4.7	
	202	O mobiliário não interrompe a livre passagem, nos espaços de circulação das rotas acessíveis?	S				S	S	4.3.3	
	203	Há M.R (0,80 x 1,20 m) ao lado dos assentos fixos e fora da faixa para circulação de pedestres?	S				S	S	8.9.3	



SECRETARIA DE ESTADO DO TURISMO - SETUR

OBRA: REFORMA DE GINÁSIOS POLIESPORTIVOS NO MUNICÍPIO DE MIGUEL ALVES (PI)

LOCALIDADE: LEMBRANÇA - MIGUEL ALVES (PI)

CONVÊNIO Nº 941648/2023

ANEXO I

LISTA DE VERIFICAÇÃO EM ACESSIBILIDADE - GINÁSIO SEDE

	ITEM	DESCRIÇÃO	ATENDIMENTO*			ETAPA DE VERIFICAÇÃO			ITEM DA NBR 9050/15:	OBS.
			SIM	NÃO nesta etapa**	N/A - Justificar (não será verificado)	PELO CONCEDENTE OU MANDATÁRIA*** NO PROJETO DE ENGENHARIA	PELO CONVENIENTE NO PROJETO EXECUTIVO DE ACESSIBILIDADE	PELO CONVENIENTE NO LAUDO DE CONFORMIDADE		
	204	A circulação entre os móveis ou passagens internas é, no mínimo, de 0,90 m e possui áreas de giro para retorno?			Não se aplica em projeto		S	S	4.3	
	205	As mesas possuem largura mínima de 0,90 m e altura da superfície de trabalho entre 0,75 m e 0,85 m?			Não se aplica em projeto		S	S	9.3.1.3	
	206	As mesas permitem aproximação frontal da cadeira de rodas, com uma altura livre mínima de 0,73 m embaixo da superfície de trabalho, garantindo largura mínima de 0,80 m e profundidade mínima de 0,50 m?			Não se aplica em projeto		S	S	9.3.1.4	
TRANSPORTE	207	Em pontos de embarque e desembarque de transporte público, se houver assentos fixos e/ou apoios isquiatícos, há também espaço para P.C.R. com dimensões de 0,80 m x 1,20 m?			Não se aplica em projeto		S	S	8.2.1.2	
	208	Há sinalização informativa sobre as linhas disponíveis nos pontos de ônibus, dos tipos visual e sonora?			Não se aplica em projeto		S	S	8.2.1.3 5.2.7	
TELEFONES	209	Em edificações de grande porte e equipamentos urbanos, há pelo menos um telefone que transmita mensagens de texto (TDD) ou tecnologia similar, instalado a uma altura entre 0,75 m e 0,80 m do piso acabado?			Não se aplica em projeto		S	S	8.3.2	
	210	Pelo menos um telefone de cada conjunto assegura dimensão e espaço apropriado para aproximação, alcance, manipulação e uso, devidamente sinalizado?			Não se aplica em projeto		S	S	8.3.1 8.1	
	211	Caso exista cabina telefônica, pelo menos uma é acessível e possui dimensões que garantem um M.R (0,80 m x 1,20 m) com aproximação frontal?			Não se aplica em projeto		S	S	8.4.2	
	212	O telefone da cabina acessível está instalado suspenso, na parede oposta à entrada?			Não se aplica em projeto		S	S	8.4.2	
	213	Em frente à cabina há espaço para rotação de 180° de cadeira de rodas (1,50 x 1,20 m)?			Não se aplica em projeto		S	S	8.4.2	
	214	Se houver áreas drenantes de árvores invadindo as faixas livres do passeio, há grelhas de proteção, com vãos de no máximo 15 mm?			Não se aplica em projeto		S	S	8.8.3	
NTO E/OU INFORMAÇÕES	215	O balcão de atendimento e/ou informações está facilmente identificado e localizado em rota acessível?			Não se aplica em projeto		S	S	9.2.1.1	
	216	Os balcões de atendimento e/ou informações garantem um M.R frontal?			Não se aplica em projeto		S	S	9.2.1.2	
	217	Há circulação adjacente aos balcões que permita giro de 180° (1,20 x 1,50 m) de cadeira de rodas?			Não se aplica em projeto		S	S	9.2.1.2	
	218	Balcão de atendimento possui superfície com largura mínima de 0,90 m e altura entre 0,75 m a 0,85 m do piso, assegurando-se largura livre mínima sob a superfície de 0,80 m?			Não se aplica em projeto		S	S	9.2.1.4	



SECRETARIA DE ESTADO DO TURISMO - SETUR

OBRA: REFORMA DE GINÁSIOS POLIESPORTIVOS NO MUNICÍPIO DE MIGUEL ALVES (PI)

LOCALIDADE: LEMBRANÇA - MIGUEL ALVES (PI)

CONVÊNIO Nº 941648/2023

ANEXO I

LISTA DE VERIFICAÇÃO EM ACESSIBILIDADE - GINÁSIO SEDE

	ITEM	DESCRIÇÃO	ATENDIMENTO*			ETAPA DE VERIFICAÇÃO			ITEM DA NBR 9050/15:	OBS.
			SIM	NÃO nesta etapa**	N/A - Justificar (não será verificado)	PELO CONCEDENTE OU MANDATÁRIA*** NO PROJETO DE ENGENHARIA	PELO CONVENIENTE NO PROJETO EXECUTIVO DE ACESSIBILIDADE	PELO CONVENIENTE NO LAUDO DE CONFORMIDADE		
BALCÕES DE ATENDIMENTO	219	Balcão de informações possui superfície com largura mínima de 0,90 m e altura entre 0,90 m a 1,05 m do piso, assegurando-se largura livre mínima sob a superfície de 0,80 m?			Não se aplica em projeto		S	S	9.2.3.4	
	220	Balcão de atendimento ou de informação possui altura livre sob o tampo de no mínimo 0,73 m e profundidade livre mínima de 0,30 m, de modo que a pessoa em cadeira de rodas tenha a possibilidade de avançar sob o balcão?			Não se aplica em projeto		S	S	9.2.1.5 9.2.3.5	
	221	Os balcões possuem o Símbolo Internacional de Acesso próximo à parte rebaixada?			Não se aplica em projeto		S	S	5.3.2.2	
AUTO-ATENDIMENTO	222	Em áreas de atendimento, no caso de dispensers de senha ou totens de autoatendimento, estes estão localizados em área de piso nivelado e sem obstruções?			Não se aplica em projeto		S	S	9.4.3.2	
	223	Pelo menos um desses equipamentos possui um M. R. para aproximação (frontal e alcance visual frontal ou lateral) de pessoa em cadeira de rodas?			Não se aplica em projeto		S	S	9.4.3.4	
	224	Os controles estão localizados entre 0,80 m e 1,20 m do piso, com profundidade de no máximo 0,30 m em relação à face frontal externa do equipamento?			Não se aplica em projeto		S	S	9.4.3.5	
	225	O equipamento apresenta instruções e informações visuais e auditivas ou táteis em posição visível, conforme Seção 5?			Não se aplica em projeto		S	S	9.4.3.8	
	226	No caso de displays de senhas, a informação é compreensível por pessoas com deficiência, sendo apresentada de forma visual e sonora?			Não se aplica em projeto		S	S	5.1.3	
BEBEDOUROS	227	Os bebedouros estão instalados com no mínimo duas alturas diferentes de bica: 0,90 m e outra entre 1,00 m e 1,10 m em relação ao piso acabado?			Não se aplica em projeto		S	S	8.5.1.2	
	228	O bebedouro de 0,90 m possui altura livre inferior de 0,73 m?			Não se aplica em projeto		S	S	8.5.1.3	
	229	Há possibilidade de aproximação frontal sob o equipamento, garantido um M.R.?			Não se aplica em projeto		S	S	8.5.1.3	
	230	Havendo copos descartáveis, estes estão entre 0,80 m e 1,20 m do piso?			Não se aplica em projeto		S	S	8.5.2	
	231	Os outros modelos (garrafinha, filtro, etc.), assim como o manuseio dos copos, estão posicionados na altura entre 0,80 m e 1,20 m do piso acabado?			Não se aplica em projeto		S	S	8.5.2	
	232	Estes modelos permitem a aproximação lateral de uma Pessoa com Cadeira de Rodas?			Não se aplica em projeto		S	S	8.5.2	

* A ser preenchido pelo Proponente na entrega de documentação para a Mandatária / Concedente, referente a 1ª etapa de verificação (análise do Projeto Engenharia)

** Será verificado pelo Conveniente no Projeto Executivo de Acessibilidade

*** A Mandatária verificará somente os itens inseridos na rota acessível (indicada no projeto) marcados com "SIM" nos instrumentos de transferência com valor de repasse acima de R\$ 5 milhões.

N/A - Não se aplica; s-sim; n-não

JUSCELINO NORBERTO
DE MOURA
FILHO:04379118371

Assinado de forma digital por
JUSCELINO NORBERTO DE
MOURA FILHO:04379118371
Dados: 2025.09.04 14:09:38
-03'00"



SECRETARIA DE ESTADO DO TURISMO - SETUR

OBRA: REFORMA DE GINÁSIOS POLIESPORTIVOS NO MUNICÍPIO DE MIGUEL ALVES (PI)

LOCALIDADE: CENTRO DO DESIGNO - MIGUEL ALVES (PI)

CONVÊNIO Nº 941648/2023

ANEXO I

LISTA DE VERIFICAÇÃO EM ACESSIBILIDADE - GINÁSIO CENTRO DO DESIGNO

	ITEM	DESCRIÇÃO	ATENDIMENTO*			ETAPA DE VERIFICAÇÃO			ITEM DA NBR 9050/15:	OBS.
			SIM	NÃO nesta etapa**	N/A - Justificar (não será verificado)	PELO CONCEDENTE OU MANDATÁRIA*** NO PROJETO DE ENGENHARIA	PELO CONVENIENTE NO PROJETO EXECUTIVO DE ACESSIBILIDADE	PELO CONVENIENTE NO LAUDO DE CONFORMIDADE		
ROTA ACESSÍVEL	1	Há indicação em projeto do traçado da rota acessível na área de intervenção?	S				S	S	6.1	
CALÇADAS	2	As calçadas novas ou reformadas possuem faixa livre com largura mínima de 1,20 m?	S				S	S	6.12.3.b)	
	3	As faixas livres não possuem obstáculos?	S				S	S	6.12.3.b)	
	4	As calçadas novas ou reformadas possuem faixa de serviço com largura mínima de 0,70 m?	S				S	S	6.12.3.a)	
	5	Em casos de calçadas novas ou reformadas com largura superior a 2,0m, há faixa de acesso?			Não se aplica em projeto		S	S	6.12.1 6.12.3.c)	
	6	A faixa livre possui 2,10 m de altura livre nas calçadas novas ou reformadas?	S				S	S	6.12.3.b)	
	7	A sinalização suspensa está instalada acima de 2,10 m do piso nas calçadas novas ou reformadas?			Não se aplica em projeto		S	S	5.2.8.2.3	
	8	A faixa livre ou passeio das calçadas novas ou reformadas possui inclinação transversal de até 3%?	S				S	S	6.12.3.b)	
	9	Nas calçadas novas ou reformadas há sinalização tátil direcional quando da ausência ou descontinuidade de linha-guia identificável?			Não se aplica em projeto		S	S	ABNT NBR 16537 - 7.8.1	
	10	A sinalização visual possui contraste de luminância, em condições secas e molhadas nas calçadas novas?	S				S	S	5.4.6.2	
	11	Há sinalização tátil ou piso tátil para informar a existência de: desníveis, objetos suspensos, equipamentos, mudança de direção, travessia de pedestre, início e término de rampas e escadas, rebaixamentos de guia nas calçadas novas ou reformadas?	S				S	S	5.4.6.3 ABNT NBR 16537 - 6.6 - 7.4	
	12	A faixa livre das calçadas novas ou reformadas possui piso com superfície regular, firme, estável, não trepidante e anti derrapante, sob condição seca ou molhada?	S				S	S	6.3.2	
	13	O acesso de veículos aos lotes cria degraus ou desníveis na faixa livre nas calçadas novas ou reformadas?			Não se aplica em projeto		S	S	6.12.4	
	14	Os rebaixamentos de calçadas ou faixas elevadas para a travessia das vias constantes da intervenção estão na direção do fluxo da travessia de pedestres em calçadas novas ou reformadas ou reformadas?			Não se aplica em projeto		S	S	6.12.7	



SECRETARIA DE ESTADO DO TURISMO - SETUR

OBRA: REFORMA DE GINÁSIOS POLIESPORTIVOS NO MUNICÍPIO DE MIGUEL ALVES (PI)

LOCALIDADE: CENTRO DO DESIGNO - MIGUEL ALVES (PI)

CONVÊNIO Nº 941648/2023

ANEXO I

LISTA DE VERIFICAÇÃO EM ACESSIBILIDADE - GINÁSIO CENTRO DO DESIGNO

	ITEM	DESCRIÇÃO	ATENDIMENTO*			ETAPA DE VERIFICAÇÃO			ITEM DA NBR 9050/15:	OBS.
			SIM	NÃO nesta etapa**	N/A - Justificar (não será verificado)	PELO CONCEDENTE OU MANDATÁRIA*** NO PROJETO DE ENGENHARIA	PELO CONVENIENTE NO PROJETO EXECUTIVO DE ACESSIBILIDADE	PELO CONVENIENTE NO LAUDO DE CONFORMIDADE		
	15	Os rebaixamentos de calçadas possuem inclinação igual ou inferior a 8,33% (nas rampas laterais e central) ou igual ou inferior a 5% para rebaixamento total (nas rampas laterais) em calçadas novas?	S				S	S	6.12.7.3 6.12.7.3.4	
	16	Os rebaixamentos de calçadas possuem rampa central com largura mínima de 1,50m em calçadas novas ou reformadas?	S				S	S	6.12.7.3	
	17	Os rebaixamentos de calçadas são feitos de forma a não reduzir a largura da faixa livre ou passeio em medida inferior a 1,20m em calçadas novas ou reformadas?	S				S	S	6.12.7.3	
	18	Há desnível entre o término do rebaixamento da calçada e o leito carroçável em calçadas novas ou reformadas?			Não se aplica em projeto		S	S	6.12.7.3.1	
	19	Há rebaixamento do canteiro divisor de pistas, com largura igual à da faixa de travessia?			Não se aplica em projeto		S	S	6.12.7.3.5	
	20	Os semáforos para pedestres possuem dispositivos sincronizados com sinais visuais e sonoros?			Não se aplica em projeto		S	S	8.2.2.3	
	21	Os semáforos, se acionados manualmente, possuem comando com altura entre 0,80 m e 1,20 m do piso?			Não se aplica em projeto		S	S	5.6.4.3 8.2.2.1	
PASSARELAS	22	As passarelas de pedestres possuem uma das alternativas? a. rampas; b. rampas e escadas; c. rampas e elevadores; d. escadas e elevadores.			Não se aplica em projeto		S	S	6.13.1	
RAMPAS E ESCADAS	23	As rampas em rota acessível possuem, no mínimo, 1,20 m de largura?	S				S	S	6.6.2.5	
	24	Os patamares (intermediários, de início e término da rampa) possuem dimensão longitudinal mínima de 1,20 m e não invadem a área de circulação adjacente?			Não se aplica em projeto		S	S	6.6.4	
	25	Para segmento de rampa com desnível máximo de 1,50 m, a inclinação é de 5%?			Não se aplica em projeto		S	S	6.6.2.1	
	26	Para segmento de rampa com desnível máximo de 1,00 m, a inclinação é de até 6,25%?			Não se aplica em projeto		S	S	6.6.2.1	
	27	Para segmento de rampa com desnível máximo de 0,80 m, sua inclinação é de até 8,33% e o número máximo de segmentos de rampa é 15?	S				S	S	6.6.2.1	
	28	Em rampas, na ausência de paredes laterais, há guarda corpos e guias de balizamento?			Não se aplica em projeto		S	S	6.9.5	



SECRETARIA DE ESTADO DO TURISMO - SETUR

OBRA: REFORMA DE GINÁSIOS POLIESPORTIVOS NO MUNICÍPIO DE MIGUEL ALVES (PI)

LOCALIDADE: CENTRO DO DESIGNO - MIGUEL ALVES (PI)

CONVÊNIO Nº 941648/2023

ANEXO I

LISTA DE VERIFICAÇÃO EM ACESSIBILIDADE - GINÁSIO CENTRO DO DESIGNO

	ITEM	DESCRIÇÃO	ATENDIMENTO*			ETAPA DE VERIFICAÇÃO			ITEM DA NBR 9050/15:	OBS.
			SIM	NÃO nesta etapa**	N/A - Justificar (não será verificado)	PELO CONCEDENTE OU MANDATÁRIA*** NO PROJETO DE ENGENHARIA	PELO CONVENIENTE NO PROJETO EXECUTIVO DE ACESSIBILIDADE	PELO CONVENIENTE NO LAUDO DE CONFORMIDADE		
	29	As escadas em rota acessível possuem no mínimo 1,20 m de largura?			Não se aplica em projeto		S	S	6.8.3	
	30	Há patamar em escadas a cada desnível de 3,20 m (exceto escada de lances curvos ou mistos) com no mínimo 1,20m de dimensão longitudinal?			Não se aplica em projeto		S	S	6.8.7	
	31	Os pisos dos degraus das escadas possuem dimensão entre 0,28 m e 0,32 m?			Não se aplica em projeto		S	S	6.8.2	
	32	Os espelhos dos degraus das escadas possuem dimensão entre 0,16 m e 0,18 m?			Não se aplica em projeto		S	S	6.8.2	
	33	Há sinalização visual aplicada nos pisos e espelhos dos degraus, contrastante com o revestimento adjacente?			Não se aplica em projeto		S	S	5.4.4	
	34	Em escadas, na ausência de paredes laterais, há guarda corpos e guias de balizamento?			Não se aplica em projeto		S	S	6.9.5	
	35	Nas rampas e escadas há corrimãos?			Não se aplica em projeto		S	S	6.9.2.1	
	36	Em escadas e rampas os corrimãos são contínuos com diâmetro entre 30 mm a 45 mm, com altura de 0,92 m e a 0,70 m do piso e prolongamento mínimo de 0,30 m nas extremidades e recurvados nas extremidades?			Não se aplica em projeto		S	S	6.9	
	37	Em rampas ou escadas com largura igual ou superior a 2,40 m, há instalação de corrimão intermediário?			Não se aplica em projeto		S	S	6.9.4	
PLATAFORMAS E ELEVADORES	38	Em rampas ou escadas, se há corrimão intermediário e patamar com comprimento superior a 1,40 m, há espaçamento mínimo de 0,80 m?			Não se aplica em projeto		S	S	6.9.4.1	
	39	Em plataforma de elevação vertical com percurso aberto, há fechamento contínuo com altura de 1,10 m e sem vãos laterais?			Não se aplica em projeto		S	S	6.10	
	40	Em plataforma de elevação vertical com percurso superior a 2,00 m, o percurso é fechado?			Não se aplica em projeto		S	S	6.10.3.2	
	41	Em plataforma de elevação inclinada há parada programada no patamares ou pelo menos a cada 3,20 m de desnível?			Não se aplica em projeto		S	S	6.10.4.2	
	42	Há dispositivos de comunicação interno e externo à caixa de corrida, para solicitação de auxílio?			Não se aplica em projeto		S	S	6.10.1	
	43	Os elevadores, quando projetados para 1 cadeira de rodas e 1 outro usuário, possuem cabine com dimensões mínimas de 1,40 m x 1,10 m?			Não se aplica em projeto		S	S	ABNT NBR NM 313 - Tabela 1	



SECRETARIA DE ESTADO DO TURISMO - SETUR

OBRA: REFORMA DE GINÁSIOS POLIESPORTIVOS NO MUNICÍPIO DE MIGUEL ALVES (PI)

LOCALIDADE: CENTRO DO DESIGNO - MIGUEL ALVES (PI)

CONVÊNIO Nº 941648/2023

ANEXO I

LISTA DE VERIFICAÇÃO EM ACESSIBILIDADE - GINÁSIO CENTRO DO DESIGNO

	ITEM	DESCRIÇÃO	ATENDIMENTO*			ETAPA DE VERIFICAÇÃO			ITEM DA NBR 9050/15:	OBS.
			SIM	NÃO nesta etapa**	N/A - Justificar (não será verificado)	PELO CONCEDENTE OU MANDATÁRIA*** NO PROJETO DE ENGENHARIA	PELO CONVENIENTE NO PROJETO EXECUTIVO DE ACESSIBILIDADE	PELO CONVENIENTE NO LAUDO DE CONFORMIDADE		
	44	Em elevadores, quando projetados para 1 cadeira de rodas e 1 outro usuário, as portas, quando abertas, possuem vão livre de 0,80 m x 2,10 m?			Não se aplica em projeto		S	S	ABNT NBR NM 313 - Tabela 1	
	45	O piso da cabine contrasta com o da circulação?			Não se aplica em projeto		S	S	ABNT NBR NM 313	
	46	Há sinalização com piso tátil de alerta junto à porta dos elevadores e plataformas de elevação vertical?			Não se aplica em projeto		S	S	ABNT NBR 16537 - 6.9.1	
	47	Possui sinalização sonora informando o pavimento em equipamentos com mais de duas paradas?			Não se aplica em projeto		S	S	6.10.1	
	48	Junto à porta do elevador há dispositivo entre 1,80 m e 2,50 m que emite sinais sonoro e visual, indicando o sentido em que a cabine se movimenta?			Não se aplica em projeto		S	S	ABNT NBR NM 313	
	49	A botocira do pavimento está localizada entre 0,90 m e 1,10 m do piso?			Não se aplica em projeto		S	S	ABNT NBR NM 313	
	50	A botocira da cabine está localizada entre 0,90 m e 1,30 m do piso?			Não se aplica em projeto		S	S	ABNT NBR NM 313	
	51	O desnível entre o piso da cabine e o piso externo é de, no máximo, 15 mm?			Não se aplica em projeto		S	S	ABNT NBR NM 313	
	52	A distância horizontal entre o piso da cabine e o piso externo é de, no máximo, 35 mm?			Não se aplica em projeto		S	S	ABNT NBR NM 313	
	53	O número do pavimento está localizado nos batentes externos, indicando o andar, em relevo e em Braille?			Não se aplica em projeto		S	S	5.4.5.2	
ESTACIONAMENTO DE VEÍCULOS	54	Há rota acessível interligando as vagas reservadas dos estacionamentos aos acessos?			Não se aplica em projeto		S	S	6.2.4	
	55	Há vagas de estacionamento reservadas a veículos que transportem pessoas com deficiência?			Não se aplica em projeto		S	S	Lei 13.146/2015	
	56	O número de vagas de estacionamento reservadas a veículos que transportem pessoas com deficiência é de, no mínimo, 2% do total de vagas, assegurada, no mínimo 1 vaga?			Não se aplica em projeto		S	S	Lei 13.146/2015	
	57	As vagas destinadas a pessoas com deficiência localizam-se a, no máximo, 50m do acesso à edificação ou elevadores?			Não se aplica em projeto		S	S	6.14.1.2	
	58	As vagas destinadas a pessoas com deficiência contam com espaço adicional de, no mínimo, 1,20 m de largura?			Não se aplica em projeto		S	S	6.14.1.2	
	59	Há vagas de estacionamento reservadas a veículos que transportem pessoas idosas?			Não se aplica em projeto		S	S	Lei 10.741/2003	



SECRETARIA DE ESTADO DO TURISMO - SETUR

OBRA: REFORMA DE GINÁSIOS POLIESPORTIVOS NO MUNICÍPIO DE MIGUEL ALVES (PI)

LOCALIDADE: CENTRO DO DESIGNO - MIGUEL ALVES (PI)

CONVÊNIO Nº 941648/2023

ANEXO I

LISTA DE VERIFICAÇÃO EM ACESSIBILIDADE - GINÁSIO CENTRO DO DESIGNO

	ITEM	DESCRIÇÃO	ATENDIMENTO*			ETAPA DE VERIFICAÇÃO			ITEM DA NBR 9050/15:	OBS.
			SIM	NÃO nesta etapa**	N/A - Justificar (não será verificado)	PELO CONCEDENTE OU MANDATÁRIA*** NO PROJETO DE ENGENHARIA	PELO CONVENIENTE NO PROJETO EXECUTIVO DE ACESSIBILIDADE	PELO CONVENIENTE NO LAUDO DE CONFORMIDADE		
	60	O número de vagas destinadas a veículos que transportem pessoas idosas é de, no mínimo, 5% do total de vagas, com no mínimo uma vaga?			Não se aplica em projeto		S	S	Lei 10.741/2003	
	61	As vagas destinadas a pessoas idosas estão posicionadas próximas das entradas do edifício?			Não se aplica em projeto		S	S	6.14	
	62	As vagas reservadas contêm sinalização vertical e horizontal?			Não se aplica em projeto		S	S	5.5.2.3 6.14	
ACESSO	63	Há indicação no projeto do traçado da rota acessível?	S				S	S	6.1.1	
	64	A rota acessível interliga as áreas de uso público e adaptadas da edificação e incorpora as circulações?	S				S	S	6.1.1	
	65	Todas as entradas da edificação de uso público ou comum são acessíveis?	S				S	S	6.2.1; 6.1.1.1	
	66	Se houver controle de acesso, tipo catracas ou cancelas, pelo menos um deles em cada conjunto é acessível?			Não se aplica em projeto		S	S	6.2.5	
	67	Possui sinalização informativa e direcional nas entradas e saídas acessíveis?			Não se aplica em projeto		S	S	6.2.8	
	68	Há mapa acessível instalado imediatamente após a entrada principal com piso tátil associado, informando os principais pontos de distribuição no prédio ou locais de maior utilização?			Não se aplica em projeto		S	S	Anexo B B.4	
	69	Há pelo menos duas formas de deslocamento vertical nas circulações verticais? (escadas, rampas, plataformas elevatórias ou elevador)			Não se aplica em projeto		S	S	6.3	
PISO	70	As superfícies de piso possuem revestimento regular, firme, estável, não trepidante e antiderrapante, estando secas ou molhadas?	S				S	S	6.3.2	
	71	A rota acessível é nivelada ou possui desnível de no máximo 0,5 cm, ou quando maior que 0,5 cm e menor que 2 cm é chanfrada na proporção 1:2 (50%)			Não se aplica em projeto		S	S	6.3.4.1	
	72	Há rampa nos casos em que ocorra um desnível maior que 2 cm?	S				S	S	6.1 6.1.1.2 6.3.4.1	
	73	Se houver grelhas e juntas de dilatação em rotas acessíveis, os vãos perpendiculares ao fluxo principal possuem dimensão máxima de 15mm?			Não se aplica em projeto		S	S	6.3.5	
CORREDORES	74	Para corredores de uso comum com extensão de até 4,00 m, a largura é de, no mínimo, 0,90 m?			Não se aplica em projeto		S	S	6.11.1	
	75	Para corredores de uso comum com extensão de até 10,00 m, a largura é de, no mínimo, 1,20 m?			Não se aplica em projeto		S	S	6.11.1	
	76	Para corredores de uso comum com extensão acima de 10,00m, a largura é de, no mínimo, 1,50 m?			Não se aplica em projeto		S	S	6.11.1	
	77	Para corredores de uso público, a largura é de, no mínimo, 1,50 m?			Não se aplica em projeto		S	S	6.11.1	



SECRETARIA DE ESTADO DO TURISMO - SETUR

OBRA: REFORMA DE GINÁSIOS POLIESPORTIVOS NO MUNICÍPIO DE MIGUEL ALVES (PI)

LOCALIDADE: CENTRO DO DESIGNO - MIGUEL ALVES (PI)

CONVÊNIO Nº 941648/2023

ANEXO I

LISTA DE VERIFICAÇÃO EM ACESSIBILIDADE - GINÁSIO CENTRO DO DESIGNO

	ITEM	DESCRIÇÃO	ATENDIMENTO*			ETAPA DE VERIFICAÇÃO			ITEM DA NBR 9050/15:	OBS.
			SIM	NÃO nesta etapa**	N/A - Justificar (não será verificado)	PELO CONCEDENTE OU MANDATÁRIA*** NO PROJETO DE ENGENHARIA	PELO CONVENIENTE NO PROJETO EXECUTIVO DE ACESSIBILIDADE	PELO CONVENIENTE NO LAUDO DE CONFORMIDADE		
	78	Para transposição de obstáculos com no máximo 0,40 m de extensão, a largura é de no mínimo 0,80 m?			Não se aplica em projeto		S	S	6.11.1.2	
	79	Para transposição de obstáculos com extensão superior a 0,40 m, a largura é de no mínimo 0,90 m?			Não se aplica em projeto		S	S	6.11.1.2	
	80	As passagens possuem informação visual, associada a sinalização tátil ou sonora?			Não se aplica em projeto		S	S	5.4.1	
	81	Há placas de sinalização informando sobre os sanitários, acessos verticais e horizontais, números de pavimentos e rota de fuga?			Não se aplica em projeto		S	S	5.2.8.1	
	82	Esta sinalização está disposta em locais acessíveis para pessoa em cadeira de rodas, com deficiência visual, entre outros usuários, de tal forma que possa ser compreendida por todos?			Não se aplica em projeto		S	S	5.2.8.1	
ROTA DE FUGA	83	Quando a rota de fuga incorpora escadas de emergência e elevadores de emergência há área de resgate com no mínimo um M.R (0,80X1,20m) por pavimento e um para cada escada e elevador de emergência?			Não se aplica em projeto		S	S	6.4.4	
	84	As rotas de fuga e as saídas de emergência estão sinalizadas, com informações visuais, sonoras e táteis?			Não se aplica em projeto		S	S	5.5.1	
RAMPAS E ESCADAS	85	As rampas possuem largura mínima de 1,50 m? Sendo o mínimo admissível de 1,20m (indicadas no projeto como as pertencentes à rota acessível)	S				S	S	6.6.2.5	
	86	As escadas possuem largura mínima de 1,20m? (indicadas no projeto como as pertencentes à rota acessível)			Não se aplica em projeto		S	S	6.8.3	
	87	Há guarda-corpos e guias de balizamento em rampas e escadas, na ausência de paredes laterais? (indicadas no projeto como as pertencentes à rota acessível)			Não haverá no projeto		S	S	6.6.3 6.9.5	
	88	Há corrimãos em escadas e rampas? (indicadas no projeto como as pertencentes à rota acessível)			Não se aplica em projeto		S	S	6.9.2.1	
	89	Os corrimãos são contínuos, com diâmetro entre 30 mm a 45 mm, em ambos os lados, com altura de 0,92 m e a 0,70 m do piso, prolongamento mínimo de 0,30 m e recurvados nas extremidades?			Não se aplica em projeto		S	S	6.9.2.1; 4.6.5	
	90	Em rampas ou escadas com largura igual ou superior a 2,40 m, há instalação de corrimão intermediário?			Não se aplica em projeto		S	S	6.9.4	
	91	Em rampas ou escadas, se há corrimão intermediário e patamar com comprimento superior a 1,40 m, há espaçamento mínimo de 0,80 m?			Não se aplica em projeto		S	S	6.9.4.1	



SECRETARIA DE ESTADO DO TURISMO - SETUR

OBRA: REFORMA DE GINÁSIOS POLIESPORTIVOS NO MUNICÍPIO DE MIGUEL ALVES (PI)

LOCALIDADE: CENTRO DO DESIGNO - MIGUEL ALVES (PI)

CONVÊNIO Nº 941648/2023

ANEXO I

LISTA DE VERIFICAÇÃO EM ACESSIBILIDADE - GINÁSIO CENTRO DO DESIGNO

	ITEM	DESCRIÇÃO	ATENDIMENTO*			ETAPA DE VERIFICAÇÃO			ITEM DA NBR 9050/15:	OBS.
			SIM	NÃO nesta etapa**	N/A - Justificar (não será verificado)	PELO CONCEDENTE OU MANDATÁRIA*** NO PROJETO DE ENGENHARIA	PELO CONVENIENTE NO PROJETO EXECUTIVO DE ACESSIBILIDADE	PELO CONVENIENTE NO LAUDO DE CONFORMIDADE		
RAMPAS E ESCADAS	92	Os patamares (intermediários, de início e término) das rampas possuem dimensão longitudinal mínima de 1,20 m e não invadem a área de circulação adjacente?			Não se aplica em projeto		S	S	6.6.2 6.6.4	
	93	Há patamar em escadas a cada desnível de 3,20 m (exceto escada de lances curvos ou mistos), com dimensão longitudinal de 1,20 m?			Não se aplica em projeto		S	S	6.8.7 6.8.8	
	94	Os patamares de mudança de direção em rampas e escadas possuem o comprimento igual à largura das mesmas?			Não se aplica em projeto		S	S	6.6.4; 6.8.3	
	95	Para segmento de rampa com desnível máximo de 1,50 m, a inclinação é de 5%?			Não se aplica em projeto		S	S	6.6.2.1	
	96	Para segmento de rampa com desnível máximo de 1,00 m, a inclinação é de até 6,25%?			Não se aplica em projeto		S	S	6.6.2.1	
	97	Para segmento de rampa com desnível máximo de 0,80 m, sua inclinação é de até 8,33% e o número máximo de segmentos de rampa é 15?	S				S	S	6.6.2.1	
	98	Os pisos dos degraus das escadas possuem dimensão entre 0,28 m e 0,32 m?			Não se aplica em projeto		S	S	6.8.2	
	99	Os espelhos dos degraus das escadas possuem dimensão entre 0,16 m e 0,18 m?			Não se aplica em projeto		S	S	6.8.2	
	100	O primeiro e o último degrau de um lance de escada distam 0,30m da circulação adjacente?			Não se aplica em projeto		S	S	6.8.4	
PLATAFORMAS E ELEVADORES	101	As escadas que interligam os pavimentos, possuem sinalização tátil, visual e/ou sonora?			Não se aplica em projeto		S	S	5.5.1.3	
	102	Há sinalização visual de degraus isolados?			Não se aplica em projeto		S	S	5.4.4	
	103	Em plataforma de elevação vertical com percurso aberto, há fechamento contínuo com altura de 1,10 m e sem vãos laterais?			Não se aplica em projeto		S	S	6.10.3.1	
	104	Em plataforma de elevação vertical com percurso superior a 2,00 m, o percurso é fechado?			Não se aplica em projeto		S	S	6.10.3.2	
	105	Em plataforma de elevação inclinada há parada programada nos patamares ou pelo menos a cada 3,20 m de desnível?			Não se aplica em projeto		S	S	6.10.4.2	
	106	Há dispositivos de comunicação interno e externo à caixa de corrida, para solicitação de auxílio?			Não se aplica em projeto		S	S	6.10.1	
	107	Os elevadores possuem cabine com dimensões mínimas de 1,40 m x 1,10 m?			Não se aplica em projeto		S	S	ABNT NBR NM 313	
	108	Em elevadores as portas, quando abertas, possuem vão livre mínimo de 0,80 m x 2,10 m?			Não se aplica em projeto		S	S	6.11.2.4	
	109	O piso da cabine contrasta com o da circulação?			Não se aplica em projeto		S	S	ABNT NBR NM 313	
	110	Possui sinalização com piso tátil de alerta e visual junto ao equipamento? (exceto plataforma de elevação inclinada)			Não se aplica em projeto		S	S	6.10.1; 6.10.4.4	



SECRETARIA DE ESTADO DO TURISMO - SETUR

OBRA: REFORMA DE GINÁSIOS POLIESPORTIVOS NO MUNICÍPIO DE MIGUEL ALVES (PI)

LOCALIDADE: CENTRO DO DESIGNO - MIGUEL ALVES (PI)

CONVÊNIO Nº 941648/2023

ANEXO I

LISTA DE VERIFICAÇÃO EM ACESSIBILIDADE - GINÁSIO CENTRO DO DESIGNO

	ITEM	DESCRIÇÃO	ATENDIMENTO*			ETAPA DE VERIFICAÇÃO			ITEM DA NBR 9050/15:	OBS.
			SIM	NÃO nesta etapa**	N/A - Justificar (não será verificado)	PELO CONCEDENTE OU MANDATÁRIA*** NO PROJETO DE ENGENHARIA	PELO CONVENIENTE NO PROJETO EXECUTIVO DE ACESSIBILIDADE	PELO CONVENIENTE NO LAUDO DE CONFORMIDADE		
	111	Possui sinalização sonora informando o pavimento em equipamentos com mais de duas paradas?			Não se aplica em projeto		S	S	6.10.1	
	112	Junto à porta do elevador há dispositivo entre 1,80 m e 2,50 m que emite sinais sonoro e visual, indicando o sentido em que a cabine se movimenta?			Não se aplica em projeto		S	S	ABNT NBR NM 313	
	113	A boticeira do pavimento está localizada entre 0,90 m e 1,10 m do piso?			Não se aplica em projeto		S	S	ABNT NBR NM 313	
	114	A boticeira da cabine está localizada entre 0,90 m e 1,30 m do piso?			Não se aplica em projeto		S	S	ABNT NBR NM 313	
PLATAFORMAS E ELEVADORES	115	O desnível entre o piso da cabine e o piso externo é de, no máximo, 15 mm?			Não se aplica em projeto		S	S	ABNT NBR NM 313	
	116	A distância horizontal entre o piso da cabine e o piso externo é de, no máximo, 35 mm?			Não se aplica em projeto		S	S	ABNT NBR NM 313	
	117	O número do pavimento está localizado nos batentes externos, indicando o andar, em relevo e em Braille?			Não se aplica em projeto		S	S	5.4.5.2	
PORTAS E JANELAS	118	As portas, quando abertas, possuem vão livre de 0,80 m de largura e 2,10 m de altura?			Não se aplica em projeto		S	S	6.11.2.4	
	119	Nos locais de prática esportiva, as portas tem largura mínima de 1m nas circulações destinada a praticantes?			Não se aplica em projeto		S	S	6.11.2.4; 6.11.2.12; 10.11.1	
	120	Em portas de duas ou mais folhas, pelo menos um delas possui vão livre de 0,80 m de largura?			Não se aplica em projeto		S	S	6.11.2.4	
	121	Se houver portas em sequência, há espaço entre elas (abertas) de, no mínimo, 1,50 m de diâmetro e 0,60 m ao lado da maçaneta?			Não se aplica em projeto		S	S	6.11.2	
	122	A área de varredura das portas não interfere nas áreas de manobra, na dimensão mínima dos patamares e no fluxo principal de circulação?			Não se aplica em projeto		S	S	6.6.4.1; 6.8.8; 6.11.2.1	
	123	Se abertura da porta é no sentido do deslocamento do usuário, existe espaço livre de 0,30 m entre a porta e a parede e espaço frontal de 1,2 m ou acionamento automático?			Não se aplica em projeto		S	S	6.11.2.2	
	124	Se abertura da porta é no sentido oposto ou lateral ao deslocamento do usuário, existe espaço livre de 0,60 m entre a porta e a parede e espaço frontal de 1,5m ou acionamento automático?			Não se aplica em projeto		S	S	6.11.2.2; 6.11.2.3	
	125	Possui sinalização visual no centro da porta ou na parede ao lado da maçaneta (1,20 m - 1,60 m) no lado externo, informando o ambiente?			Não se aplica em projeto		S	S	5.4.1	
	126	A sinalização visual está associada à sinalização tátil em relevo e Braille (instalada na parede adjacente ou batente em altura entre 0,90 m - 1,20 m) ou sonora?			Não se aplica em projeto		S	S	5.4.1	
	127	As maçanetas das portas são do tipo alavanca e estão instaladas entre 0,80 m e 1,10 m do piso?			Não se aplica em projeto		S	S	6.11.2.6	



SECRETARIA DE ESTADO DO TURISMO - SETUR

OBRA: REFORMA DE GINÁSIOS POLIESPORTIVOS NO MUNICÍPIO DE MIGUEL ALVES (PI)

LOCALIDADE: CENTRO DO DESIGNO - MIGUEL ALVES (PI)

CONVÊNIO Nº 941648/2023

ANEXO I

LISTA DE VERIFICAÇÃO EM ACESSIBILIDADE - GINÁSIO CENTRO DO DESIGNO

	ITEM	DESCRIÇÃO	ATENDIMENTO*			ETAPA DE VERIFICAÇÃO			ITEM DA NBR 9050/15:	OBS.
			SIM	NÃO nesta etapa**	N/A - Justificar (não será verificado)	PELO CONCEDENTE OU MANDATÁRIA*** NO PROJETO DE ENGENHARIA	PELO CONVENIENTE NO PROJETO EXECUTIVO DE ACESSIBILIDADE	PELO CONVENIENTE NO LAUDO DE CONFORMIDADE		
	128	A altura do peitoril respeita o cone visual de pessoa em cadeira rodas (aprox. 60 cm)?			Não se aplica em projeto		S	S	6.11.3	
	129	As janelas possuem comando de abertura instalados entre 0,60 m e 1,20 m do piso?			Não se aplica em projeto		S	S	6.11.3	
	130	Existe sanitário acessível, para cada sexo, em todos os pavimentos, com entrada independente dos sanitários coletivos?			Não se aplica em projeto		S	S	7.4.3	
GERAL	131	As superfícies de piso dos sanitários acessíveis não possuem desníveis e possuem revestimento regular, firme, estável, não trepidante, e antiderrapante, estando secas ou molhadas?			Não se aplica em projeto		S	S	6.3.2 6.3.4	
	132	Há no mínimo 5% do total de cada peça sanitária, com no mínimo uma, para cada sexo em cada pavimento, onde há sanitários?			Não se aplica em projeto		S	S	7.4.3	
	133	O sanitário acessível ou boxe sanitário acessível possui circulação livre para giro de 360º (diâmetro 1,50 m)?	S				S	S	7.5.a)	
	134	Os sanitários acessíveis possuem dispositivo de sinalização de emergência (alarme sonoro e visual) próximo à boca, acionado através de pressão ou alavanca, instalado à 40 cm do piso e com cor contrastante?			Não se aplica em projeto		S	S	5.6.4.1	
	135	Os interruptores foram instalados em altura de 0,60m a 1,00 m do piso?			Não se aplica em projeto		S	S	4.6.9	
PORTAS	136	As portas, quando abertas, possuem vão livre de 0,80 m de largura e 2,10 m de altura?			Não se aplica em projeto		S	S	6.11.2.4	
	137	Em caso de porta de eixo vertical, a abertura é para o lado externo do sanitário ou boxe?			Não se aplica em projeto		S	S	7.5.f)	
	138	Nos locais de prática esportiva, as portas tem largura mínima de 1m nas circulações destinada a praticantes?			Não se aplica em projeto		S	S	6.11.2.4; 6.11.2.12; 10.11.1	
	139	A porta possui puxador horizontal, com diâmetro entre 25 mm a 35 mm, com comprimento mínimo de 0,40 m, afixado na parte interna da porta e maçaneta tipo alavanca?			Não se aplica em projeto		S	S	6.11.2.7 Figura 84; 7.11.5	
	140	Há sinalização visual no centro da porta ou na parede ao lado da maçaneta (1,20 m - 1,60 m) no lado externo, informando o ambiente?			Não se aplica em projeto		S	S	5.4.1	



SECRETARIA DE ESTADO DO TURISMO - SETUR

OBRA: REFORMA DE GINÁSIOS POLIESPORTIVOS NO MUNICÍPIO DE MIGUEL ALVES (PI)

LOCALIDADE: CENTRO DO DESIGNO - MIGUEL ALVES (PI)

CONVÊNIO Nº 941648/2023

ANEXO I

LISTA DE VERIFICAÇÃO EM ACESSIBILIDADE - GINÁSIO CENTRO DO DESIGNO

	ITEM	DESCRIÇÃO	ATENDIMENTO*			ETAPA DE VERIFICAÇÃO			ITEM DA NBR 9050/15:	OBS.
			SIM	NÃO nesta etapa**	N/A - Justificar (não será verificado)	PELO CONCEDENTE OU MANDATÁRIA*** NO PROJETO DE ENGENHARIA	PELO CONVENIENTE NO PROJETO EXECUTIVO DE ACESSIBILIDADE	PELO CONVENIENTE NO LAUDO DE CONFORMIDADE		
	141	A sinalização visual está associada à sinalização tátil em relevo e Braille (instalada na parede adjacente ou batente em altura entre 0,90 m - 1,20 m) ou sonora?			Não se aplica em projeto		S	S	5.4.1	
BACIA SANITÁRIA	142	Há área de transferência (0,80 m x 1,20 m) lateral, diagonal e perpendicular para a bacia sanitária?			Não se aplica em projeto		S	S	7.5	
	143	A bacia possui 0,43 m a 0,45 m de altura em o assento (46 cm de altura com assento)?			Não se aplica em projeto		S	S	7.7.2.1	
	144	A bacia NÃO possui abertura frontal?			Não se aplica em projeto		S	S	7.7.2.1	
	145	Há barras de apoio com comprimento mínimo de 0,80 m, fixadas horizontalmente nas paredes de fundo e na lateral da bacia sanitária, distando 0,75 m do piso acabado e uma barra vertical de, no mínimo 0,70m, a 0,10m acima da barra horizontal e a 0,30m da borda frontal da bacia?			Não se aplica em projeto		S	S	7.7.2.2 Figuras 103 e 104	
	146	O acionamento da válvula de descarga está a no máximo 1,00 m do piso?			Não se aplica em projeto		S	S	7.7.3.1	
	147	No caso de caixa acoplada, a barra sobre esta, possui altura máxima de 0,89 m?			Não se aplica em projeto		S	S	7.7.2.3.3	
	148	O acionamento de descarga em caixa acoplada é do tipo alavanca ou sensores?			Não se aplica em projeto		S	S	7.7.3.2	
LAVATÓRIO	149	O lavatório acessível é sem coluna ou com coluna suspensa, com profundidade máxima de 0,50m, altura final entre 0,78 e 0,80m e distante 0,30 m do piso?			Não se aplica em projeto		S	S	7.5.d) Figura 98	
	150	No caso de lavatório instalado em bancada, a altura superior da cuba está entre 78 e 80 cm, e possui altura livre inferior de, no mínimo, 73 cm?			Não se aplica em projeto		S	S	7.10.3	
	151	Há barras de apoio de cada lado dos lavatórios, distantes a, no máximo, 0,50m da parede e do eixo da torneira e no caso de barra horizontal, o perfil superior de 0,78 a 0,80m do piso e no caso de barra vertical com, no mínimo, 0,40m de comprimento, a 0,90m do piso?			Não se aplica em projeto		S	S	7.8.1 Figuras 113 e 114	
	152	As torneiras são acionadas por alavanca, sensor eletrônico ou dispositivo equivalente ?			Não se aplica em projeto		S	S	7.8.2	
MICTÓRIO	153	Existe área de aproximação frontal para Pessoa com Mobilidade Reduzida (diâmetro de 60 cm) e para Pessoa em Cadeira de Rodas (0,80 m x 1,20 m)?			Não se aplica em projeto		S	S	7.10.4	
	154	Para os mictórios suspensos, a altura da borda frontal é de 0,60 m a 0,65 m?			Não se aplica em projeto		S	S	7.10.4.3	
	155	Acionamento da descarga é do tipo alavanca ou automática e possui altura de 1,00 m do piso?			Não se aplica em projeto		S	S	7.10.4.3	



SECRETARIA DE ESTADO DO TURISMO - SETUR

OBRA: REFORMA DE GINÁSIOS POLIESPORTIVOS NO MUNICÍPIO DE MIGUEL ALVES (PI)

LOCALIDADE: CENTRO DO DESIGNO - MIGUEL ALVES (PI)

CONVÊNIO Nº 941648/2023

ANEXO I

LISTA DE VERIFICAÇÃO EM ACESSIBILIDADE - GINÁSIO CENTRO DO DESIGNO

	ITEM	DESCRIÇÃO	ATENDIMENTO*			ETAPA DE VERIFICAÇÃO			ITEM DA NBR 9050/15:	OBS.
			SIM	NÃO nesta etapa**	N/A - Justificar (não será verificado)	PELO CONCEDENTE OU MANDATÁRIA*** NO PROJETO DE ENGENHARIA	PELO CONVENIENTE NO PROJETO EXECUTIVO DE ACESSIBILIDADE	PELO CONVENIENTE NO LAUDO DE CONFORMIDADE		
	156	O mictório possui barras de apoio em ambos os lados com afastamento de 0,30 m (a partir do eixo), comprimento mínimo de 0,70 m e fixadas a altura de 0,75 m do piso acabado?			Não se aplica em projeto		S	S	7.10.4.3	
ACESSÓRIOS	157	Se existir ducha higiênica, está instalada de 0,45 a 1,20 do piso e distante de 0,25 a 0,43m da borda lateral da bacia?			Não se aplica em projeto		S	S	7.5. m) Figura 14	
	158	O espelho, quando instalado em parede sem pias, possui borda inferior a, no máximo, 0,50 m e a borda superior a, no mínimo, 1,80 m do piso?			Não se aplica em projeto		S	S	7.11.1	
	159	O espelho, quando instalado sobre o lavatório, possui borda inferior a, no máximo, a 0,90 m e a borda superior a, no mínimo, 1,80 m do piso?			Não se aplica em projeto		S	S	7.11.1	
	160	A papeleira embutida está em altura mínima de 0,55 m (eixo) do piso e dista 0,20 m da borda frontal da bacia?			Não se aplica em projeto		S	S	7.11.2	
	161	A papeleira de sobrepor está alinhada com a borda frontal da bacia e o acesso ao papel está a 1,00 m do piso acabado?			Não se aplica em projeto		S	S	7.11.2	
	162	Os acessórios (papeleira, cabide e porta-objetos) atendem à altura entre 0,80 m e 1,20 m?			Não se aplica em projeto		S	S	7.11.3 7.11.4	
BOXE DE CHUVEIRO	163	As dimensões mínimas do boxe de chuveiro são de 0,90 m x 0,95 m?			Não se aplica em projeto		S	S	7.12.1.2	
	164	Caso exista porta no boxe, esta possui vão com largura livre mínima de 0,90 m confeccionada em material resistente a impacto?			Não se aplica em projeto		S	S	7.12.1.1	
	165	O registro do chuveiro está a 1,00 m do piso acabado e a 0,45 m de distância do banco?			Não se aplica em projeto		S	S	7.12.2 Figura 126	
	166	Há banco instalado na parede lateral ao chuveiro, com dimensões mínimas de 0,70 m x 0,45 m, e altura de 0,46 m do piso acabado?			Não se aplica em projeto		S	S	7.12.3 Figura 126.b)	
	167	No boxe há barra de apoio de 90° na parede lateral ao banco e barra vertical na parede de fixação do banco?			Não se aplica em projeto		S	S	7.12.3 Figura 126.a)	
	168	O piso do boxe de chuveiro é antiderrapante, está nivelado com o piso adjacente e possui grelhas ou ralos fora da área de manobra e transferência?			Não se aplica em projeto		S	S	7.12.4	
BANHEIRA	169	Há área de transferência (0,80 m x 1,20 m) lateral à banheira?			Não se aplica em projeto		S	S	7.13.2 Figuras 127 e 128	
	170	A banheira possui altura máxima de 0,46 m?			Não se aplica em projeto		S	S	7.13.2.1	
	171	O acionamento da banheira do comando deve estar a uma altura de 0,80 m do piso acabado?			Não se aplica em projeto		S	S	7.13.2.3	
	172	A banheira possui duas barras de apoio horizontais na parede frontal e uma vertical na parede lateral?			Não se aplica em projeto		S	S	7.13.2.4 Figura 129	
ÁREA COMUM DOS VESTIÁRIOS	173	Os vestiários acessíveis estão localizados em rotas acessíveis?			Não se aplica em projeto		S	S	7.3.1	



SECRETARIA DE ESTADO DO TURISMO - SETUR

OBRA: REFORMA DE GINÁSIOS POLIESPORTIVOS NO MUNICÍPIO DE MIGUEL ALVES (PI)

LOCALIDADE: CENTRO DO DESIGNO - MIGUEL ALVES (PI)

CONVÊNIO Nº 941648/2023

ANEXO I

LISTA DE VERIFICAÇÃO EM ACESSIBILIDADE - GINÁSIO CENTRO DO DESIGNO

	ITEM	DESCRIÇÃO	ATENDIMENTO*			ETAPA DE VERIFICAÇÃO			ITEM DA NBR 9050/15:	OBS.
			SIM	NÃO nesta etapa**	N/A - Justificar (não será verificado)	PELO CONCEDENTE OU MANDATÁRIA*** NO PROJETO DE ENGENHARIA	PELO CONVENIENTE NO PROJETO EXECUTIVO DE ACESSIBILIDADE	PELO CONVENIENTE NO LAUDO DE CONFORMIDADE		
ÁREA COMUM DOS VESTIÁRIOS	174	Existe vestiário acessível com entrada independente ?			Não se aplica em projeto		S	S	7.4.2	
	175	As superfícies de piso dos vestiários acessíveis possuem revestimento regular, firme, estável, não trepidante e antiderrapante, estando secas ou molhadas?			Não se aplica em projeto		S	S	7.12.4	
	176	Há, no mínimo, 5% do total de cada peça instalada acessível, com no mínimo uma, consideradas separadamente, se houver divisão por sexo?			Não se aplica em projeto		S	S	7.4.5	
	177	Há sinalização de emergência?			Não se aplica em projeto		S	S	7.4.2.2	
	178	Os vestiários acessíveis possuem dispositivo de sinalização de emergência (alarme sonoro e visual) próximo à bacia, acionado através de pressão ou alavanca, instalado à 40 cm do piso e com cor contrastante?			Não se aplica em projeto		S	S	5.6.4.1	
	179	Os interruptores foram instalados em altura de 0,60m a 1,00 m do piso?			Não se aplica em projeto		S	S	4.6.9	
	180	A sinalização visual está associada à sinalização tátil em relevo e Braille (instalada na parede adjacente ou batente em altura entre 0,90 m - 1,20 m) ou sonora?			Não se aplica em projeto		S	S	5.4.1	
	181	As portas, quando abertas, possuem vão livre de 0,80 m de largura e 2,10 m de altura?			Não se aplica em projeto		S	S	6.11.2.4	
	182	A porta possui puxador horizontal, com diâmetro entre 25 mm a 35 mm, com comprimento mínimo de 0,40 m, afixado na parte interna da porta e maçaneta tipo alavanca?			Não se aplica em projeto		S	S	6.11.2.7 Figura 84; 7.11.5	
CABINAS	183	Nos locais de prática esportiva, as portas tem largura mínima de 1m nas circulações destinada a praticantes?			Não se aplica em projeto		S	S	6.11.2.4; 6.11.2.12; 10.11.1	
	184	As cabinas individuais acessíveis possuem superfície para troca de roupas na posição deitada, de dimensões mínimas de 0,70 m de largura, 1,80 m de comprimento e altura de 0,46 m?			Não se aplica em projeto		S	S	7.14.1	
	185	Há duas barras de apoio horizontais junto à superfície de troca de roupas com comprimento mínimo de 0,80 m, instaladas na cabeceira a 0,30 m da lateral e na lateral a 0,50 m da cabeceira, ambas em altura de 0,75 m do piso acabado?			Não se aplica em projeto		S	S	7.14.1	
	186	A porta da cabina, quando aberta, possui vão livre com largura de 0,80 m ou 1,00 m, em locais de prática esportiva, com abertura para o lado externo da cabina?			Não se aplica em projeto		S	S	7.14.1; 10.11.1	



SECRETARIA DE ESTADO DO TURISMO - SETUR

OBRA: REFORMA DE GINÁSIOS POLIESPORTIVOS NO MUNICÍPIO DE MIGUEL ALVES (PI)

LOCALIDADE: CENTRO DO DESIGNO - MIGUEL ALVES (PI)

CONVÊNIO Nº 941648/2023

ANEXO I

LISTA DE VERIFICAÇÃO EM ACESSIBILIDADE - GINÁSIO CENTRO DO DESIGNO

	ITEM	DESCRIÇÃO	ATENDIMENTO*			ETAPA DE VERIFICAÇÃO			ITEM DA NBR 9050/15:	OBS.
			SIM	NÃO nesta etapa**	N/A - Justificar (não será verificado)	PELO CONCEDENTE OU MANDATÁRIA*** NO PROJETO DE ENGENHARIA	PELO CONVENIENTE NO PROJETO EXECUTIVO DE ACESSIBILIDADE	PELO CONVENIENTE NO LAUDO DE CONFORMIDADE		
	187	A porta da cabina possui puxador horizontal, com diâmetro entre 25 mm a 35 mm, com comprimento mínimo de 0,40 m, afixado na parte interna da porta e sistema de travamento acessível?			Não se aplica em projeto		S	S	7.5.f) Figura 84	
	188	O espelho, quando instalado, possui borda inferior a 0,30 m e a borda superior a, no mínimo, 1,80 m do piso?			Não se aplica em projeto		S	S	7.14.1	
BANCOS	189	Os bancos para vestiários possuem encosto e profundidade mínima de 0,45 m, largura mínima de 0,70 m e altura de 0,46 m do piso, e possuem um espaço livre inferior com 0,30 m de profundidade?			Não se aplica em projeto		S	S	7.14.2	
	190	Os bancos possuem área de transferência lateral com dimensões mínimas de 0,80 x 1,20 m?			Não se aplica em projeto		S	S	7.14.2 Figura 131	
ARMÁRIOS	191	A altura de utilização dos armários está entre 0,40 m e 1,20m do piso acabado?			Não se aplica em projeto		S	S	7.14.3	
	192	A altura de fixação dos puxadores dos armários está entre 0,40 m e 1,20 m?			Não se aplica em projeto		S	S	7.14.3	
	193	As prateleiras possuem profundidade que variam entre 0,25 e 0,43, a depender da altura de cada prateleira, conforme figura 14 da NBR 9050?			Não se aplica em projeto		S	S	7.14.3 4.6.2 Figura 14	
	194	As projeção de abertura das portas dos armários permite área de circulação mínima de 0,90 m?			Não se aplica em projeto		S	S	7.14.3	
ACESSÓRIOS	195	Os cabides e porta-objetos estão a uma altura entre 0,80 m e 1,20 m?			Não se aplica em projeto		S	S	7.14.5	
	196	O porta-objetos possui profundidade máxima de 0,25 m?			Não se aplica em projeto		S	S	7.14.5	
MOBILIÁRIO (EXTERNO E INTERNO)	197	O mobiliário urbano está localizado junto a uma rota acessível e fora da faixa livre para circulação de pedestre?	S				S	S	4.3.3 8.1	
	198	Os assentos públicos possuem altura e profundidade entre 0,40 e 0,45 m, largura individual entre 0,45 e 0,50 m e encosto com ângulo entre 100° e 110°?	S				S	S	8.9.1	
	199	Em locais de atendimento ao público, existe assento de uso preferencial sinalizado com o Símbolo Internacional de Acesso e com os símbolos de gestante, pessoa com criança de colo, pessoa idosa, pessoa obesa e pessoa com mobilidade reduzida?			Não se aplica em projeto		S	S	5.3.2 Figuras 31 e 32; 5.3.5.1 Figuras 35 a 39	
	200	Em locais de atendimento ao público, existe assento para pessoa obesa (5% com no mínimo um)?			Não se aplica em projeto				10.19	
	201	O assento para pessoa obesa possui largura mínima de 0,75 m, profundidade entre 0,47 m e 0,51 m e altura do assento entre 0,41 m e 0,45 m e suporta carga de 250 Kg?			Não se aplica em projeto		S	S	4.7	
	202	O mobiliário não interrompe a livre passagem, nos espaços de circulação das rotas acessíveis?	S				S	S	4.3.3	
	203	Há M.R (0,80 x 1,20 m) ao lado dos assentos fixos e fora da faixa para circulação de pedestres?	S				S	S	8.9.3	



SECRETARIA DE ESTADO DO TURISMO - SETUR

OBRA: REFORMA DE GINÁSIOS POLIESPORTIVOS NO MUNICÍPIO DE MIGUEL ALVES (PI)

LOCALIDADE: CENTRO DO DESIGNO - MIGUEL ALVES (PI)

CONVÊNIO Nº 941648/2023

ANEXO I

LISTA DE VERIFICAÇÃO EM ACESSIBILIDADE - GINÁSIO CENTRO DO DESIGNO

	ITEM	DESCRIÇÃO	ATENDIMENTO*			ETAPA DE VERIFICAÇÃO			ITEM DA NBR 9050/15:	OBS.
			SIM	NÃO nesta etapa**	N/A - Justificar (não será verificado)	PELO CONCEDENTE OU MANDATÁRIA*** NO PROJETO DE ENGENHARIA	PELO CONVENIENTE NO PROJETO EXECUTIVO DE ACESSIBILIDADE	PELO CONVENIENTE NO LAUDO DE CONFORMIDADE		
	204	A circulação entre os móveis ou passagens internas é, no mínimo, de 0,90 m e possui áreas de giro para retorno?			Não se aplica em projeto		S	S	4.3	
	205	As mesas possuem largura mínima de 0,90 m e altura da superfície de trabalho entre 0,75 m e 0,85 m?			Não se aplica em projeto		S	S	9.3.1.3	
	206	As mesas permitem aproximação frontal da cadeira de rodas, com uma altura livre mínima de 0,73 m embaixo da superfície de trabalho, garantindo largura mínima de 0,80 m e profundidade mínima de 0,50 m?			Não se aplica em projeto		S	S	9.3.1.4	
TRANSPORTE	207	Em pontos de embarque e desembarque de transporte público, se houver assentos fixos e/ou apoios isquiatícos, há também espaço para P.C.R. com dimensões de 0,80 m x 1,20 m?			Não se aplica em projeto		S	S	8.2.1.2	
	208	Há sinalização informativa sobre as linhas disponíveis nos pontos de ônibus, dos tipos visual e sonora?			Não se aplica em projeto		S	S	8.2.1.3 5.2.7	
TELEFONES	209	Em edificações de grande porte e equipamentos urbanos, há pelo menos um telefone que transmita mensagens de texto (TDD) ou tecnologia similar, instalado a uma altura entre 0,75 m e 0,80 m do piso acabado?			Não se aplica em projeto		S	S	8.3.2	
	210	Pelo menos um telefone de cada conjunto assegura dimensão e espaço apropriado para aproximação, alcance, manipulação e uso, devidamente sinalizado?			Não se aplica em projeto		S	S	8.3.1 8.1	
	211	Caso exista cabina telefônica, pelo menos uma é acessível e possui dimensões que garantem um M.R (0,80 m x 1,20 m) com aproximação frontal?			Não se aplica em projeto		S	S	8.4.2	
	212	O telefone da cabina acessível está instalado suspenso, na parede oposta à entrada?			Não se aplica em projeto		S	S	8.4.2	
	213	Em frente à cabina há espaço para rotação de 180° de cadeira de rodas (1,50 x 1,20 m)?			Não se aplica em projeto		S	S	8.4.2	
	214	Se houver áreas drenantes de árvores invadindo as faixas livres do passeio, há grelhas de proteção, com vãos de no máximo 15 mm?			Não se aplica em projeto		S	S	8.8.3	
NTO E/OU INFORMAÇÕES	215	O balcão de atendimento e/ou informações está facilmente identificado e localizado em rota acessível?			Não se aplica em projeto		S	S	9.2.1.1	
	216	Os balcões de atendimento e/ou informações garantem um M.R frontal?			Não se aplica em projeto		S	S	9.2.1.2	
	217	Há circulação adjacente aos balcões que permita giro de 180° (1,20 x 1,50 m) de cadeira de rodas?			Não se aplica em projeto		S	S	9.2.1.2	
	218	Balcão de atendimento possui superfície com largura mínima de 0,90 m e altura entre 0,75 m a 0,85 m do piso, assegurando-se largura livre mínima sob a superfície de 0,80 m?			Não se aplica em projeto		S	S	9.2.1.4	



SECRETARIA DE ESTADO DO TURISMO - SETUR

OBRA: REFORMA DE GINÁSIOS POLIESPORTIVOS NO MUNICÍPIO DE MIGUEL ALVES (PI)

LOCALIDADE: CENTRO DO DESIGNO - MIGUEL ALVES (PI)

CONVÊNIO Nº 941648/2023

ANEXO I

LISTA DE VERIFICAÇÃO EM ACESSIBILIDADE - GINÁSIO CENTRO DO DESIGNO

	ITEM	DESCRIÇÃO	ATENDIMENTO*			ETAPA DE VERIFICAÇÃO			ITEM DA NBR 9050/15:	OBS.
			SIM	NÃO nesta etapa**	N/A - Justificar (não será verificado)	PELO CONCEDENTE OU MANDATÁRIA*** NO PROJETO DE ENGENHARIA	PELO CONVENIENTE NO PROJETO EXECUTIVO DE ACESSIBILIDADE	PELO CONVENIENTE NO LAUDO DE CONFORMIDADE		
BALCÕES DE ATENDIMENTO	219	Balcão de informações possui superfície com largura mínima de 0,90 m e altura entre 0,90 m a 1,05 m do piso, assegurando-se largura livre mínima sob a superfície de 0,80 m?			Não se aplica em projeto		S	S	9.2.3.4	
	220	Balcão de atendimento ou de informação possui altura livre sob o tampo de no mínimo 0,73 m e profundidade livre mínima de 0,30 m, de modo que a pessoa em cadeira de rodas tenha a possibilidade de avançar sob o balcão?			Não se aplica em projeto		S	S	9.2.1.5 9.2.3.5	
	221	Os balcões possuem o Símbolo Internacional de Acesso próximo à parte rebaixada?			Não se aplica em projeto		S	S	5.3.2.2	
AUTO-ATENDIMENTO	222	Em áreas de atendimento, no caso de dispensers de senha ou totens de autoatendimento, estes estão localizados em área de piso nivelado e sem obstruções?			Não se aplica em projeto		S	S	9.4.3.2	
	223	Pelo menos um desses equipamentos possui um M. R. para aproximação (frontal e alcance visual frontal ou lateral) de pessoa em cadeira de rodas?			Não se aplica em projeto		S	S	9.4.3.4	
	224	Os controles estão localizados entre 0,80 m e 1,20 m do piso, com profundidade de no máximo 0,30 m em relação à face frontal externa do equipamento?			Não se aplica em projeto		S	S	9.4.3.5	
	225	O equipamento apresenta instruções e informações visuais e auditivas ou táteis em posição visível, conforme Seção 5?			Não se aplica em projeto		S	S	9.4.3.8	
	226	No caso de displays de senhas, a informação é compreensível por pessoas com deficiência, sendo apresentada de forma visual e sonora?			Não se aplica em projeto		S	S	5.1.3	
BEBEDOUROS	227	Os bebedouros estão instalados com no mínimo duas alturas diferentes de bica: 0,90 m e outra entre 1,00 m e 1,10 m em relação ao piso acabado?			Não se aplica em projeto		S	S	8.5.1.2	
	228	O bebedouro de 0,90 m possui altura livre inferior de 0,73 m?			Não se aplica em projeto		S	S	8.5.1.3	
	229	Há possibilidade de aproximação frontal sob o equipamento, garantido um M.R.?			Não se aplica em projeto		S	S	8.5.1.3	
	230	Havendo copos descartáveis, estes estão entre 0,80 m e 1,20 m do piso?			Não se aplica em projeto		S	S	8.5.2	
	231	Os outros modelos (garrafinha, filtro, etc.), assim como o manuseio dos copos, estão posicionados na altura entre 0,80 m e 1,20 m do piso acabado?			Não se aplica em projeto		S	S	8.5.2	
	232	Estes modelos permitem a aproximação lateral de uma Pessoa com Cadeira de Rodas?			Não se aplica em projeto		S	S	8.5.2	

* A ser preenchido pelo Proponente na entrega de documentação para a Mandatária / Concedente, referente a 1ª etapa de verificação (análise do Projeto Engenharia)

** Será verificado pelo Conveniente no Projeto Executivo de Acessibilidade

*** A Mandatária verificará somente os itens inseridos na rota acessível (indicada no projeto) marcados com "SIM" nos instrumentos de transferência com valor de repasse acima de R\$ 5 milhões.

N/A - Não se aplica; s-sim; n-não

JUSCELINO
NORBERTO DE
MOURA

FILHO:04379118371

Assinado de forma digital por
JUSCELINO NORBERTO DE
MOURA FILHO:04379118371
Dados: 2025.09.04 14:08:58
-03'00'



DECLARAÇÃO DE ANUÊNCIA

A Prefeitura Municipal de Miguel Alves (PI), através do seu representante legal, abaixo identificado, pelo presente documento, DECLARA estar de acordo com a execução das obras de Reforma de ginásios poliesportivos no município de Miguel Alves - PI, no âmbito do programa de Acao 00SL - Apoio a Implantacao e Modernizacao de Infraestrutura para Esporte Educacional, Recreativo e de Lazer, Convênio n.º 941648/2023, intermediados pela Caixa Econômica Federal, cuja obra proporcionará benefícios diretos as famílias residentes nas áreas contempladas pelo projeto.

Miguel Alves (PI), 02 de Setembro de 2025

FRANCISCO
ANTONIO REBELO DE
PAIVA:01996043390

Assinado de forma digital por
FRANCISCO ANTONIO REBELO DE
PAIVA:01996043390
Dados: 2025.09.02 15:27:48 -03'00'

Francisco Antônio Rebelo Paiva
PREFEITO MUNICIPAL



DECLARAÇÃO DE BEM DE USO COMUM DO POVO

Declaro para os devidos fins e sob as penas da Lei, que a Área de Intervenção, Objeto do Convênio nº 941648/2023, referente à Reforma de ginásios poliesportivos no município de Miguel Alves - PI, através do programa de Acao 00SL - Apoio a Implantacao e Modernizacao de Infraestrutura para Esporte Educacional, Recreativo e de Lazer, é bem de uso comum do povo e está em nome do Município de Miguel Alves (PI)

Miguel Alves (PI), 02 de Setembro de 2025

FRANCISCO
ANTONIO REBELO DE
PAIVA:01996043390

Assinado de forma digital por
FRANCISCO ANTONIO REBELO DE
PAIVA:01996043390
Dados: 2025.09.02 15:28:05 -03'00'

Francisco Antônio Rebelo Paiva
PREFEITO MUNICIPAL



DECLARAÇÃO DE CAPACIDADE TÉCNICA DA EQUIPE DE COORDENAÇÃO

Declaramos para os devidos fins que a Prefeitura Municipal de Miguel Alves (PI), possui Capacidade Técnica e Gerencial para execução do referido objeto, Reforma de ginásios poliesportivos no município de Miguel Alves - PI, conforme Convênio nº 941648/2023. Segue em anexo os integrantes da Equipe de Coordenação:

EQUIPE DE COORDENAÇÃO

NOME	CARGO	FONE
Rodrigo Pablo de Paiva Sereno	Engenheiro Civil - Fiscalização	(86) 99975-3285
Leonardo Lima Viana	Sec. de Obras e Serviços Urbanos do Município	(86) 99975-3285
Gilmar Sousa Rebelo	Sec. de Finanças do Município	(86) 99938-3794

Miguel Alves (PI), 02 de Setembro de 2025

FRANCISCO
ANTONIO REBELO DE
PAIVA:01996043390

Assinado de forma digital por
FRANCISCO ANTONIO REBELO
DE PAIVA:01996043390
Dados: 2025.09.02 15:28:21
-03'00'

Francisco Antônio Rebelo Paiva
PREFEITO MUNICIPAL



DECLARAÇÃO DE CAPACIDADE TÉCNICA DO RESPONSÁVEL PELO PROJETO

A Prefeitura Municipal de Miguel Alves (PI), através do seu representante legal, abaixo identificado, pelo presente documento, DECLARA para os devidos fins que a empresa vencedora responsável pela a elaboração do Projeto Técnico de engenharia atende a todos os dispositivos constantes na legislação em vigor em especial à Lei Nº 14.133, de 01 de abril de 2021 - Lei de Licitações e Contratos Administrativos. E que a mesma contou com o Engenheiro responsável pela Elaboração do Projeto Técnico de engenharia, o engenheiro civil Juscelino Noberto de Moura Filho, registrado no CREA sob o registro n.º 1911600206/PI.

Miguel Alves (PI), 02 de Setembro de 2025

FRANCISCO
ANTONIO REBELO DE
PAIVA:01996043390

Assinado de forma digital por
FRANCISCO ANTONIO REBELO
DE PAIVA:01996043390
Dados: 2025.09.02 15:28:36
-03'00'

Francisco Antônio Rebelo Paiva
PREFEITO MUNICIPAL



DECLARAÇÃO DE CAPACIDADE TÉCNICA E GERENCIAL

Declaramos para os devidos fins que a Prefeitura Municipal de Miguel Alves (PI), possui Capacidade Técnica e Gerencial para execução do referido objeto, Reforma de ginásios poliesportivos no município de Miguel Alves - PI, conforme Convênio nº 941648/2023, e que contará com Engenheiro responsável pela Fiscalização e acompanhamento da obra.

O Engenheiro Civil que fará a fiscalização e acompanhamento desta obra será Rodrigo Pablo de Paiva Sereno, registrado no CREA sob o registro n.º 1916147836.

Miguel Alves (PI), 02 de Setembro de 2025

FRANCISCO
ANTONIO REBELO
DE
PAIVA:01996043390

Assinado de forma digital por
FRANCISCO ANTONIO REBELO
DE PAIVA:01996043390
Dados: 2025.09.02 15:28:53
-03'00'

Francisco Antônio Rebelo Paiva
PREFEITO MUNICIPAL



DECLARAÇÃO DE COLETA DE RESÍDUOS SÓLIDOS URBANOS

A Prefeitura Municipal de Miguel Alves (PI), CNPJ n.º 06.553.614/0001-87, DECLARA para fins de comprovação junto a Caixa Econômica Federal, que assumirá, de forma regular, a coleta de resíduos sólidos urbanos na praça referente ao projeto de Reforma de ginásios poliesportivos no município de Miguel Alves - PI - Convênio nº 941648/2023, bem como a manutenção/conservação da mesma.

Vale resaltar que, a mesma dispõe de mão-de-obra e equipamentos necessários para execução dos serviços de coleta e transporte de resíduos sólidos (lixo).

Declaro, também, estar ciente das obrigações previstas na lei federal nº 9.605 de 12/02/2015 (lei de crimes ambientais), a respeito da destinação ambientalmente adequada de resíduos sólidos.

Miguel Alves (PI), 02 de Setembro de 2025

FRANCISCO
ANTONIO REBELO DE
PAIVA:01996043390

Assinado de forma digital por
FRANCISCO ANTONIO REBELO
DE PAIVA:01996043390
Dados: 2025.09.02 15:29:09
-03'00'

Francisco Antônio Rebelo Paiva
PREFEITO MUNICIPAL



DECLARAÇÃO DE CONTRAPARTIDA DO AGENTE EXECUTOR

Declaro, em conformidade com a Lei das Diretrizes Orçamentárias vigentes e orientações do MINISTÉRIO DO ESPORTE, que dispomos dos recursos financeiros, no valor de R\$ 900,00 (novecentos reais) para participação na contrapartida ao repasse de recursos destinados a Reforma de ginásios poliesportivos no município de Miguel Alves - PI, através do Convênio nº 941648/2023

Declaro, também, que na hipótese de eventual necessidade de um aporte adicional de recursos, este Agente Executor, se compromete pela sua integralização durante a vigência do Contrato que vier a ser celebrado.

Miguel Alves (PI), 02 de Setembro de 2025

FRANCISCO
ANTONIO REBELO
DE
PAIVA:01996043390

Assinado de forma digital por
FRANCISCO ANTONIO REBELO
DE PAIVA:01996043390
Dados: 2025.09.02 15:29:46
-03'00'

Francisco Antônio Rebelo Paiva
PREFEITO MUNICIPAL



DECLARAÇÃO DE DOMÍNIO PÚBLICO

Declaro para os devidos fins e sob as penas da Lei, que a Área de Intervenção, Objeto do Convênio nº 941648/2023, referente à Reforma de ginásios poliesportivos no município de Miguel Alves - PI, através do programa de Acao 00SL - Apoio a Implantacao e Modernizacao de Infraestrutura para Esporte Educacional, Recreativo e de Lazer, é de DOMÍNIO PÚBLICO e está em nome do Município de Miguel Alves (PI)

Miguel Alves (PI), 02 de Setembro de 2025

FRANCISCO
ANTONIO REBELO
DE
PAIVA:01996043390

Assinado de forma digital
por FRANCISCO ANTONIO
REBELO DE
PAIVA:01996043390
Dados: 2025.09.02 15:30:04
-03'00'

Francisco Antônio Rebelo Paiva
PREFEITO MUNICIPAL



DECLARAÇÃO DE EXISTÊNCIA DE REDE DE ABASTECIMENTO D'ÁGUA E JUSTIFICATIVA QUANTO A NÃO NECESSIDADE DE SOLUÇÃO DE ESGOTAMENTO SANITÁRIO

A Prefeitura Municipal de Miguel Alves (PI), através do seu representante legal, abaixo identificado, pelo presente documento, DECLARA que é a responsável pelo abastecimento de água potável na cidade de Miguel Alves (PI) e que no local do empreendimento, já possui rede de distribuição de água e tem capacidade de atender a demanda de abastecimento de água para à implantação do Projeto de Reforma de ginásios poliesportivos no município de Miguel Alves - PI e não necessita de esgotamento sanitário voltado para o objeto em questão do Convênio nº 941648/2023 - MINISTÉRIO DO ESPORTE.

Portanto o município está capacitado a atender à demanda no consumo de água devido à implantação do Projeto em questão .

Miguel Alves (PI), 02 de Setembro de 2025

FRANCISCO
ANTONIO REBELO
DE
PAIVA:01996043390

Assinado de forma digital
por FRANCISCO ANTONIO
REBELO DE
PAIVA:01996043390
Dados: 2025.09.02 15:30:19
-03'00'

Francisco Antônio Rebelo Paiva
PREFEITO MUNICIPAL



DECLARAÇÃO DE PREVISÃO ORÇAMENTÁRIA DE CONTRAPARTIDA

Declaro, sob as penas da Lei, e em conformidade com a Lei de Diretrizes Orçamentárias e com a Lei Complementar nº 101, de 04 de maio de 2000, que dispomos dos recursos orçamentários, no valor de R\$ 900,00 (novecentos reais), para participação, a título de contrapartida, no repasse de recursos destinados a Reforma de ginásios poliesportivos no município de Miguel Alves - PI, através do programa de Acao 00SL - Apoio a Implantacao e Modernizacao de Infraestrutura para Esporte Educacional, Recreativo e de Lazer, Convênio n.º 941648/2023.

Os recursos estão dispostos na rubrica orçamentária: Unidade Orçamentária: 02.07; Função: 27; Sub-Função: 812; Programa: 0073; Projeto/Atividade: 1650 da Lei Orçamentária n.º 927/2023 de 27 de dezembro de 2023.

Miguel Alves (PI), 02 de Setembro de 2025

FRANCISCO
ANTONIO REBELO
DE
PAIVA:01996043390

Assinado de forma digital por
FRANCISCO ANTONIO REBELO
DE PAIVA:01996043390
Dados: 2025.09.02 15:30:35
-03'00'

Francisco Antônio Rebelo Paiva
PREFEITO MUNICIPAL



DECLARAÇÃO DE REGIME DE EXECUÇÃO DE OBRA

A Prefeitura Municipal de Miguel Alves (PI), declara para os devidos fins, que o regime de execução de obra referente ao Convênio n.º 941648/2023, será através de Empreitada por preço unitário, obedecendo a Lei Nº 14.133, de 01 de abril de 2021, e alterações da Lei n.º 14.770 - Lei de Licitações e Contratos Administrativos.

Miguel Alves (PI), 02 de Setembro de 2025

FRANCISCO
ANTONIO REBELO
DE
PAIVA:01996043390

Assinado de forma digital
por FRANCISCO ANTONIO
REBELO DE
PAIVA:01996043390
Dados: 2025.09.02 15:30:50
-03'00'

Francisco Antônio Rebelo Paiva
PREFEITO MUNICIPAL



DECLARAÇÃO DE VIABILIDADE DE FORNECIMENTO DE ENERGIA ELÉTRICA

A Prefeitura Municipal de Miguel Alves (PI), através do seu representante legal, abaixo identificado, pelo presente documento, DECLARA que se responsabiliza pela efetivação do fornecimento de energia elétrica através da Concessionária Local devido à implantação do Projeto de Reforma de ginásios poliesportivos no município de Miguel Alves - PI, com recursos do Convênio nº 941648/2023 - MINISTÉRIO DO ESPORTE.

Miguel Alves (PI), 02 de Setembro de 2025

FRANCISCO
ANTONIO REBELO DE
PAIVA:01996043390

Assinado de forma digital por
FRANCISCO ANTONIO REBELO
DE PAIVA:01996043390
Dados: 2025.09.02 15:31:42
-03'00'

Francisco Antônio Rebelo Paiva
PREFEITO MUNICIPAL

DECLARAÇÃO QUANTO AO RECEBIMENTO E APROVAÇÃO DO PROJETO TÉCNICO DE ENGENHARIA E FUNCIONALIDADE DA OBRA

A Prefeitura Municipal de Miguel Alves (PI), através do seu representante legal, abaixo identificado, pelo presente documento, DECLARA que recebe e aprova a execução do Projeto Técnico de engenharia para a obra de Reforma de ginásios poliesportivos no município de Miguel Alves - PI, no âmbito do programa de Acao 00SL - Apoio a Implantacao e Modernizacao de Infraestrutura para Esporte Educacional, Recreativo e de Lazer, Convênio n.º 941648/2023. É importante afirmar que, a obra possui funcionalidade e trará benefícios à população local.

Vale resaltar que, a execução do mesmo se dará de forma a garantir o cumprimento dos itens previstos na Lista de Verificação de Acessibilidade.

Por fim venho informar que, a empresa vencedora responsável pela elaboração do Projeto Técnico de engenharia atende a todos os dispositivos constantes na legislação em vigor em especial à Lei Nº 14.133, de 01 de abril de 2021 - Lei de Licitações e Contratos Administrativos.

Miguel Alves (PI), 02 de Setembro de 2025

FRANCISCO
ANTONIO REBELO DE
PAIVA:01996043390
Francisco Antônio Rebelo Paiva
PREFEITO MUNICIPAL

Assinado de forma digital por
FRANCISCO ANTONIO REBELO
DE PAIVA:01996043390
Dados: 2025.09.02 15:32:14
-03'00'

RODRIGO PABLO DE
PAIVA
SERENO:028562913
17

Assinado de forma digital por
RODRIGO PABLO DE PAIVA
SERENO:02856291317
Dados: 2025.09.03 12:26:58
-03'00'

Rodrigo Pablo de Paiva Sereno
Engenheiro Civil - Fiscalização
CREA n.º 1916147836



DECLARAÇÃO QUANTO AO RECEBIMENTO E APROVAÇÃO DO PROJETO TÉCNICO DE ENGENHARIA E FUNCIONALIDADE DA OBRA

A Prefeitura Municipal de Miguel Alves (PI), através do seu representante legal, abaixo identificado, pelo presente documento, DECLARA que recebe e aprova a execução do Projeto Técnico de engenharia para a obra de Reforma de ginásios poliesportivos no município de Miguel Alves - PI, no âmbito do programa de Acao 00SL - Apoio a Implantacao e Modernizacao de Infraestrutura para Esporte Educacional, Recreativo e de Lazer, Convênio n.º 941648/2023. É importante afirmar que, a obra possui funcionalidade e trará benefícios à população local.

Vale resaltar que, a execução do mesmo se dará de forma a garantir o cumprimento dos itens previstos na Lista de Verificação de Acessibilidade.

Por fim venho informar que, a empresa vencedora responsável pela a elaboração do Projeto Técnico de engenharia atende a todos os dispositivos constantes na legislação em vigor em especial à Lei Nº 14.133, de 01 de abril de 2021 - Lei de Licitações e Contratos Administrativos.

Miguel Alves (PI), 02 de Setembro de 2025

FRANCISCO
ANTONIO REBELO DE
PAIVA:01996043390

Assinado de forma digital por
FRANCISCO ANTONIO REBELO
DE PAIVA:01996043390
Dados: 2025.09.02 15:32:14
-03'00'

Francisco Antônio Rebelo Paiva
PREFEITO MUNICIPAL

Rodrigo Pablo de Paiva Sereno
Engenheiro Civil - Fiscalização
CREA n.º 1916147836



DECLARAÇÃO DE CONFORMIDADE EM ACESSIBILIDADE

Eu, Juscelino Noberto de Moura Filho – Engenheiro Civil - CREA 1911600206/PI, DECLARO, na qualidade de representante da Prefeitura Municipal de Miguel Alves (PI), CNPJ n.º 06.553.614/0001-87, Responsável Técnico pelo Projeto de Reforma de ginásios poliesportivos no município de Miguel Alves - PI, relativo ao convênio nº 941648/2023, para fins do disposto no Anexo I da Instrução Normativa nº 02, de 09 de outubro de 2017, do Ministério do Planejamento, Desenvolvimento e Gestão, que foram atendidos os itens de acessibilidade constantes da Lista de Verificação de Acessibilidade anexa.

DECLARO, outrossim, sob as penas da lei, estar plenamente ciente do teor e da extensão desta declaração e deter plenos poderes, conhecimento técnico e informações para firmá-la.

Miguel Alves (PI), 02 de Setembro de 2025

JUSCELINO NORBERTO
DE MOURA
FILHO:04379118371

Assinado de forma digital por
JUSCELINO NORBERTO DE
MOURA FILHO:04379118371
Dados: 2025.09.04 14:07:05
-03'00'

Juscelino Noberto de Moura Filho
Engenheiro Civil - CREA 1911600206/PI

FRANCISCO
ANTONIO REBELO DE
PAIVA:01996043390

Assinado de forma digital por
FRANCISCO ANTONIO REBELO
DE PAIVA:01996043390
Dados: 2025.09.02 15:29:26
-03'00'

Francisco Antônio Rebelo Paiva
PREFEITO MUNICIPAL



DECLARAÇÃO DE UTILIZAÇÃO DE ONERAÇÃO NAS PLANILHAS ORÇAMENTÁRIAS

A Prefeitura Municipal de Miguel Alves (PI), CNPJ n.º 06.553.614/0001-87, junto ao responsável técnico pela elaboração do projeto, Engenheiro Civil Juscelino Norberto de Moura Filho, registrado no CREA sob o registro n.º 1911600206/PI, Declara para fins de comprovação junto a Caixa Econômica Federal, que a alternativa utilizada para elaboração das planilhas orçamentárias referente ao Convênio n.º 941648/2023 foi sem desoneração das mesmas, sendo esta a solução mais adequada para a Administração Pública.

Miguel Alves (PI), 02 de Setembro de 2025

JUSCELINO NORBERTO
DE MOURA
FILHO:04379118371
Juscelino Norberto de Moura Filho
Engenheiro Civil - CREA 1911600206/PI

Assinado de forma digital por
JUSCELINO NORBERTO DE MOURA
FILHO:04379118371
Dados: 2025.09.04 14:04:51 -03'00'

FRANCISCO
ANTONIO REBELO
DE
PAIVA:01996043390
Francisco Antônio Rebelo Paiva
PREFEITO MUNICIPAL

Assinado de forma digital
por FRANCISCO ANTONIO
REBELO DE
PAIVA:01996043390
Dados: 2025.09.02
15:31:25 -03'00'



DECLARAÇÃO QUANTO À REFERÊNCIA DOS CUSTOS DO ORÇAMENTO

A Prefeitura Municipal de Miguel Alves (PI), junto ao responsável técnico pela elaboração do projeto, Engenheiro Civil Juscelino Norberto de Moura Filho, registrado no CREA sob o registro n.º 1911600206/PI, DECLARA que nos custos unitários do Orçamento do Projeto de Reforma de ginásios poliesportivos no município de Miguel Alves - PI, no âmbito do programa de Acao 00SL - Apoio a Implantacao e Modernizacao de Infraestrutura para Esporte Educacional, Recreativo e de Lazer, Convênio N° 941648/2023, foram utilizadas como referência as Tabelas: SINAPI (data base Julho/2025), ORSE (data base Junho/2025) e SEINFRA-CE: VERSÃO 028

Miguel Alves (PI), 02 de Setembro de 2025

JUSCELINO
NORBERTO DE
MOURA
FILHO:04379118371

Assinado de forma digital por JUSCELINO
NORBERTO DE MOURA FILHO:04379118371
Dados: 2025.09.04 14:06:27 -03'00'

Juscelino Norberto de Moura Filho
Engenheiro Civil - CREA 1911600206/PI

FRANCISCO
ANTONIO REBELO
DE
PAIVA:01996043390

Assinado de forma digital por
FRANCISCO ANTONIO REBELO
DE PAIVA:01996043390
Dados: 2025.09.02 15:31:58
-03'00'

Francisco Antônio Rebelo Paiva
PREFEITO MUNICIPAL



NOTA TÉCNICA

Através da presente Nota Técnica informamos que no Projeto de Reforma de ginásios poliesportivos no município de Miguel Alves - PI, através do Convênio Nº 941648/2023 – MINISTÉRIO DO ESPORTE:

1) O projeto em questão não contempla em seu orçamento os serviços de Instalação de Canteiro de Obras e Mobilização e Desmobilização de equipamentos, pois a obra será realizada em área com disponibilidade de armazenamento dos materiais e equipamentos e possibilidade de utilização de equipamentos locais;

2) Os preços dos serviços utilizados que possuem referência dos órgãos ORSE e SEINFRA-CE, foram detalhados em forma de composições de custos mantendo-se os valores dos quantitativos, porém, substituindo os valores dos preços unitários da mão-de-obra/insumo pelos do SINAPI/PI (tabela de referência padrão da Caixa Econômica Federal). Como forma de compatibilização do mesmo. Pois no mesmo projeto não deve ser utilizado valores diferentes para a mesma mão-de-obra/insumo. Entretanto, insumos não existentes nas tabelas do SINAPI/PI considerou-se os preços de sua tabela de origem. Este critério de elaboração de orçamento está explícito no Decreto Presidencial Nº 7.983 de 08 de abril de 2013.

Miguel Alves (PI), 02 de Setembro de 2025

JUSCELINO NORBERTO
DE MOURA
FILHO:04379118371

Assinado de forma digital por
JUSCELINO NORBERTO DE
MOURA FILHO:04379118371
Dados: 2025.09.04 14:07:41
-03'00'

Juscelino Noberto de Moura Filho
Engenheiro Civil - CREA 1911600206/PI



PARECER TÉCNICO DE COMPATIBILIDADE

Eu, Juscelino Norberto de Moura Filho – Engenheiro Civil - CREA 1911600206/PI, Responsável Técnico pelo Projeto de Reforma de ginásios poliesportivos no município de Miguel Alves - PI, relativo ao convênio nº 941648/2023, declaro que, embora os insumos das composições do SINAPI contidas no projeto em questão, utilizem valores referentes a São Paulo (AS – Atribuído São Paulo), os preços dos mesmos refletem a realidade dos valores utilizados no mercado local na região do Piauí.

DECLARO, outrossim, sob as penas da lei, estar plenamente ciente do teor e da extensão desta declaração e deter plenos poderes, conhecimento técnico e informações para firmá-la.

Miguel Alves (PI), 02 de Setembro de 2025

JUSCELINO
NORBERTO DE
MOURA

FILHO:04379118371

Assinado de forma digital por
JUSCELINO NORBERTO DE
MOURA FILHO:04379118371
Dados: 2025.09.04 14:08:18
-03'00'

Juscelino Norberto de Moura Filho
Engenheiro Civil - CREA 1911600206/PI



TERMO DE RESPONSABILIDADE, OPERAÇÃO E MANUTENÇÃO/CONSERVAÇÃO

A Prefeitura Municipal de Miguel Alves (PI), CNPJ n.º 06.553.614/0001-87, declara para fins de comprovação junto a Caixa Econômica Federal, que assumirá a implantação e operacionalização dos serviços de Reforma de ginásios poliesportivos no município de Miguel Alves - PI, através do programa de Acao 00SL - Apoio a Implantacao e Modernizacao de Infraestrutura para Esporte Educacional, Recreativo e de Lazer, Convênio nº 941648/2023, bem como a manutenção/conservação da mesma

Miguel Alves (PI), 02 de Setembro de 2025

FRANCISCO
ANTONIO REBELO DE
PAIVA:01996043390

Assinado de forma digital por
FRANCISCO ANTONIO REBELO
DE PAIVA:01996043390
Dados: 2025.09.02 15:33:23
-03'00'

Francisco Antônio Rebelo Paiva
PREFEITO MUNICIPAL



DECLARAÇÃO DE COMPATIBILIDADE

Eu, Juscelino Noberto de Moura Filho – Engenheiro Civil - CREA 1911600206/PI, Responsável Técnico pelo Projeto de Reforma de ginásios poliesportivos no município de Miguel Alves - PI, relativo ao convênio nº 941648/2023, declaro que, embora os insumos das composições do SINAPI contidas no projeto em questão, utilizem valores referentes a São Paulo (AS – Atribuído São Paulo), os preços dos mesmos refletem a realidade dos valores utilizados no mercado local na região do Piauí.

DECLARO, outrossim, sob as penas da lei, estar plenamente ciente do teor e da extensão desta declaração e deter plenos poderes, conhecimento técnico e informações para firmá-la.

Miguel Alves (PI), 18 de dezembro de 2025

Juscelino Noberto de Moura Filho
Engenheiro Civil - CREA 1911600206/PI



DECLARAÇÃO DE CONFORMIDADE EM ACESSIBILIDADE

Eu, Juscelino Noberto de Moura Filho – Engenheiro Civil - CREA 1911600206/PI, DECLARO, na qualidade de representante da Prefeitura Municipal de Miguel Alves (PI), CNPJ n.º 06.553.614/0001-87, Responsável Técnico pelo Projeto de Reforma de ginásios poliesportivos no município de Miguel Alves - PI, relativo ao convênio nº 941648/2023, para fins do disposto no Anexo I da Instrução Normativa nº 02, de 09 de outubro de 2017, do Ministério do Planejamento, Desenvolvimento e Gestão, que foram atendidos os itens de acessibilidade constantes da Lista de Verificação de Acessibilidade anexa.

DECLARO, outrossim, sob as penas da lei 10.098/2000, estar plenamente ciente do teor e da extensão desta declaração e deter plenos poderes, conhecimento técnico e informações para firmá-la.

Miguel Alves (PI), 18 de dezembro de 2025

Juscelino Noberto de Moura Filho
Engenheiro Civil - CREA 1911600206/PI

Francisco Antônio Rebelo Paiva
PREFEITO MUNICIPAL

NOTA EXPLICATIVA

Consta na escritura pública da gleba localizada na comunidade **Lembrança**, zona rural do município de **Miguel Alves/PI**, que parte da referida área foi **doadada à Prefeitura Municipal de Miguel Alves**, com a **finalidade exclusiva** de construção de um **mini posto de Saúde**, destinado ao atendimento da população local.

Contudo, após análise técnica e planejamento estratégico, verificou-se que outra área na mesma localidade apresentava melhores condições estruturais e logísticas para a instalação da unidade de saúde, especialmente no que diz respeito à acessibilidade, infraestrutura básica e viabilidade de atendimento. Assim, o mini posto de Saúde foi construído em **outra área da localidade**, com as coordenadas geográficas 4°10'41.50"S, 42°41'36.76"O, garantindo o cumprimento da finalidade pública de atendimento à saúde da população, ainda que em local diverso do originalmente previsto na escritura.

Ressalta-se que a área originalmente doada, objeto da escritura, **não foi utilizada para a construção do posto de saúde**. Entretanto, com a celebração do **Convênio nº 941648/2023**, firmado com o ministério de esporte, cuja finalidade é a **reforma dos ginásios poliesportivos do município**, a referida área poderá ser utilizada de forma a atender outra finalidade pública relevante, vinculada ao convênio citado, respeitando os trâmites legais e eventuais adequações necessárias quanto à destinação original da doação.

FRANCISCO ANTONIO REBELO DE PAIVA
Prefeito Municipal

ESTADO DO PIAUÍ

PREFEITURA MUNICIPAL DE MIGUEL ALVES

OBRA: REFORMA DE GINÁSIOS POLIESPORTIVOS NO MUNICÍPIO DE MIGUEL ALVES, NA LOCALIDADE CENTRO DO
DESIGNO E NA LOCALIDADE LEMBRANÇA
LOCAL: MIGUEL ALVES
CONVÊNIO Nº 941648/2023

ÍNDICE

- 1.0 APRESENTAÇÃO**
- 2.0 JUSTIFICATIVA**
- 3.0 OBJETIVOS**
- 4.0 METODOLOGIA PARA ELABORAÇÃO DO ORÇAMENTO**
- 5.0 DESCRIÇÃO DO PROJETO**
- 6.0 RELATÓRIO FOTOGRÁFICO**
- 7.0 ESPECIFICAÇÕES TÉCNICAS**
- 8.0 PLANILHAS ORÇAMENTÁRIAS**
- 9.0 COMPOSIÇÕES DE CUSTO UNITÁRIO**
- 10.0 BDI – BONIFICAÇÃO DE DESPESAS INDIRETAS**
- 11.0 ENCARGOS SOCIAIS**
- 12.0 CRONOGRAMA FÍSICO-FINANCEIRO**
- 13.0 MEMÓRIA DE CÁLCULO**
- 14.0 ART– ANOTAÇÃO DE RESPONSABILIDADE TÉCNICA**
- 15.0 PROJETO GRÁFICO – DESENHOS**

ESTADO DO PIAUÍ

PREFEITURA MUNICIPAL DE MIGUEL ALVES

OBRA: REFORMA DE GINÁSIOS POLIESPORTIVOS NO MUNICÍPIO DE MIGUEL ALVES, NA LOCALIDADE CENTRO DO DESIGNO E NA LOCALIDADE LEMBRANÇA
LOCAL: MIGUEL ALVES
CONVÊNIO Nº 941648/2023

1.0 APRESENTAÇÃO

A Prefeitura Municipal de Miguel Alves vem apresentar o Projeto Básico de Engenharia para Reforma de Quadras Poliesportivas no município de Miguel Alves, no valor de **R\$ 812.650,00 (Oitocentos e doze mil, seiscentos e cinquenta reais)**.

Este volume consta de Projeto Técnico composto de:

- Orçamentos, Memorial Descritivo e Especificações Técnicas.
- Relatório fotográfico das áreas de intervenção;
- Memorial de cálculo;
- Projeto Gráfico.

2.0 JUSTIFICATIVA

A Prefeitura Municipal de Miguel Alves vem através deste projeto, propor a Reforma dos Ginásios Poliesportivos no município de Miguel Alves.

A reforma dos ginásios é necessária para melhorar a infraestrutura e os equipamentos esportivos disponíveis, buscando proporcionar um ambiente mais seguro, funcional e adequado para a prática das diversas modalidades esportivas. A reforma envolve a melhoria da estrutura física dos ginásios, como consertar rachaduras, reparar ou substituir os pisos, melhorar a iluminação, entre outros. Será realizado a substituição ou reparação de equipamentos esportivos que estejam danificados ou ultrapassados.

A ideia é garantir um ambiente seguro e confortável para atletas e espectadores.

3.0 OBJETIVOS

Diante da grande importância da presente obra para a população local, tem-se a mesma como principais objetivos:

- Oferecer à comunidade em geral uma área dotada de infraestrutura para o desenvolvimento da educação e do esporte entre seus membros, e uma melhoria na formação integral dos jovens e adultos com a promoção de atividades esportivas e educacionais;


Juscelino N. de Moura Filho
Eng. Civil
CREA 1911600206

ESTADO DO PIAUÍ

PREFEITURA MUNICIPAL DE MIGUEL ALVES

OBRA: REFORMA DE GINÁSIOS POLIESPORTIVOS NO MUNICÍPIO DE MIGUEL ALVES, NA LOCALIDADE CENTRO DO DESIGNO E NA LOCALIDADE LEMBRANÇA
LOCAL: MIGUEL ALVES
CONVÊNIO Nº 941648/2023

- Proporcionar melhores condições de vida da comunidade em geral.

4.0 METODOLOGIA PARA ELABORAÇÃO DO ORÇAMENTO

Os custos para implantação desta obra no Município de Miguel Alves (PI) contêm todas as despesas decorrentes de mão-de-obra, encargos sociais, materiais de construção, equipamentos, transportes, fretes, taxas e impostos.

A metodologia adotada para elaboração do orçamento é baseada no SINAPI – Sistema Nacional de Pesquisa de Custos e Índices da Construção Civil. As composições de preços unitários do orçamento foram montadas com base na referência do SINAPI – Sistema Nacional de Pesquisa de Custos e Índices da Construção Civil considerando os Encargos Sociais com desoneração no valor de 71,12% e 113,33% mensalista e horista, respectivamente.

A composição de BDI foi obtida a partir dos valores de referência do Acórdão Nº 2622/2013 – TCU Plenário, e Lei Nº 13.161/2015.

5.0 DESCRIÇÃO DO PROJETO

5.1 Localização da obra:

A área para implantação do projeto está inserida no município de Miguel Alves (PI).

5.2 Concepção técnica do projeto:

O projeto se refere a Reforma dos Ginásios Poliesportivos no município de Miguel Alves. A obra será executada conforme o projeto e de acordo com as Normas Brasileiras da ABNT.

5.3 Comprovação dos Custos Apresentados:

Os custos apresentados são aqueles praticados no mercado e será contratada a firma que apresentar os menores preços e melhores condições de execução das obras.

5.4 Cronograma Físico-Financeiro:


Juscelino N. de Moura Filho
Eng. Civil
CREA 1911600206

ESTADO DO PIAUÍ

PREFEITURA MUNICIPAL DE MIGUEL ALVES

OBRA: REFORMA DE GINÁSIOS POLIESPORTIVOS NO MUNICÍPIO DE MIGUEL ALVES, NA LOCALIDADE CENTRO DO DESIGNO E NA LOCALIDADE LEMBRANÇA
LOCAL: MIGUEL ALVES
CONVÊNIO Nº 941648/2023

Quanto ao Cronograma, ocorrerá o mesmo sendo exigido na licitação e apresentado na Prestação de Contas, estando previsto o prazo de 90 (noventa) dias, para execução da obra propriamente dita.

Em anexo, é apresentado o Cronograma Físico-Financeiro, com os respectivos valores e prazos de execução, compatibilizando com a Planilha detalhada de Custos e Memorial Descritivo.


Juscelino N. de Moura Filho
Eng. Civil
CREA 1911600206

ESTADO DO PIAUÍ

PREFEITURA MUNICIPAL DE MIGUEL ALVES

OBRA: REFORMA DE GINÁSIOS POLIESPORTIVOS NO MUNICÍPIO DE MIGUEL ALVES, NA LOCALIDADE CENTRO DO
DESIGNO E NA LOCALIDADE LEMBRANÇA
LOCAL: MIGUEL ALVES
CONVÊNIO Nº 941648/2023

6.0 RELATÓRIO FOTOGRÁFICO


Juscelino N. de Moura Filho
Eng. Civil
CREA 1911600206

ESTADO DO PIAUÍ

PREFEITURA MUNICIPAL DE MIGUEL ALVES

OBRA: REFORMA DE GINÁSIOS POLIESPORTIVOS NO MUNICÍPIO DE MIGUEL ALVES, NA LOCALIDADE CENTRO DO
DESIGNO E NA LOCALIDADE LEMBRANÇA
LOCAL: MIGUEL ALVES
CONVÊNIO Nº 941648/2023

7.0 ESPECIFICAÇÕES TÉCNICAS


Juscelino N. de Moura Filho
Eng. Civil
CREA 1911600206

ESTADO DO PIAUÍ

PREFEITURA MUNICIPAL DE MIGUEL ALVES

OBRA: REFORMA DE GINÁSIOS POLIESPORTIVOS NO MUNICÍPIO DE MIGUEL ALVES, NA LOCALIDADE CENTRO DO
DESIGNO E NA LOCALIDADE LEMBRANÇA
LOCAL: MIGUEL ALVES
CONVÊNIO Nº 941648/2023

8.0 PLANILHAS ORÇAMENTÁRIAS


Juscelino N. de Moura Filho
Eng. Civil
CREA 1911600206

ESTADO DO PIAUÍ

PREFEITURA MUNICIPAL DE MIGUEL ALVES

OBRA: REFORMA DE GINÁSIOS POLIESPORTIVOS NO MUNICÍPIO DE MIGUEL ALVES, NA LOCALIDADE CENTRO DO
DESIGNO E NA LOCALIDADE LEMBRANÇA
LOCAL: MIGUEL ALVES
CONVÊNIO Nº 941648/2023

9.0 COMPOSIÇÕES DE CUSTO UNITÁRIO


Juscelino N. de Moura Filho
Eng. Civil
CREA 1911600206

ESTADO DO PIAUÍ

PREFEITURA MUNICIPAL DE MIGUEL ALVES

OBRA: REFORMA DE GINÁSIOS POLIESPORTIVOS NO MUNICÍPIO DE MIGUEL ALVES, NA LOCALIDADE CENTRO DO
DESIGNO E NA LOCALIDADE LEMBRANÇA
LOCAL: MIGUEL ALVES
CONVÊNIO Nº 941648/2023

10.0 BDI – BONIFICAÇÃO DE DESPESAS INDIRETAS


Juscelino N. de Moura Filho
Eng. Civil
CREA 1911600206

ESTADO DO PIAUÍ

PREFEITURA MUNICIPAL DE MIGUEL ALVES

OBRA: REFORMA DE GINÁSIOS POLIESPORTIVOS NO MUNICÍPIO DE MIGUEL ALVES, NA LOCALIDADE CENTRO DO
DESIGNO E NA LOCALIDADE LEMBRANÇA
LOCAL: MIGUEL ALVES
CONVÊNIO Nº 941648/2023

11.0 ENCARGOS SOCIAIS


Juscelino N. de Moura Filho
Eng. Civil
CREA 1911600206

ESTADO DO PIAUÍ

PREFEITURA MUNICIPAL DE MIGUEL ALVES

OBRA: REFORMA DE GINÁSIOS POLIESPORTIVOS NO MUNICÍPIO DE MIGUEL ALVES, NA LOCALIDADE CENTRO DO
DESIGNO E NA LOCALIDADE LEMBRANÇA
LOCAL: MIGUEL ALVES
CONVÊNIO Nº 941648/2023

12.0 CRONOGRAMA FÍSICO-FINANCEIRO


Juscelino N. de Moura Filho
Eng. Civil
CREA 1911600206

ESTADO DO PIAUÍ

PREFEITURA MUNICIPAL DE MIGUEL ALVES

OBRA: REFORMA DE GINÁSIOS POLIESPORTIVOS NO MUNICÍPIO DE MIGUEL ALVES, NA LOCALIDADE CENTRO DO
DESIGNO E NA LOCALIDADE LEMBRANÇA
LOCAL: MIGUEL ALVES
CONVÊNIO Nº 941648/2023

13.0 MEMÓRIA DE CÁLCULO


Juscelino N. de Moura Filho
Eng. Civil
CREA 1911600206

ESTADO DO PIAUÍ

PREFEITURA MUNICIPAL DE MIGUEL ALVES

OBRA: REFORMA DE GINÁSIOS POLIESPORTIVOS NO MUNICÍPIO DE MIGUEL ALVES, NA LOCALIDADE CENTRO DO
DESIGNO E NA LOCALIDADE LEMBRANÇA
LOCAL: MIGUEL ALVES
CONVÊNIO Nº 941648/2023

14.0 ART – ANOTAÇÃO DE RESPONSABILIDADE TÉCNICA


Juscelino N. de Moura Filho
Eng. Civil
CREA 1911600206

ESTADO DO PIAUÍ

PREFEITURA MUNICIPAL DE MIGUEL ALVES

OBRA: REFORMA DE GINÁSIOS POLIESPORTIVOS NO MUNICÍPIO DE MIGUEL ALVES, NA LOCALIDADE CENTRO DO
DESIGNO E NA LOCALIDADE LEMBRANÇA
LOCAL: MIGUEL ALVES
CONVÊNIO Nº 941648/2023

15.0 PROJETO GRÁFICO – DESENHOS


Juscelino N. de Moura Filho
Eng. Civil
CREA 1911600206

ESTADO DO PIAUÍ
PREFEITURA MUNICIPAL DE MIGUEL ALVES - PI.

OBRA: REFORMA DE GINÁSIOS POLIESPORTIVOS NO MUNICIPIO DE MIGUEL ALVES
LOCAL: MIGUEL ALVES (PI.)
CONVÊNIO Nº 941648/2023

RELATÓRIO FOTOGRÁFICO

LOCALIDADE CENTRO DO DESIGNO

FOTO Nº 01



FOTO Nº 02



FOTO Nº 03



FOTO Nº 04



ESTADO DO PIAUÍ
PREFEITURA MUNICIPAL DE MIGUEL ALVES - PI.

OBRA: REFORMA DE GINÁSIOS POLIESPORTIVOS NO MUNICIPIO DE MIGUEL ALVES
LOCAL: MIGUEL ALVES (PI.)
CONVÊNIO Nº 941648/2023

RELATÓRIO FOTOGRÁFICO

LOCALIDADE CENTRO DO DESIGNO

FOTO Nº 05



FOTO Nº 06



FOTO Nº 07



FOTO Nº 08



ESTADO DO PIAUÍ
PREFEITURA MUNICIPAL DE MIGUEL ALVES - PI.

OBRA: REFORMA DE GINÁSIOS POLIESPORTIVOS NO MUNICIPIO DE MIGUEL ALVES
LOCAL: MIGUEL ALVES (PI.)
CONVÊNIO Nº 941648/2023

RELATÓRIO FOTOGRÁFICO

LOCALIDADE CENTRO DO DESIGNO

FOTO Nº 9



FOTO Nº 10



FOTO Nº 11



FOTO Nº 12



ESTADO DO PIAUÍ
PREFEITURA MUNICIPAL DE MIGUEL ALVES - PI.

OBRA: REFORMA DE GINÁSIOS POLIESPORTIVOS NO MUNICIPIO DE MIGUEL ALVES
LOCAL: MIGUEL ALVES (PI.)
CONVÊNIO Nº 941648/2023

RELATÓRIO FOTOGRÁFICO

LOCALIDADE LEMBRANÇA

FOTO Nº 01



FOTO Nº 02



FOTO Nº 03



FOTO Nº 04



ESTADO DO PIAUÍ
PREFEITURA MUNICIPAL DE MIGUEL ALVES - PI.

OBRA: REFORMA DE GINÁSIOS POLIESPORTIVOS NO MUNICIPIO DE MIGUEL ALVES
LOCAL: MIGUEL ALVES (PI.)
CONVÊNIO Nº 941648/2023

RELATÓRIO FOTOGRÁFICO

LOCALIDADE LEMBRANÇA

FOTO Nº 05



FOTO Nº 06



FOTO Nº 07



FOTO Nº 08



ESTADO DO PIAUÍ
PREFEITURA MUNICIPAL DE MIGUEL ALVES - PI.

OBRA: REFORMA DE GINÁSIOS POLIESPORTIVOS NO MUNICÍPIO DE MIGUEL ALVES
LOCAL: MIGUEL ALVES (PI.)
CONVÊNIO Nº 941648/2023

RELATÓRIO FOTOGRÁFICO

LOCALIDADE LEMBRANÇA

FOTO N° 9



FOTO N° 11

FOTO N° 10



FOTO N° 12



FOTO N° 13



FOTO N° 14

Juazeiro N. de Moura Filho
Eng. Civil
CREA 1911600206

ESTADO DO PIAUÍ

PREFEITURA MUNICIPAL DE MIGUEL ALVES

OBRA: REFORMA DE GINASIOS POLIESPORTIVOS NO MUNICIPIO DE MIGUEL ALVES, NA LOCALIDADE CENTRO DO DESIGNO E NA LOCALIDADE LEMBRANÇA
LOCAL: MIGUEL ALVES
CONVÊNIO Nº 941648/2023

ESPECIFICAÇÕES TÉCNICAS

ADMINISTRAÇÃO LOCAL DA OBRA

- Os custos diretos de administração local são constituídos por todas as despesas incorridas na montagem e na manutenção da infraestrutura da obra compreendendo as seguintes atividades básicas de despesa: Chefia da obra, Administração do contrato, Engenharia e planejamento, Segurança do trabalho, Produção e Gestão de materiais;
- Essas despesas são partes da planilha de orçamento em itens independentes da composição de custos unitários, especificados como administração local.

PLACA DE OBRA

- A placa da obra terá dimensões de 3,60 x 1,80 m (01 unidade) em cada localidade, com formato e inscrições a serem definidas pelo Governo Federal e pela Prefeitura e de acordo com o manual de cores e proporções de placas de obra. Será executada em chapa galvanizada nº 22 e já fornecida com pintura em esmalte sintético. Terá sustentação em peças de madeira de lei de 1ª qualidade 2,5x7,5 cm e peças de madeira de 3ª qualidade 7,5x7,5 cm, na altura estabelecida pelas normas. Será assentada com o material oriundo da escavação do mesmo. As inscrições deverão ter todas as informações básicas sobre a obra.


Juscelino N. de Moura Filho
Eng. Civil
CREA 1911600206

ESTADO DO PIAUÍ

PREFEITURA MUNICIPAL DE MIGUEL ALVES

OBRA: REFORMA DE GINASIOS POLIESPORTIVOS NO MUNICIPIO DE MIGUEL ALVES, NA LOCALIDADE CENTRO DO DESIGNO E NA LOCALIDADE LEMBRANÇA
LOCAL: MIGUEL ALVES
CONVÊNIO Nº 941648/2023



ESTADO DO PIAUÍ

PREFEITURA MUNICIPAL DE MIGUEL ALVES

OBRA: REFORMA DE GINASIOS POLIESPORTIVOS NO MUNICIPIO DE MIGUEL ALVES, NA LOCALIDADE CENTRO DO DESIGNO E NA LOCALIDADE LEMBRANÇA
LOCAL: MIGUEL ALVES
CONVÊNIO Nº 941648/2023

1.0 – SERVIÇOS PRELIMINARES:

1.1 – Tapume em telha metálica trapezoidal em aço zincado, altura de 2,10m:

- Antes de iniciar a obra, para o isolamento da área e ser construída, será utilizado tapume de proteção em telha trapezoidal em aço zincado, espessura de 5,0 cm.
- O mesmo terá uma altura de 2,10 m e será chumbado com blocos de concreto magro no traço 1:4,4:4,5 (cimento/ areia média/brita nº1);
- O concreto deverá ser dosado racionalmente e apresentar a resistência característica exigida ($f_{ck} = 15 \text{ Mpa}$);
- Deverá ser obedecida, rigorosamente, o disposto na NR -18.

1.2 – Limpeza do terreno:

- Antes de iniciar a obra, deverá ser feito a limpeza/capina do terreno visto que ambas as quadras encontram-se rodeadas de mato. O serviço compreende capina, destocamento, se necessário, regularização e retirada de entulhos e do material proveniente da limpeza.

2.0 – DEMOLIÇÕES E REMOÇÕES:

- A Execução de demolições deverá obedecer, rigorosamente, o disposto na NBR-5682 e será conforme destacado no projeto de arquitetura. O material remanescente da demolição é de propriedade do construtor, a quem caberá a providência de remoção do local para não prejudicar o início dos trabalhos;
- Estão previstos retiradas e demolições de cobertura de madeira, piso cerâmico, revestimento de paredes como rebocos e cerâmicas, esquadrias e outros previstos em planilha conforme segue cada um dos ginásios;
- A argamassa do revestimento das paredes deverá ser removida nos locais onde as mesmas apresentem defeitos;
- Os serviços de demolição e remoção de materiais deverão atender as normas de proteção ao trabalho, pois emprega mão-de-obra que realiza atividades de difícil rotina, devendo ser programada e dirigida por responsável técnico legalmente habilitado.


Juscelino N. de Moura Filho
Eng. Civil
CREA 1911600206

ESTADO DO PIAUÍ

PREFEITURA MUNICIPAL DE MIGUEL ALVES

OBRA: REFORMA DE GINASIOS POLIESPORTIVOS NO MUNICIPIO DE MIGUEL ALVES, NA LOCALIDADE CENTRO DO DESIGNO E NA LOCALIDADE LEMBRANÇA
LOCAL: MIGUEL ALVES
CONVÊNIO Nº 941648/2023

3.0 – CINTAS E VIGAS:

- As cintas serão executadas na parte inferior e superior das paredes a serem executadas devendo obedecer às dimensões e alinhamentos indicados no projeto de arquitetura, serão aprumadas, alinhadas e colocadas em esquadro apresentando espessura de 9,0cm.

4.0 – PAREDES:

4.1 Alvenaria de elevação com tijolo furado e=9,0 cm 1/2 vez:

- As paredes deverão obedecer às dimensões e alinhamentos indicados nas plantas do projeto de arquitetura, serão aprumadas, alinhadas e colocadas em esquadro apresentando espessura de 9,0 cm;
- Serão executadas em tijolos cerâmicos de furos, sem falhas ou fendas, resistentes e de comprovada qualidade nas dimensões de 9,0x14,0x19,0 cm, devendo ser molhados antes de utilizados;
- A argamassa empregada para o assentamento será de cimento, cal e areia fina no traço 1:2:8;
- As juntas de argamassa terão espessura média de 1,5 cm, admitindo-se no máximo 2,0 cm.

4.2 Alvenaria de vedação com elemento vazado de concreto (cobogó) de 7x50x50cm e argamassa de assentamento com preparo em betoneira

- Demarcar a alvenaria - materialização dos eixos de referência, demarcação das faces das paredes a partir dos eixos ortogonais, distribuir as peças no vão de forma a criar um gabarito das juntas, executar a primeira fiada;
- Elevação da alvenaria - molhar as faces que entrarão em contato com a argamassa, assentar as peças com juntas a prumo, utilizando argamassa aplicada com colher de pedreiro;
- Conferir que a inclinação das aletas conduza as águas pluviais para o exterior do edifício;
- Rejuntar as peças utilizando um molde sulcador para assegurar a uniformidade do rejuntamento.

ESTADO DO PIAUÍ

PREFEITURA MUNICIPAL DE MIGUEL ALVES

OBRA: REFORMA DE GINASIOS POLIESPORTIVOS NO MUNICIPIO DE MIGUEL ALVES, NA LOCALIDADE CENTRO DO DESIGNO E NA LOCALIDADE LEMBRANÇA
LOCAL: MIGUEL ALVES
CONVÊNIO Nº 941648/2023

5.0 – REVESTIMENTO DE PAREDE:

5.1 Reboco em argamassa 1:2:8 esp. 20mm (baldrame, paredes e teto):

- Todas as alvenarias receberão, interna e externamente, reboco tipo paulista simples em uma só massa com acabamento camurçado e liso a fim de evitar imperfeições;
- Deverá ser regularizado, desempenado e alisados com espuma, devendo apresentar uma superfície plana e aprumada e espessura média de 20mm (2cm);
- A argamassa para reboco será de cal e areia fina no traço 1:2:8 (cimento, cal e areia média) preparado com o uso de betoneira ou manual.

5.2 Revestimento em cerâmica (30x30) cm:

- Aplicar e estender a argamassa de assentamento, sobre uma base totalmente limpa, seca e curada, com o lado liso da desempenadeira, formando uma camada uniforme de 3 mm a 4 mm sobre área tal que facilite a colocação das placas cerâmicas e que seja possível respeitar o tempo de abertura, de acordo com as condições atmosféricas e o tipo de argamassa utilizada.
- Aplicar o lado denteado da desempenadeira sobre a camada de argamassa formando sulcos.
- Assentar cada peça cerâmica, comprimindo manualmente ou aplicando pequenos impactos com martelo de borracha. A espessura de juntas especificada para o tipo de cerâmica deverá ser observada podendo ser obtida empregando-se espaçadores previamente gabaritados.
- Após no mínimo 72 horas da aplicação das placas, aplicar a argamassa para rejuntamento com auxílio de uma desempenadeira de EVA ou borracha em movimentos contínuos de vai e vem.
- Limpar a área com pano umedecido.

6.0 – PINTURA:

- Todas as superfícies a serem pintadas deverão ser cuidadosamente limpas e preparadas para o tipo de pintura a que se destinam a fim de que seja garantida a eficiência e durabilidade do revestimento protetor, evitando levantamento de pó durante o trabalho até que as tintas estejam completamente secas. Não será permitido o trabalho nas superfícies que não estejam perfeitamente enxutas.

ESTADO DO PIAUÍ

PREFEITURA MUNICIPAL DE MIGUEL ALVES

OBRA: REFORMA DE GINASIOS POLIESPORTIVOS NO MUNICIPIO DE MIGUEL ALVES, NA LOCALIDADE CENTRO DO DESIGNO E NA LOCALIDADE LEMBRANÇA
LOCAL: MIGUEL ALVES
CONVÊNIO Nº 941648/2023

6.1 Pintura com tinta acrílica de acabamento aplicada sobre superfícies metálicas executado em obra (02 demãos):

- Limpeza da peça manualmente para remoção de pó e outros detritos;
- Preparação da tinta com diluição conforme orientação do fabricante;
- Aplicação de 2 demãos de tinta na superfície metálica. Respeitando o intervalo entre as demãos, conforme a orientação do fabricante.

6.2 Fundo selador acrílico uma demão:

- Antes de proceder o emassamento, será necessário aplicar um selador nas paredes internas composto de resina à base de dispersão aquosa utilizada para uniformizar a absorção e selar a superfície;
- A superfície deve estar lixada e isenta de pó, parte soltas, gorduras, mofo, etc, preparada para receber uma demão do fundo;
- Aplicar o fundo específico para cada material a ser pintado, obedecendo as instruções e diluições fornecidas pelo fabricante.

6.3 Aplicação manual de massa acrílica em paredes externas, duas demãos.

- A superfície deve estar limpa, seca, sem poeira, gordura, graxa, sabão ou bolor antes de qualquer aplicação;
- Se necessário, amolentar o produto em água potável de acordo com recomendações do fabricante;
- Aplicar em camadas finas com espátula ou desempenadeira até obter o nivelamento desejado;
- Aguardar a secagem da primeira demão e aplicar a segunda demão de massa;
- Aguardar a secagem final antes de efetuar o lixamento final e remoção do pó para posterior aplicação da pintura.

6.4 – Demarcação com tinta acrílica:

- Será feita demarcação das áreas de jogo da quadra com tinta acrílica na espessura de 5 e 8 cm conforme o projeto arquitetônico, utilizando-se de cores diferentes para cada tipo de esporte, segundo as normas esportivas.
- Será utilizada tinta acrílica específica para piso conforme as normas para as diversas modalidades esportivas.
- Na área externa, estacionamento, será feita pintura de demarcação com tinta específica para esse fim conforme previsto em projeto e orçamento.

ESTADO DO PIAUÍ

PREFEITURA MUNICIPAL DE MIGUEL ALVES

OBRA: REFORMA DE GINASIOS POLIESPORTIVOS NO MUNICIPIO DE MIGUEL ALVES, NA LOCALIDADE CENTRO DO DESIGNO E NA LOCALIDADE LEMBRANÇA
LOCAL: MIGUEL ALVES
CONVÊNIO Nº 941648/2023

7.0 – PISO:

7.1 Piso Cerâmico:

- Aplicar e estender a argamassa de assentamento, sobre a base totalmente limpa, seca e curada, com o lado liso da desempenadeira formando uma camada uniforme de 3 mm a 4 mm sobre área tal que facilite a colocação das placas cerâmicas e que seja possível respeitar o tempo de abertura, de acordo com as condições atmosféricas e o tipo de argamassa utilizada;
- Aplicar o lado denteado da desempenadeira sobre a camada de argamassa formando sulcos.
- Assentar cada peça cerâmica, comprimindo manualmente ou aplicando pequenos impactos com martelo de borracha. A espessura de juntas especificada para o tipo de cerâmica deverá ser observada podendo ser obtida empregando-se espaçadores previamente gabaritados.
- Após no mínimo 72 horas da aplicação das placas, aplicar a argamassa para rejuntamento com auxílio de uma desempenadeira de EVA ou borracha em movimentos contínuos de vai e vem. - Limpar a área com pano umedecido.

7.2 Lastro de concreto magro aplicado em pisos espessura 5cm:

- Será executado em concreto simples não estrutural no traço 1:4,5:4,5 (cimento, areia média e pedra britada) e aditivo impermeabilizante líquido na proporção conforme o fabricante nas arquibancadas;
- De preferência, a concretagem do lastro será efetuada em operação contínua e ininterrupta para que se evitem juntas de concretagem e, consequentemente, pontos sensíveis de percolação;
- Como medida de ordem geral, proceder-se-á, após o início da pega e antes que o concreto endureça demasiadamente, a um escovamento da superfície, até que os grãos do agregado graúdo se tornem aparentes, pela remoção da película que aí costuma formar-se;
- Servirá como contra-piso das áreas de alta resistência.

7.3 Execução de passeio (calçada) de concreto moldado em loco, espessura 6cm:


Juscelino N. de Moura Filho
Eng. Civil
CREA 1911600206

ESTADO DO PIAUÍ


PREFEITURA MUNICIPAL DE MIGUEL ALVES

OBRA: REFORMA DE GINASIOS POLIESPORTIVOS NO MUNICIPIO DE MIGUEL ALVES, NA LOCALIDADE CENTRO DO DESIGNO E NA LOCALIDADE LEMBRANÇA
LOCAL: MIGUEL ALVES
CONVÊNIO Nº 941648/2023

- No fundo da quadra será feita uma calçada em concreto armado moldado in loco de espessura de 6 cm em concreto fck = 20MPa, no traço 1:2,7:3 (cimento/ areia média/ brita 1), e armado com tela de aço soldada nervurada, CA-60, Q-196, (3,11 kg/m²), diâmetro do fio = 5,0 mm, nas dimensões indicadas em projeto arquitetônico.

7.4 Execução de piso intertravado nas dimensões 20x10 cm e espessura 10cm em trecho de estacionamento e 20x10 cm e espessura 6cm em trecho de passeio pedestre:

- A pavimentação será executada com peças de concreto simples para pavimentos articulados;
- Serão do tipo bloquetes intertravado na espessura de 10,0 cm com dimensões de 20 x 10 cm e resistência de 35 MPa (NBR 9781) nos trechos indicados para estacionamento de veículos;
- Serão assentados sob um colchão de areia média no local previamente aterrado, compactado e regularizado;
- Após o assentamento das peças, deverá ser procedida a compactação por meio de placa vibratória e verificado o nivelamento de acordo com o projeto, de forma a permitir o escoamento das águas para a via pavimentada existente (as sarjetas);
- Quando não indicado em projeto, deve ser considerada declividade mínima de 0,5% em direção às canaletas ou pontos de saída de água;
- O arremate dos blocos junto aos meios-fios deverá ser feito com blocos cortados (meia peça) com guilhotina ou outra ferramenta que propicie o corte regular das peças (quando necessário);
- O mesmo processo se repete na execução dos trechos de passeio de pedestres, sendo indicado em projeto, bloquetes intertravados na espessura 6cm.

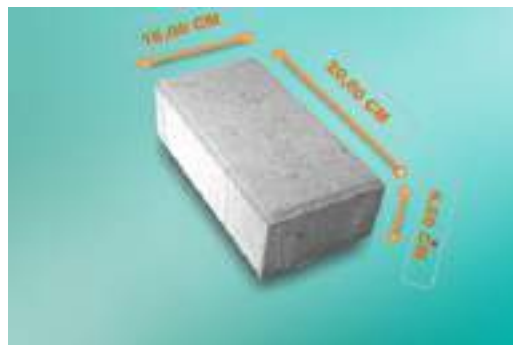

• PISO INTERTRAVADO - MODELO RETANGULAR

ESTADO DO PIAUÍ

PREFEITURA MUNICIPAL DE MIGUEL ALVES

OBRA: REFORMA DE GINASIOS POLIESPORTIVOS NO MUNICIPIO DE MIGUEL ALVES, NA LOCALIDADE CENTRO DO DESIGNO E NA LOCALIDADE LEMBRANÇA
LOCAL: MIGUEL ALVES
CONVÊNIO Nº 941648/2023

7.5 – Piso tátil direcional e/ou de alerta de borracha:

- O piso tátil é uma superfície com textura e cor diferenciadas, que serve como um guia para direcionar as pessoas com deficiência visual.

Para realizar o assentamento do piso tátil de borracha, é necessário seguir alguns passos:

- Preparação do ambiente: Verifique se o local está limpo, livre de detritos e nivelado. Remova qualquer tipo de piso ou revestimento existente, caso necessário.
- Marcação: Trace as linhas e formas de acordo com as normas de acessibilidade vigentes. Utilize cordas, réguas e níveis para garantir a correta instalação dos pisos táteis.
- Preparação da superfície: Certifique-se de que a superfície esteja totalmente seca e limpa. Caso existam irregularidades, como buracos ou desníveis, é importante corrigi-los antes de prosseguir.
- Aplicação do adesivo: Aplique o adesivo recomendado pelo fabricante na parte de trás do piso tátil de borracha, garantindo uma camada uniforme e suficiente para fixação.
- Assentamento das peças: Posicione as peças de piso tátil de borracha nos locais marcados, pressionando-as com firmeza para garantir a aderência. Utilize uma marreta de borracha ou um rolo para evitar bolhas de ar.
- Acabamento: Verifique se todas as peças estão bem encaixadas e niveladas. Caso seja necessário fazer algum recorte, utilize uma serra adequada para o material.
- Limpeza final: Remova o excesso de adesivo ou resíduos do assentamento, utilizando um solvente recomendado pelo fabricante.
- É importante ressaltar que o assentamento de piso tátil de borracha deve seguir as especificações das normas de acessibilidade vigentes em cada país, para garantir a correta instalação e funcionalidade do piso tátil.

7.6 – Piso Granilite com espessura de 8mm:

- O serviço consiste na execução de piso monolítico à base de cimento e agregados selecionados (granilite, marmorite ou granitina), com espessura de 8 mm. Inclui mistura, colocação de juntas, aplicação do piso, polimento, estucamento, selamento e enceramento, conforme as normas técnicas vigentes;


Juscelino N. de Moura Filho
Eng. Civil
CREA 1911600206

ESTADO DO PIAUÍ

PREFEITURA MUNICIPAL DE MIGUEL ALVES

OBRA: REFORMA DE GINASIOS POLIESPORTIVOS NO MUNICIPIO DE MIGUEL ALVES, NA LOCALIDADE CENTRO DO DESIGNO E NA LOCALIDADE LEMBRANÇA
LOCAL: MIGUEL ALVES
CONVÊNIO Nº 941648/2023

- A superfície de base deve estar regularizada, limpa, seca e isenta de materiais soltos ou contaminantes;
- A mistura deve ser realizada em betoneira mecânica, com dosagem padronizada e conforme as especificações de traço;
- Deve ser feita a distribuição e nivelamento manual ou com desempenadeiras metálicas;
- A aplicação é realizada em painéis previamente delimitados por juntas preenchidas com material elástico;
- O polimento mecânico com politriz é realizado em 4 etapas:
 - Desbaste grosso;
 - Desbaste médio;
 - Desbaste fino;
 - Polimento final.
- Após o polimento deve ser feito o estucamento, respeitando o tempo de cura recomendado pelo fabricante;
- Por fim deve ser aplicado selador acrílico e cera líquida ou pastosa, visando o realce estético e proteção superficial.

7.6 – Plantio de grama batatais em placas:

- Conforme indicado em projeto, a área delimitada receberá forração verde com grama em placas;
- A grama deverá ser adquirida em placas na forma de mudas e imediatamente plantada sobre a terra vegetal;
- A camada de terra vegetal será devidamente espalhada e preparado para o plantio de grama;
- Na área a ser plantada deverá ser executado perfeito revolvimento e afofamento, eliminando-se pedras, tocos, torrões duros, entulhos e outros materiais estranhos;
- As mudas de gramas deverão estar em perfeito estado fitossanitário, sem apresentar sintomas de doenças, deficiências nutricionais ou partes danificadas, e sem a presença de ervas daninhas e/ ou propágulos que possam vir a infestar as áreas do jardim;
- O gramado deverá ser executado o mais brevemente possível a partir de sua chegada à obra;

ESTADO DO PIAUÍ

PREFEITURA MUNICIPAL DE MIGUEL ALVES

OBRA: REFORMA DE GINASIOS POLIESPORTIVOS NO MUNICIPIO DE MIGUEL ALVES, NA LOCALIDADE CENTRO DO DESIGNO E NA LOCALIDADE LEMBRANÇA
LOCAL: MIGUEL ALVES
CONVÊNIO Nº 941648/2023

- O terreno a ser gramado deverá ser nivelado deixando uma profundidade de 3 a 5cm abaixo do nível final para garantir a homogeneidade no plantio;
- Todos os buracos deverão ser corrigidos antes da colocação das gramas, inclusive aqueles provocados ocasionalmente pela própria equipe de jardinagem;
- A terra deverá ser levemente umedecida antes da colocação das gramas;
- Após o plantio, o gramado deverá ser “batido” para favorecer uma melhor fixação e deverão ser corrigidas as eventuais diferenças de níveis;
- Os recortes do gramado deverão ser feitos com o auxílio de um facão bem afiado que permitirá o acompanhamento das curvas apresentadas no projeto paisagístico;
- Após a conclusão do plantio, o mesmo deverá ser irrigado até a entrega definitiva da obra e deverão ser substituídas as mudas de gramas que não sobreviveram.

8.0 – COBERTURA:

8.1 – Trama de madeira para cobertura de telha cerâmica:

- Composta de linhas (7,0x14,0) cm, caibros (7,0x3,5)cm e ripas (1,5x3,0)cm perfeitamente serradas, sem nós, empenos ou outras falhas, em madeira de lei, assentadas na forma tradicional sobre o vigamento de concreto ou sobre as paredes;
- As emendas serão efetuadas com chanfros a 45°, tomando-se o cuidado de fazê-las trabalhar à compressão e não à tração, e posicionando-as próximas aos apoios;
- Será feita obedecendo rigorosamente aos detalhes e dimensões do projeto arquitetônico;
- Deverão ser observadas as seguintes distâncias entre peças:
- 1) Ripas: deve-se utilizar no mínimo, 3 ripas por telha, independente do tipo, de modo que a distância máxima, de eixo a eixo, seja de 0,25 m (para telha cerâmica canal ou colonial) e de 0,30 m (para telha marselha);
- 2) Caibros: distância máxima, de eixo a eixo, de 0,50 m (telha cerâmica);
- 3) Linhas: distância máxima, de eixo a eixo, de 4,00 m (telha cerâmica).

3.9.2 – Imunização de madeiramento para cobertura:

- A cobertura receberá 1 demão de cupinicida incolor.

3.9.3 – Telhamento com telha cerâmica tipo Colonial:


Juscelino N. de Moura Filho
Eng. Civil
CREA 1911600206

ESTADO DO PIAUÍ

PREFEITURA MUNICIPAL DE MIGUEL ALVES

OBRA: REFORMA DE GINASIOS POLIESPORTIVOS NO MUNICIPIO DE MIGUEL ALVES, NA LOCALIDADE CENTRO DO DESIGNO E NA LOCALIDADE LEMBRANÇA
LOCAL: MIGUEL ALVES
CONVÊNIO Nº 941648/2023

- As telhas serão cerâmicas tipo colonial, de fabricação mecânica, bem assentadas e sem porosidade;
- A forma de colocação das telhas deverá ser de baixo para cima, sobrepondo no mínimo 8,0 cm uma a outra de modo a evitar infiltração de água;
- As telhas da cumeeira (divisor de águas), das pontas (caliças) e das laterais (beira e bica) deverão ser rejuntadas com argamassa no traço 1:3 de cimento e areia fina, para evitar seus deslocamentos em decorrência da ação dos ventos;
- As telhas cerâmicas a serem usadas deverão ter calhas suficientemente largas para que depois de assentadas não haja o comprometimento do canal de descida das águas e que se tenha, no final, um telhamento esteticamente belo (limpo e alinhado) e funcionalmente perfeito (canais abertos e capas cobrindo com eficiência os canais);
- A inclinação das telhas será no mínimo de 25% e no máximo de 30%, devendo obedecer ao projeto arquitetônico.

3.9.4 – Telhamento com telha translúcida em fibra de vidro, 0,50 x 0,19m:

- Para a fixação das telhas deve ser feita a sobreposição longitudinal e transversal conforme orientações do fabricante (geralmente: 200 mm longitudinal e 1 onda transversal);
- Furação prévia das telhas com brocas adequadas, para evitar trincas;
- Fixação com parafusos e arruelas de vedação, a fim de garantir estanqueidade;
- A fixação deve ser realizada de maneira firme, mas sem excessiva pressão, para evitar deformações na telha.

3.9.5 – Telhamento com telha de alumínio trapezoidal e=0,5mm:

- O serviço compreende a instalação de telhas metálicas em alumínio, com perfil trapezoidal, de simples camada, não pintadas, para compor a platibanda do telhado do ginásio, conforme projeto arquitetônico.

3.9.6 – Calha em chapa de aço galvanizado número 24, desenvolvimento de 50cm, incluso transporte vertical:

- O serviço consiste no fornecimento, transporte, fabricação e instalação de calha pluvial confeccionada em chapa de aço galvanizado nº 24, com **desenvolvimento de 50 cm**,


Juscelino N. de Moura Filho
Eng. Civil
CREA 1911600206

ESTADO DO PIAUÍ

PREFEITURA MUNICIPAL DE MIGUEL ALVES

OBRA: REFORMA DE GINASIOS POLIESPORTIVOS NO MUNICIPIO DE MIGUEL ALVES, NA LOCALIDADE CENTRO DO DESIGNO E NA LOCALIDADE LEMBRANÇA
LOCAL: MIGUEL ALVES
CONVÊNIO Nº 941648/2023

para captação e condução de águas pluviais em coberturas, conforme projeto executivo e normas técnicas vigentes;

- Para a fixação devem ser utilizados suportes metálicos para ancoragem e sustentação das calhas, além de parafusos, buchas e chumbadores;
- Deve ser utilizado selantes elásticos ou fitas de vedação para evitar infiltrações nas emendas;
- Posicionamento e fixação das calhas conforme projeto, garantindo o desnível necessário para o escoamento eficiente das águas pluviais.

9.0 – ESQUADRIAS:

A instalação de portas de alumínio requer alguns passos básicos:

- Primeiro, você precisa medir o espaço onde a porta será instalada para garantir que a porta de alumínio seja do tamanho adequado;
- Em seguida, remova a porta antiga, se houver. Certifique-se de remover todos os pregos ou parafusos e qualquer outro objeto que possa atrapalhar a instalação da nova porta;
- Verifique se o batente da porta estão nivelados e alinhados corretamente. Caso não esteja, faça os ajustes necessários;
- Coloque a porta de alumínio no batente e certifique-se de que ela se encaixa corretamente. Verifique se a porta abre e fecha suavemente e se há algum espaço entre a porta e o batente;
- Fixe a porta de alumínio ao batente usando parafusos ou pregos adequados para o material. Certifique-se de fixar a porta com segurança, mas sem apertar demais;
- Verifique novamente se a porta está nivelada e alinhada corretamente. Faça os ajustes necessários, se necessário;
- Teste novamente a abertura e o fechamento da porta para garantir que tudo esteja funcionando corretamente;
- Por fim, limpe a área em volta da porta e faça os ajustes finais necessários;
- Importante: toda instalação de portas, é recomendado contratar um profissional qualificado para realizar o serviço.


Juscelino N. de Moura Filho
Eng. Civil
CREA 1911600206

ESTADO DO PIAUÍ

PREFEITURA MUNICIPAL DE MIGUEL ALVES

OBRA: REFORMA DE GINASIOS POLIESPORTIVOS NO MUNICIPIO DE MIGUEL ALVES, NA LOCALIDADE CENTRO DO DESIGNO E NA LOCALIDADE LEMBRANÇA
LOCAL: MIGUEL ALVES
CONVÊNIO Nº 941648/2023

10.0 – INSTALAÇÃO HIDRÁULICA/SANITÁRIA:

Para realizar os reparos na instalação hidro sanitária, é necessário seguir alguns passos:

- Verifique qual é o problema na instalação hidro sanitária. Pode ser um vazamento, entupimento, falta de pressão na água, entre outros;
- Desligue o fornecimento de água: antes de iniciar qualquer reparo, desligue o fornecimento de água para evitar desperdícios e possíveis acidentes; Em caso de vazamento, por exemplo, observe se a origem é em uma tubulação, conexões ou em algum equipamento.
- Utilize as ferramentas corretas: para realizar os reparos, utilize as ferramentas adequadas, como chaves de fenda, alicates, chave inglesa, entre outras.
- Substitua peças danificadas: neste caso será necessário substituição de peças, como torneiras, registros, sifões, tubulações, chuveiros, barras de apoio entre outros, faça a substituição utilizando peças de qualidade e compatíveis com o sistema.
- Faça os ajustes necessários: ajuste as conexões, reforce as fixações, troque anéis de vedação, se necessário, para garantir que não haja vazamentos após o reparo;
- Teste o sistema: após realizar os reparos, ligue novamente o fornecimento de água e teste o sistema para verificar se o problema foi solucionado;
- É importante ressaltar que, deve ser necessário chamar um profissional especializado em instalações hidro sanitárias, principalmente se o problema for complexo ou se houver riscos de danos estruturais ou elétricos.

11.0 – INSTALAÇÃO ELETRICA:

- A instalação elétrica nova geralmente envolve a instalação de fios, cabos, tomadas, interruptores e dispositivos de proteção em uma nova construção ou em uma reforma que exija a substituição completa do sistema elétrico existente, que é o nosso caso.
- Aqui estão os passos básicos para a instalação elétrica nova:
- Compra de materiais: Com base no projeto elétrico, você precisará comprar todos os materiais necessários, como fios elétricos, disjuntores, caixas de distribuição, tomadas,


Juscelino N. de Moura Filho
Eng. Civil
CREA 1911600206

ESTADO DO PIAUÍ

PREFEITURA MUNICIPAL DE MIGUEL ALVES

OBRA: REFORMA DE GINASIOS POLIESPORTIVOS NO MUNICIPIO DE MIGUEL ALVES, NA LOCALIDADE CENTRO DO DESIGNO E NA LOCALIDADE LEMBRANÇA
LOCAL: MIGUEL ALVES
CONVÊNIO Nº 941648/2023

interruptores, conduítes, entre outros. Certifique-se de adquirir materiais de boa qualidade e que estejam em conformidade com as normas técnicas de segurança.

- Organização dos fios: Antes de começar a passar os fios pela parede, é importante organizá-los de forma adequada. Os fios devem ser passados pelos conduítes ou por dentro dos canaletos de maneira ordenada e identificados de acordo com sua função (por exemplo, fio fase, fio neutro, fio terra).
- Passagem dos fios e cabos elétricos: Com base no projeto elétrico, será necessário passar os fios elétricos pelos conduítes ou canaletos até os pontos de energia determinados. Certifique-se de seguir adequadamente as normas de segurança e evitar curvas muito acentuadas nos fios, o que pode comprometer a sua eficiência energética.
- Instalação dos dispositivos elétricos: Após a passagem dos fios elétricos, os dispositivos elétricos, como tomadas e interruptores, devem ser instalados nas caixas de distribuição. Certifique-se de conectar corretamente os fios em cada dispositivo elétrico, respeitando as cores e funções.
- Ligação à rede elétrica: Por fim, é necessário fazer a ligação dos fios da nova instalação à rede elétrica existente. Esta etapa deve ser realizada por um profissional qualificado, que irá garantir que a instalação esteja de acordo com as normas técnicas e de segurança.
- É importante ressaltar que a instalação elétrica nova envolve riscos e, por isso, é necessário contratar um profissional especializado para realizar o serviço. Dessa forma, você terá a garantia de que a instalação está sendo feita corretamente e dentro das normas de segurança.

12.0 – SERVIÇOS COMPLEMENTARES:

12.1 – Equipamentos esportivos:

- O equipamento esportivo citado no orçamento é aquele considerado como material permanente, ou, pelo menos, de longa duração, tais como traves de futebol de salão, estrutura metálica para basquete e mastros para sustentação da rede de voleibol e a rede.
 - a) Traves para futebol de salão:

ESTADO DO PIAUÍ

PREFEITURA MUNICIPAL DE MIGUEL ALVES

OBRA: REFORMA DE GINASIOS POLIESPORTIVOS NO MUNICIPIO DE MIGUEL ALVES, NA LOCALIDADE CENTRO DO DESIGNO E NA LOCALIDADE LEMBRANÇA
LOCAL: MIGUEL ALVES
CONVÊNIO Nº 941648/2023

- As traves oficiais de futebol de salão serão confeccionadas em tubo de ferro galvanizado de 4" #14 para postes frontais e de 1" #18 e ferro de Ø ¼" para os suportes de sustentação das redes, todas pintadas de esmalte sintético;

- Sobre a linha de fundo serão colocadas às metas formadas por dois postes verticais separados em 3,00 m entre eles e ligados por um travessão horizontal cuja medida livre interior estará 2,00 m do solo.

- Serão colocadas redes por trás das metas e obrigatoriamente presas aos postes, travessão e ao solo.

b) Redes para traves de futebol de salão:

- As redes oficiais para as traves de futebol de salão serão de fios nylon com malha de 12,0x12,0 cm, espessura 4 mm torcido ou trançado.

c) Estrutura metálica para basquete:

- A sustentação metálica oficial será confeccionada em 04 (quatro) tubos de ferro galvanizado de 2 ½" # 14 para a armação principal até a tabela com tubos de 1 ½" # 16, cantoneiras L ¼" x 1/8" e ferro Ø ¼", para as armações de amarração, ou em 01 (um) tubo de ferro galvanizado de 4" # 14 para a armação principal até a curvatura e de tubos 2 ½" # 14 até a tabela, com tubos de 1 ½" # 16, cantoneiras L ¼"x 1/8" e ferro Ø ¼" para as armações de amarração, todas pintadas em esmalte sintético.

d) Tabela de basquete com aro e rede:

- A tabela de basquete oficial será em laminado, colado com cola fenólica à prova de água, madeira 18 mm de espessura com requadro de cantoneira, aro e rede.

- A tabela é preparada com resina seladora, posteriormente amaciada para correção de imperfeições da madeira, lixada e pintada com demão de tinta esmalte.

- O aro oficial será duplo de tubo maciço galvanizado de 5/8" com rede oficial tipo chuá.

- A rede oficial será tipo chuá com malha de 7,00x7,00 cm de fio de nylon (PEAD) 2,0mm ou fio polipropileno (seda) 4,0 mm.

e) Rede para voleibol:

- A rede oficial para voleibol será de malha 10,0x10,0 cm com fio de nylon 2 mm preto, medindo 9,5 m de comprimento e 1,00 m de largura, com 03 (três) faixas de fibra sintética ou algodão dubladas, impermeáveis com 5,0 cm de largura.

f) Postes para rede de voleibol:

ESTADO DO PIAUÍ

PREFEITURA MUNICIPAL DE MIGUEL ALVES

OBRA: REFORMA DE GINASIOS POLIESPORTIVOS NO MUNICIPIO DE MIGUEL ALVES, NA LOCALIDADE CENTRO DO DESIGNO E NA LOCALIDADE LEMBRANÇA
LOCAL: MIGUEL ALVES
CONVÊNIO Nº 941648/2023

- Os postes que sustentam a rede devem estar a uma distância de 0,50 m a 1,00 m de cada linha lateral;
- Eles devem ter uma altura de 2,55 m acima do solo e 0,50 m abaixo do solo sendo perfeitamente ajustáveis;
- Os postes devem ser redondos, lisos e fixados ao solo. É proibida a sustentação dos postes por meio de cabos.

12.2 – Alambrado em estrutura de aço galvanizado:

- O alambrado será executado em tubos de ferro galvanizado com diâmetro de 50 mm (2”), $e = 3,65\text{mm}$, 5,10kg/m e tela de arame com malha nº 14 a cada 2 m para uma melhor sustentação do mesmo;
- Terá como funções principais impedir que a bola utilizada nos jogos atinja o público e também que o citado público não tenha acesso à quadra. Suas dimensões obedecerão ao projeto arquitetônico, sendo que no fundo terá 4 m de altura e nas laterais terá altura variável conforme desenho;
- O alambrado será fixado no próprio piso da quadra;
- A malha do alambrado será na forma de losango com dimensões 5x5 cm, o fio da malha será do tipo 14 BWG com bitola de $\varnothing 2,11\text{ mm}$, a fixação da malha junto ao tubo de ferro galvanizado $\varnothing 50\text{ mm}$ (2”) será através de solda;
- As peças galvanizadas soldadas receberão pintura protetora com tinta a base de zinco e depois serão pintadas com esmalte sintético acetinado.

12.3 – Rampa de acessibilidade:

- Serão construídas rampas de acesso nos locais indicados, conforme projeto arquitetônico e detalhes executivos das mesmas;
- As rampas serão executadas em concreto $f_{ck}=20\text{ MPa}$, confeccionado no traço 1:2,7:3 (cimento/ areia média/ brita nº1) com preparo mecânico em betoneira, espessura média de 7,0 cm. Vale ressaltar que nos locais onde serão construídas as rampas, o meio-fio será rebaixado.

12.3 – Guarda-corpo:


Juscelino N. de Moura Filho
Eng. Civil
CREA 1911600206

ESTADO DO PIAUÍ

PREFEITURA MUNICIPAL DE MIGUEL ALVES

OBRA: REFORMA DE GINASIOS POLIESPORTIVOS NO MUNICIPIO DE MIGUEL ALVES, NA LOCALIDADE CENTRO DO DESIGNO E NA LOCALIDADE LEMBRANÇA
LOCAL: MIGUEL ALVES
CONVÊNIO Nº 941648/2023

- Será executado em tubo de aço galvanizado 1" e terá boa aderência e resistência mínima de 1,50 kN;
- Será fixado no solo através de uma fundação em bloco de concreto simples no traço 1:4,5:4,5 (cimento/areia média/brita1), nas dimensões de (15x15)cm e 40cm de profundidade, executados sobre o terreno previamente escavado, apiloado, nivelado e molhado, sendo que os suportes deverão ser inserido na fundação pelo menos 30cm.

12.4 – Meio-fio de concreto pré-moldado dimensões 13x15x30x100 cm:

- As valas para assentamento deverão ter profundidade tal que, o meio-fio fique enterrado no mínimo 15 cm. O fundo das valas onde serão assentados os meios-fios deverá ser regularizado e apiloado. O assentamento do meio-fio deverá ser executado após a regularização do terreno;
- O meio-fio será executado em concreto pré-moldado no traço 1:3:6 (cimento, areia grossa e seixo lavado ou brita). Deverá ter seção trapezoidal com dimensões de 13 cm na face superior e 15 cm na face inferior, 30 cm na altura e comprimento de 100 cm e resistência superior ou igual a 10 MPa;
- Todo o rejuntamento do meio-fio pré-moldado deverá ser feito com argamassa de cimento e areia média no traço 1:3.

12.5 – Plantio de muda menor que 1m:

- Dentro dos canteiros demarcados nas plantas arquitetônicas, serão plantadas mudas de palmeira de pequeno porte (menor que 1m) e médio porte.
- Antes do plantio, deverá ser providenciada a escavação necessária para a implantação da raiz e retirado de ervas daninhas e restos de torrões e rizomas de outras plantas;
- Dentro da cava, deverá ser colocada uma camada de terra vegetal solta de aproximadamente 4 cm, formada por terra adicionada de restos de plantas decompostos (restos vegetais, grama, pó de xaxim desfibrado, etc.), como as turfas (solos escuros ricos em matéria orgânica), livre de pedras, partículas grandes, ervas daninhas e agentes patógenos e outros resíduos;

ESTADO DO PIAUÍ

PREFEITURA MUNICIPAL DE MIGUEL ALVES

OBRA: REFORMA DE GINASIOS POLIESPORTIVOS NO MUNICIPIO DE MIGUEL ALVES, NA LOCALIDADE CENTRO DO DESIGNO E NA LOCALIDADE LEMBRANÇA
LOCAL: MIGUEL ALVES
CONVÊNIO Nº 941648/2023

- Após deverá ser plantado o arbusto e as laterais deverão ser preenchidos com terra vegetal de forma a planta ficar firme e ereta e não corra risco de tombamento;
- O jardim será envolto com grama batatais em placas, sobre terra vegetal;
- Após a conclusão do plantio, o mesmo deverá ser irrigado até a entrega definitiva da obra e deverão ser substituídas as mudas que não sobreviveram.

12.6 - Banco de concreto pré-moldado 1,70m com encosto:

Abaixo estão os passos gerais para a instalação de banco de concreto pré-moldado:

- O banco será em concreto pré-moldado com dimensões 170 cm x 60 cm;
- Sua fixação no solo será através de uma fundação em concreto simples no traço 1:4,5:4,5 de cimento, areia grossa e seixo lavado ou brita, nas dimensões de (20x20) cm e 20cm de profundidade, executados sobre o terreno previamente escavado, apiloado, nivelado e molhado, sendo que os suportes deverão ser inseridos na fundação pelo menos 15cm;
- Serão colocadas nos locais especificados no projeto.

14.0 – SERVIÇOS FINAIS:

14.1 – Limpeza final da obra:

- Toda a área construída deverá ser entregue completamente limpa interna e externamente;
- Todos os revestimentos cimentado, cerâmico e piso etc., deverão ser limpos abundante e cuidadosamente de modo a não serem danificadas outras partes da obra por estes serviços de limpeza.

14.2 – Carga e remoção de entulho com transporte em caminhão basculante:

- Todo material escavado e não reaproveitado deverá ser removido para locais previamente indicados pela fiscalização com caminhão basculante;
- Serão removidos para fora do canteiro todas as suas instalações provisórias e também todos os entulhos e restos de materiais provenientes da obra não aproveitáveis;
- Deverá ter bastante cuidado a serem removidos quaisquer detritos, manchas ou salpicos de tinta ou argamassa endurecida das superfícies acabadas, sobretudo dos pisos.


Juscelino N. de Moura Filho
Eng. Civil
CREA 1911600206

ESTADO DO PIAUÍ

PREFEITURA MUNICIPAL DE MIGUEL ALVES

OBRA: REFORMA DE GINASIOS POLIESPORTIVOS NO MUNICIPIO DE MIGUEL ALVES, NA LOCALIDADE CENTRO DO DESIGNO E NA LOCALIDADE LEMBRANÇA
LOCAL: MIGUEL ALVES
CONVÊNIO Nº 941648/2023

OBSERVAÇÕES IMPORTANTES

- É exigência indispensável da Prefeitura que todos os materiais a serem empregados na obra deverão ser novos e de primeira qualidade;
- Para todos os materiais especificados serão admitidas apenas marcas originais. As marcas e modelos deverão ser aprovados previamente pela fiscalização;
- A contratada pela obra é responsável por todos os itens relacionados com a execução da mesma, tais como: materiais, mão-de-obra, obrigações sociais, seguros e equipamentos necessários a uma perfeita execução dos serviços;
- A contratada será obrigada a empregar na construção, pessoal especializado. A fiscalização terá poderes para afastar da obra, qualquer funcionário que julgar indesejável ou prejudicial ao bom andamento dos serviços;
- Toda obra deverá ser acompanhada de projetos e detalhes fornecidos em desenhos e memorial descritivo, os quais obedecerão aos critérios da construção definida;
- Em caso de omissão de especificações, prevalecerá o disposto no projeto arquitetônico, ou, na discriminação do orçamento. Quando houver omissão no projeto arquitetônico e nas especificações, será consultada a fiscalização;
- Os serviços que porventura ficarem omissos nestas especificações e/ou projetos, somente serão considerados extraordinários quando autorizados pela fiscalização e com os órgãos envolvidos no projeto;
- A inobservância das presentes especificações ou projetos implica na não aceitação parcial ou total dos serviços, devendo a contratada refazer as partes renegadas sem direito a indenização;
- A contratada é obrigada a manter na obra um conjunto de todas as plantas e especificações para que sejam facilitados os serviços de fiscalização;
- A contratada se responsabilizará pela colocação de placa de identificação do programa de financiamento, contendo detalhamento sobre a executora dos serviços;
- Serão de responsabilidade da construtora todas as taxas e impostos referentes ao período de execução dos serviços;


Juscelino N. de Moura Filho
Eng. Civil
CREA 1911600206

ESTADO DO PIAUÍ

PREFEITURA MUNICIPAL DE MIGUEL ALVES

OBRA: REFORMA DE GINASIOS POLIESPORTIVOS NO MUNICIPIO DE MIGUEL ALVES, NA LOCALIDADE CENTRO DO DESIGNO E NA LOCALIDADE LEMBRANÇA
LOCAL: MIGUEL ALVES
CONVÊNIO Nº 941648/2023

- Os materiais a serem empregados nas construções deverão atender as características estabelecidas pela fiscalização da prefeitura e na falta deste às normas da ABNT no que couber;
- Os materiais não aprovados pela fiscalização terão um prazo de 48 horas para a retirada do recinto da obra;
- Qualquer sobra de material existente por ocasião do término dos serviços deverá ser retirada imediatamente do local da obra;
- Todos os empreiteiros deverão por obrigação acatar as ordens da fiscalização da obra;
- Toda e qualquer modificação que venha a surgir por ocasião dos serviços deverá ser comunicada imediatamente, a fim de que a fiscalização tome conhecimento e ordene as providências a serem tomadas;
- Todos os materiais utilizados nas argamassas e concretos deverão ser isentos de impurezas, tais como materiais orgânicos, óleos, sais, pedras, etc.


Juscelino N. de Moura Filho
Eng. Civil
CREA 1911600206

Obra
REFORMA DE QUADRAS POLIESPORTIVAS NO MUNICÍPIO DE MIGUEL ALVES

Bancos
SINAPI - 07/2025 - Piauí
SBC - 08/2025 - Piauí
SICRO3 - 04/2025 - Piauí
ORSE - 06/2025 - Sergipe
SEINFRA - 028 - Ceará
SETOP - 04/2025 - Minas Gerais
AGETOP CIVIL - 04/2025 - Goiás
CAERN - 01/2025 - Rio Grande do Norte

B.D.I.
24,36%

Encargos Sociais
Não Desonerado:
Horista: 113,33%
Mensalista: 71,12%

Planilha Orçamentária Resumida

Item	Descrição	Total
1	REFORMA GINÁSIO CENTRO DO DESIGNO	373.208,84
2	REFORMA GINÁSIO LEMBRANÇA	418.771,42
3	ADMINISTRAÇÃO LOCAL	20.669,74

Total sem BDI 653.448,95
Total do BDI 159.201,05
Total Geral 812.650,00

Obra
REFORMA DE QUADRAS POLIESPORTIVAS NO MUNICÍPIO DE MIGUEL ALVES
Bancos
**SINAPI - 07/2025 - Piauí
SBC - 08/2025 - Piauí
SICRO3 - 04/2025 - Piauí
ORSE - 06/2025 - Sergipe
SEINFRA - 028 - Ceará
SETOP - 04/2025 - Minas**
B.D.I.
24,36%
Encargos Sociais
**Não Desonerado:
Horista: 113,33%
Mensalista: 71,12%**
Orçamento Sintético

Item	Código	Banco	Descrição	Und	Quant.	Valor Unit	Valor Unit com BDI	Total
1			REFORMA GINÁSIO CENTRO DO DESIGNO					373.208,84
1.1			SERVIÇOS PRELIMINARES					34.327,11
1.1.1	103689	SINAPI	FORNECIMENTO E INSTALAÇÃO DE PLACA DE OBRA COM CHAPA GALVANIZADA E ESTRUTURA DE MADEIRA. AF_03/2022_PS	m²	6,48	464,26	577,35	3.741,23
1.1.2	98459	SINAPI	TAPUME COM TELHA METÁLICA. AF_03/2024	m²	262,5	91,40	113,67	29.838,38
1.1.3	98524	SINAPI	LIMPEZA MANUAL DE VEGETAÇÃO EM TERRENO COM ENXADA. AF_03/2024	m²	130	4,62	5,75	747,50
1.2			DEMOLIÇÕES E REMOÇÕES					16.248,48
1.2.1	104789	SINAPI	DEMOLIÇÃO DE PISO DE CONCRETO SIMPLES, DE FORMA MANUAL, SEM REAPROVEITAMENTO. AF_09/2023	m³	4,99	201,87	251,05	1.252,74
1.2.2	97633	SINAPI	DEMOLIÇÃO DE REVESTIMENTO CERÂMICO, DE FORMA MANUAL, SEM REAPROVEITAMENTO. AF_09/2023	m²	403,16	23,07	28,69	11.566,66
1.2.3	97631	SINAPI	DEMOLIÇÃO DE ARGAMASSAS, DE FORMA MANUAL, SEM REAPROVEITAMENTO. AF_09/2023	m²	58,03	11,55	14,36	833,31
1.2.4	104801	SINAPI	REMOÇÃO DE ALAMBRADOS PARA QUADRAS POLIESPORTIVAS, ESTRUTURADO POR TUBOS DE AÇO GALVANIZADO, COM TELA DE ARAME GALVANIZADO, DE FORMA MANUAL, SEM REAPROVEITAMENTO. AF_09/2023	m²	142,77	14,28	17,76	2.535,60
1.2.5	CPU-24/065	Próprio	Retirada de caixa d'água (cisterna), inclusive tubulação de ligação	un	1	48,38	60,17	60,17
1.3			REVESTIMENTO DE PAREDE					56.715,35
1.3.1	87548	SINAPI	MASSA ÚNICA, EM ARGAMASSA TRAÇO 1:2:8, PREPARO MANUAL, APLICADA MANUALMENTE EM PAREDES INTERNAS DE AMBIENTES COM ÁREA ENTRE 5M² E 10M², E = 10MM, COM TALISCAS. AF_03/2024	m²	58,03	29,03	36,10	2.094,88
1.3.2	87267	SINAPI	REVESTIMENTO CERÂMICO PARA PAREDES INTERNAS COM PLACAS TIPO ESMALTADA DE DIMENSÕES 20X20 CM APLICADAS A MEIA ALTURA DAS PAREDES. AF_02/2023_PE	m²	243,47	67,77	84,28	20.519,65
1.3.3	87244	SINAPI	REVESTIMENTO CERÂMICO PARA PAREDES EXTERNAS EM PASTILHAS DE PORCELANA 5 X 5 CM (PLACAS DE 30 X 30 CM), ALINHADAS A PRUMO. AF_02/2023	m²	88,92	308,38	383,50	34.100,82
1.4			PINTURAS					92.862,03
1.4.1	100717	SINAPI	LIXAMENTO MANUAL EM SUPERFÍCIES METÁLICAS EM OBRA. AF_01/2020	m²	150,5	9,47	11,78	1.772,89
1.4.2	CPU-24/62	Próprio	PREPARO DE SUPERFÍCIE COM LIXAMENTO E 2 DEMÃOS DE FUNDO PREPARADOR (PAREDES)	m²	652,84	17,87	22,22	14.506,10
1.4.3	100761	SINAPI	PINTURA COM TINTA ALQUÍDICA DE ACABAMENTO (ESMALTE SINTÉTICO FOSCO) PULVERIZADA SOBRE SUPERFÍCIES METÁLICAS (EXCETO PERFIL) EXECUTADO EM OBRA (02 DEMÃOS). AF_01/2020_PE	m²	150,5	50,68	63,03	9.486,02
1.4.4	102504	SINAPI	PINTURA DE DEMARCAÇÃO DE QUADRA POLIESPORTIVA COM TINTA ACRÍLICA, E = 5 CM, APLICAÇÃO MANUAL. AF_05/2021	M	331,69	10,04	12,49	4.142,81
1.4.5	88489	SINAPI	PINTURA LÁTEX ACRÍLICA PREMIUM, APLICAÇÃO MANUAL EM PAREDES, DUAS DEMÃOS. AF_04/2023	m²	652,84	12,72	15,82	10.327,93
1.4.6	102494	SINAPI	PINTURA DE PISO COM TINTA EPÓXI, APLICAÇÃO MANUAL, 2 DEMÃOS, INCLUSO PRIMER EPÓXI. AF_05/2021	m²	621,42	64,91	80,72	50.161,02
1.4.7	88488	SINAPI	PINTURA LÁTEX ACRÍLICA PREMIUM, APLICAÇÃO MANUAL EM TETO, DUAS DEMÃOS. AF_04/2023	m²	85,04	15,03	18,69	1.589,40
1.4.8	97064	SINAPI	MONTAGEM E DESMONTAGEM DE ANDAIME TUBULAR TIPO "TORRE" (EXCLUSIVE ANDAIME E LIMPEZA). AF_03/2024	M	17	23,83	29,63	503,71
1.4.9	102507	SINAPI	PINTURA DE DEMARCAÇÃO DE VAGA COM TINTA EPÓXI, E = 10 CM, APLICAÇÃO MANUAL. AF_05/2021	M	45	6,65	8,27	372,15
1.5			PISOS					43.757,16
1.5.1	94273	SINAPI	ASSENTAMENTO DE GUIA (MEIO-FIO) EM TRECHO RETO, CONFECCIONADA EM CONCRETO PRÉ-FABRICADO, DIMENSÕES 100X15X13X30 CM (COMPRIMENTO X BASE INFERIOR X BASE SUPERIOR X ALTURA). AF_01/2024	M	89,9	41,46	51,56	4.635,24
1.5.2	87248	SINAPI	REVESTIMENTO CERÂMICO PARA PISO COM PLACAS TIPO ESMALTADA DE DIMENSÕES 35X35 CM APLICADA EM AMBIENTES DE ÁREA MAIOR QUE 10 M2. AF_02/2023_PE	m²	70,77	56,81	70,65	4.999,90
1.5.3	95241	SINAPI	LASTRO DE CONCRETO MAGRO, APLICADO EM PISOS, LAJES SOBRE SOLO OU RADIERES, ESPESSURA DE 5 CM. AF_01/2024	m²	132,57	44,31	55,10	7.304,61
1.5.4	92396	SINAPI	EXECUÇÃO DE PASSEIO EM PISO INTERTRAVADO, COM BLOCO RETANGULAR COR NATURAL DE 20 X 10 CM, ESPESSURA 6 CM. AF_10/2022	m²	66,59	76,03	94,55	6.296,08
1.5.5	92400	SINAPI	EXECUÇÃO DE PAVIMENTO EM PISO INTERTRAVADO, COM BLOCO RETANGULAR DE 20 X 10 CM, ESPESSURA 10 CM. AF_10/2022	m²	175,1	88,13	109,60	19.190,96
1.5.6	98504	SINAPI	PLANTIO DE GRAMA BATATAIS EM PLACAS. AF_07/2024	m²	20	15,76	19,60	392,00
1.5.7	CAN - 02	Próprio	Fornecimento e espalhamento de terra vegetal preparada	m³	3	251,52	312,79	938,37
1.6			ESQUADRIAS					9.541,68
1.6.1	91338	SINAPI	PORTA DE ALUMÍNIO DE ABRIR COM LAMBRI, COM GUARNIÇÃO, FIXAÇÃO COM PARAFUSOS - FORNECIMENTO E INSTALAÇÃO. AF_12/2019	m²	8,64	726,82	903,87	7.809,44
1.6.2	12989	ORSE	Portão em ferro, em tubo de aço galv. 2" e tela revestida 1"	m²	2	696,46	866,12	1.732,24
1.7			INSTALAÇÕES HIDRAULICA/SANITÁRIA					17.660,62

Obra
REFORMA DE QUADRAS POLIESPORTIVAS NO MUNICÍPIO DE MIGUEL ALVES
Bancos
**SINAPI - 07/2025 - Piauí
SBC - 08/2025 - Piauí
SICRO3 - 04/2025 - Piauí
ORSE - 06/2025 - Sergipe
SEINFRA - 028 - Ceará
SETOP - 04/2025 - Minas**
B.D.I.
24,36%
Encargos Sociais
**Não Desonerado:
Horista: 113,33%
Mensalista: 71,12%**
Orçamento Sintético

Item	Código	Banco	Descrição	Und	Quant.	Valor Unit	Valor Unit com BDI	Total
1.7.1	86932	SINAPI	VASO SANITÁRIO SIFONADO COM CAIXA ACOPLADA LOUÇA BRANCA - PADRÃO MÉDIO, INCLUSO ENGATE FLEXÍVEL EM METAL CROMADO, 1/2 X 40CM - FORNECIMENTO E INSTALAÇÃO. AF_01/2020	UN	4	577,52	718,20	2.872,80
1.7.2	95472	SINAPI	VASO SANITARIO SIFONADO CONVENCIONAL PARA PCD SEM FURO FRONTAL COM LOUÇA BRANCA SEM ASSENTO, INCLUSO CONJUNTO DE LIGAÇÃO PARA BACIA SANITÁRIA AJUSTÁVEL - FORNECIMENTO E INSTALAÇÃO. AF_01/2020	UN	2	829,12	1.031,09	2.062,18
1.7.3	86937	SINAPI	CUBA DE EMBUTIR OVAL EM LOUÇA BRANCA, 35 X 50CM OU EQUIVALENTE, INCLUSO VÁLVULA EM METAL CROMADO E SIFÃO FLEXÍVEL EM PVC - FORNECIMENTO E INSTALAÇÃO. AF_01/2020	UN	6	244,07	303,53	1.821,18
1.7.4	100860	SINAPI	CHUVEIRO ELÉTRICO COMUM CORPO PLÁSTICO, TIPO DUCHA - FORNECIMENTO E INSTALAÇÃO. AF_01/2020	UN	6	113,89	141,63	849,78
1.7.5	89987	SINAPI	REGISTRO DE GAVETA BRUTO, LATÃO, ROSCÁVEL, 3/4", COM ACABAMENTO E CANOPLA CROMADOS - FORNECIMENTO E INSTALAÇÃO. AF_08/2021	UN	6	105,86	131,65	789,90
1.7.6	89351	SINAPI	REGISTRO DE PRESSÃO BRUTO, LATÃO, ROSCÁVEL, 3/4" - FORNECIMENTO E INSTALAÇÃO. AF_08/2021	UN	6	36,72	45,66	273,96
1.7.7	100853	SINAPI	TORNEIRA CROMADA DE MESA PARA LAVATORIO, TIPO MONOCOMANDO. AF_01/2020	UN	6	383,95	477,48	2.864,88
1.7.8	100875	SINAPI	BANCO ARTICULADO, EM ACO INOX, PARA PCD, FIXADO NA PAREDE - FORNECIMENTO E INSTALAÇÃO. AF_01/2020	UN	2	652,78	811,80	1.623,60
1.7.9	CPU-24/071	Próprio	FORNECIMENTO E INSTALAÇÃO DE RESERVATÓRIO ELEVADO DE ÁGUA (5000 LITROS) EM BASE PM EXISTENTE	UN	1	3.620,41	4.502,34	4.502,34
1.8			INSTALAÇÕES ELETRICAS					23.511,54
1.8.1	CPU 24/057	Próprio	ELETRODUTO RÍGIDO ROSCÁVEL, PVC, DN 32 MM (1"), APARENTE, INSTALADO EM TETO - FORNECIMENTO E INSTALAÇÃO.	M	120	18,69	23,24	2.788,80
1.8.2	91885	SINAPI	LUVA PARA ELETRODUTO, PVC, ROSCÁVEL, DN 32 MM (1"), PARA CIRCUITOS TERMINAIS, INSTALADA EM PAREDE - FORNECIMENTO E INSTALAÇÃO. AF_03/2023	UN	40	12,65	15,73	629,20
1.8.3	91917	SINAPI	CURVA 90 GRAUS PARA ELETRODUTO, PVC, ROSCÁVEL, DN 32 MM (1"), PARA CIRCUITOS TERMINAIS, INSTALADA EM PAREDE - FORNECIMENTO E INSTALAÇÃO. AF_03/2023	UN	6	20,56	25,57	153,42
1.8.4	91834	SINAPI	ELETRODUTO FLEXÍVEL CORRUGADO, PVC, DN 25 MM (3/4"), PARA CIRCUITOS TERMINAIS, INSTALADO EM FORRO - FORNECIMENTO E INSTALAÇÃO. AF_03/2023	M	45	18,79	23,37	1.051,65
1.8.5	91836	SINAPI	ELETRODUTO FLEXÍVEL CORRUGADO, PVC, DN 32 MM (1"), PARA CIRCUITOS TERMINAIS, INSTALADO EM FORRO - FORNECIMENTO E INSTALAÇÃO. AF_03/2023	M	15	21,68	26,96	404,40
1.8.6	95818	SINAPI	CONDULETE DE PVC, TIPO X, PARA ELETRODUTO DE PVC SOLDÁVEL DN 32 MM (1"), APARENTE - FORNECIMENTO E INSTALAÇÃO. AF_10/2022	UN	20	49,39	61,42	1.228,40
1.8.7	91924	SINAPI	CABO DE COBRE FLEXÍVEL ISOLADO, 1,5 MM², ANTI-CHAMA 450/750 V, PARA CIRCUITOS TERMINAIS - FORNECIMENTO E INSTALAÇÃO. AF_03/2023	M	400	3,15	3,92	1.568,00
1.8.8	91953	SINAPI	INTERRUPTOR SIMPLES (1 MÓDULO), 10A/250V, INCLUINDO SUPORTE E PLACA - FORNECIMENTO E INSTALAÇÃO. AF_03/2023	UN	4	31,59	39,29	157,16
1.8.9	91959	SINAPI	INTERRUPTOR SIMPLES (2 MÓDULOS), 10A/250V, INCLUINDO SUPORTE E PLACA - FORNECIMENTO E INSTALAÇÃO. AF_03/2023	UN	1	48,34	60,12	60,12
1.8.10	92004	SINAPI	TOMADA MÉDIA DE EMBUTIR (2 MÓDULOS), 2P+T 10 A, INCLUINDO SUPORTE E PLACA - FORNECIMENTO E INSTALAÇÃO. AF_03/2023	UN	6	59,17	73,58	441,48
1.8.11	103782	SINAPI	LUMINÁRIA TIPO PLAFON CIRCULAR, DE SOBREPOR, COM LED DE 12/13 W - FORNECIMENTO E INSTALAÇÃO. AF_09/2024	UN	7	28,61	35,58	249,06
1.8.12	91940	SINAPI	CAIXA RETANGULAR 4" X 2" MÉDIA (1,30 M DO PISO), PVC, INSTALADA EM PAREDE - FORNECIMENTO E INSTALAÇÃO. AF_03/2023	UN	11	17,65	21,95	241,45
1.8.13	91937	SINAPI	CAIXA OCTOGONAL 3" X 3", PVC, INSTALADA EM LAJE - FORNECIMENTO E INSTALAÇÃO. AF_03/2023	UN	7	15,27	18,99	132,93
1.8.14	91926	SINAPI	CABO DE COBRE FLEXÍVEL ISOLADO, 2,5 MM², ANTI-CHAMA 450/750 V, PARA CIRCUITOS TERMINAIS - FORNECIMENTO E INSTALAÇÃO. AF_03/2023	M	60	4,63	5,76	345,60
1.8.15	91930	SINAPI	CABO DE COBRE FLEXÍVEL ISOLADO, 6 MM², ANTI-CHAMA 450/750 V, PARA CIRCUITOS TERMINAIS - FORNECIMENTO E INSTALAÇÃO. AF_03/2023	M	30	10,08	12,54	376,20
1.8.16	97883	SINAPI	CAIXA ENTERRADA ELÉTRICA RETANGULAR, EM CONCRETO PRÉ-MOLDADO, FUNDO COM BRITA, DIMENSÕES INTERNAS: 0,6X0,6X0,5 M. AF_12/2020	UN	1	418,00	519,82	519,82
1.8.17	CPU 24/058	Próprio	Quadro de distribuição (centro), sobrepor, p/até 18 disjuntores s/ barramento	M	1	382,19	475,29	475,29
1.8.18	93653	SINAPI	DISJUNTOR MONOPOLAR TIPO DIN, CORRENTE NOMINAL DE 10A - FORNECIMENTO E INSTALAÇÃO. AF_07/2025	UN	5	11,36	14,13	70,65
1.8.19	93656	SINAPI	DISJUNTOR MONOPOLAR TIPO DIN, CORRENTE NOMINAL DE 25A - FORNECIMENTO E INSTALAÇÃO. AF_07/2025	UN	1	13,18	16,39	16,39
1.8.20	CPU 24/059	Próprio	REFLETOR DE LED 150 LM 95 LM/W COM SUPORTE E ALÇA REGULAVEL PARA FIXAÇÃO, IP-65. FORNECIMENTO E INSTALAÇÃO.	UND	15	537,06	667,89	10.018,35
1.8.21	CPU 24/060	Próprio	DISPOSITIVO DPS CLASSE II, 1 POLO, TENSAO MAXIMA DE 275V, CORRENTE MAXIMA DE 45 KA (TIPO AC), FORNECIMENTO E INSTALAÇÃO	UND	2	168,44	209,47	418,94
1.8.22	CPU 24/061	Próprio	DISPOSITIVO DR, 2 POLOS, SENSIBILIDADE DE 30 MA, CORRENTE DE 25 A, TIPO AC	UND	1	181,18	225,32	225,32

Obra
REFORMA DE QUADRAS POLIESPORTIVAS NO MUNICÍPIO DE MIGUEL ALVES
Bancos
**SINAPI - 07/2025 - Piauí
SBC - 08/2025 - Piauí
SICRO3 - 04/2025 - Piauí
ORSE - 06/2025 - Sergipe
SEINFRA - 028 - Ceará
SETOP - 04/2025 - Minas**
B.D.I.
24,36%
Encargos Sociais
**Não Desonerado:
Horista: 113,33%
Mensalista: 71,12%**
Orçamento Sintético

Item	Código	Banco	Descrição	Und	Quant.	Valor Unit	Valor Unit com BDI	Total
1.8.23	101493	SINAPI	ENTRADA DE ENERGIA ELÉTRICA, AÉREA, MONOFÁSICA, COM CAIXA DE EMBUTIR, CABO DE 10 MM2 E DISJUNTOR DIN 50A (NÃO INCLUSO O POSTE DE CONCRETO). AF_07/2020_PS	UN	1	1.559,11	1.938,91	1.938,91
1.9			SERVIÇOS COMPLEMENTARES					70.874,75
1.9.1	102362	SINAPI	ALAMBRADO PARA QUADRA POLIESPORTIVA, ESTRUTURADO POR TUBOS DE AÇO GALVANIZADO, (MONTANTES COM DIÂMETRO 2", TRAVESSAS E ESCORAS COM DIÂMETRO 1 ½"), COM TELA DE ARAME GALVANIZADO, FIO 14 BWG E MALHA QUADRADA 5X5CM (EXCETO MURETA). AF_03/2021	m²	175,7	162,44	202,01	35.493,16
1.9.2	CPU-24/030	Próprio	ESTRUTURA METÁLICA DE TRAVES DE FUTSAL OFICIAL, EM TUBOS DE AÇO GALVANIZADO, DIMENSÕES 3,00 X 2,00, COM PINTURA EM PRIMER COM TINTA ESMALTE SINTETICO E REDES DE POLIETILENO FIO 4 MM	CJ	1	4.071,56	5.063,39	5.063,39
1.9.3	CPU-24/031	Próprio	CONJUNTO PARA QUADRA DE VOLEI OFICIAL COM POSTES EM TUBO DE AÇO GALVANIZADO 3", H = *255* CM, PINTURA EM TINTA ESMALTE SINTETICO, REDE DE NYLON COM 2 MM, MALHA 10 X 10 CM E ANTENAS OFICIAIS	CJ	1	2.536,63	3.154,55	3.154,55
1.9.4	103769	SINAPI	PAR DE TABELAS DE BASQUETE DE COMPENSADO NAVAL, COM AROS E REDES - FORNECIMENTO E INSTALAÇÃO. AF_03/2022	UN	2	4.400,49	5.472,45	10.944,90
1.9.5	101094	SINAPI	PISO PODOTÁTIL DE ALERTA OU DIRECIONAL, DE BORRACHA, ASSENTADO SOBRE ARGAMASSA. AF_05/2020	M	40	209,37	260,37	10.414,80
1.9.6	100868	SINAPI	BARRA DE APOIO RETA, EM AÇO INOX POLIDO, COMPRIMENTO 80 CM, FIXADA NA PAREDE - FORNECIMENTO E INSTALAÇÃO. AF_01/2020	UN	10	249,51	310,29	3.102,90
1.9.7	99857	SINAPI	CORRIMÃO SIMPLES, DIÂMETRO EXTERNO = 1 1/2", EM ALUMÍNIO. AF_04/2019_PS	M	10,2	93,16	115,85	1.181,67
1.9.8	98516	SINAPI	PLANTIO DE PALMEIRA COM ALTURA DE MUDA MENOR OU IGUAL A 2,00 M. AF_07/2024	UN	3	407,25	506,46	1.519,38
1.10			SERVIÇOS FINAIS					7.710,12
1.10.1	CPU-24/011	Próprio	LIMPEZA GERAL DA OBRA	m²	1080	4,44	5,52	5.961,60
1.10.2	CPU-24/010	Próprio	CARGA MANUAL DE ENTULHO	m³	108	13,02	16,19	1.748,52
2			REFORMA GINÁSIO LEMBRANÇA					418.771,42
2.1			SERVIÇOS PRELIMINARES					8.106,75
2.1.1	103689	SINAPI	FORNECIMENTO E INSTALAÇÃO DE PLACA DE OBRA COM CHAPA GALVANIZADA E ESTRUTURA DE MADEIRA. AF_03/2022_PS	m²	6,48	464,26	577,35	3.741,23
2.1.2	98524	SINAPI	LIMPEZA MANUAL DE VEGETAÇÃO EM TERRENO COM ENXADA. AF_03/2024	m²	759,22	4,62	5,75	4.365,52
2.2			DEMOLIÇÕES E REMOÇÕES					635,74
2.2.1	97644	SINAPI	REMOÇÃO DE PORTAS, DE FORMA MANUAL, SEM REAPROVEITAMENTO. AF_09/2023	m²	6,54	9,64	11,99	78,41
2.2.2	104789	SINAPI	DEMOLIÇÃO DE PISO DE CONCRETO SIMPLES, DE FORMA MANUAL, SEM REAPROVEITAMENTO. AF_09/2023	m³	2,22	201,87	251,05	557,33
2.3			REVESTIMENTO DE PAREDE					99.062,69
2.3.1	87899	SINAPI	CHAPISCO APLICADO EM ALVENARIA (COM PRESENÇA DE VÃOS) E ESTRUTURAS DE CONCRETO DE FACHADA, COM ROLO PARA TEXTURA ACRÍLICA. ARGAMASSA TRAÇO 1:4 E EMULSÃO POLIMÉRICA (ADESIVO) COM PREPARO MANUAL. AF_10/2022	m²	2013,06	10,54	13,11	26.391,22
2.3.2	87548	SINAPI	MASSA ÚNICA, PARA RECEBIMENTO DE PINTURA, EM ARGAMASSA TRAÇO 1:2:8, PREPARO MANUAL, APLICADA MANUALMENTE EM FACES INTERNAS DE PAREDES, ESPESSURA DE 10MM, COM EXECUÇÃO DE TALISCAS. AF_06/2014	m²	2013,06	29,03	36,10	72.671,47
2.4			PINTURAS					87.729,92
2.4.1	100717	SINAPI	LIXAMENTO MANUAL EM SUPERFÍCIES METÁLICAS EM OBRA. AF_01/2020	m²	6,54	9,47	11,78	77,04
2.4.2	100761	SINAPI	PINTURA COM TINTA ALQUÍDICA DE ACABAMENTO (ESMALTE SINTÉTICO FOSCO) PULVERIZADA SOBRE SUPERFÍCIES METÁLICAS (TRELIÇAS) EXECUTADO EM OBRA (02 DEMÃOS). AF_01/2020_PE	m²	6,54	50,68	63,03	412,22
2.4.3	102504	SINAPI	PINTURA DE DEMARCAÇÃO DE QUADRA POLIESPORTIVA COM TINTA ACRÍLICA, E = 5 CM, APLICAÇÃO MANUAL. AF_05/2021	M	286,45	10,04	12,49	3.577,76
2.4.4	102494	SINAPI	PINTURA DE PISO COM TINTA EPÓXI, APLICAÇÃO MANUAL, 2 DEMÃOS, INCLUSO PRIMER EPÓXI. AF_05/2021	m²	510	64,91	80,72	41.167,20
2.4.5	88489	SINAPI	PINTURA LÁTEX ACRÍLICA PREMIUM, APLICAÇÃO MANUAL EM PAREDES, DUAS DEMÃOS. AF_04/2023	m²	2013,06	12,72	15,82	31.846,61
2.4.6	88485	SINAPI	FUNDO SELADOR ACRÍLICO, APLICAÇÃO MANUAL EM PAREDE, UMA DEMÃO. AF_04/2023	m²	2013,06	4,25	5,29	10.649,09
2.5			PISOS					101.728,42
2.5.1	104162	SINAPI	PISO EM GRANILITE, MARMORITE OU GRANITINA EM AMBIENTES INTERNOS, COM ESPESSURA DE 8 MM, INCLUSO MISTURA EM BETONEIRA, COLOCAÇÃO DAS JUNTAS, APLICAÇÃO DO PISO, 4 POLIMENTOS COM POLITRIZ, ESTUCAMENTO, SELADOR E CERA. AF_06/2022	m²	510	114,60	142,52	72.685,20
2.5.2	92398	SINAPI	EXECUÇÃO DE PAVIMENTO EM PISO INTERTRAVADO, COM BLOCO RETANGULAR COR NATURAL DE 20 X 10 CM, ESPESSURA 8 CM. AF_10/2022	m²	66,76	75,70	94,14	6.284,79
2.5.3	103946	SINAPI	PLANTIO DE GRAMA ESMERALDA OU SÃO CARLOS OU CURITIBANA, EM PLACAS. AF_07/2024	m²	314,86	20,62	25,64	8.073,01

Obra
REFORMA DE QUADRAS POLIESPORTIVAS NO MUNICÍPIO DE MIGUEL ALVES
Bancos
**SINAPI - 07/2025 - Piauí
SBC - 08/2025 - Piauí
SICRO3 - 04/2025 - Piauí
ORSE - 06/2025 - Sergipe
SEINFRA - 028 - Ceará
SETOP - 04/2025 - Minas**
B.D.I.
24,36%
Encargos Sociais
**Não Desonerado:
Horista: 113,33%
Mensalista: 71,12%**
Orçamento Sintético

Item	Código	Banco	Descrição	Und	Quant.	Valor Unit	Valor Unit com BDI	Total
2.5.4	94990	SINAPI	EXECUÇÃO DE PASSEIO (CALÇADA) OU PISO DE CONCRETO COM CONCRETO MOLDADO IN LOCO, FEITO EM OBRA, ACABAMENTO CONVENCIONAL, NÃO ARMADO. AF 08/2022	m³	12,37	954,63	1.187,18	14.685,42
2.6			ESQUADRIAS					5.491,96
2.6.1	4330	ORSE	Portão em tubo de aço galvanizado d=1", padrão escolas	m²	6,54	343,34	426,98	2.792,45
2.6.2	12104	ORSE	Porta de ferro de abrir, c/ gradil em barra chata 3/4" x 1/8", inclusive requadro, ferrolo e dobradiças e fechadura, conforme desenho	m²	4,5	482,38	599,89	2.699,51
2.7			INSTALAÇÕES ELETRICAS					20.853,22
2.7.1			Acessórios p/ eletrodutos					745,87
2.7.1.1	9924	ORSE	Bucha com arruela em liga especial zamak p/eletroduto 20mm, d=3/4"	un	2	1,05	1,31	2,62
2.7.1.2	C4762	SEINFRA	CAIXA DE LIGAÇÃO PVC 4" X 2"	UN	27	9,94	12,36	333,72
2.7.1.3	91937	SINAPI	CAIXA OCTOGONAL 3" X 3", PVC, INSTALADA EM LAJE - FORNECIMENTO E INSTALAÇÃO. AF 03/2023	UN	20	15,27	18,99	379,80
2.7.1.4	070500	AGETOP CIVIL	CABECOTE DE LIGA DE ALUMINIO DIAM. 3/4"	Un	1	6,00	7,46	7,46
2.7.1.5	071141	AGETOP CIVIL	CURVA DE 90 GRAUS DE PVC RIGIDO DIAM. 3/4"	Un	1	8,45	10,51	10,51
2.7.1.6	C1739	SEINFRA	LUVA PVC SOLD./ROSCA. D=25mmX3/4"	UN	1	9,46	11,76	11,76
2.7.2			Acessórios uso geral					12,93
2.7.2.1	070393	AGETOP CIVIL	BUCHA DE NYLON S-10	Un	3	1,42	1,77	5,31
2.7.2.2	070392	AGETOP CIVIL	BUCHA DE NYLON S-8	Un	6	1,02	1,27	7,62
2.7.3			Aterramento					150,92
2.7.3.1	3766	ORSE	Fornecimento e instalação de haste de aterramento 5/8"x3,00m com conector	un	1	121,36	150,92	150,92
2.7.4			Cabo Unipolar (cobre)					8.987,66
2.7.4.1	3796	ORSE	Cabo de cobre flexível isolado, seção 1,5mm², 450/ 750v / 70°C	m	163,1	7,19	8,94	1.458,11
2.7.4.2	3796	ORSE	Cabo de cobre flexível isolado, seção 1,5mm², 450/ 750v / 70°C - Branco	m	163,1	7,19	8,94	1.458,11
2.7.4.3	3796	ORSE	Cabo de cobre flexível isolado, seção 1,5mm², 450/ 750v / 70°C	m	92,6	7,19	8,94	827,84
2.7.4.4	3797	ORSE	Cabo de cobre flexível isolado, seção 2,5mm², 450/ 750v / 70°C	m	201,5	8,15	10,14	2.043,21
2.7.4.5	3797	ORSE	Cabo de cobre flexível isolado, seção 2,5mm², 450/ 750v / 70°C - Branco	m	201,5	8,15	10,14	2.043,21
2.7.4.6	3797	ORSE	Cabo de cobre flexível isolado, seção 2,5mm², 450/ 750v / 70°C - Verde	m	88,2	8,15	10,14	894,35
2.7.4.7	91928	SINAPI	CABO DE COBRE FLEXÍVEL ISOLADO, 4 MM², ANTI-CHAMA 450/750 V, PARA CIRCUITOS TERMINAIS - FORNECIMENTO E INSTALAÇÃO. AF 03/2023	M	9,8	7,19	8,94	87,61
2.7.4.8	91928	SINAPI	CABO DE COBRE FLEXÍVEL ISOLADO, 4 MM², ANTI-CHAMA 450/750 V, PARA CIRCUITOS TERMINAIS - FORNECIMENTO E INSTALAÇÃO. AF 03/2023 - Branco	M	9,8	7,19	8,94	87,61
2.7.4.9	91928	SINAPI	CABO DE COBRE FLEXÍVEL ISOLADO, 4 MM², ANTI-CHAMA 450/750 V, PARA CIRCUITOS TERMINAIS - FORNECIMENTO E INSTALAÇÃO. AF 03/2023 - Verde	M	9,8	7,19	8,94	87,61
2.7.5			Caixa de passagem - embutir					2.198,16
2.7.5.1	2794	ORSE	Caixa de passagem em alvenaria de tijolos maciços esp. = 0,12m, dim. int. = 0,40 x 0,40 x 0,60m, inclusive tampa	un	6	294,60	366,36	2.198,16
2.7.6			Dispositivo Elétrico - embutido					276,18
2.7.6.1	91996	SINAPI	TOMADA MÉDIA DE EMBUTIR (1 MÓDULO), 2P+T 10 A, INCLUINDO SUPORTE E PLACA - FORNECIMENTO E INSTALAÇÃO. AF_03/2023	UN	6	37,01	46,03	276,18
2.7.7			Dispositivo de Proteção					469,12
2.7.7.1	C1092	SEINFRA	DISJUNTOR MONOPOLAR EM QUADRO DE DISTRIBUIÇÃO 10A	UN	3	26,25	32,64	97,92
2.7.7.2	C1093	SEINFRA	DISJUNTOR MONOPOLAR EM QUADRO DE DISTRIBUIÇÃO 16A	UN	3	26,25	32,64	97,92
2.7.7.3	C1096	SEINFRA	DISJUNTOR MONOPOLAR EM QUADRO DE DISTRIBUIÇÃO 25A	UN	1	26,25	32,64	32,64
2.7.7.4	C1101	SEINFRA	DISJUNTOR MONOPOLAR EM QUADRO DE DISTRIBUIÇÃO 50A	UN	1	33,76	41,98	41,98
2.7.7.5	2070305	CAERN	DISPOSITIVO DE PROTEÇÃO CONTRA SURTO DE TENSÃO DPS 20KA - 275V. INC 05/2017	UN	2	79,87	99,33	198,66
2.7.8			Eletroduto PVC Flexível					3.798,76
2.7.8.1	399	ORSE	Eletroduto flexível de pvc (sanfonado), diâm = 25mm (3/4")	m	223,5	7,17	8,92	1.993,62
2.7.8.2	ED-7250	SETOP	ELETRODUTO FLEXÍVEL, EM AÇO GALVANIZADO, REVESTIDO EXTERNAMENTE COM PVC PRETO (1.1/4"), INCLUSIVE CONEXÕES, SUPORTES E FIXAÇÃO	m	56,2	25,83	32,12	1.805,14
2.7.9			Eletroduto PVC rosca					52,65
2.7.9.1	353	ORSE	Eletroduto de pvc rígido roscável, diâm = 25mm (3/4")	m	3	14,11	17,55	52,65
2.7.10			Eletroduto metálico rígido leve					68,86
2.7.10.1	071251	AGETOP CIVIL	ELETRODUTO EM AÇO ZINCADO DIÂMETRO 3/4"	M	2,4	23,07	28,69	68,86

Obra	Bancos	B.D.I.	Encargos Sociais
REFORMA DE QUADRAS POLIESPORTIVAS NO MUNICÍPIO DE MIGUEL ALVES	SINAPI - 07/2025 - Piauí SBC - 08/2025 - Piauí SICRO3 - 04/2025 - Piauí ORSE - 06/2025 - Sergipe SEINFRA - 028 - Ceará SETOP - 04/2025 - Minas	24,36%	Não Desonerado: Horista: 113,33% Mensalista: 71,12%

Orçamento Sintético								
Item	Código	Banco	Descrição	Und	Quant.	Valor Unit	Valor Unit com BDI	Total
2.7.11			Luminárias e acessórios					3.471,80
2.7.11.1	12808	ORSE	Refletor Slim LED 200W de potência, branco Frio, 6500k, Autovolt, marca G-light ou similar	un	20	139,59	173,59	3.471,80
2.7.12			Material p/ entrada de serviço					203,25
2.7.12.1	8441	ORSE	Abraçadeira metálica tipo "D" de 3/4"	un	6	6,89	8,57	51,42
2.7.12.2	101554	SINAPI	ALÇA PREFORMADA DE DISTRIBUIÇÃO, EM AÇO GALVANIZADO, AWG 2 - FORNECIMENTO E INSTALAÇÃO. AF_07/2020	UN	2	12,89	16,03	32,06
2.7.12.3	068163	SBC	BUCHA E ARRUELA DE ALUMINIO PARA ELETRODUTO 3/4"	UN	2	3,42	4,25	8,50
2.7.12.4	12540	ORSE	Arruela de lisa 5/16"	un	4	0,55	0,68	2,72
2.7.12.5	681	ORSE	Conector para haste de aterramento 5/8" - fornecimento e assentamento - Rev 02 (10/2021)	un	1	6,19	7,70	7,70
2.7.12.6	9379	ORSE	Haste cobreada copperweld p/aterramento d= 5/8" x 2,40m	un	1	42,45	52,79	52,79
2.7.12.7	718	ORSE	Fornecimento e instalação de parafuso cabeça redonda de rosca soberba 6.1x50 (ref. vl 1.77 valemam ou similar)	un	9	4,29	5,34	48,06
2.7.13			Quadro de medição					200,74
2.7.13.1	101938	SINAPI	CAIXA DE PROTEÇÃO PARA MEDIDOR MONOFÁSICO DE EMBUTIR - FORNECIMENTO E INSTALAÇÃO. AF_07/2025	UN	1	161,42	200,74	200,74
2.7.14			Quadro distribuição plástico - embutir					216,32
2.7.14.1	072170	AGETOP CIVIL	QUADRO DE DISTRIBUIÇÃO DE EMBUTIR EM PVC CB 12E - 80A	Un	1	173,95	216,32	216,32
2.8			SERVIÇOS COMPLEMENTARES					90.420,48
2.8.1	102362	SINAPI	ALAMBRADO PARA QUADRA POLIESPORTIVA, ESTRUTURADO POR TUBOS DE AÇO GALVANIZADO, (MONTANTES COM DIÂMETRO 2", TRAVESSAS E ESCORAS COM DIÂMETRO 1 1/4", COM TELA DE ARAME GALVANIZADO, FIO 14 BWG E MALHA QUADRADA 5X5CM (EXCETO MURETA). AF_03/2021	m²	248,4	162,44	202,01	50.179,28
2.8.2	CPU-24/030	Próprio	ESTRUTURA METÁLICA DE TRAVES DE FUTEBOL DE CAMPO OFICIAL, EM TUBOS DE AÇO GALVANIZADO, DIMENSÕES 3,00 X 2,00, COM PINTURA EM PRIMER COM TINTA ESMALTE SINTÉTICO E REDES DE POLIETILENO FIO 4 MM	CJ	2	4.071,56	5.063,39	10.126,78
2.8.3	FNDE 326	Próprio	TABELA DE BASQUETE OFICIAL COMPLETA	CJ	2	8.165,98	10.155,21	20.310,42
2.8.4	7324	ORSE	Piso tátil direcional e/ou alerta, de concreto, colorido, p/deficientes visuais, dimensões 25x25cm, aplicado com argamassa industrializada ac-ii, rejuntado, exclusive regularização de base	m²	2,4	155,11	192,89	462,94
2.8.5	11903	ORSE	Piso tátil direcional pinado - Elementos em ABS revestido de inox (12 peças/m) - Rev 01_01/2022	m	44,63	168,30	209,30	9.341,06
2.9			SERVIÇOS FINAIS					4.742,24
2.9.1	CPU-24/011	Próprio	LIMPEZA GERAL DE OBRAS	m²	510	4,44	5,52	2.815,20
2.9.2	CPU-24/010	Próprio	CARGA MANUAL DE ENTULHO	m³	76,5	13,02	16,19	1.238,54
2.9.3	95875	SINAPI	TRANSPORTE COM CAMINHÃO BASCULANTE DE 10 M³, EM VIA URBANA PAVIMENTADA, DMT ATÉ 30 KM (UNIDADE: M3XKM). AF_07/2020	M3XKM	229,5	2,41	3,00	688,50
3			ADMINISTRAÇÃO LOCAL					20.669,74
3.1	CPU-24/64	Próprio	ADMINISTRAÇÃO LOCAL - REFORMA QUADRAS	UND	1	16.620,89	20.669,74	20.669,74

Total sem BDI	653.448,95
Total do BDI	159.201,05
Total Geral	812.650,00

MEMÓRIA DE CÁLCULO - GINÁSIO LOC. CENTRO DO DESIGNO

ÍTEM	SERVIÇOS	LOCAL	TRC.	UNID.	TIPO	QUANT.	COMPR. (m)	LARGUR A	ALTURA (m)	ÁREA (m²)	VOLUME (m³)	SUBTRAÍF	TOTAL	TOTAL ÍTEM
1.0	GINÁSIO CENTRO DO DESIGNO													
1.1	SERVIÇOS PRELIMINARES													
1.1.1	placa de obra			m²		1,00	-	-	-	6,48	-	-	6,48	6,48
1.1.2	Tapume com telha metálica altura 2,10m	Entorno obra (perímetro)		m²		1,00	125,00	-	2,10	262,50	-	-	262,50	262,50
1.1.3	capina	entorno da calçada raio de 1 metro		m²		1,00	-	-	-	130,00	-	-	130,00	130,00
1.2	DEMOLIÇÕES E REMOÇÕES													
1.2.1	Demolição de piso existente	Piso cimentado		m³		1,00	3,00	2,50	0,15	7,50	1,13	-	1,13	
		Piso cimentado		m³		1,00	3,00	1,20	0,15	3,60	0,54	-	0,54	
		piso da arquibancada		m³		2,00	27,60	1,20	0,05	33,12	1,66	-	3,32	4,99
1.2.2	Demolição de revestimento cerâmico sem reaproveitamento (construções existentes)	parede WC(masc)		m²		2,00	9,05	-	2,50	22,63	-	-	45,26	
		parede WC(masc)		m²		2,00	3,44	-	2,50	8,60	-	-	17,20	
		parede WC(fem)		m²		2,00	10,45	-	2,50	26,13	-	-	52,26	
		parede WC(fem)		m²		2,00	3,44	-	2,50	8,60	-	-	17,20	
		divisórias internas WC (dois banheiros)		m²		2,00	3,44	-	2,50	50,82	-	-	101,65	
		parede depósito		m²		1,00	2,46	-	2,50	6,15	-	-	6,15	
		parede depósito		m²		1,00	1,50	-	2,50	3,75	-	-	3,75	
		parede externa frente dos banheiros		m²		1,00	23,56	-	2,90	68,32	-	-	68,32	
		parede externa lateral dos banheiros		m²		2,00	3,55	-	2,90	10,30	-	-	20,60	
		piso cerâmico WC(masc)		m²		1,00	9,05	3,44		31,13	-	-	31,13	
		piso cerâmico WC(fem)		m²		1,00	10,45	3,44		35,95	-	-	35,95	
		piso depósito		m²		1,00	2,46	1,50	-	3,69	-	-	3,69	403,16
1.2.3	Demolição de argamassa (reboco)	40% arquibancadas		m²		0,40	-			55,14	-	-	22,06	
		40% arquibancadas		m²		0,40	-			55,14	-	-	22,06	
		parede lateral face interna		m²		0,20	26,50		0,60	15,90	-	-	3,18	
		parede lateral face externa		m²		0,30	26,50	-	1,35	35,78	-	-	10,73	58,03
1.2.4	Remoção de alambrado	alambrado		m²		1,00	-	-	-	142,77	-	-	142,77	142,77
1.2.5	Retirada de caixa d'água	reservatório		un		1,00					-	-	1,00	1,00
1.3	REVESTIMENTO DE PAREDE													
1.3.1	Reboco (argamassa)	40% arquibancadas (lado direito)		m²		0,40	-			55,14	-	-	22,06	
		40% arquibancadas (lado esquerdo)		m²		0,40	-			55,14	-	-	22,06	
		30% parede lateral face interna		m²		0,20	26,50		0,60	15,90	-	-	3,18	
		30% parede lateral face externa		m²		0,30	26,50	-	1,35	35,78	-	-	10,73	58,03
1.3.2	revestimento cerâmico 20x20 area interna	parede WC(masc)		m²		2,00	9,05	-	2,50	22,63	-	-	45,26	
		parede WC(masc)		m²		2,00	3,44	-	2,50	8,60	-	-	17,20	
		parede WC(fem)		m²		2,00	10,45	-	2,50	26,13	-	-	52,26	
		parede WC(fem)		m²		2,00	3,44	-	2,50	8,60	-	-	17,20	
		divisórias internas WC (dois banheiros)		m²		2,00	3,44	-	2,50	50,82	-	-	101,65	
		parede depósito		m²		1,00	2,46	-	2,50	6,15	-	-	6,15	
		parede depósito		m²		1,00	1,50	-	2,50	3,75	-	-	3,75	243,47
1.3.3	revestimento cerâmico 5x5 area externa	parede externa frente dos banheiros		m²		1,00	23,56	-	2,90	68,32	-	-	68,32	
		parede externa lateral dos banheiros		m²		2,00	3,55	-	2,90	10,30	-	-	20,60	88,92
1.4	PINTURA													
1.4.1	lixamento em superfícies metálicas	treliças da cobertura		m²		7,00	26,16	-	0,75	19,62	-	-	137,34	
	gradil acima das portas	esquadrias ferro		m²		2,00	0,80	-	0,80	0,64	-	-	1,28	
	portão em gradil (4und.)	esquadrias ferro		m²		4,00	2,20	-	1,35	2,97	-	-	11,88	150,50
1.4.2	lixamento e fundo preparador em paredes existentes	pilares		m²		14,00	-	-	-	11,49	-	-	160,86	
		paredes		m²		1,00	-	-	-	436,84	-	-	436,84	
		arquibancadas		m²		1,00	-	-	-	55,14	-	-	55,14	652,84
1.4.3	pintura em superfícies metálicas	treliças da cobertura		m²		1,00	-	-	-	150,50	-	-	150,50	150,50
1.4.4	pintura de marcação de jogo de quadra poliesportiva	área de jogo		m		1,00	331,69	-	-	-	-	-	331,69	331,69
1.4.5	pintura de parede	pilares		m²		14,00	-	-	-	11,49	-	-	160,86	
		paredes		m²		1,00	-	-	-	436,84	-	-	436,84	
		arquibancadas		m²		1,00	-	-	-	55,14	-	-	55,14	652,84

MEMÓRIA DE CÁLCULO - GINÁSIO LOC. CENTRO DO DESIGNO

ÍTEM	SERVIÇOS	LOCAL	TRC.	UNID.	TIPO	QUANT.	COMPR. (m)	LARGUR A	ALTURA (m)	ÁREA (m²)	VOLUME (m³)	SUBTRAÍF	TOTAL	TOTAL ÍTEM
1.4.6	pintura do piso da quadra	piso da quadra		m²		1,00	-	-	-	621,42	-	-	621,42	621,42
1.4.7	pintura em forro	forro (laje)		m²		1,00	-	-	-	85,04	-	-	85,04	85,04
1.4.8	andaime			m		2,00	8,50	-	-	-	-	-	17,00	17,00
1.4.9	pintura de marcação vagas estacionamento	estacionamento		m		1,00	45,00						45,00	45,00
1.5	PISOS													
1.5.1	Meio-fio	contenção do piso cimentado		m		2,00	5,00	-	-	-	-	-	10,00	
		contenção do piso cimentado		m		2,00	5,00	-	-	-	-	-	10,00	
		frente estacionamento		m		1,00	69,90	-	-	-	-	-	69,90	89,90
1.5.2	Piso ceramico 35x35	piso ceramico WC(masc)		m²		1,00	9,05	3,44		31,13	-	-	31,13	
		piso ceramico WC(fem)		m²		1,00	10,45	3,44		35,95	-	-	35,95	
		piso depósito		m²		1,00	2,46	1,50	-	3,69	-	-	3,69	70,77
1.5.3	Lastro de concreto	calçada externa existente		m²		0,40	-	-		165,83	-	-	66,33	
		piso das arquibancadas		m²		2,00	-	-		33,12	-	-	66,24	132,57
1.5.4	calçada frente acesso	piso intertravado e=6cm		m²		1,00	-	-		49,09	-	-	49,09	
		piso intertravado e=6cm		m²		2,00	-	-	-	3,75	-	-	7,50	
		piso intertravado e=6cm		m²		1,00	5,00	2,00	-	10,00	-	-	10,00	66,59
1.5.5	calçada estacionamento	piso intertravado e=10cm		m²		1,00	-	-		175,10	-	-	175,10	175,10
1.5.6	grama	jardim frente		m²		1,00	-	-		20,00	-	-	20,00	20,00
1.5.7	terra vegetal	jardim frente		m³		1,00	-	-	0,15	20,00	3,00	-	3,00	3,00
1.6	ESQUADRIAS													
1.6.1	Porta 0,80x2,10	2und porta do banheiro		m²		2,00	0,80	-	2,10	1,68	-	-	3,36	
	Porta 0,60x1,5	4und porta do banheiro		m²		4,00	0,60	-	1,50	0,90	-	-	3,60	
	Porta 0,80x2,10	1 und porta do deposito		m²		1,00	0,80	-	2,10	1,68	-	-	1,68	8,64
1.6.2	Portão em tubo galvanizado e tela de arame	2 und área de jogo		m²		2,00	1,00	-	1,00	1,00	-	-	2,00	2,00
1.7	INSTALAÇÕES HIDRAULICAS													
	instalação de vaso sanitário com caixa acoplada			und		4,00	-	-	-	-	-	-	4,00	4,00
	instalação de vaso sanitário pcd			und		2,00	-	-	-	-	-	-	2,00	2,00
	instalação de cuba			und		6,00	-	-	-	-	-	-	6,00	6,00
	instalação de chuveiro			und		6,00	-	-	-	-	-	-	6,00	6,00
	registro de gaveta 3/4"			und		6,00	-	-	-	-	-	-	6,00	6,00
	registro de pressão 3/4"			und		6,00	-	-	-	-	-	-	6,00	6,00
	torneira			und		6,00	-	-	-	-	-	-	6,00	6,00
	banco articulado pcd			und		2,00	-	-	-	-	-	-	2,00	2,00
	reservatório elevado			und		1,00	-	-	-	-	-	-	1,00	1,00
1.8	INSTALAÇÕES ELETRICAS													
1.9	SERVIÇOS COMPLEMENTARES													
	alambrado			m²		1,00	-	-	-	175,70	-	-	175,70	175,70
	Conjunto de traves de ferro galvanizado oficial p/futsal 300x200cm com rede de			und		1,00	-	-	-	-	-	-	1,00	1,00
	Conjunto p/ volei postes fogo H=255 cm rede nylon 2 mm			und		1,00	-	-	-	-	-	-	1,00	1,00
	Estrutura p/tabela de basquete móvel em tubo aço galvanizado 2", com tabela e cesta			und		1,00	-	-	-	-	-	-	1,00	1,00
	Piso tatil de alerta ou direcional			m		1,00	40,00	-	-	-	-	-	40,00	40,00
	barra de apoio pcd 80cm			und		10,00	-	-	-	-	-	-	10,00	10,00
	corrimão aluminio			m		2,00	5,10	-	-	-	-	-	10,20	10,20
	palmeira imperial			und		3,00	-	-	-	-	-	-	3,00	3,00
1.10	SERVIÇOS FINAIS													
	Limpeza final da obra			m²		1,00	27,00	40,00	-	1.080,00	-	-	1.080,00	1.080,00
	Carga manual de entulho e transporte em caminhão basculante			m³		1,00	27,00	40,00	0,10	1.080,00	108,00	-	108,00	108,00

MEMÓRIA DE CÁLCULO - GINÁSIO SEDE

ÍTEM	SERVIÇOS	LOCAL	TRC.	UNID.	TIPO	QUANT.	COMPR. (m)	LARGURA (m)	ALTURA (m)	ÁREA (m²)	VOLUME (m³)	SUBTRAIR	TOTAL	TOTAL ÍTEM
2.0	REFORMA GINÁSIO SEDE													
2.1	SERVIÇOS PRELIMINARES													
2.1.1	placa de obra			m²		1,00	-	-	-	6,48	-	-	6,48	6,48
2.1.2	Capina (limpeza manual do terreno)	área ao redor da quadra		m²		1,00	-	-	-	469,54	-	-	469,54	759,22
		na frente do portão		m²		1,00	38,44	3,00	-	115,32	-	-	115,32	
		nas laterais externas da quadra		m²		2,00	29,06	3,00	-	87,18	-	-	174,36	
2.2	DEMOLIÇÕES													
2.2.1	Remoção de portas	portão da entrada		m²		1,00	-	2,18	3,00	6,54	-	-	6,54	6,54
2.2.2	Demolição de piso de concreto	Passarela portão de entrada		m³		1,00	10,46	1,00	0,10	10,46	1,05	-	1,05	2,22
		Passarela escola		m³		1,00	11,70	1,00	0,10	11,70	1,17	-	1,17	
2.3	REVESTIMENTO DE PAREDE													
2.3.1	Chapisco	Muro ao redor		m²		2,00	402,61	-	2,50	1.006,53	-		2.013,06	2.013,06
2.3.2	Reboco (argamassa)	Muro ao redor		m²		2,00	402,61	-	2,50	1.006,53	-		2.013,06	2.013,06
2.4	PINTURA													
2.4.1	lixamento em superfícies metálicas	Portão		m²		1,00	2,18	-	3,00	6,54	-	-	6,54	6,54
2.4.4	pintura em superfícies metálicas	Portão		m²		1,00	2,18	-	3,00	6,54	-	-	6,54	6,54
2.4.6	pintura de marcação de jogo de quadra poliesportiva	área de jogo		m		1,00	286,45	-	-	-	-	-	286,45	286,45
2.4.7	pintura do piso da quadra	piso total da quadra		m²		1,00	-	-	-	510,00	-	-	510,00	510,00
2.4.8	pintura de parede	muro		m²		2,00	402,61	-	2,50	1.006,53	-	-	2.013,06	2.013,06
2.4.9	fundo selador acrílico	muro		m²		2,00	402,61	-	2,50	1.006,53	-	-	2.013,06	2.013,06
2.5	PISOS													
2.5.1	Piso em granilite	área do piso da quadra		m²		1,00	510,00	1,00	-	510,00	-	-	510,00	510,00
2.5.2	Piso intertravado 20x10x8cm	área de piso intertravado		m²		1,00	66,76	1,00	-	66,76	-	-	66,76	66,76
2.5.3	Plantio de grama esmeralda	área de grama a implantar		m²		1,00	314,86	1,00	-	314,86	-	-	314,86	314,86
2.5.4	Passeio (calçada) em concreto não armado	calçada ao redor da quadra		m³		1,00	154,60	1,00	0,08	154,60	12,37	-	12,37	12,37
2.6	ESQUADRIAS													
2.6.1	Portão de aço galvanizado 1,70x2,10m	portão entre a escola e a quadra		m²		1,00	2,18	-	3,00	6,54	-	-	6,54	6,54
2.6.2	Gradil	porta de abrir - alambrado		m²		2,00	1,50	-	1,50	2,25	-	-	4,50	4,50
2.7	INSTALAÇÕES ELETRICAS													
2.8	SERVIÇOS COMPLEMENTARES													
2.8.1	Alambrado em tubo de aço galvanizado Ø50 mm, com tela de arame galvanizado fio 14			m²		1,00	82,80	-	3,00	248,40	-	-	248,40	248,40
2.8.2	Conjunto de traves de ferro galvanizado oficial p/futsal 300x200cm com rede de			und		2,00	-	-	-	-	-	-	2,00	2,00
2.8.3	Tabela de basquete oficial completa			und		2,00	-	-	-	-	-	-	2,00	2,00
2.8.4	Piso tátil de alerta			m²		40,00	0,25	0,25	-	0,06	-	-	2,40	2,40
2.8.5	Piso tátil direcional			m		1,00	44,63	-	-	-	-	-	44,63	44,63
2.9	SERVIÇOS FINAIS													
2.9.1	Limpeza final da obra			m²		1,00	510,00	1,00	-	510,00	-	-	510,00	510,00
2.9.2	Carga manual de entulho			m³		1,00	510,00	1,00	0,15	510,00	76,50	-	76,50	76,50
2.9.3	transporte em caminhão basculante			m³*km		1,00	510,00	3,00	0,15	-	229,50	-	229,50	229,50

Composições Analíticas com Preço Unitário
REFORMA DE QUADRAS POLIESPORTIVAS NO MUNICÍPIO DE MIGUEL ALVES

Bancos
SINAPI - 07/2025 - Piauí
SBC - 08/2025 - Piauí
SICRO3 - 04/2025 - Piauí
ORSE - 06/2025 - Sergipe
SEINFRA - 028 - Ceará
SETOP - 04/2025 - Minas Gerais

B.D.I.
24,36%

Encargos Sociais
Não Desonerado:
Horista: 113,33%
Mensalista: 71,12%

Composições Analíticas com Preço Unitário

Composições Principais

Composições Principais								
1.1.1	Código	Banco	Descrição	Tipo	Und	Quant.	Valor Unit	Total
Composição	103689	SINAPI	FORNECIMENTO E INSTALAÇÃO DE PLACA DE OBRA COM CHAPA GALVANIZADA E ESTRUTURA DE MADEIRA. AF_03/2022_PS	Sinalização Vertical Viária	m²	1,0000000	464,26	464,26
Composição Auxiliar	102234	SINAPI	PINTURA IMUNIZANTE PARA MADEIRA, 2 DEMÃOS. AF_01/2021	Pintura em Madeira	m²	0,5000000	26,00	13,00
Composição Auxiliar	88262	SINAPI	CARPINTEIRO DE FORMAS COM ENCARGOS COMPLEMENTARES	Livro SINAPI: Cálculos e Parâmetros	H	0,3729000	26,97	10,05
Composição Auxiliar	88316	SINAPI	SERVEANTE COM ENCARGOS COMPLEMENTARES	Livro SINAPI: Cálculos e Parâmetros	H	1,1186000	21,71	24,28
Insumo	00004509	SINAPI	SARRAFO *2,5 X 10* CM EM PINUS, MISTA OU EQUIVALENTE DA REGIAO - BRUTA	Material	M	3,2083000	5,06	16,23
Insumo	00004813	SINAPI	PLACA DE OBRA (PARA CONSTRUCAO CIVIL) EM CHAPA GALVANIZADA *N. 22*, ADESIVADA, DE *2,4 X 1,2* M (SEM POSTES PARA FIXACAO)	Material	m²	1,0000000	400,00	400,00
Insumo	00005065	SINAPI	PREGO DE ACO POLIDO COM CABECA 10 X 10 (7/8 X 17)	Material	KG	0,0113000	38,70	0,43
Insumo	00005069	SINAPI	PREGO DE ACO POLIDO COM CABECA 17 X 27 (2 1/2 X 11)	Material	KG	0,0132000	20,74	0,27

1.1.2	Código	Banco	Descrição	Valor do BDI =>	113,09	Und	Quant.	Valor Unit	Total
Composição	98459	SINAPI	TAPUME COM TELHA METÁLICA. AF_03/2024	Instalações para Canteiros de Obras	m²	1,0000000	91,40	91,40	
Composição Auxiliar	88239	SINAPI	AJUDANTE DE CARPINTEIRO COM ENCARGOS COMPLEMENTARES	Livro SINAPI: Cálculos e Parâmetros	H	0,4920000	22,20	10,92	
Composição Auxiliar	88262	SINAPI	CARPINTEIRO DE FORMAS COM ENCARGOS COMPLEMENTARES	Livro SINAPI: Cálculos e Parâmetros	H	0,7350000	26,97	19,82	
Composição Auxiliar	91692	SINAPI	SERRA CIRCULAR DE BANCADA COM MOTOR ELÉTRICO POTÊNCIA DE 5HP, COM COIFA PARA DISCO 10" - CHP DIURNO. AF_08/2015	Custos Horários Produtivo e Improdutivo dos Equipamentos	CHP	0,0066000	28,87	0,19	
Composição Auxiliar	91693	SINAPI	SERRA CIRCULAR DE BANCADA COM MOTOR ELÉTRICO POTÊNCIA DE 5HP, COM COIFA PARA DISCO 10" - CHI DIURNO. AF_08/2015	Custos Horários Produtivo e Improdutivo dos Equipamentos	CHI	0,0264000	27,30	0,72	
Composição Auxiliar	94974	SINAPI	CONCRETO MAGRO PARA LASTRO, TRAÇO 1:4,5:4,5 (EM MASSA SECA DE CIMENTO/ AREIA MÉDIA/ BRITA 1) - PREPARO MANUAL. AF_05/2021	Produção de Concreto	m³	0,0061000	572,28	3,49	
Insumo	00004491	SINAPI	PONTELETE *7,5 X 7,5* CM EM PINUS, MISTA OU EQUIVALENTE DA REGIAO - BRUTA	Material	M	1,2273000	9,98	12,24	
Insumo	00005061	SINAPI	PREGO DE ACO POLIDO COM CABECA 18 X 27 (2 1/2 X 10)	Material	KG	0,0680000	20,00	1,36	
Insumo	00006194	SINAPI	TABUA *2,5 X 15 CM EM PINUS, MISTA OU EQUIVALENTE DA REGIAO - BRUTA	Material	M	2,0000000	7,12	14,24	
Insumo	00007243	SINAPI	TELHA TRAPEZOIDAL EM ACO ZINCADO, SEM PINTURA, ALTURA DE APROXIMADAMENTE 40 MM, ESPESSURA DE 0,50 MM E LARGURA UTIL DE 980 MM	Material	m²	0,5853000	48,56	28,42	
MO sem LS =>					11,33	LS =>	12,83	MO com LS =>	24,16
Valor do BDI =>					22,27	Valor com BDI =>			97,35

1.1.3	Código	Banco	Descrição	Valor do BDI =>	22,21	Und	Quant.	Valor Unit	Total
Composição	98524	SINAPI	LIMPEZA MANUAL DE VEGETAÇÃO EM TERRENO COM ENXADA. AF_03/2024	Supressão Vegetal		m²	1,0000000	4,62	4,62
Composição Auxiliar	88316	SINAPI	SERVEANTE COM ENCARGOS COMPLEMENTARES	Livro SINAPI: Cálculos e Parâmetros		H	0,2132000	21,71	4,62
				MO sem LS =>	1,51	LS =>	1,72	MO com LS =>	3,23
				Valor do BDI =>	1,13	Valor com BDI =>			5,75

1.2.1	Código	Banco	Descrição	valor do BDI => 1,13		valor com BDI => 5,73			
Composição	104789	SINAPI	DEMOLIÇÃO DE PISO DE CONCRETO SIMPLES, DE FORMA MANUAL, SEM REAPROVEITAMENTO. AF_09/2023	Demolições e Remoções	Und	Quant.	Valor Unit	Total	
					m³	1,0000000	201,87	201,87	
Composição	88309	SINAPI	PEDREIRO COM ENCARGOS COMPLEMENTARES	Livro SINAPI: Cálculos e Parâmetros	H	1,2462000	27,39	34,13	
Auxiliar	88316	SINAPI	SERVEANTE COM ENCARGOS COMPLEMENTARES	Livro SINAPI: Cálculos e Parâmetros	H	7,7265000	21,71	167,74	
Auxiliar	MO sem LS =>				67,07	LS =>	76,01	MO com LS =>	143,08
Valor do BDI =>				49,18	Valor com BDI =>				251,05

1.2.2	Código	Banco	Descrição	Valor do BDI =>	5,16	Und	Quant.	Valor Unit	23,07	Total
Composição	97633	SINAPI	DEMOLIÇÃO DE REVESTIMENTO CERÂMICO, DE FORMA MANUAL, SEM REAPROVEITAMENTO. AF_09/2023	Demolições e Remoções		m²	1,0000000	23,07		23,07
Composição Auxiliar	88256	SINAPI	AZULEJISTA OU LADRILHISTA COM ENCARGOS COMPLEMENTARES	Livro SINAPI: Cálculos e Parâmetros		H	0,2301000	27,26		6,27
Composição Auxiliar	88316	SINAPI	SERVEANTE COM ENCARGOS COMPLEMENTARES	Livro SINAPI: Cálculos e Parâmetros		H	0,7740000	21,71		16,80
				MO sem LS =>	7,73	LS =>	8,75	MO com LS =>		16,48
				Valor do BDI =>	5,62			Valor com BDI =>		28,69

1.2.3	Código	Banco	Descrição	Tipo	Und	Quant.	Valor Unit	Total	
Composição	97631	SINAPI	DEMOLIÇÃO DE ARGAMASSAS, DE FORMA MANUAL, SEM REAPROVEITAMENTO. AF_09/2023	Demolições e Remoções	m²	1,0000000	11,55	11,55	
Composição Auxiliar	88309	SINAPI	PEDREIRO COM ENCARGOS COMPLEMENTARES	Livro SINAPI: Cálculos e Parâmetros	H	0,1151000	27,39	3,15	
Composição Auxiliar	88316	SINAPI	SERVEANTE COM ENCARGOS COMPLEMENTARES	Livro SINAPI: Cálculos e Parâmetros	H	0,3872000	21,71	8,40	
				MO sem LS =>	3,87	LS =>	4,38	MO com LS =>	8,25
				Valor do BDI =>	2,81	Valor com BDI =>		14,36	

1.2.4	Código	Banco	Descrição	Tipo	Und	Quant.	Valor Unit	Total	
Composição	104801	SINAPI	REMOÇÃO DE ALAMBRADOS PARA QUADRAS POLIESPORTIVAS, ESTRUTURADO POR TUBOS DE AÇO GALVANIZADO, COM TELA DE ARAME GALVANIZADO, DE FORMA MANUAL, SEM REAPROVEITAMENTO. AF_09/2023	Demolições e Remoções	m²	1,0000000	14,28	14,28	
Composição	88315	SINAPI	SERRALHEIRO COM ENCARGOS COMPLEMENTARES	Livro SINAPI: Cálculos e Parâmetros	H	0,2923000	27,19	7,94	
Auxiliar	88316	SINAPI	SERVEANTE COM ENCARGOS COMPLEMENTARES	Livro SINAPI: Cálculos e Parâmetros	H	0,2923000	21,71	6,34	
Composição	MO sem LS =>				4,89	LS =>	5,54	MO com LS =>	10,43
Valor do BDI =>					3,48	Valor com BDI =>		17,76	

1.2.5	Código	Banco	Descrição	Tipo	Und	Quant.	Valor Unit	Total
Composição	CPU- 24/065	Próprio	Retirada de caixa d'água (cisterna), inclusive tubulação de ligação	ASTU - ASSENTAMENTO DE TUBOS E PECAS	un	1,0000000	48,38	48,38
Composição	88267	SINAPI	ENCANADOR OU BOMBEIRO HIDRÁULICO COM ENCARGOS COMPLEMENTARES	Livro SINAPI: Cálculos e Parâmetros	H	1,0000000	26,67	26,67

Composições Analíticas com Preço Unitário
REFORMA DE QUADRAS POLIESPORTIVAS NO MUNICÍPIO DE MIGUEL ALVES

Bancos
SINAPI - 07/2025 - Piauí
SBC - 08/2025 - Piauí
SICRO3 - 04/2025 - Piauí
ORSE - 06/2025 - Sergipe
SEINFRA - 028 - Ceará
SETOP - 04/2025 - Minas Gerais

B.D.I.
24,36%

Encargos Sociais
Não Desonerado:
Horista: 113,33%
Mensalista: 71,12%

Composições Analíticas com Preço Unitário

Composições Principais

Composição Auxiliar	88316	SINAPI	SERVENTE COM ENCARGOS COMPLEMENTARES	Livro SINAPI: Cálculos e Parâmetros	H	1,0000000	21,71	21,71	
				MO sem LS =>	16,81	LS =>	19,05	MO com LS =>	35,86
				Valor do BDI =>	11,79	Valor com BDI =>			60,17
1.3.1	Código	Banco	Descrição	Tipo	Und	Quant.	Valor Unit	Total	
Composição	87548	SINAPI	MASSA ÚNICA, EM ARGAMASSA TRAÇO 1:2:8, PREPARO MANUAL, APLICADA MANUALMENTE EM PAREDES INTERNAS DE AMBIENTES COM ÁREA ENTRE 5M² E 10M², E = 10MM, COM TALISCAS. AF_03/2024	Massa Única Interna	m²	1,0000000	29,03	29,03	
Composição Auxiliar	87369	SINAPI	ARGAMASSA TRAÇO 1:2:8 (EM VOLUME DE CIMENTO, CAL E AREIA MÉDIA ÚMIDA) PARA EMBOÇO/MASSA ÚNICA/ASSENTAMENTO DE ALVENARIA DE VEDAÇÃO, PREPARO MANUAL. AF_08/2019	Argamassas	m³	0,0194000	750,01	14,55	
Composição Auxiliar	88309	SINAPI	PEDREIRO COM ENCARGOS COMPLEMENTARES	Livro SINAPI: Cálculos e Parâmetros	H	0,3789000	27,39	10,37	
Composição Auxiliar	88316	SINAPI	SERVENTE COM ENCARGOS COMPLEMENTARES	Livro SINAPI: Cálculos e Parâmetros	H	0,1894000	21,71	4,11	
				MO sem LS =>	6,56	LS =>	7,43	MO com LS =>	13,99
				Valor do BDI =>	7,07	Valor com BDI =>			36,10
1.3.2	Código	Banco	Descrição	Tipo	Und	Quant.	Valor Unit	Total	
Composição	87267	SINAPI	REVESTIMENTO CERÂMICO PARA PAREDES INTERNAS COM PLACAS TIPO ESMALTADA DE DIMENSÕES 20X20 CM APLICADAS A MEIA ALTURA DAS PAREDES. AF_02/2023 PE	Revestimentos Cerâmicos Internos	m²	1,0000000	67,77	67,77	
Composição Auxiliar	88256	SINAPI	AZULEJISTA OU LADRILHISTA COM ENCARGOS COMPLEMENTARES	Livro SINAPI: Cálculos e Parâmetros	H	0,6794000	27,26	18,52	
Composição Auxiliar	88316	SINAPI	SERVENTE COM ENCARGOS COMPLEMENTARES	Livro SINAPI: Cálculos e Parâmetros	H	0,3089000	21,71	6,70	
Composição Auxiliar Insumo	00000536	SINAPI	REVESTIMENTO EM CERAMICA ESMALTADA EXTRA, PEI MENOR OU IGUAL A 3, FORMATO MENOR OU IGUAL A 2025 CM2	Material	m²	1,0618000	35,08	37,24	
Insumo	00001381	SINAPI	ARGAMASSA COLANTE AC I PARA CERAMICAS	Material	KG	4,9100000	0,72	3,53	
Insumo	00034357	SINAPI	REJUNTE CIMENTICIO, QUALQUER COR	Material	KG	0,4220000	4,22	1,78	
				MO sem LS =>	8,76	LS =>	9,93	MO com LS =>	18,69
				Valor do BDI =>	16,51	Valor com BDI =>			84,28
1.3.3	Código	Banco	Descrição	Tipo	Und	Quant.	Valor Unit	Total	
Composição	87244	SINAPI	REVESTIMENTO CERÂMICO PARA PAREDES EXTERNAS EM PASTILHAS DE PORCELANA 5 X 5 CM (PLACAS DE 30 X 30 CM), ALINHADAS A PRUMO. AF_02/2023	Revestimentos Cerâmicos Externos	m²	1,0000000	308,38	308,38	
Composição Auxiliar	88256	SINAPI	AZULEJISTA OU LADRILHISTA COM ENCARGOS COMPLEMENTARES	Livro SINAPI: Cálculos e Parâmetros	H	1,1560000	27,26	31,51	
Composição Auxiliar	88316	SINAPI	SERVENTE COM ENCARGOS COMPLEMENTARES	Livro SINAPI: Cálculos e Parâmetros	H	0,5780000	21,71	12,54	
Composição Auxiliar Insumo	00036881	SINAPI	PASTILHA CERAMICA/PORCELANA, REVEST INT/EXT E PISCINA, CORES BRANCA OU FRIAS, SOLIDAS, SEM MESCLAGEM/MISTURA, ACABAMENTO LISO *5 X 5* CM	Material	m²	1,0500000	233,05	244,70	
Insumo	00037596	SINAPI	ARGAMASSA COLANTE TIPO AC III E	Material	KG	7,7300000	2,54	19,63	
				MO sem LS =>	15,28	LS =>	17,32	MO com LS =>	32,60
				Valor do BDI =>	75,12	Valor com BDI =>			383,50
1.4.1	Código	Banco	Descrição	Tipo	Und	Quant.	Valor Unit	Total	
Composição	100717	SINAPI	LIXAMENTO MANUAL EM SUPERFÍCIES METÁLICAS EM OBRA. AF_01/2020	Pintura em Superfícies Metálicas	m²	1,0000000	9,47	9,47	
Composição Auxiliar	88310	SINAPI	PINTOR COM ENCARGOS COMPLEMENTARES	Livro SINAPI: Cálculos e Parâmetros	H	0,2986000	29,07	8,68	
Composição Auxiliar Insumo	00003768	SINAPI	LIXA EM FOLHA PARA FERRO, NUMERO 150	Material	UN	0,3000000	2,66	0,79	
				MO sem LS =>	2,89	LS =>	3,27	MO com LS =>	6,16
				Valor do BDI =>	2,31	Valor com BDI =>			11,78
1.4.2	Código	Banco	Descrição	Tipo	Und	Quant.	Valor Unit	Total	
Composição	CPU-24/62	Próprio	PREPARO DE SUPERFICIE COM LIXAMENTO E 2 DEMÃOS DE FUNDO PREPARADOR (PAREDES)	PINT - PINTURAS	m²	1,0000000	17,87	17,87	
Composição Auxiliar	88316	SINAPI	SERVENTE COM ENCARGOS COMPLEMENTARES	Livro SINAPI: Cálculos e Parâmetros	H	0,1500000	21,71	3,25	
Composição Auxiliar	88310	SINAPI	PINTOR COM ENCARGOS COMPLEMENTARES	Livro SINAPI: Cálculos e Parâmetros	H	0,3500000	29,07	10,17	
Composição Auxiliar Insumo	00038122	SINAPI	FUNDO PREPARADOR ACRILICO BASE AGUA	Material	L	0,1800000	19,80	3,56	
Insumo	00003767	SINAPI	LIXA EM FOLHA PARA PAREDE OU MADEIRA, NUMERO 120, COR VERMELHA	Material	UN	1,0000000	0,89	0,89	
				MO sem LS =>	4,45	LS =>	5,04	MO com LS =>	9,49
				Valor do BDI =>	4,35	Valor com BDI =>			22,22
1.4.3	Código	Banco	Descrição	Tipo	Und	Quant.	Valor Unit	Total	
Composição	100761	SINAPI	PINTURA COM TINTA ALQUÍDICA DE ACABAMENTO (ESMALTE SINTÉTICO FOSCO) PULVERIZADA SOBRE SUPERFÍCIES METÁLICAS (EXCETO PERFIL) EXECUTADO EM OBRA (02 DEMÃOS). AF_01/2020_PE	Pintura em Superfícies Metálicas	m²	1,0000000	50,68	50,68	
Composição Auxiliar	88310	SINAPI	PINTOR COM ENCARGOS COMPLEMENTARES	Livro SINAPI: Cálculos e Parâmetros	H	1,0531000	29,07	30,61	
Composição Auxiliar Insumo	00005318	SINAPI	DILUENTE AGUARRAS	Material	L	0,1240000	31,92	3,95	
Insumo	00007288	SINAPI	TINTA ESMALTE SINTETICO PREMIUM FOSCO	Material	L	0,4134000	39,01	16,12	
				MO sem LS =>	10,18	LS =>	11,54	MO com LS =>	21,72
				Valor do BDI =>	12,35	Valor com BDI =>			63,03
1.4.4	Código	Banco	Descrição	Tipo	Und	Quant.	Valor Unit	Total	
Composição	102504	SINAPI	PINTURA DE DEMARCAÇÃO DE QUADRA POLIESPORTIVA COM TINTA ACRILICA, E = 5 CM, APLICAÇÃO MANUAL. AF_05/2021	Pintura para Pisos e para Sinalização Horizontal e Vertical	M	1,0000000	10,04	10,04	
Composição Auxiliar	88310	SINAPI	PINTOR COM ENCARGOS COMPLEMENTARES	Livro SINAPI: Cálculos e Parâmetros	H	0,2390000	29,07	6,94	
Composição Auxiliar	88316	SINAPI	SERVENTE COM ENCARGOS COMPLEMENTARES	Livro SINAPI: Cálculos e Parâmetros	H	0,1000000	21,71	2,17	
Composição Auxiliar Insumo	00007348	SINAPI	TINTA ACRILICA PREMIUM PARA PISO	Material	L	0,0210000	19,98	0,41	
Insumo	00012815	SINAPI	FITA CREPE ROLO DE 25 MM X 50 M	Material	UN	0,0400000	13,01	0,52	
				MO sem LS =>	3,02	LS =>	3,42	MO com LS =>	6,44
				Valor do BDI =>	2,45	Valor com BDI =>			12,49

Composições Analíticas com Preço Unitário
REFORMA DE QUADRAS POLIESPORTIVAS NO MUNICÍPIO DE MIGUEL ALVES

Bancos
SINAPI - 07/2025 - Piauí
SBC - 08/2025 - Piauí
SICRO3 - 04/2025 - Piauí
ORSE - 06/2025 - Sergipe
SEINFRA - 028 - Ceará
SETOP - 04/2025 - Minas Gerais

B.D.I.
24,36%

Encargos Sociais
Não Desonerado:
Horista: 113,33%
Mensalista: 71,12%

Composições Analíticas com Preço Unitário

Composições Principais

Composições Principais									
1.4.5	Código	Banco	Descrição	Tipo	Und	Quant.	Valor Unit	Total	
Composição	88489	SINAPI	PINTURA LÁTEX ACRÍLICA PREMIUM, APLICAÇÃO MANUAL EM PAREDES, DUAS DEMÃOS. AF_ 04/2023	Pintura Interna	m²	1,0000000	12,72	12,72	
Composição Auxiliar	88310	SINAPI	PINTOR COM ENCARGOS COMPLEMENTARES	Livro SINAPI: Cálculos e Parâmetros	H	0,1631000	29,07	4,74	
Composição Auxiliar	88316	SINAPI	SERVEANTE COM ENCARGOS COMPLEMENTARES	Livro SINAPI: Cálculos e Parâmetros	H	0,0544000	21,71	1,18	
Insumo	00007356	SINAPI	TINTA LATEX ACRILICA PREMIUM, COR BRANCO FOSCO	Material	L	0,2285000	29,79	6,80	
MO sem LS =>					1,96	LS =>	2,22	MO com LS =>	4,18
Valor do BDI =>					3,10	Valor com BDI =>			15,82
1.4.6	Código	Banco	Descrição	Tipo	Und	Quant.	Valor Unit	Total	
Composição	102494	SINAPI	PINTURA DE PISO COM TINTA EPÓXI, APLICAÇÃO MANUAL, 2 DEMÃOS, INCLUSO PRIMER EPÓXI. AF_ 05/2021	Pintura para Pisos e para Sinalização Horizontal e Vertical	m²	1,0000000	64,91	64,91	
Composição Auxiliar	88310	SINAPI	PINTOR COM ENCARGOS COMPLEMENTARES	Livro SINAPI: Cálculos e Parâmetros	H	0,2750000	29,07	7,99	
Composição Auxiliar	88316	SINAPI	SERVEANTE COM ENCARGOS COMPLEMENTARES	Livro SINAPI: Cálculos e Parâmetros	H	0,1150000	21,71	2,49	
Insumo	00005330	SINAPI	DILUENTE EPOXI	Material	L	0,0640000	72,76	4,65	
Insumo	00007304	SINAPI	TINTA EPOXI BASE AGUA PREMIUM, BRANCA	Material	L	0,3220000	79,39	25,56	
Insumo	00012815	SINAPI	FITA CREPE ROLO DE 25 MM X 50 M	Material	UN	0,0100000	13,01	0,13	
Insumo	00044072	SINAPI	PRIMER EPOXI / EPOXIDICO	Material	L	0,2016000	119,53	24,09	
MO sem LS =>					3,47	LS =>	3,94	MO com LS =>	7,41
Valor do BDI =>					15,81	Valor com BDI =>			80,72
1.4.7	Código	Banco	Descrição	Tipo	Und	Quant.	Valor Unit	Total	
Composição	88488	SINAPI	PINTURA LÁTEX ACRÍLICA PREMIUM, APLICAÇÃO MANUAL EM TETO, DUAS DEMÃOS. AF_ 04/2023	Pintura Interna	m²	1,0000000	15,03	15,03	
Composição Auxiliar	88310	SINAPI	PINTOR COM ENCARGOS COMPLEMENTARES	Livro SINAPI: Cálculos e Parâmetros	H	0,2270000	29,07	6,59	
Composição Auxiliar	88316	SINAPI	SERVEANTE COM ENCARGOS COMPLEMENTARES	Livro SINAPI: Cálculos e Parâmetros	H	0,0757000	21,71	1,64	
Insumo	00007356	SINAPI	TINTA LATEX ACRILICA PREMIUM, COR BRANCO FOSCO	Material	L	0,2285000	29,79	6,80	
MO sem LS =>					2,73	LS =>	3,09	MO com LS =>	5,82
Valor do BDI =>					3,66	Valor com BDI =>			18,69
1.4.8	Código	Banco	Descrição	Tipo	Und	Quant.	Valor Unit	Total	
Composição	97064	SINAPI	MONTAGEM E DESMONTAGEM DE ANDAIME TUBULAR TIPO "TORRE" (EXCLUSIVE ANDAIME E LIMPEZA). AF_ 03/2024	Equipamentos de Proteção Coletiva	M	1,0000000	23,83	23,83	
Composição Auxiliar	100251	SINAPI	TRANSPORTE HORIZONTAL MANUAL, DE TUBO DE AÇO CARBONO LEVE OU MÉDIO, PRETO OU GALVANIZADO, COM DIÂMETRO MAIOR QUE 32 MM E MENOR OU IGUAL A 65 MM (UNIDADE: MXKM). AF_ 07/2019	Transporte de Materiais dentro do Canteiro de Obras	MXKM	0,4020000	13,28	5,33	
Composição Auxiliar	88278	SINAPI	MONTADOR DE ESTRUTURA METÁLICA COM ENCARGOS COMPLEMENTARES	Livro SINAPI: Cálculos e Parâmetros	H	0,6977000	22,39	15,62	
Composição Auxiliar	88316	SINAPI	SERVEANTE COM ENCARGOS COMPLEMENTARES	Livro SINAPI: Cálculos e Parâmetros	H	0,1331000	21,71	2,88	
MO sem LS =>					8,23	LS =>	9,33	MO com LS =>	17,56
Valor do BDI =>					5,80	Valor com BDI =>			29,63
1.4.9	Código	Banco	Descrição	Tipo	Und	Quant.	Valor Unit	Total	
Composição	102507	SINAPI	PINTURA DE DEMARCAÇÃO DE VAGA COM TINTA EPÓXI, E = 10 CM, APLICAÇÃO MANUAL. AF_ 05/2021	Pintura para Pisos e para Sinalização Horizontal e Vertical	M	1,0000000	6,65	6,65	
Composição Auxiliar	88310	SINAPI	PINTOR COM ENCARGOS COMPLEMENTARES	Livro SINAPI: Cálculos e Parâmetros	H	0,0830000	29,07	2,41	
Composição Auxiliar	88316	SINAPI	SERVEANTE COM ENCARGOS COMPLEMENTARES	Livro SINAPI: Cálculos e Parâmetros	H	0,0350000	21,71	0,75	
Insumo	00005330	SINAPI	DILUENTE EPOXI	Material	L	0,0060000	72,76	0,43	
Insumo	00007304	SINAPI	TINTA EPOXI BASE AGUA PREMIUM, BRANCA	Material	L	0,0320000	79,39	2,54	
Insumo	00012815	SINAPI	FITA CREPE ROLO DE 25 MM X 50 M	Material	UN	0,0400000	13,01	0,52	
MO sem LS =>					1,05	LS =>	1,19	MO com LS =>	2,24
Valor do BDI =>					1,62	Valor com BDI =>			8,27
1.5.1	Código	Banco	Descrição	Tipo	Und	Quant.	Valor Unit	Total	
Composição	94273	SINAPI	ASSENTAMENTO DE GUIA (MEIO-FIO) EM TRECHO RETO, CONFECCIONADA EM CONCRETO PRÉ-FABRICADO, DIMENSÕES 100X15X13X30 CM (COMPRIMENTO X BASE INFERIOR X BASE SUPERIOR X ALTURA). AF_ 01/2024	Guias e sarjetas	M	1,0000000	41,46	41,46	
Composição Auxiliar	88309	SINAPI	PEDREIRO COM ENCARGOS COMPLEMENTARES	Livro SINAPI: Cálculos e Parâmetros	H	0,2296000	27,39	6,28	
Composição Auxiliar	88316	SINAPI	SERVEANTE COM ENCARGOS COMPLEMENTARES	Livro SINAPI: Cálculos e Parâmetros	H	0,2296000	21,71	4,98	
Composição Auxiliar	88629	SINAPI	ARGAMASSA TRAÇO 1:3 (EM VOLUME DE CIMENTO E AREIA MÉDIA ÚMIDA). PREPARO MANUAL. AF_ 08/2019	Argamassas	m³	0,0018000	765,31	1,37	
Insumo	00000370	SINAPI	AREIA MEDIA - POSTO JAZIDA/FORNECEDOR (RETIRADO NA JAZIDA, SEM TRANSPORTE)	Material	m³	0,0066000	90,00	0,59	
Insumo	00004059	SINAPI	MEIO-FIO OU GUIA DE CONCRETO, PRE-MOLDADO, COMP 1 M, *30 X 12/15* CM (H X L1/L2)	Material	M	1,0050000	28,10	28,24	
MO sem LS =>					3,97	LS =>	4,50	MO com LS =>	8,47
Valor do BDI =>					10,10	Valor com BDI =>			51,56
1.5.2	Código	Banco	Descrição	Tipo	Und	Quant.	Valor Unit	Total	
Composição	87248	SINAPI	REVESTIMENTO CERÂMICO PARA PISO COM PLACAS TIPO ESMALTADA DE DIMENSÕES 35X35 CM APLICADA EM AMBIENTES DE ÁREA MAIOR QUE 10 M2. AF_ 02/2023	Revestimentos Cerâmicos Internos	m²	1,0000000	56,81	56,81	
Composição Auxiliar	88256	SINAPI	AZULEJISTA OU LADRILHISTA COM ENCARGOS COMPLEMENTARES	Livro SINAPI: Cálculos e Parâmetros	H	0,2411000	27,26	6,57	
Composição Auxiliar	88316	SINAPI	SERVEANTE COM ENCARGOS COMPLEMENTARES	Livro SINAPI: Cálculos e Parâmetros	H	0,1290000	21,71	2,80	
Insumo	00001287	SINAPI	PISO EM CERAMICA ESMALTADA EXTRA, COR LISA, PEI MAIOR OU IGUAL A 4, FORMATO MENOR OU IGUAL A 2025 CM2	Material	m²	1,0571000	37,71	39,86	
Insumo	00001381	SINAPI	ARGAMASSA COLANTE AC I PARA CERAMICAS	Material	KG	9,1325000	0,72	6,57	
Insumo	00034357	SINAPI	REJUNTE CIMENTICIO, QUALQUER COR	Material	KG	0,2410000	4,22	1,01	
MO sem LS =>					3,24	LS =>	3,68	MO com LS =>	6,92
Valor do BDI =>					13,84	Valor com BDI =>			70,65

Composições Analíticas com Preço Unitário
REFORMA DE QUADRAS POLIESPORTIVAS NO MUNICÍPIO DE MIGUEL ALVES

Bancos
SINAPI - 07/2025 - Piauí
SBC - 08/2025 - Piauí
SICRO3 - 04/2025 - Piauí
ORSE - 06/2025 - Sergipe
SEINFRA - 028 - Ceará
SETOP - 04/2025 - Minas Gerais

B.D.I.
24,36%

Encargos Sociais
Não Desonerado:
Horista: 113,33%
Mensalista: 71,12%

Composições Analíticas com Preço Unitário

Composições Principais

Composições Principais									
1.5.3	Código	Banco	Descrição	Tipo	Und	Quant.	Valor Unit	Total	
Composição	95241	SINAPI	LASTRO DE CONCRETO MAGRO, APLICADO EM PISOS, LAJES SOBRE SOLO OU RADIERS, ESPESSURA DE 5 CM. AF_ 01/2024	Lastro	m²	1,0000000	44,31	44,31	
Composição Auxiliar	88309	SINAPI	PEDREIRO COM ENCARGOS COMPLEMENTARES	Livro SINAPI: Cálculos e Parâmetros	H	0,2541500	27,39	6,96	
Composição Auxiliar	88316	SINAPI	SERVENTE COM ENCARGOS COMPLEMENTARES	Livro SINAPI: Cálculos e Parâmetros	H	0,0919000	21,71	1,99	
Composição Auxiliar	94968	SINAPI	CONCRETO MAGRO PARA LASTRO, TRAÇO 1:4,5:4,5 (EM MASSA SECA DE CIMENTO/ AREIA MÉDIA/ BRITA 1) - PREPARO MECÂNICO COM BETONEIRA 600 L. AF_ 05/2021	Produção de Concreto	m³	0,0690000	512,51	35,36	
				MO sem LS =>	5,09	LS =>	5,76	MO com LS =>	10,85
				Valor do BDI =>	10,79	Valor com BDI =>			55,10

1.5.4	Código	Banco	Descrição	Tipo	Und	Quant.	Valor Unit	Total	
Composição	92396	SINAPI	EXECUÇÃO DE PASSEIO EM PISO INTERTRAVADO, COM BLOCO RETANGULAR COR NATURAL DE 20 X 10 CM, ESPESSURA 6 CM. AF 10/2022	Pavimento Intertravado	m²	1,0000000	76,03	76,03	
Composição Auxiliar	88260	SINAPI	CALCETEIRO COM ENCARGOS COMPLEMENTARES	Livro SINAPI: Cálculos e Parâmetros	H	0,3725000	27,19	10,12	
Composição Auxiliar	88316	SINAPI	SERVENTE COM ENCARGOS COMPLEMENTARES	Livro SINAPI: Cálculos e Parâmetros	H	0,3725000	21,71	8,08	
Composição Auxiliar	91277	SINAPI	PLACA VIBRATÓRIA REVERSÍVEL COM MOTOR 4 TEMPOS A GASOLINA, FORÇA CENTRIFUGA DE 25 KN (2500 KGF), POTÊNCIA 5,5 CV - CHP DIURNO. AF 08/2015	Custos Horários Produtivo e Improdutivo dos Equipamentos	CHP	0,0041000	9,90	0,04	
Composição Auxiliar	91278	SINAPI	PLACA VIBRATÓRIA REVERSÍVEL COM MOTOR 4 TEMPOS A GASOLINA, FORÇA CENTRIFUGA DE 25 KN (2500 KGF), POTÊNCIA 5,5 CV - CHI DIURNO. AF 08/2015	Custos Horários Produtivo e Improdutivo dos Equipamentos	CHI	0,1821000	0,73	0,13	
Composição Auxiliar	91283	SINAPI	CORTADORA DE PISO COM MOTOR 4 TEMPOS A GASOLINA, POTÊNCIA DE 13 HP, COM DISCO DE CORTE DIAMANTADO SEGMENTADO PARA CONCRETO, DIÂMETRO DE 350 MM, FURO DE 1" (14 X 1") - CHP DIURNO. AF 08/2015	Custos Horários Produtivo e Improdutivo dos Equipamentos	CHP	0,0491000	11,13	0,54	
Composição Auxiliar	91285	SINAPI	CORTADORA DE PISO COM MOTOR 4 TEMPOS A GASOLINA, POTÊNCIA DE 13 HP, COM DISCO DE CORTE DIAMANTADO SEGMENTADO PARA CONCRETO, DIÂMETRO DE 350 MM, FURO DE 1" (14 X 1") - CHI DIURNO. AF 08/2015	Custos Horários Produtivo e Improdutivo dos Equipamentos	CHI	0,1371000	1,29	0,17	
Insumo	00000370	SINAPI	AREIA MEDIA - POSTO JAZIDA/FORNECEDOR (RETIRADO NA JAZIDA, SEM TRANSPORTE)	Material	m³	0,0568000	90,00	5,11	
Insumo	00004741	SINAPI	PO DE PEDRA (POSTO PEDREIRA/FORNECEDOR, SEM FRETE)	Material	m³	0,0098000	221,57	2,17	
Insumo	00036155	SINAPI	BLOQUETE/PISO INTERTRAVADO DE CONCRETO - MODELO ONDA/16 FACES/RETANGULAR/TIJOLINHO/PAVER/HOLANDES/PARALELEPIPEDO, 20 CM X 10 CM, E = 6 CM, RESISTENCIA DE 35 MPA (NBR 9781), COR NATURAL	Material	m²	1,0300000	48,23	49,67	
MO sem LS =>					6,23	LS =>	7,07	MO com LS =>	13,30
Valor do BDI =>					18,52	Valor com BDI =>			94,55

1.5.5	Código	Banco	Descrição	Tipo	Und	Quant.	Valor Unit	Total	
Composição	92400	SINAPI	EXECUÇÃO DE PAVIMENTO EM PISO INTERTRAVADO, COM BLOCO RETANGULAR DE 20 X 10 CM, ESPESSURA 10 CM. AF_10/2022	Pavimento Intertravado	m²	1,0000000	88,13	88,13	
Composição Auxiliar	88260	SINAPI	CALCETEIRO COM ENCARGOS COMPLEMENTARES	Livro SINAPI: Cálculos e Parâmetros	H	0,3249000	27,19	8,83	
Composição Auxiliar	88316	SINAPI	SERVENTE COM ENCARGOS COMPLEMENTARES	Livro SINAPI: Cálculos e Parâmetros	H	0,3249000	21,71	7,05	
Composição Auxiliar	91277	SINAPI	PLACA VIBRATÓRIA REVERSÍVEL COM MOTOR 4 TEMPOS A GASOLINA, FORÇA CENTRÍFUGA DE 25 KN (2500 KGF), POTÊNCIA 5,5 CV - CHP DIURNO. AF_ 08/2015	Custos Horários Produtivo e Improdutivo dos Equipamentos	CHP	0,0069000	9,90	0,06	
Composição Auxiliar	91278	SINAPI	PLACA VIBRATÓRIA REVERSÍVEL COM MOTOR 4 TEMPOS A GASOLINA, FORÇA CENTRÍFUGA DE 25 KN (2500 KGF), POTÊNCIA 5,5 CV - CHI DIURNO. AF_ 08/2015	Custos Horários Produtivo e Improdutivo dos Equipamentos	CHI	0,1556000	0,73	0,11	
Composição Auxiliar	91283	SINAPI	CORTADORA DE PISO COM MOTOR 4 TEMPOS A GASOLINA, POTÊNCIA DE 13 HP, COM DISCO DE CORTE DIAMANTADO SEGMENTADO PARA CONCRETO, DIÂMETRO DE 350 MM, FURO DE 1" (14 X 1") - CHP DIURNO. AF_ 08/2015	Custos Horários Produtivo e Improdutivo dos Equipamentos	CHP	0,0038000	11,13	0,04	
Composição Auxiliar	91285	SINAPI	CORTADORA DE PISO COM MOTOR 4 TEMPOS A GASOLINA, POTÊNCIA DE 13 HP, COM DISCO DE CORTE DIAMANTADO SEGMENTADO PARA CONCRETO, DIÂMETRO DE 350 MM, FURO DE 1" (14 X 1") - CHI DIURNO. AF_ 08/2015	Custos Horários Produtivo e Improdutivo dos Equipamentos	CHI	0,1587000	1,29	0,20	
Insumo	00000370	SINAPI	AREIA MEDIA - POSTO JAZIDA/FORNECEDOR (RETIRADO NA JAZIDA, SEM TRANSPORTE)	Material	m³	0,0568000	90,00	5,11	
Insumo	00004741	SINAPI	PO DE PEDRA (POSTO PEDREIRA/FORNECEDOR, SEM FRETE)	Material	m³	0,0098000	221,57	2,17	
Insumo	00040524	SINAPI	BLOQUETE/PISO INTERTRAVADO DE CONCRETO - MODELO ONDA/16 FACES/RETANGULAR/TIJOLINHO/PAVER/HOLANDES/PARALELEPIPEDO, 20 CM X 10 CM, E = 10 CM, RESISTENCIA DE 35 MPA (NBR 9781), COR NATURAL	Material	m²	1,0041000	64,30	64,56	
MO sem LS =>					5,43	LS =>	6,16	MO com LS =>	11,59
Valor do BDI =>					21,47	Valor com BDI =>			109,60

				Valor do BDI =>		Valor com BDI =>		109,60
1.5.6	Código	Banco	Descrição	Tipo	Und	Quant.	Valor Unit	Total
Composição	98504	SINAPI	PLANTIO DE GRAMA BATATAIS EM PLACAS. AF_07/2024	Paisagismo - Plantio	m²	1,0000000	15,76	15,76
Composição Auxiliar	88316	SINAPI	SERVENTE COM ENCARGOS COMPLEMENTARES	Livro SINAPI: Cálculos e Parâmetros	H	0,1386000	21,71	3,00
Composição Auxiliar	88441	SINAPI	JARDINEIRO COM ENCARGOS COMPLEMENTARES	Livro SINAPI: Cálculos e Parâmetros	H	0,0277000	22,64	0,62
Insumo	00003324	SINAPI	GRAMA BATATAIS EM PLACAS, SEM PLANTIO	Material	m²	1,0000000	12,14	12,14
MO sem LS =>					1,19	LS =>	1,35	MO com LS =>
								2,54
Valor do BDI =>					3,84	Valor com BDI =>		
								19,60

1.5.7	Código	Banco	Descrição	Tipo	Und	Quant.	Valor Unit	Total	
Composição	CAN - 02	Próprio	Fornecimento e espalhamento de terra vegetal preparada	162	m³	1,0000000	251,52	251,52	
Composição Auxiliar	88316	SINAPI	SERVENTE COM ENCARGOS COMPLEMENTARES	Livro SINAPI: Cálculos e Parâmetros	H	1,6000000	21,71	34,73	
Insumo	00006111	SINAPI	SERVENTE DE OBRAS	Mão de Obra	H	1,6000000	14,86	23,77	
Insumo	00007253	SINAPI	TERRA VEGETAL (GRANEL)	Material	m³	0,9000000	214,28	192,85	
Insumo	00038125	SINAPI	FERTILIZANTE ORGANICO COMPOSTO, CLASSE A	Material	KG	0,1000000	1,71	0,17	
MO sem LS =>					22,52	LS =>	25,52	MO com LS =>	48,04
Valor do BDI =>					3,84	Valor com BDI =>			19,60

1.6.1	Código	Banco	Descrição	Tipo	Und	Quant.	Valor Unit	Total
-------	--------	-------	-----------	------	-----	--------	------------	-------

Composições Analíticas com Preço Unitário
REFORMA DE QUADRAS POLIESPORTIVAS NO MUNICÍPIO DE MIGUEL ALVES

Bancos
SINAPI - 07/2025 - Piauí
SBC - 08/2025 - Piauí
SICRO3 - 04/2025 - Piauí
ORSE - 06/2025 - Sergipe
SEINFRA - 028 - Ceará
SETOP - 04/2025 - Minas Gerais

B.D.I.
24,36%

Encargos Sociais
Não Desonerado:
Horista: 113,33%
Mensalista: 71,12%

Composições Analíticas com Preço Unitário

Composições Principais

Composição	91338	SINAPI	PORTA DE ALUMÍNIO DE ABRIR COM LAMBRI, COM GUARNIÇÃO, FIXAÇÃO COM PARAFUSOS - FORNECIMENTO E INSTALAÇÃO. AF_12/2019	Esquadrias - Portas	m²	1,0000000	726,82	726,82
Composição Auxiliar	88309	SINAPI	PEDREIRO COM ENCARGOS COMPLEMENTARES	Livro SINAPI: Cálculos e Parâmetros	H	0,3563000	27,39	9,75
Composição Auxiliar	88316	SINAPI	SERVENTE COM ENCARGOS COMPLEMENTARES	Livro SINAPI: Cálculos e Parâmetros	H	0,1779000	21,71	3,86
Insumo	00000142	SINAPI	SELANTE ELASTICO MONOCOMPONENTE A BASE DE POLIURETANO (PU) PARA JUNTAS DIVERSAS	Material	310ML	0,8829000	53,52	47,25
Insumo	00004914	SINAPI	PORTA DE ABRIR EM ALUMINIO COM LAMBRI HORIZONTAL/LAMINADA, ACABAMENTO ANODIZADO NATURAL, SEM GUARNICAO/ALIZAR/VISTA	Material	m²	1,0000000	498,08	498,08
Insumo	00007568	SINAPI	BUCHA DE NYLON SEM ABA S10, COM PARAFUSO DE 6,10 X 65 MM EM ACO ZINCADO COM ROSCA SOBERBA, CABECA CHATA E FENDA PHILLIPS	Material	UN	4,8166000	0,61	2,93
Insumo	00036888	SINAPI	GUARNICAO / MOLDURA / ARREMATE DE ACABAMENTO PARA ESQUADRIA, EM ALUMINIO PERFIL 25, ACABAMENTO ANODIZADO BRANCO OU BRILHANTE, PARA 1 FACE	Material	M	6,8504000	24,08	164,95

MO sem LS => 4,73 LS => 5,35 MO com LS => 10,08

Valor do BDI => 177,05 Valor com BDI => 903,87

1.6.2	Código	Banco	Descrição	Tipo	Und	Quant.	Valor Unit	Total
Composição	12989	ORSE	Portão em ferro, em tubo de aço galv. 2" e tela revestida 1"	Esquadrias de Ferro	m²	1,0000000	696,46	696,46
Composição Auxiliar	10549	ORSE	Encargos Complementares - Servente	Provisórios	h	2,8600000	3,96	11,32
Composição Auxiliar	10594	ORSE	Encargos Complementares - Serralheiro ou Operador de Equipamento Leve	Provisórios	h	3,8100000	3,76	14,32
Insumo	261	ORSE	Barra quadrada de ferro 1/2" (1,27 kg/m)	Material	m	3,8500000	14,11	54,32
Insumo	2313	ORSE	Tubo de aço galvanizado leve c/ costura c/ rosca BSP Ø = 60,30mm (2"), e = 2,65mm, l = 6000mm NBR 5580	Material	m	2,9500000	67,19	198,21
Insumo	3663	ORSE	Chapa aço fina a quente e=3,00mm, 11MSG, 24,00 kg/m²	Material	m²	0,0024000	482,29	1,15
Insumo	7504	ORSE	Perfil Aço, Cantoneira abas iguais - 1" x 1/4" (2,22 kg/m)	Material	kg	8,5600000	8,02	68,65
Insumo	13068	ORSE	Tela de aço galvanizado, fio 14bwg, malha 1", losangular, com revestimento empvc	Material	m²	0,5700000	167,53	95,49
Insumo	00000546	SINAPI	BARRA DE ACO CHATA, RETANGULAR (QUALQUER BITOLA)	Material	KG	4,3000000	9,20	39,56
Insumo	00000552	SINAPI	BARRA DE ACO CHATO, RETANGULAR, 38,1 MM X 6,35 MM (L X E), 1,89 KG/M	Material	M	0,1100000	17,56	1,93
Insumo	00000555	SINAPI	BARRA DE ACO CHATO, RETANGULAR, 25,4 MM X 6,35 MM (L X E), 1,2265 KG/M	Material	M	0,0760000	11,28	0,85
Insumo	00006110	SINAPI	SERRALHEIRO (HORISTA)	Mão de Obra	H	3,8100000	20,33	77,45
Insumo	00006111	SINAPI	SERVENTE DE OBRAS	Mão de Obra	H	2,8600000	14,86	42,49
Insumo	00010997	SINAPI	ELETRODO REVESTIDO AWS - E7018, DIAMETRO IGUAL A 4,00 MM	Material	KG	2,8800000	31,50	90,72

MO sem LS => 56,22 LS => 63,72 MO com LS => 119,94

Valor do BDI => 169,66 Valor com BDI => 866,12

1.7.1	Código	Banco	Descrição	Tipo	Und	Quant.	Valor Unit	Total
Composição	86932	SINAPI	VASO SANITÁRIO SIFONADO COM CAIXA ACOPLADA LOUÇA BRANCA - PADRÃO MÉDIO, INCLUSO ENGATE FLEXÍVEL EM METAL CROMADO, 1/2 X 40CM - FORNECIMENTO E INSTALAÇÃO. AF_01/2020	Louças e Metais	UN	1,0000000	577,52	577,52
Composição Auxiliar	86887	SINAPI	ENGATE FLEXÍVEL EM INOX, 1/2 X 40CM - FORNECIMENTO E INSTALAÇÃO. AF_01/2020	Louças e Metais	UN	1,0000000	57,21	57,21
Composição Auxiliar	86888	SINAPI	VASO SANITÁRIO SIFONADO COM CAIXA ACOPLADA LOUÇA BRANCA - FORNECIMENTO E INSTALAÇÃO. AF_01/2020	Louças e Metais	UN	1,0000000	520,31	520,31

MO sem LS => 12,48 LS => 14,15 MO com LS => 26,63

Valor do BDI => 140,68 Valor com BDI => 718,20

1.7.2	Código	Banco	Descrição	Tipo	Und	Quant.	Valor Unit	Total
Composição	95472	SINAPI	VASO SANITARIO SIFONADO CONVENCIONAL PARA PCD SEM FURO FRONTAL COM LOUÇA BRANCA SEM ASSENTO, INCLUSO CONJUNTO DE LIGAÇÃO PARA BACIA SANITÁRIA AJUSTÁVEL - FORNECIMENTO E INSTALAÇÃO. AF_01/2020	Louças e Metais	UN	1,0000000	829,12	829,12
Composição Auxiliar	95471	SINAPI	VASO SANITARIO SIFONADO CONVENCIONAL PARA PCD SEM FURO FRONTAL COM LOUÇA BRANCA SEM ASSENTO - FORNECIMENTO E INSTALAÇÃO. AF_01/2020	Louças e Metais	UN	1,0000000	820,63	820,63
Insumo	00006142	SINAPI	CONJUNTO DE LIGACAO AJUSTAVEL, PARA VASO / BACIA SANITARIA , EM PLASTICO BRANCO, COM TUBO, CANOPLA E ESPUDE	Material	UN	1,0000000	8,49	8,49

MO sem LS => 15,15 LS => 17,16 MO com LS => 32,31

Valor do BDI => 201,97 Valor com BDI => 1.031,09

1.7.3	Código	Banco	Descrição	Tipo	Und	Quant.	Valor Unit	Total
Composição	86937	SINAPI	CUBA DE EMBUTIR OVAL EM LOUÇA BRANCA, 35 X 50CM OU EQUIVALENTE, INCLUSO VÁLVULA EM METAL CROMADO E SIFÃO FLEXÍVEL EM PVC - FORNECIMENTO E INSTALAÇÃO. AF_01/2020	Louças e Metais	UN	1,0000000	244,07	244,07
Composição Auxiliar	86877	SINAPI	VÁLVULA EM METAL CROMADO 1.1/2"X 1.1/2"PARA TANQUE OU LAVATORIO, COM OU SEM LADRÃO - FORNECIMENTO E INSTALAÇÃO. AF_01/2020	Louças e Metais	UN	1,0000000	71,22	71,22
Composição Auxiliar	86883	SINAPI	SIFÃO DO TIPO FLEXÍVEL EM PVC 1 X 1.1/2 - FORNECIMENTO E INSTALAÇÃO. AF_01/2020	Louças e Metais	UN	1,0000000	11,18	11,18
Composição Auxiliar	86901	SINAPI	CUBA DE EMBUTIR OVAL EM LOUÇA BRANCA, 35 X 50CM OU EQUIVALENTE - FORNECIMENTO E INSTALAÇÃO. AF_01/2020	Louças e Metais	UN	1,0000000	161,67	161,67

MO sem LS => 13,12 LS => 14,87 MO com LS => 27,99

Valor do BDI => 59,46 Valor com BDI => 303,53

1.7.4	Código	Banco	Descrição	Tipo	Und	Quant.	Valor Unit	Total
Composição	100860	SINAPI	CHUVEIRO ELÉTRICO COMUM CORPO PLÁSTICO, TIPO DUCHA - FORNECIMENTO E INSTALAÇÃO. AF_01/2020	Louças e Metais	UN	1,0000000	113,89	113,89
Composição Auxiliar	88267	SINAPI	ENCANADOR OU BOMBEIRO HIDRÁULICO COM ENCARGOS COMPLEMENTARES	Livro SINAPI: Cálculos e Parâmetros	H	0,4467000	26,67	11,91
Composição Auxiliar	88316	SINAPI	SERVENTE COM ENCARGOS COMPLEMENTARES	Livro SINAPI: Cálculos e Parâmetros	H	0,1407000	21,71	3,05
Insumo	00001368	SINAPI	CHUVEIRO COMUM EM PLASTICO BRANCO, COM CANO, 3 TEMPERATURAS, 5500 W (110/220 V)	Material	UN	1,0000000	98,85	98,85
Insumo	00003146	SINAPI	FITA VEDA ROSCA EM ROLOS DE 18 MM X 10 M (L X C)	Material	UN	0,0210000	4,14	0,08

Composições Analíticas com Preço Unitário
REFORMA DE QUADRAS POLIESPORTIVAS NO MUNICÍPIO DE MIGUEL ALVES

Bancos
SINAPI - 07/2025 - Piauí
SBC - 08/2025 - Piauí
SICRO3 - 04/2025 - Piauí
ORSE - 06/2025 - Sergipe
SEINFRA - 028 - Ceará
SETOP - 04/2025 - Minas Gerais

B.D.I.
24,36%

Encargos Sociais
Não Desonerado:
Horista: 113,33%
Mensalista: 71,12%

Composições Analíticas com Preço Unitário

Composições Principais

MO sem LS => 5,33 LS => 6,04 MO com LS => 11,37

Valor do BDI => 27,74 Valor com BDI => 141,63

1.7.5	Código	Banco	Descrição	Tipo	Und	Quant.	Valor Unit	Total
Composição	89987	SINAPI	REGISTRO DE GAVETA BRUTO, LATÃO, ROSCÁVEL, 3/4", COM ACABAMENTO E CANOPLA CROMADOS - FORNECIMENTO E INSTALAÇÃO. AF_08/2021	Válvulas e Registros para Sistemas Prediais	UN	1,0000000	105,86	105,86
Composição Auxiliar	88248	SINAPI	AUXILIAR DE ENCANADOR OU BOMBEIRO HIDRÁULICO COM ENCARGOS COMPLEMENTARES	Livro SINAPI: Cálculos e Parâmetros	H	0,2212000	21,82	4,82
Composição Auxiliar	88267	SINAPI	ENCANADOR OU BOMBEIRO HIDRÁULICO COM ENCARGOS COMPLEMENTARES	Livro SINAPI: Cálculos e Parâmetros	H	0,2212000	26,67	5,89
Insumo	00003148	SINAPI	FITA VEDA ROSCA EM ROLOS DE 18 MM X 50 M (L X C)	Material	UN	0,0106000	15,26	0,16
Insumo	00006005	SINAPI	REGISTRO GAVETA COM ACABAMENTO E CANOPLA CROMADOS, SIMPLÉS, BITOLA 3/4 " (REF 1509)	Material	UN	1,0000000	94,99	94,99

MO sem LS => 3,78 LS => 4,29 MO com LS => 8,07

Valor do BDI => 25,79 Valor com BDI => 131,65

1.7.6	Código	Banco	Descrição	Tipo	Und	Quant.	Valor Unit	Total
Composição	89351	SINAPI	REGISTRO DE PRESSÃO BRUTO, LATÃO, ROSCÁVEL, 3/4" - FORNECIMENTO E INSTALAÇÃO. AF_08/2021	Válvulas e Registros para Sistemas Prediais	UN	1,0000000	36,72	36,72
Composição Auxiliar	88248	SINAPI	AUXILIAR DE ENCANADOR OU BOMBEIRO HIDRÁULICO COM ENCARGOS COMPLEMENTARES	Livro SINAPI: Cálculos e Parâmetros	H	0,1102000	21,82	2,40
Composição Auxiliar	88267	SINAPI	ENCANADOR OU BOMBEIRO HIDRÁULICO COM ENCARGOS COMPLEMENTARES	Livro SINAPI: Cálculos e Parâmetros	H	0,1102000	26,67	2,93
Insumo	00003148	SINAPI	FITA VEDA ROSCA EM ROLOS DE 18 MM X 50 M (L X C)	Material	UN	0,0106000	15,26	0,16
Insumo	00011753	SINAPI	REGISTRO PRESSAO BRUTO EM LATAO FORJADO, BITOLA 3/4 " (REF 1400)	Material	UN	1,0000000	31,23	31,23

MO sem LS => 1,88 LS => 2,14 MO com LS => 4,02

Valor do BDI => 8,94 Valor com BDI => 45,66

1.7.7	Código	Banco	Descrição	Tipo	Und	Quant.	Valor Unit	Total
Composição	100853	SINAPI	TORNEIRA CROMADA DE MESA PARA LAVATORIO, TIPO MONOCOMANDO. AF_01/2020	Louças e Metais	UN	1,0000000	383,95	383,95
Composição Auxiliar	88267	SINAPI	ENCANADOR OU BOMBEIRO HIDRÁULICO COM ENCARGOS COMPLEMENTARES	Livro SINAPI: Cálculos e Parâmetros	H	0,4630000	26,67	12,34
Composição Auxiliar	88316	SINAPI	SERVEnte COM ENCARGOS COMPLEMENTARES	Livro SINAPI: Cálculos e Parâmetros	H	0,1459000	21,71	3,16
Insumo	00003146	SINAPI	FITA VEDA ROSCA EM ROLOS DE 18 MM X 10 M (L X C)	Material	UN	0,0420000	4,14	0,17
Insumo	00044045	SINAPI	TORNEIRA DE MESA PARA LAVATORIO, METALICA CROMADA, COM MISTURADOR MONOCOMANDO, BICA BAIXA (REF 2875)	Material	UN	1,0000000	368,28	368,28

MO sem LS => 5,52 LS => 6,26 MO com LS => 11,78

Valor do BDI => 93,53 Valor com BDI => 477,48

1.7.8	Código	Banco	Descrição	Tipo	Und	Quant.	Valor Unit	Total
Composição	100875	SINAPI	BANCO ARTICULADO, EM ACO INOX, PARA PCD, FIXADO NA PAREDE - FORNECIMENTO E INSTALAÇÃO. AF_01/2020	Louças e Metais	UN	1,0000000	652,78	652,78
Composição Auxiliar	88267	SINAPI	ENCANADOR OU BOMBEIRO HIDRÁULICO COM ENCARGOS COMPLEMENTARES	Livro SINAPI: Cálculos e Parâmetros	H	1,2647000	26,67	33,72
Composição Auxiliar	88316	SINAPI	SERVEnte COM ENCARGOS COMPLEMENTARES	Livro SINAPI: Cálculos e Parâmetros	H	0,3985000	21,71	8,65
Insumo	00004351	SINAPI	PARAFUSO NIQUELADO 3 1/2" COM ACABAMENTO CROMADO PARA FIXAR PEÇA SANITARIA, INCLUI PORCA CEGA, ARRUELA E BUCHA DE NYLON TAMANHO S-8	Material	UN	8,0000000	18,49	147,92
Insumo	00036215	SINAPI	BANCO ARTICULADO PARA BANHO, EM ACO INOX POLIDO, 70* CM X 45* CM	Material	UN	1,0000000	462,49	462,49

MO sem LS => 15,09 LS => 17,11 MO com LS => 32,20

Valor do BDI => 159,02 Valor com BDI => 811,80

1.7.9	Código	Banco	Descrição	Tipo	Und	Quant.	Valor Unit	Total
Composição	CPU- 24/071	Próprio	FORNECIMENTO E INSTALAÇÃO DE RESERVATÓRIO ELEVADO DE ÁGUA (5000 LITROS) EM BASE PM EXISTENTE	CANT - CANTEIRO DE OBRAS	UN	1,0000000	3.620,41	3.620,41
Composição Auxiliar	89408	SINAPI	JOELHO 90 GRAUS, PVC, SOLDÁVEL, DN 25MM, INSTALADO EM RAMAL DE DISTRIBUIÇÃO DE ÁGUA - FORNECIMENTO E INSTALAÇÃO. AF_06/2022	Instalações Prediais de Água Fria em PVC	UN	3,0000000	8,49	25,47
Composição Auxiliar	89972	SINAPI	KIT DE REGISTRO DE GAVETA BRUTO DE LATÃO 3/4", INCLUSIVE CONEXÕES, ROSCÁVEL, INSTALADO EM RAMAL DE ÁGUA FRIA - FORNECIMENTO E INSTALAÇÃO. AF_12/2014	INHI - INSTALAÇÕES HIDROS SANITÁRIAS	UN	1,0000000	57,37	57,37
Composição Auxiliar	94648	SINAPI	TUBO, PVC, SOLDÁVEL, DN 25 MM, INSTALADO EM RESERVAÇÃO DE ÁGUA DE EDIFICAÇÃO QUE POSSUA RESERVATÓRIO DE FIBRA/FIBROCIMENTO FORNECIMENTO E INSTALAÇÃO. AF_06/2016	Instalações Hidráulicas - Reservaço e Bombas de Recalque	M	20,0000000	6,60	132,00
Composição Auxiliar	94688	SINAPI	TÊ, PVC, SOLDÁVEL, DN 25 MM INSTALADO EM RESERVAÇÃO DE ÁGUA DE EDIFICAÇÃO QUE POSSUA RESERVATÓRIO DE FIBRA/FIBROCIMENTO FORNECIMENTO E INSTALAÇÃO. AF_06/2016	Instalações Hidráulicas - Reservaço e Bombas de Recalque	UN	2,0000000	6,62	13,24
Composição Auxiliar	94703	SINAPI	ADAPTADOR COM FLANGE E ANEL DE VEDAÇÃO, PVC, SOLDÁVEL, DN 25 MM X 3/4 , INSTALADO EM RESERVAÇÃO DE ÁGUA DE EDIFICAÇÃO QUE POSSUA RESERVATÓRIO DE FIBRA/FIBROCIMENTO FORNECIMENTO E INSTALAÇÃO. AF_06/2016	Instalações Hidráulicas - Reservaço e Bombas de Recalque	UN	1,0000000	19,33	19,33
Composição Auxiliar	94796	SINAPI	TORNEIRA DE BOIA PARA CAIXA D'ÁGUA, ROSCÁVEL, 3/4" - FORNECIMENTO E INSTALAÇÃO. AF_08/2021	Válvulas e Registros para Sistemas Prediais	UN	1,0000000	38,25	38,25
Insumo	00037105	SINAPI	CAIXA D'ÁGUA / RESERVATORIO EM POLIESTER REFORCADO COM FIBRA DE VIDRO, 5000 LITROS, COM TAMPA	Material	UN	1,0000000	3.334,75	3.334,75

MO sem LS => 35,99 LS => 40,78 MO com LS => 76,77

Valor do BDI => 881,93 Valor com BDI => 4.502,34

1.8.1	Código	Banco	Descrição	Tipo	Und	Quant.	Valor Unit	Total
Composição	CPU 24/057	Próprio	ELETRODUTO RÍGIDO ROSCÁVEL, PVC, DN 32 MM (1"), APARENTE, INSTALADO EM TETO - FORNECIMENTO E INSTALAÇÃO.	ASTU - ASSENTAMENTO DE TUBOS E PECAS	M	1,0000000	18,69	18,69
Composição Auxiliar	88247	SINAPI	AUXILIAR DE ELETRICISTA COM ENCARGOS COMPLEMENTARES	Livro SINAPI: Cálculos e Parâmetros	H	0,0506000	22,81	1,15
Composição Auxiliar	88264	SINAPI	ELETRICISTA COM ENCARGOS COMPLEMENTARES	Livro SINAPI: Cálculos e Parâmetros	H	0,0506000	27,74	1,40
Composição Auxiliar	91170	SINAPI	FIXAÇÃO DE TUBOS HORIZONTAIS DE PVC ÁGUA, PVC ESGOTO, PVC ÁGUA PLUVIAL, CPVC, PPR, COBRE OU AÇO , DIÂMETROS MENORES OU IGUAIS A 40 MM, COM ABRAÇADEIRA METÁLICA RÍGIDA TIPO U PERFIL 1 1/4"; FIXADA EM PERFILADO EM LAJE. AF_09/2023_PS	Rasgos e Fixações	M	1,0000000	11,16	11,16
Insumo	00002679	SINAPI	ELETRODUTO DE PVC RIGIDO SOLDAVEL, CLASSE B, DE 32 MM	Material	M	1,0481000	4,76	4,98

Composições Analíticas com Preço Unitário
REFORMA DE QUADRAS POLIESPORTIVAS NO MUNICÍPIO DE MIGUEL ALVES

Bancos
SINAPI - 07/2025 - Piauí
SBC - 08/2025 - Piauí
SICRO3 - 04/2025 - Piauí
ORSE - 06/2025 - Sergipe
SEINFRA - 028 - Ceará
SETOP - 04/2025 - Minas Gerais

B.D.I.
24,36%

Encargos Sociais
Não Desonerado:
Horista: 113,33%
Mensalista: 71,12%

Composições Analíticas com Preço Unitário

Composições Principais

MO sem LS => 3,28 LS => 3,72 MO com LS => 7,00

Valor do BDI => 4,55 Valor com BDI => 23,24

1.8.2	Código	Banco	Descrição	Tipo	Und	Quant.	Valor Unit	Total
Composição	91885	SINAPI	LUVA PARA ELETRODUTO, PVC, ROSCÁVEL, DN 32 MM (1"), PARA CIRCUITOS TERMINAIS, INSTALADA EM PAREDE - FORNECIMENTO E INSTALAÇÃO. AF_03/2023	Instalações Elétricas - Eletrodutos Embutidos, Cabos, Caixas, Tomadas e Interruptores	UN	1,0000000	12,65	12,65
Composição Auxiliar	88247	SINAPI	AUXILIAR DE ELETRICISTA COM ENCARGOS COMPLEMENTARES	Livro SINAPI: Cálculos e Parâmetros	H	0,2190000	22,81	4,99
Composição Auxiliar	88264	SINAPI	ELETRICISTA COM ENCARGOS COMPLEMENTARES	Livro SINAPI: Cálculos e Parâmetros	H	0,2190000	27,74	6,07
Insumo	00001892	SINAPI	LUVA EM PVC RIGIDO ROSCAVEL, DE 1", PARA ELETRODUTO	Material	UN	1,0000000	1,59	1,59

MO sem LS => 3,82 LS => 4,32 MO com LS => 8,14

Valor do BDI => 3,08 Valor com BDI => 15,73

1.8.3	Código	Banco	Descrição	Tipo	Und	Quant.	Valor Unit	Total
Composição	91917	SINAPI	CURVA 90 GRAUS PARA ELETRODUTO, PVC, ROSCÁVEL, DN 32 MM (1"), PARA CIRCUITOS TERMINAIS, INSTALADA EM PAREDE - FORNECIMENTO E INSTALAÇÃO. AF_03/2023	Instalações Elétricas - Eletrodutos Embutidos, Cabos, Caixas, Tomadas e Interruptores	UN	1,0000000	20,56	20,56
Composição Auxiliar	88247	SINAPI	AUXILIAR DE ELETRICISTA COM ENCARGOS COMPLEMENTARES	Livro SINAPI: Cálculos e Parâmetros	H	0,3280000	22,81	7,48
Composição Auxiliar	88264	SINAPI	ELETRICISTA COM ENCARGOS COMPLEMENTARES	Livro SINAPI: Cálculos e Parâmetros	H	0,3280000	27,74	9,09
Insumo	00001884	SINAPI	CURVA 90 GRAUS, LONGA, DE PVC RIGIDO ROSCAVEL, DE 1", PARA ELETRODUTO	Material	UN	1,0000000	3,99	3,99

MO sem LS => 5,72 LS => 6,48 MO com LS => 12,20

Valor do BDI => 5,01 Valor com BDI => 25,57

1.8.4	Código	Banco	Descrição	Tipo	Und	Quant.	Valor Unit	Total
Composição	91834	SINAPI	ELETRODUTO FLEXÍVEL CORRUGADO, PVC, DN 25 MM (3/4"), PARA CIRCUITOS TERMINAIS, INSTALADO EM FORRO - FORNECIMENTO E INSTALAÇÃO. AF_03/2023	Instalações Elétricas - Eletrodutos Embutidos, Cabos, Caixas, Tomadas e Interruptores	M	1,0000000	18,79	18,79
Composição Auxiliar	88247	SINAPI	AUXILIAR DE ELETRICISTA COM ENCARGOS COMPLEMENTARES	Livro SINAPI: Cálculos e Parâmetros	H	0,0910000	22,81	2,07
Composição Auxiliar	88264	SINAPI	ELETRICISTA COM ENCARGOS COMPLEMENTARES	Livro SINAPI: Cálculos e Parâmetros	H	0,0910000	27,74	2,52
Composição Auxiliar	91170	SINAPI	FIXAÇÃO DE TUBOS HORIZONTAIS DE PVC ÁGUA, PVC ESGOTO, PVC ÁGUA PLUVIAL, CPVC, PPR, COBRE OU AÇO, DIÂMETROS MENORES OU IGUAIS A 40 MM, COM ABRAÇADEIRA METÁLICA RÍGIDA TIPO U PERFIL 1 1/4; FIXADA EM PERFILADO EM LAJE. AF_09/2023_PS	Rasgos e Fixações	M	1,0000000	11,16	11,16
Insumo	00002688	SINAPI	ELETRODUTO PVC FLEXIVEL CORRUGADO, COR AMARELA, DE 25 MM	Material	M	1,1000000	2,77	3,04

MO sem LS => 3,98 LS => 4,52 MO com LS => 8,50

Valor do BDI => 4,58 Valor com BDI => 23,37

1.8.5	Código	Banco	Descrição	Tipo	Und	Quant.	Valor Unit	Total
Composição	91836	SINAPI	ELETRODUTO FLEXÍVEL CORRUGADO, PVC, DN 32 MM (1"), PARA CIRCUITOS TERMINAIS, INSTALADO EM FORRO - FORNECIMENTO E INSTALAÇÃO. AF_03/2023	Instalações Elétricas - Eletrodutos Embutidos, Cabos, Caixas, Tomadas e Interruptores	M	1,0000000	21,68	21,68
Composição Auxiliar	88247	SINAPI	AUXILIAR DE ELETRICISTA COM ENCARGOS COMPLEMENTARES	Livro SINAPI: Cálculos e Parâmetros	H	0,1050000	22,81	2,39
Composição Auxiliar	88264	SINAPI	ELETRICISTA COM ENCARGOS COMPLEMENTARES	Livro SINAPI: Cálculos e Parâmetros	H	0,1050000	27,74	2,91
Composição Auxiliar	91170	SINAPI	FIXAÇÃO DE TUBOS HORIZONTAIS DE PVC ÁGUA, PVC ESGOTO, PVC ÁGUA PLUVIAL, CPVC, PPR, COBRE OU AÇO, DIÂMETROS MENORES OU IGUAIS A 40 MM, COM ABRAÇADEIRA METÁLICA RÍGIDA TIPO U PERFIL 1 1/4; FIXADA EM PERFILADO EM LAJE. AF_09/2023_PS	Rasgos e Fixações	M	1,0000000	11,16	11,16
Insumo	00002690	SINAPI	ELETRODUTO PVC FLEXIVEL CORRUGADO, COR AMARELA, DE 32 MM	Material	M	1,1000000	4,75	5,22

MO sem LS => 4,23 LS => 4,80 MO com LS => 9,03

Valor do BDI => 5,28 Valor com BDI => 26,96

1.8.6	Código	Banco	Descrição	Tipo	Und	Quant.	Valor Unit	Total
Composição	95818	SINAPI	CONDULETE DE PVC, TIPO X, PARA ELETRODUTO DE PVC SOLDÁVEL DN 32 MM (1"), APARENTE - FORNECIMENTO E INSTALAÇÃO. AF_10/2022	Instalações Elétricas - Eletrodutos, Conexões e Conduletes Aparentes	UN	1,0000000	49,39	49,39
Composição Auxiliar	88247	SINAPI	AUXILIAR DE ELETRICISTA COM ENCARGOS COMPLEMENTARES	Livro SINAPI: Cálculos e Parâmetros	H	0,6234000	22,81	14,21
Composição Auxiliar	88264	SINAPI	ELETRICISTA COM ENCARGOS COMPLEMENTARES	Livro SINAPI: Cálculos e Parâmetros	H	0,6234000	27,74	17,29
Insumo	00011950	SINAPI	BUCHA DE NYLON SEM ABA S6, COM PARAFUSO DE 4,20 X 40 MM EM AÇO ZINCADO COM ROSCA SOBERBA, CABECA CHATA E FENDA PHILLIPS	Material	UN	2,0000000	0,20	0,40
Insumo	00039345	SINAPI	CONDULETE EM PVC, TIPO "X", SEM TAMPA, DE 1"	Material	UN	1,0000000	17,49	17,49

MO sem LS => 10,88 LS => 12,32 MO com LS => 23,20

Valor do BDI => 12,03 Valor com BDI => 61,42

1.8.7	Código	Banco	Descrição	Tipo	Und	Quant.	Valor Unit	Total
Composição	91924	SINAPI	CABO DE COBRE FLEXÍVEL ISOLADO, 1,5 MM², ANTI-CHAMA 450/750 V, PARA CIRCUITOS TERMINAIS - FORNECIMENTO E INSTALAÇÃO. AF_03/2023	Instalações Elétricas - Eletrodutos Embutidos, Cabos, Caixas, Tomadas e Interruptores	M	1,0000000	3,15	3,15
Composição Auxiliar	88247	SINAPI	AUXILIAR DE ELETRICISTA COM ENCARGOS COMPLEMENTARES	Livro SINAPI: Cálculos e Parâmetros	H	0,0230000	22,81	0,52
Composição Auxiliar	88264	SINAPI	ELETRICISTA COM ENCARGOS COMPLEMENTARES	Livro SINAPI: Cálculos e Parâmetros	H	0,0230000	27,74	0,63
Insumo	00001013	SINAPI	CABO DE COBRE, FLEXIVEL, CLASSE 4 OU 5, ISOLACAO EM PVC/A, ANTICHAMA BWF-B, 1 CONDUTOR, 450/750 V, SECAO NOMINAL 1,5 MM2	Material	M	1,2434000	1,59	1,97
Insumo	00021127	SINAPI	FITA ISOLANTE ADESIVA ANTICHAMA, USO ATE 750 V, EM ROLO DE 19 MM X 5 M	Material	UN	0,0094000	3,66	0,03

MO sem LS => 0,40 LS => 0,45 MO com LS => 0,85

Valor do BDI => 0,77 Valor com BDI => 3,92

1.8.8	Código	Banco	Descrição	Tipo	Und	Quant.	Valor Unit	Total
Composição	91953	SINAPI	INTERRUPTOR SIMPLES (1 MÓDULO), 10A/250V, INCLUINDO SUPORTE E PLACA - FORNECIMENTO E INSTALAÇÃO. AF_03/2023	Instalações Elétricas - Eletrodutos Embutidos, Cabos, Caixas, Tomadas e Interruptores	UN	1,0000000	31,59	31,59
Composição Auxiliar	91946	SINAPI	SUPORTE PARAFUSADO COM PLACA DE ENCAIXE 4" X 2" MÉDIO (1,30 M DO PISO) PARA PONTO ELÉTRICO - FORNECIMENTO E INSTALAÇÃO. AF_03/2023	Instalações Elétricas - Eletrodutos Embutidos, Cabos, Caixas, Tomadas e Interruptores	UN	1,0000000	11,71	11,71

Composições Analíticas com Preço Unitário
REFORMA DE QUADRAS POLIESPORTIVAS NO MUNICÍPIO DE MIGUEL ALVES

Bancos
SINAPI - 07/2025 - Piauí
SBC - 08/2025 - Piauí
SICRO3 - 04/2025 - Piauí
ORSE - 06/2025 - Sergipe
SEINFRA - 028 - Ceará
SETOP - 04/2025 - Minas Gerais

B.D.I.
24,36%

Encargos Sociais
Não Desonerado:
Horista: 113,33%
Mensalista: 71,12%

Composições Analíticas com Preço Unitário

Composições Principais

Composição Auxiliar	91952	SINAPI	INTERRUPTOR SIMPLES (1 MÓDULO), 10A/250V, SEM SUPORTE E SEM PLACA - FORNECIMENTO E INSTALAÇÃO. AF_03/2023	Instalações Elétricas - Eletrodutos Embutidos, Cabos, Caixas, Tomadas e Interruptores	UN	1,0000000	19,88	19,88
				MO sem LS =>	6,27	LS =>	7,11	MO com LS => 13,38
				Valor do BDI =>	7,70	Valor com BDI => 39,29		
1.8.9	Código	Banco	Descrição	Tipo	Und	Quant.	Valor Unit	Total
Composição	91959	SINAPI	INTERRUPTOR SIMPLES (2 MÓDULOS), 10A/250V, INCLUINDO SUPORTE E PLACA - FORNECIMENTO E INSTALAÇÃO. AF_03/2023	Instalações Elétricas - Eletrodutos Embutidos, Cabos, Caixas, Tomadas e Interruptores	UN	1,0000000	48,34	48,34
Composição Auxiliar	91946	SINAPI	SUPORTE PARAFUSADO COM PLACA DE ENCAIXE 4" X 2" MÉDIO (1,30 M DO PISO) PARA PONTO ELÉTRICO - FORNECIMENTO E INSTALAÇÃO. AF_03/2023	Instalações Elétricas - Eletrodutos Embutidos, Cabos, Caixas, Tomadas e Interruptores	UN	1,0000000	11,71	11,71
Composição Auxiliar	91958	SINAPI	INTERRUPTOR SIMPLES (2 MÓDULOS), 10A/250V, SEM SUPORTE E SEM PLACA - FORNECIMENTO E INSTALAÇÃO. AF_03/2023	Instalações Elétricas - Eletrodutos Embutidos, Cabos, Caixas, Tomadas e Interruptores	UN	1,0000000	36,63	36,63
				MO sem LS =>	9,24	LS =>	10,47	MO com LS => 19,71
				Valor do BDI =>	11,78	Valor com BDI => 60,12		
1.8.10	Código	Banco	Descrição	Tipo	Und	Quant.	Valor Unit	Total
Composição	92004	SINAPI	TOMADA MÉDIA DE EMBUTIR (2 MÓDULOS), 2P+T 10 A, INCLUINDO SUPORTE E PLACA - FORNECIMENTO E INSTALAÇÃO. AF_03/2023	Instalações Elétricas - Eletrodutos Embutidos, Cabos, Caixas, Tomadas e Interruptores	UN	1,0000000	59,17	59,17
Composição Auxiliar	91946	SINAPI	SUPORTE PARAFUSADO COM PLACA DE ENCAIXE 4" X 2" MÉDIO (1,30 M DO PISO) PARA PONTO ELÉTRICO - FORNECIMENTO E INSTALAÇÃO. AF_03/2023	Instalações Elétricas - Eletrodutos Embutidos, Cabos, Caixas, Tomadas e Interruptores	UN	1,0000000	11,71	11,71
Composição Auxiliar	92002	SINAPI	TOMADA MÉDIA DE EMBUTIR (2 MÓDULOS), 2P+T 10 A, SEM SUPORTE E SEM PLACA - FORNECIMENTO E INSTALAÇÃO. AF_03/2023	Instalações Elétricas - Eletrodutos Embutidos, Cabos, Caixas, Tomadas e Interruptores	UN	1,0000000	47,46	47,46
				MO sem LS =>	12,20	LS =>	13,83	MO com LS => 26,03
				Valor do BDI =>	14,41	Valor com BDI => 73,58		
1.8.11	Código	Banco	Descrição	Tipo	Und	Quant.	Valor Unit	Total
Composição	103782	SINAPI	LUMINÁRIA TIPO PLAFON CIRCULAR, DE SOBREPOR, COM LED DE 12/13 W - FORNECIMENTO E INSTALAÇÃO. AF_09/2024	Iluminação Predial e Monitoramento	UN	1,0000000	28,61	28,61
Composição Auxiliar	88247	SINAPI	AUXILIAR DE ELETRICISTA COM ENCARGOS COMPLEMENTARES	Livro SINAPI: Cálculos e Parâmetros	H	0,1509375	22,81	3,44
Composição Auxiliar	88264	SINAPI	ELETRICISTA COM ENCARGOS COMPLEMENTARES	Livro SINAPI: Cálculos e Parâmetros	H	0,4829999	27,74	13,39
Insumo	00039385	SINAPI	LUMINARIA LED PLAFON REDONDO DE SOBREPOR BIVOLT 12/13 W, D = *17* CM	Material	UN	1,0000000	11,78	11,78
				MO sem LS =>	5,91	LS =>	6,70	MO com LS => 12,61
				Valor do BDI =>	6,97	Valor com BDI => 35,58		
1.8.12	Código	Banco	Descrição	Tipo	Und	Quant.	Valor Unit	Total
Composição	91940	SINAPI	CAIXA RETANGULAR 4" X 2" MÉDIA (1,30 M DO PISO), PVC, INSTALADA EM PAREDE - FORNECIMENTO E INSTALAÇÃO. AF_03/2023	Instalações Elétricas - Eletrodutos Embutidos, Cabos, Caixas, Tomadas e Interruptores	UN	1,0000000	17,65	17,65
Composição Auxiliar	88247	SINAPI	AUXILIAR DE ELETRICISTA COM ENCARGOS COMPLEMENTARES	Livro SINAPI: Cálculos e Parâmetros	H	0,2910000	22,81	6,63
Composição Auxiliar	88264	SINAPI	ELETRICISTA COM ENCARGOS COMPLEMENTARES	Livro SINAPI: Cálculos e Parâmetros	H	0,2910000	27,74	8,07
Composição Auxiliar	88629	SINAPI	ARGAMASSA TRAÇO 1:3 (EM VOLUME DE CIMENTO E AREIA MÉDIA ÚMIDA). PREPARO MANUAL. AF_08/2019	Argamassas	m³	0,0009000	765,31	0,68
Insumo	00001872	SINAPI	CAIXA DE PASSAGEM, EM PVC, DE 4" X 2", PARA ELETRODUTO FLEXIVEL CORRUGADO	Material	UN	1,0000000	2,27	2,27
				MO sem LS =>	5,12	LS =>	5,81	MO com LS => 10,93
				Valor do BDI =>	4,30	Valor com BDI => 21,95		
1.8.13	Código	Banco	Descrição	Tipo	Und	Quant.	Valor Unit	Total
Composição	91937	SINAPI	CAIXA OCTOGONAL 3" X 3", PVC, INSTALADA EM LAJE - FORNECIMENTO E INSTALAÇÃO. AF_03/2023	Instalações Elétricas - Eletrodutos Embutidos, Cabos, Caixas, Tomadas e Interruptores	UN	1,0000000	15,27	15,27
Composição Auxiliar	88247	SINAPI	AUXILIAR DE ELETRICISTA COM ENCARGOS COMPLEMENTARES	Livro SINAPI: Cálculos e Parâmetros	H	0,2220000	22,81	5,06
Composição Auxiliar	88264	SINAPI	ELETRICISTA COM ENCARGOS COMPLEMENTARES	Livro SINAPI: Cálculos e Parâmetros	H	0,2220000	27,74	6,15
Insumo	00001871	SINAPI	CAIXA OCTOGONAL DE FUNDO MOVEL, EM PVC, DE 3" X 3", PARA ELETRODUTO FLEXIVEL CORRUGADO	Material	UN	1,0000000	4,06	4,06
				MO sem LS =>	3,87	LS =>	4,38	MO com LS => 8,25
				Valor do BDI =>	3,72	Valor com BDI => 18,99		
1.8.14	Código	Banco	Descrição	Tipo	Und	Quant.	Valor Unit	Total
Composição	91926	SINAPI	CABO DE COBRE FLEXÍVEL ISOLADO, 2,5 MM², ANTI-CHAMA 450/750 V, PARA CIRCUITOS TERMINAIS - FORNECIMENTO E INSTALAÇÃO. AF_03/2023	Instalações Elétricas - Eletrodutos Embutidos, Cabos, Caixas, Tomadas e Interruptores	M	1,0000000	4,63	4,63
Composição Auxiliar	88247	SINAPI	AUXILIAR DE ELETRICISTA COM ENCARGOS COMPLEMENTARES	Livro SINAPI: Cálculos e Parâmetros	H	0,0290000	22,81	0,66
Composição Auxiliar	88264	SINAPI	ELETRICISTA COM ENCARGOS COMPLEMENTARES	Livro SINAPI: Cálculos e Parâmetros	H	0,0290000	27,74	0,80
Insumo	00001014	SINAPI	CABO DE COBRE, FLEXIVEL, CLASSE 4 OU 5, ISOLACAO EM PVC/A, ANTICHAMA BWF-B, 1 CONDUTOR, 450/750 V, SECAO NOMINAL 2,5 MM2	Material	M	1,2434000	2,53	3,14
Insumo	00021127	SINAPI	FITA ISOLANTE ADESIVA ANTICHAMA, USO ATE 750 V, EM ROLO DE 19 MM X 5 M	Material	UN	0,0094000	3,66	0,03
				MO sem LS =>	0,50	LS =>	0,57	MO com LS => 1,07
				Valor do BDI =>	1,13	Valor com BDI => 5,76		
1.8.15	Código	Banco	Descrição	Tipo	Und	Quant.	Valor Unit	Total
Composição	91930	SINAPI	CABO DE COBRE FLEXÍVEL ISOLADO, 6 MM², ANTI-CHAMA 450/750 V, PARA CIRCUITOS TERMINAIS - FORNECIMENTO E INSTALAÇÃO. AF_03/2023	Instalações Elétricas - Eletrodutos Embutidos, Cabos, Caixas, Tomadas e Interruptores	M	1,0000000	10,08	10,08
Composição Auxiliar	88247	SINAPI	AUXILIAR DE ELETRICISTA COM ENCARGOS COMPLEMENTARES	Livro SINAPI: Cálculos e Parâmetros	H	0,0510000	22,81	1,16
Composição Auxiliar	88264	SINAPI	ELETRICISTA COM ENCARGOS COMPLEMENTARES	Livro SINAPI: Cálculos e Parâmetros	H	0,0510000	27,74	1,41
Insumo	00000982	SINAPI	CABO DE COBRE, FLEXIVEL, CLASSE 4 OU 5, ISOLACAO EM PVC/A, ANTICHAMA BWF-B, 1 CONDUTOR, 450/750 V, SECAO NOMINAL 6 MM2	Material	M	1,2434000	6,02	7,48
Insumo	00021127	SINAPI	FITA ISOLANTE ADESIVA ANTICHAMA, USO ATE 750 V, EM ROLO DE 19 MM X 5 M	Material	UN	0,0094000	3,66	0,03
				MO sem LS =>	0,89	LS =>	1,00	MO com LS => 1,89
				Valor do BDI =>	2,46	Valor com BDI => 12,54		
1.8.16	Código	Banco	Descrição	Tipo	Und	Quant.	Valor Unit	Total

Composições Analíticas com Preço Unitário
REFORMA DE QUADRAS POLIESPORTIVAS NO MUNICÍPIO DE MIGUEL ALVES

Bancos
SINAPI - 07/2025 - Piauí
SBC - 08/2025 - Piauí
SICRO3 - 04/2025 - Piauí
ORSE - 06/2025 - Sergipe
SEINFRA - 028 - Ceará
SETOP - 04/2025 - Minas Gerais

B.D.I.
24,36%

Encargos Sociais
Não Desonerado:
Horista: 113,33%
Mensalista: 71,12%

Composições Analíticas com Preço Unitário

Composições Principais

Composição	97883	SINAPI	CAIXA ENTERRADA ELÉTRICA RETANGULAR, EM CONCRETO PRÉ-MOLDADO, FUNDO COM BRITA, DIMENSÕES INTERNAS: 0,6X0,6X0,5 M. AF_12/2020	Caixas Enterradas	UN	1,0000000	418,00	418,00
Composição Auxiliar	101619	SINAPI	PREPARO DE FUNDO DE VALA COM LARGURA MENOR QUE 1,5 M, COM CAMADA DE BRITA, LANÇAMENTO MANUAL. AF_08/2020	Escoramento e Preparo de Fundo de Valas	m³	0,0810000	451,81	36,59
Composição Auxiliar	5678	SINAPI	RETROESCAVADEIRA SOBRE RODAS COM CARREGADEIRA, TRAÇÃO 4X4, POTÊNCIA LÍQ. 88 HP, CAÇAMBA CARREG. CAP. MÍN. 1 M3, CAÇAMBA RETRO CAP. 0,26 M3, PESO OPERACIONAL MÍN. 6.674 KG, PROFUNDIDADE ESCAVAÇÃO MÁX. 4,37 M - CHP DIURNO. AF_06/2014	Custos Horários Produtivo e Improdutivo dos Equipamentos	CHP	0,0328000	146,07	4,79
Composição Auxiliar	5679	SINAPI	RETROESCAVADEIRA SOBRE RODAS COM CARREGADEIRA, TRAÇÃO 4X4, POTÊNCIA LÍQ. 88 HP, CAÇAMBA CARREG. CAP. MÍN. 1 M3, CAÇAMBA RETRO CAP. 0,26 M3, PESO OPERACIONAL MÍN. 6.674 KG, PROFUNDIDADE ESCAVAÇÃO MÁX. 4,37 M - CHI DIURNO. AF_06/2014	Custos Horários Produtivo e Improdutivo dos Equipamentos	CHI	0,0669000	63,27	4,23
Composição Auxiliar	88309	SINAPI	PEDREIRO COM ENCARGOS COMPLEMENTARES	Livro SINAPI: Cálculos e Parâmetros	H	0,0647000	27,39	1,77
Composição Auxiliar	88316	SINAPI	SERVEANTE COM ENCARGOS COMPLEMENTARES	Livro SINAPI: Cálculos e Parâmetros	H	0,0508000	21,71	1,10
Composição Auxiliar	97735	SINAPI	PEÇA RETANGULAR PRÉ-MOLDADA, VOLUME DE CONCRETO DE 30 A 100 LITROS, TAXA DE AÇO APROXIMADA DE 30KG/M³. AF_01/2018	Estruturas Pré-Fabricadas e Pré-Moldadas	m³	0,0324000	2.617,99	84,82
Insumo	00043431	SINAPI	CAIXA DE CONCRETO ARMADO PRÉ-MOLDADO, SEM FUNDO, QUADRADA, DIMENSOES DE 0,60 X 0,60 X 0,50 M	Material	UN	1,0000000	284,70	284,70

MO sem LS => 23,20 LS => 26,30 MO com LS => 49,50

Valor do BDI => 101,82 Valor com BDI => 519,82

1.8.17	Código	Banco	Descrição	Tipo	Und	Quant.	Valor Unit	Total
Composição	CPU 24/058	Próprio	Quadro de distribuição (centro), sobrepor, /até 18 disjuntores s/ barramento	ASTU - ASSENTAMENTO DE TUBOS E PECAS	M	1,0000000	382,19	382,19
Composição Auxiliar	88247	SINAPI	AUXILIAR DE ELETRICISTA COM ENCARGOS COMPLEMENTARES	Livro SINAPI: Cálculos e Parâmetros	H	1,0000000	22,81	22,81
Composição Auxiliar	88264	SINAPI	ELETRICISTA COM ENCARGOS COMPLEMENTARES	Livro SINAPI: Cálculos e Parâmetros	H	1,0000000	27,74	27,74
Insumo	00039806	SINAPI	QUADRO DE DISTRIBUICAO, EM PVC, DE EMBUTIR, COM BARRAMENTO TERRA / NEUTRO, PARA 18 DISJUNTORES NEMA OU 24 DISJUNTORES DIN	Material	UN	1,0000000	331,64	331,64

MO sem LS => 17,45 LS => 19,78 MO com LS => 37,23

Valor do BDI => 93,10 Valor com BDI => 475,29

1.8.18	Código	Banco	Descrição	Tipo	Und	Quant.	Valor Unit	Total
Composição	93653	SINAPI	DISJUNTOR MONOPOLAR TIPO DIN, CORRENTE NOMINAL DE 10A - FORNECIMENTO E INSTALAÇÃO. AF_07/2025	Instalações Elétricas - Quadros, Cabos, Disjuntores, Contadores e	UN	1,0000000	11,36	11,36
Composição Auxiliar	88247	SINAPI	AUXILIAR DE ELETRICISTA COM ENCARGOS COMPLEMENTARES	Livro SINAPI: Cálculos e Parâmetros	H	0,0354280	22,81	0,80
Composição Auxiliar	88264	SINAPI	ELETRICISTA COM ENCARGOS COMPLEMENTARES	Livro SINAPI: Cálculos e Parâmetros	H	0,0354280	27,74	0,98
Insumo	00001570	SINAPI	TERMINAL A COMPRESSAO EM COBRE ESTANHADO PARA CABO 2,5 MM2, 1 FURO E 1 COMPRESSAO, PARA PARAFUSO DE FIXACAO M5	Material	UN	1,0000000	1,28	1,28
Insumo	00034653	SINAPI	DISJUNTOR TERMOMAGNETICO PARA TRILHO DIN (IEC), MONOPOLAR, 6 - 32 A	Material	UN	1,0000000	8,30	8,30

MO sem LS => 0,61 LS => 0,70 MO com LS => 1,31

Valor do BDI => 2,77 Valor com BDI => 14,13

1.8.19	Código	Banco	Descrição	Tipo	Und	Quant.	Valor Unit	Total
Composição	93656	SINAPI	DISJUNTOR MONOPOLAR TIPO DIN, CORRENTE NOMINAL DE 25A - FORNECIMENTO E INSTALAÇÃO. AF_07/2025	Instalações Elétricas - Quadros, Cabos, Disjuntores, Contadores e	UN	1,0000000	13,18	13,18
Composição Auxiliar	88247	SINAPI	AUXILIAR DE ELETRICISTA COM ENCARGOS COMPLEMENTARES	Livro SINAPI: Cálculos e Parâmetros	H	0,0639640	22,81	1,45
Composição Auxiliar	88264	SINAPI	ELETRICISTA COM ENCARGOS COMPLEMENTARES	Livro SINAPI: Cálculos e Parâmetros	H	0,0639640	27,74	1,77
Insumo	00001571	SINAPI	TERMINAL A COMPRESSAO EM COBRE ESTANHADO PARA CABO 4 MM2, 1 FURO E 1 COMPRESSAO, PARA PARAFUSO DE FIXACAO M5	Material	UN	1,0000000	1,66	1,66
Insumo	00034653	SINAPI	DISJUNTOR TERMOMAGNETICO PARA TRILHO DIN (IEC), MONOPOLAR, 6 - 32 A	Material	UN	1,0000000	8,30	8,30

MO sem LS => 1,11 LS => 1,26 MO com LS => 2,37

Valor do BDI => 3,21 Valor com BDI => 16,39

1.8.20	Código	Banco	Descrição	Tipo	Und	Quant.	Valor Unit	Total
Composição	CPU 24/059	Próprio	REFLETOR DE LED 150 LM 95 LMW COM SUPORTE E ALÇA REGULAVEL PARA FIXAÇÃO, IP-65. FORNECIMENTO E INSTALAÇÃO.	ASTU - ASSENTAMENTO DE TUBOS E PECAS	UND	1,0000000	537,06	537,06
Composição Auxiliar	88247	SINAPI	AUXILIAR DE ELETRICISTA COM ENCARGOS COMPLEMENTARES	Livro SINAPI: Cálculos e Parâmetros	H	2,0000000	22,81	45,62
Composição Auxiliar	88264	SINAPI	ELETRICISTA COM ENCARGOS COMPLEMENTARES	Livro SINAPI: Cálculos e Parâmetros	H	2,0000000	27,74	55,48
Composição Auxiliar	88278	SINAPI	MONTADOR DE ESTRUTURA METÁLICA COM ENCARGOS COMPLEMENTARES	Livro SINAPI: Cálculos e Parâmetros	H	0,3000000	22,39	6,71
Composição Auxiliar	88316	SINAPI	SERVEANTE COM ENCARGOS COMPLEMENTARES	Livro SINAPI: Cálculos e Parâmetros	H	0,1000000	21,71	2,17
Composição Auxiliar	100251	SINAPI	TRANSPORTE HORIZONTAL MANUAL, DE TUBO DE AÇO CARBONO LEVE OU MÉDIO, PRETO OU GALVANIZADO, COM DIÂMETRO MAIOR QUE 32 MM E MENOR OU IGUAL A 65 MM (UNIDADE: MXKM). AF_07/2019	Transporte de Materiais dentro do Canteiro de Obras	MXKM	11,0000000	13,28	146,08
Insumo	00010527	SINAPI	LOCACAO DE ANDAIME METALICO TUBULAR DE ENCAIXE, TIPO DE TORRE, CADA PAINEL COM LARGURA DE 1 ATE 1,5 M E ALTURA DE *1,00* M, INCLUINDO DIAGONAL, BARRAS DE LIGACAO, SAPATAS OU RODIZIOS E DEMAIS ITENS NECESSARIOS A MONTAGEM (NAO INCLUI INSTALACAO)	Equipamento	MXMES	1,0000000	20,00	20,00
Insumo	13291	ORSE	Refletor simples LED 150W de potência, branco Frio, 6500k, Bivolt, marca Nitrolux ou similar	Material	un	1,0000000	261,00	261,00

MO sem LS => 85,84 LS => 97,29 MO com LS => 183,13

Valor do BDI => 130,83 Valor com BDI => 667,89

1.8.21	Código	Banco	Descrição	Tipo	Und	Quant.	Valor Unit	Total
Composição	CPU 24/060	Próprio	DISPOSITIVO DPS CLASSE II, 1 POLO, TENSÃO MÁXIMA DE 275V, CORRENTE MÁXIMA DE 45 KA (TIPO AC), FORNECIMENTO E INSTALAÇÃO	ASTU - ASSENTAMENTO DE TUBOS E PECAS	UND	1,0000000	168,44	168,44
Composição Auxiliar	88247	SINAPI	AUXILIAR DE ELETRICISTA COM ENCARGOS COMPLEMENTARES	Livro SINAPI: Cálculos e Parâmetros	H	0,0480000	22,81	1,09
Composição Auxiliar	88264	SINAPI	ELETRICISTA COM ENCARGOS COMPLEMENTARES	Livro SINAPI: Cálculos e Parâmetros	H	0,0480000	27,74	1,33
Insumo	00039472	SINAPI	DISPOSITIVO DPS CLASSE II, 1 POLO, TENSÃO MÁXIMA DE 275 V, CORRENTE MÁXIMA DE *90* KA (TIPO AC)	Material	UN	1,0000000	166,02	166,02

Composições Analíticas com Preço Unitário
REFORMA DE QUADRAS POLIESPORTIVAS NO MUNICÍPIO DE MIGUEL ALVES

Bancos
SINAPI - 07/2025 - Piauí
SBC - 08/2025 - Piauí
SICRO3 - 04/2025 - Piauí
ORSE - 06/2025 - Sergipe
SEINFRA - 028 - Ceará
SETOP - 04/2025 - Minas Gerais

B.D.I.
24,36%

Encargos Sociais
Não Desonerado:
Horista: 113,33%
Mensalista: 71,12%

Composições Analíticas com Preço Unitário

Composições Principais

MO sem LS => 0,83 LS => 0,95 MO com LS => 1,78
Valor do BDI => 41,03 Valor com BDI => 209,47

1.8.22	Código	Banco	Descrição	Tipo	Und	Quant.	Valor Unit	Total
Composição	CPU 24/061	Próprio	DISPOSITIVO DR, 2 POLOS, SENSIBILIDADE DE 30 MA, CORRENTE DE 25 A, TIPO AC	ASTU - ASSENTAMENTO DE TUBOS E PECAS	UND	1,0000000	181,18	181,18
Composição Auxiliar	88247	SINAPI	AUXILIAR DE ELETRICISTA COM ENCARGOS COMPLEMENTARES	Livro SINAPI: Cálculos e Parâmetros	H	0,3000000	22,81	6,84
Composição Auxiliar	88264	SINAPI	ELETRICISTA COM ENCARGOS COMPLEMENTARES	Livro SINAPI: Cálculos e Parâmetros	H	0,3000000	27,74	8,32
Composição Auxiliar Insumo	00039472	SINAPI	DISPOSITIVO DPS CLASSE II, 1 POLO, TENSÃO MÁXIMA DE 275 V, CORRENTE MÁXIMA DE "90" KA (TIPO AC)	Material	UN	1,0000000	166,02	166,02

MO sem LS => 5,23 LS => 5,93 MO com LS => 11,16

Valor do BDI => 44,14 Valor com BDI => 225,32

1.8.23	Código	Banco	Descrição	Tipo	Und	Quant.	Valor Unit	Total
Composição	101493	SINAPI	ENTRADA DE ENERGIA ELÉTRICA, AÉREA, MONOFÁSICA, COM CAIXA DE EMBUTIR, CABO DE 10 MM2 E DISJUNTOR DIN 50A (NÃO INCLUSO O POSTE DE CONCRETO). AF_07/2020_PS	Instalações Elétricas - Rede de Distribuição	UN	1,0000000	1.559,11	1.559,11
Composição Auxiliar	100578	SINAPI	ASSENTAMENTO DE POSTE DE CONCRETO COM COMPRIMENTO NOMINAL DE 9 M, CARGA NOMINAL MENOR OU IGUAL A 1000 DAN, ENGASTAMENTO SIMPLES COM 1,5 M DE SOLO (NÃO INCLUI FORNECIMENTO). AF_11/2019	Postes de Concreto e Metálicos	UN	1,0000000	600,89	600,89
Composição Auxiliar	104749	SINAPI	CONECTOR GRAMPO METÁLICO TIPO OLHAL, PARA SPDA, PARA HASTE DE ATERRAMENTO DE 3/4" E CABOS DE 10 A 50 MM2 - FORNECIMENTO E INSTALAÇÃO. AF_08/2023	Sistema de Proteção contra Descargas Atmosféricas - SPDA	UN	1,0000000	20,64	20,64
Composição Auxiliar	87367	SINAPI	ARGAMASSA TRAÇO 1:1:6 (EM VOLUME DE CIMENTO, CAL E AREIA MÉDIA ÚMIDA) PARA EMBOÇO/MASSA ÚNICA/ASSENTAMENTO DE ALVENARIA DE VEDAÇÃO, PREPARO MANUAL. AF_08/2019	Argamassas	m³	0,0080000	755,59	6,04
Composição Auxiliar	88247	SINAPI	AUXILIAR DE ELETRICISTA COM ENCARGOS COMPLEMENTARES	Livro SINAPI: Cálculos e Parâmetros	H	0,3162000	22,81	7,21
Composição Auxiliar	88264	SINAPI	ELETRICISTA COM ENCARGOS COMPLEMENTARES	Livro SINAPI: Cálculos e Parâmetros	H	2,8463000	27,74	78,95
Composição Auxiliar	91872	SINAPI	ELETRODUTO RÍGIDO ROSCÁVEL, PVC, DN 32 MM (1"), PARA CIRCUITOS TERMINAIS, INSTALADO EM PAREDE - FORNECIMENTO E INSTALAÇÃO. AF_03/2023	Instalações Elétricas - Eletrodutos Embutidos, Cabos, Caixas, Tomadas e Interruptores	M	6,0500000	18,34	110,95
Composição Auxiliar	91885	SINAPI	LULA PARA ELETRODUTO, PVC, ROSCÁVEL, DN 32 MM (1"), PARA CIRCUITOS TERMINAIS, INSTALADA EM PAREDE - FORNECIMENTO E INSTALAÇÃO. AF_03/2023	Instalações Elétricas - Eletrodutos Embutidos, Cabos, Caixas, Tomadas e Interruptores	UN	1,0000000	12,65	12,65
Composição Auxiliar	91917	SINAPI	CURVA 90 GRAUS PARA ELETRODUTO, PVC, ROSCÁVEL, DN 32 MM (1"), PARA CIRCUITOS TERMINAIS, INSTALADA EM PAREDE - FORNECIMENTO E INSTALAÇÃO. AF_03/2023	Instalações Elétricas - Eletrodutos Embutidos, Cabos, Caixas, Tomadas e Interruptores	UN	1,0000000	20,56	20,56
Composição Auxiliar	91919	SINAPI	CURVA 180 GRAUS PARA ELETRODUTO, PVC, ROSCÁVEL, DN 32 MM (1"), PARA CIRCUITOS TERMINAIS, INSTALADA EM PAREDE - FORNECIMENTO E INSTALAÇÃO. AF_03/2023	Instalações Elétricas - Eletrodutos Embutidos, Cabos, Caixas, Tomadas e Interruptores	UN	1,0000000	22,47	22,47
Composição Auxiliar	91933	SINAPI	CABO DE COBRE FLEXÍVEL ISOLADO, 10 MM², ANTI-CHAMA 0,6/1,0 KV, PARA CIRCUITOS TERMINAIS - FORNECIMENTO E INSTALAÇÃO. AF_03/2023	Instalações Elétricas - Eletrodutos Embutidos, Cabos, Caixas, Tomadas e Interruptores	M	11,0000000	17,50	192,50
Composição Auxiliar	93659	SINAPI	DISJUNTOR MONOPOLAR TIPO DIN, CORRENTE NOMINAL DE 50A - FORNECIMENTO E INSTALAÇÃO. AF_10/2020	Instalações Elétricas - Quadros, Cabos, Disjuntores, Contatores e Sistema de Proteção contra Descargas Atmosféricas - SPDA	UN	1,0000000	23,76	23,76
Composição Auxiliar	96977	SINAPI	CORDOALHA DE COBRE NU 50 MM², ENTERRADA - FORNECIMENTO E INSTALAÇÃO. AF_08/2023	Sistema de Proteção contra Descargas Atmosféricas - SPDA	M	1,9500000	64,17	125,13
Composição Auxiliar	96986	SINAPI	HASTE DE ATERRAMENTO, DIÂMETRO 3/4", COM 3 METROS - FORNECIMENTO E INSTALAÇÃO. AF_08/2023	Sistema de Proteção contra Descargas Atmosféricas - SPDA	UN	1,0000000	128,26	128,26
Composição Auxiliar Insumo	00001094	SINAPI	ARMACAO VERTICAL COM HASTE E CONTRA-PINO, EM CHAPA DE ACO GALVANIZADO 3/16", COM 1 ESTRIBO, SEM ISOLADOR	Material	UN	1,0000000	25,72	25,72
Insumo	00003398	SINAPI	ISOLADOR DE PORCELANA, TIPO ROLDANA, DIMENSOES DE *72* X *72* MM, PARA USO EM BAIXA TENSÃO	Material	UN	1,0000000	1,59	1,59
Insumo	00004346	SINAPI	PARAFUSO DE FERRO POLIDO, SEXTAVADO, COM ROSCA PARCIAL, DIÂMETRO 5/8", COMPRIMENTO 6", COM PORCA E ARRUELA DE PRESSÃO MÉDIA	Material	UN	3,0000000	11,24	33,72
Insumo	00011267	SINAPI	ARRUELA LISA, REDONDA, DE LATÃO POLIDO, DIÂMETRO NOMINAL 5/8", DIÂMETRO EXTERNO = 34 MM, DIÂMETRO DO FURO = 17 MM, ESPESURA = *2.5* MM	Material	UN	2,0000000	1,42	2,84
Insumo	00014153	SINAPI	FITA METÁLICA PERFURADA, L = *18* MM, ROLO DE 30 M, CARGA RECOMENDADA = *30* KGF	Material	UN	0,0600000	61,72	3,70
Insumo	00034643	SINAPI	CAIXA DE INSPEÇÃO PARA ATERRAMENTO E PARA RAIOS, EM POLIPROPILENO, DIÂMETRO = 300 MM X ALTURA = 400 MM	Material	UN	1,0000000	41,92	41,92
Insumo	00039808	SINAPI	CAIXA PARA MEDIDOR MONOFÁSICO, EM POLICARBONATO / TERMOPLÁSTICO, PARA ALOJAR 1 DISJUNTOR (PADRÃO DA CONCESSIONÁRIA LOCAL)	Material	UN	1,0000000	98,35	98,35
Insumo	00039996	SINAPI	VERGALHAO ZINCADO ROSCA TOTAL, 1/4 " (6,3 MM)	Material	M	0,1664000	3,62	0,60
Insumo	00039997	SINAPI	PORCA ZINCADA, SEXTAVADA, DIÂMETRO 1/4"	Material	UN	2,0000000	0,33	0,66

MO sem LS => 155,03 LS => 175,70 MO com LS => 330,73

Valor do BDI => 379,80 Valor com BDI => 1.938,91

1.9.1	Código	Banco	Descrição	Tipo	Und	Quant.	Valor Unit	Total
Composição	102362	SINAPI	ALAMBRADO PARA QUADRA POLIESPORTIVA, ESTRUTURADO POR TUBOS DE AÇO GALVANIZADO, (MONTANTES COM DIÂMETRO 2", TRAVESSAS E ESCORAS COM DIÂMETRO 1 1/2"), COM TELA DE ARAME GALVANIZADO, FIO 14 BWG E MALHA QUADRADA 5X5CM (EXCETO MUJETA). AF_03/2021	Cercas, Protetores e Alambrados	m²	1,0000000	162,44	162,44
Composição Auxiliar	88315	SINAPI	SERRALHEIRO COM ENCARGOS COMPLEMENTARES	Livro SINAPI: Cálculos e Parâmetros	H	0,9774000	27,19	26,57
Composição Auxiliar	88316	SINAPI	SERVELENTE COM ENCARGOS COMPLEMENTARES	Livro SINAPI: Cálculos e Parâmetros	H	0,9974000	21,71	21,65
Composição Auxiliar	94962	SINAPI	CONCRETO MAGRO PARA LASTRO, TRAÇO 1:4:5:4,5 (EM MASSA SECA DE CIMENTO/ AREIA MÉDIA/ BRITA 1) - PREPARO MECÂNICO COM BETONEIRA 400 L. AF_05/2021	Produção de Concreto	m³	0,0045000	515,14	2,31
Insumo	00007167	SINAPI	TELA DE ARAME GALVANIZADA QUADRANGULAR / LOSANGULAR, FIO 2,11 MM (14 BWG), MALHA 5 X 5 CM. H = 2 M	Material	m²	1,0203000	25,60	26,11
Insumo	00007696	SINAPI	TUBO AÇO GALVANIZADO COM COSTURA, CLASSE MÉDIA, DN 2", E = *3,65* MM, PESO *5,10* KG/M (NBR 5580)	Material	M	0,6105000	74,33	45,37
Insumo	00007698	SINAPI	TUBO AÇO GALVANIZADO COM COSTURA, CLASSE MÉDIA, DN 1.1/4", E = *3,25* MM, PESO *3,14* KG/M (NBR 5580)	Material	M	0,8701000	44,37	38,60
Insumo	00011002	SINAPI	ELETRODO REVESTIDO AWS - E6013, DIÂMETRO IGUAL A 2,50 MM	Material	KG	0,0025000	30,25	0,07

Composições Analíticas com Preço Unitário
REFORMA DE QUADRAS POLIESPORTIVAS NO MUNICÍPIO DE MIGUEL ALVES

Bancos
SINAPI - 07/2025 - Piauí
SBC - 08/2025 - Piauí
SICRO3 - 04/2025 - Piauí
ORSE - 06/2025 - Sergipe
SEINFRA - 028 - Ceará
SETOP - 04/2025 - Minas Gerais

B.D.I.
24,36%

Encargos Sociais
Não Desonerado:
Horista: 113,33%
Mensalista: 71,12%

Composições Analíticas com Preço Unitário

Composições Principais

Composições Principais									
Insumo	00043130	SINAPI	ARAME GALVANIZADO 12 BWG, D = 2,76 MM (0,048 KG/M) OU 14 BWG, D = 2,11 MM (0,026 KG/M)	Material	KG	0,0797000	22,18	1,76	
MO sem LS =>					16,65	LS =>	18,87	MO com LS =>	35,52

				valor do BDI =>		valor com BDI =>		202.01	
1.9.2	Código	Banco	Descrição	Tipo	Und	Quant.	Valor Unit	Total	
Composição	CPU-24/030	Próprio	ESTRUTURA METÁLICA DE TRAVES DE FUTSAL OFICIAL, EM TUBOS DE AÇO GALVANIZADO, DIMENSÕES 3,00 X 2,00, COM PINTURA EM PRIMER COM TINTA ESMALTE SINTETICO E REDES DE POLIETILENO FIO 4 MM	URBA - URBANIZAÇÃO	CJ	1,00000000	4.071,56	4.071,56	
Composição Auxiliar	88309	SINAPI	PEDREIRO COM ENCARGOS COMPLEMENTARES	Livro SINAPI: Cálculos e Parâmetros	H	3,5000000	27,39	95,86	
Composição Auxiliar	88316	SINAPI	SERVEANTE COM ENCARGOS COMPLEMENTARES	Livro SINAPI: Cálculos e Parâmetros	H	5,5000000	21,71	119,40	
Insumo	00000367	SINAPI	AREIA GROSSA - POSTO JAZIDA/FORNECEDOR (RETIRADO NA JAZIDA, SEM TRANSPORTE)	Material	m³	0,2300000	91,17	20,96	
Insumo	00001379	SINAPI	CIMENTO PORTLAND COMPOSTO CP II-32	Material	KG	105,0000000	1,00	105,00	
Insumo	00025398	SINAPI	CONJUNTO PARA FUTSAL COM PAR DE TRAVES OFICIAIS DE 3,00 X 2,00 M EM TUBO DE AÇO GALVANIZADO 3" COM REQUADROS EM TUBO DE 1", PINTURA EM PRIMER COM TINTA ESMALTE SINTETICO E REDES DE POLIETILENO FIO 4 MM	Material	UN	1,0000000	3.649,10	3.649,10	
Insumo	00004720	SINAPI	PEDRA BRITADA N. 0, OU PEDRISCO (4,8 A 9,5 MM) POSTO PEDREIRA/FORNECEDOR, SEM FRETE	Material	m³	0,3000000	270,81	81,24	

				Valor do BDI >=		991,83		Valor com BDI >=		5.063,39	
1.9.3	Código	Banco	Descrição	Tipo	Und	Quant.	Valor Unit	Valor Unit	Total		
Composição	CPU-24/031	Próprio	CONJUNTO PARA QUADRA DE VOLEI OFICIAL COM POSTES EM TUBO DE AÇO GALVANIZADO 3", H = *255* CM, PINTURA EM TINTA ESMALTE SINTETICO, REDE DE NYLON COM 2 MM, MALHA 10 X 10 CM E ANTENAS OFICIAIS	URBA - URBANIZAÇÃO	CJ	1,00000000	2.536,63		2.536,63		
Composição Auxiliar	88309	SINAPI	PEDREIRO COM ENCARGOS COMPLEMENTARES	Livro SINAPI: Cálculos e Parâmetros	H	3,50000000	27,39		95,86		
Composição Auxiliar	88316	SINAPI	SERVEANTE COM ENCARGOS COMPLEMENTARES	Livro SINAPI: Cálculos e Parâmetros	H	3,50000000	21,71		75,98		
Insumo	00000367	SINAPI	AREIA GROSSA - POSTO JAZIDA/FORNECEDOR (RETIRADO NA JAZIDA, SEM TRANSPORTE)	Material	m³	0,20000000	91,17		18,23		
Insumo	00001379	SINAPI	CIMENTO PORTLAND COMPOSTO CP II-32	Material	KG	50,00000000	1,00		50,00		
Insumo	00025399	SINAPI	CONJUNTO PARA QUADRA DE VOLEI COM POSTES EM TUBO DE AÇO GALVANIZADO 3", H = *255* CM, PINTURA EM TINTA ESMALTE SINTETICO, REDE DE NYLON COM 2 MM, MALHA 10 X 10 CM E ANTENAS OFICIAIS EM FIBRA DE VIDRO	Material	UN	1,00000000	2.215,32		2.215,32		
Insumo	00004720	SINAPI	PEDRA BRITADA N. 0, OU PEDRISCO (4,8 A 9,5 MM) POSTO PEDREIRA/FORNECEDOR, SEM FRETE	Material	m³	0,30000000	270,81		81,24		

1.9.4	Código	Banco	Descrição	Valor do BDI >=	617,92	Valor com BDI >=		3.154,55
				Tipo	Und	Quant.	Valor Unit	Total
Composição	103769	SINAPI	PAR DE TABELAS DE BASQUETE DE COMPENSADO NAVAL, COM AROS E REDES - FORNECIMENTO E INSTALAÇÃO. AF_03/2022	Quadras e seus Equipamentos	UN	1,0000000	4.400,49	4.400,49
Composição Auxiliar	88309	SINAPI	PEDREIRO COM ENCARGOS COMPLEMENTARES	Livro SINAPI: Cálculos e Parâmetros	H	8,7500000	27,39	239,66
Composição Auxiliar	88316	SINAPI	SERVEANTE COM ENCARGOS COMPLEMENTARES	Livro SINAPI: Cálculos e Parâmetros	H	2,9167000	21,71	63,32
Composição Auxiliar	97064	SINAPI	MONTAGEM E DESMONTAGEM DE ANDAIME TUBULAR TIPO "TORRE" (EXCLUSIVE ANDAIME E LIMPEZA). AF_03/2024	Equipamentos de Proteção Coletiva	M	6,0000000	23,83	142,98
Insumo	00010527	SINAPI	LOCACAO DE ANDAIME METALICO TUBULAR DE ENCAIXE, TIPO DE TORRE, CADA PAINEL COM LARGURA DE 1 ATE 1,5 M E ALTURA DE *1,00* M, INCLUINDO DIAGONAL, BARRAS DE LIGACAO, SAPATAS OU RODIZIOS E DEMAIS ITENS NECESSARIOS A MONTAGEM (NAO INCLUI INSTALACAO)	Equipamento	MXMES	0,0389000	20,00	0,77
Insumo	00025400	SINAPI	PAR DE TABELAS DE BASQUETE EM COMPENSADO NAVAL, OFICIAL, 1800 X 1200 MM, INCLUINDO ARO DE METAL E REDE EM POLIPROPILENO 100% (SEM SUPORTE DE FIXACAO)	Material	UN	1,0000000	3.953,76	3.953,76

1.9.5	Código	Banco	Descrição	Tipo	Und	Quant.	Valor Unit	Total
Composição	101094	SINAPI	PISO PODOTÁTIL DE ALERTA OU DIRECIONAL, DE BORRACHA, ASSENTADO SOBRE ARGAMASSA. AF_ 05/2020	Pisos	M	1,0000000	209,37	209,37
Composição Auxiliar	88309	SINAPI	PEDREIRO COM ENCARGOS COMPLEMENTARES	Livro SINAPI: Cálculos e Parâmetros	H	0,4370000	27,39	11,96
Composição Auxiliar	88316	SINAPI	SERVEANTE COM ENCARGOS COMPLEMENTARES	Livro SINAPI: Cálculos e Parâmetros	H	0,2180000	21,71	4,73
Insumo	00001379	SINAPI	CIMENTO PORTLAND COMPOSTO CP II-32	Material	KG	0,2400000	1,00	0,24
Insumo	00037595	SINAPI	ARGAMASSA COLANTE TIPO AC III	Material	KG	1,2150000	2,21	2,68
Insumo	00038186	SINAPI	PISO TATIL DE ALERTA OU DIRECIONAL, DE BORRACHA, COLORIDO, 25 X 25 CM. F = 12 MM. PARA ARGAMASSA	Material	m²	0,2500000	759,05	189,76

				Valor do BDI >=		Valor com BDI >=		260,37
1.9.6	Código	Banco	Descrição	Tipo	Und	Quant.	Valor Unit	Total
Composição	100868	SINAPI	BARRA DE APOIO RETA, EM AÇO INOX POLIDO, COMPRIMENTO 80 CM, FIXADA NA PAREDE - FORNECIMENTO E INSTALAÇÃO. AF_01/2020	Louças e Metais	UN	1,0000000	249,51	249,51
Composição Auxiliar	88267	SINAPI	ENCANADOR OU BOMBEIRO HIDRÁULICO COM ENCARGOS COMPLEMENTARES	Livro SINAPI: Cálculos e Parâmetros	H	0,9485000	26,67	25,29
Composição Auxiliar	88316	SINAPI	SERVEANTE COM ENCARGOS COMPLEMENTARES	Livro SINAPI: Cálculos e Parâmetros	H	0,2988000	21,71	6,48
Insumo	00004351	SINAPI	PARAFUSO NIQUELADO 3 1/2" COM ACABAMENTO CROMADO PARA FIXAR PEÇA SANITÁRIA, INCLUI PORCA CEGA, ARRUELA E BUCHA DE NYLON TAMANHO S-8	Material	UN	6,0000000	18,49	110,94
Insumo	00036081	SINAPI	BARRA DE APOIO RETA, EM AÇO INOX POLIDO, COMPRIMENTO 80CM, DIAMETRO MINIMO 3 CM	Material	UN	1,0000000	106,80	106,80
MO sem LS =>					11,32	LS =>		12,83
Valor do BDI =>					60,78	Valor com BDI =>		310,29

1.9.7	Código	Banco	Descrição	Tipo	Und	Quant.	Valor Unit	Total
Composição	99857	SINAPI	CORRIMÃO SIMPLES, DIÂMETRO EXTERNO = 1 1/2", EM ALUMÍNIO. AF_04/2019 PS	Guarda-Corpo, Corrimão e Grade para Esquadrias	M	1,0000000	93,16	93,16

Composições Analíticas com Preço Unitário
REFORMA DE QUADRAS POLIESPORTIVAS NO MUNICÍPIO DE MIGUEL ALVES

Bancos
SINAPI - 07/2025 - Piauí
SBC - 08/2025 - Piauí
SICRO3 - 04/2025 - Piauí
ORSE - 06/2025 - Sergipe
SEINFRA - 028 - Ceará
SETOP - 04/2025 - Minas Gerais

B.D.I.
24,36%

Encargos Sociais
Não Desonerado:
Horista: 113,33%
Mensalista: 71,12%

Composições Analíticas com Preço Unitário

Composições Principais

Composição Auxiliar	88251	SINAPI	AUXILIAR DE SERRALHEIRO COM ENCARGOS COMPLEMENTARES	Livro SINAPI: Cálculos e Parâmetros	H	1,0930000	22,37	24,45
Composição Auxiliar	88315	SINAPI	SERRALHEIRO COM ENCARGOS COMPLEMENTARES	Livro SINAPI: Cálculos e Parâmetros	H	1,3300000	27,19	36,16
Insumo	00005104	SINAPI	REBITE DE REPUXO EM ALUMINIO VAZADO, DIAMETRO 3,2 X 8 MM DE COMPRIMENTO (1KG = 1025 UNIDADES)	Material	KG	0,0020000	69,42	0,13
Insumo	00007568	SINAPI	BUCHA DE NYLON SEM ABA S10, COM PARAFUSO DE 6,10 X 65 MM EM ACO ZINCADO COM ROSCA SOBERBA, CABECA CHATA E FENDA PHILLIPS	Material	UN	2,1820000	0,61	1,33
Insumo	00011033	SINAPI	SUPORTE PARA CALHA DE 150 MM EM FERRO GALVANIZADO	Material	UN	1,0910000	9,89	10,78
Insumo	00034360	SINAPI	PERFIL DE ALUMINIO ANODIZADO	Material	KG	0,4770000	42,58	20,31

MO sem LS => 20,88 LS => 23,66 MO com LS => 44,54

Valor do BDI => 22,69 Valor com BDI => 115,85

1.9.8	Código	Banco	Descrição	Tipo	Und	Quant.	Valor Unit	Total
Composição	98516	SINAPI	PLANTIO DE PALMEIRA COM ALTURA DE MUDA MENOR OU IGUAL A 2,00 M. AF_07/2024	Paisagismo - Plantio	UN	1,0000000	407,25	407,25
Composição Auxiliar	88316	SINAPI	SERVEnte COM ENCARGOS COMPLEMENTARES	Livro SINAPI: Cálculos e Parâmetros	H	3,0567000	21,71	66,36
Composição Auxiliar	88441	SINAPI	JARDINEIRO COM ENCARGOS COMPLEMENTARES	Livro SINAPI: Cálculos e Parâmetros	H	0,6113000	22,64	13,83
Composição Auxiliar	91634	SINAPI	GUINDAUTO HIDRÁULICO, CAPACIDADE MÁXIMA DE CARGA 6500 KG, MOMENTO MÁXIMO DE CARGA 5,8 TM, ALCANCE MÁXIMO HORIZONTAL 7,60 M, INCLUSIVE CAMINHÃO TOCO PBT 9.700 KG, POTÊNCIA DE 160 CV - CHP DIURNO. AF_08/2015	Custos Horários Produtivo e Improdutivo dos Equipamentos	CHP	0,2474000	230,97	57,14
Composição Auxiliar	91635	SINAPI	GUINDAUTO HIDRÁULICO, CAPACIDADE MÁXIMA DE CARGA 6500 KG, MOMENTO MÁXIMO DE CARGA 5,8 TM, ALCANCE MÁXIMO HORIZONTAL 7,60 M, INCLUSIVE CAMINHÃO TOCO PBT 9.700 KG, POTÊNCIA DE 160 CV - CHI DIURNO. AF_08/2015	Custos Horários Produtivo e Improdutivo dos Equipamentos	CHI	0,8781000	61,97	54,41
Insumo	00038641	SINAPI	MUDA DE PALMEIRA ARECA, H= *1,50* M	Material	UN	1,0000000	215,51	215,51

MO sem LS => 38,53 LS => 43,66 MO com LS => 82,19

Valor do BDI => 99,21 Valor com BDI => 506,46

1.10.1	Código	Banco	Descrição	Tipo	Und	Quant.	Valor Unit	Total
Composição	CPU-24/011	Próprio	LIMPEZA GERAL DA OBRA	SEDI - SERVIÇOS DIVERSOS	m²	1,0000000	4,44	4,44
Composição Auxiliar	88316	SINAPI	SERVEnte COM ENCARGOS COMPLEMENTARES	Livro SINAPI: Cálculos e Parâmetros	H	0,1000000	21,71	2,17
Insumo	00038400	SINAPI	VASSOURA 40 CM COM CABO	Material	UN	0,0500000	43,79	2,18
Insumo	00044329	SINAPI	DETERGENTE NEUTRO USO GERAL, CONCENTRADO	Material	L	0,0050000	19,74	0,09

MO sem LS => 0,71 LS => 0,80 MO com LS => 1,51

Valor do BDI => 1,08 Valor com BDI => 5,52

1.10.2	Código	Banco	Descrição	Tipo	Und	Quant.	Valor Unit	Total
Composição	CPU-24/010	Próprio	CARGA MANUAL DE ENTULHO	TRAN - TRANSPORTES, CARGAS E DESCARGAS	m³	1,0000000	13,02	13,02
Composição Auxiliar	88316	SINAPI	SERVEnte COM ENCARGOS COMPLEMENTARES	Livro SINAPI: Cálculos e Parâmetros	H	0,6000000	21,71	13,02

MO sem LS => 4,27 LS => 4,83 MO com LS => 9,10

Valor do BDI => 3,17 Valor com BDI => 16,19

2.2.1	Código	Banco	Descrição	Tipo	Und	Quant.	Valor Unit	Total
Composição	97644	SINAPI	REMOÇÃO DE PORTAS, DE FORMA MANUAL, SEM REAPROVEITAMENTO. AF_09/2023	Demolições e Remoções	m²	1,0000000	9,64	9,64
Composição Auxiliar	88309	SINAPI	PEDREIRO COM ENCARGOS COMPLEMENTARES	Livro SINAPI: Cálculos e Parâmetros	H	0,1087000	27,39	2,97
Composição Auxiliar	88316	SINAPI	SERVEnte COM ENCARGOS COMPLEMENTARES	Livro SINAPI: Cálculos e Parâmetros	H	0,3075000	21,71	6,67

MO sem LS => 3,24 LS => 3,67 MO com LS => 6,91

Valor do BDI => 2,35 Valor com BDI => 11,99

2.3.1	Código	Banco	Descrição	Tipo	Und	Quant.	Valor Unit	Total
Composição	87899	SINAPI	CHAPISCO APLICADO EM ALVENARIA (COM PRESENÇA DE VÃOS) E ESTRUTURAS DE CONCRETO DE FACHADA, COM ROLO PARA TEXTURA ACRÍLICA. ARGAMASSA TRAÇO 1:4 E EMULSÃO POLIMÉRICA (ADESIVO) COM PREPARO MANUAL. AF_10/2022	Chapisco	m²	1,0000000	10,54	10,54
Composição Auxiliar	87381	SINAPI	ARGAMASSA TRAÇO 1:4 (EM VOLUME DE CIMENTO E AREIA GROSSA ÚMIDA) COM ADIÇÃO DE EMULSÃO POLIMÉRICA PARA CHAPISCO ROLADO. PREPARO MANUAL. AF_08/2019	Argamassas	m³	0,0015000	4.556,40	6,83
Composição Auxiliar	88309	SINAPI	PEDREIRO COM ENCARGOS COMPLEMENTARES	Livro SINAPI: Cálculos e Parâmetros	H	0,1074000	27,39	2,94
Composição Auxiliar	88316	SINAPI	SERVEnte COM ENCARGOS COMPLEMENTARES	Livro SINAPI: Cálculos e Parâmetros	H	0,0358000	21,71	0,77

MO sem LS => 1,40 LS => 1,59 MO com LS => 2,99

Valor do BDI => 2,57 Valor com BDI => 13,11

2.4.6	Código	Banco	Descrição	Tipo	Und	Quant.	Valor Unit	Total
Composição	88485	SINAPI	FUNDO SELADOR ACRÍLICO, APLICAÇÃO MANUAL EM PAREDE, UMA DEMÃO. AF_04/2023	Pintura Interna	m²	1,0000000	4,25	4,25
Composição Auxiliar	88310	SINAPI	PINTOR COM ENCARGOS COMPLEMENTARES	Livro SINAPI: Cálculos e Parâmetros	H	0,0666000	29,07	1,93
Composição Auxiliar	88316	SINAPI	SERVEnte COM ENCARGOS COMPLEMENTARES	Livro SINAPI: Cálculos e Parâmetros	H	0,0222000	21,71	0,48
Insumo	00006085	SINAPI	SELADOR ACRÍLICO OPACO PREMIUM INTERIOR/EXTERIOR	Material	L	0,1666000	11,06	1,84

MO sem LS => 0,80 LS => 0,90 MO com LS => 1,70

Valor do BDI => 1,04 Valor com BDI => 5,29

2.5.1	Código	Banco	Descrição	Tipo	Und	Quant.	Valor Unit	Total
Composição	104162	SINAPI	PISO EM GRANILITE, MARMORITE OU GRANITINA EM AMBIENTES INTERNOS, COM ESPESSURA DE 8 MM, INCLUSO MISTURA EM BETONEIRA, COLOCAÇÃO DAS JUNTAS, APLICAÇÃO DO PISO, 4 POLIMENTOS COM POLTRIZ, ESTUCAMENTO, SELADOR E CERA. AF_06/2022	Pisos	m²	1,0000000	114,60	114,60
Composição Auxiliar	88274	SINAPI	MARMORISTA/GRANITEIRO COM ENCARGOS COMPLEMENTARES	Livro SINAPI: Cálculos e Parâmetros	H	1,0956000	27,18	29,77
Composição Auxiliar	88316	SINAPI	SERVEnte COM ENCARGOS COMPLEMENTARES	Livro SINAPI: Cálculos e Parâmetros	H	0,4972000	21,71	10,79

Composições Analíticas com Preço Unitário
REFORMA DE QUADRAS POLIESPORTIVAS NO MUNICÍPIO DE MIGUEL ALVES

Bancos
SINAPI - 07/2025 - Piauí
SBC - 08/2025 - Piauí
SICRO3 - 04/2025 - Piauí
ORSE - 06/2025 - Sergipe
SEINFRA - 028 - Ceará
SETOP - 04/2025 - Minas Gerais

B.D.I.
24,36%

Encargos Sociais
Não Desonerado:
Horista: 113,33%
Mensalista: 71,12%

Composições Analíticas com Preço Unitário

Composições Principais

Composição Auxiliar	89225	SINAPI	BETONEIRA CAPACIDADE NOMINAL DE 600 L, CAPACIDADE DE MISTURA 360 L, MOTOR ELÉTRICO TRIFÁSICO POTÊNCIA DE 4 CV, SEM CARREGADOR - CHP DIURNO. AF_05/2023	Custos Horários Produtivo e Improdutivo dos Equipamentos	CHP	0,0254000	6,60	0,16
Composição Auxiliar	89226	SINAPI	BETONEIRA CAPACIDADE NOMINAL DE 600 L, CAPACIDADE DE MISTURA 360 L, MOTOR ELÉTRICO TRIFÁSICO POTÊNCIA DE 4 CV, SEM CARREGADOR - CHI DIURNO. AF_05/2023	Custos Horários Produtivo e Improdutivo dos Equipamentos	CHI	0,0759000	2,04	0,15
Composição Auxiliar	95276	SINAPI	POLIDORA DE PISO (POLITRIZ), PESO DE 100KG, DIÂMETRO 450 MM, MOTOR ELÉTRICO, POTÊNCIA 4 HP - CHP DIURNO. AF_05/2023	Custos Horários Produtivo e Improdutivo dos Equipamentos	CHP	0,0903000	4,01	0,36
Composição Auxiliar	95277	SINAPI	POLIDORA DE PISO (POLITRIZ), PESO DE 100KG, DIÂMETRO 450 MM, MOTOR ELÉTRICO, POTÊNCIA 4 HP - CHI DIURNO. AF_05/2023	Custos Horários Produtivo e Improdutivo dos Equipamentos	CHI	0,2164000	0,75	0,16
Insumo	00003671	SINAPI	JUNTA PLASTICA DE DILATAÇÃO PARA PISOS, COR CINZA, 17 X 3 MM (ALTURA X ESPESSURA)	Material	M	1,6700000	3,15	5,26
Insumo	00004824	SINAPI	GRANILHA/ GRANA/ PEDRISCO OU AGREGADO EM MARMORE/ GRANITO/ QUARTZO E CALCÁRIO, PRETO, CINZA, PALHA OU BRANCO	Material	KG	20,0000000	0,69	13,80
Insumo	00006085	SINAPI	SELADOR ACRÍLICO OPACO PREMIUM INTERIOR/EXTERIOR	Material	L	0,0400000	11,06	0,44
Insumo	00041967	SINAPI	CERA LÍQUIDA INCOLOR MULTIPISO	Material	L	0,0125000	33,32	0,41
Insumo	00044528	SINAPI	CIMENTO PORTLAND ESTRUTURAL BRANCO CPB - 32 OU CPB - 40	Material	KG	10,0000000	5,33	53,30

MO sem LS => 14,09 LS => 15,96 MO com LS => 30,05

Valor do BDI => 27,92 Valor com BDI => 142,52

2.5.2	Código	Banco	Descrição	Tipo	Und	Quant.	Valor Unit	Total
Composição	92398	SINAPI	EXECUÇÃO DE PAVIMENTO EM PISO INTERTRAVADO, COM BLOCO RETANGULAR COR NATURAL DE 20 X 10 CM, ESPESSURA 8 CM. AF_10/2022	Pavimento Intertravado	m²	1,0000000	75,70	75,70
Composição Auxiliar	88260	SINAPI	CALCETEIRO COM ENCARGOS COMPLEMENTARES	Livro SINAPI: Cálculos e Parâmetros	H	0,2632000	27,19	7,15
Composição Auxiliar	88316	SINAPI	SERVEANTE COM ENCARGOS COMPLEMENTARES	Livro SINAPI: Cálculos e Parâmetros	H	0,2632000	21,71	5,71
Composição Auxiliar	91277	SINAPI	PLACA VIBRATÓRIA REVERSÍVEL COM MOTOR 4 TEMPOS A GASOLINA, FORÇA CENTRÍFUGA DE 25 KN (2500 KGF), POTÊNCIA 5,5 CV - CHP DIURNO. AF_08/2015	Custos Horários Produtivo e Improdutivo dos Equipamentos	CHP	0,0055000	9,90	0,05
Composição Auxiliar	91278	SINAPI	PLACA VIBRATÓRIA REVERSÍVEL COM MOTOR 4 TEMPOS A GASOLINA, FORÇA CENTRÍFUGA DE 25 KN (2500 KGF), POTÊNCIA 5,5 CV - CHI DIURNO. AF_08/2015	Custos Horários Produtivo e Improdutivo dos Equipamentos	CHI	0,1261000	0,73	0,09
Composição Auxiliar	91283	SINAPI	CORTADORA DE PISO COM MOTOR 4 TEMPOS A GASOLINA, POTÊNCIA DE 13 HP, COM DISCO DE CORTE DIAMANTADO SEGMENTADO PARA CONCRETO, DIÂMETRO DE 350 MM, FURO DE 1" (14 X 1") - CHP DIURNO. AF_08/2015	Custos Horários Produtivo e Improdutivo dos Equipamentos	CHP	0,0038000	11,13	0,04
Composição Auxiliar	91285	SINAPI	CORTADORA DE PISO COM MOTOR 4 TEMPOS A GASOLINA, POTÊNCIA DE 13 HP, COM DISCO DE CORTE DIAMANTADO SEGMENTADO PARA CONCRETO, DIÂMETRO DE 350 MM, FURO DE 1" (14 X 1") - CHI DIURNO. AF_08/2015	Custos Horários Produtivo e Improdutivo dos Equipamentos	CHI	0,1278000	1,29	0,16
Insumo	00000370	SINAPI	AREIA MÉDIA - POSTO JAZIDA/FORNECEDOR (RETIRADO NA JAZIDA, SEM TRANSPORTE)	Material	m³	0,0568000	90,00	5,11
Insumo	00004741	SINAPI	PO DE PEDRA (POSTO PEDREIRA/FORNECEDOR, SEM FRETE)	Material	m³	0,0098000	221,57	2,17
Insumo	00036170	SINAPI	BLOQUETE/PISO INTERTRAVADO DE CONCRETO - MODELO ONDA/16 FACES/RETANGULAR/TIJOLINHO/PAVER/HOLANDES/PARALELEPÍPEDO, *20 X 10* CM, E = 8 CM, RESISTÊNCIA DE 35 MPA, COR NATURAL	Material	m²	1,0041000	55,00	55,22

MO sem LS => 4,41 LS => 4,99 MO com LS => 9,40

Valor do BDI => 18,44 Valor com BDI => 94,14

2.5.3	Código	Banco	Descrição	Tipo	Und	Quant.	Valor Unit	Total
Composição	103946	SINAPI	PLANTIO DE GRAMA ESMERALDA OU SÃO CARLOS OU CURITIBANA, EM PLACAS. AF_07/2024	Paisagismo - Plantio	m²	1,0000000	20,62	20,62
Composição Auxiliar	88316	SINAPI	SERVEANTE COM ENCARGOS COMPLEMENTARES	Livro SINAPI: Cálculos e Parâmetros	H	0,1386000	21,71	3,00
Composição Auxiliar	88441	SINAPI	JARDINEIRO COM ENCARGOS COMPLEMENTARES	Livro SINAPI: Cálculos e Parâmetros	H	0,0277000	22,64	0,62
Insumo	00003322	SINAPI	GRAMA ESMERALDA OU SÃO CARLOS OU CURITIBANA, EM PLACAS, SEM PLANTIO	Material	m²	1,0000000	17,00	17,00

MO sem LS => 1,19 LS => 1,35 MO com LS => 2,54

Valor do BDI => 5,02 Valor com BDI => 25,64

2.5.4	Código	Banco	Descrição	Tipo	Und	Quant.	Valor Unit	Total
Composição	94990	SINAPI	EXECUÇÃO DE PASSEIO (CALÇADA) OU PISO DE CONCRETO COM CONCRETO MOLDADO IN LOCO, FEITO EM OBRA, ACABAMENTO CONVENCIONAL, NÃO ARMADO. AF_08/2022	Passeios de Concreto	m³	1,0000000	954,63	954,63
Composição Auxiliar	88262	SINAPI	CARPINTEIRO DE FORMAS COM ENCARGOS COMPLEMENTARES	Livro SINAPI: Cálculos e Parâmetros	H	1,6268000	26,97	43,87
Composição Auxiliar	88309	SINAPI	PEDREIRO COM ENCARGOS COMPLEMENTARES	Livro SINAPI: Cálculos e Parâmetros	H	1,4149000	27,39	38,75
Composição Auxiliar	88316	SINAPI	SERVEANTE COM ENCARGOS COMPLEMENTARES	Livro SINAPI: Cálculos e Parâmetros	H	3,0417000	21,71	66,03
Composição Auxiliar	94964	SINAPI	CONCRETO FCK = 20MPA, TRAÇO 1:2,7:3 (EM MASSA SECA DE CIMENTO/ AREIA MÉDIA/ BRITA 1) - PREPARO MECÂNICO COM BETONEIRA 400 L. AF_05/2021	Produção de Concreto	m³	1,2315000	629,44	775,15
Insumo	00002692	SINAPI	DESOLDANTE PROTETOR PARA FORMAS DE MADEIRA, DE BASE OLEOSA EMULSIONADA EM ÁGUA	Material	L	0,0213000	10,72	0,22
Insumo	00004509	SINAPI	SARRAFO *2,5 X 10* CM EM PINUS, MISTA OU EQUIVALENTE DA REGIÃO - BRUTA	Material	M	3,1250000	5,06	15,81
Insumo	00004517	SINAPI	SARRAFO *2,5 X 7,5* CM EM PINUS, MISTA OU EQUIVALENTE DA REGIÃO - BRUTA	Material	M	2,5000000	3,49	8,72
Insumo	00005068	SINAPI	PREGO DE AÇO POLIDO COM CABECA 17 X 21 (2 X 11)	Material	KG	0,2994000	20,34	6,08

MO sem LS => 93,30 LS => 105,74 MO com LS => 199,04

Valor do BDI => 232,55 Valor com BDI => 1.187,18

2.6.1	Código	Banco	Descrição	Tipo	Und	Quant.	Valor Unit	Total
Composição	4330	ORSE	Portão em tubo de aço galvanizado d=1", padrão escolas	Esquadrias de Ferro	m²	1,0000000	343,34	343,34
Composição Auxiliar	1903	ORSE	Argamassa cimento e areia traço 1:1 (1:3) - 1 saco cimento 50kg / 3 padiolas areia dim. 0.35 x 0.45 x 0.23 m - Confeção mecânica e transporte	Argamassas	m³	0,0008000	624,68	0,49
Composição Auxiliar	10549	ORSE	Encargos Complementares - Servente	Provisórios	h	0,3400000	3,96	1,34
Composição Auxiliar	10550	ORSE	Encargos Complementares - Pedreiro	Provisórios	h	0,3400000	3,79	1,28

Composições Analíticas com Preço Unitário
REFORMA DE QUADRAS POLIESPORTIVAS NO MUNICÍPIO DE MIGUEL ALVES

Bancos
SINAPI - 07/2025 - Piauí
SBC - 08/2025 - Piauí
SICRO3 - 04/2025 - Piauí
ORSE - 06/2025 - Sergipe
SEINFRA - 028 - Ceará
SETOP - 04/2025 - Minas Gerais

B.D.I.
24,36%

Encargos Sociais
Não Desonerado:
Horista: 113,33%
Mensalista: 71,12%

Composições Analíticas com Preço Unitário

Composições Principais

Composições Principais								
Composição Auxiliar	10594	ORSE	Encargos Complementares - Serralheiro ou Operador de Equipamento Leve	Provisórios	h	0,6700000	3,76	2,51
Insumo	2310	ORSE	Tubo de aço galvanizado leve c/ costura c/ rosca BSP Ø = 33,7mm (1"), e = 2,25mm, l = 6000mm NBR 5580	Material	m	9,3500000	31,97	298,91
Insumo	00004750	SINAPI	PEDREIRO (HORISTA)	Mão de Obra	H	0,3400000	20,33	6,91
Insumo	00006110	SINAPI	SERRALHEIRO (HORISTA)	Mão de Obra	H	0,6700000	20,33	13,62
Insumo	00006111	SINAPI	SERVENTE DE OBRAS	Mão de Obra	H	0,3400000	14,86	5,05
Insumo	00010997	SINAPI	ELETRODO REVESTIDO AWS - E7018, DIAMETRO IGUAL A 4,00 MM	Material	KG	0,4200000	31,50	13,23
MO sem LS =>					12,01	LS =>	13,61	25,62
Valor do BDI =>					83,64	Valor com BDI =>		426,98

2.6.2	Código	Banco	Descrição	Tipo	Und	Quant.	Valor Unit	Total	
Composição	12104	ORSE	Porta de ferro de abrir, c/ gradil em barra chata 3/4" x 1/8", inclusive requadro, ferrolho e dobradiças e fechadura, conforme desenho	343	m²	1,0000000	482,38	482,38	
Composição Auxiliar	88315	SINAPI	SERRALHEIRO COM ENCARGOS COMPLEMENTARES	Livro SINAPI: Cálculos e Parâmetros	H	1,6000000	27,19	43,50	
Composição Auxiliar	88316	SINAPI	SERVENTE COM ENCARGOS COMPLEMENTARES	Livro SINAPI: Cálculos e Parâmetros	H	1,8000000	21,71	39,07	
Composição Auxiliar	88627	SINAPI	ARGAMASSA TRAÇO 1:0,5:4,5 (EM VOLUME DE CIMENTO, CAL E AREIA MÉDIA ÚMIDA) PARA ASSENTAMENTO DE ALVENARIA, PREPARO MANUAL. AF 08/2019	Argamassas	m³	0,0060000	726,26	4,35	
Composição Auxiliar	90830	SINAPI	FECHADURA DE EMBUTIR COM CILINDRO, EXTERNA, COMPLETA, ACABAMENTO PADRÃO MÉDIO, INCLUSO EXECUÇÃO DE FURO - FORNECIMENTO E INSTALAÇÃO. AF 12/2019	Esquadrias - Portas	UN	0,6000000	180,37	108,22	
Insumo	12939	ORSE	Porta de ferro de abrir, c/ gradil em barra chata 3/4" x 1/8", inclusive requadro, ferrolho e dobradiças conforme desenho	Material	m²	1,0000000	287,24	287,24	
MO sem LS =>					36,25	LS =>	41,08	77,33	
Valor do BDI =>					117,51	Valor com BDI =>			599,89

2.7.1.1	Código	Banco	Descrição	Tipo	Und	Quant.	Valor Unit	Total	
Composição	9924	ORSE	Bucha com arruela em liga especial zamak p/eletroduto 20mm, d=3/4"	Interligações até Quadro Geral - Eletrodutos e Conexões	un	1,0000000	1,05	1,05	
Composição Auxiliar	10549	ORSE	Encargos Complementares - Servente	Provisórios	h	0,0100000	3,96	0,03	
Composição Auxiliar	10552	ORSE	Encargos Complementares - Eletricista	Provisórios	h	0,0100000	3,78	0,03	
Insumo	10363	ORSE	Bucha em liga zamak para eletroduto 20mm, d=3/4"	Material	un	1,0000000	0,42	0,42	
Insumo	10365	ORSE	Arruela em liga zamak p/eletroduto 20mm, d=3/4 "	Material	un	1,0000000	0,23	0,23	
Insumo	00002436	SINAPI	ELETRICISTA (HORISTA)	Mão de Obra	H	0,0100000	20,33	0,20	
Insumo	00006111	SINAPI	SERVENTE DE OBRAS	Mão de Obra	H	0,0100000	14,86	0,14	
MO sem LS =>					0,16	LS =>	0,18	0,34	
Valor do BDI =>					0,26	Valor com BDI =>			1,31

			Valor do BDI =>		2,62		Valor com BDI =>		5,58	
2.7.1.2	Código	Banco	Descrição	Tipo	Und	Quant.	Valor Unit	Total		
Composição	C4762	SEINFRA	CAIXA DE LIGAÇÃO PVC 4" X 2"	0	UN	1,0000000	9,94	9,94		
Composição Auxiliar	88247	SINAPI	AUXILIAR DE ELETRICISTA COM ENCARGOS COMPLEMENTARES	Livro SINAPI: Cálculos e Parâmetros	H	0,1500000	22,81	3,42		
Composição Auxiliar	88264	SINAPI	ELETRICISTA COM ENCARGOS COMPLEMENTARES	Livro SINAPI: Cálculos e Parâmetros	H	0,1500000	27,74	4,16		
Insumo	16432	SEINFRA	CAIXA DE EMBUTIR PVC - 4X2 RETANGULAR	Material	UN	1,0000000	2,36	2,36		
				MO sem LS =>	2,62	LS =>	2,96	MO com LS =>		5,58
				Valor do BDI =>	2,42	Valor com BDI =>		12,36		

2.7.1.4	Código	Banco	Descrição	Tipo	Und	Quant.	Valor Unit	Total
Composição	070500	AGETOP CIVIL	CABECOTE DE LIGA DE ALUMINIO DIAM. 3/4"	705	Un	1,0000000	6,00	6,00
Composição Auxiliar	88264	SINAPI	ELETRICISTA COM ENCARGOS COMPLEMENTARES	Livro SINAPI: Cálculos e Parâmetros	H	0,0400000	27,74	1,10
Composição Auxiliar	88243	SINAPI	AJUDANTE ESPECIALIZADO COM ENCARGOS COMPLEMENTARES	Livro SINAPI: Cálculos e Parâmetros	H	0,0400000	22,63	0,90
Insumo	3091	AGETOP CIVIL	CABECOTE DE LIGA DE ALUMINIO DIAM. 3/4"	Material	un	1,0000000	4,00	4,00
				MO sem LS =>	0,69	LS =>	0,79	1,48
				Valor do BDI =>	1,46	Valor com BDI =>		7,46

2.7.1.5	Código	Banco	Descrição	Tipo	Und	Quant.	Valor Unit	Total	
Composição	071141	AGETOP CIVIL	CURVA DE 90 GRAUS DE PVC RIGIDO DIAM. 3/4"	711	Un	1,0000000	8,45	8,45	
Composição Auxiliar	88264	SINAPI	ELETRICISTA COM ENCARGOS COMPLEMENTARES	Livro SINAPI: Cálculos e Parâmetros	H	0,1000000	27,74	2,77	
Composição Auxiliar	88243	SINAPI	AJUDANTE ESPECIALIZADO COM ENCARGOS COMPLEMENTARES	Livro SINAPI: Cálculos e Parâmetros	H	0,1000000	22,63	2,26	
Insumo	3246	AGETOP CIVIL	CURVA DE 90 GRAUS DE PVC RIGIDO DIAM. 3/4"	Material	un	1,0000000	3,42	3,42	
MO sem LS ==>					1,73	LS ==>	1,97	MO com LS ==>	3,70
Valor do BDI ==>					2,06	Valor com BDI ==>			10,51

2.7.1.6	Código	Banco	Descrição	Tipo	Und	Quant.	Valor Unit	Total	
Composição	C1739	SEINFRA	LUVA PVC SOLD./ROSCA. D=25mmX3/4"	0	UN	1,0000000	9,46	9,46	
Composição Auxiliar	88248	SINAPI	AUXILIAR DE ENCANADOR OU BOMBEIRO HIDRÁULICO COM ENCARGOS COMPLEMENTARES	Livro SINAPI: Cálculos e Parâmetros	H	0,1500000	21,82	3,27	
Composição Auxiliar	88267	SINAPI	ENCANADOR OU BOMBEIRO HIDRÁULICO COM ENCARGOS COMPLEMENTARES	Livro SINAPI: Cálculos e Parâmetros	H	0,1500000	26,67	4,00	
Insumo	I0026	SEINFRA	ADESIVO PARA TUBO DE PVC RIGIDO	Material	KG	0,0025000	63,36	0,15	
Insumo	I1180	SEINFRA	FITA DE VEDAÇÃO	Material	M	0,3900000	0,36	0,14	
Insumo	I1449	SEINFRA	LUVA PVC SOLDAVEL COM ROSCA DE 25X3/4"	Material	UN	1,0000000	1,66	1,66	
Insumo	I1888	SEINFRA	SOLUÇÃO LIMPADORA PARA PVC RIGIDO	Material	L	0,0040000	61,02	0,24	
MO sem LS =>					2,56	LS =>	2,91	MO com LS =>	5,47

2.7.2.1	Código	Banco	Descrição	Tipo	Und	Quant.	Valor Unit	Total
---------	--------	-------	-----------	------	-----	--------	------------	-------

Composições Analíticas com Preço Unitário
REFORMA DE QUADRAS POLIESPORTIVAS NO MUNICÍPIO DE MIGUEL ALVES

Bancos
SINAPI - 07/2025 - Piauí
SBC - 08/2025 - Piauí
SICRO3 - 04/2025 - Piauí
ORSE - 06/2025 - Sergipe
SEINFRA - 028 - Ceará
SETOP - 04/2025 - Minas Gerais

B.D.I.
24,36%

Encargos Sociais
Não Desonerado:
Horista: 113,33%
Mensalista: 71,12%

Composições Analíticas com Preço Unitário

Composições Principais

Composição	070393	AGETOP CIVIL	BUCHA DE NYLON S-10	703	Un	1,0000000	1,42	1,42
Composição Auxiliar	88264	SINAPI	ELETRICISTA COM ENCARGOS COMPLEMENTARES	Livro SINAPI: Cálculos e Parâmetros	H	0,0200000	27,74	0,55
Composição Auxiliar	88243	SINAPI	AJUDANTE ESPECIALIZADO COM ENCARGOS COMPLEMENTARES	Livro SINAPI: Cálculos e Parâmetros	H	0,0200000	22,63	0,45
Insumo	3067	AGETOP CIVIL	BUCHA DE NYLON S-10	Material	un	1,0000000	0,42	0,42

MO sem LS => 0,35 LS => 0,39 MO com LS => 0,74

Valor do BDI => 0,35 Valor com BDI => 1,77

2.7.2.2	Código	Banco	Descrição	Tipo	Und	Quant.	Valor Unit	Total
Composição	070392	AGETOP CIVIL	BUCHA DE NYLON S-8	703	Un	1,0000000	1,02	1,02
Composição Auxiliar	88264	SINAPI	ELETRICISTA COM ENCARGOS COMPLEMENTARES	Livro SINAPI: Cálculos e Parâmetros	H	0,0160000	27,74	0,44
Composição Auxiliar	88243	SINAPI	AJUDANTE ESPECIALIZADO COM ENCARGOS COMPLEMENTARES	Livro SINAPI: Cálculos e Parâmetros	H	0,0160000	22,63	0,36
Insumo	3071	AGETOP CIVIL	BUCHA DE NYLON S-8	Material	un	1,0000000	0,22	0,22

MO sem LS => 0,27 LS => 0,31 MO com LS => 0,58

Valor do BDI => 0,25 Valor com BDI => 1,27

2.7.3.1	Código	Banco	Descrição	Tipo	Und	Quant.	Valor Unit	Total
Composição	3766	ORSE	Fornecimento e instalação de haste de aterramento 5/8"x3,00m com conector	Fornecimento de Materiais para Redes de Energia Elétrica e Provisórios	un	1,0000000	121,36	121,36
Composição Auxiliar	10549	ORSE	Encargos Complementares - Servente	Provisórios	h	1,0000000	3,96	3,96
Composição Auxiliar	10552	ORSE	Encargos Complementares - Eletricista	Provisórios	h	1,0000000	3,78	3,78
Insumo	664	ORSE	Conector p/ haste de aterramento 5/8"	Material	un	1,0000000	5,00	5,00
Insumo	00002436	SINAPI	ELETRICISTA (HORISTA)	Mão de Obra	H	1,0000000	20,33	20,33
Insumo	00003379	SINAPI	HASTE DE ATERRAMENTO EM ACO COM 3,00 M DE COMPRIMENTO E DN = 5/8", REVESTIDA COM BAIXA CAMADA DE COBRE, SEM CONECTOR	Material	UN	1,0000000	73,43	73,43
Insumo	00006111	SINAPI	SERVENTE DE OBRAS	Mão de Obra	H	1,0000000	14,86	14,86

MO sem LS => 16,50 LS => 18,69 MO com LS => 35,19

Valor do BDI => 29,56 Valor com BDI => 150,92

2.7.4.1	Código	Banco	Descrição	Tipo	Und	Quant.	Valor Unit	Total
Composição	3796	ORSE	Cabo de cobre flexível isolado, seção 1,5mm², 450/ 750v / 70°C	Pontos de Suprimento de Energia Convencionais	m	1,0000000	7,19	7,19
Composição Auxiliar	10549	ORSE	Encargos Complementares - Servente	Provisórios	h	0,1300000	3,96	0,51
Composição Auxiliar	10552	ORSE	Encargos Complementares - Eletricista	Provisórios	h	0,1300000	3,78	0,49
Insumo	00001013	SINAPI	CABO DE COBRE, FLEXIVEL, CLASSE 4 OU 5, ISOLACAO EM PVC/A, ANTICHAMA BWF-B, 1 CONDUTOR, 450/750 V, SECAO NOMINAL 1,5 MM2	Material	M	1,0200000	1,59	1,62
Insumo	00002436	SINAPI	ELETRICISTA (HORISTA)	Mão de Obra	H	0,1300000	20,33	2,64
Insumo	00006111	SINAPI	SERVENTE DE OBRAS	Mão de Obra	H	0,1300000	14,86	1,93

MO sem LS => 2,14 LS => 2,43 MO com LS => 4,57

Valor do BDI => 1,75 Valor com BDI => 8,94

2.7.4.4	Código	Banco	Descrição	Tipo	Und	Quant.	Valor Unit	Total
Composição	3797	ORSE	Cabo de cobre flexível isolado, seção 2,5mm², 450/ 750v / 70°C	Pontos de Suprimento de Energia Convencionais	m	1,0000000	8,15	8,15
Composição Auxiliar	10549	ORSE	Encargos Complementares - Servente	Provisórios	h	0,1300000	3,96	0,51
Composição Auxiliar	10552	ORSE	Encargos Complementares - Eletricista	Provisórios	h	0,1300000	3,78	0,49
Insumo	00001014	SINAPI	CABO DE COBRE, FLEXIVEL, CLASSE 4 OU 5, ISOLACAO EM PVC/A, ANTICHAMA BWF-B, 1 CONDUTOR, 450/750 V, SECAO NOMINAL 2,5 MM2	Material	M	1,0200000	2,53	2,58
Insumo	00002436	SINAPI	ELETRICISTA (HORISTA)	Mão de Obra	H	0,1300000	20,33	2,64
Insumo	00006111	SINAPI	SERVENTE DE OBRAS	Mão de Obra	H	0,1300000	14,86	1,93

MO sem LS => 2,14 LS => 2,43 MO com LS => 4,57

Valor do BDI => 1,99 Valor com BDI => 10,14

2.7.4.7	Código	Banco	Descrição	Tipo	Und	Quant.	Valor Unit	Total
Composição	91928	SINAPI	CABO DE COBRE FLEXÍVEL ISOLADO, 4 MM², ANTI-CHAMA 450/750 V, PARA CIRCUITOS TERMINAIS - FORNECIMENTO E INSTALAÇÃO. AF 03/2023	Instalações Elétricas - Eletrodutos Embutidos, Cabos, Caixas, Tomadas e Interruptores	M	1,0000000	7,19	7,19
Composição Auxiliar	88247	SINAPI	AUXILIAR DE ELETRICISTA COM ENCARGOS COMPLEMENTARES	Livro SINAPI: Cálculos e Parâmetros	H	0,0390000	22,81	0,88
Composição Auxiliar	88264	SINAPI	ELETRICISTA COM ENCARGOS COMPLEMENTARES	Livro SINAPI: Cálculos e Parâmetros	H	0,0390000	27,74	1,08
Insumo	00000981	SINAPI	CABO DE COBRE, FLEXIVEL, CLASSE 4 OU 5, ISOLACAO EM PVC/A, ANTICHAMA BWF-B, 1 CONDUTOR, 450/750 V, SECAO NOMINAL 4 MM2	Material	M	1,2434000	4,19	5,20
Insumo	00021127	SINAPI	FITA ISOLANTE ADESIVA ANTICHAMA, USO ATE 750 V, EM ROLO DE 19 MM X 5 M	Material	UN	0,0094000	3,66	0,03

MO sem LS => 0,68 LS => 0,76 MO com LS => 1,44

Valor do BDI => 1,75 Valor com BDI => 8,94

2.7.5.1	Código	Banco	Descrição	Tipo	Und	Quant.	Valor Unit	Total
Composição	2794	ORSE	Caixa de passagem em alvenaria de tijolos maciços esp. = 0,12m, dim. int. = 0,40 x 0,40 x 0,60m, inclusive tampa	Caixas de Passagem em alvenaria de tijolos maciços	un	1,0000000	294,60	294,60
Composição Auxiliar	85	ORSE	Forma plana para fundações, em compensado resinado 12mm, 03 usos	Formas para Fundações	m²	0,4440000	95,44	42,37
Composição Auxiliar	126	ORSE	Concreto simples fabricado na obra, fck=15 mpa, lançado e adensado	Concreto Simples	m³	0,0576000	738,17	42,51
Composição Auxiliar	141	ORSE	Aço CA - 60 Ø 4,2 a 9,5mm, inclusive corte, dobragem, montagem e colocacao de ferragens nas formas, para superestruturas e fundações - R1	Armaduras Convencionais	kg	1,2940000	12,30	15,91
Composição Auxiliar	155	ORSE	Alvenaria tijolo cerâmico maciço (5x9x19), esp = 0,09m (singela), com argamassa traço t5 - 1:2:8 (cimento / cal / areia) c/ junta de 2,0cm - R1	Alvenarias de Vedação	m²	1,2000000	113,64	136,36
Composição Auxiliar	1908	ORSE	Reboco ou emboço externo, de parede, com argamassa traço t5 - 1:2:8 (cimento / cal / areia), espessura 2,0 cm	Argamassas	m²	0,9600000	37,65	36,14

Composições Analíticas com Preço Unitário
REFORMA DE QUADRAS POLIESPORTIVAS NO MUNICÍPIO DE MIGUEL ALVES

Bancos
SINAPI - 07/2025 - Piauí
SBC - 08/2025 - Piauí
SICRO3 - 04/2025 - Piauí
ORSE - 06/2025 - Sergipe
SEINFRA - 028 - Ceará
SETOP - 04/2025 - Minas Gerais

B.D.I.
24,36%

Encargos Sociais
Não Desonerado:
Horista: 113,33%
Mensalista: 71,12%

Composições Analíticas com Preço Unitário

Composições Principais

Composição	2497	ORSE	Escavação manual de vala ou cava em material de 1ª categoria, profundidade até 1,50m	Escavação Manual em Área Urbana	m³	0,2520000	56,46	14,22
Composição Auxiliar	3310	ORSE	Chapisco em parede com argamassa traço 1:1 - 1:3 (cimento / areia) - Revisado 08/2015	Conversão InfoWorca	m²	0,9600000	7,39	7,09

MO sem LS => 58,34 LS => 66,11 MO com LS => 124,45

Valor do BDI => 71,76 Valor com BDI => 366,36

2.7.6.1	Código	Banco	Descrição	Tipo	Und	Quant.	Valor Unit	Total
Composição	9196	SINAPI	TOMADA MÉDIA DE EMBUTIR (1 MÓDULO), 2P+T 10 A, INCLUINDO SUPORTE E PLACA - FORNECIMENTO E INSTALAÇÃO. AF_03/2023	Instalações Elétricas - Eletrodutos Embutidos, Cabos, Caixas, Tomadas e Interruptores	UN	1,0000000	37,01	37,01
Composição Auxiliar	91946	SINAPI	SUPORTE PARAFUSADO COM PLACA DE ENCAIXE 4" X 2" MÉDIO (1,30 M DO PISO) PARA PONTO ELÉTRICO - FORNECIMENTO E INSTALAÇÃO. AF_03/2023	Instalações Elétricas - Eletrodutos Embutidos, Cabos, Caixas, Tomadas e Interruptores	UN	1,0000000	11,71	11,71
Composição Auxiliar	91994	SINAPI	TOMADA MÉDIA DE EMBUTIR (1 MÓDULO), 2P+T 10 A, SEM SUPORTE E SEM PLACA - FORNECIMENTO E INSTALAÇÃO. AF_03/2023	Instalações Elétricas - Eletrodutos Embutidos, Cabos, Caixas, Tomadas e Interruptores	UN	1,0000000	25,30	25,30

MO sem LS => 7,75 LS => 8,79 MO com LS => 16,54

Valor do BDI => 9,02 Valor com BDI => 46,03

2.7.7.1	Código	Banco	Descrição	Tipo	Und	Quant.	Valor Unit	Total
Composição	C1092	SEINFRA	DISJUNTOR MONOPOLAR EM QUADRO DE DISTRIBUIÇÃO 10A	0	UN	1,0000000	26,25	26,25
Composição Auxiliar	88247	SINAPI	AUXILIAR DE ELETRICISTA COM ENCARGOS COMPLEMENTARES	Livro SINAPI: Cálculos e Parâmetros	H	0,3000000	22,81	6,84
Composição Auxiliar	88264	SINAPI	ELETRICISTA COM ENCARGOS COMPLEMENTARES	Livro SINAPI: Cálculos e Parâmetros	H	0,3000000	27,74	8,32
Insumo	I0980	SEINFRA	DISJUNTOR MONOPOLAR 10A	Material	UN	1,0000000	11,09	11,09

MO sem LS => 5,23 LS => 5,93 MO com LS => 11,16

Valor do BDI => 6,39 Valor com BDI => 32,64

2.7.7.2	Código	Banco	Descrição	Tipo	Und	Quant.	Valor Unit	Total
Composição	C1093	SEINFRA	DISJUNTOR MONOPOLAR EM QUADRO DE DISTRIBUIÇÃO 16A	0	UN	1,0000000	26,25	26,25
Composição Auxiliar	88247	SINAPI	AUXILIAR DE ELETRICISTA COM ENCARGOS COMPLEMENTARES	Livro SINAPI: Cálculos e Parâmetros	H	0,3000000	22,81	6,84
Composição Auxiliar	88264	SINAPI	ELETRICISTA COM ENCARGOS COMPLEMENTARES	Livro SINAPI: Cálculos e Parâmetros	H	0,3000000	27,74	8,32
Insumo	I0981	SEINFRA	DISJUNTOR MONOPOLAR 16A	Material	UN	1,0000000	11,09	11,09

MO sem LS => 5,23 LS => 5,93 MO com LS => 11,16

Valor do BDI => 6,39 Valor com BDI => 32,64

2.7.7.3	Código	Banco	Descrição	Tipo	Und	Quant.	Valor Unit	Total
Composição	C1096	SEINFRA	DISJUNTOR MONOPOLAR EM QUADRO DE DISTRIBUIÇÃO 25A	0	UN	1,0000000	26,25	26,25
Composição Auxiliar	88247	SINAPI	AUXILIAR DE ELETRICISTA COM ENCARGOS COMPLEMENTARES	Livro SINAPI: Cálculos e Parâmetros	H	0,3000000	22,81	6,84
Composição Auxiliar	88264	SINAPI	ELETRICISTA COM ENCARGOS COMPLEMENTARES	Livro SINAPI: Cálculos e Parâmetros	H	0,3000000	27,74	8,32
Insumo	I0984	SEINFRA	DISJUNTOR MONOPOLAR 25A	Material	UN	1,0000000	11,09	11,09

MO sem LS => 5,23 LS => 5,93 MO com LS => 11,16

Valor do BDI => 6,39 Valor com BDI => 32,64

2.7.7.4	Código	Banco	Descrição	Tipo	Und	Quant.	Valor Unit	Total
Composição	C1101	SEINFRA	DISJUNTOR MONOPOLAR EM QUADRO DE DISTRIBUIÇÃO 50A	0	UN	1,0000000	33,76	33,76
Composição Auxiliar	88247	SINAPI	AUXILIAR DE ELETRICISTA COM ENCARGOS COMPLEMENTARES	Livro SINAPI: Cálculos e Parâmetros	H	0,3000000	22,81	6,84
Composição Auxiliar	88264	SINAPI	ELETRICISTA COM ENCARGOS COMPLEMENTARES	Livro SINAPI: Cálculos e Parâmetros	H	0,3000000	27,74	8,32
Insumo	I0989	SEINFRA	DISJUNTOR MONOPOLAR 50A	Material	UN	1,0000000	18,60	18,60

MO sem LS => 5,23 LS => 5,93 MO com LS => 11,16

Valor do BDI => 8,22 Valor com BDI => 41,98

2.7.7.5	Código	Banco	Descrição	Tipo	Und	Quant.	Valor Unit	Total
Composição	2070305	CAERN	DISPOSITIVO DE PROTEÇÃO CONTRA SURTO DE TENSÃO DPS 20KA - 275V. INC 05/2017	207	UN	1,0000000	79,87	79,87
Composição Auxiliar	88247	SINAPI	AUXILIAR DE ELETRICISTA COM ENCARGOS COMPLEMENTARES	Livro SINAPI: Cálculos e Parâmetros	H	0,3000000	22,81	6,84
Composição Auxiliar	88264	SINAPI	ELETRICISTA COM ENCARGOS COMPLEMENTARES	Livro SINAPI: Cálculos e Parâmetros	H	0,3000000	27,74	8,32
Insumo	00039469	SINAPI	DISPOSITIVO DPS CLASSE II, 1 POLO, TENSÃO MÁXIMA DE 275 V, CORRENTE MÁXIMA DE 20" KA (TIPO AC)	Material	UN	1,0000000	64,71	64,71

MO sem LS => 5,23 LS => 5,93 MO com LS => 11,16

Valor do BDI => 19,46 Valor com BDI => 99,33

2.7.8.1	Código	Banco	Descrição	Tipo	Und	Quant.	Valor Unit	Total
Composição	399	ORSE	Eletroduto flexível de pvc (sanfonado), diâm = 25mm (3/4")	Interligações até Quadro Geral - Eletrodutos e Conexões	m	1,0000000	7,17	7,17
Composição Auxiliar	10549	ORSE	Encargos Complementares - Servente	Provisórios	h	0,1000000	3,96	0,39
Composição Auxiliar	10552	ORSE	Encargos Complementares - Eletricista	Provisórios	h	0,1000000	3,78	0,37
Insumo	00002436	SINAPI	ELETRICISTA (HORISTA)	Mão de Obra	H	0,1000000	20,33	2,03
Insumo	00002688	SINAPI	ELETRODUTO PVC FLEXÍVEL CORRUGADO, COR AMARELA, DE 25 MM	Material	M	1,0500000	2,77	2,90
Insumo	00006111	SINAPI	SERVENTE DE OBRAS	Mão de Obra	H	0,1000000	14,86	1,48

MO sem LS => 1,65 LS => 1,86 MO com LS => 3,51

Valor do BDI => 1,75 Valor com BDI => 8,92

2.7.8.2	Código	Banco	Descrição	valor do BDI => 1,75		valor do BDI => 0,32			
Composição	ED-7250	SETOP	ELETRODUTO FLEXÍVEL, EM AÇO GALVANIZADO, REVESTIDO EXTERNAMENTE COM PVC PRETO (1.1/4"), INCLUSIVE CONEXÕES, SUPORTES E FIXAÇÃO	ED-	Und	Quant.	Valor Unit	Total	
					m	1,0000000	25,83	25,83	
A	Código	Banco	Equipamentos	Utilização		Custo Operacional		Consumo	Custo Horário
				Operativa	Improdutiva	Operativa	Improdutiva		

(A) Total: 0,00

B	Código	Banco	Mão de Obra						Custo Horário
---	--------	-------	-------------	--	--	--	--	--	---------------

(B) Total: 0,00

Composições Analíticas com Preço Unitário
REFORMA DE QUADRAS POLIESPORTIVAS NO MUNICÍPIO DE MIGUEL ALVES

Bancos
SINAPI - 07/2025 - Piauí
SBC - 08/2025 - Piauí
SICRO3 - 04/2025 - Piauí
ORSE - 06/2025 - Sergipe
SEINFRA - 028 - Ceará
SETOP - 04/2025 - Minas Gerais

B.D.I.
24,36%

Encargos Sociais
Não Desonerado:
Horista: 113,33%
Mensalista: 71,12%

Composições Analíticas com Preço Unitário

Composições Principais

Custo Horário de Execução (A) + (B): 0,00

(D) Produção da Equipe: 1,00

Custo Unitário de Execução [(A) + (B)] / (D): 0,00

F	Banco	Código	Material			Unidade	Custo Unitário	Quantidade	Custo Horário
Insumo	SETOP	MATED-7741	ELETRODUTO FLEXÍVEL (MATERIAL: AÇO GALVANIZADO REVESTIDO EM PVC PRETO)DIÂMETRO DA SEÇÃO: 1.1/4")		X1:0.0 X2: 0.0	m	16,86	1,1000000	18,54
(F) Total:									18,54

G	Banco	Código	Serviços			Unidade	Custo Unitário	Quantidade	Custo Horário
Atividade	SETOP	ED-50362	AJUDANTE DE ELETRICISTA COM ENCARGOS COMPLEMENTARES		X1:0.0 X2: 0.0	hora	30,27	0,1111111	3,36
Atividade Auxiliar	SETOP	ED-50373	ELETRICISTA COM ENCARGOS COMPLEMENTARES		X1:0.0 X2: 0.0	hora	35,38	0,1111111	3,93
(G) Total:									7,29

H	Banco	Código	Momento Transporte	Formula	X1, X2, X3	Unidade	Custo Unitário	Quantidade	Custo Horário
(H) Total:									0,00
MO sem LS =>					2,01	LS =>	2,28	MO com LS =>	4,29
Valor do BDI =>					6,29	Valor com BDI =>			32,12

2.7.9.1	Código	Banco	Descrição	Tipo	Und	Quant.	Valor Unit	Total	
Composição	353	ORSE	Eletroduto de pvc rígido roscável, diâm = 25mm (3/4")	Interligações até Quadro Geral - Eletrodutos e Conexões	m	1,0000000	14,11	14,11	
Composição Auxiliar	10549	ORSE	Encargos Complementares - Servente	Provisórios	h	0,2000000	3,96	0,79	
Composição Auxiliar	10552	ORSE	Encargos Complementares - Eletricista	Provisórios	h	0,2000000	3,78	0,75	
Insumo	00002436	SINAPI	ELETRICISTA (HORISTA)	Mão de Obra	H	0,2000000	20,33	4,06	
Insumo	00002674	SINAPI	ELETRODUTO DE PVC RIGIDO ROSCAVEL DE 3/4", SEM LUVA	Material	M	1,0500000	5,28	5,54	
Insumo	00006111	SINAPI	SERVENTE DE OBRAS	Mão de Obra	H	0,2000000	14,86	2,97	
MO sem LS =>					3,30	LS =>	3,73	MO com LS =>	7,03
Valor do BDI =>					3,44	Valor com BDI =>			17,55

				Valor do BDI =>		3,44		Valor com BDI =>		17,53	
2.7.10.1	Código	Banco	Descrição	Tipo	Und	Quant.	Valor Unit	Total			
Composição	071251	AGETOP CIVIL	ELETRODUTO EM AÇO ZINCADO DIÂMETRO 3/4"	712	M	1,0000000	23,07	23,07			
Composição Auxiliar	88264	SINAPI	ELETRICISTA COM ENCARGOS COMPLEMENTARES	Livro SINAPI: Cálculos e Parâmetros	H	0,3000000	27,74	8,32			
Composição Auxiliar	88243	SINAPI	AJUDANTE ESPECIALIZADO COM ENCARGOS COMPLEMENTARES	Livro SINAPI: Cálculos e Parâmetros	H	0,3000000	22,63	6,78			
Insumo	3300	AGETOP CIVIL	ELETRODUTO EM AÇO ZINCADO DIAMETRO 3/4"	Material	m	1,0000000	7,97	7,97			
					MO sem LS =>	5,22	LS =>	5,92	MO com LS =>		11,14
					Valor do BDI =>	5,62	Valor com BDI =>		28,69		

				Valor do BDI =>		Valor com BDI =>		20,09	
2.7.11.1	Código	Banco	Descrição	Tipo	Und	Quant.	Valor Unit	Total	
Composição	12808	ORSE	Refletor Slim LED 200W de potência, branco Frio, 6500k, Autovolt, marca G-light ou similar	Luminárias Externas	un	1,0000000	139,59	139,59	
Composição	10549	ORSE	Encargos Complementares - Servente	Provisórios	h	0,3000000	3,96	1,18	
Composição Auxiliar	10552	ORSE	Encargos Complementares - Eletricista	Provisórios	h	0,5000000	3,78	1,89	
Insumo	1691	ORSE	Parafuso metal 2 1/2" x 12 p/ bucha s-10	Material	un	2,0000000	0,88	1,76	
Insumo	13524	ORSE	Refletor Slim LED 200W de potência, branco Frio, 6500k, Autovolt, marca G-light ou similar	Material	un	1,0000000	120,15	120,15	
Insumo	00002436	SINAPI	ELETRICISTA (HORISTA)	Mão de Obra	H	0,5000000	20,33	10,16	
Insumo	00006111	SINAPI	SERVENTE DE OBRAS	Mão de Obra	H	0,3000000	14,86	4,45	
MO sem LS =>					6,85	LS =>	7,76	MO com LS =>	
Valor do BDI =>					34,00	Valor com BDI =>			173,59

2.7.12.1	Código	Banco	Descrição	Tipo	Und	Quant.	Valor Unit	Total	
Composição	8441	ORSE	Abraçadeira metálica tipo "D" de 3/4"	Tubos e Conexões de PVC Rígido	un	1,0000000	6,89	6,89	
Composição	10549	ORSE	Encargos Complementares - Servente	Provisórios	h	0,1000000	3,96	0,39	
Composição	10554	ORSE	Encargos Complementares - Encanador	Provisórios	h	0,1000000	3,85	0,38	
Insumo	00000400	SINAPI	ABRACADEIRA EM AÇO PARA AMARRACAO DE ELETRODUTOS, TIPO D, COM 3/4" E PARAFUSO DE FIXACAO	Material	UN	1,0000000	2,61	2,61	
Insumo	00002696	SINAPI	ENCANADOR OU BOMBEIRO HIDRAULICO (HORISTA)	Mão de Obra	H	0,1000000	20,33	2,03	
Insumo	00006111	SINAPI	SERVENTE DE OBRAS	Mão de Obra	H	0,1000000	14,86	1,48	
MO sem LS =>					1,65	LS =>	1,86	MO com LS =>	3,51
Valor do BDI =>					1,68	Valor com BDI =>			8,57

2.7.12.2	Código	Banco	Descrição	Tipo	Und	Quant.	Valor Unit	Total	
Composição	101554	SINAPI	ALÇA PREFORMADA DE DISTRIBUIÇÃO, EM AÇO GALVANIZADO, AWG 2 - FORNECIMENTO E INSTALAÇÃO. AF 07/2020	Instalações Elétricas - Rede de Distribuição	UN	1,0000000	12,89	12,89	
Composição Auxiliar	88247	SINAPI	AUXILIAR DE ELETRICISTA COM ENCARGOS COMPLEMENTARES	Livro SINAPI: Cálculos e Parâmetros	H	0,0174427	22,81	0,39	
Composição Auxiliar	88264	SINAPI	ELETRICISTA COM ENCARGOS COMPLEMENTARES	Livro SINAPI: Cálculos e Parâmetros	H	0,1570000	27,74	4,35	
Insumo	00011272	SINAPI	ALÇA PREFORMADA DE DISTRIBUICAO, EM AÇO GALVANIZADO, PARA CONDUTORES DE ALUMINIO AWG 2 (CAA 6/1 OU CA 7 FIOS)	Material	UN	1,0000000	8,15	8,15	
MO sem LS ==>					1,68	LS ==>	1,90	MO com LS ==>	3,58
Valor do BDI ==>					3,14	Valor com BDI ==>			16,03

2.7.12.3	Código	Banco	Descrição	Tipo	Und	Quant.	Valor Unit	Total
Composição	068163	SBC	BUCHA E ARRUELA DE ALUMINIO PARA ELETRODUTO 3/4"	INSTALACOES ELETRICAS - SONORIZACAO	UN	1,0000000	3,42	3,42
Composição	88264	SINAPI	ELETRICISTA COM ENCARGOS COMPLEMENTARES	Livro SINAPI: Cálculos e Parâmetros	H	0,0150000	27,74	0,41
Composição	88247	SINAPI	AUXILIAR DE ELETRICISTA COM ENCARGOS COMPLEMENTARES	Livro SINAPI: Cálculos e Parâmetros	H	0,0150000	22,81	0,34
Composição	007824	SBC	BUCHA/ARRUELA DE ALUMINIO PARA ELETRODUTO 3/4"	Material	CJ	1,0000000	2,67	2,67

Composições Analíticas com Preço Unitário
REFORMA DE QUADRAS POLIESPORTIVAS NO MUNICÍPIO DE MIGUEL ALVES

Bancos
SINAPI - 07/2025 - Piauí
SBC - 08/2025 - Piauí
SICRO3 - 04/2025 - Piauí
ORSE - 06/2025 - Sergipe
SEINFRA - 028 - Ceará
SETOP - 04/2025 - Minas Gerais

B.D.I.
24,36%

Encargos Sociais
Não Desonerado:
Horista: 113,33%
Mensalista: 71,12%

Composições Analíticas com Preço Unitário

Composições Principais

MO sem LS => 0,26 LS => 0,29 MO com LS => 0,55

Valor do BDI => 0,83 Valor com BDI => 4,25

2.7.12.4	Código	Banco	Descrição	Tipo	Und	Quant.	Valor Unit	Total
Composição	12540	ORSE	Arruela de lisa 5/16"	Interligações até Quadro Geral - Fios e Cabos Provisórios	un	1,0000000	0,55	0,55
Composição Auxiliar	10549	ORSE	Encargos Complementares - Servente	Provisórios	h	0,0100000	3,96	0,03
Composição Auxiliar	10552	ORSE	Encargos Complementares - Eletricista	Provisórios	h	0,0100000	3,78	0,03
Insumo	4419	ORSE	Arruela lisa de 5/16"	Material	un	1,0000000	0,15	0,15
Insumo	00002436	SINAPI	ELETRICISTA (HORISTA)	Mão de Obra	H	0,0100000	20,33	0,20
Insumo	00006111	SINAPI	SERVENTE DE OBRAS	Mão de Obra	H	0,0100000	14,86	0,14

MO sem LS => 0,16 LS => 0,18 MO com LS => 0,34

Valor do BDI => 0,13 Valor com BDI => 0,68

2.7.12.5	Código	Banco	Descrição	Tipo	Und	Quant.	Valor Unit	Total
Composição	681	ORSE	Conector para haste de aterramento 5/8" - fornecimento e assentamento - Rev 02 (10/2021)	Pontos de Suprimento de Telefone	un	1,0000000	6,19	6,19
Composição Auxiliar	10552	ORSE	Encargos Complementares - Eletricista	Provisórios	h	0,0500000	3,78	0,18
Insumo	664	ORSE	Conector p/ haste de aterramento 5/8"	Material	un	1,0000000	5,00	5,00
Insumo	00002436	SINAPI	ELETRICISTA (HORISTA)	Mão de Obra	H	0,0500000	20,33	1,01

MO sem LS => 0,47 LS => 0,54 MO com LS => 1,01

Valor do BDI => 1,51 Valor com BDI => 7,70

2.7.12.6	Código	Banco	Descrição	Tipo	Und	Quant.	Valor Unit	Total
Composição	9379	ORSE	Haste cobreada copperweld p/aterramento d= 5/8" x 2,40m	Conversão InfoWORca	un	1,0000000	42,45	42,45
Composição Auxiliar	10549	ORSE	Encargos Complementares - Servente	Provisórios	h	0,3000000	3,96	1,18
Composição Auxiliar	10552	ORSE	Encargos Complementares - Eletricista	Provisórios	h	0,3000000	3,78	1,13
Insumo	1096	ORSE	Haste cobreada copperweld p/aterramento d= 5/8" x 2,40m, excluso conector	Material	un	1,0000000	29,60	29,60
Insumo	00002436	SINAPI	ELETRICISTA (HORISTA)	Mão de Obra	H	0,3000000	20,33	6,09
Insumo	00006111	SINAPI	SERVENTE DE OBRAS	Mão de Obra	H	0,3000000	14,86	4,45

MO sem LS => 4,94 LS => 5,60 MO com LS => 10,54

Valor do BDI => 10,34 Valor com BDI => 52,79

2.7.12.7	Código	Banco	Descrição	Tipo	Und	Quant.	Valor Unit	Total
Composição	718	ORSE	Fornecimento e instalação de parafuso cabeça redonda de rosca soberba 6.1x50 (ref. vl 1.77 valemam ou similar)	Pontos de Suprimento de Lógica	un	1,0000000	4,29	4,29
Composição Auxiliar	10549	ORSE	Encargos Complementares - Servente	Provisórios	h	0,0800000	3,96	0,31
Composição Auxiliar	10552	ORSE	Encargos Complementares - Eletricista	Provisórios	h	0,0800000	3,78	0,30
Insumo	1687	ORSE	Parafuso cabeça redonda de rosca soberba 6.1x50 (ref. vl 1.77 valemam ou similar)	Material	un	1,0000000	0,88	0,88
Insumo	00002436	SINAPI	ELETRICISTA (HORISTA)	Mão de Obra	H	0,0800000	20,33	1,62
Insumo	00006111	SINAPI	SERVENTE DE OBRAS	Mão de Obra	H	0,0800000	14,86	1,18

MO sem LS => 1,31 LS => 1,49 MO com LS => 2,80

Valor do BDI => 1,05 Valor com BDI => 5,34

2.7.13.1	Código	Banco	Descrição	Tipo	Und	Quant.	Valor Unit	Total
Composição	101938	SINAPI	CAIXA DE PROTEÇÃO PARA MEDIDOR MONOFÁSICO DE EMBUTIR - FORNECIMENTO E INSTALAÇÃO. AF_ 07/2025	Instalações Elétricas - Quadros, Cabos, Disjuntores, Contadores e	UN	1,0000000	161,42	161,42
Composição Auxiliar	87367	SINAPI	ARGAMASSA TRAÇO 1:1:6 (EM VOLUME DE CIMENTO, CAL E AREIA MÉDIA ÚMIDA) PARA EMBOÇO/MASSA ÚNICA/ASSENTAMENTO DE ALVENARIA DE VEDAÇÃO, PREPARO MANUAL. AF_08/2019	Argamassas	m³	0,0086000	755,59	6,49
Composição Auxiliar	88247	SINAPI	AUXILIAR DE ELETRICISTA COM ENCARGOS COMPLEMENTARES	Livro SINAPI: Cálculos e Parâmetros	H	1,1196130	22,81	25,53
Composição Auxiliar	88264	SINAPI	ELETRICISTA COM ENCARGOS COMPLEMENTARES	Livro SINAPI: Cálculos e Parâmetros	H	1,1196130	27,74	31,05
Insumo	00039808	SINAPI	CAIXA PARA MEDIDOR MONOFASICO, EM POLICARBONATO / TERMOPLASTICO, PARA ALOJAR 1 DISJUNTOR (PADRAO DA CONCESSIONARIA LOCAL)	Material	UN	1,0000000	98,35	98,35

MO sem LS => 20,22 LS => 22,92 MO com LS => 43,14

Valor do BDI => 39,32 Valor com BDI => 200,74

2.7.14.1	Código	Banco	Descrição	Tipo	Und	Quant.	Valor Unit	Total
Composição	072170	AGETOP CIVIL	QUADRO DE DISTRIBUIÇÃO DE EMBUTIR EM PVC CB 12E - 80A	721	Un	1,0000000	173,95	173,95
Composição Auxiliar	88264	SINAPI	ELETRICISTA COM ENCARGOS COMPLEMENTARES	Livro SINAPI: Cálculos e Parâmetros	H	1,5000000	27,74	41,61
Composição Auxiliar	88243	SINAPI	AJUDANTE ESPECIALIZADO COM ENCARGOS COMPLEMENTARES	Livro SINAPI: Cálculos e Parâmetros	H	1,5000000	22,63	33,94
Insumo	3742	AGETOP CIVIL	QUADRO DE DISTRIBUICAO DE EMBUTIR EM PVC CB 12E - 80A	Material	un	1,0000000	98,40	98,40

MO sem LS => 26,13 LS => 29,62 MO com LS => 55,75

Valor do BDI => 42,37 Valor com BDI => 216,32

2.8.3	Código	Banco	Descrição	Tipo	Und	Quant.	Valor Unit	Total
Composição	FNDE 326	Próprio	TABELA DE BASQUETE OFICIAL COMPLETA	ASTU - ASSENTAMENTO DE TIROS E PECAS	CJ	1,0000000	8.165,98	8.165,98
Composição Auxiliar	88239	SINAPI	AJUDANTE DE CARPINTEIRO COM ENCARGOS COMPLEMENTARES	Livro SINAPI: Cálculos e Parâmetros	H	3,2000000	22,20	71,04
Composição Auxiliar	100301	SINAPI	AJUDANTE DE PINTOR COM ENCARGOS COMPLEMENTARES	Livro SINAPI: Cálculos e Parâmetros	H	1,9100000	24,23	46,27
Composição Auxiliar	88251	SINAPI	AUXILIAR DE SERRALHEIRO COM ENCARGOS COMPLEMENTARES	Livro SINAPI: Cálculos e Parâmetros	H	10,4000000	22,37	232,64
Composição Auxiliar	88262	SINAPI	CARPINTEIRO DE FORMAS COM ENCARGOS COMPLEMENTARES	Livro SINAPI: Cálculos e Parâmetros	H	3,2000000	26,97	86,30
Composição Auxiliar	88309	SINAPI	PEDREIRO COM ENCARGOS COMPLEMENTARES	Livro SINAPI: Cálculos e Parâmetros	H	9,1100000	27,39	249,52
Composição Auxiliar	88310	SINAPI	PINTOR COM ENCARGOS COMPLEMENTARES	Livro SINAPI: Cálculos e Parâmetros	H	1,9100000	29,07	55,52

Composições Analíticas com Preço Unitário
REFORMA DE QUADRAS POLIESPORTIVAS NO MUNICÍPIO DE MIGUEL ALVES

Bancos
SINAPI - 07/2025 - Piauí
SBC - 08/2025 - Piauí
SICRO3 - 04/2025 - Piauí
ORSE - 06/2025 - Sergipe
SEINFRA - 028 - Ceará
SETOP - 04/2025 - Minas Gerais

B.D.I.
24,36%

Encargos Sociais
Não Desonerado:
Horista: 113,33%
Mensalista: 71,12%

Composições Analíticas com Preço Unitário

Composições Principais

Composição	88315	SINAPI	SERRALHEIRO COM ENCARGOS COMPLEMENTARES	Livro SINAPI: Cálculos e Parâmetros	H	10,4000000	27,19	282,77
Auxiliar								
Composição	88316	SINAPI	SERVENTE COM ENCARGOS COMPLEMENTARES	Livro SINAPI: Cálculos e Parâmetros	H	35,0200000	21,71	760,28
Auxiliar								
Composição	103769	SINAPI	PAR DE TABELAS DE BASQUETE DE COMPENSADO NAVAL, COM AROS E REDES - FORNECIMENTO E INSTALAÇÃO. AF_03/2022	Quadras e seus Equipamentos	UN	1,0000000	4.400,49	4.400,49
Auxiliar								
Insumo	00043058	SINAPI	ACO CA-50, 10,0 MM, OU 12,5 MM, OU 16,0 MM, OU 20,0 MM, DOBRADO E CORTADO	Material	KG	120,0000000	8,17	980,40
Insumo	00043132	SINAPI	ARAME RECOZIDO 16 BWG, D = 1,65 MM (0,016 KG/M) OU 18 BWG, D = 1,25 MM (0,01 KG/M)	Material	KG	2,1000000	22,18	46,57
Insumo	00011145	SINAPI	CONCRETO USINADO BOMBEAVEL, CLASSE DE RESISTENCIA C35, BRITA 0 E 1, SLUMP = 100 +/- 20 MM, COM BOMBEAMENTO (DISPONIBILIZACAO DE BOMBA), SEM O LANCAMENTO (NBR 8953)	Material	m³	1,4150000	626,68	886,75
Insumo	00004718	SINAPI	PEDRA BRITADA N. 2 (19 A 38 MM) POSTO PEDREIRA/FORNECEDOR, SEM FRETE	Material	m³	0,0720000	235,80	16,97
Insumo	00040568	SINAPI	PREGO DE ACO POLIDO COM CABECA 22 X 48 (4 1/4 X 5)	Material	KG	0,4700000	20,50	9,63
Insumo	00004415	SINAPI	SARRAFO NAO APARELHADO *2,5 X 5* CM, EM MACARANDUBA/MASSARANDUBA, ANGELIM, PEROBA-ROSA OU EQUIVALENTE DA REGIAO - BRUTA	Material	M	4,3200000	3,78	16,32
Insumo	00043647	SINAPI	TINTA ESMALTE SINTETICO STANDARD BRILHANTE	Material	L	0,8570000	28,61	24,51

MO sem LS => 757,04 LS => 857,95 MO com LS => 1.614,99

Valor do BDI => 1.989,23 Valor com BDI => 10.155,21

2.8.4	Código	Banco	Descrição	Tipo	Und	Quant.	Valor Unit	Total
Composição	7324	ORSE	Piso tátil direcional e/ou alerta, de concreto, colorido, p/deficientes visuais, dimensões 25x25cm, aplicado com argamassa industrializada ac-ii, rejuntado, exclusive regularização de base	Azulejos e Cerâmicas	m²	1,0000000	155,11	155,11
Composição	10549	ORSE	Encargos Complementares - Servente	Provisórios	h	1,2000000	3,96	4,75
Auxiliar								
Composição	10550	ORSE	Encargos Complementares - Pedreiro	Provisórios	h	0,5000000	3,79	1,89
Auxiliar								
Insumo	2540	ORSE	Rejunte colorido flexível para revestimentos cerâmicos	Material	kg	0,5200000	3,50	1,82
Insumo	2684	ORSE	Argamassa industrializada Votomassa AC-II, ou similar	Material	kg	4,0000000	1,73	6,92
Insumo	6897	ORSE	Piso tátil direcional e/ou alerta, de concreto, colorido, dim 25x25 cm, para deficiente visual	Material	m²	1,0500000	106,42	111,74
Insumo	00004750	SINAPI	PEDREIRO (HORISTA)	Mão de Obra	H	0,5000000	20,33	10,16
Insumo	00006111	SINAPI	SERVENTE DE OBRAS	Mão de Obra	H	1,2000000	14,86	17,83

MO sem LS => 13,12 LS => 14,87 MO com LS => 27,99

Valor do BDI => 37,78 Valor com BDI => 192,89

2.8.5	Código	Banco	Descrição	Tipo	Und	Quant.	Valor Unit	Total
Composição	11903	ORSE	Piso tátil direcional pinado - Elementos em ABS revestido de inox (12 peças/m) Rev 01_01/2022	Pavimentações Externas	m	1,0000000	168,30	168,30
Composição	10549	ORSE	Encargos Complementares - Servente	Provisórios	h	0,6000000	3,96	2,37
Auxiliar								
Composição	10550	ORSE	Encargos Complementares - Pedreiro	Provisórios	h	0,5000000	3,79	1,89
Auxiliar								
Insumo	12728	ORSE	Piso tátil direcional pinado - Elementos em ABS revestido de inox (12 peças/m)	Material	m	1,0000000	133,67	133,67
Insumo	12743	ORSE	Cola especial para piso tátil inox	Material	kg	0,1300000	86,98	11,30
Insumo	00004750	SINAPI	PEDREIRO (HORISTA)	Mão de Obra	H	0,5000000	20,33	10,16
Insumo	00006111	SINAPI	SERVENTE DE OBRAS	Mão de Obra	H	0,6000000	14,86	8,91

MO sem LS => 8,94 LS => 10,13 MO com LS => 19,07

Valor do BDI => 41,00 Valor com BDI => 209,30

2.9.3	Código	Banco	Descrição	Tipo	Und	Quant.	Valor Unit	Total
Composição	95875	SINAPI	TRANSPORTE COM CAMINHÃO BASCULANTE DE 10 M³, EM VIA URBANA PAVIMENTADA, DMT ATÉ 30 KM (UNIDADE: M3XKM). AF_07/2020	Transporte, Carga e Descarga de Materiais	M3XKM	1,0000000	2,41	2,41
Composição	91386	SINAPI	CAMINHÃO BASCULANTE 10 M3, TRUCADO CABINE SIMPLES, PESO BRUTO TOTAL 23.000 KG, CARGA ÚTIL MÁXIMA 15.935 KG, DISTÂNCIA ENTRE EIXOS 4,80 M, POTÊNCIA 230 CV INCLUSIVE CAÇAMBA METÁLICA - CHP DIURNO. AF_06/2014	Custos Horários Produtivo e Improdutivo dos Equipamentos	CHP	0,0083000	260,91	2,16
Auxiliar								
Composição	91387	SINAPI	CAMINHÃO BASCULANTE 10 M3, TRUCADO CABINE SIMPLES, PESO BRUTO TOTAL 23.000 KG, CARGA ÚTIL MÁXIMA 15.935 KG, DISTÂNCIA ENTRE EIXOS 4,80 M, POTÊNCIA 230 CV INCLUSIVE CAÇAMBA METÁLICA - CHI DIURNO. AF_06/2014	Custos Horários Produtivo e Improdutivo dos Equipamentos	CHI	0,0036000	70,32	0,25
Auxiliar								

MO sem LS => 0,11 LS => 0,13 MO com LS => 0,24

Valor do BDI => 0,59 Valor com BDI => 3,00

3.1	Código	Banco	Descrição	Tipo	Und	Quant.	Valor Unit	Total
Composição	CPU-24/64	Próprio	ADMINISTRAÇÃO LOCAL - REFORMA QUADRAS	SERT - SERVIÇOS TÉCNICOS	UND	1,0000000	16.620,89	16.620,89
Composição	90777	SINAPI	ENGENHEIRO CIVIL DE OBRA JUNIOR COM ENCARGOS COMPLEMENTARES	Livro SINAPI: Cálculos e Parâmetros	H	68,0618743	129,24	8.796,31
Auxiliar								
Composição	90776	SINAPI	ENCARREGADO GERAL COM ENCARGOS COMPLEMENTARES	Livro SINAPI: Cálculos e Parâmetros	H	80,5253836	35,39	2.849,79
Auxiliar								
Composição	100533	SINAPI	TECNICO DE EDIFICACOES COM ENCARGOS COMPLEMENTARES	Livro SINAPI: Cálculos e Parâmetros	H	161,0486017	30,89	4.974,79
Auxiliar								

MO sem LS => 7.436,13 LS => 8.427,37 MO com LS => 15.863,50

Valor do BDI => 4.048,85 Valor com BDI => 20.669,74

Composições Auxiliares

Composições Auxiliares									
	Código	Banco	Descrição	Tipo	Und	Quant.	Valor Unit	Total	
Composição	ED-14646	SETOP	EPI PARA AJUDANTE DE ELETRICISTA - HORISTA (ENCARGOS COMPLEMENTARES)	ED-	hora	1,0000000	1,26	1,26	
A	Código	Banco	Equipamentos	Utilização		Custo Operacional		Consumo	Custo Horário
				Operativa	Improdutiva	Operativa	Improdutiva		
(A) Total:								0,00	
B	Código	Banco	Mão de Obra						Custo Horário

Composições Analíticas com Preço Unitário
REFORMA DE QUADRAS POLIESPORTIVAS NO MUNICÍPIO DE MIGUEL ALVES

Bancos
SINAPI - 07/2025 - Piauí
SBC - 08/2025 - Piauí
SICRO3 - 04/2025 - Piauí
ORSE - 06/2025 - Sergipe
SEINFRA - 028 - Ceará
SETOP - 04/2025 - Minas Gerais

B.D.I.
24,36%

Encargos Sociais
Não Desonerado:
Horista: 113,33%
Mensalista: 71,12%

Composições Analíticas com Preço Unitário

Composições Principais

(B) Total: 0,00

Custo Horário de Execução (A) + (B): 0,00

(D) Produção da Equipe: 1,00

Custo Unitário de Execução [(A) + (B)] / (D): 0,00

F	Banco	Código	Material			Unidade	Custo Unitário	Quantidade	Custo Horário
Insumo	SETOP	MATED-14632	EPI PARA FAMÍLIA ELETRICISTA - HORISTA (ENCARGOS COMPLEMENTARES)		X1:0.0 X2: 0.0	hora	1,26	1,0000000	1,26

(F)Total: 1,26

G	Banco	Código	Serviços			Unidade	Custo Unitário	Quantidade	Custo Horário
---	-------	--------	----------	--	--	---------	----------------	------------	---------------

(G) Total: 0,00

H	Banco	Código	Momento Transporte	Formula	X1, X2, X3	Unidade	Custo Unitário	Quantidade	Custo Horário
---	-------	--------	--------------------	---------	------------	---------	----------------	------------	---------------

(H) Total: 0,00

MO sem LS => 0,00 LS => 0,00 MO com LS => 0,00

Valor do BDI => 0,31 Valor com BDI => 1,57

	Código	Banco	Descrição	Tipo	Und	Quant.	Valor Unit	Total
Composição	ED-14650	SETOP	EPI PARA ELETRICISTA - HORISTA (ENCARGOS COMPLEMENTARES)	ED-	hora	1,0000000	1,26	1,26

A	Código	Banco	Equipamentos	Utilização	Custo Operacional	Consumo	Custo Horário
				Operativa	Improdutiva	Operativa	Improdutiva

(A) Total: 0,00

B	Código	Banco	Mão de Obra				Custo Horário
---	--------	-------	-------------	--	--	--	---------------

(B) Total: 0,00

Custo Horário de Execução (A) + (B): 0,00

(D) Produção da Equipe: 1,00

Custo Unitário de Execução [(A) + (B)] / (D): 0,00

F	Banco	Código	Material			Unidade	Custo Unitário	Quantidade	Custo Horário
Insumo	SETOP	MATED-14632	EPI PARA FAMÍLIA ELETRICISTA - HORISTA (ENCARGOS COMPLEMENTARES)		X1:0.0 X2: 0.0	hora	1,26	1,0000000	1,26

(F)Total: 1,26

G	Banco	Código	Serviços			Unidade	Custo Unitário	Quantidade	Custo Horário
---	-------	--------	----------	--	--	---------	----------------	------------	---------------

(G) Total: 0,00

H	Banco	Código	Momento Transporte	Formula	X1, X2, X3	Unidade	Custo Unitário	Quantidade	Custo Horário
---	-------	--------	--------------------	---------	------------	---------	----------------	------------	---------------

(H) Total: 0,00

MO sem LS => 0,00 LS => 0,00 MO com LS => 0,00

Valor do BDI => 0,31 Valor com BDI => 1,57

	Código	Banco	Descrição	Tipo	Und	Quant.	Valor Unit	Total
Composição	ED-14682	SETOP	FERRAMENTAS PARA AJUDANTE DE ELETRICISTA - HORISTA (ENCARGOS COMPLEMENTARES)	ED-	hora	1,0000000	0,86	0,86

A	Código	Banco	Equipamentos	Utilização	Custo Operacional	Consumo	Custo Horário
				Operativa	Improdutiva	Operativa	Improdutiva

(A) Total: 0,00

B	Código	Banco	Mão de Obra				Custo Horário
---	--------	-------	-------------	--	--	--	---------------

(B) Total: 0,00

Custo Horário de Execução (A) + (B): 0,00

(D) Produção da Equipe: 1,00

Custo Unitário de Execução [(A) + (B)] / (D): 0,00

F	Banco	Código	Material			Unidade	Custo Unitário	Quantidade	Custo Horário
Insumo	SETOP	MATED-14620	FERRAMENTAS PARA FAMÍLIA ELETRICISTA - HORISTA (ENCARGOS COMPLEMENTARES)		X1:0.0 X2: 0.0	hora	0,86	1,0000000	0,86

(F)Total: 0,86

G	Banco	Código	Serviços			Unidade	Custo Unitário	Quantidade	Custo Horário
---	-------	--------	----------	--	--	---------	----------------	------------	---------------

(G) Total: 0,00

H	Banco	Código	Momento Transporte	Formula	X1, X2, X3	Unidade	Custo Unitário	Quantidade	Custo Horário
---	-------	--------	--------------------	---------	------------	---------	----------------	------------	---------------

(H) Total: 0,00

MO sem LS => 0,00 LS => 0,00 MO com LS => 0,00

Valor do BDI => 0,21 Valor com BDI => 1,07

	Código	Banco	Descrição	Tipo	Und	Quant.	Valor Unit	Total
Composição	ED-14686	SETOP	FERRAMENTAS PARA ELETRICISTA - HORISTA (ENCARGOS COMPLEMENTARES)	ED-	hora	1,0000000	0,86	0,86

A	Código	Banco	Equipamentos	Utilização	Custo Operacional	Consumo	Custo Horário
				Operativa	Improdutiva	Operativa	Improdutiva

(A) Total: 0,00

B	Código	Banco	Mão de Obra				Custo Horário
---	--------	-------	-------------	--	--	--	---------------

(B) Total: 0,00

Custo Horário de Execução (A) + (B): 0,00

(D) Produção da Equipe: 1,00

Custo Unitário de Execução [(A) + (B)] / (D): 0,00

F	Banco	Código	Material			Unidade	Custo Unitário	Quantidade	Custo Horário
Insumo	SETOP	MATED-14620	FERRAMENTAS PARA FAMÍLIA ELETRICISTA - HORISTA (ENCARGOS COMPLEMENTARES)		X1:0.0 X2: 0.0	hora	0,86	1,0000000	0,86

(F)Total: 0,86

Composições Analíticas com Preço Unitário
REFORMA DE QUADRAS POLIESPORTIVAS NO MUNICÍPIO DE MIGUEL ALVES

Bancos
SINAPI - 07/2025 - Piauí
SBC - 08/2025 - Piauí
SICRO3 - 04/2025 - Piauí
ORSE - 06/2025 - Sergipe
SEINFRA - 028 - Ceará
SETOP - 04/2025 - Minas Gerais

B.D.I.
24,36%

Encargos Sociais
Não Desonerado:
Horista: 113,33%
Mensalista: 71,12%

Composições Analíticas com Preço Unitário

Composições Principais

G		Banco	Código	Serviços				Unidade	Custo Unitário	Quantidade	Custo Horário
										(G) Total:	0,00
H		Banco	Código	Momento Transporte		Formula	X1, X2, X3	Unidade	Custo Unitário	Quantidade	Custo Horário
										(H) Total:	0,00
						MO sem LS =>	0,00	LS =>	0,00	MO com LS =>	0,00
						Valor do BDI =>	0,21			Valor com BDI =>	1,07
		Código	Banco	Descrição		Tipo		Und	Quant.	Valor Unit	Total
Composição		94703	SINAPI	ADAPTADOR COM FLANGE E ANEL DE VEDAÇÃO, PVC, SOLDÁVEL, DN 25 MM X 3/4 , INSTALADO EM RESERVAÇÃO DE ÁGUA DE EDIFICAÇÃO QUE POSSUA RESERVATÓRIO DE FIBRA/FIBROCIMENTO FORNECIMENTO E INSTALAÇÃO. AF_06/2016		Instalações Hidráulicas - Reservação e Bombas de Recalque		UN	1,0000000	19,33	19,33
Composição Auxiliar		88248	SINAPI	AUXILIAR DE ENCANADOR OU BOMBEIRO HIDRÁULICO COM ENCARGOS COMPLEMENTARES		Livro SINAPI: Cálculos e Parâmetros		H	0,1338000	21,82	2,91
Composição Auxiliar		88267	SINAPI	ENCANADOR OU BOMBEIRO HIDRÁULICO COM ENCARGOS COMPLEMENTARES		Livro SINAPI: Cálculos e Parâmetros		H	0,1338000	26,67	3,56
Insumo		00000096	SINAPI	ADAPTADOR PVC SOLDAVEL, COM FLANGE E ANEL DE VEDACAO, 25 MM X 3/4", PARA CAIXA D'AGUA		Material		UN	1,0000000	12,31	12,31
Insumo		00000122	SINAPI	ADESIVO PLASTICO PARA PVC, FRASCO COM *850* GR		Material		UN	0,0035000	70,40	0,24
Insumo		00020083	SINAPI	SOLUCAO PREPARADORA / LIMPADORA PARA PVC, FRASCO COM 1000 CM3		Material		UN	0,0040000	79,76	0,31
						MO sem LS =>	2,28	LS =>	2,59	MO com LS =>	4,87
						Valor do BDI =>	4,71			Valor com BDI =>	24,04
Composição		89383	SINAPI	ADAPTADOR CURTO COM BOLSA E ROSCA PARA REGISTRO, PVC, SOLDÁVEL, DN 25MM X 3/4 , INSTALADO EM RAMAL OU SUB-RAMAL DE ÁGUA - FORNECIMENTO E INSTALAÇÃO. AF_06/2022		Instalações Prediais de Água Fria em PVC		UN	1,0000000	6,47	6,47
Composição Auxiliar		88248	SINAPI	AUXILIAR DE ENCANADOR OU BOMBEIRO HIDRÁULICO COM ENCARGOS COMPLEMENTARES		Livro SINAPI: Cálculos e Parâmetros		H	0,0944000	21,82	2,05
Composição Auxiliar		88267	SINAPI	ENCANADOR OU BOMBEIRO HIDRÁULICO COM ENCARGOS COMPLEMENTARES		Livro SINAPI: Cálculos e Parâmetros		H	0,0944000	26,67	2,51
Insumo		00000065	SINAPI	ADAPTADOR PVC SOLDAVEL CURTO COM BOLSA E ROSCA, 25 MM X 3/4", PARA AGUA FRIA		Material		UN	1,0000000	0,89	0,89
Insumo		00000122	SINAPI	ADESIVO PLASTICO PARA PVC, FRASCO COM *850* GR		Material		UN	0,0059000	70,40	0,41
Insumo		00020083	SINAPI	SOLUCAO PREPARADORA / LIMPADORA PARA PVC, FRASCO COM 1000 CM3		Material		UN	0,0070000	79,76	0,55
Insumo		00038383	SINAPI	LIXA D'AGUA EM FOLHA, GRAO 100		Material		UN	0,0315000	2,15	0,06
						MO sem LS =>	1,61	LS =>	1,83	MO com LS =>	3,44
						Valor do BDI =>	1,58			Valor com BDI =>	8,05
		Código	Banco	Descrição		Tipo		Und	Quant.	Valor Unit	Total
Composição		88238	SINAPI	AJUDANTE DE ARMADOR COM ENCARGOS COMPLEMENTARES		Livro SINAPI: Cálculos e Parâmetros		H	1,0000000	22,37	22,37
Composição Auxiliar		95308	SINAPI	CURSO DE CAPACITAÇÃO PARA AJUDANTE DE ARMADOR (ENCARGOS COMPLEMENTARES) - HORISTA		Livro SINAPI: Cálculos e Parâmetros		H	1,0000000	0,17	0,17
Insumo		00006114	SINAPI	AJUDANTE DE ARMADOR (HORISTA)		Mão de Obra		H	1,0000000	15,57	15,57
Insumo		00037370	SINAPI	ALIMENTACAO - HORISTA (COLETADO CAIXA - ENCARGOS COMPLEMENTARES)		Outros		H	1,0000000	2,46	2,46
Insumo		00037371	SINAPI	TRANSPORTE - HORISTA (COLETADO CAIXA - ENCARGOS COMPLEMENTARES)		Serviços		H	1,0000000	0,57	0,57
Insumo		00037372	SINAPI	EXAMES - HORISTA (COLETADO CAIXA - ENCARGOS COMPLEMENTARES)		Outros		H	1,0000000	1,43	1,43
Insumo		00037373	SINAPI	SEGURO - HORISTA (COLETADO CAIXA - ENCARGOS COMPLEMENTARES)		Taxas		H	1,0000000	0,08	0,08
Insumo		00043465	SINAPI	FERRAMENTAS - FAMILIA PEDREIRO - HORISTA (ENCARGOS COMPLEMENTARES - COLETADO CAIXA)		Equipamento		H	1,0000000	0,78	0,78
Insumo		00043489	SINAPI	EPI - FAMILIA PEDREIRO - HORISTA (ENCARGOS COMPLEMENTARES - COLETADO CAIXA)		Equipamento		H	1,0000000	1,31	1,31
						MO sem LS =>	7,38	LS =>	8,36	MO com LS =>	15,74
						Valor do BDI =>	5,45			Valor com BDI =>	27,82
		Código	Banco	Descrição		Tipo		Und	Quant.	Valor Unit	Total
Composição		88239	SINAPI	AJUDANTE DE CARPINTEIRO COM ENCARGOS COMPLEMENTARES		Livro SINAPI: Cálculos e Parâmetros		H	1,0000000	22,20	22,20
Composição Auxiliar		95309	SINAPI	CURSO DE CAPACITAÇÃO PARA AJUDANTE DE CARPINTEIRO (ENCARGOS COMPLEMENTARES) - HORISTA		Livro SINAPI: Cálculos e Parâmetros		H	1,0000000	0,22	0,22
Insumo		00006117	SINAPI	CARPINTEIRO AUXILIAR (HORISTA)		Mão de Obra		H	1,0000000	15,57	15,57
Insumo		00037370	SINAPI	ALIMENTACAO - HORISTA (COLETADO CAIXA - ENCARGOS COMPLEMENTARES)		Outros		H	1,0000000	2,46	2,46
Insumo		00037371	SINAPI	TRANSPORTE - HORISTA (COLETADO CAIXA - ENCARGOS COMPLEMENTARES)		Serviços		H	1,0000000	0,57	0,57
Insumo		00037372	SINAPI	EXAMES - HORISTA (COLETADO CAIXA - ENCARGOS COMPLEMENTARES)		Outros		H	1,0000000	1,43	1,43
Insumo		00037373	SINAPI	SEGURO - HORISTA (COLETADO CAIXA - ENCARGOS COMPLEMENTARES)		Taxas		H	1,0000000	0,08	0,08
Insumo		00043459	SINAPI	FERRAMENTAS - FAMILIA CARPINTEIRO DE FORMAS - HORISTA (ENCARGOS COMPLEMENTARES - COLETADO CAIXA)		Equipamento		H	1,0000000	0,44	0,44
Insumo		00043483	SINAPI	EPI - FAMILIA CARPINTEIRO DE FORMAS - HORISTA (ENCARGOS COMPLEMENTARES - COLETADO CAIXA)		Equipamento		H	1,0000000	1,43	1,43
						MO sem LS =>	7,40	LS =>	8,39	MO com LS =>	15,79
						Valor do BDI =>	5,41			Valor com BDI =>	27,61
		Código	Banco	Descrição		Tipo		Und	Quant.	Valor Unit	Total
Composição		ED-50362	SETOP	AJUDANTE DE ELETRICISTA COM ENCARGOS COMPLEMENTARES		ED-		hora	1,0000000	30,27	30,27
A		Código	Banco	Equipamentos	Utilização		Custo Operacional		Consumo	Custo Horário	
					Operativa	Improdutiva	Operativa	Improdutiva			
										(A) Total:	0,00
B		Código	Banco	Mão de Obra							Custo Horário
										(B) Total:	0,00
										Custo Horário de Execução (A) + (B):	0,00
										(D) Produção da Equipe:	1,00

Composições Analíticas com Preço Unitário
REFORMA DE QUADRAS POLIESPORTIVAS NO MUNICÍPIO DE MIGUEL ALVES

Bancos
SINAPI - 07/2025 - Piauí
SBC - 08/2025 - Piauí
SICRO3 - 04/2025 - Piauí
ORSE - 06/2025 - Sergipe
SEINFRA - 028 - Ceará
SETOP - 04/2025 - Minas Gerais

B.D.I.
24,36%

Encargos Sociais
Não Desonerado:
Horista: 113,33%
Mensalista: 71,12%

Composições Analíticas com Preço Unitário

Composições Principais

Custo Unitário de Execução [(A) + (B)] / (D): **0,00**

F	Banco	Código	Material			Unidade	Custo	Quantidade	Custo Horário
Insumo	SETOP	MATED-13096	CESTA BÁSICA/ ALIMENTAÇÃO - HORISTA (ENCARGOS COMPLEMENTARES)		X1:0.0 X2: 0.0	hora	2,12	1,0000000	2,12
Insumo	SETOP	MATED-13097	TRANSPORTE - HORISTA (ENCARGOS COMPLEMENTARES)		X1:0.0 X2: 0.0	hora	0,86	1,0000000	0,86
Insumo	SETOP	MATED-13099	EXAMES - HORISTA (ENCARGOS COMPLEMENTARES)		X1:0.0 X2: 0.0	hora	1,43	1,0000000	1,43
Insumo	SETOP	MATED-13098	SEGURO - HORISTA (ENCARGOS COMPLEMENTARES)		X1:0.0 X2: 0.0	hora	0,08	1,0000000	0,08

(F) Total: **4,49**

G	Banco	Código	Serviços			Unidade	Custo	Quantidade	Custo Horário
Atividade Auxiliar	SETOP	ED-14646	EPI PARA AJUDANTE DE ELETRICISTA - HORISTA (ENCARGOS COMPLEMENTARES)		X1:0.0 X2: 0.0	hora	1,26	1,0000000	1,26
Atividade Auxiliar	SETOP	ED-14682	FERRAMENTAS PARA AJUDANTE DE ELETRICISTA - HORISTA (ENCARGOS COMPLEMENTARES)		X1:0.0 X2: 0.0	hora	0,86	1,0000000	0,86
Atividade Auxiliar	SETOP	ED-5225	CURSO DE CAPACITAÇÃO PARA AUXILIAR DE ELETRICISTA (ENCARGOS COMPLEMENTARES) HORISTA		X1:0.0 X2: 0.0	hora	0,85	1,0000000	0,85
Atividade Auxiliar	SINAPI	88247	AUXILIAR DE ELETRICISTA COM ENCARGOS COMPLEMENTARES		X1:0.0 X2: 0.0	H	22,81	1,0000000	22,81

(G) Total: **25,78**

H	Banco	Código	Momento Transporte	Formula	X1, X2, X3	Unidade	Custo Unitário	Quantidade	Custo Horário
(H) Total:									0,00
MO sem LS =>					7,85	LS =>	8,90	MO com LS =>	16,75
Valor do BDI =>					7,37			Valor com BDI =>	37,64

	Código	Banco	Descrição	Tipo	Und	Quant.	Valor Unit	Total
Composição	100301	SINAPI	AJUDANTE DE PINTOR COM ENCARGOS COMPLEMENTARES	Livro SINAPI: Cálculos e Parâmetros	H	1,0000000	24,23	24,23
Composição Auxiliar	100291	SINAPI	CURSO DE CAPACITAÇÃO PARA AJUDANTE DE PINTOR (ENCARGOS COMPLEMENTARES) - HORISTA	Livro SINAPI: Cálculos e Parâmetros	H	1,0000000	0,22	0,22
Insumo	00034466	SINAPI	AJUDANTE DE PINTOR (HORISTA)	Mão de Obra	H	1,0000000	15,57	15,57
Insumo	00037370	SINAPI	ALIMENTAÇÃO - HORISTA (COLETADO CAIXA - ENCARGOS COMPLEMENTARES)	Outros	H	1,0000000	2,46	2,46
Insumo	00037371	SINAPI	TRANSPORTE - HORISTA (COLETADO CAIXA - ENCARGOS COMPLEMENTARES)	Serviços	H	1,0000000	0,57	0,57
Insumo	00037372	SINAPI	EXAMES - HORISTA (COLETADO CAIXA - ENCARGOS COMPLEMENTARES)	Outros	H	1,0000000	1,43	1,43
Insumo	00037373	SINAPI	SEGURO - HORISTA (COLETADO CAIXA - ENCARGOS COMPLEMENTARES)	Taxas	H	1,0000000	0,08	0,08
Insumo	00043466	SINAPI	FERRAMENTAS - FAMÍLIA PINTOR - HORISTA (ENCARGOS COMPLEMENTARES - COLETADO CAIXA)	Equipamento	H	1,0000000	2,05	2,05
Insumo	00043490	SINAPI	EPI - FAMÍLIA PINTOR - HORISTA (ENCARGOS COMPLEMENTARES - COLETADO CAIXA)	Equipamento	H	1,0000000	1,85	1,85

MO sem LS => 7,40 LS => 8,39 MO com LS => 15,79

Valor do BDI => 5,90 Valor com BDI => 30,13

	Código	Banco	Descrição	Tipo	Und	Quant.	Valor Unit	Total
Composição	88243	SINAPI	AJUDANTE ESPECIALIZADO COM ENCARGOS COMPLEMENTARES	Livro SINAPI: Cálculos e Parâmetros	H	1,0000000	22,63	22,63
Composição Auxiliar	95313	SINAPI	CURSO DE CAPACITAÇÃO PARA AJUDANTE ESPECIALIZADO (ENCARGOS COMPLEMENTARES) - HORISTA	Livro SINAPI: Cálculos e Parâmetros	H	1,0000000	0,18	0,18
Insumo	00000242	SINAPI	AJUDANTE ESPECIALIZADO (HORISTA)	Mão de Obra	H	1,0000000	15,91	15,91
Insumo	00037370	SINAPI	ALIMENTAÇÃO - HORISTA (COLETADO CAIXA - ENCARGOS COMPLEMENTARES)	Outros	H	1,0000000	2,46	2,46
Insumo	00037371	SINAPI	TRANSPORTE - HORISTA (COLETADO CAIXA - ENCARGOS COMPLEMENTARES)	Serviços	H	1,0000000	0,57	0,57
Insumo	00037372	SINAPI	EXAMES - HORISTA (COLETADO CAIXA - ENCARGOS COMPLEMENTARES)	Outros	H	1,0000000	1,43	1,43
Insumo	00037373	SINAPI	SEGURO - HORISTA (COLETADO CAIXA - ENCARGOS COMPLEMENTARES)	Taxas	H	1,0000000	0,08	0,08
Insumo	00043491	SINAPI	EPI - FAMÍLIA SERVENTE - HORISTA (ENCARGOS COMPLEMENTARES - COLETADO CAIXA)	Equipamento	H	1,0000000	1,39	1,39

MO sem LS => 7,54 LS => 8,55 MO com LS => 16,09

Valor do BDI => 5,51 Valor com BDI => 28,14

	Código	Banco	Descrição	Tipo	Und	Quant.	Valor Unit	Total
Composição	88627	SINAPI	ARGAMASSA TRAÇO 1:0,5:4,5 (EM VOLUME DE CIMENTO, CAL E AREIA MÉDIA (MÍDIA) PARA ASSENTAMENTO DE ALVENARIA. PREPARO SERVENTE COM ENCARGOS COMPLEMENTARES)	Argamassas	m³	1,0000000	726,26	726,26
Composição Auxiliar	88316	SINAPI	AREIA MÉDIA - POSTO JAZIDA/FORNECEDOR (RETIRADO NA JAZIDA, SEM CIMENTO PORTLAND COMPOSTO CP II-32)	Livro SINAPI: Cálculos e Parâmetros	H	8,7800000	21,71	190,61
Insumo	00000370	SINAPI	AREIA MÉDIA - POSTO JAZIDA/FORNECEDOR (RETIRADO NA JAZIDA, SEM CIMENTO PORTLAND COMPOSTO CP II-32)	Material	m³	1,1300000	90,00	101,70
Insumo	00001379	SINAPI	CIMENTO PORTLAND COMPOSTO CP II-32	Material	KG	339,6200000	1,00	339,62

MO sem LS => 62,43 LS => 70,76 MO com LS => 133,19

Valor do BDI => 176,92 Valor com BDI => 903,18

	Código	Banco	Descrição	Tipo	Und	Quant.	Valor Unit	Total
Composição	87367	SINAPI	ARGAMASSA TRAÇO 1:1:6 (EM VOLUME DE CIMENTO, CAL E AREIA MÉDIA (MÍDIA) PARA EMBOCO/MASSA ÚNICA/ASSENTAMENTO DE ALVENARIA SERVENTE COM ENCARGOS COMPLEMENTARES)	Argamassas	m³	1,0000000	755,59	755,59
Composição Auxiliar	88316	SINAPI	AREIA MÉDIA - POSTO JAZIDA/FORNECEDOR (RETIRADO NA JAZIDA, SEM CIMENTO PORTLAND COMPOSTO CP II-32)	Livro SINAPI: Cálculos e Parâmetros	H	11,2300000	21,71	243,80
Insumo	00000370	SINAPI	AREIA MÉDIA - POSTO JAZIDA/FORNECEDOR (RETIRADO NA JAZIDA, SEM CIMENTO PORTLAND COMPOSTO CP II-32)	Material	m³	1,1600000	90,00	104,40
Insumo	00001379	SINAPI	CIMENTO PORTLAND COMPOSTO CP II-32	Material	KG	261,8900000	1,00	261,89

MO sem LS => 79,85 LS => 90,50 MO com LS => 170,35

Valor do BDI => 184,06 Valor com BDI => 939,65

Composições Analíticas com Preço Unitário
REFORMA DE QUADRAS POLIESPORTIVAS NO MUNICÍPIO DE MIGUEL ALVES

Bancos
SINAPI - 07/2025 - Piauí
SBC - 08/2025 - Piauí
SICRO3 - 04/2025 - Piauí
ORSE - 06/2025 - Sergipe
SEINFRA - 028 - Ceará
SETOP - 04/2025 - Minas Gerais

B.D.I.
24,36%

Encargos Sociais
Não Desonerado:
Horista: 113,33%
Mensalista: 71,12%

Composições Analíticas com Preço Unitário

Composições Principais

	Código	Banco	Descrição	Tipo	Und	Quant.	Valor Unit	Total
Composição	87369	SINAPI	ARGAMASSA TRAÇO 1:2:8 (EM VOLUME DE CIMENTO, CAL E AREIA MÉDIA ÚMIDA) PARA EMBOÇO/MASSA ÚNICA/ASSENTAMENTO DE ALVENARIA DE VEDAÇÃO, PREPARO MANUAL. AF. 08/2019	Argamassas	m³	1,0000000	750,01	750,01
Composição	88316	SINAPI	SERVENTE COM ENCARGOS COMPLEMENTARES	Livro SINAPI: Cálculos e	H	11,1000000	21,71	240,98
Insumo	00001106	SINAPI	CAL HIDRATADA CH-I PARA ARGAMASSAS	Material	KG	171,1300000	1,25	213,91
Insumo	00001379	SINAPI	CIMENTO PORTLAND COMPOSTO CP II-32	Material	KG	192,5200000	1,00	192,52
					MO sem LS =>	78,93	LS =>	89,45
					MO com LS =>		168,38	
					Valor do BDI =>		182,70	
							Valor com BDI =>	
							932,71	

	Código	Banco	Descrição	Tipo	Und	Quant.	Valor Unit	Total
Composição	88629	SINAPI	ARGAMASSA TRAÇO 1:3 (EM VOLUME DE CIMENTO E AREIA MÉDIA ÚMIDA), PREPARO MANUAL. AF. 09/2019	Argamassas	m³	1,0000000	765,31	765,31
Composição	88316	SINAPI	SERVENTE COM ENCARGOS COMPLEMENTARES	Livro SINAPI: Cálculos e	H	8,5700000	21,71	186,05
Insumo	00001379	SINAPI	CIMENTO PORTLAND COMPOSTO CP II-32	Material	KG	482,9600000	1,00	482,96
					MO sem LS =>	60,94	LS =>	69,06
					MO com LS =>		130,00	
					Valor do BDI =>		186,43	
							Valor com BDI =>	
							951,74	

	Código	Banco	Descrição	Tipo	Und	Quant.	Valor Unit	Total
Composição	87381	SINAPI	ARGAMASSA TRAÇO 1:4 (EM VOLUME DE CIMENTO E AREIA GROSSA ÚMIDA) COM ADIÇÃO DE EMULSÃO POLIMÉRICA PARA CHAPISCO	Argamassas	m³	1,0000000	4.556,40	4.556,40
Composição	88316	SINAPI	SERVENTE COM ENCARGOS COMPLEMENTARES	Livro SINAPI: Cálculos e	H	10,5100000	21,71	228,17
Auxiliar				Parâmetros				
Insumo	00000367	SINAPI	AREIA GROSSA - POSTO JAZIDA/FORNECEDOR (RETIRADO NA JAZIDA, SEM TRANSPORTE)	Material	m³	0,7800000	91,17	71,11
Insumo	00001379	SINAPI	CIMENTO PORTLAND COMPOSTO CP II-32	Material	KG	263,9700000	1,00	263,97
Insumo	00007334	SINAPI	ADITIVO ADESIVO LÍQUIDO PARA ARGAMASSAS DE REVESTIMENTOS CIMENTÍCIOS	Material	L	189,0700000	21,12	3.993,15
					MO sem LS =>	74,73	LS =>	84,70
					MO com LS =>		159,43	
					Valor do BDI =>		1.109,94	
							Valor com BDI =>	
							5.666,34	

	Código	Banco	Descrição	Tipo	Und	Quant.	Valor Unit	Total
Composição	88245	SINAPI	ARMADOR COM ENCARGOS COMPLEMENTARES	Livro SINAPI: Cálculos e	H	1,0000000	27,19	27,19
				Parâmetros				
Composição	95314	SINAPI	CURSO DE CAPACITAÇÃO PARA ARMADOR (ENCARGOS COMPLEMENTARES) - HORISTA	Livro SINAPI: Cálculos e	H	1,0000000	0,23	0,23
Auxiliar				Parâmetros				
Insumo	00000378	SINAPI	ARMADOR (HORISTA)	Mão de Obra	H	1,0000000	20,33	20,33
Insumo	00037370	SINAPI	ALIMENTAÇÃO - HORISTA (COLETADO CAIXA - ENCARGOS COMPLEMENTARES)	Outros	H	1,0000000	2,46	2,46
Insumo	00037371	SINAPI	TRANSPORTE - HORISTA (COLETADO CAIXA - ENCARGOS COMPLEMENTARES)	Serviços	H	1,0000000	0,57	0,57
Insumo	00037372	SINAPI	EXAMES - HORISTA (COLETADO CAIXA - ENCARGOS COMPLEMENTARES)	Outros	H	1,0000000	1,43	1,43
Insumo	00037373	SINAPI	SEGURO - HORISTA (COLETADO CAIXA - ENCARGOS COMPLEMENTARES)	Taxas	H	1,0000000	0,08	0,08
Insumo	00043465	SINAPI	FERRAMENTAS - FAMÍLIA PEDREIRO - HORISTA (ENCARGOS COMPLEMENTARES)	Equipamento	H	1,0000000	0,78	0,78
					MO sem LS =>	9,64	LS =>	10,92
					MO com LS =>		20,56	
					Valor do BDI =>		6,62	
							Valor com BDI =>	
							33,81	

	Código	Banco	Descrição	Tipo	Und	Quant.	Valor Unit	Total
Composição	92767	SINAPI	ARMAÇÃO DE LAJE DE ESTRUTURA CONVENCIONAL DE CONCRETO ARMADO UTILIZANDO AÇO CA-60 DE 4,2 MM - MONTAGEM. AF. 06/2022	Armação para Estruturas de Concreto Armado	KG	1,0000000	15,58	15,58
Composição	88238	SINAPI	AJUDANTE DE ARMADOR COM ENCARGOS COMPLEMENTARES	Livro SINAPI: Cálculos e	H	0,0172000	22,37	0,38
Auxiliar				Parâmetros				
Composição	88245	SINAPI	ARMADOR COM ENCARGOS COMPLEMENTARES	Livro SINAPI: Cálculos e	H	0,1055000	27,19	2,86
Auxiliar				Parâmetros				
Composição	92799	SINAPI	CORTE E DOBRA DE AÇO CA-60, DIÂMETRO DE 4,2 MM. AF. 06/2022	Armação para Estruturas de Concreto Armado	KG	1,0000000	11,18	11,18
Auxiliar				Parâmetros				
Insumo	00039017	SINAPI	ESPACADOR / DISTANCIADOR CIRCULAR COM ENTRADA LATERAL, EM	Material	UN	2,8160000	0,22	0,61
					MO sem LS =>	2,14	LS =>	2,43
					MO com LS =>		4,57	
					Valor do BDI =>		3,80	
							Valor com BDI =>	
							19,38	

	Código	Banco	Descrição	Tipo	Und	Quant.	Valor Unit	Total
Composição	100578	SINAPI	ASSENTAMENTO DE POSTE DE CONCRETO COM COMPRIMENTO NOMINAL DE 9 M, CARGA NOMINAL MENOR OU IGUAL A 1000 DAN.	Postes de Concreto e Metálicos	UN	1,0000000	600,89	600,89
Composição	5928	SINAPI	GUINDAUTO HIDRÁULICO, CAPACIDADE MÁXIMA DE CARGA 6200 KG, MOMENTO MÁXIMO DE CARGA 11,7 TM. ALCANCE MÁXIMO HORIZONTAL	Custos Horários Produtivo e	CHP	0,0731600	272,90	19,96
Auxiliar				Improdutivo dos Equipamentos				
Composição	5930	SINAPI	GUINDAUTO HIDRÁULICO, CAPACIDADE MÁXIMA DE CARGA 6200 KG, MOMENTO MÁXIMO DE CARGA 11,7 TM. ALCANCE MÁXIMO HORIZONTAL	Custos Horários Produtivo e	CHI	0,9865201	70,63	69,67
Auxiliar				Improdutivo dos Equipamentos				
Composição	88247	SINAPI	AUXILIAR DE ELETRICISTA COM ENCARGOS COMPLEMENTARES	Livro SINAPI: Cálculos e	H	0,9149091	22,81	20,86
Auxiliar				Parâmetros				
Composição	88264	SINAPI	ELETRICISTA COM ENCARGOS COMPLEMENTARES	Livro SINAPI: Cálculos e	H	4,1170909	27,74	114,20
Auxiliar				Parâmetros				
Insumo	00000863	SINAPI	CABO DE COBRE NU 35 MM2 MEIO-DURO	Material	M	9,0000000	41,80	376,20
					MO sem LS =>	59,10	LS =>	66,97
					MO com LS =>		126,07	
					Valor do BDI =>		146,38	
							Valor com BDI =>	
							747,27	

Composições Analíticas com Preço Unitário
REFORMA DE QUADRAS POLIESPORTIVAS NO MUNICÍPIO DE MIGUEL ALVES

Bancos
SINAPI - 07/2025 - Piauí
SBC - 08/2025 - Piauí
SICRO3 - 04/2025 - Piauí
ORSE - 06/2025 - Sergipe
SEINFRA - 028 - Ceará
SETOP - 04/2025 - Minas Gerais

B.D.I.
24,36%

Encargos Sociais
Não Desonerado:
Horista: 113,33%
Mensalista: 71,12%

Composições Analíticas com Preço Unitário

Composições Principais

	Código	Banco	Descrição	Tipo	Und	Quant.	Valor Unit	Total
Composição	88247	SINAPI	AUXILIAR DE ELETRICISTA COM ENCARGOS COMPLEMENTARES	Livro SINAPI: Cálculos e Parâmetros	H	1,0000000	22,81	22,81
Composição Auxiliar	95316	SINAPI	CURSO DE CAPACITAÇÃO PARA AUXILIAR DE ELETRICISTA (ENCARGOS COMPLEMENTARES) - HORISTA	Livro SINAPI: Cálculos e Parâmetros	H	1,0000000	0,58	0,58
Insumo	00000247	SINAPI	AJUDANTE DE ELETRICISTA (HORISTA)	Mão de Obra	H	1,0000000	15,57	15,57
Insumo	00037370	SINAPI	ALIMENTACAO - HORISTA (COLETADO CAIXA - ENCARGOS COMPLEMENTARES)	Outros	H	1,0000000	2,46	2,46
Insumo	00037371	SINAPI	TRANSPORTE - HORISTA (COLETADO CAIXA - ENCARGOS COMPLEMENTARES)	Serviços	H	1,0000000	0,57	0,57
Insumo	00037372	SINAPI	EXAMES - HORISTA (COLETADO CAIXA - ENCARGOS COMPLEMENTARES)	Outros	H	1,0000000	1,43	1,43
Insumo	00037373	SINAPI	SEGURO - HORISTA (COLETADO CAIXA - ENCARGOS COMPLEMENTARES)	Taxas	H	1,0000000	0,08	0,08
Insumo	00043460	SINAPI	FERRAMENTAS - FAMILIA ELETRICISTA - HORISTA (ENCARGOS COMPLEMENTARES - COLETADO CAIXA)	Equipamento	H	1,0000000	0,86	0,86
Insumo	00043484	SINAPI	EPI - FAMILIA ELETRICISTA - HORISTA (ENCARGOS COMPLEMENTARES - COLETADO CAIXA)	Equipamento	H	1,0000000	1,26	1,26

MO sem LS => 7,57 LS => 8,58 MO com LS => 16,15

Valor do BDI => 5,56 Valor com BDI => 28,37

	Código	Banco	Descrição	Tipo	Und	Quant.	Valor Unit	Total
Composição	88248	SINAPI	AUXILIAR DE ENCANADOR OU BOMBEIRO HIDRÁULICO COM ENCARGOS COMPLEMENTARES	Livro SINAPI: Cálculos e Parâmetros	H	1,0000000	21,82	21,82
Composição Auxiliar	95317	SINAPI	CURSO DE CAPACITAÇÃO PARA AUXILIAR DE ENCANADOR OU BOMBEIRO HIDRÁULICO (ENCARGOS COMPLEMENTARES) - HORISTA	Livro SINAPI: Cálculos e Parâmetros	H	1,0000000	0,27	0,27
Insumo	00000246	SINAPI	AUXILIAR DE ENCANADOR OU BOMBEIRO HIDRAULICO (HORISTA)	Mão de Obra	H	1,0000000	15,57	15,57
Insumo	00037370	SINAPI	ALIMENTACAO - HORISTA (COLETADO CAIXA - ENCARGOS COMPLEMENTARES)	Outros	H	1,0000000	2,46	2,46
Insumo	00037371	SINAPI	TRANSPORTE - HORISTA (COLETADO CAIXA - ENCARGOS COMPLEMENTARES)	Serviços	H	1,0000000	0,57	0,57
Insumo	00037372	SINAPI	EXAMES - HORISTA (COLETADO CAIXA - ENCARGOS COMPLEMENTARES)	Outros	H	1,0000000	1,43	1,43
Insumo	00037373	SINAPI	SEGURO - HORISTA (COLETADO CAIXA - ENCARGOS COMPLEMENTARES)	Taxas	H	1,0000000	0,08	0,08
Insumo	00043461	SINAPI	FERRAMENTAS - FAMILIA ENCANADOR - HORISTA (ENCARGOS COMPLEMENTARES - COLETADO CAIXA)	Equipamento	H	1,0000000	0,31	0,31
Insumo	00043485	SINAPI	EPI - FAMILIA ENCANADOR - HORISTA (ENCARGOS COMPLEMENTARES - COLETADO CAIXA)	Equipamento	H	1,0000000	1,13	1,13

MO sem LS => 7,43 LS => 8,41 MO com LS => 15,84

Valor do BDI => 5,32 Valor com BDI => 27,14

	Código	Banco	Descrição	Tipo	Und	Quant.	Valor Unit	Total
Composição	88251	SINAPI	AUXILIAR DE SERRALHEIRO COM ENCARGOS COMPLEMENTARES	Livro SINAPI: Cálculos e Parâmetros	H	1,0000000	22,37	22,37
Composição Auxiliar	95320	SINAPI	CURSO DE CAPACITAÇÃO PARA AUXILIAR DE SERRALHEIRO (ENCARGOS COMPLEMENTARES) - HORISTA	Livro SINAPI: Cálculos e Parâmetros	H	1,0000000	0,17	0,17
Insumo	00000252	SINAPI	AJUDANTE DE SERRALHEIRO (HORISTA)	Mão de Obra	H	1,0000000	15,57	15,57
Insumo	00037370	SINAPI	ALIMENTACAO - HORISTA (COLETADO CAIXA - ENCARGOS COMPLEMENTARES)	Outros	H	1,0000000	2,46	2,46
Insumo	00037371	SINAPI	TRANSPORTE - HORISTA (COLETADO CAIXA - ENCARGOS COMPLEMENTARES)	Serviços	H	1,0000000	0,57	0,57
Insumo	00037372	SINAPI	EXAMES - HORISTA (COLETADO CAIXA - ENCARGOS COMPLEMENTARES)	Outros	H	1,0000000	1,43	1,43
Insumo	00037373	SINAPI	SEGURO - HORISTA (COLETADO CAIXA - ENCARGOS COMPLEMENTARES)	Taxas	H	1,0000000	0,08	0,08
Insumo	00043465	SINAPI	FERRAMENTAS - FAMILIA PEDREIRO - HORISTA (ENCARGOS COMPLEMENTARES - COLETADO CAIXA)	Equipamento	H	1,0000000	0,78	0,78
Insumo	00043489	SINAPI	EPI - FAMILIA PEDREIRO - HORISTA (ENCARGOS COMPLEMENTARES - COLETADO CAIXA)	Equipamento	H	1,0000000	1,31	1,31

MO sem LS => 7,38 LS => 8,36 MO com LS => 15,74

Valor do BDI => 5,45 Valor com BDI => 27,82

	Código	Banco	Descrição	Tipo	Und	Quant.	Valor Unit	Total
Composição	88256	SINAPI	AZULEJISTA OU LADRILHISTA COM ENCARGOS COMPLEMENTARES	Livro SINAPI: Cálculos e Parâmetros	H	1,0000000	27,26	27,26
Composição Auxiliar	95324	SINAPI	CURSO DE CAPACITAÇÃO PARA AZULEJISTA OU LADRILHISTA (ENCARGOS COMPLEMENTARES) - HORISTA	Livro SINAPI: Cálculos e Parâmetros	H	1,0000000	0,30	0,30
Insumo	00004760	SINAPI	AZULEJISTA OU LADRILHEIRO (HORISTA)	Mão de Obra	H	1,0000000	20,33	20,33
Insumo	00037370	SINAPI	ALIMENTACAO - HORISTA (COLETADO CAIXA - ENCARGOS COMPLEMENTARES)	Outros	H	1,0000000	2,46	2,46
Insumo	00037371	SINAPI	TRANSPORTE - HORISTA (COLETADO CAIXA - ENCARGOS COMPLEMENTARES)	Serviços	H	1,0000000	0,57	0,57
Insumo	00037372	SINAPI	EXAMES - HORISTA (COLETADO CAIXA - ENCARGOS COMPLEMENTARES)	Outros	H	1,0000000	1,43	1,43
Insumo	00037373	SINAPI	SEGURO - HORISTA (COLETADO CAIXA - ENCARGOS COMPLEMENTARES)	Taxas	H	1,0000000	0,08	0,08
Insumo	00043465	SINAPI	FERRAMENTAS - FAMILIA PEDREIRO - HORISTA (ENCARGOS COMPLEMENTARES - COLETADO CAIXA)	Equipamento	H	1,0000000	0,78	0,78
Insumo	00043489	SINAPI	EPI - FAMILIA PEDREIRO - HORISTA (ENCARGOS COMPLEMENTARES - COLETADO CAIXA)	Equipamento	H	1,0000000	1,31	1,31

Valor do BDI => 6,64 Valor com BDI => 33,90

	Código	Banco	Descrição	Tipo	Und	Quant.	Valor Unit	Total
Composição	155	ORSE	Alvenaria tijolo cerâmico maciço (5x9x19), esp = 0,09m (singela), com argamassa traço t5 - 1:2:8 (cimento / cal / areia) c/ junta de 2,0cm - R1	Alvenarias de Vedação	m²	1,0000000	113,64	113,64
Composição Auxiliar	3308	ORSE	Argamassa em volume - cimento, cal e areia traço t-5 (1:2:8) - 1 saco cimento50 kn / 2 sacos cal 20 kn / 8 natifinas de areia dim 0.35 x 0.45 x 0.13 m - Confecção Encargos Complementares - Servente	Conversão InfoWORca	m³	0,0320000	595,64	19,06
Composição Auxiliar	10549	ORSE	Encargos Complementares - Servente	Provisórios	h	0,9100000	3,96	3,60
Composição Auxiliar	10550	ORSE	Encargos Complementares - Pedreiro	Provisórios	h	1,5200000	3,79	5,76
Insumo	2212	ORSE	Tijolo cerâmico maciço 5 x 9 x 19cm	Material	un	68,0000000	0,60	40,80
Insumo	00006111	SINAPI	SERVENTE DE OBRAS	Mão de Obra	H	0,9100000	14,86	13,52

Composições Analíticas com Preço Unitário
REFORMA DE QUADRAS POLIESPORTIVAS NO MUNICÍPIO DE MIGUEL ALVES

Bancos
SINAPI - 07/2025 - Piauí
SBC - 08/2025 - Piauí
SICRO3 - 04/2025 - Piauí
ORSE - 06/2025 - Sergipe
SEINFRA - 028 - Ceará
SETOP - 04/2025 - Minas Gerais

B.D.I.
24,36%

Encargos Sociais
Não Desonerado:
Horista: 113,33%
Mensalista: 71,12%

Composições Analíticas com Preço Unitário

Composições Principais

MO sem LS => 21,71 LS => 24,61 MO com LS => 46,32

Valor do BDI => 27,68 Valor com BDI => 141,32

	Código	Banco	Descrição	Tipo	Und	Quant.	Valor Unit	Total
Composição	1903	ORSE	Argamassa cimento e areia traço t-1 (1:3) - 1 saco cimento 50kg / 3 padiolas areia dim. 0,35 x 0,45 x 0,23 m - Confecção mecânica e transporte	Argamassas	m³	1,0000000	624,68	624,68
Composição Auxiliar	10549	ORSE	Encargos Complementares - Servente	Provisórios	h	4,0000000	3,96	15,84
Insumo	00000370	SINAPI	AREIA MEDIA - POSTO JAZIDA/FORNECEDOR (RETIRADO NA JAZIDA, SEM TRANSPORTE)	Material	m³	1,0800000	90,00	97,20
Insumo	00001379	SINAPI	CIMENTO PORTLAND COMPOSTO CP II-32	Material	KG	452,2000000	1,00	452,20
					MO sem LS =>	27,86	LS =>	31,58 MO com LS =>
					Valor do BDI =>	152,17		Valor com BDI =>

	Código	Banco	Descrição	Tipo	Und	Quant.	Valor Unit	Total
Composição	3308	ORSE	Argamassa em volume - cimento, cal e areia traço t-5 (1:2:8) - 1 saco cimento 50 kg / 2 sacos cal 20 kg / 8 padiolas de areia dim. 0,35 x 0,45 x 0,13 m - Confecção	Conversão InfoWOrca	m³	1,0000000	595,64	595,64
Composição Auxiliar	10549	ORSE	Encargos Complementares - Servente	Provisórios	h	4,0000000	3,96	15,84
Insumo	00000367	SINAPI	AREIA GROSSA - POSTO JAZIDA/FORNECEDOR (RETIRADO NA JAZIDA, SEM TRANSPORTE)	Material	m³	1,2160000	91,17	110,86
Insumo	00001106	SINAPI	CAL HIDRATADA CH-I PARA ARGAMASSAS	Material	KG	182,0000000	1,25	227,50
Insumo	00001379	SINAPI	CIMENTO PORTLAND COMPOSTO CP II-32	Material	KG	182,0000000	1,00	182,00
Insumo	00006111	SINAPI	SERVENTE DE OBRAS	Mão de Obra	H	4,0000000	14,86	59,44
					MO sem LS =>	27,86	LS =>	31,58 MO com LS =>
					Valor do BDI =>	145,10		Valor com BDI =>

	Código	Banco	Descrição	Tipo	Und	Quant.	Valor Unit	Total
Composição	141	ORSE	Aço CA - 60 Ø 4,2 a 9,5mm, inclusive corte, dobragem, montagem e colocação de ferragens nas formas, para superestruturas e fundações - R1	Armaduras Convencionais	kg	1,0000000	12,30	12,30
Composição Auxiliar	10549	ORSE	Encargos Complementares - Servente	Provisórios	h	0,0700000	3,96	0,27
Composição Auxiliar	10555	ORSE	Encargos Complementares - Armador	Provisórios	h	0,0700000	3,76	0,26
Insumo	82	ORSE	Aço ca-60 4,2 a 9,5 mm	Material	kq	1,0000000	8,65	8,65
Insumo	00000378	SINAPI	ARMADOR (HORISTA)	Mão de Obra	H	0,0700000	20,33	1,42
Insumo	00039017	SINAPI	ESPACADOR / DISTANCIADOR CIRCULAR COM ENTRADA LATERAL, EM	Material	UN	0,4000000	0,22	0,08
Insumo	00039315	SINAPI	ESPACADOR / DISTANCIADOR TIPO GARRA DUPLA, EM PLÁSTICO, COBRIMENTO *20* MM, PARA FERRAGENS DE LAJES E FUNDO DE VIGAS	Material	UN	0,4000000	0,36	0,14
Insumo	00043132	SINAPI	ARAME RECOZIDO 16 BWG, D = 1,65 MM (0,016 KG/M) OU 18 BWG, D = 1,25 MM (0,01 KG/M)	Material	KG	0,0200000	22,18	0,44
					MO sem LS =>	1,15	LS =>	1,31 MO com LS =>
					Valor do BDI =>	3,00		Valor com BDI =>

	Código	Banco	Descrição	Tipo	Und	Quant.	Valor Unit	Total
Composição	88831	SINAPI	BETONEIRA CAPACIDADE NOMINAL DE 400 L, CAPACIDADE DE MISTURA	Custos Horários Produtivo e	CHI	1,0000000	0,49	0,49
Composição	88827	SINAPI	BETONEIRA CAPACIDADE NOMINAL DE 400 L, CAPACIDADE DE MISTURA	Depreciação, Juros, Impostos e	H	1,0000000	0,09	0,09
					MO sem LS =>	0,00	LS =>	0,00 MO com LS =>
					Valor do BDI =>	0,12		Valor com BDI =>

	Código	Banco	Descrição	Tipo	Und	Quant.	Valor Unit	Total
Composição	88826	SINAPI	BETONEIRA CAPACIDADE NOMINAL DE 400 L, CAPACIDADE DE MISTURA	Depreciação, Juros, Impostos e	H	1,0000000	0,40	0,40
Composição Auxiliar	88827	SINAPI	BETONEIRA CAPACIDADE NOMINAL DE 400 L, CAPACIDADE DE MISTURA 280 L, MOTOR ELÉTRICO TRIFÁSICO POTÊNCIA DE 2 CV, SEM CARREGADOR - JUROS. AF. 05/2023	Depreciação, Juros, Impostos e Seguros, Manutenção e Materiais na Operação dos Equipamentos	H	1,0000000	0,09	0,09
Composição Auxiliar	88828	SINAPI	BETONEIRA CAPACIDADE NOMINAL DE 400 L, CAPACIDADE DE MISTURA 280 L, MOTOR ELÉTRICO TRIFÁSICO POTÊNCIA DE 2 CV, SEM CARREGADOR - MANUTENÇÃO. AF. 05/2023	Depreciação, Juros, Impostos e Seguros, Manutenção e Materiais na Operação dos Equipamentos	H	1,0000000	0,44	0,44
Composição Auxiliar	88829	SINAPI	BETONEIRA CAPACIDADE NOMINAL DE 400 L, CAPACIDADE DE MISTURA 280 L, MOTOR ELÉTRICO TRIFÁSICO POTÊNCIA DE 2 CV, SEM CARREGADOR - MATERIAIS NA OPERAÇÃO. AF. 05/2023	Depreciação, Juros, Impostos e Seguros, Manutenção e Materiais na Operação dos Equipamentos	H	1,0000000	1,37	1,37
					MO sem LS =>	0,00	LS =>	0,00 MO com LS =>

	Código	Banco	Descrição	Tipo	Und	Quant.	Valor Unit	Total
--	--------	-------	-----------	------	-----	--------	------------	-------

Composições Analíticas com Preço Unitário
REFORMA DE QUADRAS POLIESPORTIVAS NO MUNICÍPIO DE MIGUEL ALVES

Bancos
SINAPI - 07/2025 - Piauí
SBC - 08/2025 - Piauí
SICRO3 - 04/2025 - Piauí
ORSE - 06/2025 - Sergipe
SEINFRA - 028 - Ceará
SETOP - 04/2025 - Minas Gerais

B.D.I.
24,36%

Encargos Sociais
Não Desonerado:
Horista: 113,33%
Mensalista: 71,12%

Composições Analíticas com Preço Unitário

Composições Principais

Composição	88826	SINAPI	BETONEIRA CAPACIDADE NOMINAL DE 400 L, CAPACIDADE DE MISTURA 280 L, MOTOR ELÉTRICO TRIFÁSICO POTÊNCIA DE 2 CV, SEM CARREGADOR - DEPRECIACÃO. AF_05/2023	Depreciação, Juros, Impostos e Seguros, Manutenção e Materiais na Operação dos Equipamentos	H	1,0000000	0,40	0,40
Insumo	00010535	SINAPI	BETONEIRA CAPACIDADE NOMINAL 400 L, CAPACIDADE DE MISTURA 280 L, MOTOR ELETRICO TRIFASICO 220/380 V POTENCIA 2 CV, SEM CARREGADOR	Equipamento	UN	0,0000640	6.387,62	0,40

MO sem LS => 0,00 LS => 0,00 MO com LS => 0,00

	Código	Banco	Descrição	Tipo	Und	Quant.	Valor Unit	Total
Composição	88827	SINAPI	BETONEIRA CAPACIDADE NOMINAL DE 400 L, CAPACIDADE DE MISTURA 280 L, MOTOR ELÉTRICO TRIFÁSICO POTÊNCIA DE 2 CV, SEM CARREGADOR - MANUTENÇÃO. AF_05/2023	Depreciação, Juros, Impostos e Seguros, Manutenção e Materiais na Operação dos Equipamentos	H	1,0000000	0,09	0,09
Insumo	00010535	SINAPI	BETONEIRA CAPACIDADE NOMINAL 400 L, CAPACIDADE DE MISTURA 280 L, MOTOR ELETRICO TRIFASICO 220/380 V POTENCIA 2 CV, SEM CARREGADOR	Equipamento	UN	0,0000148	6.387,62	0,09

MO sem LS => 0,00 LS => 0,00 MO com LS => 0,00

	Código	Banco	Descrição	Tipo	Und	Quant.	Valor Unit	Total
Composição	88828	SINAPI	BETONEIRA CAPACIDADE NOMINAL DE 400 L, CAPACIDADE DE MISTURA 280 L, MOTOR ELÉTRICO TRIFÁSICO POTÊNCIA DE 2 CV, SEM CARREGADOR - MANUTENÇÃO. AF_05/2023	Depreciação, Juros, Impostos e Seguros, Manutenção e Materiais na Operação dos Equipamentos	H	1,0000000	0,44	0,44
Insumo	00010535	SINAPI	BETONEIRA CAPACIDADE NOMINAL 400 L, CAPACIDADE DE MISTURA 280 L, MOTOR ELETRICO TRIFASICO 220/380 V POTENCIA 2 CV, SEM CARREGADOR	Equipamento	UN	0,0000700	6.387,62	0,44

MO sem LS => 0,00 LS => 0,00 MO com LS => 0,00

	Código	Banco	Descrição	Tipo	Und	Quant.	Valor Unit	Total
Composição	88829	SINAPI	BETONEIRA CAPACIDADE NOMINAL DE 400 L, CAPACIDADE DE MISTURA 280 L, MOTOR ELÉTRICO TRIFÁSICO POTÊNCIA DE 2 CV, SEM CARREGADOR - MATERIAIS NA OPERAÇÃO. AF_05/2023	Depreciação, Juros, Impostos e Seguros, Manutenção e Materiais na Operação dos Equipamentos	H	1,0000000	1,37	1,37
Insumo	00002705	SINAPI	ENERGIA ELETRICA ATE 2000 KWH INDUSTRIAL, SEM DEMANDA	Material	KWH	1,2500000	1,10	1,37

MO sem LS => 0,00 LS => 0,00 MO com LS => 0,00

Valor do BDI => 0,33 Valor com BDI => 1,70

	Código	Banco	Descrição	Tipo	Und	Quant.	Valor Unit	Total
Composição	89226	SINAPI	BETONEIRA CAPACIDADE NOMINAL DE 600 L, CAPACIDADE DE MISTURA 360 L, MOTOR ELÉTRICO TRIFÁSICO POTÊNCIA DE 4 CV, SEM CARREGADOR - JUROS. AF_05/2023	Custos Horários Produtivo e	CHI	1,0000000	2,04	2,04
Composição	89222	SINAPI	BETONEIRA CAPACIDADE NOMINAL DE 600 L, CAPACIDADE DE MISTURA 360 L, MOTOR ELÉTRICO TRIFÁSICO POTÊNCIA DE 4 CV, SEM CARREGADOR - MANUTENÇÃO. AF_05/2023	Depreciação, Juros, Impostos e Seguros, Manutenção e Materiais na Operação dos Equipamentos	H	1,0000000	0,38	0,38

MO sem LS => 0,00 LS => 0,00 MO com LS => 0,00

Valor do BDI => 0,50 Valor com BDI => 2,54

	Código	Banco	Descrição	Tipo	Und	Quant.	Valor Unit	Total
Composição	89221	SINAPI	BETONEIRA CAPACIDADE NOMINAL DE 600 L, CAPACIDADE DE MISTURA 360 L, MOTOR ELÉTRICO TRIFÁSICO POTÊNCIA DE 4 CV, SEM CARREGADOR - DEPRECIACÃO. AF_05/2023	Depreciação, Juros, Impostos e Seguros, Manutenção e Materiais na Operação dos Equipamentos	H	1,0000000	1,66	1,66
Composição Auxiliar	89222	SINAPI	BETONEIRA CAPACIDADE NOMINAL DE 600 L, CAPACIDADE DE MISTURA 360 L, MOTOR ELÉTRICO TRIFÁSICO POTÊNCIA DE 4 CV, SEM CARREGADOR - JUROS. AF_05/2023	Depreciação, Juros, Impostos e Seguros, Manutenção e Materiais na Operação dos Equipamentos	H	1,0000000	0,38	0,38
Composição Auxiliar	89223	SINAPI	BETONEIRA CAPACIDADE NOMINAL DE 600 L, CAPACIDADE DE MISTURA 360 L, MOTOR ELÉTRICO TRIFÁSICO POTÊNCIA DE 4 CV, SEM CARREGADOR - MANUTENÇÃO. AF_05/2023	Depreciação, Juros, Impostos e Seguros, Manutenção e Materiais na Operação dos Equipamentos	H	1,0000000	1,81	1,81
Composição Auxiliar	89224	SINAPI	BETONEIRA CAPACIDADE NOMINAL DE 600 L, CAPACIDADE DE MISTURA 360 L, MOTOR ELÉTRICO TRIFÁSICO POTÊNCIA DE 4 CV, SEM CARREGADOR - MATERIAIS NA OPERAÇÃO. AF_05/2023	Depreciação, Juros, Impostos e Seguros, Manutenção e Materiais na Operação dos Equipamentos	H	1,0000000	2,75	2,75

MO sem LS => 0,00 LS => 0,00 MO com LS => 0,00

	Código	Banco	Descrição	Tipo	Und	Quant.	Valor Unit	Total
Composição	89221	SINAPI	BETONEIRA CAPACIDADE NOMINAL DE 600 L, CAPACIDADE DE MISTURA 360 L, MOTOR ELÉTRICO TRIFÁSICO POTÊNCIA DE 4 CV, SEM CARREGADOR - DEPRECIACÃO. AF_05/2023	Depreciação, Juros, Impostos e Seguros, Manutenção e Materiais na Operação dos Equipamentos	H	1,0000000	1,66	1,66
Insumo	00036397	SINAPI	BETONEIRA, CAPACIDADE NOMINAL 600 L, CAPACIDADE DE MISTURA 360L, MOTOR ELETRICO TRIFASICO 220/380V, POTENCIA 4CV, EXCLUSO CARREGADOR	Equipamento	UN	0,0000640	25.983,53	1,66

MO sem LS => 0,00 LS => 0,00 MO com LS => 0,00

	Código	Banco	Descrição	Tipo	Und	Quant.	Valor Unit	Total
Composição	89222	SINAPI	BETONEIRA CAPACIDADE NOMINAL DE 600 L, CAPACIDADE DE MISTURA 360 L, MOTOR ELÉTRICO TRIFÁSICO POTÊNCIA DE 4 CV, SEM CARREGADOR - MANUTENÇÃO. AF_05/2023	Depreciação, Juros, Impostos e Seguros, Manutenção e Materiais na Operação dos Equipamentos	H	1,0000000	0,38	0,38
Insumo	00036397	SINAPI	BETONEIRA, CAPACIDADE NOMINAL 600 L, CAPACIDADE DE MISTURA 360L, MOTOR ELETRICO TRIFASICO 220/380V, POTENCIA 4CV, EXCLUSO CARREGADOR	Equipamento	UN	0,0000148	25.983,53	0,38

MO sem LS => 0,00 LS => 0,00 MO com LS => 0,00

	Código	Banco	Descrição	Tipo	Und	Quant.	Valor Unit	Total
--	--------	-------	-----------	------	-----	--------	------------	-------

Composições Analíticas com Preço Unitário
REFORMA DE QUADRAS POLIESPORTIVAS NO MUNICÍPIO DE MIGUEL ALVES

Bancos
SINAPI - 07/2025 - Piauí
SBC - 08/2025 - Piauí
SICRO3 - 04/2025 - Piauí
ORSE - 06/2025 - Sergipe
SEINFRA - 028 - Ceará
SETOP - 04/2025 - Minas Gerais

B.D.I.
24,36%

Encargos Sociais
Não Desonerado:
Horista: 113,33%
Mensalista: 71,12%

Composições Analíticas com Preço Unitário

Composições Principais

Composição	89223	SINAPI	BETONEIRA CAPACIDADE NOMINAL DE 600 L, CAPACIDADE DE MISTURA 360 L, MOTOR ELÉTRICO TRIFÁSICO POTÊNCIA DE 4 CV, SEM	Depreciação, Juros, Impostos e Seguros, Manutenção e Materiais	H	1,0000000	1,81	1,81
Insumo	00036397	SINAPI	BETONEIRA, CAPACIDADE NOMINAL 600 L, CAPACIDADE DE MISTURA 360L, MOTOR ELÉTRICO TRIFÁSICO 220/380V, POTÊNCIA 4CV, EXCETO USO	Equipamento	UN	0,0000700	25.983,53	1,81

MO sem LS => 0,00 LS => 0,00 MO com LS => 0,00

Valor do BDI => 0,44 Valor com BDI => 2,25

	Código	Banco	Descrição	Tipo	Und	Quant.	Valor Unit	Total
Insumo	00002705	SINAPI	ENERGIA ELETRICA ATE 2000 KWH INDUSTRIAL, SEM DEMANDA	Material	KWH	2,5000000	1,10	2,75

MO sem LS => 0,00 LS => 0,00 MO com LS => 0,00

Valor do BDI => 0,67 Valor com BDI => 3,42

	Código	Banco	Descrição	Tipo	Und	Quant.	Valor Unit	Total
Composição	91933	SINAPI	CABO DE COBRE FLEXÍVEL ISOLADO, 10 MM², ANTI-CHAMA 0,6/1,0 KV, PARA CIRCUITOS TERMINAIS - FORNECIMENTO E INSTALAÇÃO, AUXILIAR DE ELETRICISTA COM ENCARGOS COMPLEMENTARES	Instalações Elétricas - Eletrodutos Embutidos, Cabos, Caixas, Livro SINAPI: Cálculos e Parâmetros	M	1,0000000	17,50	17,50
Composição Auxiliar	88247	SINAPI	ELETRICISTA COM ENCARGOS COMPLEMENTARES	Livro SINAPI: Cálculos e Parâmetros	H	0,0760000	22,81	1,73
Composição Auxiliar	88264	SINAPI	ELETRICISTA COM ENCARGOS COMPLEMENTARES	Livro SINAPI: Cálculos e Parâmetros	H	0,0760000	27,74	2,10
Insumo	00001020	SINAPI	CABO DE COBRE, FLEXIVEL, CLASSE 4 OU 5, ISOLACAO EM PVC/A, ANTICHAMA BWF-B, COBERTURA PVC-ST1, ANTICHAMA BWF-B, 1	Material	M	1,2434000	10,97	13,64
Insumo	00021127	SINAPI	FITA ISOLANTE ADESIVA ANTICHAMA, USO ATE 750 V, EM ROLO DE 19 MM X 5 M	Material	UN	0,0094000	3,66	0,03

MO sem LS => 1,32 LS => 1,50 MO com LS => 2,82

Valor do BDI => 4,26 Valor com BDI => 21,76

	Código	Banco	Descrição	Tipo	Und	Quant.	Valor Unit	Total
Composição	88260	SINAPI	CALCETEIRO COM ENCARGOS COMPLEMENTARES	Livro SINAPI: Cálculos e Parâmetros	H	1,0000000	27,19	27,19
Composição Auxiliar	95328	SINAPI	CURSO DE CAPACITAÇÃO PARA CALCETEIRO (ENCARGOS COMPLEMENTARES) - HORISTA	Livro SINAPI: Cálculos e Parâmetros	H	1,0000000	0,23	0,23
Insumo	00004759	SINAPI	CALCETEIRO / RASTELEIRO (HORISTA)	Mão de Obra	H	1,0000000	20,33	20,33
Insumo	00037370	SINAPI	ALIMENTACAO - HORISTA (COLETADO CAIXA - ENCARGOS COMPLEMENTARES)	Outros	H	1,0000000	2,46	2,46
Insumo	00037371	SINAPI	TRANSPORTE - HORISTA (COLETADO CAIXA - ENCARGOS COMPLEMENTARES)	Serviços	H	1,0000000	0,57	0,57
Insumo	00037372	SINAPI	EXAMES - HORISTA (COLETADO CAIXA - ENCARGOS COMPLEMENTARES)	Outros	H	1,0000000	1,43	1,43
Insumo	00037373	SINAPI	SEGURO - HORISTA (COLETADO CAIXA - ENCARGOS COMPLEMENTARES)	Taxas	H	1,0000000	0,08	0,08
Insumo	00043489	SINAPI	EPI - FAMILIA PEDREIRO - HORISTA (ENCARGOS COMPLEMENTARES)	Equipamento	H	1,0000000	1,31	1,31

MO sem LS => 9,64 LS => 10,92 MO com LS => 20,56

Valor do BDI => 6,62 Valor com BDI => 33,81

	Código	Banco	Descrição	Tipo	Und	Quant.	Valor Unit	Total
Composição	91387	SINAPI	CAMINHÃO BASCULANTE 10 M3, TRUCADO CABINE SIMPLES, PESO BRUTO TOTAL 23.000 KG, CARGA ÚTIL MÁXIMA 15.935 KG, DISTÂNCIA ENTRE EIXOS 4,80 M, POTÊNCIA 230 CV INCLUSIVE CAÇAMBA METÁLICA - CHI DIURNO. AF_06/2014	Custos Horários Produtivo e Improdutivo dos Equipamentos	CHI	1,0000000	70,32	70,32
Composição Auxiliar	88281	SINAPI	MOTORISTA DE BASCULANTE COM ENCARGOS COMPLEMENTARES	Livro SINAPI: Cálculos e Parâmetros	H	1,0000000	26,65	26,65
Composição Auxiliar	91380	SINAPI	CAMINHÃO BASCULANTE 10 M3, TRUCADO CABINE SIMPLES, PESO BRUTO TOTAL 23.000 KG, CARGA ÚTIL MÁXIMA 15.935 KG, DISTÂNCIA ENTRE EIXOS 4,80 M, POTÊNCIA 230 CV INCLUSIVE CAÇAMBA METÁLICA - DEPRECIACÃO. AF_06/2014	Depreciação, Juros, Impostos e Seguros, Manutenção e Materiais na Operação dos Equipamentos	H	1,0000000	28,26	28,26
Composição Auxiliar	91381	SINAPI	CAMINHÃO BASCULANTE 10 M3, TRUCADO CABINE SIMPLES, PESO BRUTO TOTAL 23.000 KG, CARGA ÚTIL MÁXIMA 15.935 KG, DISTÂNCIA ENTRE EIXOS 4,80 M, POTÊNCIA 230 CV INCLUSIVE CAÇAMBA METÁLICA - JUROS. AF_06/2014	Depreciação, Juros, Impostos e Seguros, Manutenção e Materiais na Operação dos Equipamentos	H	1,0000000	10,98	10,98
Composição	91382	SINAPI	CAMINHÃO BASCULANTE 10 M3, TRUCADO CABINE SIMPLES, PESO	Depreciação, Juros, Impostos e	H	1,0000000	4,43	4,43

Valor do BDI => 17,13 Valor com BDI => 87,45

	Código	Banco	Descrição	Tipo	Und	Quant.	Valor Unit	Total
--	--------	-------	-----------	------	-----	--------	------------	-------

Composições Analíticas com Preço Unitário
REFORMA DE QUADRAS POLIESPORTIVAS NO MUNICÍPIO DE MIGUEL ALVES

Bancos
SINAPI - 07/2025 - Piauí
SBC - 08/2025 - Piauí
SICRO3 - 04/2025 - Piauí
ORSE - 06/2025 - Sergipe
SEINFRA - 028 - Ceará
SETOP - 04/2025 - Minas Gerais

B.D.I.
24,36%

Encargos Sociais
Não Desonerado:
Horista: 113,33%
Mensalista: 71,12%

Composições Analíticas com Preço Unitário

Composições Principais

Composição	91386	SINAPI	CAMINHÃO BASCULANTE 10 M3, TRUCADO CABINE SIMPLES, PESO BRUTO TOTAL 23.000 KG, CARGA ÚTIL MÁXIMA 15.935 KG, DISTÂNCIA ENTRE EIXOS 4,80 M, POTÊNCIA 230 CV INCLUSIVE CAÇAMBA METÁLICA - CHP DIURNO. AF. 06/2014	Custos Horários Produtivo e Improdutivo dos Equipamentos	CHP	1,0000000	260,91	260,91	
Composição Auxiliar	88281	SINAPI	MOTORISTA DE BASCULANTE COM ENCARGOS COMPLEMENTARES	Livro SINAPI: Cálculos e Parâmetros	H	1,0000000	26,65	26,65	
Composição	91380	SINAPI	CAMINHÃO BASCULANTE 10 M3, TRUCADO CABINE SIMPLES, PESO	Depreciação, Juros, Impostos e	H	1,0000000	28,26	28,26	
Composição	91382	SINAPI	CAMINHÃO BASCULANTE 10 M3, TRUCADO CABINE SIMPLES, PESO	Depreciação, Juros, Impostos e	H	1,0000000	4,43	4,43	
Composição Auxiliar	91383	SINAPI	CAMINHÃO BASCULANTE 10 M3, TRUCADO CABINE SIMPLES, PESO BRUTO TOTAL 23.000 KG, CARGA ÚTIL MÁXIMA 15.935 KG, DISTÂNCIA ENTRE EIXOS 4,80 M, POTÊNCIA 230 CV INCLUSIVE CAÇAMBA METÁLICA - MANUTENÇÃO. AF. 06/2014	Depreciação, Juros, Impostos e Seguros, Manutenção e Materiais na Operação dos Equipamentos	H	1,0000000	51,24	51,24	
Composição Auxiliar	91384	SINAPI	CAMINHÃO BASCULANTE 10 M3, TRUCADO CABINE SIMPLES, PESO BRUTO TOTAL 23.000 KG, CARGA ÚTIL MÁXIMA 15.935 KG, DISTÂNCIA	Depreciação, Juros, Impostos e Seguros, Manutenção e Materiais	H	1,0000000	139,35	139,35	
				MO sem LS =>	9,94	LS =>	11,27	MO com LS =>	21,21

Valor do BDI => 63,56 Valor com BDI => 324,47

Composição	91380	SINAPI	CAMINHÃO BASCULANTE 10 M3, TRUCADO CABINE SIMPLES, PESO	Depreciação, Juros, Impostos e	H	1,0000000	28,26	28,26	
Insumo	00037734	SINAPI	CACAMBA METALICA BASCULANTE COM CAPACIDADE DE 10 M3 (INCLUI MONTAGEM, NAO INCLUI CAMINHAO)	Equipamento para Aquisição Permanente	UN	0,0000603	64.353,14	3,88	
Insumo	00037758	SINAPI	CAMINHÃO TRUCADO, PESO BRUTO TOTAL 23000 KG, CARGA UTIL MAXIMA 15285 KG, DISTANCIA ENTRE EIXOS 4,80 M, POTENCIA 326 CV	Equipamento para Aquisição Permanente	UN	0,0000342	713.097,82	24,38	
				MO sem LS =>	0,00	LS =>	0,00	MO com LS =>	0,00

Valor do BDI => 6,88 Valor com BDI => 35,14

Composição	91382	SINAPI	CAMINHÃO BASCULANTE 10 M3, TRUCADO CABINE SIMPLES, PESO	Depreciação, Juros, Impostos e	H	1,0000000	4,43	4,43	
Insumo	00037734	SINAPI	CACAMBA METALICA BASCULANTE COM CAPACIDADE DE 10 M3 (INCLUI MONTAGEM, NAO INCLUI CAMINHAO)	Equipamento para Aquisição Permanente	UN	0,0000059	64.353,14	0,37	
Insumo	00037758	SINAPI	CAMINHÃO TRUCADO, PESO BRUTO TOTAL 23000 KG, CARGA UTIL MAXIMA 15285 KG, DISTANCIA ENTRE EIXOS 4,80 M, POTENCIA 326 CV	Equipamento para Aquisição Permanente	UN	0,0000057	713.097,82	4,06	
				MO sem LS =>	0.00	LS =>	0.00	MO com LS =>	0.00

Valor do BDI => 1,08 Valor com BDI => 5,51

Composição	91381	SINAPI	CAMINHÃO BASCULANTE 10 M3, TRUCADO CABINE SIMPLES, PESO	Depreciação, Juros, Impostos e	H	1,0000000	10,98	10,98	
Insumo	00037734	SINAPI	CACAMBA METALICA BASCULANTE COM CAPACIDADE DE 10 M3 (INCLUI MONTAGEM, NAO INCLUI CAMINHAO)	Equipamento para Aquisição Permanente	UN	0,0000146	64.353,14	0,93	
Insumo	00037758	SINAPI	CAMINHÃO TRUCADO, PESO BRUTO TOTAL 23000 KG, CARGA UTIL MAXIMA 15285 KG, DISTANCIA ENTRE EIXOS 4,80 M, POTENCIA 326 CV	Equipamento para Aquisição Permanente	UN	0,0000141	713.097,82	10,05	
				MO sem LS =>	0,00	LS =>	0,00	MO com LS =>	0,00

Valor do BDI => 2,67 Valor com BDI => 13,65

	Código	Banco	Descrição	Valor do BDI =>	2,67		Valor com BDI =>	13,65	
				Tipo		Und	Quant.	Valor Unit	Total
Composição	91383	SINAPI	CAMINHÃO BASCULANTE 10 M3, TRUCADO CABINE SIMPLES, PESO BRUTO TOTAL 23.000 KG, CARGA ÚTIL MÁXIMA 15.935 KG, DISTÂNCIA CACAMBA METÁLICA BASCULANTE COM CAPACIDADE DE 10 M3 (INCLUI MONTAGEM, NAO INCLUI CAMINHÃO)	Depreciação, Juros, Impostos e Seguros, Manutenção e Materiais		H	1,0000000	51,24	51,24
Insumo	00037734	SINAPI	CACAMBA METÁLICA BASCULANTE COM CAPACIDADE DE 10 M3 (INCLUI MONTAGEM, NAO INCLUI CAMINHÃO)	Equipamento para Aquisição Permanente		UN	0,0000849	64.353,14	5,46
Insumo	00037758	SINAPI	CAMINHÃO TRUCADO, PESO BRUTO TOTAL 23000 KG, CARGA UTIL MAXIMA 15285 KG, DISTANCIA ENTRE EIXOS 4.80 M, POTENCIA 326 CV	Equipamento para Aquisição Permanente		UN	0,0000642	713.097,82	45,78
				MO sem LS =>	0,00	LS =>	0,00	MO com LS =>	0,00
				Valor do BDI =>	12,48		Valor com BDI =>		63,72

	Código	Banco	Descrição	Tipo	Und	Quant.	Valor Unit	Total	
Composição	91384	SINAPI	CAMINHÃO BASCULANTE 10 M3, TRUCADO CABINE SIMPLES, PESO BRUTO TOTAL 23.000 KG, CARGA ÚTIL MÁXIMA 15.935 KG, DISTÂNCIA	Depreciação, Juros, Impostos e Seguros, Manutenção e Materiais	H	1,0000000	139,35	139,35	
Insumo	00004221	SINAPI	ÓLEO DIESEL COMBUSTÍVEL COMUM METROPOLITANO S-10 OU S-500	Material	L	23,7000000	5,88	139,35	
				MO sem LS =>	0,00	LS =>	0,00	MO com LS =>	0,00
				Valor do BDI =>	33,95		Valor com BDI =>		173,30

	Código	Banco	Descrição	Tipo	Und	Quant.	Valor Unit	Total	
Composição	88261	SINAPI	CARPINTEIRO DE ESQUADRIA COM ENCARGOS COMPLEMENTARES	Livro SINAPI: Cálculos e Parâmetros	H	1,0000000	26,03	26,03	
Composição Auxiliar	95329	SINAPI	CURSO DE CAPACITAÇÃO PARA CARPINTEIRO DE ESQUADRIA (ENCARGOS COMPLEMENTARES) - HORISTA	Livro SINAPI: Cálculos e Parâmetros	H	1,0000000	0,28	0,28	
Insumo	00001214	SINAPI	CARPINTEIRO DE ESQUADRIAS (HORISTA)	Mão de Obra	H	1,0000000	19,34	19,34	
Insumo	00037370	SINAPI	ALIMENTACAO - HORISTA (COLETADO CAIXA - ENCARGOS COMPLEMENTARES)	Outros	H	1,0000000	2,46	2,46	
Insumo	00037371	SINAPI	TRANSPORTE - HORISTA (COLETADO CAIXA - ENCARGOS COMPLEMENTARES)	Serviços	H	1,0000000	0,57	0,57	
Insumo	00037372	SINAPI	EXAMES - HORISTA (COLETADO CAIXA - ENCARGOS COMPLEMENTARES)	Outros	H	1,0000000	1,43	1,43	
Insumo	00037373	SINAPI	SEGURO - HORISTA (COLETADO CAIXA - ENCARGOS COMPLEMENTARES)	Taxas	H	1,0000000	0,08	0,08	
Insumo	00043459	SINAPI	FERRAMENTAS - FAMÍLIA CARPINTEIRO DE FORMAS - HORISTA (ENCARGOS COMPLEMENTARES - COLETADO CAIXA)	Equipamento	H	1,0000000	0,44	0,44	
Insumo	00043483	SINAPI	EPI - FAMÍLIA CARPINTEIRO DE FORMAS - HORISTA (ENCARGOS COMPLEMENTARES - COLETADO CAIXA)	Equipamento	H	1,0000000	1,43	1,43	
				MO sem LS =>	9,20	LS =>	10,42	MO com LS =>	19,62
				Valor do BDI =>	6,34	Valor com BDI =>	32,37		

	Código	Banco	Descrição	Tipo	Und	Quant.	Valor Unit	Total
--	--------	-------	-----------	------	-----	--------	------------	-------

Composições Analíticas com Preço Unitário
REFORMA DE QUADRAS POLIESPORTIVAS NO MUNICÍPIO DE MIGUEL ALVES

Bancos
SINAPI - 07/2025 - Piauí
SBC - 08/2025 - Piauí
SICRO3 - 04/2025 - Piauí
ORSE - 06/2025 - Sergipe
SEINFRA - 028 - Ceará
SETOP - 04/2025 - Minas Gerais

B.D.I.
24,36%

Encargos Sociais
Não Desonerado:
Horista: 113,33%
Mensalista: 71,12%

Composições Analíticas com Preço Unitário

Composições Principais

Composição	88262	SINAPI	CARPINTEIRO DE FORMAS COM ENCARGOS COMPLEMENTARES	Livro SINAPI: Cálculos e Parâmetros	H	1,0000000	26,97	26,97
Composição Auxiliar	95330	SINAPI	CURSO DE CAPACITAÇÃO PARA CARPINTEIRO DE FÓRMAS (ENCARGOS COMPLEMENTARES) - HORISTA	Livro SINAPI: Cálculos e Parâmetros	H	1,0000000	0,23	0,23
Insumo	00001213	SINAPI	CARPINTEIRO DE FORMAS (HORISTA)	Mão de Obra	H	1,0000000	20,33	20,33
Insumo	00037370	SINAPI	ALIMENTACAO - HORISTA (COLETADO CAIXA - ENCARGOS COMPLEMENTARES)	Outros	H	1,0000000	2,46	2,46
Insumo	00037371	SINAPI	TRANSPORTE - HORISTA (COLETADO CAIXA - ENCARGOS COMPLEMENTARES)	Serviços	H	1,0000000	0,57	0,57
Insumo	00037372	SINAPI	EXAMES - HORISTA (COLETADO CAIXA - ENCARGOS COMPLEMENTARES)	Outros	H	1,0000000	1,43	1,43
Insumo	00043459	SINAPI	FERRAMENTAS - FAMILIA CARPINTEIRO DE FORMAS - HORISTA	Equipamento	H	1,0000000	0,44	0,44
Insumo	00043483	SINAPI	EPI - FAMILIA CARPINTEIRO DE FORMAS - HORISTA (ENCARGOS COMPLEMENTARES - COLETADO CAIXA)	Equipamento	H	1,0000000	1,43	1,43
MO sem LS =>				9,64	LS =>	10,92	MO com LS =>	20,56
Valor do BDI =>				6,57			Valor com BDI =>	33,54

	Código	Banco	Descrição	Tipo	Und	Quant.	Valor Unit	Total
Composição	91534	SINAPI	COMPACTADOR DE SOLOS DE PERCUSSÃO (SOQUETE) COM MOTOR A GASOLINA 4 TEMPOS, POTÊNCIA 4 CV - CHI DIURNO. AF_08/2015	Custos Horários Produtivo e Improdutivo dos Equipamentos	CHI	1,0000000	28,25	28,25
Composição Auxiliar	88297	SINAPI	OPERADOR DE MÁQUINAS E EQUIPAMENTOS COM ENCARGOS COMPLEMENTARES	Livro SINAPI: Cálculos e Parâmetros	H	1,0000000	27,16	27,16
Composição	91529	SINAPI	COMPACTADOR DE SOLOS DE PERCUSSÃO (SOQUETE) COM MOTOR A GASOLINA 4 TEMPOS, POTÊNCIA 4 CV - JUROS. AF_08/2015	Depreciação, Juros, Impostos e Seguros, Manutenção e Materiais na Operação dos Equipamentos	H	1,0000000	0,86	0,86
MO sem LS =>				10,18	LS =>	11,54	MO com LS =>	21,72
Valor do BDI =>				6,88			Valor com BDI =>	35,13

	Código	Banco	Descrição	Tipo	Und	Quant.	Valor Unit	Total
Composição	91533	SINAPI	COMPACTADOR DE SOLOS DE PERCUSSÃO (SOQUETE) COM MOTOR A GASOLINA 4 TEMPOS, POTÊNCIA 4 CV - JUROS. AF_08/2015	Custos Horários Produtivo e Improdutivo dos Equipamentos	CHP	1,0000000	35,36	35,36
Composição	91529	SINAPI	COMPACTADOR DE SOLOS DE PERCUSSÃO (SOQUETE) COM MOTOR A GASOLINA 4 TEMPOS, POTÊNCIA 4 CV - JUROS. AF_08/2015	Depreciação, Juros, Impostos e Seguros, Manutenção e Materiais na Operação dos Equipamentos	H	1,0000000	0,86	0,86
Composição Auxiliar	91530	SINAPI	COMPACTADOR DE SOLOS DE PERCUSSÃO (SOQUETE) COM MOTOR A GASOLINA 4 TEMPOS, POTÊNCIA 4 CV - JUROS. AF_08/2015	Depreciação, Juros, Impostos e Seguros, Manutenção e Materiais na Operação dos Equipamentos	H	1,0000000	0,23	0,23
Composição	91531	SINAPI	COMPACTADOR DE SOLOS DE PERCUSSÃO (SOQUETE) COM MOTOR A GASOLINA 4 TEMPOS, POTÊNCIA 4 CV - MANUTENÇÃO. AF_08/2015	Depreciação, Juros, Impostos e Seguros, Manutenção e Materiais na Operação dos Equipamentos	H	1,0000000	1,07	1,07
Composição	91532	SINAPI	COMPACTADOR DE SOLOS DE PERCUSSÃO (SOQUETE) COM MOTOR A GASOLINA 4 TEMPOS, POTÊNCIA 4 CV - MATERIAIS NA OPERAÇÃO. AF_08/2015	Depreciação, Juros, Impostos e Seguros, Manutenção e Materiais na Operação dos Equipamentos	H	1,0000000	6,04	6,04
MO sem LS =>				10,18	LS =>	11,54	MO com LS =>	21,72

	Código	Banco	Descrição	Tipo	Und	Quant.	Valor Unit	Total
Composição	91529	SINAPI	COMPACTADOR DE SOLOS DE PERCUSSÃO (SOQUETE) COM MOTOR A GASOLINA 4 TEMPOS, POTÊNCIA 4 CV - DEPRECIACÃO. AF_08/2015	Depreciação, Juros, Impostos e Seguros, Manutenção e Materiais na Operação dos Equipamentos	H	1,0000000	0,86	0,86
Insumo	00013458	SINAPI	COMPACTADOR DE SOLOS DE PERCURSAO (SOQUETE) COM MOTOR A GASOLINA 4 TEMPOS DE 4 HP (4 CV)	Equipamento para Aquisição Permanente	UN	0,0000533	16.149,52	0,86
MO sem LS =>				0,00	LS =>	0,00	MO com LS =>	0,00

	Código	Banco	Descrição	Tipo	Und	Quant.	Valor Unit	Total
Composição	91530	SINAPI	COMPACTADOR DE SOLOS DE PERCUSSÃO (SOQUETE) COM MOTOR A GASOLINA 4 TEMPOS, POTÊNCIA 4 CV - JUROS. AF_08/2015	Depreciação, Juros, Impostos e Seguros, Manutenção e Materiais na Operação dos Equipamentos	H	1,0000000	0,23	0,23
Insumo	00013458	SINAPI	COMPACTADOR DE SOLOS DE PERCURSAO (SOQUETE) COM MOTOR A GASOLINA 4 TEMPOS DE 4 HP (4 CV)	Equipamento para Aquisição Permanente	UN	0,0000143	16.149,52	0,23
MO sem LS =>				0,00	LS =>	0,00	MO com LS =>	0,00

	Código	Banco	Descrição	Tipo	Und	Quant.	Valor Unit	Total
Composição	91531	SINAPI	COMPACTADOR DE SOLOS DE PERCUSSÃO (SOQUETE) COM MOTOR A GASOLINA 4 TEMPOS, POTÊNCIA 4 CV - MANUTENÇÃO. AF_08/2015	Depreciação, Juros, Impostos e Seguros, Manutenção e Materiais na Operação dos Equipamentos	H	1,0000000	1,07	1,07
Insumo	00013458	SINAPI	COMPACTADOR DE SOLOS DE PERCURSAO (SOQUETE) COM MOTOR A GASOLINA 4 TEMPOS DE 4 HP (4 CV)	Equipamento para Aquisição Permanente	UN	0,0000667	16.149,52	1,07
MO sem LS =>				0,00	LS =>	0,00	MO com LS =>	0,00
Valor do BDI =>				0,26			Valor com BDI =>	1,33

	Código	Banco	Descrição	Tipo	Und	Quant.	Valor Unit	Total
Composição	91532	SINAPI	COMPACTADOR DE SOLOS DE PERCUSSÃO (SOQUETE) COM MOTOR A GASOLINA 4 TEMPOS, POTÊNCIA 4 CV - MATERIAIS NA OPERAÇÃO.	Depreciação, Juros, Impostos e Seguros, Manutenção e Materiais na Operação dos Equipamentos	H	1,0000000	6,04	6,04
Insumo	00004222	SINAPI	GASOLINA COMUM	Material	L	1,0300000	5,87	6,04
MO sem LS =>				0,00	LS =>	0,00	MO com LS =>	0,00

	Código	Banco	Descrição	Tipo	Und	Quant.	Valor Unit	Total
Composição	94964	SINAPI	CONCRETO FCK = 20MPa, TRAÇO 1:2:7:3 (EM MASSA SECA DE CIMENTO/ AREIA MÉDIA/ BRITA 1) - PREPARO MECÂNICO COM BETONEIRA 400 L	Produção de Concreto	m³	1,0000000	629,44	629,44
Composição Auxiliar	88316	SINAPI	SERVENTE COM ENCARGOS COMPLEMENTARES	Livro SINAPI: Cálculos e Parâmetros	H	2,5333000	21,71	54,99

Composições Analíticas com Preço Unitário
REFORMA DE QUADRAS POLIESPORTIVAS NO MUNICÍPIO DE MIGUEL ALVES

Bancos
SINAPI - 07/2025 - Piauí
SBC - 08/2025 - Piauí
SICRO3 - 04/2025 - Piauí
ORSE - 06/2025 - Sergipe
SEINFRA - 028 - Ceará
SETOP - 04/2025 - Minas Gerais

B.D.I.
24,36%

Encargos Sociais
Não Desonerado:
Horista: 113,33%
Mensalista: 71,12%

Composições Analíticas com Preço Unitário

Composições Principais

Composição Auxiliar	88377	SINAPI	OPERADOR DE BETONEIRA ESTACIONÁRIA/MISTURADOR COM ENCARGOS COMPLEMENTARES	Livro SINAPI: Cálculos e Parâmetros	H	1,6046000	27,09	43,46
Composição Auxiliar	88830	SINAPI	BETONEIRA CAPACIDADE NOMINAL DE 400 L, CAPACIDADE DE MISTURA 280 L, MOTOR ELÉTRICO TRIFÁSICO POTÊNCIA DE 2 CV, SEM CARREGADOR - CHP DIURNO. AF_05/2023	Custos Horários Produtivo e Improdutivo dos Equipamentos	CHP	0,8259000	2,30	1,89
Composição Auxiliar	88831	SINAPI	BETONEIRA CAPACIDADE NOMINAL DE 400 L, CAPACIDADE DE MISTURA 280 L, MOTOR ELÉTRICO TRIFÁSICO POTÊNCIA DE 2 CV, SEM AREIA MÉDIA - POSTO JAZIDA/FORNECEDOR (RETIRADO NA JAZIDA, SEM TRANSPORTF)	Custos Horários Produtivo e Improdutivo dos Equipamentos	CHI	0,7787000	0,49	0,38
Insumo	00000370	SINAPI	AREIA MÉDIA - POSTO JAZIDA/FORNECEDOR (RETIRADO NA JAZIDA, SEM TRANSPORTF)	Material	m³	0,7558000	90,00	68,02
Insumo	00001379	SINAPI	CIMENTO PORTLAND COMPOSTO CP II-32	Material	KG	322,9777000	1,00	322,97
Insumo	00004721	SINAPI	PEDRA BRITADA N. 1 (9,5 a 19 MM) POSTO PEDREIRA/FORNECEDOR, SEM FRETE	Material	m³	0,5872000	234,56	137,73
MO sem LS =>				34,29	LS =>	38,87	MO com LS =>	73,16

	Código	Banco	Descrição	Tipo	Und	Quant.	Valor Unit	Total	
Composição	94972	SINAPI	CONCRETO FCK = 30MPA, TRAÇO 1:2:1:2,5 (EM MASSA SECA DE CIMENTO/ AREIA MÉDIA/ BRITA 1) - PREPARO MECÂNICO COM SERVENTE COM ENCARGOS COMPLEMENTARES	Produção de Concreto	m³	1,0000000	675,89	675,89	
Composição Auxiliar	88316	SINAPI	SERVENTE COM ENCARGOS COMPLEMENTARES	Livro SINAPI: Cálculos e Parâmetros	H	1,9633000	21,71	42,62	
Composição Auxiliar	88377	SINAPI	OPERADOR DE BETONEIRA ESTACIONÁRIA/MISTURADOR COM ENCARGOS COMPLEMENTARES	Livro SINAPI: Cálculos e Parâmetros	H	1,2400000	27,09	33,59	
Composição Auxiliar	89225	SINAPI	BETONEIRA CAPACIDADE NOMINAL DE 600 L, CAPACIDADE DE MISTURA 360 L, MOTOR ELÉTRICO TRIFÁSICO POTÊNCIA DE 4 CV, SEM CARREGADOR - CHP DIURNO. AF_05/2023	Custos Horários Produtivo e Improdutivo dos Equipamentos	CHP	0,6382000	6,60	4,21	
Composição Auxiliar	89226	SINAPI	BETONEIRA CAPACIDADE NOMINAL DE 600 L, CAPACIDADE DE MISTURA 360 L, MOTOR ELÉTRICO TRIFÁSICO POTÊNCIA DE 4 CV, SEM CARREGADOR - CHI DIURNO. AF_05/2023	Custos Horários Produtivo e Improdutivo dos Equipamentos	CHI	0,6018000	2,04	1,22	
Insumo	00000370	SINAPI	AREIA MEDIA - POSTO JAZIDA/FORNECEDOR (RETIRADO NA JAZIDA, SEM FRETE)	Material	m³	0,7119000	90,00	64,07	
Insumo	00004721	SINAPI	PEDRA BRITADA N. 1 (9,5 a 19 MM) POSTO PEDREIRA/FORNECEDOR, SEM FRETE	Material	m³	0,5927000	234,56	139,02	
MO sem LS =>				26,54	LS =>	30,08	MO com LS =>	56,62	
Valor do BDI =>				164,65	Valor com BDI =>				840,54

	Código	Banco	Descrição	Tipo	Und	Quant.	Valor Unit	Total
Composição	94974	SINAPI	CONCRETO MAGRO PARA LASTRO, TRAÇO 1:4,5:4,5 (EM MASSA SECA DE CIMENTO/ AREIA MÉDIA/ BRITA 1) - PREPARO MANUAL. AF_05/2021	Produção de Concreto	m³	1,0000000	572,28	572,28
Composição Auxiliar	88316	SINAPI	SERVENTE COM ENCARGOS COMPLEMENTARES	Livro SINAPI: Cálculos e Parâmetros	H	6,2858000	21,71	136,46
Insumo	00000370	SINAPI	AREIA MÉDIA - POSTO JAZIDA/FORNECEDOR (RETIRADO NA JAZIDA, SEM TRANSPORTF)	Material	m³	0,8538000	90,00	76,84
Insumo	00001379	SINAPI	CIMENTO PORTLAND COMPOSTO CP II-32	Material	KG	218,9300000	1,00	218,93
Insumo	00004721	SINAPI	PEDRA BRITADA N. 1 (9,5 a 19 MM) POSTO PEDREIRA/FORNECEDOR, SEM FRETE	Material	m³	0,5971000	234,56	140,05
MO sem LS =>				44,70	LS =>	50,65	MO com LS =>	95,35

	Código	Banco	Descrição	Tipo	Und	Quant.	Valor Unit	Total
Composição	94962	SINAPI	CONCRETO MAGRO PARA LASTRO, TRAÇO 1:4,5:4,5 (EM MASSA SECA DE CIMENTO/ AREIA MÉDIA/ BRITA 1) - PREPARO MECÂNICO COM SERVENTE COM ENCARGOS COMPLEMENTARES	Produção de Concreto	m³	1,0000000	515,14	515,14
Composição Auxiliar	88316	SINAPI	SERVENTE COM ENCARGOS COMPLEMENTARES	Livro SINAPI: Cálculos e Parâmetros	H	2,3433000	21,71	50,87
Composição Auxiliar	88377	SINAPI	OPERADOR DE BETONEIRA ESTACIONÁRIA/MISTURADOR COM ENCARGOS COMPLEMENTARES	Livro SINAPI: Cálculos e Parâmetros	H	1,4811000	27,09	40,12
Composição Auxiliar	88830	SINAPI	BETONEIRA CAPACIDADE NOMINAL DE 400 L, CAPACIDADE DE MISTURA 280 L, MOTOR ELÉTRICO TRIFÁSICO POTÊNCIA DE 2 CV, SEM CARREGADOR - CHP DIURNO. AF_05/2023	Custos Horários Produtivo e Improdutivo dos Equipamentos	CHP	0,7623000	2,30	1,75
Composição Auxiliar	88831	SINAPI	BETONEIRA CAPACIDADE NOMINAL DE 400 L, CAPACIDADE DE MISTURA 280 L, MOTOR ELÉTRICO TRIFÁSICO POTÊNCIA DE 2 CV, SEM AREIA MÉDIA - POSTO JAZIDA/FORNECEDOR (RETIRADO NA JAZIDA, SEM TRANSPORTF)	Custos Horários Produtivo e Improdutivo dos Equipamentos	CHI	0,7188000	0,49	0,35
Insumo	00000370	SINAPI	AREIA MÉDIA - POSTO JAZIDA/FORNECEDOR (RETIRADO NA JAZIDA, SEM TRANSPORTF)	Material	m³	0,8269000	90,00	74,42
Insumo	00001379	SINAPI	CIMENTO PORTLAND COMPOSTO CP II-32	Material	KG	212,0194000	1,00	212,01
Insumo	00004721	SINAPI	PEDRA BRITADA N. 1 (9,5 a 19 MM) POSTO PEDREIRA/FORNECEDOR, SEM FRETE	Material	m³	0,5782000	234,56	135,62
MO sem LS =>				31,69	LS =>	35,91	MO com LS =>	67,60

	Código	Banco	Descrição	Tipo	Und	Quant.	Valor Unit	Total	
Composição	94968	SINAPI	CONCRETO MAGRO PARA LASTRO, TRAÇO 1:4,5:4,5 (EM MASSA SECA DE CIMENTO/ AREIA MÉDIA/ BRITA 1) - PREPARO MECÂNICO COM SERVENTE COM ENCARGOS COMPLEMENTARES	Produção de Concreto	m³	1,0000000	512,51	512,51	
Composição Auxiliar	88316	SINAPI	SERVENTE COM ENCARGOS COMPLEMENTARES	Livro SINAPI: Cálculos e Parâmetros	H	2,1058000	21,71	45,71	
Composição Auxiliar	88377	SINAPI	OPERADOR DE BETONEIRA ESTACIONÁRIA/MISTURADOR COM ENCARGOS COMPLEMENTARES	Livro SINAPI: Cálculos e Parâmetros	H	1,3315000	27,09	36,07	
Composição Auxiliar	89225	SINAPI	BETONEIRA CAPACIDADE NOMINAL DE 600 L, CAPACIDADE DE MISTURA 360 L, MOTOR ELÉTRICO TRIFÁSICO POTÊNCIA DE 4 CV, SEM CARREGADOR - CHP DIURNO. AF_05/2023	Custos Horários Produtivo e Improdutivo dos Equipamentos	CHP	0,6853000	6,60	4,52	
Composição	89226	SINAPI	BETONEIRA CAPACIDADE NOMINAL DE 600 L, CAPACIDADE DE MISTURA 360 L, MOTOR ELÉTRICO TRIFÁSICO POTÊNCIA DE 4 CV, SEM CARREGADOR - CHI DIURNO. AF_05/2023	Custos Horários Produtivo e Improdutivo dos Equipamentos	CHI	0,6462000	2,04	1,31	
Insumo	00001379	SINAPI	CIMENTO PORTLAND COMPOSTO CP II-32	Material	KG	213,4531000	1,00	213,45	
Insumo	00004721	SINAPI	PEDRA BRITADA N. 1 (9,5 a 19 MM) POSTO PEDREIRA/FORNECEDOR, SEM FRETE	Material	m³	0,5821000	234,56	136,53	
				MO sem LS =>	28,48	LS =>	32,28	MO com LS =>	60,76
				Valor do BDI =>	124,85	Valor com BDI =>		637,36	

	Código	Banco	Descrição	Tipo	Und	Quant.	Valor Unit	Total
--	--------	-------	-----------	------	-----	--------	------------	-------

Composições Analíticas com Preço Unitário
REFORMA DE QUADRAS POLIESPORTIVAS NO MUNICÍPIO DE MIGUEL ALVES

Bancos
SINAPI - 07/2025 - Piauí
SBC - 08/2025 - Piauí
SICRO3 - 04/2025 - Piauí
ORSE - 06/2025 - Sergipe
SEINFRA - 028 - Ceará
SETOP - 04/2025 - Minas Gerais

B.D.I.
24,36%

Encargos Sociais
Não Desonerado:
Horista: 113,33%
Mensalista: 71,12%

Composições Analíticas com Preço Unitário

Composições Principais

Composição	104749	SINAPI	CONECTOR GRAMPO METÁLICO TIPO OLHAL, PARA SPDA, PARA HASTE	Sistema de Proteção contra	UN	1,0000000	20,64	20,64	
Composição	88264	SINAPI	ELETRICISTA COM ENCARGOS COMPLEMENTARES	Livro SINAPI: Cálculos e	H	0,1863000	27,74	5,16	
Insumo	00000416	SINAPI	GRAMPO METALICO TIPO OLHAL PARA HASTE DE ATERRAMENTO DE 3/4", CONDUTOR DE *10" A 50 MM2	Material	UN	1,0000000	11,24	11,24	
				MO sem LS =>	3,24	LS =>	3,68	MO com LS =>	6,92
				Valor do BDI =>	5,03	Valor com BDI =>		25,67	

	Código	Banco	Descrição	Tipo	Und	Quant.	Valor Unit	Total	
Composição	88247	SINAPI	AUXILIAR DE ELETRICISTA COM ENCARGOS COMPLEMENTARES	Livro SINAPI: Cálculos e	H	0,0331000	22,81	0,75	
Composição Auxiliar	88264	SINAPI	ELETRICISTA COM ENCARGOS COMPLEMENTARES	Livro SINAPI: Cálculos e Parâmetros	H	0,0331000	27,74	0,91	
Insumo	00000867	SINAPI	CABO DE COBRE NU 50 MM2 MEIO-DURO	Material	M	1,0500000	59,54	62,51	
MO sem LS =>				0,57	LS =>	0,65	MO com LS =>	1,22	
Valor do BDI =>				15,63	Valor com BDI =>				79,80

	Código	Banco	Descrição	Tipo	Und	Quant.	Valor Unit	Total	
Composição	91285	SINAPI	CORTADORA DE PISO COM MOTOR 4 TEMPOS A GASOLINA, POTÊNCIA	Custos Horários Produtivo e	CHI	1,0000000	1,29	1,29	
Composição	91280	SINAPI	CORTADORA DE PISO COM MOTOR 4 TEMPOS A GASOLINA, POTÊNCIA	Depreciação, Juros, Impostos e	H	1,0000000	0,23	0,23	
MO sem LS =>				0,00	LS =>	0,00	MO com LS =>	0,00	
Valor do BDI =>				0,31	Valor com BDI =>				1,60

	Código	Banco	Descrição	Tipo	Und	Quant.	Valor Unit	Total	
Composição	91283	SINAPI	CORTADORA DE PISO COM MOTOR 4 TEMPOS A GASOLINA, POTÊNCIA	Custos Horários Produtivo e	CHP	1,0000000	11,13	11,13	
Composição	91280	SINAPI	CORTADORA DE PISO COM MOTOR 4 TEMPOS A GASOLINA, POTÊNCIA	Depreciação, Juros, Impostos e	H	1,0000000	0,23	0,23	
Composição Auxiliar	91281	SINAPI	CORTADORA DE PISO COM MOTOR 4 TEMPOS A GASOLINA, POTÊNCIA DE 13 HP, COM DISCO DE CORTE DIAMANTADO SEGMENTADO PARA CONCRETO, DIÂMETRO DE 350 MM, FURO DE 1" (14 X 1") - MANUTENÇÃO. AF. 08/2015	Depreciação, Juros, Impostos e Seguros, Manutenção e Materiais na Operação dos Equipamentos	H	1,0000000	1,33	1,33	
Composição Auxiliar	91282	SINAPI	CORTADORA DE PISO COM MOTOR 4 TEMPOS A GASOLINA, POTÊNCIA DE 13 HP, COM DISCO DE CORTE DIAMANTADO SEGMENTADO PARA CONCRETO, DIÂMETRO DE 350 MM, FURO DE 1" (14 X 1") - MATERIAIS NA	Depreciação, Juros, Impostos e Seguros, Manutenção e Materiais na Operação dos Equipamentos	H	1,0000000	8,51	8,51	
MO sem LS =>				0,00	LS =>	0,00	MO com LS =>	0,00	
Valor do BDI =>				2,71	Valor com BDI =>				13,84

	Código	Banco	Descrição	Valor do BDI =>	Und	Quant.	Valor Unit	Total	
Composição	91279	SINAPI	CORTADORA DE PISO COM MOTOR 4 TEMPOS A GASOLINA, POTÊNCIA DE 13 HP, COM DISCO DE CORTE DIAMANTADO SEGMENTADO PARA CONCRETO, DIÂMETRO DE 350 MM, FURO DE 1" (14 X 1") - DEPRECIÇÃO. AF. 08/2015	Depreciação, Juros, Impostos e Seguros, Manutenção e Materiais na Operação dos Equipamentos	H	1,0000000	1,06	1,06	
Insumo	00011280	SINAPI	CORTADEIRA DE PISO DE CONCRETO E ASFALTO, PARA DISCO PADRAO DE DIAMETRO 350 MM (14") OU 450 MM (18") , MOTOR A GASOLINA, POTENCIA 13 HP, SEM DISCO	Equipamento	UN	0,0000640	16.150,39	1,03	
Insumo	00013887	SINAPI	DISCO DE CORTE DIAMANTADO SEGMENTADO PARA CONCRETO, DIAMETRO DE 350 MM, FURO DE 1 " (14 X 1 ")	Material	UN	0,0000640	527,56	0,03	
				MO sem LS =>	0,00	LS =>	0,00	MO com LS =>	0,00
				Valor do BDI =>	0,26	Valor com BDI =>		1,32	

	Código	Banco	Descrição	Tipo	Und	Quant.	Valor Unit	Total
Composição	91280	SINAPI	CORTADORA DE PISO COM MOTOR 4 TEMPOS A GASOLINA, POTÊNCIA DE 13 HP, COM DISCO DE CORTE DIAMANTADO SEGMENTADO PARA CONCRETO, DIÂMETRO DE 350 MM, FURO DE 1" (14 X 1") - JUROS. AF_08/2015	Depreciação, Juros, Impostos e Seguros, Manutenção e Materiais na Operação dos Equipamentos	H	1,0000000	0,23	0,23
Insumo	00011280	SINAPI	CORTADEIRA DE PISO DE CONCRETO E ASFALTO, PARA DISCO PADRAO DE DIAMETRO 350 MM (14") OU 450 MM (18") . MOTOR A GASOLINA	Equipamento	UN	0,0000148	16.150,39	0,23
MO sem LS =>				0,00	LS =>	0,00	MO com LS =>	0,00
Valor do BDI =>				0,06	Valor com BDI =>			0,29

	Código	Banco	Descrição	Tipo	Und	Quant.	Valor Unit	Total
Composição	91281	SINAPI	CORTADORA DE PISO COM MOTOR 4 TEMPOS A GASOLINA, POTÊNCIA DE 13 HP, COM DISCO DE CORTE DIAMANTADO SEGMENTADO PARA CORTADEIRA DE PISO DE CONCRETO E ASFALTO, PARA DISCO PADRAO DE DIAMETRO 350 MM (14") OU 450 MM (18") . MOTOR A GASOLINA	Depreciação, Juros, Impostos e Seguros, Manutenção e Materiais	H	1,0000000	1,33	1,33
Insumo	00011280	SINAPI	DISCO DE CORTE DIAMANTADO SEGMENTADO PARA CONCRETO, DIAMETRO DE 350 MM, FURO DE 1 " (14 X 1 ")	Equipamento	UN	0,0000800	16.150,39	1,29
Insumo	00013887	SINAPI		Material	UN	0,0000800	527,56	0,04
MO sem LS =>				0,00	LS =>	0,00	MO com LS =>	0,00
Valor do BDI =>				0,32	Valor com BDI =>		1,65	

Composição	91282	SINAPI	CORTADORA DE PISO COM MOTOR 4 TEMPOS A GASOLINA, POTÊNCIA	Depreciação, Juros, Impostos e	H	1,0000000	8,51	8,51
Insumo	00004222	SINAPI	GASOLINA COMUM	Material	L	1,4500000	5,87	8,51
MO sem LS =>				0,00	LS =>	0,00	MO com LS =>	0,00

Composições Analíticas com Preço Unitário
REFORMA DE QUADRAS POLIESPORTIVAS NO MUNICÍPIO DE MIGUEL ALVES

Bancos
SINAPI - 07/2025 - Piauí
SBC - 08/2025 - Piauí
SICRO3 - 04/2025 - Piauí
ORSE - 06/2025 - Sergipe
SEINFRA - 028 - Ceará
SETOP - 04/2025 - Minas Gerais

B.D.I.
24,36%

Encargos Sociais
Não Desonerado:
Horista: 113,33%
Mensalista: 71,12%

Composições Analíticas com Preço Unitário

Composições Principais

Valor do BDI => 2,07 Valor com BDI => 10,58

	Código	Banco	Descrição	Tipo	Und	Quant.	Valor Unit	Total	
Composição	92799	SINAPI	CORTE E DOBRA DE AÇO CA-60, DIÂMETRO DE 4,2 MM. AF_06/2022	Armação para Estruturas de Concreto Armado	KG	1,0000000	11,18	11,18	
Composição	88238	SINAPI	AJUDANTE DE ARMADOR COM ENCARGOS COMPLEMENTARES	Livro SINAPI: Cálculos e	H	0,0152000	22,37	0,34	
Insumo	00043059	SINAPI	ACO CA-60, 4,2 MM, OU 5,0 MM, OU 6,0 MM, OU 7,0 MM, VERGALHAO	Material	KG	1,0700000	7,77	8,31	
				MO sem LS =>	1,00	LS =>	1,14	MO com LS =>	2,14
				Valor do BDI =>	2,72		Valor com BDI =>		13,90

	Código	Banco	Descrição	Tipo	Und	Quant.	Valor Unit	Total
Composição	88274	SINAPI	MARMORISTA/GRANITEIRO COM ENCARGOS COMPLEMENTARES	Livro SINAPI: Cálculos e	H	0,8458000	27,18	22,98
Composição	88316	SINAPI	SERVENTE COM ENCARGOS COMPLEMENTARES	Livro SINAPI: Cálculos e	H	0,2665000	21,71	5,78
Auxiliar				Parâmetros				
Insumo	00004823	SINAPI	MASSA PLASTICA PARA MARMORE/GRANITO	Material	KG	0,5271000	51,02	26,89
Insumo	00020269	SINAPI	LAVATORIO / CUBA DE EMBUTIR, OVAL, DE LOUCA BRANCA, SEM LADRAO, DIMENSOES *50 X 35* CM (L X C)	Material	UN	1,0000000	106,02	106,02
				MO sem LS =>	10,04	LS =>	11,38	MO com LS =>
								21,42

	Código	Banco	Descrição	Tipo	Und	Quant.	Valor Unit	Total
Composição	95308	SINAPI	CURSO DE CAPACITAÇÃO PARA AJUDANTE DE ARMADOR (ENCARGOS COMPI MFMENTARES) - HORISTA	Livro SINAPI: Cálculos e Parâmetros	H	1,0000000	0,17	0,17
Insumo	00006114	SINAPI	AJUDANTE DE ARMADOR (HORISTA)	Mão de Obra	H	0,0115400	15,57	0,17
				MO sem LS =>	0,08	LS =>	0,09	MO com LS =>

	Código	Banco	Descrição	Tipo	Und	Quant.	Valor Unit	Total
Composição	95309	SINAPI	CURSO DE CAPACITAÇÃO PARA AJUDANTE DE CARPINTEIRO (ENCARGOS COMPLEMENTARES) - HORISTA	Livro SINAPI: Cálculos e Parâmetros	H	1,0000000	0,22	0,22
Insumo	00006117	SINAPI	CARPINTEIRO AUXILIAR (HORISTA)	Mão de Obra	H	0,0147600	15,57	0,22
				MO sem LS =>	0,10	LS =>	0,12	MO com LS =>

	Código	Banco	Descrição	Tipo	Und	Quant.	Valor Unit	Total	
Composição	100291	SINAPI	CURSO DE CAPACITAÇÃO PARA AJUDANTE DE PINTOR (ENCARGOS	Livro SINAPI: Cálculos e	H	1,0000000	0,22	0,22	
Insumo	00034466	SINAPI	AJUDANTE DE PINTOR (HORISTA)	Mão de Obra	H	0,0147600	15,57	0,22	
				MO sem LS =>	0,10	LS =>	0,12	MO com LS =>	0,22
				Valor do BDI =>	0,05			Valor com BDI =>	0,27

	Código	Banco	Descrição	Tipo	Und	Quant.	Valor Unit	Total	
Composição	95313	SINAPI	CURSO DE CAPACITAÇÃO PARA AJUDANTE ESPECIALIZADO (ENCARGOS COMPLEMENTARES) - HORISTA	Livro SINAPI: Cálculos e Parâmetros	H	1,0000000	0,18	0,18	
Insumo	00000242	SINAPI	AJUDANTE ESPECIALIZADO (HORISTA)	Mão de Obra	H	0,0115400	15,91	0,18	
				MO sem LS =>	0,08	LS =>	0,10	MO com LS =>	0,18
				Valor do BDI =>	0,04			Valor com BDI =>	0,22

	Código	Banco	Descrição	Tipo	Und	Quant.	Valor Unit	Total	
Composição	95314	SINAPI	CURSO DE CAPACITAÇÃO PARA ARMADOR (ENCARGOS COMPLEMENTARES) - HORISTA	Livro SINAPI: Cálculos e Parâmetros	H	1,0000000	0,23	0,23	
Insumo	00000378	SINAPI	ARMADOR (HORISTA)	Mão de Obra	H	0,0115400	20,33	0,23	
				MO sem LS =>	0,11	LS =>	0,12	MO com LS =>	0,23
				Valor do BDI =>	0,06			Valor com BDI =>	0,29

Composição	ED-5225	SETOP	CURSO DE CAPACITAÇÃO PARA AUXILIAR DE ELETRICISTA (ENCARGOS	ED-	hora	1,0000000	0,85	0,85	
A	Código	Banco	Equipamentos	Utilização		Custo Operacional		Consumo	Custo Horário
				Operativa	Improdutiva	Operativa	Improdutiva		
(A) Total:								0,00	
B	Código	Banco	Mão de Obra		Custo Horário de Execução (A) + (B):				Custo Horário
				0,00					
				(D) Produção da Equipe:				1,00	
Custo Unitário de Execução [(A) + (B)] / (D):								0,00	

F	Banco	Código	Material		Unidade	Custo Unitário	Quantidade	Custo Horário
(F) Total:								0,00
Atividade	SINAPI	88247	AUXILIAR DE ELETRICISTA COM ENCARGOS COMPLEMENTARES	X1:0.0	H	22,81	0,0373200	0,85
(G) Total:								0,85

H	Banco	Código	Momento Transporte	Formula	X1, X2, X3	Unidade	Custo Unitário	Quantidade	Custo Horário
(H) Total:								0,00	
				MO sem LS =>	0,28	LS =>	0,32	MO com LS =>	0,60

	Código	Banco	Descrição	Tipo	Und	Quant.	Valor Unit	Total	
Composição	95316	SINAPI	CURSO DE CAPACITAÇÃO PARA AUXILIAR DE ELETRICISTA (ENCARGOS COMPLEMENTARES) - HORISTA	Livro SINAPI: Cálculos e Parâmetros	H	1,0000000	0,58	0,58	
Insumo	00000247	SINAPI	AJUDANTE DE ELETRICISTA (HORISTA)	Mão de Obra	H	0,0373200	15,57	0,58	
				MO sem LS =>	0,27	LS =>	0,31	MO com LS =>	0,58

	Código	Banco	Descrição	Tipo	Und	Quant.	Valor Unit	Total
Composição	95317	SINAPI	CURSO DE CAPACITAÇÃO PARA AUXILIAR DE ENCANADOR OU BOMBEIRO HIDRÁULICO (ENCARGOS COMPLEMENTARES) - HORISTA	Livro SINAPI: Cálculos e Parâmetros	H	1,0000000	0,27	0,27
Insumo	00000246	SINAPI	AUXILIAR DE ENCANADOR OU BOMBEIRO HIDRAULICO (HORISTA)	Mão de Obra	H	0,0179800	15,57	0,27

Composições Analíticas com Preço Unitário
REFORMA DE QUADRAS POLIESPORTIVAS NO MUNICÍPIO DE MIGUEL ALVES

Bancos
SINAPI - 07/2025 - Piauí
SBC - 08/2025 - Piauí
SICRO3 - 04/2025 - Piauí
ORSE - 06/2025 - Sergipe
SEINFRA - 028 - Ceará
SETOP - 04/2025 - Minas Gerais

B.D.I.
24,36%

Encargos Sociais
Não Desonerado:
Horista: 113,33%
Mensalista: 71,12%

Composições Analíticas com Preço Unitário

Composições Principais

MO sem LS => 0,13 LS => 0,14 MO com LS => 0,27

	Código	Banco	Descrição	Tipo	Und	Quant.	Valor Unit	Total
Composição	95320	SINAPI	CURSO DE CAPACITAÇÃO PARA AUXILIAR DE SERRALHEIRO (ENCARGOS COMPLEMENTARES) - HORISTA	Livro SINAPI: Cálculos e Parâmetros	H	1,0000000	0,17	0,17
Insumo	00000252	SINAPI	AJUDANTE DE SERRALHEIRO (HORISTA)	Mão de Obra	H	0,0115400	15,57	0,17
				MO sem LS =>	0,08	LS =>	0,09	MO com LS => 0,17

	Código	Banco	Descrição	Tipo	Und	Quant.	Valor Unit	Total
Composição	95324	SINAPI	CURSO DE CAPACITAÇÃO PARA AZULEJISTA OU LADRILHISTA (ENCARGOS COMPLEMENTARES) - HORISTA	Livro SINAPI: Cálculos e Parâmetros	H	1,0000000	0,30	0,30
Insumo	00004760	SINAPI	AZULEJISTA OU LADRILHEIRO (HORISTA)	Mão de Obra	H	0,0147600	20,33	0,30
				MO sem LS =>	0,14	LS =>	0,16	MO com LS => 0,30

	Código	Banco	Descrição	Tipo	Und	Quant.	Valor Unit	Total
Composição	95328	SINAPI	CURSO DE CAPACITAÇÃO PARA CALCETEIRO (ENCARGOS COMPLEMENTARES) - HORISTA	Livro SINAPI: Cálculos e Parâmetros	H	1,0000000	0,23	0,23
Insumo	00004759	SINAPI	CALCETEIRO / RASTELEIRO (HORISTA)	Mão de Obra	H	0,0115400	20,33	0,23
				MO sem LS =>	0,11	LS =>	0,12	MO com LS => 0,23
				Valor do BDI =>	0,06	Valor com BDI => 0,29		

	Código	Banco	Descrição	Tipo	Und	Quant.	Valor Unit	Total
Composição	95329	SINAPI	CURSO DE CAPACITAÇÃO PARA CARPINTEIRO DE ESQUADRIA (ENCARGOS COMPLEMENTARES) - HORISTA	Livro SINAPI: Cálculos e Parâmetros	H	1,0000000	0,28	0,28
Insumo	00001214	SINAPI	CARPINTEIRO DE ESQUADRIAS (HORISTA)	Mão de Obra	H	0,0147600	19,34	0,28
				MO sem LS =>	0,13	LS =>	0,15	MO com LS => 0,28
				Valor do BDI =>	0,07	Valor com BDI => 0,35		

	Código	Banco	Descrição	Tipo	Und	Quant.	Valor Unit	Total
Composição	95330	SINAPI	CURSO DE CAPACITAÇÃO PARA CARPINTEIRO DE FÓRMAS (ENCARGOS COMPLEMENTARES) - HORISTA	Livro SINAPI: Cálculos e Parâmetros	H	1,0000000	0,23	0,23
Insumo	00001213	SINAPI	CARPINTEIRO DE FORMAS (HORISTA)	Mão de Obra	H	0,0115400	20,33	0,23
				MO sem LS =>	0,11	LS =>	0,12	MO com LS => 0,23
				Valor do BDI =>	0,06	Valor com BDI => 0,29		

Composição	ED-5224	SETOP	CURSO DE CAPACITAÇÃO PARA ELETRICISTA (ENCARGOS COMPLEMENTARES) - HORISTA	ED-	hora	1,0000000	1,03	1,03
A	Código	Banco	Equipamentos	Utilização		Custo Operacional		Consumo
				Operativa	Improdutiva	Operativa	Improdutiva	

(A) Total: 0,00

B	Código	Banco	Mão de Obra					Custo Horário
---	--------	-------	-------------	--	--	--	--	---------------

Custo Horário de Execução (A) + (B): 0,00

(D) Produção da Equipe: 1,00

Custo Unitário de Execução [(A) + (B)] / (D): 0,00

F	Banco	Código	Material			Unidade	Custo Unitário	Quantidade	Custo Horário
(F) Total: 0,00									0,00

Atividade	SINAPI	88264	ELETRICISTA COM ENCARGOS COMPLEMENTARES	X1:0.0	H	27,74	0,0373200	1,03
-----------	--------	-------	---	--------	---	-------	-----------	------

(G) Total: 1,03

H	Banco	Código	Momento Transporte	Formula	X1, X2, X3	Unidade	Custo Unitário	Quantidade	Custo Horário
---	-------	--------	--------------------	---------	------------	---------	----------------	------------	---------------

(H) Total: 0,00

MO sem LS => 0,37 LS => 0,42 MO com LS => 0,79

	Código	Banco	Descrição	Tipo	Und	Quant.	Valor Unit	Total
Composição	95332	SINAPI	CURSO DE CAPACITAÇÃO PARA ELETRICISTA (ENCARGOS COMPLEMENTARES) - HORISTA	Livro SINAPI: Cálculos e Parâmetros	H	1,0000000	0,75	0,75
Insumo	00002436	SINAPI	ELETRICISTA (HORISTA)	Mão de Obra	H	0,0373200	20,33	0,75
				MO sem LS =>	0,35	LS =>	0,40	MO com LS => 0,75

	Código	Banco	Descrição	Tipo	Und	Quant.	Valor Unit	Total
Composição	95335	SINAPI	CURSO DE CAPACITAÇÃO PARA ENCANADOR OU BOMBEIRO HIDRÁULICO (ENCARGOS COMPLEMENTARES) - HORISTA	Livro SINAPI: Cálculos e Parâmetros	H	1,0000000	0,36	0,36
Insumo	00002696	SINAPI	ENCANADOR OU BOMBEIRO HIDRÁULICO (HORISTA)	Mão de Obra	H	0,0179800	20,33	0,36
				MO sem LS =>	0,17	LS =>	0,19	MO com LS => 0,36

	Código	Banco	Descrição	Tipo	Und	Quant.	Valor Unit	Total
Composição	95401	SINAPI	CURSO DE CAPACITAÇÃO PARA ENCARREGADO GERAL (ENCARGOS COMPLEMENTARES) - HORISTA	Livro SINAPI: Cálculos e Parâmetros	H	1,0000000	0,67	0,67
Insumo	00004083	SINAPI	ENCARREGADO GERAL DE OBRAS (HORISTA)	Mão de Obra	H	0,0212000	31,85	0,67
				MO sem LS =>	0,31	LS =>	0,36	MO com LS => 0,67

	Código	Banco	Descrição	Tipo	Und	Quant.	Valor Unit	Total
Composição	95402	SINAPI	CURSO DE CAPACITAÇÃO PARA ENGENHEIRO CIVIL DE OBRA JÚNIOR (ENCARGOS COMPLEMENTARES) - HORISTA	Livro SINAPI: Cálculos e Parâmetros	H	1,0000000	1,84	1,84
Insumo	00002706	SINAPI	ENGENHEIRO CIVIL DE OBRA JÚNIOR (HORISTA)	Mão de Obra	H	0,0147600	125,11	1,84
				MO sem LS =>	0,86	LS =>	0,98	MO com LS => 1,84

	Código	Banco	Descrição	Tipo	Und	Quant.	Valor Unit	Total
Composição	95390	SINAPI	CURSO DE CAPACITAÇÃO PARA JARDINEIRO (ENCARGOS COMPLEMENTARES) - HORISTA	Livro SINAPI: Cálculos e Parâmetros	H	1,0000000	0,08	0,08
Insumo	00044503	SINAPI	JARDINEIRO (HORISTA)	Mão de Obra	H	0,0050900	15,93	0,08
				MO sem LS =>	0,04	LS =>	0,04	MO com LS => 0,08

Composições Analíticas com Preço Unitário
REFORMA DE QUADRAS POLIESPORTIVAS NO MUNICÍPIO DE MIGUEL ALVES

Bancos
SINAPI - 07/2025 - Piauí
SBC - 08/2025 - Piauí
SICRO3 - 04/2025 - Piauí
ORSE - 06/2025 - Sergipe
SEINFRA - 028 - Ceará
SETOP - 04/2025 - Minas Gerais

B.D.I.
24,36%

Encargos Sociais
Não Desonerado:
Horista: 113,33%
Mensalista: 71,12%

Composições Analíticas com Preço Unitário

Composições Principais

Composições Principais									
	Código	Banco	Descrição	Tipo	Und	Quant.	Valor Unit	Total	
Composição	95341	SINAPI	CURSO DE CAPACITAÇÃO PARA MARMORISTA/GRANITEIRO (ENCARGOS COMPLEMENTARES) - HORISTA	Livro SINAPI: Cálculos e Parâmetros	H	1,0000000	0,29	0,29	
Insumo	00004755	SINAPI	MARMORISTA / GRANITEIRO (HORISTA)	Mão de Obra	H	0,0147600	20,26	0,29	
				MO sem LS =>	0,14	LS =>	0,15	MO com LS =>	0,29

	Código	Banco	Descrição	Tipo	Und	Quant.	Valor Unit	Total	
Composição	95344	SINAPI	CURSO DE CAPACITAÇÃO PARA MONTADOR DE ESTRUTURA METÁLICA (ENCARGOS COMPLEMENTARES) - HORISTA	Livro SINAPI: Cálculos e Parâmetros	H	1,0000000	0,19	0,19	
Insumo	00044497	SINAPI	MONTADOR DE ESTRUTURAS METALICAS HORISTA	Mão de Obra	H	0,0115400	16,76	0,19	
				MO sem LS =>	0,09	LS =>	0,10	MO com LS =>	0,19

	Código	Banco	Descrição	Tipo	Und	Quant.	Valor Unit	Total	
Composição	95346	SINAPI	CURSO DE CAPACITAÇÃO PARA MOTORISTA DE BASCULANTE (ENCARGOS COMPLEMENTARES) - HORISTA	Livro SINAPI: Cálculos e Parâmetros	H	1,0000000	0,10	0,10	
Insumo	00020020	SINAPI	MOTORISTA DE CAMINHAO-BASCULANTE (HORISTA)	Mão de Obra	H	0,0050900	21,11	0,10	
				MO sem LS =>	0,05	LS =>	0,05	MO com LS =>	0,10

	Código	Banco	Descrição	Tipo	Und	Quant.	Valor Unit	Total	
Composição	95351	SINAPI	CURSO DE CAPACITAÇÃO PARA MOTORISTA OPERADOR DE MUNCK (ENCARGOS COMPLEMENTARES) - HORISTA	Livro SINAPI: Cálculos e Parâmetros	H	1,0000000	0,37	0,37	
Insumo	00004096	SINAPI	MOTORISTA OPERADOR DE CAMINHAO COM MUNCK (HORISTA)	Mão de Obra	H	0,0163700	22,78	0,37	
				MO sem LS =>	0,17	LS =>	0,20	MO com LS =>	0,37

	Código	Banco	Descrição	Tipo	Und	Quant.	Valor Unit	Total	
Composição	95389	SINAPI	CURSO DE CAPACITAÇÃO PARA OPERADOR DE BETONEIRA ESTACIONÁRIA/MISTURADOR (ENCARGOS COMPLEMENTARES) -	Livro SINAPI: Cálculos e Parâmetros	H	1,0000000	0,17	0,17	
Insumo	00037666	SINAPI	OPERADOR DE BETONEIRA ESTACIONARIA / MISTURADOR (HORISTA)	Mão de Obra	H	0,0083100	21,48	0,17	
				MO sem LS =>	0,08	LS =>	0,09	MO com LS =>	0,17

	Código	Banco	Descrição	Tipo	Und	Quant.	Valor Unit	Total
Composição	95357	SINAPI	CURSO DE CAPACITAÇÃO PARA OPERADOR DE ESCAVADEIRA (ENCARGOS COMPLEMENTARES) - HORISTA	Livro SINAPI: Cálculos e Parâmetros	H	1,0000000	0,28	0,28
Insumo	00004234	SINAPI	OPERADOR DE ESCAVADEIRA (HORISTA)	Mão de Obra	H	0,0115400	24,53	0,28
				MO sem LS =>	0,13	LS =>	0,15	MO com LS =>

	Código	Banco	Descrição	Tipo	Und	Quant.	Valor Unit	Total	
Composição	95360	SINAPI	CURSO DE CAPACITAÇÃO PARA OPERADOR DE MÁQUINAS E EQUIPAMENTOS (ENCARGOS COMPLEMENTARES) - HORISTA	Livro SINAPI: Cálculos e Parâmetros	H	1,0000000	0,24	0,24	
Insumo	00004230	SINAPI	OPERADOR DE MAQUINAS E TRATORES DIVERSOS - TERRAPLANAGEM (HORISTA)	Mão de Obra	H	0,0115400	21,48	0,24	
				MO sem LS =>	0,11	LS =>	0,13	MO com LS =>	0,24

	Código	Banco	Descrição	Tipo	Und	Quant.	Valor Unit	Total	
Composição	95371	SINAPI	CURSO DE CAPACITAÇÃO PARA PEDREIRO (ENCARGOS COMPLEMENTARES) - HORISTA	Livro SINAPI: Cálculos e Parâmetros	H	1,0000000	0,43	0,43	
Insumo	00004750	SINAPI	PEDREIRO (HORISTA)	Mão de Obra	H	0,0212000	20,33	0,43	
				MO sem LS =>	0,20	LS =>	0,23	MO com LS =>	0,43

	Código	Banco	Descrição	Tipo	Und	Quant.	Valor Unit	Total	
Composição	95372	SINAPI	CURSO DE CAPACITAÇÃO PARA PINTOR (ENCARGOS COMPLEMENTARES) - HORISTA	Livro SINAPI: Cálculos e Parâmetros	H	1,0000000	0,30	0,30	
Insumo	00004783	SINAPI	PINTOR (HORISTA)	Mão de Obra	H	0,0147600	20,33	0,30	
				MO sem LS =>	0,14	LS =>	0,16	MO com LS =>	0,30

	Código	Banco	Descrição	Tipo	Und	Quant.	Valor Unit	Total	
Composição	95377	SINAPI	CURSO DE CAPACITAÇÃO PARA SERRALHEIRO (ENCARGOS COMPLEMENTARES) - HORISTA	Livro SINAPI: Cálculos e Parâmetros	H	1,0000000	0,23	0,23	
Insumo	00006110	SINAPI	SERRALHEIRO (HORISTA)	Mão de Obra	H	0,0115400	20,33	0,23	
				MO sem LS =>	0,11	LS =>	0,12	MO com LS =>	0,23
				Valor do BDI =>	0,06	Valor com BDI =>		0,29	

Composição	95378	SINAPI	CURSO DE CAPACITAÇÃO PARA SERVENTE (ENCARGOS	Livro SINAPI: Cálculos e	H	1,0000000	0,31	0,31	
Insumo	00006111	SINAPI	SERVENTE DE OBRAS	Mão de Obra	H	0,0212000	14,86	0,31	
				MO sem LS =>	0,15	LS =>	0,16	MO com LS =>	0,31
				Valor do BDI =>	0,08	Valor com BDI =>		0,39	

	Código	Banco	Descrição	Tipo	Und	Quant.	Valor Unit	Total	
Composição	100535	SINAPI	CURSO DE CAPACITAÇÃO PARA TECNICO DE EDIFICACOES (ENCARGOS COMPLEMENTARES) - HORISTA	Livro SINAPI: Cálculos e Parâmetros	H	1,0000000	0,50	0,50	
Insumo	00040945	SINAPI	TECNICO DE EDIFICACOES (HORISTA)	Mão de Obra	H	0,0179800	28,09	0,50	
				MO sem LS =>	0,23	LS =>	0,27	MO com LS =>	0,50

	Código	Banco	Descrição	Tipo	Und	Quant.	Valor Unit	Total
Composição	91919	SINAPI	CURVA 180 GRAUS PARA ELETRODUTO, PVC, ROSCÁVEL, DN 32 MM (1"), PARA CIRCUITOS TERMINAIS, INSTALADA EM PAREDE - FORNECIMENTO AUXILIAR DE ELETRICISTA COM ENCARGOS COMPLEMENTARES	Instalações Elétricas - Eletrodutos Embutidos, Cabos, Caixas, Livro SINAPI: Cálculos e Parâmetros	UN	1,0000000	22,47	22,47
Composição Auxiliar	88247	SINAPI	ELETRICISTA COM ENCARGOS COMPLEMENTARES	Livro SINAPI: Cálculos e Parâmetros	H	0,3280000	22,81	7,48
Composição Auxiliar	88264	SINAPI	ELETRICISTA COM ENCARGOS COMPLEMENTARES	Livro SINAPI: Cálculos e Parâmetros	H	0,3280000	27,74	9,09
Insumo	00039276	SINAPI	CURVA 180 GRAUS, DE PVC RIGIDO ROSCAVEL, DE 1", PARA	Material	UN	1,0000000	5,90	5,90
				Valor do BDI =>	5,47	Valor com BDI =>		27,94

Composições Analíticas com Preço Unitário
REFORMA DE QUADRAS POLIESPORTIVAS NO MUNICÍPIO DE MIGUEL ALVES

Bancos
SINAPI - 07/2025 - Piauí
SBC - 08/2025 - Piauí
SICRO3 - 04/2025 - Piauí
ORSE - 06/2025 - Sergipe
SEINFRA - 028 - Ceará
SETOP - 04/2025 - Minas Gerais

B.D.I.
24,36%

Encargos Sociais
Não Desonerado:
Horista: 113,33%
Mensalista: 71,12%

Composições Analíticas com Preço Unitário

Composições Principais

	Código	Banco	Descrição	Tipo	Und	Quant.	Valor Unit	Total
Composição	3310	ORSE	Chapisco em parede com argamassa traço 1:1-3 (cimento / areia) - Revisado 08/2015	Conversão InfoWOrca	m²	1,0000000	7,39	7,39
Composição Auxiliar	1903	ORSE	Argamassa cimento e areia traço t-1 (1:3) - 1 saco cimento 50kg / 3 padiolas areia dim. 0.35 x 0.45 x 0.23 m - Confecção mecânica e transporte	Argamassas	m³	0,0050000	624,68	3,12
Composição Auxiliar	10549	ORSE	Encargos Complementares - Servente	Provisórios	h	0,1000000	3,96	0,39
Composição Auxiliar	10550	ORSE	Encargos Complementares - Pedreiro	Provisórios	h	0,1000000	3,79	0,37
Insumo	00004750	SINAPI	PEDREIRO (HORISTA)	Mão de Obra	H	0,1000000	20,33	2,03
Insumo	00006111	SINAPI	SERVENTE DE OBRAS	Mão de Obra	H	0,1000000	14,86	1,48
					MO sem LS =>	1,78	LS =>	2,02
					MO com LS =>			3,80

	Código	Banco	Descrição	Tipo	Und	Quant.	Valor Unit	Total
Composição	126	ORSE	Concreto simples fabricado na obra, fck=15 mpa, lançado e adensado	Concreto Simples	m³	1,0000000	738,17	738,17
Composição	125	ORSE	Concreto simples fck= 15 MPA (b1/b2), fabricado na obra, sem lançamento e adensamento	Concreto Simples	m³	1,0000000	686,01	686,01
Composição Auxiliar	7692	ORSE	Lançamento de concreto simples fabricado na obra, inclusive adensamento e acabamento em peças da superestrutura	Concreto Simples	m³	1,0000000	52,16	52,16
					MO sem LS =>	61,64	LS =>	69,86
					MO com LS =>			131,50
					Valor do BDI =>	179,82	Valor com BDI =>	917,99

Composição	125	ORSE	Concreto simples fck= 15 MPA (b1/b2), fabricado na obra, sem lançamento e	Concreto Simples	m³	1,0000000	686,01	686,01
Composição Auxiliar	10549	ORSE	Encargos Complementares - Servente	Provisórios	h	6,0000000	3,96	23,76
Insumo	00000367	SINAPI	AREIA GROSSA - POSTO JAZIDA/FORNECEDOR (RETIRADO NA JAZIDA, SEM TRANSPORTE)	Material	m³	0,9130000	91,17	83,23
Insumo	00001379	SINAPI	CIMENTO PORTLAND COMPOSTO CP II-32	Material	KG	293,0000000	1,00	293,00
Insumo	00004718	SINAPI	PEDRA BRITADA N. 2 (19 A 38 MM) POSTO PEDREIRA/FORNECEDOR, SEM FRETE	Material	m³	0,6270000	235,80	147,84
Insumo	00004721	SINAPI	PEDRA BRITADA N. 1 (9,5 a 19 MM) POSTO PEDREIRA/FORNECEDOR, SEM FRETE	Material	m³	0,2090000	234,56	49,02
Insumo	00006111	SINAPI	SERVENTE DE OBRAS	Mão de Obra	H	6,0000000	14,86	89,16
					MO sem LS =>	41,79	LS =>	47,37
					MO com LS =>			89,16
					Valor do BDI =>	167,11	Valor com BDI =>	853,12

Composição	93659	SINAPI	DISJUNTOR MONOPOLAR TIPO DIN, CORRENTE NOMINAL DE 50A -	Instalações Elétricas - Quadros,	UN	1,0000000	23,76	23,76
Composição	88264	SINAPI	ELETRICISTA COM ENCARGOS COMPLEMENTARES	Livro SINAPI: Cálculos e	H	0,1765820	27,74	4,89
Insumo	00001575	SINAPI	TERMINAL A COMPRESSAO EM COBRE ESTANHADO PARA CABO 16 MM2, 1 FIO E 1 COMPRESSAO PARA PARAFUSO DE FIXACAO M6	Material	UN	1,0000000	2,54	2,54
Insumo	00034686	SINAPI	DISJUNTOR TERMOMAGNETICO PARA TRILHO DIN (IEC), MONOPOLAR, 40	Material	UN	1,0000000	12,31	12,31
					MO sem LS =>	3,08	LS =>	3,49
					Valor do BDI =>	5,79	Valor com BDI =>	6,57
					MO com LS =>			29,55

	Código	Banco	Descrição	Tipo	Und	Quant.	Valor Unit	Total
Composição	88264	SINAPI	ELETRICISTA COM ENCARGOS COMPLEMENTARES	Livro SINAPI: Cálculos e	H	1,0000000	27,74	27,74
Composição	95332	SINAPI	CURSO DE CAPACITAÇÃO PARA ELETRICISTA (ENCARGOS COMPLEMENTARES - HORISTA)	Livro SINAPI: Cálculos e	H	1,0000000	0,75	0,75
Insumo	00002436	SINAPI	ELETRICISTA (HORISTA)	Mão de Obra	H	1,0000000	20,33	20,33
Insumo	00037370	SINAPI	ALIMENTACAO - HORISTA (COLETADO CAIXA - ENCARGOS COMPLEMENTARES)	Outros	H	1,0000000	2,46	2,46
Insumo	00037371	SINAPI	TRANSPORTE - HORISTA (COLETADO CAIXA - ENCARGOS COMPLEMENTARES)	Serviços	H	1,0000000	0,57	0,57
Insumo	00037372	SINAPI	EXAMES - HORISTA (COLETADO CAIXA - ENCARGOS COMPLEMENTARES)	Outros	H	1,0000000	1,43	1,43
Insumo	00037373	SINAPI	SEGURO - HORISTA (COLETADO CAIXA - ENCARGOS COMPLEMENTARES)	Taxas	H	1,0000000	0,08	0,08
Insumo	00043460	SINAPI	FERRAMENTAS - FAMILIA ELETRICISTA - HORISTA (ENCARGOS COMPLEMENTARES - COLETADO CAIXA)	Equipamento	H	1,0000000	0,86	0,86
Insumo	00043484	SINAPI	EPI - FAMILIA ELETRICISTA - HORISTA (ENCARGOS COMPLEMENTARES - COLETADO CAIXA)	Equipamento	H	1,0000000	1,26	1,26
					MO sem LS =>	9,88	LS =>	11,20
					Valor do BDI =>	6,76	Valor com BDI =>	21,08
					MO com LS =>			34,50

	Código	Banco	Descrição	Tipo	Und	Quant.	Valor Unit	Total	
Composição	ED-50373	SETOP	ELETRICISTA COM ENCARGOS COMPLEMENTARES	ED-	hora	1,0000000	35,38	35,38	
A	Código	Banco	Equipamentos	Utilização		Custo Operacional		Consumo	Custo Horário
				Operativa	Improdutiva	Operativa	Improdutiva		
(A) Total:								0,00	
B	Código	Banco	Mão de Obra					Custo Horário	
(B) Total:								0,00	
(D) Produção da Equipe:								1,00	
Custo Unitário de Execução [(A) + (B)] / (D):								0,00	

	Banco	Código	Material		Unidade	Custo Unitário	Quantidade	Custo Horário
Insumo	SETOP	MATED-13096	CESTA BÁSICA/ ALIMENTAÇÃO - HORISTA (ENCARGOS COMPLEMENTARES)	X1:0.0 X2: 0.0	hora	2,12	1,0000000	2,12
Insumo	SETOP	MATED-13097	TRANSPORTE - HORISTA (ENCARGOS COMPLEMENTARES)	X1:0.0 X2: 0.0	hora	0,86	1,0000000	0,86
Insumo	SETOP	MATED-13099	EXAMES - HORISTA (ENCARGOS COMPLEMENTARES)	X1:0.0 X2: 0.0 X3: 0.0	hora	1,43	1,0000000	1,43

Composições Analíticas com Preço Unitário
REFORMA DE QUADRAS POLIESPORTIVAS NO MUNICÍPIO DE MIGUEL ALVES

Bancos
SINAPI - 07/2025 - Piauí
SBC - 08/2025 - Piauí
SICRO3 - 04/2025 - Piauí
ORSE - 06/2025 - Sergipe
SEINFRA - 028 - Ceará
SETOP - 04/2025 - Minas Gerais

B.D.I.
24,36%

Encargos Sociais
Não Desonerado:
Horista: 113,33%
Mensalista: 71,12%

Composições Analíticas com Preço Unitário

Composições Principais

Insumo	SETOP	MATED-	SEGURO - HORISTA (ENCARGOS COMPLEMENTARES)		X1:0.0	hora	0,08	1,0000000	0,08
G	Banco	Código	Serviços			Unidade	Custo	Quantidade	Custo Horário
Atividade	SETOP	ED-14650	EPI PARA ELETRICISTA - HORISTA (ENCARGOS COMPLEMENTARES)		X1:0.0	hora	1,26	1,0000000	1,26
Auxiliar					X2: 0.0				
Atividade	SETOP	ED-14686	FERRAMENTAS PARA ELETRICISTA - HORISTA (ENCARGOS COMPLEMENTARES)		X1:0.0	hora	0,86	1,0000000	0,86
Auxiliar					X2: 0.0				
Atividade	SETOP	ED-5224	CURSO DE CAPACITAÇÃO PARA ELETRICISTA (ENCARGOS COMPLEMENTARES) - HORISTA		X1:0.0	hora	1,03	1,0000000	1,03
Auxiliar					X2: 0.0				
Atividade	SINAPI	88264	ELETRICISTA COM ENCARGOS COMPLEMENTARES		X1:0.0	H	27,74	1,0000000	27,74
Auxiliar					X2: 0.0				
(G) Total:									30,89

H	Banco	Código	Momento Transporte	Formula	X1, X2, X3	Unidade	Custo Unitário	Quantidade	Custo Horário
(H) Total:									0,00
					MO sem LS =>	10,25	LS =>	11,62	MO com LS =>
					Valor do BDI =>	8,62		Valor com BDI =>	44,00

	Código	Banco	Descrição	Tipo	Und	Quant.	Valor Unit	Total		
Composição	88247	SINAPI	AUXILIAR DE ELETRICISTA COM ENCARGOS COMPLEMENTARES	Livro SINAPI: Cálculos e	H	0,1970000	22,81	4,49		
Composição	88264	SINAPI	ELETRICISTA COM ENCARGOS COMPLEMENTARES	Livro SINAPI: Cálculos e	H	0,1970000	27,74	5,46		
Auxiliar Insumo	00002685	SINAPI	ELETRODUTO DE PVC RIGIDO ROSCAVEL DE 1 ", SEM LUVA	Parâmetros Material	M	1,0170000	8,25	8,39		
					MO sem LS =>	3,44	LS =>	3,89	MO com LS =>	7,33
					Valor do BDI =>	4,47		Valor com BDI =>		22,81

	Código	Banco	Descrição	Tipo	Und	Quant.	Valor Unit	Total		
Composição	88267	SINAPI	ENCANADOR OU BOMBEIRO HIDRÁULICO COM ENCARGOS COMPLEMENTARES	Livro SINAPI: Cálculos e Parâmetros	H	1,0000000	26,67	26,67		
Composição Auxiliar	95335	SINAPI	CURSO DE CAPACITAÇÃO PARA ENCANADOR OU BOMBEIRO HIDRÁULICO (ENCARGOS COMPLEMENTARES) - HORISTA	Livro SINAPI: Cálculos e Parâmetros	H	1,0000000	0,36	0,36		
Insumo	00002696	SINAPI	ENCANADOR OU BOMBEIRO HIDRAULICO (HORISTA)	Mão de Obra	H	1,0000000	20,33	20,33		
Insumo	00037371	SINAPI	TRANSPORTE - HORISTA (COLETADO CAIXA - ENCARGOS COMPLEMENTARES)	Serviços	H	1,0000000	0,57	0,57		
Insumo	00037372	SINAPI	EXAMES - HORISTA (COLETADO CAIXA - ENCARGOS COMPLEMENTARES)	Outros	H	1,0000000	1,43	1,43		
Insumo	00037373	SINAPI	SEGURO - HORISTA (COLETADO CAIXA - ENCARGOS COMPLEMENTARES)	Taxas	H	1,0000000	0,08	0,08		
Insumo	00043461	SINAPI	FERRAMENTAS - FAMILIA ENCANADOR - HORISTA (ENCARGOS COMPLEMENTARES - COLETADO CAIXA)	Equipamento	H	1,0000000	0,31	0,31		
Insumo	00043485	SINAPI	EPI - FAMILIA ENCANADOR - HORISTA (ENCARGOS COMPLEMENTARES - COLETADO CAIXA)	Equipamento	H	1,0000000	1,13	1,13		
					MO sem LS =>	9,70	LS =>	10,99	MO com LS =>	20,69
					Valor do BDI =>	6,50	Valor com BDI =>		33,17	

Composição	90776	SINAPI	ENCARREGADO GERAL COM ENCARGOS COMPLEMENTARES	Livro SINAPI: Cálculos e	H	1,0000000	35,39	35,39		
Composição Auxiliar	95401	SINAPI	CURSO DE CAPACITAÇÃO PARA ENCARREGADO GERAL (ENCARGOS COMPLEMENTARES) - HORISTA	Livro SINAPI: Cálculos e Parâmetros	H	1,0000000	0,67	0,67		
Insumo	00004083	SINAPI	ENCARREGADO GERAL DE OBRAS (HORISTA)	Mão de Obra	H	1,0000000	31,85	31,85		
Insumo	00037372	SINAPI	EXAMES - HORISTA (COLETADO CAIXA - ENCARGOS COMPLEMENTARES)	Outros	H	1,0000000	1,43	1,43		
Insumo	00037373	SINAPI	SEGURO - HORISTA (COLETADO CAIXA - ENCARGOS COMPLEMENTARES)	Taxas	H	1,0000000	0,08	0,08		
Insumo	00043463	SINAPI	FERRAMENTAS - FAMILIA ENCARREGADO GERAL - HORISTA (ENCARGOS COMPLEMENTARES - COLETADO CAIXA)	Equipamento	H	1,0000000	0,08	0,08		
Insumo	00043487	SINAPI	EPI - FAMILIA ENCARREGADO GERAL - HORISTA (ENCARGOS COMPLEMENTARES - COLETADO CAIXA)	Equipamento	H	1,0000000	1,28	1,28		
					MO sem LS =>	15,24	LS =>	17,28	MO com LS =>	32,52
					Valor do BDI =>	8,62		Valor com BDI =>		44,01

Composição	86887	SINAPI	ENGATE FLEXÍVEL EM INOX, 1/2 X 40CM - FORNECIMENTO E	Louças e Metais	UN	1,0000000	57,21	57,21		
Composição Auxiliar	88267	SINAPI	ENCANADOR OU BOMBEIRO HIDRÁULICO COM ENCARGOS COMPLEMENTARES	Livro SINAPI: Cálculos e Parâmetros	H	0,1525000	26,67	4,06		
Composição Auxiliar	88316	SINAPI	SERVENTE COM ENCARGOS COMPLEMENTARES	Livro SINAPI: Cálculos e Parâmetros	H	0,0481000	21,71	1,04		
Insumo	00003146	SINAPI	FITA VEDA ROSCA EM ROLOS DE 18 MM X 10 M (L X C)	Material	UN	0,0210000	4,14	0,08		
Insumo	00011684	SINAPI	ENGATE / RABICHO FLEXIVEL INOX 1/2 " X 40 CM	Material	UN	1,0000000	52,03	52,03		
					MO sem LS =>	1,81	LS =>	2,06	MO com LS =>	3,87
					Valor do BDI =>	13,94		Valor com BDI =>		71,15

	Código	Banco	Descrição	Tipo	Und	Quant.	Valor Unit	Total		
Composição	90777	SINAPI	ENGENHEIRO CIVIL DE OBRA JUNIOR COM ENCARGOS COMPI MFMENTARES	Livro SINAPI: Cálculos e Parâmetros	H	1,0000000	129,24	129,24		
Composição	95402	SINAPI	CURSO DE CAPACITAÇÃO PARA ENGENHEIRO CIVIL DE OBRA JÚNIOR (ENCARGOS COMPI MFMENTARES) - HORISTA	Livro SINAPI: Cálculos e Parâmetros	H	1,0000000	1,84	1,84		
Auxiliar Insumo	00002706	SINAPI	ENGENHEIRO CIVIL DE OBRA JUNIOR (HORISTA)	Mão de Obra	H	1,0000000	125,11	125,11		
Insumo	00037372	SINAPI	EXAMES - HORISTA (COLETADO CAIXA - ENCARGOS COMPLEMENTARES)	Outros	H	1,0000000	1,43	1,43		
Insumo	00037373	SINAPI	SEGURO - HORISTA (COLETADO CAIXA - ENCARGOS COMPLEMENTARES)	Taxas	H	1,0000000	0,08	0,08		
Insumo	00043462	SINAPI	FERRAMENTAS - FAMILIA ENGENHEIRO CIVIL - HORISTA (ENCARGOS COMPI MFMENTARES - COI FTADO CAIXA)	Equipamento	H	1,0000000	0,01	0,01		
Insumo	00043486	SINAPI	EPI - FAMILIA ENGENHEIRO CIVIL - HORISTA (ENCARGOS COMPLEMENTARES - COLETADO CAIXA)	Equipamento	H	1,0000000	0,77	0,77		
					MO sem LS =>	59,51	LS =>	67,44	MO com LS =>	126,95
					Valor do BDI =>	31,48		Valor com BDI =>		160,72

	Código	Banco	Descrição	Tipo	Und	Quant.	Valor Unit	Total
Insumo	158	ORSE	Almoço (Participação do empregador)	Material	un	0,1018000	14,00	1,42

Composições Analíticas com Preço Unitário
REFORMA DE QUADRAS POLIESPORTIVAS NO MUNICÍPIO DE MIGUEL ALVES

Bancos
SINAPI - 07/2025 - Piauí
SBC - 08/2025 - Piauí
SICRO3 - 04/2025 - Piauí
ORSE - 06/2025 - Sergipe
SEINFRA - 028 - Ceará
SETOP - 04/2025 - Minas Gerais

B.D.I.
24,36%

Encargos Sociais
Não Desonerado:
Horista: 113,33%
Mensalista: 71,12%

Composições Analíticas com Preço Unitário

Composições Principais

Insumo	941	ORSE	Fardamento com mangas curta	Material	un	0,0015000	198,07	0,29
Insumo	1651	ORSE	Óculos branco proteção	Material	pr	0,0008000	7,00	0,00
Insumo	2378	ORSE	Vale transporte	Material	un	0,0654000	4,50	0,29
Insumo	10362	ORSE	Seguro de vida e acidente em grupo	Serviços	un	0,0045000	12,54	0,05
Insumo	10492	ORSE	Cesta Básica	Material	un	0,0045000	205,00	0,92
Insumo	10517	ORSE	Exames admissionais/demissionais (checkup)	Serviços	cj	0,0004000	300,00	0,12
Insumo	10585	ORSE	Arco de serra	Material	un	0,0002000	20,90	0,00
Insumo	10586	ORSE	Torquesa	Material	un	0,0002000	39,00	0,00
Insumo	10596	ORSE	Protetor auricular	Material	un	0,0045000	4,93	0,02
Insumo	10599	ORSE	Protetor solar fps 30 com 120ml	Material	un	0,0018000	18,00	0,03
Insumo	10761	ORSE	Refeição - café da manhã (café com leite e dois pães com manteiga)	Serviços	un	0,1018000	5,00	0,50
Insumo	00012892	SINAPI	LUVA RASPA DE COURO, CANO CURTO (PUNHO *7* CM)	Material	PAR	0,0023000	15,21	0,03
Insumo	00012893	SINAPI	BOTA DE SEGURANCA COM BIQUEIRA DE ACO E COLARINHO ACOI CHOADO	Material	PAR	0,0008000	103,39	0,08
Insumo	00012894	SINAPI	CAPA PARA CHUVA EM PVC COM FORRO DE POLIESTER, COM CAPUZ (AMARELA OU AZUL)	Material	UN	0,0002000	28,12	0,00
Insumo	00012895	SINAPI	CAPACETE DE SEGURANCA ABA FRONTAL COM SUSPENSAO DE POLIETILENO SEM BILGULAR (CLASSE B)	Material	UN	0,0006000	18,88	0,01
					MO sem LS =>	0,00	LS =>	0,00
					MO com LS =>	0,00		
					Valor do BDI =>	0,92	Valor com BDI =>	4,68

	Código	Banco	Descrição	Tipo	Und	Quant.	Valor Unit	Total
Composição	10551	ORSE	Encargos Complementares - Carpinteiro	Provisórios	h	1,0000000	3,86	3,86
Insumo	158	ORSE	Almoço (Participação do empregador)	Material	un	0,1018000	14,00	1,42
Insumo	941	ORSE	Fardamento com mangas curta	Material	un	0,0015000	198,07	0,29
Insumo	1651	ORSE	Óculos branco proteção	Material	pr	0,0007000	7,00	0,00
Insumo	10362	ORSE	Seguro de vida e acidente em grupo	Serviços	un	0,0045000	12,54	0,05
Insumo	10492	ORSE	Cesta Básica	Material	un	0,0045000	205,00	0,92
Insumo	10517	ORSE	Exames admissionais/demissionais (checkup)	Serviços	cj	0,0004000	300,00	0,12
Insumo	10577	ORSE	Serrote 40cm	Material	un	0,0001000	36,00	0,00
Insumo	10578	ORSE	Formão grande	Material	un	0,0002000	15,15	0,00
Insumo	10579	ORSE	Chave de fenda chata 30 cm	Material	un	0,0002000	26,89	0,00
Insumo	10596	ORSE	Protetor auricular	Material	un	0,0045000	4,93	0,02
Insumo	10599	ORSE	Protetor solar fps 30 com 120ml	Material	un	0,0018000	18,00	0,03
Insumo	10761	ORSE	Refeição - café da manhã (café com leite e dois pães com manteiga)	Serviços	un	0,1018000	5,00	0,50
Insumo	11244	ORSE	Martelo com unha	Material	un	0,0002000	48,95	0,00
Insumo	11248	ORSE	Furadeira e Parafusadeira eletrica Bosch ou Similar profissional	Equipamento	un	0,0001000	246,00	0,02
Insumo	11249	ORSE	Serra circular eletrica portatil	Equipamento	un	0,0001000	979,65	0,09
Insumo	00012892	SINAPI	LUVA RASPA DE COURO, CANO CURTO (PUNHO *7* CM)	Material	PAR	0,0023000	15,21	0,03
Insumo	00012893	SINAPI	BOTA DE SEGURANCA COM BIQUEIRA DE ACO E COLARINHO ACOI CHOADO	Material	PAR	0,0007000	103,39	0,07
Insumo	00012894	SINAPI	CAPA PARA CHUVA EM PVC COM FORRO DE POLIESTER, COM CAPUZ (AMARELA OU AZUL)	Material	UN	0,0002000	28,12	0,00
Insumo	00012895	SINAPI	CAPACETE DE SEGURANCA ABA FRONTAL COM SUSPENSAO DE POLIETILENO SEM BILGULAR (CLASSE B)	Material	UN	0,0006000	18,88	0,01
					MO sem LS =>	0,00	LS =>	0,00
					MO com LS =>	0,00		
					Valor do BDI =>	0,94	Valor com BDI =>	4,80

	Código	Banco	Descrição	Tipo	Und	Quant.	Valor Unit	Total
Composição	10552	ORSE	Encargos Complementares - Eletricista	Provisórios	h	1,0000000	3,78	3,78
Insumo	158	ORSE	Almoço (Participação do empregador)	Material	un	0,1018000	14,00	1,42
Insumo	1651	ORSE	Óculos branco proteção	Material	pr	0,0008000	7,00	0,00
Insumo	2378	ORSE	Vale transporte	Material	un	0,0654000	4,50	0,29
Insumo	10362	ORSE	Seguro de vida e acidente em grupo	Serviços	un	0,0045000	12,54	0,05
Insumo	10492	ORSE	Cesta Básica	Material	un	0,0045000	205,00	0,92
Insumo	10517	ORSE	Exames admissionais/demissionais (checkup)	Serviços	cj	0,0004000	300,00	0,12
Insumo	10579	ORSE	Chave de fenda chata 30 cm	Material	un	0,0002000	26,89	0,00
Insumo	10596	ORSE	Protetor auricular	Material	un	0,0045000	4,93	0,02
Insumo	10599	ORSE	Protetor solar fps 30 com 120ml	Material	un	0,0018000	18,00	0,03
Insumo	10761	ORSE	Refeição - café da manhã (café com leite e dois pães com manteiga)	Serviços	un	0,1018000	5,00	0,50
Insumo	11240	ORSE	Alicate com isolamento	Material	un	0,0002000	47,69	0,00
Insumo	11241	ORSE	Alicate volt-amperimetro	Material	un	0,0002000	170,60	0,03
Insumo	11242	ORSE	Chave inglesa 12"	Material	un	0,0001000	34,00	0,00
Insumo	00012892	SINAPI	LUVA RASPA DE COURO, CANO CURTO (PUNHO *7* CM)	Material	PAR	0,0023000	15,21	0,03
Insumo	00012893	SINAPI	BOTA DE SEGURANCA COM BIQUEIRA DE ACO E COLARINHO ACOLCHOADO	Material	PAR	0,0007000	103,39	0,07

Composições Analíticas com Preço Unitário
REFORMA DE QUADRAS POLIESPORTIVAS NO MUNICÍPIO DE MIGUEL ALVES

Bancos
SINAPI - 07/2025 - Piauí
SBC - 08/2025 - Piauí
SICRO3 - 04/2025 - Piauí
ORSE - 06/2025 - Sergipe
SEINFRA - 028 - Ceará
SETOP - 04/2025 - Minas Gerais

B.D.I.
24,36%

Encargos Sociais
Não Desonerado:
Horista: 113,33%
Mensalista: 71,12%

Composições Analíticas com Preço Unitário

Composições Principais

Composições Principais									
Insumo	00012894	SINAPI	CAPA PARA CHUVA EM PVC COM FORRO DE POLIESTER, COM CAPUZ (AMARELO OU AZUL)	Material	UN	0,0002000	28,12	0,00	
Insumo	00012895	SINAPI	CAPACETE DE SEGURANCA ABA FRONTAL COM SUSPENSAO DE POLIETILENO, SEM JUGULAR (CLASSE B)	Material	UN	0,0006000	18,88	0,01	
				MO sem LS =>	0,00	LS =>	0,00	MO com LS =>	0,00
				Valor do BDI =>	0,92			Valor com BDI =>	4,70

	Código	Banco	Descrição	Tipo	Und	Quant.	Valor Unit	Total	
Composição	10554	ORSE	Encargos Complementares - Encanador	Provisórios	h	1,0000000	3,85	3,85	
Insumo	158	ORSE	Almoço (Participação do empregador)	Material	un	0,1018000	14,00	1,42	
Insumo	941	ORSE	Fardamento com mangas curta	Material	un	0,0015000	198,07	0,29	
Insumo	1651	ORSE	Óculos branco proteção	Material	pr	0,0008000	7,00	0,00	
Insumo	2378	ORSE	Vale transporte	Material	un	0,0654000	4,50	0,29	
Insumo	10492	ORSE	Cesta Básica	Material	un	0,0045000	205,00	0,92	
Insumo	10517	ORSE	Exames admissionais/demissionais (checkup)	Serviços	cj	0,0004000	300,00	0,12	
Insumo	10592	ORSE	Lima chata 12"	Material	un	0,0001000	37,66	0,00	
Insumo	10593	ORSE	Praio simples 30cm	Material	un	0,0001000	19,57	0,00	
Insumo	10596	ORSE	Protetor auricular	Material	un	0,0045000	4,93	0,02	
Insumo	10599	ORSE	Protetor solar fps 30 com 120ml	Material	un	0,0018000	18,00	0,03	
Insumo	10761	ORSE	Refeição - café da manhã (café com leite e dois pães com manteiga)	Serviços	un	0,1018000	5,00	0,50	
Insumo	11253	ORSE	Tarracha para tubos PVC de 1/2"	Material	un	0,0011000	29,00	0,03	
Insumo	11254	ORSE	Tarracha para tubos PVC de 3/4"	Material	un	0,0007000	27,49	0,01	
Insumo	11255	ORSE	Tarracha para tubos PVC de 1"	Material	un	0,0006000	49,00	0,02	
Insumo	11256	ORSE	Tarracha para tubos PVC de 1 1/2"	Material	un	0,0004000	60,00	0,02	
Insumo	11257	ORSE	Tarracha para tubos PVC de 1 1/4"	Material	un	0,0004000	32,30	0,01	
Insumo	00012892	SINAPI	LUVA RASPA DE COURO, CANO CURTO (PUNHO *7* CM)	Material	PAR	0,0023000	15,21	0,03	
Insumo	00012893	SINAPI	BOTA DE SEGURANCA COM BIQUEIRA DE ACO E COLARINHO ACOI CHOADO	Material	PAR	0,0008000	103,39	0,08	
Insumo	00012894	SINAPI	CAPA PARA CHUVA EM PVC COM FORRO DE POLIESTER, COM CAPUZ (AMARELA OU AZUL)	Material	UN	0,0002000	28,12	0,00	
Insumo	00012895	SINAPI	CAPACETE DE SEGURANCA ABA FRONTAL COM SUSPENSAO DE POLIETII ENO, SEM JUGULAR (CLASSE B)	Material	UN	0,0006000	18,88	0,01	
				MO sem LS =>	0,00	LS =>	0,00	MO com LS =>	0,00
				Valor do BDI =>	0,94		Valor com BDI =>		4,79

	Código	Banco	Descrição	Tipo	Und	Quant.	Valor Unit	Total	
Composição	10550	ORSE	Encargos Complementares - Pedreiro	Provisórios	h	1,0000000	3,79	3,79	
Insumo	158	ORSE	Almoço (Participação do empregador)	Material	un	0,1018000	14,00	1,42	
Insumo	941	ORSE	Fardamento com mangas curta	Material	un	0,0015000	198,07	0,29	
Insumo	1651	ORSE	Óculos branco proteção	Material	pr	0,0008000	7,00	0,00	
Insumo	2378	ORSE	Vale transporte	Material	un	0,0654000	4,50	0,29	
Insumo	4174	ORSE	Desempenadeira de aço lisa, cabo madeira, ref:143, Atlas ou similar	Material	un	0,0005000	12,00	0,00	
Insumo	4722	ORSE	Colher de pedreiro	Material	un	0,0004000	18,80	0,00	
Insumo	10282	ORSE	Regua de alumínio c/ 2,00m (para pedreiro)	Material	un	0,0002000	44,00	0,00	
Insumo	10362	ORSE	Seguro de vida e acidente em grupo	Serviços	un	0,0045000	12,54	0,05	
Insumo	10517	ORSE	Exames admissionais/demissionais (checkup)	Serviços	cj	0,0004000	300,00	0,12	
Insumo	10596	ORSE	Protetor auricular	Material	un	0,0045000	4,93	0,02	
Insumo	10599	ORSE	Protetor solar fps 30 com 120ml	Material	un	0,0018000	18,00	0,03	
Insumo	10761	ORSE	Refeição - café da manhã (café com leite e dois pães com manteiga)	Serviços	un	0,1018000	5,00	0,50	
Insumo	10789	ORSE	Nível de bolha de madeira	Material	un	0,0002000	15,40	0,00	
Insumo	10790	ORSE	Prumo de face	Material	un	0,0001000	25,95	0,00	
Insumo	11243	ORSE	Martelo sem unha	Material	un	0,0001000	28,00	0,00	
Insumo	11245	ORSE	Desempoladeira de madeira 12x22	Material	un	0,0007000	11,60	0,00	
Insumo	11246	ORSE	Escala métrica de bambú	Material	Un	0,0007000	10,22	0,00	
Insumo	11247	ORSE	Serra mármore	Material	un	0,0001000	327,80	0,03	
Insumo	11264	ORSE	Marreta de 1/2 kg com cabo	Material	un	0,0002000	13,52	0,00	
Insumo	11265	ORSE	Martelo de borracha com cabo	Material	un	0,0004000	18,75	0,00	
Insumo	00012892	SINAPI	LUVA RASPA DE COURO, CANO CURTO (PUNHO *7* CM)	Material	PAR	0,0023000	15,21	0,03	
Insumo	00012893	SINAPI	BOTA DE SEGURANCA COM BIQUEIRA DE ACO E COLARINHO ACOLCHOADO	Material	PAR	0,0008000	103,39	0,08	
Insumo	00012894	SINAPI	CAPA PARA CHUVA EM PVC COM FORRO DE POLIESTER, COM CAPUZ (AMARELA OU AZUL)	Material	UN	0,0002000	28,12	0,00	
Insumo	00012895	SINAPI	CAPACETE DE SEGURANCA ABA FRONTAL COM SUSPENSAO DE POLIETILENO, SEM JUGULAR (CLASSE B)	Material	UN	0,0006000	18,88	0,01	
				MO sem LS =>	0,00	LS =>	0,00	MO com LS =>	0,00
				Valor do BDI =>	0,92		Valor com BDI =>		4,71

	Código	Banco	Descrição	Tipo	Und	Quant.	Valor Unit	Total
Insumo	158	ORSE	Almoço (Participação do empregador)	Material	un	0,1018000	14,00	1,42

Composições Analíticas com Preço Unitário
REFORMA DE QUADRAS POLIESPORTIVAS NO MUNICÍPIO DE MIGUEL ALVES

Bancos
SINAPI - 07/2025 - Piauí
SBC - 08/2025 - Piauí
SICRO3 - 04/2025 - Piauí
ORSE - 06/2025 - Sergipe
SEINFRA - 028 - Ceará
SETOP - 04/2025 - Minas Gerais

B.D.I.
24,36%

Encargos Sociais
Não Desonerado:
Horista: 113,33%
Mensalista: 71,12%

Composições Analíticas com Preço Unitário

Composições Principais

Insumo	941	ORSE	Fardamento com mangas curta	Material	un	0,0015000	198,07	0,29	
Insumo	1651	ORSE	Óculos branco proteção	Material	pr	0,0008000	7,00	0,00	
Insumo	2378	ORSE	Vale transporte	Material	un	0,0654000	4,50	0,29	
Insumo	10362	ORSE	Seguro de vida e acidente em grupo	Serviços	un	0,0045000	12,54	0,05	
Insumo	10492	ORSE	Cesta Básica	Material	un	0,0045000	205,00	0,92	
Insumo	10517	ORSE	Exames admissionais/demissionais (checkup)	Serviços	cj	0,0004000	300,00	0,12	
Insumo	10585	ORSE	Arco de serra	Material	un	0,0002000	20,90	0,00	
Insumo	10586	ORSE	Torquesa	Material	un	0,0002000	39,00	0,00	
Insumo	10596	ORSE	Protetor auricular	Material	un	0,0045000	4,93	0,02	
Insumo	10599	ORSE	Protetor solar fps 30 com 120ml	Material	un	0,0018000	18,00	0,03	
Insumo	10761	ORSE	Refeição - café da manhã (café com leite e dois pães com manteiga)	Serviços	un	0,1018000	5,00	0,50	
Insumo	00012892	SINAPI	LUVA RASPA DE COURO, CANO CURTO (PUNHO *7* CM)	Material	PAR	0,0023000	15,21	0,03	
Insumo	00012893	SINAPI	BOTA DE SEGURANCA COM BIQUEIRA DE ACO E COLARINHO ACOLCHOADO	Material	PAR	0,0008000	103,39	0,08	
Insumo	00012894	SINAPI	CAPA PARA CHUVA EM PVC COM FORRO DE POLIESTER, COM CAPUZ (AMARELO OU AZUL)	Material	UN	0,0002000	28,12	0,00	
Insumo	00012895	SINAPI	CAPACETE DE SEGURANCA ABA FRONTAL COM SUSPENSAO DE POLIETILENO, SEM JUGULAR (CLASSE B)	Material	UN	0,0006000	18,88	0,01	
				MO sem LS =>	0,00	LS =>	0,00	MO com LS =>	0,00
				Valor do BDI =>	0,92	Valor com BDI =>			4,68

	Código	Banco	Descrição	Tipo	Und	Quant.	Valor Unit	Total	
Composição	10549	ORSE	Encargos Complementares - Servente	Provisórios	h	1,0000000	3,96	3,96	
Insumo	158	ORSE	Almoço (Participação do empregador)	Material	un	0,1018000	14,00	1,42	
Insumo	1651	ORSE	Óculos branco proteção	Material	pr	0,0008000	7,00	0,00	
Insumo	2378	ORSE	Vale transporte	Material	un	0,0941000	4,50	0,42	
Insumo	4728	ORSE	Talhadeira chata 10"	Material	un	0,0003000	18,58	0,00	
Insumo	4729	ORSE	Marreta 1 kg com cabo	Material	un	0,0001000	37,80	0,00	
Insumo	10362	ORSE	Seguro de vida e acidente em grupo	Serviços	un	0,0045000	12,54	0,05	
Insumo	10492	ORSE	Cesta Básica	Material	un	0,0045000	205,00	0,92	
Insumo	10596	ORSE	Protetor auricular	Material	un	0,0045000	4,93	0,02	
Insumo	10599	ORSE	Protetor solar fps 30 com 120ml	Material	un	0,0018000	18,00	0,03	
Insumo	10761	ORSE	Refeição - café da manhã (café com leite e dois pães com manteiga)	Serviços	un	0,1018000	5,00	0,50	
Insumo	10788	ORSE	Pá quadrada	Material	un	0,0002000	36,90	0,00	
Insumo	00002711	SINAPI	CARRINHO DE MAO, EM ACO, COM CAPACIDADE DE *45 A 65* L / *100* KG, PNEU COM CAMARA	Material	UN	0,0002000	369,00	0,07	
Insumo	00012892	SINAPI	LUVA RASPA DE COURO, CANO CURTO (PUNHO *7* CM)	Material	PAR	0,0023000	15,21	0,03	
Insumo	00012893	SINAPI	BOTA DE SEGURANCA COM BIQUEIRA DE ACO E COLARINHO	Material	PAR	0,0008000	103,39	0,08	
Insumo	00012895	SINAPI	CAPACETE DE SEGURANCA ABA FRONTAL COM SUSPENSAO DE	Material	UN	0,0006000	18,88	0,01	
				MO sem LS =>	0,00	LS =>	0,00	MO com LS =>	0,00
				Valor do BDI =>	0,96	Valor com BDI =>		4,92	

	Código	Banco	Descrição	Tipo	Und	Quant.	Valor Unit	Total	
Composição	2497	ORSE	Escavação manual de vala ou cava em material de 1ª categoria, profundidade até 1,50m	Escavação Manual em Área Urbana	m³	1,0000000	56,46	56,46	
Composição	10549	ORSE	Encargos Complementares - Servente	Provisórios	h	3,0000000	3,96	11,88	
MO sem LS =>					20,90	LS =>	23,68	MO com LS =>	44,58
Valor do BDI =>					13,75			Valor com BDI =>	70,21

	Código	Banco	Descrição	Tipo	Und	Quant.	Valor Unit	Total	
Composição	90830	SINAPI	FECHADURA DE EMBUTIR COM CILINDRO, EXTERNA, COMPLETA, ACABAMENTO PADRÃO MÉDIO, INCLUISSO EXECUÇÃO DE FURO - CARPINTEIRO DE ESQUADRIA COM ENCARGOS COMPLEMENTARES	Esquadrias - Portas	UN	1,0000000	180,37	180,37	
Composição Auxiliar	88261	SINAPI		Livro SINAPI: Cálculos e Parâmetros	H	1,0020000	26,03	26,08	
Composição Auxiliar	88316	SINAPI	SERVENTE COM ENCARGOS COMPLEMENTARES	Livro SINAPI: Cálculos e Parâmetros	H	0,5010000	21,71	10,87	
Insumo	00003081	SINAPI	FECHADURA ESPELHO PARA PORTA EXTERNA, EM ACO INOX (MAQUINA, TESTA E CONTRA-TESTA) E EM ZAMAC (MACANETA, LINGUETA E	Material	CJ	1,0000000	143,42	143,42	
				MO sem LS =>	12,77	LS =>	14,48	MO com LS =>	27,25
				Valor do BDI =>	43,94	Valor com BDI =>		224,31	

	Código	Banco	Descrição	Tipo	Und	Quant.	Valor Unit	Total
Composição	91170	SINAPI	FIXAÇÃO DE TUBOS HORIZONTAIS DE PVC ÁGUA, PVC ESGOTO, PVC ÁGUA PLUVIAL, CPVC, PPR, COBRE OU AÇO, DIÂMETROS MENORES OU IGUAIS A 40 MM, COM ABRAÇADEIRA METÁLICA RÍGIDA TIPO U PERFIL 1 1/4" FIXADA EM PERFILADO EM LAJE. AF. 09/2023 -PS	Rasgos e Fixações	M	1,0000000	11,16	11,16
Composição	88248	SINAPI	AUXILIAR DE ENCANADOR OU BOMBEIRO HIDRÁULICO COM ENCARGOS	Livro SINAPI: Cálculos e	H	0,0480000	21,82	1,04
Insumo	00000392	SINAPI	ABRAÇADEIRA EM ACO PARA AMARRACAO DE ELETRODUTOS, TIPO D,	Material	UN	1,7857000	2,52	4,49

Composições Analíticas com Preço Unitário
REFORMA DE QUADRAS POLIESPORTIVAS NO MUNICÍPIO DE MIGUEL ALVES

Bancos
SINAPI - 07/2025 - Piauí
SBC - 08/2025 - Piauí
SICRO3 - 04/2025 - Piauí
ORSE - 06/2025 - Sergipe
SEINFRA - 028 - Ceará
SETOP - 04/2025 - Minas Gerais

B.D.I.
24,36%

Encargos Sociais
Não Desonerado:
Horista: 113,33%
Mensalista: 71,12%

Composições Analíticas com Preço Unitário

Composições Principais

MO sem LS => 2,40 LS => 2,73 MO com LS => 5,13

Valor do BDI => 2,72 Valor com BDI => 13,88

	Código	Banco	Descrição	Tipo	Und	Quant.	Valor Unit	Total
Composição	85	ORSE	Forma plana para fundações, em compensado resinado 12mm, 03 usos	Formas para Fundações	m²	1,0000000	95,44	95,44
Composição Auxiliar	10549	ORSE	Encargos Complementares - Servente	Provisórios	h	1,4000000	3,96	5,54
Composição	10551	ORSE	Encargos Complementares - Carpinteiro	Provisórios	h	1,4000000	3,86	5,40
Insumo	1569	ORSE	Madeira mista serrada (barrote) 6 x 6cm - 0,0036 m³/m (angelim, louro)	Material	m	0,3300000	6,69	2,20
Insumo	00001213	SINAPI	CARPINTEIRO DE FORMAS (HORISTA)	Mão de Obra	H	1,4000000	20,33	28,46
Insumo	00002692	SINAPI	DESMOLDANTE PROTETOR PARA FORMAS DE MADEIRA, DE BASE OLEOSA EMULSIONADA EM AGUA	Material	L	0,0150000	10,72	0,16
Insumo	00004509	SINAPI	SARRAFO *2,5 X 10* CM EM PINUS, MISTA OU EQUIVALENTE DA REGIAO - BRUTA	Material	M	1,3300000	5,06	6,72
Insumo	00005067	SINAPI	PREGO DE ACO POLIDO COM CABECA 16 X 24 (2 1/4 X 12)	Material	KG	0,3000000	21,68	6,50
Insumo	00006111	SINAPI	SERVENTE DE OBRAS	Mão de Obra	H	1,4000000	14,86	20,80
Insumo	00043130	SINAPI	ARAME GALVANIZADO 12 BWG, D = 2,76 MM (0,048 KG/M) OU 14 BWG, D = 2,11 MM (0,026 KG/M)	Material	KG	0,1500000	22,18	3,32
MO sem LS =>					23,09	LS =>	26,17	MO com LS => 49,26

Valor do BDI => 23,25 Valor com BDI => 118,69

Composição	5930	SINAPI	GUINDAUTO HIDRÁULICO, CAPACIDADE MÁXIMA DE CARGA 6200 KG,	Custos Horários Produtivo e	CHI	1,0000000	70,63	70,63
Composição Auxiliar	88286	SINAPI	MOTORISTA OPERADOR DE MUNCK COM ENCARGOS COMPLEMENTARES	Livro SINAPI: Cálculos e Parâmetros	H	1,0000000	28,59	28,59
Composição Auxiliar	89259	SINAPI	GUINDAUTO HIDRÁULICO, CAPACIDADE MÁXIMA DE CARGA 6200 KG, MOMENTO MÁXIMO DE CARGA 11,7 TM, ALCANCE MÁXIMO HORIZONTAL 9,70 M, INCLUSIVE CAMINHÃO TOCO PBT 16.000 KG, POTÊNCIA DE 189 CV - DEPRECIÇÃO. AF_06/2014	Depreciação, Juros, Impostos e Seguros, Manutenção e Materiais na Operação dos Equipamentos	H	1,0000000	27,78	27,78
Composição Auxiliar	89260	SINAPI	GUINDAUTO HIDRÁULICO, CAPACIDADE MÁXIMA DE CARGA 6200 KG, MOMENTO MÁXIMO DE CARGA 11,7 TM, ALCANCE MÁXIMO HORIZONTAL 9,70 M, INCLUSIVE CAMINHÃO TOCO PBT 16.000 KG, POTÊNCIA DE 189 CV - JUROS. AF_06/2014	Depreciação, Juros, Impostos e Seguros, Manutenção e Materiais na Operação dos Equipamentos	H	1,0000000	10,16	10,16
Composição Auxiliar	91466	SINAPI	GUINDAUTO HIDRÁULICO, CAPACIDADE MÁXIMA DE CARGA 6200 KG, MOMENTO MÁXIMO DE CARGA 11,7 TM, ALCANCE MÁXIMO HORIZONTAL 9,70 M, INCLUSIVE CAMINHÃO TOCO PBT 16.000 KG, POTÊNCIA DE 189 CV - IMPOSTOS E SEGUROS. AF_08/2015	Depreciação, Juros, Impostos e Seguros, Manutenção e Materiais na Operação dos Equipamentos	H	1,0000000	4,10	4,10
MO sem LS =>					10,85	LS =>	12,30	MO com LS => 23,15

	Código	Banco	Descrição	Tipo	Und	Quant.	Valor Unit	Total
Composição	5928	SINAPI	GUINDAUTO HIDRÁULICO, CAPACIDADE MÁXIMA DE CARGA 6200 KG, MOMENTO MÁXIMO DE CARGA 11,7 TM, ALCANCE MÁXIMO HORIZONTAL 9,70 M, INCLUSIVE CAMINHÃO TOCO PBT 16.000 KG, POTÊNCIA DE 189 CV - CHP DIURNO. AF_06/2014	Custos Horários Produtivo e Improdutivo dos Equipamentos	CHP	1,0000000	272,90	272,90
Composição Auxiliar	88286	SINAPI	MOTORISTA OPERADOR DE MUNCK COM ENCARGOS COMPLEMENTARES	Livro SINAPI: Cálculos e Parâmetros	H	1,0000000	28,59	28,59
Composição Auxiliar	89259	SINAPI	GUINDAUTO HIDRÁULICO, CAPACIDADE MÁXIMA DE CARGA 6200 KG, MOMENTO MÁXIMO DE CARGA 11,7 TM, ALCANCE MÁXIMO HORIZONTAL 9,70 M, INCLUSIVE CAMINHÃO TOCO PBT 16.000 KG, POTÊNCIA DE 189 CV - DEPRECIÇÃO. AF_06/2014	Depreciação, Juros, Impostos e Seguros, Manutenção e Materiais na Operação dos Equipamentos	H	1,0000000	27,78	27,78
Composição	89260	SINAPI	GUINDAUTO HIDRÁULICO, CAPACIDADE MÁXIMA DE CARGA 6200 KG,	Depreciação, Juros, Impostos e	H	1,0000000	10,16	10,16
Composição	91466	SINAPI	GUINDAUTO HIDRÁULICO, CAPACIDADE MÁXIMA DE CARGA 6200 KG,	Depreciação, Juros, Impostos e	H	1,0000000	4,10	4,10
Composição Auxiliar	91467	SINAPI	GUINDAUTO HIDRÁULICO, CAPACIDADE MÁXIMA DE CARGA 6200 KG, MOMENTO MÁXIMO DE CARGA 11,7 TM, ALCANCE MÁXIMO HORIZONTAL 9,70 M, INCLUSIVE CAMINHÃO TOCO PBT 16.000 KG, POTÊNCIA DE 189 CV - MATERIAIS NA OPERAÇÃO. AF_08/2015	Depreciação, Juros, Impostos e Seguros, Manutenção e Materiais na Operação dos Equipamentos	H	1,0000000	155,40	155,40

Composições Analíticas com Preço Unitário
REFORMA DE QUADRAS POLIESPORTIVAS NO MUNICÍPIO DE MIGUEL ALVES

Bancos
SINAPI - 07/2025 - Piauí
SBC - 08/2025 - Piauí
SICRO3 - 04/2025 - Piauí
ORSE - 06/2025 - Sergipe
SEINFRA - 028 - Ceará
SETOP - 04/2025 - Minas Gerais

B.D.I.
24,36%

Encargos Sociais
Não Desonerado:
Horista: 113,33%
Mensalista: 71,12%

Composições Analíticas com Preço Unitário

Composições Principais

MO sem LS => 10,85 LS => 12,30 MO com LS => 23,15

Valor do BDI => 66,48 Valor com BDI => 339,38

	Código	Banco	Descrição	Tipo	Und	Quant.	Valor Unit	Total
Insumo	00003363	SINAPI	GUINDAUTO HIDRAULICO, CAPACIDADE MAXIMA DE CARGA 6200 KG,	Equipamento para Aquisição	UN	0,0000551	152.264,50	8,38
Insumo	00037752	SINAPI	CAMINHAO TOCO, PESO BRUTO TOTAL 16000 KG, CARGA UTIL MAXIMA 11030 KG, DISTANCIA ENTRE EIXOS 5,41 M, POTENCIA 185 CV (INCLUI CABINE E CHASSI, NAO INCLUI CARROCERIA)	Equipamento para Aquisição Permanente	UN	0,0000343	565.808,09	19,40

MO sem LS => 0,00 LS => 0,00 MO com LS => 0,00

Valor do BDI => 6,77 Valor com BDI => 34,55

	Código	Banco	Descrição	Tipo	Und	Quant.	Valor Unit	Total
Insumo	00003363	SINAPI	GUINDAUTO HIDRAULICO, CAPACIDADE MAXIMA DE CARGA 6200 KG,	Equipamento para Aquisição	UN	0,0000058	152.264,50	0,88
Insumo	00037752	SINAPI	CAMINHAO TOCO, PESO BRUTO TOTAL 16000 KG, CARGA UTIL MAXIMA 11030 KG, DISTANCIA ENTRE EIXOS 5,41 M, POTENCIA 185 CV (INCLUI CABINE E CHASSI, NAO INCLUI CARROCERIA)	Equipamento para Aquisição Permanente	UN	0,0000057	565.808,09	3,22

MO sem LS => 0,00 LS => 0,00 MO com LS => 0,00

Valor do BDI => 1,00 Valor com BDI => 5,10

Composição	89260	SINAPI	GUINDAUTO HIDRÁULICO, CAPACIDADE MÁXIMA DE CARGA 6200 KG,	Depreciação, Juros, Impostos e	H	1,0000000	10,16	10,16
Insumo	00003363	SINAPI	GUINDAUTO HIDRAULICO, CAPACIDADE MAXIMA DE CARGA 6200 KG, MOMENTO MAXIMO DE CARGA 11.7 TM , ALCANCE MAXIMO HORIZONTAL 9.70 M, PARA MONTAGEM SOBRE CHASSI DE CAMINHAO PBT MINIMO 13000 KG (INCLUI MONTAGEM, NAO INCLUI CAMINHAO)	Equipamento para Aquisição Permanente	UN	0,0000144	152.264,50	2,19
Insumo	00037752	SINAPI	CAMINHAO TOCO, PESO BRUTO TOTAL 16000 KG, CARGA UTIL MAXIMA 11030 KG, DISTANCIA ENTRE EIXOS 5,41 M, POTENCIA 185 CV (INCLUI	Equipamento para Aquisição Permanente	UN	0,0000141	565.808,09	7,97

MO sem LS => 0,00 LS => 0,00 MO com LS => 0,00

Valor do BDI => 2,47 Valor com BDI => 12,63

	Código	Banco	Descrição	Tipo	Und	Quant.	Valor Unit	Total
Composição	89262	SINAPI	GUINDAUTO HIDRÁULICO, CAPACIDADE MÁXIMA DE CARGA 6200 KG,	Depreciação, Juros, Impostos e	H	1,0000000	46,87	46,87
Insumo	00037752	SINAPI	CAMINHAO TOCO, PESO BRUTO TOTAL 16000 KG, CARGA UTIL MAXIMA	Equipamento para Aquisição	UN	0,0000643	565.808,09	36,38

MO sem LS => 0,00 LS => 0,00 MO com LS => 0,00

Valor do BDI => 11,42 Valor com BDI => 58,29

	Código	Banco	Descrição	Tipo	Und	Quant.	Valor Unit	Total
Composição	91467	SINAPI	GUINDAUTO HIDRÁULICO, CAPACIDADE MÁXIMA DE CARGA 6200 KG, MOMENTO MÁXIMO DE CARGA 11.7 TM, ALCANCE MÁXIMO HORIZONTAL 9.70 M, INCLUSIVE CAMINHÃO TOCO PBT 16.000 KG, POTÊNCIA DE 189 CV - MATERIAIS NA OPERAÇÃO. AF_08/2015	Depreciação, Juros, Impostos e Seguros, Manutenção e Materiais na Operação dos Equipamentos	H	1,0000000	155,40	155,40
Insumo	00004221	SINAPI	OLEO DIESEL COMBUSTIVEL COMUM METROPOLITANO S-10 OU S-500	Material	L	26,4300000	5,88	155,40

MO sem LS => 0,00 LS => 0,00 MO com LS => 0,00

Valor do BDI => 37,86 Valor com BDI => 193,26

Composição	91635	SINAPI	GUINDAUTO HIDRÁULICO, CAPACIDADE MÁXIMA DE CARGA 6500 KG,	Custos Horários Produtivo e	CHI	1,0000000	61,97	61,97
Composição Auxiliar	88286	SINAPI	MOTORISTA OPERADOR DE MUNCK COM ENCARGOS COMPLEMENTARES	Livro SINAPI: Cálculos e Parâmetros	H	1,0000000	28,59	28,59

Composições Analíticas com Preço Unitário
REFORMA DE QUADRAS POLIESPORTIVAS NO MUNICÍPIO DE MIGUEL ALVES

Bancos
SINAPI - 07/2025 - Piauí
SBC - 08/2025 - Piauí
SICRO3 - 04/2025 - Piauí
ORSE - 06/2025 - Sergipe
SEINFRA - 028 - Ceará
SETOP - 04/2025 - Minas Gerais

B.D.I.
24,36%

Encargos Sociais
Não Desonerado:
Horista: 113,33%
Mensalista: 71,12%

Composições Analíticas com Preço Unitário

Composições Principais

Composição Auxiliar	91629	SINAPI	GUINDAUTO HIDRÁULICO, CAPACIDADE MÁXIMA DE CARGA 6500 KG, MOMENTO MÁXIMO DE CARGA 5,8 TM, ALCANCE MÁXIMO HORIZONTAL 7,60 M, INCLUSIVE CAMINHÃO TOCO PBT 9.700 KG, POTÊNCIA DE 160 CV - DEPRECIÇÃO. AF_08/2015	Depreciação, Juros, Impostos e Seguros, Manutenção e Materiais na Operação dos Equipamentos	H	1,0000000	21,97	21,97
Composição Auxiliar	91630	SINAPI	GUINDAUTO HIDRÁULICO, CAPACIDADE MÁXIMA DE CARGA 6500 KG, MOMENTO MÁXIMO DE CARGA 5,8 TM, ALCANCE MÁXIMO HORIZONTAL 7,60 M, INCLUSIVE CAMINHÃO TOCO PBT 9.700 KG, POTÊNCIA DE 160 CV - JUROS. AF_08/2015	Depreciação, Juros, Impostos e Seguros, Manutenção e Materiais na Operação dos Equipamentos	H	1,0000000	8,13	8,13
Composição Auxiliar	91631	SINAPI	GUINDAUTO HIDRÁULICO, CAPACIDADE MÁXIMA DE CARGA 6500 KG, MOMENTO MÁXIMO DE CARGA 5,8 TM, ALCANCE MÁXIMO HORIZONTAL 7,60 M, INCLUSIVE CAMINHÃO TOCO PBT 9.700 KG, POTÊNCIA DE 160 CV - IMPOSTOS E SEGUROS. AF_08/2015	Depreciação, Juros, Impostos e Seguros, Manutenção e Materiais na Operação dos Equipamentos	H	1,0000000	3,28	3,28
MO sem LS =>					10,85	LS =>	12,30	MO com LS => 23,15

	Código	Banco	Descrição	Tipo	Und	Quant.	Valor Unit	Total
Composição	91634	SINAPI	GUINDAUTO HIDRÁULICO, CAPACIDADE MÁXIMA DE CARGA 6500 KG, MOMENTO MÁXIMO DE CARGA 5,8 TM, ALCANCE MÁXIMO HORIZONTAL 7,60 M, INCLUSIVE CAMINHÃO TOCO PBT 9.700 KG, POTÊNCIA DE 160 CV - CHP DIURNO. AF_08/2015	Custos Horários Produtivo e Improdutivo dos Equipamentos	CHP	1,0000000	230,97	230,97
Composição Auxiliar	88286	SINAPI	MOTORISTA OPERADOR DE MUNCK COM ENCARGOS COMPLEMENTARES	Livro SINAPI: Cálculos e Parâmetros	H	1,0000000	28,59	28,59
Composição Auxiliar	91629	SINAPI	GUINDAUTO HIDRÁULICO, CAPACIDADE MÁXIMA DE CARGA 6500 KG, MOMENTO MÁXIMO DE CARGA 5,8 TM, ALCANCE MÁXIMO HORIZONTAL 7,60 M, INCLUSIVE CAMINHÃO TOCO PBT 9.700 KG, POTÊNCIA DE 160 CV - DEPRECIÇÃO. AF_08/2015	Depreciação, Juros, Impostos e Seguros, Manutenção e Materiais na Operação dos Equipamentos	H	1,0000000	21,97	21,97
Composição	91630	SINAPI	GUINDAUTO HIDRÁULICO, CAPACIDADE MÁXIMA DE CARGA 6500 KG,	Depreciação, Juros, Impostos e	H	1,0000000	8,13	8,13
Composição	91632	SINAPI	GUINDAUTO HIDRÁULICO, CAPACIDADE MÁXIMA DE CARGA 6500 KG,	Depreciação, Juros, Impostos e	H	1,0000000	37,47	37,47
Composição Auxiliar	91633	SINAPI	GUINDAUTO HIDRÁULICO, CAPACIDADE MÁXIMA DE CARGA 6500 KG, MOMENTO MÁXIMO DE CARGA 5,8 TM, ALCANCE MÁXIMO HORIZONTAL 7,60 M, INCLUSIVE CAMINHÃO TOCO PBT 9.700 KG, POTÊNCIA DE 160 CV - MATERIAIS NA OPERAÇÃO. AF_08/2015	Depreciação, Juros, Impostos e Seguros, Manutenção e Materiais na Operação dos Equipamentos	H	1,0000000	131,53	131,53
MO sem LS =>					10,85	LS =>	12,30	MO com LS => 23,15
Valor do BDI =>					56,26	Valor com BDI =>		287,23

	Código	Banco	Descrição	Tipo	Und	Quant.	Valor Unit	Total
Insumo	00010712	SINAPI	GUINDAUTO HIDRAULICO, CAPACIDADE MAXIMA DE CARGA 3300 KG,	Equipamento	UN	0,0000551	108.250,54	5,96
Insumo	00044056	SINAPI	CAMINHAO TOCO, PESO BRUTO TOTAL 10700 KG, CARGA UTIL MAXIMA 7400 KG, DISTANCIA ENTRE EIXOS 4,00 M, POTENCIA 175 CV (INCLUI CABINE E CHASSI, NAO INCLUI CARROCERIA)	Equipamento	UN	0,0000343	467.016,19	16,01
MO sem LS =>					0,00	LS =>	0,00	MO com LS => 0,00
Valor do BDI =>					5,35	Valor com BDI =>		27,32

	Código	Banco	Descrição	Tipo	Und	Quant.	Valor Unit	Total
Insumo	00010712	SINAPI	GUINDAUTO HIDRAULICO, CAPACIDADE MAXIMA DE CARGA 3300 KG,	Equipamento	UN	0,0000058	108.250,54	0,62
Insumo	00044056	SINAPI	CAMINHAO TOCO, PESO BRUTO TOTAL 10700 KG, CARGA UTIL MAXIMA 7400 KG, DISTANCIA ENTRE EIXOS 4,00 M, POTENCIA 175 CV (INCLUI CABINE E CHASSI, NAO INCLUI CARROCERIA)	Equipamento	UN	0,0000057	467.016,19	2,66
MO sem LS =>					0,00	LS =>	0,00	MO com LS => 0,00
Valor do BDI =>					0,80	Valor com BDI =>		4,08

Composição	91630	SINAPI	GUINDAUTO HIDRÁULICO, CAPACIDADE MÁXIMA DE CARGA 6500 KG,	Depreciação, Juros, Impostos e	H	1,0000000	8,13	8,13
Insumo	00010712	SINAPI	GUINDAUTO HIDRAULICO, CAPACIDADE MAXIMA DE CARGA 3300 KG, MOMENTO MAXIMO DE CARGA 5,8 TM, ALCANCE MAXIMO HORIZONTAL	Equipamento	UN	0,0000144	108.250,54	1,55
Insumo	00044056	SINAPI	CAMINHAO TOCO, PESO BRUTO TOTAL 10700 KG, CARGA UTIL MAXIMA 7400 KG, DISTANCIA ENTRE EIXOS 4,00 M, POTENCIA 175 CV (INCLUI	Equipamento	UN	0,0000141	467.016,19	6,58
MO sem LS =>					0,00	LS =>	0,00	MO com LS => 0,00
Valor do BDI =>					1,98	Valor com BDI =>		10,11

	Código	Banco	Descrição	Tipo	Und	Quant.	Valor Unit	Total
Insumo	00010712	SINAPI	GUINDAUTO HIDRAULICO, CAPACIDADE MAXIMA DE CARGA 3300 KG,	Equipamento	UN	0,0000689	108.250,54	7,45
Insumo	00044056	SINAPI	CAMINHAO TOCO, PESO BRUTO TOTAL 10700 KG, CARGA UTIL MAXIMA 7400 KG, DISTANCIA ENTRE EIXOS 4,00 M, POTENCIA 175 CV (INCLUI CABINE E CHASSI, NAO INCLUI CARROCERIA)	Equipamento	UN	0,0000643	467.016,19	30,02
MO sem LS =>					0,00	LS =>	0,00	MO com LS => 0,00
Valor do BDI =>					9,13	Valor com BDI =>		46,60

	Código	Banco	Descrição	Tipo	Und	Quant.	Valor Unit	Total
Composição	91633	SINAPI	GUINDAUTO HIDRÁULICO, CAPACIDADE MÁXIMA DE CARGA 6500 KG,	Depreciação, Juros, Impostos e	H	1,0000000	131,53	131,53
MO sem LS =>					0,00	LS =>	0,00	MO com LS => 0,00

Composições Analíticas com Preço Unitário
REFORMA DE QUADRAS POLIESPORTIVAS NO MUNICÍPIO DE MIGUEL ALVES

Bancos
SINAPI - 07/2025 - Piauí
SBC - 08/2025 - Piauí
SICRO3 - 04/2025 - Piauí
ORSE - 06/2025 - Sergipe
SEINFRA - 028 - Ceará
SETOP - 04/2025 - Minas Gerais

B.D.I.
24,36%

Encargos Sociais
Não Desonerado:
Horista: 113,33%
Mensalista: 71,12%

Composições Analíticas com Preço Unitário

Composições Principais

Valor do BDI => 32,04 Valor com BDI => 163,57

	Código	Banco	Descrição	Tipo	Und	Quant.	Valor Unit	Total	
Composição	96986	SINAPI	HASTE DE ATERRAMENTO, DIÂMETRO 3/4", COM 3 METROS - FORNECIMENTO E INSTAL. AÇO. AF 08/2023	Sistema de Proteção contra Descargas Atmosféricas - SPDA	UN	1,0000000	128,26	128,26	
Composição Auxiliar	88247	SINAPI	AUXILIAR DE ELETRICISTA COM ENCARGOS COMPLEMENTARES	Livro SINAPI: Cálculos e Parâmetros	H	0,3882000	22,81	8,85	
Composição	88264	SINAPI	ELETRICISTA COM ENCARGOS COMPLEMENTARES	Livro SINAPI: Cálculos e	H	0,3882000	27,74	10,76	
				MO sem LS =>	6,77	LS =>	7,67	MO com LS =>	14,44
				Valor do BDI =>	31,24			Valor com BDI =>	159,50

	Código	Banco	Descrição	Tipo	Und	Quant.	Valor Unit	Total	
Composição	91952	SINAPI	INTERRUPTOR SIMPLES (1 MÓDULO), 10A/250V, SEM SUPORTE E SEM PLACA - FORNECIMENTO E INSTALAÇÃO. AF 03/2023	Instalações Elétricas - Eletrodutos Embutidos, Cabos, Caixas,	UN	1,0000000	19,88	19,88	
Composição Auxiliar	88247	SINAPI	AUXILIAR DE ELETRICISTA COM ENCARGOS COMPLEMENTARES	Livro SINAPI: Cálculos e Parâmetros	H	0,2320000	22,81	5,29	
Composição Auxiliar	88264	SINAPI	ELETRICISTA COM ENCARGOS COMPLEMENTARES	Livro SINAPI: Cálculos e Parâmetros	H	0,2320000	27,74	6,43	
Insumo	00038112	SINAPI	INTERRUPTOR SIMPLES 10A, 250V (APENAS MODULO)	Material	UN	1,0000000	8,16	8,16	
				MO sem LS =>	4,05	LS =>	4,58	MO com LS =>	8,63
				Valor do BDI =>	4,84		Valor com BDI =>		24,72

	Código	Banco	Descrição	Tipo	Und	Quant.	Valor Unit	Total	
Composição	88247	SINAPI	AUXILIAR DE ELETRICISTA COM ENCARGOS COMPLEMENTARES	Livro SINAPI: Cálculos e	H	0,4020000	22,81	9,16	
Composição Auxiliar	88264	SINAPI	ELETRICISTA COM ENCARGOS COMPLEMENTARES	Livro SINAPI: Cálculos e Parâmetros	H	0,4020000	27,74	11,15	
Insumo	00038112	SINAPI	INTERRUPTOR SIMPLES 10A, 250V (APENAS MODULO)	Material	UN	2,0000000	8,16	16,32	
				MO sem LS =>	7,01	LS =>	7,95	MO com LS =>	14,96
				Valor do BDI =>	8,92	Valor com BDI =>		45,55	

	Código	Banco	Descrição	Tipo	Und	Quant.	Valor Unit	Total	
Composição	88441	SINAPI	JARDINEIRO COM ENCARGOS COMPLEMENTARES	Livro SINAPI: Cálculos e Parâmetros	H	1,0000000	22,64	22,64	
Composição Auxiliar	95390	SINAPI	CURSO DE CAPACITAÇÃO PARA JARDINEIRO (ENCARGOS COMPLEMENTARES) - HORISTA	Livro SINAPI: Cálculos e Parâmetros	H	1,0000000	0,08	0,08	
Insumo	00037370	SINAPI	ALIMENTACAO - HORISTA (COLETADO CAIXA - ENCARGOS COMPLEMENTARES)	Outros	H	1,0000000	2,46	2,46	
Insumo	00037372	SINAPI	EXAMES - HORISTA (COLETADO CAIXA - ENCARGOS COMPLEMENTARES)	Outros	H	1,0000000	1,43	1,43	
Insumo	00037373	SINAPI	SEGURO - HORISTA (COLETADO CAIXA - ENCARGOS COMPLEMENTARES)	Taxas	H	1,0000000	0,08	0,08	
Insumo	00043465	SINAPI	FERRAMENTAS - FAMILIA PEDREIRO - HORISTA (ENCARGOS COMPLEMENTARES - COLETADO CAIXA)	Equipamento	H	1,0000000	0,78	0,78	
Insumo	00043489	SINAPI	EPI - FAMILIA PEDREIRO - HORISTA (ENCARGOS COMPLEMENTARES - COLETADO CAIXA)	Equipamento	H	1,0000000	1,31	1,31	
Insumo	00044503	SINAPI	JARDINEIRO (HORISTA)	Mão de Obra	H	1,0000000	15,93	15,93	
				MO sem LS =>	7,50	LS =>	8,51	MO com LS =>	16,01

	Código	Banco	Descrição	Tipo	Und	Quant.	Valor Unit	Total	
Composição	89408	SINAPI	JOELHO 90 GRAUS, PVC, SOLDÁVEL, DN 25MM, INSTALADO EM RAMAL DE DISTRIBUIÇÃO DE ÁGUA - FORNECIMENTO E INSTALAÇÃO. AF 06/2022	Instalações Prediais de Água Fria em PVC	UN	1,0000000	8,49	8,49	
Composição	88248	SINAPI	AUXILIAR DE ENCANADOR OU BOMBEIRO HIDRÁULICO COM ENCARGOS COMPLEMENTARES	Livro SINAPI: Cálculos e Parâmetros	H	0,1359000	21,82	2,96	
Composição	88267	SINAPI	ENCANADOR OU BOMBEIRO HIDRÁULICO COM ENCARGOS COMPLEMENTARES	Livro SINAPI: Cálculos e Parâmetros	H	0,1359000	26,67	3,62	
Auxiliar									
Insumo	00000122	SINAPI	ADESIVO PLASTICO PARA PVC, FRASCO COM "850" GR	Material	UN	0,0071000	70,40	0,49	
Insumo	00003529	SINAPI	JOELHO PVC, SOLDÁVEL, 90 GRAUS, 25 MM, COR MARROM, PARA AGUA FRIA PREDIAL	Material	UN	1,0000000	0,73	0,73	
Insumo	00020083	SINAPI	SOLUCAO PREPARADORA / LIMPADORA PARA PVC, FRASCO COM 1000 CM3	Material	UN	0,0080000	79,76	0,63	
Insumo	00038383	SINAPI	LIXA D'AGUA EM FOLHA, GRAO 100	Material	UN	0,0302000	2,15	0,06	
				MO sem LS =>	2,33	LS =>	2,63	MO com LS =>	4,96
				Valor do BDI =>	2,07	Valor com BDI =>		10,56	

Composição	89972	SINAPI	KIT DE REGISTRO DE GAVETA BRUTO DE LATÃO ¾", INCLUSIVE	INHI - INSTALAÇÕES HIDROS	UN	1,0000000	57,37	57,37	
Composição	89353	SINAPI	REGISTRO DE GAVETA BRUTO, LATÃO, ROSCÁVEL, 3/4" - FORNECIMENTO E INSTALAÇÃO. AF 08/2021	Válvulas e Registros para Sistemas Prediais	UN	1,0000000	44,43	44,43	
Auxiliar	89383	SINAPI	ADAPTADOR CURTO COM BOLSA E ROSCA PARA REGISTRO, PVC, SOLDÁVEL, DN 25MM X 3/4 , INSTALADO EM RAMAL OU SUB-RAMAL DE	Instalações Prediais de Água Fria em PVC	UN	2,0000000	6,47	12,94	
Composição									
Auxiliar									
				MO sem LS =>	5,11	LS =>	5,79	MO com LS =>	10,90
				Valor do BDI =>	13,98			Valor com BDI =>	71,35

	Código	Banco	Descrição	Tipo	Und	Quant.	Valor Unit	Total
Composição	7692	ORSE	Lançamento de concreto simples fabricado na obra, inclusive adensamento e acabamento em peças da superestrutura	Concreto Simples	m³	1,0000000	52,16	52,16
Composição	10549	ORSE	Encargos Complementares - Servente	Provisórios	h	1,6200000	3,96	6,41
Composição	10550	ORSE	Encargos Complementares - Pedreiro	Provisórios	h	0,3600000	3,79	1,36
Composição	10551	ORSE	Encargos Complementares - Carpinteiro	Provisórios	h	0,3600000	3,86	1,38
Composição	10555	ORSE	Encargos Complementares - Armador	Provisórios	h	0,1800000	3,76	0,67

Composições Analíticas com Preço Unitário
REFORMA DE QUADRAS POLIESPORTIVAS NO MUNICÍPIO DE MIGUEL ALVES

Bancos
SINAPI - 07/2025 - Piauí
SBC - 08/2025 - Piauí
SICRO3 - 04/2025 - Piauí
ORSE - 06/2025 - Sergipe
SEINFRA - 028 - Ceará
SETOP - 04/2025 - Minas Gerais

B.D.I.
24,36%

Encargos Sociais
Não Desonerado:
Horista: 113,33%
Mensalista: 71,12%

Composições Analíticas com Preço Unitário

Composições Principais

Insumo	00001213	SINAPI	CARPINTEIRO DE FORMAS (HORISTA)	Mão de Obra	H	0,3600000	20,33	7,31	
Insumo	00004750	SINAPI	PEDREIRO (HORISTA)	Mão de Obra	H	0,3600000	20,33	7,31	
Insumo	00006111	SINAPI	SERVENTE DE OBRAS	Mão de Obra	H	1,6200000	14,86	24,07	
				MO sem LS =>	19,85	LS =>	22,49	MO com LS =>	42,34
				Valor do BDI =>	12,71	Valor com BDI =>			64,87

	Código	Banco	Descrição	Tipo	Und	Quant.	Valor Unit	Total	
Composição	88274	SINAPI	MARMORISTA/GRANITEIRO COM ENCARGOS COMPLEMENTARES	Livro SINAPI: Cálculos e Parâmetros	H	1,0000000	27,18	27,18	
Composição Auxiliar	95341	SINAPI	CURSO DE CAPACITAÇÃO PARA MARMORISTA/GRANITEIRO (ENCARGOS COMPLEMENTARES) - HORISTA	Livro SINAPI: Cálculos e Parâmetros	H	1,0000000	0,29	0,29	
Insumo	00004755	SINAPI	MARMORISTA / GRANITEIRO (HORISTA)	Mão de Obra	H	1,0000000	20,26	20,26	
Insumo	00037370	SINAPI	ALIMENTACAO - HORISTA (COLETADO CAIXA - ENCARGOS COMPLEMENTARES)	Outros	H	1,0000000	2,46	2,46	
Insumo	00037371	SINAPI	TRANSPORTE - HORISTA (COLETADO CAIXA - ENCARGOS COMPLEMENTARES)	Serviços	H	1,0000000	0,57	0,57	
Insumo	00037373	SINAPI	SEGURO - HORISTA (COLETADO CAIXA - ENCARGOS COMPLEMENTARES)	Taxas	H	1,0000000	0,08	0,08	
Insumo	00043465	SINAPI	FERRAMENTAS - FAMILIA PEDREIRO - HORISTA (ENCARGOS COMPLEMENTARES - COLETADO CAIXA)	Equipamento	H	1,0000000	0,78	0,78	
Insumo	00043489	SINAPI	EPI - FAMILIA PEDREIRO - HORISTA (ENCARGOS COMPLEMENTARES - COLETADO CAIXA)	Equipamento	H	1,0000000	1,31	1,31	
				MO sem LS =>	9,63	LS =>	10,92	MO com LS =>	20,55
				Valor do BDI =>	6,62	Valor com BDI =>			33,80

	Código	Banco	Descrição	Tipo	Und	Quant.	Valor Unit	Total	
Composição	88278	SINAPI	MONTADOR DE ESTRUTURA METÁLICA COM ENCARGOS COMPLEMENTARES	Livro SINAPI: Cálculos e Parâmetros	H	1,0000000	22,39	22,39	
Composição Auxiliar	95344	SINAPI	CURSO DE CAPACITAÇÃO PARA MONTADOR DE ESTRUTURA METÁLICA (ENCARGOS COMPLEMENTARES) - HORISTA	Livro SINAPI: Cálculos e Parâmetros	H	1,0000000	0,19	0,19	
Insumo	00037370	SINAPI	ALIMENTACAO - HORISTA (COLETADO CAIXA - ENCARGOS COMPLEMENTARES)	Outros	H	1,0000000	2,46	2,46	
Insumo	00037371	SINAPI	TRANSPORTE - HORISTA (COLETADO CAIXA - ENCARGOS COMPLEMENTARES)	Serviços	H	1,0000000	0,57	0,57	
Insumo	00037372	SINAPI	EXAMES - HORISTA (COLETADO CAIXA - ENCARGOS COMPLEMENTARES)	Outros	H	1,0000000	1,43	1,43	
Insumo	00043464	SINAPI	FERRAMENTAS - FAMILIA OPERADOR ESCAVADEIRA - HORISTA	Equipamento	H	1,0000000	0,01	0,01	
Insumo	00043488	SINAPI	EPI - FAMILIA OPERADOR ESCAVADEIRA - HORISTA (ENCARGOS COMPLEMENTARES - COLETADO CAIXA)	Equipamento	H	1,0000000	0,89	0,89	
Insumo	00044497	SINAPI	MONTADOR DE ESTRUTURAS METALICAS HORISTA	Mão de Obra	H	1,0000000	16,76	16,76	
				MO sem LS =>	7,95	LS =>	9,00	MO com LS =>	16,95
				Valor do BDI =>	5,45	Valor com BDI =>		27,84	

	Código	Banco	Descrição	Tipo	Und	Quant.	Valor Unit	Total	
Composição	88281	SINAPI	MOTORISTA DE BASCULANTE COM ENCARGOS COMPLEMENTARES	Livro SINAPI: Cálculos e Parâmetros	H	1,0000000	26,65	26,65	
Composição Auxiliar	95346	SINAPI	CURSO DE CAPACITAÇÃO PARA MOTORISTA DE BASCULANTE (ENCARGOS COMPLEMENTARES) - HORISTA	Livro SINAPI: Cálculos e Parâmetros	H	1,0000000	0,10	0,10	
Insumo	00020020	SINAPI	MOTORISTA DE CAMINHAO-BASCULANTE (HORISTA)	Mão de Obra	H	1,0000000	21,11	21,11	
Insumo	00037370	SINAPI	ALIMENTACAO - HORISTA (COLETADO CAIXA - ENCARGOS COMPLEMENTARES)	Outros	H	1,0000000	2,46	2,46	
Insumo	00037371	SINAPI	TRANSPORTE - HORISTA (COLETADO CAIXA - ENCARGOS COMPLEMENTARES)	Serviços	H	1,0000000	0,57	0,57	
Insumo	00037373	SINAPI	SEGURO - HORISTA (COLETADO CAIXA - ENCARGOS COMPLEMENTARES)	Taxas	H	1,0000000	0,08	0,08	
Insumo	00043464	SINAPI	FERRAMENTAS - FAMILIA OPERADOR ESCAVADEIRA - HORISTA (ENCARGOS COMPLEMENTARES - COLETADO CAIXA)	Equipamento	H	1,0000000	0,01	0,01	
Insumo	00043488	SINAPI	EPI - FAMILIA OPERADOR ESCAVADEIRA - HORISTA (ENCARGOS COMPLEMENTARES - COLETADO CAIXA)	Equipamento	H	1,0000000	0,89	0,89	
				MO sem LS =>	9,94	LS =>	11,27	MO com LS =>	21,21
				Valor do BDI =>	6,49	Valor com BDI =>		33,14	

	Código	Banco	Descrição	Tipo	Und	Quant.	Valor Unit	Total	
Composição	88286	SINAPI	MOTORISTA OPERADOR DE MUNCK COM ENCARGOS COMPLEMENTARES	Livro SINAPI: Cálculos e Parâmetros	H	1,0000000	28,59	28,59	
Composição Auxiliar	95351	SINAPI	CURSO DE CAPACITAÇÃO PARA MOTORISTA OPERADOR DE MUNCK (ENCARGOS COMPLEMENTARES) - HORISTA	Livro SINAPI: Cálculos e Parâmetros	H	1,0000000	0,37	0,37	
Insumo	00004096	SINAPI	MOTORISTA OPERADOR DE CAMINHAO COM MUNCK (HORISTA)	Mão de Obra	H	1,0000000	22,78	22,78	
Insumo	00037370	SINAPI	ALIMENTACAO - HORISTA (COLETADO CAIXA - ENCARGOS COMPLEMENTARES)	Outros	H	1,0000000	2,46	2,46	
Insumo	00037371	SINAPI	TRANSPORTE - HORISTA (COLETADO CAIXA - ENCARGOS COMPLEMENTARES)	Serviços	H	1,0000000	0,57	0,57	
Insumo	00037373	SINAPI	SEGURO - HORISTA (COLETADO CAIXA - ENCARGOS COMPLEMENTARES)	Taxas	H	1,0000000	0,08	0,08	
Insumo	00043464	SINAPI	FERRAMENTAS - FAMILIA OPERADOR ESCAVADEIRA - HORISTA (ENCARGOS COMPLEMENTARES - COLETADO CAIXA)	Equipamento	H	1,0000000	0,01	0,01	
Insumo	00043488	SINAPI	EPI - FAMILIA OPERADOR ESCAVADEIRA - HORISTA (ENCARGOS COMPLEMENTARES - COLETADO CAIXA)	Equipamento	H	1,0000000	0,89	0,89	
				MO sem LS =>	10,85	LS =>	12,30	MO com LS =>	23,15
				Valor do BDI =>	6,96	Valor com BDI =>		35,55	

	Código	Banco	Descrição	Tipo	Und	Quant.	Valor Unit	Total
Composição	88377	SINAPI	OPERADOR DE BETONEIRA ESTACIONÁRIA/MISTURADOR COM ENCARGOS COMPLEMENTARES	Livro SINAPI: Cálculos e Parâmetros	H	1,0000000	27,09	27,09
Composição Auxiliar	95389	SINAPI	CURSO DE CAPACITAÇÃO PARA OPERADOR DE BETONEIRA ESTACIONÁRIA/MISTURADOR (ENCARGOS COMPLEMENTARES) -	Livro SINAPI: Cálculos e Parâmetros	H	1,0000000	0,17	0,17

Composições Analíticas com Preço Unitário
REFORMA DE QUADRAS POLIESPORTIVAS NO MUNICÍPIO DE MIGUEL ALVES

Bancos
SINAPI - 07/2025 - Piauí
SBC - 08/2025 - Piauí
SICRO3 - 04/2025 - Piauí
ORSE - 06/2025 - Sergipe
SEINFRA - 028 - Ceará
SETOP - 04/2025 - Minas Gerais

B.D.I.
24,36%

Encargos Sociais
Não Desonerado:
Horista: 113,33%
Mensalista: 71,12%

Composições Analíticas com Preço Unitário

Composições Principais

Composições Principais									
Insumo	00037370	SINAPI	ALIMENTACAO - HORISTA (COLETADO CAIXA - ENCARGOS COMPLEMENTARES)	Outros	H	1,0000000	2,46	2,46	
Insumo	00037371	SINAPI	TRANSPORTE - HORISTA (COLETADO CAIXA - ENCARGOS COMPLEMENTARES)	Serviços	H	1,0000000	0,57	0,57	
Insumo	00037372	SINAPI	EXAMES - HORISTA (COLETADO CAIXA - ENCARGOS COMPLEMENTARES)	Outros	H	1,0000000	1,43	1,43	
Insumo	00037666	SINAPI	OPERADOR DE BETONEIRA ESTACIONARIA / MISTURADOR (HORISTA)	Mão de Obra	H	1,0000000	21,48	21,48	
Insumo	00043464	SINAPI	FERRAMENTAS - FAMILIA OPERADOR ESCAVADEIRA - HORISTA (ENCARGOS COMPLEMENTARES - COLETADO CAIXA)	Equipamento	H	1,0000000	0,01	0,01	
Insumo	00043488	SINAPI	EPI - FAMILIA OPERADOR ESCAVADEIRA - HORISTA (ENCARGOS COMPLEMENTARES - COLETADO CAIXA)	Equipamento	H	1,0000000	0,89	0,89	
				MO sem LS =>	10,15	LS =>	11,50	MO com LS =>	21,65
				Valor do BDI =>	6,60			Valor com BDI =>	33,69

	Código	Banco	Descrição	Tipo	Und	Quant.	Valor Unit	Total	
Composição	88294	SINAPI	OPERADOR DE ESCAVADEIRA COM ENCARGOS COMPLEMENTARES	Livro SINAPI: Cálculos e Parâmetros	H	1,0000000	30,25	30,25	
Composição Auxiliar	95357	SINAPI	CURSO DE CAPACITAÇÃO PARA OPERADOR DE ESCAVADEIRA (ENCARGOS COMPLEMENTARES) - HORISTA	Livro SINAPI: Cálculos e Parâmetros	H	1,0000000	0,28	0,28	
Insumo	00004234	SINAPI	OPERADOR DE ESCAVADEIRA (HORISTA)	Mão de Obra	H	1,0000000	24,53	24,53	
Insumo	00037370	SINAPI	ALIMENTACAO - HORISTA (COLETADO CAIXA - ENCARGOS COMPLEMENTARES)	Outros	H	1,0000000	2,46	2,46	
Insumo	00037371	SINAPI	TRANSPORTE - HORISTA (COLETADO CAIXA - ENCARGOS COMPLEMENTARES)	Serviços	H	1,0000000	0,57	0,57	
Insumo	00037373	SINAPI	SEGURO - HORISTA (COLETADO CAIXA - ENCARGOS COMPLEMENTARES)	Taxas	H	1,0000000	0,08	0,08	
Insumo	00043464	SINAPI	FERRAMENTAS - FAMILIA OPERADOR ESCAVADEIRA - HORISTA (ENCARGOS COMPLEMENTARES - COLETADO CAIXA)	Equipamento	H	1,0000000	0,01	0,01	
Insumo	00043488	SINAPI	EPI - FAMILIA OPERADOR ESCAVADEIRA - HORISTA (ENCARGOS COMPLEMENTARES - COLETADO CAIXA)	Equipamento	H	1,0000000	0,89	0,89	
				MO sem LS =>	11,63	LS =>	13,18	MO com LS =>	24,81
				Valor do BDI =>	7,37		Valor com BDI =>		37,62

	Código	Banco	Descrição	Tipo	Und	Quant.	Valor Unit	Total	
Composição	88297	SINAPI	OPERADOR DE MÁQUINAS E EQUIPAMENTOS COM ENCARGOS COMPLEMENTARES	Livro SINAPI: Cálculos e Parâmetros	H	1,0000000	27,16	27,16	
Composição Auxiliar	95360	SINAPI	CURSO DE CAPACITAÇÃO PARA OPERADOR DE MÁQUINAS E EQUIPAMENTOS (ENCARGOS COMPLEMENTARES) - HORISTA	Livro SINAPI: Cálculos e Parâmetros	H	1,0000000	0,24	0,24	
Insumo	00004230	SINAPI	OPERADOR DE MAQUINAS E TRATORES DIVERSOS - TERRAPLANAGEM (HORISTA)	Mão de Obra	H	1,0000000	21,48	21,48	
Insumo	00037370	SINAPI	ALIMENTACAO - HORISTA (COLETADO CAIXA - ENCARGOS COMPLEMENTARES)	Outros	H	1,0000000	2,46	2,46	
Insumo	00037371	SINAPI	TRANSPORTE - HORISTA (COLETADO CAIXA - ENCARGOS COMPLEMENTARES)	Serviços	H	1,0000000	0,57	0,57	
Insumo	00037373	SINAPI	SEGURO - HORISTA (COLETADO CAIXA - ENCARGOS COMPLEMENTARES)	Taxas	H	1,0000000	0,08	0,08	
Insumo	00043464	SINAPI	FERRAMENTAS - FAMILIA OPERADOR ESCAVADEIRA - HORISTA (ENCARGOS COMPLEMENTARES - COLETADO CAIXA)	Equipamento	H	1,0000000	0,01	0,01	
Insumo	00043488	SINAPI	EPI - FAMILIA OPERADOR ESCAVADEIRA - HORISTA (ENCARGOS COMPLEMENTARES - COLETADO CAIXA)	Equipamento	H	1,0000000	0,89	0,89	
				MO sem LS =>	10,18	LS =>	11,54	MO com LS =>	21,72
				Valor do BDI =>	6,62		Valor com BDI =>		33,78

	Código	Banco	Descrição	Tipo	Und	Quant.	Valor Unit	Total	
Composição	88309	SINAPI	PEDREIRO COM ENCARGOS COMPLEMENTARES	Livro SINAPI: Cálculos e Parâmetros	H	1,0000000	27,39	27,39	
Composição Auxiliar	95371	SINAPI	CURSO DE CAPACITAÇÃO PARA PEDREIRO (ENCARGOS COMPLEMENTARES) - HORISTA	Livro SINAPI: Cálculos e Parâmetros	H	1,0000000	0,43	0,43	
Insumo	00004750	SINAPI	PEDREIRO (HORISTA)	Mão de Obra	H	1,0000000	20,33	20,33	
Insumo	00037370	SINAPI	ALIMENTACAO - HORISTA (COLETADO CAIXA - ENCARGOS COMPLEMENTARES)	Outros	H	1,0000000	2,46	2,46	
Insumo	00037371	SINAPI	TRANSPORTE - HORISTA (COLETADO CAIXA - ENCARGOS COMPLEMENTARES)	Serviços	H	1,0000000	0,57	0,57	
Insumo	00037372	SINAPI	EXAMES - HORISTA (COLETADO CAIXA - ENCARGOS COMPLEMENTARES)	Outros	H	1,0000000	1,43	1,43	
Insumo	00037373	SINAPI	SEGURO - HORISTA (COLETADO CAIXA - ENCARGOS COMPLEMENTARES)	Taxas	H	1,0000000	0,08	0,08	
Insumo	00043465	SINAPI	FERRAMENTAS - FAMILIA PEDREIRO - HORISTA (ENCARGOS COMPLEMENTARES - COLETADO CAIXA)	Equipamento	H	1,0000000	0,78	0,78	
Insumo	00043489	SINAPI	EPI - FAMILIA PEDREIRO - HORISTA (ENCARGOS COMPLEMENTARES - COLETADO CAIXA)	Equipamento	H	1,0000000	1,31	1,31	
				MO sem LS =>	9,73	LS =>	11,03	MO com LS =>	20,76
				Valor do BDI =>	6,67		Valor com BDI =>		34,06

	Código	Banco	Descrição	Tipo	Und	Quant.	Valor Unit	Total
Composição	97735	SINAPI	PEÇA RETANGULAR PRÉ-MOLDADA, VOLUME DE CONCRETO DE 30 A 100 LITROS, TAXA DE AÇO APROXIMADA DE 30KG/M³. AF. 01/2018	Estruturas Pré-Fabricadas e Pré-Moldadas	m³	1,0000000	2.617,99	2.617,99
Composição Auxiliar	88239	SINAPI	AJUDANTE DE CARPINTEIRO COM ENCARGOS COMPLEMENTARES	Livro SINAPI: Cálculos e Parâmetros	H	0,7356000	22,20	16,33
Composição Auxiliar	88261	SINAPI	CARPINTEIRO DE ESQUADRIA COM ENCARGOS COMPLEMENTARES	Livro SINAPI: Cálculos e Parâmetros	H	3,6780000	26,03	95,73
Composição Auxiliar	88309	SINAPI	PEDREIRO COM ENCARGOS COMPLEMENTARES	Livro SINAPI: Cálculos e Parâmetros	H	22,4974000	27,39	616,20
Composição Auxiliar	88316	SINAPI	SERVEnte COM ENCARGOS COMPLEMENTARES	Livro SINAPI: Cálculos e Parâmetros	H	22,4974000	21,71	488,41
Composição Auxiliar	90586	SINAPI	VIBRADOR DE IMERSÃO, DIÂMETRO DE PONTEIRA 45MM, MOTOR ELÉTRICO TRIFÁSICO POTÊNCIA DE 2 CV - CHP DIURNO. AF. 06/2015	Custos Horários Produtivo e Improdutivo dos Equipamentos	CHP	4,6865000	1,36	6,37
Composição Auxiliar	90587	SINAPI	VIBRADOR DE IMERSÃO, DIÂMETRO DE PONTEIRA 45MM, MOTOR ELÉTRICO TRIFÁSICO POTÊNCIA DE 2 CV - CHI DIURNO. AF. 06/2015	Custos Horários Produtivo e Improdutivo dos Equipamentos	CHI	12,7788000	0,48	6,13

Composições Analíticas com Preço Unitário
REFORMA DE QUADRAS POLIESPORTIVAS NO MUNICÍPIO DE MIGUEL ALVES

Bancos
SINAPI - 07/2025 - Piauí
SBC - 08/2025 - Piauí
SICRO3 - 04/2025 - Piauí
ORSE - 06/2025 - Sergipe
SEINFRA - 028 - Ceará
SETOP - 04/2025 - Minas Gerais

B.D.I.
24,36%

Encargos Sociais
Não Desonerado:
Horista: 113,33%
Mensalista: 71,12%

Composições Analíticas com Preço Unitário

Composições Principais

Composição Auxiliar	91692	SINAPI	SERRA CIRCULAR DE BANCADA COM MOTOR ELÉTRICO POTÊNCIA DE 5HP. COM COIFA PARA DISCO 10" - CHP DIURNO. AF_ 08/2015	Custos Horários Produtivo e Improdutivo dos Equipamentos	CHP	0,3130000	28,87	9,03	
Composição Auxiliar	91693	SINAPI	SERRA CIRCULAR DE BANCADA COM MOTOR ELÉTRICO POTÊNCIA DE 5HP. COM COIFA PARA DISCO 10" - CHI DIURNO. AF_ 08/2015	Custos Horários Produtivo e Improdutivo dos Equipamentos	CHI	0,4226000	27,30	11,53	
Composição Auxiliar	92767	SINAPI	ARMAÇÃO DE LAJE DE ESTRUTURA CONVENCIONAL DE CONCRETO ARMADO UTILIZANDO ACO CA-60 DE 4,2 MM - MONTAGEM. AF_ 06/2022	Armação para Estruturas de Concreto Armado	KG	28,9369000	15,58	450,83	
Composição	94972	SINAPI	CONCRETO FCK = 30MPa, TRAÇO 1:2,1:2,5 (EM MASSA SECA DE	Produção de Concreto	m³	1,2000000	675,89	811,06	
Insumo	00002692	SINAPI	DESMOLDANTE PROTETOR PARA FORMAS DE MADEIRA, DE BASE	Material	L	0,0567000	10,72	0,60	
Insumo	00004517	SINAPI	SARRAFO *2,5 X 7,5* CM EM PINUS, MISTA OU EQUIVALENTE DA REGIAO - BRUTA	Material	M	4,4770000	3,49	15,62	
Insumo	00020247	SINAPI	PREGO DE ACO POLIDO COM CABECA 15 X 15 (1 1/4 X 13)	Material	KG	0,2619000	22,53	5,90	
				MO sem LS =>	519,49	LS =>	588,74	MO com LS =>	1.108,23
				Valor do BDI =>	637,74	Valor com BDI =>			3.255,73

Composição	88310	SINAPI	PINTOR COM ENCARGOS COMPLEMENTARES	Livro SINAPI: Cálculos e	H	1,0000000	29,07	29,07
Composição Auxiliar	95372	SINAPI	CURSO DE CAPACITAÇÃO PARA PINTOR (ENCARGOS COMPLEMENTARES) - HORISTA	Livro SINAPI: Cálculos e Parâmetros	H	1,0000000	0,30	0,30
Insumo	00004783	SINAPI	PINTOR (HORISTA)	Mão de Obra	H	1,0000000	20,33	20,33
Insumo	00037370	SINAPI	ALIMENTACAO - HORISTA (COLETADO CAIXA - ENCARGOS COMPLEMENTARES)	Outros	H	1,0000000	2,46	2,46
Insumo	00037371	SINAPI	TRANSPORTE - HORISTA (COLETADO CAIXA - ENCARGOS COMPLEMENTARES)	Serviços	H	1,0000000	0,57	0,57
Insumo	00037372	SINAPI	EXAMES - HORISTA (COLETADO CAIXA - ENCARGOS COMPLEMENTARES)	Outros	H	1,0000000	1,43	1,43
Insumo	00043466	SINAPI	FERRAMENTAS - FAMILIA PINTOR - HORISTA (ENCARGOS	Equipamento	H	1,0000000	2,05	2,05
Insumo	00043490	SINAPI	EPI - FAMILIA PINTOR - HORISTA (ENCARGOS COMPLEMENTARES - COLETADO CAIXA)	Equipamento	H	1,0000000	1,85	1,85
MO sem LS =>				9,67	LS =>	10,96	MO com LS =>	20,63
Valor do BDI =>				7,08	Valor com BDI =>			36,15

	Código	Banco	Descrição	Tipo	Und	Quant.	Valor Unit	Total	
Composição	102234	SINAPI	PINTURA IMUNIZANTE PARA MADEIRA, 2 DEMÃOS. AF_01/2021	Pintura em Madeira	m²	1,0000000	26,00	26,00	
Composição	88310	SINAPI	PINTOR COM ENCARGOS COMPLEMENTARES	Livro SINAPI: Cálculos e	H	0,4529000	29,07	13,16	
				MO sem LS =>	4,38	LS =>	4,96	MO com LS =>	9,34
				Valor do BDI =>	6,33	Valor com BDI =>			32,33

	Código	Banco	Descrição	Tipo	Und	Quant.	Valor Unit	Total	
Composição	91278	SINAPI	PLACA VIBRATÓRIA REVERSÍVEL COM MOTOR 4 TEMPOS A GASOLINA,	Custos Horários Produtivo e	CHI	1,0000000	0,73	0,73	
Composição	91274	SINAPI	PLACA VIBRATÓRIA REVERSÍVEL COM MOTOR 4 TEMPOS A GASOLINA,	Depreciação, Juros, Impostos e	H	1,0000000	0,15	0,15	
				MO sem LS =>	0,00	LS =>	0,00	MO com LS =>	0,00
				Valor do BDI =>	0,18	Valor com BDI =>		0,91	

	Código	Banco	Descrição	Tipo	Und	Quant.	Valor Unit	Total	
Composição	91273	SINAPI	PLACA VIBRATÓRIA REVERSÍVEL COM MOTOR 4 TEMPOS A GASOLINA,	Depreciação, Juros, Impostos e	H	1,0000000	0,58	0,58	
Composição Auxiliar	91274	SINAPI	PLACA VIBRATÓRIA REVERSÍVEL COM MOTOR 4 TEMPOS A GASOLINA, FORÇA CENTRÍFUGA DE 25 KN (2500 KGF), POTÊNCIA 5,5 CV - JUROS. AF_ 08/2015	Depreciação, Juros, Impostos e Seguros, Manutenção e Materiais na Operação dos Equipamentos	H	1,0000000	0,15	0,15	
Composição Auxiliar	91275	SINAPI	PLACA VIBRATÓRIA REVERSÍVEL COM MOTOR 4 TEMPOS A GASOLINA, FORÇA CENTRÍFUGA DE 25 KN (2500 KGF), POTÊNCIA 5,5 CV - MANUTENÇÃO. AF_08/2015	Depreciação, Juros, Impostos e Seguros, Manutenção e Materiais na Operação dos Equipamentos	H	1,0000000	0,72	0,72	
Composição Auxiliar	91276	SINAPI	PLACA VIBRATÓRIA REVERSÍVEL COM MOTOR 4 TEMPOS A GASOLINA, FORÇA CENTRÍFUGA DE 25 KN (2500 KGF), POTÊNCIA 5,5 CV - MATERIAIS NA OPERAÇÃO. AF_ 08/2015	Depreciação, Juros, Impostos e Seguros, Manutenção e Materiais na Operação dos Equipamentos	H	1,0000000	8,45	8,45	
				MO sem LS =>	0,00	LS =>	0,00	MO com LS =>	0,00

	Código	Banco	Descrição	Tipo	Und	Quant.	Valor Unit	Total	
Composição	91273	SINAPI	PLACA VIBRATÓRIA REVERSÍVEL COM MOTOR 4 TEMPOS A GASOLINA, FORÇA CENTRÍFUGA DE 25 KN (2500 KGF), POTÊNCIA 5,5 CV -	Depreciação, Juros, Impostos e Seguros, Manutenção e Materiais	H	1,0000000	0,58	0,58	
Insumo	00001442	SINAPI	COMPACTADOR DE SOLO TIPO PLACA VIBRATORIA REVERSIVEL, A GASOLINA 4 TEMPOS, PESO 125 A 150 KG, FORÇA CENTRIF. 2500 A 2800 KGF, LARG. TRABALHO 400 A 450 MM, FREQ. VIBRACAO 4300 A 4500 RPM, VELOC. TRABALHO 15 A 20 M/MIN, POT. 5,5 A 6,0 HP	Equipamento	UN	0,0000533	10.941,06	0,58	
				MO sem LS =>	0,00	LS =>	0,00	MO com LS =>	0,00

	Código	Banco	Descrição	Tipo	Und	Quant.	Valor Unit	Total
Composição	91274	SINAPI	PLACA VIBRATÓRIA REVERSÍVEL COM MOTOR 4 TEMPOS A GASOLINA, FORÇA CENTRÍFUGA DE 25 KN (2500 KGF), POTÊNCIA 5,5 CV - JUROS. AF_ 08/2015	Depreciação, Juros, Impostos e Seguros, Manutenção e Materiais na Operação dos Equipamentos	H	1,0000000	0,15	0,15
Insumo	00001442	SINAPI	COMPACTADOR DE SOLO TIPO PLACA VIBRATORIA REVERSIVEL, A GASOLINA 4 TEMPOS, PESO 125 A 150 KG, FORÇA CENTRIF. 2500 A 2800 KGF, LARG. TRABALHO 400 A 450 MM, FREQ. VIBRACAO 4300 A 4500 RPM,	Equipamento	UN	0,0000143	10.941,06	0,15

Composições Analíticas com Preço Unitário
REFORMA DE QUADRAS POLIESPORTIVAS NO MUNICÍPIO DE MIGUEL ALVES

Bancos
SINAPI - 07/2025 - Piauí
SBC - 08/2025 - Piauí
SICRO3 - 04/2025 - Piauí
ORSE - 06/2025 - Sergipe
SEINFRA - 028 - Ceará
SETOP - 04/2025 - Minas Gerais

B.D.I.
24,36%

Encargos Sociais
Não Desonerado:
Horista: 113,33%
Mensalista: 71,12%

Composições Analíticas com Preço Unitário

Composições Principais

MO sem LS => 0,00 LS => 0,00 MO com LS => 0,00

Valor do BDI => 0,04 Valor com BDI => 0,19

	Código	Banco	Descrição	Tipo	Und	Quant.	Valor Unit	Total	
Composição	91275	SINAPI	PLACA VIBRATÓRIA REVERSÍVEL COM MOTOR 4 TEMPOS A GASOLINA, FORÇA CENTRÍFUGA DE 25 KN (2500 KGF), POTÊNCIA 5,5 CV - MANUTENÇÃO. AF_08/2015	Depreciação, Juros, Impostos e Seguros, Manutenção e Materiais na Operação dos Equipamentos	H	1,0000000	0,72	0,72	
Insumo	00001442	SINAPI	COMPACTADOR DE SOLO TIPO PLACA VIBRATORIA REVERSIVEL, A GASOLINA 4 TEMPOS, PESO 125 A 150 KG, FORÇA CENTRIF. 2500 A 2800 KGF, LARG. TRABALHO 400 A 450 MM, FREQ. VIBRACAO 4300 A 4500 RPM,	Equipamento	UN	0,0000667	10.941,06	0,72	
				MO sem LS =>	0,00	LS =>	0,00	MO com LS =>	0,00
				Valor do BDI =>	0,18		Valor com BDI =>	0,90	

	Código	Banco	Descrição	Tipo	Und	Quant.	Valor Unit	Total	
Composição	91276	SINAPI	PLACA VIBRATÓRIA REVERSÍVEL COM MOTOR 4 TEMPOS A GASOLINA,	Depreciação, Juros, Impostos e	H	1,0000000	8,45	8,45	
				MO sem LS =>	0,00	LS =>	0,00	MO com LS =>	0,00
				Valor do BDI =>	2,06			Valor com BDI =>	10,51

	Código	Banco	Descrição	Tipo	Und	Quant.	Valor Unit	Total	
Composição	95277	SINAPI	POLIDORA DE PISO (POLITRIZ), PESO DE 100KG, DIÂMETRO 450 MM,	Custos Horários Produtivo e	CHI	1,0000000	0,75	0,75	
Composição	95273	SINAPI	POLIDORA DE PISO (POLITRIZ), PESO DE 100KG, DIÂMETRO 450 MM,	Depreciação, Juros, Impostos e	H	1,0000000	0,14	0,14	
				MO sem LS =>	0,00	LS =>	0,00	MO com LS =>	0,00
				Valor do BDI =>	0,18		Valor com BDI =>		0,93

	Código	Banco	Descrição	Tipo	Und	Quant.	Valor Unit	Total	
Composição	95272	SINAPI	POLIDORA DE PISO (POLITRIZ), PESO DE 100KG, DIÂMETRO 450 MM,	Depreciação, Juros, Impostos e	H	1,0000000	0,61	0,61	
Composição Auxiliar	95273	SINAPI	POLIDORA DE PISO (POLITRIZ), PESO DE 100KG, DIÂMETRO 450 MM, MOTOR ELÉTRICO, POTÊNCIA 4 HP - JUROS. AF_05/2023	Depreciação, Juros, Impostos e Seguros, Manutenção e Materiais na Operação dos Equipamentos	H	1,0000000	0,14	0,14	
Composição Auxiliar	95274	SINAPI	POLIDORA DE PISO (POLITRIZ), PESO DE 100KG, DIÂMETRO 450 MM, MOTOR ELÉTRICO, POTÊNCIA 4 HP - MANUTENÇÃO. AF_05/2023	Depreciação, Juros, Impostos e Seguros, Manutenção e Materiais na Operação dos Equipamentos	H	1,0000000	0,47	0,47	
Composição Auxiliar	95275	SINAPI	POLIDORA DE PISO (POLITRIZ), PESO DE 100KG, DIÂMETRO 450 MM, MOTOR ELÉTRICO, POTÊNCIA 4 HP - MATERIAIS NA OPERAÇÃO. AF_05/2023	Depreciação, Juros, Impostos e Seguros, Manutenção e Materiais na Operação dos Equipamentos	H	1,0000000	2,79	2,79	
				MO sem LS =>	0,00	LS =>	0,00	MO com LS =>	0,00

	Código	Banco	Descrição	Tipo	Und	Quant.	Valor Unit	Total	
Composição	95272	SINAPI	POLIDORA DE PISO (POLITRIZ), PESO DE 100KG, DIÂMETRO 450 MM, MOTOR ELÉTRICO, POTÊNCIA 4 HP - DEPRECIÇÃO. AF_05/2023	Depreciação, Juros, Impostos e Seguros, Manutenção e Materiais	H	1.0000000	0,61	0,61	
Insumo	00013954	SINAPI	POLIDORA DE PISO (POLITRIZ) ELETRICA, MOTOR MONOFASICO DE 4 HP, PESO DE 100 KG, DIAMETRO DO TRABALHO DE 450 MM	Equipamento para Aquisição Permanente	UN	0,0000640	9.574,08	0,61	
				MO sem LS ==>	0.00	LS ==>	0.00	MO com LS ==>	0.00

	Código	Banco	Descrição	Tipo	Und	Quant.	Valor Unit	Total	
Composição	95273	SINAPI	POLIDORA DE PISO (POLITRIZ), PESO DE 100KG, DIÂMETRO 450 MM, MOTOR ELÉTRICO, POTÊNCIA 4 HP - JUROS. AF_05/2023	Depreciação, Juros, Impostos e Seguros, Manutenção e Materiais	H	1,0000000	0,14	0,14	
Insumo	00013954	SINAPI	POLIDORA DE PISO (POLITRIZ) ELETRICA, MOTOR MONOFASICO DE 4 HP, PESO DE 100 KG, DIAMETRO DO TRABALHO DE 450 MM	Equipamento para Aquisição Permanente	UN	0,0000148	9.574,08	0,14	
				MO sem LS =>	0,00	LS =>	0,00	MO com LS =>	0,00
				Valor do BDI =>	0,03		Valor com BDI =>		0,17

	Código	Banco	Descrição	Tipo	Und	Quant.	Valor Unit	Total	
Composição	95274	SINAPI	POLIDORA DE PISO (POLITRIZ), PESO DE 100KG, DIÂMETRO 450 MM,	Depreciação, Juros, Impostos e	H	1,0000000	0,47	0,47	
				MO sem LS =>	0,00	LS =>	0,00	MO com LS =>	0,00
				Valor do BDI =>	0,11			Valor com BDI =>	0,58

	Código	Banco	Descrição	Tipo	Und	Quant.	Valor Unit	Total	
Composição	95275	SINAPI	POLIDORA DE PISO (POLITRIZ), PESO DE 100KG, DIÂMETRO 450 MM, MOTOR ELÉTRICO, POTÊNCIA 4 HP - MATERIAIS NA OPERAÇÃO	Depreciação, Juros, Impostos e Seguros, Manutenção e Materiais	H	1,0000000	2,79	2,79	
Insumo	00002705	SINAPI	ENERGIA ELETRICA ATE 2000 KWH INDUSTRIAL, SEM DEMANDA	Material	KWH	2,5400000	1,10	2,79	
				MO sem LS =>	0,00	LS =>	0,00	MO com LS =>	0,00
				Valor do BDI =>	0,68			Valor com BDI =>	3,47

	Código	Banco	Descrição	Tipo	Und	Quant.	Valor Unit	Total
Composição	101619	SINAPI	PREPARO DE FUNDO DE VALA COM LARGURA MENOR QUE 1,5 M, COM CAMADA DE BRITA, LANÇAMENTO MANUAL. AF_08/2020	Escoramento e Preparo de Fundo de Valas	m³	1,0000000	451,81	451,81
Composição Auxiliar	88309	SINAPI	PEDREIRO COM ENCARGOS COMPLEMENTARES	Livro SINAPI: Cálculos e Parâmetros	H	2,4938000	27,39	68,30
Composição Auxiliar	88316	SINAPI	SERVENTE COM ENCARGOS COMPLEMENTARES	Livro SINAPI: Cálculos e Parâmetros	H	3,7407000	21,71	81,21

Composições Analíticas com Preço Unitário
REFORMA DE QUADRAS POLIESPORTIVAS NO MUNICÍPIO DE MIGUEL ALVES

Bancos
SINAPI - 07/2025 - Piauí
SBC - 08/2025 - Piauí
SICRO3 - 04/2025 - Piauí
ORSE - 06/2025 - Sergipe
SEINFRA - 028 - Ceará
SETOP - 04/2025 - Minas Gerais

B.D.I.
24,36%

Encargos Sociais
Não Desonerado:
Horista: 113,33%
Mensalista: 71,12%

Composições Analíticas com Preço Unitário

Composições Principais

Composição Auxiliar	91533	SINAPI	COMPACTADOR DE SOLOS DE PERCUSSÃO (SOQUETE) COM MOTOR A GASOLINA 4 TEMPOS, POTÊNCIA 4 CV - CHP DIURNO. AF_08/2015	Custos Horários Produtivo e Improdutivo dos Equipamentos	CHP	0,0718000	35,36	2,53
Composição Auxiliar	91534	SINAPI	COMPACTADOR DE SOLOS DE PERCUSSÃO (SOQUETE) COM MOTOR A GASOLINA 4 TEMPOS, POTÊNCIA 4 CV - CHI DIURNO. AF_08/2015	Custos Horários Produtivo e Improdutivo dos Equipamentos	CHI	0,0666000	28,25	1,88
Insumo	00004720	SINAPI	PEDRA BRITADA N. 0, OU PEDRISCO (4,8 A 9,5 MM) POSTO	Material	m³	1,1000000	270,81	297,89
				Valor do BDI ==>	110,06	Valor com BDI ==>		561,87

	Código	Banco	Descrição	Tipo	Und	Quant.	Valor Unit	Total	
Composição	89353	SINAPI	REGISTRO DE GAVETA BRUTO, LATÃO, ROSCÁVEL, 3/4" - FORNECIMENTO E INSTALAÇÃO. AF_08/2021	Válvulas e Registros para Sistemas Prediais	UN	1,0000000	44,43	44,43	
Composição Auxiliar	88248	SINAPI	AUXILIAR DE ENCANADOR OU BOMBEIRO HIDRÁULICO COM ENCARGOS COMPLEMENTARES	Livro SINAPI: Cálculos e Parâmetros	H	0,1102000	21,82	2,40	
Composição Auxiliar	88267	SINAPI	ENCANADOR OU BOMBEIRO HIDRÁULICO COM ENCARGOS COMPLEMENTARES	Livro SINAPI: Cálculos e Parâmetros	H	0,1102000	26,67	2,93	
Insumo	00003148	SINAPI	FITA VEDA ROSCA EM ROLOS DE 18 MM X 50 M (L X C)	Material	UN	0,0106000	15,26	0,16	
Insumo	00006016	SINAPI	REGISTRO GAVETA BRUTO EM LATAO FORJADO, BITOLA 3/4 " (REF 1509)	Material	UN	1,0000000	38,94	38,94	
				MO sem LS =>	1,88	LS =>	2,14	MO com LS =>	4,02

	Código	Banco	Descrição	Tipo	Und	Quant.	Valor Unit	Total	
Composição	5679	SINAPI	RETROESCAVADEIRA SOBRE RODAS COM CARREGADEIRA, TRAÇÃO 4X4, POTÊNCIA LIQ. 88 HP, CAÇAMBA CARREG. CAP. MÍN. 1 M3, CAÇAMBA RETRO CAP. 0,26 M3, PESO OPERACIONAL MÍN. 6.674 KG, PROFUNDIDADE ESCAVAÇÃO MÁX. 4,37 M - CHI DIURNO. AF_06/2014	Custos Horários Produtivo e Improdutivo dos Equipamentos	CHI	1,0000000	63,27	63,27	
Composição Auxiliar	88294	SINAPI	OPERADOR DE ESCAVADEIRA COM ENCARGOS COMPLEMENTARES	Livro SINAPI: Cálculos e Parâmetros	H	1,0000000	30,25	30,25	
Composição	88857	SINAPI	RETROESCAVADEIRA SOBRE RODAS COM CARREGADEIRA, TRAÇÃO	Depreciação, Juros, Impostos e	H	1,0000000	26,12	26,12	
				MO sem LS =>	11,63	LS =>	13,18	MO com LS =>	24,81
				Valor do BDI =>	15,41	Valor com BDI =>		78,68	

	Código	Banco	Descrição	Tipo	Und	Quant.	Valor Unit	Total	
Composição	5678	SINAPI	RETROESCAVADEIRA SOBRE RODAS COM CARREGADEIRA, TRAÇÃO	Custos Horários Produtivo e	CHP	1,0000000	146,07	146,07	
Composição	5664	SINAPI	RETROESCAVADEIRA SOBRE RODAS COM CARREGADEIRA, TRAÇÃO	Depreciação, Juros, Impostos e	H	1,0000000	32,65	32,65	
Composição Auxiliar	88294	SINAPI	OPERADOR DE ESCAVADEIRA COM ENCARGOS COMPLEMENTARES	Livro SINAPI: Cálculos e Parâmetros	H	1,0000000	30,25	30,25	
Composição Auxiliar	88857	SINAPI	RETROESCAVADEIRA SOBRE RODAS COM CARREGADEIRA, TRAÇÃO 4X4, POTÊNCIA LÍQ. 88 HP, CAÇAMBA CARREG. CAP. MÍN. 1 M3, CAÇAMBA RETRO CAP. 0,26 M3, PESO OPERACIONAL MÍN. 6.674 KG, PROFUNDIDADE ESCAVAÇÃO MÁX. 4,37 M - DEPRECIACÃO. AF_06/2014	Depreciação, Juros, Impostos e Seguros, Manutenção e Materiais na Operação dos Equipamentos	H	1,0000000	26,12	26,12	
Composição Auxiliar	88858	SINAPI	RETROESCAVADEIRA SOBRE RODAS COM CARREGADEIRA, TRAÇÃO 4X4, POTÊNCIA LÍQ. 88 HP, CAÇAMBA CARREG. CAP. MÍN. 1 M3, CAÇAMBA RETRO CAP. 0,26 M3, PESO OPERACIONAL MÍN. 6.674 KG, PROFUNDIDADE ESCAVACÃO MÁX. 4,37 M - JUROS. AF_06/2014	Depreciação, Juros, Impostos e Seguros, Manutenção e Materiais na Operação dos Equipamentos	H	1,0000000	6,90	6,90	
				MO sem LS =>	11,63	LS =>	13,18	MO com LS =>	24,81

	Código	Banco	Descrição	Tipo	Und	Quant.	Valor Unit	Total	
Composição	88857	SINAPI	RETROESCAVADEIRA SOBRE RODAS COM CARREGADEIRA, TRAÇÃO 4X4, POTÊNCIA LÍQ. 88 HP, CAÇAMBA CARREG. CAP. MÍN. 1 M3, CAÇAMBA	Depreciação, Juros, Impostos e Seguros, Manutenção e Materiais	H	1,0000000	26,12	26,12	
Insumo	00036531	SINAPI	RETROESCAVADEIRA SOBRE RODAS COM CARREGADEIRA, TRACAO 4 X 4, POTENCIA LIQUIDA 88 HP, PESO OPERACIONAL MINIMO DE 6674 KG, CAPACIDADE DA CARREGADEIRA DE 1,00 M3 E DA RETROESCAVADEIRA MINIMA DE 0,26 M3, PROFUNDIDADE DE ESCAVACAO MAXIMA DE 4,37 M	Equipamento para Aquisição Permanente	UN	0,0000560	466.463,38	26,12	
				MO sem LS =>	0,00	LS =>	0,00	MO com LS =>	0,00

	Código	Banco	Descrição	Tipo	Und	Quant.	Valor Unit	Total
Composição	88858	SINAPI	RETROESCAVADEIRA SOBRE RODAS COM CARREGADEIRA, TRAÇÃO 4X4, POTÊNCIA LÍQ. 88 HP, CAÇAMBA CARREG. CAP. MÍN. 1 M3, CAÇAMBA RETRO CAP. 0,26 M3, PESO OPERACIONAL MÍN. 6.674 KG, PROFUNDIDADE ESCAVAÇÃO MÁX. 4,37 M - JUROS. AF_06/2014	Depreciação, Juros, Impostos e Seguros, Manutenção e Materiais na Operação dos Equipamentos	H	1,0000000	6,90	6,90

Composições Analíticas com Preço Unitário
REFORMA DE QUADRAS POLIESPORTIVAS NO MUNICÍPIO DE MIGUEL ALVES

Bancos
SINAPI - 07/2025 - Piauí
SBC - 08/2025 - Piauí
SICRO3 - 04/2025 - Piauí
ORSE - 06/2025 - Sergipe
SEINFRA - 028 - Ceará
SETOP - 04/2025 - Minas Gerais

B.D.I.
24,36%

Encargos Sociais
Não Desonerado:
Horista: 113,33%
Mensalista: 71,12%

Composições Analíticas com Preço Unitário

Composições Principais

Composições Principais									
Insumo	00036531	SINAPI	RETROESCAVADEIRA SOBRE RODAS COM CARREGADEIRA, TRACAO 4 X 4. POTENCIA LIQUIDA 88 HP. PESO OPERACIONAL MINIMO DE 6674 KG.	Equipamento para Aquisição Permanente	UN	0,0000148	466.463,38		6,90
				MO sem LS =>	0,00	LS =>	0,00	MO com LS =>	0,00
				Valor do BDI =>	1,68		Valor com BDI =>		8,58

	Código	Banco	Descrição	Tipo	Und	Quant.	Valor Unit	Total	
Composição	5664	SINAPI	RETROESCAVADEIRA SOBRE RODAS COM CARREGADEIRA, TRAÇÃO	Depreciação, Juros, Impostos e	H	1,0000000	32,65	32,65	
				MO sem LS =>	0,00	LS =>	0,00	MO com LS =>	0,00
				Valor do BDI =>	7.95	Valor com BDI =>			40.60

	Código	Banco	Descrição	Tipo	Und	Quant.	Valor Unit	Total	
Composição	53786	SINAPI	RETROESCAVADEIRA SOBRE RODAS COM CARREGADEIRA, TRAÇÃO 4X4, POTÊNCIA LIQ. 88 HP, CAÇAMBA CARREG. CAP. MÍN. 1 M3, CAÇAMBA RETRO CAP. 0,26 M3, PESO OPERACIONAL MÍN. 6 674 KG.	Depreciação, Juros, Impostos e Seguros, Manutenção e Materiais na Operação dos Equipamentos	H	1,0000000	50,15	50,15	
Insumo	00004221	SINAPI	OLEO DIESEL COMBUSTIVEL COMUM METROPOLITANO S-10 OU S-500	Material	L	8,5300000	5,88	50,15	
				MO sem LS =>	0,00	LS =>	0,00	MO com LS =>	0,00

	Código	Banco	Descrição	Tipo	Und	Quant.	Valor Unit	Total	
Composição	1908	ORSE	Reboco ou emboço externo, de parede, com argamassa traço t5 - 1:2:8 (cimento / cal / areia), espessura 2.0 cm	Argamassas	m²	1,0000000	37,65	37,65	
Composição Auxiliar	3308	ORSE	Argamassa em volume - cimento, cal e areia traço t-5 (1:2:8) - 1 saco cimento50 kg / 2 sacos cal 20 kg / 8 padiolas de areia dim 0.35 x 0.45 x 0.13 m - Confeção mecânica e transporte	Conversão InfoWORca	m³	0,0200000	595,64	11,91	
Composição Auxiliar	10549	ORSE	Encargos Complementares - Servente	Provisórios	h	0,6000000	3,96	2,37	
Composição Auxiliar	10550	ORSE	Encargos Complementares - Pedreiro	Provisórios	h	0,6000000	3,79	2,27	
Insumo	00004750	SINAPI	PEDREIRO (HORISTA)	Mão de Obra	H	0,6000000	20,33	12,19	
Insumo	00006111	SINAPI	SERVENTE DE OBRAS	Mão de Obra	H	0,6000000	14,86	8,91	
				MO sem LS =>	10,44	LS =>	11,84	MO com LS =>	22,28

	Código	Banco	Descrição	Tipo	Und	Quant.	Valor Unit	Total	
Composição	91693	SINAPI	SERRA CIRCULAR DE BANCADA COM MOTOR ELÉTRICO POTÊNCIA DE 5HP, COM COIFA PARA DISCO 10" - CHI DIURNO. AF_08/2015	Custos Horários Produtivo e Improdutivo dos Equipamentos	CHI	1,0000000	27,30	27,30	
Composição Auxiliar	88297	SINAPI	OPERADOR DE MÁQUINAS E EQUIPAMENTOS COM ENCARGOS COMPLEMENTARES	Livro SINAPI: Cálculos e Parâmetros	H	1,0000000	27,16	27,16	
Composição	91688	SINAPI	SERRA CIRCULAR DE BANCADA COM MOTOR ELÉTRICO POTÊNCIA DE 5HP, COM COIFA PARA DISCO 10" - JUIROS. AF_08/2015	Depreciação, Juros, Impostos e Seguros, Manutenção e Materiais na Operação dos Equipamentos	H	1,0000000	0,12	0,12	
				MO sem LS =>	10,18	LS =>	11,54	MO com LS =>	21,72
				Valor do BDI =>	6,65	Valor com BDI =>		33,95	

	Código	Banco	Descrição	Tipo	Und	Quant.	Valor Unit	Total	
Composição	91692	SINAPI	SERRA CIRCULAR DE BANCADA COM MOTOR ELÉTRICO POTÊNCIA DE 5HP, COM COIFA PARA DISCO 10" - JUIROS. AF_08/2015	Custos Horários Produtivo e Improdutivo dos Equipamentos	CHP	1,0000000	28,87	28,87	
Composição	91688	SINAPI	SERRA CIRCULAR DE BANCADA COM MOTOR ELÉTRICO POTÊNCIA DE 5HP, COM COIFA PARA DISCO 10" - JUIROS. AF_08/2015	Depreciação, Juros, Impostos e Seguros, Manutenção e Materiais na Operação dos Equipamentos	H	1,0000000	0,12	0,12	
Composição Auxiliar	91689	SINAPI	SERRA CIRCULAR DE BANCADA COM MOTOR ELÉTRICO POTÊNCIA DE 5HP, COM COIFA PARA DISCO 10" - JUIROS. AF_08/2015	Depreciação, Juros, Impostos e Seguros, Manutenção e Materiais na Operação dos Equipamentos	H	1,0000000	0,02	0,02	
Composição Auxiliar	91690	SINAPI	SERRA CIRCULAR DE BANCADA COM MOTOR ELÉTRICO POTÊNCIA DE 5HP, COM COIFA PARA DISCO 10" - MANUTENÇÃO. AF_08/2015	Depreciação, Juros, Impostos e Seguros, Manutenção e Materiais na Operação dos Equipamentos	H	1,0000000	0,08	0,08	
Composição Auxiliar	91691	SINAPI	SERRA CIRCULAR DE BANCADA COM MOTOR ELÉTRICO POTÊNCIA DE 5HP, COM COIFA PARA DISCO 10" - MATERIAIS NA OPERAÇÃO. AF_08/2015	Depreciação, Juros, Impostos e Seguros, Manutenção e Materiais na Operação dos Equipamentos	H	1,0000000	1,49	1,49	
				MO sem LS =>	10,18	LS =>	11,54	MO com LS =>	21,72

	Código	Banco	Descrição	Tipo	Und	Quant.	Valor Unit	Total	
Composição	91688	SINAPI	SERRA CIRCULAR DE BANCADA COM MOTOR ELÉTRICO POTÊNCIA DE 5HP, COM COIFA PARA DISCO 10" - DEPRECIACÃO, AF_08/2015	Depreciação, Juros, Impostos e Seguros, Manutenção e Materiais	H	1,0000000	0,12	0,12	
Insumo	00014618	SINAPI	SERRA CIRCULAR DE BANCADA COM MOTOR ELETTRICO, POTENCIA DE *1600* W, PARA DISCO DE DIAMETRO DE 10" (250 MM)	Material	UN	0,0000720	1.759,02	0,12	
				MO sem LS =>	0,00	LS =>	0,00	MO com LS =>	0,00

	Código	Banco	Descrição	Tipo	Und	Quant.	Valor Unit	Total	
Composição	91689	SINAPI	SERRA CIRCULAR DE BANCADA COM MOTOR ELÉTRICO POTÊNCIA DE 5HP, COM COIFA PARA DISCO 10" - JUROS, AF_08/2015	Depreciação, Juros, Impostos e Seguros, Manutenção e Materiais	H	1,0000000	0,02	0,02	
Insumo	00014618	SINAPI	SERRA CIRCULAR DE BANCADA COM MOTOR ELETTRICO, POTENCIA DE *1600* W, PARA DISCO DE DIAMETRO DE 10" (250 MM)	Material	UN	0,0000148	1.759,02	0,02	
				MO sem LS =>	0,00	LS =>	0,00	MO com LS =>	0,00
				Valor do BDI =>	0,00	Valor com BDI =>			0,02

	Código	Banco	Descrição	Tipo	Und	Quant.	Valor Unit	Total	
Composição	91690	SINAPI	SERRA CIRCULAR DE BANCADA COM MOTOR ELÉTRICO POTÊNCIA DE 5HP, COM COIFA PARA DISCO 10" - MANUTENÇÃO. AF_08/2015	Depreciação, Juros, Impostos e Seguros, Manutenção e Materiais	H	1,0000000	0,08	0,08	
Insumo	00014618	SINAPI	SERRA CIRCULAR DE BANCADA COM MOTOR ELETTRICO, POTENCIA DE *1600* W, PARA DISCO DE DIAMETRO DE 10" (250 MM)	Material	UN	0,0000500	1.759,02	0,08	
				MO sem LS =>	0,00	LS =>	0,00	MO com LS =>	0,00
				Valor do BDI =>	0,02	Valor com BDI =>		0,10	

Composições Analíticas com Preço Unitário
REFORMA DE QUADRAS POLIESPORTIVAS NO MUNICÍPIO DE MIGUEL ALVES

Bancos
SINAPI - 07/2025 - Piauí
SBC - 08/2025 - Piauí
SICRO3 - 04/2025 - Piauí
ORSE - 06/2025 - Sergipe
SEINFRA - 028 - Ceará
SETOP - 04/2025 - Minas Gerais

B.D.I.
24,36%

Encargos Sociais
Não Desonerado:
Horista: 113,33%
Mensalista: 71,12%

Composições Analíticas com Preço Unitário

Composições Principais

	Código	Banco	Descrição	Tipo	Und	Quant.	Valor Unit	Total	
Composição	91691	SINAPI	SERRA CIRCULAR DE BANCADA COM MOTOR ELÉTRICO POTÊNCIA DE 5HP - COM COIFA PARA DISCO 10" - MATERIAIS NA OPERAÇÃO	Depreciação, Juros, Impostos e Serviços	H	1,0000000	1,49	1,49	
Insumo	00002705	SINAPI	ENERGIA ELETRICA ATE 2000 KWH INDUSTRIAL, SEM DEMANDA	Material	KWH	1,3600000	1,10	1,49	
				MO sem LS =>	0,00	LS =>	0,00	MO com LS =>	0,00
				Valor do BDI =>	0,36		Valor com BDI =>		1,85

	Código	Banco	Descrição	Tipo	Und	Quant.	Valor Unit	Total	
Composição	88315	SINAPI	SERRALHEIRO COM ENCARGOS COMPLEMENTARES	Livro SINAPI: Cálculos e Parâmetros	H	1,0000000	27,19	27,19	
Composição Auxiliar Insumo	95377	SINAPI	CURSO DE CAPACITAÇÃO PARA SERRALHEIRO (ENCARGOS COMPLEMENTARES) - HORISTA	Livro SINAPI: Cálculos e Parâmetros	H	1,0000000	0,23	0,23	
	00006110	SINAPI	SERRALHEIRO (HORISTA)	Mão de Obra	H	1,0000000	20,33	20,33	
Insumo	00037370	SINAPI	ALIMENTACAO - HORISTA (COLETADO CAIXA - ENCARGOS COMPLEMENTARES)	Outros	H	1,0000000	2,46	2,46	
Insumo	00037371	SINAPI	TRANSPORTE - HORISTA (COLETADO CAIXA - ENCARGOS COMPLEMENTARES)	Serviços	H	1,0000000	0,57	0,57	
Insumo	00037373	SINAPI	SEGURO - HORISTA (COLETADO CAIXA - ENCARGOS COMPLEMENTARES)	Taxas	H	1,0000000	0,08	0,08	
Insumo	00043465	SINAPI	FERRAMENTAS - FAMILIA PEDREIRO - HORISTA (ENCARGOS COMPLEMENTARES - COLETADO CAIXA)	Equipamento	H	1,0000000	0,78	0,78	
Insumo	00043489	SINAPI	EPI - FAMILIA PEDREIRO - HORISTA (ENCARGOS COMPLEMENTARES - COLETADO CAIXA)	Equipamento	H	1,0000000	1,31	1,31	
				MO sem LS =>	9,64	LS =>	10,92	MO com LS =>	20,56
				Valor do BDI =>	6,62		Valor com BDI =>		33,81

	Código	Banco	Descrição	Tipo	Und	Quant.	Valor Unit	Total	
Composição	88316	SINAPI	SERVENTE COM ENCARGOS COMPLEMENTARES	Livro SINAPI: Cálculos e	H	1,0000000	21,71	21,71	
Insumo	00006111	SINAPI	SERVENTE DE OBRAS	Mão de Obra	H	1,0000000	14,86	14,86	
Insumo	00037370	SINAPI	ALIMENTACAO - HORISTA (COLETADO CAIXA - ENCARGOS COMPLEMENTARES)	Outros	H	1,0000000	2,46	2,46	
Insumo	00037371	SINAPI	TRANSPORTE - HORISTA (COLETADO CAIXA - ENCARGOS COMPLEMENTARES)	Serviços	H	1,0000000	0,57	0,57	
Insumo	00037372	SINAPI	EXAMES - HORISTA (COLETADO CAIXA - ENCARGOS COMPLEMENTARES)	Outros	H	1,0000000	1,43	1,43	
Insumo	00037373	SINAPI	SEGURO - HORISTA (COLETADO CAIXA - ENCARGOS COMPLEMENTARES)	Taxas	H	1,0000000	0,08	0,08	
Insumo	00043467	SINAPI	FERRAMENTAS - FAMILIA SERVENTE - HORISTA (ENCARGOS COMPLEMENTARES - COLETADO CAIXA)	Equipamento	H	1,0000000	0,61	0,61	
Insumo	00043491	SINAPI	EPI - FAMILIA SERVENTE - HORISTA (ENCARGOS COMPLEMENTARES - COLETADO CAIXA)	Equipamento	H	1,0000000	1,39	1,39	
				MO sem LS =>	7,11	LS =>	8,06	MO com LS =>	15,17

	Código	Banco	Descrição	Tipo	Und	Quant.	Valor Unit	Total	
Composição	86883	SINAPI	SIFÃO DO TIPO FLEXÍVEL EM PVC 1 X 1.1/2 - FORNECIMENTO E INSTALAÇÃO, AF 01/2020	Louças e Metais	UN	1,0000000	11,18	11,18	
Composição Auxiliar	88267	SINAPI	ENCANADOR OU BOMBEIRO HIDRÁULICO COM ENCARGOS COMPLEMENTARES	Livro SINAPI: Cálculos e Parâmetros	H	0,0845000	26,67	2,25	
	88316	SINAPI	SERVENTE COM ENCARGOS COMPLEMENTARES	Livro SINAPI: Cálculos e Parâmetros	H	0,0266000	21,71	0,57	
Composição Auxiliar Insumo	00003146	SINAPI	FITA VEDA ROSCA EM ROLOS DE 18 MM X 10 M (L X C)	Material	UN	0,0332000	4,14	0,13	
Insumo	00044945	SINAPI	SIFAO / TUBO SINFONADO EXTENSIVEL/SANFONADO, UNIVERSAL/ SIMPLES, ENTRE *50 A 70* CM, DE PLASTICO BRANCO	Material	UN	1,0000000	8,23	8,23	
				MO sem LS =>	1,00	LS =>	1,14	MO com LS =>	2,14
				Valor do BDI =>	2,72		Valor com BDI =>		13,90

Composição	91946	SINAPI	SUPORTE PARAFUSADO COM PLACA DE ENCAIXE 4" X 2" MÉDIO (1,30 M	Instalações Elétricas - Eletrodutos	UN	1,0000000	11,71	11,71	
Composição Auxiliar	88247	SINAPI	AUXILIAR DE ELETRICISTA COM ENCARGOS COMPLEMENTARES	Livro SINAPI: Cálculos e Parâmetros	H	0,1280000	22,81	2,91	
Composição Auxiliar	88264	SINAPI	ELETRICISTA COM ENCARGOS COMPLEMENTARES	Livro SINAPI: Cálculos e Parâmetros	H	0,1280000	27,74	3,55	
Insumo	00038094	SINAPI	ESPELHO / PLACA DE 3 POSTOS 4" X 2", PARA INSTALACAO DE TOMADAS F INTERRUPTORES	Material	UN	1,0000000	3,46	3,46	
Insumo	00038099	SINAPI	SUPORTE DE FIXACAO PARA ESPELHO / PLACA 4" X 2", PARA 3 MODUL OS, PARA INSTALACAO DE TOMADAS F INTERRUPTORES	Material	UN	1,0000000	1,79	1,79	
				MO sem LS =>	2,23	LS =>	2,52	MO com LS =>	4,75
				Valor do BDI =>	2,85			Valor com BDI =>	14,56

	Código	Banco	Descrição	Tipo	Und	Quant.	Valor Unit	Total	
Composição	100533	SINAPI	TECNICO DE EDIFICACOES COM ENCARGOS COMPLEMENTARES	Livro SINAPI: Cálculos e Parâmetros	H	1,0000000	30,89	30,89	
Composição Auxiliar	100535	SINAPI	CURSO DE CAPACITAÇÃO PARA TECNICO DE EDIFICACOES (ENCARGOS COMPLEMENTARES) - HORISTA	Livro SINAPI: Cálculos e Parâmetros	H	1,0000000	0,50	0,50	
Insumo	00037372	SINAPI	EXAMES - HORISTA (COLETADO CAIXA - ENCARGOS COMPLEMENTARES)	Outros	H	1,0000000	1,43	1,43	
Insumo	00037373	SINAPI	SEGURO - HORISTA (COLETADO CAIXA - ENCARGOS COMPLEMENTARES)	Taxas	H	1,0000000	0,08	0,08	
Insumo	00040945	SINAPI	TECNICO DE EDIFICACOES (HORISTA)	Mão de Obra	H	1,0000000	28,09	28,09	
Insumo	00043469	SINAPI	FERRAMENTAS - FAMILIA TOPOGRAFO - HORISTA (ENCARGOS COMPLEMENTARES)	Equipamento	H	1,0000000	0,05	0,05	
				MO sem LS =>	13,40	LS =>	15,19	MO com LS =>	28,59
				Valor do BDI =>	7,52			Valor com BDI =>	38,41

	Código	Banco	Descrição	Tipo	Und	Quant.	Valor Unit	Total
Composição	91994	SINAPI	TOMADA MÉDIA DE EMBUTIR (1 MÓDULO), 2P+T 10 A, SEM SUPORTE E SEM PLACA - FORNECIMENTO E INSTALAÇÃO, AF 03/2023	Instalações Elétricas - Eletrodutos Embutidos, Cabos, Caixas	UN	1,0000000	25,30	25,30
Composição Auxiliar	88247	SINAPI	AUXILIAR DE ELETRICISTA COM ENCARGOS COMPLEMENTARES	Livro SINAPI: Cálculos e Parâmetros	H	0,3170000	22,81	7,23

Composições Analíticas com Preço Unitário
REFORMA DE QUADRAS POLIESPORTIVAS NO MUNICÍPIO DE MIGUEL ALVES

Bancos
SINAPI - 07/2025 - Piauí
SBC - 08/2025 - Piauí
SICRO3 - 04/2025 - Piauí
ORSE - 06/2025 - Sergipe
SEINFRA - 028 - Ceará
SETOP - 04/2025 - Minas Gerais

B.D.I.
24,36%

Encargos Sociais
Não Desonerado:
Horista: 113,33%
Mensalista: 71,12%

Composições Analíticas com Preço Unitário

Composições Principais

Composição	88264	SINAPI	ELETRICISTA COM ENCARGOS COMPLEMENTARES	Livro SINAPI: Cálculos e Parâmetros	H	0,3170000	27,74	8,79
Auxiliar								
Insumo	00038101	SINAPI	TOMADA 2P+T 10A, 250V (APENAS MODULO)	Material	UN	1,0000000	9,28	9,28
				Valor do BDI =>	6,16		Valor com BDI =>	31,46

	Código	Banco	Descrição	Tipo	Und	Quant.	Valor Unit	Total	
Composição	92002	SINAPI	TOMADA MÉDIA DE EMBUTIR (2 MÓDULOS), 2P+T 10 A, SEM SUPORTE E SEM PLACA - FORNECIMENTO E INSTALAÇÃO. AF_03/2023	Instalações Elétricas - Eletrodutos Embutidos, Cabos, Caixas,	UN	1,0000000	47,46	47,46	
Composição	88247	SINAPI	AUXILIAR DE ELETRICISTA COM ENCARGOS COMPLEMENTARES	Livro SINAPI: Cálculos e	H	0,5720000	22,81	13,04	
Insumo	00038101	SINAPI	TOMADA 2P+T 10A, 250V (APENAS MODULO)	Material	UN	2,0000000	9,28	18,56	
				MO sem LS =>	9,98	LS =>	11,30	MO com LS =>	21,28
				Valor do BDI =>	11,56		Valor com BDI =>	59,02	

	Código	Banco	Descrição	Tipo	Und	Quant.	Valor Unit	Total	
Composição	94796	SINAPI	TORNEIRA DE BOIA PARA CAIXA D'ÁGUA, ROSCÁVEL, 3/4" - FORNECIMENTO E INSTALAÇÃO. AF_08/2021	Válvulas e Registros para Sistemas Prediais	UN	1,0000000	38,25	38,25	
Composição Auxiliar	88248	SINAPI	AUXILIAR DE ENCANADOR OU BOMBEIRO HIDRÁULICO COM ENCARGOS COMPLEMENTARES	Livro SINAPI: Cálculos e Parâmetros	H	0,1904000	21,82	4,15	
Composição	88267	SINAPI	ENCANADOR OU BOMBEIRO HIDRÁULICO COM ENCARGOS	Livro SINAPI: Cálculos e Parâmetros	H	0,1904000	26,67	5,07	
Insumo	00011830	SINAPI	TORNEIRA DE BOIA CONVENCIONAL PARA CAIXA D'ÁGUA, ÁGUA FRIA,	Material	UN	1,0000000	28,95	28,95	
				MO sem LS =>	3,25	LS =>	3,69	MO com LS =>	6,94
				Valor do BDI =>	9,32		Valor com BDI =>		47,57

	Código	Banco	Descrição	Tipo	Und	Quant.	Valor Unit	Total	
Composição	100251	SINAPI	TRANSPORTE HORIZONTAL MANUAL, DE TUBO DE AÇO CARBONO LEVE OU MÉDIO, PRETO OU GALVANIZADO, COM DIÂMETRO MAIOR QUE 32 MM	Transporte de Materiais dentro do Canteiro de Obras	MXKM	1,0000000	13,28	13,28	
Composição Auxiliar	88316	SINAPI	SERVEANTE COM ENCARGOS COMPLEMENTARES	Livro SINAPI: Cálculos e Parâmetros	H	0,6118000	21,71	13,28	
				MO sem LS =>	4,35	LS =>	4,93	MO com LS =>	9,28
				Valor do BDI =>	3,24		Valor com BDI =>		16,52

Composição	94648	SINAPI	TUBO, PVC, SOLDÁVEL, DN 25 MM, INSTALADO EM RESERVAÇÃO DE	Instalações Hidráulicas -	M	1,0000000	6,60	6,60	
Composição Auxiliar	88248	SINAPI	AUXILIAR DE ENCANADOR OU BOMBEIRO HIDRÁULICO COM ENCARGOS COMPLEMENTARES	Livro SINAPI: Cálculos e Parâmetros	H	0,0463000	21,82	1,01	
Composição Auxiliar	88267	SINAPI	ENCANADOR OU BOMBEIRO HIDRÁULICO COM ENCARGOS COMPLEMENTARES	Livro SINAPI: Cálculos e Parâmetros	H	0,0463000	26,67	1,23	
Insumo	00009868	SINAPI	TUBO PVC, SOLDAVEL, DE 25 MM, AGUA FRIA (NBR-5648)	Material	M	1,0493000	4,15	4,35	
Insumo	00038383	SINAPI	LIXA D'AGUA EM FOLHA, GRAO 100	Material	UN	0,0051000	2,15	0,01	
				MO sem LS =>	0,79	LS =>	0,89	MO com LS =>	1,68
				Valor do BDI =>	1,61		Valor com BDI =>		8,21

	Código	Banco	Descrição	Tipo	Und	Quant.	Valor Unit	Total	
Composição	94688	SINAPI	TE, PVC, SOLDÁVEL, DN 25 MM INSTALADO EM RESERVAÇÃO DE ÁGUA	Instalações Hidráulicas -	UN	1,0000000	6,62	6,62	
Composição	88267	SINAPI	ENCANADOR OU BOMBEIRO HIDRÁULICO COM ENCARGOS	Livro SINAPI: Cálculos e	H	0,0767000	26,67	2,04	
Insumo	00000122	SINAPI	ADESIVO PLASTICO PARA PVC, FRASCO COM *850* GR	Material	UN	0,0106000	70,40	0,74	
Insumo	00007139	SINAPI	TE SOLDAVEL, PVC, 90 GRAUS, 25 MM, PARA AGUA FRIA PREDIAL (NBR 5648)	Material	UN	1,0000000	1,20	1,20	
Insumo	00020083	SINAPI	SOLUCAO PREPARADORA / LIMPADORA PARA PVC, FRASCO COM 1000 CM3	Material	UN	0,0120000	79,76	0,95	
Insumo	00038383	SINAPI	LIXA D'AGUA EM FOLHA, GRAO 100	Material	UN	0,0096000	2,15	0,02	
				MO sem LS =>	1,31	LS =>	1,48	MO com LS =>	2,79
				Valor do BDI =>	1,61		Valor com BDI =>		8,23

	Código	Banco	Descrição	Tipo	Und	Quant.	Valor Unit	Total	
Composição	95471	SINAPI	VASO SANITARIO SIFONADO CONVENCIONAL PARA PCD SEM FURO	Louças e Metais	UN	1,0000000	820,63	820,63	
Composição	88316	SINAPI	SERVENTE COM ENCARGOS COMPLEMENTARES	Livro SINAPI: Cálculos e	H	0,5565000	21,71	12,08	
Insumo	00004384	SINAPI	PARAFUSO NIQUELADO COM ACABAMENTO CROMADO PARA FIXAR PEÇA SANITÁRIA, INCLUI PORCA CEGA, ARRUELA E BUCHA DE NYLON TAMANHO S-10	Material	UN	2,0000000	24,93	49,86	
Insumo	00006138	SINAPI	ANEL DE VEDACAO, PVC FLEXIVEL, 100 MM, PARA SAIDA DE BACIA / VASO SANITARIO	Material	UN	1,0000000	11,09	11,09	
Insumo	00036520	SINAPI	BACIA SANITARIA (VASO) CONVENCIONAL PARA PCD, SEM FURO FRONTAL, DE LOUCA BRANCA (SEM ASSENTO)	Material	UN	1,0000000	708,99	708,99	
Insumo	00037329	SINAPI	REJUNTE EPOXI, QUALQUER COR	Material	KG	0,0881000	89,04	7,84	
				MO sem LS =>	15.15	LS =>	17.16	MO com LS =>	32.31

	Código	Banco	Descrição	Tipo	Und	Quant.	Valor Unit	Total
Composição	86888	SINAPI	VASO SANITÁRIO SIFONADO COM CAIXA ACOPLADA LOUÇA BRANCA - FORNECIMENTO E INSTALAÇÃO. AF_01/2020	Louças e Metais	UN	1,0000000	520,31	520,31

Composições Analíticas com Preço Unitário
REFORMA DE QUADRAS POLIESPORTIVAS NO MUNICÍPIO DE MIGUEL ALVES

Bancos
SINAPI - 07/2025 - Piauí
SBC - 08/2025 - Piauí
SICRO3 - 04/2025 - Piauí
ORSE - 06/2025 - Sergipe
SEINFRA - 028 - Ceará
SETOP - 04/2025 - Minas Gerais

B.D.I.
24,36%

Encargos Sociais
Não Desonerado:
Horista: 113,33%
Mensalista: 71,12%

Composições Analíticas com Preço Unitário

Composições Principais

Composição Auxiliar	88267	SINAPI	ENCANADOR OU BOMBEIRO HIDRÁULICO COM ENCARGOS COMPLEMENTARES	Livro SINAPI: Cálculos e Parâmetros	H	0,7791000	26,67	20,77	
Composição Auxiliar	88316	SINAPI	SERVENTE COM ENCARGOS COMPLEMENTARES	Livro SINAPI: Cálculos e Parâmetros	H	0,4384000	21,71	9,51	
Insumo	00004384	SINAPI	PARAFUSO NIQUELADO COM ACABAMENTO CROMADO PARA FIXAR PEÇA SANITÁRIA, INCLUI PORCA CEGA, ARRUELA E BUCHA DE NYLON TAMANHO S-10	Material	UN	2,0000000	24,93	49,86	
Insumo	00006138	SINAPI	ANEL DE VEDAÇÃO, PVC FLEXÍVEL, 100 MM, PARA SAÍDA DE BACIA / VASO SANITÁRIO	Material	UN	1,0000000	11,09	11,09	
Insumo	00010422	SINAPI	BACIA SANITÁRIA (VASO) COM CAIXA ACOPLADA, SIFÃO APARENTE, DE	Material	UN	1,0000000	421,24	421,24	
				MO sem LS =>	10,67	LS =>	12,09	MO com LS =>	22,76
				Valor do BDI =>	126,75			Valor com BDI =>	647,06

	Código	Banco	Descrição	Tipo	Und	Quant.	Valor Unit	Total	
Composição	90587	SINAPI	VIBRADOR DE IMERSÃO, DIÂMETRO DE PONTEIRA 45MM, MOTOR	Custos Horários Produtivo e	CHI	1,0000000	0,48	0,48	
Composição	90583	SINAPI	VIBRADOR DE IMERSÃO, DIÂMETRO DE PONTEIRA 45MM, MOTOR	Depreciação, Juros, Impostos e	H	1,0000000	0,09	0,09	
				MO sem LS =>	0,00	LS =>	0,00	MO com LS =>	0,00
				Valor do BDI =>	0,12		Valor com BDI =>		0,60

	Código	Banco	Descrição	Tipo	Und	Quant.	Valor Unit	Total	
Composição	90582	SINAPI	VIBRADOR DE IMERSÃO, DIÂMETRO DE PONTEIRA 45MM, MOTOR	Depreciação, Juros, Impostos e	H	1,0000000	0,39	0,39	
Composição Auxiliar	90583	SINAPI	VIBRADOR DE IMERSÃO, DIÂMETRO DE PONTEIRA 45MM, MOTOR ELÉTRICO TRIFÁSICO POTÊNCIA DE 2 CV - JUROS. AF_06/2015	Depreciação, Juros, Impostos e Seguros, Manutenção e Materiais na Operação dos Equipamentos	H	1,0000000	0,09	0,09	
Composição	90584	SINAPI	VIBRADOR DE IMERSÃO, DIÂMETRO DE PONTEIRA 45MM, MOTOR ELÉTRICO TRIFÁSICO POTÊNCIA DE 2 CV - MANUTENÇÃO. AF_06/2015	Depreciação, Juros, Impostos e Seguros, Manutenção e Materiais	H	1,0000000	0,31	0,31	
Composição Auxiliar	90585	SINAPI	VIBRADOR DE IMERSÃO, DIÂMETRO DE PONTEIRA 45MM, MOTOR ELÉTRICO TRIFÁSICO POTÊNCIA DE 2 CV - MATERIAIS NA OPERAÇÃO. AF_06/2015	Depreciação, Juros, Impostos e Seguros, Manutenção e Materiais na Operação dos Equipamentos	H	1,0000000	0,57	0,57	
				MO sem LS =>	0,00	LS =>	0,00	MO com LS =>	0,00

	Código	Banco	Descrição	Tipo	Und	Quant.	Valor Unit	Total	
Composição	90582	SINAPI	VIBRADOR DE IMERSÃO, DIÂMETRO DE PONTEIRA 45MM, MOTOR ELÉTRICO TRIFÁSICO POTÊNCIA DE 2 CV - DEPRECIÇÃO, AF. 06/2015	Depreciação, Juros, Impostos e Seguros, Manutenção e Materiais	H	1,0000000	0,39	0,39	
Insumo	00013896	SINAPI	VIBRADOR DE IMERSAO, DIAMETRO DA PONTEIRA DE *45* MM, COM MOTOR ELETRICO TRIFASICO DE 2 HP (2 CV)	Equipamento para Aquisição Permanente	UN	0,0001280	3.120,96	0,39	
				MO sem LS =>	0,00	LS =>	0,00	MO com LS =>	0,00

	Código	Banco	Descrição	Tipo	Und	Quant.	Valor Unit	Total	
Composição	90583	SINAPI	VIBRADOR DE IMERSÃO, DIÂMETRO DE PONTEIRA 45MM, MOTOR ELÉTRICO TRIFÁSICO POTÊNCIA DE 2 CV - JUROS. AF_06/2015	Depreciação, Juros, Impostos e Seguros, Manutenção e Materiais	H	1,0000000	0,09	0,09	
Insumo	00013896	SINAPI	VIBRADOR DE IMERSAO, DIAMETRO DA PONTEIRA DE *45* MM, COM MOTOR ELÉTRICO TRIFÁSICO DE 2 HP (2 CV)	Equipamento para Aquisição Permanente	UN	0,0000296	3.120,96	0,09	
				MO sem LS =>	0,00	LS =>	0,00	MO com LS =>	0,00
				Valor do BDI =>	0,02		Valor com BDI =>		0,11

	Código	Banco	Descrição	Tipo	Und	Quant.	Valor Unit	Total	
Insumo	00013896	SINAPI	VIBRADOR DE IMERSAO, DIAMETRO DA PONTEIRA DE *45* MM, COM MOTOR ELETRICO TRIFASICO DE 2 HP (2 CV)	Equipamento para Aquisição Permanente	UN	0,0001000	3.120,96	0,31	
				MO sem LS =>	0,00	LS =>	0,00	MO com LS =>	0,00
				Valor do BDI =>	0,08		Valor com BDI =>		0,39

	Código	Banco	Descrição	Tipo	Und	Quant.	Valor Unit	Total	
Composição	90585	SINAPI	VIBRADOR DE IMERSÃO, DIÂMETRO DE PONTEIRA 45MM, MOTOR ELÉTRICO TRIFÁSICO POTÊNCIA DE 2 CV - MATERIAIS NA OPERAÇÃO. AF_06/2015	Depreciação, Juros, Impostos e Seguros, Manutenção e Materiais na Operação dos Equipamentos	H	1,0000000	0,57	0,57	
Insumo	00002705	SINAPI	ENERGIA ELETRICA ATE 2000 KWH INDUSTRIAL, SEM DEMANDA	Material	KWH	0,5200000	1,10	0,57	
				MO sem LS =>	0,00	LS =>	0,00	MO com LS =>	0,00
				Valor do BDI =>	0,14		Valor com BDI =>		0,71

	Código	Banco	Descrição	Tipo	Und	Quant.	Valor Unit	Total	
Composição	86877	SINAPI	VALVULA EM METAL CROMADO 1.1/2" X 1.1/2" PARA TANQUE OU LAVATÓRIO, COM OU SEM LADRÃO - FORNECIMENTO E INSTALAÇÃO. AF_01/2020	Louças e Metais	UN	1,0000000	71,22	71,22	
Composição Auxiliar	88267	SINAPI	ENCANADOR OU BOMBEIRO HIDRÁULICO COM ENCARGOS COMPLEMENTARES	Livro SINAPI: Cálculos e Parâmetros	H	0,1740000	26,67	4,64	
Composição Auxiliar	88316	SINAPI	SERVENTE COM ENCARGOS COMPLEMENTARES	Livro SINAPI: Cálculos e Parâmetros	H	0,0548000	21,71	1,18	
Insumo	00003146	SINAPI	FITA VEDA ROSCA EM ROLOS DE 18 MM X 10 M (L X C)	Material	UN	0,0480000	4,14	0,19	
Insumo	00037588	SINAPI	VALVULA DE ESCOAMENTO PARA TANQUE, EM METAL CROMADO, 1.1/2", SEM LADRÃO, COM TAMPÃO PLÁSTICO	Material	UN	1,0000000	65,21	65,21	
				MO sem LS =>	2,08	LS =>	2,35	MO com LS =>	4,43
				Valor do BDI =>	17,35		Valor com BDI =>		88,57

Total sem BDI 653.448,95
Total do BDI 159.201,05
Total Geral 812.650,00

Obra
REFORMA DE QUADRAS POLIESPORTIVAS NO MUNICÍPIO DE MIGUEL ALVES

Bancos
SINAPI - 07/2025 - Piauí
SBC - 08/2025 - Piauí
SICRO3 - 04/2025 - Piauí

CÁLCULO DO BDI - BONIFICAÇÕES E DESPESAS INDIRETAS

ITEM	DESCRIÇÃO	ÍNDICE (%)	DENOMINAÇÃO
1.0	Taxa de administração central	5,00	AC
2.0	Taxa de seguro e garantia	1,00	S+G
3.0	Taxa da margem de incerteza (risco) do empreendimento	1,27	R
4.0	Taxas de despesas financeiros	1,39	DF
5.0	Taxa de margem de contribuição (benefício, lucro ou remuneração)	7,88	L
6.0	Taxa de custos tributários (municipais, estaduais e federais)	5,65	I
6.1	COFINS - Contribuição para o Financiamento da Seguridade Social	3,00	
6.2	PIS - Programa de Integração Social	0,65	
6.3	ISS - Imposto Sobre Serviço	2,00	
6.4	CPRB - Contribuição Previdenciária sobre a Receita Bruta	0,00	

FÓRMULA DE CÁLCULO DO BDI :

$$\text{BDI} = \{ [(1+AC+S+G+R) * (1+DF) * (1+L)] / (1-I) \} - 1$$

$$\text{BDI do PROJETO} = 24,36\% \text{ (sem desoneração)}$$

Obra
REFORMA DE QUADRAS POLIESPORTIVAS NO MUNICÍPIO DE MIGUEL ALVES

Bancos
SINAPI - 07/2025 - Piauí
SBC - 08/2025 - Piauí
SICRO3 - 04/2025 - Piauí
ORSE - 06/2025 - Sergipe

ENCARGOS SOCIAIS SOBRE A MÃO-DE-OBRA SEM DESONERAÇÃO

ENCARGOS SOCIAIS SOBRE A MÃO DE OBRA					
CÓDIGO	DESCRIÇÃO	COM DESONERAÇÃO		SEM DESONERAÇÃO	
		HORISTA %	MENSALISTA %	HORISTA %	MENSALISTA %
GRUPO A					
A1	INSS	5,00%	5,00%	20,00%	20,00%
A2	SESI	1,50%	1,50%	1,50%	1,50%
A3	SENAI	1,00%	1,00%	1,00%	1,00%
A4	INCRA	0,20%	0,20%	0,20%	0,20%
A5	SEBRAE	0,60%	0,60%	0,60%	0,60%
A6	Salário Educação	2,50%	2,50%	2,50%	2,50%
A7	Seguro Contra Acidentes de Trabalho	3,00%	3,00%	3,00%	3,00%
A8	FGTS	8,00%	8,00%	8,00%	8,00%
A9	SECONCI	0,00%	0,00%	0,00%	0,00%
A	Total	21,80%	21,80%	36,80%	36,80%
GRUPO B					
B1	Repouso Semanal Remunerado	17,82%	Não incide	17,82%	Não incide
B2	Feriados	3,95%	Não incide	3,95%	Não incide
B3	Auxílio - Enfermidade	0,86%	0,65%	0,86%	0,65%
B4	13º Salário	10,96%	8,33%	10,96%	8,33%
B5	Licença Paternidade	0,07%	0,05%	0,07%	0,05%
B6	Faltas Justificadas	0,73%	0,56%	0,73%	0,56%
B7	Dias de Chuvas	1,17%	Não incide	1,17%	Não incide
B8	Auxílio Acidente de Trabalho	0,10%	0,07%	0,10%	0,07%
B9	Férias Gozadas	11,71%	8,90%	11,71%	8,90%
B10	Salário Maternidade	0,03%	0,03%	0,03%	0,03%
B	Total	47,40%	18,59%	47,40%	18,59%
GRUPO C					
C1	Aviso Prévio Indenizado	5,30%	4,03%	5,30%	4,03%
C2	Aviso Prévio Trabalhado	0,12%	0,09%	0,12%	0,09%
C3	Férias Indenizadas	2,46%	1,87%	2,46%	1,87%
C4	Depósito Rescisão Sem Justa Causa	2,89%	2,20%	2,89%	2,20%
C5	Indenização Adicional	0,45%	0,34%	0,45%	0,34%
C	Total	11,22%	8,53%	11,22%	8,53%
GRUPO D					
D1	Reincidência de Grupo A sobre Grupo B	9,79%	3,64%	17,44%	6,84%
D2	Reincidência de Grupo A sobre Aviso Prévio Trabalhado e Reincidência do FGTS sobre Aviso Prévio Indenizado	0,45%	0,34%	0,47%	0,36%
D	Total	10,24%	3,98%	17,91%	7,20%
TOTAL(A+B+C+D)		90,66%	52,90%	113,33%	71,12%

Obra
REFORMA DE QUADRAS POLIESPORTIVAS NO
MUNICÍPIO DE MIGUEL ALVES

Bancos
SINAPI - 07/2025 - Piauí
SBC - 08/2025 - Piauí
SICRO3 - 04/2025 - Piauí
ORSE - 06/2025 - Sergipe
SEINFRA - 028 - Ceará
SETOP - 04/2025 - Minas Gerais
AGETOP CIVIL - 04/2025 - Goiás

B.D.I.
24,36%

Encargos Sociais
Não Desonerado:
Horista: 113,33%
Mensalista: 71,12%

Cronograma Físico e Financeiro

Item	Descrição	Total Por Etapa	30 DIAS	60 DIAS	90 DIAS	120 DIAS	150 DIAS	180 DIAS
1	REFORMA GINÁSIO CENTRO DO DESIGNO	100,00%	42,43%	42,44%	15,13%			
		373.208,84	158.365,06	158.393,10	56.450,69			
1.1	SERVIÇOS PRELIMINARES	100,00%	100,00%					
		34.327,11	34.327,11					
1.2	DEMOLIÇÕES E REMOÇÕES	100,00%	100,00%					
		16.248,48	16.248,48					
1.3	REVESTIMENTO DE PAREDE	100,00%	100,00%					
		56.715,35	56.715,35					
1.4	PINTURAS	100,00%	55,00%	45,00%				
		92.862,93	51.074,12	41.787,91				
1.5	PISOS	100,00%			100,00%			
		43.757,16		43.757,16				
1.6	ESQUADRIAS	100,00%			100,00%			
		9.541,68		9.541,68				
1.7	INSTALAÇÕES HIDRAULICA/SANITÁRIA	100,00%			100,00%			
		17.660,62		17.660,62				
1.8	INSTALAÇÕES ELETRICAS	100,00%			100,00%			
		23.511,54		23.511,54				
1.9	SERVIÇOS COMPLEMENTARES	100,00%		31,23%	68,77%			
		70.874,75		22.134,18	48.740,57			
1.10	SERVIÇOS FINAIS	100,00%			100,00%			
		7.710,12			7.710,12			
2	REFORMA GINÁSIO LEMBRANÇA	100,00%			24,35%	37,82%	18,91%	18,92%
		418.771,42			101.960,48	158.375,62	79.204,69	79.230,63
2.1	SERVIÇOS PRELIMINARES	100,00%			100,00%			
		8.106,75			8.106,75			
2.2	DEMOLIÇÕES E REMOÇÕES	100,00%			100,00%			
		635,74			635,74			
2.3	REVESTIMENTO DE PAREDE	100,00%			94,10%	5,90%		
		99.062,69			93.217,99	5.844,70		
2.4	PINTURAS	100,00%			100,00%			
		87.729,92			87.729,92			
2.5	PISOS	100,00%				63,70%	36,30%	
		101.728,12				64.801,00	36.927,42	
2.6	ESQUADRIAS	100,00%					100,00%	
		5.491,96					5.491,96	
2.7	INSTALAÇÕES ELETRICAS	100,00%					100,00%	
		20.853,22					20.853,22	
2.8	SERVIÇOS COMPLEMENTARES	100,00%					17,62%	82,38%
		90.420,48					15.932,09	74.488,39
2.9	SERVIÇOS FINAIS	100,00%						100,00%
		4.742,24						4.742,24
3	ADMINISTRAÇÃO LOCAL	100,00%	20,00%	20,00%	20,00%	20,00%	10,00%	10,00%
		20.669,74	4.133,95	4.133,95	4.133,95	4.133,95	2.066,97	2.066,97
Porcentagem			20,0%	20,0%	20,0%	20,0%	10,0%	10,0%
Custo			162.499,00	162.527,04	162.545,11	162.509,57	81.271,65	81.297,60
Porcentagem Acumulado			20,0%	40,0%	60,0%	80,0%	90,0%	100,0%
Custo Acumulado			162.499,00	325.026,04	487.571,15	650.080,72	731.352,37	812.650,00

Composições Analíticas com Preço Unitário
REFORMA DE QUADRAS POLIESPORTIVAS NO MUNICÍPIO DE MIGUEL ALVES

Bancos
SINAPI - 07/2025 - Piauí
SBC - 08/2025 - Piauí
SICRO3 - 04/2025 - Piauí
ORSE - 06/2025 - Sergipe
SEINFRA - 028 - Ceará
SETOP - 04/2025 - Minas Gerais

B.D.I.
24,36%

Encargos Sociais
Não Desonerado:
Horista: 113,33%
Mensalista: 71,12%

Composições Analíticas com Preço Unitário

Composições Principais

Composições Principais								
1.1.1	Código	Banco	Descrição	Tipo	Und	Quant.	Valor Unit	Total
Composição	103689	SINAPI	FORNECIMENTO E INSTALAÇÃO DE PLACA DE OBRA COM CHAPA GALVANIZADA E ESTRUTURA DE MADEIRA. AF_03/2022_PS	Sinalização Vertical Viária	m²	1,0000000	464,26	464,26
Composição	102234	SINAPI	PINTURA IMUNIZANTE PARA MADEIRA, 2 DEMÃOS. AF_01/2021	Pintura em Madeira	m²	0,5000000	26,00	13,00
Auxiliar	88262	SINAPI	CARPINTEIRO DE FORMAS COM ENCARGOS COMPLEMENTARES	Livro SINAPI: Cálculos e Parâmetros	H	0,3729000	26,97	10,05
Auxiliar	88316	SINAPI	SERVENTE COM ENCARGOS COMPLEMENTARES	Livro SINAPI: Cálculos e Parâmetros	H	1,1186000	21,71	24,28
Auxiliar				Parâmetros				
Insumo	00004509	SINAPI	SARRAFO *2,5 X 10* CM EM PINUS, MISTA OU EQUIVALENTE DA REGIAO - BRUTA	Material	M	3,2083000	5,06	16,23
Insumo	00004813	SINAPI	PLACA DE OBRA (PARA CONSTRUCAO CIVIL) EM CHAPA GALVANIZADA *N. 22*, ADESIVADA, DE *2,4 X 1,2* M (SEM POSTES PARA FIXACAO)	Material	m²	1,0000000	400,00	400,00
Insumo	00005065	SINAPI	PREGO DE ACO POLIDO COM CABECA 10 X 10 (7/8 X 17)	Material	KG	0,0113000	38,70	0,43
Insumo	00005069	SINAPI	PREGO DE ACO POLIDO COM CABECA 17 X 27 (2 1/2 X 11)	Material	KG	0,0132000	20,74	0,27
MO sem LS =>					13,73	LS =>	15,56	MO com LS =>
Valor do BDI =>					113,09	Valor com BDI =>		
								577,35
1.1.2	Código	Banco	Descrição	Tipo	Und	Quant.	Valor Unit	Total
Composição	98459	SINAPI	TAPUME COM TELHA METÁLICA. AF_03/2024	Instalações para Canteiros de Obras	m²	1,0000000	91,40	91,40
Composição	88239	SINAPI	AJUDANTE DE CARPINTEIRO COM ENCARGOS COMPLEMENTARES	Livro SINAPI: Cálculos e Parâmetros	H	0,4920000	22,20	10,92
Auxiliar	88262	SINAPI	CARPINTEIRO DE FORMAS COM ENCARGOS COMPLEMENTARES	Livro SINAPI: Cálculos e Parâmetros	H	0,7350000	26,97	19,82
Composição	91692	SINAPI	SERRA CIRCULAR DE BANCADA COM MOTOR ELÉTRICO POTÊNCIA DE 5HP, COM COIFA PARA DISCO 10" - CHP DIURNO. AF_08/2015	Custos Horários Produtivo e Improdutivo dos Equipamentos	CHP	0,0066000	28,87	0,19
Auxiliar	91693	SINAPI	SERRA CIRCULAR DE BANCADA COM MOTOR ELÉTRICO POTÊNCIA DE 5HP, COM COIFA PARA DISCO 10" - CHI DIURNO. AF_08/2015	Custos Horários Produtivo e Improdutivo dos Equipamentos	CHI	0,0264000	27,30	0,72
Composição	94974	SINAPI	CONCRETO MAGRO PARA LASTRO, TRAÇO 1:4,5:4,5 (EM MASSA SECA DE CIMENTO/ AREIA MÉDIA/ BRITA 1) - PREPARO MANUAL. AF_05/2021	Produção de Concreto	m³	0,0061000	572,28	3,49
Auxiliar								
Insumo	00004491	SINAPI	PONTELETE *7,5 X 7,5* CM EM PINUS, MISTA OU EQUIVALENTE DA REGIAO - BRUTA	Material	M	1,2273000	9,98	12,24
Insumo	00005061	SINAPI	PREGO DE ACO POLIDO COM CABECA 18 X 27 (2 1/2 X 10)	Material	KG	0,0680000	20,00	1,36
Insumo	00006194	SINAPI	TABUA *2,5 X 15 CM EM PINUS, MISTA OU EQUIVALENTE DA REGIAO - BRUTA	Material	M	2,0000000	7,12	14,24
Insumo	00007243	SINAPI	TELHA TRAPEZOIDAL EM ACO ZINCADO, SEM PINTURA, ALTURA DE APROXIMADAMENTE 40 MM, ESPESURA DE 0,50 MM E LARGURA UTIL DE 980 MM	Material	m²	0,5853000	48,56	28,42
MO sem LS =>					11,33	LS =>	12,83	MO com LS =>
Valor do BDI =>					22,27	Valor com BDI =>		
								113,67
1.1.3	Código	Banco	Descrição	Tipo	Und	Quant.	Valor Unit	Total
Composição	98524	SINAPI	LIMPEZA MANUAL DE VEGETAÇÃO EM TERRENO COM ENXADA. AF_03/2024	Supressão Vegetal	m²	1,0000000	4,62	4,62
Composição	88316	SINAPI	SERVENTE COM ENCARGOS COMPLEMENTARES	Livro SINAPI: Cálculos e Parâmetros	H	0,2132000	21,71	4,62
Auxiliar								
MO sem LS =>					1,51	LS =>	1,72	MO com LS =>
Valor do BDI =>					1,13	Valor com BDI =>		
								5,75
1.2.1	Código	Banco	Descrição	Tipo	Und	Quant.	Valor Unit	Total
Composição	104789	SINAPI	DEMOLIÇÃO DE PISO DE CONCRETO SIMPLES, DE FORMA MANUAL, SEM REAPROVEITAMENTO. AF_09/2023	Demolições e Remoções	m³	1,0000000	201,87	201,87
Composição	88309	SINAPI	PEDREIRO COM ENCARGOS COMPLEMENTARES	Livro SINAPI: Cálculos e Parâmetros	H	1,2462000	27,39	34,13
Auxiliar	88316	SINAPI	SERVENTE COM ENCARGOS COMPLEMENTARES	Livro SINAPI: Cálculos e Parâmetros	H	7,7265000	21,71	167,74
Auxiliar								
MO sem LS =>					67,07	LS =>	76,01	MO com LS =>
Valor do BDI =>					49,18	Valor com BDI =>		
								251,05
1.2.2	Código	Banco	Descrição	Tipo	Und	Quant.	Valor Unit	Total
Composição	97633	SINAPI	DEMOLIÇÃO DE REVESTIMENTO CERÂMICO, DE FORMA MANUAL, SEM REAPROVEITAMENTO. AF_09/2023	Demolições e Remoções	m²	1,0000000	23,07	23,07
Composição	88256	SINAPI	AZULEJISTA OU LADRILHISTA COM ENCARGOS COMPLEMENTARES	Livro SINAPI: Cálculos e Parâmetros	H	0,2301000	27,26	6,27
Auxiliar	88316	SINAPI	SERVENTE COM ENCARGOS COMPLEMENTARES	Livro SINAPI: Cálculos e Parâmetros	H	0,7740000	21,71	16,80
Auxiliar								
MO sem LS =>					7,73	LS =>	8,75	MO com LS =>
Valor do BDI =>					5,62	Valor com BDI =>		
								28,69
1.2.3	Código	Banco	Descrição	Tipo	Und	Quant.	Valor Unit	Total
Composição	97631	SINAPI	DEMOLIÇÃO DE ARGAMASSAS, DE FORMA MANUAL, SEM REAPROVEITAMENTO. AF_09/2023	Demolições e Remoções	m²	1,0000000	11,55	11,55
Composição	88309	SINAPI	PEDREIRO COM ENCARGOS COMPLEMENTARES	Livro SINAPI: Cálculos e Parâmetros	H	0,1151000	27,39	3,15
Auxiliar	88316	SINAPI	SERVENTE COM ENCARGOS COMPLEMENTARES	Livro SINAPI: Cálculos e Parâmetros	H	0,3872000	21,71	8,40
Auxiliar								
MO sem LS =>					3,87	LS =>	4,38	MO com LS =>
Valor do BDI =>					2,81	Valor com BDI =>		
								14,36
1.2.4	Código	Banco	Descrição	Tipo	Und	Quant.	Valor Unit	Total
Composição	104801	SINAPI	REMOÇÃO DE ALAMBRADOS PARA QUADRAS POLIESPORTIVAS, ESTRUTURADO POR TUBOS DE AÇO GALVANIZADO, COM TELA DE ARAME GALVANIZADO, DE FORMA MANUAL, SEM REAPROVEITAMENTO. AF_09/2023	Demolições e Remoções	m²	1,0000000	14,28	14,28
Composição	88315	SINAPI	SERRALHEIRO COM ENCARGOS COMPLEMENTARES	Livro SINAPI: Cálculos e Parâmetros	H	0,2923000	27,19	7,94
Auxiliar	88316	SINAPI	SERVENTE COM ENCARGOS COMPLEMENTARES	Livro SINAPI: Cálculos e Parâmetros	H	0,2923000	21,71	6,34
Auxiliar								
MO sem LS =>					4,89	LS =>	5,54	MO com LS =>
Valor do BDI =>					3,48	Valor com BDI =>		
								17,76
1.2.5	Código	Banco	Descrição	Tipo	Und	Quant.	Valor Unit	Total
Composição	CPU- 24/065	Próprio	Retirada de caixa d'água (cisterna), inclusive tubulação de ligação	ASTU - ASSENTAMENTO DE TUBOS E PECAS	un	1,0000000	48,38	48,38
Composição	88267	SINAPI	ENCANADOR OU BOMBEIRO HIDRÁULICO COM ENCARGOS COMPLEMENTARES	Livro SINAPI: Cálculos e Parâmetros	H	1,0000000	26,67	26,67
Auxiliar								

Composição Auxiliar	88316	SINAPI	SERVENTE COM ENCARGOS COMPLEMENTARES	Livro SINAPI: Cálculos e Parâmetros	H	1,0000000	21,71	21,71	
				MO sem LS =>	16,81	LS =>	19,05	MO com LS =>	35,86
				Valor do BDI =>	11,79	Valor com BDI =>			60,17
1.3.1	Código	Banco	Descrição	Tipo	Und	Quant.	Valor Unit	Total	
Composição	87548	SINAPI	MASSA ÚNICA, EM ARGAMASSA TRAÇO 1:2:8, PREPARO MANUAL, APLICADA MANUALMENTE EM PAREDES INTERNAS DE AMBIENTES COM ÁREA ENTRE 5M² E 10M², E = 10MM, COM TALISCAS. AF_03/2024	Massa Única Interna	m²	1,0000000	29,03	29,03	
Composição Auxiliar	87369	SINAPI	ARGAMASSA TRAÇO 1:2:8 (EM VOLUME DE CIMENTO, CAL E AREIA MÉDIA ÚMIDA) PARA EMBOÇO/MASSA ÚNICA/ASSENTAMENTO DE ALVENARIA DE VEDAÇÃO, PREPARO MANUAL. AF_08/2019	Argamassas	m³	0,0194000	750,01	14,55	
Composição Auxiliar	88309	SINAPI	PEDREIRO COM ENCARGOS COMPLEMENTARES	Livro SINAPI: Cálculos e Parâmetros	H	0,3789000	27,39	10,37	
Composição Auxiliar	88316	SINAPI	SERVENTE COM ENCARGOS COMPLEMENTARES	Livro SINAPI: Cálculos e Parâmetros	H	0,1894000	21,71	4,11	
				MO sem LS =>	6,56	LS =>	7,43	MO com LS =>	13,99
				Valor do BDI =>	7,07	Valor com BDI =>			36,10
1.3.2	Código	Banco	Descrição	Tipo	Und	Quant.	Valor Unit	Total	
Composição	87267	SINAPI	REVESTIMENTO CERÂMICO PARA PAREDES INTERNAS COM PLACAS TIPO ESMALTADA DE DIMENSÕES 20X20 CM APLICADAS A MEIA ALTURA DAS PAREDES. AF_02/2023 PE	Revestimentos Cerâmicos Internos	m²	1,0000000	67,77	67,77	
Composição Auxiliar	88256	SINAPI	AZULEJISTA OU LADRILHISTA COM ENCARGOS COMPLEMENTARES	Livro SINAPI: Cálculos e Parâmetros	H	0,6794000	27,26	18,52	
Composição Auxiliar	88316	SINAPI	SERVENTE COM ENCARGOS COMPLEMENTARES	Livro SINAPI: Cálculos e Parâmetros	H	0,3089000	21,71	6,70	
Composição Auxiliar Insumo	00000536	SINAPI	REVESTIMENTO EM CERAMICA ESMALTADA EXTRA, PEI MENOR OU IGUAL A 3. FORMATO MENOR OU IGUAL A 2025 CM2	Material	m²	1,0618000	35,08	37,24	
Insumo	00001381	SINAPI	ARGAMASSA COLANTE AC I PARA CERAMICAS	Material	KG	4,9100000	0,72	3,53	
Insumo	00034357	SINAPI	REJUNTE CIMENTICIO, QUALQUER COR	Material	KG	0,4220000	4,22	1,78	
				MO sem LS =>	8,76	LS =>	9,93	MO com LS =>	18,69
				Valor do BDI =>	16,51	Valor com BDI =>			84,28
1.3.3	Código	Banco	Descrição	Tipo	Und	Quant.	Valor Unit	Total	
Composição	87244	SINAPI	REVESTIMENTO CERÂMICO PARA PAREDES EXTERNAS EM PASTILHAS DE PORCELANA 5 X 5 CM (PLACAS DE 30 X 30 CM), ALINHADAS A PRUMO. AF_02/2023	Revestimentos Cerâmicos Externos	m²	1,0000000	308,38	308,38	
Composição Auxiliar	88256	SINAPI	AZULEJISTA OU LADRILHISTA COM ENCARGOS COMPLEMENTARES	Livro SINAPI: Cálculos e Parâmetros	H	1,1560000	27,26	31,51	
Composição Auxiliar	88316	SINAPI	SERVENTE COM ENCARGOS COMPLEMENTARES	Livro SINAPI: Cálculos e Parâmetros	H	0,5780000	21,71	12,54	
Composição Auxiliar Insumo	00036881	SINAPI	PASTILHA CERAMICA/PORCELANA, REVEST INT/EXT E PISCINA, CORES BRANCA OU FRIAS, SOLIDAS, SEM MESCLAGEM/MISTURA, ACABAMENTO LISO *5 X 5* CM	Material	m²	1,0500000	233,05	244,70	
Insumo	00037596	SINAPI	ARGAMASSA COLANTE TIPO AC III E	Material	KG	7,7300000	2,54	19,63	
				MO sem LS =>	15,28	LS =>	17,32	MO com LS =>	32,60
				Valor do BDI =>	75,12	Valor com BDI =>			383,50
1.4.1	Código	Banco	Descrição	Tipo	Und	Quant.	Valor Unit	Total	
Composição	100717	SINAPI	LIXAMENTO MANUAL EM SUPERFÍCIES METÁLICAS EM OBRA. AF_01/2020	Pintura em Superfícies Metálicas	m²	1,0000000	9,47	9,47	
Composição Auxiliar	88310	SINAPI	PINTOR COM ENCARGOS COMPLEMENTARES	Livro SINAPI: Cálculos e Parâmetros	H	0,2986000	29,07	8,68	
Composição Auxiliar Insumo	00003768	SINAPI	LIXA EM FOLHA PARA FERRO, NUMERO 150	Material	UN	0,3000000	2,66	0,79	
				MO sem LS =>	2,89	LS =>	3,27	MO com LS =>	6,16
				Valor do BDI =>	2,31	Valor com BDI =>			11,78
1.4.2	Código	Banco	Descrição	Tipo	Und	Quant.	Valor Unit	Total	
Composição	CPU-24/62	Próprio	PREPARO DE SUPERFICIE COM LIXAMENTO E 2 DEMÃOS DE FUNDO PREPARADOR (PAREDES)	PINT - PINTURAS	m²	1,0000000	17,87	17,87	
Composição Auxiliar	88316	SINAPI	SERVENTE COM ENCARGOS COMPLEMENTARES	Livro SINAPI: Cálculos e Parâmetros	H	0,1500000	21,71	3,25	
Composição Auxiliar	88310	SINAPI	PINTOR COM ENCARGOS COMPLEMENTARES	Livro SINAPI: Cálculos e Parâmetros	H	0,3500000	29,07	10,17	
Composição Auxiliar Insumo	00038122	SINAPI	FUNDO PREPARADOR ACRILICO BASE AGUA	Material	L	0,1800000	19,80	3,56	
Insumo	00003767	SINAPI	LIXA EM FOLHA PARA PAREDE OU MADEIRA, NUMERO 120, COR VERMELHA	Material	UN	1,0000000	0,89	0,89	
				MO sem LS =>	4,45	LS =>	5,04	MO com LS =>	9,49
				Valor do BDI =>	4,35	Valor com BDI =>			22,22
1.4.3	Código	Banco	Descrição	Tipo	Und	Quant.	Valor Unit	Total	
Composição	100761	SINAPI	PINTURA COM TINTA ALQUÍDICA DE ACABAMENTO (ESMALTE SINTÉTICO FOSCO) PULVERIZADA SOBRE SUPERFÍCIES METÁLICAS (EXCETO PERFIL) EXECUTADO EM OBRA (02 DEMÃOS). AF_01/2020_PE	Pintura em Superfícies Metálicas	m²	1,0000000	50,68	50,68	
Composição Auxiliar	88310	SINAPI	PINTOR COM ENCARGOS COMPLEMENTARES	Livro SINAPI: Cálculos e Parâmetros	H	1,0531000	29,07	30,61	
Composição Auxiliar Insumo	00005318	SINAPI	DILUENTE AGUARRAS	Material	L	0,1240000	31,92	3,95	
Insumo	00007288	SINAPI	TINTA ESMALTE SINTETICO PREMIUM FOSCO	Material	L	0,4134000	39,01	16,12	
				MO sem LS =>	10,18	LS =>	11,54	MO com LS =>	21,72
				Valor do BDI =>	12,35	Valor com BDI =>			63,03
1.4.4	Código	Banco	Descrição	Tipo	Und	Quant.	Valor Unit	Total	
Composição	102504	SINAPI	PINTURA DE DEMARCAÇÃO DE QUADRA POLIESPORTIVA COM TINTA ACRILICA, E = 5 CM, APLICAÇÃO MANUAL. AF_05/2021	Pintura para Pisos e para Sinalização Horizontal e Vertical	M	1,0000000	10,04	10,04	
Composição Auxiliar	88310	SINAPI	PINTOR COM ENCARGOS COMPLEMENTARES	Livro SINAPI: Cálculos e Parâmetros	H	0,2390000	29,07	6,94	
Composição Auxiliar	88316	SINAPI	SERVENTE COM ENCARGOS COMPLEMENTARES	Livro SINAPI: Cálculos e Parâmetros	H	0,1000000	21,71	2,17	
Composição Auxiliar Insumo	00007348	SINAPI	TINTA ACRILICA PREMIUM PARA PISO	Material	L	0,0210000	19,98	0,41	
Insumo	00012815	SINAPI	FITA CREPE ROLO DE 25 MM X 50 M	Material	UN	0,0400000	13,01	0,52	
				MO sem LS =>	3,02	LS =>	3,42	MO com LS =>	6,44
				Valor do BDI =>	2,45	Valor com BDI =>			12,49
1.4.5	Código	Banco	Descrição	Tipo	Und	Quant.	Valor Unit	Total	
Composição	88489	SINAPI	PINTURA LÁTEX ACRILICA PREMIUM, APLICAÇÃO MANUAL EM PAREDES, DUAS DEMÃOS. AF_04/2023	Pintura Interna	m²	1,0000000	12,72	12,72	
Composição Auxiliar	88310	SINAPI	PINTOR COM ENCARGOS COMPLEMENTARES	Livro SINAPI: Cálculos e Parâmetros	H	0,1631000	29,07	4,74	
Composição Auxiliar	88316	SINAPI	SERVENTE COM ENCARGOS COMPLEMENTARES	Livro SINAPI: Cálculos e Parâmetros	H	0,0544000	21,71	1,18	
Composição Auxiliar Insumo	00007356	SINAPI	TINTA LATEX ACRILICA PREMIUM, COR BRANCO FOSCO	Material	L	0,2285000	29,79	6,80	
				MO sem LS =>	1,96	LS =>	2,22	MO com LS =>	4,18

				Valor do BDI ==>		3,10	Valor com BDI ==>		15,82
1.4.6	Código	Banco	Descrição	Tipo	Und	Quant.	Valor Unit	Total	
Composição	102494	SINAPI	PINTURA DE PISO COM TINTA EPÓXI, APLICAÇÃO MANUAL, 2 DEMÃOS, INCLUSO PRIMER EPÓXI. AF_ 05/2021	Pintura para Pisos e para Sinalização Horizontal e Vertical	m²	1,0000000	64,91	64,91	
Composição Auxiliar	88310	SINAPI	PINTOR COM ENCARGOS COMPLEMENTARES	Livro SINAPI: Cálculos e Parâmetros	H	0,2750000	29,07	7,99	
Composição Auxiliar	88316	SINAPI	SERVEANTE COM ENCARGOS COMPLEMENTARES	Livro SINAPI: Cálculos e Parâmetros	H	0,1150000	21,71	2,49	
Insumo	00005330	SINAPI	DILUENTE EPOXI	Material	L	0,0640000	72,76	4,65	
Insumo	00007304	SINAPI	TINTA EPOXI BASE AGUA PREMIUM, BRANCA	Material	L	0,3220000	79,39	25,56	
Insumo	00012815	SINAPI	FITA CREPE ROLO DE 25 MM X 50 M	Material	UN	0,0100000	13,01	0,13	
Insumo	00044072	SINAPI	PRIMER EPOXI / EPOXIDICO	Material	L	0,2016000	119,53	24,09	
				MO sem LS ==>	3,47	LS ==>	3,94	MO com LS ==>	7,41
				Valor do BDI ==>	15,81	Valor com BDI ==>		80,72	
1.4.7	Código	Banco	Descrição	Tipo	Und	Quant.	Valor Unit	Total	
Composição	88488	SINAPI	PINTURA LÁTEX ACRÍLICA PREMIUM, APLICAÇÃO MANUAL EM TETO, DUAS DEMÃOS. AF_ 04/2023	Pintura Interna	m²	1,0000000	15,03	15,03	
Composição Auxiliar	88310	SINAPI	PINTOR COM ENCARGOS COMPLEMENTARES	Livro SINAPI: Cálculos e Parâmetros	H	0,2270000	29,07	6,59	
Composição Auxiliar	88316	SINAPI	SERVEANTE COM ENCARGOS COMPLEMENTARES	Livro SINAPI: Cálculos e Parâmetros	H	0,0757000	21,71	1,64	
Insumo	00007356	SINAPI	TINTA LATEX ACRILICA PREMIUM, COR BRANCO FOSCO	Material	L	0,2285000	29,79	6,80	
				MO sem LS ==>	2,73	LS ==>	3,09	MO com LS ==>	5,82
				Valor do BDI ==>	3,66	Valor com BDI ==>		18,69	
1.4.8	Código	Banco	Descrição	Tipo	Und	Quant.	Valor Unit	Total	
Composição	97064	SINAPI	MONTAGEM E DESMONTAGEM DE ANDAIME TUBULAR TIPO "TORRE" (EXCLUSIVE ANDAIME E LIMPEZA). AF_ 03/2024	Equipamentos de Proteção Coletiva	M	1,0000000	23,83	23,83	
Composição Auxiliar	100251	SINAPI	TRANSPORTE HORIZONTAL MANUAL, DE TUBO DE AÇO CARBONO LEVE OU MÉDIO, PRETO OU GALVANIZADO, COM DIÂMETRO MAIOR QUE 32 MM E MENOR OU IGUAL A 65 MM (UNIDADE: MXKM). AF_ 07/2019	Transporte de Materiais dentro do Canteiro de Obras	MXKM	0,4020000	13,28	5,33	
Composição Auxiliar	88278	SINAPI	MONTADOR DE ESTRUTURA METÁLICA COM ENCARGOS COMPLEMENTARES	Livro SINAPI: Cálculos e Parâmetros	H	0,6977000	22,39	15,62	
Composição Auxiliar	88316	SINAPI	SERVEANTE COM ENCARGOS COMPLEMENTARES	Livro SINAPI: Cálculos e Parâmetros	H	0,1331000	21,71	2,88	
				MO sem LS ==>	8,23	LS ==>	9,33	MO com LS ==>	17,56
				Valor do BDI ==>	5,80	Valor com BDI ==>		29,63	
1.4.9	Código	Banco	Descrição	Tipo	Und	Quant.	Valor Unit	Total	
Composição	102507	SINAPI	PINTURA DE DEMARCAÇÃO DE VAGA COM TINTA EPÓXI, E = 10 CM, APLICAÇÃO MANUAL. AF_ 05/2021	Pintura para Pisos e para Sinalização Horizontal e Vertical	M	1,0000000	6,65	6,65	
Composição Auxiliar	88310	SINAPI	PINTOR COM ENCARGOS COMPLEMENTARES	Livro SINAPI: Cálculos e Parâmetros	H	0,0830000	29,07	2,41	
Composição Auxiliar	88316	SINAPI	SERVEANTE COM ENCARGOS COMPLEMENTARES	Livro SINAPI: Cálculos e Parâmetros	H	0,0350000	21,71	0,75	
Insumo	00005330	SINAPI	DILUENTE EPOXI	Material	L	0,0060000	72,76	0,43	
Insumo	00007304	SINAPI	TINTA EPOXI BASE AGUA PREMIUM, BRANCA	Material	L	0,0320000	79,39	2,54	
Insumo	00012815	SINAPI	FITA CREPE ROLO DE 25 MM X 50 M	Material	UN	0,0400000	13,01	0,52	
				MO sem LS ==>	1,05	LS ==>	1,19	MO com LS ==>	2,24
				Valor do BDI ==>	1,62	Valor com BDI ==>		8,27	
1.5.1	Código	Banco	Descrição	Tipo	Und	Quant.	Valor Unit	Total	
Composição	94273	SINAPI	ASSENTAMENTO DE GUIA (MEIO-FIO) EM TRECHO RETO, CONFECCIONADA EM CONCRETO PRÉ-FABRICADO, DIMENSÕES 100X15X13X30 CM (COMPRIMENTO X BASE INFERIOR X BASE SUPERIOR X ALTURA). AF_ 01/2024	Guias e sarjetas	M	1,0000000	41,46	41,46	
Composição Auxiliar	88309	SINAPI	PEDREIRO COM ENCARGOS COMPLEMENTARES	Livro SINAPI: Cálculos e Parâmetros	H	0,2296000	27,39	6,28	
Composição Auxiliar	88316	SINAPI	SERVEANTE COM ENCARGOS COMPLEMENTARES	Livro SINAPI: Cálculos e Parâmetros	H	0,2296000	21,71	4,98	
Composição Auxiliar	88629	SINAPI	ARGAMASSA TRAÇO 1:3 (EM VOLUME DE CIMENTO E AREIA MÉDIA ÚMIDA), PREPARO MANUAL. AF_ 08/2019	Argamassas	m³	0,0018000	765,31	1,37	
Insumo	00000370	SINAPI	AREIA MEDIA - POSTO JAZIDA/FORNECEDOR (RETIRADO NA JAZIDA, SEM TRANSPORTE)	Material	m³	0,0066000	90,00	0,59	
Insumo	00004059	SINAPI	MEIO-FIO OU GUIA DE CONCRETO, PRÉ-MOLDADO, COMP 1 M, *30 X 12/15" CM (H X L1/L2)	Material	M	1,0050000	28,10	28,24	
				MO sem LS ==>	3,97	LS ==>	4,50	MO com LS ==>	8,47
				Valor do BDI ==>	10,10	Valor com BDI ==>		51,56	
1.5.2	Código	Banco	Descrição	Tipo	Und	Quant.	Valor Unit	Total	
Composição	87248	SINAPI	REVESTIMENTO CERÂMICO PARA PISO COM PLACAS TIPO ESMALTADA DE DIMENSÕES 35X35 CM APLICADA EM AMBIENTES DE ÁREA MAIOR QUE 10 M2. AF_ 02/2023 PE	Revestimentos Cerâmicos Internos	m²	1,0000000	56,81	56,81	
Composição Auxiliar	88256	SINAPI	AZULEJISTA OU LADRILHISTA COM ENCARGOS COMPLEMENTARES	Livro SINAPI: Cálculos e Parâmetros	H	0,2411000	27,26	6,57	
Composição Auxiliar	88316	SINAPI	SERVEANTE COM ENCARGOS COMPLEMENTARES	Livro SINAPI: Cálculos e Parâmetros	H	0,1290000	21,71	2,80	
Insumo	00001287	SINAPI	PISO EM CERAMICA ESMALTADA EXTRA, COR LISA, PEI MAIOR OU IGUAL A 4, FORMATO MENOR OU IGUAL A 2025 CM2	Material	m²	1,0571000	37,71	39,86	
Insumo	00001381	SINAPI	ARGAMASSA COLANTE AC I PARA CERAMICAS	Material	KG	9,1325000	0,72	6,57	
Insumo	00034357	SINAPI	REJUNTE CIMENTICIO, QUALQUER COR	Material	KG	0,2410000	4,22	1,01	
				MO sem LS ==>	3,24	LS ==>	3,68	MO com LS ==>	6,92
				Valor do BDI ==>	13,84	Valor com BDI ==>		70,65	
1.5.3	Código	Banco	Descrição	Tipo	Und	Quant.	Valor Unit	Total	
Composição	95241	SINAPI	LASTRO DE CONCRETO MAGRO, APLICADO EM PISOS, LAJES SOBRE SOLO OU RADIER, ESPESSURA DE 5 CM. AF_ 01/2024	Lastro	m²	1,0000000	44,31	44,31	
Composição Auxiliar	88309	SINAPI	PEDREIRO COM ENCARGOS COMPLEMENTARES	Livro SINAPI: Cálculos e Parâmetros	H	0,2541500	27,39	6,96	
Composição Auxiliar	88316	SINAPI	SERVEANTE COM ENCARGOS COMPLEMENTARES	Livro SINAPI: Cálculos e Parâmetros	H	0,0919000	21,71	1,99	
Composição Auxiliar	94968	SINAPI	CONCRETO MAGRO PARA LASTRO, TRAÇO 1:4,5:4,5 (EM MASSA SECA DE CIMENTO/ AREIA MÉDIA/ BRITA 1) - PREPARO MECÂNICO COM BETONEIRA 600 L. AF_ 05/2021	Produção de Concreto	m³	0,0690000	512,51	35,36	
				MO sem LS ==>	5,09	LS ==>	5,76	MO com LS ==>	10,85
				Valor do BDI ==>	10,79	Valor com BDI ==>		55,10	
1.5.4	Código	Banco	Descrição	Tipo	Und	Quant.	Valor Unit	Total	
Composição	92396	SINAPI	EXECUÇÃO DE PASSEIO EM PISO INTERTRAVADO, COM BLOCO RETANGULAR COR NATURAL DE 20 X 10 CM, ESPESSURA 6 CM. AF_ 10/2022	Pavimento Intertravado	m²	1,0000000	76,03	76,03	
Composição Auxiliar	88260	SINAPI	CALCETEIRO COM ENCARGOS COMPLEMENTARES	Livro SINAPI: Cálculos e Parâmetros	H	0,3725000	27,19	10,12	

Composição Auxiliar	88316	SINAPI	SERVENTE COM ENCARGOS COMPLEMENTARES	Livro SINAPI: Cálculos e Parâmetros	H	0,3725000	21,71	8,08	
Composição Auxiliar	91277	SINAPI	PLACA VIBRATÓRIA REVERSÍVEL COM MOTOR 4 TEMPOS A GASOLINA, FORÇA CENTRÍFUGA DE 25 KN (2500 KGF), POTÊNCIA 5,5 CV - CHP DIURNO. AF 08/2015	Custos Horários Produtivo e Improdutivo dos Equipamentos	CHP	0,0041000	9,90	0,04	
Composição Auxiliar	91278	SINAPI	PLACA VIBRATÓRIA REVERSÍVEL COM MOTOR 4 TEMPOS A GASOLINA, FORÇA CENTRÍFUGA DE 25 KN (2500 KGF), POTÊNCIA 5,5 CV - CHI DIURNO. AF 08/2015	Custos Horários Produtivo e Improdutivo dos Equipamentos	CHI	0,1821000	0,73	0,13	
Composição Auxiliar	91283	SINAPI	CORTADORA DE PISO COM MOTOR 4 TEMPOS A GASOLINA, POTÊNCIA DE 13 HP, COM DISCO DE CORTE DIAMANTADO SEGMENTADO PARA CONCRETO, DIÂMETRO DE 350 MM, FURO DE 1" (14 X 1") - CHP DIURNO. AF 08/2015	Custos Horários Produtivo e Improdutivo dos Equipamentos	CHP	0,0491000	11,13	0,54	
Composição Auxiliar	91285	SINAPI	CORTADORA DE PISO COM MOTOR 4 TEMPOS A GASOLINA, POTÊNCIA DE 13 HP, COM DISCO DE CORTE DIAMANTADO SEGMENTADO PARA CONCRETO, DIÂMETRO DE 350 MM, FURO DE 1" (14 X 1") - CHI DIURNO. AF 08/2015	Custos Horários Produtivo e Improdutivo dos Equipamentos	CHI	0,1371000	1,29	0,17	
Insumo	00000370	SINAPI	AREIA MEDIA - POSTO JAZIDA/FORNECEDOR (RETIRADO NA JAZIDA, SEM TRANSPORTE)	Material	m³	0,0568000	90,00	5,11	
Insumo	00004741	SINAPI	PO DE PEDRA (POSTO PEDREIRA/FORNECEDOR, SEM FRETE)	Material	m³	0,0098000	221,57	2,17	
Insumo	00036155	SINAPI	BLOQUETE/PISO INTERTRAVADO DE CONCRETO - MODELO ONDA/16 FACES/RETANGULAR/TIJOLINHO/PAVER/HOLANDES/PARALELEPIPEDO, 20 CM X 10 CM, E = 6 CM, RESISTENCIA DE 35 MPA (NBR 9781), COR NATURAL	Material	m²	1,0300000	48,23	49,67	
MO sem LS =>					6,23	LS =>	7,07	MO com LS =>	13,30

				Valor do BDI =>		18,52	Valor com BDI =>		94,55
1.5.5	Código	Banco	Descrição	Tipo	Und	Quant.	Valor Unit	Total	
Composição	92400	SINAPI	EXECUÇÃO DE PAVIMENTO EM PISO INTERTRAVADO, COM BLOCO RETANGULAR DE 20 X 10 CM, ESPESSURA 10 CM. AF_10/2022	Pavimento Intertravado	m²	1,0000000	88,13	88,13	
Composição Auxiliar	88260	SINAPI	CALCETEIRO COM ENCARGOS COMPLEMENTARES	Livro SINAPI: Cálculos e Parâmetros	H	0,3249000	27,19	8,83	
Composição Auxiliar	88316	SINAPI	SERVENTE COM ENCARGOS COMPLEMENTARES	Livro SINAPI: Cálculos e Parâmetros	H	0,3249000	21,71	7,05	
Composição Auxiliar	91277	SINAPI	PLACA VIBRATÓRIA REVERSÍVEL COM MOTOR 4 TEMPOS A GASOLINA, FORÇA CENTRÍFUGA DE 25 KN (2500 KGF), POTÊNCIA 5,5 CV - CHP DIURNO. AF_08/2015	Custos Horários Produtivo e Improdutivo dos Equipamentos	CHP	0,0069000	9,90	0,06	
Composição Auxiliar	91278	SINAPI	PLACA VIBRATÓRIA REVERSÍVEL COM MOTOR 4 TEMPOS A GASOLINA, FORÇA CENTRÍFUGA DE 25 KN (2500 KGF), POTÊNCIA 5,5 CV - CHI DIURNO. AF_08/2015	Custos Horários Produtivo e Improdutivo dos Equipamentos	CHI	0,1556000	0,73	0,11	
Composição Auxiliar	91283	SINAPI	CORTADORA DE PISO COM MOTOR 4 TEMPOS A GASOLINA, POTÊNCIA DE 13 HP, COM DISCO DE CORTE DIAMANTADO SEGMENTADO PARA CONCRETO, DIÂMETRO DE 350 MM, FURO DE 1" (14 X 1") - CHP DIURNO. AF_08/2015	Custos Horários Produtivo e Improdutivo dos Equipamentos	CHP	0,0038000	11,13	0,04	
Composição Auxiliar	91285	SINAPI	CORTADORA DE PISO COM MOTOR 4 TEMPOS A GASOLINA, POTÊNCIA DE 13 HP, COM DISCO DE CORTE DIAMANTADO SEGMENTADO PARA CONCRETO, DIÂMETRO DE 350 MM, FURO DE 1" (14 X 1") - CHI DIURNO. AF_08/2015	Custos Horários Produtivo e Improdutivo dos Equipamentos	CHI	0,1587000	1,29	0,20	
Insumo	00000370	SINAPI	AREIA MEDIA - POSTO JAZIDA/FORNECEDOR (RETIRADO NA JAZIDA, SEM TRANSPORTE)	Material	m³	0,0568000	90,00	5,11	
Insumo	00004741	SINAPI	PO DE PEDRA (POSTO PEDREIRA/FORNECEDOR, SEM FRETE)	Material	m³	0,0098000	221,57	2,17	
Insumo	00040524	SINAPI	BLOQUETE/PISO INTERTRAVADO DE CONCRETO - MODELO ONDA/16 FACES/RETANGULAR/TIJOLINHO/PAVER/HOLANDES/PARALELEPIPEDO, 20 CM X 10 CM, E = 10 CM, RESISTENCIA DE 35 MPA (NBR 9781), COR NATURAL	Material	m²	1,0041000	64,30	64,56	
				MO sem LS =>	5,43	LS =>	6,16	MO com LS =>	11,59
				Valor do BDI =>	21,47	Valor com BDI =>		109,60	

1.5.6	Código	Banco	Descrição	Tipo	Und	Quant.	Valor Unit	Total		
Composição	98504	SINAPI	PLANTIO DE GRAMA BATATAIS EM PLACAS. AF_07/2024	Paisagismo - Plantio	m²	1,0000000	15,76	15,76		
Composição Auxiliar	88316	SINAPI	SERVENTE COM ENCARGOS COMPLEMENTARES	Livro SINAPI: Cálculos e Parâmetros	H	0,1386000	21,71	3,00		
Composição Auxiliar	88441	SINAPI	JARDINEIRO COM ENCARGOS COMPLEMENTARES	Livro SINAPI: Cálculos e Parâmetros	H	0,0277000	22,64	0,62		
Insumo	00003324	SINAPI	GRAMA BATATAIS EM PLACAS, SEM PLANTIO	Material	m²	1,0000000	12,14	12,14		
					MO sem LS =>	1,19	LS =>	1,35	MO com LS =>	2,54
					Valor do BDI =>		3,84	Valor com BDI =>		19,60

1.5.7	Código	Banco	Descrição	Tipo	Und	Quant.	Valor Unit	Total		
Composição	CAN - 02	Próprio	Fornecimento e espalhamento de terra vegetal preparada	162	m³	1,0000000	251,52	251,52		
Composição Auxiliar	88316	SINAPI	SERVENTE COM ENCARGOS COMPLEMENTARES	Livro SINAPI: Cálculos e Parâmetros	H	1,6000000	21,71	34,73		
Insumo	00006111	SINAPI	SERVENTE DE OBRAS	Mão de Obra	H	1,6000000	14,86	23,77		
Insumo	00007253	SINAPI	TERRA VEGETAL (GRANEL)	Material	m³	0,9000000	214,28	192,85		
Insumo	00038125	SINAPI	FERTILIZANTE ORGANICO COMPOSTO, CLASSE A	Material	KG	0,1000000	1,71	0,17		
					MO sem LS =>	22,52	LS =>	25,52	MO com LS =>	48,04
					Valor do BDI =>		61,27	Valor com BDI =>		312,79

1.6.1	Código	Banco	Descrição	Valor do BDI =>	61,27	Und	Quant.	Valor Unit	Total
Composição	91338	SINAPI	PORTA DE ALUMÍNIO DE ABRIR COM LAMBRI, COM GUARNIÇÃO, FIXAÇÃO COM PARAFUSOS - FORNECIMENTO E INSTALAÇÃO. AF_12/2019	Esquadrias - Portas		m²	1,0000000	726,82	726,82
Composição Auxiliar	88309	SINAPI	PEDREIRO COM ENCARGOS COMPLEMENTARES	Livro SINAPI: Cálculos e Parâmetros		H	0,3563000	27,39	9,75
Composição Auxiliar	88316	SINAPI	SERVENTE COM ENCARGOS COMPLEMENTARES	Livro SINAPI: Cálculos e Parâmetros		H	0,1779000	21,71	3,86
Insumo	00000142	SINAPI	SELANTE ELASTICO MONOCOMPONENTE A BASE DE POLIURETANO (PU) PARA JUNTAS DIVERSAS	Material		310ML	0,8829000	53,52	47,25
Insumo	00004914	SINAPI	PORTA DE ABRIR EM ALUMINIO COM LAMBRI HORIZONTAL/LAMINADA, ACABAMENTO ANODIZADO NATURAL, SEM GUARNICAO/ALIZAR/VISTA	Material		m²	1,0000000	498,08	498,08
Insumo	00007568	SINAPI	BUCHA DE NYLON SEM ABA S10, COM PARAFUSO DE 6,10 X 65 MM EM AÇO ZINCADO COM ROSCA SOBERBA, CABECA CHATA E FENDA PHILLIPS	Material		UN	4,8166000	0,61	2,93
Insumo	00036888	SINAPI	GUARNICAO / MOLDURA / ARREMATE DE ACABAMENTO PARA ESQUADRIA, EM ALUMINIO PERFIL 25, ACABAMENTO ANODIZADO BRANCO OU BRILHANTE. PARA 1 FACE	Material		M	6,8504000	24,08	164,95
				MO sem LS =>	4,73	LS =>	5,35	MO com LS =>	10,08

1.6.2	Código	Banco	Descrição	Tipo	Und	Quant.	Valor Unit	Total
Composição	12989	ORSE	Portão em ferro, em tubo de aço galv. 2" e tela revestida 1"	Esquadrias de Ferro	m²	1,0000000	696,46	696,46
Composição Auxiliar	10549	ORSE	Encargos Complementares - Servente	Provisórios	h	2,8600000	3,96	11,32
Composição Auxiliar	10594	ORSE	Encargos Complementares - Serralheiro ou Operador de Equipamento Leve	Provisórios	h	3,8100000	3,76	14,32
Insumo	261	ORSE	Barra quadrada de ferro 1/2" (1,27 kg/m)	Material	m	3,8500000	14,11	54,32

Insumo	2313	ORSE	Tubo de aço galvanizado leve c/ costura c/ rosca BSP Ø = 60,30mm (2"), e = 2,65mm, l = 6000mm NBR 5580	Material	m	2,9500000	67,19	198,21
Insumo	3663	ORSE	Chapa aço fina a quente e=3,00mm, 11MSG, 24,00 kg/m2	Material	m²	0,0024000	482,29	1,15
Insumo	7504	ORSE	Perfil Aço, Cantoneira abas iguais - 1" x 1/4" (2,22 kg/m)	Material	kg	8,5600000	8,02	68,65
Insumo	13068	ORSE	Tela de aço galvanizado, fio 14bwg, malha 1", losangular, com revestimento empvc	Material	m²	0,5700000	167,53	95,49
Insumo	00000546	SINAPI	BARRA DE ACO CHATA, RETANGULAR (QUALQUER BITOLA)	Material	KG	4,3000000	9,20	39,56
Insumo	00000552	SINAPI	BARRA DE ACO CHATO, RETANGULAR, 38,1 MM X 6,35 MM (L X E), 1,89 KG/M	Material	M	0,1100000	17,56	1,93
Insumo	00000555	SINAPI	BARRA DE ACO CHATO, RETANGULAR, 25,4 MM X 6,35 MM (L X E), 1,2265 KG/M	Material	M	0,0760000	11,28	0,85
Insumo	00006110	SINAPI	SERRALHEIRO (HORISTA)	Mão de Obra	H	3,8100000	20,33	77,45
Insumo	00006111	SINAPI	SERVENTE DE OBRAS	Mão de Obra	H	2,8600000	14,86	42,49
Insumo	00010997	SINAPI	ELETRODO REVESTIDO AWS - E7018, DIAMETRO IGUAL A 4,00 MM	Material	KG	2,8800000	31,50	90,72

MO sem LS => 56,22 LS => 63,72 MO com LS => 119,94

Valor do BDI => 169,66 Valor com BDI => 866,12

1.7.1	Código	Banco	Descrição	Tipo	Und	Quant.	Valor Unit	Total
Composição	86932	SINAPI	VASO SANITÁRIO SIFONADO COM CAIXA ACOPLADA LOUÇA BRANCA - PADRÃO MÉDIO, INCLUSO ENGATE FLEXÍVEL EM METAL CROMADO, 1/2 X 40CM - FORNECIMENTO E INSTALAÇÃO. AF_01/2020	Louças e Metais	UN	1,0000000	577,52	577,52
Composição Auxiliar	86887	SINAPI	ENGATE FLEXÍVEL EM INOX, 1/2 X 40CM - FORNECIMENTO E INSTALAÇÃO. AF_01/2020	Louças e Metais	UN	1,0000000	57,21	57,21
Composição Auxiliar	86888	SINAPI	VASO SANITÁRIO SIFONADO COM CAIXA ACOPLADA LOUÇA BRANCA - FORNECIMENTO E INSTALAÇÃO. AF_01/2020	Louças e Metais	UN	1,0000000	520,31	520,31

MO sem LS => 12,48 LS => 14,15 MO com LS => 26,63

Valor do BDI => 140,68 Valor com BDI => 718,20

1.7.2	Código	Banco	Descrição	Tipo	Und	Quant.	Valor Unit	Total
Composição	95472	SINAPI	VASO SANITARIO SIFONADO CONVENCIONAL PARA PCD SEM FURO FRONTAL COM LOUÇA BRANCA SEM ASSENTO, INCLUSO CONJUNTO DE LIGAÇÃO PARA BACIA SANITÁRIA AJUSTÁVEL - FORNECIMENTO E INSTALAÇÃO. AF_01/2020	Louças e Metais	UN	1,0000000	829,12	829,12
Composição Auxiliar	95471	SINAPI	VASO SANITARIO SIFONADO CONVENCIONAL PARA PCD SEM FURO FRONTAL COM LOUÇA BRANCA SEM ASSENTO - FORNECIMENTO E INSTALAÇÃO. AF_01/2020	Louças e Metais	UN	1,0000000	820,63	820,63
Insumo	00006142	SINAPI	CONJUNTO DE LIGACAO AJUSTAVEL, PARA VASO / BACIA SANITARIA , EM PLASTICO BRANCO, COM TUBO, CANOPLA E ESPUDE	Material	UN	1,0000000	8,49	8,49

MO sem LS => 15,15 LS => 17,16 MO com LS => 32,31

Valor do BDI => 201,97 Valor com BDI => 1.031,09

1.7.3	Código	Banco	Descrição	Tipo	Und	Quant.	Valor Unit	Total
Composição	86937	SINAPI	CUBA DE EMBUTIR OVAL EM LOUÇA BRANCA. 35 X 50CM OU EQUIVALENTE, INCLUSO VÁLVULA EM METAL CROMADO E SIFÃO FLEXÍVEL EM PVC - FORNECIMENTO E INSTALAÇÃO. AF_01/2020	Louças e Metais	UN	1,0000000	244,07	244,07
Composição Auxiliar	86877	SINAPI	VÁLVULA EM METAL CROMADO 1.1/2 X 1.1/2 PARA TANQUE OU LAVATORIO, COM OU SEM LADRÃO - FORNECIMENTO E INSTALAÇÃO. AF_01/2020	Louças e Metais	UN	1,0000000	71,22	71,22
Composição Auxiliar	86883	SINAPI	SIFÃO DO TIPO FLEXÍVEL EM PVC 1 X 1.1/2 - FORNECIMENTO E INSTALAÇÃO. AF_01/2020	Louças e Metais	UN	1,0000000	11,18	11,18
Composição Auxiliar	86901	SINAPI	CUBA DE EMBUTIR OVAL EM LOUÇA BRANCA. 35 X 50CM OU EQUIVALENTE - FORNECIMENTO E INSTALAÇÃO. AF_01/2020	Louças e Metais	UN	1,0000000	161,67	161,67

MO sem LS => 13,12 LS => 14,87 MO com LS => 27,99

Valor do BDI => 59,46 Valor com BDI => 303,53

1.7.4	Código	Banco	Descrição	Tipo	Und	Quant.	Valor Unit	Total
Composição	100860	SINAPI	CHUVEIRO ELÉTRICO COMUM CORPO PLÁSTICO, TIPO DUCHA - FORNECIMENTO E INSTALAÇÃO. AF_01/2020	Louças e Metais	UN	1,0000000	113,89	113,89
Composição Auxiliar	88267	SINAPI	ENCANADOR OU BOMBEIRO HIDRÁULICO COM ENCARGOS COMPLEMENTARES	Livro SINAPI: Cálculos e Parâmetros	H	0,4467000	26,67	11,91
Composição Auxiliar	88316	SINAPI	SERVENTE COM ENCARGOS COMPLEMENTARES	Livro SINAPI: Cálculos e Parâmetros	H	0,1407000	21,71	3,05
Insumo	00001368	SINAPI	CHUVEIRO COMUM EM PLASTICO BRANCO, COM CANO, 3 TEMPERATURAS, 5500 W (110/220 V)	Material	UN	1,0000000	98,85	98,85
Insumo	00003146	SINAPI	FITA VEDA ROSCA EM ROLOS DE 18 MM X 10 M (L X C)	Material	UN	0,0210000	4,14	0,08

MO sem LS => 5,33 LS => 6,04 MO com LS => 11,37

Valor do BDI => 27,74 Valor com BDI => 141,63

1.7.5	Código	Banco	Descrição	Tipo	Und	Quant.	Valor Unit	Total
Composição	89987	SINAPI	REGISTRO DE GAVETA BRUTO, LATÃO, ROSCÁVEL, 3/4", COM ACABAMENTO E CANOPLA CROMADOS - FORNECIMENTO E INSTALAÇÃO. AF_08/2021	Válvulas e Registros para Sistemas Prediais	UN	1,0000000	105,86	105,86
Composição Auxiliar	88248	SINAPI	AUXILIAR DE ENCANADOR OU BOMBEIRO HIDRÁULICO COM ENCARGOS COMPLEMENTARES	Livro SINAPI: Cálculos e Parâmetros	H	0,2212000	21,82	4,82
Composição Auxiliar	88267	SINAPI	ENCANADOR OU BOMBEIRO HIDRÁULICO COM ENCARGOS COMPLEMENTARES	Livro SINAPI: Cálculos e Parâmetros	H	0,2212000	26,67	5,89
Insumo	00003148	SINAPI	FITA VEDA ROSCA EM ROLOS DE 18 MM X 50 M (L X C)	Material	UN	0,0106000	15,26	0,16
Insumo	00006005	SINAPI	REGISTRO GAVETA COM ACABAMENTO E CANOPLA CROMADOS, SIMPLES, BITOLA 3/4 " (REF 1509)	Material	UN	1,0000000	94,99	94,99

MO sem LS => 3,78 LS => 4,29 MO com LS => 8,07

Valor do BDI => 25,79 Valor com BDI => 131,65

1.7.6	Código	Banco	Descrição	Tipo	Und	Quant.	Valor Unit	Total
Composição	89351	SINAPI	REGISTRO DE PRESSÃO BRUTO, LATÃO, ROSCÁVEL, 3/4" - FORNECIMENTO E INSTALAÇÃO. AF_08/2021	Válvulas e Registros para Sistemas Prediais	UN	1,0000000	36,72	36,72
Composição Auxiliar	88248	SINAPI	AUXILIAR DE ENCANADOR OU BOMBEIRO HIDRÁULICO COM ENCARGOS COMPLEMENTARES	Livro SINAPI: Cálculos e Parâmetros	H	0,1102000	21,82	2,40
Composição Auxiliar	88267	SINAPI	ENCANADOR OU BOMBEIRO HIDRÁULICO COM ENCARGOS COMPLEMENTARES	Livro SINAPI: Cálculos e Parâmetros	H	0,1102000	26,67	2,93
Insumo	00003148	SINAPI	FITA VEDA ROSCA EM ROLOS DE 18 MM X 50 M (L X C)	Material	UN	0,0106000	15,26	0,16
Insumo	00011753	SINAPI	REGISTRO PRESSAO BRUTO EM LATAO FORJADO, BITOLA 3/4 " (REF 1400)	Material	UN	1,0000000	31,23	31,23

MO sem LS => 1,88 LS => 2,14 MO com LS => 4,02

Valor do BDI => 8,94 Valor com BDI => 45,66

1.7.7	Código	Banco	Descrição	Tipo	Und	Quant.	Valor Unit	Total
Composição	100853	SINAPI	TORNEIRA CROMADA DE MESA PARA LAVATORIO, TIPO MONOCOMANDO. AF_01/2020	Louças e Metais	UN	1,0000000	383,95	383,95
Composição Auxiliar	88267	SINAPI	ENCANADOR OU BOMBEIRO HIDRÁULICO COM ENCARGOS COMPLEMENTARES	Livro SINAPI: Cálculos e Parâmetros	H	0,4630000	26,67	12,34
Composição Auxiliar	88316	SINAPI	SERVENTE COM ENCARGOS COMPLEMENTARES	Livro SINAPI: Cálculos e Parâmetros	H	0,1459000	21,71	3,16

Insumo	00003146	SINAPI	FITA VEDA ROSCA EM ROLOS DE 18 MM X 10 M (L X C)	Material	UN	0,0420000	4,14	0,17	
Insumo	00044045	SINAPI	TORNEIRA DE MESA PARA LAVATORIO, METALICA CROMADA, COM MISTURADOR MONOCOMANDO, BICA BAIXA (REF 2875)	Material	UN	1,0000000	368,28	368,28	
				MO sem LS =>	5,52	LS =>	6,26	MO com LS =>	11,78
				Valor do BDI =>	93,53	Valor com BDI =>		477,48	
1.7.8	Código	Banco	Descrição	Tipo	Und	Quant.	Valor Unit	Total	
Composição	100875	SINAPI	BANCO ARTICULADO, EM AÇO INOX, PARA PCD, FIXADO NA PAREDE - FORNECIMENTO E INSTALAÇÃO. AF 01/2020	Louças e Metais	UN	1,0000000	652,78	652,78	
Composição Auxiliar	88267	SINAPI	ENCANADOR OU BOMBEIRO HIDRÁULICO COM ENCARGOS COMPLEMENTARES	Livro SINAPI: Cálculos e Parâmetros	H	1,2647000	26,67	33,72	
Composição Auxiliar	88316	SINAPI	SERVENTE COM ENCARGOS COMPLEMENTARES	Livro SINAPI: Cálculos e Parâmetros	H	0,3985000	21,71	8,65	
Insumo	00004351	SINAPI	PARAFUSO NIQUELADO 3 1/2" COM ACABAMENTO CROMADO PARA FIXAR PEÇA SANITARIA, INCLUI PORCA CEGA, ARRUELA E BUCHA DE NYLON TAMANHO S-8	Material	UN	8,0000000	18,49	147,92	
Insumo	00036215	SINAPI	BANCO ARTICULADO PARA BANHO, EM AÇO INOX POLIDO, 70" CM X 45" CM	Material	UN	1,0000000	462,49	462,49	
				MO sem LS =>	15,09	LS =>	17,11	MO com LS =>	32,20
				Valor do BDI =>	159,02	Valor com BDI =>		811,80	
1.7.9	Código	Banco	Descrição	Tipo	Und	Quant.	Valor Unit	Total	
Composição	CPU- 24/071	Próprio	FORNECIMENTO E INSTALAÇÃO DE RESERVATÓRIO ELEVADO DE ÁGUA (5000 LITROS) EM BASE PM EXISTENTE	CANT - CANTEIRO DE OBRAS	UN	1,0000000	3.620,41	3.620,41	
Composição Auxiliar	89408	SINAPI	JOELHO 90 GRAUS, PVC, SOLDÁVEL, DN 25MM, INSTALADO EM RAMAL DE DISTRIBUIÇÃO DE ÁGUA - FORNECIMENTO E INSTALAÇÃO. AF_06/2022	Instalações Prediais de Água Fria em PVC	UN	3,0000000	8,49	25,47	
Composição Auxiliar	89972	SINAPI	KIT DE REGISTRO DE GAVETA BRUTO DE LATÃO ¾", INCLUSIVE CONEXÕES, ROSCÁVEL, INSTALADO EM RAMAL DE ÁGUA FRIA - FORNECIMENTO E INSTALAÇÃO. AF 12/2014	INHI - INSTALAÇÕES HIDROS SANITÁRIAS	UN	1,0000000	57,37	57,37	
Composição Auxiliar	94648	SINAPI	TUBO, PVC, SOLDÁVEL, DN 25 MM, INSTALADO EM RESERVAÇÃO DE ÁGUA DE EDIFICAÇÃO QUE POSSUA RESERVATÓRIO DE FIBRA/FIBROCIMENTO FORNECIMENTO E INSTALAÇÃO. AF_06/2016	Instalações Hidráulicas - Reservação e Bombas de Recalque	M	20,0000000	6,60	132,00	
Composição Auxiliar	94688	SINAPI	TÊ, PVC, SOLDÁVEL, DN 25 MM INSTALADO EM RESERVAÇÃO DE ÁGUA DE EDIFICAÇÃO QUE POSSUA RESERVATÓRIO DE FIBRA/FIBROCIMENTO FORNECIMENTO E INSTALAÇÃO. AF_06/2016	Instalações Hidráulicas - Reservação e Bombas de Recalque	UN	2,0000000	6,62	13,24	
Composição Auxiliar	94703	SINAPI	ADAPTADOR COM FLANGE E ANEL DE VEDAÇÃO, PVC, SOLDÁVEL, DN 25 MM X 3/4 , INSTALADO EM RESERVAÇÃO DE ÁGUA DE EDIFICAÇÃO QUE POSSUA RESERVATÓRIO DE FIBRA/FIBROCIMENTO FORNECIMENTO E INSTALAÇÃO. AF_06/2016	Instalações Hidráulicas - Reservação e Bombas de Recalque	UN	1,0000000	19,33	19,33	
Composição Auxiliar	94796	SINAPI	TORNEIRA DE BOIA PARA CAIXA D'ÁGUA, ROSCÁVEL, 3/4" - FORNECIMENTO E INSTALAÇÃO. AF 08/2021	Válvulas e Registros para Sistemas Prediais	UN	1,0000000	38,25	38,25	
Insumo	00037105	SINAPI	CAIXA D'AGUA / RESERVATORIO EM POLIESTER REFORCADO COM FIBRA DE VIDRO, 5000 LITROS, COM TAMPA	Material	UN	1,0000000	3.334,75	3.334,75	
				MO sem LS =>	35,99	LS =>	40,78	MO com LS =>	76,77
				Valor do BDI =>	881,93	Valor com BDI =>		4.502,34	
1.8.1	Código	Banco	Descrição	Tipo	Und	Quant.	Valor Unit	Total	
Composição	CPU 24/057	Próprio	ELETRODUTO RÍGIDO ROSCÁVEL, PVC, DN 32 MM (1"), APARENTE, INSTALADO EM TETO - FORNECIMENTO E INSTALAÇÃO.	ASTU - ASSENTAMENTO DE TUBOS E PECAS	M	1,0000000	18,69	18,69	
Composição Auxiliar	88247	SINAPI	AUXILIAR DE ELETRICISTA COM ENCARGOS COMPLEMENTARES	Livro SINAPI: Cálculos e Parâmetros	H	0,0506000	22,81	1,15	
Composição Auxiliar	88264	SINAPI	ELETRICISTA COM ENCARGOS COMPLEMENTARES	Livro SINAPI: Cálculos e Parâmetros	H	0,0506000	27,74	1,40	
Composição Auxiliar	91170	SINAPI	FIXAÇÃO DE TUBOS HORIZONTAIS DE PVC ÁGUA, PVC ESGOTO, PVC ÁGUA PLUVIAL, CPVC, PPR, COBRE OU AÇO, DIÂMETROS MENORES OU IGUAIS A 40 MM, COM ABRAÇADEIRA METÁLICA RÍGIDA TIPO U PERFIL 1 1/4, FIXADA EM PERFILADO EM LAJE. AF_09/2023_PS	Rasgos e Fixações	M	1,0000000	11,16	11,16	
Insumo	00002679	SINAPI	ELETRODUTO DE PVC RIGIDO SOLDAVEL, CLASSE B, DE 32 MM	Material	M	1,0481000	4,76	4,98	
				MO sem LS =>	3,28	LS =>	3,72	MO com LS =>	7,00
				Valor do BDI =>	4,55	Valor com BDI =>		23,24	
1.8.2	Código	Banco	Descrição	Tipo	Und	Quant.	Valor Unit	Total	
Composição	91885	SINAPI	LUVA PARA ELETRODUTO, PVC, ROSCÁVEL, DN 32 MM (1"), PARA CIRCUITOS TERMINAIS, INSTALADA EM PAREDE - FORNECIMENTO E INSTALAÇÃO. AF 03/2023	Instalações Elétricas - Eletrodutos Embutidos, Cabos, Caixas, Tomadas e Interruptores	UN	1,0000000	12,65	12,65	
Composição Auxiliar	88247	SINAPI	AUXILIAR DE ELETRICISTA COM ENCARGOS COMPLEMENTARES	Livro SINAPI: Cálculos e Parâmetros	H	0,2190000	22,81	4,99	
Composição Auxiliar	88264	SINAPI	ELETRICISTA COM ENCARGOS COMPLEMENTARES	Livro SINAPI: Cálculos e Parâmetros	H	0,2190000	27,74	6,07	
Insumo	00001892	SINAPI	LUVA EM PVC RIGIDO ROSCAVEL, DE 1", PARA ELETRODUTO	Material	UN	1,0000000	1,59	1,59	
				MO sem LS =>	3,82	LS =>	4,32	MO com LS =>	8,14
				Valor do BDI =>	3,08	Valor com BDI =>		15,73	
1.8.3	Código	Banco	Descrição	Tipo	Und	Quant.	Valor Unit	Total	
Composição	91917	SINAPI	CURVA 90 GRAUS PARA ELETRODUTO, PVC, ROSCÁVEL, DN 32 MM (1"), PARA CIRCUITOS TERMINAIS, INSTALADA EM PAREDE - FORNECIMENTO E INSTALAÇÃO. AF 03/2023	Instalações Elétricas - Eletrodutos Embutidos, Cabos, Caixas, Tomadas e Interruptores	UN	1,0000000	20,56	20,56	
Composição Auxiliar	88247	SINAPI	AUXILIAR DE ELETRICISTA COM ENCARGOS COMPLEMENTARES	Livro SINAPI: Cálculos e Parâmetros	H	0,3280000	22,81	7,48	
Composição Auxiliar	88264	SINAPI	ELETRICISTA COM ENCARGOS COMPLEMENTARES	Livro SINAPI: Cálculos e Parâmetros	H	0,3280000	27,74	9,09	
Insumo	00001884	SINAPI	CURVA 90 GRAUS, LONGA, DE PVC RIGIDO ROSCAVEL, DE 1", PARA ELETRODUTO	Material	UN	1,0000000	3,99	3,99	
				MO sem LS =>	5,72	LS =>	6,48	MO com LS =>	12,20
				Valor do BDI =>	5,01	Valor com BDI =>		25,57	
1.8.4	Código	Banco	Descrição	Tipo	Und	Quant.	Valor Unit	Total	
Composição	91834	SINAPI	ELETRODUTO FLEXÍVEL CORRUGADO, PVC, DN 25 MM (3/4"), PARA CIRCUITOS TERMINAIS, INSTALADO EM FORRO - FORNECIMENTO E INSTALAÇÃO. AF 03/2023	Instalações Elétricas - Eletrodutos Embutidos, Cabos, Caixas, Tomadas e Interruptores	M	1,0000000	18,79	18,79	
Composição Auxiliar	88247	SINAPI	AUXILIAR DE ELETRICISTA COM ENCARGOS COMPLEMENTARES	Livro SINAPI: Cálculos e Parâmetros	H	0,0910000	22,81	2,07	
Composição Auxiliar	88264	SINAPI	ELETRICISTA COM ENCARGOS COMPLEMENTARES	Livro SINAPI: Cálculos e Parâmetros	H	0,0910000	27,74	2,52	
Composição Auxiliar	91170	SINAPI	FIXAÇÃO DE TUBOS HORIZONTAIS DE PVC ÁGUA, PVC ESGOTO, PVC ÁGUA PLUVIAL, CPVC, PPR, COBRE OU AÇO, DIÂMETROS MENORES OU IGUAIS A 40 MM, COM ABRAÇADEIRA METÁLICA RÍGIDA TIPO U PERFIL 1 1/4, FIXADA EM PERFILADO EM LAJE. AF_09/2023_PS	Rasgos e Fixações	M	1,0000000	11,16	11,16	
Insumo	00002688	SINAPI	ELETRODUTO PVC FLEXIVEL CORRUGADO, COR AMARELA, DE 25 MM	Material	M	1,1000000	2,77	3,04	
				MO sem LS =>	3,98	LS =>	4,52	MO com LS =>	8,50
				Valor do BDI =>	4,58	Valor com BDI =>		23,37	
1.8.5	Código	Banco	Descrição	Tipo	Und	Quant.	Valor Unit	Total	

Composição	91836	SINAPI	ELETRODUTO FLEXÍVEL CORRUGADO, PVC, DN 32 MM (1"), PARA CIRCUITOS TERMINAIS, INSTALADO EM FORRO - FORNECIMENTO E INSTALAÇÃO. AF_03/2023	Instalações Elétricas - Eletrodutos Embutidos, Cabos, Caixas, Tomadas e Interruptores	M	1,0000000	21,68	21,68	
Composição Auxiliar	88247	SINAPI	AUXILIAR DE ELETRICISTA COM ENCARGOS COMPLEMENTARES	Livro SINAPI: Cálculos e Parâmetros	H	0,1050000	22,81	2,39	
Composição Auxiliar	88264	SINAPI	ELETRICISTA COM ENCARGOS COMPLEMENTARES	Livro SINAPI: Cálculos e Parâmetros	H	0,1050000	27,74	2,91	
Composição Auxiliar	91170	SINAPI	FIXAÇÃO DE TUBOS HORIZONTAIS DE PVC ÁGUA, PVC ESGOTO, PVC ÁGUA PLUVIAL, CPVC, PPR, COBRE OU AÇO, DIÂMETROS MENORES OU IGUAIS A 40 MM, COM ABRAÇADEIRA METÁLICA RÍGIDA TIPO U PERFIL 1 1/4, FIXADA EM PERFILADO EM LAJE. AF_09/2023_PS	Rasgos e Fixações	M	1,0000000	11,16	11,16	
Insumo	00002690	SINAPI	ELETRODUTO PVC FLEXIVEL CORRUGADO, COR AMARELA, DE 32 MM	Material	M	1,1000000	4,75	5,22	
MO sem LS =>					4,23	LS =>	4,80	MO com LS =>	9,03
Valor do BDI =>					5,28	Valor com BDI =>			26,96
1.8.6	Código	Banco	Descrição	Tipo	Und	Quant.	Valor Unit	Total	
Composição	95818	SINAPI	CONDULETE DE PVC, TIPO X, PARA ELETRODUTO DE PVC SOLDÁVEL DN 32 MM (1"), APARENTE - FORNECIMENTO E INSTALAÇÃO. AF_10/2022	Instalações Elétricas - Eletrodutos, Conexões e Conduletes Aparentes	UN	1,0000000	49,39	49,39	
Composição Auxiliar	88247	SINAPI	AUXILIAR DE ELETRICISTA COM ENCARGOS COMPLEMENTARES	Livro SINAPI: Cálculos e Parâmetros	H	0,6234000	22,81	14,21	
Composição Auxiliar	88264	SINAPI	ELETRICISTA COM ENCARGOS COMPLEMENTARES	Livro SINAPI: Cálculos e Parâmetros	H	0,6234000	27,74	17,29	
Insumo	00011950	SINAPI	BUCHA DE NYLON SEM ABA S6, COM PARAFUSO DE 4,20 X 40 MM EM ACO ZINCADO COM ROSCA SOBERBA, CABECA CHATA E FENDA PHILLIPS	Material	UN	2,0000000	0,20	0,40	
Insumo	00039345	SINAPI	CONDULETE EM PVC, TIPO "X", SEM TAMPA, DE 1"	Material	UN	1,0000000	17,49	17,49	
MO sem LS =>					10,88	LS =>	12,32	MO com LS =>	23,20
Valor do BDI =>					12,03	Valor com BDI =>			61,42
1.8.7	Código	Banco	Descrição	Tipo	Und	Quant.	Valor Unit	Total	
Composição	91924	SINAPI	CABO DE COBRE FLEXIVEL ISOLADO, 1,5 MM², ANTI-CHAMA 450/750 V, PARA CIRCUITOS TERMINAIS - FORNECIMENTO E INSTALAÇÃO. AF_03/2023	Instalações Elétricas - Eletrodutos Embutidos, Cabos, Caixas, Tomadas e Interruptores	M	1,0000000	3,15	3,15	
Composição Auxiliar	88247	SINAPI	AUXILIAR DE ELETRICISTA COM ENCARGOS COMPLEMENTARES	Livro SINAPI: Cálculos e Parâmetros	H	0,0230000	22,81	0,52	
Composição Auxiliar	88264	SINAPI	ELETRICISTA COM ENCARGOS COMPLEMENTARES	Livro SINAPI: Cálculos e Parâmetros	H	0,0230000	27,74	0,63	
Insumo	00001013	SINAPI	CABO DE COBRE, FLEXIVEL, CLASSE 4 OU 5, ISOLACAO EM PVC/A, ANTICHAMA BWF-B, 1 CONDUTOR, 450/750 V, SECAO NOMINAL 1,5 MM2	Material	M	1,2434000	1,59	1,97	
Insumo	00021127	SINAPI	FITA ISOLANTE ADESIVA ANTICHAMA, USO ATE 750 V, EM ROLO DE 19 MM X 5 M	Material	UN	0,0094000	3,66	0,03	
MO sem LS =>					0,40	LS =>	0,45	MO com LS =>	0,85
Valor do BDI =>					0,77	Valor com BDI =>			3,92
1.8.8	Código	Banco	Descrição	Tipo	Und	Quant.	Valor Unit	Total	
Composição	91953	SINAPI	INTERRUPTOR SIMPLES (1 MÓDULO), 10A/250V, INCLUINDO SUPORTE E PLACA - FORNECIMENTO E INSTALAÇÃO. AF_03/2023	Instalações Elétricas - Eletrodutos Embutidos, Cabos, Caixas, Tomadas e Interruptores	UN	1,0000000	31,59	31,59	
Composição Auxiliar	91946	SINAPI	SUPORTE PARAFUSADO COM PLACA DE ENCAIXE 4" X 2" MÉDIO (1,30 M DO PISO) PARA PONTO ELÉTRICO - FORNECIMENTO E INSTALAÇÃO. AF_03/2023	Instalações Elétricas - Eletrodutos Embutidos, Cabos, Caixas, Tomadas e Interruptores	UN	1,0000000	11,71	11,71	
Composição Auxiliar	91952	SINAPI	INTERRUPTOR SIMPLES (1 MÓDULO), 10A/250V, SEM SUPORTE E SEM PLACA - FORNECIMENTO E INSTALAÇÃO. AF_03/2023	Instalações Elétricas - Eletrodutos Embutidos, Cabos, Caixas, Tomadas e Interruptores	UN	1,0000000	19,88	19,88	
MO sem LS =>					6,27	LS =>	7,11	MO com LS =>	13,38
Valor do BDI =>					7,70	Valor com BDI =>			39,29
1.8.9	Código	Banco	Descrição	Tipo	Und	Quant.	Valor Unit	Total	
Composição	91959	SINAPI	INTERRUPTOR SIMPLES (2 MÓDULOS), 10A/250V, INCLUINDO SUPORTE E PLACA - FORNECIMENTO E INSTALAÇÃO. AF_03/2023	Instalações Elétricas - Eletrodutos Embutidos, Cabos, Caixas, Tomadas e Interruptores	UN	1,0000000	48,34	48,34	
Composição Auxiliar	91946	SINAPI	SUPORTE PARAFUSADO COM PLACA DE ENCAIXE 4" X 2" MÉDIO (1,30 M DO PISO) PARA PONTO ELÉTRICO - FORNECIMENTO E INSTALAÇÃO. AF_03/2023	Instalações Elétricas - Eletrodutos Embutidos, Cabos, Caixas, Tomadas e Interruptores	UN	1,0000000	11,71	11,71	
Composição Auxiliar	91958	SINAPI	INTERRUPTOR SIMPLES (2 MÓDULOS), 10A/250V, SEM SUPORTE E SEM PLACA - FORNECIMENTO E INSTALAÇÃO. AF_03/2023	Instalações Elétricas - Eletrodutos Embutidos, Cabos, Caixas, Tomadas e Interruptores	UN	1,0000000	36,63	36,63	
MO sem LS =>					9,24	LS =>	10,47	MO com LS =>	19,71
Valor do BDI =>					11,78	Valor com BDI =>			60,12
1.8.10	Código	Banco	Descrição	Tipo	Und	Quant.	Valor Unit	Total	
Composição	92004	SINAPI	TOMADA MÉDIA DE EMBUTIR (2 MÓDULOS), 2P+T 10 A, INCLUINDO SUPORTE E PLACA - FORNECIMENTO E INSTALAÇÃO. AF_03/2023	Instalações Elétricas - Eletrodutos Embutidos, Cabos, Caixas, Tomadas e Interruptores	UN	1,0000000	59,17	59,17	
Composição Auxiliar	91946	SINAPI	SUPORTE PARAFUSADO COM PLACA DE ENCAIXE 4" X 2" MÉDIO (1,30 M DO PISO) PARA PONTO ELÉTRICO - FORNECIMENTO E INSTALAÇÃO. AF_03/2023	Instalações Elétricas - Eletrodutos Embutidos, Cabos, Caixas, Tomadas e Interruptores	UN	1,0000000	11,71	11,71	
Composição Auxiliar	92002	SINAPI	TOMADA MÉDIA DE EMBUTIR (2 MÓDULOS), 2P+T 10 A, SEM SUPORTE E SEM PLACA - FORNECIMENTO E INSTALAÇÃO. AF_03/2023	Instalações Elétricas - Eletrodutos Embutidos, Cabos, Caixas, Tomadas e Interruptores	UN	1,0000000	47,46	47,46	
MO sem LS =>					12,20	LS =>	13,83	MO com LS =>	26,03
Valor do BDI =>					14,41	Valor com BDI =>			73,58
1.8.11	Código	Banco	Descrição	Tipo	Und	Quant.	Valor Unit	Total	
Composição	103782	SINAPI	LUMINÁRIA TIPO PLAFON CIRCULAR, DE SOBREPOR, COM LED DE 12/13 W - FORNECIMENTO E INSTALAÇÃO. AF_09/2024	Iluminação Predial e Monitoramento	UN	1,0000000	28,61	28,61	
Composição Auxiliar	88247	SINAPI	AUXILIAR DE ELETRICISTA COM ENCARGOS COMPLEMENTARES	Livro SINAPI: Cálculos e Parâmetros	H	0,1509375	22,81	3,44	
Composição Auxiliar	88264	SINAPI	ELETRICISTA COM ENCARGOS COMPLEMENTARES	Livro SINAPI: Cálculos e Parâmetros	H	0,4829999	27,74	13,39	
Insumo	00039385	SINAPI	LUMINARIA LED PLAFON REDONDO DE SOBREPOR BIVOLT 12/13 W, D = *17* CM	Material	UN	1,0000000	11,78	11,78	
MO sem LS =>					5,91	LS =>	6,70	MO com LS =>	12,61
Valor do BDI =>					6,97	Valor com BDI =>			35,58
1.8.12	Código	Banco	Descrição	Tipo	Und	Quant.	Valor Unit	Total	
Composição	91940	SINAPI	CAIXA RETANGULAR 4" X 2" MÉDIA (1,30 M DO PISO), PVC, INSTALADA EM PAREDE - FORNECIMENTO E INSTALAÇÃO. AF_03/2023	Instalações Elétricas - Eletrodutos Embutidos, Cabos, Caixas, Tomadas e Interruptores	UN	1,0000000	17,65	17,65	
Composição Auxiliar	88247	SINAPI	AUXILIAR DE ELETRICISTA COM ENCARGOS COMPLEMENTARES	Livro SINAPI: Cálculos e Parâmetros	H	0,2910000	22,81	6,63	
Composição Auxiliar	88264	SINAPI	ELETRICISTA COM ENCARGOS COMPLEMENTARES	Livro SINAPI: Cálculos e Parâmetros	H	0,2910000	27,74	8,07	
Composição Auxiliar	88629	SINAPI	ARGAMASSA TRAÇO 1:3 (EM VOLUME DE CIMENTO E AREIA MÉDIA ÚMIDA), PREPARO MANUAL. AF_08/2019	Parâmetros Argamassas	m³	0,0009000	765,31	0,68	
Insumo	00001872	SINAPI	CAIXA DE PASSAGEM, EM PVC, DE 4" X 2", PARA ELETRODUTO FLEXIVEL CORRUGADO	Material	UN	1,0000000	2,27	2,27	
MO sem LS =>					5,12	LS =>	5,81	MO com LS =>	10,93
Valor do BDI =>					4,30	Valor com BDI =>			21,95

1.8.13	Código	Banco	Descrição	Tipo	Und	Quant.	Valor Unit	Total	
Composição	91937	SINAPI	CAIXA OCTOGONAL 3" X 3", PVC, INSTALADA EM LAJE - FORNECIMENTO E INSTALAÇÃO. AF 03/2023	Instalações Elétricas - Eletrodutos Embutidos, Cabos, Caixas,	UN	1,0000000	15,27	15,27	
Composição Auxiliar	88247	SINAPI	AUXILIAR DE ELETRICISTA COM ENCARGOS COMPLEMENTARES	Livro SINAPI: Cálculos e Parâmetros	H	0,2220000	22,81	5,06	
Composição Auxiliar	88264	SINAPI	ELETRICISTA COM ENCARGOS COMPLEMENTARES	Livro SINAPI: Cálculos e Parâmetros	H	0,2220000	27,74	6,15	
Insumo	00001871	SINAPI	CAIXA OCTOGONAL DE FUNDO MOVEL, EM PVC, DE 3" X 3", PARA ELETRODUTO FLEXIVEL CORRUGADO	Material	UN	1,0000000	4,06	4,06	
					MO sem LS =>	3,87	LS =>	4,38 MO com LS =>	8,25
					Valor do BDI =>	3,72	Valor com BDI =>		18,99
1.8.14	Código	Banco	Descrição	Tipo	Und	Quant.	Valor Unit	Total	
Composição	91926	SINAPI	CABO DE COBRE FLEXÍVEL ISOLADO, 2,5 MM², ANTI-CHAMA 450/750 V, PARA CIRCUITOS TERMINAIS - FORNECIMENTO E INSTALAÇÃO. AF 03/2023	Instalações Elétricas - Eletrodutos Embutidos, Cabos, Caixas, Tomadas e Interruptores	M	1,0000000	4,63	4,63	
Composição Auxiliar	88247	SINAPI	AUXILIAR DE ELETRICISTA COM ENCARGOS COMPLEMENTARES	Livro SINAPI: Cálculos e Parâmetros	H	0,0290000	22,81	0,66	
Composição Auxiliar	88264	SINAPI	ELETRICISTA COM ENCARGOS COMPLEMENTARES	Livro SINAPI: Cálculos e Parâmetros	H	0,0290000	27,74	0,80	
Insumo	00001014	SINAPI	CABO DE COBRE, FLEXIVEL, CLASSE 4 OU 5, ISOLACAO EM PVC/A, ANTICHAMA BWF-B, 1 CONDUTOR, 450/750 V, SECAO NOMINAL 2,5 MM2	Material	M	1,2434000	2,53	3,14	
Insumo	00021127	SINAPI	FITA ISOLANTE ADESIVA ANTICHAMA, USO ATE 750 V, EM ROLO DE 19 MM X 5 M	Material	UN	0,0094000	3,66	0,03	
					MO sem LS =>	0,50	LS =>	0,57 MO com LS =>	1,07
					Valor do BDI =>	1,13	Valor com BDI =>		5,76
1.8.15	Código	Banco	Descrição	Tipo	Und	Quant.	Valor Unit	Total	
Composição	91930	SINAPI	CABO DE COBRE FLEXÍVEL ISOLADO, 6 MM², ANTI-CHAMA 450/750 V, PARA CIRCUITOS TERMINAIS - FORNECIMENTO E INSTALAÇÃO. AF 03/2023	Instalações Elétricas - Eletrodutos Embutidos, Cabos, Caixas, Tomadas e Interruptores	M	1,0000000	10,08	10,08	
Composição Auxiliar	88247	SINAPI	AUXILIAR DE ELETRICISTA COM ENCARGOS COMPLEMENTARES	Livro SINAPI: Cálculos e Parâmetros	H	0,0510000	22,81	1,16	
Composição Auxiliar	88264	SINAPI	ELETRICISTA COM ENCARGOS COMPLEMENTARES	Livro SINAPI: Cálculos e Parâmetros	H	0,0510000	27,74	1,41	
Insumo	00000982	SINAPI	CABO DE COBRE, FLEXIVEL, CLASSE 4 OU 5, ISOLACAO EM PVC/A, ANTICHAMA BWF-B, 1 CONDUTOR, 450/750 V, SECAO NOMINAL 6 MM2	Material	M	1,2434000	6,02	7,48	
Insumo	00021127	SINAPI	FITA ISOLANTE ADESIVA ANTICHAMA, USO ATE 750 V, EM ROLO DE 19 MM X 5 M	Material	UN	0,0094000	3,66	0,03	
					MO sem LS =>	0,89	LS =>	1,00 MO com LS =>	1,89
					Valor do BDI =>	2,46	Valor com BDI =>		12,54
1.8.16	Código	Banco	Descrição	Tipo	Und	Quant.	Valor Unit	Total	
Composição	97883	SINAPI	CAIXA ENTERRADA ELÉTRICA RETANGULAR, EM CONCRETO PRÉ-MOLDADO, FUNDO COM BRITA, DIMENSÕES INTERNAS: 0,6X0,6X0,5 M. AF 12/2020	Caixas Enterradas	UN	1,0000000	418,00	418,00	
Composição Auxiliar	101619	SINAPI	PREPARO DE FUNDO DE VALA COM LARGURA MENOR QUE 1,5 M, COM CAMADA DE BRITA, LANÇAMENTO MANUAL. AF 08/2020	Escoramento e Preparo de Fundo de Valas	m³	0,0810000	451,81	36,59	
Composição Auxiliar	5678	SINAPI	RETROSCAVALADEIRA SOBRE RODAS COM CARREGADEIRA, TRAÇÃO 4X4, POTÊNCIA LIQ. 88 HP, CAÇAMBA CARREG. CAP. MÍN. 1 M3, CAÇAMBA RETRO CAP. 0,26 M3, PESO OPERACIONAL MÍN. 6.674 KG, PROFUNDIDADE ESCAVAÇÃO MÁX. 4,37 M - CHP DIURNO. AF 06/2014	Custos Horários Produtivo e Improdutivo dos Equipamentos	CHP	0,0328000	146,07	4,79	
Composição Auxiliar	5679	SINAPI	RETROSCAVALADEIRA SOBRE RODAS COM CARREGADEIRA, TRAÇÃO 4X4, POTÊNCIA LIQ. 88 HP, CAÇAMBA CARREG. CAP. MÍN. 1 M3, CAÇAMBA RETRO CAP. 0,26 M3, PESO OPERACIONAL MÍN. 6.674 KG, PROFUNDIDADE ESCAVAÇÃO MÁX. 4,37 M - CHI DIURNO. AF 06/2014	Custos Horários Produtivo e Improdutivo dos Equipamentos	CHI	0,0669000	63,27	4,23	
Composição Auxiliar	88309	SINAPI	PEDREIRO COM ENCARGOS COMPLEMENTARES	Livro SINAPI: Cálculos e Parâmetros	H	0,0647000	27,39	1,77	
Composição Auxiliar	88316	SINAPI	SERVENTE COM ENCARGOS COMPLEMENTARES	Livro SINAPI: Cálculos e Parâmetros	H	0,0508000	21,71	1,10	
Composição Auxiliar	97735	SINAPI	PEÇA RETANGULAR PRÉ-MOLDADA, VOLUME DE CONCRETO DE 30 A 100 LITROS, TAXA DE AÇO APROXIMADA DE 30KG/M³. AF 01/2018	Estruturas Pré-Fabricadas e Pré-Moldadas	m³	0,0324000	2.617,99	84,82	
Insumo	00043431	SINAPI	CAIXA DE CONCRETO ARMADO PRE-MOLDADO, SEM FUNDO, QUADRADA, DIMENSOES DE 0,60 X 0,60 X 0,50 M	Material	UN	1,0000000	284,70	284,70	
					MO sem LS =>	23,20	LS =>	26,30 MO com LS =>	49,50
					Valor do BDI =>	101,82	Valor com BDI =>		519,82
1.8.17	Código	Banco	Descrição	Tipo	Und	Quant.	Valor Unit	Total	
Composição	CPU 24/058	Próprio	Quadro de distribuição (centro), sobrepor, p/até 18 disjuntores s/ barramento	ASTU - ASSENTAMENTO DE TUBOS E PECAS	M	1,0000000	382,19	382,19	
Composição Auxiliar	88247	SINAPI	AUXILIAR DE ELETRICISTA COM ENCARGOS COMPLEMENTARES	Livro SINAPI: Cálculos e Parâmetros	H	1,0000000	22,81	22,81	
Composição Auxiliar	88264	SINAPI	ELETRICISTA COM ENCARGOS COMPLEMENTARES	Livro SINAPI: Cálculos e Parâmetros	H	1,0000000	27,74	27,74	
Insumo	00039806	SINAPI	QUADRO DE DISTRIBUICAO, EM PVC, DE EMBUTIR, COM BARRAMENTO TERRA / NEUTRO, PARA 18 DISJUNTORES NEMA OU 24 DISJUNTORES DIN	Material	UN	1,0000000	331,64	331,64	
					MO sem LS =>	17,45	LS =>	19,78 MO com LS =>	37,23
					Valor do BDI =>	93,10	Valor com BDI =>		475,29
1.8.18	Código	Banco	Descrição	Tipo	Und	Quant.	Valor Unit	Total	
Composição	93653	SINAPI	DISJUNTOR MONOPOLAR TIPO DIN, CORRENTE NOMINAL DE 10A - FORNECIMENTO E INSTALAÇÃO. AF 07/2025	Instalações Elétricas - Quadros, Cabos, Disjuntores, Contatores e	UN	1,0000000	11,36	11,36	
Composição Auxiliar	88247	SINAPI	AUXILIAR DE ELETRICISTA COM ENCARGOS COMPLEMENTARES	Livro SINAPI: Cálculos e Parâmetros	H	0,0354280	22,81	0,80	
Composição Auxiliar	88264	SINAPI	ELETRICISTA COM ENCARGOS COMPLEMENTARES	Livro SINAPI: Cálculos e Parâmetros	H	0,0354280	27,74	0,98	
Insumo	00001570	SINAPI	TERMINAL A COMPRESSAO EM COBRE ESTANHADO PARA CABO 2,5 MM2, 1 FURO E 1 COMPRESSAO, PARA PARAFUSO DE FIXACAO M5	Material	UN	1,0000000	1,28	1,28	
Insumo	00034653	SINAPI	DISJUNTOR TERMOMAGNETICO PARA TRILHO DIN (IEC), MONOPOLAR, 6 - 32 A	Material	UN	1,0000000	8,30	8,30	
					MO sem LS =>	0,61	LS =>	0,70 MO com LS =>	1,31
					Valor do BDI =>	2,77	Valor com BDI =>		14,13
1.8.19	Código	Banco	Descrição	Tipo	Und	Quant.	Valor Unit	Total	
Composição	93656	SINAPI	DISJUNTOR MONOPOLAR TIPO DIN, CORRENTE NOMINAL DE 25A - FORNECIMENTO E INSTALAÇÃO. AF 07/2025	Instalações Elétricas - Quadros, Cabos, Disjuntores, Contatores e	UN	1,0000000	13,18	13,18	
Composição Auxiliar	88247	SINAPI	AUXILIAR DE ELETRICISTA COM ENCARGOS COMPLEMENTARES	Livro SINAPI: Cálculos e Parâmetros	H	0,0639640	22,81	1,45	
Composição Auxiliar	88264	SINAPI	ELETRICISTA COM ENCARGOS COMPLEMENTARES	Livro SINAPI: Cálculos e Parâmetros	H	0,0639640	27,74	1,77	
Insumo	00001571	SINAPI	TERMINAL A COMPRESSAO EM COBRE ESTANHADO PARA CABO 4 MM2, 1 FURO E 1 COMPRESSAO, PARA PARAFUSO DE FIXACAO M5	Material	UN	1,0000000	1,66	1,66	
Insumo	00034653	SINAPI	DISJUNTOR TERMOMAGNETICO PARA TRILHO DIN (IEC), MONOPOLAR, 6 - 32 A	Material	UN	1,0000000	8,30	8,30	
					MO sem LS =>	1,11	LS =>	1,26 MO com LS =>	2,37
					Valor do BDI =>	3,21	Valor com BDI =>		16,39

1.8.20	Código	Banco	Descrição	Tipo	Und	Quant.	Valor Unit	Total	
Composição	CPU 24/059	Próprio	REFLETOR DE LED 150 LM 95 LM/W COM SUPORTE E ALÇA REGULAVEL PARA FIXAÇÃO, IP-65. FORNECIMENTO E INSTALAÇÃO.	ASTU - ASSENTAMENTO DE TUBOS E PECAS	UND	1,0000000	537,06	537,06	
Composição Auxiliar	88247	SINAPI	AUXILIAR DE ELETRICISTA COM ENCARGOS COMPLEMENTARES	Livro SINAPI: Cálculos e Parâmetros	H	2,0000000	22,81	45,62	
Composição Auxiliar	88264	SINAPI	ELETRICISTA COM ENCARGOS COMPLEMENTARES	Livro SINAPI: Cálculos e Parâmetros	H	2,0000000	27,74	55,48	
Composição Auxiliar	88278	SINAPI	MONTADOR DE ESTRUTURA METÁLICA COM ENCARGOS COMPLEMENTARES	Livro SINAPI: Cálculos e Parâmetros	H	0,3000000	22,39	6,71	
Composição Auxiliar	88316	SINAPI	SERVEENTE COM ENCARGOS COMPLEMENTARES	Livro SINAPI: Cálculos e Parâmetros	H	0,1000000	21,71	2,17	
Composição Auxiliar	100251	SINAPI	TRANSPORTE HORIZONTAL MANUAL, DE TUBO DE AÇO CARBONO LEVE OU MÉDIO, PRETO OU GALVANIZADO, COM DIÂMETRO MAIOR QUE 32 MM E MENOR OU IGUAL A 65 MM (UNIDADE: MXKM). AF_07/2019	Transporte de Materiais dentro do Canteiro de Obras	MXKM	11,0000000	13,28	146,08	
Insumo	00010527	SINAPI	LOCACAO DE ANDAIME METALICO TUBULAR DE ENCAIXE, TIPO DE TORRE, CADA PAINEL COM LARGURA DE 1 ATE 1,5 M E ALTURA DE *1,00* M, INCLUINDO DIAGONAL, BARRAS DE LIGACAO, SAPATAS OU RODIZIOS E DEMAIS ITENS NECESSARIOS A MONTAGEM (NAO INCLUI INSTALACAO)	Equipamento	MXMES	1,0000000	20,00	20,00	
Insumo	13291	ORSE	Refletor simples LED 150W de potência, branco Frio, 6500k, Bivolt, marca Nitrolux ou similar	Material	un	1,0000000	261,00	261,00	
				MO sem LS =>	85,84	LS =>	97,29	MO com LS =>	183,13
				Valor do BDI =>	130,83	Valor com BDI =>		667,89	
1.8.21	Código	Banco	Descrição	Tipo	Und	Quant.	Valor Unit	Total	
Composição	CPU 24/060	Próprio	DISPOSITIVO DPS CLASSE II, 1 POLO, TENSAO MAXIMA DE 275V, CORRENTE MAXIMA DE 45 KA (TIPO AC), FORNECIMENTO E INSTALAÇÃO	ASTU - ASSENTAMENTO DE TUBOS E PECAS	UND	1,0000000	168,44	168,44	
Composição Auxiliar	88247	SINAPI	AUXILIAR DE ELETRICISTA COM ENCARGOS COMPLEMENTARES	Livro SINAPI: Cálculos e Parâmetros	H	0,0480000	22,81	1,09	
Composição Auxiliar	88264	SINAPI	ELETRICISTA COM ENCARGOS COMPLEMENTARES	Livro SINAPI: Cálculos e Parâmetros	H	0,0480000	27,74	1,33	
Insumo	00039472	SINAPI	DISPOSITIVO DPS CLASSE II, 1 POLO, TENSAO MAXIMA DE 275 V, CORRENTE MAXIMA DE *90* KA (TIPO AC)	Material	UN	1,0000000	166,02	166,02	
				MO sem LS =>	0,83	LS =>	0,95	MO com LS =>	1,78
				Valor do BDI =>	41,03	Valor com BDI =>		209,47	
1.8.22	Código	Banco	Descrição	Tipo	Und	Quant.	Valor Unit	Total	
Composição	CPU 24/061	Próprio	DISPOSITIVO DR, 2 POLOS, SENSIBILIDADE DE 30 MA, CORRENTE DE 25 A, TIPO AC	ASTU - ASSENTAMENTO DE TUBOS E PECAS	UND	1,0000000	181,18	181,18	
Composição Auxiliar	88247	SINAPI	AUXILIAR DE ELETRICISTA COM ENCARGOS COMPLEMENTARES	Livro SINAPI: Cálculos e Parâmetros	H	0,3000000	22,81	6,84	
Composição Auxiliar	88264	SINAPI	ELETRICISTA COM ENCARGOS COMPLEMENTARES	Livro SINAPI: Cálculos e Parâmetros	H	0,3000000	27,74	8,32	
Insumo	00039472	SINAPI	DISPOSITIVO DPS CLASSE II, 1 POLO, TENSAO MAXIMA DE 275 V, CORRENTE MAXIMA DE *90* KA (TIPO AC)	Material	UN	1,0000000	166,02	166,02	
				MO sem LS =>	5,23	LS =>	5,93	MO com LS =>	11,16
				Valor do BDI =>	44,14	Valor com BDI =>		225,32	
1.8.23	Código	Banco	Descrição	Tipo	Und	Quant.	Valor Unit	Total	
Composição	101493	SINAPI	ENTRADA DE ENERGIA ELÉTRICA, AÉREA, MONOFÁSICA, COM CAIXA DE EMBUTIR, CABO DE 10 MM2 E DISJUNTOR DIN 50A (NÃO INCLUSO O POSTE DE CONCRETO). AF_07/2020_PS	Instalações Elétricas - Rede de Distribuição	UN	1,0000000	1.559,11	1.559,11	
Composição Auxiliar	100578	SINAPI	ASSENTAMENTO DE POSTE DE CONCRETO COM COMPRIMENTO NOMINAL DE 9 M, CARGA NOMINAL MENOR OU IGUAL A 1000 DAN, ENGASTAMENTO SIMPLES COM 1,5 M DE SOLO (NÃO INCLUI FORNECIMENTO). AF_11/2019	Postes de Concreto e Metálicos	UN	1,0000000	600,89	600,89	
Composição Auxiliar	104749	SINAPI	CONECTOR GRAMPO METÁLICO TIPO OLHAL, PARA SPDA, PARA HASTE DE ATERRAMENTO DE 3/4" E CABOS DE 10 A 50 MM2 - FORNECIMENTO E INSTALAÇÃO. AF_08/2023	Sistema de Proteção contra Descargas Atmosféricas - SPDA	UN	1,0000000	20,64	20,64	
Composição Auxiliar	87367	SINAPI	ARGAMASSA TRAÇO 1:1:6 (EM VOLUME DE CIMENTO, CAL E AREIA MÉDIA ÚMIDA) PARA EMBOÇO/MASSA ÚNICA/ASSENTAMENTO DE ALVENARIA DE VEDAÇÃO, PREPARO MANUAL. AF_08/2019	Argamassas	m³	0,0080000	755,59	6,04	
Composição Auxiliar	88247	SINAPI	AUXILIAR DE ELETRICISTA COM ENCARGOS COMPLEMENTARES	Livro SINAPI: Cálculos e Parâmetros	H	0,3162000	22,81	7,21	
Composição Auxiliar	88264	SINAPI	ELETRICISTA COM ENCARGOS COMPLEMENTARES	Livro SINAPI: Cálculos e Parâmetros	H	2,8463000	27,74	78,95	
Composição Auxiliar	91872	SINAPI	ELETRODUTO RÍGIDO ROSCÁVEL, PVC, DN 32 MM (1"), PARA CIRCUITOS TERMINAIS, INSTALADO EM PAREDE - FORNECIMENTO E INSTALAÇÃO. AF_03/2023	Instalações Elétricas - Eletrodutos Embutidos, Cabos, Caixas, Tomadas e Interruptores	M	6,0500000	18,34	110,95	
Composição Auxiliar	91885	SINAPI	LUVA PARA ELETRODUTO, PVC, ROSCÁVEL, DN 32 MM (1"), PARA CIRCUITOS TERMINAIS, INSTALADA EM PAREDE - FORNECIMENTO E INSTALAÇÃO. AF_03/2023	Instalações Elétricas - Eletrodutos Embutidos, Cabos, Caixas, Tomadas e Interruptores	UN	1,0000000	12,65	12,65	
Composição Auxiliar	91917	SINAPI	CURVA 90 GRAUS PARA ELETRODUTO, PVC, ROSCÁVEL, DN 32 MM (1"), PARA CIRCUITOS TERMINAIS, INSTALADA EM PAREDE - FORNECIMENTO E INSTALAÇÃO. AF_03/2023	Instalações Elétricas - Eletrodutos Embutidos, Cabos, Caixas, Tomadas e Interruptores	UN	1,0000000	20,56	20,56	
Composição Auxiliar	91919	SINAPI	CURVA 180 GRAUS PARA ELETRODUTO, PVC, ROSCÁVEL, DN 32 MM (1"), PARA CIRCUITOS TERMINAIS, INSTALADA EM PAREDE - FORNECIMENTO E INSTALAÇÃO. AF_03/2023	Instalações Elétricas - Eletrodutos Embutidos, Cabos, Caixas, Tomadas e Interruptores	UN	1,0000000	22,47	22,47	
Composição Auxiliar	91933	SINAPI	CABO DE COBRE FLEXÍVEL ISOLADO, 10 MM², ANTI-CHAMA 0,6/1,0 KV, PARA CIRCUITOS TERMINAIS - FORNECIMENTO E INSTALAÇÃO. AF_03/2023	Instalações Elétricas - Eletrodutos Embutidos, Cabos, Caixas, Tomadas e Interruptores	M	11,0000000	17,50	192,50	
Composição Auxiliar	93659	SINAPI	DISJUNTOR MONOPOLAR TIPO DIN, CORRENTE NOMINAL DE 50A - FORNECIMENTO E INSTALAÇÃO. AF_10/2020	Instalações Elétricas - Quadros, Cabos, Disjuntores, Contatores e Sistema de Proteção contra Descargas Atmosféricas - SPDA	UN	1,0000000	23,76	23,76	
Composição Auxiliar	96977	SINAPI	CORDOALHA DE COBRE NU 50 MM², ENTERRADA - FORNECIMENTO E INSTALAÇÃO. AF_08/2023	Sistema de Proteção contra Descargas Atmosféricas - SPDA	M	1,9500000	64,17	125,13	
Composição Auxiliar	96986	SINAPI	HASTE DE ATERRAMENTO, DIÂMETRO 3/4", COM 3 METROS - FORNECIMENTO E INSTALAÇÃO. AF_08/2023	Sistema de Proteção contra Descargas Atmosféricas - SPDA	UN	1,0000000	128,26	128,26	
Insumo	00001094	SINAPI	ARMAÇAO VERTICAL COM HASTE E CONTRA-PINO, EM CHAPA DE ACO GALVANIZADO 3/16", COM 1 ESTRIBO, SEM ISOLADOR	Material	UN	1,0000000	25,72	25,72	
Insumo	00003398	SINAPI	ISOLADOR DE PORCELANA, TIPO ROLDANA, DIMENSOES DE *72* X *72* MM, PARA USO EM BAIXA TENSAO	Material	UN	1,0000000	1,59	1,59	
Insumo	00004346	SINAPI	PARAFUSO DE FERRO POLIDO, SEXTAVADO, COM ROSCA PARCIAL, DIAMETRO 5/8", COMPRIMENTO 6", COM PORCA E ARRUELA DE PRESSAO MEDIA	Material	UN	3,0000000	11,24	33,72	
Insumo	00011267	SINAPI	ARRUELA LISA, REDONDA, DE LATAO POLIDO, DIAMETRO NOMINAL 5/8", DIAMETRO EXTERNO = 34 MM, DIAMETRO DO FURO = 17 MM, ESPESSURA = *2,5* MM	Material	UN	2,0000000	1,42	2,84	
Insumo	00014153	SINAPI	FITA METALICA PERFURADA, L = *18* MM, ROLO DE 30 M, CARGA RECOMENDADA = *30* KGF	Material	UN	0,0600000	61,72	3,70	
Insumo	00034643	SINAPI	CAIXA DE INSPECAO PARA ATERRAMENTO E PARA RAIOS, EM POLIPROPILENO, DIAMETRO = 300 MM X ALTURA = 400 MM	Material	UN	1,0000000	41,92	41,92	
Insumo	00039808	SINAPI	CAIXA PARA MEDIDOR MONOFASICO, EM POLICARBONATO / TERMOPLASTICO, PARA ALOJAR 1 DISJUNTOR (PADRAO DA CONCESSIONARIA LOCAL)	Material	UN	1,0000000	98,35	98,35	
Insumo	00039996	SINAPI	VERGALHAO ZINCADO ROSCA TOTAL, 1/4 " (6,3 MM)	Material	M	0,1664000	3,62	0,60	

Insumo	00039997	SINAPI	PORCA ZINCADA, SEXTAVADA, DIAMETRO 1/4"	Material	UN	2,0000000	0,33	0,66	
				MO sem LS =>	155,03	LS =>	175,70	MO com LS =>	330,73
				Valor do BDI =>	379,80	Valor com BDI =>			1.938,91
1.9.1	Código	Banco	Descrição	Tipo	Und	Quant.	Valor Unit	Total	
Composição	102362	SINAPI	ALAMBRADO PARA QUADRA POLIESPORTIVA, ESTRUTURADO POR TUBOS DE AÇO GALVANIZADO, (MONTANTES COM DIAMETRO 2", TRAVESSAS E ESCORAS COM DIÂMETRO 1 ¼"), COM TELA DE ARAME GALVANIZADO, FIO 14 BWG E MALHA QUADRADA 5X5CM (EXCETO MURETA). AF. 03/2021	Cercas, Protetores e Alambrados	m²	1,0000000	162,44	162,44	
Composição Auxiliar	88315	SINAPI	SERRALHEIRO COM ENCARGOS COMPLEMENTARES	Livro SINAPI: Cálculos e Parâmetros	H	0,9774000	27,19	26,57	
Composição Auxiliar	88316	SINAPI	SERVENTE COM ENCARGOS COMPLEMENTARES	Livro SINAPI: Cálculos e Parâmetros	H	0,9974000	21,71	21,65	
Composição Auxiliar	94962	SINAPI	CONCRETO MAGRO PARA LASTRO, TRAÇO 1:4,5:4,5 (EM MASSA SECA DE CIMENTO/ AREIA MÉDIA/ BRITA 1) - PREPARO MECÂNICO COM BETONEIRA 400 L. AF. 05/2021	Produção de Concreto	m³	0,0045000	515,14	2,31	
Insumo	00007167	SINAPI	TELA DE ARAME GALVANIZADA QUADRANGULAR / LOSANGULAR, FIO 2,11 MM (14 BWG), MALHA 5 X 5 CM, H = 2 M	Material	m²	1,0203000	25,60	26,11	
Insumo	00007696	SINAPI	TUBO AÇO GALVANIZADO COM COSTURA, CLASSE MEDIA, DN 2", E = *3,65" MM, PESO *5,10" KG/M (NBR 5580)	Material	M	0,6105000	74,33	45,37	
Insumo	00007698	SINAPI	TUBO AÇO GALVANIZADO COM COSTURA, CLASSE MEDIA, DN 1.1/4", E = *3,25" MM, PESO *3,14" KG/M (NBR 5580)	Material	M	0,8701000	44,37	38,60	
Insumo	00011002	SINAPI	ELETRODO REVESTIDO AWS - E6013, DIAMETRO IGUAL A 2,50 MM	Material	KG	0,0025000	30,25	0,07	
Insumo	00043130	SINAPI	ARAME GALVANIZADO 12 BWG, D = 2,76 MM (0,048 KG/M) OU 14 BWG, D = 2,11 MM (0,026 KG/M)	Material	KG	0,0797000	22,18	1,76	
				MO sem LS =>	16,65	LS =>	18,87	MO com LS =>	35,52
				Valor do BDI =>	39,57	Valor com BDI =>			202,01
1.9.2	Código	Banco	Descrição	Tipo	Und	Quant.	Valor Unit	Total	
Composição	CPU-24/030	Próprio	ESTRUTURA METÁLICA DE TRAVES DE FUTSAL OFICIAL, EM TUBOS DE AÇO GALVANIZADO, DIMENSÕES 3,00 X 2,00, COM PINTURA EM PRIMER COM TINTA ESMALTE SINTETICO E REDES DE POLIETILENO FIO 4 MM	URBA - URBANIZAÇÃO	CJ	1,0000000	4.071,56	4.071,56	
Composição Auxiliar	88309	SINAPI	PEDREIRO COM ENCARGOS COMPLEMENTARES	Livro SINAPI: Cálculos e Parâmetros	H	3,5000000	27,39	95,86	
Composição Auxiliar	88316	SINAPI	SERVENTE COM ENCARGOS COMPLEMENTARES	Livro SINAPI: Cálculos e Parâmetros	H	5,5000000	21,71	119,40	
Composição Auxiliar	00000367	SINAPI	AREIA GROSSA - POSTO JAZIDA/FORNECEDOR (RETIRADO NA JAZIDA, SEM TRANSPORTE)	Material	m³	0,2300000	91,17	20,96	
Insumo	00001379	SINAPI	CIMENTO PORTLAND COMPOSTO CP II-32	Material	KG	105,0000000	1,00	105,00	
Insumo	00025398	SINAPI	CONJUNTO PARA FUTSAL COM PAR DE TRAVES OFICIAIS DE 3,00 X 2,00 M EM TUBO DE AÇO GALVANIZADO 3" COM REQUADROS EM TUBO DE 1", PINTURA EM PRIMER COM TINTA ESMALTE SINTETICO E REDES DE POLIETILENO FIO 4 MM	Material	UN	1,0000000	3.649,10	3.649,10	
Insumo	00004720	SINAPI	PEDRA BRITADA N. 0, OU PEDRISCO (4,8 A 9,5 MM) POSTO PEDREIRA/FORNECEDOR, SEM FRETE	Material	m³	0,3000000	270,81	81,24	
				MO sem LS =>	73,17	LS =>	82,92	MO com LS =>	156,09
				Valor do BDI =>	991,83	Valor com BDI =>			5.063,39
1.9.3	Código	Banco	Descrição	Tipo	Und	Quant.	Valor Unit	Total	
Composição	CPU-24/031	Próprio	CONJUNTO PARA QUADRA DE VOLEI OFICIAL COM POSTES EM TUBO DE AÇO GALVANIZADO 3", H = *255" CM, PINTURA EM TINTA ESMALTE SINTETICO, REDE DE NYLON COM 2 MM, MALHA 10 X 10 CM E ANTENAS OFICIAIS	URBA - URBANIZAÇÃO	CJ	1,0000000	2.536,63	2.536,63	
Composição Auxiliar	88309	SINAPI	PEDREIRO COM ENCARGOS COMPLEMENTARES	Livro SINAPI: Cálculos e Parâmetros	H	3,5000000	27,39	95,86	
Composição Auxiliar	88316	SINAPI	SERVENTE COM ENCARGOS COMPLEMENTARES	Livro SINAPI: Cálculos e Parâmetros	H	3,5000000	21,71	75,98	
Composição Auxiliar	00000367	SINAPI	AREIA GROSSA - POSTO JAZIDA/FORNECEDOR (RETIRADO NA JAZIDA, SEM TRANSPORTE)	Material	m³	0,2000000	91,17	18,23	
Insumo	00001379	SINAPI	CIMENTO PORTLAND COMPOSTO CP II-32	Material	KG	50,0000000	1,00	50,00	
Insumo	00025399	SINAPI	CONJUNTO PARA QUADRA DE VOLEI COM POSTES EM TUBO DE AÇO GALVANIZADO 3", H = *255" CM, PINTURA EM TINTA ESMALTE SINTETICO, REDE DE NYLON COM 2 MM, MALHA 10 X 10 CM E ANTENAS OFICIAIS EM FIBRA DE VIDRO	Material	UN	1,0000000	2.215,32	2.215,32	
Insumo	00004720	SINAPI	PEDRA BRITADA N. 0, OU PEDRISCO (4,8 A 9,5 MM) POSTO PEDREIRA/FORNECEDOR, SEM FRETE	Material	m³	0,3000000	270,81	81,24	
				MO sem LS =>	58,95	LS =>	66,80	MO com LS =>	125,75
				Valor do BDI =>	617,92	Valor com BDI =>			3.154,55
1.9.4	Código	Banco	Descrição	Tipo	Und	Quant.	Valor Unit	Total	
Composição	103769	SINAPI	PAR DE TABELAS DE BASQUETE DE COMPENSADO NAVAL, COM AROS E REDES - FORNECIMENTO E INSTALAÇÃO. AF. 03/2022	Quadras e seus Equipamentos	UN	1,0000000	4.400,49	4.400,49	
Composição Auxiliar	88309	SINAPI	PEDREIRO COM ENCARGOS COMPLEMENTARES	Livro SINAPI: Cálculos e Parâmetros	H	8,7500000	27,39	239,66	
Composição Auxiliar	88316	SINAPI	SERVENTE COM ENCARGOS COMPLEMENTARES	Livro SINAPI: Cálculos e Parâmetros	H	2,9167000	21,71	63,32	
Composição Auxiliar	97064	SINAPI	MONTAGEM E DESMONTAGEM DE ANDAIME TUBULAR TIPO "TORRE" (EXCLUSIVE ANDAIME E LIMPEZA). AF. 03/2024	Equipamentos de Proteção Coletiva	M	6,0000000	23,83	142,98	
Insumo	00010527	SINAPI	LOCACAO DE ANDAIME METALICO TUBULAR DE ENCAIXE, TIPO DE TORRE, CADA PAINEL COM LARGURA DE 1 ATE 1,5 M E ALTURA DE *1,00" M, INCLUINDO DIAGONAL, BARRAS DE LIGACAO, SAPATAS OU RODIZIOS E DEMAIS ITENS NECESSARIOS A MONTAGEM (NAO INCLUI INSTALACAO)	Equipamento	MXMES	0,0389000	20,00	0,77	
Insumo	00025400	SINAPI	PAR DE TABELAS DE BASQUETE EM COMPENSADO NAVAL, OFICIAL, 1800 X 1200 MM, INCLUINDO ARO DE METAL E REDE EM POLIPROPILENO 100% (SEM SUPORTE DE FIXACAO)	Material	UN	1,0000000	3.953,76	3.953,76	
				MO sem LS =>	155,28	LS =>	175,97	MO com LS =>	331,25
				Valor do BDI =>	1.071,96	Valor com BDI =>			5.472,45
1.9.5	Código	Banco	Descrição	Tipo	Und	Quant.	Valor Unit	Total	
Composição	101094	SINAPI	PISO PODOTÁTIL DE ALERTA OU DIRECIONAL, DE BORRACHA, ASSENTADO SOBRE ARGAMASSA. AF. 05/2020	Pisos	M	1,0000000	209,37	209,37	
Composição Auxiliar	88309	SINAPI	PEDREIRO COM ENCARGOS COMPLEMENTARES	Livro SINAPI: Cálculos e Parâmetros	H	0,4370000	27,39	11,96	
Composição Auxiliar	88316	SINAPI	SERVENTE COM ENCARGOS COMPLEMENTARES	Livro SINAPI: Cálculos e Parâmetros	H	0,2180000	21,71	4,73	
Composição Auxiliar	00001379	SINAPI	CIMENTO PORTLAND COMPOSTO CP II-32	Material	KG	0,2400000	1,00	0,24	
Insumo	00037595	SINAPI	ARGAMASSA COLANTE TIPO AC III	Material	KG	1,2150000	2,21	2,68	
Insumo	00038186	SINAPI	PISO TATIL DE ALERTA OU DIRECIONAL, DE BORRACHA, COLORIDO, 25 X 25 CM, E = 12 MM, PARA ARGAMASSA	Material	m²	0,2500000	759,05	189,76	
				MO sem LS =>	5,80	LS =>	6,57	MO com LS =>	12,37
				Valor do BDI =>	51,00	Valor com BDI =>			260,37
1.9.6	Código	Banco	Descrição	Tipo	Und	Quant.	Valor Unit	Total	

Composição	100868	SINAPI	BARRA DE APOIO RETA, EM ACO INOX POLIDO, COMPRIMENTO 80 CM, FIXADA NA PAREDE - FORNECIMENTO E INSTALAÇÃO. AF_01/2020	Louças e Metais	UN	1,0000000	249,51	249,51
Composição Auxiliar	88267	SINAPI	ENCANADOR OU BOMBEIRO HIDRÁULICO COM ENCARGOS COMPLEMENTARES	Livro SINAPI: Cálculos e Parâmetros	H	0,9485000	26,67	25,29
Composição Auxiliar	88316	SINAPI	SERVEnte COM ENCARGOS COMPLEMENTARES	Livro SINAPI: Cálculos e Parâmetros	H	0,2988000	21,71	6,48
Composição Auxiliar	00004351	SINAPI	PARAFUSO NIQUELADO 3 1/2" COM ACABAMENTO CROMADO PARA FIXAR PEÇA SANITÁRIA, INCLUI PORCA CEGA, ARRUELA E BUCHA DE NYLON TAMANHO S-8	Material	UN	6,0000000	18,49	110,94
Insumo	00036081	SINAPI	BARRA DE APOIO RETA, EM ACO INOX POLIDO, COMPRIMENTO 80CM, DIÂMETRO MINIMO 3 CM	Material	UN	1,0000000	106,80	106,80

MO sem LS => 11,32 LS => 12,83 MO com LS => 24,15

Valor do BDI => 60,78 Valor com BDI => 310,29

1.9.7	Código	Banco	Descrição	Tipo	Und	Quant.	Valor Unit	Total
Composição	99857	SINAPI	CORRIMÃO SIMPLES, DIÂMETRO EXTERNO = 1 1/2", EM ALUMÍNIO. AF_04/2019 PS	Guarda-Corpo, Corrimão e Grade para Esquadrias	M	1,0000000	93,16	93,16
Composição Auxiliar	88251	SINAPI	AUXILIAR DE SERRALHEIRO COM ENCARGOS COMPLEMENTARES	Livro SINAPI: Cálculos e Parâmetros	H	1,0930000	22,37	24,45
Composição Auxiliar	88315	SINAPI	SERRALHEIRO COM ENCARGOS COMPLEMENTARES	Livro SINAPI: Cálculos e Parâmetros	H	1,3300000	27,19	36,16
Composição Auxiliar	00005104	SINAPI	REBITE DE REPUXO EM ALUMINIO VAZADO, DIÂMETRO 3,2 X 8 MM DE COMPRIMENTO (1KG = 1025 UNIDADES)	Material	KG	0,0020000	69,42	0,13
Insumo	00007568	SINAPI	BUCHA DE NYLON SEM ABA S10, COM PARAFUSO DE 6,10 X 65 MM EM ACO ZINCADO COM ROSCA SOBERBA, CABECA CHATA E FENDA PHILLIPS	Material	UN	2,1820000	0,61	1,33
Insumo	00011033	SINAPI	SUPORTE PARA CALHA DE 150 MM EM FERRO GALVANIZADO	Material	UN	1,0910000	9,89	10,78
Insumo	00034360	SINAPI	PERFIL DE ALUMINIO ANODIZADO	Material	KG	0,4770000	42,58	20,31

MO sem LS => 20,88 LS => 23,66 MO com LS => 44,54

Valor do BDI => 22,69 Valor com BDI => 115,85

1.9.8	Código	Banco	Descrição	Tipo	Und	Quant.	Valor Unit	Total
Composição	98516	SINAPI	PLANTIO DE PALMEIRA COM ALTURA DE MUDA MENOR OU IGUAL A 2,00 M. AF_07/2024	Paisagismo - Plantio	UN	1,0000000	407,25	407,25
Composição Auxiliar	88316	SINAPI	SERVEnte COM ENCARGOS COMPLEMENTARES	Livro SINAPI: Cálculos e Parâmetros	H	3,0567000	21,71	66,36
Composição Auxiliar	88441	SINAPI	JARDINEIRO COM ENCARGOS COMPLEMENTARES	Livro SINAPI: Cálculos e Parâmetros	H	0,6113000	22,64	13,83
Composição Auxiliar	91634	SINAPI	GUINDAUTO HIDRÁULICO, CAPACIDADE MÁXIMA DE CARGA 6500 KG, MOMENTO MÁXIMO DE CARGA 5,8 TM, ALCANCE MÁXIMO HORIZONTAL 7,60 M, INCLUSIVE CAMINHÃO TOCO PBT 9.700 KG, POTÊNCIA DE 160 CV - CHP DIURNO. AF_08/2015	Custos Horários Produtivo e Improdutivo dos Equipamentos	CHP	0,2474000	230,97	57,14
Composição Auxiliar	91635	SINAPI	GUINDAUTO HIDRÁULICO, CAPACIDADE MÁXIMA DE CARGA 6500 KG, MOMENTO MÁXIMO DE CARGA 5,8 TM, ALCANCE MÁXIMO HORIZONTAL 7,60 M, INCLUSIVE CAMINHÃO TOCO PBT 9.700 KG, POTÊNCIA DE 160 CV - CHI DIURNO. AF_08/2015	Custos Horários Produtivo e Improdutivo dos Equipamentos	CHI	0,8781000	61,97	54,41
Insumo	00038641	SINAPI	MUDA DE PALMEIRA ARECA, H= *1,50* M	Material	UN	1,0000000	215,51	215,51

MO sem LS => 38,53 LS => 43,66 MO com LS => 82,19

Valor do BDI => 99,21 Valor com BDI => 506,46

1.10.1	Código	Banco	Descrição	Tipo	Und	Quant.	Valor Unit	Total
Composição	CPU-24/011	Próprio	LIMPEZA GERAL DA OBRA	SEDI - SERVIÇOS DIVERSOS	m²	1,0000000	4,44	4,44
Composição Auxiliar	88316	SINAPI	SERVEnte COM ENCARGOS COMPLEMENTARES	Livro SINAPI: Cálculos e Parâmetros	H	0,1000000	21,71	2,17
Insumo	00038400	SINAPI	VASSOURA 40 CM COM CABO	Material	UN	0,0500000	43,79	2,18
Insumo	00044329	SINAPI	DETERGENTE NEUTRO USO GERAL, CONCENTRADO	Material	L	0,0050000	19,74	0,09

MO sem LS => 0,71 LS => 0,80 MO com LS => 1,51

Valor do BDI => 1,08 Valor com BDI => 5,52

1.10.2	Código	Banco	Descrição	Tipo	Und	Quant.	Valor Unit	Total
Composição	CPU-24/010	Próprio	CARGA MANUAL DE ENTULHO	TRAN - TRANSPORTES, CARGAS E DESCARGAS	m³	1,0000000	13,02	13,02
Composição Auxiliar	88316	SINAPI	SERVEnte COM ENCARGOS COMPLEMENTARES	Livro SINAPI: Cálculos e Parâmetros	H	0,6000000	21,71	13,02

MO sem LS => 4,27 LS => 4,83 MO com LS => 9,10

Valor do BDI => 3,17 Valor com BDI => 16,19

2.2.1	Código	Banco	Descrição	Tipo	Und	Quant.	Valor Unit	Total
Composição	97644	SINAPI	REMOÇÃO DE PORTAS, DE FORMA MANUAL, SEM REAPROVEITAMENTO. AF_09/2023	Demolições e Remoções	m²	1,0000000	9,64	9,64
Composição Auxiliar	88309	SINAPI	PEDREIRO COM ENCARGOS COMPLEMENTARES	Livro SINAPI: Cálculos e Parâmetros	H	0,1087000	27,39	2,97
Composição Auxiliar	88316	SINAPI	SERVEnte COM ENCARGOS COMPLEMENTARES	Livro SINAPI: Cálculos e Parâmetros	H	0,3075000	21,71	6,67

MO sem LS => 3,24 LS => 3,67 MO com LS => 6,91

Valor do BDI => 2,35 Valor com BDI => 11,99

2.3.1	Código	Banco	Descrição	Tipo	Und	Quant.	Valor Unit	Total
Composição	87899	SINAPI	CHAPISCO APLICADO EM ALVENARIA (COM PRESENÇA DE VÃOS) E ESTRUTURAS DE CONCRETO DE FACHADA, COM ROLO PARA TEXTURA ACRÍLICA. ARGAMASSA TRAÇO 1:4 E EMULSÃO POLIMÉRICA (ADESIVO) COM PREPARO MANUAL. AF_10/2022	Chapisco	m²	1,0000000	10,54	10,54
Composição Auxiliar	87381	SINAPI	ARGAMASSA TRAÇO 1:4 (EM VOLUME DE CIMENTO E AREIA GROSSA ÚMIDA) COM ADIÇÃO DE EMULSÃO POLIMÉRICA PARA CHAPISCO ROLADO, PREPARO MANUAL. AF_08/2019	Argamassas	m³	0,0015000	4.556,40	6,83
Composição Auxiliar	88309	SINAPI	PEDREIRO COM ENCARGOS COMPLEMENTARES	Livro SINAPI: Cálculos e Parâmetros	H	0,1074000	27,39	2,94
Composição Auxiliar	88316	SINAPI	SERVEnte COM ENCARGOS COMPLEMENTARES	Livro SINAPI: Cálculos e Parâmetros	H	0,0358000	21,71	0,77

MO sem LS => 1,40 LS => 1,59 MO com LS => 2,99

Valor do BDI => 2,57 Valor com BDI => 13,11

2.4.6	Código	Banco	Descrição	Tipo	Und	Quant.	Valor Unit	Total
Composição	88485	SINAPI	FUNDO SELADOR ACRÍLICO, APLICAÇÃO MANUAL EM PAREDE, UMA DEMÃO. AF_04/2023	Pintura Interna	m²	1,0000000	4,25	4,25
Composição Auxiliar	88310	SINAPI	PINTOR COM ENCARGOS COMPLEMENTARES	Livro SINAPI: Cálculos e Parâmetros	H	0,0666000	29,07	1,93
Composição Auxiliar	88316	SINAPI	SERVEnte COM ENCARGOS COMPLEMENTARES	Livro SINAPI: Cálculos e Parâmetros	H	0,0222000	21,71	0,48
Insumo	00006085	SINAPI	SELADOR ACRÍLICO OPACO PREMIUM INTERIOR/EXTERIOR	Material	L	0,1666000	11,06	1,84

MO sem LS => 0,80 LS => 0,90 MO com LS => 1,70

Valor do BDI => 1,04 Valor com BDI => 5,29

2.5.1	Código	Banco	Descrição	Tipo	Und	Quant.	Valor Unit	Total
-------	--------	-------	-----------	------	-----	--------	------------	-------

Composição	104162	SINAPI	PISO EM GRANILITE, MARMORITE OU GRANITINA EM AMBIENTES INTERNOS, COM ESPESSURA DE 8 MM, INCLUSO MISTURA EM BETONEIRA, COLOCAÇÃO DAS JUNTAS, APLICAÇÃO DO PISO, 4 POLIMENTOS COM POLITRIZ, ESTUCAMENTO, SELADOR E CERA. AF_06/2022	Pisos	m²	1,0000000	114,60	114,60
Composição Auxiliar	88274	SINAPI	MARMORISTA/GRANITEIRO COM ENCARGOS COMPLEMENTARES	Livro SINAPI: Cálculos e Parâmetros	H	1,0956000	27,18	29,77
Composição Auxiliar	88316	SINAPI	SERVEANTE COM ENCARGOS COMPLEMENTARES	Livro SINAPI: Cálculos e Parâmetros	H	0,4972000	21,71	10,79
Composição Auxiliar	89225	SINAPI	BETONEIRA CAPACIDADE NOMINAL DE 600 L, CAPACIDADE DE MISTURA 360 L, MOTOR ELÉTRICO TRIFÁSICO POTÊNCIA DE 4 CV, SEM CARREGADOR - CHP DIURNO. AF_05/2023	Custos Horários Produtivo e Improdutivo dos Equipamentos	CHP	0,0254000	6,60	0,16
Composição Auxiliar	89226	SINAPI	BETONEIRA CAPACIDADE NOMINAL DE 600 L, CAPACIDADE DE MISTURA 360 L, MOTOR ELÉTRICO TRIFÁSICO POTÊNCIA DE 4 CV, SEM CARREGADOR - CHI DIURNO. AF_05/2023	Custos Horários Produtivo e Improdutivo dos Equipamentos	CHI	0,0759000	2,04	0,15
Composição Auxiliar	95276	SINAPI	POLIDORA DE PISO (POLITRIZ), PESO DE 100KG, DIÂMETRO 450 MM, MOTOR ELÉTRICO, POTÊNCIA 4 HP - CHP DIURNO. AF_05/2023	Custos Horários Produtivo e Improdutivo dos Equipamentos	CHP	0,0903000	4,01	0,36
Composição Auxiliar	95277	SINAPI	POLIDORA DE PISO (POLITRIZ), PESO DE 100KG, DIÂMETRO 450 MM, MOTOR ELÉTRICO, POTÊNCIA 4 HP - CHI DIURNO. AF_05/2023	Custos Horários Produtivo e Improdutivo dos Equipamentos	CHI	0,2164000	0,75	0,16
Insumo	00003671	SINAPI	JUNTA PLASTICA DE DILATAÇÃO PARA PISOS, COR CINZA, 17 X 3 MM (ALTURA X ESPESSURA)	Material	M	1,6700000	3,15	5,26
Insumo	00004824	SINAPI	GRANILHA/ GRANA/ PEDRISCO OU AGREGADO EM MARMORE/ GRANITO/ QUARTZO E CALCÁRIO, PRETO, CINZA, PALHA OU BRANCO	Material	KG	20,0000000	0,69	13,80
Insumo	00006085	SINAPI	SELADOR ACRILICO OPACO PREMIUM INTERIOR/EXTERIOR	Material	L	0,0400000	11,06	0,44
Insumo	00041967	SINAPI	CERA LIQUIDA INCOLOR MULTIPISO	Material	L	0,0125000	33,32	0,41
Insumo	00044528	SINAPI	CIMENTO PORTLAND ESTRUTURAL BRANCO CPB - 32 OU CPB - 40	Material	KG	10,0000000	5,33	53,30

MO sem LS => 14,09 LS => 15,96 MO com LS => 30,05

Valor do BDI => 27,92 Valor com BDI => 142,52

2.5.2	Código	Banco	Descrição	Tipo	Und	Quant.	Valor Unit	Total
Composição	92398	SINAPI	EXECUÇÃO DE PAVIMENTO EM PISO INTERTRAVADO, COM BLOCO RETANGULAR COR NATURAL DE 20 X 10 CM, ESPESSURA 8 CM. AF_10/2022	Pavimento Intertravado	m²	1,0000000	75,70	75,70
Composição Auxiliar	88260	SINAPI	CALCETEIRO COM ENCARGOS COMPLEMENTARES	Livro SINAPI: Cálculos e Parâmetros	H	0,2632000	27,19	7,15
Composição Auxiliar	88316	SINAPI	SERVEANTE COM ENCARGOS COMPLEMENTARES	Livro SINAPI: Cálculos e Parâmetros	H	0,2632000	21,71	5,71
Composição Auxiliar	91277	SINAPI	PLACA VIBRATÓRIA REVERSÍVEL COM MOTOR 4 TEMPOS A GASOLINA, FORÇA CENTRÍFUGA DE 25 KN (2500 KGF), POTÊNCIA 5,5 CV - CHP DIURNO. AF_08/2015	Custos Horários Produtivo e Improdutivo dos Equipamentos	CHP	0,0055000	9,90	0,05
Composição Auxiliar	91278	SINAPI	PLACA VIBRATÓRIA REVERSÍVEL COM MOTOR 4 TEMPOS A GASOLINA, FORÇA CENTRÍFUGA DE 25 KN (2500 KGF), POTÊNCIA 5,5 CV - CHI DIURNO. AF_08/2015	Custos Horários Produtivo e Improdutivo dos Equipamentos	CHI	0,1261000	0,73	0,09
Composição Auxiliar	91283	SINAPI	CORTADORA DE PISO COM MOTOR 4 TEMPOS A GASOLINA, POTÊNCIA DE 13 HP, COM DISCO DE CORTE DIAMANTADO SEGMENTADO PARA CONCRETO, DIÂMETRO DE 350 MM, FURO DE 1" (14 X 1") - CHP DIURNO. AF_08/2015	Custos Horários Produtivo e Improdutivo dos Equipamentos	CHP	0,0038000	11,13	0,04
Composição Auxiliar	91285	SINAPI	CORTADORA DE PISO COM MOTOR 4 TEMPOS A GASOLINA, POTÊNCIA DE 13 HP, COM DISCO DE CORTE DIAMANTADO SEGMENTADO PARA CONCRETO, DIÂMETRO DE 350 MM, FURO DE 1" (14 X 1") - CHI DIURNO. AF_08/2015	Custos Horários Produtivo e Improdutivo dos Equipamentos	CHI	0,1278000	1,29	0,16
Insumo	00000370	SINAPI	AREIA MÉDIA - POSTO JAZIDA/FORNECEDOR (RETIRADO NA JAZIDA, SEM TRANSPORTE)	Material	m³	0,0568000	90,00	5,11
Insumo	00004741	SINAPI	PO DE PEDRA (POSTO PEDREIRA/FORNECEDOR, SEM FRETE)	Material	m³	0,0098000	221,57	2,17
Insumo	00036170	SINAPI	BLOQUETE/PISO INTERTRAVADO DE CONCRETO - MODELO ONDA/16 FACES/RETANGULAR/TIJOLINHO/PAVER/HOLANDES/PARALELEPÍPEDO, *20 X 10" CM, E = 8 CM, RESISTÊNCIA DE 35 MPA, COR NATURAL	Material	m²	1,0041000	55,00	55,22

MO sem LS => 4,41 LS => 4,99 MO com LS => 9,40

Valor do BDI => 18,44 Valor com BDI => 94,14

2.5.3	Código	Banco	Descrição	Tipo	Und	Quant.	Valor Unit	Total
Composição	103946	SINAPI	PLANTIO DE GRAMA ESMERALDA OU SÃO CARLOS OU CURITIBANA, EM PLACAS. AF_07/2024	Paisagismo - Plantio	m²	1,0000000	20,62	20,62
Composição Auxiliar	88316	SINAPI	SERVEANTE COM ENCARGOS COMPLEMENTARES	Livro SINAPI: Cálculos e Parâmetros	H	0,1386000	21,71	3,00
Composição Auxiliar	88441	SINAPI	JARDINEIRO COM ENCARGOS COMPLEMENTARES	Livro SINAPI: Cálculos e Parâmetros	H	0,0277000	22,64	0,62
Insumo	00003322	SINAPI	GRAMA ESMERALDA OU SÃO CARLOS OU CURITIBANA, EM PLACAS, SEM PLANTIO	Material	m²	1,0000000	17,00	17,00

MO sem LS => 1,19 LS => 1,35 MO com LS => 2,54

Valor do BDI => 5,02 Valor com BDI => 25,64

2.5.4	Código	Banco	Descrição	Tipo	Und	Quant.	Valor Unit	Total
Composição	94990	SINAPI	EXECUÇÃO DE PASSEIO (CALÇADA) OU PISO DE CONCRETO COM CONCRETO MOLDADO IN LOCO, FEITO EM OBRA, ACABAMENTO CONVENCIONAL, NÃO ARMADO. AF_08/2022	Passeios de Concreto	m³	1,0000000	954,63	954,63
Composição Auxiliar	88262	SINAPI	CARPINTEIRO DE FORMAS COM ENCARGOS COMPLEMENTARES	Livro SINAPI: Cálculos e Parâmetros	H	1,6268000	26,97	43,87
Composição Auxiliar	88309	SINAPI	PEDREIRO COM ENCARGOS COMPLEMENTARES	Livro SINAPI: Cálculos e Parâmetros	H	1,4149000	27,39	38,75
Composição Auxiliar	88316	SINAPI	SERVEANTE COM ENCARGOS COMPLEMENTARES	Livro SINAPI: Cálculos e Parâmetros	H	3,0417000	21,71	66,03
Composição Auxiliar	94964	SINAPI	CONCRETO FCK = 20MPA, TRAÇO 1:2,7:3 (EM MASSA SECA DE CIMENTO/ AREIA MÉDIA/ BRITA 1) - PREPARO MECÂNICO COM BETONEIRA 400 L. AF_05/2021	Produção de Concreto	m³	1,2315000	629,44	775,15
Insumo	00002692	SINAPI	DESOLDANTE PROTETOR PARA FORMAS DE MADEIRA, DE BASE OLEOSA EMULSIONADA EM ÁGUA	Material	L	0,0213000	10,72	0,22
Insumo	00004509	SINAPI	SARRAFO *2,5 X 10" CM EM PINUS, MISTA OU EQUIVALENTE DA REGIAO - BRUTA	Material	M	3,1250000	5,06	15,81
Insumo	00004517	SINAPI	SARRAFO *2,5 X 7,5" CM EM PINUS, MISTA OU EQUIVALENTE DA REGIAO - BRUTA	Material	M	2,5000000	3,49	8,72
Insumo	00005068	SINAPI	PREGO DE AÇO POLIDO COM CABECA 17 X 21 (2 X 11)	Material	KG	0,2994000	20,34	6,08

MO sem LS => 93,30 LS => 105,74 MO com LS => 199,04

Valor do BDI => 232,55 Valor com BDI => 1.187,18

2.6.1	Código	Banco	Descrição	Tipo	Und	Quant.	Valor Unit	Total
Composição	4330	ORSE	Portão em tubo de aço galvanizado d=1", padrão escolas	Esquadrias de Ferro	m²	1,0000000	343,34	343,34
Composição Auxiliar	1903	ORSE	Argamassa cimento e areia traço 1-1 (1:3) - 1 saco cimento 50kg / 3 padiolas areia dim. 0.35 x 0.45 x 0.23 m - Confeção mecânica e transporte	Argamassas	m³	0,0008000	624,68	0,49
Composição Auxiliar	10549	ORSE	Encargos Complementares - Servente	Provisórios	h	0,3400000	3,96	1,34
Composição Auxiliar	10550	ORSE	Encargos Complementares - Pedreiro	Provisórios	h	0,3400000	3,79	1,28
Composição Auxiliar	10594	ORSE	Encargos Complementares - Serralheiro ou Operador de Equipamento Leve	Provisórios	h	0,6700000	3,76	2,51

Insumo	2310	ORSE	Tubo de aço galvanizado leve c/ costura c/ rosca BSP Ø = 33,7mm (1"), e = 2,25mm, l = 6000mm NBR 5580	Material	m	9,3500000	31,97	298,91
Insumo	00004750	SINAPI	PEDREIRO (HORISTA)	Mão de Obra	H	0,3400000	20,33	6,91
Insumo	00006110	SINAPI	SERRALHEIRO (HORISTA)	Mão de Obra	H	0,6700000	20,33	13,62
Insumo	00006111	SINAPI	SERVENTE DE OBRAS	Mão de Obra	H	0,3400000	14,86	5,05
Insumo	00010997	SINAPI	ELETRODO REVESTIDO AWS - E7018, DIAMETRO IGUAL A 4,00 MM	Material	KG	0,4200000	31,50	13,23

MO sem LS => 12,01 LS => 13,61 MO com LS => 25,62

Valor do BDI => 83,64 Valor com BDI => 426,98

2.6.2	Código	Banco	Descrição	Tipo	Und	Quant.	Valor Unit	Total
Composição	12104	ORSE	Porta de ferro de abrir, c/ gradil em barra chata 3/4" x 1/8", inclusive requadro, ferrolho e dobradiças e fechadura, conforme desenho	343	m²	1,0000000	482,38	482,38
Composição Auxiliar	88315	SINAPI	SERRALHEIRO COM ENCARGOS COMPLEMENTARES	Livro SINAPI: Cálculos e Parâmetros	H	1,6000000	27,19	43,50
Composição Auxiliar	88316	SINAPI	SERVENTE COM ENCARGOS COMPLEMENTARES	Livro SINAPI: Cálculos e Parâmetros	H	1,8000000	21,71	39,07
Composição Auxiliar	88627	SINAPI	ARGAMASSA TRAÇO 1:0,5:4,5 (EM VOLUME DE CIMENTO, CAL E AREIA MÉDIA ÚMIDA) PARA ASSENTAMENTO DE ALVENARIA, PREPARO MANUAL. AF 08/2019	Argamassas	m³	0,0060000	726,26	4,35
Composição Auxiliar	90830	SINAPI	FECHADURA DE EMBUTIR COM CILINDRO, EXTERNA, COMPLETA, ACABAMENTO PADRÃO MÉDIO, INCLUSO EXECUÇÃO DE FURO - FORNECIMENTO E INSTALAÇÃO. AF 12/2019	Esquadrias - Portas	UN	0,6000000	180,37	108,22
Insumo	12939	ORSE	Porta de ferro de abrir, c/ gradil em barra chata 3/4" x 1/8", inclusive requadro, ferrolho e dobradiças conforme desenho	Material	m²	1,0000000	287,24	287,24

MO sem LS => 36,25 LS => 41,08 MO com LS => 77,33

Valor do BDI => 117,51 Valor com BDI => 599,89

2.7.1.1	Código	Banco	Descrição	Tipo	Und	Quant.	Valor Unit	Total
Composição	9924	ORSE	Bucha com arruela em liga especial zamak p/eletroduto 20mm, d=3/4"	Interligações até Quadro Geral - Eletrodutos e Conexões	un	1,0000000	1,05	1,05
Composição Auxiliar	10549	ORSE	Encargos Complementares - Servente	Provisórios	h	0,0100000	3,96	0,03
Composição Auxiliar	10552	ORSE	Encargos Complementares - Eletricista	Provisórios	h	0,0100000	3,78	0,03
Insumo	10363	ORSE	Bucha em liga zamak para eletroduto 20mm, d=3/4"	Material	un	1,0000000	0,42	0,42
Insumo	10365	ORSE	Arruela em liga zamak p/eletroduto 20mm, d=3/4 "	Material	un	1,0000000	0,23	0,23
Insumo	00002436	SINAPI	ELETRICISTA (HORISTA)	Mão de Obra	H	0,0100000	20,33	0,20
Insumo	00006111	SINAPI	SERVENTE DE OBRAS	Mão de Obra	H	0,0100000	14,86	0,14

MO sem LS => 0,16 LS => 0,18 MO com LS => 0,34

Valor do BDI => 0,26 Valor com BDI => 1,31

2.7.1.2	Código	Banco	Descrição	Tipo	Und	Quant.	Valor Unit	Total
Composição	C4762	SEINFRA	CAIXA DE LIGAÇÃO PVC 4" X 2"	0	UN	1,0000000	9,94	9,94
Composição Auxiliar	88247	SINAPI	AUXILIAR DE ELETRICISTA COM ENCARGOS COMPLEMENTARES	Livro SINAPI: Cálculos e Parâmetros	H	0,1500000	22,81	3,42
Composição Auxiliar	88264	SINAPI	ELETRICISTA COM ENCARGOS COMPLEMENTARES	Livro SINAPI: Cálculos e Parâmetros	H	0,1500000	27,74	4,16
Insumo	16432	SEINFRA	CAIXA DE EMBUTIR PVC - 4X2 RETANGULAR	Material	UN	1,0000000	2,36	2,36

MO sem LS => 2,62 LS => 2,96 MO com LS => 5,58

Valor do BDI => 2,42 Valor com BDI => 12,36

2.7.1.4	Código	Banco	Descrição	Tipo	Und	Quant.	Valor Unit	Total
Composição	070500	AGETOP CIVIL	CABECOTE DE LIGA DE ALUMINIO DIAM. 3/4"	705	Un	1,0000000	6,00	6,00
Composição Auxiliar	88264	SINAPI	ELETRICISTA COM ENCARGOS COMPLEMENTARES	Livro SINAPI: Cálculos e Parâmetros	H	0,0400000	27,74	1,10
Composição Auxiliar	88243	SINAPI	AJUDANTE ESPECIALIZADO COM ENCARGOS COMPLEMENTARES	Livro SINAPI: Cálculos e Parâmetros	H	0,0400000	22,63	0,90
Insumo	3091	AGETOP CIVIL	CABECOTE DE LIGA DE ALUMINIO DIAM. 3/4"	Material	un	1,0000000	4,00	4,00

MO sem LS => 0,69 LS => 0,79 MO com LS => 1,48

Valor do BDI => 1,46 Valor com BDI => 7,46

2.7.1.5	Código	Banco	Descrição	Tipo	Und	Quant.	Valor Unit	Total
Composição	071141	AGETOP CIVIL	CURVA DE 90 GRAUS DE PVC RIGIDO DIAM. 3/4"	711	Un	1,0000000	8,45	8,45
Composição Auxiliar	88264	SINAPI	ELETRICISTA COM ENCARGOS COMPLEMENTARES	Livro SINAPI: Cálculos e Parâmetros	H	0,1000000	27,74	2,77
Composição Auxiliar	88243	SINAPI	AJUDANTE ESPECIALIZADO COM ENCARGOS COMPLEMENTARES	Livro SINAPI: Cálculos e Parâmetros	H	0,1000000	22,63	2,26
Insumo	3246	AGETOP CIVIL	CURVA DE 90 GRAUS DE PVC RIGIDO DIAM. 3/4"	Material	un	1,0000000	3,42	3,42

MO sem LS => 1,73 LS => 1,97 MO com LS => 3,70

Valor do BDI => 2,06 Valor com BDI => 10,51

2.7.1.6	Código	Banco	Descrição	Tipo	Und	Quant.	Valor Unit	Total
Composição	C1739	SEINFRA	LUVA PVC SOLD./ROSCA. D=25mmX3/4"	0	UN	1,0000000	9,46	9,46
Composição Auxiliar	88248	SINAPI	AUXILIAR DE ENCANADOR OU BOMBEIRO HIDRÁULICO COM ENCARGOS COMPLEMENTARES	Livro SINAPI: Cálculos e Parâmetros	H	0,1500000	21,82	3,27
Composição Auxiliar	88267	SINAPI	ENCANADOR OU BOMBEIRO HIDRÁULICO COM ENCARGOS COMPLEMENTARES	Livro SINAPI: Cálculos e Parâmetros	H	0,1500000	26,67	4,00
Insumo	10026	SEINFRA	ADESIVO PARA TUBO DE PVC RIGIDO	Material	KG	0,0025000	63,36	0,15
Insumo	11180	SEINFRA	FITA DE VEDAÇÃO	Material	M	0,3900000	0,36	0,14
Insumo	11449	SEINFRA	LUVA PVC SOLDAVEL COM ROSCA DE 25X3/4"	Material	UN	1,0000000	1,66	1,66
Insumo	11888	SEINFRA	SOLUÇÃO LIMPADORA PARA PVC RIGIDO	Material	L	0,0040000	61,02	0,24

MO sem LS => 2,56 LS => 2,91 MO com LS => 5,47

Valor do BDI => 2,30 Valor com BDI => 11,76

2.7.2.1	Código	Banco	Descrição	Tipo	Und	Quant.	Valor Unit	Total
Composição	070393	AGETOP CIVIL	BUCHA DE NYLON S-10	703	Un	1,0000000	1,42	1,42
Composição Auxiliar	88264	SINAPI	ELETRICISTA COM ENCARGOS COMPLEMENTARES	Livro SINAPI: Cálculos e Parâmetros	H	0,0200000	27,74	0,55
Composição Auxiliar	88243	SINAPI	AJUDANTE ESPECIALIZADO COM ENCARGOS COMPLEMENTARES	Livro SINAPI: Cálculos e Parâmetros	H	0,0200000	22,63	0,45
Insumo	3067	AGETOP CIVIL	BUCHA DE NYLON S-10	Material	un	1,0000000	0,42	0,42

MO sem LS => 0,35 LS => 0,39 MO com LS => 0,74

Valor do BDI => 0,35 Valor com BDI => 1,77

2.7.2.2	Código	Banco	Descrição	Tipo	Und	Quant.	Valor Unit	Total
----------------	---------------	--------------	------------------	-------------	------------	---------------	-------------------	--------------

Composição	070392	AGETOP CIVIL	BUCHA DE NYLON S-8	703	Un	1,0000000	1,02	1,02
Composição Auxiliar	88264	SINAPI	ELETRICISTA COM ENCARGOS COMPLEMENTARES	Livro SINAPI: Cálculos e Parâmetros	H	0,0160000	27,74	0,44
Composição Auxiliar	88243	SINAPI	AJUDANTE ESPECIALIZADO COM ENCARGOS COMPLEMENTARES	Livro SINAPI: Cálculos e Parâmetros	H	0,0160000	22,63	0,36
Insumo	3071	AGETOP CIVIL	BUCHA DE NYLON S-8	Material	un	1,0000000	0,22	0,22
					MO sem LS =>	0,27	LS =>	0,31
					MO com LS =>	0,58		
					Valor do BDI =>	0,25	Valor com BDI =>	1,27
2.7.3.1	Código	Banco	Descrição	Tipo	Und	Quant.	Valor Unit	Total
Composição	3766	ORSE	Fornecimento e instalação de haste de aterramento 5/8"x3,00m com conector	Fornecimento de Materiais para Redes de Energia Elétrica e Provisórios	un	1,0000000	121,36	121,36
Composição Auxiliar	10549	ORSE	Encargos Complementares - Servente	Provisórios	h	1,0000000	3,96	3,96
Composição Auxiliar	10552	ORSE	Encargos Complementares - Eletricista	Provisórios	h	1,0000000	3,78	3,78
Insumo	664	ORSE	Conector p/ haste de aterramento 5/8"	Material	un	1,0000000	5,00	5,00
Insumo	00002436	SINAPI	ELETRICISTA (HORISTA)	Mão de Obra	H	1,0000000	20,33	20,33
Insumo	00003379	SINAPI	HASTE DE ATERRAMENTO EM ACO COM 3,00 M DE COMPRIMENTO E DN = 5/8", REVESTIDA COM BAIXA CAMADA DE COBRE, SEM CONECTOR	Material	UN	1,0000000	73,43	73,43
Insumo	00006111	SINAPI	SERVENTE DE OBRAS	Mão de Obra	H	1,0000000	14,86	14,86
					MO sem LS =>	16,50	LS =>	18,69
					MO com LS =>	35,19		
					Valor do BDI =>	29,56	Valor com BDI =>	150,92
2.7.4.1	Código	Banco	Descrição	Tipo	Und	Quant.	Valor Unit	Total
Composição	3796	ORSE	Cabo de cobre flexível isolado, seção 1,5mm², 450/ 750v / 70°C	Pontos de Suprimento de Energia Convencionais	m	1,0000000	7,19	7,19
Composição Auxiliar	10549	ORSE	Encargos Complementares - Servente	Provisórios	h	0,1300000	3,96	0,51
Composição Auxiliar	10552	ORSE	Encargos Complementares - Eletricista	Provisórios	h	0,1300000	3,78	0,49
Insumo	00001013	SINAPI	CABO DE COBRE, FLEXIVEL, CLASSE 4 OU 5, ISOLACAO EM PVC/A, ANTICHAMA BWF-B, 1 CONDUTOR, 450/750 V, SECAO NOMINAL 1,5 MM2	Material	M	1,0200000	1,59	1,62
Insumo	00002436	SINAPI	ELETRICISTA (HORISTA)	Mão de Obra	H	0,1300000	20,33	2,64
Insumo	00006111	SINAPI	SERVENTE DE OBRAS	Mão de Obra	H	0,1300000	14,86	1,93
					MO sem LS =>	2,14	LS =>	2,43
					MO com LS =>	4,57		
					Valor do BDI =>	1,75	Valor com BDI =>	8,94
2.7.4.4	Código	Banco	Descrição	Tipo	Und	Quant.	Valor Unit	Total
Composição	3797	ORSE	Cabo de cobre flexível isolado, seção 2,5mm², 450/ 750v / 70°C	Pontos de Suprimento de Energia Convencionais	m	1,0000000	8,15	8,15
Composição Auxiliar	10549	ORSE	Encargos Complementares - Servente	Provisórios	h	0,1300000	3,96	0,51
Composição Auxiliar	10552	ORSE	Encargos Complementares - Eletricista	Provisórios	h	0,1300000	3,78	0,49
Insumo	00001014	SINAPI	CABO DE COBRE, FLEXIVEL, CLASSE 4 OU 5, ISOLACAO EM PVC/A, ANTICHAMA BWF-B, 1 CONDUTOR, 450/750 V, SECAO NOMINAL 2,5 MM2	Material	M	1,0200000	2,53	2,58
Insumo	00002436	SINAPI	ELETRICISTA (HORISTA)	Mão de Obra	H	0,1300000	20,33	2,64
Insumo	00006111	SINAPI	SERVENTE DE OBRAS	Mão de Obra	H	0,1300000	14,86	1,93
					MO sem LS =>	2,14	LS =>	2,43
					MO com LS =>	4,57		
					Valor do BDI =>	1,99	Valor com BDI =>	10,14
2.7.4.7	Código	Banco	Descrição	Tipo	Und	Quant.	Valor Unit	Total
Composição	91928	SINAPI	CABO DE COBRE FLEXÍVEL ISOLADO, 4 MM², ANTI-CHAMA 450/750 V, PARA CIRCUITOS TERMINAIS - FORNECIMENTO E INSTALAÇÃO. AF_03/2023	Instalações Elétricas - Eletrodutos Embutidos, Cabos, Caixas, Tomadas e Interruptores	M	1,0000000	7,19	7,19
Composição Auxiliar	88247	SINAPI	AUXILIAR DE ELETRICISTA COM ENCARGOS COMPLEMENTARES	Livro SINAPI: Cálculos e Parâmetros	H	0,0390000	22,81	0,88
Composição Auxiliar	88264	SINAPI	ELETRICISTA COM ENCARGOS COMPLEMENTARES	Livro SINAPI: Cálculos e Parâmetros	H	0,0390000	27,74	1,08
Insumo	00000981	SINAPI	CABO DE COBRE, FLEXIVEL, CLASSE 4 OU 5, ISOLACAO EM PVC/A, ANTICHAMA BWF-B, 1 CONDUTOR, 450/750 V, SECAO NOMINAL 4 MM2	Material	M	1,2434000	4,19	5,20
Insumo	00021127	SINAPI	FITA ISOLANTE ADESIVA ANTICHAMA, USO ATE 750 V, EM ROLO DE 19 MM X 5 M	Material	UN	0,0094000	3,66	0,03
					MO sem LS =>	0,68	LS =>	0,76
					MO com LS =>	1,44		
					Valor do BDI =>	1,75	Valor com BDI =>	8,94
2.7.5.1	Código	Banco	Descrição	Tipo	Und	Quant.	Valor Unit	Total
Composição	2794	ORSE	Caixa de passagem em alvenaria de tijolos maciços esp. = 0,12m, dim. int. = 0,40 x 0,40 x 0,60m, inclusive tampa	Caixas de Passagem em alvenaria de tijolos maciços	un	1,0000000	294,60	294,60
Composição Auxiliar	85	ORSE	Forma plana para fundações, em compensado resinado 12mm, 03 usos	Formas para Fundações	m²	0,4440000	95,44	42,37
Composição Auxiliar	126	ORSE	Concreto simples fabricado na obra, fck=15 mpa, lançado e adensado	Concreto Simples	m³	0,0576000	738,17	42,51
Composição Auxiliar	141	ORSE	Aço CA - 60 Ø 4,2 a 9,5mm, inclusive corte, dobragem, montagem e colocacao de ferragens nas formas, para superestruturas e fundações - R1	Armaduras Convencionais	kg	1,2940000	12,30	15,91
Composição Auxiliar	155	ORSE	Alvenaria tijolo cerâmico maciço (5x9x19), esp = 0,09m (singela), com argamassa traço t5 - 1:2:8 (cimento / cal / areia) c/ junta de 2,0cm - R1	Alvenarias de Vedação	m²	1,2000000	113,64	136,36
Composição Auxiliar	1908	ORSE	Reboco ou emboço externo, de parede, com argamassa traço t5 - 1:2:8 (cimento / cal / areia), espessura 2,0 cm	Argamassas	m²	0,9600000	37,65	36,14
Composição Auxiliar	2497	ORSE	Escavação manual de vala ou cava em material de 1ª categoria, profundidade até 1,50m	Escavação Manual em Área Urbana	m³	0,2520000	56,46	14,22
Composição Auxiliar	3310	ORSE	Chapisco em parede com argamassa traço t1 - 1:3 (cimento / areia) - Revisado 08/2015	Conversão InfoWOrca	m²	0,9600000	7,39	7,09
					MO sem LS =>	58,34	LS =>	66,11
					MO com LS =>	124,45		
					Valor do BDI =>	71,76	Valor com BDI =>	366,36
2.7.6.1	Código	Banco	Descrição	Tipo	Und	Quant.	Valor Unit	Total
Composição	91996	SINAPI	TOMADA MÉDIA DE EMBUTIR (1 MÓDULO), 2P+T 10 A, INCLUINDO SUPORTE E PLACA - FORNECIMENTO E INSTALAÇÃO. AF_03/2023	Instalações Elétricas - Eletrodutos Embutidos, Cabos, Caixas, Tomadas e Interruptores	UN	1,0000000	37,01	37,01
Composição Auxiliar	91946	SINAPI	SUPORTE PARAFUSADO COM PLACA DE ENCAIXE 4" X 2" MÉDIO (1,30 M DO PISO) PARA PONTO ELÉTRICO - FORNECIMENTO E INSTALAÇÃO. AF_03/2023	Instalações Elétricas - Eletrodutos Embutidos, Cabos, Caixas, Tomadas e Interruptores	UN	1,0000000	11,71	11,71
Composição Auxiliar	91994	SINAPI	TOMADA MÉDIA DE EMBUTIR (1 MÓDULO), 2P+T 10 A, SEM SUPORTE E SEM PLACA - FORNECIMENTO E INSTALAÇÃO. AF_03/2023	Instalações Elétricas - Eletrodutos Embutidos, Cabos, Caixas, Tomadas e Interruptores	UN	1,0000000	25,30	25,30
					MO sem LS =>	7,75	LS =>	8,79
					MO com LS =>	16,54		
					Valor do BDI =>	9,02	Valor com BDI =>	46,03
2.7.7.1	Código	Banco	Descrição	Tipo	Und	Quant.	Valor Unit	Total

Composição	C1092	SEINFRA	DISJUNTOR MONOPOLAR EM QUADRO DE DISTRIBUIÇÃO 10A	0	UN	1,0000000	26,25	26,25	
Composição Auxiliar	88247	SINAPI	AUXILIAR DE ELETRICISTA COM ENCARGOS COMPLEMENTARES	Livro SINAPI: Cálculos e Parâmetros	H	0,3000000	22,81	6,84	
Composição Auxiliar	88264	SINAPI	ELETRICISTA COM ENCARGOS COMPLEMENTARES	Livro SINAPI: Cálculos e Parâmetros	H	0,3000000	27,74	8,32	
Insumo	I0980	SEINFRA	DISJUNTOR MONOPOLAR 10A	Material	UN	1,0000000	11,09	11,09	
				MO sem LS =>	5,23	LS =>	5,93	MO com LS =>	11,16
				Valor do BDI =>	6,39	Valor com BDI =>			32,64

				Valor do BDI =>		Valor com BDI =>		32,64	
2.7.7.2	Código	Banco	Descrição	Tipo	Und	Quant.	Valor Unit	Total	
Composição	C1093	SEINFRA	DISJUNTOR MONOPOLAR EM QUADRO DE DISTRIBUIÇÃO 16A	0	UN	1,0000000	26,25	26,25	
Composição Auxiliar	88247	SINAPI	AUXILIAR DE ELETRICISTA COM ENCARGOS COMPLEMENTARES	Livro SINAPI: Cálculos e Parâmetros	H	0,3000000	22,81	6,84	
Composição Auxiliar	88264	SINAPI	ELETRICISTA COM ENCARGOS COMPLEMENTARES	Livro SINAPI: Cálculos e Parâmetros	H	0,3000000	27,74	8,32	
Insumo	I0981	SEINFRA	DISJUNTOR MONOPOLAR 16A	Material	UN	1,0000000	11,09	11,09	
				MO sem LS =>	5,23	LS =>	5,93	MO com LS =>	11,16
				Valor do BDI =>	6,39	Valor com BDI =>			32,64

			Valor do BDI =>		6,39		Valor com BDI =>		32,64	
2.7.7.3	Código	Banco	Descrição	Tipo	Und	Quant.	Valor Unit	Total		
Composição	C1096	SEINFRA	DISJUNTOR MONOPOLAR EM QUADRO DE DISTRIBUIÇÃO 25A	0	UN	1,0000000	26,25	26,25		
Composição Auxiliar	88247	SINAPI	AUXILIAR DE ELETRICISTA COM ENCARGOS COMPLEMENTARES	Livro SINAPI: Cálculos e Parâmetros	H	0,3000000	22,81	6,84		
Composição Auxiliar	88264	SINAPI	ELETRICISTA COM ENCARGOS COMPLEMENTARES	Livro SINAPI: Cálculos e Parâmetros	H	0,3000000	27,74	8,32		
Insumo	I0984	SEINFRA	DISJUNTOR MONOPOLAR 25A	Material	UN	1,0000000	11,09	11,09		
				MO sem LS =>	5,23	LS =>	5,93	MO com LS =>		11,16
				Valor do BDI =>	6,39	Valor com BDI =>		32,64		

				Valor do BDI =>		Valor com BDI =>		32,84	
2.7.7.4	Código	Banco	Descrição	Tipo	Und	Quant.	Valor Unit	Total	
Composição	C1101	SEINFRA	DISJUNTOR MONOPOLAR EM QUADRO DE DISTRIBUIÇÃO 50A	0	UN	1,0000000	33,76	33,76	
Composição Auxiliar	88247	SINAPI	AUXILIAR DE ELETRICISTA COM ENCARGOS COMPLEMENTARES	Livro SINAPI: Cálculos e Parâmetros	H	0,3000000	22,81	6,84	
Composição Auxiliar	88264	SINAPI	ELETRICISTA COM ENCARGOS COMPLEMENTARES	Livro SINAPI: Cálculos e Parâmetros	H	0,3000000	27,74	8,32	
Insumo	I0989	SEINFRA	DISJUNTOR MONOPOLAR 50A	Material	UN	1,0000000	18,60	18,60	
				MO sem LS =>	5,23	LS =>	5,93	MO com LS =>	11,16
				Valor do BDI =>	8,22	Valor com BDI =>			41,98

			Valor do BDI =>	5,22	Valor com BDI =>			11,98
2.7.7.5	Código Banco	Descrição	Tipo	Und	Quant.	Valor Unit	Total	
Composição	2070305 CAERN	DISPOSITIVO DE PROTEÇÃO CONTRA SURTO DE TENSÃO DPS 20KA - 275V. INC 05/2017	207	UN	1,0000000	79,87	79,87	
Composição Auxiliar	88247 SINAPI	AUXILIAR DE ELETRICISTA COM ENCARGOS COMPLEMENTARES	Livro SINAPI: Cálculos e Parâmetros	H	0,3000000	22,81	6,84	
Composição Auxiliar	88264 SINAPI	ELETRICISTA COM ENCARGOS COMPLEMENTARES	Livro SINAPI: Cálculos e Parâmetros	H	0,3000000	27,74	8,32	
Insumo	00039469 SINAPI	DISPOSITIVO DPS CLASSE II, 1 POLO, TENSÃO MÁXIMA DE 275 V, CORRENTE MÁXIMA DE "20" KA (TIPO AC)	Material	UN	1,0000000	64,71	64,71	
			MO sem LS =>	5,23	LS =>	5,93	MO com LS =>	11,16
			Valor do BDI =>	19,46	Valor com BDI =>			99,33

			Valor do BDI =>	19,40				Valor com BDI =>	23,33
2.7.8.1	Código Banco	Descrição	Tipo	Und	Quant.	Valor Unit	Total		
Composição	399 ORSE	Eletroduto flexível de pvc (sanfonado), diâm = 25mm (3/4")	Interligações até Quadro Geral - Eletrodutos e Conexões	m	1,0000000	7,17	7,17		
Composição Auxiliar	10549 ORSE	Encargos Complementares - Servente	Provisórios	h	0,1000000	3,96	0,39		
Composição Auxiliar	10552 ORSE	Encargos Complementares - Eletricista	Provisórios	h	0,1000000	3,78	0,37		
Insumo	00002436 SINAPI	ELETRICISTA (HORISTA)	Mão de Obra	H	0,1000000	20,33	2,03		
Insumo	00002688 SINAPI	ELETRODUTO PVC FLEXIVEL CORRUGADO, COR AMARELA, DE 25 MM	Material	M	1,0500000	2,77	2,90		
Insumo	00006111 SINAPI	SERVENTE DE OBRAS	Mão de Obra	H	0,1000000	14,86	1,48		
			MO sem LS =>	1,65	LS =>	1,86	MO com LS =>	3,51	
			Valor do BDI =>	1,75	Valor com BDI =>			8,92	

			valor do BDI =>		1,75		valor com BDI =>		8,92	
2.7.8.2	Código	Banco	Descrição	Tipo	Und	Quant.	Valor Unit	Valor Unit	Total	
Composição	ED-7250	SETOP	ELETRODUTO FLEXÍVEL, EM AÇO GALVANIZADO, REVESTIDO EXTERNAMENTE COM PVC PRETO (1.1/4"), INCLUSIVE CONEXÕES, SUPORTES E FIXAÇÃO	ED-	m	1,0000000	25,83		25,83	
A	Código	Banco	Equipamentos	Utilização		Custo Operacional		Consumo	Custo Horário	
				Operativa	Improdutiva	Operativa	Improdutiva			

										(A) Total:	0,00
B		Código Banco	Mão de Obra								Custo Horário
										(B) Total:	0,00

Custo Horário de Execução (A) + (B): 0,00

(D) Produção da Equipe: 1,00

Custo Unitário de Execução [(A) + (B)] / (D): 0,00

F	Banco	Código	Material			Unidade	Custo Unitário	Quantidade	Custo Horário
Insumo	SETOP	MATED-7741	ELETRODUTO FLEXÍVEL (MATERIAL: AÇO GALVANIZADO REVESTIDO EM PVC PRETO)DIÂMETRO DA SEÇÃO: 1.1/4")		X1:0.0 X2: 0.0	m	16,86	1,1000000	18,54
(F)Total:									18,54

G	Banco	Código	Serviços			Unidade	Custo Unitário	Quantidade	Custo Horário
Atividade Auxiliar	SETOP	ED-50362	AJUDANTE DE ELETRICISTA COM ENCARGOS COMPLEMENTARES		X1:0.0 X2: 0.0	hora	30,27	0,1111111	3,36
Atividade Auxiliar	SETOP	ED-50373	ELETRICISTA COM ENCARGOS COMPLEMENTARES		X1:0.0 X2: 0.0	hora	35,38	0,1111111	3,93
(G) Total:									7,29

H	Banco	Código	Momento Transporte	Formula	X1, X2, X3	Unidade	Custo Unitário	Quantidade	Custo Horário
(H) Total:									0,00
				MO sem LS =>	2,01	LS =>	2,28	MO com LS =>	4,29
				Valor do BDI =>	6,29			Valor com BDI =>	32,12

2.7.9.1	Código	Banco	Descrição	Tipo	Und	Quant.	Valor Unit	Total
Composição	353	ORSE	Eletroduto de pvc rígido roscável, diâm = 25mm (3/4")	Interligações até Quadro Geral - Eletrodutos e Conexões	m	1,0000000	14,11	14,11
Composição Auxiliar	10549	ORSE	Encargos Complementares - Servente	Provisórios	h	0,2000000	3,96	0,79
Composição Auxiliar	10552	ORSE	Encargos Complementares - Eletricista	Provisórios	h	0,2000000	3,78	0,75

Insumo	00002436	SINAPI	ELETRICISTA (HORISTA)	Mão de Obra	H	0,2000000	20,33	4,06	
Insumo	00002674	SINAPI	ELETRODUTO DE PVC RIGIDO ROSCAVEL DE 3/4", SEM LUVA	Material	M	1,0500000	5,28	5,54	
Insumo	00006111	SINAPI	SERVENTE DE OBRAS	Mão de Obra	H	0,2000000	14,86	2,97	
				MO sem LS =>	3,30	LS =>	3,73	MO com LS =>	7,03
				Valor do BDI =>	3,44	Valor com BDI =>			17,55
2.7.10.1	Código	Banco	Descrição	Tipo	Und	Quant.	Valor Unit	Total	
Composição	071251	AGETOP CIVIL	ELETRODUTO EM AÇO ZINCADO DIÂMETRO 3/4"	712	M	1,0000000	23,07	23,07	
Composição Auxiliar	88264	SINAPI	ELETRICISTA COM ENCARGOS COMPLEMENTARES	Livro SINAPI: Cálculos e Parâmetros	H	0,3000000	27,74	8,32	
Composição Auxiliar	88243	SINAPI	AJUDANTE ESPECIALIZADO COM ENCARGOS COMPLEMENTARES	Livro SINAPI: Cálculos e Parâmetros	H	0,3000000	22,63	6,78	
Insumo	3300	AGETOP CIVIL	ELETRODUTO EM AÇO ZINCADO DIAMETRO 3/4"	Material	m	1,0000000	7,97	7,97	
				MO sem LS =>	5,22	LS =>	5,92	MO com LS =>	11,14
				Valor do BDI =>	5,62	Valor com BDI =>			28,69
2.7.11.1	Código	Banco	Descrição	Tipo	Und	Quant.	Valor Unit	Total	
Composição	12808	ORSE	Refletor Slim LED 200W de potência, branco Frio, 6500k, Autovolt, marca G-light ou similar	Luminárias Externas	un	1,0000000	139,59	139,59	
Composição Auxiliar	10549	ORSE	Encargos Complementares - Servente	Provisórios	h	0,3000000	3,96	1,18	
Composição Auxiliar	10552	ORSE	Encargos Complementares - Eletricista	Provisórios	h	0,5000000	3,78	1,89	
Insumo	1691	ORSE	Parafuso metal 2 1/2" x 12 p/ bucha s-10	Material	un	2,0000000	0,88	1,76	
Insumo	13524	ORSE	Refletor Slim LED 200W de potência, branco Frio, 6500k, Autovolt, marca G-light ou similar	Material	un	1,0000000	120,15	120,15	
Insumo	00002436	SINAPI	ELETRICISTA (HORISTA)	Mão de Obra	H	0,5000000	20,33	10,16	
Insumo	00006111	SINAPI	SERVENTE DE OBRAS	Mão de Obra	H	0,3000000	14,86	4,45	
				MO sem LS =>	6,85	LS =>	7,76	MO com LS =>	14,61
				Valor do BDI =>	34,00	Valor com BDI =>			173,59
2.7.12.1	Código	Banco	Descrição	Tipo	Und	Quant.	Valor Unit	Total	
Composição	8441	ORSE	Abraçadeira metálica tipo "D" de 3/4"	Tubos e Conexões de PVC Rígido Soldável	un	1,0000000	6,89	6,89	
Composição Auxiliar	10549	ORSE	Encargos Complementares - Servente	Provisórios	h	0,1000000	3,96	0,39	
Composição Auxiliar	10554	ORSE	Encargos Complementares - Encanador	Provisórios	h	0,1000000	3,85	0,38	
Insumo	00000400	SINAPI	ABRACADEIRA EM ACO PARA AMARRACAO DE ELETRODUTOS, TIPO D, COM 3/4" E PARAFUSO DE FIXACAO	Material	UN	1,0000000	2,61	2,61	
Insumo	00002696	SINAPI	ENCANADOR OU BOMBEIRO HIDRAULICO (HORISTA)	Mão de Obra	H	0,1000000	20,33	2,03	
Insumo	00006111	SINAPI	SERVENTE DE OBRAS	Mão de Obra	H	0,1000000	14,86	1,48	
				MO sem LS =>	1,65	LS =>	1,86	MO com LS =>	3,51
				Valor do BDI =>	1,68	Valor com BDI =>			8,57
2.7.12.2	Código	Banco	Descrição	Tipo	Und	Quant.	Valor Unit	Total	
Composição	101554	SINAPI	ALÇA PREFORMADA DE DISTRIBUIÇÃO, EM AÇO GALVANIZADO, AWG 2 - FORNECIMENTO E INSTALAÇÃO. AF 07/2020	Instalações Elétricas - Rede de Distribuição	UN	1,0000000	12,89	12,89	
Composição Auxiliar	88247	SINAPI	AUXILIAR DE ELETRICISTA COM ENCARGOS COMPLEMENTARES	Livro SINAPI: Cálculos e Parâmetros	H	0,0174427	22,81	0,39	
Composição Auxiliar	88264	SINAPI	ELETRICISTA COM ENCARGOS COMPLEMENTARES	Livro SINAPI: Cálculos e Parâmetros	H	0,1570000	27,74	4,35	
Insumo	00011272	SINAPI	ALCA PREFORMADA DE DISTRIBUICAO, EM ACO GALVANIZADO, PARA CONDUTORES DE ALUMINIO AWG 2 (CAA 6/1 OU CA 7 FIOS)	Material	UN	1,0000000	8,15	8,15	
				MO sem LS =>	1,68	LS =>	1,90	MO com LS =>	3,58
				Valor do BDI =>	3,14	Valor com BDI =>			16,03
2.7.12.3	Código	Banco	Descrição	Tipo	Und	Quant.	Valor Unit	Total	
Composição	068163	SBC	BUCHA E ARRUELA DE ALUMINIO PARA ELETRODUTO 3/4"	INSTALACOES ELETRICAS - SONORIZACAO	UN	1,0000000	3,42	3,42	
Composição Auxiliar	88264	SINAPI	ELETRICISTA COM ENCARGOS COMPLEMENTARES	Livro SINAPI: Cálculos e Parâmetros	H	0,0150000	27,74	0,41	
Composição Auxiliar	88247	SINAPI	AUXILIAR DE ELETRICISTA COM ENCARGOS COMPLEMENTARES	Livro SINAPI: Cálculos e Parâmetros	H	0,0150000	22,81	0,34	
Insumo	007824	SBC	BUCHA/ARRUELA DE ALUMINIO PARA ELETRODUTO 3/4"	Material	CJ	1,0000000	2,67	2,67	
				MO sem LS =>	0,26	LS =>	0,29	MO com LS =>	0,55
				Valor do BDI =>	0,83	Valor com BDI =>			4,25
2.7.12.4	Código	Banco	Descrição	Tipo	Und	Quant.	Valor Unit	Total	
Composição	12540	ORSE	Arruela de lisa 5/16"	Interligações até Quadro Geral - Fios e Cabos	un	1,0000000	0,55	0,55	
Composição Auxiliar	10549	ORSE	Encargos Complementares - Servente	Provisórios	h	0,0100000	3,96	0,03	
Composição Auxiliar	10552	ORSE	Encargos Complementares - Eletricista	Provisórios	h	0,0100000	3,78	0,03	
Insumo	4419	ORSE	Arruela lisa de 5/16"	Material	un	1,0000000	0,15	0,15	
Insumo	00002436	SINAPI	ELETRICISTA (HORISTA)	Mão de Obra	H	0,0100000	20,33	0,20	
Insumo	00006111	SINAPI	SERVENTE DE OBRAS	Mão de Obra	H	0,0100000	14,86	0,14	
				MO sem LS =>	0,16	LS =>	0,18	MO com LS =>	0,34
				Valor do BDI =>	0,13	Valor com BDI =>			0,68
2.7.12.5	Código	Banco	Descrição	Tipo	Und	Quant.	Valor Unit	Total	
Composição	681	ORSE	Conector para haste de aterramento 5/8" - fornecimento e assentamento - Rev 02 (10/2021)	Pontos de Suprimento de Telefone	un	1,0000000	6,19	6,19	
Composição Auxiliar	10552	ORSE	Encargos Complementares - Eletricista	Provisórios	h	0,0500000	3,78	0,18	
Insumo	664	ORSE	Conector p/ haste de aterramento 5/8"	Material	un	1,0000000	5,00	5,00	
Insumo	00002436	SINAPI	ELETRICISTA (HORISTA)	Mão de Obra	H	0,0500000	20,33	1,01	
				MO sem LS =>	0,47	LS =>	0,54	MO com LS =>	1,01
				Valor do BDI =>	1,51	Valor com BDI =>			7,70
2.7.12.6	Código	Banco	Descrição	Tipo	Und	Quant.	Valor Unit	Total	
Composição	9379	ORSE	Haste cobreada copperweld p/aterramento d= 5/8" x 2,40m	Conversão InfoWOrc	un	1,0000000	42,45	42,45	
Composição Auxiliar	10549	ORSE	Encargos Complementares - Servente	Provisórios	h	0,3000000	3,96	1,18	
Composição Auxiliar	10552	ORSE	Encargos Complementares - Eletricista	Provisórios	h	0,3000000	3,78	1,13	
Insumo	1096	ORSE	Haste cobreada copperweld p/aterramento d= 5/8" x 2,40m, excluso conector	Material	un	1,0000000	29,60	29,60	
Insumo	00002436	SINAPI	ELETRICISTA (HORISTA)	Mão de Obra	H	0,3000000	20,33	6,09	

Insumo	00006111	SINAPI	SERVENTE DE OBRAS	Mão de Obra	H	0,3000000	14,86	4,45	
				MO sem LS =>	4,94	LS =>	5,60	MO com LS =>	10,54
				Valor do BDI =>	10,34	Valor com BDI =>			52,79
2.7.12.7	Código	Banco	Descrição	Tipo	Und	Quant.	Valor Unit	Total	
Composição	718	ORSE	Fornecimento e instalação de parafuso cabeça redonda de rosca soberba 6.1x50 (ref. vl 1.77 valemam ou similar)	Pontos de Suprimento de Lógica	un	1,0000000	4,29	4,29	
Composição Auxiliar	10549	ORSE	Encargos Complementares - Servente	Provisórios	h	0,0800000	3,96	0,31	
Composição Auxiliar	10552	ORSE	Encargos Complementares - Eletricista	Provisórios	h	0,0800000	3,78	0,30	
Insumo	1687	ORSE	Parafuso cabeça redonda de rosca soberba 6.1x50 (ref. vl 1.77 valemam ou similar)	Material	un	1,0000000	0,88	0,88	
Insumo	00002436	SINAPI	ELETRICISTA (HORISTA)	Mão de Obra	H	0,0800000	20,33	1,62	
Insumo	00006111	SINAPI	SERVENTE DE OBRAS	Mão de Obra	H	0,0800000	14,86	1,18	
				MO sem LS =>	1,31	LS =>	1,49	MO com LS =>	2,80
				Valor do BDI =>	1,05	Valor com BDI =>			5,34
2.7.13.1	Código	Banco	Descrição	Tipo	Und	Quant.	Valor Unit	Total	
Composição	101938	SINAPI	CAIXA DE PROTEÇÃO PARA MEDIDOR MONOFÁSICO DE EMBUTIR - FORNECIMENTO E INSTALAÇÃO. AF_07/2025	Instalações Elétricas - Quadros, Cabos, Disjuntores, Contadores e	UN	1,0000000	161,42	161,42	
Composição Auxiliar	87367	SINAPI	ARGAMASSA TRAÇO 1:1:6 (EM VOLUME DE CIMENTO, CAL E AREIA MÉDIA ÚMIDA) PARA EMBOÇO/MASSA ÚNICA/ASSENTAMENTO DE ALVENARIA DE VEDAÇÃO, PREPARO MANUAL. AF_08/2019	Argamassas	m³	0,0086000	755,59	6,49	
Composição Auxiliar	88247	SINAPI	AUXILIAR DE ELETRICISTA COM ENCARGOS COMPLEMENTARES	Livro SINAPI: Cálculos e Parâmetros	H	1,1196130	22,81	25,53	
Composição Auxiliar	88264	SINAPI	ELETRICISTA COM ENCARGOS COMPLEMENTARES	Livro SINAPI: Cálculos e Parâmetros	H	1,1196130	27,74	31,05	
Insumo	00039808	SINAPI	CAIXA PARA MEDIDOR MONOFASICO, EM POLICARBONATO / TERMOPLASTICO, PARA ALOJAR 1 DISJUNTOR (PADRAO DA CONCESSIONARIA LOCAL)	Material	UN	1,0000000	98,35	98,35	
				MO sem LS =>	20,22	LS =>	22,92	MO com LS =>	43,14
				Valor do BDI =>	39,32	Valor com BDI =>			200,74
2.7.14.1	Código	Banco	Descrição	Tipo	Und	Quant.	Valor Unit	Total	
Composição	072170	AGETOP CIVIL	QUADRO DE DISTRIBUIÇÃO DE EMBUTIR EM PVC CB 12E - 80A	721	Un	1,0000000	173,95	173,95	
Composição Auxiliar	88264	SINAPI	ELETRICISTA COM ENCARGOS COMPLEMENTARES	Livro SINAPI: Cálculos e Parâmetros	H	1,5000000	27,74	41,61	
Composição Auxiliar	88243	SINAPI	AJUDANTE ESPECIALIZADO COM ENCARGOS COMPLEMENTARES	Livro SINAPI: Cálculos e Parâmetros	H	1,5000000	22,63	33,94	
Insumo	3742	AGETOP CIVIL	QUADRO DE DISTRIBUICAO DE EMBUTIR EM PVC CB 12E - 80A	Material	un	1,0000000	98,40	98,40	
				MO sem LS =>	26,13	LS =>	29,62	MO com LS =>	55,75
				Valor do BDI =>	42,37	Valor com BDI =>			216,32
2.8.3	Código	Banco	Descrição	Tipo	Und	Quant.	Valor Unit	Total	
Composição	FNDE 326	Próprio	TABELA DE BASQUETE OFICIAL COMPLETA	ASTU - ASSENTAMENTO DE TUBOS E PECAS	CJ	1,0000000	8.165,98	8.165,98	
Composição Auxiliar	88239	SINAPI	AJUDANTE DE CARPINTEIRO COM ENCARGOS COMPLEMENTARES	Livro SINAPI: Cálculos e Parâmetros	H	3,2000000	22,20	71,04	
Composição Auxiliar	100301	SINAPI	AJUDANTE DE PINTOR COM ENCARGOS COMPLEMENTARES	Livro SINAPI: Cálculos e Parâmetros	H	1,9100000	24,23	46,27	
Composição Auxiliar	88251	SINAPI	AUXILIAR DE SERRALHEIRO COM ENCARGOS COMPLEMENTARES	Livro SINAPI: Cálculos e Parâmetros	H	10,4000000	22,37	232,64	
Composição Auxiliar	88262	SINAPI	CARPINTEIRO DE FORMAS COM ENCARGOS COMPLEMENTARES	Livro SINAPI: Cálculos e Parâmetros	H	3,2000000	26,97	86,30	
Composição Auxiliar	88309	SINAPI	PEDREIRO COM ENCARGOS COMPLEMENTARES	Livro SINAPI: Cálculos e Parâmetros	H	9,1100000	27,39	249,52	
Composição Auxiliar	88310	SINAPI	PINTOR COM ENCARGOS COMPLEMENTARES	Livro SINAPI: Cálculos e Parâmetros	H	1,9100000	29,07	55,52	
Composição Auxiliar	88315	SINAPI	SERRALHEIRO COM ENCARGOS COMPLEMENTARES	Livro SINAPI: Cálculos e Parâmetros	H	10,4000000	27,19	282,77	
Composição Auxiliar	88316	SINAPI	SERVENTE COM ENCARGOS COMPLEMENTARES	Livro SINAPI: Cálculos e Parâmetros	H	35,0200000	21,71	760,28	
Composição Auxiliar	103769	SINAPI	PAR DE TABELAS DE BASQUETE DE COMPENSADO NAVAL, COM AROS E REDES - FORNECIMENTO E INSTALAÇÃO. AF_03/2022	Quadras e seus Equipamentos	UN	1,0000000	4.400,49	4.400,49	
Insumo	00043058	SINAPI	ACO CA-50, 10,0 MM, OU 12,5 MM, OU 16,0 MM, OU 20,0 MM, DOBRADO E CORTADO	Material	KG	120,0000000	8,17	980,40	
Insumo	00043132	SINAPI	ARAME RECOZIDO 16 BWG, D = 1,65 MM (0,016 KG/M) OU 18 BWG, D = 1,25 MM (0,01 KG/M)	Material	KG	2,1000000	22,18	46,57	
Insumo	00011145	SINAPI	CONCRETO USINADO BOMBEAVEL, CLASSE DE RESISTENCIA C35, BRITA 0 E 1, SLUMP = 100 +/- 20 MM, COM BOMBEAMENTO (DISPONIBILIZACAO DE BOMBA), SEM O LANCAMENTO (NBR 8953)	Material	m³	1,4150000	626,68	886,75	
Insumo	00004718	SINAPI	PEDRA BRITADA N. 2 (19 A 38 MM) POSTO PEDREIRA/FORNECEDOR, SEM FRETE	Material	m³	0,0720000	235,80	16,97	
Insumo	00040568	SINAPI	PREGO DE ACO POLIDO COM CABECA 22 X 48 (4 1/4 X 5)	Material	KG	0,4700000	20,50	9,63	
Insumo	00004415	SINAPI	SARRAFO NAO APARELHADO "2,5 X 5" CM, EM MACARANDUBA/MASSARANDUBA, ANGELIM, PEROBA-ROSA OU EQUIVALENTE DA REGIAO - BRUTA	Material	M	4,3200000	3,78	16,32	
Insumo	00043647	SINAPI	TINTA ESMALTE SINTETICO STANDARD BRILHANTE	Material	L	0,8570000	28,61	24,51	
				MO sem LS =>	757,04	LS =>	857,95	MO com LS =>	1.614,99
				Valor do BDI =>	1.989,23	Valor com BDI =>			10.155,21
2.8.4	Código	Banco	Descrição	Tipo	Und	Quant.	Valor Unit	Total	
Composição	7324	ORSE	Piso tátil direcional e/ou alerta, de concreto, colorido, p/deficientes visuais, dimensões 25x25cm, aplicado com argamassa industrializada ac-ii, rejuntado, exclusive regularização de base	Azelejos e Cerâmicas	m²	1,0000000	155,11	155,11	
Composição Auxiliar	10549	ORSE	Encargos Complementares - Servente	Provisórios	h	1,2000000	3,96	4,75	
Composição Auxiliar	10550	ORSE	Encargos Complementares - Pedreiro	Provisórios	h	0,5000000	3,79	1,89	
Insumo	2540	ORSE	Rejunte colorido flexível para revestimentos cerâmicos	Material	kg	0,5200000	3,50	1,82	
Insumo	2684	ORSE	Argamassa industrializada Votomassa AC-II, ou similar	Material	kg	4,0000000	1,73	6,92	
Insumo	6897	ORSE	Piso tátil direcional e/ou alerta, de concreto, colorido, dim 25x25 cm, para deficiente visual	Material	m²	1,0500000	106,42	111,74	
Insumo	00004750	SINAPI	PEDREIRO (HORISTA)	Mão de Obra	H	0,5000000	20,33	10,16	
Insumo	00006111	SINAPI	SERVENTE DE OBRAS	Mão de Obra	H	1,2000000	14,86	17,83	
				MO sem LS =>	13,12	LS =>	14,87	MO com LS =>	27,99
				Valor do BDI =>	37,78	Valor com BDI =>			192,89
2.8.5	Código	Banco	Descrição	Tipo	Und	Quant.	Valor Unit	Total	
Composição	11903	ORSE	Piso tátil direcional pinado - Elementos em ABS revestido de inox (12 peças/m) - Rev 01_01/2022	Pavimentações Externas	m	1,0000000	168,30	168,30	

Composição Auxiliar	10549	ORSE	Encargos Complementares - Servente	Provisórios	h	0,6000000	3,96	2,37
Composição Auxiliar	10550	ORSE	Encargos Complementares - Pedreiro	Provisórios	h	0,5000000	3,79	1,89
Insumo	12728	ORSE	Piso tátil direcional pinado - Elementos em ABS revestido de inox (12 peças/m)	Material	m	1,0000000	133,67	133,67
Insumo	12743	ORSE	Cola especial para piso tátil inox	Material	kg	0,1300000	86,98	11,30
Insumo	00004750	SINAPI	PEDREIRO (HORISTA)	Mão de Obra	H	0,5000000	20,33	10,16
Insumo	00006111	SINAPI	SERVENTE DE OBRAS	Mão de Obra	H	0,6000000	14,86	8,91
				MO sem LS =>	8,94	LS =>	10,13	MO com LS => 19,07
				Valor do BDI =>	41,00	Valor com BDI =>	209,30	

2.9.3	Código	Banco	Descrição	Tipo	Und	Quant.	Valor Unit	Total
Composição	95875	SINAPI	TRANSPORTE COM CAMINHÃO BASCULANTE DE 10 M³, EM VIA URBANA PAVIMENTADA, DMT ATÉ 30 KM (UNIDADE: M3XKM). AF_07/2020	Transporte, Carga e Descarga de Materiais	M3XKM	1,0000000	2,41	2,41
Composição Auxiliar	91386	SINAPI	CAMINHÃO BASCULANTE 10 M3, TRUCADO CABINE SIMPLES, PESO BRUTO TOTAL 23.000 KG, CARGA ÚTIL MÁXIMA 15.935 KG, DISTÂNCIA ENTRE EIXOS 4,80 M, POTÊNCIA 230 CV INCLUSIVE CAÇAMBA METÁLICA - CHP DIURNO. AF_06/2014	Custos Horários Produtivo e Improdutivo dos Equipamentos	CHP	0,0083000	260,91	2,16
Composição Auxiliar	91387	SINAPI	CAMINHÃO BASCULANTE 10 M3, TRUCADO CABINE SIMPLES, PESO BRUTO TOTAL 23.000 KG, CARGA ÚTIL MÁXIMA 15.935 KG, DISTÂNCIA ENTRE EIXOS 4,80 M, POTÊNCIA 230 CV INCLUSIVE CAÇAMBA METÁLICA - CHI DIURNO. AF_06/2014	Custos Horários Produtivo e Improdutivo dos Equipamentos	CHI	0,0036000	70,32	0,25
				MO sem LS =>	0,11	LS =>	0,13	MO com LS => 0,24
				Valor do BDI =>	0,59	Valor com BDI =>	3,00	

3.1	Código	Banco	Descrição	Tipo	Und	Quant.	Valor Unit	Total
Composição	CPU-24/64	Próprio	ADMINISTRAÇÃO LOCAL - REFORMA QUADRAS	SERT - SERVIÇOS TÉCNICOS	UND	1,0000000	16.620,89	16.620,89
Composição Auxiliar	90777	SINAPI	ENGENHEIRO CIVIL DE OBRA JUNIOR COM ENCARGOS COMPLEMENTARES	Livro SINAPI: Cálculos e Parâmetros	H	68,0618743	129,24	8.796,31
Composição Auxiliar	90776	SINAPI	ENCARREGADO GERAL COM ENCARGOS COMPLEMENTARES	Livro SINAPI: Cálculos e Parâmetros	H	80,5253836	35,39	2.849,79
Composição Auxiliar	100533	SINAPI	TECNICO DE EDIFICACOES COM ENCARGOS COMPLEMENTARES	Livro SINAPI: Cálculos e Parâmetros	H	161,0486017	30,89	4.974,79
				MO sem LS =>	7.436,13	LS =>	8.427,37	MO com LS => 15.863,50
				Valor do BDI =>	4.048,85	Valor com BDI =>	20.669,74	

Composições Auxiliares

	Código	Banco	Descrição	Tipo	Und	Quant.	Valor Unit	Total
Composição	ED-14646	SETOP	EPI PARA AJUDANTE DE ELETRICISTA - HORISTA (ENCARGOS COMPLEMENTARES)	ED-	hora	1,0000000	1,26	1,26
A	Código	Banco	Equipamentos	Utilização Operativa Improdutiva	Custo Operacional Operativa Improdutiva	Consumo	Custo Horário	
							(A) Total:	0,00
B	Código	Banco	Mão de Obra				Custo Horário	
							(B) Total:	0,00
							Custo Horário de Execução (A) + (B):	0,00
							(D) Produção da Equipe:	1,00
							Custo Unitário de Execução [(A) + (B)] / (D):	0,00
F	Banco	Código	Material		Unidade	Custo Unitário	Quantidade	Custo Horário
Insumo	SETOP	MATED-14632	EPI PARA FAMÍLIA ELETRICISTA - HORISTA (ENCARGOS COMPLEMENTARES)	X1:0.0 X2: 0.0	hora	1,26	1,0000000	1,26
							(F)Total:	1,26
G	Banco	Código	Serviços		Unidade	Custo Unitário	Quantidade	Custo Horário
							(G) Total:	0,00
H	Banco	Código	Momento Transporte	Formula	X1, X2, X3	Unidade	Custo Unitário	Custo Horário
							(H) Total:	0,00
				MO sem LS =>	0,00	LS =>	0,00	MO com LS => 0,00
				Valor do BDI =>	0,31	Valor com BDI =>	1,57	

	Código	Banco	Descrição	Tipo	Und	Quant.	Valor Unit	Total
Composição	ED-14650	SETOP	EPI PARA ELETRICISTA - HORISTA (ENCARGOS COMPLEMENTARES)	ED-	hora	1,0000000	1,26	1,26
A	Código	Banco	Equipamentos	Utilização Operativa Improdutiva	Custo Operacional Operativa Improdutiva	Consumo	Custo Horário	
							(A) Total:	0,00
B	Código	Banco	Mão de Obra				Custo Horário	
							(B) Total:	0,00
							Custo Horário de Execução (A) + (B):	0,00
							(D) Produção da Equipe:	1,00
							Custo Unitário de Execução [(A) + (B)] / (D):	0,00
F	Banco	Código	Material		Unidade	Custo Unitário	Quantidade	Custo Horário
Insumo	SETOP	MATED-14632	EPI PARA FAMÍLIA ELETRICISTA - HORISTA (ENCARGOS COMPLEMENTARES)	X1:0.0 X2: 0.0	hora	1,26	1,0000000	1,26
							(F)Total:	1,26
G	Banco	Código	Serviços		Unidade	Custo Unitário	Quantidade	Custo Horário
							(G) Total:	0,00
H	Banco	Código	Momento Transporte	Formula	X1, X2, X3	Unidade	Custo Unitário	Custo Horário
							(H) Total:	0,00
				MO sem LS =>	0,00	LS =>	0,00	MO com LS => 0,00
				Valor do BDI =>	0,31	Valor com BDI =>	1,57	

	Código	Banco	Descrição	Tipo	Und	Quant.	Valor Unit	Total
Composição	ED-14682	SETOP	FERRAMENTAS PARA AJUDANTE DE ELETRICISTA - HORISTA (ENCARGOS COMPLEMENTARES)	ED-	hora	1,0000000	0,86	0,86
A	Código	Banco	Equipamentos	Utilização Operativa Improdutiva	Custo Operacional Operativa Improdutiva	Consumo	Custo Horário	
							(A) Total:	0,00

B	Código	Banco	Mão de Obra						
								(B) Total:	0,00
								Custo Horário de Execução (A) + (B):	0,00
								(D) Produção da Equipe:	1,00
								Custo Unitário de Execução [(A) + (B)] / (D):	0,00
F	Banco	Código	Material			Unidade	Custo Unitário	Quantidade	Custo Horário
Insumo	SETOP	MATED-14620	FERRAMENTAS PARA FAMÍLIA ELETRICISTA - HORISTA (ENCARGOS COMPLEMENTARES)		X1:0.0 X2: 0.0	hora	0,86	1,0000000	0,86
								(F)Total:	0,86
G	Banco	Código	Serviços			Unidade	Custo Unitário	Quantidade	Custo Horário
								(G) Total:	0,00
H	Banco	Código	Momento Transporte	Formula	X1, X2, X3	Unidade	Custo Unitário	Quantidade	Custo Horário
								(H) Total:	0,00
								MO sem LS =>	0,00
								LS =>	0,00
								MO com LS =>	0,00
								Valor do BDI =>	0,21
								Valor com BDI =>	1,07
Composição	Código	Banco	Descrição	Tipo	Und	Quant.	Valor Unit	Total	
	ED-14686	SETOP	FERRAMENTAS PARA ELETRICISTA - HORISTA (ENCARGOS COMPLEMENTARES)	ED-	hora	1,0000000	0,86	0,86	
A	Código	Banco	Equipamentos	Utilização	Custo Operacional	Consumo	Custo Horário		
				Operativa	Improdutiva	Operativa	Improdutiva		
								(A) Total:	0,00
B	Código	Banco	Mão de Obra					Custo Horário	
								(B) Total:	0,00
								Custo Horário de Execução (A) + (B):	0,00
								(D) Produção da Equipe:	1,00
								Custo Unitário de Execução [(A) + (B)] / (D):	0,00
F	Banco	Código	Material			Unidade	Custo Unitário	Quantidade	Custo Horário
Insumo	SETOP	MATED-14620	FERRAMENTAS PARA FAMÍLIA ELETRICISTA - HORISTA (ENCARGOS COMPLEMENTARES)		X1:0.0 X2: 0.0	hora	0,86	1,0000000	0,86
								(F)Total:	0,86
G	Banco	Código	Serviços			Unidade	Custo Unitário	Quantidade	Custo Horário
								(G) Total:	0,00
H	Banco	Código	Momento Transporte	Formula	X1, X2, X3	Unidade	Custo Unitário	Quantidade	Custo Horário
								(H) Total:	0,00
								MO sem LS =>	0,00
								LS =>	0,00
								MO com LS =>	0,00
								Valor do BDI =>	0,21
								Valor com BDI =>	1,07
Composição	Código	Banco	Descrição	Tipo	Und	Quant.	Valor Unit	Total	
	94703	SINAPI	ADAPTADOR COM FLANGE E ANEL DE VEDAÇÃO, PVC, SOLDÁVEL, DN 25 MM X 3/4 , INSTALADO EM RESERVAÇÃO DE ÁGUA DE EDIFICAÇÃO QUE POSSUA RESERVATÓRIO DE FIBRA/FIBROCIMENTO FORNECIMENTO E INSTALAÇÃO. AF_06/2016	Instalações Hidráulicas - Reservação e Bombas de Recalque	UN	1,0000000	19,33	19,33	
Composição Auxiliar	88248	SINAPI	AUXILIAR DE ENCANADOR OU BOMBEIRO HIDRÁULICO COM ENCARGOS COMPLEMENTARES	Livro SINAPI: Cálculos e Parâmetros	H	0,1338000	21,82	2,91	
Composição Auxiliar	88267	SINAPI	ENCANADOR OU BOMBEIRO HIDRÁULICO COM ENCARGOS COMPLEMENTARES	Livro SINAPI: Cálculos e Parâmetros	H	0,1338000	26,67	3,56	
Insumo	00000096	SINAPI	ADAPTADOR PVC SOLDAVEL, COM FLANGE E ANEL DE VEDACAO, 25 MM X 3/4". PARA CAIXA D'AGUA	Material	UN	1,0000000	12,31	12,31	
Insumo	00000122	SINAPI	ADESIVO PLASTICO PARA PVC, FRASCO COM *850* GR	Material	UN	0,0035000	70,40	0,24	
Insumo	00020083	SINAPI	SOLUCAO PREPARADORA / LIMPADORA PARA PVC, FRASCO COM 1000 CM3	Material	UN	0,0040000	79,76	0,31	
								MO sem LS =>	2,28
								LS =>	2,59
								MO com LS =>	4,87
								Valor do BDI =>	4,71
								Valor com BDI =>	24,04
Composição	Código	Banco	Descrição	Tipo	Und	Quant.	Valor Unit	Total	
	89383	SINAPI	ADAPTADOR CURTO COM BOLSA E ROSCA PARA REGISTRO, PVC, SOLDÁVEL, DN 25MM X 3/4 , INSTALADO EM RAMAL OU SUB-RAMAL DE ÁGUA - FORNECIMENTO E INSTALAÇÃO. AF_06/2022	Instalações Prediais de Água Fria em PVC	UN	1,0000000	6,47	6,47	
Composição Auxiliar	88248	SINAPI	AUXILIAR DE ENCANADOR OU BOMBEIRO HIDRÁULICO COM ENCARGOS COMPLEMENTARES	Livro SINAPI: Cálculos e Parâmetros	H	0,0944000	21,82	2,05	
Composição Auxiliar	88267	SINAPI	ENCANADOR OU BOMBEIRO HIDRÁULICO COM ENCARGOS COMPLEMENTARES	Livro SINAPI: Cálculos e Parâmetros	H	0,0944000	26,67	2,51	
Insumo	00000065	SINAPI	ADAPTADOR PVC SOLDAVEL CURTO COM BOLSA E ROSCA, 25 MM X 3/4", PARA AGUA FRIA	Material	UN	1,0000000	0,89	0,89	
Insumo	00000122	SINAPI	ADESIVO PLASTICO PARA PVC, FRASCO COM *850* GR	Material	UN	0,0059000	70,40	0,41	
Insumo	00020083	SINAPI	SOLUCAO PREPARADORA / LIMPADORA PARA PVC, FRASCO COM 1000 CM3	Material	UN	0,0070000	79,76	0,55	
Insumo	00038383	SINAPI	LIXA D'AGUA EM FOLHA, GRAO 100	Material	UN	0,0315000	2,15	0,06	
								MO sem LS =>	1,61
								LS =>	1,83
								MO com LS =>	3,44
								Valor do BDI =>	1,58
								Valor com BDI =>	8,05
Composição	Código	Banco	Descrição	Tipo	Und	Quant.	Valor Unit	Total	
	88238	SINAPI	AJUDANTE DE ARMADOR COM ENCARGOS COMPLEMENTARES	Livro SINAPI: Cálculos e Parâmetros	H	1,0000000	22,37	22,37	
Composição Auxiliar	95308	SINAPI	CURSO DE CAPACITAÇÃO PARA AJUDANTE DE ARMADOR (ENCARGOS COMPLEMENTARES) - HORISTA	Livro SINAPI: Cálculos e Parâmetros	H	1,0000000	0,17	0,17	
Insumo	00006114	SINAPI	AJUDANTE DE ARMADOR (HORISTA)	Mão de Obra	H	1,0000000	15,57	15,57	
Insumo	00037370	SINAPI	ALIMENTACAO - HORISTA (COLETADO CAIXA - ENCARGOS COMPLEMENTARES)	Outros	H	1,0000000	2,46	2,46	
Insumo	00037371	SINAPI	TRANSPORTE - HORISTA (COLETADO CAIXA - ENCARGOS COMPLEMENTARES)	Serviços	H	1,0000000	0,57	0,57	
Insumo	00037372	SINAPI	EXAMES - HORISTA (COLETADO CAIXA - ENCARGOS COMPLEMENTARES)	Outros	H	1,0000000	1,43	1,43	
Insumo	00037373	SINAPI	SEGURO - HORISTA (COLETADO CAIXA - ENCARGOS COMPLEMENTARES)	Taxas	H	1,0000000	0,08	0,08	
Insumo	00043465	SINAPI	FERRAMENTAS - FAMILIA PEDREIRO - HORISTA (ENCARGOS COMPLEMENTARES - COLETADO CAIXA)	Equipamento	H	1,0000000	0,78	0,78	
Insumo	00043489	SINAPI	EPI - FAMILIA PEDREIRO - HORISTA (ENCARGOS COMPLEMENTARES - COLETADO CAIXA)	Equipamento	H	1,0000000	1,31	1,31	
								MO sem LS =>	7,38
								LS =>	8,36
								MO com LS =>	15,74
								Valor do BDI =>	5,45
								Valor com BDI =>	27,82
	Código	Banco	Descrição	Tipo	Und	Quant.	Valor Unit	Total	

Composição	88239	SINAPI	AJUDANTE DE CARPINTEIRO COM ENCARGOS COMPLEMENTARES	Livro SINAPI: Cálculos e Parâmetros	H	1,0000000	22,20	22,20
Composição Auxiliar	95309	SINAPI	CURSO DE CAPACITAÇÃO PARA AJUDANTE DE CARPINTEIRO (ENCARGOS COMPLEMENTARES) - HORISTA	Livro SINAPI: Cálculos e Parâmetros	H	1,0000000	0,22	0,22
Insumo	00006117	SINAPI	CARPINTEIRO AUXILIAR (HORISTA)	Mão de Obra	H	1,0000000	15,57	15,57
Insumo	00037370	SINAPI	ALIMENTACAO - HORISTA (COLETADO CAIXA - ENCARGOS COMPLEMENTARES)	Outros	H	1,0000000	2,46	2,46
Insumo	00037371	SINAPI	TRANSPORTE - HORISTA (COLETADO CAIXA - ENCARGOS COMPLEMENTARES)	Serviços	H	1,0000000	0,57	0,57
Insumo	00037372	SINAPI	EXAMES - HORISTA (COLETADO CAIXA - ENCARGOS COMPLEMENTARES)	Outros	H	1,0000000	1,43	1,43
Insumo	00037373	SINAPI	SEGURO - HORISTA (COLETADO CAIXA - ENCARGOS COMPLEMENTARES)	Taxas	H	1,0000000	0,08	0,08
Insumo	00043459	SINAPI	FERRAMENTAS - FAMILIA CARPINTEIRO DE FORMAS - HORISTA (ENCARGOS COMPLEMENTARES - COLETADO CAIXA)	Equipamento	H	1,0000000	0,44	0,44
Insumo	00043483	SINAPI	EPI - FAMILIA CARPINTEIRO DE FORMAS - HORISTA (ENCARGOS COMPLEMENTARES - COLETADO CAIXA)	Equipamento	H	1,0000000	1,43	1,43

MO sem LS => 7,40 LS => 8,39 MO com LS => 15,79

Valor do BDI => 5,41 Valor com BDI => 27,61

Composição	Código	Banco	Descrição	Tipo	Und	Quant.	Valor Unit	Total
	ED-50362	SETOP	AJUDANTE DE ELETRICISTA COM ENCARGOS COMPLEMENTARES	ED-	hora	1,0000000	30,27	30,27
A	Código	Banco	Equipamentos	Utilização Operativa	Custo Operacional Operativa	Consumo	Custo Horário	
				Improdutiva	Improdutiva			

(A) Total: 0,00

B	Código	Banco	Mão de Obra					Custo Horário

(B) Total: 0,00

Custo Horário de Execução (A) + (B): 0,00

(D) Produção da Equipe: 1,00

Custo Unitário de Execução [(A) + (B)] / (D): 0,00

F	Banco	Código	Material			Unidade	Custo	Quantidade	Custo Horário
Insumo	SETOP	MATED-13096	CESTA BÁSICA/ ALIMENTAÇÃO - HORISTA (ENCARGOS COMPLEMENTARES)		X1:0.0 X2: 0.0	hora	2,12	1,0000000	2,12
Insumo	SETOP	MATED-13097	TRANSPORTE - HORISTA (ENCARGOS COMPLEMENTARES)		X1:0.0 X2: 0.0	hora	0,86	1,0000000	0,86
Insumo	SETOP	MATED-13099	EXAMES - HORISTA (ENCARGOS COMPLEMENTARES)		X1:0.0 X2: 0.0	hora	1,43	1,0000000	1,43
Insumo	SETOP	MATED-13098	SEGURO - HORISTA (ENCARGOS COMPLEMENTARES)		X1:0.0 X2: 0.0	hora	0,08	1,0000000	0,08

(F)Total: 4,49

G	Banco	Código	Serviços			Unidade	Custo	Quantidade	Custo Horário
Atividade Auxiliar	SETOP	ED-14646	EPI PARA AJUDANTE DE ELETRICISTA - HORISTA (ENCARGOS COMPLEMENTARES)		X1:0.0 X2: 0.0	hora	1,26	1,0000000	1,26
Atividade Auxiliar	SETOP	ED-14682	FERRAMENTAS PARA AJUDANTE DE ELETRICISTA - HORISTA (ENCARGOS COMPLEMENTARES)		X1:0.0 X2: 0.0	hora	0,86	1,0000000	0,86
Atividade Auxiliar	SETOP	ED-5225	CURSO DE CAPACITAÇÃO PARA AUXILIAR DE ELETRICISTA (ENCARGOS COMPLEMENTARES) HORISTA		X1:0.0 X2: 0.0	hora	0,85	1,0000000	0,85
Atividade Auxiliar	SINAPI	88247	AUXILIAR DE ELETRICISTA COM ENCARGOS COMPLEMENTARES		X1:0.0 X2: 0.0	H	22,81	1,0000000	22,81

(G) Total: 25,78

H	Banco	Código	Momento Transporte	Formula	X1, X2, X3	Unidade	Custo Unitário	Quantidade	Custo Horário

(H) Total: 0,00

MO sem LS => 7,85 LS => 8,90 MO com LS => 16,75

Valor do BDI => 7,37 Valor com BDI => 37,64

Composição	Código	Banco	Descrição	Tipo	Und	Quant.	Valor Unit	Total
	100301	SINAPI	AJUDANTE DE PINTOR COM ENCARGOS COMPLEMENTARES	Livro SINAPI: Cálculos e Parâmetros	H	1,0000000	24,23	24,23
Composição Auxiliar	100291	SINAPI	CURSO DE CAPACITAÇÃO PARA AJUDANTE DE PINTOR (ENCARGOS COMPLEMENTARES) - HORISTA	Livro SINAPI: Cálculos e Parâmetros	H	1,0000000	0,22	0,22
Insumo	00034466	SINAPI	AJUDANTE DE PINTOR (HORISTA)	Mão de Obra	H	1,0000000	15,57	15,57
Insumo	00037370	SINAPI	ALIMENTACAO - HORISTA (COLETADO CAIXA - ENCARGOS COMPLEMENTARES)	Outros	H	1,0000000	2,46	2,46
Insumo	00037371	SINAPI	TRANSPORTE - HORISTA (COLETADO CAIXA - ENCARGOS COMPLEMENTARES)	Serviços	H	1,0000000	0,57	0,57
Insumo	00037372	SINAPI	EXAMES - HORISTA (COLETADO CAIXA - ENCARGOS COMPLEMENTARES)	Outros	H	1,0000000	1,43	1,43
Insumo	00037373	SINAPI	SEGURO - HORISTA (COLETADO CAIXA - ENCARGOS COMPLEMENTARES)	Taxas	H	1,0000000	0,08	0,08
Insumo	00043466	SINAPI	FERRAMENTAS - FAMILIA PINTOR - HORISTA (ENCARGOS COMPLEMENTARES - COLETADO CAIXA)	Equipamento	H	1,0000000	2,05	2,05
Insumo	00043490	SINAPI	EPI - FAMILIA PINTOR - HORISTA (ENCARGOS COMPLEMENTARES - COLETADO CAIXA)	Equipamento	H	1,0000000	1,85	1,85

MO sem LS => 7,40 LS => 8,39 MO com LS => 15,79

Valor do BDI => 5,90 Valor com BDI => 30,13

Composição	Código	Banco	Descrição	Tipo	Und	Quant.	Valor Unit	Total
	88243	SINAPI	AJUDANTE ESPECIALIZADO COM ENCARGOS COMPLEMENTARES	Livro SINAPI: Cálculos e Parâmetros	H	1,0000000	22,63	22,63
Composição Auxiliar	95313	SINAPI	CURSO DE CAPACITAÇÃO PARA AJUDANTE ESPECIALIZADO (ENCARGOS COMPLEMENTARES) - HORISTA	Livro SINAPI: Cálculos e Parâmetros	H	1,0000000	0,18	0,18
Insumo	00000242	SINAPI	AJUDANTE ESPECIALIZADO (HORISTA)	Mão de Obra	H	1,0000000	15,91	15,91
Insumo	00037370	SINAPI	ALIMENTACAO - HORISTA (COLETADO CAIXA - ENCARGOS COMPLEMENTARES)	Outros	H	1,0000000	2,46	2,46
Insumo	00037371	SINAPI	TRANSPORTE - HORISTA (COLETADO CAIXA - ENCARGOS COMPLEMENTARES)	Serviços	H	1,0000000	0,57	0,57
Insumo	00037372	SINAPI	EXAMES - HORISTA (COLETADO CAIXA - ENCARGOS COMPLEMENTARES)	Outros	H	1,0000000	1,43	1,43
Insumo	00037373	SINAPI	SEGURO - HORISTA (COLETADO CAIXA - ENCARGOS COMPLEMENTARES)	Taxas	H	1,0000000	0,08	0,08
Insumo	00043491	SINAPI	EPI - FAMILIA SERVENTE - HORISTA (ENCARGOS COMPLEMENTARES - COLETADO CAIXA)	Equipamento	H	1,0000000	1,39	1,39

MO sem LS => 7,54 LS => 8,55 MO com LS => 16,09

Valor do BDI => 5,51 Valor com BDI => 28,14

Composição	Código	Banco	Descrição	Tipo	Und	Quant.	Valor Unit	Total
	88627	SINAPI	ARGAMASSA TRAÇO 1:0.5:4.5 (EM VOLUME DE CIMENTO, CAL E AREIA MÉDIA ÚMIDA) PARA ASSENTAMENTO DE ALVENARIA - PREPARO	Argamassas	m³	1,0000000	726,26	726,26
Composição Auxiliar	88316	SINAPI	SERVENTE COM ENCARGOS COMPLEMENTARES	Livro SINAPI: Cálculos e Parâmetros	H	8,7800000	21,71	190,61
Insumo	00000370	SINAPI	AREIA MEDIA - POSTO JAZIDA/FORNECEDOR (RETIRADO NA JAZIDA, SEM	Material	m³	1,1300000	90,00	101,70

Insumo	00001379 SINAPI	CIMENTO PORTLAND COMPOSTO CP II-32	Material	KG	339,6200000	1,00	339,62	
			MO sem LS =>	62,43	LS =>	70,76	MO com LS =>	133,19
			Valor do BDI =>	176,92		Valor com BDI =>		903,18

	Código	Banco	Descrição	Tipo	Und	Quant.	Valor Unit	Total
Composição	87367	SINAPI	ARGAMASSA TRAÇO 1:1:6 (EM VOLUME DE CIMENTO, CAL E AREIA MÉDIA ÚMIDA) PARA EMBOÇO/MASSA ÚNICA/ASSENTAMENTO DE ALVENARIA DE VEDAÇÃO, PREPARO MANUAL. AF_08/2019	Argamassas	m³	1,0000000	755,59	755,59
Composição Auxiliar	88316	SINAPI	SERVEANTE COM ENCARGOS COMPLEMENTARES	Livro SINAPI: Cálculos e Parâmetros	H	11,2300000	21,71	243,80
Insumo	00000370	SINAPI	AREIA MÉDIA - POSTO JAZIDA/FORNECEDOR (RETIRADO NA JAZIDA, SEM TRANSPORTE)	Material	m³	1,1600000	90,00	104,40
Insumo	00001379	SINAPI	CIMENTO PORTLAND COMPOSTO CP II-32	Material	KG	261,8900000	1,00	261,89
			MO sem LS =>	79,85	LS =>	90,50	MO com LS =>	170,35
			Valor do BDI =>	184,06		Valor com BDI =>		939,65

	Código	Banco	Descrição	Tipo	Und	Quant.	Valor Unit	Total
Composição	87369	SINAPI	ARGAMASSA TRAÇO 1:2:8 (EM VOLUME DE CIMENTO, CAL E AREIA MÉDIA ÚMIDA) PARA EMBOÇO/MASSA ÚNICA/ASSENTAMENTO DE ALVENARIA DE VEDAÇÃO, PREPARO MANUAL. AF_08/2019	Argamassas	m³	1,0000000	750,01	750,01
Composição	88316	SINAPI	SERVEANTE COM ENCARGOS COMPLEMENTARES	Livro SINAPI: Cálculos e Parâmetros	H	11,1000000	21,71	240,98
Insumo	00001106	SINAPI	CAL HIDRATADA CH-I PARA ARGAMASSAS	Material	KG	171,1300000	1,25	213,91
Insumo	00001379	SINAPI	CIMENTO PORTLAND COMPOSTO CP II-32	Material	KG	192,5200000	1,00	192,52
			MO sem LS =>	78,93	LS =>	89,45	MO com LS =>	168,38
			Valor do BDI =>	182,70		Valor com BDI =>		932,71

	Código	Banco	Descrição	Tipo	Und	Quant.	Valor Unit	Total
Composição	88629	SINAPI	ARGAMASSA TRAÇO 1:3 (EM VOLUME DE CIMENTO E AREIA MÉDIA ÚMIDA), PREPARO MANUAL. AF_08/2019	Argamassas	m³	1,0000000	765,31	765,31
Composição	88316	SINAPI	SERVEANTE COM ENCARGOS COMPLEMENTARES	Livro SINAPI: Cálculos e Parâmetros	H	8,5700000	21,71	186,05
Insumo	00001379	SINAPI	CIMENTO PORTLAND COMPOSTO CP II-32	Material	KG	482,9600000	1,00	482,96
			MO sem LS =>	60,94	LS =>	69,06	MO com LS =>	130,00
			Valor do BDI =>	186,43		Valor com BDI =>		951,74

	Código	Banco	Descrição	Tipo	Und	Quant.	Valor Unit	Total
Composição	87381	SINAPI	ARGAMASSA TRAÇO 1:4 (EM VOLUME DE CIMENTO E AREIA GROSSA ÚMIDA) COM ADIÇÃO DE EMULSÃO POLIMÉRICA PARA CHAPISCO	Argamassas	m³	1,0000000	4.556,40	4.556,40
Composição	88316	SINAPI	SERVEANTE COM ENCARGOS COMPLEMENTARES	Livro SINAPI: Cálculos e Parâmetros	H	10,5100000	21,71	228,17
Composição Auxiliar				Material	m³	0,7800000	91,17	71,11
Insumo	00000367	SINAPI	AREIA GROSSA - POSTO JAZIDA/FORNECEDOR (RETIRADO NA JAZIDA, SEM TRANSPORTE)	Material	m³	0,7800000	91,17	71,11
Insumo	00001379	SINAPI	CIMENTO PORTLAND COMPOSTO CP II-32	Material	KG	263,9700000	1,00	263,97
Insumo	00007334	SINAPI	ADITIVO ADESIVO LÍQUIDO PARA ARGAMASSAS DE REVESTIMENTOS CIMENTÍCIOS	Material	L	189,0700000	21,12	3.993,15
			MO sem LS =>	74,73	LS =>	84,70	MO com LS =>	159,43
			Valor do BDI =>	1.109,94		Valor com BDI =>		5.666,34

	Código	Banco	Descrição	Tipo	Und	Quant.	Valor Unit	Total
Composição	88245	SINAPI	ARMADOR COM ENCARGOS COMPLEMENTARES	Livro SINAPI: Cálculos e Parâmetros	H	1,0000000	27,19	27,19
Composição	95314	SINAPI	CURSO DE CAPACITAÇÃO PARA ARMADOR (ENCARGOS COMPLEMENTARES) - HORISTA	Livro SINAPI: Cálculos e Parâmetros	H	1,0000000	0,23	0,23
Composição Auxiliar				Mão de Obra	H	1,0000000	20,33	20,33
Insumo	00000378	SINAPI	ARMADOR (HORISTA)	Material	H	1,0000000	20,33	20,33
Insumo	00037370	SINAPI	ALIMENTAÇÃO - HORISTA (COLETADO CAIXA - ENCARGOS COMPLEMENTARES)	Outros	H	1,0000000	2,46	2,46
Insumo	00037371	SINAPI	TRANSPORTE - HORISTA (COLETADO CAIXA - ENCARGOS COMPLEMENTARES)	Serviços	H	1,0000000	0,57	0,57
Insumo	00037372	SINAPI	EXAMES - HORISTA (COLETADO CAIXA - ENCARGOS COMPLEMENTARES)	Outros	H	1,0000000	1,43	1,43
Insumo	00037373	SINAPI	SEGURO - HORISTA (COLETADO CAIXA - ENCARGOS COMPLEMENTARES)	Taxas	H	1,0000000	0,08	0,08
Insumo	00043465	SINAPI	FERRAMENTAS - FAMÍLIA PEDREIRO - HORISTA (ENCARGOS COMPLEMENTARES)	Equipamento	H	1,0000000	0,78	0,78
			MO sem LS =>	9,64	LS =>	10,92	MO com LS =>	20,56
			Valor do BDI =>	6,62		Valor com BDI =>		33,81

	Código	Banco	Descrição	Tipo	Und	Quant.	Valor Unit	Total
Composição	92767	SINAPI	ARMAÇÃO DE LAJE DE ESTRUTURA CONVENCIONAL DE CONCRETO ARMADO UTILIZANDO AÇO CA-60 DE 4,2 MM - MONTAGEM. AF_06/2022	Armação para Estruturas de Concreto Armado	KG	1,0000000	15,58	15,58
Composição	88238	SINAPI	AJUDANTE DE ARMADOR COM ENCARGOS COMPLEMENTARES	Livro SINAPI: Cálculos e Parâmetros	H	0,0172000	22,37	0,38
Composição	88245	SINAPI	ARMADOR COM ENCARGOS COMPLEMENTARES	Livro SINAPI: Cálculos e Parâmetros	H	0,1055000	27,19	2,86
Composição	92799	SINAPI	CORTE E DOBRA DE AÇO CA-60, DIÂMETRO DE 4,2 MM. AF_06/2022	Armação para Estruturas de Concreto Armado	KG	1,0000000	11,18	11,18
Composição Auxiliar				Material	UN	2,8160000	0,22	0,61
Insumo	00039017	SINAPI	ESPACADOR / DISTANCIADOR CIRCULAR COM ENTRADA LATERAL, EM	Material	UN	2,8160000	0,22	0,61
			MO sem LS =>	2,14	LS =>	2,43	MO com LS =>	4,57
			Valor do BDI =>	3,80		Valor com BDI =>		19,38

	Código	Banco	Descrição	Tipo	Und	Quant.	Valor Unit	Total
Composição	100578	SINAPI	ASSENTAMENTO DE POSTE DE CONCRETO COM COMPRIMENTO NOMINAL DE 9 M, CARGA NOMINAL MENOR OU IGUAL A 1000 DAN,	Postes de Concreto e Metálicos	UN	1,0000000	600,89	600,89

Composição Auxiliar	5928	SINAPI	GUINDAUTO HIDRÁULICO, CAPACIDADE MÁXIMA DE CARGA 6200 KG, MOMENTO MÁXIMO DE CARGA 11,7 TM. ALCANCE MÁXIMO HORIZONTAL	Custos Horários Produtivo e Improdutivo dos Equipamentos	CHP	0,0731600	272,90	19,96
Composição Auxiliar	5930	SINAPI	GUINDAUTO HIDRÁULICO, CAPACIDADE MÁXIMA DE CARGA 6200 KG, MOMENTO MÁXIMO DE CARGA 11,7 TM. ALCANCE MÁXIMO HORIZONTAL	Custos Horários Produtivo e Improdutivo dos Equipamentos	CHI	0,9865201	70,63	69,67
Composição Auxiliar	88247	SINAPI	AUXILIAR DE ELETRICISTA COM ENCARGOS COMPLEMENTARES	Livro SINAPI: Cálculos e Parâmetros	H	0,9149091	22,81	20,86
Composição Auxiliar	88264	SINAPI	ELETRICISTA COM ENCARGOS COMPLEMENTARES	Livro SINAPI: Cálculos e Parâmetros	H	4,1170909	27,74	114,20
Composição Insumo	00000863	SINAPI	CABO DE COBRE NU 35 MM2 MEIO-DURO	Material	M	9,0000000	41,80	376,20

MO sem LS => 59,10 LS => 66,97 MO com LS => 126,07

Valor do BDI => 146,38 Valor com BDI => 747,27

	Código	Banco	Descrição	Tipo	Und	Quant.	Valor Unit	Total
Composição	88247	SINAPI	AUXILIAR DE ELETRICISTA COM ENCARGOS COMPLEMENTARES	Livro SINAPI: Cálculos e Parâmetros	H	1,0000000	22,81	22,81
Composição Auxiliar	95316	SINAPI	CURSO DE CAPACITAÇÃO PARA AUXILIAR DE ELETRICISTA (ENCARGOS COMPLEMENTARES) - HORISTA	Livro SINAPI: Cálculos e Parâmetros	H	1,0000000	0,58	0,58
Insumo	00000247	SINAPI	AJUDANTE DE ELETRICISTA (HORISTA)	Mão de Obra	H	1,0000000	15,57	15,57
Insumo	00037370	SINAPI	ALIMENTACAO - HORISTA (COLETADO CAIXA - ENCARGOS COMPLEMENTARES)	Outros	H	1,0000000	2,46	2,46
Insumo	00037371	SINAPI	TRANSPORTE - HORISTA (COLETADO CAIXA - ENCARGOS COMPLEMENTARES)	Serviços	H	1,0000000	0,57	0,57
Insumo	00037372	SINAPI	EXAMES - HORISTA (COLETADO CAIXA - ENCARGOS COMPLEMENTARES)	Outros	H	1,0000000	1,43	1,43
Insumo	00037373	SINAPI	SEGURO - HORISTA (COLETADO CAIXA - ENCARGOS COMPLEMENTARES)	Taxas	H	1,0000000	0,08	0,08
Insumo	00043460	SINAPI	FERRAMENTAS - FAMILIA ELETRICISTA - HORISTA (ENCARGOS COMPLEMENTARES - COLETADO CAIXA)	Equipamento	H	1,0000000	0,86	0,86
Insumo	00043484	SINAPI	EPI - FAMILIA ELETRICISTA - HORISTA (ENCARGOS COMPLEMENTARES - COLETADO CAIXA)	Equipamento	H	1,0000000	1,26	1,26

MO sem LS => 7,57 LS => 8,58 MO com LS => 16,15

Valor do BDI => 5,56 Valor com BDI => 28,37

	Código	Banco	Descrição	Tipo	Und	Quant.	Valor Unit	Total
Composição	88248	SINAPI	AUXILIAR DE ENCANADOR OU BOMBEIRO HIDRÁULICO COM ENCARGOS COMPLEMENTARES	Livro SINAPI: Cálculos e Parâmetros	H	1,0000000	21,82	21,82
Composição Auxiliar	95317	SINAPI	CURSO DE CAPACITAÇÃO PARA AUXILIAR DE ENCANADOR OU BOMBEIRO HIDRÁULICO (ENCARGOS COMPLEMENTARES) - HORISTA	Livro SINAPI: Cálculos e Parâmetros	H	1,0000000	0,27	0,27
Insumo	00000246	SINAPI	AUXILIAR DE ENCANADOR OU BOMBEIRO HIDRAULICO (HORISTA)	Mão de Obra	H	1,0000000	15,57	15,57
Insumo	00037370	SINAPI	ALIMENTACAO - HORISTA (COLETADO CAIXA - ENCARGOS COMPLEMENTARES)	Outros	H	1,0000000	2,46	2,46
Insumo	00037371	SINAPI	TRANSPORTE - HORISTA (COLETADO CAIXA - ENCARGOS COMPLEMENTARES)	Serviços	H	1,0000000	0,57	0,57
Insumo	00037372	SINAPI	EXAMES - HORISTA (COLETADO CAIXA - ENCARGOS COMPLEMENTARES)	Outros	H	1,0000000	1,43	1,43
Insumo	00037373	SINAPI	SEGURO - HORISTA (COLETADO CAIXA - ENCARGOS COMPLEMENTARES)	Taxas	H	1,0000000	0,08	0,08
Insumo	00043461	SINAPI	FERRAMENTAS - FAMILIA ENCANADOR - HORISTA (ENCARGOS COMPLEMENTARES - COLETADO CAIXA)	Equipamento	H	1,0000000	0,31	0,31
Insumo	00043485	SINAPI	EPI - FAMILIA ENCANADOR - HORISTA (ENCARGOS COMPLEMENTARES - COLETADO CAIXA)	Equipamento	H	1,0000000	1,13	1,13

MO sem LS => 7,43 LS => 8,41 MO com LS => 15,84

Valor do BDI => 5,32 Valor com BDI => 27,14

	Código	Banco	Descrição	Tipo	Und	Quant.	Valor Unit	Total
Composição	88251	SINAPI	AUXILIAR DE SERRALHEIRO COM ENCARGOS COMPLEMENTARES	Livro SINAPI: Cálculos e Parâmetros	H	1,0000000	22,37	22,37
Composição Auxiliar	95320	SINAPI	CURSO DE CAPACITAÇÃO PARA AUXILIAR DE SERRALHEIRO (ENCARGOS COMPLEMENTARES) - HORISTA	Livro SINAPI: Cálculos e Parâmetros	H	1,0000000	0,17	0,17
Insumo	00000252	SINAPI	AJUDANTE DE SERRALHEIRO (HORISTA)	Mão de Obra	H	1,0000000	15,57	15,57
Insumo	00037370	SINAPI	ALIMENTACAO - HORISTA (COLETADO CAIXA - ENCARGOS COMPLEMENTARES)	Outros	H	1,0000000	2,46	2,46
Insumo	00037371	SINAPI	TRANSPORTE - HORISTA (COLETADO CAIXA - ENCARGOS COMPLEMENTARES)	Serviços	H	1,0000000	0,57	0,57
Insumo	00037372	SINAPI	EXAMES - HORISTA (COLETADO CAIXA - ENCARGOS COMPLEMENTARES)	Outros	H	1,0000000	1,43	1,43
Insumo	00037373	SINAPI	SEGURO - HORISTA (COLETADO CAIXA - ENCARGOS COMPLEMENTARES)	Taxas	H	1,0000000	0,08	0,08
Insumo	00043465	SINAPI	FERRAMENTAS - FAMILIA PEDREIRO - HORISTA (ENCARGOS COMPLEMENTARES - COLETADO CAIXA)	Equipamento	H	1,0000000	0,78	0,78
Insumo	00043489	SINAPI	EPI - FAMILIA PEDREIRO - HORISTA (ENCARGOS COMPLEMENTARES - COLETADO CAIXA)	Equipamento	H	1,0000000	1,31	1,31

MO sem LS => 7,38 LS => 8,36 MO com LS => 15,74

Valor do BDI => 5,45 Valor com BDI => 27,82

	Código	Banco	Descrição	Tipo	Und	Quant.	Valor Unit	Total
Composição	88256	SINAPI	AZULEJISTA OU LADRILHISTA COM ENCARGOS COMPLEMENTARES	Livro SINAPI: Cálculos e Parâmetros	H	1,0000000	27,26	27,26
Composição Auxiliar	95324	SINAPI	CURSO DE CAPACITAÇÃO PARA AZULEJISTA OU LADRILHISTA (ENCARGOS COMPLEMENTARES) - HORISTA	Livro SINAPI: Cálculos e Parâmetros	H	1,0000000	0,30	0,30
Insumo	00004760	SINAPI	AZULEJISTA OU LADRILHEIRO (HORISTA)	Mão de Obra	H	1,0000000	20,33	20,33
Insumo	00037370	SINAPI	ALIMENTACAO - HORISTA (COLETADO CAIXA - ENCARGOS COMPLEMENTARES)	Outros	H	1,0000000	2,46	2,46
Insumo	00037371	SINAPI	TRANSPORTE - HORISTA (COLETADO CAIXA - ENCARGOS COMPLEMENTARES)	Serviços	H	1,0000000	0,57	0,57
Insumo	00037372	SINAPI	EXAMES - HORISTA (COLETADO CAIXA - ENCARGOS COMPLEMENTARES)	Outros	H	1,0000000	1,43	1,43
Insumo	00037373	SINAPI	SEGURO - HORISTA (COLETADO CAIXA - ENCARGOS COMPLEMENTARES)	Taxas	H	1,0000000	0,08	0,08
Insumo	00043465	SINAPI	FERRAMENTAS - FAMILIA PEDREIRO - HORISTA (ENCARGOS COMPLEMENTARES - COLETADO CAIXA)	Equipamento	H	1,0000000	0,78	0,78
Insumo	00043489	SINAPI	EPI - FAMILIA PEDREIRO - HORISTA (ENCARGOS COMPLEMENTARES - COLETADO CAIXA)	Equipamento	H	1,0000000	1,31	1,31

Valor do BDI => 6,64 Valor com BDI => 33,90

	Código	Banco	Descrição	Tipo	Und	Quant.	Valor Unit	Total
Composição	155	ORSE	Alvenaria tijolo cerâmico maciço (5x9x19), esp = 0,09m (singela), com argamassa traço t5 - 1:2:8 (cimento / cal / areia) c/ junta de 2,0cm - R1	Alvenarias de Vedação	m²	1,0000000	113,64	113,64
Composição Auxiliar	3308	ORSE	Argamassa em volume - cimento, cal e areia traço t-5 (1:2:8) - 1 saco cimento/50 kg / 2 sacos cal 20 kg / 8 nadiolas de areia dim 0.35 x 0.45 x 0.13 m - Confeccão Encargos Complementares - Servente	Conversão InfoWOrca	m³	0,0320000	595,64	19,06
Composição Auxiliar	10549	ORSE	Encargos Complementares - Servente	Provisórios	h	0,9100000	3,96	3,60
Composição Auxiliar	10550	ORSE	Encargos Complementares - Pedreiro	Provisórios	h	1,5200000	3,79	5,76
Insumo	2212	ORSE	Tijolo cerâmico maciço 5 x 9 x 19cm	Material	un	68,0000000	0,60	40,80
Insumo	00006111	SINAPI	SERVENTE DE OBRAS	Mão de Obra	H	0,9100000	14,86	13,52



MO sem LS => 21,71 LS => 24,61 MO com LS => 46,32

Valor do BDI => 27,68 Valor com BDI => 141,32

	Código	Banco	Descrição	Tipo	Und	Quant.	Valor Unit	Total
Composição	1903	ORSE	Argamassa cimento e areia traço t-1 (1:3) - 1 saco cimento 50kg / 3 padiolas areia dim. 0,35 x 0,45 x 0,73 m - Confeccção mecânica e transporte	Argamassas	m³	1,0000000	624,68	624,68
Composição Auxiliar	10549	ORSE	Encargos Complementares - Servente	Provisórios	h	4,0000000	3,96	15,84
Insumo	00000370	SINAPI	AREIA MEDIA - POSTO JAZIDA/FORNECEDOR (RETIRADO NA JAZIDA, SEM TRANSPORTE)	Material	m³	1,0800000	90,00	97,20
Insumo	00001379	SINAPI	CIMENTO PORTLAND COMPOSTO CP II-32	Material	KG	452,2000000	1,00	452,20
					MO sem LS =>	27,86	LS => 31,58	MO com LS => 59,44
					Valor do BDI =>	152,17	Valor com BDI =>	776,85

	Código	Banco	Descrição	Tipo	Und	Quant.	Valor Unit	Total
Composição	3308	ORSE	Argamassa em volume - cimento, cal e areia traço t-5 (1:2:8) - 1 saco cimento 50 kg / 2 sacos cal 20 kg / 8 padiolas de areia dim. 0,35 x 0,45 x 0,13 m - Confeccção	Conversão InfoWOrc	m³	1,0000000	595,64	595,64
Composição Auxiliar	10549	ORSE	Encargos Complementares - Servente	Provisórios	h	4,0000000	3,96	15,84
Insumo	00000367	SINAPI	AREIA GROSSA - POSTO JAZIDA/FORNECEDOR (RETIRADO NA JAZIDA, SEM TRANSPORTE)	Material	m³	1,2160000	91,17	110,86
Insumo	00001106	SINAPI	CAL HIDRATADA CH-I PARA ARGAMASSAS	Material	KG	182,0000000	1,25	227,50
Insumo	00001379	SINAPI	CIMENTO PORTLAND COMPOSTO CP II-32	Material	KG	182,0000000	1,00	182,00
Insumo	00006111	SINAPI	SERVENTE DE OBRAS	Mão de Obra	H	4,0000000	14,86	59,44
					MO sem LS =>	27,86	LS => 31,58	MO com LS => 59,44
					Valor do BDI =>	145,10	Valor com BDI =>	740,74

	Código	Banco	Descrição	Tipo	Und	Quant.	Valor Unit	Total
Composição	141	ORSE	Aço CA - 60 Ø 4,2 a 9,5mm, inclusive corte, dobragem, montagem e colocacao de ferragens nas formas, para superestruturas e fundações - R1	Armaduras Convencionais	kg	1,0000000	12,30	12,30
Composição Auxiliar	10549	ORSE	Encargos Complementares - Servente	Provisórios	h	0,0700000	3,96	0,27
Composição Auxiliar	10555	ORSE	Encargos Complementares - Armador	Provisórios	h	0,0700000	3,76	0,26
Insumo	82	ORSE	Aço ca-60 4,2 a 9,5 mm	Material	kg	1,0000000	8,65	8,65
Insumo	00000378	SINAPI	ARMADOR (HORISTA)	Mão de Obra	H	0,0700000	20,33	1,42
Insumo	00039017	SINAPI	ESPACADOR / DISTANCIADOR CIRCULAR COM ENTRADA LATERAL, EM	Material	UN	0,4000000	0,22	0,08
Insumo	00039315	SINAPI	ESPACADOR / DISTANCIADOR TIPO GARRA DUPLA, EM PLASTICO, COBRIMENTO "20" MM, PARA FERRAGENS DE LAJES E FUNDO DE VIGAS	Material	UN	0,4000000	0,36	0,14
Insumo	00043132	SINAPI	ARAME RECOZIDO 16 BWG, D = 1,65 MM (0,016 KG/M) OU 18 BWG, D = 1,25 MM (0,01 KG/M)	Material	KG	0,0200000	22,18	0,44
					MO sem LS =>	1,15	LS => 1,31	MO com LS => 2,46
					Valor do BDI =>	3,00	Valor com BDI =>	15,30

	Código	Banco	Descrição	Tipo	Und	Quant.	Valor Unit	Total
Composição	88831	SINAPI	BETONEIRA CAPACIDADE NOMINAL DE 400 L, CAPACIDADE DE MISTURA	Custos Horários Produtivo e	CHI	1,0000000	0,49	0,49
Composição	88827	SINAPI	BETONEIRA CAPACIDADE NOMINAL DE 400 L, CAPACIDADE DE MISTURA	Depreciação, Juros, Impostos e	H	1,0000000	0,09	0,09
					MO sem LS =>	0,00	LS => 0,00	MO com LS => 0,00
					Valor do BDI =>	0,12	Valor com BDI =>	0,61

	Código	Banco	Descrição	Tipo	Und	Quant.	Valor Unit	Total
Composição	88826	SINAPI	BETONEIRA CAPACIDADE NOMINAL DE 400 L, CAPACIDADE DE MISTURA	Depreciação, Juros, Impostos e	H	1,0000000	0,40	0,40
Composição Auxiliar	88827	SINAPI	BETONEIRA CAPACIDADE NOMINAL DE 400 L, CAPACIDADE DE MISTURA 280 L, MOTOR ELÉTRICO TRIFÁSICO POTÊNCIA DE 2 CV, SEM CARREGADOR - JUROS. AF. 05/2023	Depreciação, Juros, Impostos e Seguros, Manutenção e Materiais na Operação dos Equipamentos	H	1,0000000	0,09	0,09
Composição Auxiliar	88828	SINAPI	BETONEIRA CAPACIDADE NOMINAL DE 400 L, CAPACIDADE DE MISTURA 280 L, MOTOR ELÉTRICO TRIFÁSICO POTÊNCIA DE 2 CV, SEM CARREGADOR - MANUTENÇÃO. AF. 05/2023	Depreciação, Juros, Impostos e Seguros, Manutenção e Materiais na Operação dos Equipamentos	H	1,0000000	0,44	0,44
Composição Auxiliar	88829	SINAPI	BETONEIRA CAPACIDADE NOMINAL DE 400 L, CAPACIDADE DE MISTURA 280 L, MOTOR ELÉTRICO TRIFÁSICO POTÊNCIA DE 2 CV, SEM CARREGADOR - MATERIAIS NA OPERAÇÃO. AF. 05/2023	Depreciação, Juros, Impostos e Seguros, Manutenção e Materiais na Operação dos Equipamentos	H	1,0000000	1,37	1,37
					MO sem LS =>	0,00	LS => 0,00	MO com LS => 0,00

	Código	Banco	Descrição	Tipo	Und	Quant.	Valor Unit	Total
Composição	88826	SINAPI	BETONEIRA CAPACIDADE NOMINAL DE 400 L, CAPACIDADE DE MISTURA 280 L, MOTOR ELÉTRICO TRIFÁSICO POTÊNCIA DE 2 CV, SEM CARREGADOR - DEPRECIAÇÃO. AF. 05/2023	Depreciação, Juros, Impostos e Seguros, Manutenção e Materiais na Operação dos Equipamentos	H	1,0000000	0,40	0,40
Insumo	00010535	SINAPI	BETONEIRA CAPACIDADE NOMINAL 400 L, CAPACIDADE DE MISTURA 280 L, MOTOR ELETRICO TRIFASICO 220/380 V POTENCIA 2 CV, SEM CARREGADOR	Equipamento	UN	0,0000640	6.387,62	0,40
					MO sem LS =>	0,00	LS => 0,00	MO com LS => 0,00

	Código	Banco	Descrição	Tipo	Und	Quant.	Valor Unit	Total
--	--------	-------	-----------	------	-----	--------	------------	-------

Composição	88827	SINAPI	BETONEIRA CAPACIDADE NOMINAL DE 400 L, CAPACIDADE DE MISTURA 280 L, MOTOR ELÉTRICO TRIFÁSICO POTÊNCIA DE 2 CV, SEM	Depreciação, Juros, Impostos e Seguros, Manutenção e Materiais	H	1,0000000	0,09	0,09
Insumo	00010535	SINAPI	BETONEIRA CAPACIDADE NOMINAL 400 L, CAPACIDADE DE MISTURA 280 L, MOTOR ELETRICO TRIFASICO 220/380 V POTENCIA 2 CV, SEM CARREGADOR	Equipamento	UN	0,0000148	6.387,62	0,09
MO sem LS =>				0,00	LS =>	0,00	MO com LS =>	0,00

	Código	Banco	Descrição	Tipo	Und	Quant.	Valor Unit	Total
Composição	88828	SINAPI	BETONEIRA CAPACIDADE NOMINAL DE 400 L, CAPACIDADE DE MISTURA 280 L, MOTOR ELÉTRICO TRIFÁSICO POTÊNCIA DE 2 CV, SEM CARREGADOR - MANUTENÇÃO. AF_05/2023	Depreciação, Juros, Impostos e Seguros, Manutenção e Materiais na Operação dos Equipamentos	H	1,0000000	0,44	0,44
Insumo	00010535	SINAPI	BETONEIRA CAPACIDADE NOMINAL 400 L, CAPACIDADE DE MISTURA 280 L, MOTOR ELETRICO TRIFASICO 220/380 V POTENCIA 2 CV, SEM CARREGADOR	Equipamento	UN	0,0000700	6.387,62	0,44
MO sem LS =>				0,00	LS =>	0,00	MO com LS =>	0,00
Valor do BDI =>				0,11	Valor com BDI =>			0,55

	Código	Banco	Descrição	Tipo	Und	Quant.	Valor Unit	Total	
Composição	88829	SINAPI	BETONEIRA CAPACIDADE NOMINAL DE 400 L, CAPACIDADE DE MISTURA 280 L, MOTOR ELÉTRICO TRIFÁSICO POTÊNCIA DE 2 CV, SEM CARREGADOR - MATERIAIS NA OPERAÇÃO. AF_05/2023	Depreciação, Juros, Impostos e Seguros, Manutenção e Materiais na Operação dos Equipamentos	H	1,0000000	1,37	1,37	
Insumo	00002705	SINAPI	ENERGIA ELETTRICA ATE 2000 KWH INDUSTRIAL, SEM DEMANDA	Material	KWH	1,2500000	1,10	1,37	
MO sem LS =>				0,00	LS =>	0,00	MO com LS =>	0,00	
Valor do BDI =>				0,33	Valor com BDI =>				1,70

	Código	Banco	Descrição	Tipo	Und	Quant.	Valor Unit	Total
Composição	89226	SINAPI	BETONEIRA CAPACIDADE NOMINAL DE 600 L, CAPACIDADE DE MISTURA	Custos Horários Produtivo e	CHI	1,0000000	2,04	2,04
Composição	89222	SINAPI	BETONEIRA CAPACIDADE NOMINAL DE 600 L, CAPACIDADE DE MISTURA	Depreciação, Juros, Impostos e	H	1,0000000	0,38	0,38
MO sem LS =>				0,00	LS =>	0,00	MO com LS =>	0,00
Valor do BDI =>				0,50	Valor com BDI =>			2,54

	Código	Banco	Descrição	Tipo	Und	Quant.	Valor Unit	Total
Composição	89221	SINAPI	BETONEIRA CAPACIDADE NOMINAL DE 600 L, CAPACIDADE DE MISTURA 360 L, MOTOR ELÉTRICO TRIFÁSICO POTÊNCIA DE 4 CV, SEM CARREGADOR - JUROS. AF_05/2023	Depreciação, Juros, Impostos e Seguros, Manutenção e Materiais na Operação dos Equipamentos	H	1,0000000	1,66	1,66
Composição Auxiliar	89222	SINAPI	BETONEIRA CAPACIDADE NOMINAL DE 600 L, CAPACIDADE DE MISTURA 360 L, MOTOR ELÉTRICO TRIFÁSICO POTÊNCIA DE 4 CV, SEM CARREGADOR - MATERIAIS NA OPERAÇÃO. AF_05/2023	Depreciação, Juros, Impostos e Seguros, Manutenção e Materiais na Operação dos Equipamentos	H	1,0000000	0,38	0,38
Composição Auxiliar	89223	SINAPI	BETONEIRA CAPACIDADE NOMINAL DE 600 L, CAPACIDADE DE MISTURA 360 L, MOTOR ELÉTRICO TRIFÁSICO POTÊNCIA DE 4 CV, SEM CARREGADOR - MANUTENÇÃO. AF_05/2023	Depreciação, Juros, Impostos e Seguros, Manutenção e Materiais na Operação dos Equipamentos	H	1,0000000	1,81	1,81
Composição Auxiliar	89224	SINAPI	BETONEIRA CAPACIDADE NOMINAL DE 600 L, CAPACIDADE DE MISTURA 360 L, MOTOR ELÉTRICO TRIFÁSICO POTÊNCIA DE 4 CV, SEM CARREGADOR - MATERIAIS NA OPERAÇÃO. AF_05/2023	Depreciação, Juros, Impostos e Seguros, Manutenção e Materiais na Operação dos Equipamentos	H	1,0000000	2,75	2,75
MO sem LS =>				0,00	LS =>	0,00	MO com LS =>	0,00

	Código	Banco	Descrição	Tipo	Und	Quant.	Valor Unit	Total
Composição	89221	SINAPI	BETONEIRA CAPACIDADE NOMINAL DE 600 L, CAPACIDADE DE MISTURA 360 L, MOTOR ELÉTRICO TRIFÁSICO POTÊNCIA DE 4 CV, SEM CARREGADOR - DEPRECIACÃO. AF_05/2023	Depreciação, Juros, Impostos e Seguros, Manutenção e Materiais na Operação dos Equipamentos	H	1,0000000	1,66	1,66
Insumo	00036397	SINAPI	BETONEIRA, CAPACIDADE NOMINAL 600 L, CAPACIDADE DE MISTURA 360L, MOTOR ELETRICO TRIFASICO 220/380V, POTENCIA 4CV, EXCLUSO CARREGADOR	Equipamento	UN	0,0000640	25.983,53	1,66
MO sem LS =>				0,00	LS =>	0,00	MO com LS =>	0,00

	Código	Banco	Descrição	Tipo	Und	Quant.	Valor Unit	Total
Composição	89222	SINAPI	BETONEIRA CAPACIDADE NOMINAL DE 600 L, CAPACIDADE DE MISTURA 360 L, MOTOR ELÉTRICO TRIFÁSICO POTÊNCIA DE 4 CV, SEM CARREGADOR - DEPRECIACÃO. AF_05/2023	Depreciação, Juros, Impostos e Seguros, Manutenção e Materiais na Operação dos Equipamentos	H	1,0000000	0,38	0,38
Insumo	00036397	SINAPI	BETONEIRA, CAPACIDADE NOMINAL 600 L, CAPACIDADE DE MISTURA 360L, MOTOR ELETRICO TRIFASICO 220/380V, POTENCIA 4CV, EXCLUSO CARREGADOR	Equipamento	UN	0,0000148	25.983,53	0,38
MO sem LS =>				0,00	LS =>	0,00	MO com LS =>	0,00

	Código	Banco	Descrição	Tipo	Und	Quant.	Valor Unit	Total
Composição	89223	SINAPI	BETONEIRA CAPACIDADE NOMINAL DE 600 L, CAPACIDADE DE MISTURA 360 L, MOTOR ELÉTRICO TRIFÁSICO POTÊNCIA DE 4 CV, SEM	Depreciação, Juros, Impostos e Seguros, Manutenção e Materiais	H	1,0000000	1,81	1,81
Insumo	00036397	SINAPI	BETONEIRA, CAPACIDADE NOMINAL 600 L, CAPACIDADE DE MISTURA 360L, MOTOR ELÉTRICO TRIFÁSICO 220/380V, POTÊNCIA 4CV, EXCLUSO	Equipamento	UN	0,0000700	25.983,53	1,81
MO sem LS =>				0,00	LS =>	0,00	MO com LS =>	0,00
Valor do BDI =>				0,44	Valor com BDI =>			2,25

	Código Banco	Descrição	Tipo	Und	Quant.	Valor Unit	Total	
Insumo	00002705 SINAPI	ENERGIA ELETTRICA ATE 2000 KWH INDUSTRIAL, SEM DEMANDA	Material	KWH	2,5000000	1,10	2,75	
			MO sem LS =>	0,00	LS =>	0,00	MO com LS =>	0,00
			Valor do BDI =>	0,67		Valor com BDI =>	3,42	

	Código	Banco	Descrição	Tipo	Und	Quant.	Valor Unit	Total
Composição	91933	SINAPI	CABO DE COBRE FLEXÍVEL ISOLADO, 10 MM², ANTI-CHAMA 0,6/1,0 KV, PARA CIRCUITOS TERMINAIS - FORNECIMENTO E INSTALAÇÃO.	Instalações Elétricas - Eletrodutos Embutidos, Cabos, Caixas,	M	1,0000000	17,50	17,50

Composição Auxiliar	88247	SINAPI	AUXILIAR DE ELETRICISTA COM ENCARGOS COMPLEMENTARES	Livro SINAPI: Cálculos e Parâmetros	H	0,0760000	22,81	1,73
Composição Auxiliar	88264	SINAPI	ELETRICISTA COM ENCARGOS COMPLEMENTARES	Livro SINAPI: Cálculos e Parâmetros	H	0,0760000	27,74	2,10
Insumo	00001020	SINAPI	CABO DE COBRE, FLEXIVEL, CLASSE 4 OU 5, ISOLACAO EM PVC/A, ANTICHAMA BWF-B, COBERTURA PVC-ST1, ANTICHAMA BWF-B, 1	Material	M	1,2434000	10,97	13,64
Insumo	00021127	SINAPI	FITA ISOLANTE ADESIVA ANTICHAMA, USO ATE 750 V, EM ROLO DE 19 MM X 5 M	Material	UN	0,0094000	3,66	0,03

MO sem LS => 1,32 LS => 1,50 MO com LS => 2,82

Valor do BDI => 4,26 Valor com BDI => 21,76

	Código	Banco	Descrição	Tipo	Und	Quant.	Valor Unit	Total
Composição	88260	SINAPI	CALCETEIRO COM ENCARGOS COMPLEMENTARES	Livro SINAPI: Cálculos e Parâmetros	H	1,0000000	27,19	27,19
Composição Auxiliar	95328	SINAPI	CURSO DE CAPACITAÇÃO PARA CALCETEIRO (ENCARGOS COMPLEMENTARES) - HORISTA	Livro SINAPI: Cálculos e Parâmetros	H	1,0000000	0,23	0,23
Insumo	00004759	SINAPI	CALCETEIRO / RASTELEIRO (HORISTA)	Mão de Obra	H	1,0000000	20,33	20,33
Insumo	00037370	SINAPI	ALIMENTACAO - HORISTA (COLETADO CAIXA - ENCARGOS COMPLEMENTARES)	Outros	H	1,0000000	2,46	2,46
Insumo	00037371	SINAPI	TRANSPORTE - HORISTA (COLETADO CAIXA - ENCARGOS COMPLEMENTARES)	Serviços	H	1,0000000	0,57	0,57
Insumo	00037372	SINAPI	EXAMES - HORISTA (COLETADO CAIXA - ENCARGOS COMPLEMENTARES)	Outros	H	1,0000000	1,43	1,43
Insumo	00037373	SINAPI	SEGURO - HORISTA (COLETADO CAIXA - ENCARGOS COMPLEMENTARES)	Taxas	H	1,0000000	0,08	0,08
Insumo	00043489	SINAPI	EPI - FAMILIA PEDREIRO - HORISTA (ENCARGOS COMPLEMENTARES -	Equipamento	H	1,0000000	1,31	1,31

MO sem LS => 9,64 LS => 10,92 MO com LS => 20,56

Valor do BDI => 6,62 Valor com BDI => 33,81

	Código	Banco	Descrição	Tipo	Und	Quant.	Valor Unit	Total
Composição	91387	SINAPI	CAMINHÃO BASCULANTE 10 M3, TRUCADO CABINE SIMPLES, PESO BRUTO TOTAL 23.000 KG, CARGA ÚTIL MÁXIMA 15.935 KG, DISTÂNCIA ENTRE EIXOS 4,80 M, POTÊNCIA 230 CV INCLUSIVE CAÇAMBA METÁLICA - CHI DIURNO. AF_06/2014	Custos Horários Produtivo e Improdutivo dos Equipamentos	CHI	1,0000000	70,32	70,32
Composição Auxiliar	88281	SINAPI	MOTORISTA DE BASCULANTE COM ENCARGOS COMPLEMENTARES	Livro SINAPI: Cálculos e Parâmetros	H	1,0000000	26,65	26,65
Composição Auxiliar	91380	SINAPI	CAMINHÃO BASCULANTE 10 M3, TRUCADO CABINE SIMPLES, PESO BRUTO TOTAL 23.000 KG, CARGA ÚTIL MÁXIMA 15.935 KG, DISTÂNCIA ENTRE EIXOS 4,80 M, POTÊNCIA 230 CV INCLUSIVE CAÇAMBA METÁLICA - DEPRECIACÃO. AF_06/2014	Depreciação, Juros, Impostos e Seguros, Manutenção e Materiais na Operação dos Equipamentos	H	1,0000000	28,26	28,26
Composição Auxiliar	91381	SINAPI	CAMINHÃO BASCULANTE 10 M3, TRUCADO CABINE SIMPLES, PESO BRUTO TOTAL 23.000 KG, CARGA ÚTIL MÁXIMA 15.935 KG, DISTÂNCIA ENTRE EIXOS 4,80 M, POTÊNCIA 230 CV INCLUSIVE CAÇAMBA METÁLICA - JUROS. AF_06/2014	Depreciação, Juros, Impostos e Seguros, Manutenção e Materiais na Operação dos Equipamentos	H	1,0000000	10,98	10,98
Composição	91382	SINAPI	CAMINHÃO BASCULANTE 10 M3, TRUCADO CABINE SIMPLES, PESO	Depreciação, Juros, Impostos e	H	1,0000000	4,43	4,43

Valor do BDI => 17,13 Valor com BDI => 87,45

	Código	Banco	Descrição	Tipo	Und	Quant.	Valor Unit	Total
Composição	91386	SINAPI	CAMINHÃO BASCULANTE 10 M3, TRUCADO CABINE SIMPLES, PESO BRUTO TOTAL 23.000 KG, CARGA ÚTIL MÁXIMA 15.935 KG, DISTÂNCIA ENTRE EIXOS 4,80 M, POTÊNCIA 230 CV INCLUSIVE CAÇAMBA METÁLICA - CHP DIURNO. AF_06/2014	Custos Horários Produtivo e Improdutivo dos Equipamentos	CHP	1,0000000	260,91	260,91
Composição Auxiliar	88281	SINAPI	MOTORISTA DE BASCULANTE COM ENCARGOS COMPLEMENTARES	Livro SINAPI: Cálculos e Parâmetros	H	1,0000000	26,65	26,65
Composição	91380	SINAPI	CAMINHÃO BASCULANTE 10 M3, TRUCADO CABINE SIMPLES, PESO	Depreciação, Juros, Impostos e	H	1,0000000	28,26	28,26
Composição	91382	SINAPI	CAMINHÃO BASCULANTE 10 M3, TRUCADO CABINE SIMPLES, PESO	Depreciação, Juros, Impostos e	H	1,0000000	4,43	4,43
Composição Auxiliar	91383	SINAPI	CAMINHÃO BASCULANTE 10 M3, TRUCADO CABINE SIMPLES, PESO BRUTO TOTAL 23.000 KG, CARGA ÚTIL MÁXIMA 15.935 KG, DISTÂNCIA ENTRE EIXOS 4,80 M, POTÊNCIA 230 CV INCLUSIVE CAÇAMBA METÁLICA - MANUTENÇÃO. AF_06/2014	Depreciação, Juros, Impostos e Seguros, Manutenção e Materiais na Operação dos Equipamentos	H	1,0000000	51,24	51,24
Composição Auxiliar	91384	SINAPI	CAMINHÃO BASCULANTE 10 M3, TRUCADO CABINE SIMPLES, PESO BRUTO TOTAL 23.000 KG, CARGA ÚTIL MÁXIMA 15.935 KG, DISTÂNCIA	Depreciação, Juros, Impostos e Seguros, Manutenção e Materiais	H	1,0000000	139,35	139,35

MO sem LS => 9,94 LS => 11,27 MO com LS => 21,21

Valor do BDI => 63,56 Valor com BDI => 324,47

Composição	91380	SINAPI	CAMINHÃO BASCULANTE 10 M3, TRUCADO CABINE SIMPLES, PESO	Depreciação, Juros, Impostos e	H	1,0000000	28,26	28,26
Insumo	00037734	SINAPI	CAÇAMBA METÁLICA BASCULANTE COM CAPACIDADE DE 10 M3 (INCLUI MONTAGEM, NAO INCLUI CAMINHÃO)	Equipamento para Aquisição Permanente	UN	0,0000603	64.353,14	3,88
Insumo	00037758	SINAPI	CAMINHÃO TRUCADO, PESO BRUTO TOTAL 23000 KG, CARGA UTIL MÁXIMA 15285 KG, DISTANCIA ENTRE EIXOS 4.80 M, POTENCIA 326 CV	Equipamento para Aquisição Permanente	UN	0,0000342	713.097,82	24,38

MO sem LS => 0,00 LS => 0,00 MO com LS => 0,00

Valor do BDI =>				Valor com BDI =>			
Composição	91382	SINAPI	CAMINHÃO BASCULANTE 10 M3, TRUCADO CABINE SIMPLES, PESO	Depreciação, Juros, Impostos e	H	1,0000000	4,43
Insumo	00037734	SINAPI	CACAMBA METÁLICA BASCULANTE COM CAPACIDADE DE 10 M3 (INCLUI MONTAGEM, NAO INCLUI CAMINHÃO)	Equipamento para Aquisição Permanente	UN	0,0000059	64.353,14
Insumo	00037758	SINAPI	CAMINHÃO TRUCADO, PESO BRUTO TOTAL 23000 KG, CARGA UTIL MÁXIMA 15285 KG, DISTANCIA ENTRE EIXOS 4.80 M, POTENCIA 326 CV	Equipamento para Aquisição Permanente	UN	0,0000057	713.097,82
MO sem LS =>				0,00	LS =>	0,00	MO com LS =>
				0,00			

Valor do BDI =>				Valor com BDI =>			
Composição	91381	SINAPI	CAMINHÃO BASCULANTE 10 M3, TRUCADO CABINE SIMPLES, PESO	Depreciação, Juros, Impostos e	H	1,0000000	10,98
Insumo	00037734	SINAPI	CACAMBA METÁLICA BASCULANTE COM CAPACIDADE DE 10 M3 (INCLUI MONTAGEM, NAO INCLUI CAMINHÃO)	Equipamento para Aquisição Permanente	UN	0,0000146	64.353,14
Insumo	00037758	SINAPI	CAMINHÃO TRUCADO, PESO BRUTO TOTAL 23000 KG, CARGA UTIL MÁXIMA 15285 KG, DISTANCIA ENTRE EIXOS 4.80 M, POTENCIA 326 CV	Equipamento para Aquisição Permanente	UN	0,0000141	713.097,82
MO sem LS =>				0,00	LS =>	0,00	MO com LS =>
				0,00			

Valor do BDI =>				Valor com BDI =>			
Composição	91383	SINAPI	CAMINHÃO BASCULANTE 10 M3, TRUCADO CABINE SIMPLES, PESO BRUTO TOTAL 23.000 KG, CARGA ÚTIL MÁXIMA 15.935 KG, DISTÂNCIA CACAMBA METÁLICA BASCULANTE COM CAPACIDADE DE 10 M3 (INCLUI MONTAGEM, NAO INCLUI CAMINHÃO)	Depreciação, Juros, Impostos e Seguros, Manutenção e Materiais	H	1,0000000	51,24
Insumo	00037734	SINAPI	CACAMBA METÁLICA BASCULANTE COM CAPACIDADE DE 10 M3 (INCLUI MONTAGEM, NAO INCLUI CAMINHÃO)	Equipamento para Aquisição Permanente	UN	0,0000849	64.353,14
Insumo	00037758	SINAPI	CAMINHÃO TRUCADO, PESO BRUTO TOTAL 23000 KG, CARGA UTIL MÁXIMA 15285 KG, DISTANCIA ENTRE EIXOS 4.80 M, POTENCIA 326 CV	Equipamento para Aquisição Permanente	UN	0,0000642	713.097,82
MO sem LS =>				0,00	LS =>	0,00	MO com LS =>
				0,00			
Valor do BDI =>				12,48			
				Valor com BDI =>			
				63,72			

Código	Banco	Descrição	Tipo	Und	Quant.	Valor Unit	Total
Composição	91384	SINAPI	CAMINHÃO BASCULANTE 10 M3, TRUCADO CABINE SIMPLES, PESO BRUTO TOTAL 23.000 KG, CARGA ÚTIL MÁXIMA 15.935 KG, DISTÂNCIA	Depreciação, Juros, Impostos e	H	1,0000000	139,35
Insumo	00004221	SINAPI	OLEO DIESEL COMBUSTIVEL COMUM METROPOLITANO S-10 OU S-500	Material	L	23,7000000	5,88
MO sem LS =>				0,00	LS =>	0,00	MO com LS =>
				0,00			

Valor do BDI =>				Valor com BDI =>			
Composição	88261	SINAPI	CARPINTEIRO DE ESQUADRIA COM ENCARGOS COMPLEMENTARES	Livro SINAPI: Cálculos e Parâmetros	H	1,0000000	26,03
Composição Auxiliar	95329	SINAPI	CURSO DE CAPACITAÇÃO PARA CARPINTEIRO DE ESQUADRIA (ENCARGOS COMPLEMENTARES) - HORISTA	Livro SINAPI: Cálculos e Parâmetros	H	1,0000000	0,28
Insumo	00001214	SINAPI	CARPINTEIRO DE ESQUADRIAS (HORISTA)	Mão de Obra	H	1,0000000	19,34
Insumo	00037370	SINAPI	ALIMENTACAO - HORISTA (COLETADO CAIXA - ENCARGOS COMPLEMENTARES)	Outros	H	1,0000000	2,46
Insumo	00037371	SINAPI	TRANSPORTE - HORISTA (COLETADO CAIXA - ENCARGOS COMPLEMENTARES)	Serviços	H	1,0000000	0,57
Insumo	00037372	SINAPI	EXAMES - HORISTA (COLETADO CAIXA - ENCARGOS COMPLEMENTARES)	Outros	H	1,0000000	1,43
Insumo	00037373	SINAPI	SEGURO - HORISTA (COLETADO CAIXA - ENCARGOS COMPLEMENTARES)	Taxas	H	1,0000000	0,08
Insumo	00043459	SINAPI	FERRAMENTAS - FAMILIA CARPINTEIRO DE FORMAS - HORISTA (ENCARGOS COMPLEMENTARES - COLETADO CAIXA)	Equipamento	H	1,0000000	0,44
Insumo	00043483	SINAPI	EPI - FAMILIA CARPINTEIRO DE FORMAS - HORISTA (ENCARGOS COMPLEMENTARES - COLETADO CAIXA)	Equipamento	H	1,0000000	1,43
MO sem LS =>				9,20	LS =>	10,42	MO com LS =>
				19,62			
Valor do BDI =>				6,34			
				Valor com BDI =>			
				32,37			

Código	Banco	Descrição	Tipo	Und	Quant.	Valor Unit	Total
Composição	88262	SINAPI	CARPINTEIRO DE FORMAS COM ENCARGOS COMPLEMENTARES	Livro SINAPI: Cálculos e Parâmetros	H	1,0000000	26,97
Composição Auxiliar	95330	SINAPI	CURSO DE CAPACITAÇÃO PARA CARPINTEIRO DE FORMAS (ENCARGOS COMPLEMENTARES) - HORISTA	Livro SINAPI: Cálculos e Parâmetros	H	1,0000000	0,23
Insumo	00001213	SINAPI	CARPINTEIRO DE FORMAS (HORISTA)	Mão de Obra	H	1,0000000	20,33
Insumo	00037370	SINAPI	ALIMENTACAO - HORISTA (COLETADO CAIXA - ENCARGOS COMPLEMENTARES)	Outros	H	1,0000000	2,46
Insumo	00037371	SINAPI	TRANSPORTE - HORISTA (COLETADO CAIXA - ENCARGOS COMPLEMENTARES)	Serviços	H	1,0000000	0,57
Insumo	00037372	SINAPI	EXAMES - HORISTA (COLETADO CAIXA - ENCARGOS COMPLEMENTARES)	Outros	H	1,0000000	1,43
Insumo	00043459	SINAPI	FERRAMENTAS - FAMILIA CARPINTEIRO DE FORMAS - HORISTA	Equipamento	H	1,0000000	0,44
Insumo	00043483	SINAPI	EPI - FAMILIA CARPINTEIRO DE FORMAS - HORISTA (ENCARGOS COMPLEMENTARES - COLETADO CAIXA)	Equipamento	H	1,0000000	1,43
MO sem LS =>				9,64	LS =>	10,92	MO com LS =>
				20,56			
Valor do BDI =>				6,57			
				Valor com BDI =>			
				33,54			

Código	Banco	Descrição	Tipo	Und	Quant.	Valor Unit	Total
Composição	91534	SINAPI	COMPACTADOR DE SOLOS DE PERCUSSÃO (SOQUETE) COM MOTOR A GASOLINA 4 TEMPOS, POTÊNCIA 4 CV - CHI DIURNO. AF_08/2015	Custos Horários Produtivo e Improdutivo dos Equipamentos	CHI	1,0000000	28,25
Composição Auxiliar	88297	SINAPI	OPERADOR DE MÁQUINAS E EQUIPAMENTOS COM ENCARGOS COMPLEMENTARES	Livro SINAPI: Cálculos e Parâmetros	H	1,0000000	27,16
Composição	91529	SINAPI	COMPACTADOR DE SOLOS DE PERCUSSÃO (SOQUETE) COM MOTOR A	Depreciação, Juros, Impostos e	H	1,0000000	0,86
MO sem LS =>				10,18	LS =>	11,54	MO com LS =>
Valor do BDI =>				6,88			
				Valor com BDI =>			
				35,13			

Código	Banco	Descrição	Tipo	Und	Quant.	Valor Unit	Total
Composição	91533	SINAPI	COMPACTADOR DE SOLOS DE PERCUSSÃO (SOQUETE) COM MOTOR A	Custos Horários Produtivo e	CHP	1,0000000	35,36

Composição	91529	SINAPI	COMPACTADOR DE SOLOS DE PERCUSSÃO (SOQUETE) COM MOTOR A GASOLINA 4 TEMPOS, POTÊNCIA 4 CV - JUROS. AF_08/2015	Depreciação, Juros, Impostos e Seguros, Manutenção e Materiais na Operação dos Equipamentos	H	1,0000000	0,86	0,86	
Composição Auxiliar	91530	SINAPI	COMPACTADOR DE SOLOS DE PERCUSSÃO (SOQUETE) COM MOTOR A GASOLINA 4 TEMPOS, POTÊNCIA 4 CV - JUROS. AF_08/2015	Depreciação, Juros, Impostos e Seguros, Manutenção e Materiais na Operação dos Equipamentos	H	1,0000000	0,23	0,23	
Composição Auxiliar	91531	SINAPI	COMPACTADOR DE SOLOS DE PERCUSSÃO (SOQUETE) COM MOTOR A GASOLINA 4 TEMPOS, POTÊNCIA 4 CV - MANUTENÇÃO. AF_08/2015	Depreciação, Juros, Impostos e Seguros, Manutenção e Materiais na Operação dos Equipamentos	H	1,0000000	1,07	1,07	
Composição Auxiliar	91532	SINAPI	COMPACTADOR DE SOLOS DE PERCUSSÃO (SOQUETE) COM MOTOR A GASOLINA 4 TEMPOS, POTÊNCIA 4 CV - MATERIAIS NA OPERAÇÃO. AF_08/2015	Depreciação, Juros, Impostos e Seguros, Manutenção e Materiais na Operação dos Equipamentos	H	1,0000000	6,04	6,04	
				MO sem LS =>	10,18	LS =>	11,54	MO com LS =>	21,72

	Código	Banco	Descrição	Tipo	Und	Quant.	Valor Unit	Total	
Composição	91529	SINAPI	COMPACTADOR DE SOLOS DE PERCUSSÃO (SOQUETE) COM MOTOR A GASOLINA 4 TEMPOS, POTÊNCIA 4 CV - DEPRECIÇÃO. AF_08/2015	Depreciação, Juros, Impostos e Seguros, Manutenção e Materiais	H	1,0000000	0,86	0,86	
Insumo	00013458	SINAPI	COMPACTADOR DE SOLOS DE PERCURSAO (SOQUETE) COM MOTOR A GASOLINA 4 TEMPOS DE 4 HP (4 CV)	Equipamento para Aquisição Permanente	UN	0,0000533	16.149,52	0,86	
				MO sem LS =>	0,00	LS =>	0,00	MO com LS =>	0,00

	Código	Banco	Descrição	Tipo	Und	Quant.	Valor Unit	Total	
Composição	91530	SINAPI	COMPACTADOR DE SOLOS DE PERCUSSÃO (SOQUETE) COM MOTOR A GASOLINA 4 TEMPOS, POTÊNCIA 4 CV - JUROS. AF_08/2015	Depreciação, Juros, Impostos e Seguros, Manutenção e Materiais	H	1,0000000	0,23	0,23	
Insumo	00013458	SINAPI	COMPACTADOR DE SOLOS DE PERCURSAO (SOQUETE) COM MOTOR A GASOLINA 4 TEMPOS DE 4 HP (4 CV)	Equipamento para Aquisição Permanente	UN	0,0000143	16.149,52	0,23	
				MO sem LS =>	0,00	LS =>	0,00	MO com LS =>	0,00

	Código	Banco	Descrição	Tipo	Und	Quant.	Valor Unit	Total	
Composição	91531	SINAPI	COMPACTADOR DE SOLOS DE PERCUSSÃO (SOQUETE) COM MOTOR A GASOLINA 4 TEMPOS, POTÊNCIA 4 CV - MANUTENÇÃO. AF_08/2015	Depreciação, Juros, Impostos e Seguros, Manutenção e Materiais	H	1,0000000	1,07	1,07	
Insumo	00013458	SINAPI	COMPACTADOR DE SOLOS DE PERCURSAO (SOQUETE) COM MOTOR A GASOLINA 4 TEMPOS DE 4 HP (4 CV)	Equipamento para Aquisição Permanente	UN	0,0000667	16.149,52	1,07	
				MO sem LS =>	0,00	LS =>	0,00	MO com LS =>	0,00
				Valor do BDI =>	0,26		Valor com BDI =>		1,33

	Código	Banco	Descrição	Tipo	Und	Quant.	Valor Unit	Total	
Composição	91532	SINAPI	COMPACTADOR DE SOLOS DE PERCUSSÃO (SOQUETE) COM MOTOR A GASOLINA 4 TEMPOS, POTÊNCIA 4 CV - MATERIAIS NA OPERAÇÃO.	Depreciação, Juros, Impostos e Seguros, Manutenção e Materiais	H	1,0000000	6,04	6,04	
Insumo	00004222	SINAPI	GASOLINA COMUM	Material	L	1,0300000	5,87	6,04	
				MO sem LS =>	0,00	LS =>	0,00	MO com LS =>	0,00

	Código Banco		Descrição	Tipo	Und	Quant.	Valor Unit	Total	
Composição	94964	SINAPI	CONCRETO FCK = 20MPA, TRAÇO 1:2,7:3 (EM MASSA SECA DE CIMENTO/ AREIA MÉDIA/ BRITA 1) - PREPARO MECÂNICO COM BETONEIRA 400 L SERVENTE COM ENCARGOS COMPLEMENTARES	Produção de Concreto	m³	1,0000000	629,44	629,44	
Composição Auxiliar	88316	SINAPI	OPERADOR DE BETONEIRA ESTACIONÁRIA/MISTURADOR COM ENCARGOS COMPLEMENTARES	Livro SINAPI: Cálculos e Parâmetros	H	2,5333000	21,71	54,99	
Composição Auxiliar	88377	SINAPI	OPERADOR DE BETONEIRA ESTACIONÁRIA/MISTURADOR COM ENCARGOS COMPLEMENTARES	Livro SINAPI: Cálculos e Parâmetros	H	1,6046000	27,09	43,46	
Composição Auxiliar	88830	SINAPI	BETONEIRA CAPACIDADE NOMINAL DE 400 L, CAPACIDADE DE MISTURA 280 L, MOTOR ELÉTRICO TRIFÁSICO POTÊNCIA DE 2 CV, SEM CARREGADOR - CHP DIURNO. AF_05/2023	Custos Horários Produtivo e Improdutivo dos Equipamentos	CHP	0,8259000	2,30	1,89	
Composição Auxiliar	88831	SINAPI	BETONEIRA CAPACIDADE NOMINAL DE 400 L, CAPACIDADE DE MISTURA 280 L, MOTOR ELÉTRICO TRIFÁSICO POTÊNCIA DE 2 CV, SEM AREIA MÉDIA - POSTO JAZIDA/FORNECEDOR (RETIRADO NA JAZIDA, SEM TRANSPORTE)	Custos Horários Produtivo e Improdutivo dos Equipamentos	CHI	0,7787000	0,49	0,38	
Insumo	00000370	SINAPI	AREIA MÉDIA - POSTO JAZIDA/FORNECEDOR (RETIRADO NA JAZIDA, SEM TRANSPORTE)	Material	m³	0,7558000	90,00	68,02	
Insumo	00001379	SINAPI	CIMENTO PORTLAND COMPOSTO CP II-32	Material	KG	322,9777000	1,00	322,97	
Insumo	00004721	SINAPI	PEDRA BRITADA N. 1 (9,5 a 19 MM) POSTO PEDREIRA/FORNECEDOR, SEM FRETE	Material	m³	0,5872000	234,56	137,73	
				MO sem LS =>	34,29	LS =>	38,87	MO com LS =>	73,16

	Código	Banco	Descrição	Tipo	Und	Quant.	Valor Unit	Total	
Composição	94972	SINAPI	CONCRETO FCK = 30MPA, TRAÇO 1:2,1:2,5 (EM MASSA SECA DE CIMENTO/ AREIA MÉDIA/ BRITA 1) - PREPARO MECÂNICO COM SERVENTE COM ENCARGOS COMPLEMENTARES	Produção de Concreto	m³	1,0000000	675,89	675,89	
Composição Auxiliar	88316	SINAPI	OPERADOR DE BETONEIRA ESTACIONÁRIA/MISTURADOR COM ENCARGOS COMPLEMENTARES	Livro SINAPI: Cálculos e Parâmetros	H	1,9633000	21,71	42,62	
Composição Auxiliar	88377	SINAPI	OPERADOR DE BETONEIRA ESTACIONÁRIA/MISTURADOR COM ENCARGOS COMPLEMENTARES	Livro SINAPI: Cálculos e Parâmetros	H	1,2400000	27,09	33,59	
Composição Auxiliar	89225	SINAPI	BETONEIRA CAPACIDADE NOMINAL DE 600 L, CAPACIDADE DE MISTURA 360 L, MOTOR ELÉTRICO TRIFÁSICO POTÊNCIA DE 4 CV, SEM CARREGADOR - CHI DIURNO. AF_05/2023	Custos Horários Produtivo e Improdutivo dos Equipamentos	CHP	0,6382000	6,60	4,21	
Composição Auxiliar	89226	SINAPI	BETONEIRA CAPACIDADE NOMINAL DE 600 L, CAPACIDADE DE MISTURA 360 L, MOTOR ELÉTRICO TRIFÁSICO POTÊNCIA DE 4 CV, SEM CARREGADOR - CHI DIURNO. AF_05/2023	Custos Horários Produtivo e Improdutivo dos Equipamentos	CHI	0,6018000	2,04	1,22	
Insumo	00000370	SINAPI	AREIA MEDIA - POSTO JAZIDA/FORNECEDOR (RETIRADO NA JAZIDA, SEM TRANSPORTE)	Material	m³	0,7119000	90,00	64,07	
Insumo	00004721	SINAPI	PEDRA BRITADA N. 1 (9,5 a 19 MM) POSTO PEDREIRA/FORNECEDOR, SEM FRETE	Material	m³	0,5927000	234,56	139,02	
				MO sem LS =>	26,54	LS =>	30,08	MO com LS =>	56,62
				Valor do BDI =>	164,65		Valor com BDI =>		840,54

	Código	Banco	Descrição	Tipo	Und	Quant.	Valor Unit	Total
Composição	94974	SINAPI	CONCRETO MAGRO PARA LASTRO, TRAÇO 1:4,5:4,5 (EM MASSA SECA DE CIMENTO/ AREIA MÉDIA/ BRITA 1) - PREPARO MANUAL. AF_05/2021	Produção de Concreto	m³	1,0000000	572,28	572,28
Composição Auxiliar	88316	SINAPI	SERVENTE COM ENCARGOS COMPLEMENTARES	Livro SINAPI: Cálculos e Parâmetros	H	6,2858000	21,71	136,46
Insumo	00000370	SINAPI	AREIA MÉDIA - POSTO JAZIDA/FORNECEDOR (RETIRADO NA JAZIDA, SEM TRANSPORTE)	Material	m³	0,8538000	90,00	76,84
Insumo	00001379	SINAPI	CIMENTO PORTLAND COMPOSTO CP II-32	Material	KG	218,9300000	1,00	218,93
Insumo	00004721	SINAPI	PEDRA BRITADA N. 1 (9,5 a 19 MM) POSTO PEDREIRA/FORNECEDOR, SEM FRETE	Material	m³	0,5971000	234,56	140,05

MO sem LS => 44,70 LS => 50,65 MO com LS => 95,35

	Código	Banco	Descrição	Tipo	Und	Quant.	Valor Unit	Total	
Composição	94962	SINAPI	CONCRETO MAGRO PARA LASTRO, TRAÇO 1:4,5:4,5 (EM MASSA SECA DE CIMENTO/ ARFIA MÉDIA/ BRITA 1) - PREPARO MECÂNICO COM SERVENTE COM ENCARGOS COMPLEMENTARES	Produção de Concreto	m³	1,0000000	515,14	515,14	
Composição Auxiliar	88316	SINAPI	OPERADOR DE BETONEIRA ESTACIONÁRIA/MISTURADOR COM ENCARGOS COMPLEMENTARES	Livro SINAPI: Cálculos e Parâmetros	H	2,3433000	21,71	50,87	
Composição Auxiliar	88377	SINAPI		Livro SINAPI: Cálculos e Parâmetros	H	1,4811000	27,09	40,12	
Composição Auxiliar	88830	SINAPI	BETONEIRA CAPACIDADE NOMINAL DE 400 L, CAPACIDADE DE MISTURA 280 L, MOTOR ELÉTRICO TRIFÁSICO POTÊNCIA DE 2 CV, SEM CARREGADOR - CHP DIURNO. AF_05/2023	Custos Horários Produtivo e Improdutivo dos Equipamentos	CHP	0,7623000	2,30	1,75	
Composição Auxiliar	88831	SINAPI	BETONEIRA CAPACIDADE NOMINAL DE 400 L, CAPACIDADE DE MISTURA 280 L, MOTOR ELÉTRICO TRIFÁSICO POTÊNCIA DE 2 CV, SEM CARREGADOR - CHP DIURNO. AF_05/2023	Custos Horários Produtivo e Improdutivo dos Equipamentos	CHI	0,7188000	0,49	0,35	
Insumo	00000370	SINAPI	AREIA MEDIA - POSTO JAZIDA/FORNECEDOR (RETIRADO NA JAZIDA, SEM TRANSPORTE)	Material	m³	0,8269000	90,00	74,42	
Insumo	00001379	SINAPI	CIMENTO PORTLAND COMPOSTO CP II-32	Material	KG	212,0194000	1,00	212,01	
Insumo	00004721	SINAPI	PEDRA BRITADA N. 1 (9,5 a 19 MM) POSTO PEDREIRA/FORNECEDOR, SEM FRETE	Material	m³	0,5782000	234,56	135,62	
				MO sem LS =>	31,69	LS =>	35,91	MO com LS =>	67,60

	Código Banco		Descrição	Tipo	Und	Quant.	Valor Unit	Total	
Composição	94968	SINAPI	CONCRETO MAGRO PARA LASTRO, TRAÇO 1:4,5:4,5 (EM MASSA SECA DE CIMENTO/ AREIA MÉDIA/ BRITA 1) - PREPARO MECÂNICO COM SERVENTE COM ENCARGOS COMPLEMENTARES	Produção de Concreto	m³	1,0000000	512,51	512,51	
Composição Auxiliar	88316	SINAPI	OPERADOR DE BETONEIRA ESTACIONÁRIA/MISTURADOR COM ENCARGOS COMPLEMENTARES	Livro SINAPI: Cálculos e Parâmetros	H	2,1058000	21,71	45,71	
Composição Auxiliar	88377	SINAPI	BETONEIRA CAPACIDADE NOMINAL DE 600 L, CAPACIDADE DE MISTURA 360 L, MOTOR ELÉTRICO TRIFÁSICO POTÊNCIA DE 4 CV, SEM CARREGADOR - CHP DIURNO. AF_05/2023	Livro SINAPI: Cálculos e Parâmetros	H	1,3315000	27,09	36,07	
Composição Auxiliar	89225	SINAPI	BETONEIRA CAPACIDADE NOMINAL DE 600 L, CAPACIDADE DE MISTURA 360 L, MOTOR ELÉTRICO TRIFÁSICO POTÊNCIA DE 4 CV, SEM CARREGADOR - CHP DIURNO. AF_05/2023	Custos Horários Produtivo e Improdutivo dos Equipamentos	CHP	0,6853000	6,60	4,52	
Composição	89226	SINAPI	BETONEIRA CAPACIDADE NOMINAL DE 600 L, CAPACIDADE DE MISTURA 360 L, MOTOR ELÉTRICO TRIFÁSICO POTÊNCIA DE 4 CV, SEM CARREGADOR - CHP DIURNO. AF_05/2023	Custos Horários Produtivo e Improdutivo dos Equipamentos	CHI	0,6462000	2,04	1,31	
Insumo	00001379	SINAPI	CIMENTO PORTLAND COMPOSTO CP II-32	Material	KG	213,4531000	1,00	213,45	
Insumo	00004721	SINAPI	PEDRA BRITADA N. 1 (9,5 a 19 MM) POSTO PEDREIRA/FORNECEDOR, SEM FRETE	Material	m³	0,5821000	234,56	136,53	
				MO sem LS =>	28,48	LS =>	32,28	MO com LS =>	60,76
				Valor do BDI =>	124,85			Valor com BDI =>	637,36

	Código	Banco	Descrição	Tipo	Und	Quant.	Valor Unit	Total	
Composição	104749	SINAPI	CONECTOR GRAMPO METÁLICO TIPO OLHAL, PARA SPDA, PARA HASTE	Sistema de Proteção contra	UN	1,0000000	20,64	20,64	
Composição	88264	SINAPI	ELETRICISTA COM ENCARGOS COMPLEMENTARES	Livro SINAPI: Cálculos e	H	0,1863000	27,74	5,16	
Insumo	00000416	SINAPI	GRAMPO METALICO TIPO OLHAL PARA HASTE DE ATERRAMENTO DE 3/4", CONDUTOR DE "10" A 50 MM2	Material	UN	1,0000000	11,24	11,24	
				MO sem LS =>	3,24	LS =>	3,68	MO com LS =>	6,92
				Valor do BDI =>	5,03		Valor com BDI =>		25,67

	Código	Banco	Descrição	Tipo	Und	Quant.	Valor Unit	Total	
Composição	88247	SINAPI	AUXILIAR DE ELETRICISTA COM ENCARGOS COMPLEMENTARES	Livro SINAPI: Cálculos e	H	0,0331000	22,81	0,75	
Composição Auxiliar	88264	SINAPI	ELETRICISTA COM ENCARGOS COMPLEMENTARES	Livro SINAPI: Cálculos e Parâmetros	H	0,0331000	27,74	0,91	
Insumo	00000867	SINAPI	CABO DE COBRE NU 50 MM2 MEIO-DURO	Material	M	1,0500000	59,54	62,51	
				MO sem LS =>	0,57	LS =>	0,65	MO com LS =>	1,22
				Valor do BDI =>	15,63		Valor com BDI =>		79,80

	Código	Banco	Descrição	Tipo	Und	Quant.	Valor Unit	Total	
Composição	91285	SINAPI	CORTADORA DE PISO COM MOTOR 4 TEMPOS A GASOLINA, POTÊNCIA	Custos Horários Produtivo e	CHI	1,0000000	1,29	1,29	
Composição	91280	SINAPI	CORTADORA DE PISO COM MOTOR 4 TEMPOS A GASOLINA, POTÊNCIA	Depreciação, Juros, Impostos e	H	1,0000000	0,23	0,23	
				MO sem LS =>	0,00	LS =>	0,00	MO com LS =>	0,00
				Valor do BDI =>	0,31		Valor com BDI =>	1,60	

	Código	Banco	Descrição	Tipo	Und	Quant.	Valor Unit	Total	
Composição	91283	SINAPI	CORTADORA DE PISO COM MOTOR 4 TEMPOS A GASOLINA, POTÊNCIA	Custos Horários Produtivo e	CHP	1,0000000	11,13	11,13	
Composição	91280	SINAPI	CORTADORA DE PISO COM MOTOR 4 TEMPOS A GASOLINA, POTÊNCIA	Depreciação, Juros, Impostos e	H	1,0000000	0,23	0,23	
Composição Auxiliar	91281	SINAPI	CORTADORA DE PISO COM MOTOR 4 TEMPOS A GASOLINA, POTÊNCIA DE 13 HP, COM DISCO DE CORTE DIAMANTADO SEGMENTADO PARA CONCRETO, DIÂMETRO DE 350 MM, FURO DE 1" (14 X 1") - MANUTENÇÃO. AF_08/2015	Depreciação, Juros, Impostos e Seguros, Manutenção e Materiais na Operação dos Equipamentos	H	1,0000000	1,33	1,33	
Composição Auxiliar	91282	SINAPI	CORTADORA DE PISO COM MOTOR 4 TEMPOS A GASOLINA, POTÊNCIA DE 13 HP, COM DISCO DE CORTE DIAMANTADO SEGMENTADO PARA CONCRETO, DIÂMETRO DE 350 MM, FURO DE 1" (14 X 1") - MATERIAIS NA	Depreciação, Juros, Impostos e Seguros, Manutenção e Materiais na Operação dos Equipamentos	H	1,0000000	8,51	8,51	
				MO sem LS =>	0,00	LS =>	0,00	MO com LS =>	0,00
				Valor do BDI =>	2,71		Valor com BDI =>	13,84	
	Código	Banco	Descrição	Tipo	Und	Quant.	Valor Unit	Total	

Composição	91279	SINAPI	CORTADORA DE PISO COM MOTOR 4 TEMPOS A GASOLINA, POTÊNCIA DE 13 HP, COM DISCO DE CORTE DIAMANTADO SEGMENTADO PARA CONCRETO, DIÂMETRO DE 350 MM, FURO DE 1" (14 X 1") - DEPRECIAÇÃO AF_08/2015	Depreciação, Juros, Impostos e Seguros, Manutenção e Materiais na Operação dos Equipamentos	H	1,0000000	1,06	1,06	
Insumo	00011280	SINAPI	CORTADEIRA DE PISO DE CONCRETO E ASFALTO, PARA DISCO PADRAO DE DIAMETRO 350 MM (14") OU 450 MM (18") , MOTOR A GASOLINA, POTENCIA 13 HP, SEM DISCO	Equipamento	UN	0,0000640	16.150,39	1,03	
Insumo	00013887	SINAPI	DISCO DE CORTE DIAMANTADO SEGMENTADO PARA CONCRETO, DIAMETRO DE 350 MM, FURO DE 1 " (14 X 1 ")	Material	UN	0,0000640	527,56	0,03	
				MO sem LS ==>	0,00	LS ==>	0,00	MO com LS ==>	0,00
				Valor do BDI ==>	0,26	Valor com BDI ==>		1,32	

	Código	Banco	Descrição	Tipo	Und	Quant.	Valor Unit	Total	
Composição	91280	SINAPI	CORTADORA DE PISO COM MOTOR 4 TEMPOS A GASOLINA, POTÊNCIA DE 13 HP, COM DISCO DE CORTE DIAMANTADO SEGMENTADO PARA CONCRETO, DIÂMETRO DE 350 MM, FURO DE 1" (14 X 1") - JUROS. AF_08/2015	Depreciação, Juros, Impostos e Seguros, Manutenção e Materiais na Operação dos Equipamentos	H	1,0000000	0,23	0,23	
Insumo	00011280	SINAPI	CORTADEIRA DE PISO DE CONCRETO E ASFALTO, PARA DISCO PADRAO DE DIAMETRO 350 MM (14") OU 450 MM (18") . MOTOR A GASOLINA	Equipamento	UN	0,0000148	16.150,39	0,23	
				MO sem LS =>	0,00	LS =>	0,00	MO com LS =>	0,00
				Valor do BDI =>	0,06	Valor com BDI =>			0,29
	Código	Banco	Descrição	Tipo	Und	Quant.	Valor Unit	Total	
Composição	91281	SINAPI	CORTADORA DE PISO COM MOTOR 4 TEMPOS A GASOLINA, POTÊNCIA DE 13 HP, COM DISCO DE CORTE DIAMANTADO SEGMENTADO PARA CONCRETO, DIÂMETRO DE 350 MM, FURO DE 1" (14 X 1") - JUROS. AF_08/2015	Depreciação, Juros, Impostos e Seguros, Manutenção e Materiais na Operação dos Equipamentos	H	1,0000000	1,33	1,33	
Insumo	00011280	SINAPI	CORTADEIRA DE PISO DE CONCRETO E ASFALTO, PARA DISCO PADRAO DE DIAMETRO 350 MM (14") OU 450 MM (18") . MOTOR A GASOLINA	Equipamento	UN	0,0000800	16.150,39	1,29	
Insumo	00013887	SINAPI	DISCO DE CORTE DIAMANTADO SEGMENTADO PARA CONCRETO, DIAMETRO DE 350 MM, FURO DE 1" (14 X 1")	Material	UN	0,0000800	527,56	0,04	
				MO sem LS =>	0,00	LS =>	0,00	MO com LS =>	0,00
				Valor do BDI =>	0,32	Valor com BDI =>			1,65

Composição	91282	SINAPI	CORTADORA DE PISO COM MOTOR 4 TEMPOS A GASOLINA, POTÊNCIA	Depreciação, Juros, Impostos e	H	1,0000000	8,51	8,51	
Insumo	00004222	SINAPI	GASOLINA COMUM	Material	L	1,4500000	5,87	8,51	
				MO sem LS =>	0,00	LS =>	0,00	MO com LS =>	0,00
				Valor do BDI =>	2,07	Valor com BDI =>			10,58

	Código	Banco	Descrição	Tipo	Und	Quant.	Valor Unit	Total	
Composição	92799	SINAPI	CORTE E DOBRA DE AÇO CA-60, DIÂMETRO DE 4,2 MM. AF_06/2022	Armação para Estruturas de Concreto Armado	KG	1,0000000	11,18	11,18	
Composição	88238	SINAPI	AJUDANTE DE ARMADOR COM ENCARGOS COMPLEMENTARES	Livro SINAPI: Cálculos e	H	0,0152000	22,37	0,34	
Insumo	00043059	SINAPI	ACO CA-60, 4,2 MM, OU 5,0 MM, OU 6,0 MM, OU 7,0 MM, VERGALHAO	Material	KG	1,0700000	7,77	8,31	
				MO sem LS =>	1,00	LS =>	1,14	MO com LS =>	2,14
				Valor do BDI =>	2,72	Valor com BDI =>		13,90	

	Código	Banco	Descrição	Tipo	Und	Quant.	Valor Unit	Total
Composição	88274	SINAPI	MARMORISTA/GRANITEIRO COM ENCARGOS COMPLEMENTARES	Livro SINAPI: Cálculos e	H	0,8458000	27,18	22,98
Composição	88316	SINAPI	SERVENTE COM ENCARGOS COMPLEMENTARES	Livro SINAPI: Cálculos e	H	0,2665000	21,71	5,78
Auxiliar				Parâmetros				
Insumo	00004823	SINAPI	MASSA PLASTICA PARA MARMORE/GRANITO	Material	KG	0,5271000	51,02	26,89
Insumo	00020269	SINAPI	LAVATORIO / CUBA DE EMBUTIR, OVAL, DE LOUCA BRANCA, SEM LADRAO, DIMENSOES *50 X 35* CM (L X C)	Material	UN	1,0000000	106,02	106,02
				MO sem LS =>	10,04	LS =>	11,38	MO com LS =>
								21,42

	Código	Banco	Descrição	Tipo	Und	Quant.	Valor Unit	Total
Composição	95308	SINAPI	CURSO DE CAPACITAÇÃO PARA AJUDANTE DE ARMADOR (ENCARGOS COMPLEMENTARES) - HORISTA	Livro SINAPI: Cálculos e Parâmetros	H	1,0000000	0,17	0,17
Insumo	00006114	SINAPI	AJUDANTE DE ARMADOR (HORISTA)	Mão de Obra	H	0,0115400	15,57	0,17
				MO sem LS =>	0,08	LS =>	0,09	MO com LS =>

	Código	Banco	Descrição	Tipo	Und	Quant.	Valor Unit	Total
Composição	95309	SINAPI	CURSO DE CAPACITAÇÃO PARA AJUDANTE DE CARPINTEIRO (ENCARGOS COMPLEMENTARES) - HORISTA	Livro SINAPI: Cálculos e Parâmetros	H	1,0000000	0,22	0,22
Insumo	00006117	SINAPI	CARPINTEIRO AUXILIAR (HORISTA)	Mão de Obra	H	0,0147600	15,57	0,22
				MO sem LS =>	0.10	LS =>	0.12	MO com LS =>

	Código	Banco	Descrição	Tipo	Und	Quant.	Valor Unit	Total	
Composição	100291	SINAPI	CURSO DE CAPACITAÇÃO PARA AJUDANTE DE PINTOR (ENCARGOS	Livro SINAPI: Cálculos e	H	1,0000000	0,22	0,22	
Insumo	00034466	SINAPI	AJUDANTE DE PINTOR (HORISTA)	Mão de Obra	H	0,0147600	15,57	0,22	
				MO sem LS =>	0,10	LS =>	0,12	MO com LS =>	0,22
				Valor do BDI =>	0,05	Valor com BDI =>			0,27

	Código	Banco	Descrição	Tipo	Und	Quant.	Valor Unit	Total	
Composição	95313	SINAPI	CURSO DE CAPACITAÇÃO PARA AJUDANTE ESPECIALIZADO (ENCARGOS COMPLEMENTARES) - HORISTA	Livro SINAPI: Cálculos e Parâmetros	H	1,0000000	0,18	0,18	
Insumo	00000242	SINAPI	AJUDANTE ESPECIALIZADO (HORISTA)	Mão de Obra	H	0,0115400	15,91	0,18	
				MO sem LS =>	0,08	LS =>	0,10	MO com LS =>	0,18
				Valor do BDI =>	0,04	Valor com BDI =>			0,22

	Código	Banco	Descrição	Tipo	Und	Quant.	Valor Unit	Total	
Composição	95314	SINAPI	CURSO DE CAPACITAÇÃO PARA ARMADOR (ENCARGOS COMPLEMENTARES) - HORISTA	Livro SINAPI: Cálculos e Parâmetros	H	1,0000000	0,23	0,23	
Insumo	00000378	SINAPI	ARMADOR (HORISTA)	Mão de Obra	H	0,0115400	20,33	0,23	
				MO sem LS =>	0,11	LS =>	0,12	MO com LS =>	0,23
				Valor do BDI =>	0,06	Valor com BDI =>			0,29

Composição	ED-5225	SETOP	CURSO DE CAPACITAÇÃO PARA AUXILIAR DE ELETRICISTA (ENCARGOS COMPLEMENTARES) - HORISTA	ED-	hora	1,0000000	0,85	0,85	
A	Código	Banco	Equipamentos	Utilização		Custo Operacional		Consumo	Custo Horário
				Operativa	Improdutiva	Operativa	Improdutiva		
				(A) Total:					
B	Código	Banco	Mão de Obra						Custo Horário

Custo Horário de Execução (A) + (B): 0,00

(D) Produção da Equipe: 1,00

Custo Unitário de Execução [(A) + (B)] / (D): 0,00

F	Banco	Código	Material			Unidade	Custo Unitário	Quantidade	Custo Horário
(F) Total:									0,00
Atividade	SINAPI	88247	AUXILIAR DE ELETRICISTA COM ENCARGOS COMPLEMENTARES	X1:0.0		H	22,81	0,0373200	0,85
(G) Total:									0,85

H	Banco	Código	Momento Transporte	Formula	X1, X2, X3	Unidade	Custo Unitário	Quantidade	Custo Horário
(H) Total:									0,00
				MO sem LS =>	0,28	LS =>	0,32	MO com LS =>	0,60

	Código	Banco	Descrição	Tipo	Und	Quant.	Valor Unit	Total	
Composição	95316	SINAPI	CURSO DE CAPACITAÇÃO PARA AUXILIAR DE ELETRICISTA (ENCARGOS COMPLEMENTARES) - HORISTA	Livro SINAPI: Cálculos e Parâmetros	H	1,0000000	0,58	0,58	
Insumo	00000247	SINAPI	AJUDANTE DE ELETRICISTA (HORISTA)	Mão de Obra	H	0,0373200	15,57	0,58	
				MO sem LS =>	0,27	LS =>	0,31	MO com LS =>	0,58

	Código	Banco	Descrição	Tipo	Und	Quant.	Valor Unit	Total	
Composição	95317	SINAPI	CURSO DE CAPACITAÇÃO PARA AUXILIAR DE ENCANADOR OU BOMBEIRO HIDRÁULICO (ENCARGOS COMPLEMENTARES) - HORISTA	Livro SINAPI: Cálculos e Parâmetros	H	1,0000000	0,27	0,27	
Insumo	00000246	SINAPI	AUXILIAR DE ENCANADOR OU BOMBEIRO HIDRAULICO (HORISTA)	Mão de Obra	H	0,0179800	15,57	0,27	
				MO sem LS =>	0,13	LS =>	0,14	MO com LS =>	0,27

	Código	Banco	Descrição	Tipo	Und	Quant.	Valor Unit	Total	
Composição	95320	SINAPI	CURSO DE CAPACITAÇÃO PARA AUXILIAR DE SERRALHEIRO (ENCARGOS COMPLEMENTARES) - HORISTA	Livro SINAPI: Cálculos e Parâmetros	H	1,0000000	0,17	0,17	
Insumo	00000252	SINAPI	AJUDANTE DE SERRALHEIRO (HORISTA)	Mão de Obra	H	0,0115400	15,57	0,17	
				MO sem LS =>	0,08	LS =>	0,09	MO com LS =>	0,17

	Código	Banco	Descrição	Tipo	Und	Quant.	Valor Unit	Total	
Composição	95324	SINAPI	CURSO DE CAPACITAÇÃO PARA AZULEJISTA OU LADRILHISTA (ENCARGOS COMPLEMENTARES) - HORISTA	Livro SINAPI: Cálculos e Parâmetros	H	1,0000000	0,30	0,30	
Insumo	00004760	SINAPI	AZULEJISTA OU LADRILHEIRO (HORISTA)	Mão de Obra	H	0,0147600	20,33	0,30	
				MO sem LS =>	0,14	LS =>	0,16	MO com LS =>	0,30

	Código	Banco	Descrição	Tipo	Und	Quant.	Valor Unit	Total	
Composição	95328	SINAPI	CURSO DE CAPACITAÇÃO PARA CALCETEIRO (ENCARGOS	Livro SINAPI: Cálculos e	H	1,0000000	0,23	0,23	
Insumo	00004759	SINAPI	CALCETEIRO / RASTELEIRO (HORISTA)	Mão de Obra	H	0,0115400	20,33	0,23	
				MO sem LS =>	0,11	LS =>	0,12	MO com LS =>	0,23
				Valor do BDI =>	0,06	Valor com BDI =>		0,29	

	Código	Banco	Descrição	Tipo	Und	Quant.	Valor Unit	Total	
Composição	95329	SINAPI	CURSO DE CAPACITAÇÃO PARA CARPINTEIRO DE ESQUADRIA (ENCARGOS COMPLEMENTARES) - HORISTA	Livro SINAPI: Cálculos e Parâmetros	H	1,0000000	0,28	0,28	
Insumo	00001214	SINAPI	CARPINTEIRO DE ESQUADRIAS (HORISTA)	Mão de Obra	H	0,0147600	19,34	0,28	
				MO sem LS =>	0,13	LS =>	0,15	MO com LS =>	0,28
				Valor do BDI =>	0,07	Valor com BDI =>		0,35	

	Código	Banco	Descrição	Tipo	Und	Quant.	Valor Unit	Total	
Composição	95330	SINAPI	CURSO DE CAPACITAÇÃO PARA CARPINTEIRO DE FÓRMAS (ENCARGOS COMPLEMENTARES) - HORISTA	Livro SINAPI: Cálculos e Parâmetros	H	1,0000000	0,23	0,23	
Insumo	00001213	SINAPI	CARPINTEIRO DE FORMAS (HORISTA)	Mão de Obra	H	0,0115400	20,33	0,23	
				MO sem LS =>	0,11	LS =>	0,12	MO com LS =>	0,23
				Valor do BDI =>	0,06	Valor com BDI =>		0,29	

Composição	ED-5224	SETOP	CURSO DE CAPACITAÇÃO PARA ELETRICISTA (ENCARGOS	ED-	hora	1,0000000	1,03	1,03	
A	Código	Banco	Equipamentos	Utilização		Custo Operacional		Consumo	Custo Horário
				Operativa	Improdutiva	Operativa	Improdutiva		

B	Código	Banco	Mão de Obra			(A) Total:	0,00
						Custo Horário de Execução (A) + (B):	0,00
						(D) Produção da Equipe:	1,00
						Custo Unitário de Execução [(A) + (B)] / (D):	0,00

F	Banco	Código	Material			Unidade	Custo Unitário	Quantidade	Custo Horário
(F) Total:									0,00
Atividade	SINAPI	88264	ELETRICISTA COM ENCARGOS COMPLEMENTARES	X1:0.0		H	27,74	0,0373200	1,03
(G) Total:									1,03

H	Banco	Código	Momento Transporte	Formula	X1, X2, X3	Unidade	Custo Unitário	Quantidade	Custo Horário
(H) Total:									0,00
				MO sem LS =>	0,37	LS =>	0,42	MO com LS =>	0,79

	Código	Banco	Descrição	Tipo	Und	Quant.	Valor Unit	Total	
Composição	95332	SINAPI	CURSO DE CAPACITAÇÃO PARA ELETRICISTA (ENCARGOS COMPLEMENTARES) - HORISTA	Livro SINAPI: Cálculos e Parâmetros	H	1,0000000	0,75	0,75	
Insumo	00002436	SINAPI	ELETRICISTA (HORISTA)	Mão de Obra	H	0,0373200	20,33	0,75	
				MO sem LS =>	0,35	LS =>	0,40	MO com LS =>	0,75

	Código	Banco	Descrição	Tipo	Und	Quant.	Valor Unit	Total
Composição	95335	SINAPI	CURSO DE CAPACITAÇÃO PARA ENCANADOR OU BOMBEIRO HIDRÁULICO (ENCARGOS COMPLEMENTARES) - HORISTA	Livro SINAPI: Cálculos e Parâmetros	H	1,0000000	0,36	0,36
Insumo	00002696	SINAPI	ENCANADOR OU BOMBEIRO HIDRAULICO (HORISTA)	Mão de Obra	H	0,0179800	20,33	0,36
				MO sem LS =>	0,17	LS =>	0,19	MO com LS =>
								0,36

	Código	Banco	Descrição	Tipo	Und	Quant.	Valor Unit	Total
--	--------	-------	-----------	------	-----	--------	------------	-------



Composição	95401	SINAPI	CURSO DE CAPACITAÇÃO PARA ENCARGADO GERAL (ENCARGOS COMPLEMENTARES) - HORISTA	Livro SINAPI: Cálculos e Parâmetros	H	1,0000000	0,67	0,67	
Insumo	00004083	SINAPI	ENCARGADO GERAL DE OBRAS (HORISTA)	Mão de Obra	H	0,0212000	31,85	0,67	
				MO sem LS =>	0,31	LS =>	0,36	MO com LS =>	0,67

	Código	Banco	Descrição	Tipo	Und	Quant.	Valor Unit	Total	
Composição	95402	SINAPI	CURSO DE CAPACITAÇÃO PARA ENGENHEIRO CIVIL DE OBRA JÚNIOR (ENCARGOS COMPLEMENTARES) - HORISTA	Livro SINAPI: Cálculos e Parâmetros	H	1,0000000	1,84	1,84	
Insumo	00002706	SINAPI	ENGENHEIRO CIVIL DE OBRA JUNIOR (HORISTA)	Mão de Obra	H	0,0147600	125,11	1,84	
				MO sem LS =>	0,86	LS =>	0,98	MO com LS =>	1,84

	Código	Banco	Descrição	Tipo	Und	Quant.	Valor Unit	Total	
Composição	95390	SINAPI	CURSO DE CAPACITAÇÃO PARA JARDINEIRO (ENCARGOS COMPLEMENTARES) - HORISTA	Livro SINAPI: Cálculos e Parâmetros	H	1,0000000	0,08	0,08	
Insumo	00044503	SINAPI	JARDINEIRO (HORISTA)	Mão de Obra	H	0,0050900	15,93	0,08	
				MO sem LS =>	0,04	LS =>	0,04	MO com LS =>	0,08

	Código	Banco	Descrição	Tipo	Und	Quant.	Valor Unit	Total
Composição	95341	SINAPI	CURSO DE CAPACITAÇÃO PARA MARMORISTA/GRANITEIRO (ENCARGOS COMPLEMENTARES) - HORISTA	Livro SINAPI: Cálculos e Parâmetros	H	1,0000000	0,29	0,29
Insumo	00004755	SINAPI	MARMORISTA / GRANITEIRO (HORISTA)	Mão de Obra	H	0,0147600	20,26	0,29
				MO sem LS =>	0,14	LS =>	0,15	MO com LS =>

	Código	Banco	Descrição	Tipo	Und	Quant.	Valor Unit	Total	
Composição	95344	SINAPI	CURSO DE CAPACITAÇÃO PARA MONTADOR DE ESTRUTURA METÁLICA (ENCARGOS COMPLEMENTARES) - HORISTA	Livro SINAPI: Cálculos e Parâmetros	H	1,0000000	0,19	0,19	
Insumo	00044497	SINAPI	MONTADOR DE ESTRUTURAS METALICAS HORISTA	Mão de Obra	H	0,0115400	16,76	0,19	
				MO sem LS =>	0,09	LS =>	0,10	MO com LS =>	0,19

	Código	Banco	Descrição	Tipo	Und	Quant.	Valor Unit	Total	
Composição	95346	SINAPI	CURSO DE CAPACITAÇÃO PARA MOTORISTA DE BASCULANTE (ENCARGOS COMPLEMENTARES) - HORISTA	Livro SINAPI: Cálculos e Parâmetros	H	1,0000000	0,10	0,10	
Insumo	00020020	SINAPI	MOTORISTA DE CAMINHÃO-BASCULANTE (HORISTA)	Mão de Obra	H	0,0050900	21,11	0,10	
				MO sem LS =>	0,05	LS =>	0,05	MO com LS =>	0,10

	Código	Banco	Descrição	Tipo	Und	Quant.	Valor Unit	Total	
Composição	95351	SINAPI	CURSO DE CAPACITAÇÃO PARA MOTORISTA OPERADOR DE MUNCK (ENCARGOS COMPLEMENTARES) - HORISTA	Livro SINAPI: Cálculos e Parâmetros	H	1,0000000	0,37	0,37	
Insumo	00004096	SINAPI	MOTORISTA OPERADOR DE CAMINHÃO COM MUNCK (HORISTA)	Mão de Obra	H	0,0163700	22,78	0,37	
				MO sem LS =>	0,17	LS =>	0,20	MO com LS =>	0,37

	Código	Banco	Descrição	Tipo	Und	Quant.	Valor Unit	Total
Composição	95389	SINAPI	CURSO DE CAPACITAÇÃO PARA OPERADOR DE BETONEIRA ESTACIONÁRIA/MISTURADOR (ENCARGOS COMPLEMENTARES) -	Livro SINAPI: Cálculos e Parâmetros	H	1,0000000	0,17	0,17
Insumo	00037666	SINAPI	OPERADOR DE BETONEIRA ESTACIONARIA / MISTURADOR (HORISTA)	Mão de Obra	H	0,0083100	21,48	0,17
				MO sem LS =>	0,08	LS =>	0,09	MO com LS =>

	Código	Banco	Descrição	Tipo	Und	Quant.	Valor Unit	Total
Composição	95357	SINAPI	CURSO DE CAPACITAÇÃO PARA OPERADOR DE ESCAVADEIRA (ENCARGOS COMPLEMENTARES) - HORISTA	Livro SINAPI: Cálculos e Parâmetros	H	1,0000000	0,28	0,28
Insumo	00004234	SINAPI	OPERADOR DE ESCAVADEIRA (HORISTA)	Mão de Obra	H	0,0115400	24,53	0,28
				MO sem LS =>	0,13	LS =>	0,15	MO com LS =>

	Código	Banco	Descrição	Tipo	Und	Quant.	Valor Unit	Total	
Composição	95360	SINAPI	CURSO DE CAPACITAÇÃO PARA OPERADOR DE MÁQUINAS E EQUIPAMENTOS (ENCARGOS COMPLEMENTARES) - HORISTA	Livro SINAPI: Cálculos e Parâmetros	H	1,0000000	0,24	0,24	
Insumo	00004230	SINAPI	OPERADOR DE MAQUINAS E TRATORES DIVERSOS - TERRAPLANAGEM (HORISTA)	Mão de Obra	H	0,0115400	21,48	0,24	
				MO sem LS =>	0,11	LS =>	0,13	MO com LS =>	0,24

	Código	Banco	Descrição	Tipo	Und	Quant.	Valor Unit	Total	
Composição	95371	SINAPI	CURSO DE CAPACITAÇÃO PARA PEDREIRO (ENCARGOS COMPLEMENTARES) - HORISTA	Livro SINAPI: Cálculos e Parâmetros	H	1,0000000	0,43	0,43	
Insumo	00004750	SINAPI	PEDREIRO (HORISTA)	Mão de Obra	H	0,0212000	20,33	0,43	
				MO sem LS ==>	0,20	LS ==>	0,23	MO com LS ==>	0,43

	Código	Banco	Descrição	Tipo	Und	Quant.	Valor Unit	Total	
Composição	95372	SINAPI	CURSO DE CAPACITAÇÃO PARA PINTOR (ENCARGOS COMPLEMENTARES) - HORISTA	Livro SINAPI: Cálculos e Parâmetros	H	1,0000000	0,30	0,30	
Insumo	00004783	SINAPI	PINTOR (HORISTA)	Mão de Obra	H	0,0147600	20,33	0,30	
				MO sem LS =>	0,14	LS =>	0,16	MO com LS =>	0,30

	Código	Banco	Descrição	Tipo	Und	Quant.	Valor Unit	Total	
Composição	95377	SINAPI	CURSO DE CAPACITAÇÃO PARA SERRALHEIRO (ENCARGOS COMPLEMENTARES) - HORISTA	Livro SINAPI: Cálculos e Parâmetros	H	1,0000000	0,23	0,23	
Insumo	00006110	SINAPI	SERRALHEIRO (HORISTA)	Mão de Obra	H	0,0115400	20,33	0,23	
				MO sem LS =>	0,11	LS =>	0,12	MO com LS =>	0,23
				Valor do BDI =>	0,06	Valor com BDI =>		0,29	

Composição	95378	SINAPI	CURSO DE CAPACITAÇÃO PARA SERVENTE (ENCARGOS	Livro SINAPI: Cálculos e	H	1,0000000	0,31	0,31	
Insumo	00006111	SINAPI	SERVENTE DE OBRAS	Mão de Obra	H	0,0212000	14,86	0,31	
				MO sem LS =>	0,15	LS =>	0,16	MO com LS =>	0,31
				Valor do BDI =>	0,08	Valor com BDI =>		0,39	

	Código	Banco	Descrição	Tipo	Und	Quant.	Valor Unit	Total	
Composição	100535	SINAPI	CURSO DE CAPACITAÇÃO PARA TECNICO DE EDIFICACOES (ENCARGOS COMPI MFMENTARES) - HORISTA	Livro SINAPI: Cálculos e Parâmetros	H	1,0000000	0,50	0,50	
Insumo	00040945	SINAPI	TECNICO DE EDIFICACOES (HORISTA)	Mão de Obra	H	0,0179800	28,09	0,50	
				MO sem LS =>	0,23	LS =>	0,27	MO com LS =>	0,50

	Código	Banco	Descrição	Tipo	Und	Quant.	Valor Unit	Total
--	--------	-------	-----------	------	-----	--------	------------	-------

Composição	91919 SINAPI	CURVA 180 GRAUS PARA ELETRODUTO, PVC, ROSCÁVEL, DN 32 MM (1"), PARA CIRCUITOS TERMINAIS, INSTALADA EM PAREDE - FORNECIMENTO AUXILIAR DE ELETRICISTA COM ENCARGOS COMPLEMENTARES	Instalações Elétricas - Eletrodutos Embutidos, Cabos, Caixas, Livro SINAPI: Cálculos e Parâmetros	UN	1,0000000	22,47	22,47
Composição Auxiliar	88247 SINAPI			H	0,3280000	22,81	7,48
Composição Auxiliar	88264 SINAPI	ELETRICISTA COM ENCARGOS COMPLEMENTARES	Livro SINAPI: Cálculos e Parâmetros	H	0,3280000	27,74	9,09
Insumo	00039276 SINAPI	CURVA 180 GRAUS, DE PVC RIGIDO ROSCAVEL, DE 1", PARA	Material	UN	1,0000000	5,90	5,90
Valor do BDI ==>				5,47	Valor com BDI ==>		
							27,94

	Código	Banco	Descrição	Tipo	Und	Quant.	Valor Unit	Total	
Composição	3310	ORSE	Chapisco em parede com argamassa traço t1 - 1:3 (cimento / areia) - Revisado 08/2015	Conversão InfoWOrca	m²	1,0000000	7,39	7,39	
Composição Auxiliar	1903	ORSE	Argamassa cimento e areia traço t-1 (1:3) - 1 saco cimento 50kg / 3 padiolas areia dim. 0,35 x 0,45 x 0,23 m - Confeccão mecânica e transporte	Argamassas	m³	0,0050000	624,68	3,12	
Composição Auxiliar	10549	ORSE	Encargos Complementares - Servente	Provisórios	h	0,1000000	3,96	0,39	
Composição Auxiliar	10550	ORSE	Encargos Complementares - Pedreiro	Provisórios	h	0,1000000	3,79	0,37	
Insumo	00004750	SINAPI	PEDREIRO (HORISTA)	Mão de Obra	H	0,1000000	20,33	2,03	
Insumo	00006111	SINAPI	SERVENTE DE OBRAS	Mão de Obra	H	0,1000000	14,86	1,48	
				MO sem LS =>	1,78	LS =>	2,02	MO com LS =>	3,80

	Código	Banco	Descrição	Tipo	Und	Quant.	Valor Unit	Total	
Composição	126	ORSE	Concreto simples fabricado na obra, fck=15 mpa, lançado e adensado	Concreto Simples	m³	1,0000000	738,17	738,17	
Composição Auxiliar	125	ORSE	Concreto simples fck= 15 MPA (b1/b2), fabricado na obra, sem lançamento e adensamento	Concreto Simples	m³	1,0000000	686,01	686,01	
Composição Auxiliar	7692	ORSE	Lançamento de concreto simples fabricado na obra, inclusive adensamento e acabamento em peças da superestrutura	Concreto Simples	m³	1,0000000	52,16	52,16	
				MO sem LS =>	61,64	LS =>	69,86	MO com LS =>	131,50
				Valor do BDI =>	179,82	Valor com BDI =>		917,99	

Composição	125	ORSE	Concreto simples fck= 15 MPA (b1/b2), fabricado na obra, sem lançamento e	Concreto Simples	m³	1,0000000	686,01	686,01	
Composição Auxiliar	10549	ORSE	Encargos Complementares - Servente	Provisórios	h	6,0000000	3,96	23,76	
Insumo	00000367	SINAPI	AREIA GROSSA - POSTO JAZIDA/FORNECEDOR (RETIRADO NA JAZIDA, SEM TRANSPORTE)	Material	m³	0,9130000	91,17	83,23	
Insumo	00001379	SINAPI	CIMENTO PORTLAND COMPOSTO CP II-32	Material	KG	293,0000000	1,00	293,00	
Insumo	00004718	SINAPI	PEDRA BRITADA N. 2 (19 A 38 MM) POSTO PEDREIRA/FORNECEDOR, SEM FRETE	Material	m³	0,6270000	235,80	147,84	
Insumo	00004721	SINAPI	PEDRA BRITADA N. 1 (9,5 a 19 MM) POSTO PEDREIRA/FORNECEDOR, SEM FRETE	Material	m³	0,2090000	234,56	49,02	
Insumo	00006111	SINAPI	SERVENTE DE OBRAS	Mão de Obra	H	6,0000000	14,86	89,16	
MO sem LS =>					41,79	LS =>	47,37	MO com LS =>	89,16
Valor do BDI =>					167,11	Valor com BDI =>			853,12

	Código	Banco	Descrição	Tipo	Und	Quant.	Valor Unit	Total	
Composição	93659	SINAPI	DISJUNTOR MONOPOLAR TIPO DIN, CORRENTE NOMINAL DE 50A -	Instalações Elétricas - Quadros,	UN	1,0000000	23,76	23,76	
Composição	88264	SINAPI	ELETRICISTA COM ENCARGOS COMPLEMENTARES	Livro SINAPI: Cálculos e	H	0,1765820	27,74	4,89	
Insumo	00001575	SINAPI	TERMINAL A COMPRESSAO EM COBRE ESTANHADO PARA CABO 16 MM2, 1 FUIRO F-1 COMPRESSAO PARA PARAFUSO DE FIXACAO M6	Material	UN	1,0000000	2,54	2,54	
Insumo	00034686	SINAPI	DISJUNTOR TERMOMAGNETICO PARA TRILHO DIN (IEC), MONOPOLAR, 40	Material	UN	1,0000000	12,31	12,31	
				MO sem LS =>	3,08	LS =>	3,49	MO com LS =>	6,57
				Valor do BDI =>	5,79			Valor com BDI =>	29,55

	Código	Banco	Descrição	Tipo	Und	Quant.	Valor Unit	Total	
Composição	88264	SINAPI	ELETRICISTA COM ENCARGOS COMPLEMENTARES	Livro SINAPI: Cálculos e	H	1,0000000	27,74	27,74	
Composição	95332	SINAPI	CURSO DE CAPACITAÇÃO PARA ELETRICISTA (ENCARGOS COMPLEMENTARES - HORISTA)	Livro SINAPI: Cálculos e	H	1,0000000	0,75	0,75	
Insumo	00002436	SINAPI	ELETRICISTA (HORISTA)	Mão de Obra	H	1,0000000	20,33	20,33	
Insumo	00037370	SINAPI	ALIMENTACAO - HORISTA (COLETADO CAIXA - ENCARGOS COMPLEMENTARES)	Outros	H	1,0000000	2,46	2,46	
Insumo	00037371	SINAPI	TRANSPORTE - HORISTA (COLETADO CAIXA - ENCARGOS COMPLEMENTARES)	Serviços	H	1,0000000	0,57	0,57	
Insumo	00037372	SINAPI	EXAMES - HORISTA (COLETADO CAIXA - ENCARGOS COMPLEMENTARES)	Outros	H	1,0000000	1,43	1,43	
Insumo	00037373	SINAPI	SEGURO - HORISTA (COLETADO CAIXA - ENCARGOS COMPLEMENTARES)	Taxas	H	1,0000000	0,08	0,08	
Insumo	00043460	SINAPI	FERRAMENTAS - FAMILIA ELETRICISTA - HORISTA (ENCARGOS COMPLEMENTARES - COLETADO CAIXA)	Equipamento	H	1,0000000	0,86	0,86	
Insumo	00043484	SINAPI	EPI - FAMILIA ELETRICISTA - HORISTA (ENCARGOS COMPLEMENTARES - COLETADO CAIXA)	Equipamento	H	1,0000000	1,26	1,26	
MO sem LS =>					9,88	LS =>	11,20	MO com LS =>	21,08
Valor do BDI =>					6,76	Valor com BDI =>			34,50

	Código	Banco	Descrição	Tipo	Und	Quant.	Valor Unit	Total	
Composição	ED-50373	SETOP	ELETRICISTA COM ENCARGOS COMPLEMENTARES	ED-	hora	1,0000000	35,38	35,38	
A	Código	Banco	Equipamentos	Utilização		Custo Operacional		Consumo	Custo Horário
				Operativa	Improdutiva	Operativa	Improdutiva		
								(A) Total:	0,00
B	Código	Banco	Mão de Obra						Custo Horário
								(B) Total:	0,00
								(D) Produção da Equipe:	1,00
								Custo Unitário de Execução [(A) + (B)] / (D):	0,00

F	Banco	Código	Material			Unidade	Custo Unitário	Quantidade	Custo Horário
Insumo	SETOP	MATED-13096	CESTA BÁSICA/ ALIMENTAÇÃO - HORISTA (ENCARGOS COMPLEMENTARES)	X1:0.0		hora	2,12	1,0000000	2,12
Insumo	SETOP	MATED-13097	TRANSPORTE - HORISTA (ENCARGOS COMPLEMENTARES)	X2: 0.0		hora	0,86	1,0000000	0,86
Insumo	SETOP	MATED-13099	EXAMES - HORISTA (ENCARGOS COMPLEMENTARES)	X1:0.0		hora	1,43	1,0000000	1,43
Insumo	SETOP	MATED-	SEGURO - HORISTA (ENCARGOS COMPLEMENTARES)	X2: 0.0					
				X3: 0.0					
				X1:0.0		hora	0,08	1,0000000	0,08

G	Banco	Código	Serviços		Unidade	Custo	Quantidade	Custo Horário
Atividade Auxiliar	SETOP	ED-14650	EPI PARA ELETRICISTA - HORISTA (ENCARGOS COMPLEMENTARES)	X1:0.0 X2: 0.0	hora	1,26	1,0000000	1,26
Atividade Auxiliar	SETOP	ED-14686	FERRAMENTAS PARA ELETRICISTA - HORISTA (ENCARGOS COMPLEMENTARES)	X1:0.0 X2: 0.0	hora	0,86	1,0000000	0,86
Atividade Auxiliar	SETOP	ED-5224	CURSO DE CAPACITAÇÃO PARA ELETRICISTA (ENCARGOS COMPLEMENTARES) HORISTA	X1:0.0 X2: 0.0	hora	1,03	1,0000000	1,03
Atividade Auxiliar	SINAPI	88264	ELETRICISTA COM ENCARGOS COMPLEMENTARES	X1:0.0 X2: 0.0	H	27,74	1,0000000	27,74
(G) Total:								30,89

H	Banco	Código	Momento Transporte	Formula	X1, X2, X3	Unidade	Custo Unitário	Quantidade	Custo Horário
(H) Total:								0,00	
				MO sem LS =>	10,25	LS =>	11,62	MO com LS =>	21,87
				Valor do BDI =>	8,62			Valor com BDI =>	44,00

	Código	Banco	Descrição	Tipo	Und	Quant.	Valor Unit	Total	
Composição	88247	SINAPI	AUXILIAR DE ELETRICISTA COM ENCARGOS COMPLEMENTARES	Livro SINAPI: Cálculos e	H	0,1970000	22,81	4,49	
Composição	88264	SINAPI	ELETRICISTA COM ENCARGOS COMPLEMENTARES	Livro SINAPI: Cálculos e	H	0,1970000	27,74	5,46	
Auxiliar Insumo	00002685	SINAPI	ELETRODUTO DE PVC RIGIDO ROSCAVEL DE 1", SEM LUVA	Parâmetros Material	M	1,0170000	8,25	8,39	
				MO sem LS =>	3,44	LS =>	3,89	MO com LS =>	7,33
				Valor do BDI =>	4,47			Valor com BDI =>	22,81

	Código	Banco	Descrição	Tipo	Und	Quant.	Valor Unit	Total	
Composição	88267	SINAPI	ENCANADOR OU BOMBEIRO HIDRÁULICO COM ENCARGOS COMPLEMENTARES	Livro SINAPI: Cálculos e Parâmetros	H	1,0000000	26,67	26,67	
Composição Auxiliar	95335	SINAPI	CURSO DE CAPACITAÇÃO PARA ENCANADOR OU BOMBEIRO HIDRÁULICO (ENCARGOS COMPLEMENTARES) - HORISTA	Livro SINAPI: Cálculos e Parâmetros	H	1,0000000	0,36	0,36	
Insumo	00002696	SINAPI	ENCANADOR OU BOMBEIRO HIDRAULICO (HORISTA)	Mão de Obra	H	1,0000000	20,33	20,33	
Insumo	00037371	SINAPI	TRANSPORTE - HORISTA (COLETADO CAIXA - ENCARGOS COMPLEMENTARES)	Serviços	H	1,0000000	0,57	0,57	
Insumo	00037372	SINAPI	EXAMES - HORISTA (COLETADO CAIXA - ENCARGOS COMPLEMENTARES)	Outros	H	1,0000000	1,43	1,43	
Insumo	00037373	SINAPI	SEGURO - HORISTA (COLETADO CAIXA - ENCARGOS COMPLEMENTARES)	Taxas	H	1,0000000	0,08	0,08	
Insumo	00043461	SINAPI	FERRAMENTAS - FAMILIA ENCANADOR - HORISTA (ENCARGOS COMPLEMENTARES - COLETADO CAIXA)	Equipamento	H	1,0000000	0,31	0,31	
Insumo	00043485	SINAPI	EPI - FAMILIA ENCANADOR - HORISTA (ENCARGOS COMPLEMENTARES - COLETADO CAIXA)	Equipamento	H	1,0000000	1,13	1,13	
				MO sem LS ==>	9,70	LS ==>	10,99	MO com LS ==>	20,69
				Valor do BDI ==>	6,50		Valor com BDI ==>		33,17

Composição	90776 SINAPI	ENCARREGADO GERAL COM ENCARGOS COMPLEMENTARES	Livro SINAPI: Cálculos e	H	1,0000000	35,39	35,39	
Composição Auxiliar	95401 SINAPI	CURSO DE CAPACITAÇÃO PARA ENCARREGADO GERAL (ENCARGOS COMPLEMENTARES) - HORISTA	Livro SINAPI: Cálculos e Parâmetros	H	1,0000000	0,67	0,67	
Insumo	00004083 SINAPI	ENCARREGADO GERAL DE OBRAS (HORISTA)	Mão de Obra	H	1,0000000	31,85	31,85	
Insumo	00037372 SINAPI	EXAMES - HORISTA (COLETADO CAIXA - ENCARGOS COMPLEMENTARES)	Outros	H	1,0000000	1,43	1,43	
Insumo	00037373 SINAPI	SEGURO - HORISTA (COLETADO CAIXA - ENCARGOS COMPLEMENTARES)	Taxas	H	1,0000000	0,08	0,08	
Insumo	00043463 SINAPI	FERRAMENTAS - FAMILIA ENCARREGADO GERAL - HORISTA (ENCARGOS COMPLEMENTARES - COLETADO CAIXA)	Equipamento	H	1,0000000	0,08	0,08	
Insumo	00043487 SINAPI	EPI - FAMILIA ENCARREGADO GERAL - HORISTA (ENCARGOS COMPLEMENTARES - COLETADO CAIXA)	Equipamento	H	1,0000000	1,28	1,28	
			MO sem LS =>	15,24	LS =>	17,28	MO com LS =>	32,52
			Valor do BDI =>	8,62		Valor com BDI =>		44,01

Composição	86887 SINAPI	ENGATE FLEXÍVEL EM INOX, 1/2 X 40CM - FORNECIMENTO E	Louças e Metais	UN	1,0000000	57,21	57,21	
Composição Auxiliar	88267 SINAPI	ENCANADOR OU BOMBEIRO HIDRÁULICO COM ENCARGOS COMPLEMENTARES	Livro SINAPI: Cálculos e Parâmetros	H	0,1525000	26,67	4,06	
Composição Auxiliar	88316 SINAPI	SERVEENTE COM ENCARGOS COMPLEMENTARES	Livro SINAPI: Cálculos e Parâmetros	H	0,0481000	21,71	1,04	
Insumo	00003146 SINAPI	FITA VEDA ROSCA EM ROLOS DE 18 MM X 10 M (L X C)	Material	UN	0,0210000	4,14	0,08	
Insumo	00011684 SINAPI	ENGATE / RABICHO FLEXIVEL INOX 1/2" X 40 CM	Material	UN	1,0000000	52,03	52,03	
			MO sem LS =>	1,81	LS =>	2,06	MO com LS =>	3,87
			Valor do BDI =>	13,94			Valor com BDI =>	71,15

	Código	Banco	Descrição	Tipo	Und	Quant.	Valor Unit	Total	
Composição	90777	SINAPI	ENGENHEIRO CIVIL DE OBRA JUNIOR COM ENCARGOS COMPLEMENTARES	Livro SINAPI: Cálculos e Parâmetros	H	1,0000000	129,24	129,24	
Composição Auxiliar	95402	SINAPI	CURSO DE CAPACITAÇÃO PARA ENGENHEIRO CIVIL DE OBRA JÚNIOR (ENCARGOS COMPLEMENTARES) - HORISTA	Livro SINAPI: Cálculos e Parâmetros	H	1,0000000	1,84	1,84	
Insumo	00002706	SINAPI	ENGENHEIRO CIVIL DE OBRA JUNIOR (HORISTA)	Mão de Obra	H	1,0000000	125,11	125,11	
Insumo	00037372	SINAPI	EXAMES - HORISTA (COLETADO CAIXA - ENCARGOS COMPLEMENTARES)	Outros	H	1,0000000	1,43	1,43	
Insumo	00037373	SINAPI	SEGURO - HORISTA (COLETADO CAIXA - ENCARGOS COMPLEMENTARES)	Taxas	H	1,0000000	0,08	0,08	
Insumo	00043462	SINAPI	FERRAMENTAS - FAMILIA ENGENHEIRO CIVIL - HORISTA (ENCARGOS COMPLEMENTARES - COLETADO CAIXA)	Equipamento	H	1,0000000	0,01	0,01	
Insumo	00043486	SINAPI	EPI - FAMILIA ENGENHEIRO CIVIL - HORISTA (ENCARGOS COMPLEMENTARES - COLETADO CAIXA)	Equipamento	H	1,0000000	0,77	0,77	
				MO sem LS =>	59,51	LS =>	67,44	MO com LS =>	126,95
				Valor do BDI =>	31,48			Valor com BDI =>	160,72

	Código	Banco	Descrição	Tipo	Und	Quant.	Valor Unit	Total
Insumo	158	ORSE	Almoço (Participação do empregador)	Material	un	0,1018000	14,00	1,42
Insumo	941	ORSE	Fardamento com mangas curta	Material	un	0,0015000	198,07	0,29
Insumo	1651	ORSE	Óculos branco proteção	Material	pr	0,0008000	7,00	0,00
Insumo	2378	ORSE	Vale transporte	Material	un	0,0654000	4,50	0,29
Insumo	10362	ORSE	Seguro de vida e acidente em grupo	Serviços	un	0,0045000	12,54	0,05
Insumo	10492	ORSE	Cesta Básica	Material	un	0,0045000	205,00	0,92
Insumo	10517	ORSE	Exames admissionais/demissionais (checkup)	Serviços	cj	0,0004000	300,00	0,12

Insumo	10585	ORSE	Arco de serra	Material	un	0,0002000	20,90	0,00	
Insumo	10586	ORSE	Torquesa	Material	un	0,0002000	39,00	0,00	
Insumo	10596	ORSE	Protetor auricular	Material	un	0,0045000	4,93	0,02	
Insumo	10599	ORSE	Protetor solar fps 30 com 120ml	Material	un	0,0018000	18,00	0,03	
Insumo	10761	ORSE	Refeição - café da manhã (café com leite e dois pães com manteiga)	Serviços	un	0,1018000	5,00	0,50	
Insumo	00012892	SINAPI	LUVA RASPA DE COURO, CANO CURTO (PUNHO *7* CM)	Material	PAR	0,0023000	15,21	0,03	
Insumo	00012893	SINAPI	BOTA DE SEGURANCA COM BIQUEIRA DE ACO E COLARINHO ACOI CHOADO	Material	PAR	0,0008000	103,39	0,08	
Insumo	00012894	SINAPI	CAPA PARA CHUVA EM PVC COM FORRO DE POLIESTER, COM CAPUZ (AMARELA OU AZUL)	Material	UN	0,0002000	28,12	0,00	
Insumo	00012895	SINAPI	CAPACETE DE SEGURANCA ABA FRONTAL COM SUSPENSAO DE POLIETILENO SEM JUIGUIAR (CLASSE B)	Material	UN	0,0006000	18,88	0,01	
				MO sem LS =>	0,00	LS =>	0,00	MO com LS =>	0,00
				Valor do BDI =>	0,92	Valor com BDI =>			4,68

	Código	Banco	Descrição	Tipo	Und	Quant.	Valor Unit	Total	
Composição	10551	ORSE	Encargos Complementares - Carpinteiro	Provisórios	h	1,0000000	3,86	3,86	
Insumo	158	ORSE	Almoço (Participação do empregador)	Material	un	0,1018000	14,00	1,42	
Insumo	941	ORSE	Fardamento com mangas curta	Material	un	0,0015000	198,07	0,29	
Insumo	1651	ORSE	Óculos branco proteção	Material	pr	0,0007000	7,00	0,00	
Insumo	10362	ORSE	Seguro de vida e acidente em grupo	Serviços	un	0,0045000	12,54	0,05	
Insumo	10492	ORSE	Cesta Básica	Material	un	0,0045000	205,00	0,92	
Insumo	10517	ORSE	Exames admissionais/demissionais (checkup)	Serviços	cj	0,0004000	300,00	0,12	
Insumo	10577	ORSE	Serrote 40cm	Material	un	0,0001000	36,00	0,00	
Insumo	10578	ORSE	Formão grande	Material	un	0,0002000	15,15	0,00	
Insumo	10579	ORSE	Chave de fenda chata 30 cm	Material	un	0,0002000	26,89	0,00	
Insumo	10596	ORSE	Protetor auricular	Material	un	0,0045000	4,93	0,02	
Insumo	10599	ORSE	Protetor solar fps 30 com 120ml	Material	un	0,0018000	18,00	0,03	
Insumo	10761	ORSE	Refeição - café da manhã (café com leite e dois pães com manteiga)	Serviços	un	0,1018000	5,00	0,50	
Insumo	11244	ORSE	Martelo com unha	Material	un	0,0002000	48,95	0,00	
Insumo	11248	ORSE	Furadeira e Parafusadeira eletrica Bosch ou Similar profissional	Equipamento	un	0,0001000	246,00	0,02	
Insumo	11249	ORSE	Serra circular eletrica portatil	Equipamento	un	0,0001000	979,65	0,09	
Insumo	00012892	SINAPI	LUVA RASPA DE COURO, CANO CURTO (PUNHO *7* CM)	Material	PAR	0,0023000	15,21	0,03	
Insumo	00012893	SINAPI	BOTA DE SEGURANCA COM BIQUEIRA DE ACO E COLARINHO ACOI CHOADO	Material	PAR	0,0007000	103,39	0,07	
Insumo	00012894	SINAPI	CAPA PARA CHUVA EM PVC COM FORRO DE POLIESTER, COM CAPUZ (AMARELA OU AZUL)	Material	UN	0,0002000	28,12	0,00	
Insumo	00012895	SINAPI	CAPACETE DE SEGURANCA ABA FRONTAL COM SUSPENSAO DE POUQUETI FNO. SEM JUIGUIAR (CLASSE B)	Material	UN	0,0006000	18,88	0,01	
				MO sem LS =>	0,00	LS =>	0,00	MO com LS =>	0,00
				Valor do BDI =>	0,94	Valor com BDI =>			4,80

	Código	Banco	Descrição	Tipo	Und	Quant.	Valor Unit	Total	
Composição	10552	ORSE	Encargos Complementares - Eletricista	Provisórios	h	1,0000000	3,78	3,78	
Insumo	158	ORSE	Almoço (Participação do empregador)	Material	un	0,1018000	14,00	1,42	
Insumo	1651	ORSE	Óculos branco proteção	Material	pr	0,0008000	7,00	0,00	
Insumo	2378	ORSE	Vale transporte	Material	un	0,0654000	4,50	0,29	
Insumo	10362	ORSE	Seguro de vida e acidente em grupo	Serviços	un	0,0045000	12,54	0,05	
Insumo	10492	ORSE	Cesta Básica	Material	un	0,0045000	205,00	0,92	
Insumo	10517	ORSE	Exames admissionais/demissionais (checkup)	Serviços	cj	0,0004000	300,00	0,12	
Insumo	10579	ORSE	Chave de fenda chata 30 cm	Material	un	0,0002000	26,89	0,00	
Insumo	10596	ORSE	Protetor auricular	Material	un	0,0045000	4,93	0,02	
Insumo	10599	ORSE	Protetor solar fps 30 com 120ml	Material	un	0,0018000	18,00	0,03	
Insumo	10761	ORSE	Refeição - café da manhã (café com leite e dois pães com manteiga)	Serviços	un	0,1018000	5,00	0,50	
Insumo	11240	ORSE	Alicate com isolamento	Material	un	0,0002000	47,69	0,00	
Insumo	11241	ORSE	Alicate volt-amperimetro	Material	un	0,0002000	170,60	0,03	
Insumo	11242	ORSE	Chave inglesa 12"	Material	un	0,0001000	34,00	0,00	
Insumo	00012892	SINAPI	LUVA RASPA DE COURO, CANO CURTO (PUNHO *7* CM)	Material	PAR	0,0023000	15,21	0,03	
Insumo	00012893	SINAPI	BOTA DE SEGURANCA COM BIQUEIRA DE ACO E COLARINHO ACOLCHOADO	Material	PAR	0,0007000	103,39	0,07	
Insumo	00012894	SINAPI	CAPA PARA CHUVA EM PVC COM FORRO DE POLIESTER, COM CAPUZ (AMARELA OU AZUL)	Material	UN	0,0002000	28,12	0,00	
Insumo	00012895	SINAPI	CAPACETE DE SEGURANCA ABA FRONTAL COM SUSPENSAO DE POI IETII FNO. SEM JUIGUIAR (CLASSE B)	Material	UN	0,0006000	18,88	0,01	
				MO sem LS =>	0,00	LS =>	0,00	MO com LS =>	0,00
				Valor do BDI =>	0,92	Valor com BDI =>			4,70

	Código	Banco	Descrição	Tipo	Und	Quant.	Valor Unit	Total
Composição	10554	ORSE	Encargos Complementares - Encanador	Provisórios	h	1,0000000	3,85	3,85
Insumo	158	ORSE	Almoço (Participação do empregador)	Material	un	0,1018000	14,00	1,42
Insumo	941	ORSE	Fardamento com mangas curta	Material	un	0,0015000	198,07	0,29
Insumo	1651	ORSE	Óculos branco proteção	Material	pr	0,0008000	7,00	0,00
Insumo	2378	ORSE	Vale transporte	Material	un	0,0654000	4,50	0,29
Insumo	10492	ORSE	Cesta Básica	Material	un	0,0045000	205,00	0,92
Insumo	10517	ORSE	Exames admissionais/demissionais (checkup)	Serviços	cj	0,0004000	300,00	0,12

Insumo	10592	ORSE	Lima chata 12"	Material	un	0,0001000	37,66	0,00	
Insumo	10593	ORSE	Praio simples 30cm	Material	un	0,0001000	19,57	0,00	
Insumo	10596	ORSE	Protetor auricular	Material	un	0,0045000	4,93	0,02	
Insumo	10599	ORSE	Protetor solar fps 30 com 120ml	Material	un	0,0018000	18,00	0,03	
Insumo	10761	ORSE	Refeição - café da manhã (café com leite e dois pães com manteiga)	Serviços	un	0,1018000	5,00	0,50	
Insumo	11253	ORSE	Tarracha para tubos PVC de 1/2"	Material	un	0,0011000	29,00	0,03	
Insumo	11254	ORSE	Tarracha para tubos PVC de 3/4"	Material	un	0,0007000	27,49	0,01	
Insumo	11255	ORSE	Tarracha para tubos PVC de 1"	Material	un	0,0006000	49,00	0,02	
Insumo	11256	ORSE	Tarracha para tubos PVC de 1 1/2"	Material	un	0,0004000	60,00	0,02	
Insumo	11257	ORSE	Tarracha para tubos PVC de 1 1/4"	Material	un	0,0004000	32,30	0,01	
Insumo	00012892	SINAPI	LUVA RASPA DE COURO, CANO CURTO (PUNHO *7" CM)	Material	PAR	0,0023000	15,21	0,03	
Insumo	00012893	SINAPI	BOTA DE SEGURANCA COM BIQUEIRA DE ACO E COLARINHO ACOI CHOADO	Material	PAR	0,0008000	103,39	0,08	
Insumo	00012894	SINAPI	CAPA PARA CHUVA EM PVC COM FORRO DE POLIESTER, COM CAPUZ (AMARELA OU AZUL)	Material	UN	0,0002000	28,12	0,00	
Insumo	00012895	SINAPI	CAPACETE DE SEGURANCA ABA FRONTAL COM SUSPENSAO DE POLIETILENO, SEM JUGULAR (CLASSE B)	Material	UN	0,0006000	18,88	0,01	
				MO sem LS ==>	0,00	LS ==>	0,00	MO com LS ==>	0,00
				Valor do BDI ==>	0,94			Valor com BDI ==>	4,79

	Código	Banco	Descrição	Tipo	Und	Quant.	Valor Unit	Total	
Composição	10550	ORSE	Encargos Complementares - Pedreiro	Provisórios	h	1,0000000	3,79	3,79	
Insumo	158	ORSE	Almoço (Participação do empregador)	Material	un	0,1018000	14,00	1,42	
Insumo	941	ORSE	Fardamento com mangas curta	Material	un	0,0015000	198,07	0,29	
Insumo	1651	ORSE	Óculos branco proteção	Material	pr	0,0008000	7,00	0,00	
Insumo	2378	ORSE	Vale transporte	Material	un	0,0654000	4,50	0,29	
Insumo	4174	ORSE	Desempenadeira de aço lisa, cabo madeira, ref:143, Atlas ou similar	Material	un	0,0005000	12,00	0,00	
Insumo	4722	ORSE	Colher de pedreiro	Material	un	0,0004000	18,80	0,00	
Insumo	10282	ORSE	Regua de alumínio c/ 2,00m (para pedreiro)	Material	un	0,0002000	44,00	0,00	
Insumo	10362	ORSE	Seguro de vida e acidente em grupo	Serviços	un	0,0045000	12,54	0,05	
Insumo	10517	ORSE	Exames admissionais/demissionais (checkup)	Serviços	cj	0,0004000	300,00	0,12	
Insumo	10596	ORSE	Protetor auricular	Material	un	0,0045000	4,93	0,02	
Insumo	10599	ORSE	Protetor solar fps 30 com 120ml	Material	un	0,0018000	18,00	0,03	
Insumo	10761	ORSE	Refeição - café da manhã (café com leite e dois pães com manteiga)	Serviços	un	0,1018000	5,00	0,50	
Insumo	10789	ORSE	Nível de bolha de madeira	Material	un	0,0002000	15,40	0,00	
Insumo	10790	ORSE	Prumo de face	Material	un	0,0001000	25,95	0,00	
Insumo	11243	ORSE	Martelo sem unha	Material	un	0,0001000	28,00	0,00	
Insumo	11245	ORSE	Desempoladeira de madeira 12x22	Material	un	0,0007000	11,60	0,00	
Insumo	11246	ORSE	Escala métrica de bambú	Material	Un	0,0007000	10,22	0,00	
Insumo	11247	ORSE	Serra mármore	Material	un	0,0001000	327,80	0,03	
Insumo	11264	ORSE	Marreta de 1/2 kg com cabo	Material	un	0,0002000	13,52	0,00	
Insumo	11265	ORSE	Martelo de borracha com cabo	Material	un	0,0004000	18,75	0,00	
Insumo	00012892	SINAPI	LUVA RASPA DE COURO, CANO CURTO (PUNHO *7* CM)	Material	PAR	0,0023000	15,21	0,03	
Insumo	00012893	SINAPI	BOTA DE SEGURANCA COM BIQUEIRA DE ACO E COLARINHO ACOLCHOADO	Material	PAR	0,0008000	103,39	0,08	
Insumo	00012894	SINAPI	CAPA PARA CHUVA EM PVC COM FORRO DE POLIESTER, COM CAPUZ (AMARELA OU AZUL)	Material	UN	0,0002000	28,12	0,00	
Insumo	00012895	SINAPI	CAPACETE DE SEGURANCA ABA FRONTAL COM SUSPENSAO DE POLIETILENO, SEM JUGULAR (CLASSE B)	Material	UN	0,0006000	18,88	0,01	
				MO sem LS =>	0,00	LS =>	0,00	MO com LS =>	0,00
				Valor do BDI =>	0,92		Valor com BDI =>		4,71

	Código	Banco	Descrição	Tipo	Und	Quant.	Valor Unit	Total	
Insumo	158	ORSE	Almoço (Participação do empregador)	Material	un	0,1018000	14,00	1,42	
Insumo	941	ORSE	Fardamento com mangas curta	Material	un	0,0015000	198,07	0,29	
Insumo	1651	ORSE	Óculos branco proteção	Material	pr	0,0008000	7,00	0,00	
Insumo	2378	ORSE	Vale transporte	Material	un	0,0654000	4,50	0,29	
Insumo	10362	ORSE	Seguro de vida e acidente em grupo	Serviços	un	0,0045000	12,54	0,05	
Insumo	10492	ORSE	Cesta Básica	Material	un	0,0045000	205,00	0,92	
Insumo	10517	ORSE	Exames admissionais/demissionais (checkup)	Serviços	cj	0,0004000	300,00	0,12	
Insumo	10585	ORSE	Arco de serra	Material	un	0,0002000	20,90	0,00	
Insumo	10586	ORSE	Torquesa	Material	un	0,0002000	39,00	0,00	
Insumo	10596	ORSE	Protetor auricular	Material	un	0,0045000	4,93	0,02	
Insumo	10599	ORSE	Protetor solar fps 30 com 120ml	Material	un	0,0018000	18,00	0,03	
Insumo	10761	ORSE	Refeição - café da manhã (café com leite e dois pães com manteiga)	Serviços	un	0,1018000	5,00	0,50	
Insumo	00012892	SINAPI	LUVA RASPA DE COURO, CANO CURTO (PUNHO *7* CM)	Material	PAR	0,0023000	15,21	0,03	
Insumo	00012893	SINAPI	BOTA DE SEGURANCA COM BIQUEIRA DE ACO E COLARINHO ACOLCHOADO	Material	PAR	0,0008000	103,39	0,08	
Insumo	00012894	SINAPI	CAPA PARA CHUVA EM PVC COM FORRO DE POLIESTER, COM CAPUZ (AMARELO OU AZUL)	Material	UN	0,0002000	28,12	0,00	
Insumo	00012895	SINAPI	CAPACETE DE SEGURANCA ABA FRONTAL COM SUSPENSAO DE POLIETILENO, SEM JUGULAR (CLASSE B)	Material	UN	0,0006000	18,88	0,01	
				MO sem LS =>	0,00	LS =>	0,00	MO com LS =>	0,00
				Valor do BDI =>	0,92		Valor com BDI =>		4,68

	Código	Banco	Descrição	Tipo	Und	Quant.	Valor Unit	Total	
Composição	10549	ORSE	Encargos Complementares - Servente	Provisórios	h	1,0000000	3,96	3,96	
Insumo	158	ORSE	Almoço (Participação do empregador)	Material	un	0,1018000	14,00	1,42	
Insumo	1651	ORSE	Óculos branco proteção	Material	pr	0,0008000	7,00	0,00	
Insumo	2378	ORSE	Vale transporte	Material	un	0,0941000	4,50	0,42	
Insumo	4728	ORSE	Talhadeira chata 10"	Material	un	0,0003000	18,58	0,00	
Insumo	4729	ORSE	Marreta 1 kg com cabo	Material	un	0,0001000	37,80	0,00	
Insumo	10362	ORSE	Seguro de vida e acidente em grupo	Serviços	un	0,0045000	12,54	0,05	
Insumo	10492	ORSE	Cesta Básica	Material	un	0,0045000	205,00	0,92	
Insumo	10596	ORSE	Protetor auricular	Material	un	0,0045000	4,93	0,02	
Insumo	10599	ORSE	Protetor solar fps 30 com 120ml	Material	un	0,0018000	18,00	0,03	
Insumo	10761	ORSE	Refeição - café da manhã (café com leite e dois pães com manteiga)	Serviços	un	0,1018000	5,00	0,50	
Insumo	10788	ORSE	Pá quadrada	Material	un	0,0002000	36,90	0,00	
Insumo	00002711	SINAPI	CARRINHO DE MAO, EM ACO, COM CAPACIDADE DE *45 A 65* L / *100* KG, PNEU COM CAMARA	Material	UN	0,0002000	369,00	0,07	
Insumo	00012892	SINAPI	LUVA RASPA DE COURO, CANO CURTO (PUNHO *7* CM)	Material	PAR	0,0023000	15,21	0,03	
Insumo	00012893	SINAPI	BOTA DE SEGURANCA COM BIQUEIRA DE ACO E COLARINHO	Material	PAR	0,0008000	103,39	0,08	
Insumo	00012895	SINAPI	CAPACETE DE SEGURANCA ABA FRONTAL COM SUSPENSAO DE	Material	UN	0,0006000	18,88	0,01	
				MO sem LS ==	0,00	LS ==	0,00	MO com LS ==	0,00
				Valor do BDI ==	0,96			Valor com BDI ==	4,92

	Código	Banco	Descrição	Tipo	Und	Quant.	Valor Unit	Total	
Composição	2497	ORSE	Escavação manual de vala ou cava em material de 1ª categoria, profundidade até 1,50m	Escavação Manual em Área Urbana	m³	1,0000000	56,46	56,46	
Composição	10549	ORSE	Encargos Complementares - Servente	Provisórios	h	3,0000000	3,96	11,88	
				MO sem LS =>	20,90	LS =>	23,68	MO com LS =>	44,58
				Valor do BDI =>	13,75			Valor com BDI =>	70,21

	Código	Banco	Descrição	Tipo	Und	Quant.	Valor Unit	Total	
Composição	90830	SINAPI	FECHADURA DE EMBUTIR COM CILINDRO, EXTERNA, COMPLETA, ACABAMENTO PADRÃO MÉDIO. INCLUI EXECUÇÃO DE FURO - CARPINTeiro DE ESQUADRIA COM ENCARGOS COMPLEMENTARES	Esquadrias - Portas	UN	1,0000000	180,37	180,37	
Composição Auxiliar	88261	SINAPI	FECHADURA DE EMBUTIR COM CILINDRO, EXTERNA, COMPLETA, ACABAMENTO PADRÃO MÉDIO. INCLUI EXECUÇÃO DE FURO - CARPINTeiro DE ESQUADRIA COM ENCARGOS COMPLEMENTARES	Livro SINAPI: Cálculos e Parâmetros	H	1,0020000	26,03	26,08	
Composição Auxiliar	88316	SINAPI	SERVENTE COM ENCARGOS COMPLEMENTARES	Livro SINAPI: Cálculos e Parâmetros	H	0,5010000	21,71	10,87	
Insumo	00003081	SINAPI	FECHADURA ESPELHO PARA PORTA EXTERNA, EM ACO INOX (MAQUINA, TESTA E CONTRA-TESTA) E EM ZAMAC (MACANETA, LINGUETA E	Material	CJ	1,0000000	143,42	143,42	
				MO sem LS ==>	12,77	LS ==>	14,48	MO com LS ==>	27,25
				Valor do BDI ==>	43,94		Valor com BDI ==>	224,31	

	Código	Banco	Descrição	Tipo	Und	Quant.	Valor Unit	Total	
Composição	91170	SINAPI	FIXAÇÃO DE TUBOS HORIZONTAIS DE PVC ÁGUA, PVC ESGOTO, PVC ÁGUA PLUVIAL, CPVC, PPR, COBRE OU AÇO, DIÂMETROS MENORES OU IGUAIS A 40 MM, COM ABRAÇADEIRA METÁLICA RÍGIDA TIPO U PERFIL 1 1/4, FIXADA EM PERFILADO EM LAJE. AF 09/2023 PS	Rasgos e Fixações	M	1,0000000	11,16	11,16	
Composição	88248	SINAPI	AUXILIAR DE ENCANADOR OU BOMBEIRO HIDRÁULICO COM ENCARGOS	Livro SINAPI: Cálculos e	H	0,0480000	21,82	1,04	
Insumo	00000392	SINAPI	ABRACAIDEIRA EM AÇO PARA AMARRACAO DE ELETRODUTOS, TIPO D,	Material	UN	1,7857000	2,52	4,49	
				MO sem LS =>	2,40	LS =>	2,73	MO com LS =>	5,13
				Valor do BDI =>	2,72		Valor com BDI =>	13,88	

	Código	Banco	Descrição	Tipo	Und	Quant.	Valor Unit	Total
Composição	85	ORSE	Forma plana para fundações, em compensado resinado 12mm, 03 usos	Formas para Fundações	m²	1,0000000	95,44	95,44
Composição	10549	ORSE	Encargos Complementares - Servente	Provisórios	h	1,4000000	3,96	5,54
Composição	10551	ORSE	Encargos Complementares - Carpinteiro	Provisórios	h	1,4000000	3,86	5,40
Insumo	1569	ORSE	Madeira mista serrada (barrote) 6 x 6cm - 0,0036 m³/m (angelim, louro)	Material	m	0,3300000	6,69	2,20
Insumo	00001213	SINAPI	CARPINTEIRO DE FORMAS (HORISTA)	Mão de Obra	H	1,4000000	20,33	28,46
Insumo	00002692	SINAPI	DESMOLDANTE PROTETOR PARA FORMAS DE MADEIRA, DE BASE OLEOSA EMULSIONADA EM AGUA	Material	L	0,0150000	10,72	0,16
Insumo	00004509	SINAPI	SARRAFO *2,5 X 10* CM EM PINUS, MISTA OU EQUIVALENTE DA REGIAO - BRUTA	Material	M	1,3300000	5,06	6,72
Insumo	00005067	SINAPI	PREGO DE ACO POLIDO COM CABECA 16 X 24 (2 1/4 X 12)	Material	KG	0,3000000	21,68	6,50

Insumo	00006111	SINAPI	SERVENTE DE OBRAS	Mão de Obra	H	1,4000000	14,86	20,80	
Insumo	00043130	SINAPI	ARAME GALVANIZADO 12 BWG, D = 2,76 MM (0,048 KG/M) OU 14 BWG, D = 2,11 MM (0,026 KG/M)	Material	KG	0,1500000	22,18	3,32	
				MO sem LS =>	23,09	LS =>	26,17	MO com LS =>	49,26
				Valor do BDI =>	23,25	Valor com BDI =>		118,69	

Composição	5930	SINAPI	GUINDAUTO HIDRÁULICO, CAPACIDADE MÁXIMA DE CARGA 6200 KG, MOMENTO MÁXIMO DE CARGA 11,7 TM, ALCANCE MÁXIMO HORIZONTAL 9,70 M, INCLUSIVE CAMINHÃO TOCO PBT 16.000 KG, POTÊNCIA DE 189 CV - JUROS. AF_06/2014	Custos Horários Produtivo e	CHI	1,0000000	70,63	70,63
Composição Auxiliar	88286	SINAPI	MOTORISTA OPERADOR DE MUNCK COM ENCARGOS COMPLEMENTARES	Livro SINAPI: Cálculos e Parâmetros	H	1,0000000	28,59	28,59
Composição Auxiliar	89259	SINAPI	GUINDAUTO HIDRÁULICO, CAPACIDADE MÁXIMA DE CARGA 6200 KG, MOMENTO MÁXIMO DE CARGA 11,7 TM, ALCANCE MÁXIMO HORIZONTAL 9,70 M, INCLUSIVE CAMINHÃO TOCO PBT 16.000 KG, POTÊNCIA DE 189 CV - DEPRECIÇÃO. AF_06/2014	Depreciação, Juros, Impostos e Seguros, Manutenção e Materiais na Operação dos Equipamentos	H	1,0000000	27,78	27,78
Composição Auxiliar	89260	SINAPI	GUINDAUTO HIDRÁULICO, CAPACIDADE MÁXIMA DE CARGA 6200 KG, MOMENTO MÁXIMO DE CARGA 11,7 TM, ALCANCE MÁXIMO HORIZONTAL 9,70 M, INCLUSIVE CAMINHÃO TOCO PBT 16.000 KG, POTÊNCIA DE 189 CV - JUROS. AF_06/2014	Depreciação, Juros, Impostos e Seguros, Manutenção e Materiais na Operação dos Equipamentos	H	1,0000000	10,16	10,16
Composição Auxiliar	91466	SINAPI	GUINDAUTO HIDRÁULICO, CAPACIDADE MÁXIMA DE CARGA 6200 KG, MOMENTO MÁXIMO DE CARGA 11,7 TM, ALCANCE MÁXIMO HORIZONTAL 9,70 M, INCLUSIVE CAMINHÃO TOCO PBT 16.000 KG, POTÊNCIA DE 189 CV - IMPOSTOS E SEGUROS. AF_08/2015	Depreciação, Juros, Impostos e Seguros, Manutenção e Materiais na Operação dos Equipamentos	H	1,0000000	4,10	4,10
MO sem LS =>				10,85	LS =>	12,30	MO com LS =>	23,15

	Código	Banco	Descrição	Tipo	Und	Quant.	Valor Unit	Total
Composição	5928	SINAPI	GUINDAUTO HIDRÁULICO, CAPACIDADE MÁXIMA DE CARGA 6200 KG, MOMENTO MÁXIMO DE CARGA 11,7 TM, ALCANCE MÁXIMO HORIZONTAL 9,70 M, INCLUSIVE CAMINHÃO TOCO PBT 16.000 KG, POTÊNCIA DE 189 CV - CHP DIURNO. AF_06/2014	Custos Horários Produtivo e Improdutivo dos Equipamentos	CHP	1,0000000	272,90	272,90
Composição Auxiliar	88286	SINAPI	MOTORISTA OPERADOR DE MUNCK COM ENCARGOS COMPLEMENTARES	Livro SINAPI: Cálculos e Parâmetros	H	1,0000000	28,59	28,59
Composição Auxiliar	89259	SINAPI	GUINDAUTO HIDRÁULICO, CAPACIDADE MÁXIMA DE CARGA 6200 KG, MOMENTO MÁXIMO DE CARGA 11,7 TM, ALCANCE MÁXIMO HORIZONTAL 9,70 M, INCLUSIVE CAMINHÃO TOCO PBT 16.000 KG, POTÊNCIA DE 189 CV - DEPRECIÇÃO. AF_06/2014	Depreciação, Juros, Impostos e Seguros, Manutenção e Materiais na Operação dos Equipamentos	H	1,0000000	27,78	27,78
Composição	89260	SINAPI	GUINDAUTO HIDRÁULICO, CAPACIDADE MÁXIMA DE CARGA 6200 KG, MOMENTO MÁXIMO DE CARGA 11,7 TM, ALCANCE MÁXIMO HORIZONTAL 9,70 M, INCLUSIVE CAMINHÃO TOCO PBT 16.000 KG, POTÊNCIA DE 189 CV - JUROS. AF_06/2014	Depreciação, Juros, Impostos e Seguros, Manutenção e Materiais na Operação dos Equipamentos	H	1,0000000	10,16	10,16
Composição	91466	SINAPI	GUINDAUTO HIDRÁULICO, CAPACIDADE MÁXIMA DE CARGA 6200 KG, MOMENTO MÁXIMO DE CARGA 11,7 TM, ALCANCE MÁXIMO HORIZONTAL 9,70 M, INCLUSIVE CAMINHÃO TOCO PBT 16.000 KG, POTÊNCIA DE 189 CV - IMPOSTOS E SEGUROS. AF_08/2015	Depreciação, Juros, Impostos e Seguros, Manutenção e Materiais na Operação dos Equipamentos	H	1,0000000	4,10	4,10
Composição Auxiliar	91467	SINAPI	GUINDAUTO HIDRÁULICO, CAPACIDADE MÁXIMA DE CARGA 6200 KG, MOMENTO MÁXIMO DE CARGA 11,7 TM, ALCANCE MÁXIMO HORIZONTAL 9,70 M, INCLUSIVE CAMINHÃO TOCO PBT 16.000 KG, POTÊNCIA DE 189 CV - MATERIAIS NA OPERAÇÃO. AF_08/2015	Depreciação, Juros, Impostos e Seguros, Manutenção e Materiais na Operação dos Equipamentos	H	1,0000000	155,40	155,40
MO sem LS =>				10,85	LS =>	12,30	MO com LS =>	23,15
Valor do BDI =>				66,48	Valor com BDI =>			339,38

	Código	Banco	Descrição	Tipo	Und	Quant.	Valor Unit	Total	
Insumo	00003363	SINAPI	GUINDAUTO HIDRAULICO, CAPACIDADE MAXIMA DE CARGA 6200 KG,	Equipamento para Aquisição	UN	0,0000551	152.264,50	8,38	
Insumo	00037752	SINAPI	CAMINHÃO TOCO, PESO BRUTO TOTAL 16000 KG, CARGA UTIL MAXIMA 11030 KG, DISTANCIA ENTRE EIXOS 5,41 M, POTENCIA 185 CV (INCLUI CABINE E CHASSI, NAO INCLUI CARROCERIA)	Equipamento para Aquisição Permanente	UN	0,0000343	565.808,09	19,40	
				MO sem LS =>	0,00	LS =>	0,00	MO com LS =>	0,00
				Valor do BDI =>	6,77		Valor com BDI =>		34,55

	Código	Banco	Descrição	Tipo	Und	Quant.	Valor Unit	Total
Insumo	00003363	SINAPI	GUINDAUTO HIDRAULICO, CAPACIDADE MAXIMA DE CARGA 6200 KG,	Equipamento para Aquisição	UN	0,0000058	152.264,50	0,88
Insumo	00037752	SINAPI	CAMINHAO TOCO, PESO BRUTO TOTAL 16000 KG, CARGA UTIL MAXIMA 11030 KG, DISTANCIA ENTRE EIXOS 5,41 M, POTENCIA 185 CV (INCLUI CABINE E CHASSI, NAO INCLUI CARROCERIA)	Equipamento para Aquisição Permanente	UN	0,0000057	565.808,09	3,22
MO sem LS =>				0,00	LS =>	0,00	MO com LS =>	0,00
Valor do BDI =>				1,00			Valor com BDI =>	5,10

Composição	89260	SINAPI	GUINDAUTO HIDRÁULICO, CAPACIDADE MÁXIMA DE CARGA 6200 KG, MOMENTO MÁXIMO DE CARGA 11,7 TM, ALCANCE MÁXIMO HORIZONTAL 9,70 M, PARA MONTAGEM SOBRE CHASSI DE CAMINHÃO PBT MINIMO 13000 KG (INCLUI MONTAGEM, NAO INCLUI CAMINHÃO)	Depreciação, Juros, Impostos e Seguros, Manutenção e Materiais na Operação dos Equipamentos	H	1,0000000	10,16	10,16
Insumo	00003363	SINAPI	GUINDAUTO HIDRAULICO, CAPACIDADE MAXIMA DE CARGA 6200 KG, MOMENTO MAXIMO DE CARGA 11,7 TM, ALCANCE MAXIMO HORIZONTAL 9,70 M, PARA MONTAGEM SOBRE CHASSI DE CAMINHÃO PBT MINIMO 13000 KG (INCLUI MONTAGEM, NAO INCLUI CAMINHÃO)	Equipamento para Aquisição Permanente	UN	0,0000144	152.264,50	2,19
Insumo	00037752	SINAPI	CAMINHÃO TOCO, PESO BRUTO TOTAL 16000 KG, CARGA UTIL MAXIMA 11030 KG, DISTANCIA ENTRE EIXOS 5,41 M, POTENCIA 185 CV (INCLUI CABINE E CHASSI, NAO INCLUI CARROCERIA)	Equipamento para Aquisição Permanente	UN	0,0000141	565.808,09	7,97
MO sem LS =>				0,00	LS =>	0,00	MO com LS =>	0,00

Valor do BDI =>

2,47

Valor com BDI =>

12,63

	Código	Banco	Descrição	Tipo	Und	Quant.	Valor Unit	Total	
Composição	89262	SINAPI	GUINDAUTO HIDRÁULICO, CAPACIDADE MÁXIMA DE CARGA 6200 KG,	Depreciação, Juros, Impostos e	H	1,0000000	46,87	46,87	
Insumo	00037752	SINAPI	CAMINHÃO TOCO, PESO BRUTO TOTAL 16000 KG, CARGA UTIL MÁXIMA	Equipamento para Aquisição	UN	0,0000643	565.808,09	36,38	
				MO sem LS =>	0,00	LS =>	0,00	MO com LS =>	0,00

Valor do BDI =>

11,42

Valor com BDI =>

58,29

	Código	Banco	Descrição	Tipo	Und	Quant.	Valor Unit	Total	
Composição	91467	SINAPI	GUINDAUTO HIDRÁULICO, CAPACIDADE MÁXIMA DE CARGA 6200 KG, MOMENTO MÁXIMO DE CARGA 11,7 TM, ALCANCE MÁXIMO HORIZONTAL 9,70 M, INCLUSIVE CAMINHÃO TOCO PBT 16.000 KG, POTÊNCIA DE 189 CV - MATERIAIS NA OPERAÇÃO. AF_08/2015	Depreciação, Juros, Impostos e Seguros, Manutenção e Materiais na Operação dos Equipamentos	H	1,0000000	155,40	155,40	
Insumo	00004221	SINAPI	OLEO DIESEL COMBUSTIVEL COMUM METROPOLITANO S-10 OU S-500	Material	L	26,4300000	5,88	155,40	
				MO sem LS =>	0,00	LS =>	0,00	MO com LS =>	0,00

Valor do BDI =>

37,86

Valor com BDI =>

193,26

Composição	91635	SINAPI	GUINDAUTO HIDRÁULICO, CAPACIDADE MÁXIMA DE CARGA 6500 KG,	Custos Horários Produtivo e	CHI	1,0000000	61,97	61,97	
Composição Auxiliar	88286	SINAPI	MOTORISTA OPERADOR DE MUNCK COM ENCARGOS COMPLEMENTARES	Livro SINAPI: Cálculos e Parâmetros	H	1,0000000	28,59	28,59	
Composição Auxiliar	91629	SINAPI	GUINDAUTO HIDRÁULICO, CAPACIDADE MÁXIMA DE CARGA 6500 KG, MOMENTO MÁXIMO DE CARGA 5,8 TM, ALCANCE MÁXIMO HORIZONTAL 7,60 M, INCLUSIVE CAMINHÃO TOCO PBT 9.700 KG, POTÊNCIA DE 160 CV - DEPRECIÇÃO. AF_08/2015	Depreciação, Juros, Impostos e Seguros, Manutenção e Materiais na Operação dos Equipamentos	H	1,0000000	21,97	21,97	
Composição Auxiliar	91630	SINAPI	GUINDAUTO HIDRÁULICO, CAPACIDADE MÁXIMA DE CARGA 6500 KG, MOMENTO MÁXIMO DE CARGA 5,8 TM, ALCANCE MÁXIMO HORIZONTAL 7,60 M, INCLUSIVE CAMINHÃO TOCO PBT 9.700 KG, POTÊNCIA DE 160 CV - JUROS. AF_08/2015	Depreciação, Juros, Impostos e Seguros, Manutenção e Materiais na Operação dos Equipamentos	H	1,0000000	8,13	8,13	
Composição Auxiliar	91631	SINAPI	GUINDAUTO HIDRÁULICO, CAPACIDADE MÁXIMA DE CARGA 6500 KG, MOMENTO MÁXIMO DE CARGA 5,8 TM, ALCANCE MÁXIMO HORIZONTAL 7,60 M, INCLUSIVE CAMINHÃO TOCO PBT 9.700 KG, POTÊNCIA DE 160 CV - IMPOSTOS E SEGUROS. AF_08/2015	Depreciação, Juros, Impostos e Seguros, Manutenção e Materiais na Operação dos Equipamentos	H	1,0000000	3,28	3,28	
				MO sem LS =>	10,85	LS =>	12,30	MO com LS =>	23,15

	Código	Banco	Descrição	Tipo	Und	Quant.	Valor Unit	Total	
Composição	91634	SINAPI	GUINDAUTO HIDRÁULICO, CAPACIDADE MÁXIMA DE CARGA 6500 KG, MOMENTO MÁXIMO DE CARGA 5,8 TM, ALCANCE MÁXIMO HORIZONTAL 7,60 M, INCLUSIVE CAMINHÃO TOCO PBT 9.700 KG, POTÊNCIA DE 160 CV - CHP DIURNO. AF_08/2015	Custos Horários Produtivo e Improdutivo dos Equipamentos	CHP	1,0000000	230,97	230,97	
Composição Auxiliar	88286	SINAPI	MOTORISTA OPERADOR DE MUNCK COM ENCARGOS COMPLEMENTARES	Livro SINAPI: Cálculos e Parâmetros	H	1,0000000	28,59	28,59	
Composição Auxiliar	91629	SINAPI	GUINDAUTO HIDRÁULICO, CAPACIDADE MÁXIMA DE CARGA 6500 KG, MOMENTO MÁXIMO DE CARGA 5,8 TM, ALCANCE MÁXIMO HORIZONTAL 7,60 M, INCLUSIVE CAMINHÃO TOCO PBT 9.700 KG, POTÊNCIA DE 160 CV - DEPRECIÇÃO. AF_08/2015	Depreciação, Juros, Impostos e Seguros, Manutenção e Materiais na Operação dos Equipamentos	H	1,0000000	21,97	21,97	
Composição	91630	SINAPI	GUINDAUTO HIDRÁULICO, CAPACIDADE MÁXIMA DE CARGA 6500 KG,	Depreciação, Juros, Impostos e	H	1,0000000	8,13	8,13	
Composição	91632	SINAPI	GUINDAUTO HIDRÁULICO, CAPACIDADE MÁXIMA DE CARGA 6500 KG,	Depreciação, Juros, Impostos e	H	1,0000000	37,47	37,47	
Composição Auxiliar	91633	SINAPI	GUINDAUTO HIDRÁULICO, CAPACIDADE MÁXIMA DE CARGA 6500 KG, MOMENTO MÁXIMO DE CARGA 5,8 TM, ALCANCE MÁXIMO HORIZONTAL 7,60 M, INCLUSIVE CAMINHÃO TOCO PBT 9.700 KG, POTÊNCIA DE 160 CV - MATERIAIS NA OPERAÇÃO. AF_08/2015	Depreciação, Juros, Impostos e Seguros, Manutenção e Materiais na Operação dos Equipamentos	H	1,0000000	131,53	131,53	
				MO sem LS ==>	10,85	LS ==>	12,30	MO com LS ==>	23,15

Valor do BDI =>

56,26

Valor com BDI =>

287,23

	Código	Banco	Descrição	Tipo	Und	Quant.	Valor Unit	Total	
Insumo	00010712	SINAPI	GUINDAUTO HIDRAULICO, CAPACIDADE MAXIMA DE CARGA 3300 KG,	Equipamento	UN	0,0000551	108.250,54	5,96	
Insumo	00044056	SINAPI	CAMINHÃO TOCO, PESO BRUTO TOTAL 10700 KG, CARGA UTIL MAXIMA 7400 KG, DISTANCIA ENTRE EIXOS 4,00 M, POTENCIA 175 CV (INCLUI CABINE E CHASSI, NAO INCLUI CARROCERIA)	Equipamento	UN	0,0000343	467.016,19	16,01	
				MO sem LS =>	0,00	LS =>	0,00	MO com LS =>	0,00

Valor do BDI => 5,35 Valor com BDI => 27,32

	Código	Banco	Descrição	Tipo	Und	Quant.	Valor Unit	Total	
Insumo	00010712	SINAPI	GUINDAUTO HIDRAULICO, CAPACIDADE MAXIMA DE CARGA 3300 KG,	Equipamento	UN	0,0000058	108.250,54	0,62	
Insumo	00044056	SINAPI	CAMINHAO TOCO, PESO BRUTO TOTAL 10700 KG, CARGA UTIL MAXIMA 7400 KG, DISTANCIA ENTRE EIXOS 4,00 M, POTENCIA 175 CV (INCLUI CABINE E CHASSI, NAO INCLUI CARROCERIA)	Equipamento	UN	0,0000057	467.016,19	2,66	
				MO sem LS =>	0,00	LS =>	0,00	MO com LS =>	0,00
				Valor do BDI =>	0,80	Valor com BDI =>		4,08	

Composição	91630	SINAPI	GUINDAUTO HIDRÁULICO, CAPACIDADE MÁXIMA DE CARGA 6500 KG,	Depreciação, Juros, Impostos e	H	1,0000000	8,13	8,13	
Insumo	00010712	SINAPI	GUINDAUTO HIDRÁULICO, CAPACIDADE MÁXIMA DE CARGA 3300 KG, MOMENTO MÁXIMO DE CARGA 5,8 TM, ALCANCE MÁXIMO HORIZONTAL	Equipamento	UN	0,0000144	108.250,54	1,55	
Insumo	00044056	SINAPI	CAMINHAO TOCO, PESO BRUTO TOTAL 10700 KG, CARGA UTIL MÁXIMA 7400 KG, DISTÂNCIA ENTRE EIXOS 4,00 M, POTÊNCIA 175 CV (INCLUI	Equipamento	UN	0,0000141	467.016,19	6,58	
				MO sem LS =>	0,00	LS =>	0,00	MO com LS =>	0,00
				Valor do BDI =>	1,98	Valor com BDI =>			10,11

	Código	Banco	Descrição	Tipo	Und	Quant.	Valor Unit	Total	
Insumo	00010712	SINAPI	GUINDAÚTO HIDRAULICO, CAPACIDADE MAXIMA DE CARGA 3300 KG,	Equipamento	UN	0,0000689	108.250,54	7,45	
Insumo	00044056	SINAPI	CAMINHAO TOCO, PESO BRUTO TOTAL 10700 KG, CARGA UTIL MAXIMA 7400 KG, DISTANCIA ENTRE EIXOS 4,00 M, POTENCIA 175 CV (INCLUI CABINE E CHASSI, NAO INCLUI CARROCERIA)	Equipamento	UN	0,0000643	467.016,19	30,02	
				MO sem LS =>	0,00	LS =>	0,00	MO com LS =>	0,00
				Valor do BDI =>	9,13	Valor com BDI =>			46,60

	Código Banco	Descrição	Tipo	Und	Quant.	Valor Unit	Total	
Composição	91633 SINAPI	GUINDAUTO HIDRÁULICO, CAPACIDADE MÁXIMA DE CARGA 6500 KG,	Depreciação, Juros, Impostos e	H	1,0000000	131,53	131,53	
			MO sem LS =>	0,00	LS =>	0,00	MO com LS =>	0,00
			Valor do BDI =>	32.04		Valor com BDI =>		163,57

	Código	Banco	Descrição	Tipo	Und	Quant.	Valor Unit	Total	
Composição	96986	SINAPI	HASTE DE ATERRAMENTO, DIÂMETRO 3/4", COM 3 METROS - FORNECIMENTO E INSTAL. AÇO AF. 08/2023	Sistema de Proteção contra Descargas Atmosféricas - SPDA	UN	1,0000000	128,26	128,26	
Composição Auxiliar	88247	SINAPI	AUXILIAR DE ELETRICISTA COM ENCARGOS COMPLEMENTARES	Livro SINAPI: Cálculos e Parâmetros	H	0,3882000	22,81	8,85	
Composição	88264	SINAPI	ELETRICISTA COM ENCARGOS COMPLEMENTARES	Livro SINAPI: Cálculos e	H	0,3882000	27,74	10,76	
				MO sem LS =>	6,77	LS =>	7,67	MO com LS =>	14,44
				Valor do BDI =>	31,24	Valor com BDI =>			159,50

	Código	Banco	Descrição	Tipo	Und	Quant.	Valor Unit	Total	
Composição	91952	SINAPI	INTERRUPTOR SIMPLES (1 MÓDULO), 10A/250V, SEM SUPORTE E SEM PLACA - FORNECIMENTO E INSTALAÇÃO, AF. 03/2023	Instalações Elétricas - Eletrodutos Embutidos, Cabos, Caixas,	UN	1,0000000	19,88	19,88	
Composição Auxiliar	88247	SINAPI	AUXILIAR DE ELETRICISTA COM ENCARGOS COMPLEMENTARES	Livro SINAPI: Cálculos e Parâmetros	H	0,2320000	22,81	5,29	
Composição Auxiliar	88264	SINAPI	ELETRICISTA COM ENCARGOS COMPLEMENTARES	Livro SINAPI: Cálculos e Parâmetros	H	0,2320000	27,74	6,43	
Insumo	00038112	SINAPI	INTERRUPTOR SIMPLES 10A, 250V (APENAS MODULO)	Material	UN	1,0000000	8,16	8,16	
				MO sem LS =>	4,05	LS =>	4,58	MO com LS =>	8,63
				Valor do BDI =>	4,84		Valor com BDI =>		24,72

	Código	Banco	Descrição	Tipo	Und	Quant.	Valor Unit	Total	
Composição	88247	SINAPI	AUXILIAR DE ELETRICISTA COM ENCARGOS COMPLEMENTARES	Livro SINAPI: Cálculos e	H	0,4020000	22,81	9,16	
Composição Auxiliar	88264	SINAPI	ELETRICISTA COM ENCARGOS COMPLEMENTARES	Livro SINAPI: Cálculos e Parâmetros	H	0,4020000	27,74	11,15	
Insumo	00038112	SINAPI	INTERRUPTOR SIMPLES 10A, 250V (APENAS MODULO)	Material	UN	2,0000000	8,16	16,32	
				MO sem LS =>	7,01	LS =>	7,95	MO com LS =>	14,96
				Valor do BDI =>	8,92		Valor com BDI =>		45,55

	Código	Banco	Descrição	Tipo	Und	Quant.	Valor Unit	Total	
Composição	88441	SINAPI	JARDINEIRO COM ENCARGOS COMPLEMENTARES	Livro SINAPI: Cálculos e Parâmetros	H	1,0000000	22,64	22,64	
Composição Auxiliar	95390	SINAPI	CURSO DE CAPACITAÇÃO PARA JARDINEIRO (ENCARGOS COMPLEMENTARES) - HORISTA	Livro SINAPI: Cálculos e Parâmetros	H	1,0000000	0,08	0,08	
Insumo	00037370	SINAPI	ALIMENTACAO - HORISTA (COLETADO CAIXA - ENCARGOS	Outros	H	1,0000000	2,46	2,46	
Insumo	00037372	SINAPI	EXAMES - HORISTA (COLETADO CAIXA - ENCARGOS COMPLEMENTARES)	Outros	H	1,0000000	1,43	1,43	
Insumo	00037373	SINAPI	SEGURO - HORISTA (COLETADO CAIXA - ENCARGOS COMPLEMENTARES)	Taxas	H	1,0000000	0,08	0,08	
Insumo	00043465	SINAPI	FERRAMENTAS - FAMILIA PEDREIRO - HORISTA (ENCARGOS COMPLEMENTARES - COLETADO CAIXA)	Equipamento	H	1,0000000	0,78	0,78	
Insumo	00043489	SINAPI	EPI - FAMILIA PEDREIRO - HORISTA (ENCARGOS COMPLEMENTARES - COLETADO CAIXA)	Equipamento	H	1,0000000	1,31	1,31	
Insumo	00044503	SINAPI	JARDINEIRO (HORISTA)	Mão de Obra	H	1,0000000	15,93	15,93	
				MO sem LS =>	7,50	LS =>	8,51	MO com LS =>	16,01

	Código	Banco	Descrição	Tipo	Und	Quant.	Valor Unit	Total
Composição	89408	SINAPI	JOELHO 90 GRAUS, PVC, SOLDÁVEL, DN 25MM, INSTALADO EM RAMAL DE DISTRIBUIÇÃO DE ÁGUA - FORNECIMENTO E INSTALAÇÃO, AF. 06/2022	Instalações Prediais de Água Fria em PVC	UN	1,0000000	8,49	8,49
Composição Auxiliar	88248	SINAPI	AUXILIAR DE ENCANADOR OU BOMBEIRO HIDRÁULICO COM ENCARGOS COMPLEMENTARES	Livro SINAPI: Cálculos e Parâmetros	H	0,1359000	21,82	2,96
Composição Auxiliar	88267	SINAPI	ENCANADOR OU BOMBEIRO HIDRÁULICO COM ENCARGOS COMPLEMENTARES	Livro SINAPI: Cálculos e Parâmetros	H	0,1359000	26,67	3,62
Insumo	00000122	SINAPI	ADESIVO PLASTICO PARA PVC, FRASCO COM *850* GR	Material	UN	0,0071000	70,40	0,49

Insumo	00003529	SINAPI	JOELHO PVC, SOLDAVEL, 90 GRAUS, 25 MM, COR MARROM, PARA AGUA FRIA PREDIAL	Material	UN	1,0000000	0,73	0,73
Insumo	00020083	SINAPI	SOLUCAO PREPARADORA / LIMPADORA PARA PVC, FRASCO COM 1000 CM3	Material	UN	0,0080000	79,76	0,63
Insumo	00038383	SINAPI	LIXA D'AGUA EM FOLHA, GRAO 100	Material	UN	0,0302000	2,15	0,06
					MO sem LS =>	2,33	LS =>	2,63
					MO com LS =>			4,96
					Valor do BDI =>	2,07		10,56

Composição	89972	SINAPI	KIT DE REGISTRO DE GAVETA BRUTO DE LATÃO ¾", INCLUSIVE	INHI - INSTALAÇÕES HIDROS	UN	1,0000000	57,37	57,37
Composição Auxiliar	89353	SINAPI	REGISTRO DE GAVETA BRUTO, LATÃO, ROSCÁVEL, 3/4" - FORNFCIMENTO F INSTAL AÇÃO AF 08/2021	Válvulas e Registros para Sistemas Prediais	UN	1,0000000	44,43	44,43
Composição Auxiliar	89383	SINAPI	ADAPTADOR CURTO COM BOLSA E ROSCA PARA REGISTRO, PVC, SOLDÁVEL, DN 25MM X 3/4 ., INSTALADO EM RAMAL OU SUB-RAMAL DE	Instalações Prediais de Água Fria em PVC	UN	2,0000000	6,47	12,94
					MO sem LS =>	5,11	LS =>	5,79
					MO com LS =>			10,90
					Valor do BDI =>	13,98		71,35

	Código	Banco	Descrição	Tipo	Und	Quant.	Valor Unit	Total
Composição	7692	ORSE	Lançamento de concreto simples fabricado na obra, inclusive adensamento e acabamento em peças da superestrutura	Concreto Simples	m³	1,0000000	52,16	52,16
Composição Auxiliar	10549	ORSE	Encargos Complementares - Servente	Provisórios	h	1,6200000	3,96	6,41
Composição Auxiliar	10550	ORSE	Encargos Complementares - Pedreiro	Provisórios	h	0,3600000	3,79	1,36
Composição Auxiliar	10551	ORSE	Encargos Complementares - Carpinteiro	Provisórios	h	0,3600000	3,86	1,38
Composição Auxiliar	10555	ORSE	Encargos Complementares - Armador	Provisórios	h	0,1800000	3,76	0,67
Insumo	00001213	SINAPI	CARPINTEIRO DE FORMAS (HORISTA)	Mão de Obra	H	0,3600000	20,33	7,31
Insumo	00004750	SINAPI	PEDREIRO (HORISTA)	Mão de Obra	H	0,3600000	20,33	7,31
Insumo	00006111	SINAPI	SERVENTE DE OBRAS	Mão de Obra	H	1,6200000	14,86	24,07
					MO sem LS =>	19,85	LS =>	22,49
					MO com LS =>			42,34
					Valor do BDI =>	12,71		64,87

	Código	Banco	Descrição	Tipo	Und	Quant.	Valor Unit	Total
Composição	88274	SINAPI	MARMORISTA/GRANITEIRO COM ENCARGOS COMPLEMENTARES	Livro SINAPI: Cálculos e Parâmetros	H	1,0000000	27,18	27,18
Composição Auxiliar	95341	SINAPI	CURSO DE CAPACITAÇÃO PARA MARMORISTA/GRANITEIRO (ENCARGOS COMPLEMENTARES) - HORISTA	Livro SINAPI: Cálculos e Parâmetros	H	1,0000000	0,29	0,29
Insumo	00004755	SINAPI	MARMORISTA / GRANITEIRO (HORISTA)	Mão de Obra	H	1,0000000	20,26	20,26
Insumo	00037370	SINAPI	ALIMENTACAO - HORISTA (COLETADO CAIXA - ENCARGOS COMPLEMENTARES)	Outros	H	1,0000000	2,46	2,46
Insumo	00037371	SINAPI	TRANSPORTE - HORISTA (COLETADO CAIXA - ENCARGOS COMPLEMENTARES)	Serviços	H	1,0000000	0,57	0,57
Insumo	00037373	SINAPI	SEGURO - HORISTA (COLETADO CAIXA - ENCARGOS COMPLEMENTARES)	Taxas	H	1,0000000	0,08	0,08
Insumo	00043465	SINAPI	FERRAMENTAS - FAMILIA PEDREIRO - HORISTA (ENCARGOS COMPLEMENTARES - COLETADO CAIXA)	Equipamento	H	1,0000000	0,78	0,78
Insumo	00043489	SINAPI	EPI - FAMILIA PEDREIRO - HORISTA (ENCARGOS COMPLEMENTARES - COLETADO CAIXA)	Equipamento	H	1,0000000	1,31	1,31
					MO sem LS =>	9,63	LS =>	10,92
					MO com LS =>			20,55
					Valor do BDI =>	6,62		33,80

	Código	Banco	Descrição	Tipo	Und	Quant.	Valor Unit	Total
Composição	88278	SINAPI	MONTADOR DE ESTRUTURA METÁLICA COM ENCARGOS COMPLEMENTARES	Livro SINAPI: Cálculos e Parâmetros	H	1,0000000	22,39	22,39
Composição Auxiliar	95344	SINAPI	CURSO DE CAPACITAÇÃO PARA MONTADOR DE ESTRUTURA METÁLICA (ENCARGOS COMPLEMENTARES) - HORISTA	Livro SINAPI: Cálculos e Parâmetros	H	1,0000000	0,19	0,19
Insumo	00037370	SINAPI	ALIMENTACAO - HORISTA (COLETADO CAIXA - ENCARGOS COMPLEMENTARES)	Outros	H	1,0000000	2,46	2,46
Insumo	00037371	SINAPI	TRANSPORTE - HORISTA (COLETADO CAIXA - ENCARGOS COMPLEMENTARES)	Serviços	H	1,0000000	0,57	0,57
Insumo	00037372	SINAPI	EXAMES - HORISTA (COLETADO CAIXA - ENCARGOS COMPLEMENTARES)	Outros	H	1,0000000	1,43	1,43
Insumo	00043464	SINAPI	FERRAMENTAS - FAMILIA OPERADOR ESCAVADEIRA - HORISTA	Equipamento	H	1,0000000	0,01	0,01
Insumo	00043488	SINAPI	EPI - FAMILIA OPERADOR ESCAVADEIRA - HORISTA (ENCARGOS COMPLEMENTARES - COLETADO CAIXA)	Equipamento	H	1,0000000	0,89	0,89
Insumo	00044497	SINAPI	MONTADOR DE ESTRUTURAS METALICAS HORISTA	Mão de Obra	H	1,0000000	16,76	16,76
					MO sem LS =>	7,95	LS =>	9,00
					MO com LS =>			16,95
					Valor do BDI =>	5,45		27,84

	Código	Banco	Descrição	Tipo	Und	Quant.	Valor Unit	Total
Composição	88281	SINAPI	MOTORISTA DE BASCULANTE COM ENCARGOS COMPLEMENTARES	Livro SINAPI: Cálculos e Parâmetros	H	1,0000000	26,65	26,65
Composição Auxiliar	95346	SINAPI	CURSO DE CAPACITAÇÃO PARA MOTORISTA DE BASCULANTE (ENCARGOS COMPLEMENTARES) - HORISTA	Livro SINAPI: Cálculos e Parâmetros	H	1,0000000	0,10	0,10
Insumo	00020020	SINAPI	MOTORISTA DE CAMINHAO-BASCULANTE (HORISTA)	Mão de Obra	H	1,0000000	21,11	21,11
Insumo	00037370	SINAPI	ALIMENTACAO - HORISTA (COLETADO CAIXA - ENCARGOS COMPLEMENTARES)	Outros	H	1,0000000	2,46	2,46
Insumo	00037371	SINAPI	TRANSPORTE - HORISTA (COLETADO CAIXA - ENCARGOS COMPLEMENTARES)	Serviços	H	1,0000000	0,57	0,57
Insumo	00037373	SINAPI	SEGURO - HORISTA (COLETADO CAIXA - ENCARGOS COMPLEMENTARES)	Taxas	H	1,0000000	0,08	0,08
Insumo	00043464	SINAPI	FERRAMENTAS - FAMILIA OPERADOR ESCAVADEIRA - HORISTA (ENCARGOS COMPLEMENTARES - COLETADO CAIXA)	Equipamento	H	1,0000000	0,01	0,01
Insumo	00043488	SINAPI	EPI - FAMILIA OPERADOR ESCAVADEIRA - HORISTA (ENCARGOS COMPLEMENTARES - COLETADO CAIXA)	Equipamento	H	1,0000000	0,89	0,89
					MO sem LS =>	9,94	LS =>	11,27
					MO com LS =>			21,21
					Valor do BDI =>	6,49		33,14

	Código	Banco	Descrição	Tipo	Und	Quant.	Valor Unit	Total
Composição	88286	SINAPI	MOTORISTA OPERADOR DE MUNCK COM ENCARGOS COMPLEMENTARES	Livro SINAPI: Cálculos e Parâmetros	H	1,0000000	28,59	28,59
Composição Auxiliar	95351	SINAPI	CURSO DE CAPACITAÇÃO PARA MOTORISTA OPERADOR DE MUNCK (ENCARGOS COMPLEMENTARES) - HORISTA	Livro SINAPI: Cálculos e Parâmetros	H	1,0000000	0,37	0,37
Insumo	00004096	SINAPI	MOTORISTA OPERADOR DE CAMINHAO COM MUNCK (HORISTA)	Mão de Obra	H	1,0000000	22,78	22,78

Insumo	00037370	SINAPI	ALIMENTACAO - HORISTA (COLETADO CAIXA - ENCARGOS COMPLEMENTARES)	Outros	H	1,0000000	2,46	2,46	
Insumo	00037371	SINAPI	TRANSPORTE - HORISTA (COLETADO CAIXA - ENCARGOS COMPLEMENTARES)	Serviços	H	1,0000000	0,57	0,57	
Insumo	00037373	SINAPI	SEGURO - HORISTA (COLETADO CAIXA - ENCARGOS COMPLEMENTARES)	Taxas	H	1,0000000	0,08	0,08	
Insumo	00043464	SINAPI	FERRAMENTAS - FAMILIA OPERADOR ESCAVADEIRA - HORISTA (ENCARGOS COMPLEMENTARES - COLETADO CAIXA)	Equipamento	H	1,0000000	0,01	0,01	
Insumo	00043488	SINAPI	EPI - FAMILIA OPERADOR ESCAVADEIRA - HORISTA (ENCARGOS COMPLEMENTARES - COLETADO CAIXA)	Equipamento	H	1,0000000	0,89	0,89	
				MO sem LS =>	10,85	LS =>	12,30	MO com LS =>	23,15
				Valor do BDI =>	6,96			Valor com BDI =>	35,55

	Código	Banco	Descrição	Tipo	Und	Quant.	Valor Unit	Total	
Composição	88377	SINAPI	OPERADOR DE BETONEIRA ESTACIONÁRIA/MISTURADOR COM ENCARGOS COMPLEMENTARES	Livro SINAPI: Cálculos e Parâmetros	H	1,0000000	27,09	27,09	
Composição	95389	SINAPI	CURSO DE CAPACITAÇÃO PARA OPERADOR DE BETONEIRA ESTACIONÁRIA/MISTURADOR (ENCARGOS COMPLEMENTARES) -	Livro SINAPI: Cálculos e Parâmetros	H	1,0000000	0,17	0,17	
Auxiliar Insumo	00037370	SINAPI	ALIMENTACAO - HORISTA (COLETADO CAIXA - ENCARGOS COMPLEMENTARES)	Outros	H	1,0000000	2,46	2,46	
Insumo	00037371	SINAPI	TRANSPORTE - HORISTA (COLETADO CAIXA - ENCARGOS COMPLEMENTARES)	Serviços	H	1,0000000	0,57	0,57	
Insumo	00037372	SINAPI	EXAMES - HORISTA (COLETADO CAIXA - ENCARGOS COMPLEMENTARES)	Outros	H	1,0000000	1,43	1,43	
Insumo	00037666	SINAPI	OPERADOR DE BETONEIRA ESTACIONARIA / MISTURADOR (HORISTA)	Mão de Obra	H	1,0000000	21,48	21,48	
Insumo	00043464	SINAPI	FERRAMENTAS - FAMILIA OPERADOR ESCAVADEIRA - HORISTA (ENCARGOS COMPLEMENTARES - COLETADO CAIXA)	Equipamento	H	1,0000000	0,01	0,01	
Insumo	00043488	SINAPI	EPI - FAMILIA OPERADOR ESCAVADEIRA - HORISTA (ENCARGOS COMPLEMENTARES - COLETADO CAIXA)	Equipamento	H	1,0000000	0,89	0,89	
				MO sem LS =>	10,15	LS =>	11,50	MO com LS =>	21,65
				Valor do BDI =>	6,60		Valor com BDI =>		33,69

	Código	Banco	Descrição	Tipo	Und	Quant.	Valor Unit	Total	
Composição	88294	SINAPI	OPERADOR DE ESCAVADEIRA COM ENCARGOS COMPLEMENTARES	Livro SINAPI: Cálculos e Parâmetros	H	1,0000000	30,25	30,25	
Composição Auxiliar Insumo	95357	SINAPI	CURSO DE CAPACITAÇÃO PARA OPERADOR DE ESCAVADEIRA (ENCARGOS COMPLEMENTARES) - HORISTA	Livro SINAPI: Cálculos e Parâmetros	H	1,0000000	0,28	0,28	
	00004234	SINAPI	OPERADOR DE ESCAVADEIRA (HORISTA)	Mão de Obra	H	1,0000000	24,53	24,53	
Insumo	00037370	SINAPI	ALIMENTACAO - HORISTA (COLETADO CAIXA - ENCARGOS COMPLEMENTARES)	Outros	H	1,0000000	2,46	2,46	
Insumo	00037371	SINAPI	TRANSPORTE - HORISTA (COLETADO CAIXA - ENCARGOS COMPLEMENTARES)	Serviços	H	1,0000000	0,57	0,57	
Insumo	00037373	SINAPI	SEGURO - HORISTA (COLETADO CAIXA - ENCARGOS COMPLEMENTARES)	Taxas	H	1,0000000	0,08	0,08	
Insumo	00043464	SINAPI	FERRAMENTAS - FAMILIA OPERADOR ESCAVADEIRA - HORISTA (ENCARGOS COMPLEMENTARES - COLETADO CAIXA)	Equipamento	H	1,0000000	0,01	0,01	
Insumo	00043488	SINAPI	EPI - FAMILIA OPERADOR ESCAVADEIRA - HORISTA (ENCARGOS COMPLEMENTARES - COLETADO CAIXA)	Equipamento	H	1,0000000	0,89	0,89	
				MO sem LS =>	11,63	LS =>	13,18	MO com LS =>	24,81
				Valor do BDI =>	7,37			Valor com BDI =>	37,62

	Código	Banco	Descrição	Tipo	Und	Quant.	Valor Unit	Total	
Composição	88297	SINAPI	OPERADOR DE MÁQUINAS E EQUIPAMENTOS COM ENCARGOS COMPLEMENTARES	Livro SINAPI: Cálculos e Parâmetros	H	1,0000000	27,16	27,16	
Composição Auxiliar	95360	SINAPI	CURSO DE CAPACITAÇÃO PARA OPERADOR DE MÁQUINAS E EQUIPAMENTOS (ENCARGOS COMPLEMENTARES) - HORISTA	Livro SINAPI: Cálculos e Parâmetros	H	1,0000000	0,24	0,24	
Insumo	00004230	SINAPI	OPERADOR DE MAQUINAS E TRATORES DIVERSOS - TERRAPLANAGEM (HORISTA)	Mão de Obra	H	1,0000000	21,48	21,48	
Insumo	00037370	SINAPI	ALIMENTACAO - HORISTA (COLETADO CAIXA - ENCARGOS COMPLEMENTARES)	Outros	H	1,0000000	2,46	2,46	
Insumo	00037371	SINAPI	TRANSPORTE - HORISTA (COLETADO CAIXA - ENCARGOS COMPLEMENTARES)	Serviços	H	1,0000000	0,57	0,57	
Insumo	00037373	SINAPI	SEGURO - HORISTA (COLETADO CAIXA - ENCARGOS COMPLEMENTARES)	Taxas	H	1,0000000	0,08	0,08	
Insumo	00043464	SINAPI	FERRAMENTAS - FAMILIA OPERADOR ESCAVADEIRA - HORISTA (ENCARGOS COMPLEMENTARES - COLETADO CAIXA)	Equipamento	H	1,0000000	0,01	0,01	
Insumo	00043488	SINAPI	EPI - FAMILIA OPERADOR ESCAVADEIRA - HORISTA (ENCARGOS COMPLEMENTARES - COLETADO CAIXA)	Equipamento	H	1,0000000	0,89	0,89	
				MO sem LS ==>	10,18	LS ==>	11,54	MO com LS ==>	21,72
				Valor do BDI ==>	6,62		Valor com BDI ==>		33,78

	Código	Banco	Descrição	Tipo	Und	Quant.	Valor Unit	Total	
Composição	88309	SINAPI	PEDREIRO COM ENCARGOS COMPLEMENTARES	Livro SINAPI: Cálculos e Parâmetros	H	1,0000000	27,39	27,39	
Composição Auxiliar	95371	SINAPI	CURSO DE CAPACITAÇÃO PARA PEDREIRO (ENCARGOS COMPLEMENTARES) - HORISTA	Livro SINAPI: Cálculos e Parâmetros	H	1,0000000	0,43	0,43	
Insumo	00004750	SINAPI	PEDREIRO (HORISTA)	Mão de Obra	H	1,0000000	20,33	20,33	
Insumo	00037370	SINAPI	ALIMENTACAO - HORISTA (COLETADO CAIXA - ENCARGOS COMPLEMENTARES)	Outros	H	1,0000000	2,46	2,46	
Insumo	00037371	SINAPI	TRANSPORTE - HORISTA (COLETADO CAIXA - ENCARGOS COMPLEMENTARES)	Serviços	H	1,0000000	0,57	0,57	
Insumo	00037372	SINAPI	EXAMES - HORISTA (COLETADO CAIXA - ENCARGOS COMPLEMENTARES)	Outros	H	1,0000000	1,43	1,43	
Insumo	00037373	SINAPI	SEGURO - HORISTA (COLETADO CAIXA - ENCARGOS COMPLEMENTARES)	Taxas	H	1,0000000	0,08	0,08	
Insumo	00043465	SINAPI	FERRAMENTAS - FAMILIA PEDREIRO - HORISTA (ENCARGOS COMPLEMENTARES - COLETADO CAIXA)	Equipamento	H	1,0000000	0,78	0,78	
Insumo	00043489	SINAPI	EPI - FAMILIA PEDREIRO - HORISTA (ENCARGOS COMPLEMENTARES - COLETADO CAIXA)	Equipamento	H	1,0000000	1,31	1,31	
				MO sem LS =>	9,73	LS =>	11,03	MO com LS =>	20,76
				Valor do BDI =>	6,67		Valor com BDI =>		34,06

	Código	Banco	Descrição	Tipo	Und	Quant.	Valor Unit	Total
Composição	97735	SINAPI	PEÇA RETANGULAR PRÉ-MOLDADA, VOLUME DE CONCRETO DE 30 A 100 LITROS, TAXA DE AÇO APROXIMADA DE 30KG/M² AF 01/2018	Estruturas Pré-Fabricadas e Pré-Moldadas	m³	1,0000000	2.617,99	2.617,99
Composição Auxiliar	88239	SINAPI	AJUDANTE DE CARPINTEIRO COM ENCARGOS COMPLEMENTARES	Livro SINAPI: Cálculos e Parâmetros	H	0,7356000	22,20	16,33
Composição Auxiliar	88261	SINAPI	CARPINTEIRO DE ESQUADRIA COM ENCARGOS COMPLEMENTARES	Livro SINAPI: Cálculos e Parâmetros	H	3,6780000	26,03	95,73

Composição Auxiliar	88309 SINAPI	PEDREIRO COM ENCARGOS COMPLEMENTARES	Livro SINAPI: Cálculos e Parâmetros	H	22,4974000	27,39	616,20
Composição Auxiliar	88316 SINAPI	SERVEnte COM ENCARGOS COMPLEMENTARES	Livro SINAPI: Cálculos e Parâmetros	H	22,4974000	21,71	488,41
Composição Auxiliar	90586 SINAPI	VIBRADOR DE IMERSÃO, DIÂMETRO DE PONTEIRA 45MM, MOTOR ELÉTRICO TRIFÁSICO POTÊNCIA DE 2 CV - CHP DIURNO. AF_06/2015	Custos Horários Produtivo e Improdutivo dos Equipamentos	CHP	4,6865000	1,36	6,37
Composição Auxiliar	90587 SINAPI	VIBRADOR DE IMERSÃO, DIÂMETRO DE PONTEIRA 45MM, MOTOR ELÉTRICO TRIFÁSICO POTÊNCIA DE 2 CV - CHI DIURNO. AF_06/2015	Custos Horários Produtivo e Improdutivo dos Equipamentos	CHI	12,7788000	0,48	6,13
Composição Auxiliar	91692 SINAPI	SERRA CIRCULAR DE BANCADA COM MOTOR ELÉTRICO POTÊNCIA DE 5HP, COM COIFA PARA DISCO 10" - CHP DIURNO. AF_08/2015	Custos Horários Produtivo e Improdutivo dos Equipamentos	CHP	0,3130000	28,87	9,03
Composição Auxiliar	91693 SINAPI	SERRA CIRCULAR DE BANCADA COM MOTOR ELÉTRICO POTÊNCIA DE 5HP, COM COIFA PARA DISCO 10" - CHI DIURNO. AF_08/2015	Custos Horários Produtivo e Improdutivo dos Equipamentos	CHI	0,4226000	27,30	11,53
Composição Auxiliar	92767 SINAPI	ARMAÇÃO DE LAJE DE ESTRUTURA CONVENCIONAL DE CONCRETO ARMADO UTILIZANDO AÇO CA-60 DE 4,2 MM - MONTAGEM. AF_06/2022	Armação para Estruturas de Concreto Armado	KG	28,9369000	15,58	450,83
Composição	94972 SINAPI	CONCRETO FCK ≈ 30MPa, TRAÇO 1:2,1:2,5 (EM MASSA SECA DE	Produção de Concreto	m³	1,2000000	675,89	811,06
Insumo	00002692 SINAPI	DESMOLDANTE PROTETOR PARA FORMAS DE MADEIRA, DE BASE	Material	L	0,0567000	10,72	0,60
Insumo	00004517 SINAPI	SARRAFO 2,5 X 7,5" CM EM PINUS, MISTA OU EQUIVALENTE DA REGIAO - BRUTA	Material	M	4,4770000	3,49	15,62
Insumo	00020247 SINAPI	PREGO DE AÇO POLIDO COM CABECA 15 X 15 (1 1/4 X 13)	Material	KG	0,2619000	22,53	5,90

MO sem LS => 519,49 LS => 588,74 MO com LS => 1.108,23

Valor do BDI => 637,74 Valor com BDI => 3.255,73

Composição	88310 SINAPI	PINTOR COM ENCARGOS COMPLEMENTARES	Livro SINAPI: Cálculos e Parâmetros	H	1,0000000	29,07	29,07
Composição Auxiliar	95372 SINAPI	CURSO DE CAPACITAÇÃO PARA PINTOR (ENCARGOS COMPLEMENTARES) - HORISTA	Livro SINAPI: Cálculos e Parâmetros	H	1,0000000	0,30	0,30
Insumo	00004783 SINAPI	PINTOR (HORISTA)	Mão de Obra	H	1,0000000	20,33	20,33
Insumo	00037370 SINAPI	ALIMENTACAO - HORISTA (COLETADO CAIXA - ENCARGOS COMPLEMENTARES)	Outros	H	1,0000000	2,46	2,46
Insumo	00037371 SINAPI	TRANSPORTE - HORISTA (COLETADO CAIXA - ENCARGOS COMPLEMENTARES)	Serviços	H	1,0000000	0,57	0,57
Insumo	00037372 SINAPI	EXAMES - HORISTA (COLETADO CAIXA - ENCARGOS COMPLEMENTARES)	Outros	H	1,0000000	1,43	1,43
Insumo	00043466 SINAPI	FERRAMENTAS - FAMILIA PINTOR - HORISTA (ENCARGOS COMPLEMENTARES)	Equipamento	H	1,0000000	2,05	2,05
Insumo	00043490 SINAPI	EPI - FAMILIA PINTOR - HORISTA (ENCARGOS COMPLEMENTARES - COLETADO CAIXA)	Equipamento	H	1,0000000	1,85	1,85

MO sem LS => 9,67 LS => 10,96 MO com LS => 20,63

Valor do BDI => 7,08 Valor com BDI => 36,15

	Código	Banco	Descrição	Tipo	Und	Quant.	Valor Unit	Total
Composição	102234	SINAPI	PINTURA IMUNIZANTE PARA MADEIRA, 2 DEMÃOS. AF_01/2021	Pintura em Madeira	m²	1,0000000	26,00	26,00
Composição	88310	SINAPI	PINTOR COM ENCARGOS COMPLEMENTARES	Livro SINAPI: Cálculos e Parâmetros	H	0,4529000	29,07	13,16
			MO sem LS =>	4,38	LS =>	4,96	MO com LS =>	9,34
			Valor do BDI =>	6,33			Valor com BDI =>	32,33

	Código	Banco	Descrição	Tipo	Und	Quant.	Valor Unit	Total
Composição	91278	SINAPI	PLACA VIBRATÓRIA REVERSÍVEL COM MOTOR 4 TEMPOS A GASOLINA, FORÇA CENTRÍFUGA DE 25 KN (2500 KGF), POTÊNCIA 5,5 CV - JUROS. AF_08/2015	Custos Horários Produtivo e Depreciação, Juros, Impostos e Seguros, Manutenção e Materiais na Operação dos Equipamentos	CHI	1,0000000	0,73	0,73
Composição	91274	SINAPI	PLACA VIBRATÓRIA REVERSÍVEL COM MOTOR 4 TEMPOS A GASOLINA, FORÇA CENTRÍFUGA DE 25 KN (2500 KGF), POTÊNCIA 5,5 CV - JUROS. AF_08/2015	Depreciação, Juros, Impostos e Seguros, Manutenção e Materiais na Operação dos Equipamentos	H	1,0000000	0,15	0,15
			MO sem LS =>	0,00	LS =>	0,00	MO com LS =>	0,00
			Valor do BDI =>	0,18			Valor com BDI =>	0,91

	Código	Banco	Descrição	Tipo	Und	Quant.	Valor Unit	Total
Composição	91273	SINAPI	PLACA VIBRATÓRIA REVERSÍVEL COM MOTOR 4 TEMPOS A GASOLINA, FORÇA CENTRÍFUGA DE 25 KN (2500 KGF), POTÊNCIA 5,5 CV - JUROS. AF_08/2015	Depreciação, Juros, Impostos e Seguros, Manutenção e Materiais na Operação dos Equipamentos	H	1,0000000	0,58	0,58
Composição Auxiliar	91274	SINAPI	PLACA VIBRATÓRIA REVERSÍVEL COM MOTOR 4 TEMPOS A GASOLINA, FORÇA CENTRÍFUGA DE 25 KN (2500 KGF), POTÊNCIA 5,5 CV - JUROS. AF_08/2015	Depreciação, Juros, Impostos e Seguros, Manutenção e Materiais na Operação dos Equipamentos	H	1,0000000	0,15	0,15
Composição Auxiliar	91275	SINAPI	PLACA VIBRATÓRIA REVERSÍVEL COM MOTOR 4 TEMPOS A GASOLINA, FORÇA CENTRÍFUGA DE 25 KN (2500 KGF), POTÊNCIA 5,5 CV - MANUTENÇÃO. AF_08/2015	Depreciação, Juros, Impostos e Seguros, Manutenção e Materiais na Operação dos Equipamentos	H	1,0000000	0,72	0,72
Composição Auxiliar	91276	SINAPI	PLACA VIBRATÓRIA REVERSÍVEL COM MOTOR 4 TEMPOS A GASOLINA, FORÇA CENTRÍFUGA DE 25 KN (2500 KGF), POTÊNCIA 5,5 CV - MATERIAIS NA OPERAÇÃO. AF_08/2015	Depreciação, Juros, Impostos e Seguros, Manutenção e Materiais na Operação dos Equipamentos	H	1,0000000	8,45	8,45
			MO sem LS =>	0,00	LS =>	0,00	MO com LS =>	0,00

	Código	Banco	Descrição	Tipo	Und	Quant.	Valor Unit	Total
Composição	91273	SINAPI	PLACA VIBRATÓRIA REVERSÍVEL COM MOTOR 4 TEMPOS A GASOLINA, FORÇA CENTRÍFUGA DE 25 KN (2500 KGF), POTÊNCIA 5,5 CV - JUROS. AF_08/2015	Depreciação, Juros, Impostos e Seguros, Manutenção e Materiais na Operação dos Equipamentos	H	1,0000000	0,58	0,58
Insumo	00001442	SINAPI	COMPACTADOR DE SOLO TIPO PLACA VIBRATORIA REVERSIVEL, A GASOLINA 4 TEMPOS, PESO 125 A 150 KG, FORÇA CENTRIF. 2500 A 2800 KGF, LARG. TRABALHO 400 A 450 MM, FREQ. VIBRACAO 4300 A 4500 RPM, VELOC. TRABALHO 15 A 20 M/MIN. POT. 5.5 A 6.0 HP	Equipamento	UN	0,0000533	10.941,06	0,58
			MO sem LS =>	0,00	LS =>	0,00	MO com LS =>	0,00

	Código	Banco	Descrição	Tipo	Und	Quant.	Valor Unit	Total
Composição	91274	SINAPI	PLACA VIBRATÓRIA REVERSÍVEL COM MOTOR 4 TEMPOS A GASOLINA, FORÇA CENTRÍFUGA DE 25 KN (2500 KGF), POTÊNCIA 5,5 CV - JUROS. AF_08/2015	Depreciação, Juros, Impostos e Seguros, Manutenção e Materiais na Operação dos Equipamentos	H	1,0000000	0,15	0,15
Insumo	00001442	SINAPI	COMPACTADOR DE SOLO TIPO PLACA VIBRATORIA REVERSIVEL, A GASOLINA 4 TEMPOS, PESO 125 A 150 KG, FORÇA CENTRIF. 2500 A 2800 KGF, LARG. TRABALHO 400 A 450 MM, FREQ. VIBRACAO 4300 A 4500 RPM, VELOC. TRABALHO 15 A 20 M/MIN. POT. 5.5 A 6.0 HP	Equipamento	UN	0,0000143	10.941,06	0,15
			MO sem LS =>	0,00	LS =>	0,00	MO com LS =>	0,00
			Valor do BDI =>	0,04			Valor com BDI =>	0,19

	Código	Banco	Descrição	Tipo	Und	Quant.	Valor Unit	Total	
Composição	91275	SINAPI	PLACA VIBRATÓRIA REVERSÍVEL COM MOTOR 4 TEMPOS A GASOLINA, FORÇA CENTRÍFUGA DE 25 KN (2500 KGF), POTÊNCIA 5,5 CV - MANUTENÇÃO. AF_08/2015	Depreciação, Juros, Impostos e Seguros, Manutenção e Materiais na Operação dos Equipamentos	H	1,0000000	0,72	0,72	
Insumo	00001442	SINAPI	COMPACTADOR DE SOLO TIPO PLACA VIBRATORIA REVERSIVEL, A GASOLINA 4 TEMPOS, PESO 125 A 150 KG, FORÇA CENTRIF. 2500 A 2800 KGF. LARG. TRABALHO 400 A 450 MM. FREQ. VIBRACAO 4300 A 4500 RPM.	Equipamento	UN	0,0000667	10.941,06	0,72	
				MO sem LS =>	0,00	LS =>	0,00	MO com LS =>	0,00
				Valor do BDI =>	0,18		Valor com BDI =>	0,90	

	Código	Banco	Descrição	Tipo	Und	Quant.	Valor Unit	Total	
Composição	91276	SINAPI	PLACA VIBRATÓRIA REVERSÍVEL COM MOTOR 4 TEMPOS A GASOLINA,	Depreciação, Juros, Impostos e	H	1,0000000	8,45	8,45	
				MO sem LS =>	0,00	LS =>	0,00	MO com LS =>	0,00
				Valor do BDI =>	2.06		Valor com BDI =>		10.51

	Código	Banco	Descrição	Tipo	Und	Quant.	Valor Unit	Total	
Composição	95277	SINAPI	POLIDORA DE PISO (POLITRIZ), PESO DE 100KG, DIÂMETRO 450 MM,	Custos Horários Produtivo e	CHI	1,0000000	0,75	0,75	
Composição	95273	SINAPI	POLIDORA DE PISO (POLITRIZ), PESO DE 100KG, DIÂMETRO 450 MM,	Depreciação, Juros, Impostos e	H	1,0000000	0,14	0,14	
				MO sem LS =>	0,00	LS =>	0,00	MO com LS =>	0,00
				Valor do BDI =>	0,18		Valor com BDI =>	0,93	

	Código	Banco	Descrição	Tipo	Und	Quant.	Valor Unit	Total	
Composição	95272	SINAPI	POLIDORA DE PISO (POLITRIZ), PESO DE 100KG, DIÂMETRO 450 MM,	Depreciação, Juros, Impostos e	H	1,0000000	0,61	0,61	
Composição Auxiliar	95273	SINAPI	POLIDORA DE PISO (POLITRIZ), PESO DE 100KG, DIÂMETRO 450 MM, MOTOR ELÉTRICO, POTÊNCIA 4 HP - JUROS. AF_05/2023	Depreciação, Juros, Impostos e Seguros, Manutenção e Materiais na Operação dos Equipamentos	H	1,0000000	0,14	0,14	
Composição Auxiliar	95274	SINAPI	POLIDORA DE PISO (POLITRIZ), PESO DE 100KG, DIÂMETRO 450 MM, MOTOR ELÉTRICO, POTÊNCIA 4 HP - MANUTENÇÃO. AF_05/2023	Depreciação, Juros, Impostos e Seguros, Manutenção e Materiais na Operação dos Equipamentos	H	1,0000000	0,47	0,47	
Composição Auxiliar	95275	SINAPI	POLIDORA DE PISO (POLITRIZ), PESO DE 100KG, DIÂMETRO 450 MM, MOTOR ELÉTRICO, POTÊNCIA 4 HP - MATERIAIS NA OPERAÇÃO. AF_05/2023	Depreciação, Juros, Impostos e Seguros, Manutenção e Materiais na Operação dos Equipamentos	H	1,0000000	2,79	2,79	
				MO sem LS =>	0,00	LS =>	0,00	MO com LS =>	0,00

	Código	Banco	Descrição	Tipo	Und	Quant.	Valor Unit	Total	
Composição	95272	SINAPI	POLIDORA DE PISO (POLITRIZ), PESO DE 100KG, DIÂMETRO 450 MM, MOTOR ELÉTRICO, POTÊNCIA 4 HP - DEPRECIAÇÃO. AF_05/2023	Depreciação, Juros, Impostos e Seguros, Manutenção e Materiais	H	1,0000000	0,61	0,61	
Insumo	00013954	SINAPI	POLIDORA DE PISO (POLITRIZ) ELETRICA, MOTOR MONOFASICO DE 4 HP, PESO DE 100 KG, DIAMETRO DO TRABALHO DE 450 MM	Equipamento para Aquisição Permanente	UN	0,0000640	9.574,08	0,61	
				MO sem LS =>	0,00	LS =>	0,00	MO com LS =>	0,00

	Código	Banco	Descrição	Tipo	Und	Quant.	Valor Unit	Total	
Composição	95273	SINAPI	POLIDORA DE PISO (POLITRIZ), PESO DE 100KG, DIÂMETRO 450 MM, MOTOR ELÉTRICO, POTÊNCIA 4 HP - JUROS. AF_05/2023	Depreciação, Juros, Impostos e Seguros, Manutenção e Materiais	H	1,0000000	0,14	0,14	
Insumo	00013954	SINAPI	POLIDORA DE PISO (POLITRIZ) ELETRICA, MOTOR MONOFASICO DE 4 HP, PESO DE 100 KG, DIAMETRO DO TRABALHO DE 450 MM	Equipamento para Aquisição Permanente	UN	0,0000148	9.574,08	0,14	
				MO sem LS =>	0,00	LS =>	0,00	MO com LS =>	0,00
				Valor do BDI =>	0,03		Valor com BDI =>	0,17	

	Código	Banco	Descrição	Tipo	Und	Quant.	Valor Unit	Total	
Composição	95274	SINAPI	POLIDORA DE PISO (POLITRIZ), PESO DE 100KG, DIÂMETRO 450 MM,	Depreciação, Juros, Impostos e	H	1,0000000	0,47	0,47	
				MO sem LS =>	0,00	LS =>	0,00	MO com LS =>	0,00
				Valor do BDI =>	0,11		Valor com BDI =>	0,58	

	Código	Banco	Descrição	Tipo	Und	Quant.	Valor Unit	Total	
Composição	95275	SINAPI	POLIDORA DE PISO (POLITRIZ), PESO DE 100KG, DIÂMETRO 450 MM, MOTOR ELÉTRICO, POTÊNCIA 4 HP - MATERIAIS NA OPERAÇÃO	Depreciação, Juros, Impostos e Seguros, Manutenção e Materiais	H	1,0000000	2,79	2,79	
Insumo	00002705	SINAPI	ENERGIA ELETRICA ATE 2000 KWH INDUSTRIAL, SEM DEMANDA	Material	KWH	2,5400000	1,10	2,79	
				MO sem LS =>	0,00	LS =>	0,00	MO com LS =>	0,00
				Valor do BDI =>	0,68		Valor com BDI =>	3,47	

	Código	Banco	Descrição	Tipo	Und	Quant.	Valor Unit	Total
Composição	101619	SINAPI	PREPARO DE FUNDO DE VALA COM LARGURA MENOR QUE 1,5 M, COM CAMADA DE BRITA, LANÇAMENTO MANUAL. AF_08/2020	Escoramento e Preparo de Fundo de Valas	m²	1,0000000	451,81	451,81
Composição Auxiliar	88309	SINAPI	PEDREIRO COM ENCARGOS COMPLEMENTARES	Livro SINAPI: Cálculos e Parâmetros	H	2,4938000	27,39	68,30
Composição Auxiliar	88316	SINAPI	SERVENTE COM ENCARGOS COMPLEMENTARES	Livro SINAPI: Cálculos e Parâmetros	H	3,7407000	21,71	81,21
Composição Auxiliar	91533	SINAPI	COMPACTADOR DE SOLOS DE PERCUSSÃO (SOQUETE) COM MOTOR A GASOLINA 4 TEMPOS, POTÊNCIA 4 CV - CHP DIURNO. AF_08/2015	Custos Horários Produtivo e Improdutivo dos Equipamentos	CHP	0,0718000	35,36	2,53
Composição Auxiliar	91534	SINAPI	COMPACTADOR DE SOLOS DE PERCUSSÃO (SOQUETE) COM MOTOR A GASOLINA 4 TEMPOS, POTÊNCIA 4 CV - CHI DIURNO. AF_08/2015	Custos Horários Produtivo e Improdutivo dos Equipamentos	CHI	0,0666000	28,25	1,88
Insumo	00004720	SINAPI	PEDRA BRITADA N. 0, OU PEDRISCO (4,8 A 9,5 MM) POSTO	Material	m³	1,1000000	270,81	297,89
				Valor do BDI =>	110,06	Valor com BDI =>		561,87

	Código	Banco	Descrição	Tipo	Und	Quant.	Valor Unit	Total
Composição	89353	SINAPI	REGISTRO DE GAVETA BRUTO, LATÃO, ROSCÁVEL, 3/4" - FORNECIMENTO E INSTALAÇÃO. AF_08/2021	Válvulas e Registros para Sistemas Prediais	UN	1,0000000	44,43	44,43
Composição Auxiliar	88248	SINAPI	AUXILIAR DE ENCANADOR OU BOMBEIRO HIDRÁULICO COM ENCARGOS COMPLEMENTARES	Livro SINAPI: Cálculos e Parâmetros	H	0,1102000	21,82	2,40
Composição Auxiliar	88267	SINAPI	ENCANADOR OU BOMBEIRO HIDRÁULICO COM ENCARGOS COMPLEMENTARES	Livro SINAPI: Cálculos e Parâmetros	H	0,1102000	26,67	2,93
Insumo	00003148	SINAPI	FITA VEDA ROSCA EM ROLOS DE 18 MM X 50 M (L X C)	Material	UN	0,0106000	15,26	0,16
Insumo	00006016	SINAPI	REGISTRO GAVETA BRUTO EM LATAO FORJADO, BITOLA 3/4 " (REF 1509)	Material	UN	1,0000000	38,94	38,94
MO sem LS =>					1,88	LS =>	2,14	MO com LS => 4,02

	Código	Banco	Descrição	Tipo	Und	Quant.	Valor Unit	Total
Composição	5679	SINAPI	RETROESCAVADEIRA SOBRE RODAS COM CARREGADEIRA, TRAÇÃO 4X4, POTÊNCIA LIQ. 88 HP, CAÇAMBA CARREG. CAP. MÍN. 1 M3, CAÇAMBA RETRO CAP. 0,26 M3, PESO OPERACIONAL MÍN. 6.674 KG, PROFUNDIDADE ESCAVAÇÃO MÁX. 4,37 M - CHI DIURNO. AF_06/2014	Custos Horários Produtivo e Improdutivo dos Equipamentos	CHI	1,0000000	63,27	63,27
Composição Auxiliar	88294	SINAPI	OPERADOR DE ESCAVADEIRA COM ENCARGOS COMPLEMENTARES	Livro SINAPI: Cálculos e Parâmetros	H	1,0000000	30,25	30,25
Composição	88857	SINAPI	RETROESCAVADEIRA SOBRE RODAS COM CARREGADEIRA, TRAÇÃO	Depreciação, Juros, Impostos e	H	1,0000000	26,12	26,12
MO sem LS =>					11,63	LS =>	13,18	MO com LS => 24,81
Valor do BDI =>					15,41	Valor com BDI => 78,68		

	Código	Banco	Descrição	Tipo	Und	Quant.	Valor Unit	Total
Composição	5678	SINAPI	RETROESCAVADEIRA SOBRE RODAS COM CARREGADEIRA, TRAÇÃO	Custos Horários Produtivo e	CHP	1,0000000	146,07	146,07
Composição	5664	SINAPI	RETROESCAVADEIRA SOBRE RODAS COM CARREGADEIRA, TRAÇÃO	Depreciação, Juros, Impostos e	H	1,0000000	32,65	32,65
Composição Auxiliar	88294	SINAPI	OPERADOR DE ESCAVADEIRA COM ENCARGOS COMPLEMENTARES	Livro SINAPI: Cálculos e Parâmetros	H	1,0000000	30,25	30,25
Composição Auxiliar	88857	SINAPI	RETROESCAVADEIRA SOBRE RODAS COM CARREGADEIRA, TRAÇÃO 4X4, POTÊNCIA LIQ. 88 HP, CAÇAMBA CARREG. CAP. MÍN. 1 M3, CAÇAMBA RETRO CAP. 0,26 M3, PESO OPERACIONAL MÍN. 6.674 KG, PROFUNDIDADE ESCAVAÇÃO MÁX. 4,37 M - DEPRECIÇÃO. AF_06/2014	Depreciação, Juros, Impostos e Seguros, Manutenção e Materiais na Operação dos Equipamentos	H	1,0000000	26,12	26,12
Composição Auxiliar	88858	SINAPI	RETROESCAVADEIRA SOBRE RODAS COM CARREGADEIRA, TRAÇÃO 4X4, POTÊNCIA LIQ. 88 HP, CAÇAMBA CARREG. CAP. MÍN. 1 M3, CAÇAMBA RETRO CAP. 0,26 M3, PESO OPERACIONAL MÍN. 6.674 KG, PROFUNDIDADE ESCAVAÇÃO MÁX. 4,37 M - JUROS. AF_06/2014	Depreciação, Juros, Impostos e Seguros, Manutenção e Materiais na Operação dos Equipamentos	H	1,0000000	6,90	6,90
MO sem LS =>					11,63	LS =>	13,18	MO com LS => 24,81

	Código	Banco	Descrição	Tipo	Und	Quant.	Valor Unit	Total
Composição	88857	SINAPI	RETROESCAVADEIRA SOBRE RODAS COM CARREGADEIRA, TRAÇÃO 4X4, POTÊNCIA LIQ. 88 HP, CAÇAMBA CARREG. CAP. MÍN. 1 M3, CAÇAMBA RETROESCAVADEIRA SOBRE RODAS COM CARREGADEIRA, TRACAO 4 X 4, POTENCIA LIQUIDA 88 HP, PESO OPERACIONAL MINIMO DE 6674 KG, CAPACIDADE DA CARREGADEIRA DE 1,00 M3 E DA RETROESCAVADEIRA MINIMA DE 0,26 M3, PROFUNDIDADE DE ESCAVACAO MAXIMA DE 4,37 M	Depreciação, Juros, Impostos e Seguros, Manutenção e Materiais Equipamento para Aquisição Permanente	H	1,0000000	26,12	26,12
Insumo	00036531	SINAPI		Equipamento para Aquisição Permanente	UN	0,0000560	466.463,38	26,12
MO sem LS =>					0,00	LS =>	0,00	MO com LS => 0,00

	Código	Banco	Descrição	Tipo	Und	Quant.	Valor Unit	Total
Composição	88858	SINAPI	RETROESCAVADEIRA SOBRE RODAS COM CARREGADEIRA, TRAÇÃO 4X4, POTÊNCIA LIQ. 88 HP, CAÇAMBA CARREG. CAP. MÍN. 1 M3, CAÇAMBA RETRO CAP. 0,26 M3, PESO OPERACIONAL MÍN. 6.674 KG, PROFUNDIDADE ESCAVAÇÃO MÁX. 4,37 M - JUROS. AF_06/2014	Depreciação, Juros, Impostos e Seguros, Manutenção e Materiais na Operação dos Equipamentos	H	1,0000000	6,90	6,90
Insumo	00036531	SINAPI	RETROESCAVADEIRA SOBRE RODAS COM CARREGADEIRA, TRACAO 4 X 4. POTENCIA LIQUIDA 88 HP. PESO OPERACIONAL MINIMO DE 6674 KG	Equipamento para Aquisição Permanente	UN	0,0000148	466.463,38	6,90
MO sem LS =>					0,00	LS =>	0,00	MO com LS => 0,00
Valor do BDI =>					1,68	Valor com BDI => 8,58		

	Código	Banco	Descrição	Tipo	Und	Quant.	Valor Unit	Total
Composição	5664	SINAPI	RETROESCAVADEIRA SOBRE RODAS COM CARREGADEIRA, TRAÇÃO	Depreciação, Juros, Impostos e	H	1,0000000	32,65	32,65
MO sem LS =>					0,00	LS =>	0,00	MO com LS => 0,00
Valor do BDI =>					7,95	Valor com BDI => 40,60		

	Código	Banco	Descrição	Tipo	Und	Quant.	Valor Unit	Total
Composição	53786	SINAPI	RETROESCAVADEIRA SOBRE RODAS COM CARREGADEIRA, TRAÇÃO 4X4, POTÊNCIA LIQ. 88 HP, CAÇAMBA CARREG. CAP. MÍN. 1 M3, CAÇAMBA RETRO CAP. 0,26 M3, PESO OPERACIONAL MÍN. 6.674 KG.	Depreciação, Juros, Impostos e Seguros, Manutenção e Materiais na Operação dos Equipamentos	H	1,0000000	50,15	50,15
Insumo	00004221	SINAPI	OLEO DIESEL COMBUSTIVEL COMUM METROPOLITANO S-10 OU S-500	Material	L	8,5300000	5,88	50,15
MO sem LS =>					0,00	LS =>	0,00	MO com LS => 0,00

	Código	Banco	Descrição	Tipo	Und	Quant.	Valor Unit	Total	
Composição	1908	ORSE	Reboco ou emboço externo, de parede, com argamassa traço 15 - 1:2:8 (cimento / cal / areia), espessura 2.0 cm	Argamassas	m²	1,0000000	37,65	37,65	
Composição Auxiliar	3308	ORSE	Argamassa em volume - cimento, cal e areia traço 1:5 (1:2:8) - 1 saco cimento 50 kg / 2 sacos cal 20 kg / 8 padiolas de areia dim 0.35 x 0.45 x 0.13 m - Confeção mecânica e transporte	Conversão InfoWOrc	m³	0,0200000	595,64	11,91	
Composição Auxiliar	10549	ORSE	Encargos Complementares - Servente	Provisórios	h	0,6000000	3,96	2,37	
Composição Auxiliar	10550	ORSE	Encargos Complementares - Pedreiro	Provisórios	h	0,6000000	3,79	2,27	
Insumo	00004750	SINAPI	PEDREIRO (HORISTA)	Mão de Obra	H	0,6000000	20,33	12,19	
Insumo	00006111	SINAPI	SERVENTE DE OBRAS	Mão de Obra	H	0,6000000	14,86	8,91	
				MO sem LS =>	10,44	LS =>	11,84	MO com LS =>	22,28

	Código	Banco	Descrição	Tipo	Und	Quant.	Valor Unit	Total	
Composição	91693	SINAPI	SERRA CIRCULAR DE BANCADA COM MOTOR ELÉTRICO POTÊNCIA DE 5HP, COM COIFA PARA DISCO 10" - CHI DIURNO. AF_08/2015	Custos Horários Produtivo e Improdutivo dos Equipamentos	CHI	1,0000000	27,30	27,30	
Composição Auxiliar	88297	SINAPI	OPERADOR DE MÁQUINAS E EQUIPAMENTOS COM ENCARGOS COMPLEMENTARES	Livro SINAPI: Cálculos e Parâmetros	H	1,0000000	27,16	27,16	
Composição	91688	SINAPI	SERRA CIRCULAR DE BANCADA COM MOTOR ELÉTRICO POTÊNCIA DE	Depreciação, Juros, Impostos e	H	1,0000000	0,12	0,12	
				MO sem LS =>	10,18	LS =>	11,54	MO com LS =>	21,72
				Valor do BDI =>	6,65			Valor com BDI =>	33,95

	Código	Banco	Descrição	Tipo	Und	Quant.	Valor Unit	Total	
Composição	91692	SINAPI	SERRA CIRCULAR DE BANCADA COM MOTOR ELÉTRICO POTÊNCIA DE 5HP, COM COIFA PARA DISCO 10" - JUROS. AF_08/2015	Custos Horários Produtivo e Improdutivo dos Equipamentos	CHP	1,0000000	28,87	28,87	
Composição	91688	SINAPI	SERRA CIRCULAR DE BANCADA COM MOTOR ELÉTRICO POTÊNCIA DE 5HP, COM COIFA PARA DISCO 10" - JUROS. AF_08/2015	Depreciação, Juros, Impostos e Seguros, Manutenção e Materiais na Operação dos Equipamentos	H	1,0000000	0,12	0,12	
Composição Auxiliar	91689	SINAPI	SERRA CIRCULAR DE BANCADA COM MOTOR ELÉTRICO POTÊNCIA DE 5HP, COM COIFA PARA DISCO 10" - JUROS. AF_08/2015	Depreciação, Juros, Impostos e Seguros, Manutenção e Materiais na Operação dos Equipamentos	H	1,0000000	0,02	0,02	
Composição Auxiliar	91690	SINAPI	SERRA CIRCULAR DE BANCADA COM MOTOR ELÉTRICO POTÊNCIA DE 5HP, COM COIFA PARA DISCO 10" - MANUTENÇÃO. AF_08/2015	Depreciação, Juros, Impostos e Seguros, Manutenção e Materiais na Operação dos Equipamentos	H	1,0000000	0,08	0,08	
Composição Auxiliar	91691	SINAPI	SERRA CIRCULAR DE BANCADA COM MOTOR ELÉTRICO POTÊNCIA DE 5HP, COM COIFA PARA DISCO 10" - MATERIAIS NA OPERAÇÃO. AF_08/2015	Depreciação, Juros, Impostos e Seguros, Manutenção e Materiais na Operação dos Equipamentos	H	1,0000000	1,49	1,49	
				MO sem LS =>	10,18	LS =>	11,54	MO com LS =>	21,72

	Código	Banco	Descrição	Tipo	Und	Quant.	Valor Unit	Total	
Composição	91688	SINAPI	SERRA CIRCULAR DE BANCADA COM MOTOR ELÉTRICO POTÊNCIA DE 5HP, COM COIFA PARA DISCO 10" - DEPRECIÇÃO. AF_08/2015	Depreciação, Juros, Impostos e Seguros, Manutenção e Materiais	H	1,0000000	0,12	0,12	
Insumo	00014618	SINAPI	SERRA CIRCULAR DE BANCADA COM MOTOR ELÉTRICO, POTENCIA DE *1600* W, PARA DISCO DE DIAMETRO DE 10" (250 MM)	Material	UN	0,0000720	1.759,02	0,12	
				MO sem LS =>	0,00	LS =>	0,00	MO com LS =>	0,00

	Código	Banco	Descrição	Tipo	Und	Quant.	Valor Unit	Total	
Composição	91689	SINAPI	SERRA CIRCULAR DE BANCADA COM MOTOR ELÉTRICO POTÊNCIA DE 5HP, COM COIFA PARA DISCO 10" - JUROS. AF_08/2015	Depreciação, Juros, Impostos e Seguros, Manutenção e Materiais	H	1,0000000	0,02	0,02	
Insumo	00014618	SINAPI	SERRA CIRCULAR DE BANCADA COM MOTOR ELÉTRICO, POTENCIA DE *1600* W, PARA DISCO DE DIAMETRO DE 10" (250 MM)	Material	UN	0,0000148	1.759,02	0,02	
				MO sem LS ==>	0,00	LS ==>	0,00	MO com LS ==>	0,00
				Valor do BDI ==>	0,00			Valor com BDI ==>	0,02

	Código	Banco	Descrição	Tipo	Und	Quant.	Valor Unit	Total	
Composição	91690	SINAPI	SERRA CIRCULAR DE BANCADA COM MOTOR ELÉTRICO POTÊNCIA DE 5HP, COM COIFA PARA DISCO 10" - MANUTENÇÃO. AF_08/2015	Depreciação, Juros, Impostos e Seguros, Manutenção e Materiais	H	1,0000000	0,08	0,08	
Insumo	00014618	SINAPI	SERRA CIRCULAR DE BANCADA COM MOTOR ELÉTRICO, POTENCIA DE *1600* W, PARA DISCO DE DIAMETRO DE 10" (250 MM)	Material	UN	0,0000500	1.759,02	0,08	
				MO sem LS =>	0,00	LS =>	0,00	MO com LS =>	0,00
				Valor do BDI =>	0,02		Valor com BDI =>		0,10

			valor do BDI =>	0,02		valor com BDI =>	0,10		
	Código	Banco	Descrição	Tipo	Und	Quant.	Valor Unit	Total	
Composição	91691	SINAPI	SERRA CIRCULAR DE BANCADA COM MOTOR ELÉTRICO POTÊNCIA DE 5HP, COM COIFA PARA DISCO 10" - MATERIAIS NA OPERAÇÃO	Depreciação, Juros, Impostos e Seguros, Manutenção e Materiais	H	1,0000000	1,49	1,49	
Insumo	00002705	SINAPI	ENERGIA ELETRICA ATE 2000 KWH INDUSTRIAL, SEM DEMANDA	Material	KWH	1,3600000	1,10	1,49	
				MO sem LS =>	0,00	LS =>	0,00	MO com LS =>	0,00
				Valor do BDI =>	0,36			Valor com BDI =>	1,85

	Código	Banco	Descrição	Tipo	Und	Quant.	Valor Unit	Total	
Composição	88315	SINAPI	SERRALHEIRO COM ENCARGOS COMPLEMENTARES	Livro SINAPI: Cálculos e Parâmetros	H	1,0000000	27,19	27,19	
Composição Auxiliar	95377	SINAPI	CURSO DE CAPACITAÇÃO PARA SERRALHEIRO (ENCARGOS COMPLEMENTARES) - HORISTA	Livro SINAPI: Cálculos e Parâmetros	H	1,0000000	0,23	0,23	
Insumo	00006110	SINAPI	SERRALHEIRO (HORISTA)	Mão de Obra	H	1,0000000	20,33	20,33	
Insumo	00037370	SINAPI	ALIMENTACAO - HORISTA (COLETADO CAIXA - ENCARGOS COMPLEMENTARES)	Outros	H	1,0000000	2,46	2,46	
Insumo	00037371	SINAPI	TRANSPORTE - HORISTA (COLETADO CAIXA - ENCARGOS COMPLEMENTARES)	Serviços	H	1,0000000	0,57	0,57	
Insumo	00037373	SINAPI	SEGURO - HORISTA (COLETADO CAIXA - ENCARGOS COMPLEMENTARES)	Taxas	H	1,0000000	0,08	0,08	
Insumo	00043465	SINAPI	FERRAMENTAS - FAMILIA PEDREIRO - HORISTA (ENCARGOS COMPLEMENTARES - COLETADO CAIXA)	Equipamento	H	1,0000000	0,78	0,78	
Insumo	00043489	SINAPI	EPI - FAMILIA PEDREIRO - HORISTA (ENCARGOS COMPLEMENTARES - COLETADO CAIXA)	Equipamento	H	1,0000000	1,31	1,31	
				MO sem LS =>	9,64	LS =>	10,92	MO com LS =>	20,56
				Valor do BDI =>	6,62		Valor com BDI =>		33,81

	Código	Banco	Descrição	Tipo	Und	Quant.	Valor Unit	Total
Composição	88316	SINAPI	SERVENTE COM ENCARGOS COMPLEMENTARES	Livro SINAPI: Cálculos e	H	1,0000000	21,71	21,71

Insumo	00006111	SINAPI	SERVENTE DE OBRAS	Mão de Obra	H	1,0000000	14,86	14,86	
Insumo	00037370	SINAPI	ALIMENTACAO - HORISTA (COLETADO CAIXA - ENCARGOS COMPLEMENTARES)	Outros	H	1,0000000	2,46	2,46	
Insumo	00037371	SINAPI	TRANSPORTE - HORISTA (COLETADO CAIXA - ENCARGOS COMPLEMENTARES)	Serviços	H	1,0000000	0,57	0,57	
Insumo	00037372	SINAPI	EXAMES - HORISTA (COLETADO CAIXA - ENCARGOS COMPLEMENTARES)	Outros	H	1,0000000	1,43	1,43	
Insumo	00037373	SINAPI	SEGURO - HORISTA (COLETADO CAIXA - ENCARGOS COMPLEMENTARES)	Taxas	H	1,0000000	0,08	0,08	
Insumo	00043467	SINAPI	FERRAMENTAS - FAMILIA SERVENTE - HORISTA (ENCARGOS COMPLEMENTARES - COLETADO CAIXA)	Equipamento	H	1,0000000	0,61	0,61	
Insumo	00043491	SINAPI	EPI - FAMILIA SERVENTE - HORISTA (ENCARGOS COMPLEMENTARES - COLETADO CAIXA)	Equipamento	H	1,0000000	1,39	1,39	
				MO sem LS =>	7,11	LS =>	8,06	MO com LS =>	15,17

	Código	Banco	Descrição	Tipo	Und	Quant.	Valor Unit	Total	
Composição	86883	SINAPI	SIFÃO DO TIPO FLEXÍVEL EM PVC 1 X 1 1/2 - FORNECIMENTO E INSTALAÇÃO. AF 01/2020	Louças e Metais	UN	1,0000000	11,18	11,18	
Composição Auxiliar	88267	SINAPI	ENCANADOR OU BOMBEIRO HIDRÁULICO COM ENCARGOS COMPLEMENTARES	Livro SINAPI: Cálculos e Parâmetros	H	0,0845000	26,67	2,25	
Composição Auxiliar	88316	SINAPI	SERVENTE COM ENCARGOS COMPLEMENTARES	Livro SINAPI: Cálculos e Parâmetros	H	0,0266000	21,71	0,57	
Insumo	00003146	SINAPI	FITA VEDA ROSCA EM ROLOS DE 18 MM X 10 M (L X C)	Material	UN	0,0332000	4,14	0,13	
Insumo	00044945	SINAPI	SIFAO / TUBO SINFONADO EXTENSIVEL/SANFONADO, UNIVERSAL/ SIMPLES, ENTRE *50 A 70* CM, DE PLASTICO BRANCO	Material	UN	1,0000000	8,23	8,23	
				MO sem LS =>	1,00	LS =>	1,14	MO com LS =>	2,14
				Valor do BDI =>	2,72		Valor com BDI =>		13,90

Composição	91946	SINAPI	SUPORTE PARAFUSADO COM PLACA DE ENCAIXE 4" X 2" MÉDIO (1,30 M	Instalações Elétricas - Eletrodutos	UN	1,0000000	11,71	11,71	
Composição Auxiliar	88247	SINAPI	AUXILIAR DE ELETRICISTA COM ENCARGOS COMPLEMENTARES	Livro SINAPI: Cálculos e Parâmetros	H	0,1280000	22,81	2,91	
Composição Auxiliar	88264	SINAPI	ELETRICISTA COM ENCARGOS COMPLEMENTARES	Livro SINAPI: Cálculos e Parâmetros	H	0,1280000	27,74	3,55	
Insumo	00038094	SINAPI	ESPELHO / PLACA DE 3 POSTOS 4" X 2", PARA INSTALACAO DE TOMADAS E INTERRUPTORES	Material	UN	1,0000000	3,46	3,46	
Insumo	00038099	SINAPI	SUPORTE DE FIXACAO PARA ESPELHO / PLACA 4" X 2", PARA 3 MODULOS. PARA INSTALACAO DE TOMADAS E INTERRUPTORES	Material	UN	1,0000000	1,79	1,79	
				MO sem LS =>	2,23	LS =>	2,52	MO com LS =>	4,75
				Valor do BDI =>	2,85			Valor com BDI =>	14,56

				Valor do BDI =>		2,85		Valor com BDI =>		14,56	
	Código	Banco	Descrição	Tipo	Und	Quant.	Valor Unit			Total	
Composição	100533	SINAPI	TECNICO DE EDIFICACOES COM ENCARGOS COMPLEMENTARES	Livro SINAPI: Cálculos e Parâmetros	H	1,0000000	30,89			30,89	
Composição Auxiliar	100535	SINAPI	CURSO DE CAPACITAÇÃO PARA TECNICO DE EDIFICACOES (ENCARGOS COMPLEMENTARES) - HORISTA	Livro SINAPI: Cálculos e Parâmetros	H	1,0000000	0,50			0,50	
Insumo	00037372	SINAPI	EXAMES - HORISTA (COLETADO CAIXA - ENCARGOS COMPLEMENTARES)	Outros	H	1,0000000	1,43			1,43	
Insumo	00037373	SINAPI	SEGURO - HORISTA (COLETADO CAIXA - ENCARGOS COMPLEMENTARES)	Taxas	H	1,0000000	0,08			0,08	
Insumo	00040945	SINAPI	TECNICO DE EDIFICACOES (HORISTA)	Mão de Obra	H	1,0000000	28,09			28,09	
Insumo	00043469	SINAPI	FERRAMENTAS - FAMILIA TOPOGRAFO - HORISTA (ENCARGOS COMPLEMENTARES)	Equipamento	H	1,0000000	0,05			0,05	
				MO sem LS =>	13,40	LS =>	15,19	MO com LS =>		28,59	
				Valor do BDI =>	7,52			Valor com BDI =>		38,41	

	Código	Banco	Descrição	Tipo	Und	Quant.	Valor Unit	Total
Composição	91994	SINAPI	TOMADA MÉDIA DE EMBUTIR (1 MÓDULO), 2P+T 10 A, SEM SUPORTE E SEM PLACA - FORNECIMENTO E INSTALAÇÃO. AF 03/2023	Instalações Elétricas - Eletrodutos Embutidos, Cabos, Caixas,	UN	1,0000000	25,30	25,30
Composição Auxiliar	88247	SINAPI	AUXILIAR DE ELETRICISTA COM ENCARGOS COMPLEMENTARES	Livro SINAPI: Cálculos e Parâmetros	H	0,3170000	22,81	7,23
Composição Auxiliar	88264	SINAPI	ELETRICISTA COM ENCARGOS COMPLEMENTARES	Livro SINAPI: Cálculos e Parâmetros	H	0,3170000	27,74	8,79
Insumo	00038101	SINAPI	TOMADA 2P+T 10A, 250V (APENAS MODULO)	Material	UN	1,0000000	9,28	9,28
				Valor do BDI =>	6,16	Valor com BDI =>		31,46

	Código	Banco	Descrição	Tipo	Und	Quant.	Valor Unit	Total	
Composição	92002	SINAPI	TOMADA MÉDIA DE EMBUTIR (2 MÓDULOS), 2P+T 10 A, SEM SUPORTE E SEM PLACA - FORNECIMENTO E INSTALAÇÃO. AF 03/2023	Instalações Elétricas - Eletrodutos Embutidos, Cabos, Caixas,	UN	1,0000000	47,46	47,46	
Composição	88247	SINAPI	AUXILIAR DE ELETRICISTA COM ENCARGOS COMPLEMENTARES	Livro SINAPI: Cálculos e	H	0,5720000	22,81	13,04	
Insumo	00038101	SINAPI	TOMADA 2P+T 10A, 250V (APENAS MODULO)	Material	UN	2,0000000	9,28	18,56	
				MO sem LS =>	9,98	LS =>	11,30	MO com LS =>	21,28
				Valor do BDI =>	11,56		Valor com BDI =>		59,02

	Código	Banco	Descrição	Tipo	Und	Quant.	Valor Unit	Total	
Composição	94796	SINAPI	TORNEIRA DE BOIA PARA CAIXA D'ÁGUA, ROSCÁVEL, 3/4" - FORNECIMENTO E INSTALAÇÃO. AF 08/2021	Válvulas e Registros para Sistemas Prediais	UN	1,0000000	38,25	38,25	
Composição Auxiliar	88248	SINAPI	AUXILIAR DE ENCANADOR OU BOMBEIRO HIDRÁULICO COM ENCARGOS COMPLEMENTARES	Livro SINAPI: Cálculos e Parâmetros	H	0,1904000	21,82	4,15	
Composição	88267	SINAPI	ENCANADOR OU BOMBEIRO HIDRÁULICO COM ENCARGOS COMPLEMENTARES	Livro SINAPI: Cálculos e Parâmetros	H	0,1904000	26,67	5,07	
Insumo	00011830	SINAPI	TORNEIRA DE BOIA CONVENCIONAL PARA CAIXA D'ÁGUA, ÁGUA FRIA, 3/4" X 1/2"	Material	UN	1,0000000	28,95	28,95	
				MO sem LS =>	3,25	LS =>	3,69	MO com LS =>	6,94
				Valor do BDI =>	9,32		Valor com BDI =>		47,57

	Código	Banco	Descrição	Tipo	Und	Quant.	Valor Unit	Total	
Composição	100251	SINAPI	TRANSPORTE HORIZONTAL MANUAL, DE TUBO DE AÇO CARBONO LEVE OU MÉDIO, PRETO OU GALVANIZADO, COM DIÂMETRO MAIOR QUE 32 MM	Transporte de Materiais dentro do Canteiro de Obras	MXKM	1,0000000	13,28	13,28	
Composição Auxiliar	88316	SINAPI	SERVENTE COM ENCARGOS COMPLEMENTARES	Livro SINAPI: Cálculos e Parâmetros	H	0,6118000	21,71	13,28	
				MO sem LS =>	4,35	LS =>	4,93	MO com LS =>	9,28
				Valor do BDI =>	3,24		Valor com BDI =>		16,52

Composição	94648	SINAPI	TUBO, PVC, SOLDÁVEL, DN 25 MM, INSTALADO EM RESERVAÇÃO DE	Instalações Hidráulicas -	M	1,0000000	6,60	6,60	
Composição Auxiliar	88248	SINAPI	AUXILIAR DE ENCANADOR OU BOMBEIRO HIDRÁULICO COM ENCARGOS COMPLEMENTARES	Livro SINAPI: Cálculos e Parâmetros	H	0,0463000	21,82	1,01	
Composição Auxiliar	88267	SINAPI	ENCANADOR OU BOMBEIRO HIDRÁULICO COM ENCARGOS COMPLEMENTARES	Livro SINAPI: Cálculos e Parâmetros	H	0,0463000	26,67	1,23	
Insumo	00009868	SINAPI	TUBO PVC, SOLDAVEL, DE 25 MM, AGUA FRIA (NBR-5648)	Material	M	1,0493000	4,15	4,35	
Insumo	00038383	SINAPI	LIXA D'AGUA EM FOLHA, GRAO 100	Material	UN	0,0051000	2,15	0,01	
				MO sem LS =>	0,79	LS =>	0,89	MO com LS =>	1,68
				Valor do BDI =>	1,61			Valor com BDI =>	8,21

	Código	Banco	Descrição	Tipo	Und	Quant.	Valor Unit	Total	
Composição	94688	SINAPI	TE, PVC, SOLDÁVEL, DN 25 MM INSTALADO EM RESERVAÇÃO DE ÁGUA	Instalações Hidráulicas -	UN	1,0000000	6,62	6,62	
Composição	88267	SINAPI	ENCANADOR OU BOMBEIRO HIDRÁULICO COM ENCARGOS	Livro SINAPI: Cálculos e	H	0,0767000	26,67	2,04	
Insumo	00000122	SINAPI	ADESIVO PLASTICO PARA PVC, FRASCO COM *850* GR	Material	UN	0,0106000	70,40	0,74	
Insumo	00007139	SINAPI	TE SOLDAVEL, PVC, 90 GRAUS, 25 MM, PARA AGUA FRIA PREDIAL (NBR 5648)	Material	UN	1,0000000	1,20	1,20	
Insumo	00020083	SINAPI	SOLUCAO PREPARADORA / LIMPADORA PARA PVC, FRASCO COM 1000 CM3	Material	UN	0,0120000	79,76	0,95	
Insumo	00038383	SINAPI	LIXA D'AGUA EM FOLHA, GRAO 100	Material	UN	0,0096000	2,15	0,02	
				MO sem LS =>	1,31	LS =>	1,48	MO com LS =>	2,79
				Valor do BDI =>	1,61		Valor com BDI =>		8,23

	Código	Banco	Descrição	Tipo	Und	Quant.	Valor Unit	Total	
Composição	95471	SINAPI	VASO SANITARIO SIFONADO CONVENCIONAL PARA PCD SEM FURO	Louças e Metais	UN	1,0000000	820,63	820,63	
Composição	88316	SINAPI	SERVENTE COM ENCARGOS COMPLEMENTARES	Livro SINAPI: Cálculos e	H	0,5565000	21,71	12,08	
Insumo	00004384	SINAPI	PARAFUSO NIQUELADO COM ACABAMENTO CROMADO PARA FIXAR PEÇA SANITARIA, INCLUI PORCA CEGA, ARRUELA E BUCHA DE NYLON TAMANHO S-10	Material	UN	2,0000000	24,93	49,86	
Insumo	00006138	SINAPI	ANEL DE VEDACAO, PVC FLEXIVEL, 100 MM, PARA SAIDA DE BACIA / VASO SANITARIO	Material	UN	1,0000000	11,09	11,09	
Insumo	00036520	SINAPI	BACIA SANITARIA (VASO) CONVENCIONAL PARA PCD, SEM FURO FRONTAL, DE LOUCA BRANCA (SEM ASSENTO)	Material	UN	1,0000000	708,99	708,99	
Insumo	00037329	SINAPI	REJUNTE EPOXI, QUALQUER COR	Material	KG	0,0881000	89,04	7,84	
				MO sem LS =>	15,15	LS =>	17,16	MO com LS =>	32,31

	Código	Banco	Descrição	Tipo	Und	Quant.	Valor Unit	Total	
Composição	86888	SINAPI	VASO SANITÁRIO SIFONADO COM CAIXA ACOPLADA LOUÇA BRANCA - FORNECIMENTO E INSTALAÇÃO. AF_01/2020	Louças e Metais	UN	1,0000000	520,31	520,31	
Composição Auxiliar	88267	SINAPI	ENCANADOR OU BOMBEIRO HIDRÁULICO COM ENCARGOS COMPLEMENTARES	Livro SINAPI: Cálculos e Parâmetros	H	0,7791000	26,67	20,77	
Composição Auxiliar	88316	SINAPI	SERVENTE COM ENCARGOS COMPLEMENTARES	Livro SINAPI: Cálculos e Parâmetros	H	0,4384000	21,71	9,51	
Insumo	00004384	SINAPI	PARAFUSO NIQUELADO COM ACABAMENTO CROMADO PARA FIXAR PEÇA SANITARIA, INCLUI PORCA CEGA, ARRUELA E BUCHA DE NYLON TAMANHO S-10	Material	UN	2,0000000	24,93	49,86	
Insumo	00006138	SINAPI	ANEL DE VEDACAO, PVC FLEXIVEL, 100 MM, PARA SAIDA DE BACIA / VASO SANITARIO	Material	UN	1,0000000	11,09	11,09	
Insumo	00010422	SINAPI	BACIA SANITARIA (VASO) COM CAIXA ACOPLADA, SIFAO APARENTE, DE	Material	UN	1,0000000	421,24	421,24	
				MO sem LS =>	10,67	LS =>	12,09	MO com LS =>	22,76
				Valor do BDI =>	126,75			Valor com BDI =>	647,06

	Código Banco	Descrição	Tipo	Und	Quant.	Valor Unit	Total	
Composição	90587 SINAPI	VIBRADOR DE IMERSÃO, DIÂMETRO DE PONTEIRA 45MM, MOTOR	Custos Horários Produtivo e	CHI	1,0000000	0,48	0,48	
Composição	90583 SINAPI	VIBRADOR DE IMERSÃO, DIÂMETRO DE PONTEIRA 45MM, MOTOR	Depreciação, Juros, Impostos e	H	1,0000000	0,09	0,09	
			MO sem LS =>	0,00	LS =>	0,00	MO com LS =>	0,00
			Valor do BDI =>	0,12		Valor com BDI =>	0,60	

	Código	Banco	Descrição	Tipo	Und	Quant.	Valor Unit	Total	
Composição	90582	SINAPI	VIBRADOR DE IMERSÃO, DIÂMETRO DE PONTEIRA 45MM, MOTOR	Depreciação, Juros, Impostos e	H	1,00000000	0,39	0,39	
Composição Auxiliar	90583	SINAPI	VIBRADOR DE IMERSÃO, DIÂMETRO DE PONTEIRA 45MM, MOTOR ELÉTRICO TRIFÁSICO POTÊNCIA DE 2 CV - JUROS. AF_06/2015	Depreciação, Juros, Impostos e Seguros, Manutenção e Materiais na Operação dos Equipamentos	H	1,00000000	0,09	0,09	
Composição Auxiliar	90584	SINAPI	VIBRADOR DE IMERSÃO, DIÂMETRO DE PONTEIRA 45MM, MOTOR ELÉTRICO TRIFÁSICO POTÊNCIA DE 2 CV - MANUTENÇÃO. AF_06/2015	Depreciação, Juros, Impostos e Seguros, Manutenção e Materiais	H	1,00000000	0,31	0,31	
Composição Auxiliar	90585	SINAPI	VIBRADOR DE IMERSÃO, DIÂMETRO DE PONTEIRA 45MM, MOTOR ELÉTRICO TRIFÁSICO POTÊNCIA DE 2 CV - MATERIAIS NA OPERAÇÃO. AF_06/2015	Depreciação, Juros, Impostos e Seguros, Manutenção e Materiais na Operação dos Equipamentos	H	1,00000000	0,57	0,57	
				MO sem LS =>	0,00	LS =>	0,00	MO com LS =>	0,00

	Código	Banco	Descrição	Tipo	Und	Quant.	Valor Unit	Total	
Composição	90582	SINAPI	VIBRADOR DE IMERSÃO, DIÂMETRO DE PONTEIRA 45MM, MOTOR ELÉTRICO TRIFÁSICO POTÊNCIA DE 2 CV - DEPRECIACÃO. AF. 06/2015	Depreciação, Juros, Impostos e Seguros, Manutenção e Materiais	H	1,0000000	0,39	0,39	
Insumo	00013896	SINAPI	VIBRADOR DE IMERSÃO, DIAMETRO DA PONTEIRA DE "45" MM, COM MOTOR ELETTRICO TRIFASICO DE 2 HP (2 CV)	Equipamento para Aquisição Permanente	UN	0,0001280	3.120,96	0,39	
				MO sem LS =>	0.00	LS =>	0.00	MO com LS =>	0.00

	Código	Banco	Descrição	Tipo	Und	Quant.	Valor Unit	Total	
Composição	90583	SINAPI	VIBRADOR DE IMERSÃO, DIÂMETRO DE PONTEIRA 45MM, MOTOR ELÉTRICO TRIFÁSICO POTÊNCIA DE 2 CV - JUROS. AF_06/2015	Depreciação, Juros, Impostos e Seguros, Manutenção e Materiais	H	1,0000000	0,09	0,09	
Insumo	00013896	SINAPI	VIBRADOR DE IMERSÃO, DIAMETRO DA PONTEIRA DE "45" MM, COM MOTOR ELÉTRICO TRIFÁSICO DE 2 HP (2 CV)	Equipamento para Aquisição Permanente	UN	0,0000296	3.120,96	0,09	
				MO sem LS =>	0.00	LS =>	0.00	MO com LS =>	0.00

Valor do BDI => 0,02 Valor com BDI => 0,11

	Código	Banco	Descrição	Tipo	Und	Quant.	Valor Unit	Total	
Insumo	00013896	SINAPI	VIBRADOR DE IMERSAO, DIAMETRO DA PONTEIRA DE *45" MM, COM MOTOR ELETRICO TRIFASICO DE 2 HP (2 CV)	Equipamento para Aquisição Permanente	UN	0,0001000	3.120,96	0,31	
				MO sem LS =>	0,00	LS =>	0,00	MO com LS =>	0,00
				Valor do BDI =>	0,08		Valor com BDI =>		0,39

	Código	Banco	Descrição	Tipo	Und	Quant.	Valor Unit	Total	
Composição	90585	SINAPI	VIBRADOR DE IMERSÃO, DIÂMETRO DE PONTEIRA 45MM, MOTOR ELÉTRICO TRIFÁSICO POTÊNCIA DE 2 CV - MATERIAIS NA OPERAÇÃO. AF_06/2015	Depreciação, Juros, Impostos e Seguros, Manutenção e Materiais na Operação dos Equipamentos	H	1,0000000	0,57	0,57	
Insumo	00002705	SINAPI	ENERGIA ELETRICA ATE 2000 KWH INDUSTRIAL, SEM DEMANDA	Material	KWH	0,5200000	1,10	0,57	
				MO sem LS =>	0,00	LS =>	0,00	MO com LS =>	0,00
				Valor do BDI =>	0,14	Valor com BDI =>		0,71	

	Código	Banco	Descrição	Tipo	Und	Quant.	Valor Unit	Total	
Composição	86877	SINAPI	VÁLVULA EM METAL CROMADO 1,1/2 X 1,1/2 PARA TANQUE OU LAVATÓRIO, COM OU SEM LADRÃO - FORNECIMENTO E INSTALAÇÃO. AF_01/2020	Louças e Metais	UN	1,0000000	71,22	71,22	
Composição Auxiliar	88267	SINAPI	ENCANADOR OU BOMBEIRO HIDRÁULICO COM ENCARGOS COMPLEMENTARES	Livro SINAPI: Cálculos e Parâmetros	H	0,1740000	26,67	4,64	
Composição Auxiliar	88316	SINAPI	SERVENTE COM ENCARGOS COMPLEMENTARES	Livro SINAPI: Cálculos e Parâmetros	H	0,0548000	21,71	1,18	
Insumo	00003146	SINAPI	FITA VEDA ROSCA EM ROLOS DE 18 MM X 10 M (L X C)	Material	UN	0,0480000	4,14	0,19	
Insumo	00037588	SINAPI	VALVULA DE ESCOAMENTO PARA TANQUE, EM METAL CROMADO, 1,1/2 ", SEM LADRÃO, COM TAMPAO PLASTICO	Material	UN	1,0000000	65,21	65,21	
				MO sem LS =>	2,08	LS =>	2,35	MO com LS =>	4,43
				Valor do BDI =>	17,35	Valor com BDI =>		88,57	

Total sem BDI 653.448,95
Total do BDI 159.201,05
Total Geral 812.650,00

Obra
REFORMA DE QUADRAS POLIESPORTIVAS NO MUNICÍPIO DE MIGUEL ALVES

Bancos
SINAPI - 07/2025 - Piauí
SBC - 08/2025 - Piauí
SICRO3 - 04/2025 - Piauí

CÁLCULO DO BDI - BONIFICAÇÕES E DESPESAS INDIRETAS

ITEM	DESCRIÇÃO	ÍNDICE (%)	DENOMINAÇÃO
1.0	Taxa de administração central	5,00	AC
2.0	Taxa de seguro e garantia	1,00	S+G
3.0	Taxa da margem de incerteza (risco) do empreendimento	1,27	R
4.0	Taxas de despesas financeiros	1,39	DF
5.0	Taxa de margem de contribuição (benefício, lucro ou remuneração)	7,88	L
6.0	Taxa de custos tributários (municipais, estaduais e federais)	6,65	I
6.1	COFINS - Contribuição para o Financiamento da Seguridade Social	3,00	
6.2	PIS - Programa de Integração Social	0,65	
6.3	ISS - Imposto Sobre Serviço	2,00	
6.4	CPRB - Contribuição Previdenciária sobre a Receita Bruta	0,00	

FÓRMULA DE CÁLCULO DO BDI :

$$\text{BDI} = \{ [(1+AC+S+G+R) * (1+DF) * (1+L)] / (1-I) \} - 1$$

$$\text{BDI do PROJETO} = 24,36\% \text{ (sem desoneração)}$$

Obra

REFORMA DE QUADRAS POLIESPORTIVAS NO MUNICÍPIO DE MIGUEL ALVES

Bancos

SINAPI - 07/2025 - Piauí

SBC - 08/2025 - Piauí

SICRO3 - 04/2025 - Piauí

ORSE - 06/2025 - Sergipe

ENCARGOS SOCIAIS SOBRE A MÃO-DE-OBRA SEM DESONERAÇÃO

ENCARGOS SOCIAIS SOBRE A MÃO DE OBRA					
CÓDIGO	DESCRIÇÃO	COM DESONERAÇÃO		SEM DESONERAÇÃO	
		HORISTA %	MENSALISTA %	HORISTA %	MENSALISTA %
GRUPO A					
A1	INSS	5,00%	5,00%	20,00%	20,00%
A2	SESI	1,50%	1,50%	1,50%	1,50%
A3	SENAI	1,00%	1,00%	1,00%	1,00%
A4	INCRA	0,20%	0,20%	0,20%	0,20%
A5	SEBRAE	0,60%	0,60%	0,60%	0,60%
A6	Salário Educação	2,50%	2,50%	2,50%	2,50%
A7	Seguro Contra Acidentes de Trabalho	3,00%	3,00%	3,00%	3,00%
A8	FGTS	8,00%	8,00%	8,00%	8,00%
A9	SECONCI	0,00%	0,00%	0,00%	0,00%
A	Total	21,80%	21,80%	36,80%	36,80%
GRUPO B					
B1	Repouso Semanal Remunerado	17,82%	Não incide	17,82%	Não incide
B2	Feriados	3,95%	Não incide	3,95%	Não incide
B3	Auxílio - Enfermidade	0,86%	0,65%	0,86%	0,65%
B4	13º Salário	10,96%	8,33%	10,96%	8,33%
B5	Licença Paternidade	0,07%	0,05%	0,07%	0,05%
B6	Faltas Justificadas	0,73%	0,56%	0,73%	0,56%
B7	Dias de Chuvas	1,17%	Não incide	1,17%	Não incide
B8	Auxílio Acidente de Trabalho	0,10%	0,07%	0,10%	0,07%
B9	Férias Gozadas	11,71%	8,90%	11,71%	8,90%
B10	Salário Maternidade	0,03%	0,03%	0,03%	0,03%
B	Total	47,40%	18,59%	47,40%	18,59%
GRUPO C					
C1	Aviso Prévio Indenizado	5,30%	4,03%	5,30%	4,03%
C2	Aviso Prévio Trabalhado	0,12%	0,09%	0,12%	0,09%
C3	Férias Indenizadas	2,46%	1,87%	2,46%	1,87%
C4	Depósito Rescisão Sem Justa Causa	2,89%	2,20%	2,89%	2,20%
C5	Indenização Adicional	0,45%	0,34%	0,45%	0,34%
C	Total	11,22%	8,53%	11,22%	8,53%
GRUPO D					
D1	Reincidência de Grupo A sobre Grupo B	9,79%	3,64%	17,44%	6,84%
D2	Reincidência de Grupo A sobre Aviso Prévio Trabalhado e Reincidência do FGTS sobre Aviso Prévio Indenizado	0,45%	0,34%	0,47%	0,36%
D	Total	10,24%	3,98%	17,91%	7,20%
TOTAL(A+B+C+D)		90,66%	52,90%	113,33%	71,12%



Obra
REFORMA DE QUADRAS POLIESPORTIVAS NO
MUNICÍPIO DE MIGUEL ALVES

Bancos
SINAPI - 07/2025 - Piauí
SBC - 08/2025 - Piauí
SICRO3 - 04/2025 - Piauí
ORSE - 06/2025 - Sergipe
SEINFRA - 028 - Ceará
SETOP - 04/2025 - Minas Gerais
AGETOP CIVIL - 04/2025 - Goiás

B.D.I.
24,36%

Encargos Sociais
Não Desonerado:
Horista: 113,33%
Mensalista: 71,12%

Cronograma Físico e Financeiro

Item	Descrição	Total Por Etapa	30 DIAS	60 DIAS	90 DIAS	120 DIAS	150 DIAS	180 DIAS
1	REFORMA GINÁSIO CENTRO DO DESIGNO	373.208,84	158.365,06	158.393,10	56.450,69			
1.1	SERVIÇOS PRELIMINARES	100,00%	100,00%					
1.2	DEMOLIÇÕES E REMOÇÕES	34.327,11	34.327,11					
1.3	REVESTIMENTO DE PAREDE	16.248,48	16.248,48					
1.4	PINTURAS	56.715,35	56.715,35					
1.5	PISOS	92.862,03	51.074,12	41.787,91				
1.6	ESQUADRIAS	43.757,16		43.757,16				
1.7	INSTALAÇÕES HIDRAULICA/SANITÁRIA	9.541,68		9.541,68				
1.8	INSTALAÇÕES ELETRICAS	17.660,62		17.660,62				
1.9	SERVIÇOS COMPLEMENTARES	23.511,54		23.511,54				
1.10	SERVIÇOS FINAIS	70.874,75		22.134,18	48.740,57			
2	REFORMA GINÁSIO LEMBRANÇA	7.710,12			7.710,12			
2.1	SERVIÇOS PRELIMINARES	100,00%			24,35%	37,82%	18,91%	18,92%
2.2	DEMOLIÇÕES E REMOÇÕES	418.771,42			101.960,48	158.375,62	79.204,69	79.230,63
2.3	REVESTIMENTO DE PAREDE	100,00%			100,00%			
2.4	PINTURAS	8.106,75			8.106,75			
2.5	PISOS	635,74			635,74			
2.6	ESQUADRIAS	100,00%			94,10%	5,90%		
2.7	INSTALAÇÕES ELETRICAS	99.062,69			93.217,99	5.844,70		
2.8	SERVIÇOS COMPLEMENTARES	100,00%			100,00%			
2.9	SERVIÇOS FINAIS	87.729,92			87.729,92			
3	ADMINISTRAÇÃO LOCAL	100,00%			63,70%	36,30%		
		101.728,42			64.801,00	36.927,42		
		100,00%				100,00%		
		5.491,96				5.491,96		
		100,00%				100,00%		
		20.853,22				20.853,22		
		100,00%				17,62%		82,38%
		90.420,48				15.932,09		74.488,39
		100,00%						100,00%
		4.742,24						4.742,24
		100,00%	20,00%	20,00%	20,00%	20,00%	10,00%	10,00%
		20.669,74	4.133,95	4.133,95	4.133,95	4.133,95	2.066,97	2.066,97
Porcentagem			20,0%	20,0%	20,0%	20,0%	10,0%	10,0%
Custo			162.499,00	162.527,04	162.545,11	162.509,57	81.271,65	81.297,60
Porcentagem Acumulado			20,0%	40,0%	60,0%	80,0%	90,0%	100,0%
Custo Acumulado			162.499,00	325.026,04	487.571,15	650.080,72	731.352,37	812.650,00

MEMÓRIA DE CÁLCULO - GINÁSIO LOC. CENTRO DO DESIGNO

ÍTEM	SERVIÇOS	LOCAL	TRC.	UNID.	TIPO	QUANT.	COMPR. (m)	LARGUR. A	ALTURA (m)	ÁREA (m²)	VOLUME (m³)	SUBTRAIR	TOTAL	TOTAL ÍTEM
1.0	GINÁSIO CENTRO DO DESIGNO													
1.1	SERVIÇOS PRELIMINARES													
1.1.1	placa de obra			m²		1,00	-	-	-	6,48	-	-	6,48	6,48
1.1.2	Tapume com telha metálica altura 2,10m	Entorno obra (perímetro)		m²		1,00	125,00	-	2,10	262,50	-	-	262,50	262,50
1.1.3	capina	entorno da calçada raio de 1 metro		m²		1,00	-	-	-	130,00	-	-	130,00	130,00
1.2	DEMOLIÇÕES E REMOÇÕES													
1.2.1	Demolição de piso existente	Piso cimentado		m³		1,00	3,00	2,50	0,15	7,50	1,13	-	1,13	
		Piso cimentado		m³		1,00	3,00	1,20	0,15	3,60	0,54	-	0,54	
		piso da arquibancada		m³		2,00	27,60	1,20	0,05	33,12	1,66	-	3,32	4,99
1.2.2	Demolição de revestimento cerâmico sem reaproveitamento (construções existentes)	parede WC(masc)		m²		2,00	9,05	-	2,50	22,63	-	-	45,26	
		parede WC(masc)		m²		2,00	3,44	-	2,50	8,60	-	-	17,20	
		parede WC(fem)		m²		2,00	10,45	-	2,50	26,13	-	-	52,26	
		parede WC(fem)		m²		2,00	3,44	-	2,50	8,60	-	-	17,20	
		divisórias internas WC (dois banheiros)		m²		2,00	3,44	-	2,50	50,82	-	-	101,65	
		parede depósito		m²		1,00	2,46	-	2,50	6,15	-	-	6,15	
		parede depósito		m²		1,00	1,50	-	2,50	3,75	-	-	3,75	
		parede externa frente dos banheiros		m²		1,00	23,56	-	2,90	68,32	-	-	68,32	
		parede externa lateral dos banheiros		m²		2,00	3,55	-	2,90	10,30	-	-	20,60	
		piso cerâmico WC(masc)		m²		1,00	9,05	3,44	-	31,13	-	-	31,13	
		piso cerâmico WC(fem)		m²		1,00	10,45	3,44	-	35,95	-	-	35,95	
		piso depósito		m²		1,00	2,46	1,50	-	3,69	-	-	3,69	403,16
1.2.3	Demolição de argamassa (reboco)	40% arquibancadas		m²		0,40	-	-	-	55,14	-	-	22,06	
		40% arquibancadas		m²		0,40	-	-	-	55,14	-	-	22,06	
		parede lateral face interna		m²		0,20	26,50	-	0,60	15,90	-	-	3,18	
		parede lateral face externa		m²		0,30	26,50	-	1,35	35,78	-	-	10,73	58,03
1.2.4	Remoção de alambreado	alambreado		m²		1,00	-	-	-	142,77	-	-	142,77	142,77
1.2.5	Retirada de caixa d'água	reservatório		un		1,00	-	-	-	-	-	-	1,00	1,00
1.3	REVESTIMENTO DE PAREDE													
1.3.1	Reboco (argamassa)	40% arquibancadas (lado direito)		m²		0,40	-	-	-	55,14	-	-	22,06	
		40% arquibancadas (lado esquerdo)		m²		0,40	-	-	-	55,14	-	-	22,06	
		30% parede lateral face interna		m²		0,20	26,50	-	0,60	15,90	-	-	3,18	
		30% parede lateral face externa		m²		0,30	26,50	-	1,35	35,78	-	-	10,73	58,03
1.3.2	revestimento cerâmico 20x20 area interna	parede WC(masc)		m²		2,00	9,05	-	2,50	22,63	-	-	45,26	
		parede WC(masc)		m²		2,00	3,44	-	2,50	8,60	-	-	17,20	
		parede WC(fem)		m²		2,00	10,45	-	2,50	26,13	-	-	52,26	
		parede WC(fem)		m²		2,00	3,44	-	2,50	8,60	-	-	17,20	
		divisórias internas WC (dois banheiros)		m²		2,00	3,44	-	2,50	50,82	-	-	101,65	
		parede depósito		m²		1,00	2,46	-	2,50	6,15	-	-	6,15	
		parede depósito		m²		1,00	1,50	-	2,50	3,75	-	-	3,75	243,47
1.3.3	revestimento cerâmico 5x5 area externa	parede externa frente dos banheiros		m²		1,00	23,56	-	2,90	68,32	-	-	68,32	
		parede externa lateral dos banheiros		m²		2,00	3,55	-	2,90	10,30	-	-	20,60	88,92
1.4	PINTURA													
1.4.1	lixamento em superfícies metálicas	treliças da cobertura		m²		7,00	26,16	-	0,75	19,62	-	-	137,34	
	gradil acima das portas	esquadrias ferro		m²		2,00	0,80	-	0,80	0,64	-	-	1,28	
	portão em gradil (4und.)	esquadrias ferro		m²		4,00	2,20	-	1,35	2,97	-	-	11,88	150,50
1.4.2	lixamento e fundo preparador em paredes existentes	pilares		m²		14,00	-	-	-	11,49	-	-	160,86	
		paredes		m²		1,00	-	-	-	436,84	-	-	436,84	
		arquibancadas		m²		1,00	-	-	-	55,14	-	-	55,14	652,84
1.4.3	pintura em superfícies metálicas	treliças da cobertura		m²		1,00	-	-	-	150,50	-	-	150,50	150,50
1.4.4	pintura de marcação de jogo de quadra poliesportiva	área de jogo		m		1,00	331,69	-	-	-	-	-	331,69	331,69
1.4.5	pintura de parede	pilares		m²		14,00	-	-	-	11,49	-	-	160,86	
		paredes		m²		1,00	-	-	-	436,84	-	-	436,84	
		arquibancadas		m²		1,00	-	-	-	55,14	-	-	55,14	652,84
1.4.6	pintura do piso da quadra	piso da quadra		m²		1,00	-	-	-	621,42	-	-	621,42	621,42
1.4.7	pintura em forro	forro (laje)		m²		1,00	-	-	-	85,04	-	-	85,04	85,04
1.4.8	andaim			m		2,00	8,50	-	-	-	-	-	17,00	17,00
1.4.9	pintura de marcação vagas estacionamento	estacionamento		m		1,00	45,00	-	-	-	-	-	45,00	45,00
1.5	PISOS													
1.5.1	Meio-fio	contenção do piso cimentado		m		2,00	5,00	-	-	-	-	-	10,00	
		contenção do piso cimentado		m		2,00	5,00	-	-	-	-	-	10,00	
		frente estacionamento		m		1,00	69,90	-	-	-	-	-	69,90	89,90
1.5.2	Piso cerâmico 35x35	piso cerâmico WC(masc)		m²		1,00	9,05	3,44	-	31,13	-	-	31,13	
		piso cerâmico WC(fem)		m²		1,00	10,45	3,44	-	35,95	-	-	35,95	
		piso depósito		m²		1,00	2,46	1,50	-	3,69	-	-	3,69	70,77
1.5.3	Lastro de concreto	calçada externa existente		m²		0,40	-	-	-	165,83	-	-	66,33	
		piso das arquibancadas		m²		2,00	-	-	-	33,12	-	-	66,24	132,57

1.5.4	calçada frente acesso	piso intertravado e=6cm	m²	1,00	-	-	-	49,09	-	-	49,09	
		piso intertravado e=6cm	m²	2,00	-	-	-	3,75	-	-	7,50	
		piso intertravado e=6cm	m²	1,00	5,00	2,00	-	10,00	-	-	10,00	66,59
1.5.5	calçada estacionamento	piso intertravado e=10cm	m²	1,00	-	-	-	175,10	-	-	175,10	175,10
1.5.6	grama	jardim frente	m²	1,00	-	-	-	20,00	-	-	20,00	20,00
1.5.7	terra vegetal	jardim frente	m³	1,00	-	-	0,15	20,00	3,00	-	3,00	3,00
1.6	ESQUADRIAS											
1.6.1	Porta 0,80x2,10	2und porta do banheiro	m²	2,00	0,80	-	2,10	1,68	-	-	3,36	
	Porta 0,60x1,5	4und porta do banheiro	m²	4,00	0,60	-	1,50	0,90	-	-	3,60	
	Porta 0,80x2,10	1 und porta do depósito	m²	1,00	0,80	-	2,10	1,68	-	-	1,68	8,64
1.6.2	Portão em tubo galvanizado e tela de arame	2 und área de jogo	m²	2,00	1,00	-	1,00	1,00	-	-	2,00	2,00
1.7	INSTALAÇÕES HIDRAULICAS											
	instalação de vaso sanitário com caixa acoplada		und	4,00	-	-	-	-	-	-	4,00	4,00
	instalação de vaso sanitário pcd		und	2,00	-	-	-	-	-	-	2,00	2,00
	instalação de cuba		und	6,00	-	-	-	-	-	-	6,00	6,00
	instalação de chuveiro		und	6,00	-	-	-	-	-	-	6,00	6,00
	registro de gaveta 3/4"		und	6,00	-	-	-	-	-	-	6,00	6,00
	registro de pressão 3/4"		und	6,00	-	-	-	-	-	-	6,00	6,00
	torneira		und	6,00	-	-	-	-	-	-	6,00	6,00
	banco articulado pcd		und	2,00	-	-	-	-	-	-	2,00	2,00
	reservatório elevado		und	1,00	-	-	-	-	-	-	1,00	1,00
1.8	INSTALAÇÕES ELETRICAS											
1.9	SERVIÇOS COMPLEMENTARES											
	alumbrado		m²	1,00	-	-	-	175,70	-	-	175,70	175,70
	Conjunto de travessas de ferro galvanizado oficial p/futsal 300x200cm com rede de nylon		und	1,00	-	-	-	-	-	-	1,00	1,00
	Conjunto p/ volei postes fogo H=255 cm rede nylon 2 mm		und	1,00	-	-	-	-	-	-	1,00	1,00
	Estrutura p/tabela de basquete móvel em tubo aço galvanizado 2", com tabela e cesta		und	1,00	-	-	-	-	-	-	1,00	1,00
	Piso tatil de alerta ou direcional		m	1,00	40,00	-	-	-	-	-	40,00	40,00
	barra de apoio pcd 80cm		und	10,00	-	-	-	-	-	-	10,00	10,00
	corrimão alumínio		m	2,00	5,10	-	-	-	-	-	10,20	10,20
	palmeira imperial		und	3,00	-	-	-	-	-	-	3,00	3,00
1.10	SERVIÇOS FINAIS											
	Limpeza final da obra		m²	1,00	27,00	40,00	-	1.080,00	-	-	1.080,00	1.080,00
	Carga manual de entulho e transporte em caminhão basculante		m³	1,00	27,00	40,00	0,10	1.080,00	108,00	-	108,00	108,00

MEMÓRIA DE CÁLCULO - GINÁSIO SEDE

ÍTEM	SERVIÇOS	LOCAL	TRC.	UNID.	TIPO	QUANT.	COMPR. (m)	LARGURA (m)	ALTURA (m)	ÁREA (m²)	VOLUME (m³)	SUBTRAIR	TOTAL	TOTAL ÍTEM
2.0	REFORMA GINÁSIO SEDE													
2.1	SERVIÇOS PRELIMINARES													
2.1.1	placa de obra			m²		1,00	-	-	-	6,48	-	-	6,48	6,48
2.1.2	Capina (limpeza manual do terreno)	área ao redor da quadra		m²		1,00	-	-	-	469,54	-	-	469,54	759,22
		na frente do portão		m²		1,00	38,44	3,00	-	115,32	-	-	115,32	
		nas laterais externas da quadra		m²		2,00	29,06	3,00	-	87,18	-	-	174,36	
2.2	DEMOLIÇÕES													
2.2.1	Remoção de portas	portão da entrada		m²		1,00	-	2,18	3,00	6,54	-	-	6,54	6,54
2.2.2	Demolição de piso de concreto	Passarela portão de entrada		m³		1,00	10,46	1,00	0,10	10,46	1,05	-	1,05	2,22
		Passarela escola		m³		1,00	11,70	1,00	0,10	11,70	1,17	-	1,17	
2.3	REVESTIMENTO DE PAREDE													
2.3.1	Chapisco	Muro ao redor		m²		2,00	402,61	-	2,50	1.006,53	-		2.013,06	2.013,06
2.3.2	Reboco (argamassa)	Muro ao redor		m²		2,00	402,61	-	2,50	1.006,53	-		2.013,06	2.013,06
2.4	PINTURA													
2.4.1	lixamento em superfícies metálicas	Portão		m²		1,00	2,18	-	3,00	6,54	-	-	6,54	6,54
2.4.4	pintura em superfícies metálicas	Portão		m²		1,00	2,18	-	3,00	6,54	-	-	6,54	6,54
2.4.6	pintura de marcação de jogo de quadra poliesportiva	área de jogo		m		1,00	286,45	-	-	-	-	-	286,45	286,45
2.4.7	pintura do piso da quadra	piso total da quadra		m²		1,00	-	-	-	510,00	-	-	510,00	510,00
2.4.8	pintura de parede	muro		m²		2,00	402,61	-	2,50	1.006,53	-	-	2.013,06	2.013,06
2.4.9	fundo selador acrílico	muro		m²		2,00	402,61	-	2,50	1.006,53	-	-	2.013,06	2.013,06
2.5	PISOS													
2.5.1	Piso em granilite	área do piso da quadra		m²		1,00	510,00	1,00	-	510,00	-	-	510,00	510,00
2.5.2	Piso intertravado 20x10x8cm	área de piso intertravado		m²		1,00	66,76	1,00	-	66,76	-	-	66,76	66,76
2.5.3	Plantio de grama esmeralda	área de grama a implantar		m²		1,00	314,86	1,00	-	314,86	-	-	314,86	314,86
2.5.4	Passeio (calçada) em concreto não armado	calçada ao redor da quadra		m³		1,00	154,60	1,00	0,08	154,60	12,37	-	12,37	12,37
2.6	ESQUADRIAS													
2.6.1	Portão de aço galvanizado 1,70x2,10m	portão entre a escola e a quadra		m²		1,00	2,18	-	3,00	6,54	-	-	6,54	6,54
2.6.2	Gradil	porta de abrir - alambreado		m²		2,00	1,50	-	1,50	2,25	-	-	4,50	4,50
2.7	INSTALAÇÕES ELETRICAS													
2.8	SERVIÇOS COMPLEMENTARES													
2.8.1	Alambreado em tubo de aço galvanizado Ø50 mm. com tela de arame galvanizado fio			m²		1,00	82,80	-	3,00	248,40	-	-	248,40	248,40
2.8.2	Conjunto de travessas de ferro galvanizado oficial p/futsal 300x200cm com rede de			und		2,00	-	-	-	-	-	-	2,00	2,00
2.8.3	Tabela de basquete oficial completa			und		2,00	-	-	-	-	-	-	2,00	2,00
2.8.4	Piso tátil de alerta			m²		40,00	0,25	0,25	-	0,06	-	-	2,40	2,40
2.8.5	Piso tátil direcional			m		1,00	44,63	-	-	-	-	-	44,63	44,63
2.9	SERVIÇOS FINAIS													
2.9.1	Limpeza final da obra			m²		1,00	510,00	1,00	-	510,00	-	-	510,00	510,00
2.9.2	Carga manual de entulho			m³		1,00	510,00	1,00	0,15	510,00	76,50	-	76,50	76,50
2.9.3	transporte em caminhão basculante			m³*km		1,00	510,00	3,00	0,15	-	229,50	-	229,50	229,50



Anotação de Responsabilidade Técnica - ART
Lei nº 6.496, de 7 de dezembro de 1977

Conselho Regional de Engenharia e Agronomia do Piauí

CREA-PI

ART de Obra ou Serviço

1920250065207

Substituição à 1920250038270

1. Responsável Técnico

JUSCELINO NORBERTO DE MOURA FILHO

Título profissional: **Engenheiro Civil**

Empresa Contratada: **NORTEPLAN LTDA**

RNP: **1911600206**

Registro:

Registro: **0000042940EMPI**

2. Dados do Contrato

Contratante: **MUNICIPIO DE MIGUEL ALVES**

Logradouro: **RUA MARIANO MENDES**

Complemento:

Cidade: **MIGUEL ALVES**

Contrato: **Sem número**

Valor: R\$ **2.000,00**

Ação Institucional:

celebrado em **02/06/2025**

Tipo de Contratante: **PESSOA JURÍDICA DE DIREITO PÚBLICO**

CPF/CNPJ: **06553614000187**

Nº: **33**

Bairro:

UF: **PI**

CEP: **64130-000**

Vinculado à ART:

3. Dados da Obra/Serviço

Logradouro: **DIVERSOS**

Complemento:

Cidade: **MIGUEL ALVES**

Data de Início: **02/06/2025**

Finalidade: **ESPORTIVO**

Proprietário: **MUNICIPIO DE MIGUEL ALVES**

Previsão de Término: **02/07/2025**

Coordenadas Geográficas: **-4.177936, -42.694248**

Nº: **S/N**

Bairro:

UF: **PI**

CEP: **64130-000**

Código:

CPF/CNPJ: **06553614000187**

4. Atividade Técnica

ELABORAÇÃO

	Quantidade	Unidade
ELABORAÇÃO DE ORÇAMENTO DE ESTRUTURA DE CONCRETO ARMADO	1,0000	unidade
ELABORAÇÃO DE ORÇAMENTO DE INSTALAÇÃO DE SISTEMA DE ESGOTO SANITÁRIO	1,0000	unidade
ELABORAÇÃO DE ORÇAMENTO DE INSTALAÇÕES ELÉTRICAS EM BAIXA TENSÃO PARA FINS RESIDENCIAIS E COMERCIAIS	1,0000	unidade
ELABORAÇÃO DE ORÇAMENTO DE LIGAÇÃO INDIVIDUAL DE REDE DE ÁGUA	1,0000	unidade
ELABORAÇÃO DE ORÇAMENTO DE REFORMA DE EDIFICAÇÃO EM MATERIAIS MISTOS	1,0000	unidade
PROJETO DE ESTRUTURA DE CONCRETO ARMADO	1,0000	unidade
PROJETO DE INSTALAÇÕES ELÉTRICAS EM BAIXA TENSÃO PARA FINS RESIDENCIAIS E COMERCIAIS	1,0000	unidade
PROJETO DE LIGAÇÃO INDIVIDUAL DE REDE DE ESGOTO	1,0000	unidade
PROJETO DE LIGAÇÃO INDIVIDUAL DE REDE DE ÁGUA	1,0000	unidade
PROJETO DE REFORMA DE EDIFICAÇÃO EM MATERIAIS MISTOS	1,0000	unidade

Após a conclusão das atividades técnicas o profissional deverá proceder a baixa desta ART

5. Observações

ELABORAÇÃO DE PROJETO E ORÇAMENTO PARA REFORMA E MANUTENÇÃO DE DOIS GINÁSIOS POLIESPORTIVO COMPOSTO DE MEMORIAL DESCRITIVO, RELATÓRIO FOTOGRÁFICO, ESPECIFICAÇÕES TÉCNICAS, PLANILHAS ORÇAMENTÁRIAS, COMPOSIÇÕES DE CUSTO UNITÁRIO, CRONOGRAMA FÍSICO FINANCEIRO, MEMÓRIA DE CÁLCULO, E PLANTAS TÉCNICAS A SER EXECUTADO NAS LOCALIDADES CENTRO DO DESIGNO E LEMBRANÇA. ATRAVÉS DO CONVÊNIO Nº941648/2023 ENTRE A PREFEITURA MUNICIPAL DE MIGUEL ALVES E O MINISTERIO DO ESPORTE.

6. Declarações

Acessibilidade: Declaro atendimento às regras de acessibilidade previstas nas normas técnicas da ABNT, na legislação específica e no Decreto nº 5.296, de 2 de dezembro de 2004.



Anotação de Responsabilidade Técnica - ART
Lei nº 6.496, de 7 de dezembro de 1977
Conselho Regional de Engenharia e Agronomia do Piauí

CREA-PI

ART de Obra ou Serviço
1920250065207
Substituição à 1920250038270

1. Responsável Técnico
JUSCELINO NORBERTO DE MOURA FILHO
Título profissional: **Engenheiro Civil**
Empresa Contratada: **NORTEPLAN LTDA**

RNP: **1911600206**
Registro:
Registro: **0000042940EMPI**

7. Entidade de Classe
Nenhuma

8. Assinaturas
Declaro serem verdadeiras as informações acima
TERESINA - PI, **2 de Setembro de 2025**
Local Data
JUSCELINO NORBERTO DE MOURA FILHO - CPF: 04379118371
MUNICIPIO DE MIGUEL ALVES - CPF/CNPJ: 06553614000187

9. Informações
• A ART é válida somente quando quitada, mediante apresentação do comprovante do pagamento ou conferência no site do Crea-PI.
• A autenticidade deste documento pode ser verificada no site www.crea-pi.org.br ou www.confea.org.br
• A guarda da via assinada da ART será de responsabilidade do profissional e do contratante com o objetivo de documentar o vínculo contratual.

www.crea-pi.org.br art@crea-pi.org.br
tel: (86)2107-9292




REPÚBLICA FEDERATIVA DO BRASIL

ESTADO DO PIAUÍ

SERVENTIA EXTRAJUDICIAL DO OFÍCIO ÚNICO DE MIGUEL ALVES PI

COMARCA DE MIGUEL ALVES - PI

CNM: 149435.2.0002093-77

ALISON RODRIGO SANTOS SANTANA - Oficial e Tabelião




REGISTRO DE IMÓVEIS CERTIDÃO DE INTEIRO TEOR

CERTIFICO que à ficha 01, do livro de Registro Geral nº 02, foi matriculado sob nº 2093 e Código Nacional da Matrícula 149435.2.0002093-77, o seguinte imóvel: Um lote de terreno rural medindo 150 (cento e cinquenta metros) de frente para o Colégio Creuza Mendes; no flanco direito 50 (cinquenta) metros; no flanco esquerdo 50 (cinquenta) metros e no fundo 150 (cento e cinquenta) metros, limitando com terras do INCRA na localidade Centro do Designo, na Data Remanso ao Frade, neste município. PROPRIETÁRIO: A Prefeitura Municipal desta cidade, CNPJ nº 06.553.614/0001-87, com sede a rua Mariano Mendes, nº 33, Miguel Alves-PI. Eu, (Maria José Carlos Fontinele), Escrivã Judicial, escrevi.

R. 1 – 2.093. Em 31 de maio de 2006. TRANSMITENTE: A Associação dos Produtores Familiares da Região do Designo – APROFARD, CNPJ nº 02.318.108/0001-52, com sede no lugar Centro do Designo, neste município. ADQUIRENTE: A Prefeitura Municipal de Miguel Alves-PI, CNPJ nº 06.553.614/0001-87, com sede a rua Mariano Mendes, nesta cidade. TÍTULO: Doação. FORMA DO TÍTULO: Escritura Pública de Doação lavrada nas Notas deste Cartório no fichário nº 001/2006, aos 30 de Maio de 2006. Eu, (Maria José Carlos Fontinele), Escrivã Judicial, escrevi. O referido é verdade e dou fé. Eu, A, a digitei. Emolumentos: R\$ 46,30; FERMOJUPI: R\$ 9,26; Selos: R\$ 0,26; MP: R\$ 3,71; FEAD: R\$ 0,46; FMADPEP: R\$ 0,46; Total: R\$ 60,45. O presente ato só terá validade com o Selo: AIQ14902 - NTHN. Consulte a autenticidade do selo em www.tjpi.jus.br/portalextra

Miguel Alves - PI, 23 de Outubro de 2025

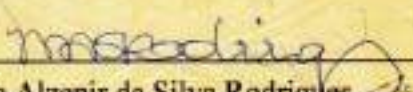
Maria Alzenir da Silva Rodrigues

Escrivente

Maria Alzenir da S. Rodrigues
Escrivente Autorizada



REGISTRO DE INGRESSO
CONTINUAÇÃO DE INGRESSO

EM BRANCO



REPÚBLICA FEDERATIVA DO BRASIL

ESTADO DO PIAUÍ

SERVENTIA EXTRAJUDICIAL DO OFÍCIO ÚNICO DE MIGUEL ALVES PI

COMARCA DE MIGUEL ALVES - PI

CNM: 149435.2.0000370-08

ALISON RODRIGO SANTOS SANTANA - Oficial e Tabelião



REGISTRO DE IMÓVEIS CERTIDÃO DE INTEIRO TEOR

CERTIFICO que a ficha 01, do livro de Registro Geral nº 02, foi matriculado sob nº 370 e Código Nacional da Matrícula 149435.2.0000370-08, o seguinte imóvel: 2.329.18.95 (dois mil trezentos vinte e nove hectares, dezoito ares, noventa e cinco centiares) de terras no lugar "Lembrança", na data São Bartolomeu, neste município, cadastrados no INCRA (Instituto Nacional de Colonização e Reforma Agrária), sob o nº 123 056 600 4510. PROPRIETÁRIO: José Teixeira Filho, brasileiro, maior, casado, C.P.F. nº 001.697.733, residente no lugar lembrança, neste município. Nº do registro anterior: 327. Eu, (Maria José Carlos Fontinele), Escrevente Substituta, a escrevi. Eu, (), Oficial, subscrevi.

R. 370 – 1. TRANSMITENTE: José Teixeira Filho e sua mulher Maria de Araújo Teixeira, brasileiros, maiores, casados, C.P.F. nº 001.697.733, residentes no lugar Lembrança, neste município. **ADQUIRENTE:** A Prefeitura Municipal desta cidade, C.G.C. nº 06553614/0001-87. Imóvel: 1.00.00 (Um hectare) de terra, no lugar Lembrança, na data São Bartolomeu, neste município. **TÍTULO:** Doação. **FORMA DO TÍTULO:** Escritura Pública de Doação lavrada nas Notas deste Cartório, aos 15 de agosto de 1981. **VALOR DO CONTRATO:** Cr\$ 1.000,00 (um mil cruzeiros). Miguel Alves, 18 de agosto de 1981. Eu, (Maria José Carlos Fontinele), Escrevente Substituta. E, eu, (), Oficial, subscrevi.

R. 370 – 2. TRANSMITENTE: José Teixeira Filho e sua mulher Maria de Araújo Teixeira, brasileiros, maiores, casados, C.P.F. nº 001.697.733, residentes no lugar Lembrança, n/ município. **ADQUIRENTE:** A Prefeitura Municipal de Miguel Alves, nesta cidade, C.G.C. nº 06113614/0001-87. Imóvel: 1.00.00 (Um hectare) de terra, no lugar Lembrança, na data São Bartolomeu, neste município. **TÍTULO:** Doação. **FORMA DO TÍTULO:** Escritura Pública de Doação lavrada nas Notas deste Cartório, aos 05 de setembro de 1981. **VALOR DO CONTRATO:** Cr\$ 1.000,00 (um mil cruzeiros). Miguel Alves, 08 de setembro de 1981. Eu, (José Antonio Rebelo), Oficial do Registro, escrevi e subscrevi. (José Antonio Rebelo), Oficial do Registro. O referido é verdade e dou fé. Eu, A, a digitei. Emolumentos: R\$ 46,30; FERMOJUPI: R\$ 9,26; Selos: R\$ 0,26; MP: R\$ 3,71; FMADPEP: R\$ 0,46; FEAD: R\$ 0,46; Total: R\$ 60,45. O presente ato só terá validade com o Selo: **AIQ14903 - BSK3**. Consulte a autenticidade do selo em www.tpi.jus.br/portalextra

Miguel Alves - PI, 23 de Outubro de 2025


Maria Alzenir da Silva Rodrigues

Escrevente

Maria Alzenir da S. Rodrigues
Escrevente Autentada




REPUBLICA DE CHINA
GOVERNAMENTO DA REPÚBLICA


EM BRANCO



8X

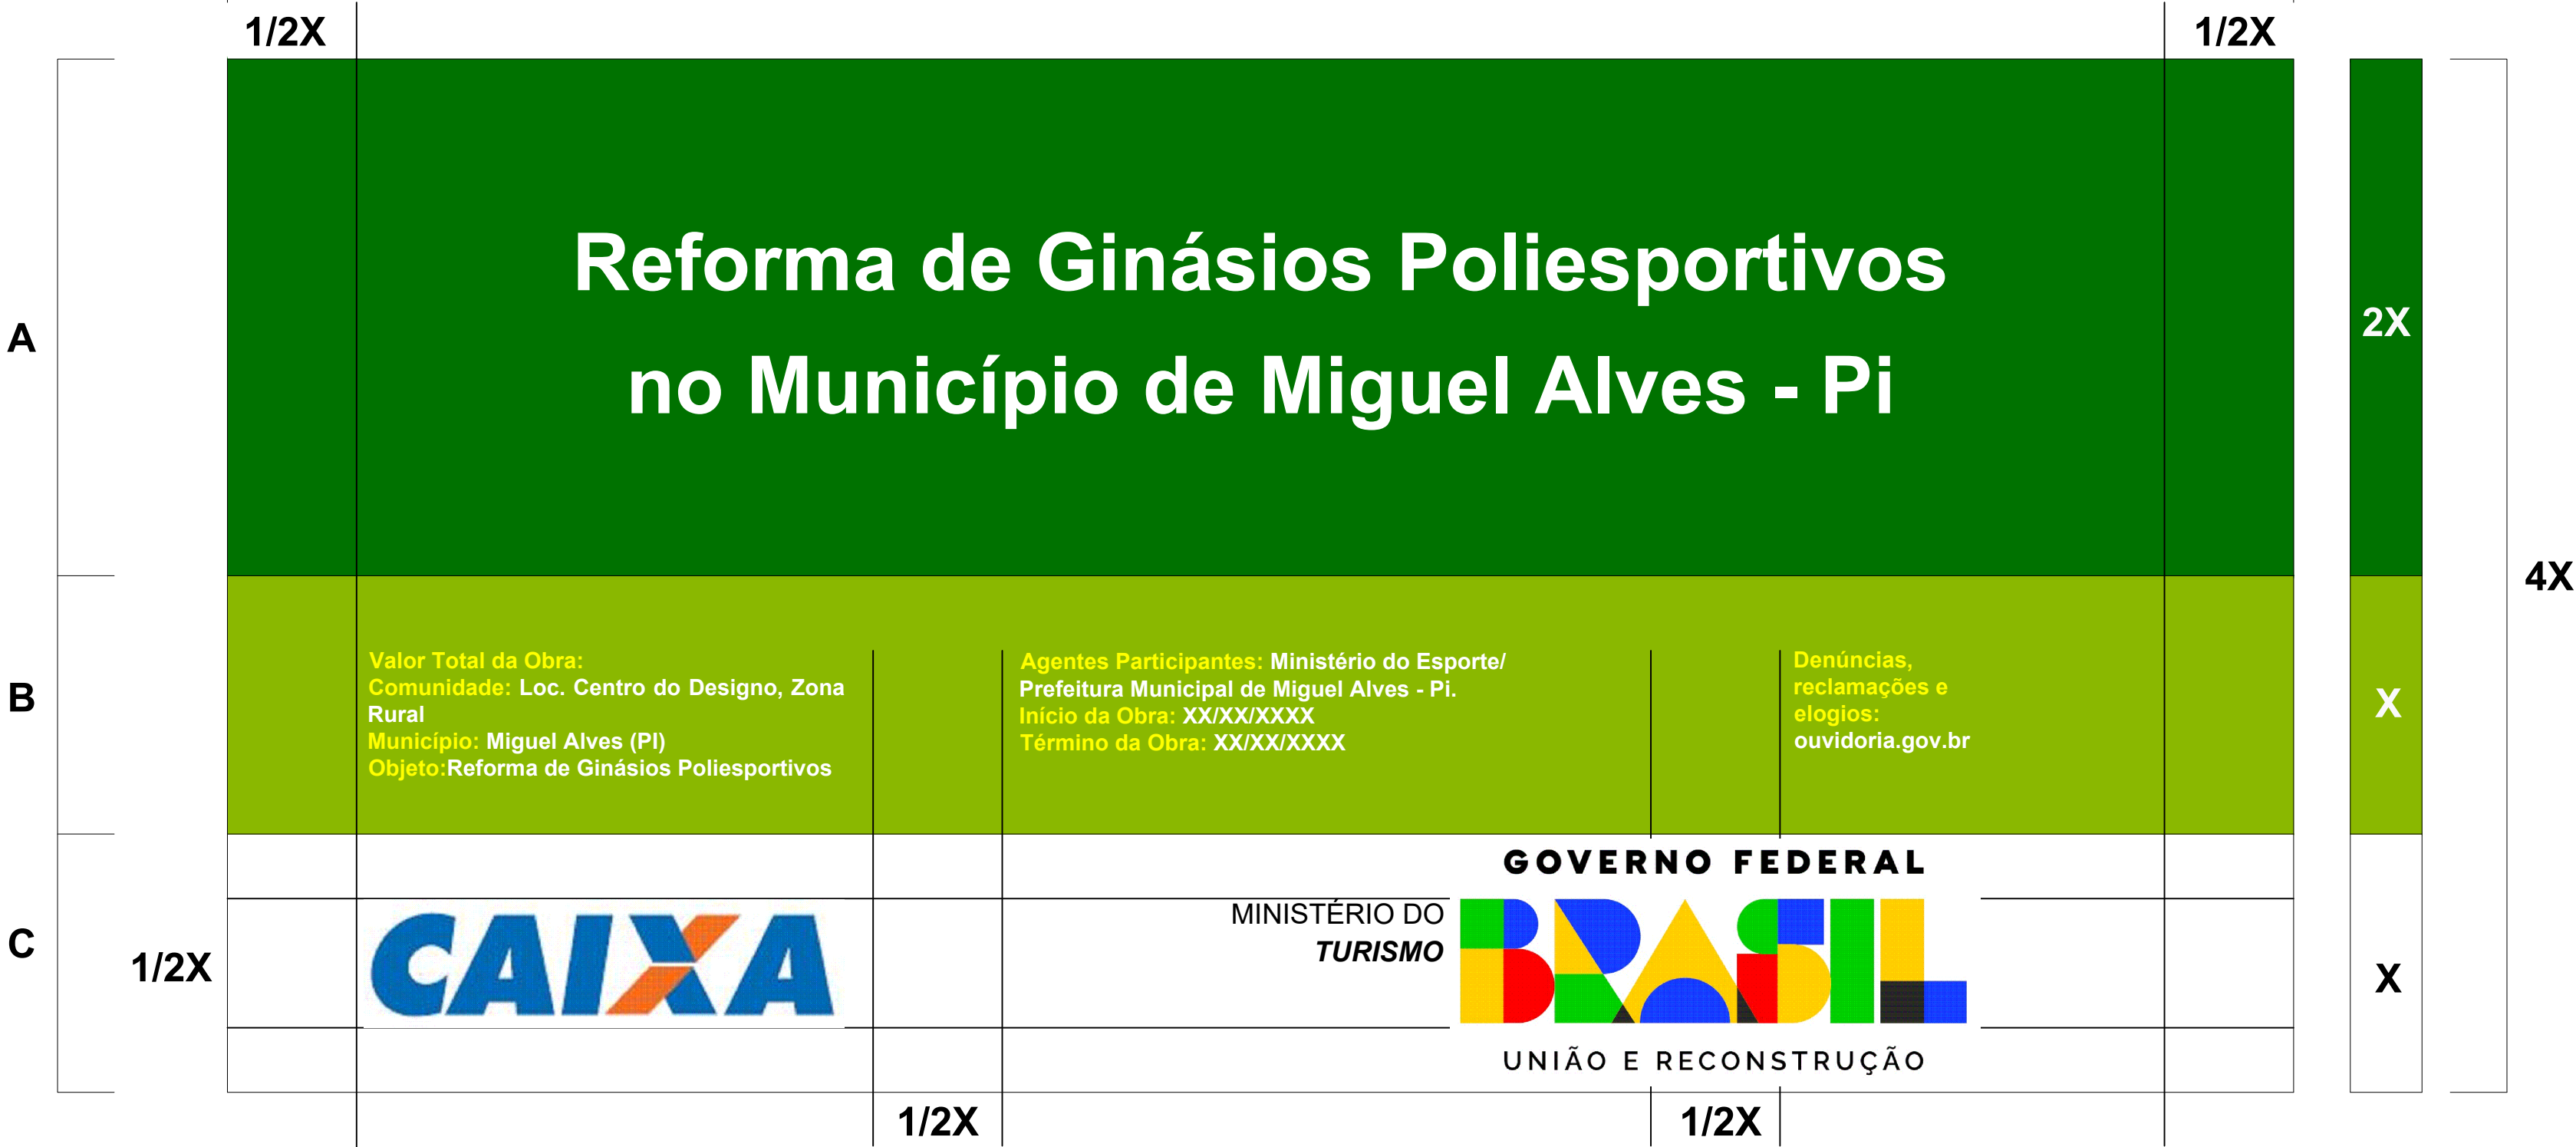

PLACA EM CHAPA PLANA METÁLICA GALVANIZADA Nº24

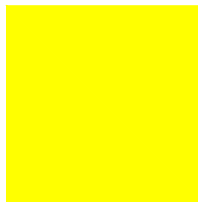

CMYK:
C000 M20 Y100 K000
PANTONE:
Pantone 116 C
RGB:
R252 G208 B000




CMYK:
C063 M027 Y100 K011
PANTONE:
Pantone 370 C
RGB:
R104 G138 B058




CMYK:
C100 M000 Y100 K060
PANTONE:
Pantone 3425C
RGB:
R000 G088 B038

LOGOMARCA COR

 


CMYK:
C088 M0 Y100 K000
PANTONE:
Pantone 354 C
RGB:
R000 G208 B000

 

CMYK:
C000 M013 Y100 K000
PANTONE:
Pantone 109 C
RGB:
R255 G208 B000



CMYK:
C085 M070 Y000 K000
PANTONE:
Pantone 2935 C
RGB:
R024 G062 B255

 


CMYK:
C000 M100 Y100 K000
PANTONE:
Pantone 485 C
RGB:
R255 G000 B000



CMYK:
C060 M040 Y040 K100
PANTONE:
Pantone BLAC C
RGB:
R000 G000 B000



CMYK:
C010 M000 Y010 K187
PANTONE:
Pantone 447 C
RGB:
R000 G060 B060

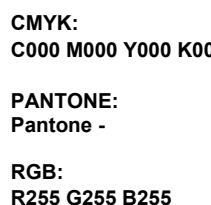

CMYK:
C000 M000 Y000 K000
PANTONE:
Pantone -
RGB:
R255 G255 B255

3,60m



ESPECIFICAÇÕES:

ÁREA TOTAL:
- Proporção de 8X e 4X.

ÁREA DO NOME DA OBRA (A):
- Cor de fundo: verde - Pantone 3425 C.
- Fonte: Rawline Bold, caixa alta e baixa.
- Cor de fonte: branca.

ÁREA DE INFORMAÇÕES DA OBRA (B):
- Cor de fundo: verde - Pantone 370 C.
- Fonte: Rawline Regular, caixa alta e baixa.
- Cor de fonte: amarela - Pantone 116 C e branca.

ESPAÇO ENTRELINHAS:
- 1 vez o tamanho do corpo da letra.
- Exemplo: corpo 60/60.


ESPAÇO ENTRELETRAS:
- O espaçamento entre letra é 20.

ÁREA DAS ASSINATURAS (C):
- Cor de fundo: branca.
- As assinaturas devem ser centralizadas.
- A denominação "Ministério do(a)" ou "Secretaria do(a)" deve estar em Rawline Semibold e o nome do ministério ou secretaria deve estar em Rawline Black, espaçamento entre letras é 40.



ÁREA DA MARCA DO GOVERNO FEDERAL:
Deverá ter 1/2 da altura da caixa de assinatura de tamanho "X", sempre ser centralizada na vertical e alinhada pela esquerda.

MARCAS DE PROGRAMAS/POLÍTICAS PÚBLICAS:
Deverão ser aplicadas na área da logomarca do Governo Federal, seguindo as mesmas orientações de proporção acima, com a diferença do alinhamento pela direita.

LOGOMARCA DE ÓRGÃOS E ENTIDADES:
Deverão seguir a regra para comunicação do Governo Federal, da direita para esquerda, observando o grau de envolvimento com a obra.
CONFECÇÃO DA PLACA:
A placa deverá ser confeccionada de acordo com as cores, medidas e proporções e demais orientações contidas no presente manual. Elas deverão ser confeccionadas em chapa plana, metálica, galvanizada, em material resistente a intempéries. As informações deverão estar em material plástico (policosteno), para fixação ou adesivação nas placas. Quando isso não for possível, as informações deverão ser pintadas a óleo ou esmalte. Dê-se preferência ao material plástico pela sua durabilidade e qualidade. A placa deverá ser afixada em local visível, preferencialmente no acesso principal do empreendimento ou voltadas para a via que favoreça a maior visualização. Recomenda-se que a placa seja mantida em bom estado de conservação, inclusive quanto a integridade do padrão das cores, durante todo o período de execução da obra.

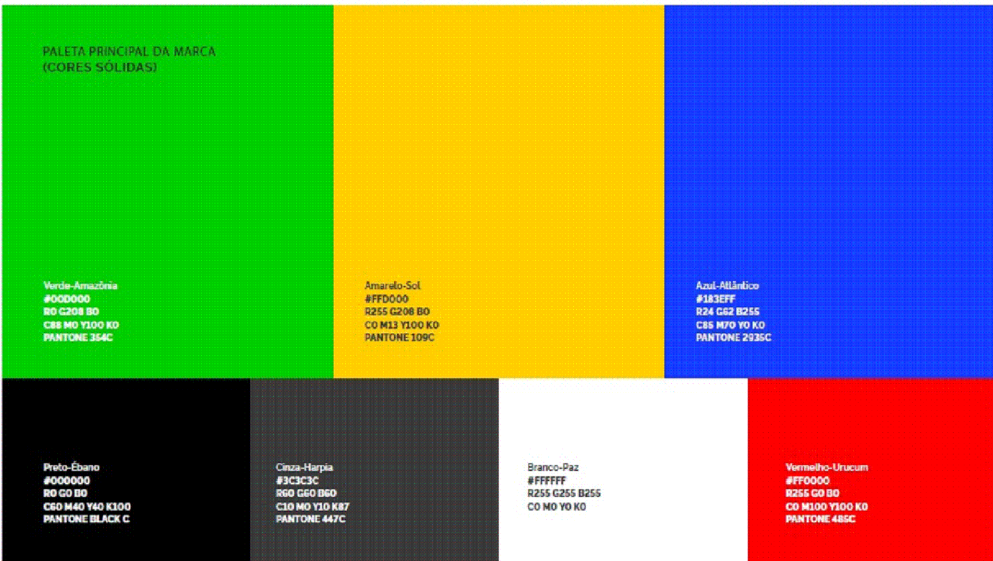

CLIENTE: PREFEITURA MUNICIPAL DE MIGUEL ALVES (PI)					
PROJETO: REFORMA DE GINÁSIOS POLIESPORTIVOS NO MUNICÍPIO DE MIGUEL ALVES (PI.)				LOCAL: LOC. CENTRO DO DESIGNO	
DESCRIÇÃO: PLACA DA OBRA - DIMENSÕES 3,60m x 1,80m - 01 UNIDADE					
PROJETISTA:  Jucelino N. de Moura Filho Eng. Civil CREA 191160/2006		CONVÊNIO Nº: 950006/2023 MINISTÉRIO DO TURISMO / P.M. DE PAES LANDIM (PI)			ESCALA: SEM ESCALA
DADOS DE CAMPO: ENG: JOÃO VICTOR	DESENHO: ARG: JOÃO PEDRO	FORMATO: A1	REVISÃO: 000	DATA: Abril/2024	PRONCHA: 01 / 01

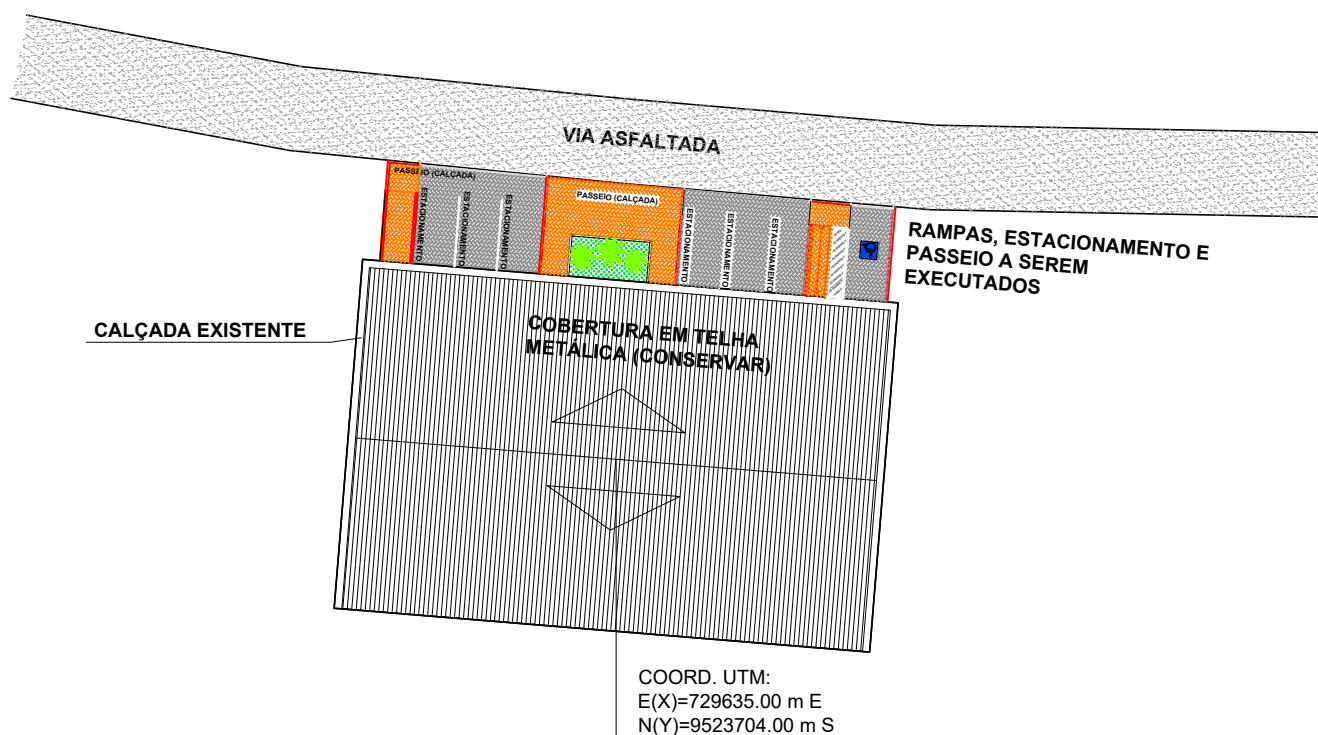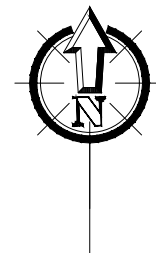

PREFEITURA MUNICIPAL DE MIGUEL ALVES - PI

PROJETO: REFORMA DE GINÁSIO POLIESPORTIVO

MUNICÍPIO:
P. MUNICIPAL DE MIGUEL ALVES - PI

DESENHO: PLANTA DE SITUAÇÃO

LOCALIDADE:
CENTRO DO DESIGNO

PROJETISTA:

Juscelino N. de Moura Filho
Eng. Civil
CREA 1911600206



DATA:
2024

REV:
00

ESCALA:
1/500

FORMATO:
A4

PRANCHA Nº:
01/01

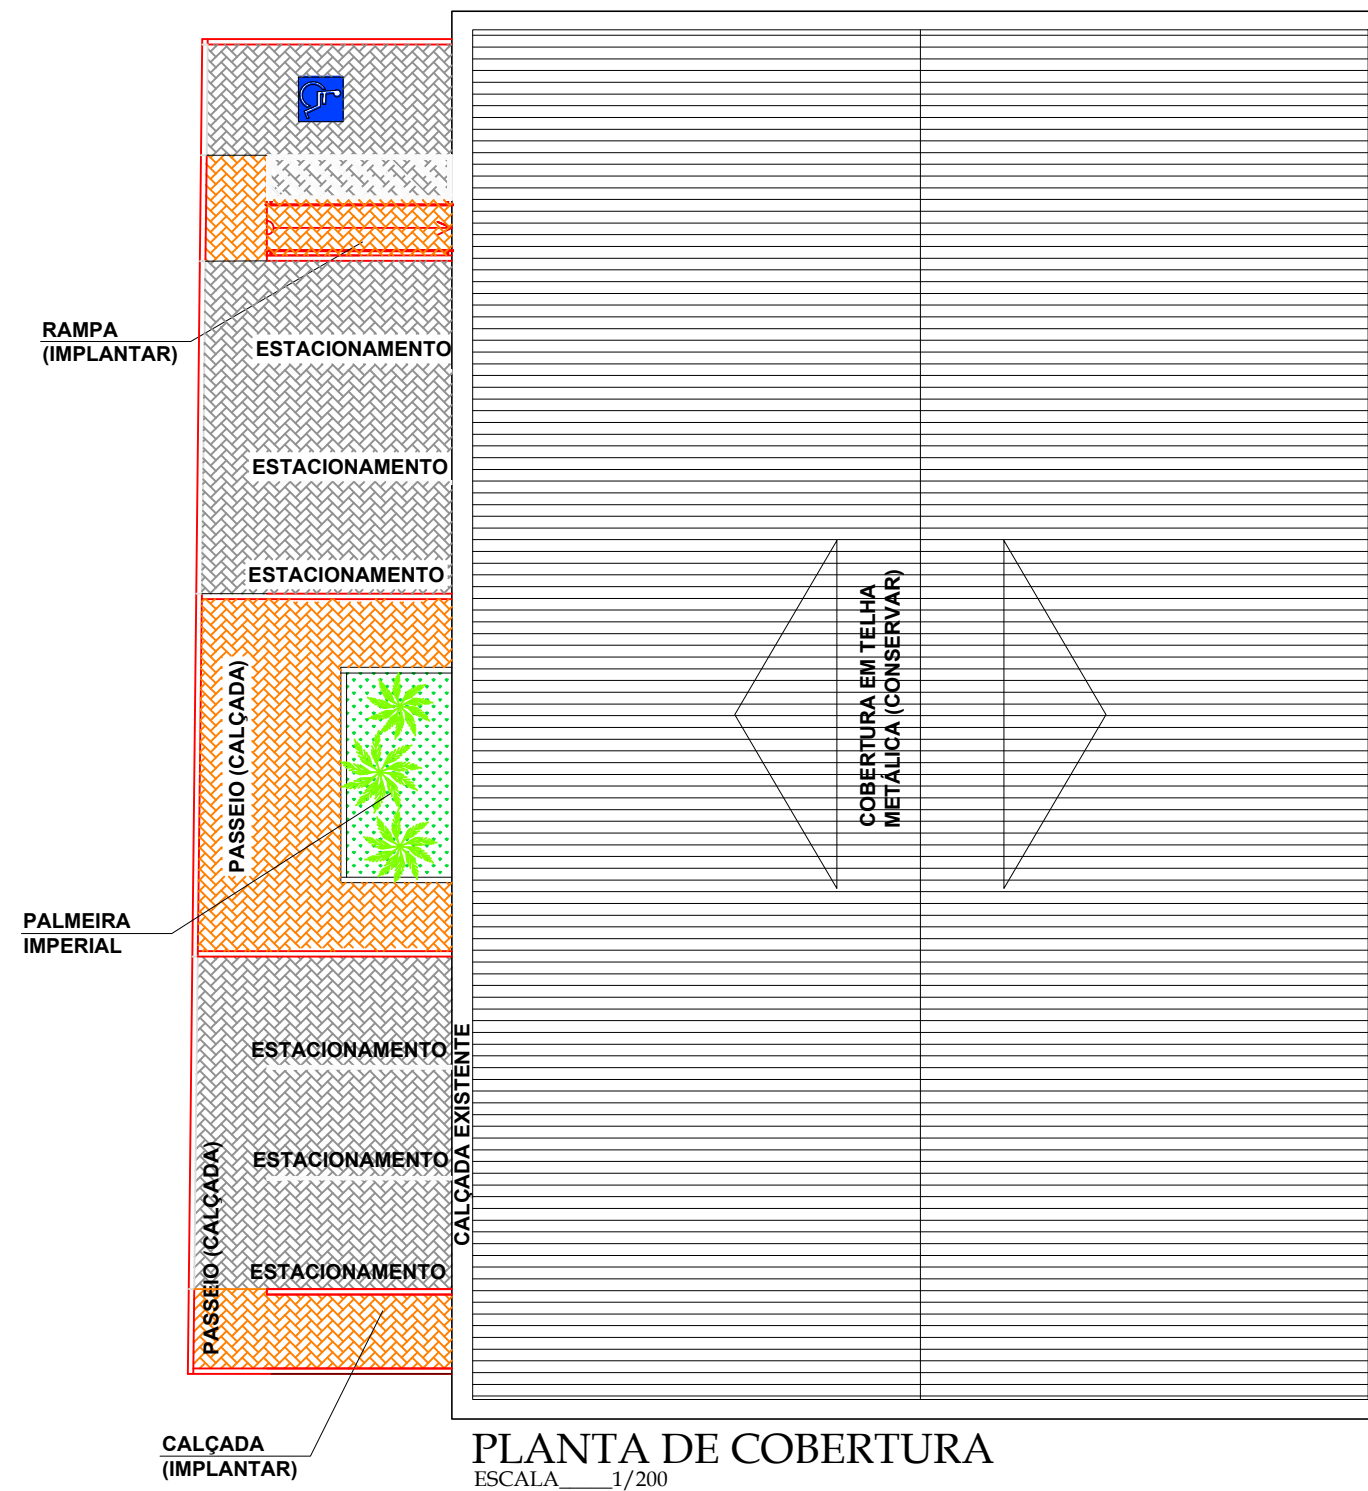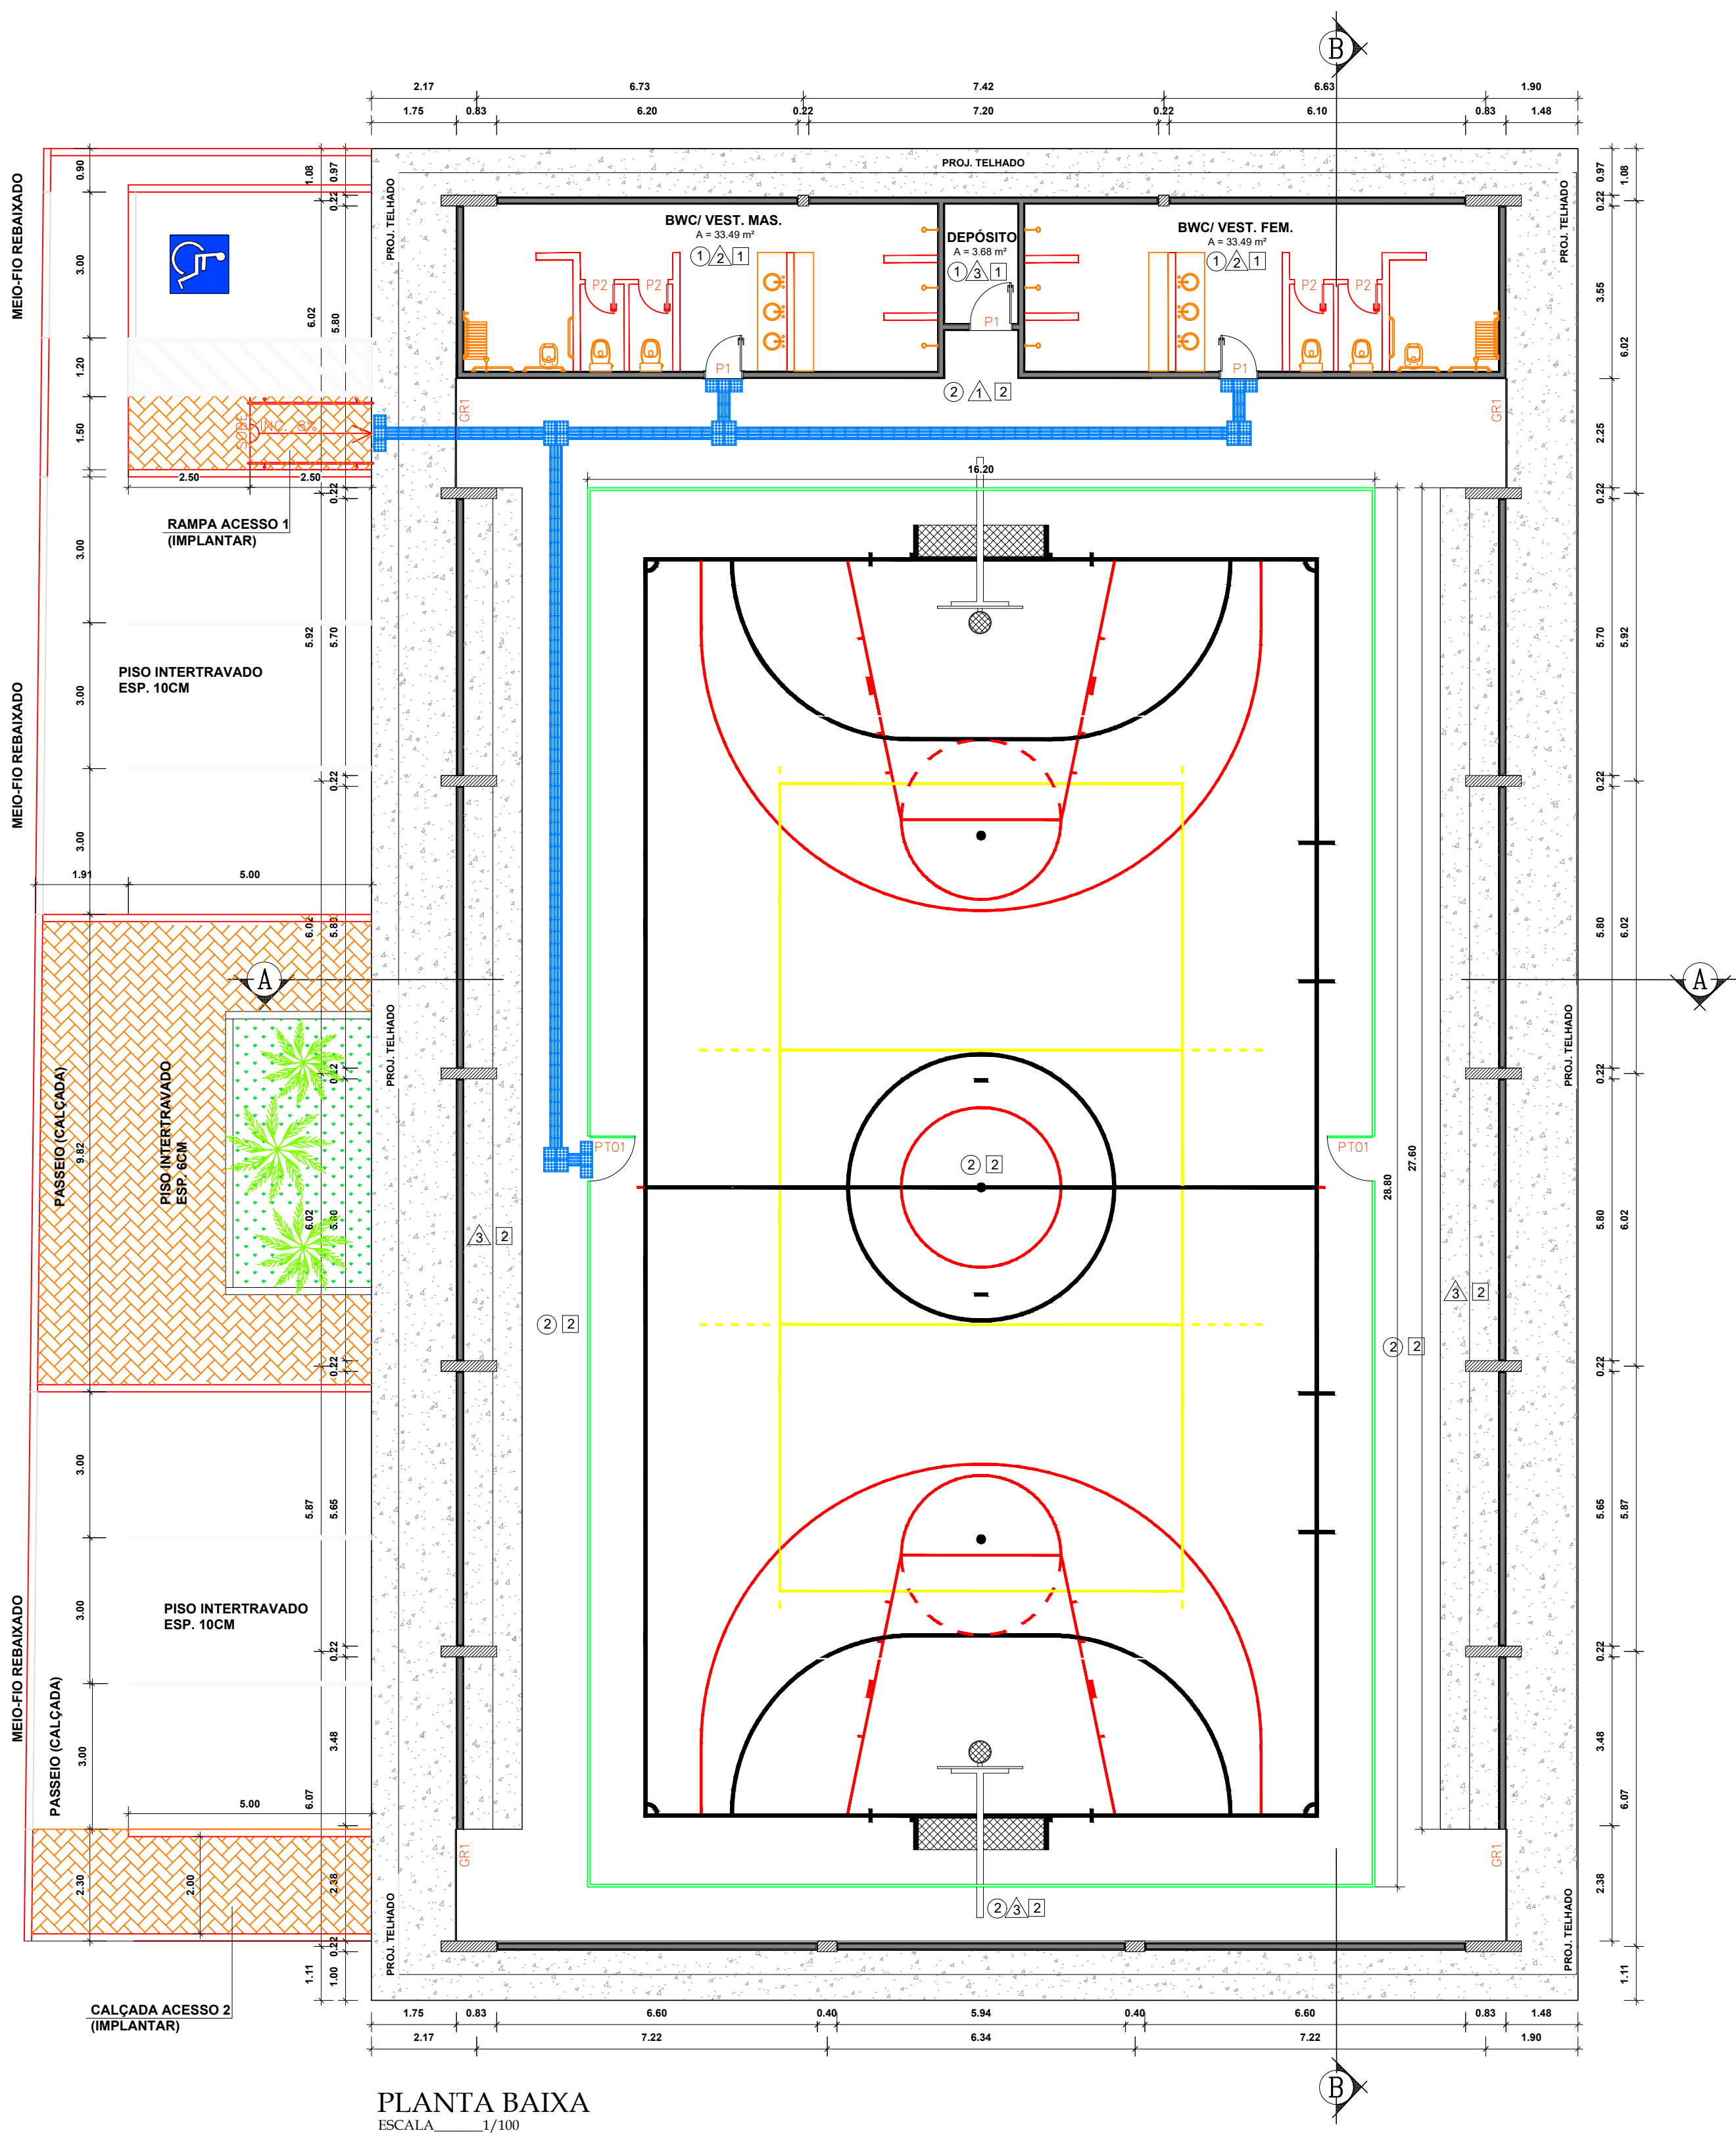

LEGENDA DA REFORMA:

PISO:

- ① REVESTIMENTO CERÂMICO
- ② PISO GRANILITE

PARÉDES:

- ① REVESTIMENTO CERÂMICO
- ② REVESTIMENTO CERÂMICO ATÉ 2,50m; ACIMA PINTURA ACRILICA
- ③ PINTURA ACRILICA

TETO:

- ① LAJE
- ② TELHA METÁLICA

ESQUADRIAS A IMPLANTAR:

PT01 = (1,00x1,00)m - 02 UND - TUBO DE AÇO GALVANIZADO E TELA DE ARAME, DE ABRIR

GR1 = (2,25x1,35)m - 04 UND - GRADIL FERRO GALVANIZADO, DE CORRER - EXISTENTE (A PINTAR)

P1 = (0,80x2,10)m - 03 UND - ALUMÍNIO, DE ABRIR


P2 = (0,60x1,50)m - 04 UND - ALUMÍNIO, DE ABRIR

- NOTA:**
- DEVEM SER INSTALADOS NOS PONTOS DO BANHEIRO PNE, O VASO SANITÁRIO PARA PCD COM BARRAS DE APOIO; CHUVEIRO COM BARRA DE APOIO VERTICAL E HORIZONTAL E BANCO ARTICULADO;
 - NOS LOCAIS COM LAJE NO TETO, TERÁ PINTURA ACRÍLICA;
 - AS BANCADAS DOS BANHEIROS SERÃO APROVEITADAS E COLOCADAS NOVAS CUBAS.




NP PLANEJAMENTO E SISTEMAS LTDA


CLIENTE: PREFEITURA MUNICIPAL DE MIGUEL ALVES - PIAUÍ					
PROJETO: REFORMA DE GINÁSIO POLIESPORTIVO			OBJETO: REFORMA DE GINÁSIOS POLIESPORTIVOS NO MUNICÍPIO DE MIGUEL ALVES-PI.		
DESCRIÇÃO: PLANTA BAIXA DE REFORMA PLANTA DE COBERTURA			LOCALIDADES: LOC. CENTRO DO DESIGNO		
PROJETISTA: MINISTÉRIO DO ESPORTE/P.M. DE MIGUEL ALVES (PI)			ESCALA: INDICADAS		
CONVÊNIO Nº 9416148/2023			PRANCHIA Nº		
DADOS DE CAMPO: JOÃO VICTOR	DESENHO: FRANCINETE	FORMATO: A1	REV.: 00	DATA: FEV/2023	01 02

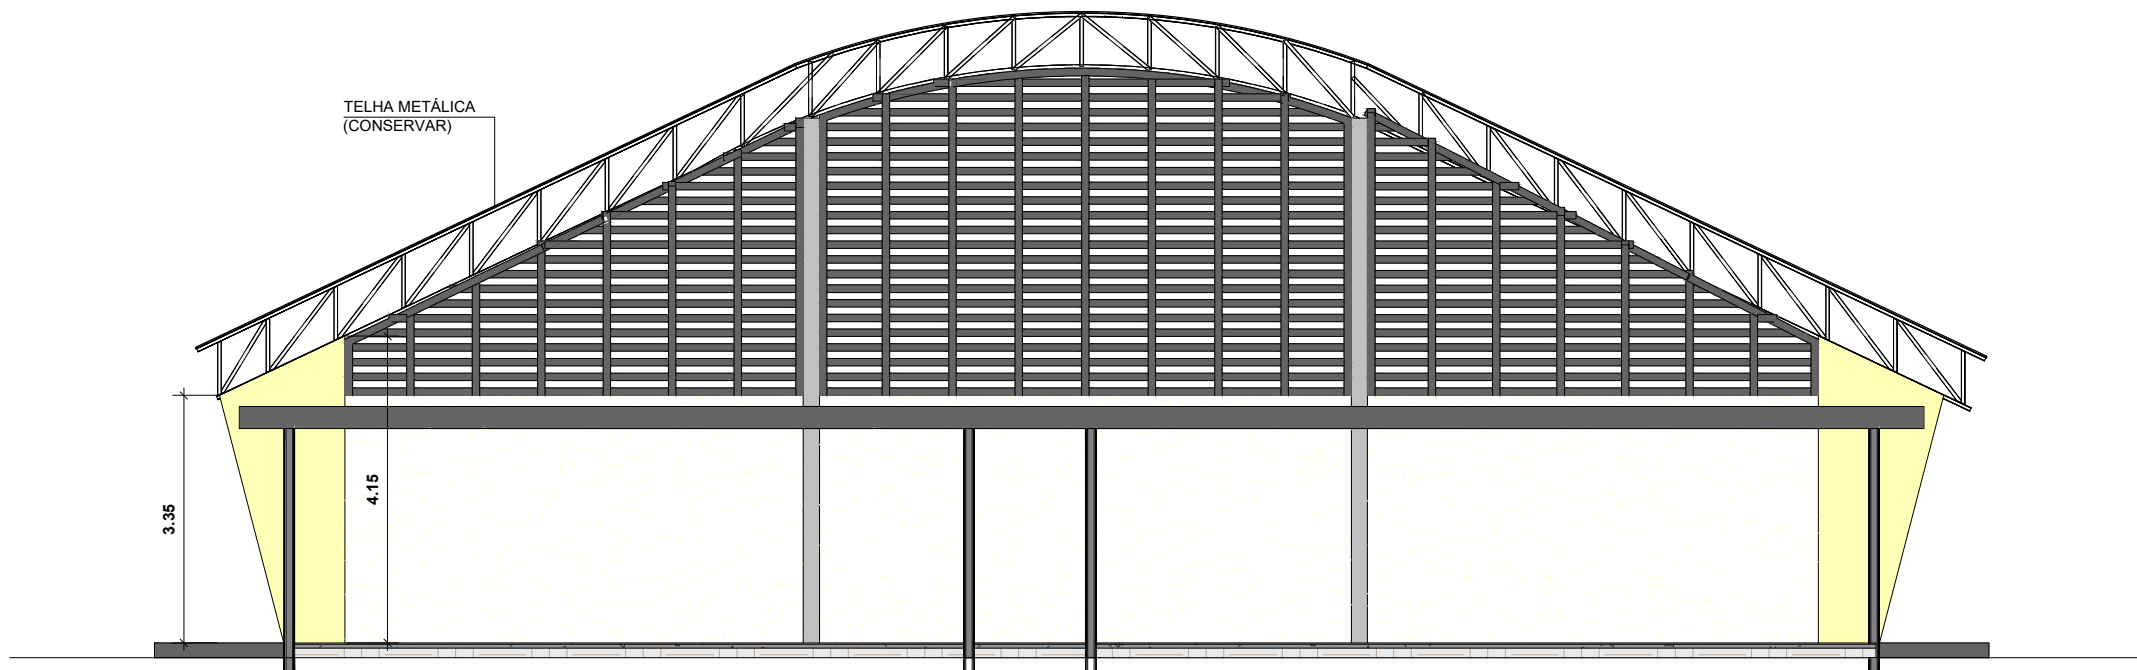

CORTE AA
ESCALA 1/100

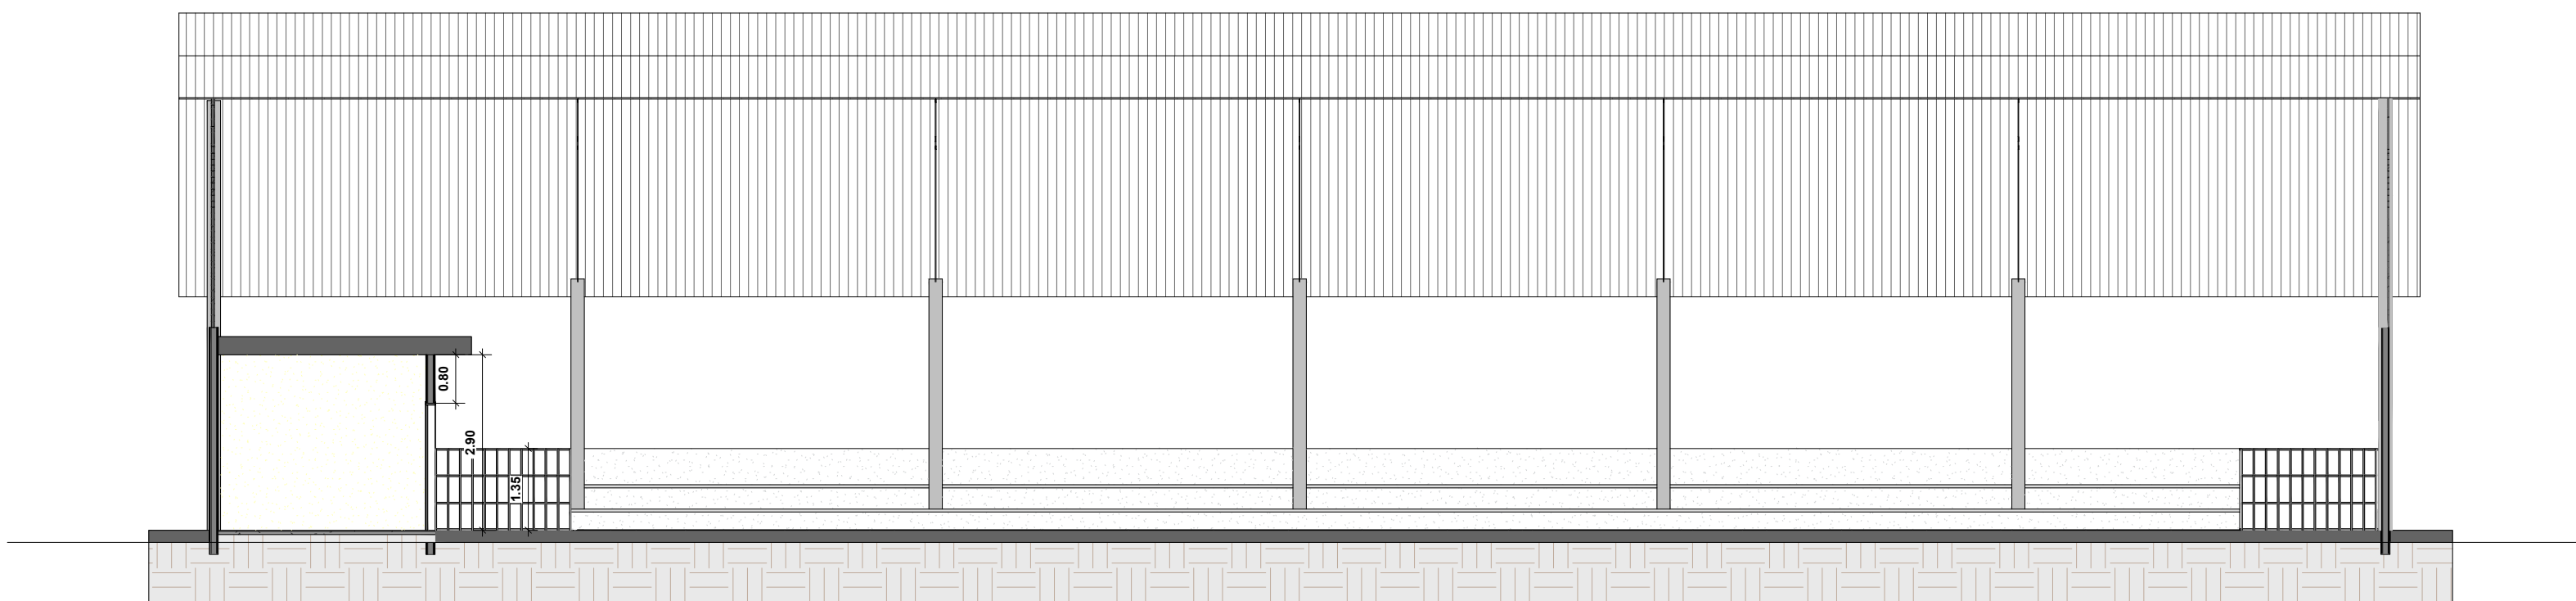

CORTE BB
ESCALA 1/100

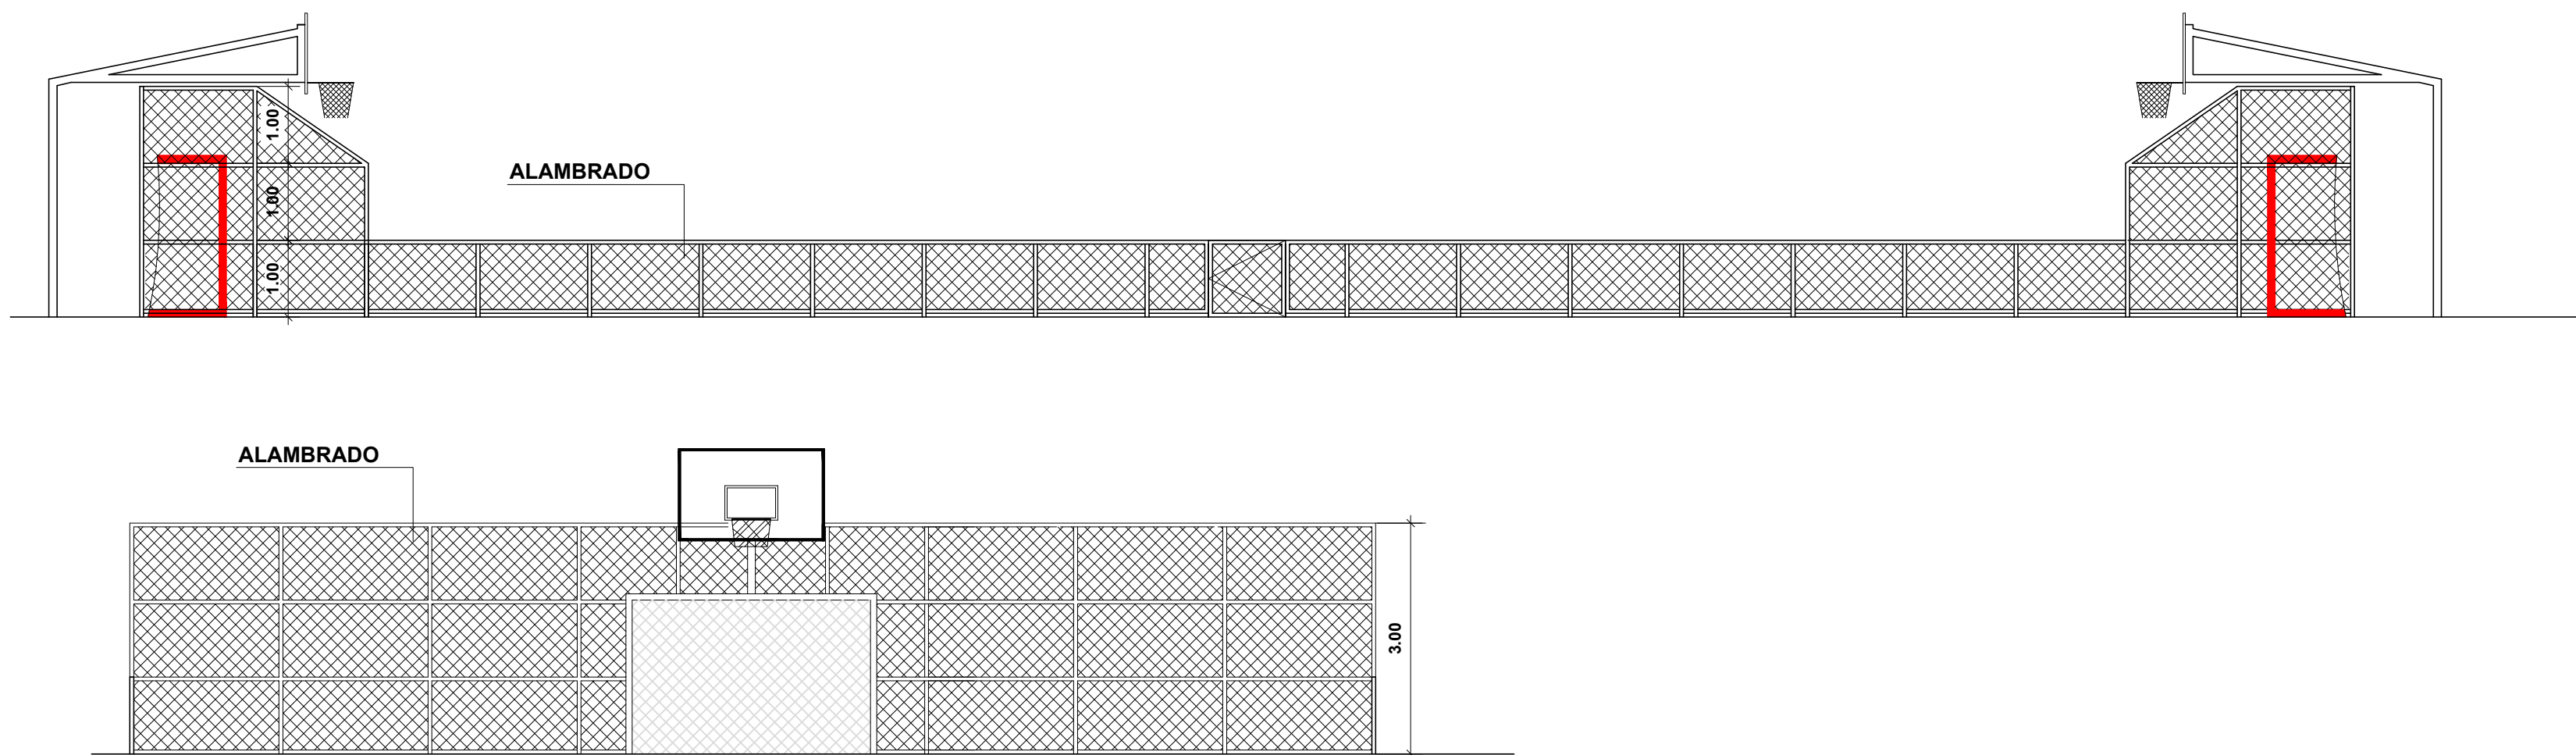

DETALHE LONGITUDINAL E TRANSVERSAL DO ALAMBRADO
ESCALA 1/75

LEGENDA DA REFORMA:

PISO:

- ① REVESTIMENTO CERÂMICO
② PISO GRANILITE

PAREDES:

- ① REVESTIMENTO CERÂMICO
② REVESTIMENTO CERÂMICO ATÉ 2,50m; ACIMA PINTURA ACRILICA
③ PINTURA ACRILICA

TETO:

- ① LAJE
② TELHA METÁLICA

ESQUADRIAS A IMPLANTAR:

PT01 = (1,00x1,00)m - 02 UND - TUBO DE AÇO GALVANIZADO E TELA DE ARAME, DE ABRIR
GR1 = (2,25x1,35)m - 04 UND - GRADIL FERRO GALVANIZADO, DE CORRER - EXISTENTE (A PINTAR)

P1 = (0,80x2,10)m - 03 UND - ALUMÍNIO, DE ABRIR

P2 = (0,60x1,50)m - 04 UND - ALUMÍNIO, DE ABRIR

NOTA:

- DEVEM SER INSTALADOS NOS PONTOS DO BANHEIRO PNE, O VASO SANITÁRIO PARA PCD COM BARRAS DE APOIO; CHUVEIRO COM BARRA DE APOIO VERTICAL E HORIZONTAL E BANCO ARTICULADO;
- NOS LOCAIS COM LAJE NO TETO, TERÁ PINTURA ACRÍLICA;
- AS BANCADAS DOS BANHEIROS SERÃO APROVEITADAS E COLOCADAS NOVAS CUBAS.



PLANEJAMENTO
E SISTEMAS

NP PLANEJAMENTO E SISTEMAS LTDA

CLIENTE:		PREFEITURA MUNICIPAL DE MIGUEL ALVES - PIAUÍ			
PROJETO:	REFORMA DE GINÁSIO POLIESPORTIVO		OBJETO:		
			REFORMA DE GINÁSIOS POLIESPORTIVOS NO MUNICÍPIO DE MIGUEL ALVES-PI.		
DESCRIÇÃO:	CORTE AA CORTE BB		LOCALIDADES:		
			LOC. CENTRO DO DESIGNO		
PROJETISTA:	MINISTERIO DO ESPORTE/P.M. DE MIGUEL ALVES (PI)				ESCALA:
	CONVÊNIO Nº 941618/2023				INDICADAS
DADOS DE CAMPO:	DESENHO:	FORMATO:	REV.:	DATA:	PRANCHA Nº:
JOÃO VICTOR	FRANCINETE	A1	00	FEV/2023	02

8X



ESPECIFICAÇÕES:

ÁREA TOTAL:

- Proporção de 8X e 4X.

ÁREA DO NOME DA OBRA (A):

- Cor de fundo: verde - Pantone 3425 C.
- Fonte: Rawline Bold, caixa alta e baixa.
- Cor de fonte: branca.

ÁREA DE INFORMAÇÕES DA OBRA (B):

- Cor de fundo: verde - Pantone 370 C.
- Fonte: Rawline Regular, caixa alta e baixa.
- Cor de fonte: amarela - Pantone 116 C e branca.

ESPAÇO ENTRELINHAS:

- 1 vez o tamanho do corpo da letra.
- Exemplo: corpo 60/60.

ESPAÇO ENTRELETRAS:

- O espaçamento entre letra é 20.

ÁREA DAS ASSINATURAS (C):

- Cor de fundo: branca.
- As assinaturas devem ser centralizadas.
- A denominação "Ministério do(a)" ou "Secretaria do(a)" deve estar em Rawline Semibold e o nome do ministério ou secretaria deve estar em Rawline Black, espaçamento entre letras é 40.

ÁREA DA MARCA DO GOVERNO FEDERAL:

Deverá ter 1/2 da altura da caixa de assinatura de tamanho "X", sempre ser centralizada na vertical e alinhada pela esquerda.

MARCAS DE PROGRAMAS/POLÍTICAS PÚBLICAS:

Deverão ser aplicadas na área da logomarca do Governo Federal, segundo as mesmas orientações de proporção acima, com a diferença do alinhamento pela direita.

LOGOMARCA DE ÓRGÃOS E ENTIDADES:


Deverão seguir a regra para comunicação do Governo Federal, da direita para esquerda, observando o grau de envolvimento com a obra.

CONFECÇÃO DA PLACA:

A placa deverá ser confeccionada de acordo com as cores, medidas e proporções e demais orientações contidas no presente manual. Elas deverão ser confeccionadas em chapa plana, metálica, galvanizada, em material resistente a intempéries. As informações deverão estar em material plástico (poliestireno), para fixação ou adesivação nas placas. Quando isso não for possível, as informações deverão ser pintadas a óleo ou esmalte. Dê-se preferência ao material plástico pela sua durabilidade e qualidade. A placa deverá ser afixada em local visível, preferencialmente no acesso principal do empreendimento ou voltadas para a via que favoreça a maior visualização. Recomenda-se que a placa seja mantida em bom estado de conservação, inclusive quanto a integridade do padrão das cores, durante todo o período de execução da obra.



PLACA EM CHAPA PLANA METÁLICA GALVANIZADA Nº24

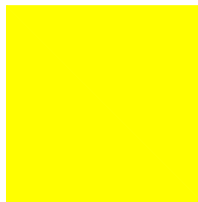

CMYK:
C000 M20 Y100 K000
PANTONE:
Pantone 116 C
RGB:
R252 G206 B000




CMYK:
C063 M027 Y100 K011
PANTONE:
Pantone 370 C
RGB:
R104 G138 B058




CMYK:
C100 M000 Y100 K060
PANTONE:
Pantone 3425C
RGB:
R000 G088 B038

LOGOMARCA COR

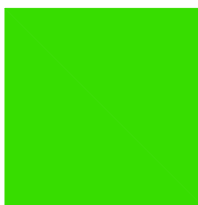


CMYK:
C088 M0 Y100 K000
PANTONE:
Pantone 354 C
RGB:
R000 G208 B000

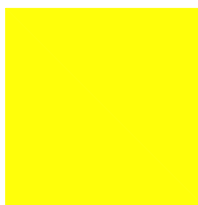

CMYK:
C000 M013 Y100 K000
PANTONE:
Pantone 109 C
RGB:
R255 G208 B000




CMYK:
C085 M070 Y000 K000
PANTONE:
Pantone 2935 C
RGB:
R024 G062 B255

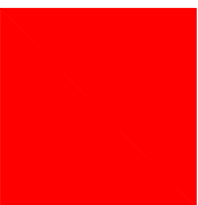


CMYK:
C000 M100 Y100 K000
PANTONE:
Pantone 485 C
RGB:
R255 G000 B000




CMYK:
C060 M040 Y040 K100
PANTONE:
Pantone BLAC C
RGB:
R000 G000 B000

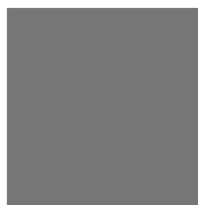

CMYK:
C010 M000 Y010 K187
PANTONE:
Pantone 447 C
RGB:
R000 G060 B060

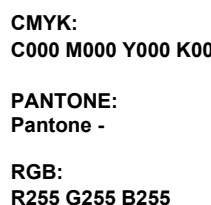

CMYK:
C000 M000 Y000 K000
PANTONE:
Pantone -
RGB:
R255 G255 B255

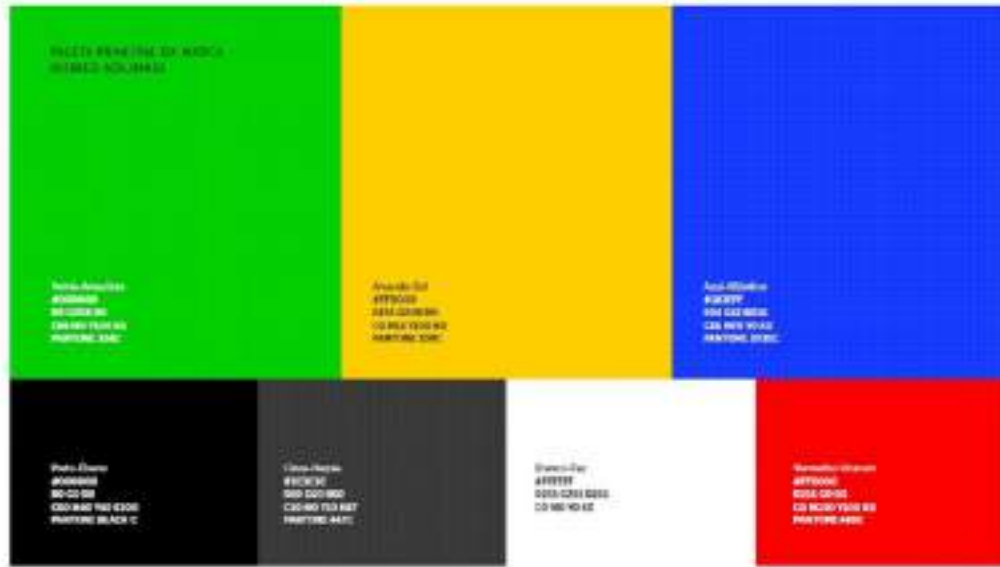

3,60m




CLIENTE: PREFEITURA MUNICIPAL DE MIGUEL ALVES (PI)					
PROJETO: REFORMA DE GINÁSIOS POLIESPORTIVOS NO MUNICÍPIO DE MIGUEL ALVES (PI.)				LOCAL: LOCALIDADE LEMBRANÇA	
DESCRIÇÃO: PLACA DA OBRA - DIMENSÕES 3,60m x 1,80m - 01 UNIDADE					
PROJETISTA:  João Victor N. de Moura Filho Eng. Civil CREA 191769/2008	CONVÊNIO Nº: 950006/2023 MINISTÉRIO DO TURISMO / P.M. DE MIGUEL ALVES (PI)				ESCALA: SEM ESCALA
	DADOS DE CAMPO: ENG. JOÃO VICTOR	DESENHO: ARC. CÍCERO	FORMATO: A1	REVISÃO: 000	DATA: Set/2025
					PRANCHA: 01 / 01



Google Earth

Image © 2025 Airbus

1 LOCALIZAÇÃO TERRENO SATÉLITE
ESCALA | 1 : 400

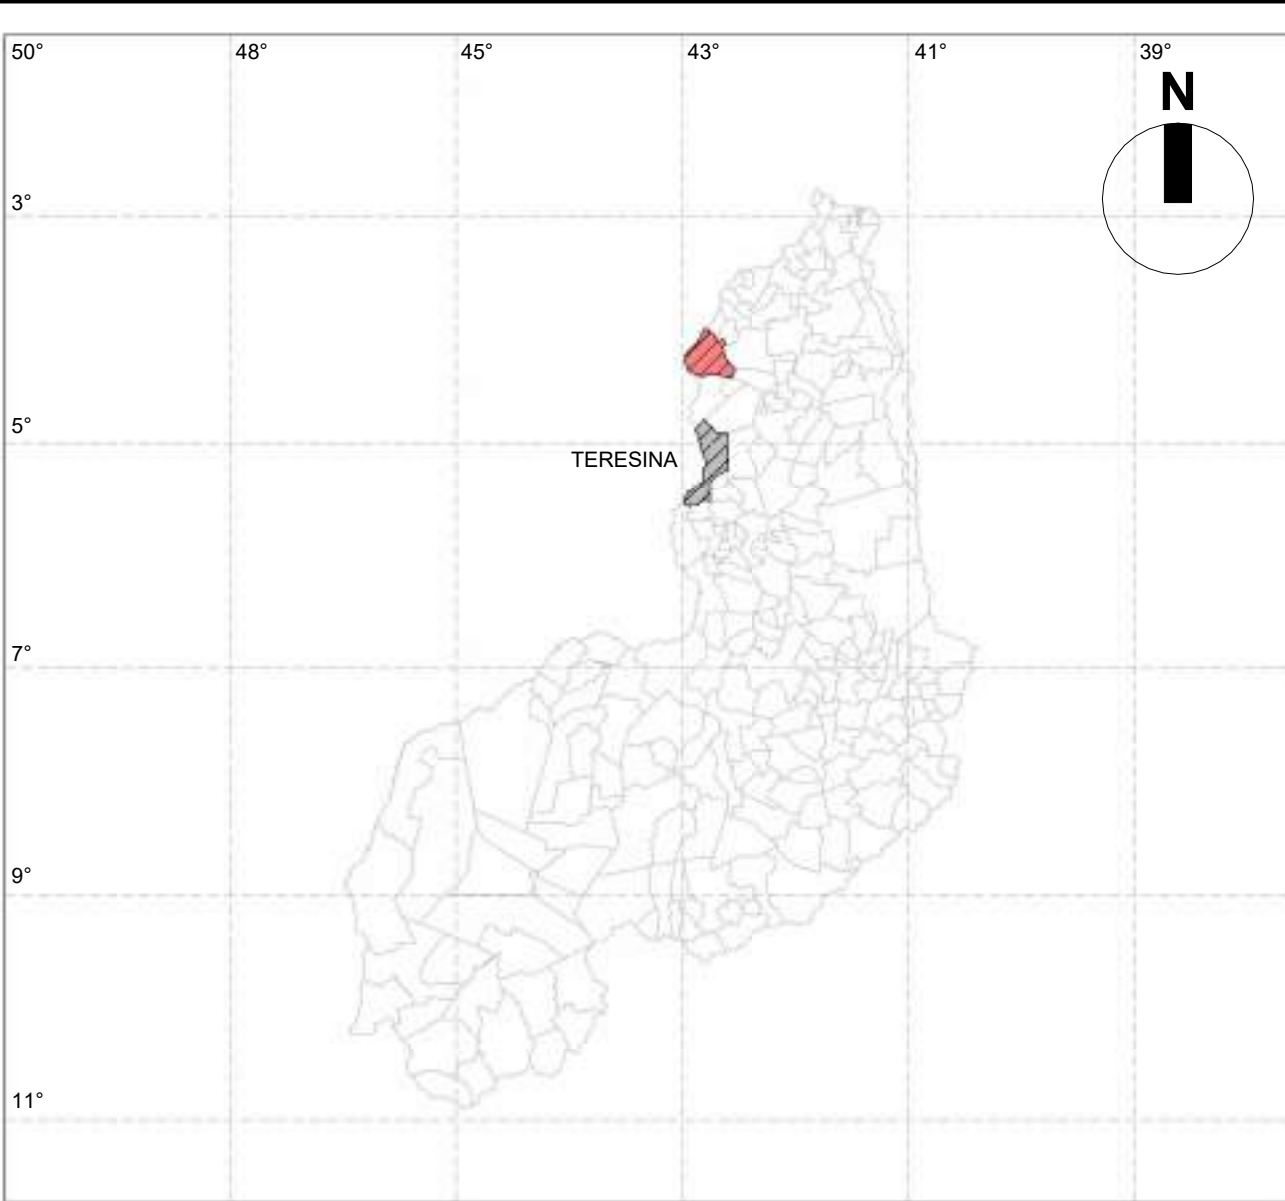

LEGENDA	
SÍMBOLO	DESCRIÇÃO
	TERESINA
	MUNICÍPIO MIGUEL ALVES-PI


LEGENDA		
PONTO	LATITUDE	LONGITUDE
P01	-4.177936°	-42.694248°
P02		
P03		
P04		
P05		
P06		





NP PLANEJAMENTOS E SISTEMAS LTDA

CLIENTE:				LOCAL:	
PREFEITURA MUNICIPAL MIGUEL ALVES - PI				MIGUEL ALVES-PI	
PROJETO:				CONVÊNIO:	
PROJETO DE REFORMA GINÁSIO LOCALIDADE LEMBRANÇA				941648/2023	
DESCRIÇÃO:					
LOCALIZAÇÃO					
PROJETISTA:		LEVANTAMENTO:		DESENHO:	
		JESUS		CICERO DANIEL	
ESCALA:		DATA:		FOLHA:	
INDICADA		23/07/2025		A1	
				REVISÃO:	


01/03

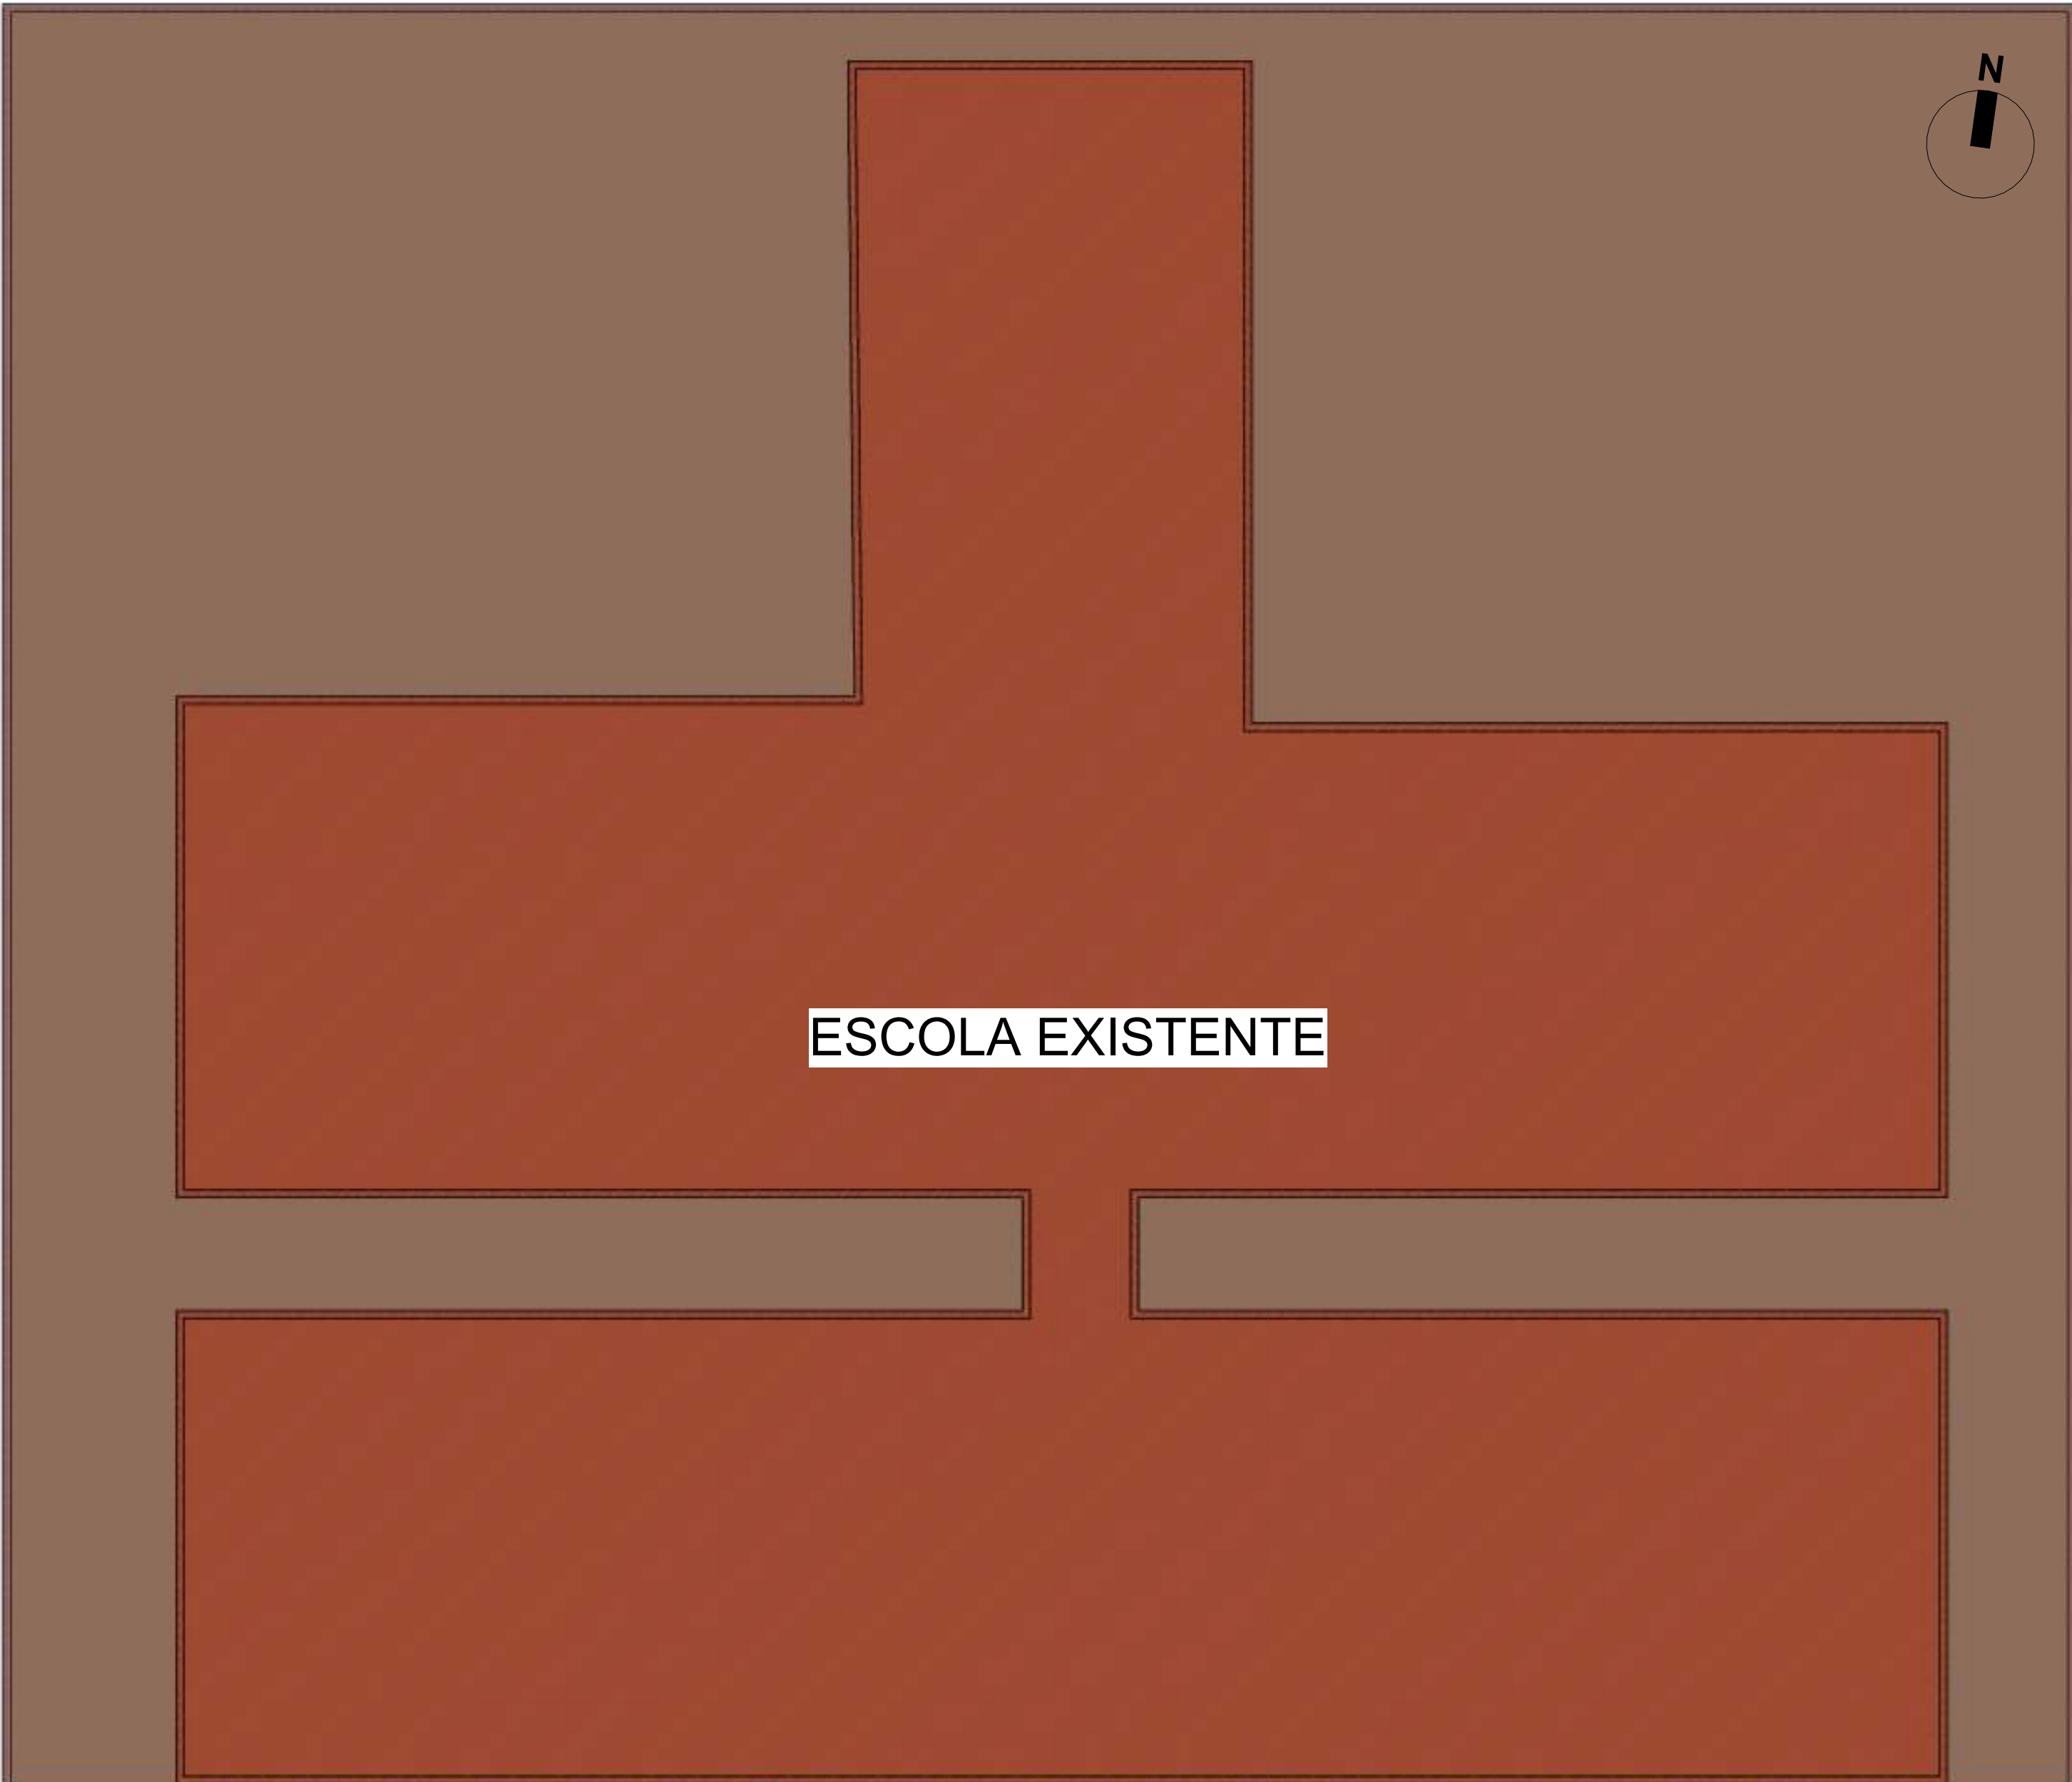

2 PLANTA BAIXA EXISTENTE
ESCALA | 1 : 100

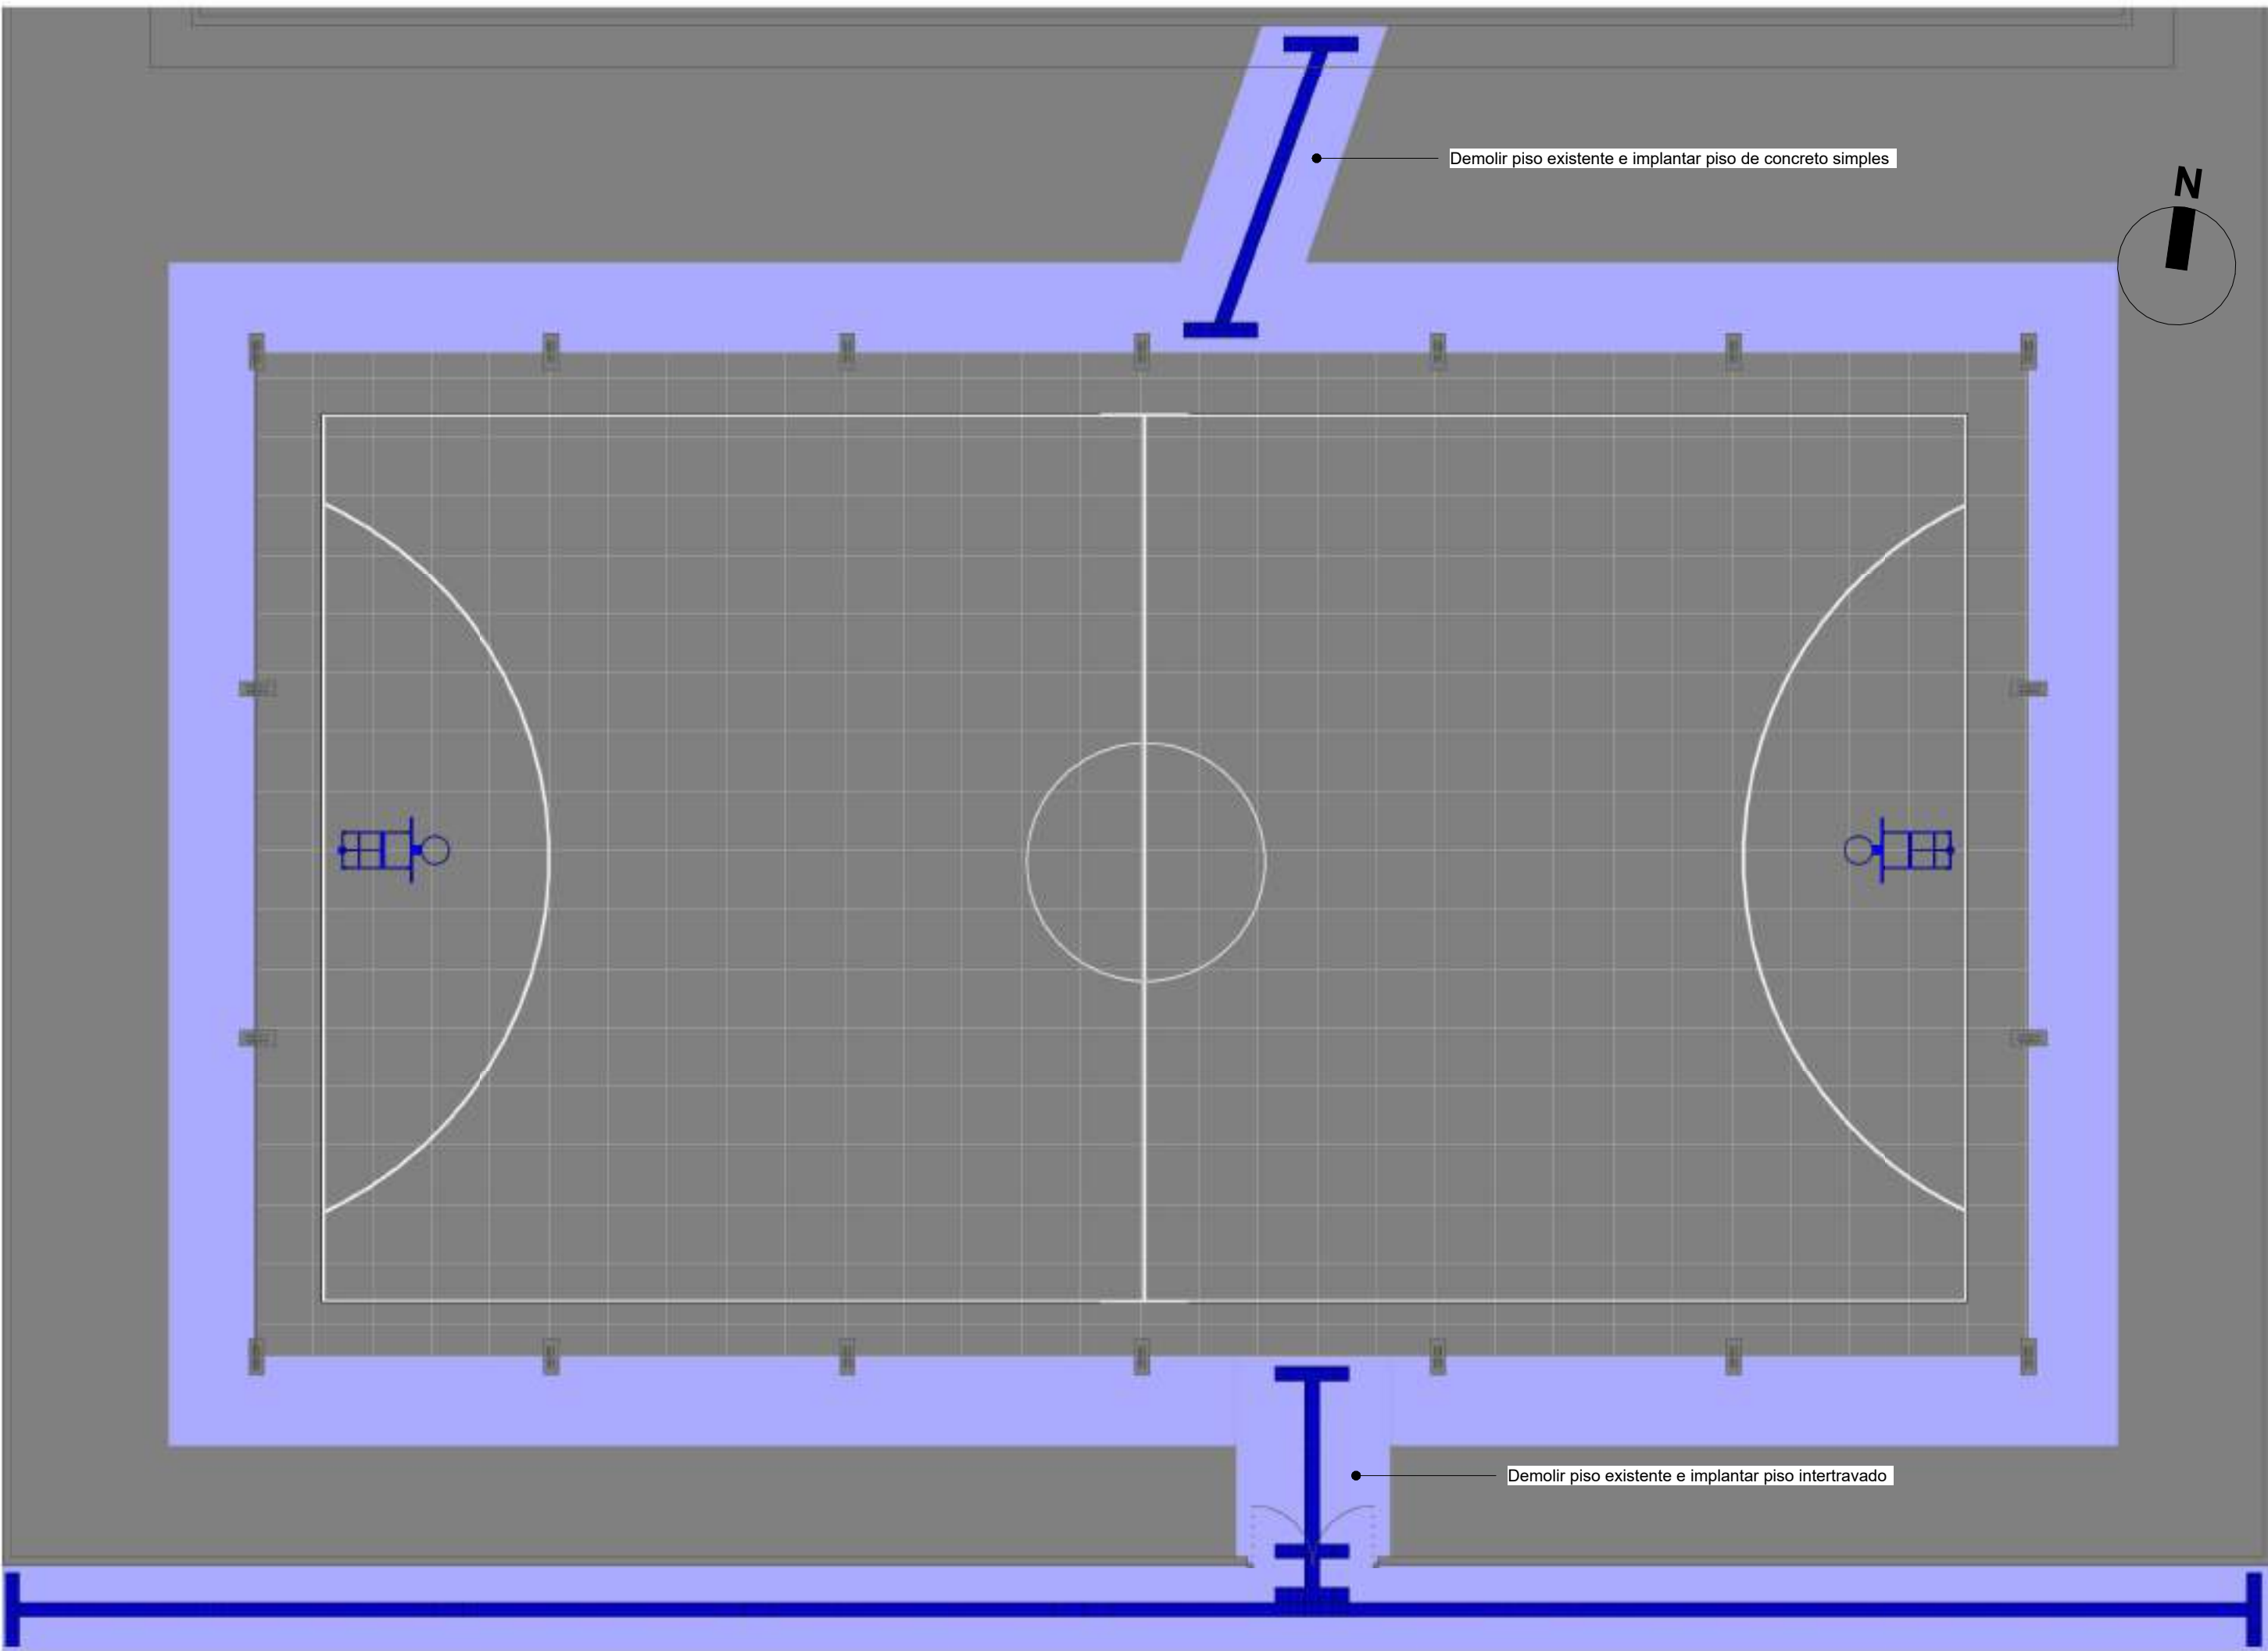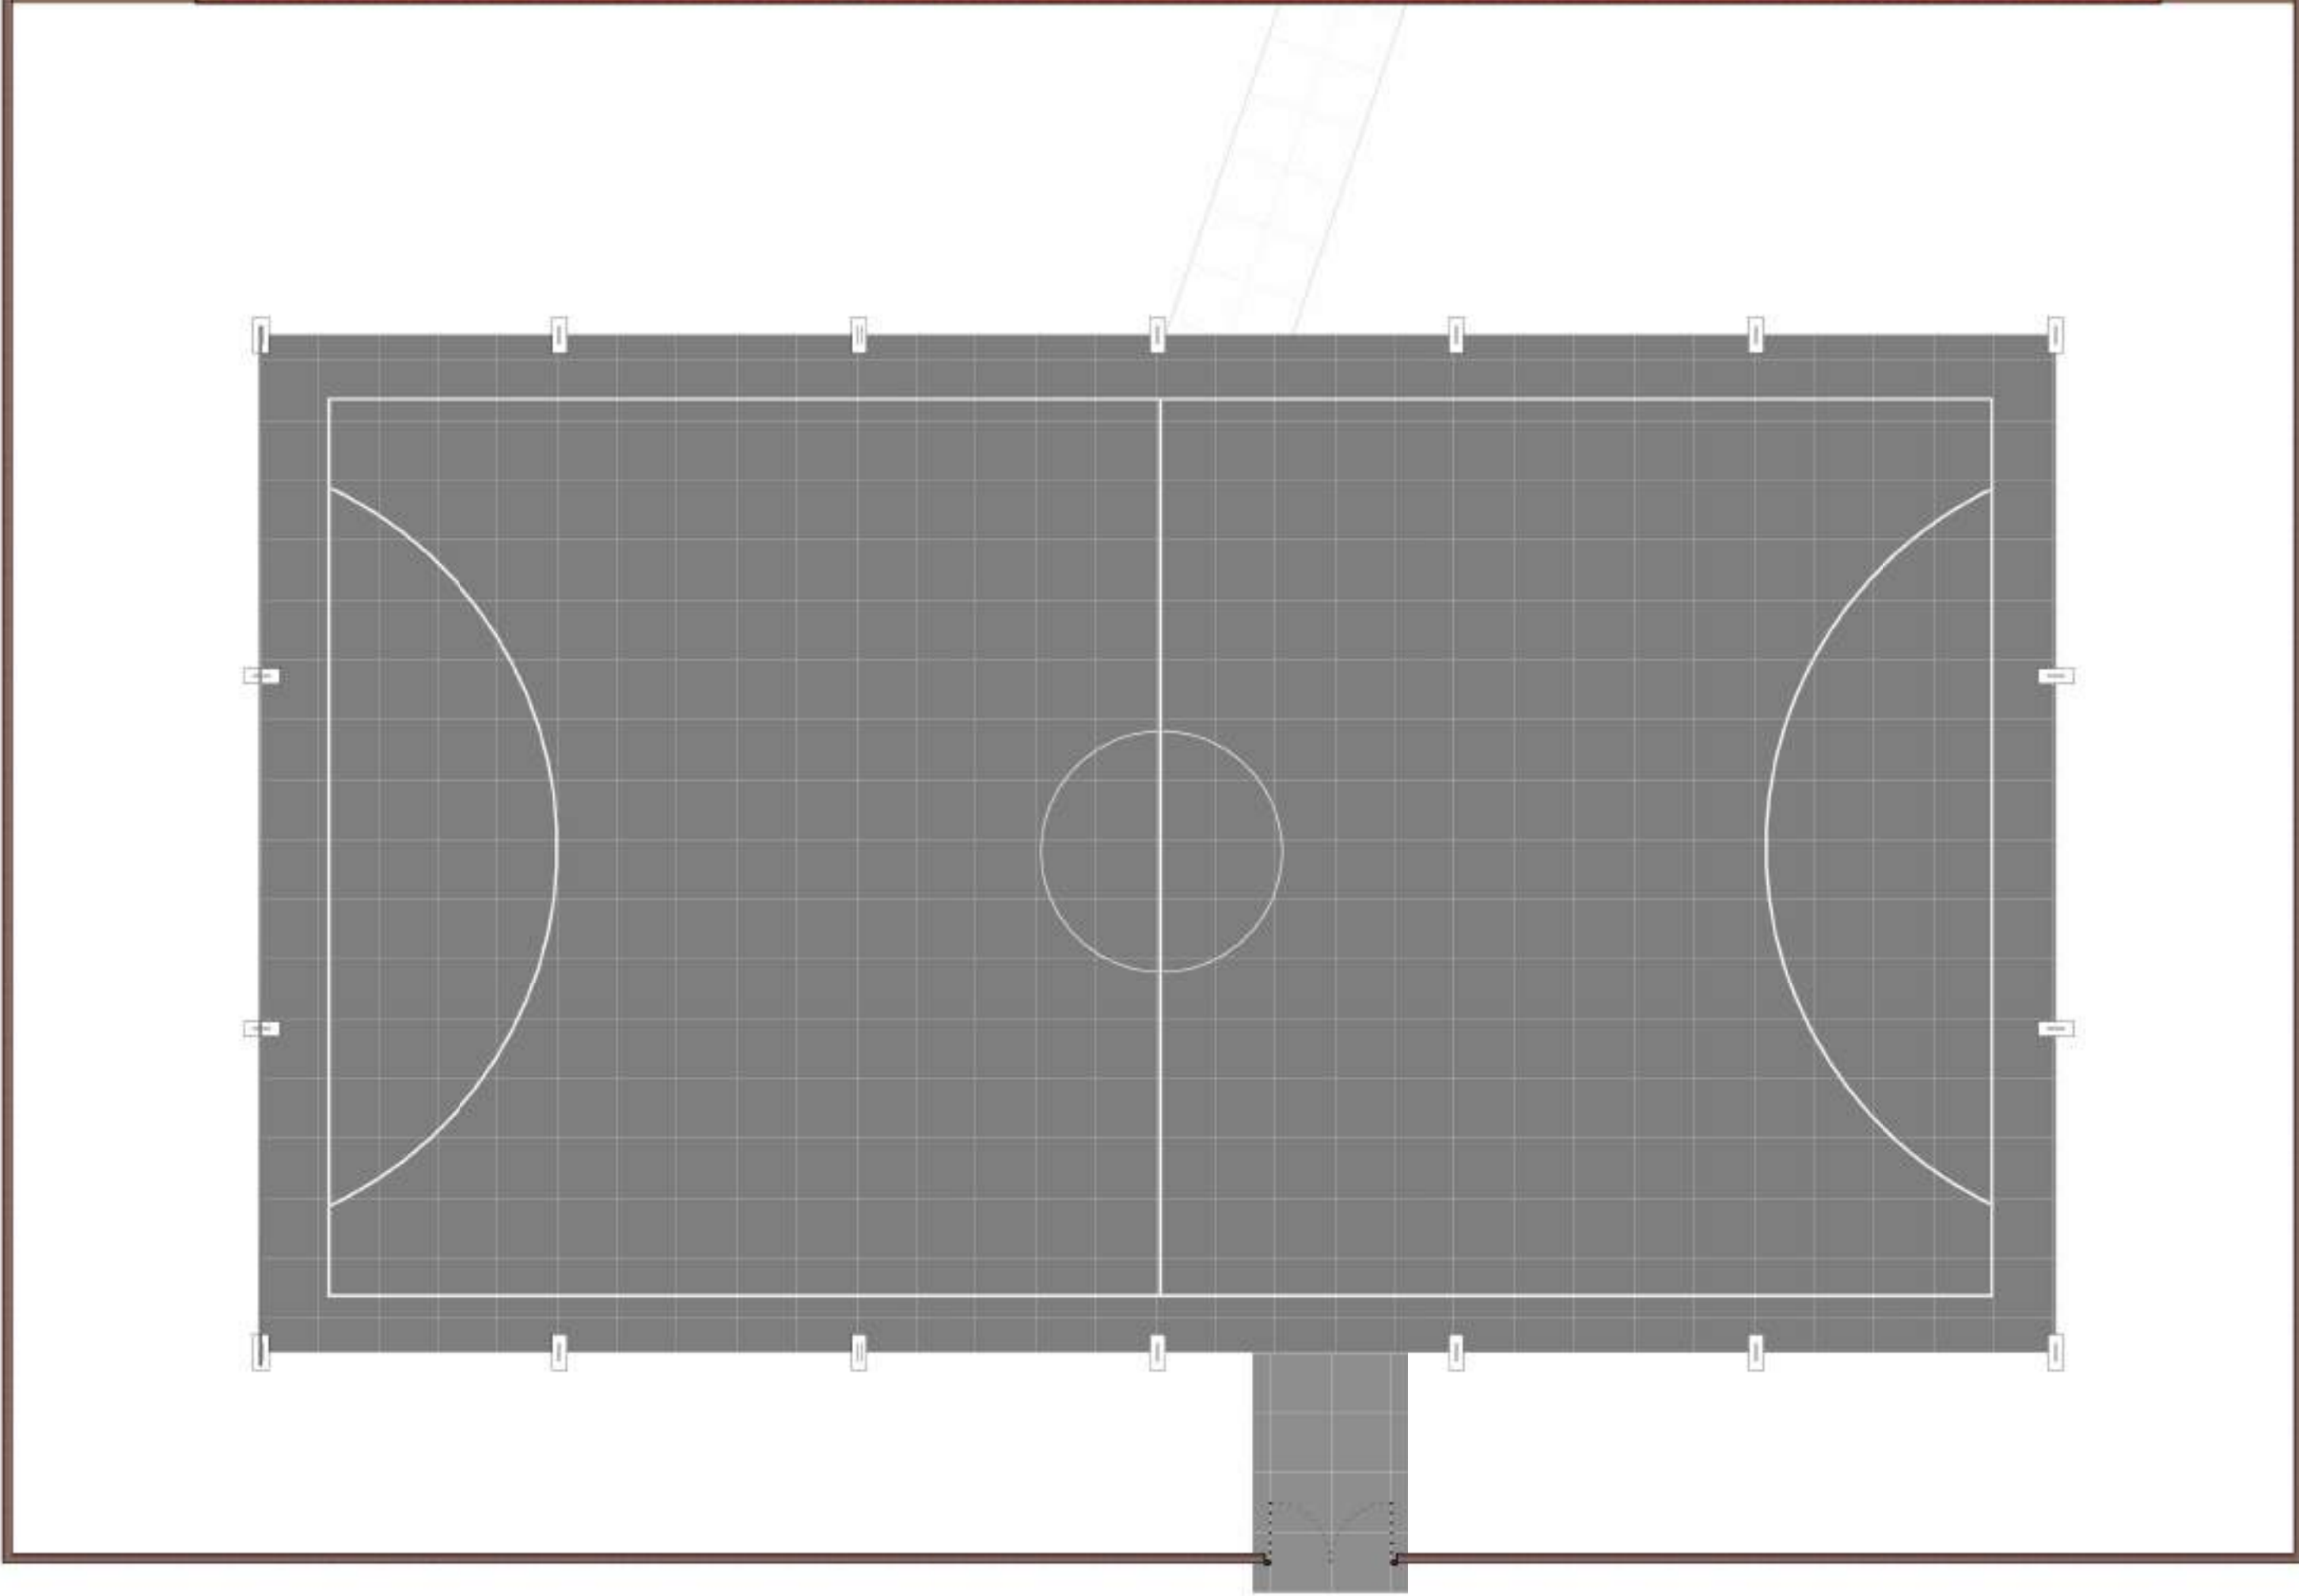

3 PLANTA BAIXA REFORMA
ESCALA | 1 : 100

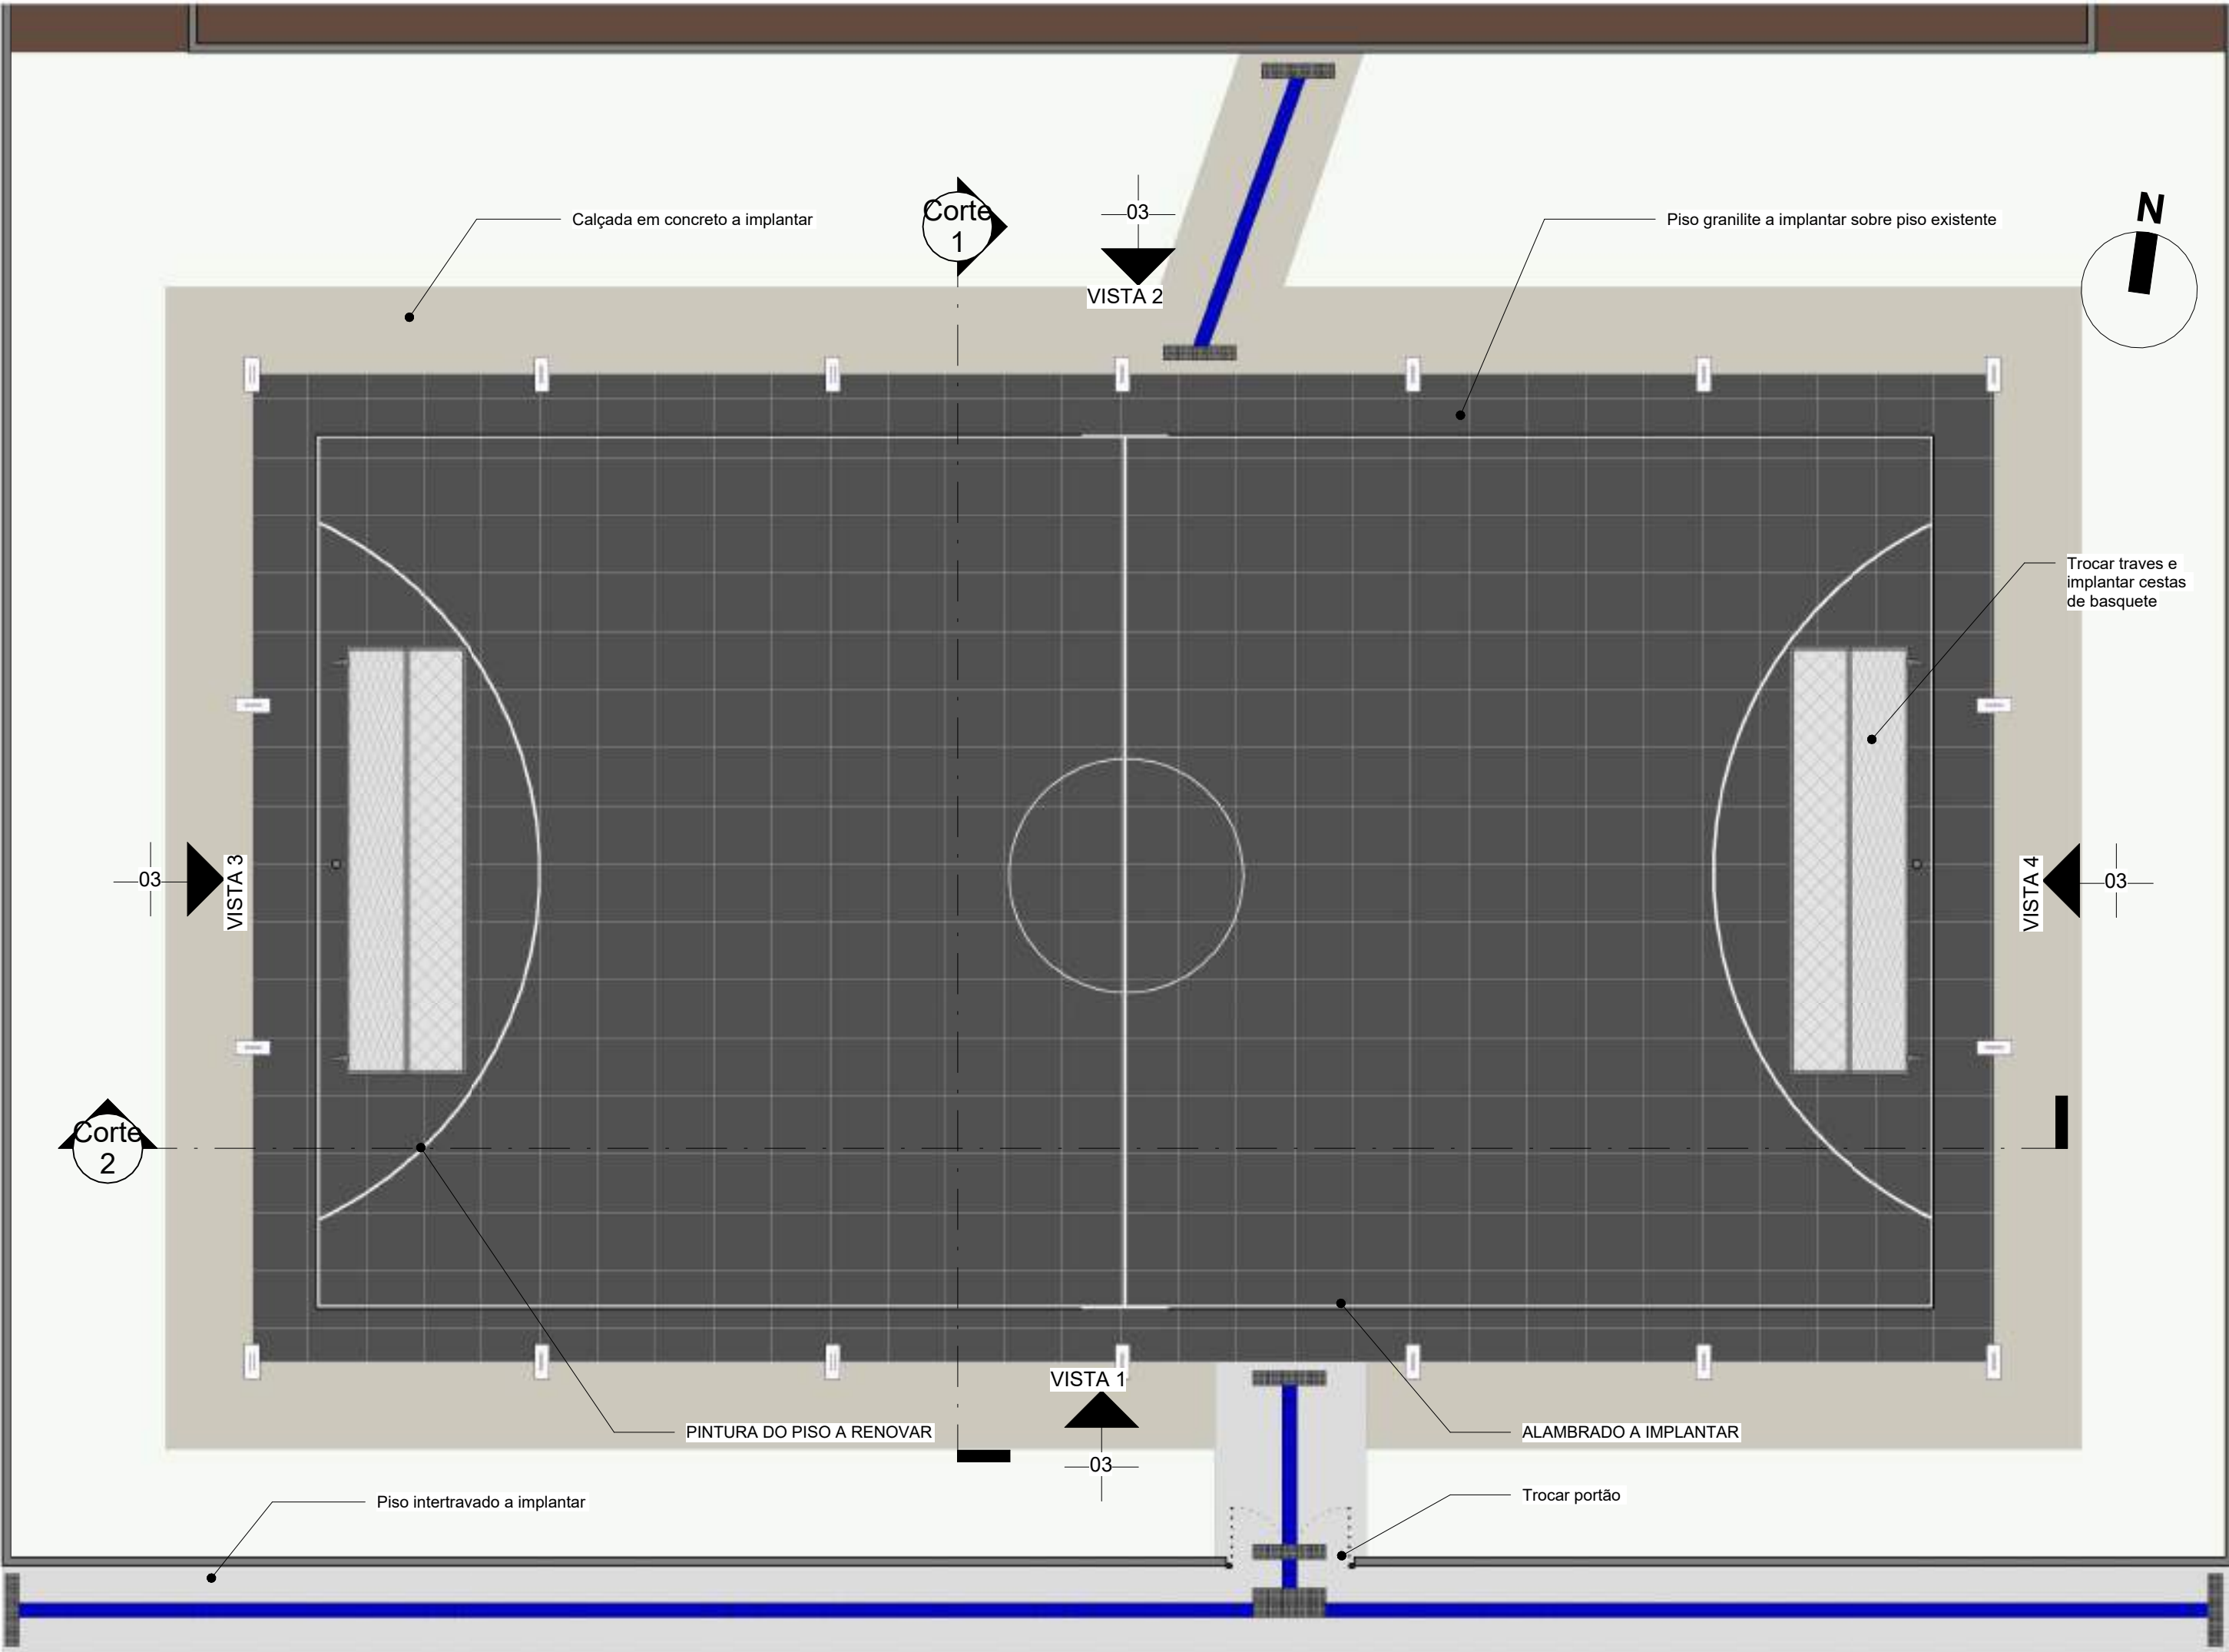


1 PLANTA BAIXA FINAL
ESCALA | 1 : 100

LEGENDA	
SÍMBOLO	DESCRIÇÃO
	ÁREA EXISTENTE = 510,00 m²
	ÁREA A DEMOLIR = 510,00 m²
	ÁREA A CONSTRUIR = 510,00 m²




NP PLANEJAMENTOS E SISTEMAS LTDA


CLIENTE:	PREFEITURA MUNICIPAL MIGUEL ALVES - PI	LOCAL:	MIGUEL ALVES-PI
PROJETO:	PROJETO DE REFORMA GINÁSIO LOCALIDADE LEMBRANÇA	CONVÊNIO:	941648/2023
PROJETISTA:	LEVANTAMENTO:	DESENHO:	PRANCHAS:
Assinado: N. de Moura Filho Eng. Civil CREA 151/00208	JESUS ESCALA: INDICADA	CICERO DANIEL DATA: 23/07/2025	REVISÃO: A1

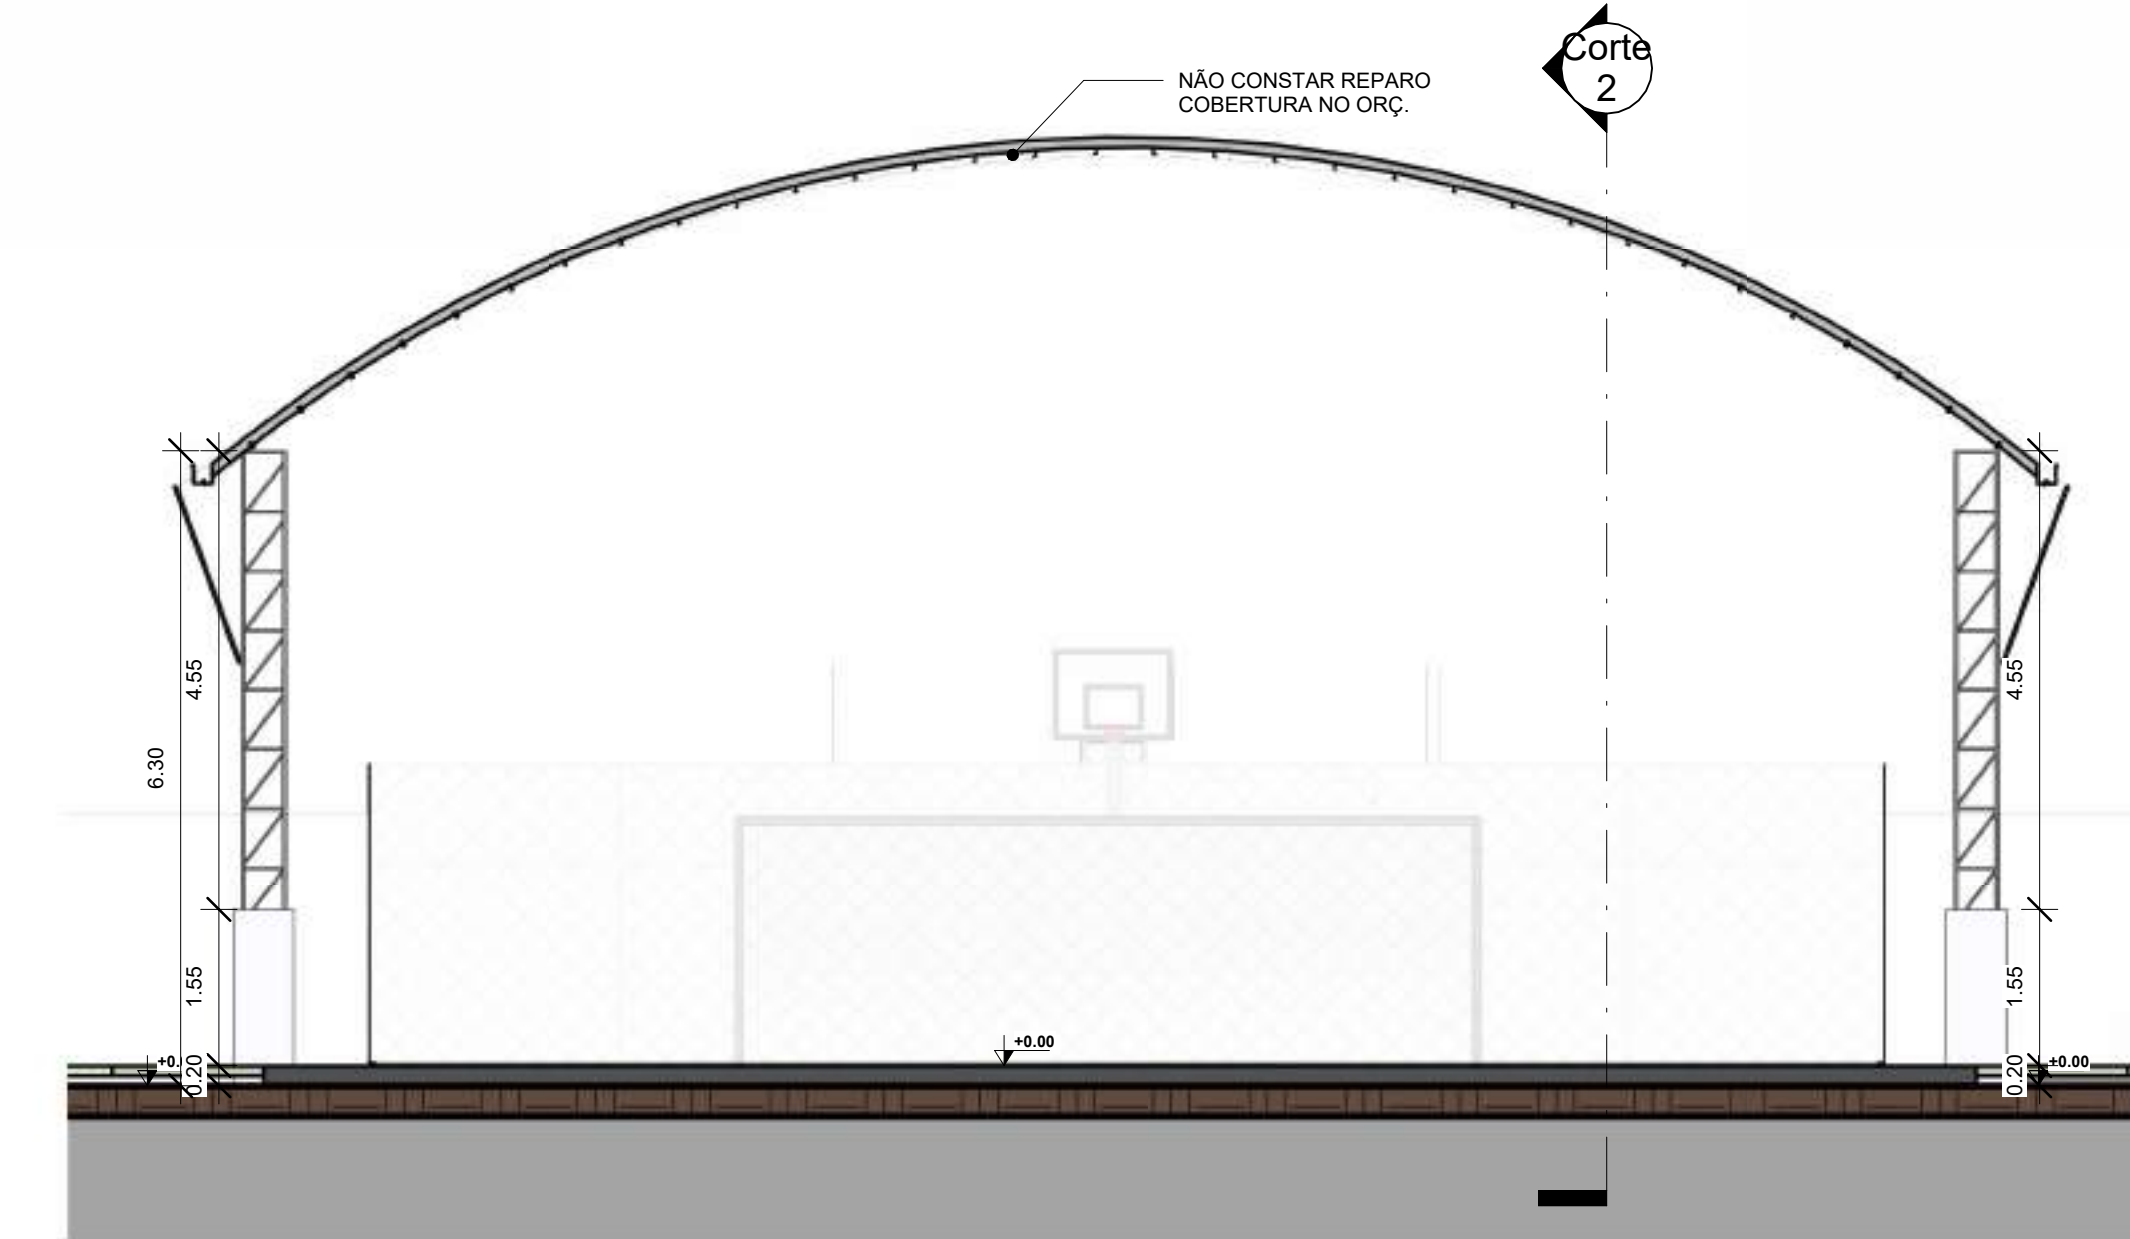


5 Corte 1
ESCALA | 1 : 75

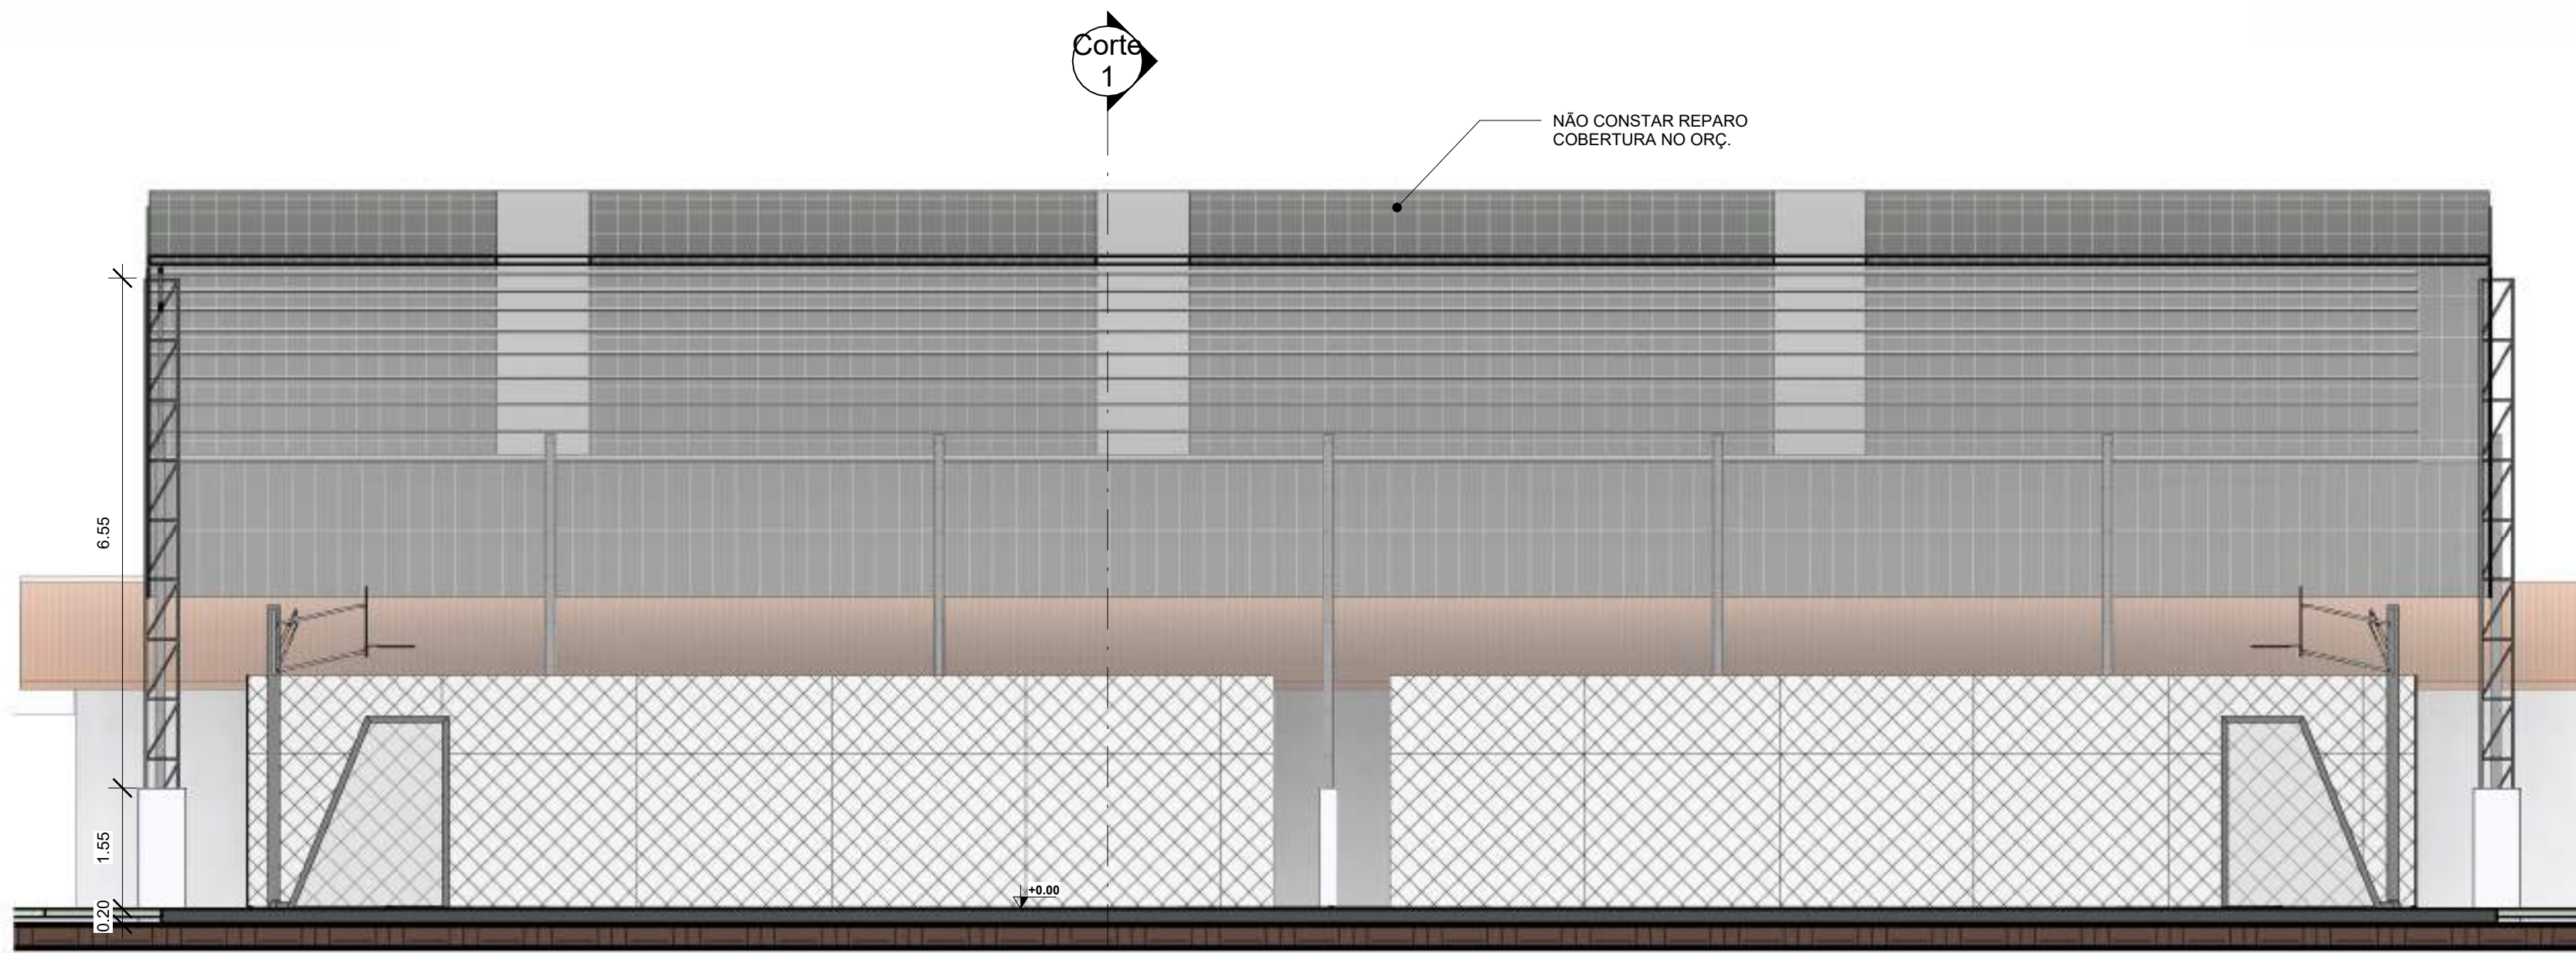


6 Corte 2
ESCALA | 1 : 75

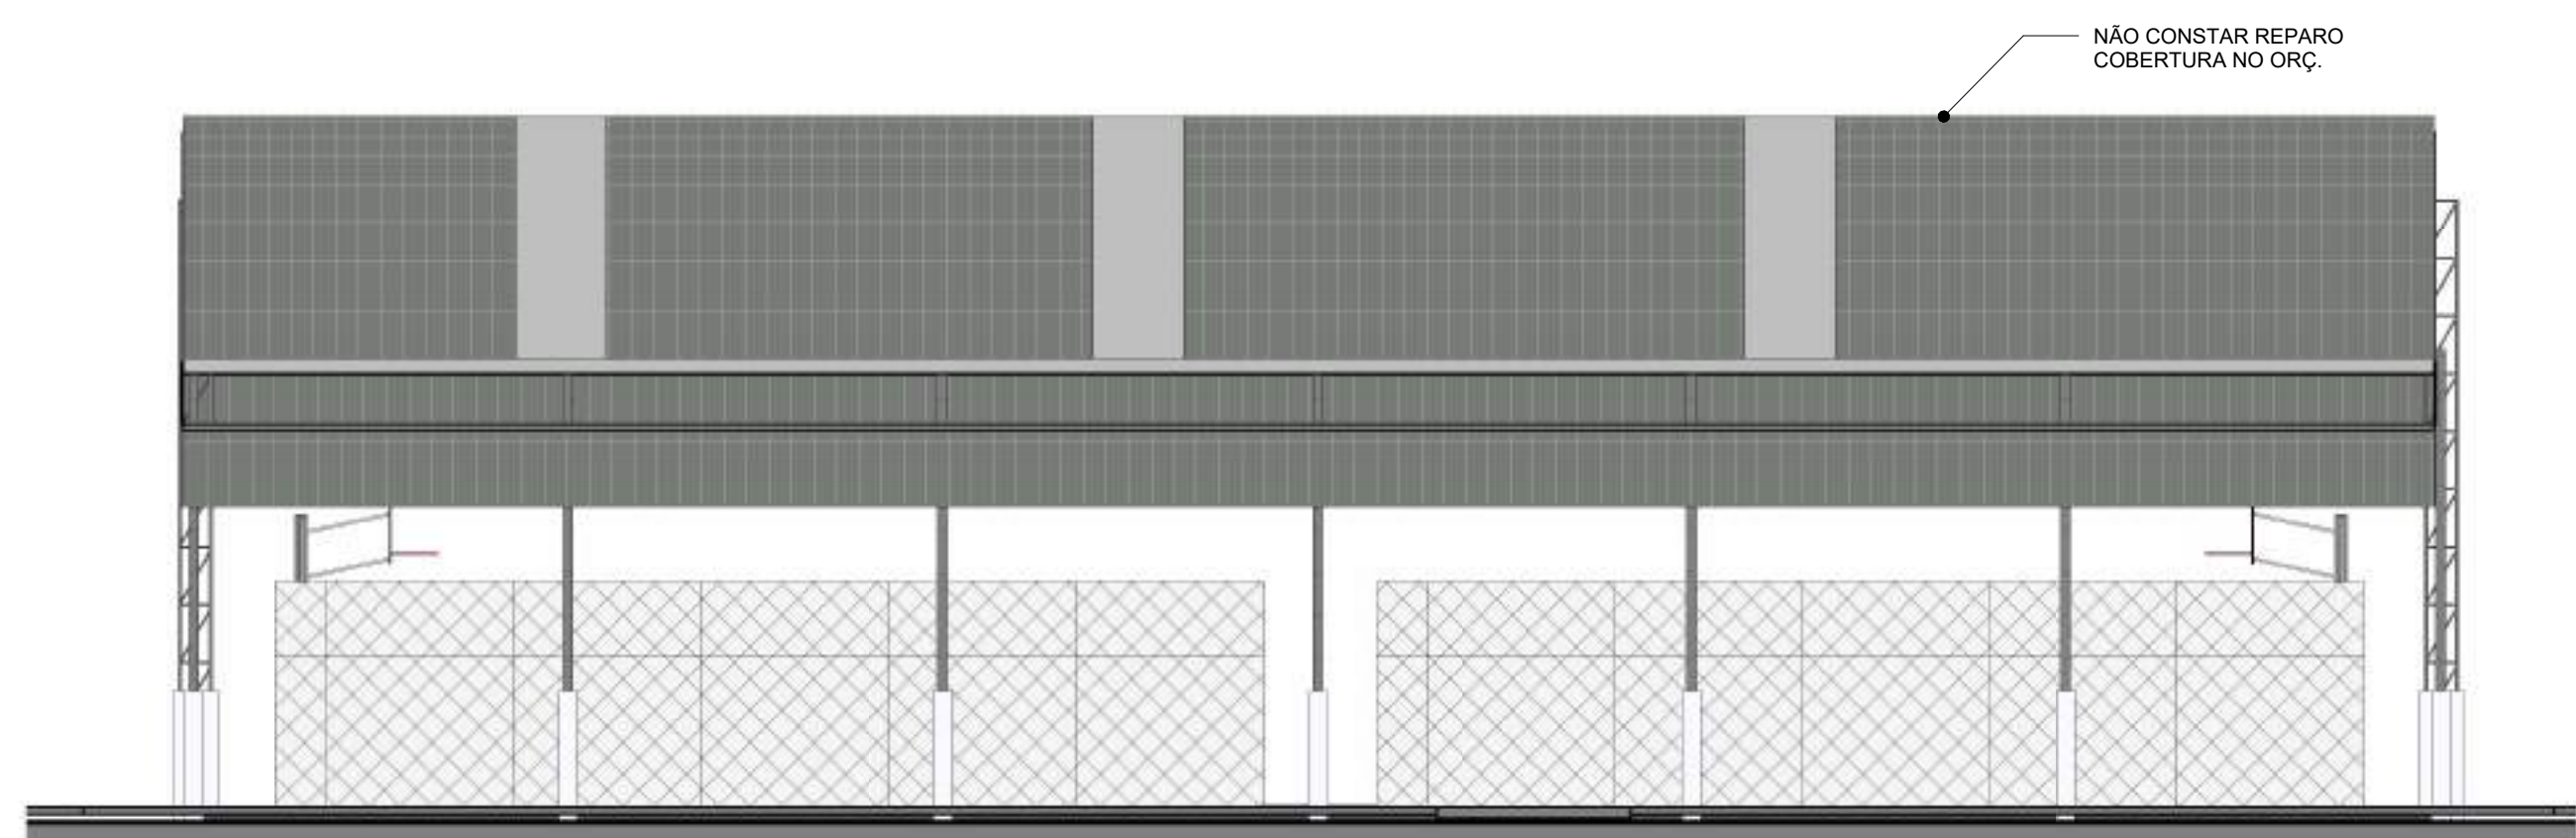


7 VISTA 1
ESCALA | 1 : 100

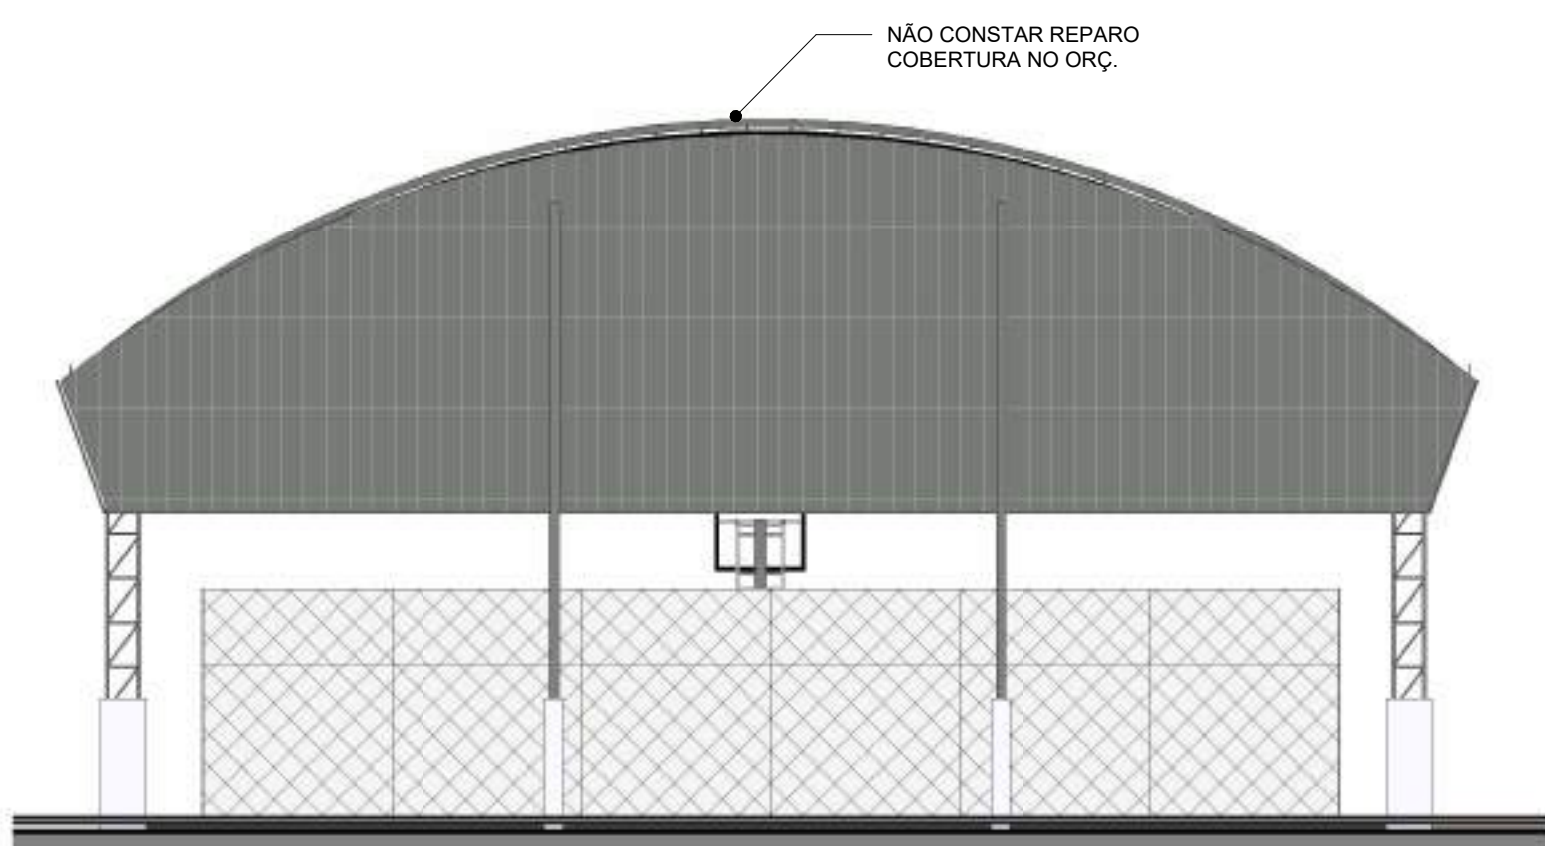

8 VISTA 3
ESCALA | 1 : 100

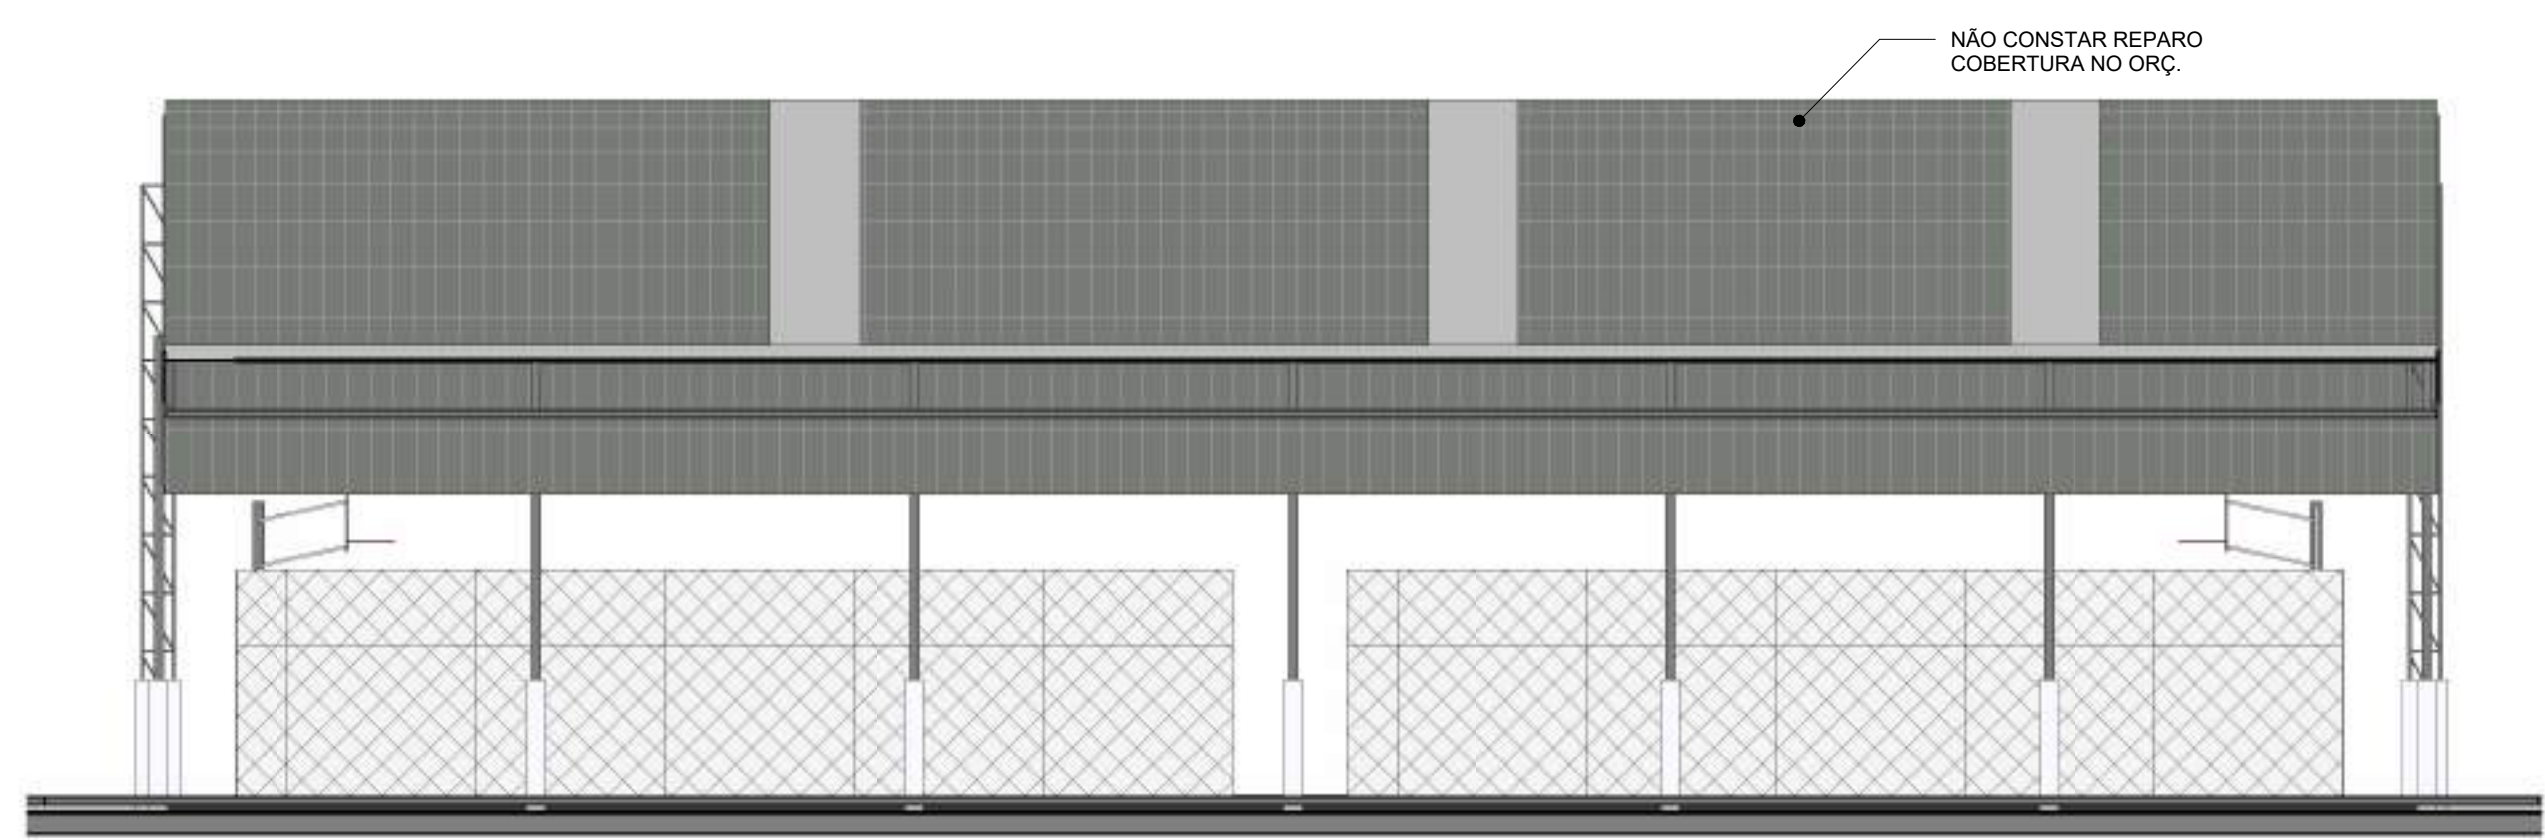

9 VISTA 2
ESCALA | 1 : 100



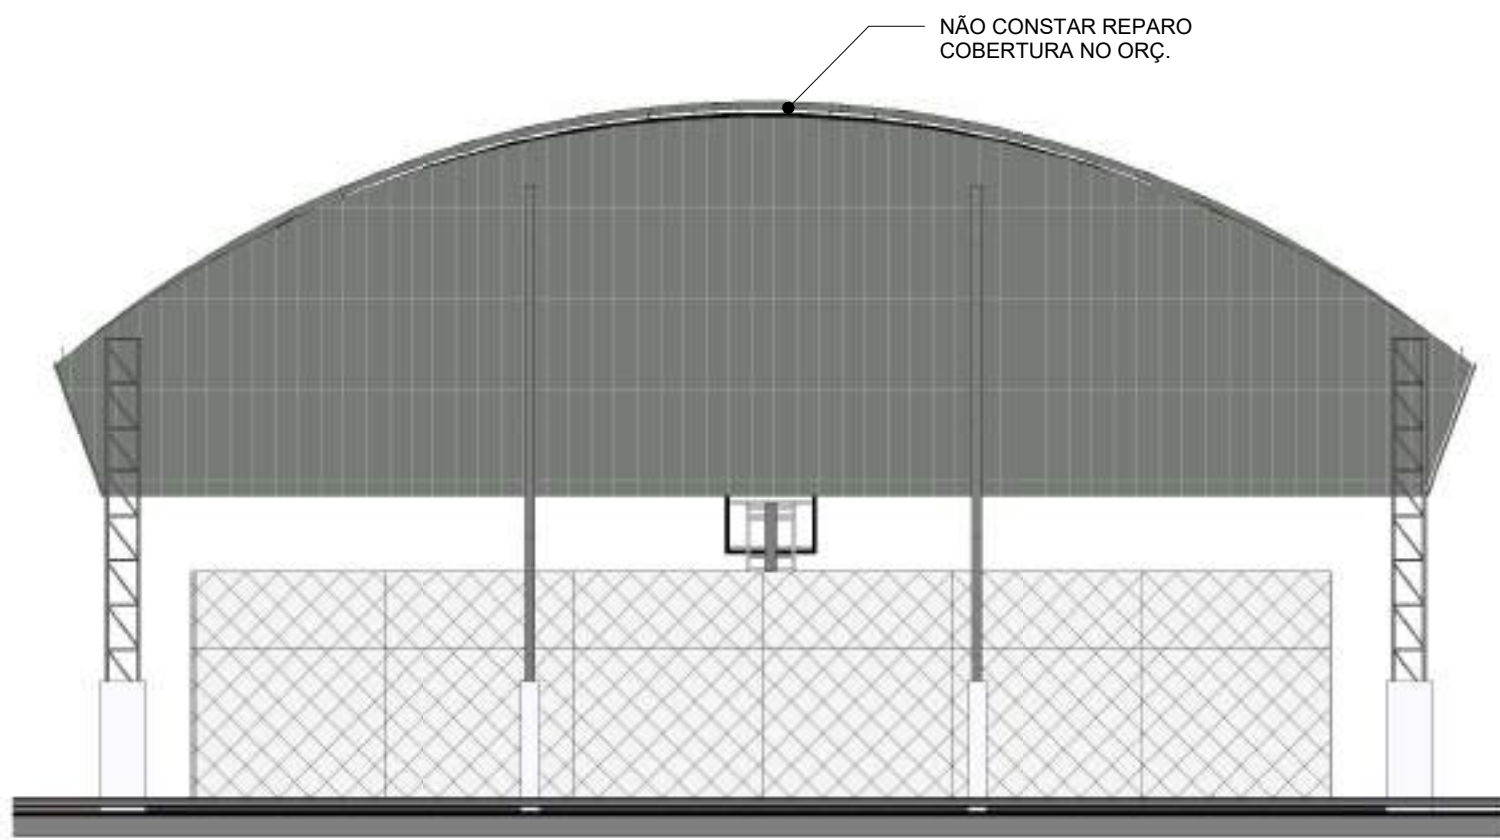


10 VISTA 4
ESCALA | 1 : 100



NP PLANEJAMENTOS E SISTEMAS LTDA


CLIENTE:	PREFEITURA MUNICIPAL MIGUEL ALVES - PI	LOCAL:	MIGUEL ALVES-PI
PROJETO:	PROJETO DE REFORMA GINÁSIO LOCALIDADE LEMBRANÇA	CONVÊNIO:	941648/2023
DESENHO:	CORTES E VISTAS	PROJETISTA:	JESUS
LEVANTAMENTO:	JESUS	DESENHO:	CICERO DANIEL
ESCALA:	INDICADA	DATA:	23/07/2025
INDICADA:	23/07/2025	FOLHA:	A1
REVISÃO:			

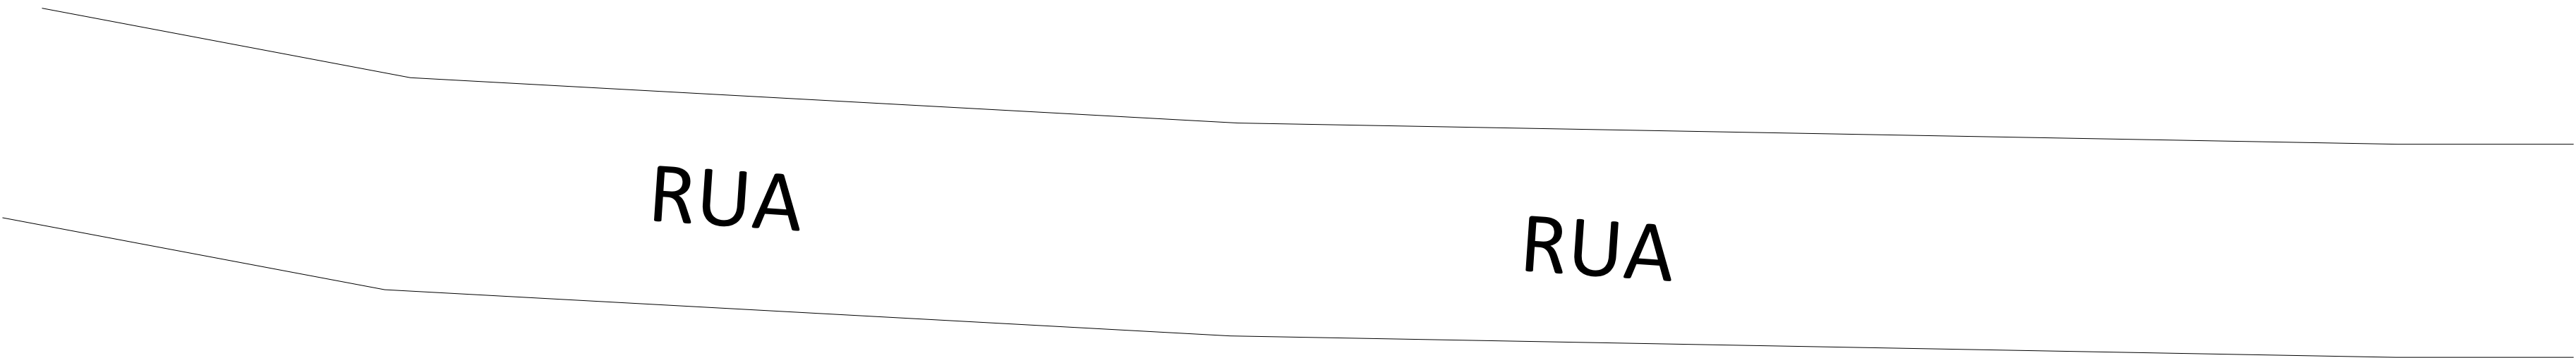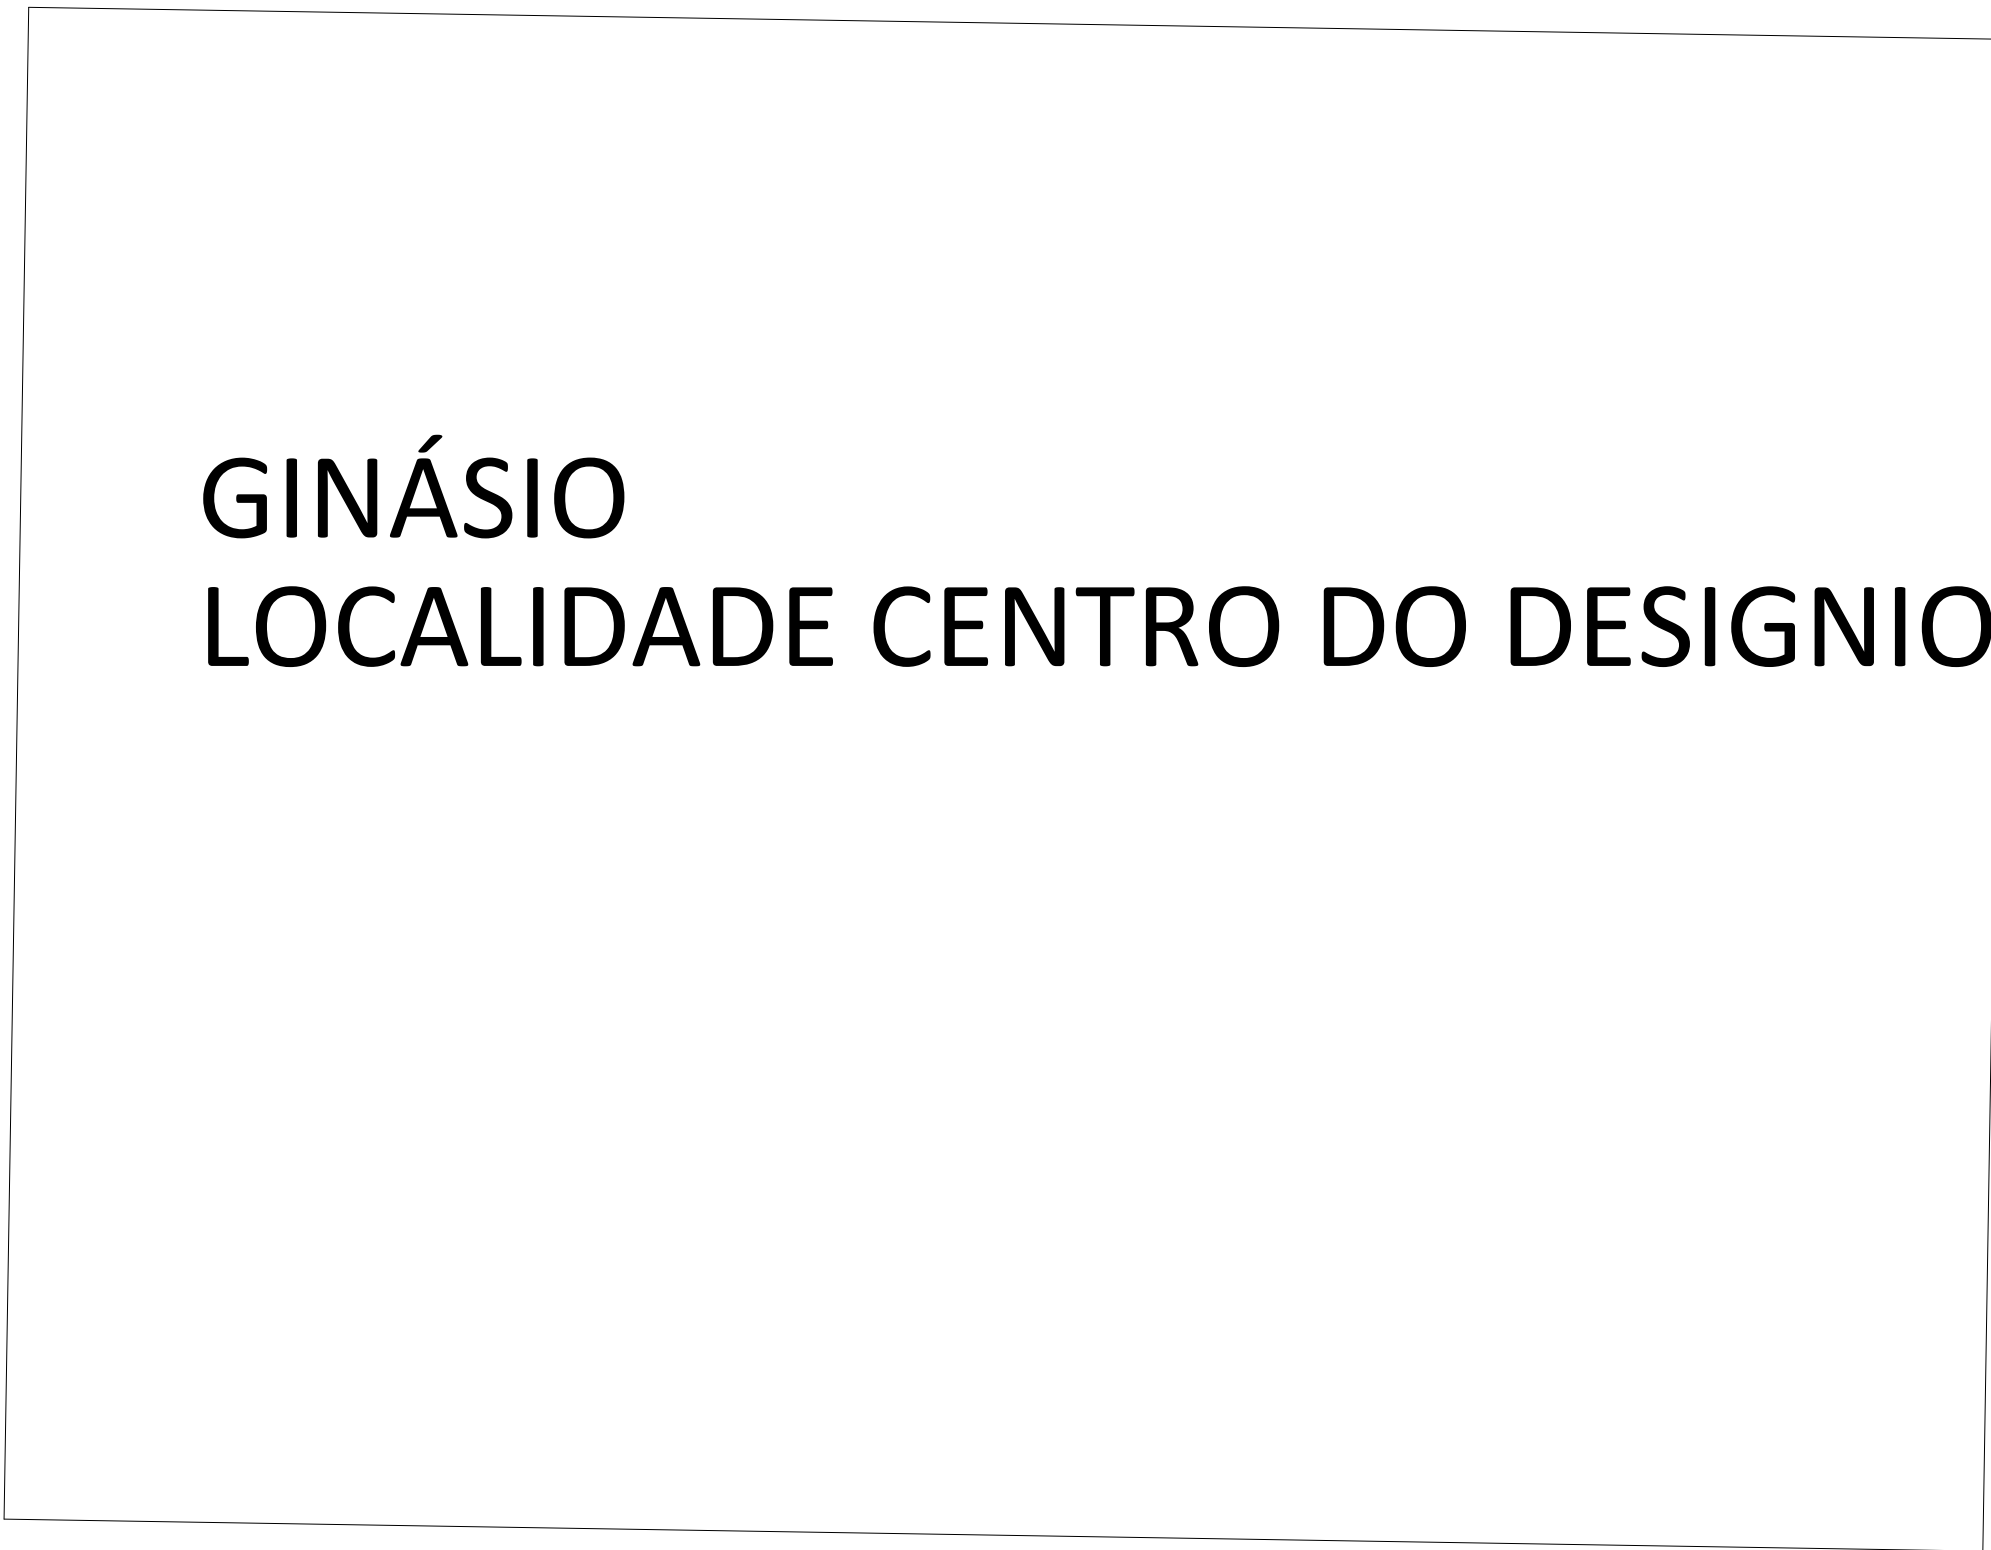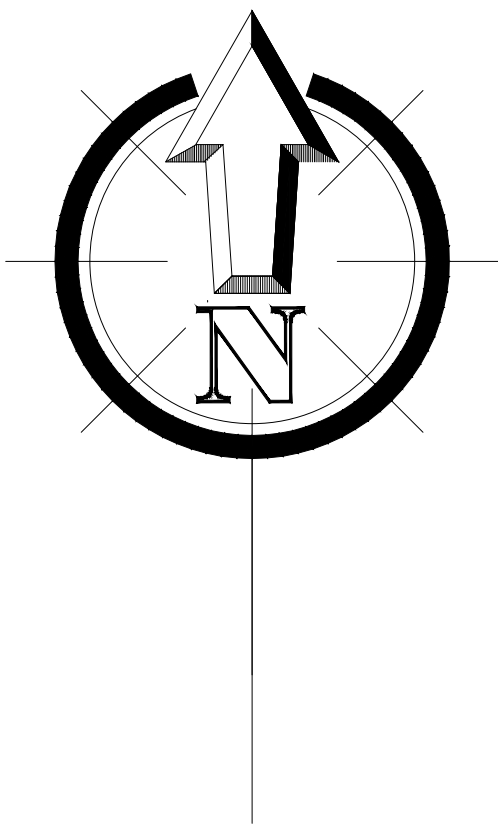

COORDENADAS UTM
E: 729676.8507
N: 9523723.2904

PREFEITURA MUNICIPAL DE MIGUEL ALVES (PI)

PROJETO: REFORMA DE GINÁSIO		LOCAL: ZONA RURAL	
DESCRIÇÃO:		LOC. CENTO DO DESIGNIO	
		ESCALA: INDICADA	
		FORMATO: A1	REV.: 00
		DATA: OUT/2025	
		PRANCHA Nº 01	
		01	

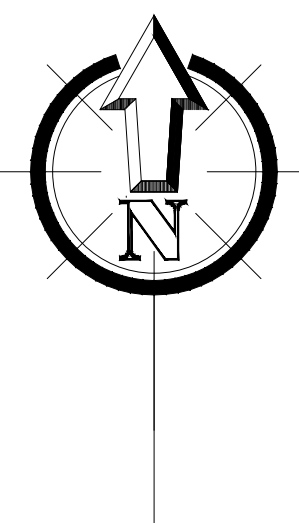

GINÁSIO
LOCALIDADE LEMBRANÇA

COORDENADAS UTM
E: 756019.7087
N: 9537935.4943

RUA
RUA

PREFEITURA MUNICIPAL DE MIGUEL ALVES (PI)									
PROJETO: REFORMA DE GINÁSIO					LOCAL: ZONA RURAL LOC. LEMBRANÇA				
					ESCALA: INDICADA		PRANCHAS Nº		
			FORMATO:	REV.º	DATA:				
			A1	00	OUT/2025		01		01

DECLARAÇÃO DE DISPENSA DE LICENCIAMENTO AMBIENTAL ESTADUAL

PI-DDLAE.07839-3/2025
Processo: DDLAE.08976-8/2025

A Secretaria do Meio Ambiente e Recursos Hídricos do Estado do Piauí, no uso das atribuições que lhe confere a Lei Estadual Nº 4.854, de 10 de julho de 1996, e de acordo com os procedimentos de Licenciamento Ambiental estabelecidos pela Lei Federal Nº 6.938, de 31 de Agosto de 1981, e suas alterações, regulamentada pelo Decreto Nº 99.274, de 06 de junho de 1990, resolve expedir a(o) presente DECLARAÇÃO DE DISPENSA DE LICENCIAMENTO AMBIENTAL ESTADUAL, nos termos, características e condições seguintes.

EMPREENDEDOR

NOME

PREFEITURA MUNICIPAL DE MIGUEL ALVES

CPF/CNPJ

06.553.614/0001-87

EMPREENDIMENTO

NOME

REFORMA DE GINÁSIOS POLIESPORTIVOS NO MUNICÍPIO DE MIGUEL ALVES ATRAVÉS DO CONVÊNIO 941648/2023

ATIVIDADES

ATIV.35693

REFORMA DE EDIFICAÇÕES DIVERSAS (D0037)

Município:

Miguel Alves (PI)

Coordenadas Geográficas:

04°10'40.57"S / 42°41'39.29"O

MEMORIAL DESCRITIVO

(-42.69424722222222, -4.177936111111111)

Assinado eletronicamente por Francisco Felipe da Luz Araújo (Gabinete SEMAR) em 03/09/2025 às 11:39
[e9E2ESbNxBd89sqJcAS2VIL40RVkf74SSoCh7ocfHmunJZmucRyrL5rswgT0J3Ya]



Emitido eletronicamente em 03/09/2025 11:39 pelo sistema SIGA

A autenticidade deste documento pode ser conferida acessando o sistema através do link
<https://siga.semarh.pi.gov.br/validar/> informando o token a seguir:

[SIGA.160687-0/2025.14F6.E3CE.A508]





DETALHAMENTO

ÁREA - LOC.CENTRO DO DESIGNO	947	m²
ÁREA - LOC. LEMBRANÇA	1059,23	m²

A presente DECLARAÇÃO DE DISPENSA DE LICENCIAMENTO ESTADUAL foi emitida considerando o processo administrativo DDLAE.08976-8/2025, no qual as atividades na forma como declaradas foram consideradas de impacto ambiental insignificante/inexistente e atendeu, assim, aos critérios estabelecidos na legislação, conforme declarado a seguir:

Pergunta	Resposta
Localizada em formações dunares, planícies fluviais e de deflação, mangues e demais áreas úmidas?	Não

Assinado eletronicamente por Francisco Felipe da Luz Araújo (Gabinete SEMAR) em 03/09/2025 às 11:39
[e9E2ESbNxBd89sqJcAS2VIL40RVkf74SSoCh7ocfHmunJZmucRyrL5rswgT0J3Ya]



Emitido eletronicamente em 03/09/2025 11:39 pelo sistema SIGA

A autenticidade deste documento pode ser conferida acessando o sistema através do link
<https://siga.semarh.pi.gov.br/validar/> informando o token a seguir:

[SIGA.160687-0/2025.14F6.E3CE.A508]



Pergunta	Resposta
Localizada no bioma Mata Atlântica e implica corte e supressão de vegetação primária e secundária no estágio avançado de regeneração, conforme dispõe a Lei nº 11.428, de 22 de dezembro de 2006?	Não
Localizada na Zona Costeira e implica em alterações significativas das suas características naturais, conforme dispõe a Lei nº 7.661, de 16 de maio de 1988?	Não
Localizada em zonas de amortecimento de unidades de conservação de proteção integral, adotando-se o limite de 3 km (três quilômetros) a partir do limite da unidade de conservação, cuja zona de amortecimento não esteja ainda estabelecida?	Não
Desenvolvida em área de Preservação Permanente (APP)?	Não
Gera resíduos perigosos?	Não
Estoca, armazena e usa produtos perigosos em grande quantidade?	Não

CONDIÇÕES GERAIS

- A DDLAE no âmbito da SEMAR não se aplica às atividades de impacto local situadas em municípios licenciadores, devendo, neste caso, prevalecer as regulamentações específicas daquele município;
- A DDLAE não desobriga o responsável pela atividade/empreendimento do atendimento às normas de uso e ocupação do solo do município;
- Caso haja qualquer alteração na atividade/empreendimento que implique na mudança de sua classe conforme enquadramento contido no Anexo I da Resolução CONSEMA 033/2020, o interessado fica obrigado a requerer a DBIA ou licença ambiental junto à SEMAR;
- O desenvolvimento da atividade/empreendimento está restrito ao pedido protocolado e termos aprovados por meio do processo original, não devendo ocupar áreas de restrição e/ou interesse ambiental e áreas de preservação permanente sem expressa autorização deste órgão ambiental;
- Todas as informações prestadas são de inteira responsabilidade do interessado pela atividade/empreendimento, respondendo este legalmente pelas mesmas.
- A Dispensa de Licenciamento Ambiental não exime o empreendedor de atender aos regramentos específicos referentes à instalação/operação de atividades inseridas em Unidades de Conservação ou suas zonas de amortecimento.
- Em caso de localização em imóvel rural é obrigatória a inscrição no Cadastro Ambiental Rural (CAR).
- Esta Dispensa não exime o empreendedor de possuir e atender/cumprir a Certidão de Dispensa de Outorga ou Portaria de Outorga para uso dos recursos hídricos caso esteja previsto na atividade/empreendimento captação, barramento, lançamento e outros usos, conforme legislações específicas.
- Esta Dispensa não autoriza o corte, a exploração ou a supressão de vegetação nativa.
- Esta Dispensa não exime o empreendedor de zelar pela conservação do solo e da água por meio de adoção de boas práticas agronômicas, de minimizar os impactos ambientais advindos de suas atividades, bem como de cumprir as determinações da legislação ambiental vigente.
- Qualquer alteração nas especificações do projeto deverá ser precedida de anuência da SEMAR.
- Em qualquer fase da atividade/empreendimento, se houver a descoberta fortuita de qualquer elemento de interesse arqueológico ou pré-histórico, o empreendedor ficará obrigado a comunicar o fato imediatamente à SEMAR e ao IPHAN.

Assinado eletronicamente por Francisco Felipe da Luz Araújo (Gabinete SEMAR) em 03/09/2025 às 11:39
[e9E2ESbNxBD89sqJcAS2VIL40RVkf74SSoCh7ocfHmunJZmucRyrL5rswgT0J3Ya]



Emitido eletronicamente em 03/09/2025 11:39 pelo sistema SIGA

A autenticidade deste documento pode ser conferida acessando o sistema através do link
<https://siga.semarh.pi.gov.br/validar/> informando o token a seguir:

[SIGA.160687-0/2025.14F6.E3CE.A508]



- xiii. O empreendedor não está dispensado de buscar as demais licenças e/ou autorizações legalmente cabíveis, bem como de observar em sua atividade/empreendimento, as normas ambientais vigentes, sujeitando-se o infrator, pessoa física ou jurídica, às sanções previstas no ordenamento jurídico.

CONDIÇÕES ESPECÍFICAS

Não há Condições Específicas para esta "Declaração de Dispensa de Licenciamento Ambiental Estadual (DDLAE)"

OBSERVAÇÕES

Nada consta.

Teresina (PI), 03/09/2025

(assinado eletronicamente)
Francisco Felipe da Luz Araújo
Secretário do Meio Ambiente
Secretário do Meio Ambiente
Gabinete SEMAR

IMPAVIDUM FERIENT RUINAE

24 DE JANEIRO

DE 1823

Assinado eletronicamente por Francisco Felipe da Luz Araújo (Gabinete SEMAR) em 03/09/2025 às 11:39
[e9E2ESbNxBd89sqJcAS2VIL40RVkf74SSoCh7ocfHmunJZmucRyrL5rswgTOJ3Ya]



Emitido eletronicamente em 03/09/2025 11:39 pelo sistema SIGA

A autenticidade deste documento pode ser conferida acessando o sistema através do link
<https://siga.semarh.pi.gov.br/validar/> informando o token a seguir:

[SIGA.160687-0/2025.14F6.E3CE.A508]





ESTADO DO PIAUÍ
PREFEITURA MUNICIPAL DE MIGUEL ALVES

- ANEXO II -

Ref.: PROCESSO ADMINISTRATIVO N° 4306/2026 – PMMA
CONCORRÊNCIA ELETRÔNICA N° 007/2026

MODELO DE APRESENTAÇÃO DA PROPOSTA DE PREÇOS

Ao Sr. Agente de Contratação e Equipe de Apoio do Município de Miguel Alves/PI,

[Nome da Empresa], inscrita no CNPJ n° [...], estabelecida no [Endereço], por intermédio de seu representante legal Sr(a). [Nome], brasileiro(a), [estado civil], [profissão], portador(a) da Cédula de Identidade/RG n° [.....] e inscrito(a) no CPF sob o n° [.....], residente e domiciliado(a) em [.....], após exame do documento que compõem o presente procedimento licitatório, propomos realizar os serviços constantes desta Proposta de Preços, pelo valor total de R\$ [...] [valor total da proposta por extenso], conforme planilhas de custos e cronogramas de pagamentos adiante indicados.

Informamos que os preços ofertados são firmes e irrevogáveis durante o prazo e validade desta proposta e que estão inclusos nesses preços ofertados todos os tributos, custos e despesas diretos e/ou indiretos. São de nossa inteira responsabilidade as diferenças que porventura venham a ocorrer, resultantes de omissão ou incorreção na cotação da proposta.

Prazo de Execução dos Serviços [...] dias.

Prazo de Validade da Proposta de [...] dias.

Outras informações: Razão Social da Proponente, Endereço, Telefone, CNPJ n° [...], Inscrição Estadual e inscrição Municipal, se houver, Banco, nome, n°, Agência e Conta corrente.

Comprometemo-nos, caso vencedor, executar os serviços de acordo com os detalhes executivos, especificações técnicas e quantitativas fornecidas pelo Município de Miguel Alves/PI pelos preços unitários e nos prazos constantes desta Proposta de Preços.

[Local e data]

[Nome e assinatura do representante legal]

[Esta declaração deverá ser emitida em papel que identifique a empresa emissora]



ESTADO DO PIAUÍ
PREFEITURA MUNICIPAL DE MIGUEL ALVES

- ANEXO III -

Ref.: PROCESSO ADMINISTRATIVO Nº 4306/2026 – PMMA
CONCORRÊNCIA ELETRÔNICA Nº 007/2026

MODELO DE DECLARAÇÃO DE PREENCHIMENTO DOS REQUISITOS DE HABILITAÇÃO

Ao Sr. Agente de Contratação e Equipe de Apoio do Município de Miguel Alves/PI,

[Nome da Empresa], inscrita no CNPJ nº [...], estabelecida no [Endereço], por intermédio de seu representante legal Sr(a). [Nome], brasileiro(a), [estado civil], [profissão], portador(a) da Cédula de Identidade/RG nº [.....] e inscrito(a) no CPF sob o nº [.....], residente e domiciliado(a) em [.....], para cumprimento do previsto no inciso I do artigo 63 da Lei nº 14.133, de 1º de abril de 2021, declara que cumpre plenamente os requisitos de habilitação estabelecidos no presente Edital do Concorrência Eletrônica em epígrafe e seus anexos, estando ciente de todos os seus termos.

Por ser expressão da verdade, firmo a presente.

[Local e data]

[Nome e assinatura do representante legal]

[Esta declaração deverá ser emitida em papel que identifique a empresa emissora]



ESTADO DO PIAUÍ
PREFEITURA MUNICIPAL DE MIGUEL ALVES

- ANEXO IV -

Ref.: PROCESSO ADMINISTRATIVO N° 4306/2026 – PMMA
CONCORRÊNCIA ELETRÔNICA N° 007/2026

MODELO DE DECLARAÇÃO DE CUMPRIMENTO DO DISPOSTO NO INCISO XXXIII DO ART. 7° DA
CONSTITUIÇÃO FEDERAL

Ao Sr. Agente de Contratação e Equipe de Apoio do Município de Miguel Alves/PI,

[Nome da Empresa], inscrita no CNPJ n° [...], estabelecida no [Endereço], por intermédio de seu representante legal Sr(a). [Nome], brasileiro(a), [estado civil], [profissão], portador(a) da Cédula de Identidade/RG n° [.....] e inscrito(a) no CPF sob o n° [.....], residente e domiciliado(a) em [.....], declara, para fins do disposto no inciso VI do art. 68 da Lei n° 14.133, de 1º de abril de 2021, que não emprega menor de dezoito anos em trabalho noturno, perigoso ou insalubre e não emprega menor de dezesseis anos.

Ressalva: Emprega menor, a partir de quatorze anos, na condição de aprendiz. (Observação: em caso afirmativo, assinalar a ressalva presente).

[Local e data]

[Nome e assinatura do representante legal]

[Esta declaração deverá ser emitida em papel que identifique a empresa emissora]



ESTADO DO PIAUÍ
PREFEITURA MUNICIPAL DE MIGUEL ALVES

- ANEXO V -

Ref.: PROCESSO ADMINISTRATIVO N° 4306/2026 – PMMA
CONCORRÊNCIA ELETRÔNICA N° 007/2026

MODELO DE DECLARAÇÃO QUE A REFERIDA EMPRESA NÃO ESTÁ CUMPRINDO PENALIDADE DE
INIDONEIDADE, SUSPENSÃO OU IMPEDIMENTO

Ao Sr. Agente de Contratação e Equipe de Apoio do Município de Miguel Alves/PI,

[Nome da Empresa], inscrita no CNPJ n° [...], estabelecida no [Endereço], por intermédio de seu representante legal Sr(a). [Nome], brasileiro(a), [estado civil], [profissão], portador(a) da Cédula de Identidade/RG n° [.....] e inscrito(a) no CPF sob o n° [.....], residente e domiciliado(a) em [.....], com vistas ao credenciamento junto ao Município de Miguel Alves/PI, para a prestação de serviços, declara, por meio de seu representante legal, sob as penas da lei, que a referida empresa não está cumprindo penalidade de inidoneidade, suspensão ou impedimento de contratar com a Administração Pública.

[Local e data]

[Nome e assinatura do representante legal]

[Esta declaração deverá ser emitida em papel que identifique a empresa emissora]



ESTADO DO PIAUÍ
PREFEITURA MUNICIPAL DE MIGUEL ALVES

- ANEXO VI -

Ref.: PROCESSO ADMINISTRATIVO N° 4306/2026 – PMMA
CONCORRÊNCIA ELETRÔNICA N° 007/2026

MODELO DE DECLARAÇÃO DE INEXISTÊNCIA DE FATO IMPEDITIVO PARA LICITAR E CONTRATAR COM A
ADMINISTRAÇÃO PÚBLICA

Ao Sr. Agente de Contratação e Equipe de Apoio do Município de Miguel Alves/PI,

[Nome da Empresa], inscrita no CNPJ n° [...], estabelecida no [Endereço], por intermédio de seu representante legal Sr(a). [Nome], brasileiro(a), [estado civil], [profissão], portador(a) da Cédula de Identidade/RG n° [.....] e inscrito(a) no CPF sob o n° [.....], residente e domiciliado(a) em [.....], declara, para os fins de direito, na qualidade de proponente do procedimento de licitação acima referido, que não fomos declarados inidôneos para licitar ou contratar com o Poder Público, em qualquer de suas esferas e sob as penas da lei, que até a presente data inexistem fatos impeditivos para a nossa habilitação e que estamos cientes da obrigatoriedade de declarar ocorrências posteriores.

Por ser expressão da verdade, firma-se a presente declaração.

[Local e data]

[Nome e assinatura do representante legal]

[Esta declaração deverá ser emitida em papel que identifique a empresa emissora]



ESTADO DO PIAUÍ
PREFEITURA MUNICIPAL DE MIGUEL ALVES

- ANEXO VII -

Ref.: PROCESSO ADMINISTRATIVO N° 4306/2026 – PMMA
CONCORRÊNCIA ELETRÔNICA N° 007/2026

MODELO DE DECLARAÇÃO DE ELABORAÇÃO INDEPENDENTE DA PROPOSTA

Ao Sr. Agente de Contratação e Equipe de Apoio do Município de Miguel Alves/PI,

[Nome da Empresa], inscrita no CNPJ n° [...], estabelecida no [Endereço], por intermédio de seu representante legal Sr(a). [Nome], brasileiro(a), [estado civil], [profissão], portador(a) da Cédula de Identidade/RG n° [.....] e inscrito(a) no CPF sob o n° [.....], residente e domiciliado(a) em [.....], declara, para fins de atendimento às exigências editalícias, sob as penas da legislação, em especial o art. 299 do Código Penal Brasileiro, que:

- a) A proposta apresentada para participar desta licitação foi elaborada de maneira independente pela licitante e o conteúdo da mesma não foi, no todo ou em parte, direta ou indiretamente, informado, discutido ou recebido de qualquer outro participante potencial ou de fato desta licitação por qualquer meio ou por qualquer pessoa;
- b) A intenção de apresentar a proposta elaborada para participar desta Licitação não foi informada, discutida ou recebida de qualquer outro participante potencial ou de fato desta licitação, por qualquer meio ou por qualquer pessoa;
- c) Que não tentou, por qualquer meio ou por qualquer pessoa, influir na decisão de qualquer outro participante potencial ou de fato desta licitação quanto a participar ou não da referida licitação;
- d) Que o conteúdo da proposta apresentada para participar desta licitação não será, no todo ou em parte, direta ou indiretamente, comunicado ou discutido com qualquer outro participante potencial ou de fato desta Licitação antes da adjudicação do objeto da referida licitação;
- e) Que o conteúdo da proposta apresentada para participar desta licitação não foi, no todo ou em parte, direta ou indiretamente, informado, discutido ou recebido de qualquer integrante da Administração do Município de Miguel Alves/PI antes da abertura oficial das propostas, e;
- f) Que está plenamente ciente do teor e da extensão desta declaração e que detém plenos poderes e informações para firmá-las.

[Local e data]

[Nome e assinatura do representante legal]

[Esta declaração deverá ser emitida em papel que identifique a empresa emissora]



ESTADO DO PIAUÍ
PREFEITURA MUNICIPAL DE MIGUEL ALVES

- ANEXO VIII -

Ref.: PROCESSO ADMINISTRATIVO N° 4306/2026 – PMMA
CONCORRÊNCIA ELETRÔNICA N° 007/2026

MODELO DE DECLARAÇÃO DE NÃO POSSUIR EM SEU QUADRO SERVIDOR PÚBLICO

Ao Sr. Agente de Contratação e Equipe de Apoio do Município de Miguel Alves/PI,

[Nome da Empresa], inscrita no CNPJ n° [...], estabelecida no [Endereço], por intermédio de seu representante legal Sr(a). [Nome], brasileiro(a), [estado civil], [profissão], portador(a) da Cédula de Identidade/RG n° [.....] e inscrito(a) no CPF sob o n° [.....], residente e domiciliado(a) em [.....], declara, para fins do disposto na legislação, que não possui no seu quadro de pessoal servidores públicos do Município de Miguel Alves/PI, exercendo funções de gerência, administração, tomada de decisão ou assessoramento, na forma do Art. 9º, §1º, da Lei n° 14.133/21, para fins a que venha impedir de participar de licitações em órgãos da Administração Pública licitante.

Por ser expressão da verdade, firma-se a presente declaração.

[Local e data]

[Nome e assinatura do representante legal]

[Esta declaração deverá ser emitida em papel que identifique a empresa emissora]



ESTADO DO PIAUÍ
PREFEITURA MUNICIPAL DE MIGUEL ALVES

- ANEXO IX -

Ref.: PROCESSO ADMINISTRATIVO N° 4306/2026 – PMMA
CONCORRÊNCIA ELETRÔNICA N° 007/2026

MODELO DE DECLARAÇÃO DAS CONDIÇÕES DA LICITAÇÃO E EXECUÇÃO DO CONTRATO

Ao Sr. Agente de Contratação e Equipe de Apoio do Município de Miguel Alves/PI,

[Nome da Empresa], inscrita no CNPJ n° [...], estabelecida no [Endereço], por intermédio de seu representante legal Sr(a). [Nome], brasileiro(a), [estado civil], [profissão], portador(a) da Cédula de Identidade/RG n° [.....] e inscrito(a) no CPF sob o n° [.....], residente e domiciliado(a) em [.....], declara, para fins de habilitação neste certame licitatório, que:

- a) Encontra-se ciente das condições da licitação e tem conhecimento de todas as informações, das condições locais para o cumprimento das obrigações objeto da licitação e obteve todos os esclarecimentos necessários à formulação da proposta;
- b) Assume inteira responsabilidade pela autenticidade de todos os documentos apresentados, observando o disposto nos normativos vigentes;
- c) Que fornecerá quaisquer informações complementares solicitadas pela Prefeitura Municipal de Miguel Alves/PI;
- d) Compromete-se a executar os serviços de acordo com as especificações da Prefeitura Municipal, inclusive prazos, disponibilizando os recursos materiais e humanos necessários e que tomará todas as medidas para assegurar a qualidade dos serviços.

Por ser expressão da verdade, firma-se a presente declaração.

[Local e data]

[Nome e assinatura do representante legal]

[Esta declaração deverá ser emitida em papel que identifique a empresa emissora]



ESTADO DO PIAUÍ
PREFEITURA MUNICIPAL DE MIGUEL ALVES

- ANEXO X -

Ref.: PROCESSO ADMINISTRATIVO Nº 4306/2026 – PMMA
CONCORRÊNCIA ELETRÔNICA Nº 007/2026

MODELO DE DECLARAÇÃO DE CUMPRIMENTO DA RESERVA DE CARGOS PARA PESSOA COM DEFICIÊNCIA E PARA REABILITADO DA PREVIDÊNCIA SOCIAL

Ao Sr. Agente de Contratação e Equipe de Apoio do Município de Miguel Alves/PI,

[Nome da Empresa], inscrita no CNPJ nº [...], estabelecida no [Endereço], por intermédio de seu representante legal Sr(a). [Nome], brasileiro(a), [estado civil], [profissão], portador(a) da Cédula de Identidade/RG nº [.....] e inscrito(a) no CPF sob o nº [.....], residente e domiciliado(a) em [.....], declara, para fins do disposto na legislação, que os serviços são prestados por empresas que comprovam cumprimento de reserva de cargos prevista em lei para pessoa com deficiência ou para reabilitado da Previdência Social e que atendem às regras de acessibilidade previstas na legislação, conforme disposto no art. 63, inciso IV, da Lei nº 14.133/21.

Por ser expressão da verdade, firma-se a presente declaração.

[Local e data]

[Nome e assinatura do representante legal]

[Esta declaração deverá ser emitida em papel que identifique a empresa emissora]



ESTADO DO PIAUÍ
PREFEITURA MUNICIPAL DE MIGUEL ALVES

- ANEXO XI -

Ref.: PROCESSO ADMINISTRATIVO N° 4306/2026 – PMMA
CONCORRÊNCIA ELETRÔNICA N° 007/2026

MODELO DE DECLARAÇÃO DE QUE SUAS PROPOSTAS ECONÔMICAS COMPREENDEM A INTEGRALIDADE DOS CUSTOS PARA ATENDIMENTO DOS DIREITOS TRABALHISTAS ASSEGURADOS, NOS TERMOS DO ART. 63, §1º DA LEI 14.133/21

Ao Sr. Agente de Contratação e Equipe de Apoio do Município de Miguel Alves/PI,

[Nome da Empresa], inscrita no CNPJ n° [...], estabelecida no [Endereço], por intermédio de seu representante legal Sr(a). [Nome], brasileiro(a), [estado civil], [profissão], portador(a) da Cédula de Identidade/RG n° [.....] e inscrito(a) no CPF sob o n° [.....], residente e domiciliado(a) em [.....], declara, para todos os fins legais para todos os fins legais e em atendimento art. 63, §1º da Lei 14.133/21, que possui aptidão financeira para a execução do CONTRATO e que a sua PROPOSTA DE PREÇO compreende a integralidade dos custos para atendimento dos direitos trabalhistas assegurados na Constituição Federal, nas leis trabalhistas, nas normas infralegais, nas convenções coletivas de trabalho e nos termos de ajustamento de conduta vigentes na data de entrega das propostas.

Por ser expressão da verdade, firma-se a presente declaração.

[Local e data]

[Nome e assinatura do representante legal]

[Esta declaração deverá ser emitida em papel que identifique a empresa emissora]



ESTADO DO PIAUÍ
PREFEITURA MUNICIPAL DE MIGUEL ALVES

- ANEXO XII -

Ref.: PROCESSO ADMINISTRATIVO N° 4306/2026 – PMMA
CONCORRÊNCIA ELETRÔNICA N° 007/2026

MODELO DE DECLARAÇÃO DE ENQUADRAMENTO NA LEI COMPLEMENTAR Nº 123/2006

Ao Sr. Agente de Contratação e Equipe de Apoio do Município de Miguel Alves/PI,

[Nome da Empresa], inscrita no CNPJ nº [...], estabelecida no [Endereço], por intermédio de seu representante legal Sr(a). [Nome], brasileiro(a), [estado civil], [profissão], portador(a) da Cédula de Identidade/RG nº [.....] e inscrito(a) no CPF sob o nº [.....], residente e domiciliado(a) em [.....], declara, sob as penas da lei, que cumpre os requisitos legais para a qualificação como microempresa ou empresa de pequeno porte, e atesta a aptidão para usufruir do tratamento favorecido estabelecido nos arts. 42 a 49 da Lei Complementar federal n. 123/06, não possuindo nenhum dos impedimentos previstos no § 4º do artigo 3º da referida Lei.

Por ser expressão da verdade, firma-se a presente declaração.

[Local e data]

[Nome e assinatura do representante legal]

[Esta declaração deverá ser emitida em papel que identifique a empresa emissora]



ESTADO DO PIAUÍ
PREFEITURA MUNICIPAL DE MIGUEL ALVES

- ANEXO XIII -

MINUTA DE TERMO DE CONTRATO

PROCESSO ADMINISTRATIVO Nº 4306/2026 – PMMA
CONCORRÊNCIA ELETRÔNICA Nº 007/2026
CONTRATO ADMINISTRATIVO Nº [.....]/2026

CONTRATO ADMINISTRATIVO QUE ENTRE SI CELEBRAM O MUNICÍPIO DE MIGUEL ALVES/PI E A EMPRESA [.....] QUE TEM POR OBJETO O FIM ADIANTE ESPECIFICADO, NOS TERMOS DAS CLÁUSULAS A SEGUIR AJUSTADAS.

CONTRATANTE: MUNICÍPIO DE MIGUEL ALVES, estado do Piauí, pessoa jurídica de direito público interno, inscrito no CNPJ nº [.....], estabelecido na [.....] em Miguel Alves/PI, neste ato representado por seu [.....], [.....] e inscrito no CPF nº [.....], estabelecido na [.....] em Miguel Alves/PI.

CONTRATADA: [DENOMINAÇÃO SOCIAL], pessoa jurídica de direito privado, inscrita no CNPJ nº [.....], sediada na [.....], neste ato representada pelo(a) Sr(a). [.....], brasileiro(a), [estado civil], [profissão], portador(a) da Cédula de Identidade/RG nº [.....] e inscrito(a) no CPF sob o nº [.....], residente e domiciliado(a) em [.....].

Os Contratantes acima qualificados, tendo entre si justo e avençado, celebram o presente ajuste oriundo do Concorrência Eletrônica nº 007/2026, instruído através do Processo Administrativo nº 4306/2026 – PMMA, sujeitando-se as partes às normas disciplinares da Lei nº 14.133, de 1º de abril de 2021 e demais legislações pertinentes, nos termos das cláusulas adiante esposadas.

CLÁUSULA PRIMEIRA – DO OBJETO (art. 92, I e II)

1.1. O objeto do presente instrumento é a contratação de, nas condições estabelecidas no Termo de Referência.

1.2. Objeto da contratação:

Item	Especificação	Med.	Quant.	Valor Unitário	Valor Total	Empresa Detentora
[.....]	[.....]	[.....]	[.....]	[.....]	[.....]	[.....]

1.3. Vinculam esta contratação, independentemente de transcrição:

O Termo de Referência;

O Edital da Licitação;

A Proposta do contratado;

Eventuais anexos dos documentos supracitados.



ESTADO DO PIAUÍ
PREFEITURA MUNICIPAL DE MIGUEL ALVES

CLÁUSULA SEGUNDA – DA VIGÊNCIA E PRORROGAÇÃO

- 2.1. O prazo de vigência da contratação é de contados do(a), prorrogável por até 10 anos, na forma dos artigos 106 e 107 da Lei nº 14.133, de 2021.
- 2.1.1. A prorrogação de que trata este item é condicionada ao ateste, pela autoridade competente, de que as condições e os preços permanecem vantajosos para a Administração, permitida a negociação com o contratado.
- 2.2. O contratado não tem direito subjetivo à prorrogação contratual.
- 2.3. A prorrogação de contrato deverá ser promovida mediante celebração de termo aditivo.
- 2.4. O contrato não poderá ser prorrogado quando o contratado tiver sido penalizado nas sanções de declaração de inidoneidade ou impedimento de licitar e contratar com poder público, observadas as abrangências de aplicação.

CLÁUSULA TERCEIRA – DOS MODELOS DE EXECUÇÃO E GESTÃO CONTRATUAIS (art. 92, IV, VII e XVIII)

- 3.1. O regime de execução contratual, os modelos de gestão e de execução, assim como os prazos e condições de conclusão, entrega, observação e recebimento do objeto constam no Termo de Referência, anexo a este Contrato.

CLÁUSULA QUARTA – DA SUBCONTRATAÇÃO

- 4.1. É permitida a subcontratação parcial do objeto, até o limite de 30% (trinta por cento) do valor total do contrato.

CLÁUSULA QUINTA – DO PREÇO (art. 92, V)

- 5.1. O valor total da contratação é de R\$..... (.....)
- 5.2. No valor acima estão incluídas todas as despesas ordinárias diretas e indiretas decorrentes da execução do objeto, inclusive tributos e/ou impostos, encargos sociais, trabalhistas, previdenciários, fiscais e comerciais incidentes, taxa de administração, frete, seguro e outros necessários ao cumprimento integral do objeto da contratação.
- 5.3. O valor acima é meramente estimativo, de forma que os pagamentos devidos ao Contratado dependerão dos serviços efetivamente executados, medidos e aprovados pela fiscalização, conforme planilha orçamentária, cronograma físico-financeiro e demais condições estabelecidas no Termo de Referência/Projeto Básico.

CLÁUSULA SEXTA – DO PAGAMENTO (art. 92, V e VI)

- 6.1. O pagamento será realizado pelo setor competente da Prefeitura Municipal de Miguel Alves/PI, em até 30 (trinta) dias após a solicitação, que deverá ser protocolada até o 5º (quinto) dia do mês subsequente à execução dos serviços, acompanhada da nota fiscal/fatura, recibo em 04 (quatro) vias de igual valor, cópia do contrato/nota de empenho, ordem de serviço, boletim ou relatório de medição aprovado pela fiscalização, certidões de regularidade junto ao INSS, FGTS, Fazenda Nacional, Fazenda Estadual e Fazenda Municipal, e demais documentos exigidos no edital, no contrato e na Lei nº 14.133/2021.
- 6.2. As notas fiscais/faturas que apresentarem incorreções serão devolvidas à contratada e neste caso o vencimento dar-se-á no prazo de 30 (trinta) dias, contados da apresentação da documentação devidamente corrigida e válida, não ocorrendo neste caso, quaisquer ônus por parte da Administração.



ESTADO DO PIAUÍ
PREFEITURA MUNICIPAL DE MIGUEL ALVES

6.3. Nenhum pagamento será efetuado ao Contratado enquanto pendente de liquidação qualquer obrigação financeira que lhe tenha sido imposta em virtude de penalidade, inadimplemento contratual, irregularidade na execução dos serviços ou ausência de documentação exigida para fins de pagamento.

CLÁUSULA SÉTIMA – DO REAJUSTE DOS PREÇOS E ATUALIZAÇÃO MONETÁRIA (art. 92, V)

7.1. Não haverá reajustamento nos preços propostos, salvo, se por razões supervenientes, os prazos ultrapassarem o período de 12 (doze) meses a partir da data base e serão realizados conforme os procedimentos:

- a) O índice de reajuste será o Índice de Preços ao Consumidor Amplo – IPCA, instituído pelo IBGE (Instituto Brasileiro de Geografia e Estatística).
- b) A data base adotada será a data 01 (um) ano posterior ao início da vigência contratual.
- c) Para o cálculo do reajustamento será utilizada a seguinte fórmula:

$$R = V \times \frac{I - I_0}{I_0} = \text{onde:}$$

R - Valor do reajustamento calculado;

V - Valor contratual do objeto a ser reajustados;

I - Índice (IPCA), correspondente a data do reajuste (12 meses da data base);

I₀ – Índice (IPCA), correspondente à data base.

7.2. Somente ocorrerá reajuste para as parcelas que ultrapassem o período mencionado e desde que o adimplemento das obrigações a executar não esteja atrasado por culpa da Contratada, conforme cronograma físico-financeiro, ordens de serviço e medições realizadas pelo Contratante.

7.3. No caso de atraso ou não divulgação do índice de reajustamento, o Contratante pagará à Contratada a importância calculada pelo índice anual vigente, liquidando a diferença correspondente tão logo seja divulgado o índice definitivo.

7.4. Caso o índice estabelecido para reajustamento venha a ser extinto ou de qualquer forma não possa mais ser utilizado, será adotado em substituição, mediante aditamento do Contrato, o que vier a ser determinado pela legislação então em vigor.

7.5. Na ausência de previsão legal quanto ao índice substituto, as partes elegerão novo índice oficial, para reajustamento do preço do valor remanescente.

7.6. O reajuste será realizado por apostilamento.

CLÁUSULA OITAVA – DAS OBRIGAÇÕES DO CONTRATANTE (art. 92, X, XI e XIV)

8.1. São obrigações do Contratante:

8.2. Exigir o cumprimento de todas as obrigações assumidas pelo Contratado, de acordo com o contrato e seus anexos;

8.3. Receber o objeto no prazo e condições estabelecidas no Termo de Referência;

8.4. Notificar o Contratado, por escrito, sobre vícios, defeitos, falhas ou incorreções verificadas na execução da obra/serviços, para que sejam corrigidos, reparados, reconstruídos ou substituídos, no total ou em parte, às suas expensas;

8.5. Acompanhar e fiscalizar a execução do contrato e o cumprimento das obrigações pelo Contratado;



ESTADO DO PIAUÍ
PREFEITURA MUNICIPAL DE MIGUEL ALVES

- 8.6. Efetuar o pagamento ao Contratado do valor correspondente aos serviços efetivamente executados, medidos e aprovados pela fiscalização, no prazo, forma e condições estabelecidos no presente Contrato e no Termo de Referência/Projeto Básico.
- 8.7. Aplicar ao Contratado as sanções previstas na lei e neste Contrato;
- 8.8. Cientificar o órgão de representação judicial do Município para adoção das medidas cabíveis quando do descumprimento de obrigações pelo Contratado;
- 8.9. Explicitamente emitir decisão sobre todas as solicitações e reclamações relacionadas à execução do presente Contrato, ressalvados os requerimentos manifestamente impertinentes, meramente protelatórios ou de nenhum interesse para a boa execução do ajuste.
- 8.10. A Administração terá o prazo de 30 (trinta) dias, a contar da data do protocolo do requerimento para decidir, admitida a prorrogação motivada, por igual período.
- 8.11. Responder eventuais pedidos de reestabelecimento do equilíbrio econômico-financeiro feitos pelo contratado no prazo máximo de 60 (sessenta) dias.
- 8.12. Notificar os emitentes das garantias quanto ao início de processo administrativo para apuração de descumprimento de cláusulas contratuais.
- 8.13. A Administração não responderá por quaisquer compromissos assumidos pelo Contratado com terceiros, ainda que vinculados à execução do contrato, bem como por qualquer dano causado a terceiros em decorrência de ato do Contratado, de seus empregados, prepostos ou subordinados.

CLÁUSULA NONA – DAS OBRIGAÇÕES DO CONTRATADO (art. 92, XIV, XVI e XVII)

- 9.1. O Contratado deve cumprir todas as obrigações constantes deste Contrato e em seus anexos, assumindo como exclusivamente seus os riscos e as despesas decorrentes da boa e perfeita execução do objeto, observando, ainda, as obrigações a seguir dispostas:
- 9.2. Responsabilizar-se pelos vícios e danos decorrentes do objeto;
- 9.3. Comunicar ao Contratante, no prazo máximo de 24 (vinte e quatro) horas, qualquer fato superveniente que possa comprometer o cumprimento do cronograma físico-financeiro, dos prazos de execução ou das condições pactuadas, apresentando a devida justificativa e comprovação;
- 9.4. Atender às determinações regulares emitidas pelo fiscal ou gestor do contrato ou autoridade superior (art. 137, II, da Lei n.º 14.133, de 2021) e prestar todo esclarecimento ou informação por eles solicitados;
- 9.5. Reparar, corrigir, remover, reconstruir ou substituir, às suas expensas, no total ou em parte, no prazo fixado pelo fiscal do contrato, a obra/serviços nos quais se verificarem vícios, defeitos, falhas ou incorreções resultantes da execução ou dos materiais empregados;
- 9.6. Responsabilizar-se pelos vícios e danos decorrentes da execução do objeto, bem como por todo e qualquer dano causado à Administração ou terceiros, não reduzindo essa responsabilidade a fiscalização ou o acompanhamento da execução contratual pelo contratante, que ficará autorizado a descontar dos pagamentos devidos ou da garantia, caso exigida, o valor correspondente aos danos sofridos;
- 9.7. Quando não for possível a verificação da regularidade no Sistema de Cadastro de Fornecedores do Município, o contratado deverá entregar ao setor responsável pela fiscalização do contrato, junto com a Nota Fiscal para fins de pagamento, os seguintes documentos:
- 1) prova de regularidade relativa à Seguridade Social;
 - 2) certidão conjunta relativa aos tributos federais e à Dívida Ativa da União;
 - 3) certidões que comprovem a regularidade perante a Fazenda Estadual ou Distrital do domicílio ou sede do contratado;
 - 4) certidões que comprovem a regularidade perante a Fazenda Municipal do domicílio ou sede do contratado;



ESTADO DO PIAUÍ
PREFEITURA MUNICIPAL DE MIGUEL ALVES

- 5) Certidão de Regularidade do FGTS – CRF; e
- 6) Certidão Negativa de Débitos Trabalhistas – CNDT;

- 9.8. Responsabilizar-se pelo cumprimento de todas as obrigações trabalhistas, previdenciárias, fiscais, comerciais e as demais previstas em legislação específica, cuja inadimplência não transfere a responsabilidade ao contratante e não poderá onerar o objeto do contrato;
- 9.9. Comunicar ao Fiscal do contrato, no prazo de 24 (vinte e quatro) horas, qualquer ocorrência anormal ou acidente que se verifique no local da execução do objeto contratual.
- 9.10. Paralisar, por determinação do contratante, qualquer atividade que não esteja sendo executada de acordo com a boa técnica ou que ponha em risco a segurança de pessoas ou bens de terceiros.
- 9.11. Manter durante toda a vigência do contrato, em compatibilidade com as obrigações assumidas, todas as condições exigidas para habilitação na licitação;
- 9.12. Cumprir, durante todo o período de execução do contrato, a reserva de cargos prevista em lei para pessoa com deficiência, para reabilitado da Previdência Social ou para aprendiz, bem como as reservas de cargos previstas na legislação (art. 116, da Lei n.º 14.133, de 2021);
- 9.13. Comprovar a reserva de cargos a que se refere a cláusula acima, no prazo fixado pelo fiscal do contrato, com a indicação dos empregados que preencheram as referidas vagas (art. 116, parágrafo único, da Lei n.º 14.133, de 2021);
- 9.14. Guardar sigilo sobre todas as informações obtidas em decorrência do cumprimento do contrato;
- 9.15. Arcar com o ônus decorrente de eventual equívoco no dimensionamento dos quantitativos de sua proposta, inclusive quanto aos custos variáveis decorrentes de fatores futuros e incertos, devendo complementá-los, caso o previsto inicialmente em sua proposta não seja satisfatório para o atendimento do objeto da contratação, exceto quando ocorrer algum dos eventos arrolados no art. 124, II, d, da Lei n.º 14.133, de 2021.
- 9.16. Cumprir, além dos postulados legais vigentes de âmbito federal, estadual ou municipal, as normas de segurança do contratante;
- 9.17. Alocar os empregados necessários, com habilitação e conhecimento adequados, ao perfeito cumprimento das cláusulas deste contrato, empregando os materiais, equipamentos, ferramentas, utensílios, EPIs e demais insumos necessários, cuja quantidade, qualidade e tecnologia deverão atender às recomendações de boa técnica, às normas técnicas aplicáveis e à legislação de regência;
- 9.18. Orientar e treinar seus empregados sobre os deveres previstos na Lei nº 13.709, de 14 de agosto de 2018, adotando medidas eficazes para proteção de dados pessoais a que tenha acesso por força da execução deste contrato;
- 9.19. Conduzir os trabalhos com estrita observância às normas da legislação pertinente, cumprindo as determinações dos Poderes Públicos, mantendo sempre limpo o local de execução do objeto e nas melhores condições de segurança, higiene e disciplina.
- 9.20. Submeter previamente, por escrito, ao contratante, para análise e aprovação, quaisquer mudanças nos métodos executivos que fujam às especificações do memorial descritivo ou instrumento congênere.
- 9.21. Não permitir a utilização de qualquer trabalho do menor de dezesseis anos, exceto na condição de aprendiz para os maiores de quatorze anos, nem permitir a utilização do trabalho do menor de dezoito anos em trabalho noturno, perigoso ou insalubre.

CLÁUSULA DÉCIMA – DA GARANTIA DE EXECUÇÃO (art. 92, XII)

- 10.1. Não haverá exigência de garantia contratual da execução.



ESTADO DO PIAUÍ
PREFEITURA MUNICIPAL DE MIGUEL ALVES

CLÁUSULA DÉCIMA PRIMEIRA – DAS INFRAÇÕES E SANÇÕES ADMINISTRATIVAS (art. 92, XIV)

11.1. Comete infração administrativa, nos termos da Lei nº 14.133, de 2021, o contratado que:

- a) der causa à inexecução parcial do contrato;
- b) der causa à inexecução parcial do contrato que cause grave dano à Administração ou ao funcionamento dos serviços públicos ou ao interesse coletivo; c) der causa à inexecução total do contrato;
- d) ensejar o retardamento da execução ou da entrega do objeto da contratação sem motivo justificado;
- e) apresentar documentação falsa ou prestar declaração falsa durante a execução do contrato;
- f) praticar ato fraudulento na execução do contrato;
- g) comportar-se de modo inidôneo ou cometer fraude de qualquer natureza;
- h) praticar ato lesivo previsto no art. 5º da Lei nº 12.846, de 1º de agosto de 2013.

11.2. A Contratada estará sujeita à imputação das penalidades, conforme decidir a autoridade competente em caso de cometimento de infração administrativa nos termos Título IV, Capítulo I da Lei nº 14.133/21, ante a eventual inexecução total ou parcial das obrigações assumidas, garantidas a prévia defesa, a Administração poderá aplicar à Contratada, sem prejuízo da responsabilidade civil e criminal, às seguintes sanções:

- a) Advertência, quando o Contratado der causa à inexecução parcial do contrato, sempre que não se justificar a imposição de penalidade mais grave (art. 156, §2º, da Lei nº 14.133/21).
- b) Multa moratória de 0,5% (cinco décimos por cento) do valor do contrato por dia de atraso injustificado sobre o valor da parcela inadimplida e de 1,0% (um por cento) por dia, após o trigésimo dia de atraso acumulada com as multas cominatórias abaixo:
 - I - Multa de 5,0% (cinco por cento) do valor do total do contrato por faltas médias, assim entendidas aquelas que acarretam transtornos significativos e, na sua reincidência, esse percentual será de 10% (dez por cento).
 - II - Multa de 10,0% (dez por cento) do valor total do contrato, nas hipóteses de inexecução total, com ou sem prejuízo para o ente público contratante.
- b.1) A multa não poderá ser superior a 30,0% (trinta por cento) do valor do contrato licitado ou celebrado com contratação direta e será aplicada ao responsável por qualquer das infrações administrativas previstas no art. 155 da Lei nº 14.133/21.
- b.2) A multa de mora poderá ser convertida em compensatória de 30,0% (trinta por cento) do valor total do contrato, nas hipóteses de inexecução total, nos termos do art. 162, parágrafo único da Lei nº 14.133/21.
- b.3) O atraso superior a 45 (quarenta e cinco) dias autoriza a Administração a promover a rescisão do contrato por descumprimento ou cumprimento irregular de suas cláusulas, conforme dispõe o inciso I do art. 137 da Lei nº 14.133/21.
- c) Impedimento de licitar e contratar com a Administração Pública, quando praticadas as condutas descritas abaixo, e sempre que não se justificar a imposição de penalidade mais grave (art. 156, §4º, da Lei nº 14.133/21):
 - c.1) Der causa à inexecução parcial do contrato que cause grave dano à Administração ou ao funcionamento dos serviços públicos ou ao interesse coletivo;
 - c.2) Der causa à inexecução total do contrato;
 - c.3) Deixar de entregar a documentação exigida para o certame;
 - c.4) Não manter a proposta, salvo em decorrência de fato superveniente devidamente justificado;
 - c.5) Não celebrar o contrato ou não entregar a documentação exigida para a contratação, quando convocado dentro do prazo de validade de sua proposta;



ESTADO DO PIAUÍ
PREFEITURA MUNICIPAL DE MIGUEL ALVES

c.6) Ensejar o retardamento da execução ou da entrega do objeto da contratação sem motivo justificado.

d) Declaração de inidoneidade para licitar ou contratar com a Administração Pública, quando praticadas as condutas descritas abaixo, bem como as descritas no subitem anterior que justifiquem a imposição de penalidade mais grave (art. 156, §5º, da Lei nº 14.133/21):

d.1) Apresentar declaração ou documentação falsa exigida para o certame ou prestar declaração falsa durante a dispensa eletrônica ou execução do contrato;

d.2) Fraudar a contratação ou praticar ato fraudulento na execução do contrato;

d.3) Comportar-se de modo inidôneo ou cometer fraude de qualquer natureza;

d.4) Praticar atos ilícitos com vistas a frustrar os objetivos da contratação;

d.5) Praticar ato lesivo previsto no art. 5º da Lei nº 12.846, de 1º de agosto de 2013.

11.3. A aplicação das sanções previstas neste Contrato não exclui, em hipótese alguma, a obrigação de reparação integral do dano causado à Contratante (art. 156, §9º, da Lei nº 14.133/21).

11.4. Todas as sanções previstas neste Contrato poderão ser aplicadas cumulativamente com a multa (art. 156, §7º, da Lei nº 14.133/21).

11.4.1. Antes da aplicação da multa será facultada a defesa do interessado no prazo de 15 (quinze) dias úteis, contado da data de sua intimação (art. 157, da Lei nº 14.133/21).

11.4.2. Se a multa aplicada e as indenizações cabíveis forem superiores ao valor do pagamento eventualmente devido pelo Contratante ao Contratado, além da perda desse valor, a diferença será descontada da garantia prestada ou será cobrada judicialmente (art. 156, §8º, da Lei nº 14.133/21).

11.4.3. Previamente ao encaminhamento à cobrança judicial, a multa poderá ser recolhida administrativamente no prazo máximo de 30 (trinta) dias, a contar da data do recebimento da comunicação enviada pela autoridade competente.

11.5. A aplicação das sanções realizar-se-á em processo administrativo que assegure o contraditório e a ampla defesa ao Contratado, observando-se o procedimento previsto no caput e parágrafos do art. 158 da Lei nº 14.133/21, para as penalidades de impedimento de licitar e contratar e de declaração de inidoneidade para licitar ou contratar.

11.6. Na aplicação das sanções serão considerados (art. 156, §1º, da Lei nº 14.133/21):

a) A natureza e a gravidade da infração cometida;

b) As peculiaridades do caso concreto;

c) As circunstâncias agravantes ou atenuantes;

d) Os danos que dela provierem para o Contratante;

e) A implantação ou o aperfeiçoamento de programa de integridade, conforme normas e orientações dos órgãos de controle.

11.7. Os atos previstos como infrações administrativas na Lei nº 14.133/21, ou em outras leis de licitações e contratos da Administração Pública que também sejam tipificados como atos lesivos na Lei nº 12.846/13, serão apurados e julgados conjuntamente, nos mesmos autos, observados o rito procedimental e autoridade competente definidos na referida Lei (art. 159, da Lei nº 14.133/21).

11.8. A personalidade jurídica do Contratado poderá ser desconsiderada sempre que utilizada com abuso do direito para facilitar, encobrir ou dissimular a prática dos atos ilícitos previstos neste Contrato ou para provocar confusão patrimonial, e, nesse caso, todos os efeitos das sanções aplicadas à pessoa jurídica serão estendidos aos seus administradores e sócios com poderes de administração, à pessoa jurídica sucessora ou à empresa do mesmo ramo com relação de coligação ou controle, de fato ou de direito, com o Contratado, observados, em todos os casos, o contraditório, a ampla defesa e a obrigatoriedade de análise jurídica prévia (art. 160, da Lei nº 14.133/21).



ESTADO DO PIAUÍ
PREFEITURA MUNICIPAL DE MIGUEL ALVES

11.9. O Contratante deverá, no prazo máximo 15 (quinze) dias úteis, contado da data de aplicação da sanção, informar e manter atualizados os dados relativos às sanções por ela aplicadas, para fins de publicidade no Cadastro Nacional de Empresas Inidôneas e Suspensas (CEIS) e no Cadastro Nacional de Empresas Punidas (CNEP), instituídos no âmbito do Poder Executivo Federal (art. 161, da Lei nº 14.133/21).

11.10. As sanções de impedimento de licitar e contratar e declaração de inidoneidade para licitar ou contratar são passíveis de reabilitação na forma do art. 163 da Lei nº 14.133/21.

CLÁUSULA DÉCIMA SEGUNDA – DA EXTINÇÃO CONTRATUAL (art. 92, XIX)

12.1. O contrato será extinto quando vencido o prazo nele estipulado, independentemente de terem sido cumpridas ou não as obrigações de ambas as partes contraentes.

12.1.1. O contrato poderá ser extinto antes do prazo nele fixado, sem ônus para o Contratante, quando este não dispuser de créditos orçamentários para sua continuidade ou quando entender que o contrato não mais lhe oferece vantagem.

12.1.2. A extinção nesta hipótese ocorrerá na próxima data de aniversário do contrato, desde que haja a notificação do contratado pelo contratante nesse sentido com pelo menos 2 (dois) meses de antecedência desse dia.

12.1.3. Caso a notificação da não-continuidade do contrato de que trata este subitem ocorra com menos de 2 (dois) meses da data de aniversário, a extinção contratual ocorrerá após 2 (dois) meses da data da comunicação.

12.2. O contrato poderá ser extinto antes de cumpridas as obrigações nele estipuladas, ou antes do prazo nele fixado, por algum dos motivos previstos no artigo 137 da Lei nº 14.133/21, bem como amigavelmente, assegurados o contraditório e a ampla defesa.

12.2.1. Nesta hipótese, aplicam-se também os artigos 138 e 139 da mesma Lei.

12.3. A alteração social ou a modificação da finalidade ou da estrutura da empresa não ensejará a extinção se não restringir sua capacidade de concluir o contrato.

12.3.1. Se a operação implicar mudança da pessoa jurídica contratada, deverá ser formalizado termo aditivo para alteração subjetiva.

12.4. O termo de extinção, sempre que possível, será precedido:

12.4.1. Balanço dos eventos contratuais já cumpridos ou parcialmente cumpridos; 12.4.2.

Relação dos pagamentos já efetuados e ainda devidos;

12.4.3. Indenizações e multas.

12.5. A extinção do contrato não configura óbice para o reconhecimento do desequilíbrio econômico financeiro, hipótese em que será concedida indenização por meio de termo indenizatório (art. 131, *caput*, da Lei nº 14.133, de 2021).

12.6. O contrato poderá ser extinto caso se constate que o contratado mantém vínculo de natureza técnica, comercial, econômica, financeira, trabalhista ou civil com dirigente do órgão ou entidade contratante ou com agente público que tenha desempenhado função na licitação ou atue na fiscalização ou na gestão do contrato, ou que deles seja cônjuge, companheiro ou parente em linha reta, colateral ou por afinidade, até o terceiro grau (art. 14, inciso IV, da Lei nº 14.133, de 2021).

12.7. O presente ajuste poderá ser rescindido unilateralmente ou por acordo entre as partes nas formas e condições definidas na legislação vigente.

12.7.1. Para a extinção do contrato por ato unilateral a Contratante deve proceder a notificação da empresa Contratada, por escrito, concedendo prazo mínimo de 05 (cinco) dias corridos para apresentação de suas razões, sem que lhe caiba qualquer ônus. Dispensa-se este prazo quando o motivo da rescisão for imputável à Contratada.

12.7.2. Por meio deste ajuste, as partes interessadas reconhecem os direitos da Administração, em caso de extinção determinada por ato unilateral da Administração prevista no artigo 139 da Lei nº 14.133/21.



ESTADO DO PIAUÍ
PREFEITURA MUNICIPAL DE MIGUEL ALVES

CLÁUSULA DÉCIMA TERCEIRA – DA CLASSIFICAÇÃO ORÇAMENTÁRIA E EMPENHO (art. 92, VIII)

13.1. Os recursos financeiros para a despesa decorrente desta contratação correm por conta da Prefeitura Municipal de Miguel Alves/PI, devidamente assegurados com a seguinte dotação orçamentária – Fonte dos recursos: [...] e Dotação: [...].

13.2. A dotação relativa aos exercícios financeiros subsequentes será indicada após aprovação da Lei Orçamentária respectiva e liberação dos créditos correspondentes, mediante apostilamento.

CLÁUSULA DÉCIMA QUARTA – DA FISCALIZAÇÃO

14.1. A fiscalização da execução desta avença será exercida por fiscal de contrato ou equipe de fiscais designados pela Administração municipal. O fiscal designado anotará em registro próprio todas as ocorrências relacionadas com a execução do objeto contrato, indicando dia, mês e ano, bem como o nome dos funcionários eventualmente envolvidos, determinando o que for necessário à regularização das faltas ou defeitos observados e encaminhando os apontamentos à autoridade competente para as providências cabíveis as ocorrências de quaisquer fatos que, a seu critério, exijam medidas corretivas por parte da mesma, conforme art. 104, inciso III, e art. 117 da Lei nº 14.133/21.

CLÁUSULA DÉCIMA QUINTA – DOS CASOS OMISSOS (art. 92, III)

15.1. Os casos omissos serão decididos pelo contratante, segundo as disposições contidas na Lei nº 14.133/2021, no Decreto Municipal nº 001/2024, demais normas aplicáveis e normas e princípios gerais dos contratos.

CLÁUSULA DÉCIMA SEXTA – DAS ALTERAÇÕES

16.1. Eventuais alterações contratuais reger-se-ão pela disciplina dos arts. 124 e seguintes da Lei nº 14.133, de 2021.

16.2. O contratado é obrigado a aceitar, nas mesmas condições contratuais, os acréscimos ou supressões que se fizerem necessários, até o limite de 25% (vinte e cinco por cento) do valor inicial atualizado do contrato;

16.3. As alterações contratuais deverão ser promovidas mediante celebração de termo aditivo, submetido à prévia aprovação da consultoria jurídica do contratante, salvo nos casos de justificada necessidade de antecipação de seus efeitos, hipótese em que a formalização do aditivo deverá ocorrer no prazo máximo de 1 (um) mês (art. 132 da Lei nº 14.133, de 2021).

16.4. Registros que não caracterizam alteração do contrato podem ser realizados por simples apostila, dispensada a celebração de termo aditivo, na forma do art. 136 da Lei nº 14.133, de 2021.

CLÁUSULA DÉCIMA SÉTIMA – DA PUBLICAÇÃO

17.1. Incumbirá ao contratante divulgar o presente instrumento no Portal Nacional de Contratações Públicas (PNCP), na forma prevista no art. 94 da Lei 14.133, de 2021, bem como no respectivo sítio oficial na Internet, em atenção ao art. 91, caput, da Lei nº 14.133, de 2021, e ao art. 8º, §2º, da Lei n. 12.527, de 2011, c/c art. 7º, §3º, inciso V, do Decreto n. 7.724, de 2012.



ESTADO DO PIAUÍ
PREFEITURA MUNICIPAL DE MIGUEL ALVES

CLÁUSULA DÉCIMA OITAVA – DO FORO (art. 92, §1º)

18.1. Fica eleito o foro da Cidade e Comarca de Miguel Alves/PI, com renúncia expressa de qualquer outro, por mais privilegiado que seja, para dirimir quaisquer dúvidas ou litígios oriundos da execução deste Contrato.

Por estarem justas e contratadas, as partes assinam o presente instrumento em 03 (três) vias de igual teor, que depois de lido e achado conforme é assinado pelos Contratantes e pelas testemunhas abaixo nomeadas.

Miguel Alves/PI, [.....] de [.....] de 2026

MUNICÍPIO DE MIGUEL ALVES

Secretaria Municipal de [.....]

Sr. [.....]

CONTRATANTE

[EMPRESA]

Sr(a). [Representante Legal]

CONTRATADO

TESTEMUNHAS:

1. Nome:

CPF:

2. Nome:

CPF:



ESTADO DO PIAUÍ
PREFEITURA MUNICIPAL DE MIGUEL ALVES

ANEXO XIV
(ATESTADO DE VISITA)

Pelo presente instrumento, DECLARO que a firma/empresa, _____ CNPJ nº _____, por intermédio do seu Engenheiro, Sr. (a). _____, esteve presente no local da obra, objeto da Concorrência Eletrônica nº. 007/2026, e a vistoriou tendo pleno conhecimento dos serviços/obras a serem executados, todas informações necessárias à boa e adequada execução do objeto da licitação, bem como, das eventuais dificuldades que poderão ocorrer no transcurso da realização dos mesmos.

Local, _____ de _____ de 2026

Responsável designado pela Prefeitura

CPF nº _____

Responsável designado pela empresa participante

CPF nº _____



ESTADO DO PIAUÍ
PREFEITURA MUNICIPAL DE MIGUEL ALVES

ANEXO XV
(DECLARAÇÃO DE RESPONSABILIDADE TÉCNICA)

À Comissão Permanente de Licitações

Ref.: Edital de Concorrência Eletrônica nº. **007/2026**

Declaramos, para efeito da licitação em epígrafe, conforme disposto em seu respectivo Edital e seus anexos, que indicamos o profissional responsável técnico caso venhamos a vencer a referida licitação:

1 Engenheiro residente

Nome: CREA Nº

Assinatura: Data de registro

Especialidade:

Declaramos, outrossim, que o engenheiro residente acima relacionado pertence ao nosso quadro técnico de profissionais permanentes, com relacionamento junto à empresa, dentro das leis trabalhistas vigentes.

(Local), ____ de ____ de 2026

(carimbo, nome e assinatura do responsável legal)

(carteira de identidade, número e órgão emissor)