



PLANTA BAIXA  
ESCALA: 1/100



PLANTA DE SITUAÇÃO  
ESCALA: 1/1000

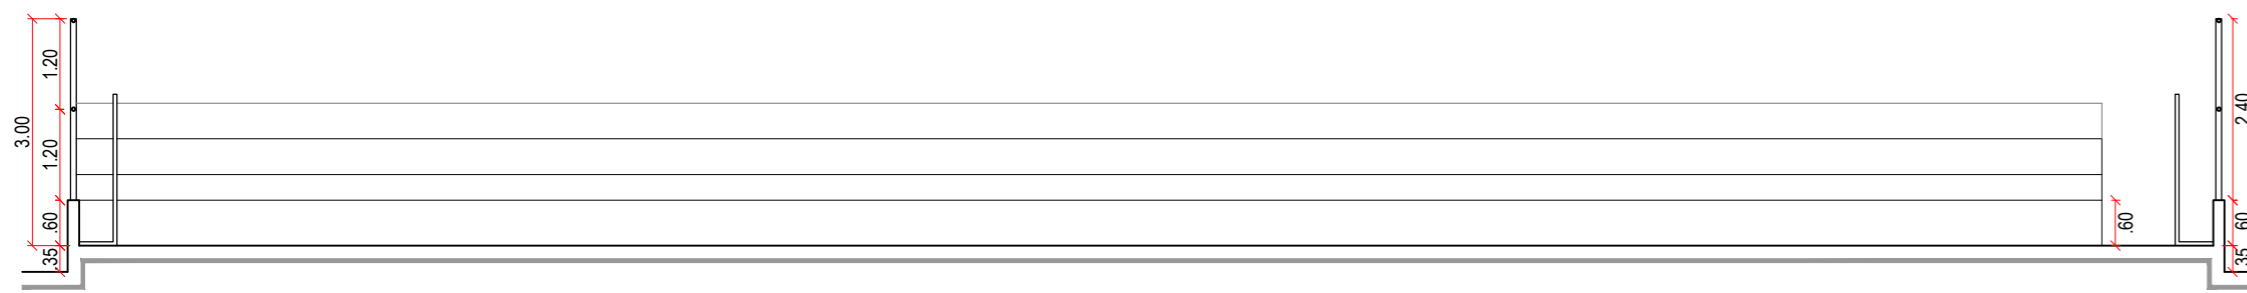

CORTE AA  
ESCALA: 1/100

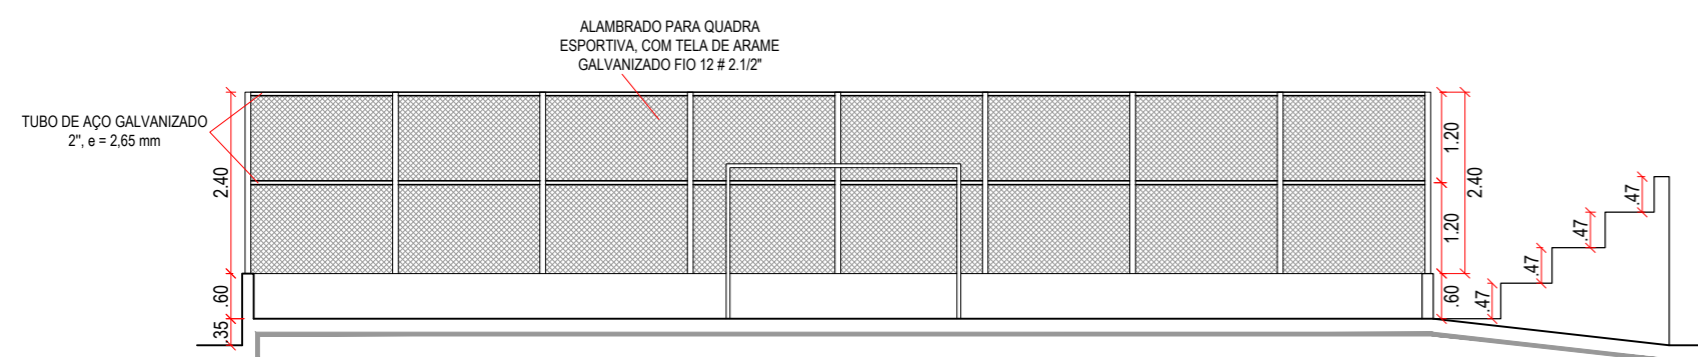

CORTE BB  
ESCALA: 1/100

<b>QUADRA IPUEIRAS</b>		FOLHA: <b>02/04</b>
<b>REFORMA</b>		
PROPRIETÁRIO: PREFEITURA MUNICIPAL DE PICOS		
LOCAL: RUA ISABEL DE JESUS LUZ, BAIRRO IPUEIRAS LOTEAMENTO JOSINO ARAUJO, QUADRA 02. PICOS-PI		
DATA: NOVEMBRO / 2025		
<b>CONTEÚDO:</b> PLANTA BAIXA, CORTES, DETALHAMENTOS		
ARQUIVO: PMP.REFORMAQUADRAS.V1		ESCALA: 1/100
DESENHO: MARCELA NEIVA ALBUQUERQUE / GABRIEL ALBANO DE ABREU		
<b>QUADRO DE ÁREAS</b> ÁREA DO TERRENO: 1530.00 m²	<b>CARIMBOS</b>	
	PROPRIETÁRIO PREFEITURA MUNICIPAL DE PICOS	
	RESPONSÁVEL TÉCNICO	
 <b>PREFEITURA PICOS</b> RECONSTRUINDO NOSSO FUTURO <b>SECRETARIA DE ESPORTES E LAZER</b>		