




PLANTA BAIXA  
ESCALA: 1/100

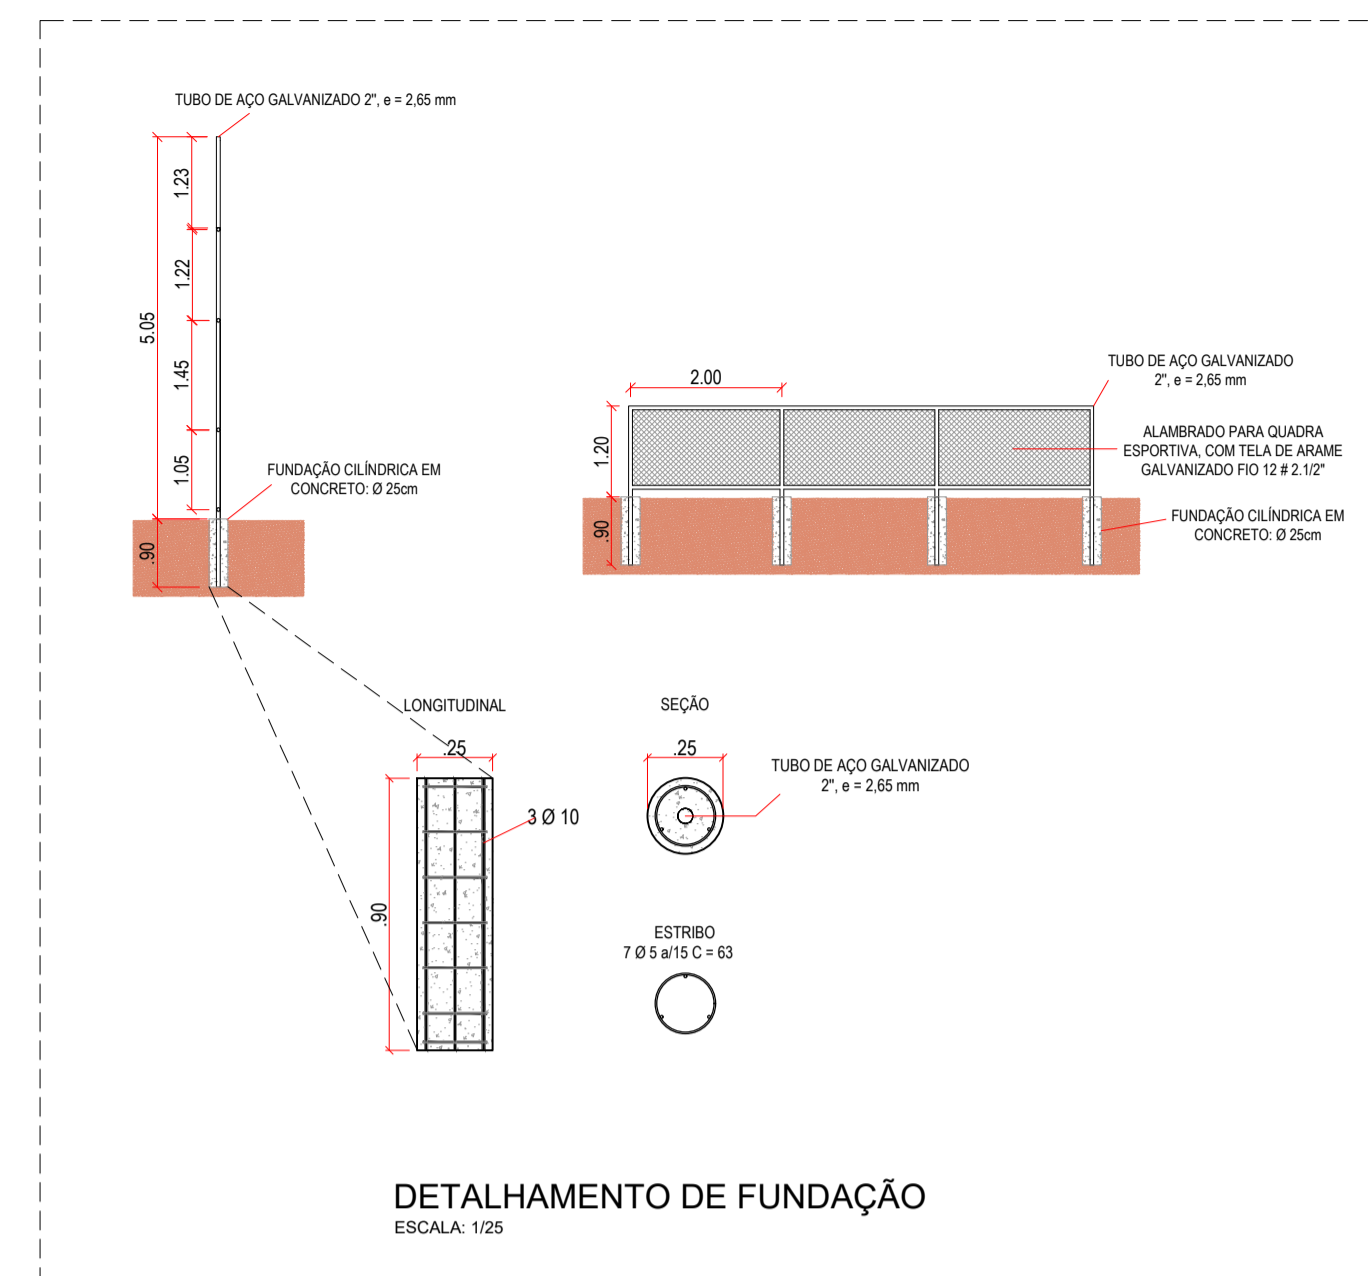


DETALHAMENTO DE FUNDAÇÃO  
ESCALA: 1/25

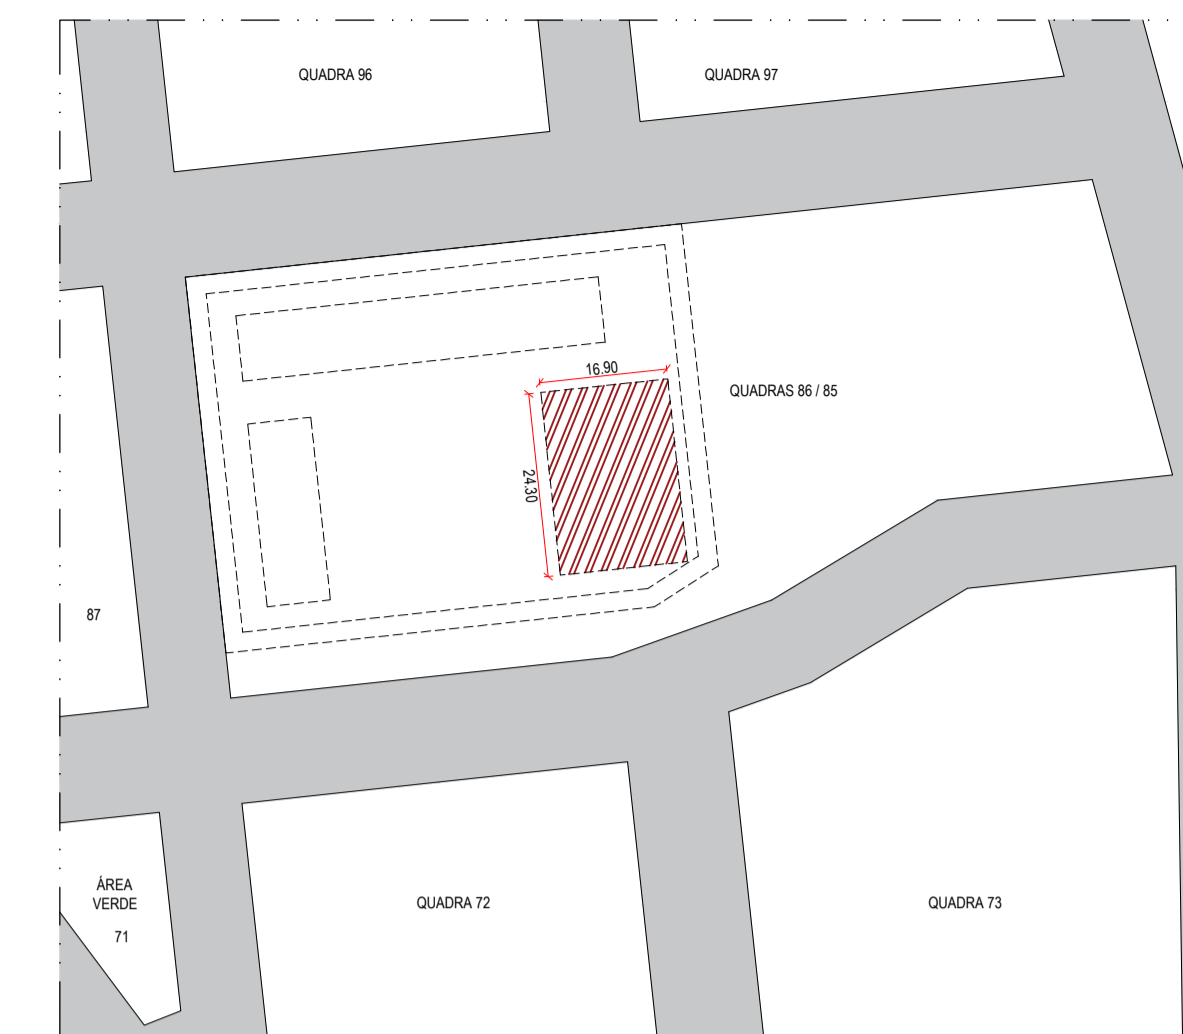


PLANTA DE SITUAÇÃO  
ESCALA: 1/1000

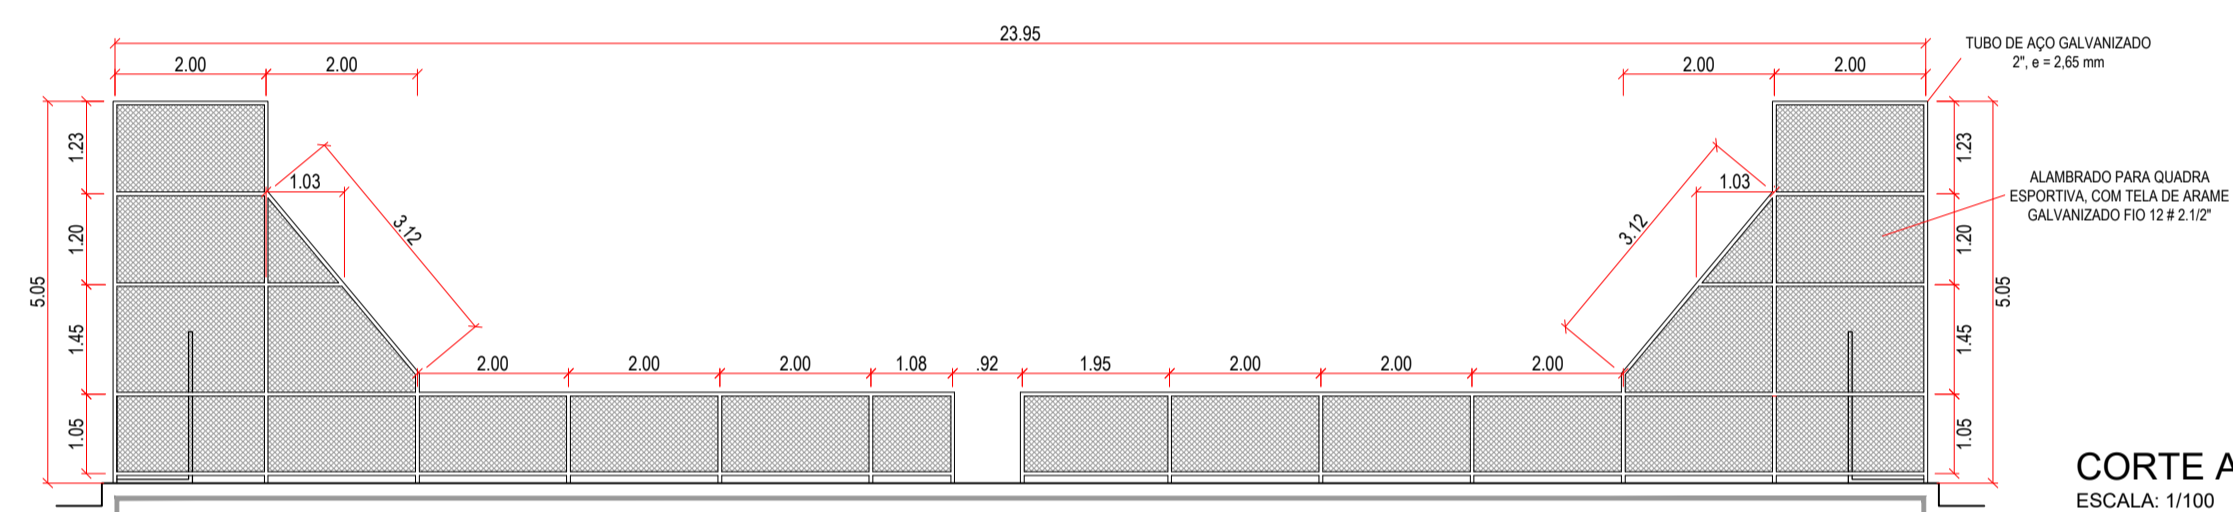


CORTE AA  
ESCALA: 1/100

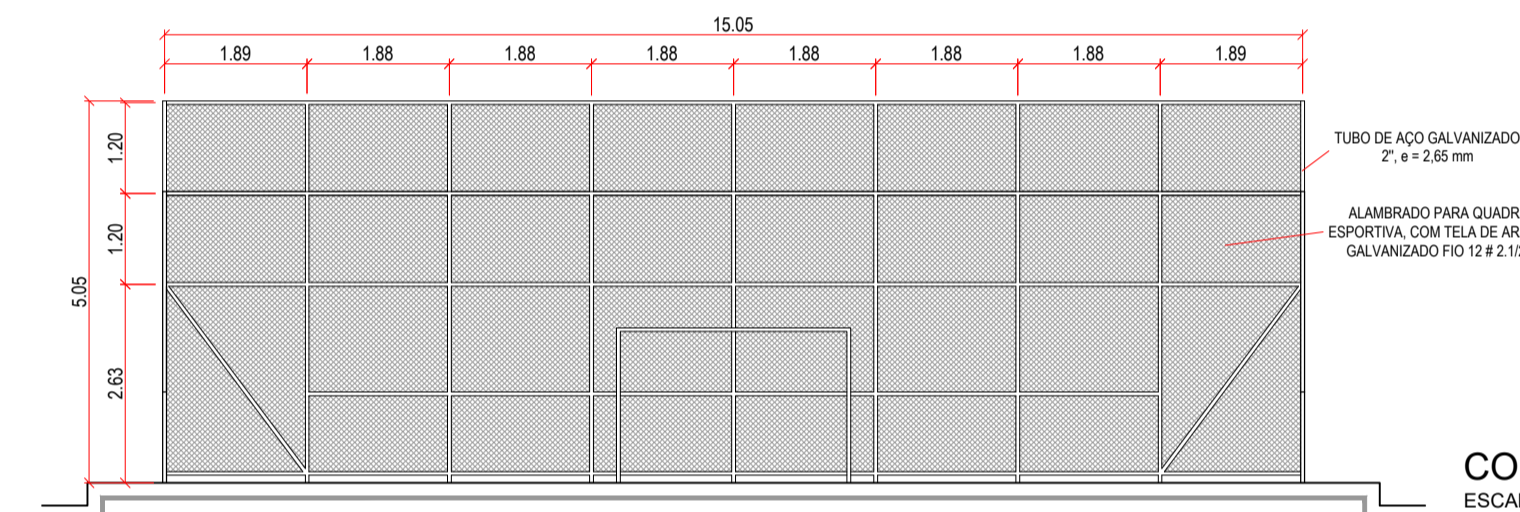

CORTE BB  
ESCALA: 1/100

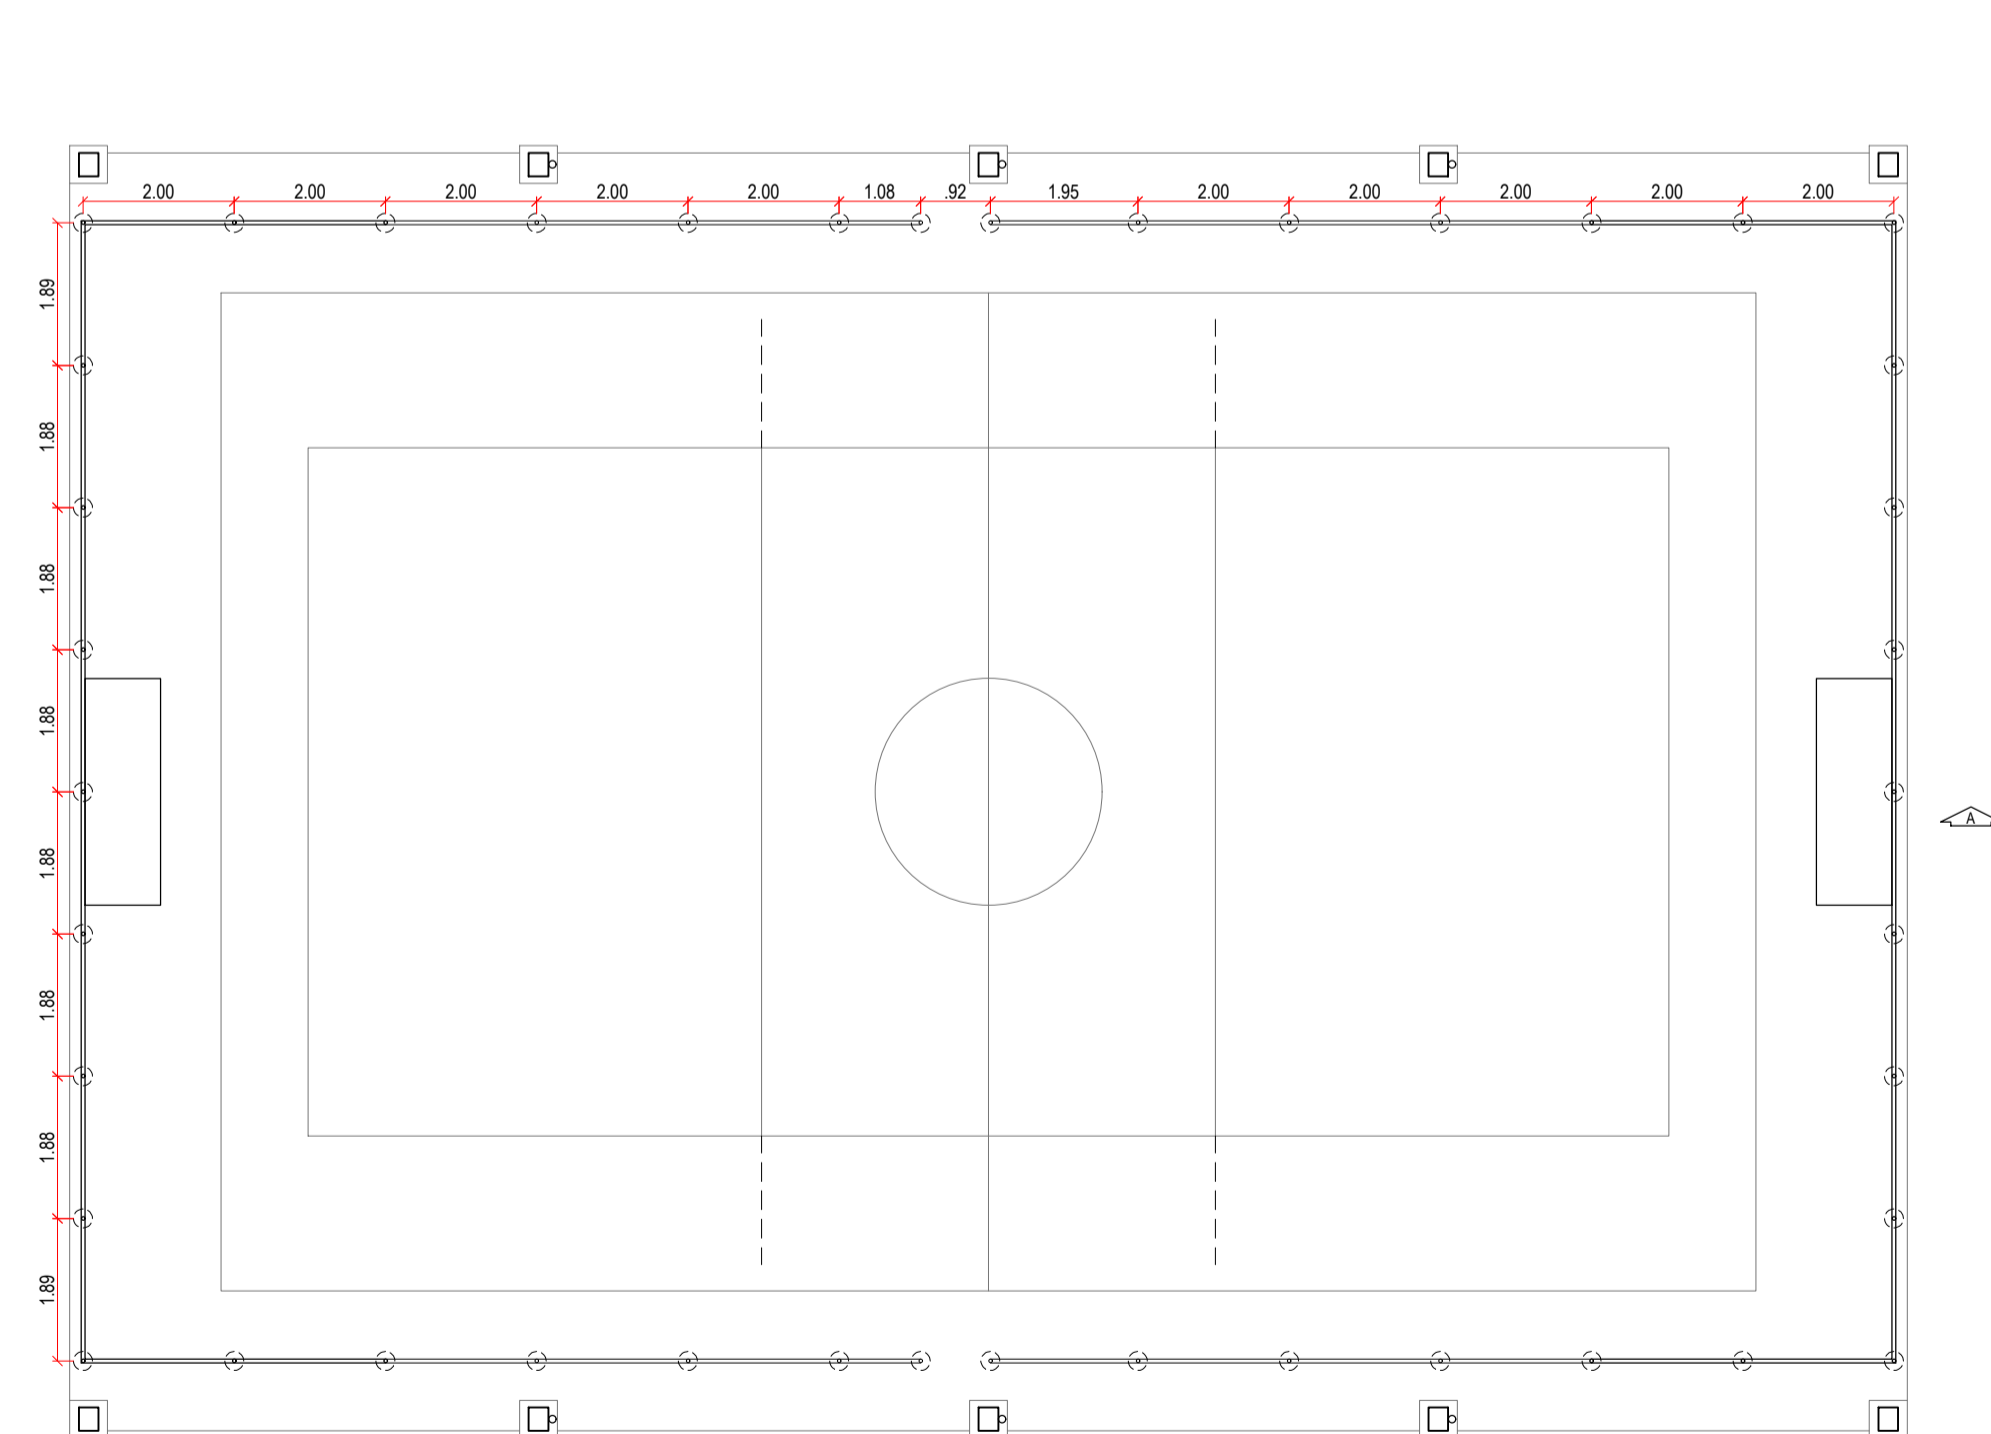

PROJEÇÃO DAS FUNDAÇÕES  
ESCALA: 1/100

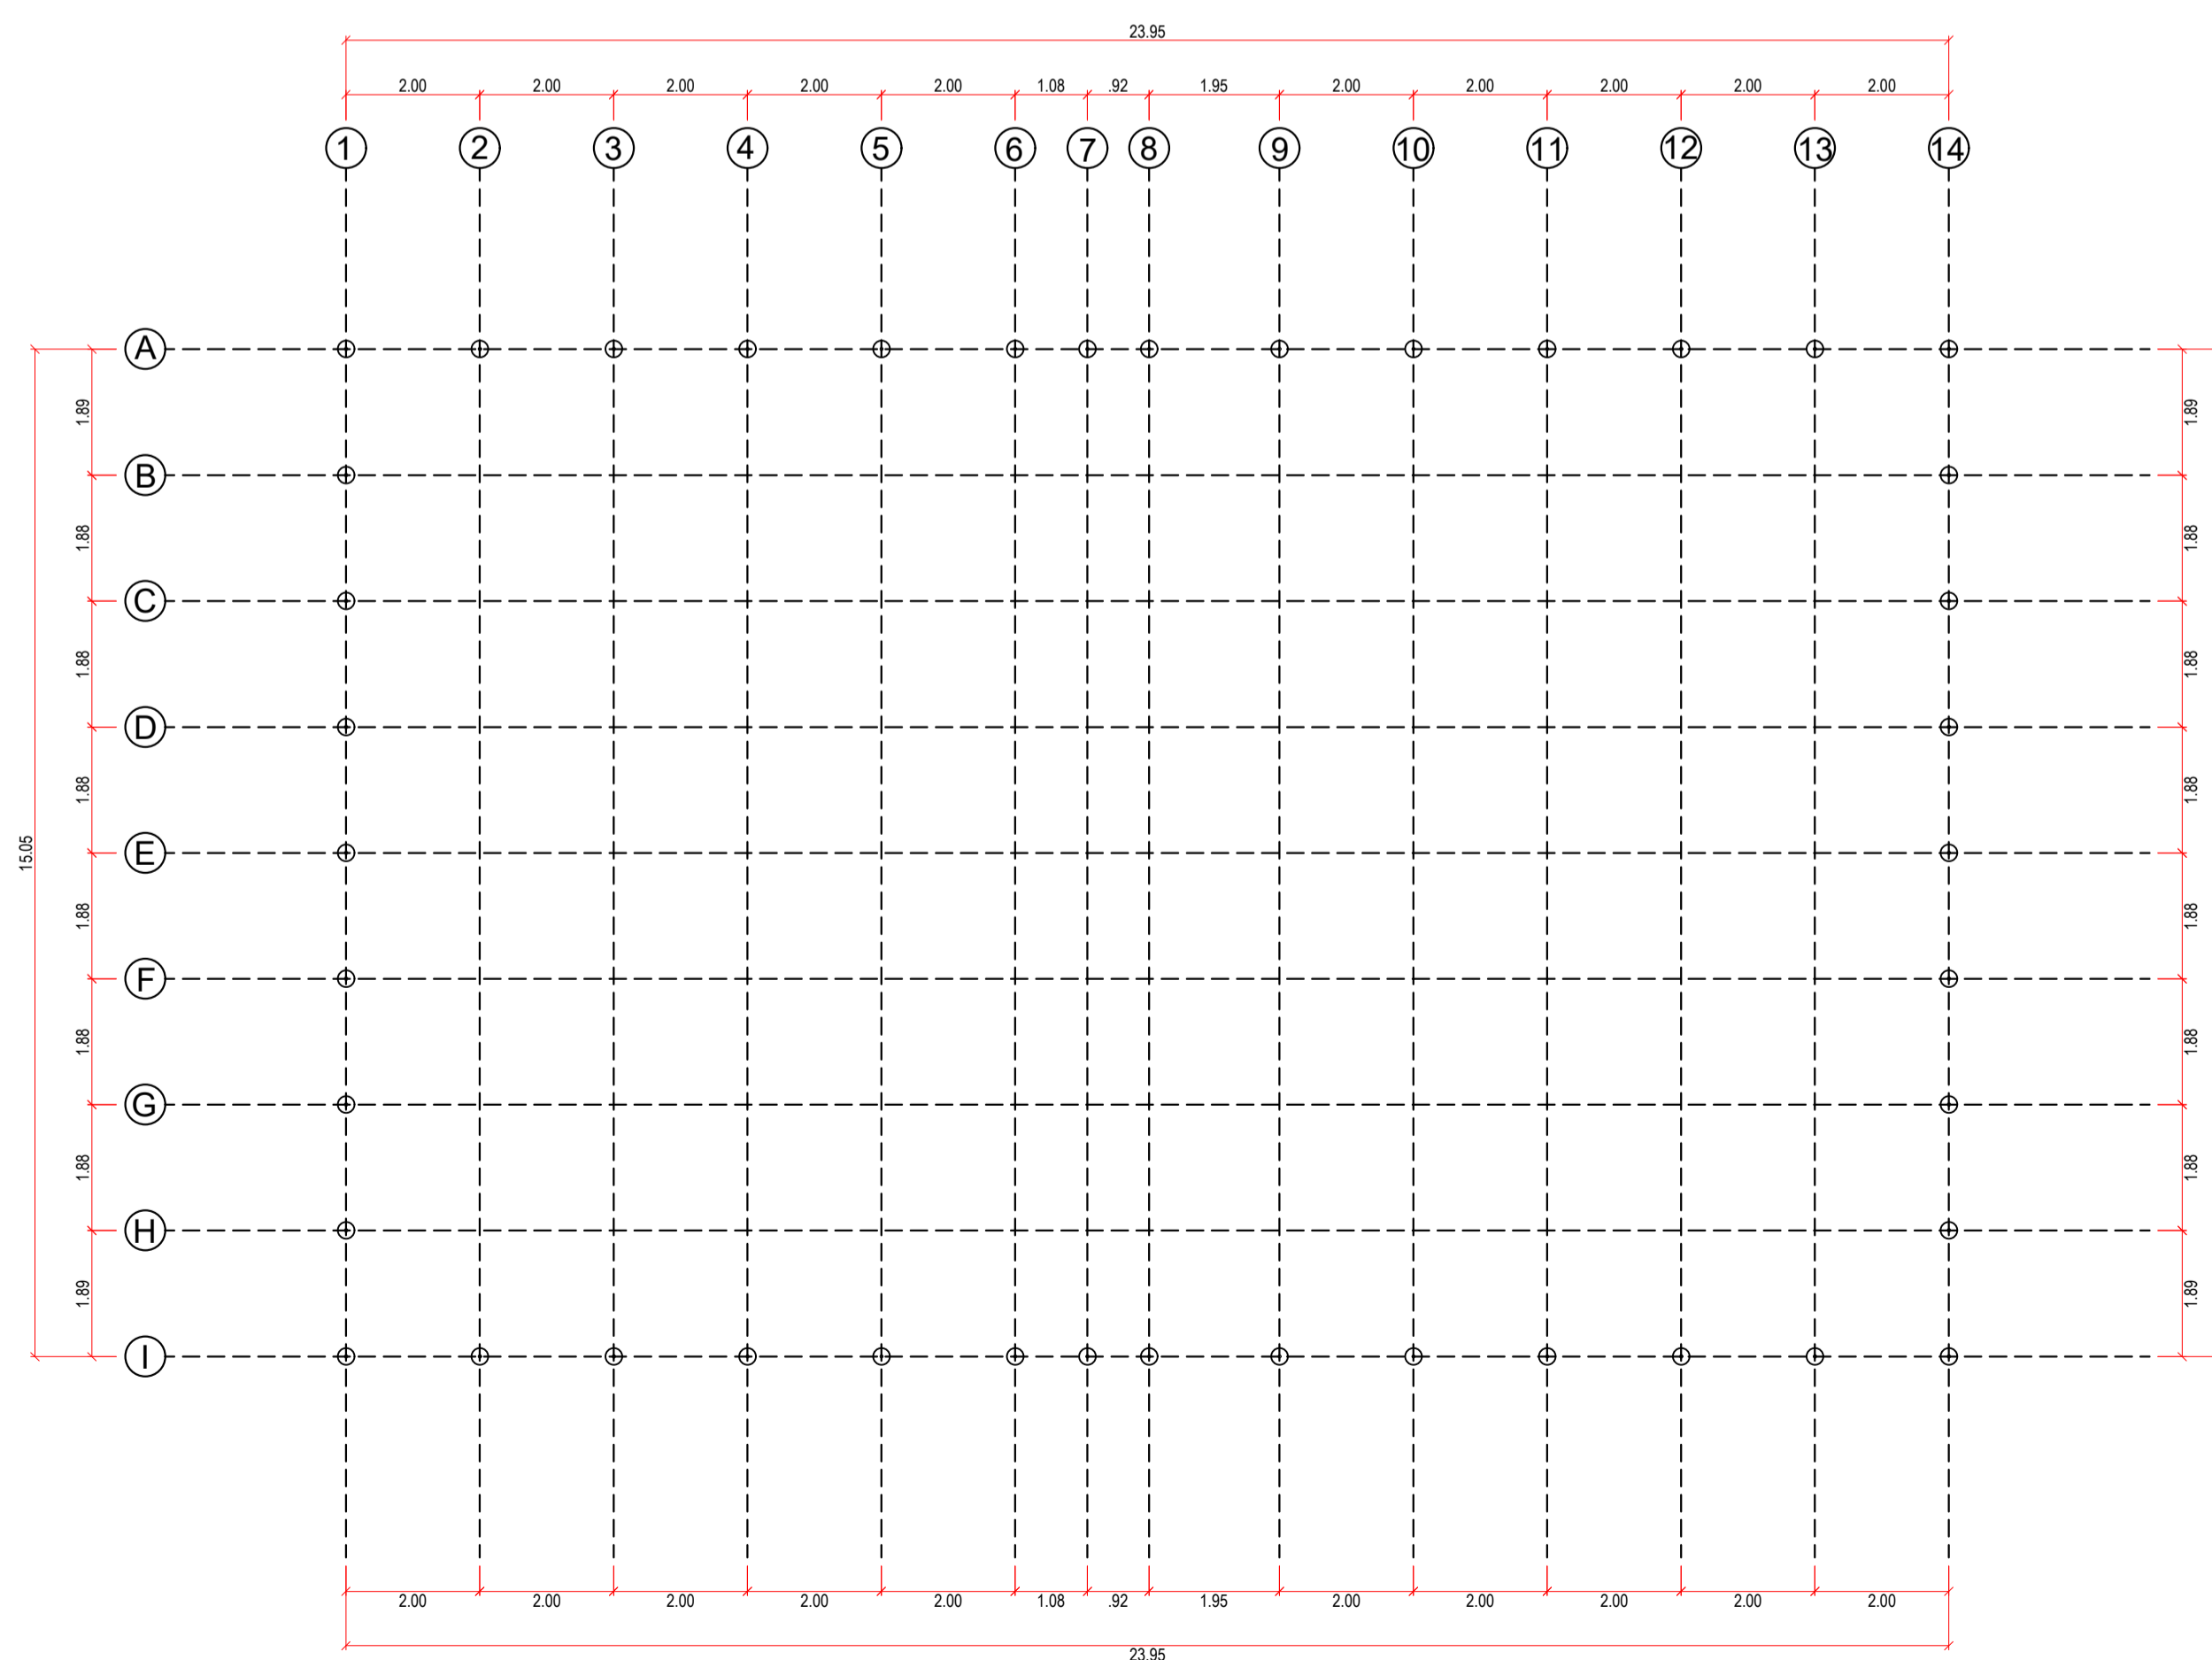

LOCAÇÃO DE FUNDAÇÕES  
ESCALA: 1/100

<b>QUADRA MORADA NOVA</b>		FOLHA: <b>03/04</b>
<b>REFORMA</b>		
PROPRIETÁRIO: PREFEITURA MUNICIPAL DE PICOS		
LOCAL: QUADRA 85 / 86. BAIRRO MORADA NOVA. PICOS-PI		
DATA: NOVEMBRO / 2025		
<b>CONTEÚDO:</b> PLANTA BAIXA, CORTES, DETALHAMENTOS		
<b>ARQUIVO:</b> PMP-REFORMAQUADRAS.V1		<b>ESCALA:</b> INDICADA
<b>DESENHO:</b> MARCELA NEIVA ALBUQUERQUE / GABRIEL ALBANO DE ABREU		
<b>QUADRO DE ÁREAS</b> ÁREA DO TERRENO:	<b>CARIMBOS</b>	
	PROPRIETÁRIO: PREFEITURA MUNICIPAL DE PICOS	
 <b>PREFEITURA PICOS</b> RECONSTRUINDO NOSSO FUTURO <b>SECRETARIA DE ESPORTES E LAZER</b>		RESPONSÁVEL TÉCNICO