


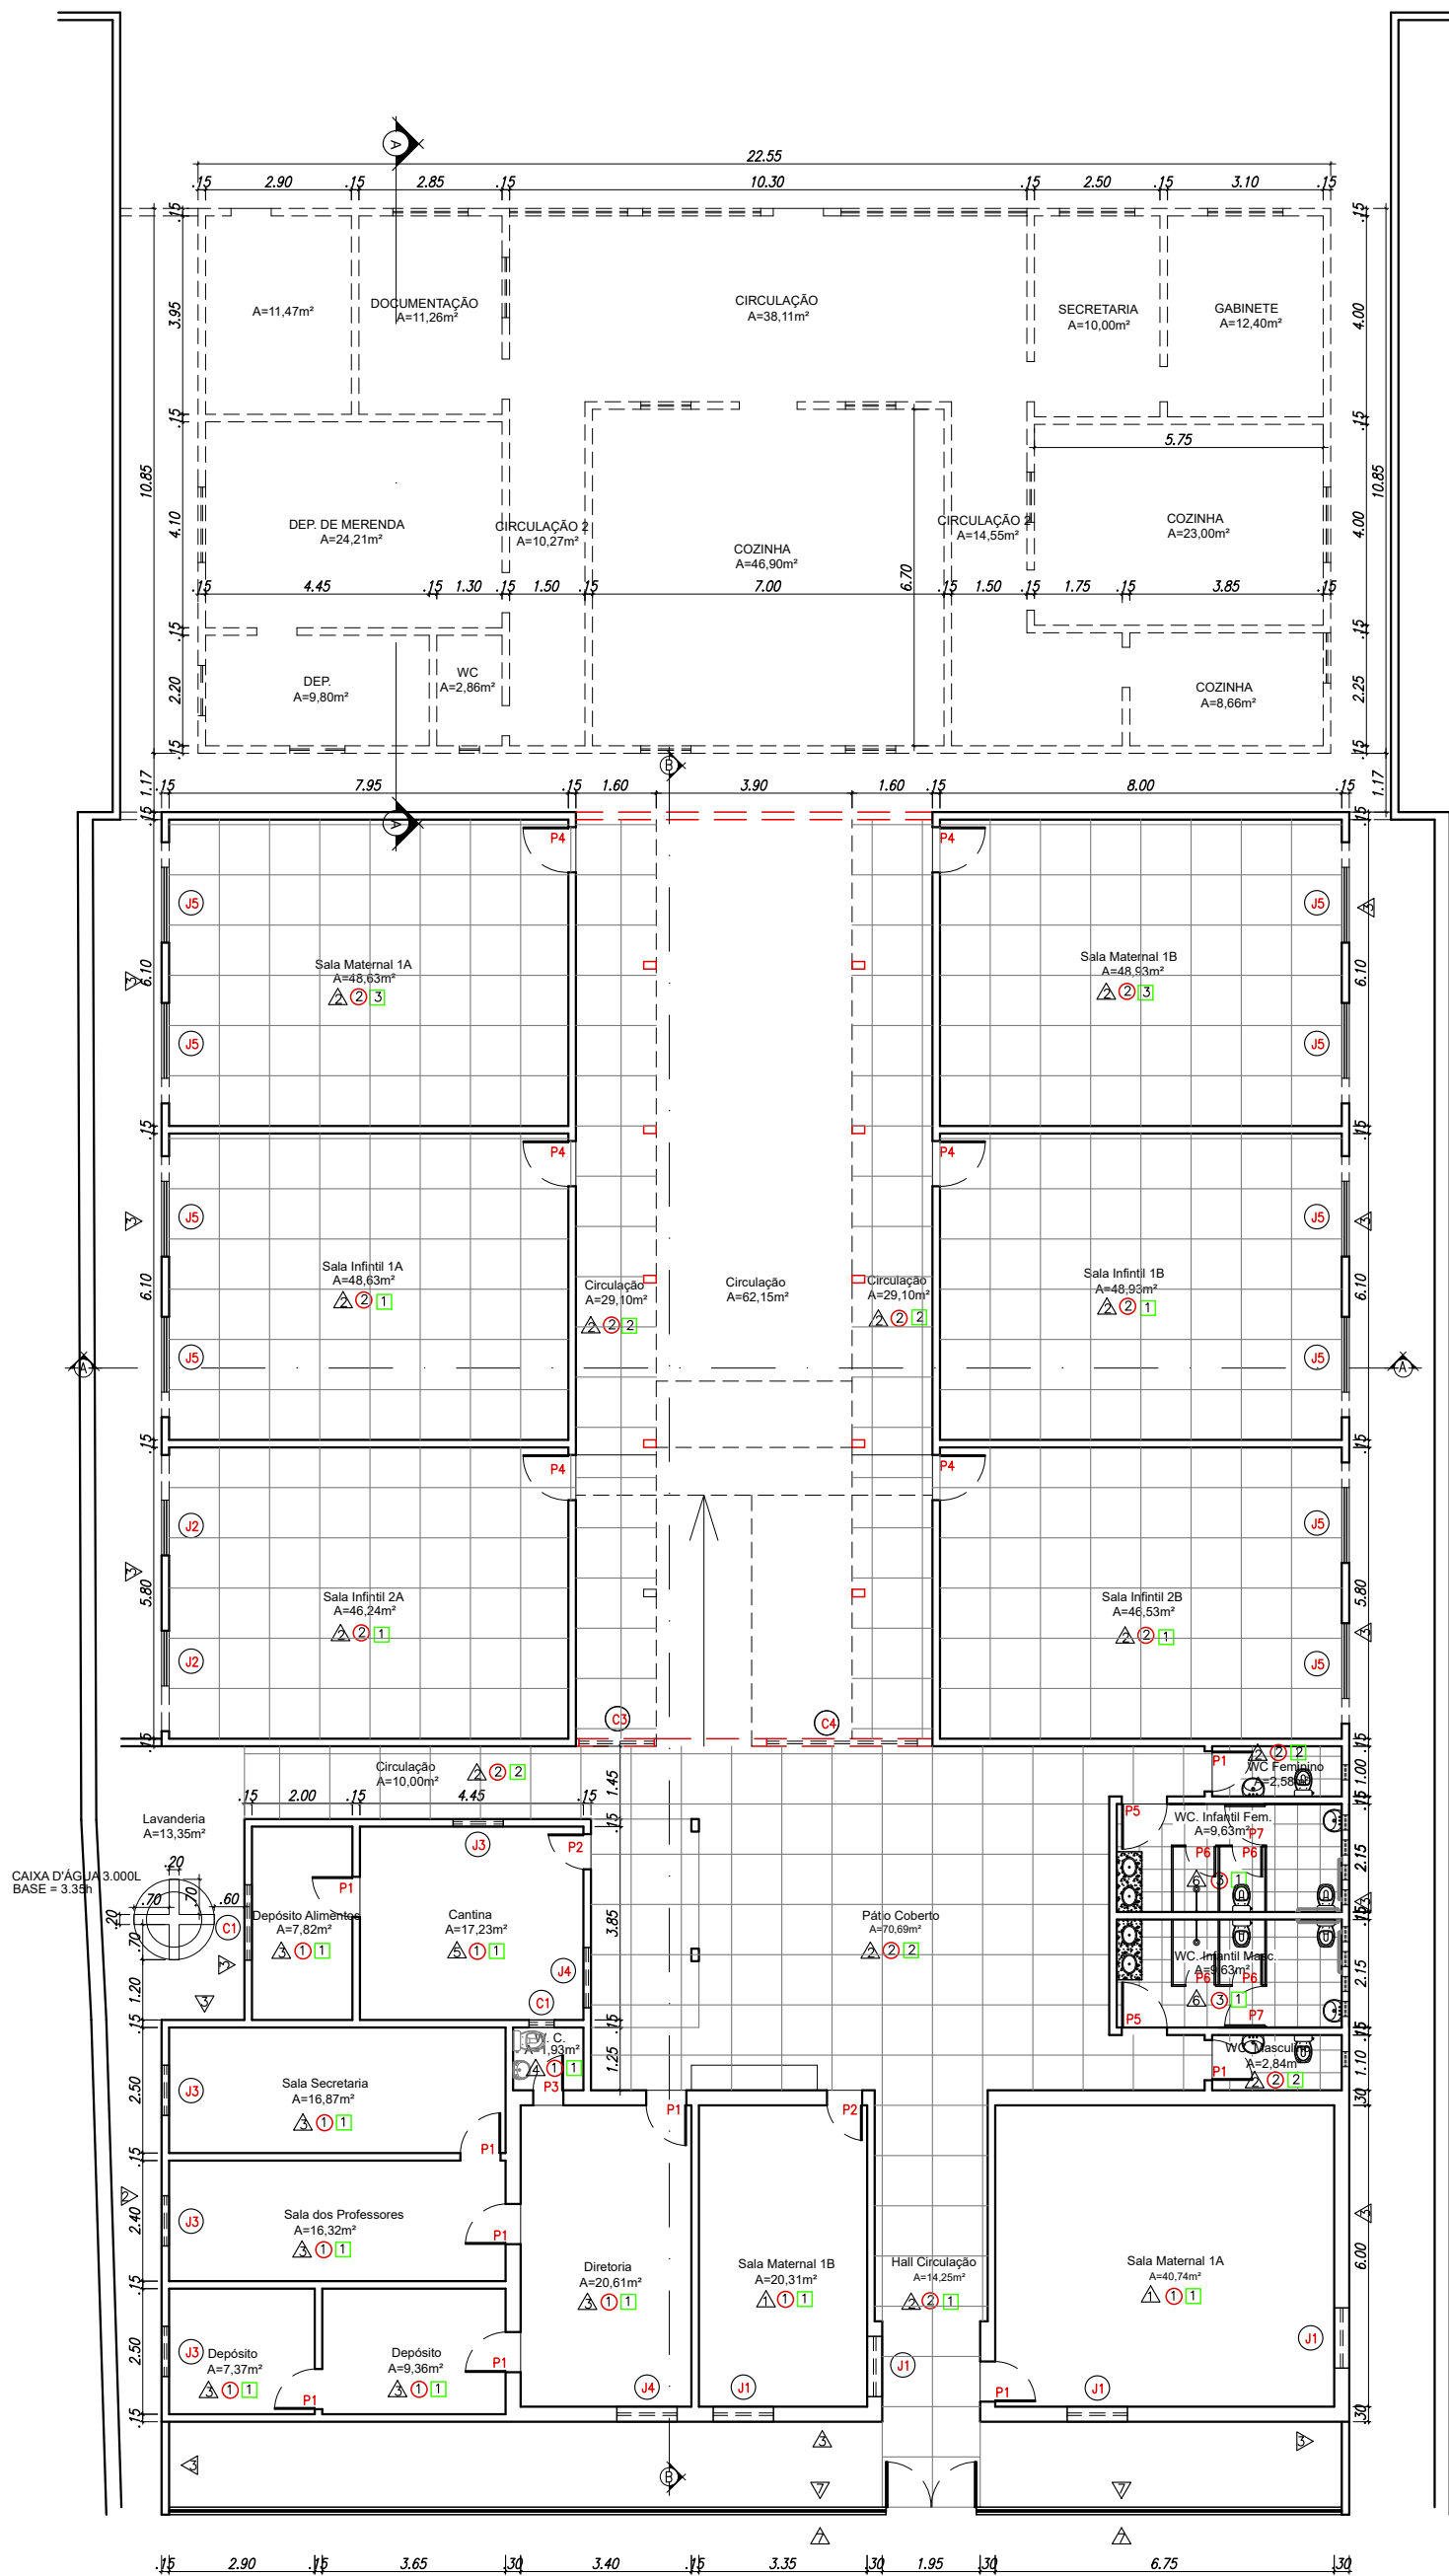

PLANTA BAIXA EXISTENTE (DEMOLIÇÃO)
ESCALA 1/100

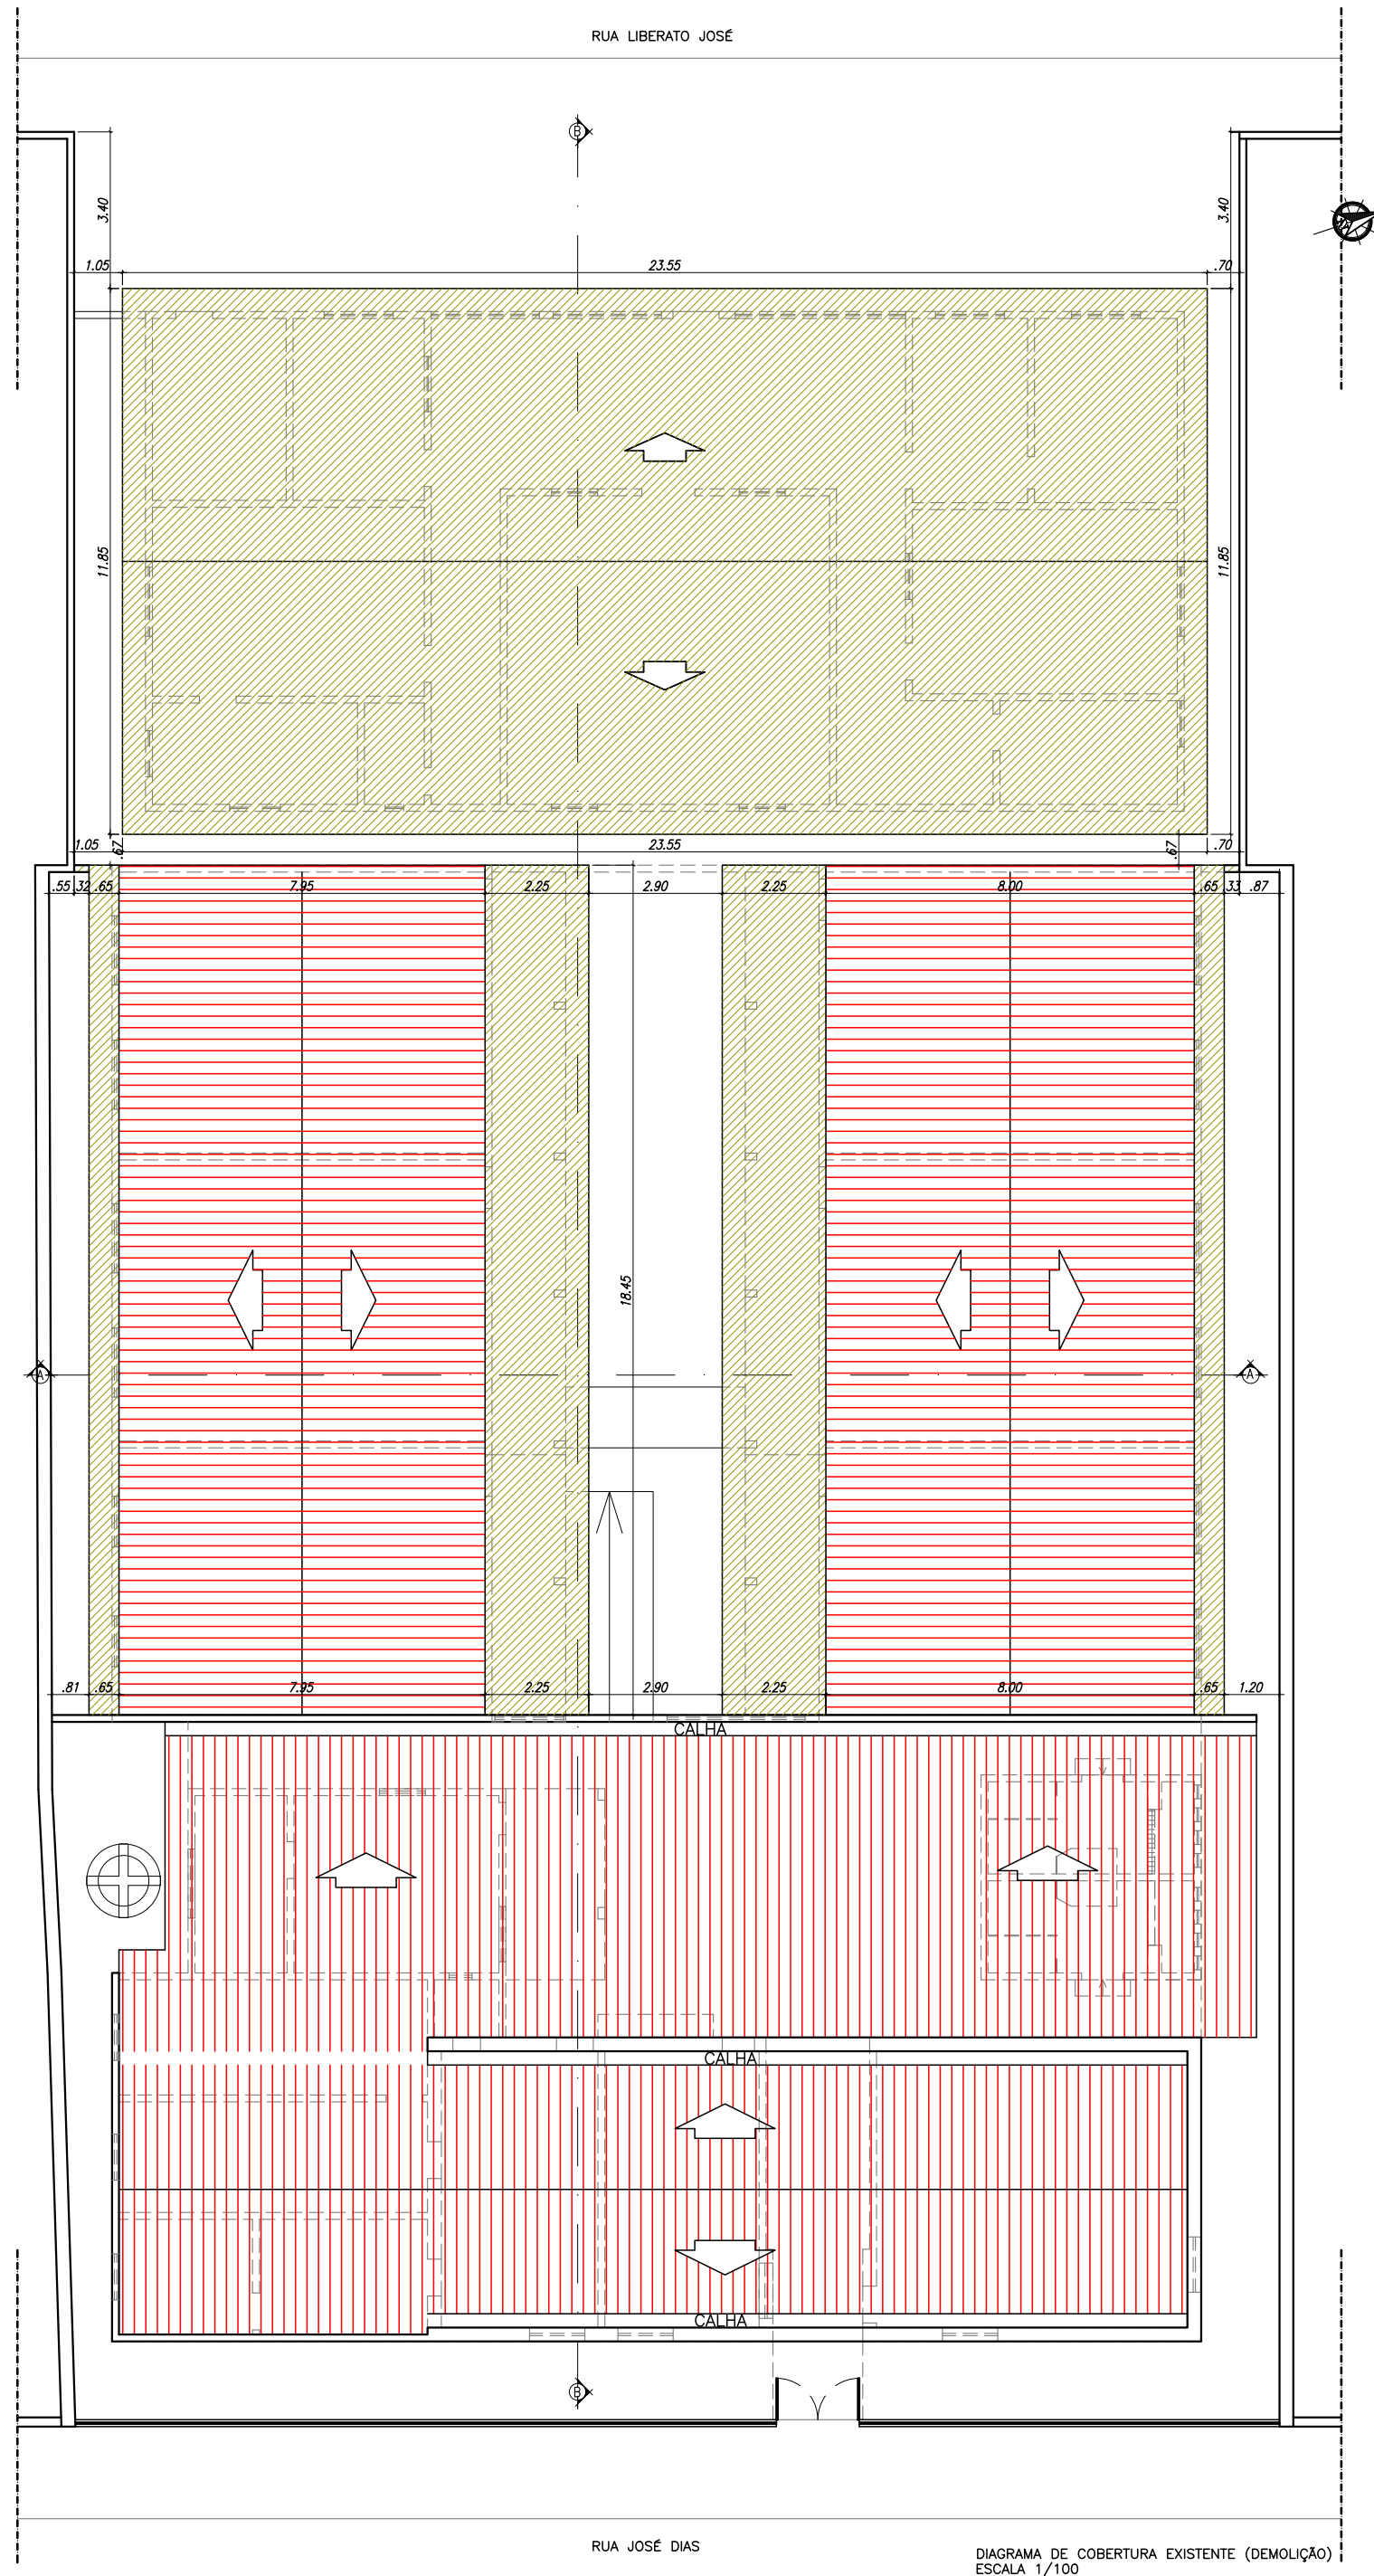


DIAGRAMA DE COBERTURA EXISTENTE (DEMOLIÇÃO)
ESCALA 1/100

QUADRO DE ÁREAS	
ÁREA DE CONSTRUÇÃO.	677,04m ²
ÁREA DE COBERTURA- TELHA EXISTENTE	707,75m ²

LEGENDA

- △ PAREDE- CONSERVAR REVESTIMENTO CERÂMICO EXISTENTE (H=1,15m) E PINTAR O RESTANTE DA PAREDE COM TINTA ACRILICA NA COR BRANCO GELÓ
- △ PAREDE- IMPLANTAR REVESTIMENTO CERÂMICO 45x45cm NA COR BRANCA ATÉ A ALTURA DE 90cm E IMPLANTAR ACIMA DESTA UMA FAIXA DE 20cm DE CERÂMICA 10x10cm NA COR AZUL ROYAL E PINTAR O RESTANTE DA PAREDE COM TINTA ACRILICA CORES A SEREM DEFINIDAS PELA PREFEITURA (VER CORTE)
- △ PAREDE- FAZER REPAROS E PINTAR COM TINTA ACRILICA CORES A SEREM DEFINIDAS PELA PREFEITURA
- △ PAREDE- CONSERVAR REVESTIMENTO CERÂMICO EXISTENTE ATÉ A ALTURA DE 1,70m E FAZER REPAROS NAS PAREDES E PINTAR COM TINTA ACRILICA
- △ PAREDE- CONSERVAR REVESTIMENTO CERÂMICO EXISTENTE ATÉ A ALTURA DE 1,45m E FAZER REPAROS NAS PAREDES E PINTAR COM TINTA ACRILICA
- △ PAREDE- IMPLANTAR REVESTIMENTO CERÂMICO 45x45cm NA COR BRANCA ATÉ A ALTURA DE 2,00m COM UMA FAIXA NA COR AZUL ROYAL DE 10x10cm NA ALTURA DE 90cm. A MEIA PAREDE DO BANHEIRO SERÁ REVESTIDA COM CERÂMICA 10x10cm NA COR AMARELA.
- △ PAREDE- FAZER REPAROS E PINTAR MURETA COM TINTA ACRILICA MANTENDO AS CORES EXISTENTES E FAZENDO OS MESMOS DESENHOS EXISTENTES E PINTAR O GRADIL (ALTURA DA MURETA = 1,30; ALTURA DO GRADIL: 1,00m)
- ① PISO- CONSERVAR PISO CERÂMICO EXISTENTE
- ② PISO- DEMOLIR PISO EXISTENTE E IMPLANTAR PISO GRANILITE
- ③ PISO- DEMOLIR PISO EXISTENTE E IMPLANTAR PISO CERÂMICO NOVO
- ① FORRO- CONSERVAR FORRO DE GESSO EXISTENTE E PINTAR COR BRANCO NEVE
- ② SEM FORRO- TELHADO APARENTE
- ③ FORRO- IMPLANTAR FORRO DE GESSO PE SÓLTO

LEGENDA

- PAREDE EXISTENTE
- - - PAREDE / RAMPA A DEMOLIR

QUADRO DE ESQUADRIAS			
TIPO	ITEM	DIMENSÕES	DESCRIÇÃO
PORTA	P1	80X210	MADERA
	P2	70X210	MADERA
	P3	60X210	MADERA
	P4	90X210	MADERA
	P5	90X210	ALUMÍNIO NA COR BRANCA
	P6	50X105/15	ALUMÍNIO NA COR AZUL BEBÊ
	P7	80X105/15	PORTA SANFONADA COR LARANJA
JANELA	J1	120X100/115	FERRO/VIDRO
	J2	110X100/100	FERRO/VIDRO
	J3	100X100/110	MADERA
	J4	120X100/110	MADERA
	J5	150X110/100	JANELA BASCULANTE VIDRO LISO COM PELÍCULA NA COR BRANCA
COBOÇÓ	C1	050X050/200	CONCRETO ELEMENTO VAZADO
	C2	150X100/115	CONCRETO ELEMENTO VAZADO
	C3	150X150/115	CONCRETO ELEMENTO VAZADO
	C4	300X300/080	CONCRETO ELEMENTO VAZADO

INDICAÇÃO DE SERVIÇO ESQUADRIAS:
S⁴ - CONSERVAR
S⁰ - IMPLANTAR OU SUBSTITUIR

LEGENDA	
	COBERTURA EXISTENTE COM TELHA CERÂMICA A PERMANECER
	PARTES DA COBERTURA EXISTENTE A SER REMOVIDA

VERMELHA CONSULTORIA LTDA	
CLIENTE:	PREFEITURA MUNICIPAL DE SIMÕES
PROJETO:	REFORMA ESCOLA MUNICIPAL 7 DE SETEMBRO
CONVÊNIO Nº:	
DESENHO:	PLANTA BAIXA EXISTENTE - DEMOLIÇÃO DIAGRAMA DE COBERTURA EXISTENTE - DEMOLIÇÃO
DADOS DE CAMPO:	DESENHO/CAD: RAPHAELE TOPÓGRAFO: RAPHAELE
DATA:	2026
FORMATO:	A1
REV.:	00
PROJETISTA:	
Nº DO DESENHO:	06
PRANCHA Nº:	ARQ - 01/04