

QUADRO DE ÁREAS	
NOVA ÁREA TOTAL DE CONSTRUÇÃO	1087,47m ²
NOVA ÁREA DE PISO.	629,66m ²
ÁREA DE COBERTURA-- TELHA EXISTENTE	707,75m ²

LEGENDA

- △ PAREDE- CONSERVAR REVESTIMENTO CERÂMICO EXISTENTE (H=1,15m) E PINTAR O RESTANTE DA PAREDE COM TINTA ACRILICA NA COR BRANCO GELÓ
- △ PAREDE- IMPLANTAR REVESTIMENTO CERÂMICO 45x45cm NA COR BRANCA ATÉ A ALTURA DE 90cm E IMPLANTAR ACIMA DESTES UMA FAIXA DE 20cm DE CERÂMICA 10x10cm NA COR AZUL ROYAL E PINTAR O RESTANTE DA PAREDE COM TINTA ACRILICA CORES A SEREM DEFINIDAS PELA PREFEITURA (VER CORTE)
- △ PAREDE- FAZER REPAROS E PINTAR COM TINTA ACRILICA CORES A SEREM DEFINIDAS PELA PREFEITURA
- △ PAREDE- CONSERVAR REVESTIMENTO CERÂMICO EXISTENTE ATÉ A ALTURA DE 1,70m E FAZER REPAROS NAS PAREDES E PINTAR COM TINTA ACRILICA
- △ PAREDE- CONSERVAR REVESTIMENTO CERÂMICO EXISTENTE ATÉ A ALTURA DE 1,45m E FAZER REPAROS NAS PAREDES E PINTAR COM TINTA ACRILICA
- △ PAREDE- IMPLANTAR REVESTIMENTO CERÂMICO 45x45cm NA COR BRANCA ATÉ A ALTURA DE 2,00m COM UMA FAIXA NA COR AZUL ROYAL DE 10x10cm NA ALTURA DE 90cm. A MEIA PAREDE DO BANHEIRO SERÁ REVESTIDA COM CERÂMICA 10x10cm NA COR AMARELA
- △ PAREDE- FAZER REPAROS E PINTAR MURETA COM TINTA ACRILICA MANTENDO AS CORES EXISTENTES E FAZENDO OS MESMOS DESENHOS EXISTENTES E PINTAR O GRADIL (ALTURA DA MURETA = 1,30; ALTURA DO GRADIL 1,00m)
- △ PAREDE- PINTURA COM TINTA TEXTURIZADA, ACABAMENTO GRAFIATO (COR BRANCA)
- △ PAREDE- PINTURA COM TINTA TEXTURIZADA, ACABAMENTO GRAFIATO (COR CINZA CLARO)
- △ PAREDE- NOVA PINTURA SEGUINDO OS PADRÕES DA EDIFICAÇÃO, DEFINIDOS PELA PREFEITURA

- ① PISO- CONSERVAR PISO CERÂMICO EXISTENTE
- ② PISO- DEMOLIR PISO EXISTENTE E IMPLANTAR PISO GRANILITE
- ③ PISO- IMPLANTAR PISO GRANILITE

- 11 FORRO- CONSERVAR FORRO DE GESSO EXISTENTE E PINTAR COR BRANCO NEVE
- 2 SEM FORRO- TELHADO APARENTE
- 3 FORRO- IMPLANTAR FORRO DE GESSO PE SÓLTO

LEGENDA

- PAREDE EXISTENTE
- PAREDE A CONSTRUIR
- MEIO FIO A IMPLANTAR (7cm)
- PISO RAMPADO A CONSTRUIR

OBS: FAZER REVISÃO DO TELHADO E DAS INSTALAÇÕES ELÉTRICAS

QUADRO RESUMO DE ESQUADRIAS

SIMB.	DESCRIÇÃO	DIMENSÕES (m)	MATERIAL	QUANT.
P1	PORTA DE ABRIR - 1 FOLHA	0,80 x 2,10	MADEIRA	09 UN.
P2	PORTA DE ABRIR - 1 FOLHA	0,70 x 2,10	MADEIRA	02 UN.
P3	PORTA DE ABRIR - 1 FOLHA	0,80 x 2,10	MADEIRA	01 UN.
P4	PORTA DE ABRIR - 1 FOLHA	0,90 x 2,10	MADEIRA	10 UN.
P5	PORTA DE ABRIR - 1 FOLHA	0,90 x 2,10	ALUMÍNIO NA COR BRANCA	02 UN.
P6	PORTA DE ABRIR - 1 FOLHA	0,80 x 1,05 / 0,15	ALUMÍNIO NA COR AZUL BEBÊ	04 UN.
P7	PORTA DE ABRIR - 1 FOLHA	0,80 x 1,05 / 0,15	ALUMÍNIO NA COR AZUL BEBÊ	02 UN.
P8	PORTA DE ABRIR - 2 FOLHAS	1,80 x 2,10	FERRO / VIDRO	01 UN.
J1	JANELA BASCULANTE	1,20 x 1,00 / 1,15	FERRO / VIDRO	04 UN.
J3	JANELA	1,00 x 1,00 / 1,10	MADEIRA	04 UN.
J4	JANELA	1,20 x 1,00 / 1,10	MADEIRA	02 UN.
J5	JANELA DE CORRER	2,00 x 0,60 / 1,50	ALUMÍNIO E VIDRO	20 UN.
C1	COBOGÓ	0,50 x 0,50 / 2,00	CONCR. ELEMENTO VAZADO	01 UN.
C2	COBOGÓ	1,50 x 1,00 / 1,15	CONCR. ELEMENTO VAZADO	01 UN.
C5	COBOGÓ	1,00 x 3,50 / 0,04	CONCR. ELEMENTO VAZADO	02 UN.

INDICAÇÃO DE SERVIÇO ESQUADRIAS:


Sd* = CONSERVAR

Sd* = IMPLANTAR OU SUBSTITUIR

LEGENDA

- MARQUISE A CONSTRUIR
- PLATIBANDA A CONSTRUIR
- COBERTURA EXISTENTE COM TELHA CERÂMICA
- NOVA COBERTURA IMPLANTADA (TELHA CERÂMICA) MANTENDO A MESMA INCLINAÇÃO DA EXISTENTE
- NOVA COBERTURA IMPLANTADA (TELHA METÁLICA) - I=10%

VERMELHA CONSULTORIA		VERMELHA CONSULTORIA LTDA		
CLIENTE:	PREFEITURA MUNICIPAL DE SIMÕES			
PROJETO:	REFORMA ESCOLA MUNICIPAL 7 DE SETEMBRO	LOCAL:	SEDE DO MUNICÍPIO	
CONVÊNIO Nº:		PROPOSTA Nº:		
DESENHO:	PLANTA BAIXA DE REFORMA - CONSTRUÇÃO		ESCALA:	INDICADA
DADOS DE CAMPO:	DESENHO/CAD:	PROJETISTA:	Nº DO DESENHO:	
TOPÓGRAFO	RAPHAEL		02	
DATA:	2026	FORMATO:	A1	REV.: 00
		OBRAS DE REFORMA E MANUTENÇÃO		PRANCHA Nº:
				ARQ - 02/04

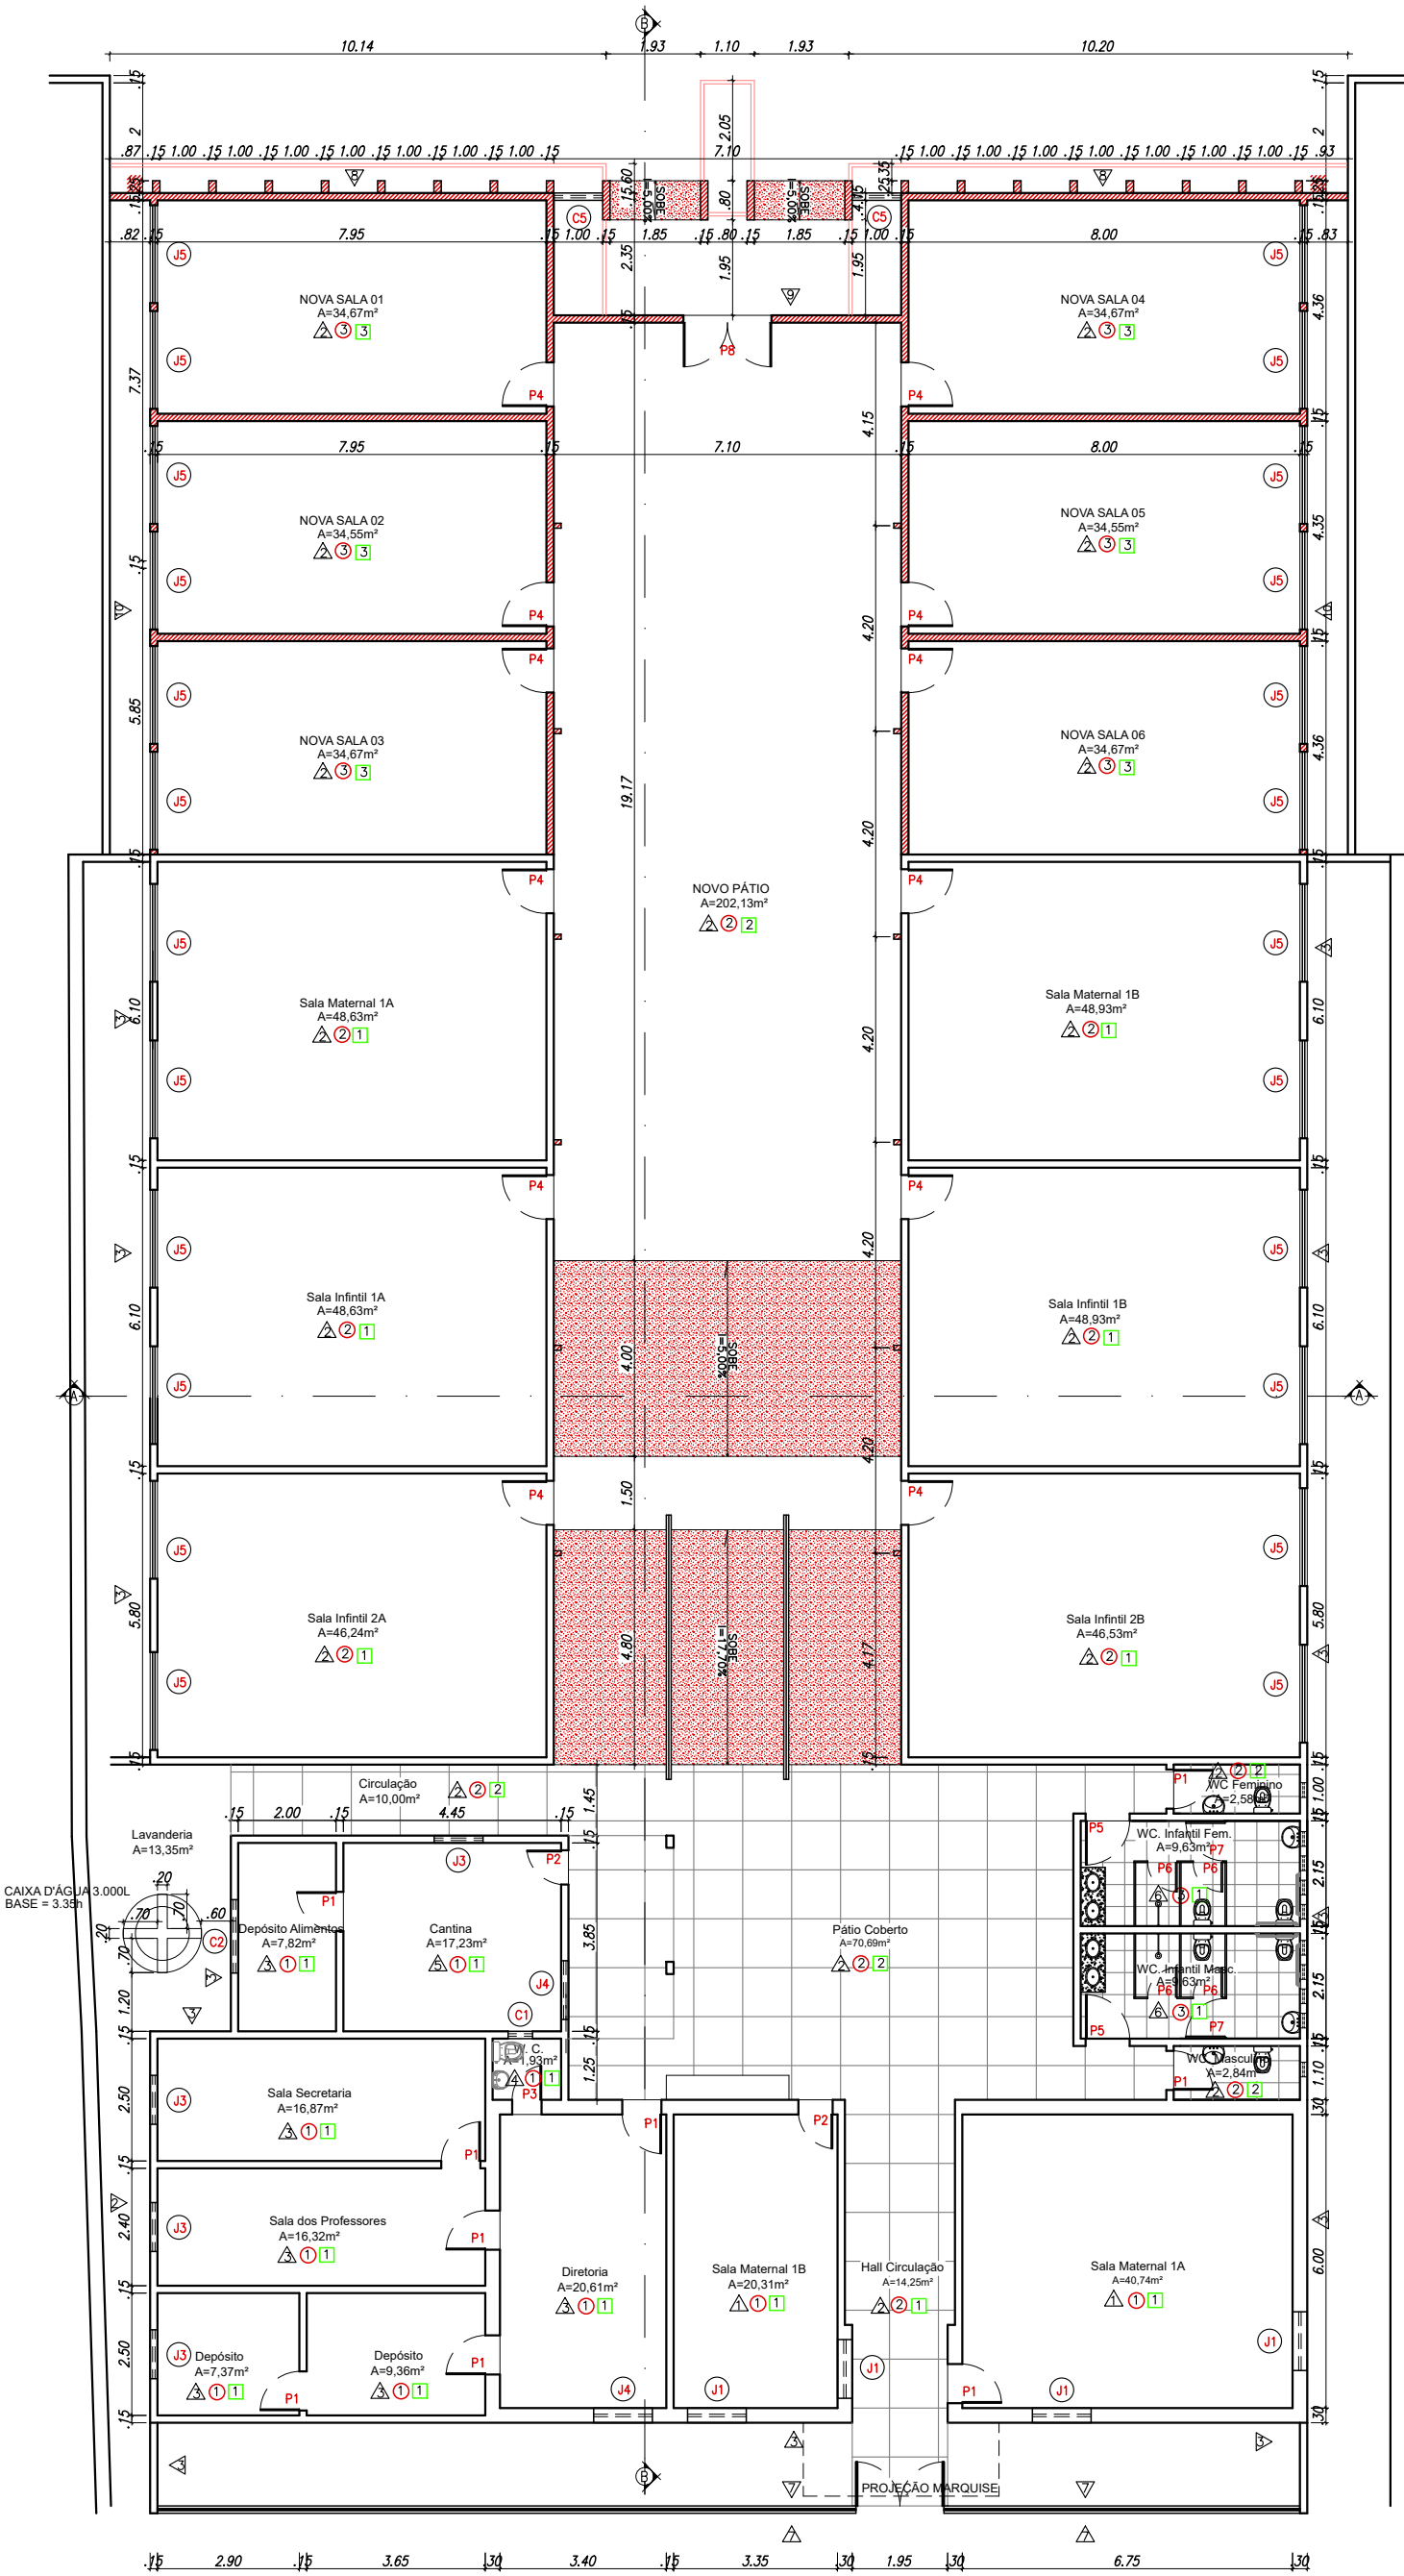

PLANTA BAIXA DE REFORMA (CONSTRUÇÃO)
ESCALA 1/100

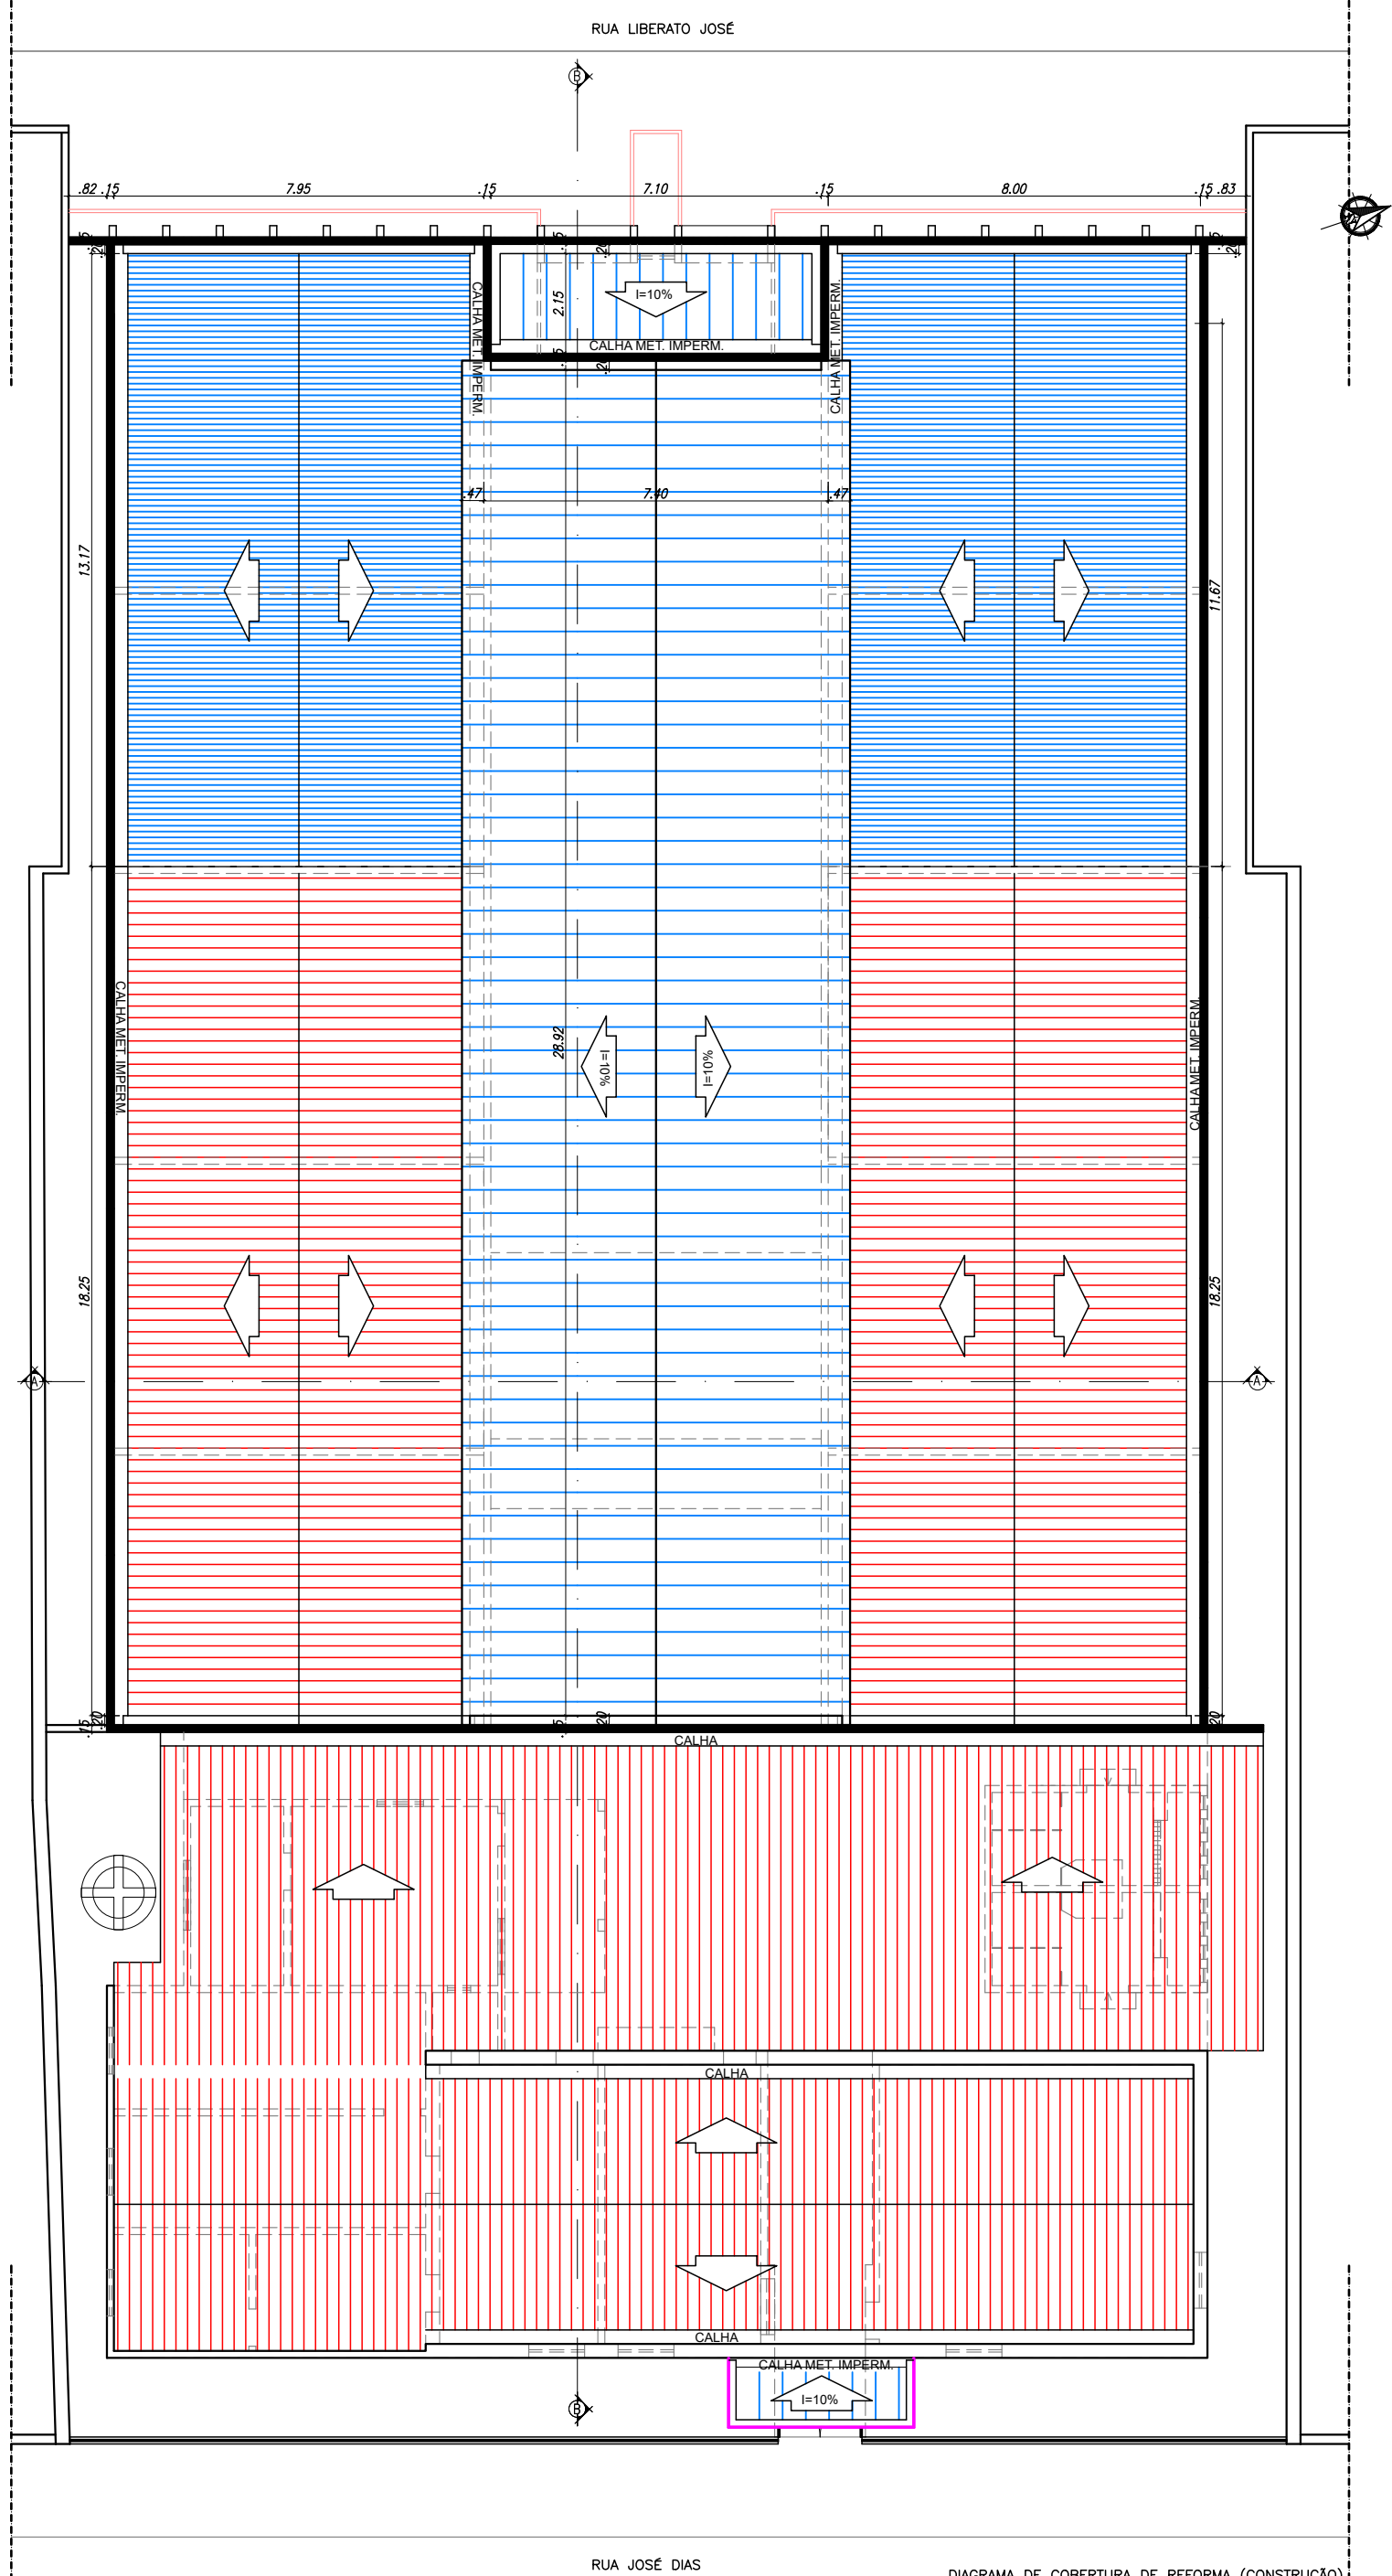


DIAGRAMA DE COBERTURA DE REFORMA (CONSTRUÇÃO)
ESCALA 1/100