



01 PLANTA BAIXA

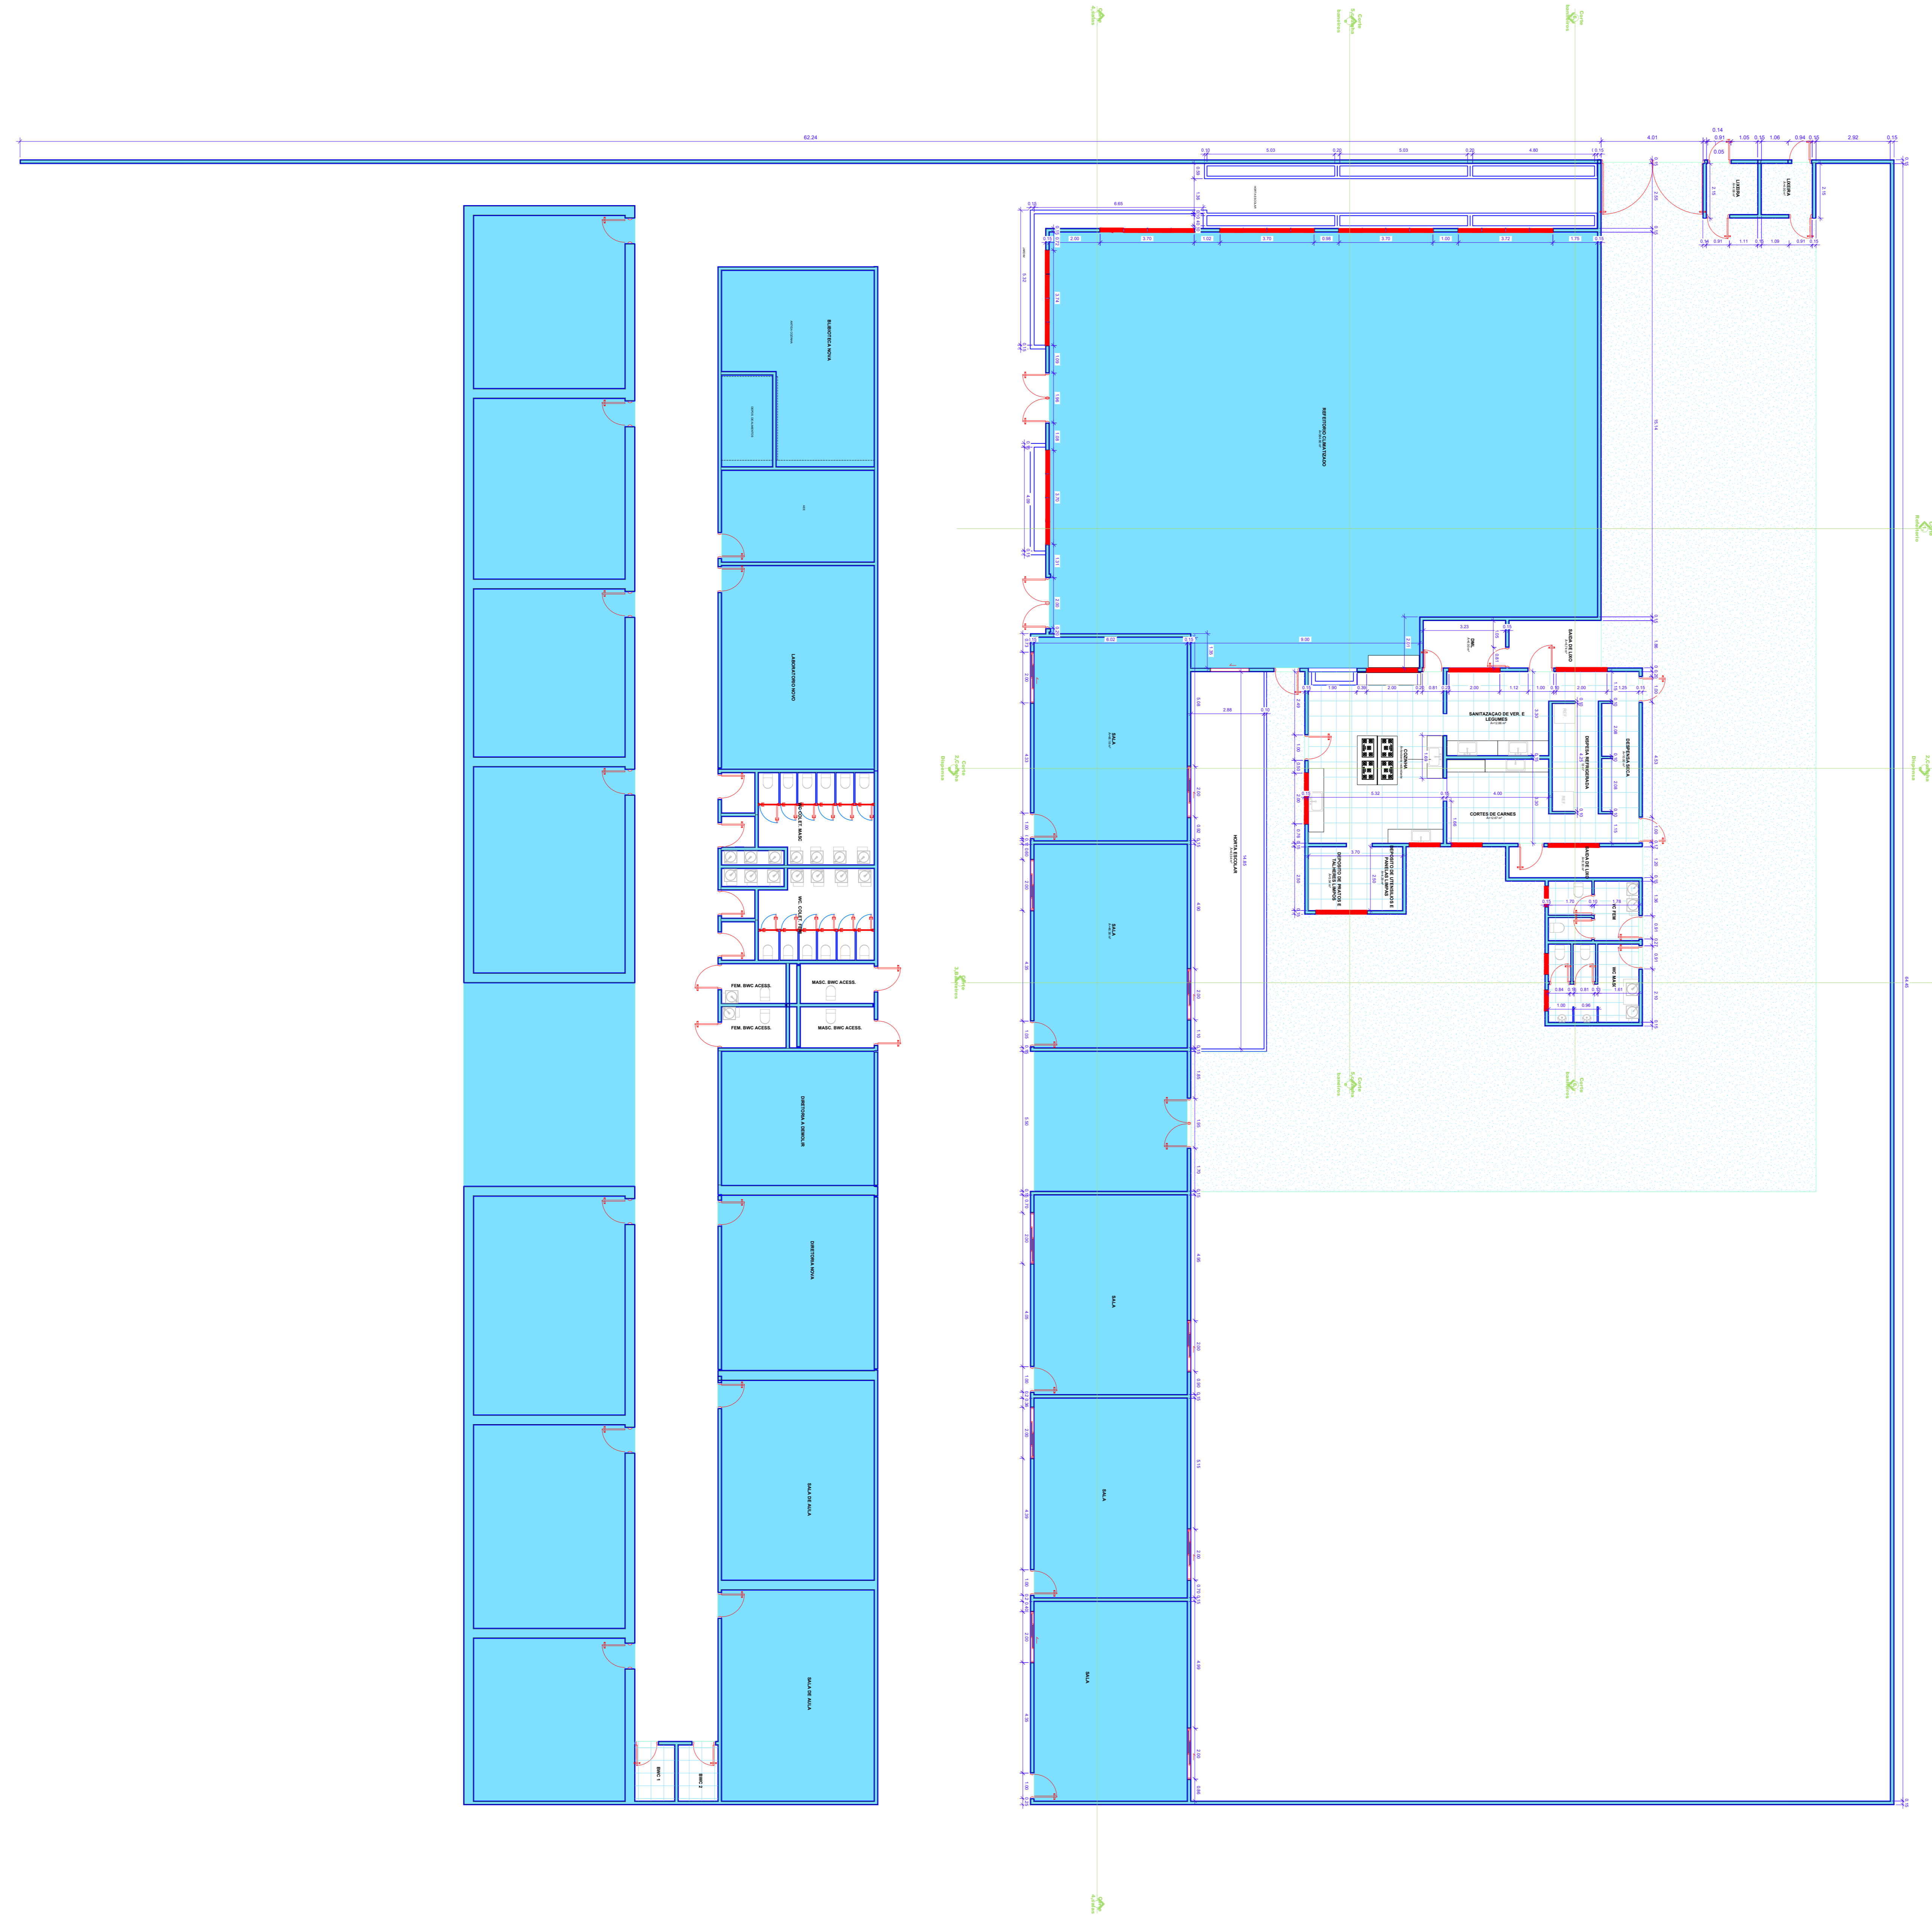


AUTOR: Fábio Batista Ribeiro Engenheiro Civil CPF: 045.113.910 RG: 11.125.007		PROPRIETÁRIO: PREFEITURA MUNICIPAL DE DOMINGOS MOURÃO	
TÍTULO: PROJETO ARQUITETÔNICO			
ASSUNTO: PLANTA BAIXA			
OBRA: UNIDADE ESCOLAR MONSENHOR UCHOA			
ENDEREÇO: RUA MANOEL FERREIRA VIANA - SN - DOMINGO MOURÃO			
DATA: ABRIL/2026	NATUREZA DA OCUPAÇÃO: ESCOLAR	OBRA: DOMINGO MOURÃO / P1	PRANCHA: 01
ESCALA: 1:100	ÁREA: 1.686,69 m²	REFERÊNCIA: -	

02 COBERTURA

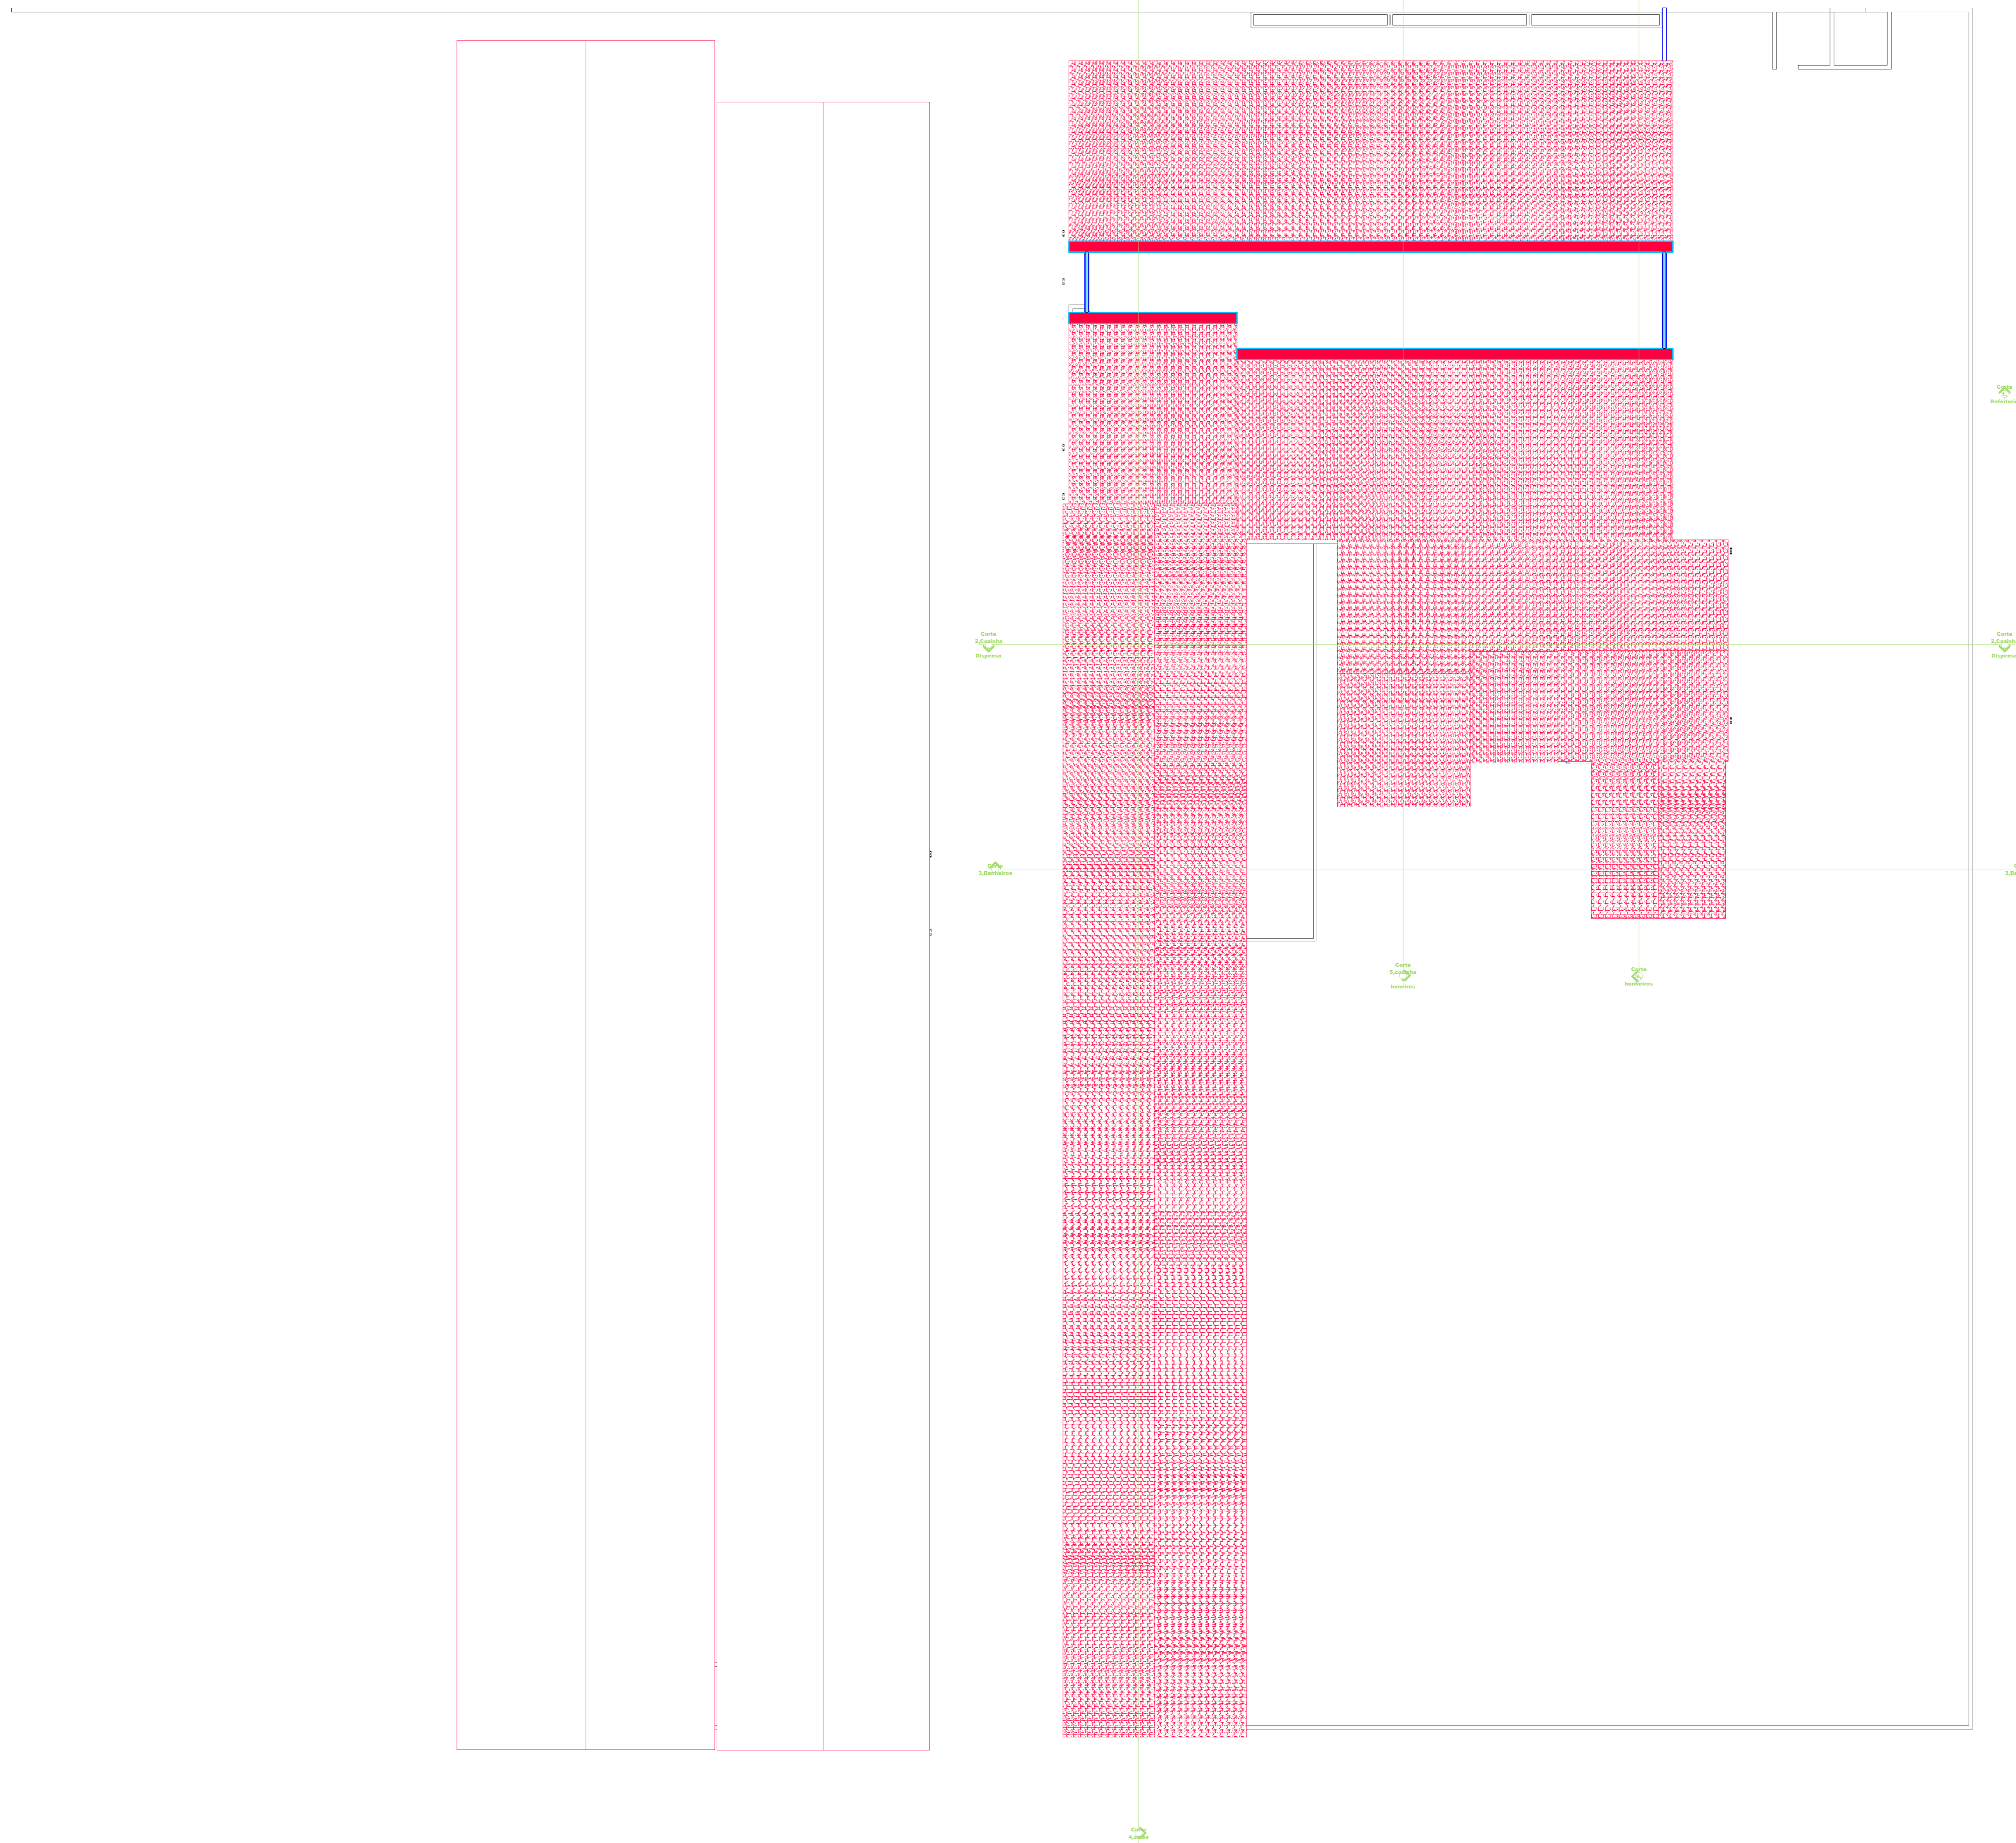


AUTOR: Fábio Batista Ribeiro Engenheiro Civil C.R.E.A. 191742/2007 Reg. Nacional 191742/2007		PROPRIETÁRIO: PREFEITURA MUNICIPAL DE DOMINGOS MOURÃO	
TÍTULO: PROJETO ARQUITETÔNICO			
ASSUNTO: PLANTA DE COBERTURA			
OBRA: UNIDADE ESCOLAR MONSENHOR UCHOA			
ENDEREÇO: RUA MANOEL FERREIRA VIANA - SN - DOMINGO MOURÃO			
DATA: ABRIL/2026	NATUREZA DA OCUPAÇÃO: ESCOLAR	OBRA: DOMINGO MOURÃO / P1	PRANCHA: 02
ESCALA: 1:100	ÁREA: 1.686,69 m²	REFERÊNCIA: -	


03 CORTE 2 - COZINHA E DISPENSA

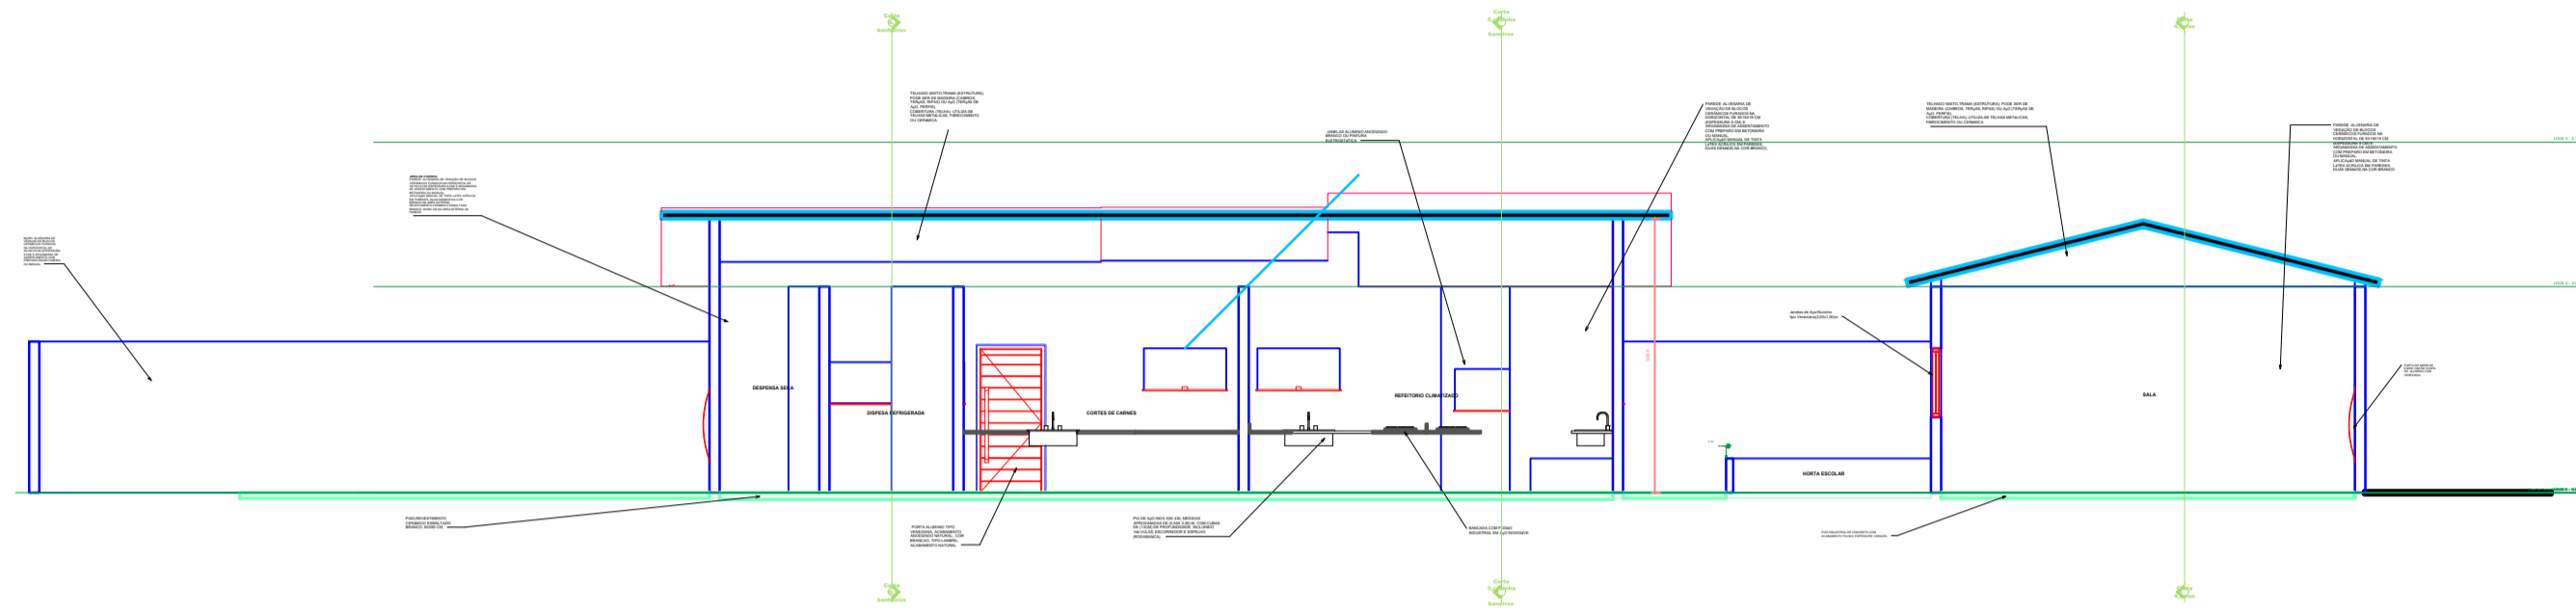

04 CORTE 3 - BANHEIROS

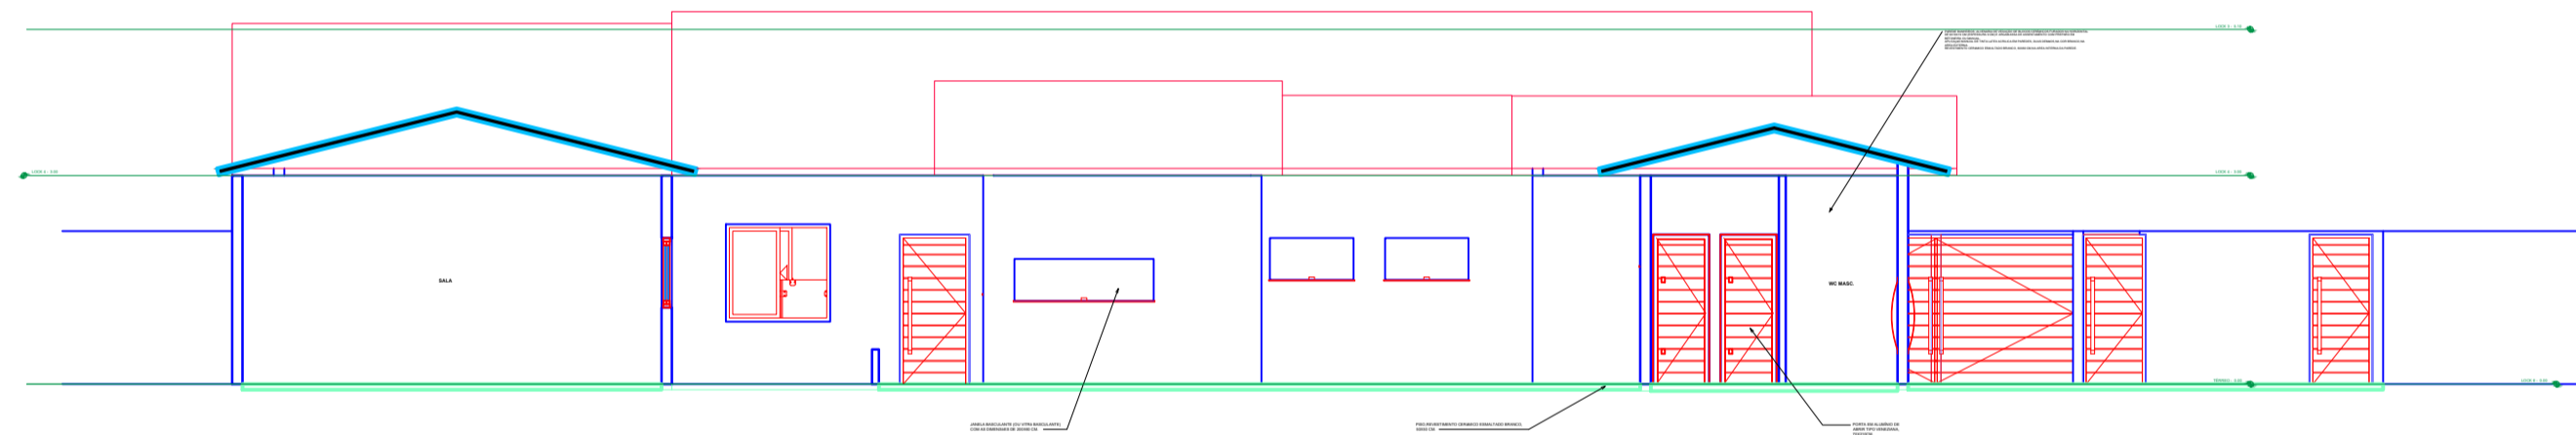


05 CORTE 4 - COZINHA E BANHEIROS

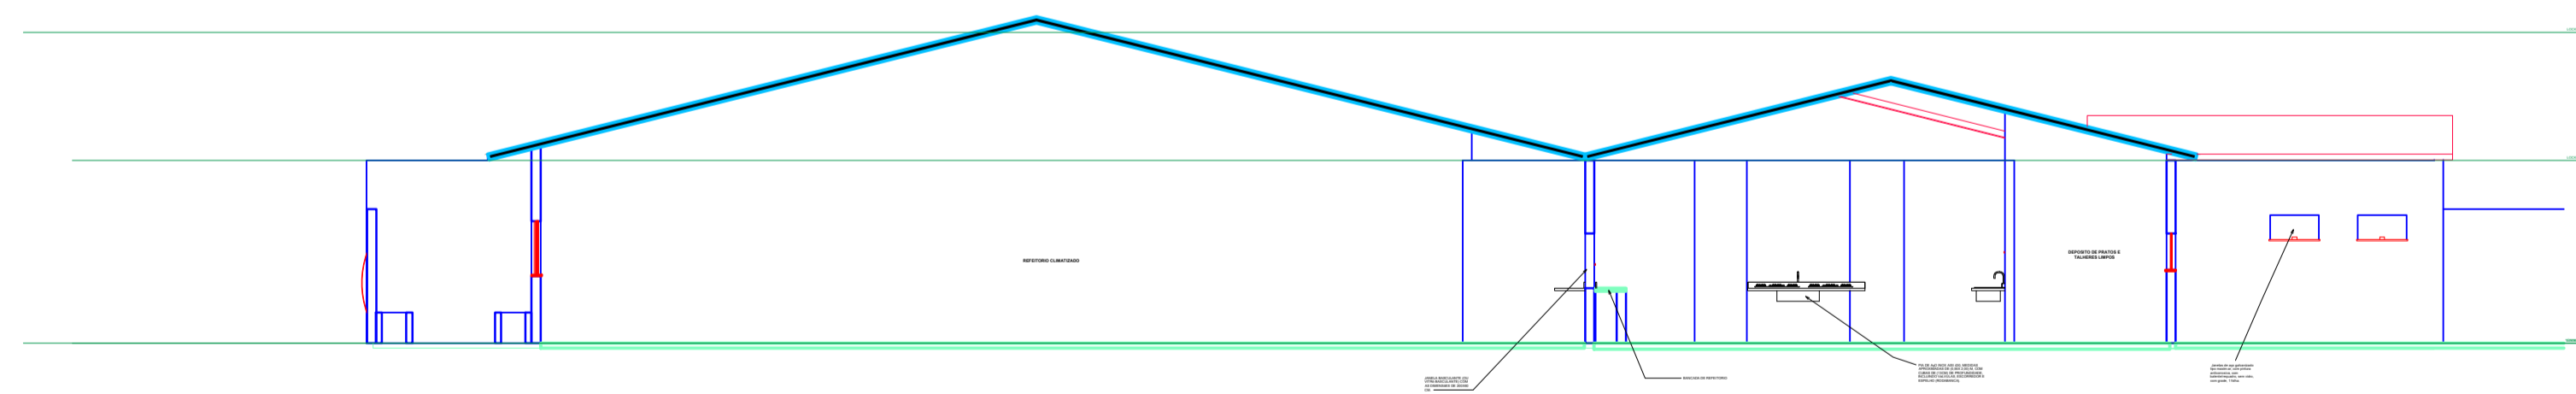


AUTOR: Fábio Batista Ribeiro Engenheiro Civil CPR-167.113-0 Reg. Nacional: 131445/2017		PROPRIETÁRIO: PREFEITURA MUNICIPAL DE DOMINGOS MOURÃO	
TÍTULO: PROJETO ARQUITETÔNICO			
ASSUNTO: CORTES			
OBRA: UNIDADE ESCOLAR MONSENHOR UCHÔA			
ENDEREÇO: RUA MANOEL FERREIRA VIANA - S/N - DOMINGO MOURÃO			
DATA: ABRIL/2026	NATUREZA DA OCUPAÇÃO: ESCOLAR	CIDADE: DOMINGO MOURÃO / PI	PRANCHA: 03
ESCALA: 1:100	ÁREA: 1.686,69 m ²	REFERÊNCIA: -	


06 CORTE 5 - BANHEIROS

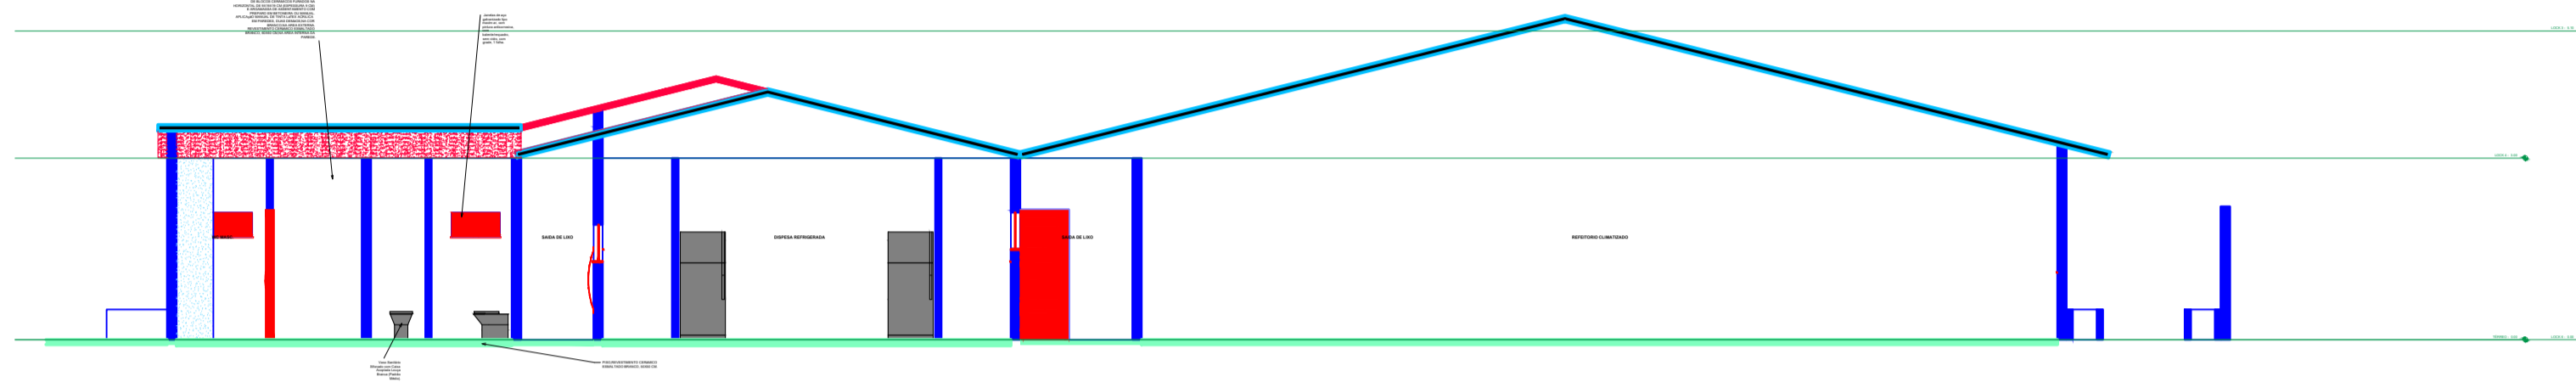


07 CORTE 6 - REFEITÓRIOS

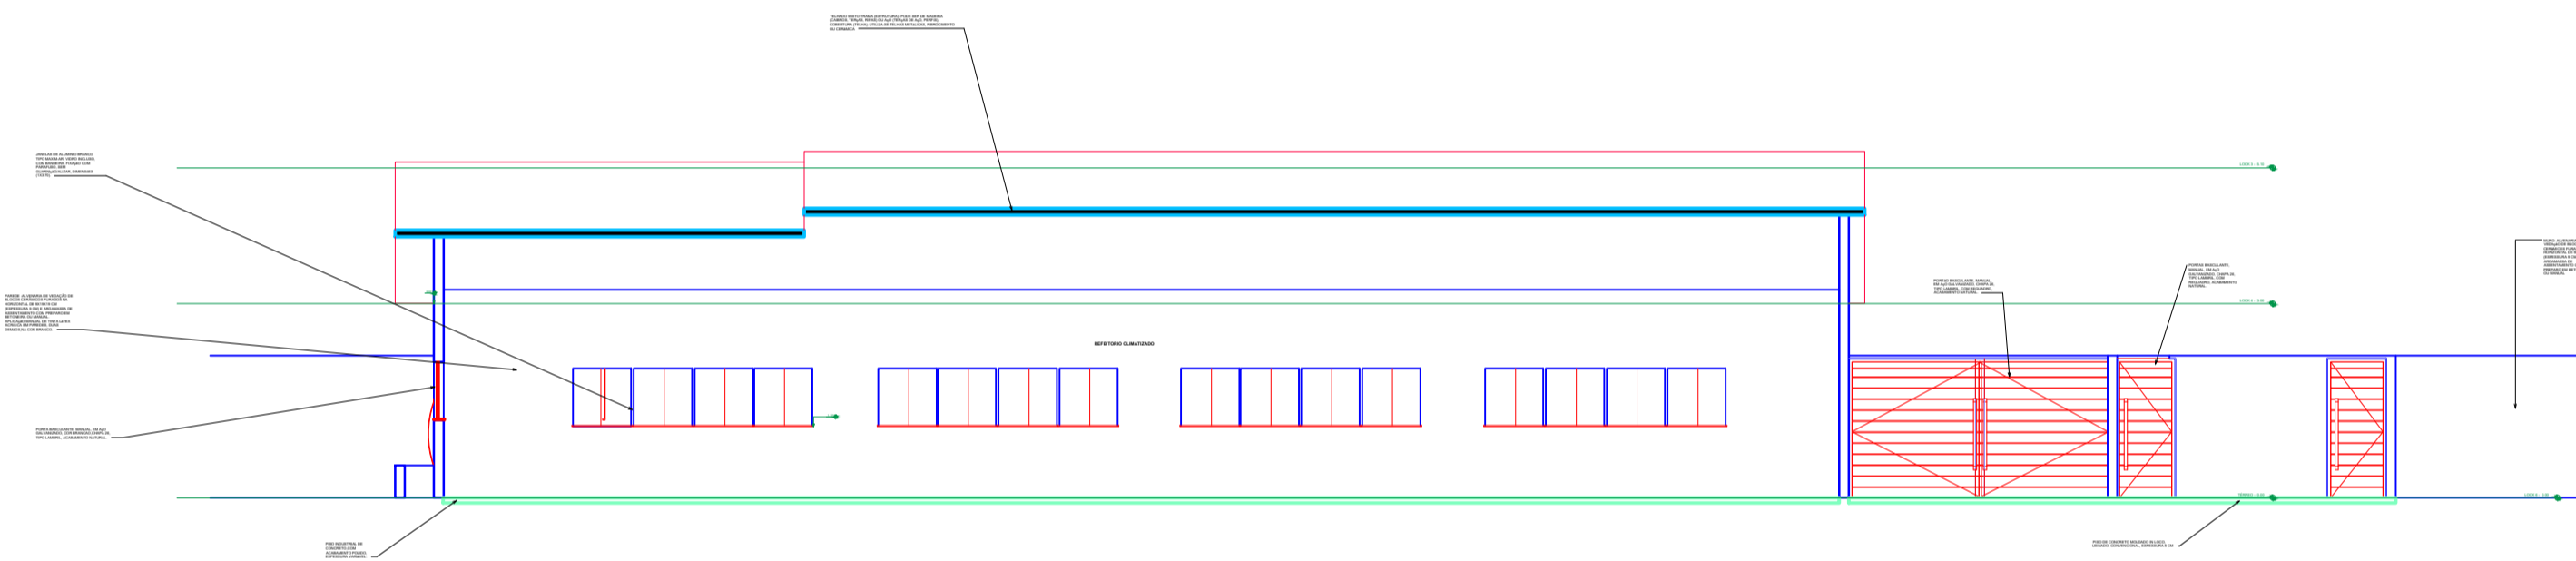

08 FACHADA LESTE

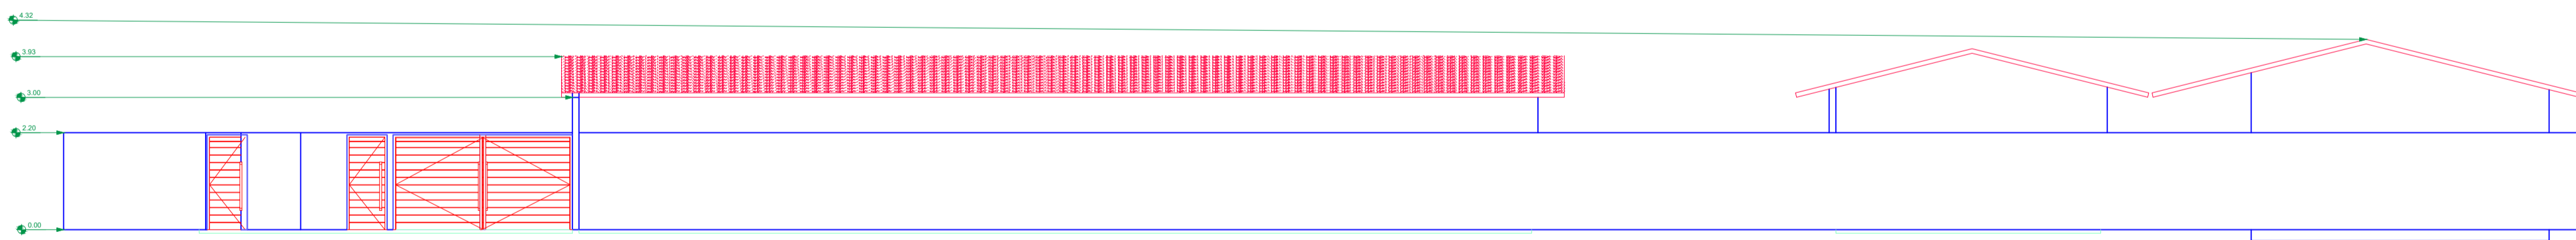


09 FACHADA SUL

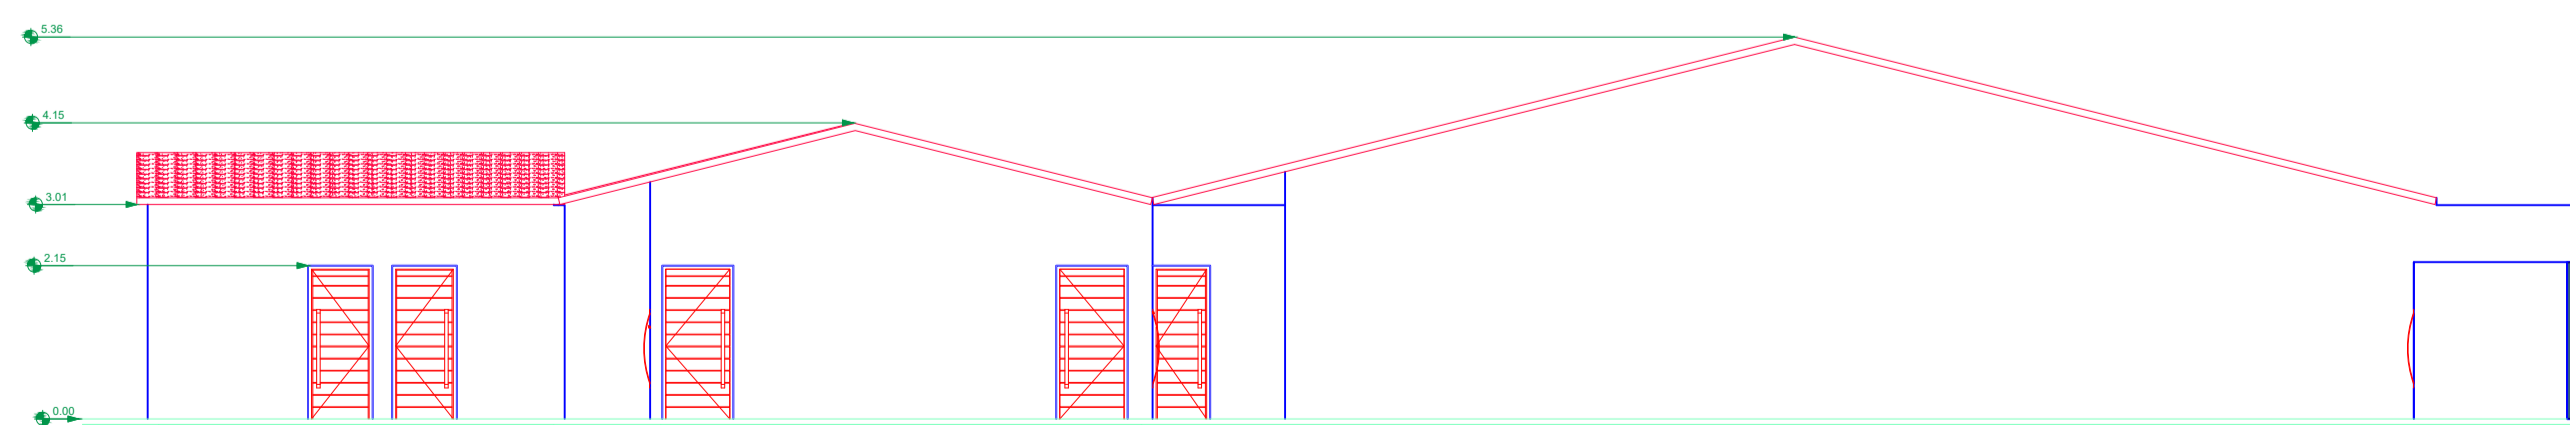


AUTOR: <u>Fábio Batista Ribeiro</u> Engenheiro Civil CPF: 058.187.113-0 R.º Nº: 100 - J.º: 1000007 FÁBIO BATISTA RIBEIRO ENGENHEIRO CIVIL - CREA: 1917425007		PROPRIETÁRIO: PREFEITURA MUNICIPAL DE DOMINGOS MOURÃO	
TÍTULO: PROJETO ARQUITETÔNICO			
ASSUNTO: CORTES E FACHADAS			
OBRA: UNIDADE ESCOLAR MONSENHOR UCHÔA			
ENDEREÇO: RUA MANOEL FERREIRA VIANA - S/N - DOMINGO MOURÃO			
DATA: ABRIL/2026	NATUREZA DA OCUPAÇÃO: ESCOLAR	CIDADE: DOMINGO MOURÃO / PI	PRANCHA: 04
ESCALA: 1:100	ÁREA: 1.686,69 m²	REFERÊNCIA:	

10 FACHADA NORTE

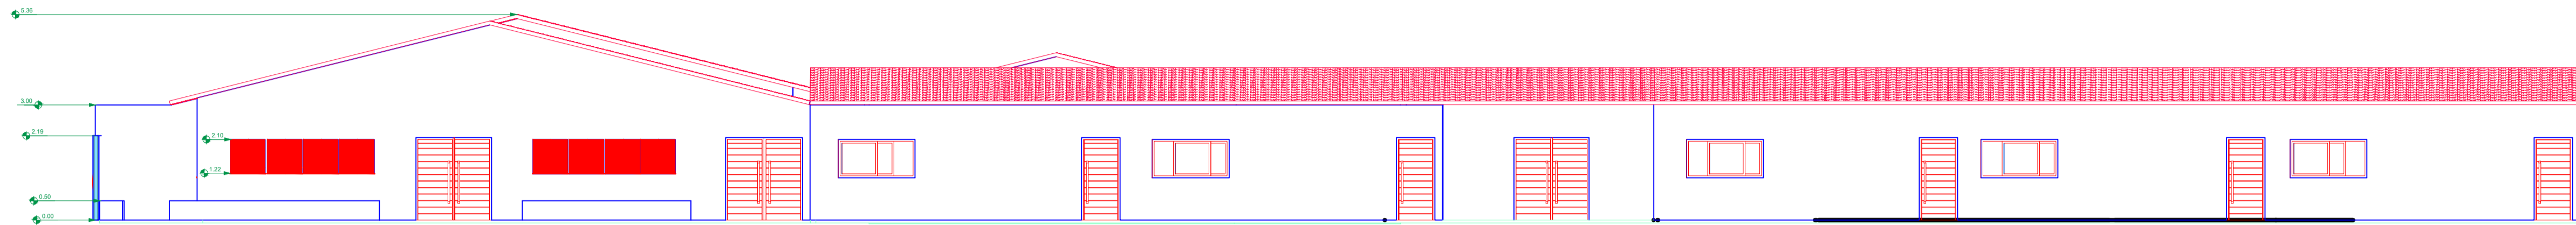

11 FACHADA OESTE

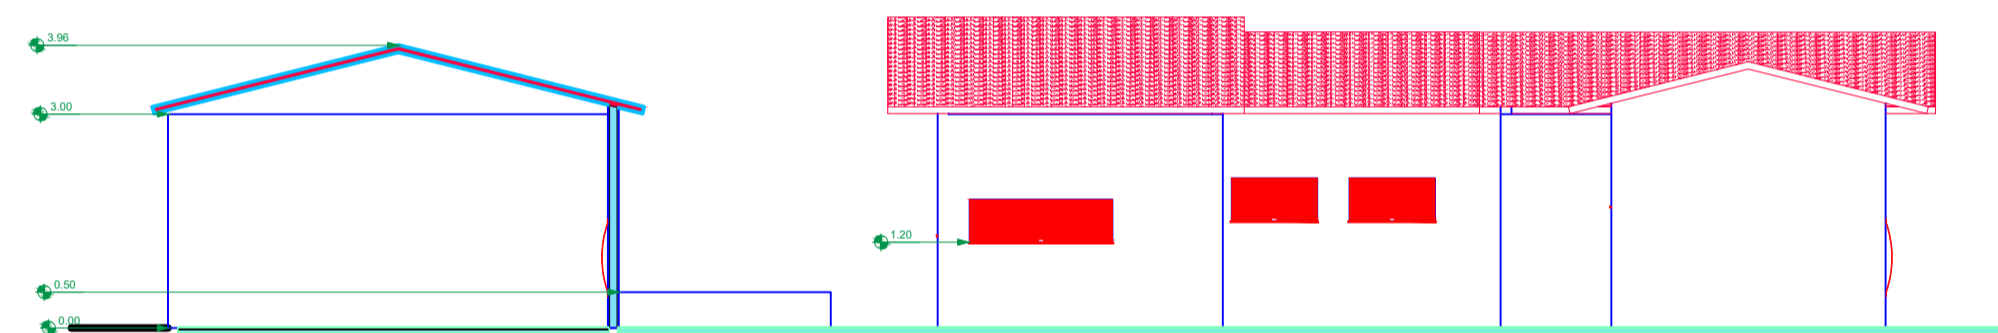

AUTOR: Fábio Batista Ribeiro Engenheiro Civil CPF: 068.167.113-10 Reg. Nacional: 1917425007 FÁBIO BATISTA RIBEIRO ENGENHEIRO CIVIL CREA: 1917425007		PROPRIETÁRIO: PREFEITURA MUNICIPAL DE DOMINGOS MOURÃO	
TÍTULO:			
PROJETO ARQUITETÔNICO			
ASSUNTO:			
FACHADAS			
OBRA:			
UNIDADE ESCOLAR MONSENHOR UCHÔA			
ENDEREÇO:			
RUA MANOEL FERREIRA VIANA - S/N - DOMINGO MOURÃO			
DATA:	NATUREZA DA OCUPAÇÃO:	CIDADE:	PRANCHA:
ABRIL/2026	ESCOLAR	DOMINGO MOURÃO / PI	
ESCALA:	ÁREA:	REFERÊNCIA:	05
1:100	1.686,69 m²	-	