




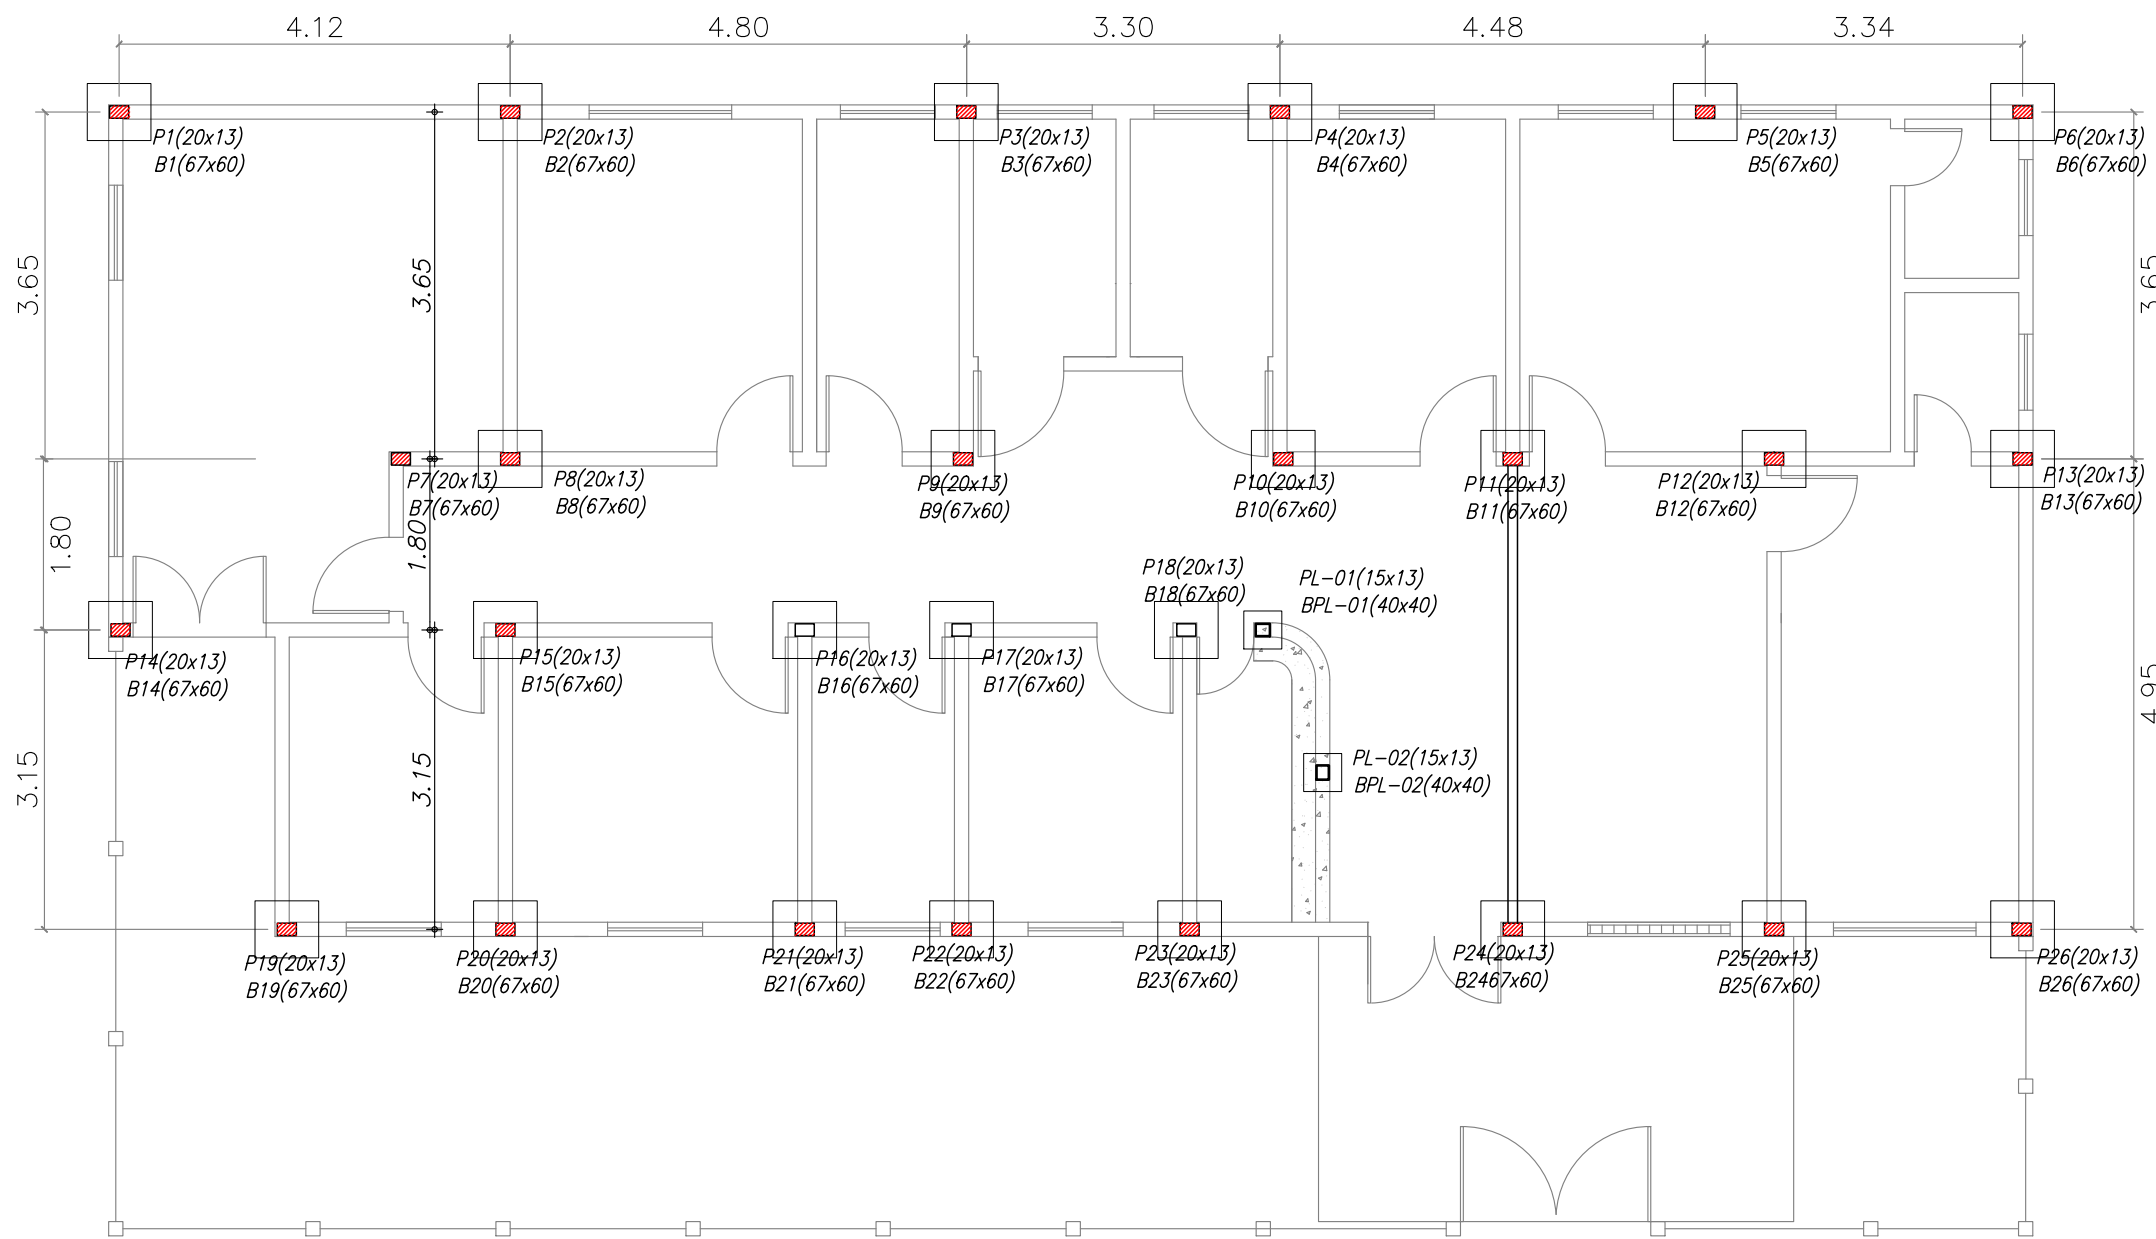


PLANTA BAIXA DE LOCAÇÃO DOS BLOCOS, PILARES E PILARETES
ESCALA 1/75

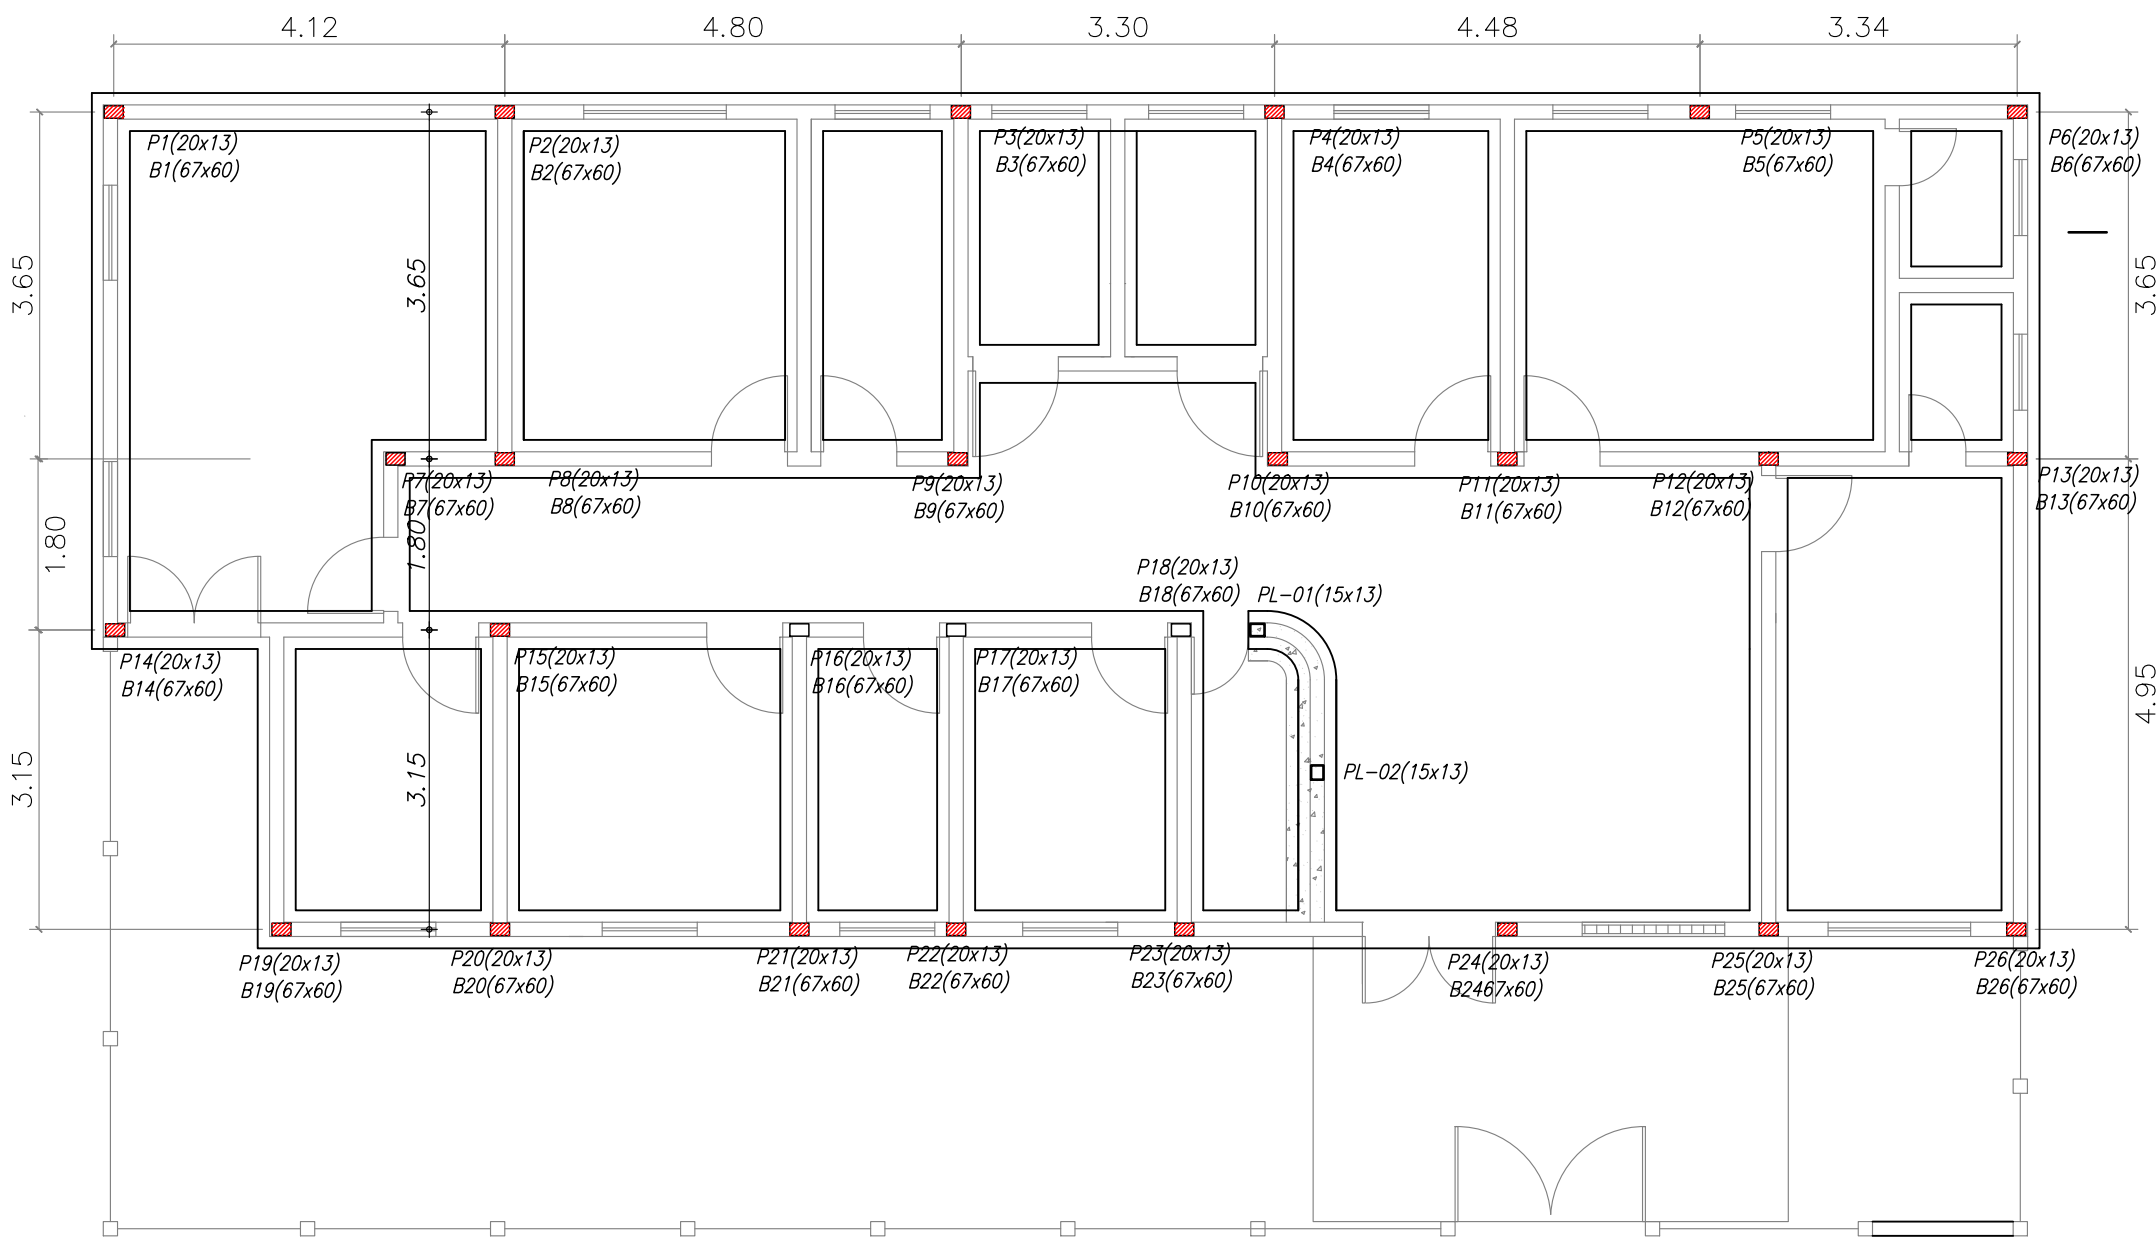


LOCAÇÃO DA FUNDAÇÃO CORRIDA
ESCALA 1/75

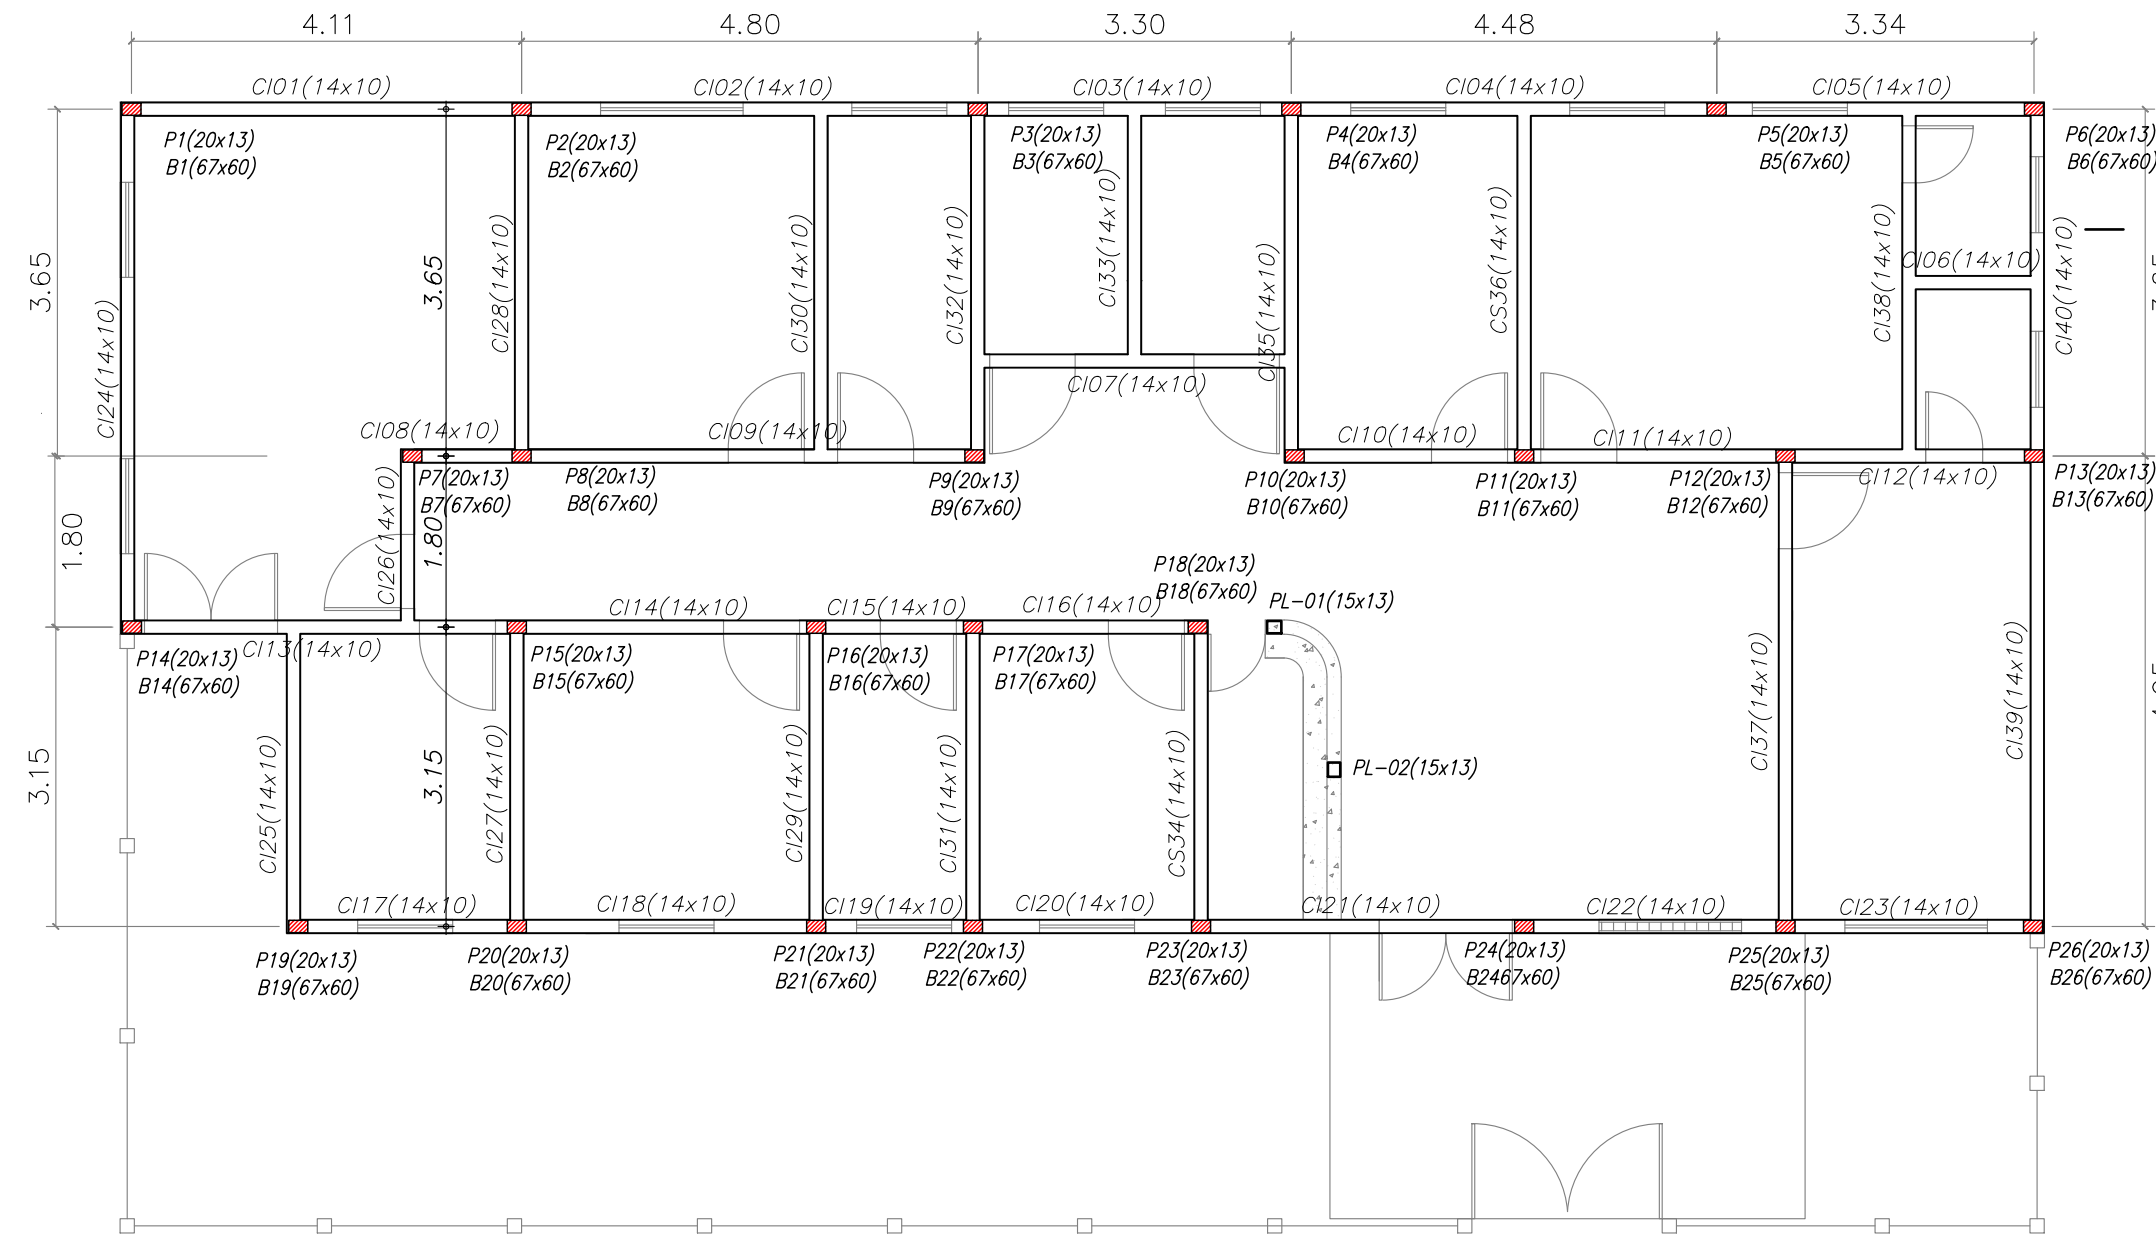

LOCAÇÃO DOS PILARES E CINTAS INFERIORES
ESCALA 1/75

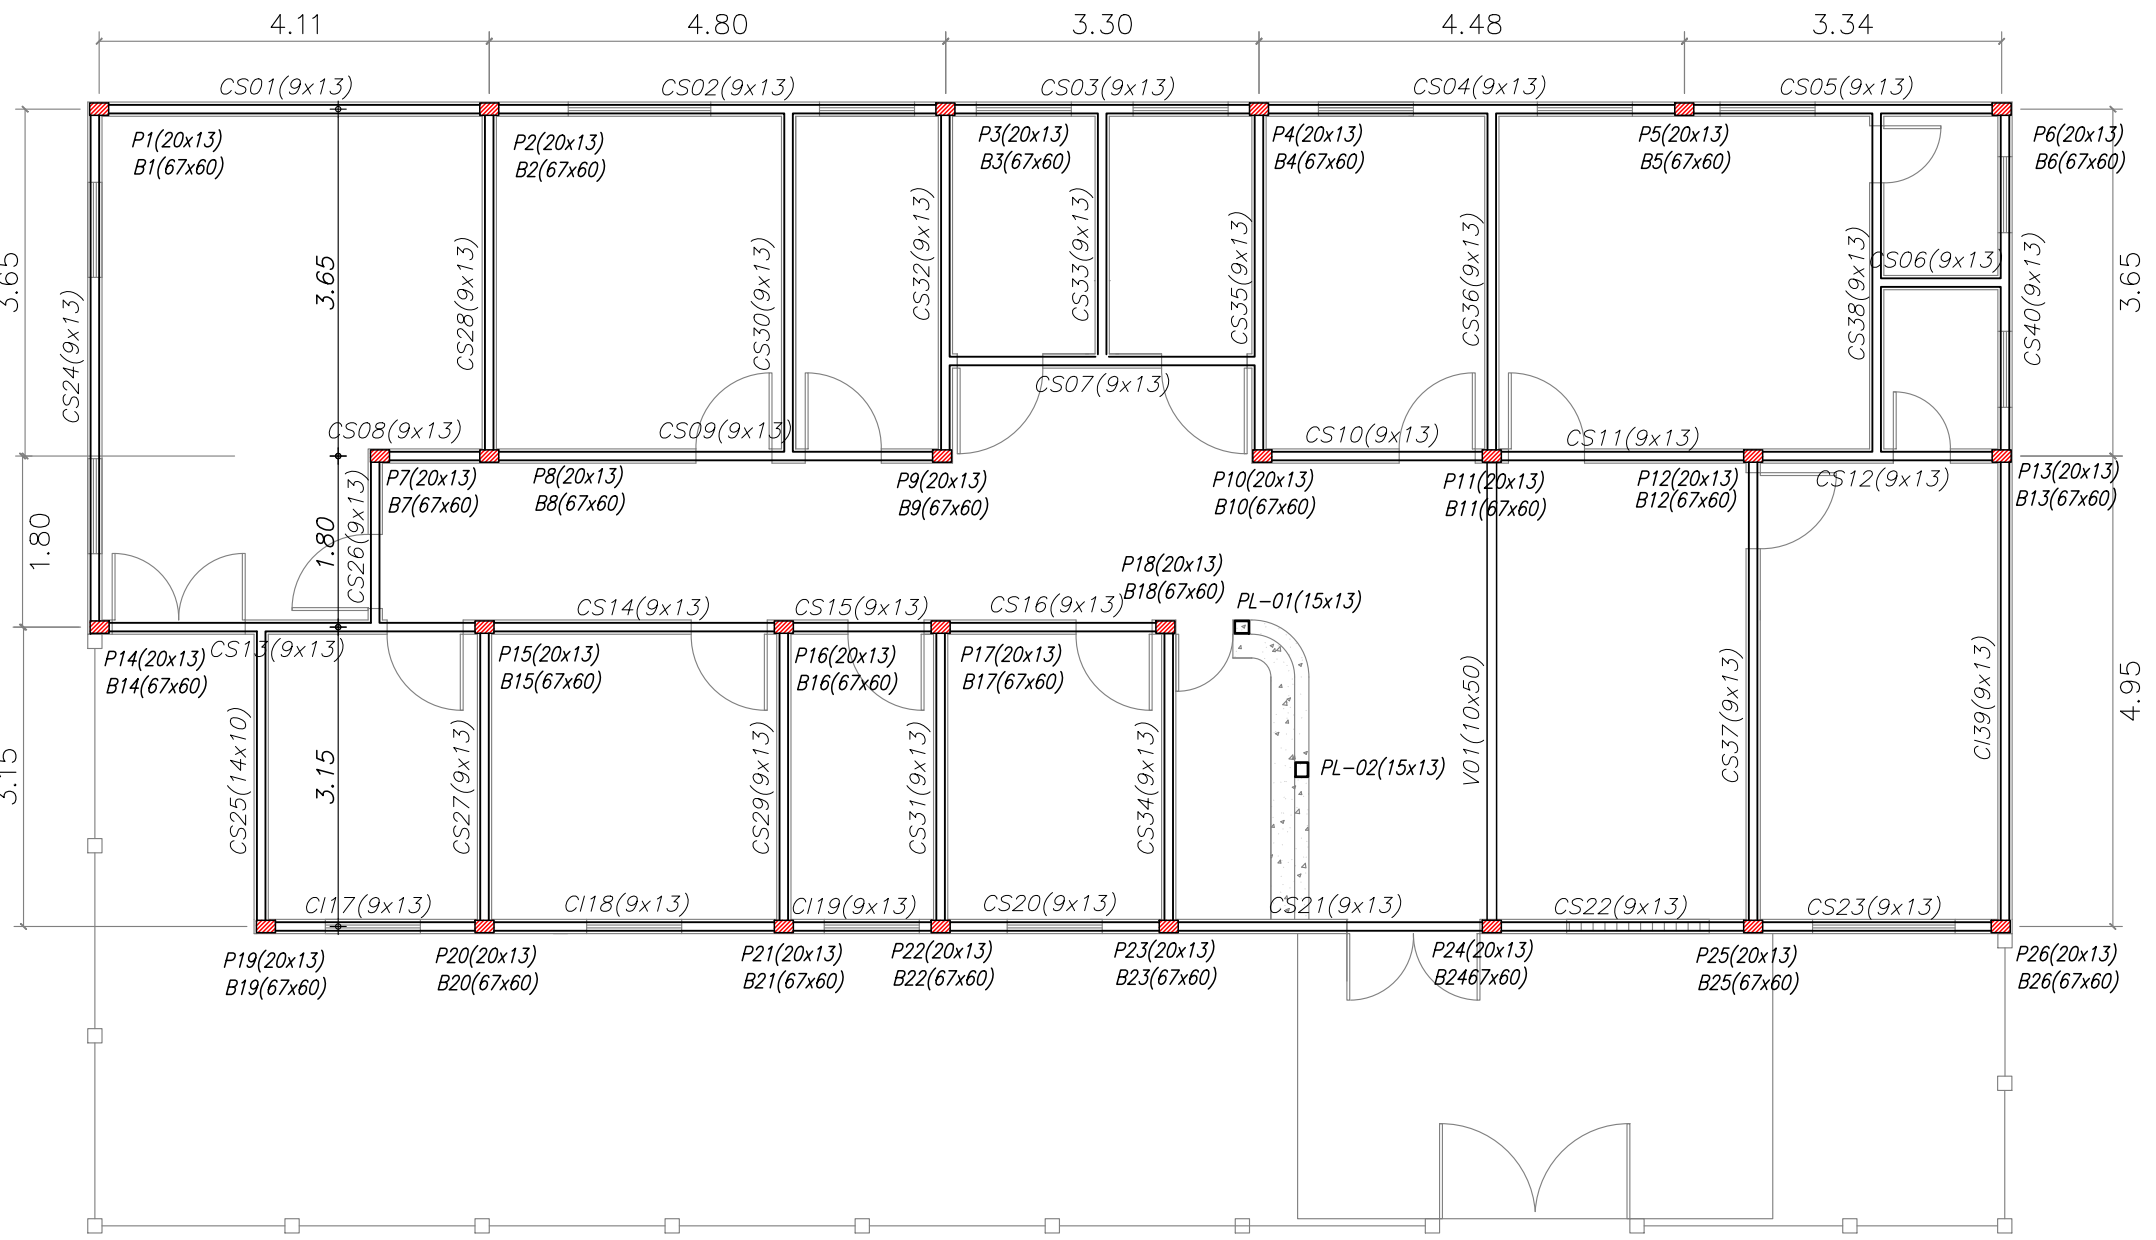

LOCAÇÃO DOS PILARES E CINTAS SUPERIORES
ESCALA 1/75

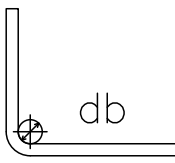

Ø(mm)	4,2	5	6,3	8	10	12,5	16	20	22,2	25
db(cm)	2,5	2,5	3,5	4	5	6,5	8	16	18	20

NOTAS:
Fck>=25,0 MPa (250Kg/cm²) pilares
Fck>=20,0 MPa (200Kg/cm²) demais peças
Aço CA-60 e CA-50 "A" ou "B"
Resistência do terreno: 0,10MPa (1,00kg/cm²) a 1,45m (estimado)
Recobrimento da ferragem de 2,5 cm
Medidas em centímetros



PLANEJAMENTO E ASSESSORIA DE
PROJETOS TÉCNICOS LTDA.

CLIENTE:	PREFEITURA MUNICIPAL DE OERAS (PI)			
PROJETO:	CONSTRUÇÃO DE UBS	LOCALIDADE:	ZONA RURAL	
DESENHO:	PROJETO ESTRUTURAL	ESCALA:	INDICADA	
PROJETISTA:	Alessandra Cavalcante de Medeiros Engenheira Civil RN 1918537054 - CREA/PI	DADOS DE CAMPO:	-	DESENHO/CAD:
		DATA:	2024	REV.:
			00	FORMATO:
			A1	PRANCHA N.º:
			03/04	