
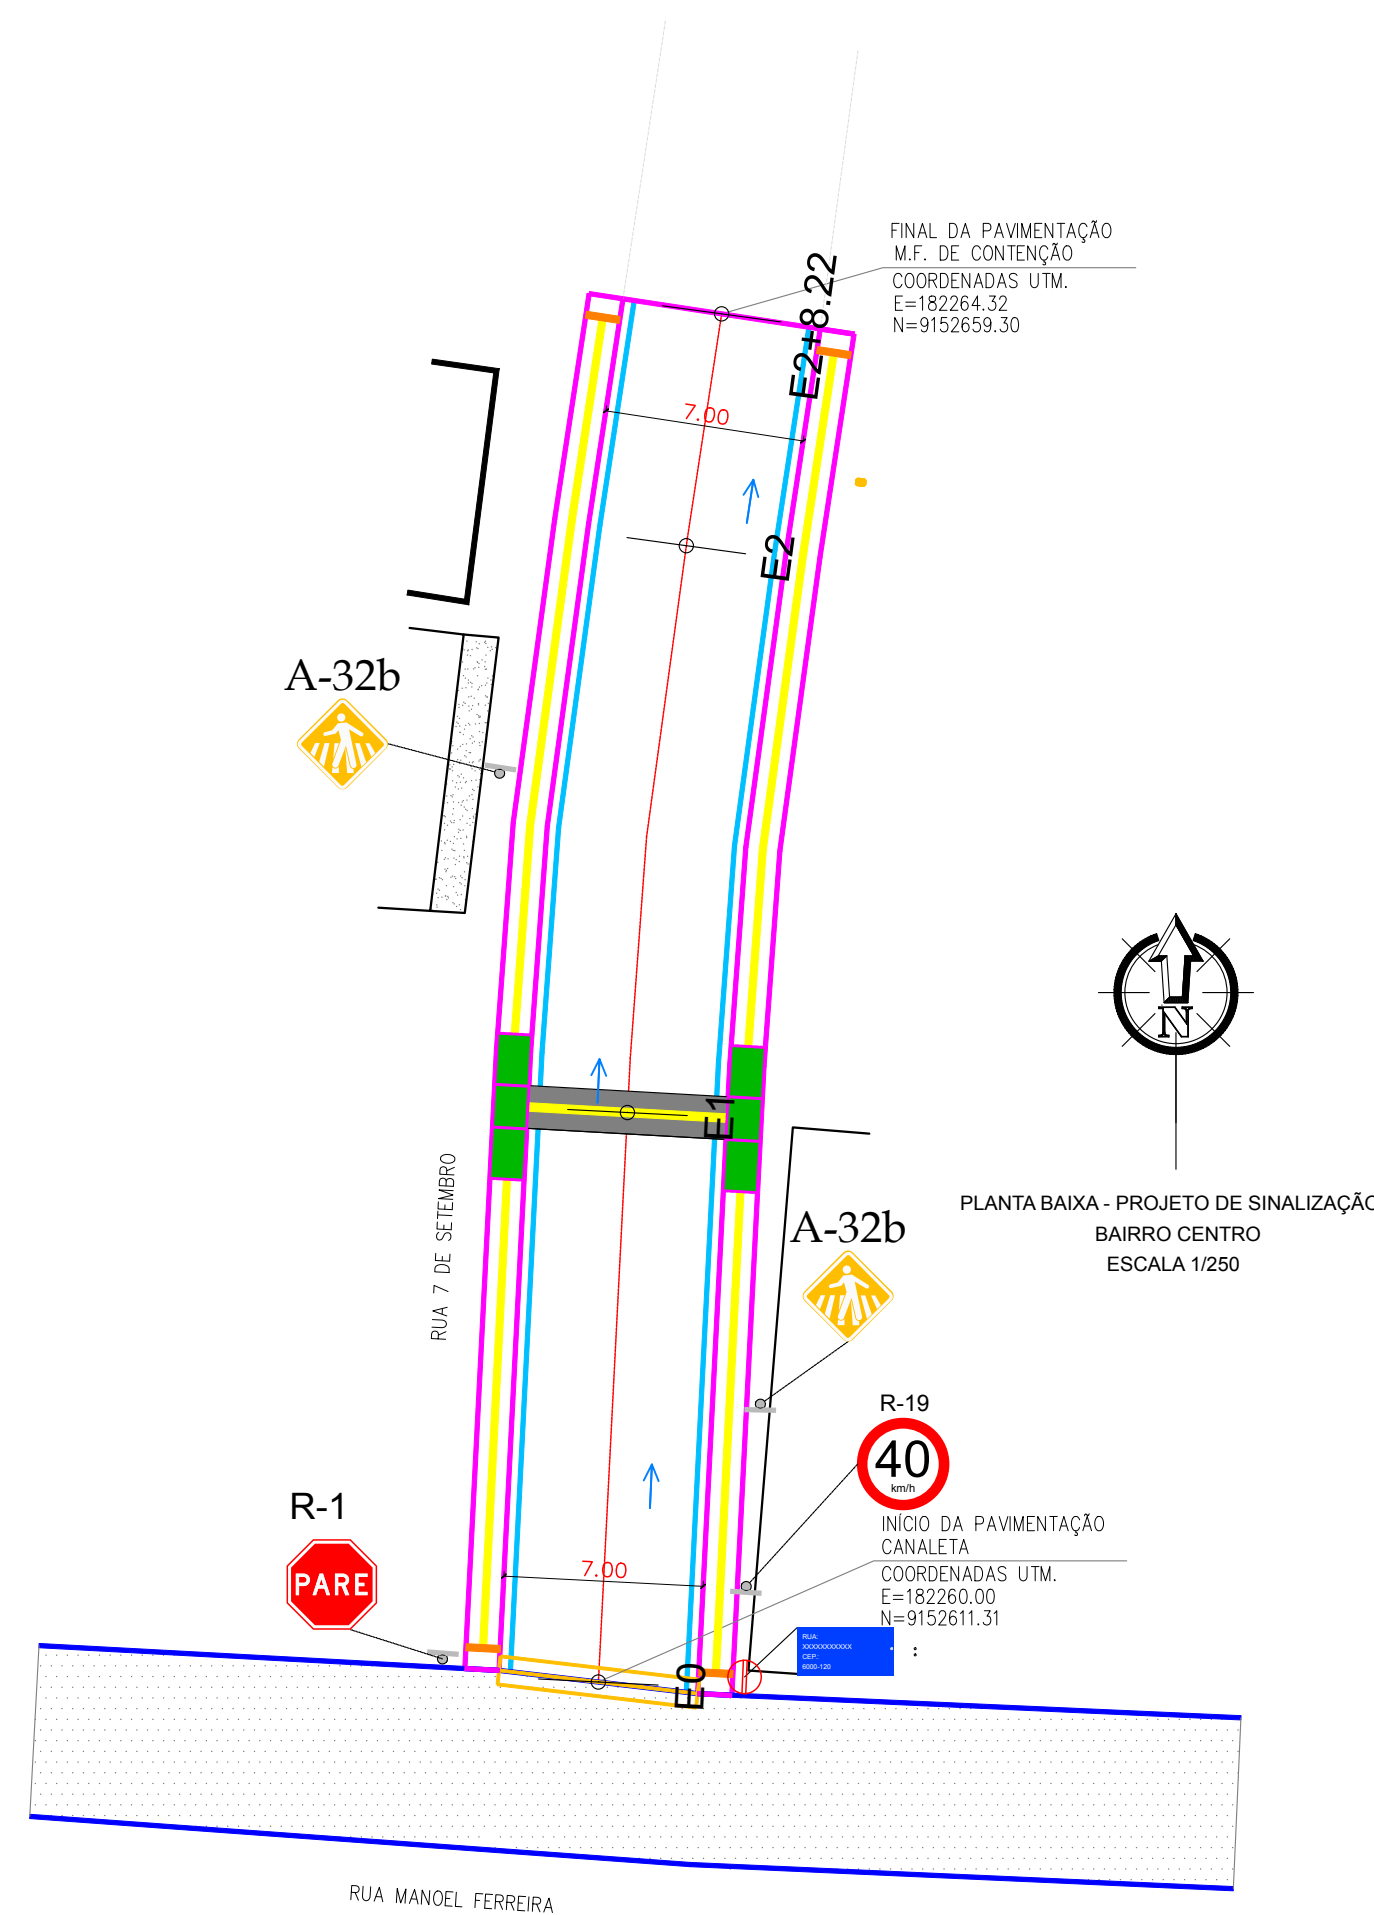
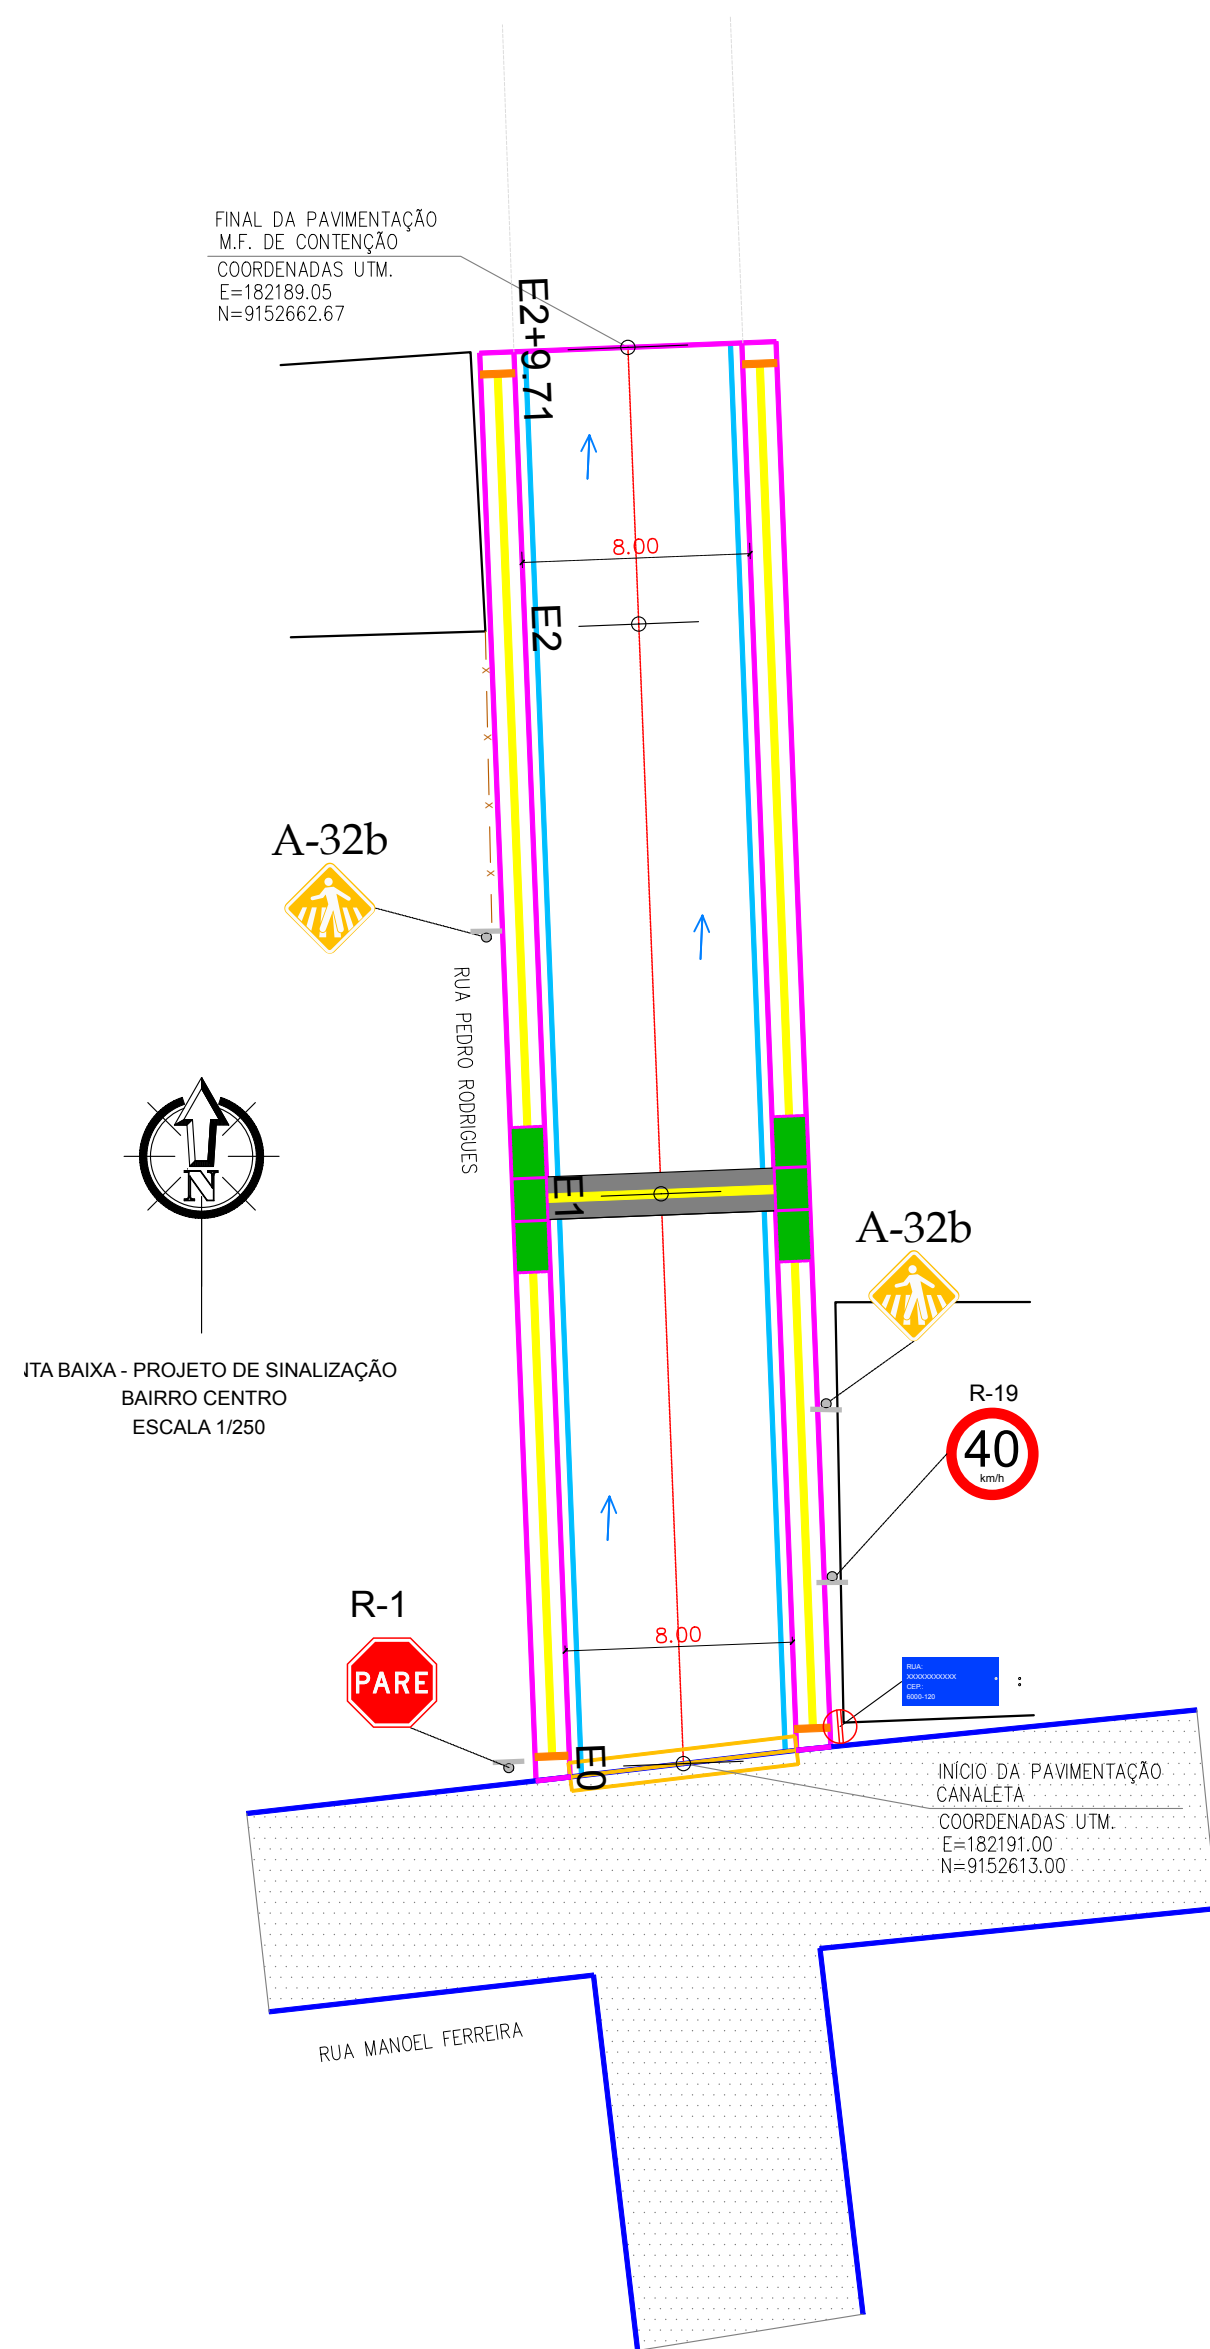
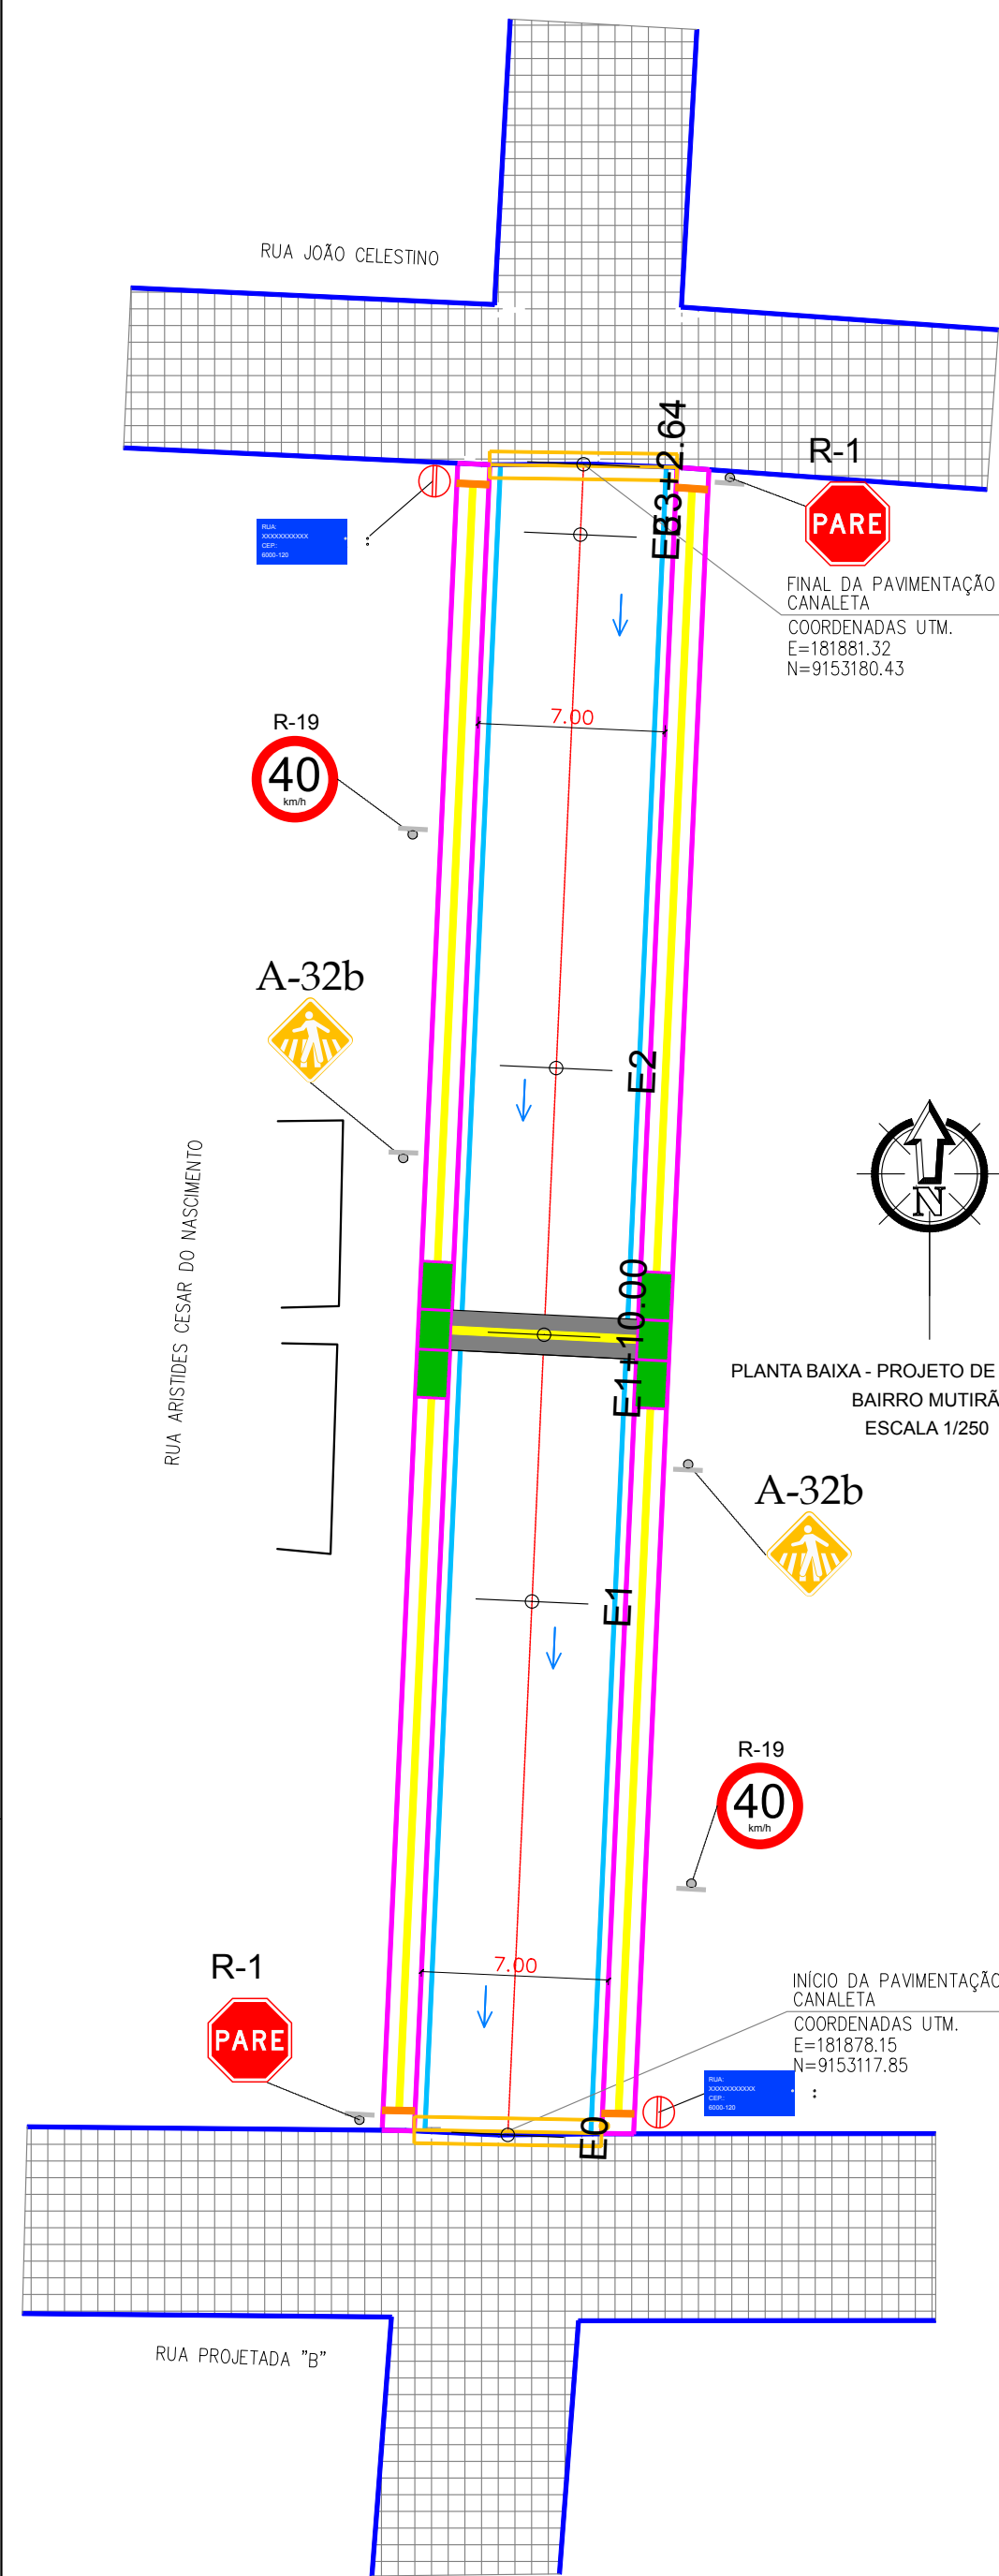


PLANTA BAIXA - PROJETO DE SINALIZAÇÃO
BAIRRO CENTRO
ESCALA 1/250

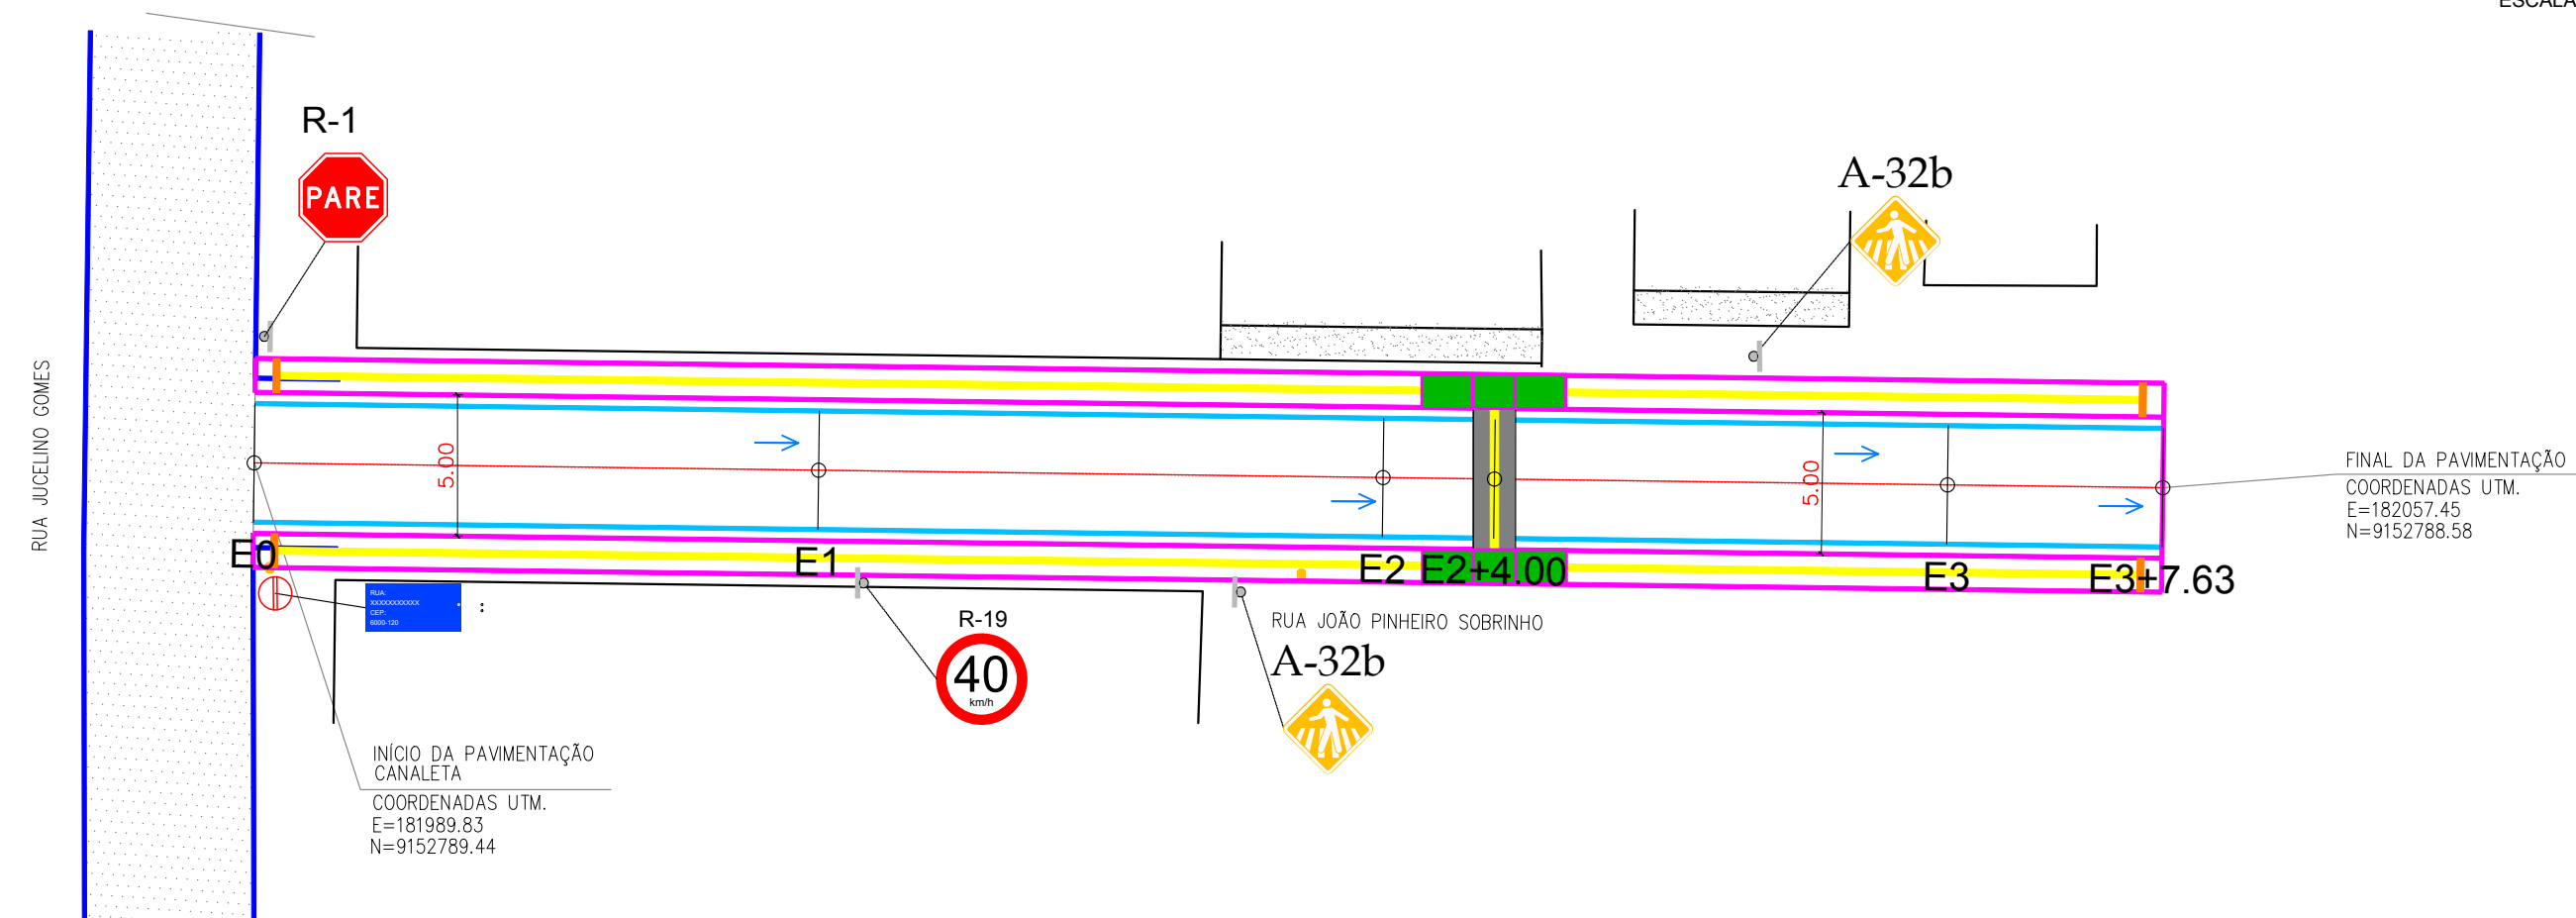

LEGENDA

RIO/RIBEIRÃO CÓRREGO/FILETE	CERCA	POSTE/LUMINÁRIA ● POSTE BAIXA TENSÃO ○ POSTE ALTA/BAIXA TENSÃO □ POSTE DE MADEIRA
VIA SEM PAVIMENTO	MURO	EIXO (S) A) B) C)
PARALELEPÍPEDO EXISTENTE A PERMANECER	EDIFICAÇÕES	CALÇADA EXISTENTE
	ASFALTO EXISTENTE A PERMANECER	

LEGENDA:

CANALETA (IMPLANTAR)	SARJETÃO (IMPLANTAR)
FLUXO DA ÁGUA	LIMITE DA CALÇADA REFORMADA
CALÇADA EXISTENTE	MEIO FIO EXISTENTE (CONSEVAR)
CALÇADA A REFORMAR	SARJETA DE CONCRETO (COMP.x40x10)cm
CALÇADA A IMPLANTAR	MEIO FIO (IMPLANTAR)
RAMPA DE ACESSO C/ PISO TÁTIL DE ALERTA	PISO TÁTIL DIRECIONAL
	PASSAGEM DE PEDESTRE C/ PISO TÁTIL DIRECIONAL
	PISO TÁTIL DE ALERTA (FINAL DE CALÇADA E ALERTA DE SARJETÃO)
	PISO TÁTIL DE ALERTA (MUDANÇA DE DIREÇÃO)

QUADRO RESUMO DA PAVIMENTAÇÃO					
BAIRRO MUTIRÃO					
Nº	LOGRADOURO	DIMENSÕES (m)	ESTACAS	COORDENADAS UTM	
				INÍCIO TRECHO	FINAL TRECHO
01	RUA ARISTIDES CESAR DO NASCIMENTO	EXTENSÃO=62,64 LARGURA=7,00	E0 E3+2,64	E=181878,15 N=915317,85	E=181881,32 N=9153180,43

BAIRRO: CENTRO					
Nº	LOGRADOURO	DIMENSÕES (m)	ESTACAS	COORDENADAS UTM	
				INÍCIO TRECHO	FINAL TRECHO
02	RUA ANTONIO ALVES - TRECHO 01	EXTENSÃO=26,00 LARGURA=5,00	E0 E1+6,00	E=182055,90 N=9151938,15	E=182029,90 N=9151938,03
03	RUA ERMELINDO ALVES DE BARROS	EXTENSÃO=34,13 LARGURA=7,00	E0 E1+14,13	E=181985,53 N=9152207,85	E=181951,41 N=9152206,97
04	RUA PETRONIO PORTELA	EXTENSÃO=108,00 LARGURA=5,00	E0 E5+8,00	E=182025,35 N=9152090,45	E=181917,90 N=9152085,45
05	RUA JUSCELINO GOMES	EXTENSÃO=18,30 LARGURA=8,00	E0+18,30	E=181989,16 N=9152109,84	E=181989,95 N=9152091,55
06	RUA MANOEL FERREIRA	EXTENSÃO=146,11 LARGURA=5,00	E0 E7+6,11	E=181727,49 N=9152614,14	E=181607,10 N=9152686,72
07	RUA PEDRO RODRIGUES	EXTENSÃO=49,71 LARGURA=8,00	E0 E2+9,71	E=182191,00 N=9152613,00	E=182189,05 N=9152662,67
08	RUA 7 DE SETEMBRO	EXTENSÃO=48,22 LARGURA=7,00	E0 E2+8,22	E=182260,00 N=9152611,31	E=182264,32 N=9152659,30
09	RUA MARTINHO ANTUNES FERREIRA	EXTENSÃO=82,52 LARGURA=6,00	E0 E4+2,52	E=181935,44 N=9152700,97	E=182077,96 N=9152700,31
10	RUA JOÃO PINHEIRO SOBRINHO	EXTENSÃO=67,63 LARGURA=5,00	E0 E3+7,63	E=181989,83 N=9152789,44	E=182057,45 N=9152788,58
11	RUA ANTONIO ALVES - TRECHO 02	EXTENSÃO=34,24 LARGURA=4,00	E0 E1+14,24	E=182168,63 N=9151941,93	E=182202,80 N=9151944,06
12	RUA PROJETADA	EXTENSÃO=113,50 LARGURA=7,00	E0 E5+13,50	E=182394,21 N=9151086,71	E=182394,25 N=9151199,91
				(*) FUSO 24	

VERMELHA CONSULTORIA

VERMELHA CONSULTORIA LTDA

CLIENTE: PREFEITURA MUNICIPAL DE CAMPINAS DO PIAUÍ (PI)

PROJETO: PAVIMENTAÇÃO DE VIAS PÚBLICAS

MUNICÍPIO: ZONA URBANA

CONVÊNIO Nº: 940212/2022 - MINISTÉRIO DAS CIDADES / P. M. DE CAMPINAS DO PIAUÍ

DESENHO: PLANTA BAIXA - PROJETO DE SINALIZAÇÃO

ESCALA: INDICADAS

DADOS DE CAMPO: WANDERSON

DESENHO/CAD: AYLSON

PROJETISTA: Samuel Ferreira Almeida

Nº DO DESENHO: 03

DATA: 2023

FORMATO: A1

REV.: 01

PRONCHA Nº: PS-01/01