


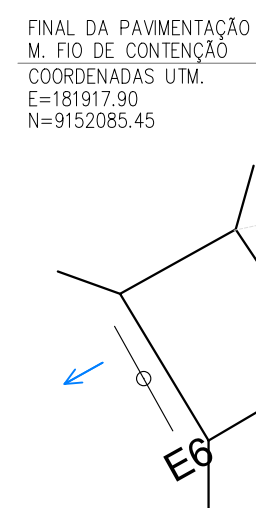


PLANTA BAIXA - IMPLANTAÇÃO E ADEQUAÇÃO DE CALÇADAS
BAIRRO CANTO DO ALTO
ESCALA 1/250




PLANTA BAIXA - IMPLANTAÇÃO E ADEQUAÇÃO DE CALÇADAS
BAIRRO CENTRO
ESCALA 1/250



BAIRRO: CENTRO					
Nº	LOGRADOURO	DIMENSÕES (m)	ESTACAS	COORDENADAS UTM	
				INÍCIO TRECHO	FINAL TRECHO
02	RUA ANTONIO ALVES – TRECHO 01	EXTENSAO=26,00 LARGURA=5,00	E0 E1+6,00	E=182055,90 N=9151936,15	E=182029,90 N=9151936,03
03	RUA ERMELINDO ALVES DE BARROS	EXTENSAO=34,13 LARGURA=7,00	E0 E1+14,13	E=181985,53 N=9152207,85	E=181951,41 N=9152206,97
04	RUA PETRONIO PORTELA	EXTENSAO=108,00 LARGURA=5,00	E0 E5+8,00	E=182035,32 N=9152090,45	E=181917,90 N=9152085,45
05	RUA JOSEELINO GOMES	EXTENSAO=18,30 LARGURA=8,00	E0 E0+18,30	E=181989,16 N=9152109,84	E=181989,95 N=9152091,55
06	RUA MANOEL FERREIRA	EXTENSAO=146,11 LARGURA=5,00	E0 E7+6,11	E=181727,49 N=9152614,14	E=181607,10 N=9152686,72
07	RUA PEDRO RODRIGUES	EXTENSAO=49,71 LARGURA=8,00	E0 E2+9,71	E=182191,00 N=9152613,00	E=182189,05 N=9152662,67
08	RUA 7 DE SETEMBRO	EXTENSAO=48,22 LARGURA=7,00	E0 E2+8,22	E=182260,00 N=9152611,31	E=182264,32 N=9152659,30
09	RUA MARTINHO ANTUNES FERREIRA	EXTENSAO=82,52 LARGURA=6,00	E0 E4+2,52	E=181995,44 N=9152700,97	E=182077,96 N=9152700,31
10	RUA JOÃO PINHEIRO SOBRINHO	EXTENSAO=67,63 LARGURA=5,00	E0 E3+7,63	E=181989,83 N=9152789,44	E=182057,45 N=9152788,58
11	RUA ANTONIO ALVES – TRECHO 02	EXTENSAO=34,24 LARGURA=4,00	E0 E1+14,24	E=182168,63 N=9151941,93	E=182220,80 N=9151944,06
12	RUA PROJETADA	EXTENSAO=113,50 LARGURA=7,00	E0 E5+13,50	E=182394,21 N=9151086,71	E=182394,25 N=9151199,91

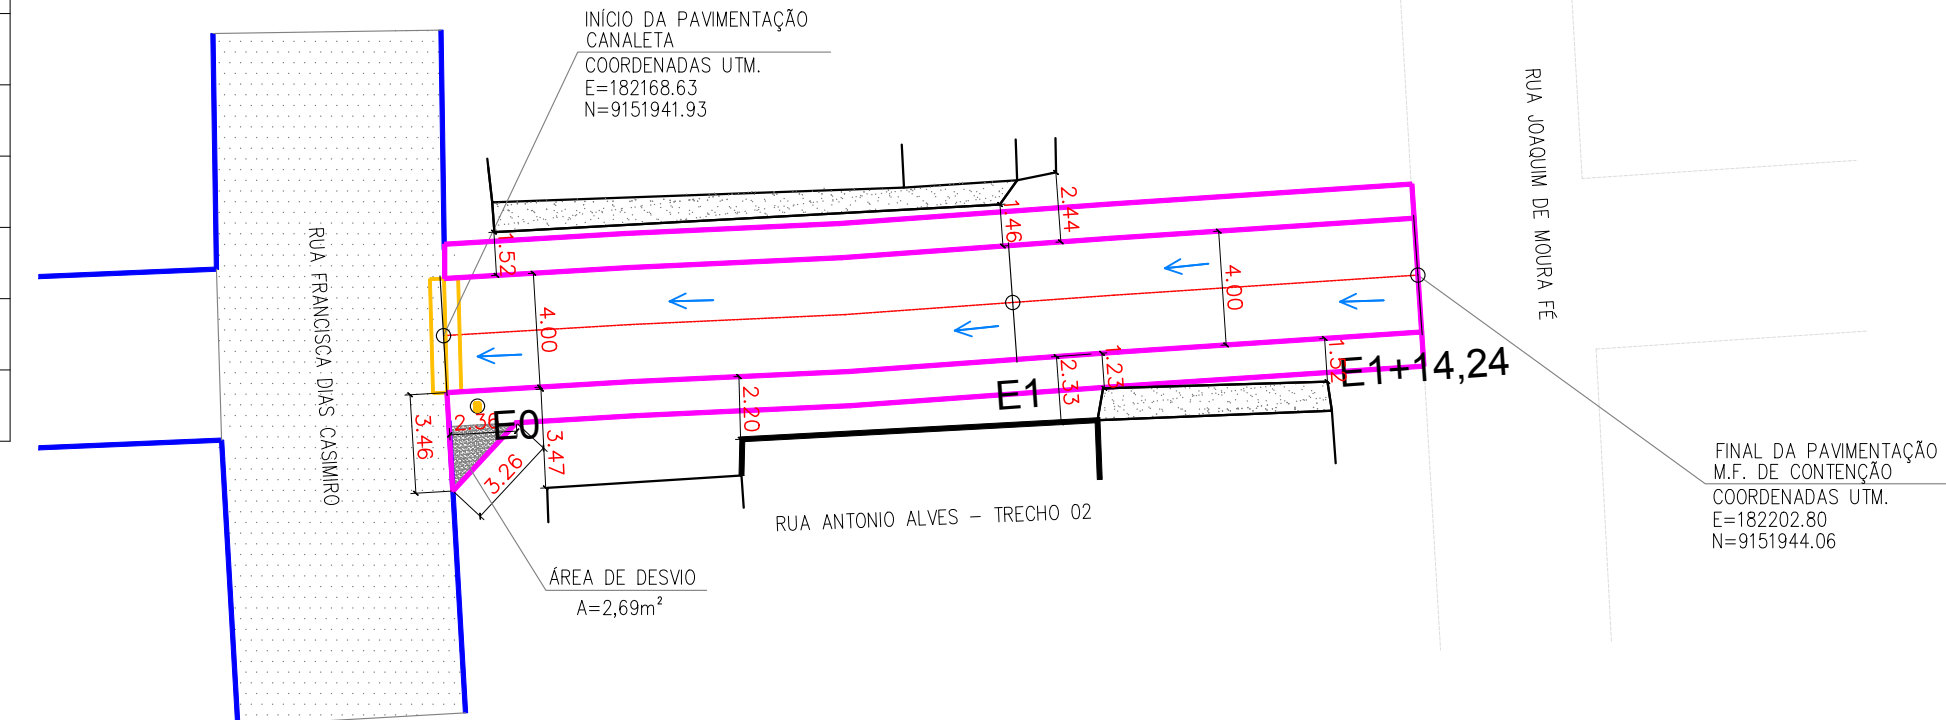

PLANTA BAIXA - IMPLANTAÇÃO E ADEQUAÇÃO DE CALÇADAS
BAIRRO CENTRO
ESCALA 1/250

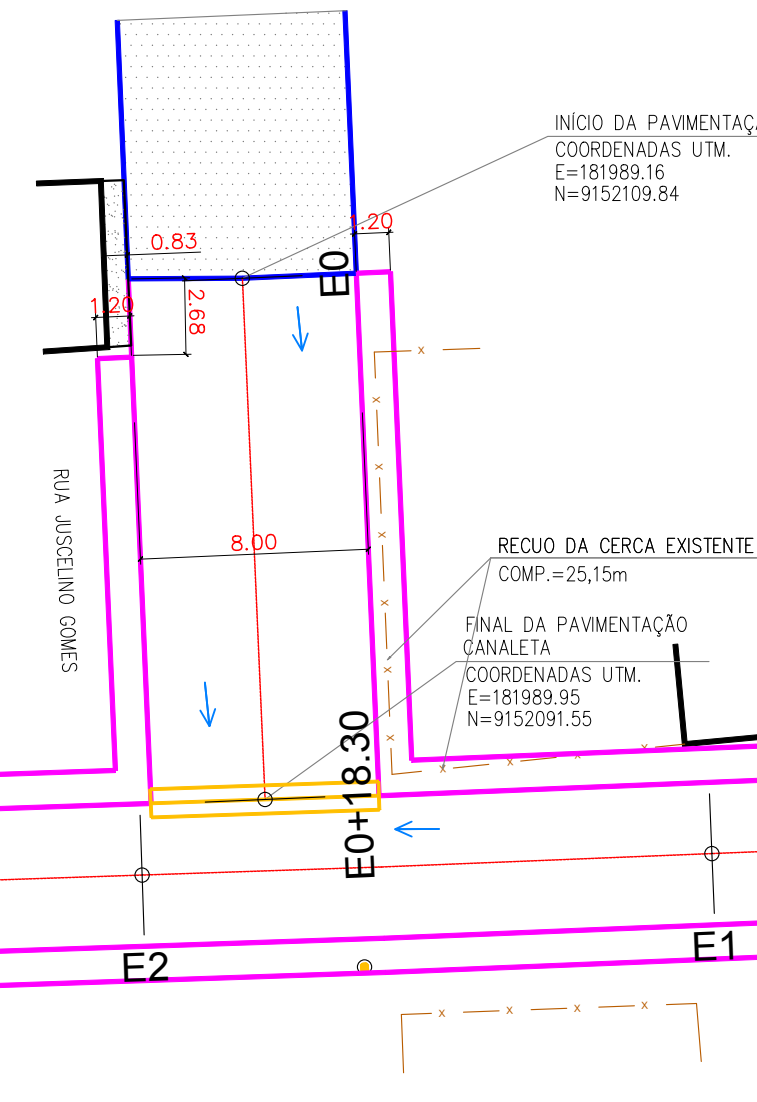

INÍCIO DA PAVIMENTAÇÃO
COORDENADAS UTM.
E=181989.16
N=9152109.84











RECUO DA CERCA EXISTENTE
COMP.=25,15m

FINAL DA PAVIMENTAÇÃO
ZANALETA
COORDENADAS UTM

N=9152091.55

ESTREITAMENTO DE PISTA AO CENTRO
ÁREA DE REDUÇÃO
 $A = 2,54\text{m}^2$

INÍCIO DA PAVIMENTAÇÃO
COORDENADAS UTM.
E=182025.35
N=9152090.45

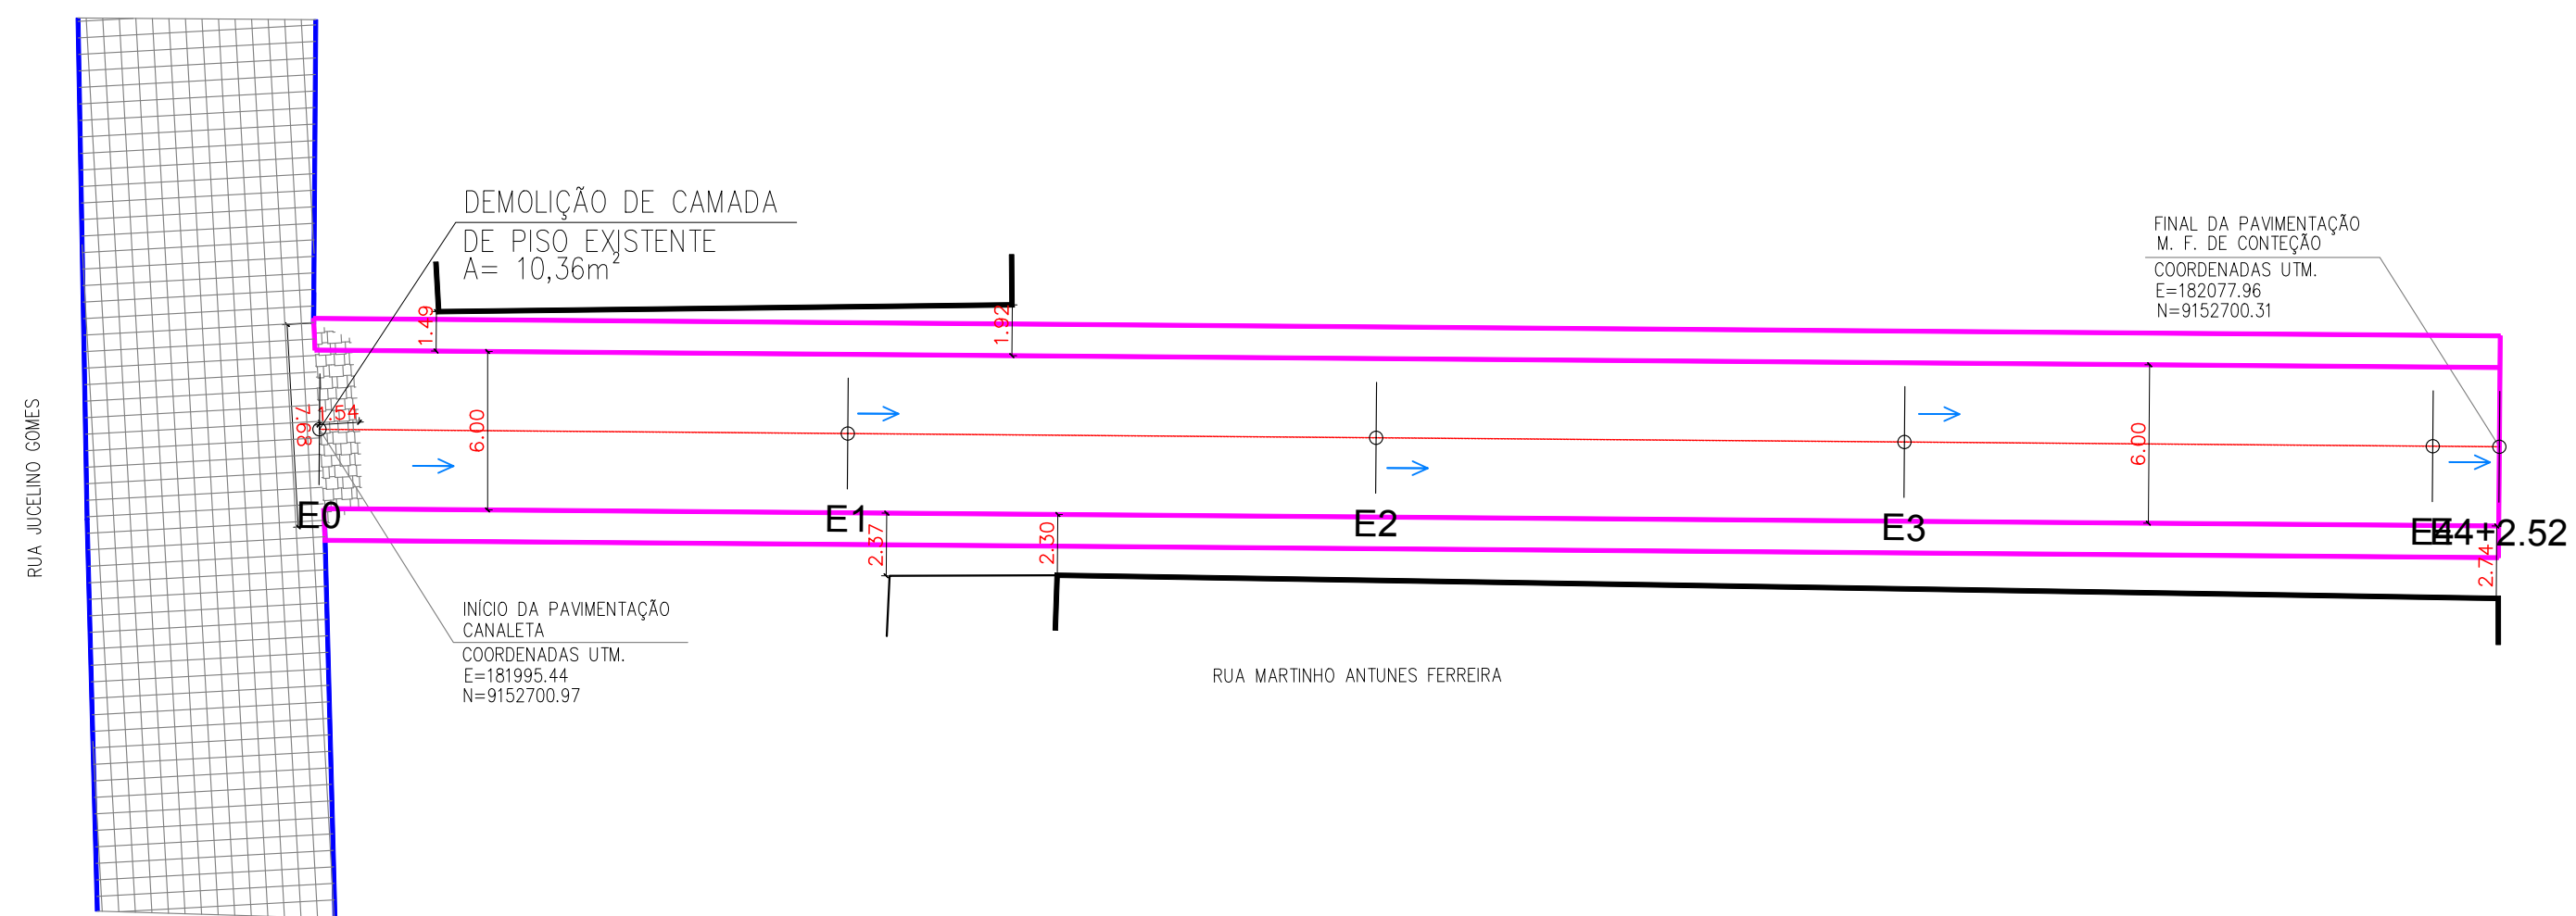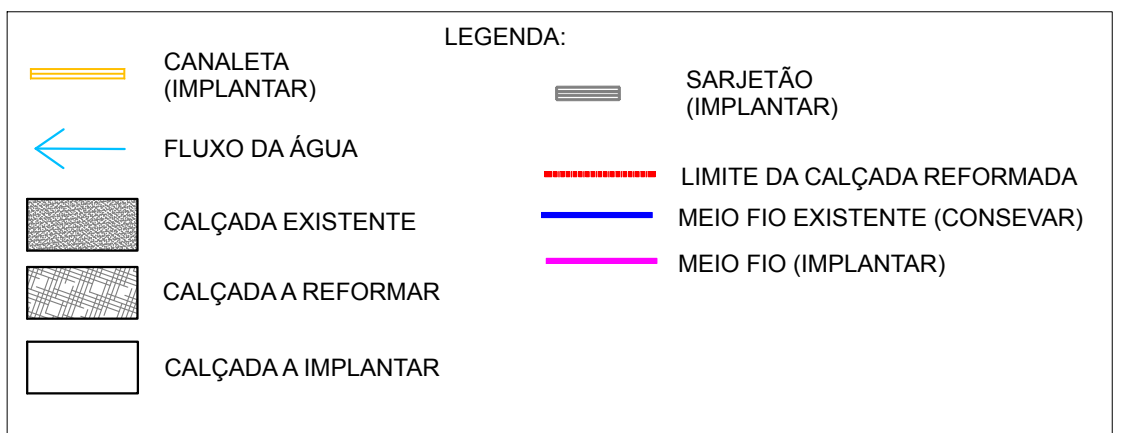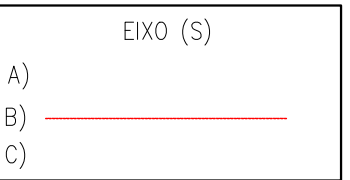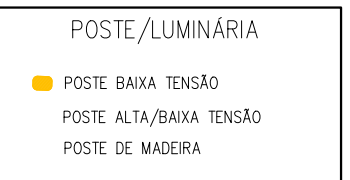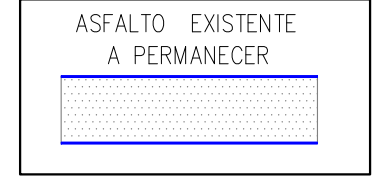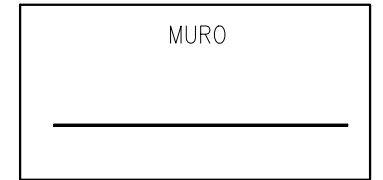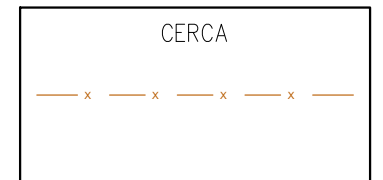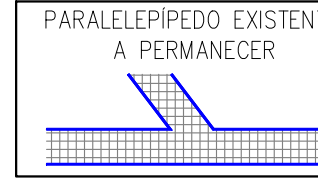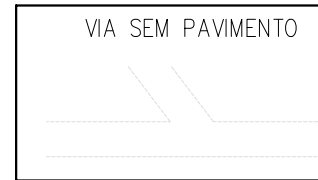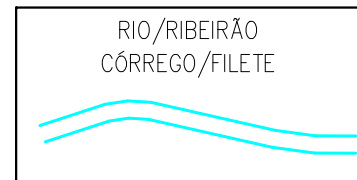

RUA MARTINHO ANTUNES FERREIRA

		VERMELHA CONSULTORIA LTDA	
CLIENTE:		PREFEITURA MUNICIPAL DE CAMPINAS DO PIAUÍ (PI)	
PROJETO:		MUNICÍPIO:	
CONVÊNIO Nº:		ZONA URBANA	
940212/2022 - MINISTÉRIO DAS CIDADES / P. M. DE CAMPINAS DO PIAUÍ			
DESENHO:		ESCALA:	
PLANTA BAIXA - IMPLANTAÇÃO E ADEQUAÇÃO DE CALÇADAS		INDICADAS	
DADOS DE CAMPO:		Nº DO DESENHO:	
WANDERSON		05	
DESENHO/CAD:		PROJETA:	
AYLSON		Samuel Felipe Almeida Engenheiro Civil R.N.: 14876159/URB-PI	
DATA:		PRONCHA Nº:	
2023		PIA-01/01	
FORMATO:		REV:	
A1		01	