



CMYK:
C0 M20 Y100 K0

PANTONE:
Pantone 116 C

RGB:
R252 G206 B1

CMYK:
C63 M27 Y100 K11

PANTONE:
Pantone 370 C

RGB:
R104 G138 B58

CMYK:
C100 M0 Y100 K60

PANTONE:
Pantone 3425C

RGB:
R0 G88 B38



ESPECIFICAÇÕES:

ÁREA TOTAL:
– Proporção de 8X e 4X.

ÁREA DO NOME DA OBRA (A):
– Cor de fundo: verde – Pantone 3425 C.
– Fonte: Rawline Bold, caixa alta e baixa.
– Cor de fonte: branca.

ÁREA DE INFORMAÇÕES DA OBRA (B):
– Cor de fundo: verde – Pantone 370 C.
– Fonte: Rawline Regular, caixa alta e baixa.
– Cor de fonte: amarela – Pantone 116 C e branca.

Espaço entrelinhas:
– 1 vez o tamanho do corpo da letra.
– Exemplo: corpo 60/60.

Espaço entreletras:
– O espaçamento entre letra é 20.

Área das assinaturas (C):
– Cor de fundo: branca.
– As assinaturas devem ser centralizadas.
– A denominação "Ministério do(a)" ou "Secretaria do(a)" deve estar em Rawline Semibold e o nome do ministério ou secretaria deve estar em Rawline Black, espaçamento entre letras é –40.

SELOS DE PROGRAMAS DE GOVERNO:
Deverá ter 1/3 da altura da área das assinaturas de tamanho "x", sempre ser centralizada na horizontal e alinhada pela esquerda.

MARCAS DE ÓRGÃOS E ENTIDADES:
Deverão seguir a regra para comunicação do Governo Federal, isto é, ordem de relevância crescente da esquerda para a direita, observando o grau de envolvimento com a obra.
Órgão vinculado pode assinar diretamente em conjunto com a marca do Governo Federal, isto é, prescindindo da assinatura do ministério ao qual é vinculado.

Confecção da placa:
As placas deverão ser confeccionadas de acordo c om cores, medidas, proporções e demais orientações contidas no presente manual. Elas deverão ser confeccionadas em chapas planas, metálicas, galvanizadas, ou de madeira compensada impermeabilizada, em material resistente às intempéries. As informações deverão estar em material plástico (poliestireno), para fixação ou adesivação nas placas. Quando isso não for possível, as informações deverão ser pintadas a óleo ou esmalte. Dá–se preferência ao material plástico, pela sua durabilidade e qualidade. As placas deverão ser afixadas em local visível, preferencialmente no acesso principal do empreendimento ou voltadas para a via que favoreça a melhor visualização. Recomenda–se que as placas sejam mantidas em bom estado de conservação, inclusive quanto à integridade do padrão das cores, durante todo o período de execução das obras.

LOGOMARCA DO GOVERNO FEDERAL



CLIENTE: PREFEITURA MUNICIPAL DE ISAIAS COELHO (PI)				
PROJETO EXECUTIVO: CONSTRUÇÃO DE CAMPO DE FUTEBOL			MUNICÍPIO: ISAIAS COELHO (PI)	
CONVÊNIO N°: 942095/2023 MINISTERIO DO ESPORTE/ P. M. DE ISAIAS COELHO -PI			LOCALIDADE: -	
DESENHO: PLACA DA OBRA			ESCALA: INDICADAS	
DADOS DE CAMPO: TOPOGRAFO	DESENHO/CAD: -		 LÍVIO JEFFERSON COELHO TEIXEIRA ENGENHEIRO CIVIL REG. NACIONAL Nº 190545276-4	N° DO DESENHO: 01
DATA: 2024	FORMATO: A2	REV.: 00		PRANCHA N°: 01/01


MAPA DE LOCALIZAÇÃO

COORDENADAS UTM:
E=203069.00 m
N= 9144115.00 m S




MAPA DE LOCALIZAÇÃO

COORDENADAS UTM:
E=203069.00 m
N= 9144115.00 m S

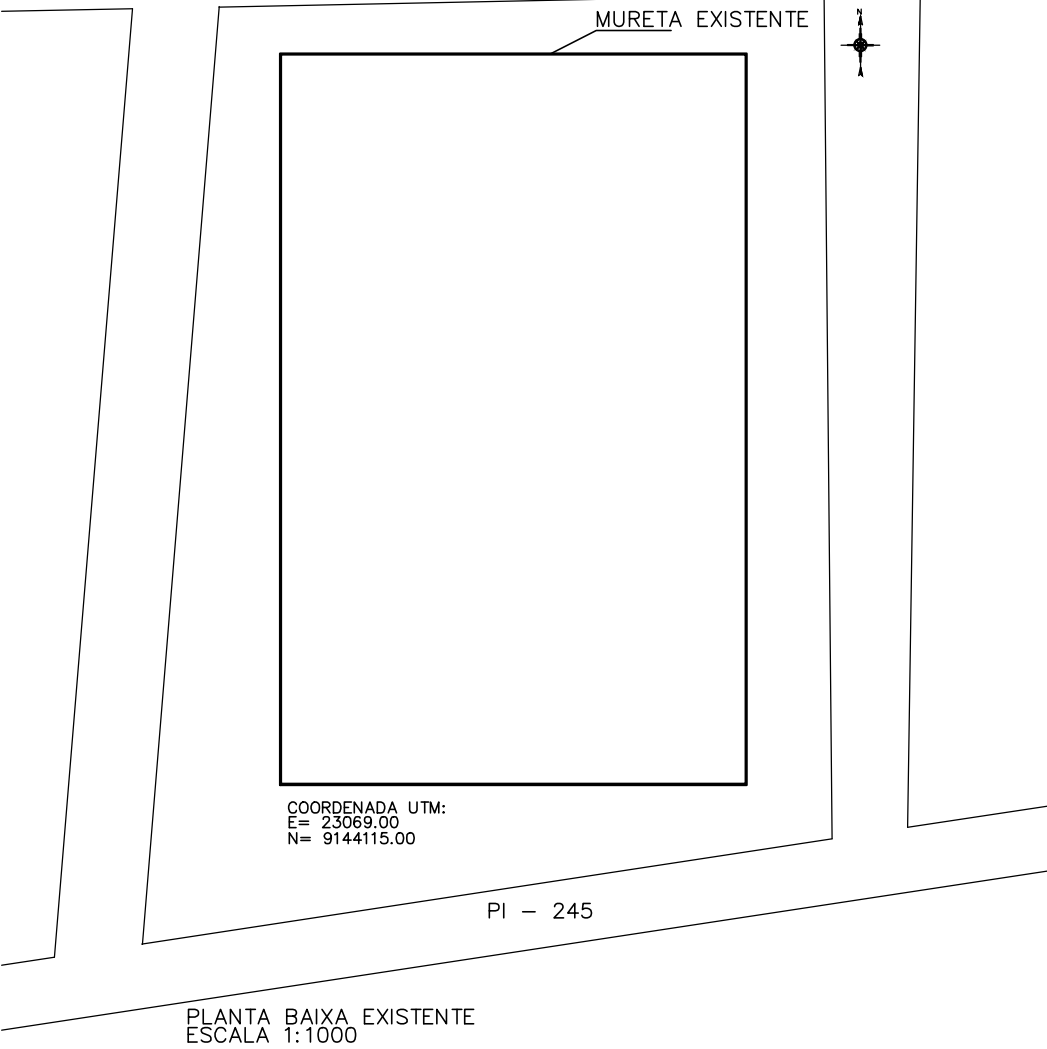

CLIENTE: PREFEITURA MUNICIPAL DE ISAIAS COELHO (PI)				
PROJETO EXECUTIVO: CONSTRUÇÃO DE CAMPO DE FUTEBOL			MUNICÍPIO: ISAIAS COELHO (PI)	
CONVÊNIO Nº: 942095/2023 MINISTERIO DO ESPORTE/ P. M. DE ISAIAS COELHO -PI			LOCALIDADE: -	
DESENHO: MAPA DE LOCALIZAÇÃO			ESCALA: INDICADAS	
DADOS DE CAMPO:	DESENHO/CAD:	PROJETISTA:		Nº DO DESENHO:
TOPOGRAFO	-			01
DATA: 2024	FORMATO: A2 REV.: 00			PRANCHA Nº: 01/05

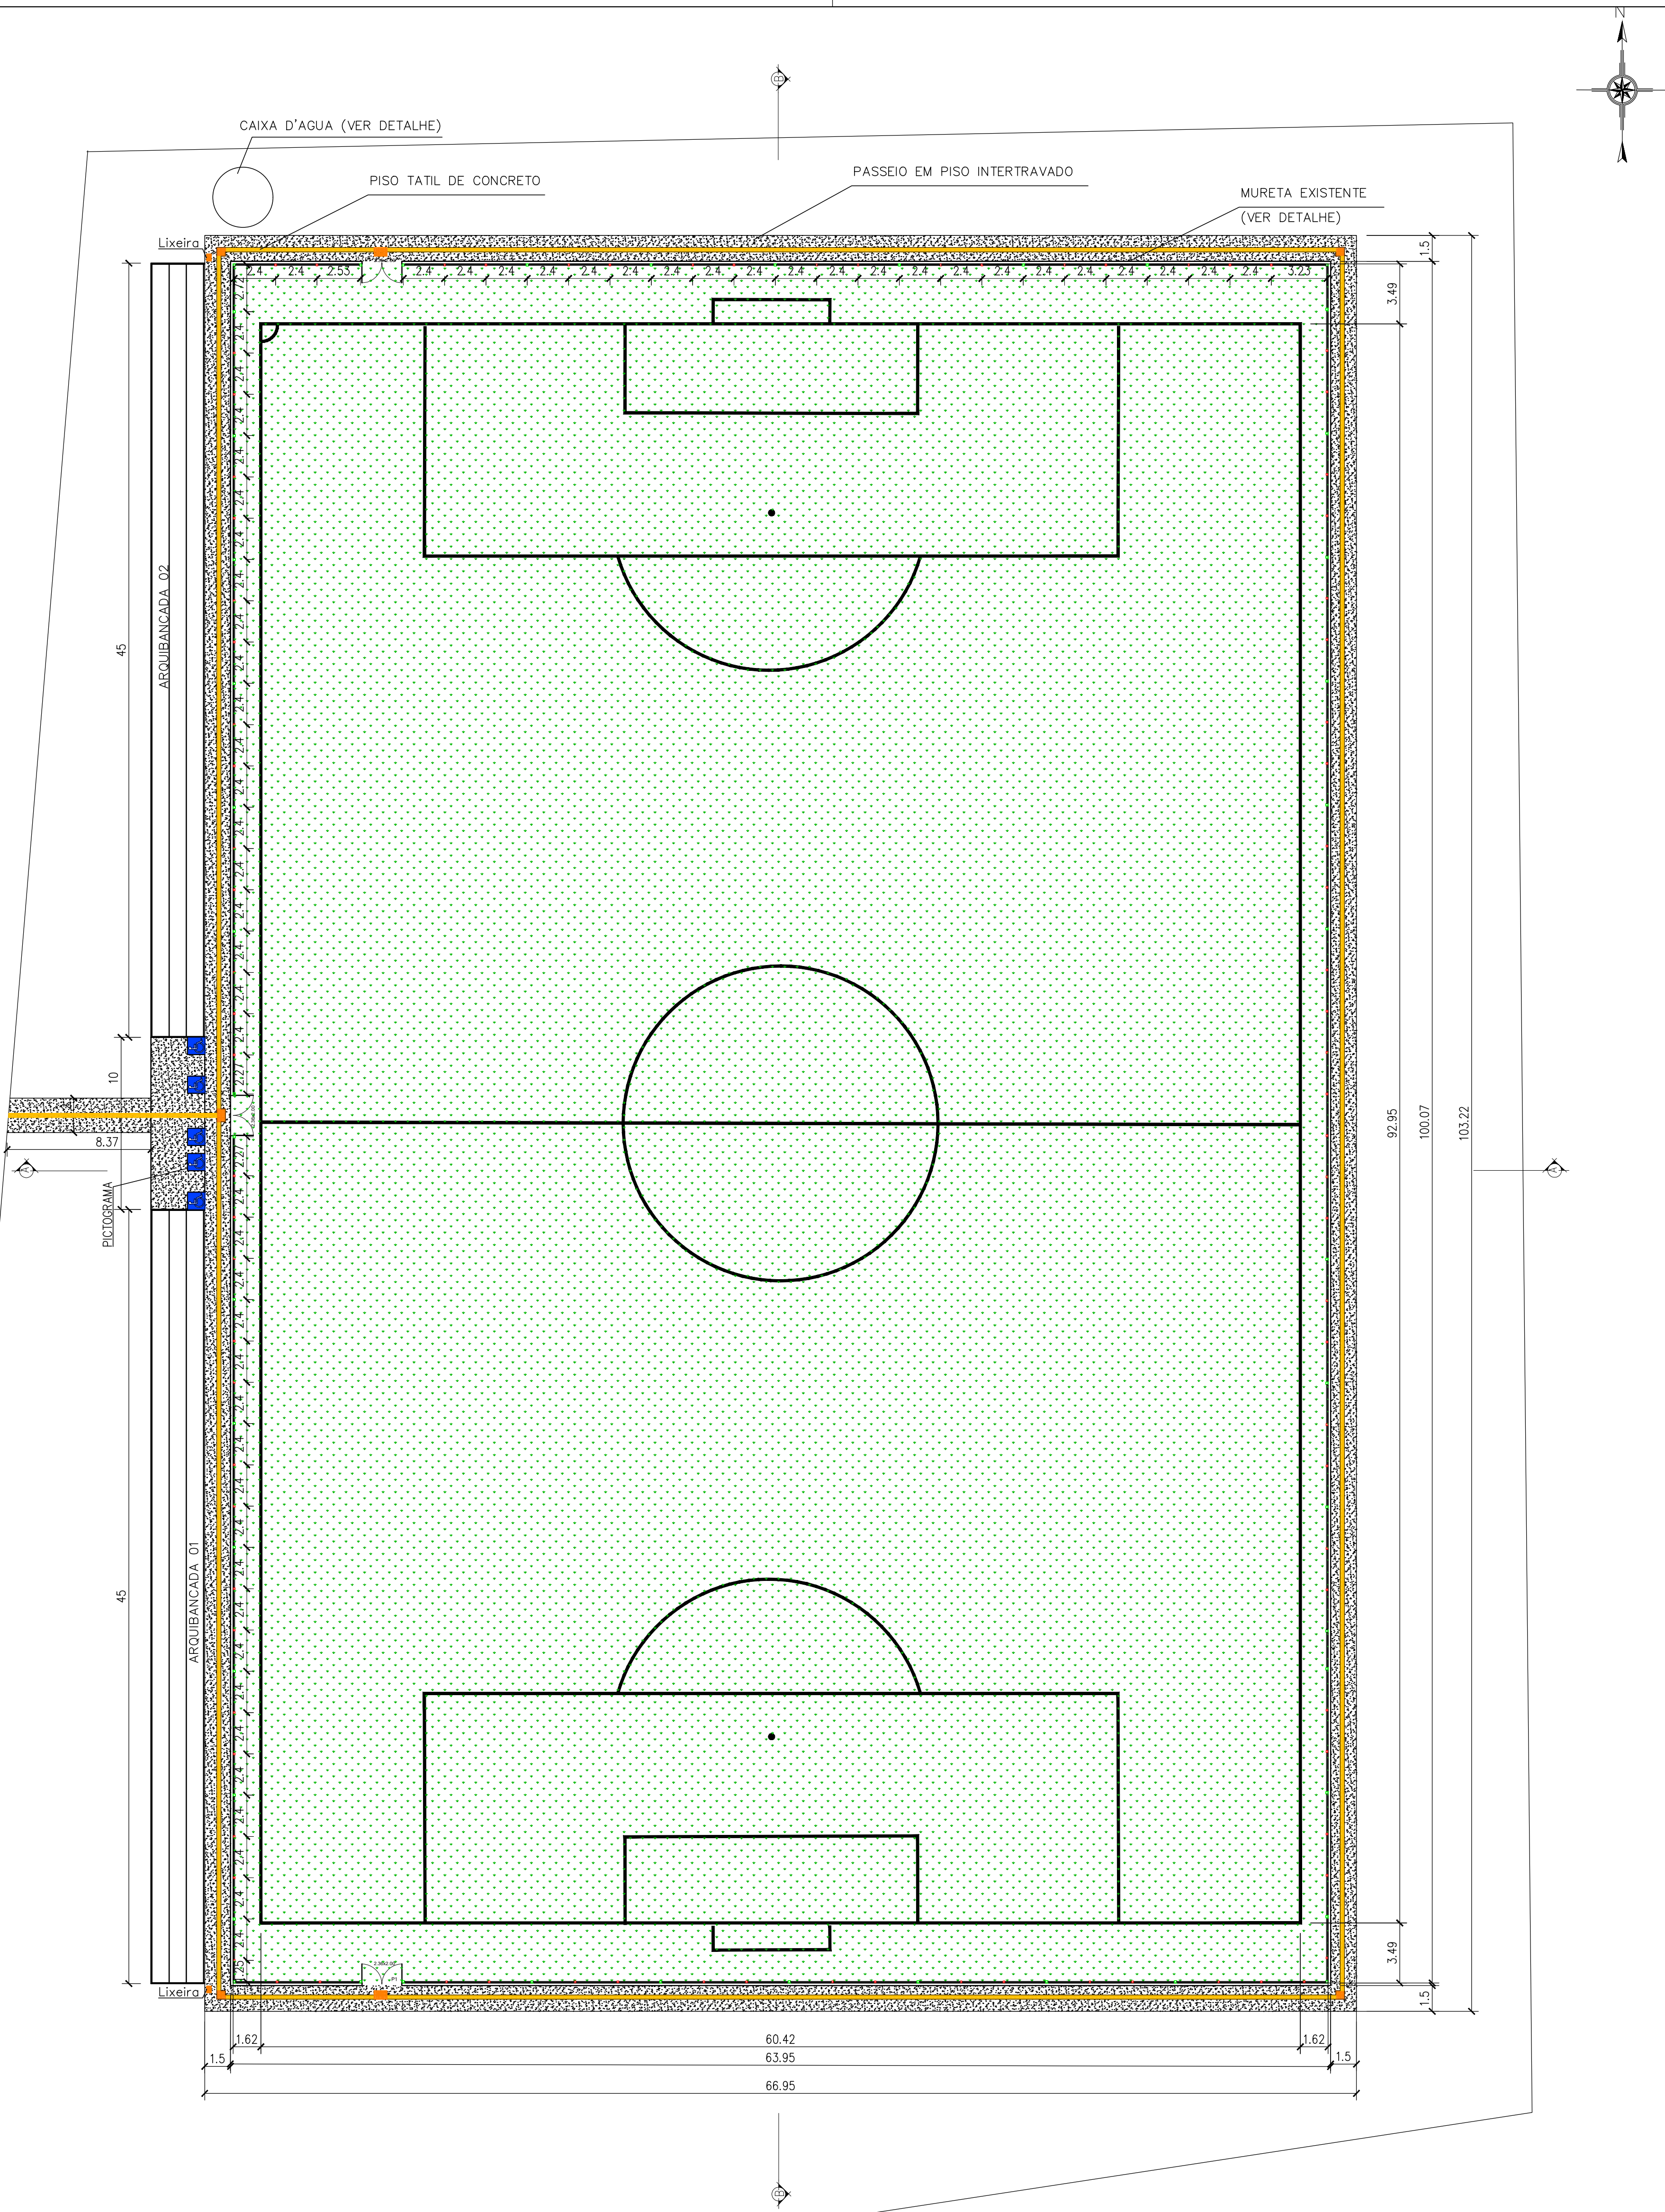

PLANTA BAIXA REFORMADA
ESCALA 1:200

PI – 245

PISO INTERTRAVADO

PISO TÁTIL DE ALERTA DE CONCRETO




GRAMA

PISO TÁTIL DIRECIONAL DE CONCRETO


ÁREA TOTAL = 7.239,33 m²
ÁREA DE PISO INTERTRAVADO = 461,99 m²
ÁREA DE GRAMA = 6.360,00 m²

QUADRO RESUMO ESQUADRIAS			
SIMB.	DESCRIÇÃO	DIMENSÕES(m)	MATERIAL
P1	PORTÃO	2,36x2,00	MALHA GALVANIZADA

CLIENTE: PREFEITURA MUNICIPAL DE ISAIAS COELHO (PI)			
PROJETO EXECUTIVO: CONSTRUÇÃO DE CAMPO DE FUTEBOL		MUNICÍPIO: ISAIAS COELHO (PI)	
CONVÊNIO N°: 942096/2023		LOCALIDADE: -	
MINISTÉRIO DO ESPORTE/ P. M. DE ISAIAS COELHO-PI		ESCALA: INDICADAS	
DESENHO: PLANTA BAIXA REFORMADA			
DADOS DE CAMPO:	DESENHO/CAD:	PROJETISTA:	N° DO DESENHO:
TOPOGRAFO	-		01
DATA: 2024	FORMATO: A1		PRANCHA N°: 02/05
REV.: 00			


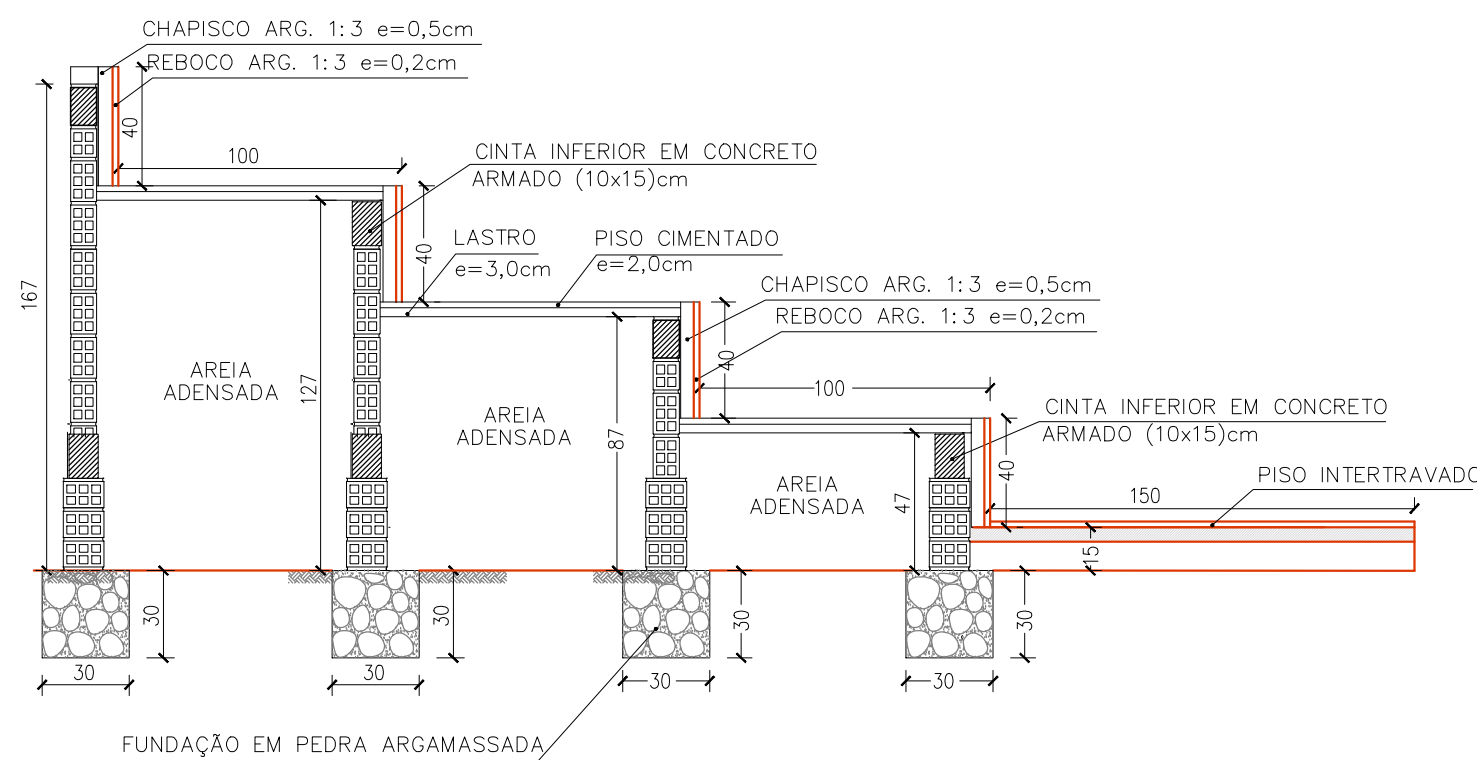
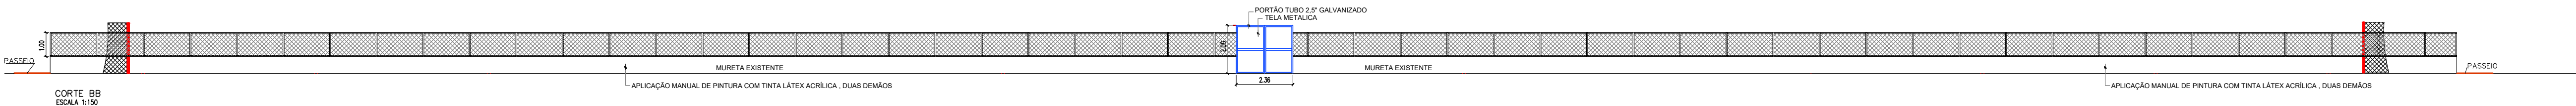
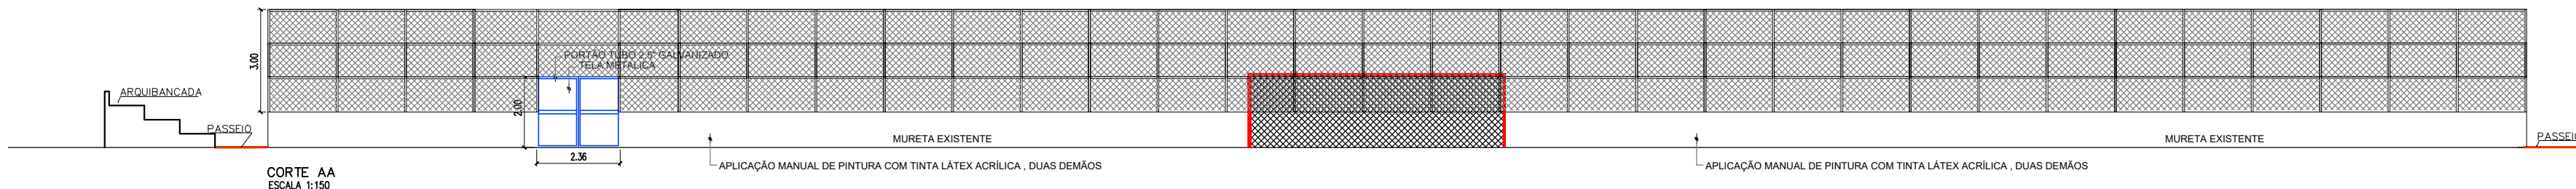


DETALHE EXECUTIVO DA ARQUIBANCADA
ESCALA 1:25

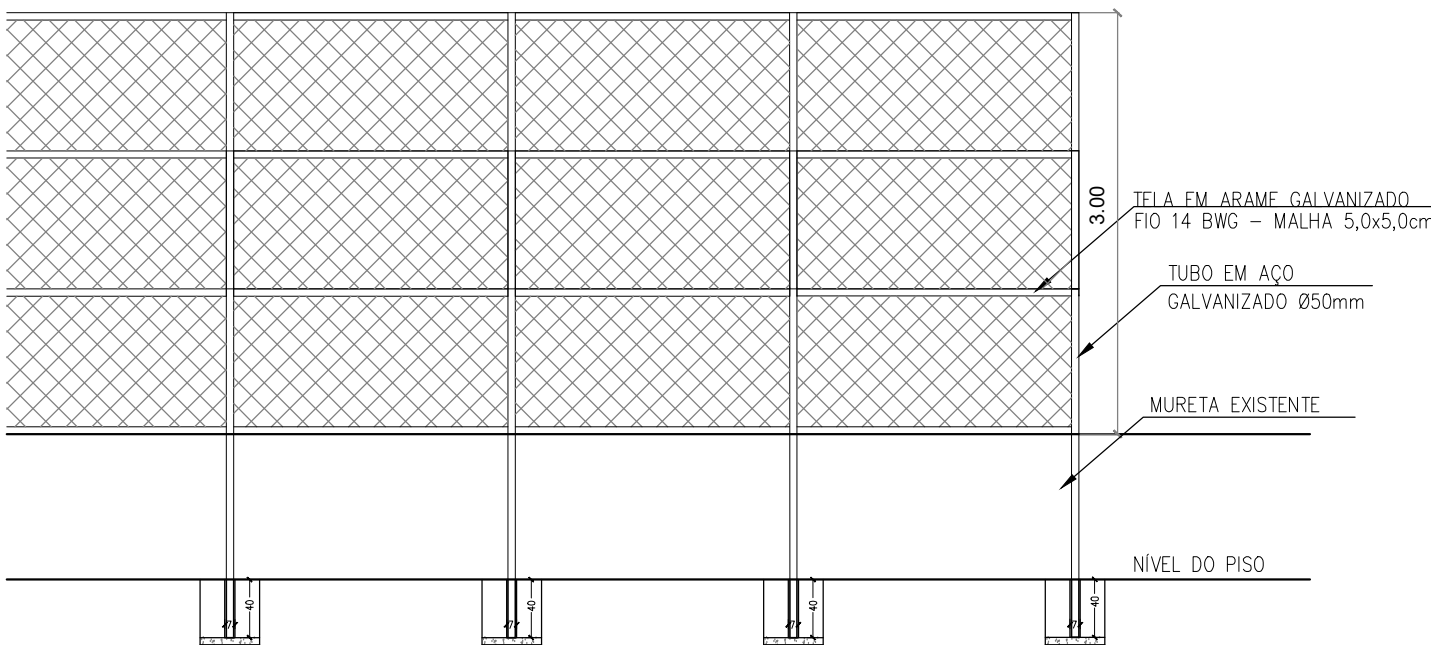


DETALHE EXECUTIVO DO ALAMBRADO
ESCALA 1:50


DETALHE DA LIXEIRA

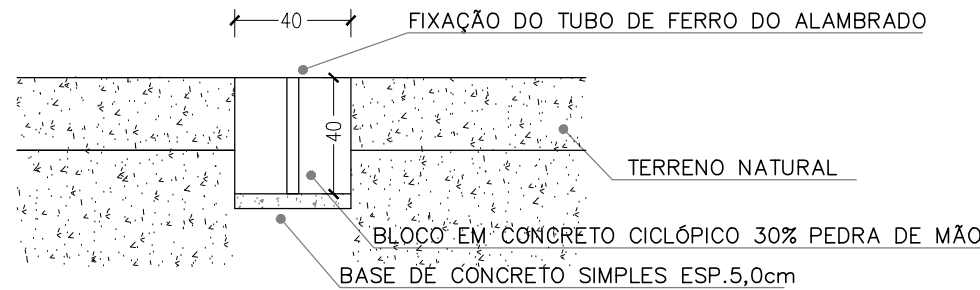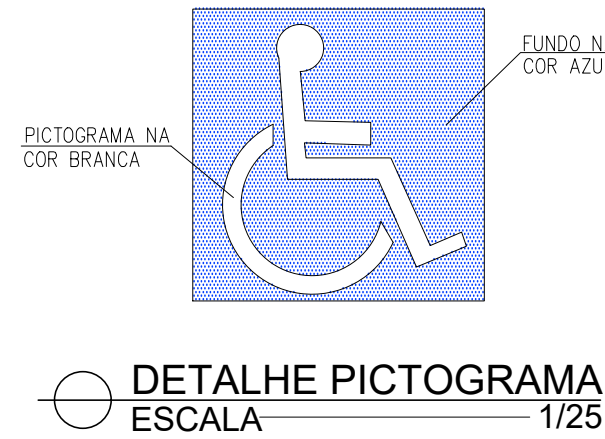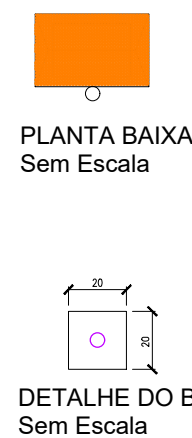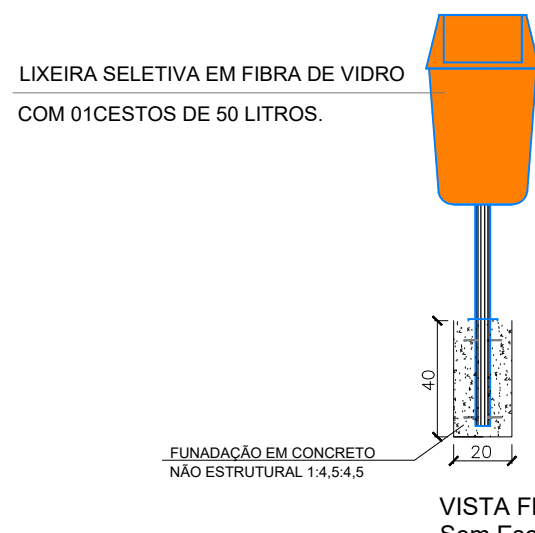

DETALHE 1
CORTE DO BLOCO DO ALAMBRADO
ESC. 1/25

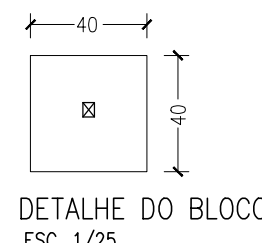

CLIENTE: PREFEITURA MUNICIPAL DE ISAIAS COELHO (PI)			
PROJETO EXECUTIVO: CONSTRUÇÃO DE CAMPO DE FUTEBOL		MUNICÍPIO: ISAIAS COELHO (PI)	
CONVÊNIO Nº: 942095/2023		LOCALIDADE: -	
DESENHO: MINISTÉRIO DO ESPORTE/ P. M. DE ISAIAS COELHO - PI		ESCALA: INDICADAS	
DADOS DE CAMPO: TOPOGRAFO		DESENHO/CAD: -	
DATA: 2024		REV.: 00	
		PROJETISTA: LUIZ JEREMIAS COELHO TEIXEIRA ENGENHEIRO CIVIL REG. NACIONAL Nº 190545276-4	
		Nº DO DESENHO: 01	
		PRANCHA Nº: 03/05	

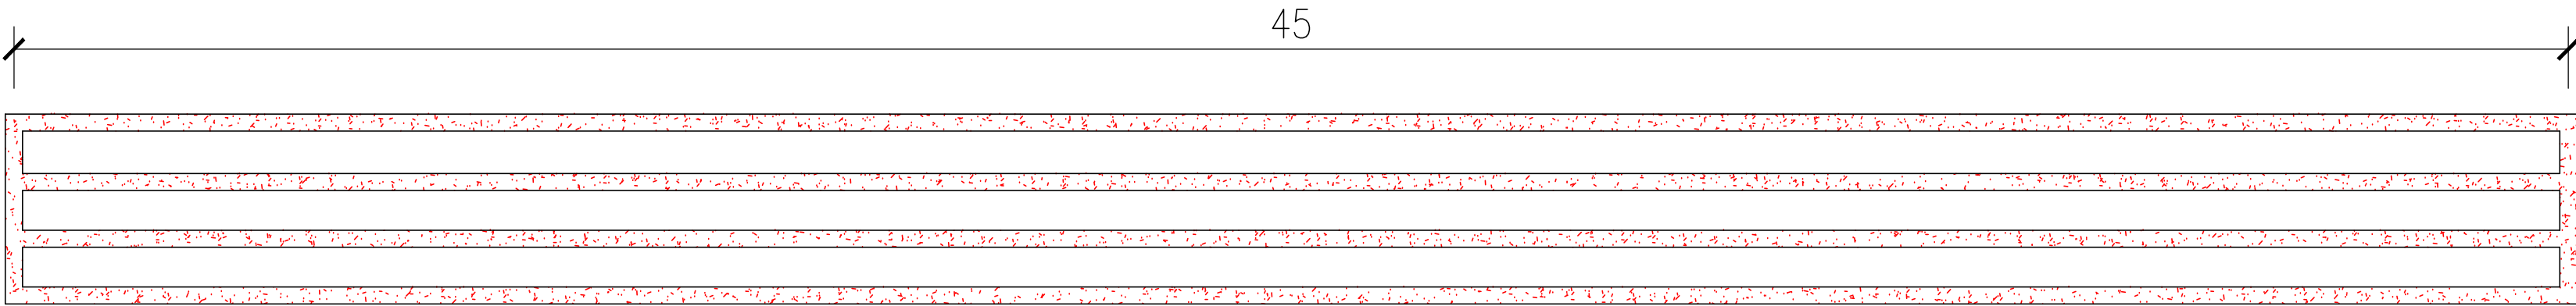


LOCAÇÃO DA FUNDAÇÃO CORRIDA

ESCALA 1/100

LEGENDA

FUNDAÇÃO CORRIDA DE 30x30cm

 


LOCAÇÃO DO BALDRAME

ESCALA 1/100

LEGENDA


LEGENDA:

BALDRAME EM TIJOLO DE FURO (e=14cm)

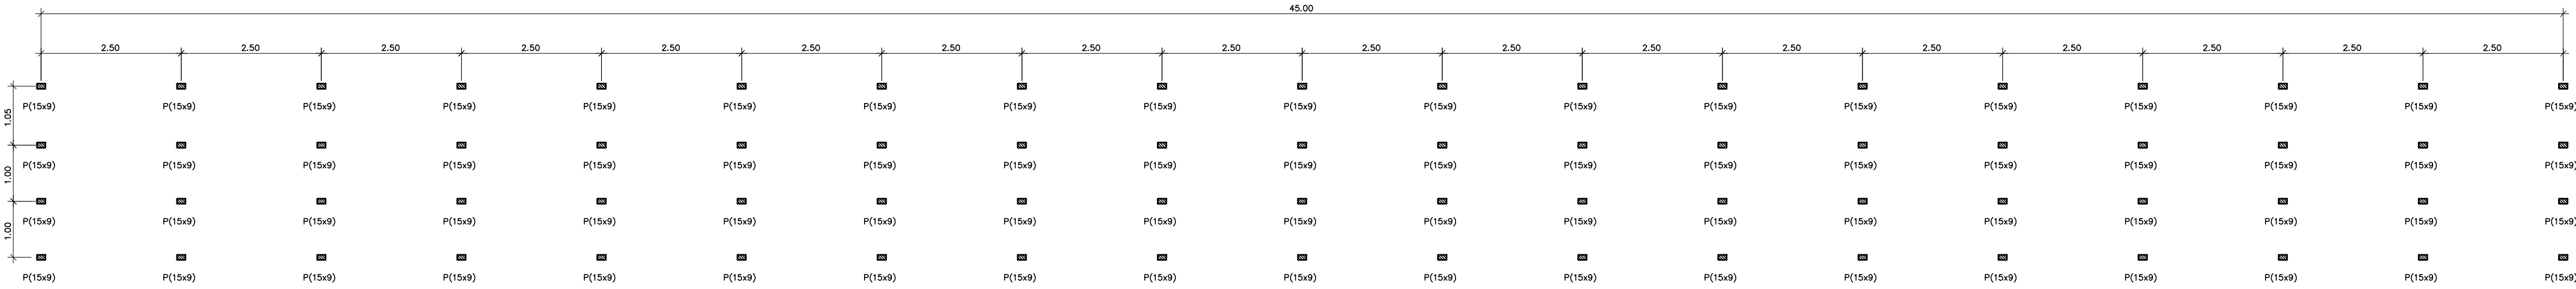


LOCAÇÃO DOS PILARETES (ARQUIBANCADA)

ESCALA 1/75

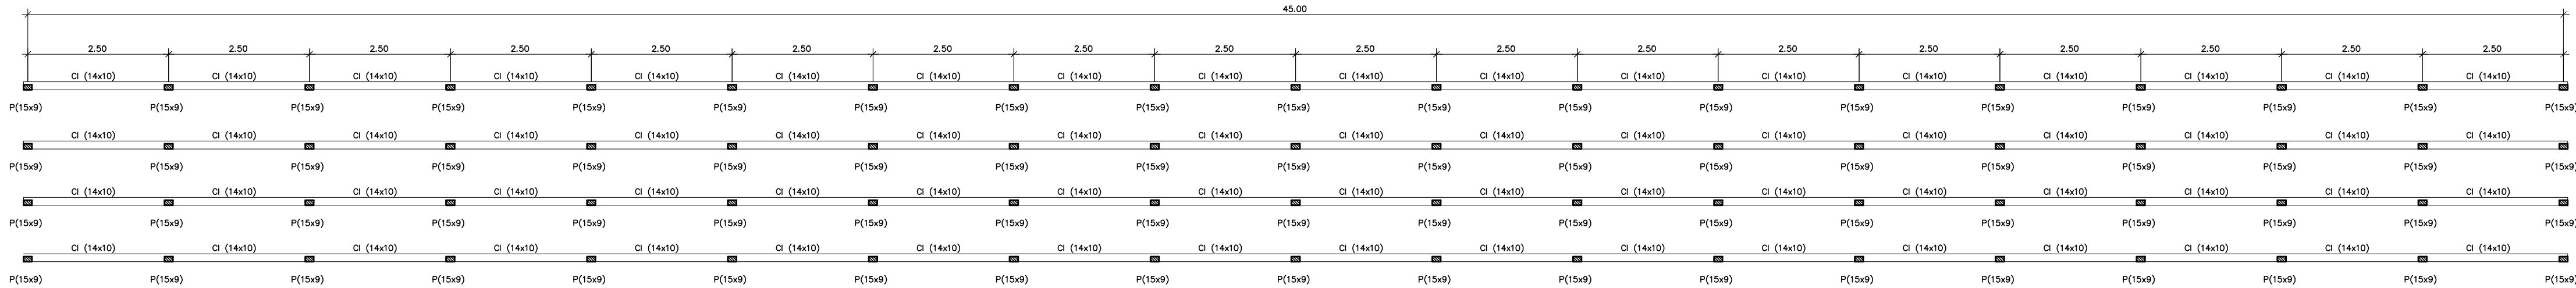

LOCAÇÃO DOS PILARETES E CINTAS INFERIORES (ARQUIBANCADA)


ESCALA 1/75

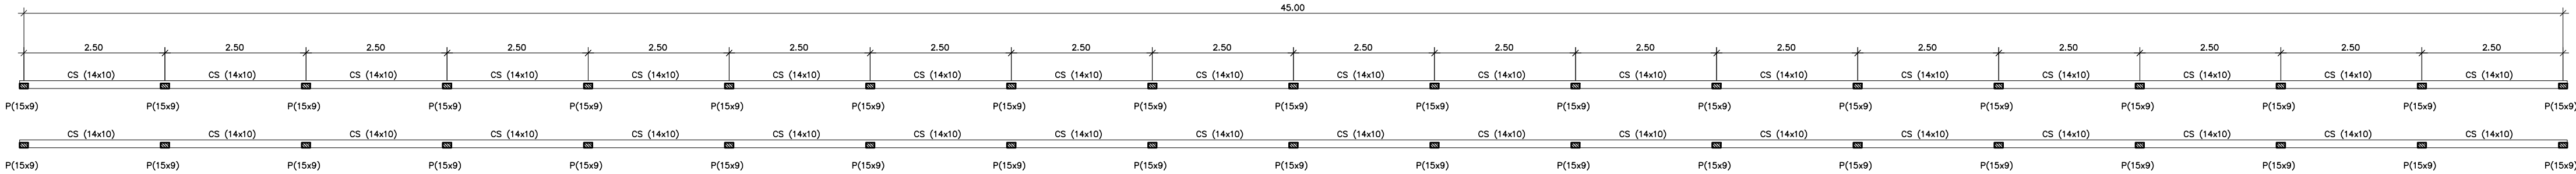

LOCAÇÃO PILARETES E CINTAS SUPERIORES (ARQUIBANCADA)


ESCALA 1/75

CLIENTE:		PREFEITURA MUNICIPAL DE ISAIAS COELHO (PI)	
PROJETO EXECUTIVO:		CONSTRUÇÃO DE CAMPO DE FUTEBOL	MUNICÍPIO: ISAIAS COELHO (PI)
CONVÊNIO N°:		942095/2023	LOCALIDADE: -
DESENHO:		MINISTERIO DO ESPORTE/ P. M. DE ISAIAS COELHO -PI	ESCALA: INDICADAS
DADOS DE CAMPO:		DESENHO/CAD:	PROJETISTA:
TOPOGRAFO		-	
DATA:	2024	FORMATO: A1	REV.: 00
		N° DO DESENHO: 01	
		PRANCHA N°: 04/05	

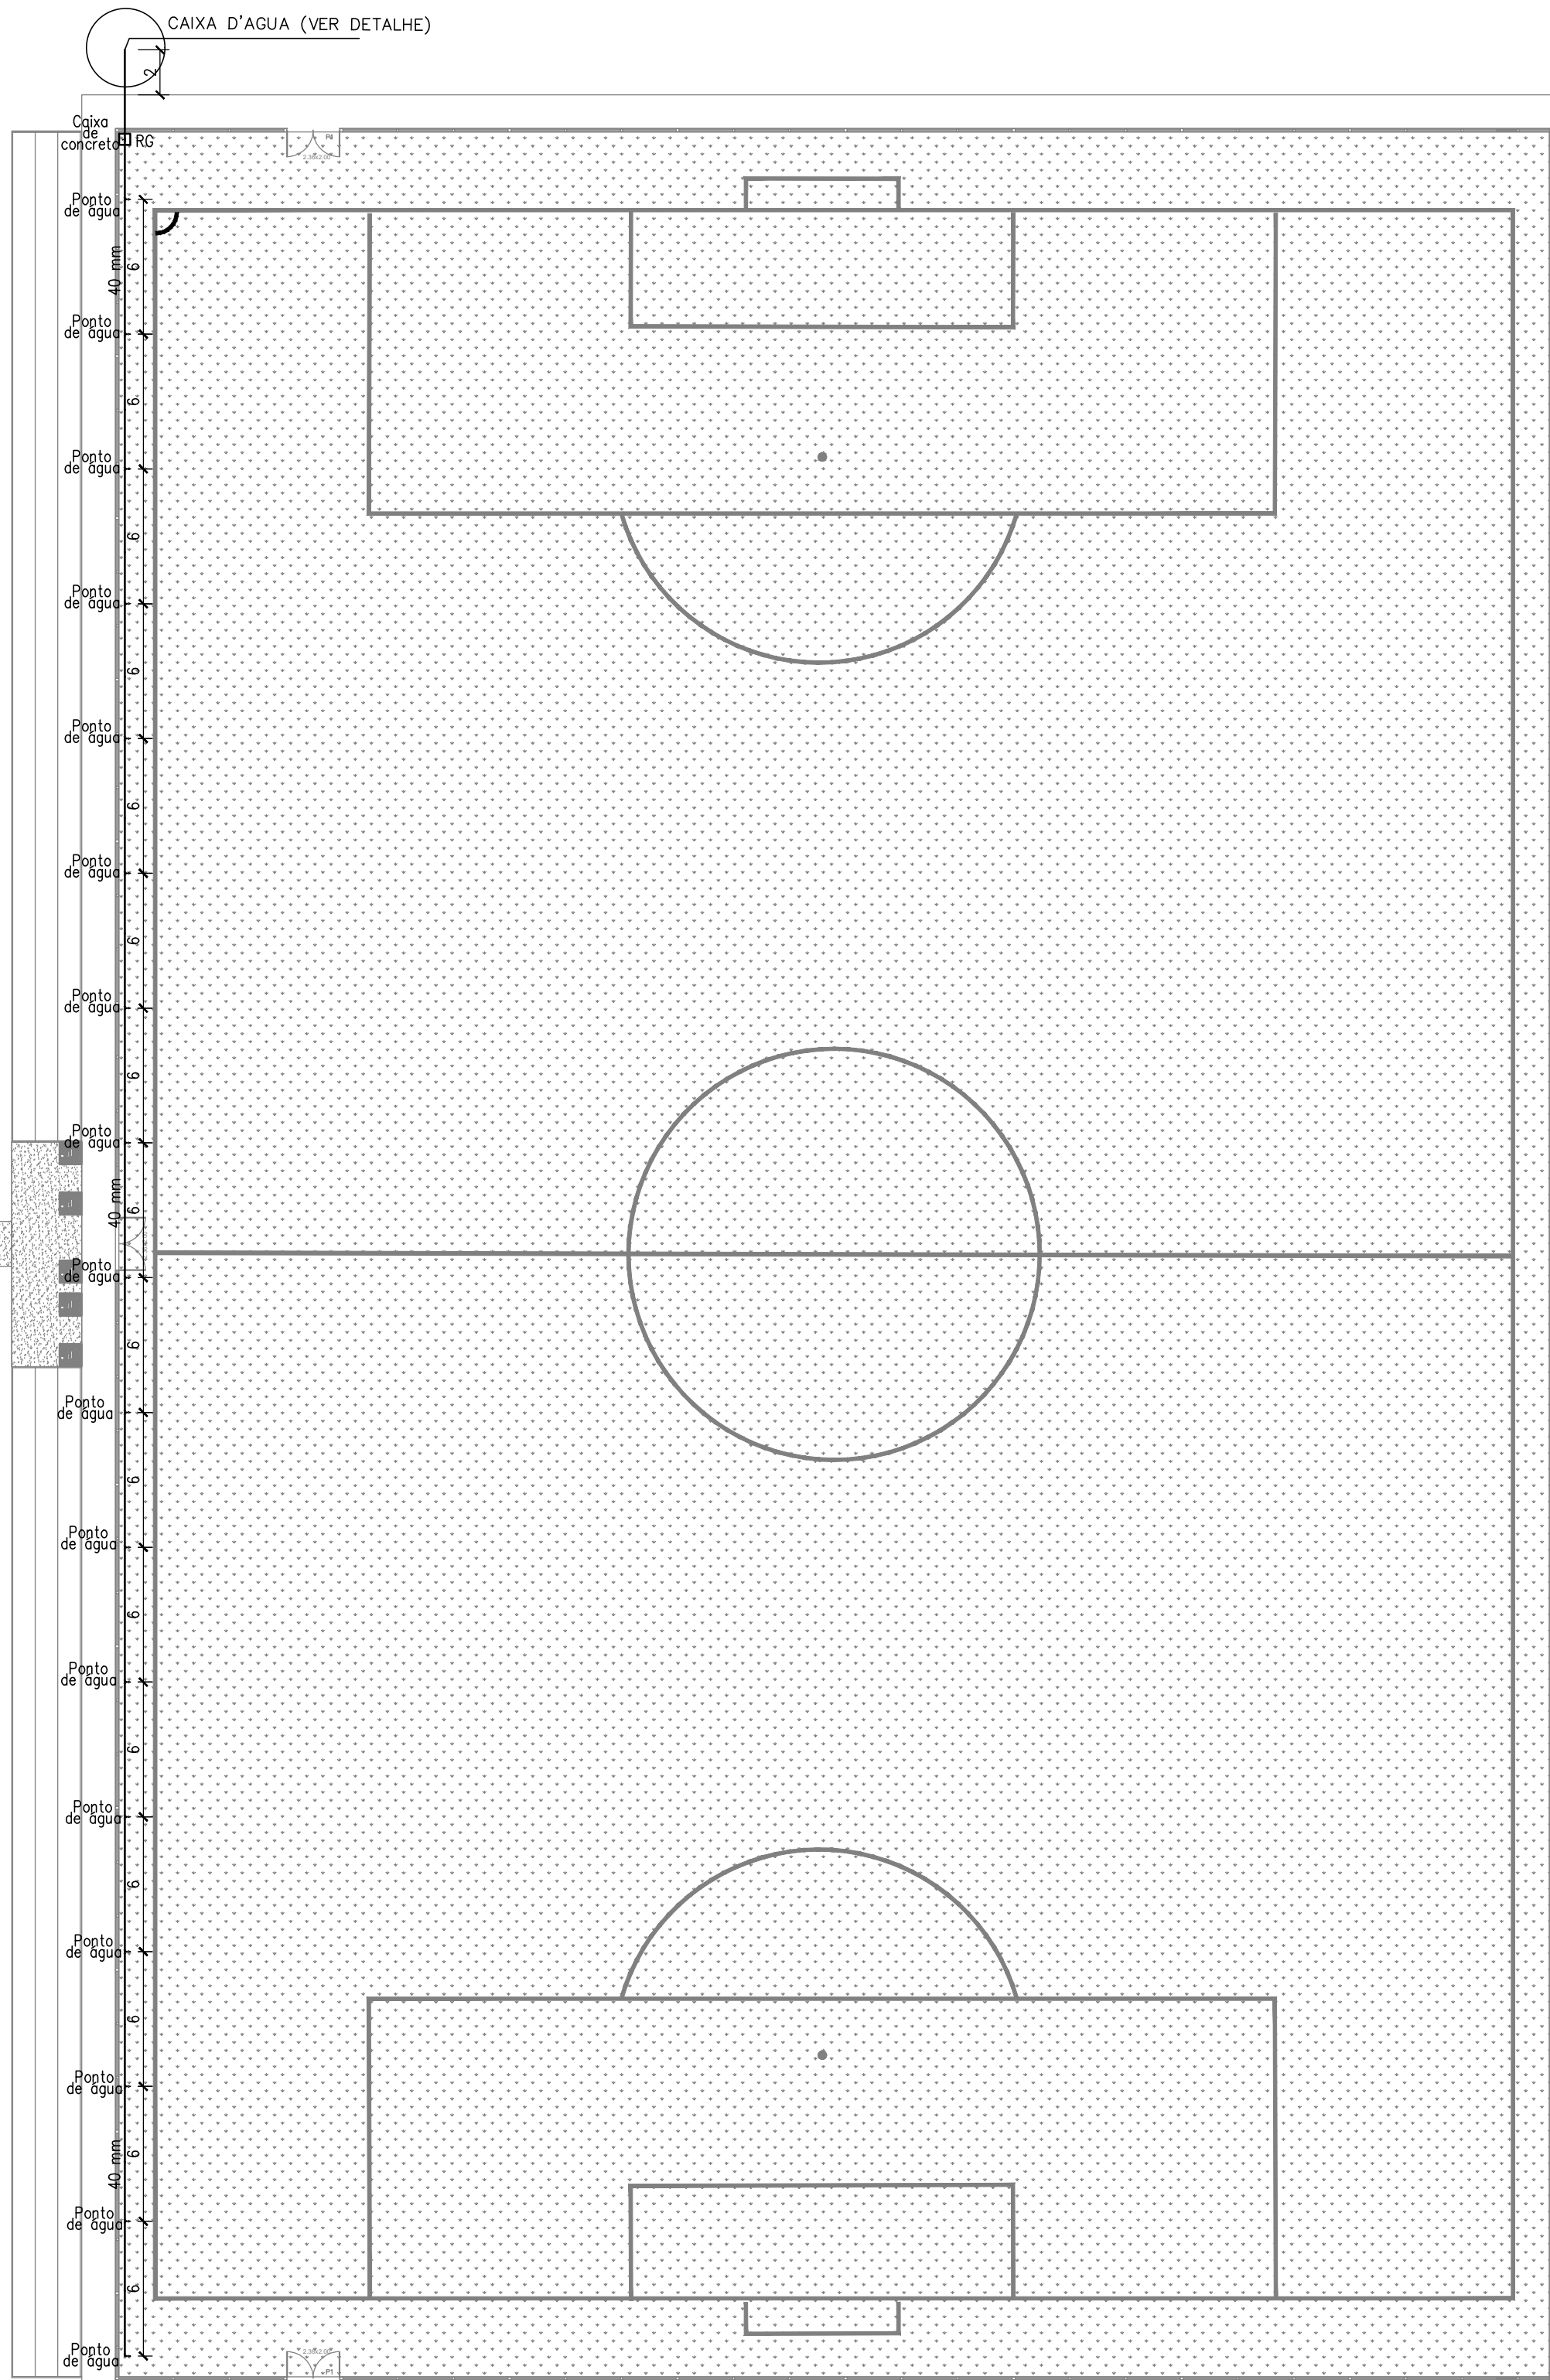


PLANTA BAIXA INSTALAÇÃO HIDRÁULICA
ESCALA 1:250


PI - 245

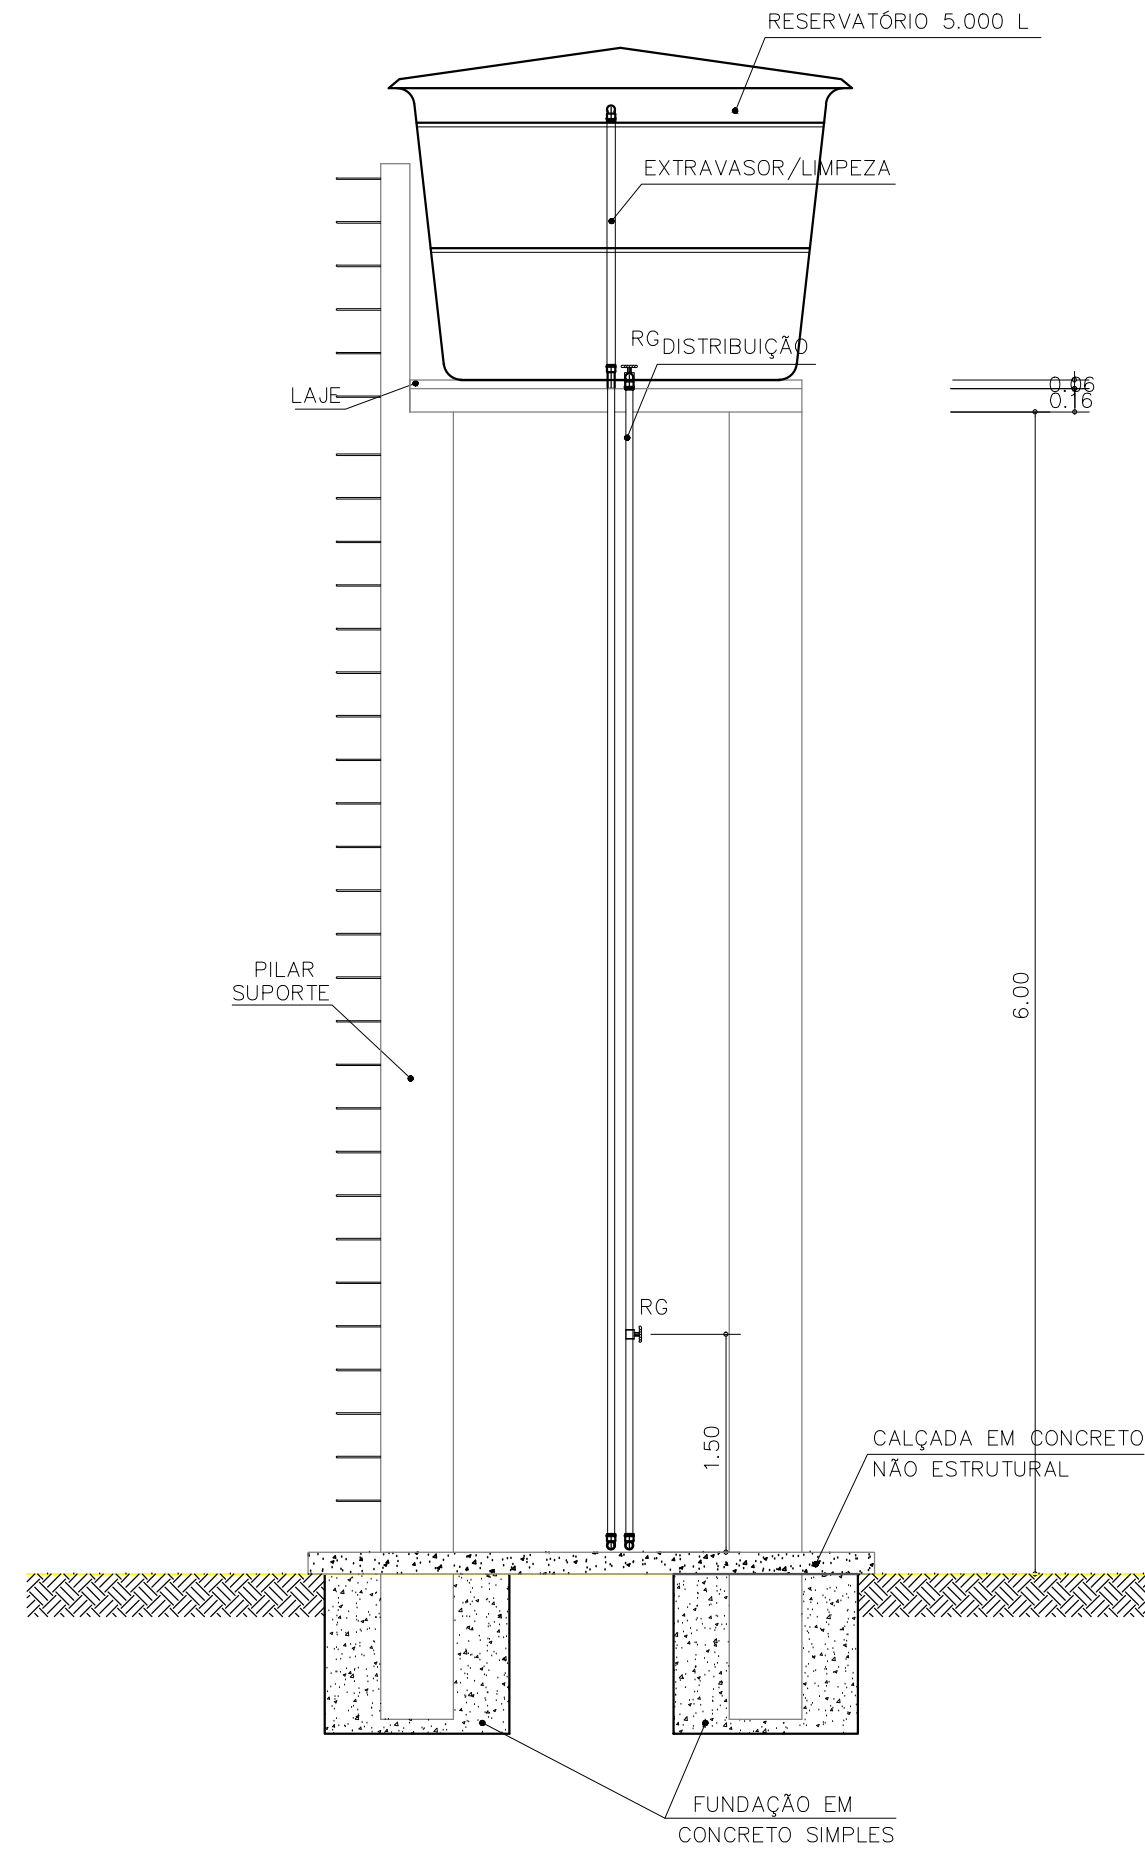

VISTA FRONTAL
ESC.: 1/50

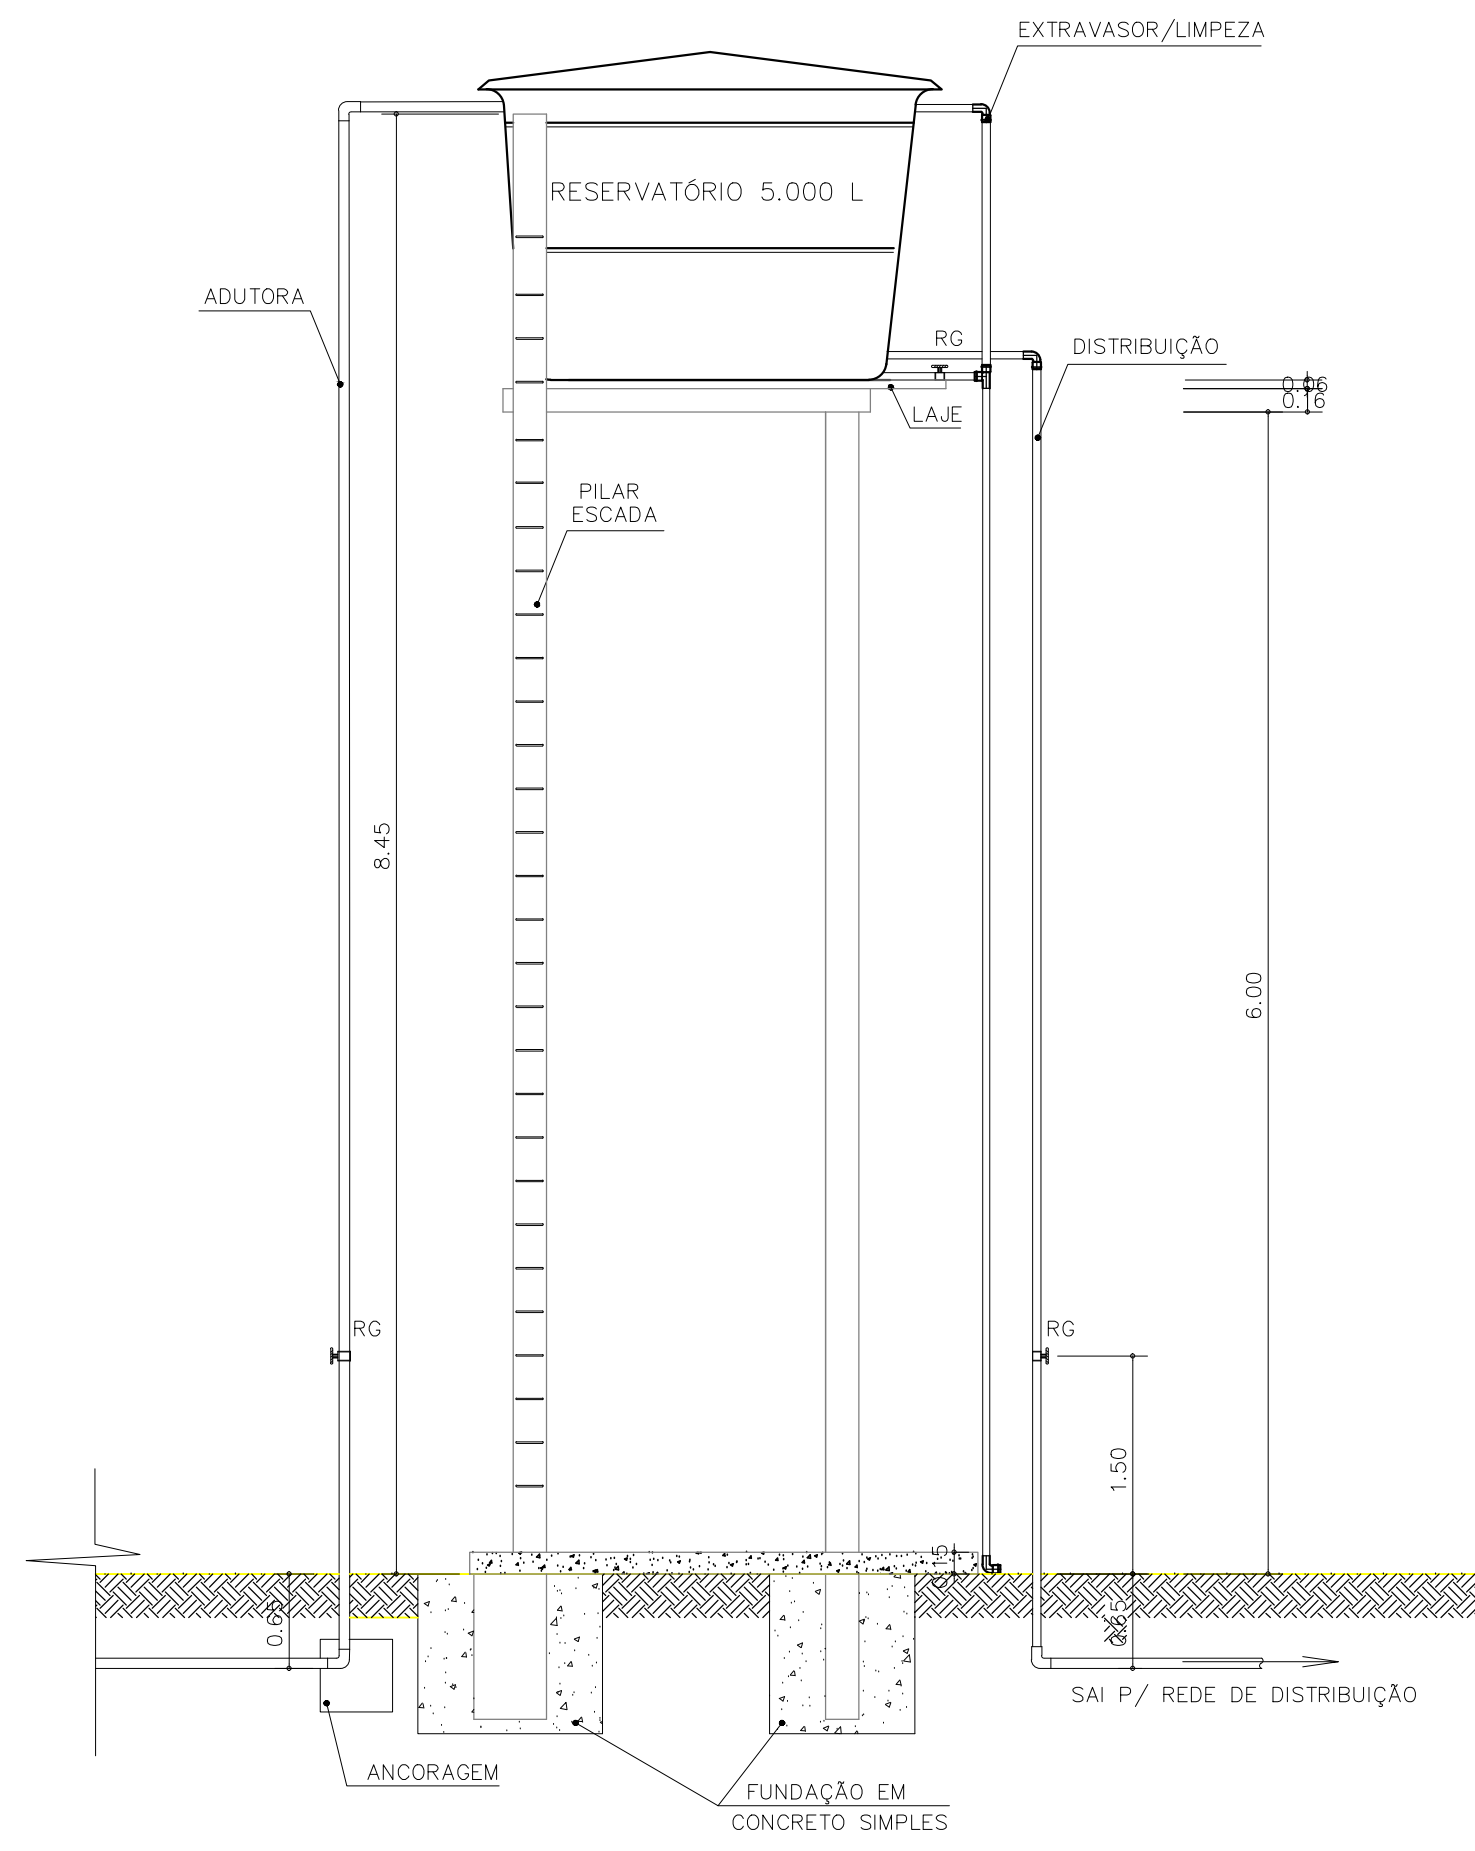

VISTA LATERAL
ESC.: 1/50

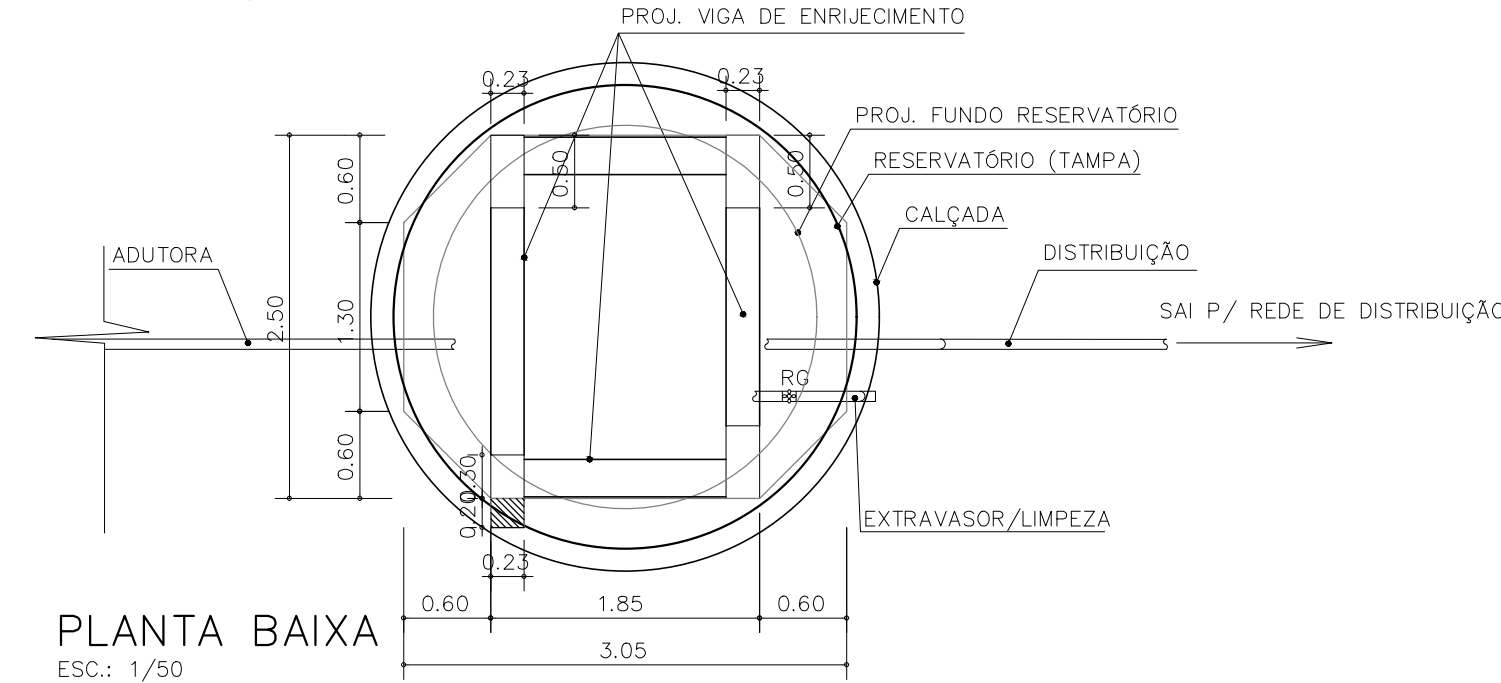

PLANTA BAIXA
ESC.: 1/50

LEGENDA

SÍMBOLOS	DESCRIÇÃO
	- REGISTRO DE PRESSÃO COM PVC SOLDÁVEL (ISOMÉTRICO)
	- REGISTRO DE GAVETA/PRESSÃO (ISOMÉTRICO)
	- JOELHO DE PVC RÍGIDO 90°
	- TE DE PVC RÍGIDO 90°
	- REGISTRO DE GAVETA (a 1,80 m do piso acabado ou como definir arquitetura)
	- LAVATÓRIO (a 0,60 m do piso acabado ou como definir arquitetura)
	- CAIXA DE DESCARGA ACOPLADA (a 0,20 m do piso acabado ou como definir arquitetura)
	- PIA DE DESPEJO CONSULTÓRIOS (a 1,10 m do piso acabado ou como definir arquitetura)
	- TANQUE DE LAVAR (a 1,0 m do piso acabado ou como definir arquitetura)
	- TUBULAÇÃO PARA EXTRAVASOR E LIMPEZA
	- TUBULAÇÃO PARA ALIMENTAÇÃO
	- TUBULAÇÃO DE ÁGUA FRIA
	- CANALIZAÇÃO EMBUTIDA NA PAREDE OU FORRO
	- CANALIZAÇÃO EMBUTIDA NO PISO

OBS:
1-OS DIÂMETROS DAS TUBULAÇÕES DE PVC ESTÃO EM MILÍMETROS E REFEREM-SE AO DIÂMETRO EXTERNO.
2-A TUBULAÇÃO DE DISTRIBUIÇÃO E COLUNAS DE ÁGUA FRIA SERÁ EM TUBOS E CONEXÕES DE PVC.
3-TODA CONEXÃO DE SAÍDA PARA LIGAÇÃO DE APARELHOS SERÁ EM PVC DA LINHA AZUL SOLDÁVEL - ROSCA COM BUCHA DE LATÃO.
4-AS ALTURAS DAS PEÇAS SANITÁRIAS DEVERÃO SER RETIRADAS DO PROJETO DE ARQUITETURA.
5-TODAS AS INFORMAÇÕES DO PROJETO DEVERÃO SER CONFIRMADAS NA EXECUÇÃO DA OBRA.
6-AS LOUÇAS E METAIS DE ACABAMENTO SERÃO ESPECIFICADOS PELO PROJETISTA.

CLIENTE: PREFEITURA MUNICIPAL DE ISAIAS COELHO (PI)			
PROJETO EXECUTIVO: CONSTRUÇÃO DE CAMPO DE FUTEBOL		MUNICÍPIO: ISAIAS COELHO (PI)	
CONVÊNIO Nº: 942095/2023		LOCALIDADE: -	
DESENHO: PROJETO HIDRÁULICO/ IRRIGAÇÃO		ESCALA: INDICADAS	
DADOS DE CAMPO: TOPOGRAFO	DESENHO/CAD: -	PROJETISTA: LÍDIO JERFERNAN COELHO TEIXEIRA ENGENHEIRO CIVIL REG. NACIONAL Nº 190845271-4	Nº DO DESENHO: 01
DATA: 2024	FORMATO: A1	REV.: 00	PRANCHA Nº: 05/05