


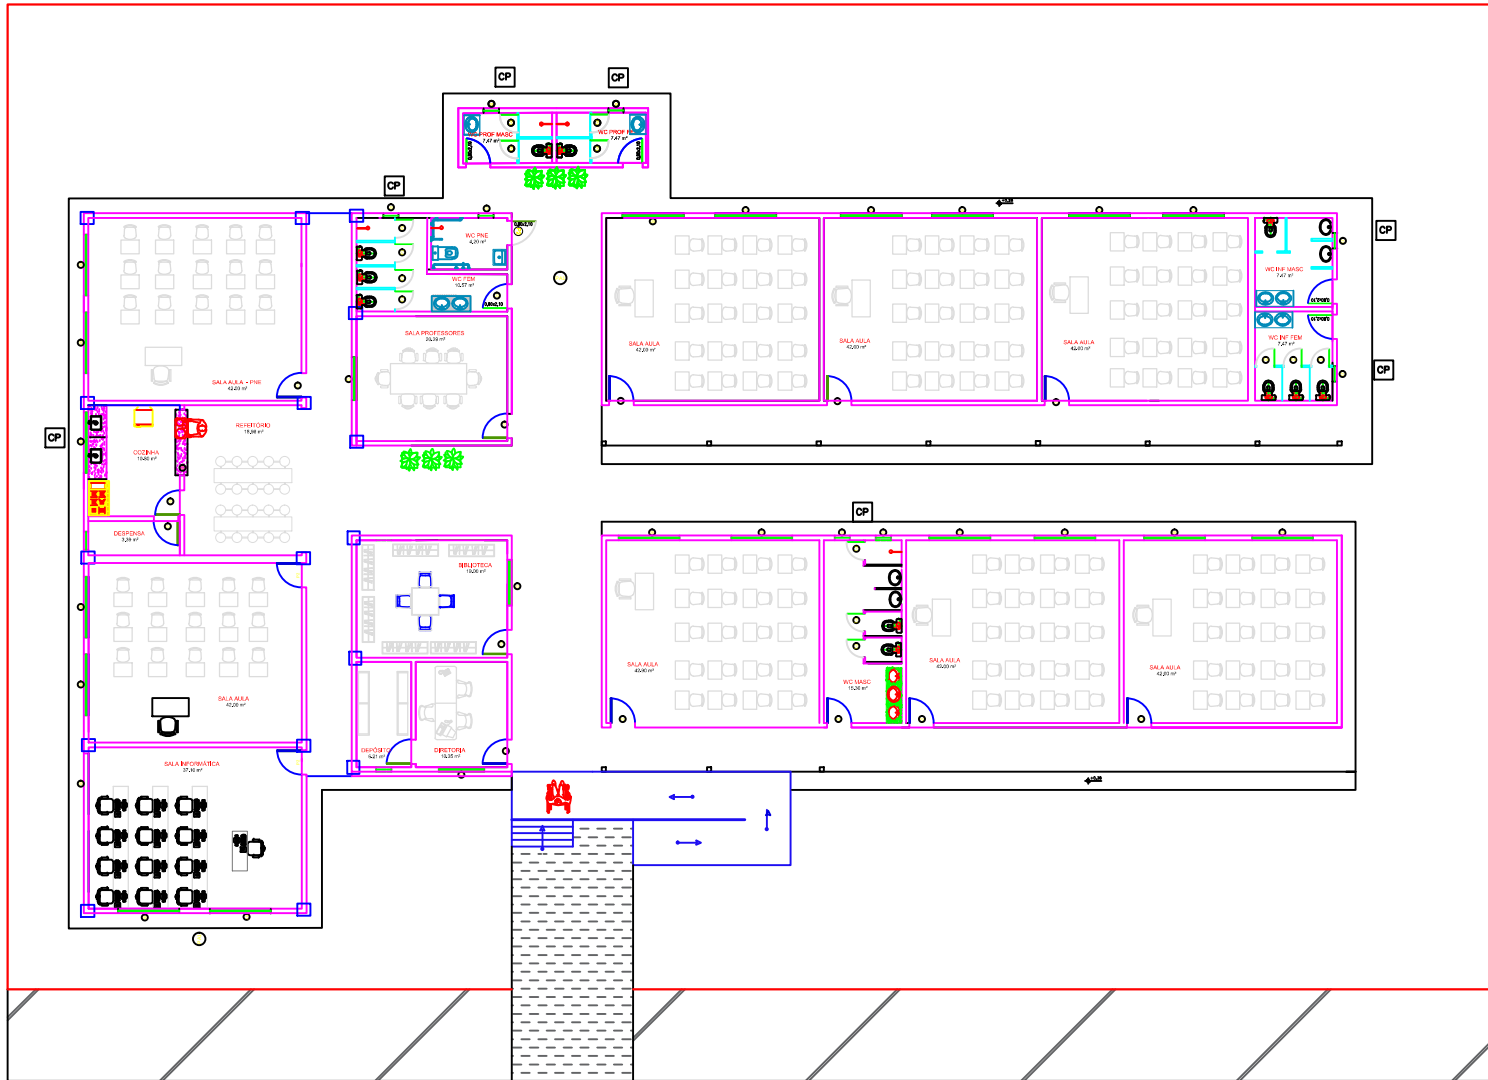

PROJETO ESCOLA MUN. ALDENIRA NUNES L3

CLIENTE	PREFEITURA MUNICIPAL DE FLORIANO			01/01
ÓRGÃO	SECRETARIA MUNICIPAL DE EDUCAÇÃO			
PROJETO	REFORMA E AMPLIAÇÃO	FEV / 2024	ESCALA 1/100	
CONTEUDO	PLANTA BAIXA			PRANCHA
ENGENHEIRO CIVIL	VICTÓRIA ALMEIDA SILVA CREA: 1921045914			