



PLANTA BAIXA  
ESCALA 1:125

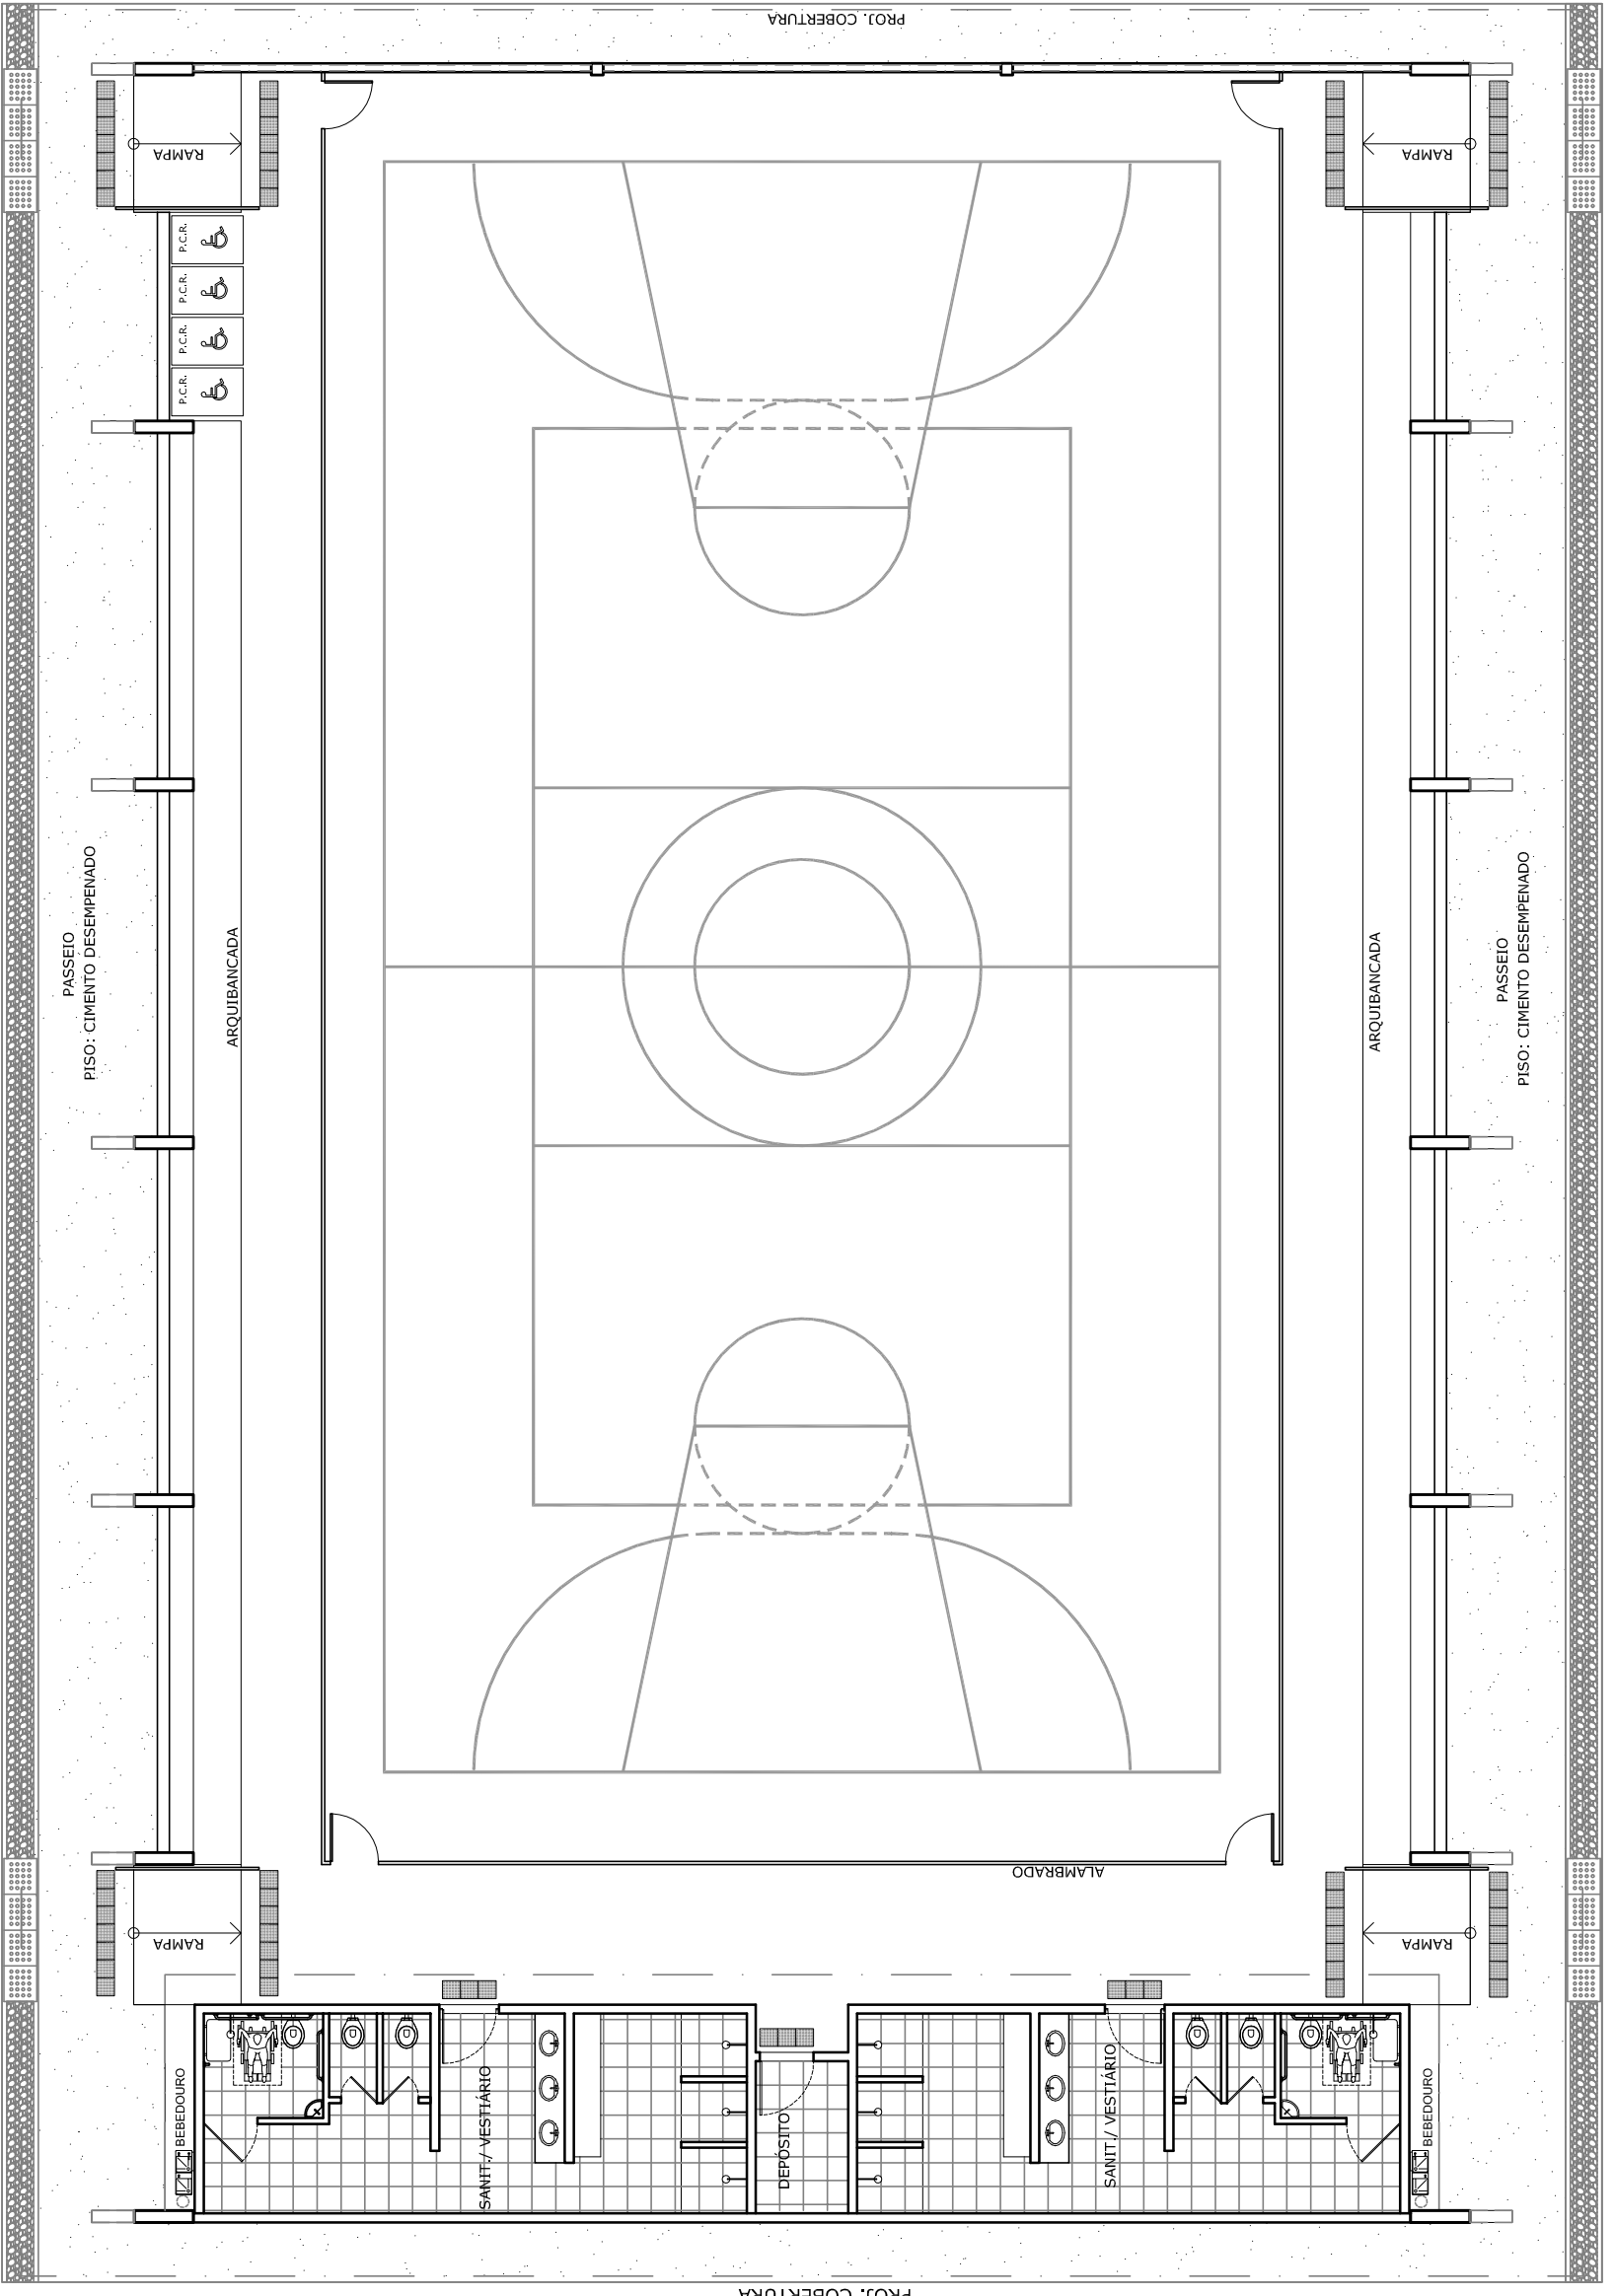


LAYOUT  
ESCALA 1:125


QUADRO DE ÁREAS	
ÁREA MÍNIMA DO TERRENO: 30 metros x 41 metros = 1230,00 m²	
ÁREA COBERTA: 785,00 m²	79,26 %
ÁREA CONSTRUIDA: 980,40 m²	0,83
CORRENTE DE APROVEITAMENTO: 0,03	
ÁREAS	
BLOCO	ÁREAS EMPRÉCICAS
QUADRA COBERTA	435,00 m²
QUADRA COBERTA	77,88 m²
QUADRA COBERTA	155,62 m²
TOTAL ÁREA: 785,00 m²	

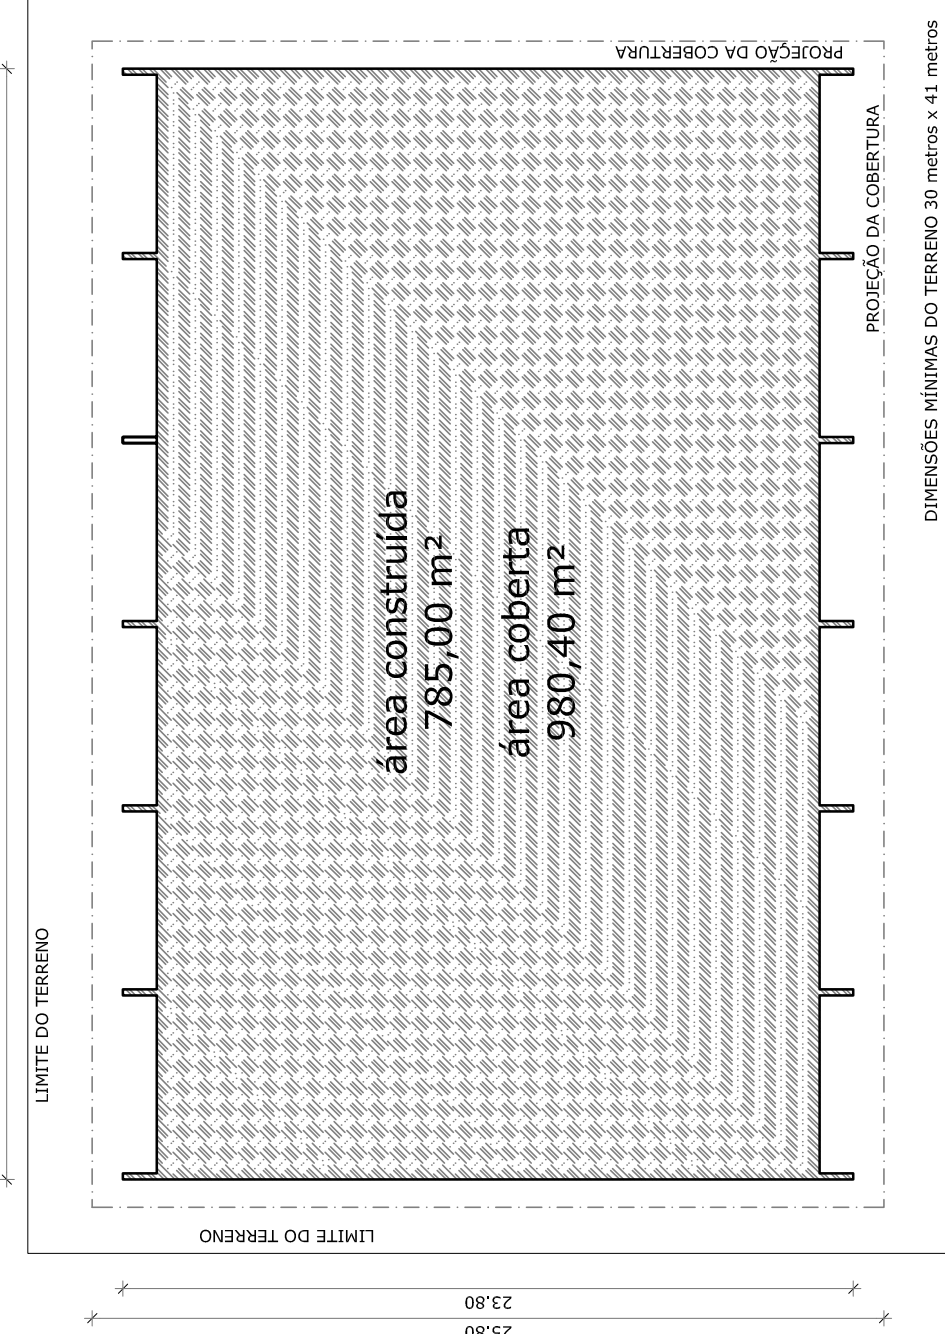


IMPLANTAÇÃO - Escala 1/250

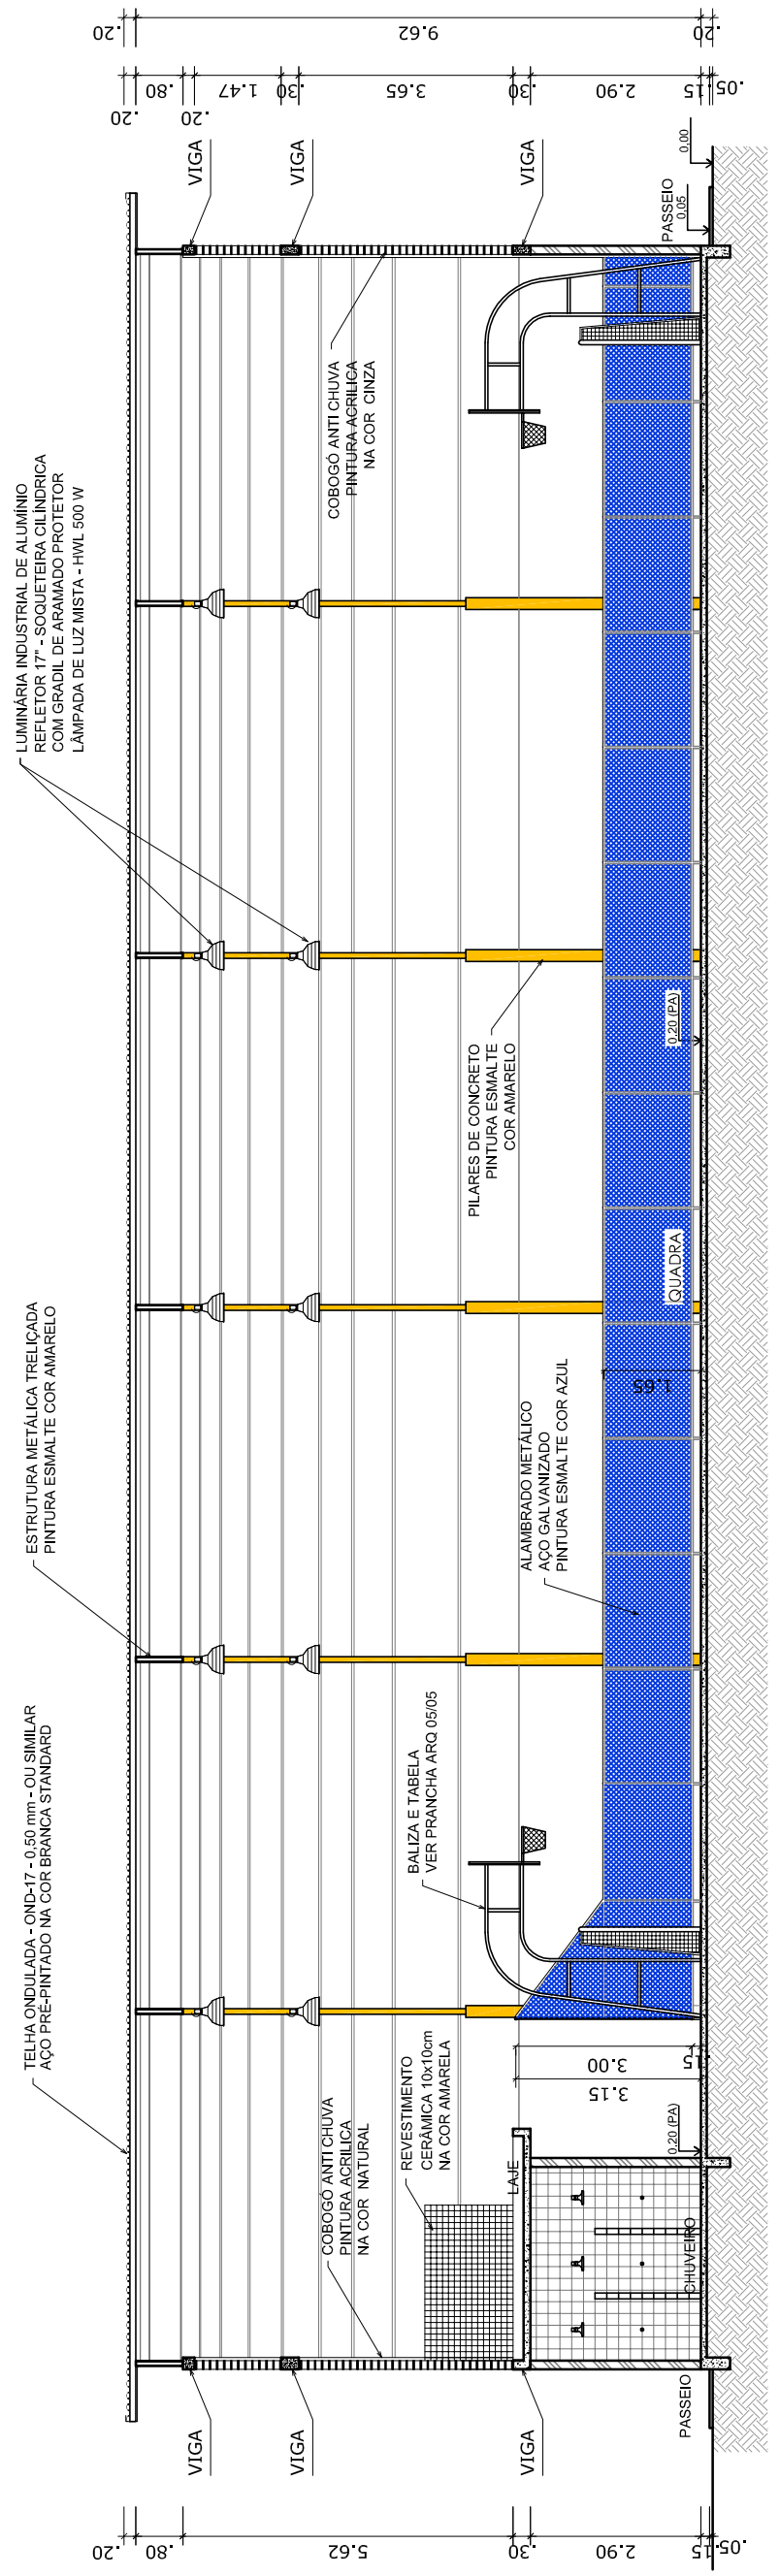

CORTE AA  
ESCALA 1:125

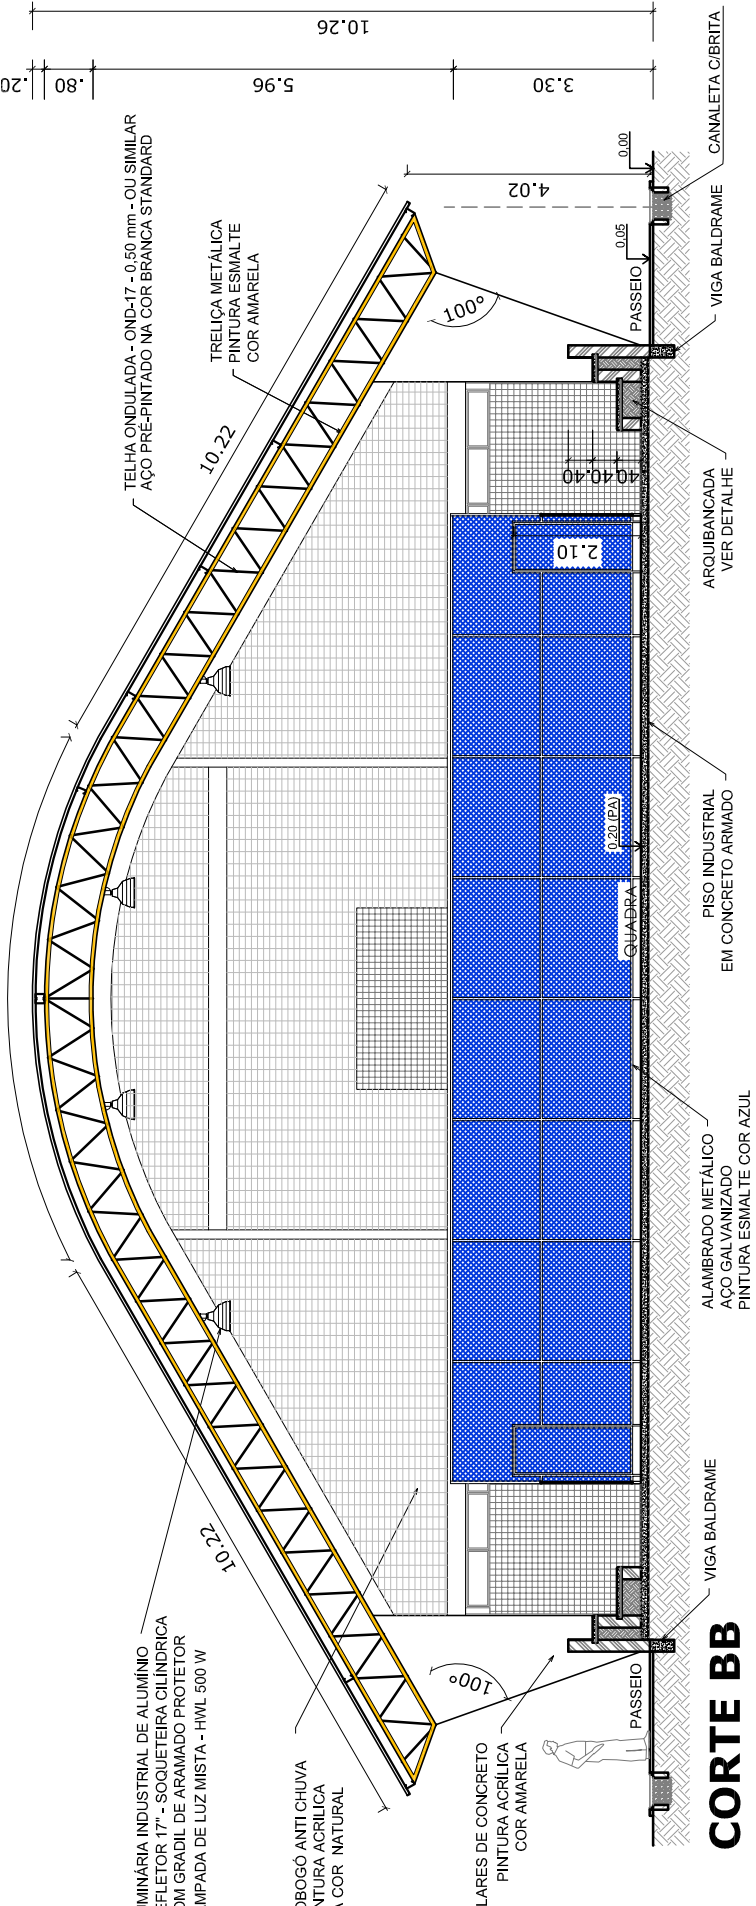

CORTE BB  
ESCALA 1:125

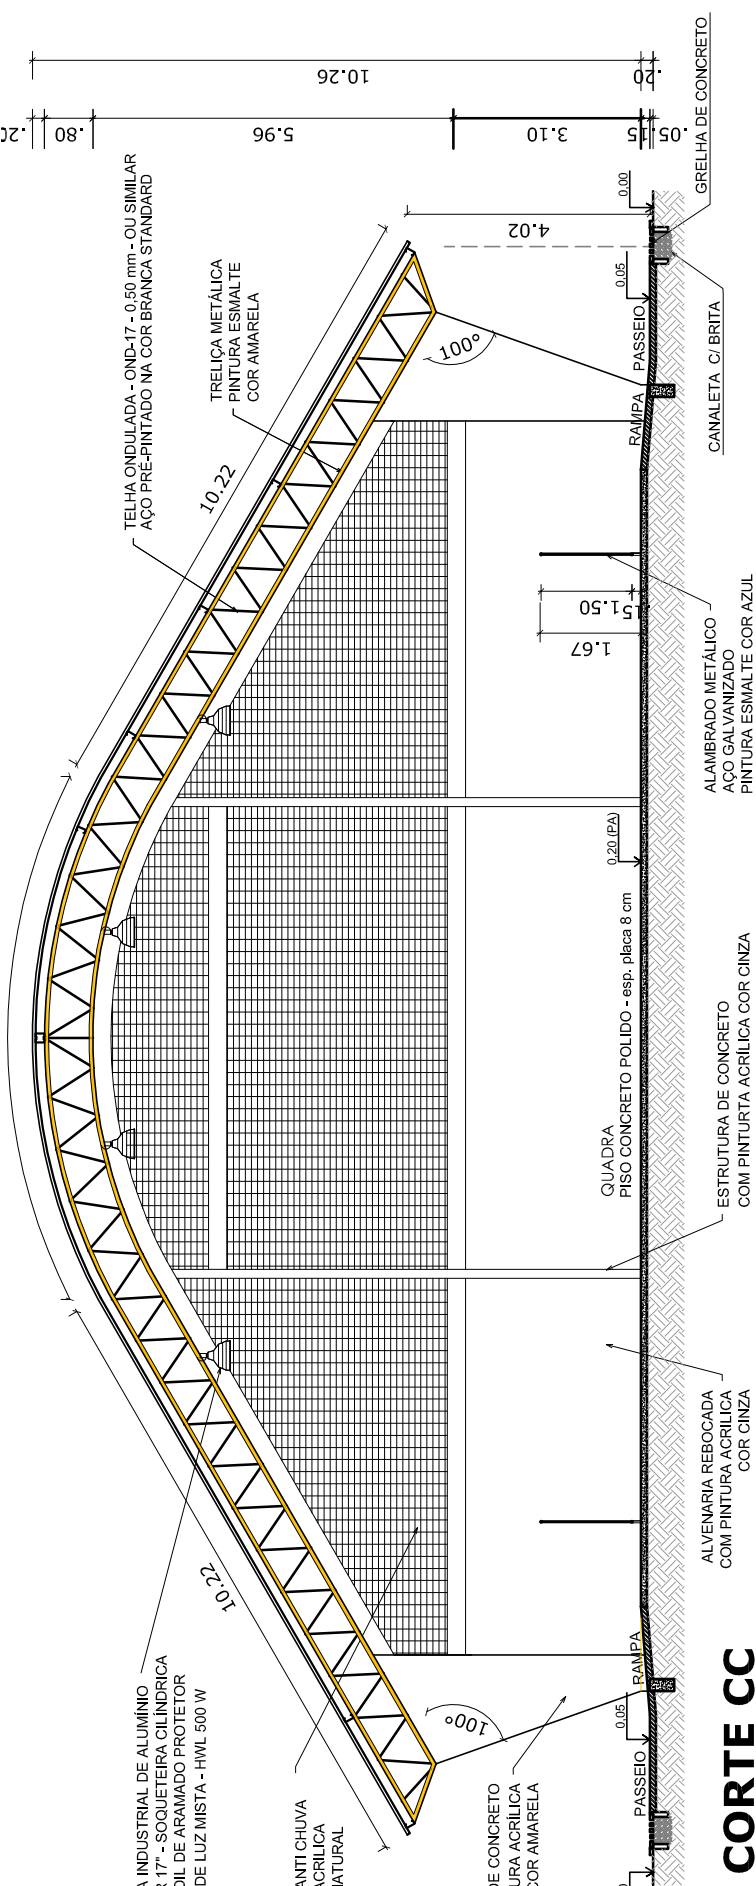

CORTE CC  
ESCALA 1:125

PROJETO PADRÃO - FNDE






MUNICÍPIO - UF:	
PROPRIETÁRIO:	
ENDEREÇO:	
PROPRIETÁRIO	
RESP. TÉCNICO	
CREA	
DLFO	
CREA	
RA	

OBSERVAÇÕES:

QUADRA COBERTA COM VESTIÁRIO


COORDENAÇÃO	PROJETO ARQUITETÔNICO
COORDENADOR	QUADRA COBERTA
COORDENADOR	PLANTA BAIXA, LAYOUT, CORTES E DETALHE ARQUIBANCADA
COORDENADOR	ARQ
REVISÃO	ESCALA
REVISÃO	INDICADA
REVISÃO	DATA EMISSÃO
REVISÃO	FRANCHA
REVISÃO	01/05
REVISÃO	DEZEMBRO/2014



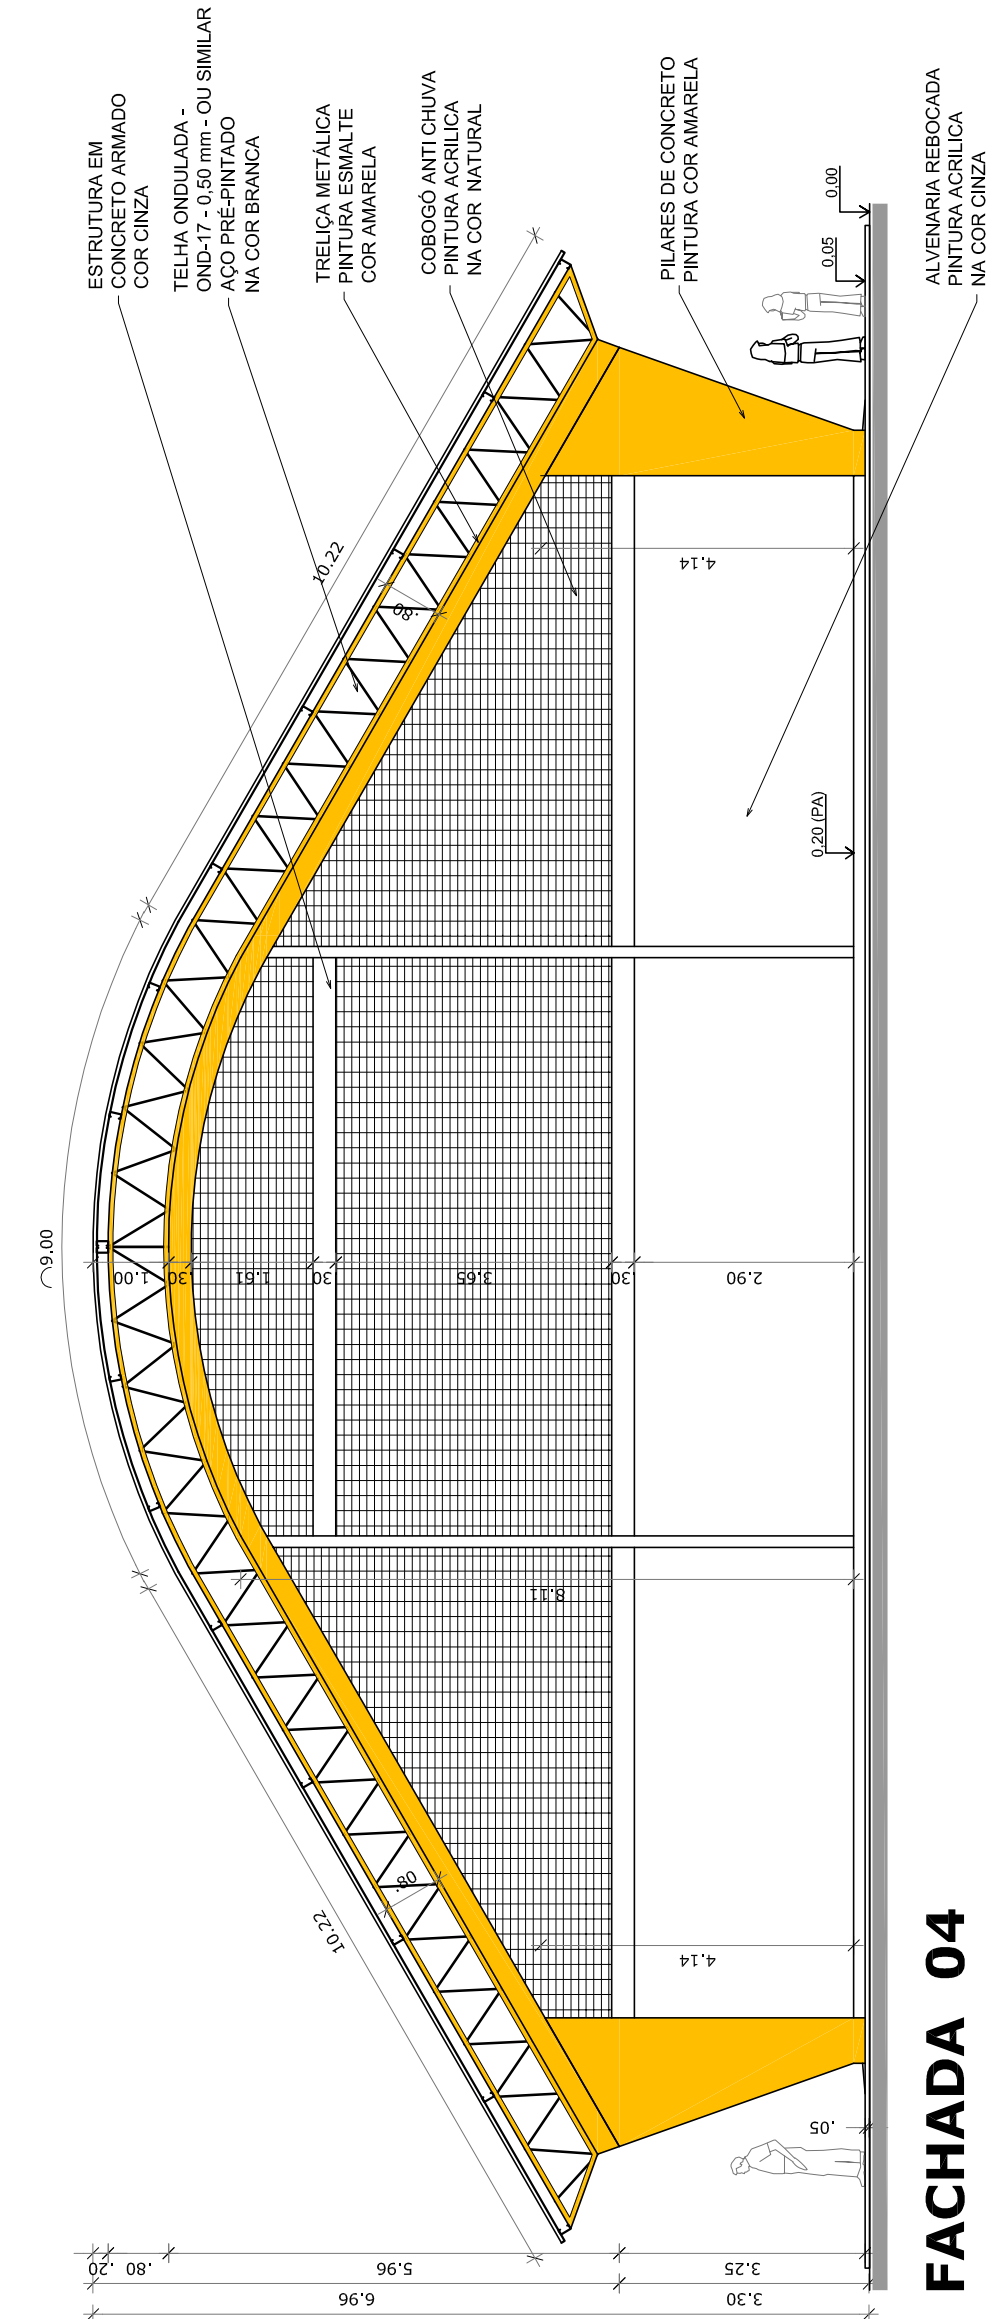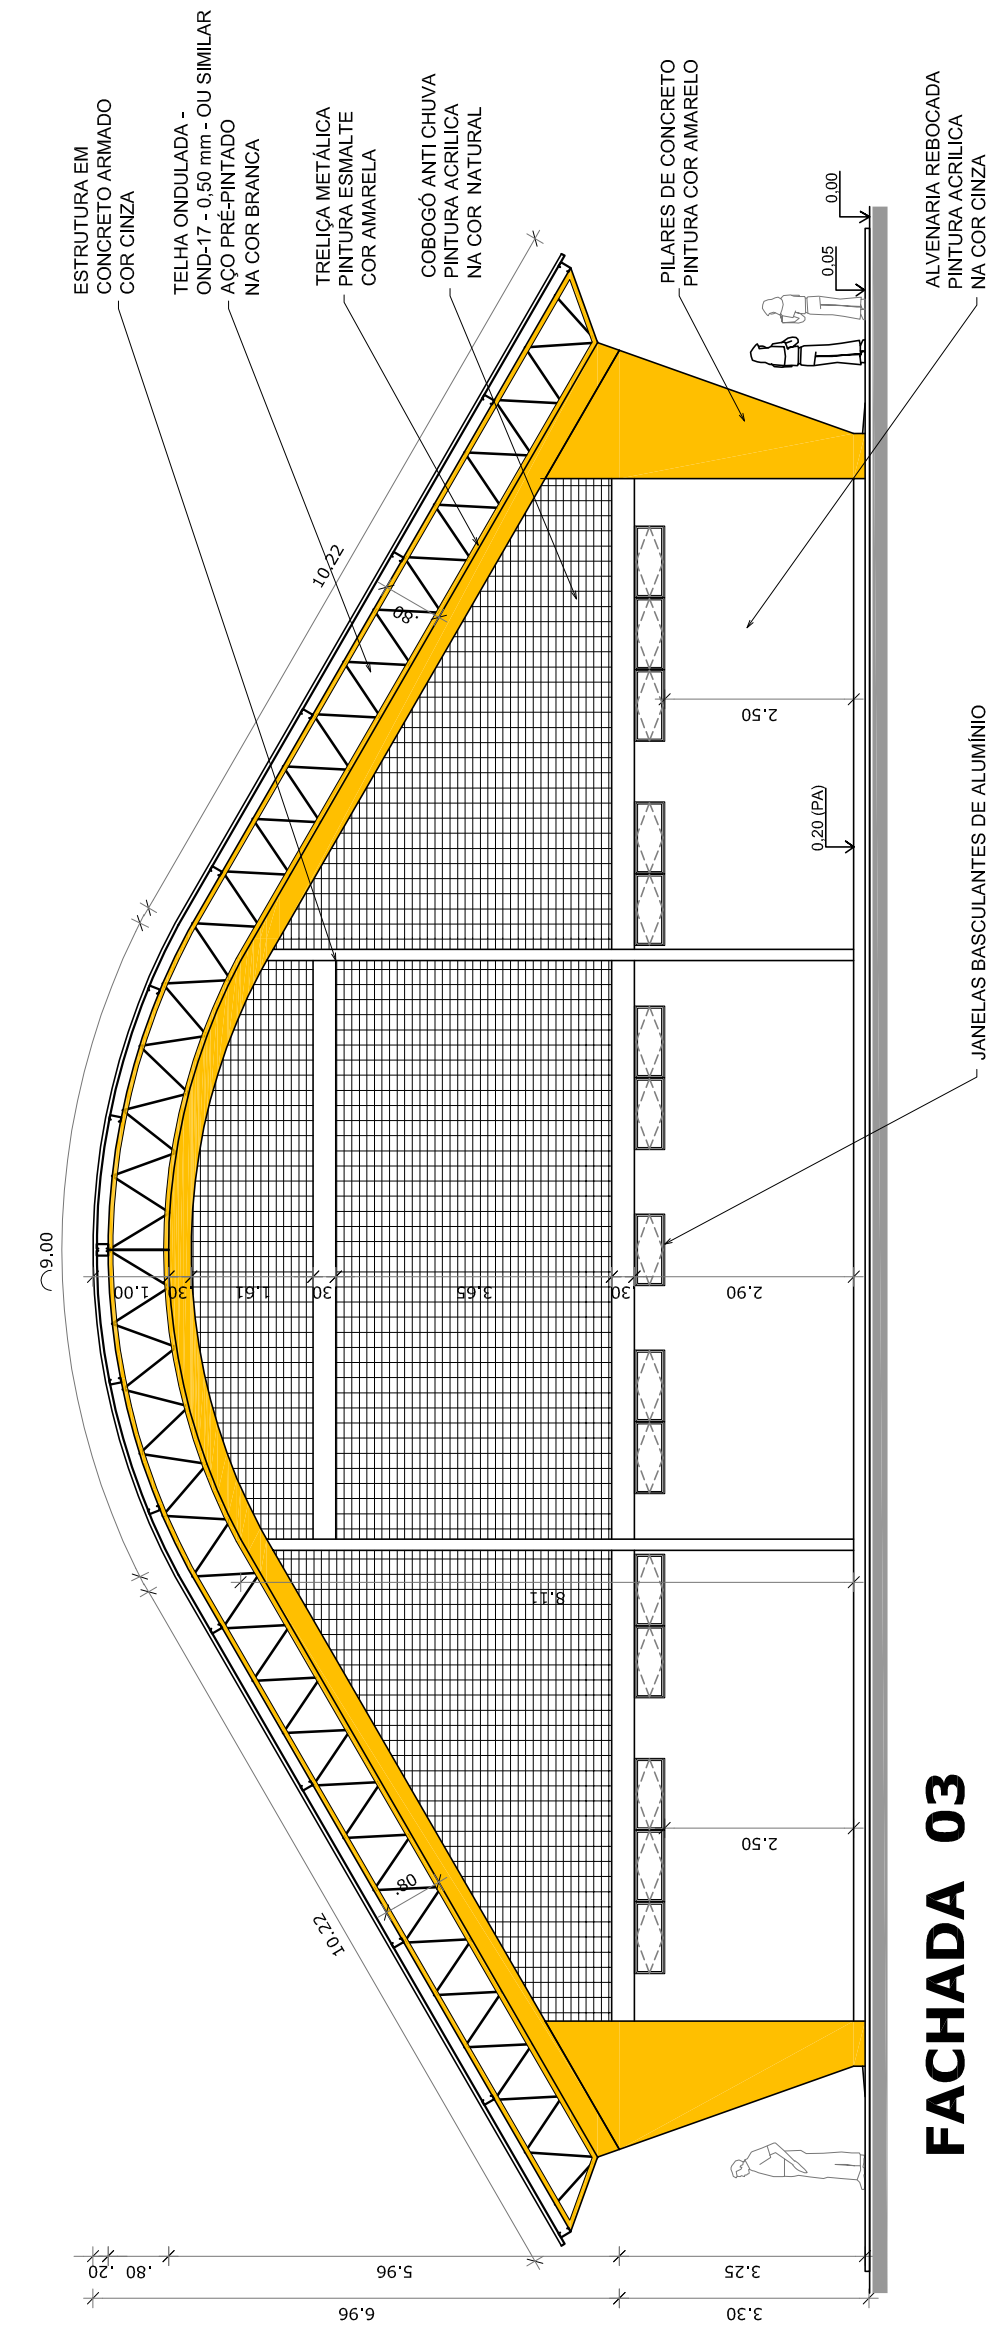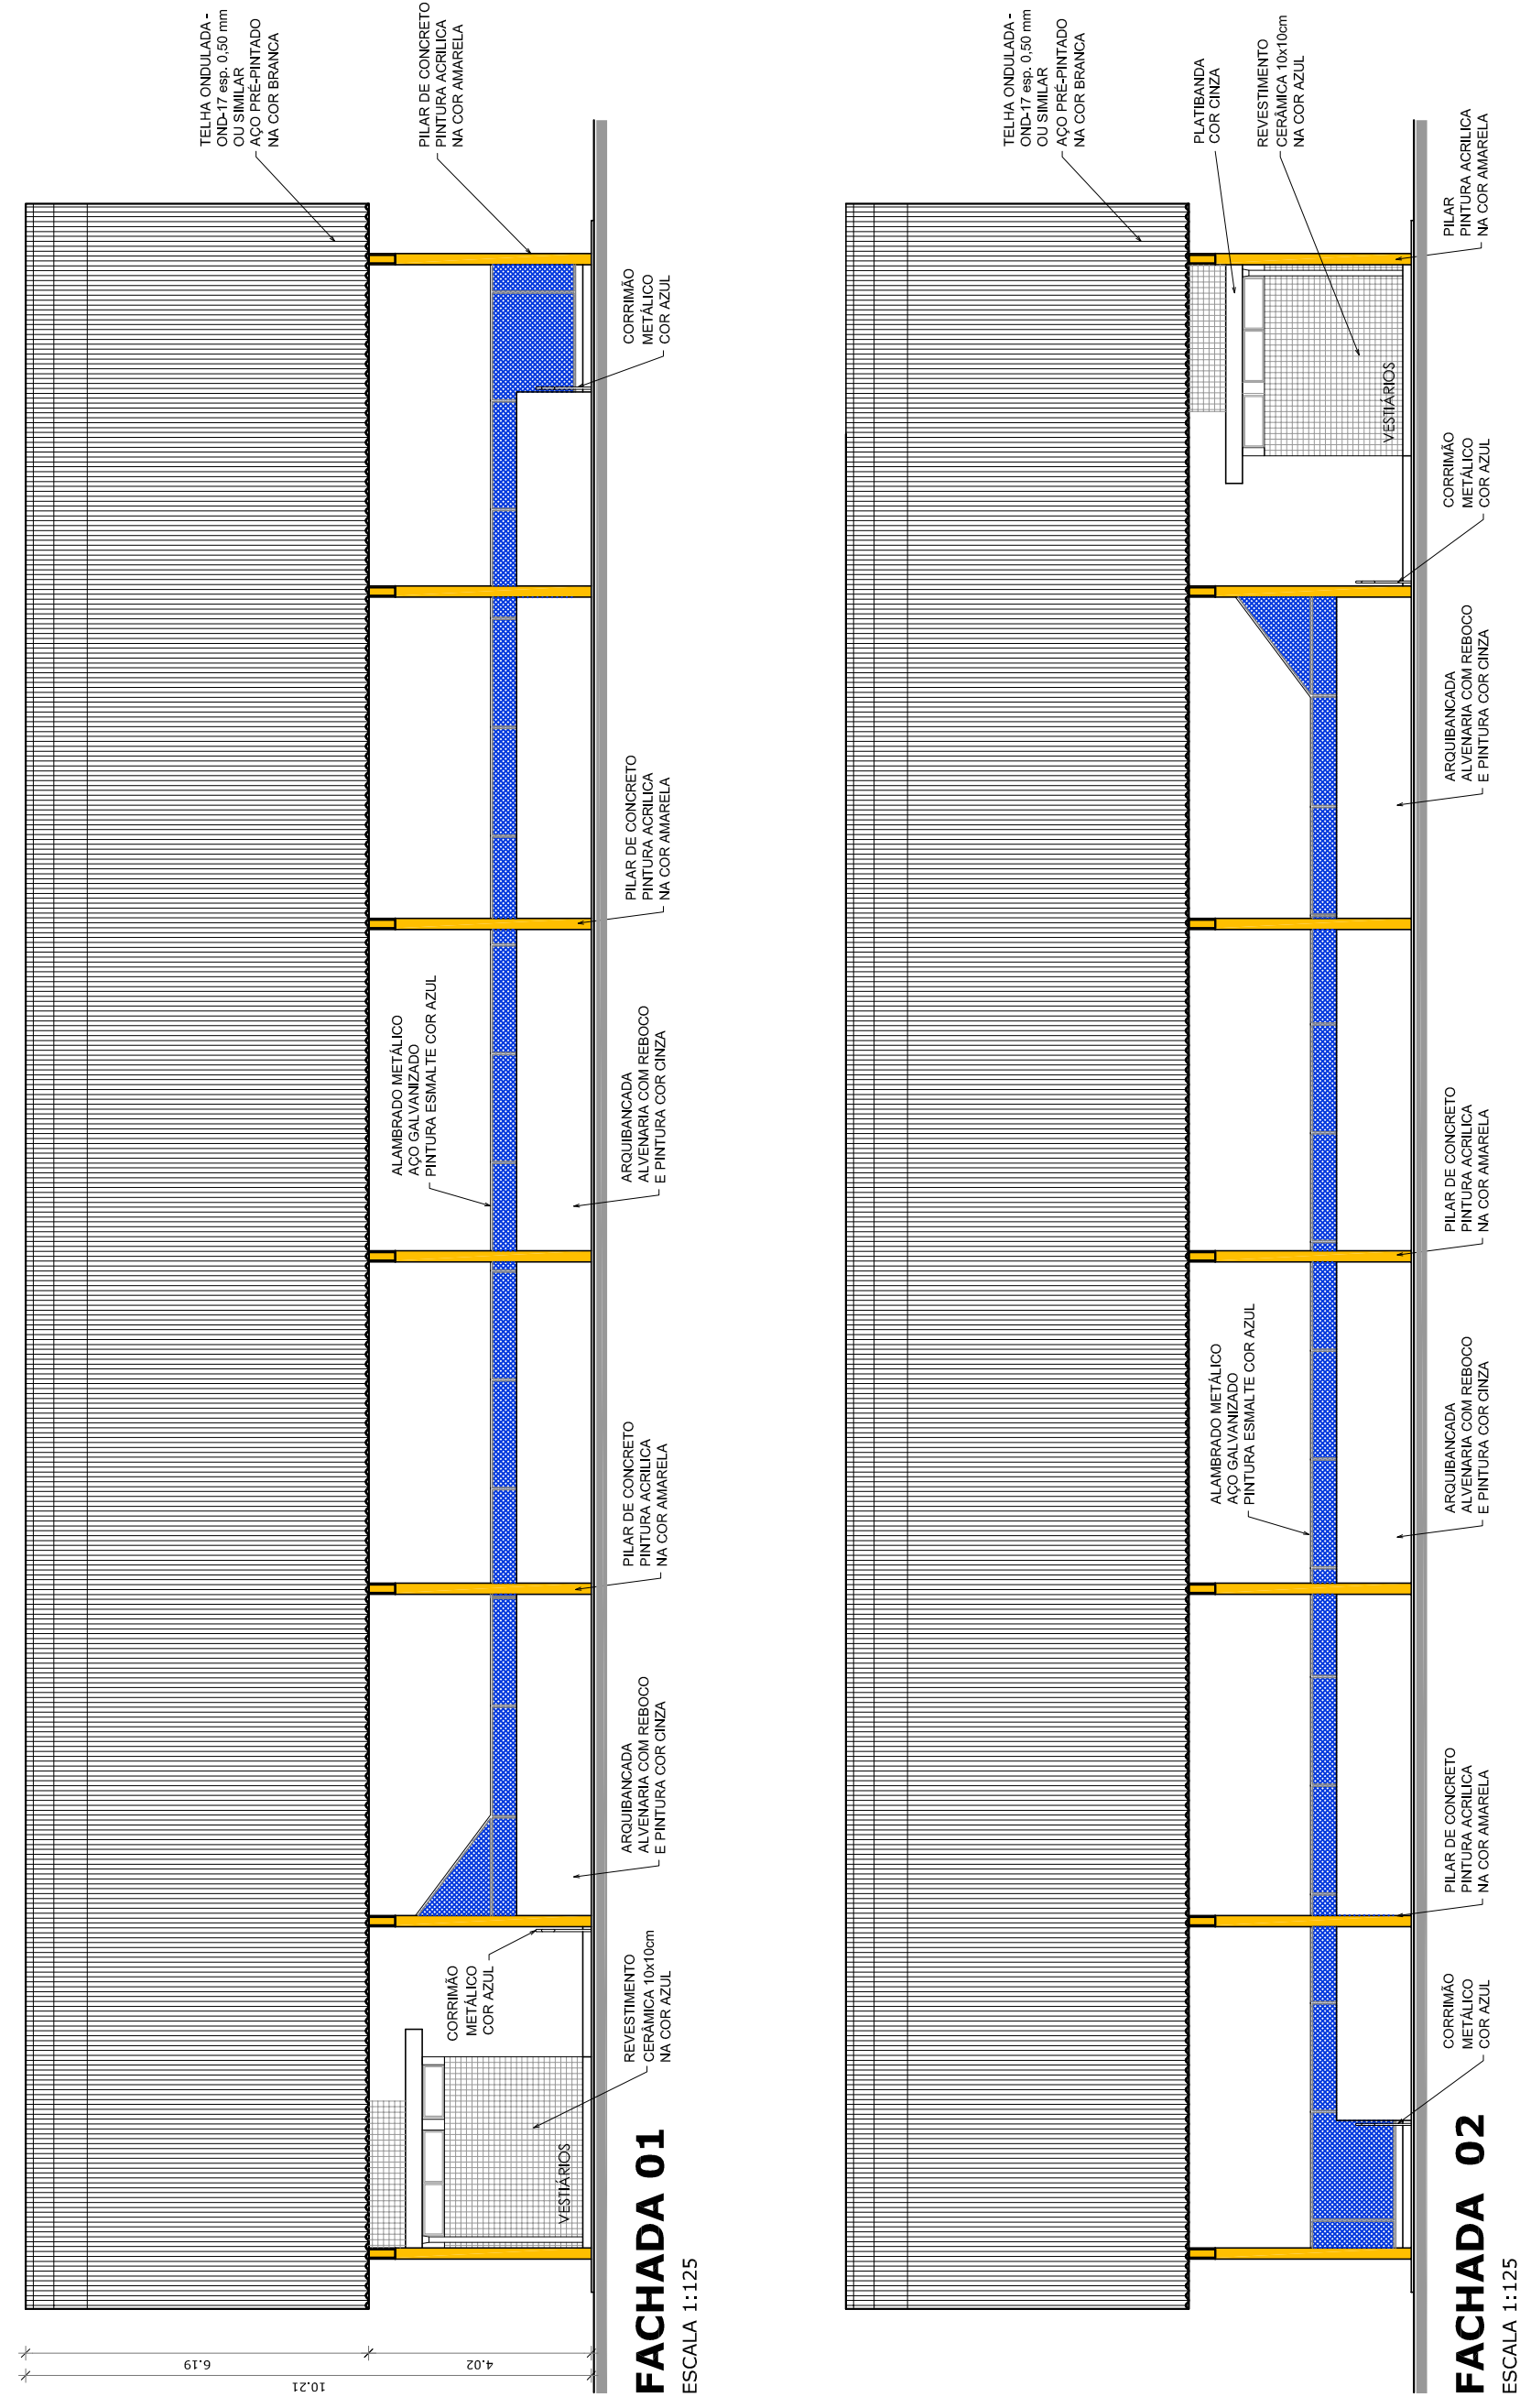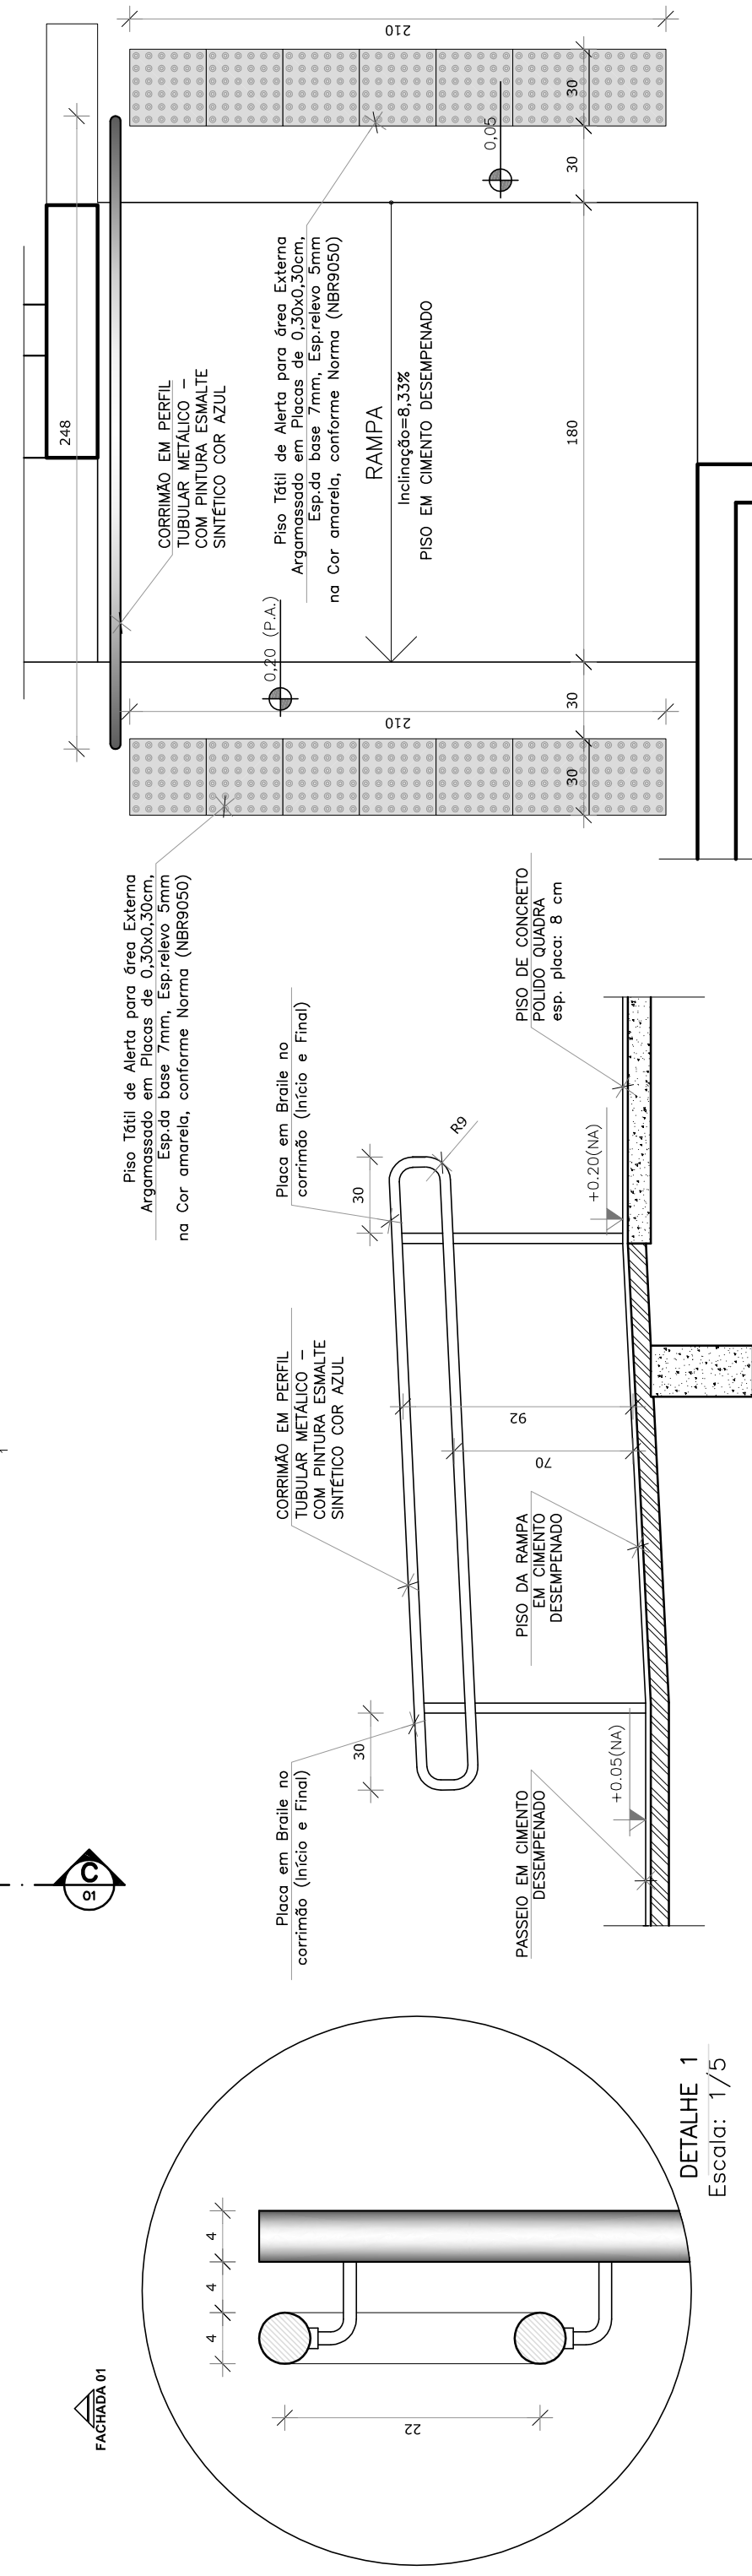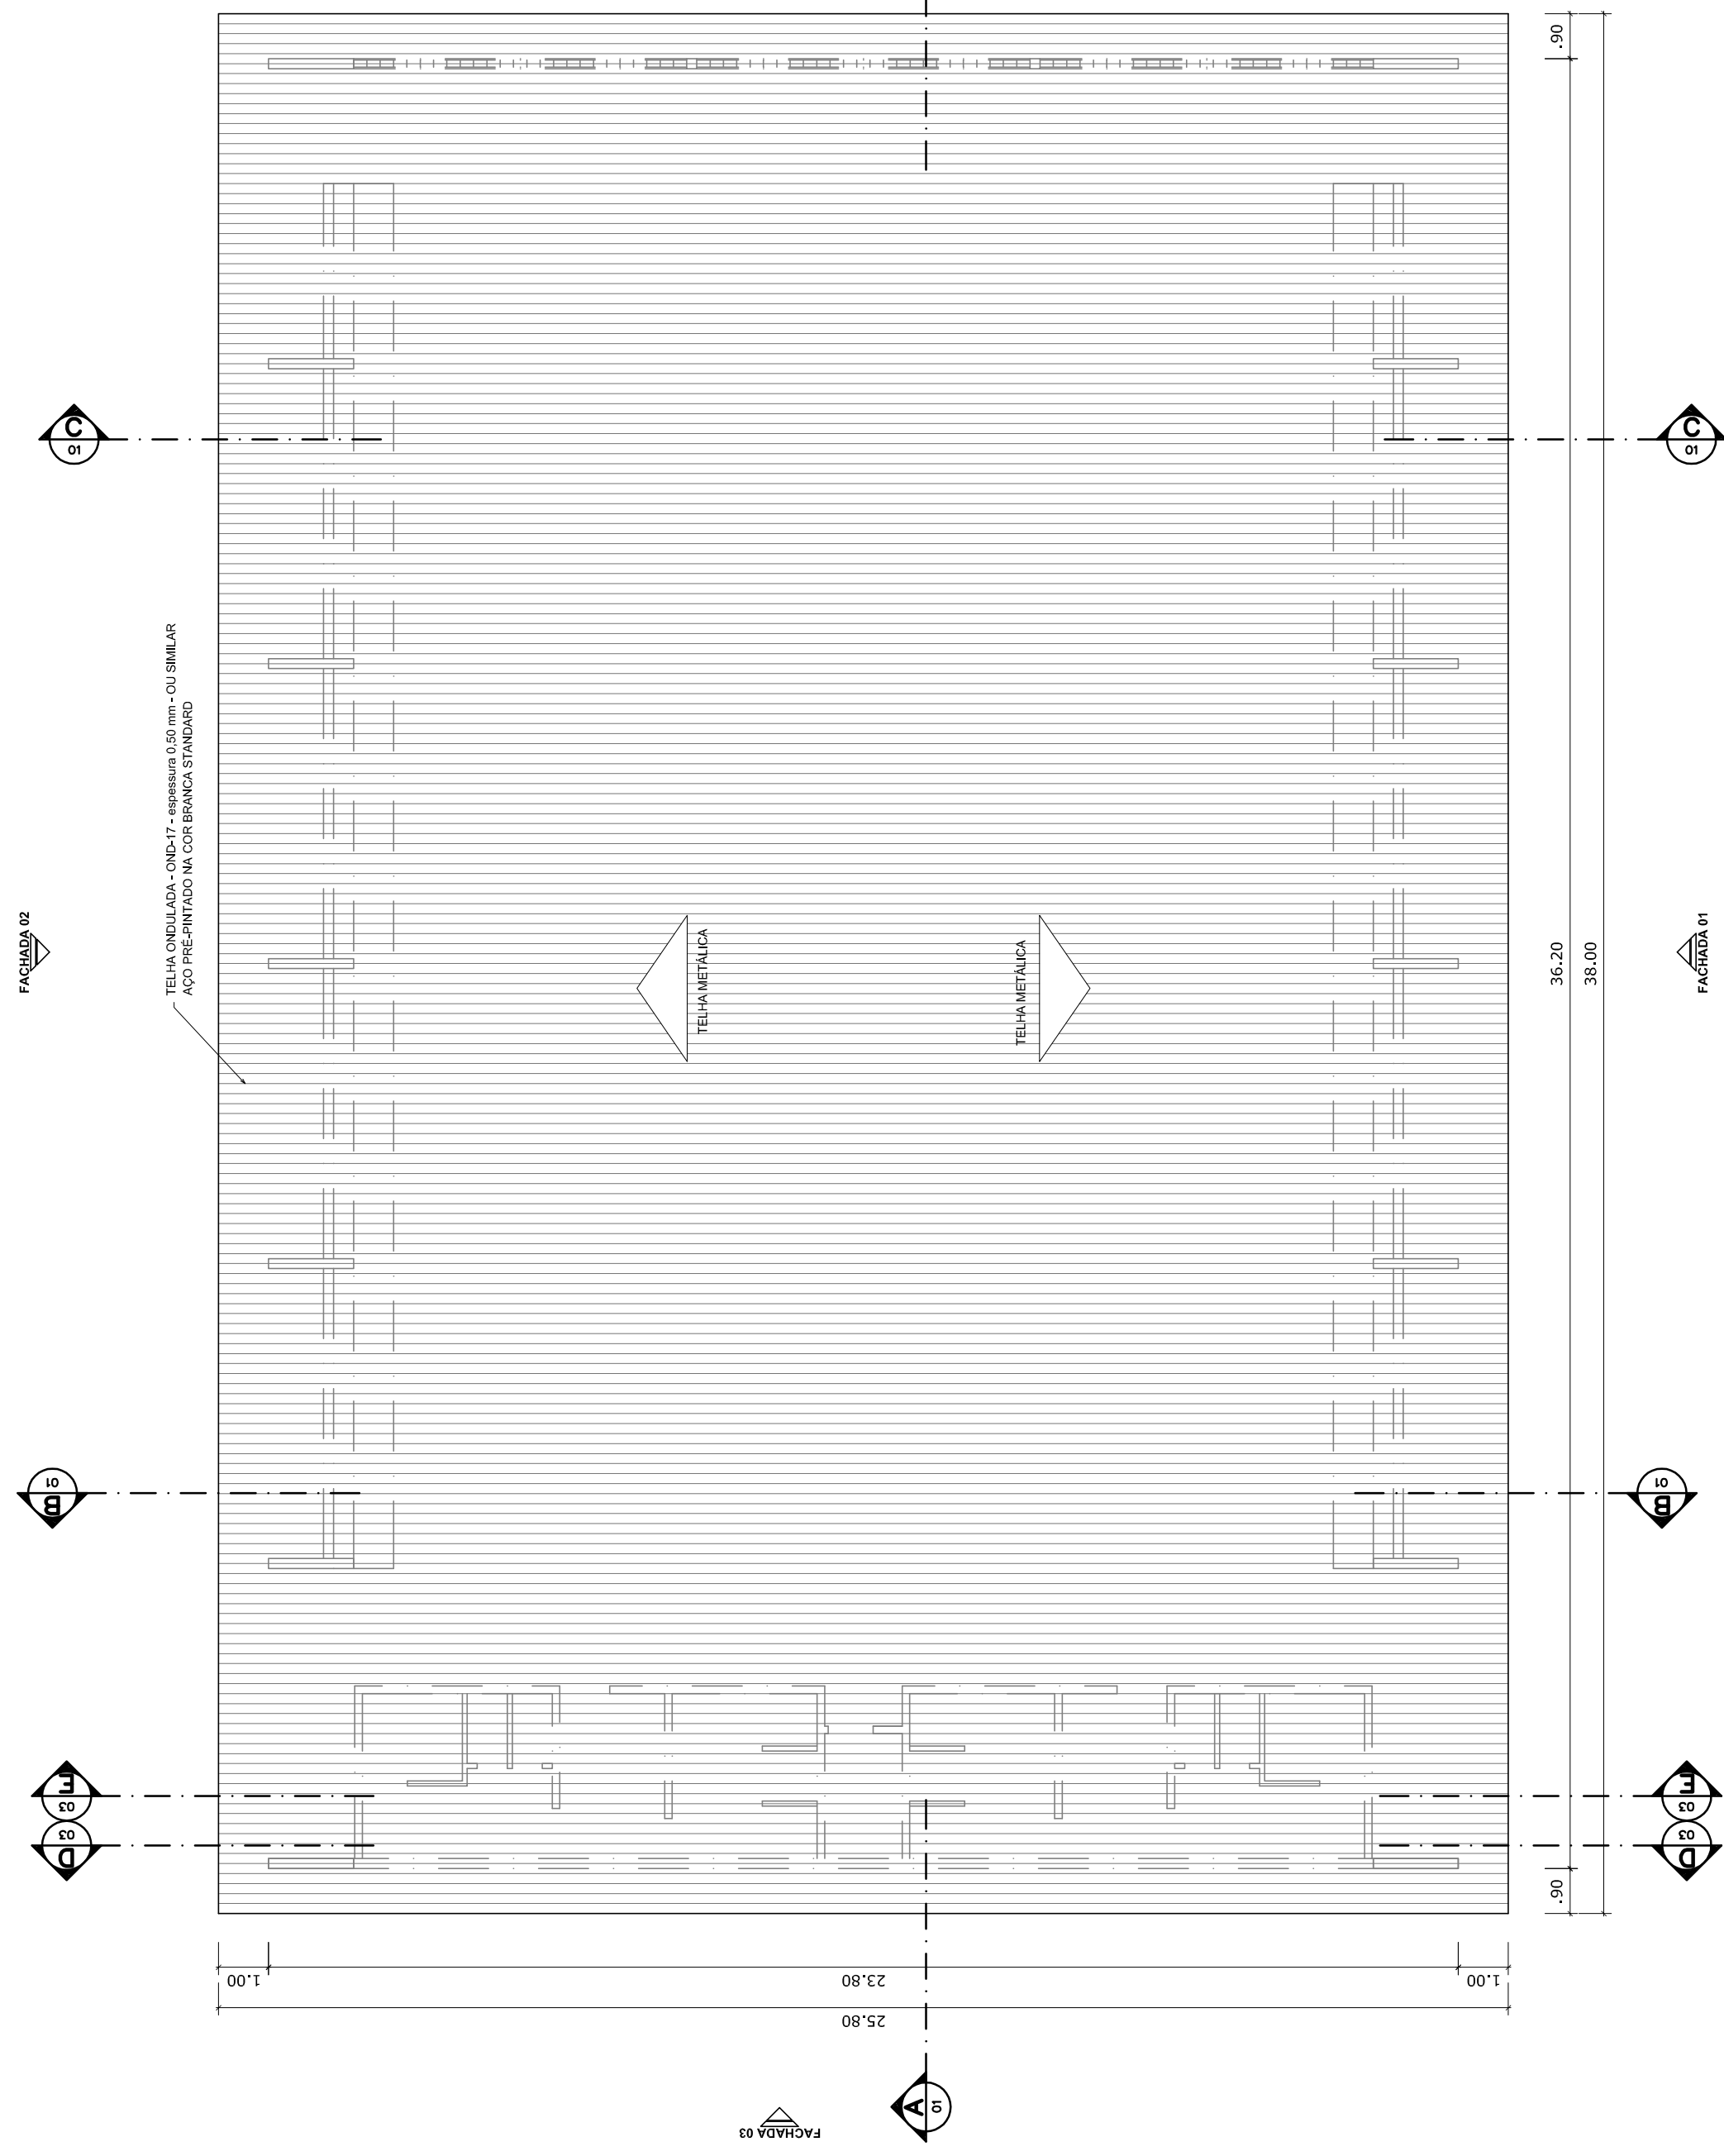

COORDENAÇÃO		QUADRA COBERTA	ARQ
CGEST - Coordenação Gerar de Infraestrutura Educatonal			
PROJETO ARQUITETÔNICO		PLANTA DE COBERTURA E FACHADAS	
REVISÃO	ESCALA	1/125	PRIMEIRA
R00			
R01			
R02			
R03			
FORMATO	A1 (841 X 594)		02/05
			DATA EMISSÃO: 02/05/2014



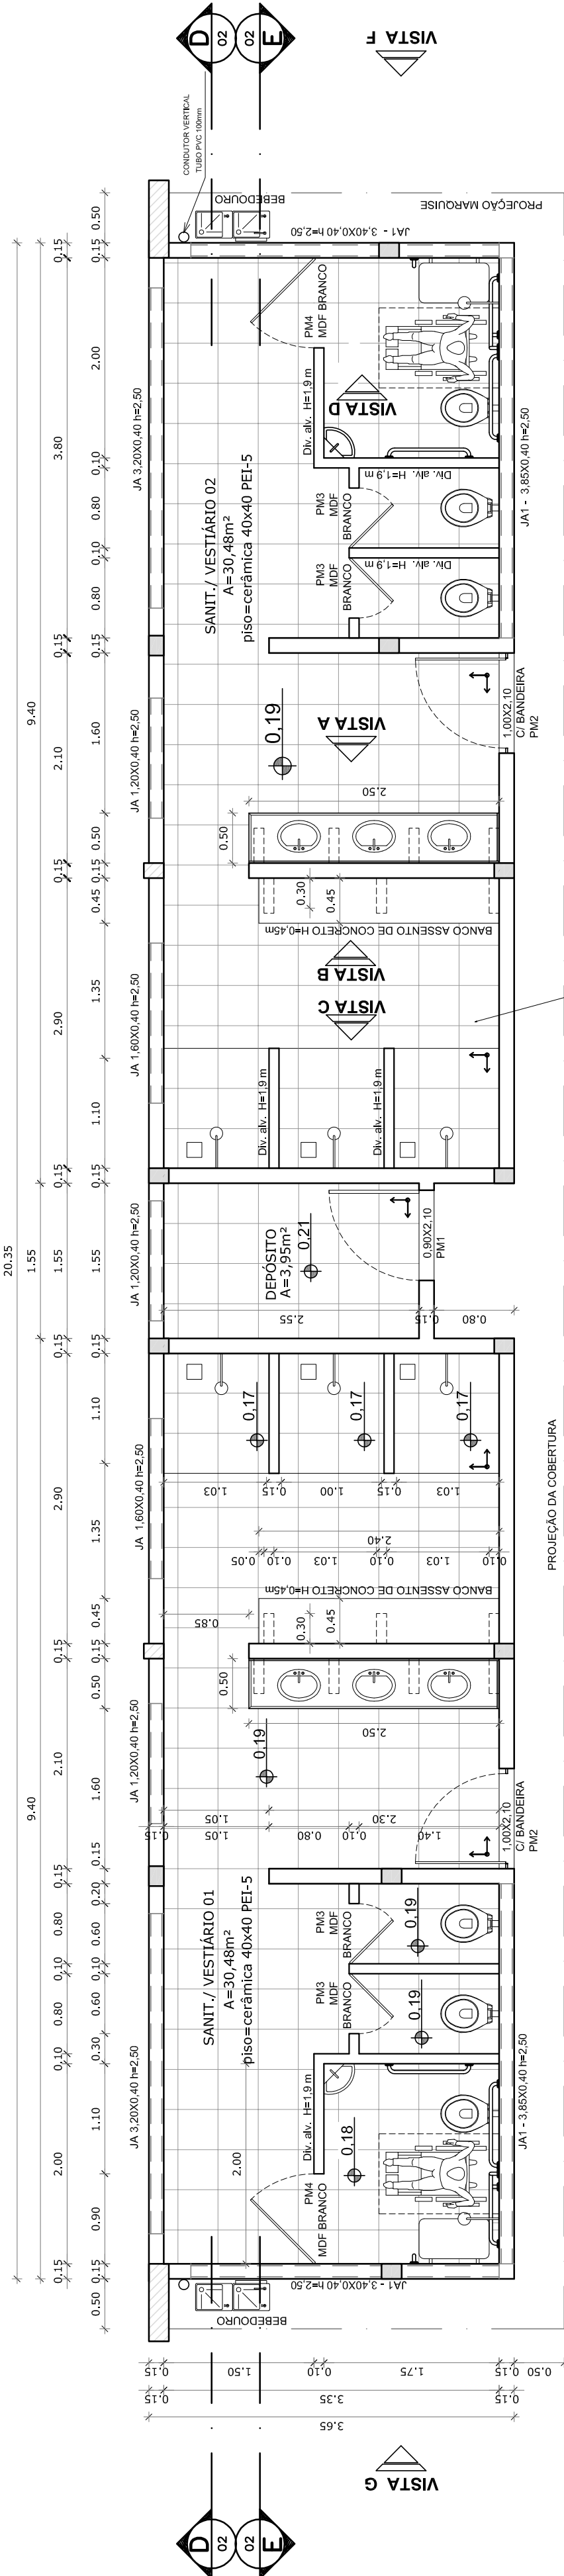


VESTIÁRIO - PLANTA BAIXA  
ESCALA 1:50


VISTA E

VISTA B


VISTA F

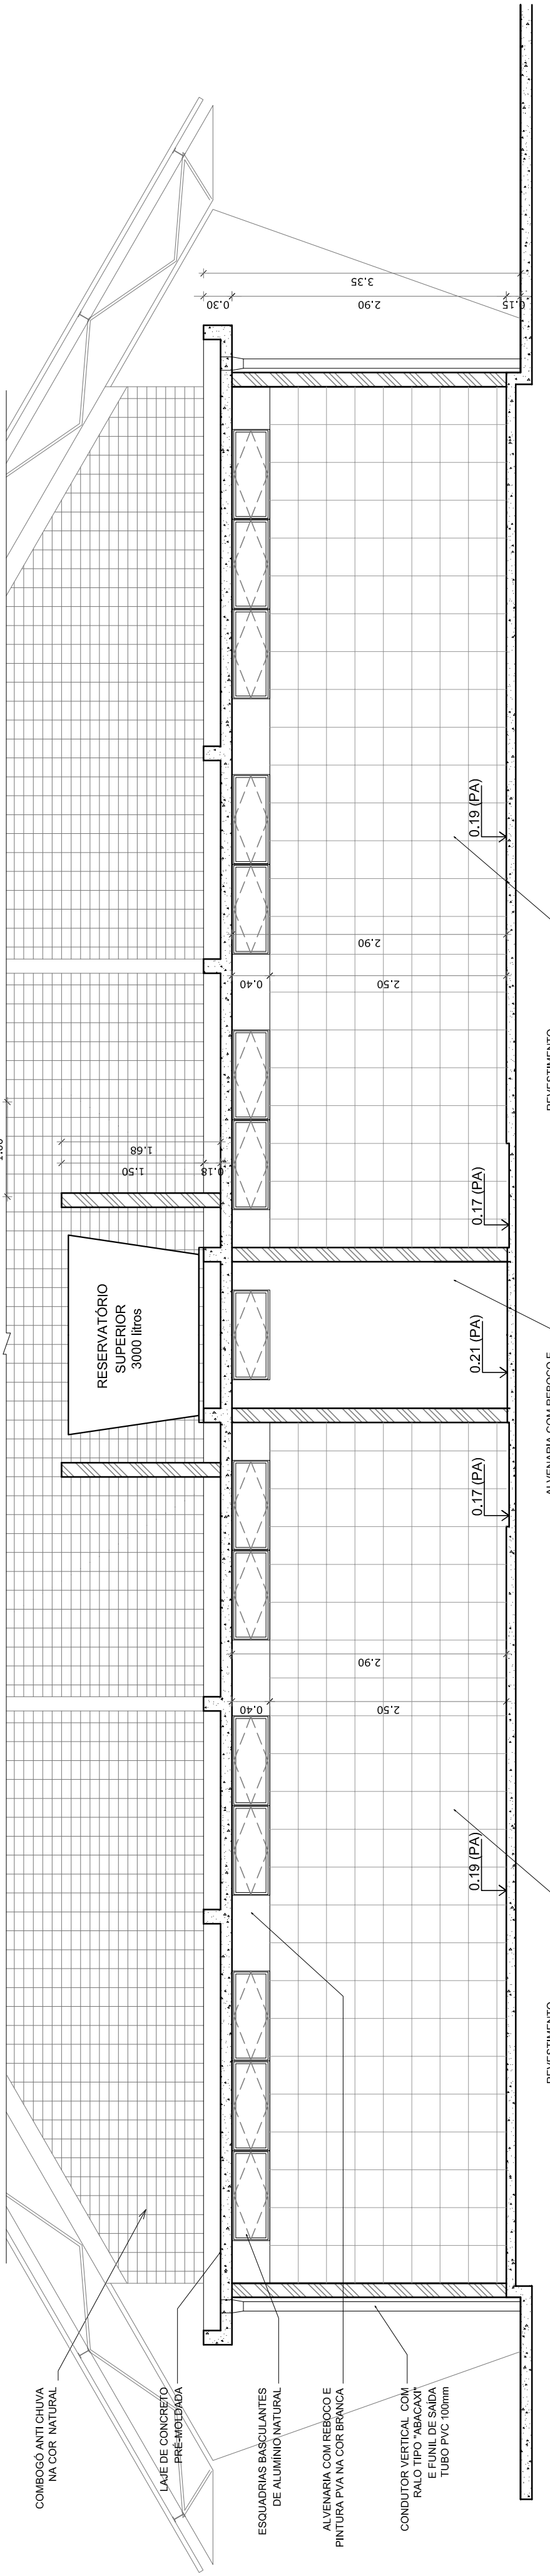

VESTIÁRIO - CORTE DD  
ESCALA 1:50

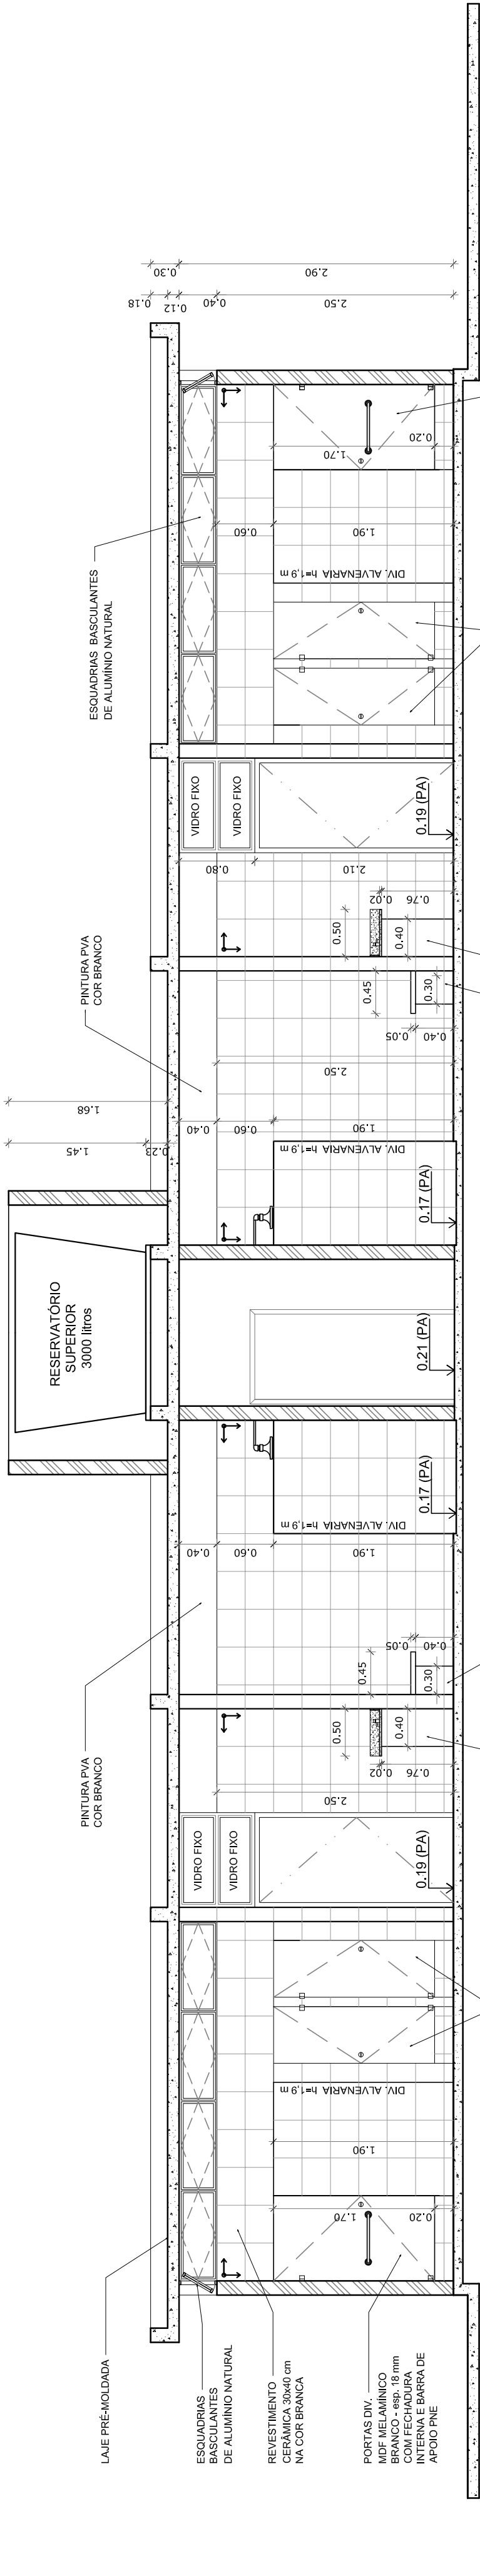

VESTIÁRIO - CORTE EE  
ESCALA 1:50

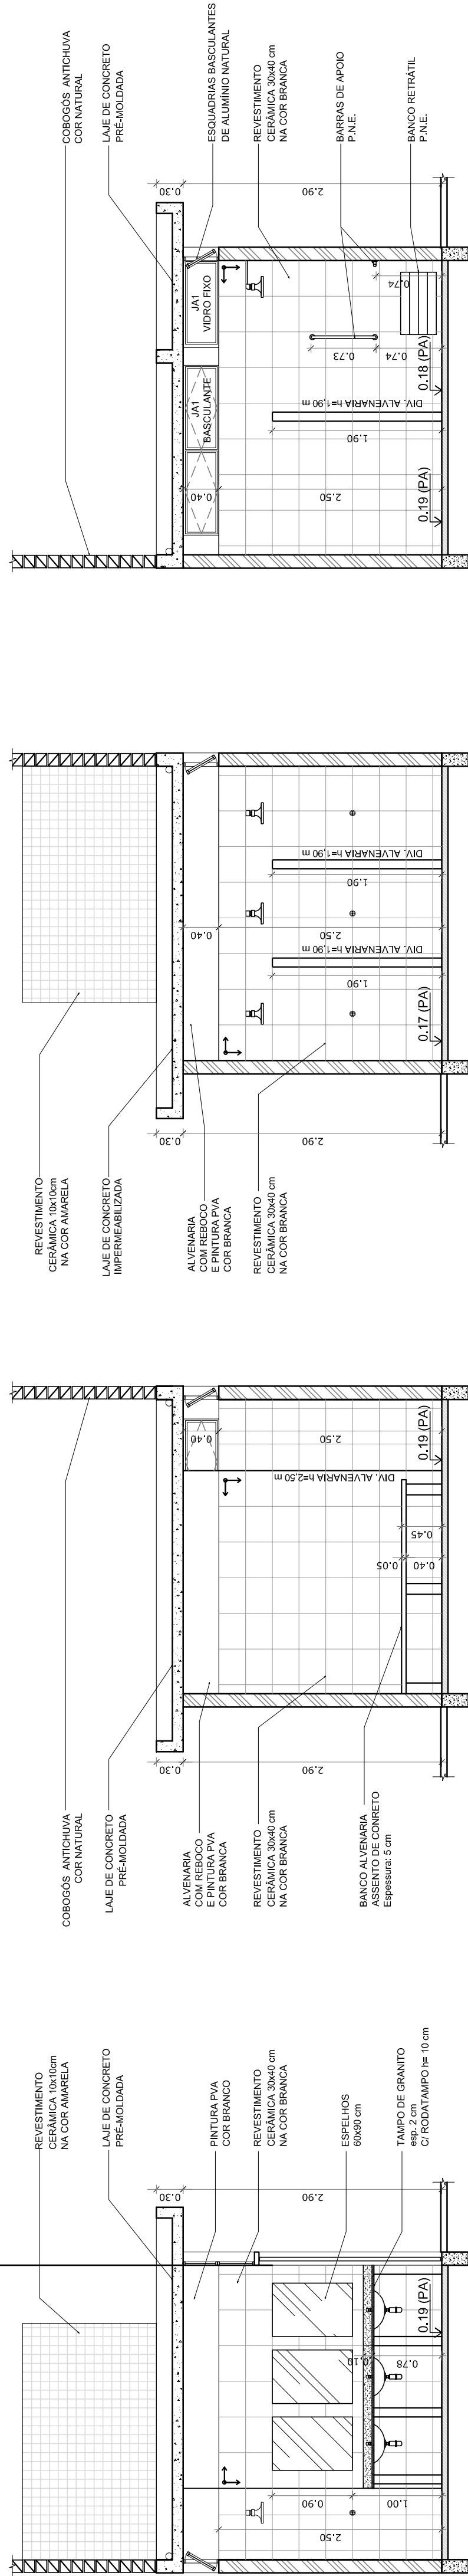

VESTIÁRIO: VISTA A  
ESCALA 1:50

VESTIÁRIO: VISTA B  
ESCALA 1:50

VESTIÁRIO: VISTA C  
ESCALA 1:50

VESTIÁRIO: VISTA D  
ESCALA 1:50

## PROJETO PADRÃO - FNDE

MUNICÍPIO — UF:	
PROPRIETÁRIO:	
ENDEREÇO:	
PROPRIETÁRIO	
RESP. TÉCNICO	CREA
DLFO	CREA
CORENÇÃO	RA
OBSERVAÇÕES:	
QUADRA COBERTA COM VESTIÁRIO	
PROJETO ARQUITETÔNICO	
CORENÇÃO CGEST - Coordenação Geral de Infraestrutura Educativa	VESTIÁRIO PLANTA BAIXA, VISTAS E CORTES
FORMATO A1 (841 X 594)	REVISÃO R.00 R.00 R.00
ESCALA 1:50	FRANCHA
DATA EMISSÃO DEZEMBRO/2014	03/05







