



PLANTA BAIXA
SEDE
ESCALA: 1/1000

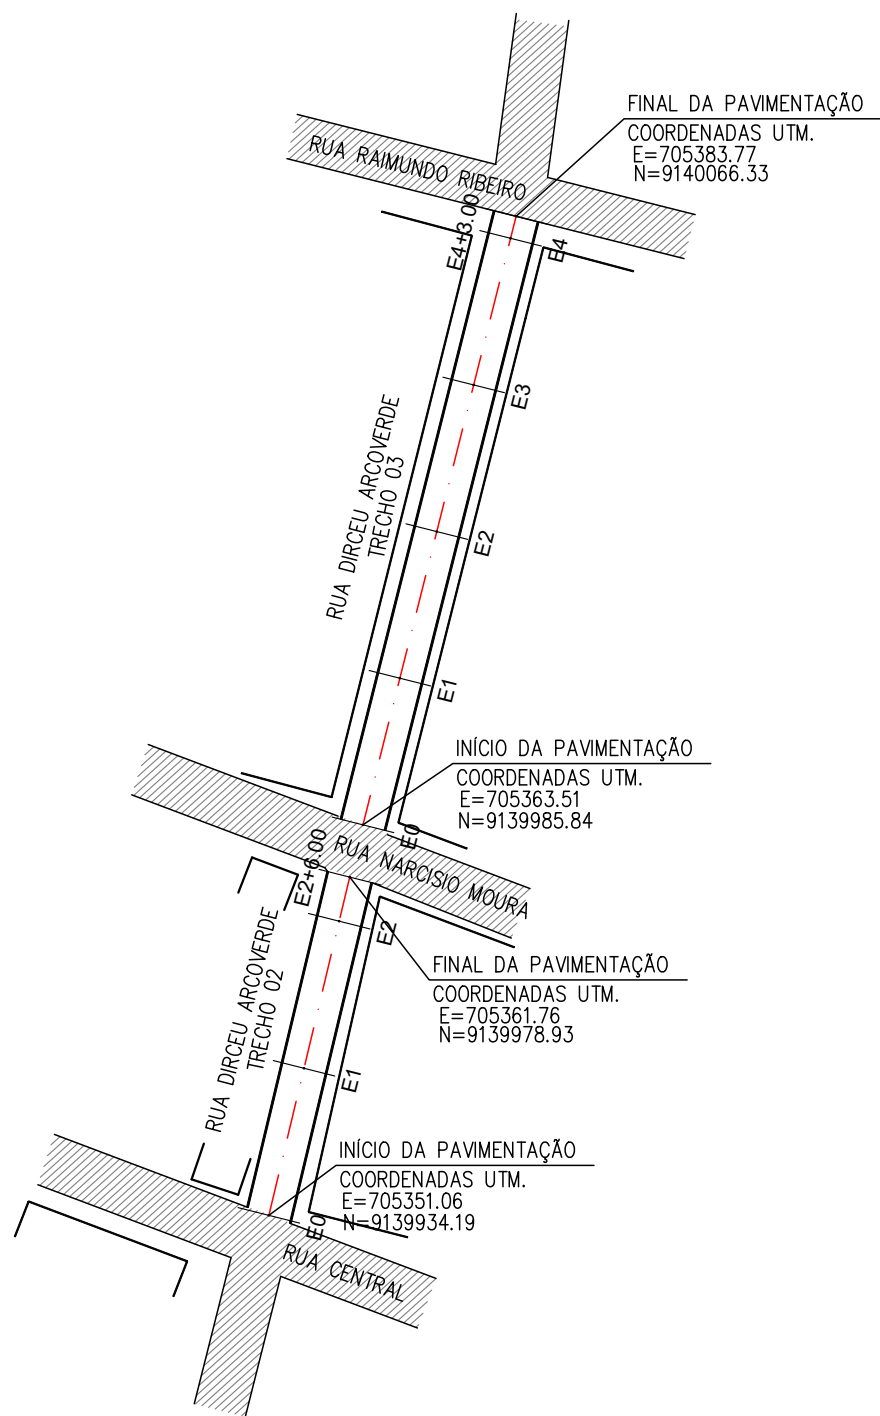


FIG. 01 - TERRENO NATURAL



FIG. 02 - REGULARIZAÇÃO DE SUPERFÍCIE EM TERRA

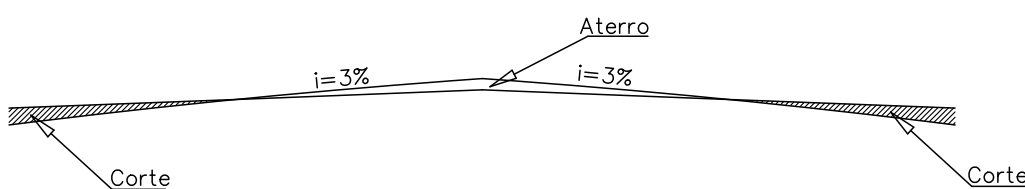


FIG. 03 - IMPLANTAÇÃO MEIO-FIO E COLCHÃO DE AREIA

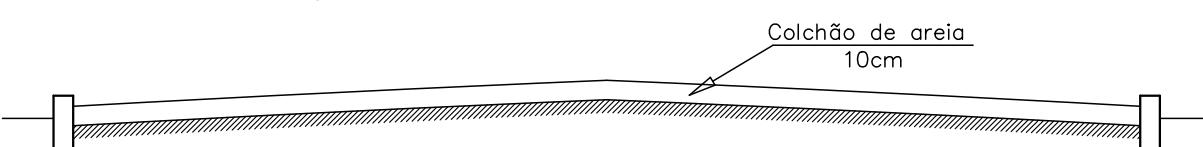


FIG. 04b - PAVIMENTAÇÃO SEÇÃO TIPO



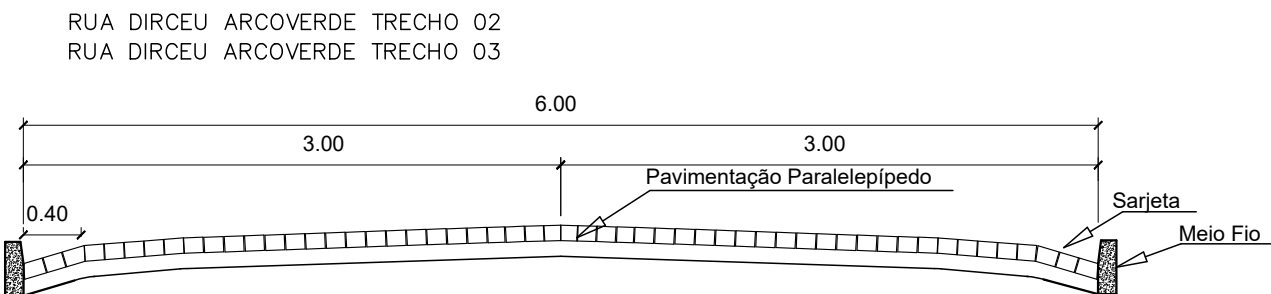


FIG. 04c - PAVIMENTAÇÃO SEÇÃO TIPO

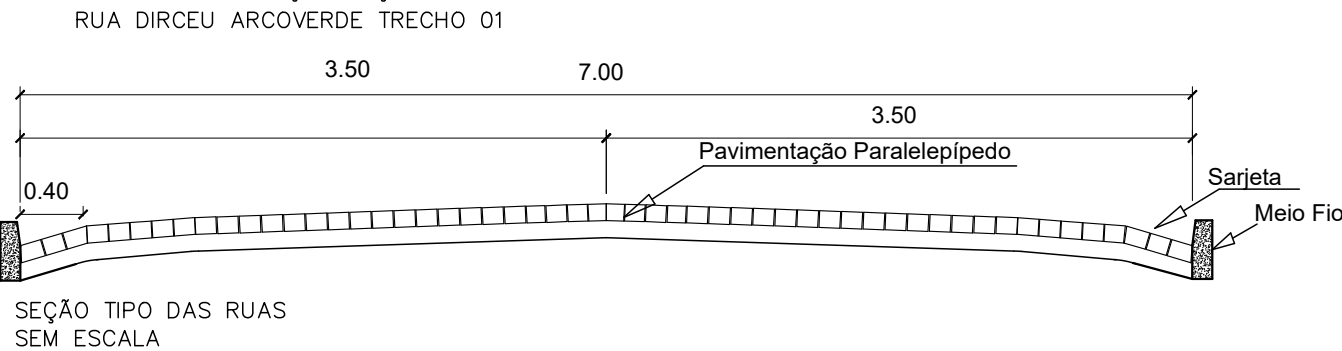


SEÇÃO TIPO DAS RUAS
SEM ESCALA


QUADRO RESUMO DAS RUAS					
Nº	LOGRADOURO	DIMENSÕES (m)	ESTACAS	COORDENADAS UTM	
				INÍCIO	FINAL
01	RUA DIRCEU ARCOVERDE - TRECHO 01	EXTENSÃO=85,00 LARGURA=7,00	E0 E4+5,00	E= 705294.61 N= 9139676.03	E= 705311.08 N= 9139759.42
02	RUA DIRCEU ARCOVERDE - TRECHO 02	EXTENSÃO=46,00 LARGURA=6,00	E0 E2+6,00	E=705351.06 N=9139934.19	E=705361.76 N=9139978.93
03	RUA DIRCEU ARCOVERDE - TRECHO 03	EXTENSÃO=83,00 LARGURA=6,00	E0 E4+3,00	E=705363.51 N=9139985.84	E=705383.77 N=9140066.33

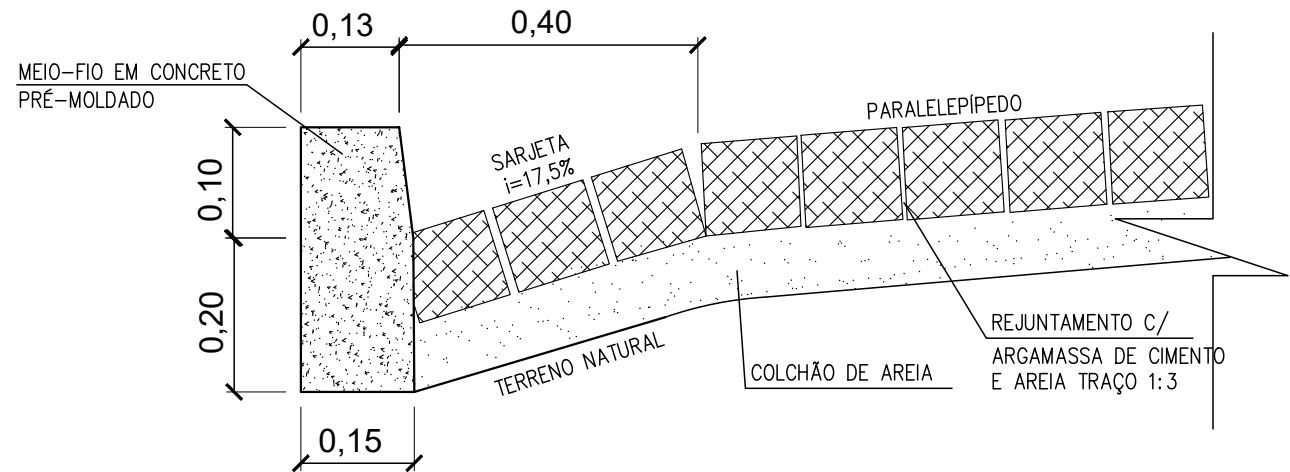

CORTE TRANSVERSAL - DISPOSITIVO DE DRENAGEM MEIO-FIO E SARJETA
ESCALA 1/10

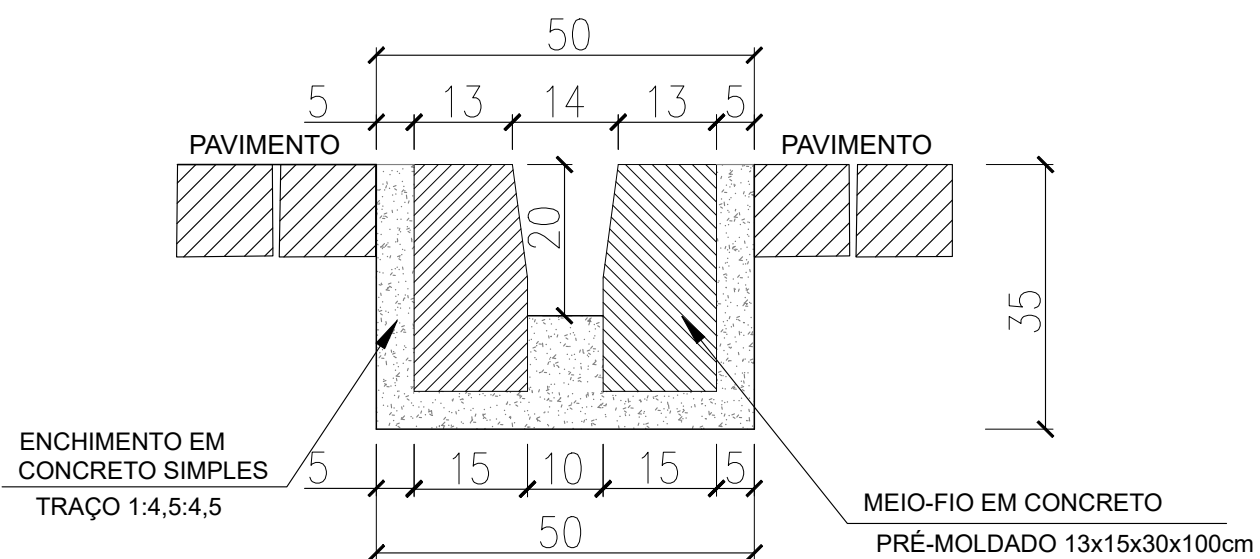


CORTE AA - CANALETA
ESCALA 1/20

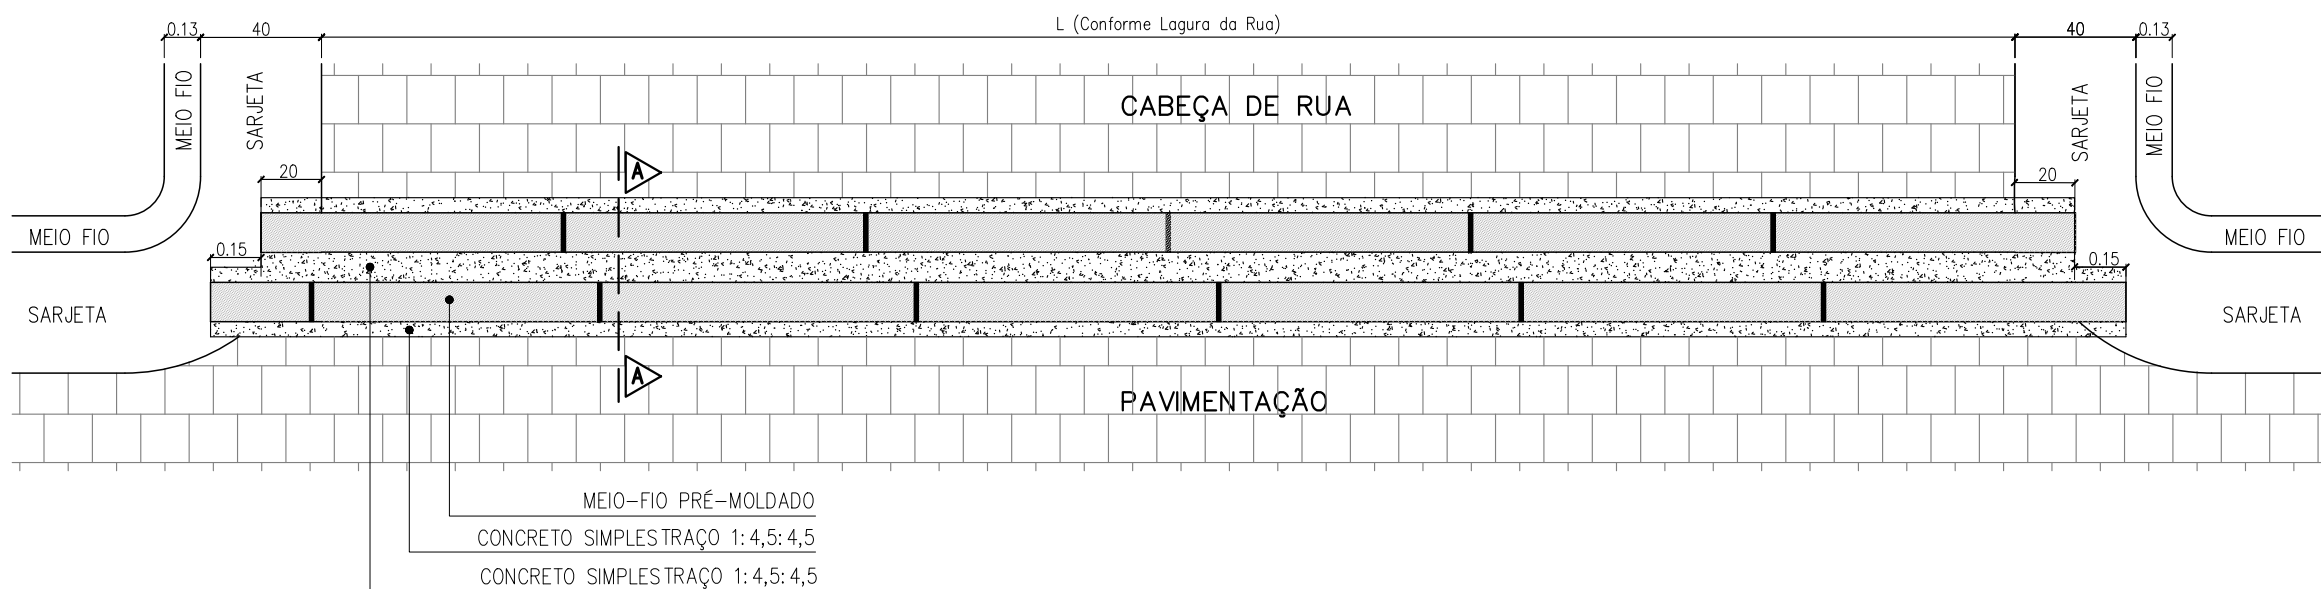


PLANTA BAIXA DA CANALETA
ESCALA 1/25



RUA DIRCEU ARCOVERDE TRC 01
PERFIL LONGITUDINAL
ESCALA VERTICAL 1/100
ESCALA HORIZONTAL 1/1000

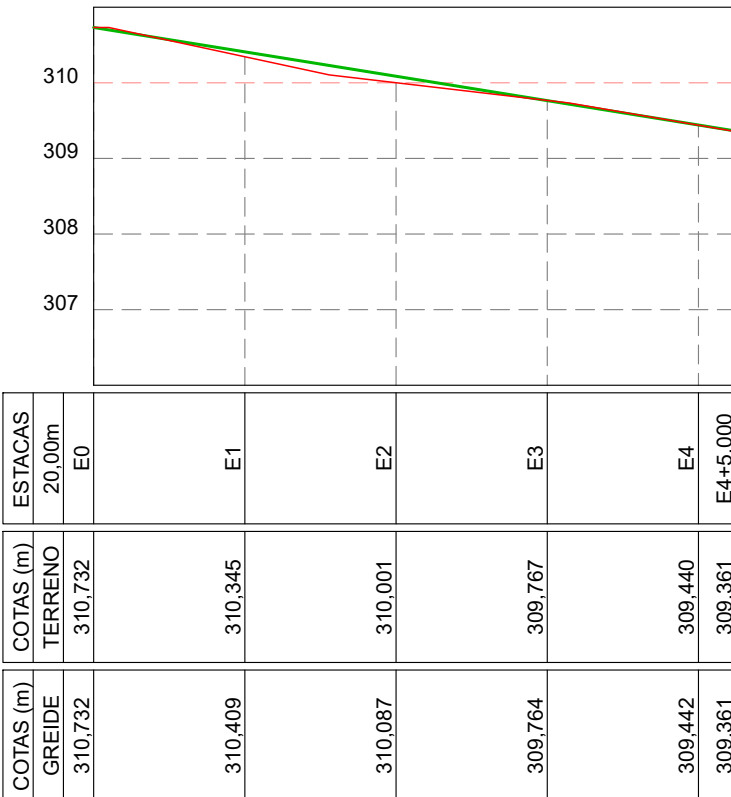

RUA DIRCEU ARCOVERDE TRC 02
PERFIL LONGITUDINAL
ESCALA VERTICAL 1/100
ESCALA HORIZONTAL 1/1000

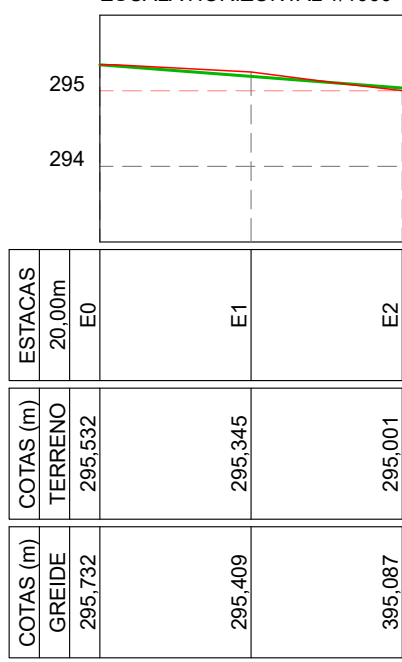

RUA DIRCEU ARCOVERDE TRC 03
PERFIL LONGITUDINAL
ESCALA VERTICAL 1/100
ESCALA HORIZONTAL 1/1000

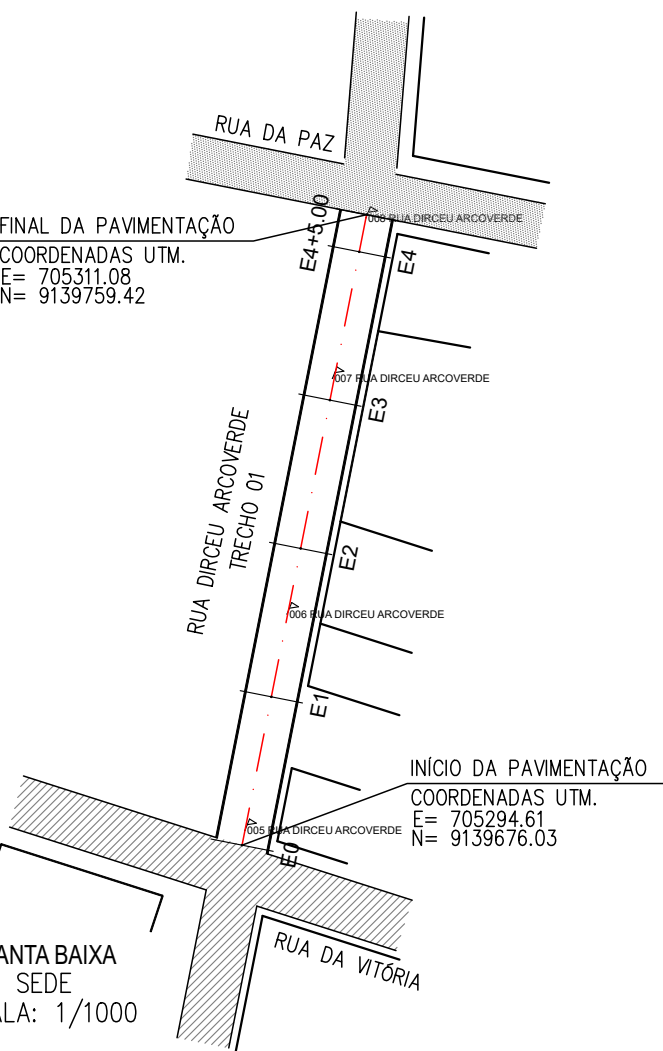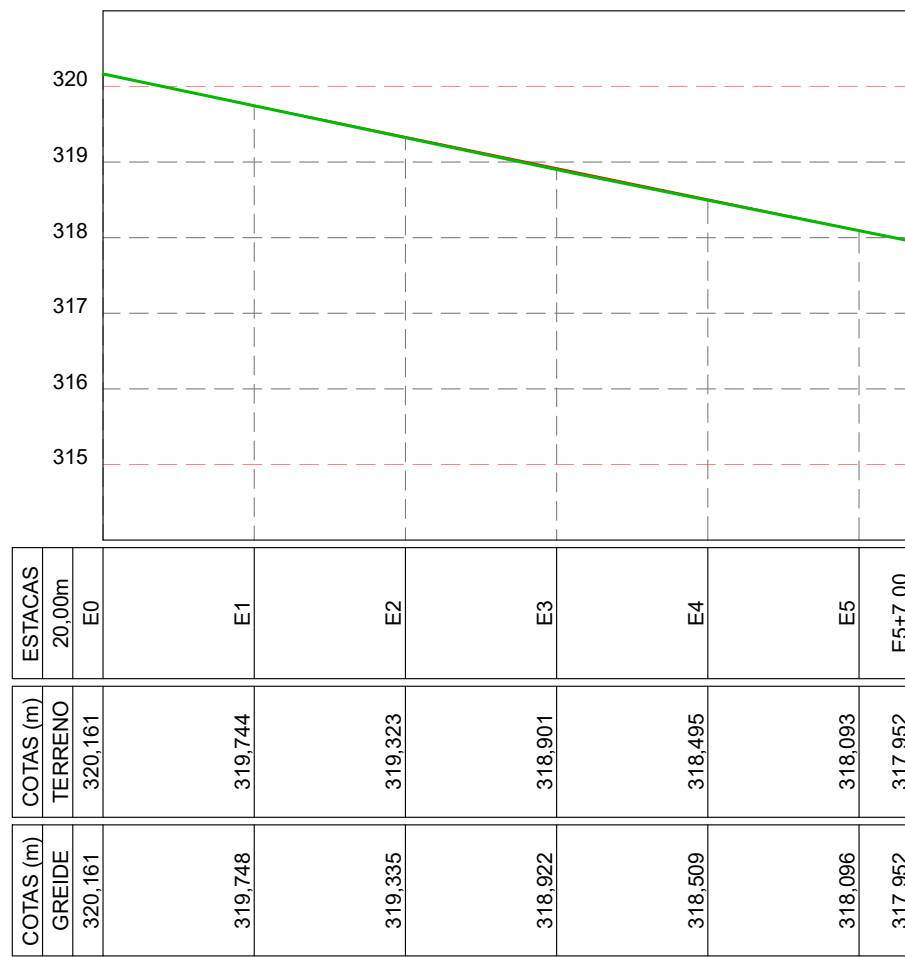

LEGENDA		
RIO/RIBEIRÃO CÓRREGO/FILETE	CERCA	POSTE/LUMINÁRIA ● POSTE BAIXA TENSÃO ● POSTE ALTA/BAIXA TENSÃO ● POSTE DE MADEIRA
VIA SEM PAVIMENTO	MURO	EIXO
VIA PAVIMENTADA	EDIFICAÇÕES	FLUXO DA ÁGUA
ÁRVORE	SARJETA DUPLA (VER DETALHE)	SARJETÃO (VER DETALHE)

PREFEITURA MUNICIPAL DE RIO GRANDE DO PIAUÍ

PROJETO:	PAVIMENTAÇÃO DE VIAS PÚBLICAS	MUNICÍPIO:	RIO GRANDE DO PIAUÍ - PI
CONVÊNIO:	-	LOCALIDADE:	ZONA URBANA
DESENHO:	PROJETO GEOMÉTRICO: PLANTA BAIXA E DETALHES	ESCALA:	INDICADAS
PROJETISTA:	DADOS DE CAMPO:	DESENHO/CAD:	J.HERLAN
DATA:	2024	REV.:	00
FORMATO:	A1	PRANCHA Nº:	02/02