



EDITAL DE LICITAÇÃO

**PROCESSO ADMINISTRATIVO
016/2026
CONCORRÊNCIA
005/2026**

OBJETO:

CONTRATAÇÃO DE EMPRESA ESPECIALIZADA PARA A PRESTAÇÃO DO SERVIÇO DE CONSTRUÇÃO DO ESPAÇO ESPORTIVO COMUNITÁRIO, NO MUNICÍPIO DE CORRENTE/PI (NOVO PAC) - TIPO A - Nº 987348

VALOR TOTAL DA CONTRATAÇÃO

R\$ 1.504.310,07 (um milhão, quinhentos e quatro mil, trezentos e dez reais e sete centavos)

DATA LIMITE PARA ENVIO DE PROPOSTAS

DIA 10 de abril de 2026, às 09:00hs (Horário de Brasília)

DATA DA SESSÃO PÚBLICA E FASE DE LANCES

DIA 10 de abril de 2026 às 09:01hs (Horário de Brasília)

CRITÉRIO DE JULGAMENTO:

MENOR PREÇO GLOBAL

PORTAL UTILIZADO: comprasbr.com.br

ENDEREÇO DO PORTAL: <https://comprasbr.com.br/>

E-MAIL: licitacaocorrente@gmail.com

AGENTE DE CONTRATAÇÃO

Ana Flávia Fonseca Araújo Paranaguá

AUTORIDADE COMPETENTE

Filemon José Francisco de Souza Nogueira Paranaguá

MAIS INFORMAÇÕES ACESSE:

www.corrente.pi.gov.br



GOVERNO MUNICIPAL DE
CORRENTE
FAZENDO ACONTECER



| CRITÉRIOS ESPECÍFICOS DA CONTRATAÇÃO | |
|--|-----------------------------|
| CRITÉRIO DE JULGAMENTO | MENOR PREÇO |
| FORMA DE ADJUDICAÇÃO | GLOBAL |
| MODO DE DISPUTA | ABERTO |
| INTERVALO ENTRE OS LANCES | R\$ 100,00 (cem reais) |
| REGIME DE EXECUÇÃO | EMPREITADA POR PREÇO GLOBAL |
| EXIGÊNCIA DE GARANTIA DE PROPOSTA | SIM |
| EXIGÊNCIA DE GARANTIA DE CONTRATO | NAO |
| PERMITE PARTICIPAÇÃO DE CONSÓRCIO | NÃO |
| HAVERÁ INVERSÃO A FASE DE HABILITAÇÃO? | SIM |
| PRAZO DE VALIDADE DA PROPOSTA | 90 (noventa) DIAS |

| DOS BENEFÍCIOS ÀS MICROEMPRESAS E EMPRESAS DE PEQUENO PORTE | |
|---|-----|
| Itens destinados a participação exclusivamente para MEI/ME/EPP, cujo valor seja de até R\$ 80.000,00 (oitenta mil reais)? (Art. 48, I, Lei Complementar nº 123/2006) | NAO |
| Itens com reserva de cotas destinados a participação exclusivamente para MEI/ME/EPP? (Art. 48, III, Lei Complementar nº 123/06) | NAO |
| Prioridade de contratação para MEI/ME/EPP sediadas local ou regionalmente, até o limite de 10% (dez por cento) do melhor preço válido? (Art. 48, §3º, Lei Complementar nº 123/06) | NAO |

CONCORRÊNCIA Nº 005/2026
PROCESSO ADMINISTRATIVO Nº 016/2026

O MUNICÍPIO DE Corrente - PI, TORNA PÚBLICO, PARA CONHECIMENTO DOS INTERESSADOS, QUE REALIZARÁ LICITAÇÃO NA MODALIDADE CONCORRÊNCIA, NA FORMA ELETRÔNICA, NOS TERMOS DA LEI Nº 14.133/2021, DA LEI COMPLEMENTAR Nº 123/2006, DECRETOS MUNICIPAIS, E DAS EXIGÊNCIAS ESTABELECIDAS NESTE EDITAL.

1. DO OBJETO.

1.1. O objeto da presente licitação é a escolha da proposta mais vantajosa para CONTRATAÇÃO DE EMPRESA ESPECIALIZADA PARA A PRESTAÇÃO DO SERVIÇO DE CONSTRUÇÃO DO ESPAÇO ESPORTIVO COMUNITÁRIO, NO MUNICÍPIO DE CORRENTE/PI (NOVO PAC) - TIPO A - Nº 987348 conforme condições, quantidades e exigências estabelecidas neste Edital e Projeto Básico.

1.2. O critério de julgamento adotado será o menor preço GLOBAL.

1.3. Na presente licitação, a fase de habilitação ANTECEDERÁ a fase de apresentação de propostas e lances e de julgamento, conforme artigo 17, inciso V, § 1º da Lei nº 14.133/2021.

1.4. Nos termos da Lei nº 14.133/2021, na qual se realiza primeiramente o julgamento das propostas para, somente após, proceder à análise da habilitação da licitante mais bem classificada, constitui a regra geral para os processos licitatórios (art. 17). No entanto, a própria legislação prevê a possibilidade de a fase de habilitação anteceder a fase de apresentação de propostas e lances e de julgamento, mediante justificativa técnica devidamente fundamentada e previsão expressa no edital, conforme dispõe o art. 17, § 1º.

1.4.1. Entre os principais fundamentos para essa escolha, destacam-se:

- Maior segurança jurídica e técnica na seleção das propostas: Ao verificar previamente a capacidade técnica e documental dos licitantes, a Administração garante que apenas empresas efetivamente aptas disputem o fornecimento do objeto, reduzindo riscos de desclassificações posteriores que comprometeriam a efetividade do certame.
- Histórico de processos com problemas na fase de habilitação: Em certames anteriores, observou-se a recorrência de propostas vantajosas apresentadas por empresas que, ao final, foram inabilitadas por não atenderem aos requisitos técnicos ou legais. Esse cenário resultou em atrasos processuais, necessidade de reavaliação de lances, e até mesmo anulação de etapas, o que comprometeu a eficiência da contratação.
- Prevenção à atuação de licitantes de fachada: Conforme alerta o jurista Marçal Justen Filho, há risco da participação de empresas sem capacidade real de execução, que se utilizam do certame para criar embaraços ou participar de maneira simulada. A análise prévia da habilitação funciona como um filtro eficaz contra tais práticas.

1.4.2. Ressalta-se que a presente justificativa atende aos requisitos legais exigidos pela nova Lei de Licitações, garantindo a transparência, a isonomia entre os licitantes e a adequação procedimental, sem prejuízo à competitividade do certame.

1.4.3. Dessa forma, a Administração Pública opta por adotar a inversão de fases neste processo, seguindo, assim, o rito com análise prévia da habilitação, nos termos da Lei nº 14.133/2021, com previsão expressa no edital. 1.5. O procedimento observará a seguinte ordem:

1.5. O procedimento observará a seguinte ordem:

- I Recebimento das propostas e dos documentos de habilitação;
- II Análise e julgamento da habilitação de todos os licitantes;
- III Fase de lances;
- IV Recebimento e julgamento das propostas apenas dos licitantes habilitados;
- V Fase de Recurso;
- VI Classificação final e adjudicação.

2.2. DOS RECURSOS ORÇAMENTÁRIOS

2.1. As despesas para atender a esta licitação estão programadas em dotação orçamentária própria, prevista no orçamento da União para o exercício de 2025, na classificação abaixo:

FPM, ICMS, Recursos Próprios e TERMO DE COMPROMISSO No 987348/2025/MESP/CAIXA – Programa Esporte para a Vida – Construção do Espaço Esportivo Comunitário, no município de Corrente/PI

3. DO CREDENCIAMENTO

3.1. O Credenciamento será realizado no Compras BR que permite a participação dos interessados na modalidade LICITATÓRIA CONCORRÊNCIA, em sua FORMA ELETRÔNICA.

3.2. O cadastro deverá ser feito no Portal Compras BR, no sítio www.comprasbr.com.br;

3.3. O credenciamento junto ao provedor do sistema implica a responsabilidade do licitante ou de seu representante legal e a presunção de sua capacidade técnica para realização das transações inerentes a esta licitação.

3.4. O licitante responsabiliza-se exclusiva e formalmente pelas transações efetuadas em seu nome, assume como firmes e verdadeiras suas propostas e seus lances, inclusive os atos praticados diretamente ou por seu representante, excluindo a responsabilidade do provedor do sistema ou do órgão ou entidade promotora da licitação por eventuais danos decorrentes de uso indevido das credenciais de acesso, ainda que por terceiros.

3.5. É de responsabilidade do cadastrado conferir a exatidão dos seus dados cadastrais e mantê-los atualizados junto aos órgãos responsáveis pela informação, devendo proceder, imediatamente, à correção ou à alteração dos registros tão logo identifique incorreção ou aqueles se tornem desatualizados.

3.5.1. A não observância do disposto no subitem anterior poderá ensejar desclassificação no momento da habilitação.

4. DA PARTICIPAÇÃO NA CONCORRÊNCIA.

4.1. Poderão participar desta Concorrência interessados cujo ramo de atividade seja compatível com o objeto desta licitação, e que estejam com Credenciamento regular no Compras BR.

4.2. Será concedido tratamento favorecido para as microempresas e empresas de pequeno porte, para as sociedades cooperativas mencionadas no artigo 34 da Lei nº 11.488/2007, para o microempreendedor individual - MEI, nos limites previstos da Lei Complementar nº 123/2006 e no artigo 4º da Lei nº 14.133/2021.

4.3. Não poderão participar desta licitação os interessados:

4.3.1. Proibidos de participar de licitações e celebrar contratos administrativos, na forma da legislação vigente;

4.3.2. Que não atendam às condições deste Edital e seu(s) anexo(s);

4.3.3. Estrangeiros que não tenham representação legal no Brasil com poderes expressos para receber citação e responder administrativa ou judicialmente;

4.3.4. Que se enquadrem nas vedações previstas nos artigos 9º e 14 da Lei nº 14.133/2021;

4.3.5. Que estejam sob falência, concurso de credores, concordata ou em processo de dissolução ou liquidação;

4.3.6. Organizações da Sociedade Civil de Interesse Público - OSCIP, atuando nessa condição (Acórdão nº 746/2014-TCU-Plenário).

4.4. A pessoa jurídica poderá participar da licitação em consórcio, observadas as regras do art. 15 da Lei nº 14.133/2021.

4.5. Como condição para participação na concorrência, a licitante assinalará “sim” ou “não” em campo próprio do sistema eletrônico, relativo às seguintes declarações:

4.5.1. Que cumpre os requisitos estabelecidos no artigo 3º da Lei Complementar nº 123/2006, estando apta a usufruir do tratamento favorecido estabelecido em seus arts. 42 a 49 e que não celebrou contratos com a Administração Pública cujos valores extrapolem a receita bruta máxima admitida para fins de enquadramento como empresa de pequeno porte;

4.5.1.1. Nos itens exclusivos para participação de microempresas e empresas de pequeno porte, a assinalação do campo “não” impedirá o prosseguimento no certame;

4.5.1.2. Nos itens em que a participação não for exclusiva para microempresas e empresas de pequeno porte, a assinalação do campo “não” apenas produzirá o efeito de o licitante não ter direito ao tratamento favorecido previsto na Lei Complementar nº 123/2006, mesmo que microempresa, empresa de pequeno porte.

4.5.2. Que está ciente e concorda com as condições contidas no Edital e seus anexos;

4.5.3. Que cumpre os requisitos para a habilitação definidos no Edital e que a proposta apresentada está em conformidade com as exigências editalícias;

4.5.4. Que inexistem fatos impeditivos para sua habilitação no certame, ciente da obrigatoriedade de declarar ocorrências posteriores;

4.5.5. Que cumpre com a reserva de cargos prevista em lei para pessoa com deficiência ou para reabilitado da Previdência Social e que atenda às regras de acessibilidade previstas na legislação, conforme disposto no art. 93 da Lei nº 8.213/1991.

4.6. A declaração falsa relativa ao cumprimento de qualquer condição sujeitará o licitante às sanções previstas em lei e neste Edital.

5. DO ENVIO DA PROPOSTA E DOS VALORES INICIAIS .

5.1. Os licitantes encaminharão, exclusivamente por meio do sistema eletrônico, proposta com a descrição do objeto ofertado e o preço, até a data e o horário estabelecidos para abertura da sessão pública, quando, então, encerrar-se-á automaticamente a etapa de envio dessa documentação.

5.2. O envio da proposta ocorrerá por meio de chave de acesso e senha.

5.3. As Microempresas e Empresas de Pequeno Porte deverão encaminhar a documentação de habilitação, ainda que haja alguma restrição de regularidade fiscal e trabalhista, nos termos do art. 43, § 1º da LC nº 123/2006.

5.4. Incumbirá ao licitante acompanhar as operações no sistema eletrônico durante a sessão pública da Concorrência, ficando responsável pelo ônus decorrente da perda de negócios, diante da

inobservância de quaisquer mensagens emitidas pelo sistema ou de sua desconexão.

5.5. Até a abertura da sessão pública, os licitantes poderão retirar ou substituir a proposta e os documentos de habilitação anteriormente inseridos no sistema;

5.6. Não será estabelecida, nessa etapa do certame, ordem de classificação entre as propostas apresentadas, o que somente ocorrerá após a realização dos procedimentos de negociação e julgamento da proposta.

5.7. O licitante enviará sua proposta mediante o preenchimento, no sistema eletrônico, dos seguintes campos:

5.7.1. Valor unitário e total para cada item ou lote de itens, em moeda corrente nacional;

5.7.2. Descrição detalhada do objeto, contendo as informações similares à especificação do Projeto básico, indicando-se, entre outras, as seguintes informações:

5.8. Nos valores propostos estarão inclusos todos os custos operacionais, encargos previdenciários, trabalhistas, tributários, comerciais e quaisquer outros que incidam direta ou indiretamente na prestação dos serviços, apurados mediante o preenchimento do modelo de Planilha de Custos e Formação de Preços, conforme anexo deste Edital.

5.9. O prazo de validade da proposta não será inferior a 90 DIAS, a contar da data de sua apresentação.

5.10. Por força da legislação vigente, será desclassificada Proposta Inicial que possua timbre, carimbo, informações do licitante em anexos que possam acompanhar a Proposta Inicial ou qualquer elemento que possa identificar o licitante, sem prejuízo das sanções previstas no Edital.

5.11. O descumprimento das regras supramencionadas pela Administração por parte dos contratados pode ensejar a responsabilização pelos órgãos de controle e, após o devido processo legal, gerar as seguintes consequências: assinatura de prazo para a adoção das medidas necessárias ao exato cumprimento da lei ou condenação dos agentes públicos responsáveis e da empresa contratada ao pagamento dos prejuízos ao erário, caso verificada a ocorrência

6. DA ABERTURA DA SESSÃO, CLASSIFICAÇÃO DAS PROPOSTAS E FORMULAÇÃO DE LANCES.

6.1. A abertura da presente licitação dar-se-á em sessão pública, por meio de sistema eletrônico, na data, horário e local indicados neste Edital.

6.2. A Agente de Contratação verificará as propostas apresentadas, desclassificando, desde logo, aquelas que não estejam em conformidade com os requisitos estabelecidos neste Edital, contenham

vícios insanáveis ou não apresentem as especificações técnicas exigidas conforme art. 59 da Lei nº 14.133/2021.

6.2.1. Também será desclassificada a proposta que identifique o licitante.

6.2.2. A desclassificação será sempre fundamentada e registrada no sistema, com acompanhamento em tempo real por todos os participantes.

6.2.3. A não desclassificação da proposta não impede o seu julgamento definitivo em sentido contrário, levado a efeito na fase de aceitação.

6.3. O sistema ordenará automaticamente as propostas classificadas, sendo que somente estas participarão da fase de lances.

6.4. O sistema disponibilizará campo próprio para troca de mensagens entre o Agente de Contratação e os licitantes.

6.5. Iniciada a etapa competitiva, os licitantes deverão encaminhar lances exclusivamente por meio do sistema eletrônico, sendo imediatamente informados do seu recebimento e do valor consignado no registro.

6.5.1. O lance deverá ser ofertado de acordo com o tipo de licitação indicada no preâmbulo deste Edital.

6.6. Os licitantes poderão oferecer lances sucessivos, observando o horário fixado para abertura da sessão e as regras estabelecidas no Edital.

6.7. O licitante somente poderá oferecer lance de valor inferior ou percentual de desconto superior ao último por ele ofertado e registrado pelo sistema.

6.8. O intervalo mínimo de diferença de valores ou percentuais entre os lances, que incidirá tanto em relação aos lances intermediários quanto em relação à proposta que cobrir a melhor oferta deverá ser de R\$ 100,00 (cem reais).

6.9. Será adotado para o envio de lances na licitação o modo de disputa aberto, em que os licitantes apresentarão lances públicos e sucessivos, com prorrogações.

6.10. A etapa de lances da sessão pública terá duração de dez minutos e, após isso, será prorrogada automaticamente pelo sistema quando houver lance ofertado nos últimos dois minutos do período de duração da sessão pública.

6.11. A prorrogação automática da etapa de lances, de que trata o item anterior, será de dois minutos e ocorrerá sucessivamente sempre que houver lances enviados nesse período de prorrogação,

inclusive no caso de lances intermediários.

6.12. Não havendo novos lances na forma estabelecida nos itens anteriores, a sessão pública encerrar-se-á automaticamente.

6.13. Encerrada a fase competitiva sem que haja a prorrogação automática pelo sistema, poderá o Agente de Contratação, assessorado pela equipe de apoio, justificadamente, admitir o reinício da sessão pública de lances, em prol da consecução do melhor preço.

6.15. Em caso de falha no sistema, os lances em desacordo com os subitens anteriores deverão ser desconsiderados pelo Agente de Contratação.

6.16. Não serão aceitos dois ou mais lances de mesmo valor, prevalecendo aquele que for recebido e registrado primeiro.

6.17. Durante o transcurso da sessão pública, os licitantes serão informados, em tempo real, do valor do menor lance registrado, vedada a identificação do licitante.

6.18. No caso de desconexão com o Agente de Contratação, no decorrer da etapa competitiva da Concorrência, o sistema eletrônico poderá permanecer acessível aos licitantes para a recepção dos lances.

6.19. Quando a desconexão do sistema eletrônico para o Agente de Contratação persistir por tempo superior a dez minutos, a sessão pública será suspensa e terá reinício somente após comunicação expressa do Agente de Contratação aos participantes do certame, publicada no <http://www.comprasbr.com.br>, quando serão divulgadas data e hora para a sua reabertura. E será reiniciada somente após decorridas vinte e quatro horas da comunicação do fato pelo Agente de Contratação aos participantes, no sítio eletrônico utilizado para divulgação.

6.20. Caso o licitante não apresente lances, concorrerá com o valor de sua proposta.

6.21. Em relação a itens não exclusivos para participação de microempresas e empresas de pequeno porte, uma vez encerrada a etapa de lances, será efetivada a verificação automática, junto à Receita Federal, do porte da entidade empresarial. O sistema identificará em coluna própria as microempresas e empresas de pequeno porte participantes, procedendo à comparação com os valores da primeira colocada, se esta for empresa de maior porte, assim como das demais classificadas, para o fim de aplicar-se o disposto nos arts. 44 e 45 da LC nº 123/2006, regulamentada pelo Decreto nº 8.538/2015.

6.22. Nessas condições, as propostas de microempresas e empresas de pequeno porte que se encontrarem na faixa de até 5% (cinco por cento) acima da melhor proposta ou melhor lance serão consideradas empatadas com a primeira colocada.

6.23. A melhor classificada nos termos do item anterior terá o direito de encaminhar uma última oferta para desempate, obrigatoriamente em valor inferior ao da primeira colocada, no prazo de 5 (cinco) minutos controlados pelo sistema, contados após a comunicação automática para tanto.

6.24. Caso a microempresa ou a empresa de pequeno porte melhor classificada desista ou não se manifeste no prazo estabelecido, serão convocadas as demais licitantes microempresa e empresa de pequeno porte que se encontrem naquele intervalo de 5% (cinco por cento), na ordem de classificação, para o exercício do mesmo direito, no prazo estabelecido no subitem anterior.

6.25. No caso de equivalência dos valores apresentados pelas microempresas e empresas de pequeno porte que se encontrem nos intervalos estabelecidos nos subitens anteriores, será realizado sorteio entre elas para que se identifique aquela que primeiro poderá apresentar melhor oferta.

6.26. Quando houver propostas beneficiadas com as margens de preferência em relação ao produto estrangeiro, o critério de desempate será aplicado exclusivamente entre as propostas que fizerem jus às margens de preferência, conforme regulamento.

6.27. A ordem de apresentação pelos licitantes é utilizada como um dos critérios de classificação, de maneira que só poderá haver empate entre propostas iguais (não seguidas de lances), ou entre lances finais da fase fechada do modo de disputa aberto e fechado.

6.28. Em caso de empate entre duas ou mais propostas, serão utilizados os seguintes critérios de desempate, nesta ordem:

6.28.1. disputa final, hipótese em que os licitantes empatados poderão apresentar nova proposta em ato contínuo à classificação;

6.28.2. avaliação do desempenho contratual prévio dos licitantes;

6.28.3. desenvolvimento pelo licitante de ações de equidade entre homens e mulheres no ambiente de trabalho, conforme regulamento;

6.28.4. desenvolvimento pelo licitante de programa de integridade, conforme orientações dos órgãos de controle;

6.29. Persistindo o empate, será assegurada preferência, sucessivamente, aos bens e serviços produzidos ou prestados por:

6.29.1. empresas estabelecidas no território do Estado ou do Distrito Federal do órgão ou entidade da Administração Pública estadual ou distrital licitante ou, no caso de licitação realizada por órgão ou entidade de Município, no território do Estado em que este se localize;

6.29.2. empresas brasileiras;

6.29.3. empresas que invistam em pesquisa e no desenvolvimento de tecnologia no País;

6.29.4. empresas que comprovem a prática de mitigação, nos termos da Lei nº 12.187/2009.

6.30. Encerrada a etapa de envio de lances da sessão pública, o Agente de Contratação deverá encaminhar, pelo sistema eletrônico, contraproposta ao licitante que tenha apresentado o melhor preço, para que seja obtida melhor proposta, vedada a negociação em condições diferentes das previstas neste Edital.

6.30.1. A negociação será realizada por meio do sistema, podendo ser acompanhada pelos demais licitantes.

6.31. Após a negociação do preço, o Agente de Contratação iniciará a fase de Abertura de Vistas.

7. DA FASE DE ABERTURA DE VISTAS.

7.1. Após finalizada a fase de lances, o Agente de Contratação analisará a proposta na respectiva fase de Abertura de Vistas, que uma vez atendida as condições de julgamento, divulgará o vencedor provisório do certame.

7.2. Com base no Art. 34 da Lei 14.133/2021, como condição de parâmetro mínimo de exigência para esta licitação, deverá ser anexada, a proposta comercial inicial na condição de “catálogo”, com todas as especificações, planilhas e demais anexos contidos no respectivo Projeto Básico deste Edital, para efeito de julgamento das propostas.

7.3. A não apresentação da exigência acima, acarretará a desclassificação da proposta inicial apresentada, assim como os valores de lances efetivados na fase de lances iniciais, o que remeterá ao Agente de Contratação, a necessidade de chamar os licitantes remanescentes, na respectiva ordem de classificação na fase anterior.

7.5. Para efeito de classificação, a proposta inicial deverá obedecer aos seguintes regramentos:

- a) O Termo de Proposta, deverá conter o valor global, incluindo BDI, encargos sociais, taxas, impostos e emolumentos para a execução das obras objeto desta licitação, e deverá constituir-se no primeiro documento da Proposta Financeira;
- b) Cronograma Físico-Financeiro dos itens principais da planilha orçamentária constantes da descrição geral das obras, obedecendo as atividades e prazos, com os percentuais previstos mês a mês, observado o prazo de execução estabelecido neste Edital;
- c) Planilha de serviços e quantidades, de preços unitários e totais em real (R\$), na data da apresentação da PROPOSTA, com totais parciais e globais, com rigorosas especificações e quantitativos, incluindo suas respectivas composições dos preços unitários. E, ainda, observando que não poderão ser alterados os quantitativos previstos, como também, que os preços unitários

propostos não poderão ser superiores aos preços unitários básicos integrante do Projeto Básico;

d) A Proposta de Preços deverá contemplar todos os itens de serviços e fornecimentos descritos na Planilha de Preços Básicos, inclusive o BDI, sob pena de desclassificação da proposta.

d) Deverá ser apresentada a Composição analítica de BDI – Bonificações e Despesas Indiretas, contemplando todos os impostos, taxas e tributos conforme previsto na legislação vigente, e aplicado sobre os preços unitários propostos da obra. Lembrando que não poderão ser alterados as alíquotas dos impostos, e muito menos ser zerada a margem de LUCRO prevista.

e) Composição dos encargos Sociais, conforme tipo de desoneração especificada no Projeto Básico desta Licitação.

f) O prazo de validade das propostas será de 90 (noventa) dias contado a partir da data estabelecida para a entrega das mesmas, sujeita à revalidação por idêntico período.

g) É vedada a apresentação de preços unitários distintos para um mesmo serviço, devendo todos os componentes da proposta observar, obrigatoriamente, os coeficientes definidos no Projeto Básico.

h) A diferença entre o valor final proposto e o valor estimado pela Administração será considerada como coeficiente percentual de desconto, a ser aplicado de forma uniforme sobre todos os itens constantes da planilha orçamentária. Tal coeficiente permanecerá vigente durante toda a execução contratual, estendendo-se, inclusive, aos itens que vierem a ser acrescidos mediante celebração de termos aditivos.

7.6. A proposta inicial que não apresentar as especificações e exigências anteriormente informadas, será automaticamente desclassificada, sendo convocado o vencedor subsequente da fase de lances.

7.7. Na abertura de vistas, o agente de contratação irá analisar as condições de exigência pertinentes ao objeto e as exigências nele ressaltadas.

7.8. Também será analisada na fase de Abertura de Vistas, a respectiva exequibilidade do valor ofertado na fase de lances, o qual deverá obedecer aos critérios de aceitabilidade e classificação previstos no Edital.

7.9. A inexecutabilidade dos valores referentes a itens isolados da Planilha de Custos e Formação de Preços não caracteriza motivo suficiente para a desclassificação da proposta, desde que não contrariem exigências legais.

7.10. Será desclassificada a proposta que contiver vício insanável; que não obedecer às especificações técnicas pormenorizadas no edital ou apresentarem desconformidade com exigências do ato convocatório.

7.11. Será desclassificada a proposta ou o lance vencedor, que apresentar preço final superior ao preço máximo fixado (Acórdão nº 1455/2018 -TCU - Plenário), ou que apresentar preço manifestamente inexequível.

7.11.1. Considera-se inexequível a proposta de preços ou menor lance que for insuficiente para a cobertura dos custos da contratação, apresente preços global ou unitários simbólicos, irrisórios ou de valor zero, incompatíveis com os preços dos insumos e salários de mercado, acrescidos dos respectivos encargos, ainda que o ato convocatório da licitação não tenha estabelecido limites mínimos, exceto quando se referirem a materiais e instalações de propriedade do próprio licitante, para os quais ele renuncie a parcela ou à totalidade da remuneração.

7.12. Qualquer interessado poderá requerer que se realizem diligências para aferir a exequibilidade e a legalidade das propostas, devendo apresentar as provas ou os indícios que fundamentam a suspeita;

7.13. Propostas inferiores a 75% do valor do Projeto Básico será admitida situação de presunção inexequibilidade e terá necessidade de esclarecimentos complementares, através de diligências para que a licitante comprove a exequibilidade da proposta.

7.13.1. Caso a proposta apresentada contenha preço(s) unitário(s) com valor(es) inferior(es) a 75% do orçado no Projeto Básico, será obrigatória a apresentação de justificativa e COMPROVAÇÃO de exequibilidade para cada um do(s) itens e/ou serviço(s) em questão, devidamente acompanhada dos documentos que lhe dão suporte.

7.13.2. Caso a proposta apresentada contenha preço(s) unitário(s) dos itens relevantes designados no projeto básico (Curva A) com valor(es) inferior(es) a 85% do orçado no Projeto Básico, será obrigatória a apresentação de justificativa e COMPROVAÇÃO de exequibilidade para cada um do(s) serviço(s) em questão, devidamente acompanhada dos documentos que lhe dão suporte.

7.14. O Agente de Contratação poderá convocar o licitante para enviar documento digital complementar, por meio de funcionalidade disponível no sistema, no prazo de 02 (duas) horas, sob pena de não aceitação da proposta.

7.14.1. O prazo estabelecido poderá ser prorrogado pelo Agente de Contratação por solicitação escrita e justificada do licitante, formulada antes de findo o prazo, e formalmente aceita pelo Agente de Contratação.

7.15. Se a proposta ou lance vencedor for desclassificado, o Agente de Contratação examinará a proposta ou lance subsequente, e, assim sucessivamente, na ordem de classificação.

7.16. Havendo necessidade, o Agente de Contratação suspenderá a sessão, informando no “chat” a nova data e horário para a sua continuidade.

7.17. O Agente de Contratação solicitará ao licitante mais bem classificado que, no prazo de 02 (duas) horas, envie a proposta readequada ao último lance ofertado após a negociação realizada, acompanhada da garantia de proposta de 1%, como condição de pré-habilitação nos termos do art. 58, da lei 14.133, ficando vedada o envio de documentação via e-mail.

8. DA HABILITAÇÃO.

8.1. COMO CONDIÇÃO PRÉVIA AO EXAME DA DOCUMENTAÇÃO DE HABILITAÇÃO DO LICITANTE DETENTOR DA PROPOSTA CLASSIFICADA EM PRIMEIRO LUGAR, O AGENTE DE CONTRATAÇÃO VERIFICARÁ O EVENTUAL DESCUMPRIMENTO DAS CONDIÇÕES DE PARTICIPAÇÃO, ESPECIALMENTE QUANTO À EXISTÊNCIA DE SANÇÃO QUE IMPEÇA A PARTICIPAÇÃO NO CERTAME OU A FUTURA CONTRATAÇÃO, MEDIANTE A CONSULTA AOS DOCUMENTOS INSERIDOS NO PORTAL DE COMPRAS PÚBLICAS, E AINDA NOS SEGUINTE CADASTROS:

8.1.1. Cadastro Nacional de Empresas Inidôneas e Suspensas – CEIS e o Cadastro de (www.portaldatransparencia.gov.br/);

8.1.2. Cadastro Nacional de Condenações Cíveis por Atos de Improbidade Administrativa, mantido pelo Conselho Nacional (www.cnj.jus.br/improbidade_adm/consultar_requerido.php). de Justiça

8.1.3. Lista de Inidôneos, mantida pelo Tribunal de Contas da União – TCU <https://contas.tcu.gov.br/ords/f?p=1660:3:0>

8.1.4. A consulta aos cadastros será realizada em nome da empresa licitante e também de seu sócio majoritário, por força do artigo 12 da Lei nº 8.429/1992, que prevê, dentre as sanções impostas ao responsável pela prática de ato de improbidade administrativa, a proibição de contratar com o Poder Público, inclusive por intermédio de pessoa jurídica da qual seja sócio majoritário.

8.1.4.1. Caso conste na Consulta de Situação do Fornecedor a existência de Ocorrências Impeditivas Indiretas, o gestor diligenciará para verificar se houve fraude por parte das empresas apontadas no Relatório de Ocorrências Impeditivas Indiretas.

8.1.4.2. A tentativa de burla será verificada por meio dos vínculos societários, linhas de fornecimento similares, dentre outros.

8.1.4.3. O licitante será convocado para manifestação previamente à sua desclassificação.

8.1.5. Constatada a existência de sanção, o Agente de Contratação reputará o licitante inabilitado, por falta de condição de participação.

8.1.6. No caso de inabilitação, haverá nova verificação, pelo sistema, da eventual ocorrência do empate ficto, previsto nos arts. 44 e 45 da Lei Complementar nº 123/ 2006, seguindo-se a disciplina antes estabelecida para aceitação da proposta subsequente.

8.2. Os documentos necessários e suficiente para demonstrar a capacidade do licitante de realizar o objeto da licitação, serão exigidos para fins de habilitação, e deveram ser enviados, exclusivamente via plataforma, no momento do cadastro da proposta junto ao sistema, ficando vedado o envio de

documentos via e-mail.

8.3. Havendo a necessidade de envio de documentos de habilitação complementares, necessários à confirmação daqueles exigidos neste Edital e já apresentados, o licitante será convocado a encaminhá-los, em formato digital, via sistema, no prazo de 02 (duas) horas sob pena de inabilitação.

8.4 HABILITAÇÃO JURÍDICA:

8.4.1. No caso de empresário individual: inscrição no Registro Público de Empresas Mercantis, a cargo da Junta Comercial da respectiva sede;

8.4.2. Em se tratando de microempreendedor individual – MEI: Certificado da Condição de Microempreendedor Individual - CCMEI, cuja aceitação ficará condicionada à verificação da autenticidade no sítio www.portaldoempreendedor.gov.br;

8.4.3. No caso de sociedade empresária ou empresa individual de responsabilidade limitada - EIRELI: ato constitutivo, estatuto ou contrato social em vigor, devidamente registrado na Junta Comercial da respectiva sede, acompanhado de documento comprobatório de seus administradores;

8.4.4. Inscrição no Registro Público de Empresas Mercantis onde opera, com averbação no Registro onde tem sede a matriz, no caso de ser o participante sucursal, filial ou agência;

8.4.5. No caso de sociedade simples: inscrição do ato constitutivo no Registro Civil das Pessoas Jurídicas do local de sua sede, acompanhada de prova da indicação dos seus administradores;

8.4.6. No caso de cooperativa: ata de fundação e estatuto social em vigor, com a ata da assembleia que o aprovou, devidamente arquivado na Junta Comercial ou inscrito no Registro Civil das Pessoas Jurídicas da respectiva sede, bem como o registro de que trata o art. 107 da Lei nº 5.764, de 1971;

8.4.7. No caso de empresa ou sociedade estrangeira em funcionamento no País: decreto de autorização;

8.4.8. Os documentos acima deverão estar acompanhados de todas as alterações ou da consolidação respectiva;

8.5 HABILITAÇÃO FISCAL, SOCIAL E TRABALHISTA:

8.5.1. Prova de inscrição no Cadastro Nacional de Pessoas Jurídicas (CNPJ) ou no Cadastro de Pessoas Físicas (CPF), conforme o caso;

8.5.2. Prova de inscrição no cadastro de contribuintes estadual e/ou municipal, se houver relativo ao domicílio ou sede do licitante, pertinente ao seu ramo de atividade e compatível com o objeto contratual;

8.5.3. Prova de regularidade fiscal perante a Fazenda Nacional para pessoa física e pessoa jurídica, mediante apresentação de certidão expedida conjuntamente pela Secretaria da Receita Federal do Brasil (RFB) e pela Procuradoria-Geral da Fazenda Nacional (PGFN), referente a todos os créditos tributários federais e à Dívida Ativa da União (DAU) por elas administrados, inclusive aqueles relativos à Seguridade Social, nos termos da Portaria Conjunta nº 1.751, de 02/10/2014, do Secretário da Receita Federal do Brasil e da Procuradora-Geral da Fazenda Nacional, relativo à Pessoa Física e Pessoa Jurídica.

8.5.4. Prova de regularidade com o Fundo de Garantia do Tempo de Serviço (FGTS);

8.5.5. Prova de inexistência de débitos inadimplidos perante a justiça do trabalho, mediante a apresentação de certidão negativa ou positiva com efeito de negativa, nos termos do Título VII-A da Consolidação das Leis do Trabalho, aprovada pelo Decreto-Lei nº 5.452/1943;

8.5.6. Prova de regularidade junto à Fazenda Estadual, através da Certidão Negativa conjunta junto aos Tributos Estaduais, emitida pela Secretaria da Fazenda Estadual onde a empresa for sediada;

8.5.7. Prova de regularidade junto à Fazenda Municipal, através da Certidão Negativa junto aos Tributos Municipais, emitida pela Secretaria da Fazenda Municipal onde a empresa for sediada;

8.5.8. Caso o licitante detentor do menor preço seja qualificado como microempresa ou empresa de pequeno porte deverá apresentar toda a documentação exigida para efeito de comprovação de regularidade fiscal, mesmo que esta apresente alguma restrição, sob pena de inabilitação.

8.6. HABILITAÇÃO ECONÔMICO-FINANCEIRA.

8.6.1. Certidão Negativa de falência, de concordata, de recuperação judicial ou extrajudicial (Lei nº 11.101/2005) pessoa física e pessoa jurídica, expedida pelo distribuidor da sede da empresa e da pessoa física, datado dos últimos 30 (trinta) dias, ou que esteja dentro do prazo de validade expresso na própria Certidão;

8.6.2. No caso de certidão positiva de recuperação judicial ou extrajudicial, o licitante deverá apresentar a comprovação de que o respectivo plano de recuperação foi acolhido judicialmente, na forma do art. 58, da Lei n.º 11.101, de 09 de fevereiro de 2005, sob pena de inabilitação, devendo, ainda, comprovar todos os demais requisitos de habilitação.

8.6.3. Balanço patrimonial e demonstrações contábeis dos dois últimos exercícios social, já exigíveis e apresentados na forma da lei, que comprovem a boa situação financeira da empresa, vedada a sua substituição por balancetes ou balanços provisórios, podendo ser atualizados por índices oficiais quando encerrado há mais de 3 (três) meses da data de apresentação da proposta;

8.6.3.1. No caso de empresa constituída no exercício social vigente, admite-se a apresentação de balanço patrimonial e demonstrações contábeis referentes ao período de existência da sociedade;

8.6.3.2. É admissível o balanço intermediário, se decorrer de lei ou contrato social/estatuto social.

8.6.4. A comprovação da situação financeira da empresa será constatada mediante obtenção de índices de Liquidez Geral (LG), Solvência Geral (SG) e Liquidez Corrente (LC), superiores a 1 (um) resultantes da aplicação das fórmulas:

$$LG = \frac{\text{Ativo Circulante} + \text{Realizável a Longo Prazo}}{\text{Passivo Circulante} + \text{Passivo Não Circulante}}$$

$$SG = \frac{\text{Ativo Total}}{\text{Passivo Circulante} + \text{Passivo Não Circulante}}$$

$$LC = \frac{\text{Ativo Circulante}}{\text{Passivo Circulante}}$$

8.6.5. As empresas que apresentarem resultado inferior ou igual a 1 (um) em qualquer dos índices de Liquidez Geral (LG), Solvência Geral (SG) e Liquidez Corrente (LC), deverão comprovar, considerados os riscos para a Administração, e, a critério da autoridade competente, o capital mínimo ou o patrimônio líquido mínimo de 10% (dez por cento) do valor estimado da contratação ou do item pertinente.

8.6.6. As licitantes deverão ainda complementar a comprovação da qualificação econômico-financeira por meio de comprovação de patrimônio líquido de 10% (dez por cento) do valor estimado da contratação, por meio da apresentação do balanço patrimonial e demonstrações contábeis do último exercício social, apresentados na forma da lei, vedada a substituição por balancetes ou balanços provisórios, podendo ser atualizados por índices oficiais quando encerrados há mais de 3 (três) meses da data da apresentação da proposta.

8.6.7. Garantia da proposta: Conforme o estabelecido no artigo 58, § 1º da Lei Federal nº 14.133/2021, no importe de 1% (um por cento) do valor estimado para a contratação, que deverá estar em nome do Município.

8.6.7.1. Os licitantes deverão apresentar comprovante da referida garantia da proposta sob uma das modalidades, nos termos do art. 96, da Lei nº 14.133/2021:

a) caução em dinheiro ou em títulos da dívida pública emitidos sob a forma escritural, mediante registro em sistema centralizado de liquidação e de custódia autorizado pelo Banco Central do Brasil, e avaliados por seus valores econômicos, conforme definido pelo Ministério da Economia;

b) seguro-garantia;

c) fiança bancária emitida por banco ou instituição financeira devidamente autorizada a operar no País pelo Banco Central do Brasil;

d) título de capitalização custeado por pagamento único, com resgate pelo valor total. (Incluído pela Lei nº 14.770, de 2023), acompanhado de anuência da Instituição Financeira.

8.6.7.2. Em caso de caução em dinheiro, o depósito deverá ser feito em conta própria fornecida pela Secretaria de Finanças do Município, sendo que garantia de proposta será devolvida aos licitantes no prazo de 10 (dez) dias úteis, contado da assinatura do contrato ou da data em que for declarada fracassada a licitação.

8.6.8. Declaração de Capacidade financeira, obrigatoriamente em papel timbrado da empresa, apresentando as demonstrações contábeis do último exercício social, devidamente assinada pelo Representante Legal da Empresa e pelo Contador responsável.

8.7. QUALIFICAÇÃO TÉCNICA.

8.7.1. Registro ou inscrição da empresa licitante no CREA (Conselho Regional de Engenharia e Agronomia) e/ou CAU (Conselho de Arquitetura e Urbanismo), conforme as áreas de atuação previstas no Projeto Básico, em plena validade.

8.7.3. Quanto à capacitação técnico-profissional: comprovação da empresa licitante de possuir em seu quadro, profissional (is) de nível superior ou outro(s) reconhecido(s) pelo CREA, CAU, ou CRT.

8.7.6. A comprovação do vínculo do(s) profissional(is), do quadro da licitante, será comprovada mediante a apresentação dos documentos a seguir:

8.7.6.1. Empregado: Cópia do livro de registro de empregado registrado na Delegacia Regional do Trabalho - DRT ou cópia da Carteira de Trabalho e Previdência Social – CTPS anotada ou ainda, contrato de prestação de serviços, na forma da legislação trabalhista;

8.7.6.2. Sócio: Contrato Social devidamente registrado no órgão competente;

8.7.6.3. Diretor: Cópia do Contrato Social, em se tratando de firma individual ou limitada ou cópia da ata de eleição devidamente publicada na imprensa, em se tratando de sociedade anônima;

8.7.6.4. Profissional Autônomo: Cópia do contrato de prestação de serviços, devidamente assinado pelas partes e com firmas reconhecidas;

8.7.6.5. Responsável Técnico: Além da cópia da Certidão expedida pelo CREA, CAU ou CRT da sede ou filial da licitante onde consta o registro do profissional como responsável técnico, deverá

comprovar o vínculo em uma das formas contidas do subitem retro.

8.7.7. Caso a licitante seja sociedade cooperativa, os responsáveis técnicos e/ou membros da equipe técnica devem ser cooperados, demonstrando-se tal condição através da apresentação das respectivas atas de inscrição, da comprovação da integralização das respectivas quotas-partes e de três registros de presença desses cooperados em assembleias gerais ou nas reuniões seccionais, bem como da comprovação de que estão domiciliados em localidade abrangida na definição do artigo 4º, inciso XI, da Lei nº 5.764, de 1971.

8.7.8. Os profissionais indicados pelo licitante para fins de comprovação da capacitação técnico-profissional deverão participar da obra ou serviço objeto desta licitação, admitindo-se a substituição por profissionais de experiência equivalente ou superior, desde que aprovado pela Contratante.

8.7.9. Quanto à capacitação técnico-operacional: comprovação pela proponente de ter executado, em nome da empresa, a qualquer tempo, serviços/obras compatíveis com o objeto desta licitação, através de certidões) e/ou atestado(s), em nome da própria licitante (empresa).

8.8. DOCUMENTAÇÃO COMPLEMENTAR

8.8.1. Declaração em modelo próprio que não emprega menor de 18 anos em trabalho noturno, perigoso ou insalubre e não emprega menor de 16 anos, salvo menor, a partir de 14 anos, na condição de aprendiz, nos termos do artigo 7º, XXXIII, da Constituição Federal de 1998;

8.8.2. Declaração em modelo próprio que a proposta foi elaborada de forma independente;

8.8.3. Declaração em modelo próprio que não possui, em sua cadeia produtiva, empregados executando trabalho degradante ou forçado, observando o disposto nos incisos III e IV do art. 1º e no inciso III do art. 5º da Constituição Federal; 8.9. O Agente de Contratação fará a análise dos documentos de habilitação do licitante vencedor momento que será franqueada vista aos interessados após a análise será aberto o prazo para manifestação da intenção de interposição de recurso.

8.10. A existência de restrição relativamente à regularidade fiscal e trabalhista não impede que a licitante qualificada como microempresa ou empresa de pequeno porte seja declarada vencedora, uma vez que atenda a todas as demais exigências do edital.

8.11. A declaração do vencedor acontecerá no momento imediatamente posterior à fase de habilitação.

8.12. Caso a proposta mais vantajosa seja ofertada por licitante qualificada como microempresa ou empresa de pequeno porte, e uma vez constatada a existência de alguma restrição no que tange à

regularidade fiscal e trabalhista, a mesma será convocada para, no prazo de 5 (cinco) dias úteis, após a declaração do vencedor, comprovar a regularização. O prazo poderá ser prorrogado por igual período, a critério da administração pública, quando requerida pelo licitante, mediante apresentação de justificativa.

8.13. A não-regularização fiscal e trabalhista no prazo previsto no subitem anterior acarretará a inabilitação do licitante, sem prejuízo das sanções previstas neste Edital, sendo facultada a convocação dos licitantes remanescentes, na ordem de classificação. Se, na ordem de classificação, seguir-se outra microempresa, empresa de pequeno porte ou sociedade cooperativa com alguma restrição na documentação fiscal e trabalhista, será concedido o mesmo prazo para regularização.

8.14. Havendo necessidade de analisar minuciosamente os documentos exigidos, o Agente de Contratação suspenderá a sessão, informando no “chat” a nova data e horário para a continuidade da mesma. 8.15. Será inabilitado o licitante que não comprovar sua habilitação, seja por não apresentar quaisquer dos documentos exigidos, ou apresentá-los em desacordo com o estabelecido neste Edital.

8.16. Nos itens não exclusivos a microempresas e empresas de pequeno porte, em havendo inabilitação, haverá nova verificação, pelo sistema, da eventual ocorrência do empate ficto, previsto nos artigos 44 e 45 da LC nº 123/2006, seguindo-se a disciplina antes estabelecida para aceitação da proposta subsequente.

8.17. Constatado o atendimento às exigências de habilitação fixadas no Edital, o licitante será declarado vencedor.

9. DO TRATAMENTO DIFERENCIADO ÀS MICROEMPRESAS, EMPRESAS DE PEQUENOS PORTE

9.1. O tratamento diferenciado conferido às empresas de pequeno porte, às microempresas e às cooperativas de que tratam a Lei Complementar 123, de 14 de dezembro de 2006 e a Lei 11.488, de 15 de junho de 2007, deverá seguir o procedimento descrito a seguir:

9.2. Os licitantes deverão indicar no sistema eletrônico de licitações, antes do encaminhamento da proposta eletrônica de preços, a sua condição de microempresa, empresa de pequeno porte ou cooperativa.

9.3. O licitante que não informar sua condição antes do envio das propostas perderá o direito ao tratamento diferenciado.

9.4. Ao final da sessão pública de disputa de lances, o sistema eletrônico detectará automaticamente as situações de empate a que se referem os §§ 1o e 2o do art. 44 da Lei Complementar 123/2006, de 14 de dezembro de 2006.

9.5. Considera-se empate aquelas situações em que as propostas apresentadas pelas microempresas, empresas de pequeno porte e cooperativas sejam iguais ou até 5% (cinco por cento) superiores à proposta mais bem classificada, quando esta for proposta de licitante não enquadrado como microempresa, empresa de pequeno porte ou cooperativa.

9.6. Não ocorre empate quando a detentora da proposta mais bem classificada possuir a condição de microempresa, empresa de pequeno porte ou cooperativa. Nesse caso, o agente de contratação convocará a arrematante a apresentar os documentos de habilitação, na forma dos itens 12.2 e 13.0 deste edital.

9.7. Caso ocorra a situação de empate descrita no item 14.1.2.1, o agente de contratação convocará o representante da empresa de pequeno porte, da microempresa ou da cooperativa mais bem classificada, imediatamente e por meio do sistema eletrônico, a ofertar lance inferior ao menor lance registrado para o item no prazo de cinco minutos.

9.8. Caso a licitante convocada não apresente lance inferior ao menor valor registrado no prazo acima indicado, as demais microempresas, empresas de pequeno porte ou cooperativas que porventura possuam lances ou propostas, deverão ser convocadas, na ordem de classificação, a ofertar lances inferiores à menor proposta.

9.9. A microempresa, empresa de pequeno porte ou cooperativa que primeiro apresentar lance inferior ao menor lance ofertado na sessão de disputa será considerada arrematante pelo agente de contratação, que encerrará a disputa do item na sala virtual, e que deverá apresentar a documentação de habilitação e da proposta de preços.

9.10. O não oferecimento de lances no prazo específico destinado a cada licitante produz a preclusão do direito de apresentá-los. Os lances apresentados em momento inadequado, antes do início do prazo específico ou após o seu término serão considerados inválidos

9.11. Caso a proposta inicialmente mais bem classificada, de licitante não enquadrado como microempresa, empresa de pequeno porte ou cooperativa, seja desclassificada pelo agente de contratação, por desatendimento ao edital, essa proposta não é mais considerada como parâmetro para o efeito do empate de que trata esta cláusula.

9.12. Para o efeito do empate, no caso da desclassificação de que trata o item anterior, a melhor proposta passa a ser a da próxima licitante não enquadrada como microempresa, empresa de pequeno porte ou cooperativa.

9.13. No caso de o sistema eletrônico não convocar automaticamente a microempresa, empresa de pequeno porte ou cooperativa, o agente de contratação fará através do “chat de mensagens”.

9.14. A partir da convocação, a microempresa, empresa de pequeno porte ou cooperativa, terá, caso o agente de contratação ache necessário, até 24 (vinte e quatro) horas para oferecer proposta inferior à então mais bem classificada, através do “chat de mensagens”, sob pena de preclusão de seu direito.

9.15. Caso a microempresa, empresa de pequeno porte ou cooperativa exercite o seu direito de apresentar proposta inferior a mais bem classificada, terá, a partir da apresentação desta no “chat de mensagens”, oportunidade para encaminhar a documentação de habilitação e proposta de preços.

9.16. O julgamento da habilitação das microempresas, empresas de pequeno porte e cooperativas obedecerá aos critérios gerais definidos neste edital, observadas as particularidades de cada pessoa jurídica.

9.17. Havendo alguma restrição na comprovação da regularidade fiscal, será assegurado às microempresas, empresas de pequeno porte e cooperativas um prazo adicional de 05 (cinco) dias úteis para a regularização da documentação, contados a partir da notificação da irregularidade pelo agente de contratação. O prazo de 05 (cinco) dias úteis poderá ser prorrogado por igual período se houver manifestação expressa do interessado antes do término do prazo inicial.

10. DOS RECURSOS.

10.1. Declarado o vencedor e decorrida a fase de regularização fiscal e trabalhista da licitante qualificada como microempresa ou empresa de pequeno porte, se for o caso, deverá o licitante interessado manifestar, imediatamente, a sua intenção de recorrer, em campo próprio do sistema.

10.2. O recorrente terá, a partir de então, o prazo 3 (três) dias úteis para apresentar as razões, pelo sistema eletrônico, ficando os demais licitantes, desde logo, intimados para, querendo, apresentarem contrarrazões também pelo sistema eletrônico, em outros 3 (três) dias úteis, que começarão a contar do término do prazo do recorrente, sendo-lhes assegurada vista imediata dos elementos indispensáveis à defesa de seus interesses

10.3. O acolhimento do recurso invalida tão somente os atos insuscetíveis de aproveitamento.

10.4. Os autos do processo permanecerão com vista franqueada aos interessados, no endereço constante neste Edital.

11. DA REABERTURA DA SESSÃO PÚBLICA.

11.1. A sessão pública poderá ser reaberta:

11.1.1. Nas hipóteses de provimento de recurso que leve à anulação de atos anteriores à realização da sessão pública precedente ou em que seja anulada a própria sessão pública, situação em que serão repetidos os atos anulados e os que dele dependam.

11.1.2. Quando houver erro na aceitação do preço melhor classificado ou quando o licitante declarado vencedor não assinar o contrato, não retirar o instrumento equivalente ou não comprovar a regularização fiscal e trabalhista, nos termos do art. 43, §1º da LC nº 123/2006. Nessas hipóteses, serão adotados os procedimentos imediatamente posteriores ao encerramento da etapa de lances.

11.2. Todos os licitantes remanescentes deverão ser convocados para acompanhar a sessão reaberta.

11.2.1. A convocação se dará por meio do sistema eletrônico (“chat”).

12. DA ADJUDICAÇÃO E HOMOLOGAÇÃO.

12.1. Julgados os recursos, constatada a regularidade dos atos praticados, a Autoridade Superior adjudicará e homologará a licitação.

13. DA GARANTIA DE EXECUÇÃO.

13.1. Não será exigida a prestação de garantia na presente contratação.

14. DO TERMO DE CONTRATO OU INSTRUMENTO EQUIVALENTE

14.1. Após a homologação da licitação, em sendo realizada a contratação, será firmado Termo de Contrato ou emitido instrumento equivalente.

14.2. O adjudicatário terá o prazo de 02 dias úteis, contados a partir da data de sua convocação, para assinar o Termo de Contrato ou aceitar instrumento equivalente, conforme o caso (Nota de Empenho/Carta Contrato/Autorização), sob pena de decair do direito à contratação, sem prejuízo das sanções previstas neste Edital.

15.2.1. Alternativamente à convocação para comparecer perante o órgão ou entidade para a assinatura do Termo de Contrato ou aceite do instrumento equivalente, a Administração poderá encaminhá-lo para assinatura ou aceite da Adjudicatária, mediante correspondência postal com aviso de recebimento (AR) ou meio eletrônico, para que seja assinado ou aceito no prazo de 02 dias, a contar da data de seu recebimento.

15.2.2. O prazo previsto no subitem anterior poderá ser prorrogado, por igual período, por solicitação justificada do adjudicatário e aceita pela Administração

14.3. O Aceite da Nota de Empenho ou do instrumento equivalente, emitida à empresa adjudicada, implica no reconhecimento de que:

15.3.3. Referida Nota está substituindo o contrato, aplicando-se à relação de negócios ali estabelecida as disposições da Lei nº 14.133/2021;

15.3.2. A contratada se vincula à sua proposta e às previsões contidas no edital e seus anexos;

15.3.3. A contratada reconhece que as hipóteses de rescisão são aquelas previstas no artigo 137 da Lei nº 14.133/2021 e reconhece os direitos da Administração previstos nos artigos 138 e 139 da mesma Lei.

15.4. O prazo de vigência da contratação é o estabelecido no Projeto Básico.

15.5. Previamente à contratação a Administração realizará consultas para identificar possível suspensão temporária de participação em licitação, no âmbito do órgão ou entidade, proibição de contratar com o Poder Público, bem como ocorrências impeditivas indiretas, observado o disposto no art. 29, da Instrução Normativa nº 03/2018, e nos termos do art. 6º, III, da Lei nº 10.522/2002, consulta prévia ao CADIN.

15.6. Na assinatura do contrato, será exigida a comprovação das condições de habilitação consignadas neste Edital, as quais deverão ser mantidas pelo licitante durante a vigência do contrato.

15.6.1. Na hipótese de irregularidade, o contratado deverá regularizar a sua situação perante o cadastro no prazo de até 05 (cinco) dias úteis, sob pena de aplicação das penalidades previstas no edital e anexos.

15.8. Na hipótese de o vencedor da licitação não comprovar as condições de habilitação consignadas no edital ou se recusar a assinar o contrato ou a ata de registro de preços, a Administração, sem prejuízo da aplicação das sanções das demais cominações legais cabíveis a esse licitante, poderá convocar outro licitante, respeitada a ordem de classificação, para, após a comprovação dos requisitos para habilitação, analisada a proposta e eventuais documentos complementares e, feita a negociação, assinar o contrato ou a ata de registro de preços.

15. DO REAJUSTAMENTO EM SENTIDO GERAL.

15.1. As regras acerca do reajustamento em sentido geral do valor contratual serão regidas pelas normas da lei 14.133/21.

16. DO RECEBIMENTO DO OBJETO E DA FISCALIZAÇÃO.

16.1. Os critérios de recebimento e aceitação do objeto e de fiscalização estão previstos no contrato.

17. DAS OBRIGAÇÕES DA CONTRATANTE E DA CONTRATADA.

17.1. As obrigações da Contratante e da Contratada são as estabelecidas na Minuta do Contrato.

18. DO PAGAMENTO.

18.1. As regras acerca do pagamento são as estabelecidas na minuta do contrato, anexo a este Edital.

19. DAS SANÇÕES ADMINISTRATIVAS.

19.1. Comete infração administrativa, nos termos da Lei nº 14.133/2021, o licitante/adjudicatário que:

19.1.1. Der causa à inexecução parcial ou total do contrato;

19.1.2. Deixar de entregar os documentos exigidos no certame;

19.1.3. Não manter a proposta, salvo em decorrência de fato superveniente devidamente justificado;

19.1.4. Não assinar o termo de contrato ou aceitar/retirar o instrumento equivalente, quando convocado dentro do prazo de validade da proposta;

19.1.5. Ensejar o retardamento da execução ou entrega do objeto da licitação sem motivo justificado;

19.1.6. Apresentar declaração ou documentação falsa;

19.1.7. Fraudar a licitação ou praticar ato fraudulento na execução do contrato;

19.1.8. Comportar-se de modo inidôneo ou cometer fraude de qualquer natureza;

19.1.9. Praticar atos ilícitos com vistas a frustrar os objetivos da licitação;

19.1.10. Praticar ato lesivo previsto no art. 5º da Lei nº 12.846/2013.

21.2. O licitante/adjudicatário que cometer qualquer das infrações discriminadas nos subitens anteriores ficará sujeito, sem prejuízo da responsabilidade civil e criminal, às seguintes sanções:

- a) Advertência por escrito;
- b) Multa;
- c) Impedimento de licitar e contratar;
- d) Declaração de inidoneidade para licitar ou contratar.

21.3. A penalidade de multa pode ser aplicada cumulativamente com as demais sanções.

21.4. Do ato que aplicar a penalidade caberá recurso, no prazo de 15 (quinze) dias úteis, a contar da ciência da intimação, podendo a autoridade que tiver proferido o ato reconsiderar sua decisão ou, no prazo de 05 (cinco) dias encaminhá-lo devidamente informado para a apreciação e decisão superior, no prazo de 20 (vinte) dias úteis.

21.5. Serão publicadas na Imprensa Oficial, as sanções administrativas previstas no ITEM 17.2, c, d, deste edital, inclusive a reabilitação perante a Administração Pública.

21.6. DA FRAUDE E DA CORRUPÇÃO - Os licitantes e o contratado devem observar e fazer observar, por seus fornecedores e subcontratados, se admitida à subcontratação, o mais alto padrão de ética durante todo o processo de licitação, de contratação e de execução do objeto contratual.

21.6.1. PARA OS PROPÓSITOS DESTA CLÁUSULA, DEFINEM-SE AS SEGUINTE PRÁTICAS:

- a) PRÁTICA CORRUPTA: Oferecer, dar, receber ou solicitar, direta ou indiretamente, qualquer vantagem com o objetivo de influenciar a ação de servidor público no processo de licitação ou na execução do contrato;
- b) PRÁTICA FRAUDULENTA: A falsificação ou omissão dos fatos, com o objetivo de influenciar o processo de licitação ou de execução do contrato;
- c) PRÁTICA CONCERTADA: Esquematizar ou estabelecer um acordo entre dois ou mais licitantes, com ou sem o conhecimento de representantes ou prepostos do órgão licitador, visando estabelecer preços em níveis artificiais e não-competitivos;
- d) PRÁTICA COERCITIVA: Causar danos ou ameaçar causar dano, direta ou indiretamente, às pessoas ou sua propriedade, visando influenciar sua participação em um processo licitatório ou afetar a execução do contrato.
- e) PRÁTICA OBSTRUTIVA: Destruir, falsificar, alterar ou ocultar provas em inspeções ou fazer declarações falsas aos representantes do organismo financeiro multilateral, com o objetivo de impedir materialmente a apuração de alegações de prática prevista acima; atos cuja intenção seja impedir materialmente o exercício do direito de o organismo financeiro multilateral promover inspeção.

20. DA IMPUGNAÇÃO AO EDITAL E DO PEDIDO DE ESCLARECIMENTO.

20.1. Até 03 (três) dias úteis antes da data designada para a abertura da sessão pública, qualquer pessoa poderá impugnar este Edital e/ou apresentar pedido de esclarecimento.

20.2. A IMPUGNAÇÃO e/ou PEDIDO DE ESCLARECIMENTO DEVERÃO ser feitos EXCLUSIVAMENTE por FORMA ELETRÔNICA no sistema.

20.3. A resposta à impugnação ou ao pedido de esclarecimento será divulgada no Portal de Compras Públicas no prazo de até 3 (três) dias úteis, limitado ao último dia útil anterior à data da abertura do certame.

20.4. Acolhida a impugnação, será definida e publicada nova data para a realização do certame.

20.5. As impugnações e pedidos de esclarecimentos não suspendem os prazos previstos no certame, salvo quando se amoldarem ao art. 55 parágrafo 1º, da Lei nº 14.133/2021.

20.5.1. A concessão de efeito suspensivo à impugnação é medida excepcional e deverá ser motivada pelo Agente de Contratação, nos autos do processo de licitação.

20.6. As respostas aos pedidos de esclarecimentos serão divulgadas pelo sistema e vincularão os participantes e a administração.

20.7. As respostas às impugnações e aos esclarecimentos solicitados, bem como outros avisos de ordem geral, serão cadastradas no sítio www.comprasbr.com.br, sendo de responsabilidade dos licitantes, seu acompanhamento.

20.8. A petição de impugnação apresentada por empresa deve ser firmada por sócio, pessoa designada para a administração da sociedade empresária, ou procurador, e vir acompanhada, conforme o caso, de estatuto ou contrato social e suas posteriores alterações, se houver, do ato de designação do administrador, ou de procuração pública ou particular (instrumento de mandato com poderes para impugnar o Edital).

21. DAS DISPOSIÇÕES GERAIS.

21.1. Da sessão pública da Concorrência divulgar-se-á Ata no sistema eletrônico. 21.2. Não havendo expediente ou ocorrendo qualquer fato superveniente que impeça a realização do certame na data marcada, a sessão será automaticamente transferida para o primeiro dia útil subsequente, no mesmo horário anteriormente estabelecido, desde que não haja comunicação em contrário, pelo Agente de Contratação.

21.3. Todas as referências de tempo no Edital, no aviso e durante a sessão pública observarão o horário de Brasília – DF.

21.4. No julgamento das propostas e da habilitação, o Agente de Contratação poderá sanar erros ou falhas que não alterem a substância das propostas, dos documentos e sua validade jurídica, mediante despacho fundamentado, registrado em ata e acessível a todos, atribuindo-lhes validade e eficácia para fins de habilitação e classificação.

21.5. A homologação do resultado desta licitação não implicará direito à contratação.

21.6. As normas disciplinadoras da licitação serão sempre interpretadas em favor da ampliação da disputa entre os interessados, desde que não comprometam o interesse da Administração, o princípio da isonomia, a finalidade e a segurança da contratação.

21.7. Os licitantes assumem todos os custos de preparação e apresentação de suas propostas e a Administração não será, em nenhum caso, responsável por esses custos, independentemente da condução ou do resultado do processo licitatório.

21.8. Na contagem dos prazos estabelecidos neste Edital e seus Anexos, excluir-se-á o dia do início e incluir-se-á o do vencimento. Só se iniciam e vencem os prazos em dias de expediente na Administração.

21.9. O desatendimento de exigências formais não essenciais não importará o afastamento do licitante, desde que seja possível o aproveitamento do ato, observados os princípios da isonomia e do interesse público.

21.10. O licitante é o responsável pela fidelidade e legitimidade das informações prestadas e dos documentos apresentados em qualquer fase da licitação.

21.10.1. A falsidade de qualquer documento apresentado ou a inverdade das informações nele contidas implicará a imediata desclassificação do proponente que o tiver apresentado, ou, caso tenha sido o vencedor, a rescisão do contrato ou do documento equivalente, sem prejuízo das demais sanções cabíveis.

21.11. Em caso de divergência entre disposições deste Edital e de seus anexos ou demais peças que compõem o processo, prevalecerá as deste Edital.

21.12. A Prefeitura Municipal, poderá revogar este Concorrência por razões de interesse público decorrente de fato superveniente que constitua óbice manifesto e incontornável, ou anulá-lo por ilegalidade, de ofício ou por provocação de terceiros, salvo quando for viável a convalidação do ato ou do procedimento viciado, desde que observados os princípios da ampla defesa e contraditório.

21.12.1. A anulação da Concorrência induz à do contrato.

24.12.2. A anulação da licitação por motivo de ilegalidade não gera obrigação de indenizar.

21.13. É facultado à Autoridade Superior, em qualquer fase deste Concorrência, promover diligência destinada a esclarecer ou completar a instrução do processo, vedada a inclusão posterior de informação ou de documentos que deveriam ter sido apresentados para fins de classificação e habilitação.

21.14. O Edital está disponibilizado, na íntegra, no endereço eletrônico www.comprasbr.com.br, e também poderão ser lidos e/ou obtidos no endereço Avenida Manoel Lourenço Cavalcante, 600 - Bairro: Nova Corrente - CEP: 64980-000 - Corrente/PI, no horário de 07:30h às 13:00h, no mesmo endereço e período em que os autos do processo administrativo permanecerão com acesso e vista franqueada aos interessados.

21.15. Integram este Edital, para todos os fins e efeitos, os seguintes anexos:

ANEXO I – MINUTA DO CONTRATO

ANEXO II – PROJETO BÁSICO

Corrente - PI, 23 de março de 2026

Filemon José Francisco de Souza Nogueira Paranaguá
Prefeito Municipal



GOVERNO MUNICIPAL DE
CORRENTE
FAZENDO ACONTECER



PROJETO BÁSICO

PREFEITURA MUNICIPAL DE CORRENTE
PALÁCIO DOIS IRMÃOS
CNPJ Nº 06.554.257/0001-71
Avenida Manoel Lourenço Cavalcante, Bairro Nova Corrente
Corrente - PI
Fone: (89) 3573-1455
CEP 64980-00
E-MAIL: prefeitura.corrente.pi@gmail.com

SECRETARIA MUNICIPAL DE OBRAS

Considerando a necessidade de CONTRATAÇÃO DE EMPRESA ESPECIALIZADA PARA A PRESTAÇÃO DO SERVIÇO DE CONSTRUÇÃO DO ESPAÇO ESPORTIVO COMUNITÁRIO, NO MUNICÍPIO DE CORRENTE/PI (NOVO PAC) - TIPO A - Nº 987348, segue em anexo PROJETO BÁSICO desenvolvido por essa secretaria.

Encaminhe-se à Secretaria Municipal de Governo e Planejamento para a ELABORAÇÃO DE MINUTA DO EDITAL E MINUTA DO CONTRATO.

Dionizio Rodrigues Nogueira Júnior
Secretaria Municipal de Infraestrutura



PREFEITURA MUNICIPAL DE CORRENTE

PALÁCIO DOIS IRMÃOS

Avenida Manoel Lourenço Cavalcante, n° 600

Bairro Nova Corrente – Corrente – Piauí

CEP 64980-000 – CNPJ 06.554.257/0001-71

Fone: 89-3573-1908 – CEP 64980-000 - Corrente – Piauí

E-mail: governomunicipaldecorrente@gmail.com

MEMORIAL DESCRITIVO

CONSTRUÇÃO DO ESPAÇO ESPORTIVO COMUNITÁRIO, NO MUNICÍPIO DE CORRENTE/PI (NOVO PAC) - TIPO A

Convênio Plataforma + Brasil n° 987348/2025

JANEIRO DE 2026



PREFEITURA MUNICIPAL DE CORRENTE

PALÁCIO DOIS IRMÃOS

Avenida Manoel Lourenço Cavalcante, nº 600

Bairro Nova Corrente – Corrente – Piauí

CEP 64980-000 – CNPJ 06.554.257/0001-71

Fone: 89-3573-1908 – CEP 64980-000 - Corrente – Piauí

E-mail: governomunicipaldecorrente@gmail.com

1.0 - APRESENTAÇÃO

A Prefeitura Municipal de Corrente (PI) vem apresentar a Caixa Econômica Federal o Projeto Executivo para Construção do Espaço Esportivo Comunitário – Tipo A, no município de Corrente/PI (Novo PAC).

O município de Corrente (PI) carece de tais obras, mas não dispõe de capital para tentar de forma adequada solucionar tal problema, de forma que a única solução para tanto é a obtenção de recursos federais.

A proposta de investimento que ora apresentamos, consubstanciada neste projeto, objetiva a possibilitar mudanças essenciais e inadiáveis à população a ser beneficiada com a sua execução.

Este volume consta de Projeto composto de:

- Memorial descritivo;
- Relatório fotográfico da área de intervenção;
- Projeto arquitetônico e complementares;
- Detalhes executivos;
- Relatório Fotográfico;
- Especificações Técnicas;
- Planilhas orçamentárias, composições de custo unitário e cronograma físico-financeiro;
- Memorial de cálculo



PREFEITURA MUNICIPAL DE CORRENTE

PALÁCIO DOIS IRMÃOS

Avenida Manoel Lourenço Cavalcante, n° 600

Bairro Nova Corrente – Corrente – Piauí

CEP 64980-000 – CNPJ 06.554.257/0001-71

Fone: 89-3573-1908 – CEP 64980-000 - Corrente – Piauí

E-mail: governomunicipaldecorrente@gmail.com

2.0 – OBJETIVO DO PROJETO

O presente projeto tem como objetivo a construção do Espaço Esportivo Comunitário – Tipo A, no município de Corrente/PI, no âmbito do Novo PAC, visando promover a inclusão social, o incentivo à prática esportiva e a melhoria da qualidade de vida da população.

A implantação do equipamento busca oferecer um espaço público adequado, seguro e acessível para a realização de atividades esportivas, recreativas e de convivência comunitária, atendendo crianças, jovens, adultos e idosos. O espaço contribuirá ainda para o fortalecimento dos vínculos sociais, a ocupação saudável do tempo livre e o estímulo a hábitos de vida mais saudáveis, além de servir como apoio a ações educacionais, culturais e sociais desenvolvidas pelo município.



PREFEITURA MUNICIPAL DE CORRENTE

PALÁCIO DOIS IRMÃOS

Avenida Manoel Lourenço Cavalcante, n° 600

Bairro Nova Corrente – Corrente – Piauí

CEP 64980-000 – CNPJ 06.554.257/0001-71

Fone: 89-3573-1908 – CEP 64980-000 - Corrente – Piauí

E-mail: governomunicipaldecorrente@gmail.com

3.0 - CARACTERIZAÇÃO DO MUNICÍPIO

3.1 - Localização

O município está localizado na microrregião das Chapadas do Extremo Sul Piauiense, compreendendo uma área de 3.033,66 km², tendo como limites ao norte os municípios de Riacho Frio e São Gonçalo do Gurguéia, ao sul Cristalândia do Piauí, Sebastião Barros e o estado da Bahia, a leste Parnaçuá, Sebastião Barros e Riacho Frio, e a oeste o estado da Bahia.

A sede municipal tem as coordenadas geográficas de 10°26'34" de latitude sul e 45°09'43" de longitude oeste de Greenwich e dista 874 km de Teresina.

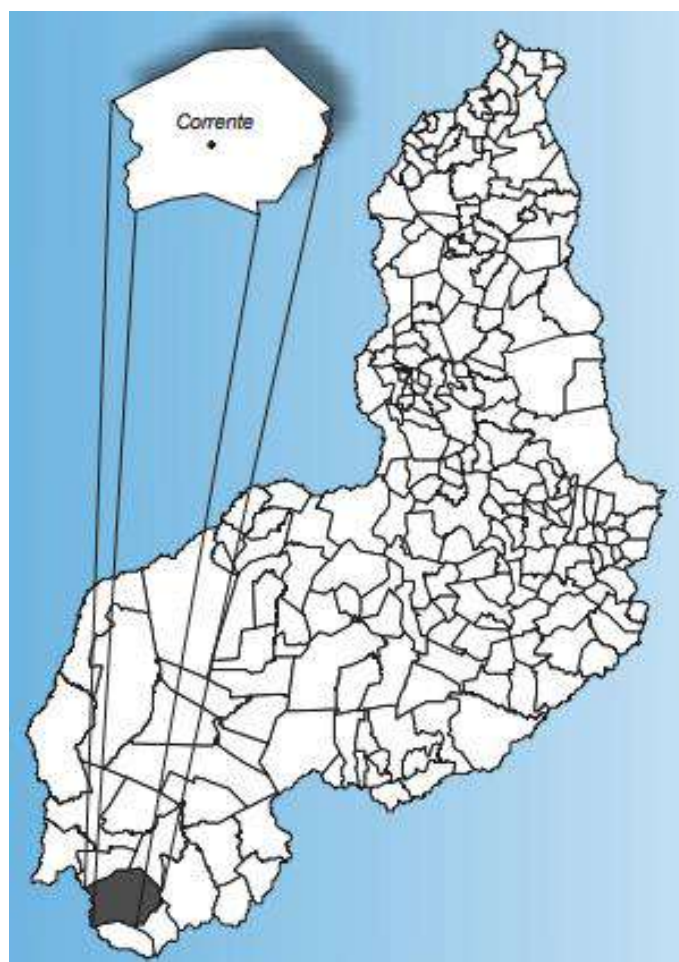


Fig. 01: Localização do município



PREFEITURA MUNICIPAL DE CORRENTE

PALÁCIO DOIS IRMÃOS

Avenida Manoel Lourenço Cavalcante, nº 600

Bairro Nova Corrente – Corrente – Piauí

CEP 64980-000 – CNPJ 06.554.257/0001-71

Fone: 89-3573-1908 – CEP 64980-000 - Corrente – Piauí

E-mail: governomunicipaldecorrente@gmail.com

3.2 – Aspectos Socioeconômicos

Os dados socioeconômicos relativos ao município foram obtidos a partir de pesquisa nos sites do IBGE (www.ibge.gov.br) e do Governo do Estado do Piauí (www.pi.gov.br).

O município foi criado pelo Decreto-Lei nº 52 de 29/03/1938. A população total, segundo o Censo 2000 do IBGE, é de 23.226 habitantes e uma densidade demográfica de 7,66 hab/km², onde 76,1% das pessoas estão na zona rural. Com relação a educação, 54,9% da população acima de 10 anos de idade são alfabetizadas.

A sede do município dispõe de energia elétrica distribuída pela Equatorial Piauí, agência de correios e telégrafos, e escola de ensino fundamental.

A agricultura praticada no município é baseada na produção sazonal de arroz, cana-de-açúcar, mandioca e milho.

3.3 – Geologia

As unidades geológicas distribuídas na área do município pertencem às coberturas sedimentares (cerca de 85% da área total) e ao embasamento cristalino. As rochas sedimentares pertencem às seguintes unidades: Depósitos Aluvionares, representados por areia, cascalho e níveis de argila; Depósitos Colúvio–eluviais, com areia, argila, cascalho e laterito; Formação Urucuaia, formada de arenito e conglomerado; Formação Areado, englobando arenito, conglomerado e folhelho; Formação Poti, com arenito, folhelho e siltito; Formação Longá, reunindo arenito, siltito, folhelho e calcário; Formação Cabeças, juntando arenito, conglomerado e siltito e; Grupo Serra Grande, composto de conglomerado, arenito, intercalações de siltito e folhelho.

O embasamento cristalino aflora em aproximadamente 15% da área municipal e é constituído por gnaiss pertencente ao Complexo Formosa do Rio Preto.

3.4– Recursos Hídricos

- *Águas Superficiais*



PREFEITURA MUNICIPAL DE CORRENTE

PALÁCIO DOIS IRMÃOS

Avenida Manoel Lourenço Cavalcante, nº 600

Bairro Nova Corrente – Corrente – Piauí

CEP 64980-000 – CNPJ 06.554.257/0001-71

Fone: 89-3573-1908 – CEP 64980-000 - Corrente – Piauí

E-mail: governomunicipaldecorrente@gmail.com

Os recursos hídricos superficiais gerados no estado do Piauí estão representados pela bacia hidrográfica do rio Parnaíba, mais extensa dentre as 25 bacias da Vertente Nordeste, ocupando uma área de 330.285 km², o equivalente a 3,9% do território nacional, e abrange o estado do Piauí e parte do Maranhão e do Ceará.

O rio Parnaíba possui 1.400 quilômetros de extensão e a maioria dos afluentes localizados a jusante de Teresina são perenes e supridos por águas pluviais e subterrâneas. Depois do rio São Francisco, é o mais importante rio do Nordeste.

Dentre as sub-bacias, destacam-se aquelas constituídas pelos rios: Balsas, situado no Maranhão; Potí e Portinho, cujas nascentes localizam-se no Ceará; e Canindé, Piauí, Uruçuí-Preto, Gurguéia e Longá, todos no Piauí. Cabe destacar que a sub-bacia do rio Canindé, apesar de ter 26,2% da área total da bacia do Parnaíba, drena uma grande região semi-árida.

Apesar do Piauí estar inserido no “Polígono das Secas”, não possui grande quantidade de açudes. Os mais importantes são: Boa Esperança, localizado em Guadalupe e represando cinco bilhões de metros cúbicos de água do rio Parnaíba, vem prestando grandes benefícios à população através da criação de peixes e regularização da vazão do rio, o que evitará grandes cheias, além de melhorar as possibilidades de navegação do rio Parnaíba; Caldeirão, no município de Piri-piri, onde se desenvolvem grandes projetos agrícolas; Cajazeiras, no município de Pio IX, é também uma garantia contra a falta de água durante as secas; Ingazeira, situado no município de Paulistana, no rio Canindé e; Barreira, situado no município de Fronteiras.

Os principais cursos d’água que drenam o município são os rios Corrente, Paraim, Fundo e Cana Brava.

4.0 – JUSTIFICATIVA

A construção do Espaço Esportivo Comunitário – Tipo A, no município de Corrente/PI, no âmbito do Novo PAC, justifica-se pela necessidade de ampliar e qualificar a infraestrutura pública destinada ao esporte, lazer e convivência social da população.

O município apresenta carência de espaços adequados e acessíveis para a prática regular de atividades esportivas e recreativas, especialmente em áreas de maior vulnerabilidade social.



PREFEITURA MUNICIPAL DE CORRENTE

PALÁCIO DOIS IRMÃOS

Avenida Manoel Lourenço Cavalcante, n° 600

Bairro Nova Corrente – Corrente – Piauí

CEP 64980-000 – CNPJ 06.554.257/0001-71

Fone: 89-3573-1908 – CEP 64980-000 - Corrente – Piauí

E-mail: governomunicipaldecorrente@gmail.com

A inexistência ou insuficiência desses equipamentos limita o desenvolvimento de ações voltadas à promoção da saúde, à prevenção de doenças, à inclusão social e ao fortalecimento da cidadania, principalmente entre crianças e jovens.

Nesse contexto, a implantação do Espaço Esportivo Comunitário proporcionará um ambiente seguro, organizado e apropriado para a realização de atividades físicas, eventos comunitários e projetos sociais, contribuindo para a melhoria da qualidade de vida da população. Além disso, o empreendimento está alinhado às diretrizes do Novo PAC, que prioriza investimentos em infraestrutura social, promovendo o desenvolvimento urbano sustentável, a redução das desigualdades sociais e a valorização dos espaços públicos.

Dessa forma, a obra torna-se fundamental para atender às demandas da comunidade local, fomentar a integração social e incentivar hábitos de vida saudáveis, refletindo positivamente no bem-estar coletivo e no desenvolvimento social do município de Corrente/PI.

5.0– OBJETIVO

- Implantar um Espaço Esportivo Comunitário – Tipo A no município de Corrente/PI, conforme diretrizes do Novo PAC;
- Oferecer infraestrutura adequada, segura e acessível para a prática de atividades esportivas e recreativas;
- Incentivar a prática regular de esportes e hábitos de vida saudáveis para a população de todas as faixas etárias;
- Promover a inclusão social e a integração comunitária por meio do esporte e do lazer;
- Disponibilizar um espaço público para convivência social, eventos comunitários e ações socioeducativas;
- Contribuir para a melhoria da qualidade de vida e do bem-estar da população local;
- Valorizar e qualificar os espaços públicos do município, fortalecendo o desenvolvimento urbano e social.



PREFEITURA MUNICIPAL DE CORRENTE

PALÁCIO DOIS IRMÃOS

Avenida Manoel Lourenço Cavalcante, nº 600

Bairro Nova Corrente – Corrente – Piauí

CEP 64980-000 – CNPJ 06.554.257/0001-71

Fone: 89-3573-1908 – CEP 64980-000 - Corrente – Piauí

E-mail: governomunicipaldecorrente@gmail.com

6.0– MEMORIAL DESCRITIVO

A obra consiste na Construção do Espaço Esportivo Comunitário, no Município de Corrente/Pi (Novo PAC) - Tipo A

6.1 - Descrição dos Serviços:

Todos os materiais a serem empregados na obra deverão ser comprovadamente de boa qualidade e satisfazer rigorosamente as especificações. Além disso, todos os serviços serão executados em completa obediência aos princípios de boa técnica, devendo ainda satisfazer rigorosamente às Normas Brasileiras. Durante a obra será feita periódica remoção de todo entulho e detritos que venham a se acumular no local. Caberá à empreiteira fornecer todas as ferramentas, instalações provisórias, maquinaria e aparelhamento adequado a mais perfeita execução dos serviços contratados.

6.2 - Representações Gráficas do Projeto:

Planta baixa arquitetônica, cortes, vistas e detalhes construtivos em anexo, projeto elétrico, hidráulico, estrutural e drenagem.

6.3– Orçamento do Projeto:

Planilhas orçamentárias e composições de custo em anexo.

6.4– Localização da obra:

A área para implantação do projeto está inserida no Bairro Nova Corrente, Zona Urbana do Município Corrente - PI, conforme o quadro resumo a seguir, com condições topográficas compatíveis com os serviços propostos.

A obra está localizada:

- DATUM: WGS 84
- FUSO: 23 M
- 480735.029 m E/ 8846615.962 m S



PREFEITURA MUNICIPAL DE CORRENTE
PALÁCIO DOIS IRMÃOS

Avenida Manoel Lourenço Cavalcante, nº 600
Bairro Nova Corrente – Corrente – Piauí
CEP 64980-000 – CNPJ 06.554.257/0001-71
Fone: 89-3573-1908 – CEP 64980-000 - Corrente – Piauí
E-mail: governomunicipaldecorrente@gmail.com



6.5– Descrição do Projeto:

- Serviços preliminares: Instalação da Placa da obra e locação da obra com pontalete;
- Canteiro de obra: Locação de container 2,30 x 6,00 m, com altura de 2,50 m;
- Construção de campo de futebol com grama sintética;
- Construção de meia quadra de basquete;
- Construção de parquinho infantil;
- Construção de pista de caminhada.
- Implantação geral: urbanização e paisagismo, instalação elétrica, hidráulica e drenagem;



PREFEITURA MUNICIPAL DE CORRENTE

PALÁCIO DOIS IRMÃOS

Avenida Manoel Lourenço Cavalcante, n° 600

Bairro Nova Corrente – Corrente – Piauí

CEP 64980-000 – CNPJ 06.554.257/0001-71

Fone: 89-3573-1908 – CEP 64980-000 - Corrente – Piauí

E-mail: governomunicipaldecorrente@gmail.com

- Adm. local da obra.

6.6– Comprovação do exercício pleno da propriedade do imóvel:

Os locais onde serão executados a obra é de propriedade da Prefeitura Municipal de Corrente (PI) sendo área de domínio público

6.7– Comprovação dos custos apresentados:

Os custos apresentados são aqueles praticados no mercado e será contratada a firma que apresentar menores preços e melhores condições de execução das obras.

6.8– Cronograma Físico-Financeiro:

Quanto ao Cronograma, ocorrerá o mesmo sendo exigido na licitação e apresentado na Prestação de Contas, estando previsto o prazo de 120 (cento e vinte) dias, para execução da obra propriamente dita.

Em anexo, é apresentado o Cronograma Físico-Financeiro, com os respectivos valores e prazos de execução, compatibilizando com a Planilha detalhada de Custo e Memorial Descritivo.



PREFEITURA MUNICIPAL DE CORRENTE
PALÁCIO DOIS IRMÃOS

Avenida Manoel Lourenço Cavalcante, n° 600
Bairro Nova Corrente – Corrente – Piauí
CEP 64980-000 – CNPJ 06.554.257/0001-71
Fone: 89-3573-1908 – CEP 64980-000 - Corrente – Piauí
E-mail: governomunicipaldecorrente@gmail.com

OBRA: CONSTRUÇÃO DO ESPAÇO ESPORTIVO COMUNITÁRIO, NO MUNICÍPIO DE CORRENTE/PI
(NOVO PAC) - TIPO A
LOCAL: CORRENTE, BAIRRO NOVA CORRENTE (PI)
CONVÊNIO N° 987348/2025

RELATÓRIO FOTOGRÁFICO





PREFEITURA MUNICIPAL DE CORRENTE
PALÁCIO DOIS IRMÃOS

Avenida Manoel Lourenço Cavalcante, n° 600
Bairro Nova Corrente – Corrente – Piauí
CEP 64980-000 – CNPJ 06.554.257/0001-71
Fone: 89-3573-1908 – CEP 64980-000 - Corrente – Piauí
E-mail: governomunicipaldecorrente@gmail.com

OBRA: CONSTRUÇÃO DO ESPAÇO ESPORTIVO COMUNITÁRIO, NO MUNICÍPIO DE CORRENTE/PI
(NOVO PAC) - TIPO A
LOCAL: CORRENTE, BAIRRO NOVA CORRENTE (PI)
CONVÊNIO N° 987348/2025

RELATÓRIO FOTOGRÁFICO





PREFEITURA MUNICIPAL DE CORRENTE
PALÁCIO DOIS IRMÃOS

Avenida Manoel Lourenço Cavalcante, n° 600
Bairro Nova Corrente – Corrente – Piauí
CEP 64980-000 – CNPJ 06.554.257/0001-71
Fone: 89-3573-1908 – CEP 64980-000 - Corrente – Piauí
E-mail: governomunicipaldecorrente@gmail.com

OBRA: CONSTRUÇÃO DO ESPAÇO ESPORTIVO COMUNITÁRIO, NO MUNICÍPIO DE CORRENTE/PI
(NOVO PAC) - TIPO A
LOCAL: CORRENTE, BAIRRO NOVA CORRENTE (PI)
CONVÊNIO N° 987348/2025

RELATÓRIO FOTOGRÁFICO





**MEMORIAL DESCRITIVO E DE CÁLCULO
DE PROJETO DRENAGEM DE PRAÇA DE ESPORTE MODELO-PAC**

RESPONSÁVEL TÉCNICO
ARQ.:LUÍS MAGNO SILVA MORAES

SÃO LUIS (MA)
Fevereiro/2024





1.1 Rede de Drenagem

O projeto de instalação do campo contempla a execução de uma rede de drenagem, tipo “Espinha de Peixe”, dividido em dois quadrantes distintos, com drenos secundários disposto com o ângulo de 45° com os drenos coletores e distantes entre si em 6,0m (seis metros), este procedimento é necessário para melhorar o desempenho do campo de futebol aumentando a segurança e vida útil da grama sintética. Para sua execução é necessário seguir rigorosamente.

A situação proposta no projeto de drenagem com as especificações e a definição do tipo de material foi projetado e calculado a melhor situação que se adapta a um local sem desniveis considerados e com despejos final de forma superficial, caso não seja possível no local escolhido esse tipo de drenagem proposto, o executor local deverá providenciar outro meio de destino das águas coletadas que atenda melhor a drenagem para dispositivos do projeto.

A drenagem consiste na abertura da vala com largura aproximada 20cm, e profundidade de 40cm, após a abertura utilizaremos um lastro de brita ou bica corrida e uma manta geotêxtil para adensamento do tudo.


O tubo utilizado para drenagem da água será de PVC Ø 100mm, flexível corrugado e perfurado para absorção da água drenada, e deve ser executada abaixo colchão drenante. A tubulação será distribuída a partir do meio do campo seguindo para uma canaleta em cada fundo do campo seguindo para a tubulação que desagua nas sarjetas próximas, as canaletas serão em concreto pré-moldado com dimensões especificadas no projeto, e terão a função de coletar a água da rede e transferi-la para a rede pluvial existente no local.

1.2 Características dos Materiais Utilizados

Os tubos de águas pluviais serão de PVC Ø 100mm, flexível corrugado e perfurado, os quais terão a finalidade de conduzir a água pluvial dos dispositivos de drenagem até a rede pluvial existente no local. Os locais, diâmetros, comprimentos e inclinação deverão seguir como previsto no projeto.



Tubos perfurados

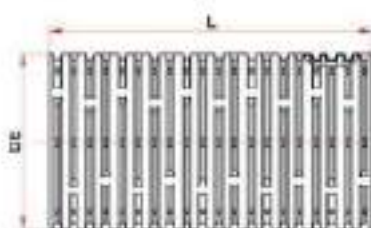

Tubo Corrugado Rígido para Drenagem

NBR 15073 - Tubos Corrugados de PVC e de Polietileno para Drenagem Subterrânea Agrícola.



As conexões de águas pluviais serão de PVC branco soldável e série “R” reforçado os quais tem a finalidade de fazer a ligação entre tubos para conduzir a água pluvial até arua, onde será encaminhada para a rede coletora de águas pluviais. Os locais, diâmetrose inclinações deverão seguir como previsto no projeto.

As canaletas seguirão o método construtivo e as dimensões consideradas no projeto drenagem. Será previsto a utilização de grelha de concreto com furos para permitir que o excesso de água decorrente das precipitações possa ser conduzido até o sistema pluvial.

1.3 Critérios de dimensionamento

1.3.1 Precipitação de projeto

Foi adotado o índice pluviométrico de $i=152$ mm/h segundo fonte do clima tempo em <http://bancodedados.cptec.inpe.br/>.

Convertendo o valor para m/h, tem-se que a precipitação de projeto é igual a 0,152m/hora.





1.3.2 Vazão de projeto

A determinação das dimensões do dreno depende da vazão subterrânea que poderá ser determinada pela equação de Darcy.

$$Q = K.A.I$$

K - coeficiente de permeabilidade (m/s);

A - área da seção normal à direção do fluxo (m²);

I - gradiente hidráulico (m/m)

Q- vazão por metro linear (m³/s/m)

Coeficientes de condutividade hidráulica (k)

| Tipo de material | granulometria (mm) | K (m/s) |
|------------------|--------------------|----------------------|
| Sílex | 1,5 a 10,0 | 100 |
| Sílex 4 | 5,0 a 7,5 | 80 |
| Sílex 2 | 3,0 a 4,5 | 40 |
| Sílex 1 | 2,0 a 3,5 | 20 |
| Sílex 1 | 1,0 a 2,0 | 10 |
| Sílex 0 | 0,5 a 1,0 | 5 |
| Areia Grossa | 0,4 a 0,8 | 1 x 10 ⁻¹ |
| Areia Média | 0,250 a 0,500 | 1 x 10 ⁻² |
| Silt | 0,005 a 0,060 | 1 x 10 ⁻³ |
| Argila | menor que 0,005 | 1 x 10 ⁻⁵ |

Tabela IX- 1 – Valor do gradiente hidráulico crítico

| Tipo de Solo | Gradiente Hidráulico de Lane | Gradiente Hidráulico de Bligh |
|-----------------------------------|------------------------------|-------------------------------|
| Areia muito fina ou silte | 1/25,5 | 0,055 |
| Areia fina | 1/21 | 0,067 |
| Areia média | 1/18 | - |
| Areia grossa | 1/15 | 0,083 |
| Cascalho fino ou areia e cascalho | - | 0,11 |
| Cascalho médio | 1/10,5 | - |
| Cascalho grosso | 1/9 | - |
| Pedregulho, cascalho e areia | - | 0,166 to 0,25 |
| Argila | 1/6 to 1/9 | - |





Temos:

$K=15$

$A= 0,20 \times 0,40$

$l= 0,25$

$Q=15 \times (0,20 \times 0,40) \times 0,25$

$Q=0,30 \text{ m}^3/\text{s/m}$

São Luís (MA) 06 de Fevereiro de 2024

Luis Magno Silva Moraes

Arquiteto SINFRA/UFMA

CAU: A188067-5





MEMORIAL JUSTIFICATIVO E DESCRITIVO DE ARQUITETURA

PROJETO MODELO ESPAÇO ESPORTIVO COMUNITÁRIO TIPO A E TIPO B PROGRAMA DE ACELERAÇÃO DO CRESCIMENTO (PAC) MINISTÉRIO DO ESPORTE

1 APRESENTAÇÃO

O presente documento tem como finalidade expor sumariamente as diretrizes de concepção do projeto arquitetônico do espaço esportivo comunitário tipo A e tipo B do Programa de Aceleração do Crescimento (PAC) / Ministério do Esporte, ratificando e complementando, ainda, as informações contidas nas pranchas de desenhos do referido projeto, em especial as especificações de materiais.

2 O PROJETO

O Projeto é destinado a atender as necessidades do Programa de Aceleração do Crescimento (PAC)/Ministério do Esporte.

Com uma área total de 3.000,00m², o programa de necessidades foi desenvolvido em uma construção térrea, abrigando os seguintes ambientes:

- Campo de Futebol *Society*;
- Meia Quadra de Basquete;
- *Playground*;
- Pista de Caminhada;
- Jardim;

Os ambientes acima descritos, estão previstos a instalação de rampas de acessibilidade, quando necessário.





Na Arquitetura, por se tratar de um Projeto modelo a ser implantado em todas as unidades federativas do país, baseou-se na utilização de materiais de fácil acesso e que favorecesse também a questão da manutenção e durabilidade. Destaca-se, também, a adoção de linhas retas. Buscou-se, ainda, preservar as áreas verdes (permeáveis) com jardins, utilizando árvores e plantas ornamentais.

3 ESPECIFICAÇÕES BÁSICAS DE MATERIAIS

3.1 Alvenarias

As alvenarias deverão ser em tijolo cerâmico de seis furos, assentados com argamassa de cimento e areia com traço 1:5, com espessura total de 15 cm, salvo indicação diferente. Deverão seguir rigorosamente as dimensões e alinhamentos indicados no Projeto Arquitetônico.

3.2 Pisos

Para o espaço do Campo de Futebol *Society*, foi utilizado grama sintética esportiva para futebol em polietileno, com altura mínima de 42mm.

Para a pista de caminhada, foi utilizado o piso de concreto moldado in loco, feito em obra, acabamento convencional, espessura 6 cm, com acabamento em pintura de piso com tinta epóxi, na cor Laranja *Munsell*, da *Brazilian* Tintas ou similar, aplicação manual, 2 demãos, incluso primer epóxi, e demarcação de faixa com tinta epóxi, e = 5 cm, aplicação manual, na cor Branco Ral, da *Brazilian* Tintas ou similar.

Para o Playground, foi utilizado piso de borracha esportivo, em placas de 50x50cm, espessura 15mm, assentado com argamassa, nas cores vermelho, verde e azul, aplicado sobre contrapiso em argamassa traço 1:4 (cimento e areia), preparo manual, aplicado em áreas secas sobre laje, não aderido, acabamento não reforçado, espessura 6cm.

Para a meia quadra de basquete, foi utilizado o piso modular em polipropileno de alto impacto e resistência, proteção UV. Medidas: (profundidade x largura x altura) (300x300x15mm), na cor azul anil, ALTIPIOSOS ou similar. Demarcação da quadra com tinta à base de PU, e=5cm, na cor branca.





Para o jardim, foi utilizado o plantio de grama esmeralda ou são carlos ou curitibana, em placas. Plantio de arbustos ou cerca viva. Plantio de árvore ornamental com altura de muda menor ou igual a 2,00m e plantio de árvore ornamental com altura de muda maior que 2,00m e menor ou igual a 4,00m.

3.3 Pinturas e revestimentos

Jardineiras com muretas em alvenaria com acabamento em pintura acrílica na cor Terracota Suave - Coral ou similar;

Quadra de futebol *society* com muretas em alvenaria com acabamento em pintura acrílica na cor Cinza Platina - Coral ou similar

3.4 Esquadrias

Porta dupla de abrir, com estrutura de tubo galvanizado com acabamento sintético na cor verde folha - Perfortex ou similar e tela de arame galvanizado fio 12 BWG, e malha quadrada 5x5cm, com acabamento em esmalte sintético fosco na cor verde folha - Perfortex ou similar.

3.5 Alambrado

Estrutura em tubo de aço galvanizado com acabamento em esmalte sintético fosco na cor verde folha - Coral ou similar e tela de arame galvanizado fio 12 BWG, e malha quadrada 5x5cm, com acabamento em esmalte sintético fosco na cor verde folha - Perfortex ou similar.

3.6 Mobiliário Urbano

12 Bancos fixos (0,70x1,50m) de madeira, em Pinus ou Eucalipto tratado, com acabamento em verniz fosco, ref. Modelo M312 da Lúdico Parques ou similar;

16 Cestos de lixo (0,60x0,60m) em madeira, com acabamento em verniz fosco, ref. modelo M313, da Lúdico Parques ou similar;





01 Pergolado de madeira, em Pinus ou Eucalipto tratado, com acabamento em verniz fosco, fixado com concreto sobre solo.

04 Conjuntos de mesas para jogos, de madeira, em Pinus ou Eucalipto tratado, com acabamento em verniz fosco, ref. Modelo M314 da Lúdico Parques ou similar, chumbada no piso. Medidas da mesa 1,00x1,00x0,75m e medidas do banco 0,30x0,30x0,45m;

02 Conjuntos de mesas para *pic-nic*, de madeira, em Pinus ou Eucalipto tratado, com acabamento em verniz fosco, ref. Modelo M315 da Lúdico Parques ou similar, chumbada no piso. Medidas da mesa 1,00x2,00x0,75m e medidas do banco 0,30x2,00x0,45m;

3.7. Playground

02 Paredes de escalada (2,00 x 1,80m) de madeira, em Pinus ou Eucalipto tratado, com acabamento em verniz fosco ref. Modelo M111, da Lúdico Parques ou similar;

01 Gangorra dupla (3,00x2,50m) de madeira, em Pinus ou Eucalipto tratado, com acabamento em verniz fosco, ref. Modelo M128, da Lúdico Parques ou similar;

01 Brinquedo de madeira (4,00x5,00m), em Pinus ou Eucalipto tratado, com acabamento em verniz fosco, contendo: 01 casinha, 01 escorregadeira, 1 escada marinheiro, 02 balanços e 01 rampa de acesso, ref. modelo M220 Casa de Tarzan, da Lúdico Parques ou similar;

01 Balanço de 02 lugares (1,50x3,00m) de madeira, em Pinus ou Eucalipto tratado, com acabamento em verniz fosco, ref. Modelo M117, da Lúdico Parques ou similar;

3.8. Campo de futebol *society*

02 Traves de aço galvanizado de 3" com acabamento em esmalte sintético na cor branco, com tela em rede em fio 4mm 100% nylon com proteção UV. Medidas: (profundidade x largura x altura) (1,50x2,50x5,00m);





3.9 Meia quadra de basquete

01 Tabela com aro de basquete padrão oficial, confeccionada com tubo de aço carbono com diâmetro de 4 polegadas, com acabamento em esmalte sintético na cor branco, chumbada no piso. Altura total de 3,95m.

4 OBSERVAÇÕES

- a) Para quaisquer esclarecimentos deverá ser consultado o autor do Projeto Arquitetônico;
- b) As especificações contidas no presente memorial poderão sofrer alterações; para tanto, os autores do Projeto Arquitetônico deverão ser previamente consultados.

São Luís, 11 de março de 2024

Claudio Roberto de Freitas Santos

Arquiteto e Urbanista

CAU A48004-5 MA





MEMORIAL JUSTIFICATIVO E DESCRITIVO DE INSTALAÇÕES ELÉTRICAS

PROJETO MODELO ESPAÇO ESPORTIVO COMUNITÁRIO TIPO A E TIPO B PROGRAMA DE ACELERAÇÃO DO CRESCIMENTO (PAC) MINISTÉRIO DO ESPORTE

1 APRESENTAÇÃO

O presente documento tem como finalidade expor sumariamente as diretrizes de concepção do projeto de instalações elétricas do espaço esportivo comunitário tipo A e tipo B do Programa de Aceleração do Crescimento (PAC) / Ministério do Esporte, ratificando e complementando, ainda, as informações contidas nas pranchas de desenhos do referido projeto, em especial as especificações de materiais.

2 O PROJETO

O Projeto é destinado a atender as necessidades do Programa de Aceleração do Crescimento (PAC)/Ministério do Esporte.

Com uma área total de 3.000,00m², o programa de necessidades foi desenvolvido em uma construção térrea, abrigando os seguintes ambientes:

- Campo de Futebol *Society*;
- Meia Quadra de Basquete;
- *Playground*;
- Pista de Caminhada;
- Jardim;

Para os ambientes acima descritos, estão previstos postes com 03 ou 06 refletores de LED com 200W de potência, cada um, para uso externo.

No projeto de instalações elétricas, por se tratar de um Projeto modelo a ser implantado em todas as unidades federativas do país, baseou-se pela maior quantidade de nível de tensão no país, sendo o nível de tensão de 220V trifásico e 110V monofásico. Caso



seja necessário alterar o nível de tensão para 380V trifásico e 220V monofásico, deverá ser realizado o dimensionamento dos circuitos na região.

3 ESPECIFICAÇÕES BÁSICAS DE MATERIAIS

3.1 Postes de iluminação

Os postes de iluminação serão basicamente formados por dois modelos, com três refletores de LED de 200W IP67 e seis refletores de LED de 200W IP67. Os postes deverão ser de concreto circular de 200dAn e 10 metros de altura. Nos postes que possuírem três refletores, deverá ser instalado uma cruzeta fixada através de cinta e mão francesa plana, e nos postes que possuírem seis refletores, deverão ser instaladas duas cruzetas fixadas através de cinta e mão francesa plana.

3.2 Refletores

Para os refletores de LED de 100W e IP67 no alambrado, deverão ser instalados através de parafusos e porcas, garantindo que estejam nivelados e bem fixados. Para a conexão com a rede elétrica, deverá possuir uma caixa condutele que servirá como passagem dos condutores.

3.3 Condutores

Deve ser obedecido o dimensionamento dos condutores na seção, tipo de condutor, isolamento e proteção. Os condutores serão de cobre eletrolítico de alta pureza, tensão de isolamento 0,6/1kV, isolados com composto termoplástico de EPR com características de não propagação e auto-extinção do fogo (anti-chama), resistentes à temperaturas máximas de 90°C em serviço contínuo. Devem atender às normas NBR-6880, NBR-6148, NBR-6245 e NBR-6812. Na instalação deve-se tomar cuidado para não danificar o isolamento dos fios durante a enfição e o descascamento para emendas e ligações.

Os eletrodutos deverão ser instalados de modo a não formar cotovelos, pois isto prejudica a passagem dos condutores elétricos. Recomendamos a utilização de curvas ou caixas de passagem.





Todas as emendas serão feitas nas caixas de passagem, de tomadas ou de interruptores e devem ser isoladas com fita isolante classe A. Não serão permitidas, em nenhum caso, emendas dentro dos eletrodutos.

3.4 Aterramento

O sistema de aterramento será constituído por cinco hastes de aterramento e cinco caixas de inspeção de polietileno de 300mm, espaçados a cada 2,50 metros. Os condutores de aterramento de cobre nu de 50mm a 07 fios serão enterrados a 50cm abaixo do nível do solo e fixados em hastes de aterramento de 3/4" e 2,4 metros de alta camada de cobre tipo *Copperweld* com conector grampo.

3.5 Quadro de distribuição

O quadro de distribuição - QDG, constituído de material metálico, instalação embutido, grau de proteção IP66, na qual recebe alimentação do quando de medição e distribui a energia para um ou mais circuitos. A estrutura interna é destinada à instalação de dispositivos de proteções unipolares e tripolares padrão DIN, conforme Norma NBR IEC 60.439-3 e NBR IEC 60.670-1.

O quadro de distribuição a ser utilizado no projeto deve ser de 18 circuitos de embutir, metálico, grau de proteção IP66 conforme definido na lista de materiais e legenda de simbologias. Todos os quadros de disjuntores deverão ser aterrados e providos de barramento específico para as fases, neutro e terra. Os disjuntores utilizados serão monopolares e tripolares, conforme diagramas unifilares e lista de materiais. Deverão atender as exigências da norma NBR 60898 (IEC60 9472), não sendo aceito disjuntores que não atendam a esta norma. Os disjuntores terão tensão de funcionamento compatível com a tensão do circuito e protegerá a fiação. A capacidade de interrupção de corrente de curto - circuito dos disjuntores deve ser conforme definido na lista de materiais estando atrelada ao disjuntor escolhido.

3.6 Quadro de medição

O modelo do quadro de medição deverá ser verificado junto a concessionária local.





4 OBSERVAÇÕES

Para quaisquer esclarecimentos deverá ser consultado o autor do Projeto Arquitetônico;

As especificações contidas no presente memorial poderão sofrer alterações; para tanto, os autores do Projeto Arquitetônico deverão ser previamente consultados.

São Luís, 11 de março de 2024

Joabe Pereira da Silva
Engenheiro Civil e Eletricista
CREA 111414452-5 MA





MEMORIAL JUSTIFICATIVO E DESCRITIVO DE ENGENHARIA

PROJETO MODELO ESPAÇO ESPORTIVO COMUNITÁRIO TIPO A E TIPO B

PROGRAMA DE ACELERAÇÃO DO CRESCIMENTO (PAC)

MINISTÉRIO DO ESPORTE

1 APRESENTAÇÃO

O presente documento tem como finalidade expor as diretrizes de concepção do projeto do alambrado do campo de futebol pertencente ao espaço esportivo comunitário tipo A e tipo B do Programa de Aceleração do Crescimento (PAC) / Ministério do Esporte, ratificando e complementando, ainda, as informações contidas nas pranchas de desenhos do referido projeto, em especial as especificações de materiais.

2 PROJETO ALAMBRADO

O alambrado para o campo de futebol é estruturado por tubos de aço galvanizado, com diâmetro de 2" nas barras horizontais das extremidades e nos travamentos verticais, os travamentos horizontais intermediários são em tubos de 1 1/4". O fechamento consiste em tela de arame galvanizado, fio 12 BWG e malha quadrada 5 x 5 cm.

Os portões de acesso ao campo são compostos por estrutura externa em tubos galvanizados de 2" e com diagonais em tubos de 1 1/4", fechamento em tela de arame galvanizado, fio 12 BWG e malha quadrada 5 x 5 cm.





A fundação será em estaca do tipo broca com 20 cm de diâmetro e um metro de profundidade, contabilizada a partir da base da viga baldrame. Toda a fundação será travada por uma viga baldrame nas dimensões 15 x 25cm, que também servirá de alicerce para a mureta em alvenaria prevista no projeto arquitetônico. Concreto com fck 30 MPa para as fundações.

O modelo tipo A terá o comprimento total de 29,15 metros atrás do gol e 50,15 metros nas laterais. O modelo do tipo B terá o comprimento de 30,15 metros atrás do gol e 50,15 metros nas laterais.

3 OBSERVAÇÕES

- a) Para quaisquer esclarecimentos a autora do Projeto deverá ser consultada;
- b) As especificações contidas no presente memorial poderão sofrer alterações; para tanto, a autora do Projeto deverá ser previamente consultada.

São Luís, 11 de março de 2024.

Gláucia Adriane de Sousa Sulzbach
Me. Engenheira civil
CREA 1118491602MA





PREFEITURA MUNICIPAL DE CORRENTE
PALÁCIO DOIS IRMÃOS
Avenida Manoel Lourenço Cavalcante, n° 600
Bairro Nova Corrente – Corrente – Piauí
CEP 64980-000 – CNPJ 06.554.257/0001-71
Fone: 89-3573-1908 – CEP 64980-000 - Corrente – Piauí
E-mail: governomunicipaldecorrente@gmail.com

MUNICÍPIO DE CORRENTE - PI
CONSTRUÇÃO DO ESPAÇO ESPORTIVO COMUNITÁRIO, NO MUNICÍPIO DE CORRENTE/PI (NOVO PAC) - TIPO A - N° 987348
PLANILHA RESUMO

| DATA BASE: SINAPI PI 09/2025, SEINFRA CE 28, ORSE SE 09/2025, SEM DESONERAÇÃO | | LEIS SOCIAIS (%): | 113,33 | BDI DIF. (%): | 11,00 |
|---|--------------------------------------|-------------------|-----------|---------------|-------|
| | | | | BDI (%): | 22,50 |
| ITEM | DESCRIÇÃO | TOTAL (R\$) | TOTAL (%) | | |
| 1 | SERVIÇOS PRELIMINARES | 9.005,56 | 0,60% | | |
| 2 | CANTEIRO DE OBRAS | 6.370,00 | 0,42% | | |
| 3 | CAMPO DE FUTEBOL COM GRAMA SINTÉTICA | 706.936,85 | 46,99% | | |
| 3.1 | FUNDAÇÃO | 10.377,81 | 0,69% | | |
| 3.2 | PAVIMENTAÇÃO | 420.289,50 | 27,94% | | |
| 3.3 | ESTRUTURA | 37.889,10 | 2,52% | | |
| 3.4 | ALVENARIA E FECHAMENTO | 195.379,09 | 12,99% | | |
| 3.5 | REVESTIMENTO | 8.972,82 | 0,60% | | |
| 3.6 | PINTURA | 28.766,11 | 1,91% | | |
| 3.7 | EQUIPAMENTOS | 5.262,42 | 0,35% | | |
| 4 | MEIA QUADRA DE BASQUETE | 200.523,73 | 13,33% | | |
| 4.1 | FUNDAÇÃO | 4.483,41 | 0,30% | | |
| 4.2 | PAVIMENTAÇÃO | 191.364,45 | 12,72% | | |
| 4.3 | EQUIPAMENTOS | 4.675,87 | 0,31% | | |
| 5 | PARQUINHO INFANTIL | 119.719,74 | 7,96% | | |
| 5.1 | FUNDAÇÃO | 3.736,18 | 0,25% | | |
| 5.2 | PAVIMENTAÇÃO | 57.737,36 | 3,84% | | |
| 5.3 | EQUIPAMENTOS | 58.246,20 | 3,87% | | |
| 6 | PISTA DE CAMINHADA | 169.009,24 | 11,24% | | |
| 6.1 | PAVIMENTAÇÃO | 118.728,39 | 7,89% | | |
| 6.2 | PINTURA | 50.280,85 | 3,34% | | |
| 7 | IMPLANTAÇÃO GERAL | 259.809,59 | 17,27% | | |
| 7.1 | PAVIMENTAÇÃO | 44.625,70 | 2,97% | | |
| 7.2 | URBANIZAÇÃO E PAISAGISMO | 60.973,09 | 4,05% | | |
| 7.3 | INSTALAÇÕES ELÉTRICAS | 87.029,78 | 5,79% | | |
| 7.4 | INSTALAÇÕES HIDRÁULICAS | 2.397,06 | 0,16% | | |
| 7.5 | DRENAGEM | 50.338,96 | 3,35% | | |
| 7.6 | SERVIÇOS COMPLEMENTARES | 14.445,00 | 0,96% | | |
| 8 | ADM LOCAL DA OBRA | 32.935,36 | 2,19% | | |
| TOTAL | | 1.504.310,07 | 100,00% | | |



MUNICÍPIO DE CORRENTE - PI
 CONSTRUÇÃO DO ESPAÇO ESPORTIVO COMUNITÁRIO, NO MUNICÍPIO DE CORRENTE/PI (NOVO PAC) - TIPO A - N° 987348
 CRONOGRAMA FÍSICO-FINANCEIRO

| ITEM | DESCRIÇÃO | TOTAL (R\$) | TOTAL (%) | LEIS SOCIAIS (%): | | | | | | | | TOTAL (R\$) | BDI DIF. (%): | | |
|-----------------|--------------------------------------|--------------|-----------|-------------------|---------|------------|----------|--------------|---------|--------------|---------|--------------|---------------|---------|--------|
| | | | | 30 DIAS | 60 DIAS | 90 DIAS | 120 DIAS | TOTAL (%) | 113,33 | 11,00 | | | | | |
| | | | | | | | | | | | | | BDI (%) | 22,50 | |
| | | | | | | | | | | | | | TOTAL (%) | 100,00 | 100,00 |
| | | | | | | | | | | | | | META | GERAL | |
| 1 | SERVIÇOS PRELIMINARES | 9.005,56 | 0,60% | 9.005,56 | 100,00% | 0,00 | 0,00% | 0,00 | 0,00% | 0,00 | 0,00% | 9.005,56 | 100,00% | 0,60% | |
| 2 | CANTEIRO DE OBRAS | 6.370,00 | 0,42% | 1.592,50 | 25,00% | 1.592,50 | 25,00% | 1.592,50 | 25,00% | 1.592,50 | 25,00% | 6.370,00 | 100,00% | 0,42% | |
| 3 | CAMPO DE FUTEBOL COM GRAMA SINTÉTICA | 706.936,85 | 46,99% | 117.169,17 | 16,57% | 201.650,77 | 28,52% | 208.724,90 | 29,53% | 179.392,01 | 25,38% | 706.936,85 | 100,00% | 46,99% | |
| 3.1 | FUNDAÇÃO | 10.377,81 | 0,69% | 10.377,81 | 100,00% | 0,00 | 0,00% | 0,00 | 0,00% | 0,00 | 0,00% | 10.377,81 | 100,00% | 0,69% | |
| 3.2 | PAVIMENTAÇÃO | 420.289,50 | 27,94% | 84.057,90 | 20,00% | 126.086,85 | 30,00% | 126.086,85 | 30,00% | 84.057,90 | 20,00% | 420.289,50 | 100,00% | 27,94% | |
| 3.3 | ESTRUTURA | 37.889,10 | 2,52% | 22.733,46 | 60,00% | 15.155,64 | 40,00% | 0,00 | 0,00% | 0,00 | 0,00% | 37.889,10 | 100,00% | 2,52% | |
| 3.4 | ALVENARIA E FECHAMENTO | 195.379,09 | 12,99% | 0,00 | 0,00% | 58.613,72 | 30,00% | 78.151,64 | 40,00% | 58.613,73 | 30,00% | 195.379,09 | 100,00% | 12,99% | |
| 3.5 | REVESTIMENTO | 8.972,82 | 0,60% | 0,00 | 0,00% | 1.794,56 | 20,00% | 4.486,41 | 50,00% | 2.691,85 | 30,00% | 8.972,82 | 100,00% | 0,60% | |
| 3.6 | PINTURA | 28.766,11 | 1,91% | 0,00 | 0,00% | 0,00 | 0,00% | 0,00 | 0,00% | 28.766,11 | 100,00% | 28.766,11 | 100,00% | 1,91% | |
| 3.7 | EQUIPAMENTOS | 5.262,42 | 0,35% | 0,00 | 0,00% | 0,00 | 0,00% | 0,00 | 0,00% | 5.262,42 | 100,00% | 5.262,42 | 100,00% | 0,35% | |
| 4 | MEIA QUADRA DE BASQUETE | 200.523,73 | 13,33% | 0,00 | 0,00% | 4.483,41 | 2,24% | 191.364,45 | 95,43% | 4.675,87 | 2,33% | 200.523,73 | 100,00% | 13,33% | |
| 4.1 | FUNDAÇÃO | 4.483,41 | 0,30% | 0,00 | 0,00% | 4.483,41 | 100,00% | 0,00 | 0,00% | 0,00 | 0,00% | 4.483,41 | 100,00% | 0,30% | |
| 4.2 | PAVIMENTAÇÃO | 191.364,45 | 12,72% | 0,00 | 0,00% | 0,00 | 0,00% | 191.364,45 | 100,00% | 0,00 | 0,00% | 191.364,45 | 100,00% | 12,72% | |
| 4.3 | EQUIPAMENTOS | 4.675,87 | 0,31% | 0,00 | 0,00% | 0,00 | 0,00% | 0,00 | 0,00% | 4.675,87 | 100,00% | 4.675,87 | 100,00% | 0,31% | |
| 5 | PARQUINHO INFANTIL | 119.719,74 | 7,96% | 0,00 | 0,00% | 3.736,18 | 3,12% | 17.321,21 | 14,47% | 98.662,35 | 82,41% | 119.719,74 | 100,00% | 7,96% | |
| 5.1 | FUNDAÇÃO | 3.736,18 | 0,25% | 0,00 | 0,00% | 3.736,18 | 100,00% | 0,00 | 0,00% | 0,00 | 0,00% | 3.736,18 | 100,00% | 0,25% | |
| 5.2 | PAVIMENTAÇÃO | 57.737,36 | 3,84% | 0,00 | 0,00% | 0,00 | 0,00% | 17.321,21 | 30,00% | 40.416,15 | 70,00% | 57.737,36 | 100,00% | 3,84% | |
| 5.3 | EQUIPAMENTOS | 58.246,20 | 3,87% | 0,00 | 0,00% | 0,00 | 0,00% | 0,00 | 0,00% | 58.246,20 | 100,00% | 58.246,20 | 100,00% | 3,87% | |
| 6 | PISTA DE CAMINHADA | 169.009,24 | 11,24% | 35.618,51 | 21,07% | 23.745,68 | 14,05% | 69.420,37 | 41,07% | 40.224,68 | 23,80% | 169.009,24 | 100,00% | 11,24% | |
| 6.1 | PAVIMENTAÇÃO | 118.728,39 | 7,89% | 35.618,51 | 30,00% | 23.745,68 | 20,00% | 59.364,20 | 50,00% | 0,00 | 0,00% | 118.728,39 | 100,00% | 7,89% | |
| 6.2 | PINTURA | 50.280,85 | 3,34% | 0,00 | 0,00% | 0,00 | 0,00% | 10.056,17 | 20,00% | 40.224,68 | 80,00% | 50.280,85 | 100,00% | 3,34% | |
| 7 | IMPLANTAÇÃO GERAL | 259.809,59 | 17,27% | 72.023,66 | 27,72% | 46.540,10 | 17,91% | 78.908,32 | 30,37% | 62.337,51 | 23,99% | 259.809,59 | 100,00% | 17,27% | |
| 7.1 | PAVIMENTAÇÃO | 44.625,70 | 2,97% | 13.387,71 | 30,00% | 8.925,14 | 20,00% | 22.312,85 | 50,00% | 0,00 | 0,00% | 44.625,70 | 100,00% | 2,97% | |
| 7.2 | URBANIZAÇÃO E PAISAGISMO | 60.973,09 | 4,05% | 0,00 | 0,00% | 0,00 | 0,00% | 30.486,54 | 50,00% | 30.486,55 | 50,00% | 60.973,09 | 100,00% | 4,05% | |
| 7.3 | INSTALAÇÕES ELÉTRICAS | 87.029,78 | 5,79% | 17.405,96 | 20,00% | 26.108,93 | 30,00% | 26.108,93 | 30,00% | 17.405,96 | 20,00% | 87.029,78 | 100,00% | 5,79% | |
| 7.4 | INSTALAÇÕES HIDRÁULICAS | 2.397,06 | 0,16% | 958,82 | 40,00% | 1.438,24 | 60,00% | 0,00 | 0,00% | 0,00 | 0,00% | 2.397,06 | 100,00% | 0,16% | |
| 7.5 | DRENAGEM | 50.338,96 | 3,35% | 40.271,17 | 80,00% | 10.067,79 | 20,00% | 0,00 | 0,00% | 0,00 | 0,00% | 50.338,96 | 100,00% | 3,35% | |
| 7.6 | SERVIÇOS COMPLEMENTARES | 14.445,00 | 0,96% | 0,00 | 0,00% | 0,00 | 0,00% | 0,00 | 0,00% | 14.445,00 | 100,00% | 14.445,00 | 100,00% | 0,96% | |
| 8 | ADM LOCAL DA OBRA | 32.935,36 | 2,19% | 8.233,84 | 25,00% | 8.233,84 | 25,00% | 8.233,84 | 25,00% | 8.233,84 | 25,00% | 32.935,36 | 100,00% | 2,19% | |
| TOTAL GERAL | | | | 243.643,24 | 16,20% | 289.982,48 | 19,28% | 575.565,59 | 38,26% | 395.118,76 | 26,27% | 1.504.310,07 | 100,00% | 100,00% | |
| TOTAL ACUMULADO | | 1.504.310,07 | 100,00% | 243.643,24 | 16,20% | 533.625,72 | 35,47% | 1.109.191,31 | 73,73% | 1.504.310,07 | 100,00% | | | | |



PREFEITURA MUNICIPAL DE CORRENTE
PALÁCIO DOIS IRMÃOS
Avenida Manoel Lourenço Cavalcante, nº 600
Baixo Nova Corrente – Corrente – Piauí
CEP 64980-000 – CNPJ 06.554.237/0001-71
Fone: 89-3573-1908 – CEP 64980-000 - Corrente – Piauí
E-mail: governomunicipal@corrente.pi.gov.br

MUNICÍPIO DE CORRENTE - PI
CONSTRUÇÃO DO ESPAÇO ESPORTIVO COMUNITÁRIO, NO MUNICÍPIO DE CORRENTE/PI (NOVO PAC) - TIPO A - Nº 987348
PLANILHA ORÇAMENTÁRIA

| DATA BASE: SINAPI PI 09/2025, SEINFRA CE 28, ORSE SE 09/2025, SEM DESONERAÇÃO | | | | LEIS SOCIAIS (%): 113,33 | | | BDI DIF. (%): 11,00 | |
|---|---|---------|---|--------------------------|----------|----------------|---------------------|-------------|
| | | | | | | | BDI (%): 22,50 | |
| ITEM | CODIGO | FONTE | DESCRIÇÃO | UNID. | QUANT. | P. UNIT. S/BDI | P. UNIT. C/BDI | TOTAL (R\$) |
| 1 | SERVIÇOS PRELIMINARES | | | | | | | |
| 1.1 | 103689 | SINAPI | FORNECIMENTO E INSTALAÇÃO DE PLACA DE OBRA COM CHAPA GALVANIZADA E ESTRUTURA DE MADEIRA. AF_03/2022_P5 | M2 | 6,48 | 463,44 | 567,71 | 3.678,76 |
| 1.2 | 105007 | SINAPI | LOCAÇÃO DE PRAÇAS EM PONTELETEAMENTO. AF_03/2024 | UN | 120,00 | 36,24 | 44,39 | 5.326,80 |
| 2 | CANTEIRO DE OBRAS | | | | | | | |
| 2.1 | CANTEIRO | PRÓPRIA | LOCAÇÃO DE CONTAINER 2,30 X 6,00 M, ALT. 2,50 M, COM 1 SANITARIO, PARA ESCRITORIO, COMPLETO, SEM DIVISÓRIAS INTERNAS | MÊS | 4,00 | 1.300,00 | 1.592,50 | 6.370,00 |
| 3 | CAMPO DE FUTEBOL COM GRAMA SINTÉTICA | | | | | | | |
| 3.1 | FUNDAÇÃO | | | | | | | |
| 3.1.1 | 97082 | SINAPI | ESCAVAÇÃO MANUAL DE VIGA DE BORDA PARA RADIER. AF_09/2021 | M3 | 26,00 | 63,04 | 77,22 | 2.007,72 |
| 3.1.2 | 97084 | SINAPI | COMPACTAÇÃO MECÂNICA DE SOLO PARA EXECUÇÃO DE RADIER, PISO DE CONCRETO OU LAJE SOBRE SOLO, COM COMPACTADOR DE SOLOS TIPO PLACA VIBRATÓRIA. AF_09/2021 | M2 | 104,00 | 0,69 | 0,85 | 88,40 |
| 3.1.3 | 95241 | SINAPI | LASTRO DE CONCRETO MAGRO, APLICADO EM PISOS, LAJES SOBRE SOLO OU RADIER, ESPESSURA DE 5 CM. AF_01/2024 | M2 | 62,40 | 45,22 | 55,39 | 3.456,34 |
| 3.1.4 | 89470 | SINAPI | ALVENARIA DE BLOCOS DE CONCRETO ESTRUTURAL 14X19X39 CM (ESPESSURA 14 CM), FBK = 4,5 MPA, UTILIZANDO COLHER DE PEDREIRO. AF_10/2022 | M2 | 43,70 | 90,14 | 110,42 | 4.825,35 |
| 3.2 | PAVIMENTAÇÃO | | | | | | | |
| 3.2.1 | 100576 | SINAPI | REGULARIZAÇÃO E COMPACTAÇÃO DE SUBLEITO DE SOLO PREDOMINANTEMENTE ARGILOSO, PARA OBRAS DE CONSTRUÇÃO DE PAVIMENTOS. AF_09/2024 | M2 | 1.450,00 | 2,84 | 3,48 | 5.046,00 |
| 3.2.2 | C001 | PRÓPRIA | LASTRO COM MATERIAL GRANULAR (PEDRA BRITADA N.1), ESPESSURA DE 10 CM | M3 | 140,00 | 318,01 | 389,56 | 54.538,40 |
| 3.2.3 | C002 | PRÓPRIA | LASTRO COM MATERIAL GRANULAR (PEDRA BRITADA N.0), ESPESSURA DE 5 CM | M3 | 70,00 | 367,81 | 450,57 | 31.539,90 |
| 3.2.4 | C003 | PRÓPRIA | LASTRO COM MATERIAL GRANULAR (PÓ DE BRITA), ESPESSURA DE 5 CM | M3 | 70,00 | 367,81 | 450,57 | 31.539,90 |
| 3.2.5 | C004 | PRÓPRIA | GRAMA SINTÉTICA ESPORTIVA PARA FUTEBOL EM POLIETILENO, COM ALTURA MÍNIMA DE 42 MM (FORNECIMENTO E COLOCAÇÃO) | M2 | 1.400,00 | 169,73 | 207,92 | 291.088,00 |
| 3.2.6 | 95241 | SINAPI | LASTRO DE CONCRETO MAGRO, APLICADO EM PISOS, LAJES SOBRE SOLO OU RADIER, ESPESSURA DE 5 CM. AF_01/2024 | M2 | 50,01 | 45,22 | 55,39 | 2.770,05 |
| 3.2.7 | C008 | PRÓPRIA | EXECUÇÃO DE PASSEIO (CALÇADA) OU PISO DE CONCRETO COM CONCRETO MOLDADO IN LOCO, FEITO EM OBRA, ACABAMENTO CONVENCIONAL, ESPESSURA 6 CM | M2 | 50,01 | 61,49 | 75,33 | 3.767,25 |
| 3.3 | ESTRUTURA | | | | | | | |
| 3.3.1 | 96542 | SINAPI | FABRICAÇÃO, MONTAGEM E DESMONTAGEM DE FÔRMA PARA VIGA BALDRAME, EM CHAPA DE MADEIRA COMPENSADA RESINADA, E=17 MM, 4 UTILIZAÇÕES. AF_01/2024 | M2 | 79,30 | 98,36 | 120,49 | 9.554,86 |
| 3.3.2 | 96543 | SINAPI | ARMAÇÃO DE BLOCO UTILIZANDO AÇO CA-60 DE 5 MM - MONTAGEM. AF_01/2024 | KG | 122,00 | 19,09 | 23,39 | 2.853,58 |
| 3.3.3 | 96545 | SINAPI | ARMAÇÃO DE BLOCO UTILIZANDO AÇO CA-50 DE 8 MM - MONTAGEM. AF_01/2024 | KG | 276,00 | 15,24 | 18,67 | 5.152,92 |
| 3.3.4 | 96555 | SINAPI | CONCRETAGEM DE BLOCO DE COROAMENTO OU VIGA BALDRAME, FCK 30 MPA, COM USO DE JERICA - LANÇAMENTO, ADENSAMENTO E ACABAMENTO. AF_01/2024 | M3 | 5,95 | 928,70 | 1.137,66 | 6.769,08 |
| 3.3.5 | C007 | PRÓPRIA | ESTACA BROCA DE CONCRETO (0,20 X 0,20) M, ESCAVAÇÃO MANUAL, COM TUBO DE AÇO GALVANIZADO DE 2" | M | 58,00 | 190,83 | 233,77 | 13.558,66 |
| 3.4 | ALVENARIA E FECHAMENTO | | | | | | | |
| 3.4.1 | 103325 | SINAPI | ALVENARIA DE VEDAÇÃO DE BLOCOS CERÂMICOS FURADOS NA VERTICAL DE 14X19X39 CM (ESPESSURA 14 CM) E ARGAMASSA DE ASSENTAMENTO COM PREPARO MANUAL. AF_12/2021 | M2 | 79,00 | 84,06 | 102,97 | 8.134,63 |
| 3.4.2 | 102363 | SINAPI | ALAMBRADO PARA QUADRA POLIESPORTIVA, ESTRUTURADO POR TUBOS DE AÇO GALVANIZADO, (MONTANTES COM DIÂMETRO 2", TRAVESSAS E ESCORAS COM DIÂMETRO 1 1/2"), COM TELA DE ARAME GALVANIZADO, FIO 12 BWG E MALHA QUADRADA 5X5CM (EXCETO MURETA). AF_03/2021 | M2 | 876,90 | 174,31 | 213,53 | 187.244,46 |
| 3.5 | REVESTIMENTO | | | | | | | |
| 3.5.1 | 87878 | SINAPI | CHAPISCO APLICADO EM ALVENARIAS E ESTRUTURAS DE CONCRETO INTERNAS, COM COLHER DE PEDREIRO. ARGAMASSA TRAÇO 1:3 COM PREPARO MANUAL. AF_10/2022 | M2 | 158,00 | 5,19 | 6,36 | 1.004,88 |
| 3.5.2 | 87530 | SINAPI | MASSA ÚNICA, EM ARGAMASSA TRAÇO 1:2:8, PREPARO MANUAL, APLICADA MANUALMENTE EM PAREDES INTERNAS DE AMBIENTES COM ÁREA ENTRE 5M² E 10M², E = 17,5MM, COM TALISCAS. AF_03/2024 | M2 | 158,00 | 41,17 | 50,43 | 7.967,94 |
| 3.6 | PINTURA | | | | | | | |
| 3.6.1 | 104642 | SINAPI | PINTURA LÁTEX ACRÍLICA STANDARD, APLICAÇÃO MANUAL EM PAREDES, DUAS DEMÃO. AF_04/2023 | M2 | 158,00 | 10,53 | 12,90 | 2.038,20 |
| 3.6.2 | 100750 | SINAPI | PINTURA COM TINTA ALQUÍDICA DE ACABAMENTO (ESMALTE SINTÉTICO FOSCO) APLICADA A ROLO OU PINCEL SOBRE SUPERFÍCIES METÁLICAS (EXCETO PERFIL) EXECUTADO EM OBRA (POR DEMÃO). AF_01/2020 | M2 | 876,90 | 24,88 | 30,48 | 26.727,91 |
| 3.7 | EQUIPAMENTOS | | | | | | | |
| 3.7.1 | C005 | PRÓPRIA | CONJUNTO PARA FUTEBOL DE CAMPO COM PAR DE TRAVES OFICIAIS DE 5,00 X 2,20 M EM TUBO DE AÇO GALVANIZADO 4", PINTURA EM PRIMER COM TINTA ESMALTE SINTÉTICO E REDES DE POLIETILENO FIO 3 MM - FORNECIMENTO E INSTALAÇÃO | UND | 1,00 | 4.295,85 | 5.262,42 | 5.262,42 |
| 4 | MEIA QUADRA DE BASQUETE | | | | | | | |
| 4.1 | FUNDAÇÃO | | | | | | | |
| 4.1.1 | 97082 | SINAPI | ESCAVAÇÃO MANUAL DE VIGA DE BORDA PARA RADIER. AF_09/2021 | M3 | 10,50 | 63,04 | 77,22 | 810,81 |
| 4.1.2 | 97084 | SINAPI | COMPACTAÇÃO MECÂNICA DE SOLO PARA EXECUÇÃO DE RADIER, PISO DE CONCRETO OU LAJE SOBRE SOLO, COM COMPACTADOR DE SOLOS TIPO PLACA VIBRATÓRIA. AF_09/2021 | M2 | 30,00 | 0,69 | 0,85 | 25,50 |
| 4.1.3 | 95241 | SINAPI | LASTRO DE CONCRETO MAGRO, APLICADO EM PISOS, LAJES SOBRE SOLO OU RADIER, ESPESSURA DE 5 CM. AF_01/2024 | M2 | 18,00 | 45,22 | 55,39 | 997,02 |
| 4.1.4 | 89470 | SINAPI | ALVENARIA DE BLOCOS DE CONCRETO ESTRUTURAL 14X19X39 CM (ESPESSURA 14 CM), FBK = 4,5 MPA, UTILIZANDO COLHER DE PEDREIRO. AF_10/2022 | M2 | 24,00 | 90,14 | 110,42 | 2.650,08 |
| 4.2 | PAVIMENTAÇÃO | | | | | | | |
| 4.2.1 | 100576 | SINAPI | REGULARIZAÇÃO E COMPACTAÇÃO DE SUBLEITO DE SOLO PREDOMINANTEMENTE ARGILOSO, PARA OBRAS DE CONSTRUÇÃO DE PAVIMENTOS. AF_09/2024 | M2 | 221,00 | 2,84 | 3,48 | 769,08 |
| 4.2.2 | 95241 | SINAPI | LASTRO DE CONCRETO MAGRO, APLICADO EM PISOS, LAJES SOBRE SOLO OU RADIER, ESPESSURA DE 5 CM. AF_01/2024 | M2 | 221,00 | 45,22 | 55,39 | 12.241,19 |
| 4.2.3 | 94994 | SINAPI | EXECUÇÃO DE PASSEIO (CALÇADA) OU PISO DE CONCRETO COM CONCRETO MOLDADO IN LOCO, FEITO EM OBRA, ACABAMENTO CONVENCIONAL, ESPESSURA 8 CM, ARMADO. AF_08/2022 | M2 | 221,00 | 109,92 | 134,65 | 29.757,65 |
| 4.2.4 | COT010 | PRÓPRIA | PISO MODULAR EM POLIPROPILENO DE ALTO IMPACTO E RESISTÊNCIA, PROTEÇÃO UV, INCLUINDO DEMARCAÇÃO DA QUADRA COM TINTA À BASE DE PU - FORNECIMENTO E INSTALAÇÃO | UND | 1,00 | 133.870,75 | 148.596,53 | 148.596,53 |
| 4.3 | EQUIPAMENTOS | | | | | | | |
| 4.3.1 | C006 | PRÓPRIA | TABELA DE BASQUETE DE COMPENSADO NAVAL, COM AROS, REDES E ESTRUTURA EM TUBO GALVANIZADO - FORNECIMENTO E INSTALAÇÃO. | UND | 1,00 | 3.817,04 | 4.675,87 | 4.675,87 |
| 5 | PARQUINHO INFANTIL | | | | | | | |
| 5.1 | FUNDAÇÃO | | | | | | | |
| 5.1.1 | 97082 | SINAPI | ESCAVAÇÃO MANUAL DE VIGA DE BORDA PARA RADIER. AF_09/2021 | M3 | 8,75 | 63,04 | 77,22 | 675,68 |
| 5.1.2 | 97084 | SINAPI | COMPACTAÇÃO MECÂNICA DE SOLO PARA EXECUÇÃO DE RADIER, PISO DE CONCRETO OU LAJE SOBRE SOLO, COM COMPACTADOR DE SOLOS TIPO PLACA VIBRATÓRIA. AF_09/2021 | M2 | 25,00 | 0,69 | 0,85 | 21,25 |
| 5.1.3 | 95241 | SINAPI | LASTRO DE CONCRETO MAGRO, APLICADO EM PISOS, LAJES SOBRE SOLO OU RADIER, ESPESSURA DE 5 CM. AF_01/2024 | M2 | 15,00 | 45,22 | 55,39 | 830,85 |
| 5.1.4 | 89470 | SINAPI | ALVENARIA DE BLOCOS DE CONCRETO ESTRUTURAL 14X19X39 CM (ESPESSURA 14 CM), FBK = 4,5 MPA, UTILIZANDO COLHER DE PEDREIRO. AF_10/2022 | M2 | 20,00 | 90,14 | 110,42 | 2.208,40 |
| 5.2 | PAVIMENTAÇÃO | | | | | | | |
| 5.2.1 | 100576 | SINAPI | REGULARIZAÇÃO E COMPACTAÇÃO DE SUBLEITO DE SOLO PREDOMINANTEMENTE ARGILOSO, PARA OBRAS DE CONSTRUÇÃO DE PAVIMENTOS. AF_09/2024 | M2 | 142,84 | 2,84 | 3,48 | 497,08 |

BDI
DIFERENCIADO



PREFEITURA MUNICIPAL DE CORRENTE
PALÁCIO DOIS IRMÃOS
Avenida Manoel Lourenço Cavalcante, nº 600
Baixo Nova Corrente - Corrente - Piauí
CEP 64980-000 - CNPJ 06.554.237/0001-71
Fone: 89-3573-1908 - CEP 64980-000 - Corrente - Piauí
E-mail: governomunicipal@corrente.pi.gov.br

MUNICÍPIO DE CORRENTE - PI
CONSTRUÇÃO DO ESPAÇO ESPORTIVO COMUNITÁRIO, NO MUNICÍPIO DE CORRENTE/PI (NOVO PAC) - TIPO A - Nº 987348
PLANILHA ORÇAMENTÁRIA

| DATA BASE: SINAPI PI 09/2025, SEINFRA CE 28, ORSE SE 09/2025, SEM DESONERAÇÃO | | | | LEIS SOCIAIS (%): 113,33 | | | BDI DIF. (%): 11,00 | | |
|---|---------------------------------|---------|---|--------------------------|--------|----------------|---------------------|-------------|-------------------|
| ITEM | CODIGO | FONTE | DESCRIÇÃO | UNID. | QUANT. | P. UNIT. S/BDI | P. UNIT. C/BDI | TOTAL (R\$) | |
| 5.2.2 | 95241 | SINAPI | LASTRO DE CONCRETO MAGRO, APLICADO EM PISOS, LAJES SOBRE SOLO OU RADIEIS, ESPESSURA DE 5 CM. AF_01/2024 | M2 | 142,84 | 45,22 | 55,39 | 7.911,91 | |
| 5.2.3 | 87702 | SINAPI | CONTRAPISO EM ARGAMASSA TRAÇO 1:4 (CIMENTO E AREIA), PREPARO MANUAL, APLICADO EM ÁREAS SECAS SOBRE LAJE, NÃO ADERIDO, ACABAMENTO NÃO REFORÇADO, ESPESSURA 6CM. AF_07/2021 | M2 | 142,84 | 65,74 | 80,53 | 11.502,91 | |
| 5.2.4 | C2901 | SEINFRA | PISO DE BORRACHA ANTI-DERRAPANTE (COLOCADO) | M2 | 142,84 | 216,17 | 264,81 | 37.825,46 | |
| 5.3 | EQUIPAMENTOS | | | | | | | | 58.246,20 |
| 5.3.1 | COT001 | PRÓPRIA | PAREDE ESCALADA (2,00 X 1,80)M EM MADEIRA PINUS OU EUCALIPTO TRATADO, COM ACABAMENTO EM VERNIZ FOSCO, REF. MODELO M111 DA LÚDICO PARQUES OU SIMILAR - FORNECIMENTO E MONTAGEM | UND | 2,00 | 5.847,54 | 6.490,77 | 12.981,54 | BDI DIFERENCIADO |
| 5.3.2 | COT002 | PRÓPRIA | GANGORRA DUPLA (3,00 X 2,50)M EM MADEIRA PINUS OU EUCALIPTO TRATADO, COM ACABAMENTO EM VERNIZ FOSCO, REF. MODELO M128 DA LÚDICO PARQUES OU SIMILAR - FORNECIMENTO E MONTAGEM | UND | 1,00 | 3.693,19 | 4.099,44 | 4.099,44 | BDI DIFERENCIADO |
| 5.3.3 | COT003 | PRÓPRIA | BRINQUEDO (4,00 X 5,00)M EM MADEIRA PINUS OU EUCALIPTO TRATADO, COM ACABAMENTO EM VERNIZ FOSCO, CONTENDO 1 CASINHA, 1 RAMPA DE ACESSO, 1 ESCORREGADOR, 1 ESCADA DE MARINHEIRO E 2 BALANÇOS, REF. MODELO M220 DA LÚDICO PARQUES OU SIMILAR | UND | 1,00 | 24.621,24 | 27.329,58 | 27.329,58 | BDI DIFERENCIADO |
| 5.3.4 | COT006 | PRÓPRIA | BALANÇO DUPLA (1,50 X 3,00)M EM MADEIRA PINUS OU EUCALIPTO TRATADO, COM ACABAMENTO EM VERNIZ FOSCO, REF. MODELO M117 DA LÚDICO PARQUES OU SIMILAR - FORNECIMENTO E MONTAGEM | UND | 1,00 | 2.769,89 | 3.074,58 | 3.074,58 | BDI DIFERENCIADO |
| 5.3.5 | COT004 | PRÓPRIA | BANCO FIXO (0,70 X 1,50)M EM MADEIRA PINUS OU EUCALIPTO TRATADO, COM ACABAMENTO EM VERNIZ FOSCO, REF. MODELO M312 DA LÚDICO PARQUES OU SIMILAR - FORNECIMENTO E MONTAGEM | UND | 6,00 | 1.461,89 | 1.622,70 | 9.736,20 | BDI DIFERENCIADO |
| 5.3.6 | COT005 | PRÓPRIA | CESTO DE LIXO (0,60 X 0,60)M EM MADEIRA PINUS OU EUCALIPTO TRATADO, COM ACABAMENTO EM VERNIZ FOSCO, REF. MODELO M313 DA LÚDICO PARQUES OU SIMILAR - FORNECIMENTO E MONTAGEM | UND | 1,00 | 923,30 | 1.024,86 | 1.024,86 | BDI DIFERENCIADO |
| 6 | PISTA DE CAMINHADA | | | | | | | | 169.009,24 |
| 6.1 | PAVIMENTAÇÃO | | | | | | | | 118.728,39 |
| 6.1.1 | 100576 | SINAPI | REGULARIZAÇÃO E COMPACTAÇÃO DE SUBLEITO DE SOLO PREDOMINANTEMENTE ARGILOSO, PARA OBRAS DE CONSTRUÇÃO DE PAVIMENTOS. AF_09/2024 | M2 | 613,52 | 2,84 | 3,48 | 2.135,05 | |
| 6.1.2 | 95241 | SINAPI | LASTRO DE CONCRETO MAGRO, APLICADO EM PISOS, LAJES SOBRE SOLO OU RADIEIS, ESPESSURA DE 5 CM. AF_01/2024 | M2 | 613,52 | 45,22 | 55,39 | 33.982,87 | |
| 6.1.3 | 94994 | SINAPI | EXECUÇÃO DE PASSEIO (CALÇADA) OU PISO DE CONCRETO COM CONCRETO MOLDADO IN LOCO, FEITO EM OBRA, ACABAMENTO CONVENCIONAL, ESPESSURA 8 CM, ARMADO. AF_08/2022 | M2 | 613,52 | 109,92 | 134,65 | 82.610,47 | |
| 6.2 | PINTURA | | | | | | | | 50.280,85 |
| 6.2.1 | 102494 | SINAPI | PINTURA DE PISO COM TINTA EPÓXI, APLICAÇÃO MANUAL, 2 DEMÃOS, INCLUSO PRIMER EPÓXI. AF_05/2021 | M2 | 613,52 | 63,21 | 77,43 | 47.504,85 | |
| 6.2.2 | 102506 | SINAPI | PINTURA DE DEMARCAÇÃO DE QUADRA POLIESPORTIVA COM TINTA EPÓXI, E = 5 CM, APLICAÇÃO MANUAL. AF_05/2021 | M | 204,72 | 11,07 | 13,56 | 2.776,00 | |
| 7 | IMPLANTAÇÃO GERAL | | | | | | | | 259.809,59 |
| 7.1 | PAVIMENTAÇÃO | | | | | | | | 44.625,70 |
| 7.1.1 | 100576 | SINAPI | REGULARIZAÇÃO E COMPACTAÇÃO DE SUBLEITO DE SOLO PREDOMINANTEMENTE ARGILOSO, PARA OBRAS DE CONSTRUÇÃO DE PAVIMENTOS. AF_09/2024 | M2 | 214,22 | 2,84 | 3,48 | 745,49 | |
| 7.1.2 | 95241 | SINAPI | LASTRO DE CONCRETO MAGRO, APLICADO EM PISOS, LAJES SOBRE SOLO OU RADIEIS, ESPESSURA DE 5 CM. AF_01/2024 | M2 | 214,22 | 45,22 | 55,39 | 11.865,65 | |
| 7.1.3 | C008 | PRÓPRIA | EXECUÇÃO DE PASSEIO (CALÇADA) OU PISO DE CONCRETO COM CONCRETO MOLDADO IN LOCO, FEITO EM OBRA, ACABAMENTO CONVENCIONAL, ESPESSURA 6 CM | M2 | 214,22 | 61,49 | 75,33 | 16.137,19 | |
| 7.1.4 | 94279 | SINAPI | ASSENTAMENTO DE GUIA (MEIO-FIO) EM TRECHO RETO, CONFECCIONADA EM CONCRETO PRÉ-FABRICADO, DIMENSÕES 39X6,5X6,5X19 CM (COMPRIMENTO X BASE INFERIOR X BASE SUPERIOR X ALTURA), PARA DELIMITAÇÃO DE JARDINS, PRAÇAS OU PASSEIOS. AF_01/2024 | M | 167,30 | 39,76 | 48,71 | 8.149,18 | |
| 7.1.5 | 103946 | SINAPI | PLANTIO DE GRAMA ESMERALDA OU SÃO CARLOS OU CURITIBANA, EM PLACAS. AF_07/2024 | M2 | 291,85 | 21,62 | 26,48 | 7.728,19 | |
| 7.2 | URBANIZAÇÃO E PAISAGISMO | | | | | | | | 60.973,09 |
| 7.2.1 | COT004 | PRÓPRIA | BANCO FIXO (0,70 X 1,50)M EM MADEIRA PINUS OU EUCALIPTO TRATADO, COM ACABAMENTO EM VERNIZ FOSCO, REF. MODELO M312 DA LÚDICO PARQUES OU SIMILAR - FORNECIMENTO E MONTAGEM | UND | 4,00 | 1.461,89 | 1.622,70 | 6.490,80 | BDI DIFERENCIADO |
| 7.2.2 | COT005 | PRÓPRIA | CESTO DE LIXO (0,60 X 0,60)M EM MADEIRA PINUS OU EUCALIPTO TRATADO, COM ACABAMENTO EM VERNIZ FOSCO, REF. MODELO M313 DA LÚDICO PARQUES OU SIMILAR - FORNECIMENTO E MONTAGEM | UND | 16,00 | 923,30 | 1.024,86 | 16.397,76 | BDI DIFERENCIADO |
| 7.2.3 | COT007 | PRÓPRIA | MESA PARA JOGOS (1,00 X 1,00)M COM 4 BANCOS (0,30 X 0,30)M EM MADEIRA PINUS OU EUCALIPTO TRATADO, COM ACABAMENTO EM VERNIZ FOSCO, REF. MODELO M314 DA LÚDICO PARQUES OU SIMILAR - FORNECIMENTO E MONTAGEM | UND | 4,00 | 3.385,42 | 3.757,82 | 15.031,28 | BDI DIFERENCIADO |
| 7.2.4 | COT008 | PRÓPRIA | CONJUNTO MESA (1,00 X 2,00)M E 2 BANCOS (0,30 X 2,00)M EM MADEIRA PINUS OU EUCALIPTO TRATADO, COM ACABAMENTO EM VERNIZ FOSCO, REF. MODELO M315 DA LÚDICO PARQUES OU SIMILAR - FORNECIMENTO E MONTAGEM | UND | 2,00 | 5.847,54 | 6.490,77 | 12.981,54 | BDI DIFERENCIADO |
| 7.2.5 | 103315 | SINAPI | INSTALAÇÃO DE PERGOLADO DE MADEIRA, EM MAÇARANDUBA, ANGELIM OU EQUIVALENTE DA REGIÃO, FIXADO COM CONCRETO SOBRE SOLO. AF_11/2021 | M2 | 11,75 | 207,62 | 254,33 | 2.988,38 | |
| 7.2.6 | 98509 | SINAPI | PLANTIO DE ARBUSTO OU CERCA VIVA. AF_07/2024 | UN | 40,00 | 72,67 | 89,02 | 3.560,80 | |
| 7.2.7 | 98510 | SINAPI | PLANTIO DE ÁRVORE ORNAMENTAL COM ALTURA DE MUDA MENOR OU IGUAL A 2,00 M. AF_07/2024 | UN | 20,00 | 112,81 | 138,19 | 2.763,80 | |
| 7.2.8 | 98511 | SINAPI | PLANTIO DE ÁRVORE ORNAMENTAL COM ALTURA DE MUDA MAIOR QUE 2,00 M E MENOR OU IGUAL A 4,00 M. AF_07/2024 | UN | 3,00 | 206,46 | 252,91 | 758,73 | |
| 7.3 | INSTALAÇÕES ELÉTRICAS | | | | | | | | 87.029,78 |
| 7.3.1 | C011 | PRÓPRIA | ELETRODUTO RÍGIDO SOLDÁVEL, PVC, DN 32 MM (1"), APARENTE - FORNECIMENTO E INSTALAÇÃO | M | 6,00 | 26,95 | 33,01 | 198,06 | |
| 7.3.2 | C012 | PRÓPRIA | ELETRODUTO FLEXÍVEL CORRUGADO, PEAD, DN 50 (1 1/2"), PARA REDE ENTERRADA DE DISTRIBUIÇÃO DE ENERGIA ELÉTRICA - FORNECIMENTO E INSTALAÇÃO | M | 70,00 | 11,98 | 14,68 | 1.027,60 | |
| 7.3.3 | C013 | PRÓPRIA | ELETRODUTO FLEXÍVEL CORRUGADO, PEAD, DN 63 (2"), PARA REDE ENTERRADA DE DISTRIBUIÇÃO DE ENERGIA ELÉTRICA - FORNECIMENTO E INSTALAÇÃO | M | 180,00 | 17,09 | 20,94 | 3.769,20 | |
| 7.3.4 | C014 | PRÓPRIA | ELETRODUTO RÍGIDO ROSCÁVEL, PVC, DN 32 MM (1"), APARENTE - FORNECIMENTO E INSTALAÇÃO | M | 120,00 | 30,55 | 37,42 | 4.490,40 | |
| 7.3.5 | C015 | PRÓPRIA | CURVA LONGA 90 GRAUS PARA ELETRODUTO, PVC, ROSCÁVEL, DN 32 MM (1") - FORNECIMENTO E INSTALAÇÃO | UND | 14,00 | 21,56 | 26,41 | 369,74 | |
| 7.3.6 | C016 | PRÓPRIA | CABO DE COBRE FLEXÍVEL ISOLADO, 2,5 MM², ANTI-CHAMA 0,6/1,0 KV - FORNECIMENTO E INSTALAÇÃO | M | 165,00 | 5,31 | 6,50 | 1.072,50 | |
| 7.3.7 | C017 | PRÓPRIA | CABO DE COBRE FLEXÍVEL ISOLADO, 4 MM², ANTI-CHAMA 0,6/1,0 KV - FORNECIMENTO E INSTALAÇÃO | M | 700,00 | 7,82 | 9,58 | 6.706,00 | |
| 7.3.8 | C018 | PRÓPRIA | CABO DE COBRE FLEXÍVEL ISOLADO, 6 MM², ANTI-CHAMA 0,6/1,0 KV - FORNECIMENTO E INSTALAÇÃO | M | 340,00 | 11,08 | 13,57 | 4.613,80 | |
| 7.3.9 | C019 | PRÓPRIA | CABO DE COBRE FLEXÍVEL ISOLADO, 10 MM², ANTI-CHAMA 0,6/1,0 KV - FORNECIMENTO E INSTALAÇÃO | M | 870,00 | 17,73 | 21,72 | 18.896,40 | |
| 7.3.10 | C020 | PRÓPRIA | CABO DE COBRE FLEXÍVEL ISOLADO, 16 MM², ANTI-CHAMA 0,6/1,0 KV - FORNECIMENTO E INSTALAÇÃO | M | 20,00 | 27,86 | 34,13 | 682,60 | |
| 7.3.11 | C021 | PRÓPRIA | CONDULETE DE ALUMÍNIO, TIPO C, PARA ELETRODUTO DE PVC DN 32 MM (1"), APARENTE - FORNECIMENTO E INSTALAÇÃO | UND | 5,00 | 34,55 | 42,32 | 211,60 | |
| 7.3.12 | C022 | PRÓPRIA | CONDULETE DE ALUMÍNIO, TIPO E, PARA ELETRODUTO DE PVC DN 32 MM (1"), APARENTE - FORNECIMENTO E INSTALAÇÃO | UND | 8,00 | 32,42 | 39,71 | 317,68 | |
| 7.3.13 | C023 | PRÓPRIA | CONDULETE DE ALUMÍNIO, TIPO T, PARA ELETRODUTO DE PVC DN 32 MM (1"), APARENTE - FORNECIMENTO E INSTALAÇÃO | UND | 2,00 | 45,91 | 56,24 | 112,48 | |



PREFEITURA MUNICIPAL DE CORRENTE
PALÁCIO DOIS IRMÃOS
Avenida Manoel Lourenço Cavalcante, nº 600
Baixo Nova Corrente – Corrente – Piauí
CEP 64980-000 – CNPJ 06.554.237/0001-71
Fone: 89-3573-1908 – CEP 64980-000 - Corrente – Piauí
E-mail: governomunicipaldocorrente@gmail.com

MUNICÍPIO DE CORRENTE - PI
CONSTRUÇÃO DO ESPAÇO ESPORTIVO COMUNITÁRIO, NO MUNICÍPIO DE CORRENTE/PI (NOVO PAC) - TIPO A - Nº 987348
PLANILHA ORÇAMENTÁRIA

| DATA BASE: SINAPI PI 09/2025, SEINFRA CE 28, ORSE SE 09/2025, SEM DESONERAÇÃO | | | LEIS SOCIAIS (%): 113,33 | | | BDI DIF. (%): 11,00 | | |
|---|--------------------------------|---------|---|-------|----------|---------------------|----------------|---------------------|
| ITEM | CÓDIGO | FONTE | DESCRIÇÃO | UNID. | QUANT. | P. UNIT. S/BDI | P. UNIT. C/BDI | TOTAL (R\$) |
| 7.3.14 | C024 | PRÓPRIA | ENTRADA DE ENERGIA ELÉTRICA, AÉREA, TRIFÁSICA, COM CAIXA DE SOBREPOR, CABO DE 16 MM2 E DISJUNTOR DIN 70A (NÃO INCLUSO O POSTE DE CONCRETO) | UND | 1,00 | 4.176,57 | 5.116,30 | 5.116,30 |
| 7.3.15 | C025 | PRÓPRIA | QUADRO DE DISTRIBUIÇÃO DE ENERGIA EM CHAPA DE AÇO GALVANIZADO, DE EMBUTIR, COM BARRAMENTO TRIFÁSICO, PARA 18 DISJUNTORES DIN 100A - FORNECIMENTO E INSTALAÇÃO | UND | 1,00 | 560,36 | 686,44 | 686,44 |
| 7.3.16 | C026 | PRÓPRIA | DISJUNTOR MONOPOLAR TIPO DIN, CORRENTE NOMINAL DE 16A - FORNECIMENTO E INSTALAÇÃO | UND | 4,00 | 12,12 | 14,85 | 59,40 |
| 7.3.17 | C027 | PRÓPRIA | DISJUNTOR MONOPOLAR TIPO DIN, CORRENTE NOMINAL DE 20A - FORNECIMENTO E INSTALAÇÃO | UND | 1,00 | 13,51 | 16,55 | 16,55 |
| 7.3.18 | C028 | PRÓPRIA | DISJUNTOR TRIPOLAR TIPO DIN, CORRENTE NOMINAL DE 25A - FORNECIMENTO E INSTALAÇÃO | UND | 1,00 | 73,91 | 90,54 | 90,54 |
| 7.3.19 | C029 | PRÓPRIA | DISPOSITIVO DE PROTEÇÃO CONTRA SURTO 45 KA, 175 V, TIPO AC - FORNECIMENTO E INSTALAÇÃO | UND | 4,00 | 105,45 | 129,18 | 516,72 |
| 7.3.20 | C030 | PRÓPRIA | CORDOALHA DE COBRE NU 50 MM², NÃO ENTERRADA, COM ISOLADOR - FORNECIMENTO E INSTALAÇÃO | M | 15,00 | 96,35 | 118,03 | 1.770,45 |
| 7.3.21 | C031 | PRÓPRIA | HASTE DE ATERRAMENTO, DIÂMETRO 3/4", COM 3 METROS - FORNECIMENTO E INSTALAÇÃO | UND | 5,00 | 149,49 | 183,13 | 915,65 |
| 7.3.22 | 98111 | SINAPI | CAIXA DE INSPEÇÃO PARA ATERRAMENTO, CIRCULAR, EM POLIETILENO, DIÂMETRO INTERNO = 0,3 M. AF_12/2020 | UN | 5,00 | 51,68 | 63,31 | 316,55 |
| 7.3.23 | C032 | PRÓPRIA | RELÉ FOTOELÉTRICO PARA COMANDO DE ILUMINAÇÃO EXTERNA 1800 W - FORNECIMENTO E INSTALAÇÃO | UND | 8,00 | 36,04 | 44,15 | 353,20 |
| 7.3.24 | C033 | PRÓPRIA | REFLETOR EM ALUMÍNIO, DE SUPORTE E ALÇA, COM LÂMPADA EM LED 100W DE POTÊNCIA - FORNECIMENTO E INSTALAÇÃO | UND | 13,00 | 73,39 | 89,90 | 1.168,70 |
| 7.3.25 | 97886 | SINAPI | CAIXA ENTERRADA ELÉTRICA RETANGULAR, EM ALVENARIA COM TIJOLOS CERÂMICOS MACIÇOS, FUNDO COM BRITA, DIMENSÕES INTERNAS: 0,3X0,3X0,3 M. AF_12/2020 | UN | 17,00 | 180,72 | 221,38 | 3.763,46 |
| 7.3.26 | C34 | PRÓPRIA | POSTE EM CONCRETO ARMADO SEÇÃO CIRCULAR 200/10, TIPO C-14 COM 3 REFLETORES EM LED 200W FIXADOS EM CRUZETA DE CONCRETO - FORNECIMENTO E INSTALAÇÃO | UND | 6,00 | 2.883,26 | 3.531,99 | 21.191,94 |
| 7.3.27 | C035 | PRÓPRIA | POSTE EM CONCRETO ARMADO SEÇÃO CIRCULAR 200/10, TIPO C-14 COM 6 REFLETORES EM LED 200W FIXADOS EM CRUZETA DE CONCRETO - FORNECIMENTO E INSTALAÇÃO | UND | 2,00 | 3.508,50 | 4.297,91 | 8.595,82 |
| 7.4 | INSTALAÇÕES HIDRÁULICAS | | | | | | | 2.397,06 |
| 7.4.1 | 89356 | SINAPI | TUBO, PVC, SOLDÁVEL, DE 25MM, INSTALADO EM RAMAL OU SUB-RAMAL DE ÁGUA - FORNECIMENTO E INSTALAÇÃO. AF_06/2022 | M | 30,00 | 23,06 | 28,25 | 847,50 |
| 7.4.2 | 89357 | SINAPI | TUBO, PVC, SOLDÁVEL, DE 32MM, INSTALADO EM RAMAL OU SUB-RAMAL DE ÁGUA - FORNECIMENTO E INSTALAÇÃO. AF_06/2022 | M | 30,00 | 31,80 | 38,96 | 1.168,80 |
| 7.4.3 | 89362 | SINAPI | JOELHO 90 GRAUS, PVC, SOLDÁVEL, DN 25MM, INSTALADO EM RAMAL OU SUB-RAMAL DE ÁGUA - FORNECIMENTO E INSTALAÇÃO. AF_06/2022 | UN | 3,00 | 9,29 | 11,38 | 34,14 |
| 7.4.4 | 89366 | SINAPI | JOELHO 90 GRAUS COM BUCHA DE LATÃO, PVC, SOLDÁVEL, DN 25MM, X 3/4 INSTALADO EM RAMAL OU SUB-RAMAL DE ÁGUA - FORNECIMENTO E INSTALAÇÃO. AF_06/2022 | UN | 3,00 | 16,13 | 19,76 | 59,28 |
| 7.4.5 | 89364 | SINAPI | CURVA 90 GRAUS, PVC, SOLDÁVEL, DN 25MM, INSTALADO EM RAMAL OU SUB-RAMAL DE ÁGUA - FORNECIMENTO E INSTALAÇÃO. AF_06/2022 | UN | 1,00 | 11,60 | 14,21 | 14,21 |
| 7.4.6 | 89400 | SINAPI | TÊ DE REDUÇÃO, PVC, SOLDÁVEL, DN 32MM X 25MM, INSTALADO EM RAMAL OU SUB-RAMAL DE ÁGUA - FORNECIMENTO E INSTALAÇÃO. AF_06/2022 | UN | 1,00 | 19,70 | 24,13 | 24,13 |
| 7.4.7 | 89380 | SINAPI | LUVA DE REDUÇÃO, PVC, SOLDÁVEL, DN 32MM X 25MM, INSTALADO EM RAMAL OU SUB-RAMAL DE ÁGUA - FORNECIMENTO E INSTALAÇÃO. AF_06/2022 | UN | 2,00 | 9,94 | 12,18 | 24,36 |
| 7.4.8 | 86913 | SINAPI | TORNEIRA CROMADA 1/2" OU 3/4" PARA TANQUE, PADRÃO POPULAR - FORNECIMENTO E INSTALAÇÃO. AF_01/2020 | UN | 3,00 | 61,13 | 74,88 | 224,64 |
| 7.5 | DRENAGEM | | | | | | | 50.338,96 |
| 7.5.1 | 89512 | SINAPI | TUBO PVC, SÉRIE R, ÁGUA PLUVIAL, DN 100 MM, FORNECIDO E INSTALADO EM RAMAL DE ENCAMINHAMENTO. AF_06/2022 | M | 48,00 | 47,63 | 58,35 | 2.800,80 |
| 7.5.2 | 102711 | SINAPI | JUNÇÃO DUPLA DE PVC, SÉRIE NORMAL, PARA ESGOTO PREDIAL, DN 100 X 100 X 100 MM, INSTALADA EM DRENO - FORNECIMENTO E INSTALAÇÃO. AF_07/2021 | UN | 8,00 | 75,85 | 92,92 | 743,36 |
| 7.5.3 | C009 | PRÓPRIA | CAIXA ENTERRADA RETANGULAR, EM ALVENARIA COM BLOCOS DE CONCRETO, TAMPAS EM CONCRETO COM GRELHA, DIMENSÕES INTERNAS: 0,8X0,6X0,5 M PARA REDE DE DRENAGEM | UND | 2,00 | 854,53 | 1.046,80 | 2.093,60 |
| 7.5.4 | C010 | PRÓPRIA | DRENO ESPINHA DE PEIXE (SEÇÃO 0,40 X 0,20 M), COM TUBO DE PEAD CORRUGADO PERFURADO, DN 100 MM, ENCHIMENTO COM BRITA, ENVOLVIDO COM MANTA GEOTÊXTIL, INCLUSIVE CONEXÕES | M | 360,00 | 101,36 | 124,17 | 44.701,20 |
| 7.6 | SERVIÇOS COMPLEMENTARES | | | | | | | 14.445,00 |
| 7.6.1 | 100984 | SINAPI | CARGA, MANOBRA E DESCARGA DE ENTULHO EM CAMINHÃO BASCULANTE 18 M³ - CARGA COM ESCAVADEIRA HIDRÁULICA (CAÇAMBA DE 0,80 M³ / 111 HP) E DESCARGA LIVRE (UNIDADE: M3). AF_07/2020 | M3 | 450,00 | 8,57 | 10,50 | 4.725,00 |
| 7.6.2 | 95877 | SINAPI | TRANSPORTE COM CAMINHÃO BASCULANTE DE 18 M³, EM VIA URBANA PAVIMENTADA, DMT ATÉ 30 KM (UNIDADE: M3XKM). AF_07/2020 | M3XKM | 4.500,00 | 1,76 | 2,16 | 9.720,00 |
| 8 | ADM LOCAL DA OBRA | | | | | | | 32.935,36 |
| 8.1 | ADMTIPOA | PRÓPRIA | ADMINISTRAÇÃO LOCAL DA OBRA - ESPAÇO ESPORTIVO COMUNITÁRIO - TIPO A - PAC | MÊS | 4,00 | 6.721,50 | 8.233,84 | 32.935,36 |
| TOTAL | | | | | | | | 1.504.310,07 |



PREFEITURA MUNICIPAL DE CORRENTE
PALÁCIO DOIS IRMÃOS
Avenida Manoel Lourenço Cavalcante, nº 600
Bairro Nova Corrente – Corrente – Piauí
CEP 64980-000 – CNPJ 06.554.257/0001-71
Fone: 89-3573-1908 – CEP 64980-000 - Corrente – Piauí
E-mail: govemunicipalpcorrente@gmail.com

MUNICÍPIO DE CORRENTE - PI
CONSTRUÇÃO DO ESPAÇO ESPORTIVO COMUNITÁRIO, NO MUNICÍPIO DE CORRENTE/PI (NOVO PAC) - TIPO A - N° 987348
MEMÓRIA DE CÁLCULO

| DATA BASE: SINAPI 09/2025, SEINFRA CE 28, ORSE SE 09/2025, SEM DESONERAÇÃO | | | | | | | | | | | LEIS SOCIAIS (%): 113,33 | | BDI DIF. (%): 11,00 | |
|--|--------------------------------|---------|---|-------|--------|-------|-----------|-----------|----------|-----------|--------------------------|---------|---------------------|--|
| ITEM | CÓDIGO | FONTE | DESCRIÇÃO | UNID. | QUANT. | COEF. | COMP. (m) | LARG. (m) | ALT. (m) | ÁREA (m2) | VOL. (m3) | PARCIAL | TOTAL | |
| 3.3.4 | 96555 | SINAPI | CONCRETAGEM DE BLOCO DE COIROAMENTO OU VIGA BALDRAME, FCK 30 MPA, COM USO DE JERICA - LANÇAMENTO, ADENSAMENTO E ACABAMENTO. AF_01/2024 | M3 | | | | | | | | | 5,95 | |
| 3.3.4.1 | PROJETO PADRÃO | | | | 1,00 | | | | | | 5,95 | 5,95 | | |
| 3.3.5 | C007 | PRÓPRIA | ESTACA BROCA DE CONCRETO (0,20 X 0,20) M, ESCAVAÇÃO MANUAL, COM TUBO DE AÇO GALVANIZADO DE 2" | M | | | | | | | | | 58,00 | |
| 3.3.5.1 | PROJETO PADRÃO | | | | 1,00 | | 58,00 | | | | | 58,00 | | |
| 3.4 | ALVENARIA E FECHAMENTO | | | | | | | | | | | | | |
| 3.4.1 | 103325 | SINAPI | ALVENARIA DE VEDAÇÃO DE BLOCOS CERÂMICOS FURADOS NA VERTICAL DE 14X19X39 CM (ESPESSURA 14 CM) E ARGAMASSA DE ASSENTAMENTO COM PREPARO MANUAL. AF_12/2021 | M2 | | | | | | | | | 79,00 | |
| 3.4.1.1 | PROJETO PADRÃO | | | | 1,00 | | | | | 79,00 | | 79,00 | | |
| 3.4.2 | 102363 | SINAPI | ALAMBRADO PARA QUADRA POLIESPORTIVA, ESTRUTURADO POR TUBOS DE AÇO GALVANIZADO, (MONTANTES COM DIÂMETRO 2", TRAVESSAS E ESCORAS COM DIÂMETRO 1 ½"), COM TELA DE ARAME GALVANIZADO, FIO 12 BWG E MALHA QUADRADA 5X5CM (EXCETO MURETA). AF_03/2021 | M2 | | | | | | | | | 876,90 | |
| 3.4.2.1 | PROJETO PADRÃO | | | | 1,00 | | | | | 876,90 | | 876,90 | | |
| 3.5 | REVESTIMENTO | | | | | | | | | | | | | |
| 3.5.1 | 87878 | SINAPI | CHAPISCO APLICADO EM ALVENARIAS E ESTRUTURAS DE CONCRETO INTERNAS, COM COLHER DE PEDREIRO. ARGAMASSA TRAÇO 1:3 COM PREPARO MANUAL. AF_10/2022 | M2 | | | | | | | | | 158,00 | |
| 3.5.1.1 | PROJETO PADRÃO | | | | 1,00 | | | | | 158,00 | | 158,00 | | |
| 3.5.2 | 87530 | SINAPI | MASSA ÚNICA, EM ARGAMASSA TRAÇO 1:2:8, PREPARO MANUAL, APLICADA MANUALMENTE EM PAREDES INTERNAS DE AMBIENTES COM ÁREA ENTRE 5M² E 10M², E = 17,5MM, COM TALISCAS. AF_03/2024 | M2 | | | | | | | | | 158,00 | |
| 3.5.2.1 | PROJETO PADRÃO | | | | 1,00 | | | | | 158,00 | | 158,00 | | |
| 3.6 | PINTURA | | | | | | | | | | | | | |
| 3.6.1 | 104642 | SINAPI | PINTURA LÁTEX ACRÍLICA STANDARD, APLICAÇÃO MANUAL EM PAREDES, DUAS DEMÃOS. AF_04/2023 | M2 | | | | | | | | | 158,00 | |
| 3.6.1.1 | PROJETO PADRÃO | | | | 1,00 | | | | | 158,00 | | 158,00 | | |
| 3.6.2 | 100750 | SINAPI | PINTURA COM TINTA ALQUÍDICA DE ACABAMENTO (ESMALTE SINTÉTICO FOSCO) APLICADA A ROLO OU PINCEL SOBRE SUPERFÍCIES METÁLICAS (EXCETO PERFIL) EXECUTADO EM OBRA (POR DEMÃO). AF_01/2020 | M2 | | | | | | | | | 876,90 | |
| 3.6.2.1 | PROJETO PADRÃO | | | | 1,00 | | | | | 876,90 | | 876,90 | | |
| 3.7 | EQUIPAMENTOS | | | | | | | | | | | | | |
| 3.7.1 | C005 | PRÓPRIA | CONJUNTO PARA FUTEBOL DE CAMPO COM PAR DE TRAVES OFICIAIS DE 5,00 X 2,20 M EM TUBO DE AÇO GALVANIZADO 4", PINTURA EM PRIMER COM TINTA ESMALTE SINTETICO E REDES DE POLIETILENO FIO 3 MM - FORNECIMENTO E INSTALAÇÃO | UND | | | | | | | | | 1,00 | |
| 3.7.1.1 | PROJETO PADRÃO | | | | 1,00 | | | | | | | 1,00 | | |
| 4 | MEIA QUADRA DE BASQUETE | | | | | | | | | | | | | |
| 4.1 | FUNDAÇÃO | | | | | | | | | | | | | |
| 4.1.1 | 97082 | SINAPI | ESCAVAÇÃO MANUAL DE VIGA DE BORDA PARA RADIER. AF_09/2021 | M3 | | | | | | | | | 10,50 | |
| 4.1.1.1 | PROJETO PADRÃO | | | | 1,00 | | | | | | 10,50 | 10,50 | | |
| 4.1.2 | 97084 | SINAPI | COMPACTAÇÃO MECÂNICA DE SOLO PARA EXECUÇÃO DE RADIER, PISO DE CONCRETO OU LAJE SOBRE SOLO, COM COMPACTADOR DE SOLOS TIPO PLACA VIBRATÓRIA. AF_09/2021 | M2 | | | | | | | | | 30,00 | |
| 4.1.2.1 | PROJETO PADRÃO | | | | 1,00 | | | | | 30,00 | | 30,00 | | |
| 4.1.3 | 95241 | SINAPI | LASTRO DE CONCRETO MAGRO, APLICADO EM PISOS, LAJES SOBRE SOLO OU RADIERS, ESPESSURA DE 5 CM. AF_01/2024 | M2 | | | | | | | | | 18,00 | |
| 4.1.3.1 | PROJETO PADRÃO | | | | 1,00 | | | | | 18,00 | | 18,00 | | |
| 4.1.4 | 89470 | SINAPI | ALVENARIA DE BLOCOS DE CONCRETO ESTRUTURAL 14X19X39 CM (ESPESSURA 14 CM), FBK = 4,5 MPA, UTILIZANDO COLHER DE PEDREIRO. AF_10/2022 | M2 | | | | | | | | | 24,00 | |
| 4.1.4.1 | PROJETO PADRÃO | | | | 1,00 | | | | | 24,00 | | 24,00 | | |
| 4.2 | PAVIMENTAÇÃO | | | | | | | | | | | | | |



PREFEITURA MUNICIPAL DE CORRENTE
PALÁCIO DOIS IRMÃOS
Avenida Manoel Lourenço Cavalcante, nº 600
Bairro Nova Corrente – Corrente – Piauí
CEP 64980-000 – CNPJ 06.554.257/0001-71
Fone: 89-3573-1908 – CEP 64980-000 - Corrente – Piauí
E-mail: governomunicipaldocorrente@gmail.com

MUNICÍPIO DE CORRENTE - PI
CONSTRUÇÃO DO ESPAÇO ESPORTIVO COMUNITÁRIO, NO MUNICÍPIO DE CORRENTE/PI (NOVO PAC) - TIPO A - N° 987348
MEMÓRIA DE CÁLCULO

| DATA BASE: SINAPI PI 09/2025, SEINFRA CE 28, ORSE SE 09/2025, SEM DESONERAÇÃO | | | | | | | | | | | LEIS SOCIAIS (%): 113,33 | | BDI DIF. (%): 11,00 | |
|---|--------------------------------|---------|--|-------|--------|-------|-----------|-----------|----------|-----------|--------------------------|---------|---------------------|--|
| ITEM | CÓDIGO | FONTE | DESCRIÇÃO | UNID. | QUANT. | COEF. | COMP. (m) | LARG. (m) | ALT. (m) | ÁREA (m2) | VOL. (m3) | PARCIAL | TOTAL | |
| 7.3.25 | 97886 | SINAPI | CAIXA ENTERRADA ELÉTRICA RETANGULAR, EM ALVENARIA COM TIJOLOS CERÂMICOS MACIÇOS, FUNDO COM BRITA, DIMENSÕES INTERNAS: 0,3X0,3X0,3 M. AF_12/2020 | UN | | | | | | | | | 17,00 | |
| 7.3.25.1 | PROJETO PADRÃO | | | | | 17,00 | | | | | | 17,00 | | |
| 7.3.26 | C34 | PRÓPRIA | POSTE EM CONCRETO ARMADO SEÇÃO CIRCULAR 200/10, TIPO C-14 COM 3 REFLETORES EM LED 200W FIXADOS EM CRUZETA DE CONCRETO - FORNECIMENTO E INSTALAÇÃO | UND | | | | | | | | | 6,00 | |
| 7.3.26.1 | PROJETO PADRÃO | | | | | 6,00 | | | | | | 6,00 | | |
| 7.3.27 | C035 | PRÓPRIA | POSTE EM CONCRETO ARMADO SEÇÃO CIRCULAR 200/10, TIPO C-14 COM 6 REFLETORES EM LED 200W FIXADOS EM CRUZETA DE CONCRETO - FORNECIMENTO E INSTALAÇÃO | UND | | | | | | | | | 2,00 | |
| 7.3.27.1 | PROJETO PADRÃO | | | | | 2,00 | | | | | | 2,00 | | |
| 7.4 | INSTALAÇÕES HIDRÁULICAS | | | | | | | | | | | | | |
| 7.4.1 | 89356 | SINAPI | TUBO, PVC, SOLDÁVEL, DE 25MM, INSTALADO EM RAMAL OU SUB-RAMAL DE ÁGUA - FORNECIMENTO E INSTALAÇÃO. AF_06/2022 | M | | | | | | | | | 30,00 | |
| 7.4.1.1 | PROJETO PADRÃO | | | | | 1,00 | 30,00 | | | | | 30,00 | | |
| 7.4.2 | 89357 | SINAPI | TUBO, PVC, SOLDÁVEL, DE 32MM, INSTALADO EM RAMAL OU SUB-RAMAL DE ÁGUA - FORNECIMENTO E INSTALAÇÃO. AF_06/2022 | M | | | | | | | | | 30,00 | |
| 7.4.2.1 | PROJETO PADRÃO | | | | | 1,00 | 30,00 | | | | | 30,00 | | |
| 7.4.3 | 89362 | SINAPI | JOELHO 90 GRAUS, PVC, SOLDÁVEL, DN 25MM, INSTALADO EM RAMAL OU SUB-RAMAL DE ÁGUA - FORNECIMENTO E INSTALAÇÃO. AF_06/2022 | UN | | | | | | | | | 3,00 | |
| 7.4.3.1 | PROJETO PADRÃO | | | | | 3,00 | | | | | | 3,00 | | |
| 7.4.4 | 89366 | SINAPI | JOELHO 90 GRAUS COM BUCHA DE LATÃO, PVC, SOLDÁVEL, DN 25MM, X 3/4 INSTALADO EM RAMAL OU SUB-RAMAL DE ÁGUA - FORNECIMENTO E INSTALAÇÃO. AF_06/2022 | UN | | | | | | | | | 3,00 | |
| 7.4.4.1 | PROJETO PADRÃO | | | | | 3,00 | | | | | | 3,00 | | |
| 7.4.5 | 89364 | SINAPI | CURVA 90 GRAUS, PVC, SOLDÁVEL, DN 25MM, INSTALADO EM RAMAL OU SUB-RAMAL DE ÁGUA - FORNECIMENTO E INSTALAÇÃO. AF_06/2022 | UN | | | | | | | | | 1,00 | |
| 7.4.5.1 | PROJETO PADRÃO | | | | | 1,00 | | | | | | 1,00 | | |
| 7.4.6 | 89400 | SINAPI | TÊ DE REDUÇÃO, PVC, SOLDÁVEL, DN 32MM X 25MM, INSTALADO EM RAMAL OU SUB-RAMAL DE ÁGUA - FORNECIMENTO E INSTALAÇÃO. AF_06/2022 | UN | | | | | | | | | 1,00 | |
| 7.4.6.1 | PROJETO PADRÃO | | | | | 1,00 | | | | | | 1,00 | | |
| 7.4.7 | 89380 | SINAPI | LUVA DE REDUÇÃO, PVC, SOLDÁVEL, DN 32MM X 25MM, INSTALADO EM RAMAL OU SUB-RAMAL DE ÁGUA - FORNECIMENTO E INSTALAÇÃO. AF_06/2022 | UN | | | | | | | | | 2,00 | |
| 7.4.7.1 | PROJETO PADRÃO | | | | | 2,00 | | | | | | 2,00 | | |
| 7.4.8 | 86913 | SINAPI | TORNEIRA CROMADA 1/2" OU 3/4" PARA TANQUE, PADRÃO POPULAR - FORNECIMENTO E INSTALAÇÃO. AF_01/2020 | UN | | | | | | | | | 3,00 | |
| 7.4.8.1 | PROJETO PADRÃO | | | | | 3,00 | | | | | | 3,00 | | |
| 7.5 | DRENAGEM | | | | | | | | | | | | | |
| 7.5.1 | 89512 | SINAPI | TUBO PVC, SÉRIE R, ÁGUA PLUVIAL, DN 100 MM, FORNECIDO E INSTALADO EM RAMAL DE ENCAMINHAMENTO. AF_06/2022 | M | | | | | | | | | 48,00 | |
| 7.5.1.1 | PROJETO PADRÃO | | | | | 1,00 | 48,00 | | | | | 48,00 | | |
| 7.5.2 | 102711 | SINAPI | JUNÇÃO DUPLA DE PVC, SÉRIE NORMAL, PARA ESGOTO PREDIAL, DN 100 X 100 X 100 MM, INSTALADA EM DRENO - FORNECIMENTO E INSTALAÇÃO. AF_07/2021 | UN | | | | | | | | | 8,00 | |
| 7.5.2.1 | PROJETO PADRÃO | | | | | 8,00 | | | | | | 8,00 | | |
| 7.5.3 | C009 | PRÓPRIA | CAIXA ENTERRADA RETANGULAR, EM ALVENARIA COM BLOCOS DE CONCRETO, TAMPA EM CONCRETO COM GRELHA, DIMENSÕES INTERNAS: 0,8X0,6X0,5 M PARA REDE DE DRENAGEM | UND | | | | | | | | | 2,00 | |
| 7.5.3.1 | PROJETO PADRÃO | | | | | 2,00 | | | | | | 2,00 | | |
| 7.5.4 | C010 | PRÓPRIA | DRENO ESPINHA DE PEIXE (SEÇÃO 0,40 X 0,20 M), COM TUBO DE PEAD CORRUGADO PERFURADO, DN 100 MM, ENCHIMENTO COM BRITA, ENVOLVIDO COM MANTA GEOTÊXTIL, INCLUSIVE CONEXÕES | M | | | | | | | | | 360,00 | |
| 7.5.4.1 | PROJETO PADRÃO | | | | | 1,00 | 360,00 | | | | | 360,00 | | |



PREFEITURA MUNICIPAL DE CORRENTE
PALÁCIO DOIS IRMÃOS
Avenida Manoel Lourenço Cavalcante, nº 600
Bairro Nova Corrente – Corrente – Piauí
CEP 64980-000 – CNPJ 06.554.257/0001-71
Fone: 89-3573-1908 – CEP 64980-000 - Corrente – Piauí
E-mail: governomunicipaldocorrente@gmail.com

MUNICÍPIO DE CORRENTE - PI
CONSTRUÇÃO DO ESPAÇO ESPORTIVO COMUNITÁRIO, NO MUNICÍPIO DE CORRENTE/PI (NOVO PAC) - TIPO A - N° 987348
MEMÓRIA DE CÁLCULO

| DATA BASE: SINAPI PI 09/2025, SEINFRA CE 28, ORSE SE 09/2025, SEM DESONERAÇÃO | | | | | | | | | | | | LEIS SOCIAIS (%): 113,33 | | BDI DIF. (%): 11,00 | |
|---|-------------------------|---------|---|-------|--------|-------|--------------|-----------|----------|-----------|-----------|--------------------------|----------|---------------------|--|
| ITEM | CÓDIGO | FONTE | DESCRIÇÃO | UNID. | QUANT. | COEF. | COMP. (m) | LARG. (m) | ALT. (m) | ÁREA (m2) | VOL. (m3) | PARCIAL | TOTAL | | |
| 7.6 | SERVIÇOS COMPLEMENTARES | | | | | | | | | | | | | | |
| 7.6.1 | 100984 | SINAPI | CARGA, MANOBRA E DESCARGA DE ENTULHO EM CAMINHÃO BASCULANTE 18 M³ - CARGA COM ESCAVADEIRA HIDRÁULICA (CAÇAMBA DE 0,80 M³ / 111 HP) E DESCARGA LIVRE (UNIDADE: M3). AF_07/2020 | M3 | | | | | | | | | 450,00 | | |
| 7.6.1.1 | PROJETO PADRÃO | | | | | 1,00 | | | | | 450,00 | 450,00 | | | |
| 7.6.2 | 95877 | SINAPI | TRANSPORTE COM CAMINHÃO BASCULANTE DE 18 M³, EM VIA URBANA PAVIMENTADA, DMT ATÉ 30 KM (UNIDADE: M3XKM). AF_07/2020 | M3XKM | | | | | | | | | 4.500,00 | | |
| 7.6.2.1 | PROJETO PADRÃO | | | | | 1,00 | 4.500,000000 | | | | | 4.500,00 | | | |
| 8 | ADM LOCAL DA OBRA | | | | | | | | | | | | | | |
| 8.1 | ADMTIPOA | PRÓPRIA | ADMINISTRAÇÃO LOCAL DA OBRA - ESPAÇO ESPORTIVO COMUNITÁRIO - TIPO A - PAC | MÊS | | | | | | | | | 4,00 | | |
| 8.1.1 | ADM LOCAL DE OBRA | | | | | 4,00 | | | | | | 4,00 | | | |



MUNICÍPIO DE CORRENTE - PI
CONSTRUÇÃO DO ESPAÇO ESPORTIVO COMUNITÁRIO, NO MUNICÍPIO DE CORRENTE/PI (NOVO PAC) - TIPO A - Nº 987348
PLANILHA DE COMPOSIÇÕES UNITÁRIAS

| DATA BASE: SINAPI PI 09/2025, SEINFRA CE 28, ORSE SE 09/2025, SEM DESONERAÇÃO | | | | | | | LEIS SOCIAIS (%): | 113,33 | BDI DIF. (%): | 11,00 |
|---|----------|---------|--|-------|---------|----------------|-------------------|--------|---------------|-------|
| CLASSE/TIPO | CÓDIGO | FONTE | DESCRIÇÃO | UNID. | COEF. | P. UNIT. (R\$) | BDI (%): | | | |
| | | | | | | | TOTAL (R\$) | | | |
| SINAV | 103689 | SINAPI | FORNECIMENTO E INSTALAÇÃO DE PLACA DE OBRA COM CHAPA GALVANIZADA E ESTRUTURA DE MADEIRA. AF_03/2022_PS | M2 | | 463,44 | | | | |
| COMPOSICAO | 102234 | SINAPI | PINTURA IMUNIZANTE PARA MADEIRA, 2 DEMÃOS. AF_01/2021 | M2 | 0,5 | 24,82 | 12,41 | | | |
| COMPOSICAO | 88316 | SINAPI | SERVENTE COM ENCARGOS COMPLEMENTARES | H | 1,1186 | 21,71 | 24,28 | | | |
| COMPOSICAO | 88262 | SINAPI | CARPINTEIRO DE FORMAS COM ENCARGOS COMPLEMENTARES | H | 0,3729 | 26,97 | 10,05 | | | |
| INSUMO | 5069 | SINAPI | PREGO DE ACO POLIDO COM CABECA 17 X 27 (2 1/2 X 11) | KG | 0,0132 | 20,74 | 0,27 | | | |
| INSUMO | 5065 | SINAPI | PREGO DE ACO POLIDO COM CABECA 10 X 10 (7/8 X 17) | KG | 0,0113 | 38,70 | 0,43 | | | |
| INSUMO | 4813 | SINAPI | PLACA DE OBRA (PARA CONSTRUCAO CIVIL) EM CHAPA GALVANIZADA *N. 22*, ADESIVADA, DE *2,4 X 1,2* M (SEM POSTES PARA FIXACAO) | M2 | 1 | 400,00 | 400,00 | | | |
| INSUMO | 4509 | SINAPI | SARRAFO *2,5 X 10* CM EM PINUS, MISTA OU EQUIVALENTE DA REGIAO - BRUTA | M | 3,2083 | 4,99 | 16,00 | | | |
| TOTAL SEM BDI - 103689 | | | | | | | 463,44 | | | |
| TAXA DE BDI (22,50 %) | | | | | | | 104,27 | | | |
| TOTAL COM BDI - 103689 | | | | | | | 567,71 | | | |
| CLASSE/TIPO | CÓDIGO | FONTE | DESCRIÇÃO | UNID. | COEF. | P. UNIT. (R\$) | TOTAL (R\$) | | | |
| LOCA | 105007 | SINAPI | LOCAÇÃO DE PRAÇAS EM PONTALETEAMENTO. AF_03/2024 | UN | | 36,24 | | | | |
| COMPOSICAO | 91693 | SINAPI | SERRA CIRCULAR DE BANCADA COM MOTOR ELÉTRICO POTÊNCIA DE SHP, COM COIFA PARA DISCO 10" - CHI DIURNO. AF_08/2015 | CHI | 0,0213 | 27,26 | 0,58 | | | |
| COMPOSICAO | 91692 | SINAPI | SERRA CIRCULAR DE BANCADA COM MOTOR ELÉTRICO POTÊNCIA DE SHP, COM COIFA PARA DISCO 10" - CHP DIURNO. AF_08/2015 | CHP | 0,0053 | 28,81 | 0,15 | | | |
| COMPOSICAO | 88262 | SINAPI | CARPINTEIRO DE FORMAS COM ENCARGOS COMPLEMENTARES | H | 0,7045 | 26,97 | 19,00 | | | |
| COMPOSICAO | 88239 | SINAPI | AJUDANTE DE CARPINTEIRO COM ENCARGOS COMPLEMENTARES | H | 0,7045 | 22,20 | 15,63 | | | |
| INSUMO | 7356 | SINAPI | TINTA LATEX ACRILICA PREMIUM, COR BRANCO FOSCO | L | 0,012 | 29,79 | 0,35 | | | |
| INSUMO | 4433 | SINAPI | CAIBRO NAO APARELHADO *6 X 6* CM, EM MACACARANDUBA/MASSARANDUBA, ANGELIM OU EQUIVALENTE DA REGIAO - BRUTA | M | 0,0275 | 19,55 | 0,53 | | | |
| TOTAL SEM BDI - 105007 | | | | | | | 36,24 | | | |
| TAXA DE BDI (22,50 %) | | | | | | | 8,15 | | | |
| TOTAL COM BDI - 105007 | | | | | | | 44,39 | | | |
| CLASSE/TIPO | CÓDIGO | FONTE | DESCRIÇÃO | UNID. | COEF. | P. UNIT. (R\$) | TOTAL (R\$) | | | |
| SERP | CANTEIRO | PRÓPRIA | LOCAÇÃO DE CONTAINER 2,30 X 6,00 M, ALT. 2,50 M, COM 1 SANITARIO, PARA ESCRITORIO, COMPLETO, SEM DIVISORIAS INTERNAS | MÊS | | 1.300,00 | | | | |
| INSUMO | 10775 | SINAPI | LOCAÇÃO DE CONTAINER 2,30 X 6,00 M, ALT. 2,50 M, COM 1 SANITARIO, PARA ESCRITORIO, COMPLETO, SEM DIVISORIAS INTERNAS (NAO INCLUI MOBILIZAÇÃO/DESMOBILIZAÇÃO) | MES | 1 | 1.300,00 | 1.300,00 | | | |
| TOTAL SEM BDI - CANTEIRO | | | | | | | 1.300,00 | | | |
| TAXA DE BDI (22,50 %) | | | | | | | 292,50 | | | |
| TOTAL COM BDI - CANTEIRO | | | | | | | 1.592,50 | | | |
| CLASSE/TIPO | CÓDIGO | FONTE | DESCRIÇÃO | UNID. | COEF. | P. UNIT. (R\$) | TOTAL (R\$) | | | |
| RADI | 97082 | SINAPI | ESCAVAÇÃO MANUAL DE VIGA DE BORDA PARA RADIER. AF_09/2021 | M3 | | 63,04 | | | | |
| COMPOSICAO | 88316 | SINAPI | SERVENTE COM ENCARGOS COMPLEMENTARES | H | 2,904 | 21,71 | 63,04 | | | |
| TOTAL SEM BDI - 97082 | | | | | | | 63,04 | | | |
| TAXA DE BDI (22,50 %) | | | | | | | 14,18 | | | |
| TOTAL COM BDI - 97082 | | | | | | | 77,22 | | | |
| CLASSE/TIPO | CÓDIGO | FONTE | DESCRIÇÃO | UNID. | COEF. | P. UNIT. (R\$) | TOTAL (R\$) | | | |
| RADI | 97084 | SINAPI | COMPACTAÇÃO MECÂNICA DE SOLO PARA EXECUÇÃO DE RADIER, PISO DE CONCRETO OU LAJE SOBRE SOLO, COM COMPACTADOR DE SOLOS TIPO PLACA VIBRATÓRIA. AF_09/2021 | M2 | | 0,69 | | | | |
| COMPOSICAO | 91277 | SINAPI | PLACA VIBRATÓRIA REVERSÍVEL COM MOTOR 4 TEMPOS A GASOLINA, FORÇA CENTRÍFUGA DE 25 KN (2500 KGF), POTÊNCIA 5,5 CV - CHP DIURNO. AF_08/2015 | CHP | 0,005 | 9,88 | 0,04 | | | |
| COMPOSICAO | 88316 | SINAPI | SERVENTE COM ENCARGOS COMPLEMENTARES | H | 0,019 | 21,71 | 0,41 | | | |
| COMPOSICAO | 88309 | SINAPI | PEDREIRO COM ENCARGOS COMPLEMENTARES | H | 0,009 | 27,39 | 0,24 | | | |
| TOTAL SEM BDI - 97084 | | | | | | | 0,69 | | | |
| TAXA DE BDI (22,50 %) | | | | | | | 0,16 | | | |
| TOTAL COM BDI - 97084 | | | | | | | 0,85 | | | |
| CLASSE/TIPO | CÓDIGO | FONTE | DESCRIÇÃO | UNID. | COEF. | P. UNIT. (R\$) | TOTAL (R\$) | | | |
| LAST | 95241 | SINAPI | LASTRO DE CONCRETO MAGRO, APLICADO EM PISOS, LAJES SOBRE SOLO OU RADIERES, ESPESSURA DE 5 CM. AF_01/2024 | M2 | | 45,22 | | | | |
| COMPOSICAO | 94968 | SINAPI | CONCRETO MAGRO PARA LASTRO, TRAÇO 1:4,5:4,5 (EM MASSA SECA DE CIMENTO/ AREIA MÉDIA/ BRITA 1) - PREPARO MECÂNICO COM BETONEIRA 600 L. AF_05/2021 | M3 | 0,069 | 525,66 | 36,27 | | | |
| COMPOSICAO | 88316 | SINAPI | SERVENTE COM ENCARGOS COMPLEMENTARES | H | 0,0919 | 21,71 | 1,99 | | | |
| COMPOSICAO | 88309 | SINAPI | PEDREIRO COM ENCARGOS COMPLEMENTARES | H | 0,25415 | 27,39 | 6,96 | | | |
| TOTAL SEM BDI - 95241 | | | | | | | 45,22 | | | |
| TAXA DE BDI (22,50 %) | | | | | | | 10,17 | | | |
| TOTAL COM BDI - 95241 | | | | | | | 55,39 | | | |
| CLASSE/TIPO | CÓDIGO | FONTE | DESCRIÇÃO | UNID. | COEF. | P. UNIT. (R\$) | TOTAL (R\$) | | | |
| ALVECC | 89470 | SINAPI | ALVENARIA DE BLOCOS DE CONCRETO ESTRUTURAL 14X19X39 CM (ESPESSURA 14 CM), FBK = 4,5 MPA, UTILIZANDO COLHER DE PEDREIRO. AF_10/2022 | M2 | | 90,14 | | | | |
| COMPOSICAO | 88715 | SINAPI | ARGAMASSA TRAÇO 1:2:9 (EM VOLUME DE CIMENTO, CAL E AREIA MÉDIA ÚMIDA) PARA EMBOÇO/MASSA ÚNICA/ASSENTAMENTO DE ALVENARIA DE VEDAÇÃO, PREPARO MECÂNICO COM BETONEIRA 400 L. AF_08/2019 | M3 | 0,0168 | 614,79 | 10,32 | | | |
| COMPOSICAO | 88316 | SINAPI | SERVENTE COM ENCARGOS COMPLEMENTARES | H | 0,62 | 21,71 | 13,46 | | | |
| COMPOSICAO | 88309 | SINAPI | PEDREIRO COM ENCARGOS COMPLEMENTARES | H | 0,62 | 27,39 | 16,98 | | | |
| INSUMO | 38597 | SINAPI | CANALETA DE CONCRETO ESTRUTURAL 14 X 19 X 39 CM, FBK 4,5 MPA (NBR 6136) | UN | 0,97 | 4,13 | 4,00 | | | |
| INSUMO | 38591 | SINAPI | BLOCO DE CONCRETO ESTRUTURAL 14 X 19 X 34 CM, FBK 4,5 MPA (NBR 6136) | UN | 1,46 | 3,35 | 4,89 | | | |
| INSUMO | 38589 | SINAPI | MÉIO BLOCO DE CONCRETO ESTRUTURAL 14 X 19 X 19 CM, FBK 4,5 MPA (NBR 6136) | UN | 1,46 | 2,09 | 3,05 | | | |
| INSUMO | 25070 | SINAPI | BLOCO DE CONCRETO ESTRUTURAL 14 X 19 X 39 CM, FBK 4,5 MPA (NBR 6136) | UN | 10,204 | 3,67 | 37,44 | | | |
| TOTAL SEM BDI - 89470 | | | | | | | 90,14 | | | |
| TAXA DE BDI (22,50 %) | | | | | | | 20,28 | | | |
| TOTAL COM BDI - 89470 | | | | | | | 110,42 | | | |



MUNICÍPIO DE CORRENTE - PI
CONSTRUÇÃO DO ESPAÇO ESPORTIVO COMUNITÁRIO, NO MUNICÍPIO DE CORRENTE/PI (NOVO PAC) - TIPO A - Nº 987348
PLANILHA DE COMPOSIÇÕES UNITÁRIAS

DATA BASE: SINAPI PI 09/2025, SEINFRA CE 28, ORSE SE 09/2025, SEM DESONERAÇÃO

LEIS SOCIAIS (%): 113,33

BDI DIF. (%): 11,00
BDI (%): 22,50

| CLASSE/TIPO | CÓDIGO | FONTE | DESCRIÇÃO | UNID. | COEF. | P. UNIT. (R\$) | TOTAL (R\$) |
|------------------------|--------|--------|---|-------|-----------|----------------|-------------|
| ATERB | 100576 | SINAPI | REGULARIZAÇÃO E COMPACTAÇÃO DE SUBLEITO DE SOLO PREDOMINANTEMENTE ARGILOSO, PARA OBRAS DE CONSTRUÇÃO DE PAVIMENTOS. AF_09/2024 | M2 | | 2,84 | |
| COMPOSICAO | 93244 | SINAPI | ROLO COMPACTADOR VIBRATÓRIO PÉ DE CARNEIRO PARA SOLOS, POTÊNCIA 80 HP, PESO OPERACIONAL SEM/COM LASTRO 7,4 / 8,8 T, LARGURA DE TRABALHO 1,68 M - CHI DIURNO. AF_02/2016 | CHI | 0,0060957 | 68,56 | 0,41 |
| COMPOSICAO | 88316 | SINAPI | SERVENTE COM ENCARGOS COMPLEMENTARES | H | 0,0086152 | 21,71 | 0,18 |
| COMPOSICAO | 73436 | SINAPI | ROLO COMPACTADOR VIBRATÓRIO PÉ DE CARNEIRO PARA SOLOS, POTÊNCIA 80 HP, PESO OPERACIONAL SEM/COM LASTRO 7,4 / 8,8 T, LARGURA DE TRABALHO 1,68 M - CHP DIURNO. AF_02/2016 | CHP | 0,0025195 | 165,94 | 0,41 |
| COMPOSICAO | 5934 | SINAPI | MOTONIVELADORA POTÊNCIA BÁSICA LÍQUIDA (PRIMEIRA MARCHA) 125 HP, PESO BRUTO 13032 KG, LARGURA DA LÂMINA DE 3,7 M - CHI DIURNO. AF_06/2014 | CHI | 0,0083127 | 109,40 | 0,90 |
| COMPOSICAO | 5932 | SINAPI | MOTONIVELADORA POTÊNCIA BÁSICA LÍQUIDA (PRIMEIRA MARCHA) 125 HP, PESO BRUTO 13032 KG, LARGURA DA LÂMINA DE 3,7 M - CHP DIURNO. AF_06/2014 | CHP | 0,0003025 | 266,19 | 0,08 |
| COMPOSICAO | 5903 | SINAPI | CAMINHÃO PIPA 10.000 L TRUCADO, PESO BRUTO TOTAL 23.000 KG, CARGA ÚTIL MÁXIMA 15.935 KG, DISTÂNCIA ENTRE EIXOS 4,8 M, POTÊNCIA 230 CV, INCLUSIVE TANQUE DE AÇO PARA TRANSPORTE DE ÁGUA - CHI DIURNO. AF_06/2014 | CHI | 0,007545 | 71,27 | 0,53 |
| COMPOSICAO | 5901 | SINAPI | CAMINHÃO PIPA 10.000 L TRUCADO, PESO BRUTO TOTAL 23.000 KG, CARGA ÚTIL MÁXIMA 15.935 KG, DISTÂNCIA ENTRE EIXOS 4,8 M, POTÊNCIA 230 CV, INCLUSIVE TANQUE DE AÇO PARA TRANSPORTE DE ÁGUA - CHP DIURNO. AF_06/2014 | CHP | 0,0010702 | 310,99 | 0,33 |
| TOTAL SEM BDI - 100576 | | | | | | | 2,84 |
| TAXA DE BDI (22,50 %) | | | | | | | 0,64 |
| TOTAL COM BDI - 100576 | | | | | | | 3,48 |

| CLASSE/TIPO | CÓDIGO | FONTE | DESCRIÇÃO | UNID. | COEF. | P. UNIT. (R\$) | TOTAL (R\$) |
|-----------------------|--------|---------|---|-------|-------|----------------|-------------|
| | C001 | PRÓPRIA | LASTRO COM MATERIAL GRANULAR (PEDRA BRITADA N.1), ESPESSURA DE 10 CM | M3 | | 318,01 | |
| INSUMO | 4721 | SINAPI | PEDRA BRITADA N. 1 (9,5 A 19 MM) POSTO PEDREIRA/FORNECEDOR, SEM FRETE | M3 | 1,13 | 249,59 | 282,03 |
| COMPOSICAO | 88309 | SINAPI | PEDREIRO COM ENCARGOS COMPLEMENTARES | H | 1,03 | 27,39 | 28,21 |
| COMPOSICAO | 88316 | SINAPI | SERVENTE COM ENCARGOS COMPLEMENTARES | H | 0,343 | 21,71 | 7,44 |
| COMPOSICAO | 91277 | SINAPI | PLACA VIBRATÓRIA REVERSÍVEL COM MOTOR 4 TEMPOS A GASOLINA, FORÇA CENTRÍFUGA DE 25 KN (2500 KGF), POTÊNCIA 5,5 CV - CHP DIURNO. AF_08/2015 | CHP | 0,032 | 9,88 | 0,31 |
| COMPOSICAO | 91278 | SINAPI | PLACA VIBRATÓRIA REVERSÍVEL COM MOTOR 4 TEMPOS A GASOLINA, FORÇA CENTRÍFUGA DE 25 KN (2500 KGF), POTÊNCIA 5,5 CV - CHI DIURNO. AF_08/2015 | CHI | 0,03 | 0,78 | 0,02 |
| TOTAL SEM BDI - C001 | | | | | | | 318,01 |
| TAXA DE BDI (22,50 %) | | | | | | | 71,55 |
| TOTAL COM BDI - C001 | | | | | | | 389,56 |

| CLASSE/TIPO | CÓDIGO | FONTE | DESCRIÇÃO | UNID. | COEF. | P. UNIT. (R\$) | TOTAL (R\$) |
|-----------------------|--------|---------|---|-------|-------|----------------|-------------|
| | C002 | PRÓPRIA | LASTRO COM MATERIAL GRANULAR (PEDRA BRITADA N.0), ESPESSURA DE 5 CM | M3 | | 367,81 | |
| INSUMO | 4720 | SINAPI | PEDRA BRITADA N. 0, OU PEDRISCO (4,8 A 9,5 MM) POSTO PEDREIRA/FORNECEDOR, SEM FRETE | M3 | 1,13 | 288,15 | 325,60 |
| COMPOSICAO | 88309 | SINAPI | PEDREIRO COM ENCARGOS COMPLEMENTARES | H | 1,217 | 27,39 | 33,33 |
| COMPOSICAO | 88316 | SINAPI | SERVENTE COM ENCARGOS COMPLEMENTARES | H | 0,394 | 21,71 | 8,55 |
| COMPOSICAO | 91277 | SINAPI | PLACA VIBRATÓRIA REVERSÍVEL COM MOTOR 4 TEMPOS A GASOLINA, FORÇA CENTRÍFUGA DE 25 KN (2500 KGF), POTÊNCIA 5,5 CV - CHP DIURNO. AF_08/2015 | CHP | 0,032 | 9,88 | 0,31 |
| COMPOSICAO | 91278 | SINAPI | PLACA VIBRATÓRIA REVERSÍVEL COM MOTOR 4 TEMPOS A GASOLINA, FORÇA CENTRÍFUGA DE 25 KN (2500 KGF), POTÊNCIA 5,5 CV - CHI DIURNO. AF_08/2015 | CHI | 0,03 | 0,78 | 0,02 |
| TOTAL SEM BDI - C002 | | | | | | | 367,81 |
| TAXA DE BDI (22,50 %) | | | | | | | 82,76 |
| TOTAL COM BDI - C002 | | | | | | | 450,57 |

| CLASSE/TIPO | CÓDIGO | FONTE | DESCRIÇÃO | UNID. | COEF. | P. UNIT. (R\$) | TOTAL (R\$) |
|-----------------------|--------|---------|---|-------|-------|----------------|-------------|
| | C003 | PRÓPRIA | LASTRO COM MATERIAL GRANULAR (PÓ DE BRITA), ESPESSURA DE 5 CM | M3 | | 367,81 | |
| INSUMO | 4720 | SINAPI | PEDRA BRITADA N. 0, OU PEDRISCO (4,8 A 9,5 MM) POSTO PEDREIRA/FORNECEDOR, SEM FRETE | M3 | 1,13 | 288,15 | 325,60 |
| COMPOSICAO | 88309 | SINAPI | PEDREIRO COM ENCARGOS COMPLEMENTARES | H | 1,217 | 27,39 | 33,33 |
| COMPOSICAO | 88316 | SINAPI | SERVENTE COM ENCARGOS COMPLEMENTARES | H | 0,394 | 21,71 | 8,55 |
| COMPOSICAO | 91277 | SINAPI | PLACA VIBRATÓRIA REVERSÍVEL COM MOTOR 4 TEMPOS A GASOLINA, FORÇA CENTRÍFUGA DE 25 KN (2500 KGF), POTÊNCIA 5,5 CV - CHP DIURNO. AF_08/2015 | CHP | 0,032 | 9,88 | 0,31 |
| COMPOSICAO | 91278 | SINAPI | PLACA VIBRATÓRIA REVERSÍVEL COM MOTOR 4 TEMPOS A GASOLINA, FORÇA CENTRÍFUGA DE 25 KN (2500 KGF), POTÊNCIA 5,5 CV - CHI DIURNO. AF_08/2015 | CHI | 0,03 | 0,78 | 0,02 |
| TOTAL SEM BDI - C003 | | | | | | | 367,81 |
| TAXA DE BDI (22,50 %) | | | | | | | 82,76 |
| TOTAL COM BDI - C003 | | | | | | | 450,57 |

| CLASSE/TIPO | CÓDIGO | FONTE | DESCRIÇÃO | UNID. | COEF. | P. UNIT. (R\$) | TOTAL (R\$) |
|-----------------------|--------|---------|--|-------|--------|----------------|-------------|
| | C004 | PRÓPRIA | GRAMA SINTÉTICA ESPORTIVA PARA FUTEBOL EM POLIETILENO, COM ALTURA MÍNIMA DE 42 MM (FORNECIMENTO E COLOCAÇÃO) | M2 | | 169,73 | |
| INSUMO | 19149 | SEINFRA | GRAMA SINTÉTICA ESPORTIVA PARA FUTEBOL EM POLIETILENO, COM ALTURA MÍNIMA DE 50MM, INCLUSIVE FORNECIMENTO E MONTAGEM, FRETE, GRANULO DE PNEU MAIS AREIA PARA AMORTECIMENTO, DEMARCAÇÃO EM GRAMA SINTÉTICA NA COR BRANCA, PROTEÇÃO UV E GARANTIA DE 5 ANOS | M2 | 1 | 169,73 | 169,73 |
| TOTAL SEM BDI - C004 | | | | | | | 169,73 |
| TAXA DE BDI (22,50 %) | | | | | | | 38,19 |
| TOTAL COM BDI - C004 | | | | | | | 207,92 |
| | C008 | PRÓPRIA | EXECUÇÃO DE PASSEIO (CALÇADA) OU PISO DE CONCRETO COM CONCRETO MOLDADO IN LOCO, FEITO EM OBRA, ACABAMENTO CONVENCIONAL, ESPESSURA 6 CM | M2 | | 61,49 | |
| COMPOSICAO | 88309 | SINAPI | PEDREIRO COM ENCARGOS COMPLEMENTARES | H | 0,1483 | 27,39 | 4,06 |
| COMPOSICAO | 88316 | SINAPI | SERVENTE COM ENCARGOS COMPLEMENTARES | H | 0,2459 | 21,71 | 5,33 |



MUNICÍPIO DE CORRENTE - PI
CONSTRUÇÃO DO ESPAÇO ESPORTIVO COMUNITÁRIO, NO MUNICÍPIO DE CORRENTE/PI (NOVO PAC) - TIPO A - Nº 987348
PLANILHA DE COMPOSIÇÕES UNITÁRIAS

| DATA BASE: SINAPI PI 09/2025, SEINFRA CE 28, ORSE SE 09/2025, SEM DESONERAÇÃO | | | | | | LEIS SOCIAIS (%): | 113,33 | BDI DIF. (%): | 11,00 |
|---|-------|--------|--|----|--------|-------------------|--------|---------------|-------|
| | | | | | | | | BDI (%): | 22,50 |
| COMPOSICAO | 88262 | SINAPI | CARPINTEIRO DE FORMAS COM ENCARGOS COMPLEMENTARES | H | 0,0976 | 26,97 | | 2,63 | |
| INSUMO | 4517 | SINAPI | SARRAFO *2,5 X 7,5* CM EM PINUS, MISTA OU EQUIVALENTE DA REGIAO - BRUTA | M | 0,45 | 3,44 | | 1,54 | |
| INSUMO | 5068 | SINAPI | PREGO DE ACO POLIDO COM CABECA 17 X 21 (2 X 11) | KG | 0,024 | 20,34 | | 0,48 | |
| COMPOSICAO | 94964 | SINAPI | CONCRETO FCK = 20MPA, TRAÇO 1:2,7:3 (EM MASSA SECA DE CIMENTO/ AREIA MÉDIA/ BRITA 1) - PREPARO MECÂNICO COM BETONEIRA 400 L.AF_05/2021 | M3 | 0,0739 | 642,13 | | 47,45 | |
| TOTAL SEM BDI - C008 | | | | | | | | 61,49 | |
| TAXA DE BDI (22,50 %) | | | | | | | | 13,84 | |
| TOTAL COM BDI - C008 | | | | | | | | 75,33 | |

| CLASSE/TIPO | CÓDIGO | FONTE | DESCRIÇÃO | UNID. | COEF. | P. UNIT. (R\$) | TOTAL (R\$) | |
|-----------------------|--------|--------|--|-------|---------|----------------|-------------|--------|
| FUND | 96542 | SINAPI | FABRICAÇÃO, MONTAGEM E DESMONTAGEM DE FÓRMA PARA VIGA BALDRAME, EM CHAPA DE MADEIRA COMPENSADA RESINADA, E=17 MM, 4 UTILIZAÇÕES.AF_01/2024 | M2 | | 98,36 | | |
| COMPOSICAO | 91693 | SINAPI | SERRA CIRCULAR DE BANCADA COM MOTOR ELÉTRICO POTÊNCIA DE 5HP, COM COIFA PARA DISCO 10" - CHI DIURNO.AF_08/2015 | CHI | 0,056 | 27,26 | 1,52 | |
| COMPOSICAO | 91692 | SINAPI | SERRA CIRCULAR DE BANCADA COM MOTOR ELÉTRICO POTÊNCIA DE 5HP, COM COIFA PARA DISCO 10" - CHP DIURNO.AF_08/2015 | CHP | 0,014 | 28,81 | 0,40 | |
| COMPOSICAO | 88262 | SINAPI | CARPINTEIRO DE FORMAS COM ENCARGOS COMPLEMENTARES | H | 1,718 | 26,97 | 46,33 | |
| COMPOSICAO | 88239 | SINAPI | AJUDANTE DE CARPINTEIRO COM ENCARGOS COMPLEMENTARES | H | 0,731 | 22,20 | 16,22 | |
| INSUMO | 40304 | SINAPI | PREGO DE ACO POLIDO COM CABECA DUPLA 17 X 27 (2 1/2 X 11) | KG | 0,015 | 25,11 | 0,37 | |
| INSUMO | 20247 | SINAPI | PREGO DE ACO POLIDO COM CABECA 15 X 15 (1 1/4 X 13) | KG | 0,009 | 22,53 | 0,20 | |
| INSUMO | 5073 | SINAPI | PREGO DE ACO POLIDO COM CABECA 17 X 24 (2 1/4 X 11) | KG | 0,008 | 20,74 | 0,16 | |
| INSUMO | 4517 | SINAPI | SARRAFO *2,5 X 7,5* CM EM PINUS, MISTA OU EQUIVALENTE DA REGIAO - BRUTA | M | 0,722 | 3,44 | 2,48 | |
| INSUMO | 4491 | SINAPI | PONTALETE *7,5 X 7,5* CM EM PINUS, MISTA OU EQUIVALENTE DA REGIAO - BRUTA | M | 1,218 | 9,85 | 11,99 | |
| INSUMO | 2692 | SINAPI | DESMOLDANTE PROTETOR PARA FORMAS DE MADEIRA, DE BASE OLEOSA EMULSIONADA EM AGUA | L | 0,00955 | 10,72 | 0,10 | |
| INSUMO | 1358 | SINAPI | CHAPA/PAINEL DE MADEIRA COMPENSADA RESINADA (MADEIRITE RESINADO ROSA) PARA FORMA DE CONCRETO, DE 2200 X 1100 MM, E = 17 MM | M2 | 0,315 | 59,03 | 18,59 | |
| TOTAL SEM BDI - 96542 | | | | | | | | 98,36 |
| TAXA DE BDI (22,50 %) | | | | | | | | 22,13 |
| TOTAL COM BDI - 96542 | | | | | | | | 120,49 |

| CLASSE/TIPO | CÓDIGO | FONTE | DESCRIÇÃO | UNID. | COEF. | P. UNIT. (R\$) | TOTAL (R\$) | |
|-----------------------|--------|--------|--|-------|-------|----------------|-------------|-------|
| FUND | 96543 | SINAPI | ARMAÇÃO DE BLOCO UTILIZANDO AÇO CA-60 DE 5 MM - MONTAGEM.AF_01/2024 | KG | | 19,09 | | |
| COMPOSICAO | 92800 | SINAPI | CORTE E DOBRA DE AÇO CA-60, DIÂMETRO DE 5,0 MM.AF_06/2022 | KG | 1 | 9,30 | 9,30 | |
| COMPOSICAO | 88245 | SINAPI | ARMADOR COM ENCARGOS COMPLEMENTARES | H | 0,252 | 27,19 | 6,85 | |
| COMPOSICAO | 88238 | SINAPI | AJUDANTE DE ARMADOR COM ENCARGOS COMPLEMENTARES | H | 0,097 | 22,37 | 2,16 | |
| INSUMO | 43132 | SINAPI | ARAME RECOZIDO 16 BWG, D = 1,65 MM (0,016 KG/M) OU 18 BWG, D = 1,25 MM (0,01 KG/M) | KG | 0,025 | 21,59 | 0,53 | |
| INSUMO | 39017 | SINAPI | ESPACADOR / DISTANCIADOR CIRCULAR COM ENTRADA LATERAL, EM PLASTICO, PARA VERGALHAO *4,2 A 12,5* MM, COBRIMENTO 20 MM | UN | 1,143 | 0,22 | 0,25 | |
| TOTAL SEM BDI - 96543 | | | | | | | | 19,09 |
| TAXA DE BDI (22,50 %) | | | | | | | | 4,30 |
| TOTAL COM BDI - 96543 | | | | | | | | 23,39 |

| CLASSE/TIPO | CÓDIGO | FONTE | DESCRIÇÃO | UNID. | COEF. | P. UNIT. (R\$) | TOTAL (R\$) | |
|-----------------------|--------|--------|--|-------|-------|----------------|-------------|-------|
| FUND | 96545 | SINAPI | ARMAÇÃO DE BLOCO UTILIZANDO AÇO CA-50 DE 8 MM - MONTAGEM.AF_01/2024 | KG | | 15,24 | | |
| COMPOSICAO | 92800 | SINAPI | CORTE E DOBRA DE AÇO CA-50, DIÂMETRO DE 8,0 MM.AF_06/2022 | KG | 1 | 9,24 | 9,24 | |
| COMPOSICAO | 88245 | SINAPI | ARMADOR COM ENCARGOS COMPLEMENTARES | H | 0,15 | 27,19 | 4,07 | |
| COMPOSICAO | 88238 | SINAPI | AJUDANTE DE ARMADOR COM ENCARGOS COMPLEMENTARES | H | 0,057 | 22,37 | 1,27 | |
| INSUMO | 43132 | SINAPI | ARAME RECOZIDO 16 BWG, D = 1,65 MM (0,016 KG/M) OU 18 BWG, D = 1,25 MM (0,01 KG/M) | KG | 0,025 | 21,59 | 0,53 | |
| INSUMO | 39017 | SINAPI | ESPACADOR / DISTANCIADOR CIRCULAR COM ENTRADA LATERAL, EM PLASTICO, PARA VERGALHAO *4,2 A 12,5* MM, COBRIMENTO 20 MM | UN | 0,635 | 0,22 | 0,13 | |
| TOTAL SEM BDI - 96545 | | | | | | | | 15,24 |
| TAXA DE BDI (22,50 %) | | | | | | | | 3,43 |
| TOTAL COM BDI - 96545 | | | | | | | | 18,67 |

| CLASSE/TIPO | CÓDIGO | FONTE | DESCRIÇÃO | UNID. | COEF. | P. UNIT. (R\$) | TOTAL (R\$) | |
|-----------------------|--------|--------|--|-------|-------|----------------|-------------|----------|
| FUND | 96555 | SINAPI | CONCRETAGEM DE BLOCO DE CORDAMENTO OU VIGA BALDRAME, FCK 30 MPA, COM USO DE JERICA - LANÇAMENTO, ADENSAMENTO E ACABAMENTO.AF_01/2024 | M3 | | 928,70 | | |
| COMPOSICAO | 94972 | SINAPI | CONCRETO FCK = 30MPA, TRAÇO 1:2,1:2,5 (EM MASSA SECA DE CIMENTO/ AREIA MÉDIA/ BRITA 1) - PREPARO MECÂNICO COM BETONEIRA 600 L.AF_05/2021 | M3 | 1,16 | 688,57 | 798,74 | |
| COMPOSICAO | 90587 | SINAPI | VIBRADOR DE IMERSÃO, DIÂMETRO DE PONTEIRA 45MM, MOTOR ELÉTRICO TRIFÁSICO POTÊNCIA DE 2 CV - CHI DIURNO.AF_06/2015 | CHI | 1,101 | 0,48 | 0,52 | |
| COMPOSICAO | 90586 | SINAPI | VIBRADOR DE IMERSÃO, DIÂMETRO DE PONTEIRA 45MM, MOTOR ELÉTRICO TRIFÁSICO POTÊNCIA DE 2 CV - CHP DIURNO.AF_06/2015 | CHP | 0,34 | 1,36 | 0,46 | |
| COMPOSICAO | 88316 | SINAPI | SERVEANTE COM ENCARGOS COMPLEMENTARES | H | 2,882 | 21,71 | 62,56 | |
| COMPOSICAO | 88309 | SINAPI | PEDREIRO COM ENCARGOS COMPLEMENTARES | H | 2,425 | 27,39 | 66,42 | |
| TOTAL SEM BDI - 96555 | | | | | | | | 928,70 |
| TAXA DE BDI (22,50 %) | | | | | | | | 208,96 |
| TOTAL COM BDI - 96555 | | | | | | | | 1.137,66 |

| CLASSE/TIPO | CÓDIGO | FONTE | DESCRIÇÃO | UNID. | COEF. | P. UNIT. (R\$) | TOTAL (R\$) |
|-------------|--------|---------|--|-------|-------|----------------|-------------|
| FUND | C007 | PRÓPRIA | ESTACA BROCA DE CONCRETO (0,20 X 0,20) M, ESCAVAÇÃO MANUAL, COM TUBO DE AÇO GALVANIZADO DE 2" | M | | 190,83 | |
| COMPOSICAO | 88309 | SINAPI | PEDREIRO COM ENCARGOS COMPLEMENTARES | H | 1,103 | 27,39 | 30,21 |
| COMPOSICAO | 88316 | SINAPI | SERVEANTE COM ENCARGOS COMPLEMENTARES | H | 1,33 | 21,71 | 28,87 |
| INSUMO | 7696 | SINAPI | TUBO ACO GALVANIZADO COM COSTURA, CLASSE MEDIA, DN 2", E = *3,65* MM, PESO *5,10* KG/M (NBR 5580) | M | 1,4 | 74,33 | 104,06 |
| COMPOSICAO | 94970 | SINAPI | CONCRETO FCK = 20MPA, TRAÇO 1:2,7:3 (EM MASSA SECA DE CIMENTO/ AREIA MÉDIA/ BRITA 1) - PREPARO MECÂNICO COM BETONEIRA 600 L.AF_05/2021 | M3 | 0,044 | 629,36 | 27,69 |



MUNICÍPIO DE CORRENTE - PI
CONSTRUÇÃO DO ESPAÇO ESPORTIVO COMUNITÁRIO, NO MUNICÍPIO DE CORRENTE/PI (NOVO PAC) - TIPO A - Nº 987348
PLANILHA DE COMPOSIÇÕES UNITÁRIAS

| DATA BASE: | | SINAPI PI 09/2025, SEINFRA CE 28, ORSE SE 09/2025, SEM DESONERAÇÃO | | LEIS SOCIAIS (%): | | 113,33 | | BDI DIF. (%): | | 11,00 | |
|------------------------|--------|--|---|-------------------|--------|----------------|-------------|---------------|--|--------|--|
| TOTAL SEM BDI - C007 | | | | | | | | | | 190,83 | |
| TAXA DE BDI (22,50 %) | | | | | | | | | | 42,94 | |
| TOTAL COM BDI - C007 | | | | | | | | | | 233,77 | |
| CLASSE/TIPO | CÓDIGO | FONTE | DESCRIÇÃO | UNID. | COEF. | P. UNIT. (R\$) | TOTAL (R\$) | | | | |
| ALVEV | 103325 | SINAPI | ALVENARIA DE VEDAÇÃO DE BLOCOS CERÂMICOS FURADOS NA VERTICAL DE 14X19X39 CM (ESPESURA 14 CM) E ARGAMASSA DE ASSENTAMENTO COM PREPARO MANUAL AF_12/2021 | M2 | | 84,06 | | | | | |
| COMPOSICAO | 88316 | SINAPI | SERVENTE COM ENCARGOS COMPLEMENTARES | H | 0,43 | 21,71 | 9,33 | | | | |
| COMPOSICAO | 88309 | SINAPI | PEDEIREIRO COM ENCARGOS COMPLEMENTARES | H | 0,86 | 27,39 | 23,55 | | | | |
| COMPOSICAO | 87369 | SINAPI | ARGAMASSA TRAÇO 1:2:8 (EM VOLUME DE CIMENTO, CAL E AREIA MÉDIA ÚMIDA) PARA EMBOÇO/MASSA ÚNICA/ASSENTAMENTO DE ALVENARIA DE VEDAÇÃO, PREPARO MANUAL AF_08/2019 | M3 | 0,0118 | 760,84 | 8,97 | | | | |
| INSUMO | 37593 | SINAPI | BLOCO CERAMICO / TIJOLO VAZADO PARA ALVENARIA DE VEDAÇÃO, FURO NA VERTICAL DE 14 X 19 X 39 CM (L X A X C) | UN | 13,6 | 2,96 | 40,25 | | | | |
| INSUMO | 37395 | SINAPI | PINO DE AÇO COM FURO, HASTE = 27 MM (AÇO DIRETA) | CENTO | 0,01 | 41,93 | 0,41 | | | | |
| INSUMO | 34547 | SINAPI | TELA DE AÇO SOLDADA GALVANIZADA/ZINCADA PARA ALVENARIA, FIO D = *1,20 A 1,70* MM, MALHA 15 X 15 MM, (C X L) *50 X 12* CM | M | 0,42 | 3,71 | 1,55 | | | | |
| TOTAL SEM BDI - 103325 | | | | | | | 84,06 | | | | |
| TAXA DE BDI (22,50 %) | | | | | | | 18,91 | | | | |
| TOTAL COM BDI - 103325 | | | | | | | 102,97 | | | | |
| CLASSE/TIPO | CÓDIGO | FONTE | DESCRIÇÃO | UNID. | COEF. | P. UNIT. (R\$) | TOTAL (R\$) | | | | |
| CERC | 102363 | SINAPI | ALAMBRADO PARA QUADRA POLIESPORTIVA, ESTRUTURADO POR TUBOS DE AÇO GALVANIZADO, (MONTANTES COM DIÂMETRO 2", TRAVESSAS E ESCORAS COM DIÂMETRO 1 1/2"), COM TELA DE ARAME GALVANIZADO, FIO 12 BWG E MALHA QUADRADA 5X5CM (EXCETO MURETA), AF_03/2021 | M2 | | 174,31 | | | | | |
| COMPOSICAO | 94962 | SINAPI | CONCRETO MAGRO PARA LASTRO, TRAÇO 1:4,5:4,5 (EM MASSA SECA DE CIMENTO/ AREIA MÉDIA/ BRITA 1) - PREPARO MECÂNICO COM BETONEIRA 400 L. AF_05/2021 | M3 | 0,0045 | 528,04 | 2,37 | | | | |
| COMPOSICAO | 88316 | SINAPI | SERVENTE COM ENCARGOS COMPLEMENTARES | H | 0,9774 | 21,71 | 21,21 | | | | |
| COMPOSICAO | 88315 | SINAPI | SERRALHEIRO COM ENCARGOS COMPLEMENTARES | H | 0,9774 | 27,19 | 26,57 | | | | |
| INSUMO | 43130 | SINAPI | ARAME GALVANIZADO 12 BWG, D = 2,76 MM (0,048 KG/M) OU 14 BWG, D = 2,11 MM (0,026 KG/M) | KG | 0,0797 | 21,59 | 1,72 | | | | |
| INSUMO | 11002 | SINAPI | ELETRODO REVESTIDO AWS - E6013, DIÂMETRO IGUAL A 2,50 MM | KG | 0,0025 | 32,17 | 0,08 | | | | |
| INSUMO | 7698 | SINAPI | TUBO AÇO GALVANIZADO COM COSTURA, CLASSE MÉDIA, DN 1.1/4", E = *3,25* MM, PESO *3,14* KG/M (NBR 5580) | M | 0,8701 | 44,37 | 38,60 | | | | |
| INSUMO | 7696 | SINAPI | TUBO AÇO GALVANIZADO COM COSTURA, CLASSE MÉDIA, DN 2", E = *3,65* MM, PESO *5,10* KG/M (NBR 5580) | M | 0,6105 | 74,33 | 45,37 | | | | |
| INSUMO | 7158 | SINAPI | TELA DE ARAME GALVANIZADA QUADRANGULAR / LOSANGULAR, FIO 2,77 MM (12 BWG), MALHA 5 X 5 CM, H = 2 M | M2 | 1,0203 | 37,63 | 38,39 | | | | |
| TOTAL SEM BDI - 102363 | | | | | | | 174,31 | | | | |
| TAXA DE BDI (22,50 %) | | | | | | | 39,22 | | | | |
| TOTAL COM BDI - 102363 | | | | | | | 213,53 | | | | |
| CLASSE/TIPO | CÓDIGO | FONTE | DESCRIÇÃO | UNID. | COEF. | P. UNIT. (R\$) | TOTAL (R\$) | | | | |
| CHAP | 87878 | SINAPI | CHAPISCO APLICADO EM ALVENARIAS E ESTRUTURAS DE CONCRETO INTERNAS, COM COLHER DE PEDREIRO. ARGAMASSA TRAÇO 1:3 COM PREPARO MANUAL AF_10/2022 | M2 | | 5,19 | | | | | |
| COMPOSICAO | 88316 | SINAPI | SERVENTE COM ENCARGOS COMPLEMENTARES | H | 0,0255 | 21,71 | 0,55 | | | | |
| COMPOSICAO | 88309 | SINAPI | PEDEIREIRO COM ENCARGOS COMPLEMENTARES | H | 0,0681 | 27,39 | 1,86 | | | | |
| COMPOSICAO | 87377 | SINAPI | ARGAMASSA TRAÇO 1:3 (EM VOLUME DE CIMENTO E AREIA GROSSA ÚMIDA) PARA CHAPISCO CONVENCIONAL, PREPARO MANUAL AF_08/2019 | M3 | 0,0037 | 752,33 | 2,78 | | | | |
| TOTAL SEM BDI - 87878 | | | | | | | 5,19 | | | | |
| TAXA DE BDI (22,50 %) | | | | | | | 1,17 | | | | |
| TOTAL COM BDI - 87878 | | | | | | | 6,36 | | | | |
| CLASSE/TIPO | CÓDIGO | FONTE | DESCRIÇÃO | UNID. | COEF. | P. UNIT. (R\$) | TOTAL (R\$) | | | | |
| MASSI | 87530 | SINAPI | MASSA ÚNICA, EM ARGAMASSA TRAÇO 1:2:8, PREPARO MANUAL, APLICADA MANUALMENTE EM PAREDES INTERNAS DE AMBIENTES COM ÁREA ENTRE 5M² E 10M², E = 17,5MM, COM TALISCAS. AF_03/2024 | M2 | | 41,17 | | | | | |
| COMPOSICAO | 88316 | SINAPI | SERVENTE COM ENCARGOS COMPLEMENTARES | H | 0,2362 | 21,71 | 5,12 | | | | |
| COMPOSICAO | 88309 | SINAPI | PEDEIREIRO COM ENCARGOS COMPLEMENTARES | H | 0,4724 | 27,39 | 12,93 | | | | |
| COMPOSICAO | 87369 | SINAPI | ARGAMASSA TRAÇO 1:2:8 (EM VOLUME DE CIMENTO, CAL E AREIA MÉDIA ÚMIDA) PARA EMBOÇO/MASSA ÚNICA/ASSENTAMENTO DE ALVENARIA DE VEDAÇÃO, PREPARO MANUAL AF_08/2019 | M3 | 0,0304 | 760,84 | 23,12 | | | | |
| TOTAL SEM BDI - 87530 | | | | | | | 41,17 | | | | |
| TAXA DE BDI (22,50 %) | | | | | | | 9,26 | | | | |
| TOTAL COM BDI - 87530 | | | | | | | 50,43 | | | | |
| CLASSE/TIPO | CÓDIGO | FONTE | DESCRIÇÃO | UNID. | COEF. | P. UNIT. (R\$) | TOTAL (R\$) | | | | |
| PINTI | 104642 | SINAPI | PINTURA LÁTEX ACRÍLICA STANDARD, APLICAÇÃO MANUAL EM PAREDES, DUAS DEMÃOES. AF_04/2023 | M2 | | 10,53 | | | | | |
| COMPOSICAO | 88316 | SINAPI | SERVENTE COM ENCARGOS COMPLEMENTARES | H | 0,0544 | 21,71 | 1,18 | | | | |
| COMPOSICAO | 88310 | SINAPI | PINTOR COM ENCARGOS COMPLEMENTARES | H | 0,1631 | 29,07 | 4,74 | | | | |
| INSUMO | 35692 | SINAPI | TINTA LÁTEX ACRÍLICA STANDARD, COR BRANCA | L | 0,2367 | 19,50 | 4,61 | | | | |
| TOTAL SEM BDI - 104642 | | | | | | | 10,53 | | | | |
| TAXA DE BDI (22,50 %) | | | | | | | 2,37 | | | | |
| TOTAL COM BDI - 104642 | | | | | | | 12,90 | | | | |
| CLASSE/TIPO | CÓDIGO | FONTE | DESCRIÇÃO | UNID. | COEF. | P. UNIT. (R\$) | TOTAL (R\$) | | | | |
| PINTSM | 100750 | SINAPI | PINTURA COM TINTA ALQUÍDICA DE ACABAMENTO (ESMALTE SINTÉTICO FOSCO) APLICADA A ROLO OU PINCEL SOBRE SUPERFÍCIES METÁLICAS (EXCETO PERFIL) EXECUTADO EM OBRA (POR DEMÃO). AF_01/2020 | M2 | | 24,88 | | | | | |
| COMPOSICAO | 88310 | SINAPI | PINTOR COM ENCARGOS COMPLEMENTARES | H | 0,6779 | 29,07 | 19,70 | | | | |
| INSUMO | 7288 | SINAPI | TINTA ESMALTE SINTÉTICO PREMIUM FOSCO | L | 0,1274 | 37,36 | 4,75 | | | | |
| INSUMO | 5318 | SINAPI | DILUENTE AGUARRAS | L | 0,0127 | 34,56 | 0,43 | | | | |
| TOTAL SEM BDI - 100750 | | | | | | | 24,88 | | | | |
| TAXA DE BDI (22,50 %) | | | | | | | 5,60 | | | | |
| TOTAL COM BDI - 100750 | | | | | | | 30,48 | | | | |
| CLASSE/TIPO | CÓDIGO | FONTE | DESCRIÇÃO | UNID. | COEF. | P. UNIT. (R\$) | TOTAL (R\$) | | | | |
| | C005 | PRÓPRIA | CONJUNTO PARA FUTEBOL DE CAMPO COM PAR DE TRAVES OFICIAIS DE 5,00 X 2,20 M EM TUBO DE AÇO GALVANIZADO 4", PINTURA EM PRIMER COM TINTA ESMALTE SINTÉTICO E REDES DE POLIETILENO FIO 3 MM - FORNECIMENTO E INSTALAÇÃO | UND | | 4.295,85 | | | | | |



MUNICÍPIO DE CORRENTE - PI
CONSTRUÇÃO DO ESPAÇO ESPORTIVO COMUNITÁRIO, NO MUNICÍPIO DE CORRENTE/PI (NOVO PAC) - TIPO A - Nº 987348
PLANILHA DE COMPOSIÇÕES UNITÁRIAS

| DATA BASE: SINAPI PI 09/2025, SEINFRA CE 28, ORSE SE 09/2025, SEM DESONERAÇÃO | | | | LEIS SOCIAIS (%): | | 113,33 | BDI DIF. (%): | 11,00 |
|---|------------|---------|--|-------------------|--------|----------------|---------------|------------|
| | | | | | | | BDI (%): | 22,50 |
| COMPOSICAO | 88309 | SINAPI | PEDREIRO COM ENCARGOS COMPLEMENTARES | H | 8,75 | 27,39 | | 239,66 |
| COMPOSICAO | 88316 | SINAPI | SERVENTE COM ENCARGOS COMPLEMENTARES | H | 2,9167 | 21,71 | | 63,32 |
| INSUMO | 01928/ORSE | ORSE | REDE OFICIAL P/FUTEBOL CAMPO, NYLON, FIO 3MM, MALHA 16, DIM:7,5X2,5M (COD.2016) | PAR | 1 | 346,56 | | 346,56 |
| INSUMO | 00244/orse | ORSE | TRAVES P/ FUTEBOL CAMPO C/ TUBO 4" COD.4015 | PAR | 1 | 3.646,31 | | 3.646,31 |
| TOTAL SEM BDI - C005 | | | | | | | | 4.295,85 |
| TAXA DE BDI (22,50 %) | | | | | | | | 966,57 |
| TOTAL COM BDI - C005 | | | | | | | | 5.262,42 |
| CLASSE/TIPO | CÓDIGO | FONTE | DESCRIÇÃO | UNID. | COEF. | P. UNIT. (R\$) | TOTAL (R\$) | |
| PASS | 94994 | SINAPI | EXECUÇÃO DE PASSEIO (CALÇADA) OU PISO DE CONCRETO COM CONCRETO MOLDADO IN LOCO, FEITO EM OBRA, ACABAMENTO CONVENCIONAL, ESPESSURA 8 CM, ARMADO. AF_08/2022 | M2 | | 109,92 | | |
| COMPOSICAO | 94964 | SINAPI | CONCRETO FCK = 20MPA, TRAÇO 1:2,7:3 (EM MASSA SECA DE CIMENTO/ AREIA MÉDIA/ BRITA 1) - PREPARO MECÂNICO COM BETONEIRA 400 L. AF_05/2021 | M3 | 0,0985 | 642,13 | 63,24 | |
| COMPOSICAO | 88316 | SINAPI | SERVENTE COM ENCARGOS COMPLEMENTARES | H | 0,3183 | 21,71 | 6,91 | |
| COMPOSICAO | 88309 | SINAPI | PEDREIRO COM ENCARGOS COMPLEMENTARES | H | 0,1882 | 27,39 | 5,15 | |
| COMPOSICAO | 88262 | SINAPI | CARPINTEIRO DE FORMAS COM ENCARGOS COMPLEMENTARES | H | 0,1301 | 26,97 | 3,50 | |
| INSUMO | 7156 | SINAPI | TELA DE AÇO SOLDADA NERVURADA, CA-60, Q-196, (3,11 KG/M2), DIÂMETRO DO FIO = 5,0 MM, LARGURA = 2,45 M, ESPACAMENTO DA MALHA = 10 X 10 CM | M2 | 1,0816 | 26,55 | 28,71 | |
| INSUMO | 5068 | SINAPI | PREGO DE AÇO POLIDO COM CABECA 17 X 21 (2 X 11) | KG | 0,024 | 20,34 | 0,48 | |
| INSUMO | 4517 | SINAPI | SARRAFO *2,5 X 7,5* CM EM PINUS, MISTA OU EQUIVALENTE DA REGIÃO - BRUTA | M | 0,2 | 3,44 | 0,68 | |
| INSUMO | 4509 | SINAPI | SARRAFO *2,5 X 10* CM EM PINUS, MISTA OU EQUIVALENTE DA REGIÃO - BRUTA | M | 0,25 | 4,99 | 1,24 | |
| INSUMO | 2692 | SINAPI | DESMOLDANTE PROTETOR PARA FORMAS DE MADEIRA, DE BASE OLEOSA EMULSIONADA EM ÁGUA | L | 0,0017 | 10,72 | 0,01 | |
| TOTAL SEM BDI - 94994 | | | | | | | | 109,92 |
| TAXA DE BDI (22,50 %) | | | | | | | | 24,73 |
| TOTAL COM BDI - 94994 | | | | | | | | 134,65 |
| CLASSE/TIPO | CÓDIGO | FONTE | DESCRIÇÃO | UNID. | COEF. | P. UNIT. (R\$) | TOTAL (R\$) | |
| | COT010 | PRÓPRIA | PISO MODULAR EM POLIPROPILENO DE ALTO IMPACTO E RESISTÊNCIA, PROTEÇÃO UV, INCLUINDO DEMARCAÇÃO DA QUADRA COM TINTA À BASE DE PU - FORNECIMENTO E INSTALAÇÃO | UND | | 133.870,75 | | |
| COTACAO | COT010 | PRÓPRIA | PISO MODULAR EM POLIPROPILENO DE ALTO IMPACTO E RESISTÊNCIA, PROTEÇÃO UV, INCLUINDO DEMARCAÇÃO DA QUADRA COM TINTA À BASE DE PU - FORNECIMENTO E INSTALAÇÃO | UN | 1 | 133.870,75 | 133.870,75 | |
| TOTAL SEM BDI - COT010 | | | | | | | | 133.870,75 |
| TAXA DE BDI (11,00 %) | | | | | | | | 14.725,78 |
| TOTAL COM BDI - COT010 | | | | | | | | 148.596,53 |
| CLASSE/TIPO | CÓDIGO | FONTE | DESCRIÇÃO | UNID. | COEF. | P. UNIT. (R\$) | TOTAL (R\$) | |
| | C006 | PRÓPRIA | TABELA DE BASQUETE DE COMPENSADO NAVAL, COM AROS, REDES E ESTRUTURA EM TUBO GALVANIZADO - FORNECIMENTO E INSTALAÇÃO. | UND | | 3.817,04 | | |
| COMPOSICAO | 88309 | SINAPI | PEDREIRO COM ENCARGOS COMPLEMENTARES | H | 4,375 | 27,39 | 119,83 | |
| COMPOSICAO | 88316 | SINAPI | SERVENTE COM ENCARGOS COMPLEMENTARES | H | 1,4584 | 21,71 | 31,66 | |
| INSUMO | 10527 | SINAPI | LOCACAO DE ANDAIME METALICO TUBULAR DE ENCAIXE, TIPO DE TORRE, CADA PAINEL COM LARGURA DE 1 ATE 1,5 M E ALTURA DE *1,00* M, INCLUINDO DIAGONAL, BARRAS DE LIGACAO, SAPATAS OU RODIZIOS E DEMAIS ITENS NECESSARIOS A MONTAGEM (NAO INCLUI INSTALACAO) | MXMES | 0,0195 | 20,00 | 0,39 | |
| INSUMO | 25400 | SINAPI | PAR DE TABELAS DE BASQUETE EM COMPENSADO NAVAL, OFICIAL, 1800 X 1200 MM, INCLUINDO ARO DE METAL E REDE EM POLIPROPILENO 100% (SEM SUPORTE DE FIXACAO) | UN | 0,5 | 3.631,52 | 1.815,76 | |
| INSUMO | 02522/ORSE | ORSE | ESTRUTURA/SUPORTE OFICIAL P/TABELA DE BASQUETE EM TUBO AÇO GALVANIZADO D=5", H=3,05M PISO/ARO, PINTURA SINTÉTICA.(COD.4016) | UN | 1 | 1.777,91 | 1.777,91 | |
| COMPOSICAO | 97064 | SINAPI | MONTAGEM E DESMONTAGEM DE ANDAIME TUBULAR TIPO "TORRE" [EXCLUSIVE ANDAIME E LIMPEZA]. AF_03/2024 | M | 3 | 23,83 | 71,49 | |
| TOTAL SEM BDI - C006 | | | | | | | | 3.817,04 |
| TAXA DE BDI (22,50 %) | | | | | | | | 858,83 |
| TOTAL COM BDI - C006 | | | | | | | | 4.675,87 |
| CLASSE/TIPO | CÓDIGO | FONTE | DESCRIÇÃO | UNID. | COEF. | P. UNIT. (R\$) | TOTAL (R\$) | |
| CONTP | 87702 | SINAPI | CONTRAPISO EM ARGAMASSA TRAÇO 1:4 (CIMENTO E AREIA), PREPARO MANUAL, APLICADO EM ÁREAS SECAS SOBRE LAJE, NÃO ADERIDO, ACABAMENTO NÃO REFORÇADO, ESPESSURA 6CM. AF_07/2021 | M2 | | 65,74 | | |
| COMPOSICAO | 88316 | SINAPI | SERVENTE COM ENCARGOS COMPLEMENTARES | H | 0,149 | 21,71 | 3,23 | |
| COMPOSICAO | 88309 | SINAPI | PEDREIRO COM ENCARGOS COMPLEMENTARES | H | 0,299 | 27,39 | 8,18 | |
| COMPOSICAO | 87373 | SINAPI | ARGAMASSA TRAÇO 1:4 (EM VOLUME DE CIMENTO E AREIA MÉDIA ÚMIDA) PARA CONTRAPISO, PREPARO MANUAL. AF_08/2019 | M3 | 0,0661 | 822,07 | 54,33 | |
| TOTAL SEM BDI - 87702 | | | | | | | | 65,74 |
| TAXA DE BDI (22,50 %) | | | | | | | | 14,79 |
| TOTAL COM BDI - 87702 | | | | | | | | 80,53 |
| CLASSE/TIPO | CÓDIGO | FONTE | DESCRIÇÃO | UNID. | COEF. | P. UNIT. (R\$) | TOTAL (R\$) | |
| | C2901 | SEINFRA | PISO DE BORRACHA ANTI-DERRAPANTE (COLOCADO) | M2 | | 216,17 | | |
| INSUMO | 12396 | SEINFRA | PISO DE BORRACHA ANTI-DERRAPANTE (COLOCADO) | M2 | 1,1 | 196,52 | 216,17 | |
| TOTAL SEM BDI - C2901 | | | | | | | | 216,17 |
| TAXA DE BDI (22,50 %) | | | | | | | | 48,64 |
| TOTAL COM BDI - C2901 | | | | | | | | 264,81 |
| CLASSE/TIPO | CÓDIGO | FONTE | DESCRIÇÃO | UNID. | COEF. | P. UNIT. (R\$) | TOTAL (R\$) | |
| | COT001 | PRÓPRIA | PAREDE ESCALADA (2,00 X 1,80)M EM MADEIRA PINUS OU EUCALIPTO TRATADO, COM ACABAMENTO EM VERNIZ FOSCO, REF. MODELO M111 DA LÚDICO PARQUES OU SIMILAR - FORNECIMENTO E MONTAGEM | UND | | 5.847,54 | | |
| COTACAO | COT001 | PRÓPRIA | PAREDE ESCALADA (2,00 X 1,80)M EM MADEIRA, REF. MODELO M111 DA LÚDICO PARQUES OU SIMILAR | UN | 1 | 5.847,54 | 5.847,54 | |
| TOTAL SEM BDI - COT001 | | | | | | | | 5.847,54 |
| TAXA DE BDI (11,00 %) | | | | | | | | 643,23 |
| TOTAL COM BDI - COT001 | | | | | | | | 6.490,77 |
| CLASSE/TIPO | CÓDIGO | FONTE | DESCRIÇÃO | UNID. | COEF. | P. UNIT. (R\$) | TOTAL (R\$) | |
| | COT002 | PRÓPRIA | GANGORRA DUPLA (3,00 X 2,50)M EM MADEIRA PINUS OU EUCALIPTO TRATADO, COM ACABAMENTO EM VERNIZ FOSCO, REF. MODELO M128 DA LÚDICO PARQUES OU SIMILAR - FORNECIMENTO E MONTAGEM | UND | | 3.693,19 | | |



MUNICÍPIO DE CORRENTE - PI
 CONSTRUÇÃO DO ESPAÇO ESPORTIVO COMUNITÁRIO, NO MUNICÍPIO DE CORRENTE/PI (NOVO PAC) - TIPO A - Nº 987348
 PLANILHA DE COMPOSIÇÕES UNITÁRIAS

| DATA BASE: SINAPI 09/2025, SEINFRA CE 28, ORSE SE 09/2025, SEM DESONERAÇÃO | | | | | | | LEIS SOCIAIS (%): | 113,33 | BDI DIF. (%): | 11,00 |
|--|--------|---------|---|-------|--------|----------------|-------------------|-------------|---------------|-------|
| | | | | | | | BDI (%): | | 22,50 | |
| COTACAO | COT002 | PRÓPRIA | GANGORRA DUPLA EM MADEIRA, REF. MODELO M128 DA LÚDICO PARQUES OU SIMILAR | UND | 1 | 3.693,19 | | 3.693,19 | | |
| TOTAL SEM BDI - COT002 | | | | | | | | | 3.693,19 | |
| TAXA DE BDI (11,00 %) | | | | | | | | | 406,25 | |
| TOTAL COM BDI - COT002 | | | | | | | | | 4.099,44 | |
| CLASSE/TIPO | CÓDIGO | FONTE | DESCRIÇÃO | UNID. | COEF. | P. UNIT. (R\$) | | TOTAL (R\$) | | |
| | COT003 | PRÓPRIA | BRINQUEDO (4,00 X 5,00)M EM MADEIRA PINUS OU EUCALIPTO TRATADO, COM ACABAMENTO EM VERNIZ FOSCO, CONTENDO 1 CASINHA, 1 RAMPA DE ACESSO, 1 ESCORREGADOR, 1 ESCADA DE MARINHEIRO E 2 BALANÇOS, REF. MODELO M220 DA LÚDICO PARQUES OU SIMILAR | UND | | 24.621,24 | | | | |
| COTACAO | COT003 | PRÓPRIA | BRINQUEDO EM MADEIRA CONTENDO 1 CASINHA, 1 RAMPA DE ACESSO, 1 ESCORREGADOR, 1 ESCADA DE MARINHEIRO E 2 BALANÇOS, REF. MODELO M220 DA LÚDICO PARQUES OU SIMILAR | UND | 1 | 24.621,24 | | 24.621,24 | | |
| TOTAL SEM BDI - COT003 | | | | | | | | | 24.621,24 | |
| TAXA DE BDI (11,00 %) | | | | | | | | | 2.708,34 | |
| TOTAL COM BDI - COT003 | | | | | | | | | 27.329,58 | |
| CLASSE/TIPO | CÓDIGO | FONTE | DESCRIÇÃO | UNID. | COEF. | P. UNIT. (R\$) | | TOTAL (R\$) | | |
| | COT006 | PRÓPRIA | BALANÇO DUPLA (1,50 X 3,00)M EM MADEIRA PINUS OU EUCALIPTO TRATADO, COM ACABAMENTO EM VERNIZ FOSCO, REF. MODELO M117 DA LÚDICO PARQUES OU SIMILAR - FORNECIMENTO E MONTAGEM | UND | | 2.769,89 | | | | |
| COTACAO | COT006 | PRÓPRIA | BALANÇO DUPLA EM MADEIRA, REF. MODELO M117 DA LÚDICO PARQUES OU SIMILAR - FORNECIMENTO E MONTAGEM | UND | 1 | 2.769,89 | | 2.769,89 | | |
| TOTAL SEM BDI - COT006 | | | | | | | | | 2.769,89 | |
| TAXA DE BDI (11,00 %) | | | | | | | | | 304,69 | |
| TOTAL COM BDI - COT006 | | | | | | | | | 3.074,58 | |
| CLASSE/TIPO | CÓDIGO | FONTE | DESCRIÇÃO | UNID. | COEF. | P. UNIT. (R\$) | | TOTAL (R\$) | | |
| | COT004 | PRÓPRIA | BANCO FIXO (0,70 X 1,50)M EM MADEIRA PINUS OU EUCALIPTO TRATADO, COM ACABAMENTO EM VERNIZ FOSCO, REF. MODELO M312 DA LÚDICO PARQUES OU SIMILAR - FORNECIMENTO E MONTAGEM | UND | | 1.461,89 | | | | |
| COTACAO | COT004 | PRÓPRIA | BANCO FIXO (0,70 X 1,50)M EM MADEIRA, REF. MODELO M312 DA LÚDICO PARQUES OU SIMILAR | UND | 1 | 1.461,89 | | 1.461,89 | | |
| TOTAL SEM BDI - COT004 | | | | | | | | | 1.461,89 | |
| TAXA DE BDI (11,00 %) | | | | | | | | | 160,81 | |
| TOTAL COM BDI - COT004 | | | | | | | | | 1.622,70 | |
| CLASSE/TIPO | CÓDIGO | FONTE | DESCRIÇÃO | UNID. | COEF. | P. UNIT. (R\$) | | TOTAL (R\$) | | |
| | COT005 | PRÓPRIA | CESTO DE LIXO (0,60 X 0,60)M EM MADEIRA PINUS OU EUCALIPTO TRATADO, COM ACABAMENTO EM VERNIZ FOSCO, REF. MODELO M313 DA LÚDICO PARQUES OU SIMILAR - FORNECIMENTO E MONTAGEM | UND | | 923,30 | | | | |
| COTACAO | COT005 | PRÓPRIA | CESTO DE LIXO (0,60 X 0,60)M EM MADEIRA, REF. MODELO M313 DA LÚDICO PARQUES OU SIMILAR | UND | 1 | 923,30 | | 923,30 | | |
| TOTAL SEM BDI - COT005 | | | | | | | | | 923,30 | |
| TAXA DE BDI (11,00 %) | | | | | | | | | 101,56 | |
| TOTAL COM BDI - COT005 | | | | | | | | | 1.024,86 | |
| CLASSE/TIPO | CÓDIGO | FONTE | DESCRIÇÃO | UNID. | COEF. | P. UNIT. (R\$) | | TOTAL (R\$) | | |
| PINTP | 102494 | SINAPI | PINTURA DE PISO COM TINTA EPÓXI, APLICAÇÃO MANUAL, 2 DEMÃOS, INCLUSO PRIMER EPÓXI. AF_05/2021 | M2 | | 63,21 | | | | |
| COMPOSICAO | 88316 | SINAPI | SERVENTE COM ENCARGOS COMPLEMENTARES | H | 0,115 | 21,71 | | 2,49 | | |
| COMPOSICAO | 88310 | SINAPI | PINTOR COM ENCARGOS COMPLEMENTARES | H | 0,275 | 29,07 | | 7,99 | | |
| INSUMO | 44072 | SINAPI | PRIMER EPÓXI / EPOXIDICO | L | 0,2016 | 114,50 | | 23,08 | | |
| INSUMO | 12815 | SINAPI | FITA CREPE ROLO DE *25* MM X 50 M | UN | 0,01 | 13,01 | | 0,13 | | |
| INSUMO | 7304 | SINAPI | TINTA EPOXI BASE AGUA PREMIUM, BRANCA | L | 0,322 | 76,04 | | 24,48 | | |
| INSUMO | 5330 | SINAPI | DILUENTE EPOXI | L | 0,064 | 78,77 | | 5,04 | | |
| TOTAL SEM BDI - 102494 | | | | | | | | | 63,21 | |
| TAXA DE BDI (22,50 %) | | | | | | | | | 14,22 | |
| TOTAL COM BDI - 102494 | | | | | | | | | 77,43 | |
| CLASSE/TIPO | CÓDIGO | FONTE | DESCRIÇÃO | UNID. | COEF. | P. UNIT. (R\$) | | TOTAL (R\$) | | |
| PINTP | 102506 | SINAPI | PINTURA DE DEMARCAÇÃO DE QUADRA POLIESPORTIVA COM TINTA EPÓXI, E = 5 CM, APLICAÇÃO MANUAL. AF_05/2021 | M | | 11,07 | | | | |
| COMPOSICAO | 88316 | SINAPI | SERVENTE COM ENCARGOS COMPLEMENTARES | H | 0,1 | 21,71 | | 2,17 | | |
| COMPOSICAO | 88310 | SINAPI | PINTOR COM ENCARGOS COMPLEMENTARES | H | 0,239 | 29,07 | | 6,94 | | |
| INSUMO | 12815 | SINAPI | FITA CREPE ROLO DE *25* MM X 50 M | UN | 0,04 | 13,01 | | 0,52 | | |
| INSUMO | 7304 | SINAPI | TINTA EPOXI BASE AGUA PREMIUM, BRANCA | L | 0,016 | 76,04 | | 1,21 | | |
| INSUMO | 5330 | SINAPI | DILUENTE EPOXI | L | 0,003 | 78,77 | | 0,23 | | |
| TOTAL SEM BDI - 102506 | | | | | | | | | 11,07 | |
| TAXA DE BDI (22,50 %) | | | | | | | | | 2,49 | |
| TOTAL COM BDI - 102506 | | | | | | | | | 13,56 | |
| CLASSE/TIPO | CÓDIGO | FONTE | DESCRIÇÃO | UNID. | COEF. | P. UNIT. (R\$) | | TOTAL (R\$) | | |
| GUIA | 94279 | SINAPI | ASSENTAMENTO DE GUIA (MEIO-FIO) EM TRECHO RETO, CONFECCIONADA EM CONCRETO PRÉ-FABRICADO, DIMENSÕES 39X6,5X6,5X19 CM (COMPRIMENTO X BASE INFERIOR X BASE SUPERIOR X ALTURA), PARA DELIMITAÇÃO DE JARDINS, PRAÇAS OU PASSEIOS. AF_01/2024 | M | | 39,76 | | | | |
| COMPOSICAO | 88629 | SINAPI | ARGAMASSA TRAÇO 1:3 (EM VOLUME DE CIMENTO E AREIA MÉDIA ÚMIDA), PREPARO MANUAL. AF_08/2019 | M3 | 0,0014 | 770,66 | | 1,07 | | |
| COMPOSICAO | 88316 | SINAPI | SERVENTE COM ENCARGOS COMPLEMENTARES | H | 0,1914 | 21,71 | | 4,15 | | |
| COMPOSICAO | 88309 | SINAPI | PEDEREIRO COM ENCARGOS COMPLEMENTARES | H | 0,1914 | 27,39 | | 5,24 | | |
| INSUMO | 41680 | SINAPI | MEIO-FIO OU GUIA DE CONCRETO PRÉ-MOLDADO, COMP *39* CM, *19 X 6,5/6,5* CM (H X L1/L2) | UN | 2,5769 | 11,13 | | 28,68 | | |
| INSUMO | 370 | SINAPI | AREIA MÉDIA - POSTO JAZIDA/FORNECEDOR (RETIRADO NA JAZIDA, SEM TRANSPORTE) | M3 | 0,0066 | 95,00 | | 0,62 | | |
| TOTAL SEM BDI - 94279 | | | | | | | | | 39,76 | |
| TAXA DE BDI (22,50 %) | | | | | | | | | 8,95 | |
| TOTAL COM BDI - 94279 | | | | | | | | | 48,71 | |
| CLASSE/TIPO | CÓDIGO | FONTE | DESCRIÇÃO | UNID. | COEF. | P. UNIT. (R\$) | | TOTAL (R\$) | | |
| PAISA | 103946 | SINAPI | PLANTIO DE GRAMA ESMERALDA OU SÃO CARLOS OU CURITIBANA, EM PLACAS. AF_07/2024 | M2 | | 21,62 | | | | |
| COMPOSICAO | 88441 | SINAPI | JARDINEIRO COM ENCARGOS COMPLEMENTARES | H | 0,0277 | 22,64 | | 0,62 | | |
| COMPOSICAO | 88316 | SINAPI | SERVENTE COM ENCARGOS COMPLEMENTARES | H | 0,1386 | 21,71 | | 3,00 | | |
| INSUMO | 3322 | SINAPI | GRAMA ESMERALDA OU SÃO CARLOS OU CURITIBANA, EM PLACAS, SEM PLANTIO | M2 | 1 | 18,00 | | 18,00 | | |
| TOTAL SEM BDI - 103946 | | | | | | | | | 21,62 | |
| TAXA DE BDI (22,50 %) | | | | | | | | | 4,86 | |
| TOTAL COM BDI - 103946 | | | | | | | | | 26,48 | |
| CLASSE/TIPO | CÓDIGO | FONTE | DESCRIÇÃO | UNID. | COEF. | P. UNIT. (R\$) | | TOTAL (R\$) | | |



MUNICÍPIO DE CORRENTE - PI
CONSTRUÇÃO DO ESPAÇO ESPORTIVO COMUNITÁRIO, NO MUNICÍPIO DE CORRENTE/PI (NOVO PAC) - TIPO A - Nº 987348
PLANILHA DE COMPOSIÇÕES UNITÁRIAS

| DATA BASE: SINAPI PI 09/2025, SEINFRA CE 28, ORSE SE 09/2025, SEM DESONERAÇÃO | | | | | | | LEIS SOCIAIS (%): | 113,33 | BDI DIF. (%): | 11,00 |
|---|---------|---------|--|--|--------|----------------|-------------------|--------|---------------|----------|
| | | | | | | | BDI (%): | | | 22,50 |
| | COT007 | PRÓPRIA | MESA PARA JOGOS (1,00 X 1,00)M COM 4 BANCOS (0,30 X 0,30)M EM MADEIRA PINUS OU EUCALIPTO TRATADO, COM ACABAMENTO EM VERNIZ FOSCO, REF. MODELO M314 DA LÚDICO PARQUES OU SIMILAR - FORNECIMENTO E MONTAGEM | UND | | | 3.385,42 | | | |
| | COTACAO | COT007 | PRÓPRIA | MESA PARA JOGOS EM MADEIRA, REF. MODELO M314 DA LÚDICO PARQUES OU SIMILAR - FORNECIMENTO E MONTAGEM | UND | 1 | 3.385,42 | | 3.385,42 | |
| TOTAL SEM BDI - COT007 | | | | | | | | | | 3.385,42 |
| TAXA DE BDI (11,00 %) | | | | | | | | | | 372,40 |
| TOTAL COM BDI - COT007 | | | | | | | | | | 3.757,82 |
| CLASSE/TIPO | CÓDIGO | FONTE | DESCRIÇÃO | UNID. | COEF. | P. UNIT. (R\$) | TOTAL (R\$) | | | |
| | COT008 | PRÓPRIA | CONJUNTO MESA (1,00 X 2,00)M E 2 BANCOS (0,30 X 2,00)M EM MADEIRA PINUS OU EUCALIPTO TRATADO, COM ACABAMENTO EM VERNIZ FOSCO, REF. MODELO M315 DA LÚDICO PARQUES OU SIMILAR - FORNECIMENTO E MONTAGEM | UND | | | 5.847,54 | | | |
| | COTACAO | COT008 | PRÓPRIA | CONJUNTO MESA E BANCOS EM MADEIRA, REF. MODELO M315 DA LÚDICO PARQUES OU SIMILAR - FORNECIMENTO E MONTAGEM | UND | 1 | 5.847,54 | | 5.847,54 | |
| TOTAL SEM BDI - COT008 | | | | | | | | | | 5.847,54 |
| TAXA DE BDI (11,00 %) | | | | | | | | | | 643,23 |
| TOTAL COM BDI - COT008 | | | | | | | | | | 6.490,77 |
| CLASSE/TIPO | CÓDIGO | FONTE | DESCRIÇÃO | UNID. | COEF. | P. UNIT. (R\$) | TOTAL (R\$) | | | |
| MOBI | 103315 | SINAPI | INSTALAÇÃO DE PERGOLADO DE MADEIRA, EM MAÇARANDUBA, ANGELIM OU EQUIVALENTE DA REGIÃO, FIXADO COM CONCRETO SOBRE SOLO. AF_11/2021 | M2 | | | 207,62 | | | |
| COMPOSICAO | 102486 | SINAPI | CONCRETO FCK = 15MPA, TRAÇO 1:3,4:3,4 (EM MASSA SECA DE CIMENTO/ AREIA MÉDIA/ SEIXO ROLADO) - PREPARO MANUAL. AF_05/2021 | M3 | 0,0208 | 985,87 | | | 20,50 | |
| COMPOSICAO | 88262 | SINAPI | CARPINTEIRO DE FORMAS COM ENCARGOS COMPLEMENTARES | H | 0,421 | 26,97 | | | 11,35 | |
| COMPOSICAO | 88239 | SINAPI | AJUDANTE DE CARPINTEIRO COM ENCARGOS COMPLEMENTARES | H | 0,421 | 22,20 | | | 9,34 | |
| INSUMO | 39027 | SINAPI | PREGO DE AÇO POLIDO COM CABECA 19 X 36 (3 1/4 X 9) | KG | 0,0312 | 20,32 | | | 0,63 | |
| INSUMO | 35275 | SINAPI | PILAR QUADRADO NAO APARELHADO *15 X 15* CM, EM MACARANDUBA/MASSARANDUBA, ANGELIM OU EQUIVALENTE DA REGIAO - BRUTA | M | 0,6926 | 80,78 | | | 55,94 | |
| INSUMO | 20211 | SINAPI | VIGA APARELHADA *6 X 16* CM, EM MACARANDUBA/MASSARANDUBA, ANGELIM OU EQUIVALENTE DA REGIAO | M | 2,7273 | 25,59 | | | 69,79 | |
| INSUMO | 20204 | SINAPI | PRANCHO APARELHADO *7,5 X 23* CM, EM MACARANDUBA/MASSARANDUBA, ANGELIM OU EQUIVALENTE DA REGIAO | M | 0,6465 | 61,11 | | | 39,50 | |
| INSUMO | 4721 | SINAPI | PEDRA BRITADA N. 1 (9,5 A 19 MM) POSTO PEDREIRA/FORNECEDOR, SEM FRETE | M3 | 0,0023 | 249,59 | | | 0,57 | |
| TOTAL SEM BDI - 103315 | | | | | | | | | | 207,62 |
| TAXA DE BDI (22,50 %) | | | | | | | | | | 46,71 |
| TOTAL COM BDI - 103315 | | | | | | | | | | 254,33 |
| CLASSE/TIPO | CÓDIGO | FONTE | DESCRIÇÃO | UNID. | COEF. | P. UNIT. (R\$) | TOTAL (R\$) | | | |
| PAISA | 98509 | SINAPI | PLANTIO DE ARBUSTO OU CERCA VIVA. AF_07/2024 | UN | | | 72,67 | | | |
| COMPOSICAO | 88441 | SINAPI | JARDINEIRO COM ENCARGOS COMPLEMENTARES | H | 0,0108 | 22,64 | | | 0,24 | |
| COMPOSICAO | 88316 | SINAPI | SERVENTE COM ENCARGOS COMPLEMENTARES | H | 0,0542 | 21,71 | | | 1,17 | |
| INSUMO | 365 | SINAPI | MUDA DE ARBUSTO FOLHAGEM, SANSÃO-DO-CAMPO OU EQUIVALENTE DA REGIAO, H= *50 A 70* CM | UN | 1 | 71,26 | | | 71,26 | |
| TOTAL SEM BDI - 98509 | | | | | | | | | | 72,67 |
| TAXA DE BDI (22,50 %) | | | | | | | | | | 16,35 |
| TOTAL COM BDI - 98509 | | | | | | | | | | 89,02 |
| CLASSE/TIPO | CÓDIGO | FONTE | DESCRIÇÃO | UNID. | COEF. | P. UNIT. (R\$) | TOTAL (R\$) | | | |
| PAISA | 98510 | SINAPI | PLANTIO DE ÁRVORE ORNAMENTAL COM ALTURA DE MUDA MENOR OU IGUAL A 2,00 M. AF_07/2024 | UN | | | 112,81 | | | |
| COMPOSICAO | 88441 | SINAPI | JARDINEIRO COM ENCARGOS COMPLEMENTARES | H | 0,2117 | 22,64 | | | 4,79 | |
| COMPOSICAO | 88316 | SINAPI | SERVENTE COM ENCARGOS COMPLEMENTARES | H | 1,0584 | 21,71 | | | 22,97 | |
| INSUMO | 358 | SINAPI | MUDA DE ARVORE ORNAMENTAL, OITI/AROEIRA SALSA/ANGICO/PE/JACARANDA OU EQUIVALENTE DA REGIAO, H= *1* M | UN | 1 | 85,05 | | | 85,05 | |
| TOTAL SEM BDI - 98510 | | | | | | | | | | 112,81 |
| TAXA DE BDI (22,50 %) | | | | | | | | | | 25,38 |
| TOTAL COM BDI - 98510 | | | | | | | | | | 138,19 |
| CLASSE/TIPO | CÓDIGO | FONTE | DESCRIÇÃO | UNID. | COEF. | P. UNIT. (R\$) | TOTAL (R\$) | | | |
| PAISA | 98511 | SINAPI | PLANTIO DE ÁRVORE ORNAMENTAL COM ALTURA DE MUDA MAIOR QUE 2,00 M E MENOR OU IGUAL A 4,00 M. AF_07/2024 | UN | | | 206,46 | | | |
| COMPOSICAO | 88441 | SINAPI | JARDINEIRO COM ENCARGOS COMPLEMENTARES | H | 0,2421 | 22,64 | | | 5,48 | |
| COMPOSICAO | 88316 | SINAPI | SERVENTE COM ENCARGOS COMPLEMENTARES | H | 1,2103 | 21,71 | | | 26,27 | |
| INSUMO | 359 | SINAPI | MUDA DE ARVORE ORNAMENTAL, OITI/AROEIRA SALSA/ANGICO/PE/JACARANDA OU EQUIVALENTE DA REGIAO, H= *2* M | UN | 1 | 174,71 | | | 174,71 | |
| TOTAL SEM BDI - 98511 | | | | | | | | | | 206,46 |
| TAXA DE BDI (22,50 %) | | | | | | | | | | 46,45 |
| TOTAL COM BDI - 98511 | | | | | | | | | | 252,91 |
| CLASSE/TIPO | CÓDIGO | FONTE | DESCRIÇÃO | UNID. | COEF. | P. UNIT. (R\$) | TOTAL (R\$) | | | |
| | C011 | PRÓPRIA | ELETRODUTO RÍGIDO SOLDÁVEL, PVC, DN 32 MM (1"), APARENTE - FORNECIMENTO E INSTALAÇÃO | M | | | 26,95 | | | |
| COMPOSICAO | CA001 | PRÓPRIA | ELETRICISTA COM ENCARGOS COMPLEMENTARES E ADICIONAL DE PERICULOSIDADE | H | 0,203 | 30,78 | | | 6,24 | |
| COMPOSICAO | 88247 | SINAPI | AUXILIAR DE ELETRICISTA COM ENCARGOS COMPLEMENTARES | H | 0,203 | 22,81 | | | 4,63 | |
| INSUMO | 2679 | SINAPI | ELETRODUTO DE PVC RIGIDO SOLDÁVEL, CLASSE B, DE 32 MM | M | 1,0538 | 4,67 | | | 4,92 | |
| COMPOSICAO | 91170 | SINAPI | FIXAÇÃO DE TUBOS HORIZONTAIS DE PVC ÁGUA, PVC ESGOTO, PVC ÁGUA PLUVIAL, CPVC, PPR, COBRE OU AÇO, DIÂMETROS MENORES OU IGUAIS A 40 MM, COM ABRAÇADEIRA METÁLICA RÍGIDA TIPO U PERFIL 1 1/4", FIXADA EM PERFILADO EM LAJE. AF_09/2023_PS | M | 1 | 11,16 | | | 11,16 | |
| TOTAL SEM BDI - C011 | | | | | | | | | | 26,95 |
| TAXA DE BDI (22,50 %) | | | | | | | | | | 6,06 |
| TOTAL COM BDI - C011 | | | | | | | | | | 33,01 |
| CLASSE/TIPO | CÓDIGO | FONTE | DESCRIÇÃO | UNID. | COEF. | P. UNIT. (R\$) | TOTAL (R\$) | | | |
| | C012 | PRÓPRIA | ELETRODUTO FLEXÍVEL CORRUGADO, PEAD, DN 50 (1 1/2"), PARA REDE ENTERRADA DE DISTRIBUIÇÃO DE ENERGIA ELÉTRICA - FORNECIMENTO E INSTALAÇÃO | M | | | 11,98 | | | |
| COMPOSICAO | CA001 | PRÓPRIA | ELETRICISTA COM ENCARGOS COMPLEMENTARES E ADICIONAL DE PERICULOSIDADE | H | 0,0672 | 30,78 | | | 2,06 | |
| COMPOSICAO | 88247 | SINAPI | AUXILIAR DE ELETRICISTA COM ENCARGOS COMPLEMENTARES | H | 0,0672 | 22,81 | | | 1,53 | |



MUNICÍPIO DE CORRENTE - PI
CONSTRUÇÃO DO ESPAÇO ESPORTIVO COMUNITÁRIO, NO MUNICÍPIO DE CORRENTE/PI (NOVO PAC) - TIPO A - Nº 987348
PLANILHA DE COMPOSIÇÕES UNITÁRIAS

| DATA BASE: SINAPI PI 09/2025, SEINFRA CE 28, ORSE SE 09/2025, SEM DESONERAÇÃO | | | | LEIS SOCIAIS (%): 113,33 | | | BDI DIF. (%): 11,00 |
|---|--------|---------|--|--------------------------|--------|----------------|---------------------|
| | | | | | | | BDI (%): 22,50 |
| INSUMO | 39246 | SINAPI | ELETRODUTO/DUTO PEAD FLEXIVEL PAREDE SIMPLES, CORRUGACAO HELICOIDAL, COR PRETA, SEM ROSCA, DE 1 1/2", CRC 680 N, PARA CABEAMENTO SUBTERRANEO (NBR 15715) | M | 1,1 | 7,63 | 8,39 |
| TOTAL SEM BDI - C012 | | | | | | | 11,98 |
| TAXA DE BDI (22,50 %) | | | | | | | 2,70 |
| TOTAL COM BDI - C012 | | | | | | | 14,68 |
| CLASSE/TIPO | CÓDIGO | FONTE | DESCRIÇÃO | UNID. | COEF. | P. UNIT. (R\$) | TOTAL (R\$) |
| | C013 | PRÓPRIA | ELETRODUTO FLEXIVEL CORRUGADO, PEAD, DN 63 (2"), PARA REDE ENTERRADA DE DISTRIBUIÇÃO DE ENERGIA ELÉTRICA - FORNECIMENTO E INSTALAÇÃO | M | | 17,09 | |
| COMPOSICAO | CA001 | PRÓPRIA | ELETRICISTA COM ENCARGOS COMPLEMENTARES E ADICIONAL DE PERICULOSIDADE | H | 0,0945 | 30,78 | 2,90 |
| COMPOSICAO | 88247 | SINAPI | AUXILIAR DE ELETRICISTA COM ENCARGOS COMPLEMENTARES | H | 0,0945 | 22,81 | 2,15 |
| INSUMO | 2446 | SINAPI | ELETRODUTO/DUTO PEAD FLEXIVEL PAREDE SIMPLES, CORRUGACAO HELICOIDAL, COR PRETA, SEM ROSCA, DE 2", CRC 680 N, PARA CABEAMENTO SUBTERRANEO (NBR 15715) | M | 1,1 | 10,95 | 12,04 |
| TOTAL SEM BDI - C013 | | | | | | | 17,09 |
| TAXA DE BDI (22,50 %) | | | | | | | 3,85 |
| TOTAL COM BDI - C013 | | | | | | | 20,94 |
| CLASSE/TIPO | CÓDIGO | FONTE | DESCRIÇÃO | UNID. | COEF. | P. UNIT. (R\$) | TOTAL (R\$) |
| | C014 | PRÓPRIA | ELETRODUTO RÍGIDO ROSCÁVEL, PVC, DN 32 MM (1"), APARENTE - FORNECIMENTO E INSTALAÇÃO | M | | 30,55 | |
| COMPOSICAO | CA001 | PRÓPRIA | ELETRICISTA COM ENCARGOS COMPLEMENTARES E ADICIONAL DE PERICULOSIDADE | H | 0,203 | 30,78 | 6,24 |
| COMPOSICAO | 88247 | SINAPI | AUXILIAR DE ELETRICISTA COM ENCARGOS COMPLEMENTARES | H | 0,203 | 22,81 | 4,63 |
| INSUMO | 2685 | SINAPI | ELETRODUTO DE PVC RIGIDO ROSCAVEL DE 1", SEM LUVA | M | 1,0538 | 8,09 | 8,52 |
| COMPOSICAO | 91170 | SINAPI | FIXAÇÃO DE TUBOS HORIZONTAIS DE PVC ÁGUA, PVC ESGOTO, PVC ÁGUA PLUVIAL, CPVC, PPR, COBRE OU AÇO, DIÂMETROS MENORES OU IGUAIS A 40 MM, COM ABRAÇADEIRA METÁLICA RÍGIDA TIPO U PERFIL 1 1/4", FIXADA EM PERFILADO EM LAJE. AF_09/2023_PS | M | 1 | 11,16 | 11,16 |
| TOTAL SEM BDI - C014 | | | | | | | 30,55 |
| TAXA DE BDI (22,50 %) | | | | | | | 6,87 |
| TOTAL COM BDI - C014 | | | | | | | 37,42 |
| CLASSE/TIPO | CÓDIGO | FONTE | DESCRIÇÃO | UNID. | COEF. | P. UNIT. (R\$) | TOTAL (R\$) |
| | C015 | PRÓPRIA | CURVA LONGA 90 GRAUS PARA ELETRODUTO, PVC, ROSCÁVEL, DN 32 MM (1") - FORNECIMENTO E INSTALAÇÃO | UND | | 21,56 | |
| COMPOSICAO | CA001 | PRÓPRIA | ELETRICISTA COM ENCARGOS COMPLEMENTARES E ADICIONAL DE PERICULOSIDADE | H | 0,328 | 30,78 | 10,09 |
| COMPOSICAO | 88247 | SINAPI | AUXILIAR DE ELETRICISTA COM ENCARGOS COMPLEMENTARES | H | 0,328 | 22,81 | 7,48 |
| INSUMO | 1884 | SINAPI | CURVA 90 GRAUS, LONGA, DE PVC RIGIDO ROSCAVEL, DE 1", PARA ELETRODUTO | UN | 1 | 3,99 | 3,99 |
| TOTAL SEM BDI - C015 | | | | | | | 21,56 |
| TAXA DE BDI (22,50 %) | | | | | | | 4,85 |
| TOTAL COM BDI - C015 | | | | | | | 26,41 |
| CLASSE/TIPO | CÓDIGO | FONTE | DESCRIÇÃO | UNID. | COEF. | P. UNIT. (R\$) | TOTAL (R\$) |
| | C016 | PRÓPRIA | CABO DE COBRE FLEXIVEL ISOLADO, 2,5 MM², ANTI-CHAMA 0,6/1,0 KV - FORNECIMENTO E INSTALAÇÃO | M | | 5,31 | |
| COMPOSICAO | 88247 | SINAPI | AUXILIAR DE ELETRICISTA COM ENCARGOS COMPLEMENTARES | H | 0,029 | 22,81 | 0,66 |
| COMPOSICAO | CA001 | PRÓPRIA | ELETRICISTA COM ENCARGOS COMPLEMENTARES E ADICIONAL DE PERICULOSIDADE | H | 0,029 | 30,78 | 0,89 |
| INSUMO | 21127 | SINAPI | FITA ISOLANTE ADESIVA ANTICHAMA, USO ATE 750 V, EM ROLO DE 19 MM X 5 M | UN | 0,0094 | 3,66 | 0,03 |
| INSUMO | 1022 | SINAPI | CABO DE COBRE, FLEXIVEL, CLASSE 4 OU 5, ISOLACAO EM PVC/A, ANTICHAMA BWF-B, COBERTURA PVC-ST1, ANTICHAMA BWF-B, 1 CONDUTOR, 0,6/1 KV, SECAO NOMINAL 2,5 MM2 | M | 1,2434 | 3,00 | 3,73 |
| TOTAL SEM BDI - C016 | | | | | | | 5,31 |
| TAXA DE BDI (22,50 %) | | | | | | | 1,19 |
| TOTAL COM BDI - C016 | | | | | | | 6,50 |
| CLASSE/TIPO | CÓDIGO | FONTE | DESCRIÇÃO | UNID. | COEF. | P. UNIT. (R\$) | TOTAL (R\$) |
| | C017 | PRÓPRIA | CABO DE COBRE FLEXIVEL ISOLADO, 4 MM², ANTI-CHAMA 0,6/1,0 KV FORNECIMENTO E INSTALAÇÃO | M | | 7,82 | |
| COMPOSICAO | 88247 | SINAPI | AUXILIAR DE ELETRICISTA COM ENCARGOS COMPLEMENTARES | H | 0,039 | 22,81 | 0,88 |
| COMPOSICAO | CA001 | PRÓPRIA | ELETRICISTA COM ENCARGOS COMPLEMENTARES E ADICIONAL DE PERICULOSIDADE | H | 0,039 | 30,78 | 1,20 |
| INSUMO | 21127 | SINAPI | FITA ISOLANTE ADESIVA ANTICHAMA, USO ATE 750 V, EM ROLO DE 19 MM X 5 M | UN | 0,0094 | 3,66 | 0,03 |
| INSUMO | 1021 | SINAPI | CABO DE COBRE, FLEXIVEL, CLASSE 4 OU 5, ISOLACAO EM PVC/A, ANTICHAMA BWF-B, COBERTURA PVC-ST1, ANTICHAMA BWF-B, 1 CONDUTOR, 0,6/1 KV, SECAO NOMINAL 4 MM2 | M | 1,2434 | 4,60 | 5,71 |
| TOTAL SEM BDI - C017 | | | | | | | 7,82 |
| TAXA DE BDI (22,50 %) | | | | | | | 1,76 |
| TOTAL COM BDI - C017 | | | | | | | 9,58 |
| CLASSE/TIPO | CÓDIGO | FONTE | DESCRIÇÃO | UNID. | COEF. | P. UNIT. (R\$) | TOTAL (R\$) |
| | C018 | PRÓPRIA | CABO DE COBRE FLEXIVEL ISOLADO, 6 MM², ANTI-CHAMA 0,6/1,0 KV FORNECIMENTO E INSTALAÇÃO | M | | 11,08 | |
| COMPOSICAO | 88247 | SINAPI | AUXILIAR DE ELETRICISTA COM ENCARGOS COMPLEMENTARES | H | 0,051 | 22,81 | 1,16 |
| COMPOSICAO | CA001 | PRÓPRIA | ELETRICISTA COM ENCARGOS COMPLEMENTARES E ADICIONAL DE PERICULOSIDADE | H | 0,051 | 30,78 | 1,56 |
| INSUMO | 21127 | SINAPI | FITA ISOLANTE ADESIVA ANTICHAMA, USO ATE 750 V, EM ROLO DE 19 MM X 5 M | UN | 0,0094 | 3,66 | 0,03 |
| INSUMO | 994 | SINAPI | CABO DE COBRE, FLEXIVEL, CLASSE 4 OU 5, ISOLACAO EM PVC/A, ANTICHAMA BWF-B, COBERTURA PVC-ST1, ANTICHAMA BWF-B, 1 CONDUTOR, 0,6/1 KV, SECAO NOMINAL 6 MM2 | M | 1,2434 | 6,70 | 8,33 |
| TOTAL SEM BDI - C018 | | | | | | | 11,08 |
| TAXA DE BDI (22,50 %) | | | | | | | 2,49 |
| TOTAL COM BDI - C018 | | | | | | | 13,57 |
| CLASSE/TIPO | CÓDIGO | FONTE | DESCRIÇÃO | UNID. | COEF. | P. UNIT. (R\$) | TOTAL (R\$) |



MUNICÍPIO DE CORRENTE - PI
 CONSTRUÇÃO DO ESPAÇO ESPORTIVO COMUNITÁRIO, NO MUNICÍPIO DE CORRENTE/PI (NOVO PAC) - TIPO A - Nº 987348
 PLANILHA DE COMPOSIÇÕES UNITÁRIAS

| DATA BASE: SINAPI PI 09/2025, SEINFRA CE 28, ORSE SE 09/2025, SEM DESONERAÇÃO | | | | LEIS SOCIAIS (%): | | 113,33 | BDI DIF. (%): | 11,00 |
|---|-------------|----------------|--|-------------------|--------|----------------|---------------|-------|
| | | | | | | | BDI (%): | 22,50 |
| | C019 | PRÓPRIA | CABO DE COBRE FLEXÍVEL ISOLADO, 10 MM², ANTI-CHAMA 0,6/1,0 KV - FORNECIMENTO E INSTALAÇÃO | M | | | | |
| COMPOSICAO | 88247 | SINAPI | AUXILIAR DE ELETRICISTA COM ENCARGOS COMPLEMENTARES | H | 0,076 | 22,81 | 1,73 | |
| COMPOSICAO | CA001 | PRÓPRIA | ELETRICISTA COM ENCARGOS COMPLEMENTARES E ADICIONAL DE PERICULOSIDADE | H | 0,076 | 30,78 | 2,33 | |
| INSUMO | 21127 | SINAPI | FITA ISOLANTE ADESIVA ANTICHAMA, USO ATE 750 V, EM ROLO DE 19 MM X 5 M | UN | 0,0094 | 3,66 | 0,03 | |
| INSUMO | 1020 | SINAPI | CABO DE COBRE, FLEXIVEL, CLASSE 4 OU 5, ISOLACAO EM PVC/A, ANTICHAMA BWF-B, COBERTURA PVC-ST1, ANTICHAMA BWF-B, 1 CONDUTOR, 0,6/1 KV, SECAO NOMINAL 10 MM2 | M | 1,2434 | 10,97 | 13,64 | |
| TOTAL SEM BDI - C019 | | | | | | | | 17,73 |
| TAXA DE BDI (22,50 %) | | | | | | | | 3,99 |
| TOTAL COM BDI - C019 | | | | | | | | 21,72 |
| CLASSE/TIPO | CÓDIGO | FONTE | DESCRIÇÃO | UNID. | COEF. | P. UNIT. (R\$) | TOTAL (R\$) | |
| | C020 | PRÓPRIA | CABO DE COBRE FLEXÍVEL ISOLADO, 16 MM², ANTI-CHAMA 0,6/1,0 KV - FORNECIMENTO E INSTALAÇÃO | M | | | | |
| COMPOSICAO | 88247 | SINAPI | AUXILIAR DE ELETRICISTA COM ENCARGOS COMPLEMENTARES | H | 0,114 | 22,81 | 2,60 | |
| COMPOSICAO | CA001 | PRÓPRIA | ELETRICISTA COM ENCARGOS COMPLEMENTARES E ADICIONAL DE PERICULOSIDADE | H | 0,114 | 30,78 | 3,50 | |
| INSUMO | 21127 | SINAPI | FITA ISOLANTE ADESIVA ANTICHAMA, USO ATE 750 V, EM ROLO DE 19 MM X 5 M | UN | 0,0094 | 3,66 | 0,03 | |
| INSUMO | 995 | SINAPI | CABO DE COBRE, FLEXIVEL, CLASSE 4 OU 5, ISOLACAO EM PVC/A, ANTICHAMA BWF-B, COBERTURA PVC-ST1, ANTICHAMA BWF-B, 1 CONDUTOR, 0,6/1 KV, SECAO NOMINAL 16 MM2 | M | 1,2434 | 17,48 | 21,73 | |
| TOTAL SEM BDI - C020 | | | | | | | | 27,86 |
| TAXA DE BDI (22,50 %) | | | | | | | | 6,27 |
| TOTAL COM BDI - C020 | | | | | | | | 34,13 |
| CLASSE/TIPO | CÓDIGO | FONTE | DESCRIÇÃO | UNID. | COEF. | P. UNIT. (R\$) | TOTAL (R\$) | |
| | C021 | PRÓPRIA | CONDULETE DE ALUMÍNIO, TIPO C, PARA ELETRODUTO DE PVC DN 32 MM (1"), APARENTE - FORNECIMENTO E INSTALAÇÃO | UND | | | | |
| COMPOSICAO | 88247 | SINAPI | AUXILIAR DE ELETRICISTA COM ENCARGOS COMPLEMENTARES | H | 0,3226 | 22,81 | 7,35 | |
| COMPOSICAO | CA001 | PRÓPRIA | ELETRICISTA COM ENCARGOS COMPLEMENTARES E ADICIONAL DE PERICULOSIDADE | H | 0,3226 | 30,78 | 9,92 | |
| INSUMO | 11950 | SINAPI | BUCHA DE NYLON SEM ABA S6, COM PARAFUSO DE 4,20 X 40 MM EM AÇO ZINCADO COM ROSCA SOBERBA, CABECA CHATA E FENDA PHILLIPS | UN | 2 | 0,20 | 0,40 | |
| INSUMO | 2560 | SINAPI | CONDULETE DE ALUMINIO TIPO C, PARA ELETRODUTO ROSCAVEL DE 1", COM TAMPA CEGA | UN | 1 | 16,88 | 16,88 | |
| TOTAL SEM BDI - C021 | | | | | | | | 34,55 |
| TAXA DE BDI (22,50 %) | | | | | | | | 7,77 |
| TOTAL COM BDI - C021 | | | | | | | | 42,32 |
| CLASSE/TIPO | CÓDIGO | FONTE | DESCRIÇÃO | UNID. | COEF. | P. UNIT. (R\$) | TOTAL (R\$) | |
| | C022 | PRÓPRIA | CONDULETE DE ALUMÍNIO, TIPO E, PARA ELETRODUTO DE PVC DN 32 MM (1"), APARENTE - FORNECIMENTO E INSTALAÇÃO | UND | | | | |
| COMPOSICAO | 88247 | SINAPI | AUXILIAR DE ELETRICISTA COM ENCARGOS COMPLEMENTARES | H | 0,255 | 22,81 | 5,81 | |
| COMPOSICAO | CA001 | PRÓPRIA | ELETRICISTA COM ENCARGOS COMPLEMENTARES E ADICIONAL DE PERICULOSIDADE | H | 0,255 | 30,78 | 7,84 | |
| INSUMO | 11950 | SINAPI | BUCHA DE NYLON SEM ABA S6, COM PARAFUSO DE 4,20 X 40 MM EM AÇO ZINCADO COM ROSCA SOBERBA, CABECA CHATA E FENDA PHILLIPS | UN | 2 | 0,20 | 0,40 | |
| INSUMO | 2590 | SINAPI | CONDULETE DE ALUMINIO TIPO E, PARA ELETRODUTO ROSCAVEL DE 1", COM TAMPA CEGA | UN | 1 | 18,37 | 18,37 | |
| TOTAL SEM BDI - C022 | | | | | | | | 32,42 |
| TAXA DE BDI (22,50 %) | | | | | | | | 7,29 |
| TOTAL COM BDI - C022 | | | | | | | | 39,71 |
| CLASSE/TIPO | CÓDIGO | FONTE | DESCRIÇÃO | UNID. | COEF. | P. UNIT. (R\$) | TOTAL (R\$) | |
| | C023 | PRÓPRIA | CONDULETE DE ALUMÍNIO, TIPO T, PARA ELETRODUTO DE PVC DN 32 MM (1"), APARENTE - FORNECIMENTO E INSTALAÇÃO | UND | | | | |
| COMPOSICAO | 88247 | SINAPI | AUXILIAR DE ELETRICISTA COM ENCARGOS COMPLEMENTARES | H | 0,4578 | 22,81 | 10,44 | |
| COMPOSICAO | CA001 | PRÓPRIA | ELETRICISTA COM ENCARGOS COMPLEMENTARES E ADICIONAL DE PERICULOSIDADE | H | 0,4578 | 30,78 | 14,09 | |
| INSUMO | 11950 | SINAPI | BUCHA DE NYLON SEM ABA S6, COM PARAFUSO DE 4,20 X 40 MM EM AÇO ZINCADO COM ROSCA SOBERBA, CABECA CHATA E FENDA PHILLIPS | UN | 2 | 0,20 | 0,40 | |
| INSUMO | 2586 | SINAPI | CONDULETE DE ALUMINIO TIPO T, PARA ELETRODUTO ROSCAVEL DE 1", COM TAMPA CEGA | UN | 1 | 20,98 | 20,98 | |
| TOTAL SEM BDI - C023 | | | | | | | | 45,91 |
| TAXA DE BDI (22,50 %) | | | | | | | | 10,33 |
| TOTAL COM BDI - C023 | | | | | | | | 56,24 |
| CLASSE/TIPO | CÓDIGO | FONTE | DESCRIÇÃO | UNID. | COEF. | P. UNIT. (R\$) | TOTAL (R\$) | |
| | C024 | PRÓPRIA | ENTRADA DE ENERGIA ELÉTRICA, AÉREA, TRIFÁSICA, COM CAIXA DE SOBREPOR, CABO DE 16 MM2 E DISJUNTOR DIN 70A (NÃO INCLUSO O POSTE DE CONCRETO) | UND | | | | |
| COMPOSICAO | CA001 | PRÓPRIA | ELETRICISTA COM ENCARGOS COMPLEMENTARES E ADICIONAL DE PERICULOSIDADE | H | 1,9355 | 30,78 | 59,57 | |
| COMPOSICAO | 88247 | SINAPI | AUXILIAR DE ELETRICISTA COM ENCARGOS COMPLEMENTARES | H | 0,215 | 22,81 | 4,90 | |
| INSUMO | 11864 | SINAPI | CONECTOR METALICO TIPO PARAFUSO FENDIDO (SPLIT BOLT), PARA CABOS ATE 95 MM2 | UN | 3 | 41,19 | 123,57 | |
| COMPOSICAO | CA004 | PRÓPRIA | ELETRODUTO EM AÇO GALVANIZADO, CONEXÃO ROSQUEADA, DN 50 MM (2"), APARENTE - FORNECIMENTO E INSTALAÇÃO | M | 5 | 121,36 | 606,80 | |
| INSUMO | 39809 | SINAPI | CAIXA PARA MEDIDOR POLIFASICO, EM POLICARBONATO / TERMOPLASTICO, PARA ALOJAR 1 DISJUNTOR (PADRAO DA CONCESSIONARIA LOCAL) | UN | 1 | 233,28 | 233,28 | |
| COMPOSICAO | CA005 | PRÓPRIA | NIPLE, EM FERRO GALVANIZADO, CONEXÃO ROSQUEADA, DN 50 MM (2") - FORNECIMENTO E INSTALAÇÃO | UND | 2 | 64,93 | 129,86 | |
| COMPOSICAO | CA002 | PRÓPRIA | DISJUNTOR TRIPOLAR TIPO DIN, CORRENTE NOMINAL DE 70A - FORNECIMENTO E INSTALAÇÃO | UND | 1 | 152,35 | 152,35 | |
| COMPOSICAO | CA006 | PRÓPRIA | JOELHO 90 GRAUS, EM FERRO GALVANIZADO, CONEXÃO ROSQUEADA, DN 50 MM (2") - FORNECIMENTO E INSTALAÇÃO | UND | 1 | 94,82 | 94,82 | |
| COMPOSICAO | 103325 | SINAPI | ALVENARIA DE VEDAÇÃO DE BLOCOS CERÂMICOS FURADOS NA VERTICAL DE 14X19X39 CM (ESPESSURA 14 CM) E ARGAMASSA DE ASSENTAMENTO COM PREPARO MANUAL AF_12/2021 | M2 | 3,48 | 84,06 | 292,52 | |



MUNICÍPIO DE CORRENTE - PI
CONSTRUÇÃO DO ESPAÇO ESPORTIVO COMUNITÁRIO, NO MUNICÍPIO DE CORRENTE/PI (NOVO PAC) - TIPO A - Nº 987348
PLANILHA DE COMPOSIÇÕES UNITÁRIAS

| DATA BASE: SINAPI PI 09/2025, SEINFRA CE 28, ORSE SE 09/2025, SEM DESONERAÇÃO | | | | LEIS SOCIAIS (%): | | | 113,33 | BDI DIF. (%): | 11,00 |
|---|--------|---------|--|-------------------|------|----------|--------|---------------|-------|
| | | | | | | | | BDI (%): | 22,50 |
| COMPOSICAO | 87878 | SINAPI | CHAPISCO APLICADO EM ALVENARIAS E ESTRUTURAS DE CONCRETO INTERNAS, COM COLHER DE PEDREIRO. ARGAMASSA TRAÇO 1:3 COM PREPARO MANUAL. AF_10/2022 | M2 | 6,96 | 5,19 | | 36,12 | |
| COMPOSICAO | 87530 | SINAPI | MASSA ÚNICA, EM ARGAMASSA TRAÇO 1:2:8, PREPARO MANUAL, APLICADA MANUALMENTE EM PAREDES INTERNAS DE AMBIENTES COM ÁREA ENTRE 5M² E 10M², E = 17,5MM, COM TALISCAS. AF_03/2024 | M2 | 6,96 | 41,17 | | 286,54 | |
| COMPOSICAO | 104642 | SINAPI | PINTURA LÁTEX ACRÍLICA STANDARD, APLICAÇÃO MANUAL EM PAREDES, DUAS DEMÃOS. AF_04/2023 | M2 | 6,96 | 10,53 | | 73,28 | |
| COMPOSICAO | 97734 | SINAPI | PEÇA RETANGULAR PRÉ-MOLDADA, VOLUME DE CONCRETO DE 10 A 30 LITROS, TAXA DE AÇO APROXIMADA DE 30KG/M³. AF_03/2024 | M3 | 0,03 | 3.127,22 | | 93,81 | |
| COMPOSICAO | CA007 | PRÓPRIA | CABO DE COBRE FLEXÍVEL ISOLADO XLPE, 25 MM², 0,6/1,0 KV, PARA REDE AÉREA DE DISTRIBUIÇÃO DE ENERGIA ELÉTRICA DE BAIXA TENSÃO - FORNECIMENTO E INSTALAÇÃO | M | 15 | 132,61 | | 1.989,15 | |
| TOTAL SEM BDI - C024 | | | | | | | | 4.176,57 | |
| TAXA DE BDI (22,50 %) | | | | | | | | 939,73 | |
| TOTAL COM BDI - C024 | | | | | | | | 5.116,30 | |

| CLASSE/TIPO | CÓDIGO | FONTE | DESCRIÇÃO | UNID. | COEF. | P. UNIT. (R\$) | TOTAL (R\$) | | |
|-----------------------|-------------|----------------|--|------------|--------|----------------|-------------|--------|--|
| | C025 | PRÓPRIA | QUADRO DE DISTRIBUIÇÃO DE ENERGIA EM CHAPA DE AÇO GALVANIZADO, DE EMBUTIR, COM BARRAMENTO TRIFÁSICO, PARA 18 DISJUNTORES DIN 100A - FORNECIMENTO E INSTALAÇÃO | UND | | 560,36 | | | |
| COMPOSICAO | 88247 | SINAPI | AUXILIAR DE ELETRICISTA COM ENCARGOS COMPLEMENTARES | H | 0,5335 | 22,81 | 12,16 | | |
| COMPOSICAO | CA001 | PRÓPRIA | ELETRICISTA COM ENCARGOS COMPLEMENTARES E ADICIONAL DE PERICULOSIDADE | H | 0,5335 | 30,78 | 16,42 | | |
| COMPOSICAO | 87367 | SINAPI | ARGAMASSA TRAÇO 1:1:6 (EM VOLUME DE CIMENTO, CAL E AREIA MÉDIA ÚMIDA) PARA EMBOÇO/MASSA ÚNICA/ASSENTAMENTO DE ALVENARIA DE VEDAÇÃO, PREPARO MANUAL. AF_08/2019 | M3 | 0,0134 | 764,88 | 10,24 | | |
| INSUMO | 13395 | SINAPI | QUADRO DE DISTRIBUIÇÃO COM BARRAMENTO TRIFÁSICO, DE EMBUTIR, EM CHAPA DE AÇO GALVANIZADO, PARA 18 DISJUNTORES DIN, 100 A | UN | 1 | 521,54 | 521,54 | | |
| TOTAL SEM BDI - C025 | | | | | | | | 560,36 | |
| TAXA DE BDI (22,50 %) | | | | | | | | 126,08 | |
| TOTAL COM BDI - C025 | | | | | | | | 686,44 | |

| CLASSE/TIPO | CÓDIGO | FONTE | DESCRIÇÃO | UNID. | COEF. | P. UNIT. (R\$) | TOTAL (R\$) | | |
|-----------------------|-------------|----------------|--|------------|--------|----------------|-------------|-------|--|
| | C026 | PRÓPRIA | DISJUNTOR MONOPOLAR TIPO DIN, CORRENTE NOMINAL DE 16A - FORNECIMENTO E INSTALAÇÃO | UND | | 12,12 | | | |
| COMPOSICAO | 88247 | SINAPI | AUXILIAR DE ELETRICISTA COM ENCARGOS COMPLEMENTARES | H | 0,0476 | 22,81 | 1,08 | | |
| COMPOSICAO | CA001 | PRÓPRIA | ELETRICISTA COM ENCARGOS COMPLEMENTARES E ADICIONAL DE PERICULOSIDADE | H | 0,0476 | 30,78 | 1,46 | | |
| INSUMO | 1570 | SINAPI | TERMINAL A COMPRESSAO EM COBRE ESTANHADO PARA CABO 2,5 MM2, 1 FURO E 1 COMPRESSAO, PARA PARAFUSO DE FIXACAO M5 | UN | 1 | 1,28 | 1,28 | | |
| INSUMO | 34653 | SINAPI | DISJUNTOR TERMOMAGNETICO PARA TRIUNHO DIN (IEC), MONOPOLAR, 6 - 32 A | UN | 1 | 8,30 | 8,30 | | |
| TOTAL SEM BDI - C026 | | | | | | | | 12,12 | |
| TAXA DE BDI (22,50 %) | | | | | | | | 2,73 | |
| TOTAL COM BDI - C026 | | | | | | | | 14,85 | |

| CLASSE/TIPO | CÓDIGO | FONTE | DESCRIÇÃO | UNID. | COEF. | P. UNIT. (R\$) | TOTAL (R\$) | | |
|-----------------------|-------------|----------------|--|------------|--------|----------------|-------------|-------|--|
| | C027 | PRÓPRIA | DISJUNTOR MONOPOLAR TIPO DIN, CORRENTE NOMINAL DE 20A - FORNECIMENTO E INSTALAÇÃO | UND | | 13,51 | | | |
| COMPOSICAO | 88247 | SINAPI | AUXILIAR DE ELETRICISTA COM ENCARGOS COMPLEMENTARES | H | 0,0663 | 22,81 | 1,51 | | |
| COMPOSICAO | CA001 | PRÓPRIA | ELETRICISTA COM ENCARGOS COMPLEMENTARES E ADICIONAL DE PERICULOSIDADE | H | 0,0663 | 30,78 | 2,04 | | |
| INSUMO | 1571 | SINAPI | TERMINAL A COMPRESSAO EM COBRE ESTANHADO PARA CABO 4 MM2, 1 FURO E 1 COMPRESSAO, PARA PARAFUSO DE FIXACAO M5 | UN | 1 | 1,66 | 1,66 | | |
| INSUMO | 34653 | SINAPI | DISJUNTOR TERMOMAGNETICO PARA TRIUNHO DIN (IEC), MONOPOLAR, 6 - 32 A | UN | 1 | 8,30 | 8,30 | | |
| TOTAL SEM BDI - C027 | | | | | | | | 13,51 | |
| TAXA DE BDI (22,50 %) | | | | | | | | 3,04 | |
| TOTAL COM BDI - C027 | | | | | | | | 16,55 | |

| CLASSE/TIPO | CÓDIGO | FONTE | DESCRIÇÃO | UNID. | COEF. | P. UNIT. (R\$) | TOTAL (R\$) | | |
|-----------------------|-------------|----------------|--|------------|--------|----------------|-------------|-------|--|
| | C028 | PRÓPRIA | DISJUNTOR TRIPOLAR TIPO DIN, CORRENTE NOMINAL DE 25A - FORNECIMENTO E INSTALAÇÃO | UND | | 73,91 | | | |
| COMPOSICAO | 88247 | SINAPI | AUXILIAR DE ELETRICISTA COM ENCARGOS COMPLEMENTARES | H | 0,1988 | 22,81 | 4,53 | | |
| COMPOSICAO | CA001 | PRÓPRIA | ELETRICISTA COM ENCARGOS COMPLEMENTARES E ADICIONAL DE PERICULOSIDADE | H | 0,1988 | 30,78 | 6,11 | | |
| INSUMO | 1571 | SINAPI | TERMINAL A COMPRESSAO EM COBRE ESTANHADO PARA CABO 4 MM2, 1 FURO E 1 COMPRESSAO, PARA PARAFUSO DE FIXACAO M5 | UN | 3 | 1,66 | 4,98 | | |
| INSUMO | 34709 | SINAPI | DISJUNTOR TERMOMAGNETICO PARA TRIUNHO DIN (IEC), TRIPOLAR, 10 - 50 A | UN | 1 | 58,29 | 58,29 | | |
| TOTAL SEM BDI - C028 | | | | | | | | 73,91 | |
| TAXA DE BDI (22,50 %) | | | | | | | | 16,63 | |
| TOTAL COM BDI - C028 | | | | | | | | 90,54 | |

| CLASSE/TIPO | CÓDIGO | FONTE | DESCRIÇÃO | UNID. | COEF. | P. UNIT. (R\$) | TOTAL (R\$) | | |
|-----------------------|-------------|----------------|---|------------|-------|----------------|-------------|--------|--|
| | C029 | PRÓPRIA | DISPOSITIVO DE PROTEÇÃO CONTRA SURTO 45 KA, 175 V, TIPO AC - FORNECIMENTO E INSTALAÇÃO | UND | | 105,45 | | | |
| COMPOSICAO | 88247 | SINAPI | AUXILIAR DE ELETRICISTA COM ENCARGOS COMPLEMENTARES | H | 0,3 | 22,81 | 6,84 | | |
| COMPOSICAO | CA001 | PRÓPRIA | ELETRICISTA COM ENCARGOS COMPLEMENTARES E ADICIONAL DE PERICULOSIDADE | H | 0,3 | 30,78 | 9,23 | | |
| INSUMO | 39467 | SINAPI | DISPOSITIVO DPS CLASSE II, 1 POLO, TENSÃO MÁXIMA DE 175 V, CORRENTE MÁXIMA DE "45" KA (TIPO AC) | UN | 1 | 89,38 | 89,38 | | |
| TOTAL SEM BDI - C029 | | | | | | | | 105,45 | |
| TAXA DE BDI (22,50 %) | | | | | | | | 23,73 | |
| TOTAL COM BDI - C029 | | | | | | | | 129,18 | |

| CLASSE/TIPO | CÓDIGO | FONTE | DESCRIÇÃO | UNID. | COEF. | P. UNIT. (R\$) | TOTAL (R\$) | | |
|----------------------|-------------|----------------|--|----------|--------|----------------|-------------|-------|--|
| | C030 | PRÓPRIA | CORDOALHA DE COBRE NU 50 MM², NÃO ENTERRADA, COM ISOLADOR - FORNECIMENTO E INSTALAÇÃO | M | | 96,35 | | | |
| COMPOSICAO | 88247 | SINAPI | AUXILIAR DE ELETRICISTA COM ENCARGOS COMPLEMENTARES | H | 0,3189 | 22,81 | 7,27 | | |
| COMPOSICAO | CA001 | PRÓPRIA | ELETRICISTA COM ENCARGOS COMPLEMENTARES E ADICIONAL DE PERICULOSIDADE | H | 0,3189 | 30,78 | 9,81 | | |
| COMPOSICAO | 98463 | SINAPI | SUPORTE ISOLADOR PARA FIXAÇÃO DA CORDOALHA DE COBRE EM ALVENARIA OU CONCRETO - FORNECIMENTO E INSTALAÇÃO. AF_08/2023 | UN | 0,6667 | 25,14 | 16,76 | | |
| INSUMO | 867 | SINAPI | CABO DE COBRE NU 50 MM2 MEIO-DURO | M | 1,05 | 59,54 | 62,51 | | |
| TOTAL SEM BDI - C030 | | | | | | | | 96,35 | |



MUNICÍPIO DE CORRENTE - PI
CONSTRUÇÃO DO ESPAÇO ESPORTIVO COMUNITÁRIO, NO MUNICÍPIO DE CORRENTE/PI (NOVO PAC) - TIPO A - Nº 987348
PLANILHA DE COMPOSIÇÕES UNITÁRIAS

| DATA BASE: SINAPI PI 09/2025, SEINFRA CE 28, ORSE SE 09/2025, SEM DESONERAÇÃO | | LEIS SOCIAIS (%): | | 113,33 | BDI DIF. (%): | 11,00 | |
|---|------------|-------------------|---|--------|---------------|----------------|-------------|
| TAXA DE BDI (22,50 %) | | | | | BDI (%): | 22,50 | |
| TOTAL COM BDI - C030 | | | | | | 21,68 | |
| | | | | | | 118,03 | |
| CLASSE/TIPO | CÓDIGO | FONTE | DESCRIÇÃO | UNID. | COEF. | P. UNIT. (R\$) | TOTAL (R\$) |
| | C031 | PRÓPRIA | HASTE DE ATERRAMENTO, DIÂMETRO 3/4", COM 3 METROS - FORNECIMENTO E INSTALAÇÃO | UND | | 149,49 | |
| COMPOSICAO | 88247 | SINAPI | AUXILIAR DE ELETRICISTA COM ENCARGOS COMPLEMENTARES | H | 0,3882 | 22,81 | 8,85 |
| COMPOSICAO | CA001 | PRÓPRIA | ELETRICISTA COM ENCARGOS COMPLEMENTARES E ADICIONAL DE PERICULOSIDADE | H | 0,3882 | 30,78 | 11,94 |
| COMPOSICAO | 104749 | SINAPI | CONECTOR GRAMPO METÁLICO TIPO OLHAL, PARA SPDA, PARA HASTE DE ATERRAMENTO DE 3/4" E CABOS DE 10 A 50 MM2 - FORNECIMENTO E INSTALAÇÃO. AF_08/2023 | UN | 1 | 20,58 | 20,58 |
| INSUMO | 3378 | SINAPI | HASTE DE ATERRAMENTO EM AÇO COM 3,00 M DE COMPRIMENTO E DN = 3/4", REVESTIDA COM BAIXA CAMADA DE COBRE, SEM CONECTOR | UN | 1 | 108,12 | 108,12 |
| TOTAL SEM BDI - C031 | | | | | | | 149,49 |
| TAXA DE BDI (22,50 %) | | | | | | | 33,64 |
| TOTAL COM BDI - C031 | | | | | | | 183,13 |
| CLASSE/TIPO | CÓDIGO | FONTE | DESCRIÇÃO | UNID. | COEF. | P. UNIT. (R\$) | TOTAL (R\$) |
| CAIXE | 98111 | SINAPI | CAIXA DE INSPEÇÃO PARA ATERRAMENTO, CIRCULAR, EM POLIETILENO, DIÂMETRO INTERNO = 0,3 M. AF_12/2020 | UN | | 51,68 | |
| COMPOSICAO | 101618 | SINAPI | PREPARO DE FUNDO DE VALA COM LARGURA MENOR QUE 1,5 M, COM CAMADA DE AREIA, LANÇAMENTO MANUAL AF_08/2020 | M3 | 0,0141 | 230,13 | 3,24 |
| COMPOSICAO | 88316 | SINAPI | SERVENTE COM ENCARGOS COMPLEMENTARES | H | 0,1088 | 21,71 | 2,36 |
| COMPOSICAO | 88309 | SINAPI | PEDREIRO COM ENCARGOS COMPLEMENTARES | H | 0,1384 | 27,39 | 3,79 |
| INSUMO | 34643 | SINAPI | CAIXA DE INSPECAO PARA ATERRAMENTO E PARA RAIOS, EM POLIPROPILENO, DIAMETRO = 300 MM X ALTURA = 400 MM (INCLUIDA TAMPA SEM ESCOTILHA) | UN | 1 | 42,29 | 42,29 |
| TOTAL SEM BDI - 98111 | | | | | | | 51,68 |
| TAXA DE BDI (22,50 %) | | | | | | | 11,63 |
| TOTAL COM BDI - 98111 | | | | | | | 63,31 |
| CLASSE/TIPO | CÓDIGO | FONTE | DESCRIÇÃO | UNID. | COEF. | P. UNIT. (R\$) | TOTAL (R\$) |
| | C032 | PRÓPRIA | RELÉ FOTOELÉTRICO PARA COMANDO DE ILUMINAÇÃO EXTERNA 1800 W - FORNECIMENTO E INSTALAÇÃO | UND | | 36,04 | |
| COMPOSICAO | 88247 | SINAPI | AUXILIAR DE ELETRICISTA COM ENCARGOS COMPLEMENTARES | H | 0,0168 | 22,81 | 0,38 |
| COMPOSICAO | CA001 | PRÓPRIA | ELETRICISTA COM ENCARGOS COMPLEMENTARES E ADICIONAL DE PERICULOSIDADE | H | 0,0168 | 30,78 | 0,51 |
| INSUMO | 21127 | SINAPI | FITA ISOLANTE ADESIVA ANTICHAMA, USO ATE 750 V, EM ROLO DE 19 MM X 5 M | UN | 0,021 | 3,66 | 0,07 |
| COMPOSICAO | COT009 | PRÓPRIA | RELÉ FOTOELÉTRICO PARA COMANDO DE ILUMINAÇÃO EXTERNA 1800W | UND | 1 | 35,08 | 35,08 |
| TOTAL SEM BDI - C032 | | | | | | | 36,04 |
| TAXA DE BDI (22,50 %) | | | | | | | 8,11 |
| TOTAL COM BDI - C032 | | | | | | | 44,15 |
| CLASSE/TIPO | CÓDIGO | FONTE | DESCRIÇÃO | UNID. | COEF. | P. UNIT. (R\$) | TOTAL (R\$) |
| | C033 | PRÓPRIA | REFLETOR EM ALUMÍNIO, DE SUPORTE E ALÇA, COM LÂMPADA EM LED 100W DE POTÊNCIA - FORNECIMENTO E INSTALAÇÃO | UND | | 73,39 | |
| COMPOSICAO | 88247 | SINAPI | AUXILIAR DE ELETRICISTA COM ENCARGOS COMPLEMENTARES | H | 0,4165 | 22,81 | 9,50 |
| COMPOSICAO | CA001 | PRÓPRIA | ELETRICISTA COM ENCARGOS COMPLEMENTARES E ADICIONAL DE PERICULOSIDADE | H | 0,1735 | 30,78 | 5,34 |
| INSUMO | 13791/ORSE | ORSE | REFLETOR SLIM LED 100W DE POTÊNCIA, BRANCO FRIO, 6500K, AUTOVOLT, MARCA G-LIGHT OU SIMILAR | UN | 1 | 58,55 | 58,55 |
| TOTAL SEM BDI - C033 | | | | | | | 73,39 |
| TAXA DE BDI (22,50 %) | | | | | | | 16,51 |
| TOTAL COM BDI - C033 | | | | | | | 89,90 |
| CLASSE/TIPO | CÓDIGO | FONTE | DESCRIÇÃO | UNID. | COEF. | P. UNIT. (R\$) | TOTAL (R\$) |
| CAIXE | 97886 | SINAPI | CAIXA ENTERRADA ELÉTRICA RETANGULAR, EM ALVENARIA COM TIJOLOS CERÂMICOS MACIÇOS, FUNDO COM BRITA, DIMENSÕES INTERNAS: 0,3X0,3X0,3 M. AF_12/2020 | UN | | 180,72 | |
| COMPOSICAO | 101619 | SINAPI | PREPARO DE FUNDO DE VALA COM LARGURA MENOR QUE 1,5 M, COM CAMADA DE BRITA, LANÇAMENTO MANUAL AF_08/2020 | M3 | 0,036 | 470,89 | 16,95 |
| COMPOSICAO | 100475 | SINAPI | ARGAMASSA TRAÇO 1:3 (EM VOLUME DE CIMENTO E AREIA MÉDIA ÚMIDA) COM ADIÇÃO DE IMPERMEABILIZANTE, PREPARO MECÂNICO COM BETONEIRA 400 L. AF_08/2019 | M3 | 0,0278 | 910,71 | 25,31 |
| COMPOSICAO | 97734 | SINAPI | PEÇA RETANGULAR PRÉ-MOLDADA, VOLUME DE CONCRETO DE 10 A 30 LITROS, TAXA DE AÇO APROXIMADA DE 30KG/M³. AF_03/2024 | M3 | 0,0175 | 3.127,22 | 54,72 |
| COMPOSICAO | 88316 | SINAPI | SERVENTE COM ENCARGOS COMPLEMENTARES | H | 0,9967 | 21,71 | 21,63 |
| COMPOSICAO | 88309 | SINAPI | PEDREIRO COM ENCARGOS COMPLEMENTARES | H | 1,2686 | 27,39 | 34,74 |
| COMPOSICAO | 87316 | SINAPI | ARGAMASSA TRAÇO 1:4 (EM VOLUME DE CIMENTO E AREIA GROSSA ÚMIDA) PARA CHAPISCO CONVENCIONAL, PREPARO MECÂNICO COM BETONEIRA 400 L. AF_08/2019 | M3 | 0,0039 | 571,80 | 2,23 |
| INSUMO | 7258 | SINAPI | TIJULO CERÂMICO MACICO COMUM DE *5 X 10 X 20* CM (L X A X C) | UN | 38,691 | 0,65 | 25,14 |
| TOTAL SEM BDI - 97886 | | | | | | | 180,72 |
| TAXA DE BDI (22,50 %) | | | | | | | 40,66 |
| TOTAL COM BDI - 97886 | | | | | | | 221,38 |
| CLASSE/TIPO | CÓDIGO | FONTE | DESCRIÇÃO | UNID. | COEF. | P. UNIT. (R\$) | TOTAL (R\$) |
| | C34 | PRÓPRIA | POSTE EM CONCRETO ARMADO SEÇÃO CIRCULAR 200/10, TIPO C-14 COM 3 REFLETORES EM LED 200W FIXADOS EM CRUZETA DE CONCRETO - FORNECIMENTO E INSTALAÇÃO | UND | | 2.883,26 | |
| COMPOSICAO | CA001 | PRÓPRIA | ELETRICISTA COM ENCARGOS COMPLEMENTARES E ADICIONAL DE PERICULOSIDADE | H | 2,2495 | 30,78 | 69,23 |
| COMPOSICAO | 88247 | SINAPI | AUXILIAR DE ELETRICISTA COM ENCARGOS COMPLEMENTARES | H | 1,5205 | 22,81 | 34,68 |
| INSUMO | 420 | SINAPI | CINTA CIRCULAR EM AÇO GALVANIZADO DE 150 MM DE DIAMETRO PARA FIXACAO DE CAIXA MEDICAO, INCLUI PARAFUSOS E PORCAS | UN | 2 | 38,36 | 76,72 |
| INSUMO | 34519 | SINAPI | CRUZETA DE CONCRETO LEVE, COMP. 2000 MM SECAO, 90 X 90 MM | UN | 1 | 113,43 | 113,43 |
| INSUMO | 12366 | SINAPI | POSTE DE CONCRETO ARMADO DE SECAO CIRCULAR, EXTENSAO DE 10,00 M, RESISTENCIA DE 150 A 200 DAN, TIPO C-14 | UN | 1 | 1.447,45 | 1.447,45 |



MUNICÍPIO DE CORRENTE - PI
 CONSTRUÇÃO DO ESPAÇO ESPORTIVO COMUNITÁRIO, NO MUNICÍPIO DE CORRENTE/PI (NOVO PAC) - TIPO A - Nº 987348
 PLANILHA DE COMPOSIÇÕES UNITÁRIAS

| DATA BASE: SINAPI PI 09/2025, SEINFRA CE 28, ORSE SE 09/2025, SEM DESONERAÇÃO | | | | | | LEIS SOCIAIS (%) | 113,33 | BDI DIF. (%) | 11,00 |
|---|------------|--------|--|----|---|------------------|--------|--------------|-------|
| | | | | | | | | BDI (%) | 22,50 |
| COMPOSICAO | 100579 | SINAPI | ASSENTAMENTO DE POSTE DE CONCRETO COM COMPRIMENTO NOMINAL DE 10 M, CARGA NOMINAL MENOR OU IGUAL A 1000 DAN, ENGASTAMENTO SIMPLES COM 1,6 M DE SOLO (NÃO INCLUI FORNECIMENTO). AF_04/2025 | UN | 1 | 651,59 | | 651,59 | |
| COMPOSICAO | 100862 | SINAPI | SUPORTE MÃO FRANCESA EM AÇO, ABAS IGUAIS 40 CM, CAPACIDADE MINIMA 70 KG, BRANCO - FORNECIMENTO E INSTALAÇÃO. AF_01/2020 | UN | 2 | 37,98 | | 75,96 | |
| INSUMO | 441 | SINAPI | PARAFUSO M16 EM AÇO GALVANIZADO, COMPRIMENTO = 150 MM, DIAMETRO = 16 MM, ROSCA MAQUINA, CABECA QUADRADA | UN | 4 | 11,94 | | 47,76 | |
| INSUMO | 430 | SINAPI | PARAFUSO M16 EM AÇO GALVANIZADO, COMPRIMENTO = 125 MM, DIAMETRO = 16 MM, ROSCA MAQUINA, CABECA QUADRADA | UN | 1 | 10,85 | | 10,85 | |
| INSUMO | 442 | SINAPI | PARAFUSO FRANCES M16 EM AÇO GALVANIZADO, COMPRIMENTO = 45 MM, DIAMETRO = 16 MM, CABECA ABaulada | UN | 5 | 7,17 | | 35,85 | |
| INSUMO | 13524/orse | ORSE | REFLETOR SLIM LED 200W DE POTÊNCIA, BRANCO FRIO, 6500K, AUTOVOLT, MARCA G-LIGHT OU SIMILAR | UN | 3 | 106,58 | | 319,74 | |
| TOTAL SEM BDI - C34 | | | | | | | | 2.883,26 | |
| TAXA DE BDI (22,50 %) | | | | | | | | 648,73 | |
| TOTAL COM BDI - C34 | | | | | | | | 3.531,99 | |

| CLASSE/TIPO | CÓDIGO | FONTE | DESCRIÇÃO | UNID. | COEF. | P. UNIT. (R\$) | TOTAL (R\$) |
|-----------------------|------------|---------|--|-------|-------|----------------|-------------|
| | C035 | PRÓPRIA | POSTE EM CONCRETO ARMADO SEÇÃO CIRCULAR 200/10, TIPO C-14 COM 6 REFLETORES EM LED 200W FIXADOS EM CRUZETA DE CONCRETO - FORNECIMENTO E INSTALAÇÃO | UND | | 3.508,50 | |
| COMPOSICAO | CA001 | PRÓPRIA | ELETRICISTA COM ENCARGOS COMPLEMENTARES E ADICIONAL DE PERICULOSIDADE | H | 3,499 | 30,78 | 107,69 |
| COMPOSICAO | 88247 | SINAPI | AUXILIAR DE ELETRICISTA COM ENCARGOS COMPLEMENTARES | H | 2,041 | 22,81 | 46,55 |
| INSUMO | 420 | SINAPI | CINTA CIRCULAR EM AÇO GALVANIZADO DE 150 MM DE DIAMETRO PARA FIXACAO DE CAIXA MEDICAO, INCLUI PARAFUSOS E PORCAS | UN | 2 | 38,36 | 76,72 |
| INSUMO | 34519 | SINAPI | CRUZETA DE CONCRETO LEVE, COMP. 2000 MM SECAO, 90 X 90 MM | UN | 2 | 113,43 | 226,86 |
| INSUMO | 12366 | SINAPI | POSTE DE CONCRETO ARMADO DE SECAO CIRCULAR, EXTENSAO DE 10,00 M, RESISTENCIA DE 150 A 200 DAN, TIPO C-14 | UN | 1 | 1.447,45 | 1.447,45 |
| COMPOSICAO | 100579 | SINAPI | ASSENTAMENTO DE POSTE DE CONCRETO COM COMPRIMENTO NOMINAL DE 10 M, CARGA NOMINAL MENOR OU IGUAL A 1000 DAN, ENGASTAMENTO SIMPLES COM 1,6 M DE SOLO (NÃO INCLUI FORNECIMENTO). AF_04/2025 | UN | 1 | 651,59 | 651,59 |
| COMPOSICAO | 100862 | SINAPI | SUPORTE MÃO FRANCESA EM AÇO, ABAS IGUAIS 40 CM, CAPACIDADE MINIMA 70 KG, BRANCO - FORNECIMENTO E INSTALAÇÃO. AF_01/2020 | UN | 4 | 37,98 | 151,92 |
| INSUMO | 441 | SINAPI | PARAFUSO M16 EM AÇO GALVANIZADO, COMPRIMENTO = 150 MM, DIAMETRO = 16 MM, ROSCA MAQUINA, CABECA QUADRADA | UN | 8 | 11,94 | 95,52 |
| INSUMO | 430 | SINAPI | PARAFUSO M16 EM AÇO GALVANIZADO, COMPRIMENTO = 125 MM, DIAMETRO = 16 MM, ROSCA MAQUINA, CABECA QUADRADA | UN | 2 | 10,85 | 21,70 |
| INSUMO | 442 | SINAPI | PARAFUSO FRANCES M16 EM AÇO GALVANIZADO, COMPRIMENTO = 45 MM, DIAMETRO = 16 MM, CABECA ABaulada | UN | 6 | 7,17 | 43,02 |
| INSUMO | 13524/ORSE | ORSE | REFLETOR SLIM LED 200W DE POTÊNCIA, BRANCO FRIO, 6500K, AUTOVOLT, MARCA G-LIGHT OU SIMILAR | UN | 6 | 106,58 | 639,48 |
| TOTAL SEM BDI - C035 | | | | | | | 3.508,50 |
| TAXA DE BDI (22,50 %) | | | | | | | 789,41 |
| TOTAL COM BDI - C035 | | | | | | | 4.297,91 |

| CLASSE/TIPO | CÓDIGO | FONTE | DESCRIÇÃO | UNID. | COEF. | P. UNIT. (R\$) | TOTAL (R\$) |
|-----------------------|--------|--------|---|-------|--------|----------------|-------------|
| INSTAF | 89356 | SINAPI | TUBO, PVC, SOLDÁVEL, DE 25MM, INSTALADO EM RAMAL OU SUB-RAMAL DE ÁGUA - FORNECIMENTO E INSTALAÇÃO. AF_06/2022 | M | | 23,06 | |
| COMPOSICAO | 88267 | SINAPI | ENCANADOR OU BOMBEIRO HIDRÁULICO COM ENCARGOS COMPLEMENTARES | H | 0,38 | 26,67 | 10,13 |
| COMPOSICAO | 88248 | SINAPI | AUXILIAR DE ENCANADOR OU BOMBEIRO HIDRÁULICO COM ENCARGOS COMPLEMENTARES | H | 0,38 | 21,82 | 8,29 |
| INSUMO | 38383 | SINAPI | LIXA D'ÁGUA EM FOLHA, COR PRETA, GRAO 100 | UN | 0,0886 | 2,15 | 0,19 |
| INSUMO | 9868 | SINAPI | TUBO PVC, SOLDAVEL, DE 25 MM, ÁGUA FRIA (NBR-5648) | M | 1,0493 | 4,25 | 4,45 |
| TOTAL SEM BDI - 89356 | | | | | | | 23,06 |
| TAXA DE BDI (22,50 %) | | | | | | | 5,19 |
| TOTAL COM BDI - 89356 | | | | | | | 28,25 |

| CLASSE/TIPO | CÓDIGO | FONTE | DESCRIÇÃO | UNID. | COEF. | P. UNIT. (R\$) | TOTAL (R\$) |
|-----------------------|--------|--------|---|-------|--------|----------------|-------------|
| INSTAF | 89357 | SINAPI | TUBO, PVC, SOLDÁVEL, DE 32MM, INSTALADO EM RAMAL OU SUB-RAMAL DE ÁGUA - FORNECIMENTO E INSTALAÇÃO. AF_06/2022 | M | | 31,80 | |
| COMPOSICAO | 88267 | SINAPI | ENCANADOR OU BOMBEIRO HIDRÁULICO COM ENCARGOS COMPLEMENTARES | H | 0,453 | 26,67 | 12,08 |
| COMPOSICAO | 88248 | SINAPI | AUXILIAR DE ENCANADOR OU BOMBEIRO HIDRÁULICO COM ENCARGOS COMPLEMENTARES | H | 0,453 | 21,82 | 9,88 |
| INSUMO | 38383 | SINAPI | LIXA D'ÁGUA EM FOLHA, COR PRETA, GRAO 100 | UN | 0,1056 | 2,15 | 0,22 |
| INSUMO | 9869 | SINAPI | TUBO PVC, SOLDAVEL, DE 32 MM, ÁGUA FRIA (NBR-5648) | M | 1,0493 | 9,17 | 9,62 |
| TOTAL SEM BDI - 89357 | | | | | | | 31,80 |
| TAXA DE BDI (22,50 %) | | | | | | | 7,16 |
| TOTAL COM BDI - 89357 | | | | | | | 38,96 |

| CLASSE/TIPO | CÓDIGO | FONTE | DESCRIÇÃO | UNID. | COEF. | P. UNIT. (R\$) | TOTAL (R\$) |
|-----------------------|--------|--------|--|-------|--------|----------------|-------------|
| INSTAF | 89362 | SINAPI | JOELHO 90 GRAUS, PVC, SOLDÁVEL, DN 25MM, INSTALADO EM RAMAL OU SUB-RAMAL DE ÁGUA - FORNECIMENTO E INSTALAÇÃO. AF_06/2022 | UN | | 9,29 | |
| COMPOSICAO | 88267 | SINAPI | ENCANADOR OU BOMBEIRO HIDRÁULICO COM ENCARGOS COMPLEMENTARES | H | 0,152 | 26,67 | 4,05 |
| COMPOSICAO | 88248 | SINAPI | AUXILIAR DE ENCANADOR OU BOMBEIRO HIDRÁULICO COM ENCARGOS COMPLEMENTARES | H | 0,152 | 21,82 | 3,31 |
| INSUMO | 38383 | SINAPI | LIXA D'ÁGUA EM FOLHA, COR PRETA, GRAO 100 | UN | 0,0338 | 2,15 | 0,07 |
| INSUMO | 20083 | SINAPI | SOLUÇÃO PREPARADORA / LIMPADORA PARA PVC, FRASCO COM 1000 CM3 | UN | 0,008 | 78,89 | 0,63 |
| INSUMO | 3529 | SINAPI | JOELHO PVC, SOLDAVEL, 90 GRAUS, 25 MM, COR MARROM, PARA ÁGUA FRIA PREDIAL | UN | 1 | 0,74 | 0,74 |
| INSUMO | 122 | SINAPI | ADESIVO PLASTICO PARA PVC, FRASCO COM *850* GR | UN | 0,0071 | 69,63 | 0,49 |
| TOTAL SEM BDI - 89362 | | | | | | | 9,29 |
| TAXA DE BDI (22,50 %) | | | | | | | 2,09 |
| TOTAL COM BDI - 89362 | | | | | | | 11,38 |

| CLASSE/TIPO | CÓDIGO | FONTE | DESCRIÇÃO | UNID. | COEF. | P. UNIT. (R\$) | TOTAL (R\$) |
|-------------|--------|-------|-----------|-------|-------|----------------|-------------|
|-------------|--------|-------|-----------|-------|-------|----------------|-------------|



MUNICÍPIO DE CORRENTE - PI
CONSTRUÇÃO DO ESPAÇO ESPORTIVO COMUNITÁRIO, NO MUNICÍPIO DE CORRENTE/PI (NOVO PAC) - TIPO A - Nº 987348
PLANILHA DE COMPOSIÇÕES UNITÁRIAS

| DATA BASE: SINAPI PI 09/2025, SEINFRA CE 28, ORSE SE 09/2025, SEM DESONERAÇÃO | | | | LEIS SOCIAIS (%): | | 113,33 | BDI DIF. (%): | 11,00 |
|---|--------|--------|---|-------------------|--------|----------------|---------------|-------|
| | | | | | | | BDI (%): | 22,50 |
| INSTAF | 89366 | SINAPI | JOELHO 90 GRAUS COM BUCHA DE LATÃO, PVC, SOLDÁVEL, DN 25MM, X 3/4 INSTALADO EM RAMAL OU SUB-RAMAL DE ÁGUA - FORNECIMENTO E INSTALAÇÃO. AF_06/2022 | UN | | 16,13 | | |
| COMPOSICAO | 88267 | SINAPI | ENCANADOR OU BOMBEIRO HIDRÁULICO COM ENCARGOS COMPLEMENTARES | H | 0,1416 | 26,67 | | 3,77 |
| COMPOSICAO | 88248 | SINAPI | AUXILIAR DE ENCANADOR OU BOMBEIRO HIDRÁULICO COM ENCARGOS COMPLEMENTARES | H | 0,1416 | 21,82 | | 3,08 |
| INSUMO | 38383 | SINAPI | LIXA D'ÁGUA EM FOLHA, COR PRETA, GRAO 100 | UN | 0,0338 | 2,15 | | 0,07 |
| INSUMO | 20083 | SINAPI | SOLUCAO PREPARADORA / LIMPADORA PARA PVC, FRASCO COM 1000 CM3 | UN | 0,007 | 78,89 | | 0,55 |
| INSUMO | 3524 | SINAPI | JOELHO PVC, SOLDÁVEL, COM BUCHA DE LATAO, 90 GRAUS, 25 MM X 3/4", PARA AGUA FRIA PREDIAL | UN | 1 | 8,25 | | 8,25 |
| INSUMO | 122 | SINAPI | ADESIVO PLASTICO PARA PVC, FRASCO COM *850* GR | UN | 0,0059 | 69,63 | | 0,41 |
| TOTAL SEM BDI - 89366 | | | | | | | | 16,13 |
| TAXA DE BDI (22,50 %) | | | | | | | | 3,63 |
| TOTAL COM BDI - 89366 | | | | | | | | 19,76 |
| CLASSE/TIPO | CÓDIGO | FONTE | DESCRIÇÃO | UNID. | COEF. | P. UNIT. (R\$) | TOTAL (R\$) | |
| INSTAF | 89364 | SINAPI | CURVA 90 GRAUS, PVC, SOLDÁVEL, DN 25MM, INSTALADO EM RAMAL OU SUB-RAMAL DE ÁGUA - FORNECIMENTO E INSTALAÇÃO. AF_06/2022 | UN | | 11,60 | | |
| COMPOSICAO | 88267 | SINAPI | ENCANADOR OU BOMBEIRO HIDRÁULICO COM ENCARGOS COMPLEMENTARES | H | 0,152 | 26,67 | | 4,05 |
| COMPOSICAO | 88248 | SINAPI | AUXILIAR DE ENCANADOR OU BOMBEIRO HIDRÁULICO COM ENCARGOS COMPLEMENTARES | H | 0,152 | 21,82 | | 3,31 |
| INSUMO | 38383 | SINAPI | LIXA D'ÁGUA EM FOLHA, COR PRETA, GRAO 100 | UN | 0,0338 | 2,15 | | 0,07 |
| INSUMO | 20083 | SINAPI | SOLUCAO PREPARADORA / LIMPADORA PARA PVC, FRASCO COM 1000 CM3 | UN | 0,008 | 78,89 | | 0,63 |
| INSUMO | 1956 | SINAPI | CURVA DE PVC 90 GRAUS, SOLDÁVEL, 25 MM, COR MARROM, PARA AGUA FRIA PREDIAL | UN | 1 | 3,05 | | 3,05 |
| INSUMO | 122 | SINAPI | ADESIVO PLASTICO PARA PVC, FRASCO COM *850* GR | UN | 0,0071 | 69,63 | | 0,49 |
| TOTAL SEM BDI - 89364 | | | | | | | | 11,60 |
| TAXA DE BDI (22,50 %) | | | | | | | | 2,61 |
| TOTAL COM BDI - 89364 | | | | | | | | 14,21 |
| CLASSE/TIPO | CÓDIGO | FONTE | DESCRIÇÃO | UNID. | COEF. | P. UNIT. (R\$) | TOTAL (R\$) | |
| INSTAF | 89400 | SINAPI | TÊ DE REDUÇÃO, PVC, SOLDÁVEL, DN 32MM X 25MM, INSTALADO EM RAMAL OU SUB-RAMAL DE ÁGUA - FORNECIMENTO E INSTALAÇÃO. AF_06/2022 | UN | | 19,70 | | |
| COMPOSICAO | 88267 | SINAPI | ENCANADOR OU BOMBEIRO HIDRÁULICO COM ENCARGOS COMPLEMENTARES | H | 0,2221 | 26,67 | | 5,92 |
| COMPOSICAO | 88248 | SINAPI | AUXILIAR DE ENCANADOR OU BOMBEIRO HIDRÁULICO COM ENCARGOS COMPLEMENTARES | H | 0,2221 | 21,82 | | 4,84 |
| INSUMO | 38383 | SINAPI | LIXA D'ÁGUA EM FOLHA, COR PRETA, GRAO 100 | UN | 0,0572 | 2,15 | | 0,12 |
| INSUMO | 20083 | SINAPI | SOLUCAO PREPARADORA / LIMPADORA PARA PVC, FRASCO COM 1000 CM3 | UN | 0,0143 | 78,89 | | 1,12 |
| INSUMO | 7136 | SINAPI | TE DE REDUCAO, PVC, SOLDÁVEL, 90 GRAUS, 32 MM X 25 MM, PARA AGUA FRIA PREDIAL | UN | 1 | 6,84 | | 6,84 |
| INSUMO | 122 | SINAPI | ADESIVO PLASTICO PARA PVC, FRASCO COM *850* GR | UN | 0,0124 | 69,63 | | 0,86 |
| TOTAL SEM BDI - 89400 | | | | | | | | 19,70 |
| TAXA DE BDI (22,50 %) | | | | | | | | 4,43 |
| TOTAL COM BDI - 89400 | | | | | | | | 24,13 |
| CLASSE/TIPO | CÓDIGO | FONTE | DESCRIÇÃO | UNID. | COEF. | P. UNIT. (R\$) | TOTAL (R\$) | |
| INSTAF | 89380 | SINAPI | LUA DE REDUÇÃO, PVC, SOLDÁVEL, DN 32MM X 25MM, INSTALADO EM RAMAL OU SUB-RAMAL DE ÁGUA - FORNECIMENTO E INSTALAÇÃO. AF_06/2022 | UN | | 9,94 | | |
| COMPOSICAO | 88267 | SINAPI | ENCANADOR OU BOMBEIRO HIDRÁULICO COM ENCARGOS COMPLEMENTARES | H | 0,1111 | 26,67 | | 2,96 |
| COMPOSICAO | 88248 | SINAPI | AUXILIAR DE ENCANADOR OU BOMBEIRO HIDRÁULICO COM ENCARGOS COMPLEMENTARES | H | 0,1111 | 21,82 | | 2,42 |
| INSUMO | 38383 | SINAPI | LIXA D'ÁGUA EM FOLHA, COR PRETA, GRAO 100 | UN | 0,0371 | 2,15 | | 0,07 |
| INSUMO | 20083 | SINAPI | SOLUCAO PREPARADORA / LIMPADORA PARA PVC, FRASCO COM 1000 CM3 | UN | 0,0095 | 78,89 | | 0,74 |
| INSUMO | 3869 | SINAPI | LUA DE REDUCAO SOLDÁVEL, PVC, 32 MM X 25 MM, PARA AGUA FRIA PREDIAL | UN | 1 | 3,18 | | 3,18 |
| INSUMO | 122 | SINAPI | ADESIVO PLASTICO PARA PVC, FRASCO COM *850* GR | UN | 0,0082 | 69,63 | | 0,57 |
| TOTAL SEM BDI - 89380 | | | | | | | | 9,94 |
| TAXA DE BDI (22,50 %) | | | | | | | | 2,24 |
| TOTAL COM BDI - 89380 | | | | | | | | 12,18 |
| CLASSE/TIPO | CÓDIGO | FONTE | DESCRIÇÃO | UNID. | COEF. | P. UNIT. (R\$) | TOTAL (R\$) | |
| LOUC | 86913 | SINAPI | TORNEIRA CROMADA 1/2" OU 3/4" PARA TANQUE, PADRÃO POPULAR - FORNECIMENTO E INSTALAÇÃO. AF_01/2020 | UN | | 61,13 | | |
| COMPOSICAO | 88316 | SINAPI | SERVENTE COM ENCARGOS COMPLEMENTARES | H | 0,0481 | 21,71 | | 1,04 |
| COMPOSICAO | 88267 | SINAPI | ENCANADOR OU BOMBEIRO HIDRÁULICO COM ENCARGOS COMPLEMENTARES | H | 0,1525 | 26,67 | | 4,06 |
| INSUMO | 7604 | SINAPI | TORNEIRA METALICA CROMADA PARA TANQUE / JARDIM, SEM BICO, CANO LONGO, DE PAREDE, PADRAO POPULAR / USO GERAL, 1/2" OU 3/4" | UN | 1 | 55,95 | | 55,95 |
| INSUMO | 3146 | SINAPI | FITA VEDA ROSCA, EM PTFE, ROLO DE 18 MM X 10 M (L X C) | UN | 0,021 | 4,14 | | 0,08 |
| TOTAL SEM BDI - 86913 | | | | | | | | 61,13 |
| TAXA DE BDI (22,50 %) | | | | | | | | 13,75 |
| TOTAL COM BDI - 86913 | | | | | | | | 74,88 |
| CLASSE/TIPO | CÓDIGO | FONTE | DESCRIÇÃO | UNID. | COEF. | P. UNIT. (R\$) | TOTAL (R\$) | |
| INSTPAP | 89512 | SINAPI | TUBO PVC, SÉRIE R, ÁGUA PLUVIAL, DN 100 MM, FORNECIDO E INSTALADO EM RAMAL DE ENCAMINHAMENTO. AF_06/2022 | M | | 47,63 | | |
| COMPOSICAO | 88267 | SINAPI | ENCANADOR OU BOMBEIRO HIDRÁULICO COM ENCARGOS COMPLEMENTARES | H | 0,4024 | 26,67 | | 10,73 |
| COMPOSICAO | 88248 | SINAPI | AUXILIAR DE ENCANADOR OU BOMBEIRO HIDRÁULICO COM ENCARGOS COMPLEMENTARES | H | 0,4024 | 21,82 | | 8,78 |
| INSUMO | 38383 | SINAPI | LIXA D'ÁGUA EM FOLHA, COR PRETA, GRAO 100 | UN | 0,0224 | 2,15 | | 0,04 |
| INSUMO | 9841 | SINAPI | TUBO PVC, SÉRIE R, DN 100 MM, PARA ESGOTO OU AGUAS PLUVIAIS PREDIAL (NBR 5688) | M | 1,0353 | 27,13 | | 28,08 |
| TOTAL SEM BDI - 89512 | | | | | | | | 47,63 |
| TAXA DE BDI (22,50 %) | | | | | | | | 10,72 |
| TOTAL COM BDI - 89512 | | | | | | | | 58,35 |
| CLASSE/TIPO | CÓDIGO | FONTE | DESCRIÇÃO | UNID. | COEF. | P. UNIT. (R\$) | TOTAL (R\$) | |
| DRENO | 102711 | SINAPI | JUNÇÃO DUPLA DE PVC, SÉRIE NORMAL, PARA ESGOTO PREDIAL, DN 100 X 100 X 100 MM, INSTALADA EM DRENO - FORNECIMENTO E INSTALAÇÃO. AF_07/2021 | UN | | 75,85 | | |
| COMPOSICAO | 88316 | SINAPI | SERVENTE COM ENCARGOS COMPLEMENTARES | H | 1,1466 | 21,71 | | 24,89 |
| COMPOSICAO | 88309 | SINAPI | PEDEIRO COM ENCARGOS COMPLEMENTARES | H | 0,3822 | 27,39 | | 10,46 |



MUNICÍPIO DE CORRENTE - PI
 CONSTRUÇÃO DO ESPAÇO ESPORTIVO COMUNITÁRIO, NO MUNICÍPIO DE CORRENTE/PI (NOVO PAC) - TIPO A - Nº 987348
 PLANILHA DE COMPOSIÇÕES UNITÁRIAS

| | | | | | | |
|---|------|-------------------|---|--------|---------------|-------|
| DATA BASE: SINAPI PI 09/2025, SEINFRA CE 28, ORSE SE 09/2025, SEM DESONERAÇÃO | | LEIS SOCIAIS (%): | | 113,33 | BDI DIF. (%): | 11,00 |
| INSUMO | 3668 | SINAPI | JUNCAO DUPLA, PVC SOLDAVEL, DN 100 X 100 X 100 MM, SERIE NORMAL PARA ESGOTO PREDIAL | UN | 1 | 40,50 |
| TOTAL SEM BDI - 102711 | | | | | | 75,85 |
| TAXA DE BDI (22,50 %) | | | | | | 17,07 |
| TOTAL COM BDI - 102711 | | | | | | 92,92 |

| CLASSE/TIPO | CÓDIGO | FONTE | DESCRIÇÃO | UNID. | COEF. | P. UNIT. (R\$) | TOTAL (R\$) |
|-----------------------|-------------|----------------|--|------------|--------|----------------|-------------|
| | C009 | PRÓPRIA | CAIXA ENTERRADA RETANGULAR, EM ALVENARIA COM BLOCOS DE CONCRETO, TAMPAS EM CONCRETO COM GRELHA, DIMENSÕES INTERNAS: 0,8X0,6X0,5 M PARA REDE DE DRENAGEM | UND | | 854,53 | |
| COMPOSICAO | 88309 | SINAPI | PEDREIRO COM ENCARGOS COMPLEMENTARES | H | 5,4675 | 27,39 | 149,75 |
| COMPOSICAO | 88316 | SINAPI | SERVEANTE COM ENCARGOS COMPLEMENTARES | H | 4,296 | 21,71 | 93,26 |
| COMPOSICAO | 89299 | SINAPI | ALVENARIA ESTRUTURAL DE BLOCOS CERÂMICOS 14X19X9,9 (ESPESURA DE 14 CM), UTILIZANDO COLHER DE PEDREIRO E ARGAMASSA DE ASSENTAMENTO COM PREPARO MANUAL. AF_03/2023 | M2 | 2,4 | 89,94 | 215,85 |
| INSUMO | 2692 | SINAPI | DESMOLDANTE PROTETOR PARA FORMAS DE MADEIRA, DE BASE OLEOSA EMULSIONADA EM AGUA | L | 0,0073 | 10,72 | 0,07 |
| INSUMO | 4491 | SINAPI | PONTALETE *7,5 X 7,5* CM EM PINUS, MISTA OU EQUIVALENTE DA REGIAO - BRUTA | M | 0,1579 | 9,85 | 1,55 |
| INSUMO | 4517 | SINAPI | SARRAFO *2,5 X 7,5* CM EM PINUS, MISTA OU EQUIVALENTE DA REGIAO - BRUTA | M | 0,1878 | 3,44 | 0,64 |
| INSUMO | 5069 | SINAPI | PREGO DE ACO POLIDO COM CABECA 17 X 27 (2 1/2 X 11) | KG | 0,0166 | 20,74 | 0,34 |
| INSUMO | 6193 | SINAPI | TABUA NAO APARELHADA *2,5 X 20* CM, EM MACARANDUBA/MASSARANDUBA, ANGELIM OU EQUIVALENTE DA REGIAO - BRUTA | M | 0,5889 | 14,13 | 8,32 |
| COMPOSICAO | 5678 | SINAPI | RETROSCAVADEIRA SOBRE RODAS COM CARREGADEIRA, TRAÇÃO 4X4, POTÊNCIA LÍQ. 88 HP, CAÇAMBA CARREG. CAP. MÍN. 1 M3, CAÇAMBA RETRO CAP. 0,26 M3, PESO OPERACIONAL MÍN. 6.674 KG, PROFUNDIDADE ESCAVAÇÃO MÁX. 4,37 M - CHP DIURNO. AF_06/2014 | CHP | 0,0175 | 145,56 | 2,54 |
| COMPOSICAO | 5679 | SINAPI | RETROSCAVADEIRA SOBRE RODAS COM CARREGADEIRA, TRAÇÃO 4X4, POTÊNCIA LÍQ. 88 HP, CAÇAMBA CARREG. CAP. MÍN. 1 M3, CAÇAMBA RETRO CAP. 0,26 M3, PESO OPERACIONAL MÍN. 6.674 KG, PROFUNDIDADE ESCAVAÇÃO MÁX. 4,37 M - CHI DIURNO. AF_06/2014 | CHI | 0,0357 | 63,23 | 2,25 |
| COMPOSICAO | 87878 | SINAPI | CHAPISCO APLICADO EM ALVENARIAS E ESTRUTURAS DE CONCRETO INTERNAS, COM COLHER DE PEDREIRO. ARGAMASSA TRAÇO 1:3 COM PREPARO MANUAL. AF_10/2022 | M2 | 1,4 | 5,19 | 7,26 |
| COMPOSICAO | 87530 | SINAPI | MASSA ÚNICA, EM ARGAMASSA TRAÇO 1:2:8, PREPARO MANUAL, APLICADA MANUALMENTE EM PAREDES INTERNAS DE AMBIENTES COM ÁREA ENTRE 5M² E 10M², E = 17,5MM, COM TALISCAS. AF_03/2024 | M2 | 1,4 | 41,17 | 57,63 |
| COMPOSICAO | 94970 | SINAPI | CONCRETO FCK = 20MPA, TRAÇO 1:2,7:3 (EM MASSA SECA DE CIMENTO/ AREIA MÉDIA/ BRITA 1) - PREPARO MECÂNICO COM BETONEIRA 600 L. AF_05/2021 | M3 | 0,0792 | 629,36 | 49,84 |
| COMPOSICAO | 97736 | SINAPI | PEÇA RETANGULAR PRÉ-MOLDADA, VOLUME DE CONCRETO ACIMA DE 100 LITROS, TAXA DE AÇO APROXIMADA DE 30KG/M³. AF_03/2024 | M3 | 0,0792 | 1.651,10 | 130,76 |
| COMPOSICAO | 101616 | SINAPI | PREPARO DE FUNDO DE VALA COM LARGURA MENOR QUE 1,5 M (ACERTO DO SOLO NATURAL). AF_08/2020 | M2 | 0,99 | 6,33 | 6,26 |
| COMPOSICAO | 103002 | SINAPI | GRELHA DE FERRO FUNDIDO SIMPLES COM REQUADRO, 200 X 1000 MM, ASSENTADA COM ARGAMASSA 1 : 3 CIMENTO: AREIA - FORNECIMENTO E INSTALAÇÃO. AF_05/2025 | UN | 0,5 | 256,43 | 128,21 |
| TOTAL SEM BDI - C009 | | | | | | 854,53 | |
| TAXA DE BDI (22,50 %) | | | | | | 192,27 | |
| TOTAL COM BDI - C009 | | | | | | 1.046,80 | |

| CLASSE/TIPO | CÓDIGO | FONTE | DESCRIÇÃO | UNID. | COEF. | P. UNIT. (R\$) | TOTAL (R\$) |
|-----------------------|-------------|----------------|---|----------|--------|----------------|-------------|
| | C010 | PRÓPRIA | DRENO ESPINHA DE PEIXE (SEÇÃO 0,40 X 0,20 M), COM TUBO DE PEAD CORRUGADO PERFORADO, DN 100 MM, ENCHIMENTO COM BRITA, ENVOLVIDO COM MANTA GEOTÊXTIL, INCLUSIVE CONEXÕES | M | | 101,36 | |
| COMPOSICAO | 88309 | SINAPI | PEDREIRO COM ENCARGOS COMPLEMENTARES | H | 0,1073 | 27,39 | 2,93 |
| COMPOSICAO | 88316 | SINAPI | SERVEANTE COM ENCARGOS COMPLEMENTARES | H | 0,3219 | 21,71 | 6,98 |
| COMPOSICAO | 90106 | SINAPI | ESCAVAÇÃO MECANIZADA DE VALA COM PROFUNDIDADE ATÉ 1,5 M (MÉDIA, MONTANTE E JUSANTE/UMA COMPOSIÇÃO POR TRECHO), RETROSCAV. (0,26 M3), LARGURA DE 0,8 M A 1,5 M, EM SOLO DE 1ª CATEGORIA, LOCAIS COM BAIXO NÍVEL DE INTERFERÊNCIA. AF_09/2024 | M3 | 0,8 | 8,05 | 6,44 |
| INSUMO | 4718 | SINAPI | PEDRA BRITADA N. 2 (19 A 38 MM) POSTO PEDREIRA/FORNECEDOR, SEM FRETE | M3 | 0,0837 | 250,90 | 21,00 |
| INSUMO | 3670 | SINAPI | JUNCAO SIMPLES, PVC, 45 GRAUS, DN 100 X 100 MM, SERIE NORMAL PARA ESGOTO PREDIAL | UN | 1 | 23,22 | 23,22 |
| INSUMO | 4021 | SINAPI | GEOTEXTIL NAO TECIDO AGULHADO DE FILAMENTOS CONTINUOS 100% POLIESTER, RESISTENCIA A TRACAO = 14 KN/M | M2 | 1,8 | 16,70 | 30,06 |
| INSUMO | 38052 | SINAPI | TUBO DRENO, CORRUGADO, ESPIRALADO, FLEXIVEL, PERFORADO, EM POLIETILENO DE ALTA DENSIDADE (PEAD), DN 100 MM, (4") PARA DRENAGEM - EM ROLO (NORMA DNIT 093/2006 - E.M) | M | 1,003 | 10,70 | 10,73 |
| TOTAL SEM BDI - C010 | | | | | | 101,36 | |
| TAXA DE BDI (22,50 %) | | | | | | 22,81 | |
| TOTAL COM BDI - C010 | | | | | | 124,17 | |

| CLASSE/TIPO | CÓDIGO | FONTE | DESCRIÇÃO | UNID. | COEF. | P. UNIT. (R\$) | TOTAL (R\$) |
|------------------------|---------------|---------------|---|-----------|--------|----------------|-------------|
| TRANSM | 100984 | SINAPI | CARGA, MANOBRA E DESCARGA DE ENTULHO EM CAMINHÃO BASCULANTE 18 M³ - CARGA COM ESCAVADEIRA HIDRÁULICA (CAÇAMBA DE 0,80 M³ / 111 HP) E DESCARGA LIVRE (UNIDADE: M3). AF_07/2020 | M3 | | 8,57 | |
| COMPOSICAO | 89884 | SINAPI | CAMINHÃO BASCULANTE 18 M3, COM CAVALO MECÂNICO DE CAPACIDADE MÁXIMA DE TRAÇÃO COMBINADO DE 45000 KG, POTÊNCIA 330 CV, INCLUSIVE SEMIREBOQUE COM CAÇAMBA METÁLICA - CHI DIURNO. AF_12/2014 | CHI | 0,0095 | 84,43 | 0,80 |
| COMPOSICAO | 89883 | SINAPI | CAMINHÃO BASCULANTE 18 M3, COM CAVALO MECÂNICO DE CAPACIDADE MÁXIMA DE TRAÇÃO COMBINADO DE 45000 KG, POTÊNCIA 330 CV, INCLUSIVE SEMIREBOQUE COM CAÇAMBA METÁLICA - CHP DIURNO. AF_12/2014 | CHP | 0,0153 | 348,92 | 5,33 |
| COMPOSICAO | 5632 | SINAPI | ESCAVADEIRA HIDRÁULICA SOBRE ESTEIRAS, CAÇAMBA 0,80 M3, PESO OPERACIONAL 17 T, POTENCIA BRUTA 111 HP - CHI DIURNO. AF_06/2014 | CHI | 0,0074 | 90,83 | 0,67 |
| COMPOSICAO | 5631 | SINAPI | ESCAVADEIRA HIDRÁULICA SOBRE ESTEIRAS, CAÇAMBA 0,80 M3, PESO OPERACIONAL 17 T, POTENCIA BRUTA 111 HP - CHP DIURNO. AF_06/2014 | CHP | 0,0083 | 213,51 | 1,77 |
| TOTAL SEM BDI - 100984 | | | | | | 8,57 | |



MUNICÍPIO DE CORRENTE - PI
CONSTRUÇÃO DO ESPAÇO ESPORTIVO COMUNITÁRIO, NO MUNICÍPIO DE CORRENTE/PI (NOVO PAC) - TIPO A - Nº 987348
PLANILHA DE COMPOSIÇÕES UNITÁRIAS

| | | |
|---|--------------------------|---------------------|
| DATA BASE: SINAPI PI 09/2025, SEINFRA CE 28, ORSE SE 09/2025, SEM DESONERAÇÃO | LEIS SOCIAIS (%): 113,33 | BDI DIF. (%): 11,00 |
| TAXA DE BDI (22,50 %) | | BDI (%): 22,50 |
| TOTAL COM BDI - 100984 | | 1,93 |
| | | 10,50 |

| CLASSE/TIPO | CÓDIGO | FONTE | DESCRIÇÃO | UNID. | COEF. | P. UNIT. (R\$) | TOTAL (R\$) |
|-----------------------|--------|--------|--|-------|--------|----------------|-------------|
| TRANSM | 95877 | SINAPI | TRANSPORTE COM CAMINHÃO BASCULANTE DE 18 M³, EM VIA URBANA PAVIMENTADA, DMT ATÉ 30 KM (UNIDADE: M3XKM). AF_07/2020 | M3XKM | | 1,76 | |
| COMPOSICAO | 89884 | SINAPI | CAMINHÃO BASCULANTE 18 M3, COM CAVALO MECÂNICO DE CAPACIDADE MÁXIMA DE TRACÇÃO COMBINADO DE 45000 KG, POTÊNCIA 330 CV, INCLUSIVE SEMIREBOQUE COM CAÇAMBA METÁLICA - CHI DIURNO. AF_12/2014 | CHI | 0,002 | 84,43 | 0,16 |
| COMPOSICAO | 89883 | SINAPI | CAMINHÃO BASCULANTE 18 M3, COM CAVALO MECÂNICO DE CAPACIDADE MÁXIMA DE TRACÇÃO COMBINADO DE 45000 KG, POTÊNCIA 330 CV, INCLUSIVE SEMIREBOQUE COM CAÇAMBA METÁLICA - CHP DIURNO. AF_12/2014 | CHP | 0,0046 | 348,92 | 1,60 |
| TOTAL SEM BDI - 95877 | | | | | | | 1,76 |
| TAXA DE BDI (22,50 %) | | | | | | | 0,40 |
| TOTAL COM BDI - 95877 | | | | | | | 2,16 |

| CLASSE/TIPO | CÓDIGO | FONTE | DESCRIÇÃO | UNID. | COEF. | P. UNIT. (R\$) | TOTAL (R\$) |
|--------------------------|----------|---------|---|-------|-------|----------------|-------------|
| SERP | ADMTIPOA | PRÓPRIA | ADMINISTRAÇÃO LOCAL DA OBRA - ESPAÇO ESPORTIVO COMUNITÁRIO - TIPO A - PAC | MÊS | | 6.721,50 | |
| COMPOSICAO | 90778 | SINAPI | ENGENHEIRO CIVIL DE OBRA PLENO COM ENCARGOS COMPLEMENTARES | H | 25 | 129,49 | 3.237,25 |
| COMPOSICAO | 90780 | SINAPI | MESTRE DE OBRAS COM ENCARGOS COMPLEMENTARES | H | 35 | 53,60 | 1.876,00 |
| COMPOSICAO | 90766 | SINAPI | ALMOXARIFE COM ENCARGOS COMPLEMENTARES | H | 35 | 22,81 | 798,35 |
| COMPOSICAO | 90767 | SINAPI | APONTADOR OU APROPRIADOR COM ENCARGOS COMPLEMENTARES | H | 35 | 23,14 | 809,90 |
| TOTAL SEM BDI - ADMTIPOA | | | | | | | 6.721,50 |
| TAXA DE BDI (22,50 %) | | | | | | | 1.512,34 |
| TOTAL COM BDI - ADMTIPOA | | | | | | | 8.233,84 |



MUNICÍPIO DE CORRENTE - PI
CONSTRUÇÃO DO ESPAÇO ESPORTIVO COMUNITÁRIO, NO MUNICÍPIO DE CORRENTE/PI (NOVO PAC) - TIPO A - N° 987348
PLANILHA DE COMPOSIÇÕES UNITÁRIAS AUXILIARES - NÍVEL 1

| DATA BASE: SINAPI PI 09/2025, SEINFRA CE 28, ORSE SE 09/2025, SEM DESONERAÇÃO | | | | | | | LEIS SOCIAIS (%): | 113,33 | BDI DIF. (%): | 11,00 |
|---|--------|--------|---|-------|--------|----------------|-------------------|-------------|---------------|-------|
| | | | | | | | BDI (%): | | BDI (%): | 22,50 |
| CLASSE/TIPO | CÓDIGO | FONTE | DESCRIÇÃO | UNID. | COEF. | P. UNIT. (R\$) | | TOTAL (R\$) | | |
| PINTM | 102234 | SINAPI | PINTURA IMUNIZANTE PARA MADEIRA, 2 DEMÃOS. AF_01/2021 | M2 | | 24,82 | | | | |
| COMPOSICAO | 88310 | SINAPI | PINTOR COM ENCARGOS COMPLEMENTARES | H | 0,4529 | 29,07 | | 13,16 | | |
| INSUMO | 7340 | SINAPI | IMUNIZANTE PARA MADEIRA, INCOLOR | L | 0,3257 | 35,81 | | 11,66 | | |
| TOTAL SEM BDI - 102234 | | | | | | | | | 24,82 | |
| CLASSE/TIPO | CÓDIGO | FONTE | DESCRIÇÃO | UNID. | COEF. | P. UNIT. (R\$) | | TOTAL (R\$) | | |
| LIVR | 88316 | SINAPI | SERVENTE COM ENCARGOS COMPLEMENTARES | H | | 21,71 | | | | |
| COMPOSICAO | 95378 | SINAPI | CURSO DE CAPACITAÇÃO PARA SERVENTE (ENCARGOS COMPLEMENTARES) - HORISTA | H | 1 | 0,31 | | 0,31 | | |
| INSUMO | 43491 | SINAPI | EPI - FAMILIA SERVENTE - HORISTA (ENCARGOS COMPLEMENTARES - COLETADO CAIXA) | H | 1 | 1,39 | | 1,39 | | |
| INSUMO | 43467 | SINAPI | FERRAMENTAS - FAMILIA SERVENTE - HORISTA (ENCARGOS COMPLEMENTARES - COLETADO CAIXA) | H | 1 | 0,61 | | 0,61 | | |
| INSUMO | 37373 | SINAPI | SEGURO - HORISTA (COLETADO CAIXA - ENCARGOS COMPLEMENTARES) | H | 1 | 0,08 | | 0,08 | | |
| INSUMO | 37372 | SINAPI | EXAMES - HORISTA (COLETADO CAIXA - ENCARGOS COMPLEMENTARES) | H | 1 | 1,43 | | 1,43 | | |
| INSUMO | 37371 | SINAPI | TRANSPORTE - HORISTA (COLETADO CAIXA - ENCARGOS COMPLEMENTARES) | H | 1 | 0,57 | | 0,57 | | |
| INSUMO | 37370 | SINAPI | ALIMENTACAO - HORISTA (COLETADO CAIXA - ENCARGOS COMPLEMENTARES) | H | 1 | 2,46 | | 2,46 | | |
| INSUMO | 6111 | SINAPI | SERVENTE DE OBRAS (HORISTA) | H | 1 | 14,86 | | 14,86 | | |
| TOTAL SEM BDI - 88316 | | | | | | | | | 21,71 | |
| CLASSE/TIPO | CÓDIGO | FONTE | DESCRIÇÃO | UNID. | COEF. | P. UNIT. (R\$) | | TOTAL (R\$) | | |
| LIVR | 88262 | SINAPI | CARPINTEIRO DE FORMAS COM ENCARGOS COMPLEMENTARES | H | | 26,97 | | | | |
| COMPOSICAO | 95330 | SINAPI | CURSO DE CAPACITAÇÃO PARA CARPINTEIRO DE FÓRMAS (ENCARGOS COMPLEMENTARES) - HORISTA | H | 1 | 0,23 | | 0,23 | | |
| INSUMO | 43483 | SINAPI | EPI - FAMILIA CARPINTEIRO DE FORMAS - HORISTA (ENCARGOS COMPLEMENTARES - COLETADO CAIXA) | H | 1 | 1,43 | | 1,43 | | |
| INSUMO | 43459 | SINAPI | FERRAMENTAS - FAMILIA CARPINTEIRO DE FORMAS - HORISTA (ENCARGOS COMPLEMENTARES - COLETADO CAIXA) | H | 1 | 0,44 | | 0,44 | | |
| INSUMO | 37373 | SINAPI | SEGURO - HORISTA (COLETADO CAIXA - ENCARGOS COMPLEMENTARES) | H | 1 | 0,08 | | 0,08 | | |
| INSUMO | 37372 | SINAPI | EXAMES - HORISTA (COLETADO CAIXA - ENCARGOS COMPLEMENTARES) | H | 1 | 1,43 | | 1,43 | | |
| INSUMO | 37371 | SINAPI | TRANSPORTE - HORISTA (COLETADO CAIXA - ENCARGOS COMPLEMENTARES) | H | 1 | 0,57 | | 0,57 | | |
| INSUMO | 37370 | SINAPI | ALIMENTACAO - HORISTA (COLETADO CAIXA - ENCARGOS COMPLEMENTARES) | H | 1 | 2,46 | | 2,46 | | |
| INSUMO | 1213 | SINAPI | CARPINTEIRO DE FORMAS PARA CONCRETO (HORISTA) | H | 1 | 20,33 | | 20,33 | | |
| TOTAL SEM BDI - 88262 | | | | | | | | | 26,97 | |
| CLASSE/TIPO | CÓDIGO | FONTE | DESCRIÇÃO | UNID. | COEF. | P. UNIT. (R\$) | | TOTAL (R\$) | | |
| CUSTH | 91693 | SINAPI | SERRA CIRCULAR DE BANCADA COM MOTOR ELÉTRICO POTÊNCIA DE 5HP, COM COIFA PARA DISCO 10" - CHI DIURNO. AF_08/2015 | CHI | | 27,26 | | | | |
| COMPOSICAO | 91689 | SINAPI | SERRA CIRCULAR DE BANCADA COM MOTOR ELÉTRICO POTÊNCIA DE 5HP, COM COIFA PARA DISCO 10" - JUROS. AF_08/2015 | H | 1 | 0,01 | | 0,01 | | |
| COMPOSICAO | 91688 | SINAPI | SERRA CIRCULAR DE BANCADA COM MOTOR ELÉTRICO POTÊNCIA DE 5HP, COM COIFA PARA DISCO 10" - DEPRECIACAO. AF_08/2015 | H | 1 | 0,09 | | 0,09 | | |
| COMPOSICAO | 88297 | SINAPI | OPERADOR DE MÁQUINAS E EQUIPAMENTOS COM ENCARGOS COMPLEMENTARES | H | 1 | 27,16 | | 27,16 | | |
| TOTAL SEM BDI - 91693 | | | | | | | | | 27,26 | |
| CLASSE/TIPO | CÓDIGO | FONTE | DESCRIÇÃO | UNID. | COEF. | P. UNIT. (R\$) | | TOTAL (R\$) | | |
| CUSTH | 91692 | SINAPI | SERRA CIRCULAR DE BANCADA COM MOTOR ELÉTRICO POTÊNCIA DE 5HP, COM COIFA PARA DISCO 10" - CHP DIURNO. AF_08/2015 | CHP | | 28,81 | | | | |
| COMPOSICAO | 91691 | SINAPI | SERRA CIRCULAR DE BANCADA COM MOTOR ELÉTRICO POTÊNCIA DE 5HP, COM COIFA PARA DISCO 10" - MATERIAIS NA OPERAÇÃO. AF_08/2015 | H | 1 | 1,49 | | 1,49 | | |
| COMPOSICAO | 91690 | SINAPI | SERRA CIRCULAR DE BANCADA COM MOTOR ELÉTRICO POTÊNCIA DE 5HP, COM COIFA PARA DISCO 10" - MANUTENÇÃO. AF_08/2015 | H | 1 | 0,06 | | 0,06 | | |
| COMPOSICAO | 91689 | SINAPI | SERRA CIRCULAR DE BANCADA COM MOTOR ELÉTRICO POTÊNCIA DE 5HP, COM COIFA PARA DISCO 10" - JUROS. AF_08/2015 | H | 1 | 0,01 | | 0,01 | | |
| COMPOSICAO | 91688 | SINAPI | SERRA CIRCULAR DE BANCADA COM MOTOR ELÉTRICO POTÊNCIA DE 5HP, COM COIFA PARA DISCO 10" - DEPRECIACAO. AF_08/2015 | H | 1 | 0,09 | | 0,09 | | |
| COMPOSICAO | 88297 | SINAPI | OPERADOR DE MÁQUINAS E EQUIPAMENTOS COM ENCARGOS COMPLEMENTARES | H | 1 | 27,16 | | 27,16 | | |
| TOTAL SEM BDI - 91692 | | | | | | | | | 28,81 | |
| CLASSE/TIPO | CÓDIGO | FONTE | DESCRIÇÃO | UNID. | COEF. | P. UNIT. (R\$) | | TOTAL (R\$) | | |
| LIVR | 88239 | SINAPI | AJUDANTE DE CARPINTEIRO COM ENCARGOS COMPLEMENTARES | H | | 22,20 | | | | |
| COMPOSICAO | 95309 | SINAPI | CURSO DE CAPACITAÇÃO PARA AJUDANTE DE CARPINTEIRO (ENCARGOS COMPLEMENTARES) - HORISTA | H | 1 | 0,22 | | 0,22 | | |
| INSUMO | 43483 | SINAPI | EPI - FAMILIA CARPINTEIRO DE FORMAS - HORISTA (ENCARGOS COMPLEMENTARES - COLETADO CAIXA) | H | 1 | 1,43 | | 1,43 | | |
| INSUMO | 43459 | SINAPI | FERRAMENTAS - FAMILIA CARPINTEIRO DE FORMAS - HORISTA (ENCARGOS COMPLEMENTARES - COLETADO CAIXA) | H | 1 | 0,44 | | 0,44 | | |
| INSUMO | 37373 | SINAPI | SEGURO - HORISTA (COLETADO CAIXA - ENCARGOS COMPLEMENTARES) | H | 1 | 0,08 | | 0,08 | | |
| INSUMO | 37372 | SINAPI | EXAMES - HORISTA (COLETADO CAIXA - ENCARGOS COMPLEMENTARES) | H | 1 | 1,43 | | 1,43 | | |
| INSUMO | 37371 | SINAPI | TRANSPORTE - HORISTA (COLETADO CAIXA - ENCARGOS COMPLEMENTARES) | H | 1 | 0,57 | | 0,57 | | |
| INSUMO | 37370 | SINAPI | ALIMENTACAO - HORISTA (COLETADO CAIXA - ENCARGOS COMPLEMENTARES) | H | 1 | 2,46 | | 2,46 | | |
| INSUMO | 6117 | SINAPI | CARPINTEIRO AUXILIAR (HORISTA) | H | 1 | 15,57 | | 15,57 | | |
| TOTAL SEM BDI - 88239 | | | | | | | | | 22,20 | |
| CLASSE/TIPO | CÓDIGO | FONTE | DESCRIÇÃO | UNID. | COEF. | P. UNIT. (R\$) | | TOTAL (R\$) | | |
| CUSTH | 91277 | SINAPI | PLACA VIBRATÓRIA REVERSÍVEL COM MOTOR 4 TEMPOS A GASOLINA, FORÇA CENTRÍFUGA DE 25 KN (2500 KGF), POTÊNCIA 5,5 CV - CHP DIURNO. AF_08/2015 | CHP | | 9,88 | | | | |



MUNICÍPIO DE CORRENTE - PI
CONSTRUÇÃO DO ESPAÇO ESPORTIVO COMUNITÁRIO, NO MUNICÍPIO DE CORRENTE/PI (NOVO PAC) - TIPO A - N° 987348
PLANILHA DE COMPOSIÇÕES UNITÁRIAS AUXILIARES - NÍVEL 1

| DATA BASE: | SINAPI PI 09/2025, SEINFRA CE 28, ORSE SE 09/2025, SEM DESONERAÇÃO | LEIS SOCIAIS (%): | 113,33 | BDI DIF. (%): | 11,00 | | |
|-----------------------|--|-------------------|--|---------------|-------|------|------|
| COMPOSICAO | 91276 | SINAPI | PLACA VIBRATÓRIA REVERSÍVEL COM MOTOR 4 TEMPOS A GASOLINA, FORÇA CENTRÍFUGA DE 25 KN (2500 KGF), POTÊNCIA 5,5 CV - MATERIAIS NA OPERAÇÃO. AF_08/2015 | H | 1 | 8,32 | 8,32 |
| COMPOSICAO | 91275 | SINAPI | PLACA VIBRATÓRIA REVERSÍVEL COM MOTOR 4 TEMPOS A GASOLINA, FORÇA CENTRÍFUGA DE 25 KN (2500 KGF), POTÊNCIA 5,5 CV - MANUTENÇÃO. AF_08/2015 | H | 1 | 0,78 | 0,78 |
| COMPOSICAO | 91274 | SINAPI | PLACA VIBRATÓRIA REVERSÍVEL COM MOTOR 4 TEMPOS A GASOLINA, FORÇA CENTRÍFUGA DE 25 KN (2500 KGF), POTÊNCIA 5,5 CV - JUROS. AF_08/2015 | H | 1 | 0,16 | 0,16 |
| COMPOSICAO | 91273 | SINAPI | PLACA VIBRATÓRIA REVERSÍVEL COM MOTOR 4 TEMPOS A GASOLINA, FORÇA CENTRÍFUGA DE 25 KN (2500 KGF), POTÊNCIA 5,5 CV - DEPRECIÇÃO. AF_08/2015 | H | 1 | 0,62 | 0,62 |
| TOTAL SEM BDI - 91277 | | | | | | | 9,88 |

| CLASSE/TIPO | CÓDIGO | FONTE | DESCRIÇÃO | UNID. | COEF. | P. UNIT. (R\$) | TOTAL (R\$) |
|-----------------------|--------|--------|---|-------|-------|----------------|-------------|
| LIVR | 88309 | SINAPI | PEDREIRO COM ENCARGOS COMPLEMENTARES | H | | 27,39 | |
| COMPOSICAO | 95371 | SINAPI | CURSO DE CAPACITAÇÃO PARA PEDREIRO (ENCARGOS COMPLEMENTARES) - HORISTA | H | 1 | 0,43 | 0,43 |
| INSUMO | 43489 | SINAPI | EPI - FAMILIA PEDREIRO - HORISTA (ENCARGOS COMPLEMENTARES - COLETADO CAIXA) | H | 1 | 1,31 | 1,31 |
| INSUMO | 43465 | SINAPI | FERRAMENTAS - FAMILIA PEDREIRO - HORISTA (ENCARGOS COMPLEMENTARES - COLETADO CAIXA) | H | 1 | 0,78 | 0,78 |
| INSUMO | 37373 | SINAPI | SEGURO - HORISTA (COLETADO CAIXA - ENCARGOS COMPLEMENTARES) | H | 1 | 0,08 | 0,08 |
| INSUMO | 37372 | SINAPI | EXAMES - HORISTA (COLETADO CAIXA - ENCARGOS COMPLEMENTARES) | H | 1 | 1,43 | 1,43 |
| INSUMO | 37371 | SINAPI | TRANSPORTE - HORISTA (COLETADO CAIXA - ENCARGOS COMPLEMENTARES) | H | 1 | 0,57 | 0,57 |
| INSUMO | 37370 | SINAPI | ALIMENTAÇÃO - HORISTA (COLETADO CAIXA - ENCARGOS COMPLEMENTARES) | H | 1 | 2,46 | 2,46 |
| INSUMO | 4750 | SINAPI | PEDREIRO (HORISTA) | H | 1 | 20,33 | 20,33 |
| TOTAL SEM BDI - 88309 | | | | | | | 27,39 |

| CLASSE/TIPO | CÓDIGO | FONTE | DESCRIÇÃO | UNID. | COEF. | P. UNIT. (R\$) | TOTAL (R\$) |
|-----------------------|--------|--------|--|-------|----------|----------------|-------------|
| PRODC | 94968 | SINAPI | CONCRETO MAGRO PARA LASTRO, TRAÇO 1:4:5,4,5 (EM MASSA SECA DE CIMENTO/ AREIA MÉDIA/ BRITA 1) - PREPARO MECÂNICO COM BETONEIRA 600 L. AF_05/2021 | M3 | | 525,66 | |
| COMPOSICAO | 89226 | SINAPI | BETONEIRA CAPACIDADE NOMINAL DE 600 L, CAPACIDADE DE MISTURA 360 L, MOTOR ELÉTRICO TRIFÁSICO POTÊNCIA DE 4 CV, SEM CARREGADOR - CHI DIURNO. AF_05/2023 | CHI | 0,6462 | 2,16 | 1,39 |
| COMPOSICAO | 89225 | SINAPI | BETONEIRA CAPACIDADE NOMINAL DE 600 L, CAPACIDADE DE MISTURA 360 L, MOTOR ELÉTRICO TRIFÁSICO POTÊNCIA DE 4 CV, SEM CARREGADOR - CHP DIURNO. AF_05/2023 | CHP | 0,6853 | 6,83 | 4,68 |
| COMPOSICAO | 88377 | SINAPI | OPERADOR DE BETONEIRA ESTACIONÁRIA/MISTURADOR COM ENCARGOS COMPLEMENTARES | H | 1,3315 | 27,09 | 36,07 |
| COMPOSICAO | 88316 | SINAPI | SERVENTE COM ENCARGOS COMPLEMENTARES | H | 2,1058 | 21,71 | 45,71 |
| INSUMO | 4721 | SINAPI | PEDRA BRITADA N. 1 (9,5 A 19 MM) POSTO PEDREIRA/FORNECEDOR, SEM FRETE | M3 | 0,5821 | 249,59 | 145,28 |
| INSUMO | 1379 | SINAPI | CIMENTO PORTLAND COMPOSTO CP II-32 | KG | 213,4531 | 1,00 | 213,45 |
| INSUMO | 370 | SINAPI | AREIA MÉDIA - POSTO JAZIDA/FORNECEDOR (RETIRADO NA JAZIDA, SEM TRANSPORTE) | M3 | 0,8325 | 95,00 | 79,08 |
| TOTAL SEM BDI - 94968 | | | | | | | 525,66 |

| CLASSE/TIPO | CÓDIGO | FONTE | DESCRIÇÃO | UNID. | COEF. | P. UNIT. (R\$) | TOTAL (R\$) |
|-----------------------|--------|--------|--|-------|--------|----------------|-------------|
| ARGA | 88715 | SINAPI | ARGAMASSA TRAÇO 1:2:9 (EM VOLUME DE CIMENTO, CAL E AREIA MÉDIA ÚMIDA) PARA EMBOÇO/MASSA ÚNICA/ASSENTAMENTO DE ALVENARIA DE VEDAÇÃO, PREPARO MECÂNICO COM BETONEIRA 400 L. AF_08/2019 | M3 | | 614,79 | |
| COMPOSICAO | 88831 | SINAPI | BETONEIRA CAPACIDADE NOMINAL DE 400 L, CAPACIDADE DE MISTURA 280 L, MOTOR ELÉTRICO TRIFÁSICO POTÊNCIA DE 2 CV, SEM CARREGADOR - CHI DIURNO. AF_05/2023 | CHI | 3,27 | 0,53 | 1,73 |
| COMPOSICAO | 88830 | SINAPI | BETONEIRA CAPACIDADE NOMINAL DE 400 L, CAPACIDADE DE MISTURA 280 L, MOTOR ELÉTRICO TRIFÁSICO POTÊNCIA DE 2 CV, SEM CARREGADOR - CHP DIURNO. AF_05/2023 | CHP | 0,99 | 2,37 | 2,34 |
| COMPOSICAO | 88377 | SINAPI | OPERADOR DE BETONEIRA ESTACIONÁRIA/MISTURADOR COM ENCARGOS COMPLEMENTARES | H | 4,26 | 27,09 | 115,40 |
| INSUMO | 1379 | SINAPI | CIMENTO PORTLAND COMPOSTO CP II-32 | KG | 178,82 | 1,00 | 178,82 |
| INSUMO | 1106 | SINAPI | CAL HIDRATADA CH-I PARA ARGAMASSAS | KG | 158,95 | 1,28 | 203,45 |
| INSUMO | 370 | SINAPI | AREIA MÉDIA - POSTO JAZIDA/FORNECEDOR (RETIRADO NA JAZIDA, SEM TRANSPORTE) | M3 | 1,19 | 95,00 | 113,05 |
| TOTAL SEM BDI - 88715 | | | | | | | 614,79 |

| CLASSE/TIPO | CÓDIGO | FONTE | DESCRIÇÃO | UNID. | COEF. | P. UNIT. (R\$) | TOTAL (R\$) |
|-----------------------|--------|--------|---|-------|-------|----------------|-------------|
| CUSTH | 93244 | SINAPI | ROLO COMPACTADOR VIBRATÓRIO PÉ DE CARNEIRO PARA SOLOS, POTÊNCIA 80 HP, PESO OPERACIONAL SEM/COM LASTRO 7,4 / 8,8 T, LARGURA DE TRABALHO 1,68 M - CHI DIURNO. AF_02/2016 | CHI | | 68,56 | |
| COMPOSICAO | 88303 | SINAPI | OPERADOR DE ROLO COMPACTADOR COM ENCARGOS COMPLEMENTARES | H | 1 | 26,23 | 26,23 |
| COMPOSICAO | 73313 | SINAPI | ROLO COMPACTADOR VIBRATÓRIO PÉ DE CARNEIRO PARA SOLOS, POTÊNCIA 80 HP, PESO OPERACIONAL SEM/COM LASTRO 7,4 / 8,8 T, LARGURA DE TRABALHO 1,68 M - JUROS. AF_02/2016 | H | 1 | 9,00 | 9,00 |
| COMPOSICAO | 73309 | SINAPI | ROLO COMPACTADOR VIBRATÓRIO PÉ DE CARNEIRO PARA SOLOS, POTÊNCIA 80 HP, PESO OPERACIONAL SEM/COM LASTRO 7,4 / 8,8 T, LARGURA DE TRABALHO 1,68 M - DEPRECIÇÃO. AF_02/2016 | H | 1 | 33,33 | 33,33 |
| TOTAL SEM BDI - 93244 | | | | | | | 68,56 |

| CLASSE/TIPO | CÓDIGO | FONTE | DESCRIÇÃO | UNID. | COEF. | P. UNIT. (R\$) | TOTAL (R\$) |
|-------------|--------|--------|---|-------|-------|----------------|-------------|
| CUSTH | 73436 | SINAPI | ROLO COMPACTADOR VIBRATÓRIO PÉ DE CARNEIRO PARA SOLOS, POTÊNCIA 80 HP, PESO OPERACIONAL SEM/COM LASTRO 7,4 / 8,8 T, LARGURA DE TRABALHO 1,68 M - CHP DIURNO. AF_02/2016 | CHP | | 165,94 | |
| COMPOSICAO | 88303 | SINAPI | OPERADOR DE ROLO COMPACTADOR COM ENCARGOS COMPLEMENTARES | H | 1 | 26,23 | 26,23 |



MUNICÍPIO DE CORRENTE - PI
CONSTRUÇÃO DO ESPAÇO ESPORTIVO COMUNITÁRIO, NO MUNICÍPIO DE CORRENTE/PI (NOVO PAC) - TIPO A - N° 987348
PLANILHA DE COMPOSIÇÕES UNITÁRIAS AUXILIARES - NÍVEL 1

| DATA BASE: | SINAPI PI 09/2025, SEINFRA CE 28, ORSE SE 09/2025, SEM DESONERAÇÃO | LEIS SOCIAIS (%): | 113,33 | BDI DIF. (%): | 11,00 | | |
|-----------------------|--|-------------------|--|---------------|-------|-------|--------|
| COMPOSICAO | 73315 | SINAPI | ROLO COMPACTADOR VIBRATÓRIO PÉ DE CARNEIRO PARA SOLOS, POTÊNCIA 80 HP, PESO OPERACIONAL SEM/COM LASTRO 7,4 / 8,8 T, LARGURA DE TRABALHO 1,68 M - MATERIAIS NA OPERAÇÃO. AF_02/2016 | H | 1 | 55,67 | 55,67 |
| COMPOSICAO | 73313 | SINAPI | ROLO COMPACTADOR VIBRATÓRIO PÉ DE CARNEIRO PARA SOLOS, POTÊNCIA 80 HP, PESO OPERACIONAL SEM/COM LASTRO 7,4 / 8,8 T, LARGURA DE TRABALHO 1,68 M - JUROS. AF_02/2016 | H | 1 | 9,00 | 9,00 |
| COMPOSICAO | 73309 | SINAPI | ROLO COMPACTADOR VIBRATÓRIO PÉ DE CARNEIRO PARA SOLOS, POTÊNCIA 80 HP, PESO OPERACIONAL SEM/COM LASTRO 7,4 / 8,8 T, LARGURA DE TRABALHO 1,68 M - DEPRECIÇÃO. AF_02/2016 | H | 1 | 33,33 | 33,33 |
| COMPOSICAO | 5089 | SINAPI | ROLO COMPACTADOR VIBRATÓRIO PÉ DE CARNEIRO PARA SOLOS, POTÊNCIA 80 HP, PESO OPERACIONAL SEM/COM LASTRO 7,4 / 8,8 T, LARGURA DE TRABALHO 1,68 M - MANUTENÇÃO. AF_02/2016 | H | 1 | 41,71 | 41,71 |
| TOTAL SEM BDI - 73436 | | | | | | | 165,94 |

| CLASSE/TIPO | CÓDIGO | FONTE | DESCRIÇÃO | UNID. | COEF. | P. UNIT. (R\$) | TOTAL (R\$) |
|----------------------|--------|--------|---|-------|-------|----------------|-------------|
| CUSTH | 5934 | SINAPI | MOTONIVELADORA POTÊNCIA BÁSICA LÍQUIDA (PRIMEIRA MARCHA) 125 HP, PESO BRUTO 13032 KG, LARGURA DA LÂMINA DE 3,7 M - CHI DIURNO. AF_06/2014 | CHI | | 109,40 | |
| COMPOSICAO | 89229 | SINAPI | MOTONIVELADORA POTÊNCIA BÁSICA LÍQUIDA (PRIMEIRA MARCHA) 125 HP, PESO BRUTO 13032 KG, LARGURA DA LÂMINA DE 3,7 M - JUROS. AF_06/2014 | H | 1 | 16,49 | 16,49 |
| COMPOSICAO | 89228 | SINAPI | MOTONIVELADORA POTÊNCIA BÁSICA LÍQUIDA (PRIMEIRA MARCHA) 125 HP, PESO BRUTO 13032 KG, LARGURA DA LÂMINA DE 3,7 M - DEPRECIÇÃO. AF_06/2014 | H | 1 | 46,80 | 46,80 |
| COMPOSICAO | 88300 | SINAPI | OPERADOR DE MOTONIVELADORA COM ENCARGOS COMPLEMENTARES | H | 1 | 46,11 | 46,11 |
| TOTAL SEM BDI - 5934 | | | | | | | 109,40 |

| CLASSE/TIPO | CÓDIGO | FONTE | DESCRIÇÃO | UNID. | COEF. | P. UNIT. (R\$) | TOTAL (R\$) |
|----------------------|--------|--------|--|-------|-------|----------------|-------------|
| CUSTH | 5932 | SINAPI | MOTONIVELADORA POTÊNCIA BÁSICA LÍQUIDA (PRIMEIRA MARCHA) 125 HP, PESO BRUTO 13032 KG, LARGURA DA LÂMINA DE 3,7 M - CHP DIURNO. AF_06/2014 | CHP | | 266,19 | |
| COMPOSICAO | 89229 | SINAPI | MOTONIVELADORA POTÊNCIA BÁSICA LÍQUIDA (PRIMEIRA MARCHA) 125 HP, PESO BRUTO 13032 KG, LARGURA DA LÂMINA DE 3,7 M - JUROS. AF_06/2014 | H | 1 | 16,49 | 16,49 |
| COMPOSICAO | 89228 | SINAPI | MOTONIVELADORA POTÊNCIA BÁSICA LÍQUIDA (PRIMEIRA MARCHA) 125 HP, PESO BRUTO 13032 KG, LARGURA DA LÂMINA DE 3,7 M - DEPRECIÇÃO. AF_06/2014 | H | 1 | 46,80 | 46,80 |
| COMPOSICAO | 88300 | SINAPI | OPERADOR DE MOTONIVELADORA COM ENCARGOS COMPLEMENTARES | H | 1 | 46,11 | 46,11 |
| COMPOSICAO | 53849 | SINAPI | MOTONIVELADORA POTÊNCIA BÁSICA LÍQUIDA (PRIMEIRA MARCHA) 125 HP, PESO BRUTO 13032 KG, LARGURA DA LÂMINA DE 3,7 M - MATERIAIS NA OPERAÇÃO. AF_06/2014 | H | 1 | 81,56 | 81,56 |
| COMPOSICAO | 5779 | SINAPI | MOTONIVELADORA POTÊNCIA BÁSICA LÍQUIDA (PRIMEIRA MARCHA) 125 HP, PESO BRUTO 13032 KG, LARGURA DA LÂMINA DE 3,7 M - MANUTENÇÃO. AF_06/2014 | H | 1 | 75,23 | 75,23 |
| TOTAL SEM BDI - 5932 | | | | | | | 266,19 |

| CLASSE/TIPO | CÓDIGO | FONTE | DESCRIÇÃO | UNID. | COEF. | P. UNIT. (R\$) | TOTAL (R\$) |
|----------------------|--------|--------|---|-------|-------|----------------|-------------|
| CUSTH | 5903 | SINAPI | CAMINHÃO PIPA 10.000 L TRUCADO, PESO BRUTO TOTAL 23.000 KG, CARGA ÚTIL MÁXIMA 15.935 KG, DISTÂNCIA ENTRE EIXOS 4,8 M, POTÊNCIA 230 CV, INCLUSIVE TANQUE DE AÇO PARA TRANSPORTE DE ÁGUA - CHI DIURNO. AF_06/2014 | CHI | | 71,27 | |
| COMPOSICAO | 91398 | SINAPI | CAMINHÃO PIPA 10.000 L TRUCADO, PESO BRUTO TOTAL 23.000 KG, CARGA ÚTIL MÁXIMA 15.935 KG, DISTÂNCIA ENTRE EIXOS 4,8 M, POTÊNCIA 230 CV, INCLUSIVE TANQUE DE AÇO PARA TRANSPORTE DE ÁGUA - IMPOSTOS E SEGUROS. AF_06/2014 | H | 1 | 4,59 | 4,59 |
| COMPOSICAO | 91397 | SINAPI | CAMINHÃO PIPA 10.000 L TRUCADO, PESO BRUTO TOTAL 23.000 KG, CARGA ÚTIL MÁXIMA 15.935 KG, DISTÂNCIA ENTRE EIXOS 4,8 M, POTÊNCIA 230 CV, INCLUSIVE TANQUE DE AÇO PARA TRANSPORTE DE ÁGUA - JUROS. AF_06/2014 | H | 1 | 11,38 | 11,38 |
| COMPOSICAO | 91396 | SINAPI | CAMINHÃO PIPA 10.000 L TRUCADO, PESO BRUTO TOTAL 23.000 KG, CARGA ÚTIL MÁXIMA 15.935 KG, DISTÂNCIA ENTRE EIXOS 4,8 M, POTÊNCIA 230 CV, INCLUSIVE TANQUE DE AÇO PARA TRANSPORTE DE ÁGUA - DEPRECIÇÃO. AF_06/2014 | H | 1 | 29,43 | 29,43 |
| COMPOSICAO | 88282 | SINAPI | MOTORISTA DE CAMINHÃO COM ENCARGOS COMPLEMENTARES | H | 1 | 25,87 | 25,87 |
| TOTAL SEM BDI - 5903 | | | | | | | 71,27 |

| CLASSE/TIPO | CÓDIGO | FONTE | DESCRIÇÃO | UNID. | COEF. | P. UNIT. (R\$) | TOTAL (R\$) |
|-------------|--------|--------|---|-------|-------|----------------|-------------|
| CUSTH | 5901 | SINAPI | CAMINHÃO PIPA 10.000 L TRUCADO, PESO BRUTO TOTAL 23.000 KG, CARGA ÚTIL MÁXIMA 15.935 KG, DISTÂNCIA ENTRE EIXOS 4,8 M, POTÊNCIA 230 CV, INCLUSIVE TANQUE DE AÇO PARA TRANSPORTE DE ÁGUA - CHP DIURNO. AF_06/2014 | CHP | | 310,99 | |
| COMPOSICAO | 91398 | SINAPI | CAMINHÃO PIPA 10.000 L TRUCADO, PESO BRUTO TOTAL 23.000 KG, CARGA ÚTIL MÁXIMA 15.935 KG, DISTÂNCIA ENTRE EIXOS 4,8 M, POTÊNCIA 230 CV, INCLUSIVE TANQUE DE AÇO PARA TRANSPORTE DE ÁGUA - IMPOSTOS E SEGUROS. AF_06/2014 | H | 1 | 4,59 | 4,59 |
| COMPOSICAO | 91397 | SINAPI | CAMINHÃO PIPA 10.000 L TRUCADO, PESO BRUTO TOTAL 23.000 KG, CARGA ÚTIL MÁXIMA 15.935 KG, DISTÂNCIA ENTRE EIXOS 4,8 M, POTÊNCIA 230 CV, INCLUSIVE TANQUE DE AÇO PARA TRANSPORTE DE ÁGUA - JUROS. AF_06/2014 | H | 1 | 11,38 | 11,38 |
| COMPOSICAO | 91396 | SINAPI | CAMINHÃO PIPA 10.000 L TRUCADO, PESO BRUTO TOTAL 23.000 KG, CARGA ÚTIL MÁXIMA 15.935 KG, DISTÂNCIA ENTRE EIXOS 4,8 M, POTÊNCIA 230 CV, INCLUSIVE TANQUE DE AÇO PARA TRANSPORTE DE ÁGUA - DEPRECIÇÃO. AF_06/2014 | H | 1 | 29,43 | 29,43 |
| COMPOSICAO | 88282 | SINAPI | MOTORISTA DE CAMINHÃO COM ENCARGOS COMPLEMENTARES | H | 1 | 25,87 | 25,87 |



MUNICÍPIO DE CORRENTE - PI
CONSTRUÇÃO DO ESPAÇO ESPORTIVO COMUNITÁRIO, NO MUNICÍPIO DE CORRENTE/PI (NOVO PAC) - TIPO A - N° 987348
PLANILHA DE COMPOSIÇÕES UNITÁRIAS AUXILIARES - NÍVEL 1

| DATA BASE: | SINAPI PI 09/2025, SEINFRA CE 28, ORSE SE 09/2025, SEM DESONERAÇÃO | LEIS SOCIAIS (%): | 113,33 | BDI DIF. (%): | 11,00 | | |
|----------------------|--|-------------------|--|---------------|-------|--------|--------|
| COMPOSICAO | 53831 | SINAPI | CAMINHÃO PIPA 10.000 L TRUCADO, PESO BRUTO TOTAL 23.000 KG, CARGA ÚTIL MÁXIMA 15.935 KG, DISTÂNCIA ENTRE EIXOS 4,8 M, POTÊNCIA 230 CV, INCLUSIVE TANQUE DE AÇO PARA TRANSPORTE DE ÁGUA - MATERIAIS NA OPERAÇÃO. AF_06/2014 | H | 1 | 187,49 | 187,49 |
| COMPOSICAO | 5763 | SINAPI | CAMINHÃO PIPA 10.000 L TRUCADO, PESO BRUTO TOTAL 23.000 KG, CARGA ÚTIL MÁXIMA 15.935 KG, DISTÂNCIA ENTRE EIXOS 4,8 M, POTÊNCIA 230 CV, INCLUSIVE TANQUE DE AÇO PARA TRANSPORTE DE ÁGUA - MANUTENÇÃO. AF_06/2014 | H | 1 | 52,23 | 52,23 |
| TOTAL SEM BDI - 5901 | | | | | | | 310,99 |

| CLASSE/TIPO | CÓDIGO | FONTE | DESCRIÇÃO | UNID. | COEF. | P. UNIT. (R\$) | TOTAL (R\$) |
|-----------------------|--------|--------|---|-------|-------|----------------|-------------|
| CUSTH | 91278 | SINAPI | PLACA VIBRATÓRIA REVERSÍVEL COM MOTOR 4 TEMPOS A GASOLINA, FORÇA CENTRÍFUGA DE 25 KN (2500 KGF), POTÊNCIA 5,5 CV - CHI DIURNO. AF_08/2015 | CHI | | 0,78 | |
| COMPOSICAO | 91274 | SINAPI | PLACA VIBRATÓRIA REVERSÍVEL COM MOTOR 4 TEMPOS A GASOLINA, FORÇA CENTRÍFUGA DE 25 KN (2500 KGF), POTÊNCIA 5,5 CV - JUROS. AF_08/2015 | H | 1 | 0,16 | 0,16 |
| COMPOSICAO | 91273 | SINAPI | PLACA VIBRATÓRIA REVERSÍVEL COM MOTOR 4 TEMPOS A GASOLINA, FORÇA CENTRÍFUGA DE 25 KN (2500 KGF), POTÊNCIA 5,5 CV - DEPRECIÇÃO. AF_08/2015 | H | 1 | 0,62 | 0,62 |
| TOTAL SEM BDI - 91278 | | | | | | | 0,78 |

| CLASSE/TIPO | CÓDIGO | FONTE | DESCRIÇÃO | UNID. | COEF. | P. UNIT. (R\$) | TOTAL (R\$) |
|-----------------------|--------|--------|--|-------|----------|----------------|-------------|
| PRODC | 94964 | SINAPI | CONCRETO FCK = 20MPA, TRAÇO 1:2,7:3 (EM MASSA SECA DE CIMENTO/ AREIA MÉDIA/ BRITA 1) - PREPARO MECÂNICO COM BETONEIRA 400 L. AF_05/2021 | M3 | | 642,13 | |
| COMPOSICAO | 88831 | SINAPI | BETONEIRA CAPACIDADE NOMINAL DE 400 L, CAPACIDADE DE MISTURA 280 L, MOTOR ELÉTRICO TRIFÁSICO POTÊNCIA DE 2 CV, SEM CARREGADOR - CHI DIURNO. AF_05/2023 | CHI | 0,7787 | 0,53 | 0,41 |
| COMPOSICAO | 88830 | SINAPI | BETONEIRA CAPACIDADE NOMINAL DE 400 L, CAPACIDADE DE MISTURA 280 L, MOTOR ELÉTRICO TRIFÁSICO POTÊNCIA DE 2 CV, SEM CARREGADOR - CHP DIURNO. AF_05/2023 | CHP | 0,8259 | 2,37 | 1,95 |
| COMPOSICAO | 88377 | SINAPI | OPERADOR DE BETONEIRA ESTACIONÁRIA/MISTURADOR COM ENCARGOS COMPLEMENTARES | H | 1,6046 | 27,09 | 43,46 |
| COMPOSICAO | 88316 | SINAPI | SERVENTE COM ENCARGOS COMPLEMENTARES | H | 2,5333 | 21,71 | 54,99 |
| INSUMO | 4721 | SINAPI | PEDRA BRITADA N. 1 (9,5 A 19 MM) POSTO PEDREIRA/FORNECEDOR, SEM FRETE | M3 | 0,5872 | 249,59 | 146,55 |
| INSUMO | 1379 | SINAPI | CIMENTO PORTLAND COMPOSTO CP II-32 | KG | 322,9777 | 1,00 | 322,97 |
| INSUMO | 370 | SINAPI | AREIA MÉDIA - POSTO JAZIDA/FORNECEDOR (RETIRADO NA JAZIDA, SEM TRANSPORTE) | M3 | 0,7558 | 95,00 | 71,80 |
| TOTAL SEM BDI - 94964 | | | | | | | 642,13 |

| CLASSE/TIPO | CÓDIGO | FONTE | DESCRIÇÃO | UNID. | COEF. | P. UNIT. (R\$) | TOTAL (R\$) |
|-----------------------|--------|--------|---|-------|--------|----------------|-------------|
| ARMAC | 92800 | SINAPI | CORTE E DOBRA DE AÇO CA-60, DIÂMETRO DE 5,0 MM. AF_06/2022 | KG | | 9,30 | |
| COMPOSICAO | 88245 | SINAPI | ARMADOR COM ENCARGOS COMPLEMENTARES | H | 0,0581 | 27,19 | 1,57 |
| COMPOSICAO | 88238 | SINAPI | AJUDANTE DE ARMADOR COM ENCARGOS COMPLEMENTARES | H | 0,0095 | 22,37 | 0,21 |
| INSUMO | 43059 | SINAPI | ACO CA-60, 4,2 MM, OU 5,0 MM, OU 6,0 MM, OU 7,0 MM, VERGALHAO | KG | 1,07 | 7,03 | 7,52 |
| TOTAL SEM BDI - 92800 | | | | | | | 9,30 |

| CLASSE/TIPO | CÓDIGO | FONTE | DESCRIÇÃO | UNID. | COEF. | P. UNIT. (R\$) | TOTAL (R\$) |
|-----------------------|--------|--------|---|-------|-------|----------------|-------------|
| LIVR | 88245 | SINAPI | ARMADOR COM ENCARGOS COMPLEMENTARES | H | | 27,19 | |
| COMPOSICAO | 95314 | SINAPI | CURSO DE CAPACITAÇÃO PARA ARMADOR (ENCARGOS COMPLEMENTARES) - HORISTA | H | 1 | 0,23 | 0,23 |
| INSUMO | 43489 | SINAPI | EPI - FAMÍLIA PEDREIRO - HORISTA (ENCARGOS COMPLEMENTARES - COLETADO CAIXA) | H | 1 | 1,31 | 1,31 |
| INSUMO | 43465 | SINAPI | FERRAMENTAS - FAMÍLIA PEDREIRO - HORISTA (ENCARGOS COMPLEMENTARES - COLETADO CAIXA) | H | 1 | 0,78 | 0,78 |
| INSUMO | 37373 | SINAPI | SEGURO - HORISTA (COLETADO CAIXA - ENCARGOS COMPLEMENTARES) | H | 1 | 0,08 | 0,08 |
| INSUMO | 37372 | SINAPI | EXAMES - HORISTA (COLETADO CAIXA - ENCARGOS COMPLEMENTARES) | H | 1 | 1,43 | 1,43 |
| INSUMO | 37371 | SINAPI | TRANSPORTE - HORISTA (COLETADO CAIXA - ENCARGOS COMPLEMENTARES) | H | 1 | 0,57 | 0,57 |
| INSUMO | 37370 | SINAPI | ALIMENTAÇÃO - HORISTA (COLETADO CAIXA - ENCARGOS COMPLEMENTARES) | H | 1 | 2,46 | 2,46 |
| INSUMO | 378 | SINAPI | ARMADOR (HORISTA) | H | 1 | 20,33 | 20,33 |
| TOTAL SEM BDI - 88245 | | | | | | | 27,19 |

| CLASSE/TIPO | CÓDIGO | FONTE | DESCRIÇÃO | UNID. | COEF. | P. UNIT. (R\$) | TOTAL (R\$) |
|-----------------------|--------|--------|---|-------|-------|----------------|-------------|
| LIVR | 88238 | SINAPI | AJUDANTE DE ARMADOR COM ENCARGOS COMPLEMENTARES | H | | 22,37 | |
| COMPOSICAO | 95308 | SINAPI | CURSO DE CAPACITAÇÃO PARA AJUDANTE DE ARMADOR (ENCARGOS COMPLEMENTARES) - HORISTA | H | 1 | 0,17 | 0,17 |
| INSUMO | 43489 | SINAPI | EPI - FAMÍLIA PEDREIRO - HORISTA (ENCARGOS COMPLEMENTARES - COLETADO CAIXA) | H | 1 | 1,31 | 1,31 |
| INSUMO | 43465 | SINAPI | FERRAMENTAS - FAMÍLIA PEDREIRO - HORISTA (ENCARGOS COMPLEMENTARES - COLETADO CAIXA) | H | 1 | 0,78 | 0,78 |
| INSUMO | 37373 | SINAPI | SEGURO - HORISTA (COLETADO CAIXA - ENCARGOS COMPLEMENTARES) | H | 1 | 0,08 | 0,08 |
| INSUMO | 37372 | SINAPI | EXAMES - HORISTA (COLETADO CAIXA - ENCARGOS COMPLEMENTARES) | H | 1 | 1,43 | 1,43 |
| INSUMO | 37371 | SINAPI | TRANSPORTE - HORISTA (COLETADO CAIXA - ENCARGOS COMPLEMENTARES) | H | 1 | 0,57 | 0,57 |
| INSUMO | 37370 | SINAPI | ALIMENTAÇÃO - HORISTA (COLETADO CAIXA - ENCARGOS COMPLEMENTARES) | H | 1 | 2,46 | 2,46 |
| INSUMO | 6114 | SINAPI | AJUDANTE DE ARMADOR (HORISTA) | H | 1 | 15,57 | 15,57 |
| TOTAL SEM BDI - 88238 | | | | | | | 22,37 |

| CLASSE/TIPO | CÓDIGO | FONTE | DESCRIÇÃO | UNID. | COEF. | P. UNIT. (R\$) | TOTAL (R\$) |
|-----------------------|--------|--------|--|-------|--------|----------------|-------------|
| ARMAC | 92802 | SINAPI | CORTE E DOBRA DE AÇO CA-50, DIÂMETRO DE 8,0 MM. AF_06/2022 | KG | | 9,24 | |
| COMPOSICAO | 88245 | SINAPI | ARMADOR COM ENCARGOS COMPLEMENTARES | H | 0,0162 | 27,19 | 0,44 |
| COMPOSICAO | 88238 | SINAPI | AJUDANTE DE ARMADOR COM ENCARGOS COMPLEMENTARES | H | 0,0026 | 22,37 | 0,05 |
| INSUMO | 33 | SINAPI | ACO CA-50, 8,0 MM, VERGALHAO | KG | 1,11 | 7,89 | 8,75 |
| TOTAL SEM BDI - 92802 | | | | | | | 9,24 |

| CLASSE/TIPO | CÓDIGO | FONTE | DESCRIÇÃO | UNID. | COEF. | P. UNIT. (R\$) | TOTAL (R\$) |
|-------------|--------|-------|-----------|-------|-------|----------------|-------------|
|-------------|--------|-------|-----------|-------|-------|----------------|-------------|



MUNICÍPIO DE CORRENTE - PI
CONSTRUÇÃO DO ESPAÇO ESPORTIVO COMUNITÁRIO, NO MUNICÍPIO DE CORRENTE/PI (NOVO PAC) - TIPO A - N° 987348
PLANILHA DE COMPOSIÇÕES UNITÁRIAS AUXILIARES - NÍVEL 1

| DATA BASE: | | SINAPI PI 09/2025, SEINFRA CE 28, ORSE SE 09/2025, SEM DESONERAÇÃO | | LEIS SOCIAIS (%): | | 113,33 | | BDI DIF. (%): 11,00 | | BDI (%): 22,50 | |
|--|--------|--|---|-------------------|----------|----------------|-------------|---------------------|--|----------------|--|
| PRODC | CÓDIGO | FONTES | DESCRIÇÃO | UNID. | COEF. | P. UNIT. (R\$) | TOTAL (R\$) | | | | |
| CONCRETO FCK = 30MPA, TRAÇO 1:2,1:2,5 (EM MASSA SECA DE CIMENTO/ AREIA MÉDIA/ BRITA 1) - PREPARO MECÂNICO COM BETONEIRA 600 L. AF_05/2021 | 94972 | SINAPI | | M3 | | 688,57 | | | | | |
| BETONEIRA CAPACIDADE NOMINAL DE 600 L, CAPACIDADE DE MISTURA 360 L, MOTOR ELÉTRICO TRIFÁSICO POTÊNCIA DE 4 CV, SEM CARREGADOR - CHI DIURNO. AF_05/2023 | 89226 | SINAPI | | CHI | 0,6018 | 2,16 | 1,29 | | | | |
| BETONEIRA CAPACIDADE NOMINAL DE 600 L, CAPACIDADE DE MISTURA 360 L, MOTOR ELÉTRICO TRIFÁSICO POTÊNCIA DE 4 CV, SEM CARREGADOR - CHP DIURNO. AF_05/2023 | 89225 | SINAPI | | CHP | 0,6382 | 6,83 | 4,35 | | | | |
| OPERADOR DE BETONEIRA ESTACIONÁRIA/MISTURADOR COM ENCARGOS COMPLEMENTARES | 88377 | SINAPI | | H | 1,24 | 27,09 | 33,59 | | | | |
| SERVENTE COM ENCARGOS COMPLEMENTARES | 88316 | SINAPI | | H | 1,9633 | 21,71 | 42,62 | | | | |
| PEDRA BRITADA N. 1 (9,5 A 19 MM) POSTO PEDREIRA/FORNECEDOR, SEM FRETE | 4721 | SINAPI | | M3 | 0,5927 | 249,59 | 147,93 | | | | |
| CIMENTO PORTLAND COMPOSTO CP II-32 | 1379 | SINAPI | | KG | 391,1663 | 1,00 | 391,16 | | | | |
| AREIA MÉDIA - POSTO JAZIDA/FORNECEDOR (RETIRADO NA JAZIDA, SEM TRANSPORTE) | 370 | SINAPI | | M3 | 0,7119 | 95,00 | 67,63 | | | | |
| TOTAL SEM BDI - 94972 | | | | | | | 688,57 | | | | |
| CLASSE/TIPO | CÓDIGO | FONTES | DESCRIÇÃO | UNID. | COEF. | P. UNIT. (R\$) | TOTAL (R\$) | | | | |
| CUSTH | 90587 | SINAPI | VIBRADOR DE IMERSÃO, DIÂMETRO DE PONTEIRA 45MM, MOTOR ELÉTRICO TRIFÁSICO POTÊNCIA DE 2 CV - CHI DIURNO. AF_06/2015 | CHI | | 0,48 | | | | | |
| COMPOSICAO | 90583 | SINAPI | VIBRADOR DE IMERSÃO, DIÂMETRO DE PONTEIRA 45MM, MOTOR ELÉTRICO TRIFÁSICO POTÊNCIA DE 2 CV - JURUS. AF_06/2015 | H | 1 | 0,09 | 0,09 | | | | |
| COMPOSICAO | 90582 | SINAPI | VIBRADOR DE IMERSÃO, DIÂMETRO DE PONTEIRA 45MM, MOTOR ELÉTRICO TRIFÁSICO POTÊNCIA DE 2 CV - DEPRECIÇÃO. AF_06/2015 | H | 1 | 0,39 | 0,39 | | | | |
| TOTAL SEM BDI - 90587 | | | | | | | 0,48 | | | | |
| CLASSE/TIPO | CÓDIGO | FONTES | DESCRIÇÃO | UNID. | COEF. | P. UNIT. (R\$) | TOTAL (R\$) | | | | |
| CUSTH | 90586 | SINAPI | VIBRADOR DE IMERSÃO, DIÂMETRO DE PONTEIRA 45MM, MOTOR ELÉTRICO TRIFÁSICO POTÊNCIA DE 2 CV - CHP DIURNO. AF_06/2015 | CHP | | 1,36 | | | | | |
| COMPOSICAO | 90585 | SINAPI | VIBRADOR DE IMERSÃO, DIÂMETRO DE PONTEIRA 45MM, MOTOR ELÉTRICO TRIFÁSICO POTÊNCIA DE 2 CV - MATERIAIS NA OPERAÇÃO. AF_06/2015 | H | 1 | 0,57 | 0,57 | | | | |
| COMPOSICAO | 90584 | SINAPI | VIBRADOR DE IMERSÃO, DIÂMETRO DE PONTEIRA 45MM, MOTOR ELÉTRICO TRIFÁSICO POTÊNCIA DE 2 CV - MANUTENÇÃO. AF_06/2015 | H | 1 | 0,31 | 0,31 | | | | |
| COMPOSICAO | 90583 | SINAPI | VIBRADOR DE IMERSÃO, DIÂMETRO DE PONTEIRA 45MM, MOTOR ELÉTRICO TRIFÁSICO POTÊNCIA DE 2 CV - JURUS. AF_06/2015 | H | 1 | 0,09 | 0,09 | | | | |
| COMPOSICAO | 90582 | SINAPI | VIBRADOR DE IMERSÃO, DIÂMETRO DE PONTEIRA 45MM, MOTOR ELÉTRICO TRIFÁSICO POTÊNCIA DE 2 CV - DEPRECIÇÃO. AF_06/2015 | H | 1 | 0,39 | 0,39 | | | | |
| TOTAL SEM BDI - 90586 | | | | | | | 1,36 | | | | |
| CLASSE/TIPO | CÓDIGO | FONTES | DESCRIÇÃO | UNID. | COEF. | P. UNIT. (R\$) | TOTAL (R\$) | | | | |
| CONCRETO FCK = 20MPA, TRAÇO 1:2,7:3 (EM MASSA SECA DE CIMENTO/ AREIA MÉDIA/ BRITA 1) - PREPARO MECÂNICO COM BETONEIRA 600 L. AF_05/2021 | 94970 | SINAPI | | M3 | | 629,36 | | | | | |
| BETONEIRA CAPACIDADE NOMINAL DE 600 L, CAPACIDADE DE MISTURA 360 L, MOTOR ELÉTRICO TRIFÁSICO POTÊNCIA DE 4 CV, SEM CARREGADOR - CHI DIURNO. AF_05/2023 | 89226 | SINAPI | | CHI | 0,6197 | 2,16 | 1,33 | | | | |
| BETONEIRA CAPACIDADE NOMINAL DE 600 L, CAPACIDADE DE MISTURA 360 L, MOTOR ELÉTRICO TRIFÁSICO POTÊNCIA DE 4 CV, SEM CARREGADOR - CHP DIURNO. AF_05/2023 | 89225 | SINAPI | | CHP | 0,6572 | 6,83 | 4,48 | | | | |
| OPERADOR DE BETONEIRA ESTACIONÁRIA/MISTURADOR COM ENCARGOS COMPLEMENTARES | 88377 | SINAPI | | H | 1,2768 | 27,09 | 34,58 | | | | |
| SERVENTE COM ENCARGOS COMPLEMENTARES | 88316 | SINAPI | | H | 2,0267 | 21,71 | 43,99 | | | | |
| PEDRA BRITADA N. 1 (9,5 A 19 MM) POSTO PEDREIRA/FORNECEDOR, SEM FRETE | 4721 | SINAPI | | M3 | 0,5912 | 249,59 | 147,55 | | | | |
| CIMENTO PORTLAND COMPOSTO CP II-32 | 1379 | SINAPI | | KG | 325,1589 | 1,00 | 325,15 | | | | |
| AREIA MÉDIA - POSTO JAZIDA/FORNECEDOR (RETIRADO NA JAZIDA, SEM TRANSPORTE) | 370 | SINAPI | | M3 | 0,7609 | 95,00 | 72,28 | | | | |
| TOTAL SEM BDI - 94970 | | | | | | | 629,36 | | | | |
| CLASSE/TIPO | CÓDIGO | FONTES | DESCRIÇÃO | UNID. | COEF. | P. UNIT. (R\$) | TOTAL (R\$) | | | | |
| ARGAMASSA TRAÇO 1:2:8 (EM VOLUME DE CIMENTO, CAL E AREIA MÉDIA ÚMIDA) PARA EMBOÇO/MASSA ÚNICA/ASSENTAMENTO DE ALVENARIA DE VEDAÇÃO, PREPARO MANUAL. AF_08/2019 | 87369 | SINAPI | | M3 | | 760,84 | | | | | |
| SERVENTE COM ENCARGOS COMPLEMENTARES | 88316 | SINAPI | | H | 11,1 | 21,71 | 240,98 | | | | |
| CIMENTO PORTLAND COMPOSTO CP II-32 | 1379 | SINAPI | | KG | 192,52 | 1,00 | 192,52 | | | | |
| CAL HIDRATADA CH-I PARA ARGAMASSAS | 1106 | SINAPI | | KG | 171,13 | 1,28 | 219,04 | | | | |
| AREIA MÉDIA - POSTO JAZIDA/FORNECEDOR (RETIRADO NA JAZIDA, SEM TRANSPORTE) | 370 | SINAPI | | M3 | 1,14 | 95,00 | 108,30 | | | | |
| TOTAL SEM BDI - 87369 | | | | | | | 760,84 | | | | |
| CLASSE/TIPO | CÓDIGO | FONTES | DESCRIÇÃO | UNID. | COEF. | P. UNIT. (R\$) | TOTAL (R\$) | | | | |
| CONCRETO MAGRO PARA LASTRO, TRAÇO 1:4:5:4,5 (EM MASSA SECA DE CIMENTO/ AREIA MÉDIA/ BRITA 1) - PREPARO MECÂNICO COM BETONEIRA 400 L. AF_05/2021 | 94962 | SINAPI | | M3 | | 528,04 | | | | | |
| BETONEIRA CAPACIDADE NOMINAL DE 400 L, CAPACIDADE DE MISTURA 280 L, MOTOR ELÉTRICO TRIFÁSICO POTÊNCIA DE 2 CV, SEM CARREGADOR - CHI DIURNO. AF_05/2023 | 88831 | SINAPI | | CHI | 0,7188 | 0,53 | 0,38 | | | | |
| BETONEIRA CAPACIDADE NOMINAL DE 400 L, CAPACIDADE DE MISTURA 280 L, MOTOR ELÉTRICO TRIFÁSICO POTÊNCIA DE 2 CV, SEM CARREGADOR - CHP DIURNO. AF_05/2023 | 88830 | SINAPI | | CHP | 0,7623 | 2,37 | 1,80 | | | | |
| OPERADOR DE BETONEIRA ESTACIONÁRIA/MISTURADOR COM ENCARGOS COMPLEMENTARES | 88377 | SINAPI | | H | 1,4811 | 27,09 | 40,12 | | | | |
| SERVENTE COM ENCARGOS COMPLEMENTARES | 88316 | SINAPI | | H | 2,3433 | 21,71 | 50,87 | | | | |
| PEDRA BRITADA N. 1 (9,5 A 19 MM) POSTO PEDREIRA/FORNECEDOR, SEM FRETE | 4721 | SINAPI | | M3 | 0,5782 | 249,59 | 144,31 | | | | |
| CIMENTO PORTLAND COMPOSTO CP II-32 | 1379 | SINAPI | | KG | 212,0194 | 1,00 | 212,01 | | | | |
| AREIA MÉDIA - POSTO JAZIDA/FORNECEDOR (RETIRADO NA JAZIDA, SEM TRANSPORTE) | 370 | SINAPI | | M3 | 0,8269 | 95,00 | 78,55 | | | | |
| TOTAL SEM BDI - 94962 | | | | | | | 528,04 | | | | |



MUNICÍPIO DE CORRENTE - PI
CONSTRUÇÃO DO ESPAÇO ESPORTIVO COMUNITÁRIO, NO MUNICÍPIO DE CORRENTE/PI (NOVO PAC) - TIPO A - N° 987348
PLANILHA DE COMPOSIÇÕES UNITÁRIAS AUXILIARES - NÍVEL 1

| DATA BASE: SINAPI PI 09/2025, SEINFRA CE 28, ORSE SE 09/2025, SEM DESONERAÇÃO | | LEIS SOCIAIS (%): | | 113,33 | | BDI DIF. (%): | | 11,00 | |
|---|--------|-------------------|---|--------|----------|----------------|-------------|-------|--|
| | | BDI (%): | | | | | | 22,50 | |
| CLASSE/TIPO | CÓDIGO | FONTE | DESCRIÇÃO | UNID. | COEF. | P. UNIT. (R\$) | TOTAL (R\$) | | |
| LIVR | 88315 | SINAPI | SERRALHEIRO COM ENCARGOS COMPLEMENTARES | H | | 27,19 | | | |
| COMPOSICAO | 95377 | SINAPI | CURSO DE CAPACITAÇÃO PARA SERRALHEIRO (ENCARGOS COMPLEMENTARES) - HORISTA | H | 1 | 0,23 | 0,23 | | |
| INSUMO | 43489 | SINAPI | EPI - FAMILIA PEDREIRO - HORISTA (ENCARGOS COMPLEMENTARES - COLETADO CAIXA) | H | 1 | 1,31 | 1,31 | | |
| INSUMO | 43465 | SINAPI | FERRAMENTAS - FAMILIA PEDREIRO - HORISTA (ENCARGOS COMPLEMENTARES - COLETADO CAIXA) | H | 1 | 0,78 | 0,78 | | |
| INSUMO | 37373 | SINAPI | SEGURO - HORISTA (COLETADO CAIXA - ENCARGOS COMPLEMENTARES) | H | 1 | 0,08 | 0,08 | | |
| INSUMO | 37372 | SINAPI | EXAMES - HORISTA (COLETADO CAIXA - ENCARGOS COMPLEMENTARES) | H | 1 | 1,43 | 1,43 | | |
| INSUMO | 37371 | SINAPI | TRANSPORTE - HORISTA (COLETADO CAIXA - ENCARGOS COMPLEMENTARES) | H | 1 | 0,57 | 0,57 | | |
| INSUMO | 37370 | SINAPI | ALIMENTACAO - HORISTA (COLETADO CAIXA - ENCARGOS COMPLEMENTARES) | H | 1 | 2,46 | 2,46 | | |
| INSUMO | 6110 | SINAPI | SERRALHEIRO (HORISTA) | H | 1 | 20,33 | 20,33 | | |
| TOTAL SEM BDI - 88315 | | | | | | | 27,19 | | |
| CLASSE/TIPO | CÓDIGO | FONTE | DESCRIÇÃO | UNID. | COEF. | P. UNIT. (R\$) | TOTAL (R\$) | | |
| ARGA | 87377 | SINAPI | ARGAMASSA TRAÇO 1:3 (EM VOLUME DE CIMENTO E AREIA GROSSA ÚMIDA) PARA CHAPISCO CONVENCIONAL, PREPARO MANUAL. AF_08/2019 | M3 | | 752,33 | | | |
| COMPOSICAO | 88316 | SINAPI | SERVENTE COM ENCARGOS COMPLEMENTARES | H | 11,02 | 21,71 | 239,24 | | |
| INSUMO | 1379 | SINAPI | CIMENTO PORTLAND COMPOSTO CP II-32 | KG | 422,63 | 1,00 | 422,63 | | |
| INSUMO | 367 | SINAPI | AREIA GROSSA - POSTO JAZIDA/FORNECEDOR (RETIRADO NA JAZIDA, SEM TRANSPORTE) | M3 | 0,94 | 96,24 | 90,46 | | |
| TOTAL SEM BDI - 87377 | | | | | | | 752,33 | | |
| CLASSE/TIPO | CÓDIGO | FONTE | DESCRIÇÃO | UNID. | COEF. | P. UNIT. (R\$) | TOTAL (R\$) | | |
| LIVR | 88310 | SINAPI | PINTOR COM ENCARGOS COMPLEMENTARES | H | | 29,07 | | | |
| COMPOSICAO | 95372 | SINAPI | CURSO DE CAPACITAÇÃO PARA PINTOR (ENCARGOS COMPLEMENTARES) - HORISTA | H | 1 | 0,30 | 0,30 | | |
| INSUMO | 43490 | SINAPI | EPI - FAMILIA PINTOR - HORISTA (ENCARGOS COMPLEMENTARES - COLETADO CAIXA) | H | 1 | 1,85 | 1,85 | | |
| INSUMO | 43466 | SINAPI | FERRAMENTAS - FAMILIA PINTOR - HORISTA (ENCARGOS COMPLEMENTARES - COLETADO CAIXA) | H | 1 | 2,05 | 2,05 | | |
| INSUMO | 37373 | SINAPI | SEGURO - HORISTA (COLETADO CAIXA - ENCARGOS COMPLEMENTARES) | H | 1 | 0,08 | 0,08 | | |
| INSUMO | 37372 | SINAPI | EXAMES - HORISTA (COLETADO CAIXA - ENCARGOS COMPLEMENTARES) | H | 1 | 1,43 | 1,43 | | |
| INSUMO | 37371 | SINAPI | TRANSPORTE - HORISTA (COLETADO CAIXA - ENCARGOS COMPLEMENTARES) | H | 1 | 0,57 | 0,57 | | |
| INSUMO | 37370 | SINAPI | ALIMENTACAO - HORISTA (COLETADO CAIXA - ENCARGOS COMPLEMENTARES) | H | 1 | 2,46 | 2,46 | | |
| INSUMO | 4783 | SINAPI | PINTOR (HORISTA) | H | 1 | 20,33 | 20,33 | | |
| TOTAL SEM BDI - 88310 | | | | | | | 29,07 | | |
| CLASSE/TIPO | CÓDIGO | FONTE | DESCRIÇÃO | UNID. | COEF. | P. UNIT. (R\$) | TOTAL (R\$) | | |
| EQUIPC | 97064 | SINAPI | MONTAGEM E DESMONTAGEM DE ANDAIME TUBULAR TIPO "TORRE" (EXCLUSIVE ANDAIME E LIMPEZA). AF_03/2024 | M | | 23,83 | | | |
| COMPOSICAO | 100251 | SINAPI | TRANSPORTE HORIZONTAL MANUAL, DE TUBO DE AÇO CARBONO LEVE OU MÉDIO, PRETO OU GALVANIZADO, COM DIÂMETRO MAIOR QUE 32 MM E MENOR OU IGUAL A 65 MM (UNIDADE: MXKM), AF_07/2019 | MXKM | 0,402 | 13,28 | 5,33 | | |
| COMPOSICAO | 88316 | SINAPI | SERVENTE COM ENCARGOS COMPLEMENTARES | H | 0,1331 | 21,71 | 2,88 | | |
| COMPOSICAO | 88278 | SINAPI | MONTADOR DE ESTRUTURAS METÁLICAS COM ENCARGOS COMPLEMENTARES | H | 0,6977 | 22,39 | 15,62 | | |
| TOTAL SEM BDI - 97064 | | | | | | | 23,83 | | |
| CLASSE/TIPO | CÓDIGO | FONTE | DESCRIÇÃO | UNID. | COEF. | P. UNIT. (R\$) | TOTAL (R\$) | | |
| ARGA | 87373 | SINAPI | ARGAMASSA TRAÇO 1:4 (EM VOLUME DE CIMENTO E AREIA MÉDIA ÚMIDA) PARA CONTRAPISO, PREPARO MANUAL. AF_08/2019 | M3 | | 822,07 | | | |
| COMPOSICAO | 88316 | SINAPI | SERVENTE COM ENCARGOS COMPLEMENTARES | H | 11,02 | 21,71 | 239,24 | | |
| INSUMO | 1379 | SINAPI | CIMENTO PORTLAND COMPOSTO CP II-32 | KG | 454,58 | 1,00 | 454,58 | | |
| INSUMO | 370 | SINAPI | AREIA MÉDIA - POSTO JAZIDA/FORNECEDOR (RETIRADO NA JAZIDA, SEM TRANSPORTE) | M3 | 1,35 | 95,00 | 128,25 | | |
| TOTAL SEM BDI - 87373 | | | | | | | 822,07 | | |
| CLASSE/TIPO | CÓDIGO | FONTE | DESCRIÇÃO | UNID. | COEF. | P. UNIT. (R\$) | TOTAL (R\$) | | |
| ARGA | 88629 | SINAPI | ARGAMASSA TRAÇO 1:3 (EM VOLUME DE CIMENTO E AREIA MÉDIA ÚMIDA), PREPARO MANUAL. AF_08/2019 | M3 | | 770,66 | | | |
| COMPOSICAO | 88316 | SINAPI | SERVENTE COM ENCARGOS COMPLEMENTARES | H | 8,57 | 21,71 | 186,05 | | |
| INSUMO | 1379 | SINAPI | CIMENTO PORTLAND COMPOSTO CP II-32 | KG | 482,96 | 1,00 | 482,96 | | |
| INSUMO | 370 | SINAPI | AREIA MÉDIA - POSTO JAZIDA/FORNECEDOR (RETIRADO NA JAZIDA, SEM TRANSPORTE) | M3 | 1,07 | 95,00 | 101,65 | | |
| TOTAL SEM BDI - 88629 | | | | | | | 770,66 | | |
| CLASSE/TIPO | CÓDIGO | FONTE | DESCRIÇÃO | UNID. | COEF. | P. UNIT. (R\$) | TOTAL (R\$) | | |
| LIVR | 88441 | SINAPI | JARDINEIRO COM ENCARGOS COMPLEMENTARES | H | | 22,64 | | | |
| COMPOSICAO | 95390 | SINAPI | CURSO DE CAPACITAÇÃO PARA JARDINEIRO (ENCARGOS COMPLEMENTARES) - HORISTA | H | 1 | 0,08 | 0,08 | | |
| INSUMO | 44503 | SINAPI | JARDINEIRO (HORISTA) | H | 1 | 15,93 | 15,93 | | |
| INSUMO | 43489 | SINAPI | EPI - FAMILIA PEDREIRO - HORISTA (ENCARGOS COMPLEMENTARES - COLETADO CAIXA) | H | 1 | 1,31 | 1,31 | | |
| INSUMO | 43465 | SINAPI | FERRAMENTAS - FAMILIA PEDREIRO - HORISTA (ENCARGOS COMPLEMENTARES - COLETADO CAIXA) | H | 1 | 0,78 | 0,78 | | |
| INSUMO | 37373 | SINAPI | SEGURO - HORISTA (COLETADO CAIXA - ENCARGOS COMPLEMENTARES) | H | 1 | 0,08 | 0,08 | | |
| INSUMO | 37372 | SINAPI | EXAMES - HORISTA (COLETADO CAIXA - ENCARGOS COMPLEMENTARES) | H | 1 | 1,43 | 1,43 | | |
| INSUMO | 37371 | SINAPI | TRANSPORTE - HORISTA (COLETADO CAIXA - ENCARGOS COMPLEMENTARES) | H | 1 | 0,57 | 0,57 | | |
| INSUMO | 37370 | SINAPI | ALIMENTACAO - HORISTA (COLETADO CAIXA - ENCARGOS COMPLEMENTARES) | H | 1 | 2,46 | 2,46 | | |
| TOTAL SEM BDI - 88441 | | | | | | | 22,64 | | |
| CLASSE/TIPO | CÓDIGO | FONTE | DESCRIÇÃO | UNID. | COEF. | P. UNIT. (R\$) | TOTAL (R\$) | | |
| PRODC | 102486 | SINAPI | CONCRETO FCK = 15MPa, TRAÇO 1:3,4:3,4 (EM MASSA SECA DE CIMENTO/ AREIA MÉDIA/ SEIXO ROLADO) - PREPARO MANUAL. AF_05/2021 | M3 | | 985,87 | | | |
| COMPOSICAO | 88316 | SINAPI | SERVENTE COM ENCARGOS COMPLEMENTARES | H | 6,2383 | 21,71 | 135,43 | | |
| INSUMO | 4734 | SINAPI | SEIXO ROLADO PARA APLICACAO EM CONCRETO (POSTO PEDREIRA/FORNECEDOR, SEM FRETE) | M3 | 0,5946 | 820,46 | 487,84 | | |
| INSUMO | 1379 | SINAPI | CIMENTO PORTLAND COMPOSTO CP II-32 | KG | 283,3092 | 1,00 | 283,30 | | |
| INSUMO | 370 | SINAPI | AREIA MÉDIA - POSTO JAZIDA/FORNECEDOR (RETIRADO NA JAZIDA, SEM TRANSPORTE) | M3 | 0,8348 | 95,00 | 79,30 | | |



MUNICÍPIO DE CORRENTE - PI
CONSTRUÇÃO DO ESPAÇO ESPORTIVO COMUNITÁRIO, NO MUNICÍPIO DE CORRENTE/PI (NOVO PAC) - TIPO A - N° 987348
PLANILHA DE COMPOSIÇÕES UNITÁRIAS AUXILIARES - NÍVEL 1

| | | | | |
|---|-------------------|--------|---------------|--------|
| DATA BASE: SINAPI PI 09/2025, SEINFRA CE 28, ORSE SE 09/2025, SEM DESONERAÇÃO | LEIS SOCIAIS (%): | 113,33 | BDI DIF. (%): | 11,00 |
| TOTAL SEM BDI - 102486 | | | BDI (%): | 22,50 |
| | | | | 985,87 |

| CLASSE/TIPO | CÓDIGO | FONTE | DESCRIÇÃO | UNID. | COEF. | P. UNIT. (R\$) | TOTAL (R\$) |
|-----------------------|--------|---------|--|-------|-------|----------------|-------------|
| | CA001 | PRÓPRIA | ELETRICISTA COM ENCARGOS COMPLEMENTARES E ADICIONAL DE PERICULOSIDADE | H | | 30,78 | |
| INSUMO | 37371 | SINAPI | TRANSPORTE - HORISTA (COLETADO CAIXA - ENCARGOS COMPLEMENTARES) | H | 1 | 0,57 | 0,57 |
| INSUMO | 37370 | SINAPI | ALIMENTACAO - HORISTA (COLETADO CAIXA - ENCARGOS COMPLEMENTARES) | H | 1 | 2,46 | 2,46 |
| INSUMO | 37372 | SINAPI | EXAMES - HORISTA (COLETADO CAIXA - ENCARGOS COMPLEMENTARES) | H | 1 | 1,43 | 1,43 |
| INSUMO | 37373 | SINAPI | SEGURO - HORISTA (COLETADO CAIXA - ENCARGOS COMPLEMENTARES) | H | 1 | 0,08 | 0,08 |
| INSUMO | 2436 | SINAPI | ELETRICISTA (HORISTA) | H | 1,15 | 20,33 | 23,37 |
| INSUMO | 43460 | SINAPI | FERRAMENTAS - FAMILIA ELETRICISTA - HORISTA (ENCARGOS COMPLEMENTARES - COLETADO CAIXA) | H | 1 | 0,86 | 0,86 |
| INSUMO | 43484 | SINAPI | EPI - FAMILIA ELETRICISTA - HORISTA (ENCARGOS COMPLEMENTARES - COLETADO CAIXA) | H | 1 | 1,26 | 1,26 |
| COMPOSICAO | 95332 | SINAPI | CURSO DE CAPACITAÇÃO PARA ELETRICISTA (ENCARGOS COMPLEMENTARES) - HORISTA | H | 1 | 0,75 | 0,75 |
| TOTAL SEM BDI - CA001 | | | | | | | 30,78 |

| CLASSE/TIPO | CÓDIGO | FONTE | DESCRIÇÃO | UNID. | COEF. | P. UNIT. (R\$) | TOTAL (R\$) |
|-----------------------|--------|--------|--|-------|-------|----------------|-------------|
| LIVR | 88247 | SINAPI | AUXILIAR DE ELETRICISTA COM ENCARGOS COMPLEMENTARES | H | | 22,81 | |
| COMPOSICAO | 95316 | SINAPI | CURSO DE CAPACITAÇÃO PARA AUXILIAR DE ELETRICISTA (ENCARGOS COMPLEMENTARES) - HORISTA | H | 1 | 0,58 | 0,58 |
| INSUMO | 43484 | SINAPI | EPI - FAMILIA ELETRICISTA - HORISTA (ENCARGOS COMPLEMENTARES - COLETADO CAIXA) | H | 1 | 1,26 | 1,26 |
| INSUMO | 43460 | SINAPI | FERRAMENTAS - FAMILIA ELETRICISTA - HORISTA (ENCARGOS COMPLEMENTARES - COLETADO CAIXA) | H | 1 | 0,86 | 0,86 |
| INSUMO | 37373 | SINAPI | SEGURO - HORISTA (COLETADO CAIXA - ENCARGOS COMPLEMENTARES) | H | 1 | 0,08 | 0,08 |
| INSUMO | 37372 | SINAPI | EXAMES - HORISTA (COLETADO CAIXA - ENCARGOS COMPLEMENTARES) | H | 1 | 1,43 | 1,43 |
| INSUMO | 37371 | SINAPI | TRANSPORTE - HORISTA (COLETADO CAIXA - ENCARGOS COMPLEMENTARES) | H | 1 | 0,57 | 0,57 |
| INSUMO | 37370 | SINAPI | ALIMENTACAO - HORISTA (COLETADO CAIXA - ENCARGOS COMPLEMENTARES) | H | 1 | 2,46 | 2,46 |
| INSUMO | 247 | SINAPI | AJUDANTE DE ELETRICISTA (HORISTA) | H | 1 | 15,57 | 15,57 |
| TOTAL SEM BDI - 88247 | | | | | | | 22,81 |

| CLASSE/TIPO | CÓDIGO | FONTE | DESCRIÇÃO | UNID. | COEF. | P. UNIT. (R\$) | TOTAL (R\$) |
|-----------------------|--------|--------|--|-------|--------|----------------|-------------|
| RASG | 91170 | SINAPI | FIXAÇÃO DE TUBOS HORIZONTAIS DE PVC ÁGUA, PVC ESGOTO, PVC ÁGUA PLUVIAL, CPVC, PPR, COBRE OU AÇO, DIÂMETROS MENORES OU IGUAIS A 40 MM, COM ABRAÇADEIRA METÁLICA RÍGIDA TIPO U PERFIL 1 1/4", FIXADA EM PERFILADO EM LAJE. AF_09/2023_PS | M | | 11,16 | |
| COMPOSICAO | 88267 | SINAPI | ENCANADOR OU BOMBEIRO HIDRÁULICO COM ENCARGOS COMPLEMENTARES | H | 0,2114 | 26,67 | 5,63 |
| COMPOSICAO | 88248 | SINAPI | AUXILIAR DE ENCANADOR OU BOMBEIRO HIDRÁULICO COM ENCARGOS COMPLEMENTARES | H | 0,048 | 21,82 | 1,04 |
| INSUMO | 392 | SINAPI | ABRACADEIRA EM AÇO PARA AMARRACAO DE ELETRODUTOS, TIPO D, COM 1/2" E PARAFUSO DE FIXACAO | UN | 1,7857 | 2,52 | 4,49 |
| TOTAL SEM BDI - 91170 | | | | | | | 11,16 |

| CLASSE/TIPO | CÓDIGO | FONTE | DESCRIÇÃO | UNID. | COEF. | P. UNIT. (R\$) | TOTAL (R\$) |
|-----------------------|--------|---------|--|-------|-------|----------------|-------------|
| | CA004 | PRÓPRIA | ELETRODUTO EM AÇO GALVANIZADO, CONEXÃO ROSQUEADA, DN 50 MM (2"), APARENTE - FORNECIMENTO E INSTALAÇÃO | M | | 121,36 | |
| COMPOSICAO | CA001 | PRÓPRIA | ELETRICISTA COM ENCARGOS COMPLEMENTARES E ADICIONAL DE PERICULOSIDADE | H | 0,478 | 30,78 | 14,71 |
| COMPOSICAO | 88247 | SINAPI | AUXILIAR DE ELETRICISTA COM ENCARGOS COMPLEMENTARES | H | 0,478 | 22,81 | 10,90 |
| INSUMO | 7696 | SINAPI | TUBO AÇO GALVANIZADO COM COSTURA, CLASSE MEDIA, DN 2", E = *3,65* MM, PESO *5,10* KG/M (NBR 5580) | M | 1,039 | 74,33 | 77,22 |
| COMPOSICAO | 91171 | SINAPI | FIXAÇÃO DE TUBOS HORIZONTAIS DE PVC ÁGUA, PVC ESGOTO, PVC ÁGUA PLUVIAL, CPVC, PPR, COBRE OU AÇO, DIÂMETROS MAIORES QUE 40 MM E MENORES OU IGUAIS A 75 MM, COM ABRAÇADEIRA METÁLICA RÍGIDA TIPO U PERFIL 2 1/2", FIXADA EM PERFILADO EM LAJE. AF_09/2023_PS | M | 1 | 18,53 | 18,53 |
| TOTAL SEM BDI - CA004 | | | | | | | 121,36 |

| CLASSE/TIPO | CÓDIGO | FONTE | DESCRIÇÃO | UNID. | COEF. | P. UNIT. (R\$) | TOTAL (R\$) |
|-----------------------|--------|---------|---|-------|-------|----------------|-------------|
| | CA005 | PRÓPRIA | NIPLE, EM FERRO GALVANIZADO, CONEXÃO ROSQUEADA, DN 50 MM (2") - FORNECIMENTO E INSTALAÇÃO | UND | | 64,93 | |
| COMPOSICAO | CA001 | PRÓPRIA | ELETRICISTA COM ENCARGOS COMPLEMENTARES E ADICIONAL DE PERICULOSIDADE | H | 0,645 | 30,78 | 19,85 |
| COMPOSICAO | 88247 | SINAPI | AUXILIAR DE ELETRICISTA COM ENCARGOS COMPLEMENTARES | H | 0,645 | 22,81 | 14,71 |
| INSUMO | 4181 | SINAPI | NIPLE DE FERRO GALVANIZADO, COM ROSCA BSP, DE 2" | UN | 1 | 30,14 | 30,14 |
| INSUMO | 7307 | SINAPI | FUNDO ANTICORROSIVO PARA METAIS FERROSOS (ZARCAO) | L | 0,006 | 39,76 | 0,23 |
| TOTAL SEM BDI - CA005 | | | | | | | 64,93 |

| CLASSE/TIPO | CÓDIGO | FONTE | DESCRIÇÃO | UNID. | COEF. | P. UNIT. (R\$) | TOTAL (R\$) |
|-----------------------|------------|---------|--|-------|--------|----------------|-------------|
| | CA002 | PRÓPRIA | DISJUNTOR TRIPOLAR TIPO DIN, CORRENTE NOMINAL DE 70A - FORNECIMENTO E INSTALAÇÃO | UND | | 152,35 | |
| COMPOSICAO | 88247 | SINAPI | AUXILIAR DE ELETRICISTA COM ENCARGOS COMPLEMENTARES | H | 0,4057 | 22,81 | 9,25 |
| COMPOSICAO | CA001 | PRÓPRIA | ELETRICISTA COM ENCARGOS COMPLEMENTARES E ADICIONAL DE PERICULOSIDADE | H | 0,4057 | 30,78 | 12,48 |
| INSUMO | 1575 | SINAPI | TERMINAL A COMPRESSAO EM COBRE ESTANHADO PARA CABO 16 MM2, 1 FURO E 1 COMPRESSAO, PARA PARAFUSO DE FIXACAO M6 | UN | 3 | 2,54 | 7,62 |
| INSUMO | 12480/ORSE | ORSE | DISJUNTOR TRIPOLAR 70 A, PADRÃO DIN (LINHA BRANCA), CURVA DE DISPARO C, CORRENTE DE INTERRUPÇÃO 10KA, REF.: SIEMENS 5SX1 OU SIMILAR. | UN | 1 | 123,00 | 123,00 |
| TOTAL SEM BDI - CA002 | | | | | | | 152,35 |

| CLASSE/TIPO | CÓDIGO | FONTE | DESCRIÇÃO | UNID. | COEF. | P. UNIT. (R\$) | TOTAL (R\$) |
|-------------|--------|---------|---|-------|-------|----------------|-------------|
| | CA006 | PRÓPRIA | JOELHO 90 GRAUS, EM FERRO GALVANIZADO, CONEXÃO ROSQUEADA, DN 50 MM (2") - FORNECIMENTO E INSTALAÇÃO | UND | | 94,82 | |



MUNICÍPIO DE CORRENTE - PI
CONSTRUÇÃO DO ESPAÇO ESPORTIVO COMUNITÁRIO, NO MUNICÍPIO DE CORRENTE/PI (NOVO PAC) - TIPO A - N° 987348
PLANILHA DE COMPOSIÇÕES UNITÁRIAS AUXILIARES - NÍVEL 1

| DATA BASE: SINAPI PI 09/2025, SEINFRA CE 28, ORSE SE 09/2025, SEM DESONERAÇÃO | | | | | LEIS SOCIAIS (%): | | 113,33 | BDI DIF. (%): | 11,00 |
|---|-------|---------|---|----|-------------------|-------|--------|---------------|-------|
| | | | | | | | | BDI (%): | 22,50 |
| COMPOSICAO | CA001 | PRÓPRIA | ELETRICISTA COM ENCARGOS COMPLEMENTARES E ADICIONAL DE PERICULOSIDADE | H | 0,967 | 30,78 | | 29,76 | |
| COMPOSICAO | 88247 | SINAPI | AUXILIAR DE ELETRICISTA COM ENCARGOS COMPLEMENTARES | H | 0,967 | 22,81 | | 22,05 | |
| INSUMO | 3471 | SINAPI | COTOVELO 90 GRAUS DE FERRO GALVANIZADO, COM ROSCA BSP, DE 2" | UN | 1 | 42,78 | | 42,78 | |
| INSUMO | 7307 | SINAPI | FUNDO ANTICORROSIVO PARA METAIS FERROSOS (ZARCAO) | L | 0,006 | 39,76 | | 0,23 | |
| TOTAL SEM BDI - CA006 | | | | | | | | | 94,82 |

| CLASSE/TIPO | CÓDIGO | FONTE | DESCRIÇÃO | UNID. | COEF. | P. UNIT. (R\$) | TOTAL (R\$) | | |
|------------------------|--------|--------|---|-------|--------|----------------|-------------|--|-------|
| ALVEV | 103325 | SINAPI | ALVENARIA DE VEDAÇÃO DE BLOCOS CERÂMICOS FURADOS NA VERTICAL DE 14X19X39 CM (ESPESSURA 14 CM) E ARGAMASSA DE ASSENTAMENTO COM PREPARO MANUAL AF_12/2021 | M2 | | 84,06 | | | |
| COMPOSICAO | 88316 | SINAPI | SERVENTE COM ENCARGOS COMPLEMENTARES | H | 0,43 | 21,71 | 9,33 | | |
| COMPOSICAO | 88309 | SINAPI | PEDREIRO COM ENCARGOS COMPLEMENTARES | H | 0,86 | 27,39 | 23,55 | | |
| COMPOSICAO | 87369 | SINAPI | ARGAMASSA TRAÇO 1:2:8 (EM VOLUME DE CIMENTO, CAL E AREIA MÉDIA ÚMIDA) PARA EMBOÇO/MASSA ÚNICA/ASSENTAMENTO DE ALVENARIA DE VEDAÇÃO, PREPARO MANUAL AF_08/2019 | M3 | 0,0118 | 760,84 | 8,97 | | |
| INSUMO | 37593 | SINAPI | BLOCO CERAMICO / TIJOLO VAZADO PARA ALVENARIA DE VEDAÇÃO, FUROS NA VERTICAL DE 14 X 19 X 39 CM (L X A X C) | UN | 13,6 | 2,96 | 40,25 | | |
| INSUMO | 37395 | SINAPI | PINO DE ACO COM FURO, HASTE = 27 MM (ACA0 DIRETA) | CENTO | 0,01 | 41,93 | 0,41 | | |
| INSUMO | 34547 | SINAPI | TELA DE ACO SOLDADA GALVANIZADA/ZINCADA PARA ALVENARIA, FIO D = *1,20 A 1,70* MM, MALHA 15 X 15 MM, (C X L) *50 X 12* CM | M | 0,42 | 3,71 | 1,55 | | |
| TOTAL SEM BDI - 103325 | | | | | | | | | 84,06 |

| CLASSE/TIPO | CÓDIGO | FONTE | DESCRIÇÃO | UNID. | COEF. | P. UNIT. (R\$) | TOTAL (R\$) | | |
|-----------------------|--------|--------|--|-------|--------|----------------|-------------|--|------|
| CHAP | 87878 | SINAPI | CHAPISCO APLICADO EM ALVENARIAS E ESTRUTURAS DE CONCRETO INTERNAS, COM COLHER DE PEDREIRO. ARGAMASSA TRAÇO 1:3 COM PREPARO MANUAL AF_10/2022 | M2 | | 5,19 | | | |
| COMPOSICAO | 88316 | SINAPI | SERVENTE COM ENCARGOS COMPLEMENTARES | H | 0,0255 | 21,71 | 0,55 | | |
| COMPOSICAO | 88309 | SINAPI | PEDREIRO COM ENCARGOS COMPLEMENTARES | H | 0,0681 | 27,39 | 1,86 | | |
| COMPOSICAO | 87377 | SINAPI | ARGAMASSA TRAÇO 1:3 (EM VOLUME DE CIMENTO E AREIA GROSSA ÚMIDA) PARA CHAPISCO CONVENCIONAL, PREPARO MANUAL AF_08/2019 | M3 | 0,0037 | 752,33 | 2,78 | | |
| TOTAL SEM BDI - 87878 | | | | | | | | | 5,19 |

| CLASSE/TIPO | CÓDIGO | FONTE | DESCRIÇÃO | UNID. | COEF. | P. UNIT. (R\$) | TOTAL (R\$) | | |
|-----------------------|--------|--------|--|-------|--------|----------------|-------------|--|-------|
| MASSI | 87530 | SINAPI | MASSA ÚNICA, EM ARGAMASSA TRAÇO 1:2:8, PREPARO MANUAL, APLICADA MANUALMENTE EM PAREDES INTERNAS DE AMBIENTES COM ÁREA ENTRE 5M² E 10M², E = 17,5MM, COM TALISCAS. AF_03/2024 | M2 | | 41,17 | | | |
| COMPOSICAO | 88316 | SINAPI | SERVENTE COM ENCARGOS COMPLEMENTARES | H | 0,2362 | 21,71 | 5,12 | | |
| COMPOSICAO | 88309 | SINAPI | PEDREIRO COM ENCARGOS COMPLEMENTARES | H | 0,4724 | 27,39 | 12,93 | | |
| COMPOSICAO | 87369 | SINAPI | ARGAMASSA TRAÇO 1:2:8 (EM VOLUME DE CIMENTO, CAL E AREIA MÉDIA ÚMIDA) PARA EMBOÇO/MASSA ÚNICA/ASSENTAMENTO DE ALVENARIA DE VEDAÇÃO, PREPARO MANUAL AF_08/2019 | M3 | 0,0304 | 760,84 | 23,12 | | |
| TOTAL SEM BDI - 87530 | | | | | | | | | 41,17 |

| CLASSE/TIPO | CÓDIGO | FONTE | DESCRIÇÃO | UNID. | COEF. | P. UNIT. (R\$) | TOTAL (R\$) | | |
|------------------------|--------|--------|---|-------|--------|----------------|-------------|--|-------|
| PINTI | 104642 | SINAPI | PINTURA LÁTEX ACRÍLICA STANDARD, APLICAÇÃO MANUAL EM PAREDES, DUAS DEMÃOS. AF_04/2023 | M2 | | 10,53 | | | |
| COMPOSICAO | 88316 | SINAPI | SERVENTE COM ENCARGOS COMPLEMENTARES | H | 0,0544 | 21,71 | 1,18 | | |
| COMPOSICAO | 88310 | SINAPI | PINTOR COM ENCARGOS COMPLEMENTARES | H | 0,1631 | 29,07 | 4,74 | | |
| INSUMO | 35692 | SINAPI | TINTA LATEX ACRILICA STANDARD, COR BRANCA | L | 0,2367 | 19,50 | 4,61 | | |
| TOTAL SEM BDI - 104642 | | | | | | | | | 10,53 |

| CLASSE/TIPO | CÓDIGO | FONTE | DESCRIÇÃO | UNID. | COEF. | P. UNIT. (R\$) | TOTAL (R\$) | | |
|-----------------------|--------|--------|---|-------|---------|----------------|-------------|--|----------|
| ESTRPM | 97734 | SINAPI | PEÇA RETANGULAR PRÉ-MOLDADA, VOLUME DE CONCRETO DE 10 A 30 LITROS, TAXA DE AÇO APROXIMADA DE 30KG/M³. AF_03/2024 | M3 | | 3.127,22 | | | |
| COMPOSICAO | 94971 | SINAPI | CONCRETO FCK = 25MPA, TRAÇO 1:2,3:2,7 (EM MASSA SECA DE CIMENTO/ AREIA MÉDIA/ BRITA 1) - PREPARO MECÂNICO COM BETONEIRA 600 L. AF_05/2021 | M3 | 1,2 | 665,62 | 798,74 | | |
| COMPOSICAO | 92767 | SINAPI | ARMAÇÃO DE LAJE DE ESTRUTURA CONVENCIONAL DE CONCRETO ARMADO UTILIZANDO AÇO CA-60 DE 4,2 MM - MONTAGEM. AF_06/2022 | KG | 27,8988 | 14,77 | 412,06 | | |
| COMPOSICAO | 91693 | SINAPI | SERRA CIRCULAR DE BANCADA COM MOTOR ELÉTRICO POTÊNCIA DE SHP, COM COIFA PARA DISCO 10" - CHI DIURNO. AF_08/2015 | CHI | 0,7043 | 27,26 | 19,19 | | |
| COMPOSICAO | 91692 | SINAPI | SERRA CIRCULAR DE BANCADA COM MOTOR ELÉTRICO POTÊNCIA DE SHP, COM COIFA PARA DISCO 10" - CHP DIURNO. AF_08/2015 | CHP | 0,4877 | 28,81 | 14,05 | | |
| COMPOSICAO | 90587 | SINAPI | VIBRADOR DE IMERSÃO, DIÂMETRO DE PONTEIRA 45MM, MOTOR ELÉTRICO TRIFÁSICO POTÊNCIA DE 2 CV - CHI DIURNO. AF_06/2015 | CHI | 18,0917 | 0,48 | 8,68 | | |
| COMPOSICAO | 90586 | SINAPI | VIBRADOR DE IMERSÃO, DIÂMETRO DE PONTEIRA 45MM, MOTOR ELÉTRICO TRIFÁSICO POTÊNCIA DE 2 CV - CHP DIURNO. AF_06/2015 | CHP | 6,635 | 1,36 | 9,02 | | |
| COMPOSICAO | 88316 | SINAPI | SERVENTE COM ENCARGOS COMPLEMENTARES | H | 31,3499 | 21,71 | 680,60 | | |
| COMPOSICAO | 88309 | SINAPI | PEDREIRO COM ENCARGOS COMPLEMENTARES | H | 31,3499 | 27,39 | 858,67 | | |
| COMPOSICAO | 88261 | SINAPI | CARPINTEIRO DE ESQUADRIAS COM ENCARGOS COMPLEMENTARES | H | 5,96 | 26,03 | 155,13 | | |
| COMPOSICAO | 88239 | SINAPI | AJUDANTE DE CARPINTEIRO COM ENCARGOS COMPLEMENTARES | H | 1,192 | 22,20 | 26,46 | | |
| INSUMO | 20247 | SINAPI | PREGO DE ACO POLIDO COM CABECA 15 X 15 (1 1/4 X 13) | KG | 0,4365 | 22,53 | 9,83 | | |
| INSUMO | 4517 | SINAPI | SARRAFO *2,5 X 7,5* CM EM PINUS, MISTA OU EQUIVALENTE DA REGIAO - BRUTA | M | 5,6283 | 3,44 | 19,36 | | |
| INSUMO | 2692 | SINAPI | DESMOLDANTE PROTETOR PARA FORMAS DE MADEIRA, DE BASE OLEOSA EMULSIONADA EM AGUA | L | 0,0833 | 10,72 | 0,89 | | |
| INSUMO | 1358 | SINAPI | CHAPA/PAINEL DE MADEIRA COMPENSADA RESINADA (MADEIRITE RESINADO ROSA) PARA FORMA DE CONCRETO, DE 2200 X 1100 MM, E = 17 MM | M2 | 1,9404 | 59,03 | 114,54 | | |
| TOTAL SEM BDI - 97734 | | | | | | | | | 3.127,22 |

| CLASSE/TIPO | CÓDIGO | FONTE | DESCRIÇÃO | UNID. | COEF. | P. UNIT. (R\$) | TOTAL (R\$) |
|-------------|--------|---------|--|-------|-------|----------------|-------------|
| | CA007 | PRÓPRIA | CABO DE COBRE FLEXÍVEL ISOLADO XLPE, 25 MM², 0,6/1,0 KV, PARA REDE AÉREA DE DISTRIBUIÇÃO DE ENERGIA ELÉTRICA DE BAIXA TENSÃO - FORNECIMENTO E INSTALAÇÃO | M | | 132,61 | |



MUNICÍPIO DE CORRENTE - PI
CONSTRUÇÃO DO ESPAÇO ESPORTIVO COMUNITÁRIO, NO MUNICÍPIO DE CORRENTE/PI (NOVO PAC) - TIPO A - N° 987348
PLANILHA DE COMPOSIÇÕES UNITÁRIAS AUXILIARES - NÍVEL 1

| DATA BASE: SINAPI PI 09/2025, SEINFRA CE 28, ORSE SE 09/2025, SEM DESONERAÇÃO | | | | | | LEIS SOCIAIS (%): | | BDI DIF. (%): | | 11,33 | | 11,00 | |
|---|--------|---------|--|-------|--------|-------------------|--|---------------|--|-------|-------------|-------|--------|
| | | | | | | | | BDI (%): | | 22,50 | | | |
| COMPOSICAO | CA001 | PRÓPRIA | ELETRICISTA COM ENCARGOS COMPLEMENTARES E ADICIONAL DE PERICULOSIDADE | H | 0,0029 | 30,78 | | | | | | | |
| INSUMO | 996 | SINAPI | CABO DE COBRE, FLEXIVEL, CLASSE 4 OU 5, ISOLACAO EM PVC/A, ANTICHAMA BWF-B, COBERTURA PVC-ST1, ANTICHAMA BWF-B, 1 CONDUTOR, 0,6/1 KV, SECAO NOMINAL 25 MM2 | M | 1,0401 | 27,10 | | | | | | | 28,18 |
| INSUMO | 39263 | SINAPI | CABO MULTIPOLAR DE COBRE, FLEXIVEL, CLASSE 4 OU 5, ISOLACAO EM HEPR, COBERTURA EM PVC-ST2, ANTICHAMA BWF-B, 0,6/1 KV, 3 CONDUTORES DE 25 MM2 | M | 1,0401 | 100,33 | | | | | | | 104,35 |
| TOTAL SEM BDI - CA007 | | | | | | | | | | | | | 132,61 |
| CLASSE/TIPO | CÓDIGO | FONTES | DESCRIÇÃO | UNID. | COEF. | P. UNIT. (R\$) | | | | | TOTAL (R\$) | | |
| ARGA | 87367 | SINAPI | ARGAMASSA TRAÇO 1:1:6 (EM VOLUME DE CIMENTO, CAL E AREIA MÉDIA ÚMIDA) PARA EMBOÇO/MASSA ÚNICA/ASSENTAMENTO DE ALVENARIA DE VEDAÇÃO, PREPARO MANUAL. AF_08/2019 | M3 | | 764,88 | | | | | | | |
| COMPOSICAO | 88316 | SINAPI | SERVENTE COM ENCARGOS COMPLEMENTARES | H | 11,23 | 21,71 | | | | | 243,80 | | |
| INSUMO | 1379 | SINAPI | CIMENTO PORTLAND COMPOSTO CP II-32 | KG | 261,89 | 1,00 | | | | | 261,89 | | |
| INSUMO | 1106 | SINAPI | CAL HIDRATADA CH-I PARA ARGAMASSAS | KG | 116,4 | 1,28 | | | | | 148,99 | | |
| INSUMO | 370 | SINAPI | AREIA MÉDIA - POSTO JAZIDA/FORNECEDOR (RETIRADO NA JAZIDA, SEM TRANSPORTE) | M3 | 1,16 | 95,00 | | | | | 110,20 | | |
| TOTAL SEM BDI - 87367 | | | | | | | | | | | | | 764,88 |
| CLASSE/TIPO | CÓDIGO | FONTES | DESCRIÇÃO | UNID. | COEF. | P. UNIT. (R\$) | | | | | TOTAL (R\$) | | |
| SPDA | 98463 | SINAPI | SUPORTE ISOLADOR PARA FIXAÇÃO DA CORDOALHA DE COBRE EM ALVENARIA OU CONCRETO - FORNECIMENTO E INSTALAÇÃO. AF_08/2023 | UN | | 25,14 | | | | | | | |
| COMPOSICAO | 88264 | SINAPI | ELETRICISTA COM ENCARGOS COMPLEMENTARES | H | 0,3106 | 27,74 | | | | | 8,61 | | |
| COMPOSICAO | 88247 | SINAPI | AUXILIAR DE ELETRICISTA COM ENCARGOS COMPLEMENTARES | H | 0,3106 | 22,81 | | | | | 7,08 | | |
| INSUMO | 11267 | SINAPI | ARRUELA LISA, REDONDA, DE LATAO POLIDO, DIAMETRO NOMINAL 5/8", DIAMETRO EXTERNO = 34 MM, DIAMETRO DO FURO = 17 MM, ESPESSURA = *2,5* MM | UN | 1 | 1,43 | | | | | 1,43 | | |
| INSUMO | 7572 | SINAPI | SUPORTE ISOLADOR REFORCADO DIAMETRO NOMINAL 5/16", COM ROSCA SOBERBA E BUCHA | UN | 1 | 7,41 | | | | | 7,41 | | |
| INSUMO | 7568 | SINAPI | BUCHA DE NYLON SEM ABA S10, COM PARAFUSO DE 6,10 X 65 MM EM ACO ZINCADO COM ROSCA SOBERBA, CABECA CHATA E FENDA PHILLIPS | UN | 1 | 0,61 | | | | | 0,61 | | |
| TOTAL SEM BDI - 98463 | | | | | | | | | | | | | 25,14 |
| CLASSE/TIPO | CÓDIGO | FONTES | DESCRIÇÃO | UNID. | COEF. | P. UNIT. (R\$) | | | | | TOTAL (R\$) | | |
| SPDA | 104749 | SINAPI | CONECTOR GRAMPO METÁLICO TIPO OLHAL, PARA SPDA, PARA HASTE DE ATERRAMENTO DE 3/4" E CABOS DE 10 A 50 MM2 - FORNECIMENTO E INSTALAÇÃO. AF_08/2023 | UN | | 20,58 | | | | | | | |
| COMPOSICAO | 88264 | SINAPI | ELETRICISTA COM ENCARGOS COMPLEMENTARES | H | 0,1863 | 27,74 | | | | | 5,16 | | |
| COMPOSICAO | 88247 | SINAPI | AUXILIAR DE ELETRICISTA COM ENCARGOS COMPLEMENTARES | H | 0,1863 | 22,81 | | | | | 4,24 | | |
| INSUMO | 416 | SINAPI | GRAMPO METALICO TIPO OLHAL PARA HASTE DE ATERRAMENTO DE 3/4", CONDUTOR DE *10* A 50 MM2 | UN | 1 | 11,18 | | | | | 11,18 | | |
| TOTAL SEM BDI - 104749 | | | | | | | | | | | | | 20,58 |
| CLASSE/TIPO | CÓDIGO | FONTES | DESCRIÇÃO | UNID. | COEF. | P. UNIT. (R\$) | | | | | TOTAL (R\$) | | |
| ESCOR | 101618 | SINAPI | PREPARO DE FUNDO DE VALA COM LARGURA MENOR QUE 1,5 M, COM CAMADA DE AREIA, LANÇAMENTO MANUAL. AF_08/2020 | M3 | | 230,13 | | | | | | | |
| COMPOSICAO | 91534 | SINAPI | COMPACTADOR DE SOLOS DE PERCUSSÃO (SOQUETE) COM MOTOR A GASOLINA 4 TEMPOS, POTÊNCIA 4 CV - CHI DIURNO. AF_08/2015 | CHI | 0,0666 | 28,32 | | | | | 1,88 | | |
| COMPOSICAO | 91533 | SINAPI | COMPACTADOR DE SOLOS DE PERCUSSÃO (SOQUETE) COM MOTOR A GASOLINA 4 TEMPOS, POTÊNCIA 4 CV - CHP DIURNO. AF_08/2015 | CHP | 0,0718 | 35,42 | | | | | 2,54 | | |
| COMPOSICAO | 88316 | SINAPI | SERVENTE COM ENCARGOS COMPLEMENTARES | H | 3,0329 | 21,71 | | | | | 65,84 | | |
| COMPOSICAO | 88309 | SINAPI | PEDREIRO COM ENCARGOS COMPLEMENTARES | H | 2,0219 | 27,39 | | | | | 55,37 | | |
| INSUMO | 370 | SINAPI | AREIA MÉDIA - POSTO JAZIDA/FORNECEDOR (RETIRADO NA JAZIDA, SEM TRANSPORTE) | M3 | 1,1 | 95,00 | | | | | 104,50 | | |
| TOTAL SEM BDI - 101618 | | | | | | | | | | | | | 230,13 |
| CLASSE/TIPO | CÓDIGO | FONTES | DESCRIÇÃO | UNID. | COEF. | P. UNIT. (R\$) | | | | | TOTAL (R\$) | | |
| | COT009 | PRÓPRIA | RELÉ FOTOELÉTRICO PARA COMANDO DE ILUMINAÇÃO EXTERNA 1800W | UND | | 35,08 | | | | | | | |
| COTACAO | COT009 | PRÓPRIA | RELÉ FOTOELÉTRICO PARA COMANDO DE ILUMINAÇÃO EXTERNA 1800W | UND | 1 | 35,08 | | | | | 35,08 | | |
| TOTAL SEM BDI - COT009 | | | | | | | | | | | | | 35,08 |
| CLASSE/TIPO | CÓDIGO | FONTES | DESCRIÇÃO | UNID. | COEF. | P. UNIT. (R\$) | | | | | TOTAL (R\$) | | |
| ESCOR | 101619 | SINAPI | PREPARO DE FUNDO DE VALA COM LARGURA MENOR QUE 1,5 M, COM CAMADA DE BRITA, LANÇAMENTO MANUAL. AF_08/2020 | M3 | | 470,89 | | | | | | | |
| COMPOSICAO | 91534 | SINAPI | COMPACTADOR DE SOLOS DE PERCUSSÃO (SOQUETE) COM MOTOR A GASOLINA 4 TEMPOS, POTÊNCIA 4 CV - CHI DIURNO. AF_08/2015 | CHI | 0,0666 | 28,32 | | | | | 1,88 | | |
| COMPOSICAO | 91533 | SINAPI | COMPACTADOR DE SOLOS DE PERCUSSÃO (SOQUETE) COM MOTOR A GASOLINA 4 TEMPOS, POTÊNCIA 4 CV - CHP DIURNO. AF_08/2015 | CHP | 0,0718 | 35,42 | | | | | 2,54 | | |
| COMPOSICAO | 88316 | SINAPI | SERVENTE COM ENCARGOS COMPLEMENTARES | H | 3,7407 | 21,71 | | | | | 81,21 | | |
| COMPOSICAO | 88309 | SINAPI | PEDREIRO COM ENCARGOS COMPLEMENTARES | H | 2,4938 | 27,39 | | | | | 68,30 | | |
| INSUMO | 4720 | SINAPI | PEDRA BRITADA N. 0, OU PEDRISCO (4,8 A 9,5 MM) POSTO PEDREIRA/FORNECEDOR, SEM FRETE | M3 | 1,1 | 288,15 | | | | | 316,96 | | |
| TOTAL SEM BDI - 101619 | | | | | | | | | | | | | 470,89 |
| CLASSE/TIPO | CÓDIGO | FONTES | DESCRIÇÃO | UNID. | COEF. | P. UNIT. (R\$) | | | | | TOTAL (R\$) | | |
| ARGA | 100475 | SINAPI | ARGAMASSA TRAÇO 1:3 (EM VOLUME DE CIMENTO E AREIA MÉDIA ÚMIDA) COM ADIÇÃO DE IMPERMEABILIZANTE, PREPARO MECÂNICO COM BETONEIRA 400 L. AF_08/2019 | M3 | | 910,71 | | | | | | | |
| COMPOSICAO | 88831 | SINAPI | BETONEIRA CAPACIDADE NOMINAL DE 400 L, CAPACIDADE DE MISTURA 280 L, MOTOR ELÉTRICO TRIFÁSICO POTÊNCIA DE 2 CV, SEM CARREGADOR - CHI DIURNO. AF_05/2023 | CHI | 2,88 | 0,53 | | | | | 1,52 | | |
| COMPOSICAO | 88830 | SINAPI | BETONEIRA CAPACIDADE NOMINAL DE 400 L, CAPACIDADE DE MISTURA 280 L, MOTOR ELÉTRICO TRIFÁSICO POTÊNCIA DE 2 CV, SEM CARREGADOR - CHP DIURNO. AF_05/2023 | CHP | 0,87 | 2,37 | | | | | 2,06 | | |
| COMPOSICAO | 88377 | SINAPI | OPERADOR DE BETONEIRA ESTACIONÁRIA/MISTURADOR COM ENCARGOS COMPLEMENTARES | H | 3,75 | 27,09 | | | | | 101,58 | | |
| INSUMO | 1379 | SINAPI | CIMENTO PORTLAND COMPOSTO CP II-32 | KG | 486 | 1,00 | | | | | 486,00 | | |
| INSUMO | 370 | SINAPI | AREIA MÉDIA - POSTO JAZIDA/FORNECEDOR (RETIRADO NA JAZIDA, SEM TRANSPORTE) | M3 | 1,08 | 95,00 | | | | | 102,60 | | |



MUNICÍPIO DE CORRENTE - PI
CONSTRUÇÃO DO ESPAÇO ESPORTIVO COMUNITÁRIO, NO MUNICÍPIO DE CORRENTE/PI (NOVO PAC) - TIPO A - N° 987348
PLANILHA DE COMPOSIÇÕES UNITÁRIAS AUXILIARES - NÍVEL 1

| DATA BASE: SINAPI PI 09/2025, SEINFRA CE 28, ORSE SE 09/2025, SEM DESONERAÇÃO | | | | | | LEIS SOCIAIS (%): 113,33 | | BDI DIF. (%): 11,00 | |
|---|-----|--------|---|---|-------|--------------------------|--|---------------------|--|
| | | | | | | | | BDI (%): 22,50 | |
| INSUMO | 123 | SINAPI | ADITIVO IMPERMEABILIZANTE DE PEGA NORMAL PARA ARGAMASSAS E CONCRETOS SEM ARMACA, LIQUIDO E ISENTO DE CLORETOS | L | 19,44 | 11,16 | | 216,95 | |
| TOTAL SEM BDI - 100475 | | | | | | | | 910,71 | |

| CLASSE/TIPO | CÓDIGO | FONTE | DESCRIÇÃO | UNID. | COEF. | P. UNIT. (R\$) | TOTAL (R\$) | | |
|-----------------------|--------|--------|--|-------|--------|----------------|-------------|--------|--|
| ARGA | 87316 | SINAPI | ARGAMASSA TRAÇO 1:4 (EM VOLUME DE CIMENTO E AREIA GROSSA ÚMIDA) PARA CHAPISCO CONVENCIONAL, PREPARO MECÂNICO COM BETONEIRA 400 L. AF_08/2019 | M3 | | 571,80 | | | |
| COMPOSICAO | 88831 | SINAPI | BETONEIRA CAPACIDADE NOMINAL DE 400 L, CAPACIDADE DE MISTURA 280 L, MOTOR ELÉTRICO TRIFÁSICO POTÊNCIA DE 2 CV, SEM CARREGADOR - CHI DIURNO. AF_05/2023 | CHI | 3,56 | 0,53 | 1,88 | | |
| COMPOSICAO | 88830 | SINAPI | BETONEIRA CAPACIDADE NOMINAL DE 400 L, CAPACIDADE DE MISTURA 280 L, MOTOR ELÉTRICO TRIFÁSICO POTÊNCIA DE 2 CV, SEM CARREGADOR - CHP DIURNO. AF_05/2023 | CHP | 1,08 | 2,37 | 2,55 | | |
| COMPOSICAO | 88377 | SINAPI | OPERADOR DE BETONEIRA ESTACIONÁRIA/MISTURADOR COM ENCARGOS COMPLEMENTARES | H | 4,64 | 27,09 | 125,69 | | |
| INSUMO | 1379 | SINAPI | CIMENTO PORTLAND COMPOSTO CP II-32 | KG | 343,52 | 1,00 | 343,52 | | |
| INSUMO | 367 | SINAPI | AREIA GROSSA - POSTO JAZIDA/FORNECEDOR (RETIRADO NA JAZIDA, SEM TRANSPORTE) | M3 | 1,02 | 96,24 | 98,16 | | |
| TOTAL SEM BDI - 87316 | | | | | | | | 571,80 | |

| CLASSE/TIPO | CÓDIGO | FONTE | DESCRIÇÃO | UNID. | COEF. | P. UNIT. (R\$) | TOTAL (R\$) | | |
|------------------------|--------|--------|---|-------|-----------|----------------|-------------|--------|--|
| POST | 100579 | SINAPI | ASSENTAMENTO DE POSTE DE CONCRETO COM COMPRIMENTO NOMINAL DE 10 M, CARGA NOMINAL MENOR OU IGUAL A 1000 DAN, ENGASTAMENTO SIMPLES COM 1,6 M DE SOLO (NÃO INCLUI FORNECIMENTO). AF_04/2025 | UN | | 651,59 | | | |
| COMPOSICAO | 88264 | SINAPI | ELETRICISTA COM ENCARGOS COMPLEMENTARES | H | 4,3884818 | 27,74 | 121,73 | | |
| COMPOSICAO | 88247 | SINAPI | AUXILIAR DE ELETRICISTA COM ENCARGOS COMPLEMENTARES | H | 0,9752182 | 22,81 | 22,24 | | |
| COMPOSICAO | 5930 | SINAPI | GUINDAUTO HIDRÁULICO, CAPACIDADE MÁXIMA DE CARGA 6200 KG, MOMENTO MÁXIMO DE CARGA 11,7 TM, ALCANCE MÁXIMO HORIZONTAL 9,70 M, INCLUSIVE CAMINHÃO TOCO PBT 16.000 KG, POTÊNCIA DE 189 CV - CHI DIURNO. AF_06/2014 | CHI | 0,9865201 | 70,31 | 69,36 | | |
| COMPOSICAO | 5928 | SINAPI | GUINDAUTO HIDRÁULICO, CAPACIDADE MÁXIMA DE CARGA 6200 KG, MOMENTO MÁXIMO DE CARGA 11,7 TM, ALCANCE MÁXIMO HORIZONTAL 9,70 M, INCLUSIVE CAMINHÃO TOCO PBT 16.000 KG, POTÊNCIA DE 189 CV - CHP DIURNO. AF_06/2014 | CHP | 0,07478 | 271,03 | 20,26 | | |
| INSUMO | 863 | SINAPI | CABO DE COBRE NU 35 MM2 MEIO-DURO | M | 10 | 41,80 | 418,00 | | |
| TOTAL SEM BDI - 100579 | | | | | | | | 651,59 | |

| CLASSE/TIPO | CÓDIGO | FONTE | DESCRIÇÃO | UNID. | COEF. | P. UNIT. (R\$) | TOTAL (R\$) | | |
|------------------------|--------|--------|--|-------|--------|----------------|-------------|-------|--|
| LOUC | 100862 | SINAPI | SUPORTE MÃO FRANCESA EM ACO, ABAS IGUAIS 40 CM, CAPACIDADE MÍNIMA 70 KG, BRANCO - FORNECIMENTO E INSTALAÇÃO. AF_01/2020 | UN | | 37,98 | | | |
| COMPOSICAO | 88316 | SINAPI | SERVENTE COM ENCARGOS COMPLEMENTARES | H | 0,1494 | 21,71 | 3,24 | | |
| COMPOSICAO | 88267 | SINAPI | ENCANADOR OU BOMBEIRO HIDRÁULICO COM ENCARGOS COMPLEMENTARES | H | 0,4743 | 26,67 | 12,64 | | |
| INSUMO | 37591 | SINAPI | SUPORTE MAO-FRANCESA EM ACO, ABAS IGUAIS 40 CM, CAPACIDADE MÍNIMA 70 KG, BRANCO | UN | 1 | 20,27 | 20,27 | | |
| INSUMO | 7568 | SINAPI | BUCHA DE NYLON SEM ABA S10, COM PARAFUSO DE 6,10 X 65 MM EM ACO ZINCADO COM ROSCA SOBERBA, CABECA CHATA E FENDA PHILLIPS | UN | 3 | 0,61 | 1,83 | | |
| TOTAL SEM BDI - 100862 | | | | | | | | 37,98 | |

| CLASSE/TIPO | CÓDIGO | FONTE | DESCRIÇÃO | UNID. | COEF. | P. UNIT. (R\$) | TOTAL (R\$) | | |
|-----------------------|--------|--------|--|-------|-------|----------------|-------------|-------|--|
| LIVR | 88267 | SINAPI | ENCANADOR OU BOMBEIRO HIDRÁULICO COM ENCARGOS COMPLEMENTARES | H | | 26,67 | | | |
| COMPOSICAO | 95335 | SINAPI | CURSO DE CAPACITAÇÃO PARA ENCANADOR OU BOMBEIRO HIDRÁULICO (ENCARGOS COMPLEMENTARES) - HORISTA | H | 1 | 0,36 | 0,36 | | |
| INSUMO | 43485 | SINAPI | EPI - FAMILIA ENCANADOR - HORISTA (ENCARGOS COMPLEMENTARES COLETADO CAIXA) | H | 1 | 1,13 | 1,13 | | |
| INSUMO | 43461 | SINAPI | FERRAMENTAS - FAMILIA ENCANADOR - HORISTA (ENCARGOS COMPLEMENTARES - COLETADO CAIXA) | H | 1 | 0,31 | 0,31 | | |
| INSUMO | 37373 | SINAPI | SEGURO - HORISTA (COLETADO CAIXA - ENCARGOS COMPLEMENTARES) | H | 1 | 0,08 | 0,08 | | |
| INSUMO | 37372 | SINAPI | EXAMES - HORISTA (COLETADO CAIXA - ENCARGOS COMPLEMENTARES) | H | 1 | 1,43 | 1,43 | | |
| INSUMO | 37371 | SINAPI | TRANSPORTE - HORISTA (COLETADO CAIXA - ENCARGOS COMPLEMENTARES) | H | 1 | 0,57 | 0,57 | | |
| INSUMO | 37370 | SINAPI | ALIMENTACAO - HORISTA (COLETADO CAIXA - ENCARGOS COMPLEMENTARES) | H | 1 | 2,46 | 2,46 | | |
| INSUMO | 2696 | SINAPI | ENCANADOR OU BOMBEIRO HIDRAULICO (HORISTA) | H | 1 | 20,33 | 20,33 | | |
| TOTAL SEM BDI - 88267 | | | | | | | | 26,67 | |

| CLASSE/TIPO | CÓDIGO | FONTE | DESCRIÇÃO | UNID. | COEF. | P. UNIT. (R\$) | TOTAL (R\$) | | |
|-----------------------|--------|--------|--|-------|-------|----------------|-------------|-------|--|
| LIVR | 88248 | SINAPI | AUXILIAR DE ENCANADOR OU BOMBEIRO HIDRÁULICO COM ENCARGOS COMPLEMENTARES | H | | 21,82 | | | |
| COMPOSICAO | 95317 | SINAPI | CURSO DE CAPACITAÇÃO PARA AUXILIAR DE ENCANADOR OU BOMBEIRO HIDRÁULICO (ENCARGOS COMPLEMENTARES) - HORISTA | H | 1 | 0,27 | 0,27 | | |
| INSUMO | 43485 | SINAPI | EPI - FAMILIA ENCANADOR - HORISTA (ENCARGOS COMPLEMENTARES COLETADO CAIXA) | H | 1 | 1,13 | 1,13 | | |
| INSUMO | 43461 | SINAPI | FERRAMENTAS - FAMILIA ENCANADOR - HORISTA (ENCARGOS COMPLEMENTARES - COLETADO CAIXA) | H | 1 | 0,31 | 0,31 | | |
| INSUMO | 37373 | SINAPI | SEGURO - HORISTA (COLETADO CAIXA - ENCARGOS COMPLEMENTARES) | H | 1 | 0,08 | 0,08 | | |
| INSUMO | 37372 | SINAPI | EXAMES - HORISTA (COLETADO CAIXA - ENCARGOS COMPLEMENTARES) | H | 1 | 1,43 | 1,43 | | |
| INSUMO | 37371 | SINAPI | TRANSPORTE - HORISTA (COLETADO CAIXA - ENCARGOS COMPLEMENTARES) | H | 1 | 0,57 | 0,57 | | |
| INSUMO | 37370 | SINAPI | ALIMENTACAO - HORISTA (COLETADO CAIXA - ENCARGOS COMPLEMENTARES) | H | 1 | 2,46 | 2,46 | | |
| INSUMO | 246 | SINAPI | AUXILIAR DE ENCANADOR OU BOMBEIRO HIDRAULICO (HORISTA) | H | 1 | 15,57 | 15,57 | | |
| TOTAL SEM BDI - 88248 | | | | | | | | 21,82 | |

| CLASSE/TIPO | CÓDIGO | FONTE | DESCRIÇÃO | UNID. | COEF. | P. UNIT. (R\$) | TOTAL (R\$) |
|-------------|--------|--------|---|-------|-------|----------------|-------------|
| ALVECR | 89299 | SINAPI | ALVENARIA ESTRUTURAL DE BLOCOS CERÂMICOS 14X19X39, (ESPESSURA DE 14 CM), UTILIZANDO COLHER DE PEDREIRO E ARGAMASSA DE ASSENTAMENTO COM PREPARO MANUAL. AF_03/2023 | M2 | | 89,94 | |
| COMPOSICAO | 88316 | SINAPI | SERVENTE COM ENCARGOS COMPLEMENTARES | H | 0,44 | 21,71 | 9,55 |



MUNICÍPIO DE CORRENTE - PI
CONSTRUÇÃO DO ESPAÇO ESPORTIVO COMUNITÁRIO, NO MUNICÍPIO DE CORRENTE/PI (NOVO PAC) - TIPO A - N° 987348
PLANILHA DE COMPOSIÇÕES UNITÁRIAS AUXILIARES - NÍVEL 1

| DATA BASE: SINAPI PI 09/2025, SEINFRA CE 28, ORSE SE 09/2025, SEM DESONERAÇÃO | | | | | LEIS SOCIAIS (%): | | 113,33 | BDI DIF. (%): | 11,00 |
|---|-------|--------|--|----|-------------------|--------|--------|---------------|-------|
| | | | | | | | | BDI (%): | 22,50 |
| COMPOSICAO | 88309 | SINAPI | PEDREIRO COM ENCARGOS COMPLEMENTARES | H | 0,88 | 27,39 | | 24,10 | |
| COMPOSICAO | 87367 | SINAPI | ARGAMASSA TRAÇO 1:1:6 (EM VOLUME DE CIMENTO, CAL E AREIA MÉDIA ÚMIDA) PARA EMBOÇO/MASSA ÚNICA/ASSENTAMENTO DE ALVENARIA DE VEDAÇÃO, PREPARO MANUAL. AF_08/2019 | M3 | 0,0172 | 764,88 | | 13,15 | |
| INSUMO | 38603 | SINAPI | BLOCO ESTRUTURAL CERAMICO DE 14 X 19 X 34 CM (L X A X C) E 6,0 MPA | UN | 1,44 | 2,78 | | 4,00 | |
| INSUMO | 34781 | SINAPI | MÉIO BLOCO ESTRUTURAL CERAMICO DE 14 X 19 X 19 CM (L X A X C) E 6,0 MPA | UN | 1,44 | 1,98 | | 2,85 | |
| INSUMO | 34655 | SINAPI | CANALETA ESTRUTURAL CERAMICA DE 14 X 19 X 39 CM (L X A X C) E 6,0 MPA | UN | 0,96 | 4,59 | | 4,40 | |
| INSUMO | 34588 | SINAPI | BLOCO ESTRUTURAL CERAMICO DE 14 X 19 X 39 CM (L X A X C) E 6,0 MPA | UN | 10,06 | 3,17 | | 31,89 | |
| TOTAL SEM BDI - 89299 | | | | | | | | | 89,94 |

| CLASSE/TIPO | CÓDIGO | FONTE | DESCRIÇÃO | UNID. | COEF. | P. UNIT. (R\$) | TOTAL (R\$) |
|----------------------|--------|--------|--|-------|-------|----------------|-------------|
| CUSTH | 5678 | SINAPI | RETROESCAVADEIRA SOBRE RODAS COM CARREGADEIRA, TRAÇÃO 4X4, POTÊNCIA LÍQ. 88 HP, CAÇAMBA CARREG. CAP. MÍN. 1 M3, CAÇAMBA RETRO CAP. 0,26 M3, PESO OPERACIONAL MÍN. 6.674 KG, PROFUNDIDADE ESCAVAÇÃO MÁX. 4,37 M - CHP DIURNO. AF_06/2014 | CHP | | 145,56 | |
| COMPOSICAO | 88858 | SINAPI | RETROESCAVADEIRA SOBRE RODAS COM CARREGADEIRA, TRAÇÃO 4X4, POTÊNCIA LÍQ. 88 HP, CAÇAMBA CARREG. CAP. MÍN. 1 M3, CAÇAMBA RETRO CAP. 0,26 M3, PESO OPERACIONAL MÍN. 6.674 KG, PROFUNDIDADE ESCAVAÇÃO MÁX. 4,37 M - JUROS. AF_06/2014 | H | 1 | 6,89 | 6,89 |
| COMPOSICAO | 88857 | SINAPI | RETROESCAVADEIRA SOBRE RODAS COM CARREGADEIRA, TRAÇÃO 4X4, POTÊNCIA LÍQ. 88 HP, CAÇAMBA CARREG. CAP. MÍN. 1 M3, CAÇAMBA RETRO CAP. 0,26 M3, PESO OPERACIONAL MÍN. 6.674 KG, PROFUNDIDADE ESCAVAÇÃO MÁX. 4,37 M - DEPRECIÇÃO. AF_06/2014 | H | 1 | 26,09 | 26,09 |
| COMPOSICAO | 88294 | SINAPI | OPERADOR DE ESCAVADEIRA COM ENCARGOS COMPLEMENTARES | H | 1 | 30,25 | 30,25 |
| COMPOSICAO | 53786 | SINAPI | RETROESCAVADEIRA SOBRE RODAS COM CARREGADEIRA, TRAÇÃO 4X4, POTÊNCIA LÍQ. 88 HP, CAÇAMBA CARREG. CAP. MÍN. 1 M3, CAÇAMBA RETRO CAP. 0,26 M3, PESO OPERACIONAL MÍN. 6.674 KG, PROFUNDIDADE ESCAVAÇÃO MÁX. 4,37 M - MATERIAIS NA OPERAÇÃO. AF_06/2014 | H | 1 | 49,72 | 49,72 |
| COMPOSICAO | 5664 | SINAPI | RETROESCAVADEIRA SOBRE RODAS COM CARREGADEIRA, TRAÇÃO 4X4, POTÊNCIA LÍQ. 88 HP, CAÇAMBA CARREG. CAP. MÍN. 1 M3, CAÇAMBA RETRO CAP. 0,26 M3, PESO OPERACIONAL MÍN. 6.674 KG, PROFUNDIDADE ESCAVAÇÃO MÁX. 4,37 M - MANUTENÇÃO. AF_06/2014 | H | 1 | 32,61 | 32,61 |
| TOTAL SEM BDI - 5678 | | | | | | | 145,56 |

| CLASSE/TIPO | CÓDIGO | FONTE | DESCRIÇÃO | UNID. | COEF. | P. UNIT. (R\$) | TOTAL (R\$) |
|----------------------|--------|--------|---|-------|-------|----------------|-------------|
| CUSTH | 5679 | SINAPI | RETROESCAVADEIRA SOBRE RODAS COM CARREGADEIRA, TRAÇÃO 4X4, POTÊNCIA LÍQ. 88 HP, CAÇAMBA CARREG. CAP. MÍN. 1 M3, CAÇAMBA RETRO CAP. 0,26 M3, PESO OPERACIONAL MÍN. 6.674 KG, PROFUNDIDADE ESCAVAÇÃO MÁX. 4,37 M - CHI DIURNO. AF_06/2014 | CHI | | 63,23 | |
| COMPOSICAO | 88858 | SINAPI | RETROESCAVADEIRA SOBRE RODAS COM CARREGADEIRA, TRAÇÃO 4X4, POTÊNCIA LÍQ. 88 HP, CAÇAMBA CARREG. CAP. MÍN. 1 M3, CAÇAMBA RETRO CAP. 0,26 M3, PESO OPERACIONAL MÍN. 6.674 KG, PROFUNDIDADE ESCAVAÇÃO MÁX. 4,37 M - JUROS. AF_06/2014 | H | 1 | 6,89 | 6,89 |
| COMPOSICAO | 88857 | SINAPI | RETROESCAVADEIRA SOBRE RODAS COM CARREGADEIRA, TRAÇÃO 4X4, POTÊNCIA LÍQ. 88 HP, CAÇAMBA CARREG. CAP. MÍN. 1 M3, CAÇAMBA RETRO CAP. 0,26 M3, PESO OPERACIONAL MÍN. 6.674 KG, PROFUNDIDADE ESCAVAÇÃO MÁX. 4,37 M - DEPRECIÇÃO. AF_06/2014 | H | 1 | 26,09 | 26,09 |
| COMPOSICAO | 88294 | SINAPI | OPERADOR DE ESCAVADEIRA COM ENCARGOS COMPLEMENTARES | H | 1 | 30,25 | 30,25 |
| TOTAL SEM BDI - 5679 | | | | | | | 63,23 |

| CLASSE/TIPO | CÓDIGO | FONTE | DESCRIÇÃO | UNID. | COEF. | P. UNIT. (R\$) | TOTAL (R\$) |
|-------------|--------|--------|---|-------|---------|----------------|-------------|
| ESTRPM | 97736 | SINAPI | PEÇA RETANGULAR PRÉ-MOLDADA, VOLUME DE CONCRETO ACIMA DE 100 LITROS, TAXA DE AÇO APROXIMADA DE 30KG/M³. AF_03/2024 | M3 | | 1.651,10 | |
| COMPOSICAO | 94972 | SINAPI | CONCRETO FCK = 30MPA, TRAÇO 1:2:1,2:5 (EM MASSA SECA DE CIMENTO/ AREIA MÉDIA/ BRITA 1) - PREPARO MECÂNICO COM BETONEIRA 600 L. AF_05/2021 | M3 | 1,103 | 688,57 | 759,49 |
| COMPOSICAO | 92768 | SINAPI | ARMAÇÃO DE LAJE DE ESTRUTURA CONVENCIONAL DE CONCRETO ARMADO UTILIZANDO AÇO CA-60 DE 5,0 MM - MONTAGEM. AF_06/2022 | KG | 31,7318 | 12,86 | 408,07 |
| COMPOSICAO | 91693 | SINAPI | SERRA CIRCULAR DE BANCADA COM MOTOR ELÉTRICO POTÊNCIA DE 5HP, COM COIFA PARA DISCO 10" - CHI DIURNO. AF_08/2015 | CHI | 0,0971 | 27,26 | 2,64 |
| COMPOSICAO | 91692 | SINAPI | SERRA CIRCULAR DE BANCADA COM MOTOR ELÉTRICO POTÊNCIA DE 5HP, COM COIFA PARA DISCO 10" - CHP DIURNO. AF_08/2015 | CHP | 0,0894 | 28,81 | 2,57 |
| COMPOSICAO | 90587 | SINAPI | VIBRADOR DE IMERSÃO, DIÂMETRO DE PONTEIRA 45MM, MOTOR ELÉTRICO TRIFÁSICO POTÊNCIA DE 2 CV - CHI DIURNO. AF_06/2015 | CHI | 2,081 | 0,48 | 0,99 |
| COMPOSICAO | 90586 | SINAPI | VIBRADOR DE IMERSÃO, DIÂMETRO DE PONTEIRA 45MM, MOTOR ELÉTRICO TRIFÁSICO POTÊNCIA DE 2 CV - CHP DIURNO. AF_06/2015 | CHP | 0,7632 | 1,36 | 1,03 |
| COMPOSICAO | 88316 | SINAPI | SERVEANTE COM ENCARGOS COMPLEMENTARES | H | 6,3168 | 21,71 | 137,13 |
| COMPOSICAO | 88309 | SINAPI | PEDREIRO COM ENCARGOS COMPLEMENTARES | H | 6,3168 | 27,39 | 173,01 |
| COMPOSICAO | 88261 | SINAPI | CARPINTEIRO DE ESQUADRIAS COM ENCARGOS COMPLEMENTARES | H | 0,9326 | 26,03 | 24,27 |
| COMPOSICAO | 88239 | SINAPI | AJUDANTE DE CARPINTEIRO COM ENCARGOS COMPLEMENTARES | H | 0,1865 | 22,20 | 4,14 |
| INSUMO | 39995 | SINAPI | POLIESTIRENO EXPANDIDO/EPS (ISOPOR), TIPO 2F, BLOCO | M3 | 0,1854 | 439,92 | 81,56 |
| INSUMO | 20247 | SINAPI | PREGO DE AÇO POLIDO COM CABECA 15 X 15 (1 1/4 X 13) | KG | 0,0601 | 22,53 | 1,35 |
| INSUMO | 4517 | SINAPI | SARRAFO *2,5 X 7,5* CM EM PINUS, MISTA OU EQUIVALENTE DA REGIÃO - BRUTA | M | 2,8316 | 3,44 | 9,74 |
| INSUMO | 2692 | SINAPI | DESMOLDANTE PROTETOR PARA FORMAS DE MADEIRA, DE BASE OLEOSA EMULSIONADA EM AGUA | L | 0,0334 | 10,72 | 0,35 |



MUNICÍPIO DE CORRENTE - PI
CONSTRUÇÃO DO ESPAÇO ESPORTIVO COMUNITÁRIO, NO MUNICÍPIO DE CORRENTE/PI (NOVO PAC) - TIPO A - N° 987348
PLANILHA DE COMPOSIÇÕES UNITÁRIAS AUXILIARES - NÍVEL 1

| DATA BASE: SINAPI PI 09/2025, SEINFRA CE 28, ORSE SE 09/2025, SEM DESONERAÇÃO | | | | | | | LEIS SOCIAIS (%): | 113,33 | BDI DIF. (%): | 11,00 |
|---|--------|--------|---|-------|-----------|----------------|-------------------|--------|---------------|-------|
| | | | | | | | | | BDI (%): | 22,50 |
| INSUMO | 1358 | SINAPI | CHAPA/PAINEL DE MADEIRA COMPENSADA RESINADA (MADEIRITE RESINADO ROSA) PARA FORMA DE CONCRETO, DE 2200 X 1100 MM, E = 17 MM | M2 | 0,7583 | 59,03 | 44,76 | | | |
| TOTAL SEM BDI - 97736 | | | | | | | | | 1.651,10 | |
| CLASSE/TIPO | CÓDIGO | FONTE | DESCRIÇÃO | UNID. | COEF. | P. UNIT. (R\$) | TOTAL (R\$) | | | |
| ESCOR | 101616 | SINAPI | PREPARO DE FUNDO DE VALA COM LARGURA MENOR QUE 1,5 M (ACERTO DO SOLO NATURAL). AF_08/2020 | M2 | | 6,33 | | | | |
| COMPOSICAO | 91534 | SINAPI | COMPACTADOR DE SOLOS DE PERCUSSÃO (SOQUETE) COM MOTOR A GASOLINA 4 TEMPOS, POTÊNCIA 4 CV - CHI DIURNO. AF_08/2015 | CHI | 0,0036 | 28,32 | 0,10 | | | |
| COMPOSICAO | 91533 | SINAPI | COMPACTADOR DE SOLOS DE PERCUSSÃO (SOQUETE) COM MOTOR A GASOLINA 4 TEMPOS, POTÊNCIA 4 CV - CHP DIURNO. AF_08/2015 | CHP | 0,0036 | 35,42 | 0,12 | | | |
| COMPOSICAO | 88316 | SINAPI | SERVENITE COM ENCARGOS COMPLEMENTARES | H | 0,1531 | 21,71 | 3,32 | | | |
| COMPOSICAO | 88309 | SINAPI | PEDEIREIRO COM ENCARGOS COMPLEMENTARES | H | 0,102 | 27,39 | 2,79 | | | |
| TOTAL SEM BDI - 101616 | | | | | | | | 6,33 | | |
| CLASSE/TIPO | CÓDIGO | FONTE | DESCRIÇÃO | UNID. | COEF. | P. UNIT. (R\$) | TOTAL (R\$) | | | |
| CANA | 103002 | SINAPI | GRELHA DE FERRO FUNDIDO SIMPLES COM REQUADRO, 200 X 1000 MM, ASSENTADA COM ARGAMASSA 1 : 3 CIMENTO: AREIA - FORNECIMENTO E INSTALAÇÃO. AF_05/2025 | UN | | 256,43 | | | | |
| COMPOSICAO | 88629 | SINAPI | ARGAMASSA TRAÇO 1:3 (EM VOLUME DE CIMENTO E AREIA MÉDIA ÚMIDA), PREPARO MANUAL AF_08/2019 | M3 | 0,0052621 | 770,66 | 4,05 | | | |
| COMPOSICAO | 88316 | SINAPI | SERVENITE COM ENCARGOS COMPLEMENTARES | H | 0,257523 | 21,71 | 5,59 | | | |
| COMPOSICAO | 88309 | SINAPI | PEDEIREIRO COM ENCARGOS COMPLEMENTARES | H | 0,257523 | 27,39 | 7,05 | | | |
| INSUMO | 11236 | SINAPI | GRELHA FOFO SIMPLES COM REQUADRO, CARGA MÁXIMA 1,5 T, 200 X 1000 MM, E= *15* MM | UN | 1 | 239,74 | 239,74 | | | |
| TOTAL SEM BDI - 103002 | | | | | | | | 256,43 | | |
| CLASSE/TIPO | CÓDIGO | FONTE | DESCRIÇÃO | UNID. | COEF. | P. UNIT. (R\$) | TOTAL (R\$) | | | |
| ESCAVL | 90106 | SINAPI | ESCAVAÇÃO MECANIZADA DE VALA COM PROFUNDIDADE ATÉ 1,5 M (MÉDIA MONTANTE E JUSANTE/UMA COMPOSIÇÃO POR TRECHO), RETROESCAV. (0,26 M3), LARGURA DE 0,8 M A 1,5 M, EM SOLO DE 1A CATEGORIA, LOCAIS COM BAIXO NÍVEL DE INTERFERÊNCIA. AF_09/2024 | M3 | | 8,05 | | | | |
| COMPOSICAO | 88316 | SINAPI | SERVENITE COM ENCARGOS COMPLEMENTARES | H | 0,0653122 | 21,71 | 1,41 | | | |
| COMPOSICAO | 5679 | SINAPI | RETROESCAVADEIRA SOBRE RODAS COM CARREGADEIRA, TRAÇÃO 4X4, POTÊNCIA LÍQ. 88 HP, CAÇAMBA CARREG. CAP. MÍN. 1 M3, CAÇAMBA RETRO CAP. 0,26 M3, PESO OPERACIONAL MÍN. 6.674 KG, PROFUNDIDADE ESCAVAÇÃO MÁX. 4,37 M - CHI DIURNO. AF_06/2014 | CHI | 0,0346202 | 63,23 | 2,18 | | | |
| COMPOSICAO | 5678 | SINAPI | RETROESCAVADEIRA SOBRE RODAS COM CARREGADEIRA, TRAÇÃO 4X4, POTÊNCIA LÍQ. 88 HP, CAÇAMBA CARREG. CAP. MÍN. 1 M3, CAÇAMBA RETRO CAP. 0,26 M3, PESO OPERACIONAL MÍN. 6.674 KG, PROFUNDIDADE ESCAVAÇÃO MÁX. 4,37 M - CHP DIURNO. AF_06/2014 | CHP | 0,030692 | 145,56 | 4,46 | | | |
| TOTAL SEM BDI - 90106 | | | | | | | | 8,05 | | |
| CLASSE/TIPO | CÓDIGO | FONTE | DESCRIÇÃO | UNID. | COEF. | P. UNIT. (R\$) | TOTAL (R\$) | | | |
| CUSTH | 89884 | SINAPI | CAMINHÃO BASCULANTE 18 M3, COM CAVALO MECÂNICO DE CAPACIDADE MÁXIMA DE TRAÇÃO COMBINADO DE 45000 KG, POTÊNCIA 330 CV, INCLUSIVE SEMIREBOQUE COM CAÇAMBA METÁLICA - CHI DIURNO. AF_12/2014 | CHI | | 84,43 | | | | |
| COMPOSICAO | 89880 | SINAPI | CAMINHÃO BASCULANTE 18 M3, COM CAVALO MECÂNICO DE CAPACIDADE MÁXIMA DE TRAÇÃO COMBINADO DE 45000 KG, POTÊNCIA 330 CV, INCLUSIVE SEMIREBOQUE COM CAÇAMBA METÁLICA - IMPOSTOS E SEGUROS. AF_12/2014 | H | 1 | 5,51 | 5,51 | | | |
| COMPOSICAO | 89879 | SINAPI | CAMINHÃO BASCULANTE 18 M3, COM CAVALO MECÂNICO DE CAPACIDADE MÁXIMA DE TRAÇÃO COMBINADO DE 45000 KG, POTÊNCIA 330 CV, INCLUSIVE SEMIREBOQUE COM CAÇAMBA METÁLICA - JUROS. AF_12/2014 | H | 1 | 13,65 | 13,65 | | | |
| COMPOSICAO | 89878 | SINAPI | CAMINHÃO BASCULANTE 18 M3, COM CAVALO MECÂNICO DE CAPACIDADE MÁXIMA DE TRAÇÃO COMBINADO DE 45000 KG, POTÊNCIA 330 CV, INCLUSIVE SEMIREBOQUE COM CAÇAMBA METÁLICA - DEPRECIÇÃO. AF_12/2014 | H | 1 | 38,62 | 38,62 | | | |
| COMPOSICAO | 88281 | SINAPI | MOTORISTA DE BASCULANTE COM ENCARGOS COMPLEMENTARES | H | 1 | 26,65 | 26,65 | | | |
| TOTAL SEM BDI - 89884 | | | | | | | | 84,43 | | |
| CLASSE/TIPO | CÓDIGO | FONTE | DESCRIÇÃO | UNID. | COEF. | P. UNIT. (R\$) | TOTAL (R\$) | | | |
| CUSTH | 89883 | SINAPI | CAMINHÃO BASCULANTE 18 M3, COM CAVALO MECÂNICO DE CAPACIDADE MÁXIMA DE TRAÇÃO COMBINADO DE 45000 KG, POTÊNCIA 330 CV, INCLUSIVE SEMIREBOQUE COM CAÇAMBA METÁLICA - CHP DIURNO. AF_12/2014 | CHP | | 348,92 | | | | |
| COMPOSICAO | 89882 | SINAPI | CAMINHÃO BASCULANTE 18 M3, COM CAVALO MECÂNICO DE CAPACIDADE MÁXIMA DE TRAÇÃO COMBINADO DE 45000 KG, POTÊNCIA 330 CV, INCLUSIVE SEMIREBOQUE COM CAÇAMBA METÁLICA - MATERIAIS NA OPERAÇÃO. AF_12/2014 | H | 1 | 198,22 | 198,22 | | | |
| COMPOSICAO | 89881 | SINAPI | CAMINHÃO BASCULANTE 18 M3, COM CAVALO MECÂNICO DE CAPACIDADE MÁXIMA DE TRAÇÃO COMBINADO DE 45000 KG, POTÊNCIA 330 CV, INCLUSIVE SEMIREBOQUE COM CAÇAMBA METÁLICA - MANUTENÇÃO. AF_12/2014 | H | 1 | 66,27 | 66,27 | | | |
| COMPOSICAO | 89880 | SINAPI | CAMINHÃO BASCULANTE 18 M3, COM CAVALO MECÂNICO DE CAPACIDADE MÁXIMA DE TRAÇÃO COMBINADO DE 45000 KG, POTÊNCIA 330 CV, INCLUSIVE SEMIREBOQUE COM CAÇAMBA METÁLICA - IMPOSTOS E SEGUROS. AF_12/2014 | H | 1 | 5,51 | 5,51 | | | |
| COMPOSICAO | 89879 | SINAPI | CAMINHÃO BASCULANTE 18 M3, COM CAVALO MECÂNICO DE CAPACIDADE MÁXIMA DE TRAÇÃO COMBINADO DE 45000 KG, POTÊNCIA 330 CV, INCLUSIVE SEMIREBOQUE COM CAÇAMBA METÁLICA - JUROS. AF_12/2014 | H | 1 | 13,65 | 13,65 | | | |
| COMPOSICAO | 89878 | SINAPI | CAMINHÃO BASCULANTE 18 M3, COM CAVALO MECÂNICO DE CAPACIDADE MÁXIMA DE TRAÇÃO COMBINADO DE 45000 KG, POTÊNCIA 330 CV, INCLUSIVE SEMIREBOQUE COM CAÇAMBA METÁLICA - DEPRECIÇÃO. AF_12/2014 | H | 1 | 38,62 | 38,62 | | | |



MUNICÍPIO DE CORRENTE - PI
CONSTRUÇÃO DO ESPAÇO ESPORTIVO COMUNITÁRIO, NO MUNICÍPIO DE CORRENTE/PI (NOVO PAC) - TIPO A - Nº 987348
PLANILHA DE COMPOSIÇÕES UNITÁRIAS AUXILIARES - NÍVEL 1

| DATA BASE: SINAPI PI 09/2025, SEINFRA CE 28, ORSE SE 09/2025, SEM DESONERAÇÃO | | | | | | LEIS SOCIAIS (%): 113,33 | | BDI DIF. (%): 11,00 | |
|---|--------|--------|--|-------|-------|--------------------------|--|---------------------|--|
| | | | | | | BDI (%): 22,50 | | | |
| COMPOSICAO | 88281 | SINAPI | MOTORISTA DE BASCULANTE COM ENCARGOS COMPLEMENTARES | H | 1 | 26,65 | | 26,65 | |
| TOTAL SEM BDI - 89883 | | | | | | | | 348,92 | |
| CLASSE/TIPO | CÓDIGO | FONTE | DESCRIÇÃO | UNID. | COEF. | P. UNIT. (R\$) | | TOTAL (R\$) | |
| CUSTH | 5632 | SINAPI | ESCAVADEIRA HIDRÁULICA SOBRE ESTEIRAS, CAÇAMBA 0,80 M3, PESO OPERACIONAL 17 T, POTENCIA BRUTA 111 HP - CHI DIURNO. AF_06/2014 | CHI | | 90,83 | | | |
| COMPOSICAO | 88294 | SINAPI | OPERADOR DE ESCAVADEIRA COM ENCARGOS COMPLEMENTARES | H | 1 | 30,25 | | 30,25 | |
| COMPOSICAO | 5628 | SINAPI | ESCAVADEIRA HIDRÁULICA SOBRE ESTEIRAS, CAÇAMBA 0,80 M3, PESO OPERACIONAL 17 T, POTENCIA BRUTA 111 HP - JUROS. AF_06/2014 | H | 1 | 12,66 | | 12,66 | |
| COMPOSICAO | 5627 | SINAPI | ESCAVADEIRA HIDRÁULICA SOBRE ESTEIRAS, CAÇAMBA 0,80 M3, PESO OPERACIONAL 17 T, POTENCIA BRUTA 111 HP - DEPRECIÇÃO. AF_06/2014 | H | 1 | 47,92 | | 47,92 | |
| TOTAL SEM BDI - 5632 | | | | | | | | 90,83 | |
| CLASSE/TIPO | CÓDIGO | FONTE | DESCRIÇÃO | UNID. | COEF. | P. UNIT. (R\$) | | TOTAL (R\$) | |
| CUSTH | 5631 | SINAPI | ESCAVADEIRA HIDRÁULICA SOBRE ESTEIRAS, CAÇAMBA 0,80 M3, PESO OPERACIONAL 17 T, POTENCIA BRUTA 111 HP - CHP DIURNO. AF_06/2014 | CHP | | 213,51 | | | |
| COMPOSICAO | 88294 | SINAPI | OPERADOR DE ESCAVADEIRA COM ENCARGOS COMPLEMENTARES | H | 1 | 30,25 | | 30,25 | |
| COMPOSICAO | 5630 | SINAPI | ESCAVADEIRA HIDRÁULICA SOBRE ESTEIRAS, CAÇAMBA 0,80 M3, PESO OPERACIONAL 17 T, POTENCIA BRUTA 111 HP - MATERIAIS NA OPERAÇÃO. AF_06/2014 | H | 1 | 62,78 | | 62,78 | |
| COMPOSICAO | 5629 | SINAPI | ESCAVADEIRA HIDRÁULICA SOBRE ESTEIRAS, CAÇAMBA 0,80 M3, PESO OPERACIONAL 17 T, POTENCIA BRUTA 111 HP - MANUTENÇÃO. AF_06/2014 | H | 1 | 59,90 | | 59,90 | |
| COMPOSICAO | 5628 | SINAPI | ESCAVADEIRA HIDRÁULICA SOBRE ESTEIRAS, CAÇAMBA 0,80 M3, PESO OPERACIONAL 17 T, POTENCIA BRUTA 111 HP - JUROS. AF_06/2014 | H | 1 | 12,66 | | 12,66 | |
| COMPOSICAO | 5627 | SINAPI | ESCAVADEIRA HIDRÁULICA SOBRE ESTEIRAS, CAÇAMBA 0,80 M3, PESO OPERACIONAL 17 T, POTENCIA BRUTA 111 HP - DEPRECIÇÃO. AF_06/2014 | H | 1 | 47,92 | | 47,92 | |
| TOTAL SEM BDI - 5631 | | | | | | | | 213,51 | |
| CLASSE/TIPO | CÓDIGO | FONTE | DESCRIÇÃO | UNID. | COEF. | P. UNIT. (R\$) | | TOTAL (R\$) | |
| LIVR | 90778 | SINAPI | ENGENHEIRO CIVIL DE OBRA PLENO COM ENCARGOS COMPLEMENTARES | H | | 129,49 | | | |
| COMPOSICAO | 95403 | SINAPI | CURSO DE CAPACITAÇÃO PARA ENGENHEIRO CIVIL DE OBRA PLENO (ENCARGOS COMPLEMENTARES) - HORISTA | H | 1 | 1,85 | | 1,85 | |
| INSUMO | 43486 | SINAPI | EPI - FAMILIA ENGENHEIRO CIVIL - HORISTA (ENCARGOS COMPLEMENTARES - COLETADO CAIXA) | H | 1 | 0,77 | | 0,77 | |
| INSUMO | 43462 | SINAPI | FERRAMENTAS - FAMILIA ENGENHEIRO CIVIL - HORISTA (ENCARGOS COMPLEMENTARES - COLETADO CAIXA) | H | 1 | 0,01 | | 0,01 | |
| INSUMO | 37373 | SINAPI | SEGURO - HORISTA (COLETADO CAIXA - ENCARGOS COMPLEMENTARES) | H | 1 | 0,08 | | 0,08 | |
| INSUMO | 37372 | SINAPI | EXAMES - HORISTA (COLETADO CAIXA - ENCARGOS COMPLEMENTARES) | H | 1 | 1,43 | | 1,43 | |
| INSUMO | 2707 | SINAPI | ENGENHEIRO CIVIL DE OBRA PLENO (HORISTA) | H | 1 | 125,35 | | 125,35 | |
| TOTAL SEM BDI - 90778 | | | | | | | | 129,49 | |
| CLASSE/TIPO | CÓDIGO | FONTE | DESCRIÇÃO | UNID. | COEF. | P. UNIT. (R\$) | | TOTAL (R\$) | |
| LIVR | 90780 | SINAPI | MESTRE DE OBRAS COM ENCARGOS COMPLEMENTARES | H | | 53,60 | | | |
| COMPOSICAO | 95405 | SINAPI | CURSO DE CAPACITAÇÃO PARA MESTRE DE OBRAS (ENCARGOS COMPLEMENTARES) - HORISTA | H | 1 | 1,05 | | 1,05 | |
| INSUMO | 43487 | SINAPI | EPI - FAMILIA ENCARREGADO GERAL - HORISTA (ENCARGOS COMPLEMENTARES - COLETADO CAIXA) | H | 1 | 1,28 | | 1,28 | |
| INSUMO | 43463 | SINAPI | FERRAMENTAS - FAMILIA ENCARREGADO GERAL - HORISTA (ENCARGOS COMPLEMENTARES - COLETADO CAIXA) | H | 1 | 0,08 | | 0,08 | |
| INSUMO | 37373 | SINAPI | SEGURO - HORISTA (COLETADO CAIXA - ENCARGOS COMPLEMENTARES) | H | 1 | 0,08 | | 0,08 | |
| INSUMO | 37372 | SINAPI | EXAMES - HORISTA (COLETADO CAIXA - ENCARGOS COMPLEMENTARES) | H | 1 | 1,43 | | 1,43 | |
| INSUMO | 4069 | SINAPI | MESTRE DE OBRAS (HORISTA) | H | 1 | 49,68 | | 49,68 | |
| TOTAL SEM BDI - 90780 | | | | | | | | 53,60 | |
| CLASSE/TIPO | CÓDIGO | FONTE | DESCRIÇÃO | UNID. | COEF. | P. UNIT. (R\$) | | TOTAL (R\$) | |
| LIVR | 90766 | SINAPI | ALMOXARIFE COM ENCARGOS COMPLEMENTARES | H | | 22,81 | | | |
| COMPOSICAO | 95392 | SINAPI | CURSO DE CAPACITAÇÃO PARA ALMOXARIFE (ENCARGOS COMPLEMENTARES) - HORISTA | H | 1 | 0,10 | | 0,10 | |
| INSUMO | 43482 | SINAPI | EPI - FAMILIA ALMOXARIFE - HORISTA (ENCARGOS COMPLEMENTARES - COLETADO CAIXA) | H | 1 | 0,81 | | 0,81 | |
| INSUMO | 43458 | SINAPI | FERRAMENTAS - FAMILIA ALMOXARIFE - HORISTA (ENCARGOS COMPLEMENTARES - COLETADO CAIXA) | H | 1 | 0,06 | | 0,06 | |
| INSUMO | 37373 | SINAPI | SEGURO - HORISTA (COLETADO CAIXA - ENCARGOS COMPLEMENTARES) | H | 1 | 0,08 | | 0,08 | |
| INSUMO | 37372 | SINAPI | EXAMES - HORISTA (COLETADO CAIXA - ENCARGOS COMPLEMENTARES) | H | 1 | 1,43 | | 1,43 | |
| INSUMO | 253 | SINAPI | ALMOXARIFE (HORISTA) | H | 1 | 20,33 | | 20,33 | |
| TOTAL SEM BDI - 90766 | | | | | | | | 22,81 | |
| CLASSE/TIPO | CÓDIGO | FONTE | DESCRIÇÃO | UNID. | COEF. | P. UNIT. (R\$) | | TOTAL (R\$) | |
| LIVR | 90767 | SINAPI | APONTADOR OU APROPRIADOR COM ENCARGOS COMPLEMENTARES | H | | 23,14 | | | |
| COMPOSICAO | 95393 | SINAPI | CURSO DE CAPACITAÇÃO PARA APONTADOR OU APROPRIADOR (ENCARGOS COMPLEMENTARES) - HORISTA | H | 1 | 0,43 | | 0,43 | |
| INSUMO | 43482 | SINAPI | EPI - FAMILIA ALMOXARIFE - HORISTA (ENCARGOS COMPLEMENTARES - COLETADO CAIXA) | H | 1 | 0,81 | | 0,81 | |
| INSUMO | 43458 | SINAPI | FERRAMENTAS - FAMILIA ALMOXARIFE - HORISTA (ENCARGOS COMPLEMENTARES - COLETADO CAIXA) | H | 1 | 0,06 | | 0,06 | |
| INSUMO | 37373 | SINAPI | SEGURO - HORISTA (COLETADO CAIXA - ENCARGOS COMPLEMENTARES) | H | 1 | 0,08 | | 0,08 | |
| INSUMO | 37372 | SINAPI | EXAMES - HORISTA (COLETADO CAIXA - ENCARGOS COMPLEMENTARES) | H | 1 | 1,43 | | 1,43 | |
| INSUMO | 6122 | SINAPI | APONTADOR OU APROPRIADOR DE MAO DE OBRA (HORISTA) | H | 1 | 20,33 | | 20,33 | |
| TOTAL SEM BDI - 90767 | | | | | | | | 23,14 | |



MUNICÍPIO DE CORRENTE - PI
CONSTRUÇÃO DO ESPAÇO ESPORTIVO COMUNITÁRIO, NO MUNICÍPIO DE CORRENTE/PI (NOVO PAC) - TIPO A - N° 987348
PLANILHA DE COMPOSIÇÕES UNITÁRIAS AUXILIARES - NÍVEL 2

BDI DIF. (%): 11,00
BDI (%): 22,50

| DATA BASE: SINAPI PI 09/2025, SEINFRA CE 28, ORSE SE 09/2025, SEM DESONERAÇÃO | | | | LEIS SOCIAIS (%): 113,33 | | | | |
|---|--------|--------|--|--------------------------|-----------|----------------|-------------|--|
| CLASSE/TIPO | CÓDIGO | FONTE | DESCRIÇÃO | UNID. | COEF. | P. UNIT. (R\$) | TOTAL (R\$) | |
| LIVR | 88310 | SINAPI | PINTOR COM ENCARGOS COMPLEMENTARES | H | | 29,07 | | |
| COMPOSICAO | 95372 | SINAPI | CURSO DE CAPACITAÇÃO PARA PINTOR (ENCARGOS COMPLEMENTARES) - HORISTA | H | 1 | 0,30 | 0,30 | |
| INSUMO | 43490 | SINAPI | EPI - FAMILIA PINTOR - HORISTA (ENCARGOS COMPLEMENTARES - COLETADO CAIXA) | H | 1 | 1,85 | 1,85 | |
| INSUMO | 43466 | SINAPI | FERRAMENTAS - FAMILIA PINTOR - HORISTA (ENCARGOS COMPLEMENTARES - COLETADO CAIXA) | H | 1 | 2,05 | 2,05 | |
| INSUMO | 37373 | SINAPI | SEGURO - HORISTA (COLETADO CAIXA - ENCARGOS COMPLEMENTARES) | H | 1 | 0,08 | 0,08 | |
| INSUMO | 37372 | SINAPI | EXAMES - HORISTA (COLETADO CAIXA - ENCARGOS COMPLEMENTARES) | H | 1 | 1,43 | 1,43 | |
| INSUMO | 37371 | SINAPI | TRANSPORTE - HORISTA (COLETADO CAIXA - ENCARGOS COMPLEMENTARES) | H | 1 | 0,57 | 0,57 | |
| INSUMO | 37370 | SINAPI | ALIMENTAÇÃO - HORISTA (COLETADO CAIXA - ENCARGOS COMPLEMENTARES) | H | 1 | 2,46 | 2,46 | |
| INSUMO | 4783 | SINAPI | PINTOR (HORISTA) | H | 1 | 20,33 | 20,33 | |
| TOTAL SEM BDI - 88310 | | | | | | | 29,07 | |
| CLASSE/TIPO | CÓDIGO | FONTE | DESCRIÇÃO | UNID. | COEF. | P. UNIT. (R\$) | TOTAL (R\$) | |
| LIVR | 95378 | SINAPI | CURSO DE CAPACITAÇÃO PARA SERVENTE (ENCARGOS COMPLEMENTARES) - HORISTA | H | | 0,31 | | |
| INSUMO | 6111 | SINAPI | SERVENTE DE OBRAS (HORISTA) | H | 0,0212 | 14,86 | 0,31 | |
| TOTAL SEM BDI - 95378 | | | | | | | 0,31 | |
| CLASSE/TIPO | CÓDIGO | FONTE | DESCRIÇÃO | UNID. | COEF. | P. UNIT. (R\$) | TOTAL (R\$) | |
| LIVR | 95330 | SINAPI | CURSO DE CAPACITAÇÃO PARA CARPINTEIRO DE FÔRMAS (ENCARGOS COMPLEMENTARES) - HORISTA | H | | 0,23 | | |
| INSUMO | 1213 | SINAPI | CARPINTEIRO DE FORMAS PARA CONCRETO (HORISTA) | H | 0,01154 | 20,33 | 0,23 | |
| TOTAL SEM BDI - 95330 | | | | | | | 0,23 | |
| CLASSE/TIPO | CÓDIGO | FONTE | DESCRIÇÃO | UNID. | COEF. | P. UNIT. (R\$) | TOTAL (R\$) | |
| DEPR | 91689 | SINAPI | SERRA CIRCULAR DE BANCADA COM MOTOR ELÉTRICO POTÊNCIA DE 5HP, COM COIFA PARA DISCO 10" - JUROS. AF_08/2015 | H | | 0,01 | | |
| INSUMO | 14618 | SINAPI | SERRA CIRCULAR DE BANCADA COM MOTOR ELÉTRICO, POTENCIA DE *1600* W, PARA DISCO DE DIAMETRO DE 10" (250 MM) | UN | 0,0000148 | 1.293,57 | 0,01 | |
| TOTAL SEM BDI - 91689 | | | | | | | 0,01 | |
| CLASSE/TIPO | CÓDIGO | FONTE | DESCRIÇÃO | UNID. | COEF. | P. UNIT. (R\$) | TOTAL (R\$) | |
| DEPR | 91688 | SINAPI | SERRA CIRCULAR DE BANCADA COM MOTOR ELÉTRICO POTÊNCIA DE 5HP, COM COIFA PARA DISCO 10" - DEPRECIÇÃO. AF_08/2015 | H | | 0,09 | | |
| INSUMO | 14618 | SINAPI | SERRA CIRCULAR DE BANCADA COM MOTOR ELÉTRICO, POTENCIA DE *1600* W, PARA DISCO DE DIAMETRO DE 10" (250 MM) | UN | 0,000072 | 1.293,57 | 0,09 | |
| TOTAL SEM BDI - 91688 | | | | | | | 0,09 | |
| CLASSE/TIPO | CÓDIGO | FONTE | DESCRIÇÃO | UNID. | COEF. | P. UNIT. (R\$) | TOTAL (R\$) | |
| LIVR | 88297 | SINAPI | OPERADOR DE MÁQUINAS E EQUIPAMENTOS COM ENCARGOS COMPLEMENTARES | H | | 27,16 | | |
| COMPOSICAO | 95360 | SINAPI | CURSO DE CAPACITAÇÃO PARA OPERADOR DE MÁQUINAS E EQUIPAMENTOS (ENCARGOS COMPLEMENTARES) - HORISTA | H | 1 | 0,24 | 0,24 | |
| INSUMO | 43488 | SINAPI | EPI - FAMILIA OPERADOR ESCAVADEIRA - HORISTA (ENCARGOS COMPLEMENTARES - COLETADO CAIXA) | H | 1 | 0,89 | 0,89 | |
| INSUMO | 43464 | SINAPI | FERRAMENTAS - FAMILIA OPERADOR ESCAVADEIRA - HORISTA (ENCARGOS COMPLEMENTARES - COLETADO CAIXA) | H | 1 | 0,01 | 0,01 | |
| INSUMO | 37373 | SINAPI | SEGURO - HORISTA (COLETADO CAIXA - ENCARGOS COMPLEMENTARES) | H | 1 | 0,08 | 0,08 | |
| INSUMO | 37372 | SINAPI | EXAMES - HORISTA (COLETADO CAIXA - ENCARGOS COMPLEMENTARES) | H | 1 | 1,43 | 1,43 | |
| INSUMO | 37371 | SINAPI | TRANSPORTE - HORISTA (COLETADO CAIXA - ENCARGOS COMPLEMENTARES) | H | 1 | 0,57 | 0,57 | |
| INSUMO | 37370 | SINAPI | ALIMENTAÇÃO - HORISTA (COLETADO CAIXA - ENCARGOS COMPLEMENTARES) | H | 1 | 2,46 | 2,46 | |
| INSUMO | 4230 | SINAPI | OPERADOR DE MAQUINAS E TRATORES DIVERSOS - TERRAPLANAGEM (HORISTA) | H | 1 | 21,48 | 21,48 | |
| TOTAL SEM BDI - 88297 | | | | | | | 27,16 | |
| CLASSE/TIPO | CÓDIGO | FONTE | DESCRIÇÃO | UNID. | COEF. | P. UNIT. (R\$) | TOTAL (R\$) | |
| DEPR | 91691 | SINAPI | SERRA CIRCULAR DE BANCADA COM MOTOR ELÉTRICO POTÊNCIA DE 5HP, COM COIFA PARA DISCO 10" - MATERIAIS NA OPERAÇÃO. AF_08/2015 | H | | 1,49 | | |
| INSUMO | 2705 | SINAPI | ENERGIA ELÉTRICA ATE 2000 KWH INDUSTRIAL, SEM DEMANDA | KWH | 1,36 | 1,10 | 1,49 | |
| TOTAL SEM BDI - 91691 | | | | | | | 1,49 | |
| CLASSE/TIPO | CÓDIGO | FONTE | DESCRIÇÃO | UNID. | COEF. | P. UNIT. (R\$) | TOTAL (R\$) | |
| DEPR | 91690 | SINAPI | SERRA CIRCULAR DE BANCADA COM MOTOR ELÉTRICO POTÊNCIA DE 5HP, COM COIFA PARA DISCO 10" - MANUTENÇÃO. AF_08/2015 | H | | 0,06 | | |
| INSUMO | 14618 | SINAPI | SERRA CIRCULAR DE BANCADA COM MOTOR ELÉTRICO, POTENCIA DE *1600* W, PARA DISCO DE DIAMETRO DE 10" (250 MM) | UN | 0,00005 | 1.293,57 | 0,06 | |
| TOTAL SEM BDI - 91690 | | | | | | | 0,06 | |
| CLASSE/TIPO | CÓDIGO | FONTE | DESCRIÇÃO | UNID. | COEF. | P. UNIT. (R\$) | TOTAL (R\$) | |
| LIVR | 95309 | SINAPI | CURSO DE CAPACITAÇÃO PARA AJUDANTE DE CARPINTEIRO (ENCARGOS COMPLEMENTARES) - HORISTA | H | | 0,22 | | |
| INSUMO | 6117 | SINAPI | CARPINTEIRO AUXILIAR (HORISTA) | H | 0,01476 | 15,57 | 0,22 | |
| TOTAL SEM BDI - 95309 | | | | | | | 0,22 | |
| CLASSE/TIPO | CÓDIGO | FONTE | DESCRIÇÃO | UNID. | COEF. | P. UNIT. (R\$) | TOTAL (R\$) | |
| DEPR | 91276 | SINAPI | PLACA VIBRATÓRIA REVERSÍVEL COM MOTOR 4 TEMPOS A GASOLINA, FORÇA CENTRÍFUGA DE 25 KN (2500 KGF), POTÊNCIA 5,5 CV - MATERIAIS NA OPERAÇÃO. AF_08/2015 | H | | 8,32 | | |
| INSUMO | 4222 | SINAPI | GASOLINA COMUM | L | 1,44 | 5,78 | 8,32 | |
| TOTAL SEM BDI - 91276 | | | | | | | 8,32 | |
| CLASSE/TIPO | CÓDIGO | FONTE | DESCRIÇÃO | UNID. | COEF. | P. UNIT. (R\$) | TOTAL (R\$) | |
| DEPR | 91275 | SINAPI | PLACA VIBRATÓRIA REVERSÍVEL COM MOTOR 4 TEMPOS A GASOLINA, FORÇA CENTRÍFUGA DE 25 KN (2500 KGF), POTÊNCIA 5,5 CV - MANUTENÇÃO. AF_08/2015 | H | | 0,78 | | |



MUNICÍPIO DE CORRENTE - PI
CONSTRUÇÃO DO ESPAÇO ESPORTIVO COMUNITÁRIO, NO MUNICÍPIO DE CORRENTE/PI (NOVO PAC) - TIPO A - N° 987348
PLANILHA DE COMPOSIÇÕES UNITÁRIAS AUXILIARES - NÍVEL 2

| DATA BASE: | | SINAPI PI 09/2025, SEINFRA CE 28, ORSE SE 09/2025, SEM DESONERAÇÃO | | LEIS SOCIAIS (%): | | 113,33 | BDI DIF. (%): | 11,00 |
|-----------------------|--------|--|---|-------------------|-----------|----------------|---------------|-------|
| | | | | | | | BDI (%): | 22,50 |
| INSUMO | 1442 | SINAPI | COMPACTADOR DE SOLO TIPO PLACA VIBRATORIA REVERSIVEL, A GASOLINA 4 TEMPOS, PESO 125 A 150 KG, FORCA CENTRIF. 2500 A 2800 KGF, LARG. TRABALHO 400 A 450 MM, FREQ. VIBRACAO 4300 A 4500 RPM, VELOC. TRABALHO 15 A 20 M/MIN, POT. 5,5 A 6,0 HP | UN | 0,0000667 | 11.744,50 | | 0,78 |
| TOTAL SEM BDI - 91275 | | | | | | | | 0,78 |
| CLASSE/TIPO | CÓDIGO | FORTE | DESCRIÇÃO | UNID. | COEF. | P. UNIT. (R\$) | TOTAL (R\$) | |
| DEPR | 91274 | SINAPI | PLACA VIBRATÓRIA REVERSÍVEL COM MOTOR 4 TEMPOS A GASOLINA, FORÇA CENTRÍFUGA DE 25 KN (2500 KGF), POTÊNCIA 5,5 CV - JUROS. AF_08/2015 | H | | 0,16 | | |
| INSUMO | 1442 | SINAPI | COMPACTADOR DE SOLO TIPO PLACA VIBRATORIA REVERSIVEL, A GASOLINA 4 TEMPOS, PESO 125 A 150 KG, FORCA CENTRIF. 2500 A 2800 KGF, LARG. TRABALHO 400 A 450 MM, FREQ. VIBRACAO 4300 A 4500 RPM, VELOC. TRABALHO 15 A 20 M/MIN, POT. 5,5 A 6,0 HP | UN | 0,0000143 | 11.744,50 | | 0,16 |
| TOTAL SEM BDI - 91274 | | | | | | | | 0,16 |
| CLASSE/TIPO | CÓDIGO | FORTE | DESCRIÇÃO | UNID. | COEF. | P. UNIT. (R\$) | TOTAL (R\$) | |
| DEPR | 91273 | SINAPI | PLACA VIBRATÓRIA REVERSÍVEL COM MOTOR 4 TEMPOS A GASOLINA, FORÇA CENTRÍFUGA DE 25 KN (2500 KGF), POTÊNCIA 5,5 CV - DEPRECIACÃO. AF_08/2015 | H | | 0,62 | | |
| INSUMO | 1442 | SINAPI | COMPACTADOR DE SOLO TIPO PLACA VIBRATORIA REVERSIVEL, A GASOLINA 4 TEMPOS, PESO 125 A 150 KG, FORCA CENTRIF. 2500 A 2800 KGF, LARG. TRABALHO 400 A 450 MM, FREQ. VIBRACAO 4300 A 4500 RPM, VELOC. TRABALHO 15 A 20 M/MIN, POT. 5,5 A 6,0 HP | UN | 0,0000533 | 11.744,50 | | 0,62 |
| TOTAL SEM BDI - 91273 | | | | | | | | 0,62 |
| CLASSE/TIPO | CÓDIGO | FORTE | DESCRIÇÃO | UNID. | COEF. | P. UNIT. (R\$) | TOTAL (R\$) | |
| LIVR | 95371 | SINAPI | CURSO DE CAPACITAÇÃO PARA PEDREIRO (ENCARGOS COMPLEMENTARES) - HORISTA | H | | 0,43 | | |
| INSUMO | 4750 | SINAPI | PEDREIRO (HORISTA) | H | 0,0212 | 20,33 | | 0,43 |
| TOTAL SEM BDI - 95371 | | | | | | | | 0,43 |
| CLASSE/TIPO | CÓDIGO | FORTE | DESCRIÇÃO | UNID. | COEF. | P. UNIT. (R\$) | TOTAL (R\$) | |
| CUSTH | 89226 | SINAPI | BETONEIRA CAPACIDADE NOMINAL DE 600 L, CAPACIDADE DE MISTURA 360 L, MOTOR ELÉTRICO TRIFÁSICO POTÊNCIA DE 4 CV, SEM CARREGADOR - CHI DIURNO. AF_05/2023 | CHI | | 2,16 | | |
| COMPOSICAO | 89222 | SINAPI | BETONEIRA CAPACIDADE NOMINAL DE 600 L, CAPACIDADE DE MISTURA 360 L, MOTOR ELÉTRICO TRIFÁSICO POTÊNCIA DE 4 CV, SEM CARREGADOR - JUROS. AF_05/2023 | H | 1 | 0,40 | | 0,40 |
| COMPOSICAO | 89221 | SINAPI | BETONEIRA CAPACIDADE NOMINAL DE 600 L, CAPACIDADE DE MISTURA 360 L, MOTOR ELÉTRICO TRIFÁSICO POTÊNCIA DE 4 CV, SEM CARREGADOR - DEPRECIACÃO. AF_05/2023 | H | 1 | 1,76 | | 1,76 |
| TOTAL SEM BDI - 89226 | | | | | | | | 2,16 |
| CLASSE/TIPO | CÓDIGO | FORTE | DESCRIÇÃO | UNID. | COEF. | P. UNIT. (R\$) | TOTAL (R\$) | |
| CUSTH | 89225 | SINAPI | BETONEIRA CAPACIDADE NOMINAL DE 600 L, CAPACIDADE DE MISTURA 360 L, MOTOR ELÉTRICO TRIFÁSICO POTÊNCIA DE 4 CV, SEM CARREGADOR - CHP DIURNO. AF_05/2023 | CHP | | 6,83 | | |
| COMPOSICAO | 89224 | SINAPI | BETONEIRA CAPACIDADE NOMINAL DE 600 L, CAPACIDADE DE MISTURA 360 L, MOTOR ELÉTRICO TRIFÁSICO POTÊNCIA DE 4 CV, SEM CARREGADOR - MATERIAIS NA OPERAÇÃO. AF_05/2023 | H | 1 | 2,75 | | 2,75 |
| COMPOSICAO | 89223 | SINAPI | BETONEIRA CAPACIDADE NOMINAL DE 600 L, CAPACIDADE DE MISTURA 360 L, MOTOR ELÉTRICO TRIFÁSICO POTÊNCIA DE 4 CV, SEM CARREGADOR - MANUTENÇÃO. AF_05/2023 | H | 1 | 1,92 | | 1,92 |
| COMPOSICAO | 89222 | SINAPI | BETONEIRA CAPACIDADE NOMINAL DE 600 L, CAPACIDADE DE MISTURA 360 L, MOTOR ELÉTRICO TRIFÁSICO POTÊNCIA DE 4 CV, SEM CARREGADOR - JUROS. AF_05/2023 | H | 1 | 0,40 | | 0,40 |
| COMPOSICAO | 89221 | SINAPI | BETONEIRA CAPACIDADE NOMINAL DE 600 L, CAPACIDADE DE MISTURA 360 L, MOTOR ELÉTRICO TRIFÁSICO POTÊNCIA DE 4 CV, SEM CARREGADOR - DEPRECIACÃO. AF_05/2023 | H | 1 | 1,76 | | 1,76 |
| TOTAL SEM BDI - 89225 | | | | | | | | 6,83 |
| CLASSE/TIPO | CÓDIGO | FORTE | DESCRIÇÃO | UNID. | COEF. | P. UNIT. (R\$) | TOTAL (R\$) | |
| LIVR | 88377 | SINAPI | OPERADOR DE BETONEIRA ESTACIONÁRIA/MISTURADOR COM ENCARGOS COMPLEMENTARES | H | | 27,09 | | |
| COMPOSICAO | 95389 | SINAPI | CURSO DE CAPACITAÇÃO PARA OPERADOR DE BETONEIRA ESTACIONÁRIA/MISTURADOR (ENCARGOS COMPLEMENTARES) - HORISTA | H | 1 | 0,17 | | 0,17 |
| INSUMO | 43488 | SINAPI | EPI - FAMILIA OPERADOR ESCAVADEIRA - HORISTA (ENCARGOS COMPLEMENTARES - COLETADO CAIXA) | H | 1 | 0,89 | | 0,89 |
| INSUMO | 43464 | SINAPI | FERRAMENTAS - FAMILIA OPERADOR ESCAVADEIRA - HORISTA (ENCARGOS COMPLEMENTARES - COLETADO CAIXA) | H | 1 | 0,01 | | 0,01 |
| INSUMO | 37666 | SINAPI | OPERADOR DE BETONEIRA ESTACIONARIA / MISTURADOR (HORISTA) | H | 1 | 21,48 | | 21,48 |
| INSUMO | 37373 | SINAPI | SEGURO - HORISTA (COLETADO CAIXA - ENCARGOS COMPLEMENTARES) | H | 1 | 0,08 | | 0,08 |
| INSUMO | 37372 | SINAPI | EXAMES - HORISTA (COLETADO CAIXA - ENCARGOS COMPLEMENTARES) | H | 1 | 1,43 | | 1,43 |
| INSUMO | 37371 | SINAPI | TRANSPORTE - HORISTA (COLETADO CAIXA - ENCARGOS COMPLEMENTARES) | H | 1 | 0,57 | | 0,57 |
| INSUMO | 37370 | SINAPI | ALIMENTACAO - HORISTA (COLETADO CAIXA - ENCARGOS COMPLEMENTARES) | H | 1 | 2,46 | | 2,46 |
| TOTAL SEM BDI - 88377 | | | | | | | | 27,09 |
| CLASSE/TIPO | CÓDIGO | FORTE | DESCRIÇÃO | UNID. | COEF. | P. UNIT. (R\$) | TOTAL (R\$) | |
| LIVR | 88316 | SINAPI | SERVENTE COM ENCARGOS COMPLEMENTARES | H | | 21,71 | | |
| COMPOSICAO | 95378 | SINAPI | CURSO DE CAPACITAÇÃO PARA SERVENTE (ENCARGOS COMPLEMENTARES) - HORISTA | H | 1 | 0,31 | | 0,31 |
| INSUMO | 43491 | SINAPI | EPI - FAMILIA SERVENTE - HORISTA (ENCARGOS COMPLEMENTARES - COLETADO CAIXA) | H | 1 | 1,39 | | 1,39 |
| INSUMO | 43467 | SINAPI | FERRAMENTAS - FAMILIA SERVENTE - HORISTA (ENCARGOS COMPLEMENTARES - COLETADO CAIXA) | H | 1 | 0,61 | | 0,61 |



MUNICÍPIO DE CORRENTE - PI
CONSTRUÇÃO DO ESPAÇO ESPORTIVO COMUNITÁRIO, NO MUNICÍPIO DE CORRENTE/PI (NOVO PAC) - TIPO A - N° 987348
PLANILHA DE COMPOSIÇÕES UNITÁRIAS AUXILIARES - NÍVEL 2

| DATA BASE: | | SINAPI PI 09/2025, SEINFRA CE 28, ORSE SE 09/2025, SEM DESONERAÇÃO | | LEIS SOCIAIS (%): | | 113,33 | BDI DIF. (%): | 11,00 |
|-----------------------|--------|--|--|-------------------|-----------|----------------|---------------|-------|
| | | | | | | | BDI (%): | 22,50 |
| INSUMO | 37373 | SINAPI | SEGURO - HORISTA (COLETADO CAIXA - ENCARGOS COMPLEMENTARES) | H | 1 | 0,08 | | 0,08 |
| INSUMO | 37372 | SINAPI | EXAMES - HORISTA (COLETADO CAIXA - ENCARGOS COMPLEMENTARES) | H | 1 | 1,43 | | 1,43 |
| INSUMO | 37371 | SINAPI | TRANSPORTE - HORISTA (COLETADO CAIXA - ENCARGOS COMPLEMENTARES) | H | 1 | 0,57 | | 0,57 |
| INSUMO | 37370 | SINAPI | ALIMENTACAO - HORISTA (COLETADO CAIXA - ENCARGOS COMPLEMENTARES) | H | 1 | 2,46 | | 2,46 |
| INSUMO | 6111 | SINAPI | SERVENTE DE OBRAS (HORISTA) | H | 1 | 14,86 | | 14,86 |
| TOTAL SEM BDI - 88316 | | | | | | | | 21,71 |
| CLASSE/TIPO | CÓDIGO | FONTE | DESCRIÇÃO | UNID. | COEF. | P. UNIT. (R\$) | TOTAL (R\$) | |
| CUSTH | 88831 | SINAPI | BETONEIRA CAPACIDADE NOMINAL DE 400 L, CAPACIDADE DE MISTURA 280 L, MOTOR ELÉTRICO TRIFÁSICO POTÊNCIA DE 2 CV, SEM CARREGADOR - CHI DIURNO. AF_05/2023 | CHI | | 0,53 | | |
| COMPOSICAO | 88827 | SINAPI | BETONEIRA CAPACIDADE NOMINAL DE 400 L, CAPACIDADE DE MISTURA 280 L, MOTOR ELÉTRICO TRIFÁSICO POTÊNCIA DE 2 CV, SEM CARREGADOR - JUROS. AF_05/2023 | H | 1 | 0,10 | 0,10 | |
| COMPOSICAO | 88826 | SINAPI | BETONEIRA CAPACIDADE NOMINAL DE 400 L, CAPACIDADE DE MISTURA 280 L, MOTOR ELÉTRICO TRIFÁSICO POTÊNCIA DE 2 CV, SEM CARREGADOR - DEPRECIACAO. AF_05/2023 | H | 1 | 0,43 | 0,43 | |
| TOTAL SEM BDI - 88831 | | | | | | | | 0,53 |
| CLASSE/TIPO | CÓDIGO | FONTE | DESCRIÇÃO | UNID. | COEF. | P. UNIT. (R\$) | TOTAL (R\$) | |
| CUSTH | 88830 | SINAPI | BETONEIRA CAPACIDADE NOMINAL DE 400 L, CAPACIDADE DE MISTURA 280 L, MOTOR ELÉTRICO TRIFÁSICO POTÊNCIA DE 2 CV, SEM CARREGADOR - CHP DIURNO. AF_05/2023 | CHP | | 2,37 | | |
| COMPOSICAO | 88829 | SINAPI | BETONEIRA CAPACIDADE NOMINAL DE 400 L, CAPACIDADE DE MISTURA 280 L, MOTOR ELÉTRICO TRIFÁSICO POTÊNCIA DE 2 CV, SEM CARREGADOR - MATERIAIS NA OPERACAO. AF_05/2023 | H | 1 | 1,37 | 1,37 | |
| COMPOSICAO | 88828 | SINAPI | BETONEIRA CAPACIDADE NOMINAL DE 400 L, CAPACIDADE DE MISTURA 280 L, MOTOR ELÉTRICO TRIFÁSICO POTÊNCIA DE 2 CV, SEM CARREGADOR - MANUTENCAO. AF_05/2023 | H | 1 | 0,47 | 0,47 | |
| COMPOSICAO | 88827 | SINAPI | BETONEIRA CAPACIDADE NOMINAL DE 400 L, CAPACIDADE DE MISTURA 280 L, MOTOR ELÉTRICO TRIFÁSICO POTÊNCIA DE 2 CV, SEM CARREGADOR - JUROS. AF_05/2023 | H | 1 | 0,10 | 0,10 | |
| COMPOSICAO | 88826 | SINAPI | BETONEIRA CAPACIDADE NOMINAL DE 400 L, CAPACIDADE DE MISTURA 280 L, MOTOR ELÉTRICO TRIFÁSICO POTÊNCIA DE 2 CV, SEM CARREGADOR - DEPRECIACAO. AF_05/2023 | H | 1 | 0,43 | 0,43 | |
| TOTAL SEM BDI - 88830 | | | | | | | | 2,37 |
| CLASSE/TIPO | CÓDIGO | FONTE | DESCRIÇÃO | UNID. | COEF. | P. UNIT. (R\$) | TOTAL (R\$) | |
| LIVR | 88303 | SINAPI | OPERADOR DE ROLO COMPACTADOR COM ENCARGOS COMPLEMENTARES | H | | 26,23 | | |
| COMPOSICAO | 95366 | SINAPI | CURSO DE CAPACITACAO PARA OPERADOR DE ROLO COMPACTADOR (ENCARGOS COMPLEMENTARES) - HORISTA | H | 1 | 0,17 | 0,17 | |
| INSUMO | 43488 | SINAPI | EPI - FAMILIA OPERADOR ESCAVADEIRA - HORISTA (ENCARGOS COMPLEMENTARES - COLETADO CAIXA) | H | 1 | 0,89 | 0,89 | |
| INSUMO | 43464 | SINAPI | FERRAMENTAS - FAMILIA OPERADOR ESCAVADEIRA - HORISTA (ENCARGOS COMPLEMENTARES - COLETADO CAIXA) | H | 1 | 0,01 | 0,01 | |
| INSUMO | 37373 | SINAPI | SEGURO - HORISTA (COLETADO CAIXA - ENCARGOS COMPLEMENTARES) | H | 1 | 0,08 | 0,08 | |
| INSUMO | 37372 | SINAPI | EXAMES - HORISTA (COLETADO CAIXA - ENCARGOS COMPLEMENTARES) | H | 1 | 1,43 | 1,43 | |
| INSUMO | 37371 | SINAPI | TRANSPORTE - HORISTA (COLETADO CAIXA - ENCARGOS COMPLEMENTARES) | H | 1 | 0,57 | 0,57 | |
| INSUMO | 37370 | SINAPI | ALIMENTACAO - HORISTA (COLETADO CAIXA - ENCARGOS COMPLEMENTARES) | H | 1 | 2,46 | 2,46 | |
| INSUMO | 4238 | SINAPI | OPERADOR DE ROLO COMPACTADOR (HORISTA) | H | 1 | 20,62 | 20,62 | |
| TOTAL SEM BDI - 88303 | | | | | | | | 26,23 |
| CLASSE/TIPO | CÓDIGO | FONTE | DESCRIÇÃO | UNID. | COEF. | P. UNIT. (R\$) | TOTAL (R\$) | |
| DEPR | 73313 | SINAPI | ROLO COMPACTADOR VIBRATÓRIO PÉ DE CARNEIRO PARA SOLOS, POTÊNCIA 80 HP, PESO OPERACIONAL SEM/COM LASTRO 7,4 / 8,8 T, LARGURA DE TRABALHO 1,68 M - JUROS. AF_02/2016 | H | | 9,00 | | |
| INSUMO | 14513 | SINAPI | ROLO COMPACTADOR PÉ DE CARNEIRO VIBRATORIO, POTENCIA 80 HP, PESO OPERACIONAL SEM/COM LASTRO 7,4/8,8 T, LARGURA DE TRABALHO 1,68 M | UN | 0,0000144 | 625.341,67 | 9,00 | |
| TOTAL SEM BDI - 73313 | | | | | | | | 9,00 |
| CLASSE/TIPO | CÓDIGO | FONTE | DESCRIÇÃO | UNID. | COEF. | P. UNIT. (R\$) | TOTAL (R\$) | |
| DEPR | 73309 | SINAPI | ROLO COMPACTADOR VIBRATÓRIO PÉ DE CARNEIRO PARA SOLOS, POTÊNCIA 80 HP, PESO OPERACIONAL SEM/COM LASTRO 7,4 / 8,8 T, LARGURA DE TRABALHO 1,68 M - DEPRECIACAO. AF_02/2016 | H | | 33,33 | | |
| INSUMO | 14513 | SINAPI | ROLO COMPACTADOR PÉ DE CARNEIRO VIBRATORIO, POTENCIA 80 HP, PESO OPERACIONAL SEM/COM LASTRO 7,4/8,8 T, LARGURA DE TRABALHO 1,68 M | UN | 0,0000533 | 625.341,67 | 33,33 | |
| TOTAL SEM BDI - 73309 | | | | | | | | 33,33 |
| CLASSE/TIPO | CÓDIGO | FONTE | DESCRIÇÃO | UNID. | COEF. | P. UNIT. (R\$) | TOTAL (R\$) | |
| DEPR | 73315 | SINAPI | ROLO COMPACTADOR VIBRATÓRIO PÉ DE CARNEIRO PARA SOLOS, POTÊNCIA 80 HP, PESO OPERACIONAL SEM/COM LASTRO 7,4 / 8,8 T, LARGURA DE TRABALHO 1,68 M - MATERIAIS NA OPERACAO. AF_02/2016 | H | | 55,67 | | |
| INSUMO | 4221 | SINAPI | OLEO DIESEL COMBUSTIVEL COMUM METROPOLITANO 5-10 OU S-500 | L | 9,55 | 5,83 | 55,67 | |
| TOTAL SEM BDI - 73315 | | | | | | | | 55,67 |
| CLASSE/TIPO | CÓDIGO | FONTE | DESCRIÇÃO | UNID. | COEF. | P. UNIT. (R\$) | TOTAL (R\$) | |
| DEPR | 5089 | SINAPI | ROLO COMPACTADOR VIBRATÓRIO PÉ DE CARNEIRO PARA SOLOS, POTÊNCIA 80 HP, PESO OPERACIONAL SEM/COM LASTRO 7,4 / 8,8 T, LARGURA DE TRABALHO 1,68 M - MANUTENCAO. AF_02/2016 | H | | 41,71 | | |
| INSUMO | 14513 | SINAPI | ROLO COMPACTADOR PÉ DE CARNEIRO VIBRATORIO, POTENCIA 80 HP, PESO OPERACIONAL SEM/COM LASTRO 7,4/8,8 T, LARGURA DE TRABALHO 1,68 M | UN | 0,0000667 | 625.341,67 | 41,71 | |
| TOTAL SEM BDI - 5089 | | | | | | | | 41,71 |



MUNICÍPIO DE CORRENTE - PI
CONSTRUÇÃO DO ESPAÇO ESPORTIVO COMUNITÁRIO, NO MUNICÍPIO DE CORRENTE/PI (NOVO PAC) - TIPO A - N° 987348
PLANILHA DE COMPOSIÇÕES UNITÁRIAS AUXILIARES - NÍVEL 2

DATA BASE: SINAPI PI 09/2025, SEINFRA CE 28, ORSE SE 09/2025, SEM DESONERAÇÃO

LEIS SOCIAIS (%): 113,33

BDI DIF. (%): 11,00
BDI (%): 22,50

| CLASSE/TIPO | CÓDIGO | FONTE | DESCRIÇÃO | UNID. | COEF. | P. UNIT. (R\$) | TOTAL (R\$) |
|-----------------------|--------|--------|--|-------|-----------|----------------|-------------|
| DEPR | 89229 | SINAPI | MOTONIVELADORA POTÊNCIA BÁSICA LÍQUIDA (PRIMEIRA MARCHA) 125 HP, PESO BRUTO 13032 KG, LARGURA DA LÂMINA DE 3,7 M - JUROS. AF_06/2014 | H | | 16,49 | |
| INSUMO | 4090 | SINAPI | MOTONIVELADORA POTENCIA BASICA LIQUIDA (PRIMEIRA MARCHA) 125 HP, PESO BRUTO 13843 KG, LARGURA DA LAMINA DE 3,7 M | UN | 0,0000141 | 1.170.000,00 | 16,49 |
| TOTAL SEM BDI - 89229 | | | | | | | 16,49 |

| CLASSE/TIPO | CÓDIGO | FONTE | DESCRIÇÃO | UNID. | COEF. | P. UNIT. (R\$) | TOTAL (R\$) |
|-----------------------|--------|--------|---|-------|---------|----------------|-------------|
| DEPR | 89228 | SINAPI | MOTONIVELADORA POTÊNCIA BÁSICA LÍQUIDA (PRIMEIRA MARCHA) 125 HP, PESO BRUTO 13032 KG, LARGURA DA LÂMINA DE 3,7 M - DEPRECIÇÃO. AF_06/2014 | H | | 46,80 | |
| INSUMO | 4090 | SINAPI | MOTONIVELADORA POTENCIA BASICA LIQUIDA (PRIMEIRA MARCHA) 125 HP, PESO BRUTO 13843 KG, LARGURA DA LAMINA DE 3,7 M | UN | 0,00004 | 1.170.000,00 | 46,80 |
| TOTAL SEM BDI - 89228 | | | | | | | 46,80 |

| CLASSE/TIPO | CÓDIGO | FONTE | DESCRIÇÃO | UNID. | COEF. | P. UNIT. (R\$) | TOTAL (R\$) |
|-----------------------|--------|--------|---|-------|-------|----------------|-------------|
| LIVR | 88300 | SINAPI | OPERADOR DE MOTONIVELADORA COM ENCARGOS COMPLEMENTARES | H | | 46,11 | |
| COMPOSICAO | 95363 | SINAPI | CURSO DE CAPACITAÇÃO PARA OPERADOR DE MOTONIVELADORA (ENCARGOS COMPLEMENTARES) - HORISTA | H | 1 | 0,33 | 0,33 |
| INSUMO | 43488 | SINAPI | EPI - FAMILIA OPERADOR ESCAVADEIRA - HORISTA (ENCARGOS COMPLEMENTARES - COLETADO CAIXA) | H | 1 | 0,89 | 0,89 |
| INSUMO | 43464 | SINAPI | FERRAMENTAS - FAMILIA OPERADOR ESCAVADEIRA - HORISTA (ENCARGOS COMPLEMENTARES - COLETADO CAIXA) | H | 1 | 0,01 | 0,01 |
| INSUMO | 37373 | SINAPI | SEGURO - HORISTA (COLETADO CAIXA - ENCARGOS COMPLEMENTARES) | H | 1 | 0,08 | 0,08 |
| INSUMO | 37372 | SINAPI | EXAMES - HORISTA (COLETADO CAIXA - ENCARGOS COMPLEMENTARES) | H | 1 | 1,43 | 1,43 |
| INSUMO | 37371 | SINAPI | TRANSPORTE - HORISTA (COLETADO CAIXA - ENCARGOS COMPLEMENTARES) | H | 1 | 0,57 | 0,57 |
| INSUMO | 37370 | SINAPI | ALIMENTACAO - HORISTA (COLETADO CAIXA - ENCARGOS COMPLEMENTARES) | H | 1 | 2,46 | 2,46 |
| INSUMO | 4239 | SINAPI | OPERADOR DE MOTONIVELADORA (HORISTA) | H | 1 | 40,34 | 40,34 |
| TOTAL SEM BDI - 88300 | | | | | | | 46,11 |

| CLASSE/TIPO | CÓDIGO | FONTE | DESCRIÇÃO | UNID. | COEF. | P. UNIT. (R\$) | TOTAL (R\$) |
|-----------------------|--------|--------|--|-------|-------|----------------|-------------|
| DEPR | 53849 | SINAPI | MOTONIVELADORA POTÊNCIA BÁSICA LÍQUIDA (PRIMEIRA MARCHA) 125 HP, PESO BRUTO 13032 KG, LARGURA DA LÂMINA DE 3,7 M - MATERIAIS NA OPERAÇÃO. AF_06/2014 | H | | 81,56 | |
| INSUMO | 4221 | SINAPI | OLEO DIESEL COMBUSTIVEL COMUM METROPOLITANO S-10 OU S-500 | L | 13,99 | 5,83 | 81,56 |
| TOTAL SEM BDI - 53849 | | | | | | | 81,56 |

| CLASSE/TIPO | CÓDIGO | FONTE | DESCRIÇÃO | UNID. | COEF. | P. UNIT. (R\$) | TOTAL (R\$) |
|----------------------|--------|--------|---|-------|-----------|----------------|-------------|
| DEPR | 5779 | SINAPI | MOTONIVELADORA POTÊNCIA BÁSICA LÍQUIDA (PRIMEIRA MARCHA) 125 HP, PESO BRUTO 13032 KG, LARGURA DA LÂMINA DE 3,7 M - MANUTENÇÃO. AF_06/2014 | H | | 75,23 | |
| INSUMO | 4090 | SINAPI | MOTONIVELADORA POTENCIA BASICA LIQUIDA (PRIMEIRA MARCHA) 125 HP, PESO BRUTO 13843 KG, LARGURA DA LAMINA DE 3,7 M | UN | 0,0000643 | 1.170.000,00 | 75,23 |
| TOTAL SEM BDI - 5779 | | | | | | | 75,23 |

| CLASSE/TIPO | CÓDIGO | FONTE | DESCRIÇÃO | UNID. | COEF. | P. UNIT. (R\$) | TOTAL (R\$) |
|-----------------------|--------|--------|---|-------|-----------|----------------|-------------|
| DEPR | 91398 | SINAPI | CAMINHÃO PIPA 10.000 L TRUCADO, PESO BRUTO TOTAL 23.000 KG, CARGA ÚTIL MÁXIMA 15.935 KG, DISTÂNCIA ENTRE EIXOS 4,8 M, POTÊNCIA 230 CV, INCLUSIVE TANQUE DE AÇO PARA TRANSPORTE DE ÁGUA - IMPOSTOS E SEGUROS. AF_06/2014 | H | | 4,59 | |
| INSUMO | 37758 | SINAPI | CAMINHÃO TRUCADO, PESO BRUTO TOTAL 23000 KG, CARGA UTIL MAXIMA 15285 KG, DISTANCIA ENTRE EIXOS 4,80 M, POTENCIA 326 CV (INCLUI CABINE E CHASSI, NAO INCLUI CARROCERIA) | UN | 0,0000057 | 720.250,97 | 4,10 |
| INSUMO | 37736 | SINAPI | TANQUE DE AÇO CARBONO NAO REVESTIDO, PARA TRANSPORTE DE AGUA COM CAPACIDADE DE 10 M3, COM BOMBA CENTRIFUGA POR TOMADA DE FORÇA, VAZAO MAXIMA *75* M3/H (INCLUI MONTAGEM, NAO INCLUI CAMINHÃO) | UN | 0,0000058 | 85.950,00 | 0,49 |
| TOTAL SEM BDI - 91398 | | | | | | | 4,59 |

| CLASSE/TIPO | CÓDIGO | FONTE | DESCRIÇÃO | UNID. | COEF. | P. UNIT. (R\$) | TOTAL (R\$) |
|-----------------------|--------|--------|--|-------|-----------|----------------|-------------|
| DEPR | 91397 | SINAPI | CAMINHÃO PIPA 10.000 L TRUCADO, PESO BRUTO TOTAL 23.000 KG, CARGA ÚTIL MÁXIMA 15.935 KG, DISTÂNCIA ENTRE EIXOS 4,8 M, POTÊNCIA 230 CV, INCLUSIVE TANQUE DE AÇO PARA TRANSPORTE DE ÁGUA - JUROS. AF_06/2014 | H | | 11,38 | |
| INSUMO | 37758 | SINAPI | CAMINHÃO TRUCADO, PESO BRUTO TOTAL 23000 KG, CARGA UTIL MAXIMA 15285 KG, DISTANCIA ENTRE EIXOS 4,80 M, POTENCIA 326 CV (INCLUI CABINE E CHASSI, NAO INCLUI CARROCERIA) | UN | 0,0000141 | 720.250,97 | 10,15 |
| INSUMO | 37736 | SINAPI | TANQUE DE AÇO CARBONO NAO REVESTIDO, PARA TRANSPORTE DE AGUA COM CAPACIDADE DE 10 M3, COM BOMBA CENTRIFUGA POR TOMADA DE FORÇA, VAZAO MAXIMA *75* M3/H (INCLUI MONTAGEM, NAO INCLUI CAMINHÃO) | UN | 0,0000144 | 85.950,00 | 1,23 |
| TOTAL SEM BDI - 91397 | | | | | | | 11,38 |

| CLASSE/TIPO | CÓDIGO | FONTE | DESCRIÇÃO | UNID. | COEF. | P. UNIT. (R\$) | TOTAL (R\$) |
|-------------|--------|--------|---|-------|-----------|----------------|-------------|
| DEPR | 91396 | SINAPI | CAMINHÃO PIPA 10.000 L TRUCADO, PESO BRUTO TOTAL 23.000 KG, CARGA ÚTIL MÁXIMA 15.935 KG, DISTÂNCIA ENTRE EIXOS 4,8 M, POTÊNCIA 230 CV, INCLUSIVE TANQUE DE AÇO PARA TRANSPORTE DE ÁGUA - DEPRECIÇÃO. AF_06/2014 | H | | 29,43 | |
| INSUMO | 37758 | SINAPI | CAMINHÃO TRUCADO, PESO BRUTO TOTAL 23000 KG, CARGA UTIL MAXIMA 15285 KG, DISTANCIA ENTRE EIXOS 4,80 M, POTENCIA 326 CV (INCLUI CABINE E CHASSI, NAO INCLUI CARROCERIA) | UN | 0,0000343 | 720.250,97 | 24,70 |
| INSUMO | 37736 | SINAPI | TANQUE DE AÇO CARBONO NAO REVESTIDO, PARA TRANSPORTE DE AGUA COM CAPACIDADE DE 10 M3, COM BOMBA CENTRIFUGA POR TOMADA DE FORÇA, VAZAO MAXIMA *75* M3/H (INCLUI MONTAGEM, NAO INCLUI CAMINHÃO) | UN | 0,0000551 | 85.950,00 | 4,73 |



MUNICÍPIO DE CORRENTE - PI
CONSTRUÇÃO DO ESPAÇO ESPORTIVO COMUNITÁRIO, NO MUNICÍPIO DE CORRENTE/PI (NOVO PAC) - TIPO A - N° 987348
PLANILHA DE COMPOSIÇÕES UNITÁRIAS AUXILIARES - NÍVEL 2

| CLASSE/TIPO | CÓDIGO | FONTE | DESCRIÇÃO | UNID. | COEF. | P. UNIT. (R\$) | TOTAL (R\$) |
|---|--------|--------|--|-------|-----------|--------------------------|---------------------------------------|
| DATA BASE: SINAPI PI 09/2025, SEINFRA CE 28, ORSE SE 09/2025, SEM DESONERAÇÃO | | | | | | | |
| TOTAL SEM BDI - 91396 | | | | | | LEIS SOCIAIS (%): 113,33 | BDI DIF. (%): 11,00 BDI (%): 22,50 |
| TOTAL SEM BDI - 91396 | | | | | | | |
| LIVR | 88282 | SINAPI | MOTORISTA DE CAMINHÃO COM ENCARGOS COMPLEMENTARES | H | | 25,87 | |
| COMPOSICAO | 95347 | SINAPI | CURSO DE CAPACITAÇÃO PARA MOTORISTA DE CAMINHÃO (ENCARGOS COMPLEMENTARES) - HORISTA | H | 1 | 0,10 | 0,10 |
| INSUMO | 43488 | SINAPI | EPI - FAMILIA OPERADOR ESCAVADEIRA - HORISTA (ENCARGOS COMPLEMENTARES - COLETADO CAIXA) | H | 1 | 0,89 | 0,89 |
| INSUMO | 43464 | SINAPI | FERRAMENTAS - FAMILIA OPERADOR ESCAVADEIRA - HORISTA (ENCARGOS COMPLEMENTARES - COLETADO CAIXA) | H | 1 | 0,01 | 0,01 |
| INSUMO | 37373 | SINAPI | SEGURO - HORISTA (COLETADO CAIXA - ENCARGOS COMPLEMENTARES) | H | 1 | 0,08 | 0,08 |
| INSUMO | 37372 | SINAPI | EXAMES - HORISTA (COLETADO CAIXA - ENCARGOS COMPLEMENTARES) | H | 1 | 1,43 | 1,43 |
| INSUMO | 37371 | SINAPI | TRANSPORTE - HORISTA (COLETADO CAIXA - ENCARGOS COMPLEMENTARES) | H | 1 | 0,57 | 0,57 |
| INSUMO | 37370 | SINAPI | ALIMENTACAO - HORISTA (COLETADO CAIXA - ENCARGOS COMPLEMENTARES) | H | 1 | 2,46 | 2,46 |
| INSUMO | 4093 | SINAPI | MOTORISTA DE CAMINHÃO (HORISTA) | H | 1 | 20,33 | 20,33 |
| TOTAL SEM BDI - 88282 | | | | | | | |
| LIVR | 53831 | SINAPI | MOTORISTA DE CAMINHÃO COM ENCARGOS COMPLEMENTARES | H | | 187,49 | |
| COMPOSICAO | 95347 | SINAPI | CURSO DE CAPACITAÇÃO PARA MOTORISTA DE CAMINHÃO (ENCARGOS COMPLEMENTARES) - HORISTA | H | 1 | 0,10 | 0,10 |
| INSUMO | 43488 | SINAPI | EPI - FAMILIA OPERADOR ESCAVADEIRA - HORISTA (ENCARGOS COMPLEMENTARES - COLETADO CAIXA) | H | 1 | 0,89 | 0,89 |
| INSUMO | 43464 | SINAPI | FERRAMENTAS - FAMILIA OPERADOR ESCAVADEIRA - HORISTA (ENCARGOS COMPLEMENTARES - COLETADO CAIXA) | H | 1 | 0,01 | 0,01 |
| INSUMO | 37373 | SINAPI | SEGURO - HORISTA (COLETADO CAIXA - ENCARGOS COMPLEMENTARES) | H | 1 | 0,08 | 0,08 |
| INSUMO | 37372 | SINAPI | EXAMES - HORISTA (COLETADO CAIXA - ENCARGOS COMPLEMENTARES) | H | 1 | 1,43 | 1,43 |
| INSUMO | 37371 | SINAPI | TRANSPORTE - HORISTA (COLETADO CAIXA - ENCARGOS COMPLEMENTARES) | H | 1 | 0,57 | 0,57 |
| INSUMO | 37370 | SINAPI | ALIMENTACAO - HORISTA (COLETADO CAIXA - ENCARGOS COMPLEMENTARES) | H | 1 | 2,46 | 2,46 |
| INSUMO | 4093 | SINAPI | MOTORISTA DE CAMINHÃO (HORISTA) | H | 1 | 20,33 | 20,33 |
| TOTAL SEM BDI - 88282 | | | | | | | |
| DEPR | 53831 | SINAPI | CAMINHÃO PIPA 10.000 L TRUCADO, PESO BRUTO TOTAL 23.000 KG, CARGA ÚTIL MÁXIMA 15.935 KG, DISTÂNCIA ENTRE EIXOS 4,8 M, POTÊNCIA 230 CV, INCLUSIVE TANQUE DE AÇO PARA TRANSPORTE DE ÁGUA - MATERIAIS NA OPERAÇÃO. AF_06/2014 | H | | 187,49 | |
| INSUMO | 4221 | SINAPI | OLEO DIESEL COMBUSTIVEL COMUM METROPOLITANO S-10 OU S-500 | L | 32,16 | 5,83 | 187,49 |
| TOTAL SEM BDI - 53831 | | | | | | | |
| DEPR | 5763 | SINAPI | CAMINHÃO PIPA 10.000 L TRUCADO, PESO BRUTO TOTAL 23.000 KG, CARGA ÚTIL MÁXIMA 15.935 KG, DISTÂNCIA ENTRE EIXOS 4,8 M, POTÊNCIA 230 CV, INCLUSIVE TANQUE DE AÇO PARA TRANSPORTE DE ÁGUA - MANUTENÇÃO. AF_06/2014 | H | | 52,23 | |
| INSUMO | 37758 | SINAPI | CAMINHÃO TRUCADO, PESO BRUTO TOTAL 23000 KG, CARGA UTIL MÁXIMA 15285 KG, DISTANCIA ENTRE EIXOS 4,80 M, POTENCIA 326 CV (INCLUI CABINE E CHASSI, NAO INCLUI CARROCERIA) | UN | 0,0000643 | 720.250,97 | 46,31 |
| INSUMO | 37736 | SINAPI | TANQUE DE AÇO CARBONO NAO REVESTIDO, PARA TRANSPORTE DE AGUA COM CAPACIDADE DE 10 M3, COM BOMBA CENTRIFUGA POR TOMADA DE FORÇA, VAZAO MÁXIMA *75* M3/H (INCLUI MONTAGEM, NAO INCLUI CAMINHÃO) | UN | 0,0000689 | 85.950,00 | 5,92 |
| TOTAL SEM BDI - 5763 | | | | | | | |
| LIVR | 88245 | SINAPI | ARMADOR COM ENCARGOS COMPLEMENTARES | H | | 27,19 | |
| COMPOSICAO | 95314 | SINAPI | CURSO DE CAPACITAÇÃO PARA ARMADOR (ENCARGOS COMPLEMENTARES) - HORISTA | H | 1 | 0,23 | 0,23 |
| INSUMO | 43489 | SINAPI | EPI - FAMILIA PEDREIRO - HORISTA (ENCARGOS COMPLEMENTARES - COLETADO CAIXA) | H | 1 | 1,31 | 1,31 |
| INSUMO | 43465 | SINAPI | FERRAMENTAS - FAMILIA PEDREIRO - HORISTA (ENCARGOS COMPLEMENTARES - COLETADO CAIXA) | H | 1 | 0,78 | 0,78 |
| INSUMO | 37373 | SINAPI | SEGURO - HORISTA (COLETADO CAIXA - ENCARGOS COMPLEMENTARES) | H | 1 | 0,08 | 0,08 |
| INSUMO | 37372 | SINAPI | EXAMES - HORISTA (COLETADO CAIXA - ENCARGOS COMPLEMENTARES) | H | 1 | 1,43 | 1,43 |
| INSUMO | 37371 | SINAPI | TRANSPORTE - HORISTA (COLETADO CAIXA - ENCARGOS COMPLEMENTARES) | H | 1 | 0,57 | 0,57 |
| INSUMO | 37370 | SINAPI | ALIMENTACAO - HORISTA (COLETADO CAIXA - ENCARGOS COMPLEMENTARES) | H | 1 | 2,46 | 2,46 |
| INSUMO | 378 | SINAPI | ARMADOR (HORISTA) | H | 1 | 20,33 | 20,33 |
| TOTAL SEM BDI - 88245 | | | | | | | |
| LIVR | 88238 | SINAPI | AJUDANTE DE ARMADOR COM ENCARGOS COMPLEMENTARES | H | | 22,37 | |
| COMPOSICAO | 95308 | SINAPI | CURSO DE CAPACITAÇÃO PARA AJUDANTE DE ARMADOR (ENCARGOS COMPLEMENTARES) - HORISTA | H | 1 | 0,17 | 0,17 |
| INSUMO | 43489 | SINAPI | EPI - FAMILIA PEDREIRO - HORISTA (ENCARGOS COMPLEMENTARES - COLETADO CAIXA) | H | 1 | 1,31 | 1,31 |
| INSUMO | 43465 | SINAPI | FERRAMENTAS - FAMILIA PEDREIRO - HORISTA (ENCARGOS COMPLEMENTARES - COLETADO CAIXA) | H | 1 | 0,78 | 0,78 |
| INSUMO | 37373 | SINAPI | SEGURO - HORISTA (COLETADO CAIXA - ENCARGOS COMPLEMENTARES) | H | 1 | 0,08 | 0,08 |
| INSUMO | 37372 | SINAPI | EXAMES - HORISTA (COLETADO CAIXA - ENCARGOS COMPLEMENTARES) | H | 1 | 1,43 | 1,43 |
| INSUMO | 37371 | SINAPI | TRANSPORTE - HORISTA (COLETADO CAIXA - ENCARGOS COMPLEMENTARES) | H | 1 | 0,57 | 0,57 |
| INSUMO | 37370 | SINAPI | ALIMENTACAO - HORISTA (COLETADO CAIXA - ENCARGOS COMPLEMENTARES) | H | 1 | 2,46 | 2,46 |
| INSUMO | 6114 | SINAPI | AJUDANTE DE ARMADOR (HORISTA) | H | 1 | 15,57 | 15,57 |
| TOTAL SEM BDI - 88238 | | | | | | | |
| LIVR | 95314 | SINAPI | CURSO DE CAPACITAÇÃO PARA ARMADOR (ENCARGOS COMPLEMENTARES) - HORISTA | H | | 0,23 | |
| INSUMO | 378 | SINAPI | ARMADOR (HORISTA) | H | 0,01154 | 20,33 | 0,23 |
| TOTAL SEM BDI - 95314 | | | | | | | |
| LIVR | 95308 | SINAPI | CURSO DE CAPACITAÇÃO PARA AJUDANTE DE ARMADOR (ENCARGOS COMPLEMENTARES) - HORISTA | H | | 0,17 | |
| INSUMO | 6114 | SINAPI | AJUDANTE DE ARMADOR (HORISTA) | H | 0,01154 | 15,57 | 0,17 |
| TOTAL SEM BDI - 95308 | | | | | | | |
| DEPR | 90583 | SINAPI | VIBRADOR DE IMERSÃO, DIÂMETRO DE PONTEIRA 45MM, MOTOR ELÉTRICO TRIFÁSICO POTÊNCIA DE 2 CV - JUROS. AF_06/2015 | H | | 0,09 | |
| INSUMO | 13896 | SINAPI | VIBRADOR DE IMERSAO, DIAMETRO DA PONTEIRA DE *45* MM, COM MOTOR ELÉTRICO TRIFASICO DE 2 HP (2 CV) | UN | 0,0000296 | 3.120,96 | 0,09 |
| TOTAL SEM BDI - 90583 | | | | | | | |



MUNICÍPIO DE CORRENTE - PI
CONSTRUÇÃO DO ESPAÇO ESPORTIVO COMUNITÁRIO, NO MUNICÍPIO DE CORRENTE/PI (NOVO PAC) - TIPO A - N° 987348
PLANILHA DE COMPOSIÇÕES UNITÁRIAS AUXILIARES - NÍVEL 2

DATA BASE: SINAPI 01/09/2025, SEINFRA CE 28, ORSE SE 09/2025, SEM DESONERAÇÃO

LEIS SOCIAIS (%): 113,33

BDI DIF. (%): 11,00
BDI (%): 22,50

| CLASSE/TIPO | CÓDIGO | FONTE | DESCRIÇÃO | UNID. | COEF. | P. UNIT. (R\$) | TOTAL (R\$) |
|-----------------------|--------|--------|---|-------|----------|----------------|-------------|
| DEPR | 90582 | SINAPI | VIBRADOR DE IMERSÃO, DIÂMETRO DE PONTEIRA 45MM, MOTOR ELÉTRICO TRIFÁSICO POTÊNCIA DE 2 CV - DEPRECIACÃO. AF_06/2015 | H | | 0,39 | |
| INSUMO | 13896 | SINAPI | VIBRADOR DE IMERSÃO, DIAMETRO DA PONTEIRA DE *45* MM, COM MOTOR ELÉTRICO TRIFÁSICO DE 2 HP (2 CV) | UN | 0,000128 | 3.120,96 | 0,39 |
| TOTAL SEM BDI - 90582 | | | | | | | 0,39 |

| CLASSE/TIPO | CÓDIGO | FONTE | DESCRIÇÃO | UNID. | COEF. | P. UNIT. (R\$) | TOTAL (R\$) |
|-----------------------|--------|--------|---|-------|-------|----------------|-------------|
| DEPR | 90585 | SINAPI | VIBRADOR DE IMERSÃO, DIÂMETRO DE PONTEIRA 45MM, MOTOR ELÉTRICO TRIFÁSICO POTÊNCIA DE 2 CV - MATERIAIS NA OPERAÇÃO. AF_06/2015 | H | | 0,57 | |
| INSUMO | 2705 | SINAPI | ENERGIA ELÉTRICA ATÉ 2000 KWH INDUSTRIAL, SEM DEMANDA | KWH | 0,52 | 1,10 | 0,57 |
| TOTAL SEM BDI - 90585 | | | | | | | 0,57 |

| CLASSE/TIPO | CÓDIGO | FONTE | DESCRIÇÃO | UNID. | COEF. | P. UNIT. (R\$) | TOTAL (R\$) |
|-----------------------|--------|--------|--|-------|--------|----------------|-------------|
| DEPR | 90584 | SINAPI | VIBRADOR DE IMERSÃO, DIÂMETRO DE PONTEIRA 45MM, MOTOR ELÉTRICO TRIFÁSICO POTÊNCIA DE 2 CV - MANUTENÇÃO. AF_06/2015 | H | | 0,31 | |
| INSUMO | 13896 | SINAPI | VIBRADOR DE IMERSÃO, DIAMETRO DA PONTEIRA DE *45* MM, COM MOTOR ELÉTRICO TRIFÁSICO DE 2 HP (2 CV) | UN | 0,0001 | 3.120,96 | 0,31 |
| TOTAL SEM BDI - 90584 | | | | | | | 0,31 |

| CLASSE/TIPO | CÓDIGO | FONTE | DESCRIÇÃO | UNID. | COEF. | P. UNIT. (R\$) | TOTAL (R\$) |
|-----------------------|--------|--------|---|-------|---------|----------------|-------------|
| LIVR | 95377 | SINAPI | CURSO DE CAPACITAÇÃO PARA SERRALHEIRO (ENCARGOS COMPLEMENTARES) - HORISTA | H | | 0,23 | |
| INSUMO | 6110 | SINAPI | SERRALHEIRO (HORISTA) | H | 0,01154 | 20,33 | 0,23 |
| TOTAL SEM BDI - 95377 | | | | | | | 0,23 |

| CLASSE/TIPO | CÓDIGO | FONTE | DESCRIÇÃO | UNID. | COEF. | P. UNIT. (R\$) | TOTAL (R\$) |
|-----------------------|--------|--------|--|-------|---------|----------------|-------------|
| LIVR | 95372 | SINAPI | CURSO DE CAPACITAÇÃO PARA PINTOR (ENCARGOS COMPLEMENTARES) - HORISTA | H | | 0,30 | |
| INSUMO | 4783 | SINAPI | PINTOR (HORISTA) | H | 0,01476 | 20,33 | 0,30 |
| TOTAL SEM BDI - 95372 | | | | | | | 0,30 |

| CLASSE/TIPO | CÓDIGO | FONTE | DESCRIÇÃO | UNID. | COEF. | P. UNIT. (R\$) | TOTAL (R\$) |
|------------------------|--------|--------|---|-------|--------|----------------|-------------|
| TRANSCO | 100251 | SINAPI | TRANSPORTE HORIZONTAL MANUAL, DE TUBO DE AÇO CARBONO LEVE OU MÉDIO, PRETO OU GALVANIZADO, COM DIÂMETRO MAIOR QUE 32 MM E MENOR OU IGUAL A 65 MM (UNIDADE: MXKM), AF_07/2019 | MXKM | | 13,28 | |
| COMPOSICAO | 88316 | SINAPI | SERVENTE COM ENCARGOS COMPLEMENTARES | H | 0,6118 | 21,71 | 13,28 |
| TOTAL SEM BDI - 100251 | | | | | | | 13,28 |

| CLASSE/TIPO | CÓDIGO | FONTE | DESCRIÇÃO | UNID. | COEF. | P. UNIT. (R\$) | TOTAL (R\$) |
|-----------------------|--------|--------|---|-------|-------|----------------|-------------|
| LIVR | 88278 | SINAPI | MONTADOR DE ESTRUTURAS METÁLICAS COM ENCARGOS COMPLEMENTARES | H | | 22,39 | |
| COMPOSICAO | 95344 | SINAPI | CURSO DE CAPACITAÇÃO PARA MONTADOR DE ESTRUTURA METÁLICA (ENCARGOS COMPLEMENTARES) - HORISTA | H | 1 | 0,19 | 0,19 |
| INSUMO | 44497 | SINAPI | MONTADOR DE ESTRUTURAS METÁLICAS HORISTA | H | 1 | 16,76 | 16,76 |
| INSUMO | 43488 | SINAPI | EPI - FAMILIA OPERADOR ESCAVADEIRA - HORISTA (ENCARGOS COMPLEMENTARES - COLETADO CAIXA) | H | 1 | 0,89 | 0,89 |
| INSUMO | 43464 | SINAPI | FERRAMENTAS - FAMILIA OPERADOR ESCAVADEIRA - HORISTA (ENCARGOS COMPLEMENTARES - COLETADO CAIXA) | H | 1 | 0,01 | 0,01 |
| INSUMO | 37373 | SINAPI | SEGURO - HORISTA (COLETADO CAIXA - ENCARGOS COMPLEMENTARES) | H | 1 | 0,08 | 0,08 |
| INSUMO | 37372 | SINAPI | EXAMES - HORISTA (COLETADO CAIXA - ENCARGOS COMPLEMENTARES) | H | 1 | 1,43 | 1,43 |
| INSUMO | 37371 | SINAPI | TRANSPORTE - HORISTA (COLETADO CAIXA - ENCARGOS COMPLEMENTARES) | H | 1 | 0,57 | 0,57 |
| INSUMO | 37370 | SINAPI | ALIMENTACAO - HORISTA (COLETADO CAIXA - ENCARGOS COMPLEMENTARES) | H | 1 | 2,46 | 2,46 |
| TOTAL SEM BDI - 88278 | | | | | | | 22,39 |

| CLASSE/TIPO | CÓDIGO | FONTE | DESCRIÇÃO | UNID. | COEF. | P. UNIT. (R\$) | TOTAL (R\$) |
|-----------------------|--------|--------|--|-------|---------|----------------|-------------|
| LIVR | 95390 | SINAPI | CURSO DE CAPACITAÇÃO PARA JARDINEIRO (ENCARGOS COMPLEMENTARES) - HORISTA | H | | 0,08 | |
| INSUMO | 44503 | SINAPI | JARDINEIRO (HORISTA) | H | 0,00509 | 15,93 | 0,08 |
| TOTAL SEM BDI - 95390 | | | | | | | 0,08 |

| CLASSE/TIPO | CÓDIGO | FONTE | DESCRIÇÃO | UNID. | COEF. | P. UNIT. (R\$) | TOTAL (R\$) |
|-----------------------|--------|--------|---|-------|---------|----------------|-------------|
| LIVR | 95332 | SINAPI | CURSO DE CAPACITAÇÃO PARA ELETRICISTA (ENCARGOS COMPLEMENTARES) - HORISTA | H | | 0,75 | |
| INSUMO | 2436 | SINAPI | ELETRICISTA (HORISTA) | H | 0,03732 | 20,33 | 0,75 |
| TOTAL SEM BDI - 95332 | | | | | | | 0,75 |

| CLASSE/TIPO | CÓDIGO | FONTE | DESCRIÇÃO | UNID. | COEF. | P. UNIT. (R\$) | TOTAL (R\$) |
|-----------------------|--------|--------|---|-------|---------|----------------|-------------|
| LIVR | 95316 | SINAPI | CURSO DE CAPACITAÇÃO PARA AUXILIAR DE ELETRICISTA (ENCARGOS COMPLEMENTARES) - HORISTA | H | | 0,58 | |
| INSUMO | 247 | SINAPI | AJUDANTE DE ELETRICISTA (HORISTA) | H | 0,03732 | 15,57 | 0,58 |
| TOTAL SEM BDI - 95316 | | | | | | | 0,58 |

| CLASSE/TIPO | CÓDIGO | FONTE | DESCRIÇÃO | UNID. | COEF. | P. UNIT. (R\$) | TOTAL (R\$) |
|-----------------------|--------|--------|--|-------|-------|----------------|-------------|
| LIVR | 88267 | SINAPI | ENCANADOR OU BOMBEIRO HIDRÁULICO COM ENCARGOS COMPLEMENTARES | H | | 26,67 | |
| COMPOSICAO | 95335 | SINAPI | CURSO DE CAPACITAÇÃO PARA ENCANADOR OU BOMBEIRO HIDRÁULICO (ENCARGOS COMPLEMENTARES) - HORISTA | H | 1 | 0,36 | 0,36 |
| INSUMO | 43485 | SINAPI | EPI - FAMILIA ENCANADOR - HORISTA (ENCARGOS COMPLEMENTARES - COLETADO CAIXA) | H | 1 | 1,13 | 1,13 |
| INSUMO | 43461 | SINAPI | FERRAMENTAS - FAMILIA ENCANADOR - HORISTA (ENCARGOS COMPLEMENTARES - COLETADO CAIXA) | H | 1 | 0,31 | 0,31 |
| INSUMO | 37373 | SINAPI | SEGURO - HORISTA (COLETADO CAIXA - ENCARGOS COMPLEMENTARES) | H | 1 | 0,08 | 0,08 |
| INSUMO | 37372 | SINAPI | EXAMES - HORISTA (COLETADO CAIXA - ENCARGOS COMPLEMENTARES) | H | 1 | 1,43 | 1,43 |
| INSUMO | 37371 | SINAPI | TRANSPORTE - HORISTA (COLETADO CAIXA - ENCARGOS COMPLEMENTARES) | H | 1 | 0,57 | 0,57 |
| INSUMO | 37370 | SINAPI | ALIMENTACAO - HORISTA (COLETADO CAIXA - ENCARGOS COMPLEMENTARES) | H | 1 | 2,46 | 2,46 |
| INSUMO | 2696 | SINAPI | ENCANADOR OU BOMBEIRO HIDRÁULICO (HORISTA) | H | 1 | 20,33 | 20,33 |
| TOTAL SEM BDI - 88267 | | | | | | | 26,67 |

| CLASSE/TIPO | CÓDIGO | FONTE | DESCRIÇÃO | UNID. | COEF. | P. UNIT. (R\$) | TOTAL (R\$) |
|-------------|--------|-------|-----------|-------|-------|----------------|-------------|
|-------------|--------|-------|-----------|-------|-------|----------------|-------------|



MUNICÍPIO DE CORRENTE - PI
 CONSTRUÇÃO DO ESPAÇO ESPORTIVO COMUNITÁRIO, NO MUNICÍPIO DE CORRENTE/PI (NOVO PAC) - TIPO A - N° 987348
 PLANILHA DE COMPOSIÇÕES UNITÁRIAS AUXILIARES - NÍVEL 2

| DATA BASE: | | SINAPI PI 09/2025, SEINFRA CE 28, ORSE SE 09/2025, SEM DESONERAÇÃO | | LEIS SOCIAIS (%): | | 113,33 | BDI DIF. (%): | 11,00 |
|-----------------------|-------|--|--|-------------------|---|--------|---------------|-------|
| | | | | | | | BDI (%): | 22,50 |
| LIVR | 88248 | SINAPI | AUXILIAR DE ENCANADOR OU BOMBEIRO HIDRÁULICO COM ENCARGOS COMPLEMENTARES | H | | 21,82 | | |
| COMPOSICAO | 95317 | SINAPI | CURSO DE CAPACITAÇÃO PARA AUXILIAR DE ENCANADOR OU BOMBEIRO HIDRÁULICO (ENCARGOS COMPLEMENTARES) - HORISTA | H | 1 | 0,27 | | 0,27 |
| INSUMO | 43485 | SINAPI | EPI - FAMILIA ENCANADOR - HORISTA (ENCARGOS COMPLEMENTARES - COLETADO CAIXA) | H | 1 | 1,13 | | 1,13 |
| INSUMO | 43461 | SINAPI | FERRAMENTAS - FAMILIA ENCANADOR - HORISTA (ENCARGOS COMPLEMENTARES - COLETADO CAIXA) | H | 1 | 0,31 | | 0,31 |
| INSUMO | 37373 | SINAPI | SEGURO - HORISTA (COLETADO CAIXA - ENCARGOS COMPLEMENTARES) | H | 1 | 0,08 | | 0,08 |
| INSUMO | 37372 | SINAPI | EXAMES - HORISTA (COLETADO CAIXA - ENCARGOS COMPLEMENTARES) | H | 1 | 1,43 | | 1,43 |
| INSUMO | 37371 | SINAPI | TRANSPORTE - HORISTA (COLETADO CAIXA - ENCARGOS COMPLEMENTARES) | H | 1 | 0,57 | | 0,57 |
| INSUMO | 37370 | SINAPI | ALIMENTACAO - HORISTA (COLETADO CAIXA - ENCARGOS COMPLEMENTARES) | H | 1 | 2,46 | | 2,46 |
| INSUMO | 246 | SINAPI | AUXILIAR DE ENCANADOR OU BOMBEIRO HIDRAULICO (HORISTA) | H | 1 | 15,57 | | 15,57 |
| TOTAL SEM BDI - 88248 | | | | | | | | 21,82 |

| CLASSE/TIPO | CÓDIGO | FONTE | DESCRIÇÃO | UNID. | COEF. | P. UNIT. (R\$) | TOTAL (R\$) |
|-----------------------|--------|--------|--|-------|-------|----------------|-------------|
| LIVR | 88247 | SINAPI | AUXILIAR DE ELETRICISTA COM ENCARGOS COMPLEMENTARES | H | | 22,81 | |
| COMPOSICAO | 95316 | SINAPI | CURSO DE CAPACITAÇÃO PARA AUXILIAR DE ELETRICISTA (ENCARGOS COMPLEMENTARES) - HORISTA | H | 1 | 0,58 | 0,58 |
| INSUMO | 43484 | SINAPI | EPI - FAMILIA ELETRICISTA - HORISTA (ENCARGOS COMPLEMENTARES - COLETADO CAIXA) | H | 1 | 1,26 | 1,26 |
| INSUMO | 43460 | SINAPI | FERRAMENTAS - FAMILIA ELETRICISTA - HORISTA (ENCARGOS COMPLEMENTARES - COLETADO CAIXA) | H | 1 | 0,86 | 0,86 |
| INSUMO | 37373 | SINAPI | SEGURO - HORISTA (COLETADO CAIXA - ENCARGOS COMPLEMENTARES) | H | 1 | 0,08 | 0,08 |
| INSUMO | 37372 | SINAPI | EXAMES - HORISTA (COLETADO CAIXA - ENCARGOS COMPLEMENTARES) | H | 1 | 1,43 | 1,43 |
| INSUMO | 37371 | SINAPI | TRANSPORTE - HORISTA (COLETADO CAIXA - ENCARGOS COMPLEMENTARES) | H | 1 | 0,57 | 0,57 |
| INSUMO | 37370 | SINAPI | ALIMENTACAO - HORISTA (COLETADO CAIXA - ENCARGOS COMPLEMENTARES) | H | 1 | 2,46 | 2,46 |
| INSUMO | 247 | SINAPI | AJUDANTE DE ELETRICISTA (HORISTA) | H | 1 | 15,57 | 15,57 |
| TOTAL SEM BDI - 88247 | | | | | | | 22,81 |

| CLASSE/TIPO | CÓDIGO | FONTE | DESCRIÇÃO | UNID. | COEF. | P. UNIT. (R\$) | TOTAL (R\$) |
|-----------------------|--------|--------|--|-------|--------|----------------|-------------|
| LIVR | 91171 | SINAPI | FIXAÇÃO DE TUBOS HORIZONTAIS DE PVC ÁGUA, PVC ESGOTO, PVC ÁGUA PLUVIAL, CPVC, PPR, COBRE OU AÇO, DIÂMETROS MAIORES QUE 40 MM E MENORES OU IGUAIS A 75 MM, COM ABRAÇADEIRA METÁLICA RÍGIDA TIPO U PERFIL 2 1/2", FIXADA EM PERFILADO EM LAJE. AF_09/2023_PS | M | | 18,53 | |
| COMPOSICAO | 88267 | SINAPI | ENCANADOR OU BOMBEIRO HIDRÁULICO COM ENCARGOS COMPLEMENTARES | H | 0,3141 | 26,67 | 8,37 |
| COMPOSICAO | 88248 | SINAPI | AUXILIAR DE ENCANADOR OU BOMBEIRO HIDRÁULICO COM ENCARGOS COMPLEMENTARES | H | 0,0714 | 21,82 | 1,55 |
| INSUMO | 394 | SINAPI | ABRACADEIRA EM AÇO PARA AMARRACAO DE ELETRODUTOS, TIPO D, COM 1 1/2" E PARAFUSO DE FIXACAO | UN | 1,6667 | 5,17 | 8,61 |
| TOTAL SEM BDI - 91171 | | | | | | | 18,53 |

| CLASSE/TIPO | CÓDIGO | FONTE | DESCRIÇÃO | UNID. | COEF. | P. UNIT. (R\$) | TOTAL (R\$) |
|-----------------------|--------|--------|---|-------|-------|----------------|-------------|
| LIVR | 88309 | SINAPI | PEDREIRO COM ENCARGOS COMPLEMENTARES | H | | 27,39 | |
| COMPOSICAO | 95371 | SINAPI | CURSO DE CAPACITAÇÃO PARA PEDREIRO (ENCARGOS COMPLEMENTARES) - HORISTA | H | 1 | 0,43 | 0,43 |
| INSUMO | 43489 | SINAPI | EPI - FAMILIA PEDREIRO - HORISTA (ENCARGOS COMPLEMENTARES - COLETADO CAIXA) | H | 1 | 1,31 | 1,31 |
| INSUMO | 43465 | SINAPI | FERRAMENTAS - FAMILIA PEDREIRO - HORISTA (ENCARGOS COMPLEMENTARES - COLETADO CAIXA) | H | 1 | 0,78 | 0,78 |
| INSUMO | 37373 | SINAPI | SEGURO - HORISTA (COLETADO CAIXA - ENCARGOS COMPLEMENTARES) | H | 1 | 0,08 | 0,08 |
| INSUMO | 37372 | SINAPI | EXAMES - HORISTA (COLETADO CAIXA - ENCARGOS COMPLEMENTARES) | H | 1 | 1,43 | 1,43 |
| INSUMO | 37371 | SINAPI | TRANSPORTE - HORISTA (COLETADO CAIXA - ENCARGOS COMPLEMENTARES) | H | 1 | 0,57 | 0,57 |
| INSUMO | 37370 | SINAPI | ALIMENTACAO - HORISTA (COLETADO CAIXA - ENCARGOS COMPLEMENTARES) | H | 1 | 2,46 | 2,46 |
| INSUMO | 4750 | SINAPI | PEDREIRO (HORISTA) | H | 1 | 20,33 | 20,33 |
| TOTAL SEM BDI - 88309 | | | | | | | 27,39 |

| CLASSE/TIPO | CÓDIGO | FONTE | DESCRIÇÃO | UNID. | COEF. | P. UNIT. (R\$) | TOTAL (R\$) |
|-----------------------|--------|--------|--|-------|--------|----------------|-------------|
| LIVR | 87369 | SINAPI | ARGAMASSA TRAÇO 1:2:8 (EM VOLUME DE CIMENTO, CAL E AREIA MÉDIA ÚMIDA) PARA EMBOÇO/MASSA ÚNICA/ASSENTAMENTO DE ALVENARIA DE VEDAÇÃO, PREPARO MANUAL. AF_08/2019 | M3 | | 760,84 | |
| COMPOSICAO | 88316 | SINAPI | SERVENTE COM ENCARGOS COMPLEMENTARES | H | 11,1 | 21,71 | 240,98 |
| INSUMO | 1379 | SINAPI | CIMENTO PORTLAND COMPOSTO CP II-32 | KG | 192,52 | 1,00 | 192,52 |
| INSUMO | 1106 | SINAPI | CAL HIDRATADA CH-I PARA ARGAMASSAS | KG | 171,13 | 1,28 | 219,04 |
| INSUMO | 370 | SINAPI | AREIA MÉDIA - POSTO JAZIDA/FORNECEDOR (RETIRADO NA JAZIDA, SEM TRANSPORTE) | M3 | 1,14 | 95,00 | 108,30 |
| TOTAL SEM BDI - 87369 | | | | | | | 760,84 |

| CLASSE/TIPO | CÓDIGO | FONTE | DESCRIÇÃO | UNID. | COEF. | P. UNIT. (R\$) | TOTAL (R\$) |
|-----------------------|--------|--------|---|-------|-------|----------------|-------------|
| LIVR | 88309 | SINAPI | PEDREIRO COM ENCARGOS COMPLEMENTARES | H | | 27,39 | |
| COMPOSICAO | 95371 | SINAPI | CURSO DE CAPACITAÇÃO PARA PEDREIRO (ENCARGOS COMPLEMENTARES) - HORISTA | H | 1 | 0,43 | 0,43 |
| INSUMO | 43489 | SINAPI | EPI - FAMILIA PEDREIRO - HORISTA (ENCARGOS COMPLEMENTARES - COLETADO CAIXA) | H | 1 | 1,31 | 1,31 |
| INSUMO | 43465 | SINAPI | FERRAMENTAS - FAMILIA PEDREIRO - HORISTA (ENCARGOS COMPLEMENTARES - COLETADO CAIXA) | H | 1 | 0,78 | 0,78 |
| INSUMO | 37373 | SINAPI | SEGURO - HORISTA (COLETADO CAIXA - ENCARGOS COMPLEMENTARES) | H | 1 | 0,08 | 0,08 |
| INSUMO | 37372 | SINAPI | EXAMES - HORISTA (COLETADO CAIXA - ENCARGOS COMPLEMENTARES) | H | 1 | 1,43 | 1,43 |
| INSUMO | 37371 | SINAPI | TRANSPORTE - HORISTA (COLETADO CAIXA - ENCARGOS COMPLEMENTARES) | H | 1 | 0,57 | 0,57 |
| INSUMO | 37370 | SINAPI | ALIMENTACAO - HORISTA (COLETADO CAIXA - ENCARGOS COMPLEMENTARES) | H | 1 | 2,46 | 2,46 |
| INSUMO | 4750 | SINAPI | PEDREIRO (HORISTA) | H | 1 | 20,33 | 20,33 |
| TOTAL SEM BDI - 88309 | | | | | | | 27,39 |



MUNICÍPIO DE CORRENTE - PI
CONSTRUÇÃO DO ESPAÇO ESPORTIVO COMUNITÁRIO, NO MUNICÍPIO DE CORRENTE/PI (NOVO PAC) - TIPO A - N° 987348
PLANILHA DE COMPOSIÇÕES UNITÁRIAS AUXILIARES - NÍVEL 2

| DATA BASE: SINAPI PI 09/2025, SEINFRA CE 28, ORSE SE 09/2025, SEM DESONERAÇÃO | | LEIS SOCIAIS (%): | | 113,33 | BDI DIF. (%): | | 11,00 | |
|---|--------|-------------------|--|--------|---------------|----------------|-------------|--------|
| | | | | | | BDI (%): | | 22,50 |
| ARGA | 87377 | SINAPI | ARGAMASSA TRAÇO 1:3 (EM VOLUME DE CIMENTO E AREIA GROSSA ÚMIDA) PARA CHAPISCO CONVENCIONAL, PREPARO MANUAL. AF_08/2019 | M3 | | 752,33 | | |
| COMPOSICAO | 88316 | SINAPI | SERVENTE COM ENCARGOS COMPLEMENTARES | H | 11,02 | 21,71 | | 239,24 |
| INSUMO | 1379 | SINAPI | CIMENTO PORTLAND COMPOSTO CP II-32 | KG | 422,63 | 1,00 | | 422,63 |
| INSUMO | 367 | SINAPI | AREIA GROSSA - POSTO JAZIDA/FORNECEDOR (RETIRADO NA JAZIDA, SEM TRANSPORTE) | M3 | 0,94 | 96,24 | | 90,46 |
| TOTAL SEM BDI - 87377 | | | | | | | | 752,33 |
| CLASSE/TIPO | CÓDIGO | FONTE | DESCRIÇÃO | UNID. | COEF. | P. UNIT. (R\$) | TOTAL (R\$) | |
| PRODC | 94971 | SINAPI | CONCRETO FCK = 25MPA, TRAÇO 1:2,3:2,7 (EM MASSA SECA DE CIMENTO/ AREIA MÉDIA/ BRITA 1) - PREPARO MECÂNICO COM BETONEIRA 600 L. AF_05/2021 | M3 | | 665,62 | | |
| COMPOSICAO | 89226 | SINAPI | BETONEIRA CAPACIDADE NOMINAL DE 600 L, CAPACIDADE DE MISTURA 360 L, MOTOR ELÉTRICO TRIFÁSICO POTÊNCIA DE 4 CV, SEM CARREGADOR - CHI DIURNO. AF_05/2023 | CHI | 0,6067 | 2,16 | | 1,31 |
| COMPOSICAO | 89225 | SINAPI | BETONEIRA CAPACIDADE NOMINAL DE 600 L, CAPACIDADE DE MISTURA 360 L, MOTOR ELÉTRICO TRIFÁSICO POTÊNCIA DE 4 CV, SEM CARREGADOR - CHP DIURNO. AF_05/2023 | CHP | 0,6434 | 6,83 | | 4,39 |
| COMPOSICAO | 88377 | SINAPI | OPERADOR DE BETONEIRA ESTACIONÁRIA/MISTURADOR COM ENCARGOS COMPLEMENTARES | H | 1,2501 | 27,09 | | 33,86 |
| COMPOSICAO | 88316 | SINAPI | SERVENTE COM ENCARGOS COMPLEMENTARES | H | 1,9792 | 21,71 | | 42,96 |
| INSUMO | 4721 | SINAPI | PEDRA BRITADA N. 1 (9,5 A 19 MM) POSTO PEDREIRA/FORNECEDOR, SEM FRETE | M3 | 0,5972 | 249,59 | | 149,05 |
| INSUMO | 1379 | SINAPI | CIMENTO PORTLAND COMPOSTO CP II-32 | KG | 364,9433 | 1,00 | | 364,94 |
| INSUMO | 370 | SINAPI | AREIA MÉDIA - POSTO JAZIDA/FORNECEDOR (RETIRADO NA JAZIDA, SEM TRANSPORTE) | M3 | 0,7275 | 95,00 | | 69,11 |
| TOTAL SEM BDI - 94971 | | | | | | | | 665,62 |
| CLASSE/TIPO | CÓDIGO | FONTE | DESCRIÇÃO | UNID. | COEF. | P. UNIT. (R\$) | TOTAL (R\$) | |
| ARMAC | 92767 | SINAPI | ARMAÇÃO DE LAJE DE ESTRUTURA CONVENCIONAL DE CONCRETO ARMADO UTILIZANDO AÇO CA-60 DE 4,2 MM - MONTAGEM. AF_06/2022 | KG | | 14,77 | | |
| COMPOSICAO | 92799 | SINAPI | CORTE E DOBRA DE AÇO CA-60, DIÂMETRO DE 4,2 MM. AF_06/2022 | KG | 1 | 10,39 | | 10,39 |
| COMPOSICAO | 88245 | SINAPI | ARMADOR COM ENCARGOS COMPLEMENTARES | H | 0,1055 | 27,19 | | 2,86 |
| COMPOSICAO | 88238 | SINAPI | AJUDANTE DE ARMADOR COM ENCARGOS COMPLEMENTARES | H | 0,0172 | 22,37 | | 0,38 |
| INSUMO | 43132 | SINAPI | ARAME RECOZIDO 16 BWG, D = 1,65 MM (0,016 KG/M) OU 18 BWG, D = 1,25 MM (0,01 KG/M) | KG | 0,025 | 21,59 | | 0,53 |
| INSUMO | 39017 | SINAPI | ESPACADOR / DISTANCIADOR CIRCULAR COM ENTRADA LATERAL, EM PLÁSTICO, PARA VERGALHAO *4,2 A 12,5* MM, COBRIMENTO 20 MM | UN | 2,816 | 0,22 | | 0,61 |
| TOTAL SEM BDI - 92767 | | | | | | | | 14,77 |
| CLASSE/TIPO | CÓDIGO | FONTE | DESCRIÇÃO | UNID. | COEF. | P. UNIT. (R\$) | TOTAL (R\$) | |
| CUSTH | 91693 | SINAPI | SERRA CIRCULAR DE BANCADA COM MOTOR ELÉTRICO POTÊNCIA DE 5HP, COM COIFA PARA DISCO 10" - CHI DIURNO. AF_08/2015 | CHI | | 27,26 | | |
| COMPOSICAO | 91689 | SINAPI | SERRA CIRCULAR DE BANCADA COM MOTOR ELÉTRICO POTÊNCIA DE 5HP, COM COIFA PARA DISCO 10" - JUROS. AF_08/2015 | H | 1 | 0,01 | | 0,01 |
| COMPOSICAO | 91688 | SINAPI | SERRA CIRCULAR DE BANCADA COM MOTOR ELÉTRICO POTÊNCIA DE 5HP, COM COIFA PARA DISCO 10" - DEPRECIÇÃO. AF_08/2015 | H | 1 | 0,09 | | 0,09 |
| COMPOSICAO | 88297 | SINAPI | OPERADOR DE MÁQUINAS E EQUIPAMENTOS COM ENCARGOS COMPLEMENTARES | H | 1 | 27,16 | | 27,16 |
| TOTAL SEM BDI - 91693 | | | | | | | | 27,26 |
| CLASSE/TIPO | CÓDIGO | FONTE | DESCRIÇÃO | UNID. | COEF. | P. UNIT. (R\$) | TOTAL (R\$) | |
| CUSTH | 91692 | SINAPI | SERRA CIRCULAR DE BANCADA COM MOTOR ELÉTRICO POTÊNCIA DE 5HP, COM COIFA PARA DISCO 10" - CHP DIURNO. AF_08/2015 | CHP | | 28,81 | | |
| COMPOSICAO | 91691 | SINAPI | SERRA CIRCULAR DE BANCADA COM MOTOR ELÉTRICO POTÊNCIA DE 5HP, COM COIFA PARA DISCO 10" - MATERIAIS NA OPERAÇÃO. AF_08/2015 | H | 1 | 1,49 | | 1,49 |
| COMPOSICAO | 91690 | SINAPI | SERRA CIRCULAR DE BANCADA COM MOTOR ELÉTRICO POTÊNCIA DE 5HP, COM COIFA PARA DISCO 10" - MANUTENÇÃO. AF_08/2015 | H | 1 | 0,06 | | 0,06 |
| COMPOSICAO | 91689 | SINAPI | SERRA CIRCULAR DE BANCADA COM MOTOR ELÉTRICO POTÊNCIA DE 5HP, COM COIFA PARA DISCO 10" - JUROS. AF_08/2015 | H | 1 | 0,01 | | 0,01 |
| COMPOSICAO | 91688 | SINAPI | SERRA CIRCULAR DE BANCADA COM MOTOR ELÉTRICO POTÊNCIA DE 5HP, COM COIFA PARA DISCO 10" - DEPRECIÇÃO. AF_08/2015 | H | 1 | 0,09 | | 0,09 |
| COMPOSICAO | 88297 | SINAPI | OPERADOR DE MÁQUINAS E EQUIPAMENTOS COM ENCARGOS COMPLEMENTARES | H | 1 | 27,16 | | 27,16 |
| TOTAL SEM BDI - 91692 | | | | | | | | 28,81 |
| CLASSE/TIPO | CÓDIGO | FONTE | DESCRIÇÃO | UNID. | COEF. | P. UNIT. (R\$) | TOTAL (R\$) | |
| CUSTH | 90587 | SINAPI | VIBRADOR DE IMERSÃO, DIÂMETRO DE PONTEIRA 45MM, MOTOR ELÉTRICO TRIFÁSICO POTÊNCIA DE 2 CV - CHI DIURNO. AF_06/2015 | CHI | | 0,48 | | |
| COMPOSICAO | 90583 | SINAPI | VIBRADOR DE IMERSÃO, DIÂMETRO DE PONTEIRA 45MM, MOTOR ELÉTRICO TRIFÁSICO POTÊNCIA DE 2 CV - JUROS. AF_06/2015 | H | 1 | 0,09 | | 0,09 |
| COMPOSICAO | 90582 | SINAPI | VIBRADOR DE IMERSÃO, DIÂMETRO DE PONTEIRA 45MM, MOTOR ELÉTRICO TRIFÁSICO POTÊNCIA DE 2 CV - DEPRECIÇÃO. AF_06/2015 | H | 1 | 0,39 | | 0,39 |
| TOTAL SEM BDI - 90587 | | | | | | | | 0,48 |
| CLASSE/TIPO | CÓDIGO | FONTE | DESCRIÇÃO | UNID. | COEF. | P. UNIT. (R\$) | TOTAL (R\$) | |
| CUSTH | 90586 | SINAPI | VIBRADOR DE IMERSÃO, DIÂMETRO DE PONTEIRA 45MM, MOTOR ELÉTRICO TRIFÁSICO POTÊNCIA DE 2 CV - CHP DIURNO. AF_06/2015 | CHP | | 1,36 | | |
| COMPOSICAO | 90585 | SINAPI | VIBRADOR DE IMERSÃO, DIÂMETRO DE PONTEIRA 45MM, MOTOR ELÉTRICO TRIFÁSICO POTÊNCIA DE 2 CV - MATERIAIS NA OPERAÇÃO. AF_06/2015 | H | 1 | 0,57 | | 0,57 |
| COMPOSICAO | 90584 | SINAPI | VIBRADOR DE IMERSÃO, DIÂMETRO DE PONTEIRA 45MM, MOTOR ELÉTRICO TRIFÁSICO POTÊNCIA DE 2 CV - MANUTENÇÃO. AF_06/2015 | H | 1 | 0,31 | | 0,31 |
| COMPOSICAO | 90583 | SINAPI | VIBRADOR DE IMERSÃO, DIÂMETRO DE PONTEIRA 45MM, MOTOR ELÉTRICO TRIFÁSICO POTÊNCIA DE 2 CV - JUROS. AF_06/2015 | H | 1 | 0,09 | | 0,09 |
| COMPOSICAO | 90582 | SINAPI | VIBRADOR DE IMERSÃO, DIÂMETRO DE PONTEIRA 45MM, MOTOR ELÉTRICO TRIFÁSICO POTÊNCIA DE 2 CV - DEPRECIÇÃO. AF_06/2015 | H | 1 | 0,39 | | 0,39 |



MUNICÍPIO DE CORRENTE - PI
CONSTRUÇÃO DO ESPAÇO ESPORTIVO COMUNITÁRIO, NO MUNICÍPIO DE CORRENTE/PI (NOVO PAC) - TIPO A - Nº 987348
PLANILHA DE COMPOSIÇÕES UNITÁRIAS AUXILIARES - NÍVEL 2

DATA BASE: SINAPI PI 09/2025, SEINFRA CE 28, ORSE SE 09/2025, SEM DESONERAÇÃO LEIS SOCIAIS (%): 113,33 BDI DIF. (%): 11,00
TOTAL SEM BDI - 90586 BDI (%): 22,50

| CLASSE/TIPO | CÓDIGO | FONTE | DESCRIÇÃO | UNID. | COEF. | P. UNIT. (R\$) | TOTAL (R\$) |
|-----------------------|--------|--------|--|-------|-------|----------------|-------------|
| LIVR | 88261 | SINAPI | CARPINTEIRO DE ESQUADRIAS COM ENCARGOS COMPLEMENTARES | H | | 26,03 | |
| COMPOSICAO | 95329 | SINAPI | CURSO DE CAPACITAÇÃO PARA CARPINTEIRO DE ESQUADRIA (ENCARGOS COMPLEMENTARES) - HORISTA | H | 1 | 0,28 | 0,28 |
| INSUMO | 43483 | SINAPI | EPI - FAMILIA CARPINTEIRO DE FORMAS - HORISTA (ENCARGOS COMPLEMENTARES - COLETADO CAIXA) | H | 1 | 1,43 | 1,43 |
| INSUMO | 43459 | SINAPI | FERRAMENTAS - FAMILIA CARPINTEIRO DE FORMAS - HORISTA (ENCARGOS COMPLEMENTARES - COLETADO CAIXA) | H | 1 | 0,44 | 0,44 |
| INSUMO | 37373 | SINAPI | SEGURO - HORISTA (COLETADO CAIXA - ENCARGOS COMPLEMENTARES) | H | 1 | 0,08 | 0,08 |
| INSUMO | 37372 | SINAPI | EXAMES - HORISTA (COLETADO CAIXA - ENCARGOS COMPLEMENTARES) | H | 1 | 1,43 | 1,43 |
| INSUMO | 37371 | SINAPI | TRANSPORTE - HORISTA (COLETADO CAIXA - ENCARGOS COMPLEMENTARES) | H | 1 | 0,57 | 0,57 |
| INSUMO | 37370 | SINAPI | ALIMENTACAO - HORISTA (COLETADO CAIXA - ENCARGOS COMPLEMENTARES) | H | 1 | 2,46 | 2,46 |
| INSUMO | 1214 | SINAPI | CARPINTEIRO DE ESQUADRIAS (HORISTA) | H | 1 | 19,34 | 19,34 |
| TOTAL SEM BDI - 88261 | | | | | | | 26,03 |

| CLASSE/TIPO | CÓDIGO | FONTE | DESCRIÇÃO | UNID. | COEF. | P. UNIT. (R\$) | TOTAL (R\$) |
|-----------------------|--------|--------|--|-------|-------|----------------|-------------|
| LIVR | 88239 | SINAPI | AJUDANTE DE CARPINTEIRO COM ENCARGOS COMPLEMENTARES | H | | 22,20 | |
| COMPOSICAO | 95309 | SINAPI | CURSO DE CAPACITAÇÃO PARA AJUDANTE DE CARPINTEIRO (ENCARGOS COMPLEMENTARES) - HORISTA | H | 1 | 0,22 | 0,22 |
| INSUMO | 43483 | SINAPI | EPI - FAMILIA CARPINTEIRO DE FORMAS - HORISTA (ENCARGOS COMPLEMENTARES - COLETADO CAIXA) | H | 1 | 1,43 | 1,43 |
| INSUMO | 43459 | SINAPI | FERRAMENTAS - FAMILIA CARPINTEIRO DE FORMAS - HORISTA (ENCARGOS COMPLEMENTARES - COLETADO CAIXA) | H | 1 | 0,44 | 0,44 |
| INSUMO | 37373 | SINAPI | SEGURO - HORISTA (COLETADO CAIXA - ENCARGOS COMPLEMENTARES) | H | 1 | 0,08 | 0,08 |
| INSUMO | 37372 | SINAPI | EXAMES - HORISTA (COLETADO CAIXA - ENCARGOS COMPLEMENTARES) | H | 1 | 1,43 | 1,43 |
| INSUMO | 37371 | SINAPI | TRANSPORTE - HORISTA (COLETADO CAIXA - ENCARGOS COMPLEMENTARES) | H | 1 | 0,57 | 0,57 |
| INSUMO | 37370 | SINAPI | ALIMENTACAO - HORISTA (COLETADO CAIXA - ENCARGOS COMPLEMENTARES) | H | 1 | 2,46 | 2,46 |
| INSUMO | 6117 | SINAPI | CARPINTEIRO AUXILIAR (HORISTA) | H | 1 | 15,57 | 15,57 |
| TOTAL SEM BDI - 88239 | | | | | | | 22,20 |

| CLASSE/TIPO | CÓDIGO | FONTE | DESCRIÇÃO | UNID. | COEF. | P. UNIT. (R\$) | TOTAL (R\$) |
|-----------------------|--------|--------|--|-------|-------|----------------|-------------|
| LIVR | 88264 | SINAPI | ELETRICISTA COM ENCARGOS COMPLEMENTARES | H | | 27,74 | |
| COMPOSICAO | 95332 | SINAPI | CURSO DE CAPACITAÇÃO PARA ELETRICISTA (ENCARGOS COMPLEMENTARES) - HORISTA | H | 1 | 0,75 | 0,75 |
| INSUMO | 43484 | SINAPI | EPI - FAMILIA ELETRICISTA - HORISTA (ENCARGOS COMPLEMENTARES - COLETADO CAIXA) | H | 1 | 1,26 | 1,26 |
| INSUMO | 43460 | SINAPI | FERRAMENTAS - FAMILIA ELETRICISTA - HORISTA (ENCARGOS COMPLEMENTARES - COLETADO CAIXA) | H | 1 | 0,86 | 0,86 |
| INSUMO | 37373 | SINAPI | SEGURO - HORISTA (COLETADO CAIXA - ENCARGOS COMPLEMENTARES) | H | 1 | 0,08 | 0,08 |
| INSUMO | 37372 | SINAPI | EXAMES - HORISTA (COLETADO CAIXA - ENCARGOS COMPLEMENTARES) | H | 1 | 1,43 | 1,43 |
| INSUMO | 37371 | SINAPI | TRANSPORTE - HORISTA (COLETADO CAIXA - ENCARGOS COMPLEMENTARES) | H | 1 | 0,57 | 0,57 |
| INSUMO | 37370 | SINAPI | ALIMENTACAO - HORISTA (COLETADO CAIXA - ENCARGOS COMPLEMENTARES) | H | 1 | 2,46 | 2,46 |
| INSUMO | 2436 | SINAPI | ELETRICISTA (HORISTA) | H | 1 | 20,33 | 20,33 |
| TOTAL SEM BDI - 88264 | | | | | | | 27,74 |

| CLASSE/TIPO | CÓDIGO | FONTE | DESCRIÇÃO | UNID. | COEF. | P. UNIT. (R\$) | TOTAL (R\$) |
|-----------------------|--------|--------|--|-------|-------|----------------|-------------|
| CUSTH | 91534 | SINAPI | COMPACTADOR DE SOLOS DE PERCUSSÃO (SOQUETE) COM MOTOR A GASOLINA 4 TEMPOS, POTÊNCIA 4 CV - CHI DIURNO. AF_08/2015 | CHI | | 28,32 | |
| COMPOSICAO | 91530 | SINAPI | COMPACTADOR DE SOLOS DE PERCUSSÃO (SOQUETE) COM MOTOR A GASOLINA 4 TEMPOS, POTÊNCIA 4 CV - JUROS. AF_08/2015 | H | 1 | 0,24 | 0,24 |
| COMPOSICAO | 91529 | SINAPI | COMPACTADOR DE SOLOS DE PERCUSSÃO (SOQUETE) COM MOTOR A GASOLINA 4 TEMPOS, POTÊNCIA 4 CV - DEPRECIACAO. AF_08/2015 | H | 1 | 0,92 | 0,92 |
| COMPOSICAO | 88297 | SINAPI | OPERADOR DE MÁQUINAS E EQUIPAMENTOS COM ENCARGOS COMPLEMENTARES | H | 1 | 27,16 | 27,16 |
| TOTAL SEM BDI - 91534 | | | | | | | 28,32 |

| CLASSE/TIPO | CÓDIGO | FONTE | DESCRIÇÃO | UNID. | COEF. | P. UNIT. (R\$) | TOTAL (R\$) |
|-----------------------|--------|--------|--|-------|-------|----------------|-------------|
| CUSTH | 91533 | SINAPI | COMPACTADOR DE SOLOS DE PERCUSSÃO (SOQUETE) COM MOTOR A GASOLINA 4 TEMPOS, POTÊNCIA 4 CV - CHP DIURNO. AF_08/2015 | CHP | | 35,42 | |
| COMPOSICAO | 91532 | SINAPI | COMPACTADOR DE SOLOS DE PERCUSSÃO (SOQUETE) COM MOTOR A GASOLINA 4 TEMPOS, POTÊNCIA 4 CV - MATERIAIS NA OPERAÇÃO. AF_08/2015 | H | 1 | 5,95 | 5,95 |
| COMPOSICAO | 91531 | SINAPI | COMPACTADOR DE SOLOS DE PERCUSSÃO (SOQUETE) COM MOTOR A GASOLINA 4 TEMPOS, POTÊNCIA 4 CV - MANUTENÇÃO. AF_08/2015 | H | 1 | 1,15 | 1,15 |
| COMPOSICAO | 91530 | SINAPI | COMPACTADOR DE SOLOS DE PERCUSSÃO (SOQUETE) COM MOTOR A GASOLINA 4 TEMPOS, POTÊNCIA 4 CV - JUROS. AF_08/2015 | H | 1 | 0,24 | 0,24 |
| COMPOSICAO | 91529 | SINAPI | COMPACTADOR DE SOLOS DE PERCUSSÃO (SOQUETE) COM MOTOR A GASOLINA 4 TEMPOS, POTÊNCIA 4 CV - DEPRECIACAO. AF_08/2015 | H | 1 | 0,92 | 0,92 |
| COMPOSICAO | 88297 | SINAPI | OPERADOR DE MÁQUINAS E EQUIPAMENTOS COM ENCARGOS COMPLEMENTARES | H | 1 | 27,16 | 27,16 |
| TOTAL SEM BDI - 91533 | | | | | | | 35,42 |

| CLASSE/TIPO | CÓDIGO | FONTE | DESCRIÇÃO | UNID. | COEF. | P. UNIT. (R\$) | TOTAL (R\$) |
|-------------|--------|--------|---|-------|-------|----------------|-------------|
| CUSTH | 5930 | SINAPI | GUINDAUTO HIDRÁULICO, CAPACIDADE MÁXIMA DE CARGA 6200 KG, MOMENTO MÁXIMO DE CARGA 11,7 TM, ALCANCE MÁXIMO HORIZONTAL 9,70 M, INCLUSIVE CAMINHÃO TOCO PBT 16.000 KG, POTÊNCIA DE 189 CV - CHI DIURNO. AF_06/2014 | CHI | | 70,31 | |
| COMPOSICAO | 91466 | SINAPI | GUINDAUTO HIDRÁULICO, CAPACIDADE MÁXIMA DE CARGA 6200 KG, MOMENTO MÁXIMO DE CARGA 11,7 TM, ALCANCE MÁXIMO HORIZONTAL 9,70 M, INCLUSIVE CAMINHÃO TOCO PBT 16.000 KG, POTÊNCIA DE 189 CV - IMPOSTOS E SEGUROS. AF_08/2015 | H | 1 | 4,08 | 4,08 |



MUNICÍPIO DE CORRENTE - PI
CONSTRUÇÃO DO ESPAÇO ESPORTIVO COMUNITÁRIO, NO MUNICÍPIO DE CORRENTE/PI (NOVO PAC) - TIPO A - N° 987348
PLANILHA DE COMPOSIÇÕES UNITÁRIAS AUXILIARES - NÍVEL 2

| DATA BASE: | SINAPI PI 09/2025, SEINFRA CE 28, ORSE SE 09/2025, SEM DESONERAÇÃO | LEIS SOCIAIS (%): | 113,33 | BDI DIF. (%): | 11,00 | | |
|-----------------------|--|-------------------|--|---------------|-----------|----------------|-------------|
| | | | | BDI (%): | 22,50 | | |
| COMPOSICAO | 89260 | SINAPI | GUINDAUTO HIDRÁULICO, CAPACIDADE MÁXIMA DE CARGA 6200 KG, MOMENTO MÁXIMO DE CARGA 11,7 TM, ALCANCE MÁXIMO HORIZONTAL 9,70 M, INCLUSIVE CAMINHÃO TOCO PBT 16.000 KG, POTÊNCIA DE 189 CV - JUROS. AF_06/2014 | H | 1 | 10,12 | 10,12 |
| COMPOSICAO | 89259 | SINAPI | GUINDAUTO HIDRÁULICO, CAPACIDADE MÁXIMA DE CARGA 6200 KG, MOMENTO MÁXIMO DE CARGA 11,7 TM, ALCANCE MÁXIMO HORIZONTAL 9,70 M, INCLUSIVE CAMINHÃO TOCO PBT 16.000 KG, POTÊNCIA DE 189 CV - DEPRECIACÃO. AF_06/2014 | H | 1 | 27,52 | 27,52 |
| COMPOSICAO | 88286 | SINAPI | MOTORISTA OPERADOR DE MUNCK COM ENCARGOS COMPLEMENTARES | H | 1 | 28,59 | 28,59 |
| TOTAL SEM BDI - 5930 | | | | | | | 70,31 |
| CLASSE/TIPO | CÓDIGO | FONTE | DESCRIÇÃO | UNID. | COEF. | P. UNIT. (R\$) | TOTAL (R\$) |
| CUSTH | 5928 | SINAPI | GUINDAUTO HIDRÁULICO, CAPACIDADE MÁXIMA DE CARGA 6200 KG, MOMENTO MÁXIMO DE CARGA 11,7 TM, ALCANCE MÁXIMO HORIZONTAL 9,70 M, INCLUSIVE CAMINHÃO TOCO PBT 16.000 KG, POTÊNCIA DE 189 CV - CHP DIURNO. AF_06/2014 | CHP | | 271,03 | |
| COMPOSICAO | 91467 | SINAPI | GUINDAUTO HIDRÁULICO, CAPACIDADE MÁXIMA DE CARGA 6200 KG, MOMENTO MÁXIMO DE CARGA 11,7 TM, ALCANCE MÁXIMO HORIZONTAL 9,70 M, INCLUSIVE CAMINHÃO TOCO PBT 16.000 KG, POTÊNCIA DE 189 CV - MATERIAIS NA OPERAÇÃO. AF_08/2015 | H | 1 | 154,08 | 154,08 |
| COMPOSICAO | 91466 | SINAPI | GUINDAUTO HIDRÁULICO, CAPACIDADE MÁXIMA DE CARGA 6200 KG, MOMENTO MÁXIMO DE CARGA 11,7 TM, ALCANCE MÁXIMO HORIZONTAL 9,70 M, INCLUSIVE CAMINHÃO TOCO PBT 16.000 KG, POTÊNCIA DE 189 CV - IMPOSTOS E SEGUROS. AF_08/2015 | H | 1 | 4,08 | 4,08 |
| COMPOSICAO | 89262 | SINAPI | GUINDAUTO HIDRÁULICO, CAPACIDADE MÁXIMA DE CARGA 6200 KG, MOMENTO MÁXIMO DE CARGA 11,7 TM, ALCANCE MÁXIMO HORIZONTAL 9,70 M, INCLUSIVE CAMINHÃO TOCO PBT 16.000 KG, POTÊNCIA DE 189 CV - MANUTENÇÃO. AF_06/2014 | H | 1 | 46,64 | 46,64 |
| COMPOSICAO | 89260 | SINAPI | GUINDAUTO HIDRÁULICO, CAPACIDADE MÁXIMA DE CARGA 6200 KG, MOMENTO MÁXIMO DE CARGA 11,7 TM, ALCANCE MÁXIMO HORIZONTAL 9,70 M, INCLUSIVE CAMINHÃO TOCO PBT 16.000 KG, POTÊNCIA DE 189 CV - JUROS. AF_06/2014 | H | 1 | 10,12 | 10,12 |
| COMPOSICAO | 89259 | SINAPI | GUINDAUTO HIDRÁULICO, CAPACIDADE MÁXIMA DE CARGA 6200 KG, MOMENTO MÁXIMO DE CARGA 11,7 TM, ALCANCE MÁXIMO HORIZONTAL 9,70 M, INCLUSIVE CAMINHÃO TOCO PBT 16.000 KG, POTÊNCIA DE 189 CV - DEPRECIACÃO. AF_06/2014 | H | 1 | 27,52 | 27,52 |
| COMPOSICAO | 88286 | SINAPI | MOTORISTA OPERADOR DE MUNCK COM ENCARGOS COMPLEMENTARES | H | 1 | 28,59 | 28,59 |
| TOTAL SEM BDI - 5928 | | | | | | | 271,03 |
| CLASSE/TIPO | CÓDIGO | FONTE | DESCRIÇÃO | UNID. | COEF. | P. UNIT. (R\$) | TOTAL (R\$) |
| LIVR | 95335 | SINAPI | CURSO DE CAPACITAÇÃO PARA ENCANADOR OU BOMBEIRO HIDRÁULICO (ENCARGOS COMPLEMENTARES) - HORISTA | H | | 0,36 | |
| INSUMO | 2696 | SINAPI | ENCANADOR OU BOMBEIRO HIDRÁULICO (HORISTA) | H | 0,01798 | 20,33 | 0,36 |
| TOTAL SEM BDI - 95335 | | | | | | | 0,36 |
| CLASSE/TIPO | CÓDIGO | FONTE | DESCRIÇÃO | UNID. | COEF. | P. UNIT. (R\$) | TOTAL (R\$) |
| LIVR | 95317 | SINAPI | CURSO DE CAPACITAÇÃO PARA AUXILIAR DE ENCANADOR OU BOMBEIRO HIDRÁULICO (ENCARGOS COMPLEMENTARES) - HORISTA | H | | 0,27 | |
| INSUMO | 246 | SINAPI | AUXILIAR DE ENCANADOR OU BOMBEIRO HIDRÁULICO (HORISTA) | H | 0,01798 | 15,57 | 0,27 |
| TOTAL SEM BDI - 95317 | | | | | | | 0,27 |
| CLASSE/TIPO | CÓDIGO | FONTE | DESCRIÇÃO | UNID. | COEF. | P. UNIT. (R\$) | TOTAL (R\$) |
| ARGA | 87367 | SINAPI | ARGAMASSA TRAÇÃO 1:1:6 (EM VOLUME DE CIMENTO, CAL E AREIA MÉDIA ÚMIDA) PARA EMBOÇO/MASSA ÚNICA/ASSENTAMENTO DE ALVENARIA DE VEDAÇÃO, PREPARO MANUAL. AF_08/2019 | M3 | | 764,88 | |
| COMPOSICAO | 88316 | SINAPI | SERVENTE COM ENCARGOS COMPLEMENTARES | H | 11,23 | 21,71 | 243,80 |
| INSUMO | 1379 | SINAPI | CIMENTO PORTLAND COMPOSTO CP II-32 | KG | 261,89 | 1,00 | 261,89 |
| INSUMO | 1106 | SINAPI | CAL HIDRATADA CH-I PARA ARGAMASSAS | KG | 116,4 | 1,28 | 148,99 |
| INSUMO | 370 | SINAPI | AREIA MÉDIA - POSTO JAZIDA/FORNECEDOR (RETIRADO NA JAZIDA, SEM TRANSPORTE) | M3 | 1,16 | 95,00 | 110,20 |
| TOTAL SEM BDI - 87367 | | | | | | | 764,88 |
| CLASSE/TIPO | CÓDIGO | FONTE | DESCRIÇÃO | UNID. | COEF. | P. UNIT. (R\$) | TOTAL (R\$) |
| DEPR | 88858 | SINAPI | RETROESCAVADEIRA SOBRE RODAS COM CARREGADEIRA, TRAÇÃO 4X4, POTÊNCIA LÍQ. 88 HP, CAÇAMBA CARREG. CAP. MÍN. 1 M3, CAÇAMBA RETRO CAP. 0,26 M3, PESO OPERACIONAL MÍN. 6.674 KG, PROFUNDIDADE ESCAVAÇÃO MÁX. 4,37 M - JUROS. AF_06/2014 | H | | 6,89 | |
| INSUMO | 36531 | SINAPI | RETROESCAVADEIRA SOBRE RODAS COM CARREGADEIRA, TRAÇÃO 4 X 4, POTENCIA LIQUIDA 88 HP, PESO OPERACIONAL MINIMO DE 6674 KG, CAPACIDADE DA CARREGADEIRA DE 1,00 M3 E DA RETROESCAVADEIRA MINIMA DE 0,26 M3, PROFUNDIDADE DE ESCAVACAO MAXIMA DE 4,37 M | UN | 0,0000148 | 465.945,09 | 6,89 |
| TOTAL SEM BDI - 88858 | | | | | | | 6,89 |
| CLASSE/TIPO | CÓDIGO | FONTE | DESCRIÇÃO | UNID. | COEF. | P. UNIT. (R\$) | TOTAL (R\$) |
| DEPR | 88857 | SINAPI | RETROESCAVADEIRA SOBRE RODAS COM CARREGADEIRA, TRAÇÃO 4X4, POTÊNCIA LÍQ. 88 HP, CAÇAMBA CARREG. CAP. MÍN. 1 M3, CAÇAMBA RETRO CAP. 0,26 M3, PESO OPERACIONAL MÍN. 6.674 KG, PROFUNDIDADE ESCAVAÇÃO MÁX. 4,37 M - DEPRECIACÃO. AF_06/2014 | H | | 26,09 | |
| INSUMO | 36531 | SINAPI | RETROESCAVADEIRA SOBRE RODAS COM CARREGADEIRA, TRAÇÃO 4 X 4, POTENCIA LIQUIDA 88 HP, PESO OPERACIONAL MINIMO DE 6674 KG, CAPACIDADE DA CARREGADEIRA DE 1,00 M3 E DA RETROESCAVADEIRA MINIMA DE 0,26 M3, PROFUNDIDADE DE ESCAVACAO MAXIMA DE 4,37 M | UN | 0,000056 | 465.945,09 | 26,09 |
| TOTAL SEM BDI - 88857 | | | | | | | 26,09 |
| CLASSE/TIPO | CÓDIGO | FONTE | DESCRIÇÃO | UNID. | COEF. | P. UNIT. (R\$) | TOTAL (R\$) |
| LIVR | 88294 | SINAPI | OPERADOR DE ESCAVADEIRA COM ENCARGOS COMPLEMENTARES | H | | 30,25 | |



MUNICÍPIO DE CORRENTE - PI
CONSTRUÇÃO DO ESPAÇO ESPORTIVO COMUNITÁRIO, NO MUNICÍPIO DE CORRENTE/PI (NOVO PAC) - TIPO A - N° 987348
PLANILHA DE COMPOSIÇÕES UNITÁRIAS AUXILIARES - NÍVEL 2

| DATA BASE: SINAPI PI 09/2025, SEINFRA CE 28, ORSE SE 09/2025, SEM DESONERAÇÃO | | | | LEIS SOCIAIS (%): | | 113,33 | BDI DIF. (%): | 11,00 |
|---|-------|--------|---|-------------------|---|--------|---------------|-------|
| | | | | | | | BDI (%): | 22,50 |
| COMPOSICAO | 95357 | SINAPI | CURSO DE CAPACITAÇÃO PARA OPERADOR DE ESCAVADEIRA (ENCARGOS COMPLEMENTARES) - HORISTA | H | 1 | 0,28 | | 0,28 |
| INSUMO | 43488 | SINAPI | EPI - FAMILIA OPERADOR ESCAVADEIRA - HORISTA (ENCARGOS COMPLEMENTARES - COLETADO CAIXA) | H | 1 | 0,89 | | 0,89 |
| INSUMO | 43464 | SINAPI | FERRAMENTAS - FAMILIA OPERADOR ESCAVADEIRA - HORISTA (ENCARGOS COMPLEMENTARES - COLETADO CAIXA) | H | 1 | 0,01 | | 0,01 |
| INSUMO | 37373 | SINAPI | SEGURO - - HORISTA (COLETADO CAIXA - ENCARGOS COMPLEMENTARES) | H | 1 | 0,08 | | 0,08 |
| INSUMO | 37372 | SINAPI | EXAMES - - HORISTA (COLETADO CAIXA - ENCARGOS COMPLEMENTARES) | H | 1 | 1,43 | | 1,43 |
| INSUMO | 37371 | SINAPI | TRANSPORTE - HORISTA (COLETADO CAIXA - ENCARGOS COMPLEMENTARES) | H | 1 | 0,57 | | 0,57 |
| INSUMO | 37370 | SINAPI | ALIMENTACAO - HORISTA (COLETADO CAIXA - ENCARGOS COMPLEMENTARES) | H | 1 | 2,46 | | 2,46 |
| INSUMO | 4234 | SINAPI | OPERADOR DE ESCAVADEIRA (HORISTA) | H | 1 | 24,53 | | 24,53 |
| TOTAL SEM BDI - 88294 | | | | | | | | 30,25 |

| CLASSE/TIPO | CÓDIGO | FONTE | DESCRIÇÃO | UNID. | COEF. | P. UNIT. (R\$) | TOTAL (R\$) |
|-----------------------|--------|--------|---|-------|-------|----------------|-------------|
| DEPR | 53786 | SINAPI | RETROSCAVADEIRA SOBRE RODAS COM CARREGADEIRA, TRAÇÃO 4X4, POTÊNCIA LÍQ. 88 HP, CAÇAMBA CARREG. CAP. MÍN. 1 M3, CAÇAMBA RETRO CAP. 0,26 M3, PESO OPERACIONAL MÍN. 6.674 KG, PROFUNDIDADE ESCAVAÇÃO MÁX. 4,37 M - MATERIAIS NA OPERAÇÃO. AF_06/2014 | H | | 49,72 | |
| INSUMO | 4221 | SINAPI | OLEO DIESEL COMBUSTIVEL COMUM METROPOLITANO S-10 OU S-500 | L | 8,53 | 5,83 | 49,72 |
| TOTAL SEM BDI - 53786 | | | | | | | 49,72 |

| CLASSE/TIPO | CÓDIGO | FONTE | DESCRIÇÃO | UNID. | COEF. | P. UNIT. (R\$) | TOTAL (R\$) |
|----------------------|--------|--------|--|-------|---------|----------------|-------------|
| DEPR | 5664 | SINAPI | RETROSCAVADEIRA SOBRE RODAS COM CARREGADEIRA, TRAÇÃO 4X4, POTÊNCIA LÍQ. 88 HP, CAÇAMBA CARREG. CAP. MÍN. 1 M3, CAÇAMBA RETRO CAP. 0,26 M3, PESO OPERACIONAL MÍN. 6.674 KG, PROFUNDIDADE ESCAVAÇÃO MÁX. 4,37 M - MANUTENÇÃO. AF_06/2014 | H | | 32,61 | |
| INSUMO | 36531 | SINAPI | RETROSCAVADEIRA SOBRE RODAS COM CARREGADEIRA, TRACAO 4 X 4, POTENCIA LIQUIDA 88 HP, PESO OPERACIONAL MINIMO DE 6674 KG, CAPACIDADE DA CARREGADEIRA DE 1,00 M3 E DA RETROSCAVADEIRA MINIMA DE 0,26 M3, PROFUNDIDADE DE ESCAVACAO MAXIMA DE 4,37 M | UN | 0,00007 | 465.945,09 | 32,61 |
| TOTAL SEM BDI - 5664 | | | | | | | 32,61 |

| CLASSE/TIPO | CÓDIGO | FONTE | DESCRIÇÃO | UNID. | COEF. | P. UNIT. (R\$) | TOTAL (R\$) |
|-----------------------|--------|--------|--|-------|----------|----------------|-------------|
| PRODC | 94972 | SINAPI | CONCRETO FCK = 30MPA, TRAÇO 1:2,1:2,5 (EM MASSA SECA DE CIMENTO/ AREIA MÉDIA/ BRITA 1) - PREPARO MECÂNICO COM BETONEIRA 600 L. AF_05/2021 | M3 | | 688,57 | |
| COMPOSICAO | 89226 | SINAPI | BETONEIRA CAPACIDADE NOMINAL DE 600 L, CAPACIDADE DE MISTURA 360 L, MOTOR ELÉTRICO TRIFÁSICO POTÊNCIA DE 4 CV, SEM CARREGADOR - CHI DIURNO. AF_05/2023 | CHI | 0,6018 | 2,16 | 1,29 |
| COMPOSICAO | 89225 | SINAPI | BETONEIRA CAPACIDADE NOMINAL DE 600 L, CAPACIDADE DE MISTURA 360 L, MOTOR ELÉTRICO TRIFÁSICO POTÊNCIA DE 4 CV, SEM CARREGADOR - CHP DIURNO. AF_05/2023 | CHP | 0,6382 | 6,83 | 4,35 |
| COMPOSICAO | 88377 | SINAPI | OPERADOR DE BETONEIRA ESTACIONÁRIA/MISTURADOR COM ENCARGOS COMPLEMENTARES | H | 1,24 | 27,09 | 33,59 |
| COMPOSICAO | 88316 | SINAPI | SERVENTE COM ENCARGOS COMPLEMENTARES | H | 1,9633 | 21,71 | 42,62 |
| INSUMO | 4721 | SINAPI | PEDRA BRITADA N. 1 (9,5 A 19 MM) POSTO PEDREIRA/FORNECEDOR, SEM FRETE | M3 | 0,5927 | 249,59 | 147,93 |
| INSUMO | 1379 | SINAPI | CIMENTO PORTLAND COMPOSTO CP II-32 | KG | 391,1663 | 1,00 | 391,16 |
| INSUMO | 370 | SINAPI | AREIA MÉDIA - POSTO JAZIDA/FORNECEDOR (RETIRADO NA JAZIDA, SEM TRANSPORTE) | M3 | 0,7119 | 95,00 | 67,63 |
| TOTAL SEM BDI - 94972 | | | | | | | 688,57 |

| CLASSE/TIPO | CÓDIGO | FONTE | DESCRIÇÃO | UNID. | COEF. | P. UNIT. (R\$) | TOTAL (R\$) |
|-----------------------|--------|--------|--|-------|--------|----------------|-------------|
| ARMAC | 92768 | SINAPI | ARMAÇÃO DE LAJE DE ESTRUTURA CONVENCIONAL DE CONCRETO ARMADO UTILIZANDO AÇO CA-60 DE 5,0 MM - MONTAGEM. AF_06/2022 | KG | | 12,86 | |
| COMPOSICAO | 92800 | SINAPI | CORTE E DOBRA DE AÇO CA-60, DIÂMETRO DE 5,0 MM. AF_06/2022 | KG | 1 | 9,30 | 9,30 |
| COMPOSICAO | 88245 | SINAPI | ARMADOR COM ENCARGOS COMPLEMENTARES | H | 0,0836 | 27,19 | 2,27 |
| COMPOSICAO | 88238 | SINAPI | AJUDANTE DE ARMADOR COM ENCARGOS COMPLEMENTARES | H | 0,0136 | 22,37 | 0,30 |
| INSUMO | 43132 | SINAPI | ARAME RECOZIDO 16 BWG, D = 1,65 MM (0,016 KG/M) OU 18 BWG, D = 1,25 MM (0,01 KG/M) | KG | 0,025 | 21,59 | 0,53 |
| INSUMO | 39017 | SINAPI | ESPACADOR / DISTANCIADOR CIRCULAR COM ENTRADA LATERAL, EM PLÁSTICO, PARA VERGALHAO *4,2 A 12,5* MM, COBRIMENTO 20 MM | UN | 2,118 | 0,22 | 0,46 |
| TOTAL SEM BDI - 92768 | | | | | | | 12,86 |

| CLASSE/TIPO | CÓDIGO | FONTE | DESCRIÇÃO | UNID. | COEF. | P. UNIT. (R\$) | TOTAL (R\$) |
|-----------------------|--------|--------|--|-------|--------|----------------|-------------|
| ARGA | 88629 | SINAPI | ARGAMASSA TRAÇO 1:3 (EM VOLUME DE CIMENTO E AREIA MÉDIA ÚMIDA), PREPARO MANUAL. AF_08/2019 | M3 | | 770,66 | |
| COMPOSICAO | 88316 | SINAPI | SERVENTE COM ENCARGOS COMPLEMENTARES | H | 8,57 | 21,71 | 186,05 |
| INSUMO | 1379 | SINAPI | CIMENTO PORTLAND COMPOSTO CP II-32 | KG | 482,96 | 1,00 | 482,96 |
| INSUMO | 370 | SINAPI | AREIA MÉDIA - POSTO JAZIDA/FORNECEDOR (RETIRADO NA JAZIDA, SEM TRANSPORTE) | M3 | 1,07 | 95,00 | 101,65 |
| TOTAL SEM BDI - 88629 | | | | | | | 770,66 |

| CLASSE/TIPO | CÓDIGO | FONTE | DESCRIÇÃO | UNID. | COEF. | P. UNIT. (R\$) | TOTAL (R\$) |
|-------------|--------|--------|--|-------|-------|----------------|-------------|
| CUSTH | 5679 | SINAPI | RETROSCAVADEIRA SOBRE RODAS COM CARREGADEIRA, TRAÇÃO 4X4, POTÊNCIA LÍQ. 88 HP, CAÇAMBA CARREG. CAP. MÍN. 1 M3, CAÇAMBA RETRO CAP. 0,26 M3, PESO OPERACIONAL MÍN. 6.674 KG, PROFUNDIDADE ESCAVAÇÃO MÁX. 4,37 M - CHI DIURNO. AF_06/2014 | CHI | | 63,23 | |
| COMPOSICAO | 88858 | SINAPI | RETROSCAVADEIRA SOBRE RODAS COM CARREGADEIRA, TRAÇÃO 4X4, POTÊNCIA LÍQ. 88 HP, CAÇAMBA CARREG. CAP. MÍN. 1 M3, CAÇAMBA RETRO CAP. 0,26 M3, PESO OPERACIONAL MÍN. 6.674 KG, PROFUNDIDADE ESCAVAÇÃO MÁX. 4,37 M - JUROS. AF_06/2014 | H | 1 | 6,89 | 6,89 |



MUNICÍPIO DE CORRENTE - PI
CONSTRUÇÃO DO ESPAÇO ESPORTIVO COMUNITÁRIO, NO MUNICÍPIO DE CORRENTE/PI (NOVO PAC) - TIPO A - Nº 987348
PLANILHA DE COMPOSIÇÕES UNITÁRIAS AUXILIARES - NÍVEL 2

| DATA BASE: | | SINAPI PI 09/2025, SEINFRA CE 28, ORSE SE 09/2025, SEM DESONERAÇÃO | | LEIS SOCIAIS (%): | | 113,33 | | BDI DIF. (%): 11,00 | |
|-----------------------|--------|--|--|-------------------|-----------|----------------|-------------|---------------------|--|
| | | | | | | | | BDI (%): 22,50 | |
| COMPOSICAO | 88857 | SINAPI | RETROESCAVADEIRA SOBRE RODAS COM CARREGADEIRA, TRAÇÃO 4X4, POTÊNCIA LÍQ. 88 HP, CAÇAMBA CARREG. CAP. MÍN. 1 M3, CAÇAMBA RETRO CAP. 0,26 M3, PESO OPERACIONAL MÍN. 6.674 KG, PROFUNDIDADE ESCAVAÇÃO MÁX. 4,37 M - DEPRECIÇÃO. AF_06/2014 | H | 1 | 26,09 | | 26,09 | |
| COMPOSICAO | 88294 | SINAPI | OPERADOR DE ESCAVADEIRA COM ENCARGOS COMPLEMENTARES | H | 1 | 30,25 | | 30,25 | |
| TOTAL SEM BDI - 5679 | | | | | | | | 63,23 | |
| CLASSE/TIPO | CÓDIGO | FONTE | DESCRIÇÃO | UNID. | COEF. | P. UNIT. (R\$) | TOTAL (R\$) | | |
| CUSTH | 5678 | SINAPI | RETROESCAVADEIRA SOBRE RODAS COM CARREGADEIRA, TRAÇÃO 4X4, POTÊNCIA LÍQ. 88 HP, CAÇAMBA CARREG. CAP. MÍN. 1 M3, CAÇAMBA RETRO CAP. 0,26 M3, PESO OPERACIONAL MÍN. 6.674 KG, PROFUNDIDADE ESCAVAÇÃO MÁX. 4,37 M - CHP DIURNO. AF_06/2014 | CHP | | 145,56 | | | |
| COMPOSICAO | 88858 | SINAPI | RETROESCAVADEIRA SOBRE RODAS COM CARREGADEIRA, TRAÇÃO 4X4, POTÊNCIA LÍQ. 88 HP, CAÇAMBA CARREG. CAP. MÍN. 1 M3, CAÇAMBA RETRO CAP. 0,26 M3, PESO OPERACIONAL MÍN. 6.674 KG, PROFUNDIDADE ESCAVAÇÃO MÁX. 4,37 M - JUROS. AF_06/2014 | H | 1 | 6,89 | | 6,89 | |
| COMPOSICAO | 88857 | SINAPI | RETROESCAVADEIRA SOBRE RODAS COM CARREGADEIRA, TRAÇÃO 4X4, POTÊNCIA LÍQ. 88 HP, CAÇAMBA CARREG. CAP. MÍN. 1 M3, CAÇAMBA RETRO CAP. 0,26 M3, PESO OPERACIONAL MÍN. 6.674 KG, PROFUNDIDADE ESCAVAÇÃO MÁX. 4,37 M - DEPRECIÇÃO. AF_06/2014 | H | 1 | 26,09 | | 26,09 | |
| COMPOSICAO | 88294 | SINAPI | OPERADOR DE ESCAVADEIRA COM ENCARGOS COMPLEMENTARES | H | 1 | 30,25 | | 30,25 | |
| COMPOSICAO | 53786 | SINAPI | RETROESCAVADEIRA SOBRE RODAS COM CARREGADEIRA, TRAÇÃO 4X4, POTÊNCIA LÍQ. 88 HP, CAÇAMBA CARREG. CAP. MÍN. 1 M3, CAÇAMBA RETRO CAP. 0,26 M3, PESO OPERACIONAL MÍN. 6.674 KG, PROFUNDIDADE ESCAVAÇÃO MÁX. 4,37 M - MATERIAIS NA OPERAÇÃO. AF_06/2014 | H | 1 | 49,72 | | 49,72 | |
| COMPOSICAO | 5664 | SINAPI | RETROESCAVADEIRA SOBRE RODAS COM CARREGADEIRA, TRAÇÃO 4X4, POTÊNCIA LÍQ. 88 HP, CAÇAMBA CARREG. CAP. MÍN. 1 M3, CAÇAMBA RETRO CAP. 0,26 M3, PESO OPERACIONAL MÍN. 6.674 KG, PROFUNDIDADE ESCAVAÇÃO MÁX. 4,37 M - MANUTENÇÃO. AF_06/2014 | H | 1 | 32,61 | | 32,61 | |
| TOTAL SEM BDI - 5678 | | | | | | | | 145,56 | |
| CLASSE/TIPO | CÓDIGO | FONTE | DESCRIÇÃO | UNID. | COEF. | P. UNIT. (R\$) | TOTAL (R\$) | | |
| DEPR | 89880 | SINAPI | CAMINHÃO BASCULANTE 18 M3, COM CAVALO MECÂNICO DE CAPACIDADE MÁXIMA DE TRAÇÃO COMBINADO DE 45000 KG, POTÊNCIA 330 CV, INCLUSIVE SEMIRREBOQUE COM CAÇAMBA METÁLICA - IMPOSTOS E SEGUROS. AF_12/2014 | H | | 5,51 | | | |
| INSUMO | 37763 | SINAPI | CAVALO MECANICO TRACAO 4X2, PESO BRUTO TOTAL 16000 KG, CAPACIDADE MAXIMA DE TRACAO *45000* KG, DISTANCIA ENTRE EIXOS *3,56* M, POTENCIA *330* CV (INCLUI CABINE E CHASSI, NAO INCLUI SEMIRREBOQUE) | UN | 0,0000057 | 741.053,30 | | 4,22 | |
| INSUMO | 37744 | SINAPI | SEMI-REBOQUE COM TRES EIXOS EM TANDEM TIPO BASCULANTE COM CAÇAMBA METALICA 18 M3 (INCLUI MONTAGEM, NAO INCLUI CAVALO MECANICO) | UN | 0,0000059 | 220.279,72 | | 1,29 | |
| TOTAL SEM BDI - 89880 | | | | | | | | 5,51 | |
| CLASSE/TIPO | CÓDIGO | FONTE | DESCRIÇÃO | UNID. | COEF. | P. UNIT. (R\$) | TOTAL (R\$) | | |
| DEPR | 89879 | SINAPI | CAMINHÃO BASCULANTE 18 M3, COM CAVALO MECÂNICO DE CAPACIDADE MÁXIMA DE TRAÇÃO COMBINADO DE 45000 KG, POTÊNCIA 330 CV, INCLUSIVE SEMIRREBOQUE COM CAÇAMBA METÁLICA - JUROS. AF_12/2014 | H | | 13,65 | | | |
| INSUMO | 37763 | SINAPI | CAVALO MECANICO TRACAO 4X2, PESO BRUTO TOTAL 16000 KG, CAPACIDADE MAXIMA DE TRACAO *45000* KG, DISTANCIA ENTRE EIXOS *3,56* M, POTENCIA *330* CV (INCLUI CABINE E CHASSI, NAO INCLUI SEMIRREBOQUE) | UN | 0,0000141 | 741.053,30 | | 10,44 | |
| INSUMO | 37744 | SINAPI | SEMI-REBOQUE COM TRES EIXOS EM TANDEM TIPO BASCULANTE COM CAÇAMBA METALICA 18 M3 (INCLUI MONTAGEM, NAO INCLUI CAVALO MECANICO) | UN | 0,0000146 | 220.279,72 | | 3,21 | |
| TOTAL SEM BDI - 89879 | | | | | | | | 13,65 | |
| CLASSE/TIPO | CÓDIGO | FONTE | DESCRIÇÃO | UNID. | COEF. | P. UNIT. (R\$) | TOTAL (R\$) | | |
| DEPR | 89878 | SINAPI | CAMINHÃO BASCULANTE 18 M3, COM CAVALO MECÂNICO DE CAPACIDADE MÁXIMA DE TRAÇÃO COMBINADO DE 45000 KG, POTÊNCIA 330 CV, INCLUSIVE SEMIRREBOQUE COM CAÇAMBA METÁLICA - DEPRECIÇÃO. AF_12/2014 | H | | 38,62 | | | |
| INSUMO | 37763 | SINAPI | CAVALO MECANICO TRACAO 4X2, PESO BRUTO TOTAL 16000 KG, CAPACIDADE MAXIMA DE TRACAO *45000* KG, DISTANCIA ENTRE EIXOS *3,56* M, POTENCIA *330* CV (INCLUI CABINE E CHASSI, NAO INCLUI SEMIRREBOQUE) | UN | 0,0000342 | 741.053,30 | | 25,34 | |
| INSUMO | 37744 | SINAPI | SEMI-REBOQUE COM TRES EIXOS EM TANDEM TIPO BASCULANTE COM CAÇAMBA METALICA 18 M3 (INCLUI MONTAGEM, NAO INCLUI CAVALO MECANICO) | UN | 0,0000603 | 220.279,72 | | 13,28 | |
| TOTAL SEM BDI - 89878 | | | | | | | | 38,62 | |
| CLASSE/TIPO | CÓDIGO | FONTE | DESCRIÇÃO | UNID. | COEF. | P. UNIT. (R\$) | TOTAL (R\$) | | |
| LIVR | 88281 | SINAPI | MOTORISTA DE BASCULANTE COM ENCARGOS COMPLEMENTARES | H | | 26,65 | | | |
| COMPOSICAO | 95346 | SINAPI | CURSO DE CAPACITAÇÃO PARA MOTORISTA DE BASCULANTE (ENCARGOS COMPLEMENTARES) - HORISTA | H | 1 | 0,10 | | 0,10 | |
| INSUMO | 43488 | SINAPI | EPI - FAMILIA OPERADOR ESCAVADEIRA - HORISTA (ENCARGOS COMPLEMENTARES - COLETADO CAIXA) | H | 1 | 0,89 | | 0,89 | |
| INSUMO | 43464 | SINAPI | FERRAMENTAS - FAMILIA OPERADOR ESCAVADEIRA - HORISTA (ENCARGOS COMPLEMENTARES - COLETADO CAIXA) | H | 1 | 0,01 | | 0,01 | |
| INSUMO | 37373 | SINAPI | SEGURO - - HORISTA (COLETADO CAIXA - ENCARGOS COMPLEMENTARES) | H | 1 | 0,08 | | 0,08 | |
| INSUMO | 37372 | SINAPI | EXAMES - - HORISTA (COLETADO CAIXA - ENCARGOS COMPLEMENTARES) | H | 1 | 1,43 | | 1,43 | |
| INSUMO | 37371 | SINAPI | TRANSPORTE - HORISTA (COLETADO CAIXA - ENCARGOS COMPLEMENTARES) | H | 1 | 0,57 | | 0,57 | |



MUNICÍPIO DE CORRENTE - PI
CONSTRUÇÃO DO ESPAÇO ESPORTIVO COMUNITÁRIO, NO MUNICÍPIO DE CORRENTE/PI (NOVO PAC) - TIPO A - N° 987348
PLANILHA DE COMPOSIÇÕES UNITÁRIAS AUXILIARES - NÍVEL 2

| DATA BASE: | | SINAPI PI 09/2025, SEINFRA CE 28, ORSE SE 09/2025, SEM DESONERAÇÃO | | LEIS SOCIAIS (%): | | 113,33 | BDI DIF. (%): | 11,00 |
|-----------------------|--------|--|---|-------------------|-----------|----------------|---------------|--------|
| | | | | | | | BDI (%): | 22,50 |
| INSUMO | 37370 | SINAPI | ALIMENTAÇÃO - HORISTA (COLETADO CAIXA - ENCARGOS COMPLEMENTARES) | H | 1 | 2,46 | | 2,46 |
| INSUMO | 20020 | SINAPI | MOTORIZA DE CAMINHAO-BASCULANTE (HORISTA) | H | 1 | 21,11 | | 21,11 |
| TOTAL SEM BDI - 88281 | | | | | | | | 26,65 |
| CLASSE/TIPO | CÓDIGO | FONTE | DESCRIÇÃO | UNID. | COEF. | P. UNIT. (R\$) | TOTAL (R\$) | |
| DEPR | 89882 | SINAPI | CAMINHÃO BASCULANTE 18 M3, COM CAVALO MECÂNICO DE CAPACIDADE MÁXIMA DE TRACÃO COMBINADO DE 45000 KG, POTÊNCIA 330 CV, INCLUSIVE SEMIRREBOQUE COM CAÇAMBA METÁLICA - MATERIAIS NA OPERAÇÃO. AF_12/2014 | H | | 198,22 | | |
| INSUMO | 4221 | SINAPI | OLEO DIESEL COMBUSTIVEL COMUM METROPOLITANO 5-10 OU 5-500 | L | 34 | 5,83 | 198,22 | |
| TOTAL SEM BDI - 89882 | | | | | | | | 198,22 |
| CLASSE/TIPO | CÓDIGO | FONTE | DESCRIÇÃO | UNID. | COEF. | P. UNIT. (R\$) | TOTAL (R\$) | |
| DEPR | 89881 | SINAPI | CAMINHÃO BASCULANTE 18 M3, COM CAVALO MECÂNICO DE CAPACIDADE MÁXIMA DE TRACÃO COMBINADO DE 45000 KG, POTÊNCIA 330 CV, INCLUSIVE SEMIRREBOQUE COM CAÇAMBA METÁLICA - MANUTENÇÃO. AF_12/2014 | H | | 66,27 | | |
| INSUMO | 37763 | SINAPI | CAVALO MECANICO TRACAO 4X2, PESO BRUTO TOTAL 16000 KG, CAPACIDADE MAXIMA DE TRACAO *45000* KG, DISTANCIA ENTRE EIXOS *3,56* M, POTENCIA *330* CV (INCLUI CABINE E CHASSI, NAO INCLUI SEMIRREBOQUE) | UN | 0,0000642 | 741.053,30 | 47,57 | |
| INSUMO | 37744 | SINAPI | SEMI-REBOQUE COM TRES EIXOS EM TANDEM TIPO BASCULANTE COM CAÇAMBA METÁLICA 18 M3 (INCLUI MONTAGEM, NAO INCLUI CAVALO MECANICO) | UN | 0,0000849 | 220.279,72 | 18,70 | |
| TOTAL SEM BDI - 89881 | | | | | | | | 66,27 |
| CLASSE/TIPO | CÓDIGO | FONTE | DESCRIÇÃO | UNID. | COEF. | P. UNIT. (R\$) | TOTAL (R\$) | |
| DEPR | 5628 | SINAPI | ESCAVADEIRA HIDRÁULICA SOBRE ESTEIRAS, CAÇAMBA 0,80 M3, PESO OPERACIONAL 17 T, POTENCIA BRUTA 111 HP - JUROS. AF_06/2014 | H | | 12,66 | | |
| INSUMO | 10685 | SINAPI | ESCAVADEIRA HIDRAULICA SOBRE ESTEIRAS, CACAMBA 0,80M3, PESO OPERACIONAL 17T, POTENCIA BRUTA 111HP | UN | 0,0000148 | 855.799,07 | 12,66 | |
| TOTAL SEM BDI - 5628 | | | | | | | | 12,66 |
| CLASSE/TIPO | CÓDIGO | FONTE | DESCRIÇÃO | UNID. | COEF. | P. UNIT. (R\$) | TOTAL (R\$) | |
| DEPR | 5627 | SINAPI | ESCAVADEIRA HIDRÁULICA SOBRE ESTEIRAS, CAÇAMBA 0,80 M3, PESO OPERACIONAL 17 T, POTENCIA BRUTA 111 HP - DEPRECIÇÃO. AF_06/2014 | H | | 47,92 | | |
| INSUMO | 10685 | SINAPI | ESCAVADEIRA HIDRAULICA SOBRE ESTEIRAS, CACAMBA 0,80M3, PESO OPERACIONAL 17T, POTENCIA BRUTA 111HP | UN | 0,000056 | 855.799,07 | 47,92 | |
| TOTAL SEM BDI - 5627 | | | | | | | | 47,92 |
| CLASSE/TIPO | CÓDIGO | FONTE | DESCRIÇÃO | UNID. | COEF. | P. UNIT. (R\$) | TOTAL (R\$) | |
| DEPR | 5630 | SINAPI | ESCAVADEIRA HIDRÁULICA SOBRE ESTEIRAS, CAÇAMBA 0,80 M3, PESO OPERACIONAL 17 T, POTENCIA BRUTA 111 HP - MATERIAIS NA OPERAÇÃO. AF_06/2014 | H | | 62,78 | | |
| INSUMO | 4221 | SINAPI | OLEO DIESEL COMBUSTIVEL COMUM METROPOLITANO 5-10 OU 5-500 | L | 10,77 | 5,83 | 62,78 | |
| TOTAL SEM BDI - 5630 | | | | | | | | 62,78 |
| CLASSE/TIPO | CÓDIGO | FONTE | DESCRIÇÃO | UNID. | COEF. | P. UNIT. (R\$) | TOTAL (R\$) | |
| DEPR | 5629 | SINAPI | ESCAVADEIRA HIDRÁULICA SOBRE ESTEIRAS, CAÇAMBA 0,80 M3, PESO OPERACIONAL 17 T, POTENCIA BRUTA 111 HP - MANUTENÇÃO. AF_06/2014 | H | | 59,90 | | |
| INSUMO | 10685 | SINAPI | ESCAVADEIRA HIDRAULICA SOBRE ESTEIRAS, CACAMBA 0,80M3, PESO OPERACIONAL 17T, POTENCIA BRUTA 111HP | UN | 0,00007 | 855.799,07 | 59,90 | |
| TOTAL SEM BDI - 5629 | | | | | | | | 59,90 |
| CLASSE/TIPO | CÓDIGO | FONTE | DESCRIÇÃO | UNID. | COEF. | P. UNIT. (R\$) | TOTAL (R\$) | |
| LIVR | 95403 | SINAPI | CURSO DE CAPACITAÇÃO PARA ENGENHEIRO CIVIL DE OBRA PLENO (ENCARGOS COMPLEMENTARES) - HORISTA | H | | 1,85 | | |
| INSUMO | 2707 | SINAPI | ENGENHEIRO CIVIL DE OBRA PLENO (HORISTA) | H | 0,01476 | 125,35 | 1,85 | |
| TOTAL SEM BDI - 95403 | | | | | | | | 1,85 |
| CLASSE/TIPO | CÓDIGO | FONTE | DESCRIÇÃO | UNID. | COEF. | P. UNIT. (R\$) | TOTAL (R\$) | |
| LIVR | 95405 | SINAPI | CURSO DE CAPACITAÇÃO PARA MESTRE DE OBRAS (ENCARGOS COMPLEMENTARES) - HORISTA | H | | 1,05 | | |
| INSUMO | 4069 | SINAPI | MESTRE DE OBRAS (HORISTA) | H | 0,0212 | 49,68 | 1,05 | |
| TOTAL SEM BDI - 95405 | | | | | | | | 1,05 |
| CLASSE/TIPO | CÓDIGO | FONTE | DESCRIÇÃO | UNID. | COEF. | P. UNIT. (R\$) | TOTAL (R\$) | |
| LIVR | 95392 | SINAPI | CURSO DE CAPACITAÇÃO PARA ALMOXARIFE (ENCARGOS COMPLEMENTARES) - HORISTA | H | | 0,10 | | |
| INSUMO | 253 | SINAPI | ALMOXARIFE (HORISTA) | H | 0,00509 | 20,33 | 0,10 | |
| TOTAL SEM BDI - 95392 | | | | | | | | 0,10 |
| CLASSE/TIPO | CÓDIGO | FONTE | DESCRIÇÃO | UNID. | COEF. | P. UNIT. (R\$) | TOTAL (R\$) | |
| LIVR | 95393 | SINAPI | CURSO DE CAPACITAÇÃO PARA APONTADOR OU APROPRIADOR (ENCARGOS COMPLEMENTARES) - HORISTA | H | | 0,43 | | |
| INSUMO | 6122 | SINAPI | APONTADOR OU APROPRIADOR DE MAO DE OBRA (HORISTA) | H | 0,0212 | 20,33 | 0,43 | |
| TOTAL SEM BDI - 95393 | | | | | | | | 0,43 |



MUNICÍPIO DE CORRENTE - PI
CONSTRUÇÃO DO ESPAÇO ESPORTIVO COMUNITÁRIO, NO MUNICÍPIO DE CORRENTE/PI (NOVO PAC) - TIPO A - N° 987348
PLANILHA DE COMPOSIÇÕES UNITÁRIAS AUXILIARES - NÍVEL 3

BDI DIF. (%): 11,00
BDI (%): 22,50

DATA BASE: SINAPI PI 09/2025, SEINFRA CE 28, ORSE SE 09/2025, SEM DESONERAÇÃO

LEIS SOCIAIS (%): 113,33

| CLASSE/TIPO | CÓDIGO | FONTE | DESCRIÇÃO | UNID. | COEF. | P. UNIT. (R\$) | TOTAL (R\$) |
|-----------------------|--------|--------|--|-------|---------|----------------|-------------|
| LIVR | 95372 | SINAPI | CURSO DE CAPACITAÇÃO PARA PINTOR (ENCARGOS COMPLEMENTARES) - HORISTA | H | | 0,30 | |
| INSUMO | 4783 | SINAPI | PINTOR (HORISTA) | H | 0,01476 | 20,33 | 0,30 |
| TOTAL SEM BDI - 95372 | | | | | | | 0,30 |

| CLASSE/TIPO | CÓDIGO | FONTE | DESCRIÇÃO | UNID. | COEF. | P. UNIT. (R\$) | TOTAL (R\$) |
|-----------------------|--------|--------|---|-------|---------|----------------|-------------|
| LIVR | 95360 | SINAPI | CURSO DE CAPACITAÇÃO PARA OPERADOR DE MÁQUINAS E EQUIPAMENTOS (ENCARGOS COMPLEMENTARES) - HORISTA | H | | 0,24 | |
| INSUMO | 4230 | SINAPI | OPERADOR DE MAQUINAS E TRATORES DIVERSOS - TERRAPLANAGEM (HORISTA) | H | 0,01154 | 21,48 | 0,24 |
| TOTAL SEM BDI - 95360 | | | | | | | 0,24 |

| CLASSE/TIPO | CÓDIGO | FONTE | DESCRIÇÃO | UNID. | COEF. | P. UNIT. (R\$) | TOTAL (R\$) |
|-----------------------|--------|--------|---|-------|-----------|----------------|-------------|
| DEPR | 89222 | SINAPI | BETONEIRA CAPACIDADE NOMINAL DE 600 L, CAPACIDADE DE MISTURA 360 L, MOTOR ELÉTRICO TRIFÁSICO POTÊNCIA DE 4 CV, SEM CARREGADOR - JUROS. AF_05/2023 | H | | 0,40 | |
| INSUMO | 36397 | SINAPI | BETONEIRA, CAPACIDADE NOMINAL 600 L, CAPACIDADE DE MISTURA 360 L, MOTOR ELETRICO TRIFASICO 220/380V, POTENCIA 4CV, SEM CARREGADOR | UN | 0,0000148 | 27.539,47 | 0,40 |
| TOTAL SEM BDI - 89222 | | | | | | | 0,40 |

| CLASSE/TIPO | CÓDIGO | FONTE | DESCRIÇÃO | UNID. | COEF. | P. UNIT. (R\$) | TOTAL (R\$) |
|-----------------------|--------|--------|--|-------|----------|----------------|-------------|
| DEPR | 89221 | SINAPI | BETONEIRA CAPACIDADE NOMINAL DE 600 L, CAPACIDADE DE MISTURA 360 L, MOTOR ELÉTRICO TRIFÁSICO POTÊNCIA DE 4 CV, SEM CARREGADOR - DEPRECIÇÃO. AF_05/2023 | H | | 1,76 | |
| INSUMO | 36397 | SINAPI | BETONEIRA, CAPACIDADE NOMINAL 600 L, CAPACIDADE DE MISTURA 360 L, MOTOR ELETRICO TRIFASICO 220/380V, POTENCIA 4CV, SEM CARREGADOR | UN | 0,000064 | 27.539,47 | 1,76 |
| TOTAL SEM BDI - 89221 | | | | | | | 1,76 |

| CLASSE/TIPO | CÓDIGO | FONTE | DESCRIÇÃO | UNID. | COEF. | P. UNIT. (R\$) | TOTAL (R\$) |
|-----------------------|--------|--------|---|-------|-------|----------------|-------------|
| DEPR | 89224 | SINAPI | BETONEIRA CAPACIDADE NOMINAL DE 600 L, CAPACIDADE DE MISTURA 360 L, MOTOR ELÉTRICO TRIFÁSICO POTÊNCIA DE 4 CV, SEM CARREGADOR - MATERIAIS NA OPERAÇÃO. AF_05/2023 | H | | 2,75 | |
| INSUMO | 2705 | SINAPI | ENERGIA ELÉTRICA ATÉ 2000 KWH INDUSTRIAL, SEM DEMANDA | KWH | 2,5 | 1,10 | 2,75 |
| TOTAL SEM BDI - 89224 | | | | | | | 2,75 |

| CLASSE/TIPO | CÓDIGO | FONTE | DESCRIÇÃO | UNID. | COEF. | P. UNIT. (R\$) | TOTAL (R\$) |
|-----------------------|--------|--------|--|-------|---------|----------------|-------------|
| DEPR | 89223 | SINAPI | BETONEIRA CAPACIDADE NOMINAL DE 600 L, CAPACIDADE DE MISTURA 360 L, MOTOR ELÉTRICO TRIFÁSICO POTÊNCIA DE 4 CV, SEM CARREGADOR - MANUTENÇÃO. AF_05/2023 | H | | 1,92 | |
| INSUMO | 36397 | SINAPI | BETONEIRA, CAPACIDADE NOMINAL 600 L, CAPACIDADE DE MISTURA 360 L, MOTOR ELETRICO TRIFASICO 220/380V, POTENCIA 4CV, SEM CARREGADOR | UN | 0,00007 | 27.539,47 | 1,92 |
| TOTAL SEM BDI - 89223 | | | | | | | 1,92 |

| CLASSE/TIPO | CÓDIGO | FONTE | DESCRIÇÃO | UNID. | COEF. | P. UNIT. (R\$) | TOTAL (R\$) |
|-----------------------|--------|--------|---|-------|---------|----------------|-------------|
| LIVR | 95389 | SINAPI | CURSO DE CAPACITAÇÃO PARA OPERADOR DE BETONEIRA ESTACIONÁRIA/MISTURADOR (ENCARGOS COMPLEMENTARES) - HORISTA | H | | 0,17 | |
| INSUMO | 37666 | SINAPI | OPERADOR DE BETONEIRA ESTACIONARIA / MISTURADOR (HORISTA) | H | 0,00831 | 21,48 | 0,17 |
| TOTAL SEM BDI - 95389 | | | | | | | 0,17 |

| CLASSE/TIPO | CÓDIGO | FONTE | DESCRIÇÃO | UNID. | COEF. | P. UNIT. (R\$) | TOTAL (R\$) |
|-----------------------|--------|--------|--|-------|--------|----------------|-------------|
| LIVR | 95378 | SINAPI | CURSO DE CAPACITAÇÃO PARA SERVENTE (ENCARGOS COMPLEMENTARES) - HORISTA | H | | 0,31 | |
| INSUMO | 6111 | SINAPI | SERVENTE DE OBRAS (HORISTA) | H | 0,0212 | 14,86 | 0,31 |
| TOTAL SEM BDI - 95378 | | | | | | | 0,31 |

| CLASSE/TIPO | CÓDIGO | FONTE | DESCRIÇÃO | UNID. | COEF. | P. UNIT. (R\$) | TOTAL (R\$) |
|-----------------------|--------|--------|---|-------|-----------|----------------|-------------|
| DEPR | 88827 | SINAPI | BETONEIRA CAPACIDADE NOMINAL DE 400 L, CAPACIDADE DE MISTURA 280 L, MOTOR ELÉTRICO TRIFÁSICO POTÊNCIA DE 2 CV, SEM CARREGADOR - JUROS. AF_05/2023 | H | | 0,10 | |
| INSUMO | 10535 | SINAPI | BETONEIRA, CAPACIDADE NOMINAL 400 L, CAPACIDADE DE MISTURA 280 L, MOTOR ELETRICO TRIFASICO 220/380 V, POTENCIA 2 CV, SEM CARREGADOR | UN | 0,0000148 | 6.770,12 | 0,10 |
| TOTAL SEM BDI - 88827 | | | | | | | 0,10 |

| CLASSE/TIPO | CÓDIGO | FONTE | DESCRIÇÃO | UNID. | COEF. | P. UNIT. (R\$) | TOTAL (R\$) |
|-----------------------|--------|--------|--|-------|----------|----------------|-------------|
| DEPR | 88826 | SINAPI | BETONEIRA CAPACIDADE NOMINAL DE 400 L, CAPACIDADE DE MISTURA 280 L, MOTOR ELÉTRICO TRIFÁSICO POTÊNCIA DE 2 CV, SEM CARREGADOR - DEPRECIÇÃO. AF_05/2023 | H | | 0,43 | |
| INSUMO | 10535 | SINAPI | BETONEIRA, CAPACIDADE NOMINAL 400 L, CAPACIDADE DE MISTURA 280 L, MOTOR ELETRICO TRIFASICO 220/380 V, POTENCIA 2 CV, SEM CARREGADOR | UN | 0,000064 | 6.770,12 | 0,43 |
| TOTAL SEM BDI - 88826 | | | | | | | 0,43 |

| CLASSE/TIPO | CÓDIGO | FONTE | DESCRIÇÃO | UNID. | COEF. | P. UNIT. (R\$) | TOTAL (R\$) |
|-----------------------|--------|--------|---|-------|-------|----------------|-------------|
| DEPR | 88829 | SINAPI | BETONEIRA CAPACIDADE NOMINAL DE 400 L, CAPACIDADE DE MISTURA 280 L, MOTOR ELÉTRICO TRIFÁSICO POTÊNCIA DE 2 CV, SEM CARREGADOR - MATERIAIS NA OPERAÇÃO. AF_05/2023 | H | | 1,37 | |
| INSUMO | 2705 | SINAPI | ENERGIA ELÉTRICA ATÉ 2000 KWH INDUSTRIAL, SEM DEMANDA | KWH | 1,25 | 1,10 | 1,37 |
| TOTAL SEM BDI - 88829 | | | | | | | 1,37 |

| CLASSE/TIPO | CÓDIGO | FONTE | DESCRIÇÃO | UNID. | COEF. | P. UNIT. (R\$) | TOTAL (R\$) |
|-----------------------|--------|--------|--|-------|---------|----------------|-------------|
| DEPR | 88828 | SINAPI | BETONEIRA CAPACIDADE NOMINAL DE 400 L, CAPACIDADE DE MISTURA 280 L, MOTOR ELÉTRICO TRIFÁSICO POTÊNCIA DE 2 CV, SEM CARREGADOR - MANUTENÇÃO. AF_05/2023 | H | | 0,47 | |
| INSUMO | 10535 | SINAPI | BETONEIRA, CAPACIDADE NOMINAL 400 L, CAPACIDADE DE MISTURA 280 L, MOTOR ELETRICO TRIFASICO 220/380 V, POTENCIA 2 CV, SEM CARREGADOR | UN | 0,00007 | 6.770,12 | 0,47 |
| TOTAL SEM BDI - 88828 | | | | | | | 0,47 |

| CLASSE/TIPO | CÓDIGO | FONTE | DESCRIÇÃO | UNID. | COEF. | P. UNIT. (R\$) | TOTAL (R\$) |
|-------------|--------|--------|--|-------|-------|----------------|-------------|
| LIVR | 95366 | SINAPI | CURSO DE CAPACITAÇÃO PARA OPERADOR DE ROLO COMPACTADOR (ENCARGOS COMPLEMENTARES) - HORISTA | H | | 0,17 | |



MUNICÍPIO DE CORRENTE - PI
CONSTRUÇÃO DO ESPAÇO ESPORTIVO COMUNITÁRIO, NO MUNICÍPIO DE CORRENTE/PI (NOVO PAC) - TIPO A - N° 987348
PLANILHA DE COMPOSIÇÕES UNITÁRIAS AUXILIÁRIAS - NÍVEL 3

| DATA BASE: SINAPI PI 09/2025, SEINFRA CE 28, ORSE SE 09/2025, SEM DESONERAÇÃO | | | | | | | LEIS SOCIAIS (%): | 113,33 | BDI DIF. (%): | 11,00 |
|---|--------|--------|--|-------|---------|----------------|-------------------|--------|---------------|-------|
| | | | | | | | | | BDI (%): | 22,50 |
| CLASSE/TIPO | CÓDIGO | FONTE | DESCRIÇÃO | UNID. | COEF. | P. UNIT. (R\$) | TOTAL (R\$) | | | |
| INSUMO | 4238 | SINAPI | OPERADOR DE ROLO COMPACTADOR (HORISTA) | H | 0,00831 | 20,62 | 0,17 | | | |
| TOTAL SEM BDI - 95366 | | | | | | | | | 0,17 | |
| CLASSE/TIPO | CÓDIGO | FONTE | DESCRIÇÃO | UNID. | COEF. | P. UNIT. (R\$) | TOTAL (R\$) | | | |
| LIVR | 95363 | SINAPI | CURSO DE CAPACITAÇÃO PARA OPERADOR DE MOTONIVELADORA (ENCARGOS COMPLEMENTARES) - HORISTA | H | | 0,33 | 0,33 | | | |
| INSUMO | 4239 | SINAPI | OPERADOR DE MOTONIVELADORA (HORISTA) | H | 0,00831 | 40,34 | 0,33 | | | |
| TOTAL SEM BDI - 95363 | | | | | | | | | 0,33 | |
| CLASSE/TIPO | CÓDIGO | FONTE | DESCRIÇÃO | UNID. | COEF. | P. UNIT. (R\$) | TOTAL (R\$) | | | |
| LIVR | 95347 | SINAPI | CURSO DE CAPACITAÇÃO PARA MOTORISTA DE CAMINHÃO (ENCARGOS COMPLEMENTARES) - HORISTA | H | | 0,10 | 0,10 | | | |
| INSUMO | 4093 | SINAPI | MOTORISTA DE CAMINHÃO (HORISTA) | H | 0,00509 | 20,33 | 0,10 | | | |
| TOTAL SEM BDI - 95347 | | | | | | | | | 0,10 | |
| CLASSE/TIPO | CÓDIGO | FONTE | DESCRIÇÃO | UNID. | COEF. | P. UNIT. (R\$) | TOTAL (R\$) | | | |
| LIVR | 95314 | SINAPI | CURSO DE CAPACITAÇÃO PARA ARMADOR (ENCARGOS COMPLEMENTARES) - HORISTA | H | | 0,23 | 0,23 | | | |
| INSUMO | 378 | SINAPI | ARMADOR (HORISTA) | H | 0,01154 | 20,33 | 0,23 | | | |
| TOTAL SEM BDI - 95314 | | | | | | | | | 0,23 | |
| CLASSE/TIPO | CÓDIGO | FONTE | DESCRIÇÃO | UNID. | COEF. | P. UNIT. (R\$) | TOTAL (R\$) | | | |
| LIVR | 95308 | SINAPI | CURSO DE CAPACITAÇÃO PARA AJUDANTE DE ARMADOR (ENCARGOS COMPLEMENTARES) - HORISTA | H | | 0,17 | 0,17 | | | |
| INSUMO | 6114 | SINAPI | AJUDANTE DE ARMADOR (HORISTA) | H | 0,01154 | 15,57 | 0,17 | | | |
| TOTAL SEM BDI - 95308 | | | | | | | | | 0,17 | |
| CLASSE/TIPO | CÓDIGO | FONTE | DESCRIÇÃO | UNID. | COEF. | P. UNIT. (R\$) | TOTAL (R\$) | | | |
| LIVR | 88316 | SINAPI | SERVEnte COM ENCARGOS COMPLEMENTARES | H | | 21,71 | 21,71 | | | |
| INSUMO | 43491 | SINAPI | EPI - FAMILIA SERVENTE - HORISTA (ENCARGOS COMPLEMENTARES - COLETADO CAIXA) | H | 1 | 1,39 | 1,39 | | | |
| INSUMO | 43467 | SINAPI | FERRAMENTAS - FAMILIA SERVENTE - HORISTA (ENCARGOS COMPLEMENTARES - COLETADO CAIXA) | H | 1 | 0,61 | 0,61 | | | |
| INSUMO | 37373 | SINAPI | SEGURO - HORISTA (COLETADO CAIXA - ENCARGOS COMPLEMENTARES) | H | 1 | 0,08 | 0,08 | | | |
| INSUMO | 37372 | SINAPI | EXAMES - HORISTA (COLETADO CAIXA - ENCARGOS COMPLEMENTARES) | H | 1 | 1,43 | 1,43 | | | |
| INSUMO | 37371 | SINAPI | TRANSPORTE - HORISTA (COLETADO CAIXA - ENCARGOS COMPLEMENTARES) | H | 1 | 0,57 | 0,57 | | | |
| INSUMO | 37370 | SINAPI | ALIMENTACAO - HORISTA (COLETADO CAIXA - ENCARGOS COMPLEMENTARES) | H | 1 | 2,46 | 2,46 | | | |
| INSUMO | 6111 | SINAPI | SERVEnte DE OBRAS (HORISTA) | H | 1 | 14,86 | 14,86 | | | |
| COMPOSICAO | 95378 | SINAPI | CURSO DE CAPACITAÇÃO PARA SERVENTE (ENCARGOS COMPLEMENTARES) - HORISTA | H | 1 | 0,31 | 0,31 | | | |
| TOTAL SEM BDI - 88316 | | | | | | | | | 21,71 | |
| CLASSE/TIPO | CÓDIGO | FONTE | DESCRIÇÃO | UNID. | COEF. | P. UNIT. (R\$) | TOTAL (R\$) | | | |
| LIVR | 95344 | SINAPI | CURSO DE CAPACITAÇÃO PARA MONTADOR DE ESTRUTURA METÁLICA (ENCARGOS COMPLEMENTARES) - HORISTA | H | | 0,19 | 0,19 | | | |
| INSUMO | 44497 | SINAPI | MONTADOR DE ESTRUTURAS METALICAS HORISTA | H | 0,01154 | 16,76 | 0,19 | | | |
| TOTAL SEM BDI - 95344 | | | | | | | | | 0,19 | |
| CLASSE/TIPO | CÓDIGO | FONTE | DESCRIÇÃO | UNID. | COEF. | P. UNIT. (R\$) | TOTAL (R\$) | | | |
| LIVR | 95335 | SINAPI | CURSO DE CAPACITAÇÃO PARA ENCANADOR OU BOMBEIRO HIDRÁULICO (ENCARGOS COMPLEMENTARES) - HORISTA | H | | 0,36 | 0,36 | | | |
| INSUMO | 2696 | SINAPI | ENCANADOR OU BOMBEIRO HIDRAULICO (HORISTA) | H | 0,01798 | 20,33 | 0,36 | | | |
| TOTAL SEM BDI - 95335 | | | | | | | | | 0,36 | |
| CLASSE/TIPO | CÓDIGO | FONTE | DESCRIÇÃO | UNID. | COEF. | P. UNIT. (R\$) | TOTAL (R\$) | | | |
| LIVR | 95317 | SINAPI | CURSO DE CAPACITAÇÃO PARA AUXILIAR DE ENCANADOR OU BOMBEIRO HIDRÁULICO (ENCARGOS COMPLEMENTARES) - HORISTA | H | | 0,27 | 0,27 | | | |
| INSUMO | 246 | SINAPI | AUXILIAR DE ENCANADOR OU BOMBEIRO HIDRAULICO (HORISTA) | H | 0,01798 | 15,57 | 0,27 | | | |
| TOTAL SEM BDI - 95317 | | | | | | | | | 0,27 | |
| CLASSE/TIPO | CÓDIGO | FONTE | DESCRIÇÃO | UNID. | COEF. | P. UNIT. (R\$) | TOTAL (R\$) | | | |
| LIVR | 95332 | SINAPI | CURSO DE CAPACITAÇÃO PARA ELETRICISTA (ENCARGOS COMPLEMENTARES) - HORISTA | H | | 0,75 | 0,75 | | | |
| INSUMO | 2436 | SINAPI | ELETRICISTA (HORISTA) | H | 0,03732 | 20,33 | 0,75 | | | |
| TOTAL SEM BDI - 95332 | | | | | | | | | 0,75 | |
| CLASSE/TIPO | CÓDIGO | FONTE | DESCRIÇÃO | UNID. | COEF. | P. UNIT. (R\$) | TOTAL (R\$) | | | |
| LIVR | 95316 | SINAPI | CURSO DE CAPACITAÇÃO PARA AUXILIAR DE ELETRICISTA (ENCARGOS COMPLEMENTARES) - HORISTA | H | | 0,58 | 0,58 | | | |
| INSUMO | 247 | SINAPI | AJUDANTE DE ELETRICISTA (HORISTA) | H | 0,03732 | 15,57 | 0,58 | | | |
| TOTAL SEM BDI - 95316 | | | | | | | | | 0,58 | |
| CLASSE/TIPO | CÓDIGO | FONTE | DESCRIÇÃO | UNID. | COEF. | P. UNIT. (R\$) | TOTAL (R\$) | | | |
| LIVR | 88267 | SINAPI | ENCANADOR OU BOMBEIRO HIDRÁULICO COM ENCARGOS COMPLEMENTARES | H | | 26,67 | 26,67 | | | |
| INSUMO | 43485 | SINAPI | EPI - FAMILIA ENCANADOR - HORISTA (ENCARGOS COMPLEMENTARES - COLETADO CAIXA) | H | 1 | 1,13 | 1,13 | | | |
| INSUMO | 43461 | SINAPI | FERRAMENTAS - FAMILIA ENCANADOR - HORISTA (ENCARGOS COMPLEMENTARES - COLETADO CAIXA) | H | 1 | 0,31 | 0,31 | | | |
| INSUMO | 37373 | SINAPI | SEGURO - HORISTA (COLETADO CAIXA - ENCARGOS COMPLEMENTARES) | H | 1 | 0,08 | 0,08 | | | |
| INSUMO | 37372 | SINAPI | EXAMES - HORISTA (COLETADO CAIXA - ENCARGOS COMPLEMENTARES) | H | 1 | 1,43 | 1,43 | | | |
| INSUMO | 37371 | SINAPI | TRANSPORTE - HORISTA (COLETADO CAIXA - ENCARGOS COMPLEMENTARES) | H | 1 | 0,57 | 0,57 | | | |
| INSUMO | 37370 | SINAPI | ALIMENTACAO - HORISTA (COLETADO CAIXA - ENCARGOS COMPLEMENTARES) | H | 1 | 2,46 | 2,46 | | | |
| INSUMO | 2696 | SINAPI | ENCANADOR OU BOMBEIRO HIDRAULICO (HORISTA) | H | 1 | 20,33 | 20,33 | | | |
| COMPOSICAO | 95335 | SINAPI | CURSO DE CAPACITAÇÃO PARA ENCANADOR OU BOMBEIRO HIDRÁULICO (ENCARGOS COMPLEMENTARES) - HORISTA | H | 1 | 0,36 | 0,36 | | | |
| TOTAL SEM BDI - 88267 | | | | | | | | | 26,67 | |
| CLASSE/TIPO | CÓDIGO | FONTE | DESCRIÇÃO | UNID. | COEF. | P. UNIT. (R\$) | TOTAL (R\$) | | | |
| LIVR | 88248 | SINAPI | AUXILIAR DE ENCANADOR OU BOMBEIRO HIDRÁULICO COM ENCARGOS COMPLEMENTARES | H | | 21,82 | 21,82 | | | |
| INSUMO | 43485 | SINAPI | EPI - FAMILIA ENCANADOR - HORISTA (ENCARGOS COMPLEMENTARES - COLETADO CAIXA) | H | 1 | 1,13 | 1,13 | | | |
| INSUMO | 43461 | SINAPI | FERRAMENTAS - FAMILIA ENCANADOR - HORISTA (ENCARGOS COMPLEMENTARES - COLETADO CAIXA) | H | 1 | 0,31 | 0,31 | | | |
| INSUMO | 37373 | SINAPI | SEGURO - HORISTA (COLETADO CAIXA - ENCARGOS COMPLEMENTARES) | H | 1 | 0,08 | 0,08 | | | |



MUNICÍPIO DE CORRENTE - PI
CONSTRUÇÃO DO ESPAÇO ESPORTIVO COMUNITÁRIO, NO MUNICÍPIO DE CORRENTE/PI (NOVO PAC) - TIPO A - N° 987348
PLANILHA DE COMPOSIÇÕES UNITÁRIAS AUXILIARES - NÍVEL 3

| DATA BASE: | | SINAPI PI 09/2025, SEINFRA CE 28, ORSE SE 09/2025, SEM DESONERAÇÃO | | LEIS SOCIAIS (%): | | 113,33 | BDI DIF. (%): | 11,00 |
|------------------------------|-------|--|--|-------------------|---|--------|---------------|--------------|
| | | | | | | | BDI (%): | 22,50 |
| INSUMO | 37372 | SINAPI | EXAMES - HORISTA (COLETADO CAIXA - ENCARGOS COMPLEMENTARES) | H | 1 | 1,43 | | 1,43 |
| INSUMO | 37371 | SINAPI | TRANSPORTE - HORISTA (COLETADO CAIXA - ENCARGOS COMPLEMENTARES) | H | 1 | 0,57 | | 0,57 |
| INSUMO | 37370 | SINAPI | ALIMENTAÇÃO - HORISTA (COLETADO CAIXA - ENCARGOS COMPLEMENTARES) | H | 1 | 2,46 | | 2,46 |
| INSUMO | 246 | SINAPI | AUXILIAR DE ENCANADOR OU BOMBEIRO HIDRAULICO (HORISTA) | H | 1 | 15,57 | | 15,57 |
| COMPOSICAO | 95317 | SINAPI | CURSO DE CAPACITAÇÃO PARA AUXILIAR DE ENCANADOR OU BOMBEIRO HIDRÁULICO (ENCARGOS COMPLEMENTARES) - HORISTA | H | 1 | 0,27 | | 0,27 |
| TOTAL SEM BDI - 88248 | | | | | | | | 21,82 |

| CLASSE/TIPO | CÓDIGO | FONTE | DESCRIÇÃO | UNID. | COEF. | P. UNIT. (R\$) | TOTAL (R\$) | |
|------------------------------|--------|--------|--|-------|--------|----------------|-------------|-------------|
| LIVR | 95371 | SINAPI | CURSO DE CAPACITAÇÃO PARA PEDREIRO (ENCARGOS COMPLEMENTARES) - HORISTA | H | | 0,43 | | |
| INSUMO | 4750 | SINAPI | PEDREIRO (HORISTA) | H | 0,0212 | 20,33 | 0,43 | |
| TOTAL SEM BDI - 95371 | | | | | | | | 0,43 |

| CLASSE/TIPO | CÓDIGO | FONTE | DESCRIÇÃO | UNID. | COEF. | P. UNIT. (R\$) | TOTAL (R\$) | |
|------------------------------|--------|--------|--|-------|-------|----------------|-------------|-------------|
| CUSTH | 89226 | SINAPI | BETONEIRA CAPACIDADE NOMINAL DE 600 L, CAPACIDADE DE MISTURA 360 L, MOTOR ELÉTRICO TRIFÁSICO POTÊNCIA DE 4 CV, SEM CARREGADOR - CHI DIURNO. AF_05/2023 | CHI | | 2,16 | | |
| COMPOSICAO | 89222 | SINAPI | BETONEIRA CAPACIDADE NOMINAL DE 600 L, CAPACIDADE DE MISTURA 360 L, MOTOR ELÉTRICO TRIFÁSICO POTÊNCIA DE 4 CV, SEM CARREGADOR - JUROS. AF_05/2023 | H | 1 | 0,40 | 0,40 | |
| COMPOSICAO | 89221 | SINAPI | BETONEIRA CAPACIDADE NOMINAL DE 600 L, CAPACIDADE DE MISTURA 360 L, MOTOR ELÉTRICO TRIFÁSICO POTÊNCIA DE 4 CV, SEM CARREGADOR - DEPRECIÇÃO. AF_05/2023 | H | 1 | 1,76 | 1,76 | |
| TOTAL SEM BDI - 89226 | | | | | | | | 2,16 |

| CLASSE/TIPO | CÓDIGO | FONTE | DESCRIÇÃO | UNID. | COEF. | P. UNIT. (R\$) | TOTAL (R\$) | |
|------------------------------|--------|--------|---|-------|-------|----------------|-------------|-------------|
| CUSTH | 89225 | SINAPI | BETONEIRA CAPACIDADE NOMINAL DE 600 L, CAPACIDADE DE MISTURA 360 L, MOTOR ELÉTRICO TRIFÁSICO POTÊNCIA DE 4 CV, SEM CARREGADOR - CHP DIURNO. AF_05/2023 | CHP | | 6,83 | | |
| COMPOSICAO | 89224 | SINAPI | BETONEIRA CAPACIDADE NOMINAL DE 600 L, CAPACIDADE DE MISTURA 360 L, MOTOR ELÉTRICO TRIFÁSICO POTÊNCIA DE 4 CV, SEM CARREGADOR - MATERIAIS NA OPERAÇÃO. AF_05/2023 | H | 1 | 2,75 | 2,75 | |
| COMPOSICAO | 89223 | SINAPI | BETONEIRA CAPACIDADE NOMINAL DE 600 L, CAPACIDADE DE MISTURA 360 L, MOTOR ELÉTRICO TRIFÁSICO POTÊNCIA DE 4 CV, SEM CARREGADOR - MANUTENÇÃO. AF_05/2023 | H | 1 | 1,92 | 1,92 | |
| COMPOSICAO | 89222 | SINAPI | BETONEIRA CAPACIDADE NOMINAL DE 600 L, CAPACIDADE DE MISTURA 360 L, MOTOR ELÉTRICO TRIFÁSICO POTÊNCIA DE 4 CV, SEM CARREGADOR - JUROS. AF_05/2023 | H | 1 | 0,40 | 0,40 | |
| COMPOSICAO | 89221 | SINAPI | BETONEIRA CAPACIDADE NOMINAL DE 600 L, CAPACIDADE DE MISTURA 360 L, MOTOR ELÉTRICO TRIFÁSICO POTÊNCIA DE 4 CV, SEM CARREGADOR - DEPRECIÇÃO. AF_05/2023 | H | 1 | 1,76 | 1,76 | |
| TOTAL SEM BDI - 89225 | | | | | | | | 6,83 |

| CLASSE/TIPO | CÓDIGO | FONTE | DESCRIÇÃO | UNID. | COEF. | P. UNIT. (R\$) | TOTAL (R\$) | |
|------------------------------|--------|--------|---|-------|-------|----------------|-------------|--------------|
| LIVR | 88377 | SINAPI | OPERADOR DE BETONEIRA ESTACIONÁRIA/MISTURADOR COM ENCARGOS COMPLEMENTARES | H | | 27,09 | | |
| INSUMO | 43488 | SINAPI | EPI - FAMILIA OPERADOR ESCAVADEIRA - HORISTA (ENCARGOS COMPLEMENTARES - COLETADO CAIXA) | H | 1 | 0,89 | 0,89 | |
| INSUMO | 43464 | SINAPI | FERRAMENTAS - FAMILIA OPERADOR ESCAVADEIRA - HORISTA (ENCARGOS COMPLEMENTARES - COLETADO CAIXA) | H | 1 | 0,01 | 0,01 | |
| INSUMO | 37666 | SINAPI | OPERADOR DE BETONEIRA ESTACIONARIA / MISTURADOR (HORISTA) | H | 1 | 21,48 | 21,48 | |
| INSUMO | 37373 | SINAPI | SEGURO - HORISTA (COLETADO CAIXA - ENCARGOS COMPLEMENTARES) | H | 1 | 0,08 | 0,08 | |
| INSUMO | 37372 | SINAPI | EXAMES - HORISTA (COLETADO CAIXA - ENCARGOS COMPLEMENTARES) | H | 1 | 1,43 | 1,43 | |
| INSUMO | 37371 | SINAPI | TRANSPORTE - HORISTA (COLETADO CAIXA - ENCARGOS COMPLEMENTARES) | H | 1 | 0,57 | 0,57 | |
| INSUMO | 37370 | SINAPI | ALIMENTAÇÃO - HORISTA (COLETADO CAIXA - ENCARGOS COMPLEMENTARES) | H | 1 | 2,46 | 2,46 | |
| COMPOSICAO | 95389 | SINAPI | CURSO DE CAPACITAÇÃO PARA OPERADOR DE BETONEIRA ESTACIONÁRIA/MISTURADOR (ENCARGOS COMPLEMENTARES) - HORISTA | H | 1 | 0,17 | 0,17 | |
| TOTAL SEM BDI - 88377 | | | | | | | | 27,09 |

| CLASSE/TIPO | CÓDIGO | FONTE | DESCRIÇÃO | UNID. | COEF. | P. UNIT. (R\$) | TOTAL (R\$) | |
|------------------------------|--------|--------|---|-------|--------|----------------|-------------|--------------|
| ARMAC | 92799 | SINAPI | CORTE E DOBRA DE AÇO CA-60, DIÂMETRO DE 4,2 MM. AF_06/2022 | KG | | 10,39 | | |
| INSUMO | 43059 | SINAPI | ACO CA-60, 4,2 MM, OU 5,0 MM, OU 6,0 MM, OU 7,0 MM, VERGALHAO | KG | 1,07 | 7,03 | 7,52 | |
| COMPOSICAO | 88245 | SINAPI | ARMADOR COM ENCARGOS COMPLEMENTARES | H | 0,0933 | 27,19 | 2,53 | |
| COMPOSICAO | 88238 | SINAPI | AJUDANTE DE ARMADOR COM ENCARGOS COMPLEMENTARES | H | 0,0152 | 22,37 | 0,34 | |
| TOTAL SEM BDI - 92799 | | | | | | | | 10,39 |

| CLASSE/TIPO | CÓDIGO | FONTE | DESCRIÇÃO | UNID. | COEF. | P. UNIT. (R\$) | TOTAL (R\$) | |
|------------------------------|--------|--------|---|-------|-------|----------------|-------------|--------------|
| LIVR | 88245 | SINAPI | ARMADOR COM ENCARGOS COMPLEMENTARES | H | | 27,19 | | |
| INSUMO | 43489 | SINAPI | EPI - FAMILIA PEDREIRO - HORISTA (ENCARGOS COMPLEMENTARES - COLETADO CAIXA) | H | 1 | 1,31 | 1,31 | |
| INSUMO | 43465 | SINAPI | FERRAMENTAS - FAMILIA PEDREIRO - HORISTA (ENCARGOS COMPLEMENTARES - COLETADO CAIXA) | H | 1 | 0,78 | 0,78 | |
| INSUMO | 37373 | SINAPI | SEGURO - HORISTA (COLETADO CAIXA - ENCARGOS COMPLEMENTARES) | H | 1 | 0,08 | 0,08 | |
| INSUMO | 37372 | SINAPI | EXAMES - HORISTA (COLETADO CAIXA - ENCARGOS COMPLEMENTARES) | H | 1 | 1,43 | 1,43 | |
| INSUMO | 37371 | SINAPI | TRANSPORTE - HORISTA (COLETADO CAIXA - ENCARGOS COMPLEMENTARES) | H | 1 | 0,57 | 0,57 | |
| INSUMO | 37370 | SINAPI | ALIMENTAÇÃO - HORISTA (COLETADO CAIXA - ENCARGOS COMPLEMENTARES) | H | 1 | 2,46 | 2,46 | |
| INSUMO | 378 | SINAPI | ARMADOR (HORISTA) | H | 1 | 20,33 | 20,33 | |
| COMPOSICAO | 95314 | SINAPI | CURSO DE CAPACITAÇÃO PARA ARMADOR (ENCARGOS COMPLEMENTARES) - HORISTA | H | 1 | 0,23 | 0,23 | |
| TOTAL SEM BDI - 88245 | | | | | | | | 27,19 |

| CLASSE/TIPO | CÓDIGO | FONTE | DESCRIÇÃO | UNID. | COEF. | P. UNIT. (R\$) | TOTAL (R\$) |
|-------------|--------|-------|-----------|-------|-------|----------------|-------------|
|-------------|--------|-------|-----------|-------|-------|----------------|-------------|



MUNICÍPIO DE CORRENTE - PI
CONSTRUÇÃO DO ESPAÇO ESPORTIVO COMUNITÁRIO, NO MUNICÍPIO DE CORRENTE/PI (NOVO PAC) - TIPO A - N° 987348
PLANILHA DE COMPOSIÇÕES UNITÁRIAS AUXILIARES - NÍVEL 3

| DATA BASE: | | SINAPI 09/2025, SEINFRA CE 28, ORSE SE 09/2025, SEM DESONERAÇÃO | | LEIS SOCIAIS (%): | | 113,33 | BDI DIF. (%): | 11,00 | |
|-----------------------|--------|---|---|-------------------|-----------|----------------|---------------|-------|-------|
| | | | | | | | BDI (%): | 22,50 | |
| LIVR | 88238 | SINAPI | AJUDANTE DE ARMADOR COM ENCARGOS COMPLEMENTARES | H | | 22,37 | | | |
| INSUMO | 43489 | SINAPI | EPI - FAMILIA PEDREIRO - HORISTA (ENCARGOS COMPLEMENTARES - COLETADO CAIXA) | H | 1 | 1,31 | | 1,31 | |
| INSUMO | 43465 | SINAPI | FERRAMENTAS - FAMILIA PEDREIRO - HORISTA (ENCARGOS COMPLEMENTARES - COLETADO CAIXA) | H | 1 | 0,78 | | 0,78 | |
| INSUMO | 37373 | SINAPI | SEGURO - HORISTA (COLETADO CAIXA - ENCARGOS COMPLEMENTARES) | H | 1 | 0,08 | | 0,08 | |
| INSUMO | 37372 | SINAPI | EXAMES - HORISTA (COLETADO CAIXA - ENCARGOS COMPLEMENTARES) | H | 1 | 1,43 | | 1,43 | |
| INSUMO | 37371 | SINAPI | TRANSPORTE - HORISTA (COLETADO CAIXA - ENCARGOS COMPLEMENTARES) | H | 1 | 0,57 | | 0,57 | |
| INSUMO | 37370 | SINAPI | ALIMENTAÇÃO - HORISTA (COLETADO CAIXA - ENCARGOS COMPLEMENTARES) | H | 1 | 2,46 | | 2,46 | |
| INSUMO | 6114 | SINAPI | AJUDANTE DE ARMADOR (HORISTA) | H | 1 | 15,57 | | 15,57 | |
| COMPOSICAO | 95308 | SINAPI | CURSO DE CAPACITAÇÃO PARA AJUDANTE DE ARMADOR (ENCARGOS COMPLEMENTARES) - HORISTA | H | 1 | 0,17 | | 0,17 | |
| TOTAL SEM BDI - 88238 | | | | | | | | | 22,37 |
| CLASSE/TIPO | CÓDIGO | FORTE | DESCRIÇÃO | UNID. | COEF. | P. UNIT. (R\$) | TOTAL (R\$) | | |
| DEPR | 91689 | SINAPI | SERRA CIRCULAR DE BANCADA COM MOTOR ELÉTRICO POTÊNCIA DE 5HP, COM COIFA PARA DISCO 10" - JUROS. AF_08/2015 | H | | 0,01 | | | |
| INSUMO | 14618 | SINAPI | SERRA CIRCULAR DE BANCADA COM MOTOR ELÉTRICO, POTENCIA DE *1600* W, PARA DISCO DE DIAMETRO DE 10" (250 MM) | UN | 0,0000148 | 1.293,57 | 0,01 | | |
| TOTAL SEM BDI - 91689 | | | | | | | | | 0,01 |
| CLASSE/TIPO | CÓDIGO | FORTE | DESCRIÇÃO | UNID. | COEF. | P. UNIT. (R\$) | TOTAL (R\$) | | |
| DEPR | 91688 | SINAPI | SERRA CIRCULAR DE BANCADA COM MOTOR ELÉTRICO POTÊNCIA DE 5HP, COM COIFA PARA DISCO 10" - DEPRECIÇÃO. AF_08/2015 | H | | 0,09 | | | |
| INSUMO | 14618 | SINAPI | SERRA CIRCULAR DE BANCADA COM MOTOR ELÉTRICO, POTENCIA DE *1600* W, PARA DISCO DE DIAMETRO DE 10" (250 MM) | UN | 0,000072 | 1.293,57 | 0,09 | | |
| TOTAL SEM BDI - 91688 | | | | | | | | | 0,09 |
| CLASSE/TIPO | CÓDIGO | FORTE | DESCRIÇÃO | UNID. | COEF. | P. UNIT. (R\$) | TOTAL (R\$) | | |
| LIVR | 88297 | SINAPI | OPERADOR DE MÁQUINAS E EQUIPAMENTOS COM ENCARGOS COMPLEMENTARES | H | | 27,16 | | | |
| INSUMO | 43488 | SINAPI | EPI - FAMILIA OPERADOR ESCAVADEIRA - HORISTA (ENCARGOS COMPLEMENTARES - COLETADO CAIXA) | H | 1 | 0,89 | 0,89 | | |
| INSUMO | 43464 | SINAPI | FERRAMENTAS - FAMILIA OPERADOR ESCAVADEIRA - HORISTA (ENCARGOS COMPLEMENTARES - COLETADO CAIXA) | H | 1 | 0,01 | 0,01 | | |
| INSUMO | 37373 | SINAPI | SEGURO - HORISTA (COLETADO CAIXA - ENCARGOS COMPLEMENTARES) | H | 1 | 0,08 | 0,08 | | |
| INSUMO | 37372 | SINAPI | EXAMES - HORISTA (COLETADO CAIXA - ENCARGOS COMPLEMENTARES) | H | 1 | 1,43 | 1,43 | | |
| INSUMO | 37371 | SINAPI | TRANSPORTE - HORISTA (COLETADO CAIXA - ENCARGOS COMPLEMENTARES) | H | 1 | 0,57 | 0,57 | | |
| INSUMO | 37370 | SINAPI | ALIMENTAÇÃO - HORISTA (COLETADO CAIXA - ENCARGOS COMPLEMENTARES) | H | 1 | 2,46 | 2,46 | | |
| INSUMO | 4230 | SINAPI | OPERADOR DE MAQUINAS E TRATORES DIVERSOS - TERRAPLANAGEM (HORISTA) | H | 1 | 21,48 | 21,48 | | |
| COMPOSICAO | 95360 | SINAPI | CURSO DE CAPACITAÇÃO PARA OPERADOR DE MÁQUINAS E EQUIPAMENTOS (ENCARGOS COMPLEMENTARES) - HORISTA | H | 1 | 0,24 | 0,24 | | |
| TOTAL SEM BDI - 88297 | | | | | | | | | 27,16 |
| CLASSE/TIPO | CÓDIGO | FORTE | DESCRIÇÃO | UNID. | COEF. | P. UNIT. (R\$) | TOTAL (R\$) | | |
| DEPR | 91691 | SINAPI | SERRA CIRCULAR DE BANCADA COM MOTOR ELÉTRICO POTÊNCIA DE 5HP, COM COIFA PARA DISCO 10" - MATERIAIS NA OPERAÇÃO. AF_08/2015 | H | | 1,49 | | | |
| INSUMO | 2705 | SINAPI | ENERGIA ELÉTRICA ATÉ 2000 KWH INDUSTRIAL, SEM DEMANDA | KWH | 1,36 | 1,10 | 1,49 | | |
| TOTAL SEM BDI - 91691 | | | | | | | | | 1,49 |
| CLASSE/TIPO | CÓDIGO | FORTE | DESCRIÇÃO | UNID. | COEF. | P. UNIT. (R\$) | TOTAL (R\$) | | |
| DEPR | 91690 | SINAPI | SERRA CIRCULAR DE BANCADA COM MOTOR ELÉTRICO POTÊNCIA DE 5HP, COM COIFA PARA DISCO 10" - MANUTENÇÃO. AF_08/2015 | H | | 0,06 | | | |
| INSUMO | 14618 | SINAPI | SERRA CIRCULAR DE BANCADA COM MOTOR ELÉTRICO, POTENCIA DE *1600* W, PARA DISCO DE DIAMETRO DE 10" (250 MM) | UN | 0,00005 | 1.293,57 | 0,06 | | |
| TOTAL SEM BDI - 91690 | | | | | | | | | 0,06 |
| CLASSE/TIPO | CÓDIGO | FORTE | DESCRIÇÃO | UNID. | COEF. | P. UNIT. (R\$) | TOTAL (R\$) | | |
| DEPR | 90583 | SINAPI | VIBRADOR DE IMERSÃO, DIÂMETRO DE PONTEIRA 45MM, MOTOR ELÉTRICO TRIFÁSICO POTÊNCIA DE 2 CV - JUROS. AF_06/2015 | H | | 0,09 | | | |
| INSUMO | 13896 | SINAPI | VIBRADOR DE IMERSAO, DIAMETRO DA PONTEIRA DE *45* MM, COM MOTOR ELÉTRICO TRIFÁSICO DE 2 HP (2 CV) | UN | 0,0000296 | 3.120,96 | 0,09 | | |
| TOTAL SEM BDI - 90583 | | | | | | | | | 0,09 |
| CLASSE/TIPO | CÓDIGO | FORTE | DESCRIÇÃO | UNID. | COEF. | P. UNIT. (R\$) | TOTAL (R\$) | | |
| DEPR | 90582 | SINAPI | VIBRADOR DE IMERSÃO, DIÂMETRO DE PONTEIRA 45MM, MOTOR ELÉTRICO TRIFÁSICO POTÊNCIA DE 2 CV - DEPRECIÇÃO. AF_06/2015 | H | | 0,39 | | | |
| INSUMO | 13896 | SINAPI | VIBRADOR DE IMERSAO, DIAMETRO DA PONTEIRA DE *45* MM, COM MOTOR ELÉTRICO TRIFÁSICO DE 2 HP (2 CV) | UN | 0,000128 | 3.120,96 | 0,39 | | |
| TOTAL SEM BDI - 90582 | | | | | | | | | 0,39 |
| CLASSE/TIPO | CÓDIGO | FORTE | DESCRIÇÃO | UNID. | COEF. | P. UNIT. (R\$) | TOTAL (R\$) | | |
| DEPR | 90585 | SINAPI | VIBRADOR DE IMERSÃO, DIÂMETRO DE PONTEIRA 45MM, MOTOR ELÉTRICO TRIFÁSICO POTÊNCIA DE 2 CV - MATERIAIS NA OPERAÇÃO. AF_06/2015 | H | | 0,57 | | | |
| INSUMO | 2705 | SINAPI | ENERGIA ELÉTRICA ATÉ 2000 KWH INDUSTRIAL, SEM DEMANDA | KWH | 0,52 | 1,10 | 0,57 | | |
| TOTAL SEM BDI - 90585 | | | | | | | | | 0,57 |
| CLASSE/TIPO | CÓDIGO | FORTE | DESCRIÇÃO | UNID. | COEF. | P. UNIT. (R\$) | TOTAL (R\$) | | |
| DEPR | 90584 | SINAPI | VIBRADOR DE IMERSÃO, DIÂMETRO DE PONTEIRA 45MM, MOTOR ELÉTRICO TRIFÁSICO POTÊNCIA DE 2 CV - MANUTENÇÃO. AF_06/2015 | H | | 0,31 | | | |
| INSUMO | 13896 | SINAPI | VIBRADOR DE IMERSAO, DIAMETRO DA PONTEIRA DE *45* MM, COM MOTOR ELÉTRICO TRIFÁSICO DE 2 HP (2 CV) | UN | 0,0001 | 3.120,96 | 0,31 | | |



MUNICÍPIO DE CORRENTE - PI
CONSTRUÇÃO DO ESPAÇO ESPORTIVO COMUNITÁRIO, NO MUNICÍPIO DE CORRENTE/PI (NOVO PAC) - TIPO A - N° 987348
PLANILHA DE COMPOSIÇÕES UNITÁRIAS AUXILIARES - NÍVEL 3

| | | | | |
|---|-------------------|--------|---------------|-------|
| DATA BASE: SINAPI PI 09/2025, SEINFRA CE 28, ORSE SE 09/2025, SEM DESONERAÇÃO | LEIS SOCIAIS (%): | 113,33 | BDI DIF. (%): | 11,00 |
| TOTAL SEM BDI - 90584 | | | BDI (%): | 22,50 |
| | | | | 0,31 |

| CLASSE/TIPO | CÓDIGO | FONTE | DESCRIÇÃO | UNID. | COEF. | P. UNIT. (R\$) | TOTAL (R\$) |
|-----------------------|--------|--------|--|-------|---------|----------------|-------------|
| LIVR | 95329 | SINAPI | CURSO DE CAPACITAÇÃO PARA CARPINTEIRO DE ESQUADRIA (ENCARGOS COMPLEMENTARES) - HORISTA | H | | 0,28 | |
| INSUMO | 1214 | SINAPI | CARPINTEIRO DE ESQUADRIAS (HORISTA) | H | 0,01476 | 19,34 | 0,28 |
| TOTAL SEM BDI - 95329 | | | | | | | 0,28 |

| CLASSE/TIPO | CÓDIGO | FONTE | DESCRIÇÃO | UNID. | COEF. | P. UNIT. (R\$) | TOTAL (R\$) |
|-----------------------|--------|--------|---|-------|---------|----------------|-------------|
| LIVR | 95309 | SINAPI | CURSO DE CAPACITAÇÃO PARA AJUDANTE DE CARPINTEIRO (ENCARGOS COMPLEMENTARES) - HORISTA | H | | 0,22 | |
| INSUMO | 6117 | SINAPI | CARPINTEIRO AUXILIAR (HORISTA) | H | 0,01476 | 15,57 | 0,22 |
| TOTAL SEM BDI - 95309 | | | | | | | 0,22 |

| CLASSE/TIPO | CÓDIGO | FONTE | DESCRIÇÃO | UNID. | COEF. | P. UNIT. (R\$) | TOTAL (R\$) |
|-----------------------|--------|--------|--|-------|-----------|----------------|-------------|
| DEPR | 91530 | SINAPI | COMPACTADOR DE SOLOS DE PERCUSSÃO (SOQUETE) COM MOTOR A GASOLINA 4 TEMPOS, POTÊNCIA 4 CV - JUROS. AF_08/2015 | H | | 0,24 | |
| INSUMO | 13458 | SINAPI | COMPACTADOR DE SOLOS DE PERCURSAO (SOQUETE) COM MOTOR A GASOLINA 4 TEMPOS DE 4 HP (4 CV) | UN | 0,0000143 | 17.335,43 | 0,24 |
| TOTAL SEM BDI - 91530 | | | | | | | 0,24 |

| CLASSE/TIPO | CÓDIGO | FONTE | DESCRIÇÃO | UNID. | COEF. | P. UNIT. (R\$) | TOTAL (R\$) |
|-----------------------|--------|--------|---|-------|-----------|----------------|-------------|
| DEPR | 91529 | SINAPI | COMPACTADOR DE SOLOS DE PERCUSSÃO (SOQUETE) COM MOTOR A GASOLINA 4 TEMPOS, POTÊNCIA 4 CV - DEPRECIÇÃO. AF_08/2015 | H | | 0,92 | |
| INSUMO | 13458 | SINAPI | COMPACTADOR DE SOLOS DE PERCURSAO (SOQUETE) COM MOTOR A GASOLINA 4 TEMPOS DE 4 HP (4 CV) | UN | 0,0000533 | 17.335,43 | 0,92 |
| TOTAL SEM BDI - 91529 | | | | | | | 0,92 |

| CLASSE/TIPO | CÓDIGO | FONTE | DESCRIÇÃO | UNID. | COEF. | P. UNIT. (R\$) | TOTAL (R\$) |
|-----------------------|--------|--------|--|-------|-------|----------------|-------------|
| DEPR | 91532 | SINAPI | COMPACTADOR DE SOLOS DE PERCUSSÃO (SOQUETE) COM MOTOR A GASOLINA 4 TEMPOS, POTÊNCIA 4 CV - MATERIAIS NA OPERAÇÃO. AF_08/2015 | H | | 5,95 | |
| INSUMO | 4222 | SINAPI | GASOLINA COMUM | L | 1,03 | 5,78 | 5,95 |
| TOTAL SEM BDI - 91532 | | | | | | | 5,95 |

| CLASSE/TIPO | CÓDIGO | FONTE | DESCRIÇÃO | UNID. | COEF. | P. UNIT. (R\$) | TOTAL (R\$) |
|-----------------------|--------|--------|---|-------|-----------|----------------|-------------|
| DEPR | 91531 | SINAPI | COMPACTADOR DE SOLOS DE PERCUSSÃO (SOQUETE) COM MOTOR A GASOLINA 4 TEMPOS, POTÊNCIA 4 CV - MANUTENÇÃO. AF_08/2015 | H | | 1,15 | |
| INSUMO | 13458 | SINAPI | COMPACTADOR DE SOLOS DE PERCURSAO (SOQUETE) COM MOTOR A GASOLINA 4 TEMPOS DE 4 HP (4 CV) | UN | 0,0000667 | 17.335,43 | 1,15 |
| TOTAL SEM BDI - 91531 | | | | | | | 1,15 |

| CLASSE/TIPO | CÓDIGO | FONTE | DESCRIÇÃO | UNID. | COEF. | P. UNIT. (R\$) | TOTAL (R\$) |
|-----------------------|--------|--------|--|-------|-----------|----------------|-------------|
| DEPR | 91466 | SINAPI | GUINDAUTO HIDRÁULICO, CAPACIDADE MÁXIMA DE CARGA 6200 KG, MOMENTO MÁXIMO DE CARGA 11,7 TM, ALCANCE MÁXIMO HORIZONTAL 9,70 M, INCLUSIVE CAMINHÃO TOCO PBT 16.000 KG, POTÊNCIA DE 189 CV - IMPOSTOS E SEGUROS. AF_08/2015 | H | | 4,08 | |
| INSUMO | 37752 | SINAPI | CAMINHÃO TOCO, PESO BRUTO TOTAL 16000 KG, CARGA UTIL MÁXIMA 11030 KG, DISTANCIA ENTRE EIXOS 5,41 M, POTENCIA 185 CV (INCLUI CABINE E CHASSI, NAO INCLUI CARROCERIA) | UN | 0,0000057 | 571.483,76 | 3,25 |
| INSUMO | 3363 | SINAPI | GUINDAUTO HIDRAULICO, CAPACIDADE MAXIMA DE CARGA 6200 KG, MOMENTO MAXIMO DE CARGA 11,7 TM, ALCANCE MAXIMO HORIZONTAL 9,70 M, PARA MONTAGEM SOBRE CHASSI DE CAMINHÃO PBT MINIMO 13000 KG (INCLUI MONTAGEM, NAO INCLUI CAMINHÃO) | UN | 0,0000058 | 143.750,00 | 0,83 |
| TOTAL SEM BDI - 91466 | | | | | | | 4,08 |

| CLASSE/TIPO | CÓDIGO | FONTE | DESCRIÇÃO | UNID. | COEF. | P. UNIT. (R\$) | TOTAL (R\$) |
|-----------------------|--------|--------|--|-------|-----------|----------------|-------------|
| DEPR | 89260 | SINAPI | GUINDAUTO HIDRÁULICO, CAPACIDADE MÁXIMA DE CARGA 6200 KG, MOMENTO MÁXIMO DE CARGA 11,7 TM, ALCANCE MÁXIMO HORIZONTAL 9,70 M, INCLUSIVE CAMINHÃO TOCO PBT 16.000 KG, POTÊNCIA DE 189 CV - JUROS. AF_06/2014 | H | | 10,12 | |
| INSUMO | 37752 | SINAPI | CAMINHÃO TOCO, PESO BRUTO TOTAL 16000 KG, CARGA UTIL MÁXIMA 11030 KG, DISTANCIA ENTRE EIXOS 5,41 M, POTENCIA 185 CV (INCLUI CABINE E CHASSI, NAO INCLUI CARROCERIA) | UN | 0,0000141 | 571.483,76 | 8,05 |
| INSUMO | 3363 | SINAPI | GUINDAUTO HIDRAULICO, CAPACIDADE MAXIMA DE CARGA 6200 KG, MOMENTO MAXIMO DE CARGA 11,7 TM, ALCANCE MAXIMO HORIZONTAL 9,70 M, PARA MONTAGEM SOBRE CHASSI DE CAMINHÃO PBT MINIMO 13000 KG (INCLUI MONTAGEM, NAO INCLUI CAMINHÃO) | UN | 0,0000144 | 143.750,00 | 2,07 |
| TOTAL SEM BDI - 89260 | | | | | | | 10,12 |

| CLASSE/TIPO | CÓDIGO | FONTE | DESCRIÇÃO | UNID. | COEF. | P. UNIT. (R\$) | TOTAL (R\$) |
|-----------------------|--------|--------|--|-------|-----------|----------------|-------------|
| DEPR | 89259 | SINAPI | GUINDAUTO HIDRÁULICO, CAPACIDADE MÁXIMA DE CARGA 6200 KG, MOMENTO MÁXIMO DE CARGA 11,7 TM, ALCANCE MÁXIMO HORIZONTAL 9,70 M, INCLUSIVE CAMINHÃO TOCO PBT 16.000 KG, POTÊNCIA DE 189 CV - DEPRECIÇÃO. AF_06/2014 | H | | 27,52 | |
| INSUMO | 37752 | SINAPI | CAMINHÃO TOCO, PESO BRUTO TOTAL 16000 KG, CARGA UTIL MÁXIMA 11030 KG, DISTANCIA ENTRE EIXOS 5,41 M, POTENCIA 185 CV (INCLUI CABINE E CHASSI, NAO INCLUI CARROCERIA) | UN | 0,0000343 | 571.483,76 | 19,60 |
| INSUMO | 3363 | SINAPI | GUINDAUTO HIDRAULICO, CAPACIDADE MAXIMA DE CARGA 6200 KG, MOMENTO MAXIMO DE CARGA 11,7 TM, ALCANCE MAXIMO HORIZONTAL 9,70 M, PARA MONTAGEM SOBRE CHASSI DE CAMINHÃO PBT MINIMO 13000 KG (INCLUI MONTAGEM, NAO INCLUI CAMINHÃO) | UN | 0,0000551 | 143.750,00 | 7,92 |
| TOTAL SEM BDI - 89259 | | | | | | | 27,52 |

| CLASSE/TIPO | CÓDIGO | FONTE | DESCRIÇÃO | UNID. | COEF. | P. UNIT. (R\$) | TOTAL (R\$) |
|-------------|--------|--------|---|-------|-------|----------------|-------------|
| LIVR | 88286 | SINAPI | MOTORISTA OPERADOR DE MUNCK COM ENCARGOS COMPLEMENTARES | H | | 28,59 | |
| INSUMO | 43488 | SINAPI | EPI - FAMILIA OPERADOR ESCAVADEIRA - HORISTA (ENCARGOS COMPLEMENTARES - COLETADO CAIXA) | H | 1 | 0,89 | 0,89 |
| INSUMO | 43464 | SINAPI | FERRAMENTAS - FAMILIA OPERADOR ESCAVADEIRA - HORISTA (ENCARGOS COMPLEMENTARES - COLETADO CAIXA) | H | 1 | 0,01 | 0,01 |
| INSUMO | 37373 | SINAPI | SEGURO - HORISTA (COLETADO CAIXA - ENCARGOS COMPLEMENTARES) | H | 1 | 0,08 | 0,08 |
| INSUMO | 37372 | SINAPI | EXAMES - HORISTA (COLETADO CAIXA - ENCARGOS COMPLEMENTARES) | H | 1 | 1,43 | 1,43 |
| INSUMO | 37371 | SINAPI | TRANSPORTE - HORISTA (COLETADO CAIXA - ENCARGOS COMPLEMENTARES) | H | 1 | 0,57 | 0,57 |



MUNICÍPIO DE CORRENTE - PI
CONSTRUÇÃO DO ESPAÇO ESPORTIVO COMUNITÁRIO, NO MUNICÍPIO DE CORRENTE/PI (NOVO PAC) - TIPO A - N° 987348
PLANILHA DE COMPOSIÇÕES UNITÁRIAS AUXILIARES - NÍVEL 3

| DATA BASE: SINAPI PI 09/2025, SEINFRA CE 28, ORSE SE 09/2025, SEM DESONERAÇÃO | | LEIS SOCIAIS (%): | | 113,33 | BDI DIF. (%): | 11,00 | |
|---|--------|-------------------|--|--------|---------------|----------------|-------------|
| | | BDI (%): | | | | 22,50 | |
| INSUMO | 37370 | SINAPI | ALIMENTAÇÃO - HORISTA (COLETADO CAIXA - ENCARGOS COMPLEMENTARES) | H | 1 | 2,46 | 2,46 |
| INSUMO | 4096 | SINAPI | MOTORISTA OPERADOR DE CAMINHÃO COM MUNCK (HORISTA) | H | 1 | 22,78 | 22,78 |
| COMPOSICAO | 95351 | SINAPI | CURSO DE CAPACITAÇÃO PARA MOTORISTA OPERADOR DE MUNCK (ENCARGOS COMPLEMENTARES) - HORISTA | H | 1 | 0,37 | 0,37 |
| TOTAL SEM BDI - 88286 | | | | | | | 28,59 |
| CLASSE/TIPO | CÓDIGO | FONTE | DESCRIÇÃO | UNID. | COEF. | P. UNIT. (R\$) | TOTAL (R\$) |
| DEPR | 91467 | SINAPI | GUINDAUTO HIDRÁULICO, CAPACIDADE MÁXIMA DE CARGA 6200 KG, MOMENTO MÁXIMO DE CARGA 11,7 TM, ALCANCE MÁXIMO HORIZONTAL 9,70 M, INCLUSIVE CAMINHÃO TOCO PBT 16.000 KG, POTÊNCIA DE 189 CV - MATERIAIS NA OPERAÇÃO. AF_08/2015 | H | | 154,08 | |
| INSUMO | 4221 | SINAPI | OLEO DIESEL COMBUSTIVEL COMUM METROPOLITANO 5-10 OU 5-500 | L | 26,43 | 5,83 | 154,08 |
| TOTAL SEM BDI - 91467 | | | | | | | 154,08 |
| CLASSE/TIPO | CÓDIGO | FONTE | DESCRIÇÃO | UNID. | COEF. | P. UNIT. (R\$) | TOTAL (R\$) |
| DEPR | 89262 | SINAPI | GUINDAUTO HIDRÁULICO, CAPACIDADE MÁXIMA DE CARGA 6200 KG, MOMENTO MÁXIMO DE CARGA 11,7 TM, ALCANCE MÁXIMO HORIZONTAL 9,70 M, INCLUSIVE CAMINHÃO TOCO PBT 16.000 KG, POTÊNCIA DE 189 CV - MANUTENÇÃO. AF_06/2014 | H | | 46,64 | |
| INSUMO | 37752 | SINAPI | CAMINHÃO TOCO, PESO BRUTO TOTAL 16000 KG, CARGA UTIL MÁXIMA 11030 KG, DISTANCIA ENTRE EIXOS 5,41 M, POTENCIA 185 CV (INCLUI CABINE E CHASSI, NAO INCLUI CARROCERIA) | UN | 0,0000643 | 571.483,76 | 36,74 |
| INSUMO | 3363 | SINAPI | GUINDAUTO HIDRÁULICO, CAPACIDADE MÁXIMA DE CARGA 6200 KG, MOMENTO MÁXIMO DE CARGA 11,7 TM, ALCANCE MÁXIMO HORIZONTAL 9,70 M, PARA MONTAGEM SOBRE CHASSI DE CAMINHÃO PBT MÍNIMO 13000 KG (INCLUI MONTAGEM, NAO INCLUI CAMINHÃO) | UN | 0,0000689 | 143.750,00 | 9,90 |
| TOTAL SEM BDI - 89262 | | | | | | | 46,64 |
| CLASSE/TIPO | CÓDIGO | FONTE | DESCRIÇÃO | UNID. | COEF. | P. UNIT. (R\$) | TOTAL (R\$) |
| LIVR | 95357 | SINAPI | CURSO DE CAPACITAÇÃO PARA OPERADOR DE ESCAVADEIRA (ENCARGOS COMPLEMENTARES) - HORISTA | H | | 0,28 | |
| INSUMO | 4234 | SINAPI | OPERADOR DE ESCAVADEIRA (HORISTA) | H | 0,01154 | 24,53 | 0,28 |
| TOTAL SEM BDI - 95357 | | | | | | | 0,28 |
| CLASSE/TIPO | CÓDIGO | FONTE | DESCRIÇÃO | UNID. | COEF. | P. UNIT. (R\$) | TOTAL (R\$) |
| ARMAC | 92800 | SINAPI | CORTE E DOBRA DE AÇO CA-60, DIÂMETRO DE 5,0 MM. AF_06/2022 | KG | | 9,30 | |
| INSUMO | 43059 | SINAPI | ACO CA-60, 4,2 MM, OU 5,0 MM, OU 6,0 MM, OU 7,0 MM, VERGALHAO | KG | 1,07 | 7,03 | 7,52 |
| COMPOSICAO | 88245 | SINAPI | ARMADOR COM ENCARGOS COMPLEMENTARES | H | 0,0581 | 27,19 | 1,57 |
| COMPOSICAO | 88238 | SINAPI | AJUDANTE DE ARMADOR COM ENCARGOS COMPLEMENTARES | H | 0,0095 | 22,37 | 0,21 |
| TOTAL SEM BDI - 92800 | | | | | | | 9,30 |
| CLASSE/TIPO | CÓDIGO | FONTE | DESCRIÇÃO | UNID. | COEF. | P. UNIT. (R\$) | TOTAL (R\$) |
| DEPR | 88858 | SINAPI | RETROSCAVADEIRA SOBRE RODAS COM CARREGADEIRA, TRAÇÃO 4X4, POTÊNCIA LÍQ. 88 HP, CAÇAMBA CARREG. CAP. MÍN. 1 M3, CAÇAMBA RETRO CAP. 0,26 M3, PESO OPERACIONAL MÍN. 6.674 KG, PROFUNDIDADE ESCAVAÇÃO MÁX. 4,37 M - JUROS. AF_06/2014 | H | | 6,89 | |
| INSUMO | 36531 | SINAPI | RETROSCAVADEIRA SOBRE RODAS COM CARREGADEIRA, TRACAO 4 X 4, POTENCIA LIQUIDA 88 HP, PESO OPERACIONAL MINIMO DE 6674 KG, CAPACIDADE DA CARREGADEIRA DE 1,00 M3 E DA RETROSCAVADEIRA MINIMA DE 0,26 M3, PROFUNDIDADE DE ESCAVACAO MAXIMA DE 4,37 M | UN | 0,0000148 | 465.945,09 | 6,89 |
| TOTAL SEM BDI - 88858 | | | | | | | 6,89 |
| CLASSE/TIPO | CÓDIGO | FONTE | DESCRIÇÃO | UNID. | COEF. | P. UNIT. (R\$) | TOTAL (R\$) |
| DEPR | 88857 | SINAPI | RETROSCAVADEIRA SOBRE RODAS COM CARREGADEIRA, TRAÇÃO 4X4, POTÊNCIA LÍQ. 88 HP, CAÇAMBA CARREG. CAP. MÍN. 1 M3, CAÇAMBA RETRO CAP. 0,26 M3, PESO OPERACIONAL MÍN. 6.674 KG, PROFUNDIDADE ESCAVAÇÃO MÁX. 4,37 M - DEPRECIÇÃO. AF_06/2014 | H | | 26,09 | |
| INSUMO | 36531 | SINAPI | RETROSCAVADEIRA SOBRE RODAS COM CARREGADEIRA, TRACAO 4 X 4, POTENCIA LIQUIDA 88 HP, PESO OPERACIONAL MINIMO DE 6674 KG, CAPACIDADE DA CARREGADEIRA DE 1,00 M3 E DA RETROSCAVADEIRA MINIMA DE 0,26 M3, PROFUNDIDADE DE ESCAVACAO MAXIMA DE 4,37 M | UN | 0,000056 | 465.945,09 | 26,09 |
| TOTAL SEM BDI - 88857 | | | | | | | 26,09 |
| CLASSE/TIPO | CÓDIGO | FONTE | DESCRIÇÃO | UNID. | COEF. | P. UNIT. (R\$) | TOTAL (R\$) |
| LIVR | 88294 | SINAPI | OPERADOR DE ESCAVADEIRA COM ENCARGOS COMPLEMENTARES | H | | 30,25 | |
| INSUMO | 43488 | SINAPI | EPI - FAMILIA OPERADOR ESCAVADEIRA - HORISTA (ENCARGOS COMPLEMENTARES - COLETADO CAIXA) | H | 1 | 0,89 | 0,89 |
| INSUMO | 43464 | SINAPI | FERRAMENTAS - FAMILIA OPERADOR ESCAVADEIRA - HORISTA (ENCARGOS COMPLEMENTARES - COLETADO CAIXA) | H | 1 | 0,01 | 0,01 |
| INSUMO | 37373 | SINAPI | SEGURO - HORISTA (COLETADO CAIXA - ENCARGOS COMPLEMENTARES) | H | 1 | 0,08 | 0,08 |
| INSUMO | 37372 | SINAPI | EXAMES - HORISTA (COLETADO CAIXA - ENCARGOS COMPLEMENTARES) | H | 1 | 1,43 | 1,43 |
| INSUMO | 37371 | SINAPI | TRANSPORTE - HORISTA (COLETADO CAIXA - ENCARGOS COMPLEMENTARES) | H | 1 | 0,57 | 0,57 |
| INSUMO | 37370 | SINAPI | ALIMENTAÇÃO - HORISTA (COLETADO CAIXA - ENCARGOS COMPLEMENTARES) | H | 1 | 2,46 | 2,46 |
| INSUMO | 4234 | SINAPI | OPERADOR DE ESCAVADEIRA (HORISTA) | H | 1 | 24,53 | 24,53 |
| COMPOSICAO | 95357 | SINAPI | CURSO DE CAPACITAÇÃO PARA OPERADOR DE ESCAVADEIRA (ENCARGOS COMPLEMENTARES) - HORISTA | H | 1 | 0,28 | 0,28 |
| TOTAL SEM BDI - 88294 | | | | | | | 30,25 |
| CLASSE/TIPO | CÓDIGO | FONTE | DESCRIÇÃO | UNID. | COEF. | P. UNIT. (R\$) | TOTAL (R\$) |



MUNICÍPIO DE CORRENTE - PI
CONSTRUÇÃO DO ESPAÇO ESPORTIVO COMUNITÁRIO, NO MUNICÍPIO DE CORRENTE/PI (NOVO PAC) - TIPO A - N° 987348
PLANILHA DE COMPOSIÇÕES UNITÁRIAS AUXILIARES - NÍVEL 3

| DATA BASE: SINAPI PI 09/2025, SEINFRA CE 28, ORSE SE 09/2025, SEM DESONERAÇÃO | | LEIS SOCIAIS (%): | | 113,33 | BDI DIF. (%): | 11,00 | |
|---|--------|-------------------|---|--------|---------------|----------------|-------------|
| | | | | | BDI (%): | 22,50 | |
| DEPR | 53786 | SINAPI | RETROSCAVADEIRA SOBRE RODAS COM CARREGADEIRA, TRAÇÃO 4X4, POTÊNCIA LIQ. 88 HP, CAÇAMBA CARREG. CAP. MÍN. 1 M3, CAÇAMBA RETRO CAP. 0,26 M3, PESO OPERACIONAL MÍN. 6.674 KG, PROFUNDIDADE ESCAVAÇÃO MÁX. 4,37 M - MATERIAIS NA OPERAÇÃO. AF_06/2014 | H | | 49,72 | |
| INSUMO | 4221 | SINAPI | OLEO DIESEL COMBUSTIVEL COMUM METROPOLITANO 5-10 OU 5-500 | L | 8,53 | 5,83 | 49,72 |
| TOTAL SEM BDI - 53786 | | | | | | | 49,72 |
| CLASSE/TIPO | CÓDIGO | FONTE | DESCRIÇÃO | UNID. | COEF. | P. UNIT. (R\$) | TOTAL (R\$) |
| DEPR | 5664 | SINAPI | RETROSCAVADEIRA SOBRE RODAS COM CARREGADEIRA, TRAÇÃO 4X4, POTÊNCIA LIQ. 88 HP, CAÇAMBA CARREG. CAP. MÍN. 1 M3, CAÇAMBA RETRO CAP. 0,26 M3, PESO OPERACIONAL MÍN. 6.674 KG, PROFUNDIDADE ESCAVAÇÃO MÁX. 4,37 M - MANUTENÇÃO. AF_06/2014 | H | | 32,61 | |
| INSUMO | 36531 | SINAPI | RETROSCAVADEIRA SOBRE RODAS COM CARREGADEIRA, TRACAO 4 X 4, POTENCIA LIQUIDA 88 HP, PESO OPERACIONAL MINIMO DE 6674 KG, CAPACIDADE DA CARREGADEIRA DE 1,00 M3 E DA RETROSCAVADEIRA MINIMA DE 0,26 M3, PROFUNDIDADE DE ESCAVACAO MAXIMA DE 4,37 M | UN | 0,00007 | 465.945,09 | 32,61 |
| TOTAL SEM BDI - 5664 | | | | | | | 32,61 |
| CLASSE/TIPO | CÓDIGO | FONTE | DESCRIÇÃO | UNID. | COEF. | P. UNIT. (R\$) | TOTAL (R\$) |
| LIVR | 95346 | SINAPI | CURSO DE CAPACITAÇÃO PARA MOTORISTA DE BASCULANTE (ENCARGOS COMPLEMENTARES) - HORISTA | H | | 0,10 | |
| INSUMO | 20020 | SINAPI | MOTORISTA DE CAMINHAO-BASCULANTE (HORISTA) | H | 0,00509 | 21,11 | 0,10 |
| TOTAL SEM BDI - 95346 | | | | | | | 0,10 |



MUNICÍPIO DE CORRENTE - PI
CONSTRUÇÃO DO ESPAÇO ESPORTIVO COMUNITÁRIO, NO MUNICÍPIO DE CORRENTE/PI (NOVO PAC) - TIPO A - N° 987348
PLANILHA DE COMPOSIÇÕES UNITÁRIAS AUXILIARES - NÍVEL 4

| DATA BASE: | | SINAPI PI 09/2025, SEINFRA CE 28, ORSE SE 09/2025, SEM DESONERAÇÃO | | LEIS SOCIAIS (%): | | 113,33 | BDI DIF. (%): | 11,00 |
|-----------------------|--------|--|---|-------------------|-----------|----------------|---------------|-------|
| | | | | | | | BDI (%): | 22,50 |
| CLASSE/TIPO | CÓDIGO | FONTE | DESCRIÇÃO | UNID. | COEF. | P. UNIT. (R\$) | TOTAL (R\$) | |
| LIVR | 95378 | SINAPI | CURSO DE CAPACITAÇÃO PARA SERVENTE (ENCARGOS COMPLEMENTARES) - HORISTA | H | | 0,31 | | |
| INSUMO | 6111 | SINAPI | SERVENTE DE OBRAS (HORISTA) | H | 0,0212 | 14,86 | 0,31 | |
| TOTAL SEM BDI - 95378 | | | | | | | | 0,31 |
| CLASSE/TIPO | CÓDIGO | FONTE | DESCRIÇÃO | UNID. | COEF. | P. UNIT. (R\$) | TOTAL (R\$) | |
| LIVR | 95335 | SINAPI | CURSO DE CAPACITAÇÃO PARA ENCANADOR OU BOMBEIRO HIDRÁULICO (ENCARGOS COMPLEMENTARES) - HORISTA | H | | 0,36 | | |
| INSUMO | 2696 | SINAPI | ENCANADOR OU BOMBEIRO HIDRÁULICO (HORISTA) | H | 0,01798 | 20,33 | 0,36 | |
| TOTAL SEM BDI - 95335 | | | | | | | | 0,36 |
| CLASSE/TIPO | CÓDIGO | FONTE | DESCRIÇÃO | UNID. | COEF. | P. UNIT. (R\$) | TOTAL (R\$) | |
| LIVR | 95317 | SINAPI | CURSO DE CAPACITAÇÃO PARA AUXILIAR DE ENCANADOR OU BOMBEIRO HIDRÁULICO (ENCARGOS COMPLEMENTARES) - HORISTA | H | | 0,27 | | |
| INSUMO | 246 | SINAPI | AUXILIAR DE ENCANADOR OU BOMBEIRO HIDRÁULICO (HORISTA) | H | 0,01798 | 15,57 | 0,27 | |
| TOTAL SEM BDI - 95317 | | | | | | | | 0,27 |
| CLASSE/TIPO | CÓDIGO | FONTE | DESCRIÇÃO | UNID. | COEF. | P. UNIT. (R\$) | TOTAL (R\$) | |
| DEPR | 89222 | SINAPI | BETONEIRA CAPACIDADE NOMINAL DE 600 L, CAPACIDADE DE MISTURA 360 L, MOTOR ELÉTRICO TRIFÁSICO POTÊNCIA DE 4 CV, SEM CARREGADOR - JUROS. AF_05/2023 | H | | 0,40 | | |
| INSUMO | 36397 | SINAPI | BETONEIRA, CAPACIDADE NOMINAL 600 L, CAPACIDADE DE MISTURA 360 L, MOTOR ELETRICO TRIFASICO 220/380V, POTENCIA 4CV, SEM CARREGADOR | UN | 0,0000148 | 27.539,47 | 0,40 | |
| TOTAL SEM BDI - 89222 | | | | | | | | 0,40 |
| CLASSE/TIPO | CÓDIGO | FONTE | DESCRIÇÃO | UNID. | COEF. | P. UNIT. (R\$) | TOTAL (R\$) | |
| DEPR | 89221 | SINAPI | BETONEIRA CAPACIDADE NOMINAL DE 600 L, CAPACIDADE DE MISTURA 360 L, MOTOR ELÉTRICO TRIFÁSICO POTÊNCIA DE 4 CV, SEM CARREGADOR - DEPRECIÇÃO. AF_05/2023 | H | | 1,76 | | |
| INSUMO | 36397 | SINAPI | BETONEIRA, CAPACIDADE NOMINAL 600 L, CAPACIDADE DE MISTURA 360 L, MOTOR ELETRICO TRIFASICO 220/380V, POTENCIA 4CV, SEM CARREGADOR | UN | 0,000064 | 27.539,47 | 1,76 | |
| TOTAL SEM BDI - 89221 | | | | | | | | 1,76 |
| CLASSE/TIPO | CÓDIGO | FONTE | DESCRIÇÃO | UNID. | COEF. | P. UNIT. (R\$) | TOTAL (R\$) | |
| DEPR | 89224 | SINAPI | BETONEIRA CAPACIDADE NOMINAL DE 600 L, CAPACIDADE DE MISTURA 360 L, MOTOR ELÉTRICO TRIFÁSICO POTÊNCIA DE 4 CV, SEM CARREGADOR - MATERIAIS NA OPERAÇÃO. AF_05/2023 | H | | 2,75 | | |
| INSUMO | 2705 | SINAPI | ENERGIA ELÉTRICA ATÉ 2000 KWH INDUSTRIAL, SEM DEMANDA | KWH | 2,5 | 1,10 | 2,75 | |
| TOTAL SEM BDI - 89224 | | | | | | | | 2,75 |
| CLASSE/TIPO | CÓDIGO | FONTE | DESCRIÇÃO | UNID. | COEF. | P. UNIT. (R\$) | TOTAL (R\$) | |
| DEPR | 89223 | SINAPI | BETONEIRA CAPACIDADE NOMINAL DE 600 L, CAPACIDADE DE MISTURA 360 L, MOTOR ELÉTRICO TRIFÁSICO POTÊNCIA DE 4 CV, SEM CARREGADOR - MANUTENÇÃO. AF_05/2023 | H | | 1,92 | | |
| INSUMO | 36397 | SINAPI | BETONEIRA, CAPACIDADE NOMINAL 600 L, CAPACIDADE DE MISTURA 360 L, MOTOR ELETRICO TRIFASICO 220/380V, POTENCIA 4CV, SEM CARREGADOR | UN | 0,00007 | 27.539,47 | 1,92 | |
| TOTAL SEM BDI - 89223 | | | | | | | | 1,92 |
| CLASSE/TIPO | CÓDIGO | FONTE | DESCRIÇÃO | UNID. | COEF. | P. UNIT. (R\$) | TOTAL (R\$) | |
| LIVR | 95389 | SINAPI | CURSO DE CAPACITAÇÃO PARA OPERADOR DE BETONEIRA ESTACIONÁRIA/MISTURADOR (ENCARGOS COMPLEMENTARES) - HORISTA | H | | 0,17 | | |
| INSUMO | 37666 | SINAPI | OPERADOR DE BETONEIRA ESTACIONARIA / MISTURADOR (HORISTA) | H | 0,00831 | 21,48 | 0,17 | |
| TOTAL SEM BDI - 95389 | | | | | | | | 0,17 |
| CLASSE/TIPO | CÓDIGO | FONTE | DESCRIÇÃO | UNID. | COEF. | P. UNIT. (R\$) | TOTAL (R\$) | |
| LIVR | 88245 | SINAPI | ARMADOR COM ENCARGOS COMPLEMENTARES | H | | 27,19 | | |
| INSUMO | 43489 | SINAPI | EPI - FAMILIA PEDREIRO - HORISTA (ENCARGOS COMPLEMENTARES - COLETADO CAIXA) | H | 1 | 1,31 | 1,31 | |
| INSUMO | 43465 | SINAPI | FERRAMENTAS - FAMILIA PEDREIRO - HORISTA (ENCARGOS COMPLEMENTARES - COLETADO CAIXA) | H | 1 | 0,78 | 0,78 | |
| INSUMO | 37373 | SINAPI | SEGURO - HORISTA (COLETADO CAIXA - ENCARGOS COMPLEMENTARES) | H | 1 | 0,08 | 0,08 | |
| INSUMO | 37372 | SINAPI | EXAMES - HORISTA (COLETADO CAIXA - ENCARGOS COMPLEMENTARES) | H | 1 | 1,43 | 1,43 | |
| INSUMO | 37371 | SINAPI | TRANSPORTE - HORISTA (COLETADO CAIXA - ENCARGOS COMPLEMENTARES) | H | 1 | 0,57 | 0,57 | |
| INSUMO | 37370 | SINAPI | ALIMENTACAO - HORISTA (COLETADO CAIXA - ENCARGOS COMPLEMENTARES) | H | 1 | 2,46 | 2,46 | |
| INSUMO | 378 | SINAPI | ARMADOR (HORISTA) | H | 1 | 20,33 | 20,33 | |
| COMPOSICAO | 95314 | SINAPI | CURSO DE CAPACITAÇÃO PARA ARMADOR (ENCARGOS COMPLEMENTARES) - HORISTA | H | 1 | 0,23 | 0,23 | |
| TOTAL SEM BDI - 88245 | | | | | | | | 27,19 |
| CLASSE/TIPO | CÓDIGO | FONTE | DESCRIÇÃO | UNID. | COEF. | P. UNIT. (R\$) | TOTAL (R\$) | |
| LIVR | 88238 | SINAPI | AJUDANTE DE ARMADOR COM ENCARGOS COMPLEMENTARES | H | | 22,37 | | |
| INSUMO | 43489 | SINAPI | EPI - FAMILIA PEDREIRO - HORISTA (ENCARGOS COMPLEMENTARES - COLETADO CAIXA) | H | 1 | 1,31 | 1,31 | |
| INSUMO | 43465 | SINAPI | FERRAMENTAS - FAMILIA PEDREIRO - HORISTA (ENCARGOS COMPLEMENTARES - COLETADO CAIXA) | H | 1 | 0,78 | 0,78 | |
| INSUMO | 37373 | SINAPI | SEGURO - HORISTA (COLETADO CAIXA - ENCARGOS COMPLEMENTARES) | H | 1 | 0,08 | 0,08 | |
| INSUMO | 37372 | SINAPI | EXAMES - HORISTA (COLETADO CAIXA - ENCARGOS COMPLEMENTARES) | H | 1 | 1,43 | 1,43 | |
| INSUMO | 37371 | SINAPI | TRANSPORTE - HORISTA (COLETADO CAIXA - ENCARGOS COMPLEMENTARES) | H | 1 | 0,57 | 0,57 | |
| INSUMO | 37370 | SINAPI | ALIMENTACAO - HORISTA (COLETADO CAIXA - ENCARGOS COMPLEMENTARES) | H | 1 | 2,46 | 2,46 | |
| INSUMO | 6114 | SINAPI | AJUDANTE DE ARMADOR (HORISTA) | H | 1 | 15,57 | 15,57 | |
| COMPOSICAO | 95308 | SINAPI | CURSO DE CAPACITAÇÃO PARA AJUDANTE DE ARMADOR (ENCARGOS COMPLEMENTARES) - HORISTA | H | 1 | 0,17 | 0,17 | |
| TOTAL SEM BDI - 88238 | | | | | | | | 22,37 |
| CLASSE/TIPO | CÓDIGO | FONTE | DESCRIÇÃO | UNID. | COEF. | P. UNIT. (R\$) | TOTAL (R\$) | |
| LIVR | 95314 | SINAPI | CURSO DE CAPACITAÇÃO PARA ARMADOR (ENCARGOS COMPLEMENTARES) - HORISTA | H | | 0,23 | | |



PREFEITURA MUNICIPAL DE CORRENTE
PALÁCIO DOIS IRMÃOS
Avenida Manoel Lourenço Cavalcante, nº 600
Bairro Nova Corrente - Corrente - Piauí
CEP 64980-000 - CNPJ 06.554.257/0001-71
Fone: 89-3573-1908 - CEP 64980-000 - Corrente - Piauí
E-mail: governomunicipaldecorrente@gmail.com

MUNICÍPIO DE CORRENTE - PI
CONSTRUÇÃO DO ESPAÇO ESPORTIVO COMUNITÁRIO, NO MUNICÍPIO DE CORRENTE/PI (NOVO PAC) - TIPO A - N° 987348
PLANILHA DE COMPOSIÇÕES UNITÁRIAS AUXILIARES - NÍVEL 4

| DATA BASE: SINAPI PI 09/2025, SEINFRA CE 28, ORSE SE 09/2025, SEM DESONERAÇÃO | | | | | | LEIS SOCIAIS (%): | 113,33 | BDI DIF. (%): | 11,00 |
|---|--------|--------|---|-------|---------|-------------------|--------|---------------|-------|
| | | | | | | | | BDI (%): | 22,50 |
| INSUMO | 378 | SINAPI | ARMADOR (HORISTA) | H | 0,01154 | 20,33 | | 0,23 | |
| TOTAL SEM BDI - 95314 | | | | | | | | | 0,23 |
| CLASSE/TIPO | CÓDIGO | FONTE | DESCRIÇÃO | UNID. | COEF. | P. UNIT. (R\$) | | TOTAL (R\$) | |
| LIVR | 95308 | SINAPI | CURSO DE CAPACITAÇÃO PARA AJUDANTE DE ARMADOR (ENCARGOS COMPLEMENTARES) - HORISTA | H | | 0,17 | | | |
| INSUMO | 6114 | SINAPI | AJUDANTE DE ARMADOR (HORISTA) | H | 0,01154 | 15,57 | | 0,17 | |
| TOTAL SEM BDI - 95308 | | | | | | | | | 0,17 |
| CLASSE/TIPO | CÓDIGO | FONTE | DESCRIÇÃO | UNID. | COEF. | P. UNIT. (R\$) | | TOTAL (R\$) | |
| LIVR | 95360 | SINAPI | CURSO DE CAPACITAÇÃO PARA OPERADOR DE MÁQUINAS E EQUIPAMENTOS (ENCARGOS COMPLEMENTARES) - HORISTA | H | | 0,24 | | | |
| INSUMO | 4230 | SINAPI | OPERADOR DE MAQUINAS E TRATORES DIVERSOS - TERRAPLANAGEM (HORISTA) | H | 0,01154 | 21,48 | | 0,24 | |
| TOTAL SEM BDI - 95360 | | | | | | | | | 0,24 |
| CLASSE/TIPO | CÓDIGO | FONTE | DESCRIÇÃO | UNID. | COEF. | P. UNIT. (R\$) | | TOTAL (R\$) | |
| LIVR | 95351 | SINAPI | CURSO DE CAPACITAÇÃO PARA MOTORISTA OPERADOR DE MUNCK (ENCARGOS COMPLEMENTARES) - HORISTA | H | | 0,37 | | | |
| INSUMO | 4096 | SINAPI | MOTORISTA OPERADOR DE CAMINHAO COM MUNCK (HORISTA) | H | 0,01637 | 22,78 | | 0,37 | |
| TOTAL SEM BDI - 95351 | | | | | | | | | 0,37 |
| CLASSE/TIPO | CÓDIGO | FONTE | DESCRIÇÃO | UNID. | COEF. | P. UNIT. (R\$) | | TOTAL (R\$) | |
| LIVR | 95357 | SINAPI | CURSO DE CAPACITAÇÃO PARA OPERADOR DE ESCAVADEIRA (ENCARGOS COMPLEMENTARES) - HORISTA | H | | 0,28 | | | |
| INSUMO | 4234 | SINAPI | OPERADOR DE ESCAVADEIRA (HORISTA) | H | 0,01154 | 24,53 | | 0,28 | |
| TOTAL SEM BDI - 95357 | | | | | | | | | 0,28 |



PREFEITURA MUNICIPAL DE CORRENTE
PALÁCIO DOIS IRMÃOS
Avenida Manoel Lourenço Cavalcante, nº 600
Bairro Nova Corrente - Corrente - Piauí
CEP 64980-000 - CNPJ 06.554.257/0001-71
Fone: 89-3573-1908 - CEP 64980-000 - Corrente - Piauí
E-mail: governomunicipaldocorrente@gmail.com

MUNICÍPIO DE CORRENTE - PI
CONSTRUÇÃO DO ESPAÇO ESPORTIVO COMUNITÁRIO, NO MUNICÍPIO DE CORRENTE/PI (NOVO PAC) - TIPO A - N° 987348
PLANILHA DE COMPOSIÇÕES UNITÁRIAS AUXILIARES - NÍVEL 5

| DATA BASE: SINAPI PI 09/2025, SEINFRA CE 28, ORSE SE 09/2025, SEM DESONERAÇÃO | | | | LEIS SOCIAIS (%): | | 113,33 | BDI DIF. (%): | 11,00 | |
|---|--------|--------|---|-------------------|---------|----------------|---------------|-------------|------|
| CLASSE/TIPO | CÓDIGO | FONTE | DESCRIÇÃO | UNID. | COEF. | P. UNIT. (R\$) | BDI (%): | TOTAL (R\$) | |
| LIVR | 95314 | SINAPI | CURSO DE CAPACITAÇÃO PARA ARMADOR (ENCARGOS COMPLEMENTARES) - HORISTA | H | | 0,23 | | | |
| INSUMO | 378 | SINAPI | ARMADOR (HORISTA) | H | 0,01154 | 20,33 | | 0,23 | |
| TOTAL SEM BDI - 95314 | | | | | | | | | 0,23 |
| CLASSE/TIPO | CÓDIGO | FONTE | DESCRIÇÃO | UNID. | COEF. | P. UNIT. (R\$) | | TOTAL (R\$) | |
| LIVR | 95308 | SINAPI | CURSO DE CAPACITAÇÃO PARA AJUDANTE DE ARMADOR (ENCARGOS COMPLEMENTARES) - HORISTA | H | | 0,17 | | | |
| INSUMO | 6114 | SINAPI | AJUDANTE DE ARMADOR (HORISTA) | H | 0,01154 | 15,57 | | 0,17 | |
| TOTAL SEM BDI - 95308 | | | | | | | | | 0,17 |



PREFEITURA MUNICIPAL DE CORRENTE
PALÁCIO DOIS IRMÃOS
Avenida Manoel Lourenço Cavalcante, n° 600
Bairro Nova Corrente – Corrente – Piauí
CEP 64980-000 – CNPJ 06.554.257/0001-71
Fone: 89-3573-1908 – CEP 64980-000 - Corrente – Piauí
E-mail: governomunicipaldecorrente@gmail.com

MUNICÍPIO DE CORRENTE - PI
CONSTRUÇÃO DO ESPAÇO ESPORTIVO COMUNITÁRIO, NO MUNICÍPIO DE CORRENTE/PI (NOVO PAC) - TIPO A - N° 987348
COMPOSIÇÃO DA TAXA DE BDI PARA SERVIÇOS

| DATA BASE: SINAPI PI 09/2025, SEINFRA CE 28, ORSE SE 09/2025, SEM DESONERAÇÃO | | LEIS SOCIAIS (%): 113,33 | BDI DIF. (%): 11,00 |
|---|--|--------------------------|---------------------|
| | | | BDI (%): 22,50 |
| ITEM | DESCRIÇÃO | TOTAL (%) | |
| AC | ADMINISTRAÇÃO CENTRAL | 3,000% | |
| SG | SEGURO E GARANTIA | 0,800% | |
| R | RISCOS | 0,970% | |
| DF | DESPESA FINANCEIRA | 0,590% | |
| L | LUCRO | 8,510% | |
| T | TRIBUTOS E IMPOSTOS | 6,650% | |
| PIS | PROGRAMA DE INTEGRAÇÃO SOCIAL | 0,650% | |
| COFINS | CONTRIBUIÇÃO SOCIAL PARA FINANCIAMENTO DA SEGURIDADE SOCIAL | 3,000% | |
| ISS | IMPOSTO SOBRE SERVIÇOS DE QUALQUER NATUREZA (5% x 60% = 3%) | 3,000% | |
| | ISS COBRADO NO MUNICÍPIO CONFORME O TIPO DA OBRA | 5,000% | |
| | PARTICIPAÇÃO DO CUSTO DE MÃO OBRA (SERVIÇOS) EM RELAÇÃO AO CUSTO TOTAL DA OBRA | 60,000% | |
| CPRB | CONTRIBUIÇÃO PREVIDENCIÁRIA SOBRE A RECEITA BRUTA | 0,000% | |
| BDI | TAXA DE BENEFÍCIOS E DESPESAS INDIRETAS | 22,50% | |

$$BDI = \{ [(1 + AC + SG + R) \times (1 + DF) \times (1 + L)] / [1 - (PIS + COFINS + ISS + CPRB)] \} - 1$$

| OBSERVAÇÕES |
|--|
| OBS-1: Cálculo em conformidade com o acórdão nº 2622/2013-TCU e Lei nº 13.161 de 31 de agosto de 2015. |
| OBS-2: Os percentuais de Impostos a serem adotados devem ser indicados pelo Tomador, conforme legislação vigente. Deverão ser definidos, conforme Código Tributário do município, o valor do ISS, que será um percentual entre 2% e 5%, e a alíquota aplicada sobre o mesmo, representando o percentual de mão de obra em relação ao valor total da obra. |
| OBS-3: Para análise de orçamentos considerando a desoneração sobre a folha de pagamento, prevista na lei nº 14.973, de 16 de setembro de 2024, deverá ser adotada na contribuição previdenciária sobre a receita bruta, uma alíquota de 3,6% em orçamentos COM Desoneração e de 0% em orçamentos SEM Desoneração. |
| OBS-4: Para o tipo de obra "Construção de Edifícios", enquadram-se: a construção de edifícios residenciais de qualquer tipo; casas e residências unifamiliares; edifícios residenciais multifamiliares, incluindo edifícios de grande altura (arranha-céus); a construção de edifícios comerciais de qualquer tipo; consultórios e clínicas médicas; escolas; escritórios comerciais; hospitais; hotéis, motéis e outros tipos de alojamento; lojas, galerias e centros comerciais; restaurantes e outros estabelecimentos similares; shopping centers; a construção de edifícios destinados a outros usos específicos; armazéns e depósitos; edifícios garagem, inclusive garagens subterrâneas; edifícios para uso agropecuário; estações para trens e metropolitanos; estádios esportivos e quadras cobertas; igrejas e outras construções para fins religiosos (templos); instalações para embarque e desembarque de passageiros (em aeroportos, rodoviárias, portos, etc.); penitenciárias e presídios; postos de combustível; a construção de edifícios industriais (fábricas, oficinas, galpões industriais, etc.); as reformas, manutenções correntes, complementações e alterações de edifícios de qualquer natureza já existentes; a montagem de edifícios e casas pré-moldadas ou pré-fabricadas de qualquer material, de natureza permanente ou temporária, quando não realizadas pelo próprio fabricante, conforme classificação 4120-4/00 do CNAE. |



PREFEITURA MUNICIPAL DE CORRENTE
PALÁCIO DOIS IRMÃOS
Avenida Manoel Lourenço Cavalcante, n° 600
Bairro Nova Corrente – Corrente – Piauí
CEP 64980-000 – CNPJ 06.554.257/0001-71
Fone: 89-3573-1908 – CEP 64980-000 - Corrente – Piauí
E-mail: governomunicipaldecorrente@gmail.com

MUNICÍPIO DE CORRENTE - PI
CONSTRUÇÃO DO ESPAÇO ESPORTIVO COMUNITÁRIO, NO MUNICÍPIO DE CORRENTE/PI (NOVO PAC) - TIPO A - N° 987348
COMPOSIÇÃO DA TAXA DE BDI DIFERENCIADO

| DATA BASE: SINAPI PI 09/2025, SEINFRA CE 28, ORSE SE 09/2025, SEM DESONERAÇÃO | | LEIS SOCIAIS (%): 113,33 | BDI DIF. (%): 11,00 |
|---|--|--------------------------|---------------------|
| | | | BDI (%): 22,50 |
| ITEM | DESCRIÇÃO | TOTAL (%) | |
| AC | ADMINISTRAÇÃO CENTRAL | 1,500% | |
| SG | SEGURO E GARANTIA | 0,300% | |
| R | RISCOS | 0,560% | |
| DF | DESPESA FINANCEIRA | 0,950% | |
| L | LUCRO | 3,500% | |
| T | TRIBUTOS E IMPOSTOS | 3,650% | |
| PIS | PROGRAMA DE INTEGRAÇÃO SOCIAL | 0,650% | |
| COFINS | CONTRIBUIÇÃO SOCIAL PARA FINANCIAMENTO DA SEGURIDADE SOCIAL | 3,000% | |
| ISS | IMPOSTO SOBRE SERVIÇOS DE QUALQUER NATUREZA (5% x 0% = 0%) | 0,000% | |
| | ISS COBRADO NO MUNICÍPIO CONFORME O TIPO DA OBRA | 5,000% | |
| | PARTICIPAÇÃO DO CUSTO DE MÃO OBRA (SERVIÇOS) EM RELAÇÃO AO CUSTO TOTAL DA OBRA | 0,000% | |
| CPRB | CONTRIBUIÇÃO PREVIDENCIÁRIA SOBRE A RECEITA BRUTA | 0,000% | |
| BDI | TAXA DE BENEFÍCIOS E DESPESAS INDIRETAS | 11,00% | |

$$BDI = \{ [(1 + AC + SG + R) \times (1 + DF) \times (1 + L)] / [1 - (PIS + COFINS + ISS + CPRB)] \} - 1$$

| OBSERVAÇÕES |
|--|
| OBS-1: Cálculo em conformidade com o acórdão nº 2622/2013-TCU e Lei nº 13.161 de 31 de agosto de 2015. |
| OBS-2: Os percentuais de Impostos a serem adotados devem ser indicados pelo Tomador, conforme legislação vigente. Deverão ser definidos, conforme Código Tributário do município, o valor do ISS, que será um percentual entre 2% e 5%, e a alíquota aplicada sobre o mesmo, representando o percentual de mão de obra em relação ao valor total da obra. |
| OBS-3: Para análise de orçamentos considerando a desoneração sobre a folha de pagamento, prevista na lei nº 14.973, de 16 de setembro de 2024, deverá ser adotada na contribuição previdenciária sobre a receita bruta, uma alíquota de 3,6% em orçamentos COM Desoneração e de 0% em orçamentos SEM Desoneração. |
| OBS-4: Para o tipo de obra "Construção de Edifícios", enquadram-se: a construção de edifícios residenciais de qualquer tipo; casas e residências unifamiliares; edifícios residenciais multifamiliares, incluindo edifícios de grande altura (arranha-céus); a construção de edifícios comerciais de qualquer tipo; consultórios e clínicas médicas; escolas; escritórios comerciais; hospitais; hotéis, motéis e outros tipos de alojamento; lojas, galerias e centros comerciais; restaurantes e outros estabelecimentos similares; shopping centers; a construção de edifícios destinados a outros usos específicos; armazéns e depósitos; edifícios garagem, inclusive garagens subterrâneas; edifícios para uso agropecuário; estações para trens e metropolitanos; estádios esportivos e quadras cobertas; igrejas e outras construções para fins religiosos (templos); instalações para embarque e desembarque de passageiros (em aeroportos, rodoviárias, portos, etc.); penitenciárias e presídios; postos de combustível; a construção de edifícios industriais (fábricas, oficinas, galpões industriais, etc.); as reformas, manutenções correntes, complementações e alterações de edifícios de qualquer natureza já existentes; a montagem de edifícios e casas pré-moldadas ou pré-fabricadas de qualquer material, de natureza permanente ou temporária, quando não realizadas pelo próprio fabricante, conforme classificação 4120-4/00 do CNAE. |



PREFEITURA MUNICIPAL DE CORRENTE
PALÁCIO DOIS IRMÃOS
Avenida Manoel Lourenço Cavalcante, n° 600
Bairro Nova Corrente – Corrente – Piauí
CEP 64980-000 – CNPJ 06.554.257/0001-71
Fone: 89-3573-1908 – CEP 64980-000 - Corrente – Piauí
E-mail: governomunicipaldecorrente@gmail.com

MUNICÍPIO DE CORRENTE - PI
CONSTRUÇÃO DO ESPAÇO ESPORTIVO COMUNITÁRIO, NO MUNICÍPIO DE CORRENTE/PI (NOVO PAC) - TIPO A - N° 987348
PLANILHA DE LEIS SOCIAIS - SINAPI

| DATA BASE: SINAPI PI 09/2025, SEINFRA CE 28, ORSE SE 09/2025, SEM DESONERAÇÃO | | LEIS SOCIAIS (%): 113,33 | | BDI DIF. (%): 11,00 | |
|---|--|--------------------------|------------|---------------------|------------|
| | | | | BDI (%): 22,50 | |
| CÓDIGO | DESCRIÇÃO | COM DESONERAÇÃO | | SEM DESONERAÇÃO | |
| | | HORISTA | MENSALISTA | HORISTA | MENSALISTA |
| GRUPO A | | | | | |
| A1 | INSS | 5,00% | 5,00% | 20,00% | 20,00% |
| A2 | SESI | 1,50% | 1,50% | 1,50% | 1,50% |
| A3 | SENAI | 1,00% | 1,00% | 1,00% | 1,00% |
| A4 | INCRA | 0,20% | 0,20% | 0,20% | 0,20% |
| A5 | SEBRAE | 0,60% | 0,60% | 0,60% | 0,60% |
| A6 | SALÁRIO EDUCAÇÃO | 2,50% | 2,50% | 2,50% | 2,50% |
| A7 | SEGURO CONTRA ACIDENTES DE TRABALHO | 3,00% | 3,00% | 3,00% | 3,00% |
| A8 | FGTS | 8,00% | 8,00% | 8,00% | 8,00% |
| A9 | SECONCI | 0,00% | 0,00% | 0,00% | 0,00% |
| A | TOTAL | 21,80% | 21,80% | 36,80% | 36,80% |
| GRUPO B | | | | | |
| B1 | REPOUSO SEMANAL REMUNERADO | 17,82% | Não incide | 17,82% | Não incide |
| B2 | FERIADOS | 3,95% | Não incide | 3,95% | Não incide |
| B3 | AUXÍLIO - ENFERMIDADE | 0,86% | 0,65% | 0,86% | 0,65% |
| B4 | 13º SALÁRIO | 10,96% | 8,33% | 10,96% | 8,33% |
| B5 | LICENÇA PATERNIDADE | 0,07% | 0,05% | 0,07% | 0,05% |
| B6 | FALTAS JUSTIFICADAS | 0,73% | 0,56% | 0,73% | 0,56% |
| B7 | DIAS DE CHUVAS | 1,17% | Não incide | 1,17% | Não incide |
| B8 | AUXÍLIO ACIDENTE DE TRABALHO | 0,10% | 0,07% | 0,10% | 0,07% |
| B9 | FÉRIAS GOZADAS | 11,71% | 8,90% | 11,71% | 8,90% |
| B10 | SALÁRIO MATERNIDADE | 0,03% | 0,03% | 0,03% | 0,03% |
| B | TOTAL | 47,40% | 18,59% | 47,40% | 18,59% |
| GRUPO C | | | | | |
| C1 | AVISO PRÉVIO INDENIZADO | 5,30% | 4,03% | 5,30% | 4,03% |
| C2 | AVISO PRÉVIO TRABALHADO | 0,12% | 0,09% | 0,12% | 0,09% |
| C3 | FÉRIAS INDENIZADAS | 2,46% | 1,87% | 2,46% | 1,87% |
| C4 | DEPÓSITO RESCISÃO SEM JUSTA CAUSA | 2,89% | 2,20% | 2,89% | 2,20% |
| C5 | INDENIZAÇÃO ADICIONAL | 0,45% | 0,34% | 0,45% | 0,34% |
| C | TOTAL | 11,22% | 8,53% | 11,22% | 8,53% |
| GRUPO D | | | | | |
| D1 | REINCIDÊNCIA DE GRUPO A SOBRE GRUPO B | 9,79% | 3,64% | 17,44% | 6,84% |
| D2 | REINCIDÊNCIA DE GRUPO A SOBRE AVISO PRÉVIO TRABALHADO E REINCIDÊNCIA DO FGTS SOBRE AVISO PRÉVIO INDENIZADO | 0,45% | 0,34% | 0,47% | 0,36% |
| D | TOTAL | 10,24% | 3,98% | 17,91% | 7,20% |
| GRUPO A + B + C + D | | | | | |
| TOTAL | | 90,66% | 52,90% | 113,33% | 71,12% |

FONTE: <http://www.caixa.gov.br/site/paginas/downloads.aspx>



PREFEITURA MUNICIPAL DE CORRENTE
PALÁCIO DOIS IRMÃOS
Avenida Manoel Lourenço Cavalcante, n° 600
Bairro Nova Corrente – Corrente – Piauí
CEP 64980-000 – CNPJ 06.554.257/0001-71
Fone: 89-3573-1908 – CEP 64980-000 - Corrente – Piauí
E-mail: governomunicipaldecorrente@gmail.com

OBRA: CONSTRUÇÃO DE CAMPO DE FUTEBOL COM GRAMA SINTÉTICA, MEIA QUADRA DE BASQUETE, PARQUINHO INFANTIL E PISTA DE CAMINHADA (TIPO A)
ENDEREÇO: PIAUÍ
DATA BASE: SET/2025

MAPA DE COTAÇÕES

| ÍTEM | DESCRIÇÃO | UNID | MEDIANA | FORNECEDOR 1 | FORNECEDOR 2 | FORNECEDOR 3 |
|---------|---|------|------------|----------------|--------------|--------------|
| COT-001 | PAREDE ESCALADA (2,00 X 1,80)M EM MADEIRA PINUS OU EUCALIPTO TRATADO, COM ACABAMENTO EM VERNIZ FOSCO, REF. MODELO M111 DA LÚDICO PARQUES OU SIMILAR - FORNECIMENTO E MONTAGEM | UND | 5.847,54 | LÚDICO PARQUES | | |
| | PAREDE ESCALADA (2,00 X 1,80)M EM MADEIRA, REF. MODELO M111 DA LÚDICO PARQUES OU SIMILAR | UN | 1,00 | 5.847,54 | | |
| COT-002 | GANGORRA DUPLA (3,00 X 2,50)M EM MADEIRA PINUS OU EUCALIPTO TRATADO, COM ACABAMENTO EM VERNIZ FOSCO, REF. MODELO M128 DA LÚDICO PARQUES OU SIMILAR - FORNECIMENTO E MONTAGEM | UN | 3.693,19 | LÚDICO PARQUES | | |
| | GANGORRA DUPLA EM MADEIRA, REF. MODELO M128 DA LÚDICO PARQUES OU SIMILAR | UN | 1,00 | 3.693,19 | | |
| COT-003 | BRINQUEDO (4,00 X 5,00)M EM MADEIRA PINUS OU EUCALIPTO TRATADO, COM ACABAMENTO EM VERNIZ FOSCO, CONTENDO 1 CASINHA, 1 RAMPA DE ACESSO, 1 ESCORREGADOR, 1 ESCADA DE MARINHEIRO E 2 BALANÇOS, REF. MODELO M220 DA LÚDICO PARQUES OU SIMILAR | UN | 24.621,24 | LÚDICO PARQUES | | |
| | BRINQUEDO EM MADEIRA CONTENDO 1 CASINHA, 1 RAMPA DE ACESSO, 1 ESCORREGADOR, 1 ESCADA DE MARINHEIRO E 2 BALANÇOS, REF. MODELO M220 DA LÚDICO PARQUES OU SIMILAR | UN | 1,00 | 24.621,24 | | |
| COT-004 | BANCO FIXO (0,70 X 1,50)M EM MADEIRA PINUS OU EUCALIPTO TRATADO, COM ACABAMENTO EM VERNIZ FOSCO, REF. MODELO M312 DA LÚDICO PARQUES OU SIMILAR - FORNECIMENTO E MONTAGEM | UN | 1.461,89 | LÚDICO PARQUES | | |
| | BANCO FIXO (0,70 X 1,50)M EM MADEIRA, REF. MODELO M312 DA LÚDICO PARQUES OU SIMILAR | UN | 1,00 | 1.461,89 | | |
| COT-005 | CESTO DE LIXO (0,60 X 0,60)M EM MADEIRA PINUS OU EUCALIPTO TRATADO, COM ACABAMENTO EM VERNIZ FOSCO, REF. MODELO M313 DA LÚDICO PARQUES OU SIMILAR - FORNECIMENTO E MONTAGEM | UN | 923,30 | LÚDICO PARQUES | | |
| | CESTO DE LIXO (0,60 X 0,60)M EM MADEIRA, REF. MODELO M313 DA LÚDICO PARQUES OU SIMILAR | UN | 1,00 | 923,30 | | |
| COT-006 | BALANÇO DUPLO (1,50 X 3,00)M EM MADEIRA PINUS OU EUCALIPTO TRATADO, COM ACABAMENTO EM VERNIZ FOSCO, REF. MODELO M117 DA LÚDICO PARQUES OU SIMILAR - FORNECIMENTO E MONTAGEM | UN | 2.769,89 | LÚDICO PARQUES | | - |
| | BALANÇO DUPLO EM MADEIRA, REF. MODELO M117 DA LÚDICO PARQUES OU SIMILAR - FORNECIMENTO E MONTAGEM | UN | 1,00 | 2.769,89 | | |
| COT-007 | MESA PARA JOGOS (1,00 X 1,00)M COM 4 BANCOS (0,30 X 0,30)M EM MADEIRA PINUS OU EUCALIPTO TRATADO, COM ACABAMENTO EM VERNIZ FOSCO, REF. MODELO M314 DA LÚDICO PARQUES OU SIMILAR - FORNECIMENTO E MONTAGEM | UN | 3.385,42 | LÚDICO PARQUES | | - |
| | MESA PARA JOGOS EM MADEIRA, REF. MODELO M314 DA LÚDICO PARQUES OU SIMILAR - FORNECIMENTO E MONTAGEM | UN | 1,00 | 3.385,42 | | |
| COT-008 | CONJUNTO MESA (1,00 X 2,00)M E 2 BANCOS (0,30 X 2,00)M EM MADEIRA PINUS OU EUCALIPTO TRATADO, COM ACABAMENTO EM VERNIZ FOSCO, REF. MODELO M315 DA LÚDICO PARQUES OU SIMILAR - FORNECIMENTO E MONTAGEM | UN | 5.847,54 | LÚDICO PARQUES | | - |
| | CONJUNTO MESA E BANCOS EM MADEIRA, REF. MODELO M315 DA LÚDICO PARQUES OU SIMILAR - FORNECIMENTO E MONTAGEM | UN | 1,00 | 5.847,54 | | |
| COT-009 | RELÉ FOTOELÉTRICO PARA COMANDO DE ILUMINAÇÃO EXTERNA 1800W | UN | 35,08 | DECORLUX | | - |
| | RELÉ FOTOELÉTRICO PARA COMANDO DE ILUMINAÇÃO EXTERNA 1800W | UN | 1,00 | 35,08 | | |
| COT-010 | PISO MODULAR EM POLIPROPILENO DE ALTO IMPACTO E RESISTÊNCIA, PROTEÇÃO UV, INCLUINDO DEMARCAÇÃO DA QUADRA COM TINTA À BASE DE PU - FORNECIMENTO E INSTALAÇÃO | UN | 133.870,75 | ALTIPIOS | | - |
| | PISO MODULAR EM POLIPROPILENO DE ALTO IMPACTO E RESISTÊNCIA, PROTEÇÃO UV, INCLUINDO DEMARCAÇÃO DA QUADRA COM TINTA À BASE DE PU - FORNECIMENTO E INSTALAÇÃO | UN | 1,00 | 133.870,75 | | |



PREFEITURA MUNICIPAL DE CORRENTE
PALÁCIO DOIS IRMÃOS

Avenida Manoel Lourenço Cavalcante, nº 600
Bairro Nova Corrente – Corrente – Piauí
CEP 64980-000 – CNPJ 06.554.257/0001-71
Fone: 89-3573-1908 – CEP 64980-000 - Corrente – Piauí
E-mail: governomunicipaldecorrente@gmail.com

Corrente-PI, 22 de janeiro de 2026

Ofício GP nº 007/2026

Ao Ilustríssimo Senhor

Presidente da Câmara de Vereadores

Corrente - PI

Assunto: Informe de celebração de Contrato de Contrato de Repasse.

Senhor Presidente,

Honrado em cumprimentá-lo, sirvo-me do presente para informar que o Município de Corrente-PI celebrou, com o MINISTÉRIO DO ESPORTE, através da Caixa Econômica Federal, que tem como objeto a Construção do Espaço Esportivo Comunitário, no município de Corrente/PI (Novo PAC), no valor total de R\$ 1.462.500,00 (Um milhão, quatrocentos e sessenta e dois mil e quinhentos reais) de repasse OGU (Orçamento Geral da União) e R\$ 00,00 (Zero) de contrapartida do Município.

Na oportunidade, informamos que o Município assumiu o compromisso de disponibilizar recursos financeiros para arcar com as despesas, operação e manutenção do objeto, incluindo os meios que garantam o pleno funcionamento do objeto do referido Contrato de Repasse, conforme declaração anexa.

FILEMON JOSE FRANCISCO
DE SOUZA NOGUEIRA
PARANAGUA:05892086836

Assinado de forma digital por
FILEMON JOSE FRANCISCO DE
SOUZA NOGUEIRA
PARANAGUA:05892086836
Dados: 2026.01.22 12:20:28 -03'00'

Filemon José Francisco de Souza Nogueira Paranaguá
Prefeito Municipal

*Filemon
recibo 23.01.26*



PREFEITURA MUNICIPAL DE CORRENTE

PALÁCIO DOIS IRMÃOS

Avenida Manoel Lourenço Cavalcante, nº 600

Bairro Nova Corrente – Corrente – Piauí

CEP 64980-000 – CNPJ 06.554.257/0001-71

Fone: 89-3573-1908 – CEP 64980-000 - Corrente – Piauí

E-mail: governomunicipaldecorrente@gmail.com

DECLARAÇÃO DE CONDIÇÕES ORÇAMENTÁRIAS

ASSUNTO: N° do Convênio 987348/2025 – Construção do Espaço Esportivo Comunitário, no município de Corrente/PI (Novo PAC)

A Prefeitura Municipal de Corrente/PI, neste ato representada por sua Prefeita Municipal, a Sr. **Filemon José Francisco de Souza Nogueira Paranaguá**, brasileiro, DECLARA que possui disponibilidade financeira para arcar com as despesas, operação e manutenção do objeto, incluindo os meios que garantem o seu pleno funcionamento, celebrado entre a Prefeitura Municipal de Corrente e o Ministério do Esporte.

FILEMON JOSE
FRANCISCO DE SOUZA
NOGUEIRA
PARANAGUA:0589208
6836

Assinado de forma digital por
FILEMON JOSE FRANCISCO
DE SOUZA NOGUEIRA
PARANAGUA:05892086836
Dados: 2026.01.22 12:20:53
-03'00'

Filemon José Francisco de Souza Nogueira Paranaguá
Prefeito Municipal



PREFEITURA MUNICIPAL DE CORRENTE

PALÁCIO DOIS IRMÃOS

Avenida Manoel Lourenço Cavalcante, n° 600

Bairro Nova Corrente – Corrente – Piauí

CEP 64980-000 – CNPJ 06.554.257/0001-71

Fone: 89-3573-1908 – CEP 64980-000 - Corrente – Piauí

E-mail: governomunicipaldecorrente@gmail.com

DECLARAÇÃO DE ANUÊNCIA E CONSERVAÇÃO

A Prefeitura Municipal de Corrente - PI, declara para os devidos fins de comprovação junto à Caixa Econômica Federal, que está de acordo com o Projeto de Construção do Espaço Esportivo Comunitário, no município de Corrente/PI (Novo PAC), convênio 987348/2025, assumindo a sua conservação.

Atenciosamente,

Filemon José Francisco de Souza Nogueira Paranaguá
Prefeito Municipal

Corrente (PI), 21 de janeiro de 2026.



PREFEITURA MUNICIPAL DE CORRENTE
PALÁCIO DOIS IRMÃOS

Avenida Manoel Lourenço Cavalcante, nº 600
Bairro Nova Corrente – Corrente – Piauí
CEP 64980-000 – CNPJ 06.554.257/0001-71
Fone: 89-3573-1908 – CEP 64980-000 - Corrente – Piauí
E-mail: governomunicipaldecorrente@gmail.com

PREFEITURA MUNICIPAL DE CORRENTE - PI

DECLARAÇÃO DE POSSE DE TERRENO LOCALIZADO EM ÁREA
PÚBLICA

Eu, **Filemon José Francisco de Souza Nogueira Paranaguá**, portador do CPF nº **058.920.868-36**, devidamente investido no cargo de **Prefeito Municipal de Corrente - PI**, inscrito no CNPJ: **06.554.257/0001-71**, com sede na **AVENIDA MANOEL LOURENCO CAVALCANTE, S/N, CENTRO ADMINISTRATIVO - NOVA CORRENTE. Corrente - PI. CEP: 64980-000**, declaro sob as penas do art. 299 do Código Penal e em consonância com o artigo 26, § 1º da Portaria Interministerial nº 33, de 16 de maio de 2023, que este **Município** é detentor da posse do imóvel localizado em área pública e situado na **Rua 13, Bairro Nova Corrente, Corrente-PI, coordenadas: -10.433358, -45.176140**, assegurado como sede da obra em comento.

Firmo, ainda, o compromisso de informar tempestivamente no sistema de monitoramento e acompanhamento de obras adotado pelo Ministério do Esporte, que o ente público é titular da propriedade, bem como comprovar, até o final da execução do objeto do instrumento, nos termos da Portaria Conjunta MGI/MF/CGU nº 33/2023, a regularização formal dos plenos poderes inerentes a propriedade do imóvel.

Nome da obra: **Construção do Espaço Esportivo Comunitário, no município de Corrente/PI (Novo PAC)**

Número do programa: **5100020250034**

Código do Instrumento: **987348/2025**

Número identificador da proposta: **064620/2025**

Filemon José Francisco de Souza Nogueira Paranaguá
Prefeito Municipal



PREFEITURA MUNICIPAL DE CORRENTE

PALÁCIO DOIS IRMÃOS

Avenida Manoel Lourenço Cavalcante, nº 600

Bairro Nova Corrente – Corrente – Piauí

CEP 64980-000 – CNPJ 06.554.257/0001-71

Fone: 89-3573-1908 – CEP 64980-000 - Corrente – Piauí

E-mail: governomunicipaldecorrente@gmail.com

DECLARAÇÃO DE REGIME DE EXECUÇÃO

A Prefeitura Municipal de Corrente - PI, declara para os devidos fins de comprovação junto à Caixa Econômica Federal, que o regime de execução da obra inerente ao Projeto de Construção do Espaço Esportivo Comunitário, no Município de Corrente/PI (Novo PAC), através do Convênio SICONV nº 987348/2025, será EMPREITADA POR PREÇO UNITÁRIO.

Atenciosamente,

Filemon José Francisco de Souza Nogueira Paranaguá
Prefeito Municipal

Corrente (PI), 21 de janeiro de 2026.



PREFEITURA MUNICIPAL DE CORRENTE
PALÁCIO DOIS IRMÃOS

Avenida Manoel Lourenço Cavalcante, nº 600
Bairro Nova Corrente – Corrente – Piauí
CEP 64980-000 – CNPJ 06.554.257/0001-71
Fone: 89-3573-1908 – CEP 64980-000 - Corrente – Piauí
E-mail: governomunicipaldecorrente@gmail.com

Corrente (PI), 21 de janeiro de 2026

DECLARAÇÃO DE RESÍDUO SÓLIDOS

ASSUNTO: Convênio nº 987348/2025 – Construção do Espaço Esportivo Comunitário, no município de Corrente/PI (Novo PAC)

Declaro, para os devidos fins, perante a Caixa Econômica Federal, que o local destinado à construção cujo objeto é Construção do Espaço Esportivo Comunitário, no município de Corrente/PI (Novo PAC), possui coleta de resíduos sólidos.

Atenciosamente,

Filemon José Francisco de Souza Nogueira Paranaguá
Prefeito Municipal



PREFEITURA MUNICIPAL DE CORRENTE

PALÁCIO DOIS IRMÃOS

Avenida Manoel Lourenço Cavalcante, nº 600

Bairro Nova Corrente – Corrente – Piauí

CEP 64980-000 – CNPJ 06.554.257/0001-71

Fone: 89-3573-1908 – CEP 64980-000 - Corrente – Piauí

E-mail: governomunicipaldecorrente@gmail.com

Corrente (PI), 21 de janeiro de 2026

**DECLARAÇÃO DE RESPONSABILIDADE DE MANUTENÇÃO,
CONSERVAÇÃO, GUARDA E OPERAÇÃO DO EMPREENDIMENTO**

ASSUNTO: Convênio nº 987348/2025 – Construção do Espaço Esportivo Comunitário, no município de Corrente/PI (Novo PAC)

Declaro perante a Caixa Econômica Federal que no que se trata a obra de execução de Construção do Espaço Esportivo Comunitário, no município de Corrente/PI (Novo PAC), assumimos a responsabilidade de manutenção, conservação, guarda e operação do empreendimento.

Filemon José Francisco de Souza Nogueira Paranaguá
Prefeito Municipal



PREFEITURA MUNICIPAL DE CORRENTE
PALÁCIO DOIS IRMÃOS

Avenida Manoel Lourenço Cavalcante, nº 600
Bairro Nova Corrente – Corrente – Piauí
CEP 64980-000 – CNPJ 06.554.257/0001-71
Fone: 89-3573-1908 – CEP 64980-000 - Corrente – Piauí
E-mail: governomunicipaldecorrente@gmail.com

DECLARAÇÃO DE QUE NÃO EMPREGA MENOS DE IDADE

A Prefeitura Municipal de Corrente - PI, inscrito no CNPJ/MF 06.554.257/0001-71, com sede na AVENIDA MANOEL LOURENCO CAVALCANTE, S/N, CENTRO ADMINISTRATIVO - NOVA CORRENTE. Corrente - PI. CEP: 64980-000, neste ato representado por seu Prefeito Municipal, Sr. **Filemon José Francisco de Souza Nogueira Paranaguá**, CPF **058.920.868-36**, brasileiro, DECLARA sob as penas da lei, cumprindo o disposto no inciso XXXIII, art. 7º, da Constituição Federal, que não emprega menor de dezesseis anos em trabalho noturno, perigoso ou insalubre nessa municipalidade.

Filemon José Francisco de Souza Nogueira Paranaguá
Prefeito Municipal

Corrente (PI), 21 de janeiro de 2026.



PREFEITURA MUNICIPAL DE CORRENTE
PALÁCIO DOIS IRMÃOS

Avenida Manoel Lourenço Cavalcante, n° 600
Bairro Nova Corrente – Corrente – Piauí
CEP 64980-000 – CNPJ 06.554.257/0001-71
Fone: 89-3573-1908 – CEP 64980-000 - Corrente – Piauí
E-mail: governomunicipaldecorrente@gmail.com

DECLARAÇÃO DA EXISTÊNCIA DE REDE DE ÁGUA

ASSUNTO: Contrato de Repasse n° 987348/2025 – Construção do Espaço Esportivo Comunitário, no município de Corrente/PI (Novo PAC)

Declaramos, para comprovação junto à Caixa Econômica Federal, que existe rede de abastecimento de água no local de construção do projeto, objeto de intervenção de Construção do Espaço Esportivo Comunitário, no município de Corrente/PI (Novo PAC), Convênio n° 987348/2025.

Por ser verdade, firmo a presente declaração.

Filemon José Francisco de Souza Nogueira Paranaguá
Prefeito Municipal

Corrente (PI), 21 de janeiro de 2026.



PREFEITURA MUNICIPAL DE CORRENTE
PALÁCIO DOIS IRMÃOS

Avenida Manoel Lourenço Cavalcante, n° 600
Bairro Nova Corrente – Corrente – Piauí
CEP 64980-000 – CNPJ 06.554.257/0001-71
Fone: 89-3573-1908 – CEP 64980-000 - Corrente – Piauí
E-mail: governomunicipaldecorrente@gmail.com

**DECLARAÇÃO DE FORNECIMENTO DE ENERGIA E ILUMINAÇÃO
PÚBLICA**

ASSUNTO: Contrato de Repasse n° 987348/2025 – Construção do Espaço Esportivo Comunitário, no município de Corrente/PI (Novo PAC)

Declaramos, para comprovação junto à Caixa Econômica Federal, que existe rede de energia e iluminação pública no local de construção do projeto, objeto de intervenção de Construção do Espaço Esportivo Comunitário, no município de Corrente/PI (Novo PAC), Convênio n° 987348/2025.

Por ser verdade, firmo a presente declaração.

Filemon José Francisco de Souza Nogueira Paranaguá
Prefeito Municipal

Corrente (PI), 21 de janeiro de 2026.



PREFEITURA MUNICIPAL DE CORRENTE
PALÁCIO DOIS IRMÃOS

Avenida Manoel Lourenço Cavalcante, nº 600
Bairro Nova Corrente – Corrente – Piauí
CEP 64980-000 – CNPJ 06.554.257/0001-71
Fone: 89-3573-1908 – CEP 64980-000 - Corrente – Piauí
E-mail: governomunicipaldecorrente@gmail.com

DECLARAÇÃO DO TIPO DE ESGOTAMENTO SANITÁRIO

ASSUNTO: Contrato de Repasse nº 987348/2025 – Construção do Espaço Esportivo Comunitário, no município de Corrente/PI (Novo PAC)

Declaramos, para comprovação junto à Caixa Econômica Federal, que todas as residências localizadas nas proximidades da construção possuem esgotamento sanitário do tipo sistema fossa-sumidouro, objeto de intervenção de Construção do Espaço Esportivo Comunitário, no município de Corrente/PI (Novo PAC), Convênio nº 987348/2025.

Por ser verdade, firmo a presente declaração.

Filemon José Francisco de Souza Nogueira Paranaguá
Prefeito Municipal

Corrente (PI), 21 de janeiro de 2026.



PREFEITURA MUNICIPAL DE CORRENTE
PALÁCIO DOIS IRMÃOS

Avenida Manoel Lourenço Cavalcante, nº 600
Bairro Nova Corrente – Corrente – Piauí
CEP 64980-000 – CNPJ 06.554.257/0001-71
Fone: 89-3573-1908 – CEP 64980-000 - Corrente – Piauí
E-mail: governomunicipaldecorrente@gmail.com

PREFEITURA MUNICIPAL DE CORRENTE - PI

DECLARAÇÃO DE POSSE DE TERRENO LOCALIZADO EM ÁREA
PÚBLICA

Eu, **Filemon José Francisco de Souza Nogueira Paranaguá**, portador do CPF nº **058.920.868-36**, devidamente investido no cargo de **Prefeito Municipal de Corrente - PI**, inscrito no CNPJ: **06.554.257/0001-71**, com sede na **AVENIDA MANOEL LOURENCO CAVALCANTE, S/N, CENTRO ADMINISTRATIVO - NOVA CORRENTE. Corrente - PI. CEP: 64980-000**, declaro sob as penas do art. 299 do Código Penal e em consonância com o artigo 26, § 1º da Portaria Interministerial nº 33, de 16 de maio de 2023, que este **Município** é detentor da posse do imóvel localizado em área pública e situado na **Rua 13, Bairro Nova Corrente, Corrente-PI, coordenadas: -10.433358, -45.176140**, assegurado como sede da obra em comento.

Firmo, ainda, o compromisso de informar tempestivamente no sistema de monitoramento e acompanhamento de obras adotado pelo Ministério do Esporte, que o ente público é titular da propriedade, bem como comprovar, até o final da execução do objeto do instrumento, nos termos da Portaria Conjunta MGI/MF/CGU nº 33/2023, a regularização formal dos plenos poderes inerentes a propriedade do imóvel.

Nome da obra: **Construção do Espaço Esportivo Comunitário, no município de Corrente/PI (Novo PAC)**

Número do programa: **5100020250034**

Código do Instrumento: **987348/2025**

Número identificador da proposta: **064620/2025**

Filemon José Francisco de Souza Nogueira Paranaguá
Prefeito Municipal



PREFEITURA MUNICIPAL DE CORRENTE
PALÁCIO DOIS IRMÃOS

Avenida Manoel Lourenço Cavalcante, nº 600
Bairro Nova Corrente – Corrente – Piauí
CEP 64980-000 – CNPJ 06.554.257/0001-71
Fone: 89-3573-1908 – CEP 64980-000 - Corrente – Piauí
E-mail: governomunicipaldecorrente@gmail.com

PREFEITURA MUNICIPAL DE CORRENTE - PI

**DECLARAÇÃO DE FORNECIMENTO DE INFRAESTRUTURA MÍNIMA PARA
CONSTRUÇÃO DO COMPLEXO ESPORTIVO**

Eu, **Filemon José Francisco de Souza Nogueira Paranaguá**, brasileiro, portador do CPF **058.920.868-36**, devidamente investido no cargo de **Prefeito Municipal de Corrente - PI**, inscrito no CNPJ: **06.554.257/0001-71**, com sediada na **AVENIDA MANOEL LOURENCO CAVALCANTE, S/N, CENTRO ADMINISTRATIVO - NOVA CORRENTE. Corrente - PI. CEP: 64980-000**, declaro para os devidos fins de direito que a **Prefeitura Municipal de Corrente – PI**, se compromete a garantir a coleta de lixo, entrada do fornecimento de água, de energia elétrica no terreno proposto para edificação do objeto pleiteado – **Construção do Espaço Esportivo Comunitário, no município de Corrente/PI (Novo PAC)**. Além disso, se compromete a custear e responsabilizar-se pela execução dos serviços de terraplanagem e drenagem do terreno prévios ao início da obra, caso seja necessária.

Nome da obra: **Construção do Espaço Esportivo Comunitário, no município de Corrente/PI (Novo PAC)**

Número do programa: **5100020250034**

Código do Instrumento: **987348/2025**

Número identificador da proposta: **064620/2025**

Filemon José Francisco de Souza Nogueira Paranaguá
Prefeito Municipal



PREFEITURA MUNICIPAL DE CORRENTE

PALÁCIO DOIS IRMÃOS

Avenida Manoel Lourenço Cavalcante, nº 600

Bairro Nova Corrente – Corrente – Piauí

CEP 64980-000 – CNPJ 06.554.257/0001-71

Fone: 89-3573-1908 – CEP 64980-000 - Corrente – Piauí

E-mail: governomunicipaldecorrente@gmail.com

DECLARAÇÃO DE CAPACIDADE TÉCNICA E GERENCIAL

A Prefeitura Municipal de Corrente - PI, DECLARA, sob as penas da lei, **que dispõe de capacidade administrativa, técnica e gerencial para executar o convênio ou proposta, cabendo-lhe a inteira responsabilidade pelo cumprimento de todas as fases exigidas legalmente, inclusive às que se referem à licitação, acompanhamento da execução, gestão dos recursos e prestação de contas**, nos termos da proposta cadastrada no Sistema de Gestão de Convênios e Contratos de Repasse (SICONV), **convênio nº 987348/2025**, tendo como objeto a **“Construção do Espaço Esportivo Comunitário, no município de Corrente/PI (Novo PAC)”**. A Prefeitura possui técnicos capacitados, formado pela equipe de engenharia da Secretaria Municipal de Obras; sendo este o Responsável Técnico pela Fiscalização: **Engenheiro Ubirajara Lustosa de Carvalho, CREA RNP: 1400347033**.

Diante disso, o **Município garante a manutenção de quadro de pessoal com capacidade técnica para a satisfatória execução do objetivo da proposta ou convênio**.

Corrente (PI), 21 de janeiro de 2026.

Filemon José Francisco de Souza Nogueira Paranaguá
Prefeito Municipal



PREFEITURA MUNICIPAL DE CORRENTE

PALÁCIO DOIS IRMÃOS

Avenida Manoel Lourenço Cavalcante, nº 600

Bairro Nova Corrente – Corrente – Piauí

CEP 64980-000 – CNPJ 06.554.257/0001-71

Fone: 89-3573-1908 – CEP 64980-000 - Corrente – Piauí

E-mail: governomunicipaldecorrente@gmail.com

DECLARAÇÃO DE COMPATIBILIDADE DE PREÇOS

Eu, Emerson Matheus Marques de Castro – Engenheiro Civil – CREA 1918827737, na qualidade de responsável técnico pelo orçamento do projeto de Construção do Espaço Esportivo Comunitário, no município de Corrente/PI (Novo PAC), relativo ao convênio SICONV nº 987348/2025, firmado entre a Prefeitura Municipal de Corrente e o Ministério do Esporte, com intermédio da Caixa Econômica Federal, declaro para os devidos fins, que foram usados nas composições de preço do presente orçamento, insumos da base de preços SINAPI - PI com a data base de Setembro de 2025 e que os mesmos refletem com fidedignidade os preços de mercado para os serviços constantes do orçamento, inclusive os insumos de referência AS (Atribuído São Paulo).

Declaro ainda que estou plenamente ciente do teor e da extensão desta declaração e que detenho plenos poderes, conhecimento técnico e informações para firmá-la.

Emerson Matheus Marques de Castro

Engenheiro Civil – CREA 1918827737



PREFEITURA MUNICIPAL DE CORRENTE

PALÁCIO DOIS IRMÃOS

Avenida Manoel Lourenço Cavalcante, nº 600

Bairro Nova Corrente – Corrente – Piauí

CEP 64980-000 – CNPJ 06.554.257/0001-71

Fone: 89-3573-1908 – CEP 64980-000 - Corrente – Piauí

E-mail: governomunicipaldecorrente@gmail.com

DECLARAÇÃO DE CAPACIDADE TÉCNICA E GERENCIAL

A Prefeitura Municipal de Corrente - PI, DECLARA, sob as penas da lei, que o Responsável Técnico pela Fiscalização da Construção do Espaço Esportivo Comunitário no Município de Corrente – PI, será o Engenheiro **Ubirajara Lustosa de Carvalho**, CREA: **1400347033**.

Diante disso, o **Município garante a manutenção de quadro de pessoal com capacidade técnica para a satisfatória execução do objetivo da proposta ou convênio.**

Corrente (PI), 21 de janeiro de 2026.

Filemon José Francisco de Souza Nogueira Paranaguá
Prefeito Municipal



PREFEITURA MUNICIPAL DE CORRENTE

PALÁCIO DOIS IRMÃOS

Avenida Manoel Lourenço Cavalcante, nº 600

Bairro Nova Corrente – Corrente – Piauí

CEP 64980-000 – CNPJ 06.554.257/0001-71

Fone: 89-3573-1908 – CEP 64980-000 - Corrente – Piauí

E-mail: governomunicipaldecorrente@gmail.com

DECLARAÇÃO DE ISS

ASSUNTO: Convênio nº 987348/2025 - Construção do Espaço Esportivo Comunitário, no município de Corrente/PI (Novo PAC)

Declaro perante a Caixa Econômica Federal que conforme legislação tributária municipal, a base de cálculo será de 100% (Cem por cento) da alíquota de 5% (Cinco por cento) para o referido tipo de obra.

Atenciosamente,

Filemon José Francisco de Souza Nogueira Paranaguá
Prefeito Municipal

Corrente (PI), 21 de janeiro de 2026.



PREFEITURA MUNICIPAL DE CORRENTE
PALÁCIO DOIS IRMÃOS

Avenida Manoel Lourenço Cavalcante, nº 600
Bairro Nova Corrente – Corrente – Piauí
CEP 64980-000 – CNPJ 06.554.257/0001-71
Fone: 89-3573-1908 – CEP 64980-000 - Corrente – Piauí
E-mail: governomunicipaldecorrente@gmail.com

DECLARAÇÃO DE ITENS NÃO FINANCIÁVEIS

A Prefeitura Municipal de Corrente - PI declara para os devidos fins de comprovação junto à Caixa Econômica Federal, que o Projeto de Construção do Espaço Esportivo Comunitário, no município de Corrente/PI (Novo PAC), através do Convênio SICONV nº 987348/2025, que **NÃO** há itens não financiáveis na planilha orçamentária do projeto.

Atenciosamente,

Emerson Matheus Marques de Castro
Engenheiro Civil – CREA 1918827737

Filemon José Francisco de Souza Nogueira Paranaguá
Prefeito Municipal

Corrente (PI), 21 de janeiro de 2026.



PREFEITURA MUNICIPAL DE CORRENTE

PALÁCIO DOIS IRMÃOS

Avenida Manoel Lourenço Cavalcante, nº 600

Bairro Nova Corrente – Corrente – Piauí

CEP 64980-000 – CNPJ 06.554.257/0001-71

Fone: 89-3573-1908 – CEP 64980-000 - Corrente – Piauí

E-mail: governomunicipaldecorrente@gmail.com

DECLARAÇÃO DE ALTERNATIVA MAIS VANTAJOSA PARA A ADMINISTRAÇÃO PÚBLICA

Eu, Emerson Matheus Marques de Castro – Engenheiro Civil – CREA 1918827737, na qualidade de responsável técnico pelo orçamento do projeto de Construção do Espaço Esportivo Comunitário, no município de Corrente/PI (Novo PAC), relativo ao convênio SICONV nº 987348/2025, firmado entre a prefeitura do município de Corrente /PI e o Ministério do Esporte, com intermédio da Caixa Econômica Federal, declaro que a opção SEM DESONERAÇÃO é a mais vantajosa para a administração pública.

Declaro ainda que estou plenamente ciente do teor e da extensão desta declaração e que detenho plenos poderes, conhecimento técnico e informações para firmá-la.

Emerson Matheus Marques de Castro
Engenheiro Civil – CREA 1918827737

Filemon José Francisco de Souza Nogueira Paranaguá
Prefeito Municipal



PREFEITURA MUNICIPAL DE CORRENTE

PALÁCIO DOIS IRMÃOS

Avenida Manoel Lourenço Cavalcante, nº 600

Bairro Nova Corrente – Corrente – Piauí

CEP 64980-000 – CNPJ 06.554.257/0001-71

Fone: 89-3573-1908 – CEP 64980-000 - Corrente – Piauí

E-mail: governomunicipaldecorrente@gmail.com

Corrente (PI), 21 de janeiro de 2026.

DECLARAÇÃO DE PLANEJAMENTO DE LICITAÇÕES

ASSUNTO: Contrato de Repasse nº 987348/2025 – Construção do Espaço Esportivo Comunitário, no município de Corrente/PI (Novo PAC)

Declaro perante a Caixa Econômica Federal que a licitação da obra que tem como objeto: Construção do Espaço Esportivo Comunitário, no município de Corrente/PI (Novo PAC), será na modalidade **CONCORRÊNCIA** de acordo com a **Lei nº14.133/2021**. Enfatizamos que essa é a única meta deste contrato de repasse, que terá como regime de execução **EMPREITADA POR PREÇO UNITÁRIO**, cujo critério de julgamento será **MENOR PREÇO** e **NÃO** será com orçamento sigiloso.

Atenciosamente,

Emerson Matheus Marques de Castro
Engenheiro Civil – CREA 1918827737



PREFEITURA MUNICIPAL DE CORRENTE

PALÁCIO DOIS IRMÃOS

Avenida Manoel Lourenço Cavalcante, nº 600

Bairro Nova Corrente – Corrente – Piauí

CEP 64980-000 – CNPJ 06.554.257/0001-71

Fone: 89-3573-1908 – CEP 64980-000 - Corrente – Piauí

E-mail: governomunicipaldecorrente@gmail.com

DECLARAÇÃO DE REGIME DE EXECUÇÃO

A Prefeitura Municipal de Corrente - PI, declara para os devidos fins de comprovação junto à Caixa Econômica Federal, que o regime de execução da obra inerente ao Projeto de Construção do Espaço Esportivo Comunitário, no Município de Corrente/PI (Novo PAC), através do Convênio SICONV nº 987348/2025, será EMPREITADA POR PREÇO UNITÁRIO.

Atenciosamente,

Filemon José Francisco de Souza Nogueira Paranaguá
Prefeito Municipal

Corrente (PI), 21 de janeiro de 2026.



PREFEITURA MUNICIPAL DE CORRENTE
PALÁCIO DOIS IRMÃOS

Avenida Manoel Lourenço Cavalcante, n° 600
Bairro Nova Corrente – Corrente – Piauí
CEP 64980-000 – CNPJ 06.554.257/0001-71
Fone: 89-3573-1908 – CEP 64980-000 - Corrente – Piauí
E-mail: governomunicipaldecorrente@gmail.com

Corrente (PI), 21 de janeiro de 2026

DECLARAÇÃO DE RESÍDUO SÓLIDOS

ASSUNTO: Convênio n° 987348/2025 – Construção do Espaço Esportivo Comunitário, no município de Corrente/PI (Novo PAC)

Declaro, para os devidos fins, perante a Caixa Econômica Federal, que o local destinado à construção cujo objeto é Construção do Espaço Esportivo Comunitário, no município de Corrente/PI (Novo PAC), possui coleta de resíduos sólidos.

Atenciosamente,

Filemon José Francisco de Souza Nogueira Paranaguá
Prefeito Municipal



PREFEITURA MUNICIPAL DE CORRENTE

PALÁCIO DOIS IRMÃOS

Avenida Manoel Lourenço Cavalcante, nº 600

Bairro Nova Corrente – Corrente – Piauí

CEP 64980-000 – CNPJ 06.554.257/0001-71

Fone: 89-3573-1908 – CEP 64980-000 - Corrente – Piauí

E-mail: governomunicipaldecorrente@gmail.com

Corrente (PI), 21 de janeiro de 2026

**DECLARAÇÃO DE RESPONSABILIDADE DE MANUTENÇÃO,
CONSERVAÇÃO, GUARDA E OPERAÇÃO DO EMPREENDIMENTO**

ASSUNTO: Convênio nº 987348/2025 – Construção do Espaço Esportivo Comunitário, no município de Corrente/PI (Novo PAC)

Declaro perante a Caixa Econômica Federal que no que se trata a obra de execução de Construção do Espaço Esportivo Comunitário, no município de Corrente/PI (Novo PAC), assumimos a responsabilidade de manutenção, conservação, guarda e operação do empreendimento.

Filemon José Francisco de Souza Nogueira Paranaguá
Prefeito Municipal



PREFEITURA MUNICIPAL DE CORRENTE
PALÁCIO DOIS IRMÃOS

Avenida Manoel Lourenço Cavalcante, nº 600
Bairro Nova Corrente – Corrente – Piauí
CEP 64980-000 – CNPJ 06.554.257/0001-71
Fone: 89-3573-1908 – CEP 64980-000 - Corrente – Piauí
E-mail: governomunicipaldecorrente@gmail.com

DECLARAÇÃO DE QUE NÃO EMPREGA MENOS DE IDADE

A Prefeitura Municipal de Corrente - PI, inscrito no CNPJ/MF 06.554.257/0001-71, com sede na AVENIDA MANOEL LOURENCO CAVALCANTE, S/N, CENTRO ADMINISTRATIVO - NOVA CORRENTE. Corrente - PI. CEP: 64980-000, neste ato representado por seu Prefeito Municipal, Sr. **Filemon José Francisco de Souza Nogueira Paranaguá**, CPF **058.920.868-36**, brasileiro, DECLARA sob as penas da lei, cumprindo o disposto no inciso XXXIII, art. 7º, da Constituição Federal, que não emprega menor de dezesseis anos em trabalho noturno, perigoso ou insalubre nessa municipalidade.

Filemon José Francisco de Souza Nogueira Paranaguá
Prefeito Municipal

Corrente (PI), 21 de janeiro de 2026.



PREFEITURA MUNICIPAL DE CORRENTE
PALÁCIO DOIS IRMÃOS

Avenida Manoel Lourenço Cavalcante, n° 600
Bairro Nova Corrente – Corrente – Piauí
CEP 64980-000 – CNPJ 06.554.257/0001-71
Fone: 89-3573-1908 – CEP 64980-000 - Corrente – Piauí
E-mail: governomunicipaldecorrente@gmail.com

DECLARAÇÃO DA EXISTÊNCIA DE REDE DE ÁGUA

ASSUNTO: Contrato de Repasse n° 987348/2025 – Construção do Espaço Esportivo Comunitário, no município de Corrente/PI (Novo PAC)

Declaramos, para comprovação junto à Caixa Econômica Federal, que existe rede de abastecimento de água no local de construção do projeto, objeto de intervenção de Construção do Espaço Esportivo Comunitário, no município de Corrente/PI (Novo PAC), Convênio n° 987348/2025.

Por ser verdade, firmo a presente declaração.

Filemon José Francisco de Souza Nogueira Paranaguá
Prefeito Municipal

Corrente (PI), 21 de janeiro de 2026.



PREFEITURA MUNICIPAL DE CORRENTE
PALÁCIO DOIS IRMÃOS

Avenida Manoel Lourenço Cavalcante, n° 600
Bairro Nova Corrente – Corrente – Piauí
CEP 64980-000 – CNPJ 06.554.257/0001-71
Fone: 89-3573-1908 – CEP 64980-000 - Corrente – Piauí
E-mail: governomunicipaldecorrente@gmail.com

**DECLARAÇÃO DE FORNECIMENTO DE ENERGIA E ILUMINAÇÃO
PÚBLICA**

ASSUNTO: Contrato de Repasse n° 987348/2025 – Construção do Espaço Esportivo Comunitário, no município de Corrente/PI (Novo PAC)

Declaramos, para comprovação junto à Caixa Econômica Federal, que existe rede de energia e iluminação pública no local de construção do projeto, objeto de intervenção de Construção do Espaço Esportivo Comunitário, no município de Corrente/PI (Novo PAC), Convênio n° 987348/2025.

Por ser verdade, firmo a presente declaração.

Filemon José Francisco de Souza Nogueira Paranaguá
Prefeito Municipal

Corrente (PI), 21 de janeiro de 2026.



PREFEITURA MUNICIPAL DE CORRENTE
PALÁCIO DOIS IRMÃOS

Avenida Manoel Lourenço Cavalcante, n° 600

Bairro Nova Corrente – Corrente – Piauí

CEP 64980-000 – CNPJ 06.554.257/0001-71

Fone: 89-3573-1908 – CEP 64980-000 - Corrente – Piauí

E-mail: governomunicipaldecorrente@gmail.com

DECLARAÇÃO DO TIPO DE ESGOTAMENTO SANITÁRIO

ASSUNTO: Contrato de Repasse n° 987348/2025 – Construção do Espaço Esportivo Comunitário, no município de Corrente/PI (Novo PAC)

Declaramos, para comprovação junto à Caixa Econômica Federal, que todas as residências localizadas nas proximidades da construção possuem esgotamento sanitário do tipo sistema fossa-sumidouro, objeto de intervenção de Construção do Espaço Esportivo Comunitário, no município de Corrente/PI (Novo PAC), Convênio n° 987348/2025.

Por ser verdade, firmo a presente declaração.

Filemon José Francisco de Souza Nogueira Paranaguá
Prefeito Municipal

Corrente (PI), 21 de janeiro de 2026.



PREFEITURA MUNICIPAL DE CORRENTE

PALÁCIO DOIS IRMÃOS

Avenida Manoel Lourenço Cavalcante, n° 600

Bairro Nova Corrente – Corrente – Piauí

CEP 64980-000 – CNPJ 06.554.257/0001-71

Fone: 89-3573-1908 – CEP 64980-000 - Corrente – Piauí

E-mail: governomunicipaldecorrente@gmail.com

DECLARAÇÃO DE ANUÊNCIA E CONSERVAÇÃO

A Prefeitura Municipal de Corrente - PI, declara para os devidos fins de comprovação junto à Caixa Econômica Federal, que está de acordo com o Projeto de Construção do Espaço Esportivo Comunitário, no município de Corrente/PI (Novo PAC), convênio 987348/2025, assumindo a sua conservação.

Atenciosamente,

Filemon José Francisco de Souza Nogueira Paranaguá
Prefeito Municipal

Corrente (PI), 21 de janeiro de 2026.



**PREFEITURA MUNICIPAL DE CORRENTE
PALÁCIO DOIS IRMÃOS**

Avenida Manoel Lourenço Cavalcante, n° 600

Bairro Nova Corrente – Corrente – Piauí

CEP 64980-000 – CNPJ 06.554.257/0001-71

Fone: 89-3573-1908 – CEP 64980-000 - Corrente – Piauí

E-mail: governomunicipaldecorrente@gmail.com

Corrente (PI), 21 de janeiro de 2026.

DECLARAÇÃO DE ATENDIMENTO À LEI DE ACESSIBILIDADE

A Prefeitura Municipal de Corrente - PI declara para os devidos fins de comprovação junto a caixa econômica federal que o projeto executivo da Construção do Espaço Esportivo Comunitário, no município de Corrente/PI (Novo PAC), convênio 987348/2025, atende à lei de acessibilidade n° 10.098/2000.

Atenciosamente,

Filemon José Francisco de Souza Nogueira Paranaguá
Prefeito Municipal



PREFEITURA MUNICIPAL DE CORRENTE
PALÁCIO DOIS IRMÃOS

Avenida Manoel Lourenço Cavalcante, nº 600
Bairro Nova Corrente – Corrente – Piauí
CEP 64980-000 – CNPJ 06.554.257/0001-71
Fone: 89-3573-1908 – CEP 64980-000 - Corrente – Piauí
E-mail: governomunicipaldecorrente@gmail.com

DECLARAÇÃO DE BEM DE USO COMUM DO POVO

A Prefeitura municipal de Corrente - PI, declara para os devidos fins de comprovação junto à Caixa Econômica Federal, que as áreas contempladas pelo Projeto de Construção do Espaço Esportivo Comunitário, no município de Corrente/PI (Novo PAC), através do Convênio SICONV nº 987348/2025, são áreas públicas de BEM DE USO COMUM DO POVO e estão em nome da Prefeitura Municipal de Corrente - PI.

Atenciosamente,

Filemon José Francisco de Souza Nogueira Paranaguá
Prefeito Municipal

Corrente (PI), 21 de janeiro de 2026.



PREFEITURA MUNICIPAL DE CORRENTE
PALÁCIO DOIS IRMÃOS

Avenida Manoel Lourenço Cavalcante, nº 600
Bairro Nova Corrente – Corrente – Piauí
CEP 64980-000 – CNPJ 06.554.257/0001-71
Fone: 89-3573-1908 – CEP 64980-000 - Corrente – Piauí
E-mail: governomunicipaldecorrente@gmail.com

Corrente-PI, 21 de janeiro de 2026

Ofício nº /2026

Ao Ilustríssimo Senhor

Presidente da Câmara de Vereadores

Corrente - PI

Assunto: Informe de celebração de Contrato de Contrato de Repasse.

Senhor Presidente,

Honrado em cumprimentá-lo, sirvo-me do presente para informar que o Município de Corrente-PI celebrou, com o MINISTÉRIO DO ESPORTE, através da Caixa Econômica Federal, que tem como objeto a Construção do Espaço Esportivo Comunitário, no município de Corrente/PI (Novo PAC), no valor total de R\$ **1.462.500,00** (Um milhão, quatrocentos e sessenta e dois mil e quinhentos reais) de repasse OGU (Orçamento Geral da União) e R\$ **00,00** (Zero) de contrapartida do Município.

Na oportunidade, informamos que o Município assumiu o compromisso de disponibilizar recursos financeiros para arcar com as despesas, operação e manutenção do objeto, incluindo os meios que garantam o pleno funcionamento do objeto do referido Contrato de Repasse, conforme declaração anexa.

Filemon José Francisco de Souza Nogueira Paranaguá
Prefeito Municipal



PREFEITURA MUNICIPAL DE CORRENTE
PALÁCIO DOIS IRMÃOS

Avenida Manoel Lourenço Cavalcante, nº 600
Bairro Nova Corrente – Corrente – Piauí
CEP 64980-000 – CNPJ 06.554.257/0001-71
Fone: 89-3573-1908 – CEP 64980-000 - Corrente – Piauí
E-mail: governomunicipaldecorrente@gmail.com

DECLARAÇÃO DE CONDIÇÕES ORÇAMENTÁRIAS

ASSUNTO: N° do Convênio 987348/2025 – Construção do Espaço Esportivo Comunitário, no município de Corrente/PI (Novo PAC)

A Prefeitura Municipal de Corrente/PI, neste ato representada por sua Prefeita Municipal, a Sr. **Filemon José Francisco de Souza Nogueira Paranaguá**, brasileiro, DECLARA que possui disponibilidade financeira para arcar com as despesas, operação e manutenção do objeto, incluindo os meios que garantem o seu pleno funcionamento, celebrado entre a Prefeitura Municipal de Corrente e o Ministério do Esporte.

Filemon José Francisco de Souza Nogueira Paranaguá
Prefeito Municipal



PREFEITURA MUNICIPAL DE CORRENTE

PALÁCIO DOIS IRMÃOS

Avenida Manoel Lourenço Cavalcante, nº 600

Bairro Nova Corrente – Corrente – Piauí

CEP 64980-000 – CNPJ 06.554.257/0001-71

Fone: 89-3573-1908 – CEP 64980-000 - Corrente – Piauí

E-mail: governomunicipaldecorrente@gmail.com

DECLARAÇÃO DE CAPACIDADE TÉCNICA E GERENCIAL

A Prefeitura Municipal de Corrente - PI, DECLARA, sob as penas da lei, que o Responsável Técnico pela Fiscalização da Construção do Espaço Esportivo Comunitário no Município de Corrente – PI, será o Engenheiro **Ubirajara Lustosa de Carvalho**, CREA: **1400347033**.

Diante disso, o **Município garante a manutenção de quadro de pessoal com capacidade técnica para a satisfatória execução do objetivo da proposta ou convênio.**

Corrente (PI), 21 de janeiro de 2026.

Filemon José Francisco de Souza Nogueira Paranaguá
Prefeito Municipal



PREFEITURA MUNICIPAL DE CORRENTE

PALÁCIO DOIS IRMÃOS

Avenida Manoel Lourenço Cavalcante, nº 600

Bairro Nova Corrente – Corrente – Piauí

CEP 64980-000 – CNPJ 06.554.257/0001-71

Fone: 89-3573-1908 – CEP 64980-000 - Corrente – Piauí

E-mail: governomunicipaldecorrente@gmail.com

DECLARAÇÃO DE COMPATIBILIDADE DE PREÇOS

Eu, Emerson Matheus Marques de Castro – Engenheiro Civil – CREA 1918827737, na qualidade de responsável técnico pelo orçamento do projeto de Construção do Espaço Esportivo Comunitário, no município de Corrente/PI (Novo PAC), relativo ao convênio SICONV nº 987348/2025, firmado entre a Prefeitura Municipal de Corrente e o Ministério do Esporte, com intermédio da Caixa Econômica Federal, declaro para os devidos fins, que foram usados nas composições de preço do presente orçamento, insumos da base de preços SINAPI - PI com a data base de Setembro de 2025 e que os mesmos refletem com fidedignidade os preços de mercado para os serviços constantes do orçamento, inclusive os insumos de referência AS (Atribuído São Paulo).

Declaro ainda que estou plenamente ciente do teor e da extensão desta declaração e que detenho plenos poderes, conhecimento técnico e informações para firmá-la.

Emerson Matheus Marques de Castro

Engenheiro Civil – CREA 1918827737



PREFEITURA MUNICIPAL DE CORRENTE
PALÁCIO DOIS IRMÃOS

Avenida Manoel Lourenço Cavalcante, nº 600
Bairro Nova Corrente – Corrente – Piauí
CEP 64980-000 – CNPJ 06.554.257/0001-71
Fone: 89-3573-1908 – CEP 64980-000 - Corrente – Piauí
E-mail: governomunicipaldecorrente@gmail.com

PREFEITURA MUNICIPAL DE CORRENTE - PI

**DECLARAÇÃO DE FORNECIMENTO DE INFRAESTRUTURA MÍNIMA PARA
CONSTRUÇÃO DO COMPLEXO ESPORTIVO**

Eu, **Filemon José Francisco de Souza Nogueira Paranaguá**, brasileiro, portador do CPF **058.920.868-36**, devidamente investido no cargo de **Prefeito Municipal de Corrente - PI**, inscrito no CNPJ: **06.554.257/0001-71**, com sediada na **AVENIDA MANOEL LOURENCO CAVALCANTE, S/N, CENTRO ADMINISTRATIVO - NOVA CORRENTE. Corrente - PI. CEP: 64980-000**, declaro para os devidos fins de direito que a **Prefeitura Municipal de Corrente – PI**, se compromete a garantir a coleta de lixo, entrada do fornecimento de água, de energia elétrica no terreno proposto para edificação do objeto pleiteado – **Construção do Espaço Esportivo Comunitário, no município de Corrente/PI (Novo PAC)**. Além disso, se compromete a custear e responsabilizar-se pela execução dos serviços de terraplanagem e drenagem do terreno prévios ao início da obra, caso seja necessária.

Nome da obra: **Construção do Espaço Esportivo Comunitário, no município de Corrente/PI (Novo PAC)**

Número do programa: **5100020250034**

Código do Instrumento: **987348/2025**

Número identificador da proposta: **064620/2025**

Filemon José Francisco de Souza Nogueira Paranaguá
Prefeito Municipal



PREFEITURA MUNICIPAL DE CORRENTE

PALÁCIO DOIS IRMÃOS

Avenida Manoel Lourenço Cavalcante, nº 600

Bairro Nova Corrente – Corrente – Piauí

CEP 64980-000 – CNPJ 06.554.257/0001-71

Fone: 89-3573-1908 – CEP 64980-000 - Corrente – Piauí

E-mail: governomunicipaldecorrente@gmail.com

DECLARAÇÃO DE ISS

ASSUNTO: Convênio nº 987348/2025 - Construção do Espaço Esportivo Comunitário, no município de Corrente/PI (Novo PAC)

Declaro perante a Caixa Econômica Federal que conforme legislação tributária municipal, a base de cálculo será de 100% (Cem por cento) da alíquota de 5% (Cinco por cento) para o referido tipo de obra.

Atenciosamente,

Filemon José Francisco de Souza Nogueira Paranaguá
Prefeito Municipal

Corrente (PI), 21 de janeiro de 2026.



PREFEITURA MUNICIPAL DE CORRENTE
PALÁCIO DOIS IRMÃOS

Avenida Manoel Lourenço Cavalcante, nº 600
Bairro Nova Corrente – Corrente – Piauí
CEP 64980-000 – CNPJ 06.554.257/0001-71
Fone: 89-3573-1908 – CEP 64980-000 - Corrente – Piauí
E-mail: governomunicipaldecorrente@gmail.com

DECLARAÇÃO DE ITENS NÃO FINANCIÁVEIS

A Prefeitura Municipal de Corrente - PI declara para os devidos fins de comprovação junto à Caixa Econômica Federal, que o Projeto de Construção do Espaço Esportivo Comunitário, no município de Corrente/PI (Novo PAC), através do Convênio SICONV nº 987348/2025, que **NÃO** há itens não financiáveis na planilha orçamentária do projeto.

Atenciosamente,

Emerson Matheus Marques de Castro
Engenheiro Civil – CREA 1918827737

Filemon José Francisco de Souza Nogueira Paranaguá
Prefeito Municipal

Corrente (PI), 21 de janeiro de 2026.



PREFEITURA MUNICIPAL DE CORRENTE

PALÁCIO DOIS IRMÃOS

Avenida Manoel Lourenço Cavalcante, nº 600

Bairro Nova Corrente – Corrente – Piauí

CEP 64980-000 – CNPJ 06.554.257/0001-71

Fone: 89-3573-1908 – CEP 64980-000 - Corrente – Piauí

E-mail: governomunicipaldecorrente@gmail.com

DECLARAÇÃO DE ALTERNATIVA MAIS VANTAJOSA PARA A ADMINISTRAÇÃO PÚBLICA

Eu, Emerson Matheus Marques de Castro – Engenheiro Civil – CREA 1918827737, na qualidade de responsável técnico pelo orçamento do projeto de Construção do Espaço Esportivo Comunitário, no município de Corrente/PI (Novo PAC), relativo ao convênio SICONV nº 987348/2025, firmado entre a prefeitura do município de Corrente /PI e o Ministério do Esporte, com intermédio da Caixa Econômica Federal, declaro que a opção SEM DESONERAÇÃO é a mais vantajosa para a administração pública.

Declaro ainda que estou plenamente ciente do teor e da extensão desta declaração e que detenho plenos poderes, conhecimento técnico e informações para firmá-la.

Emerson Matheus Marques de Castro
Engenheiro Civil – CREA 1918827737

Filemon José Francisco de Souza Nogueira Paranaguá
Prefeito Municipal



PREFEITURA MUNICIPAL DE CORRENTE

PALÁCIO DOIS IRMÃOS

Avenida Manoel Lourenço Cavalcante, nº 600

Bairro Nova Corrente – Corrente – Piauí

CEP 64980-000 – CNPJ 06.554.257/0001-71

Fone: 89-3573-1908 – CEP 64980-000 - Corrente – Piauí

E-mail: governomunicipaldecorrente@gmail.com

Corrente (PI), 21 de janeiro de 2026.

DECLARAÇÃO DE PLANEJAMENTO DE LICITAÇÕES

ASSUNTO: Contrato de Repasse nº 987348/2025 – Construção do Espaço Esportivo Comunitário, no município de Corrente/PI (Novo PAC)

Declaro perante a Caixa Econômica Federal que a licitação da obra que tem como objeto: Construção do Espaço Esportivo Comunitário, no município de Corrente/PI (Novo PAC), será na modalidade **CONCORRÊNCIA** de acordo com a **Lei nº14.133/2021**. Enfatizamos que essa é a única meta deste contrato de repasse, que terá como regime de execução **EMPREITADA POR PREÇO UNITÁRIO**, cujo critério de julgamento será **MENOR PREÇO** e **NÃO** será com orçamento sigiloso.

Atenciosamente,

Emerson Matheus Marques de Castro
Engenheiro Civil – CREA 1918827737



PREFEITURA MUNICIPAL DE CORRENTE
PALÁCIO DOIS IRMÃOS

Avenida Manoel Lourenço Cavalcante, n° 600

Bairro Nova Corrente – Corrente – Piauí

CEP 64980-000 – CNPJ 06.554.257/0001-71

Fone: 89-3573-1908 – CEP 64980-000 - Corrente – Piauí

E-mail: governomunicipaldecorrente@gmail.com

Corrente (PI), 21 de janeiro de 2026.

DECLARAÇÃO DE ATENDIMENTO À LEI DE ACESSIBILIDADE

A Prefeitura Municipal de Corrente - PI declara para os devidos fins de comprovação junto a caixa econômica federal que o projeto executivo da Construção do Espaço Esportivo Comunitário, no município de Corrente/PI (Novo PAC), convênio 987348/2025, atende à lei de acessibilidade n° 10.098/2000.

Atenciosamente,

Filemon José Francisco de Souza Nogueira Paranaguá
Prefeito Municipal



PREFEITURA MUNICIPAL DE CORRENTE
PALÁCIO DOIS IRMÃOS

Avenida Manoel Lourenço Cavalcante, nº 600
Bairro Nova Corrente – Corrente – Piauí
CEP 64980-000 – CNPJ 06.554.257/0001-71
Fone: 89-3573-1908 – CEP 64980-000 - Corrente – Piauí
E-mail: governomunicipaldecorrente@gmail.com

DECLARAÇÃO DE BEM DE USO COMUM DO POVO

A Prefeitura municipal de Corrente - PI, declara para os devidos fins de comprovação junto à Caixa Econômica Federal, que as áreas contempladas pelo Projeto de Construção do Espaço Esportivo Comunitário, no município de Corrente/PI (Novo PAC), através do Convênio SICONV nº 987348/2025, são áreas públicas de BEM DE USO COMUM DO POVO e estão em nome da Prefeitura Municipal de Corrente - PI.

Atenciosamente,

Filemon José Francisco de Souza Nogueira Paranaguá
Prefeito Municipal

Corrente (PI), 21 de janeiro de 2026.



PREFEITURA MUNICIPAL DE CORRENTE

PALÁCIO DOIS IRMÃOS

Avenida Manoel Lourenço Cavalcante, nº 600

Bairro Nova Corrente – Corrente – Piauí

CEP 64980-000 – CNPJ 06.554.257/0001-71

Fone: 89-3573-1908 – CEP 64980-000 - Corrente – Piauí

E-mail: governomunicipaldecorrente@gmail.com

DECLARAÇÃO DE CAPACIDADE TÉCNICA E GERENCIAL

A Prefeitura Municipal de Corrente - PI, DECLARA, sob as penas da lei, **que dispõe de capacidade administrativa, técnica e gerencial para executar o convênio ou proposta, cabendo-lhe a inteira responsabilidade pelo cumprimento de todas as fases exigidas legalmente, inclusive às que se referem à licitação, acompanhamento da execução, gestão dos recursos e prestação de contas**, nos termos da proposta cadastrada no Sistema de Gestão de Convênios e Contratos de Repasse (SICONV), **convênio nº 987348/2025**, tendo como objeto a **“Construção do Espaço Esportivo Comunitário, no município de Corrente/PI (Novo PAC)”**. A Prefeitura possui técnicos capacitados, formado pela equipe de engenharia da Secretaria Municipal de Obras; sendo este o Responsável Técnico pela Fiscalização: **Engenheiro Ubirajara Lustosa de Carvalho, CREA RNP: 1400347033**.

Diante disso, o **Município garante a manutenção de quadro de pessoal com capacidade técnica para a satisfatória execução do objetivo da proposta ou convênio**.

Corrente (PI), 21 de janeiro de 2026.

Filemon José Francisco de Souza Nogueira Paranaguá
Prefeito Municipal



Anotação de Responsabilidade Técnica - ART
Lei nº 6.496, de 7 de dezembro de 1977

CREA-MA

ART OBRA / SERVIÇO
Nº MA20240757366

Conselho Regional de Engenharia e Agronomia do Estado do Maranhão

INICIAL

1. Responsável Técnico

KILSON GUIMARAES SILVA

Título profissional: **ENGENHEIRO CIVIL**

RNP: **1101414723**

Registro: **6758D MA MA**

2. Dados do Contrato

Contratante: **UNIVERSIDADE FEDERAL DO MARANHÃO**

CPF/CNPJ: **06.279.103/0001-19**

AVENIDA DOS PORTUGUESES

Nº: **1966**

Complemento:

Bairro: **ITAQUI**

Cidade: **SÃO LUÍS**

UF: **MA**

CEP: **65080805**

Contrato: **Não especificado**

Celebrado em: **21/03/2024**

Valor: **R\$ 5.000,00**

Tipo de contratante: **Pessoa Jurídica de Direito Público**

Ação Institucional: **Outros**

3. Dados da Obra/Serviço

AVENIDA DOS PORTUGUESES

Nº: **1966**

Complemento:

Bairro: **VILA BACANGA**

Cidade: **SÃO LUÍS**

UF: **MA**

CEP: **65080805**

Data de Início: **21/03/2024**

Previsão de término: **25/09/2024**

Coordenadas Geográficas: **-2.562249, -44.316492**

Finalidade: **Outro**

Código: **Não Especificado**

Proprietário: **UNIVERSIDADE FEDERAL DO MARANHÃO**

CPF/CNPJ: **06.279.103/0001-19**

4. Atividade Técnica

14 - Elaboração

Quantidade

Unidade

35 - Elaboração de orçamento > CONSTRUÇÃO CIVIL > EDIFICAÇÕES > DE EDIFICAÇÃO >
 #1.1.1.4 - EM MATERIAIS MISTOS

6.000,00

m²

Após a conclusão das atividades técnicas o profissional deve proceder a baixa desta ART

5. Observações

ELABORAÇÃO DE DUAS PLANILHAS ORÇAMENTÁRIAS REFERENTE A CONSTRUÇÃO DE CAMPO DE FUTEBOL COM GRAMA SINTÉTICA, MEIA QUADRA DE BASQUETE, PARQUINHO INFANTIL E PISTA DE CAMINHADA (TIPO A E B), CONFORME PROJETOS PARA O NOVO PAC DO MINISTÉRIO DOS ESPORTES A SER EXECUTADO EM DIVERSOS ESTADOS NO BRASIL. VALOR TIPO A: R\$ 1.341.176,04 E DO TIPO B: R\$ 1.359.813,06

6. Declarações

- Declaro que estou cumprindo as regras de acessibilidade previstas nas normas técnicas da ABNT, na legislação específica e no decreto n. 5296/2004.

- Cláusula Compromissória: Qualquer conflito ou litígio originado do presente contrato, bem como sua interpretação ou execução, será resolvido por arbitragem, de acordo com a Lei no. 9.307, de 23 de setembro de 1996, por meio do Centro de Mediação e Arbitragem - CMA vinculado ao Crea-MA, nos termos do respectivo regulamento de arbitragem que, expressamente, as partes declaram concordar.

7. Entidade de Classe

SEM INDICACAO DE ENTIDADE DE CLASSE

8. Assinaturas

Declaro serem verdadeiras as informações acima

KILSON GUIMARAES SILVA - CPF: 771.702.453-53

_____, _____ de _____ de _____
 Local data

UNIVERSIDADE FEDERAL DO MARANHÃO - CNPJ: 06.279.103/0001-19

9. Informações

* A ART é válida somente quando quitada, mediante apresentação do comprovante do pagamento ou conferência no site do Crea.

10. Valor

Valor da ART: **R\$ 99,64**

Registrada em: **09/04/2024**

Valor pago: **R\$ 99,64**

Nosso Número: **8305390618**

A autenticidade desta ART pode ser verificada em: <https://crea-ma.sitac.com.br/publico/>, com a chave: wZ0AZ
 Impresso em: 10/04/2024 às 08:13:41 por: , ip: 177.24.247.8





1. RESPONSÁVEL TÉCNICO

Nome Civil/Social: CLAUDIO ROBERTO DE FREITAS SANTOS
Título Profissional: Arquiteto(a) e Urbanista

CPF: 507.XXX.XXX-34
Nº do Registro: 000A480045

2. DETALHES DO RRT

Nº do RRT: SI14137980I00CT001
Data de Cadastro: 02/04/2024
Data de Registro: 20/06/2024

Modalidade: RRT SIMPLES
Forma de Registro: INICIAL
Forma de Participação: INDIVIDUAL

2.1 Valor do RRT

Valor do RRT: R\$119,61 Boleto nº 20475043 Pago em: 20/06/2024

3. DADOS DO SERVIÇO/CONTRATANTE

3.1 Serviço 001

Contratante: FUNDAÇÃO UNIVERSIDADE DO MARANHÃO
Tipo: Pessoa Jurídica de Direito Público
Valor do Serviço/Honorários: R\$0,00

CPF/CNPJ: 06.XXX.XXX/0001-19
Data de Início: 15/04/2024
Data de Previsão de Término: 30/12/2024

3.1.1 Endereço da Obra/Serviço

País: Brasil
Tipo Logradouro: AVENIDA
Logradouro: AV DOS PORTUGUESES, BACANGA
Bairro: SÁ VIANA

CEP: 65085580
Nº: 1966
Complemento:
Cidade/UF: SÃO LUÍS/MA

3.1.2 Atividade(s) Técnica(s)

Grupo: PROJETO
Atividade: 1.1.2 - Projeto arquitetônico
Grupo: PROJETO
Atividade: 1.8.3 - Projeto urbanístico

Quantidade: 3.000,00
Unidade: metro quadrado
Quantidade: 3.000,00
Unidade: metro quadrado

3.1.3 Tipologia

Tipologia: Público

3.1.4 Descrição da Obra/Serviço

ELABORACAO DE PROJETO ARQUITETONICO E URBANISTICO DE ESPACO MODELO DE ESPORTES CONTENDO 01 CAMPO DE FUTEBOL SOCIETY, 01 MEIA QUADRA DE BASQUETE, 01 PLAYGROUND E 01 PISTA DE CAMINHADA, COM UMA AREA DE 3.000,00M2, A SER IMPLANTADO EM TODOS OS ESTADOS DA FEDERACAO BRASILEIRA.

3.1.5 Declaração de Acessibilidade

Declaro o atendimento às regras de acessibilidade previstas em legislação e em normas técnicas pertinentes para as edificações abertas ao público, de uso público ou privativas de uso coletivo, conforme § 1º do art. 56 da Lei nº 13146, de 06 de julho de 2015.



4. RRT VINCULADO POR FORMA DE REGISTRO

| Nº do RRT | Contratante | Forma de Registro | Data de Registro |
|--------------------|-----------------------------------|-------------------|------------------|
| SI14137980I00CT001 | FUNDAÇÃO UNIVERSIDADE DO MARANHÃO | INICIAL | 02/04/2024 |

5. DECLARAÇÃO DE VERACIDADE

Declaro para os devidos fins de direitos e obrigações, sob as penas previstas na legislação vigente, que as informações cadastradas neste RRT são verdadeiras e de minha responsabilidade técnica e civil.

6. ASSINATURA ELETRÔNICA

Documento assinado eletronicamente por meio do SICCAU do arquiteto(a) e urbanista CLAUDIO ROBERTO DE FREITAS SANTOS, registro CAU nº 000A480045, na data e hora: 02/04/2024 12:07:42, com o uso de login e de senha. O **CPF/CNPJ** está oculto visando proteger os direitos fundamentais de liberdade, privacidade e o livre desenvolvimento da personalidade da pessoa natural (**LGPD**)

A autenticidade deste RRT pode ser verificada em: <https://siccau.caubr.gov.br/app/view/sight/externo?form=Servicos>, ou via QRCode.





1. RESPONSÁVEL TÉCNICO

Nome Civil/Social: LUIS MAGNO SILVA MORAES
Título Profissional: Arquiteto(a) e Urbanista

CPF: 282.XXX.XXX-20
Nº do Registro: 00A1880675

2. DETALHES DO RRT

Nº do RRT: SI14149179I00CT001
Data de Cadastro: 04/04/2024
Data de Registro: 20/06/2024

Modalidade: RRT SIMPLES
Forma de Registro: INICIAL
Forma de Participação: INDIVIDUAL

2.1 Valor do RRT

Valor do RRT: R\$119,61 Boleto nº 20475080 Pago em: 20/06/2024

3. DADOS DO SERVIÇO/CONTRATANTE

3.1 Serviço 001

Contratante: FUNDACAO UNIVERSIDADE FEDERAL DO MARANHAO
Tipo: Pessoa Jurídica de Direito Público
Valor do Serviço/Honorários: R\$8.000,00

CPF/CNPJ: 06.XXX.XXX/0001-19
Data de Início: 04/04/2024
Data de Previsão de Término: 08/10/2024

3.1.1 Endereço da Obra/Serviço

País: Brasil
Tipo Logradouro: AVENIDA
Logradouro: DOS PORTUGUESES
Bairro: ANJO DA GUARDA

CEP: 65085581
Nº: 1966
Complemento: CAMPUS DO BACANGA
Cidade/UF: SÃO LUÍS/MA

3.1.2 Atividade(s) Técnica(s)

Grupo: PROJETO
Atividade: 1.5.1 - Projeto de instalações hidrossanitárias prediais
Grupo: PROJETO
Atividade: 1.5.2 - Projeto de instalações prediais de águas pluviais

Quantidade: 3.000,00
Unidade: metro quadrado
Quantidade: 3.000,00
Unidade: metro quadrado

3.1.3 Tipologia

Tipologia: Público

3.1.4 Descrição da Obra/Serviço

ELABORAÇÃO DE PROJETO HIDROSSANITARIO E PLUVIAL EM PROCESSO BIM, DE ESPAÇO MODELO DE ESPORTS CONTENDO 01 CAMPO DE FUTEBOL SOCIETY, 01 MEIA QUADRA DE BASQUETE, 01 PLAYGROUND E 01 PISTA DE CAMINHADA, COM UMA AREA DE 3.000,00M2, A SER IMPLANTADO EM TODOS OS ESTADOS DA FEDERACAO DO BRASIL.

3.1.5 Declaração de Acessibilidade

Declaro o atendimento às regras de acessibilidade previstas em legislação e em normas técnicas pertinentes para as edificações abertas ao público, de uso público ou privativas de uso coletivo, conforme § 1º do art. 56 da Lei nº 13146, de 06 de julho de 2015.



4. RRT VINCULADO POR FORMA DE REGISTRO

| Nº do RRT | Contratante | Forma de Registro | Data de Registro |
|--------------------|--|-------------------|------------------|
| SI14149179I00CT001 | FUNDAÇÃO UNIVERSIDADE FEDERAL DO MARANHÃO | INICIAL | 04/04/2024 |

5. DECLARAÇÃO DE VERACIDADE

Declaro para os devidos fins de direitos e obrigações, sob as penas previstas na legislação vigente, que as informações cadastradas neste RRT são verdadeiras e de minha responsabilidade técnica e civil.

6. ASSINATURA ELETRÔNICA

Documento assinado eletronicamente por meio do SICCAU do arquiteto(a) e urbanista LUIS MAGNO SILVA MORAES, registro CAU nº 00A1880675, na data e hora: 04/04/2024 14:27:29, com o uso de login e de senha. O **CPF/CNPJ** está oculto visando proteger os direitos fundamentais de liberdade, privacidade e o livre desenvolvimento da personalidade da pessoa natural (**LGPD**)

A autenticidade deste RRT pode ser verificada em: <https://siccau.caubr.gov.br/app/view/sight/externo?form=Servicos>, ou via QRCode.





Anotação de Responsabilidade Técnica - ART
Lei nº 6.496, de 7 de dezembro de 1977
Conselho Regional de Engenharia e Agronomia do Piauí

CREA-PI

ART de Obra ou Serviço
1920260005787

1. Responsável Técnico

EMERSON MATHEUS MARQUES DE CASTRO

Título profissional: **Engenheiro Civil**

Empresa Contratada: **POSITIVA ASSESSORIA PUBLICA LTDA**

RNP: **1918827737**

Registro: **35865**

Registro: **0000032933EMPI**

2. Dados do Contrato

Contratante: **MUNICIPIO DE CORRENTE**

CPF/CNPJ: **06554257000171**

Logradouro: **AVENIDA MANOEL LOURENCO CAVALCANTE**

Nº: **S/N**

Complemento: **CENTRO ADMINISTRATIV**

Bairro: **NOVA CORRENTE**

Cidade: **CORRENTE**

UF: **PI**

CEP: **64980-000**

Contrato: **987348** celebrado em **21/01/2026**

Vinculado à ART:

Valor: R\$ **5.000,00** Tipo de Contratante: **PESSOA JURÍDICA DE DIREITO PÚBLICO**

Ação Institucional:

3. Dados da Obra/Serviço

Logradouro: **Rua 13**

Nº: **S/N**

Complemento:

Bairro: **Nova Corrente**

Cidade: **Corrente**

UF: **PI**

CEP: **64980-000**

Data de Início: **21/04/2026** Previsão de Término: **21/08/2026** Coordenadas Geográficas: **-10.433358, -45.176140**

Finalidade: **OUTRO**

Código:

Proprietário: **MUNICIPIO DE CORRENTE**

CPF/CNPJ: **06554257000171**

4. Atividade Técnica

ELABORAÇÃO

Quantidade

Unidade

| | | |
|--|--------|---------|
| ELABORAÇÃO DE ORÇAMENTO DE EDIFICAÇÃO DE ALVENARIA | 1,0000 | unidade |
| LEVANTAMENTO DE LEVANTAMENTO TOPOGRÁFICO PLANIALTIMÉTRICO | 1,0000 | unidade |
| PROJETO DE ACESSIBILIDADE DE EDIFICAÇÃO PARA FINS COMERCIAIS | 1,0000 | unidade |
| PROJETO DE EDIFICAÇÃO DE ALVENARIA | 1,0000 | unidade |
| PROJETO DE ESTRUTURA DE CONCRETO ARMADO | 1,0000 | unidade |
| PROJETO DE IMPLANTAÇÃO DE ELEMENTO URBANÍSTICO DE EQUIPAMENTO E ACESSÓRIO URBANO | 1,0000 | unidade |
| PROJETO DE INSTALAÇÕES ELÉTRICAS EM BAIXA TENSÃO PARA FINS COMERCIAIS | 1,0000 | unidade |
| PROJETO DE INSTALAÇÕES DE SISTEMA DE REDES DE ÁGUAS PLUVIAIS | 1,0000 | unidade |

Após a conclusão das atividades técnicas o profissional deverá proceder a baixa desta ART

5. Observações

Elaboração de Projeto Executivo de Construção do Espaço Esportivo Comunitário, no Município de Corrente/PI (Novo PAC), celebrado entre a Prefeitura Municipal de Corrente e o Ministério do Esporte, de acordo com o Instrumento nº987348. Foi realizado projeto de locação. O projeto está em conformidade com a legislação local e as normas técnicas brasileiras, além da compatibilidade do orçamento do empreendimento com o Decreto nº 7.983, de 8 de abril de 2013 e art. 127 e art. 128 da Lei nº 14.133, de 1º de abril de 2021. O projeto também atende as normas de acessibilidade da NBR 10098/2000.

6. Declarações

Acessibilidade: Declaro atendimento às regras de acessibilidade previstas nas normas técnicas da ABNT, na legislação específica e no Decreto nº 5.296, de 2 de dezembro de 2004.



Anotação de Responsabilidade Técnica - ART
Lei nº 6.496, de 7 de dezembro de 1977
Conselho Regional de Engenharia e Agronomia do Piauí

CREA-PI

ART de Obra ou Serviço
1920260005787

1. Responsável Técnico

EMERSON MATHEUS MARQUES DE CASTRO

Título profissional: **Engenheiro Civil**

Empresa Contratada: **POSITIVA ASSESSORIA PUBLICA LTDA**

RNP: **1918827737**

Registro: **35865**

Registro: **0000032933EMPI**

7. Entidade de Classe

Nenhuma

8. Assinaturas

Declaro serem verdadeiras as informações acima

TERESINA - PI

Local

21 de Janeiro de 2026

Data

EMERSON MATHEUS MARQUES DE CASTRO - CPF: 05477729392

MUNICIPIO DE CORRENTE - CPF/CNPJ: 06554257000171

9. Informações

- A ART é válida somente quando quitada, mediante apresentação do comprovante do pagamento ou conferência no site do Crea-PI.
- A autenticidade deste documento pode ser verificada no site www.crea-pi.org.br ou www.confea.org.br
- A guarda da via assinada da ART será de responsabilidade do profissional e do contratante com o objetivo de documentar o vínculo contratual.



www.crea-pi.org.br art@crea-pi.org.br
tel: (86)2107-9292





Anotação de Responsabilidade Técnica - ART
Lei nº 6.496, de 7 de dezembro de 1977

CREA-MA

ART OBRA / SERVIÇO
Nº MA20240757883

Conselho Regional de Engenharia e Agronomia do Estado do Maranhão

INICIAL

1. Responsável Técnico

GLÁUCIA ADRIANE DE SOUSA SULZBACH

Título profissional: **ENGENHEIRA CIVIL**

RNP: **1118491602**

Registro: **1118491602MA**

2. Dados do Contrato

Contratante: **UNIVERSIDADE FEDERAL DO MARANHÃO**

CPF/CNPJ: **06.279.103/0001-19**

AVENIDA DOS PORTUGUESES

Nº: **S/N**

Complemento:

Bairro: **VILA BACANGA**

Cidade: **SÃO LUÍS**

UF: **MA**

CEP: **65080805**

Contrato: **Não especificado**

Celebrado em: **01/03/2024**

Valor: **R\$ 3.000,00**

Tipo de contratante: **Pessoa Jurídica de Direito Público**

Ação Institucional: **Outros**

3. Dados da Obra/Serviço

AVENIDA DOS PORTUGUESES

Nº: **S/N**

Complemento:

Bairro: **VILA BACANGA**

Cidade: **SÃO LUÍS**

UF: **MA**

CEP: **65080805**

Data de Início: **01/03/2024**

Previsão de término: **05/04/2024**

Coordenadas Geográficas: **-2.558380, -44.313471**

Finalidade: **Esportivo**

Código: **Não Especificado**

Proprietário: **UNIVERSIDADE FEDERAL DO MARANHÃO**

CPF/CNPJ: **06.279.103/0001-19**

4. Atividade Técnica

| | Quantidade | Unidade |
|--|------------|---------|
| 14 - Elaboração | | |
| 80 - Projeto > ESTRUTURAS > ESTRUTURAS METÁLICAS > DE ESTRUTURA METÁLICA > #2.2.1.7 - PARA FINS DIVERSOS | 161,20 | m |
| 80 - Projeto > ESTRUTURAS > ESTRUTURAS METÁLICAS > DE ESTRUTURA METÁLICA > #2.2.1.7 - PARA FINS DIVERSOS | 159,20 | m |

Após a conclusão das atividades técnicas o profissional deve proceder a baixa desta ART

5. Observações

ELABORAÇÃO DE PROJETO EM ALAMBRADO METÁLICO PARA CAMPO DE FUTEBOL (TIPO A E B), CONFORME PROJETOS PARA O NOVO PAC DO MINISTÉRIO DOS ESPORTES A SER EXECUTADO EM DIVERSOS ESTADOS NO BRASIL.

6. Declarações

- Declaro que estou cumprindo as regras de acessibilidade previstas nas normas técnicas da ABNT, na legislação específica e no decreto n. 5296/2004.

- Cláusula Compromissória: Qualquer conflito ou litígio originado do presente contrato, bem como sua interpretação ou execução, será resolvido por arbitragem, de acordo com a Lei no. 9.307, de 23 de setembro de 1996, por meio do Centro de Mediação e Arbitragem - CMA vinculado ao Crea-MA, nos termos do respectivo regulamento de arbitragem que, expressamente, as partes declaram concordar.

7. Entidade de Classe

UFMA - UNIVERSIDADE FEDERAL DO MARANHÃO

8. Assinaturas

Declaro serem verdadeiras as informações acima

GLÁUCIA ADRIANE DE SOUSA SULZBACH - CPF: 607.175.313-92

_____, _____ de _____ de _____

Local

data

UNIVERSIDADE FEDERAL DO MARANHÃO - CNPJ: 06.279.103/0001-19

9. Informações

* A ART é válida somente quando quitada, mediante apresentação do comprovante do pagamento ou conferência no site do Crea.

10. Valor

Valor da ART: **R\$ 99,64**

Registrada em: **09/04/2024**

Valor pago: **R\$ 99,64**

Nosso Número: **8305394191**

A autenticidade desta ART pode ser verificada em: <https://crea-ma.sitac.com.br/publico/>, com a chave: yy6WB
 Impresso em: 10/04/2024 às 09:53:06 por: , ip: 200.137.135.39





Anotação de Responsabilidade Técnica - ART
Lei nº 6.496, de 7 de dezembro de 1977

CREA-MA

ART OBRA / SERVIÇO
Nº MA20240757766

Conselho Regional de Engenharia e Agronomia do Estado do Maranhão

INICIAL

1. Responsável Técnico

JOABE PEREIRA DA SILVA

Título profissional: **ENGENHEIRO ELETRICISTA, ENGENHEIRO CIVIL**

RNP: **1114144525**

Registro: **1114144525MA**

2. Dados do Contrato

Contratante: **UNIVERSIDADE FEDERAL DO MARANHÃO**

CPF/CNPJ: **06.279.103/0001-19**

AVENIDA DOS PORTUGUESES

Nº: **1966**

Complemento:

Bairro: **VILA BACANGA**

Cidade: **SÃO LUÍS**

UF: **MA**

CEP: **65085581**

Contrato: **Não especificado**

Celebrado em:

Valor: **R\$ 5.000,00**

Tipo de contratante: **Pessoa Jurídica de Direito Público**

Ação Institucional: **Outros**

3. Dados da Obra/Serviço

AVENIDA DOS PORTUGUESES

Nº: **1966**

Complemento:

Bairro: **VILA BACANGA**

Cidade: **SÃO LUÍS**

UF: **MA**

CEP: **65080805**

Data de Início: **21/03/2024**

Previsão de término: **25/09/2024**

Coordenadas Geográficas: **-2.562249, -44.316492**

Finalidade: **Outro**

Código: **65080-805**

Proprietário: **UNIVERSIDADE FEDERAL DO MARANHÃO**

CPF/CNPJ: **06.279.103/0001-19**

4. Atividade Técnica

15 - Elaboração em BIM

Quantidade

Unidade

82 - Projeto de Instalações > ELETROTÉCNICA > INSTALAÇÕES ELÉTRICAS > DE INSTALAÇÕES ELÉTRICAS EM BAIXA TENSÃO > #11.10.1.2 - PARA FINS COMERCIAIS

6.000,00

m²

Após a conclusão das atividades técnicas o profissional deve proceder a baixa desta ART

5. Observações

ELABORAÇÃO DE PROJETOS DE INSTALAÇÕES ELÉTRICAS REFERENTE A CONSTRUÇÃO DE CAMPO DE FUTEBOL COM GRAMA SINTÉTICA, MEIA QUADRA DE BASQUETE, PARQUINHO INFANTIL E PISTA DE CAMINHADA (TIPO A E B), CONFORME PROJETOS PARA O NOVO PAC DO MINISTÉRIO DOS ESPORTES A SER EXECUTADO EM DIVERSOS ESTADOS NO BRASIL.

6. Declarações

- Declaro que estou cumprindo as regras de acessibilidade previstas nas normas técnicas da ABNT, na legislação específica e no decreto n. 5296/2004.

- Cláusula Compromissória: Qualquer conflito ou litígio originado do presente contrato, bem como sua interpretação ou execução, será resolvido por arbitragem, de acordo com a Lei no. 9.307, de 23 de setembro de 1996, por meio do Centro de Mediação e Arbitragem - CMA vinculado ao Crea-MA, nos termos do respectivo regulamento de arbitragem que, expressamente, as partes declaram concordar.

7. Entidade de Classe

UFMA - UNIVERSIDADE FEDERAL DO MARANHÃO

8. Assinaturas

Declaro serem verdadeiras as informações acima

JOABE PEREIRA DA SILVA - CPF: 021.830.583-40

_____, _____ de _____ de _____

Local

data

UNIVERSIDADE FEDERAL DO MARANHÃO - CNPJ: 06.279.103/0001-19

9. Informações

* A ART é válida somente quando quitada, mediante apresentação do comprovante do pagamento ou conferência no site do Crea.

10. Valor

Valor da ART: **R\$ 99,64**


Registrada em: **15/04/2024**

Valor pago: **R\$ 99,64**

Nosso Número: **8305394190**


A autenticidade desta ART pode ser verificada em: <https://crea-ma.sitac.com.br/publico/>, com a chave: zwB45
 Impresso em: 15/04/2024 às 11:21:36 por: , ip: 200.137.135.20



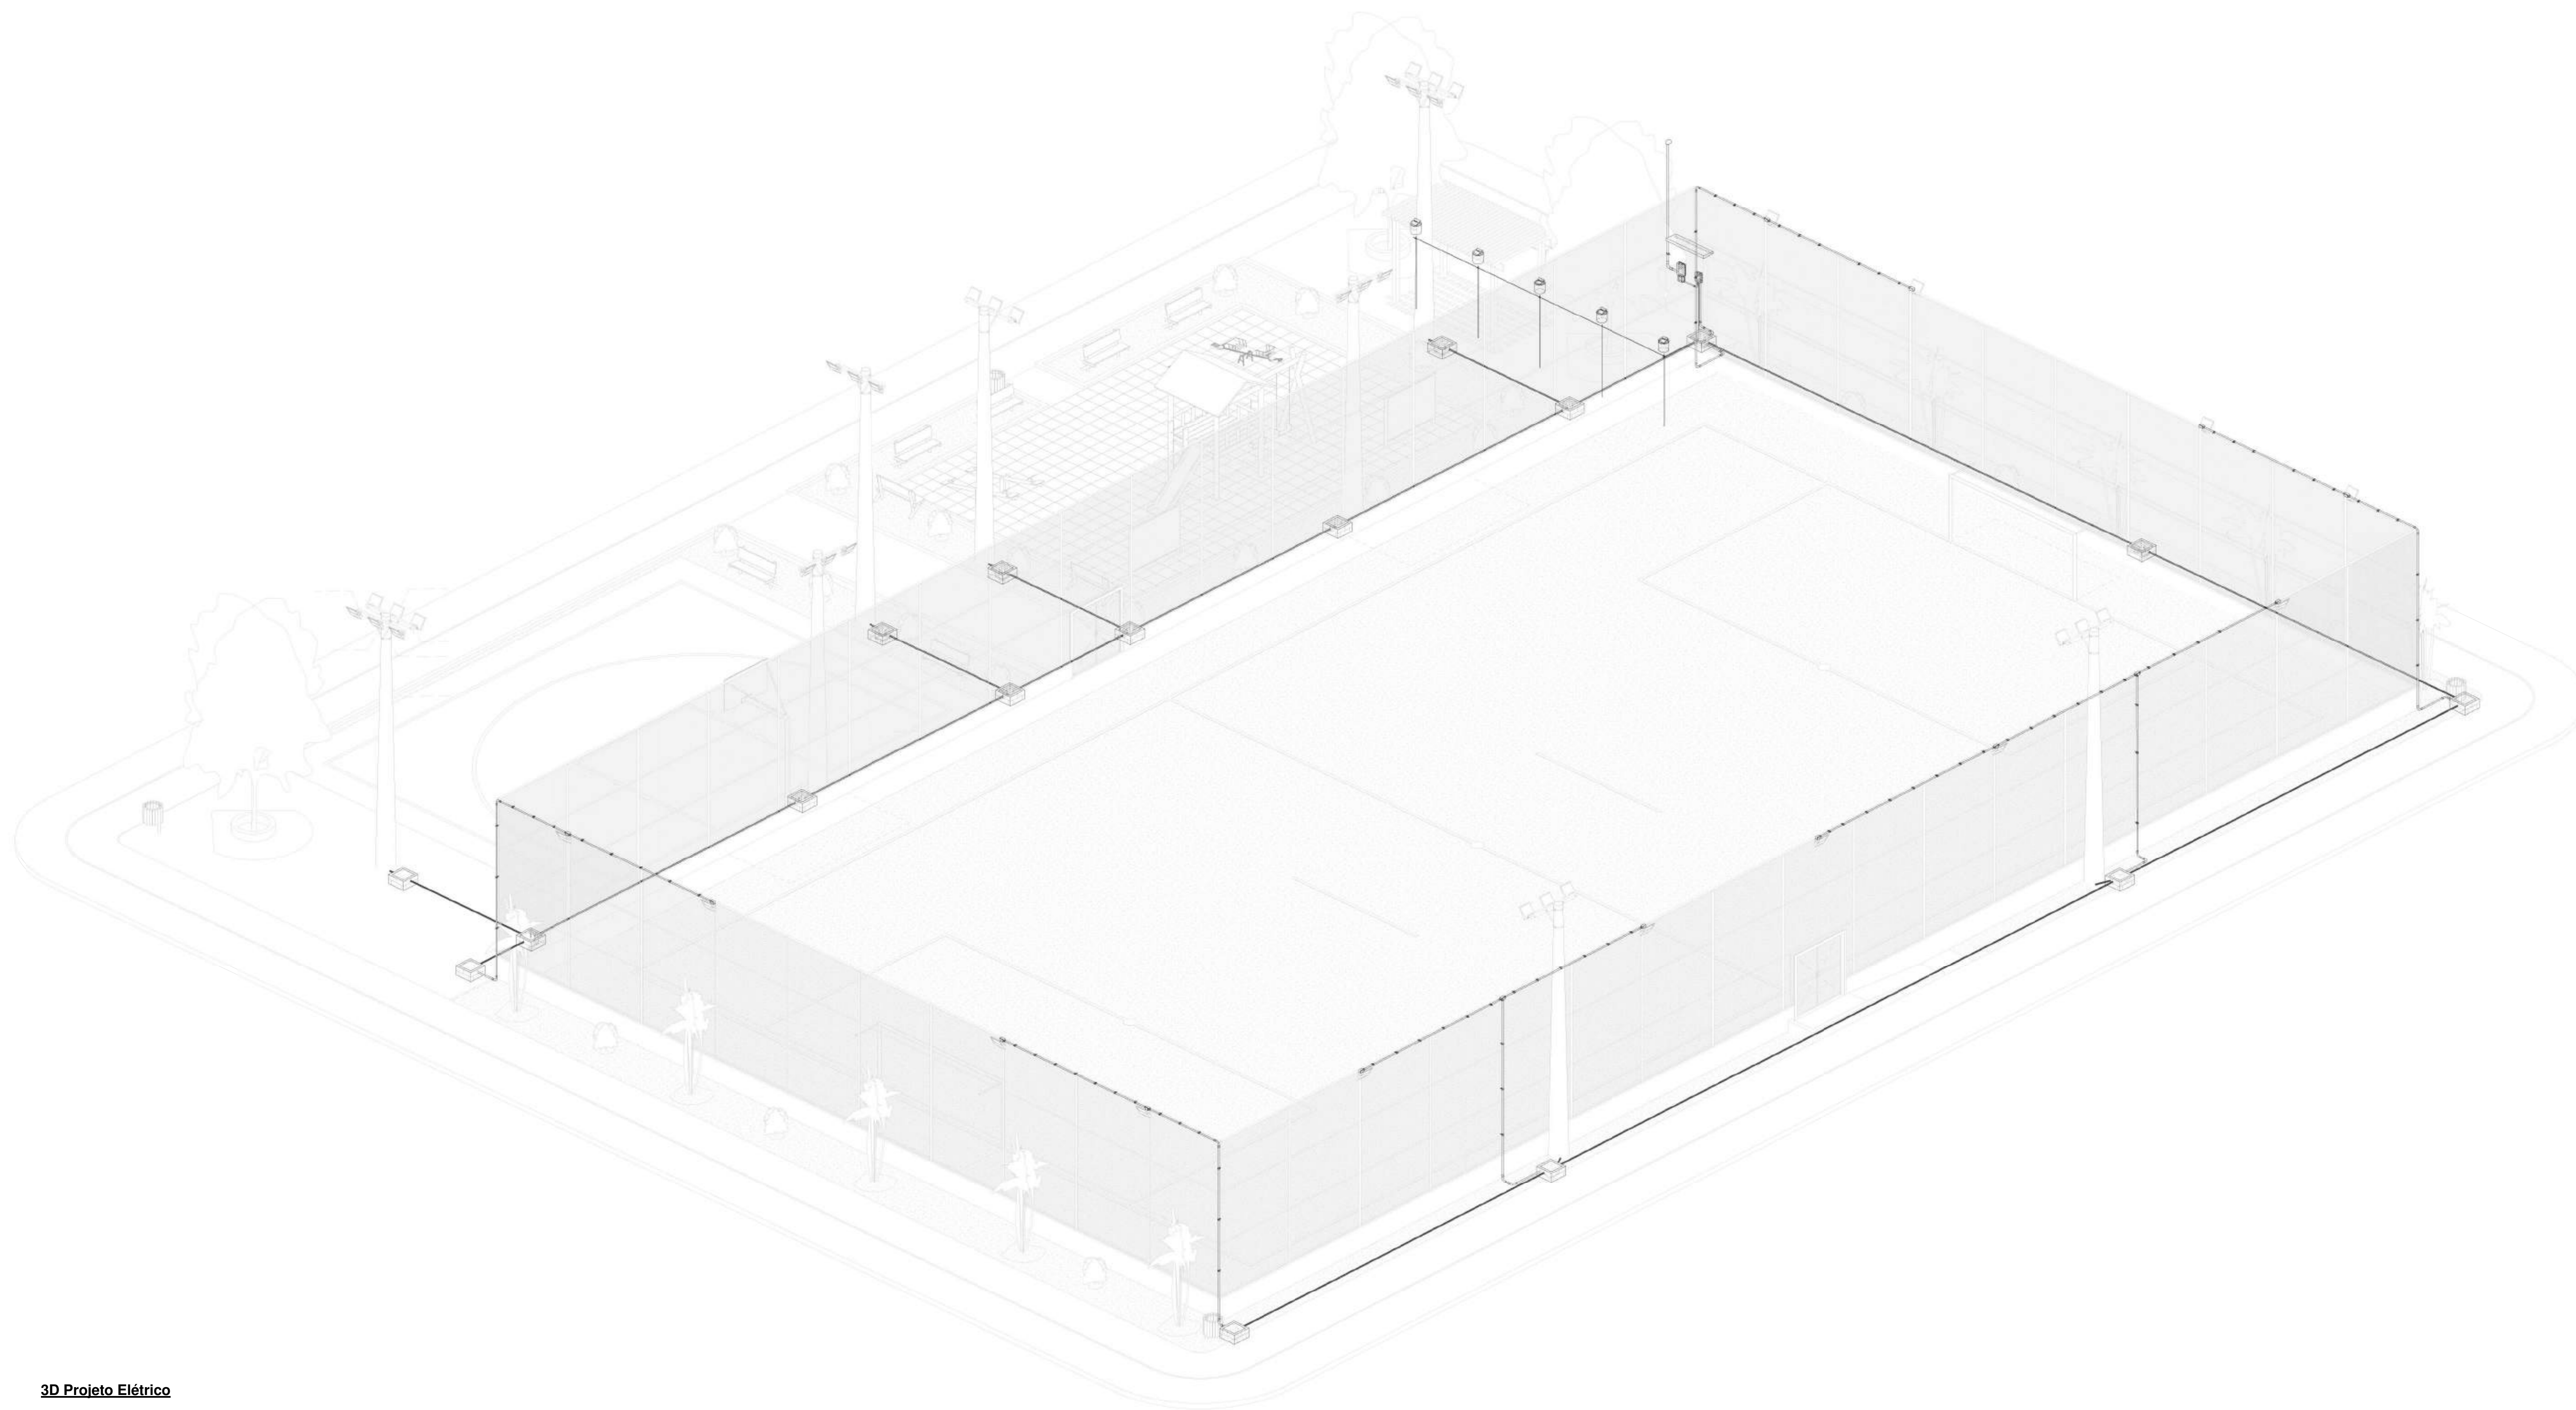


3D Projeto Elétrico


| 00 | EMISSÃO INICIAL | 08/03/24 | | | |
|---|-----------------|------------------|-------|--------|-----------|
| REV. | DESCRIÇÃO | DATA | EXEC. | VERIF. | APROV. |
| <p>PROGRAMA DE ACELERAÇÃO DO CRESCIMENTO (PAÇ) MINISTÉRIO DO ESPORTE</p> <p>GOVERNO FEDERAL MINISTÉRIO DO ESPORTE UNIDADE E RECONSTRUÇÃO</p> | | | | | |
| OBJETO DO SERVIÇO: COMPLEXO ESPORTIVO - ARENA | | | | | |
| DESCRIMINAÇÃO: MODELO 3D | | | | | FOLHA: 03 |
| AUTOR DO PROJETO: ENG. JOABE PEREIRA DA SILVA | | DATA: 04/03/2024 | | | |
| PROJETO: EXECUTIVO | REVISÃO: 00 | ESCALA: | | | |

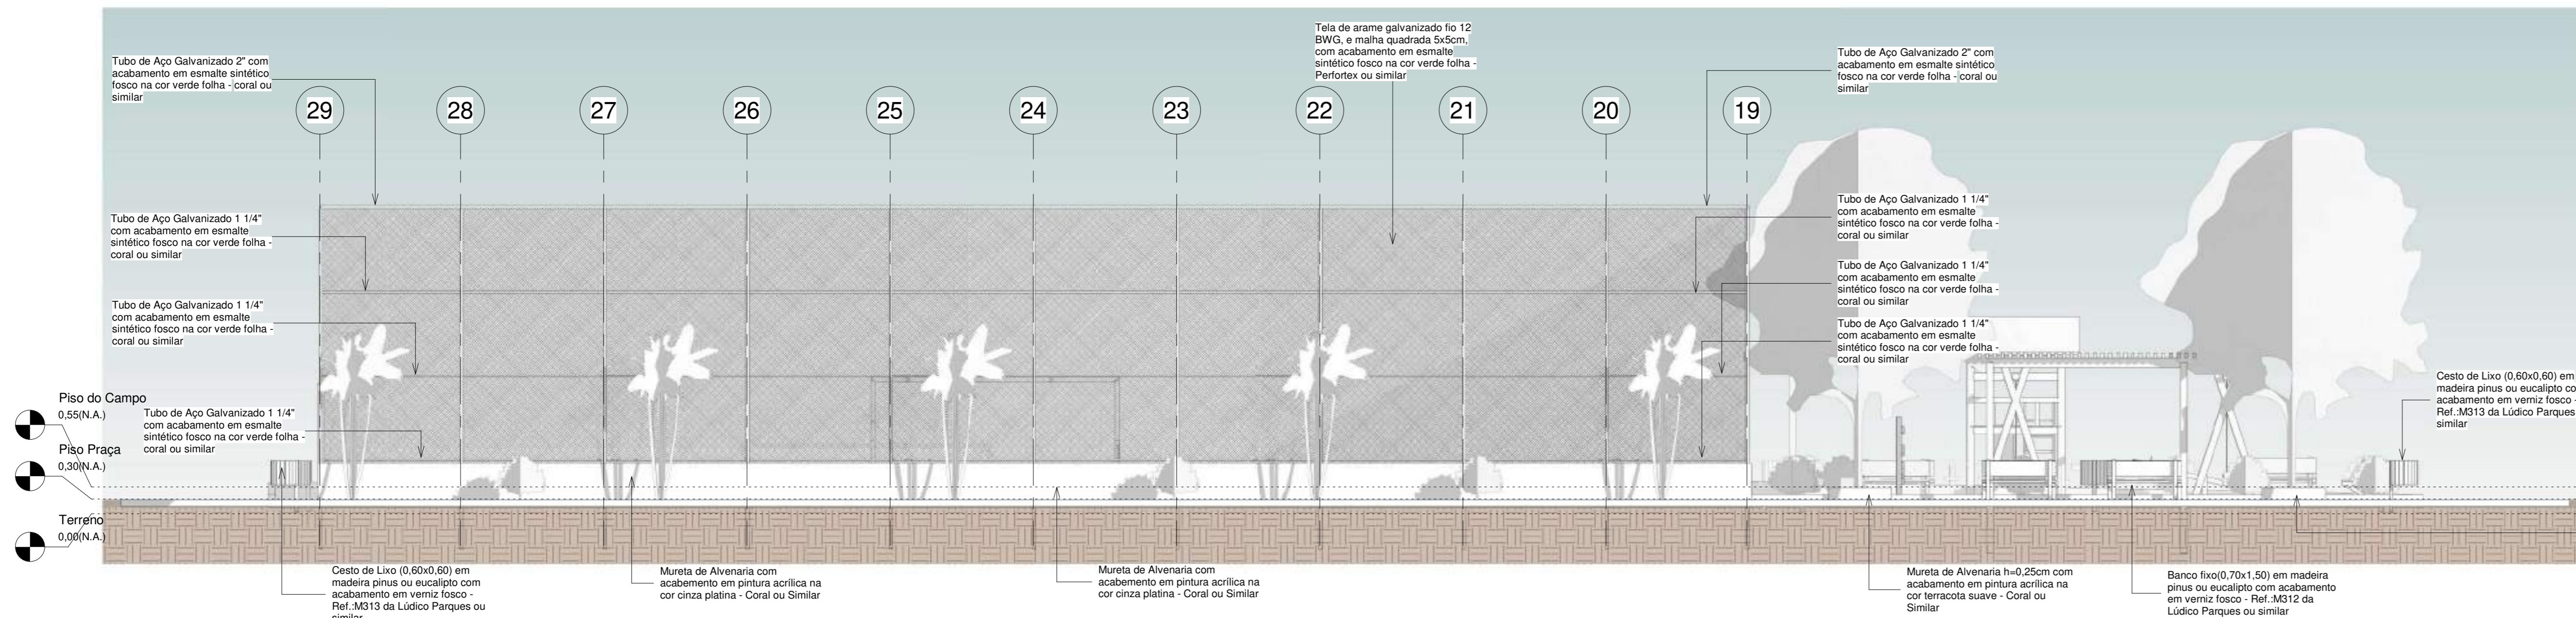


1 Fachada Leste
1 : 75

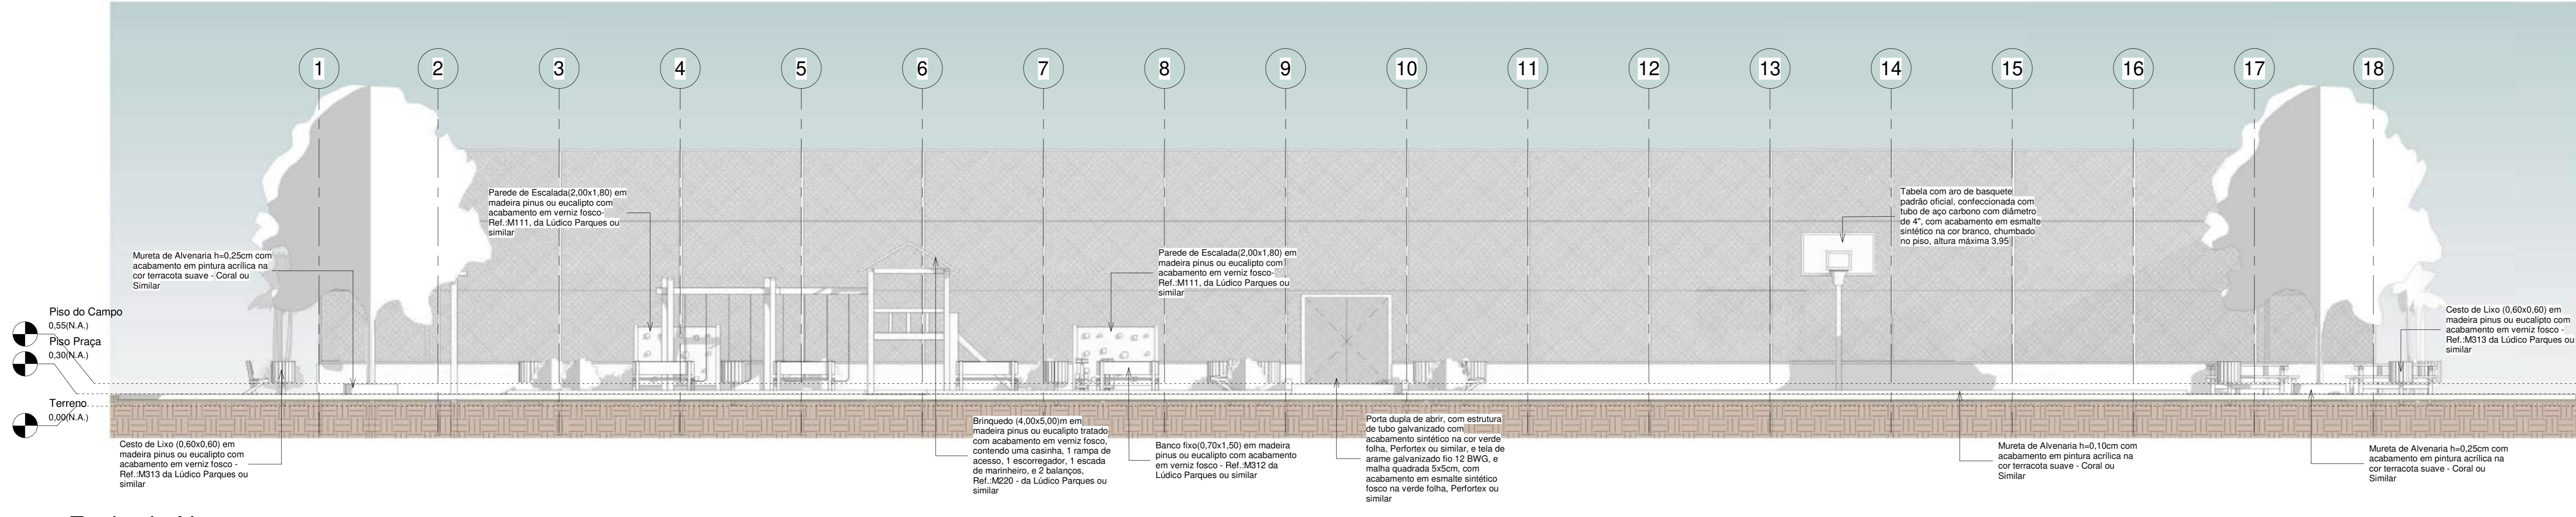

2 Fachada Norte
1 : 75

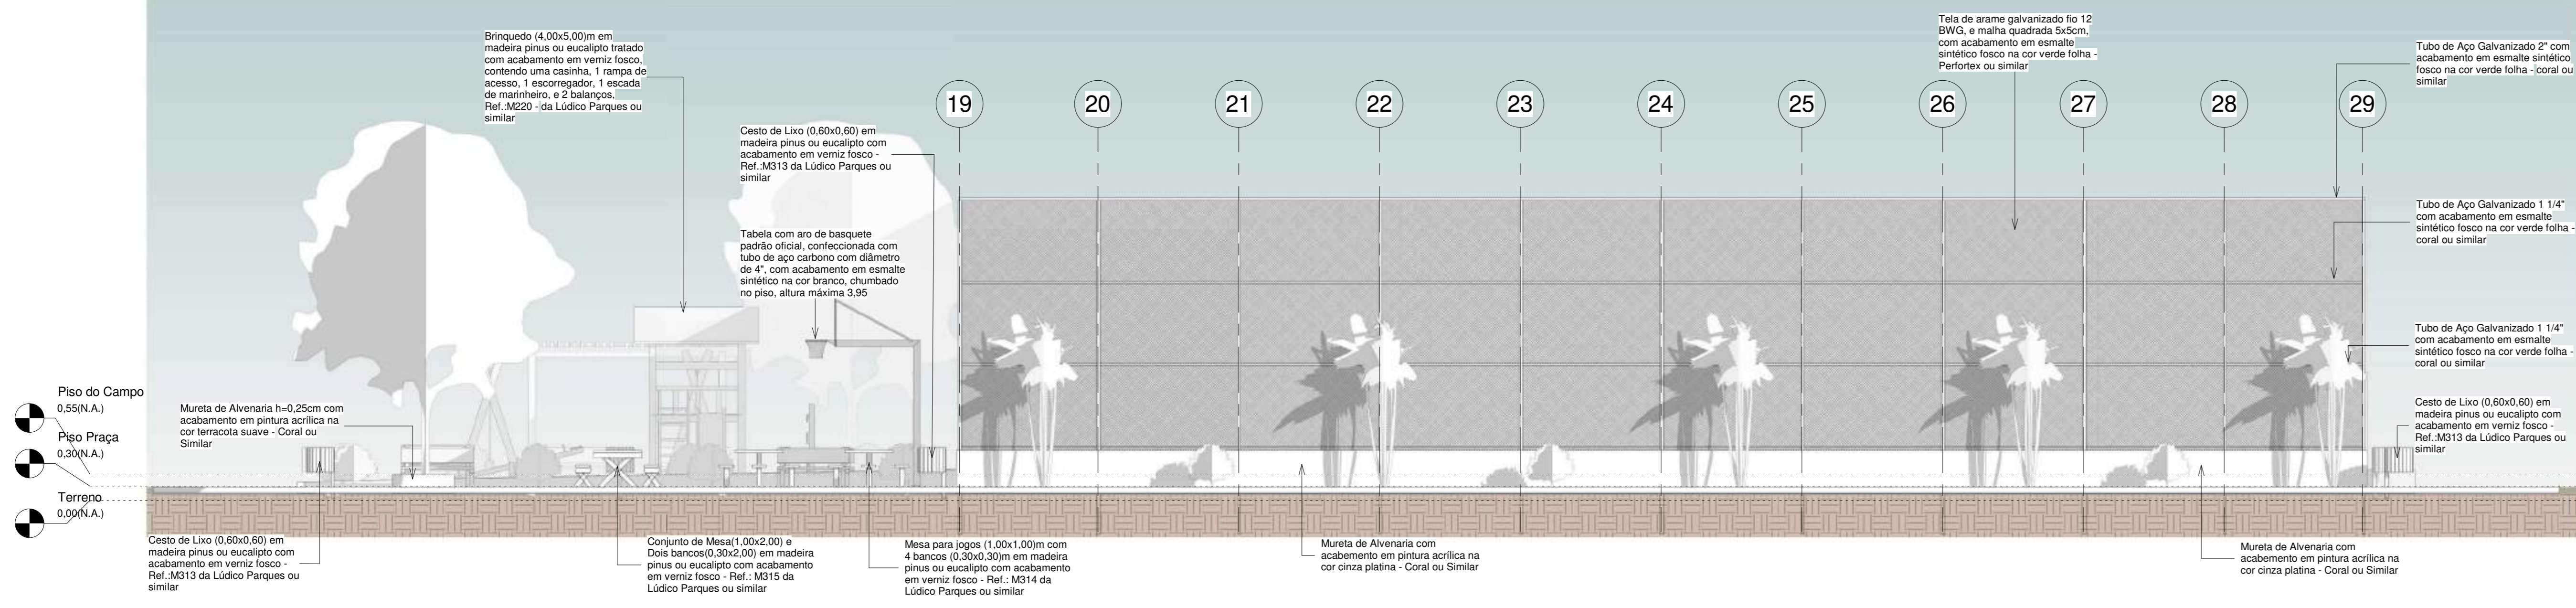


3 Fachada Oeste
1 : 75

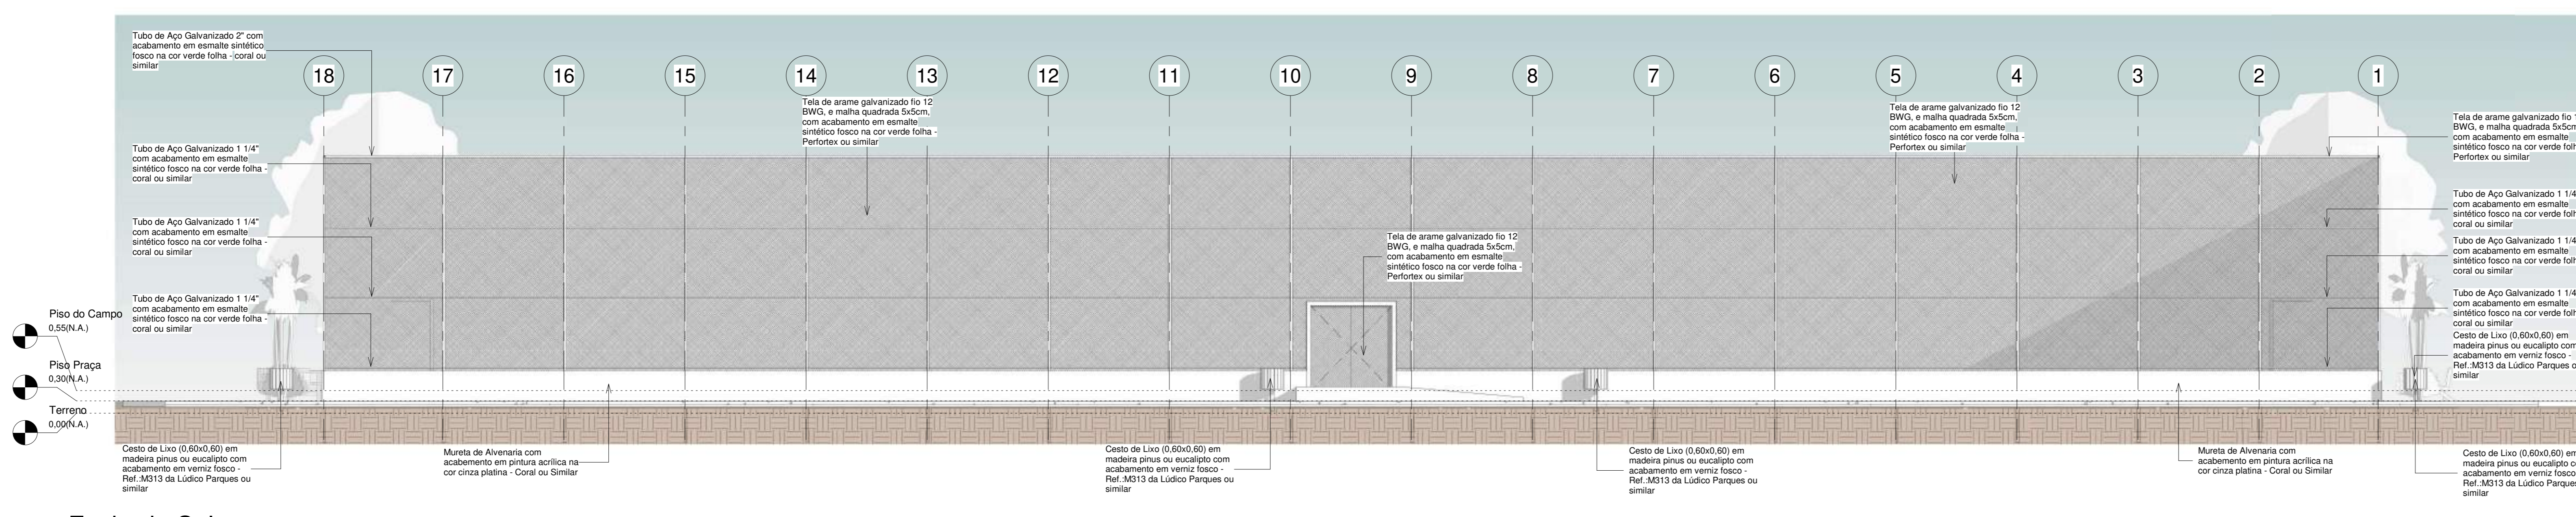

4 Fachada Sul
1 : 75

| | | | | | |
|--|--------------------------|------------------|-----------|-----------------------|--------|
| 00 | EMBRÃO INICIAL | 08/2024 | | | |
| REV. | DESCRIÇÃO | DATA | EXEC. | VERIF. | APROV. |
| PROGRAMA DE ACELERAÇÃO DO CRESCIMENTO (PAC) MINISTÉRIO DO ESPORTE | | GOVERNO FEDERAL | | MINISTÉRIO DO ESPORTE | |
| GERENTE DO SERVIÇO: PROJETO MODELO ESPAÇO ESPORTIVO COMUNITÁRIO TIPO A | | | | | |
| DESCRIÇÃO: Vistas | AUTOR DO PROJETO: Sinfra | DATA: 08/08/2024 | FOLHA: 05 | | |
| PROJETO: Executivo | REVISÃO: 00 | ESCALA: 1:75 | 10 | | |

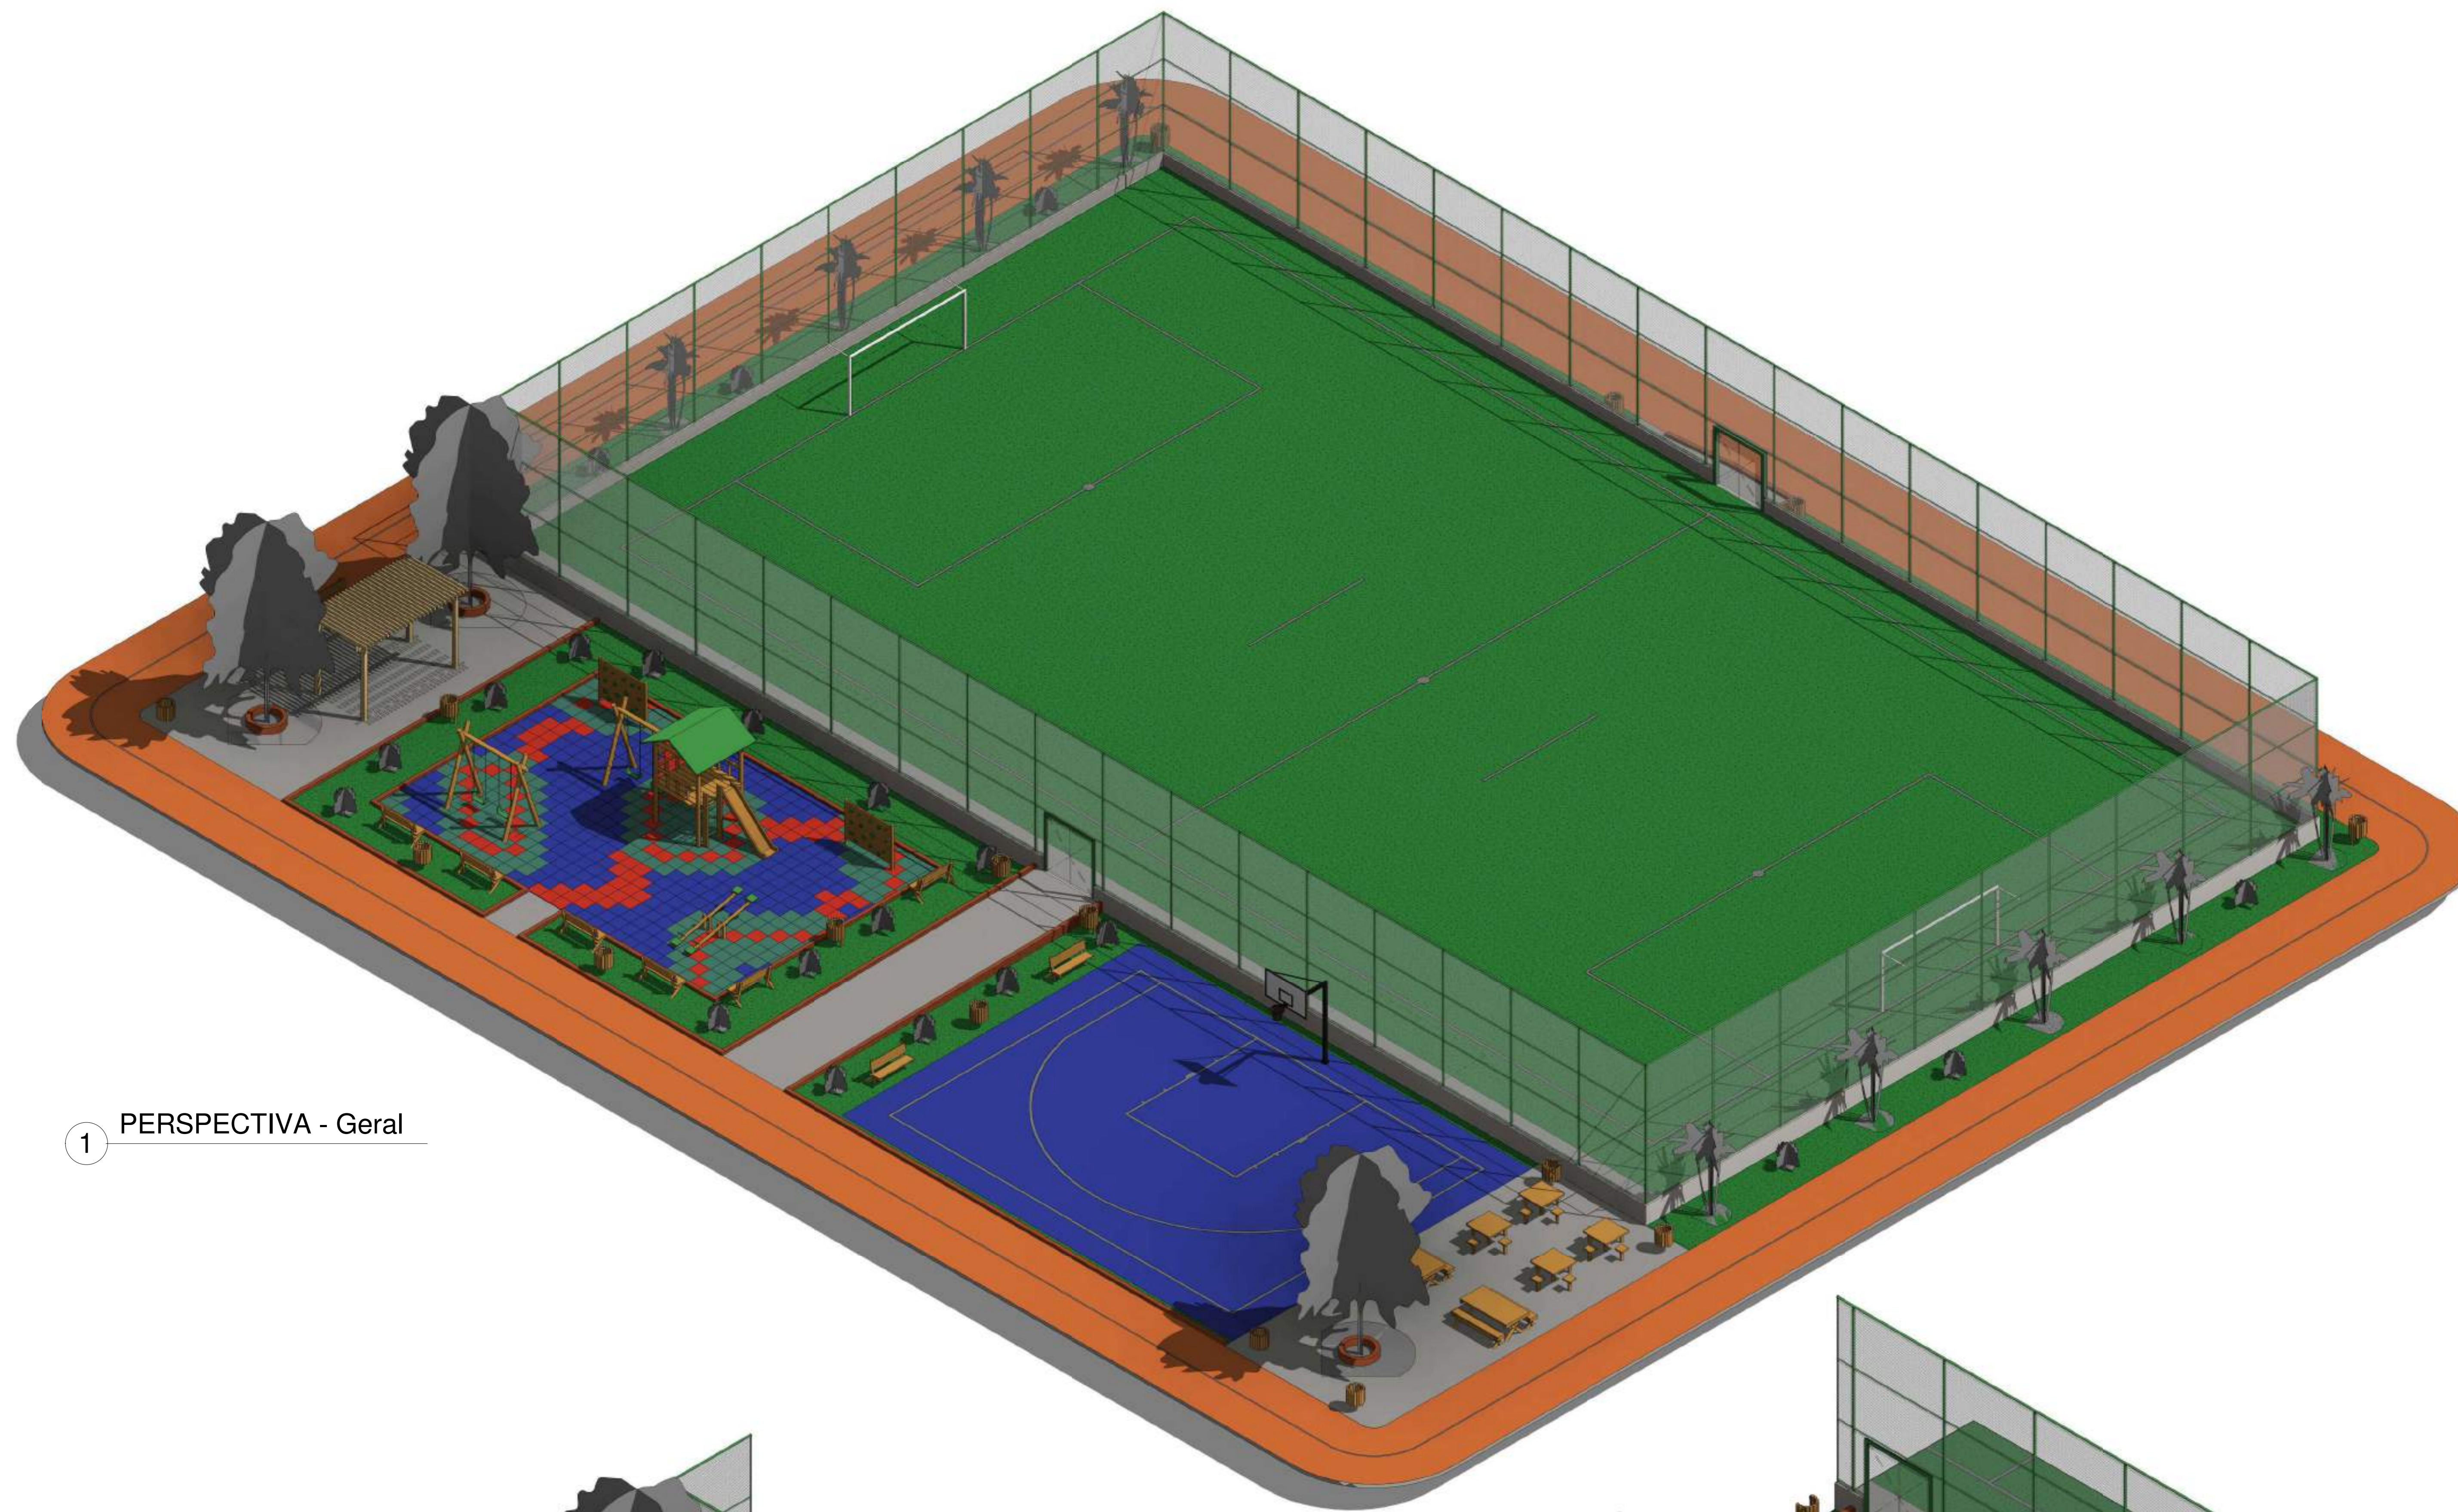

1 PERSPECTIVA - Geral



2 PERSPECTIVA - Playground



3 PERSPECTIVA - Quadra 3x3

| REV. | EMBAIXADORA | DATA | EXEC. | VERIF. | APROV. |
|------|-------------|----------|-------|--------|--------|
| 00 | | 08/05/04 | | | |

PROGRAMA DE ACELERAÇÃO DO CRESCIMENTO (PAC)
 MINISTÉRIO DO ESPORTE

GOVERNO FEDERAL
 MINISTÉRIO DO ESPORTE
 UNIDADE DE REGULAÇÃO

OBJETO DO SERVIÇO:
 PROJETO MODELO ESPAÇO ESPORTIVO COMUNITÁRIO TIPO A

DESCRIÇÃO:
 Perspectivas Isométricas

AUTOR DO PROJETO:
 Sinfra




PROJETO: Executivo

REVISÃO: 00


ESCALA: 00:00:0000

FOLHA: 07


TOTAL: 10

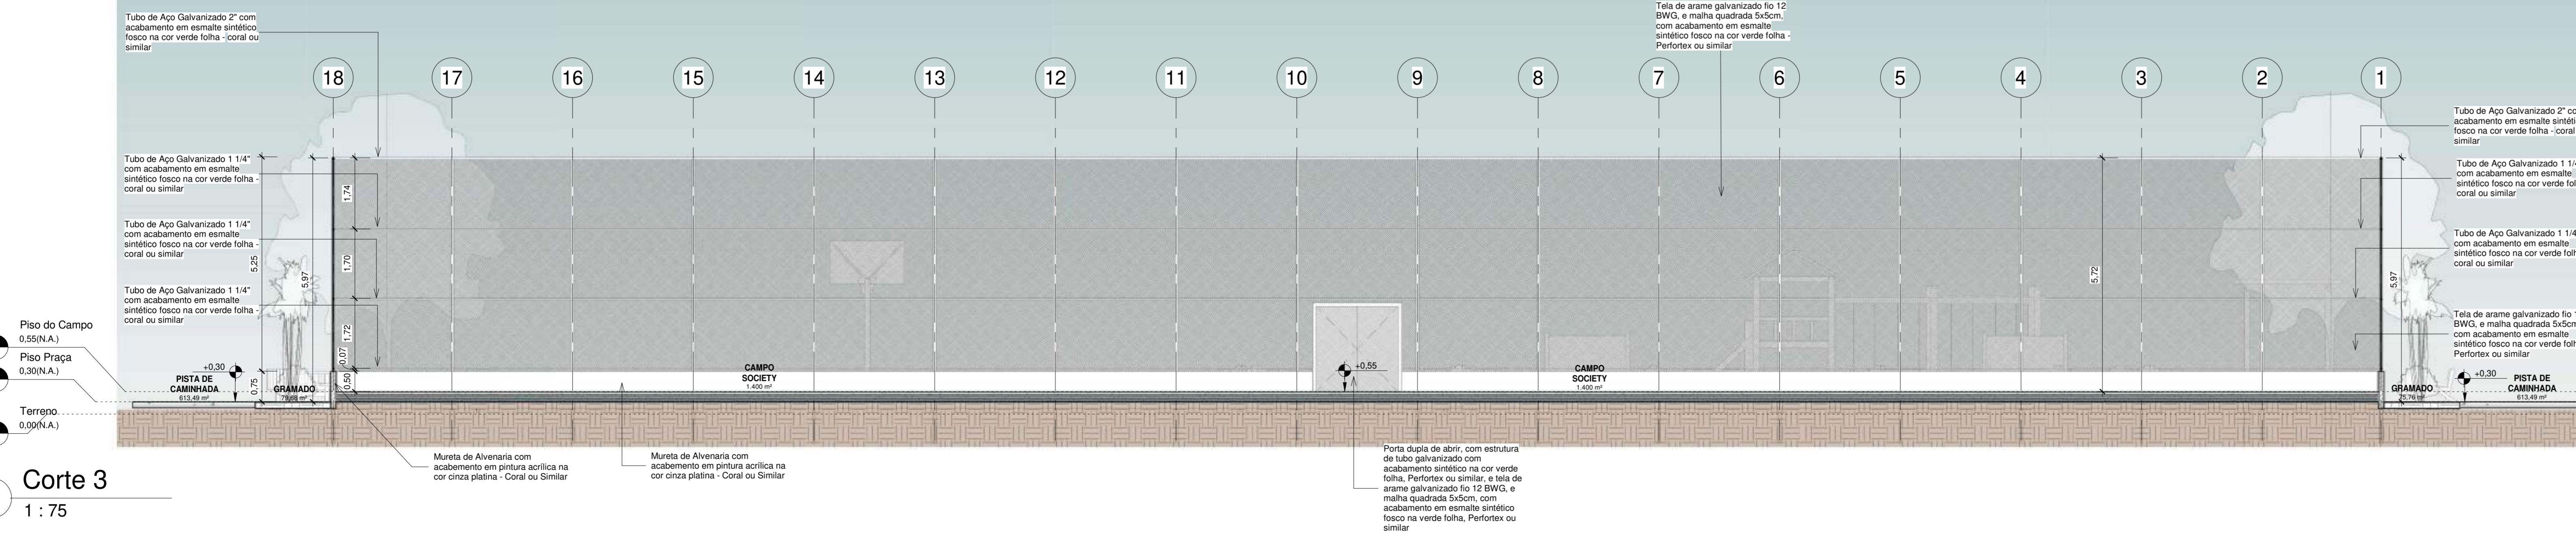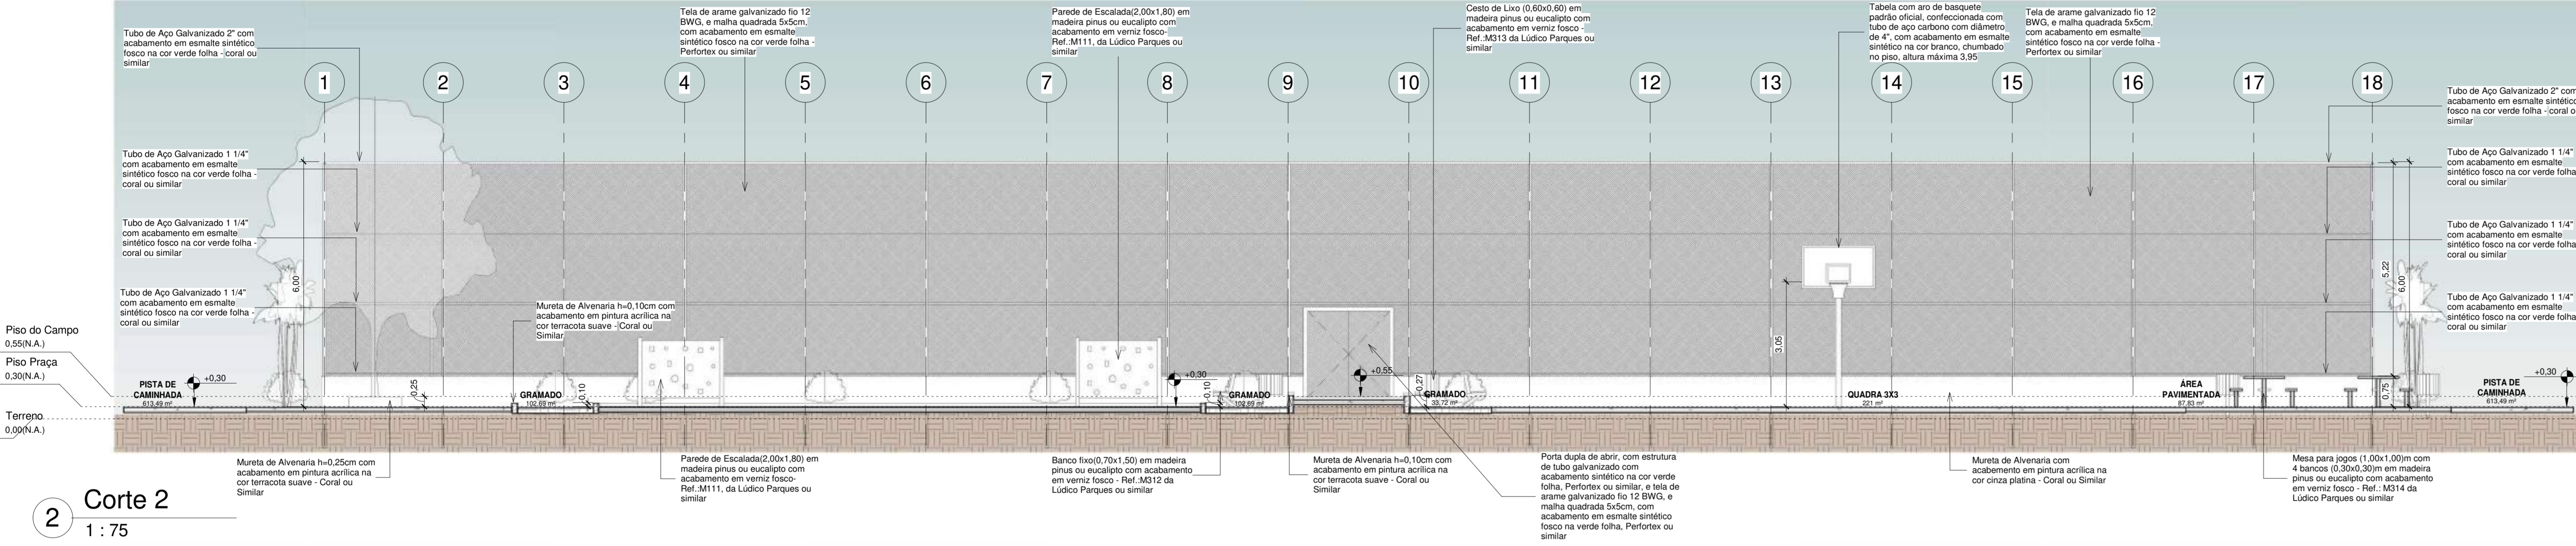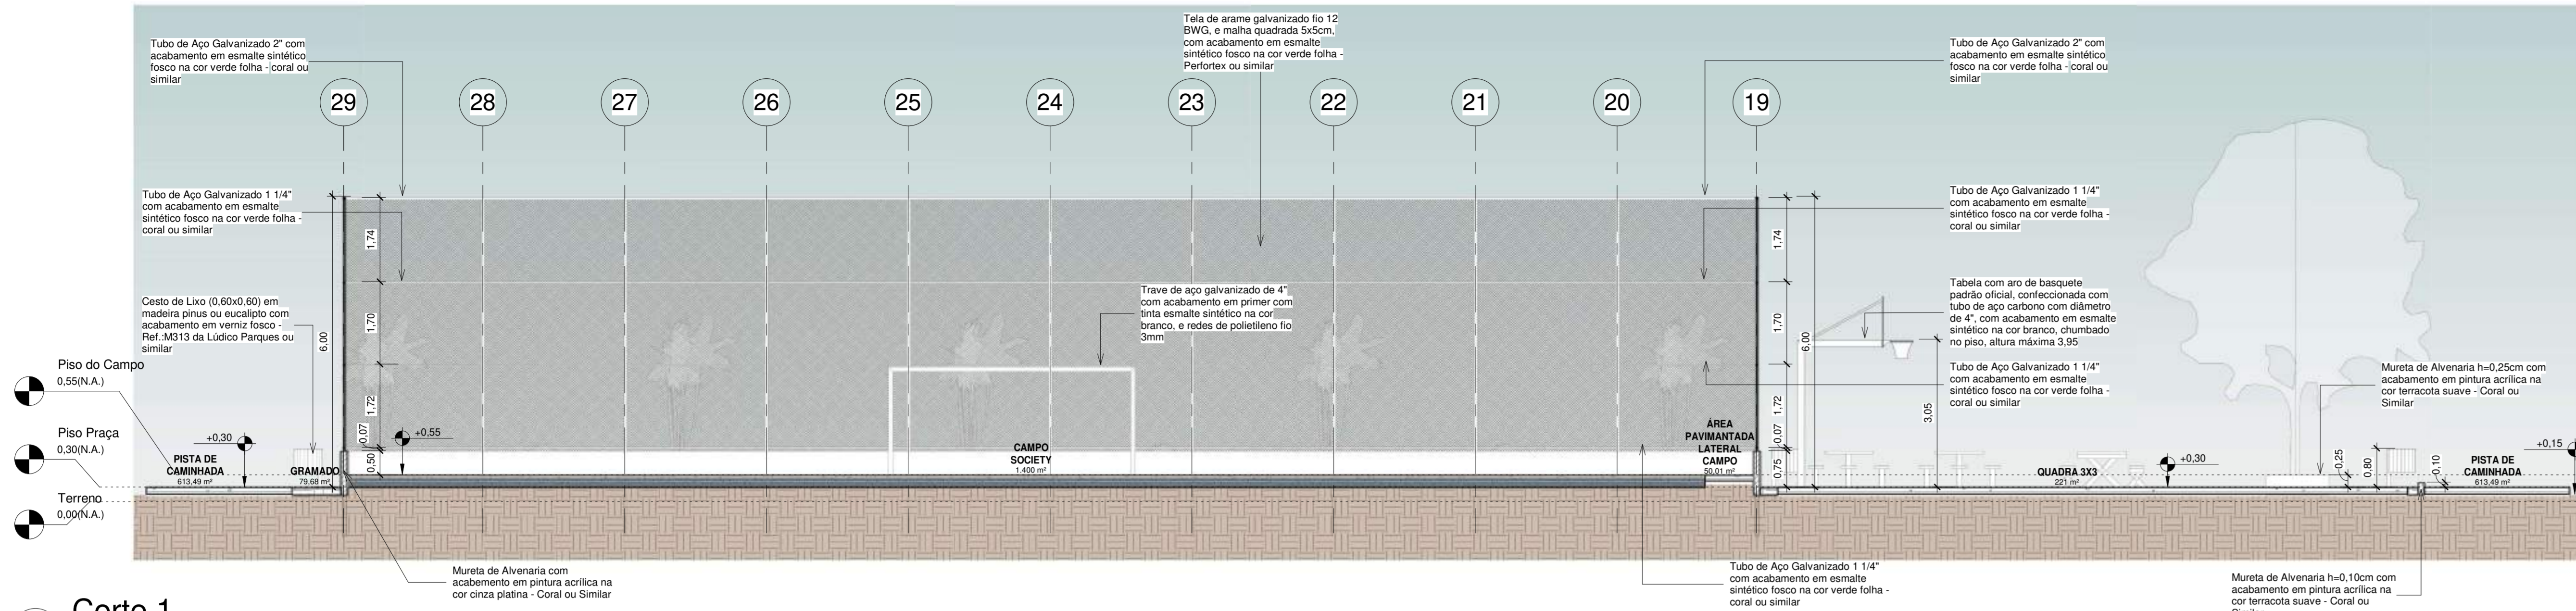


| | | | | | |
|---|-----------------|-------------|------------------|--------------|-----------|
| 00 | EMISSÃO INICIAL | 08/03/21 | | | |
| REV. | DESCRIÇÃO | DATA | EXEC. | VERIF. | APROV. |
| PROGRAMA DE ACELERAÇÃO DO CRESCIMENTO (PAC) MINISTÉRIO DO ESPORTE | | | | | |
| OBJETO DO SERVIÇO: | | | | | |
| PROJETO MODELO ESPAÇO ESPORTIVO COMUNITÁRIO TIPO A | | | | | |
| DESCRIMINAÇÃO: Cortes 01, 02, 03 | | | | | |
| AUTOR DO PROJETO: Sírfra | | | DATA: 09.00.0000 | | |
| PROJETO: Executivo | | REVISÃO: 00 | | ESCALA: 1:75 | |
| | | | | | FOLHA: 03 |
| | | | | | 10 |

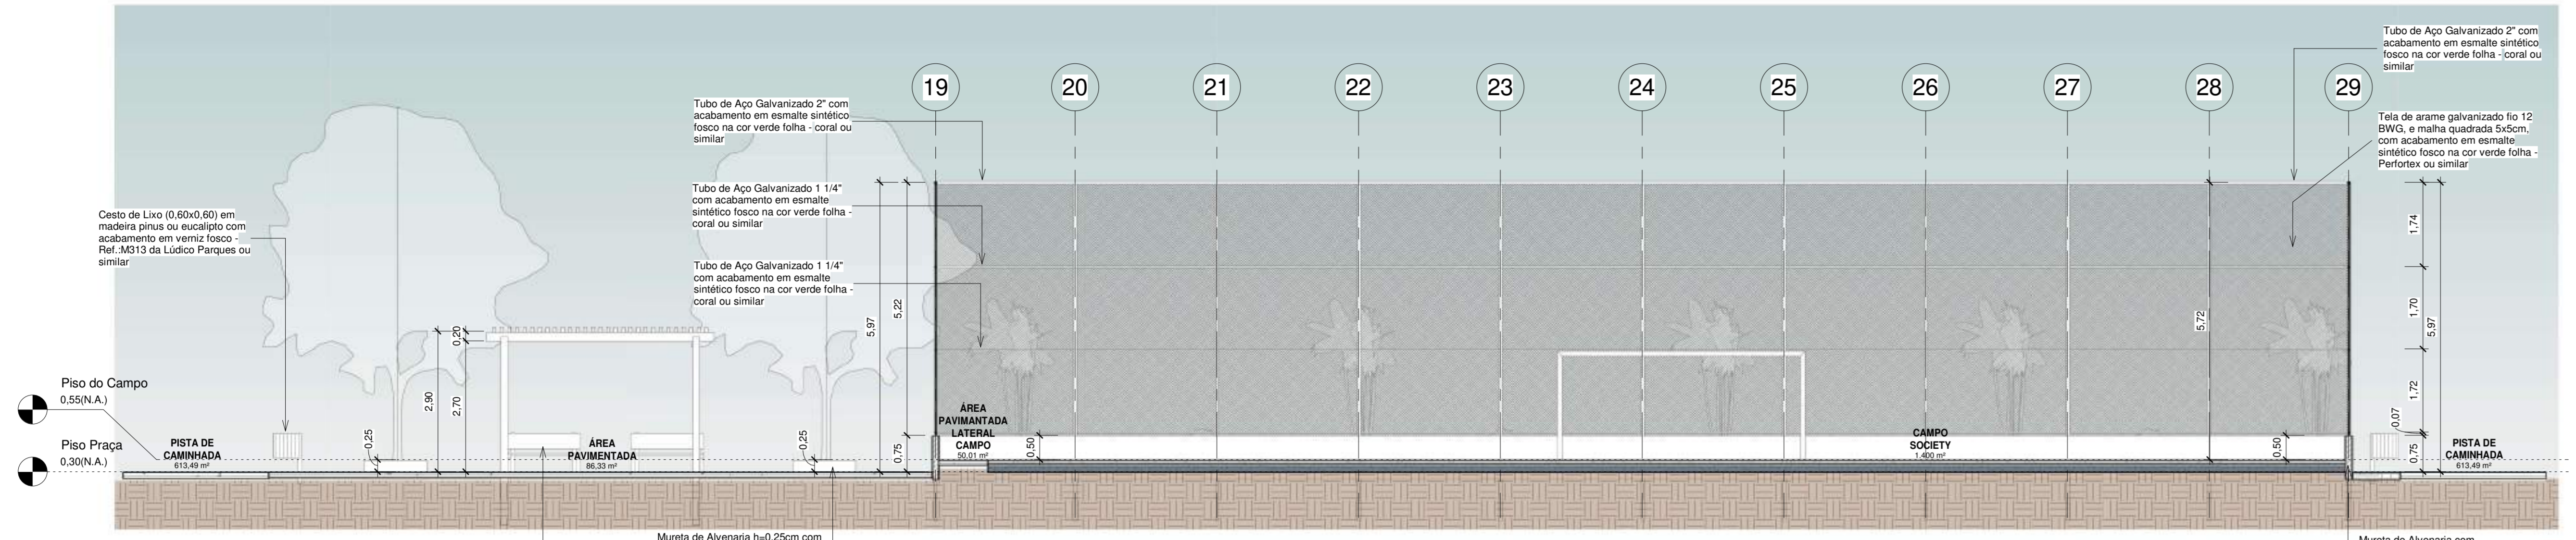

1 Corte 4
1:75

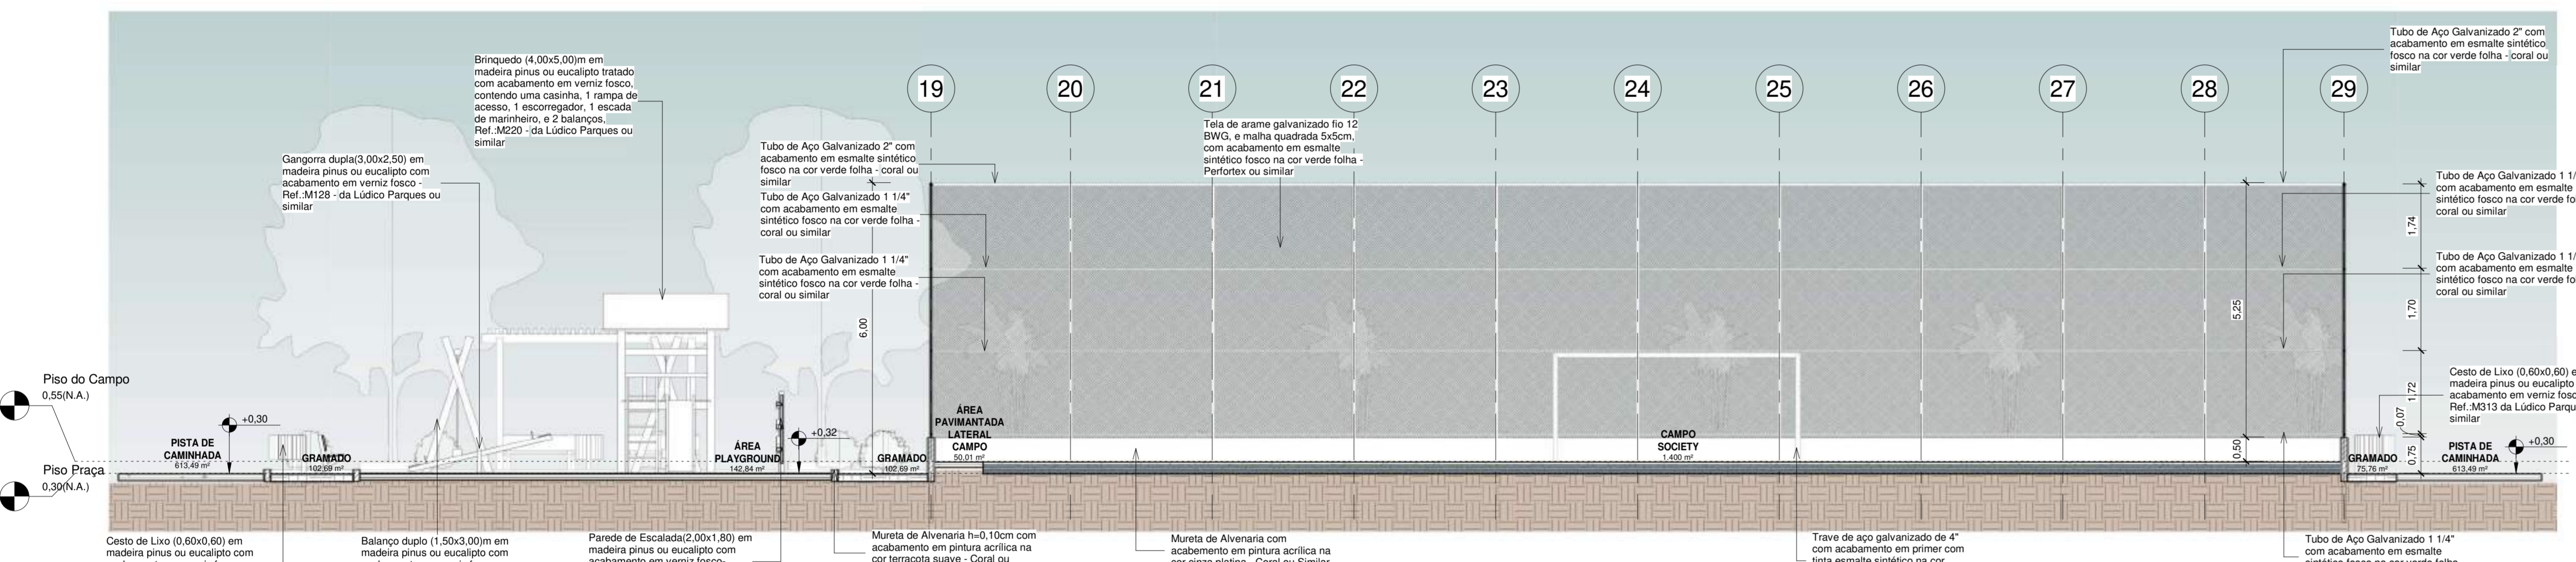


2 Corte 5
1:75

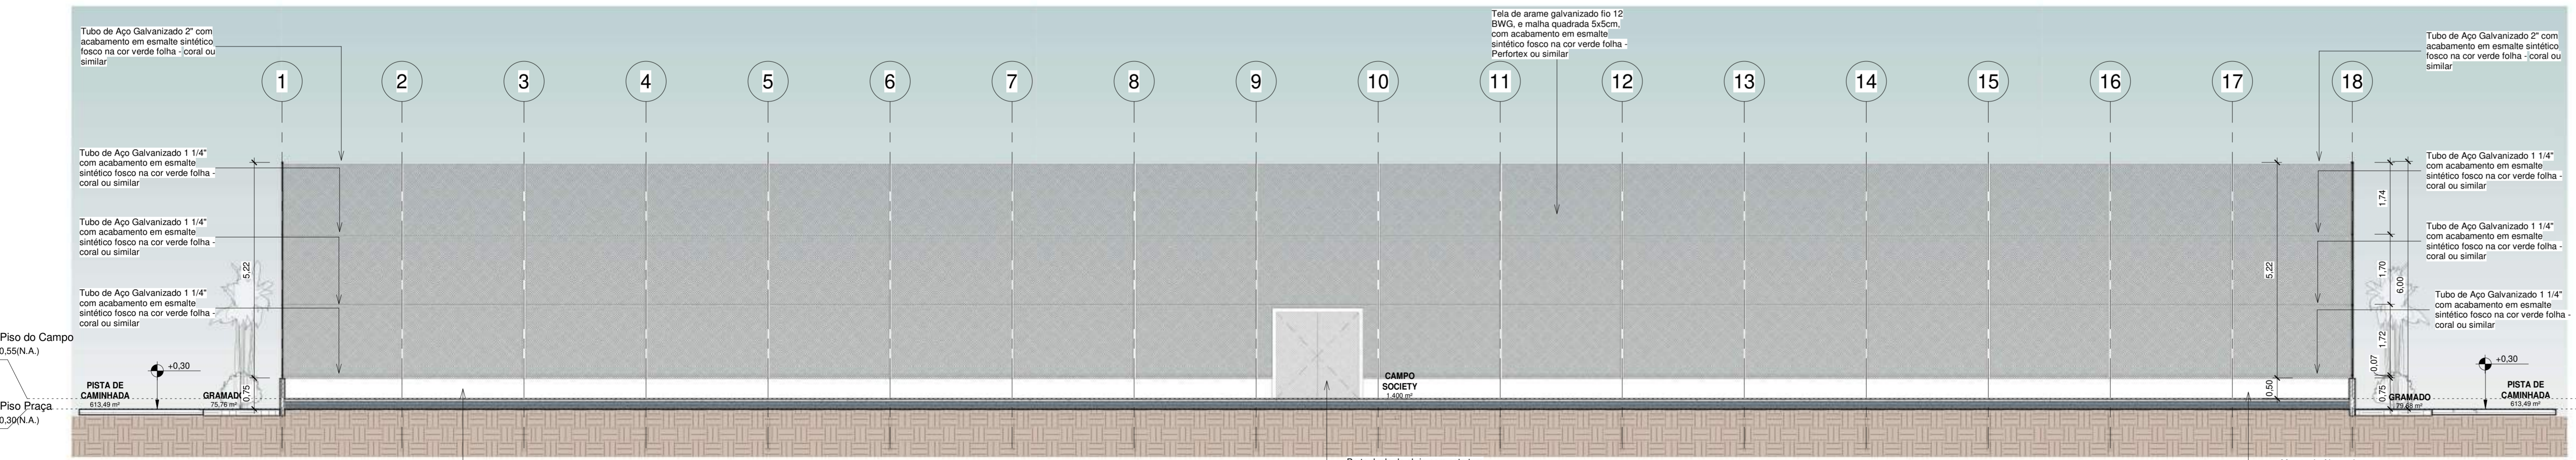

3 Corte 6
1:75

| | | | | | |
|--|-----------------|----------------|---------------------|--------|---------------------|
| 00 | EMISSÃO INICIAL | 08/03/21 | | | |
| REV. | DESCRIÇÃO | DATA | EXEC. | VERIF. | APROV. |
| PROGRAMA DE ACELERAÇÃO DO CRESCIMENTO (PAC) MINISTERIO DO ESPORTE | | | | | |
| OBJETO DO SERVIÇO: PROJETO MODELO ESPAÇO ESPORTIVO COMUNITÁRIO TIPO A | | | | | |
| DESCRIÇÃO: Cortes 04, 05, 06 | | | | | |
| AUTOR DO PROJETO: Sinfra | | | DATA: 09.00.0000 | | FOLHA: 04 |
| PROJETO: Executivo | | REVISÃO: 00 | ESCALA: 1:75 | | 10 |

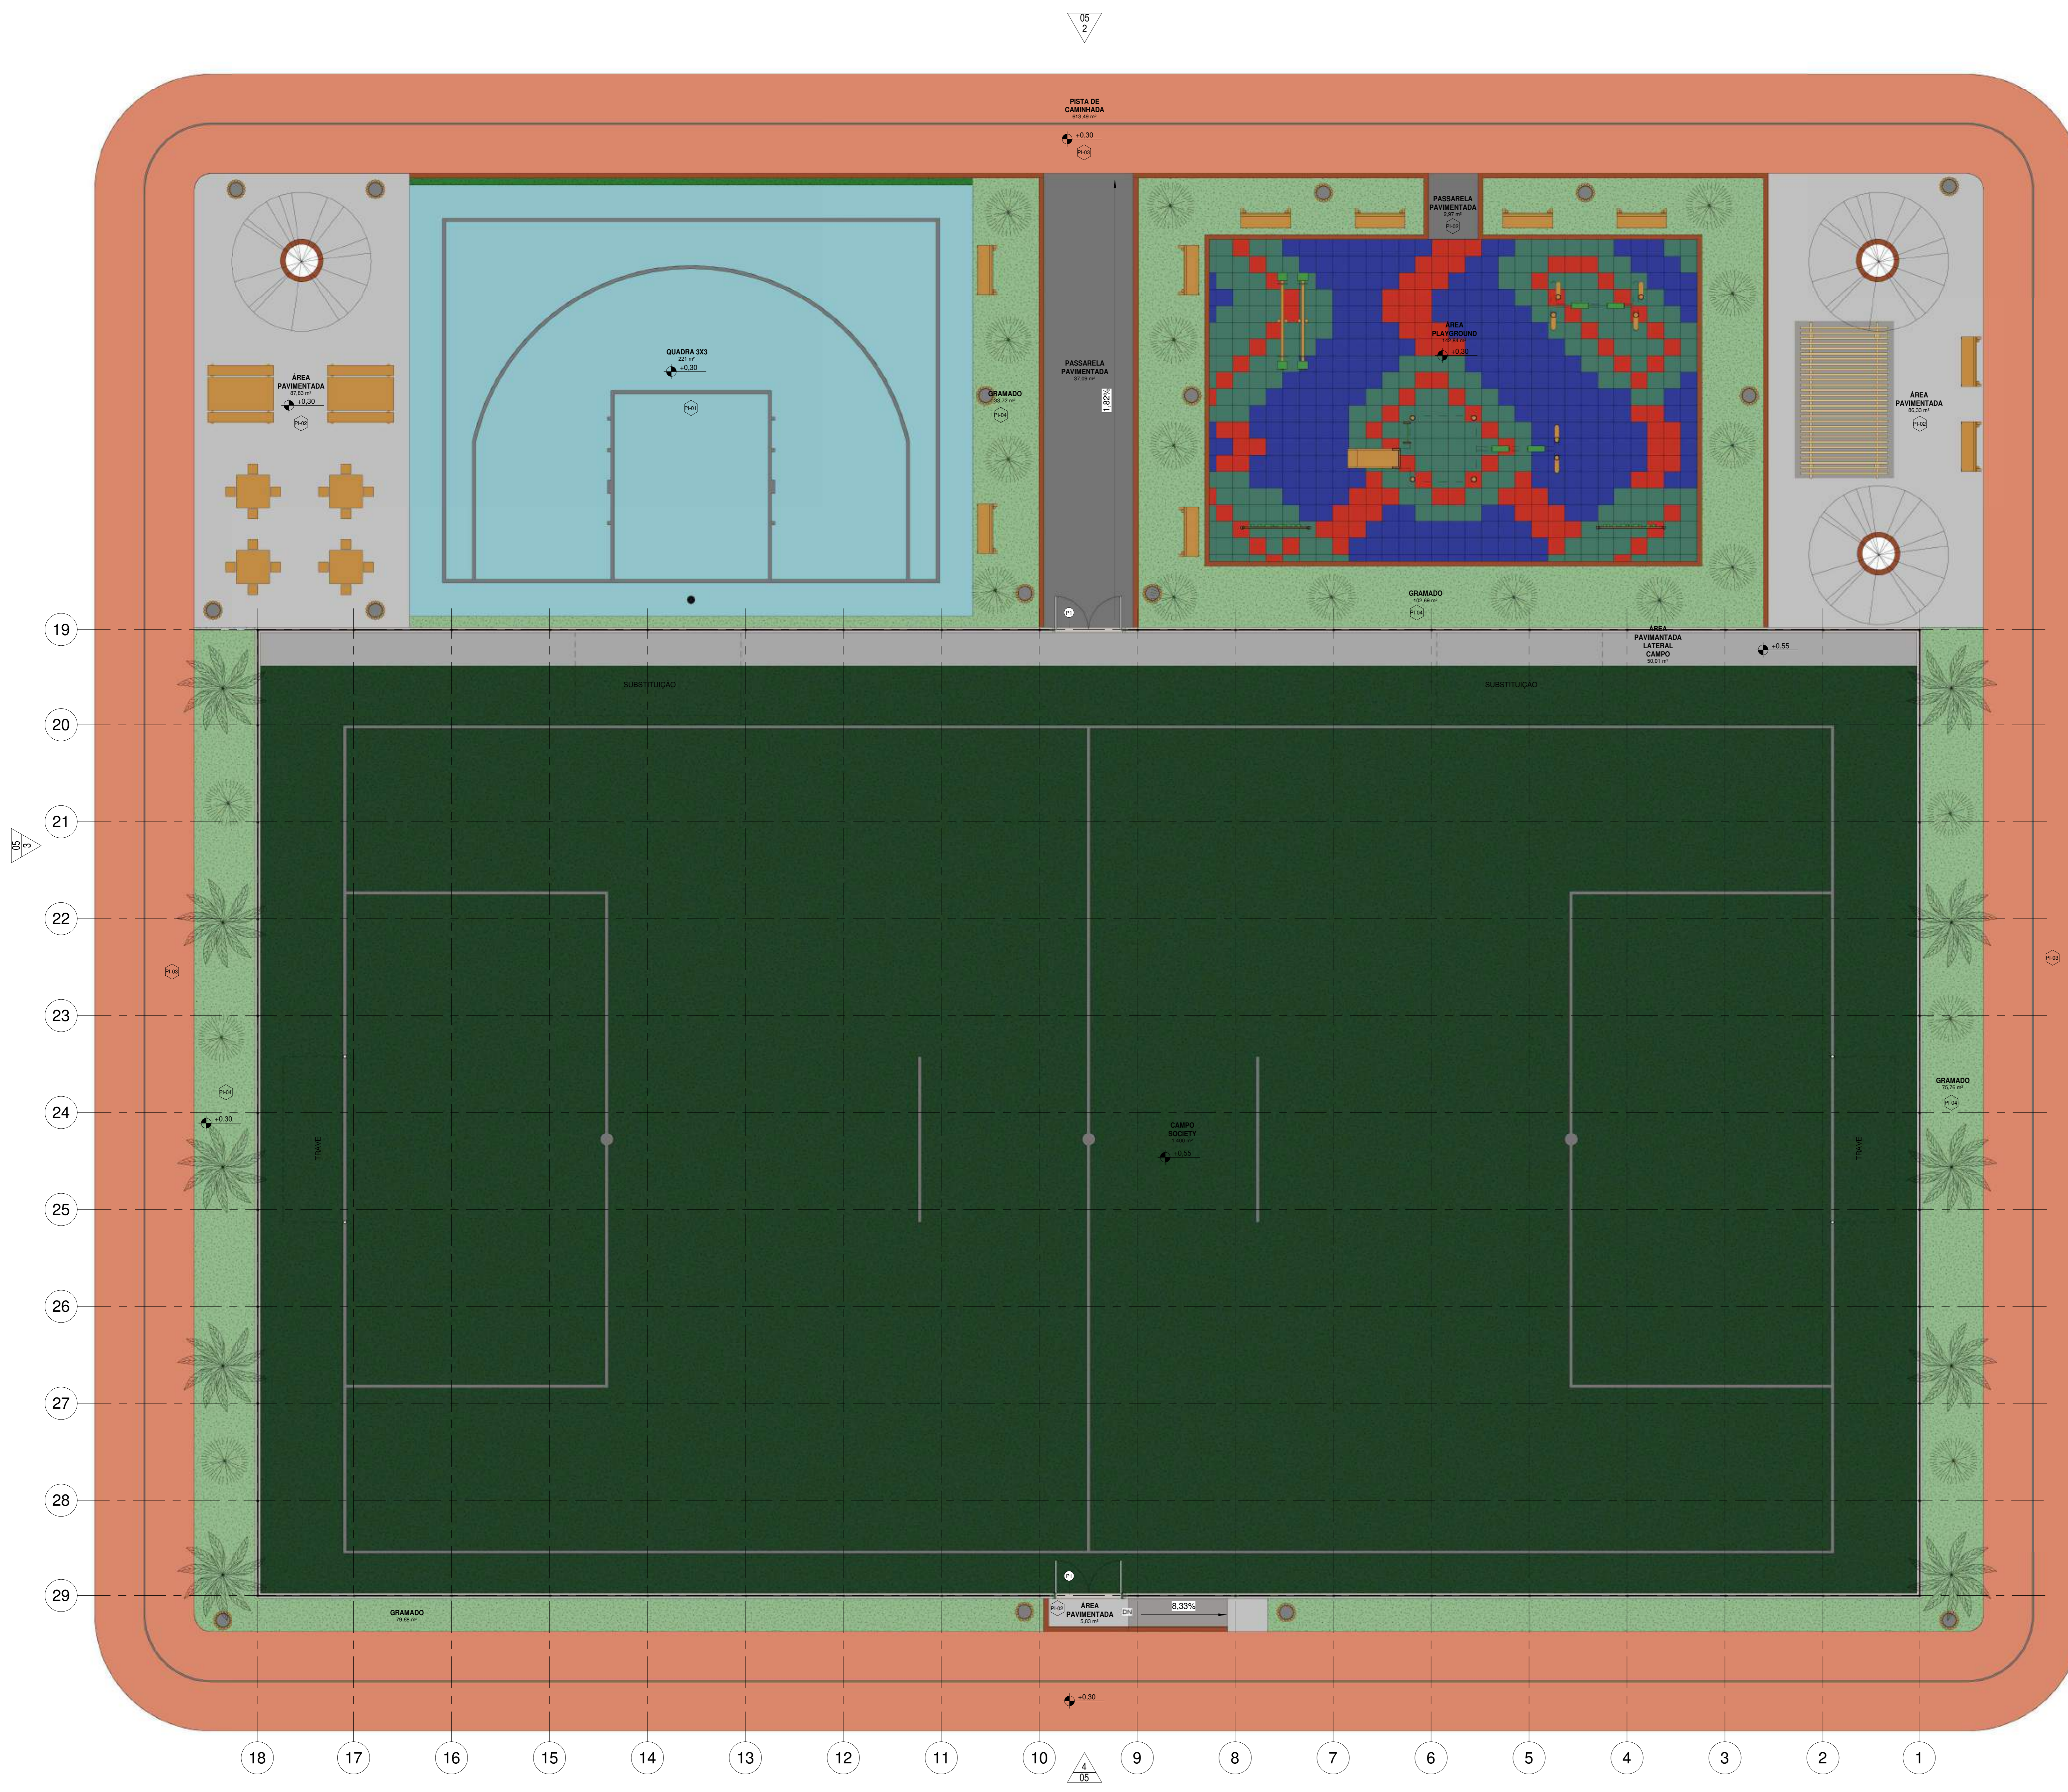


- CAMPO SOCIETY
- GRAMADO
- PASSARELA PAVIMENTADA
- PISTA DE CAMINHADA
- QUADRA 3X3
- ÁREA PAVIMENTADA LATERAL CAMPO
- ÁREA PAVIMENTADA
- ÁREA PLAYGROUND


| Tabela de Áreas | |
|--------------------------------|-------------------------------|
| Nome | Área |
| CAMPO SOCIETY | 1.400 m ² |
| GRAMADO | 291,85 m ² |
| PASSARELA PAVIMENTADA | 40,06 m ² |
| PISTA DE CAMINHADA | 613,49 m ² |
| QUADRA 3X3 | 221 m ² |
| ÁREA PAVIMENTADA LATERAL CAMPO | 50,01 m ² |
| ÁREA PAVIMENTADA | 179,99 m ² |
| ÁREA PLAYGROUND | 142,84 m ² |
| Total geral | 2.939,23 m² |

| | | | | | |
|---|---------------|----------|------------|---------|--------|
| 00 | EMISSÃO FINAL | 08/05/04 | | | |
| REV. | DESCRIÇÃO | DATA | EXEC. | VERIF. | APROV. |
| PROGRAMA DE ACELERAÇÃO DO CRESCIMENTO (PAC) - MINISTÉRIO DO ESPORTE | | | | | |
| PROJETO MODELO ESPAÇO ESPORTIVO COMUNITÁRIO TIPO A | | | | | |
| DESCRIMINAÇÃO: | Layout | DATA: | 00.00.0000 | FOLHA: | 06 |
| AUTOR DO PROJETO: | Sintra | REVISÃO: | 00 | ESCALA: | 1:75 |
| PROJETO: | Executivo | | | | 10 |


1 Planta Baixa - Layout
1:75

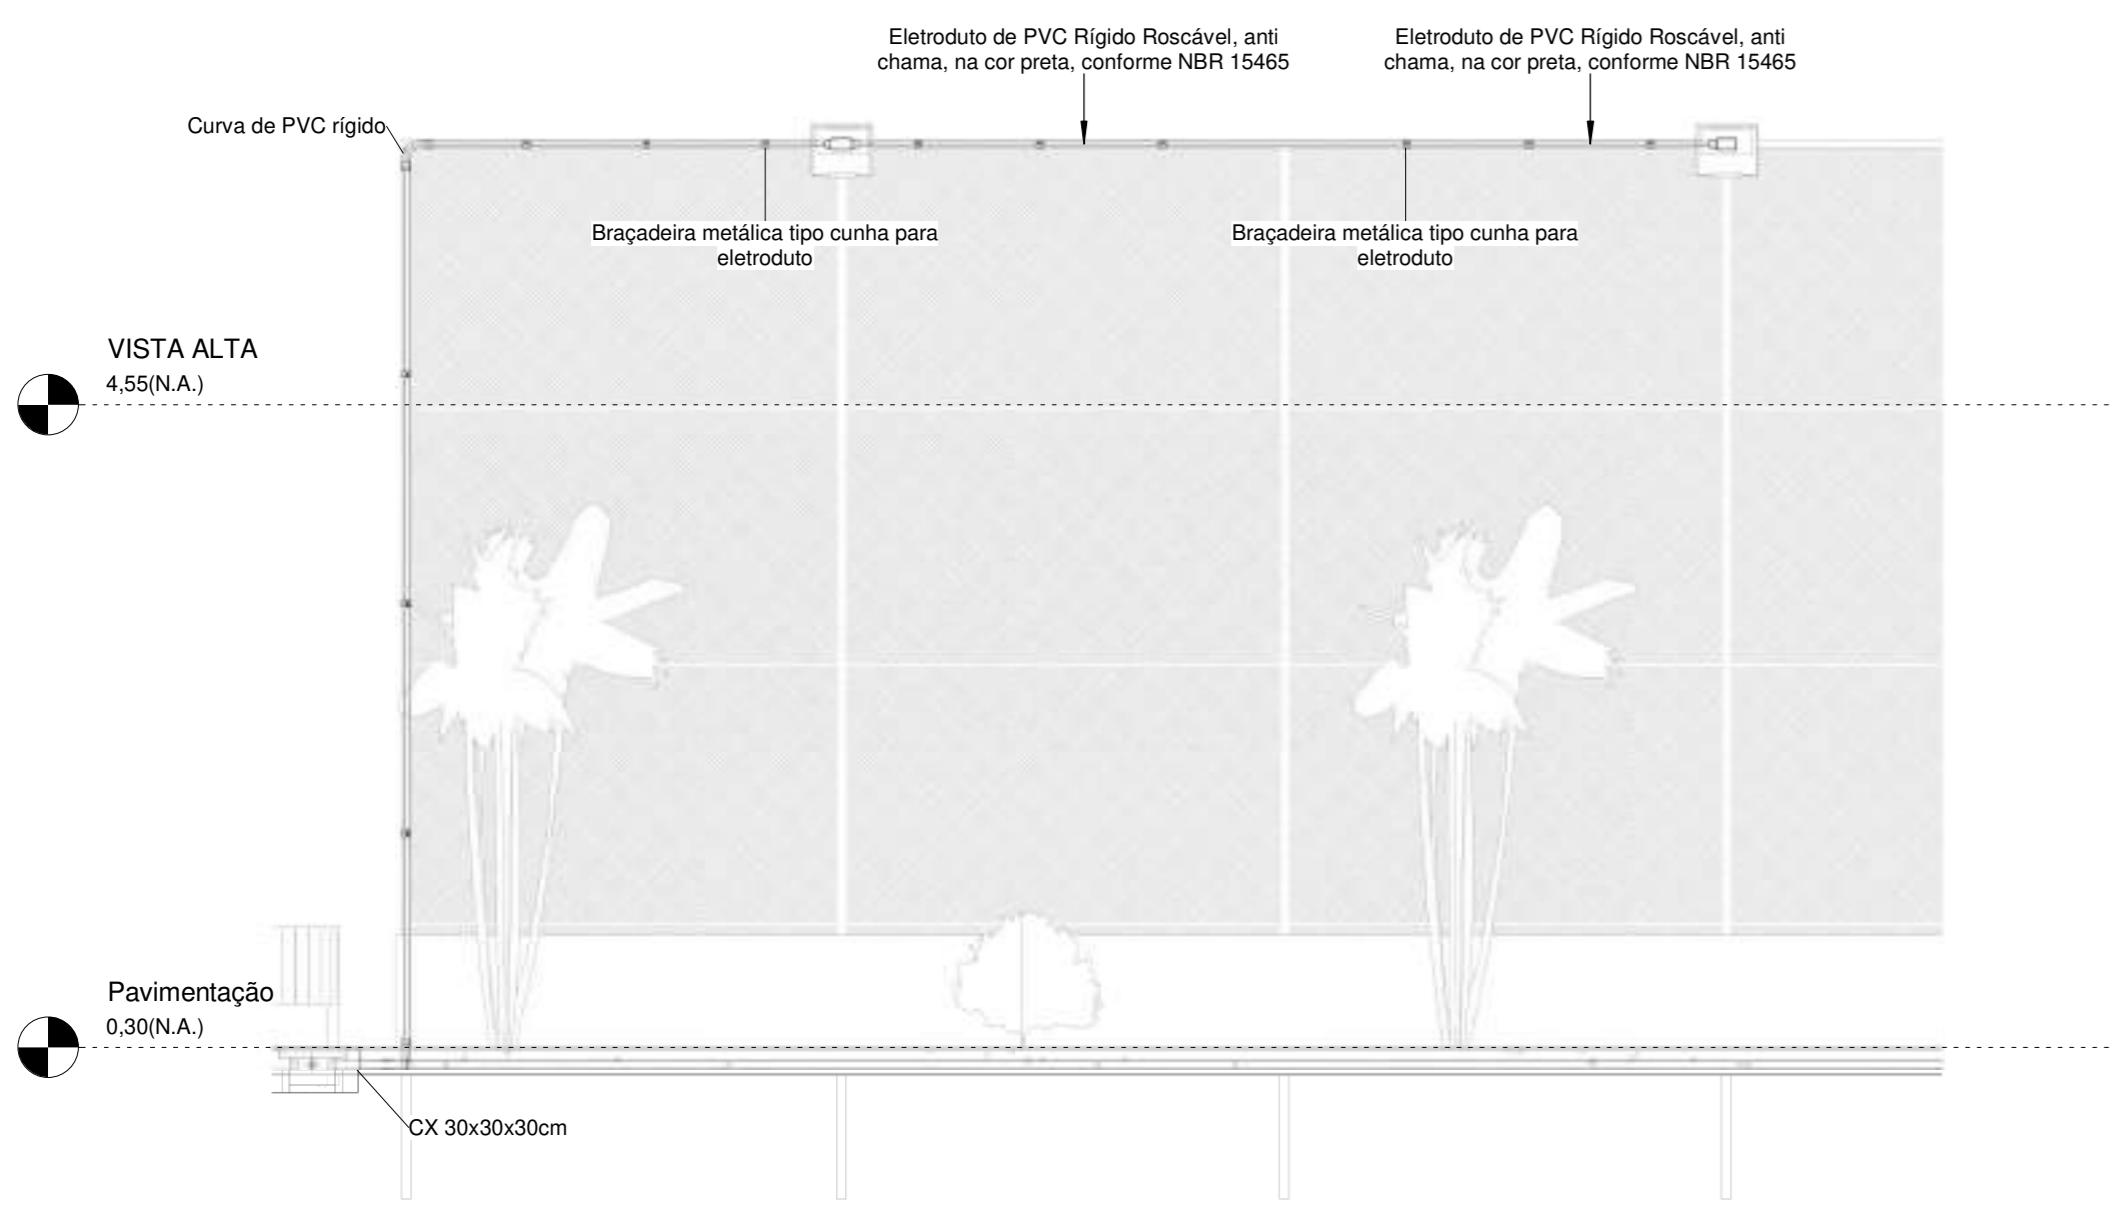


Corte AA

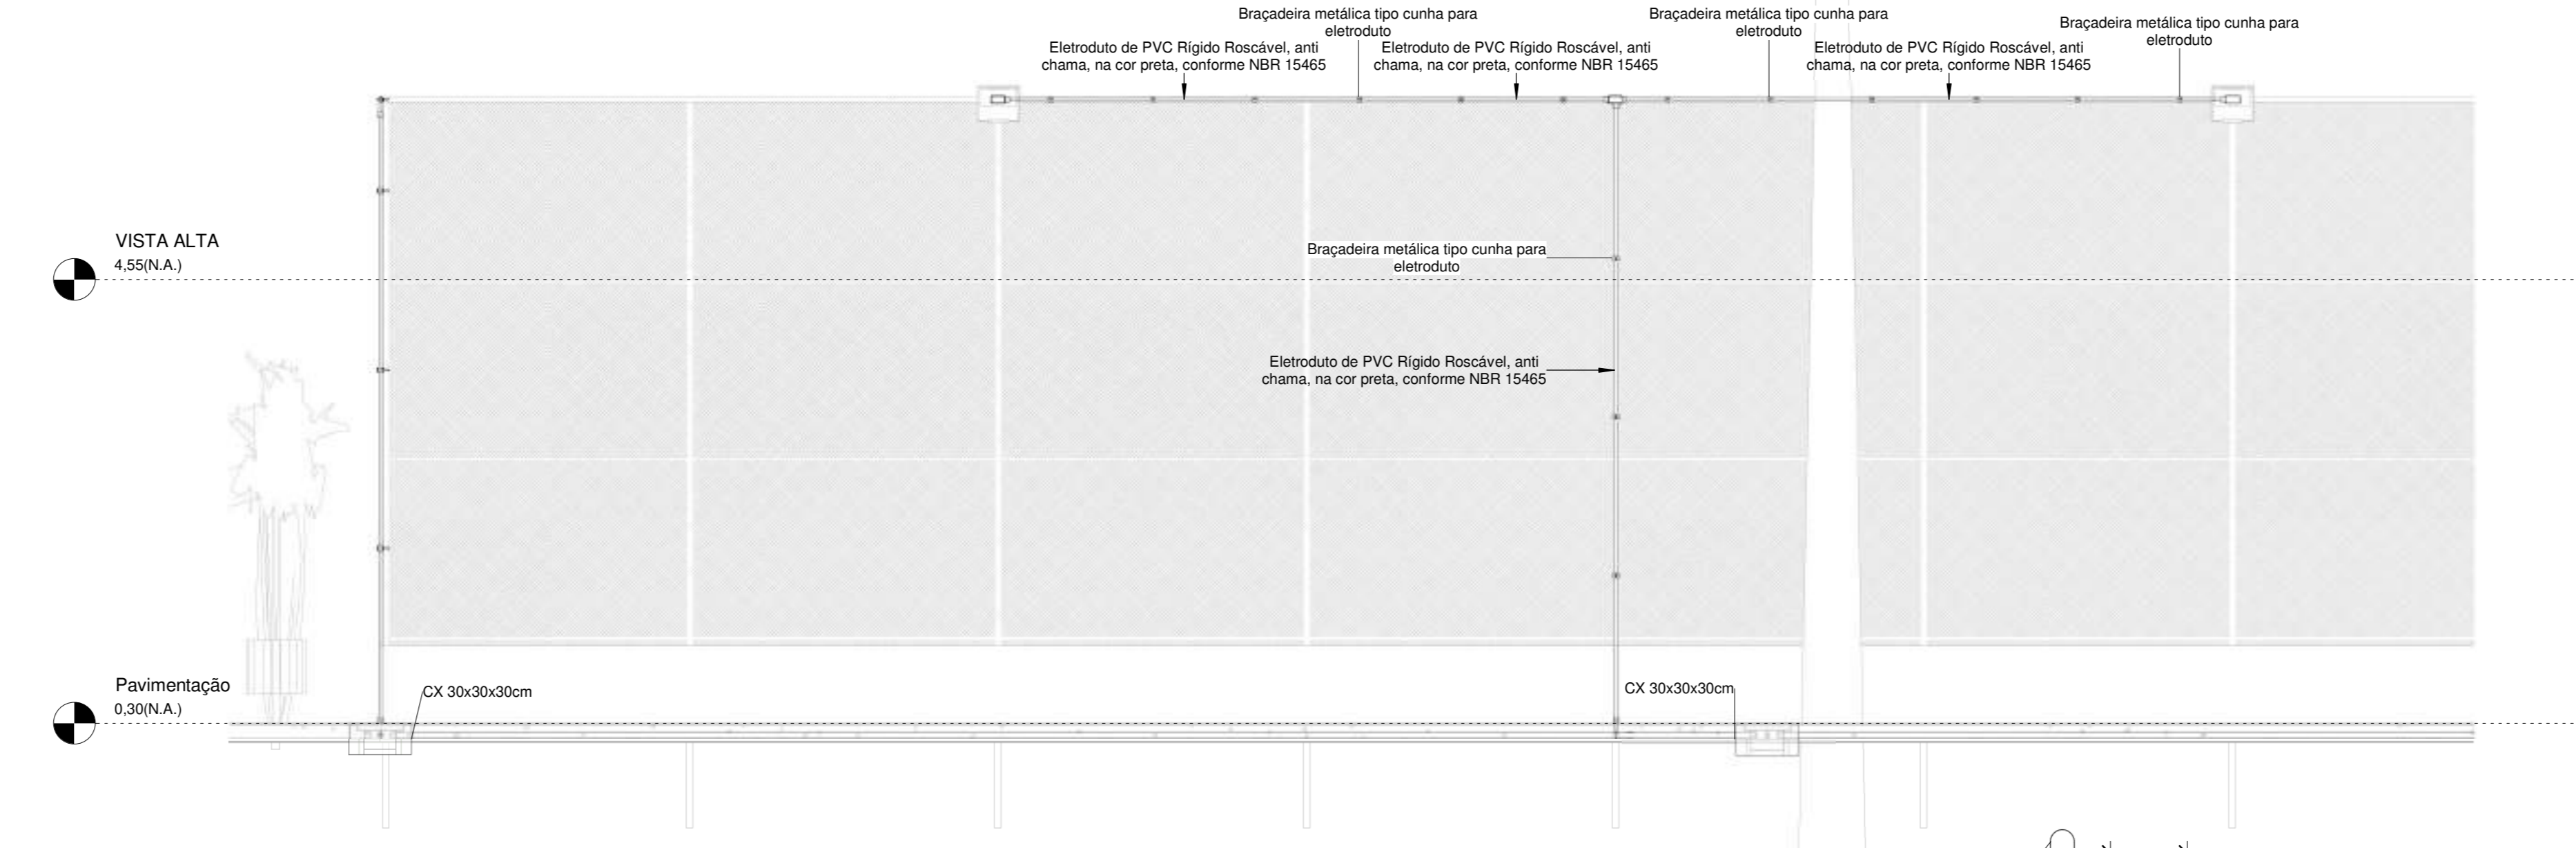


Corte BB

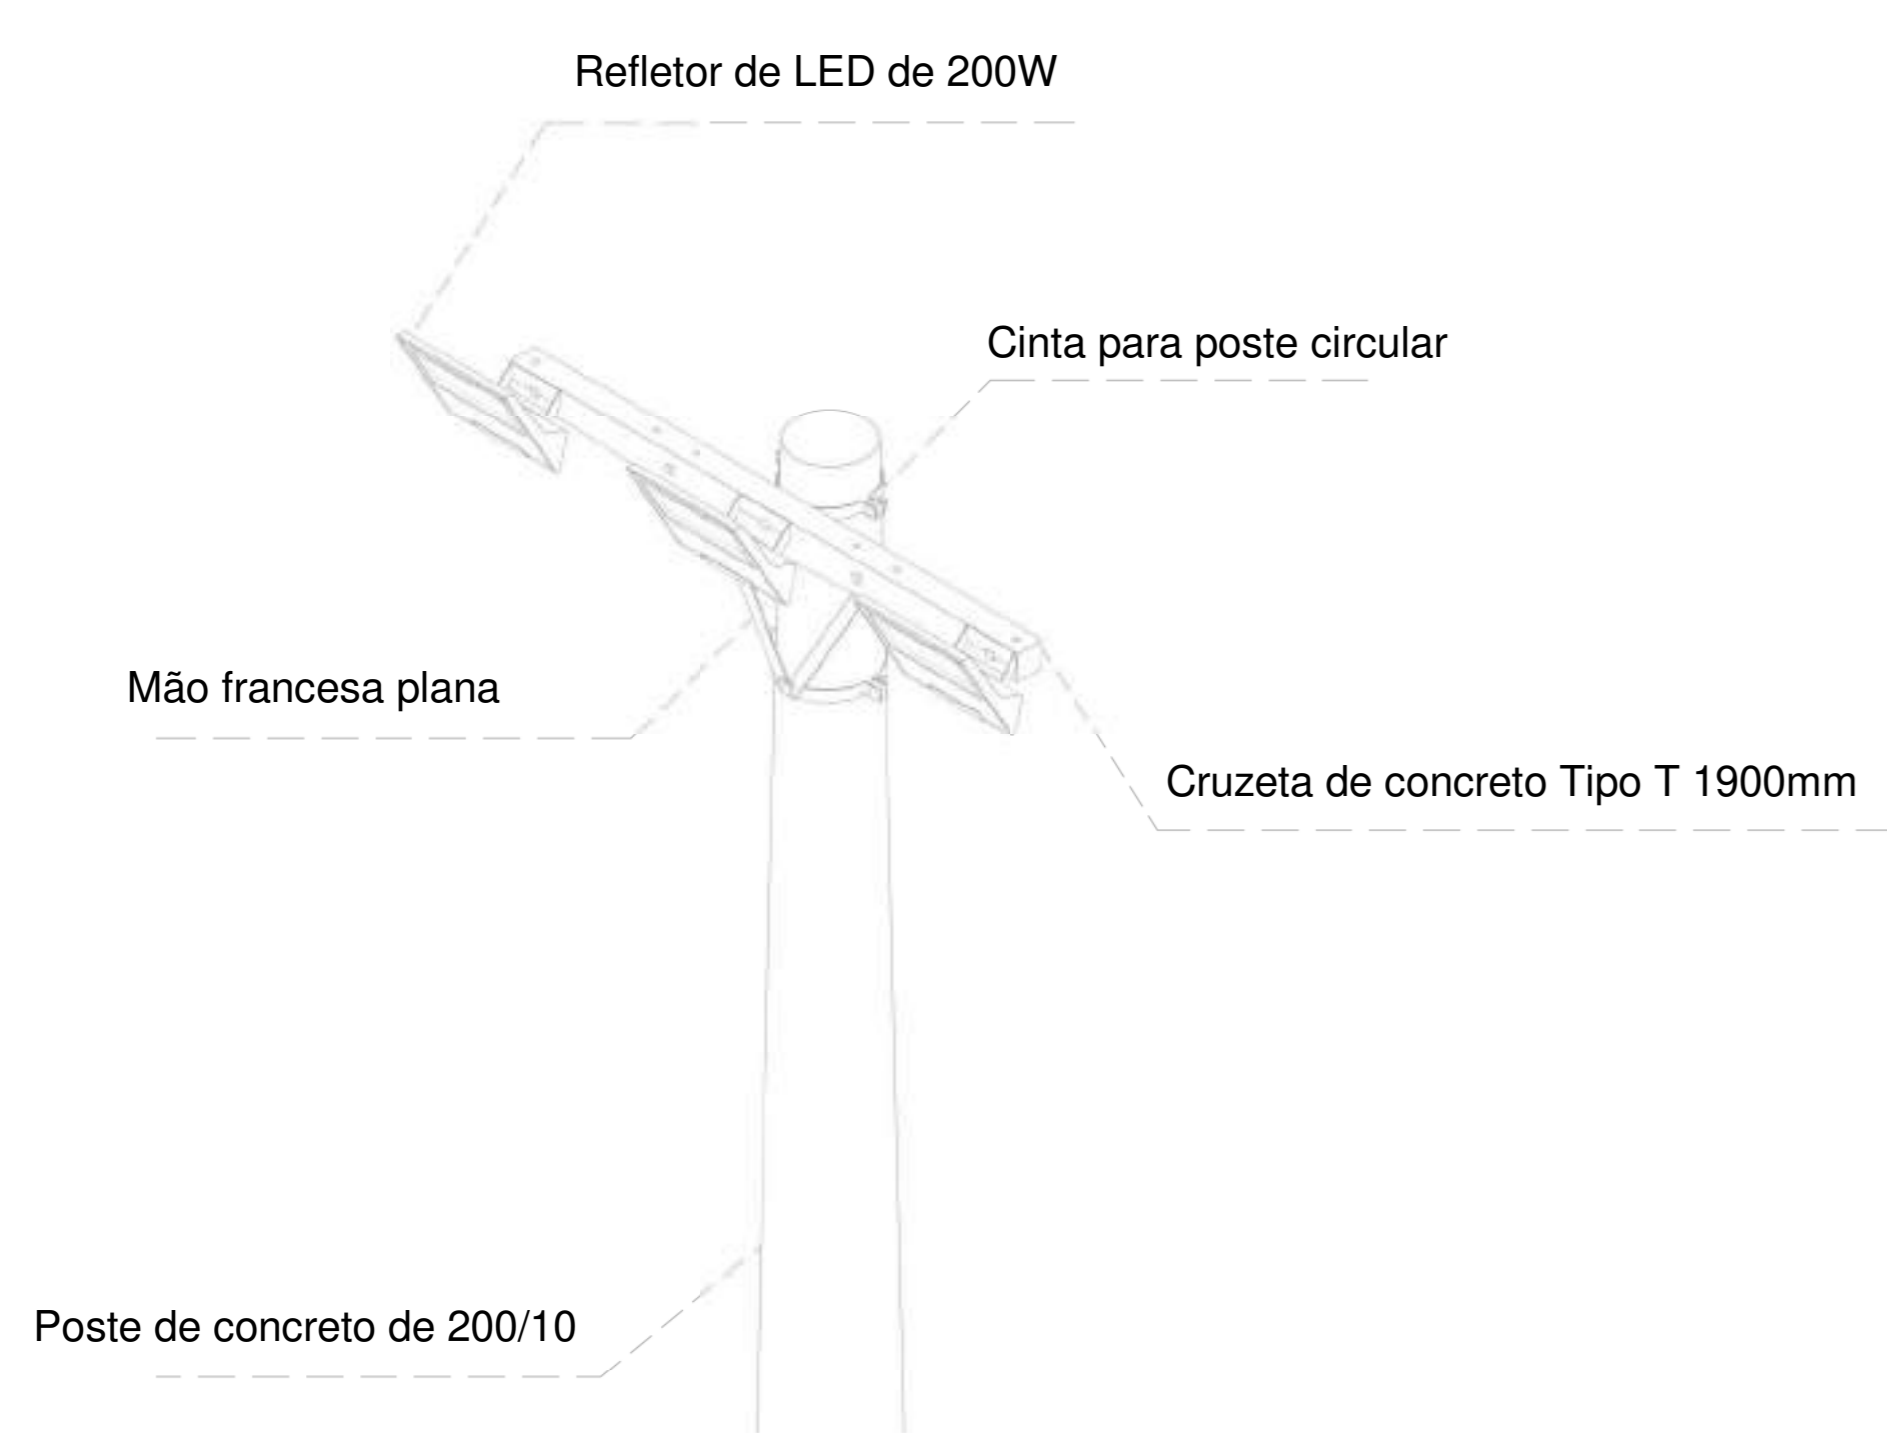

Poste de Concreto com 03 luminárias

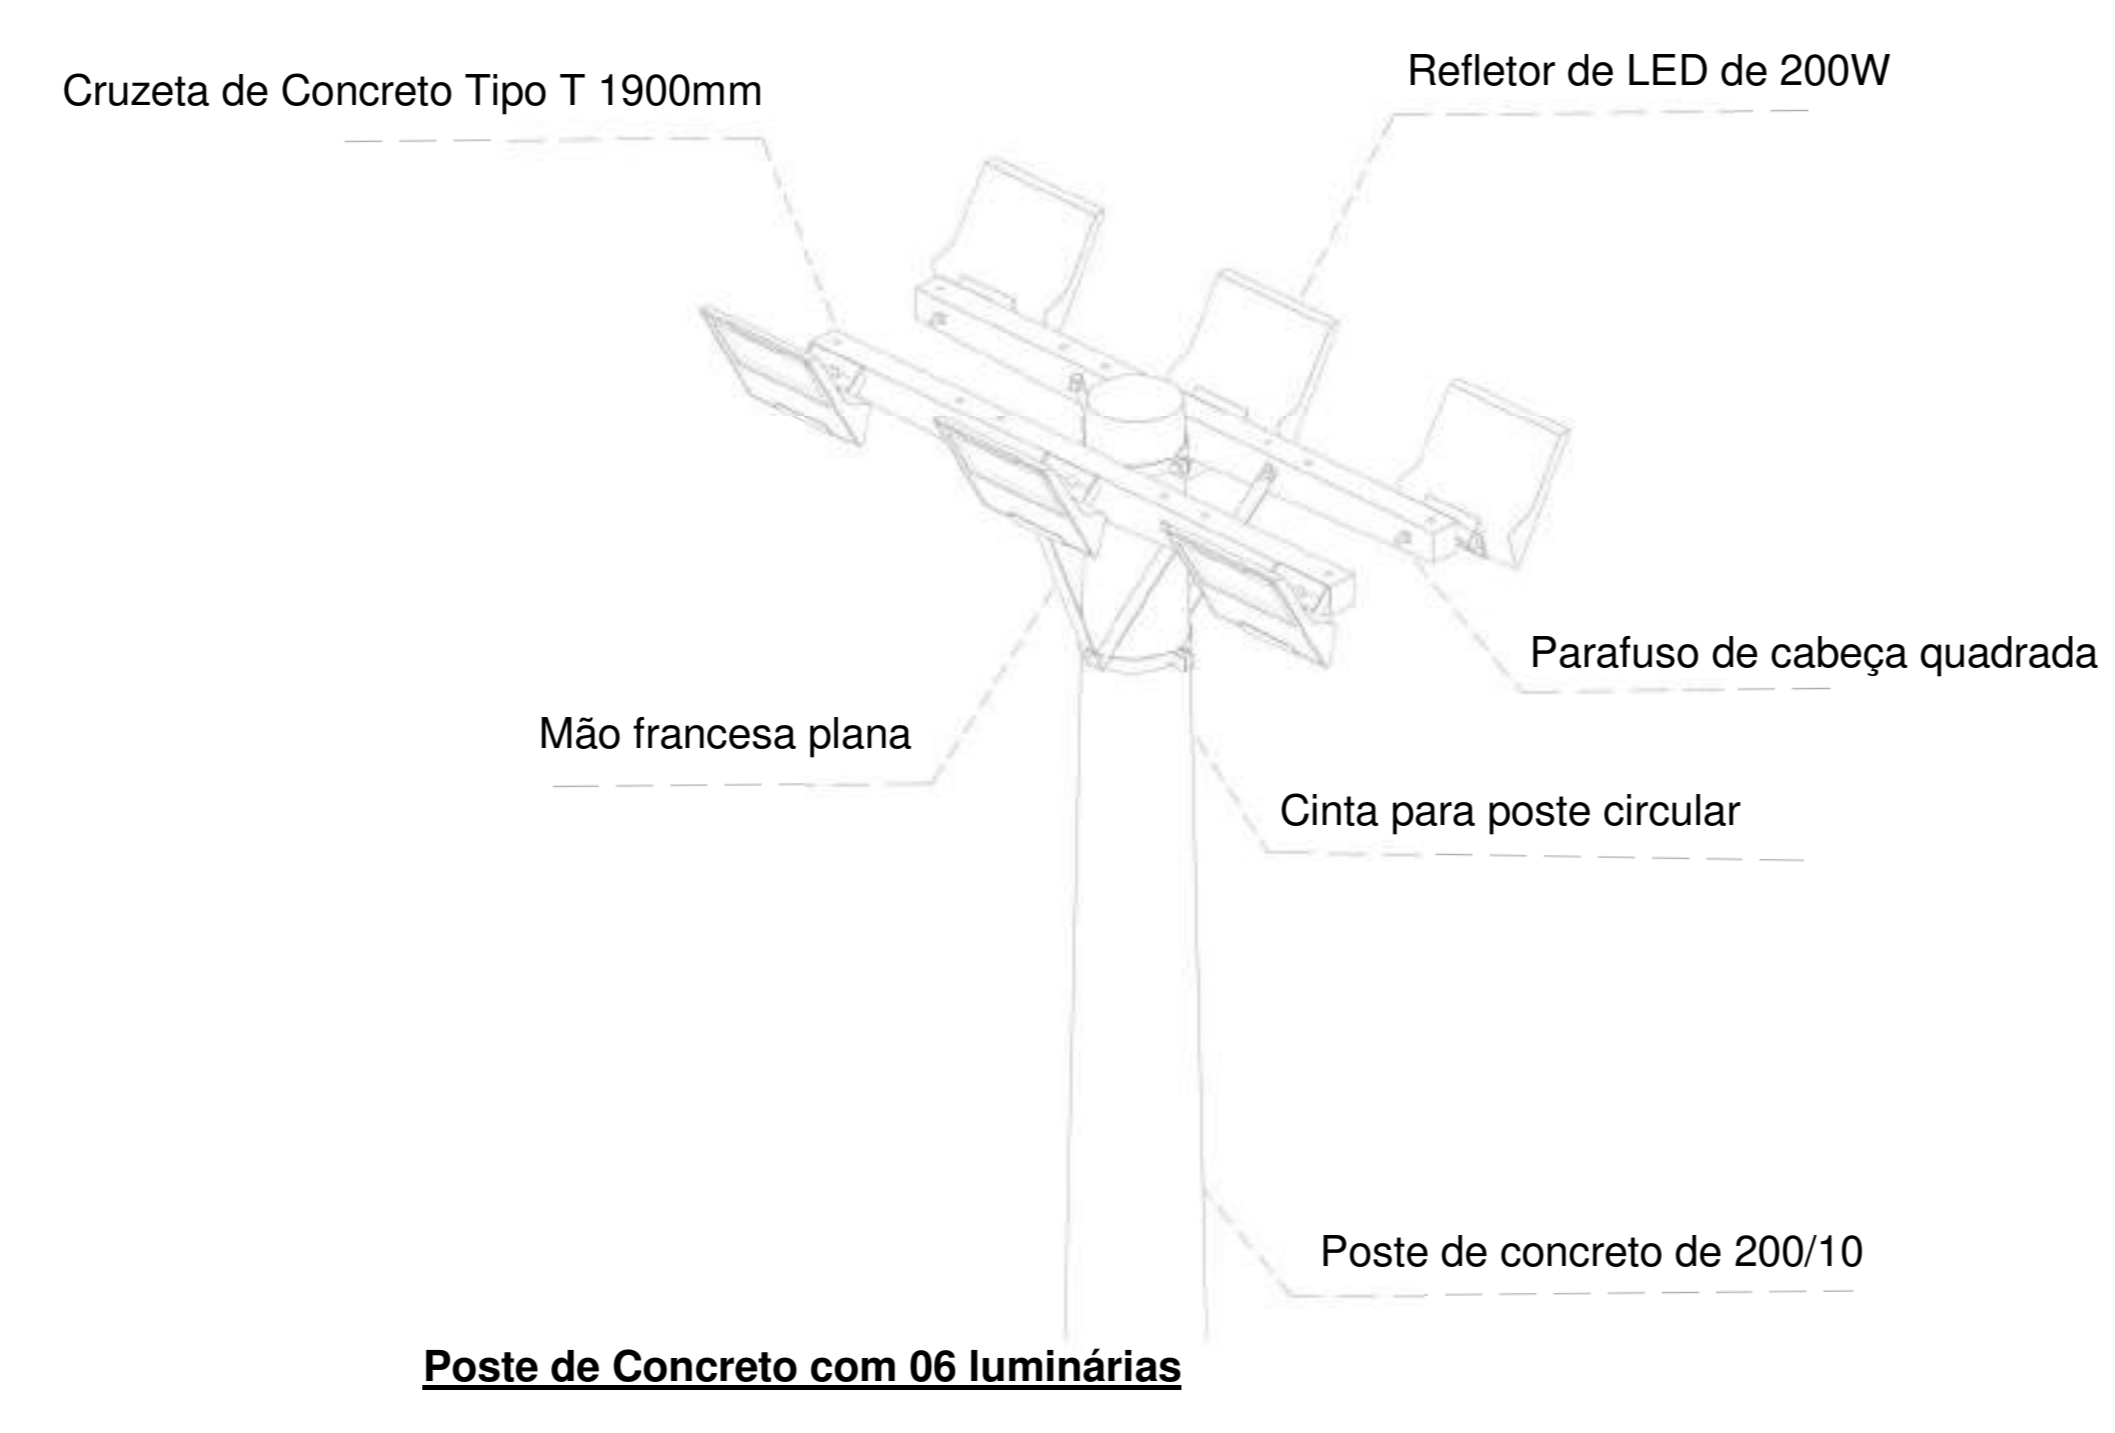

Poste de Concreto com 06 luminárias

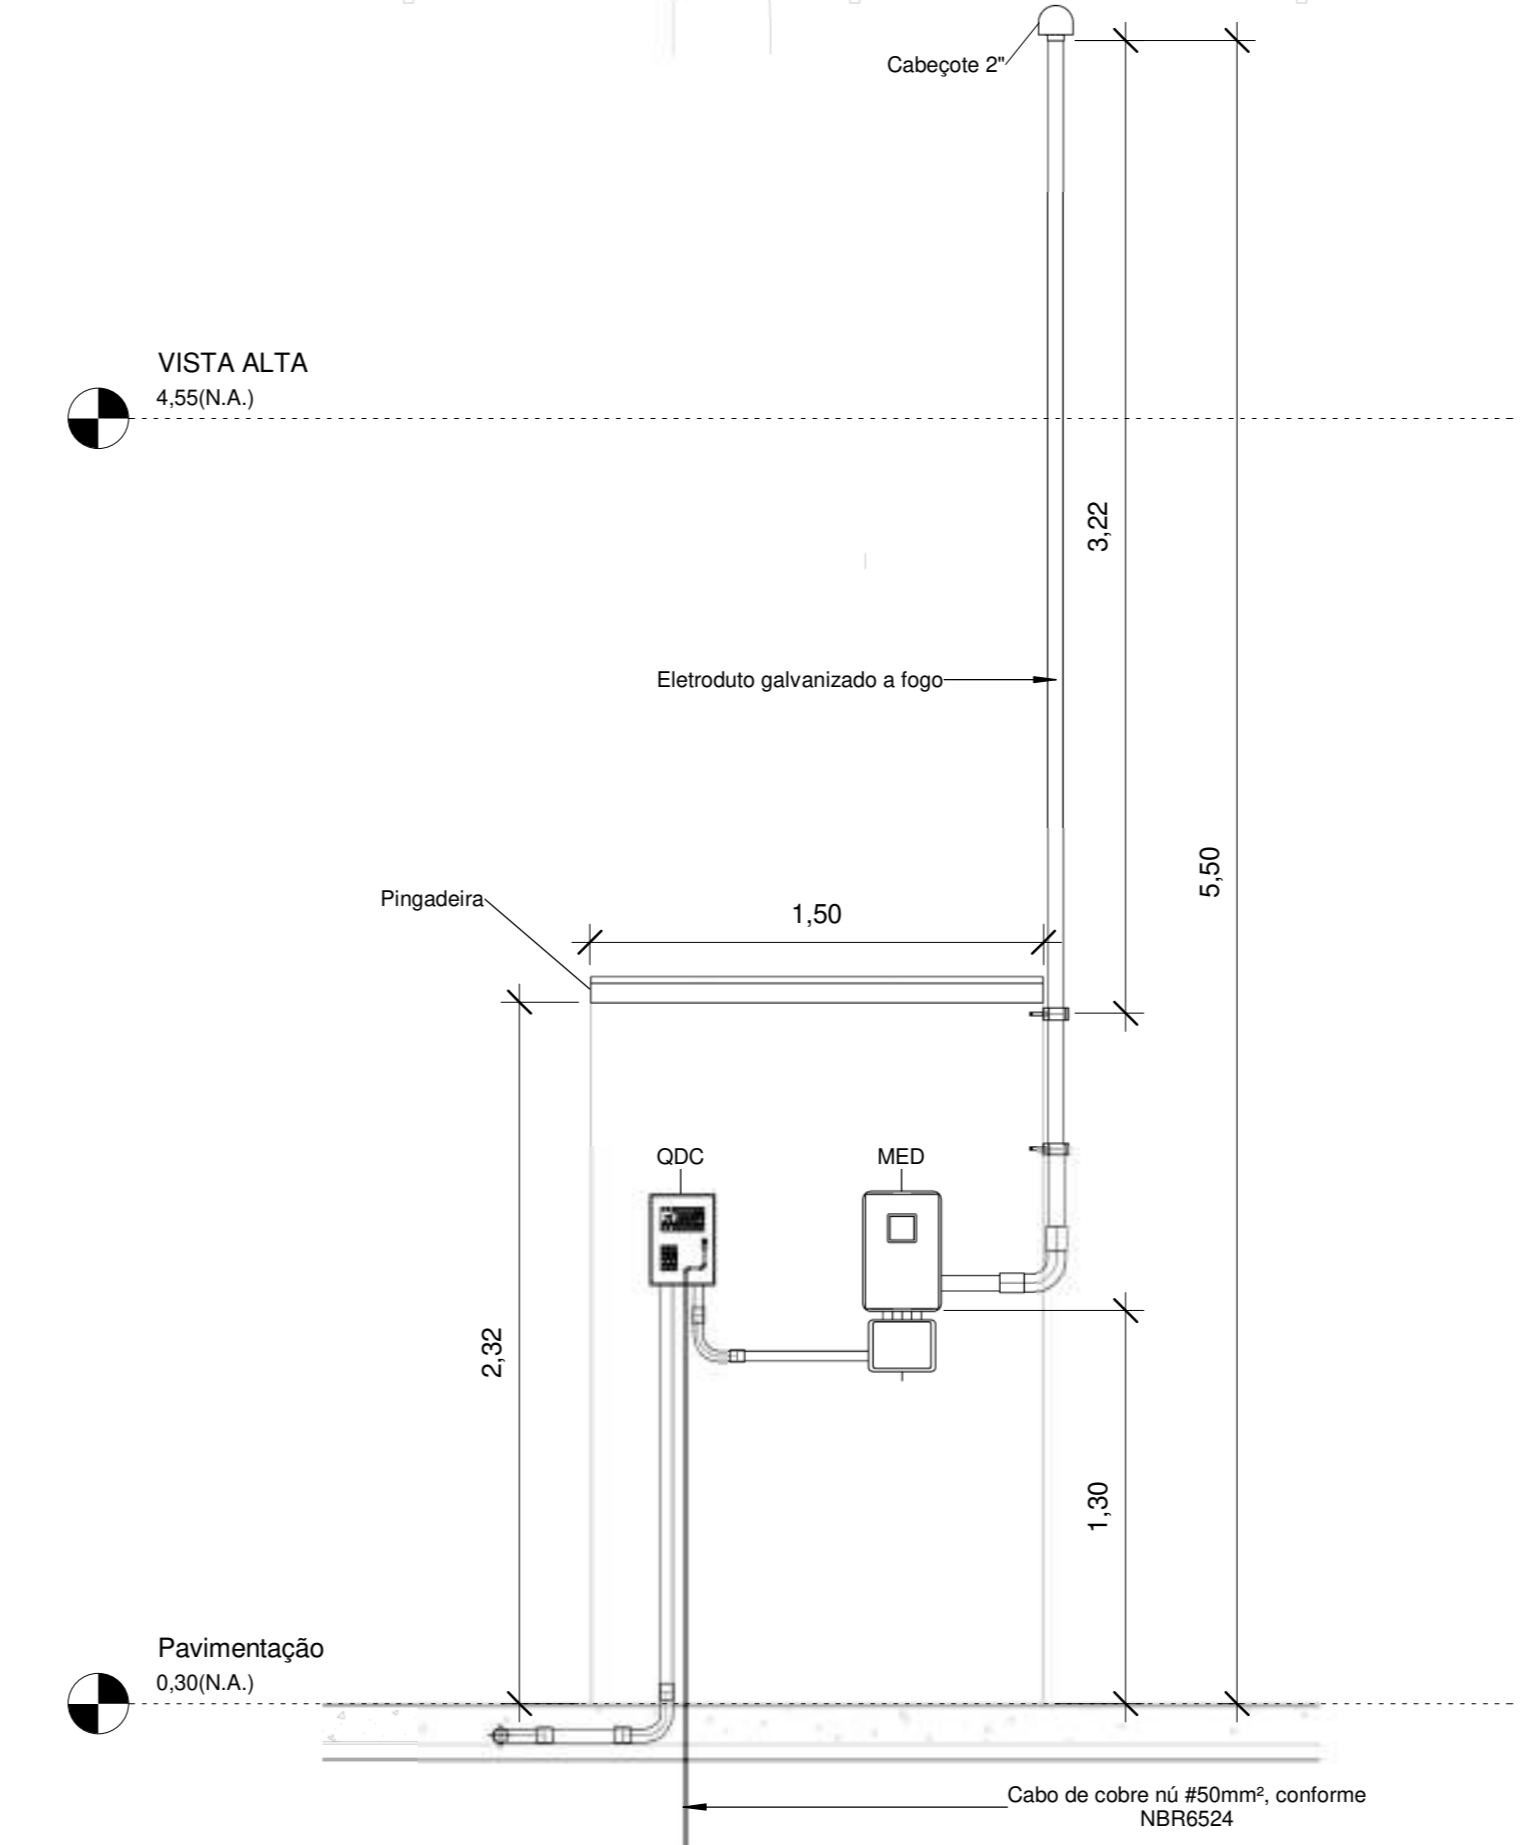


Abriço Quadro de Medição e Distribuição

Quadro de Cargas (QDG) - TÉRREO



| Circuito | Descrição | Esquema | Método de inst. | Tensão (V) | Iluminação (W) | | Pot. total. (VA) | Pot. total. (W) | Fases | Pot. - R (W) | Pot. - S (W) | Pot. - T (W) | FCT | FCA | In' (A) | Ip (A) | Seção (mm²) | Ic (A) | Icc (kA) | Disj (A) | dV parc (%) | dV total (%) | Status |
|----------|--|---------|-----------------|------------|----------------|-----|------------------|-----------------|-------|--------------|--------------|--------------|------|------|---------|--------|-------------|--------|----------|----------|-------------|--------------|--------|
| | | | | | 100 | 200 | | | | | | | | | | | | | | | | | |
| 1 | IL - Poste de Iluminação Meia Quadra (1) | F+N+T | B1 | 127 V | 6 | 6 | 1333 | 1200 | S | | 1200 | | 1.00 | 0.60 | 17.5 | 10.5 | 6 | 54.0 | 5 | 15 | 3.28 | 3.65 | OK |
| 2 | IL - Poste de Iluminação Meia Quadra (2) | F+N+T | B1 | 127 V | 6 | 6 | 1333 | 1200 | R | 1200 | | | 1.00 | 0.60 | 17.5 | 10.5 | 4 | 42.0 | 5 | 15 | 2.71 | 3.08 | OK |
| 3 | IL - Poste de Iluminação Playground | F+N+T | B1 | 127 V | 6 | 6 | 1333 | 1200 | S | | 1200 | | 1.00 | 0.60 | 17.5 | 10.5 | 2.5 | 31.0 | 5 | 15 | 2.70 | 3.07 | OK |
| 4 | IL - Poste Iluminação Campo (1) | F+N+T | B1 | 127 V | 4 | 6 | 1778 | 1600 | R | 1600 | | | 1.00 | 0.60 | 23.3 | 14.0 | 4 | 42.0 | 5 | 15 | 3.79 | 4.16 | OK |
| 5 | IL - Poste Iluminação Campo (2) | F+N+T | B1 | 127 V | 9 | 6 | 2333 | 2100 | T | | | 2100 | 1.00 | 0.60 | 30.6 | 18.4 | 10 | 75.0 | 5 | 20 | 3.51 | 3.88 | OK |
| TOTAL | | | | | 13 | 30 | 8111 | 7300 | R+S+T | 2800 | | 2400 | | | | | | | | | | | |

Quadro de Cargas (QM) - TÉRREO

| Circuito | Descrição | Esquema | Método de inst. | Tensão (V) | Pot. total. (VA) | Pot. total. (W) | Fases | Pot. - R (W) | Pot. - S (W) | Pot. - T (W) | FCT | FCA | In' (A) | Ip (A) | Seção (mm²) | Ic (A) | Icc (kA) | Disj (A) | dV parc (%) | dV total (%) | Status | |
|----------|-----------|---------|-----------------|------------|------------------|-----------------|-------|--------------|--------------|--------------|------|------|---------|--------|-------------|--------|----------|----------|-------------|--------------|--------|--|
| QDG | | 3F+N+T | B1 | 220/127 V | 8111 | 7300 | R+S+T | 2800 | 2400 | 2100 | 1.00 | 1.00 | 24.5 | 24.5 | 16 | 48.0 | 5 | 70 | 0.08 | 0.37 | OK | |
| TOTAL | | | | | 8111 | 7300 | R+S+T | 2800 | 2400 | 2100 | | | | | | | | | | | | |

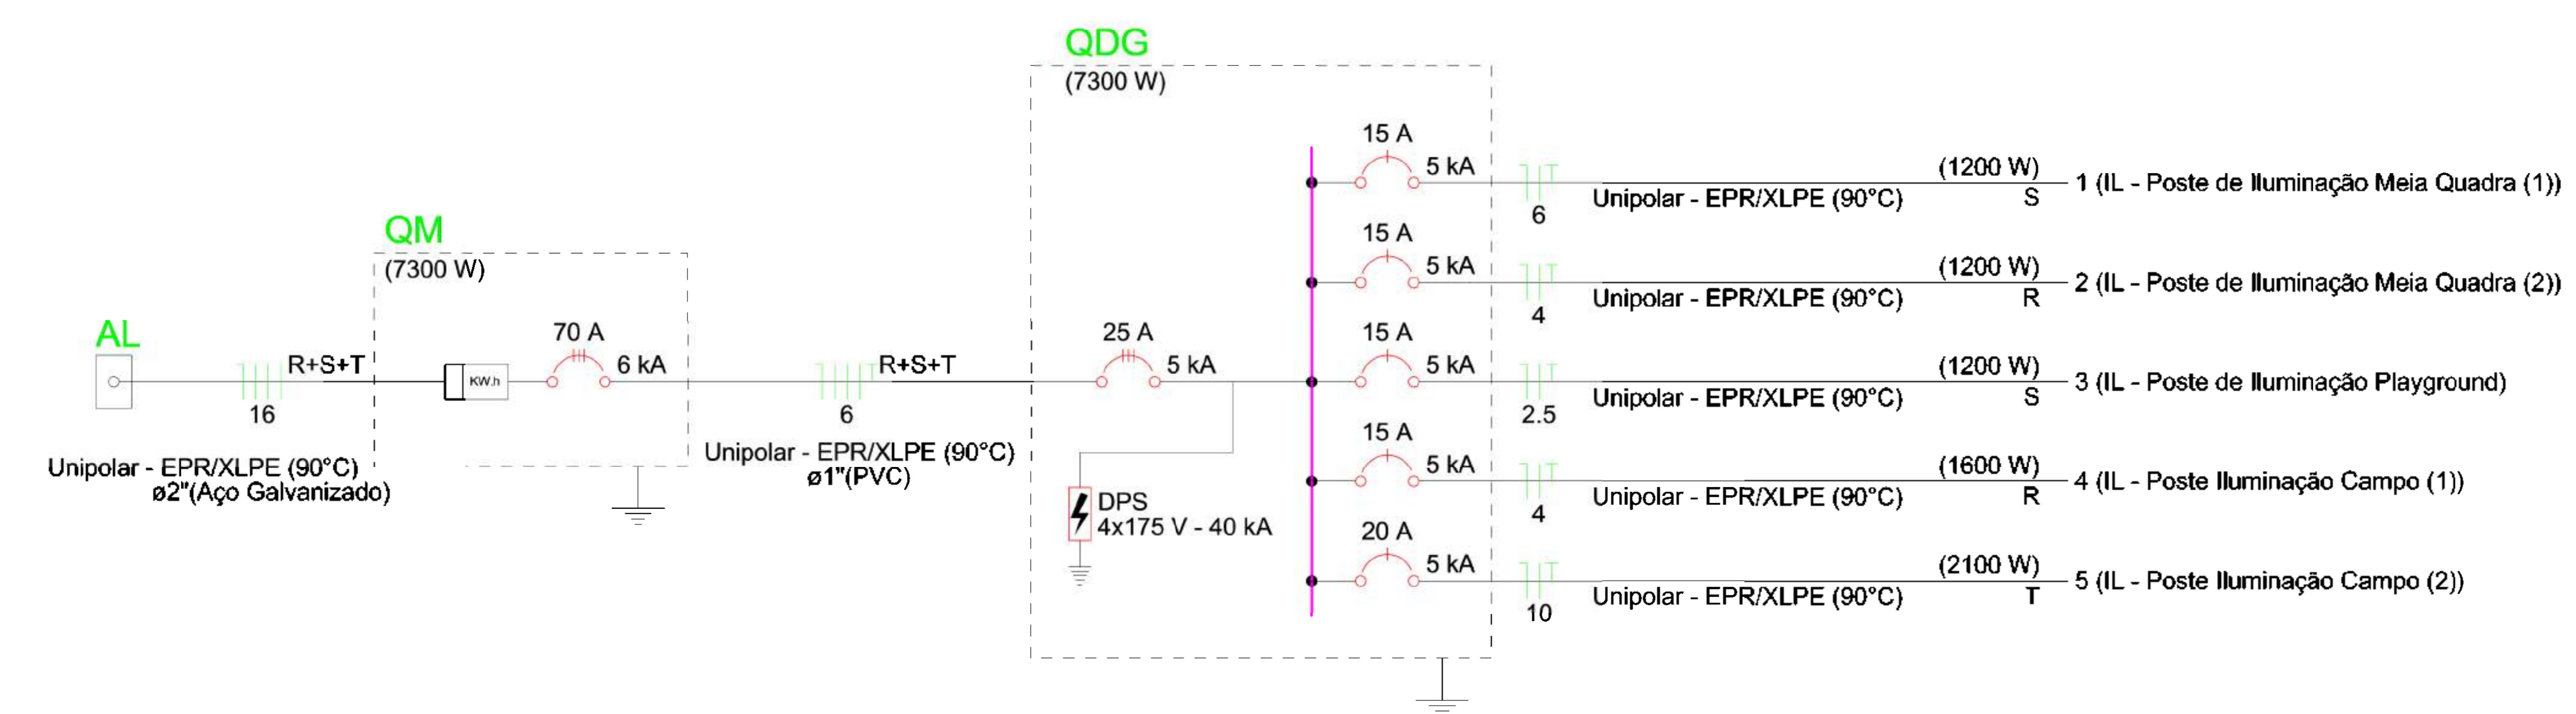

| | | | | | |
|---|---------------|-----------------------|-------|-----------------------|-----------|
| 00 | EMISSÃO FINAL | 08/03/24 | | | |
| REV. | DESCRIÇÃO | DATA | EXEC. | VERIF. | APROV. |
| PROGRAMA DE ACELERAÇÃO DO CRESCIMENTO (PAÇ) MINISTÉRIO DO ESPORTE | | GOVERNO FEDERAL | | MINISTÉRIO DO ESPORTE | |
| OBJETO DO SERVIÇO: COMPLEXO ESPORTIVO - ARENA | | | | | |
| DESCRIMINAÇÃO: QUADRO DE CARGAS E DIAGRAMA UNIFILAR | | | | | FOLHA: 02 |
| AUTOR DO PROJETO: ENG. JOABE PEREIRA DA SILVA | | DATA: 04/03/2024 | | | |
| PROJETO: EXECUTIVO | REVISÃO: 00 | ESCALA: Como indicado | | | |

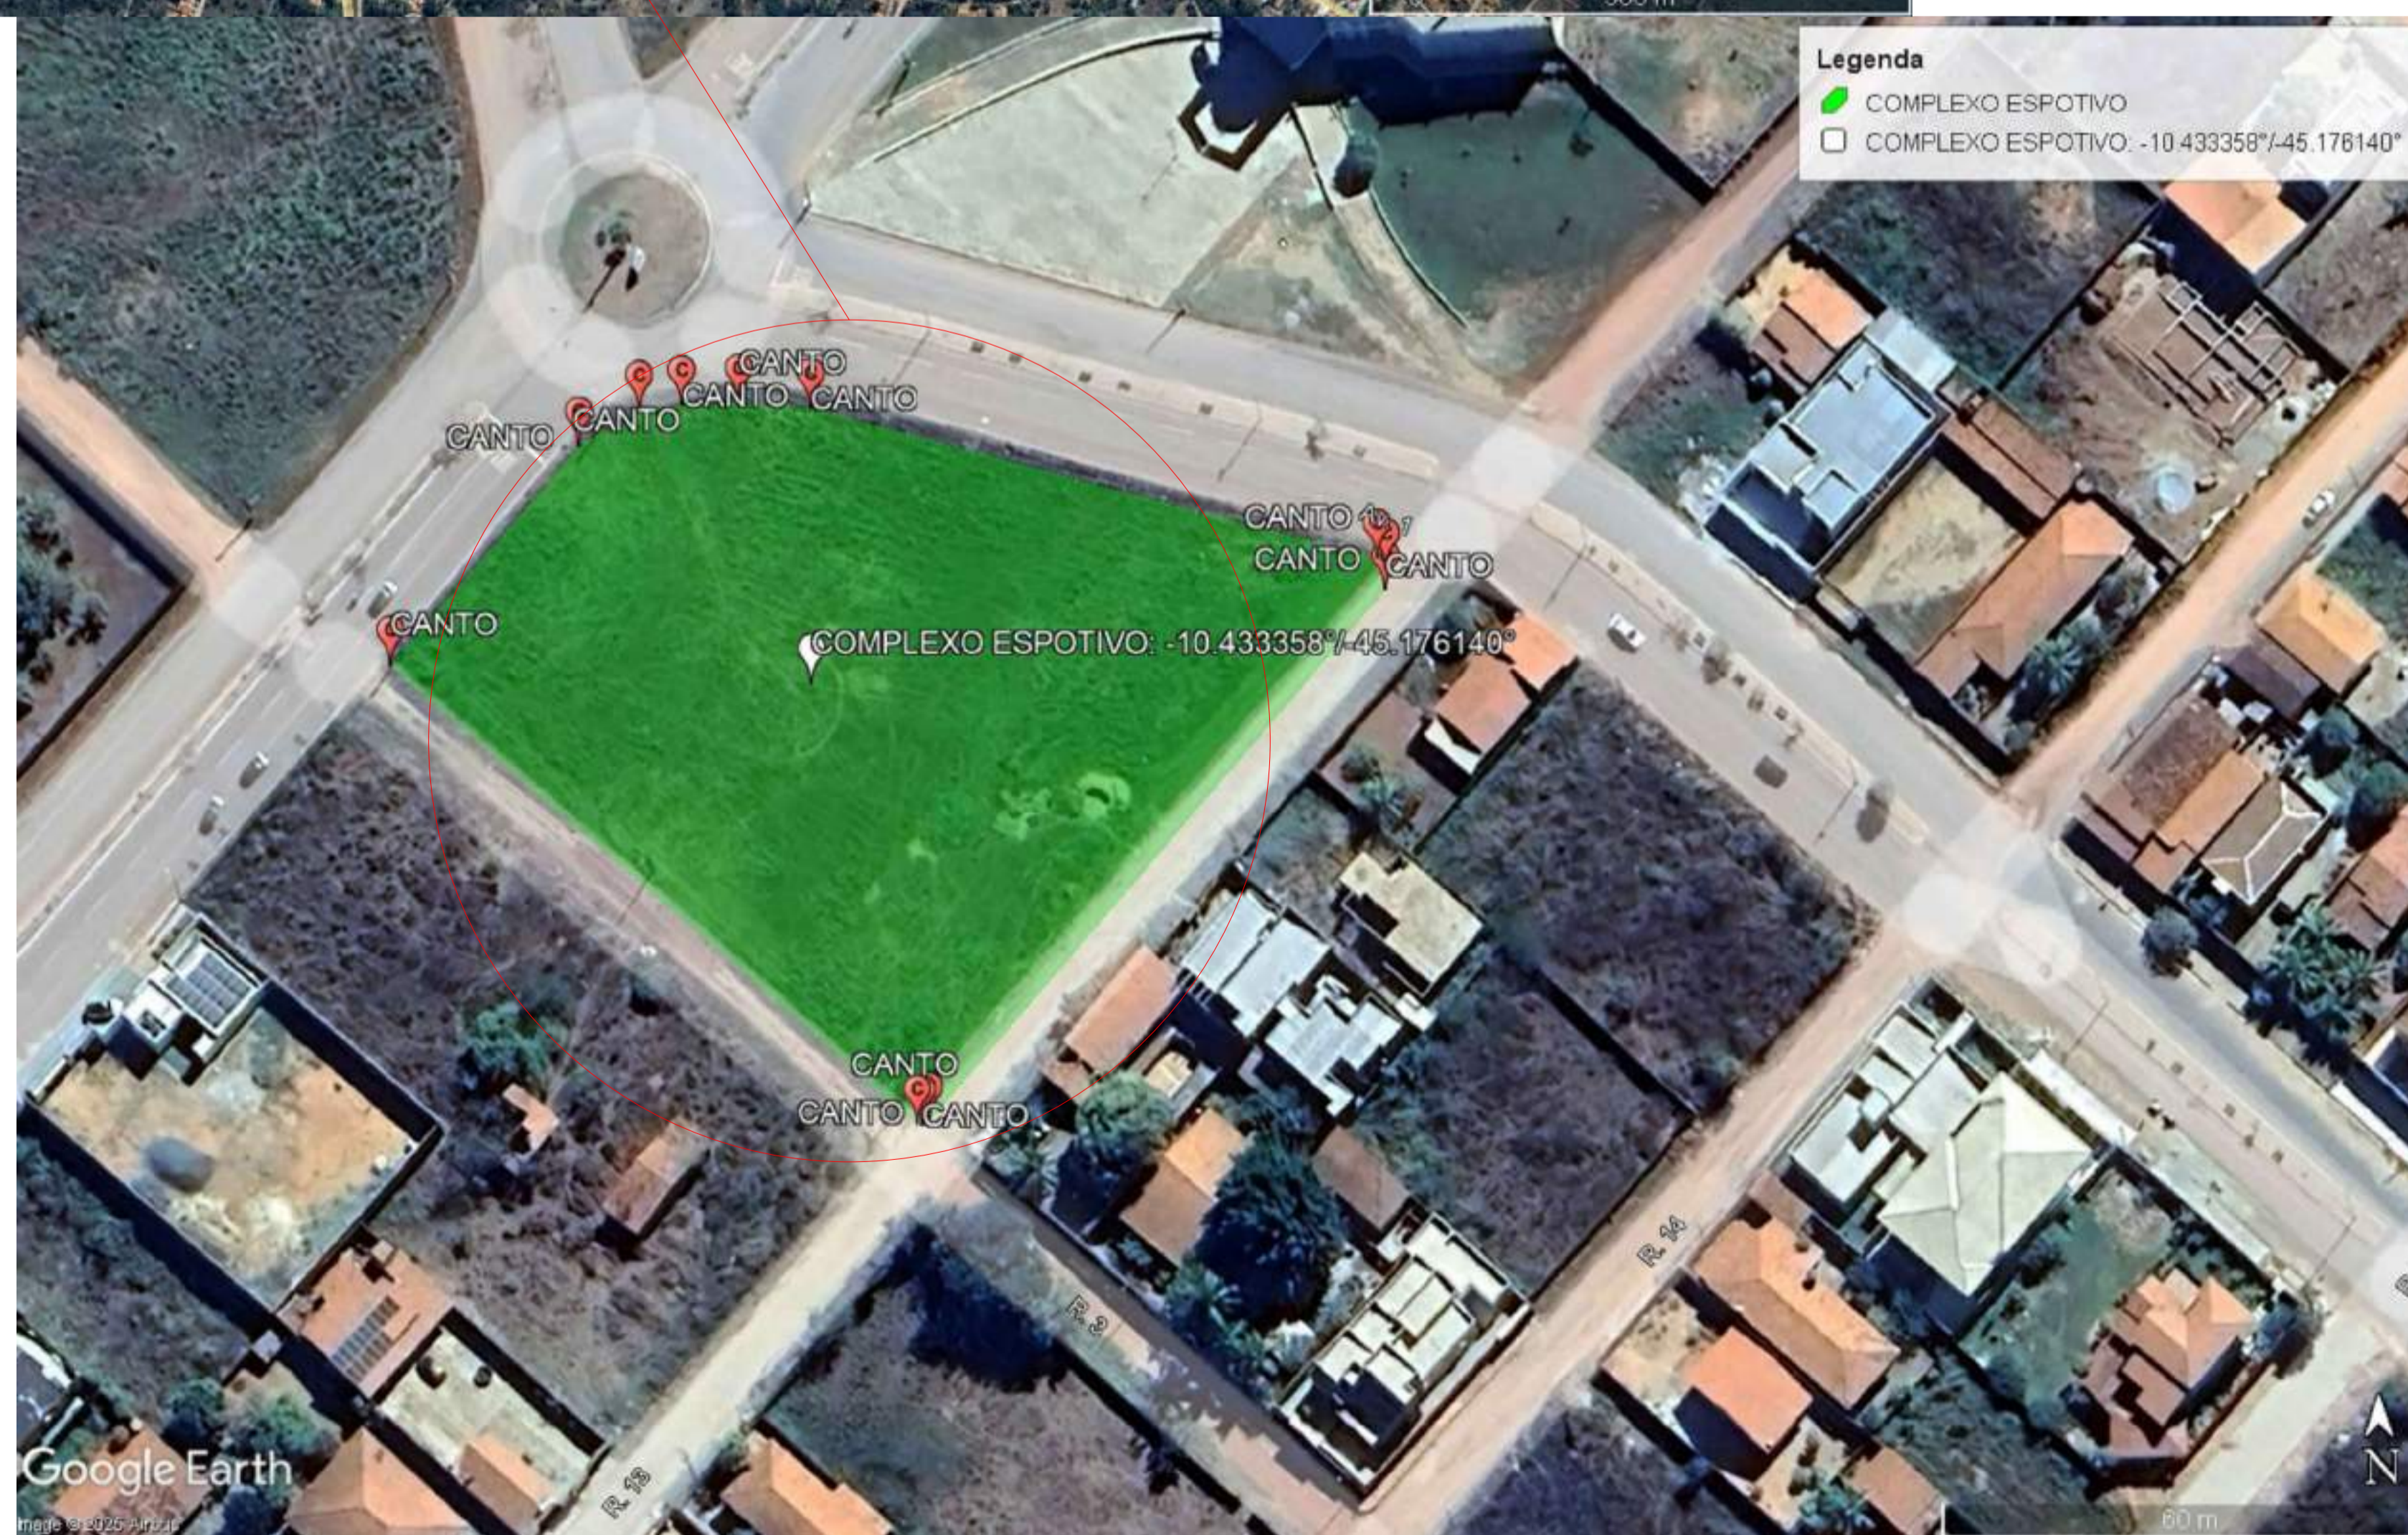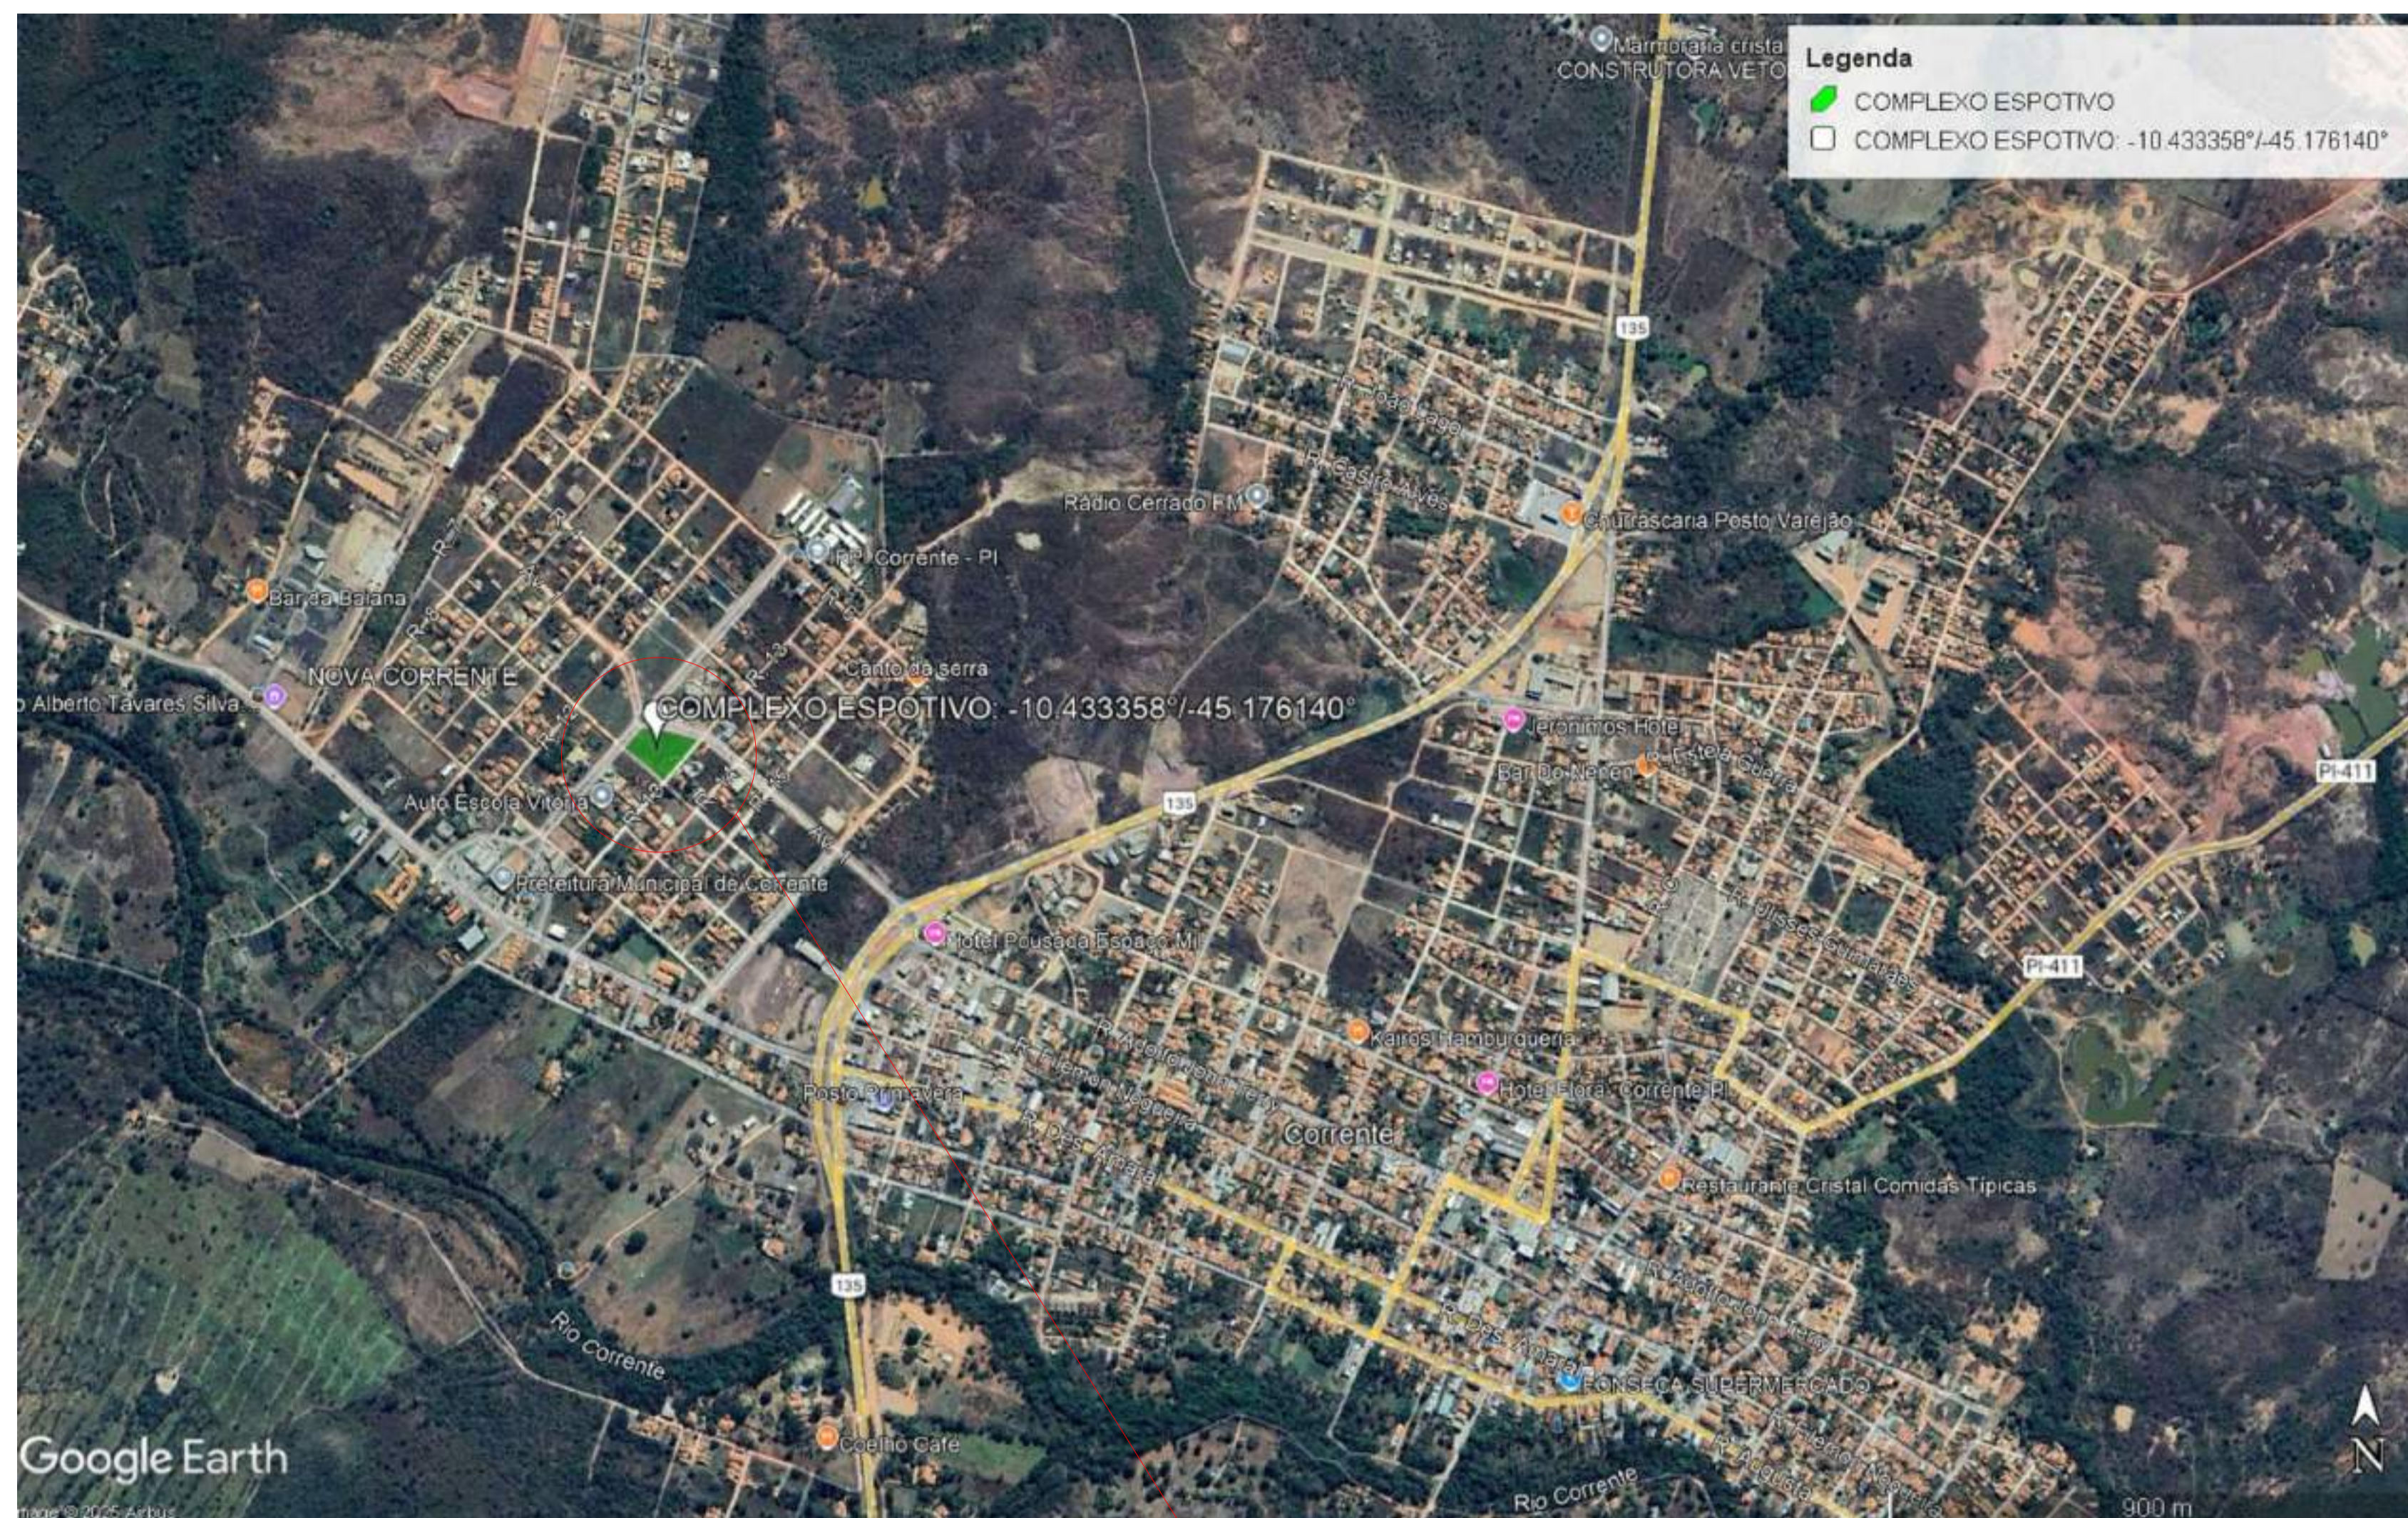


| QUADRO DE COORDENADAS | | |
|-----------------------|---------------------------|-------------|
| PONTO | COORDENADAS UTM - FUSO 23 | |
| | E (m) | N(m) |
| PT1 | 480788.807 | 8846682.630 |
| PT2 | 480789.903 | 8846681.430 |
| PT3 | 480789.827 | 8846678.856 |
| PT36 | 480735.824 | 8846616.280 |
| PT35 | 480735.029 | 8846615.962 |
| PT34 | 480734.421 | 8846616.020 |
| PT66 | 480672.267 | 8846670.018 |
| PT77 | 480694.586 | 8846695.675 |
| PT80 | 480701.715 | 8846699.882 |
| PT81 | 480706.745 | 8846700.517 |
| PT84 | 480713.496 | 8846700.745 |
| PT85 | 480721.968 | 8846700.182 |


| QUADRO DE COORDENADAS | |
|-----------------------|------------|
| PONTO | DISTÂNCIAS |
| PT1 - PT2 - PT3 | 4,32 m |
| PT3 - PT36 | 82,66 m |
| PT36 - PT35 - PT34 | 1,48 m |
| PT34 - PT66 | 82,63 m |
| PT66 - PT77 | 34,01 m |
| PT77 - PT80 - PT81 | 13,46 m |
| PT81 - PT84 - PT85 | 15,25 m |
| PT85 - PT1 | 69,11 m |

PREFEITURA MUNICIPAL DE CORRENTE - PI


| | | |
|---|----------|--------|
| TÍTULO | | |
| NOVO PAC – CONSTRUÇÃO DO ESPAÇO ESPORTIVO COMUNITÁRIO | | |
| ENDEREÇO DA OBRA | | |
| RUA 13, BAIRRO NOVA CORRENTE | | |
| MUNICÍPIO: | DATA: | |
| CORRENTE – PI | 2026 | |
| ASSUNTO: | ESCALA: | FOLHA: |
| MACROLOCALIZAÇÃO E MICROLOCALIZAÇÃO | INDICADA | 01/03 |

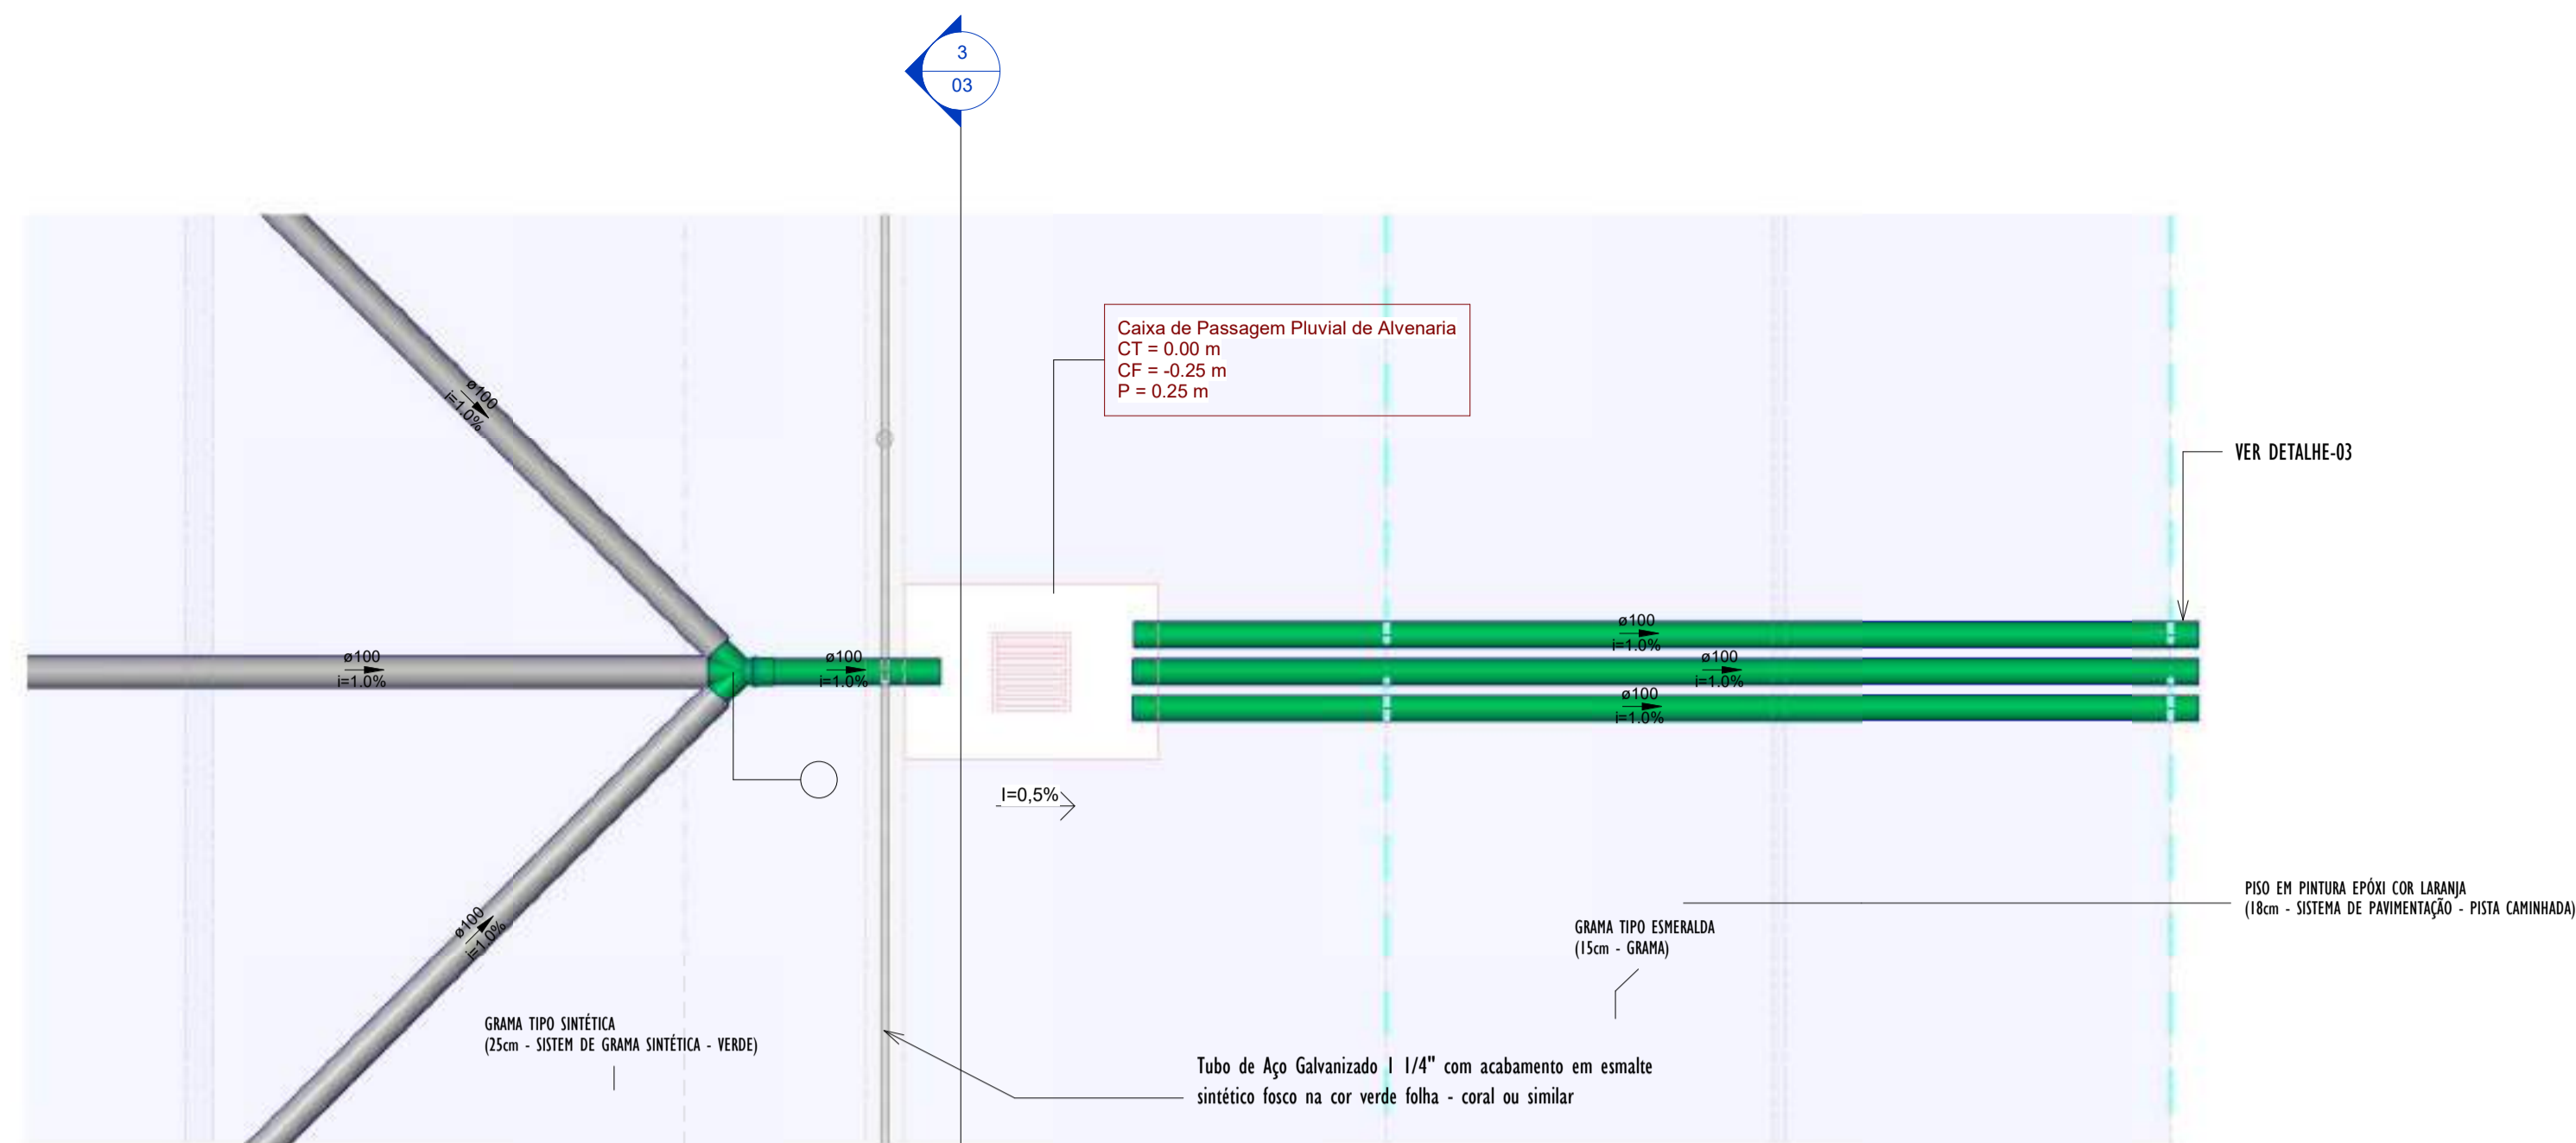


2 DETALHE-01 PLANTA
1:25

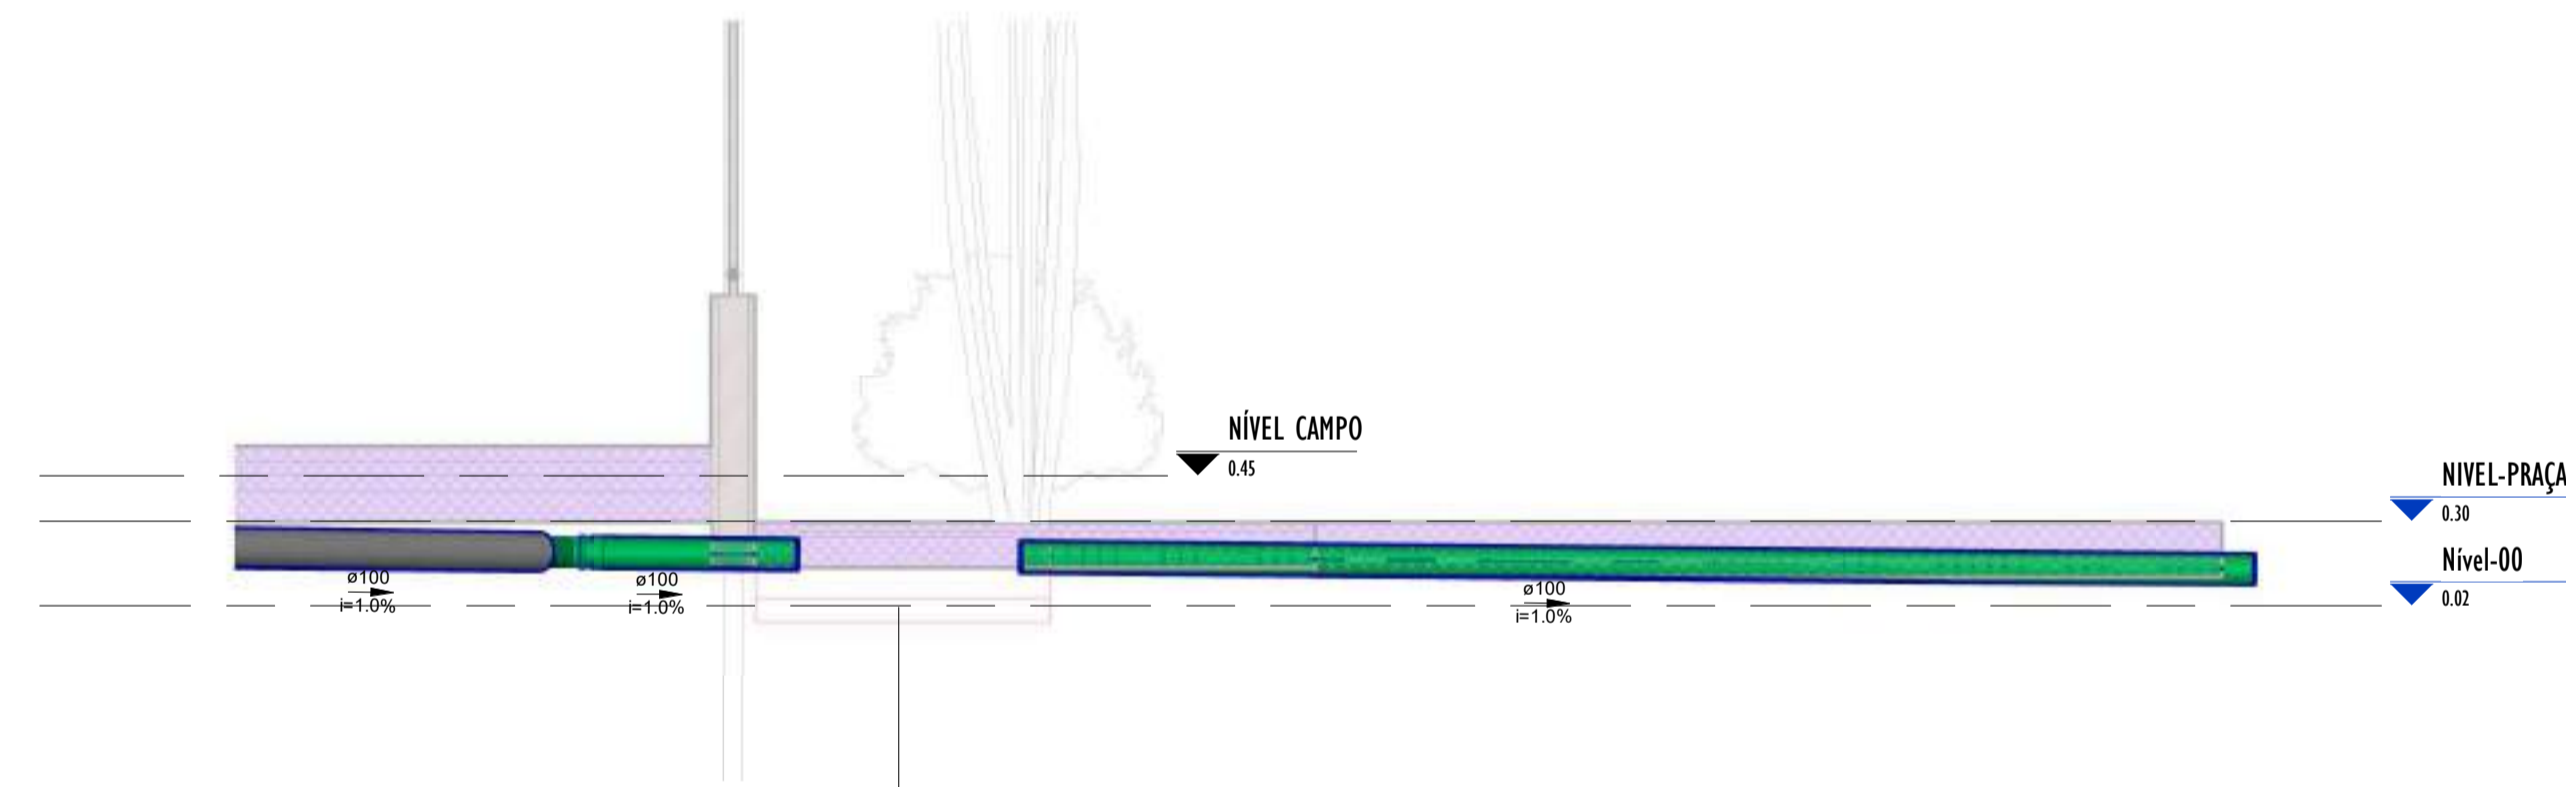


1 DETALHE-01 CORTE_A
1:25

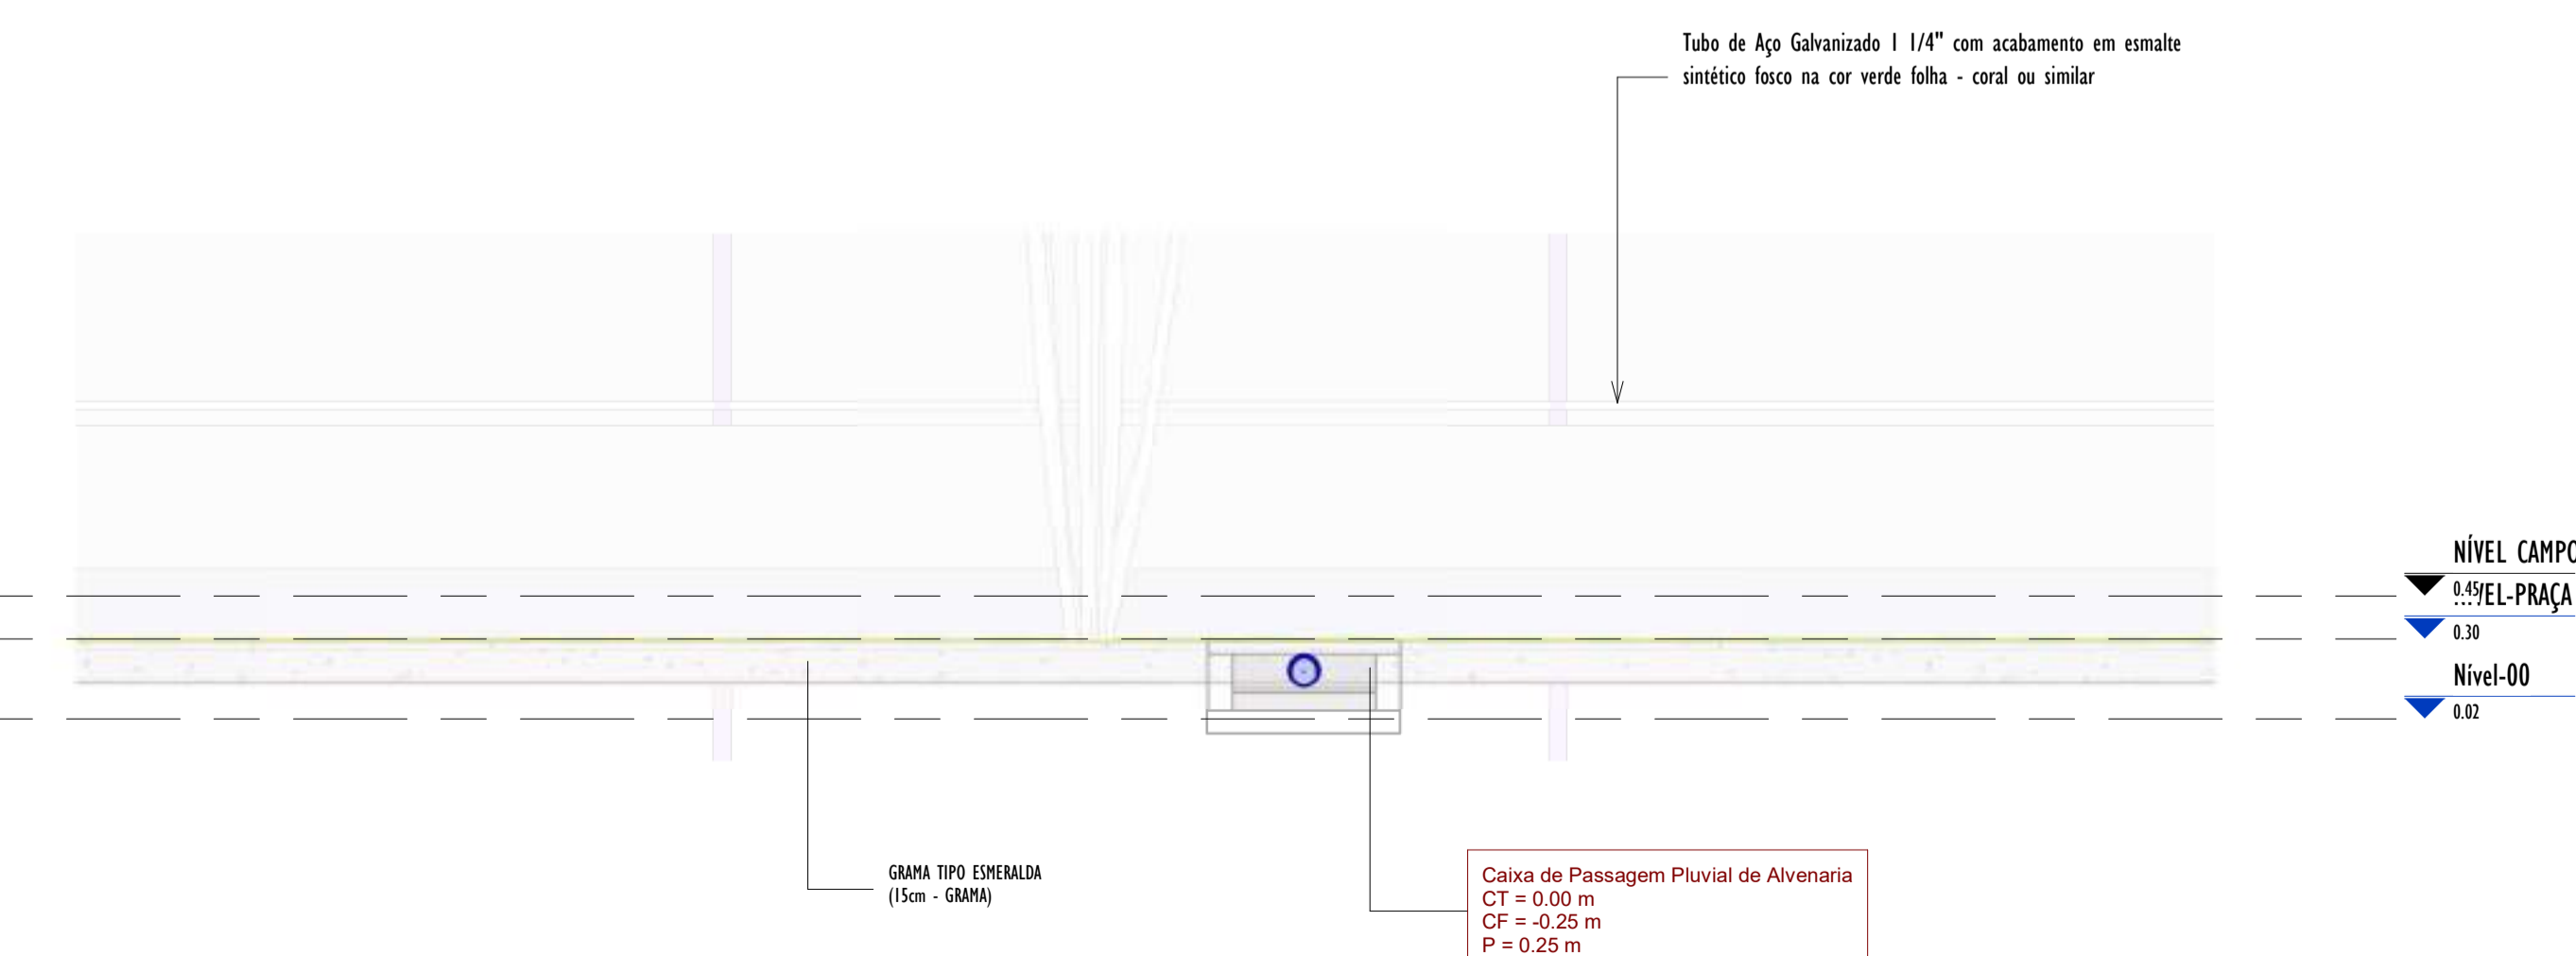


3 DETALHE-01 CORTE_B
1:25

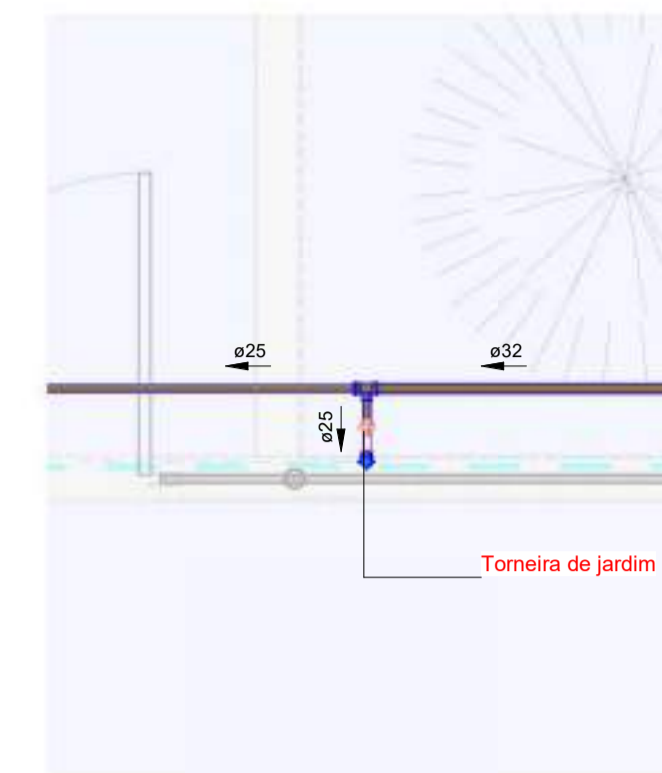


5 PLANTA_DETALHE-02
1:25

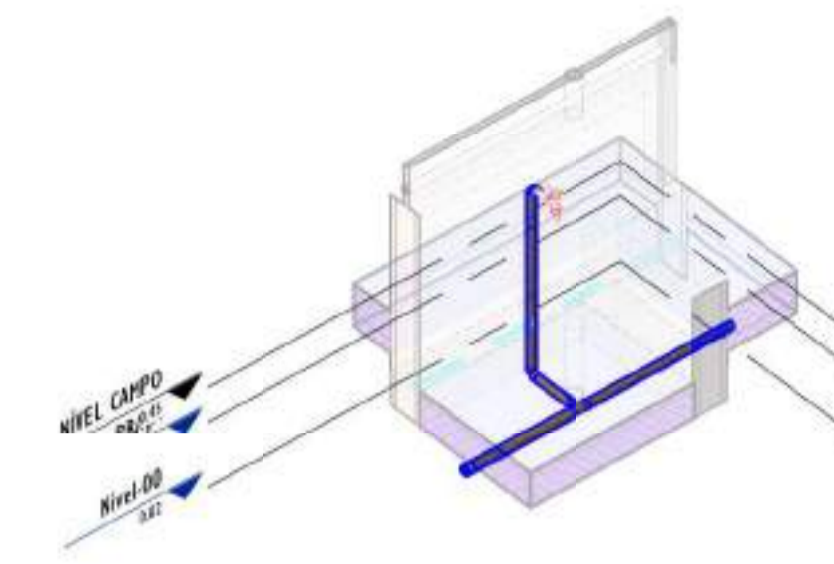


6 3D_DETALHE-02

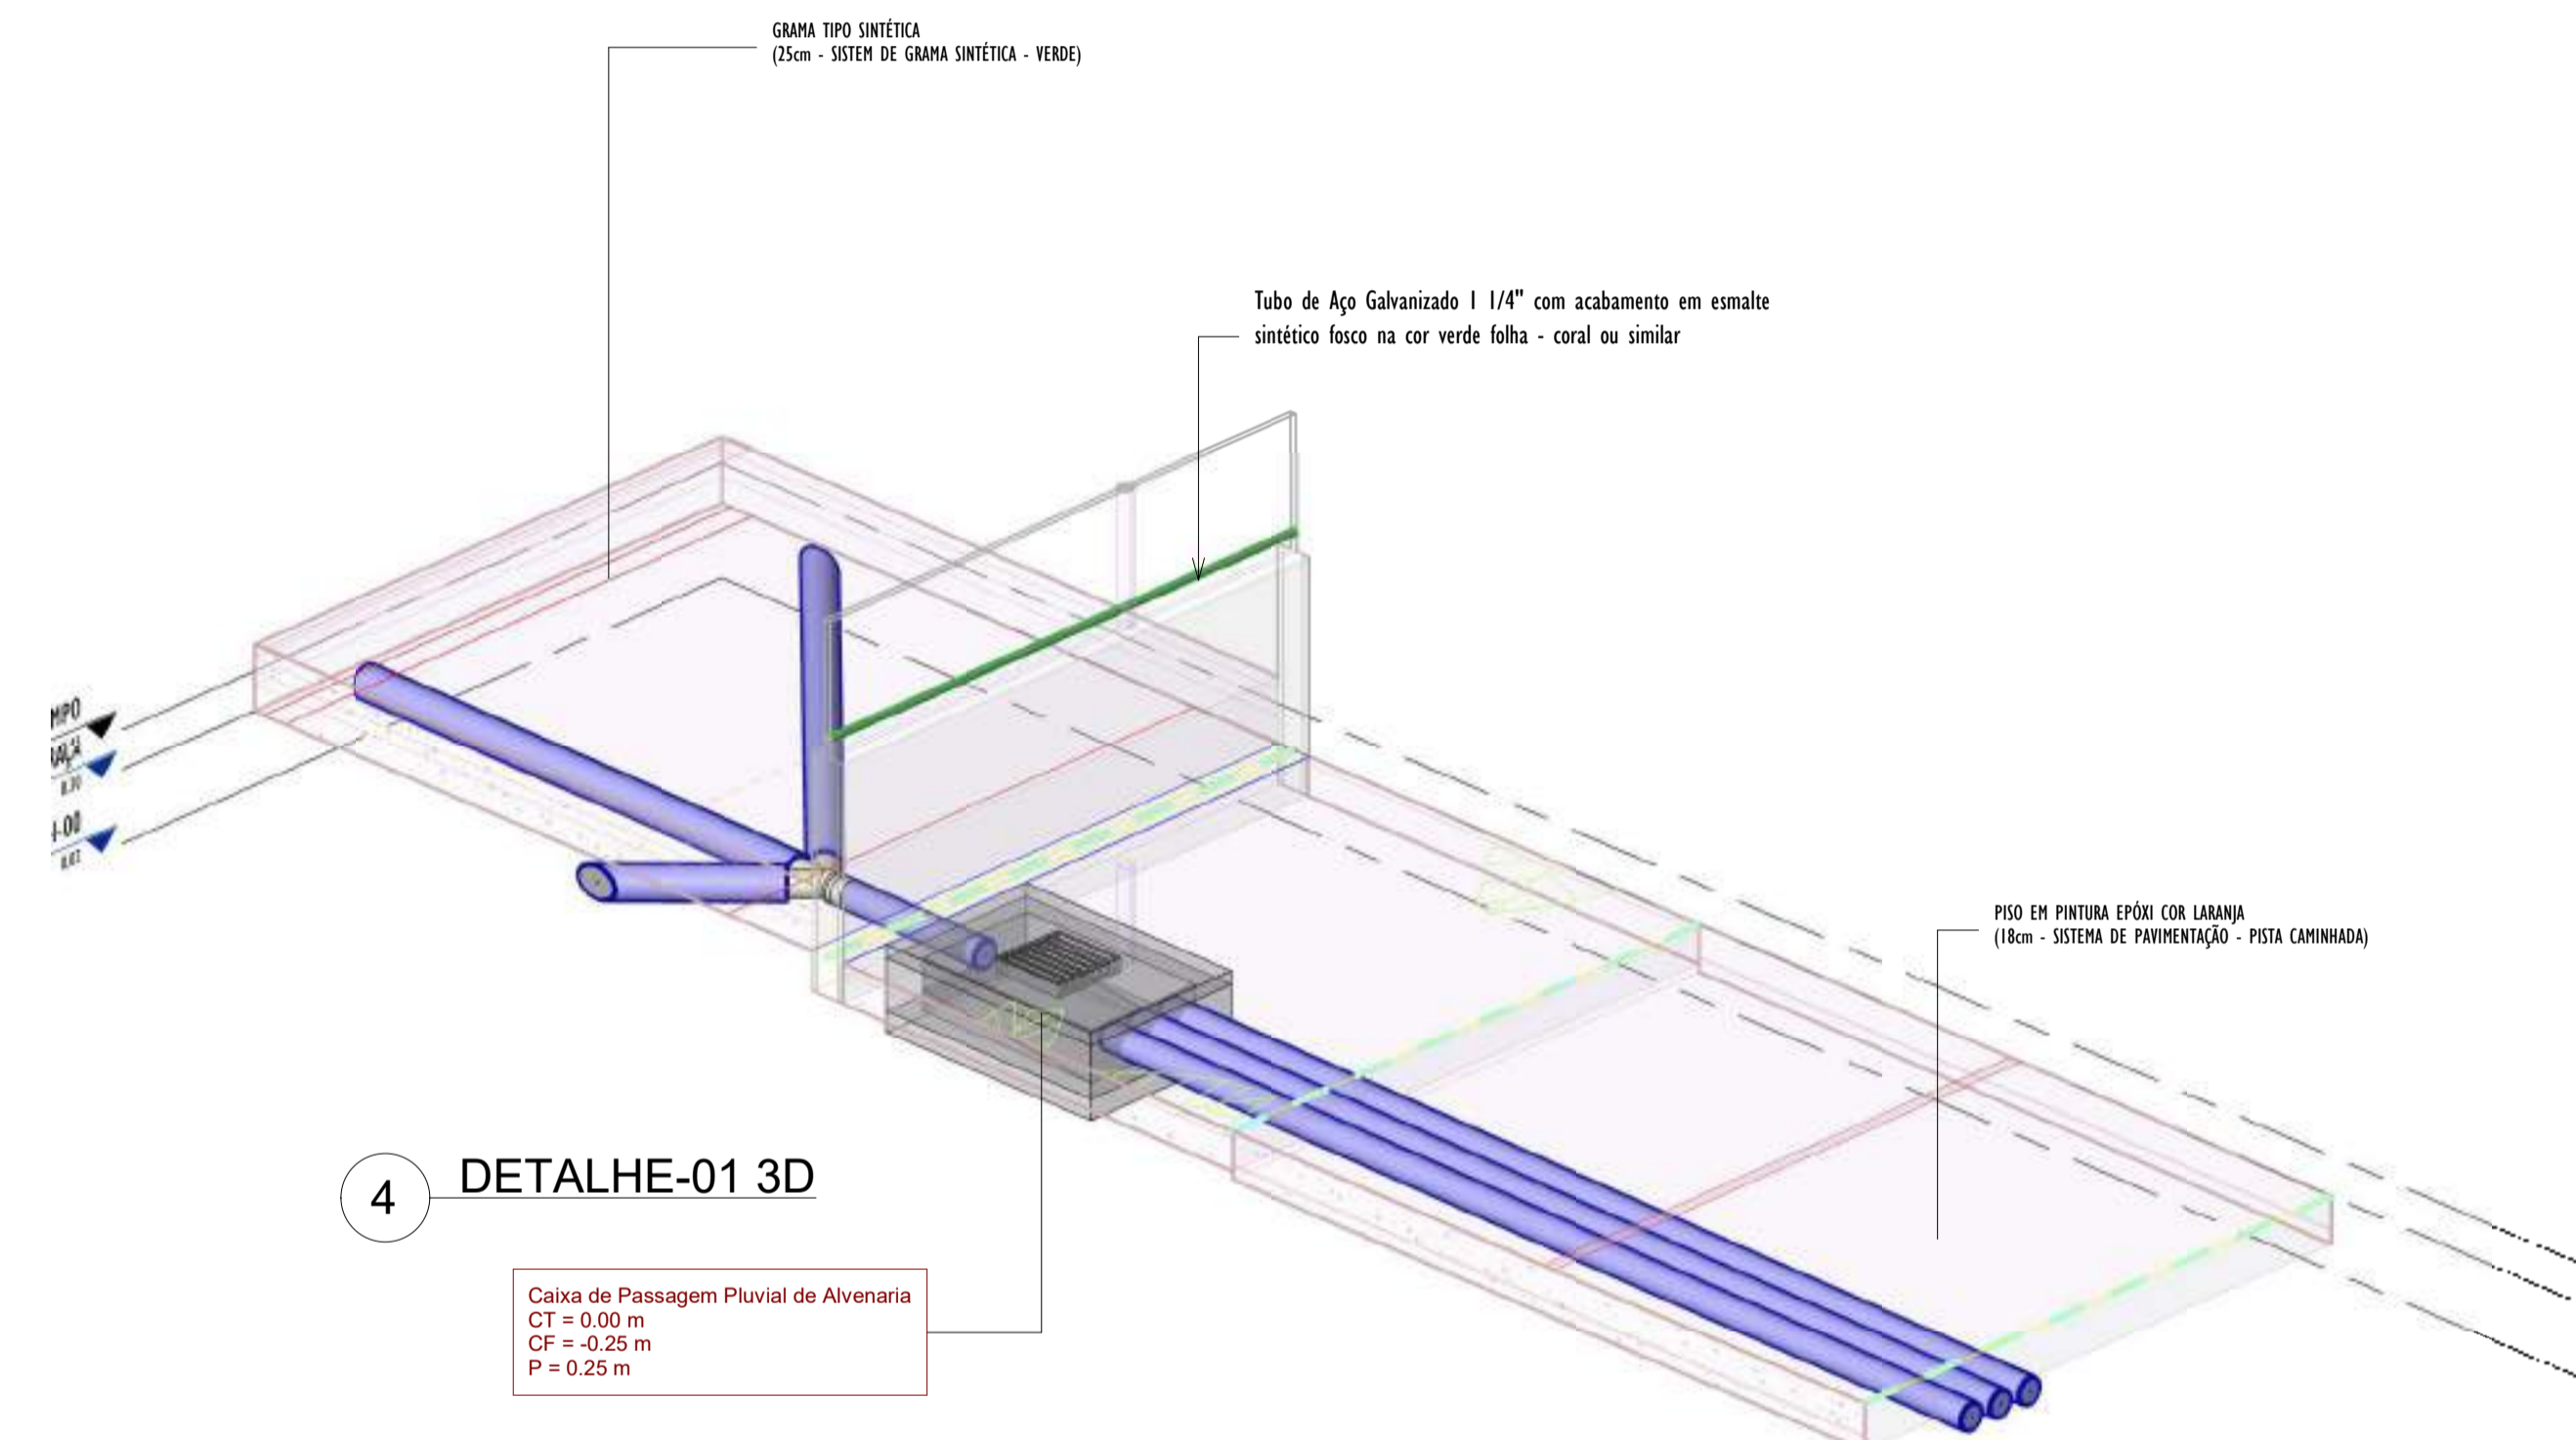

4 DETALHE-01 3D

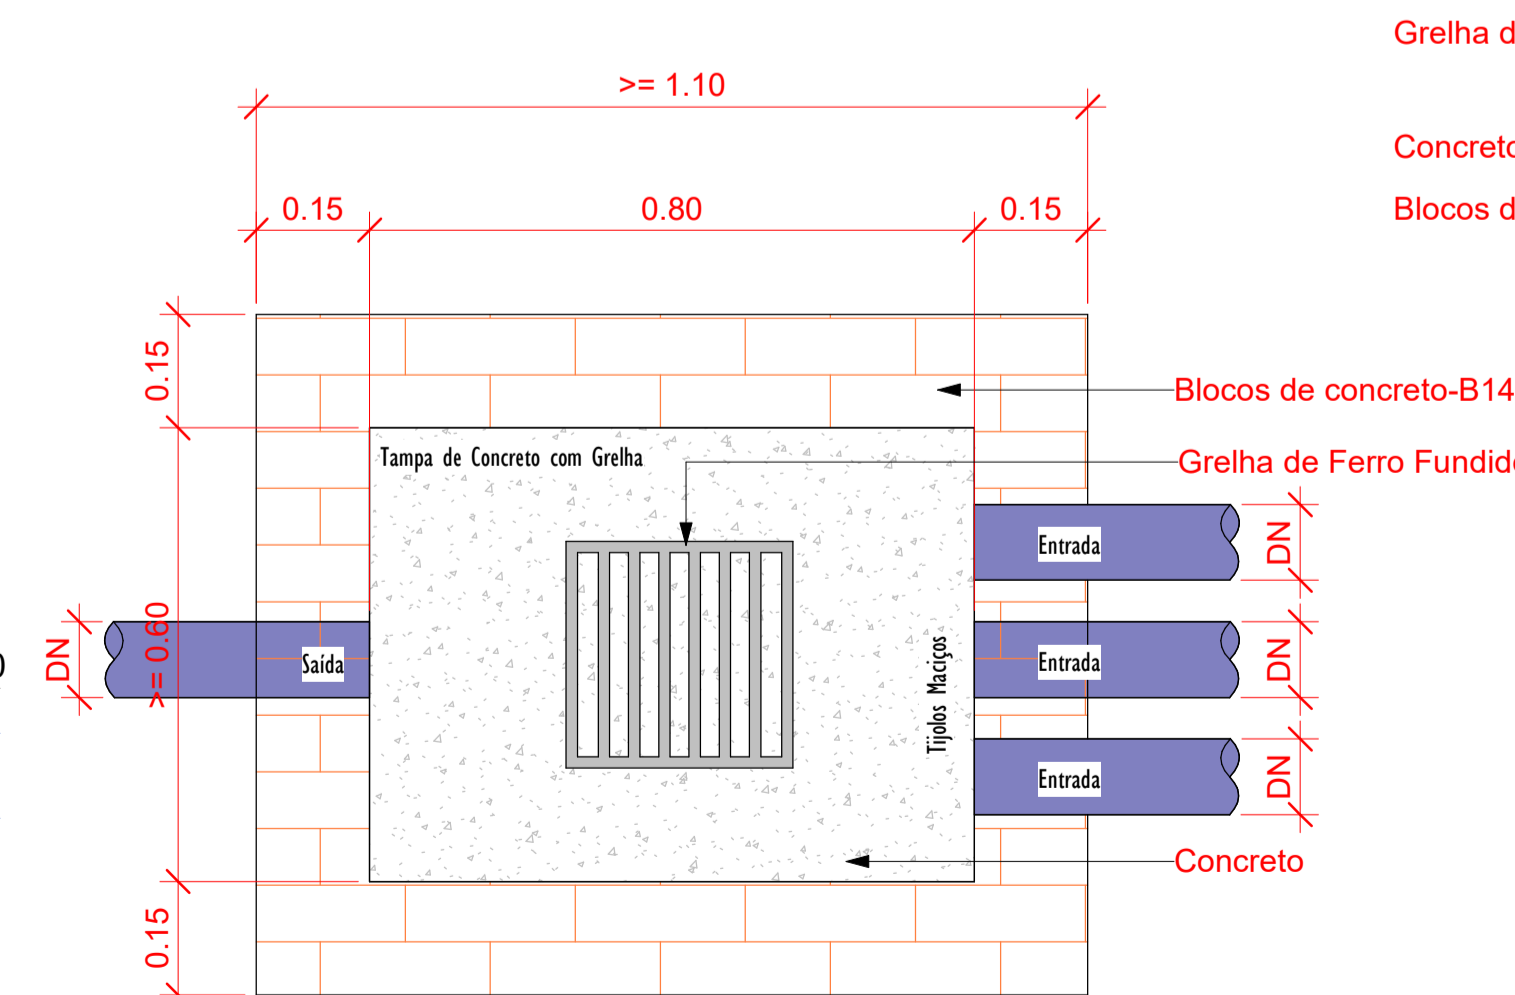

Planta Baixa - Caixa de Passagem Pluvial
1:10

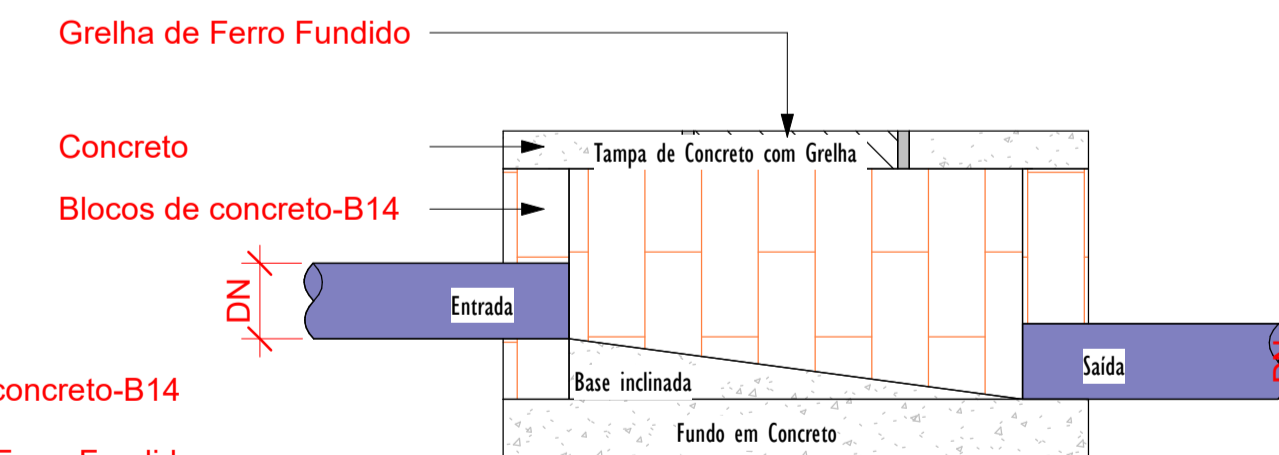

Corte lateral - Caixa de Passagem Pluvial
1:10

DETALHE-03
SAIDA DO TUBO PVC Ø100 NA SARJETA
ESCALA: 1/10



LEGENDA

TUBULAÇÕES

- TUBO DE PVC SERIE REFORÇADO PARA DRENAGEM
- TUBO DE PEAD CORRUGADO PARA DRENAGEM

DISPOSITIVOS DE DRENAGEM

- CAIXA DE PASSAGEM EM ALVENARIA DE BLOCO ESTRUTURAL NAS DIMENSÕES (ver projeto) INCLUSIVE TAMPA DE CONCRETO ARMADO, COM GRELHA EMBUTIDA
- SENTIDO DO FLUXO PLUVIAL (ver projeto)
- XX%

ABREVIATURAS

- AP: ÁGUA PLUVIAL
- Rh: RALO HEMISFÉRICO
- N: COTA DE NÍVEL
- Q: VAZÃO EM LITROS POR MINUTOS
- CP: CAIXA DE PASSAGEM
- P: PROFUNDIDADE DA CAIXA DE PASSAGEM
- CF: COTA DO FUNDO
- CT: COTA DA TAMPA
- D.int: DIMENSÕES INTERNAS
- D.ext: DIMENSÕES EXTERNAS

NOTAS - SANITÁRIO/DRENAGEM:

- DIMENSÕES E DIÂMETROS EM MILÍMETROS, EXCETO ONDE INDICADO CONTRÁRIO.
- NOS TRECHOS HORIZONTAIS DAS TUBULAÇÕES DE DRENAGEM RECOMENDAM-SE A DECLIVIDADE MÍNIMA DE 1%.
- PROIBIDO UTILIZAR FOGO NAS TUBULAÇÕES.

| | | | | | |
|---|-----------------|----------|-------|--------|-----------------------|
| 00 | EMISSÃO INICIAL | 08/03/24 | | | |
| REV. | DESCRIÇÃO | DATA | EXEC. | VERIF. | APROV. |
| PROGRAMA DE ACELERAÇÃO DO CRESCIMENTO (PAC) MINISTÉRIO DO ESPORTE | | | | | |
| OBJETO DO SERVIÇO: PROJETO MODELO ESPAÇO ESPORTIVO COMUNITÁRIO TIPO A | | | | | |
| DESCRIMINAÇÃO: DETALHES GENÉRICOS | | | | | FOLHA: |
| AUTOR DO PROJETO: ARQ.: LUIS MAGNO SILVA MORAES-CAU: A188067-5 | | | | | 03 |
| PROJETO: PROJETO DE DRENAGEM | | | | | 00 |
| REVISÃO: 00 | | | | | ESCALA: Como indicado |
| | | | | | 03 |

LEGENDA

TUBULAÇÕES

■ TUBO DE PVC SÉRIE REFORÇADO PARA DRENAGEM

■ TUBO DE PEAD CORRUGADO PARA DRENAGEM

DISPOSITIVOS DE DRENAGEM

■ CAIXA DE PASSAGEM EM ALVENARIA DE BLOCO ESTRUTURAL NAS DIMENSÕES (ver projeto) INCLUSIVE TAMPA DE CONCRETO ARMADO, COM GRELHA EMBUTIDO


←XX% SENTIDO DO FLUXO PLUVIAL (ver projeto)

ABREVIATURAS

- AP AGUA PLUVIAL
- Rh RALO HEMISFÉRICO
- N COTA DE NÍVEL
- Q VAZÃO EM LITROS POR MINUTOS
- CP CAIXA DE PASSAGEM
- P PROFUNDIDADE DA CAIXA DE PASSAGEM
- CF COTA DO FUNDO
- CT COTA DA TAMPA
- D.int DIMENSÕES INTERNA
- D.ext DIMENSÕES EXTERNA

NOTAS - SANITÁRIO/DRENAGEM:

- 1- DIMENSÕES E DIÂMETROS EM MILÍMETROS, EXCETO ONDE INDICADO CONTRÁRIO.
- 2- NOS TRECHOS HORIZONTAIS DAS TUBULAÇÕES DE DRENAGEM RECOMENDAM-SE A DECLIVIDADE MÍNIMA DE 1%.
- 4- PROIBIDO UTILIZAR FOGO NAS TUBULAÇÕES.

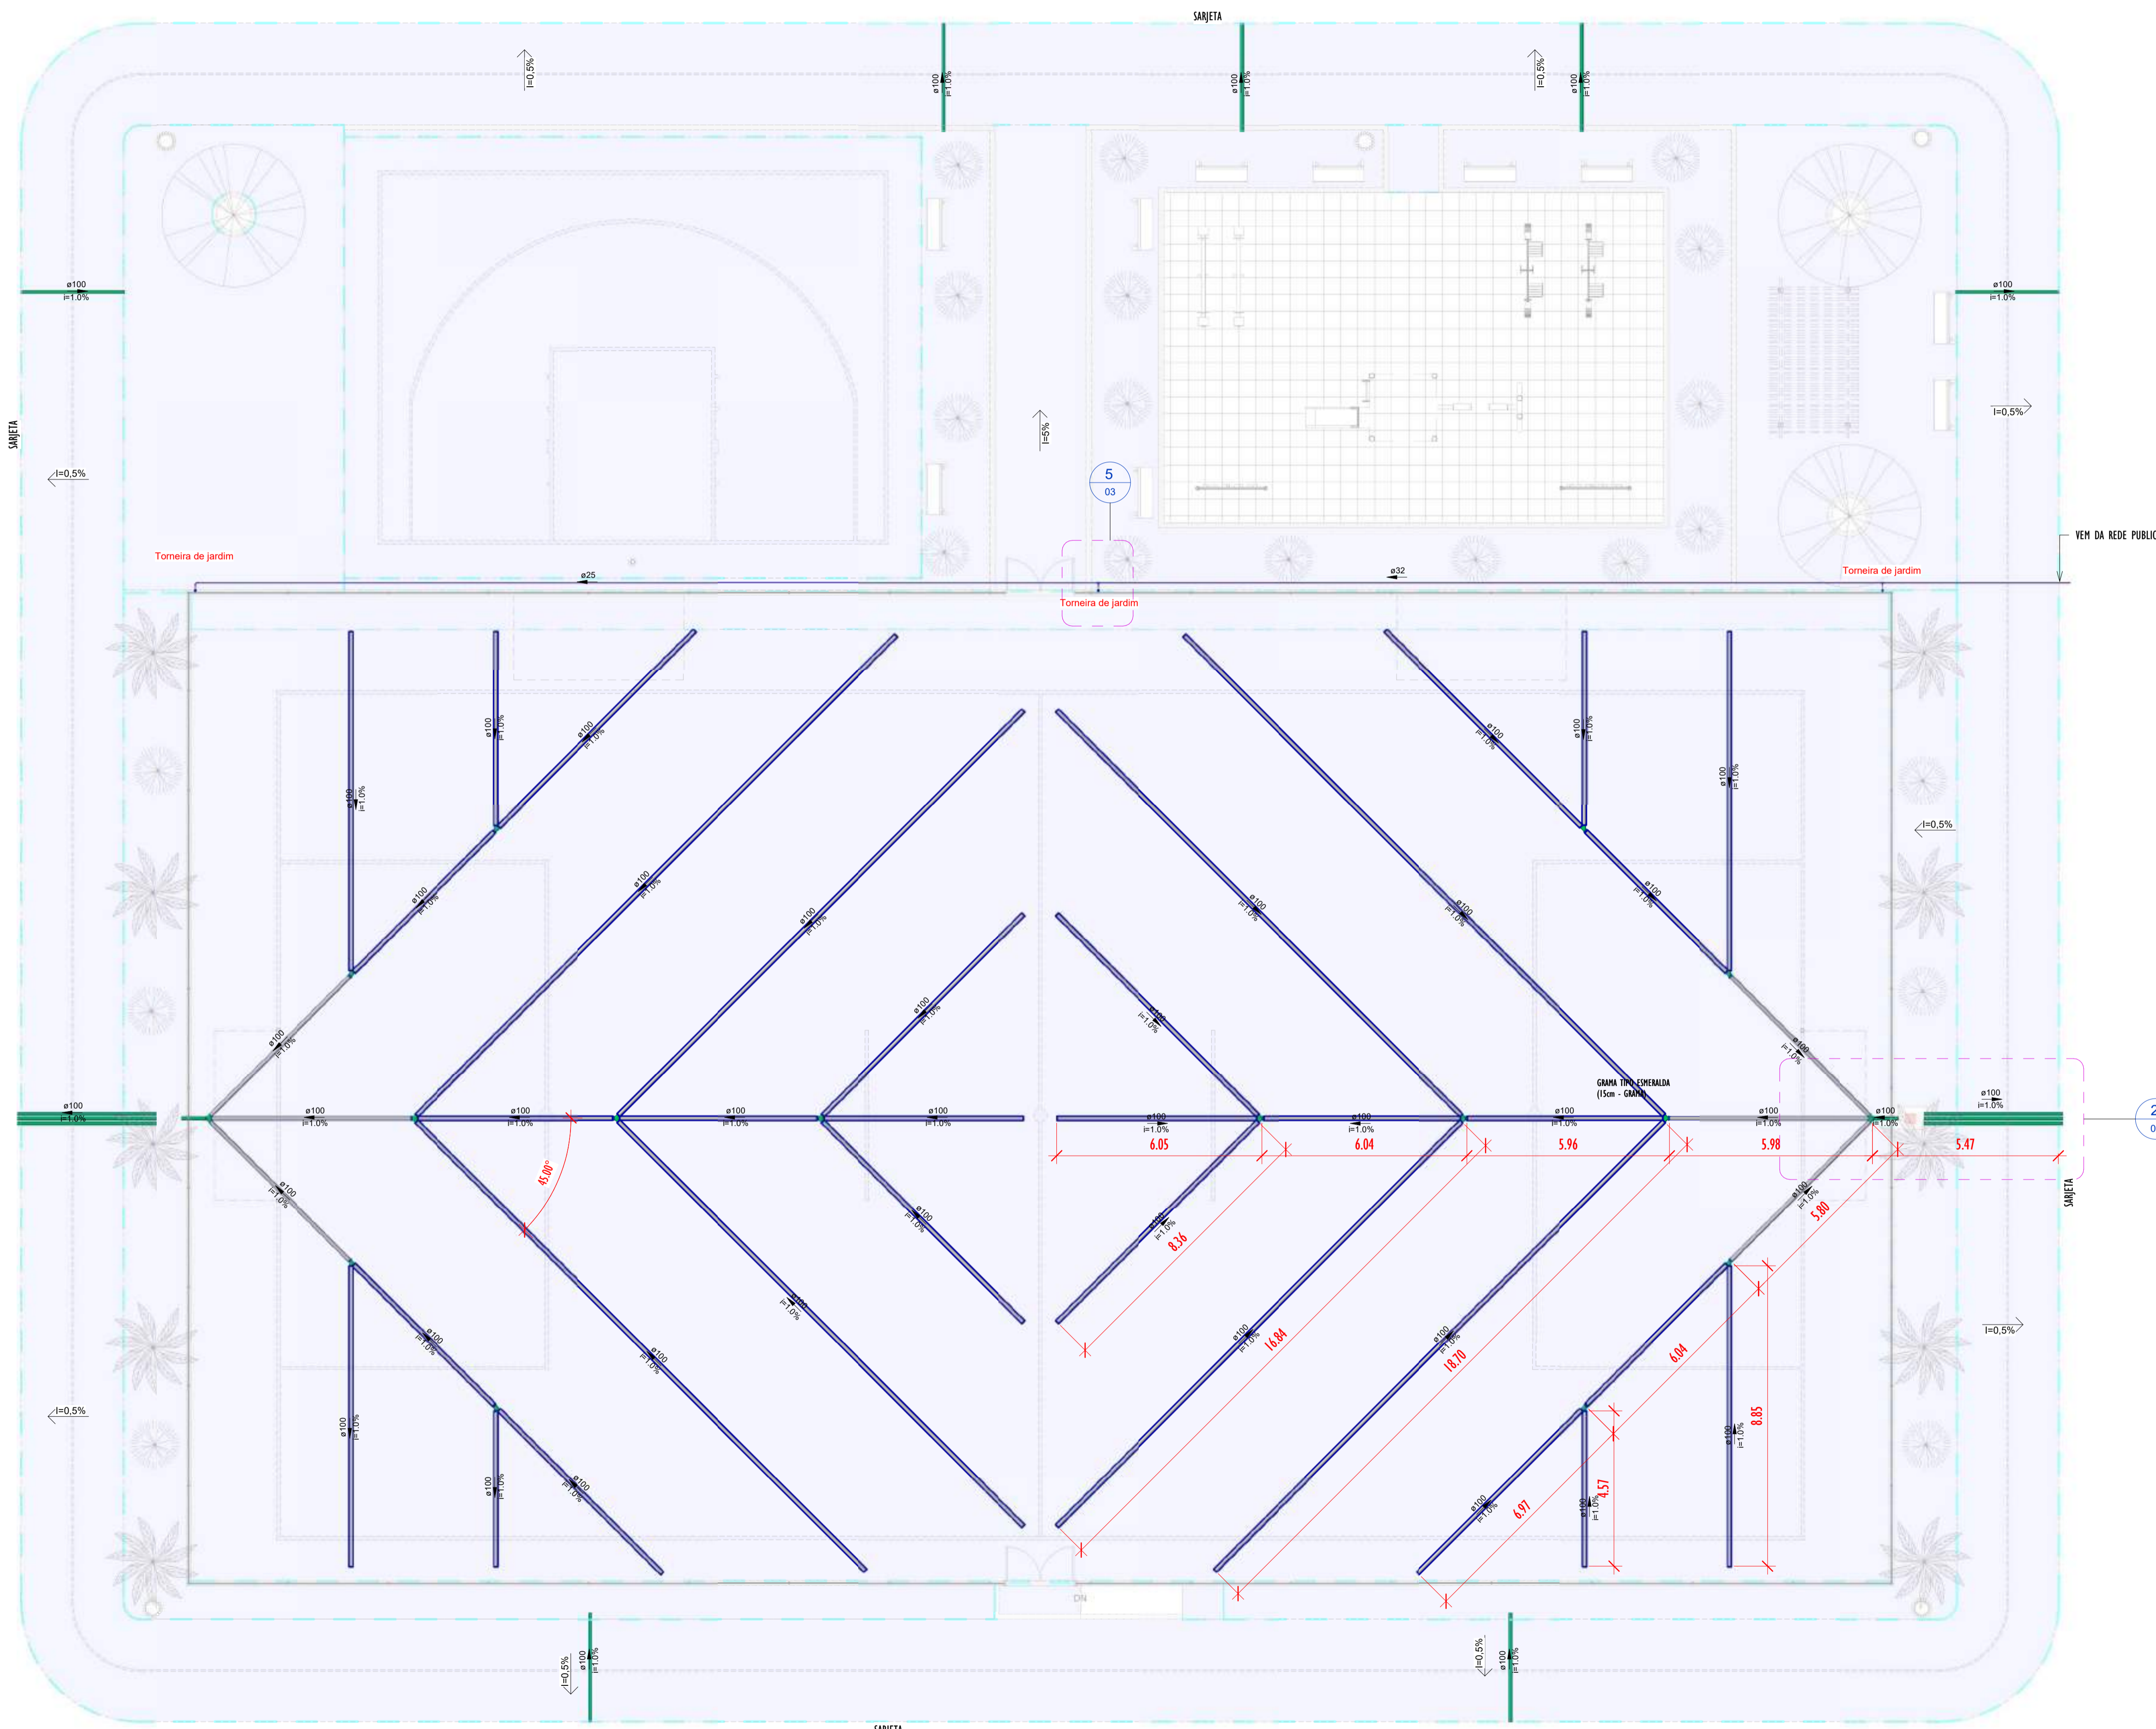

Conexões - Drenagem Pluvial

| Descrição | Quantidade |
|--|------------|
| Anel de vedação para conexão Série R, 100mm | 56 |
| Junção Dupla 100 x 100mm, Esgoto Série Reforçada - TIGRE | 8 |
| Junção Simples 100 x 100mm, Esgoto Série Reforçada - TIGRE | 8 |
| Luva Simples 100mm, Esgoto Série Reforçada - TIGRE | 16 |

Tubos - Drenagem Pluvial

| Descrição | Abreviatura | Diâmetro | Comprimento (m) |
|--|-------------|----------|-----------------|
| Tubo Corrugado Rígido para Drenagem PEAD | DrenPro | 100 mm | 359.19 |
| Tubo Série Reforçada | PVC Série R | 100 mm | 47.91 |

Conexões - Água fria

| Descrição | Quantidade |
|---|------------|
| Bucha de Redução Soldável Curta 32x25mm, PVC Marrom, Água Fria - TIGRE | 1 |
| Curva 90° Soldável 25mm, PVC Marrom, Água Fria - TIGRE | 1 |
| Joelho 90° Soldável 25mm, PVC Marrom, Água Fria - TIGRE | 3 |
| Joelho 90° Soldável com Bucha de Latao 25 x 3/4", PVC Marrom, Água Fria - TIGRE | 3 |
| Tê de Redução Soldável 32x25mm, PVC Marrom, Água Fria - TIGRE | 2 |

Tubos - Água fria

| Descrição | Abreviatura | Diâmetro | Comprimento (m) |
|----------------------|-------------|----------|-----------------|
| Tubo Soldável Marrom | PVC-S | 25 mm | 29.46 |
| Tubo Soldável Marrom | PVC-S | 32 mm | 28.55 |

1 NÍVEL-PRAÇA
1:100


| | | | | | |
|------|-----------------|----------|-------|--------|--------|
| 00 | EMISSÃO INICIAL | 08/03/24 | | | |
| REV. | DESCRIÇÃO | DATA | EXEC. | VERIF. | APROV. |

PROGRAMA DE ACELERAÇÃO DO CRESCIMENTO (PAC) - MINISTÉRIO DO ESPORTE

GOVERNO FEDERAL - NOVO PAC - MINISTÉRIO DO ESPORTE - UNIAO E RECONSTRUÇÃO

OBJETO DO SERVIÇO: PROJETO MODELO ESPAÇO ESPORTIVO COMUNITÁRIO TIPO A

| | |
|--|---------------------|
| DESCRIMINAÇÃO: REDE GERAL | FOLHA: 01 |
| AUTOR DO PROJETO: ARQ.: LUIS MAGNO SILVA MORAES-CAU: A188067-5 | DATA: MARÇO DE 2024 |
| PROJETO: PROJETO DE DRENAGEM | REVISÃO: 00 |
| ESCALA: 1:100 | 03 |

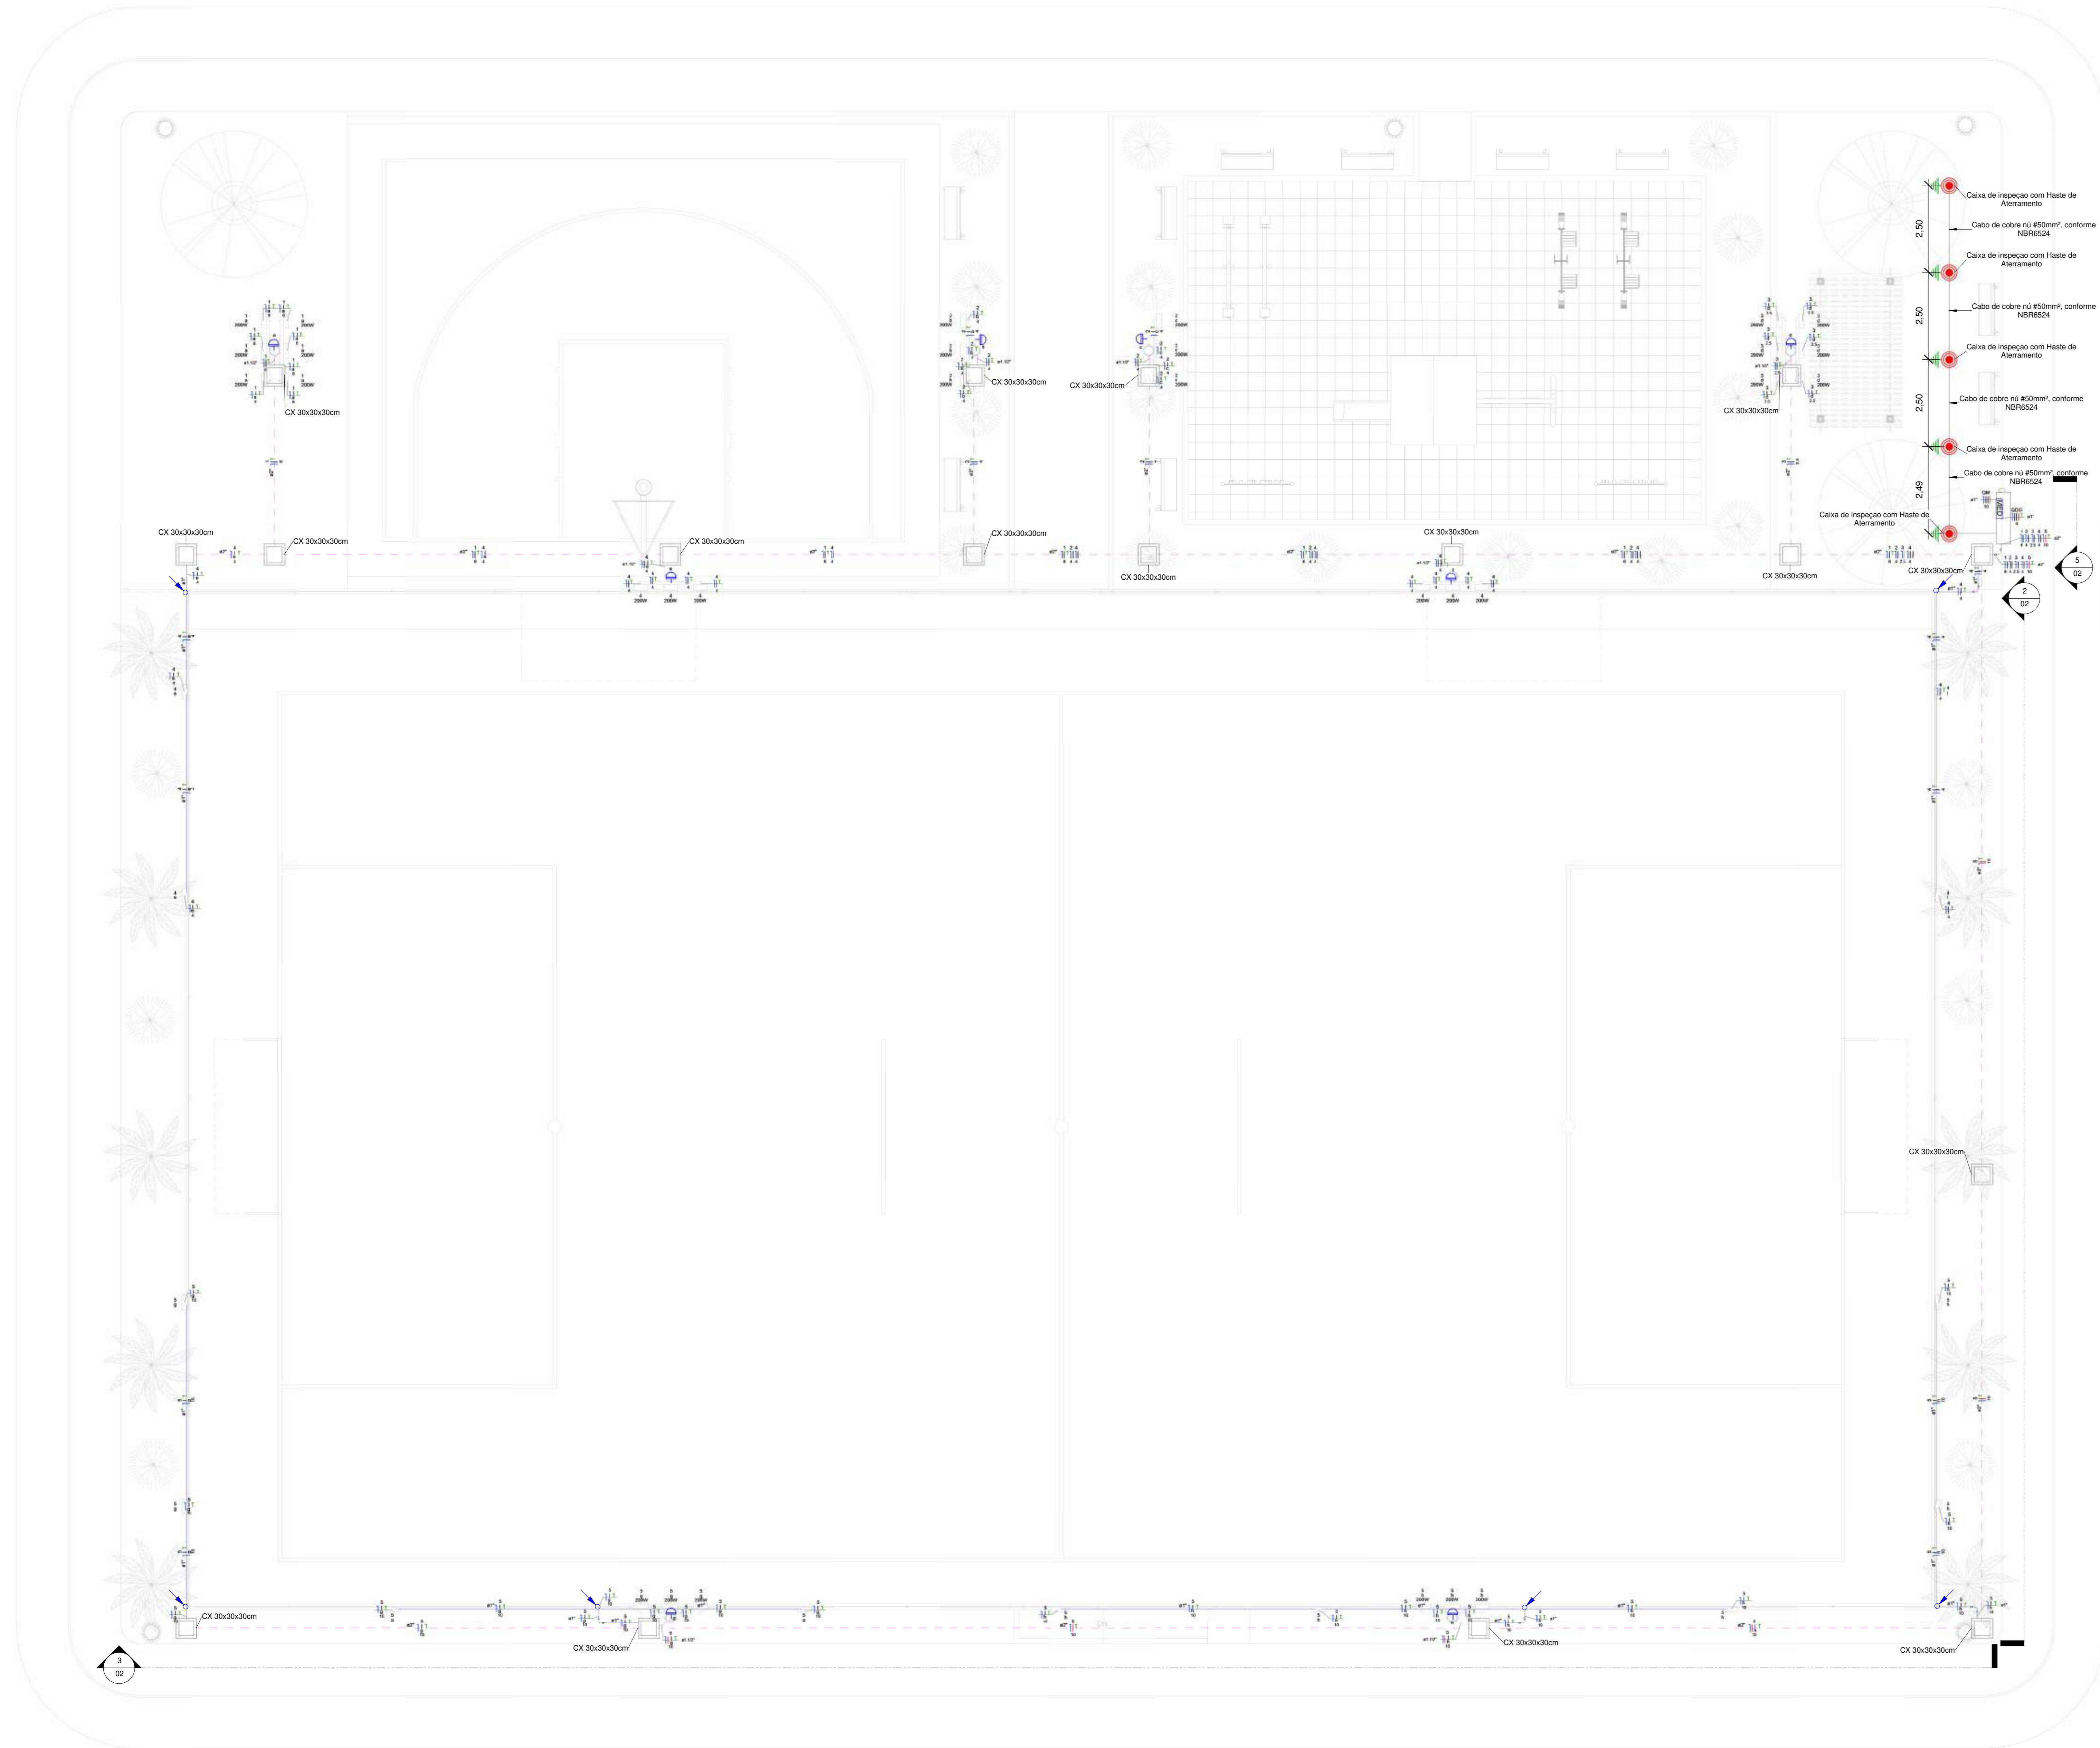


- OBSERVAÇÕES**
- 1 - Eletrodutos embutidos no solo serão do tipo PEAD.
 - 2 - Eletrodutos fixados no alambrado deverão ser do tipo rígido de PVC preto.
 - 3 - Os condutores não cotados serão de #2,5mm².
 - 4 - Os eletrodutos não cotados serão de Ø32mm.
 - 5 - Em todo eletroduto subterrâneo, os condutores deverão ser de cobre, classe 0,6/1kV, isolamento em XLPE, temperatura 90°C.
 - 6 - Os condutores elétricos de distribuição, que não forem enterrados, deverão ser de cobre, classe 450/750V, isolamento em PVC, temperatura 70°C.
 - 7 - A seção do condutor neutro é igual ao da fase do circuito, salvo indicação contrária.
 - 8 - O condutor neutro não poderá ser ligado ao condutor proteção terra após passar pelo quadro geral da instalação.
 - 9 - Utilizar um condutor neutro para cada circuito.
 - 10 - As instalações elétricas deverão ser executadas respeitando os padrões de qualidade e segurança estabelecidos na norma NBR5410:2004.
 - 11 - Todos os pontos metálicos deverão ser aterrados.
 - 12 - Não será permitido o lançamento de cabos e eletrodutos, sem a devida fixação através de suportes indicados no projeto.
 - 13 - Todos os quadros de distribuição deverão ser montados por técnico especializado, realizando os devidos testes de acordo com a norma IEC 61439.
 - 14 - O CDG deverá ser montado de acordo com o diagrama unifilar e quadro de cargas.
 - 15 - Por se tratar de um projeto padrão, foi considerado o nível de tensão 110V monofásico e 220V trifásico. Caso na região em que será utilizado os níveis de tensão sejam diferentes, deverá ser verificado o dimensionamento das instalações.

Legenda Planta Baixa

| | |
|--|---|
| | Condutores Neutro, Fase, Terra e Retorno, respectivamente |
| | Relé fotovoltéico 1800W |
| | Eletroduto rígido de PVC anti-chama fixado no alambrado |
| | Eletroduto de PEAD embutido no piso |
| | Quadro geral de luz e força embutido a 1,50 do piso acabado |
| | Caixa para medidor |
| | Caixa de passagem no piso |
| | Eletroduto que sobe |
| | Eletroduto que desce |
| | Eletroduto que passa descendo |
| | Eletroduto que passa subindo |

TÉRREO
1:75

| | | | | | |
|--|-----------------|--|--------------------------|----------------------|--------|
| 00 | EMISSÃO INICIAL | 08/03/24 | | | |
| REV. | DESCRIÇÃO | DATA | EXEC. | VERIF. | APROV. |
| PROGRAMA DE ACELERAÇÃO DO CRESCIMENTO (PAÇ) MINISTERIO DO ESPORTE | | GOVERNO FEDERAL MINISTERIO DO ESPORTE | | UNIAO E RECONSTRUÇÃO | |
| OBJETO DO SERVIÇO: COMPLEXO ESPORTIVO - ARENA | | | | | |
| DESCRIMINAÇÃO: PLANTA BAIXA - INSTALAÇÕES ELÉTRICAS DE BAIXA TENSÃO | | | | | FOLHA |
| AUTOR DO PROJETO: ENG. JOABE PEREIRA DA SILVA | | | | | 01 |
| PROJETO: EXECUTIVO | | REVISÃO: 00 | ESCALA: Como indicado | 03 | |

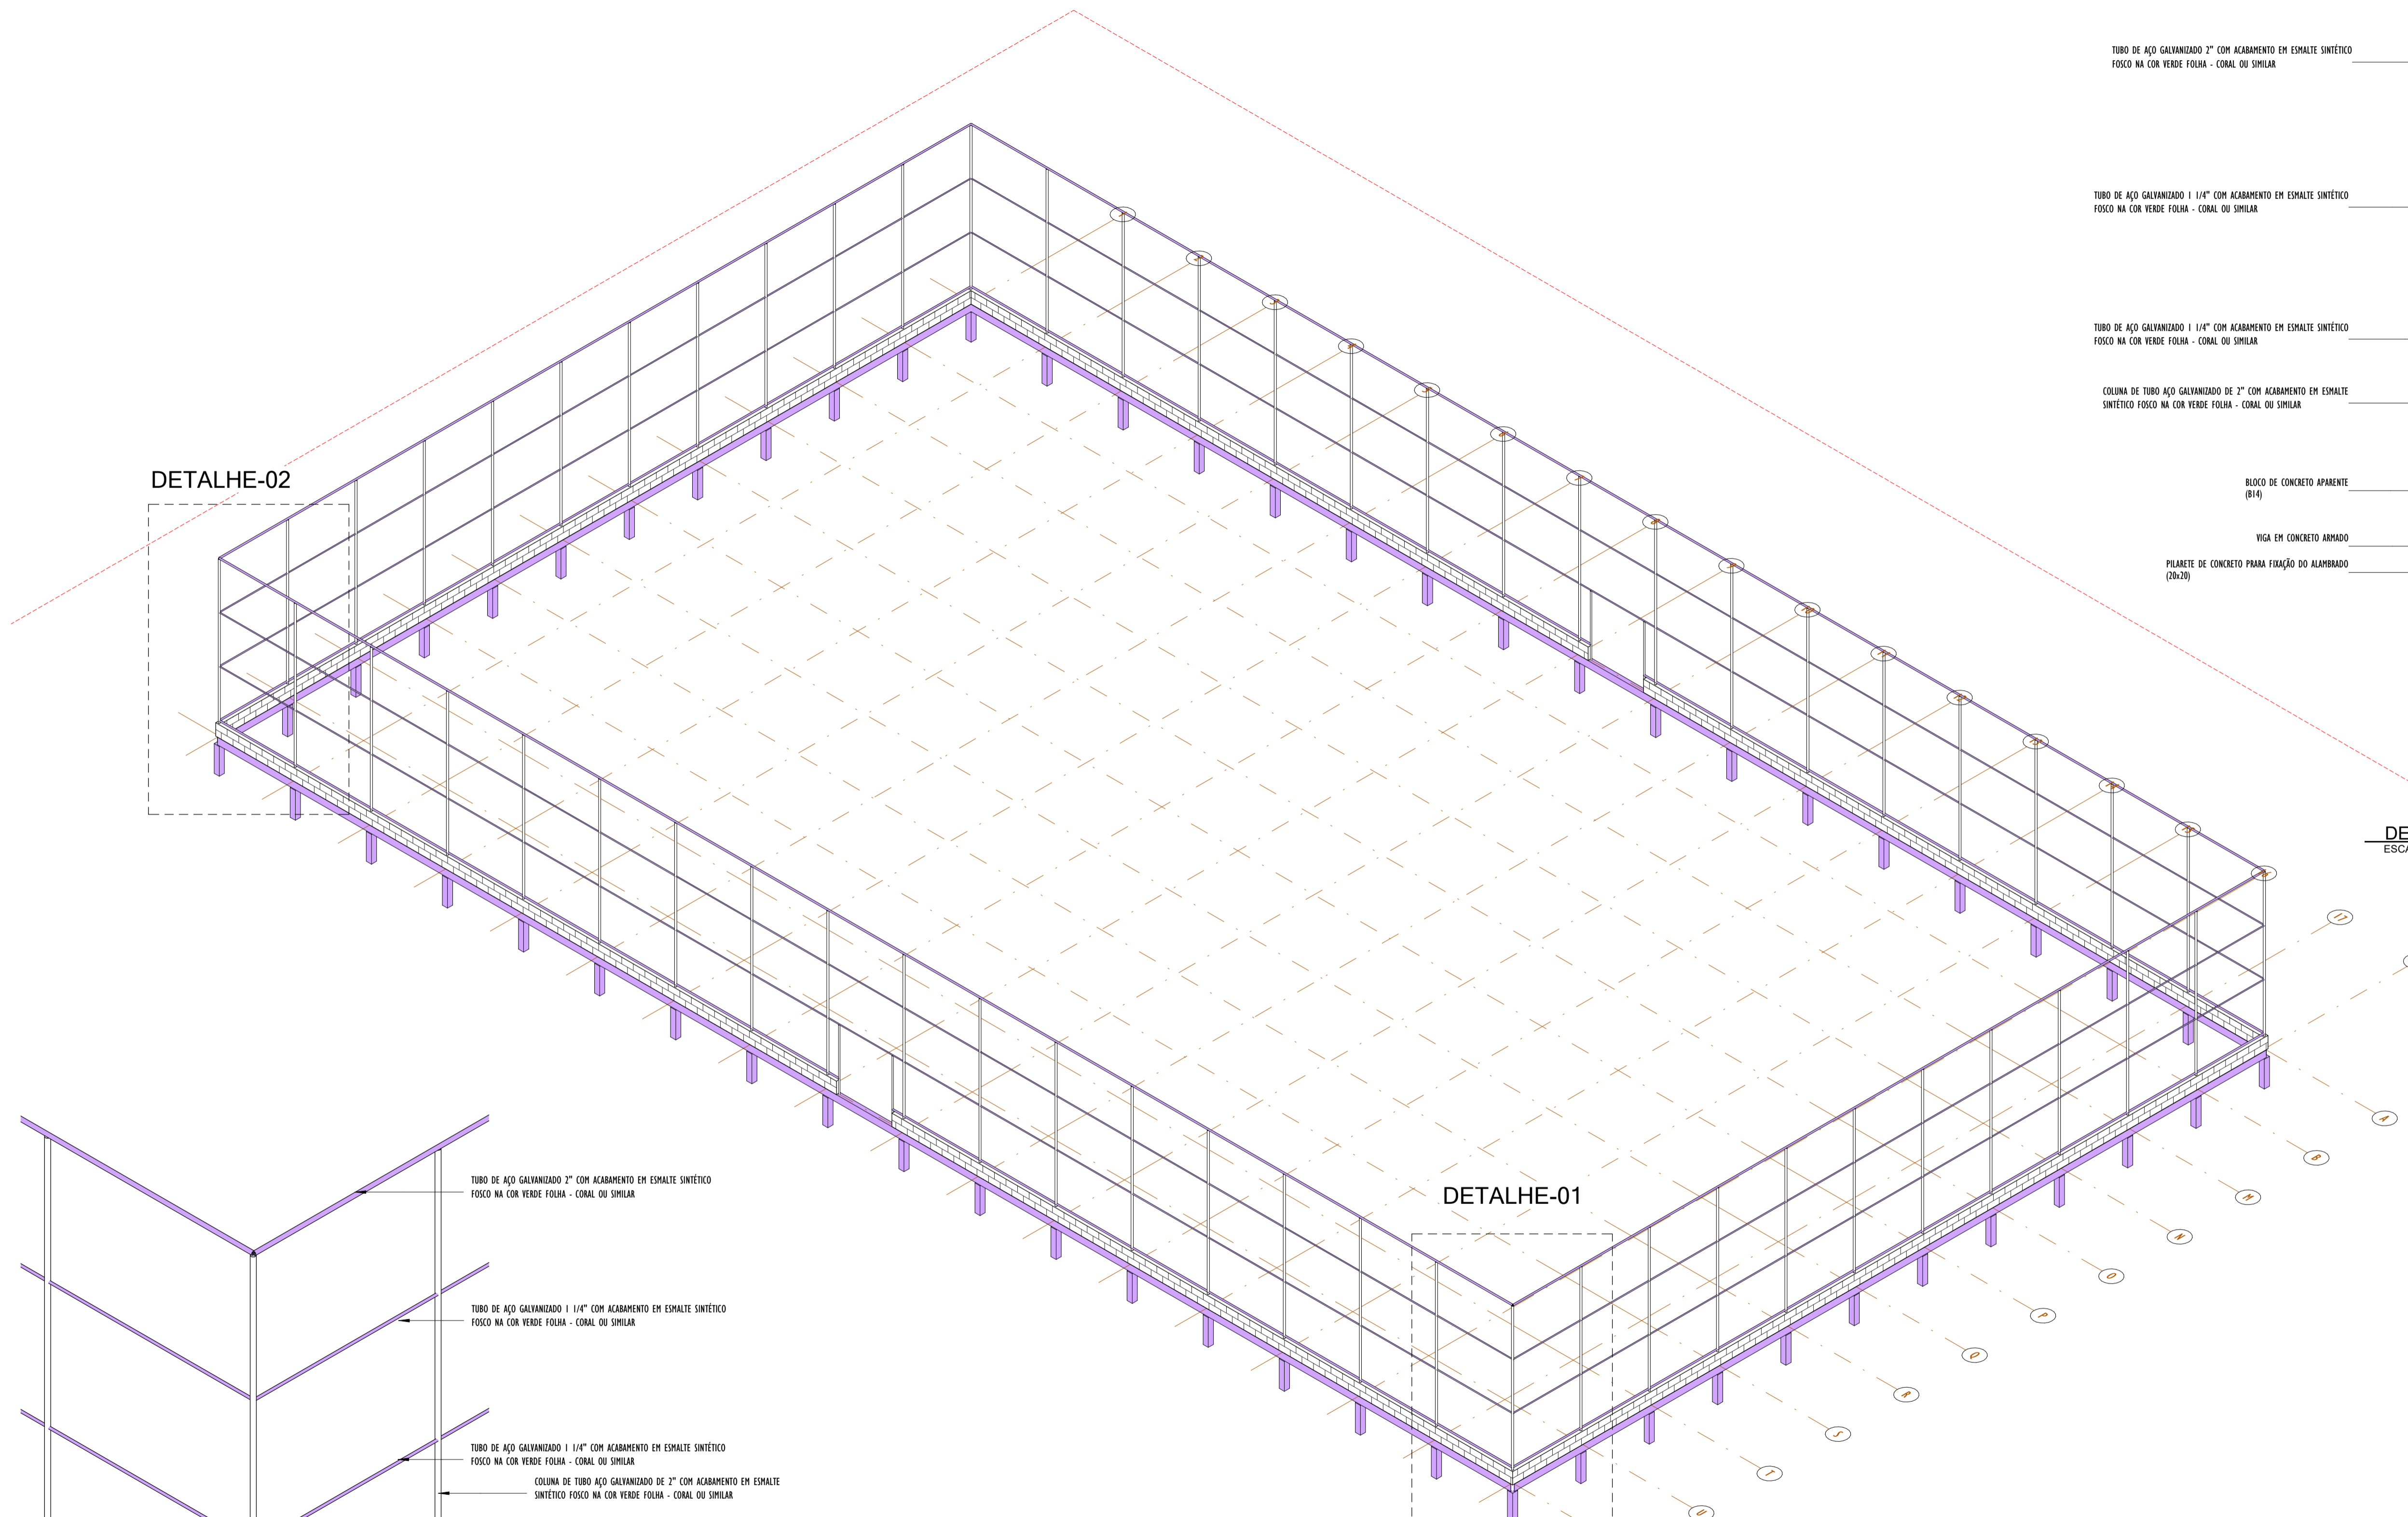


DETALHE-02

DETALHE-01

PERSPECTIVA-3D
ESCALA

- TUBO DE AÇO GALVANIZADO 2" COM ACABAMENTO EM ESMALTE SINTÉTICO FOSCO NA COR VERDE FOLHA - CORAL OU SIMILAR
- TUBO DE AÇO GALVANIZADO 1 1/4" COM ACABAMENTO EM ESMALTE SINTÉTICO FOSCO NA COR VERDE FOLHA - CORAL OU SIMILAR
- TUBO DE AÇO GALVANIZADO 1 1/4" COM ACABAMENTO EM ESMALTE SINTÉTICO FOSCO NA COR VERDE FOLHA - CORAL OU SIMILAR
- COLUNA DE TUBO AÇO GALVANIZADO DE 2" COM ACABAMENTO EM ESMALTE SINTÉTICO FOSCO NA COR VERDE FOLHA - CORAL OU SIMILAR
- BLOCO DE CONCRETO APARENTE (B14)
- VIGA EM CONCRETO ARMADO
- PILARETE DE CONCRETO PARA FIXAÇÃO DO ALAMBADO (20x20)


DETALHE-3D_02
ESCALA

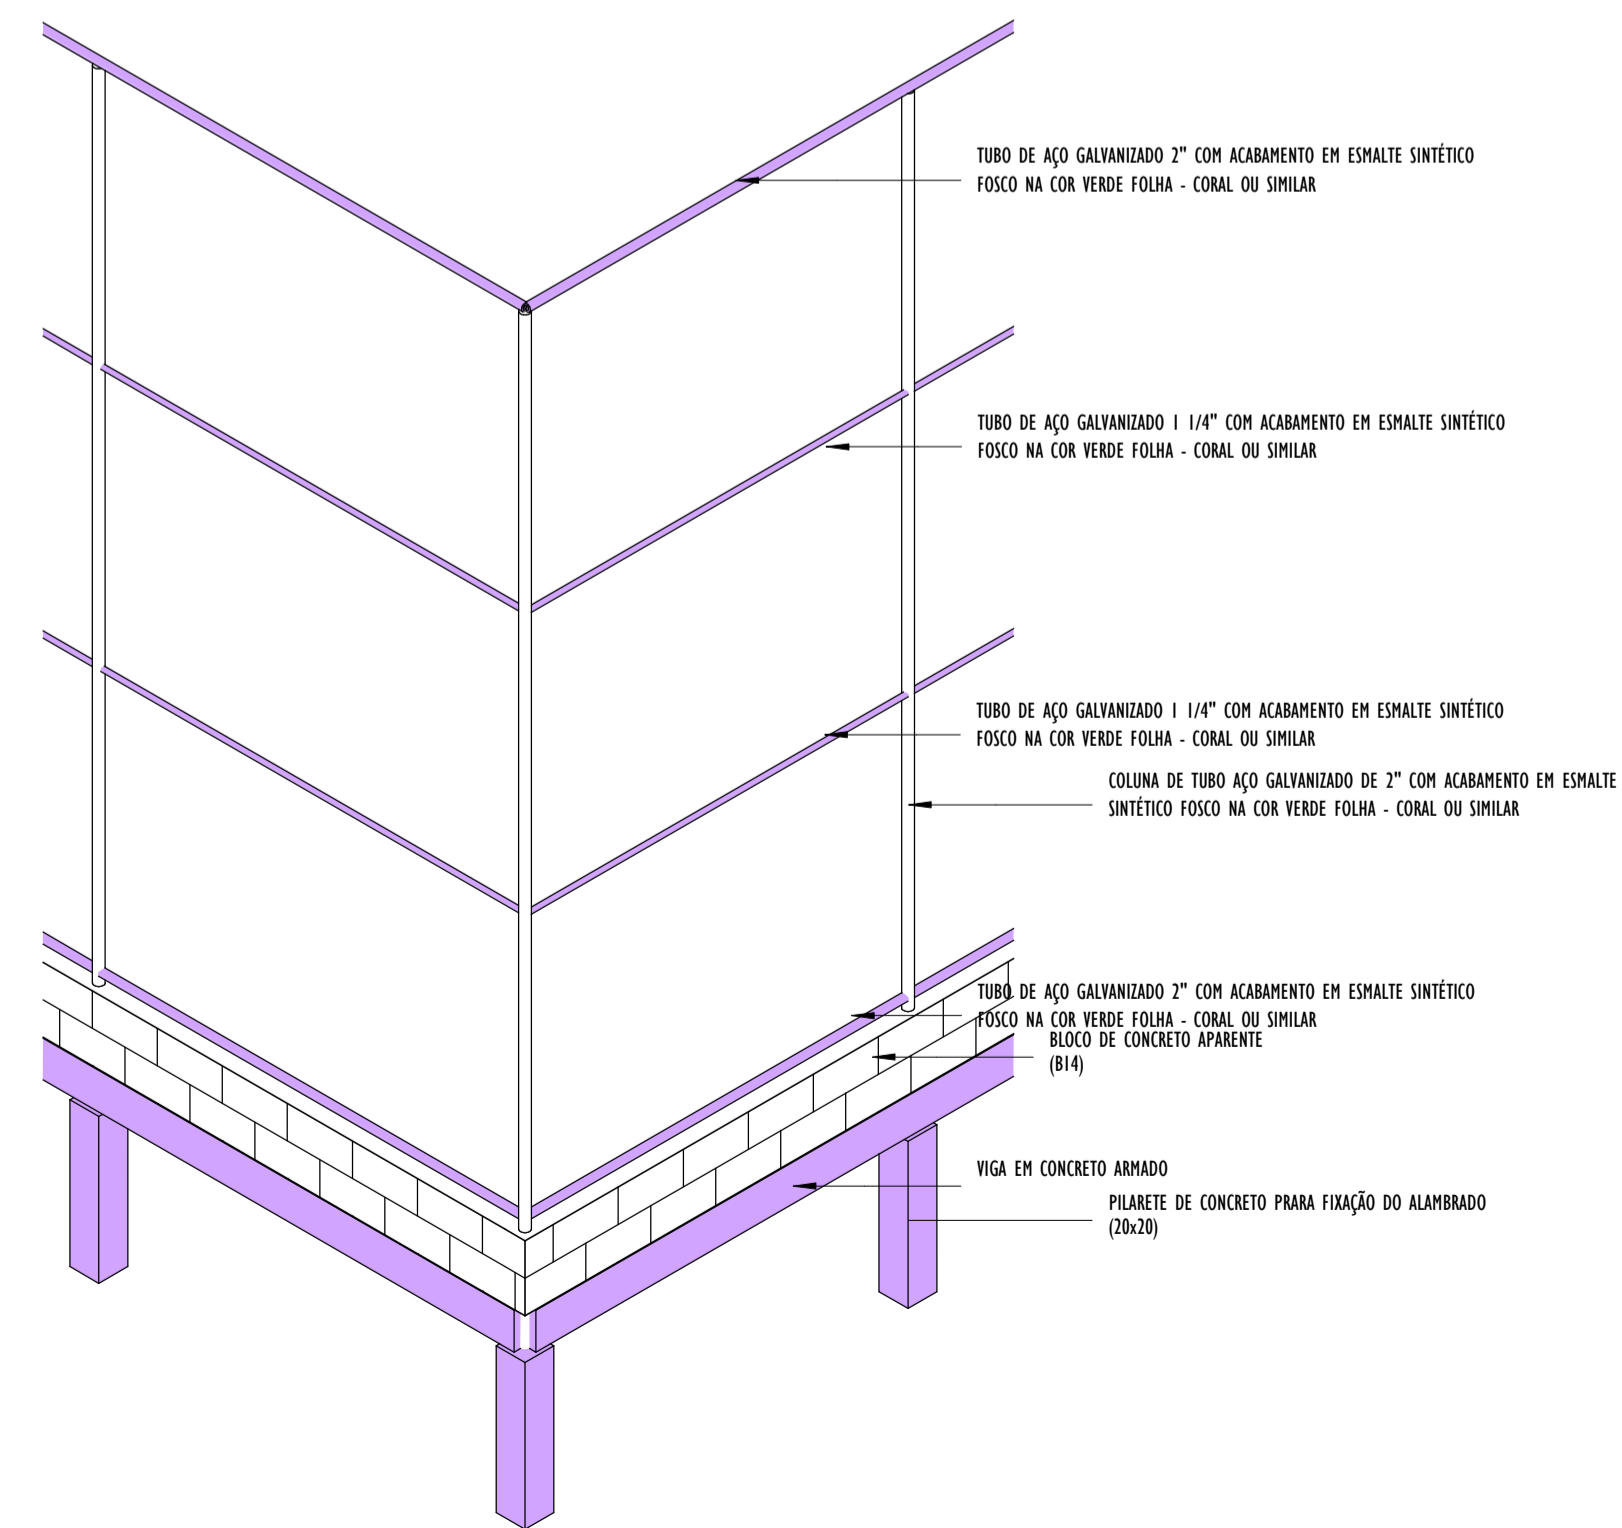


DETALHE-3D_01
ESCALA

- TUBO DE AÇO GALVANIZADO 2" COM ACABAMENTO EM ESMALTE SINTÉTICO FOSCO NA COR VERDE FOLHA - CORAL OU SIMILAR
- TUBO DE AÇO GALVANIZADO 1 1/4" COM ACABAMENTO EM ESMALTE SINTÉTICO FOSCO NA COR VERDE FOLHA - CORAL OU SIMILAR
- TUBO DE AÇO GALVANIZADO 1 1/4" COM ACABAMENTO EM ESMALTE SINTÉTICO FOSCO NA COR VERDE FOLHA - CORAL OU SIMILAR
- COLUNA DE TUBO AÇO GALVANIZADO DE 2" COM ACABAMENTO EM ESMALTE SINTÉTICO FOSCO NA COR VERDE FOLHA - CORAL OU SIMILAR
- TUBO DE AÇO GALVANIZADO 2" COM ACABAMENTO EM ESMALTE SINTÉTICO FOSCO NA COR VERDE FOLHA - CORAL OU SIMILAR
- BLOCO DE CONCRETO APARENTE (B14)
- VIGA EM CONCRETO ARMADO
- PILARETE DE CONCRETO PARA FIXAÇÃO DO ALAMBADO (20x20)


| | | | | | |
|--|-----------------|----------|------------|--------|--------|
| 00 | EMISSÃO INICIAL | 08/03/24 | | | |
| REV. | DESCRIÇÃO | DATA | EXEC. | VERIF. | APROV. |
| PROGRAMA DE ACELERAÇÃO DO CRESCIMENTO (PAC) MINISTÉRIO DO ESPORTE | | | | | |
| OBJETO DO SERVIÇO: | | | | | |
| PROJETO MODELO ESPAÇO ESPORTIVO COMUNITÁRIO TIPO A | | | | | |
| DESCRIMINAÇÃO: | | | | | FOLHA: |
| PERSPECTIVA 3D E DETALHES | | | | | 04 |
| AUTOR DO PROJETO: Eng ^o . Gláucia Adriane de Sousa Sultzbach - REG 1118491602MA | | DATA: | MARÇO/2024 | | |
| PROJETO: | REVISÃO: | ESCALA: | | | |
| PROJETO ESTRUTURAL | 00 | | | | |

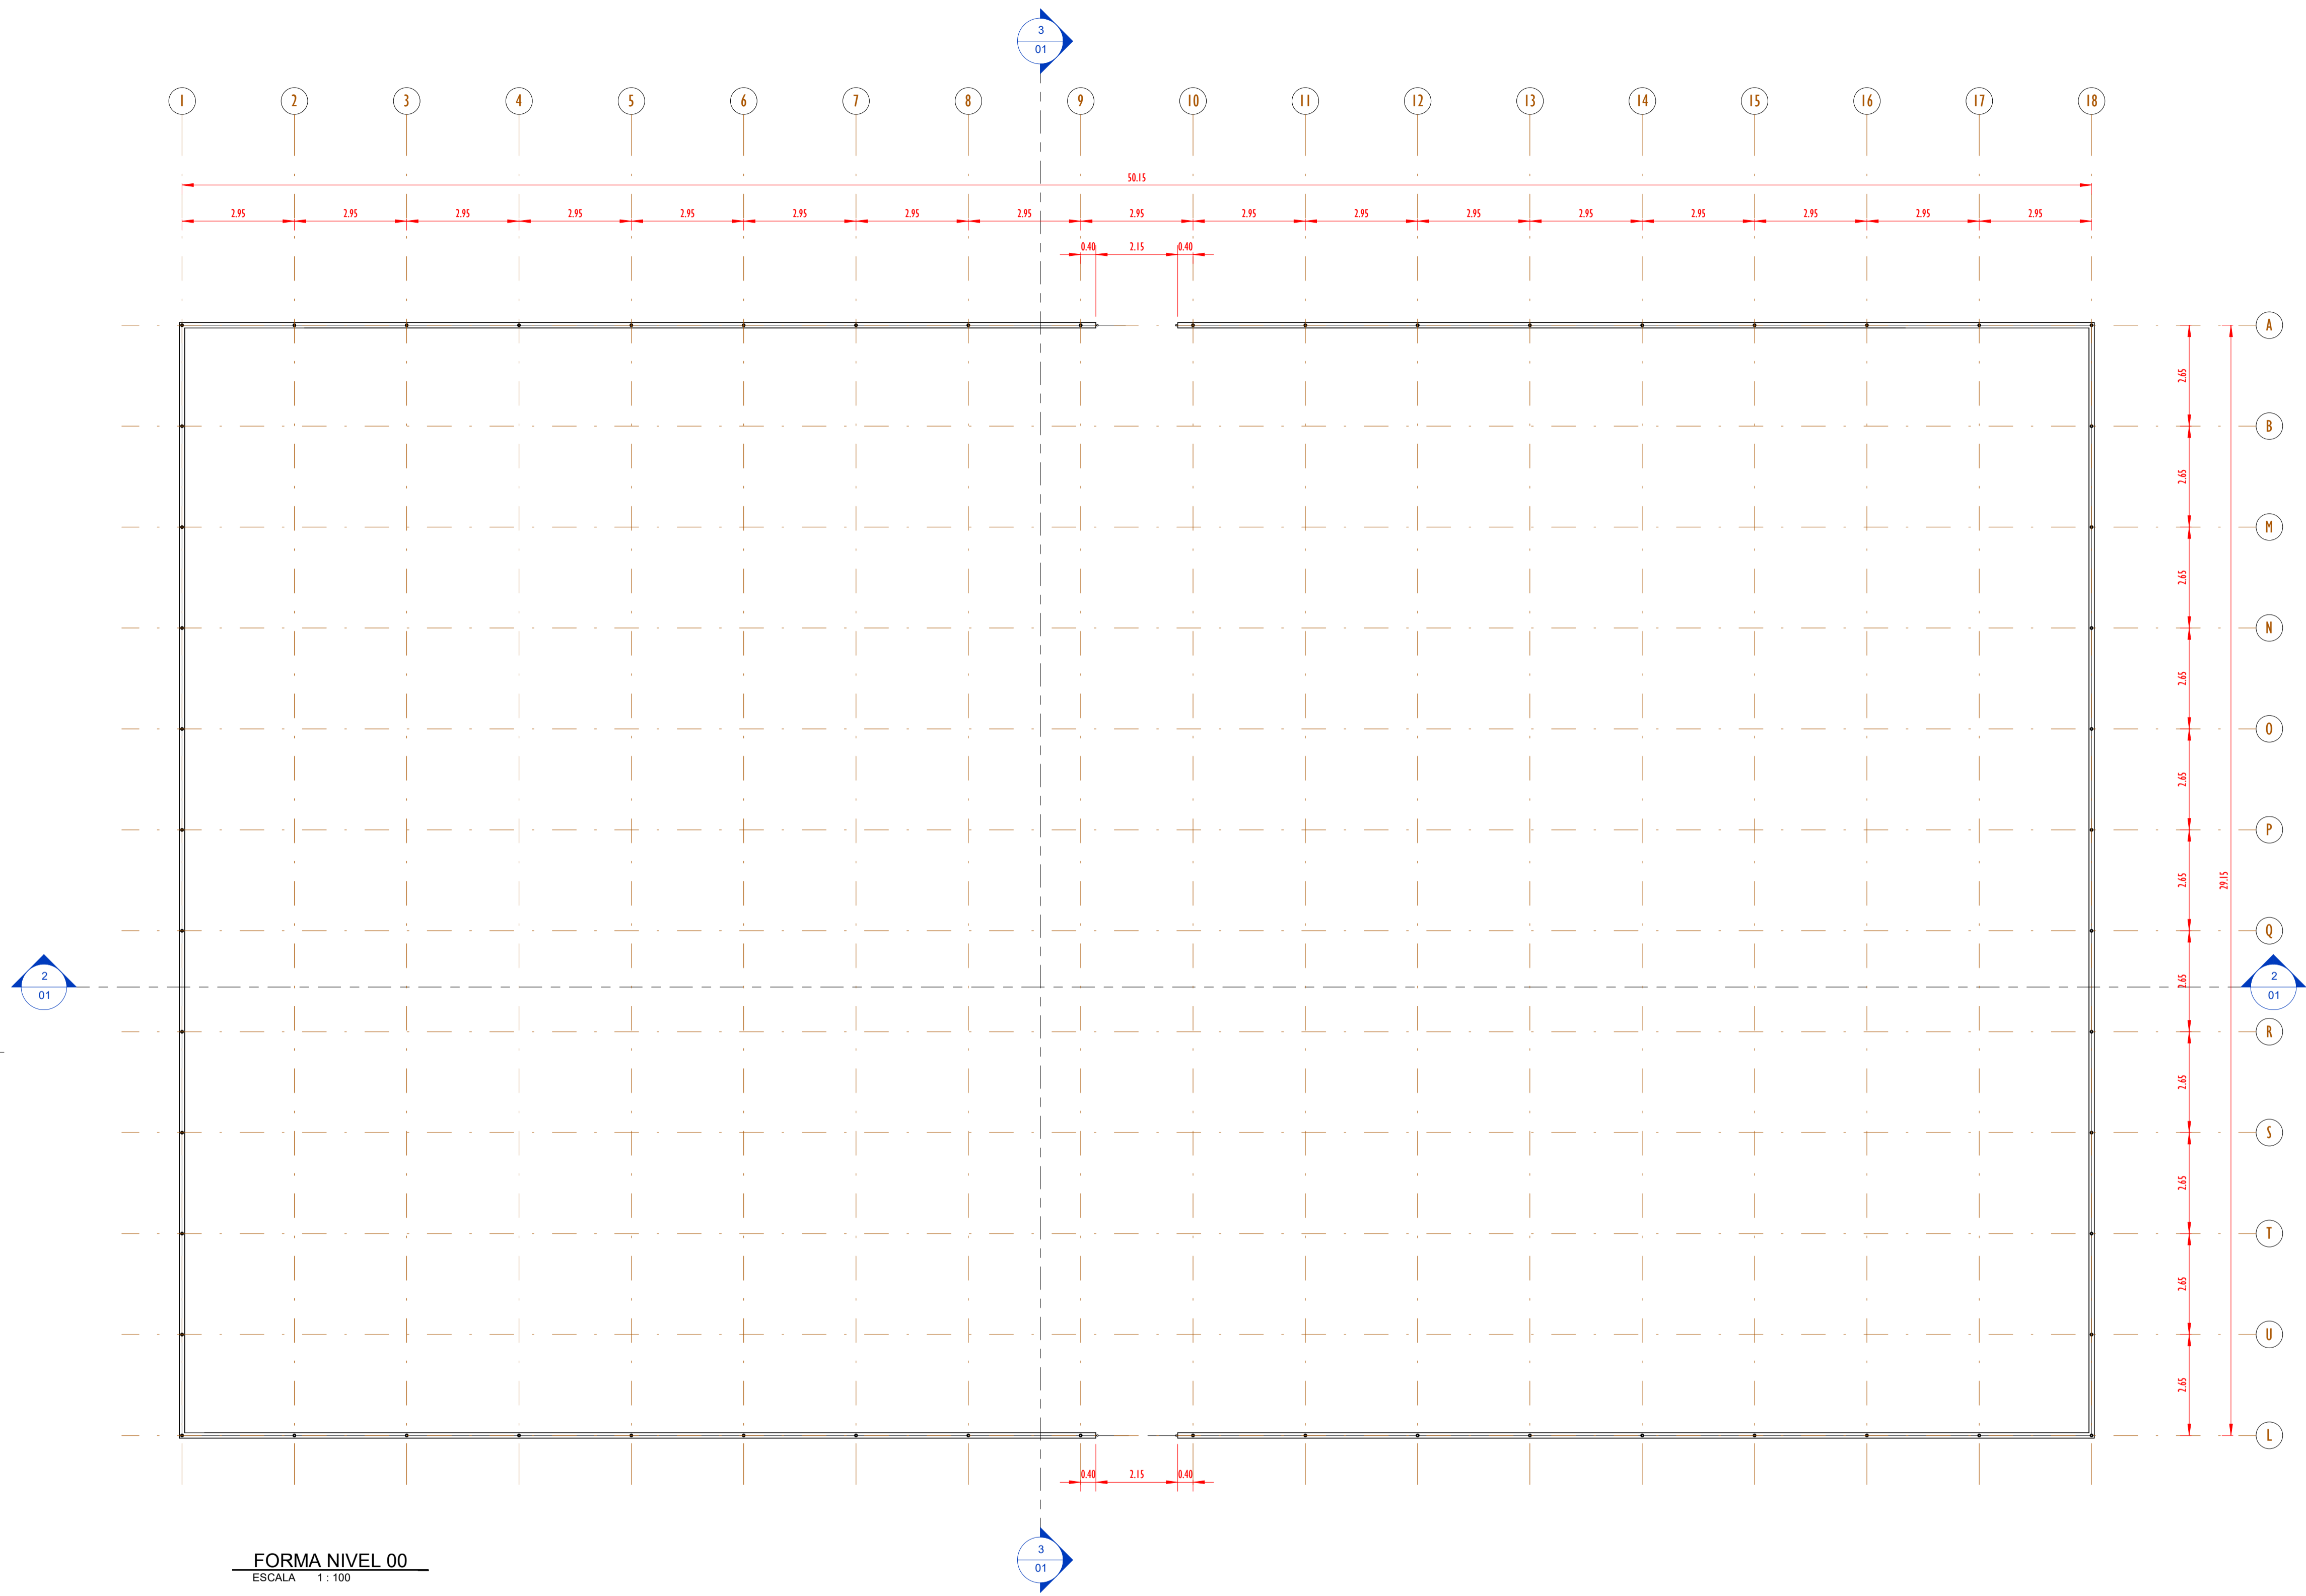

FORMA NIVEL 00
ESCALA 1:100

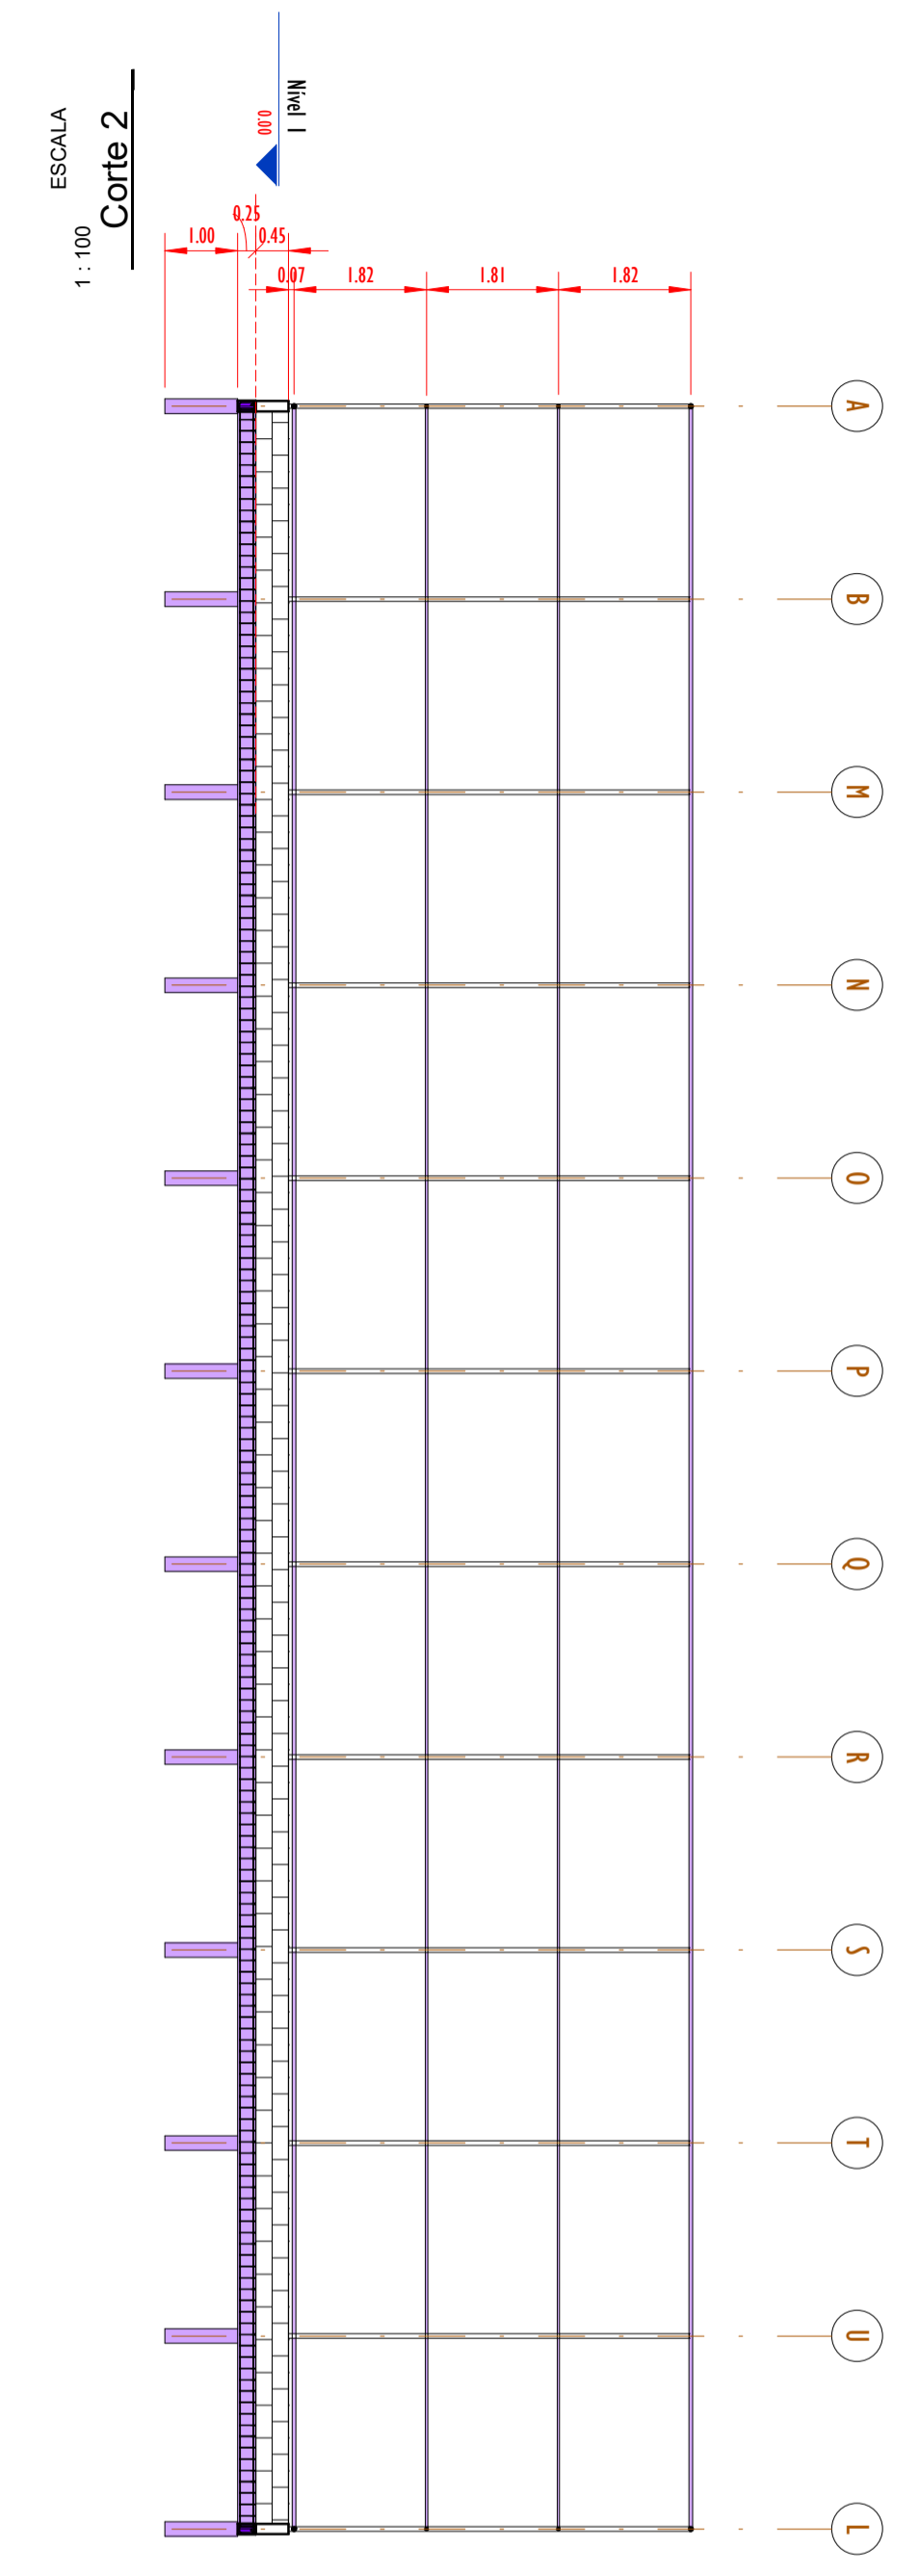

ESCALA 1:100
Corte 2

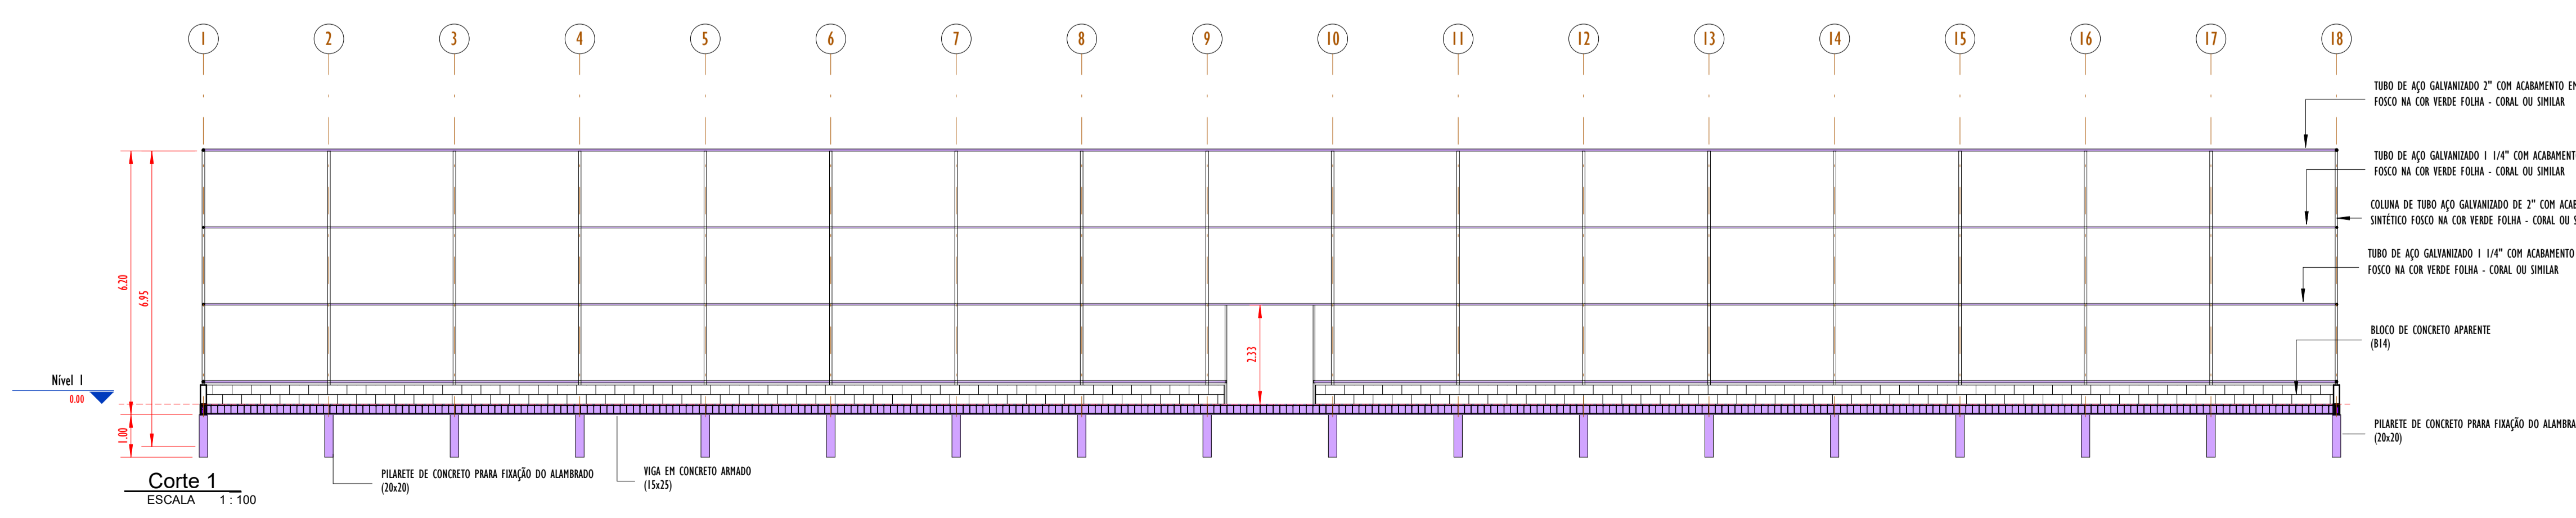


Corte 1
ESCALA 1:100


| | | | | | |
|---|-----------------|----------|-------|--------|--------|
| 00 | EMISSÃO INICIAL | 08/03/24 | | | |
| REV. | DESCRIÇÃO | DATA | EXEC. | VERIF. | APROV. |
| PROGRAMA DE ACELERAÇÃO DO CRESCIMENTO (PAC) MINISTÉRIO DO ESPORTE | | | | | |
| PROJETO MODELO ESPAÇO ESPORTIVO COMUNITÁRIO TIPO A | | | | | |
| <small>DESCRIMINAÇÃO: PLANTA DE FORMA NIVEL 00 E CORTES</small> | | | | | |
| <small>AUTOR DO PROJETO: Eng.ª Gláucia Adriane de Sousa Sulzbach - REG 1118491602MA</small> | | | | | |
| <small>PROJETO: PROJETO ESTRUTURAL</small> | | | | | |
| <small>REVISÃO: 00</small> | | | | | |
| <small>ESCALA 1:100</small> | | | | | |




FOLHA:
01
04

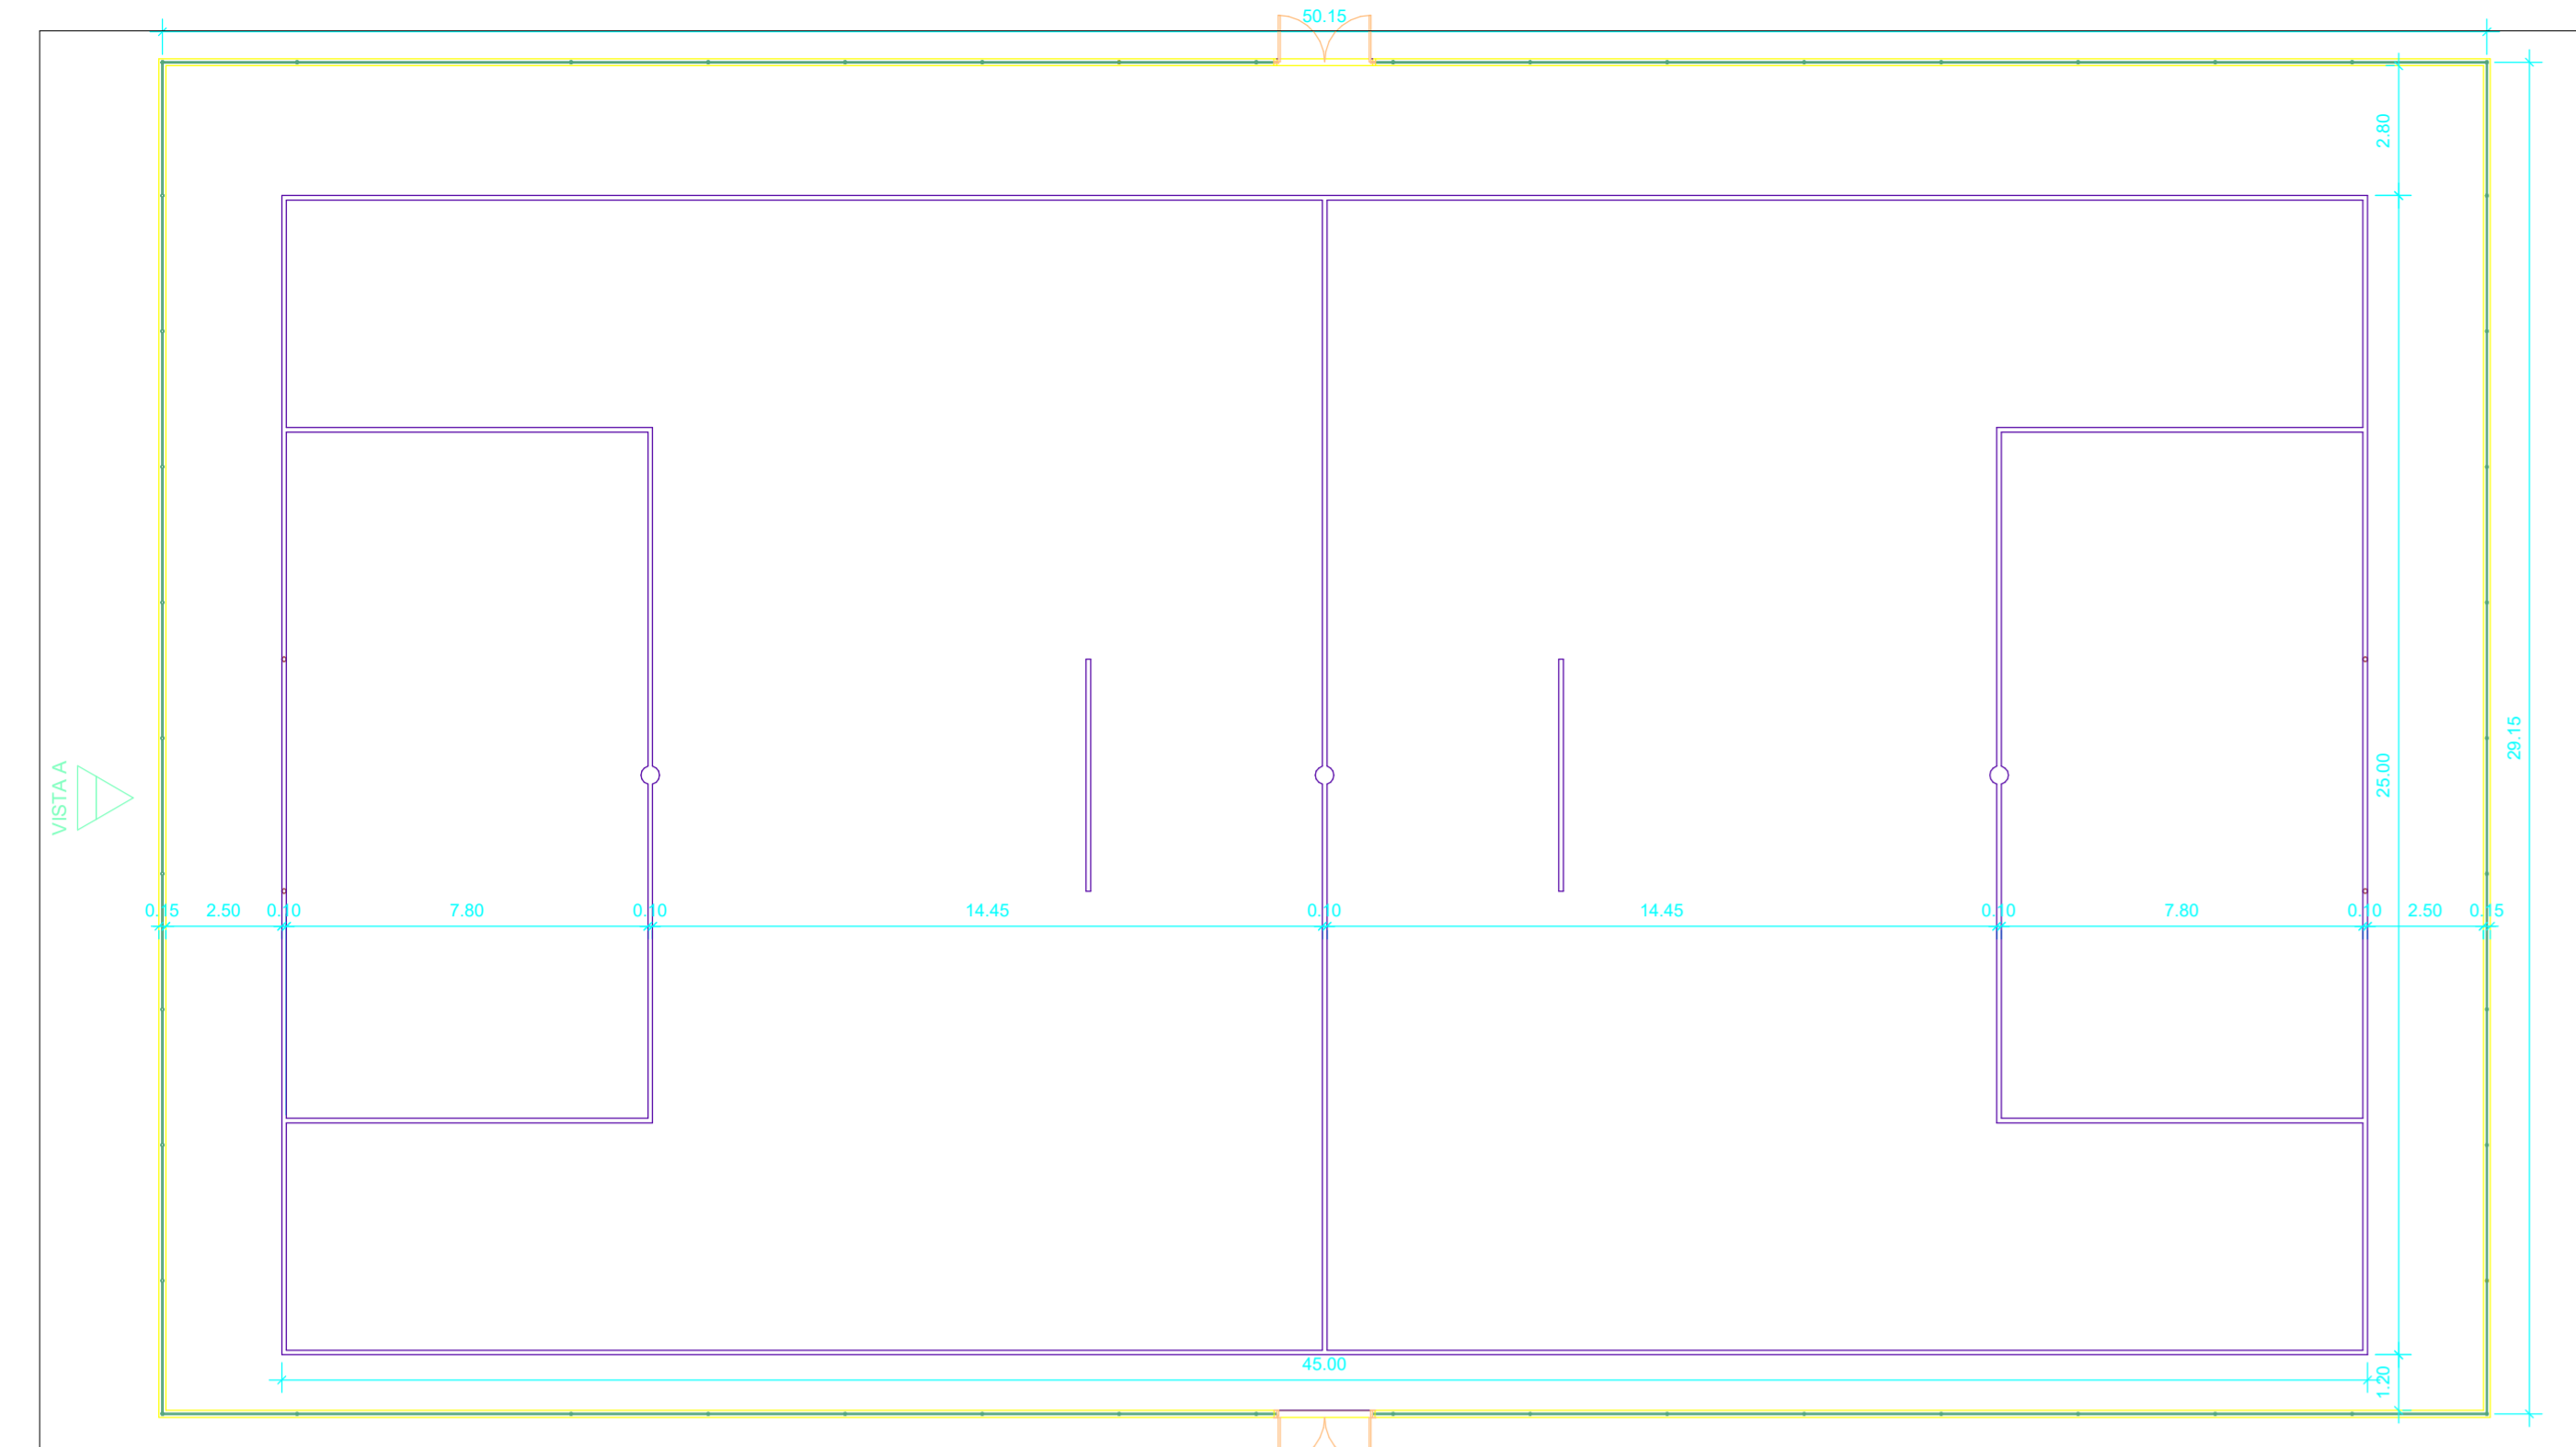


PLANTA BAIXA
ESCALA 1:150

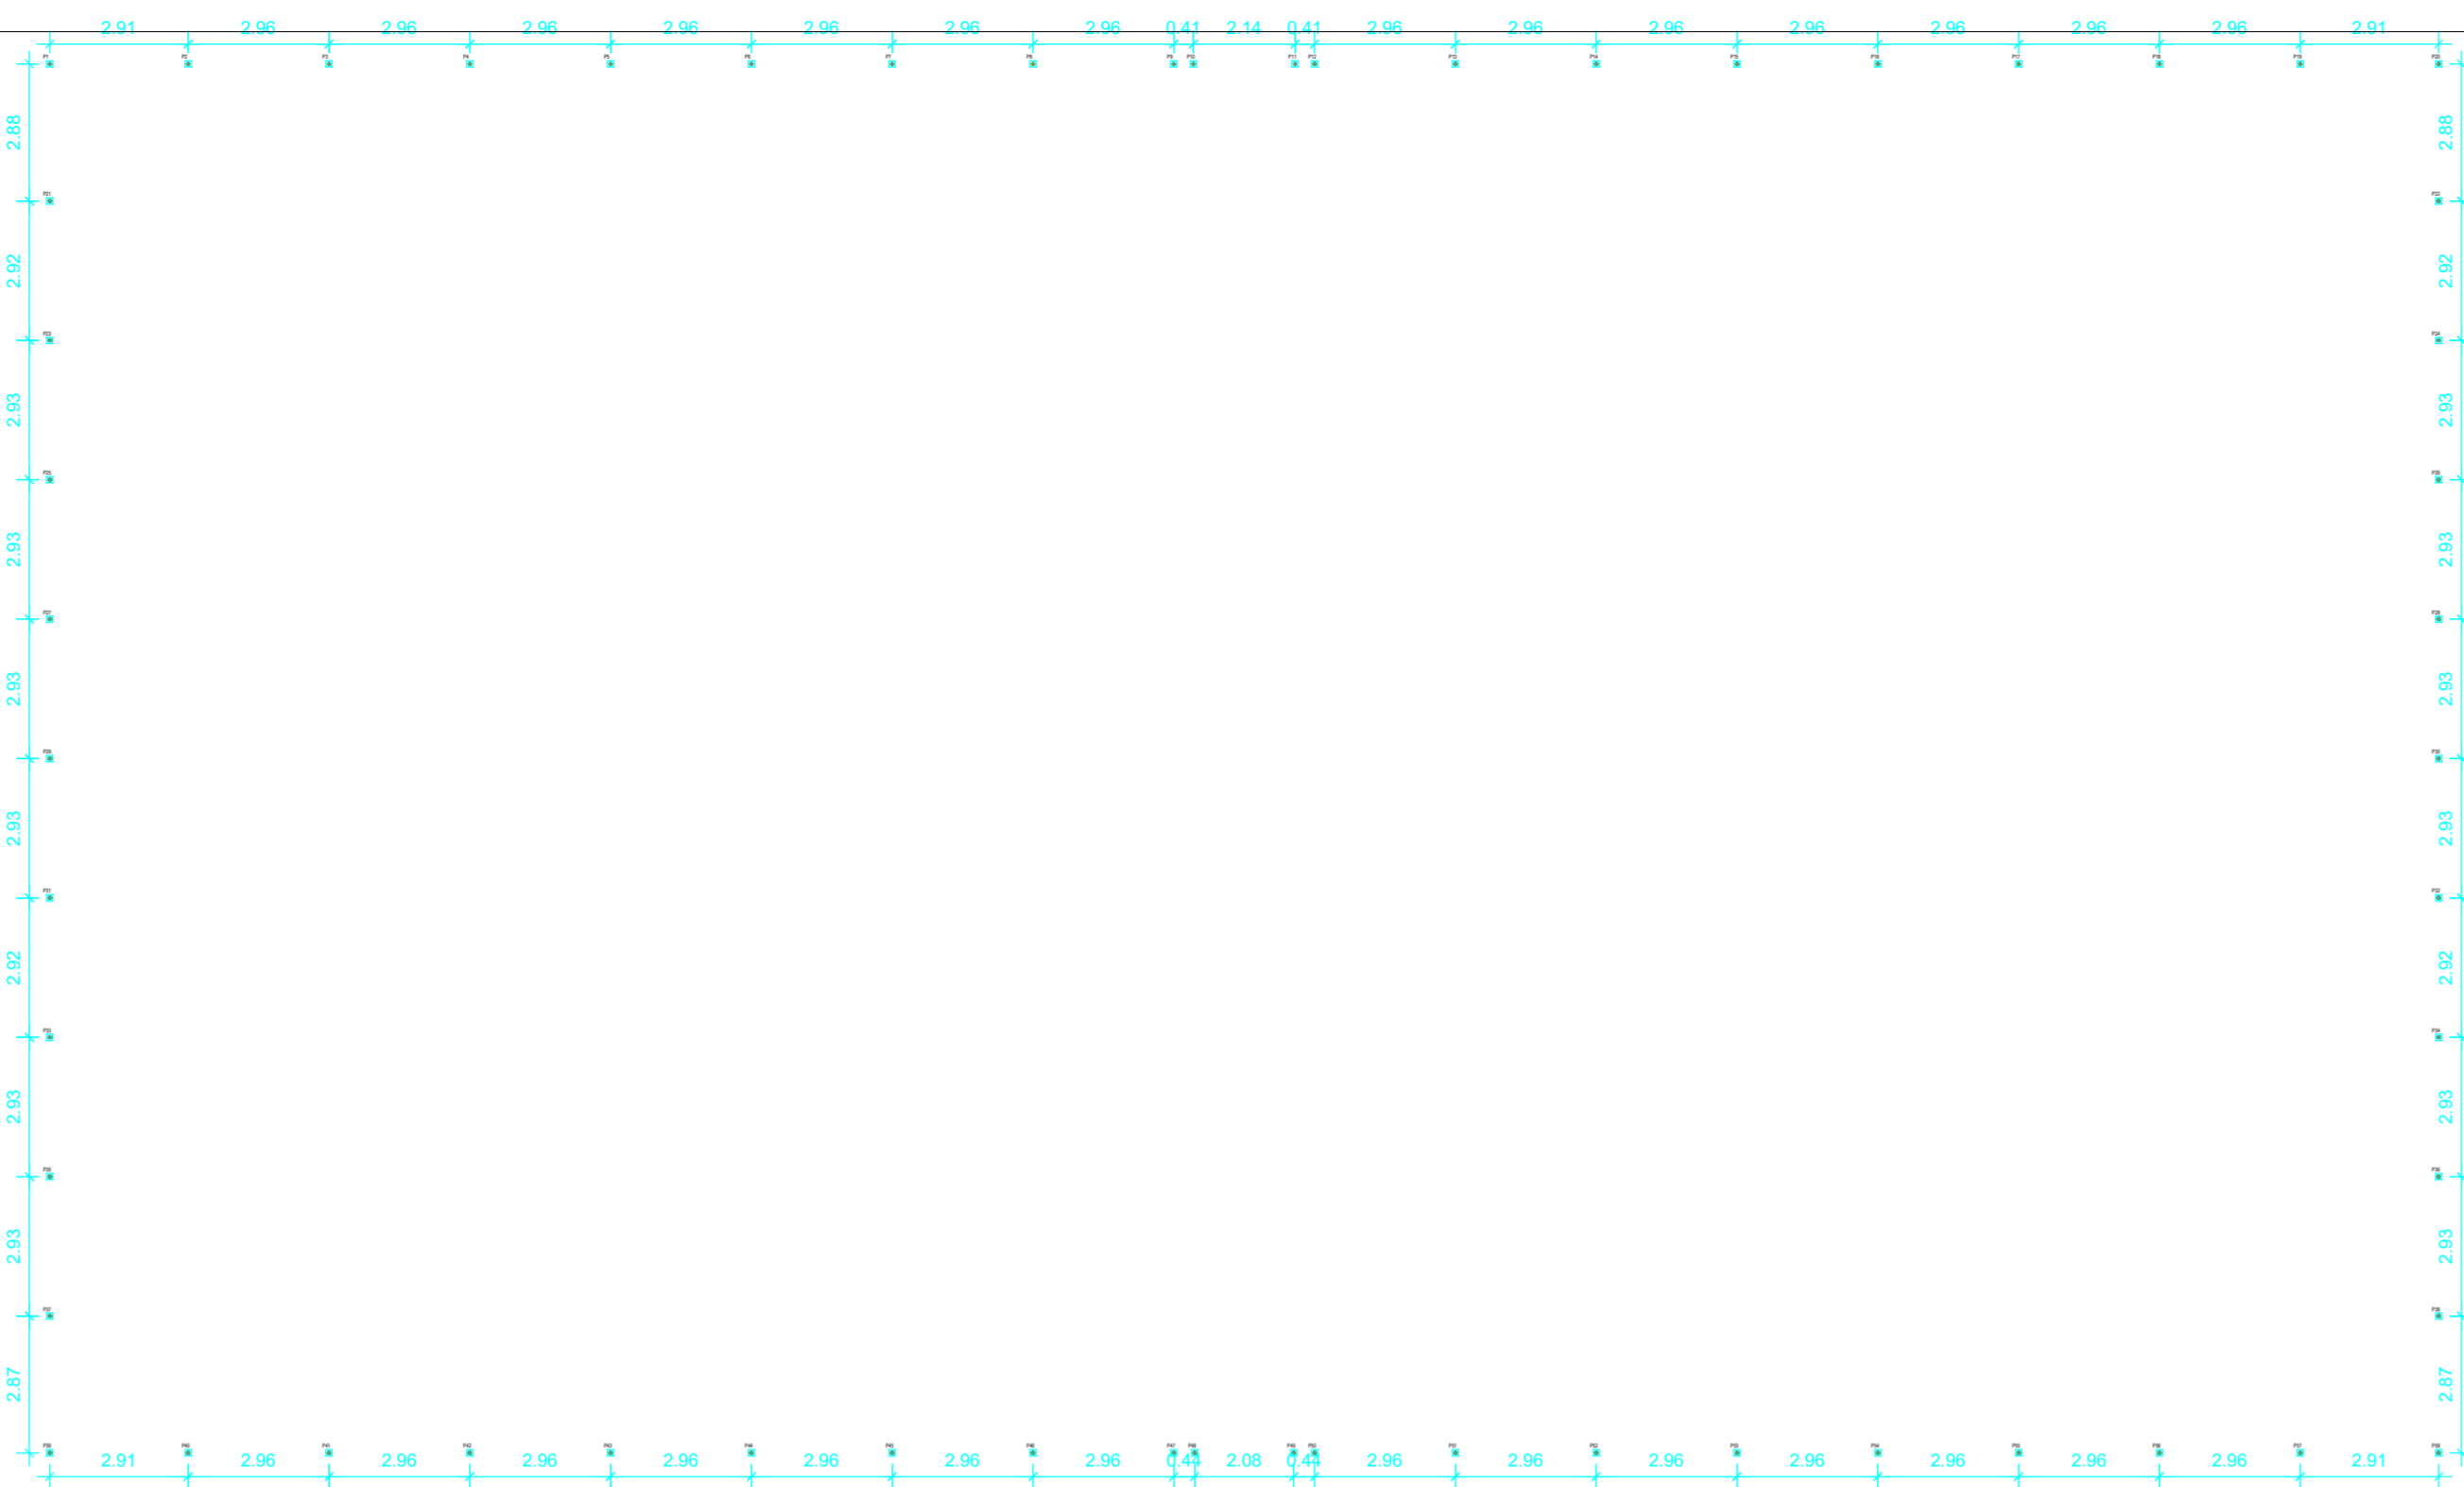


PLANTA DE BROCAS
ESCALA 1:150

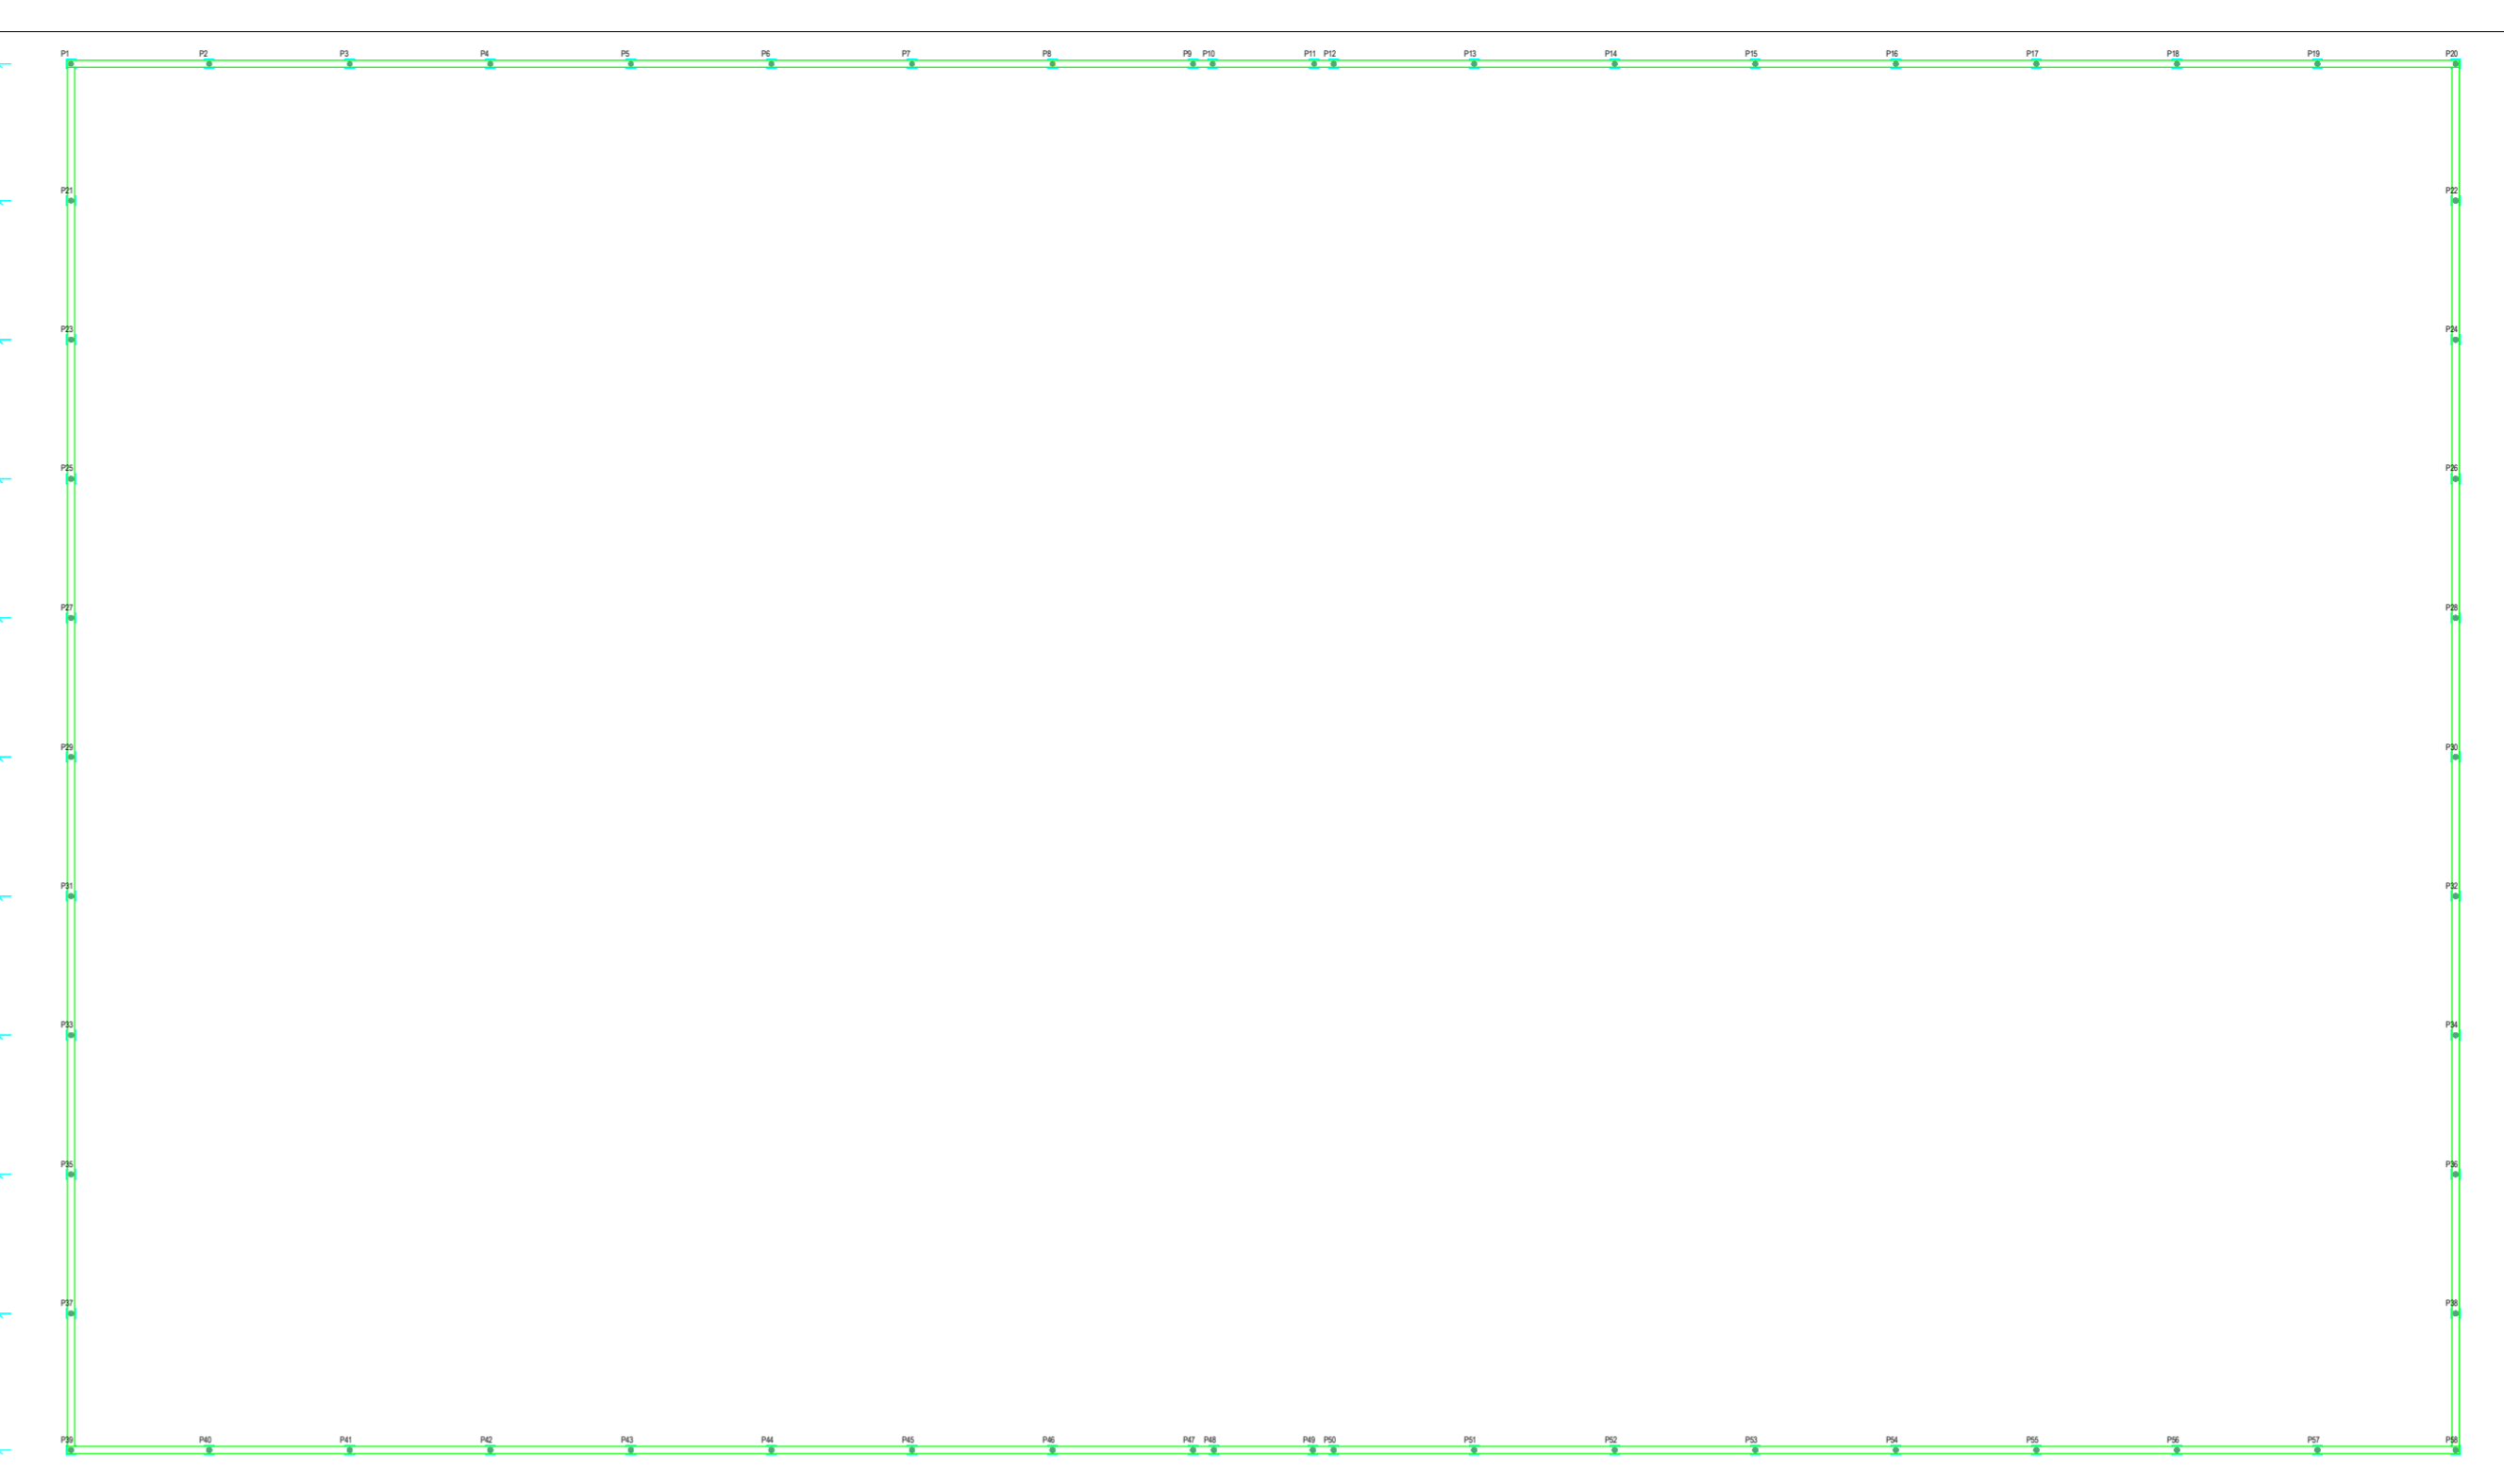


PLANTA DE FORMAS BALDRAME ±0,00m
ESCALA 1:150

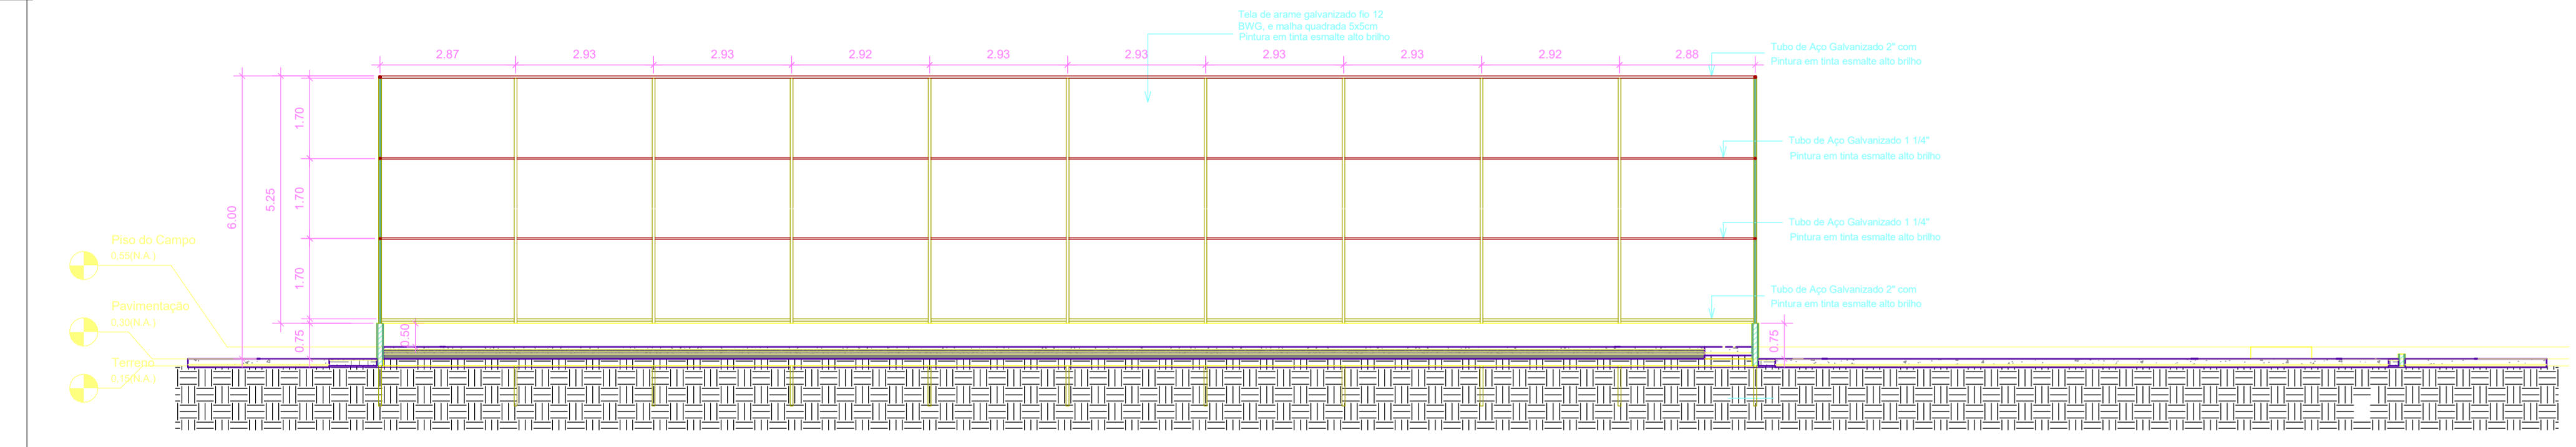


VISTA A
ESCALA 1:100

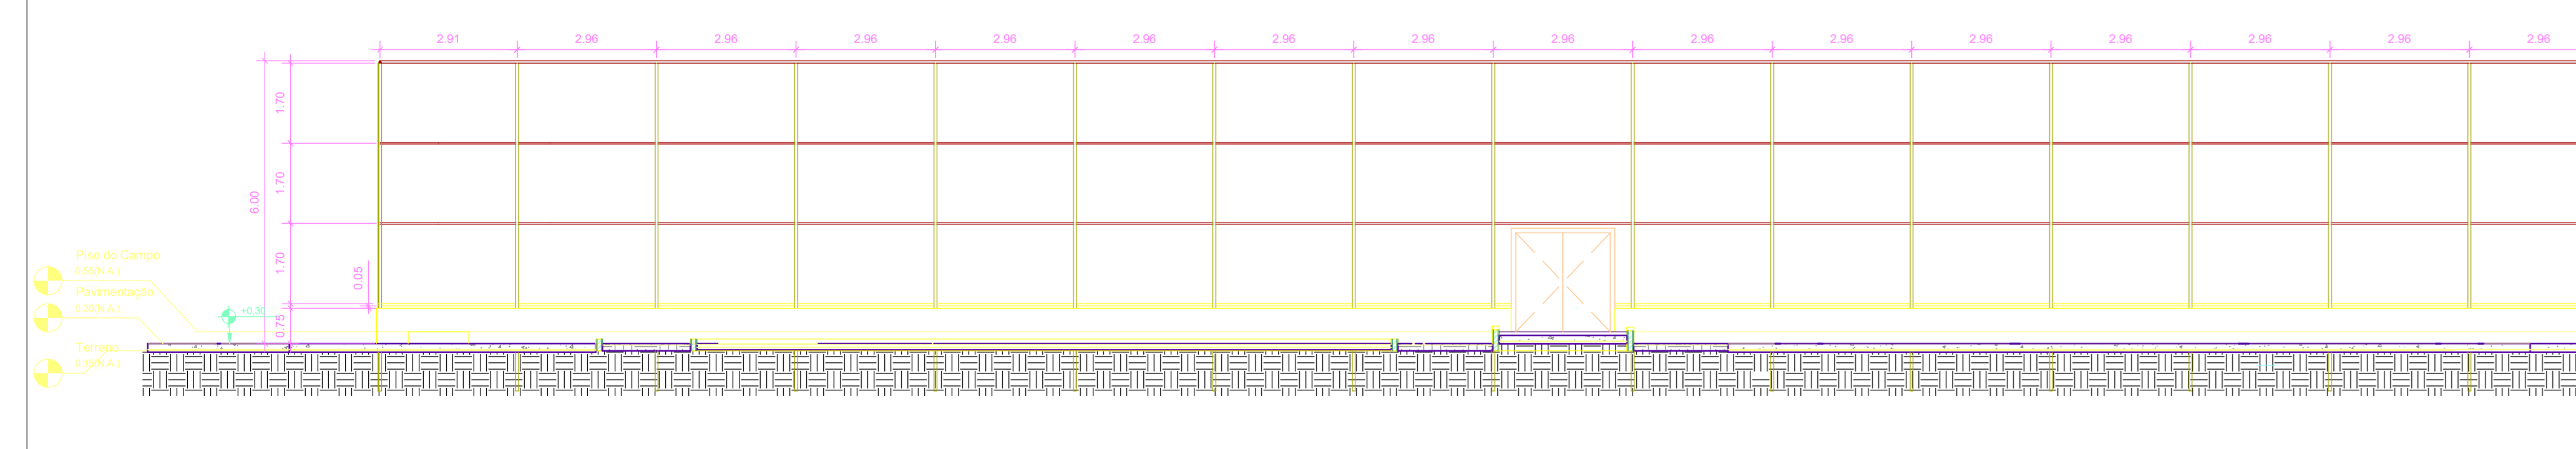


VISTA B
ESCALA 1:100

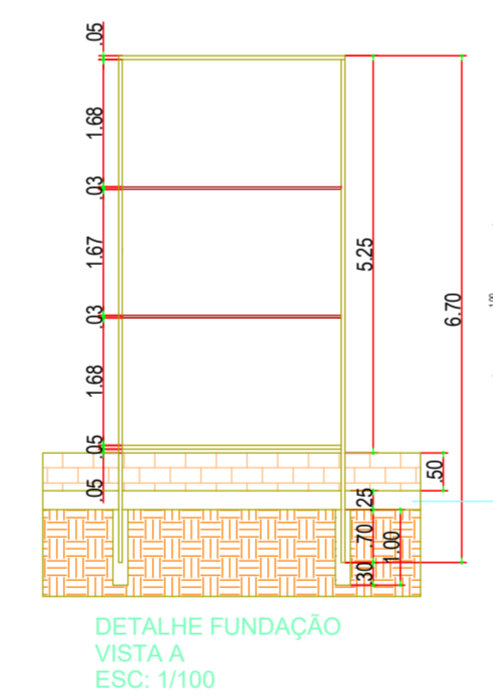


DETALHE FUNDAÇÃO VISTA A
ESC. 1/100

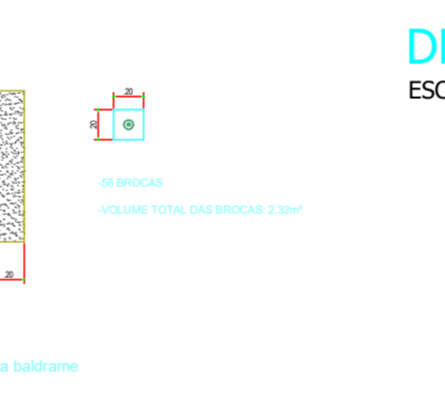

DET. VIGA BALDRAME (15x25)(58.6m)
ESCALA 1:20

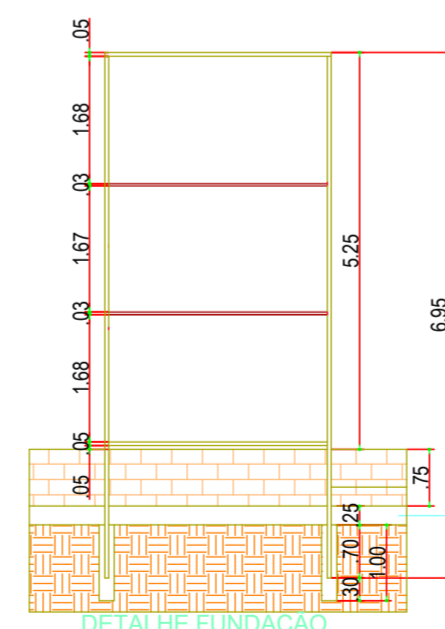

DETALHE FUNDAÇÃO VISTA B
ESC. 1/100

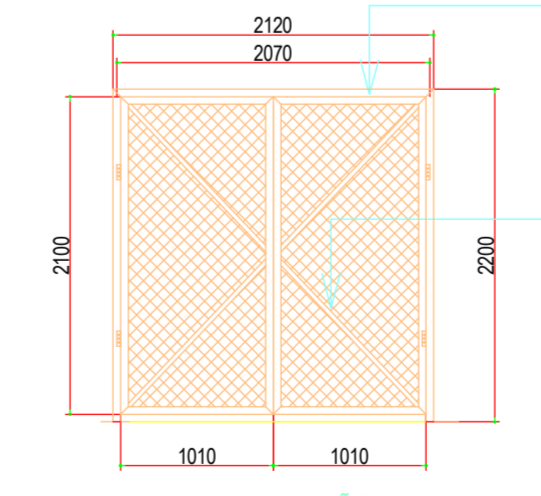

DETALHE DO PORTÃO (mm)
ESC. 1:100

VISTA A - BROS FERROS

| Item | Quantidade | Unidade | Valor Unitário (R\$) | Valor Total (R\$) |
|--------|------------|---------|----------------------|-------------------|
| RESUMO | 1 | CA-50 | 1.100,00 | 1.100,00 |
| TOTAL: | 1 | | | 1.100,00 |

VISTA B - BROS FERROS

| Item | Quantidade | Unidade | Valor Unitário (R\$) | Valor Total (R\$) |
|--------|------------|---------|----------------------|-------------------|
| RESUMO | 1 | CA-60 | 1.100,00 | 1.100,00 |
| TOTAL: | 1 | | | 1.100,00 |


RESUMO - MATERIAL ALUMBRADO

| Material | Comprimento Total (mm) | Área (m²) | Peso (kg) |
|--|------------------------|-----------|----------------|
| TUBO AÇO GALVANIZADO 2" | 725000 | - | 2283,75 |
| TUBO AÇO GALVANIZADO 1 1/4" | 333120 | - | 383,1 |
| TELA DE ARAME GALVANIZADO FIO 12 B.W. MALHA QUADRADA 6x6cm | - | 847,58 | 1779,02 |
| ELETRODO ER013 | - | - | 27 |
| TOTAL | | | 4446,77 |

RESUMO - MATERIAL ALUMBRADO

| Material | Comprimento Total (mm) | Área (m²) | Peso (kg) |
|--|------------------------|-----------|----------------|
| TUBO AÇO GALVANIZADO 2" | 725000 | - | 2283,75 |
| TUBO AÇO GALVANIZADO 1 1/4" | 333120 | - | 383,1 |
| TELA DE ARAME GALVANIZADO FIO 12 B.W. MALHA QUADRADA 6x6cm | - | 847,58 | 1779,02 |
| ELETRODO ER013 | - | - | 27 |
| TOTAL | | | 4446,77 |

| | | | | | |
|--|-----------------|------------------|-------|-----------------------|-----------|
| 00 | EMISSÃO INICIAL | 08/03/24 | | | |
| REV. | DESCRIÇÃO | DATA | EXEC. | VERIF. | APROV. |
| PROGRAMA DE ACELERAÇÃO DO CRESCIMENTO (PAC) MINISTÉRIO DO ESPORTE | | NOVO | | MINISTÉRIO DO ESPORTE | |
| OBJETO DO SERVIÇO: PROJETO MODELO ESPAÇO ESPORTIVO COMUNITÁRIO TIPO A | | | | | |
| DESCRIMINAÇÃO: PLANTA DE FERRAGEM E DETALHES NÍVEL 00 | | | | | FOLHA: 03 |
| AUTOR DO PROJETO: Eng.ª Gláucia Adriane de Sousa Sutzbach - REG 1118491602MA | | DATA: MARÇO/2024 | | 04 | |
| PROJETO: PROJETO ESTRUTURAL | REVISÃO: 00 | ESCALA: 1:1 | | | |

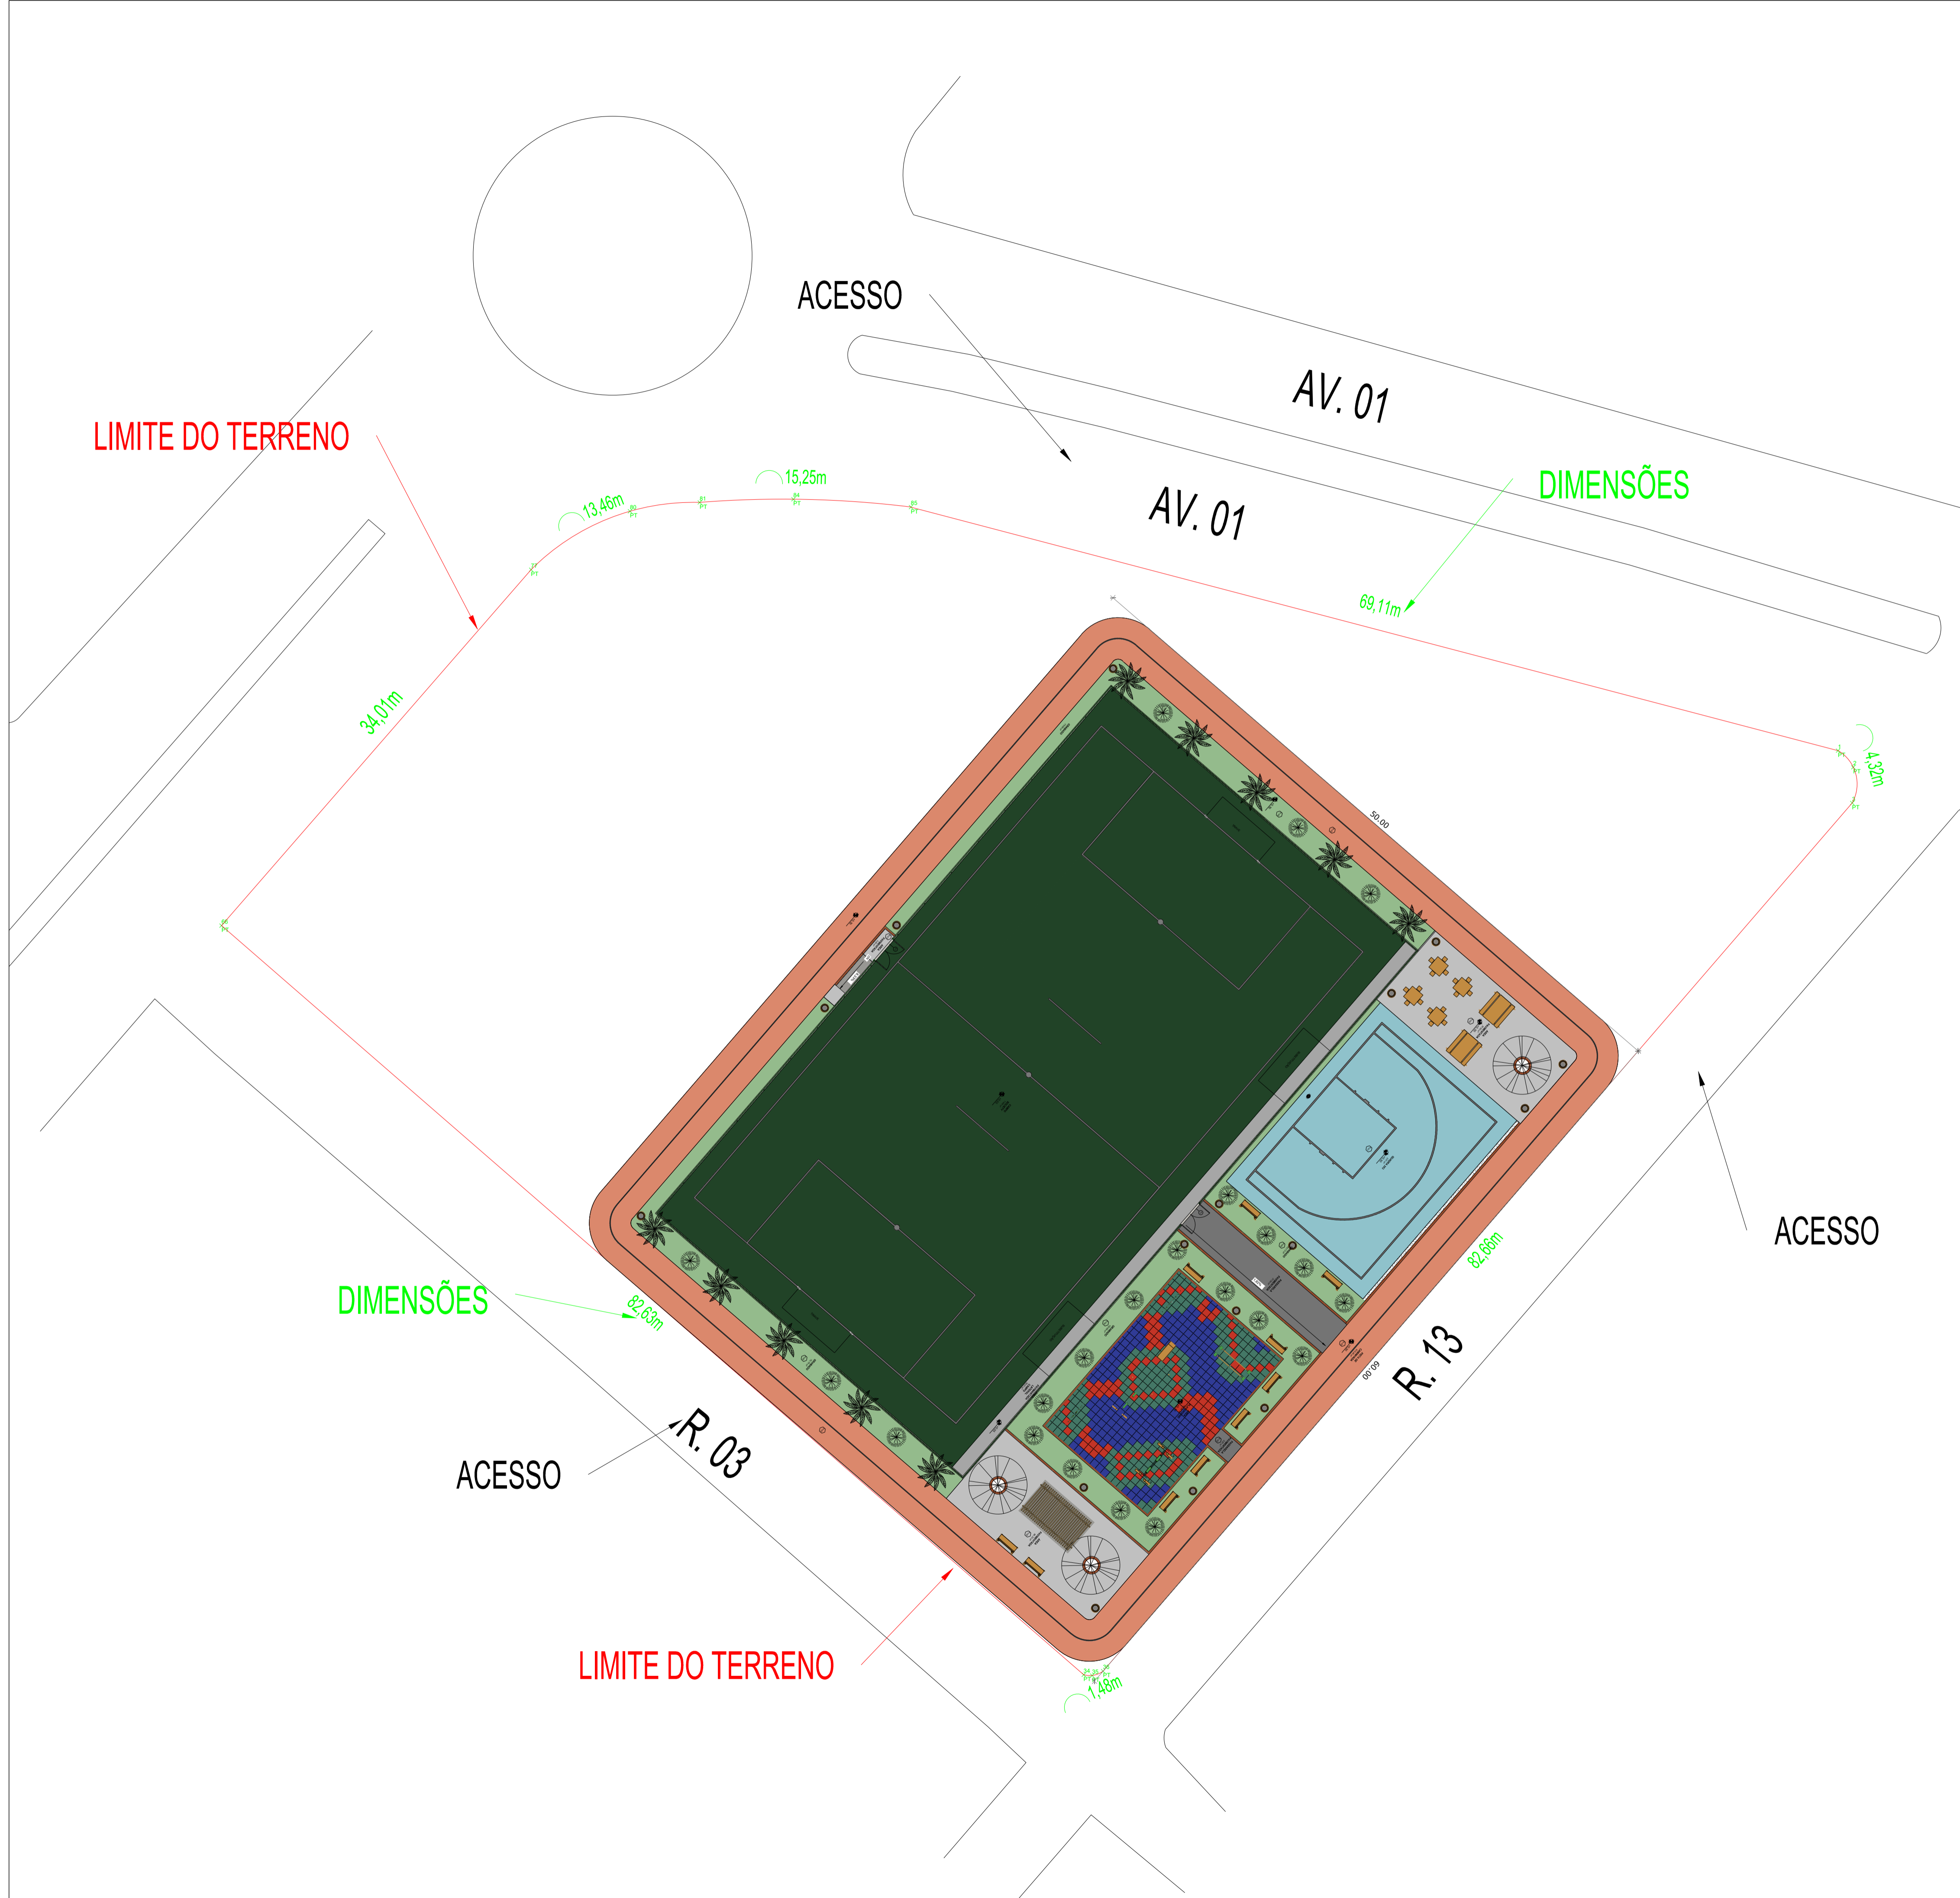

| QUADRO DE COORDENADAS | | |
|-----------------------|---------------------------|-------------|
| PONTO | COORDENADAS UTM - FUSO 23 | |
| | E (m) | N(m) |
| PT1 | 480788.807 | 8846682.630 |
| PT2 | 480789.903 | 8846681.430 |
| PT3 | 480789.827 | 8846678.856 |
| PT36 | 480735.824 | 8846616.280 |
| PT35 | 480735.029 | 8846615.962 |
| PT34 | 480734.421 | 8846616.020 |
| PT66 | 480672.267 | 8846670.018 |
| PT77 | 480694.586 | 8846695.675 |
| PT80 | 480701.715 | 8846699.882 |
| PT81 | 480706.745 | 8846700.517 |
| PT84 | 480713.496 | 8846700.745 |
| PT85 | 480721.968 | 8846700.182 |

| QUADRO DE COORDENADAS | |
|-----------------------|------------|
| PONTO | DISTÂNCIAS |
| PT1 - PT2 - PT3 | 4,32 m |
| PT3 - PT36 | 82,66 m |
| PT36 - PT35 - PT34 | 1,48 m |
| PT34 - PT66 | 82,63 m |
| PT66 - PT77 | 34,01 m |
| PT77 - PT80 - PT81 | 13,46 m |
| PT81 - PT84 - PT85 | 15,25 m |
| PT85 - PT1 | 69,11 m |

| | | |
|---|---------------------|-----------------|
| PREFEITURA MUNICIPAL DE CORRENTE - PI | | |
| TÍTULO NOVO PAC – CONSTRUÇÃO DO ESPAÇO ESPORTIVO COMUNITÁRIO | | |
| ENDEREÇO DA OBRA RUA 13, BAIRRO NOVA CORRENTE | | |
| MUNICÍPIO: CORRENTE – PI | DATA: 2026 | |
| ASSUNTO: LOCAÇÃO DA OBRA NO TERRENO | ESCALA: INDICADA | FOLHA: 03/03 |

Recursos do Governo Federal

Placa de Obras - Novo PAC

dimensões e proporções

A placa deve possuir tamanho adequado para visualização no canteiro de obras.

As demais placas do empreendimento não devem ser maiores que a placa de obras do Governo Federal, tanto na altura quanto na largura.

A proporção de tamanho é de 2:1 (largura deve ser o dobro da altura), e as medidas apresentadas são baseadas na altura A do rodapé da placa.

Dimensões mínimas

- 3,6m x 1,8m

Margens mínimas da placa


- 1/4 da altura A



As cores utilizadas por este manual estão especificadas ao lado e não devem ser alteradas. Em caso de dúvidas consulte a SUPUP.


Referência de Cores

Cores CAIXA

 C100 M60 Y0 K0
R0 G92 B169
PANTONE 287C

 CO M50 Y100 K0
R243 G146 B0
PANTONE 151C

Cores Governo Federal


 C88 M0 Y100 K0
R0 G208 B0
PANTONE 354C

 C85 M70 Y0 K0
R24 G62 B255
PANTONE 2935C

 C10 M0 Y10 K87
R60 G60 B60
PANTONE 447C

 CO M13 Y100 K0
R255 G208 B0
PANTONE 109C

 CO M0 Y0 K0
R255 G255 B255

 C60 M40 Y40 K100
R0 G0 B0
PANTONE BLACK C

 CO M100 Y100 K0
R255 G0 B0
PANTONE 485C

PREFEITURA MUNICIPAL DE CORRENTE - PI

TÍTULO
NOVO PAC – CONSTRUÇÃO DE ESPAÇO
ESPORTIVO COMUNITÁRIO

ENDEREÇO DA OBRA
RUA 13, BAIRRO NOVA CORRENTE

MUNICÍPIO:
CORRENTE – PI


DATA:
2026

ASSUNTO:
PLACA DE OBRA


ESCALA:
INDICADA

FOLHA:
01/01

| QUADRO DE FERRO | | |
|-----------------|----------|------------------|
| POSICÃO | DIAMETRO | COMPRIMENTO (mm) |
| N1 | 8.0 | 29100 mm |
| N2 | 8.0 | 50100 mm |
| N3 | 5.0 | 670 mm |

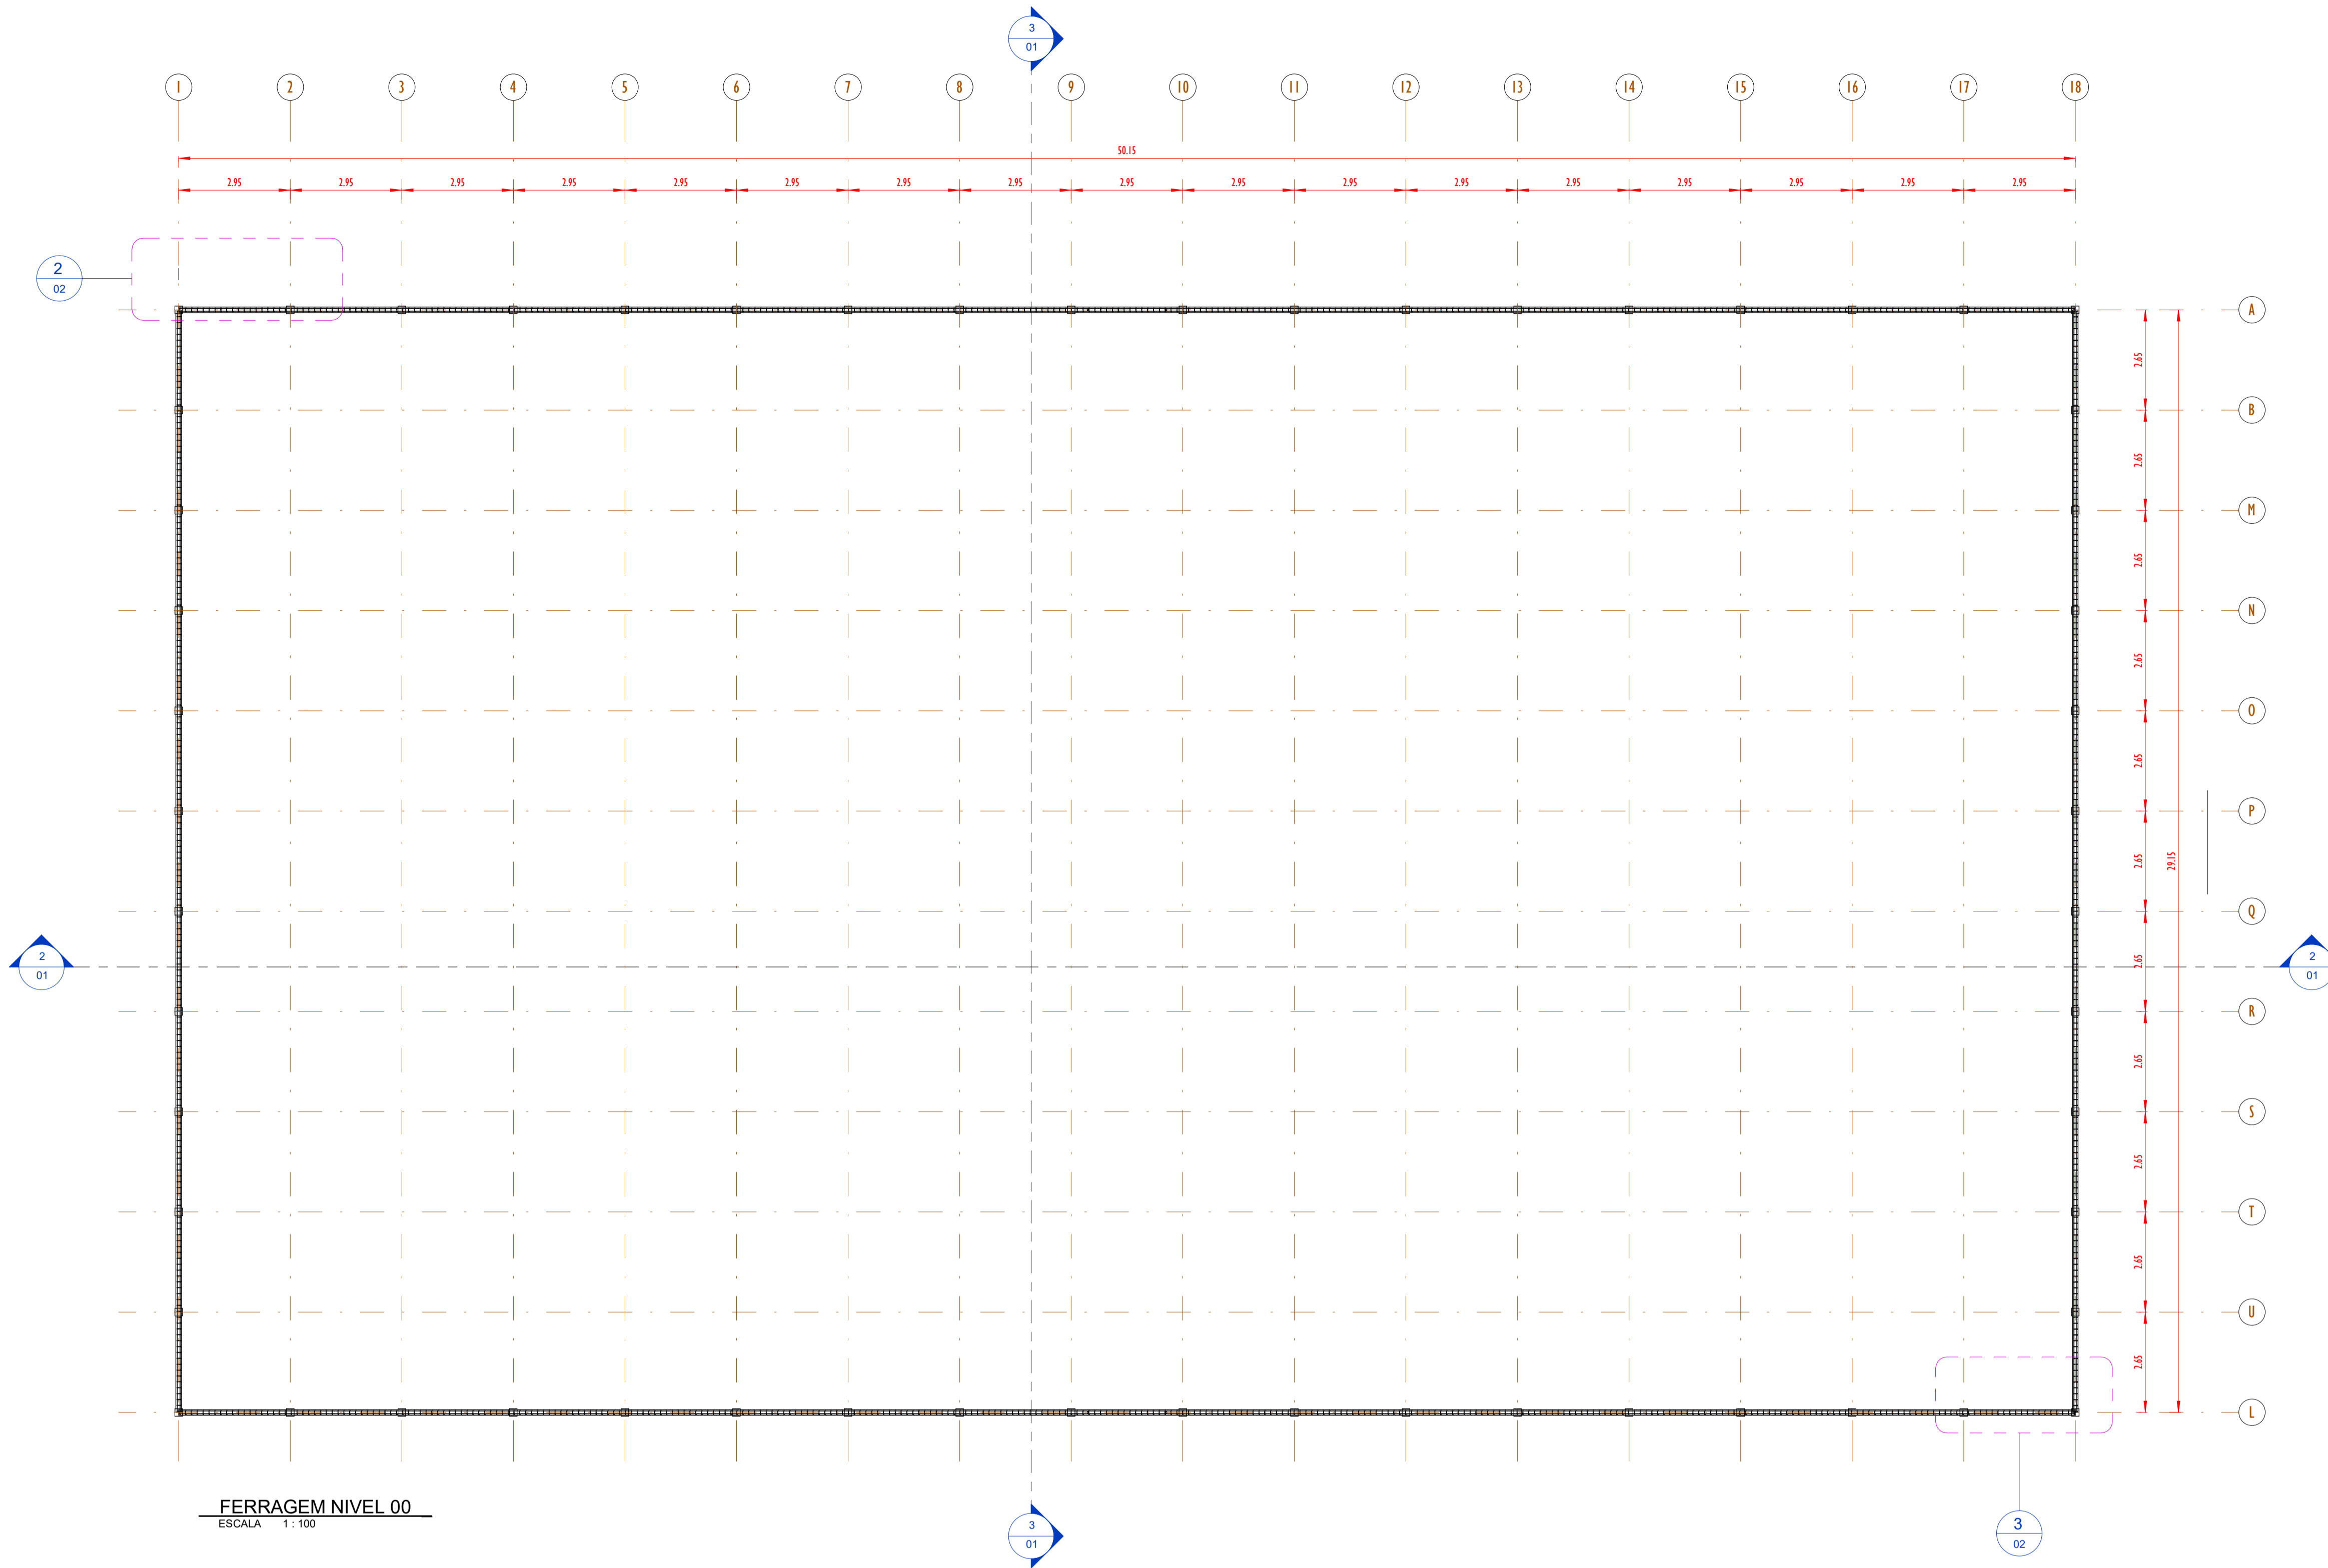

FERRAGEM NIVEL 00
ESCALA 1:100

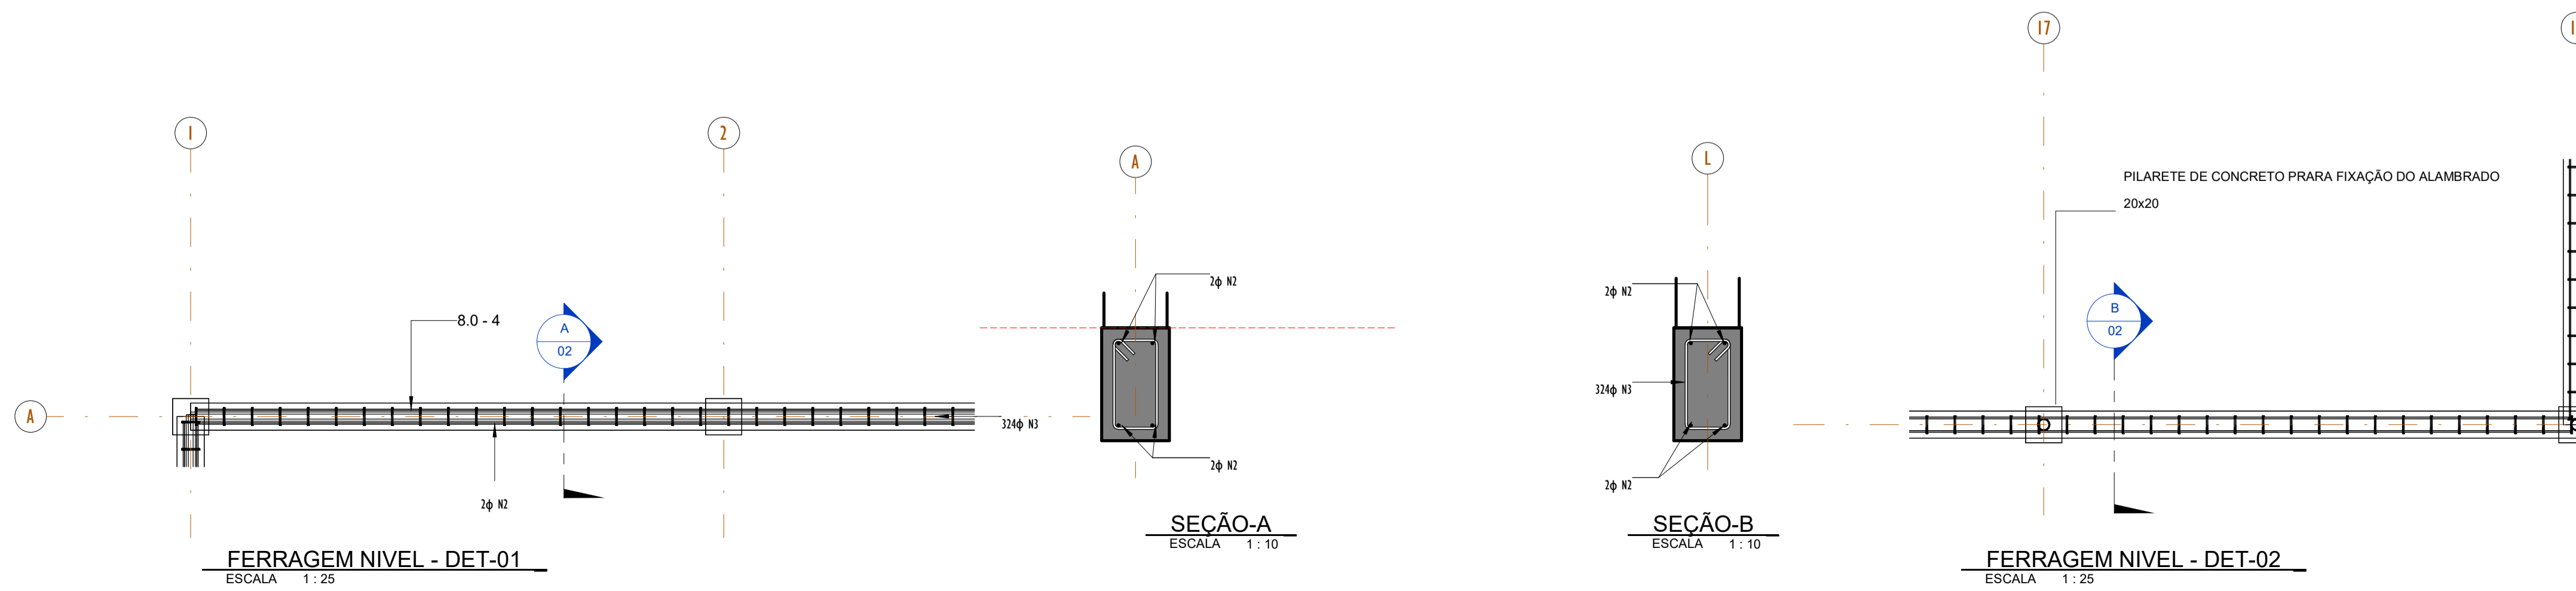

FERRAGEM NIVEL - DET-01
ESCALA 1:25


SEÇÃO-A
ESCALA 1:10

SEÇÃO-B
ESCALA 1:10

FERRAGEM NIVEL - DET-02
ESCALA 1:25

| | | | | | |
|--|---|-------------|-------|-----------------------|--------------------|
| 00 | EMISSÃO INICIAL | 08/03/24 | | | |
| REV. | DESCRIÇÃO | DATA | EXEC. | VERIF. | APROV. |
| | PROGRAMA DE ACELERAÇÃO DO CRESCIMENTO (PAC) MINISTÉRIO DO ESPORTE | | | | |
| OBJETO DO SERVIÇO: PROJETO MODELO ESPAÇO ESPORTIVO COMUNITÁRIO TIPO A | | | | | |
| DESCRIMINAÇÃO: PLANTA DE FORMA E DETALHES NIVEL 00 | | | | | |
| AUTOR DO PROJETO: Eng ^o . Gláucia Adriane de Sousa Sultzbach - REG 1118491602MA | | | | DATA: MARÇO/2024 | |
| PROJETO: PROJETO ESTRUTURAL | | REVISÃO: 00 | | ESCALA: Como indicado | |
| | | | | | FOLHA: 02 04 |





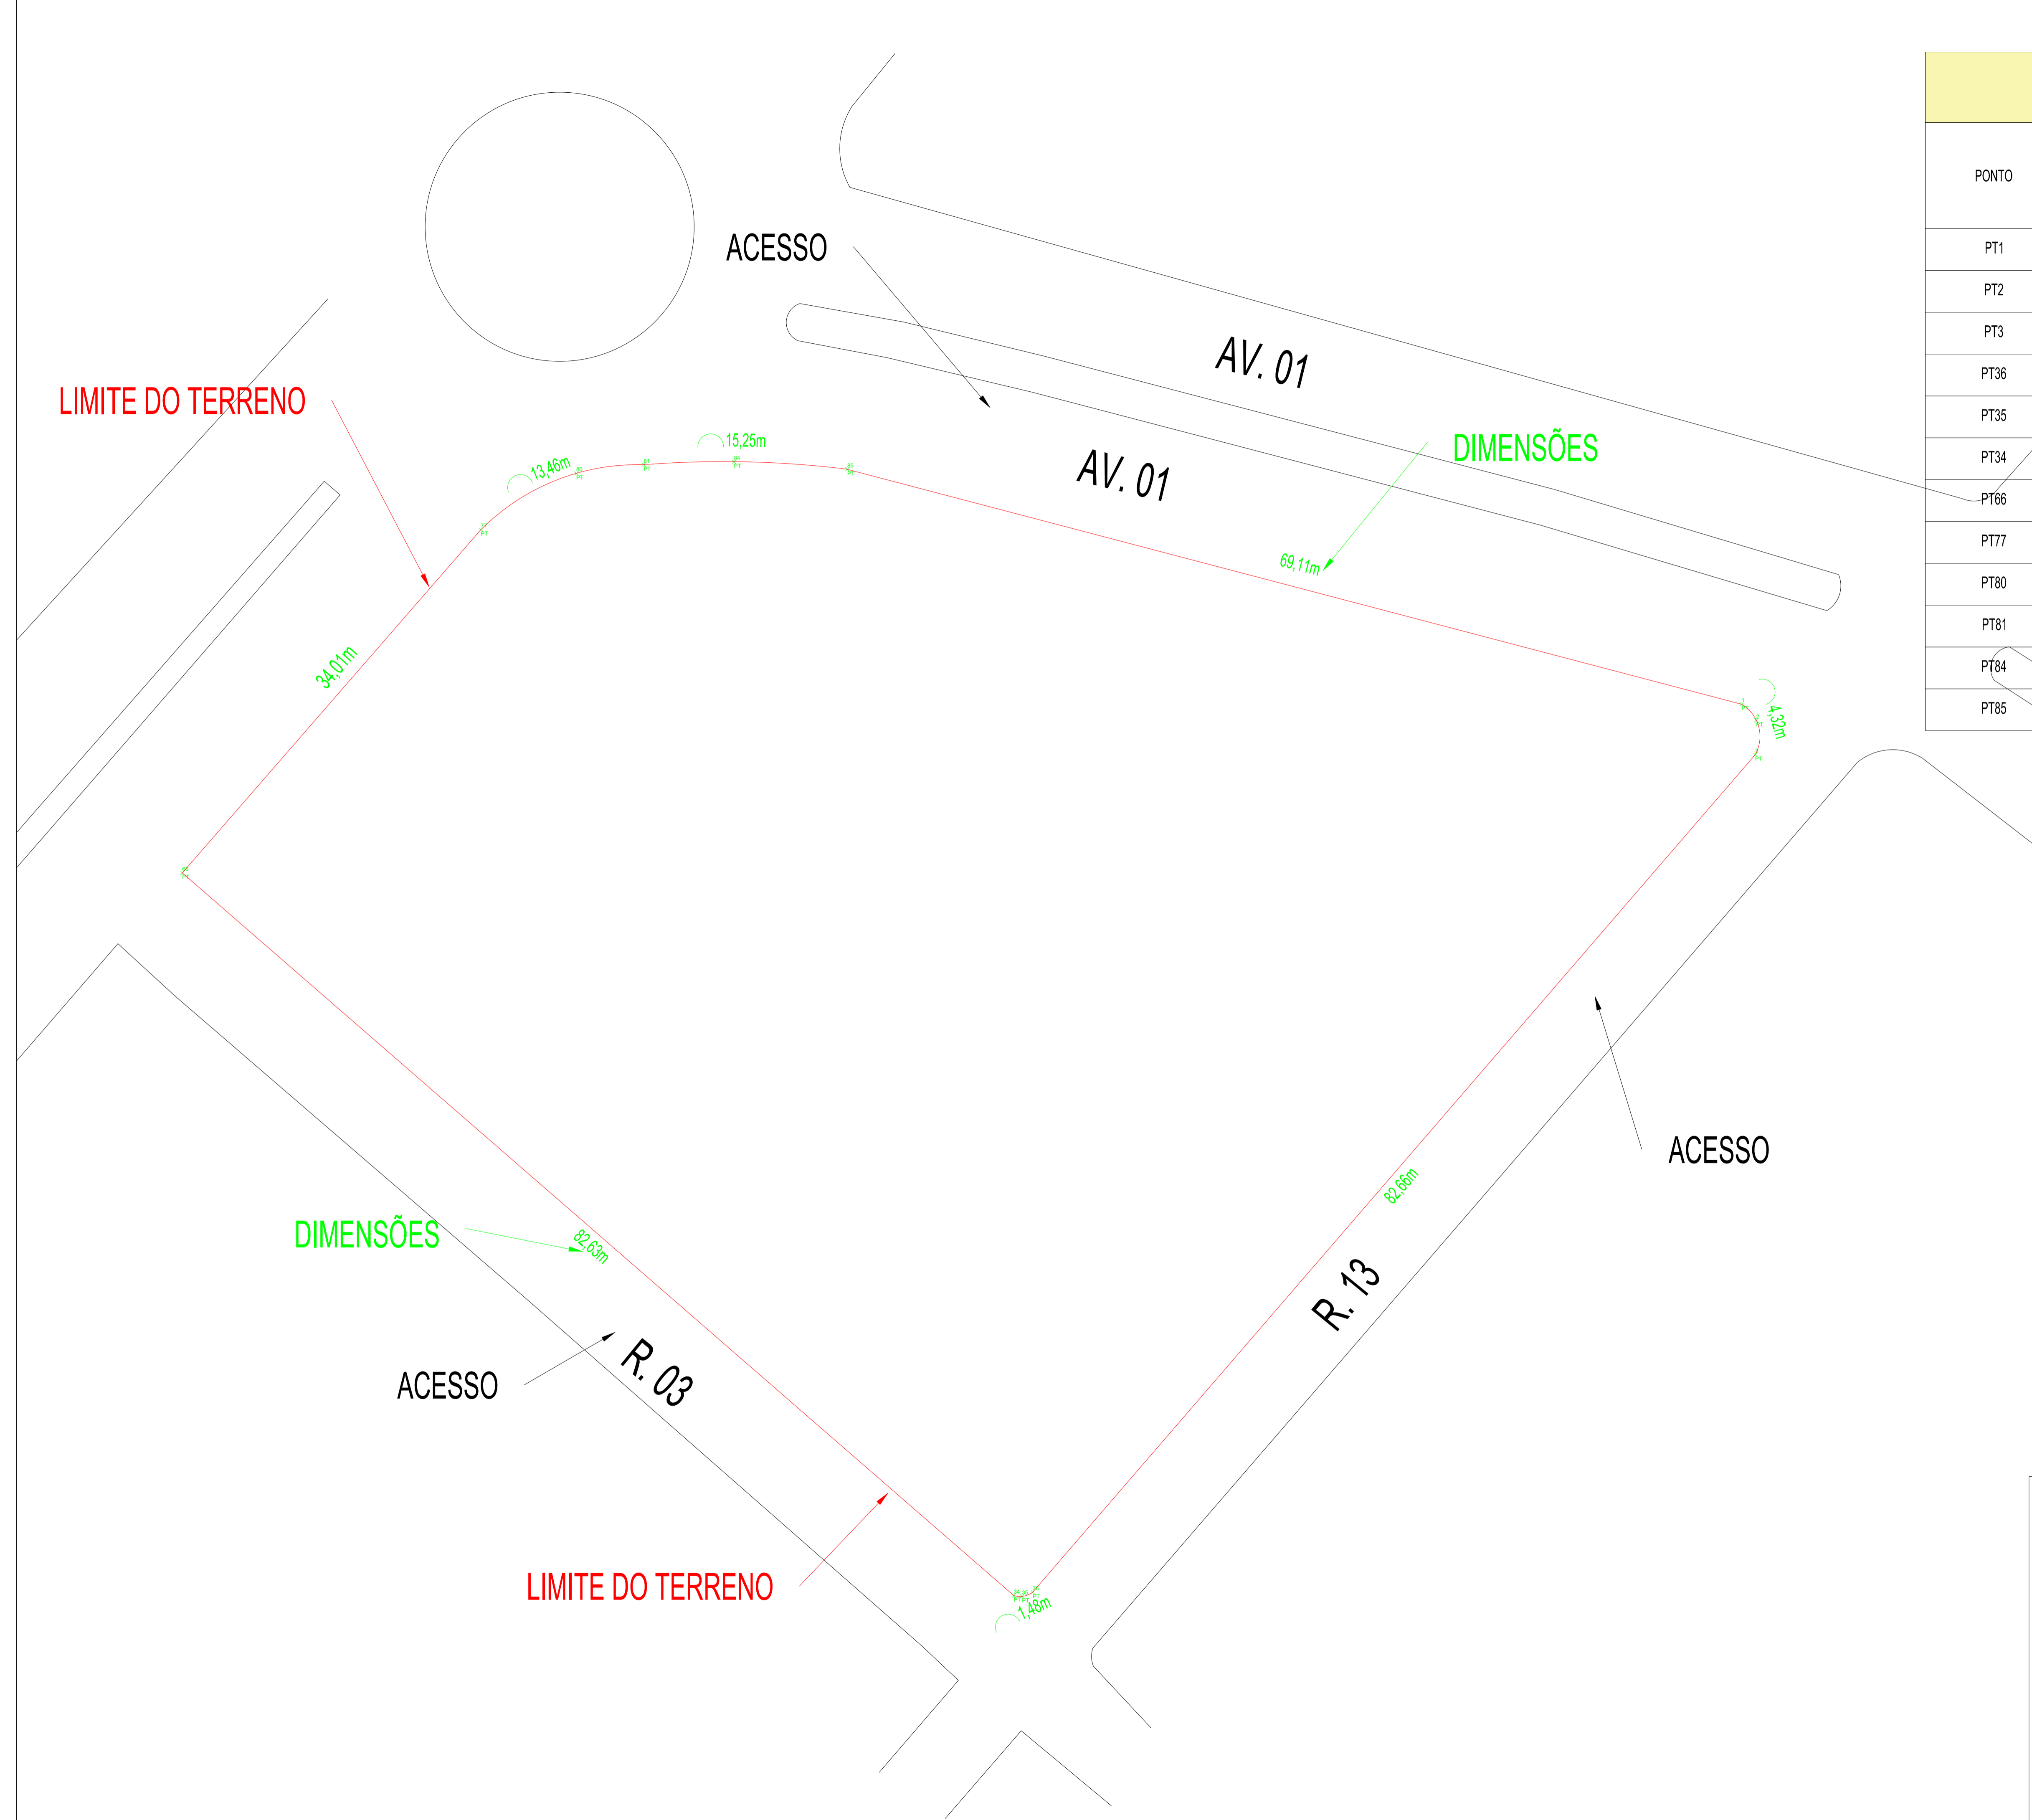

| QUADRO DE COORDENADAS | | |
|-----------------------|---------------------------|-------------|
| PONTO | COORDENADAS UTM - FUSO 23 | |
| | E (m) | N(m) |
| PT1 | 480788.807 | 8846682.630 |
| PT2 | 480789.903 | 8846681.430 |
| PT3 | 480789.827 | 8846678.856 |
| PT36 | 480735.824 | 8846616.280 |
| PT35 | 480735.029 | 8846615.962 |
| PT34 | 480734.421 | 8846616.020 |
| PT66 | 480672.267 | 8846670.018 |
| PT77 | 480694.586 | 8846695.675 |
| PT80 | 480701.715 | 8846699.882 |
| PT81 | 480706.745 | 8846700.517 |
| PT84 | 480713.496 | 8846700.745 |
| PT85 | 480721.968 | 8846700.182 |

| QUADRO DE COORDENADAS | |
|-----------------------|------------|
| PONTO | DISTÂNCIAS |
| PT1 - PT2 - PT3 | 4,32 m |
| PT3 - PT36 | 82,66 m |
| PT36 - PT35 - PT34 | 1,48 m |
| PT34 - PT66 | 82,63 m |
| PT66 - PT77 | 34,01 m |
| PT77 - PT80 - PT81 | 13,46 m |
| PT81 - PT84 - PT85 | 15,25 m |
| PT85 - PT1 | 69,11 m |

| | | |
|---|---------------------|-----------------|
| PREFEITURA MUNICIPAL DE CORRENTE - PI | | |
| TÍTULO NOVO PAC – CONSTRUÇÃO DO ESPAÇO ESPORTIVO COMUNITÁRIO | | |
| ENDEREÇO DA OBRA RUA 13, BAIRRO NOVA CORRENTE | | |
| MUNICÍPIO: CORRENTE – PI | DATA: 2026 | |
| ASSUNTO: PLANTA DE SITUAÇÃO DO TERRENO | ESCALA: INDICADA | FOLHA: 02/03 |

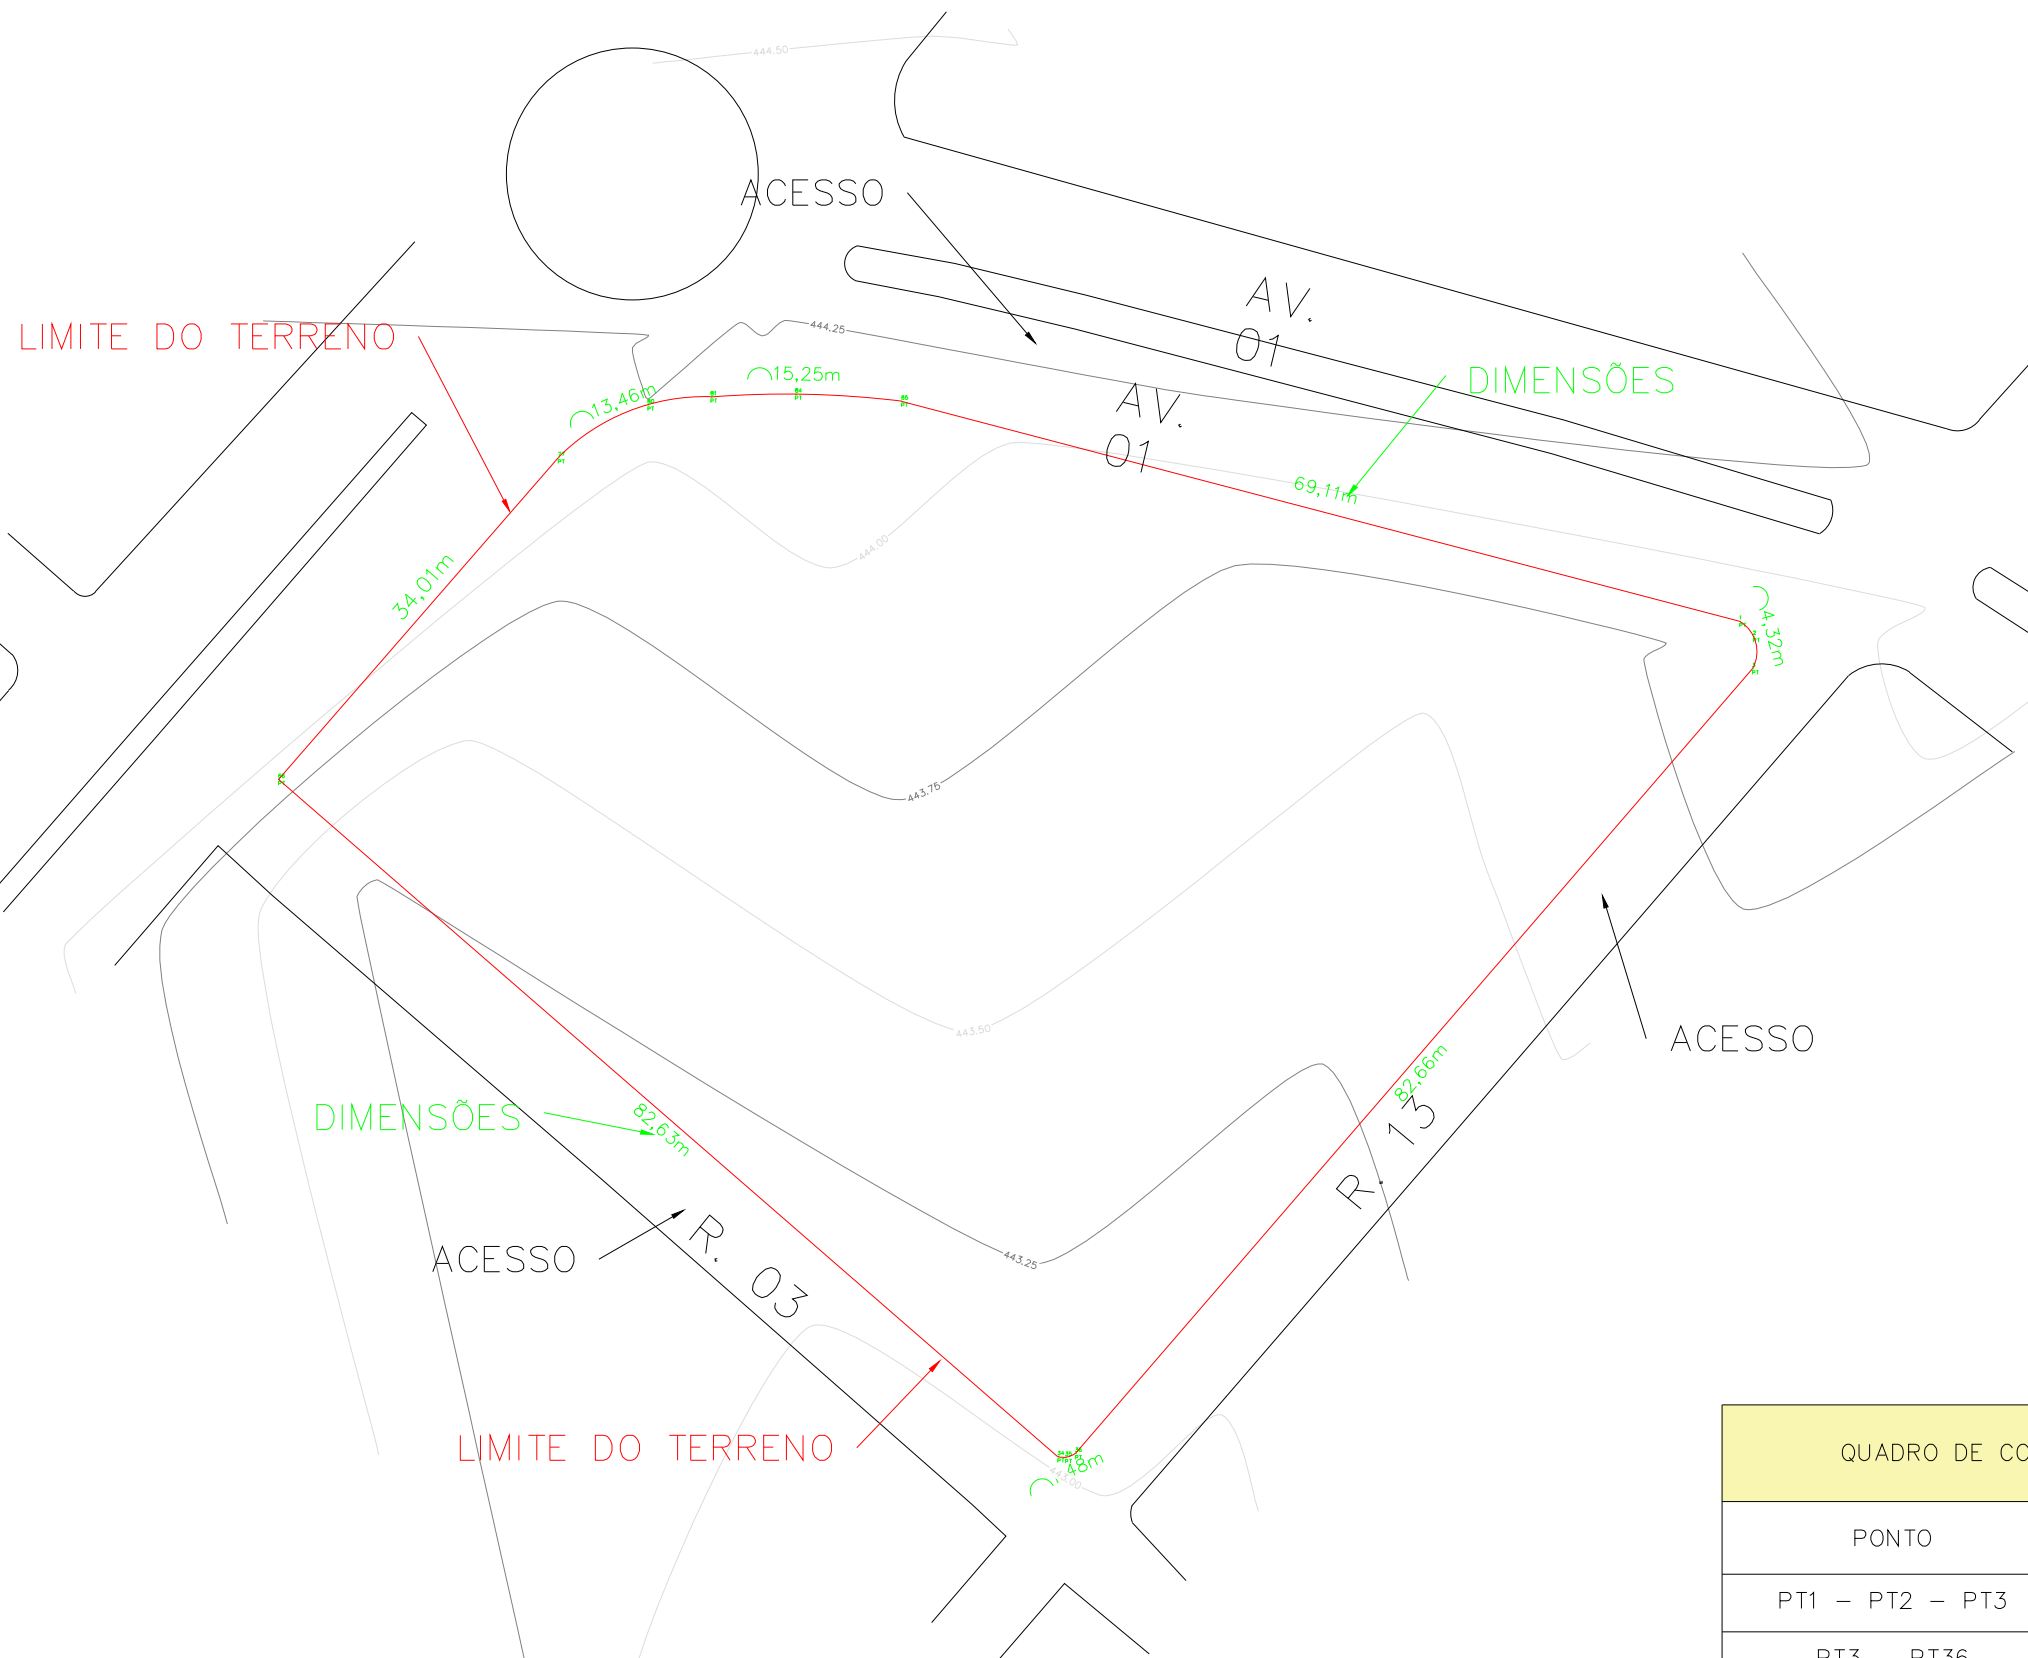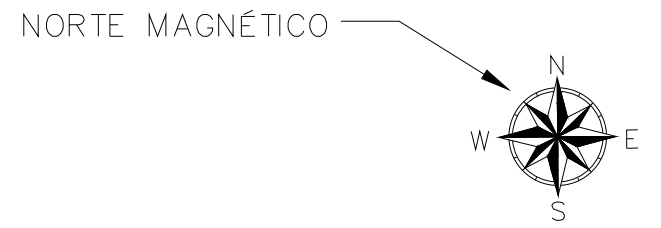


| QUADRO DE COORDENADAS | | |
|-----------------------|---------------------------|-------------|
| PONTO | COORDENADAS UTM – FUSO 23 | |
| | E (m) | N(m) |
| PT1 | 480788.807 | 8846682.630 |
| PT2 | 480789.903 | 8846681.430 |
| PT3 | 480789.827 | 8846678.856 |
| PT36 | 480735.824 | 8846616.280 |
| PT35 | 480735.029 | 8846615.962 |
| PT34 | 480734.421 | 8846616.020 |
| PT66 | 480672.267 | 8846670.018 |
| PT77 | 480694.586 | 8846695.675 |
| PT80 | 480701.715 | 8846699.882 |
| PT81 | 480706.745 | 8846700.517 |
| PT84 | 480713.496 | 8846700.745 |
| PT85 | 480721.968 | 8846700.182 |

| QUADRO DE COORDENADAS | |
|-----------------------|------------|
| PONTO | DISTÂNCIAS |
| PT1 – PT2 – PT3 | 4,32 m |
| PT3 – PT36 | 82,66 m |
| PT36 – PT35 – PT34 | 1,48 m |
| PT34 – PT66 | 82,63 m |
| PT66 – PT77 | 34,01 m |
| PT77 – PT80 – PT81 | 13,46 m |
| PT81 – PT84 – PT85 | 15,25 m |
| PT85 – PT1 | 69,11 m |


| | | |
|---|---------------------|-----------------|
| PREFEITURA MUNICIPAL DE CORRENTE - PI | | |
| TÍTULO NOVO PAC – CONSTRUÇÃO DO ESPAÇO ESPORTIVO COMUNITÁRIO | | |
| ENDEREÇO DA OBRA RUA 13, BAIRRO NOVA CORRENTE | | |
| MUNICÍPIO: CORRENTE – PI | DATA: 2026 | |
| ASSUNTO: PLANIALTIMÉTRICO | ESCALA: INDICADA | FOLHA: 01/01 |




1 Planta Baixa - Playground Layout
1 : 50

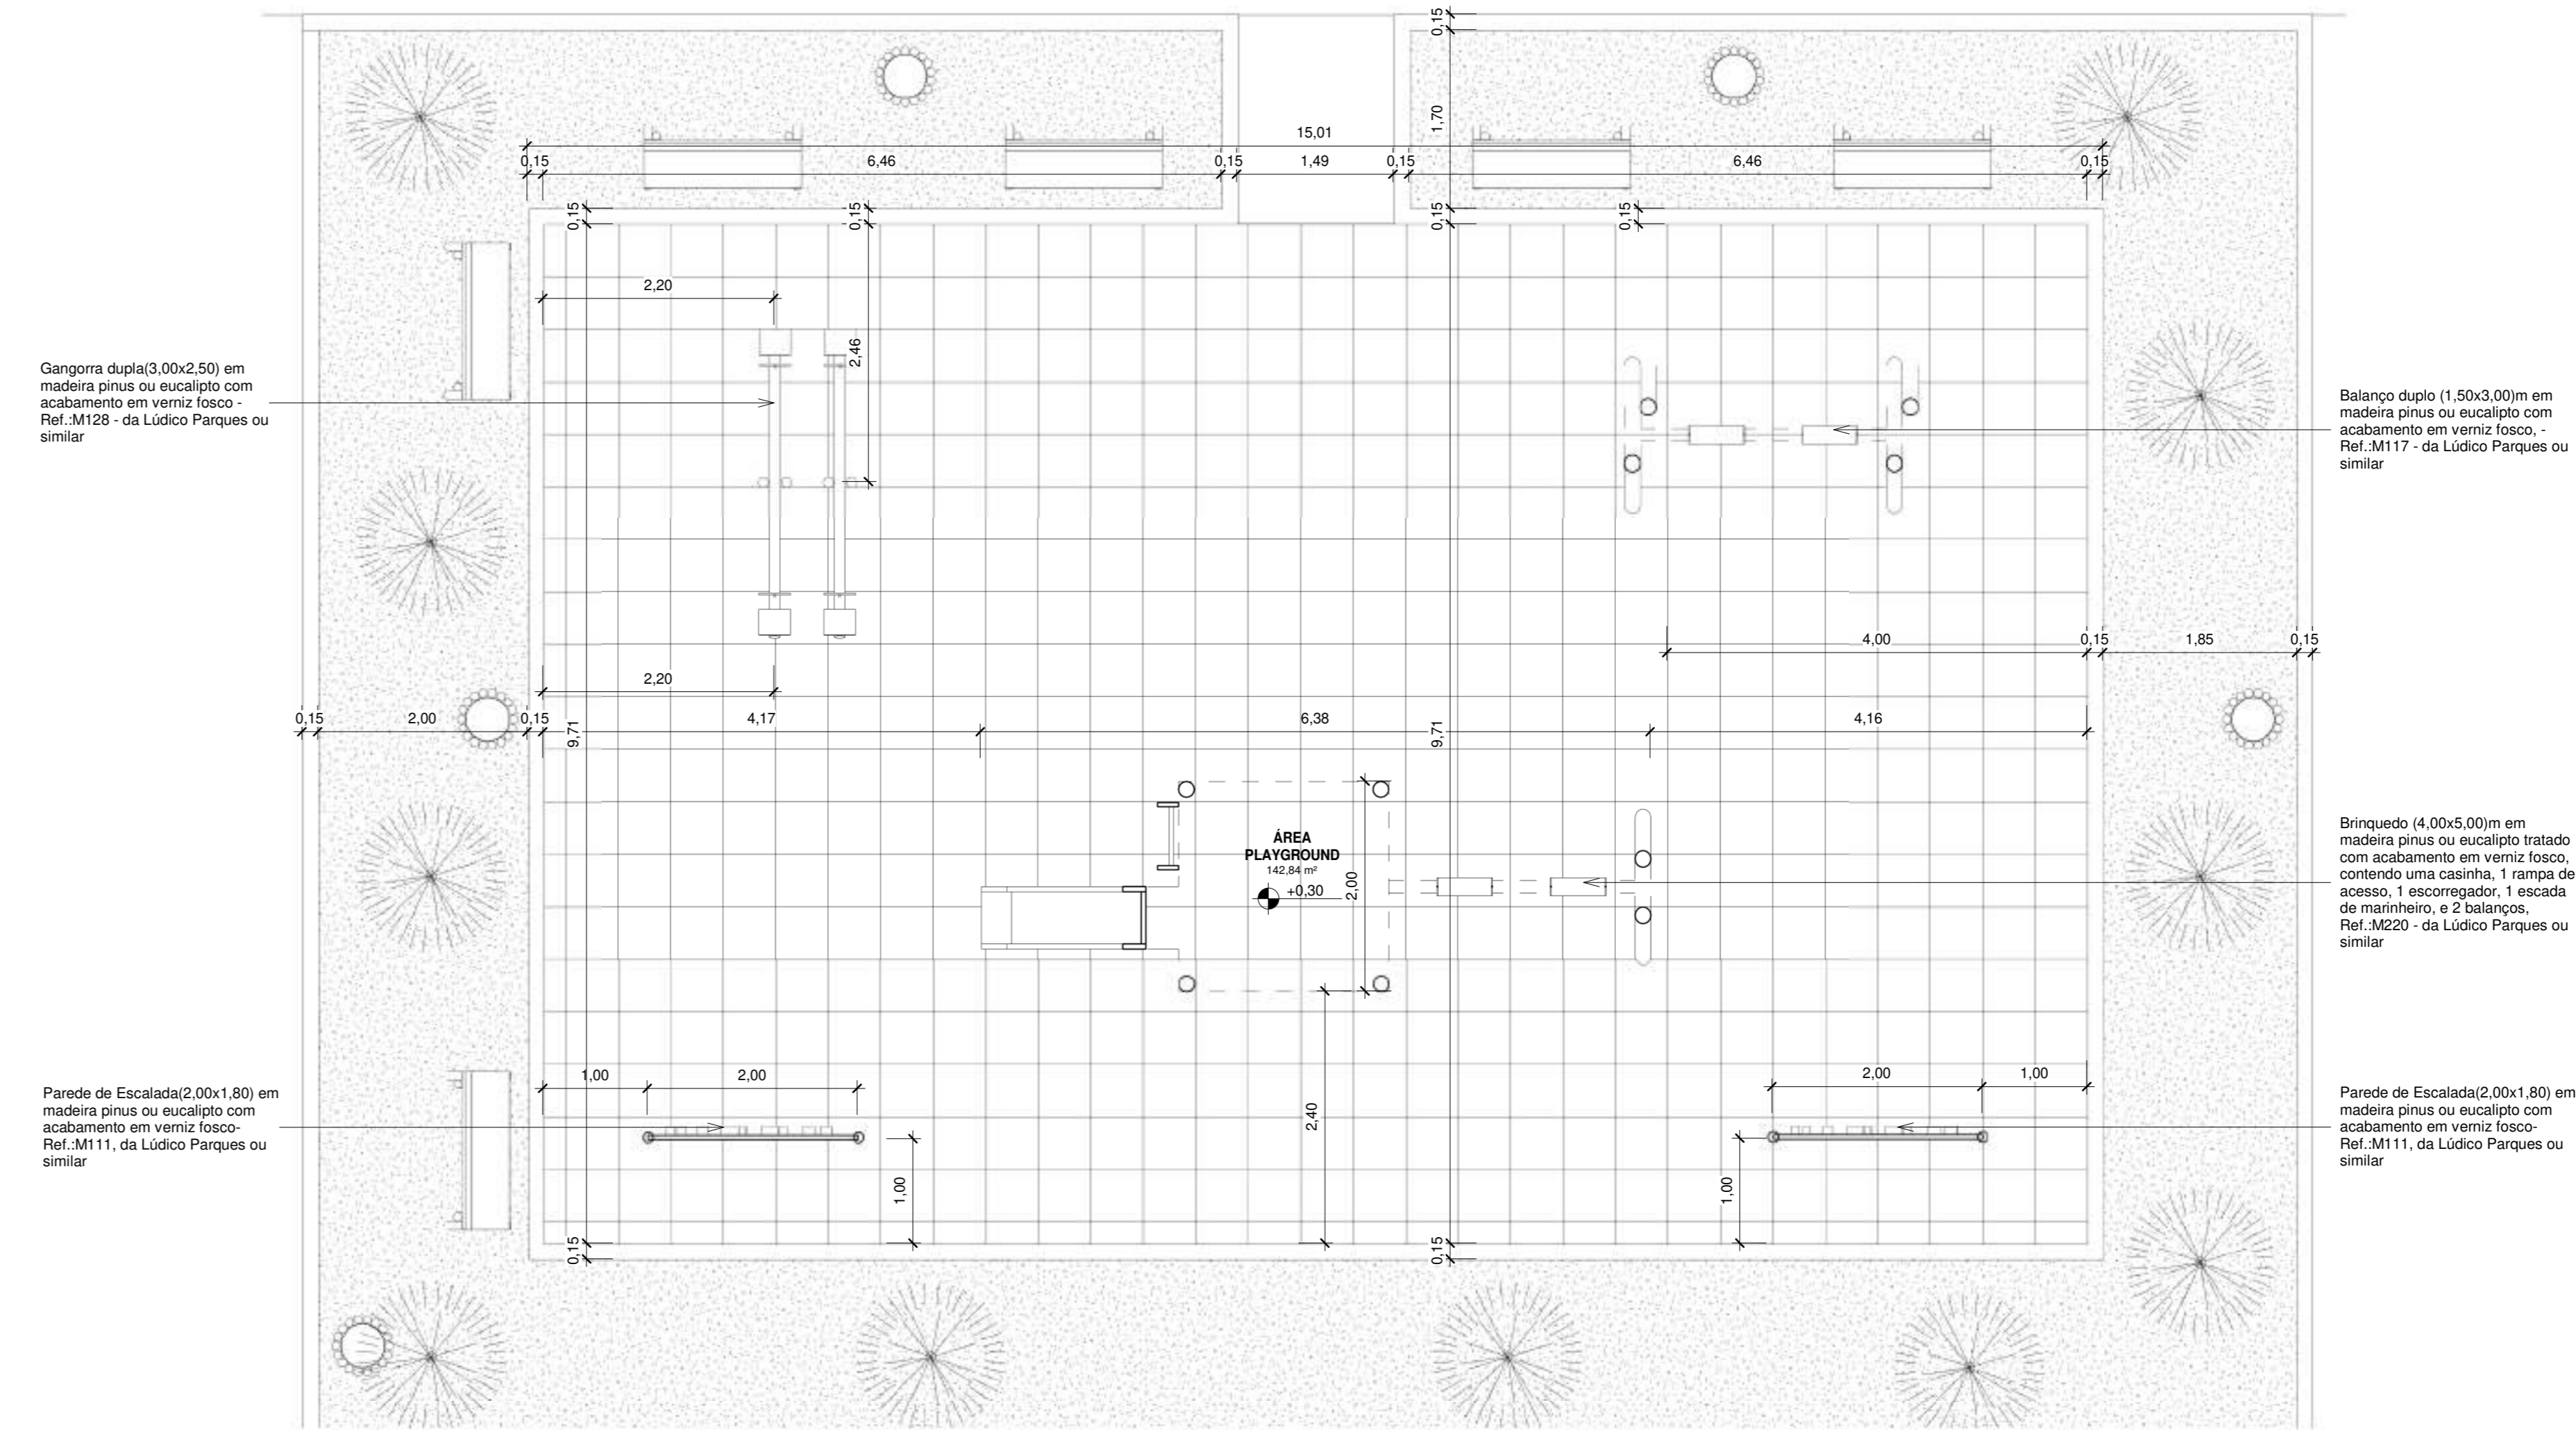

2 Planta Baixa - Playground Executivo
1 : 50

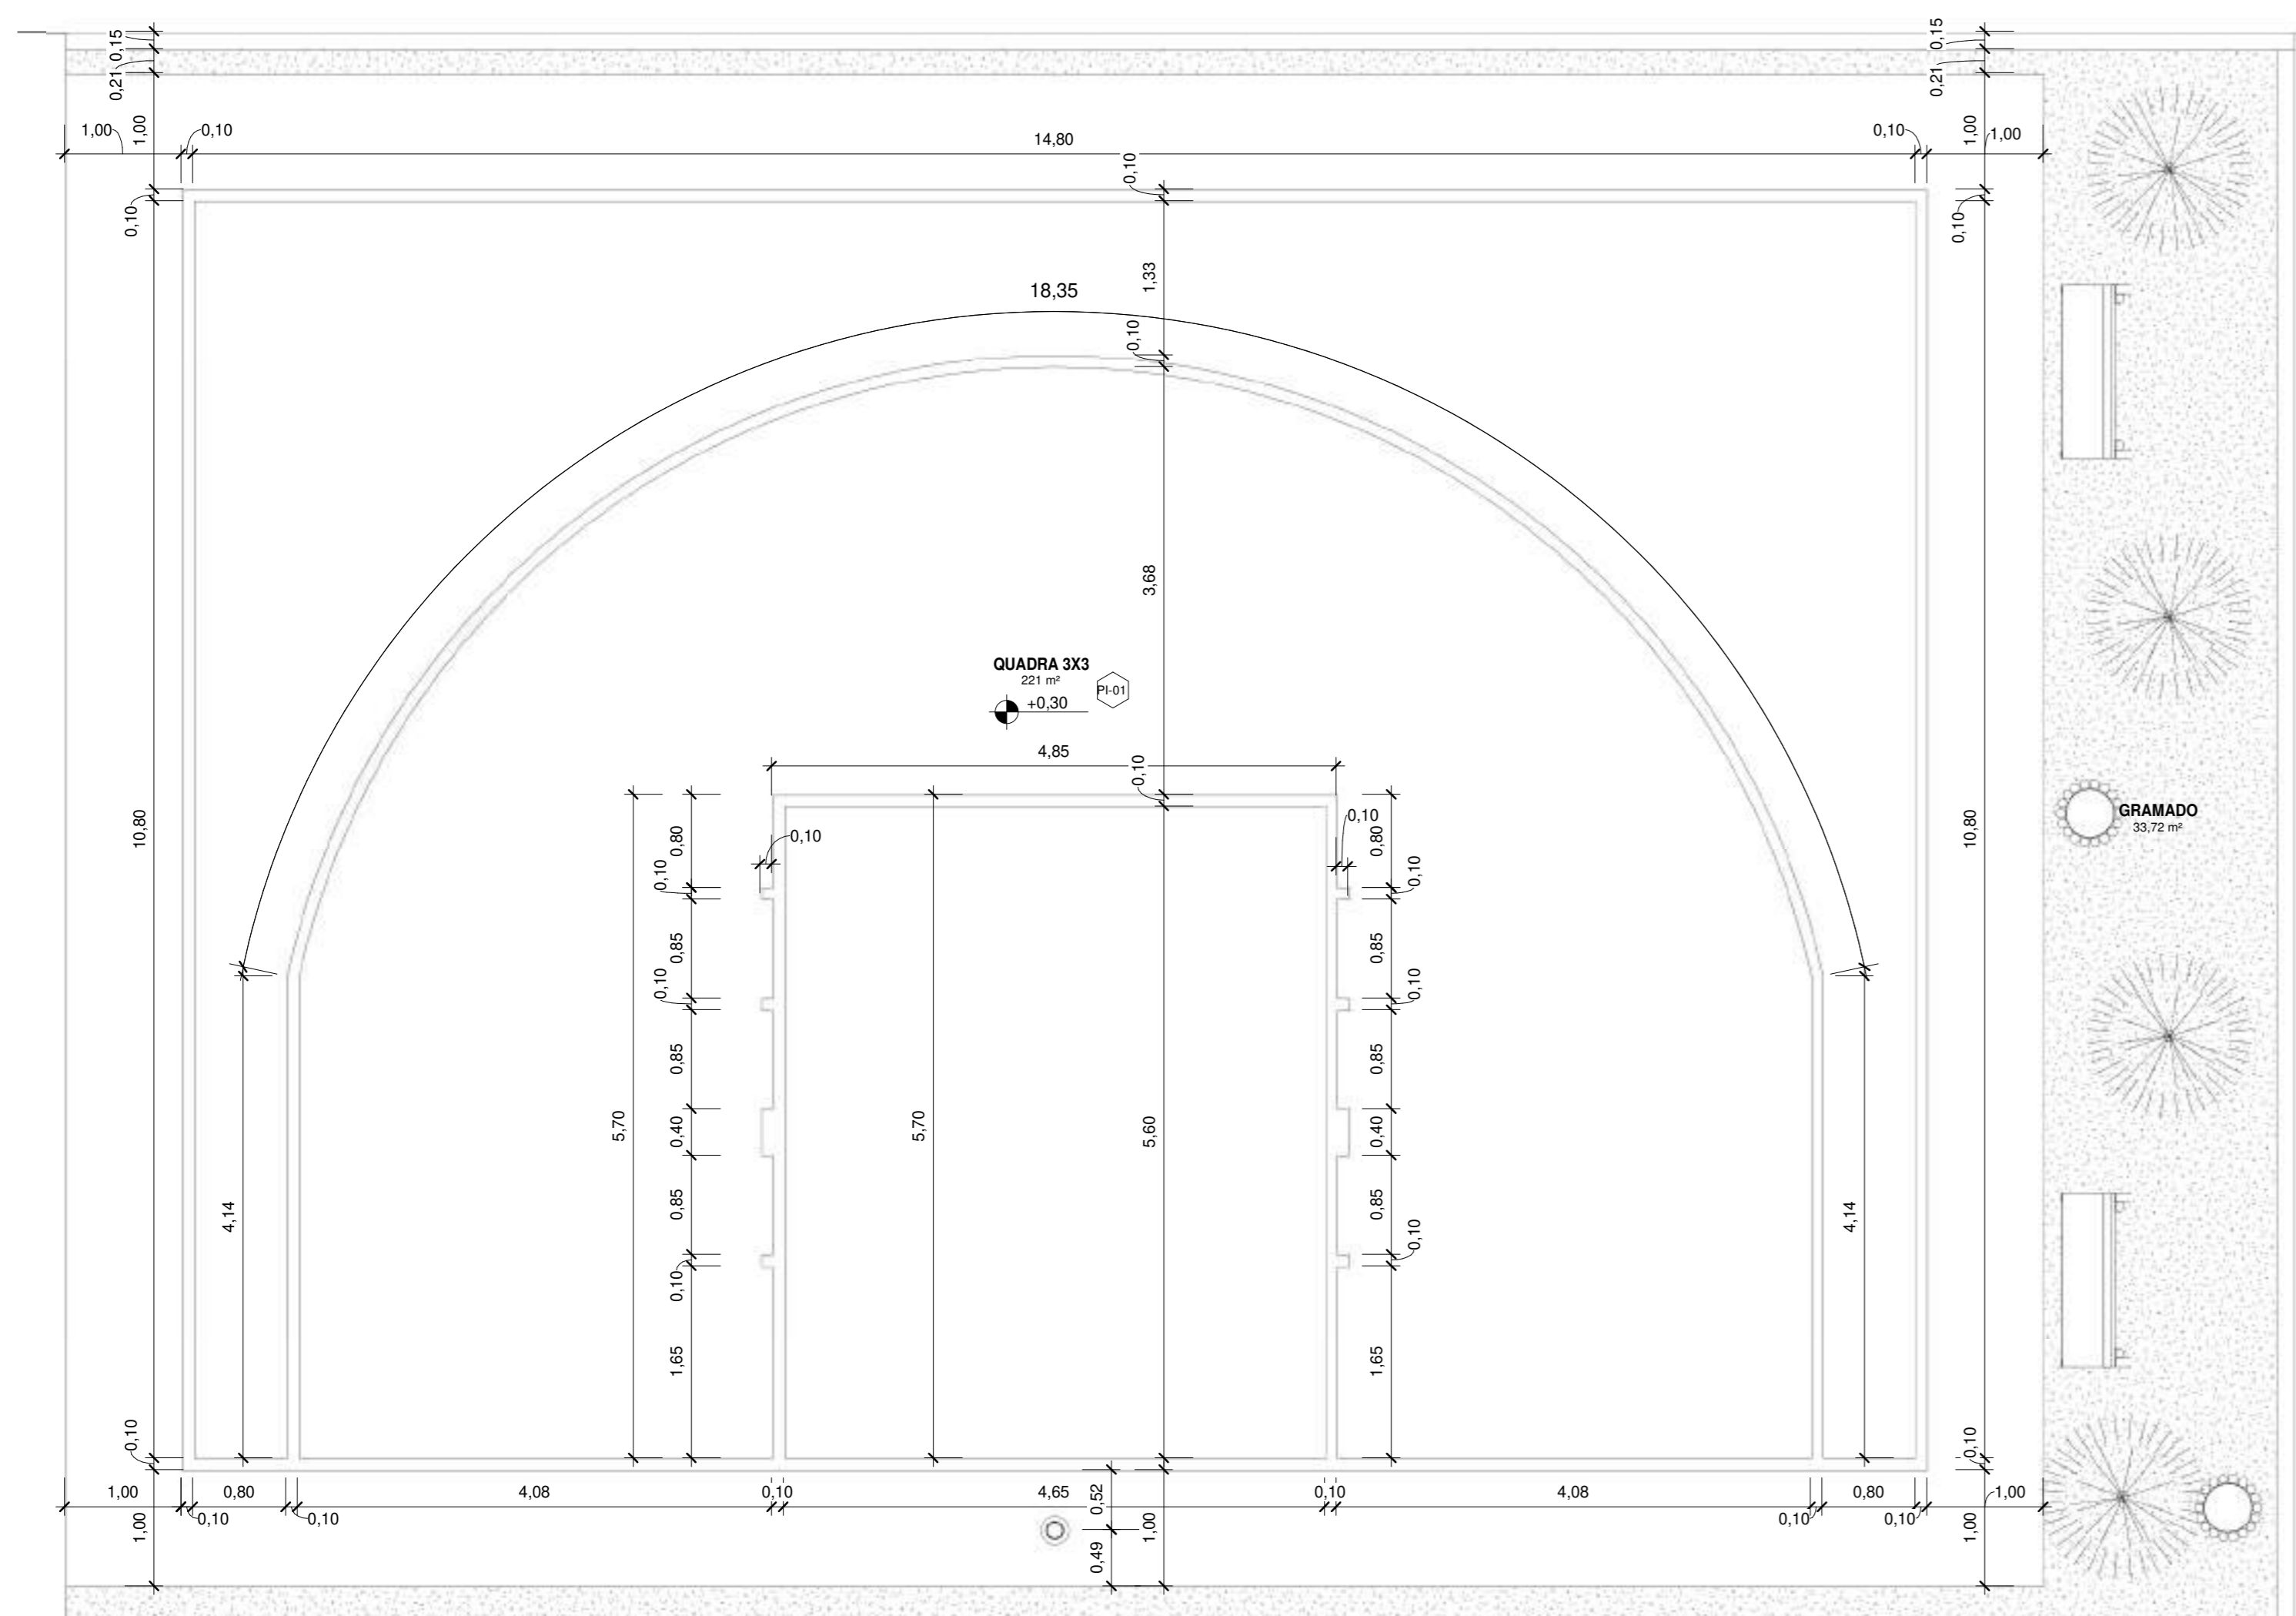

4 Planta Baixa - Quadra 3x3 Executivo
1 : 50

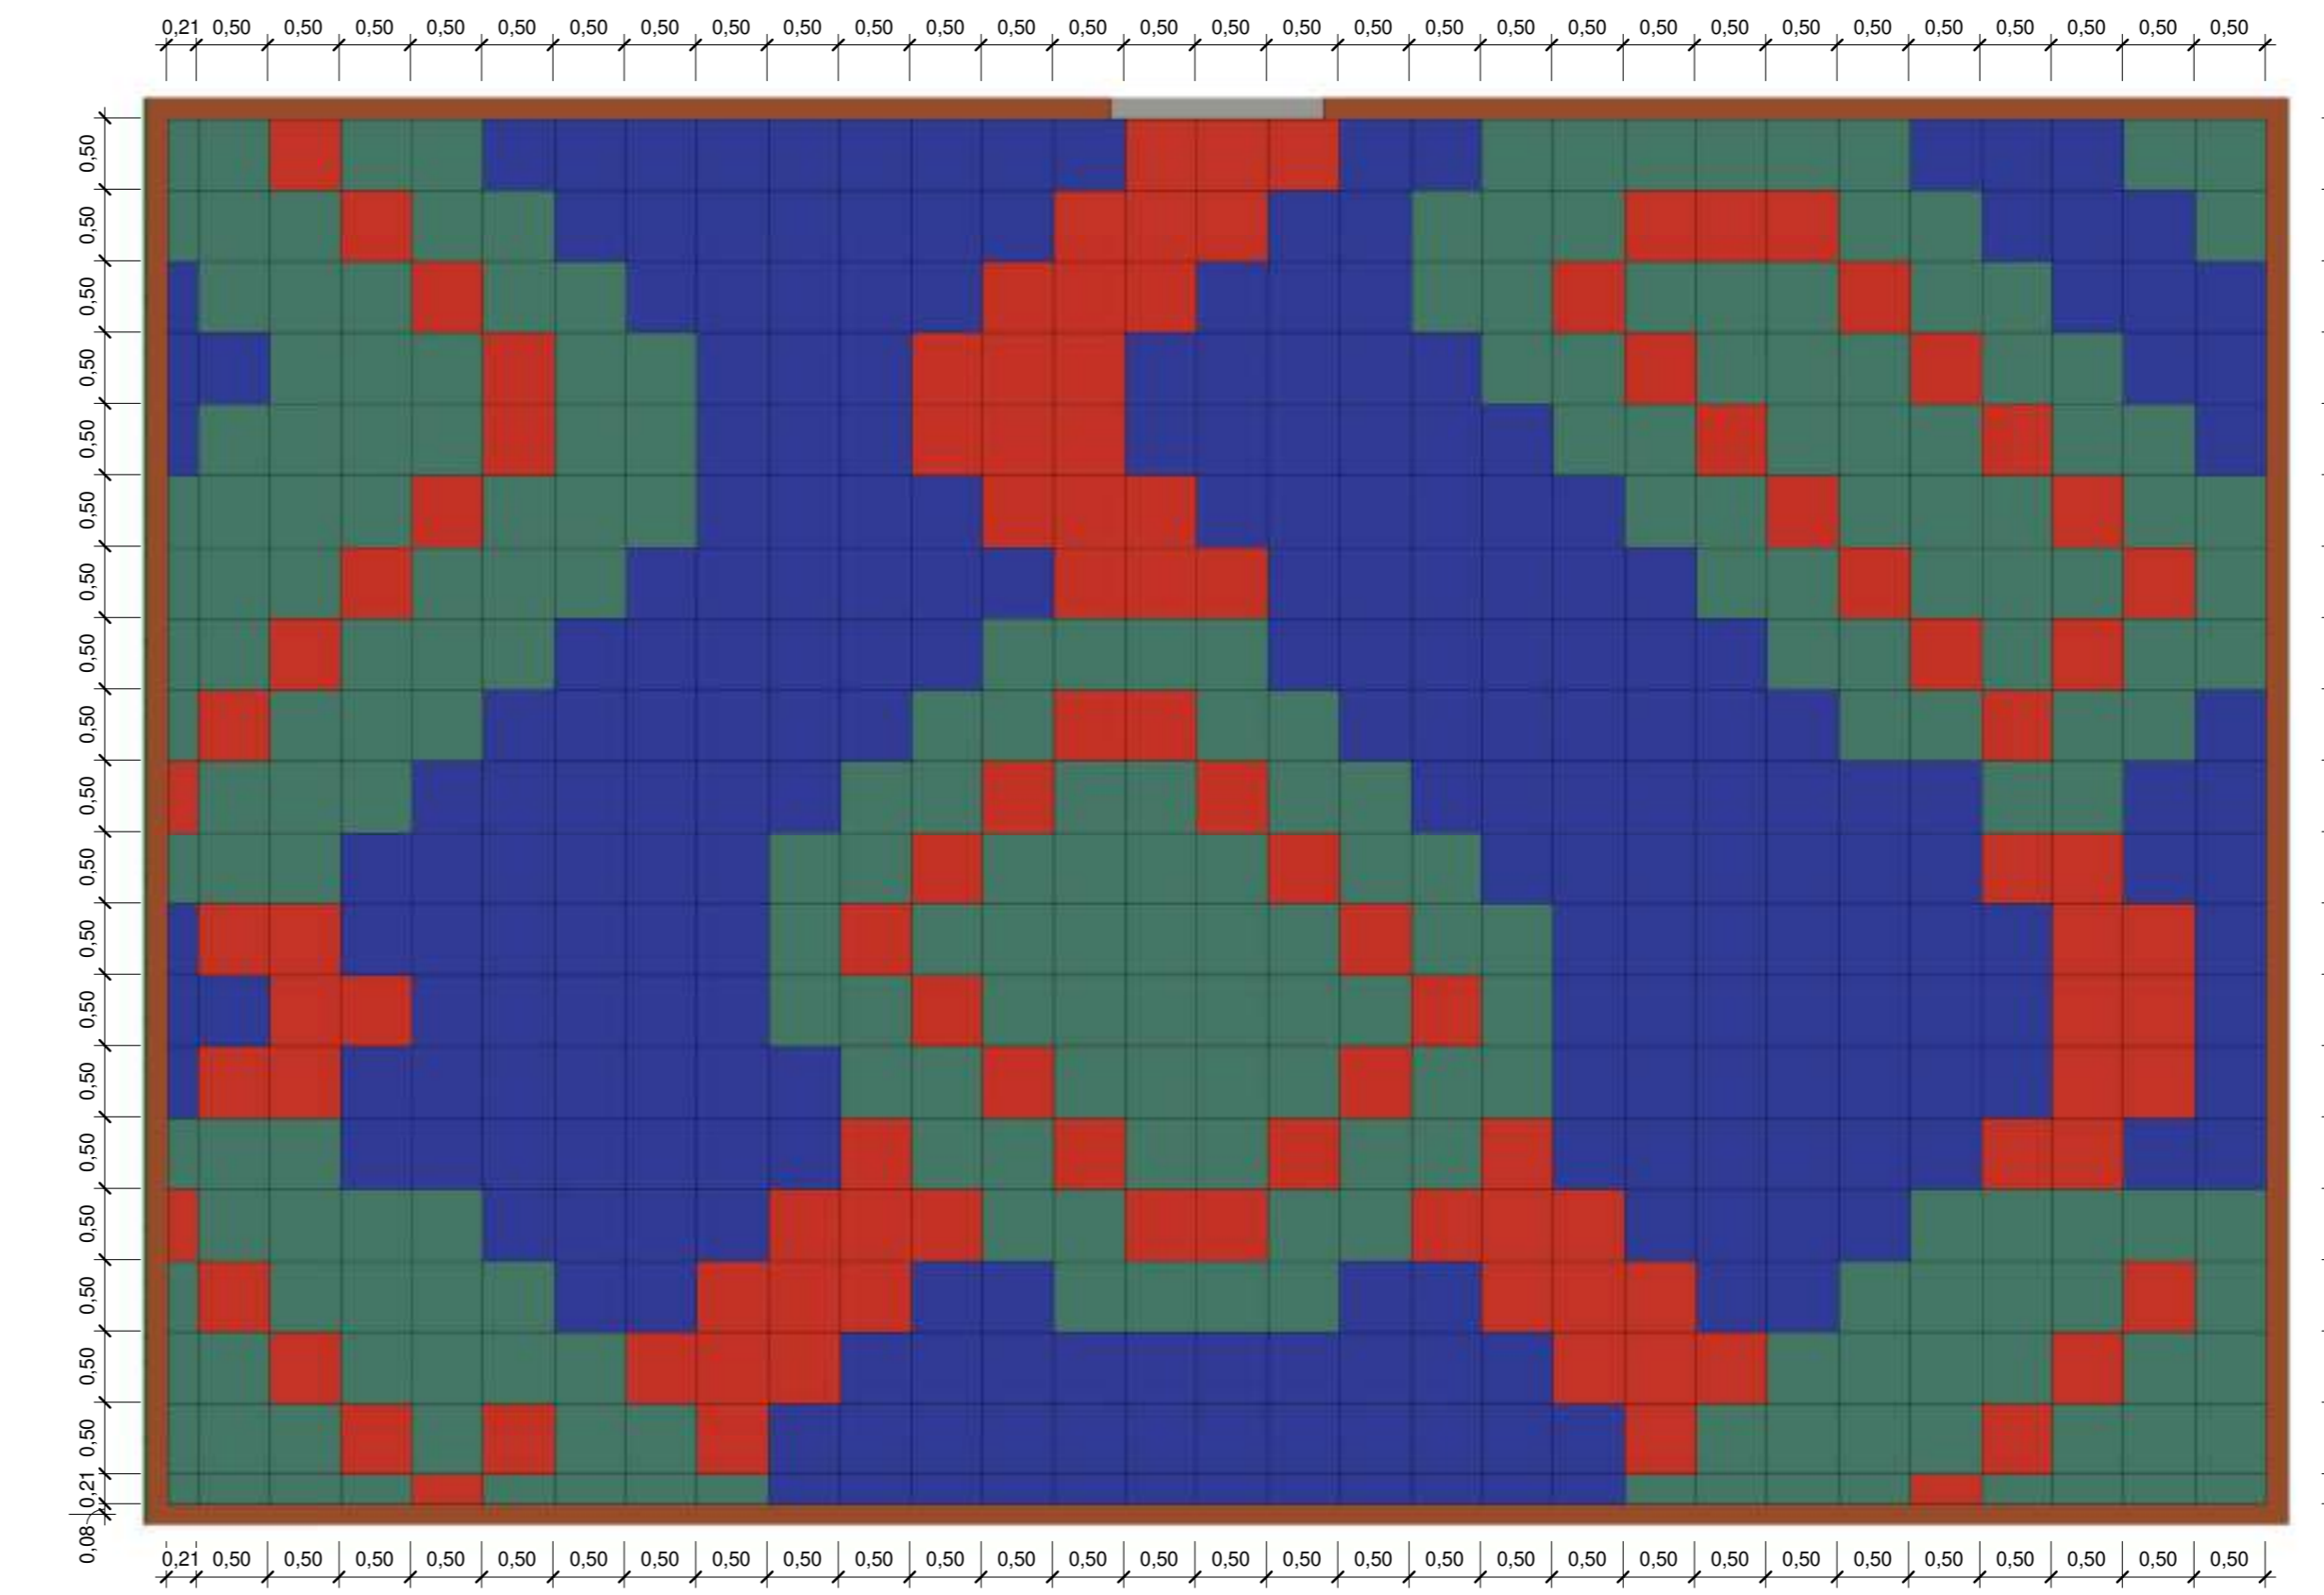

3 Planta Baixa - Playground Paginação
1 : 50

| Quantitativo de Placas de Borracha | | | | | |
|------------------------------------|---------|-----------|------------|---|--|
| Comprimento | Largura | Espessura | Quantidade | Descrição | |
| 0,21 | 0,21 | 0,02 | 1 | Placa de Borracha 50x50cm na cor Verde | |
| 0,21 | 0,50 | 0,02 | 6 | Placa de Borracha 50x50cm na cor Azul | |
| 0,21 | 0,50 | 0,02 | 11 | Placa de Borracha 50x50cm na cor Verde | |
| 0,21 | 0,50 | 0,02 | 2 | Placa de Borracha 50x50cm na cor Vermelho | |
| 0,50 | 0,21 | 0,02 | 12 | Placa de Borracha 50x50cm na cor Azul | |
| 0,50 | 0,21 | 0,02 | 15 | Placa de Borracha 50x50cm na cor Verde | |
| 0,50 | 0,21 | 0,02 | 2 | Placa de Borracha 50x50cm na cor Vermelho | |
| 0,50 | 0,50 | 0,02 | 234 | Placa de Borracha 50x50cm na cor Azul | |
| 0,50 | 0,50 | 0,02 | 210 | Placa de Borracha 50x50cm na cor Verde | |
| 0,50 | 0,50 | 0,02 | 107 | Placa de Borracha 50x50cm na cor Vermelho | |
| Quantidade total de Objetos | | | 600 | | |

| REV. | EMISSÃO INICIAL | DATA | EXEC. | VERIF. | APROV. |
|------|-----------------|----------|-------|--------|--------|
| 00 | | 08/05/04 | | | |

PROGRAMA DE ACELERAÇÃO DO CRESCIMENTO (PAC)
MINISTERIO DO ESPORTE

GOVERNO FEDERAL
MINISTERIO DO ESPORTE
UNAS E INOCENTIZAÇÃO

OBJETO DO SERVIÇO:
PROJETO MODELO ESPAÇO ESPORTIVO COMUNITÁRIO TIPO A

DESCRIÇÃO:
Detalhes 01

AUTOR DO PROJETO:
Sintra

DATA:
00.00.0000


PROJETO:
Executivo

REVISÃO:
00


ESCALA:
1:50

PÁGINA:
08


TOTAL DE PÁGINAS:
10

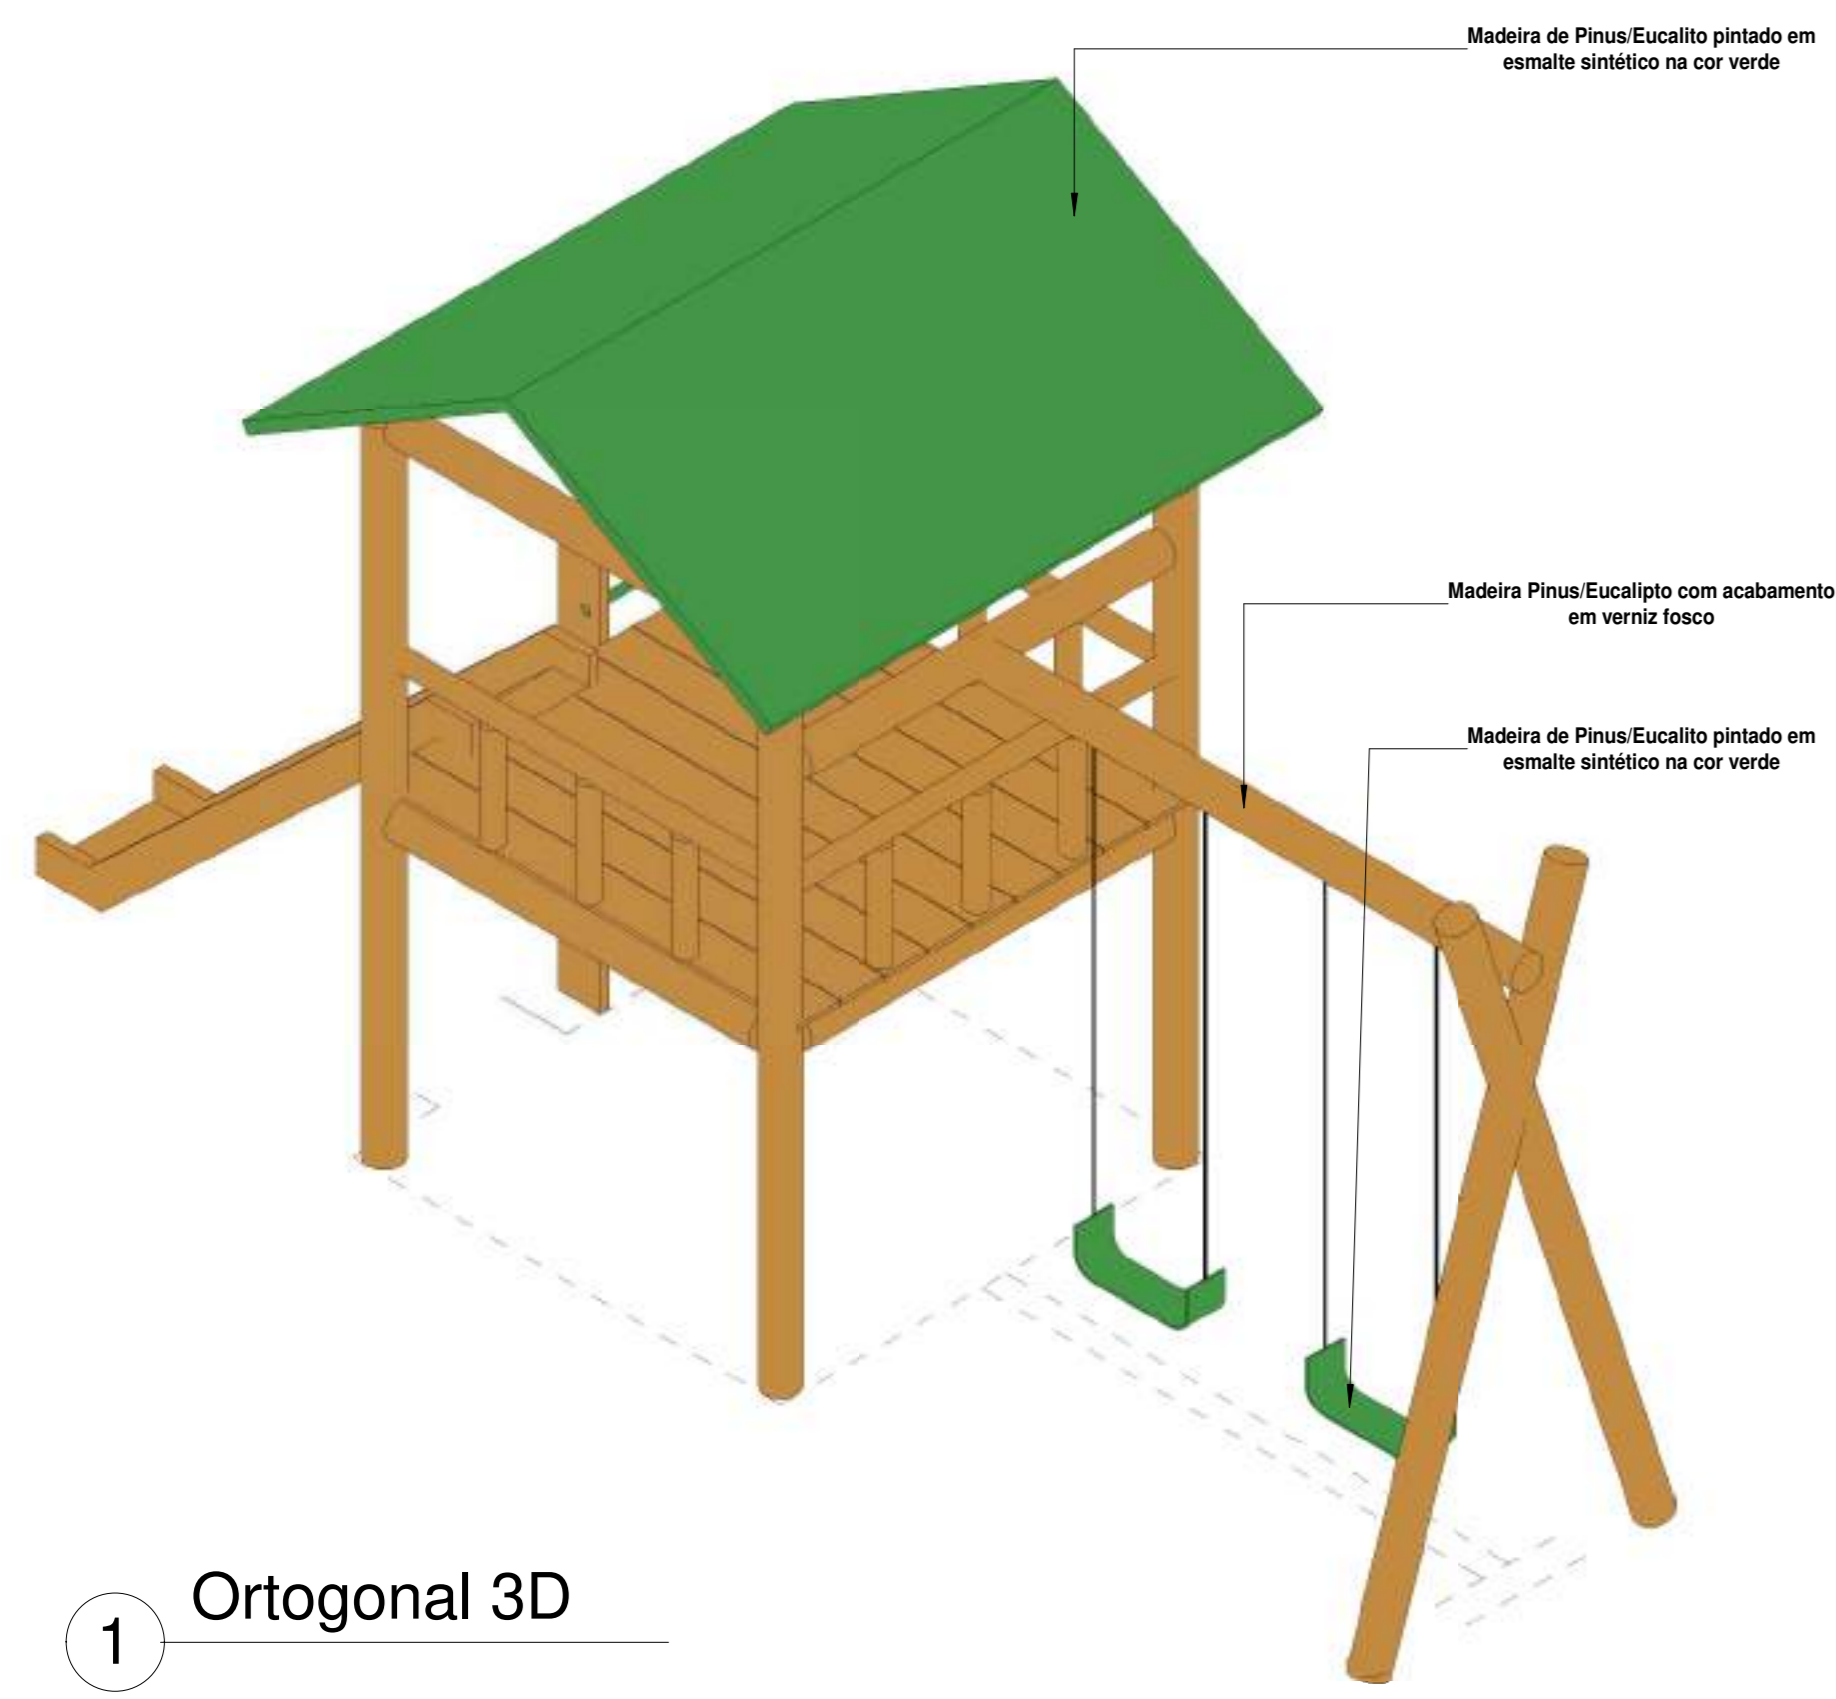


1 Ortogonal 3D

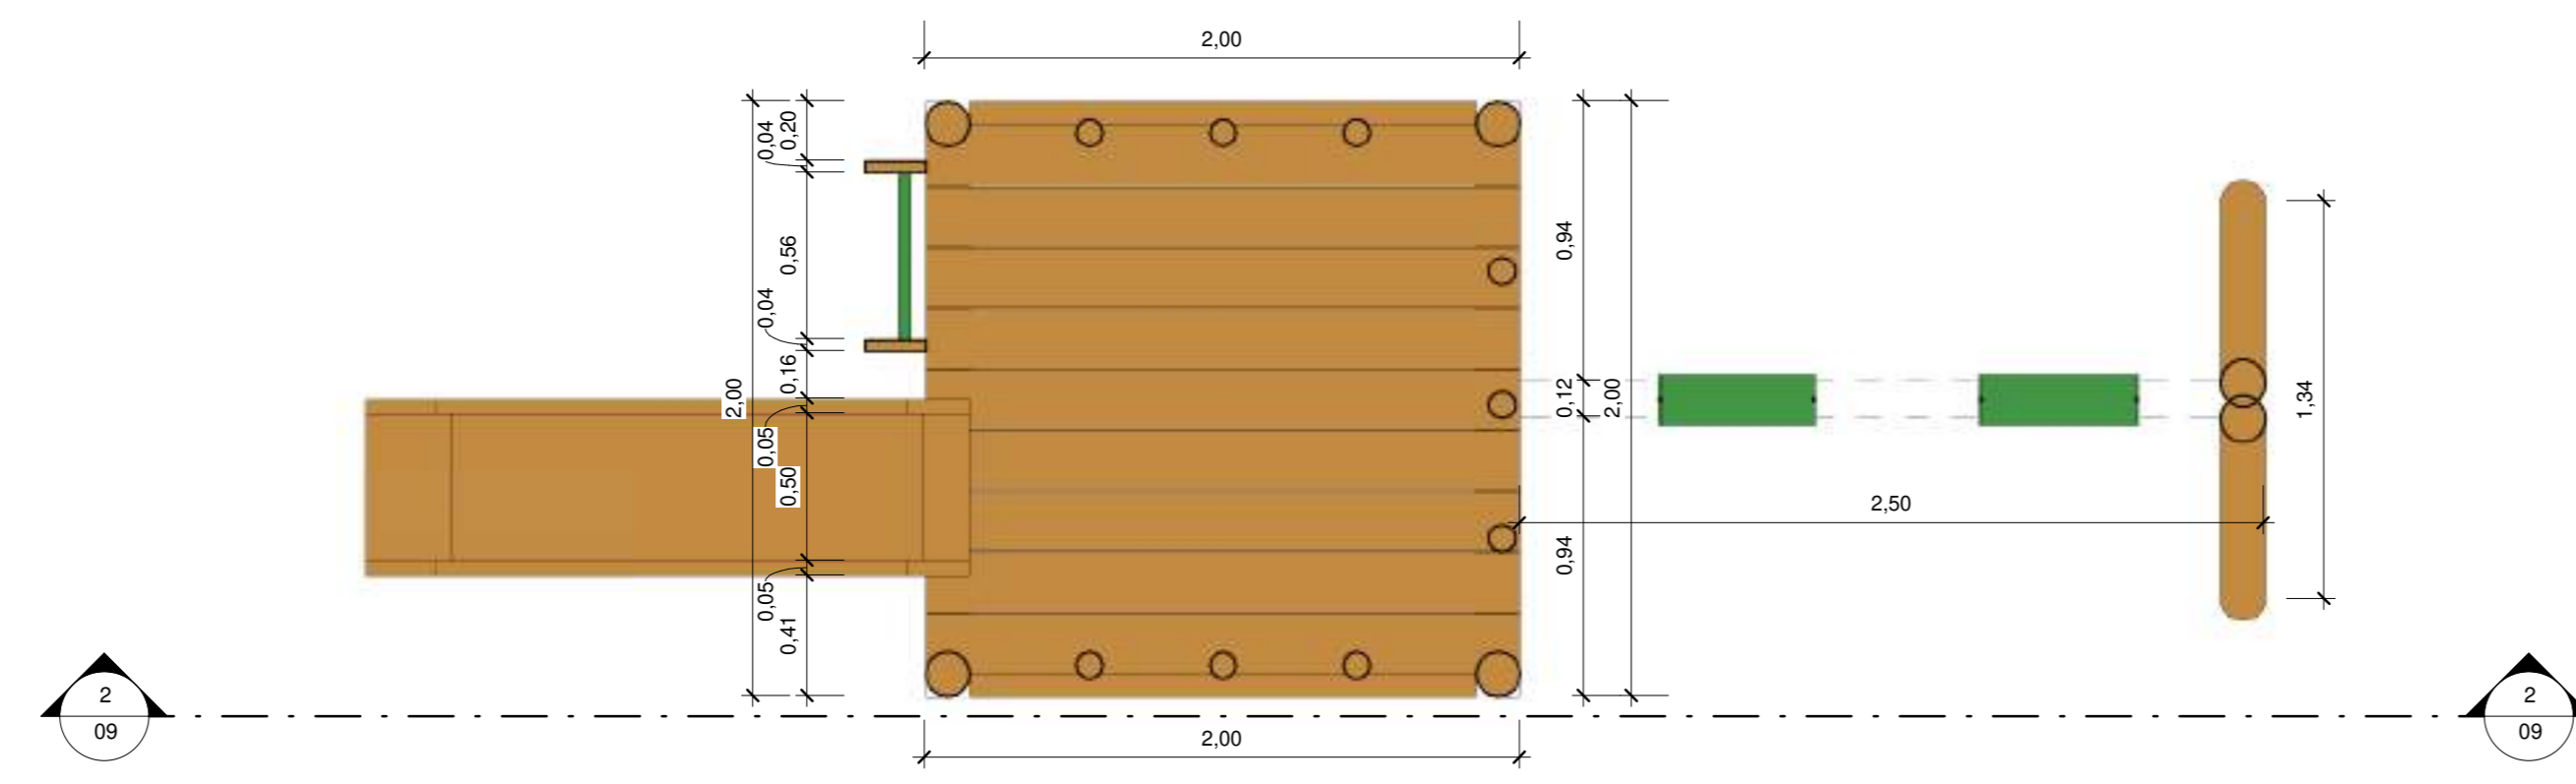


3 Planta Baixa
1 : 25

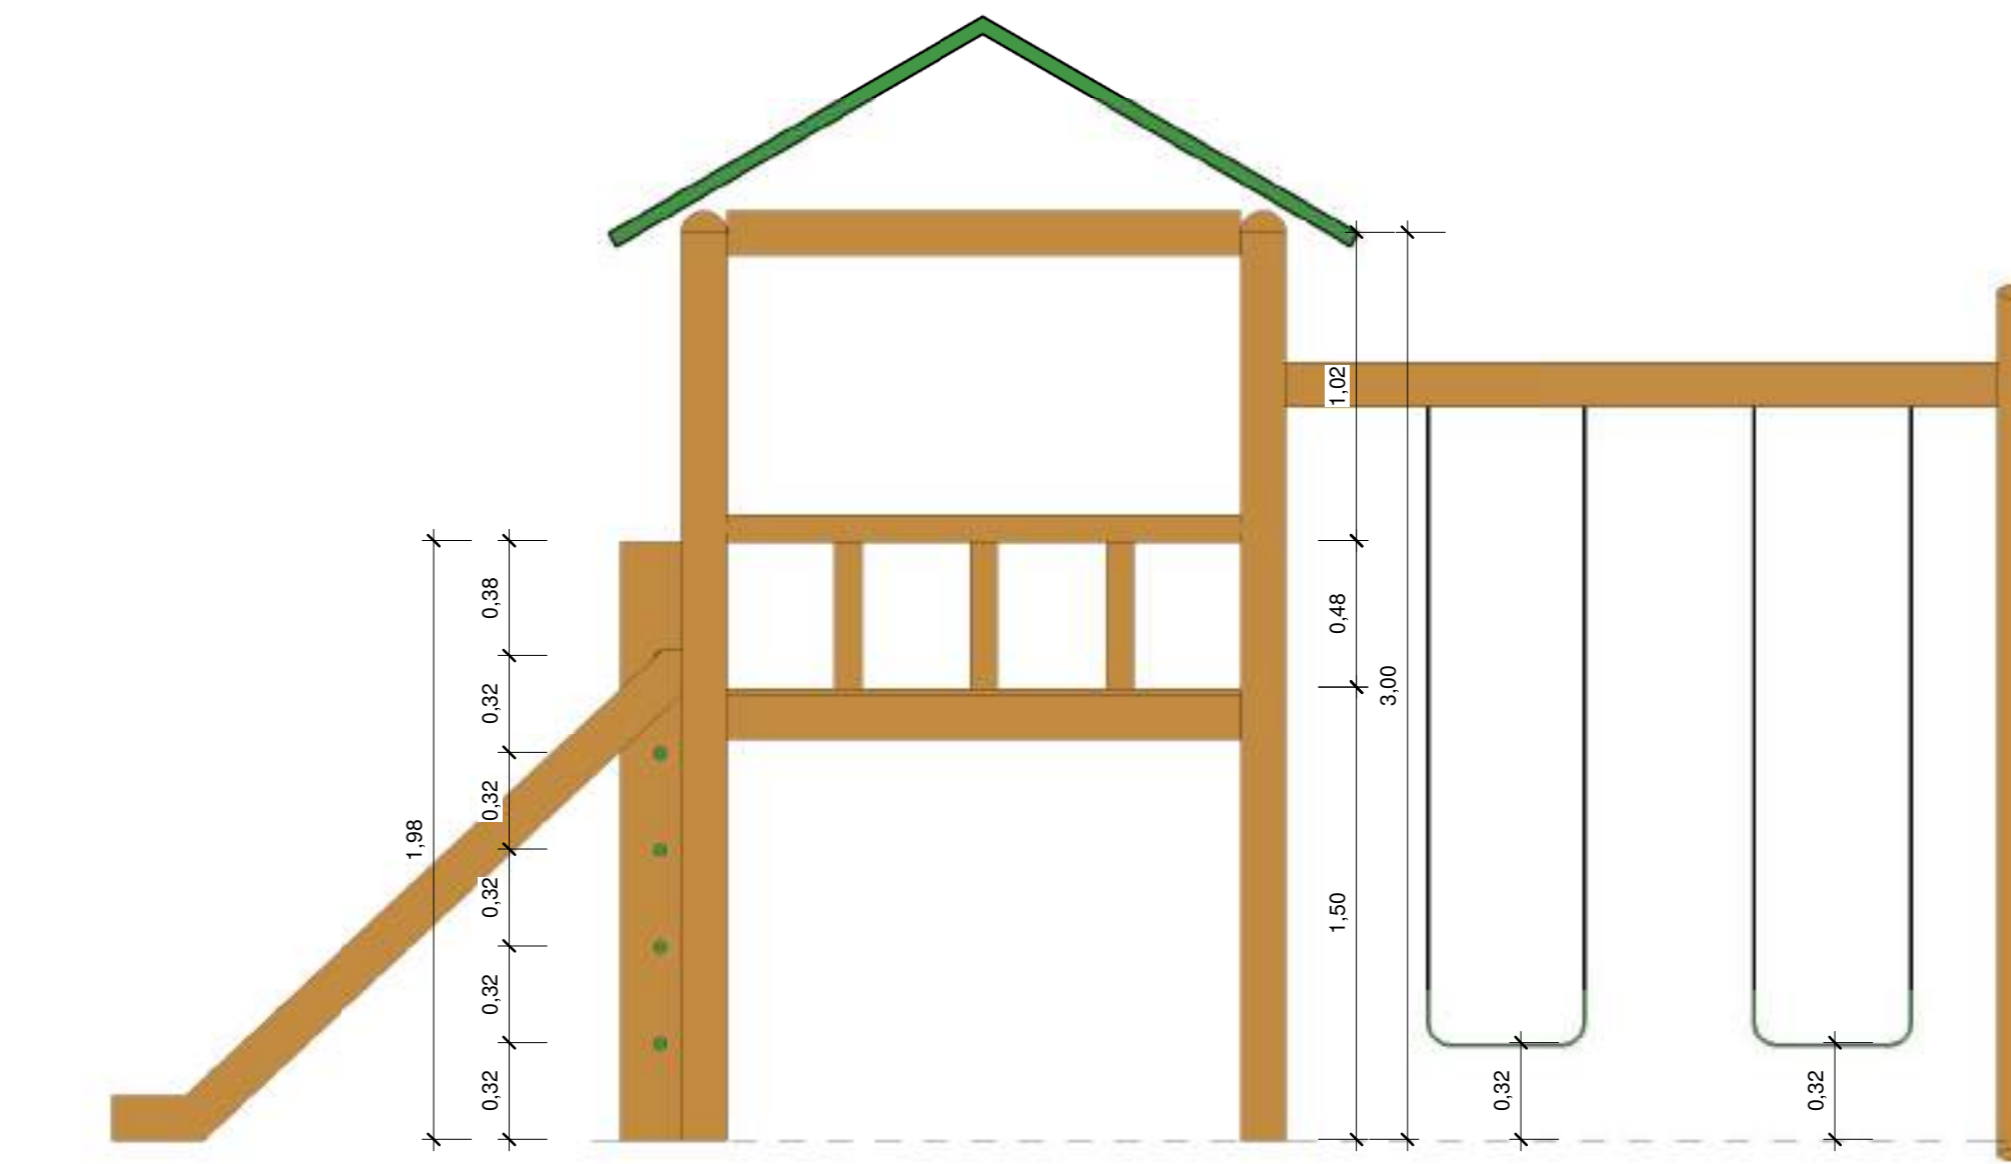

2 Vista 2
1 : 25

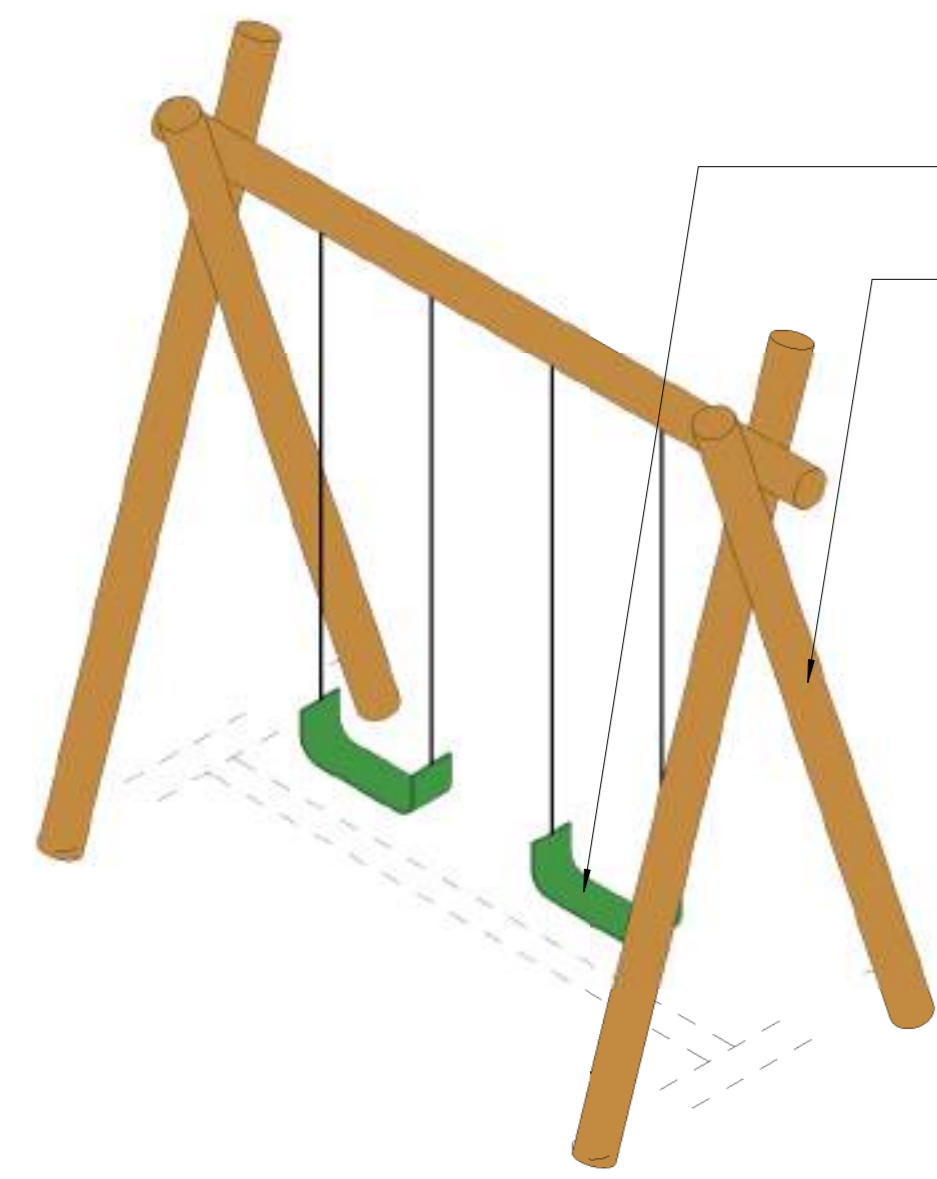


4 Ortogonal 3D

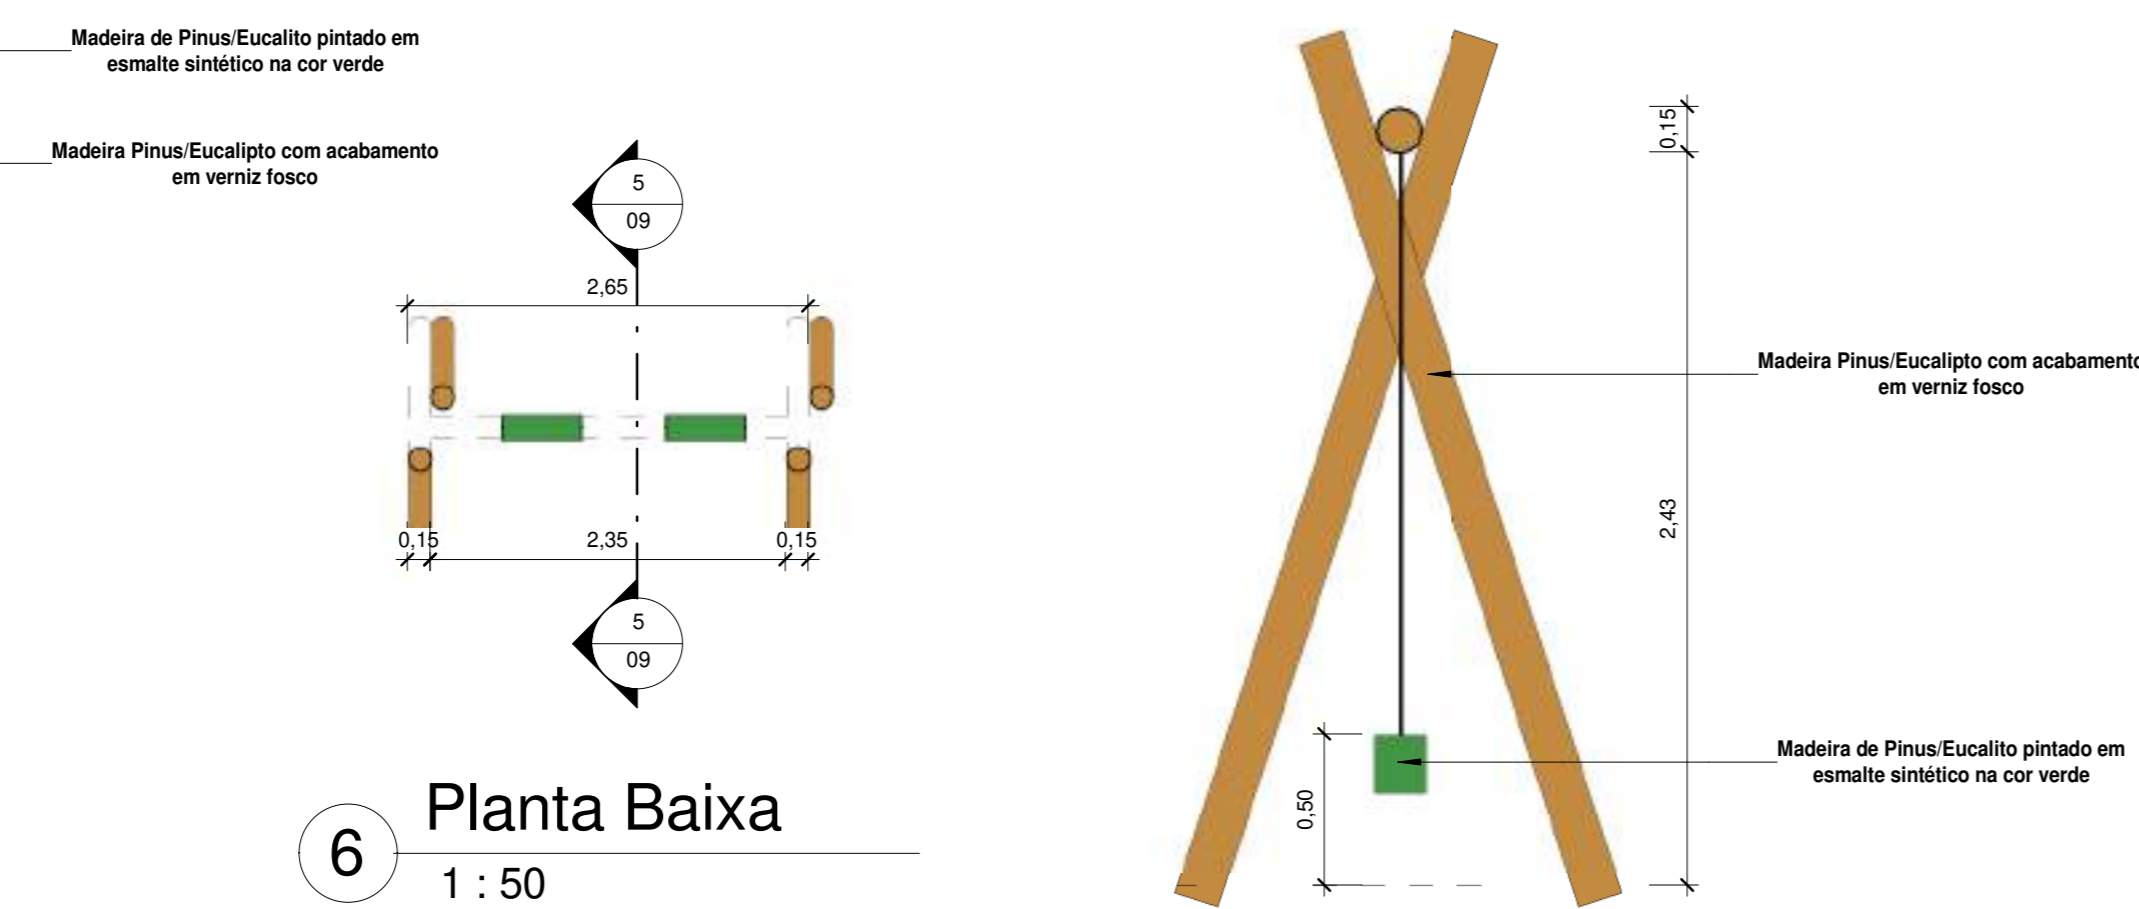


6 Planta Baixa
1 : 50

5 Corte 5
1 : 25

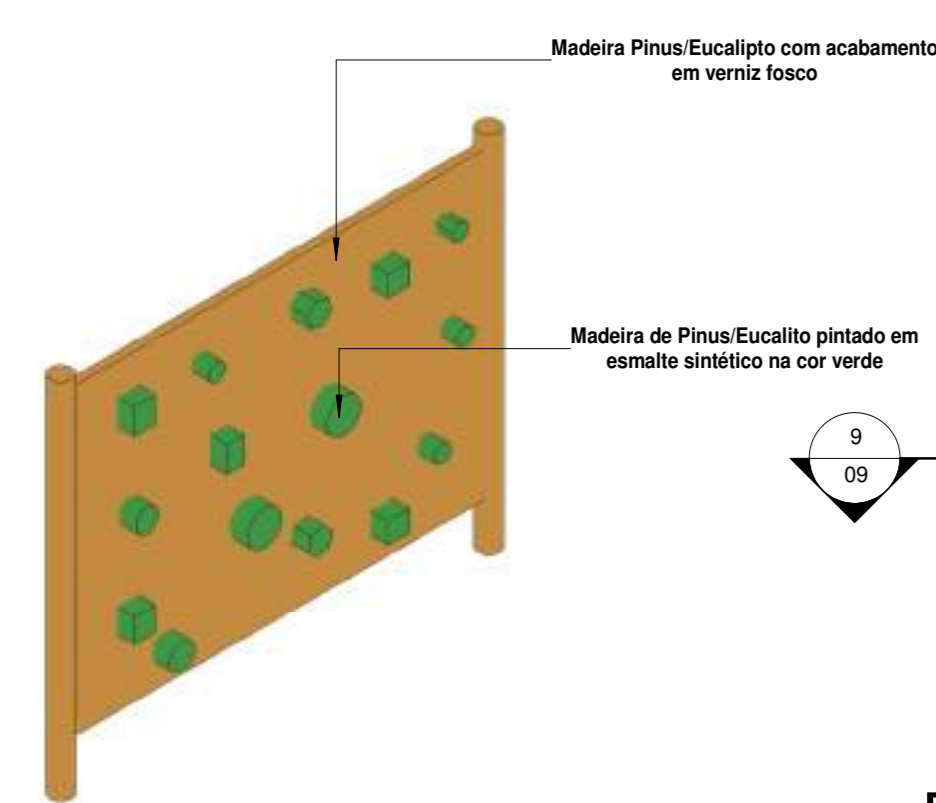


7 Ortogonal 3D

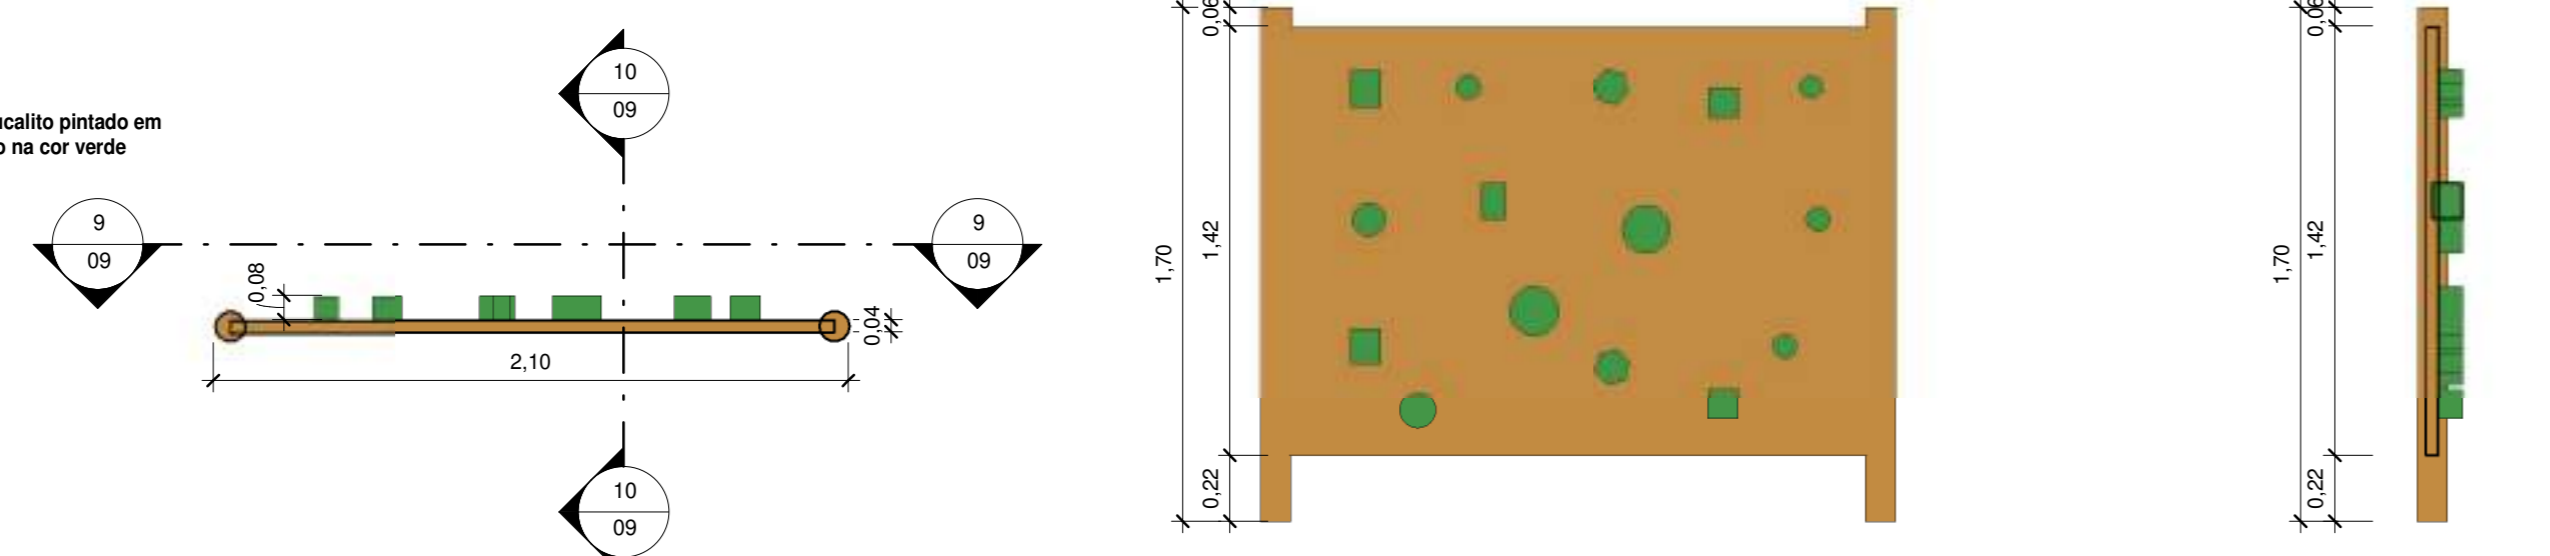


8 Planta Baixa
1 : 25

9 Vista 9
1 : 25

10 Corte 10
1 : 25

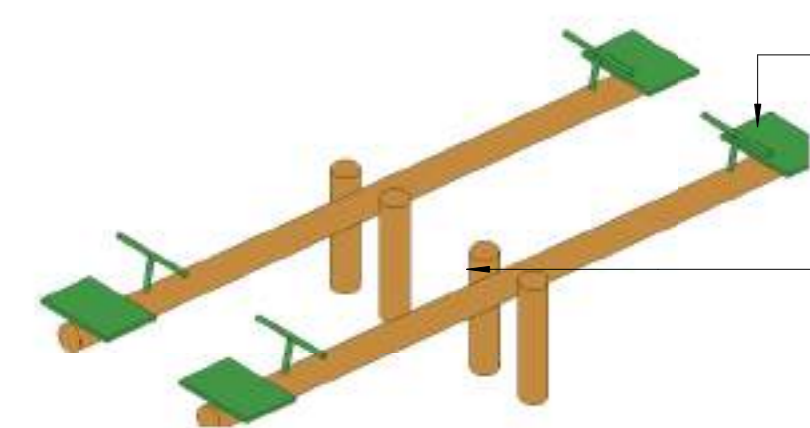

11 Ortogonal 3D

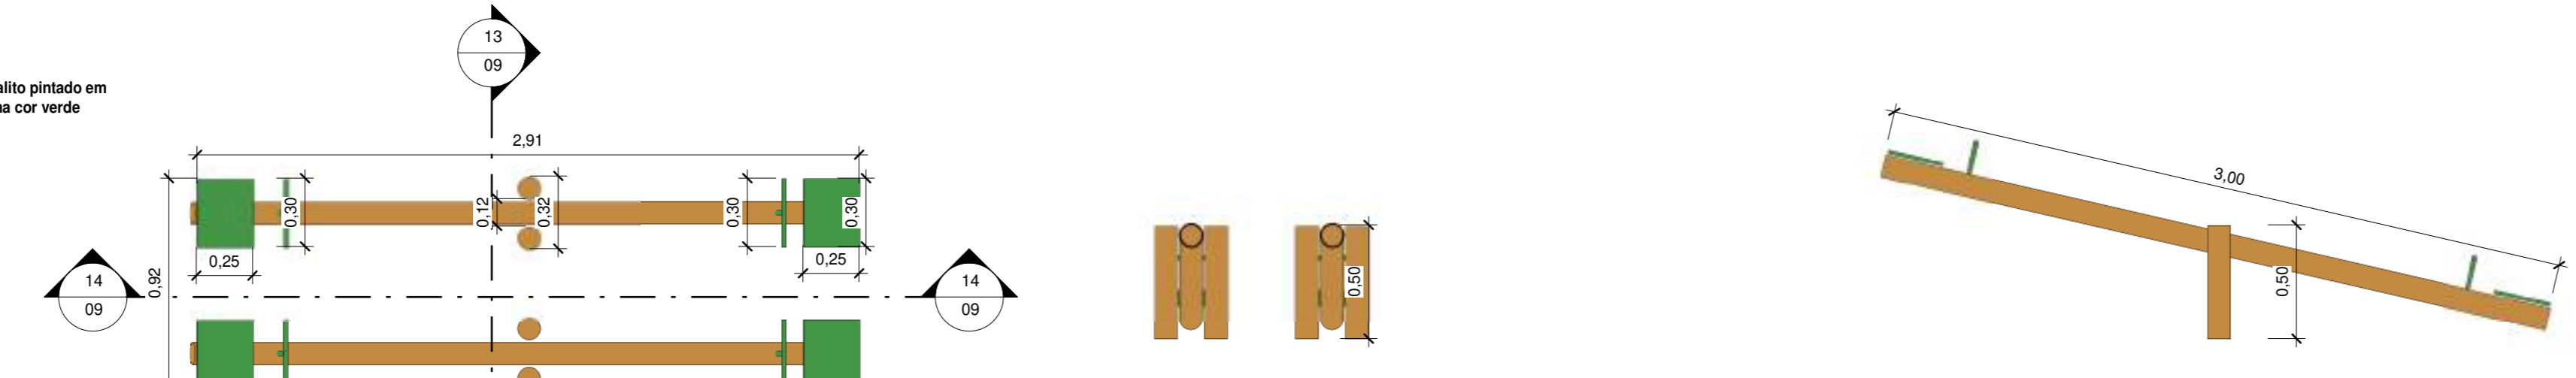

12 Planta Baixa
1 : 25

13 Corte 13
1 : 25

14 Corte 14
1 : 25

| Quantitativo de Mobiliário | |
|----------------------------|--|
| Quantidade | Descrição |
| 1 | Balanco duplo (1,50x3,00m) em madeira pinus ou eucalipto com acabamento em verniz fosco - Ref. M117 - da Ludico Parques ou similar |
| 10 | Banco fixo(0,70x1,50) em madeira pinus ou eucalipto com acabamento em verniz fosco - Ref. M312 da Ludico Parques ou similar |
| 1 | Brinquedo (4,00x5,00m) em madeira pinus ou eucalipto tratado com acabamento em verniz fosco, contendo uma quadra, 1 rampa de acesso, 1 escorregador, 1 escada de maninho, e 2 balanços. Ref. M220 - da Ludico Parques ou similar |
| 16 | Cesto de Lixo (0,60x0,60) em madeira pinus ou eucalipto com acabamento em verniz fosco - Ref. M313 da Ludico Parques ou similar |
| 2 | Conjunto de Mesa(1,00x2,00) e Dos bancos(0,30x2,00) em madeira pinus ou eucalipto com acabamento em verniz fosco - Ref. M315 da Ludico Parques ou similar |
| 1 | Garganta de Lixo(3,00x2,50) em madeira pinus ou eucalipto com acabamento em verniz fosco - Ref. M128 - da Ludico Parques ou similar |
| 4 | Mesa para jogos (1,00x1,00) com 4 bancos (0,30x0,30) em madeira pinus ou eucalipto com acabamento em verniz fosco - Ref. M314 da Ludico Parques ou similar |
| 2 | Paralelo de Escadas(2,00x1,80) em madeira pinus ou eucalipto com acabamento em verniz fosco - Ref. M111, da Ludico Parques ou similar |
| 1 | Tábua com apo de madeira de padrão oficial, confeccionada com tubo de aço carbono com diâmetro de 4", com acabamento em esmalte sintético na cor branco, chumbado no piso, altura máxima 3,35 |
| 2 | Trava de aço galvanizado de 4" com acabamento em primer com tinta esmalte sintético na cor branco, e rebos de polietileno fo 3mm |






| | | | | | |
|------|-----------------|----------|-------|--------|--------|
| 00 | EMISSÃO INICIAL | 08/05/04 | | | |
| REV. | DESCRIÇÃO | DATA | EXEC. | VERIF. | APROV. |

PROGRAMA DE ACELERAÇÃO DO CRESCIMENTO (PAC)
MINISTERIO DO ESPORTE

GOVERNO FEDERAL
NOVO PAC
MINISTERIO DO ESPORTE
LULA E INOCENTIZACAO


QUILTO DO SERVIÇO:
PROJETO MODELO ESPAÇO ESPORTIVO COMUNITÁRIO TIPO A

| | | |
|-----------------------------|----------|---------------|
| DESCRIÇÃO: Detalhes 02 | DATA: | 09/05/09 |
| AUTOR DO PROJETO: Sinfra | REVISÃO: | 00 |
| PROJETO: Executivo | ESCALA: | Como indicado |

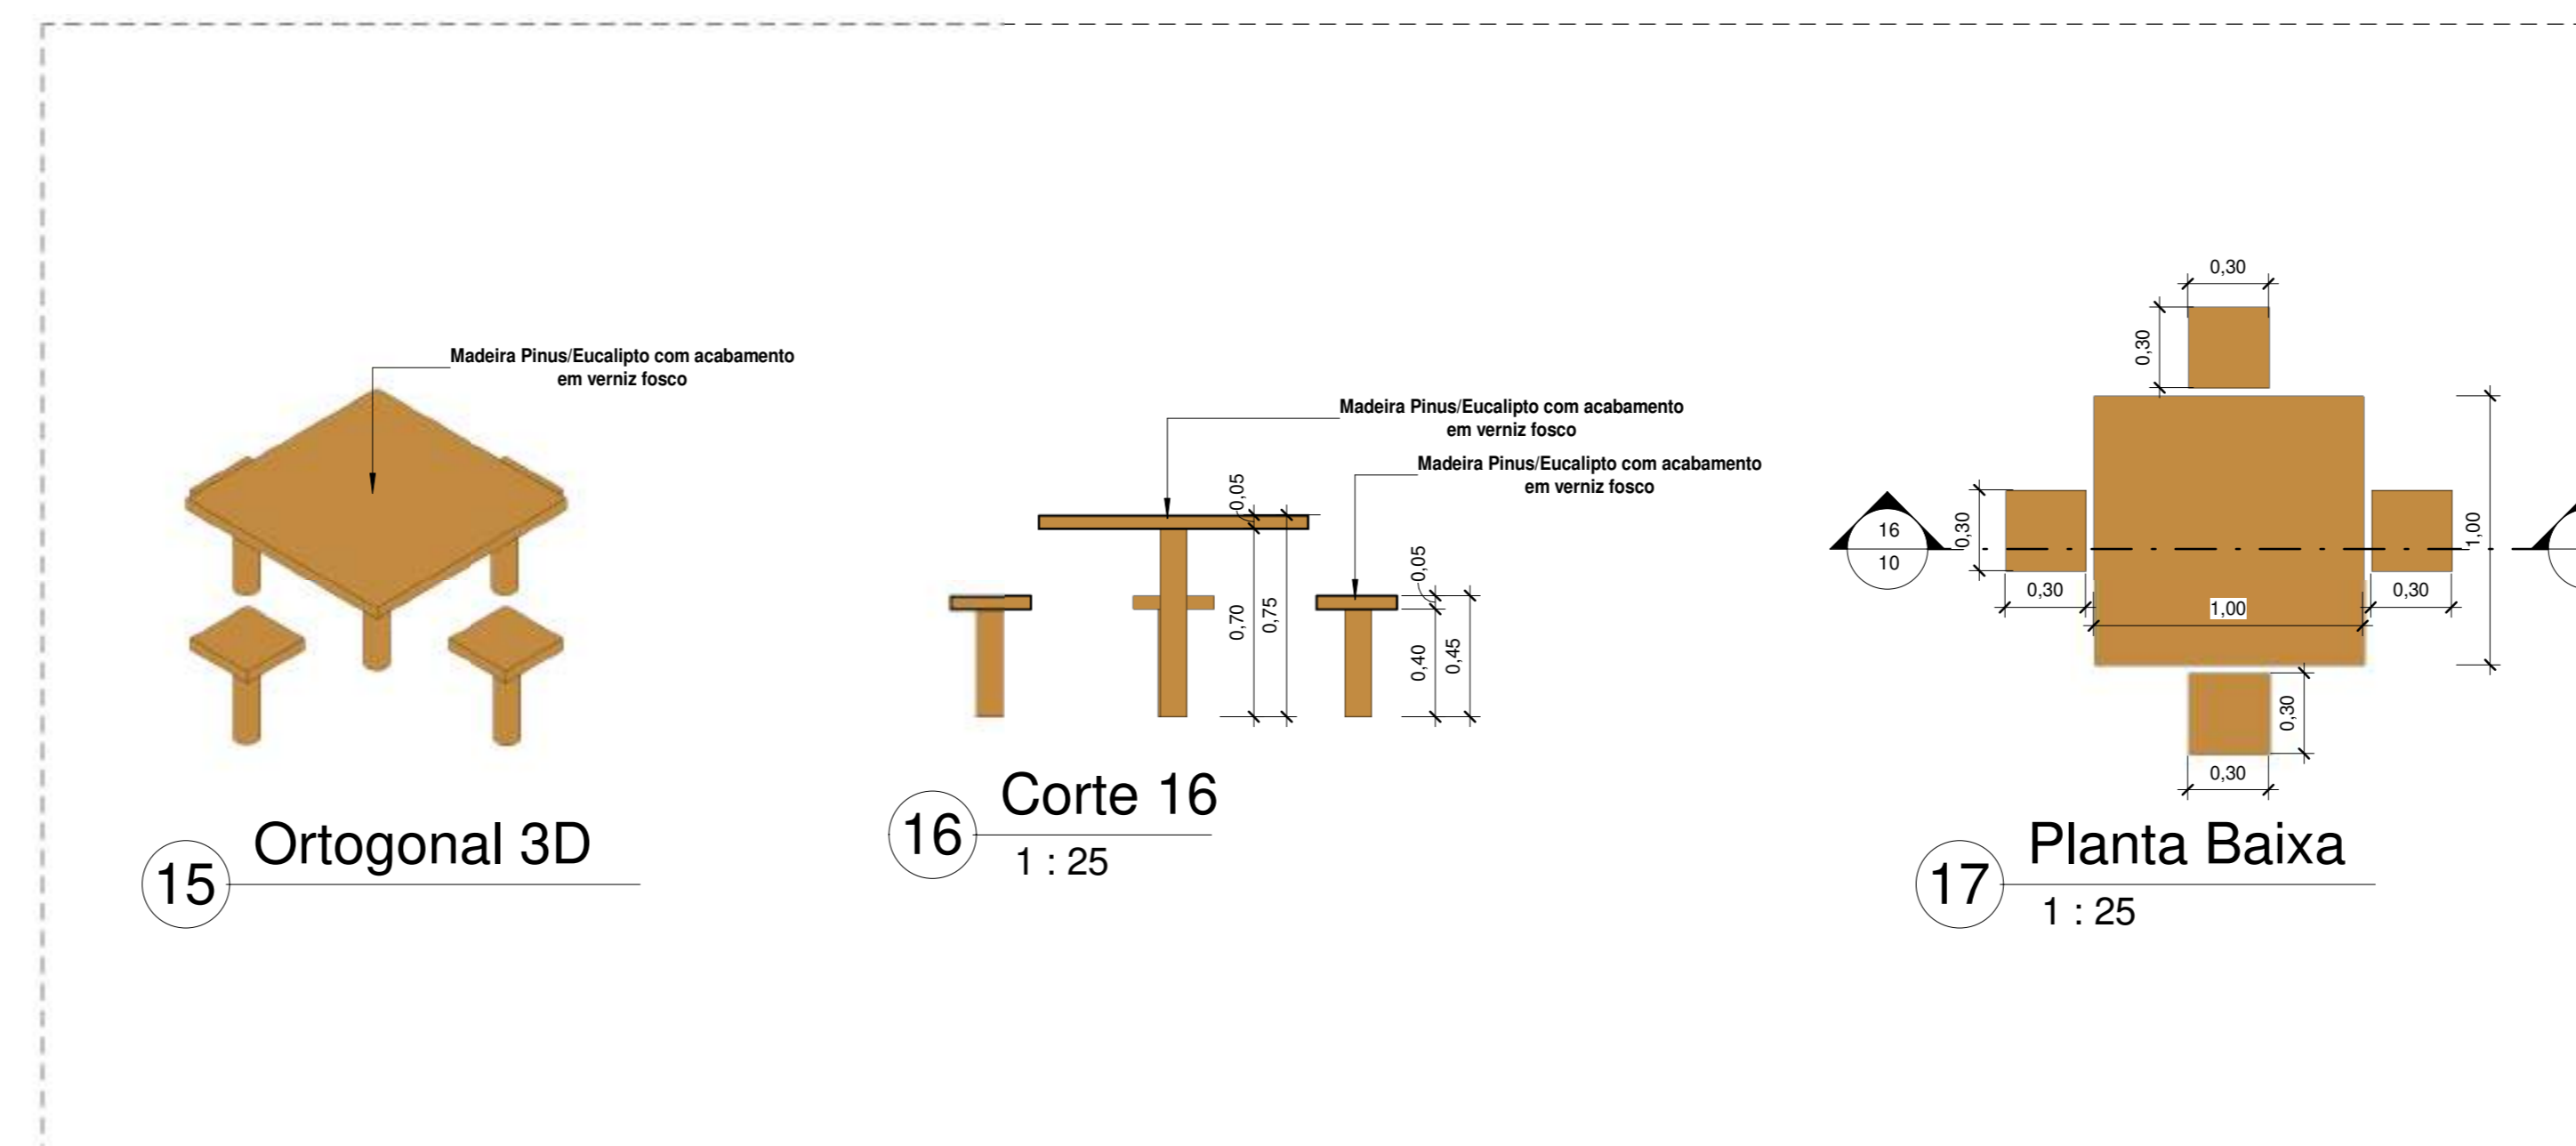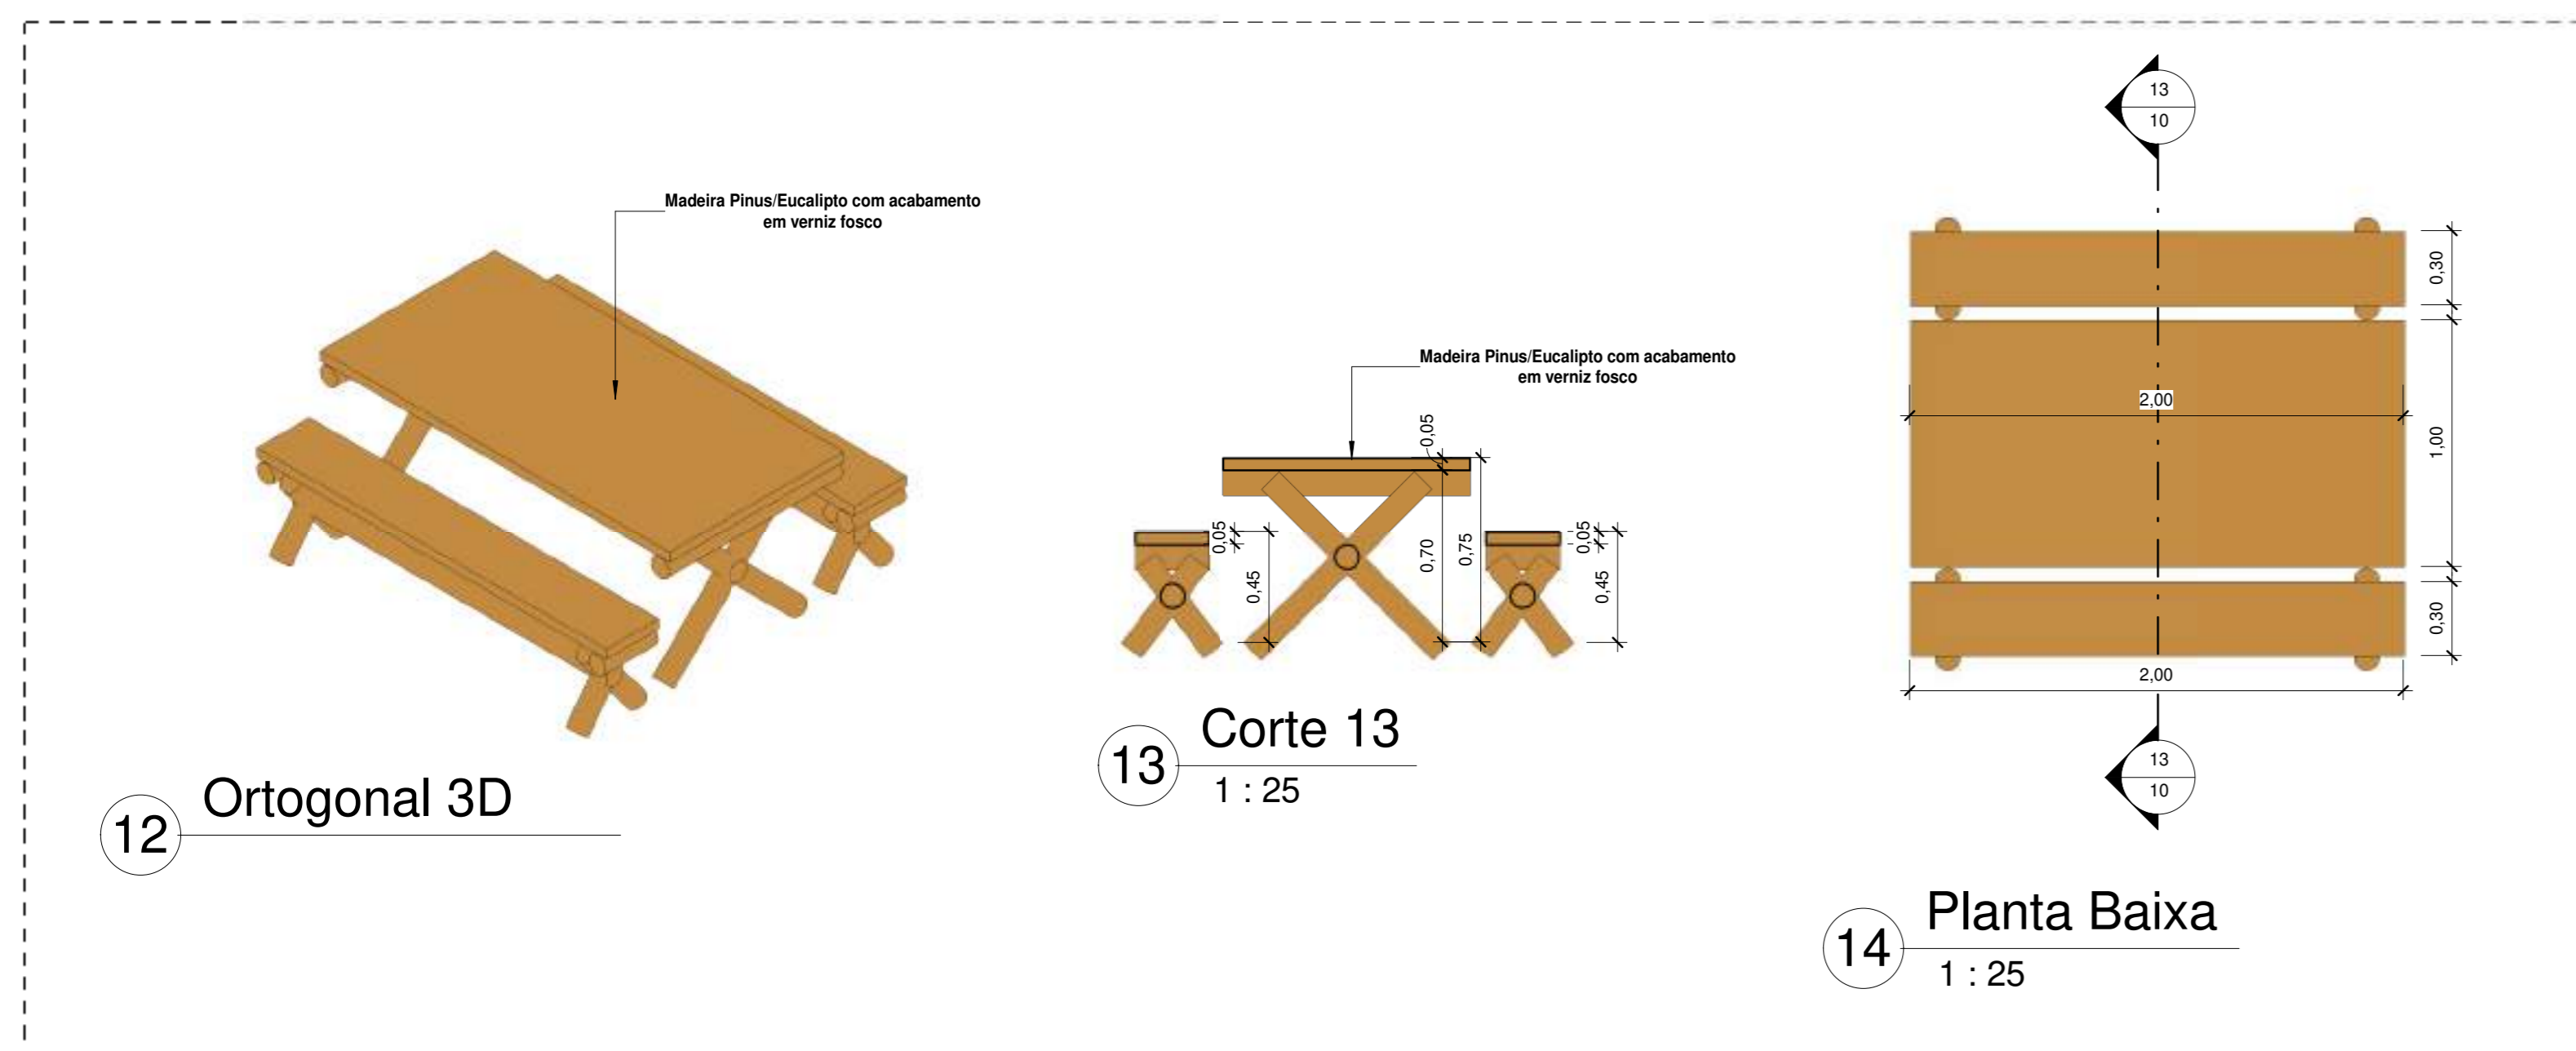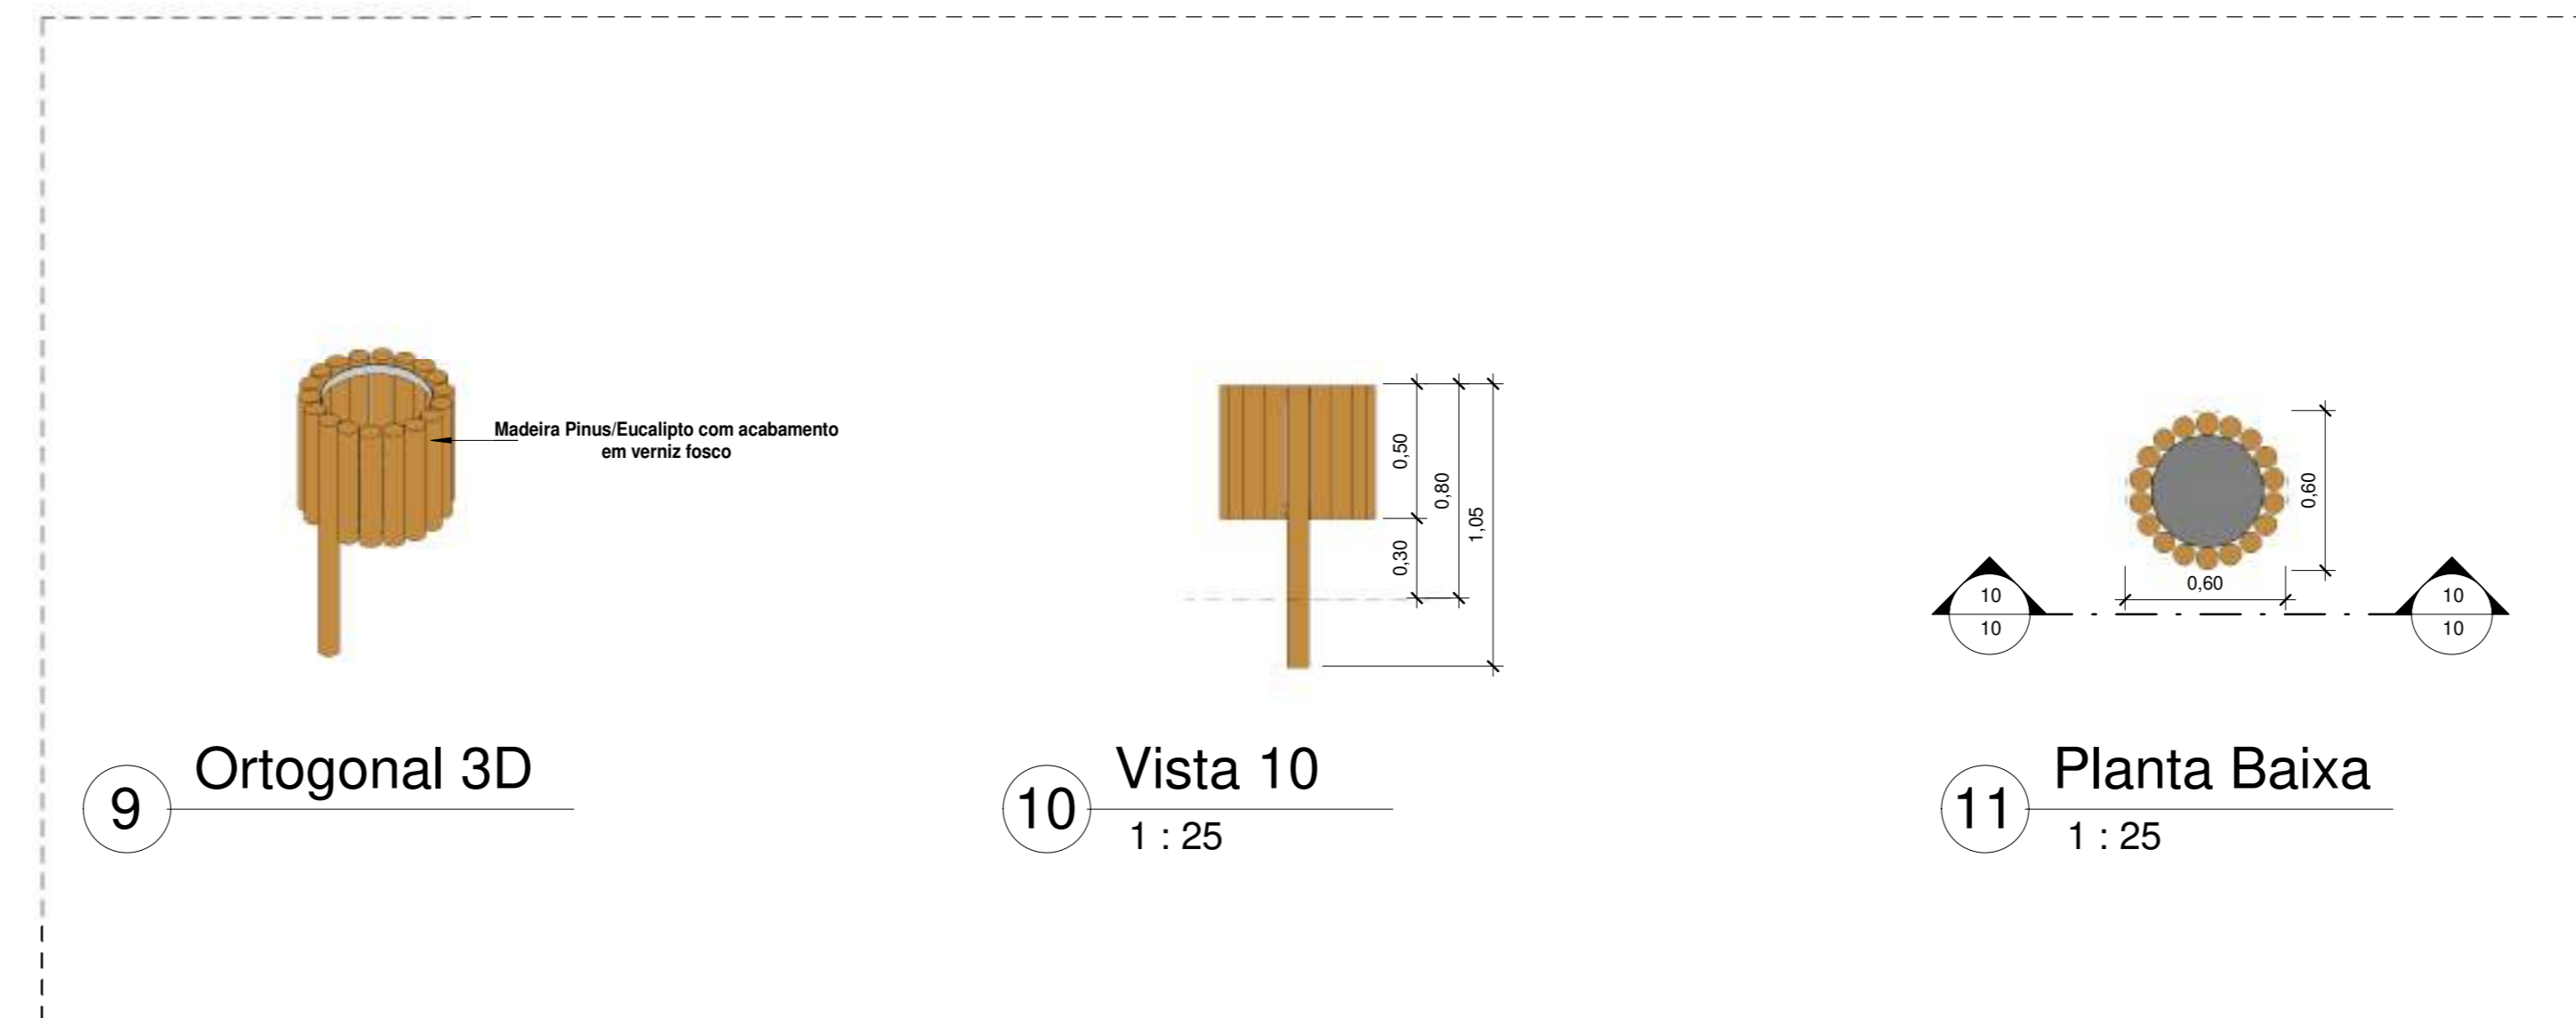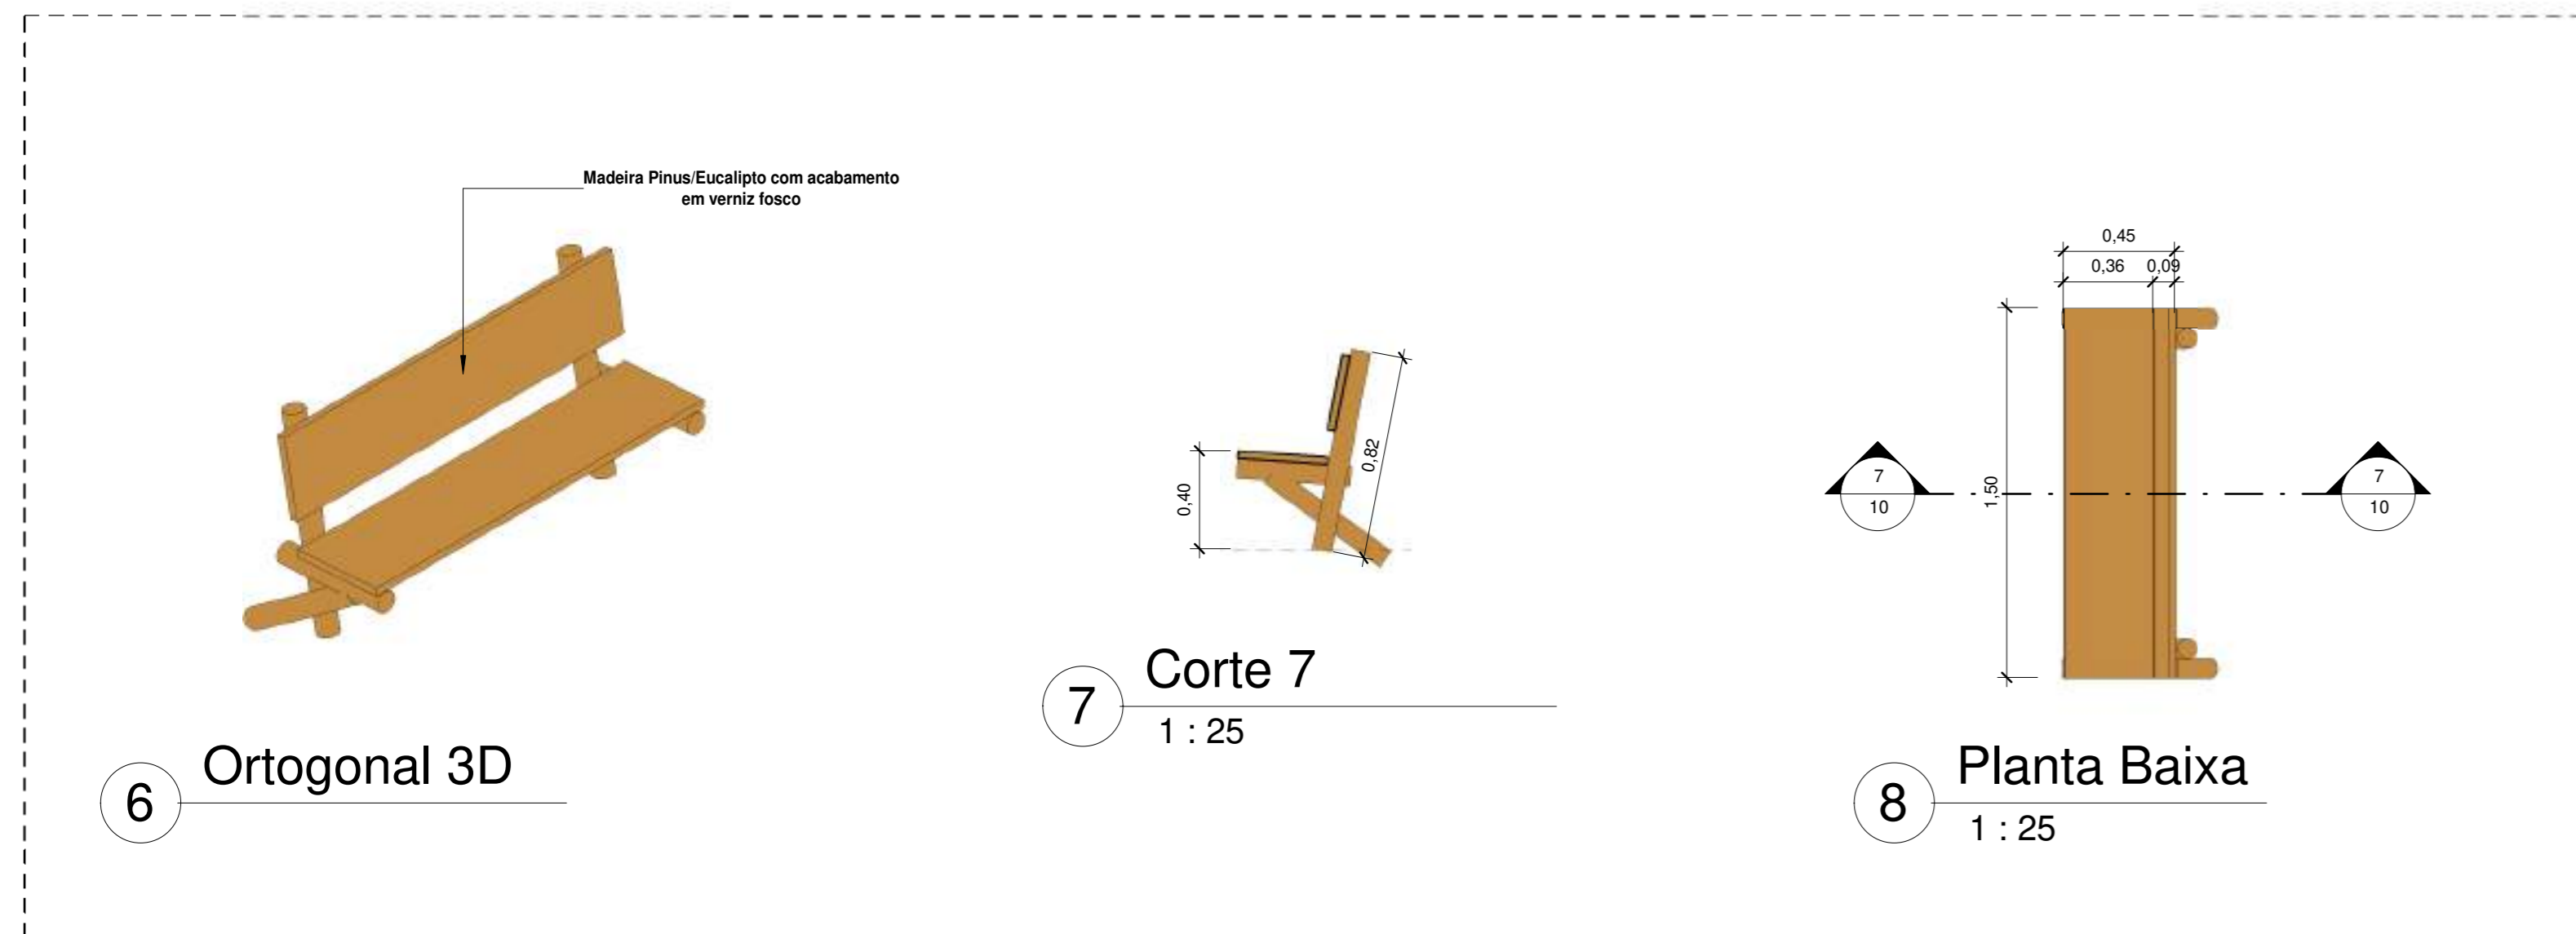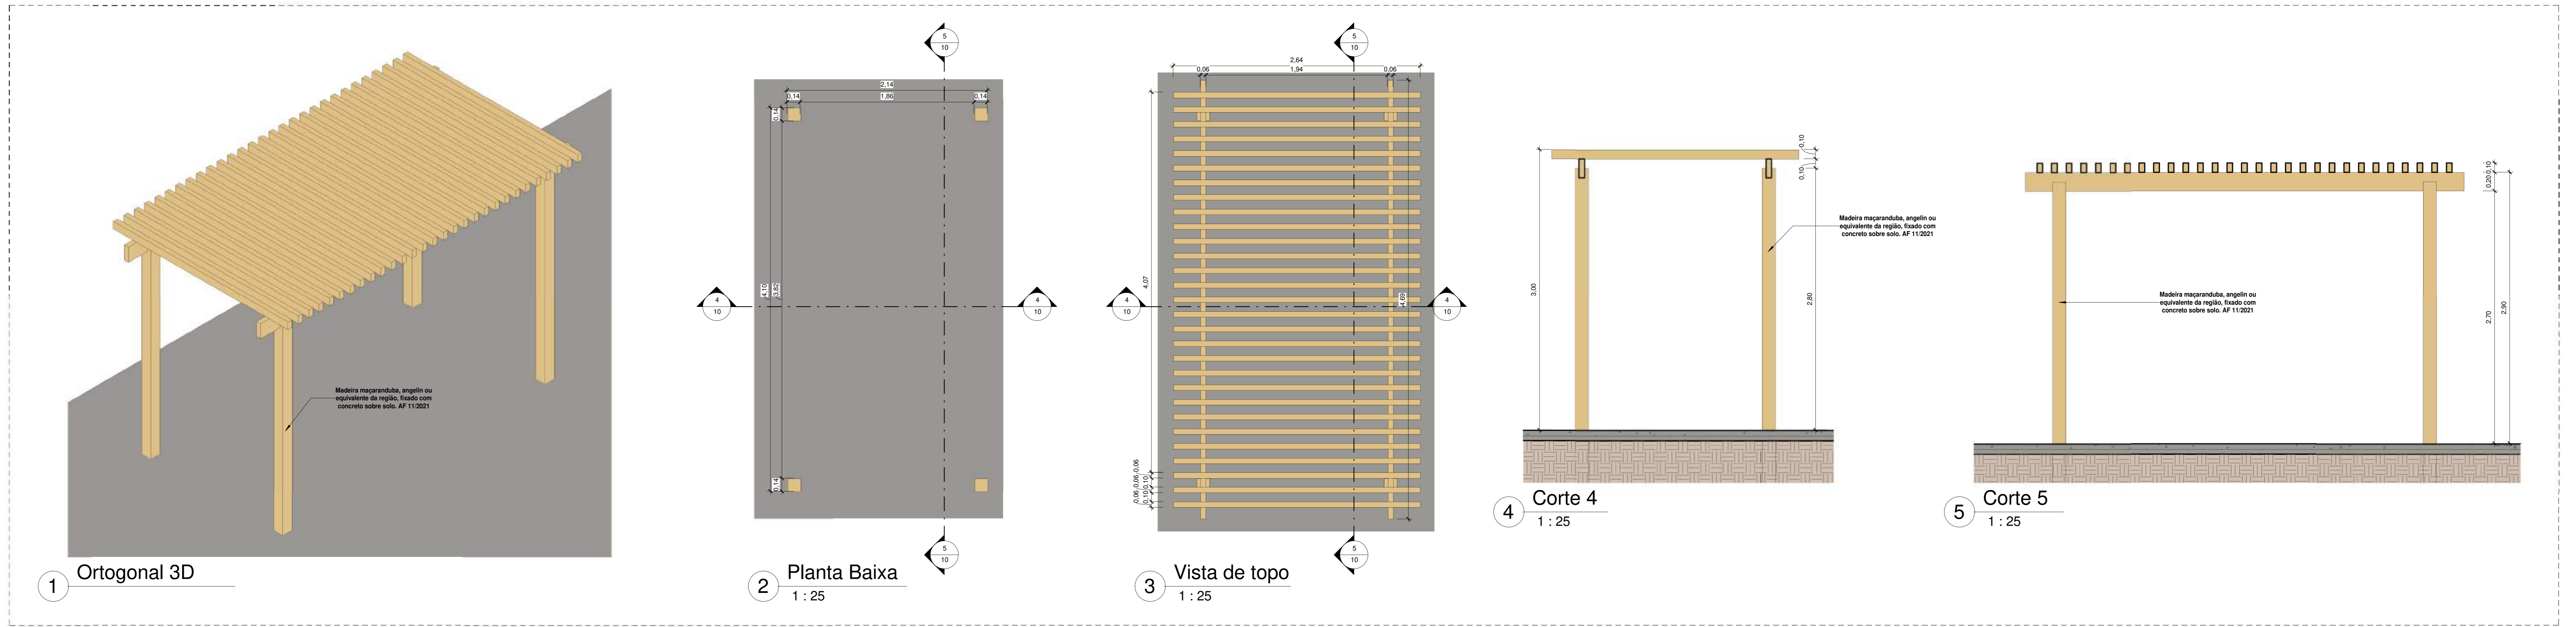

| Quantitativo de Mobiliário | |
|----------------------------|--|
| Quantidade | Descrição |
| 1 | Balanco duplo (1,50x3,00m) em madeira pinus ou eucalipto com acabamento em verniz fosco - Ref. M117 - da Ludico Parques ou similar |
| 10 | Banco fixo(0,70x1,50) em madeira pinus ou eucalipto com acabamento em verniz fosco - Ref. M312 da Ludico Parques ou similar |
| 1 | Brinquedo (4,00x5,00m) em madeira pinus ou eucalipto tratado com acabamento em verniz fosco, contendo uma casinha, 1 timpa de siso, 1 escorregador, 1 escada de madeira, e 2 balanços. Ref. M220 - da Ludico Parques ou similar. |
| 16 | Cadeira de Lixo (0,60x0,60) em madeira pinus ou eucalipto com acabamento em verniz fosco - Ref. M313 da Ludico Parques ou similar |
| 2 | Conjunto de Mesa (1,00x2,00) e Dois bancos(0,30x2,00) em madeira pinus ou eucalipto com acabamento em verniz fosco - Ref. M215 da Ludico Parques ou similar |
| 4 | Gangorra dupla(3,00x2,50) em madeira pinus ou eucalipto com acabamento em verniz fosco - Ref. M128 - da Ludico Parques ou similar |
| 1 | Mesa para jogos (1,00x1,00) com 4 bancos (0,30x0,30) em madeira pinus ou eucalipto com acabamento em verniz fosco - Ref. M314 da Ludico Parques ou similar |
| 2 | Paralela de Escalada(2,00x1,80) em madeira pinus ou eucalipto com acabamento em verniz fosco- Ref. M111, da Ludico Parques ou similar |
| 1 | Tabulei com arco de basquete padrão oficial, confeccionada com tubo de aço carbono com diâmetro de 4", com acabamento em esmalte sintético na cor branco, chumbado no piso, altura máxima 3,05 |
| 2 | Trave de aço galvanizado de 4" com acabamento em primer com tinta esmalte sintético na cor branco, e redes de poliéster 10 3mm |
| 40 | |

| | | | | | |
|------|-----------------|----------|-------|--------|--------|
| 00 | EMISSÃO INICIAL | 08/05/24 | | | |
| REV. | DESCRIÇÃO | DATA | EXEC. | VERIF. | APROV. |

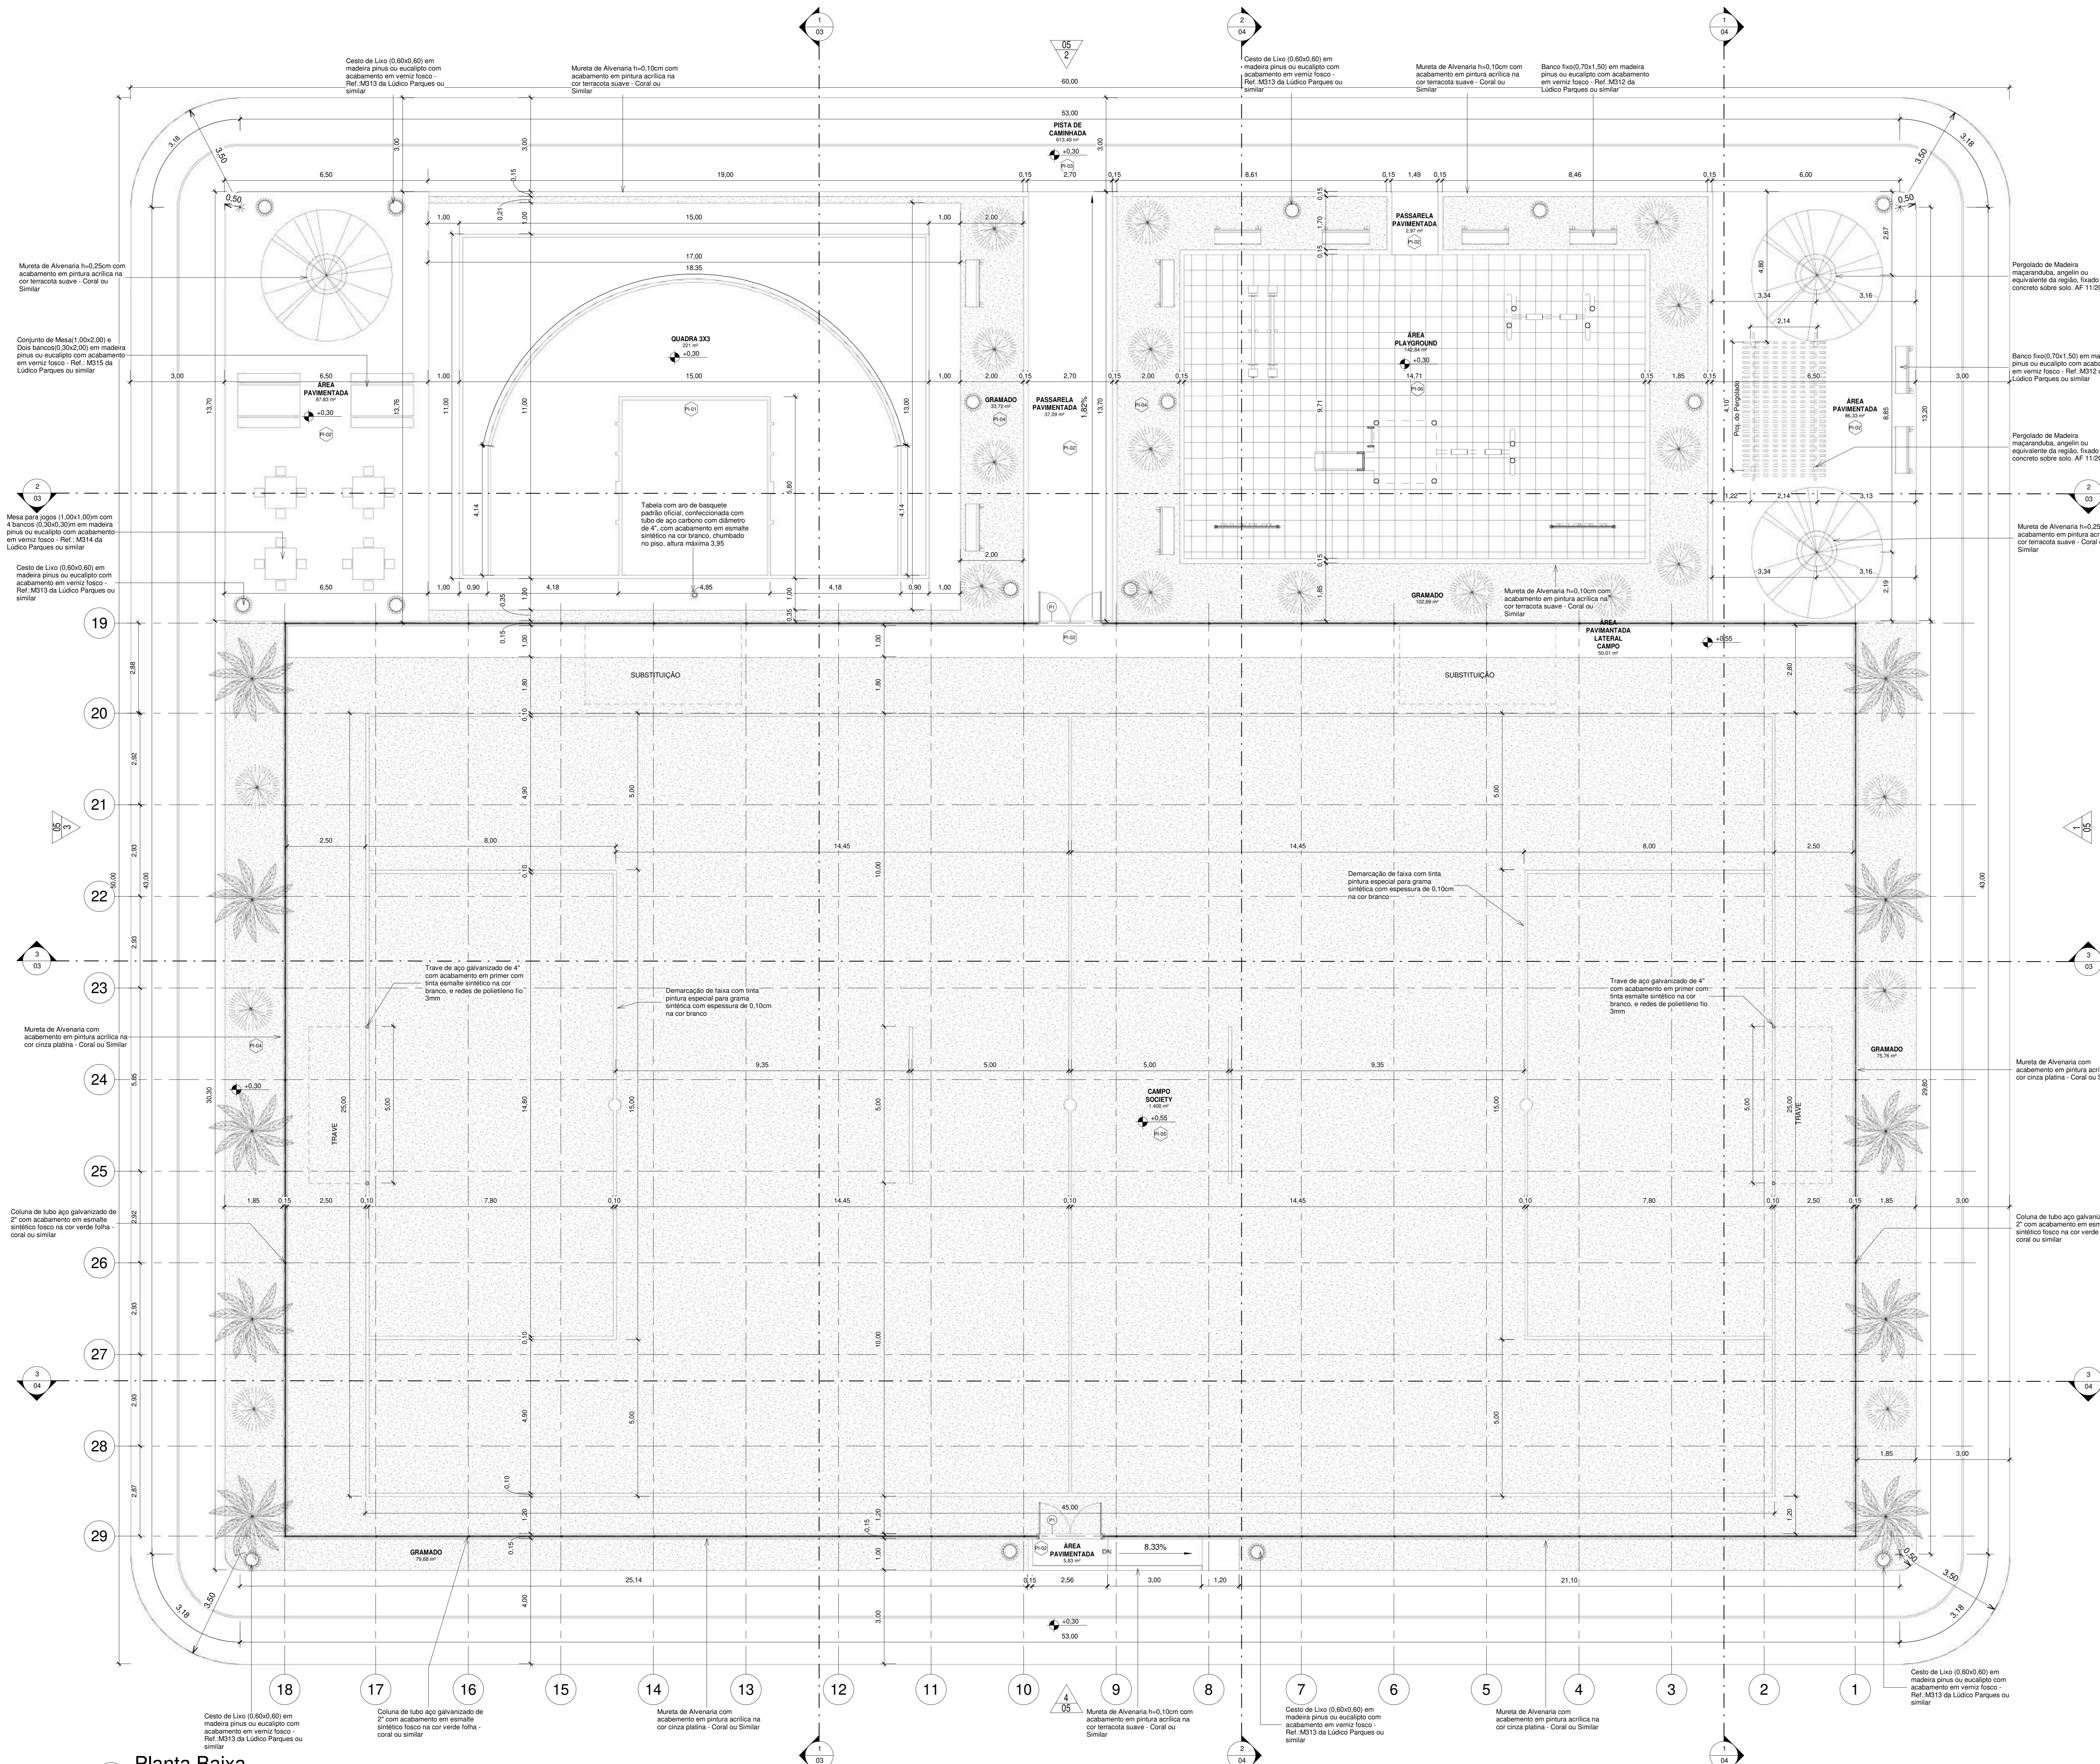

Pergolado de Madeira macaranduba, angelim ou equivalente da região, fixado com concreto sobre solo. AF 11/2021

Banco fixo(0,70x1,50) em madeira pinus ou eucalipto com acabamento em verniz fosco - Ref. M312 da Ludico Parques ou similar

Pergolado de Madeira macaranduba, angelim ou equivalente da região, fixado com concreto sobre solo. AF 11/2021

Mureta de Alvenaria h=0,25cm com acabamento em pintura acrílica na cor terracota suave - Coral ou Similar

Mureta de Alvenaria com acabamento em pintura acrílica na cor cinza platiná - Coral ou Similar

Coluna de tubo aço galvanizado de 2" com acabamento em esmalte sintético fosco na cor verde folha - coral ou similar

Cesto de Lixo (0,60x0,60) em madeira pinus ou eucalipto com acabamento em verniz fosco - Ref. M313 da Ludico Parques ou similar

| Tabela de Pisos | |
|-----------------|--|
| Tipo | Descrição |
| PI-01 | Piso modular em polipropileno de alto impacto e resistência, proteção UV, (300x300x15mm), na cor azul anil, Altopisos ou similar, demarcação da quadra com tinta à base de PU, e=5cm, na cor branca |
| PI-02 | Piso de concreto aparente |
| PI-03 | Piso de concreto moldado in loco, feito em obra, acabamento convencional, espessura 8cm, com acabamento em pintura piso com tinta epóxi, na cor Laranja Munsell, da Brazilian Tintas ou similar, aplicação manual, 2 demãos, incluso primer epóxi, e demarcação de faixa com tinta epóxi, e = 5cm, aplicação manual, na cor Branco Ral, da Brazilian tintas ou similar |
| PI-04 | Grama esmeralda ou são carlos ou curitiba, em placas |
| PI-05 | Grama sintética esportiva para futebol em polietileno, com altura mínima de 42mm |
| PI-06 | Piso de borracha esportivo, em placas de 50x50cm, espessura 15mm, assentamento com argamassa, nas cores vermelho, verde e azul, aplicado sobre contrapiso em argamassa traço 1:4 (cimento e areia), preparo manual, aplicado em áreas secas sobre laje, não aderido, acabamento não reforçado, espessura 6cm. |

| Quadro de Portas | | | | |
|------------------|---------|--------|------------|---|
| Nome | Largura | Altura | Quantidade | Descrição |
| P1 | 2,00 | 2,10 | 2 | Porta dupla de abrir, com estrutura de tubo galvanizado com acabamento sintético na cor verde folha, Perfortex ou similar, e tela de arame galvanizado fio 12 BWG, e malha quadrada 5x5cm, com acabamento em esmalte sintético fosco na verde folha, Perfortex ou similar |

| Tabela de Áreas | |
|--------------------------------|--------------------|
| Nome | Área |
| CAMPO SOCIETY | 1.400 m² |
| GRAMADO | 291,85 m² |
| PASSARELA PAVIMENTADA | 40,06 m² |
| PISTA DE CAMINHADA | 613,49 m² |
| QUADRA 3X3 | 221 m² |
| ÁREA PAVIMENTADA LATERAL CAMPO | 50,01 m² |
| ÁREA PAVIMENTADA | 179,99 m² |
| ÁREA PLAYGROUND | 142,84 m² |
| Total geral | 2.939,23 m² |






| | | | | | |
|------|-----------------|----------|-------|--------|--------|
| 00 | EMISSÃO INICIAL | 08/05/24 | | | |
| REV. | DESCRIÇÃO | DATA | EXEC. | VERIF. | APROV. |

PROGRAMA DE ACELERAÇÃO DO CRESCIMENTO (PAC) MINISTÉRIO DO ESPORTE

PROJETO MODELO ESPAÇO ESPORTIVO COMUNITÁRIO TIPO A

| | | | |
|-------------------|--------------|----------|------------|
| DESCRIÇÃO: | Planta Baixa | FOLHA: | 01 |
| AUTOR DO PROJETO: | Sinra | DATA: | 08/05/2024 |
| PROJETO: | Executivo | REVISÃO: | 00 |
| | | ESCALA: | 1:75 |

1 Planta Baixa 1 : 75

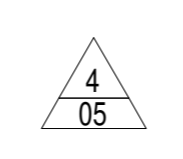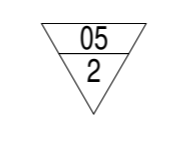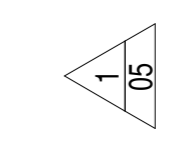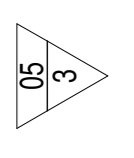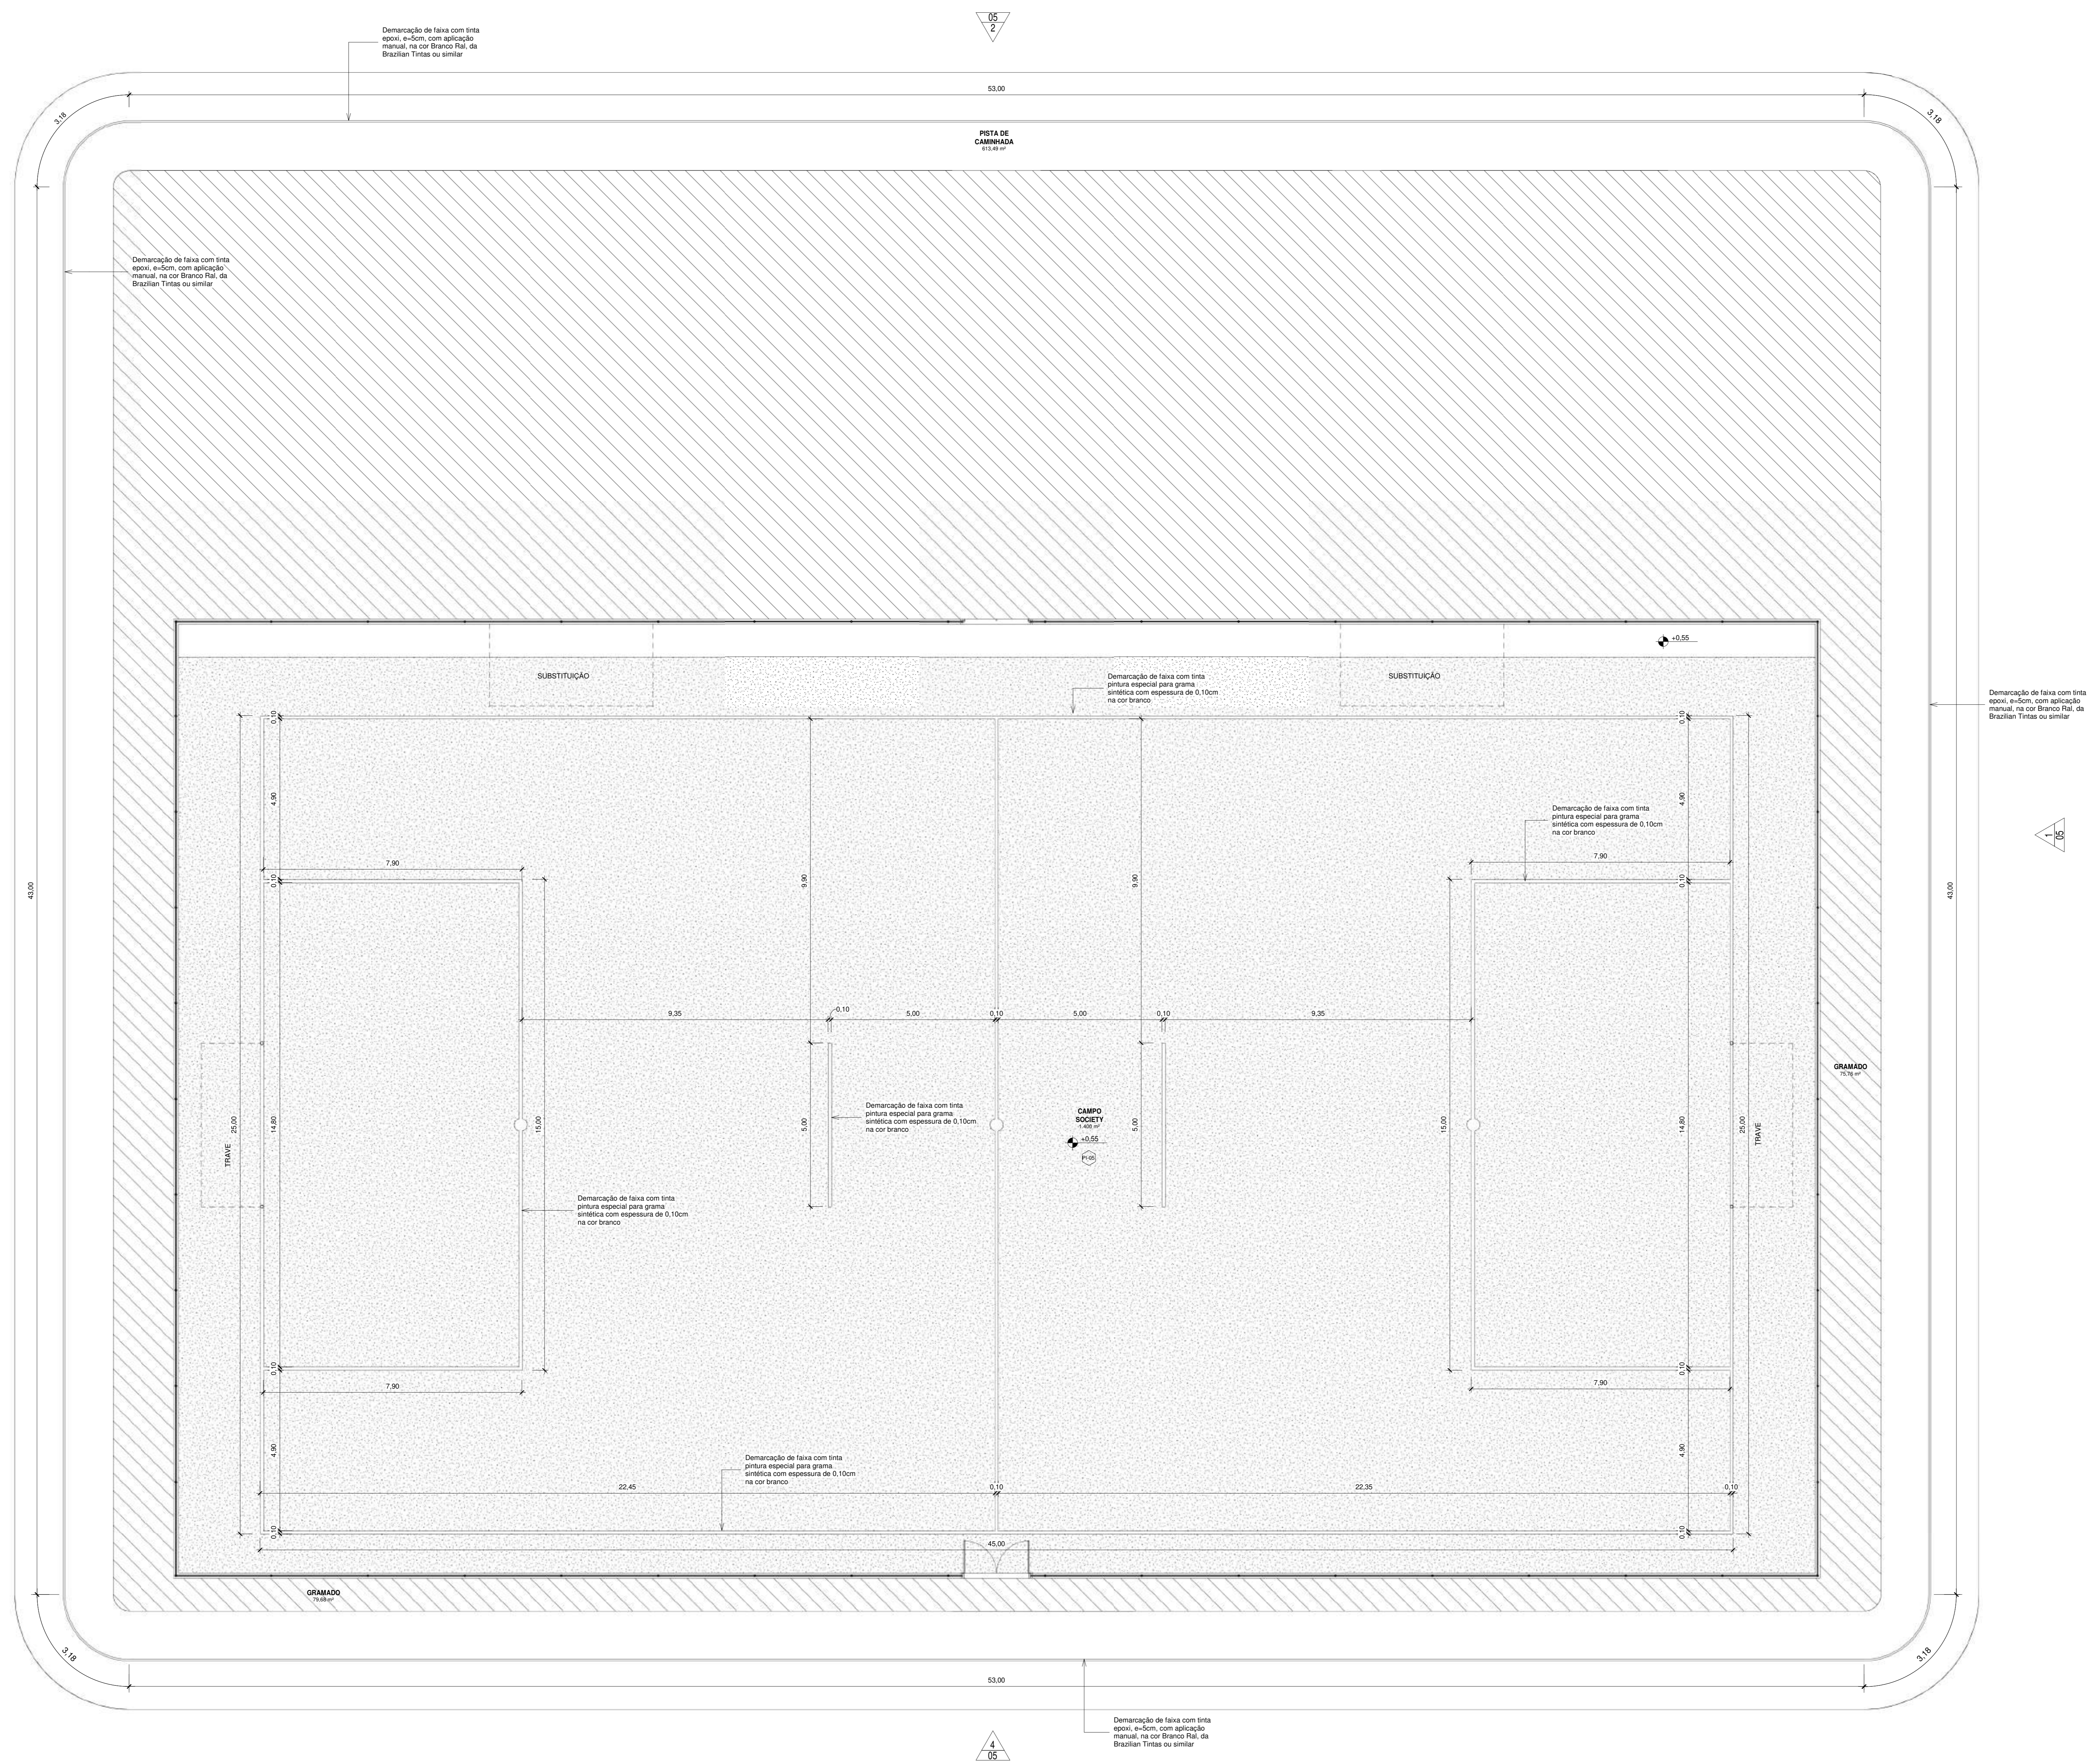

1 Planta Baixa - Marcações Campo/Pista
1 : 75

| | | | | | |
|--|---|------------------------|-------|------------|--------|
| 00 | EMISSÃO INICIAL | 08/05/04 | | | |
| REV. | DESCRIÇÃO | DATA | EXEC. | VERIF. | APROV. |
| | PROGRAMA DE ACELERAÇÃO DO CRESCIMENTO (PAC) - MINISTÉRIO DO ESPORTE | | | | |
| OBJETO DO SERVIÇO: | | | | | |
| PROJETO MODELO ESPAÇO ESPORTIVO COMUNITÁRIO TIPO A | | | | | |
| DESCRIÇÃO: | | MARCAÇÃO CAMPO E PISTA | | FOLHA: 02 | |
| AUTOR DO PROJETO: | | DATA: | | 00.00.0000 | |
| PROJETO: | | REVISÃO: | | ESCALA: | |
| Executivo | | 00 | | 1:75 | |



ANEXO I

MINUTA DO CONTRATO



Contratante

Prefeitura Municipal de XXXXXXXXXXXX, com sede no(a) XXXXXXXXXXXX, na cidade de XXXXXXXXXXXX/PI, inscrito(a) no CNPJ sob o nº XXXXXXXXXXXX, neste ato representado(a) pelo(a) XXXXXXXXXXXX, inscrito no CPF sob nº XXXXXXXX e portador da Cédula de Identidade nº XXXXXXXXXXXX



Contratado

XXXXXXXXXXXX, inscrito(a) no CNPJ/MF sob o nº XXXXXXXXXXXX, sediado(a) na XXXXXXXXXXXX, neste ato representado(a) por XXXXXXXXXXXX, inscrito no CPF sob nº XXXXXXXX e portador da Cédula de Identidade nº XXXXXXXXXXXX



Prazo de Vigência

O prazo de vigência da contratação é de contados do(a), prorrogável na forma dos artigos 106 e 107 da Lei nº 14.133, de 2021

Valor Total



XXXXXXXXXXXXXXXXXXXXXXXXXXXX



3.3 A CONTRATADA declara aceitar, integralmente, todos os métodos e processos de inspeção, verificação e controle a serem adotados pelo CONTRATANTE.

3.4 A existência e a atuação da fiscalização do CONTRATANTE em nada restringem a responsabilidade única, integral e exclusiva da CONTRATADA no que concerne ao objeto contratado e as consequências e implicações, próximas ou remotas.

3.5 A obra deste contrato será fiscalizada e recebida de acordo com o disposto nos Artigos 117, 118, 119 da Lei nº 14.133/2021.

3.6 Caberá à fiscalização do CONTRATANTE, formada por um ou mais representantes da Administração, designada pela autoridade competente, o seguinte:

3.6.1 Acompanhar e fiscalizar os trabalhos desde o início, até a aceitação definitiva da obra, verificando sua perfeita execução na conformidade das especificações e normas fixadas pela licitação;

3.6.2 Promover, com a presença da CONTRATADA, as medições e avaliações, decidir as questões técnicas surgidas na execução do objeto ora contratado, bem como certificar a veracidade das faturas decorrentes das medições, para efeito de seu pagamento;

3.6.3 Transmitir por escrito, por intermédio do Diário de Ocorrências, as instruções relativas às Ordens de Serviço, projetos aprovados, alterações de prazos, cronogramas e demais determinações dirigidas à Prefeitura Municipal de XXXXXX, precedidas sempre da anuência desta;

3.6.4 Comunicar à PREFEITURA as ocorrências que possam levar à aplicação de penalidades à

CONTRATADA, verificadas no cumprimento das obrigações contratuais;

3.6.5 Solicitar a substituição de qualquer empregado da CONTRATADA que se encontre lotado no canteiro das obras prejudicando o bom andamento dos serviços;

3.6.6 Esclarecer as dúvidas que lhe forem apresentadas pela CONTRATADA, bem como acompanhar e fiscalizar a execução qualitativa das obras e determinar a correção das imperfeições verificadas;

3.6.7 Atestar a veracidade dos registros efetuados pela CONTRATADA no Diário de Ocorrências, principalmente os relativos às condições meteorológicas prejudiciais ao andamento das obras.



CLÁUSULA QUARTA – DAS ADEQUAÇÕES TÉCNICAS

4.1 As eventuais modificações técnicas do projeto ou das especificações não poderão alterar o objeto da contratação, podendo ser realizadas somente quando comprovado que objetiva alcançar melhor adequação técnica, segundo os fins que se destinam.

4.2 As alterações de especificações técnicas que se revelam necessárias ao longo da execução contratual deverão ser consignadas em registro de ocorrência de obras, em ato precedido de justificativa técnica, em documento assinado pelo engenheiro responsável pela fiscalização da obra e aprovado pela autoridade competente, desde que isto não represente em aumento ou supressão dos quantitativos licitados com alteração do valor inicial do contrato.

4.3 Quaisquer modificações que impliquem em aumento ou supressões de quantitativos nos termos do artigo 125 da Lei nº 14.133/2021 deverão ser registradas por intermédio de termo aditivo.

4.4 As alterações de especificações obrigatoriamente deverão ser discriminadas em planilhas que deverão ser juntadas aos autos do processo autorizativo da contratação.



 **CLÁUSULA QUINTA – DO PREÇO:**

5.1 O preço global deste contrato é de R\$ XXXXXXXX, referente ao valor total da obra prevista no presente contrato.

5.2 A CONTRATADA fica obrigada a aceitar nas mesmas condições contratuais os acréscimos ou supressões que se fizerem nas obras, decorrentes de modificações de quantitativos, projetos ou especificações, até o limite de 25% (vinte e cinco por cento) do valor inicial atualizado do contrato, sendo que em qualquer caso, a alteração contratual será objeto de exame pela Assessoria Jurídica do Município.



CLÁUSULA SEXTA – CONDIÇÕES DE PAGAMENTO:

6.1 A comissão de fiscalização da CONTRATANTE promoverá até o último dia útil do mês e/ou quinzena corrente, a medição dos serviços executados, e encaminhará a CONTRATADA para que esta emita Nota Fiscal relativa a medição apresentada, oportunidade em que deverá juntar as guias de recolhimento dos encargos sociais e trabalhistas referente ao mês imediatamente anterior. No corpo da Nota Fiscal deverá constar, obrigatoriamente as seguintes referências:

6.1.1 O objeto da prestação dos serviços;

6.1.2 O número do processo que deu origem à contratação;

6.1.3 Número da conta e agência do beneficiário. O pagamento será efetuado até o 10º (décimo) dia útil do mês e/ou quinzena subsequente ao da prestação dos serviços, no valor correspondente aos serviços realizados no período de referência, mediante apresentação de Nota Fiscal emitida no valor da medição e devidamente atestada pela comissão de fiscalização e pelo representante da contratada. 6.2 Por ocasião do pagamento, a CONTRATANTE efetuará as retenções tributárias exigidas pela legislação vigente.

6.3 A CONTRATADA, para fins de pagamento, deverá juntar aos autos a respectiva Guia de Recolhimento do Fundo de Garantia do Tempo de Serviços – GFIP (Lei nº 9.528/97); Guia de Recolhimento da Previdência Social – GRPS (Lei nº 8.212/91 alterada pela Lei nº 9.032/95 e Resolução nº 657/98-INSS); cópia do documento de arrecadação da Receita Federal – DARF (IN SRF nº 81/96); cópia do comprovante de pagamento do salário dos empregados, relativo ao mês imediatamente anterior a apresentação da segunda fatura em diante, (art. 31, § 4º da Lei nº 8.212/91, alterada pela Lei nº 9.032/95).



CLÁUSULA SÉTIMA - DO REAJUSTE:

7.1 O valor do presente contrato é irrevogável nos termos da legislação vigente, considerando o prazo contratual, salvo acordo entre as partes, depois de comprovado o desequilíbrio econômico-financeiro na relação contratual, por intermédio de informações oficiais, tendo por base as disposições do Art. 136 da Lei nº 14.133/2021.



CLÁUSULA OITAVA – DO PRAZO DE VIGÊNCIA

8.1 O prazo para execução dos serviços do objeto no presente Contrato será de XXX dias, contados a partir da assinatura do presente e emissão da ordem de execução dos serviços.



8.2 A CONTRATADA deverá comparecer à Sede da Prefeitura Municipal de XXXXXX, no prazo de até 10 (dez) dias corridos, para assinatura e recebimento da Ordem de Serviço, contados a partir da assinatura do contrato, sob pena de aplicação da multa.



CLÁUSULA NONA – DA ENTREGA E DO RECEBIMENTO:

9.1 A entrega e recebimento da obra se darão da seguinte forma:

9.1.1 Provisoriamente, pelo responsável por seu acompanhamento e fiscalização (PREFEITURA), mediante termo circunstanciado, assinado pelas partes em até 15 (quinze) dias da comunicação escrita da CONTRATADA;

9.1.2 Definitivamente, por servidor ou comissão designada pela autoridade competente, mediante termo circunstanciado, assinado pelas partes, após o decurso do prazo de observação, ou vistoria que comprove a adequação do objeto aos termos contratuais.



CLÁUSULA DÉCIMA – DOS RECURSOS

10.1 Os recursos destinados à cobertura das despesas referentes ao objeto licitado no exercício de 2023, são provenientes da seguinte dotação orçamentária:

Gestão/Unidade: [...];

Fonte de Recursos: [...];

Programa de Trabalho: [...];

Elemento de Despesa: [...];

Plano Interno: [...];



CLÁUSULA DÉCIMA PRIMEIRA – DAS OBRIGAÇÕES DA CONTRATADA:

11.1 Compete à CONTRATADA:

11.1.1 Fazer no prazo previsto entre a assinatura do contrato e o início da obra minucioso exame das especificações e projetos, de modo a poder em tempo hábil e por escrito apresentar à Fiscalização todas as divergências e dúvidas porventura encontradas, para o devido esclarecimento e aprovação;

11.1.2 Responsabilizar-se por todos os ônus e obrigações concernentes à legislação fiscal, social, tributária e trabalhista de seus empregados, bem como por todas as despesas decorrentes de eventuais trabalhos noturnos, inclusive iluminação e ainda por todos os danos e prejuízos que, a qualquer título, causar a terceiros em virtude da execução dos serviços a seu cargo, respondendo por si e por seus sucessores;

11.1.3 Reparar, corrigir, remover, reconstruir ou substituir às suas expensas no total ou em parte o objeto do contrato em que se verificarem vícios, defeitos ou incorreções, resultantes da execução ou da má qualidade e aplicação dos materiais empregados;



- 11.1.4 Adquirir e manter permanentemente no escritório da obra, um livro de ocorrência, para registro obrigatório de todas e quaisquer ocorrências que merecerem destaque;
- 11.1.5 Manter permanentemente no canteiro de Obras, engenheiro residente com plenos poderes de decisão na área técnica;
- 11.1.6 Executar as suas expensas todas as sondagens e escavações exploratórias que se fizerem necessárias e indispensáveis à elaboração do projeto executivo e da obra;
- 11.1.7 Promover e responder por todos os fornecimentos de água e energia elétrica necessárias à execução da obra, inclusive as instalações provisórias destinadas ao atendimento das necessidades;
- 11.1.8 Responsabilizar-se por quaisquer ações decorrentes de pleitos referentes a direitos, patentes e royalties, face à utilização de técnicas, materiais, equipamentos, processos ou modelos na execução da obra contratada;
- 11.1.9 Conduzir a execução da obra pactuada em estrita conformidade com o projeto executivo aprovado pelo CONTRATANTE, guardadas as normas técnicas pertinentes à natureza e à finalidade do empreendimento;
- 11.1.10 Assumir toda a responsabilidade civil sobre a execução da obra objeto desta licitação;
- 11.1.11 Contratar todos os seguros exigidos pela legislação brasileira, inclusive os pertinentes a danos a terceiros, acidente de trabalho, danos materiais a propriedades alheias e o relativo a veículos e equipamentos;
- 11.1.12 Adquirir e manter no local de execução da obra, todos os equipamentos destinados a atendimento a situação de emergência, incluindo as de proteção contra incêndio e acidentes de trabalho;
- 11.1.13 Comunicar à Administração, por escrito e no prazo de 48 (quarenta e oito) horas, quaisquer alterações ou acontecimentos por motivo superveniente que impeçam, mesmo temporariamente, a CONTRATADA de cumprir seus deveres e responsabilidades relativas à execução do contrato, total ou parcialmente;
- 11.1.14 Permitir e facilitar a inspeção pela Fiscalização, prestando informações e esclarecimentos quando solicitados, sobre quaisquer procedimentos atinentes à execução da obra;
- 11.1.15 Garantir durante a execução a proteção e a conservação dos serviços executados, até o seu recebimento definitivo;
- 11.1.16 Manter a guarda das Obras, até o seu final e definitivo recebimento pela Prefeitura Municipal de XXXXXX.



CLÁUSULA DÉCIMA SEGUNDA – DAS OBRIGAÇÕES DO CONTRATANTE:

12.1 São obrigações do CONTRATANTE zelar pelo fiel cumprimento das obrigações pactuadas, pela prestação de todas as informações indispensáveis a regular execução das obras, pelo pagamento oportuno das parcelas devidas, custeando a publicação do extrato deste instrumento no MURAL DA PREFEITURA, DIÁRIO OFICIAL DA UNIÃO, JORNAL DE GRANDE CIRCULAÇÃO, DIÁRIO OFICIAL DOS MUNICÍPIOS, LICITAÇÕES WEB – TCE/PI E PORTAL DA TRANSPARÊNCIA.



CLÁUSULA DÉCIMA TERCEIRA – DAS PENALIDADES:



13.1 O contratado será responsabilizado administrativamente pelas infrações constantes do Art. 155 e seus incisos, da Lei nº 14.133/2021, com as seguintes sanções:

13.1.1 Advertência;

13.1.2 Multa;

13.1.3 Impedimento de licitar;

13.1.4 Declaração de inidoneidade para licitar ou contratar.

13.2 Na aplicação das sanções serão considerados:

13.2.1 A natureza e a gravidade da infração cometida;

13.2.2 As peculiaridades do caso concreto;

13.2.3 As circunstâncias agravantes ou atenuantes;

13.2.4 Os danos que dela provierem para a Administração Pública;

13.2.5 A implantação ou o aperfeiçoamento de programa de integridade, conforme normas e orientações dos órgãos de controle.

13.3 Na aplicação de sanções previstas, serão observados os prazos e demais especificações expressas na Lei nº 14.133/2021 e legislação aplicável.



CLÁUSULA DÉCIMA QUARTA – DOS ENCARGOS:

14.1 A CONTRATADA é responsável pelos encargos trabalhistas, previdenciários, fiscais e comerciais, resultantes da execução deste contrato.



CLÁUSULA DÉCIMA QUINTA – DA SUBCONTRATAÇÃO:

15.1 É expressamente vedado à CONTRATADA transferir a terceiros as obrigações assumidas neste contrato, sem expressa anuência do Município de XXXXXX.



CLÁUSULA DÉCIMA SEXTA – DA RESCISÃO:

16.1 São motivos ensejadores da rescisão contratual, sem prejuízo dos demais motivos previstos em lei e neste instrumento:

16.1.1 O descumprimento de cláusulas contratuais ou das especificações que norteiam a execução do objeto do contrato;

16.1.2 O desatendimento às determinações necessárias à execução contratual;

16.1.3 A prática reiterada, de atos considerados como faltosos, os quais devem ser devidamente anotados, nos termos do § 1º do art. 140 da Lei nº 14.133/2021;

16.1.4 A dissolução da sociedade, a modificação da modalidade ou da estrutura da empresa desde que isso venha a inviabilizar a execução contratual;

16.1.5 Razões de interesse público, devidamente justificados;

16.1.6 A subcontratação parcial ou total, cessão ou transferência da execução do objeto do contrato; 16.1.7 A rescisão contratual poderá ser determinada:

a) Por ato unilateral, nos casos elencados no art. 138, inciso I e 139, da Lei nº 14.133/2021;

b) Por acordo das partes, desde que seja conveniente, segundo os objetivos da Administração, com fulcro no art. 138, inciso II da Lei 14.133/2021.



GOVERNO MUNICIPAL DE
CORRENTE
FAZENDO ACONTECER

XXXXXXXXXX
CONTRATADA

TESTEMUNHAS
