



SEÇÃO TIPO EXISTENTE
ESCALA 1/50
RUA PROJETADA

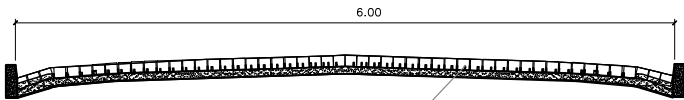


PAVIMENTAÇÃO EM
PARALELEPÍPEDO EXISTENTE

PERFIL LONGITUDINAL - RUA PROJETADA
ESCALA VERTICAL 1/100
ESCALA HORIZONTAL 1/1000

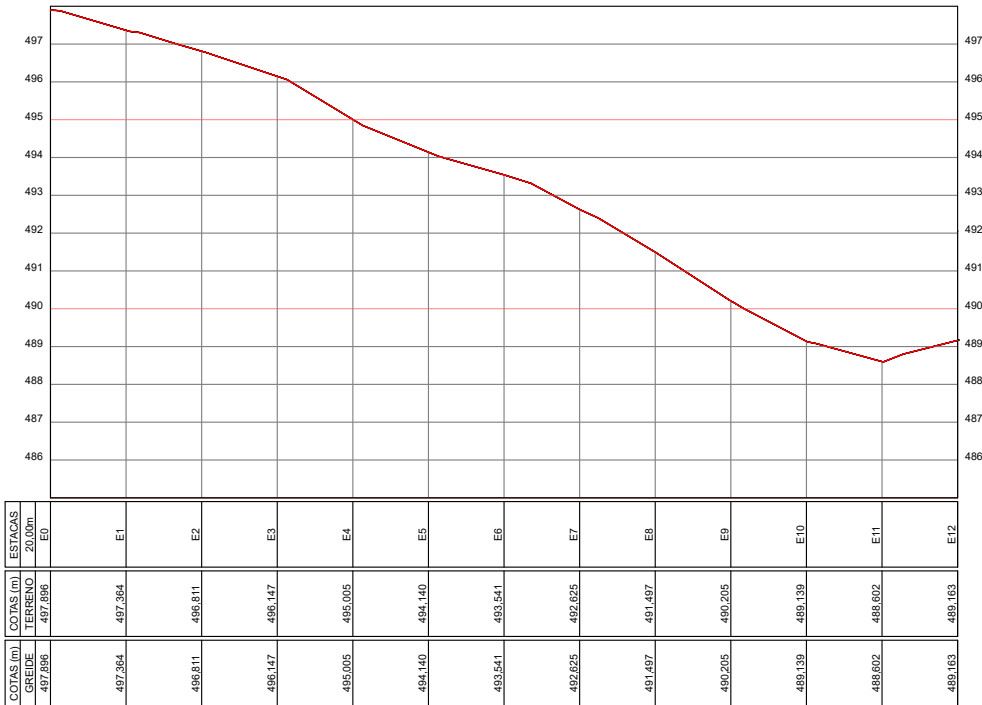

PROJETO GEOMÉTRICO
LOCALIDADE LAGOA DO MATO
ESCALA: 1/1000

FINAL DA PAVIMENTAÇÃO
COORDENADAS (UTM)
E= 544677.55
N= 8835738.76

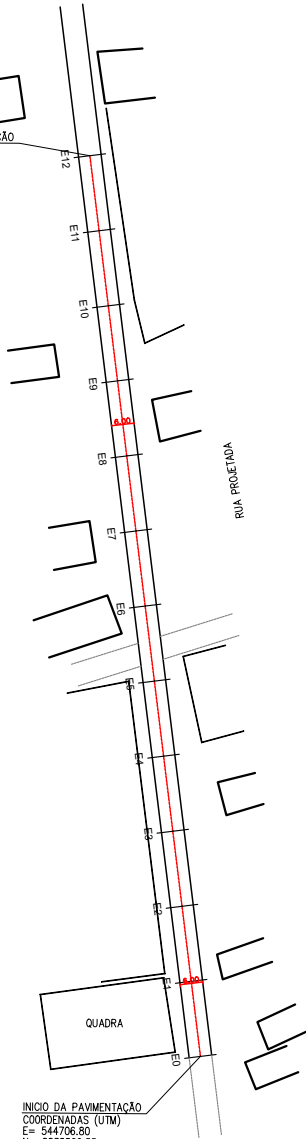

INICIO DA PAVIMENTAÇÃO
COORDENADAS (UTM)
E= 544706.80
N= 8835500.55

LEGENDA

CALÇADAS EXISTENTE	CERCA	POSTE/LUMINÁRIA
VIA SEM PAVIMENTO	MURO	EIXO
PARALELEPÍPEDO EXISTENTE A PERMANECER	EDIFICAÇÕES	LOCALIZAÇÃO
CALÇADA EXISTENTE	ASFALTO EXISTENTE A PERMANECER	FLUXO DA ÁGUA

LEGENDA

—	IMPLANTAR PAVIMENTAÇÃO ASFÁLTICA
—	SOBRE PAVIMENTAÇÃO EM PARALELEPÍPEDO
—	MEIO FIO EXISTENTE

QUADRO RESUMO PAVIMENTAÇÃO ASFÁLTICA

LOCALIDADE LAGOA DO MATO					
Nº	LOGRADOURO	DIMENSÕES (m)	ESTACAS	COORDENADAS UTM	
				INÍCIO	FINAL
1	RUA PROJETADA	EXTENSÃO= 240,00 LARGURA= 6,00	E0 E12	E= 544706.80 N= 8835500.55	E= 544677.55 N= 8835738.76

CLIENTE: PREFEITURA MUNICIPAL DE PARNAGUÁ (PI)			
PROJETO: PAVIMENTAÇÃO ASFÁLTICA EM VIAS PÚBLICAS			LOCAL: LAGOA DO MATO
CONVENIO Nº: TRANSFE ESPECIAL Nº 09032025 - 080405 - PI P. M. DE PARNAGUÁ (PI)			ESCALA: 1/1000
DESENHO: PROJETO GEOMÉTRICO - PLANTA BAIXA E PERFS LONGITUDINAIS			
DADOS DE CAMPO: CLIENTE	DESENHO/CAD: HELTON	PROJETISTA: Rômulo Augusto M. de O. Viana Engenheiro Civil RN 1915743/41/CREA-PI	Nº DO DESENHO: 01
DATA: 2026	FORMATO: A1	REV.: 00	PRANCHA Nº: PG - 01/01