


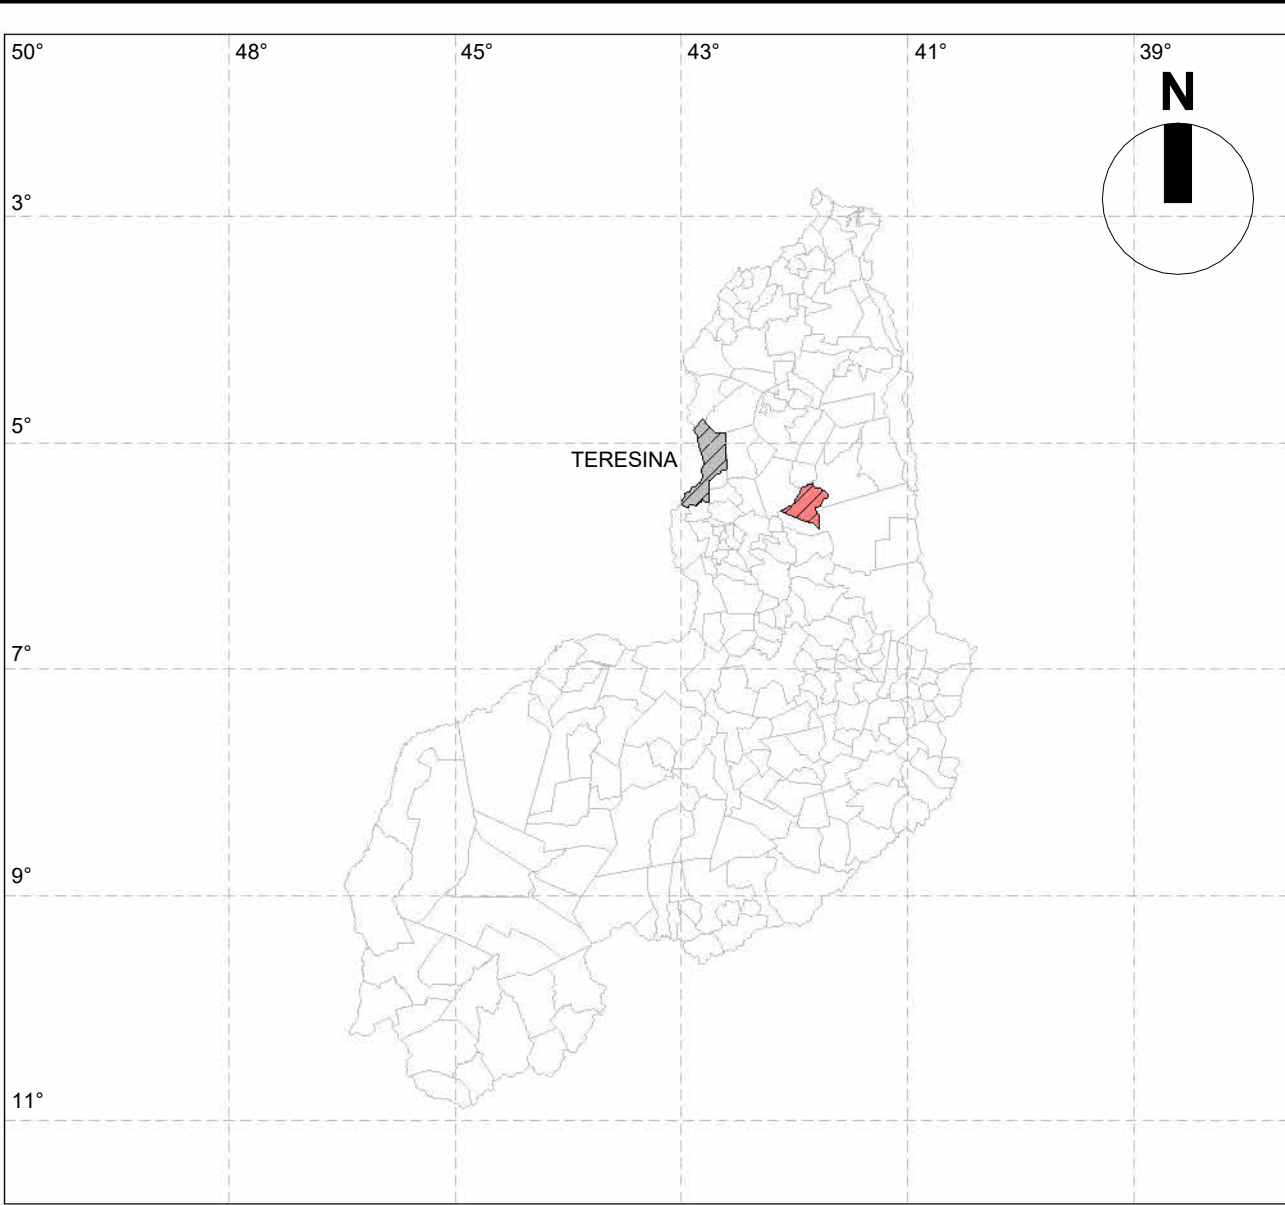

1 MAPA DE ÁREA DE INTERVENÇÃO

ESCALA 1:200



LEGENDA	
SÍMBOLO	DESCRIÇÃO
	TERESINA
	SÃO JOÃO DA SERRA


LEGENDA		
PONTO	LATITUDE	LONGITUDE
P01	-5.515265°	-41.897927°
P02		
P03		
P04		
P05		
P06		

norteplan

NORTEPLAN LTDA

CLIENTE:		LOCAL:			
PREFEITURA MUNICIPAL SÃO JOÃO DA SERRA - PI		SÃO JOÃO DA SERRA			
PROJETO:		CONVÊNIO:			
PROJETO AUDITÓRIO					
DESCRIÇÃO:					
LOCALIZAÇÃO					
PROJETISTA: J. de Moura Filho Eng. Civil CREA 1911600206	LEVANTAMENTO: XXXXXX		DESENHO: AMÁLIA MADEIRO		
	ESCALA: INDICADA	DATA: 25/09/2025	FOLHA: A0		
			REVISÃO:		


01/03

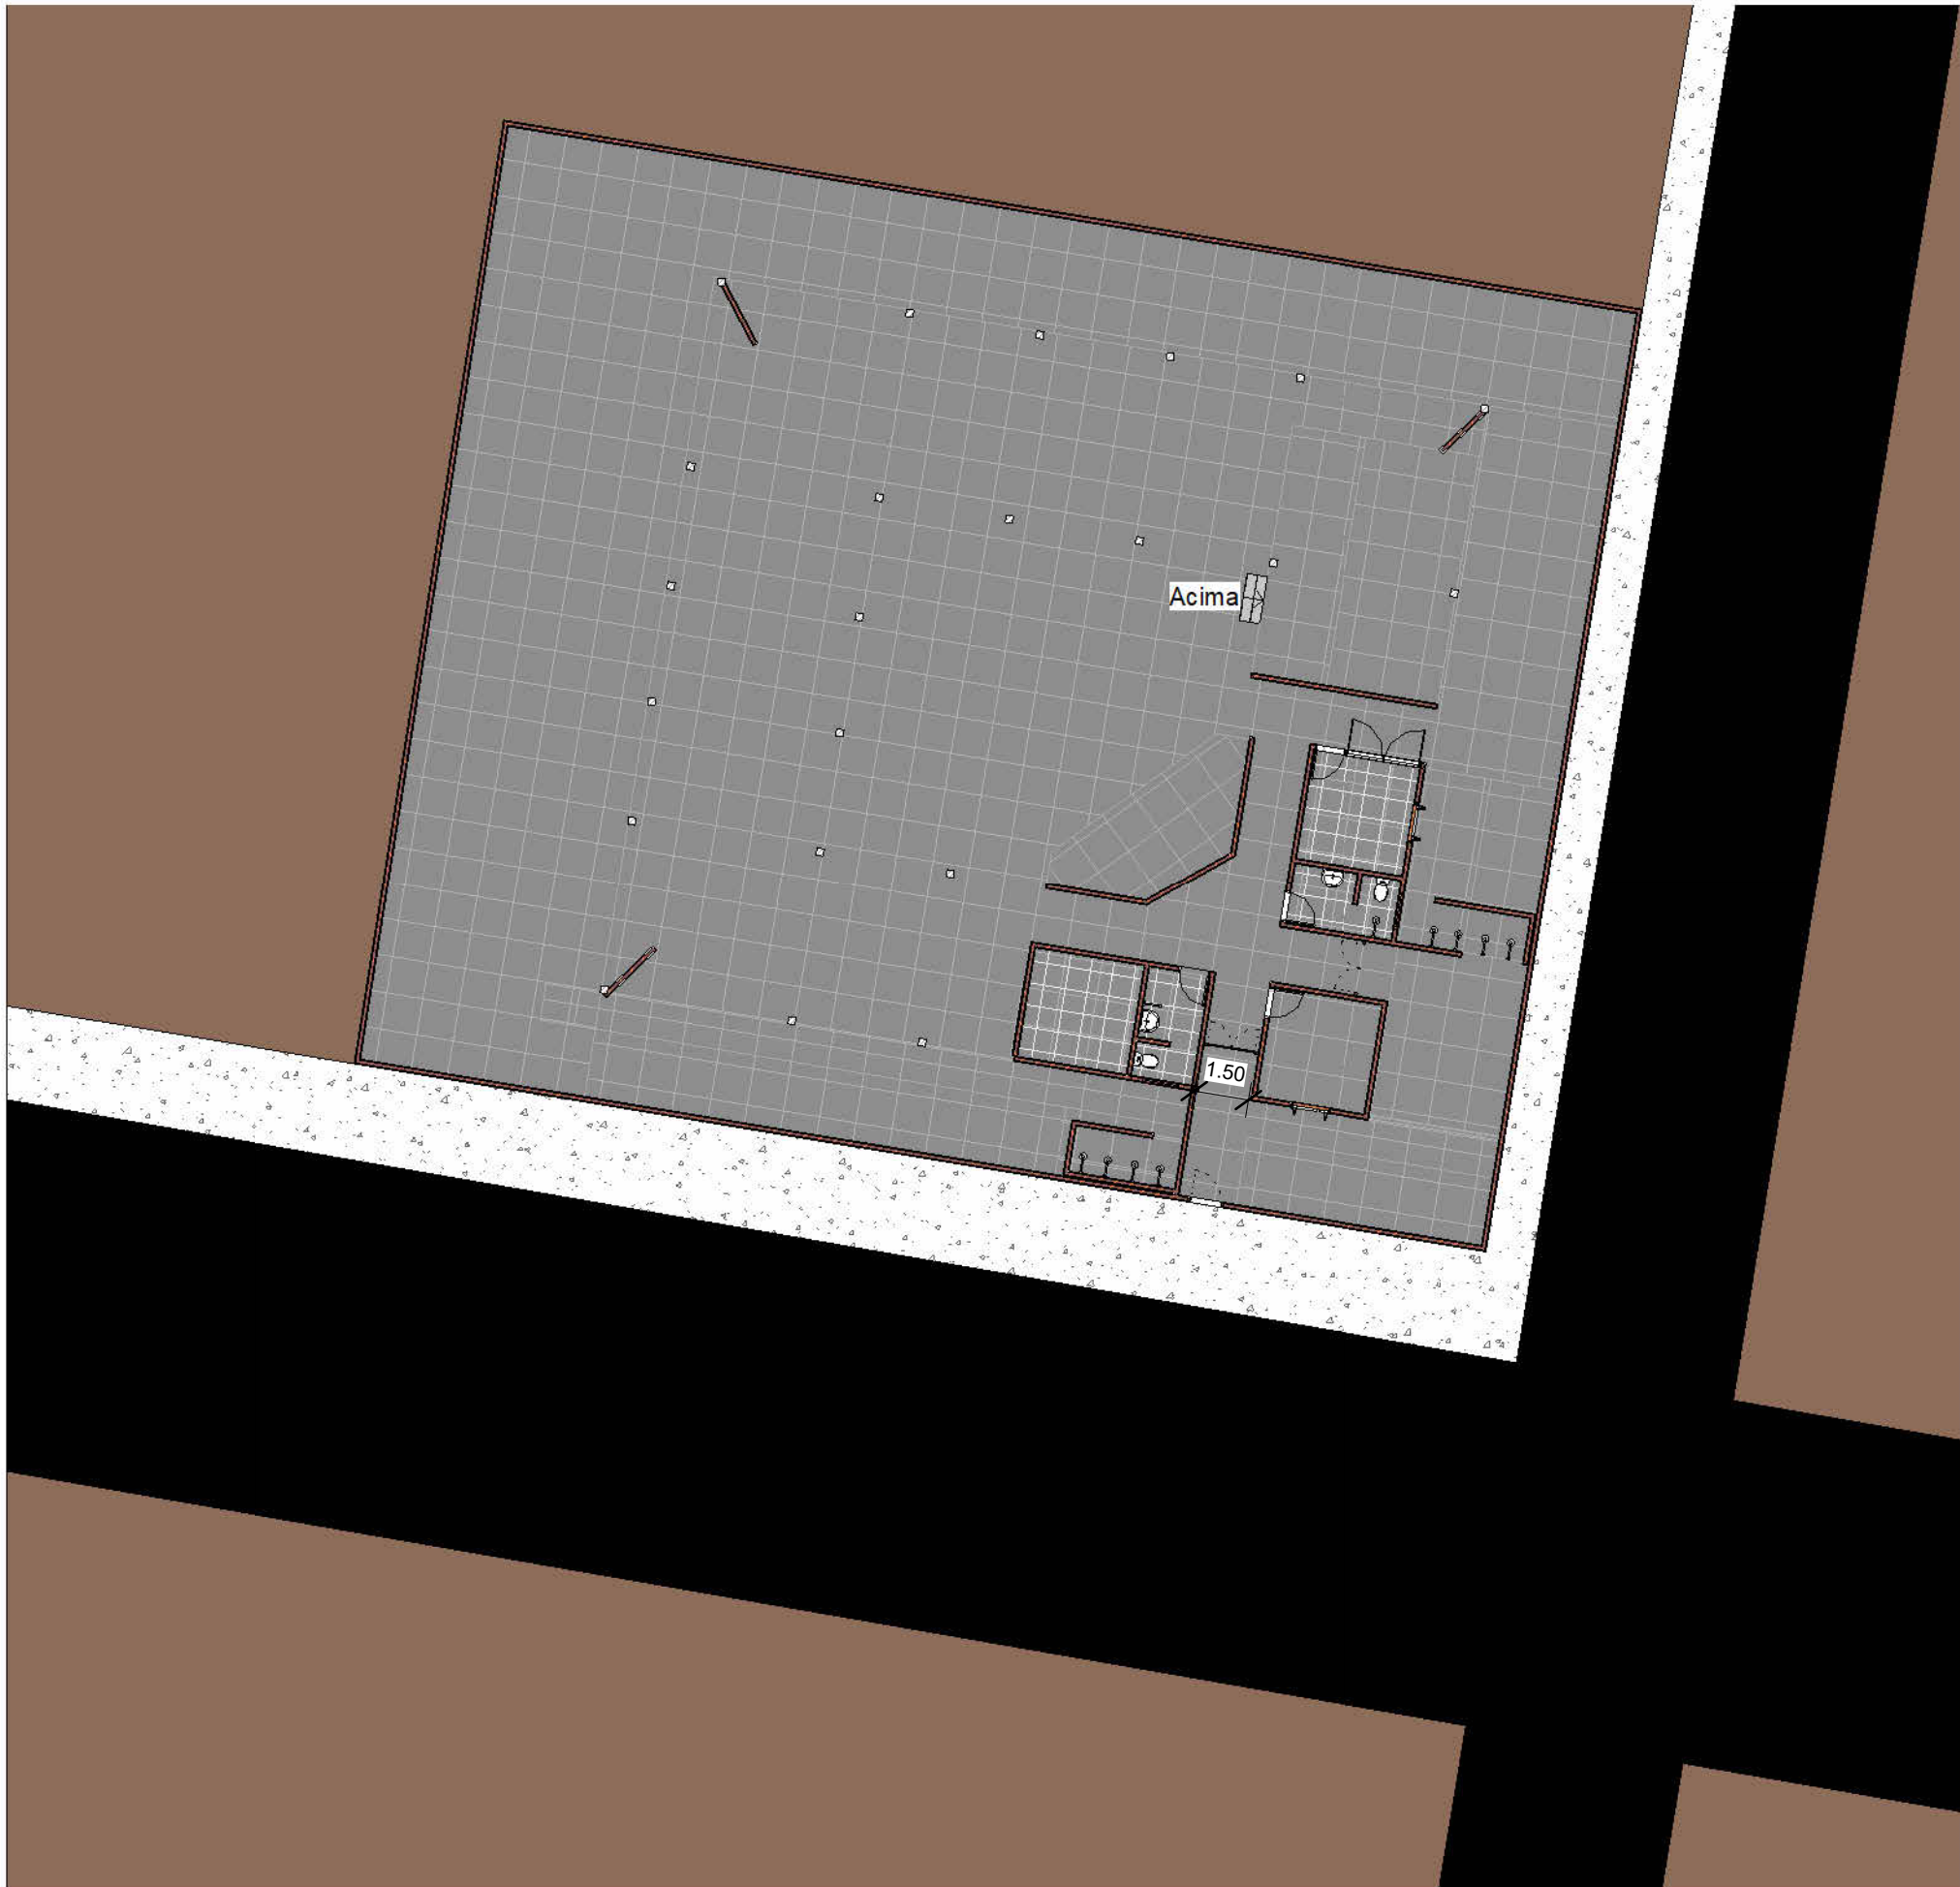

1 Planta Baixa - Existente
ESCALA | 1:200



2 Planta Baixa - DEMOLIÇÃO
ESCALA | 1:100

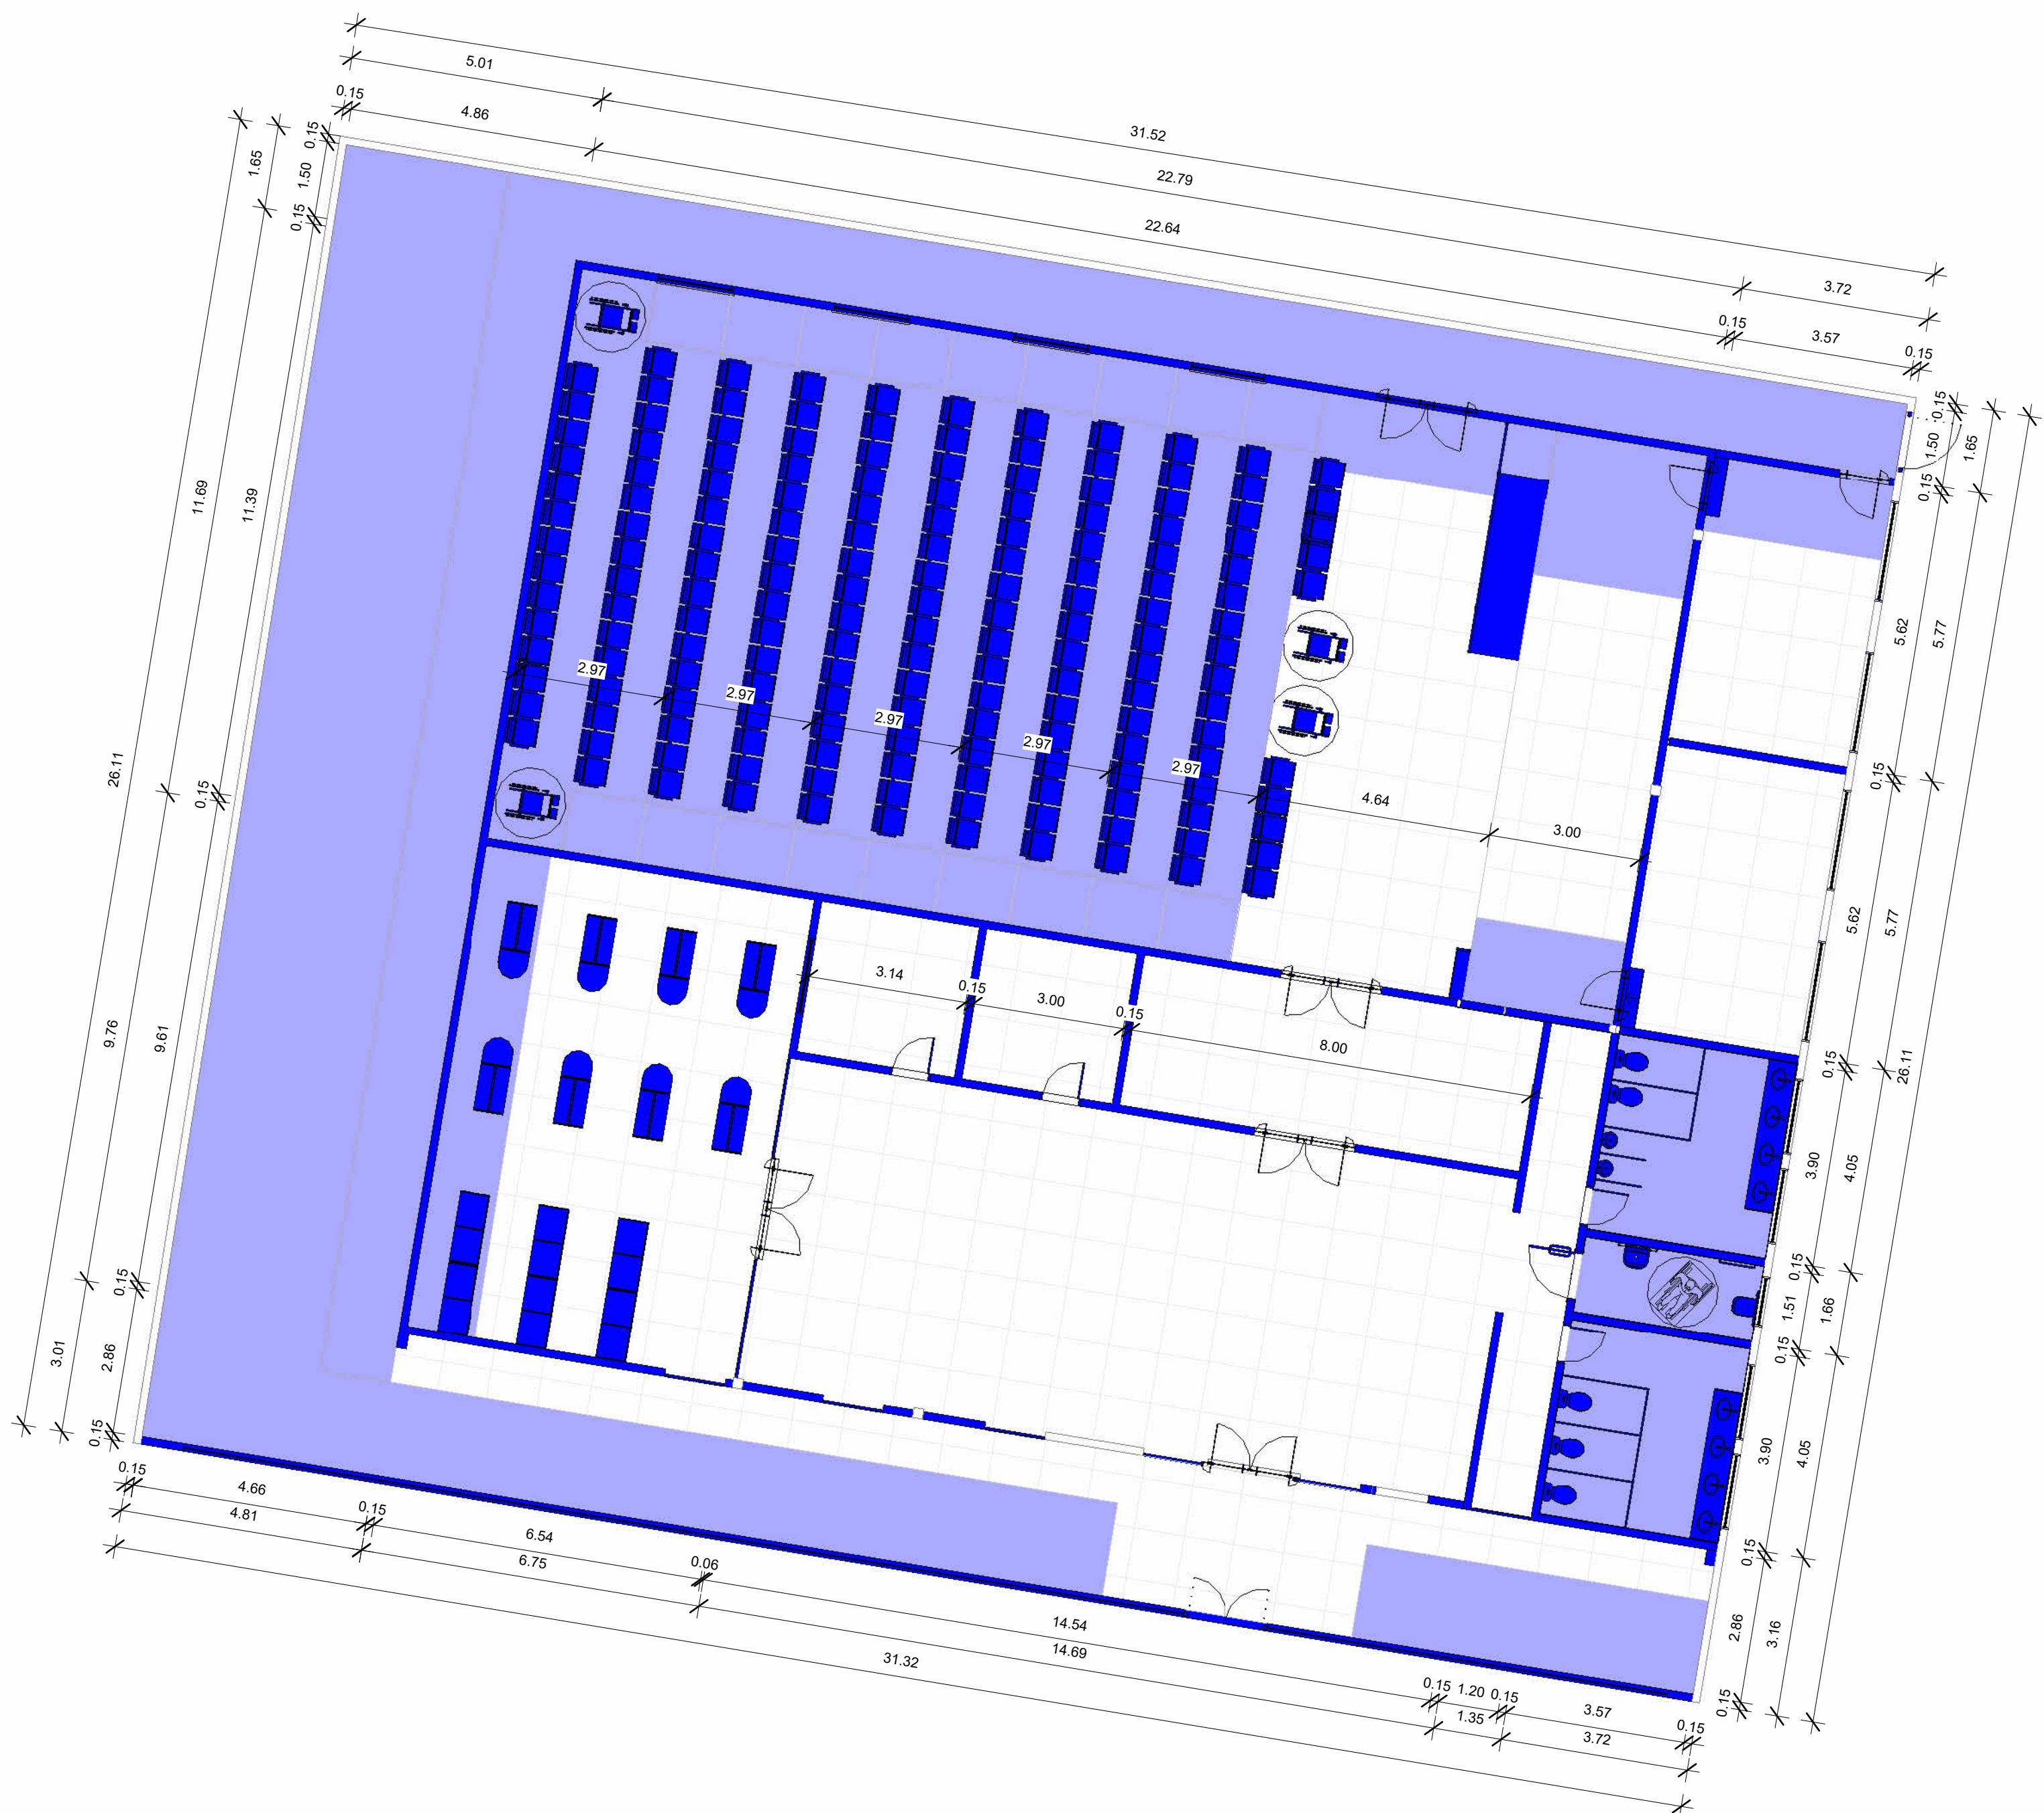

3 Planta Baixa - CONSTRUÇÃO
ESCALA | 1:100



4 PERSPECTIVA
ESCALA |

QUADRO DE PAREDES			
Descrição	Área	Volume	Comprimento
ATERRO RAMPA	8,57 m²	10,28 m³	26,73
PAREDE 15 CM	1,73 m²	0,35 m³	0,67
DIVISÓRIA BWC'S	44,23 m²	1,33 m³	20,84
MURO EXISTENTE	299,77 m²	44,96 m³	145,63
PAREDE 15 CM	783,92 m²	117,42 m³	274,12
PLATIBANDA	113,49 m²	17,02 m³	77,77
REVESTIMENTO CERÂMICO A IMPLANTAR	78,90 m²	0,79 m³	90,36
GRADIL FACHADA	3,19 m²	0,00 m³	1,65
GRADIL ACESSO SECUNDÁRIO	5,72 m²	0,00 m³	2,20
GRADIL ACESSO PRINCIPAL	6,30 m²	0,00 m³	3,30
PELE DE VIDRO A IMPLANTAR	3,70 m²	0,00 m³	1,68
Total geral: 157	1381,27 m²	182,15 m³	618,85

QUADRO DE PISOS			
Descrição	Perímetro	Volume	Área
PISO EM CONCRETO EXISTENTE	116,01	69,13 m³	460,63 m²
PALCO EXISTENTE	19,94	6,42 m³	21,39 m²
PISO EM CONCRETO EXISTENTE	26,34	5,14 m³	34,29 m²
PISO INTERTRAVADO EXISTENTE	103,62	11,31 m³	75,42 m²
PATAMAR PALCO 5	28,72	22,70 m³	30,26 m²
PATAMAR RAMPA A CONSTRUIR	21,08	4,09 m³	13,62 m²
PATAMAR PALCO 1	23,92	4,01 m³	26,70 m²
PATAMAR PALCO 2	23,92	8,01 m³	26,71 m²
PATAMAR PALCO 3	23,92	12,02 m³	26,70 m²
PATAMAR PALCO 4	23,92	16,02 m³	26,70 m²
PATAMAR RAMPA A CONSTRUIR	4,02	0,30 m³	1,01 m²
CANTEIRO A IMPLANTAR	107,39	8,86 m³	126,62 m²
PISO EM CONCRETO A CONSTRUIR	105,31	6,19 m³	41,28 m²
PISO EM CONCRETO EXISTENTE	58,44	5,35 m³	35,66 m²
RAMPA AUDITÓRIO	29,13	0,48 m³	16,07 m²
RAMPA AUDITÓRIO	29,13	0,48 m³	16,07 m²
	53,72	1,32 m³	13,18 m²
	26,96	1,84 m³	36,78 m²
PISO CERÂMICO - BWC'S	40,05	1,00 m³	33,26 m²
PISO EM CONCRETO A CONSTRUIR	26,96	3,63 m³	36,33 m²
PISO EM CONCRETO EXISTENTE	22,48	2,16 m³	14,42 m²
Total geral: 21			1113,29 m²

QUADRO DE JANELAS				
CÓD	QT	Comprimento	Altura	Peitoris
J1	4	1,50	0,50	2,10
J2	1	1,00	0,50	1,58
J3	4	2,00	0,50	1,60
J4	9	1,50	0,50	<varia>
Total =	18			

QUADRO DE PORTAS				
CÓD	QT	Largura	Altura	Descrição
P12	3	1,00	2,10	PORTA DE VIDRO PIVOTANTE - 1 FOLHA
P18	5	1,00	2,10	PORTA DE VIDRO PIVOTANTE - 2 FOLHAS
P21	1	0,92	2,10	Porta de Entrada de Madeira Resistente à Umidade / Portadores de Necessidades Especiais - NBR 9050
P22	4	0,80	2,10	PORTA EM MADEIRA
Total =	13			


QUADRO GERAL DE ÁREAS			
NOME	ÁREA	PERÍMETRO	Área de Roboco
ADM	9,00 m²	12,00	35,52 m²
AUDITÓRIO (172 LUGARES)	221,99 m²	61,76	162,81 m²
BIBLIOTECA	63,10 m²	32,62	96,94 m²
CAMARIM	20,08 m²	18,38	54,42 m²
DEPÓSITO	20,08 m²	18,38	54,42 m²
FOYER	23,98 m²	22,00	65,12 m²
HALL	11,84 m²	22,10	65,42 m²
LANCHONETE	9,43 m²	12,28	36,36 m²
PALCO	34,17 m²	28,78	86,19 m²
SALA	94,68 m²	43,60	129,67 m²
WC FEM	13,79 m²	14,68	44,06 m²
WC MASC	13,79 m²	14,68	44,06 m²
WC PNE	5,30 m²	10,10	29,91 m²
Total:	541,13 m²	311,79	922,89 m²

LEGENDA	
SÍMBOLO	DESCRIÇÃO
	ÁREA EXISTENTE
	ÁREA A DEMOLIR
	ÁREA A CONSTRUIR


norteplan			
NORTEPLAN LTDA			
CLIENTE:		LOCAL:	
PREFEITURA MUNICIPAL SÃO JOÃO DA SERRA - PI		SÃO JOÃO DA SERRA	
PROJETO:		CONVÊNIO:	
PROJETO AUDITÓRIO			
DESCRIÇÃO:			
PLANTA BAIXA REFORMA			
PROJETISTA:	LEVANTAMENTO:	DESENHO:	PRANCHA:
 Jacilton N. de Moura Filho Eng. Civil CREA 191160206	DOUGLAS SILVA BRCA INDICADA	AMÁLIA MADEIRO POA: AD	REVISÃO:
DATA:		25/09/2025	



6 Planta Baixa - Executiva
ESCALA | 1:100

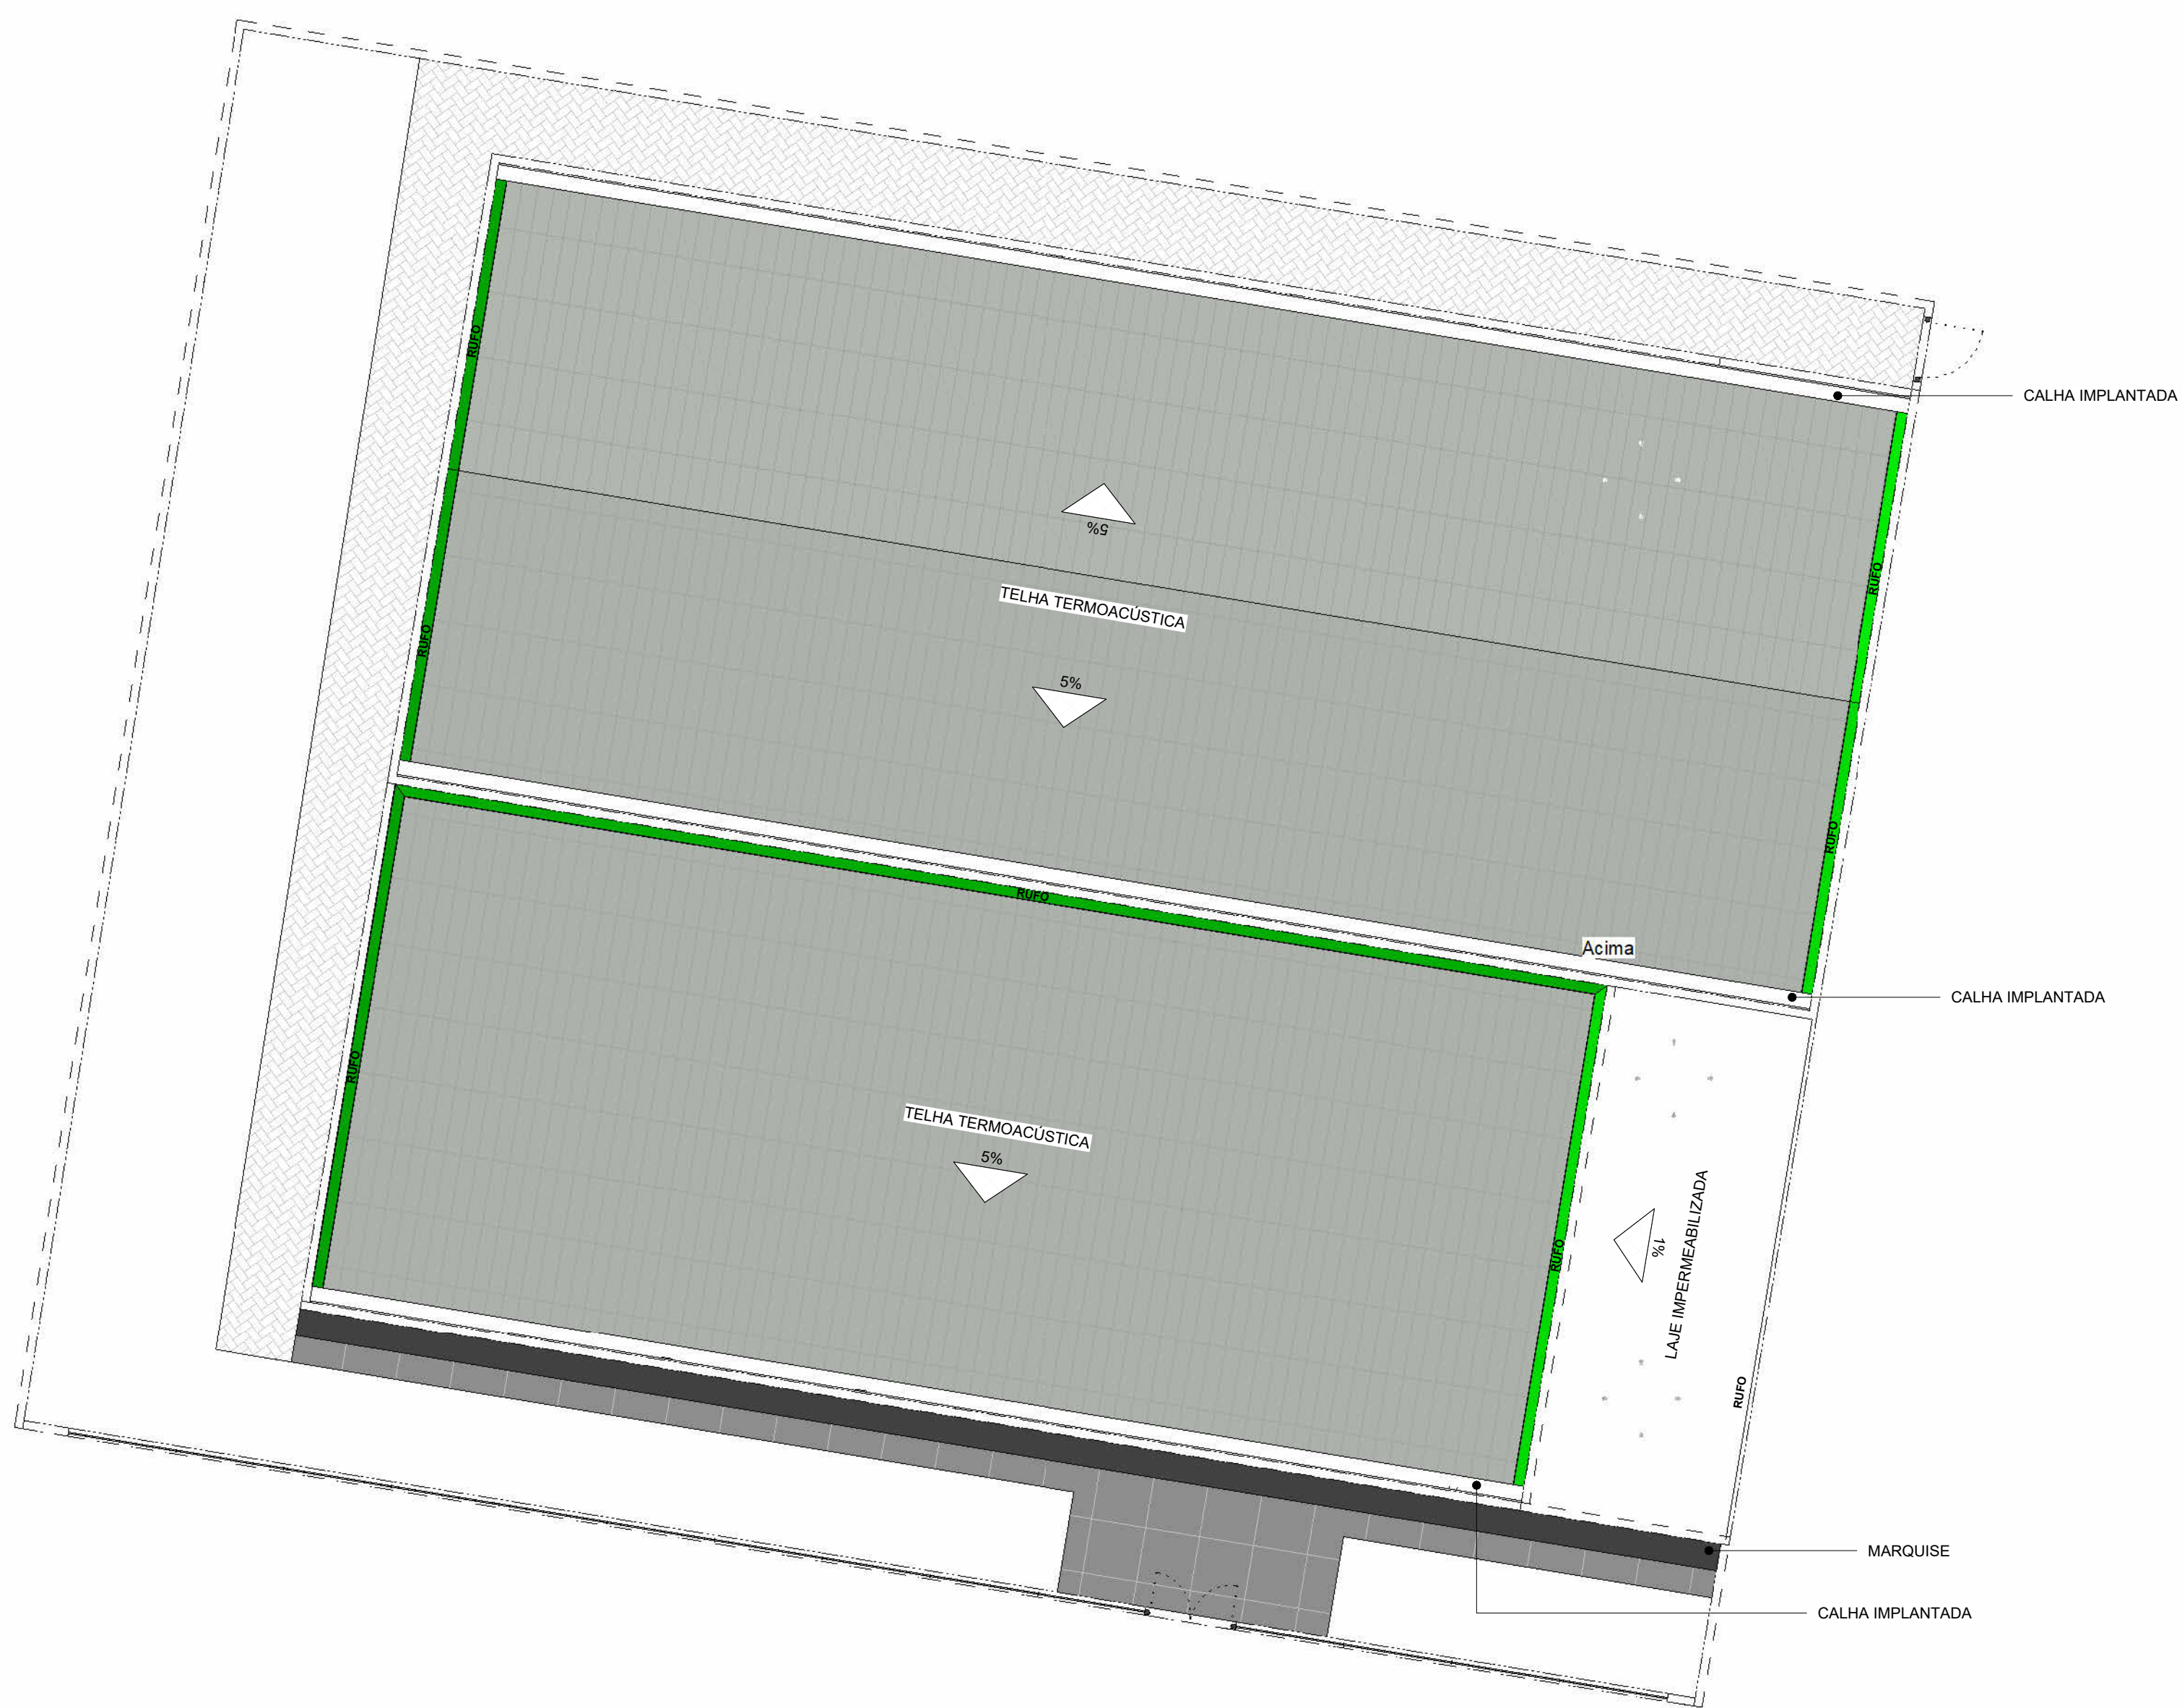


1 Planta de Cobertura e Locação
ESCALA | 1:100

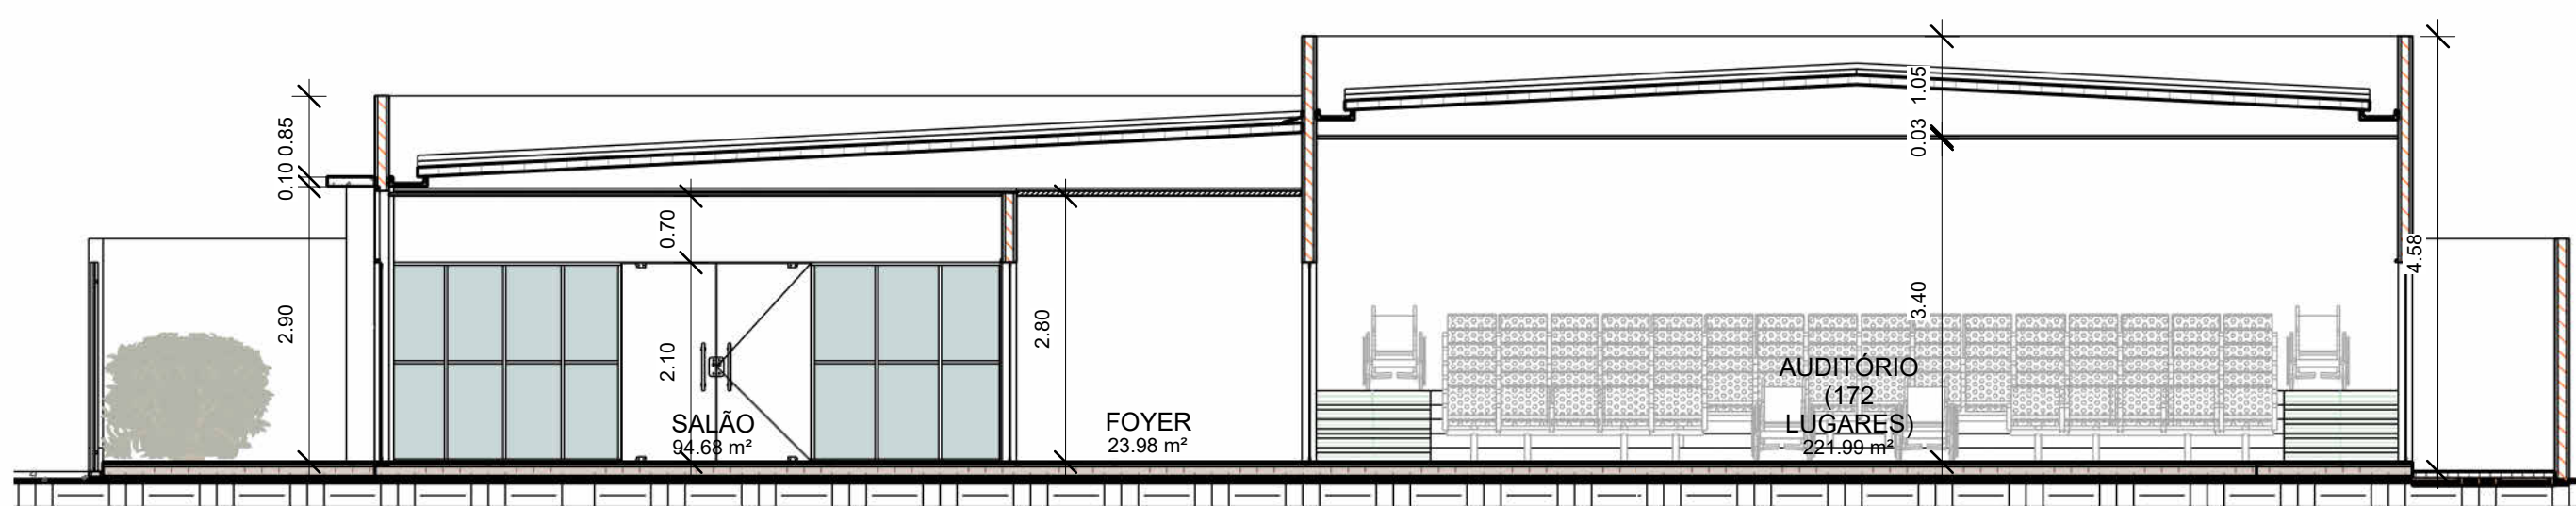


2 Corte A
ESCALA | 1:75



4 Corte C
ESCALA | 1:75

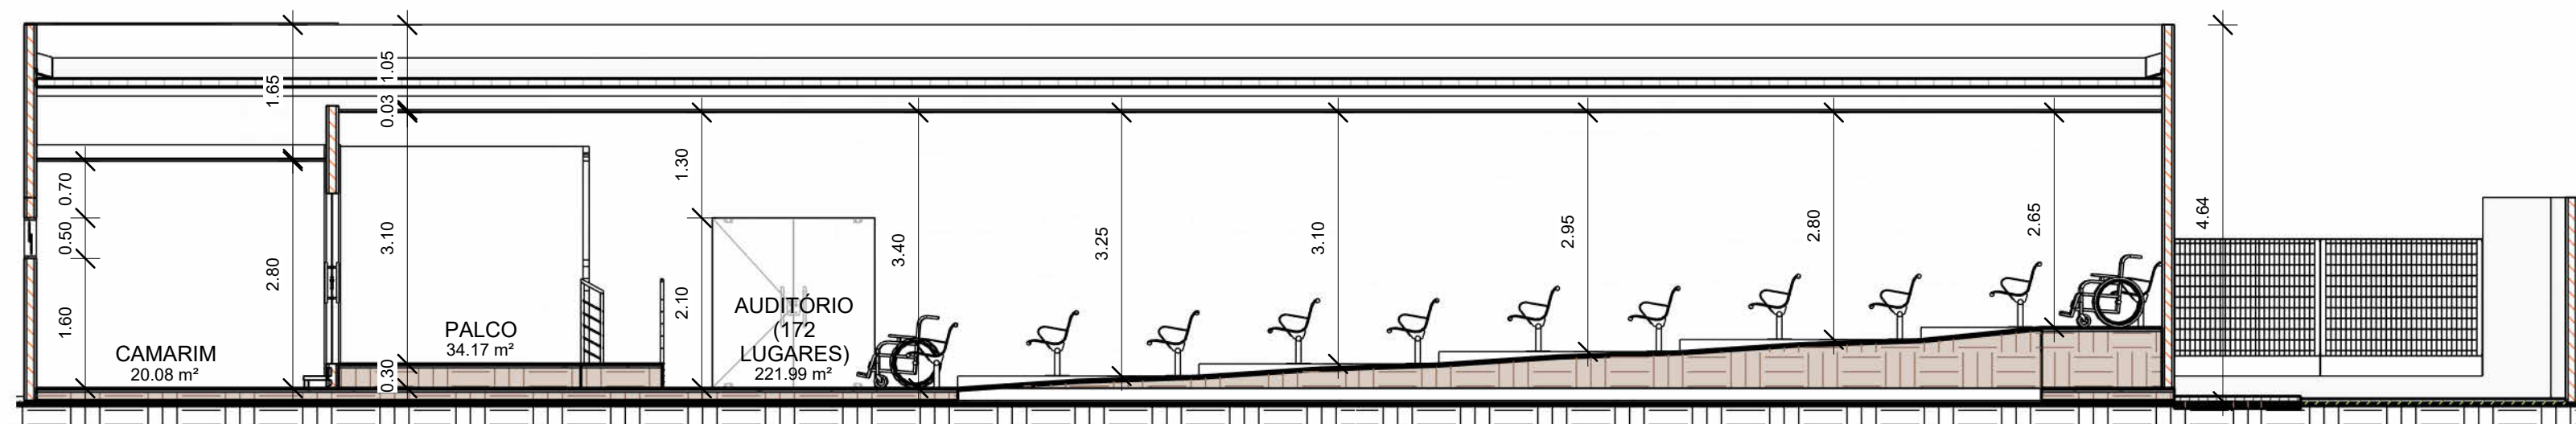

3 Corte B
ESCALA | 1:75

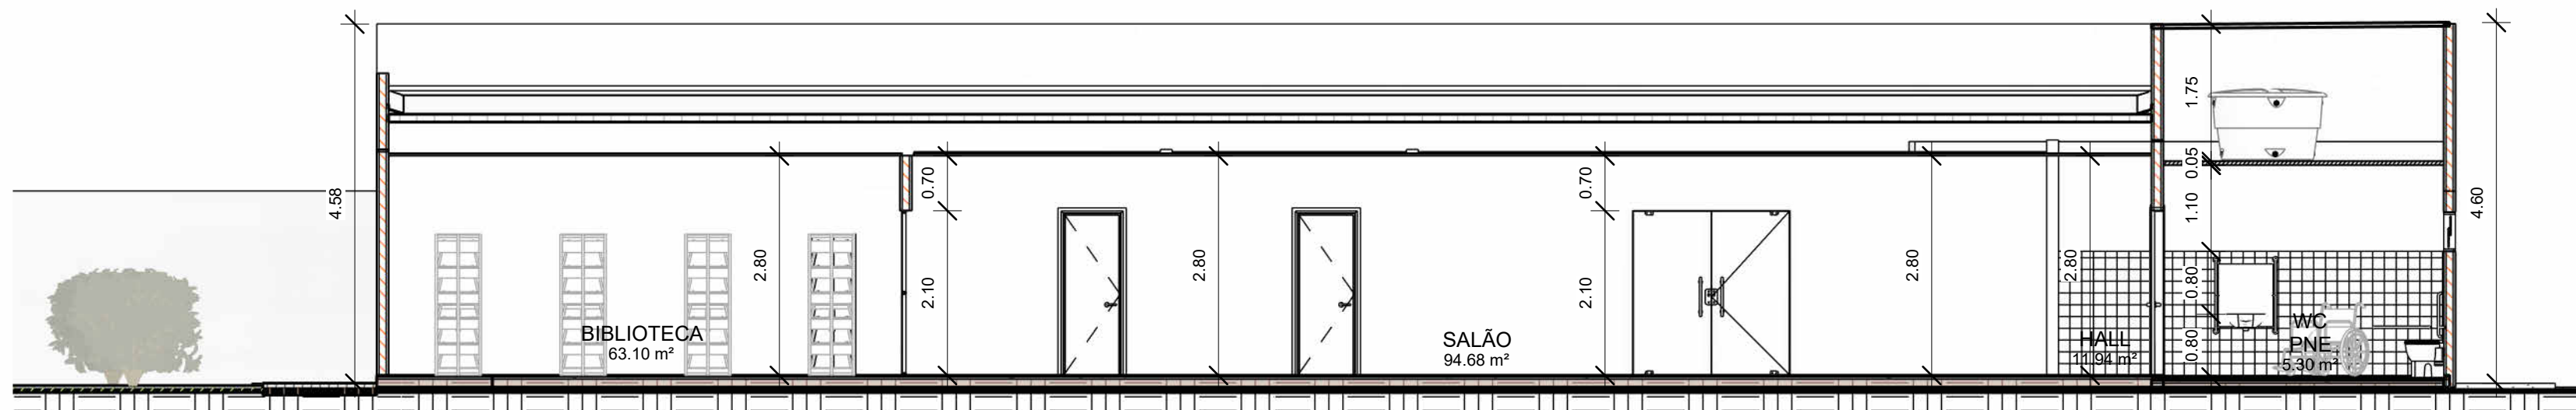

5 Corte D
ESCALA | 1:75


norteplan

NORTEPLAN LTDA


CLIENTE:	PREFEITURA MUNICIPAL SÃO JOÃO DA SERRA - PI	LOCAL:	SÃO JOÃO DA SERRA
PROJETO:	PROJETO AUDITÓRIO	CONVÊNIO:	
PROJETISTA:	JACILTON N. DE MOURA FILHO	DESENHO:	AMÁLIA MADEIRO
REVISÃO:	AD	INDICADA:	AD
DATA:	25/09/2025	REVISÃO:	




1 3D
ESCALA | 1:100

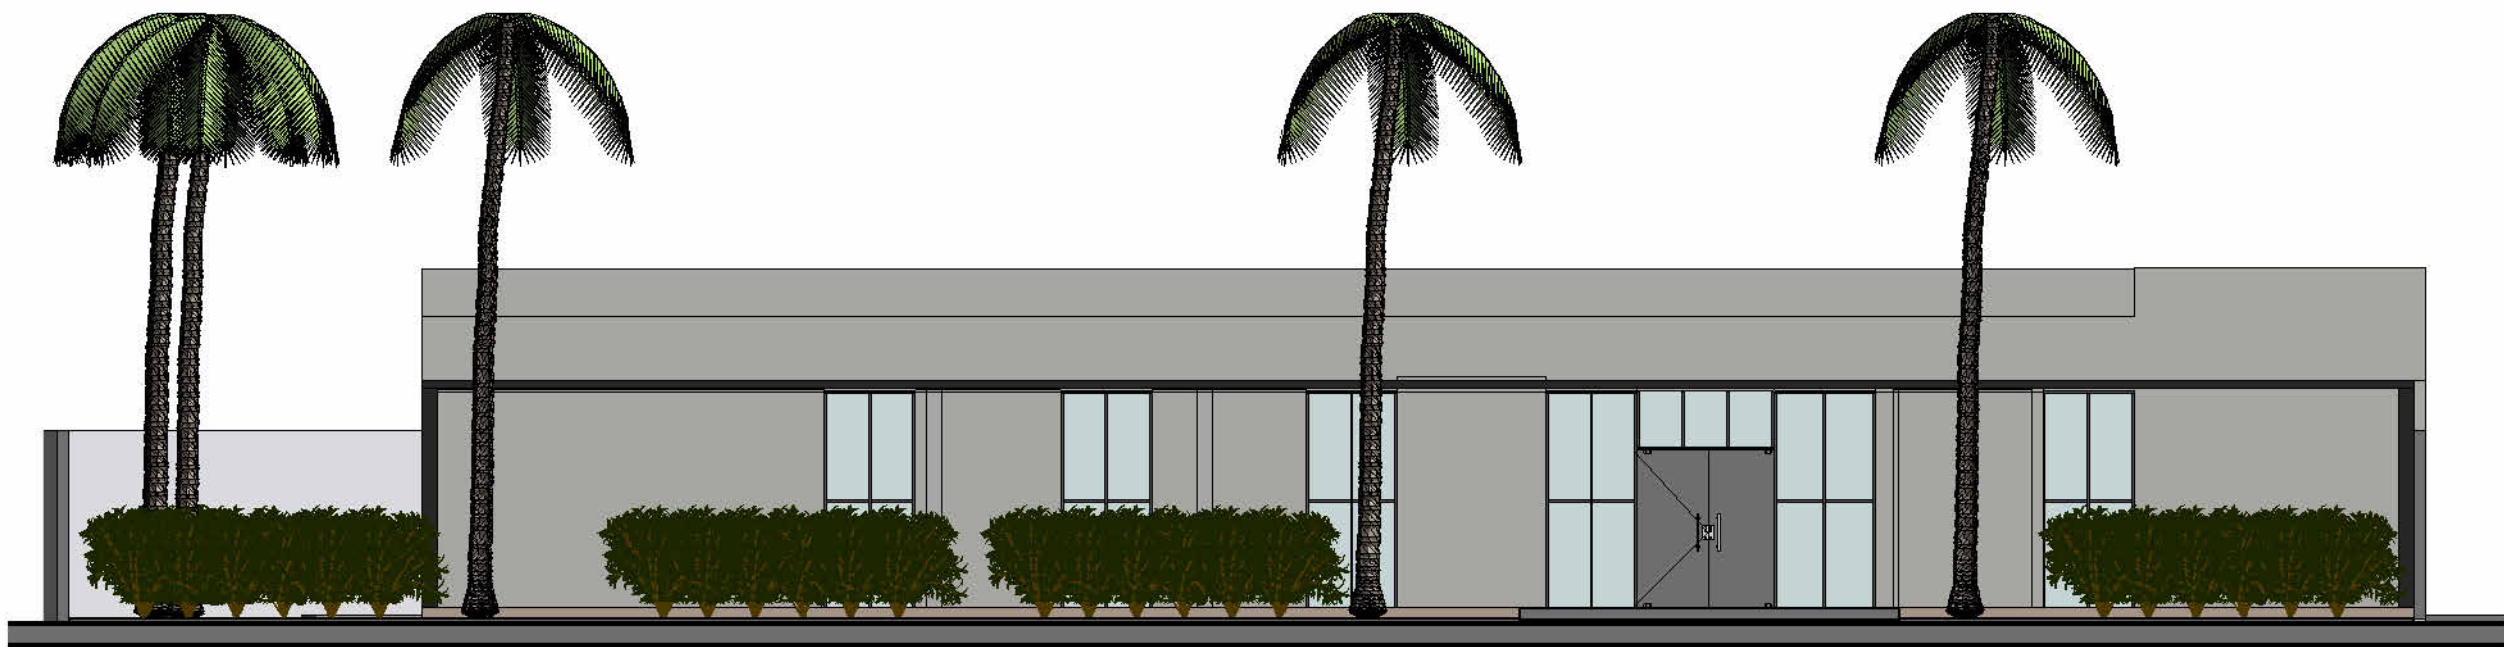


2 FRONTAL
ESCALA | 1:100

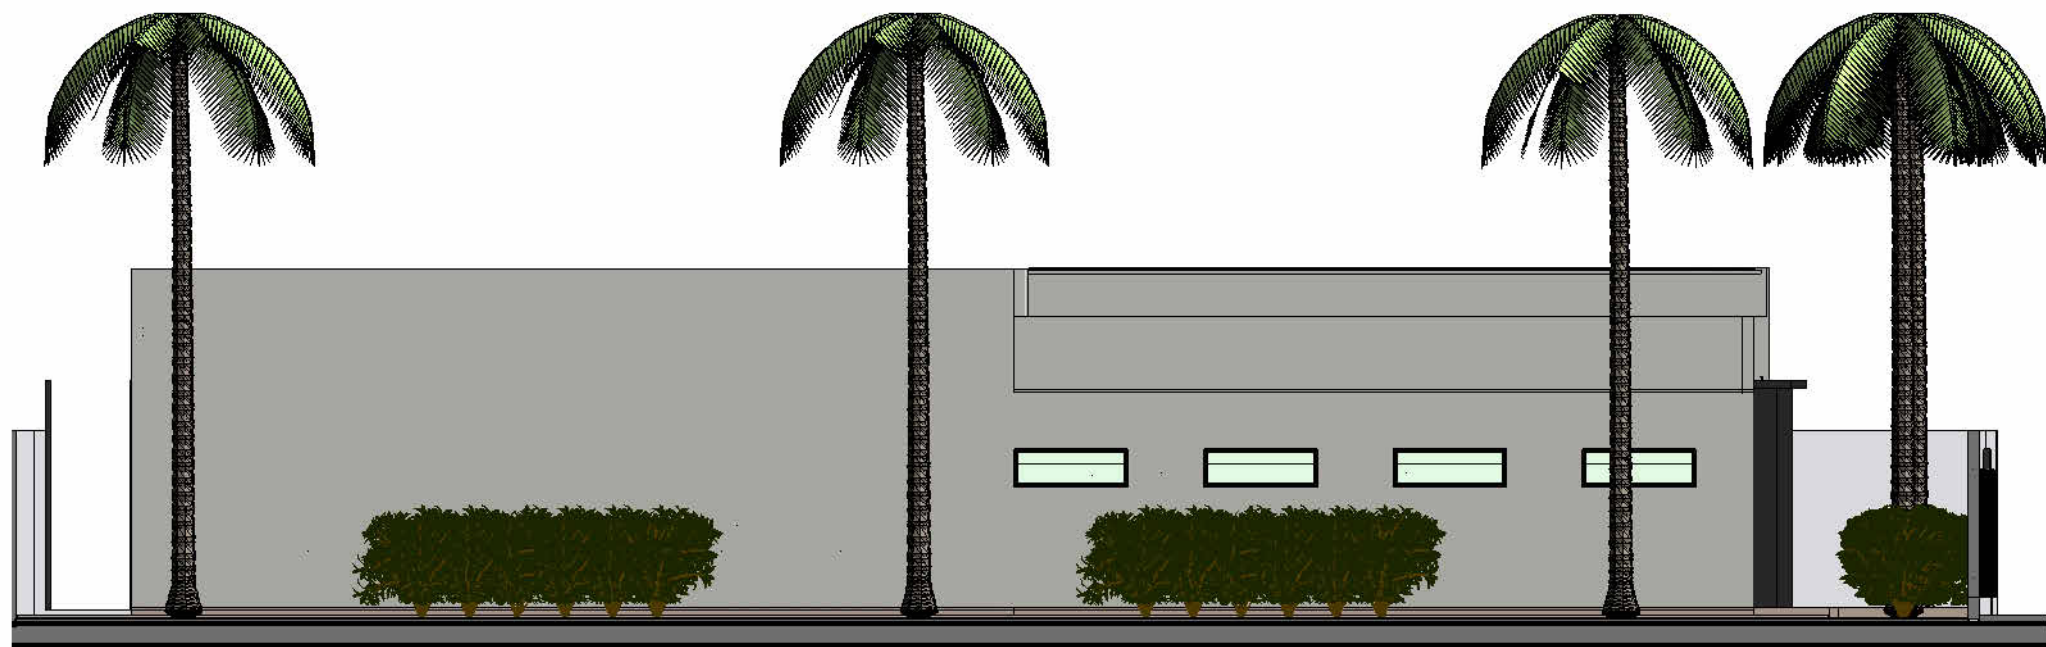

3 LATERAL ESQUERDA
ESCALA | 1:100

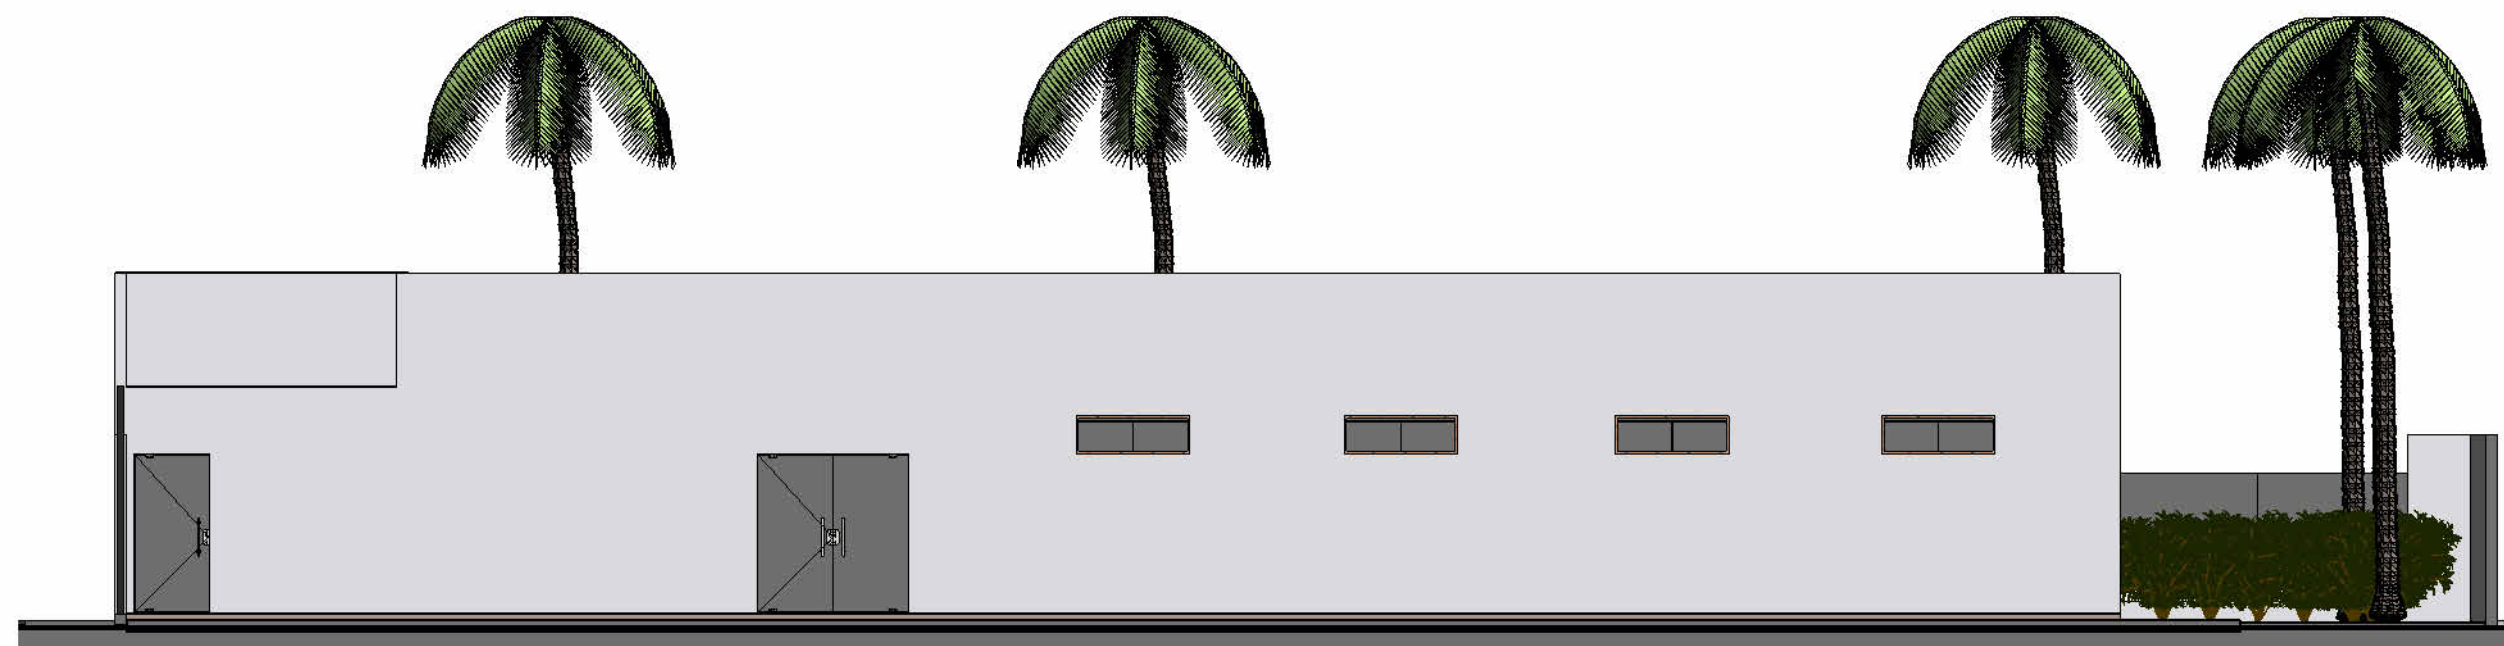

5 POSTERIOR
ESCALA | 1:100

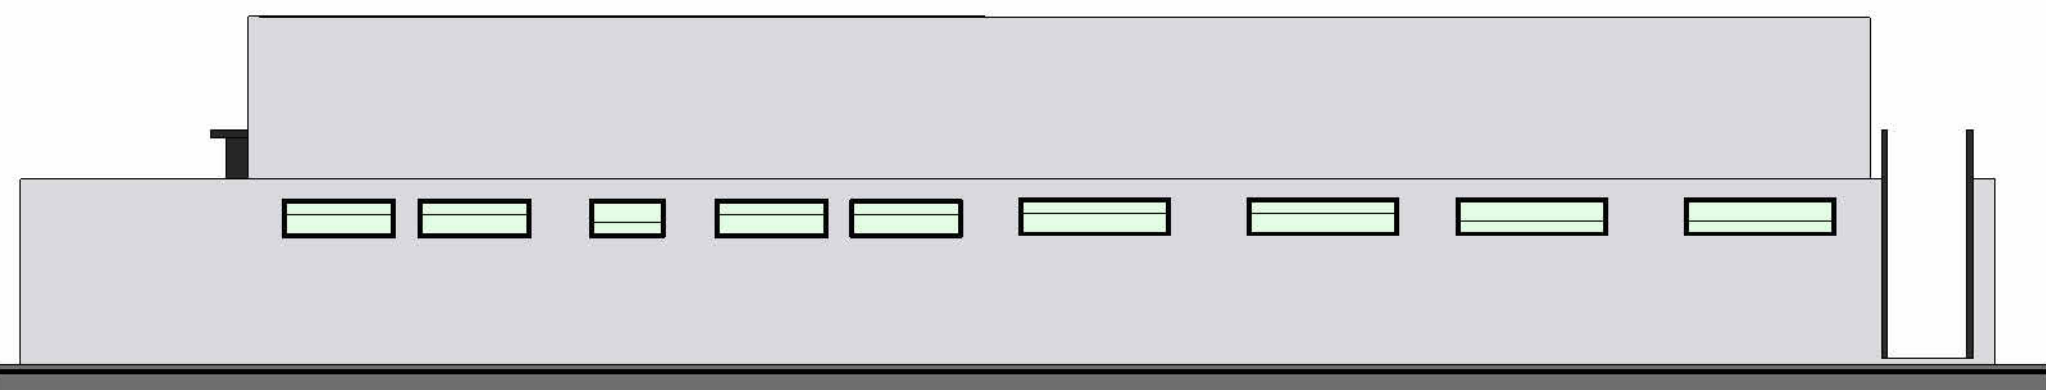

4 LATERAL DIREITA
ESCALA | 1:100

norteplan

NORTEPLAN LTDA

CLIENTE:	LOCAL:
PREFEITURA MUNICIPAL SÃO JOÃO DA SERRA - PI	SÃO JOÃO DA SERRA
PROJETO:	CONVÊNIO:
PROJETO AUDITÓRIO	
DESCRIÇÃO:	

PROJETISTA:	LEVANTAMENTO:	DESENHO:	PRANCHA:
Joscelino N. de Moura Filho Eng. Civil CREA 1911600206	DOUGLAS SILVA	AMÁLIA MADEIRO	
ESCALA:	DATA:	FOLHA:	REVISÃO:
INDICADA	25/09/2025	A0	