




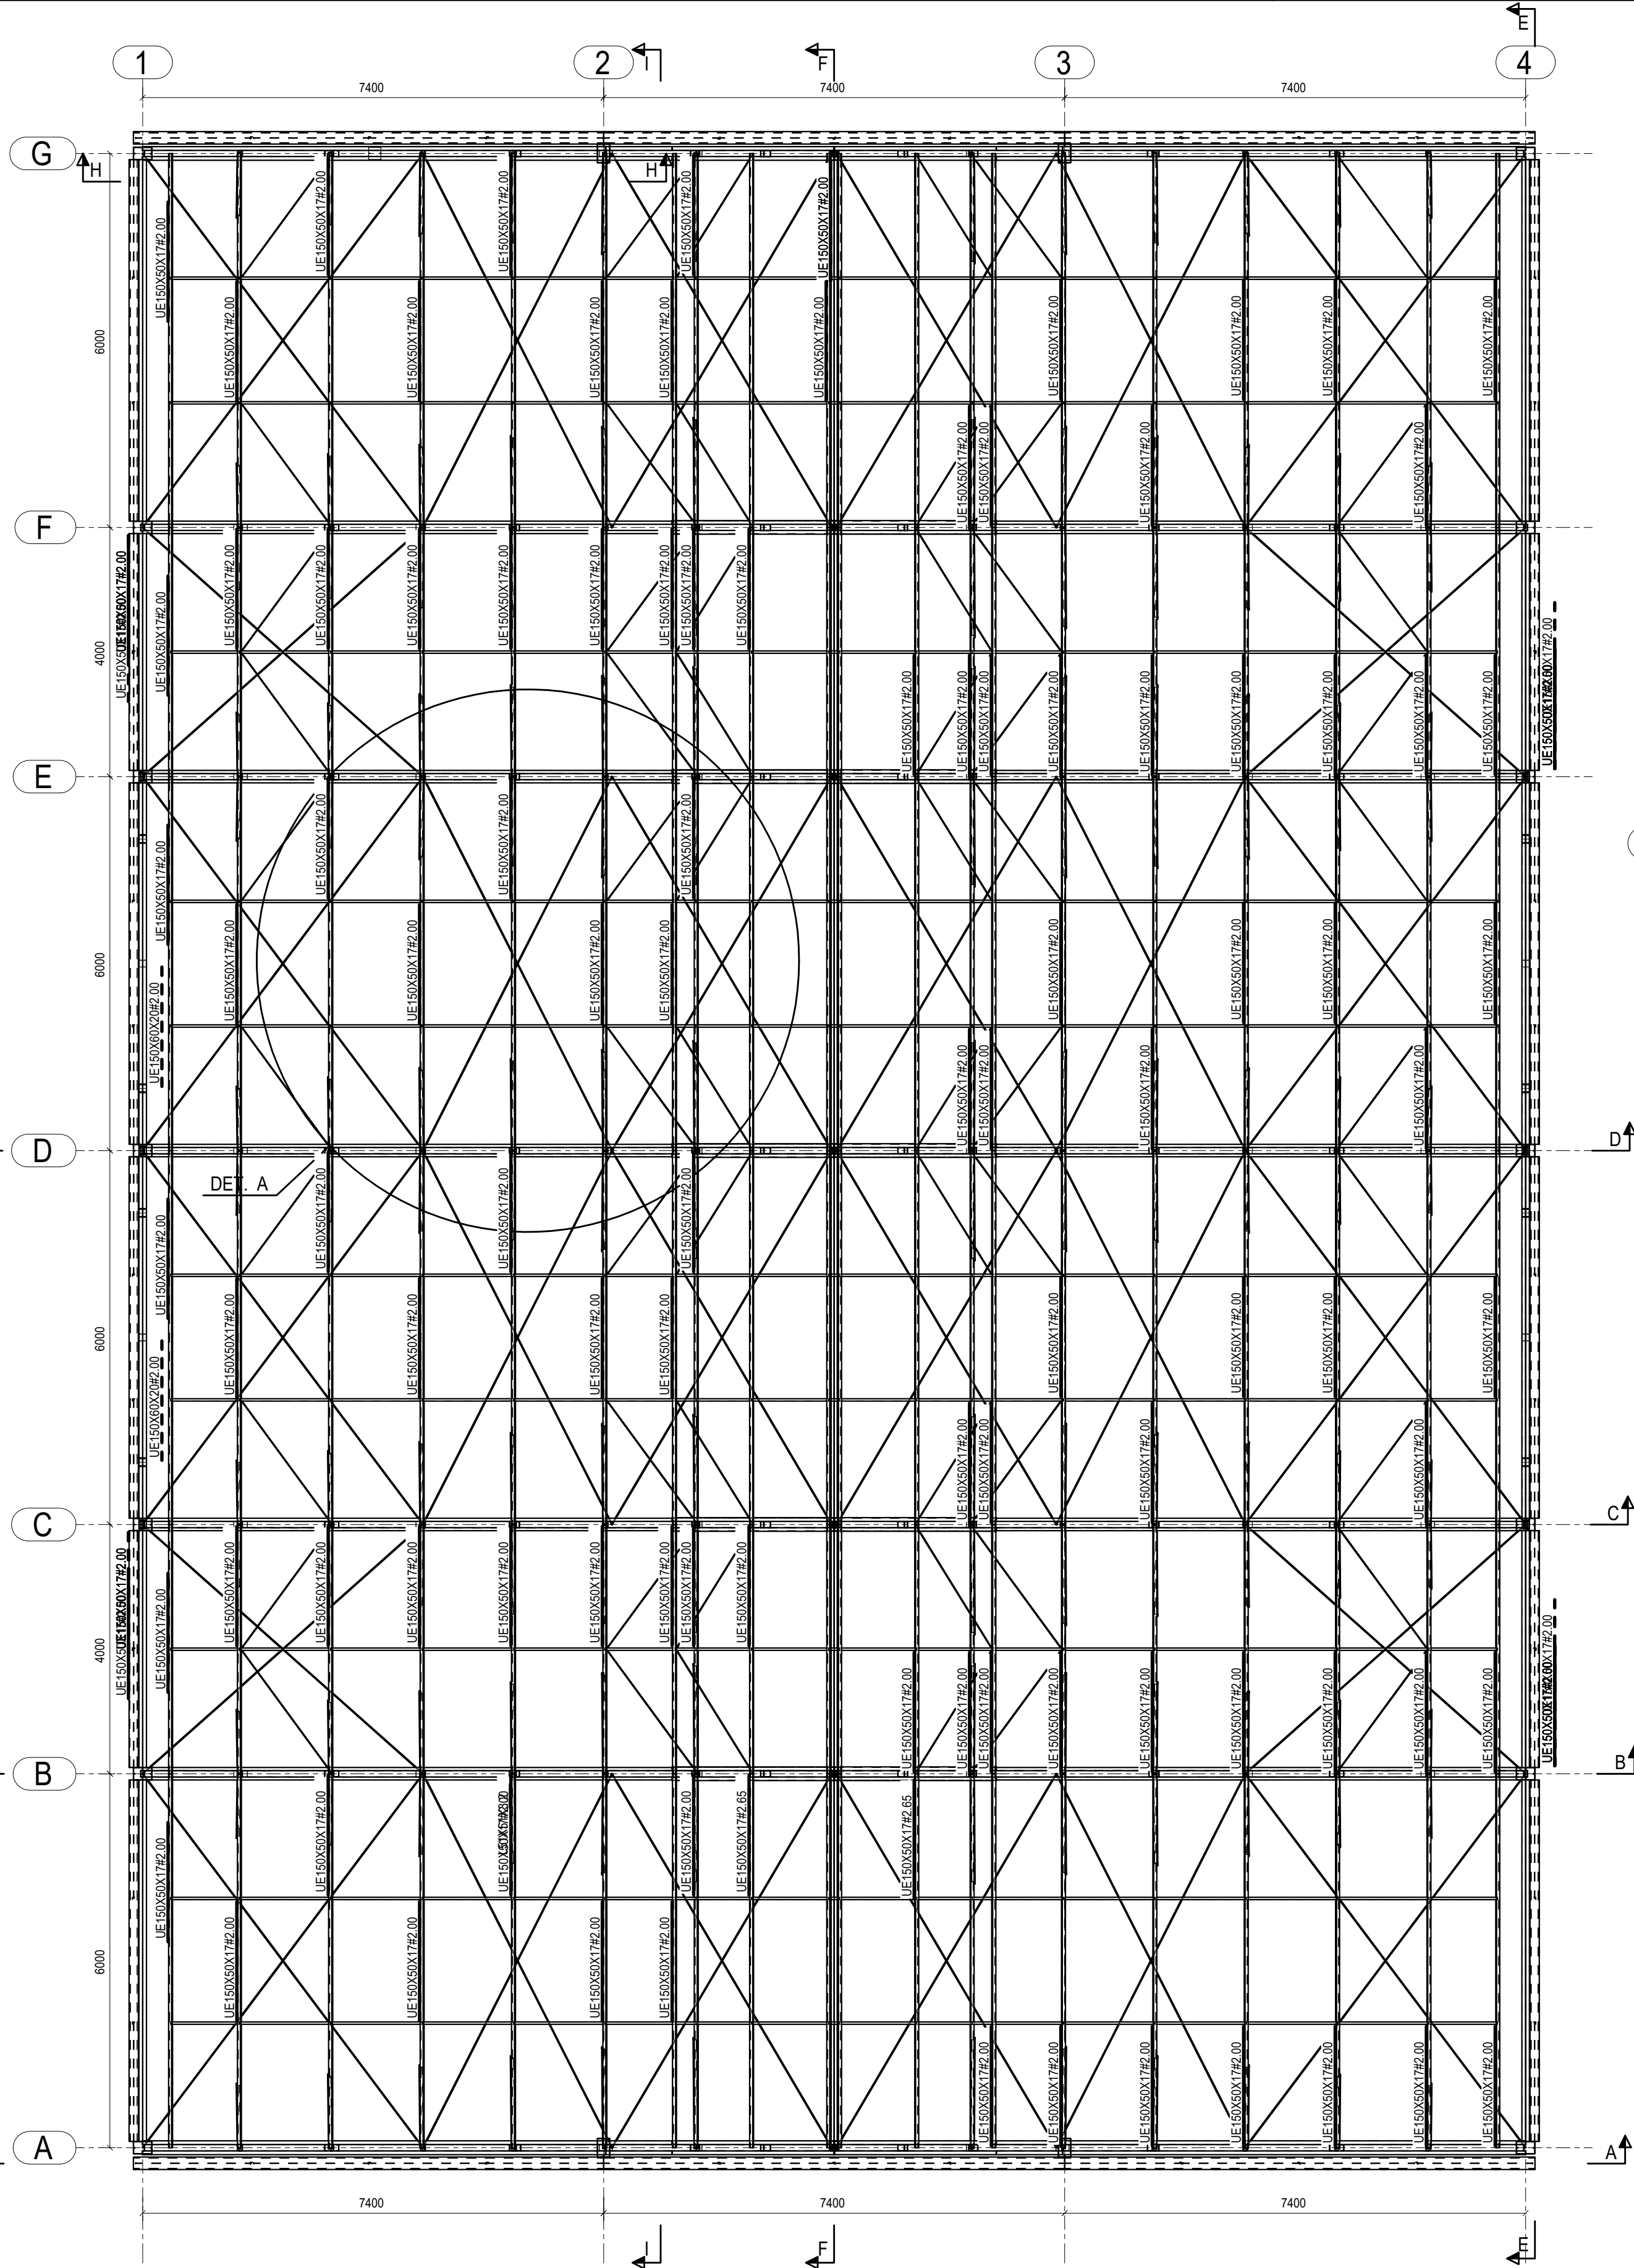


1 PLANTA DE IMPLANTAÇÃO COBERTURA - BLOCO A
ESCALA 1/75

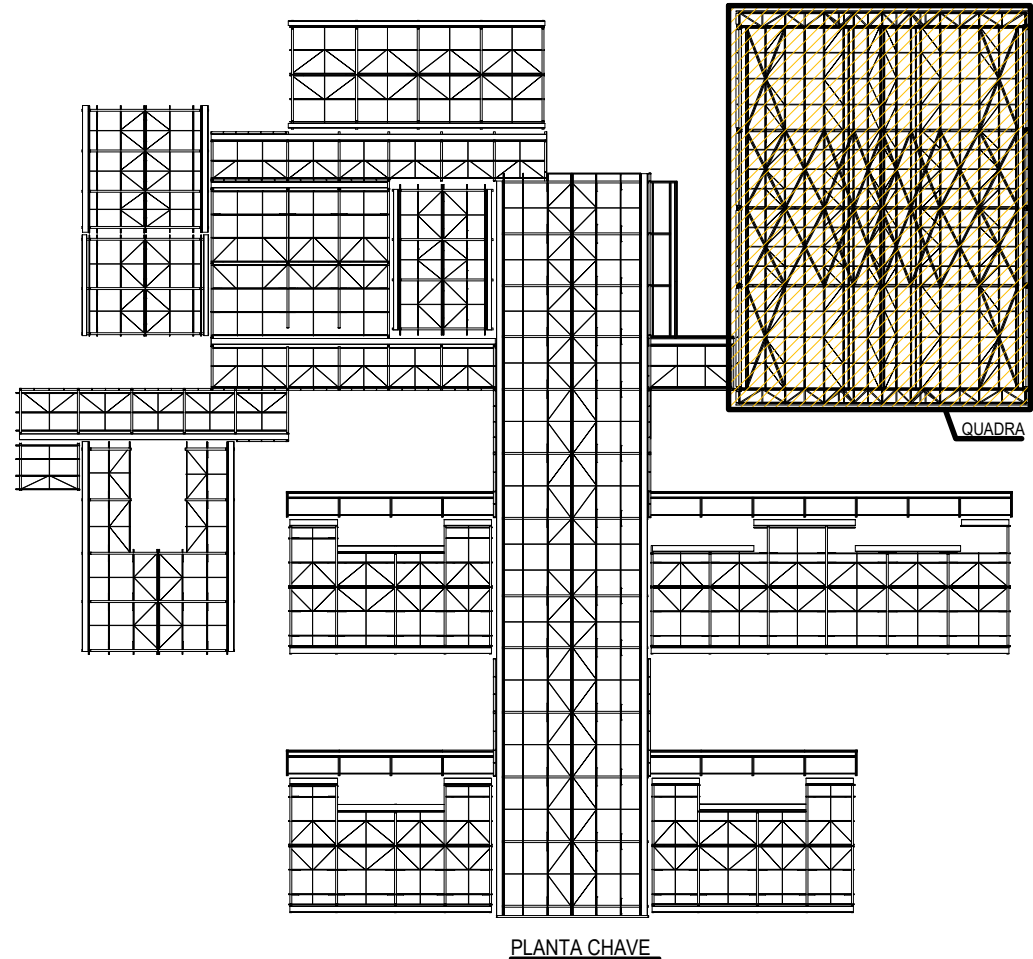


PLANTA CHAVE

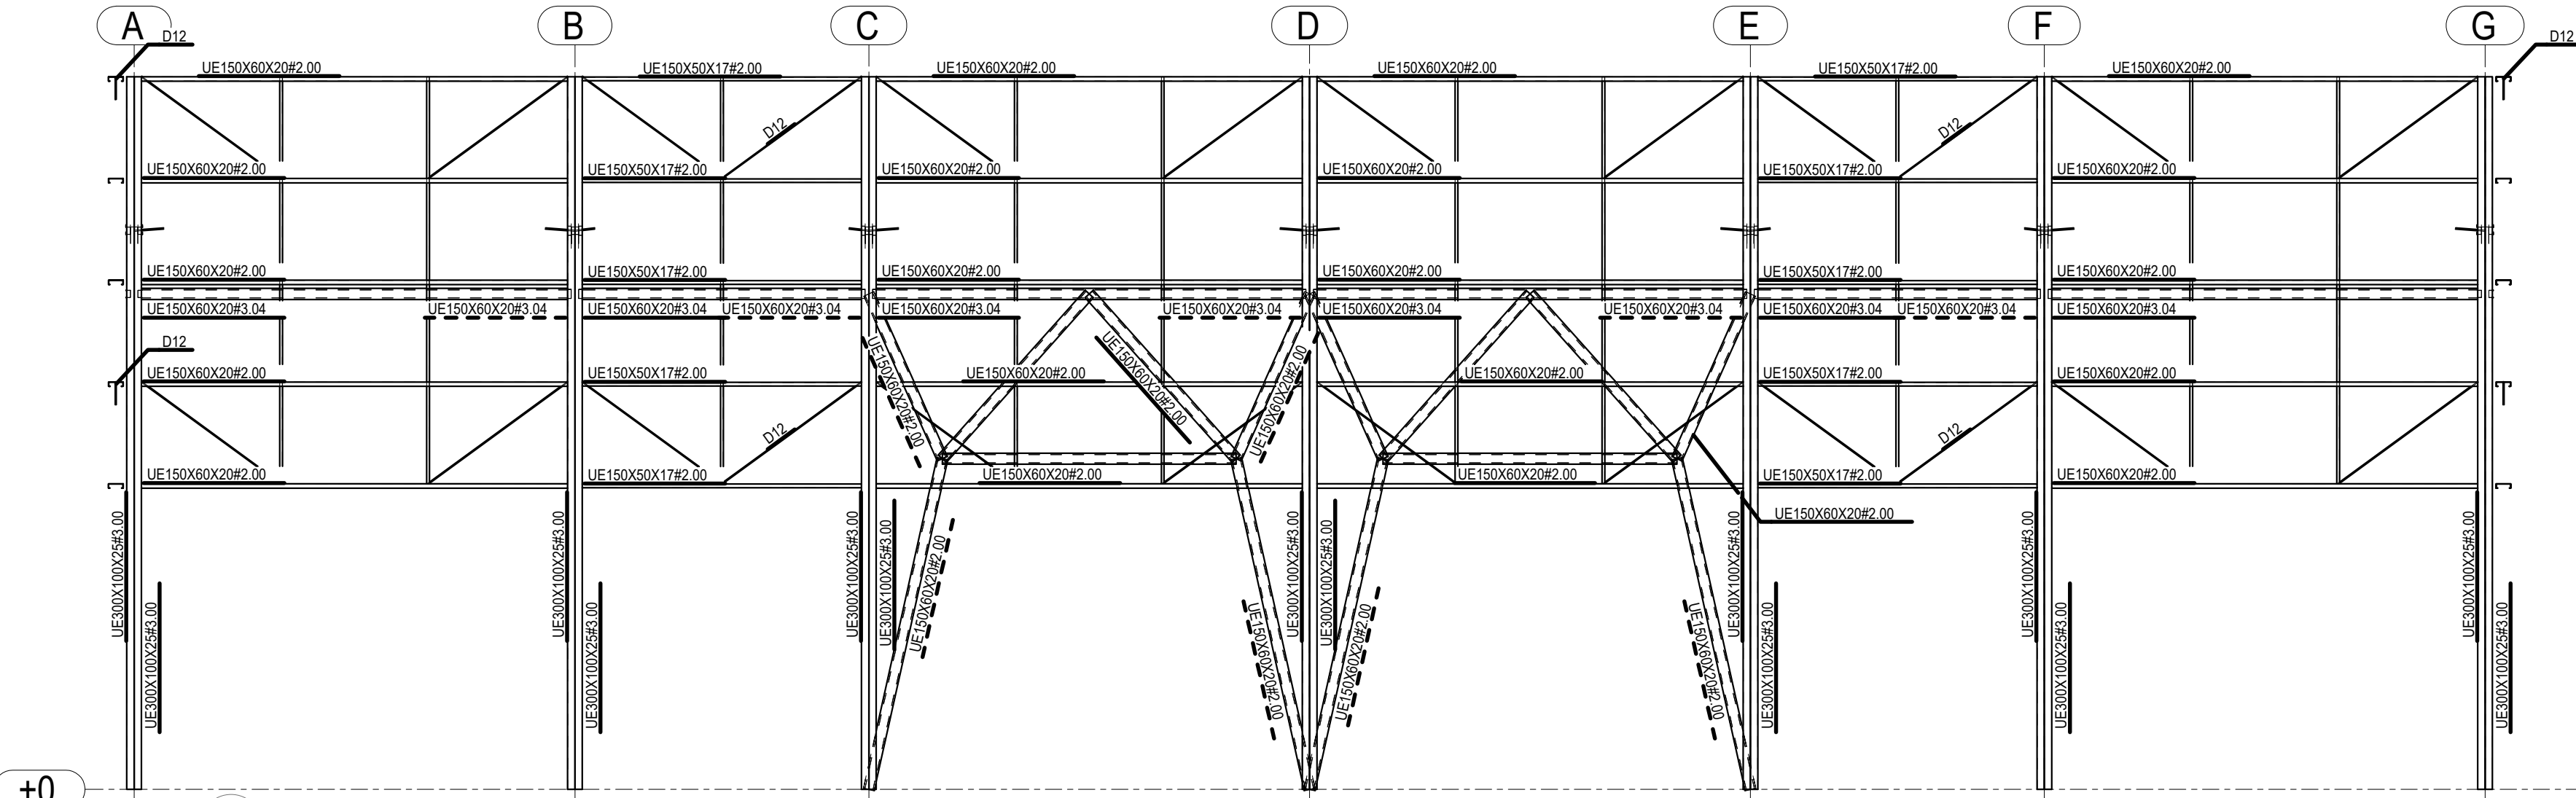


2 CORTE E-E
ESCALA 1/75

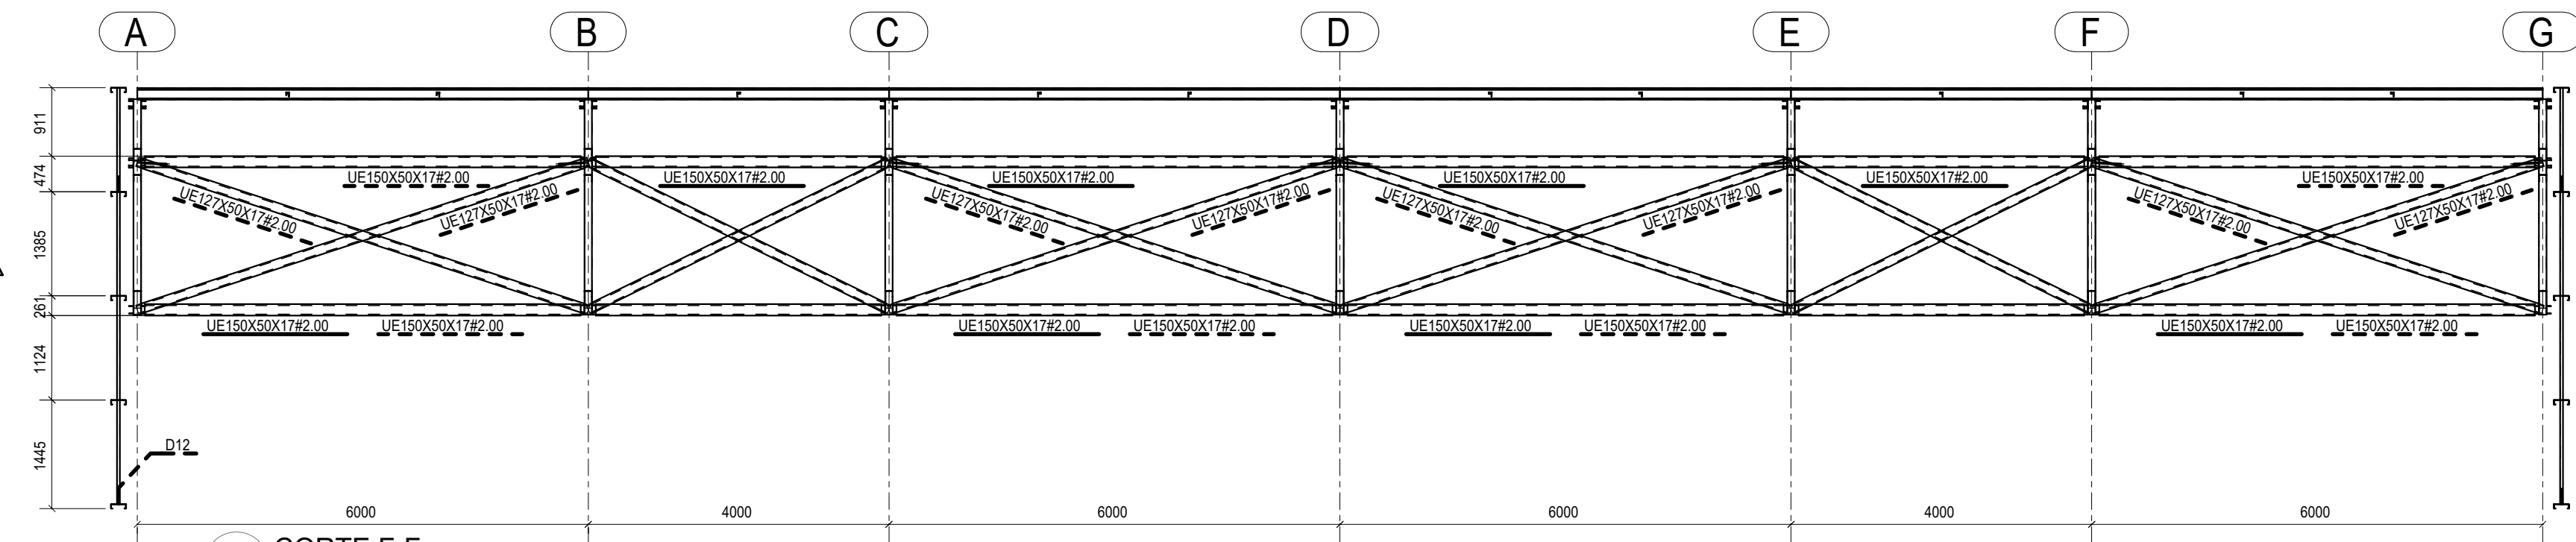

3 CORTE F-F
ESCALA 1/75

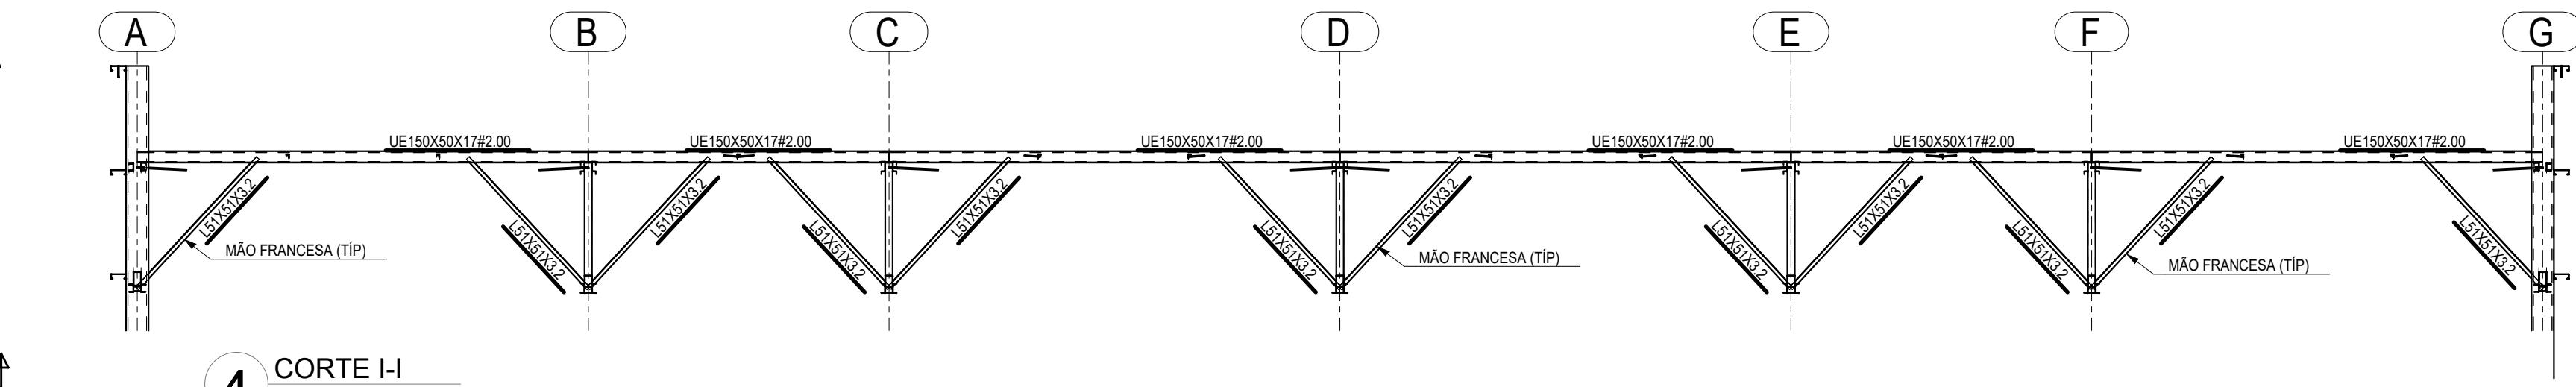

4 CORTE I-I
ESCALA 1/75

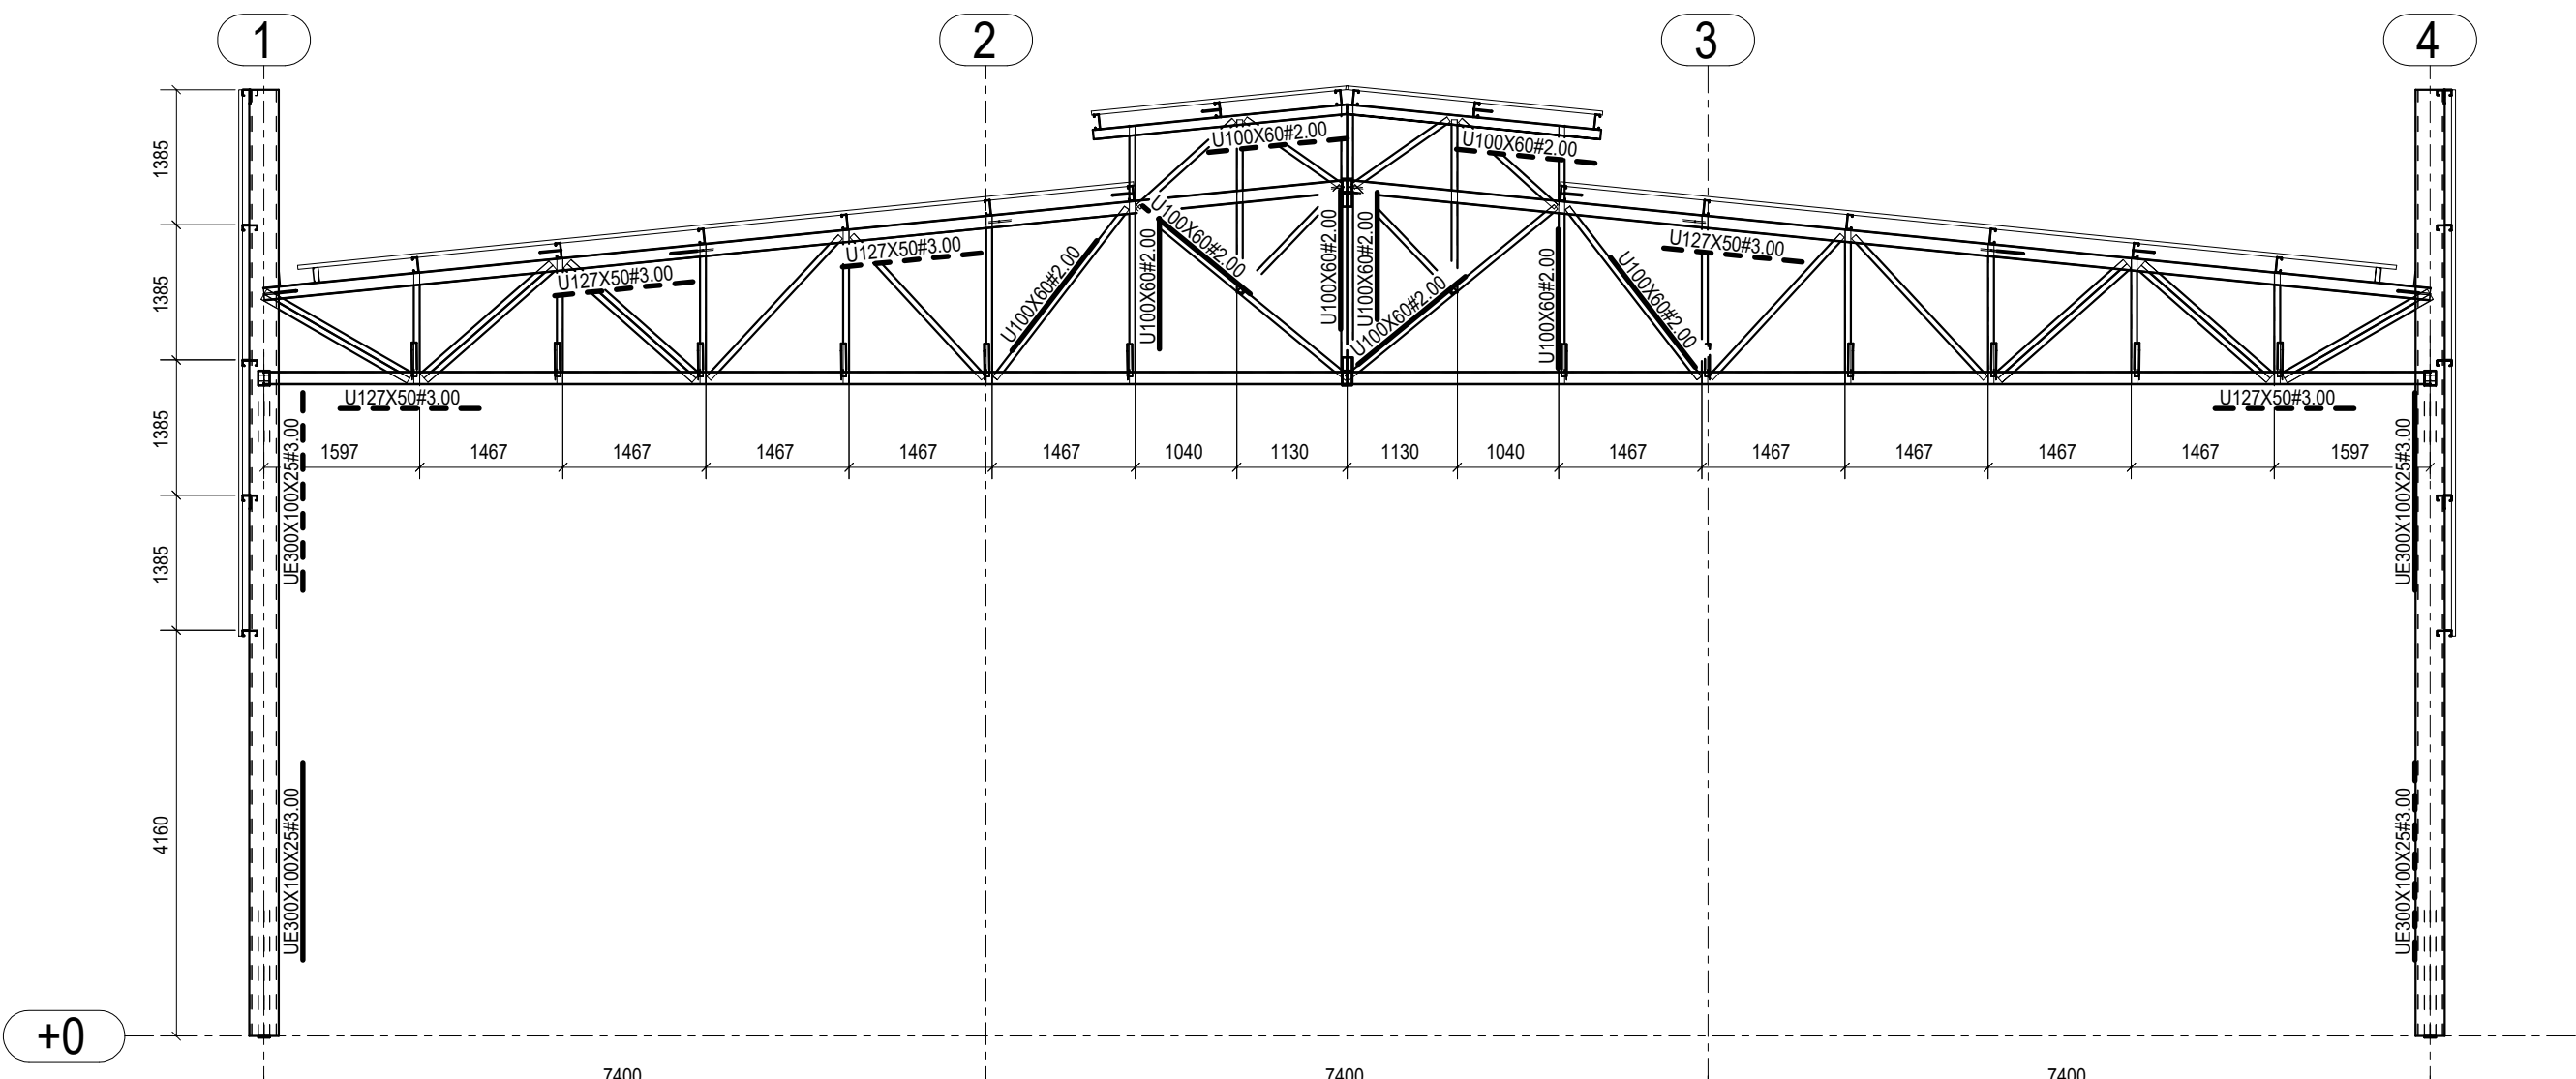

5 CORTE C-C
ESCALA 1/75

- NOTAS E ESPECIFICAÇÕES
- NORMAS TÉCNICAS APLICÁVEIS
 - A MENOS QUE ESPECIFICADO OU SOLICITADO AO CONTRÁRIO, TODAS AS ESTRUTURAS DEVERÃO SER PROJETADAS EM CONFORMIDADE COM A ÚLTIMA EDIÇÃO DOS CÓDIGOS E NORMAS RELACIONADOS ABAIXO:
 - ABNT - ASSOCIAÇÃO BRASILEIRA DE NORMAS TÉCNICAS
 - AISC - AMERICAN INSTITUTE OF STEEL CONSTRUCTION
 - ASTM - AMERICAN SOCIETY FOR TESTING AND MATERIALS
 - AWIS - AMERICAN WELDING SOCIETY
 - ASSI - AMERICAN IRON AND STEEL INSTITUTE
 - ACO ESTRUTURAL
 - CHAPAS - ASTM A36 OU FY SIMILAR
 - PERFIS DOBRADOS - ASTM A36 OU FY SIMILAR
 - CHUMBADORES E BARRAS REDONDAS - ASTM A36
 - PERFIS LAMINADOS - ASTM A572
 - ELETRODOS - E70XX
 - CHUMBADORES QUÍMICOS TIPO FISCHER OU SIMILAR (SE NECESSÁRIO)
 - CARGAS ADOTADAS EM PROJETO
 - OBTIÐAS ATRAVÉS DO PESO ESPECÍFICO DOS MATERIAIS OU ATRAVÉS DE CATÁLOGOS DOS FORNECEDORES.
 - PESO PRÓPRIO DA ESTRUTURA - GERADO AUTOMATICAMENTE
 - SOBRECARGA (25KG/M² - NBR 6120)
 - CARGAS PERMANENTES (TELHA 12 KG/M² UTILIDADES 15KG/M², PLACA CIMENTÍCIA 25KG/M²) VENTO - NBR 6123
 - CONSIDERAÇÕES GERAIS E RECOMENDAÇÕES
 - TODAS AS COTAS ESTÃO EM MILÍMETRO
 - CONFERIR AS MEDIDAS NO LOCAL ANTES DA FABRICAÇÃO
 - TODOS OS DETALHES DE EXECUÇÃO PROPOSTOS DURANTE A FABRICAÇÃO E MONTAGEM QUE NÃO CONSTAM NESSE PROJETO DEVEM SER SUBMETIDOS À APROVAÇÃO DOS AUTORES.
 - PINTURA E PROTEÇÃO DA ESTRUTURA: ESTRUTURA EXPOSTA ÀS INTEMPÉRIES
 - PREPARAÇÃO DA SUPERFÍCIE
 - LIMPEZA DAS SUPERFÍCIES DE AÇO POR PRODUTOS QUÍMICOS COM A FINALIDADE DE REMOÇÃO DE ÓLEOS, GRAXAS, SAIS E OUTROS CONTAMINANTES (NBR 15198)
 - ARESTAS, CANTOS VIVOS, CORDELOS DE SOLDA DEVERÃO SER REFORÇADOS (STRIP COAT) EM TODAS AS ETAPAS DA PINTURA
 - AS ESPESSEURAS DE PELÍCULA SECA NÃO DEVERÃO EXCEDER 10% DE ESPESURA ESPECIFICADA SOB O RISCO DE COMPROMETER A EFICIÊNCIA DO ESQUEMA PROPOSTO.
 - NÃO DEVERÃO SER EXECUTADOS SERVIÇOS DE PINTURA EM DIAS CHUVOSOS OU QUANDO A URA (UMIDADE RELATIVA DO AR) FOR IGUAL OU SUPERIOR A 85%. SOB O RISCO DE COMPROMETER A ADERÊNCIA ENTRE DEMÃOS OU TOTAL DO ESQUEMA DE PINTURA ADOTADO
 - OS INTERVALOS MÍNIMO E MÁXIMO ENTRE DEMÃOS DEVERÃO SER CUMPRIDOS CONFORME ESPECIFICADO NAS FICHAS TÉCNICAS DOS PRODUTOS.
 - EVENTUAIS PONTOS COMPROMETIDOS POR DANOS MECÂNICOS OU QUEIMA POR OPERAÇÕES DE SOLDAGEM DEVERÃO SER TRATADOS MECANICAMENTE E POSTERIOR APLICAÇÃO DE TINTA EPOXI DUPLA FUNÇÃO COM A FINALIDADE DE CONFERIR PROTEÇÃO POR BARRIEIRA E CATÓDICA DO ESQUEMA DE PINTURA.
 - TODA A SUPERFÍCIE A SER PINTADA DEVERÁ SER COMPLETAMENTE LIMPA DE TODA A SUEIRA, PO, GRAXA, ÓLEO OU QUALQUER RESÍDUO COMO FERRUGEM E CARAPA QUE POSSAM INTERFERIR N O PROCESSO DE ADESÃO DA TINTA. PRECAUÇÕES ESPECIAIS DEVERÃO SER TOMADAS NA LIMPEZA DOS CORDELOS DE SOLDA, COM A REMOÇÃO DE RESPINGOS, RESÍDUOS E DA ESCORIA FUNDENTE. LIMPEZA DAS SUPERFÍCIES POR JATEAMENTO ABRASIVO POR MEIO DE GRANALHAS DE AÇO PADRÃO AO METAL QUASE BRANCO SSPC-SP-10 - MÉTODO DE LIMPEZA SIS - SA 2½ - PADRÃO SUÉCIO
 - 7 - ESQUEMA DE PINTURA: CBGA 16 - FUNDO: 1 DEMÃO DE 75 MICRÔMETROS DE PRIMER ETIL SILICATO DE ZINCO INTERMEDIÁRIA: 1 DEMÃO DE 40 MICRÔMETROS DE TINTA EPOXI-POLIÂMIDA
 - ACABAMENTO: 2 - DEMÃOS DE 75 MICRÔMETROS ESMALTE POLIURETANO CBGA 17 - FUNDO: 1 DEMÃO DE 75 MICRÔMETROS DE PRIMER EPOXI RICO EM ZINCO INTERMEDIÁRIA: 1 DEMÃO DE 125 MICRÔMETROS DE ESMALTE EPOXI
 - ACABAMENTO: 1 DEMÃO DE 75 MICRÔMETROS ESMALTE POLIURETANO
 - OBS.: IBS - INSTITUTO BRASILEIRO DE SIDERURGIA
 - CBGA - CENTRO BRASILEIRO DE CONSTRUÇÃO DE AÇO
 - FABRICAÇÃO
 - OS ELEMENTOS ESTRUTURAIS DEVERÃO SER OBTIDOS ATRAVÉS DE PERFIS TUBULARES, CHAPAS DOBRADAS OU PERFILADOS CONFORME AS SEÇÕES INDICADAS EM PROJETO. ATENÇÃO ESPECIAL DEVERÁ SER DISPENSADA ÀS LIGAÇÕES ENTRE ELEMENTOS ESTRUTURAIS A FIM DE GARANTIR-SE UM PERFEITO ENCAIXE ENTRE AS PEÇAS E A ELIMINAÇÃO DE EXCENTRICIDADES INDESEJÁVEIS. A PRECISÃO NA FABRICAÇÃO DO CONJUNTO DE PEÇAS DEVERÁ SER EXIGIDA PARA ELIMINAR SE OPERAÇÕES DE CAMPO TAL COMO USO DE MAQUÁRIO, ASSIM, A CONFERÊNCIA DAS MEDIDAS ANTES DA FABRICAÇÃO É OBRIGATORIA
 - SOLDAGEM
 - PEÇAS OU PARTES SOLDADAS COMPOSTOS DE CHAPAS OU PERFIS, DEVERÃO UTILIZAR O PROCESSO DE SOLDA ELÉTRICA MAIS MODERNO, TAL COMO RECOMENDADO NO MANUAL DE SOLDA DA AWS - D 1.1 - ÚLTIMA EDIÇÃO
 - NO CASO DE UTILIZAÇÃO DE ELETRODOS REVESTIDOS, É INDISPENSÁVEL QUE ESTES ESTEJAM ISENTOS DE UMIDADE, SENDO ESTOCADOS EM ESTUFAS APROPRIADAS, SITUADAS O MAIS PRÓXIMO POSSÍVEL DO LOCAL DE USO, SOMENTE ELETRODOS COMPLETAMENTE SECOS PODERÃO SER EMPREGADOS.
 - PARA AS SOLDAS POR FILETES, A ALTURA DESTES DEVE SER IGUAL OU INFERIOR A ESPESURA MAIS FINA SOLDADA NA JUNÇÃO
 - SOLDAR SEMPRE AS PEÇAS EM TODO O CONTO ROUNO
 - A SOLDA DAS COLUNAS DA QUADRA DEVE SER DE PENETRAÇÃO TOTAL
 - MONTAGEM
 - ANTES DO INÍCIO DOS TRABALHOS DE MONTAGEM A EMPRESA RESPONSÁVEL DEVERÁ CONFERIR AS POSIÇÕES INDICADAS EM PROJETO E FAZER A CORRETA MARCAÇÃO DO POSICIONAMENTO DAS BASES.
 - TODOS OS CHUMBADORES QUÍMICOS OU MECÂNICOS DEVERÃO SER INSPECIONADOS POR TÉCNICO QUALIFICADO A FIM DE GARANTIR-SE A QUALIDADE DESEJADA PARA A INSTALAÇÃO.

CONTROLE DE REVISÕES



Nº	DATA	DESCRIÇÃO
FNDE Fundo Nacional de Desenvolvimento da Educação MINISTÉRIO DA EDUCAÇÃO		
PROJETO PADRÃO - FNDE		
PROPRIETÁRIO: :		
ENDEREÇO:		
MUNICÍPIO - UF:		
PROPRIETÁRIO		
RESP. TÉCNICO		CREA
AUTOR DO PROJETO		CAU
DLFO	CREA	
	RA	
OBSERVAÇÕES:		

ESCOLA 9 SALAS DE AULA - MODELO TÉRREO
PROJETO DE ESTRUTURA

COORDENAÇÃO CGEST - Coordenação Geral de Infraestrutura Educacional		ESTRUTURA METÁLICA PLANTA BAIXA E DETALHES BLOCO A - QUADRA		SMT
FORMATO	1050X840	REVISÃO R:00	ESCALA INDICADA DATA EMISSÃO JAN/2021	
PRANCHA				01/13



LIGAÇÕES (10%)	2063,4
PESO TOTAL (Kg)	22697,4

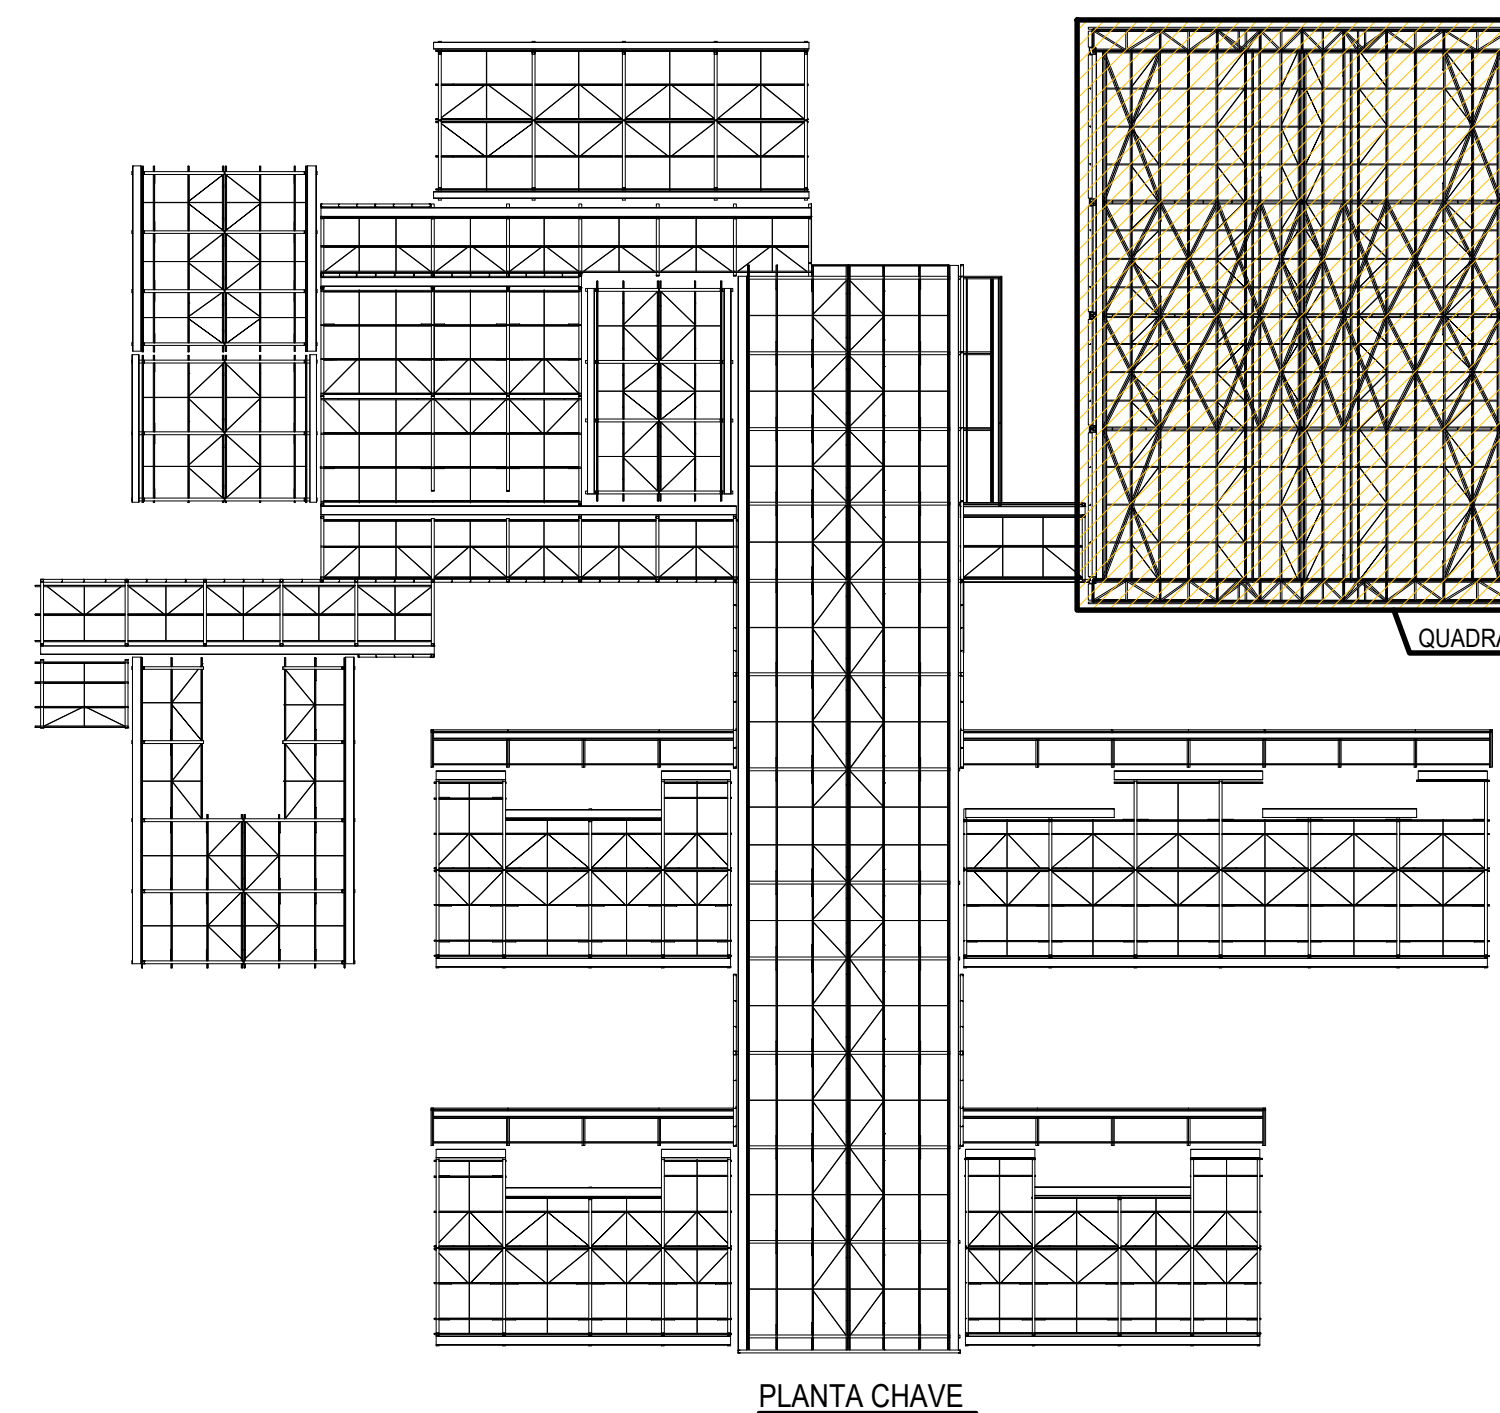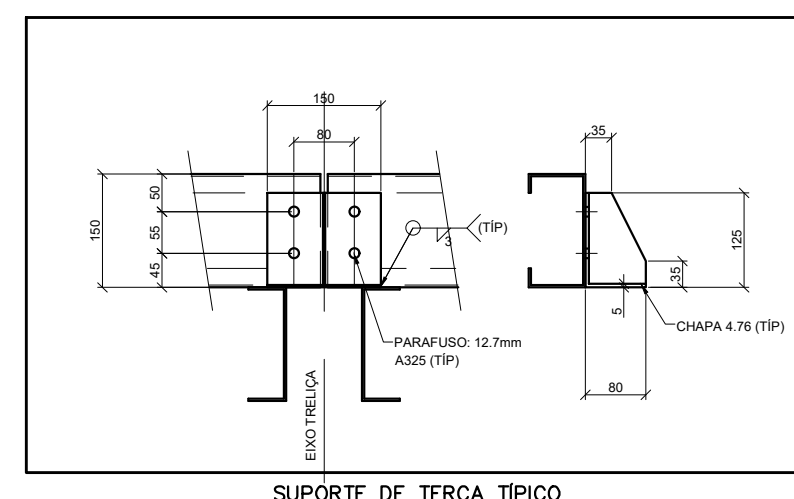

NOTAS E ESPECIFICAÇÕES

1. NORMAS TÉCNICAS APLICÁVEIS
 - A MENOS QUE ESPECIFICADO OU SOLICITADO AO CONTRÁRIO, TODAS AS ESTRUTURAS DEVERÃO SER PROJETADAS EM CONFORMIDADE COM A ÚLTIMA EDIÇÃO DOS CÓDIGOS E NORMAS RELACIONADOS ABAIXO:
 - ABNT - ASSOCIAÇÃO BRASILEIRA DE NORMAS TÉCNICAS
- AISI - AMERICAN INSTITUTE OF STEEL CONSTRUCTION
- ASTM - AMERICAN SOCIETY FOR TESTING AND MATERIALS
- AWS - AMERICAN WELDING SOCIETY- AISI - AMERICAN IRON AND STEEL INSTITUTE2. AÇO ESTRUTURAL
 - CHAPAS - ASTM A36 OU FY SIMILAR
- PERFIS DOBRADOS - ASTM A36 OU FY SIMILAR
- CHAMBAZEDOS E BARRAS REDONHAS - ASTM A36- PERFIS LAMINADOS "T" - ASTM A572- ELÉTRODOS - E70XX- CHAMBAZEDOS QUÍMICOS TIPO FISCHER OU SIMILAR (SE NECESSÁRIO)3. CARGAS ADOTADAS EM PROJETO
 - OBIDAS ATÁRDAS DO PESO ESPECÍFICO DOS MATERIAIS OU ATRÁVÉS DE CATÁLOGOS DOS FORNECEDORES.
- PESO PRÓPRIO DA ESTRUTURA - GERADO AUTOMATICAMENTE
- VENTO - 130KGM/M² (CBR 610)- CARGAS PERMANENTES (TELHA+24 KG/M² UTILIDADES 190KG/M², PLACA CIMENTÍCA 250KG/M²) VENTO - NBR 61234. CONSIDERAÇÕES GERAIS E RECOMENDAÇÕES
 - TODAS AS COTAS ESTÃO EM MILÍMETRO
- CONFERIR AS MEDIDAS NO LOCAL ANTES DA FABRICAÇÃO
- TODOS OS DETALHES DE EXECUÇÃO DEVEM SER ENTREGUES DURANTE A FABRICAÇÃO E MONTAGEM QUE NÃO CONSTAM NESTE PROJETO DEVEM SER SUBMETIDOS A APROVAÇÃO DOS AUTORES.5. INTIMA E PROTEÇÃO DA ESTRUTURA: ESTRUTURA EXPOSTA ÀS INTEMPÉRIES
 - PREPARAÇÃO DA SUPERFÍCIE
 - LIMPEZA DAS SUPERFÍCIES DEBEM AÇO POR PRODUTOS QUÍMICOS COM A FINALIDADE DE REMOÇÃO DE ÓLEOS, GRAXAS E SUJOS E OUTROS CONTAMINANTES (NBR 15158)
- ARESTAS, CANTOS VIVOS, CORDEÕES DE SOLDAS DEVERÃO SER REFORÇADOS (STRIP COTIN) EM TODAS AS ETAPAS DA MONTAGEM
- NAS ESPESURAS DE PELÍCULA SECA NÃO DEVERÃO EXCEDER 10% DE ESPESSURA ESPECIFICADA SOB O RISCO DE COMPROMETER A FIJLIDADE DO ESQUEMA PROPOSTO- NÃO DEVERÃO SER EXECUTADOS SERVIÇOS DE PINTURA EM DIAS CHUVOSOS OU QUANDO A UVA (UMIDADE RELATIVA DO AR) FOR IGUAL OU SUPERIOR A 85%, SOB O RISCO DE COMPROMETER A ADERÊNCIA ENTRE DEMÃOS DO TAL DO ESQUEMA DE PINTURA ADOTADO.- TODAS AS PARTES MINIMAIS ENTRE DEMÃOS DEVERÃO SER CUMPRIDOS CONFORME ESPECIFICAÇÃO NAS FICHAS TÉCNICAS DOS PRODUTOS- EVENTUAIS PONTOS COMPROMETIDOS POR DANOS MECÂNICOS OU QUEMA POR OPERAÇÕES DE SOLDAGEM DEVEM SER TRATADOS IMEDIATAMENTE E POSTERIOR APLICAÇÃO DE TINTA EPOXI DÚPLA FUNÇÃO COM A FINALIDADE DE CONFERIR PROTEÇÃO POR BARRIEIRA E CATÓDICA DO ESQUEMA DE PINTURA- TODA A SUPERFÍCIE A SER PINTADA DEVERÁ SER COMPLETAMENTE LIMPA DE TODA A SUJEIRA, PO, GRAXA, ÓLEO QUE NÃO FORAM REMOVIDOS POR MEIO DE FERRAMENTAS E CARENÇA QUE POSSAM INTERFERIR N O PROCESSO DE ADESÃO DA TINTA- PRECAUÇÕES ESPECIAIS DEVERÃO SER TOMADAS NA LIMPEZA DOS CORDEOS DE SOLDAS, COM A REMOÇÃO DE RESÍDUOS, RESÍDUOS DA DA ESCORVA FUNDIDA, LIMPEZA DAS SUPERFÍCIES POR JATEAMENTO ABRASIVO POR MÉTODO DE JATEAMENTO DE ÁGUA JUSMO AO METAL, QUASE BRANCO SSP-SS-0 - MÉTODO DE LIMPEZA SS - SA 2½ - PADRÃO SUS3046. REQUISITOS DE PINTURA: CBSC 16 - FUNDO: 1 DEMÃO DE 75 MICRÔMETROS DE PRIMER EPI, SILCATO DE ZINCO INTERMEDIÁRIA: 1 DEMÃO DE 40 MICRÔMETROS DE TINTA EPOXI-PAULAMIDA
- ACABAMENTO: 2 DEMÃOS DE 75 MICRÔMETROS ESMALE POLIURETANO CBSC 17 - FUNDO: 1 DEMÃO DE 75 MICRÔMETROS DE PRIMER EPI, SILCATO DE ZINCO INTERMEDIÁRIA: 1 DEMÃO DE 125 MICRÔMETROS DE ESMALE EPOXI
- ACABAMENTO: 1 DEMÃO DE 75 MICRÔMETROS ESMALE POLIURETANO
- CBSC - INSTITUTO BRASILEIRO DE SIDERURGIA
- CBSC - CENTRO BRASILEIRO DE CONSTRUÇÃO DE AÇO
6. FABRICAÇÃO
 - OS ELEMENTOS ESTRUTURAIS DEVERÃO SER OBTIDOS ATRÁVÉS DE PERFIS TUBILARES, CHAPAS DOBRADAS OU PERFILADOS CONFORME AS SEÇÕES INDICADAS EM PROJETO. ATENÇÃO ESPECIAL DEVERÁ SER DISPENSADA ÀS LIGAÇÕES ENTRE ELEMENTOS ESTRUTURAIS A FIM DE GARANTIR-SE UM PERFEITO ENCAIXE ENTRE AS PEÇAS E A ADEQUAÇÃO DAS EXCERÇÕES DESEJADAS ÀS NECESSIDADES DA FABRICAÇÃO DO CONJUNTO DE PEÇAS DEVERÁ SER ENIGIDA PARA ELIMINAR-SER OPERAÇÕES DE CAMPO TAL COMO USO DE MACARICO, ASSIM, A CONFERÊNCIA DAS MEDIDAS ANTES DA FABRICAÇÃO É OBRIGATORIA
7. SOLDAGEM
 - REQUISITOS DAS PARTES SOLDADAS COMPOSTOS DE CHAPAS OU PERFIS, DEVERÃO AVALIAR O PROCESSO DE SOLDAGEM ELÉTRICA MAIS MODERNO, TAL COMO RECOMENDADO NO MANUAL DE SOLDAGEM DA AWS - D.11, ÚLTIMA EDIÇÃO.
- NO CASO DE UTILIZAÇÃO DE ELÉTODOS REVESTIDOS, É INDISPENSÁVEL QUE ESTES ESTEJAM SENTIDOS DE LOMENTE E SEM QUALQUER RISCO DE CONTAMINAR A SUPERFÍCIE A SER PINTADA.
- OS ELÉTODOS DEBEM SER ENTREGUES COMPLETAMENTE SECOS PODERÃO SER EMPREGADOS.- PARA AS SOLDAS POR FLEITES, A ALTURA DESTE DEVE SER IGUAL OU INFERIOR A ESPESSURA MAIS FINA SOLDADA NA JUNTURA.- SOLDAR SEMPRE AS PEÇAS EM TODO O CONTÓRNO- A SOLDAS DAS COLUNAS DA QUADRA DEVE SER DE PENETRAÇÃO TOTAL8. MONTAGEM
 - ANTES DO INÍCIO DOS TRABALHOS DE MONTAGEM A EMPRESA RESPONSÁVEL, DEVERÁ CONFERIR AS POSIÇÕES INDICADAS EM PROJETO E FAZER A CORRETA MARCAÇÃO DO POSICIONAMENTO DAS BASES.
- TODOS OS CHAMBAZEDOS QUÍMICOS OU MECÂNICOS DEVERÃO SER INSPECIONADOS POR TÉCNICO QUALIFICADO A FIM DE GARANTIR-SE A QUALIDADE DA MONTAGEM.

CONTROLE DE REVISÕES

[illegible]

FNDE Fundo Nacional
de Desenvolvimento
da Educação

MINISTÉRIO DA
EDUCAÇÃO

PROJETO PADRÃO - FNDE

PROPRIETÁRIO:

ENDEREÇO:

MUNICÍPIO - UF:

PROPRIETÁRIO _____

RESP. TÉCNICO CREA

AUTOR DO PROJETO	CAU
------------------	-----

1	2	
---	---	---	---	---	---	---	---	---	----	----	-----	-----	


1	2	
---	---	---	---	---	---	---	---	---	----	----	-----	-----	

© 2006 The Authors

1	2	
---	---	---	---	---	---	---	---	---	----	----	-----	-----	

[illegible]

1	2	
---	---	---	---	---	---	---	---	---	----	----	-----	-----	

© 2006 The Authors

1	2	
---	---	---	---	---	---	---	---	---	----	----	-----	-----	

1	2	
---	---	---	---	---	---	---	---	---	----	----	-----	-----	


OBSERVAÇÕES:

ESCOLA 9 SALAS DE AULA - M

PROJETO DE ESTR

COORDENAÇÃO ESTRUTURA METÁLICA |

Geral de Infraestrutura	PLANTA BAIXA E DETALHES
-------------------------	-------------------------

	BLOCO A - QUADRA
--	------------------

	REVISÃO	ESCALA
	R.00	INDICADA

FORMATO	1050X640	DATA EMISSIONE	JAN/2021
---------	----------	----------------	----------

SMT

02/13

1 IMPLANTAÇÃO DA COBERTURA - BLOCO B
ESCALA 1/50

PLANTA CHAVE

2 CORTE A
ESCALA 1/50

3 CORTE B-B
ESCALA 1/50

4 CORTE C-C
ESCALA 1/50

BASE

INSERT TÍPICO

DET. DE REFORÇO DO APOIO DAS TRELIÇAS

FIX. MÃO FRANCESA

RESUMO DE MATERIAL			
QTD	PERFIL	AÇO CORRUM (mm)	PESQ(Kg)
3	BRE0 012,7	A36	2550
2	BRE0 012,7	A36	2560
3	BRE0 012,7	A36	2590
3	BRE0 012,7	A36	2620
2	BRE0 012,7	A36	2630
4	BRE0 012,7	A36	2640
4	BRE0 012,7	A36	3250
4	BRE0 012,7	A36	5350
1	L4M4X43	A36	750
1	L4M4X43	A36	860
1	L4M4X43	A36	940
5	B36 012,7	A36	1040
9	U137X5W02,0	A36	540
10	U137X5W02,0	A36	600
10	U137X5W02,0	A36	640
6	U137X5W02,0	A36	660
6	U137X5W02,0	A36	770
3	U137X5W02,0	A36	850
3	U137X5W02,0	A36	980
20	U137X5W02,0	A36	1040
12	U137X5W02,0	A36	1110
10	U137X5W02,0	A36	1180
4	U150X704,75	A36	740
4	U150X704,75	A36	3340
6	U150X704,75	A36	5240
4	U150X706,35	A36	3130
4	U150X706,35	A36	10460
4	U127X503,782,65	A36	3750
4	U127X503,782,65	A36	4050
8	U127X503,782,65	A36	4030
4	U127X503,782,65	A36	4170
4	U127X503,782,65	A36	4170
4	U127X503,782,65	A36	4420
4	U150X602,038,04	A36	160
4	U150X602,038,04	A36	550
20	U150X602,038,04	A36	560

SUPORTE DE TERÇA TÍPICO

FIX. CORRENTES E ESPAÇADOR

NOTAS E ESPECIFICAÇÕES

- [illegible]

CONTROLE DE REVISÕES



MINISTÉRIO DA
EDUCAÇÃO

PROJETO PADRÃO - FNDE

PROPRIETÁRIO:

ENDERECO:

MUNICÍPIO - UF:

PROPRIETÁRIO _____

RESP. TÉCNICO

CREA

AUTOR DO PROJETO

CAU

DLEQ

CREA

100

100

DA

OBSERVAÇÕES:

ESCOLA 9 SALAS DE AULA - MODELO TÉRREO

COORDENAÇÃO
CGEST - Coordenação
Geral de Infraestrutura
Educativa

ESTRUTURA METÁLICA
PLANTA BAIXA E DETALHES
BLOCO B - ADMINISTRAÇÃO

SMT

100

REVIS2

--	--


R.00

FORMATO 1050X


1

03/13


03/13

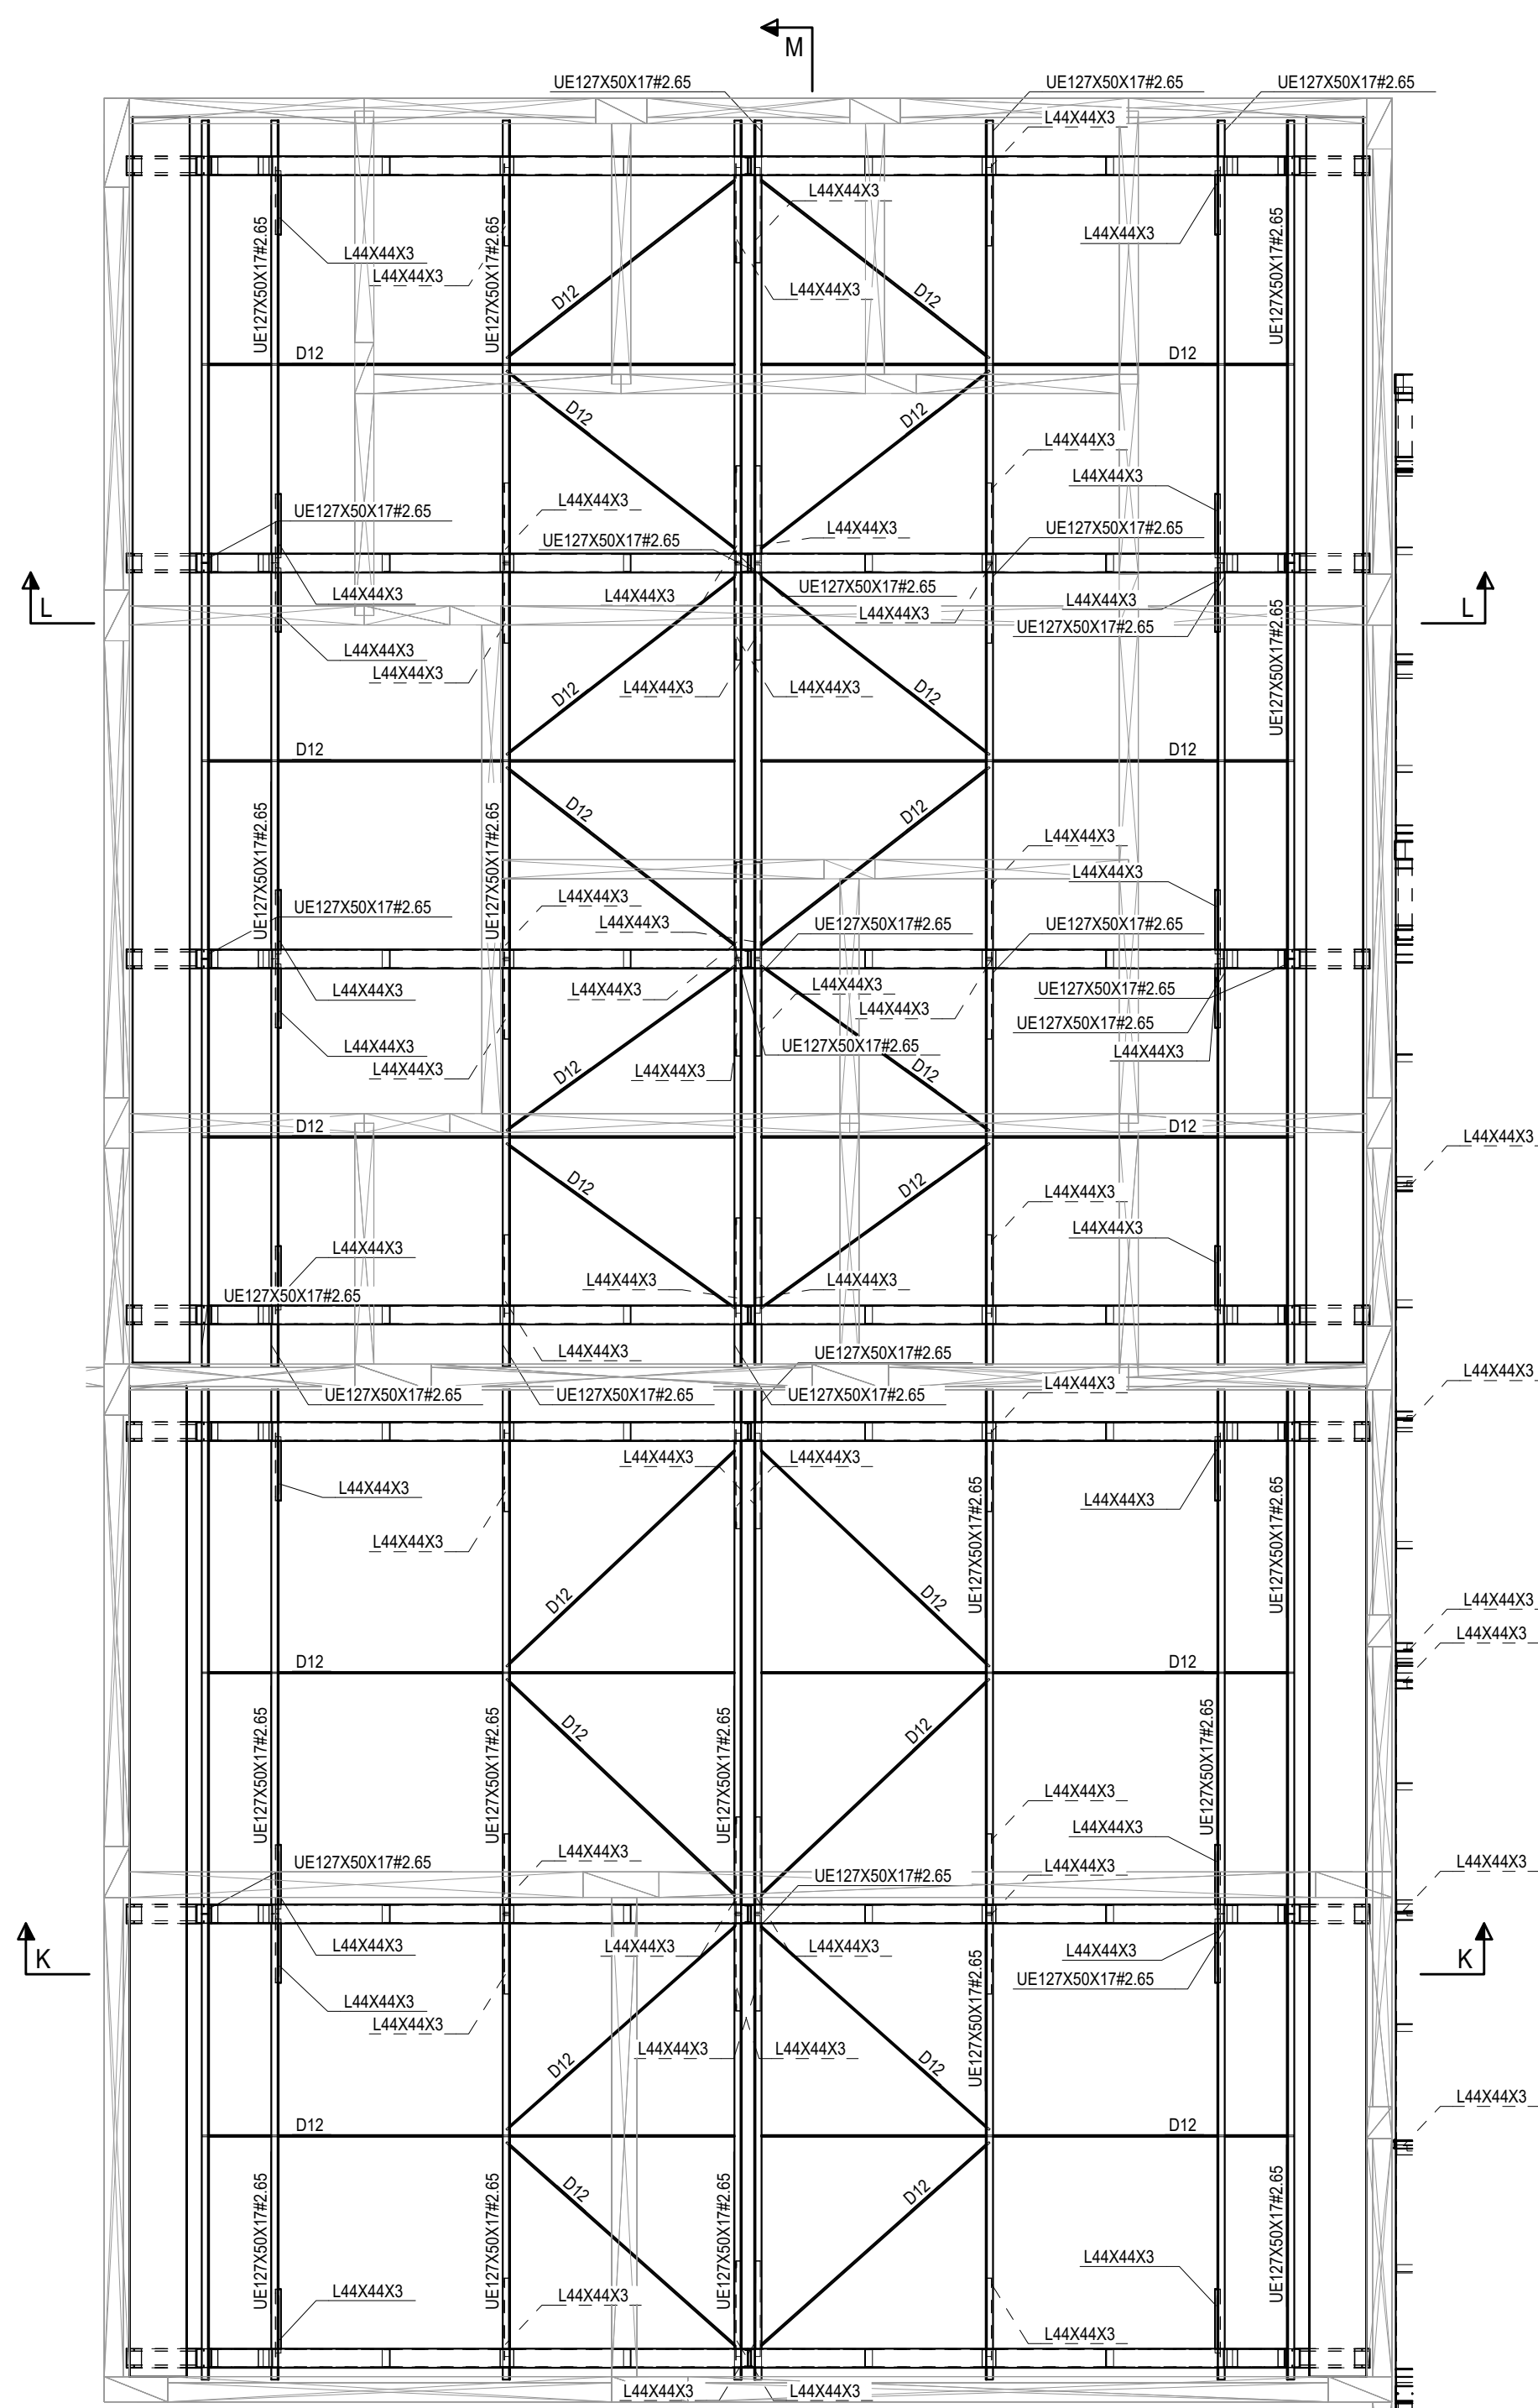


1 IMPLANTAÇÃO DA COBERTURA - BLOCO C
ESCALA 1/50

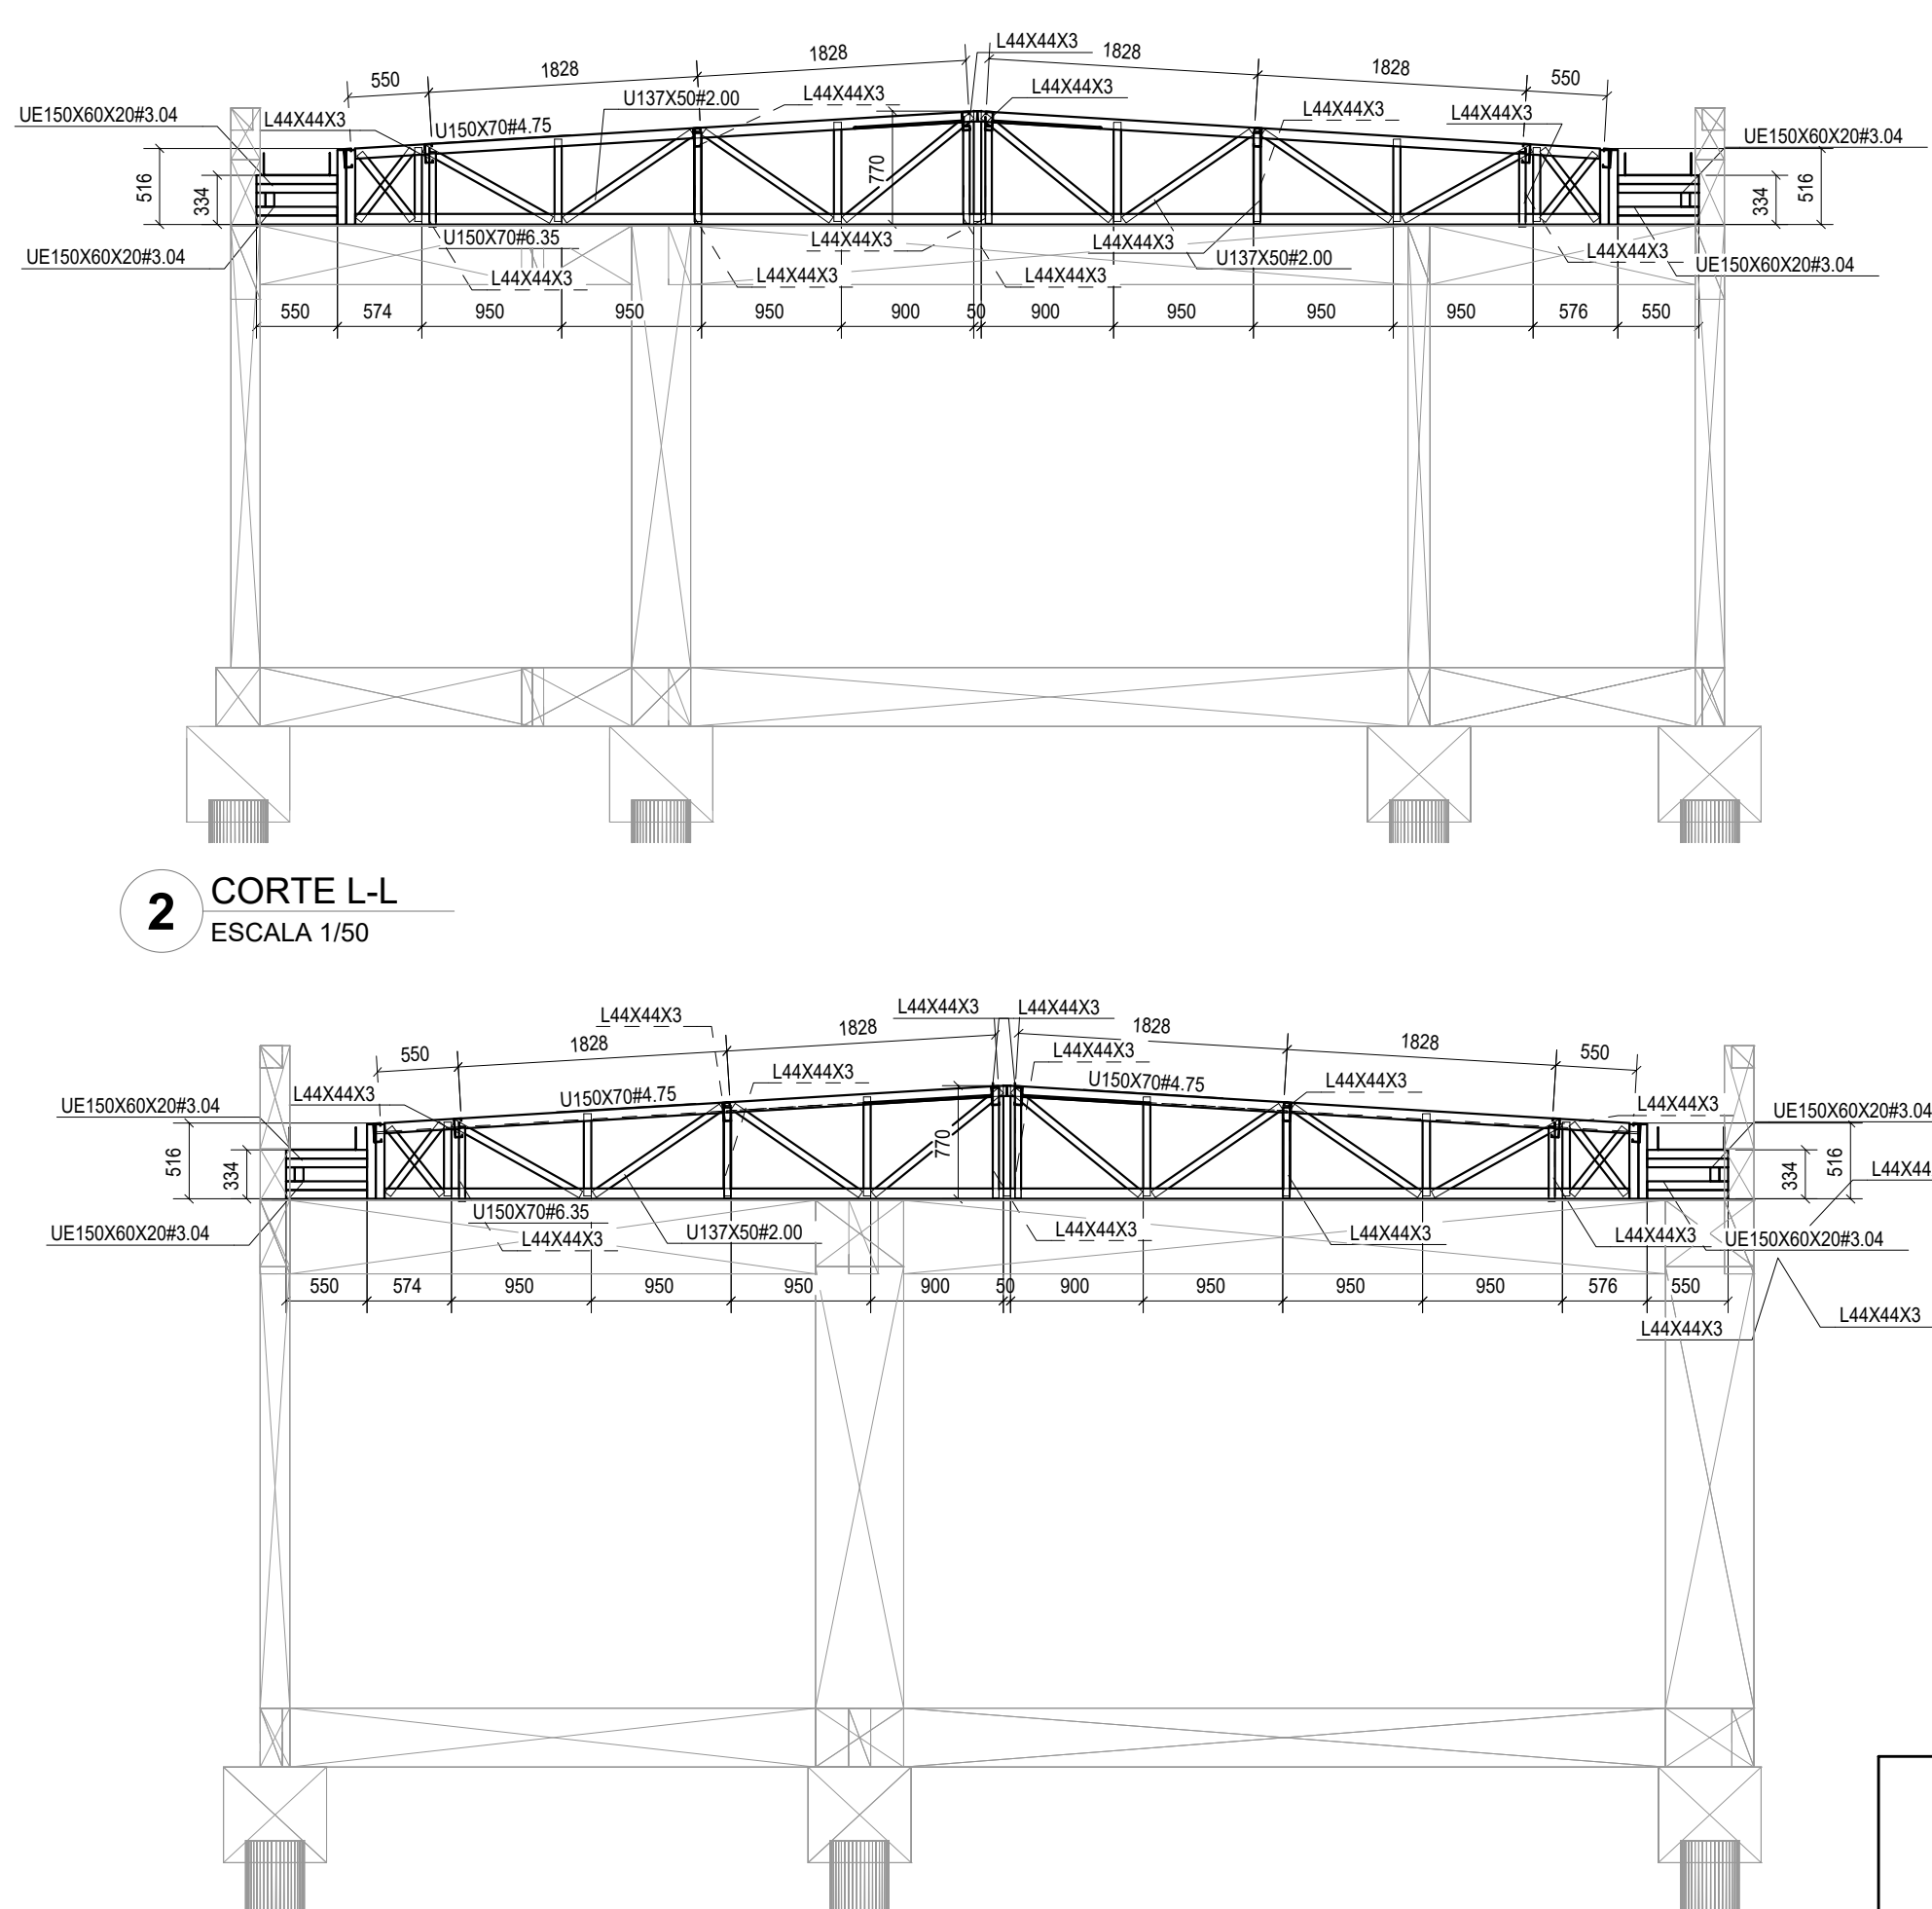


2 CORTE L-L
ESCALA 1/50

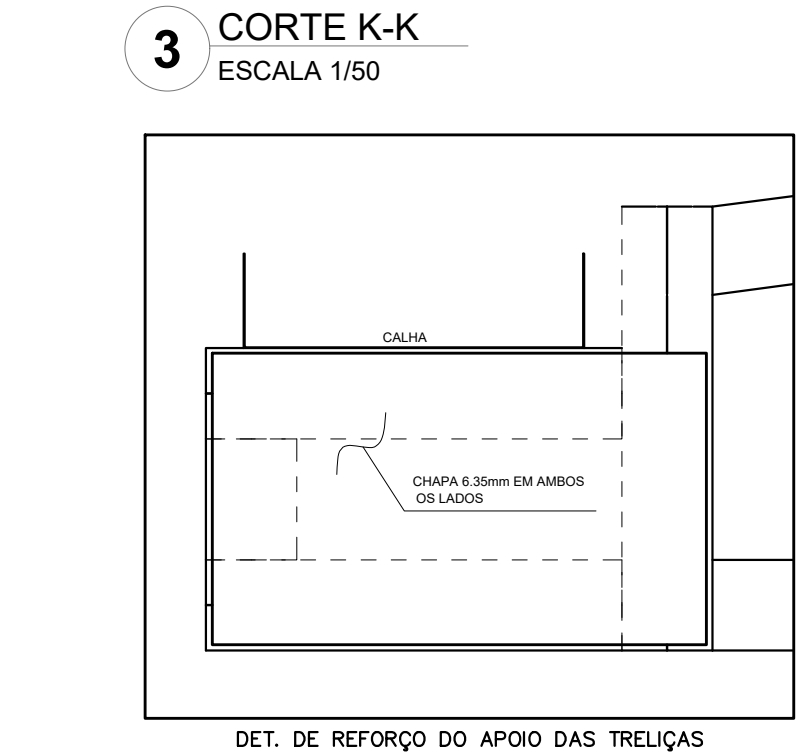


3 CORTE K-K
ESCALA 1/50

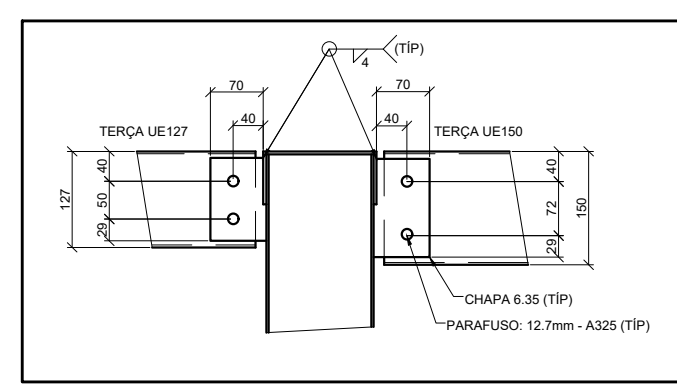


DET. DE REFORÇO DO APOIO DAS TRELIÇAS

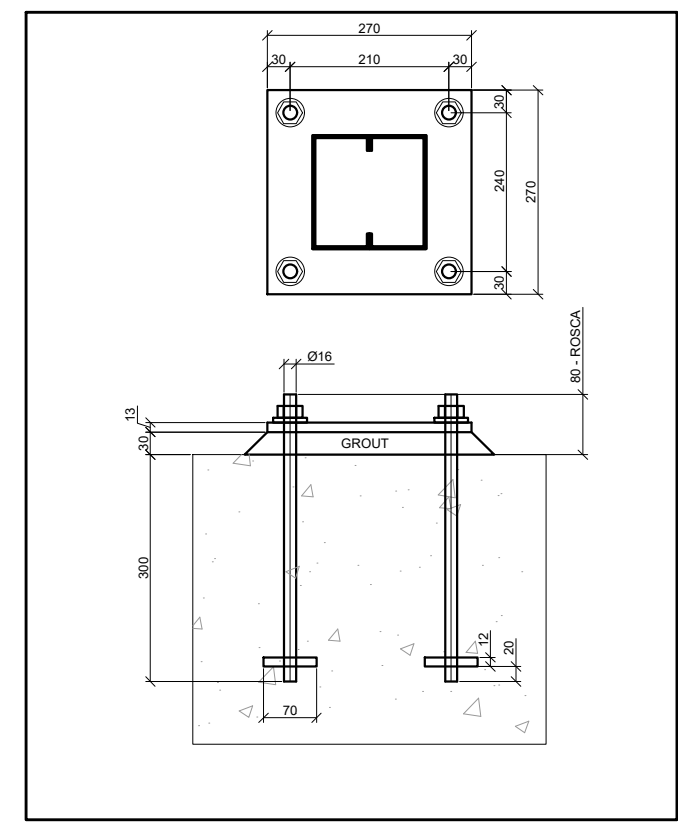


BASE TIPO

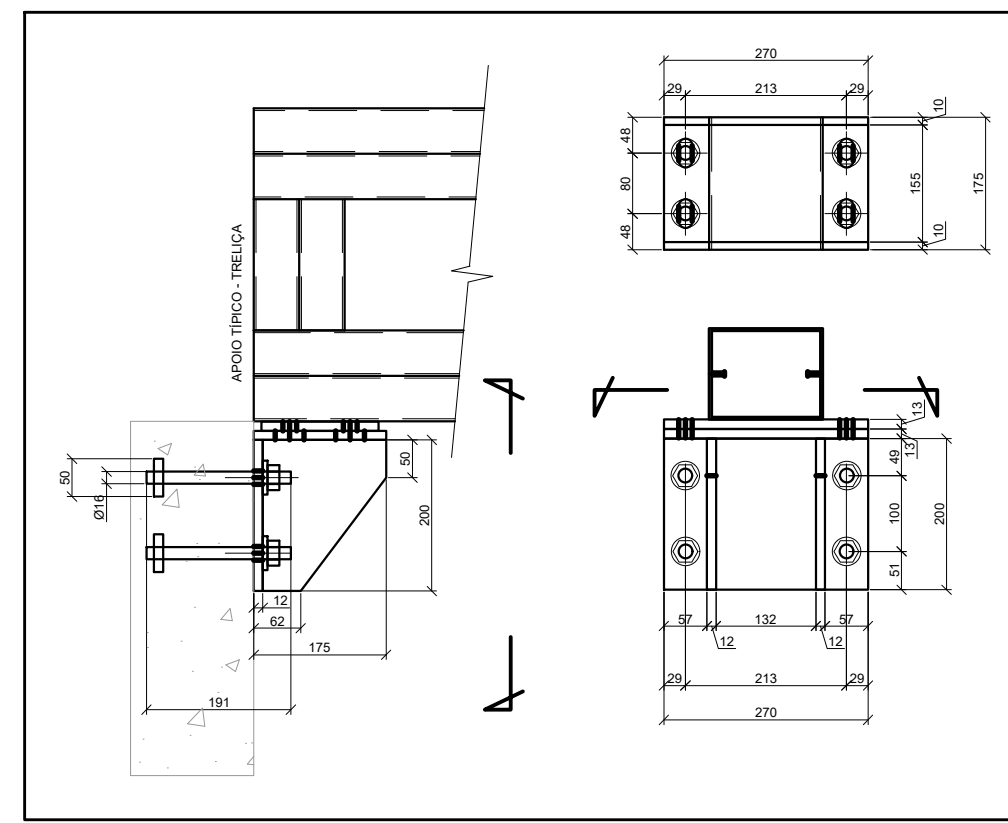

INSERT TIPO

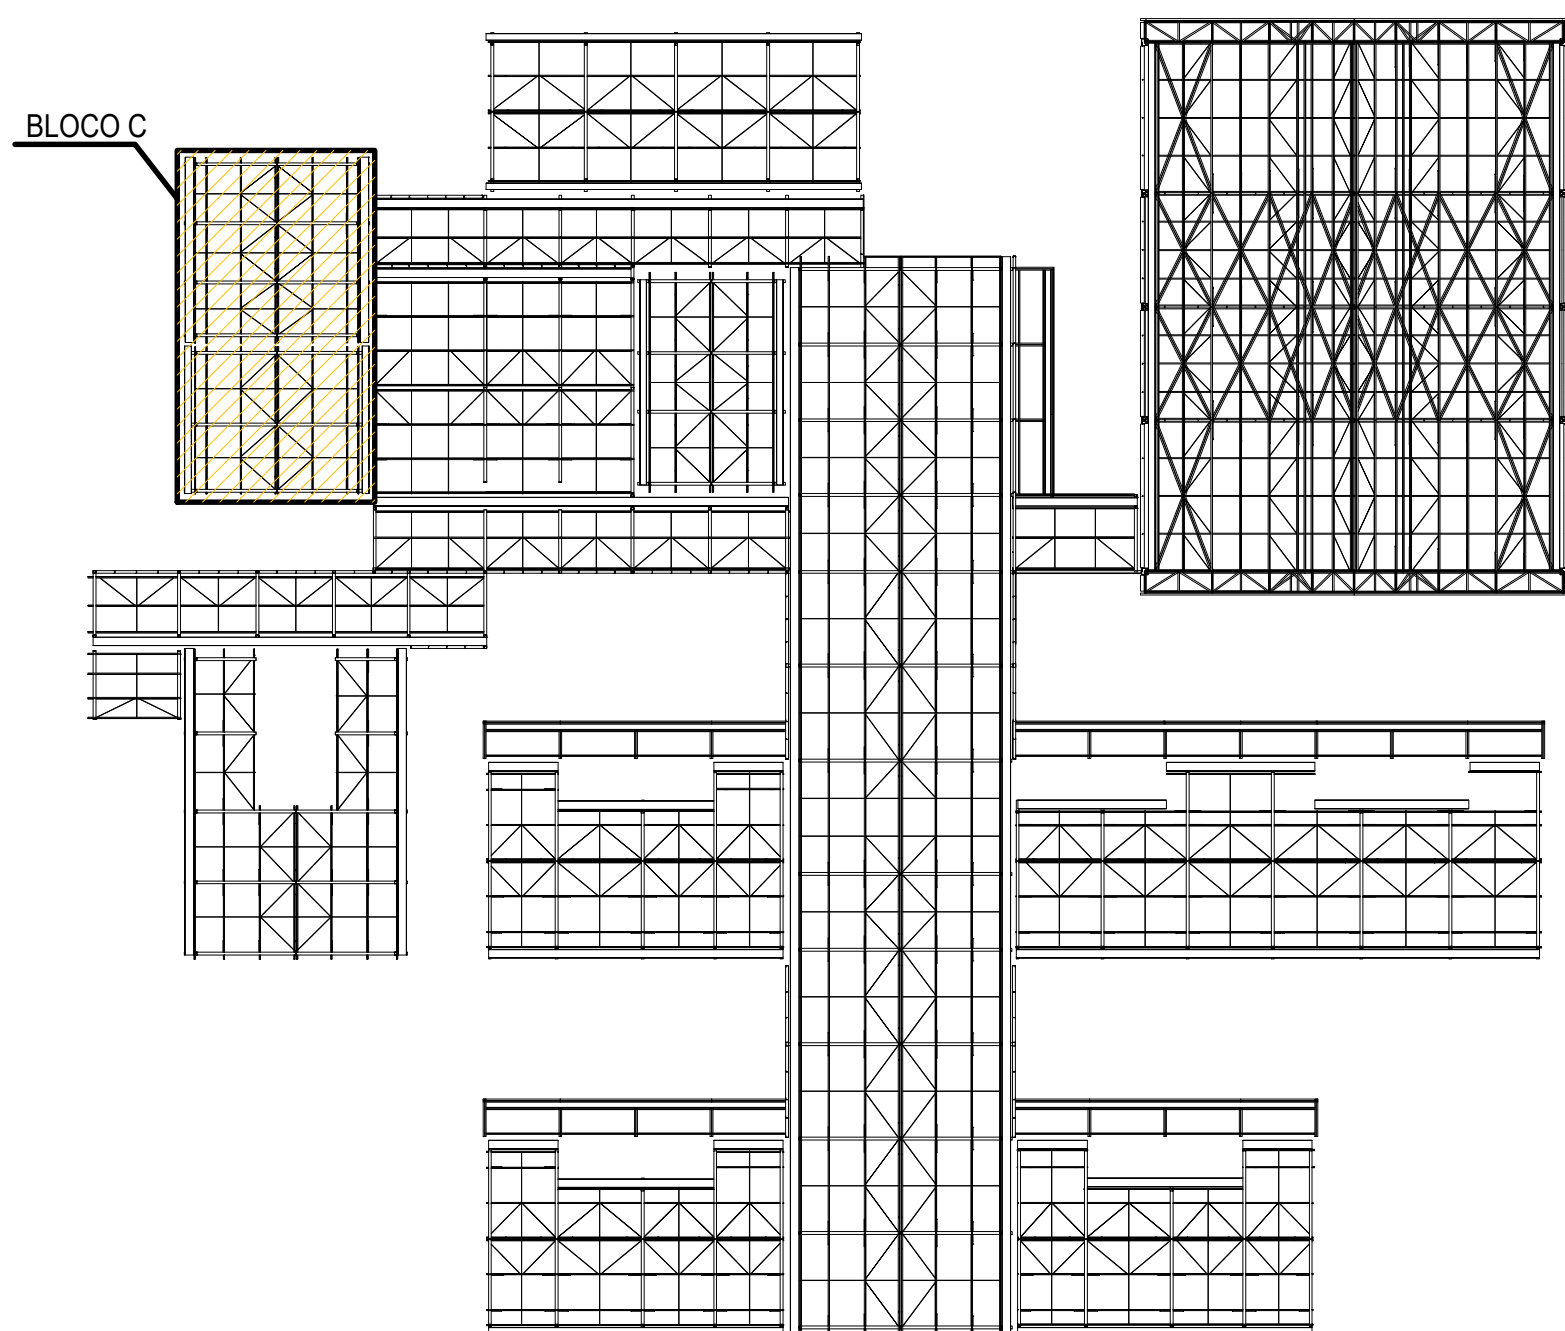

PLANTA CHAVE

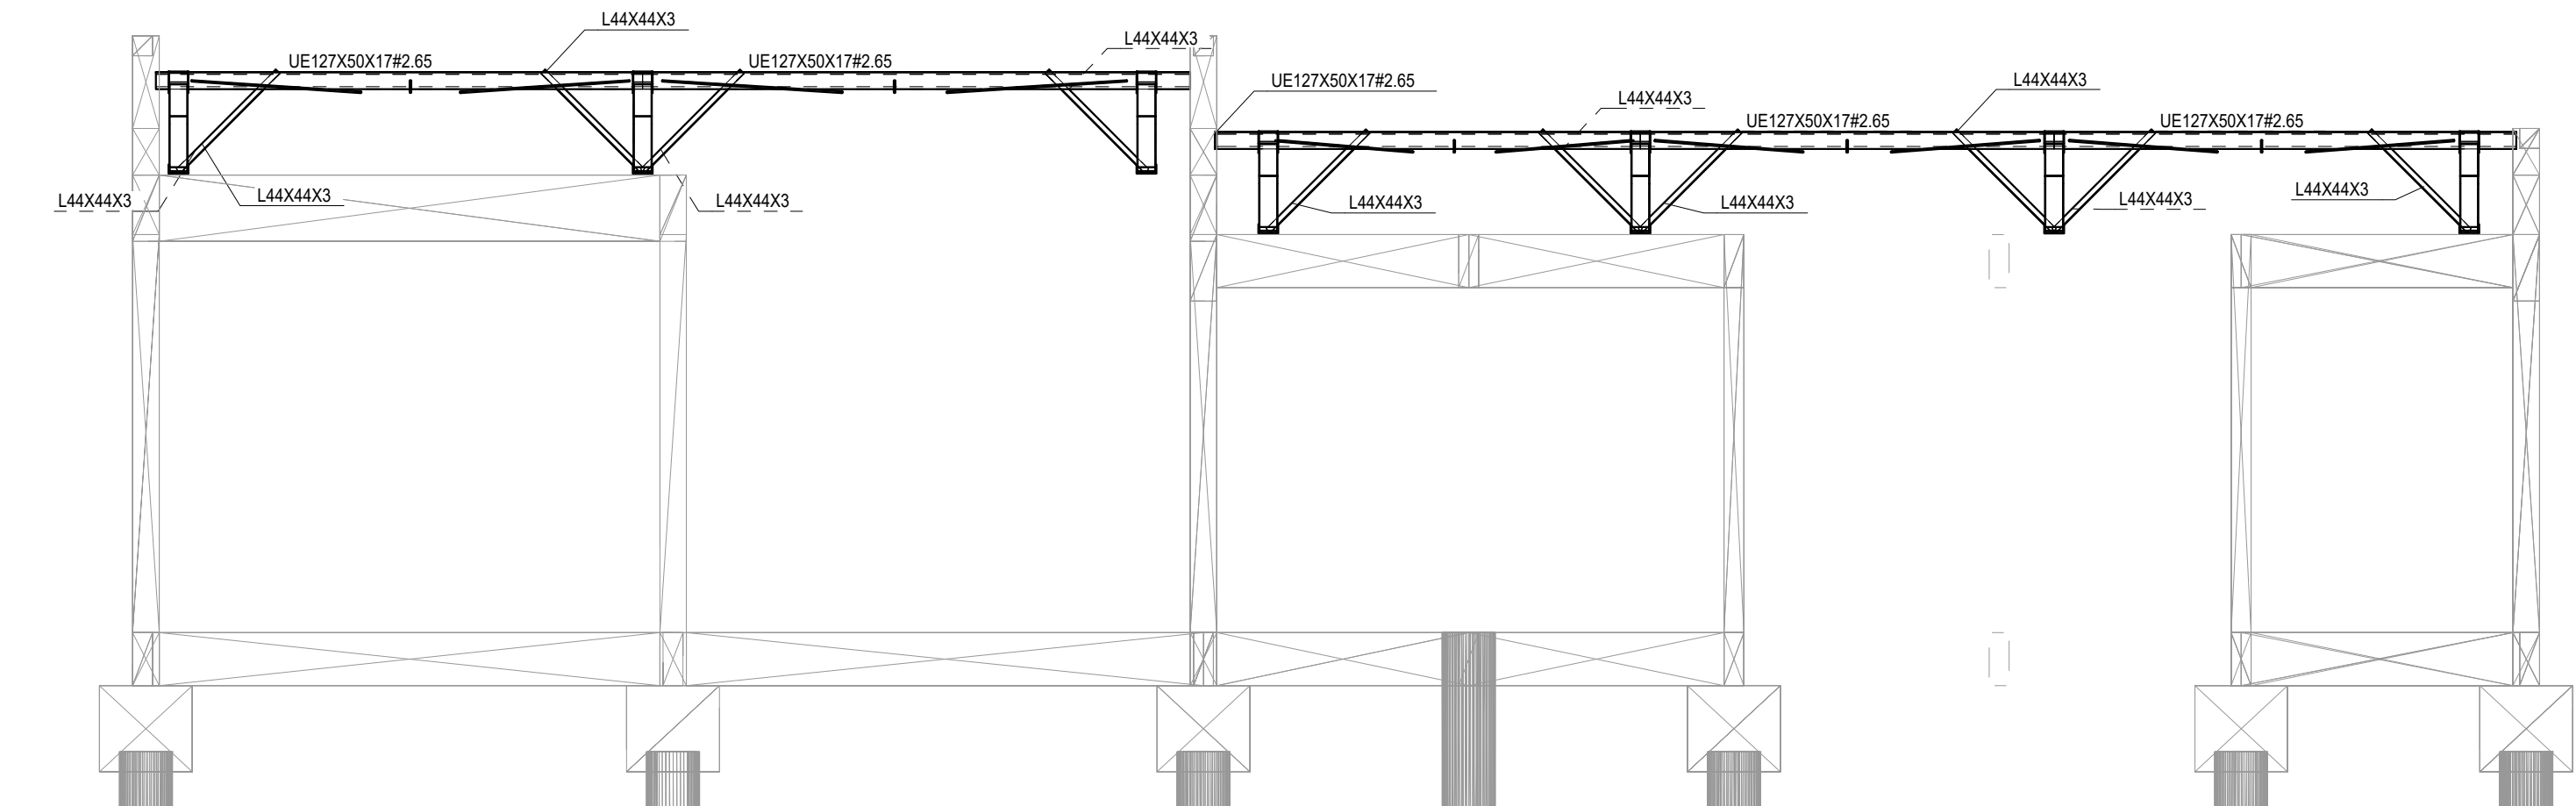

4 CORTE M-M
ESCALA 1/50

RESUMO DE MATERIAL			
QTD	PERFIL	ACO (COPRIM,mm)	PESO(Kg)
4	BRED.Ø12.7	A36	2220
8	BRED.Ø12.7	A36	2280
4	BRED.Ø12.7	A36	2410
10	BRED.Ø12.7	A36	2480
10	BRED.Ø12.7	A36	2480
20	44X44X3	A36	710
20	44X44X3	A36	870
20	44X44X3	A36	1060
14	U137X50R2.00	A36	500
14	U137X50R2.00	A36	560
14	U137X50R2.00	A36	570
14	U137X50R2.00	A36	600
14	U137X50R2.00	A36	620
14	U137X50R2.00	A36	670
7	U137X50R2.00	A36	750
14	U137X50R2.00	A36	990
28	U137X50R2.00	A36	1050
14	U137X50R2.00	A36	1120
14	U150X70R4.75	A36	4240
7	U150X70R4.75	A36	8460
8	UE127X50X17R2.65	A36	3120
4	UE127X50X17R2.65	A36	3190
4	UE127X50X17R2.65	A36	3210
8	UE127X50X17R2.65	A36	3480
8	UE127X50X17R2.65	A36	3670
8	UE127X50X17R2.65	A36	4130
28	UE150X60X20R3.04	A36	170
28	UE150X60X20R3.04	A36	510
56	UE150X60X20R3.04	A36	550

100% LIGAÇÕES			
			311,8
			3429,8

TABELA: CALHAS			
seção (mm)	COMPR. (mm)	QTD	PESO
CALHA 425X150X30(MAG)	7900	2	87,3
CALHA 425X150X30(MAG)	5900	2	109,6
		TOTAL (Kg)	196,9

- NOTAS E ESPECIFICAÇÕES
- NORMAS TÉCNICAS APLICÁVEIS
A MENOS QUE ESPECIFICADO OU SOLICITADO AO CONTRÁRIO, TODAS AS ESTRUTURAS DEVERÃO SER PROJETADAS EM CONFORMIDADE COM A ÚLTIMA EDIÇÃO DOS CÓDIGOS E NORMAS RELACIONADOS ABAIXO:
ABNT - ASSOCIAÇÃO BRASILEIRA DE NORMAS TÉCNICAS
AISC - AMERICAN INSTITUTE OF STEEL CONSTRUCTION
ASTM - AMERICAN SOCIETY FOR TESTING AND MATERIALS
AWS - AMERICAN WELDING SOCIETY
ASIN - AMERICAN IRON AND STEEL INSTITUTE
 - ACO ESTRUTURAL
CHAPAS - ASTM A36 OU FY SIMILAR
PERFIS DOBRADOS - ASTM A36 OU FY SIMILAR
CHUMBADORES E BARRAS REDONDAS - ASTM A36
PERFIS LAMINADOS - ASTM A322
ELETRODOS - E70XX
CHUMBADORES QUÍMICOS TIPO FISCHER OU SIMILAR (SE NECESSÁRIO)
 - CARGAS ADOPTADAS EM PROJETO
ORBITAS ATRAVÉS DO PESO ESPECÍFICO DOS MATERIAIS OU ATRAVÉS DE CATALÓGOS DOS FORNECEDORES.
PESO PRÓPRIO DA ESTRUTURA - GERADO AUTOMATICAMENTE
SOLRECARGA (20KG/M²) - NBR 9170
CARGAS PERMANENTES (TELHA 12 KG/M²) UTILIDADES 15KG/M², PLACA CIMENTÍCIA 25KG/M²) VENTO - NBR 6123
 - CONSIDERAÇÕES GERAIS E RECOMENDAÇÕES
TODAS AS COTAS ESTÃO EM MILÍMETRO
CONFERIR AS MEDIDAS NO LOCAL ANTES DA FABRICAÇÃO
TODOS OS DETALHES DE EXECUÇÃO PROPOSTOS DURANTE A FABRICAÇÃO E MONTAGEM QUE NÃO CONSTAM NESSE PROJETO DEVEM SER SUBMETIDOS À APROVAÇÃO DOS AUTORES.
 - PINTURA E PROTEÇÃO DA ESTRUTURA: ESTRUTURA EXPOSTA ÀS INTEMPÉRIAS
PREPARAÇÃO DA SUPERFÍCIE
LIMPEZA DAS SUPERFÍCIES DE AÇO POR PRODUTOS QUÍMICOS COM A FINALIDADE DE REMOÇÃO DE ÓLEOS, GRAXAS, SÓDS E OUTROS CONTAMINANTES (NBR 15158)
ARESTAS, CANTOS VIVOS, CORDÕES DE SOLDA DEVERÃO SER REFORÇADOS (STRIP COAT) EM TODAS AS ETAPAS DA PINTURA
AS ESPESSURAS DE PELÍCULA SECA NÃO DEVERÃO EXCEDER 10% DE ESPESSURA ESPECIFICADA SOB O RISCO DE COMPROMETER A EFICIÊNCIA DO ESQUEMA PROPOSTO
NÃO DEVERÃO SER EXECUTADOS SERVIÇOS DE PINTURA EM DIAS CHUVIOSOS OU QUANDO A URA (UMIDADE RELATIVA DO AR) FOR IGUAL OU SUPERIOR A 85%, SOB O RISCO DE COMPROMETER A ADERÊNCIA ENTRE DEMAÇOS OU TOTAL DO ESQUEMA DE PINTURA ADOPTADO.
OS INTERVALOS MÍNIMO E MÁXIMO ENTRE DEMAÇOS DEVERÃO SER CUMPRIDOS CONFORME ESPECIFICADO NAS FICHAS TÉCNICAS DOS PRODUTOS.
EVENTUAIS PONTOS COMPROMETIDOS POR DANOS MECÂNICOS OU QUEIMA POR OPERAÇÕES DE SOLDAGEM DEVERÃO SER TRATADOS MECANICAMENTE E POSTERIOR APLICAÇÃO DE TINTA EPOXI DUPLA FUNÇÃO COM A FINALIDADE DE CONFERIR PROTEÇÃO POR BARREIRA E CÁTODICA DO ESQUEMA DE PINTURA
TODA A SUPERFÍCIE A SER PINTADA DEVERÁ SER COMPLETAMENTE LIMPA DE TODA A SUJEIRA, PO, GRAXA, ÓLEO OU QUALQUER RESÍDUO COMO FERULAGEM E CAREPA QUE POSSAM INTERFERIR N O PROCESSO DE ADESAO DA TINTA. PRECAUÇÕES ESPECIAIS DEVERÃO SER TOMADAS NA LIMPEZA DOS CORDÕES DE SOLDA, COM A REMOÇÃO DE RESÍDUOS, RESÍDUOS E DA ESCORRA FUNDENTE. LIMPEZA DAS SUPERFÍCIES POR JATEAMENTO ABRASIVO POR MEIO DE GRANHALHAS DE AÇO PADRÃO AO METAL QUASE BRANCO SSPC-SP-10 - MÉTODO DE LIMPEZA SIS - SA 2½ - PADRÃO SUECO.
7. ESQUEMA DE PINTURA: CBKA 16 - FUNDO: 1 DEMAÇO DE 75 MICRÔMETROS DE PRIMER ETIL SILICATO DE ZINCO INTERMEDIÁRIA: 1 DEMAÇO DE 40 MICRÔMETROS DE TINTA EPOXI/POLIAMIDA
ACABAMENTO 2 DEMAÇOS DE 75 MICRÔMETROS ESMALTE POLIURETANO CBKA 17 - FUNDO: 1 DEMAÇO DE 75 MICRÔMETROS DE PRIMER EPOXI RICO EM ZINCO INTERMEDIÁRIA: 1 DEMAÇO DE 125 MICRÔMETROS DE ESMALTE EPOXI ACABAMENTO 1 DEMAÇO DE 75 MICRÔMETROS ESMALTE POLIURETANO
OBS: INB - INSTITUTO BRASILEIRO DE SIDERURGIA
CBKA - CENTRO BRASILEIRO DE CONSTRUÇÃO DE AÇO
 - FABRICAÇÃO
OS ELEMENTOS ESTRUTURAIS DEVERÃO SER OBTIDOS ATRAVÉS DE PERFIS TUBULARES, CHAPAS DOBRADAS OU PERFILES CONFORME AS SEÇÕES INDICADAS EM PROJETO. ATENÇÃO ESPECIAL DEVERÁ SER DISPENSADA ÀS LIGAÇÕES ENTRE ELEMENTOS ESTRUTURAIS A FIM DE GARANTIR-SE UM PERFEITO ENCAIXE ENTRE AS PEÇAS E A ELIMINAÇÃO DE EXCENTRICIDADES INDESEJÁVEIS. A PRECISÃO NA FABRICAÇÃO DO CONJUNTO DE PEÇAS DEVERÁ SER EXIGIDA PARA ELIMINAR-SE OPERAÇÕES DE CAMPO TAL COMO USO DE MAÇARICO. ASSIM, A CONFERÊNCIA DAS MEDIDAS ANTES DA FABRICAÇÃO É OBRIGATORIA
 - SOLDAGEM
PEÇAS OU PARTES SOLDADAS COMPOSTAS DE CHAPAS OU PERFIS, DEVERÃO UTILIZAR O PROCESSO DE SOLDA ELÉTRICA MAIS MODERNO, TAL COMO RECOMENDADO NO MANUAL DE SOLDA DA AWS - D.1.1. ÚLTIMA EDIÇÃO.
NO CASO DE UTILIZAÇÃO DE ELETRODOS REVESTIDOS, É INDISPENSÁVEL QUE ESTES ESTEJAM ISENTOS DE UMIDADE, SENDO ESTOCADOS EM ESTUFAS APROPRIADAS, SITUADAS O MAIS PRÓXIMO POSSÍVEL DO LOCAL DE USO. SOMENTE ELETRODOS COMPLETAMENTE SECOS PODERÃO SER EMPREGADOS.
PARA AS SOLDAS POR FILETES, A ALTURA DESTES DEVE SER IGUAL OU INFERIOR À ESPESSURA MAIS FINA SOLDADA NA JUNÇÃO
SOLDAR SEMPRE AS PEÇAS EM TODO O CONTOURO
A SOLDAS DAS COLUNAS DA QUADRA DEVE SER DE PENETRAÇÃO TOTAL
 - MONTAGEM
ANTES DO INÍCIO DOS TRABALHOS DE MONTAGEM A EMPRESA RESPONSÁVEL DEVERÁ CONFERIR AS POSIÇÕES INDICADAS EM PROJETO E FAZER A CORRETA MARCAÇÃO DO POSICIONAMENTO DAS BASES.
TODOS OS CHUMBADORES QUÍMICOS OU MECÂNICOS DEVERÃO SER INSPECIONADOS POR TÉCNICO QUALIFICADO A FIM DE GARANTIR-SE A QUALIDADE DESEJADA PARA A INSTALAÇÃO.

CONTROLE DE REVISÕES

Nº	DATA	DESCRIÇÃO

FNDE Fundo Nacional de Desenvolvimento da Educação

MINISTÉRIO DA EDUCAÇÃO

PROJETO PADRÃO - FNDE

PROPRIETÁRIO: :
ENDEREÇO:
MUNICÍPIO - UF:

PROPRIETÁRIO
RESP. TÉCNICO CREA
AUTOR DO PROJETO CAU

DLFO CREA
RA

OBSERVAÇÕES:

ESCOLA 9 SALAS DE AULA - MODELO TÉRREO
PROJETO DE ESTRUTURA

COORDENAÇÃO CGEST - Coordenação Geral de Infraestrutura Educacional	ESTRUTURA METÁLICA PLANTA BAIXA E DETALHES BLOCO C - SERVIÇO	SMT
REVISÃO R:00	ESCALA INDICADA	PRANCHA 04/13
FORMATO 1050X840	DATA EMISSÃO JAN/2021	

- NOTAS E ESPECIFICAÇÕES
- NORMAS TÉCNICAS APLICÁVEIS
 - A MENOS QUE ESPECIFICADO OU SOLICITADO AO CONTRÁRIO, TODAS AS ESTRUTURAS DEVERÃO SER PROJETADAS EM CONFORMIDADE COM A ÚLTIMA EDIÇÃO DOS CÓDIGOS E NORMAS RELACIONADOS ABAIXO:
 - ABNT - ASSOCIAÇÃO BRASILEIRA DE NORMAS TÉCNICAS
 - AISC - AMERICAN INSTITUTE OF STEEL CONSTRUCTION
 - ASTM - AMERICAN SOCIETY FOR TESTING AND MATERIALS
 - AWS - AMERICAN WELDING SOCIETY
 - AISI - AMERICAN IRON AND STEEL INSTITUTE
 - AÇO ESTRUTURAL
 - CHAPAS - ASTM A36 OU FY SIMILAR
 - PERFIS DOBRADOS - ASTM A36 OU FY SIMILAR
 - CHUMBADORES E BARRAS REDONDAS - ASTM A36
 - PERFIS LAMINADOS "I" - ASTM A572
 - ELETRODOS - E70XX
 - CHUMBADORES QUÍMICOS TIPO FISCHER OU SIMILAR (SE NECESSÁRIO)
 - CARGAS ADOTADAS EM PROJETO
 - OBTIDAS ATRAVÉS DO PESO ESPECÍFICO DOS MATERIAIS OU ATRAVÉS DE CATÁLOGOS DOS FORNECEDORES.
 - PESO PRÓPRIO DA ESTRUTURA - GERADO AUTOMATICAMENTE
 - SOBRRECARGA (DESGM) - NBR 6120
 - CARGAS PERMANENTES (TELHA+2 KG/M² UTILIDADES 15KG/M², PLACA CIMENTÍCIA 25KG/M²) VENTO - NBR 6123
 - CONSIDERAÇÕES GERAIS E RECOMENDAÇÕES
 - TODAS AS COTAS ESTÃO EM MILÍMETRO
 - CONFERIR AS MEDIDAS NO LOCAL ANTES DA FABRICAÇÃO
 - TODOS OS DETALHES DE EXECUÇÃO PROPOSTOS DURANTE A FABRICAÇÃO E MONTAGEM QUE NÃO CONSTAM NESSE PROJETO DEVEM SER SUBMETIDOS A APROVAÇÃO DOS AUTORES
 - PINTURA E PROTEÇÃO DA ESTRUTURA. ESTRUTURA EXPOSTA ÀS INTEMPÉRIES
 - PREPARAÇÃO DA SUPERFÍCIE
 - A LIMPEZA DAS SUPERFÍCIES DE AÇO POR PRODUTOS QUÍMICOS COM A FINALIDADE DE REMOÇÃO DE ÓLEOS, GRAXAS, SAIS E OUTROS CONTAMINANTES (NBR 15158)
 - ARESTAS, CANTOS VIVOS, CORDÕES DE SOLDA DEVERÃO SER REFORÇADAS (STRIP COAT) EM TODAS AS ETAPAS DA PINTURA
 - AS ESPESSURAS DE PELÍCULA SECA NÃO DEVERÃO EXCEDER 10% DE ESPESSURA ESPECIFICADA SOB O RISCO DE COMPROMETER A EFICIÊNCIA DO ESQUEMA PROPOSTO
 - NÃO DEVERÃO SER EXECUTADOS SERVIÇOS DE PINTURA EM DIAS CHUVOSOS OU QUANDO A URA (UMIDADE RELATIVA DO AR) FOR IGUAL OU SUPERIOR A 85%, SOB O RISCO DE COMPROMETER A ADERÊNCIA ENTRE DEMÃOS OU TOTAL DO ESQUEMA DE PINTURA ADOTADO
 - OS INTERVALOS MÍNIMO E MÁXIMO ENTRE DEMÃOS DEVERÃO SER CUMPRIDOS CONFORME ESPECIFICADO NAS FICHAS TÉCNICAS DOS PRODUTOS
 - EVENTUAIS PONTOS COMPROMETIDOS POR DANOS MECÂNICOS OU QUEIMA POR OPERAÇÕES DE SOLDAGEM DEVERÃO SER TRATADOS MECANICAMENTE E POSTERIOR APLICAÇÃO DE TINTA EPOXI DUPLA FUNÇÃO COM A FINALIDADE DE CONFERIR PROTEÇÃO POR BARRIEIRA E CATÓDICA DO ESQUEMA DE PINTURA
 - TODA A SUPERFÍCIE A SER PINTADA DEVERÁ SER COMPLETAMENTE LIMPADA DE TODA A SUEIRA, PO, GRAXA, ÓLEO OU QUALQUER RESÍDUO COMO FERRUGEM E CAREPA QUE POSSAM INTERFERIR N. PROCESSO DE ADESÃO DA TINTA. PRECAUÇÕES ESPECIAIS DEVERÃO SER TOMADAS NA LIMPEZA DOS CORDÕES DE SOLDA, COM A REMOÇÃO DE RESÍNGOS, RESÍDUOS E DA ESCÓRIA FUNDENTE. LIMPEZA DAS SUPERFÍCIES POR JATEAMENTO ABRASIVO POR MEIO DE GRANALHAS DE AÇO PADRÃO AO METAL QUASE BRANCO SSPC-SP-10 - MÉTODO DE LIMPEZA SIS - SA 2½ - PADRÃO SUECO
 - ESQUEMA DE PINTURA: CBCA 16 - FUNDO: 1 DEMÃO DE 75 MICROMETROS DE PRIMER ETIL SILICATO DE ZINCO INTERMEDIÁRIA: 2 DEMÃOS DE 40 MICROMETROS DE TINTA EPOXI-POLIAMIDA
 - ACABAMENTO: 2 DEMÃOS DE 75 MICROMETROS ESMALTE POLIURETANO CBCA 17 - FUNDO: 1 DEMÃO DE 75 MICROMETROS DE PRIMER EPOXI RICO EM ZINCO INTERMEDIÁRIA: 1 DEMÃO DE 125 MICROMETROS DE ESMALTE EPOXI
 - ACABAMENTO: 1 DEMÃO DE 75 MICROMETROS ESMALTE POLIURETANO
 - OBS.: IBS - INSTITUTO BRASILEIRO DE SIDERURGIA
 - CBCA - CENTRO BRASILEIRO DE CONSTRUÇÃO DE AÇO
 - FABRICAÇÃO
 - OS ELEMENTOS ESTRUTURAIS DEVERÃO SER OBTIDOS ATRAVÉS DE PERFIS TUBULARES, CHAPAS DOBRADAS OU PERFILADOS CONFORME AS SEÇÕES INDICADAS EM PROJETO. ATENÇÃO ESPECIAL DEVERÁ SER DISPENSADA AS LIGAÇÕES ENTRE ELEMENTOS ESTRUTURAIS A FIM DE GARANTIR-SE UM PERFEITO ENCAIXE ENTRE AS PEÇAS E A ELIMINAÇÃO DE EXCENTRICIDADES INDESEJÁVEIS. A PRECISÃO NA FABRICAÇÃO DO CONJUNTO DE PEÇAS DEVERÁ SER EXIGIDA PARA ELIMINAR-SE OPERAÇÕES DE CAMPO TAL COMO USO DE MAÇARICO. ASSIM, A CONFERÊNCIA DAS MEDIDAS ANTES DA FABRICAÇÃO É OBRIGATORIA
 - SOLDAÇEM
 - PEÇAS OU PARTES SOLDADAS COMPOSTOS DE CHAPAS OU PERFIS, DEVERÃO UTILIZAR O PROCESSO DE SOLDA ELÉTRICA MAIS MODERNO, TAL COMO RECOMENDADO NO MANUAL DE SOLDA DA AWS - D.1.1. ÚLTIMA EDIÇÃO.
 - NO CASO DE UTILIZAÇÃO DE ELETRODOS REVESTIDOS, É INDISPENSÁVEL QUE ESTES ESTEJAM ISENTOS DE UMIDADE, SENDO ESTOCADOS EM ESTUFAS APROPRIADAS, SITUADAS O MAIS PRÓXIMO POSSÍVEL DO LOCAL DE USO. SOMENTE ELETRODOS COMPLETAMENTE SECOS PODERÃO SER EMPREGADOS.
 - PARA AS SOLDAS POR FILETES, A ALTURA DESTES DEVE SER IGUAL OU INFERIOR A ESPESSURA MAIS FINA SOLDADA NA JUNÇÃO
 - SOLDAR SEMPRE AS PEÇAS EM TODO O CONTO ROUNO
 - A SOLDA DAS COLUNAS DA QUADRA DEVE SER DE PENETRAÇÃO TOTAL
 - MONTAGEM
 - ANTES DO INÍCIO DOS TRABALHOS DE MONTAGEM A EMPRESA RESPONSÁVEL DEVERÁ CONFERIR AS POSIÇÕES INDICADAS EM PROJETO E FAZER A CORRETA MARCAÇÃO DO POSICIONAMENTO DAS BASES.
 - TODOS OS CHUMBADORES QUÍMICOS OU MECÂNICOS DEVERÃO SER INSPECIONADOS POR TÉCNICO QUALIFICADO A FIM DE GARANTIR-SE A QUALIDADE DESEJADA PARA A INSTALAÇÃO.

CONTROLE DE REVISÕES

Nº	DATA	DESCRIÇÃO
----	------	-----------

FNDE *Fundo Nacional de Desenvolvimento da Educação*

MINISTÉRIO DA
EDUCAÇÃO

PROJETO PADRÃO - FNDE

PROPRIETÁRIO: :

ENDEREÇO:

MUNICÍPIO - UF:

PROPRIETÁRIO

RESP. TÉCNICO

CREA

AUTOR DO PROJETO

CAU

DLFO


CREA

RA


OBSERVAÇÕES:

ESCOLA 9 SALAS DE AULA - MODELO TÉRREO
PROJETO DE ESTRUTURA

COORDENAÇÃO CGEST - Coordenação Geral de Infraestrutura Educacional	ESTRUTURA METÁLICA PLANTA BAIXA E DETALHES BLOCO E - BIBLIOTECA	SMT
REVISÃO R.00	ESCALA INDICADA	FRANCHA
FORMATO 841X540	DATA EMISSÃO JAN/2021	05/13

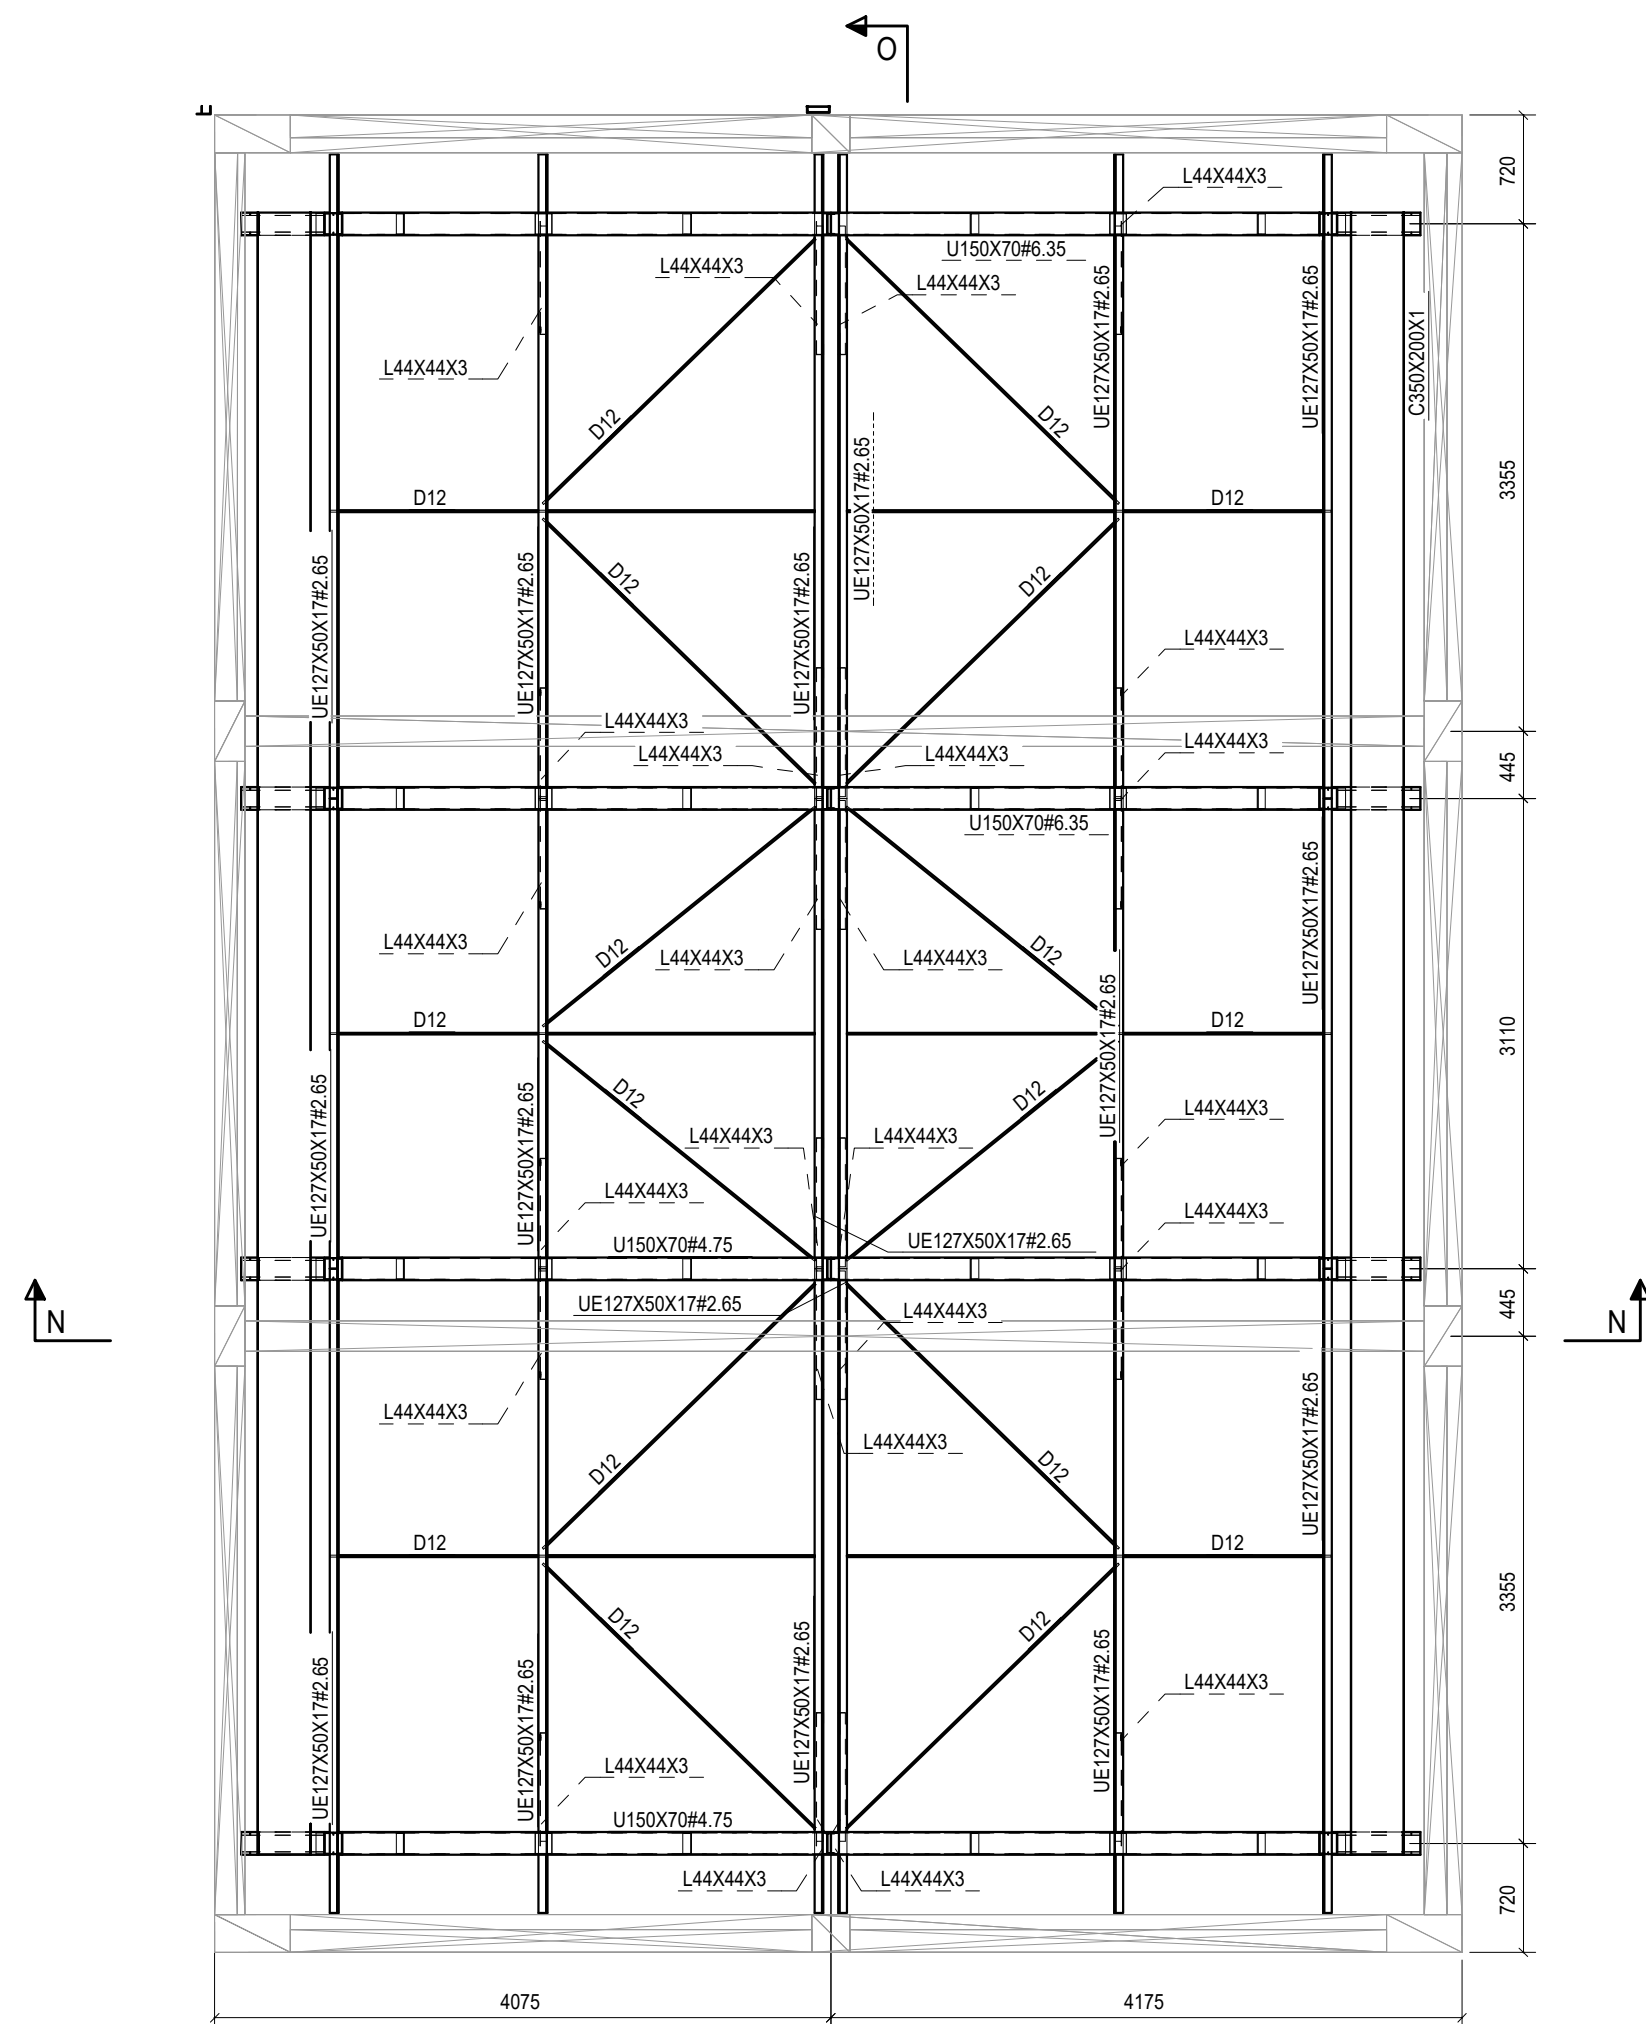


1 IMPLANTAÇÃO DA COBERTURA - BLOCO E
ESCALA 1/50

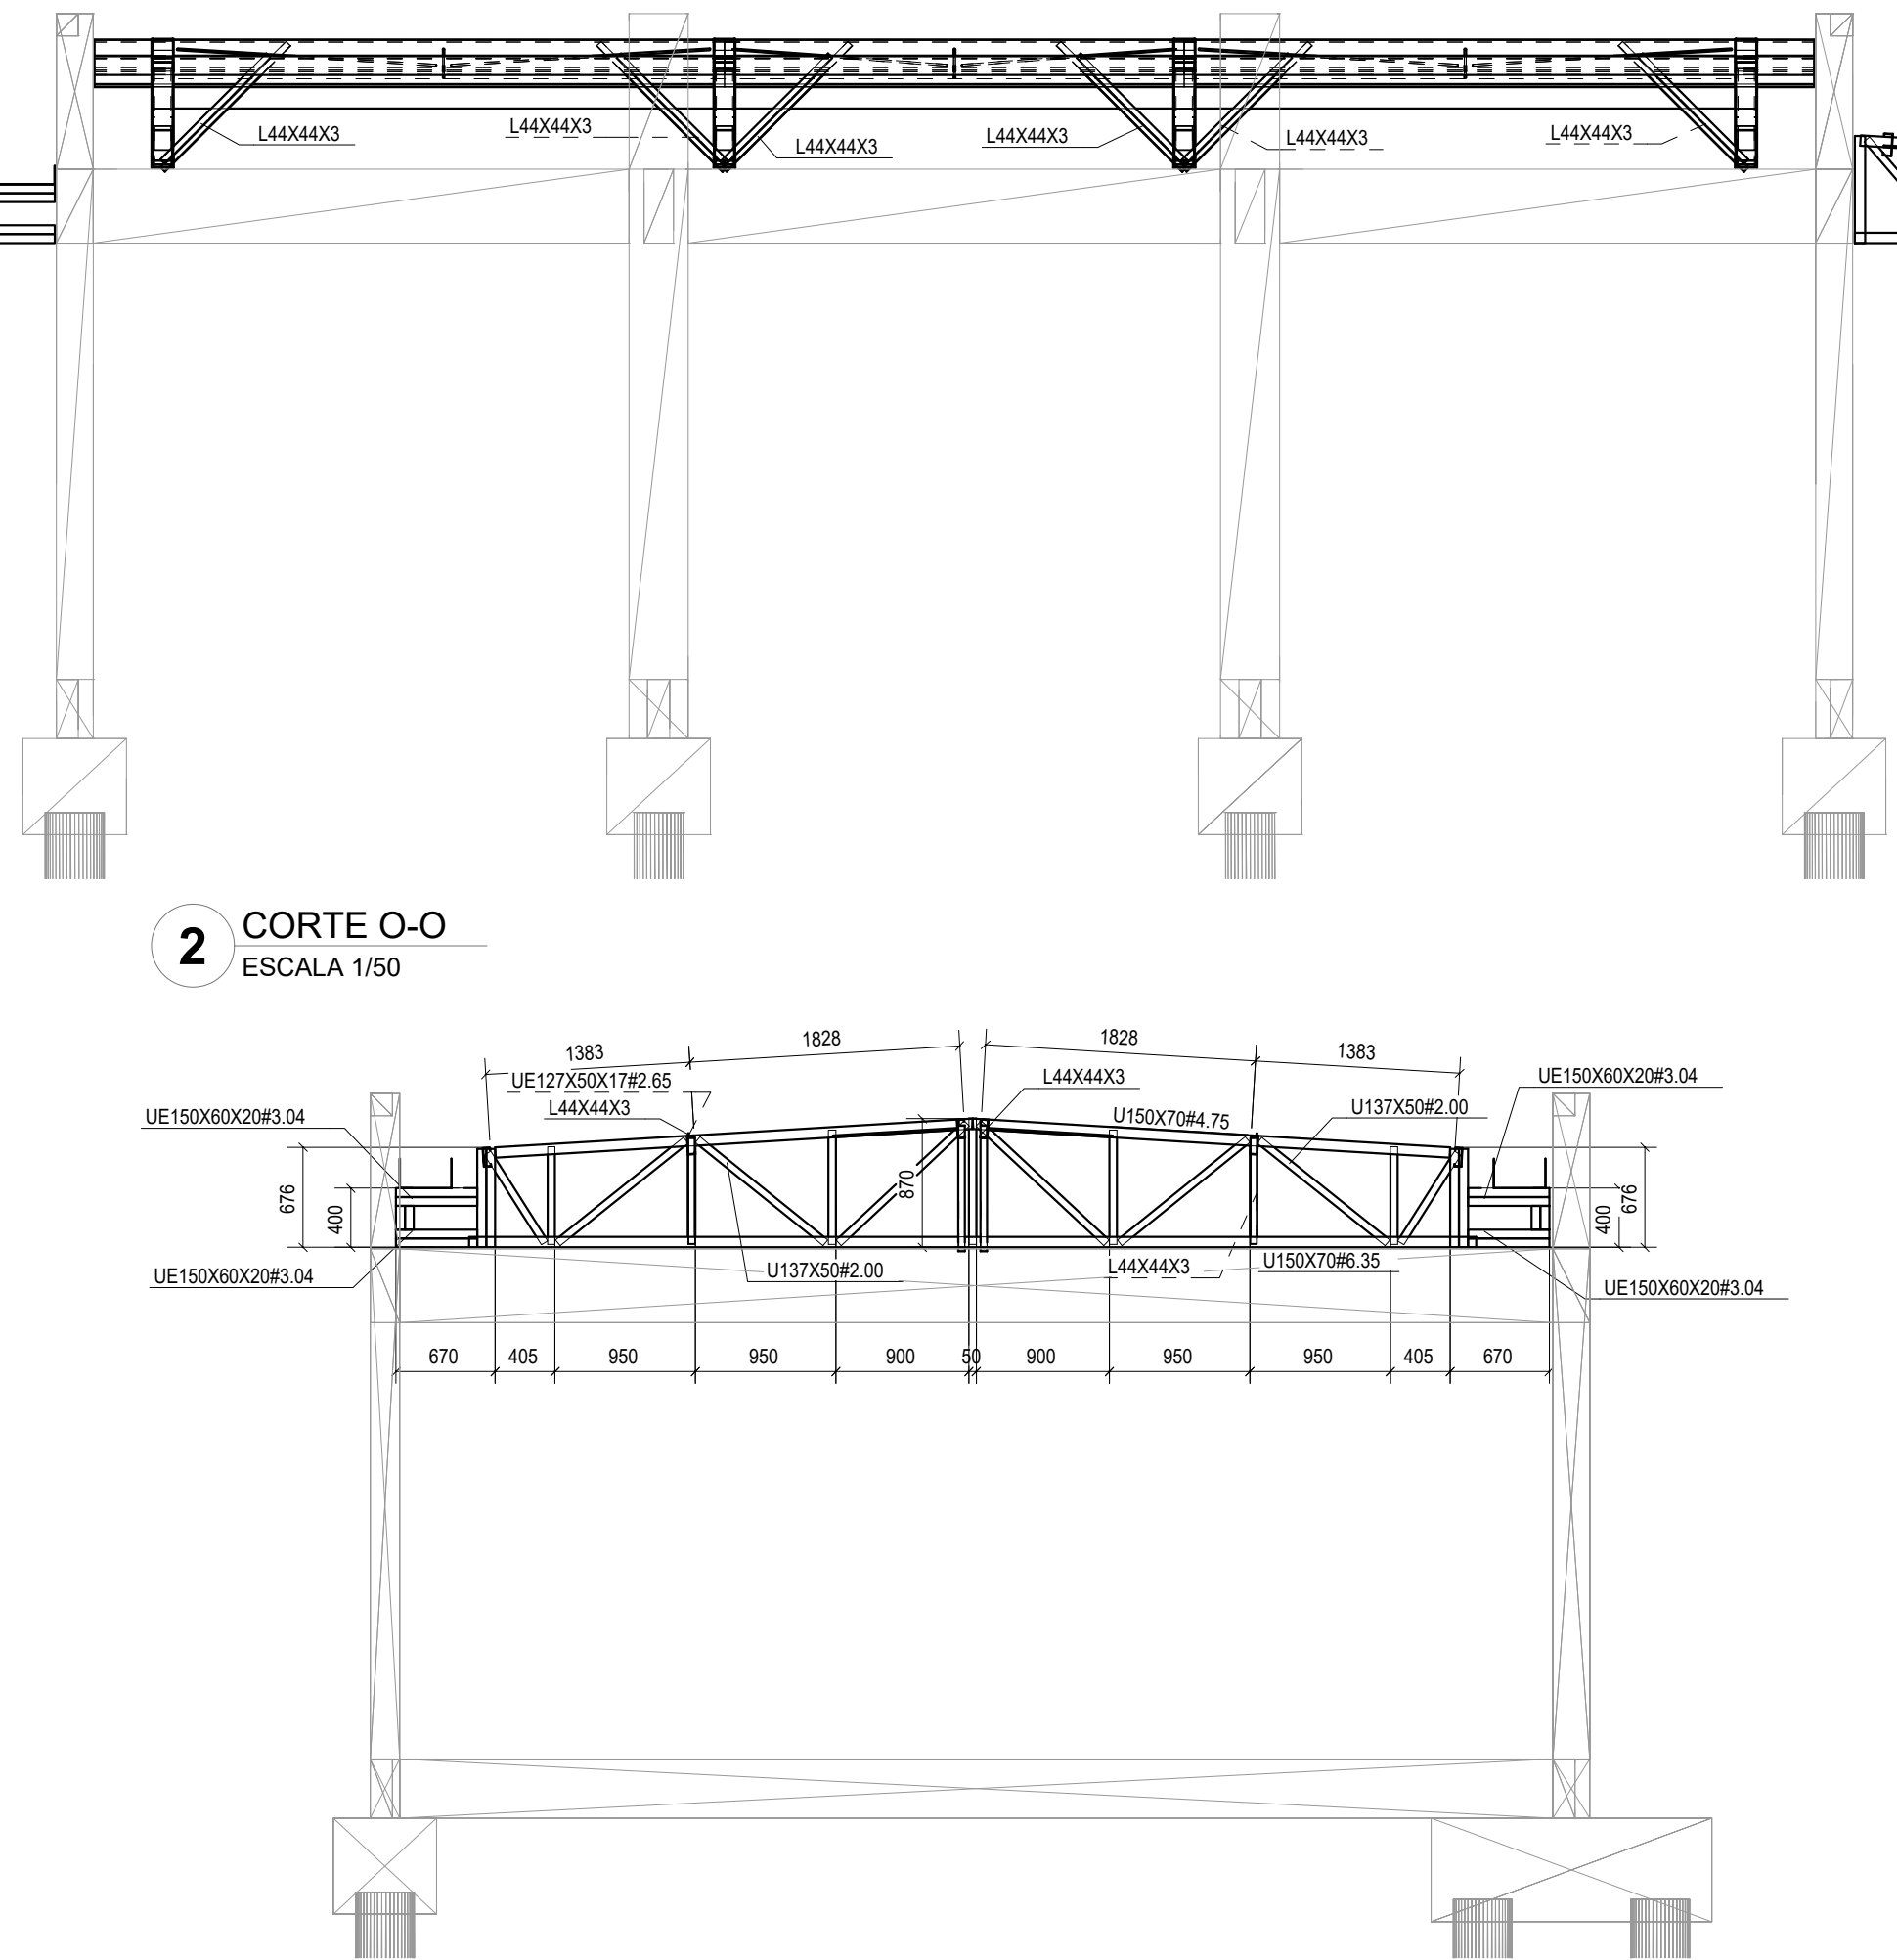


2 CORTE O-O
ESCALA 1/50


3 CORTE N-N
ESCALA 1/50

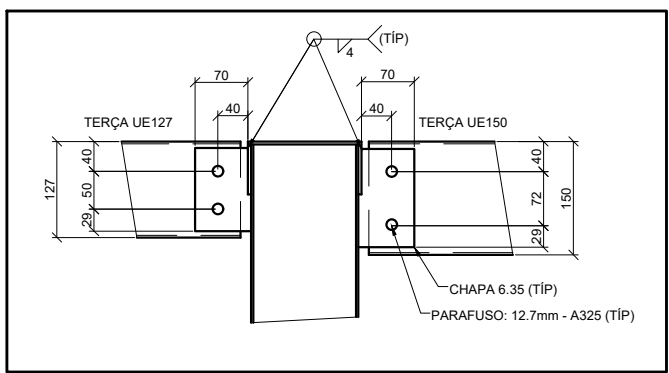


SUPORE DE TERÇA TÍPICO

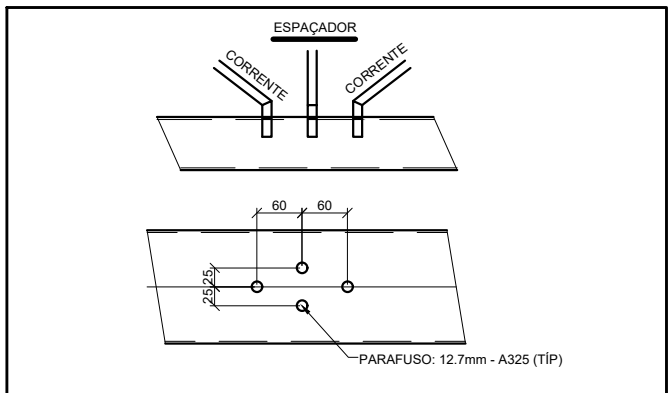


FIX. CORRENTES E ESPAÇADOR

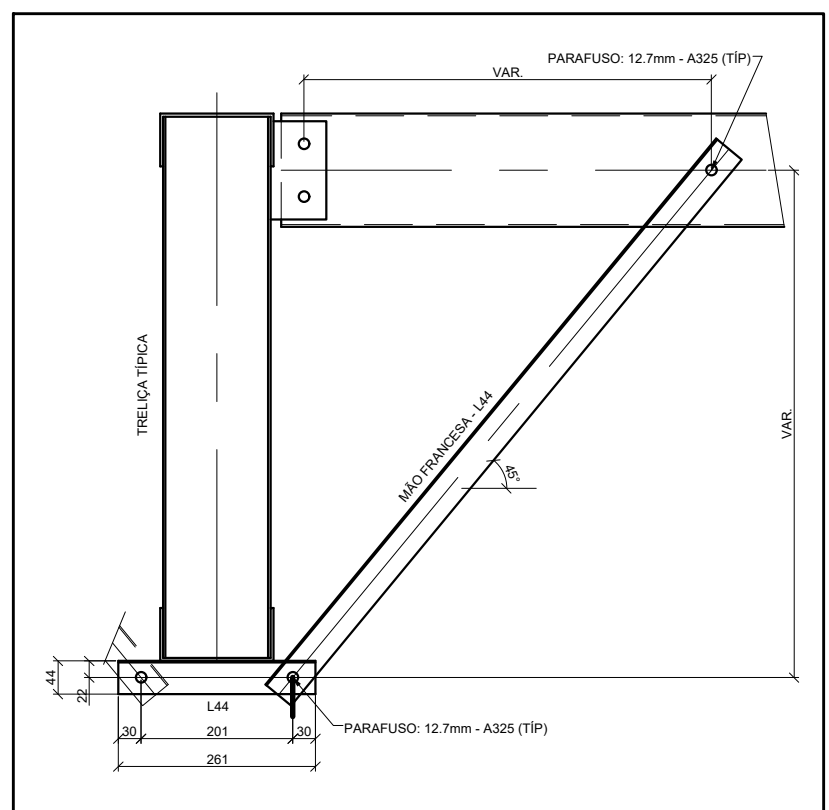


FIX. MÃO FRANCESA

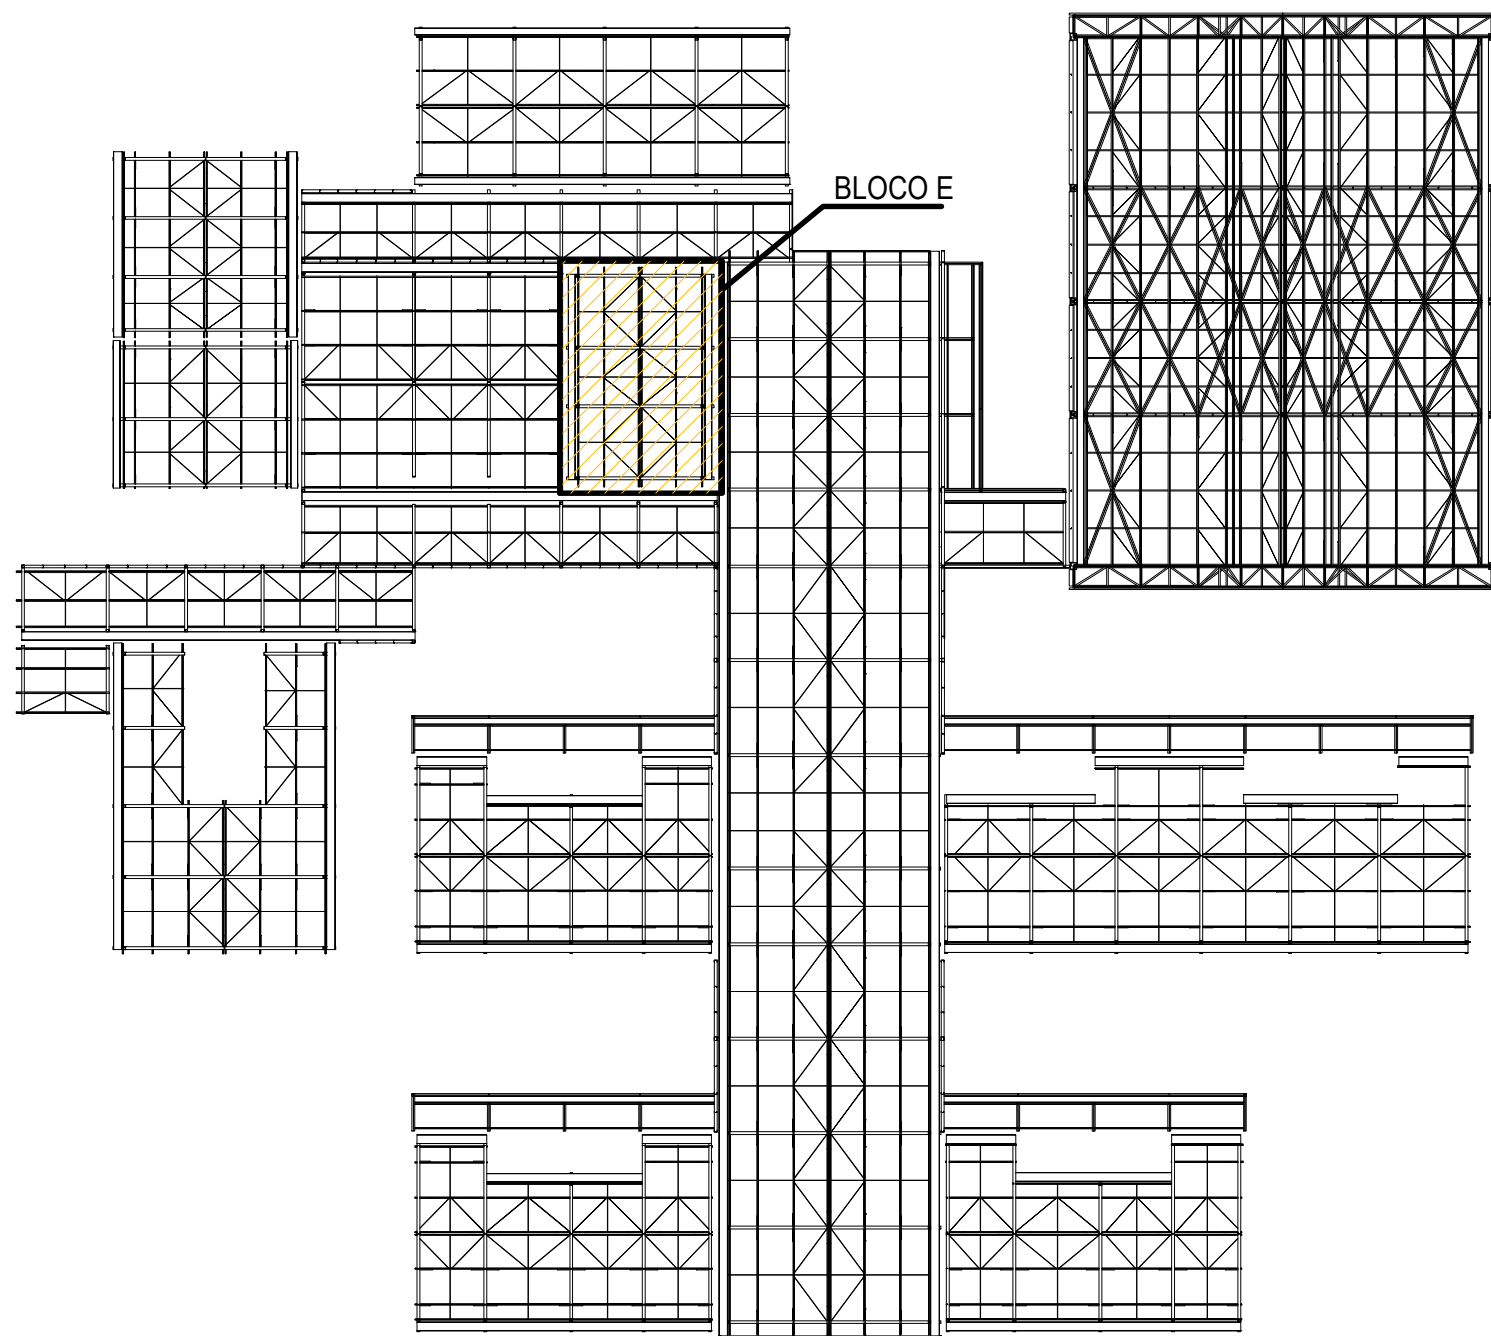


PLANTA CHAVE

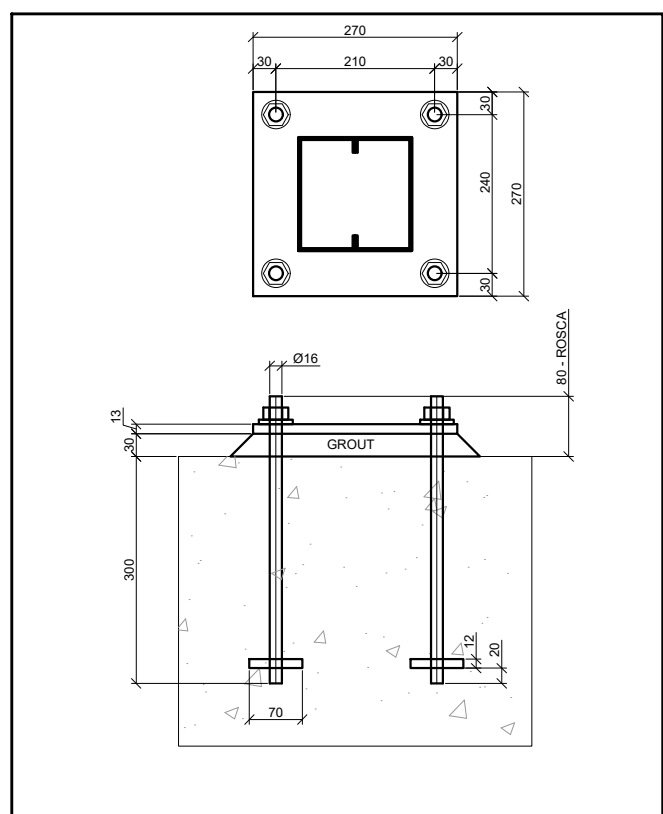

BASE TIPO

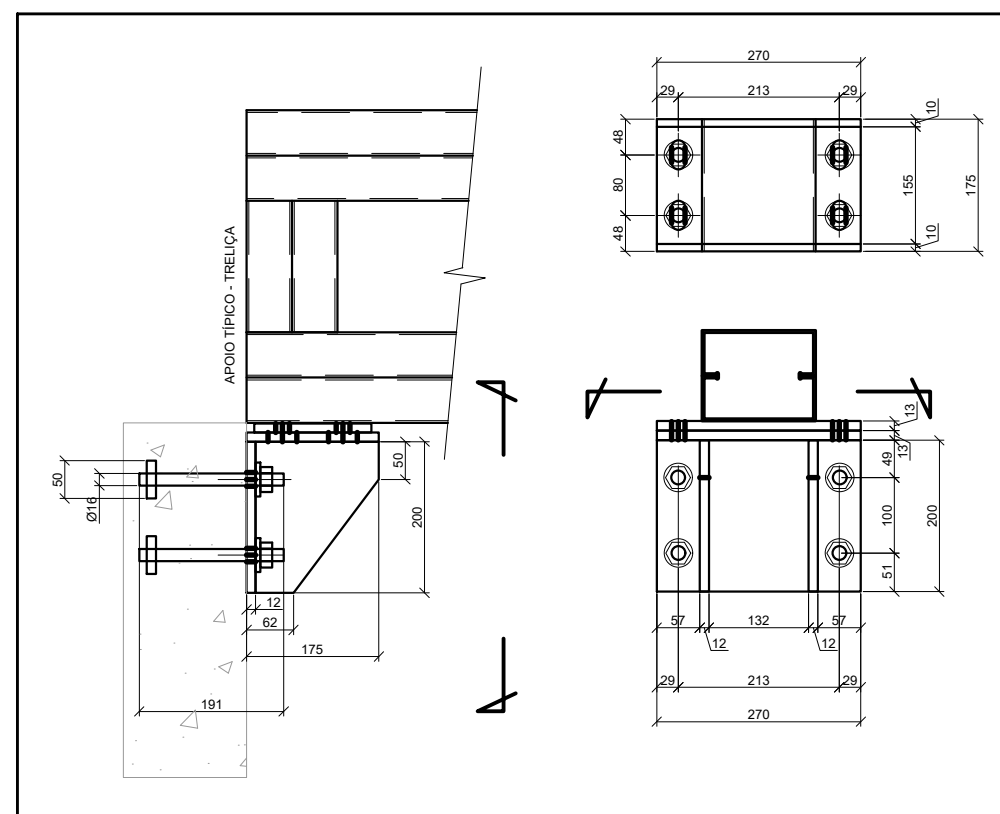

INSERT TÍPICO

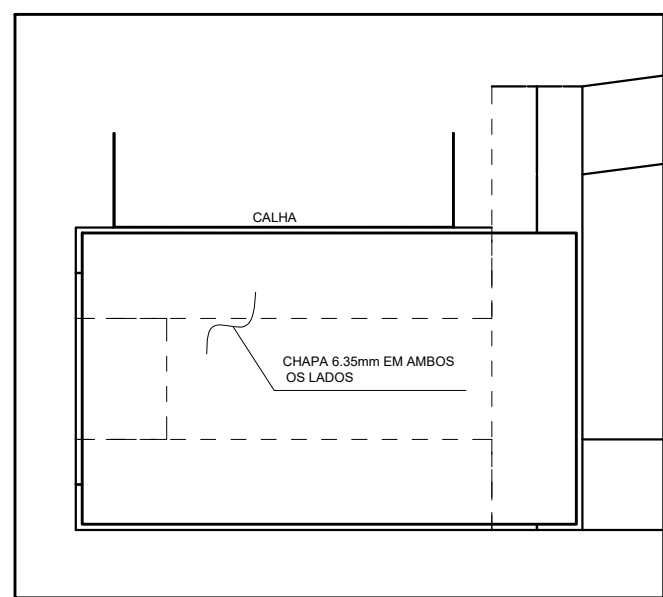

DET. DE REFORÇO DO APOIO DAS TRELIÇAS







RESUMO DE MATERIAL

QTD	PERFIL	AÇO [COPRIM.(mm)]	PESO[Kg]
4	BRED. Ø12.7	A36	2310
8	BRED. Ø12.7	A36	2510
6	BRED. Ø12.7	A36	3210
12	L44X44X3	A36	1010
12	L44X44X3	A36	1200
8	U137X50R2.00	A36	660
16	U137X50R2.00	A36	720
8	U137X50R2.00	A36	770
4	U137X50R2.00	A36	850
16	U137X50R2.00	A36	1110
8	U137X50R2.00	A36	1180
8	U150X70R4.75	A36	3240
4	U150X70R6.35	A36	6810
6	UE127X50X17R2.65	A36	3110
12	UE127X50X17R2.65	A36	4260
16	UE150X60X20R3.04	A36	160
32	UE150X60X20R3.04	A36	550
16	UE150X60X20R3.04	A36	670

10% LIGAÇÕES 151,8

PESO TOTAL (Kg) 1669,8


TABELA - CALHAS	COMPR.(mm)	QTD	PESO
SEÇÃO (mm)	11600	2	129,8
CALHA 350X200X20(MSG)			TOTAL (Kg) 129,8

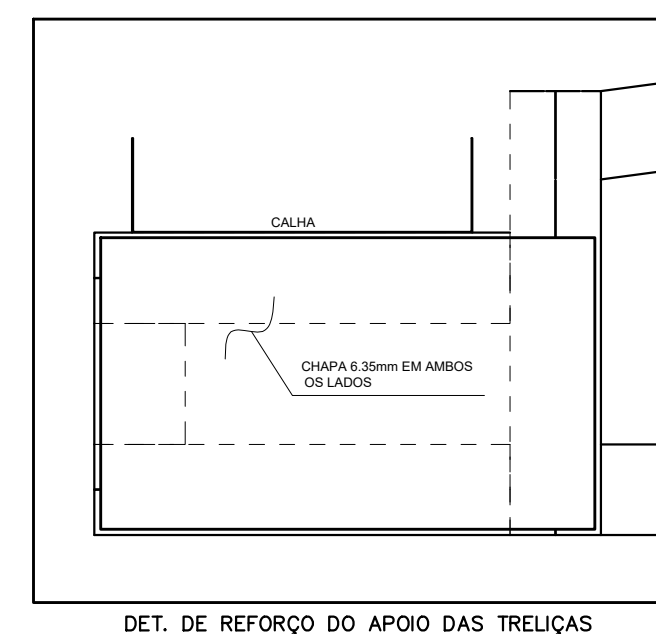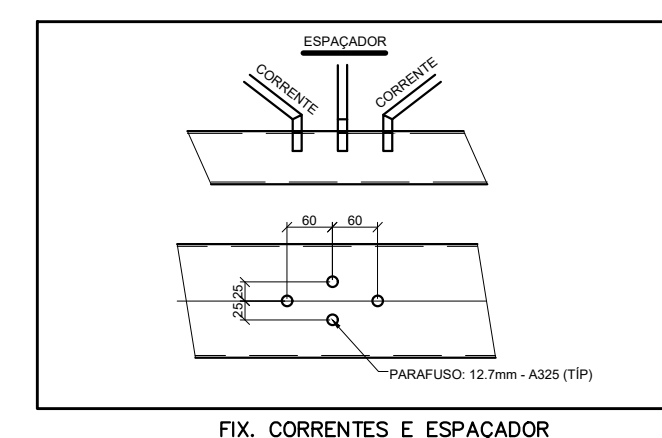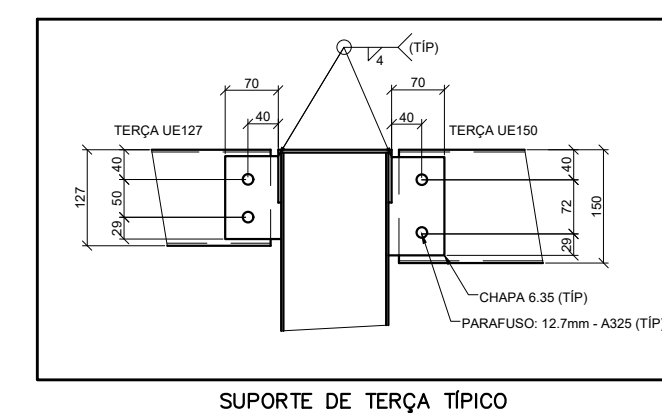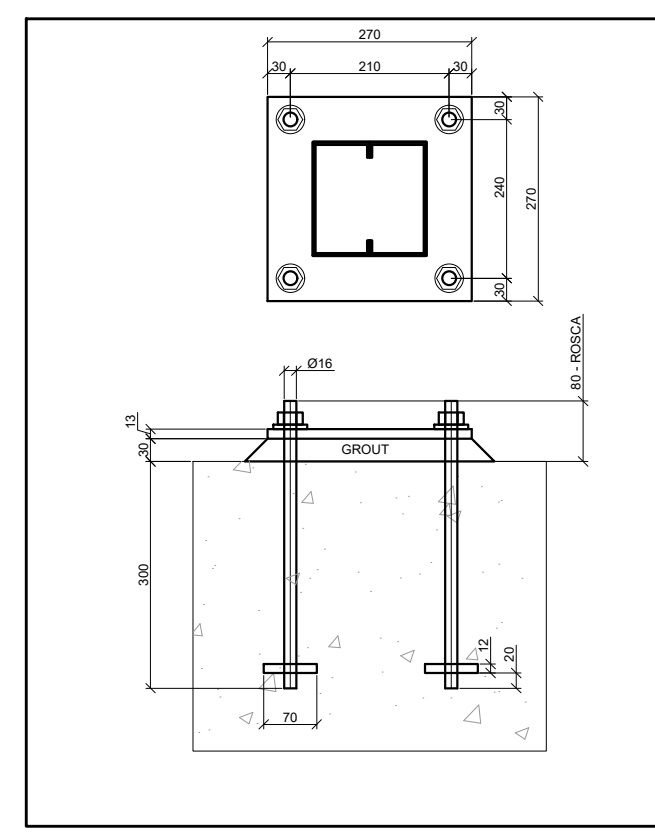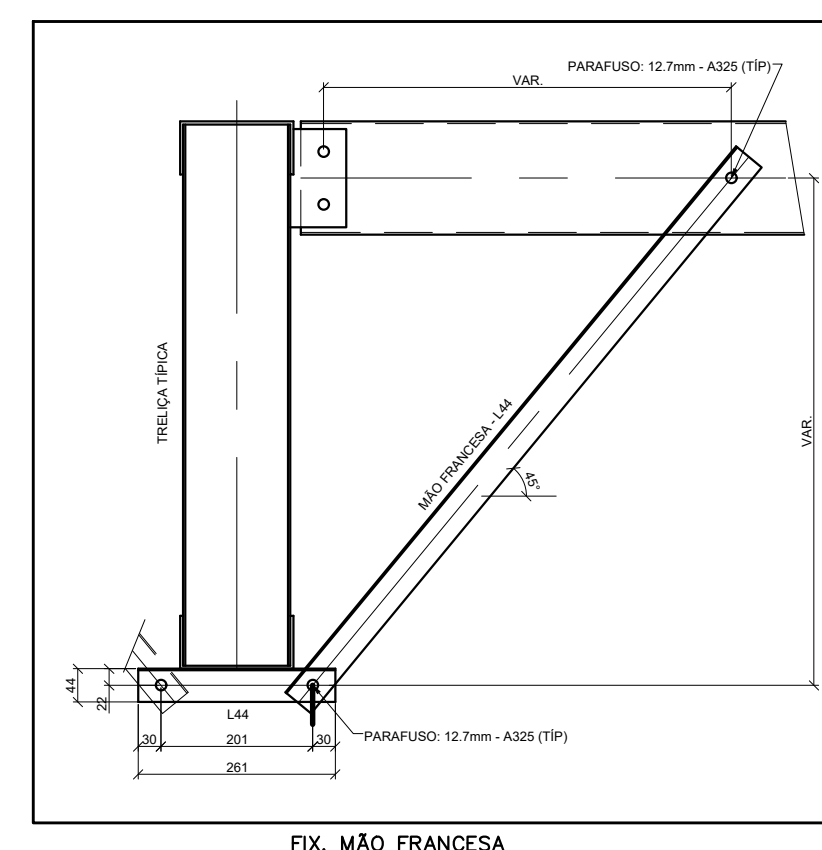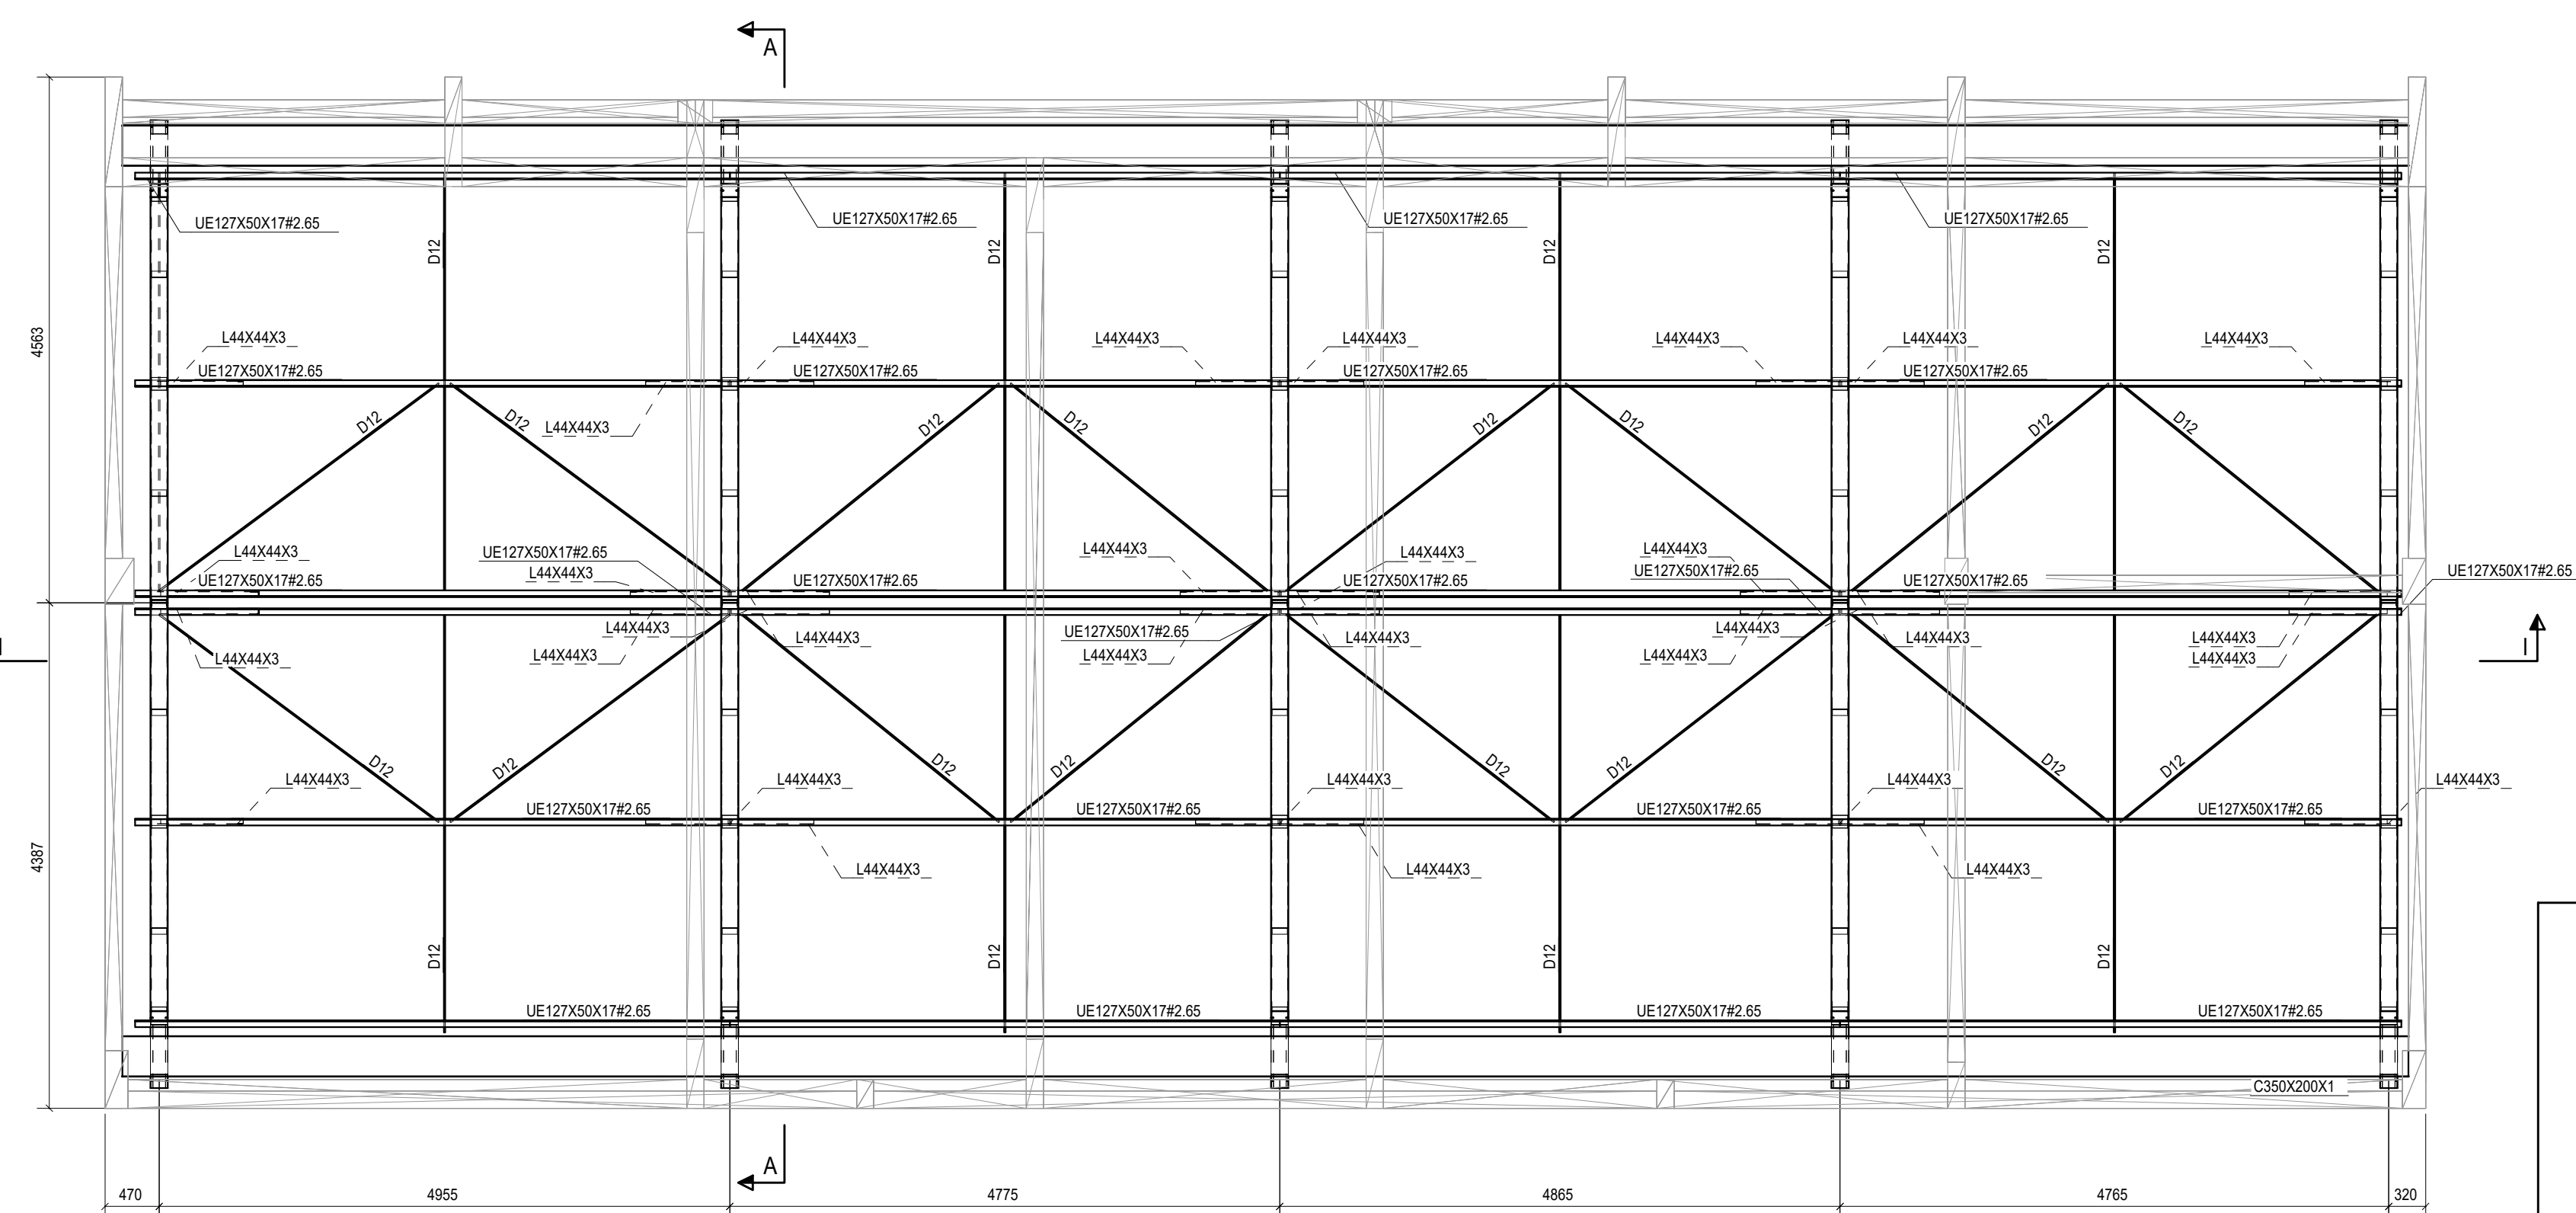




RESUMO DE MATERIAL				
QTD	PERFIL	ACO	COPRIM.(mm)	PESQ(Kg)
8	BRED.012.7	A36	3870	
1	BRED.012.7	A36	2940	
9	BRED.012.7	A36	2020	
9	BRED.012.7	A36	2870	
16	14X44X3	A36	1030	
16	14X44X3	A36	1260	
10	U1375G0R2.0	A36	650	
10	U1375G0R2.0	A36	720	
10	U1375G0R2.0	A36	770	
10	U1375G0R2.0	A36	840	
5	U1375G0R2.0	A36	850	
5	U1375G0R2.0	A36	860	
20	U1375G0R2.0	A36	1110	
10	U1375G0R2.0	A36	1180	
5	U150K70H4.75	A36	3520	3
5	U150K70H4.75	A36	3550	3
5	U150K70H6.35	A36	7050	3
1	U127X550H7.62.65	A36	4770	2
1	U127X550H7.62.65	A36	4780	2
2	U127X550H7.62.65	A36	4860	2
10	U127X550H7.62.65	A36	4870	2
10	U127X550H7.62.65	A36	5170	2
20	U150X60G0DH.04	A36	160	
20	U150X60G0DH.04	A36	550	
40	U150X60G0DH.04	A36	650	

10% LIGAÇÕES			21
PESO TOTAL (Kg)			233


TABELA - CALHAS			
SEÇÃO (mm)	COMPR.(mm)	QTD	PESO
CALHA 350X200#20(MSG)	19800	2	221,6
		TOTAL (Kg)	221,6

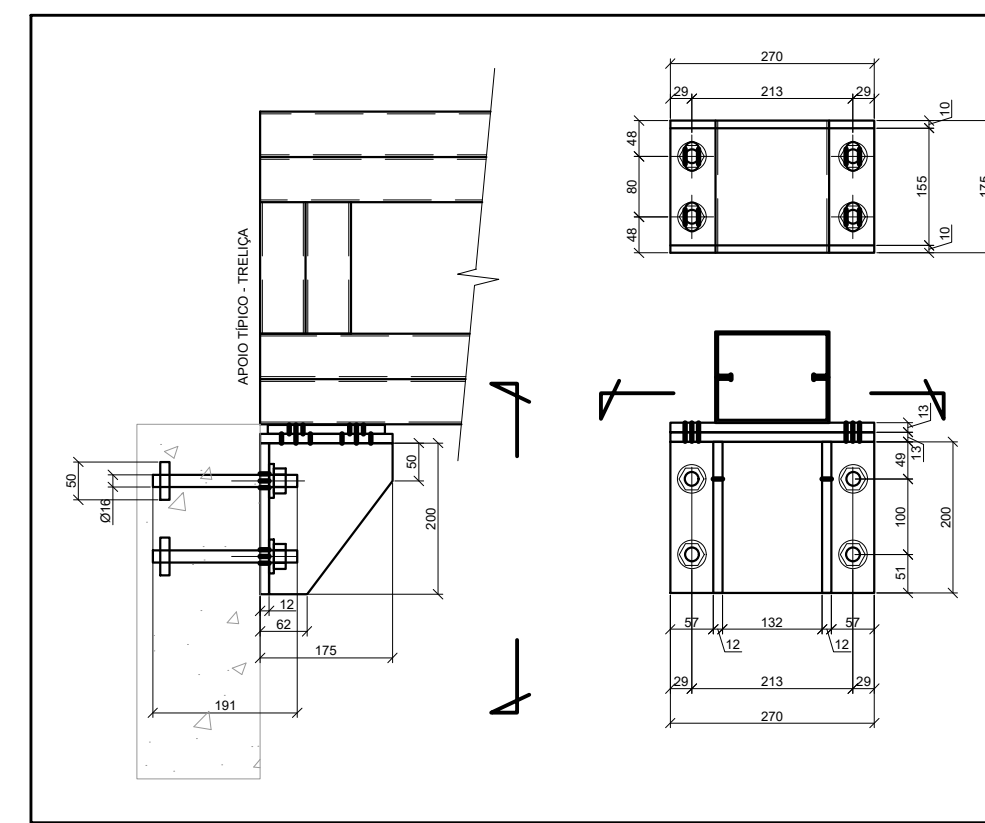


- ## NOTAS E ESPECIFICAÇÕES
1. NORMAS TÉCNICAS APLICÁVEIS
 - A MENOS QUE ESPECIFICADO OU SOLICITADO AO CONTRÁRIO, TODAS AS ESTRUTURAS DEVERÃO SER PROJETADAS EM CONFORMIDADE COM A ÚLTIMA EDIÇÃO DOS CÓDIGOS E NORMAS RELACIONADOS ABAIXO:
 - ABNT - ASSOCIAÇÃO BRASILEIRA DE NORMAS TÉCNICAS
 - AISI - AMERICAN INSTITUTE OF STEEL CONSTRUCTION
 - ASTM - AMERICAN SOCIETY FOR TESTING AND MATERIALS
 - AWS - AMERICAN WELDING SOCIETY
 - AISI - AMERICAN IRON AND STEEL INSTITUTE
 2. AÇO ESTRUTURAL
 - CHAPAS - ASTM A36 OU FY SIMILAR
 - PERFIS DOBRADOS - ASTM A36 OU FY SIMILAR
 - CHUMBADORES E BARRAS REDONDAIS - ASTM A36
 - PERFIS LAMINADOS T - ASTM A572
 - ELETRODOS - E70XX
 - CHUMBADORES QUÍMICOS TIPO FISICOR OU SIMILAR (SE NECESSÁRIO)
 3. CARGAS ADOTADAS EM PROJETO
 - OBTIDAS ATRAVÉS DO PESO ESPECÍFICO DOS MATERIAIS OU ATRAVÉS DE CATÁLOGOS DOS FORNECEDORES.
 - PESO PRÓPRIO DA ESTRUTURA - GERADO AUTOMATICAMENTE
 - SOBRECARGA (25KG/M² - NBR 6120)
 - CARGAS PERMANENTES (TELHA 12 KG/M² UTILIDADES 15KG/M², PLACA CIMENTADA 25KG/M²) VENTO - NBR 6123
 4. CONSIDERAÇÕES GERAIS E RECOMENDAÇÕES
 - TODAS AS COTAS ESTÃO EM MILÍMETRO
 - CONFERIR AS MEDIDAS NO LOCAL, ANTES DA FABRICAÇÃO
 - TODOS OS DETALHES DE EXECUÇÃO PROPOSTOS DURANTE A AVALIAÇÃO E MONTAGEM QUE NÃO CONSTAM NESSE PROJETO DEVEM SER SUBMETIDOS A APROVAÇÃO DOS AUTORES.
 5. PINTURA E PROTEÇÃO DA ESTRUTURA. ESTRUTURA EXPOSTA AS INTEMPÉRIES
 - PREPARAÇÃO DA SUPERFÍCIE
 - LIMPEZA DAS SUPERFÍCIES DE AÇO POR PRODUTOS QUÍMICOS COM A FINALIDADE DE REMOÇÃO DE ÓLEOS, GRAXAS, FERRUGEM E OUTROS CONTAMINANTES
 - ARESTAS, CANTOS VIVOS, CORDEÕES DE SOLDA DEVERÃO SER REFORÇADOS (STRIP COAT) EM TODAS AS ETAPAS DA PINTURA.
 - AS ESPESSURAS DE PELÍCULA SECA NÃO DEVERÃO EXCEDER 1/10 DE ESPESSURA ESPECIFICADA SOO O RISCO DE COMPROMETER A EFICIÊNCIA DO ESQUEMA PROPOSTO
 - NÃO DEVERÃO SER EXECUTADOS SERVIÇOS DE PINTURA EM DIAS CHUVOSOS OU QUANDO A UVA (UMIDADE RELATIVA DO AR) FOR IGUAL OU SUPERIOR A 85%. SOO O RISCO DE COMPROMETER A ADERÊNCIA ENTRE DEMAGOS OU TOTAL DO DEMAGO DE PINTURA ADOTADO
 - OS INTERVALOS MÍNIMO E MÁXIMO ENTRE DEMAGOS DEVERÃO SER CUMPRIDOS CONFORME ESPECIFICADO NAS FICHAS TÉCNICAS DOS PRODUTOS.
 - EVENTUAIS PONTOS COMPROMETIDOS POR DANOS MECÂNICOS OU QUEIMA POR OPERAÇÕES DE SOLDAGEM DEVERÃO SER TRATADOS MECANICAMENTE E POSTERIOR APLICAÇÃO DE TINTA EPOXI DUPLA FUNÇÃO COM A FINALIDADE DE CONFERIR PROTEÇÃO POR BARRIEIRA E CATÓDICA DO ESQUEMA DE PINTURA.
 - TODA A SUPERFÍCIE A SER PINTADA DEVERÁ SER COMPLETAMENTE LIMPA DE TODA A SUEIRA, PÓ, GRAXA, ÓLEO OU QUALQUER RESÍDUO COMO FERRUGEM E CAREPA QUE POSSAM INTERFERIR N O PROCESSO DE ADESAO DA TINTA.
 - REPAROS ESPECIFICADOS DEVERÃO SER TOMADAS NA LIMPEZA DOS CORDEOS DE SOLDA, COM A REMOÇÃO DE RESPINGOS, RESÍDUOS E DA ESCÓRIA FUNDENTE. LIMPEZA DAS SUPERFÍCIES POR JATEAMENTO ABRASIVO POR MEIO DE GRANALHAS DE AÇO PADRÃO AO METAL QUASE BRANCO SSP-SP-10 - MÉTODO DE LIMPEZA SIS - 2% - PADRÃO SUECO
 - 7 - ESQUEMA DE PINTURA: CBICA 16 - FUNDO: 1 DEMÃO DE 75 MICRÔMETROS DE PRIMER ETL SILICATO DE ZINCO INTERMEDIÁRIA: 1 DEMÃO DE 40 MICRÔMETROS DE TINTA EPOXI-POLIAMIDA
 - ACABAMENTO: 2 DEMAGOS DE 75 MICRÔMETROS ESMALTE POLIURETANO CBICA 17 - FUNDO: 1 DEMÃO DE 75 MICRÔMETROS DE PRIMER EPOXI EPOXI INTERMEDIÁRIA: 1 DEMÃO DE 125 MICRÔMETROS DE ESMALTE EPOXI
 - ACABAMENTO: 1 DEMÃO DE 75 MICRÔMETROS ESMALTE POLIURETANO
 - IBS - IBS - INSTITUTO BRASILEIRO DE SIDERURGIA
 - CBICA - CENTRO BRASILEIRO DE CONSTRUÇÃO DE AÇO
 6. FABRICAÇÃO
 - OS ELEMENTOS ESTRUTURAIS DEVERÃO SER OBTIDOS ATRAVÉS DE PERFIS TUBULARES, CHAPAS DOBRADAS OU PERFILES CONFORME AS SEÇÕES INDICADAS EM PROJETO. ATENÇÃO ESPECIAL DEVERÁ SER DISPENSADA NAS LIGAÇÕES ENTRE ELEMENTOS ESTRUTURAIS A FIM DE GARANTIR-SE UM PERFETO ENCAIXE ENTRE AS PEÇAS E A ELIMINAÇÃO DE EXCENTRICIDADES INDESEJÁVEIS. A PRECISÃO NA FABRICAÇÃO DO CONJUNTO DE PEÇAS DEVERÁ SER GARANTIDA PARA EVITAR QUALQUER TIPO DE CRIÇÃO DE CAMPO TAL COMO USO DE MAÇARICO. ASSIM, A CONFERÊNCIA DAS MEDIDAS ANTES DA FABRICAÇÃO É OBRIGATORIA.
 7. SOLDAGEM
 - PEÇAS OU PARTES SOLDADAS COMPOSTOS DE CHAPAS OU PERFIS, DEVERÃO UTILIZAR O PROCESSO DE SOLDA ELÉTRICA MISTO MODERNO, TAL COMO RECOMENDADO NO MANUAL DE SOLDA DA AWS D.1.1, ÚLTIMA EDIÇÃO.
 - NO CASO DE UTILIZAÇÃO DE ELETRODOS REVESTIDOS, É INDISPENSÁVEL QUE ESTES DESEJEM SENTIDOS DE UMIDADE. SE NÃO, ESTES ELETRODOS DEVERÃO SER DESEJADOS APROPRIADAMENTE, SITUADOS EM UM AMBIENTE PROXIMO POSSÍVEL DO LOCAL DE USO. SOMENTE ELETRODOS COMPLETAMENTE SECS PODERÃO SER EMPREGADOS.
 - PARA AS SOLDAS POR FUSÃO, A ALTURA DESTE DEVE SER IGUAL OU INFERIOR A ESPESSURA MÁXIMA FINA SOLDADA NA JUNÇÃO
 - SOLDAR SEMPRE AS PEÇAS EM TODO O CONTO RNO
 - A SOLDA DAS COLUNAS DA QUADRA DEVE SER DE PENETRAÇÃO TOTAL
 8. MONTAGEM
 - ANTES DO INÍCIO DOS TRABALHOS DE MONTAGEM A EMPRESA RESPONSÁVEL DEVERÁ CONFERIR AS POSIÇÕES INDICADAS EM PROJETO E FAZER A CORRETA MARCAÇÃO DO POSICIONAMENTO DAS BASES.
 - ANTES DE CHUMBADOR DEVERÁ SER VERIFICADO SE O MESMO DEVERÁ SER INSPECIONADOS POR TÉCNICO QUALIFICADO A FIM DE GARANTIR-SE A QUALIDADE DESEJADA PARA A INSTALAÇÃO.

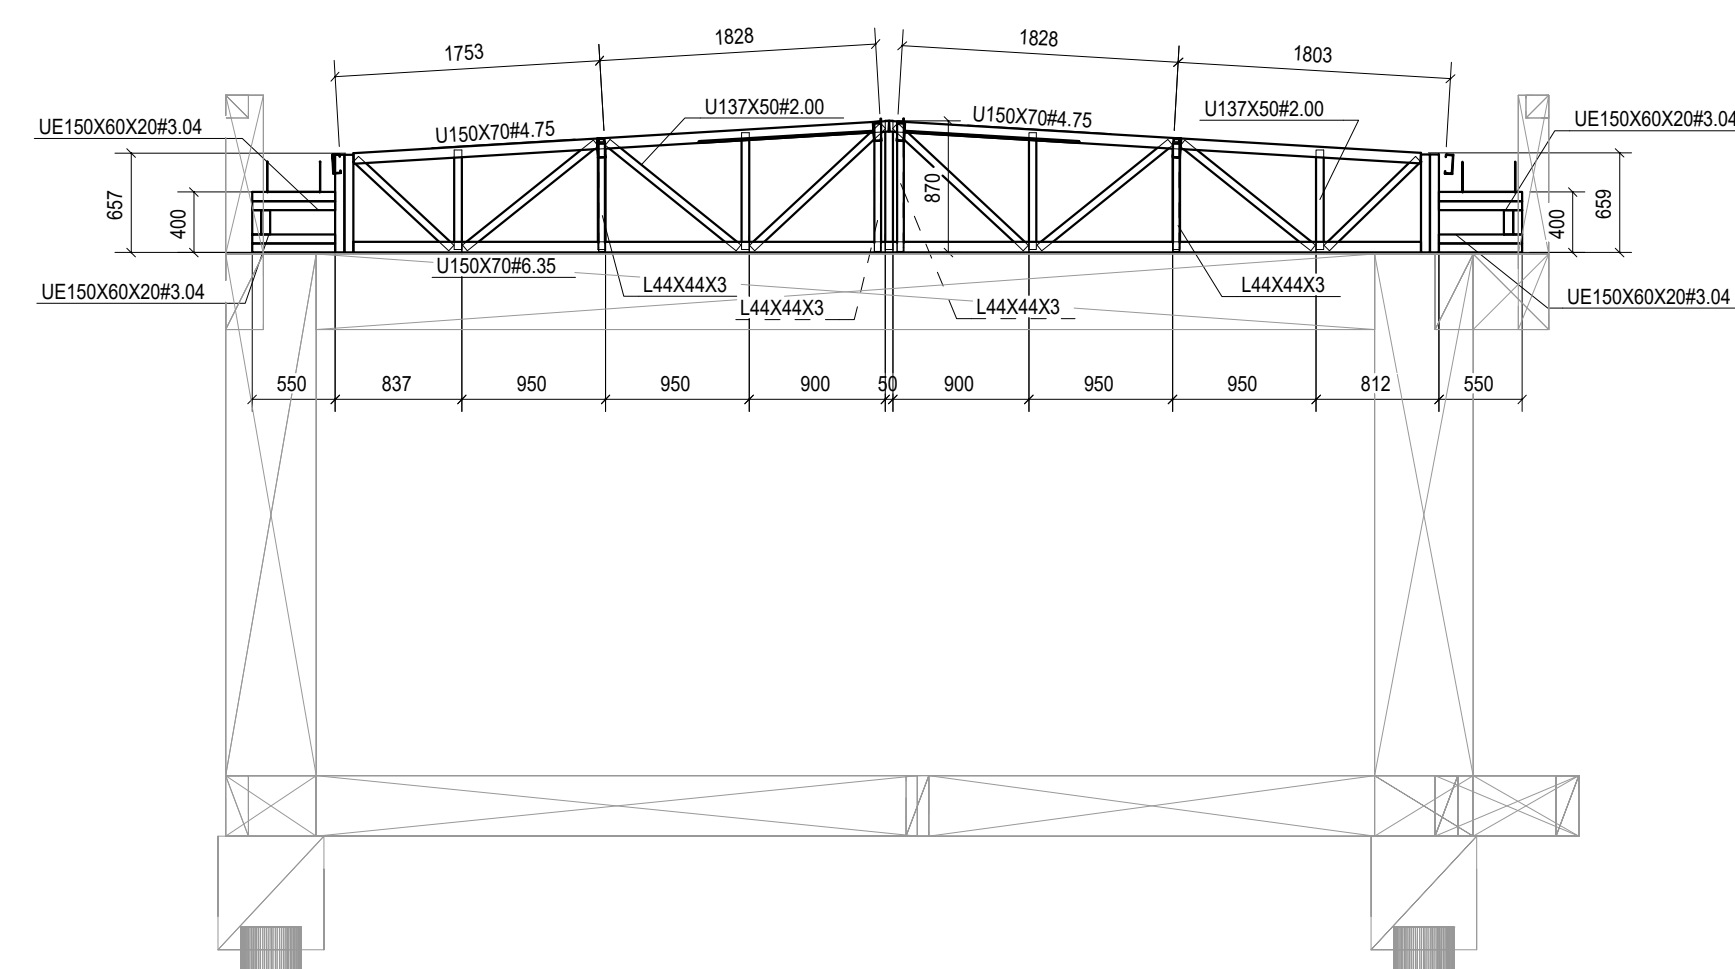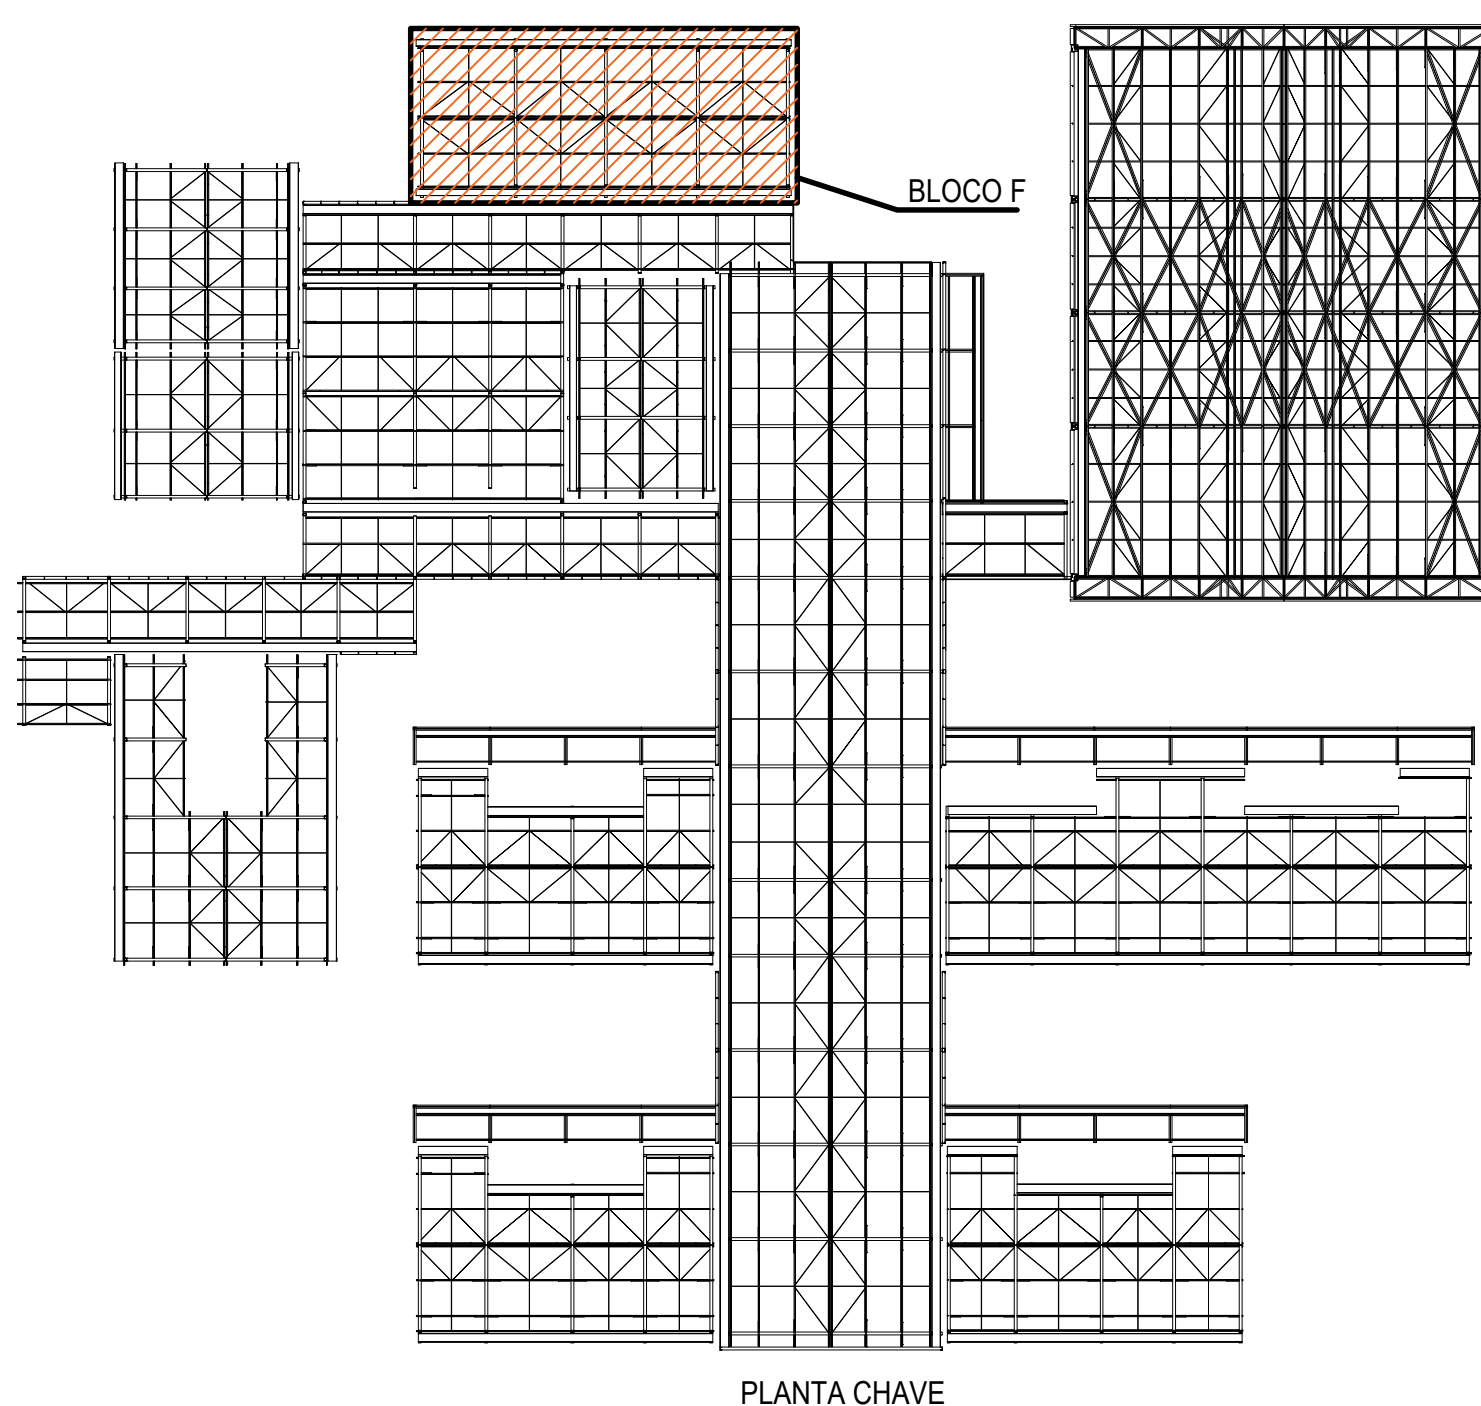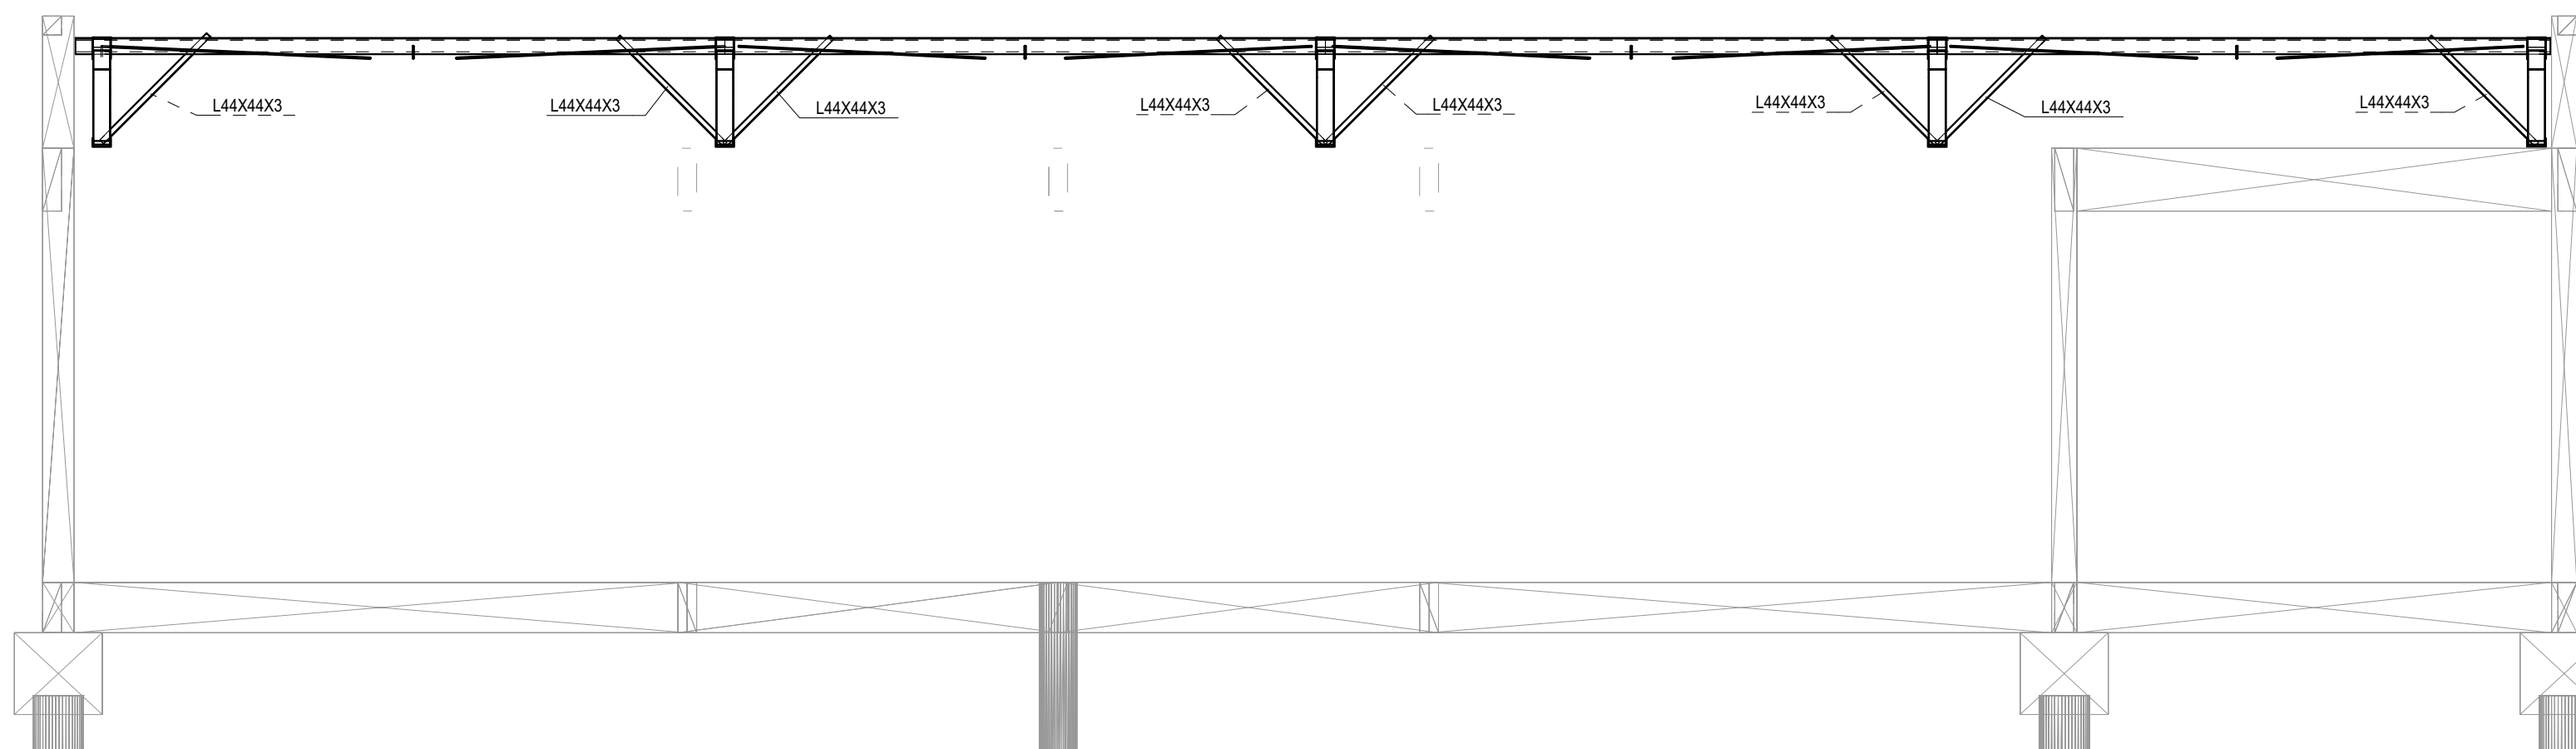


CONTROLE DE REVISÕES			
Nº	DATA	DESCRIÇÃO	
			
PROJETO PADRÃO - FNDE			
PROPRIETÁRIO :			
ENDEREÇO:			
MUNICÍPIO - UF:			
PROPRIETÁRIO			
RESP. TÉCNICO		CREA	
AUTOR DO PROJETO		CAU	
DLFO		CREA	
		RA	
OBSERVAÇÕES:			
ESCOLA 9 SALAS DE AULA - MODELO TÉRREO			
PROJETO DE ESTRUTURA			
COORDENAÇÃO CGEST - Coordenação Geral de Infraestrutura Educativa	ESTRUTURA METÁLICA PLANTA BAIXA E DETALHES BLOCO F - MULTIUSO		SMT
FORMATO	REVISÃO R.00	ESCALA INDICADA	PRANCHAS 06/13
		DATA EMISSÃO	

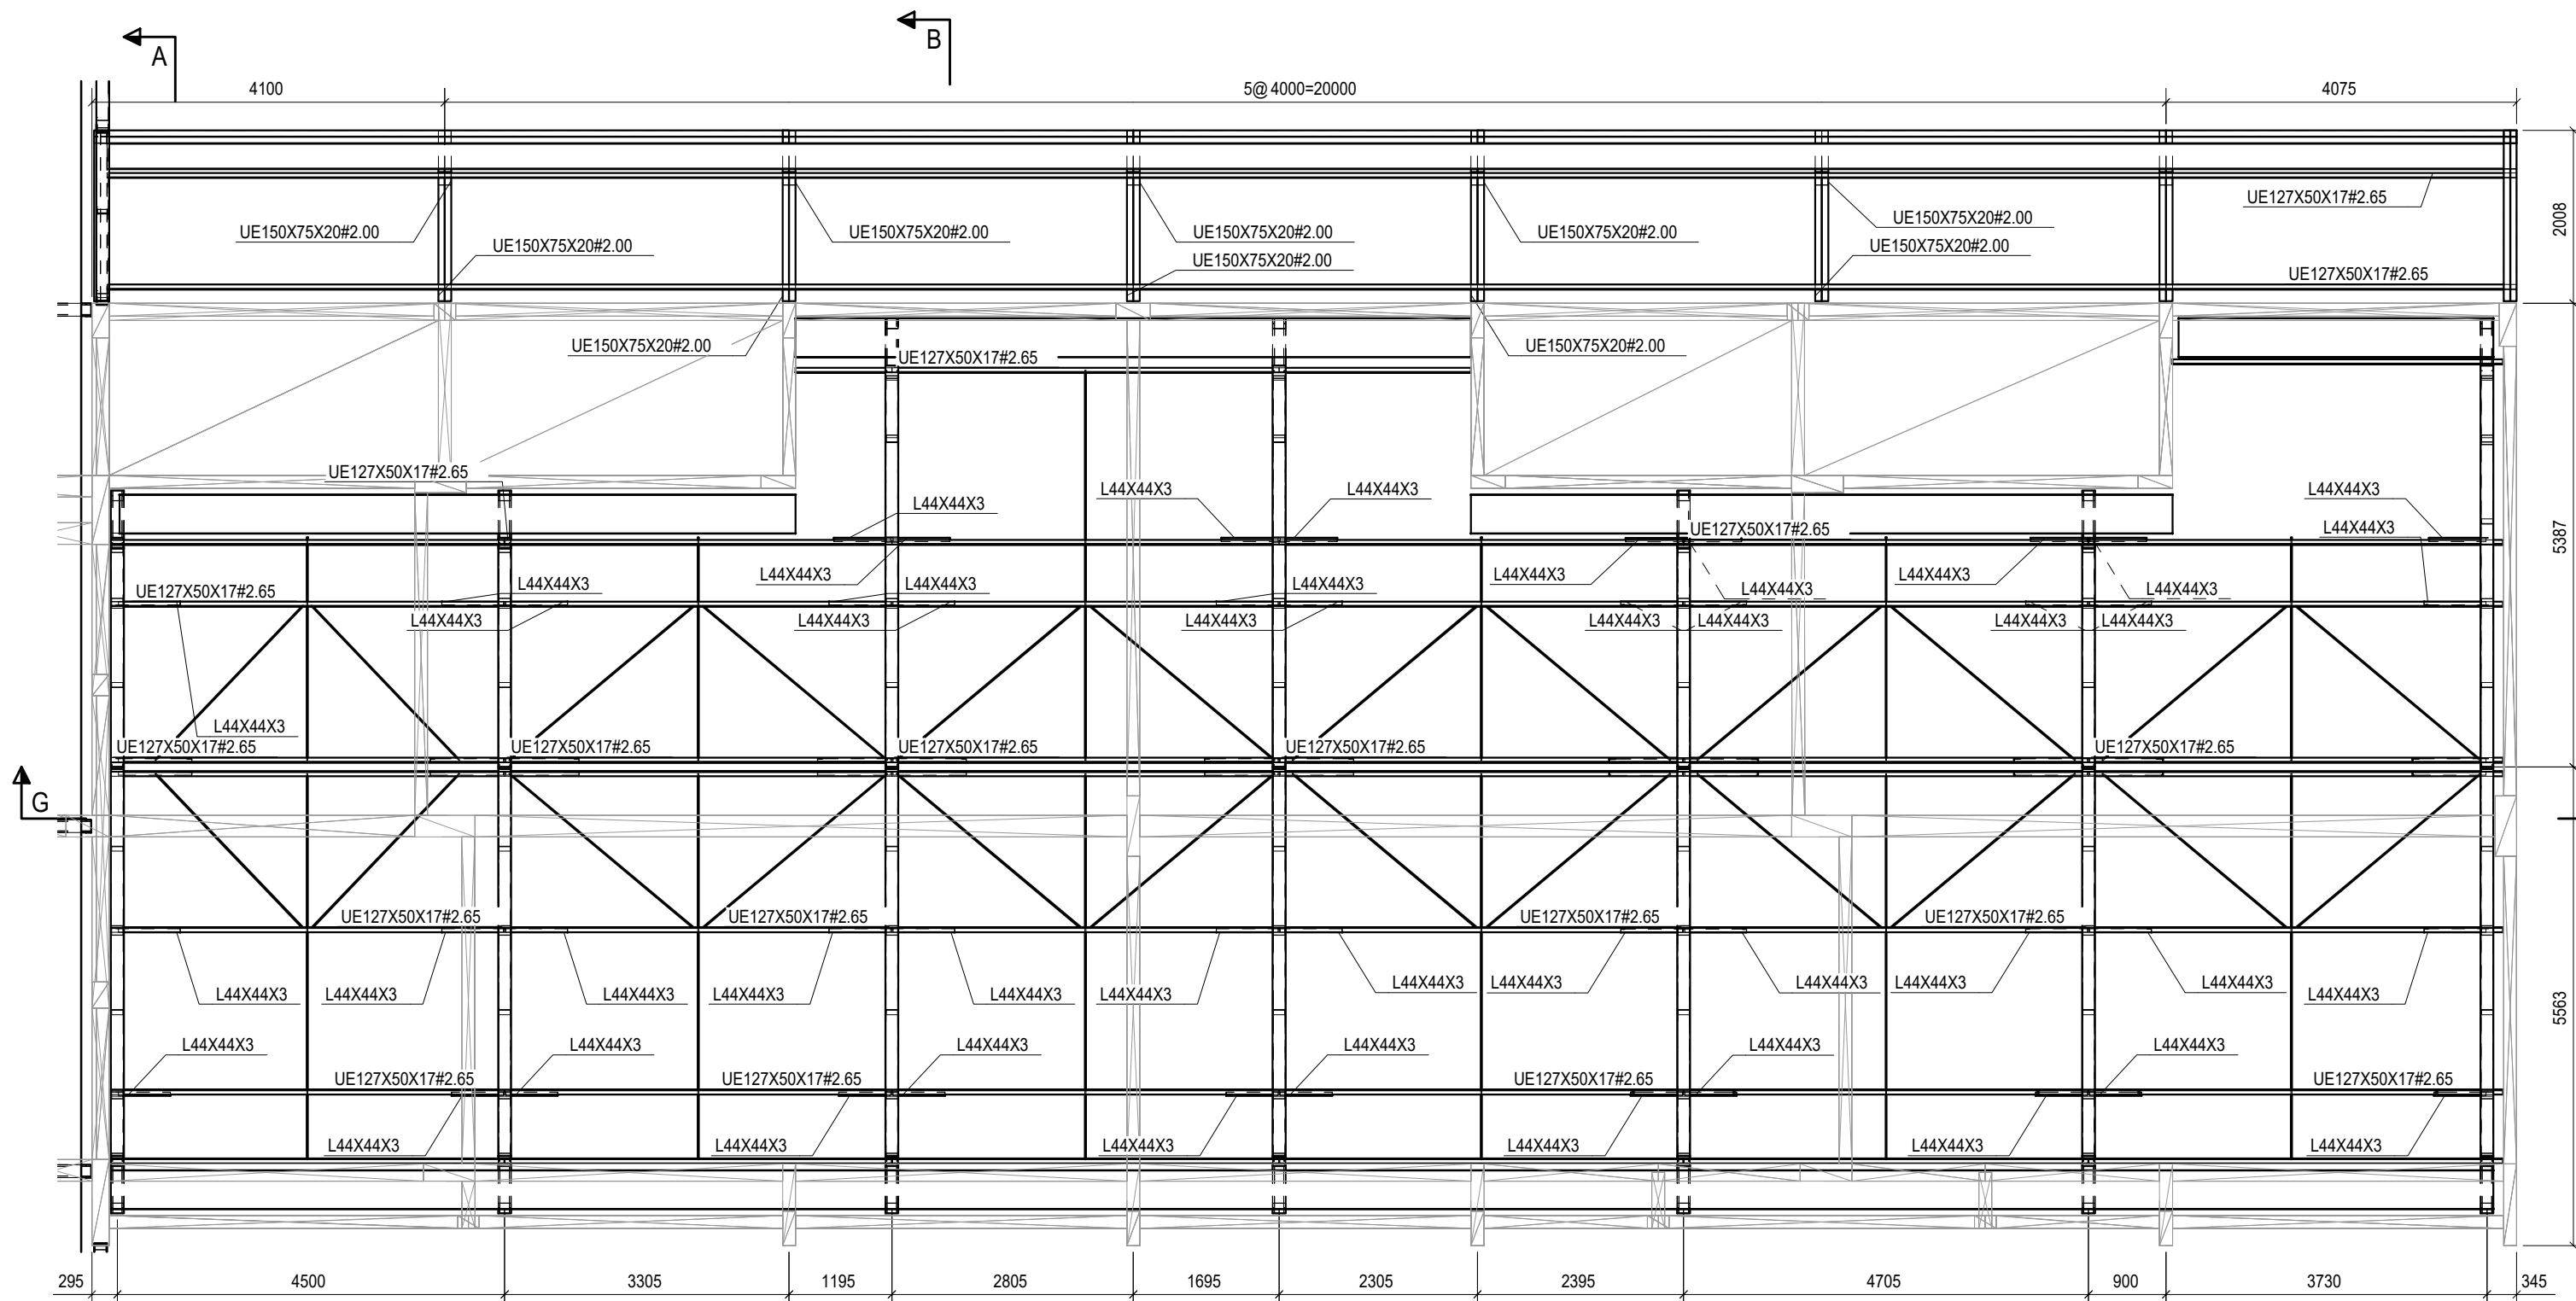


1 IMPLANTAÇÃO DA COBERTURA - BLOCO H
ESCALA 1/50

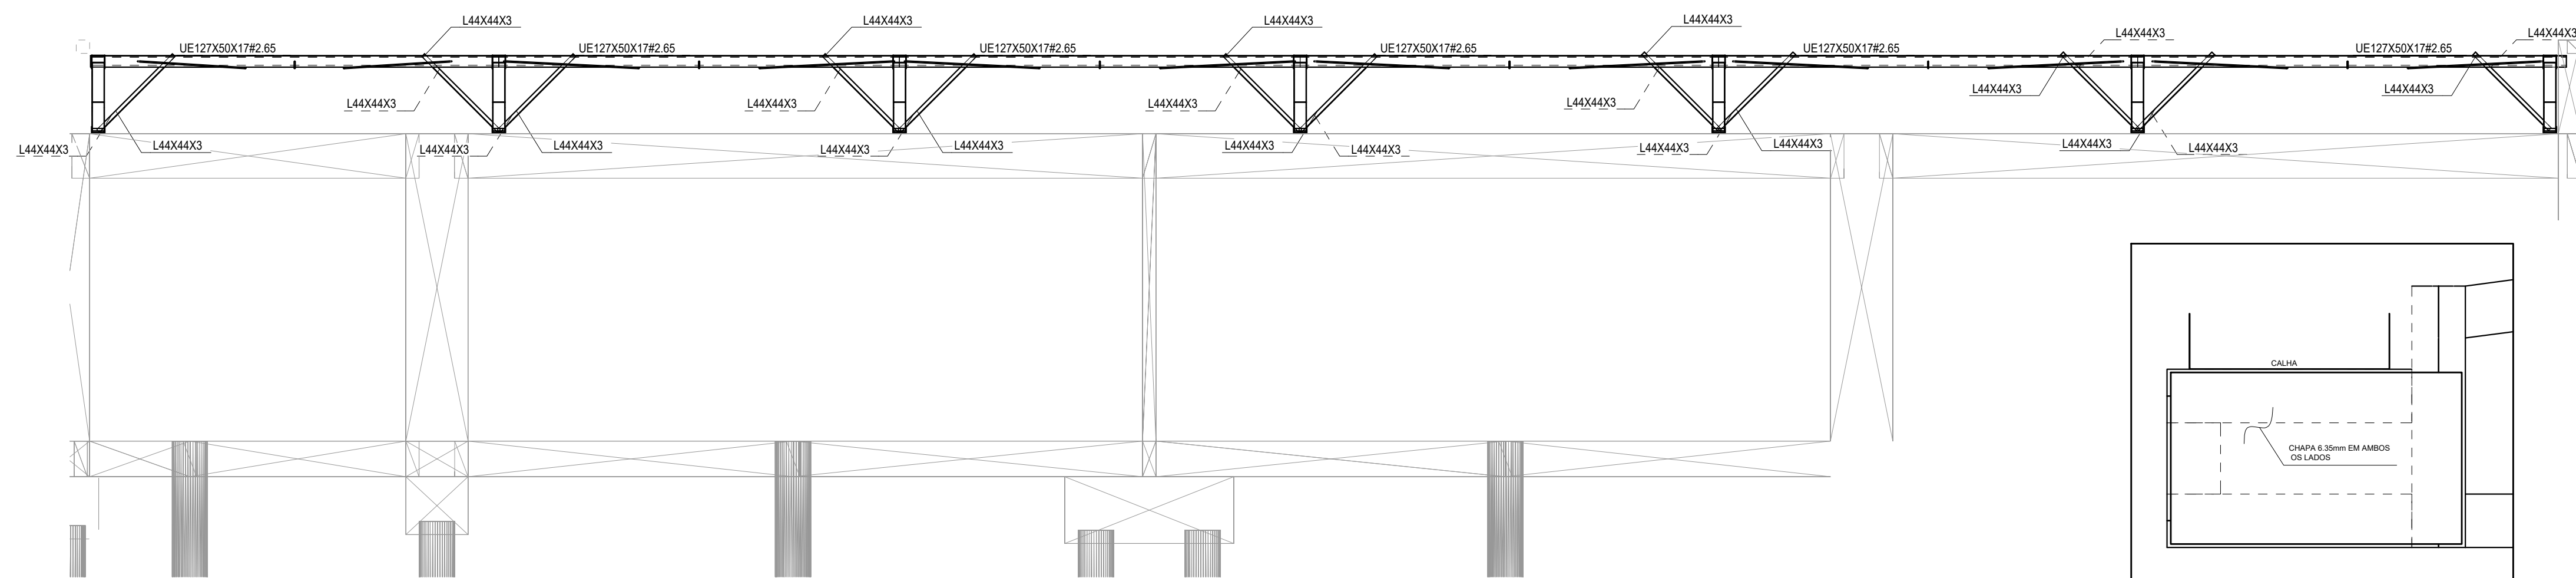


4 CORTE G-G
ESCALA 1/50

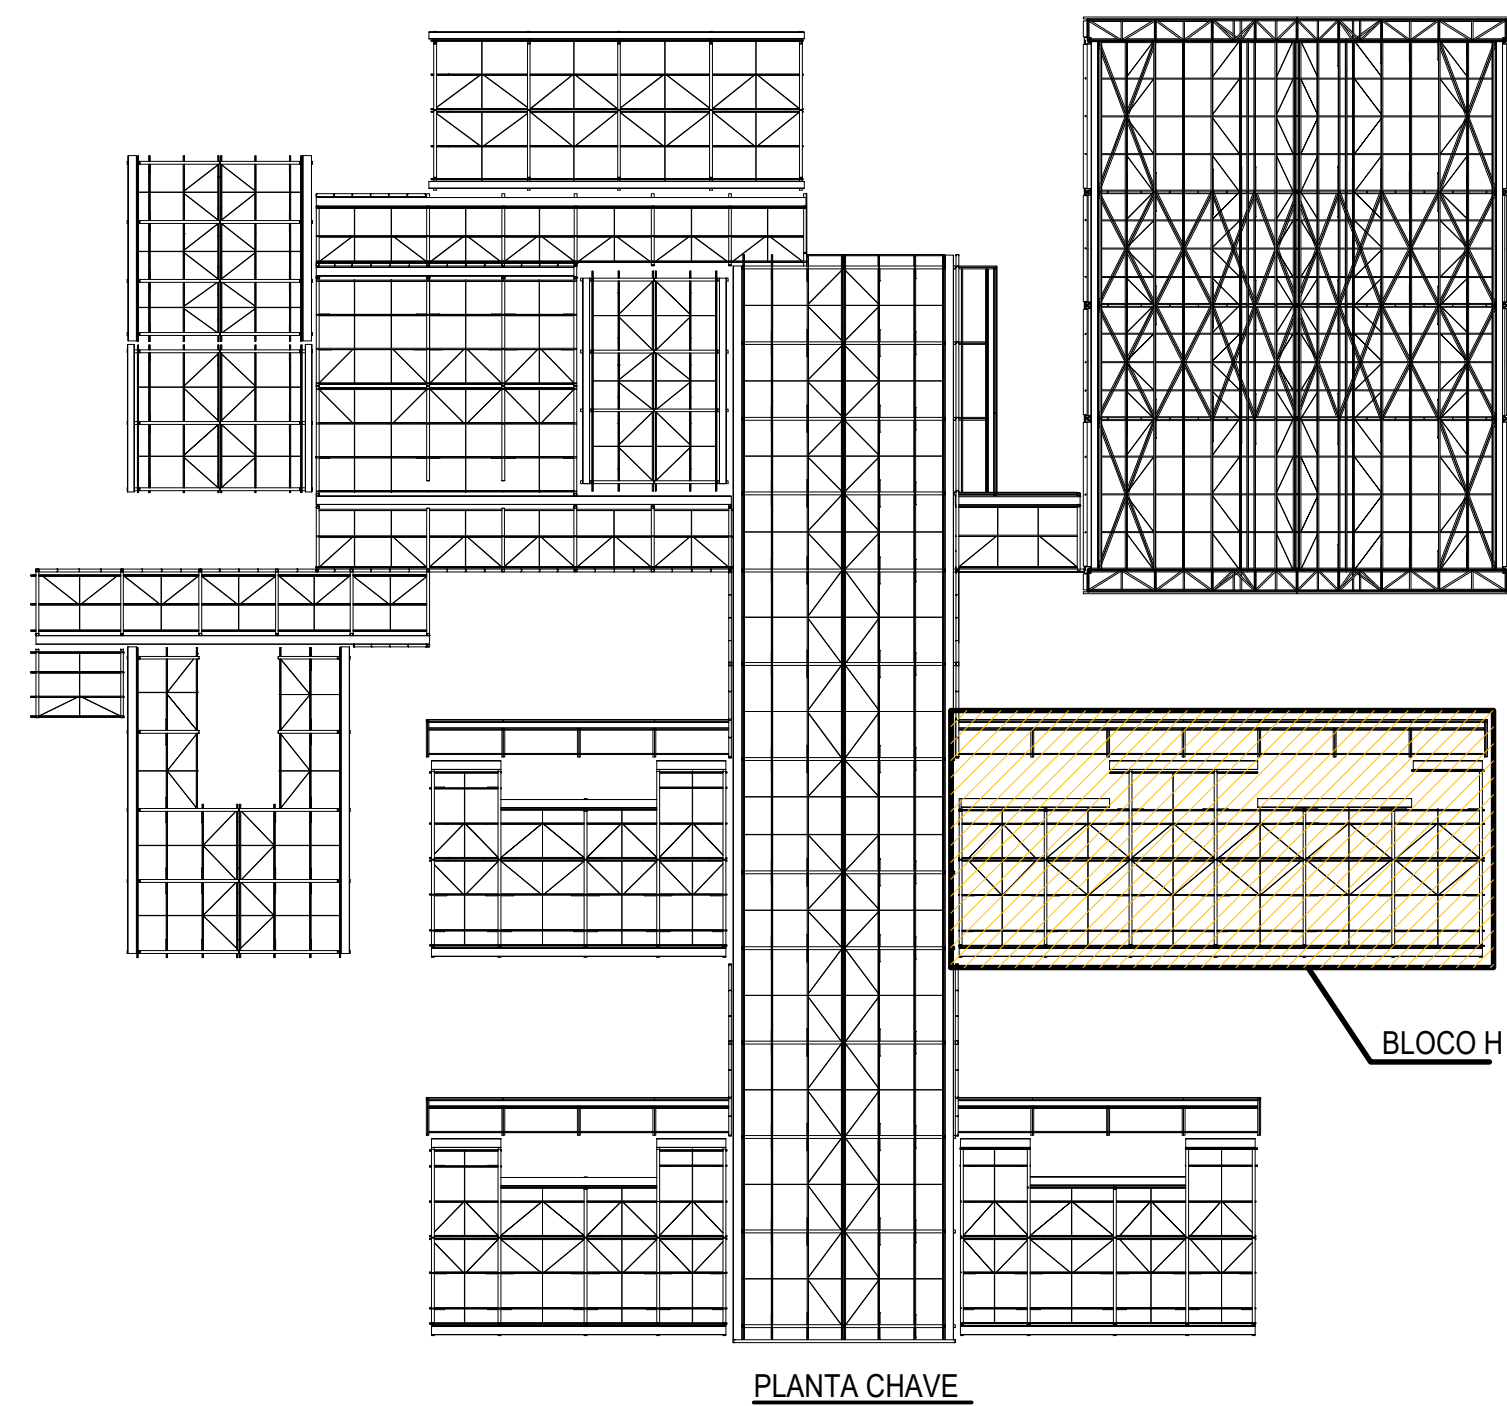


PLANTA CHAVE

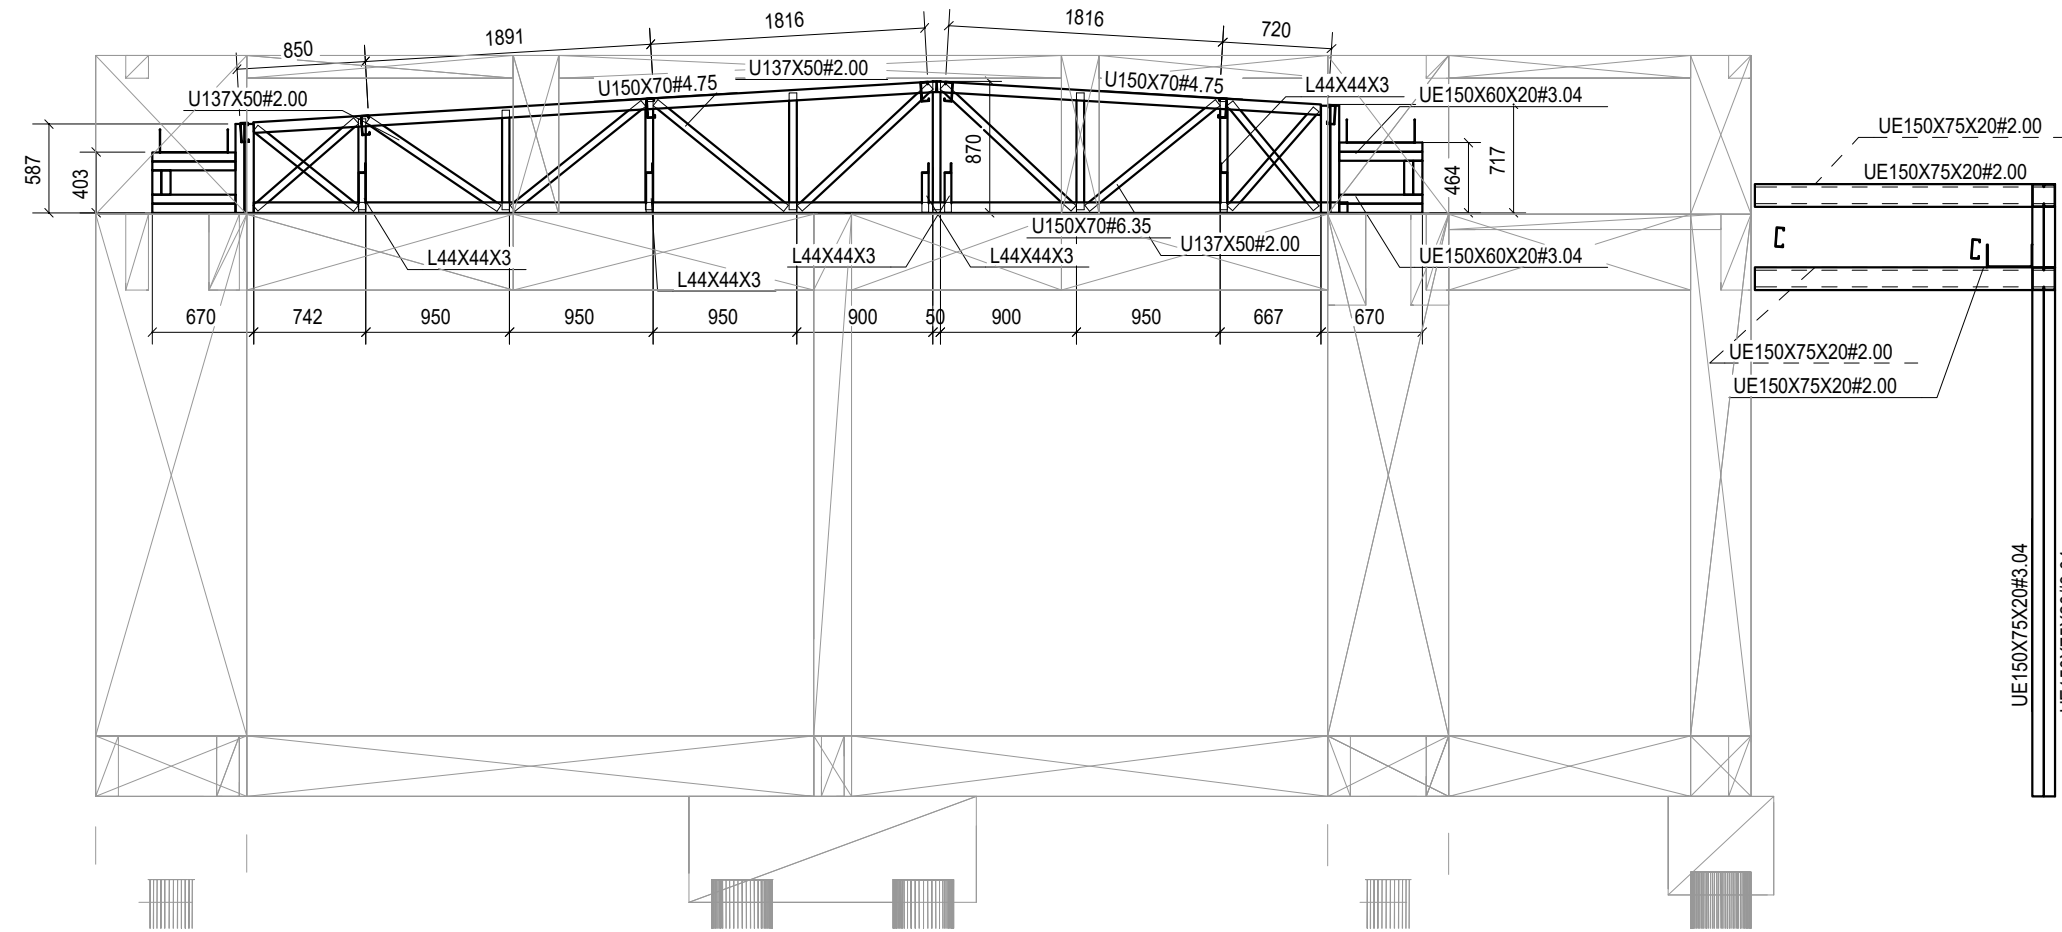


2 CORTE A-A
ESCALA 1/50

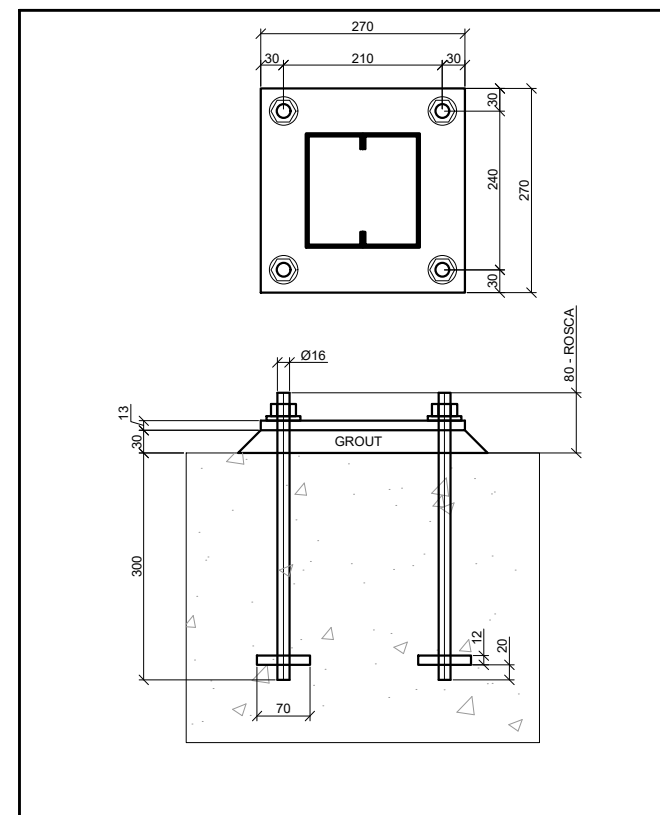


BASE TIPO

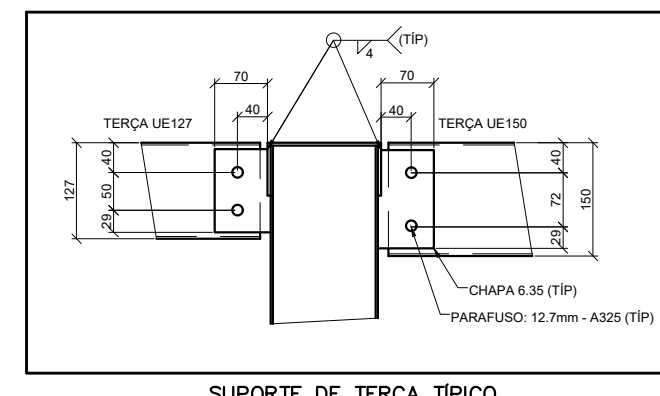


SUPORTE DE TERÇA TÍPICO

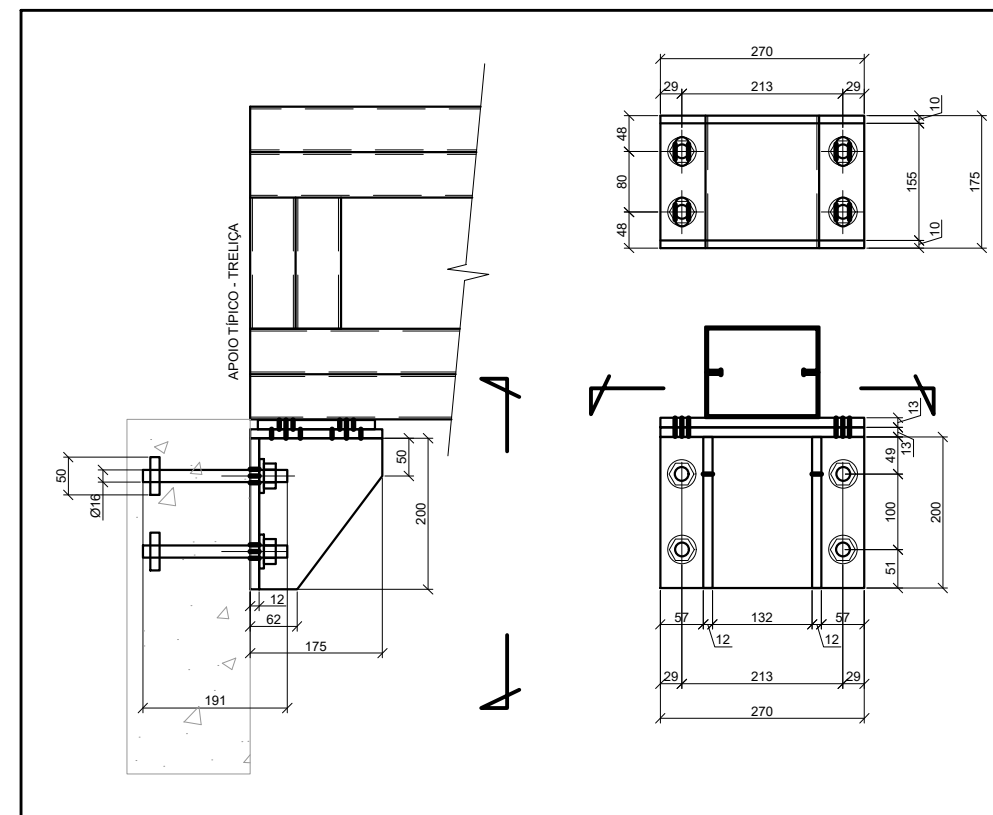


INSERT TÍPICO

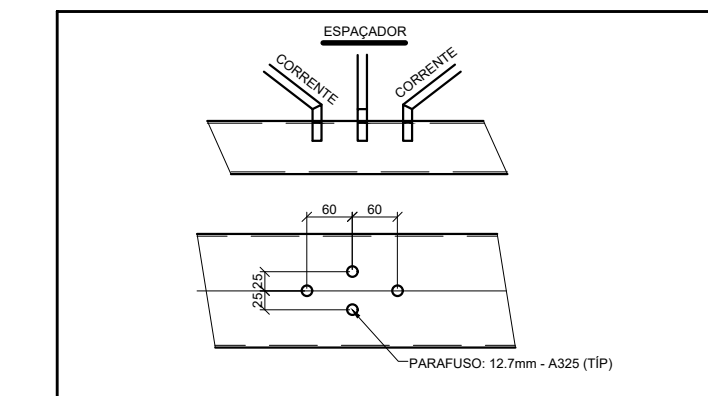

FIX. CORRENTES E ESPAÇADOR

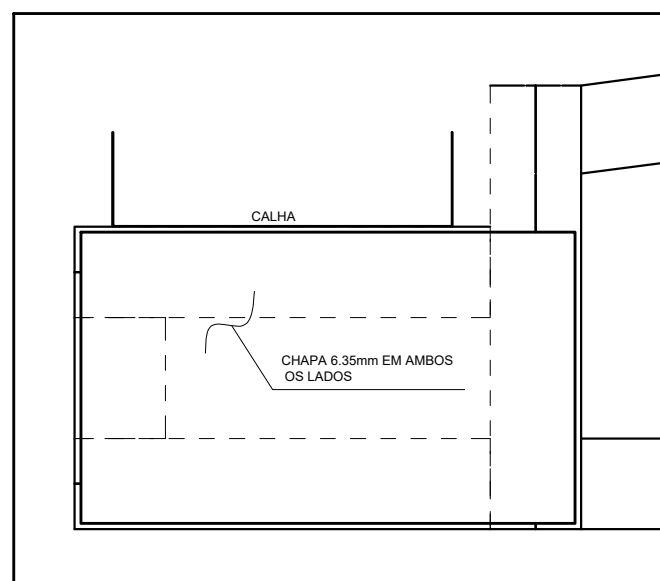

DET. DE REFORÇO DO APOIO DAS TRELIÇAS

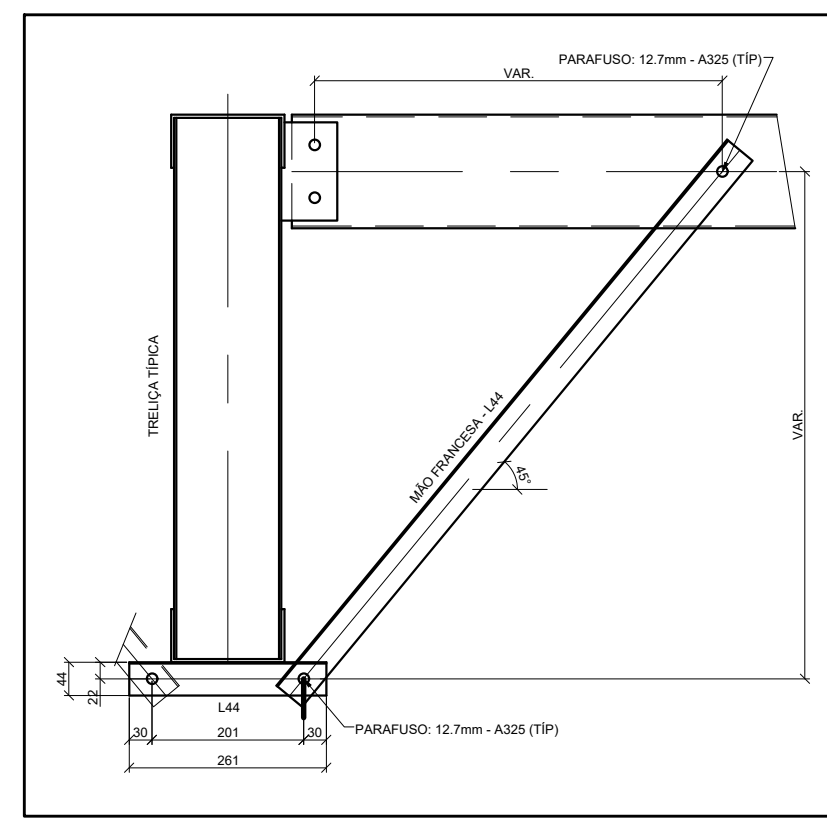

FIX. MÃO FRANCESA

RESUMO DE MATERIAL				
QTD	PERFIL	ACO CORRIM (mm)	PESO(kg)	
4	BRED Ø12.7	A36	2480	2
5	BRED Ø12.7	A36	2590	2
20	BRED Ø12.7	A36	2800	2
6	BRED Ø12.7	A36	4490	4
1	BRED Ø12.7	A36	4540	4
12	L44X44X3	A36	850	2
9	L44X44X3	A36	930	2
24	L44X44X3	A36	1010	2
24	L44X44X3	A36	1230	2
10	U137X50W2.00	A36	600	2
10	U137X50W2.00	A36	660	2
14	U137X50W2.00	A36	720	3
14	U137X50W2.00	A36	770	3
14	U137X50W2.00	A36	850	3
3	U137X50W2.00	A36	860	3
7	U137X50W2.00	A36	870	3
7	U137X50W2.00	A36	880	3
4	U137X50W2.00	A36	900	3
2	U137X50W2.00	A36	950	3
9	U137X50W2.00	A36	1040	4
22	U137X50W2.00	A36	1110	4
14	U137X50W2.00	A36	1180	4
2	U137X50W2.00	A36	1240	5
4	U150X75W2.00	A36	2550	27
7	U150X75W2.00	A36	4530	47
3	U150X75W2.00	A36	4670	49
4	U150X75W2.00	A36	7230	100
1	U150X75W2.00	A36	9080	126
1	U127X50X17W2.65	A36	1120	6
1	U127X50X17W2.65	A36	2230	12
1	U127X50X17W2.65	A36	3840	20
15	U127X50X17W2.65	A36	4500	23
7	U127X50X17W2.65	A36	4590	24
9	U127X50X17W2.65	A36	4700	24
1	U127X50X17W2.65	A36	4710	25
7	U127X50X17W2.65	A36	4810	25
7	U127X50X17W2.65	A36	28000	146
20	U150X60X20W3.04	A36	160	1
8	U150X60X20W3.04	A36	330	2
56	U150X60X20W3.04	A36	550	4
20	U150X60X20W3.04	A36	590	4
8	U150X60X20W3.04	A36	710	5
12	U150X75X20W2.00	A36	200	1
16	U150X75X20W2.00	A36	400	2
12	U150X75X20W2.00	A36	490	3
12	U150X75X20W2.00	A36	1500	8
8	U150X75X20W2.00	A36	1980	10
12	U150X75X20W2.00	A36	4080	21
8	U150X75X20W2.00	A36	8000	42
12	U150X75X20W2.00	A36	3350	26
10% LIGAÇÕES			490.2	
PESO TOTAL (kg)			5392.2	
TABELA - CALHAS				
SEÇÃO (mm)	COMPR. (mm)	QTD	PESO	
CALHA 300X150X20W3.04	2800	1	125.3	
CALHA 400X150X20W3.04	3000	1	14.7	
CALHA 400X150X20W3.04	7800	1	43.6	
CALHA 400X150X20W3.04	8200	1	45.9	
CALHA 400X150X20W3.04	3000	1	21.3	
CALHA 400X150X20W3.04	27800	1	155.3	
TOTAL (kg)			436.3	

NOTAS E ESPECIFICAÇÕES

- NORMAS TÉCNICAS APLICÁVEIS
A MENOS QUE ESPECIFICADO OU SOLICITADO AO CONTRÁRIO, TODAS AS ESTRUTURAS DEVERÃO SER PROJETADAS EM CONFORMIDADE COM A ÚLTIMA EDIÇÃO DOS CÓDIGOS E NORMAS RELACIONADOS ABAIXO:
 - ABNT - ASSOCIAÇÃO BRASILEIRA DE NORMAS TÉCNICAS
 - AISC - AMERICAN INSTITUTE OF STEEL CONSTRUCTION
 - ASTM - AMERICAN SOCIETY FOR TESTING AND MATERIALS
 - AWSD - AMERICAN WELDING SOCIETY
 - AISI - AMERICAN IRON AND STEEL INSTITUTE
- ACO ESTRUTURAL
 - CHAPAS - ASTM A36 OU FY SIMILAR
 - PERFIS DOBRADOS - ASTM A36 OU FY SIMILAR
 - CHUMBADORES E BARRAS REDONDAS - ASTM A36
 - PERFIS LAMINADOS - ASTM A36
 - ELETRODOS - E70XX
 - CHUMBADORES QUÍMICOS TIPO FISCHER OU SIMILAR (SE NECESSÁRIO)
- CARGAS ADOPTADAS EM PROJETO
 - ORBITAS ATRAVÉS DO PESO ESPECÍFICO DOS MATERIAIS OU ATRAVÉS DE CATALÓGOS DOS FORNECEDORES.
 - PESO PRÓPRIO DA ESTRUTURA - GERADO AUTOMATICAMENTE
 - SUBRECARGA (20KG/M²) - NBR 6120
 - CARGAS PERMANENTES (TELHA 2 KG/M²) UTILIDADES 15KG/M², PLACA CIMENTÍCIA 25KG/M² VENTO - NBR 6123
- CONSIDERAÇÕES GERAIS E RECOMENDAÇÕES
 - TODAS AS COTAS ESTÃO EM MILÍMETRO
 - CONFERIR AS MEDIDAS NO LOCAL ANTES DA FABRICAÇÃO
 - TODOS OS DETALHES DE EXECUÇÃO PROPOSTOS DURANTE A FABRICAÇÃO E MONTAGEM QUE NÃO CONSTAM NESSE PROJETO DEVEM SER SUBMETIDOS À APROVAÇÃO DOS AUTORES.
- PINTURA E PROTEÇÃO DA ESTRUTURA: ESTRUTURA EXPOSTA AS INTEMPÉRIAS
 - PREPARAÇÃO DA SUPERFÍCIE
 - LIMPEZA DAS SUPERFÍCIES DE AÇO POR PRODUTOS QUÍMICOS COM A FINALIDADE DE REMOÇÃO DE ÓLEOS, GRAXAS, SÓDS E OUTROS CONTAMINANTES (NBR 15198)
 - ARESTAS, CANTOS VIVOS, CORDES DE SOLDA DEVERÃO SER REFORÇADOS (STRIP COAT) EM TODAS AS ETAPAS DA PINTURA
 - AS ESPESURAS DE PELÍCULA SECA NÃO DEVERÃO EXCEDER 10% DE ESPESURA ESPECIFICADA SOB O RISCO DE COMPROMETER A EFICIÊNCIA DO ESQUEMA PROPOSTO
 - NÃO DEVERÃO SER EXECUTADOS SERVIÇOS DE PINTURA EM DIAS CHUVIOSOS OU QUANDO A URA (UMIDADE RELATIVA DO AR) FOR IGUAL OU SUPERIOR A 85%, SOB O RISCO DE COMPROMETER A ADEQUÊNCIA ENTRE DEMAIS DO TOTAL DO ESQUEMA DE PINTURA ADOPTADO.
 - OS INTERVALOS MÍNIMO E MÁXIMO ENTRE DEMAIS DEVERÃO SER CUMPRIDOS CONFORME ESPECIFICADO NAS FICHAS TÉCNICAS DOS PRODUTOS.
 - EVENTUAIS PONTOS DE COMPROMETIDOS POR DANOS MECÂNICOS OU QUEIMA POR OPERAÇÕES DE SOLDAGEM DEVERÃO SER TRATADOS MECANICAMENTE E POSTERIOR APLICAÇÃO DE TINTA EPOXI DUPLA FUNÇÃO COM A FINALIDADE DE CONFERIR PROTEÇÃO POR BARRIEIRA E CATÓDICA DO ESQUEMA DE PINTURA
 - TODA A SUPERFÍCIE A SER PINTADA DEVERÁ SER COMPLETAMENTE LIMPA DE TODA A SUJEIRA, PO, GRAXA, ÓLEO OU QUALQUER RESÍDUO COMO FERULAGEM E CAREPA QUE POSSAM INTERFERIR N. PROCESSO DE ADESÃO DA TINTA
 - PRECAUÇÕES ESPECIAIS DEVERÃO SER TOMADAS NOS CORDES DE SOLDA, COM A REMOÇÃO DE RESÍDUOS, RESÍDUOS E DA ESCORRIMENTA FONTE LIMPZA DAS SUPERFÍCIES POR JATEAMENTO ABRASIVO POR MEIO DE GRANALHAS DE AÇO PADRÃO AO METAL QUASE BRANCO SSPC-SP-10 - MÉTODO DE LIMPEZA SIS - SA 2½ - PADRÃO SUECO
 - ESQUEMA DE PINTURA: CBQA 16 - FUNDO: 1 DEMÃO DE 75 MICRÔMETROS DE PRIMER ETIL SILICATO DE ZINCO INTERMEDIÁRIA: 2 DEMÃOS DE 40 MICRÔMETROS DE TINTA EPOXI/PLÁSTICA
 - ACABAMENTO: 2 DEMÃOS DE 75 MICRÔMETROS ESMALTE POLIURETANO CBQA 17 - FUNDO: 1 DEMÃO DE 75 MICRÔMETROS DE PRIMER EPOXI RÍGIDO EM ZINCO INTERMEDIÁRIA: 1 DEMÃO DE 125 MICRÔMETROS DE ESMALTE EPOXI
 - ACABAMENTO: 1 DEMÃO DE 75 MICRÔMETROS ESMALTE POLIURETANO
 - CBS - IBS - INSTITUTO BRASILEIRO DE SIDERURGIA
 - CBQA - CENTRO BRASILEIRO DE CONSTRUÇÃO DE AÇO
- FABRICAÇÃO
 - OS ELEMENTOS ESTRUTURAIS DEVERÃO SER OBTIDOS ATRAVÉS DE PERFIS TUBULARES, CHAPAS DOBRADAS OU PERFILES CONFORME AS SEÇÕES INDICADAS EM PROJETO. ATENÇÃO ESPECIAL DEVERÁ SER DISPENSADA ÀS LIGAÇÕES ENTRE ELEMENTOS ESTRUTURAIS A FIM DE GARANTIR-SE UM PERFEITO ENCAIXE ENTRE AS PEÇAS E A ELIMINAÇÃO DE EXCENTRICIDADES INDESEJÁVEIS. A PRECISÃO NA FABRICAÇÃO DO CONJUNTO DE PEÇAS DEVERÁ SER EXIGIDA PARA ELIMINAR-SE OPERAÇÕES DE CAMPO TAL COMO USO DE MAÇARICO. ASSIM, A CONFERÊNCIA DAS MEDIDAS ANTES DA FABRICAÇÃO É OBRIGATORIA
- SOLDAGEM
 - PEÇAS OU PARTES SOLDADAS COMPOSTAS DE CHAPAS OU PERFIS, DEVERÃO UTILIZAR O PROCESSO DE SOLDA ELÉTRICA MAIS MODERNO, TAL COMO RECOMENDADO NO MANUAL DE SOLDA DA AWS - D.1.1. ÚLTIMA EDIÇÃO.
 - NO CASO DE UTILIZAÇÃO DE ELETRODOS REVESTIDOS, É INDISPENSÁVEL QUE ESTES ESTEJAM ISENTOS DE UMIDADE, SENDO ESTOCADOS EM ESTUFAS APROPRIADAS, SITUADAS O MAIS PRÓXIMO POSSÍVEL DO LOCAL DE USO, SOMENTE ELETRODOS COMPLETAMENTE SECOS PODERÃO SER EMPREGADOS.
 - PARA AS SOLDAS POR FILETES, A ALTURA DESTES DEVE SER IGUAL OU INFERIOR À ESPESURA MAIS FINA SOLDADA NA JUNÇÃO
 - SOLDAR SEMPRE AS PEÇAS EM TODO O CONTO
 - A SOLDAS DAS COLUNAS DA QUADRA DEVE SER DE PENETRAÇÃO TOTAL
- MONTAGEM
 - ANTES DO INÍCIO DOS TRABALHOS DE MONTAGEM A EMPRESA RESPONSÁVEL DEVERÁ CONFERIR AS POSIÇÕES INDICADAS EM PROJETO E FAZER A CORRETA MARCAÇÃO DO POSICIONAMENTO DAS BASES.
 - TODOS OS CHUMBADORES QUÍMICOS OU MECÂNICOS DEVERÃO SER INSPECIONADOS POR TÉCNICO QUALIFICADO A FIM DE GARANTIR-SE A QUALIDADE DESEJADA PARA A INSTALAÇÃO.

CONTROLE DE REVISÕES

Nº	DATA	DESCRIÇÃO
FNDE Fundo Nacional de Desenvolvimento da Educação		
MINISTÉRIO DA EDUCAÇÃO		




PROJETO PADRÃO - FNDE

PROPRIETÁRIO: :	
ENDEREÇO:	
MUNICÍPIO - UF:	

PROPRIETÁRIO	
RESP. TÉCNICO	CREA
AUTOR DO PROJETO	CAU

DLFO	CREA
	RA
OBSERVAÇÕES:	

ESCOLA 9 SALAS DE AULA - MODELO TÉRREO PROJETO DE ESTRUTURA		
COORDENAÇÃO CGEST - Coordenação Geral de Infraestrutura Educativa	ESTRUTURA METÁLICA PLANTA BAIXA E DETALHES BLOCO H - PEDAGÓGICO 2	SMT
REVISÃO R.00	ESCALA INDICADA	PRANCHA 08/13
FORMATO 1050X840	DATA EMISSÃO JAN/2021	

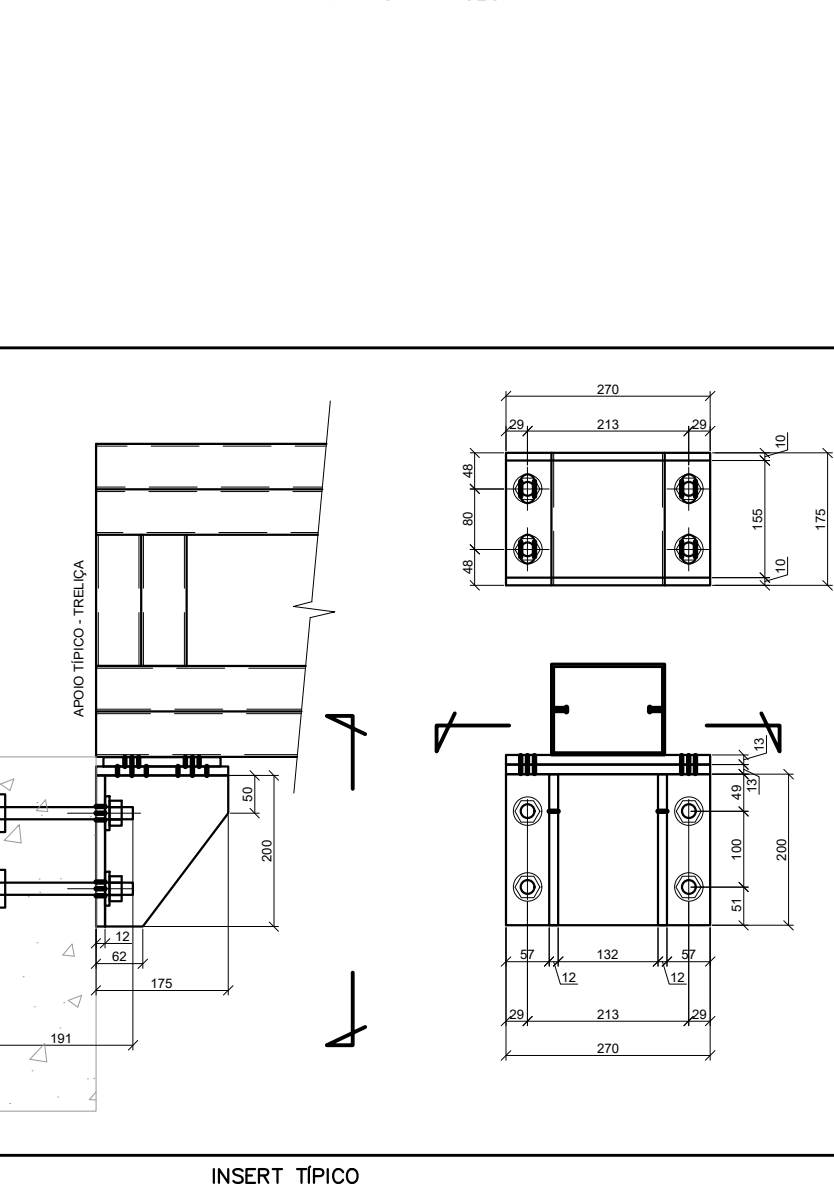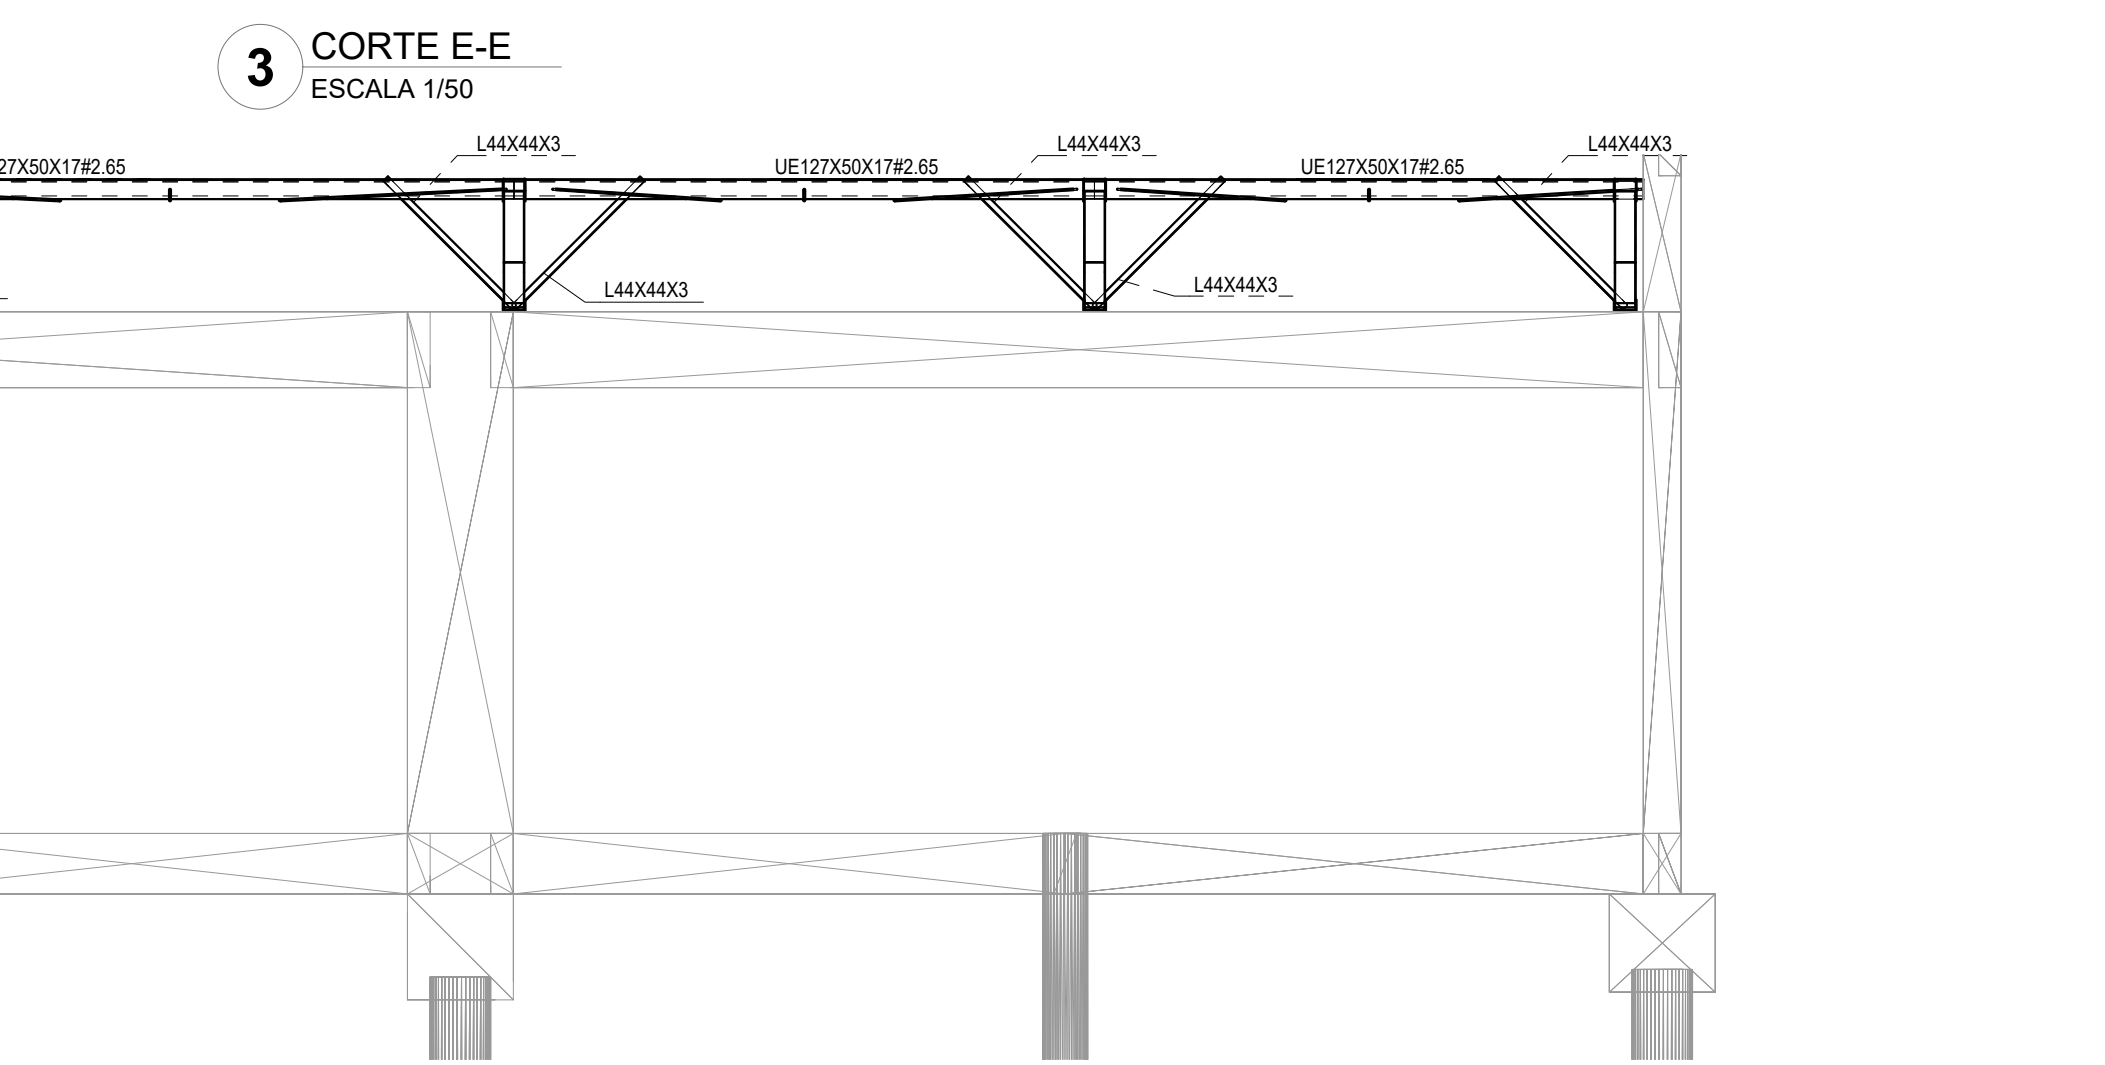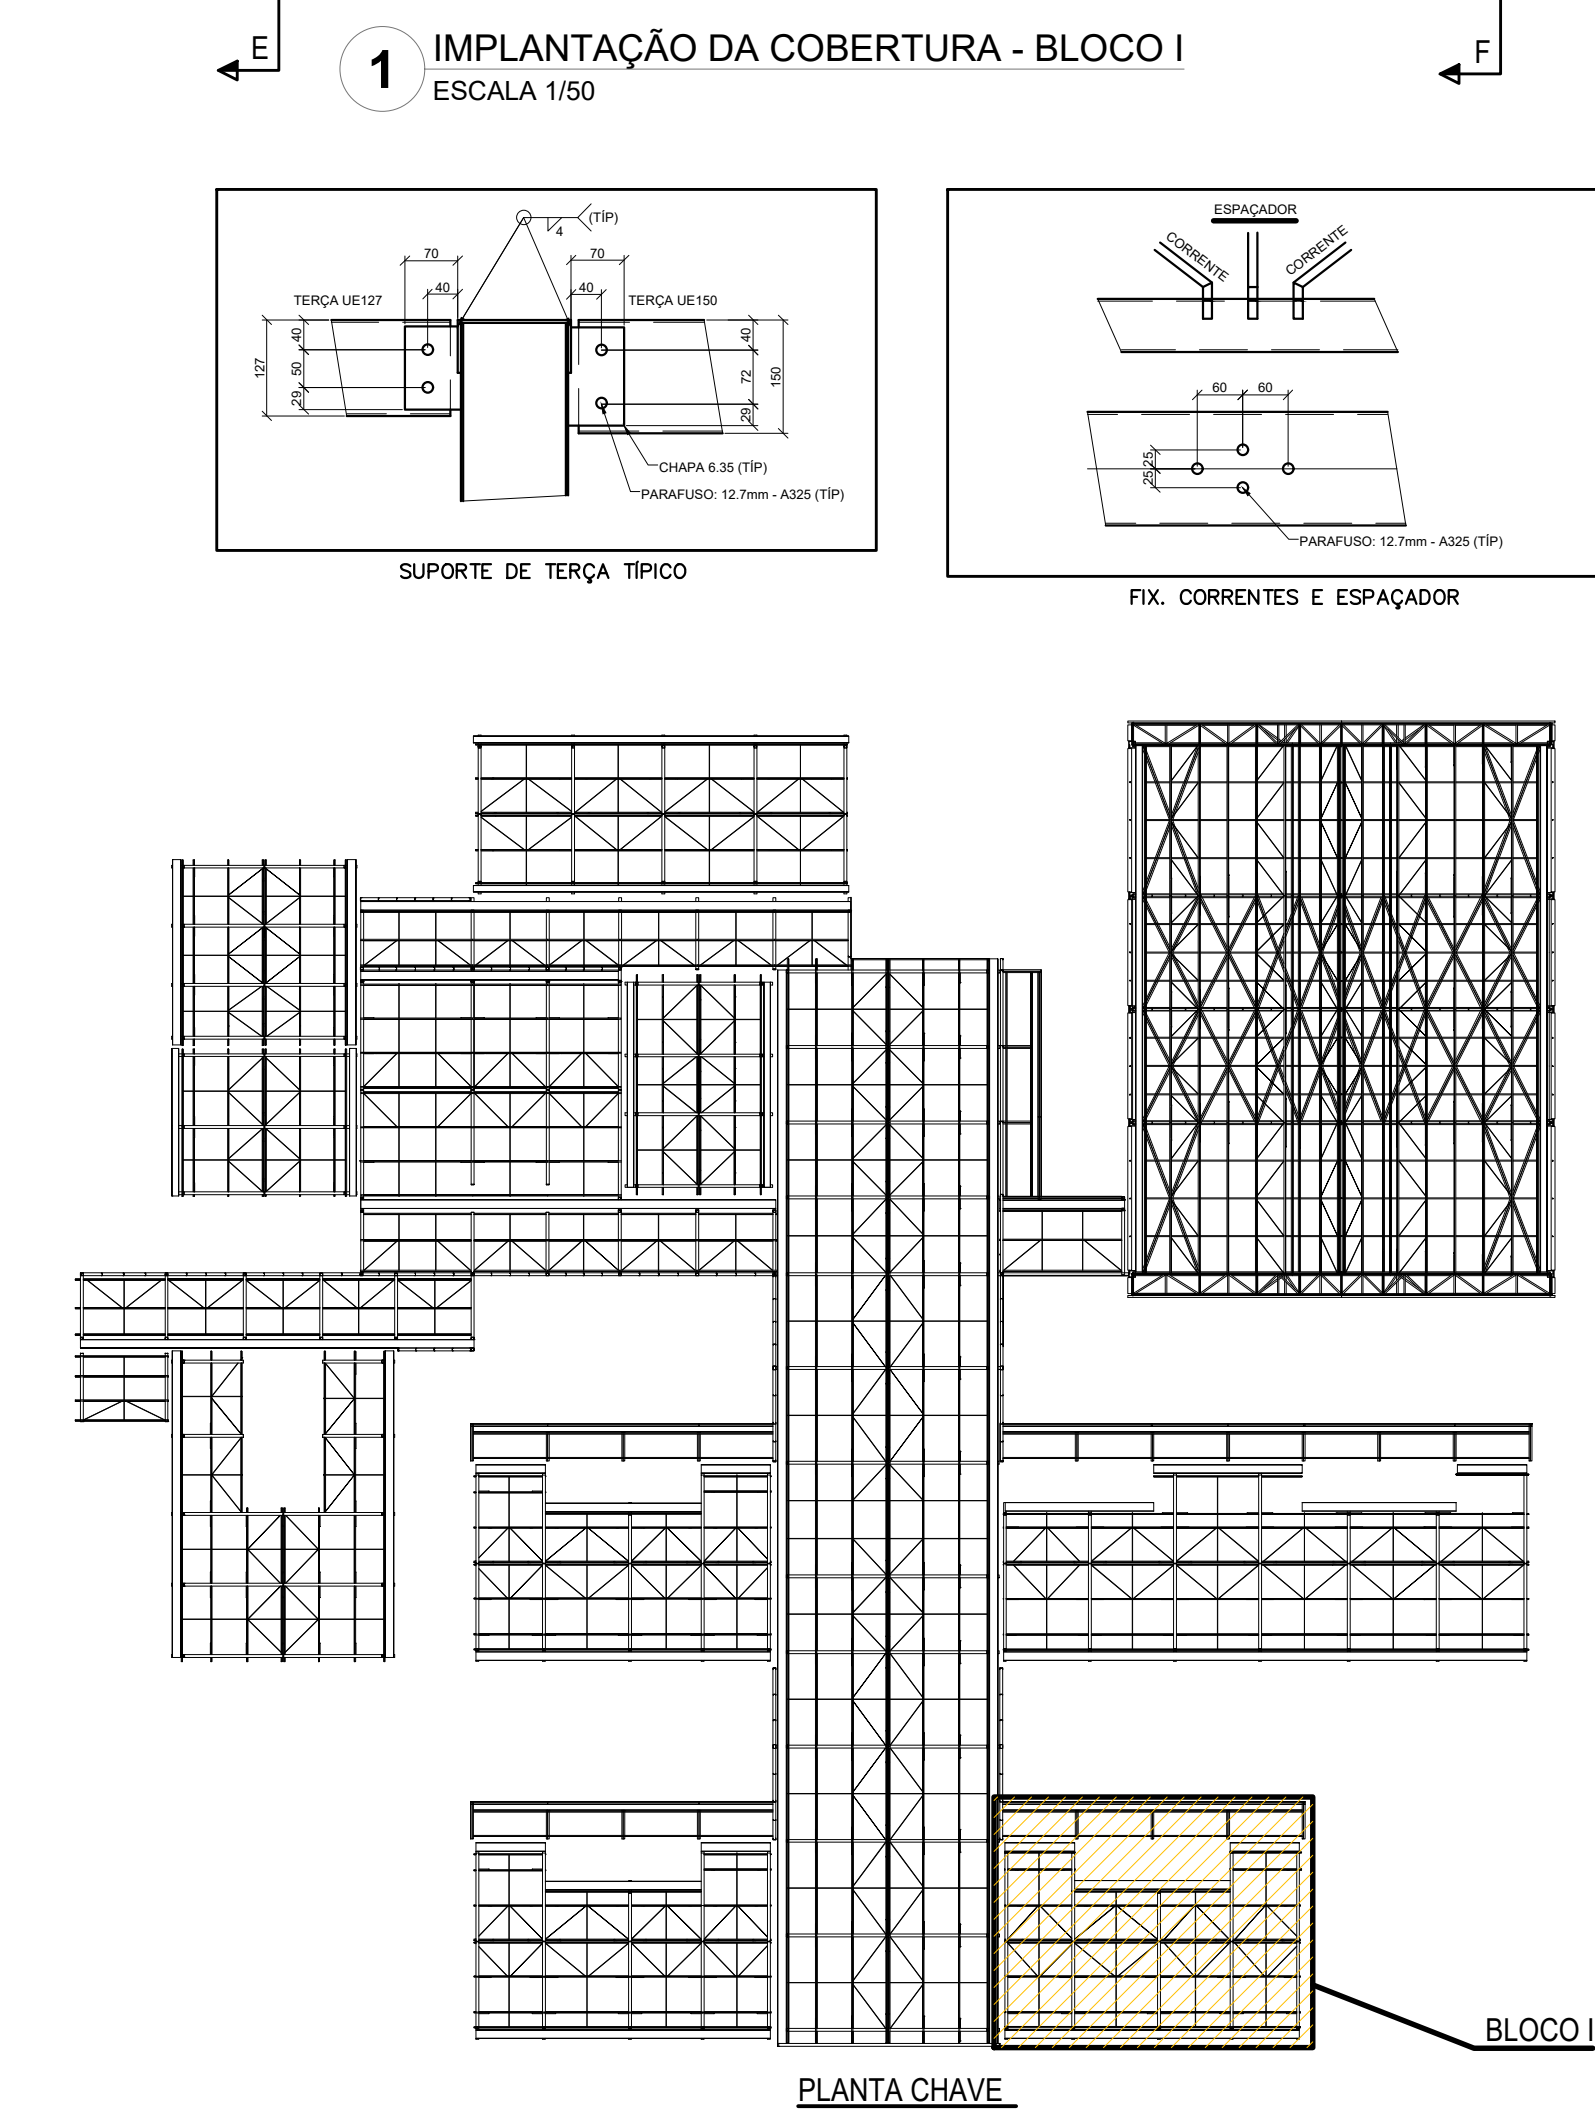

RESUMO DE MATERIAL			
QTD PRETO	QTD CORRIM.	QTD (PESQ.)	
6	8REDD.012,7	A36	2420
6	8REDD.012,7	A36	2510
6	8REDD.012,7	A36	2570
6	8REDD.012,7	A36	2680
6	8REDD.012,7	A36	2840
2	8REDD.012,7	A36	4640
12	14A4043	A36	850
16	14A4043	A36	1010
10	14A4043	A36	1200
9	10J3750R00,0	A36	600
10	10J3750R00,0	A36	660
10	10J3750R00,0	A36	720
10	10J3750R00,0	A36	770
10	10J3750R00,0	A36	850
4	10J3750R00,0	A36	860
5	10J3750R00,0	A36	870
5	10J3750R00,0	A36	880
1	10J3750R00,0	A36	900
1	10J3750R00,0	A36	1040
1	10J3750R00,0	A36	1110
10	10J3750R00,0	A36	1180
1	15U500R04,75	A36	2550
5	15U500R04,75	A36	4300
5	15U500R04,75	A36	4670
5	15U500R04,75	A36	5230
4	15U500R04,75	A36	9060
12	16J12750R07,65	A36	3610
6	16J12750R07,65	A36	3730
2	16J12750R07,65	A36	3820
2	16J12750R07,65	A36	3860
1	16J12750R07,65	A36	3840
1	16J12750R07,65	A36	3910
1	16J12750R07,65	A36	4550
1	16J12750R07,65	A36	4630
2	16J12750R07,65	A36	4610
18	16J1500R020R01,04	A36	160
6	16J1500R020R01,04	A36	170
40	16J1500R020R01,04	A36	550
18	16J1500R020R01,04	A36	590
6	16J1500R020R01,04	A36	710
6	16J1500R020R01,04	A36	720
10	16J1500R020R01,04	A36	800
6	16J1500R020R01,04	A36	890
6	16J1500R020R01,04	A36	1080
6	16J1500R020R01,04	A36	4080
6	16J1500R020R01,04	A36	8000
8	16J1500R020R01,04	A36	3350
10% LOGADDES			
TABELA TOTAL (kg)			3622
PESOA - CALHAS			
SECA2 (CM)	COMP. (MM)	QTD	
CALHA 30X150X10(MG)	3800	2	71
CALHA 40X150X10(MG)	3800	2	47
CALHA 40X150X10(MG)	8500	1	450
TOTAL (kg)			568

- ## NORMAS E ESPECIFICAÇÕES
1. NORMAS TÉCNICAS APLICÁVEIS
 - a. A MENOS QUE ESPECIFICADO OU SOLICITADO AO CONTRÁRIO, TODAS AS ESTRUTURAS DEVERÃO SER PROJETADAS EM CONFORMIDADE COM A ÚLTIMA EDIÇÃO DOS CÓDIGOS E NORMAS RELACIONADOS ABAIXO:
 - ASNT - ASSOCIATION OF NONDESTRUCTIVE TESTING
 - ASCE - AMERICAN INSTITUTE OF STRUCTURAL ENGINEERING
 - ASTM - AMERICAN SOCIETY FOR TESTING AND MATERIALS
 - AWS - AMERICAN WELDING SOCIETY
 - ASIS - AMERICAN IRON AND STEEL INSTITUTE
 2. AÇO ESTRUTURAL
 - CHAPAS - ASTM A36 OU FY SIMILAR
 - PERFIS DOBROS - ASTM A36 OU FY SIMILAR
 - CHUMBADES E BARRAS REDONHAS - ASTM A36
 - PERFIS LAMINADOS "T" - ASTM A572
 - ELETRODOS - E70XX
 - CHUMBADES QUÍMICOS: TIPO FISHER OU SIMILAR (SE NECESSÁRIO)
 3. CARGAS ADOPTADAS EM PROJETO
 - a. ORBITAS ATRÁVES DO PESO ESPECÍFICO DOS MATERIAIS OU ATRÁVES DE CATÁLOGOS DOS FORNECEDORES.
 - b. PESO PRÓPRIO DA ESTRUTURA - GERADO AUTOMATICAMENTE
 - c. VIBRAÇÃO (2004) - NBR 10331
 - d. CARGAS PERMANENTES (TELA+4) KG/M² UTILIDADES 15KG/M², PLACA CIMENTÍFICA 25KG/M² UNTO - NBR 6123
 4. CONSIDERAÇÕES GERAIS E RECOMENDAÇÕES
 - a. TODAS AS CORTAS ESTÃO EM MILÍMETRO
 - b. CONFERIR AS MEDIDAS NO LOCAL ANTES DA FABRICAÇÃO
 - c. TODOS OS DETALHES DE EXECUÇÃO PROPOSTOS DURANTE A FABRICAÇÃO E MONTAGEM QUE NÃO CONSTAM NESSE PROJETO DEVEM SER SUBMETIDOS À APROVAÇÃO DOS AUTORES.
 5. PINTURA E PROTEÇÃO DA ESTRUTURA: ESTRUTURA EXPOSTA ÀS INTERMPIES
 - a. PREPARAÇÃO DA SUPERFÍCIE
 - b. LIMPEZA SUPERFICIAL DE AÇO POR PRODUTOS QUÍMICOS COM A FINALIDADE DE REMOÇÃO DE ÓLEOS, GRAXAS, SÍLS E OUTROS CONTAMINANTES (NBR 15158)
 - c. ARESTAS, CANTOS VIVOS, CORDEÕES DE SOLDAS DEVERÃO SER REFORÇADAS (STRIPT COAT) EM TODAS AS ETAPAS DA
 - d. NAS ESPESURAS DE PELÍCULA SICA NÃO DEVERÃO EXCEDER 10% DE ESPESURA ESPECIFICADA SOB O RISCO DE COMPROMETER A EFICIÊNCIA DO SISTEMA PROTETOR
 - e. TODAS DEVERÃO SER EXECUTADAS SEGUINDO O PROCEDIMENTO DE LIXAÇÃO EM CHUVISÇOS OU QUANDO A LIMPEZA RELATIVA DO ARN FOR IGUAL OU SUPERIOR A 80%, SOB O RISCO DE COMPROMETER A ADERÊNCIA ENTRE UMOS OU TOTAL DO ESQUEMA DE PINTURA ADOPTADO.
 - f. PARA O MINIMO E MAXIMO ENTRE DADOS DEVEM SER CUMPRIDOS CONFORME ESPECIFICADO NAS FICHAS TÉCNICAS DOS PRODUTOS
 - g. EVENTUAIS PONTOS COM DEFICIÊNCIAS POR DANOS MECÂNICOS OU QUEIMA POR OPERAÇÕES DE SOLDAGEM DEVEM SER TRATADOS MECANICAMENTE E POSTERIOR APLICAÇÃO DE TINTA EPOXI DUPLA FUNÇÃO COM A FINALIDADE DE CONFERIR PROTEÇÃO POR BARRIEIRA E CATÓDICA DO ESQUEMA DE PINTURA
 - h. TODA A SUPERFÍCIE A SER PINTADA DEVERÁ SER COMPLETAMENTE LIMPA DE TODA A SUJEIRA, PO, GRAMA, ÓLEO OU RESÍDUO QUE DESEJADO COMO FERRUGEM E CARRERA, QUE POSSAM INTERFERIR N O PROCESSO DE ADESAO DA TINTA
 - i. PRECAUÇÕES ESPECIAIS DEVERÃO SER TOMADAS NA LIMPEZA DOS CORDEÕES DE SOLDAS, COM A REMOÇÃO DE RESÍDUOS, RESÍDUOS DA DA ESCORRA FUNDENTE, LIMPEZA DAS SUPERFÍCIES POR ATAMAMENTO ABRASIVO POR MEIO DE JATO DE ÁGUA MISTURAO AO METAL, QUASE BRANCO SPS-SP-80 - MÉTODO DE LIMPEZA SIS - SA 2 1/2 - PADRÃO SUACO
 - j. - ESMALTE DE PINTURA CBA-6 - FUNDO: 1 DEMÃO DE 75 MICRÔMETROS DE PRIMER ETL, SULCADO DE ZINCO INTERMEDIÁRIA: 1 DEMÃO DE 40 MICRÔMETROS DE TINTA EPOXI+POLIUMIDA
 - k. ACABAMENTO: 2 DEMÃOS DE 75 MICRÔMETROS ESMALTE POLIURETANO CBA-17 - FUNDO: 1 DEMÃO DE 75 MICRÔMETROS DE PRIMER ETL, SULCADO DE ZINCO INTERMEDIÁRIA: 1 DEMÃO DE 40 MICRÔMETROS DE TINTA EPOXI+POLIUMIDA
 - l. ACABAMENTO: 2 DEMÃOS DE 125 MICRÔMETROS ESMALTE POLIURETANO
 - m. OBS: - IBS - INSTITUTO BRASILEIRO DE SEGURANÇA
 - n. CBA - CENTRO BRASILEIRO DE CONSTRUÇÃO DE AÇO
 6. FABRICAÇÃO
 - a. OS ELEMENTOS ESTRUTURAIS DEVERÃO SER ORBIS ATRÁVES DE PERFIS TUBULARES, CHAPAS DOBRODAS OU PERILLADOS CONFORME AS SEÇÕES INDICADAS EM PROJETO. ATENÇÃO ESPECIAL DEVERÁ SER DISPENSADA AS LIGACÕES ENTRE ELEMENTOS ESTRUTURAIS A FIM DE GARANTIR-SE UM PERFETO ENCAIXE ENTRE AS PEÇAS E A ADESAO DE EXCELÊNCIA DAS JUNTAS APROPRIADAS, ATENDENDO A PRECISÃO NA FABRICAÇÃO DO CONJUNTO DE PEÇAS DEVERÁ SER EXIGIDA PARA ELIMINAR-SER OPERAÇÕES DE CAMPO TAL COMO USO DE MACANICO. ASSIM, A CONFERENCIA DAS MEDIDAS ANTES DA FABRICAÇÃO É OBRIGATORIA
 7. SOLDAGEM
 - a. OS ELEMENTOS PARTES SOLDADAS COMPOSTOS DE CHAPAS OU PERFIS, DEVERÃO ULTIMAR O PROCESSO DE SOLDAGEM ELÉTRICA MAIS MODERNO, TAL COMO RECOMENDADO NO MANUAL DA SOLDAS DA AWS - D.1.1. ULTIMA EDIÇÃO
 - b. NO CASO DE UTILIZAÇÃO DE ELETRODOS REVESTIDOS, É INDISPENSÁVEL, QUE ESTES DEVEJAM SENTIR DE LIMPEZA, E A ADESAO DE EXCELÊNCIA DAS JUNTAS APROPRIADAS, ATENDENDO A PRECISÃO NA FABRICAÇÃO DO CONJUNTO DE PEÇAS DEVERÁ SER EXIGIDA PARA ELIMINAR-SER OPERAÇÕES DE CAMPO TAL COMO USO DE MACANICO. ASSIM, A CONFERENCIA DAS MEDIDAS ANTES DA FABRICAÇÃO É OBRIGATORIA
 - c. ELETRODOS COMPLETAMENTE SECOS PODERÃO SER EMPREGADOS
 - d. PARA AS SOLDAS POR FLETES, A ALTA DESTE DEVERÁ SER IGUAL OU INFERIOR A ESPESURA MAIS FINA SOLDADA NA
 - e. SOLDAS SEMPRE AS PEÇAS EM TODO O CONTO
 - f. A SOLDAS DAS JUNTAS DA QUADRA DEVERÁ SER DE PENETRAÇÃO TOTAL
 8. MONTAGEM
 - a. ANTES DO INÍCIO DOS TRABALHOS DE MONTAGEM A EMPRESA RESPONSÁVEL DEVERÁ CONFERIR AS POSIÇÕES INDICADAS EM PROJETO E FAZER A CORRETA MARCAÇÃO DO POSICIONAMENTO DAS BASES.
 - b. TODOS OS CHUMBADES QUÍMICOS OU MECÂNICOS DEVERÃO SER INSPECIONADOS POR TÉCNICO QUALIFICADO PARA GARANTIR-SE A QUALIDADE DA APLICAÇÃO E ADESAO






CONTROLE DE REVISÕES


Nº	DATA	DESCRIÇÃO
 FNEDE <i>Fundo Nacional de Desenvolvimento da Educação</i> MINISTÉRIO DA EDUCAÇÃO		
PROJETO PADRÃO - FNDE		
PROPRIETÁRIO: :		
ENDEREÇO:		
MUNICÍPIO - UF:		
PROPRIETÁRIO RESP. TÉCNICO CREA AUTOR DO PROJETO CAU		
DLFO	CREA RA	


ESCOLA 9 SALAS DE AULA - MODELO TÉRREO
PROJETO DE ESTRUTURA

COORDENAÇÃO CGEST - Coordenação Geral de Infraestrutura Educativa		ESTRUTURA METÁLICA PLANTA BAIXA E DETALHES BLOCO I - PEDAGÓGICO 4		SMT
		REVISÃO R.00	ESCALA INDICADA	
FORMATO	1050X640	DATA EMISSÃO JAN/2011		09/13

SMT

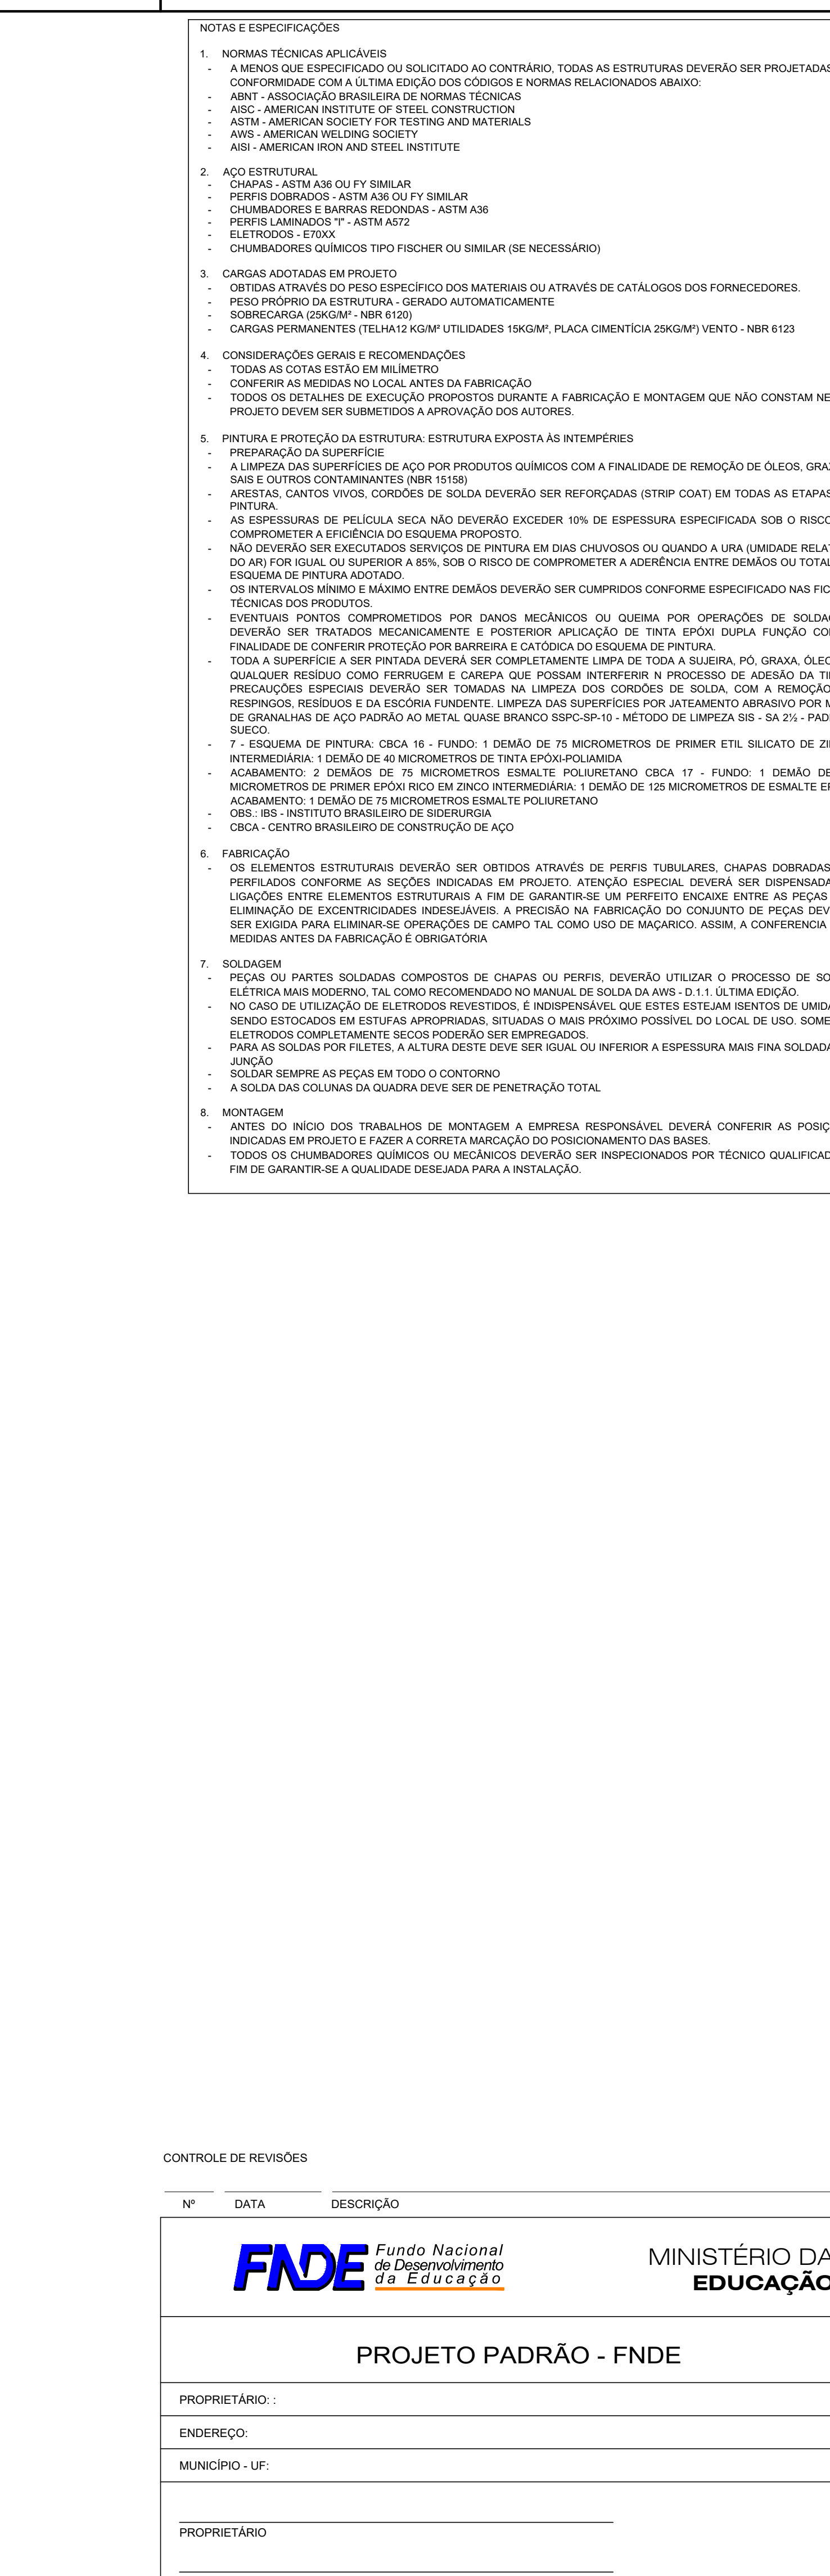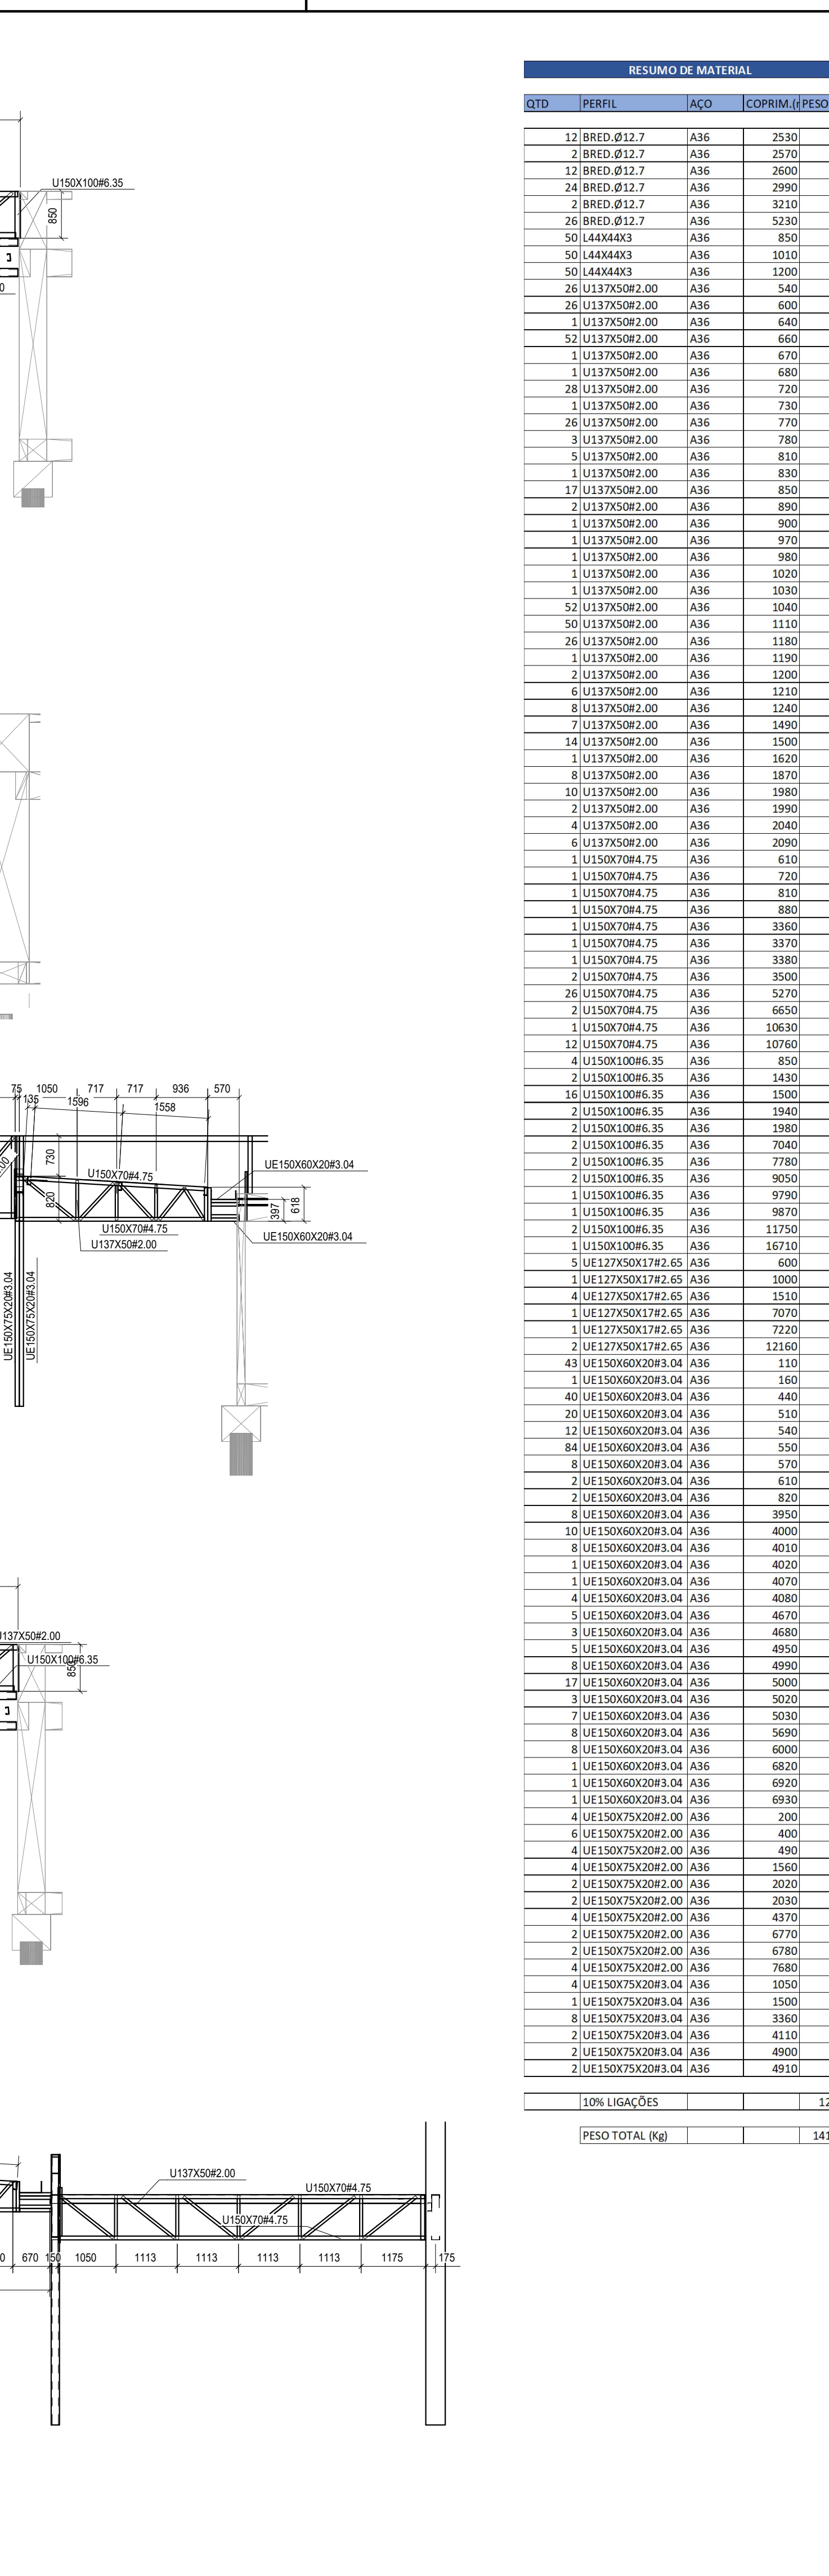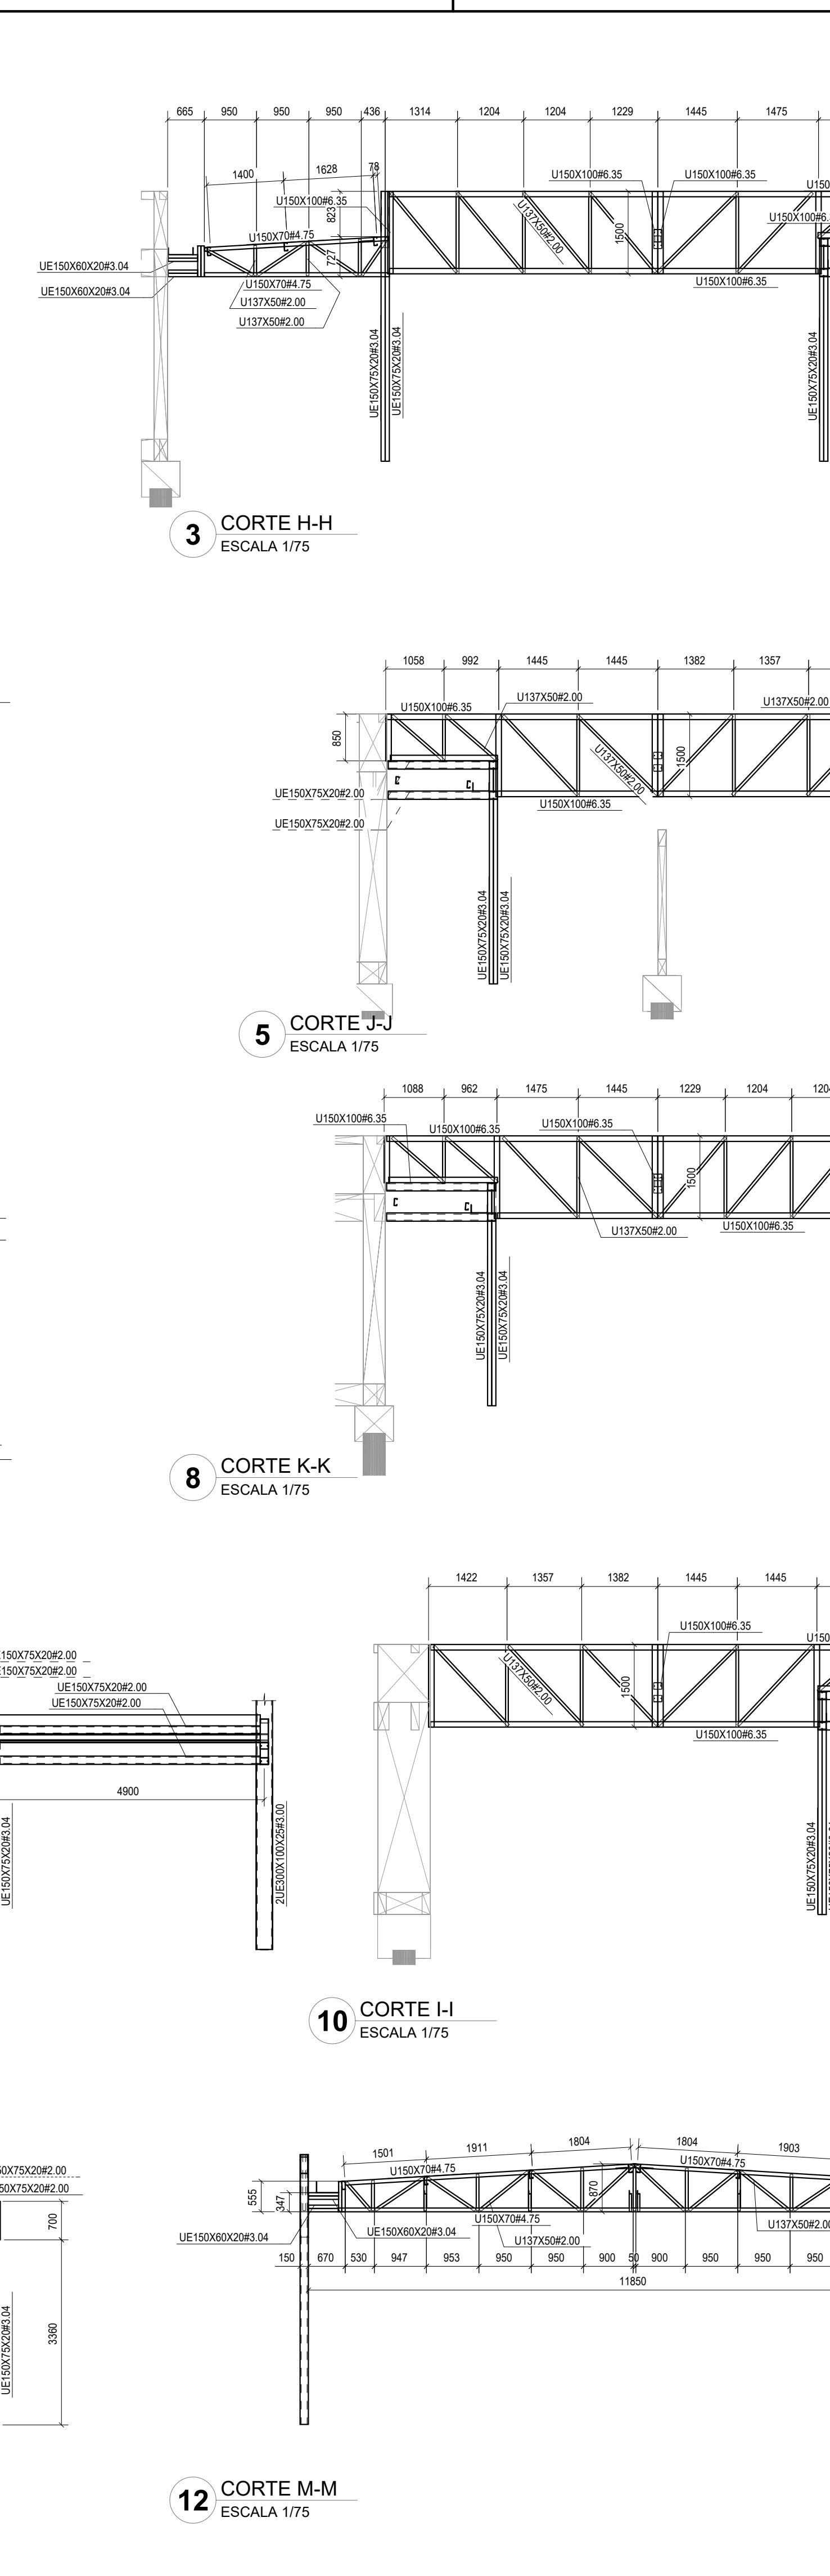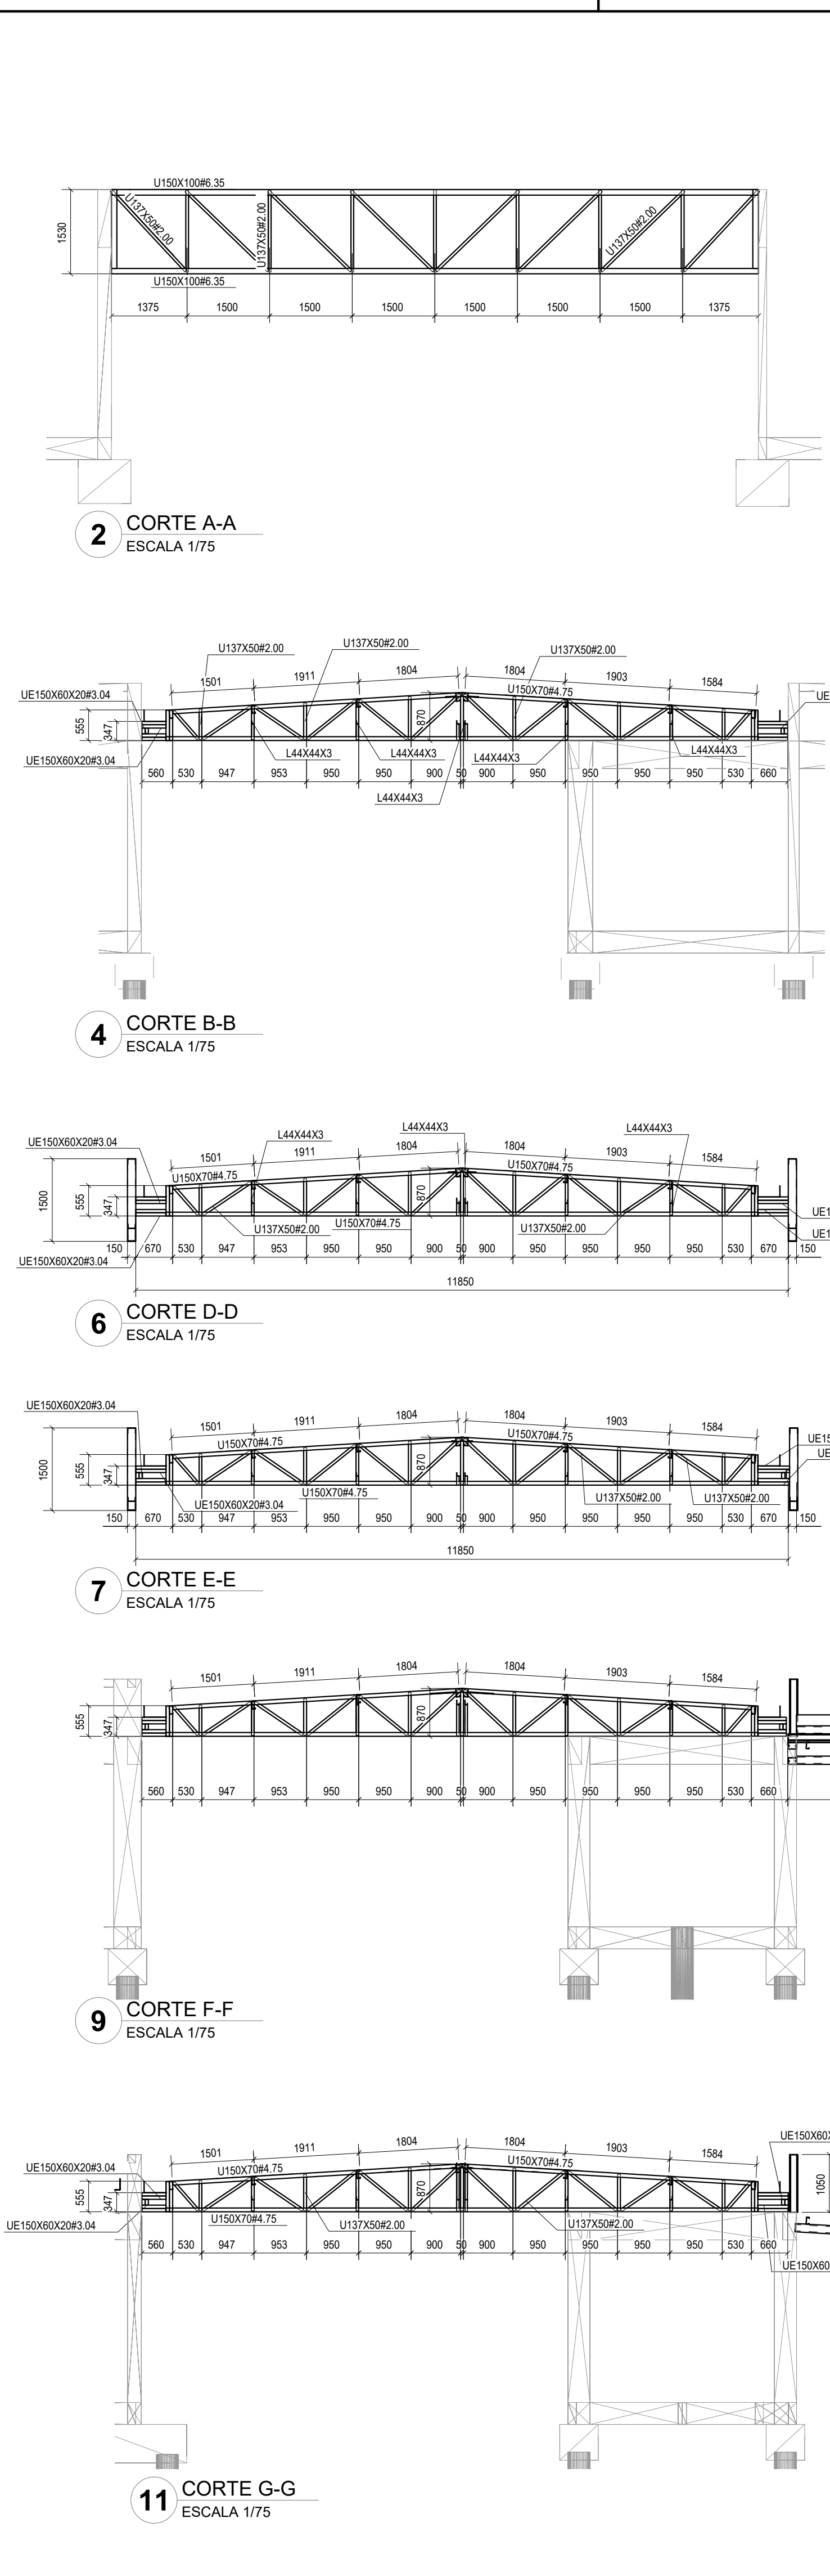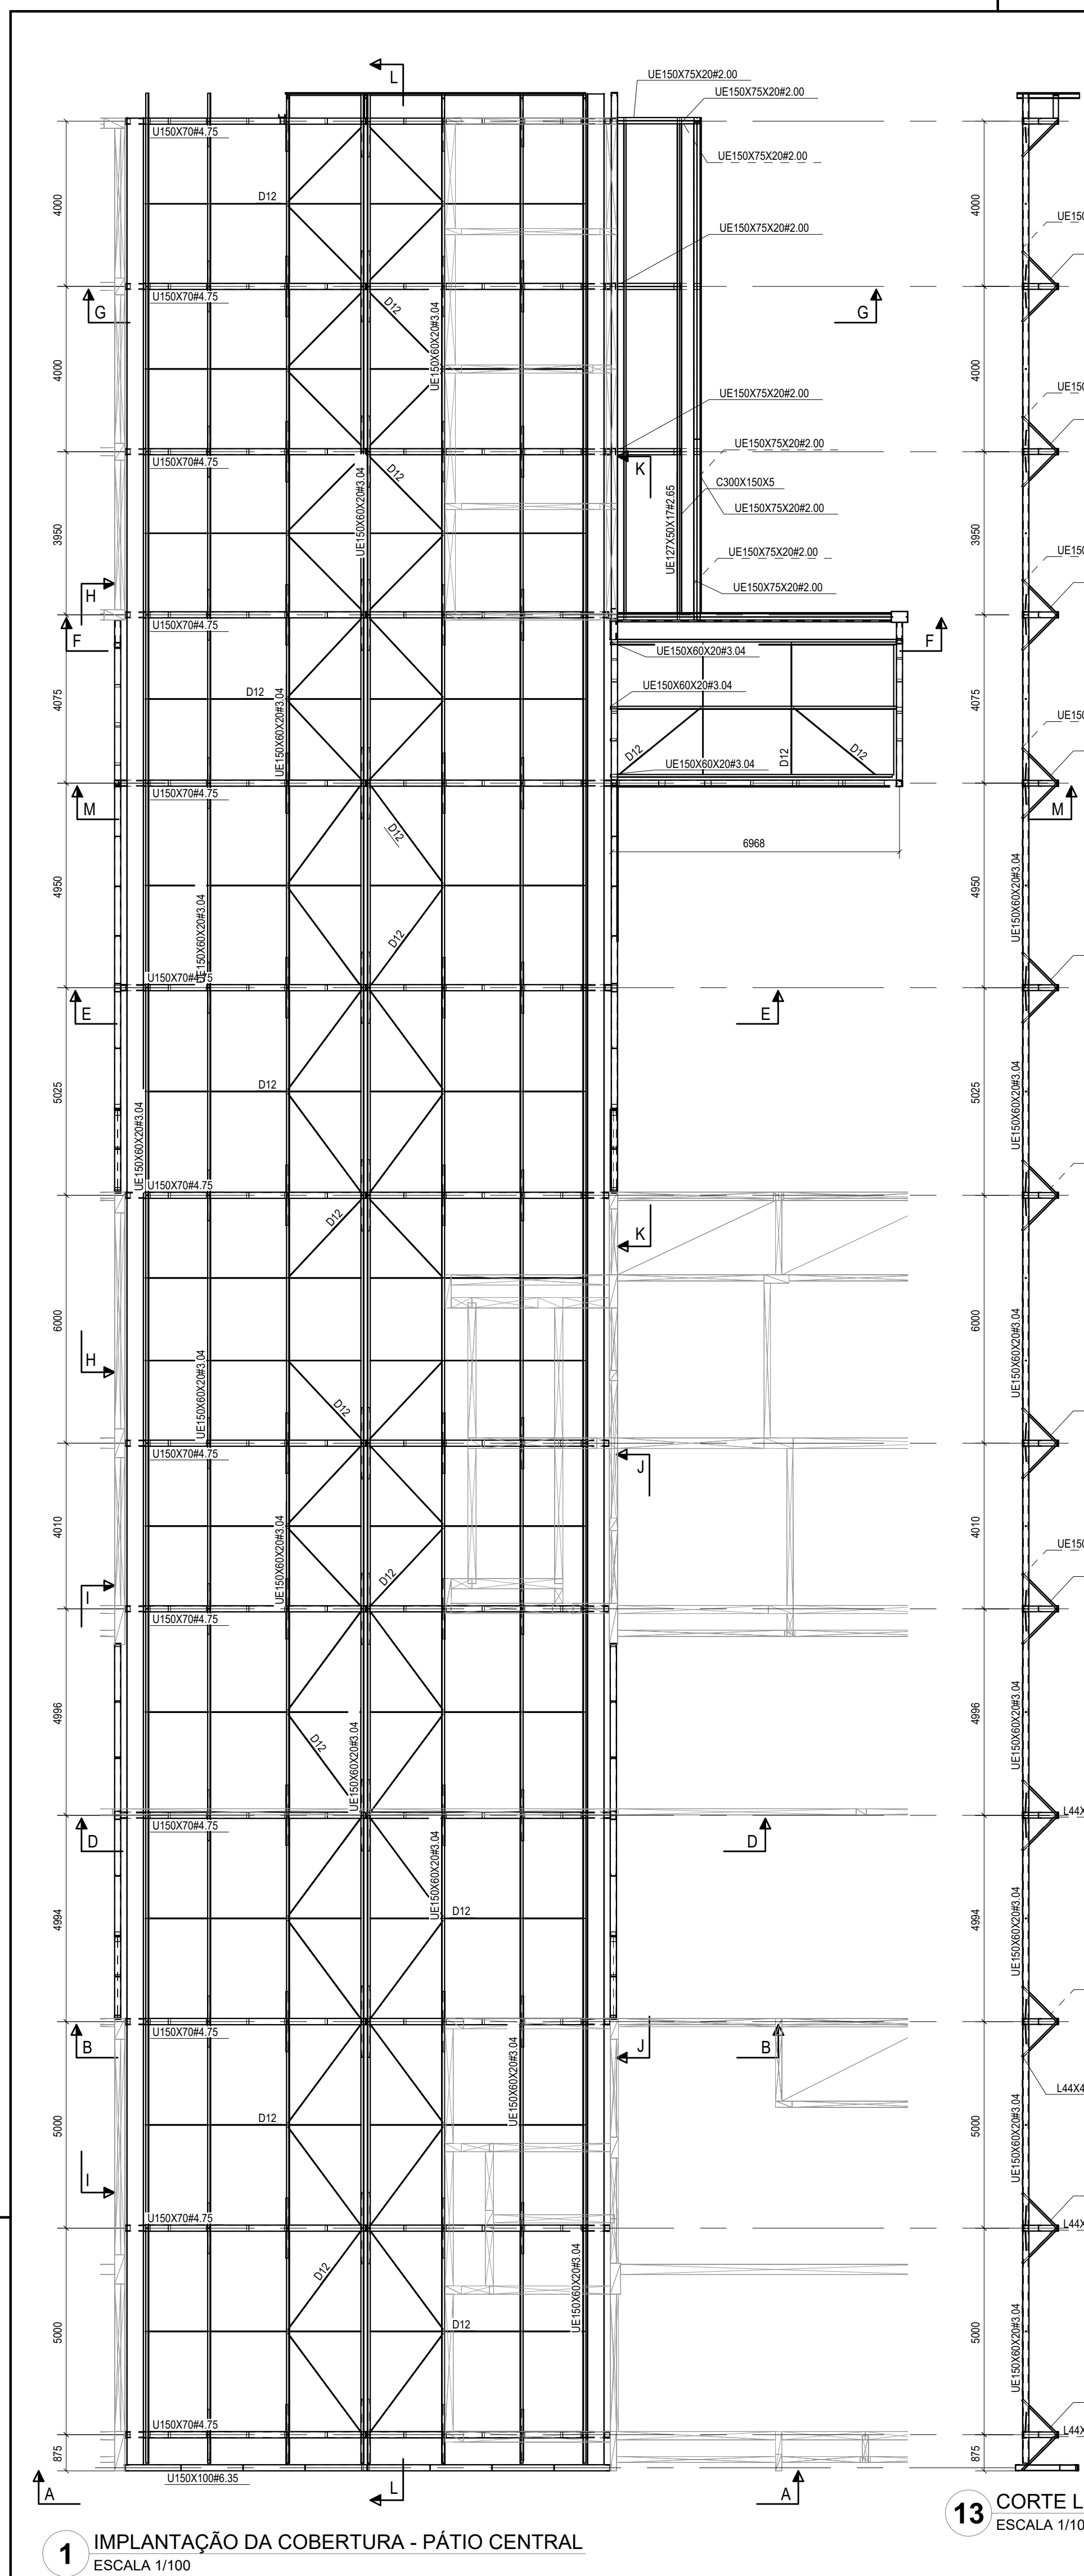

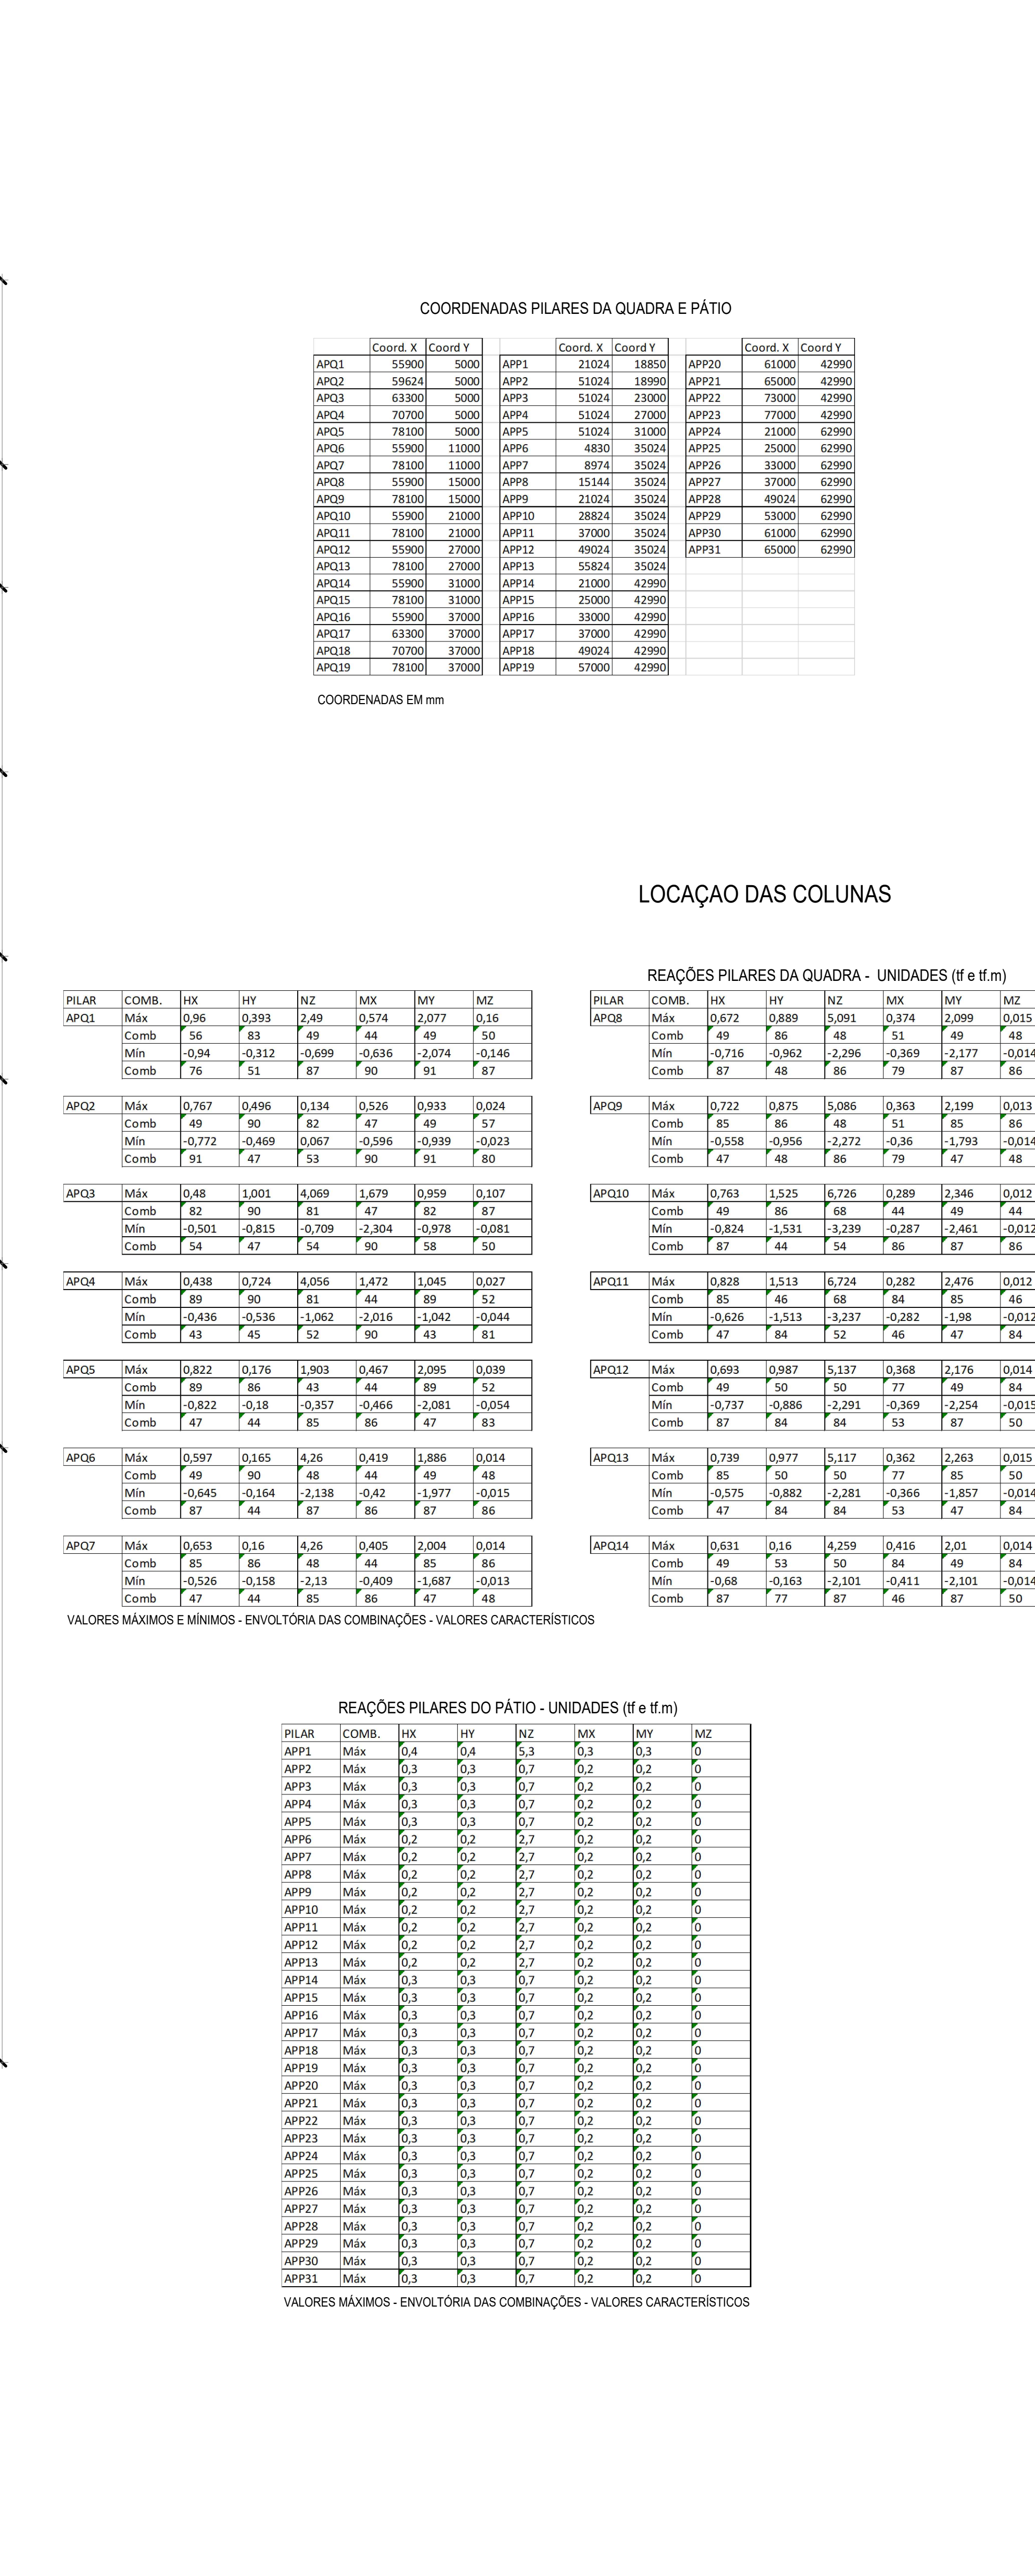
[illegible]

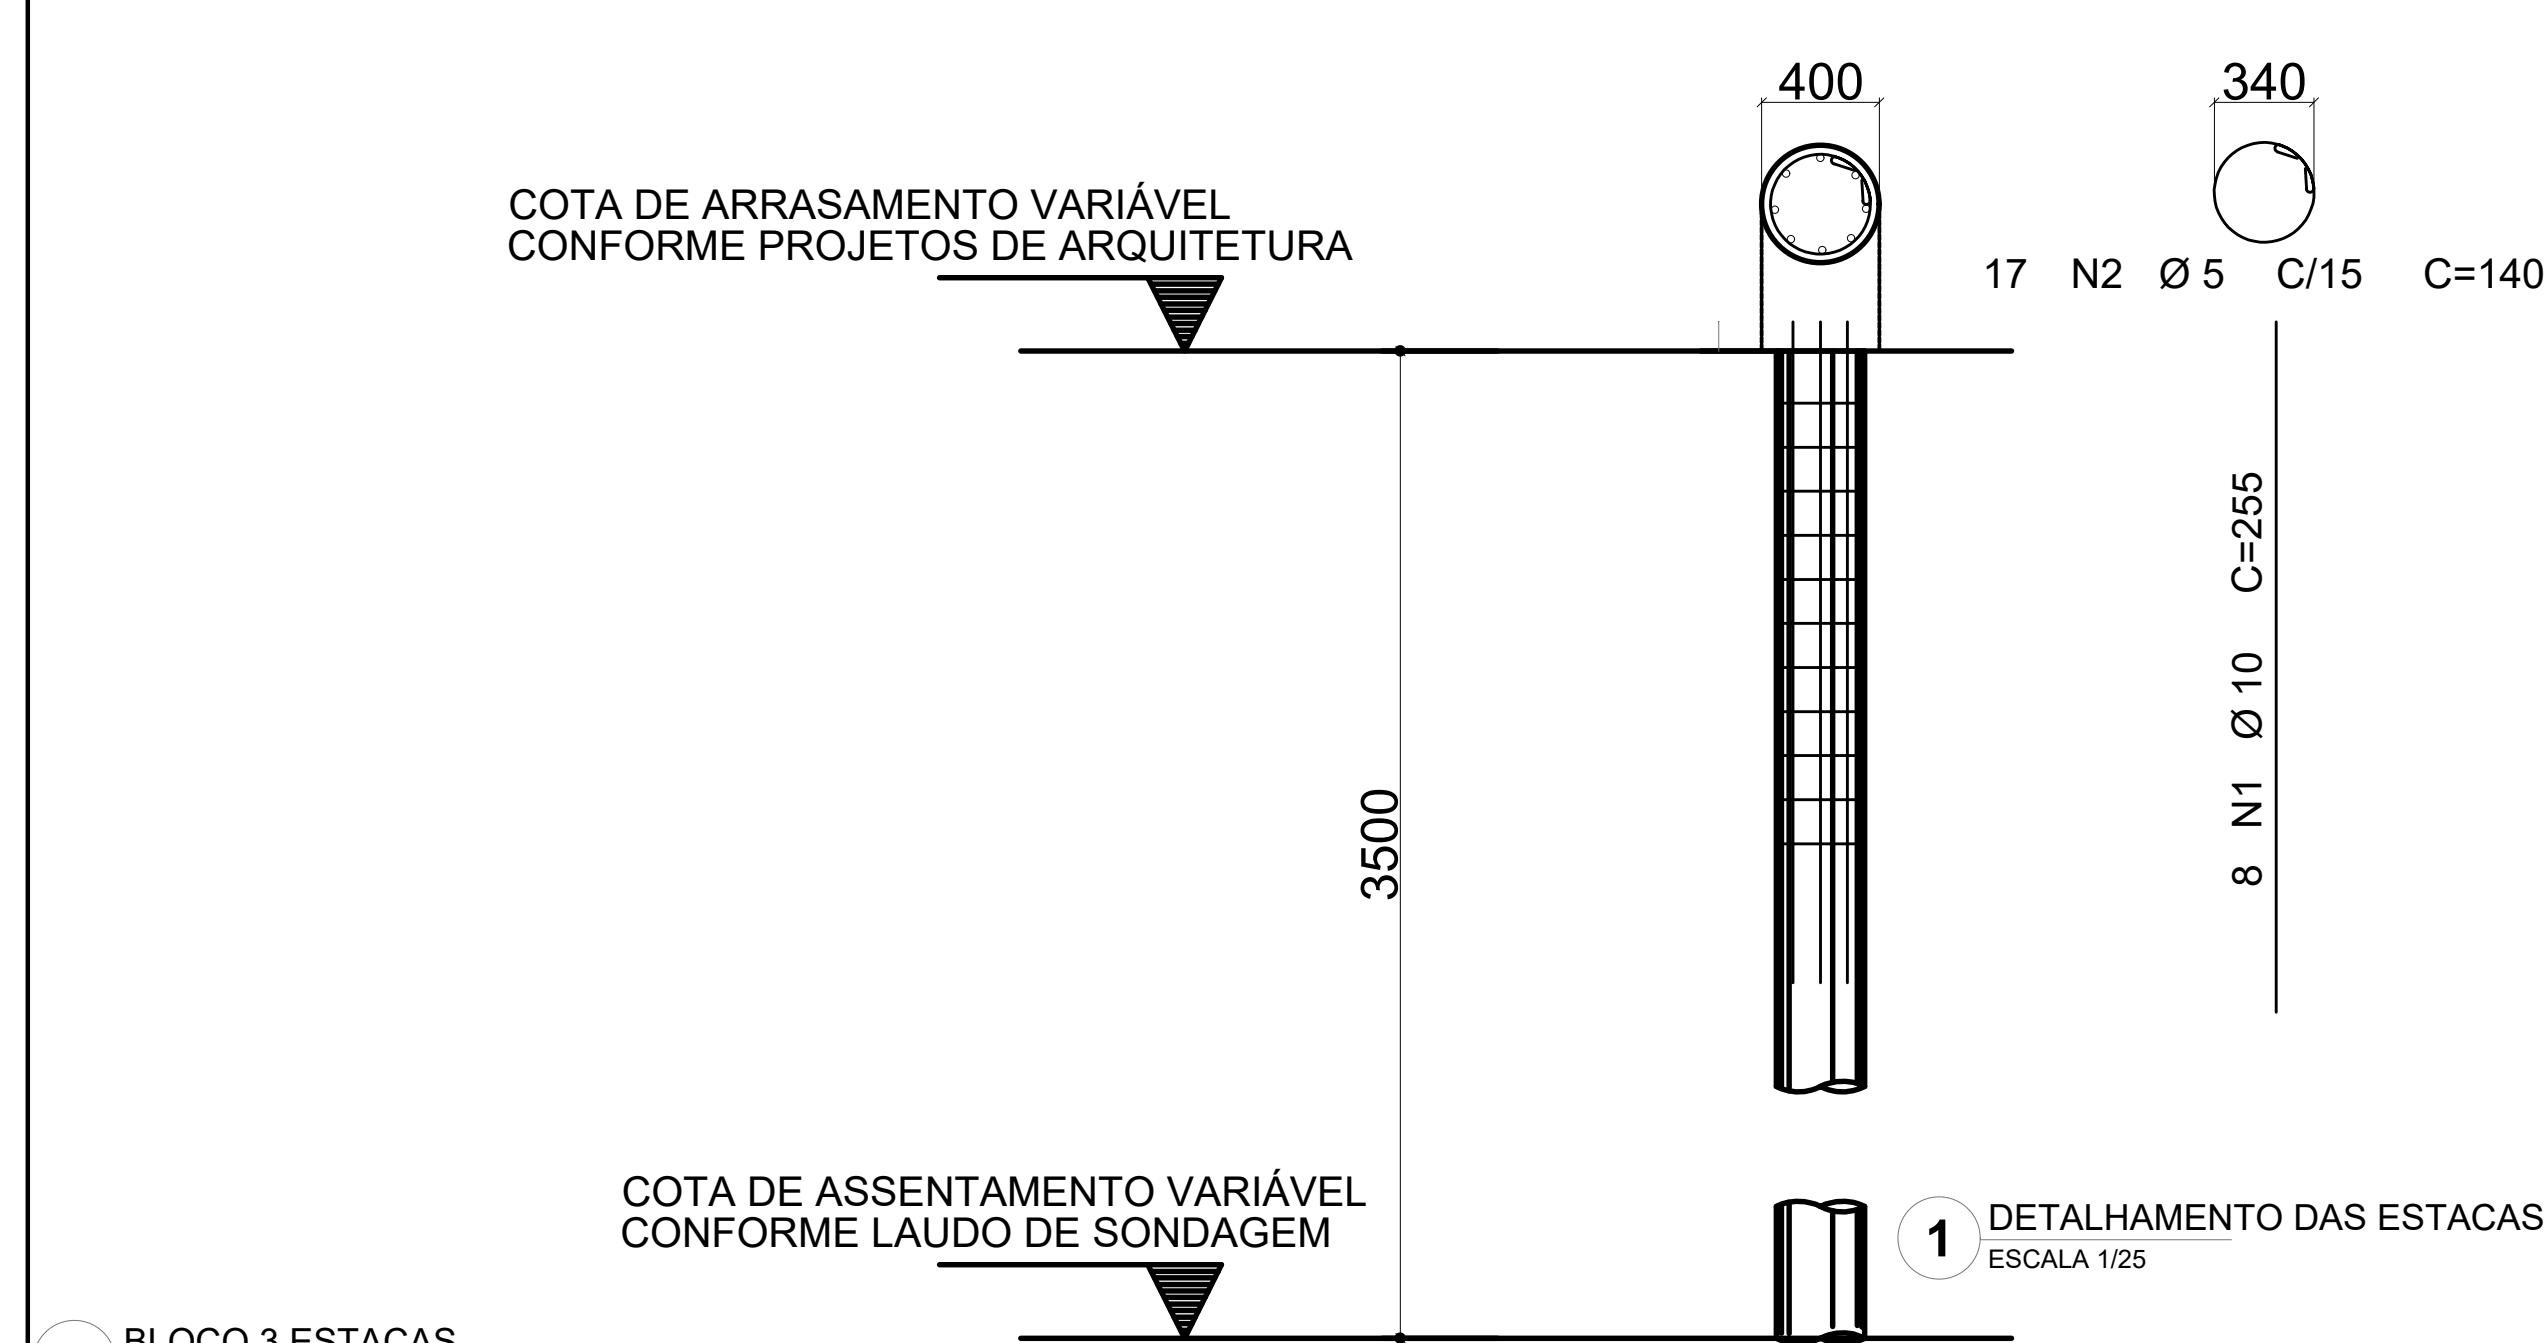

4 BLOCO 3 ESTACAS
ESCALA 1/25

APQ1 = APQ3 = APQ4 = APQ5 = APQ6
APQ7 = APQ8 = APQ9 = APQ10 = APQ11
APQ12 = APQ13 = APQ14 = APQ15 = APQ16
APQ17 = APQ18 = APQ19
3xR40

COTAS EM MM

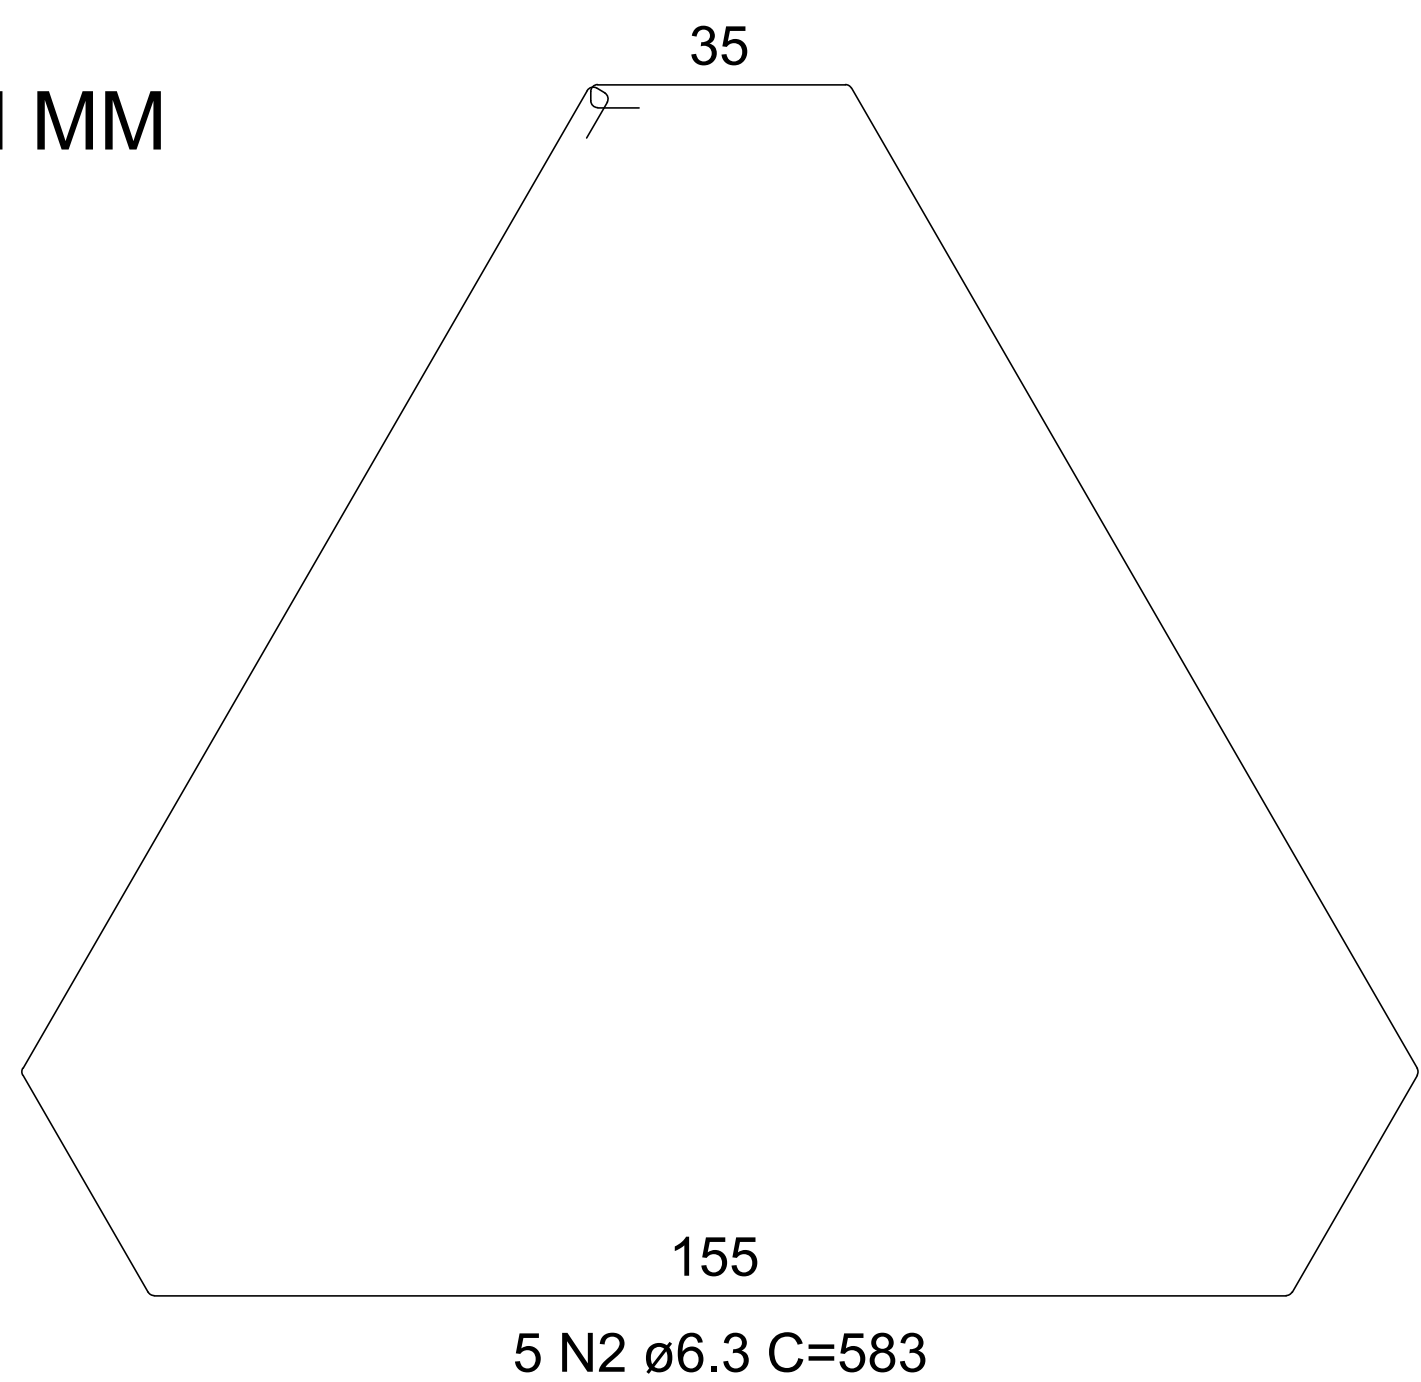

VAR


9 N4 Ø6.3 c/18 C=VAR

FCR DA ESTACA: 30MPa
VOLUME DA ESTACA: 0.44m³
DIÂMETRO DA ESTACA: Ø40cm
PROFUNDIDADE DA ESTACA: 3.5m

ACO	POS	BIT (mm)	QUANT	COMPRIMENTO UNIT (cm)	TOTAL (cm)
DETALHAMENTO DAS ESTACAS ESCAVADAS Ø40cm					
50A	1	10	1	100	2040
60B	2	5	17	140	2380


RESUMO AÇO CA 50-60			
ACO	BIT (mm)	COMPR (m)	PESO (kg)
60B	5	23.80	0.154
50A	10	20.40	0.017
Peso Total 60B =			3.66 kg
Peso Total 50A =			12.58 kg

COTAS EM MM

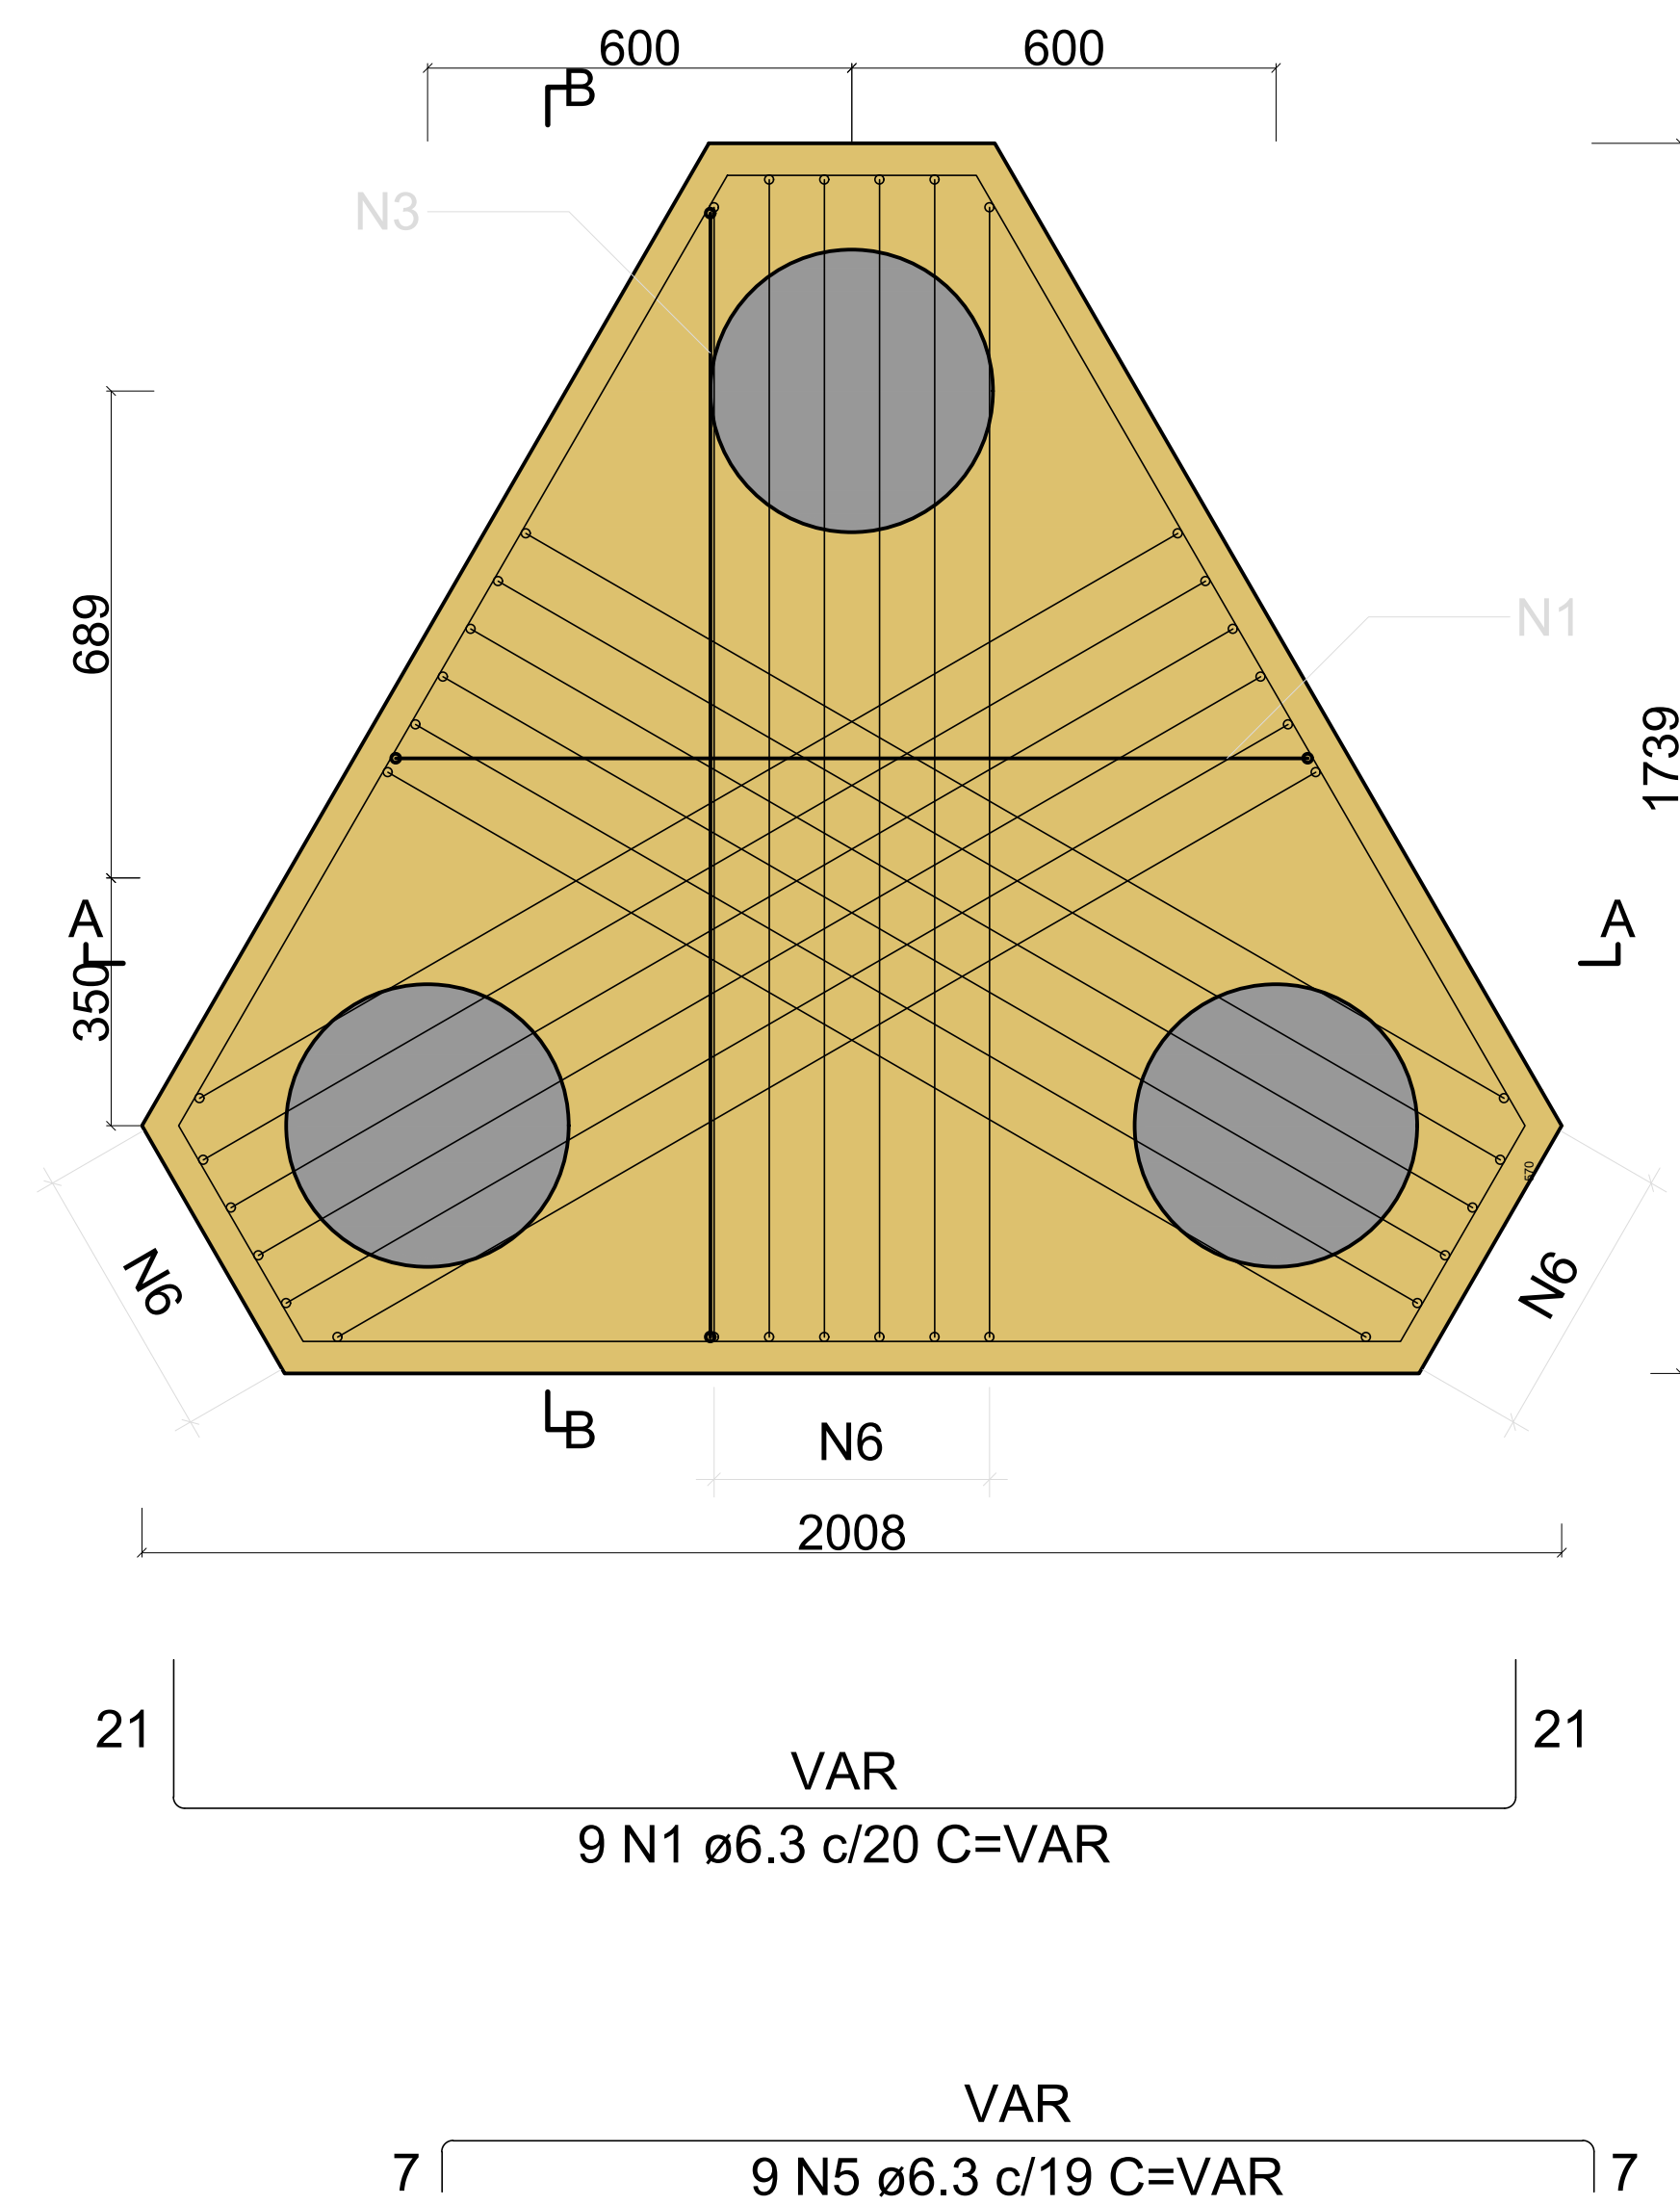



6 CORTE AA - BLOCO 3 ESTACAS
ESCALA 1/25

COTAS EM MM

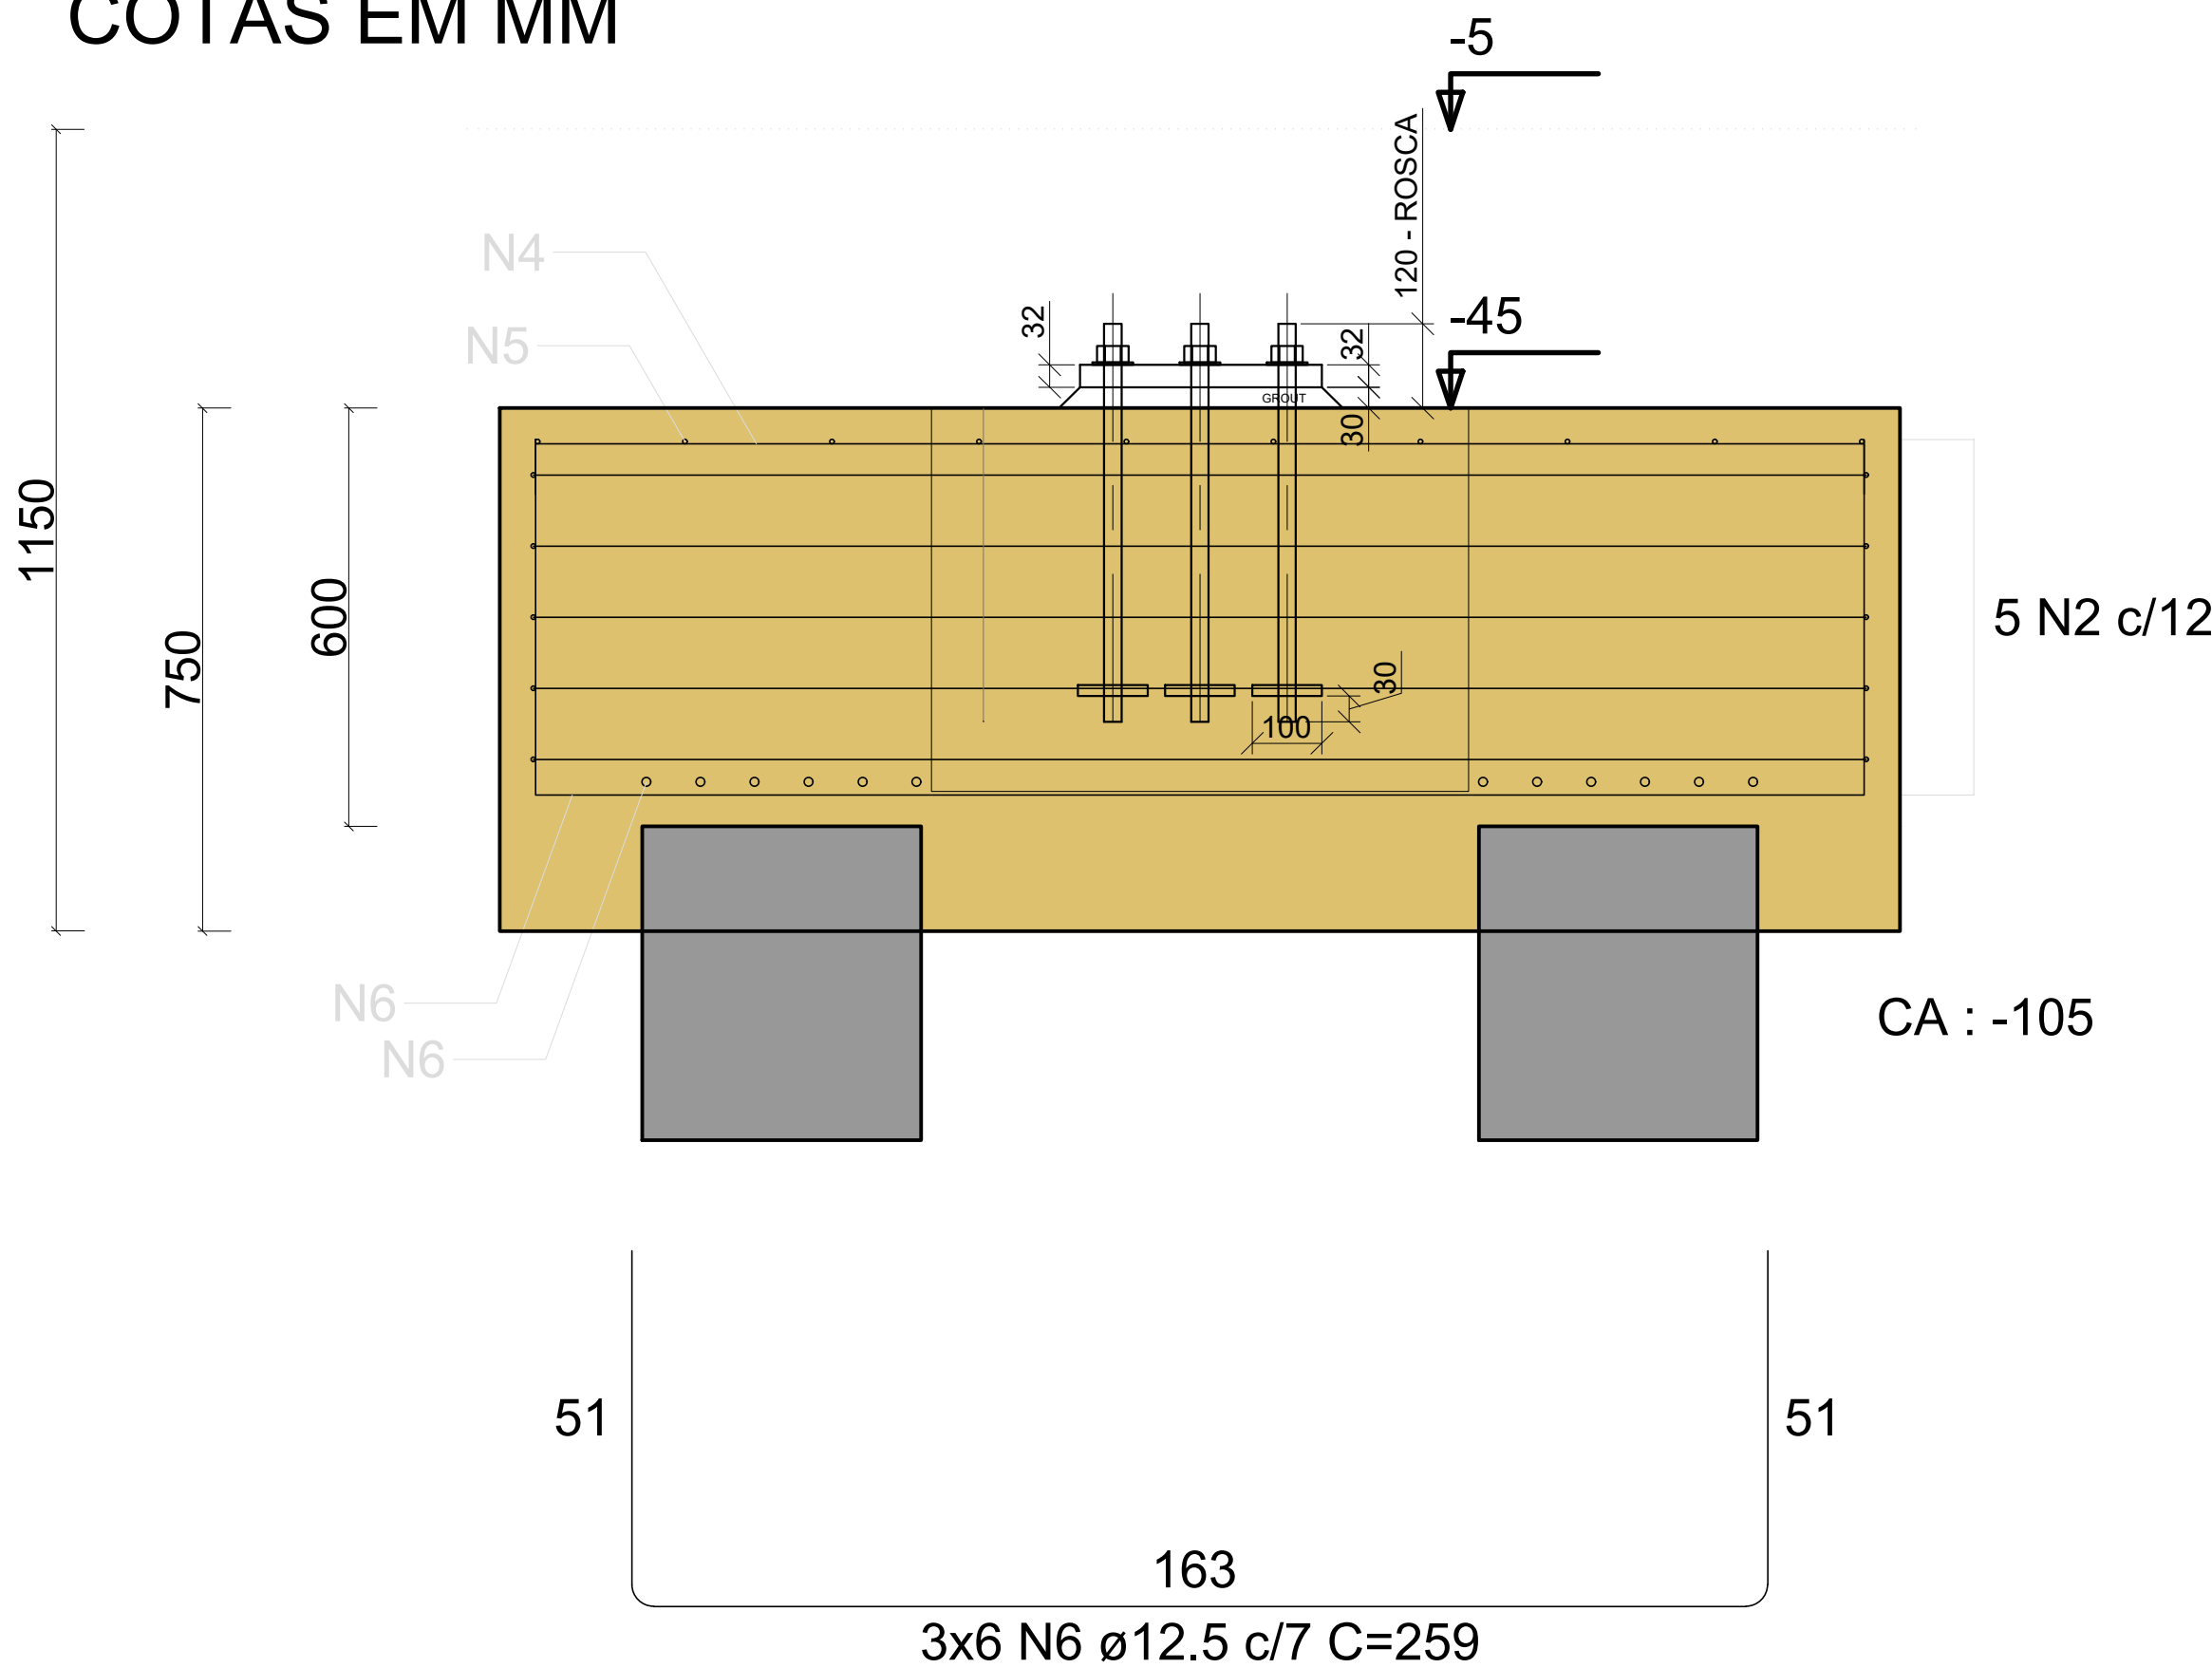

7 CORTE BB - BLOCO 3 ESTACAS
ESCALA 1/25

COTAS EM MM

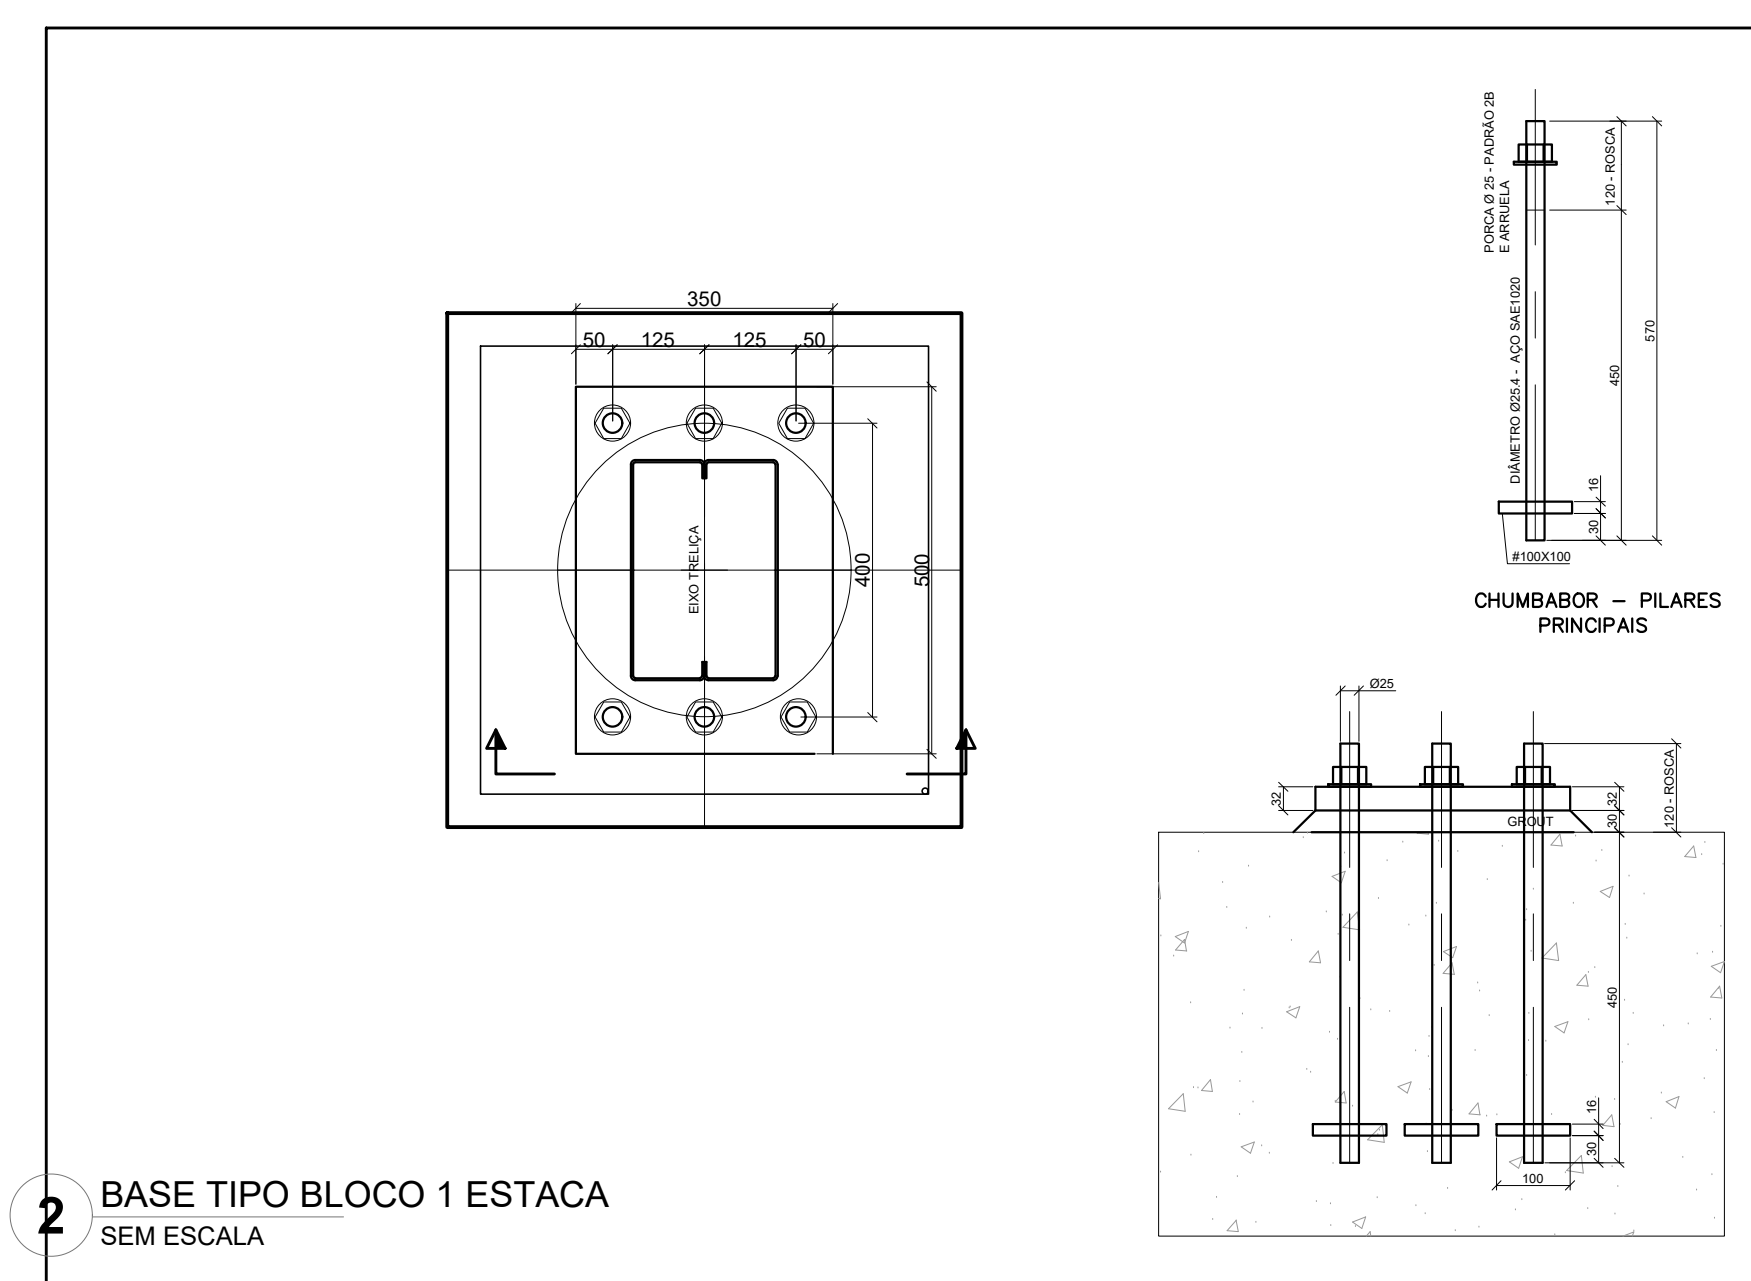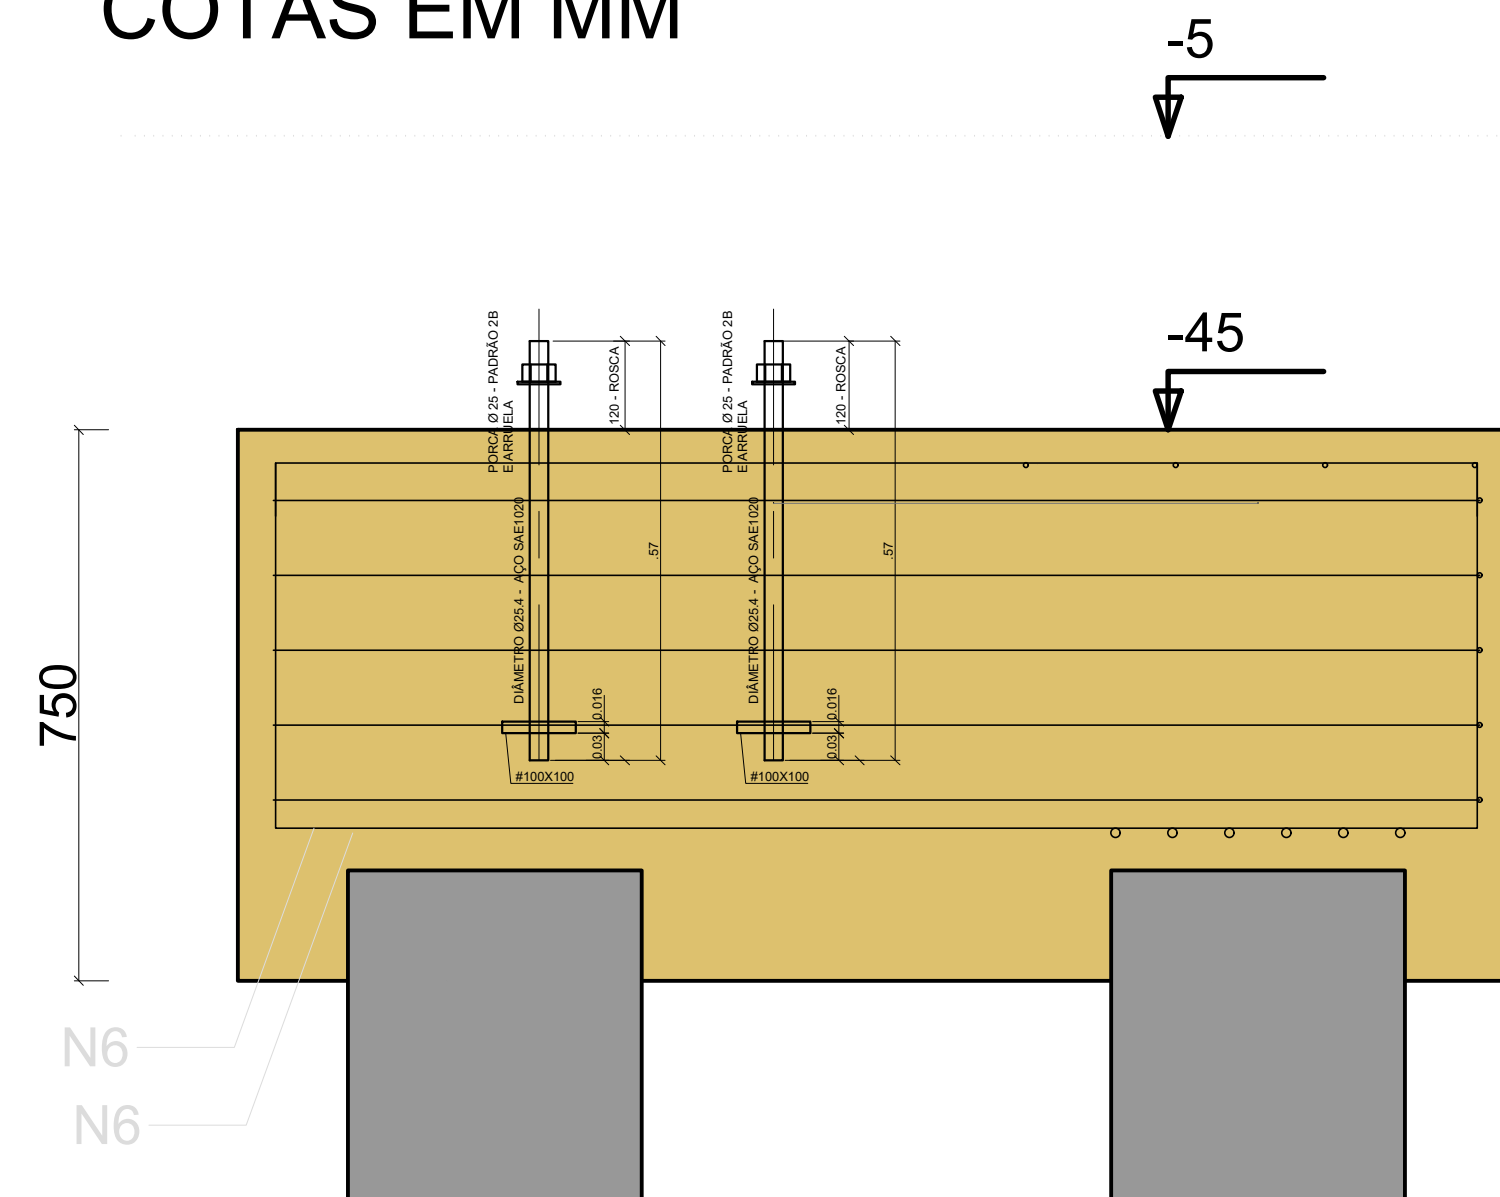


3 BLOCO 1 ESTACA
ESCALA 1/25

APP1 = APP2 = APP3 = APP4 = APP5 = APP6
APP7 = APP8 = APP9 = APP10 = APP11
APP12 = APP13 = APP14 = APP15 = APP16
APP17 = APP18 = APP19 = APP20 = APP21
APP22 = APP23 = APP24 = APP25 = APP26
APP27 = APP28 = APP29 = APP30 = APP31


COTAS EM MM

1xR40

N2

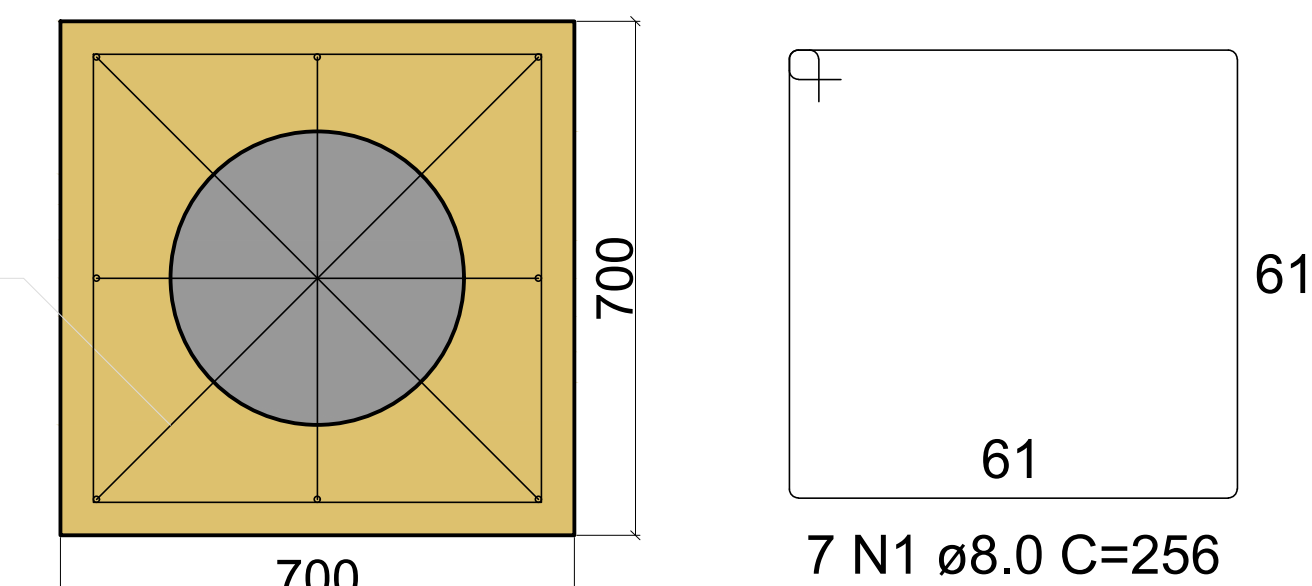

COTAS EM MM

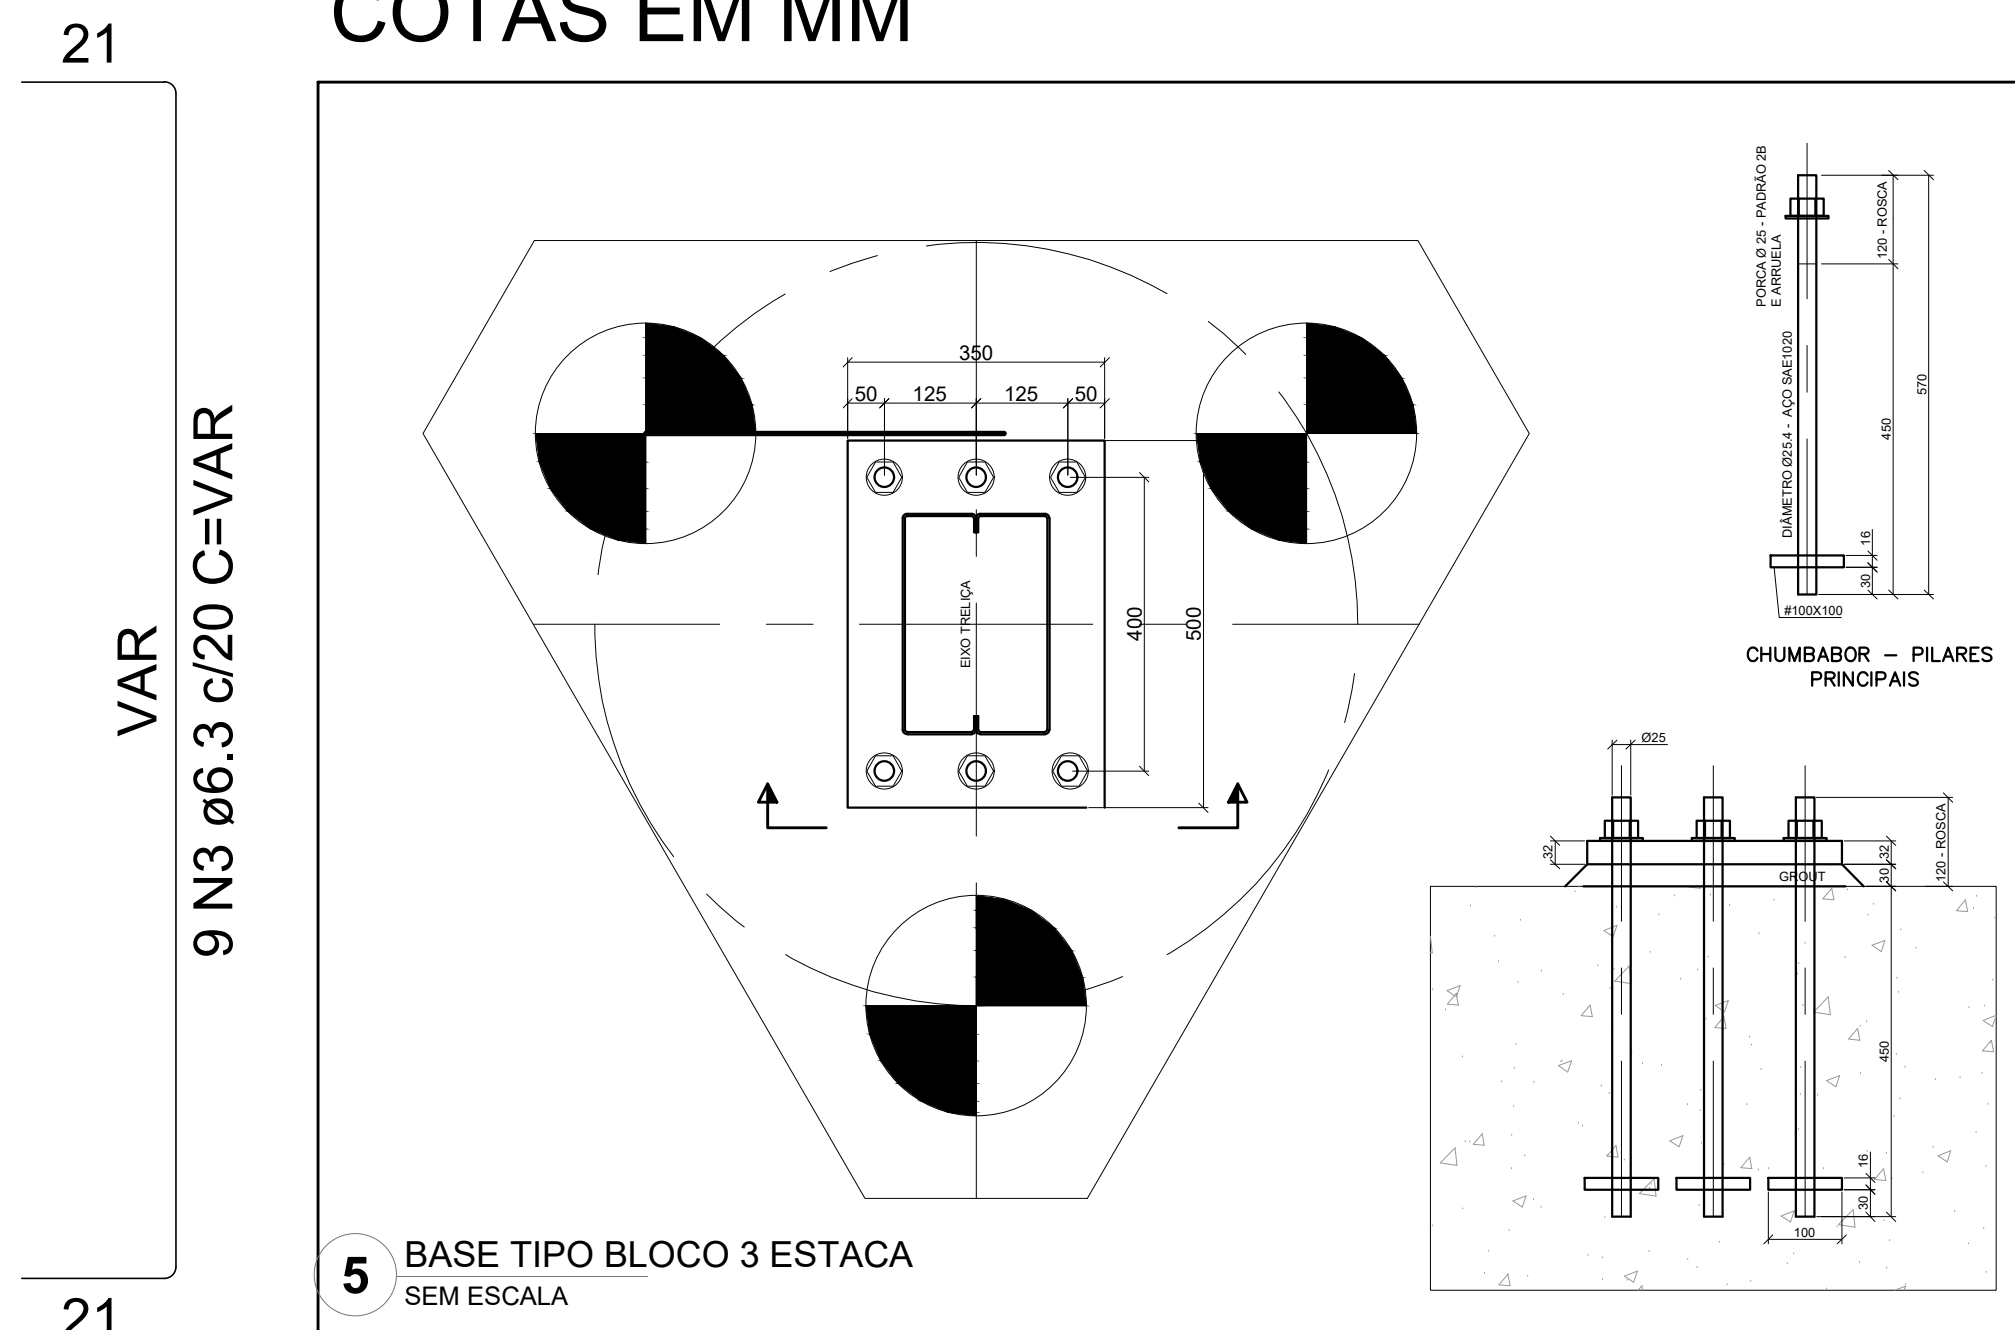

RELAÇÃO DO AÇO BLOCO 3 ESTACAS


18xAPQ1

AÇO	N	DIAM (mm)	QUANT	C.UNIT (cm)	C.TOTAL (cm)
CA50	1	6.3	162	VAR	VAR
	2	6.3	90	583	52470
	3	6.3	162	VAR	VAR
	4	6.3	162	VAR	VAR
	5	6.3	162	VAR	VAR
	6	12.5	324	259	83916

RESUMO DO AÇO

AÇO	DIAM (mm)	C.TOTAL (m)	PESO + 10% (kg)
CA50	6.3	1425.78	384.25
	12.5	839.16	888.92
PESO TOTAL (kg)			
CA50	1273.2		

Volume de concreto (C-30) = 33.91m³
Área de forma = 117.00 m²

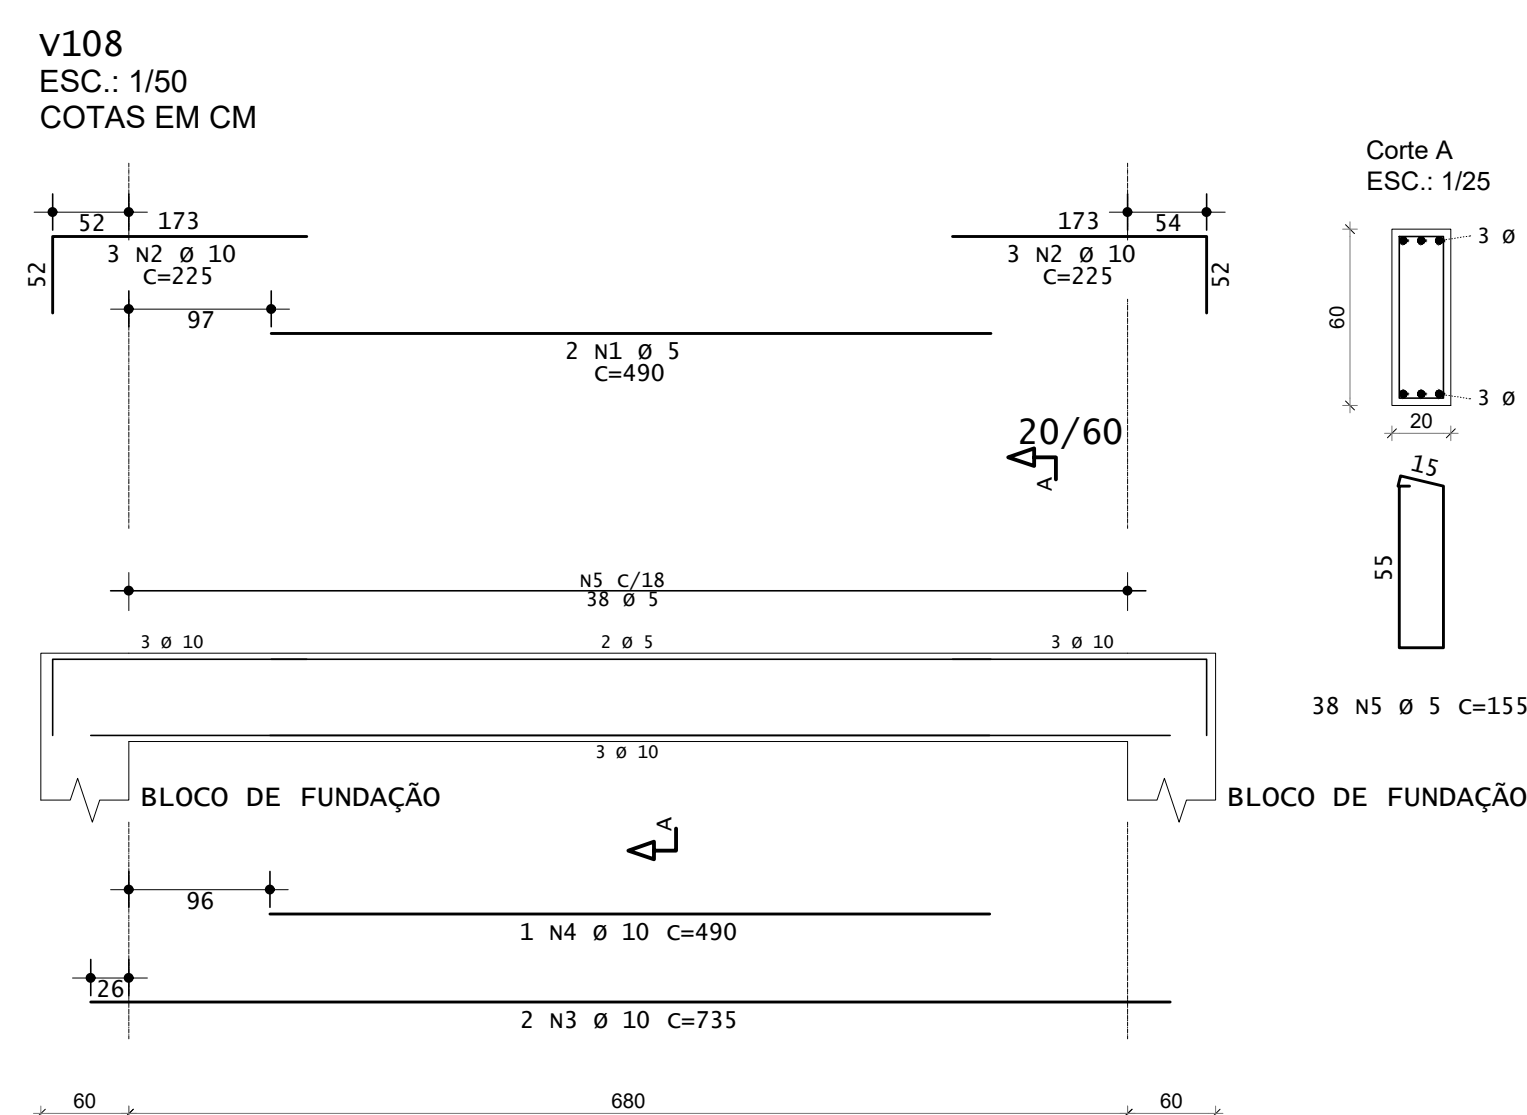

RELAÇÃO DO AÇO BLOCO 1 ESTACA

31xAPP1

AÇO	N	DIAM (mm)	QUANT	C.UNIT (cm)	C.TOTAL (cm)
CA50	1	8.0	217	256	55552
	2	8.0	62	260	16120
	3	8.0	62	208	12896

RESUMO DO AÇO

AÇO	DIAM (mm)	C.TOTAL (m)	PESO + 10% (kg)
CA50	8.0	845,68	367,45
PESO TOTAL (kg)			
CA50	367,45		

Volume de concreto (C-30) = 13.59 m³
Área de forma = 140.74 m²

ACO	POS	BIT (mm)	QUANT	COMPRIMENTO UNIT (cm)	TOTAL (cm)
V108					
60B	1	5	2	490	980
50A	2	10	6	225	1350
50A	3	10	2	735	1470
50A	4	10	1	490	490
60B	5	38	3	155	590

ACO	BIT (mm)	COMPR (m)	PESO (kg)
60B	5	60	11
50A	10	33	20
PESO TOTAL 60B =			11 kgF
PESO TOTAL 50A =			20 kgF

Volume de concreto de VIGAS Eixo 0.89 Faces 0.82 m³
Taxa de armadura 34.9 38.0 kgf/m³

CONTROLE DE REVISÕES

Nº	DATA	DESCRIÇÃO
----	------	-----------

FNDE Fundação Nacional de Desenvolvimento da Educação

MINISTÉRIO DA EDUCAÇÃO

PROJETO PADRÃO - FNDE

PROPRIETÁRIO: _____

ENDEREÇO: _____

MUNICÍPIO - UF: _____

PROPRIETÁRIO: _____

RESP. TÉCNICO: _____ CREA: _____

AUTOR DO PROJETO: _____ CAU: _____

DLFO: _____ CREA: _____

RA: _____

OBSERVAÇÕES: _____

ESCOLA 9 SALAS DE AULA - MODELO TÉRREO

PROJETO DE ESTRUTURA

COORDENAÇÃO COGEST - Coordenação Geral de Infraestrutura Educativa	ESTRUTURA METÁLICA DETALHE DA ESTACA: DETALHAMENTO DOS BLOCOS DETALHE VIGA V108	SMT
REVISÃO R.00	ESCALA INDICADA DATA EMISSÃO JAN/2021	PRIMEIRA 13/13

PRODUTOS GRÁFICOS - ESTRUTURAL – 139 PRANCHAS

Estrutura de Concreto – 126 pranchas

Nome do arquivo	Título	Escala	Prancha
9T-SCO-PLD-QDGA-01_R00	Planta de locação; Planta de cargas – Bloco A (quadra)	Indicada	A0
9T-SCO-PLD-QDGA-02_R00	Detalhe estaca 40cm; Forma de fundação – Bloco A (quadra)	Indicada	800x700
9T-SCF-PLD-QDGA-03_R00	Forma do térreo e forma da cobertura – Bloco A (quadra)	1:50	A0
9T-SCO-CRT-QDGA-04_R00	Corte A-A; Corte B-B e Corte C-C – Bloco A (quadra)	1:50	700x500
9T-SCA-DET-QDGA-05_R00	Planta de armações fundações e térreo – Bloco A (quadra)	Indicada	A0
9T-SCA-DET-QDGA-06_R00	Planta de armações cobertura– Bloco A (quadra)	Indicada	700x500
9T-SCO-PLD-ADMB-07_R00	Planta de locação. Legenda dos blocos – Bloco B (administração)	Indicada	A0
9T-SCO-PLD-ADMB-08_R00	Planta de cargas; Detalhe estaca 40 cm – Bloco B (administração)	Indicada	A0
9T-SCF-PLD-ADMB-09_R00	Forma de fundação – Bloco B (administração)	1:50	A1
9T-SCF-PLD-ADMB-10_R00	Forma do térreo – Bloco B (administração)	1:50	A1
9T-SCF-PLD-ADMB-11_R00	Forma de cobertura – Bloco B (administração)	1:50	A1
9T-SCO-CRT-ADMB-12_R00	Cortes A-A, B-B, C-C e D-D – Bloco B (administração)	1:50	A1
9T-SFN-DET-ADMB-13_R00	Armações de Fundações – Bloco B (administração)	Indicada	1050x594
9T-SFN-DET-ADMB-14_R00	Armações de Fundações – Bloco B (administração)	Indicada	1050x594
9T-SCA-DET-ADMB-15_R00	Armações do térreo – Bloco B (administração)	Indicada	1050x594
9T-SCA-DET-ADMB-16_R00	Armações do térreo – Bloco B (administração)	Indicada	1050x594
9T-SCA-DET-ADMB-17_R00	Armações do térreo – Bloco B (administração)	Indicada	A1
9T-SCA-DET-ADMB-18_R00	Armações da cobertura – Bloco B (administração)	Indicada	1050x594
9T-SCO-PLD-SERC-19_R00	Planta de locação; Legenda de blocos – Bloco C (serviço)	Indicada	1050x594
9T-SCO-PLD-SERC-20_R00	Planta de cargas; Detalhe estaca 40cm – Bloco C (serviço)	Indicada	1050x594
9T-SCF-PLD-SERC-21_R00	Forma fundação e térreo geral – Bloco C (serviço)	1:50	1050x594
9T-SCF-PLD-SERC-22_R00	Forma térreo cozinha e cobertura geral– Bloco C (serviço)	1:50	1050x594
9T-SCO-PLD-SERC-23_R00	Forma cobertura cozinha; Corte A-A e Corte B-B – Bloco C (serviço)	1:50	A1
9T-SFN-DET-SERC-24_R00	Armações fundações– Bloco C (serviço)	Indicada	1050x594
9T-SFN-DET-SERC-25_R00	Armações fundações– Bloco C (serviço)	Indicada	1050x594

Nome do arquivo	Título	Escala	Prancha
9T-SCA-DET-SERC-26_R00	Armações Térreo geral – Bloco C (serviço)	Indicada	1050x594
9T-SCA-DET-SERC-27_R00	Armações Térreo geral – Bloco C (serviço)	Indicada	A1
9T-SCA-DET-SERC-28_R00	Armações Térreo cozinha – Bloco C (serviço)	Indicada	1050x594
9T-SCA-DET-SERC-29_R00	Armações Térreo cozinha – Bloco C (serviço)	Indicada	1050x594
9T-SCA-DET-SERC-30_R00	Armações cobertura geral – Bloco C (serviço)	Indicada	1050x594
9T-SCA-DET-SERC-31_R00	Armações cobertura geral; Armações cobertura cozinha – Bloco C (serviço)	Indicada	1050x594
9T-SCO-PLD-HIGD-32_R00	Planta de locação e cargas; Legenda dos blocos – Bloco D (higiene)	Indicada	1050x594
9T-SCO-PLD-HIGD-33_R00	Planta de forma térreo e fundação; Detalhe estaca 40 cm – Bloco D (higiene)	Indicada	A1
9T-SCO-PLD-HIGD-34_R00	Cortes A-A, B-B; Armações fundações – Bloco D (higiene)	Indicada	1050x594
9T-SCA-DET-HIGD-35_R00	Armações térreo – Bloco D (higiene)	Indicada	A1
9T-SCO-PLD-BLTE-36_R00	Planta de locação e cargas; Legenda dos blocos – Bloco E (biblioteca)	Indicada	1050x594
9T-SCO-PLD-BLTE-37_R00	Detalhe estaca 40 cm; Forma de fundação– Bloco E (biblioteca)	Indicada	A1
9T-SCO-PLD-BLTE-38_R00	Forma do térreo e cobertura; Corte A-A e Corte B-B – Bloco E (biblioteca)	1:50	1050x594
9T-SCA-DET-BLTE-39_R00	Armações de fundações – Bloco E (biblioteca)	Indicada	1050x594
9T-SCA-DET-BLTE-40_R00	Armações do térreo – Bloco E (biblioteca)	Indicada	1050x594
9T-SCA-DET-BLTE-41_R00	Armações da cobertura – Bloco E (biblioteca)	Indicada	A1
9T-SCO-PLD-MLTF-42_R00	Planta de locação; Legenda dos blocos – Bloco F (multiuso)	Indicada	A1
9T-SCC-PLD-MLTF-43_R00	Planta de cargas – Bloco F (multiuso)	1:50	1050x594
9T-SCF-PLD-MLTF-44_R00	Planta de forma fundação e térreo – Bloco F (multiuso)	1:50	1050x594
9T-SCO-PLD-MLTF-45_R00	Planta de forma cobertura; Corte A-A e Corte B-B – Bloco F (multiuso)	1:50	A1
9T-SFN-DET-MLTF-46_R00	Armações fundações – Bloco F (multiuso)	Indicada	1050x594
9T-SFN-DET-MLTF-47_R00	Armações de fundações – Bloco F (multiuso)	Indicada	1050x594
9T-SFN-DET-MLTF-48_R00	Armações de fundações – Bloco F (multiuso)	Indicada	A1
9T-SCA-DET-MLTF-49_R00	Armações do térreo – Bloco F (multiuso)	Indicada	1050x594
9T-SCA-DET-MLTF-50_R00	Armações do térreo – Bloco F (multiuso)	Indicada	1050x594
9T-SCA-DET-MLTF-51_R00	Armações da cobertura – Bloco F (multiuso)	Indicada	1050x594

Nome do arquivo	Título	Escala	Prancha
9T-SCO-PLD-PDGG-52_R00	Planta de locação; Legenda dos blocos – Bloco G (pedagógico 1)	Indicada	A1
9T-SCC-PLD-PDGG-53_R00	Planta de cargas – Bloco G1 (pedagógico 1)	1:50	A1
9T-SCO-PLD-PDGG-54_R00	Detalhe estaca 40 cm; Forma de fundação– Bloco G1 (pedagógico 1)	Indicada	A1
9T-SCF-PLD-PDGG-55_R00	Forma do térreo e cobertura – Bloco G (pedagógico 1)	1:50	A1
9T-SCO-CRT-PDGG-56_R00	Corte A-A e Corte B-B – Bloco G1 (pedagógico 1)	1:50	694x420
9T-SFN-DET-PDGG-57_R00	Armações de fundações– Bloco G1 (pedagógico 1)	Indicada	1050x594
9T-SFN-DET-PDGG-58_R00	Armações de fundações – Bloco G1 (pedagógico 1)	Indicada	1050x594
9T-SFN-DET-PDGG-59_R00	Armações de fundações – Bloco G1 (pedagógico 1)	Indicada	A1
9T-SCA-DET-PDGG-60_R00	Armações do térreo – Bloco G1 (pedagógico 1)	Indicada	1050x594
9T-SCA-DET-PDGG-61_R00	Armações do térreo – Bloco G1 (pedagógico 1)	Indicada	1050x594
9T-SCA-DET-PDGG-62_R00	Armações do térreo – Bloco G1 (pedagógico 1)	Indicada	A1
9T-SCA-DET-PDGG-63_R00	Armações da cobertura – Bloco G1 (pedagógico 1)	Indicada	1050x594
9T-SCO-PLD-PDGH-64_R00	Planta de locação; Legenda dos blocos – Bloco H (pedagógico 2)	Indicada	A0
9T-SCC-PLD-PDGH-65_R00	Planta de cargas – Bloco H (pedagógico 2)	1:50	1050x594
9T-SCO-PLD-PDGH-66_R00	Planta de forma fundação; Detalhe estaca 40 cm – Bloco H (pedagógico 2)	Indicada	1050x594
9T-SCF-PLD-PDGH-67_R00	Planta de forma térreo e cobertura – Bloco H (pedagógico 2)	1:50	A0
9T-SCO-CRT-PDGH-68_R00	Corte A-A e Corte B-B – Bloco H (pedagógico 2)	1:50	841x500
9T-SFN-DET-PDGH-69_R00	Armações fundações – Bloco H (pedagógico 2)	Indicada	A1
9T-SFN-DET-PDGH-70_R00	Armações fundações – Bloco H (pedagógico 2)	Indicada	A1
9T-SFN-DET-PDGH-71_R00	Armações fundações – Bloco H (pedagógico 2)	Indicada	1050x594
9T-SFN-DET-PDGH-72_R00	Armações fundações – Bloco H (pedagógico 2)	Indicada	A0
9T-SFN-DET-PDGH-73_R00	Armações fundações – Bloco H (pedagógico 2)	Indicada	A0
9T-SCA-DET-PDGH-74_R00	Armações do térreo – Bloco H (pedagógico 2)	Indicada	1050x594
9T-SCA-DET-PDGH-75_R00	Armações do térreo – Bloco H (pedagógico 2)	Indicada	1050x594
9T-SCA-DET-PDGH-76_R00	Armações do térreo – Bloco H (pedagógico 2)	Indicada	1189x594
9T-SCA-DET-PDGH-77_R00	Armações do térreo – Bloco H (pedagógico 2)	Indicada	1189x594

Nome do arquivo	Título	Escala	Prancha
9T-SCA-DET-PDGH-78_R00	Armações do térreo – Bloco H (pedagógico 2)	Indicada	A1
9T-SCA-DET-PDGH-79_R00	Armações de cobertura – Bloco H (pedagógico 2)	Indicada	1050x594
9T-SCA-DET-PDGH-80_R00	Armações de cobertura – Bloco H (pedagógico 2)	Indicada	1189x594
9T-SCO-PLD-PDGG-81_R00	Planta de locação; Legenda dos blocos – Bloco G2 (pedagógico 3)	Indicada	A1
9T-SCC-PLD-PDGG-82_R00	Planta de cargas – Bloco G2 (pedagógico 3)	1:50	A1
9T-SCO-PLD-PDGG-83_R00	Detalhe estaca 40cm; Planta de forma fundação– Bloco G2 (pedagógico 3)	Indicada	A1
9T-SCF-PLD-PDGG-84_R00	Planta de forma do térreo e cobertura – Bloco G2 (pedagógico 3)	1:50	A1
9T-SCO-CRT-PDGG-85_R00	Corte A-A e Corte B-B – Bloco G2 (pedagógico 3)	1:50	694x420
9T-SFN-DET-PDGG-86_R00	Armações de fundações – Bloco G2 (pedagógico 3)	Indicada	1050x594
9T-SFN-DET-PDGG-87_R00	Armações de fundações – Bloco G2 (pedagógico 3)	Indicada	1050x594
9T-SFN-DET-PDGG-88_R00	Armações de fundações – Bloco G2 (pedagógico 3)	Indicada	A1
9T-SCA-DET-PDGG-89_R00	Armações do térreo – Bloco G2 (pedagógico 3)	Indicada	1050X594
9T-SCA-DET-PDGG-90_R00	Armações do térreo – Bloco G2 (pedagógico 3)	Indicada	1050X594
9T-SCA-DET-PDGG-91_R00	Armações do térreo – Bloco G2 (pedagógico 3)	Indicada	694X420
9T-SCA-DET-PDGG-92_R00	Armações da cobertura – Bloco G2 (pedagógico 3)	Indicada	1050X594
9T-SCO-PLD-PDGI-93_R00	Planta de locação; Legenda dos blocos – Bloco I (pedagógico 4)	Indicada	1050X594
9T-SCC-PLD-PDGI-94_R00	Planta de cargas – Bloco I (pedagógico 4)	1:50	A1
9T-SCF-PLD-PDGI-95_R00	Planta de forma fundação e térreo – Bloco I (pedagógico 4)	1:50	1050x594
9T-SCO-PLD-PDGI-96_R00	Planta de forma cobertura; Corte A-A e B-B; Detalhe estaca 40 cm – Bloco I (pedagógico 4)	Indicada	1050x594
9T-SFN-DET-PDGI-97_R00	Armações de fundações – Bloco I (pedagógico 4)	Indicada	1050x594
9T-SFN-DET-PDGI-98_R00	Armações de fundações – Bloco I (pedagógico 4)	Indicada	1050x594
9T-SFN-DET-PDGI-99_R00	Armações de fundações – Bloco I (pedagógico 4)	Indicada	A1
9T-SCA-DET-PDGI-100_R00	Armações do térreo – Bloco I (pedagógico 4)	Indicada	1050x594
9T-SCA-DET-PDGI-101_R00	Armações do térreo – Bloco I (pedagógico 4)	Indicada	1050x594
9T-SCA-DET-PDGI-102_R00	Armações do térreo – Bloco I (pedagógico 4)	Indicada	1050x594

Nome do arquivo	Título	Escala	Prancha
9T-SCA-DET-PDGI-103_R00	Armações do térreo – Bloco I (pedagógico 4)	Indicada	1050x594
9T-SCO-PLD-GER0-104_R00	Planta de locação parte A; Legenda dos blocos – Muro	Indicada	1500x841
9T-SCO-PLD-GER0-105_R00	Planta de locação parte B; Legenda dos blocos – Muro	Indicada	1500x841
9T-SCO-PLD-GER0-106_R00	Planta de locação tabelas – Muro	Indicada	A1
9T-SCC-PLD-GER0-107_R00	Planta de cargas parte A; Detalhe estaca 40 cm – Muro	Indicada	1500x841
9T-SCC-PLD-GER0-108_R00	Planta de cargas parte B – Muro	1:50	1500x841
9T-SCC-PLD-GER0-109_R00	Planta de cargas tabelas – Muro	Indicada	A1
9T-SFN-PLD-GER0-110_R00	Planta de forma fundação - parte A – Muro	1:50	1500x841
9T-SFN-PLD-GER0-111_R00	Planta de forma fundação - parte B – Muro	1:50	1500x841
9T-SCF-PLD-GER0-112_R00	Planta de forma térreo - parte A – Muro	1:50	1500x841
9T-SCF-PLD-GER0-113_R00	Planta de forma térreo - parte B – Muro	1:50	1500x841
9T-SCO-CRT-GER0-114_R00	Cortes A-A, B-B, C-C, D-D, E-E – Muro	Indicada	A0
9T-SCO-CRT-GER0-115_R00	Cortes F-F, G-G, C-C, H-H – Muro	Indicada	A0
9T-SFN-DET-GER0-116_R00	Armações de fundações - Muro	Indicada	1050x594
9T-SFN-DET-GER0-117_R00	Armações de fundações - Muro	Indicada	1050x594
9T-SFN-DET-GER0-118_R00	Armações de fundações - Muro	Indicada	A1
9T-SFN-DET-GER0-119_R00	Armações de fundações - Muro	Indicada	700X500
9T-SCA-DET-GER0-120_R00	Armações do térreo - Muro	Indicada	1050x594
9T-SCA-DET-GER0-121_R00	Armações do térreo - Muro	Indicada	1050x594
9T-SCA-DET-GER0-122_R00	Armações do térreo - Muro	Indicada	1050x594
9T-SCO-PLD-GER0-123_R00	Planta de locação e cargas; Legenda blocos; Forma fundação e térreo; Detalhe estaca 40 cm; Corte A-A, B-B – Pátio do refeitório	Indicada	1050x594
9T-SCA-PLD-GER0-124_R00	Armações de fundações e térreo – Pátio refeitório	Indicada	A1
9T-SCO-PLD-GER0-125_R00	Planta de locação e forma; Planta de armações blocos, lajes e pilares – Reservatório	Indicada	A0
9T-SCO-PLD-GER0-126_R00	Detalhe padrão de estaca; Planta de armações de vigas – Reservatório	Indicada	1050x594

Estrutura Metálica – 13 pranchas

Nome do arquivo	Título	Escala	Prancha
9T-SMT-PCD-QDGA-01_R00	Planta Baixa e Detalhes – Bloco A (Quadra)	Indicada	1050x640
9T-SMT-PCD-QDGA-02_R00	Planta Baixa e Detalhes – Bloco A (Quadra)	Indicada	1050x640
9T-SMT-PCD-ADMB-03_R00	Planta Baixa e Detalhes – Bloco B (administração)	Indicada	1050x640
9T-SMT-PCD-SERC-04_R00	Planta Baixa e Detalhes – Bloco C (serviço)	Indicada	1050x640
9T-SMT-PCD-BLTE-05_R00	Planta Baixa e Detalhes – Bloco E (biblioteca)	Indicada	841x640
9T-SMT-PCD-MLTF-06_R00	Planta Baixa e Detalhes – Bloco F (multiuso)	Indicada	841x640
9T-SMT-PCD-PDGG-07_R00	Planta Baixa e Detalhes – Bloco G1 (pedagógico 1) e Bloco G2 (pedagógico 2)	Indicada	1050x640
9T-SMT-PCD-PDGH-08_R00	Planta Baixa e Detalhes – Bloco H (pedagógico 3)	Indicada	1050x640
9T-SMT-PCD-PDGI-09_R00	Planta Baixa e Detalhes – Bloco I (pedagógico 4)	Indicada	1050x640
9T-SMT-PCD-GER0-10_R00	Planta Baixa e Detalhes – Pátio Central	Indicada	A0
9T-SMT-PCD-GER0-11_R00	Planta Baixa e Detalhes – Pátio Refeitório	Indicada	A0
9T-SMT-PCD-GER0-12_R00	Planta de locação	1:100	A0
9T-SMT-PCD-GER0-13_R00	Detalhe da estaca; detalhamento dos blocos; detalhe viga V108	Indicada	A0

