



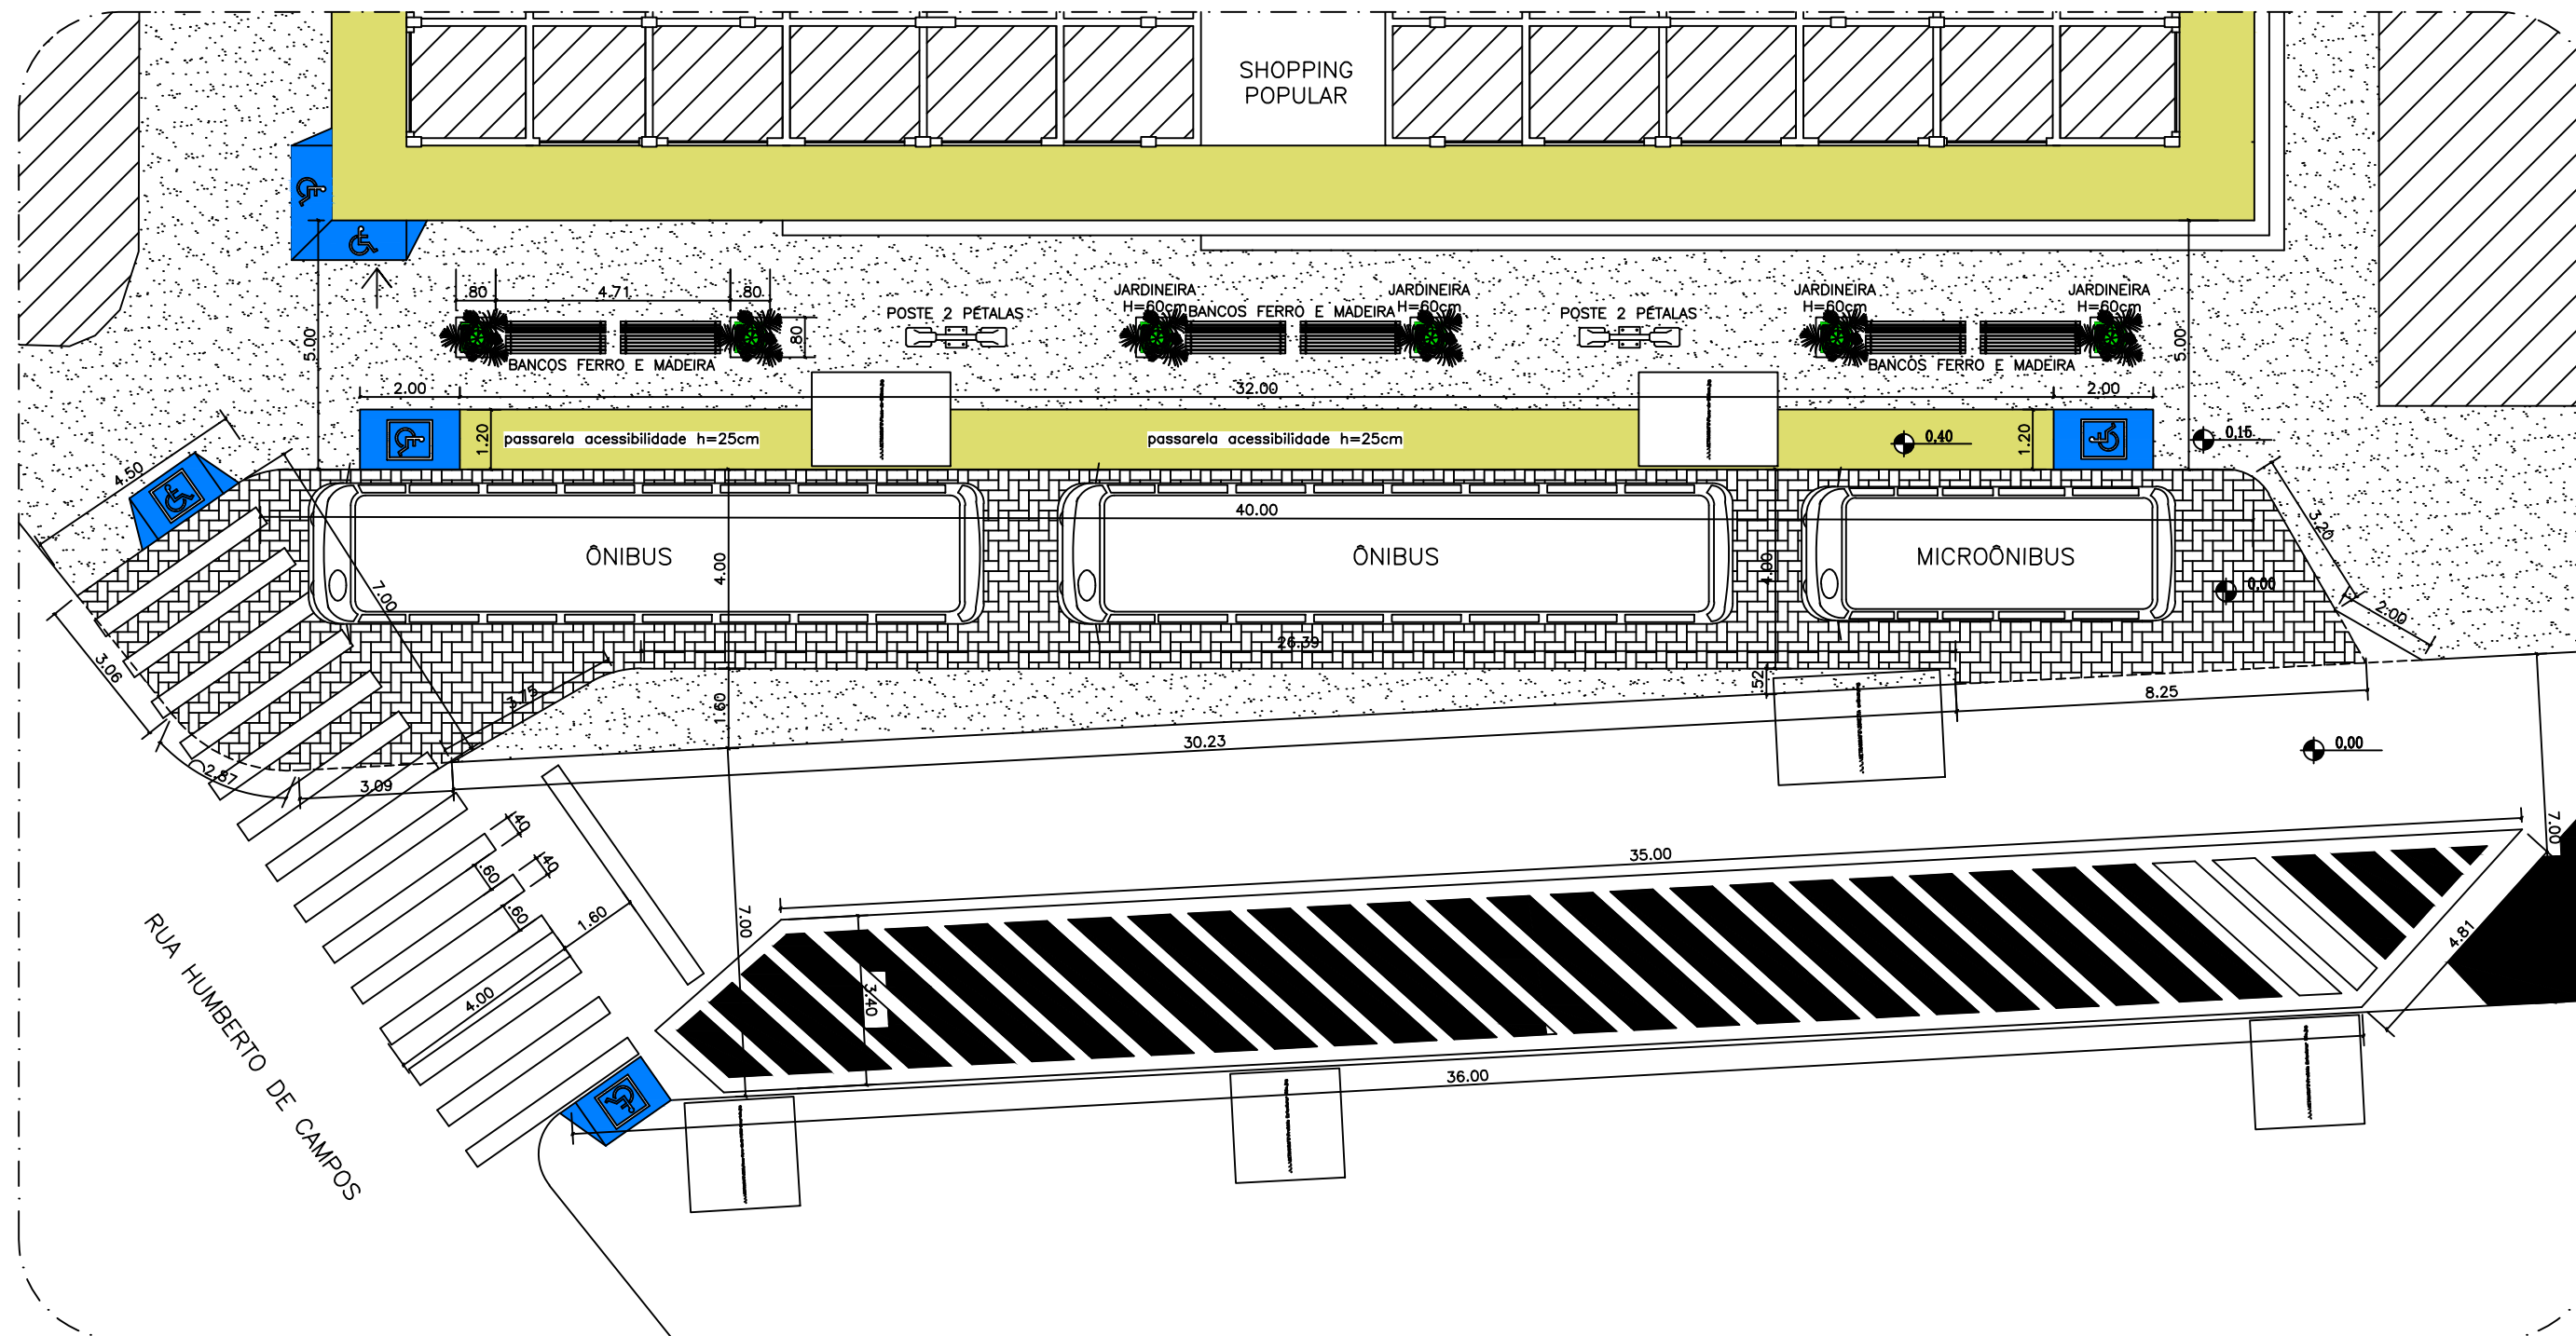

PLANTA BAIXA DO TERMINAL
 ESCALA-----1/100

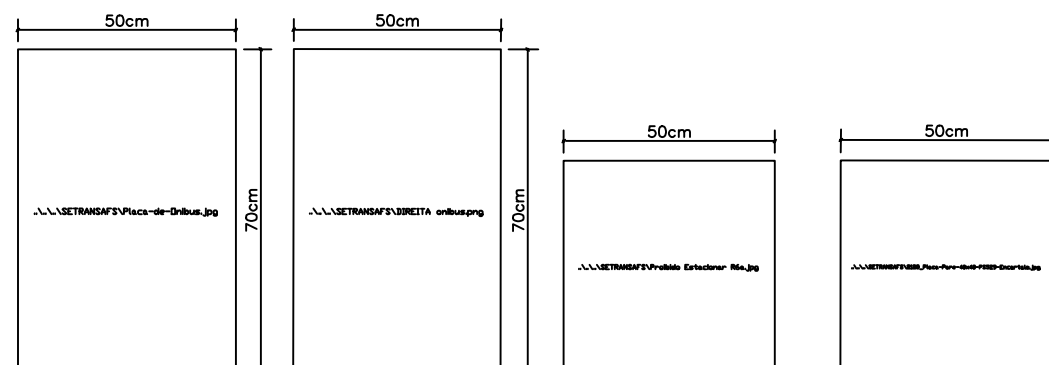

QUANTITATIVOS	
SINALIZAÇÃO	QUANTIDADE
BANCOS EM FERRO E MADEIRA CHUMBADOS PISO	06unid
PASSARELA DE ACESSIBILIDADE H=25cm/RAMPAS 2.00m	43,20m ²
RAMPAS ACESSIBILIDADE NAS EXTREMIDADE CALÇADAS	02unid
POSTE COM 2 LUMINÁRIAS LED 50w H=3.00m	02unid
JARDINEIRAS 80x80cm REVESTIMENTO GRANITO H=60cm	06unid
PISO EM BLOQUETE EM CONCRETO P/ ESTACIONAMENTO	188,55m ²
PINTURA BRANCA DE DIVERSAS FAIXAS NO ASFALTO	120,30m ²
PLACA PARE Ø=50cm	01unid
PLACA PRIVATIVO TRANSPORTE MUNICIPAL 50x70cm	02unid
PLACA PROIBIDO ESTACIONAR Ø=50cm	06unid
PLACA EXCLUSIVO ÔNIBUS MUNICIPAL 50x70cm	02unid
TUBO METÁLICO GALVANIZADO Ø=3" - h=2.20m	11unid

 ESTADO DO PIAUÍ PREFEITURA MUNICIPAL DE PARNAÍBA SECRETARIA DE INFRAESTRUTURA, HABITAÇÃO E REGULARIZAÇÃO FUNDIÁRIA	título: PROJETO DE EQUIPAMENTO URBANO TERMINAL DE EMBARQUE/DESEMBARQUE PARA TRANSPORTES COLETIVO MUNICIPAL		
	local: RUA ALMIRANTE GERVÁSIO SAMPAIO BAIRRO CENTRO – PARNAÍBA-PI		
Arquiteto e Urbanista: CASSIO MACHADO DANIEL CAU A35412-0 ASSESSOR TÉCNICO – SEINFRA	data: ABRIL/2025	escala: 1/100	prancha: 02/02