




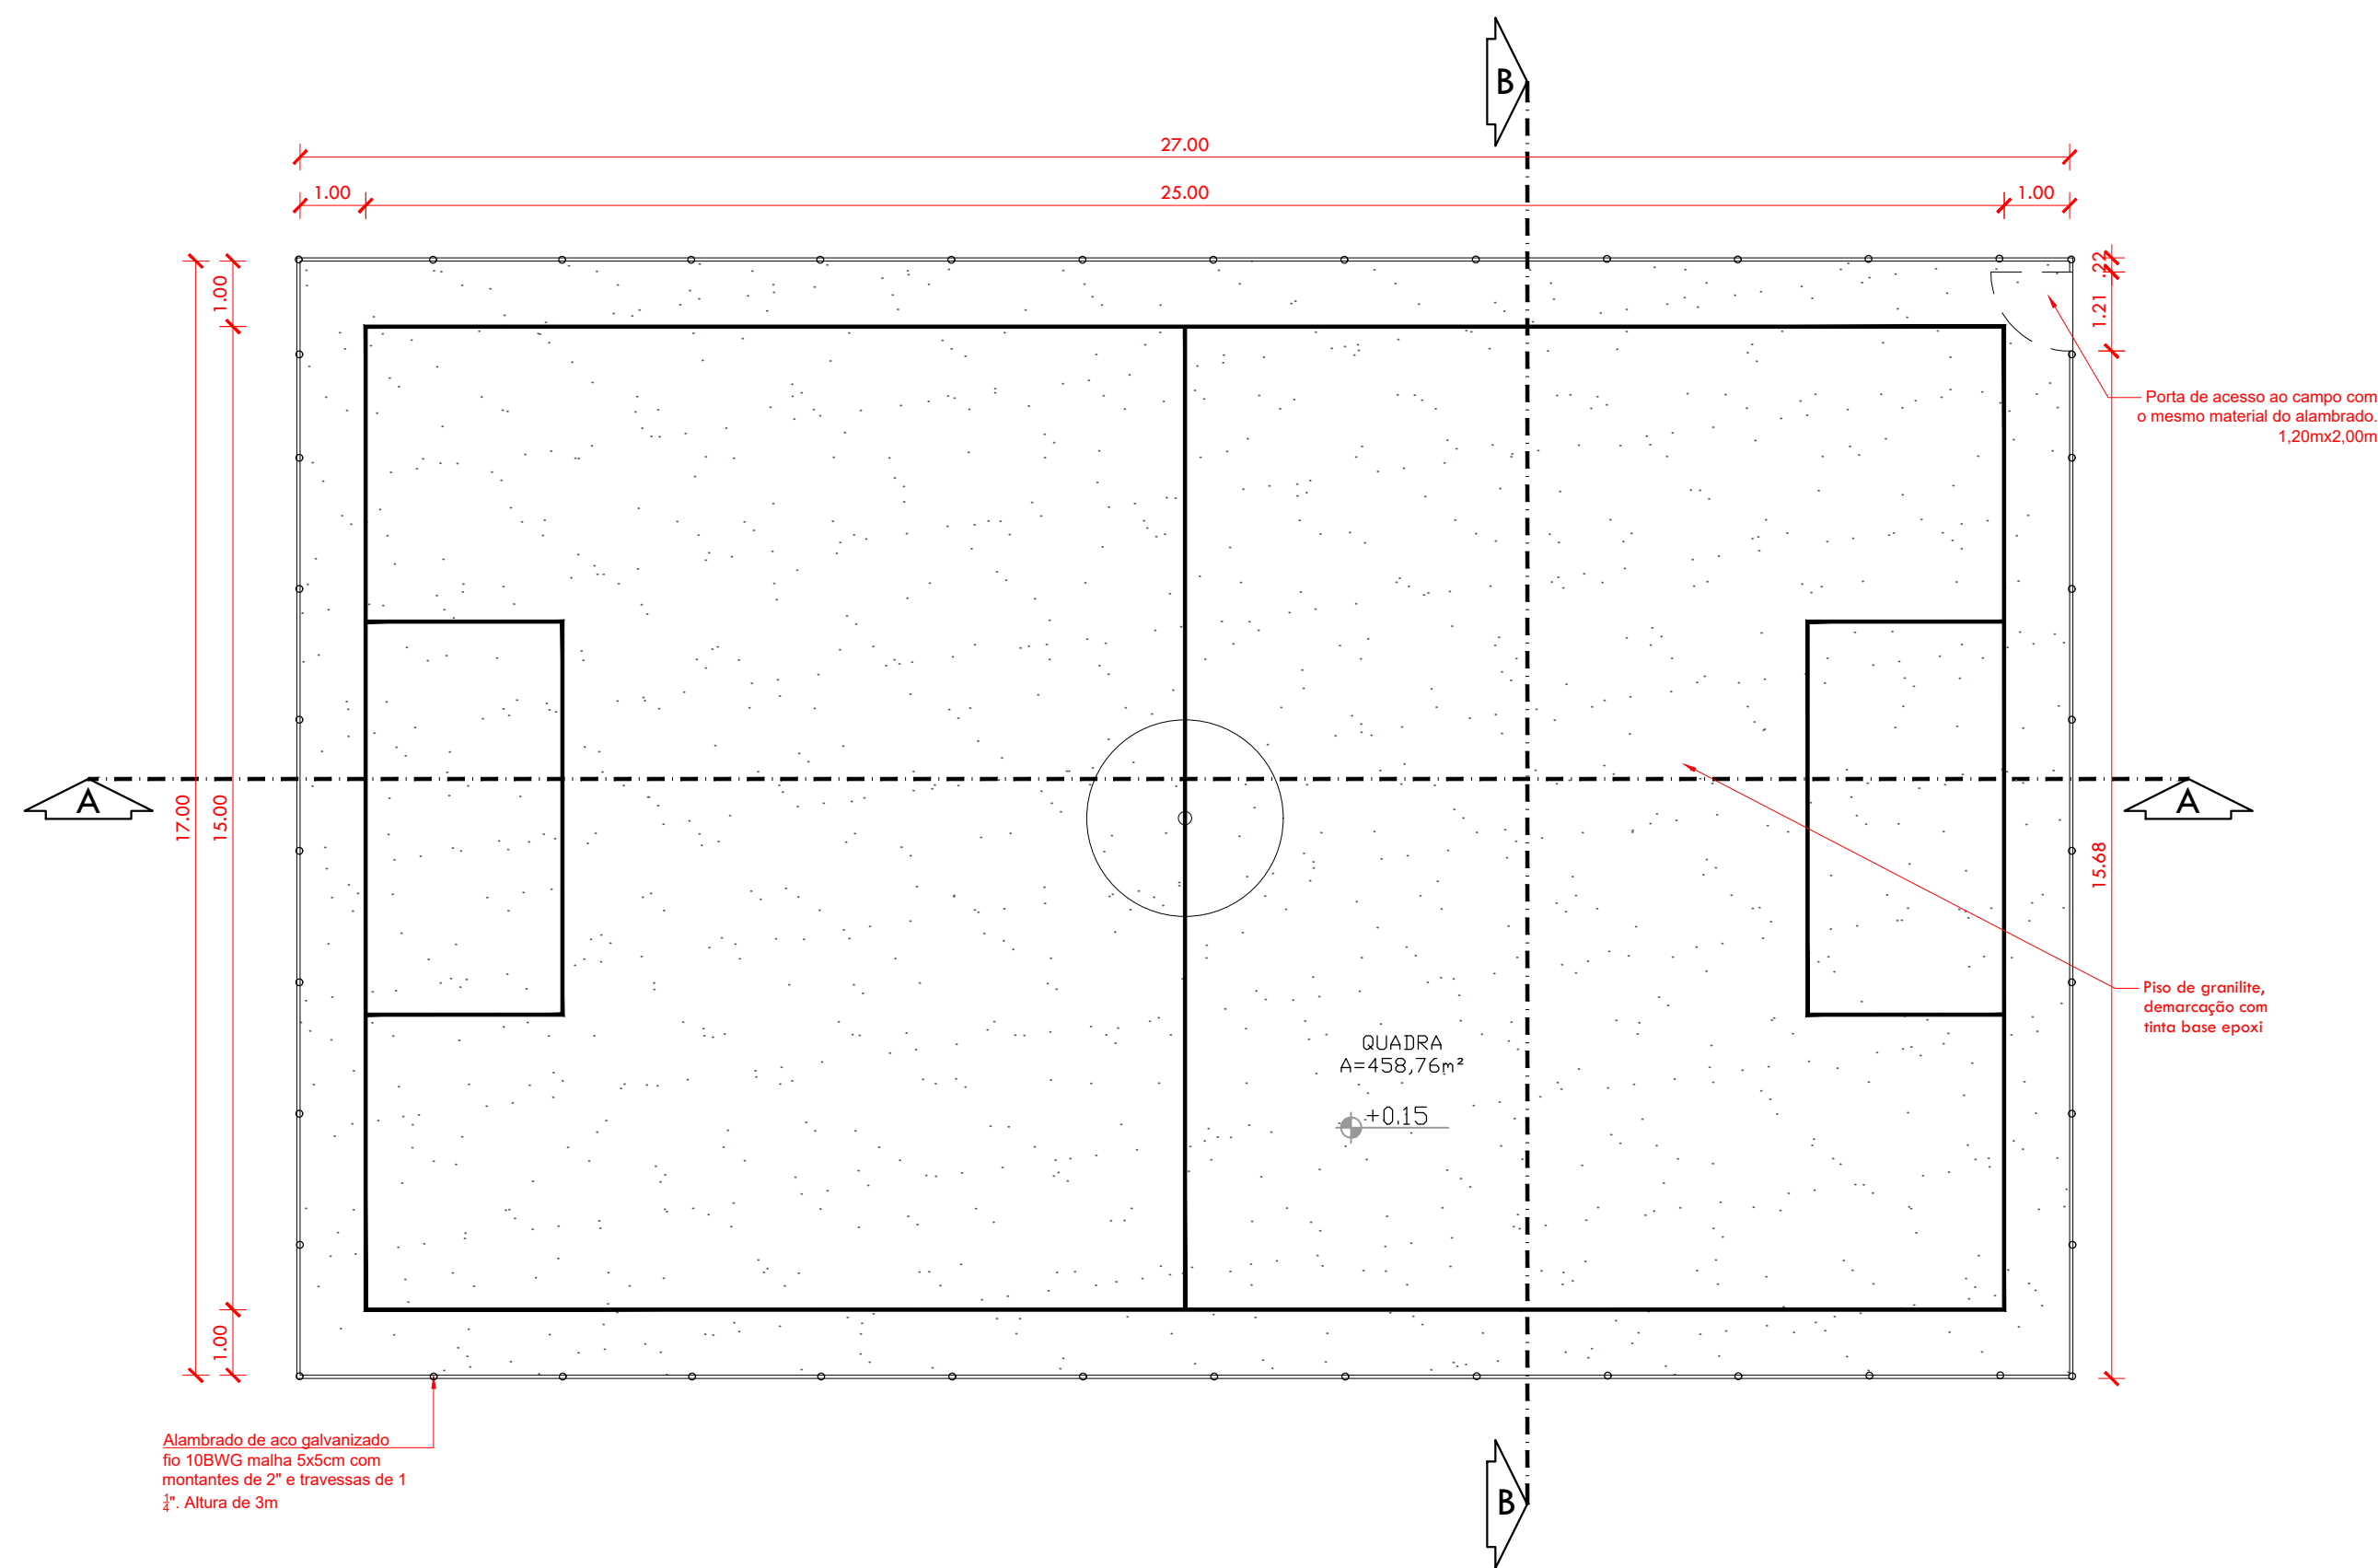

01 PLANTA BAIXA QUADRA
ESCALA: 1/100

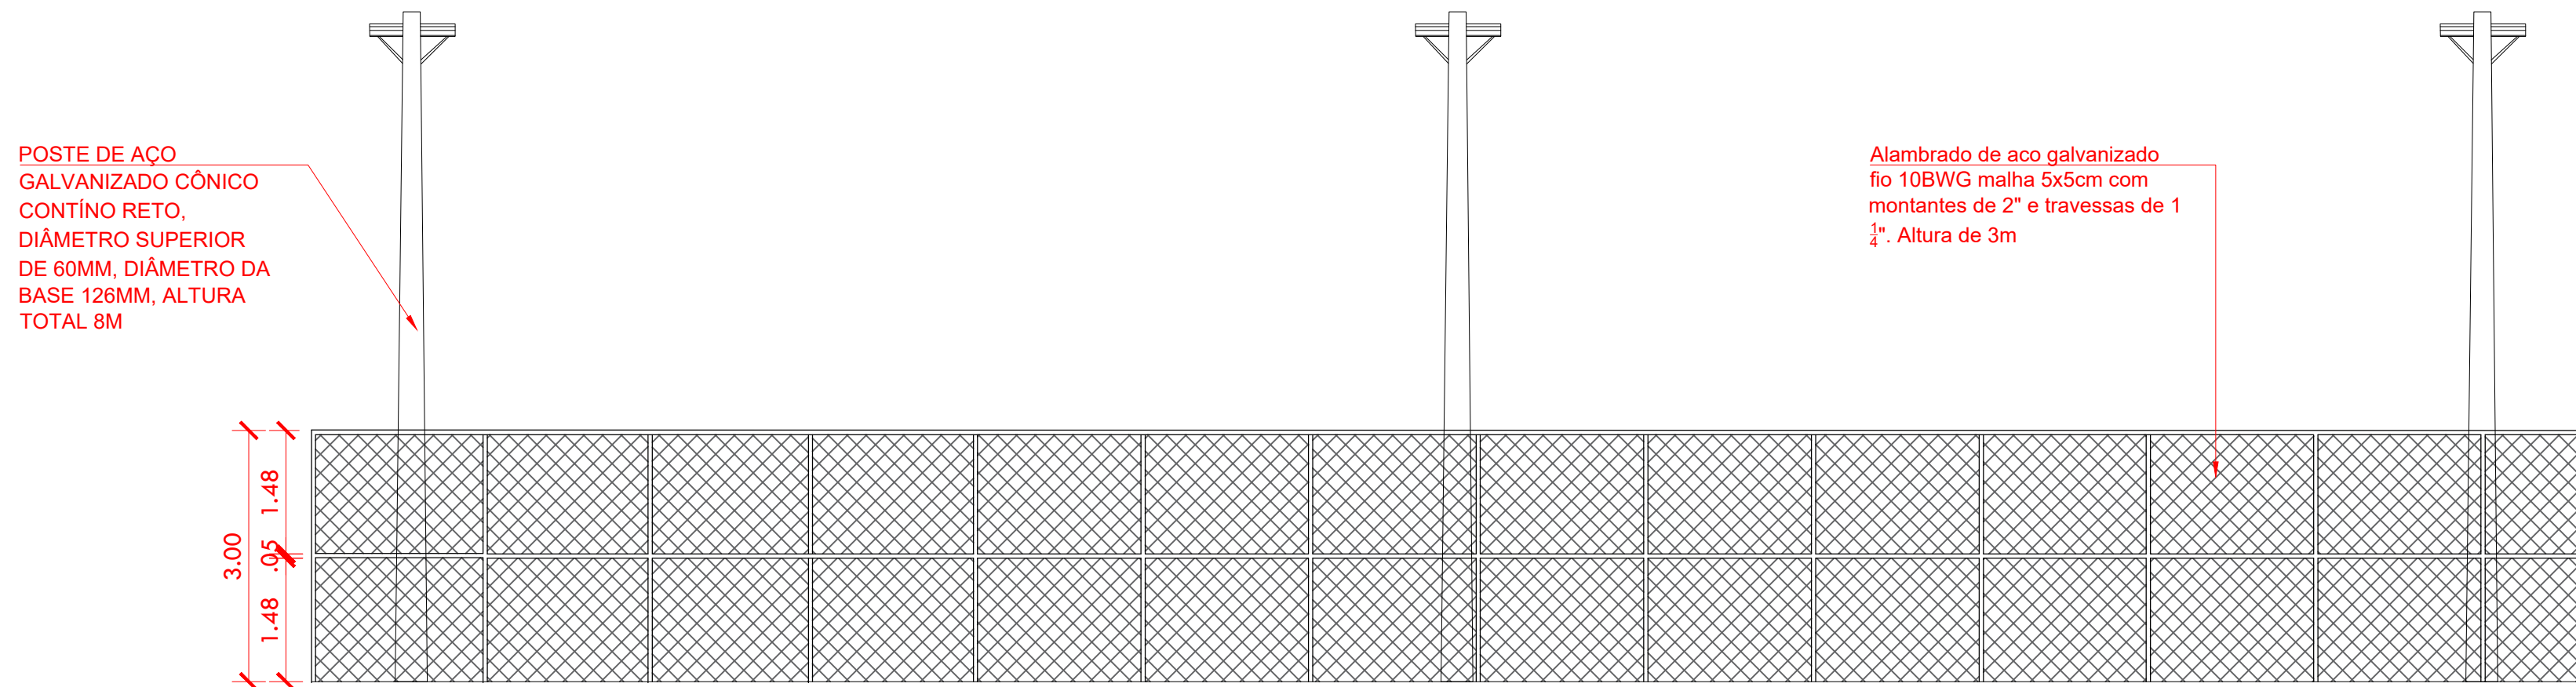

01 CORTE AA
ESCALA: 1/150

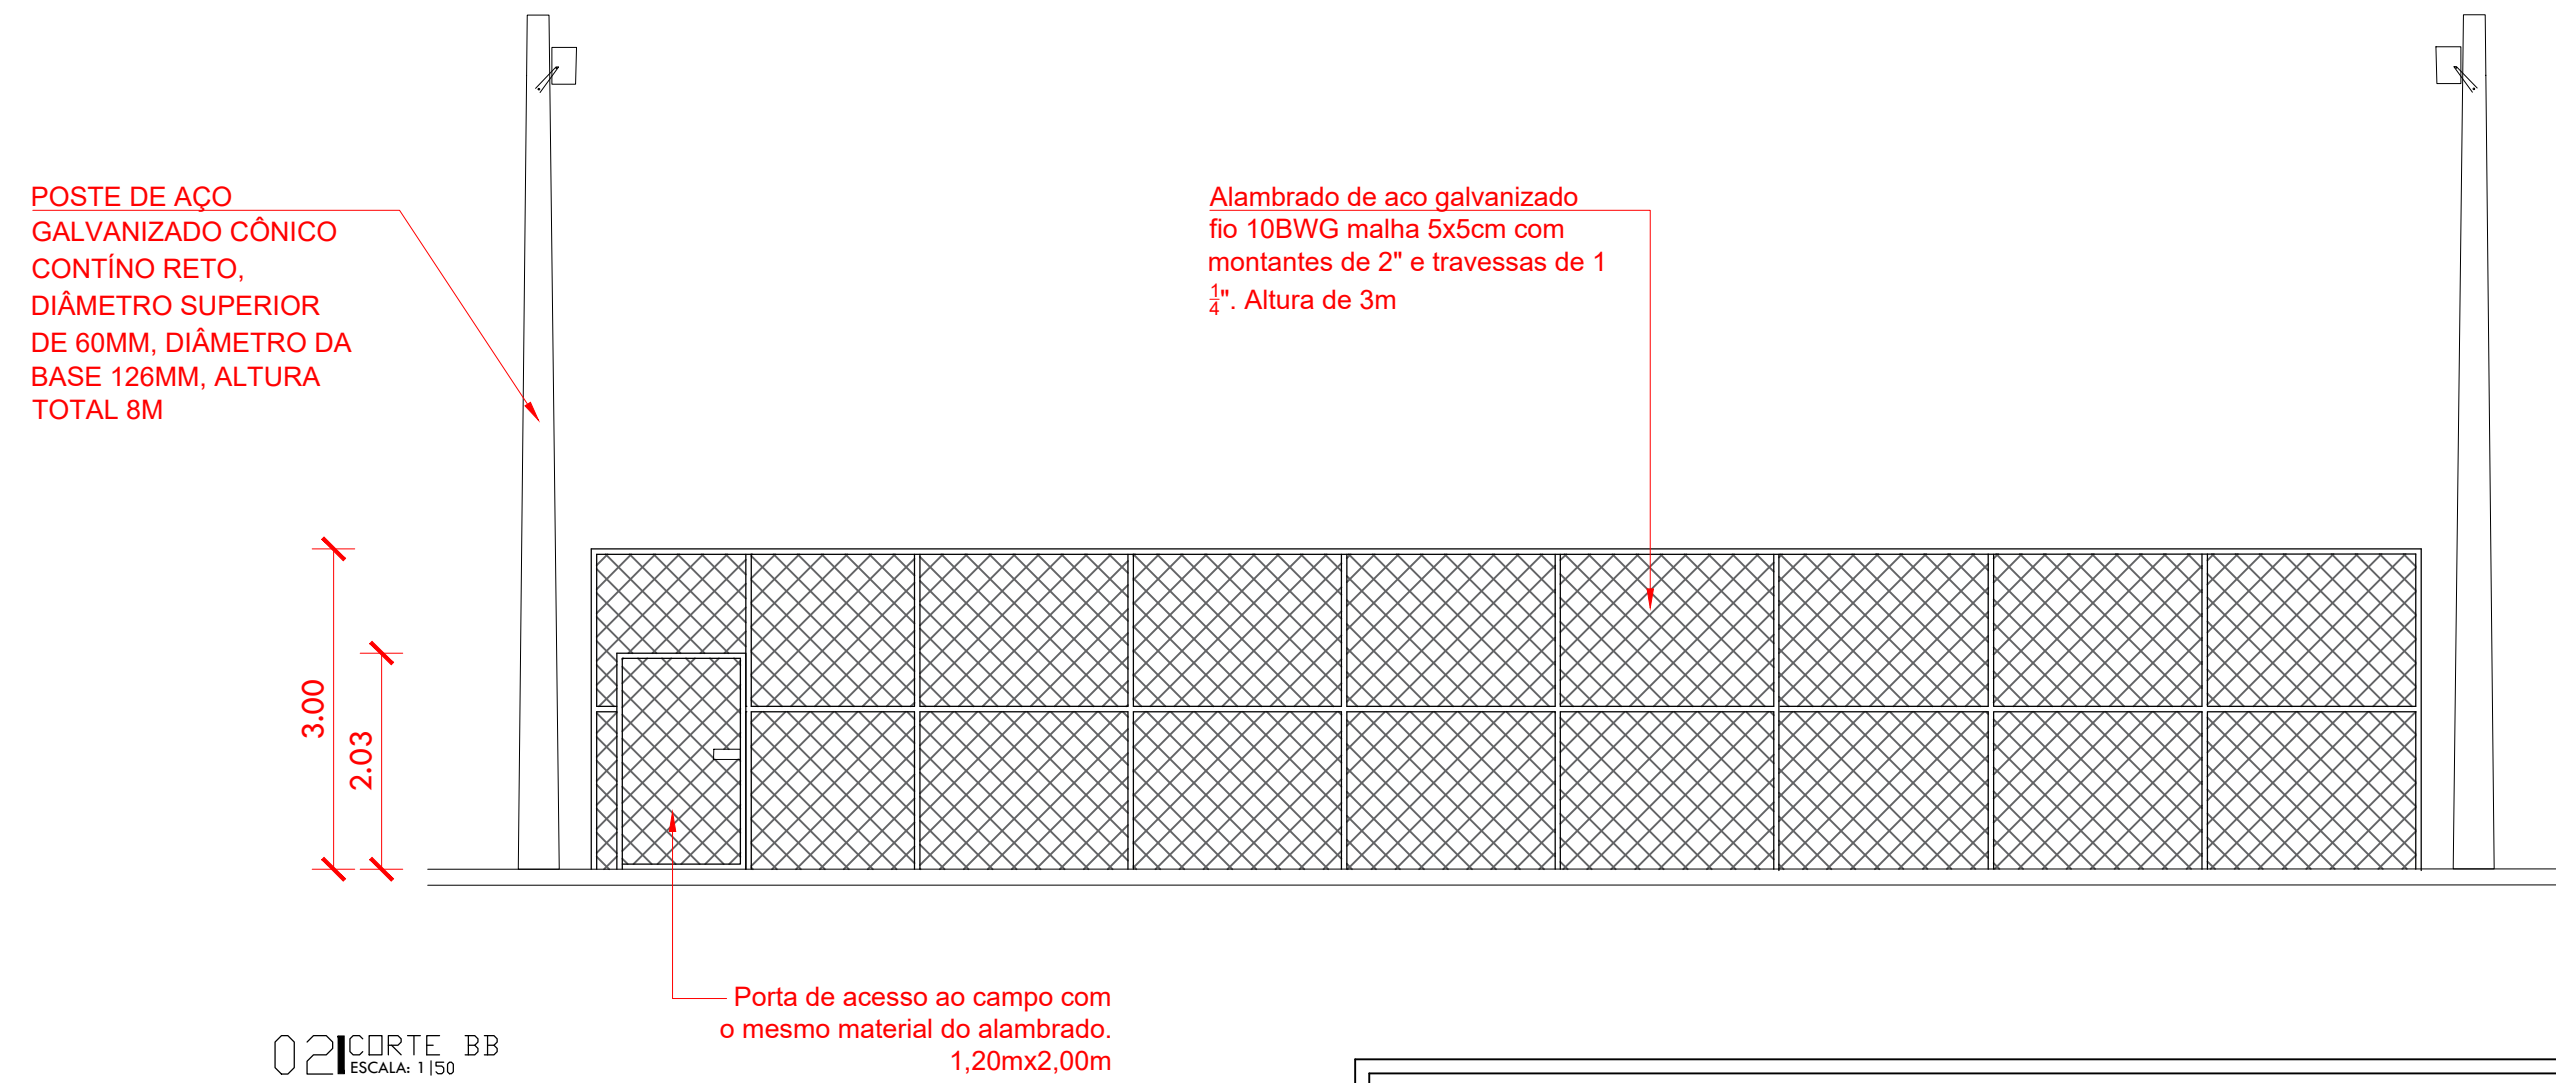

02 CORTE BB
ESCALA: 1/150

PREFEITURA MUNICIPAL DE ALTOS - PI		
TÍTULO		
PISTA DE COOPER NO MUNICÍPIO DE ALTOS – PI		
ENDEREÇO DA OBRA		
MUNICÍPIO:		DATA:
ALTOS – PI		2026
ASSUNTO:	ESCALA:	FOLHA:
DETALHAMENTO QUADRA	INDICADA	01/01