



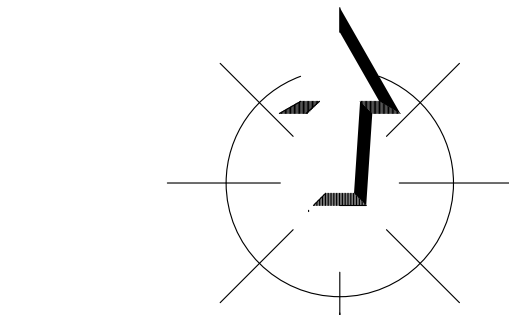

PLANTA BAIXA - IMPLANTAÇÃO DE PAVIMENTO
BAIRRO: NOVO AMARANTE
ESCALA 1/250

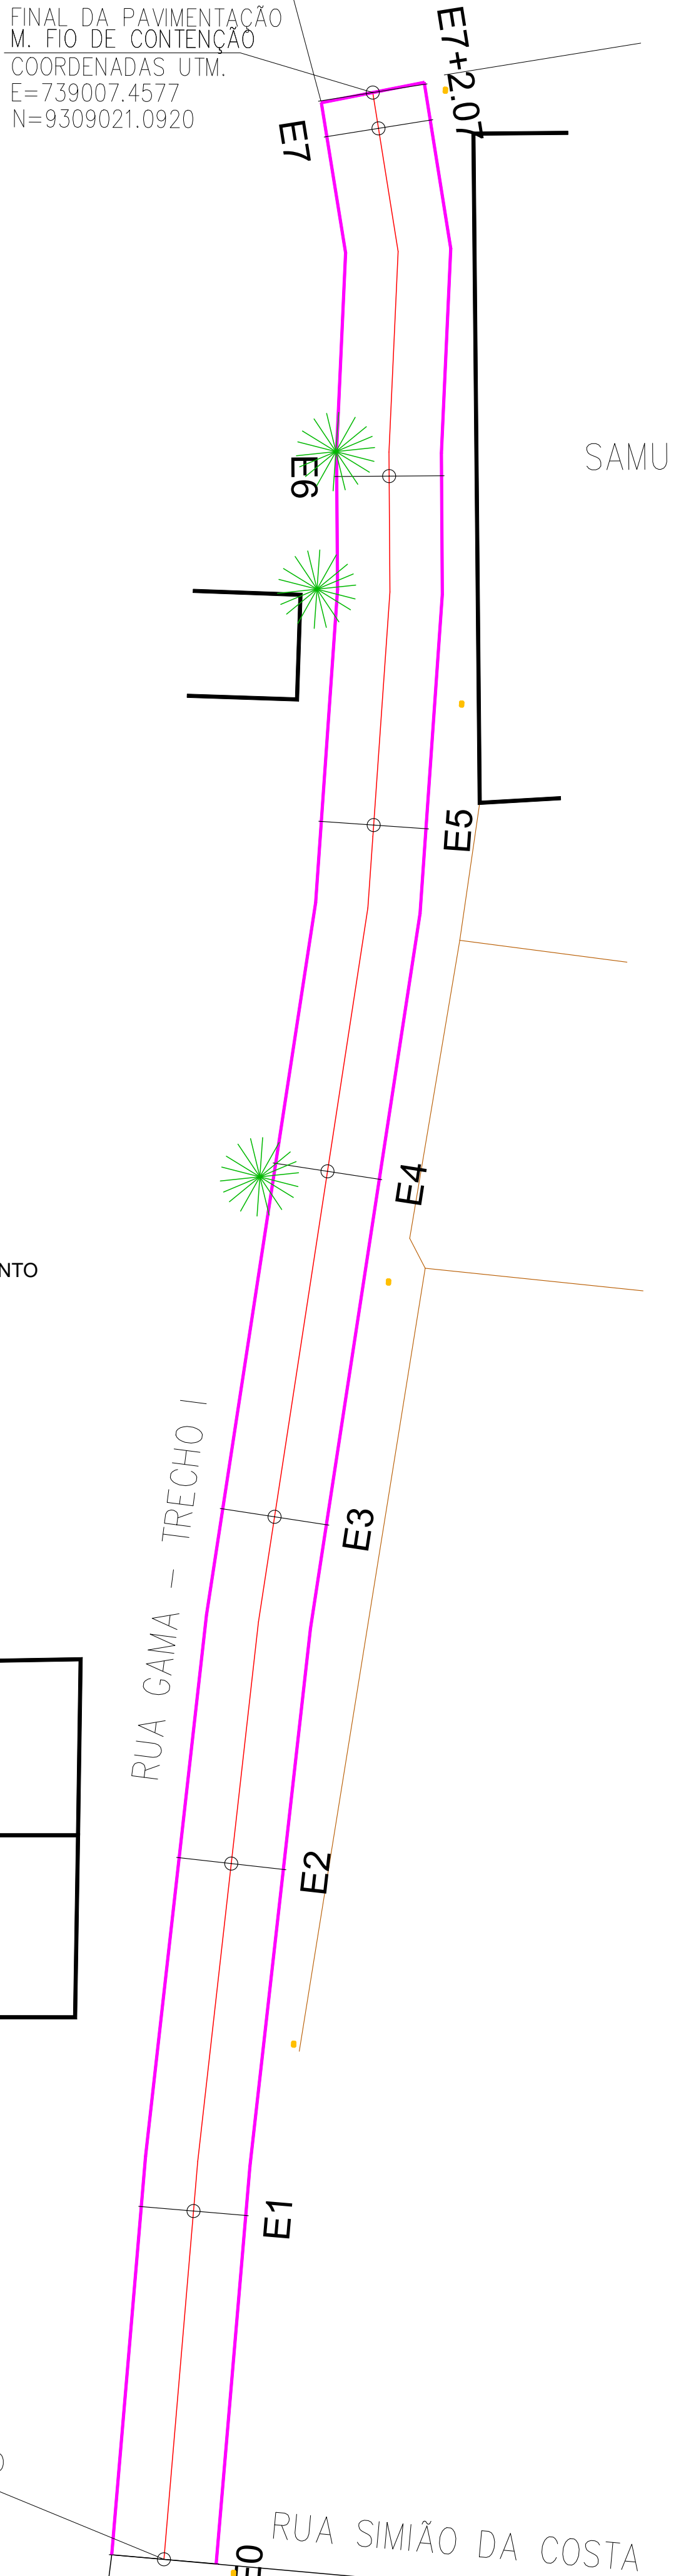

LEGENDA:

LEGENDA:

QUADRO RESUMO DA PAVIMENTAÇÃO					
BAIRRO – NOVO AMARANTE					
Nº	LOGRADOURO (s)	DIMENSÕES (m)	ESTACAS	COORDENADAS UTM	
				INÍCIO TRECHO	FINAL TRECHO
01	RUA PROJETADA 01– TRECHO I	EXTENSÃO=116,92 LARGURA=6,00	E0 E5+16,92	E=739504.3737 N=9308276.4728	E=739402.6651 N=9308219.4433
02	RUA PROJETADA 02	EXTENSÃO=525,13 LARGURA=6,00	E0 E26+5,13	E=739474.8194 N=9308352.3570	E=739708.1113 N=9307884.1293
03	RUA PROJETADA 03	EXTENSÃO=65,57 LARGURA=5,00	E0 E3+5,57	E=739492.6224 N=9308143.7661	E=739550.1256 N=9308174.9655
04	RUA PROJETADA 04– TRECHO I	EXTENSÃO=64,29 LARGURA=6,00	E0 E3+4.29	E=739541.1527 N=9308043.7269	E=739596.7141 N=9308075.8212
05	RUA PROJETADA 04– TRECHO II	EXTENSÃO=69,19 LARGURA=6,00	E0 E3+9.19	E=739602.2611 N=9308078.1090	E=739666.5797 N=9308103.6184
06	RUA PROJETADA 05	EXTENSÃO=316,33 LARGURA=6,00	E0 E15+16,33	E=739443.8270 N=9308239.2496	E=739582.1324 N=9307955.7400
07	RUA GAMA– TRECHO I	EXTENSÃO=142,07 LARGURA=6,00	E0 E7+2.07	E=738995.5065 N=9308879.9418	E=739007.4577 N=9309021.0920
08	RUA GAMA TRECHO II	EXTENSÃO=70,00 LARGURA=6,00	E0 E3+10.00	E=739023.4768 N=9308262.6960	E=739019.7233 N=9308332.5776
09	RUA PROJETADA 01– TRECHO II	EXTENSÃO=355,93 LARGURA=6,00	E0 E17+15.93	E=739195.4985 N=9308231.8369	E=738848.5759 N=9308307.7257

BAIRRO – VÁRZEA / ALTO ALEGRE					
Nº	LOGRADOURO (s)	DIMENSÕES (m)	ESTACAS	COORDENADAS UTM	
				INÍCIO TRECHO	FINAL TRECHO
10	RUA GRANDE TRECHO 01	EXTENSÃO=180,00 LARGURA=5,00	E0 E9	E=741190.5612 N=9309399.6929	E=741043.5164 N=9309296.0212
11	RUA GRANDE TRECHO 02	EXTENSÃO=45,87 LARGURA=5,00	E0 E2+5.87	E=741277.1108 N=9309461.5070	E=741312.9222 N=9309490.1798
12	RUA SÃO GONÇALO	EXTENSÃO=92,67 LARGURA=5,00	E0 E4+12.67	E=741171.6673 N=9309383.1069	E=741203.6255 N=9309296.8984

VERMELHA CONSULTORIA LTDA

CLIENTE: **PREFEITURA MUNICIPAL DE AMARANTE (PI)**

PROJETO: PAVIMENTAÇÃO DE VIAS PÚBLICAS	MUNICÍPIO: ZONA URBANA
CONVÊNIO Nº: 940274/2022 - MINISTÉRIO DA INTEGRAÇÃO E DO DESENVOLVIMENTO REGIONAL / P. M. DE AMARANTE (PI)	ESCALA: INDICADAS
DESENHO: PLANTA BAIXA - IMPLANTAÇÃO DE PAVIMENTO	

DADOS DE CAMPO: ELVIS	DESENHO/CAD: AYLSON	PROJETISTA:	Nº DO DESENHO: 05
DATA: 2023	FORMATO: A1	REV.: 00	PRANCHA Nº: PIP-01/01