

PLANTA BAIXA - CALÇADAS EXISTENTES
BAIRRO: VÂRZEA / ALTO ALEGRE
ESCALA 1/250


INÍCIO DA PAVIMENTAÇÃO
COORDENADAS UTM.
E=741190.5612
N=9309399.6929

INÍCIO DA PAVIMENTAÇÃO
COORDENADAS UTM.
E=741171.6673
N=9309383.1069


FINAL DA PAVIMENTAÇÃO
COORDENADAS UTM.
E=741312.9222
N=9309490.1798

FINAL DA PAVIMENTAÇÃO
COORDENADAS UTM.
E=741203.6255
N=9309296.8984


LEGENDA:

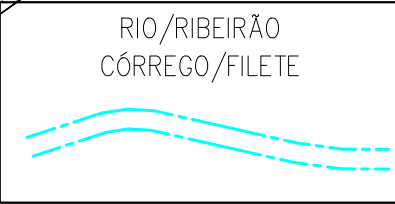

RIO/RIBEIRÃO
CÓRREGO/FILETE

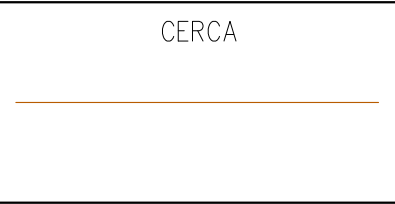


CERCA

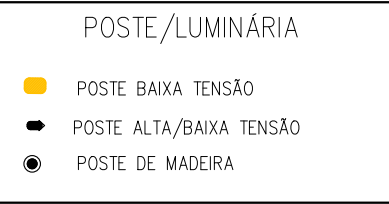


POSTE/LUMINÁRIA

- POSTE BAIXA TENSÃO
- POSTE ALTA/BAIXA TENSÃO
- POSTE DE MADEIRA

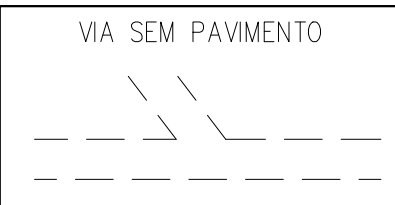

VIA SEM PAVIMENTO

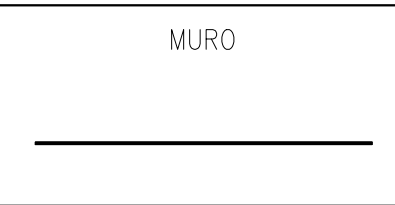


MURO

EIXO (S)

A) 

B) 

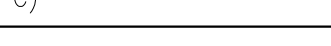C) 




PAVIMENTAÇÃO EXISTENTE
A PERMANECER



EDIFICAÇÕES


FLUXO DA ÁGUA



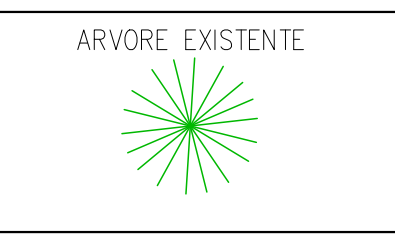

ÁRVORE EXISTENTE

LEGENDA:

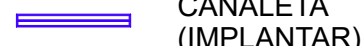

CANALETA
(IMPLANTAR)




CALÇADA EXISTENTE



CALÇADA A REFORMAR



MEIO FIO EXISTENTE (CONSEVAR)

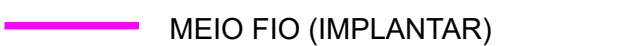

MEIO FIO (IMPLANTAR)



CALÇADA A IMPLANTAR

QUADRO RESUMO DA PAVIMENTAÇÃO

BAIRRO – NOVO AMARANTE						
Nº	LOGRADOURO (s)	DIMENSÕES (m)	ESTACAS	COORDENADAS UTM		
				INÍCIO TRECHO	FINAL TRECHO	
01	RUA PROJETADA 01–TRECHO I	EXTENSÃO=116,92 LARGURA=6,00	E0 E5+16,92	E=739504.3737 N=9308276.4728	E=739402.6651 N=9308219.4433	
02	RUA PROJETADA 02	EXTENSÃO=525,13 LARGURA=6,00	E0 E26+5,13	E=739474.8194 N=9308352.3570	E=739708.1113 N=9307884.1293	
03	RUA PROJETADA 03	EXTENSÃO=65,57 LARGURA=5,00	E0 E3+5,57	E=739492.6224 N=9308143.7661	E=739550.1256 N=9308174.9655	
04	RUA PROJETADA 04–TRECHO I	EXTENSÃO=64,29 LARGURA=6,00	E0 E3+4,29	E=739541.1527 N=9308043.7269	E=739596.7141 N=9308075.8212	
05	RUA PROJETADA 04–TRECHO II	EXTENSÃO=69,19 LARGURA=6,00	E0 E3+9,19	E=739602.2611 N=9308078.1090	E=739666.5797 N=9308103.6184	
06	RUA PROJETADA 05	EXTENSÃO=316,33 LARGURA=6,00	E0 E15+16,33	E=739443.8270 N=9308239.2496	E=739582.1324 N=9307955.7400	
07	RUA GAMA–TRECHO I	EXTENSÃO=142,07 LARGURA=6,00	E0 E7+2,07	E=738995.5065 N=9308879.9418	E=739007.4577 N=9309021.0920	
08	RUA GAMA TRECHO II	EXTENSÃO=70,00 LARGURA=6,00	E0 E3+10,00	E=739023.4768 N=9308262.6960	E=739019.7233 N=9308332.5776	
09	RUA PROJETADA 01– TRECHO II	EXTENSÃO=355,93 LARGURA=6,00	E0 E17+15,93	E=739195.4985 N=9308231.8369	E=738848.5759 N=9308307.7257	

BAIRRO – VÂRZEA / ALTO ALEGRE

Nº	LOGRADOURO (s)	DIMENSÕES (m)	ESTACAS	COORDENADAS UTM		
				INÍCIO TRECHO	FINAL TRECHO	
10	RUA GRANDE TRECHO 01	EXTENSÃO=180,00 LARGURA=5,00	E0 E9	E=741190.5612 N=9309399.6929	E=741043.5164 N=9309296.0212	
11	RUA GRANDE TRECHO 02	EXTENSÃO=45,87 LARGURA=5,00	E0 E2+5,87	E=741277.1108 N=9309461.5070	E=741312.9222 N=9309490.1798	
12	RUA SÃO GONÇALO	EXTENSÃO=92,67 LARGURA=5,00	E0 E4+12,67	E=741171.6673 N=9309383.1069	E=741203.6255 N=9309296.8984	



VERMELHA
CONSULTORIA

VERMELHA CONSULTORIA LTDA

CLIENTE: PREFEITURA MUNICIPAL DE AMARANTE (PI)

PROJETO: PAVIMENTAÇÃO DE VIAS PÚBLICAS

CONVÊNIO Nº: 940274/2022 - MINISTÉRIO DA INTEGRAÇÃO E DO DESENVOLVIMENTO REGIONAL / P. M. DE AMARANTE (PI)

DESENHO: PLANTA BAIXA - CALÇADAS EXISTENTES

DADOS DE CAMPO: ELVIS

DATA: 2023

DESENHO/CAD: AYLSON

FORMATO: A1

REV.: 00

PROJETISTA: Samuel Ferreira Azevedo
Engenheiro Civil
Rég. Prof. 15105/2014-PI

Nº DO DESENHO: 06

PRANCHA Nº: PCE-01/01

MUNICÍPIO: ZONA URBANA

ESCALA: INDICADAS