


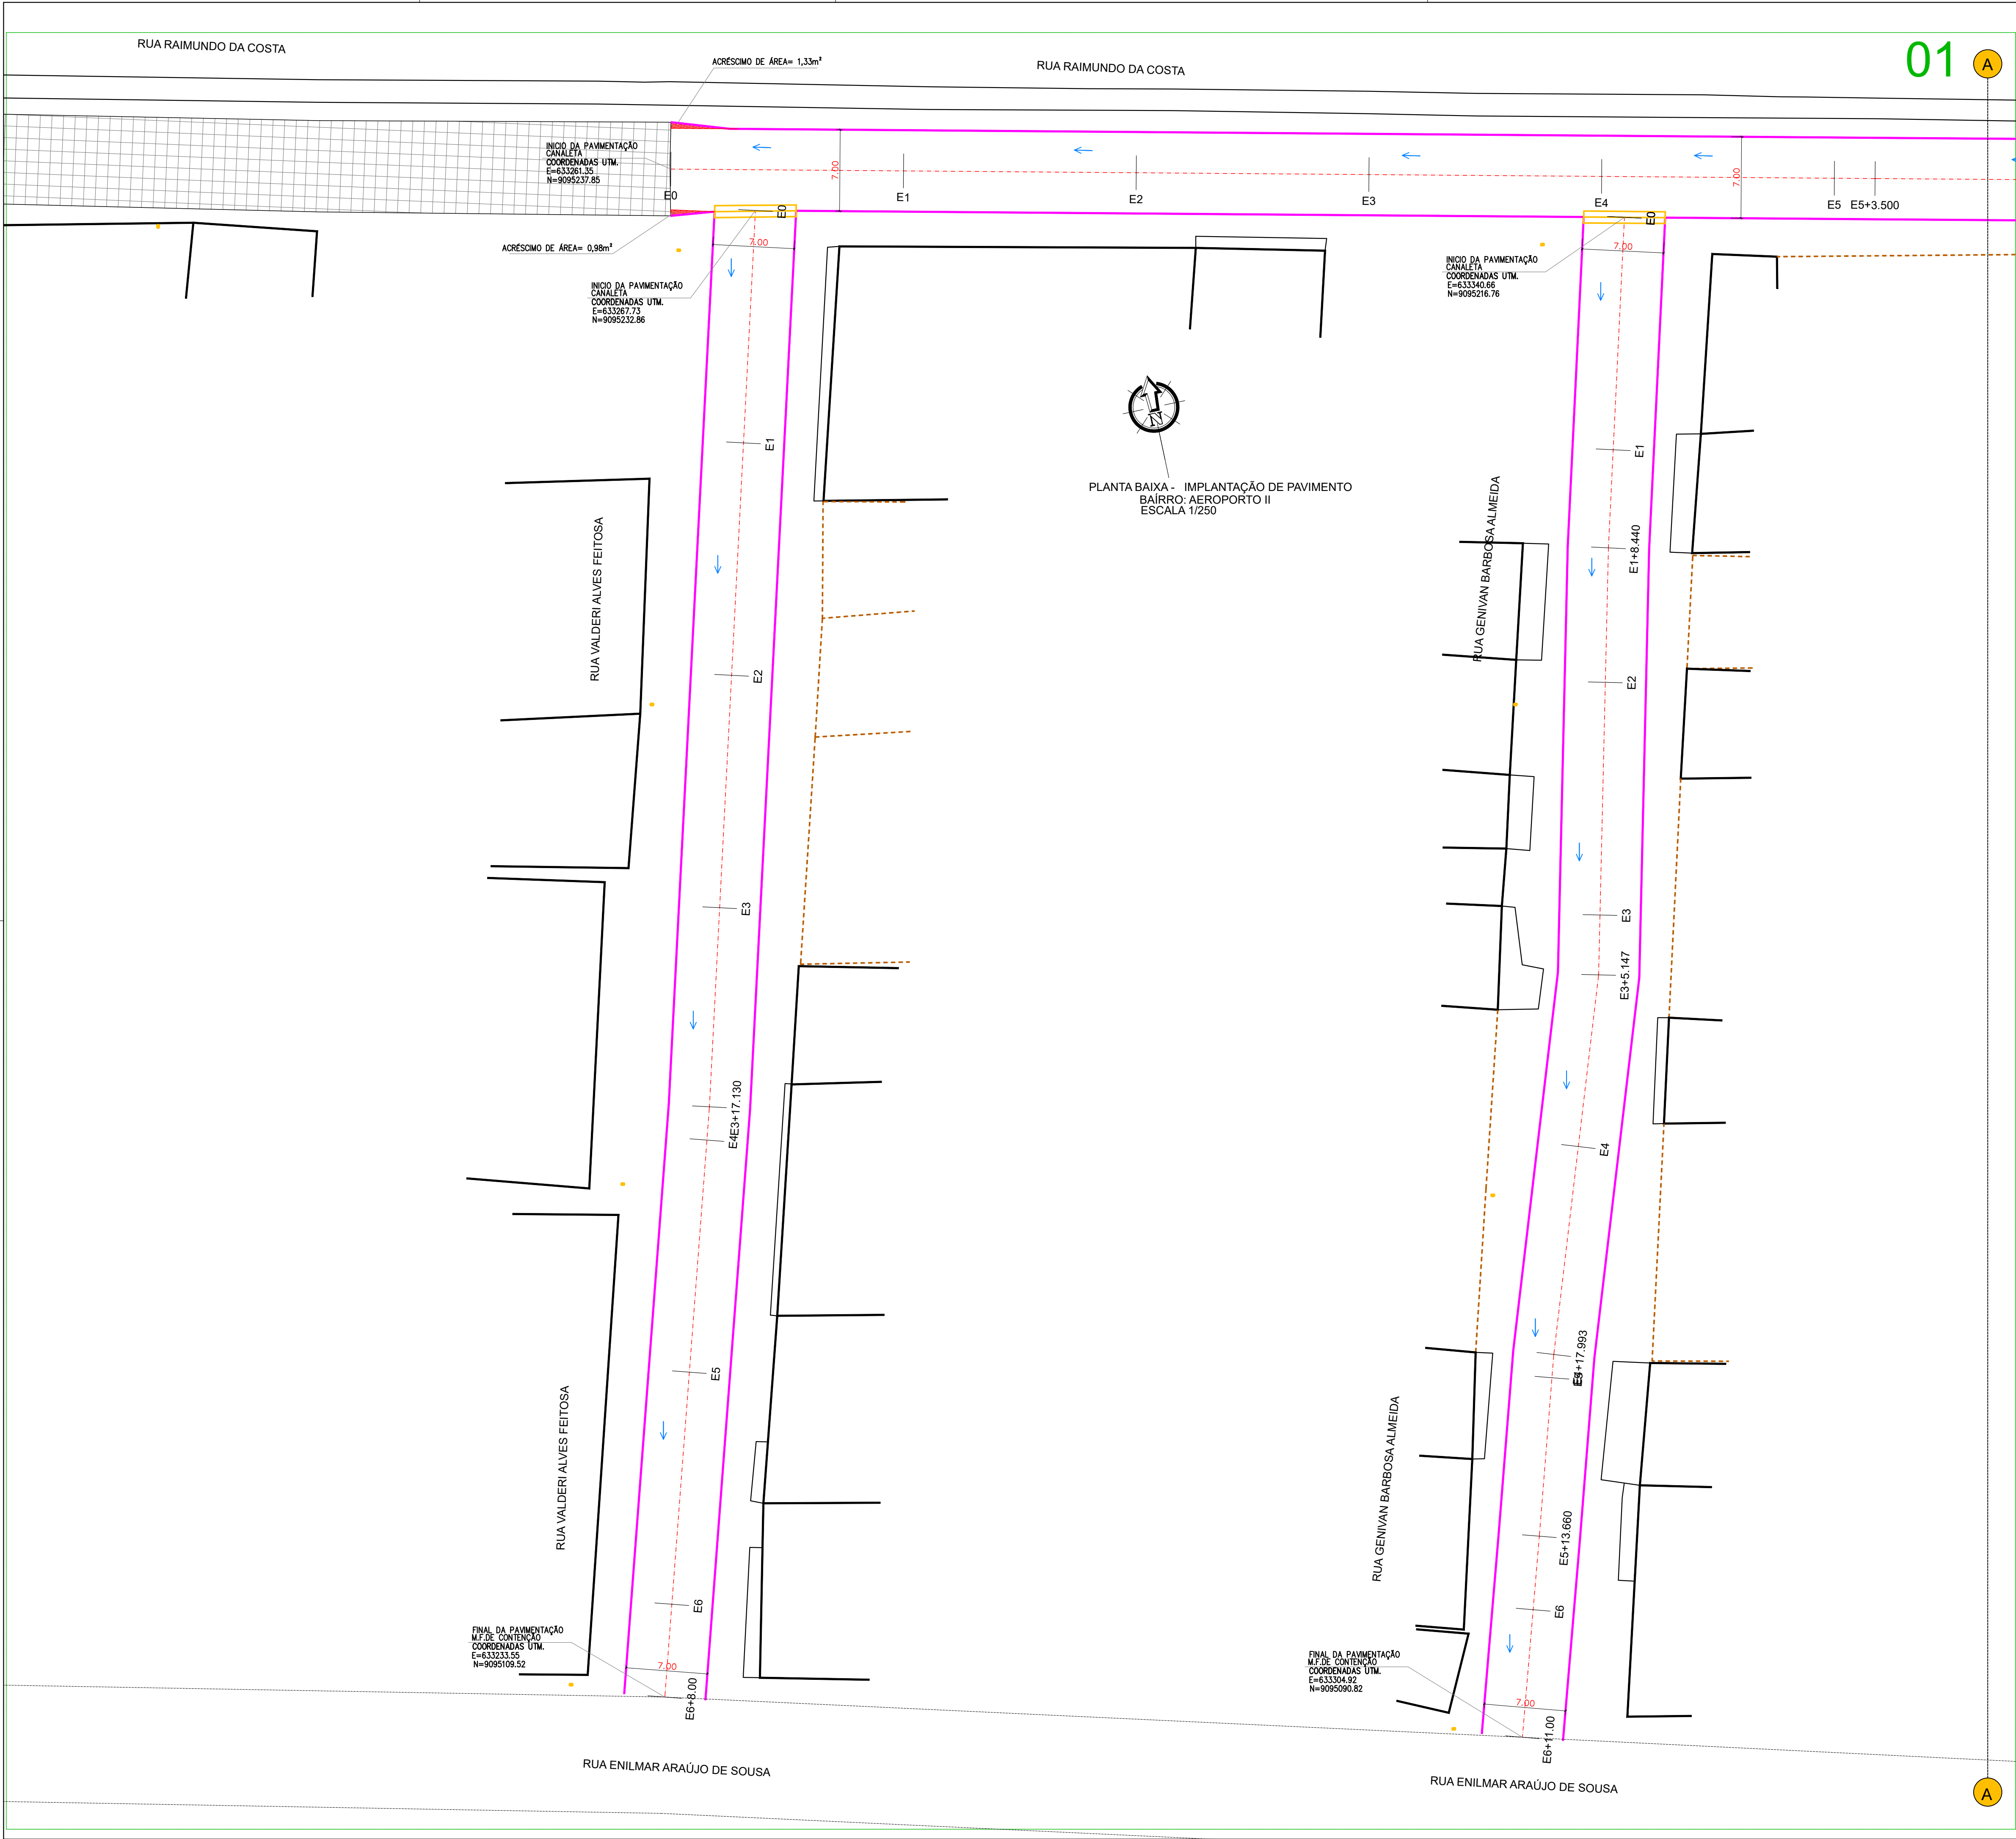

01

A

A

LEGENDA

RIO/RIBEIRÃO
CÓRREGO/FILETE

CERCA

POSTE/LUMINÁRIA

VIA SEM PAVIMENTO

MURO

EIXO (S)

PARALELEPÍPEDO EXISTENTE
A PERMANECER

EDIFICAÇÕES


CALÇADA EXISTENTE

ÁRVORE EXISTENTE

ASFALTO EXISTENTE
A PERMANECER

LEGENDA:

- CANALETA A IMPLANTAR
- SARJETÃO A IMPLANTAR
- FLUXO DA ÁGUA
- CALÇADA EXISTENTE
- MEIO FIO A IMPLANTAR

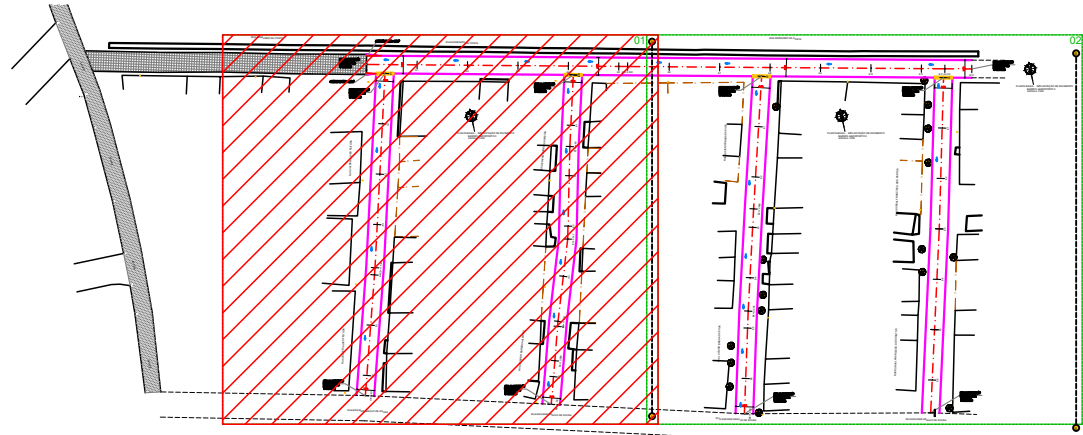

QUADRO RESUMO DA PAVIMENTAÇÃO

BAIRRO: AEROPORTO II					
N°	LOGRADOURO	DIMENSÕES (m)	ESTACAS	COORDENADAS UTM	
				INÍCIO TRECHO	FINAL TRECHO
01	RUA VALDERI ALVES FEITOSA	EXTENSÃO=128,00 LARGURA=7,00	E0 E6+8.00	E=633267.73 N=9095232.86	E=633233.55 N=9095109.52
02	RUA GENIVAN BARBOSA ALMEIDA	EXTENSÃO=131,00 LARGURA=7,00	E0 E6+11.00	E=633340.66 N=9095216.76	E=633304.92 N=9095090.82
03	RUA LUCIANO BRAGA DA SILVA	EXTENSÃO=134,00 LARGURA=6,00	E0 E6+14.00	E=633413.61 N=9095200.69	E=633378.08 N=9095071.22
04	RUA DURVAL FRANCISCO DOS SANTOS	EXTENSÃO=133,00 LARGURA=7,00	E0 E6+13.00	E=633484.07 N=9095185.18	E=633452.19 N=9095056.05
05	RUA RAIMUNDO DA COSTA	EXTENSÃO=240,00 LARGURA=7,00	E0 E12	E=633261.35 N=9095237.85	E=633495.73 N=9095186.22

VERMELHA CONSULTORIA

VERMELHA CONSULTORIA LTDA

CLIENTE:

PREFEITURA MUNICIPAL DE COLÔNIA DO GURGUEIA (PI)

PROJETO:

PAVIMENTAÇÃO DE VIAS PÚBLICAS

CONVÊNIO N°:

940253/2022 - MINISTÉRIO DAS CIDADES
/ P. M. DE COLÔNIA DO GURGUEIA (PI)

DESENHO:

PLANTA BAIXA - IMPLANTAÇÃO DE PAVIMENTO

LOCAL:

BAIRRO: AEROPORTO II

ESCALA:

1/250

DADOS DE CAMPO:

ARI

DESENHO/CAD:

WANDERSON LEMOS

PROJETISTA:

Ruyvaldi Paulo Moreira
Engenheiro Civil
RN: 1918795304 / CREA-PI

N° DO DESENHO:

01

DATA:

2023

FORMATO:

A1

REV.:

00

PRANCHA N°:

IP- 01/02