


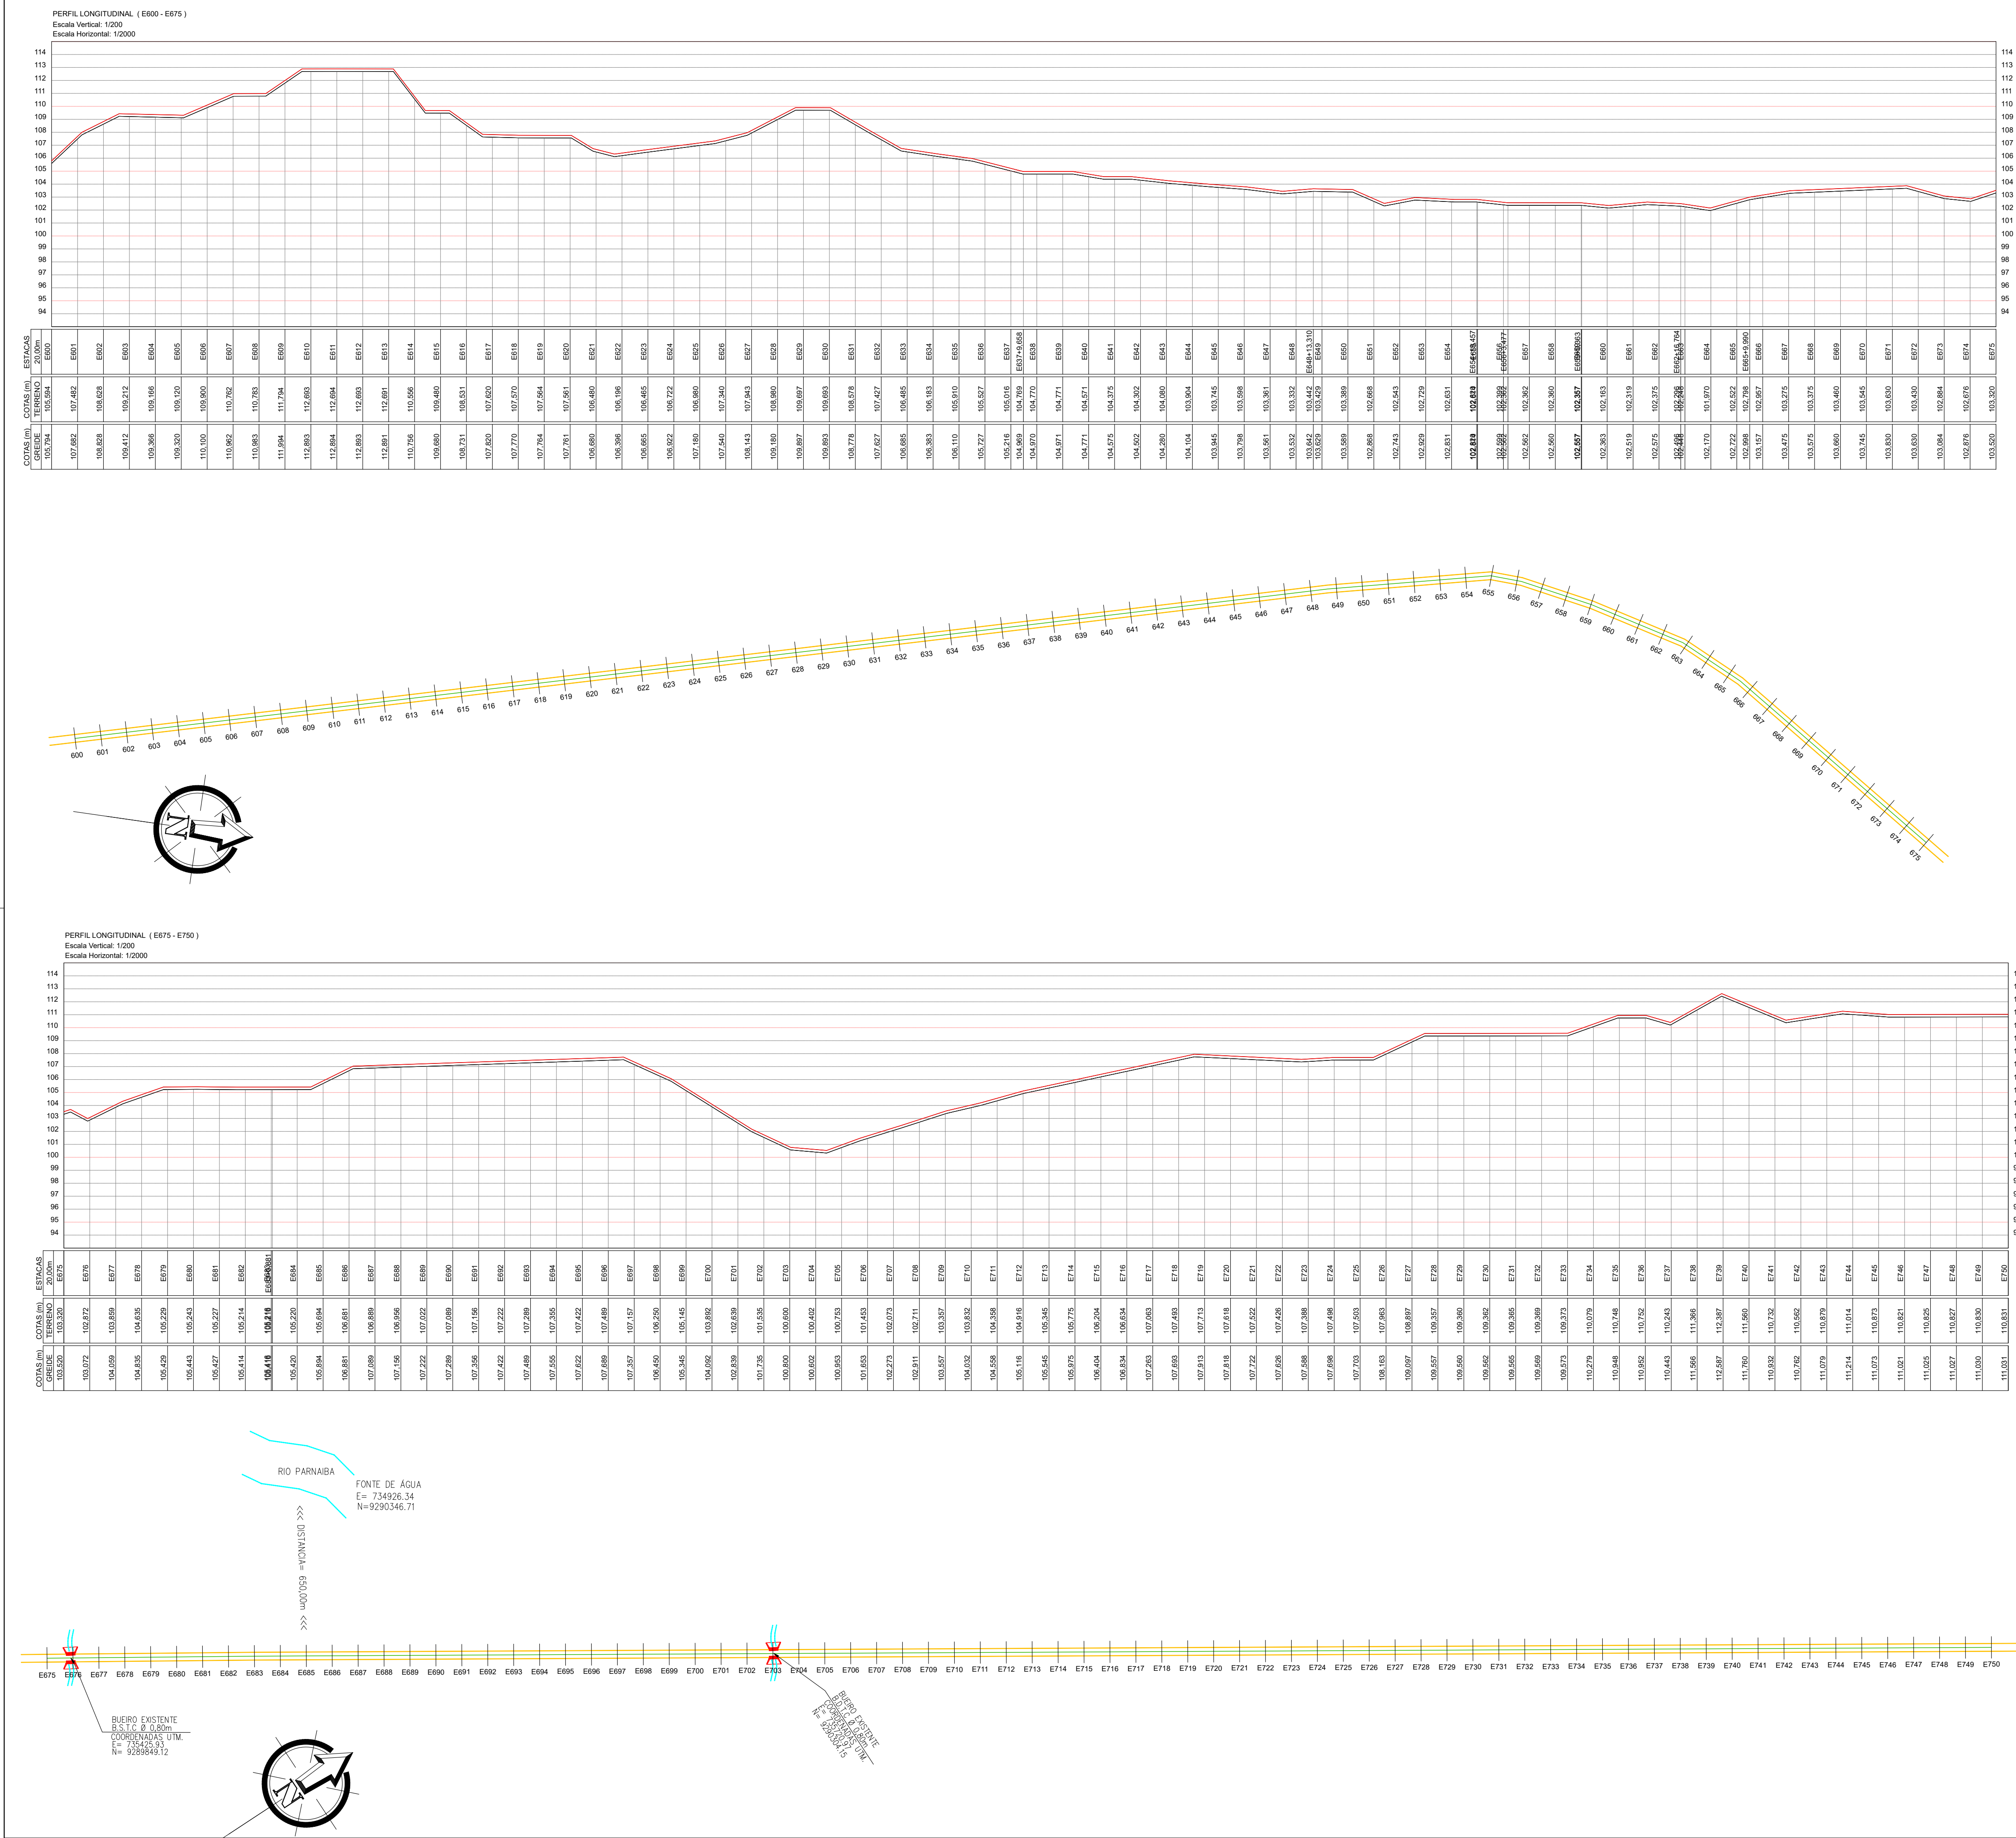

LEGENDA

RIO/RIBEIRÃO
CÓRREGO/FILETE

CALÇAMENTO EXISTENTE

ESTRADA EXISTENTE

CERCA

ASFAITO EXISTENTE

ESTRADA A RECUPERAR

POSTE/LUMINÁRIA

- POSTE BAIXA TENSÃO
- POSTE ALTA/BAIXA TENSÃO
- POSTE DE MADEIRA

EIXO

EDIFICAÇÕES

QUADRO RESUMO DA RECUPERAÇÃO				
Nº	TRECHO	ESTACAS	LARGURA	COORDENADAS UTM
01	TRECHO 1 LOC. MALHADINHA ATÉ A LOC. LAGOA	INÍCIO: E0	EXTENSÃO: 20.000,00m	E= 736076.00
		FINAL: E1000	LARGURA: 6,00m	N= 9277254.00

VERMELHA CONSULTORIA

VERMELHA CONSULTORIA LTDA

CLIENTE: PREFEITURA MUNICIPAL DE AMARANTE (PI)

PROJETO EXECUTIVO: ADEQUAÇÃO DE ESTRADAS VICINAIS

CONVÊNIO Nº: USPH42/2023 - MINISTÉRIO DA INTEGRAÇÃO E DO DESENVOLVIMENTO REGIONAL / P. M. DE AMARANTE (PI)

DESENHO: PROJETO GEOMÉTRICO - PLANTA BAIXA E PERFS LONGITUDINAIS

DADOS DE CAMPO: ELVIS

DESENHO/CAD: HELTON

FORMATO: A1

REV.: 03

PROJETISTA: Ruyvân Paulo Moreira
Engenheiro Civil
RN: 1918795304 / CREA-PI

LOCAL: LOC. MALHADINHA ATÉ LOC. LAGOA
ESTACAS (E600 A E675)
ESTACAS (E675 A 750)

ESCALA: 1/2500

Nº DO DESENHO: 01

FRANQUIA Nº: PG-05/07

