
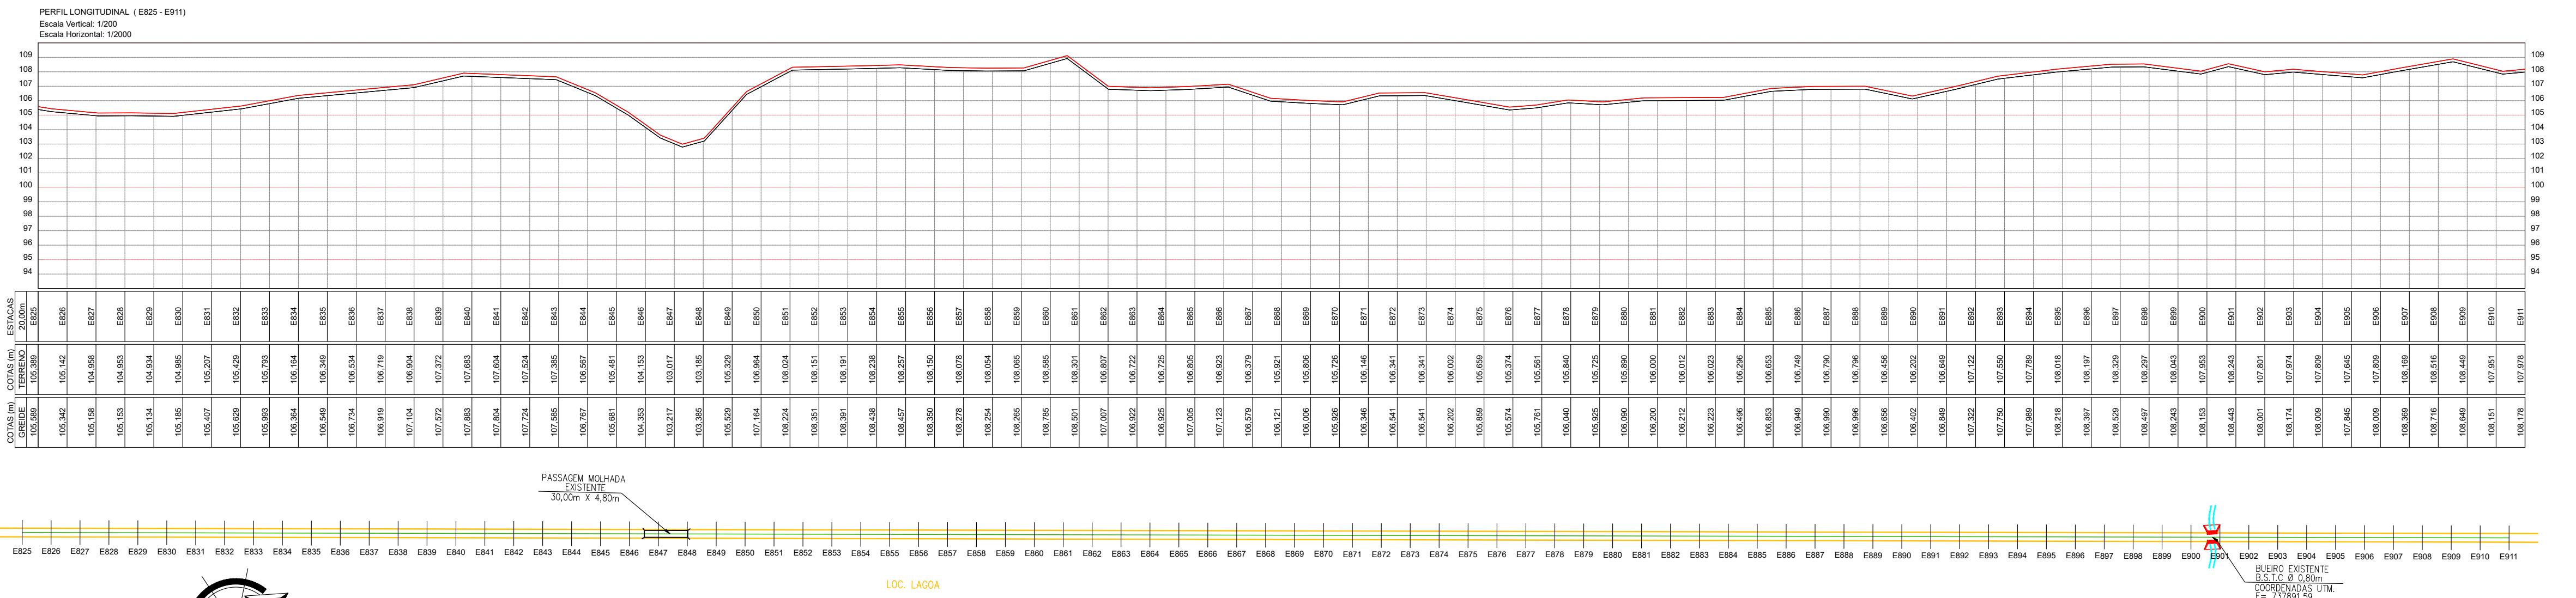
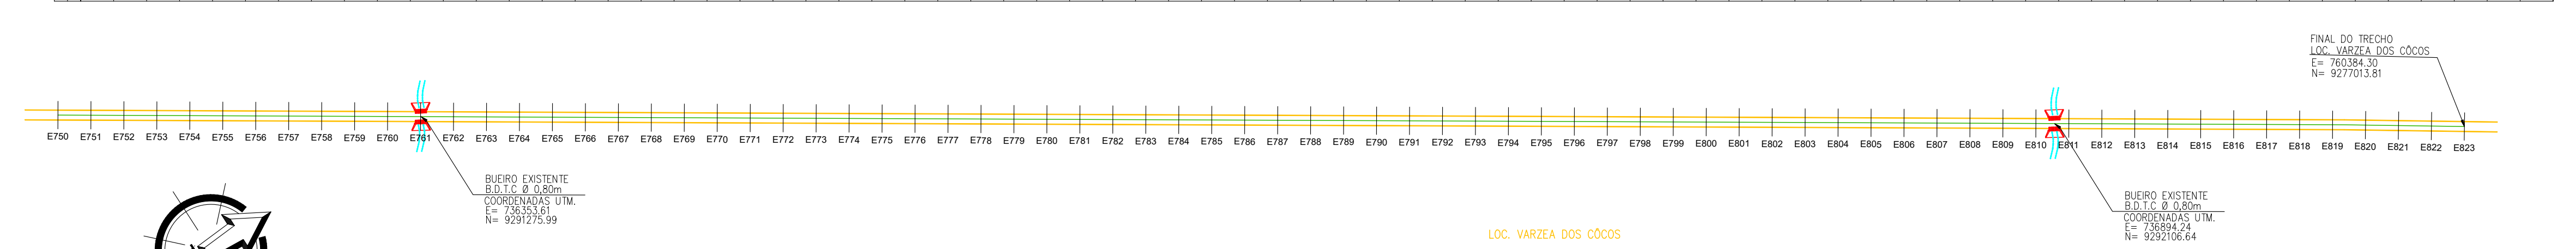


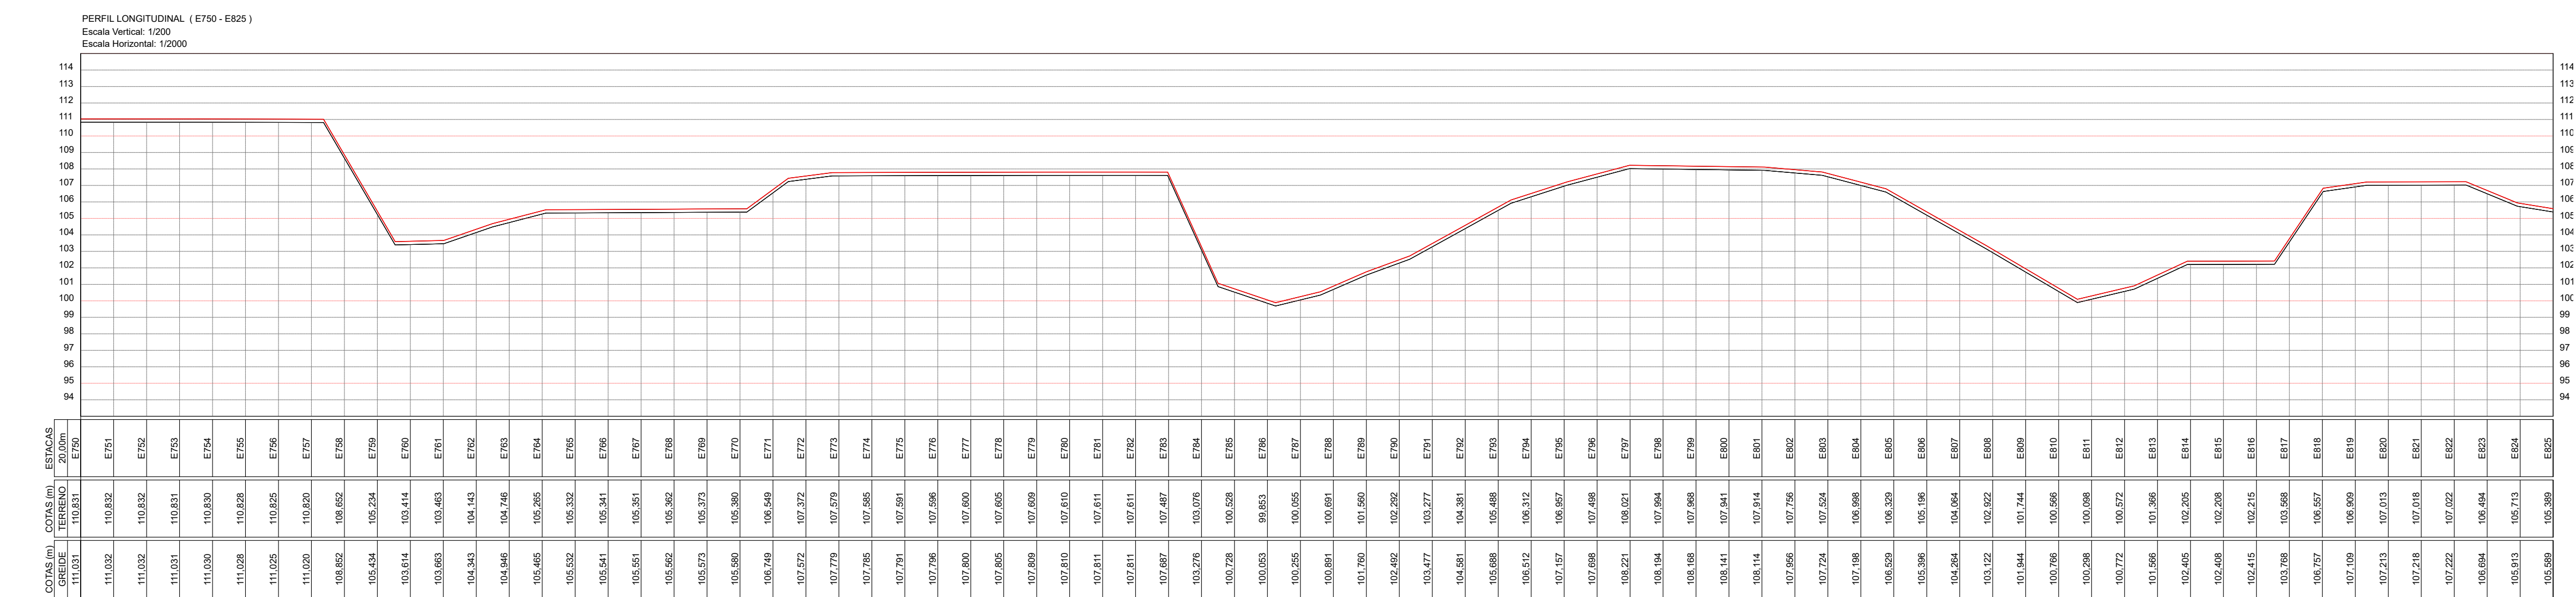

LEGENDA

RIO/RIBEIRÃO
CÓRREGO/FILETE

CALÇAMENTO EXISTENTE

ESTRADA EXISTENTE

CERCA

ASFALTO EXISTENTE

ESTRADA A RECUPERAR

POSTE/LUMINÁRIA

- POSTE BAIXA TENSÃO
- POSTE ALTA/BAIXA TENSÃO
- POSTE DE MADEIRA

EIXO

EDIFICAÇÕES

QUADRO RESUMO DA RECUPERAÇÃO				
Nº	TRECHO	ESTACAS	LARGURA	COORDENADAS UTM
01	TRECHO 1 LOC. MALHADINHA ATÉ A LOC. LAGOA	INICIO: E0 FINAL: E1000	EXTENSÃO: 20.000,00m LARGURA: 6,00m	INÍCIO: E= 736076,00 N= 9277254,00 FINAL: E= 738991,97 N= 9295261,46

VERMELHA CONSULTORIA

VERMELHA CONSULTORIA LTDA

CLIENTE:
PREFEITURA MUNICIPAL DE AMARANTE (PI)

DADOS DE CAMPO:
ELVIS

DATA:
2024

PROJETO EXECUTIVO:
ADEQUAÇÃO DE ESTRADAS VICINAIS

DESENHO:
PROJETO GEOMÉTRICO - PLANTA BAIXA E PERFS LONGITUDINAIS

DESENHO/CAD:
HELTON

FORMATO:
A1

REV.:
03

LOCAL:
LOC. MALHADINHA ATÉ
LOC. LAGOA
ESTACAS (E750 A E825)
ESTACAS (E825 A E911)

ESCALA:
1/2500

PROJETISTA:
Ruyven Pinho Moreira
Engenheiro Civil
RN: 1918795304 / CREA-PI

Nº DO DESENHO:
01
FRANCHA Nº:
PG-06/07