




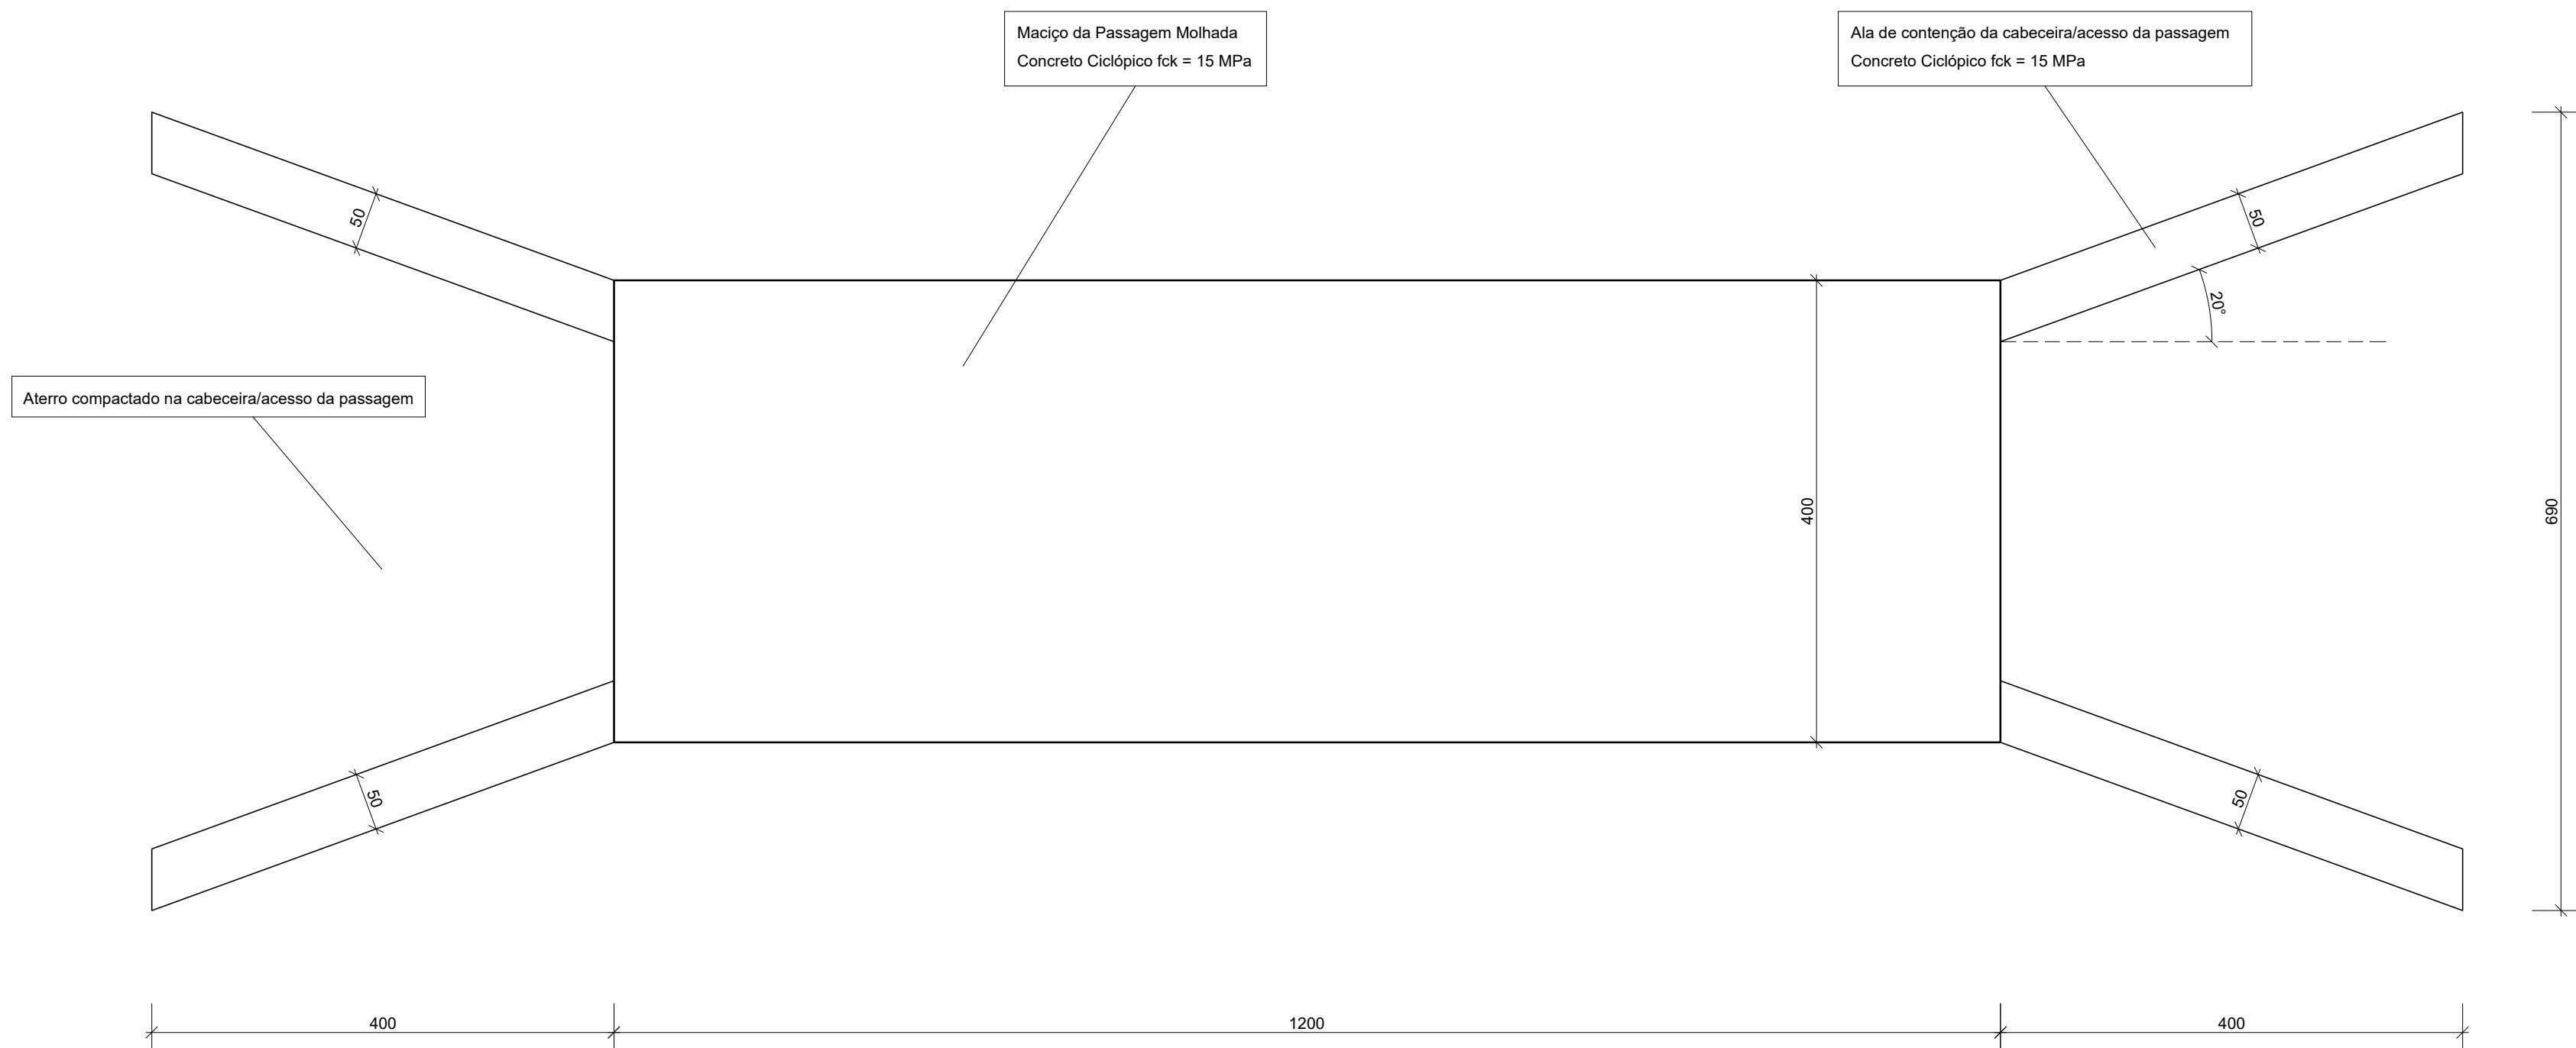


PLANTA BAIXA
ESC.: 1/50

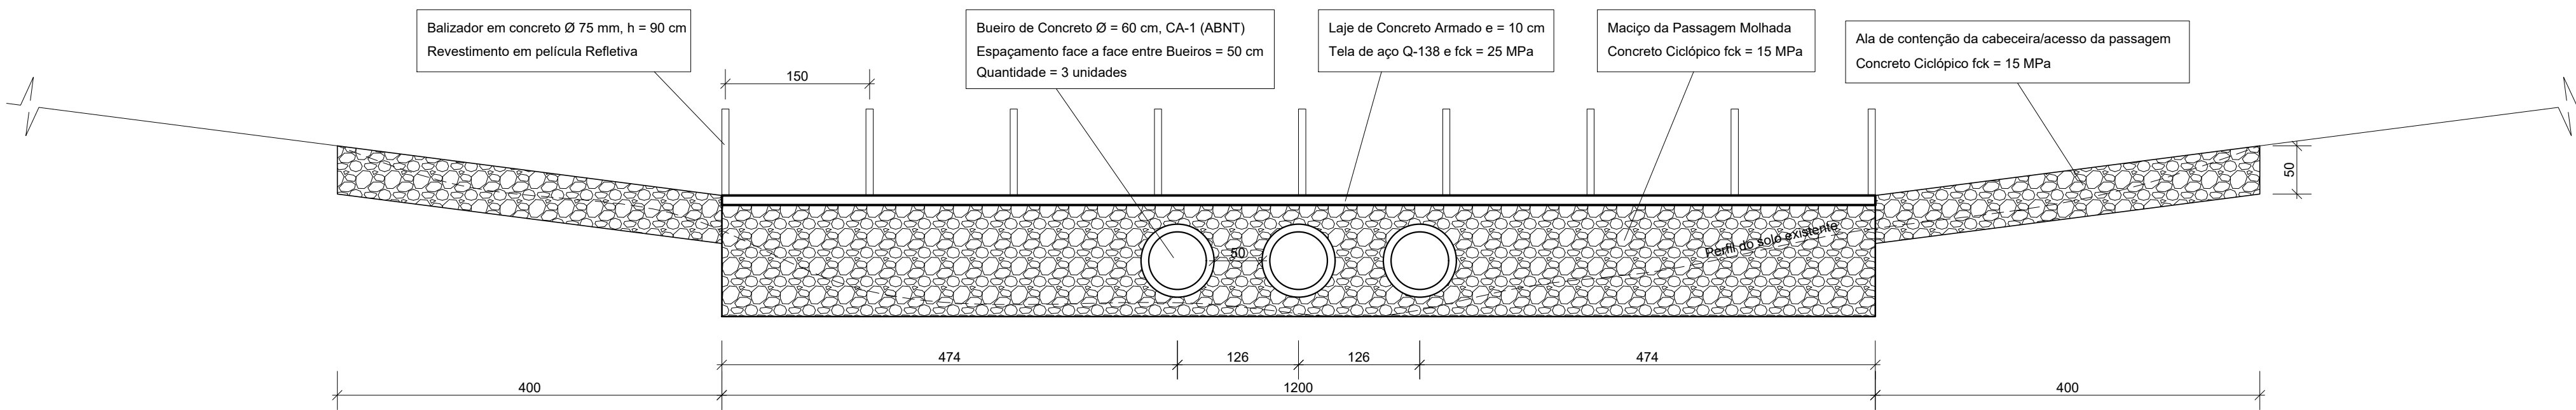

VISTA LONGITUDINAL
ESC.: 1/50

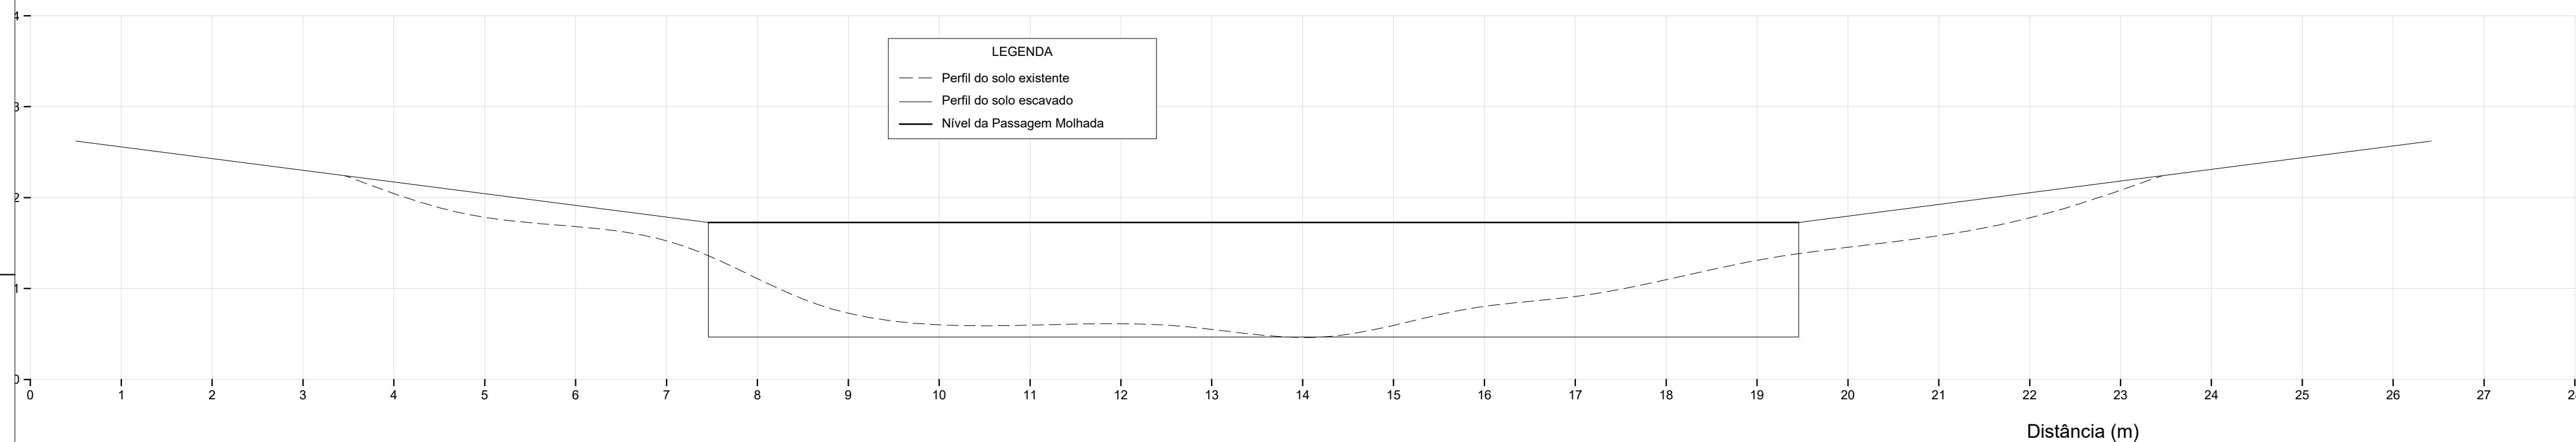

VISTA LONGITUDINAL
ESQUEMA GRÁFICO DO SOLO
ESC.: 1/50

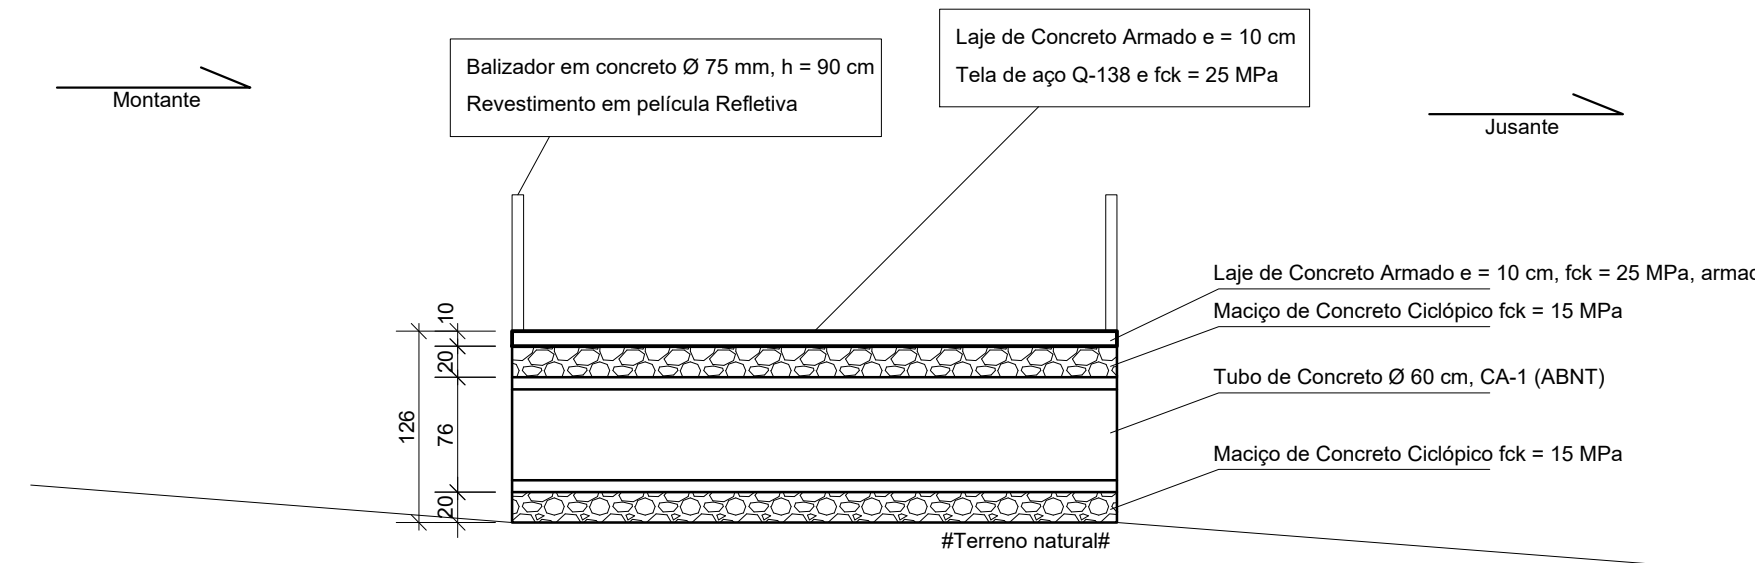

CORTE TRANSVERSAL
ESC.: 1/50

Lucas Ramon S. F. Dantas
Engenheiro Civil
R.N. 1912980894
CREA-PI 25525

PROJETO ESTRUTURAL

TÍTULO DO PROJETO

PROJETO DE PASSAGEM MOLHADA

PROPRIETÁRIO

MUNICÍPIO DE NOVO ORIENTE DO PIAUÍ – PI

RESPONSÁVEL TÉCNICO

LUCAS RAMON SILVA FERREIRA DANTAS

CREA: RN 1912980894

LOCAL

LOCALIDADE BAIXÃO

TÍTULO DO DESENHO

PLANTA BAIXA E DETALHES

PRANCHA

01

ESCALA

1/50

DATA

SETEMBRO/2023

DESENHO/CAD