




PLANTA BAIXA - EXISTENTE
ESC.: 1/50

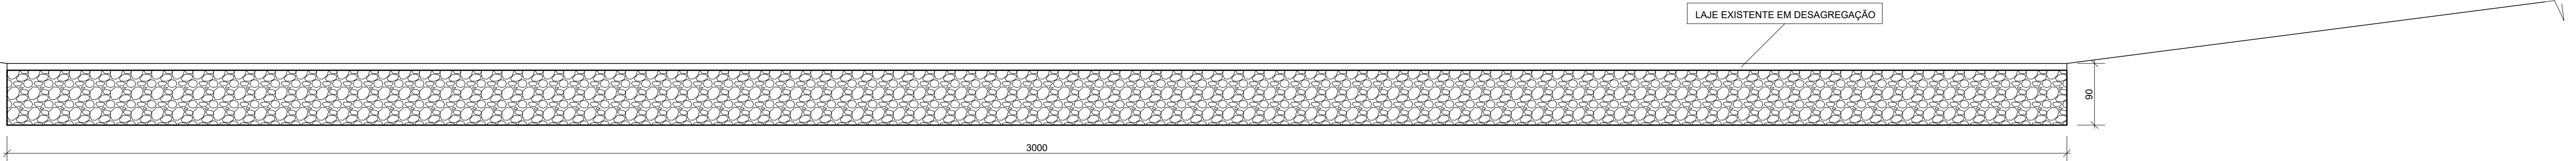


VISTA LONGITUDINAL - EXISTENTE
ESC.: 1/50

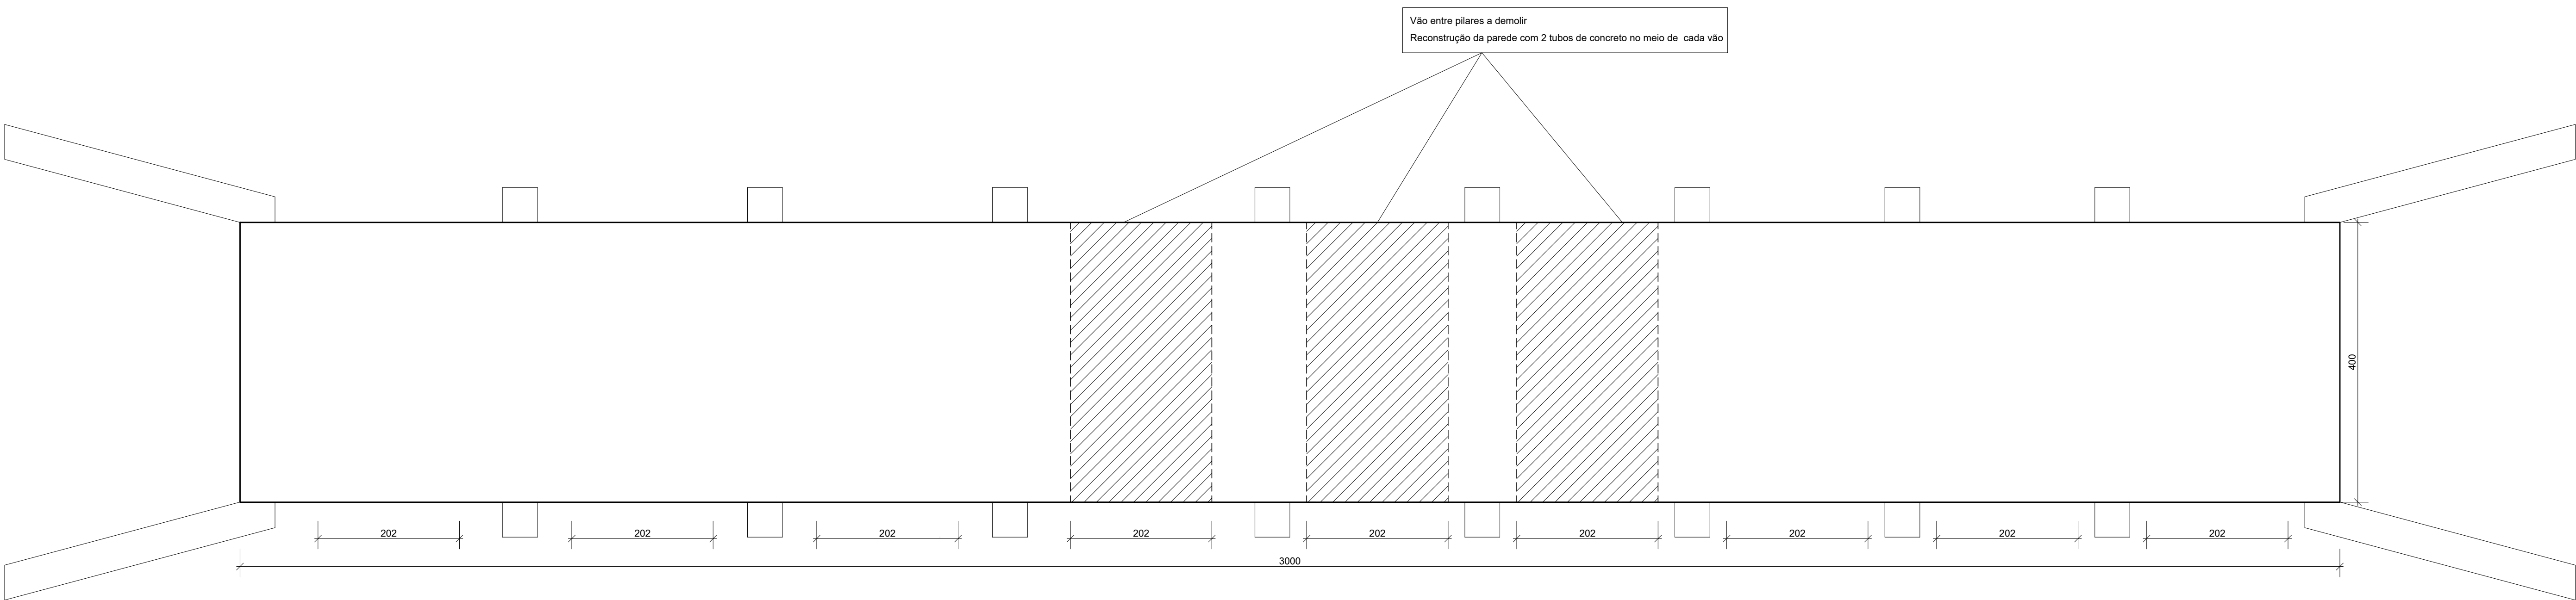

PLANTA BAIXA - REFORMA
ESC.: 1/50

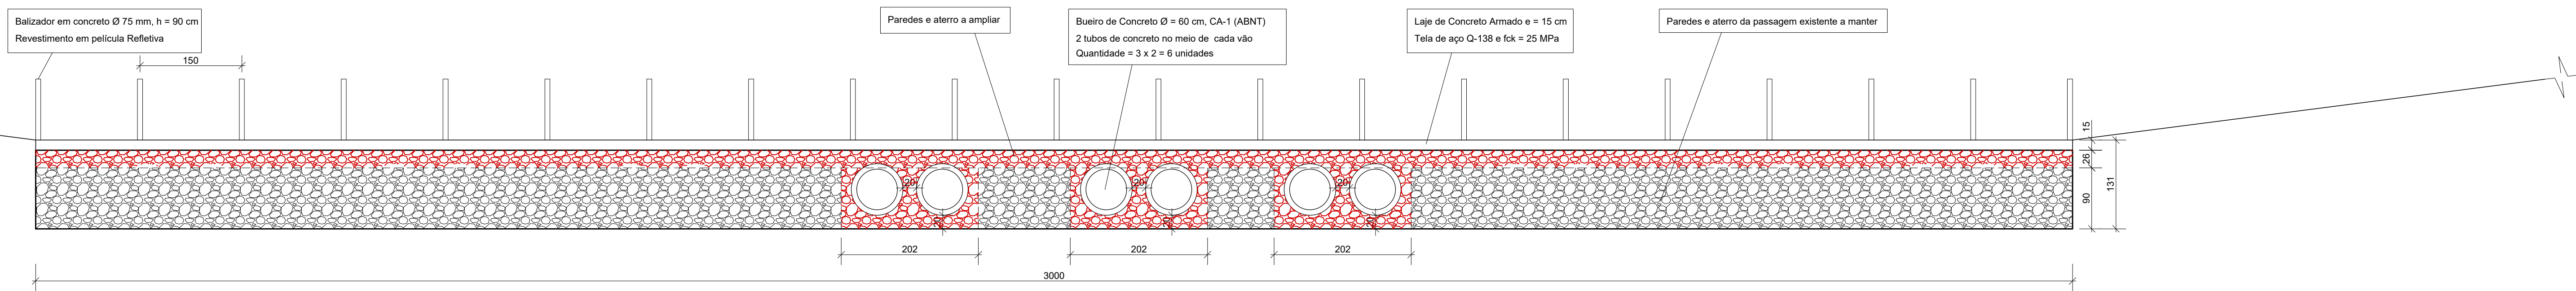

VISTA LONGITUDINAL - REFORMA
ESC.: 1/50

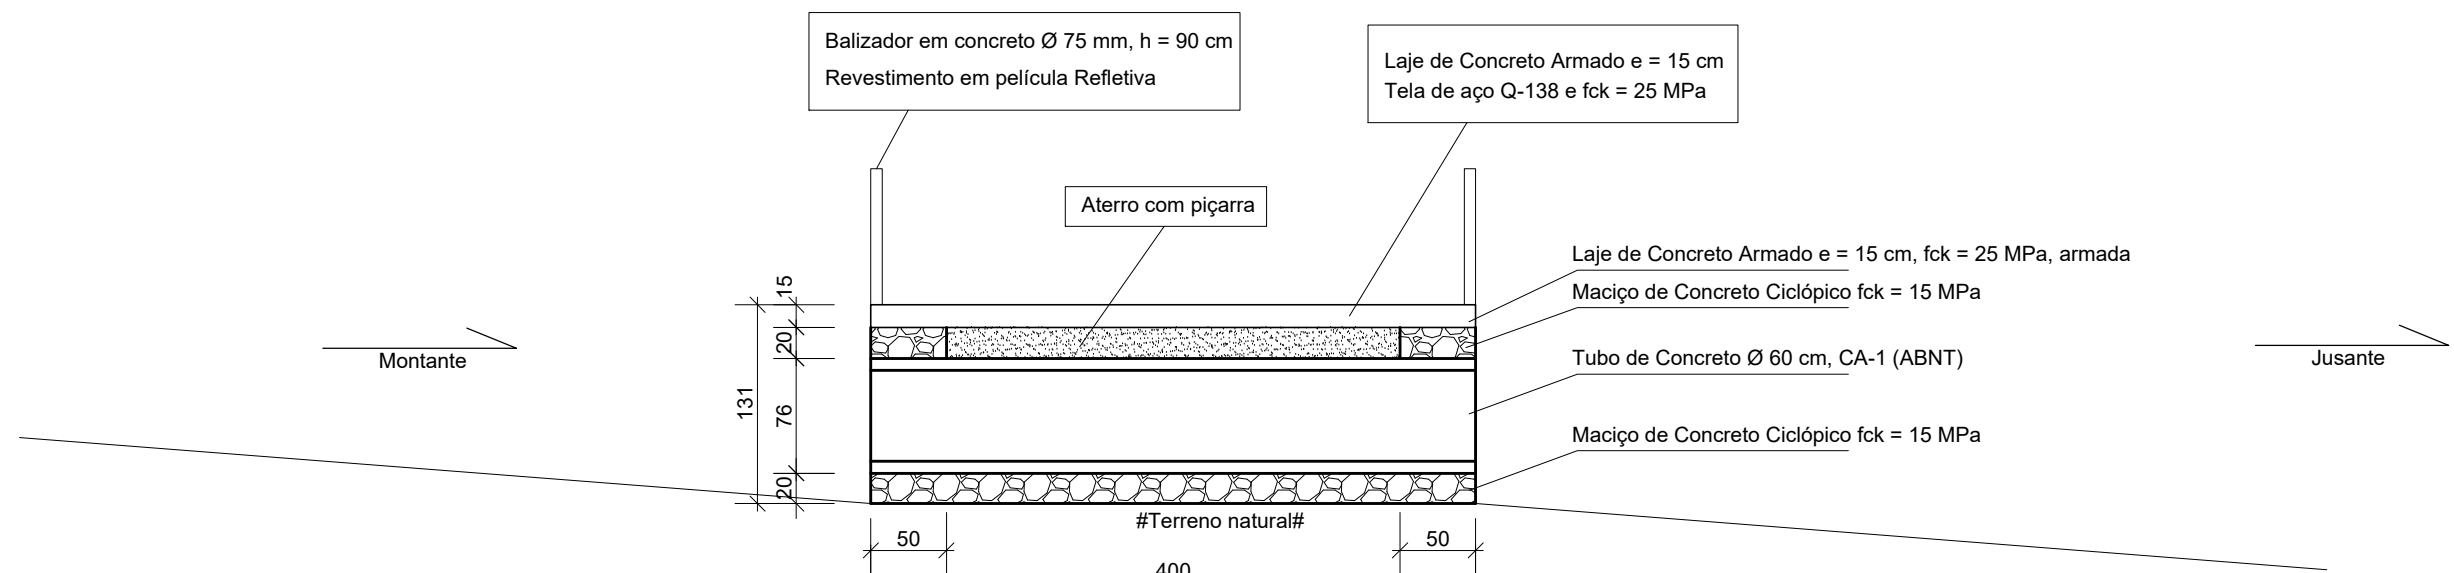

CORTE TRANSVERSAL - REFORMA
ESC.: 1/50

Lucas Ramon S. F. Dantas
Engenheiro Civil
R.N. 1912980894
CREA-PI 25525

PROJETO ESTRUTURAL

TÍTULO DO PROJETO
PROJETO DE PASSAGEM MOLHADA

PROPRIETÁRIO
MUNICÍPIO DE NOVO ORIENTE DO PIAUÍ - PI

RESPONSÁVEL TÉCNICO
LUCAS RAMON SILVA FERREIRA DANTAS
CREA-PI 25525

LOCAL
LOCALIDADE CARAÍBAS

TÍTULO DO DESENHO
PLANTA BAIXA E DETALHES

PRANCHAS

01

ESCALA
1/50
DATA
SETEMBRO/2023
DESENHO/CAD