


PROJETO GEOMETRICO
LOC. MARIMBA
ESCALA 1/1000

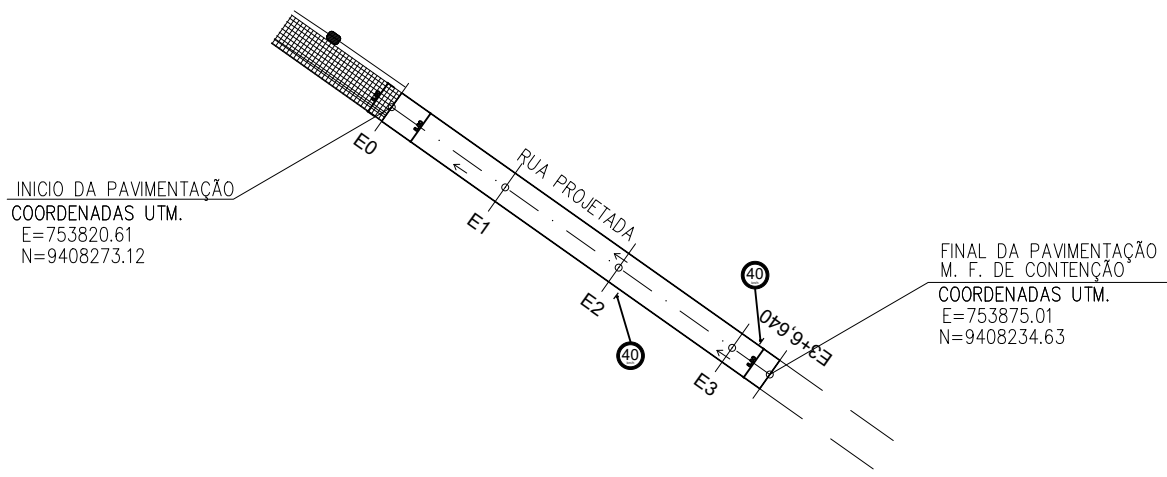

PERFIL LONGITUDINAL - RUA PROJETADA
ESCALA VERTICAL: 1/100
ESCALA HORIZONTAL: 1/1000

ESTACAS	20,00m				
	E0	E1	E2	E3	E3+6.640
COTAS (m)					
TERRENO	94.750	94.728	94.736	94.825	94.937
GREIDE	94.750				
		94.725	94.750	94.831	94.937

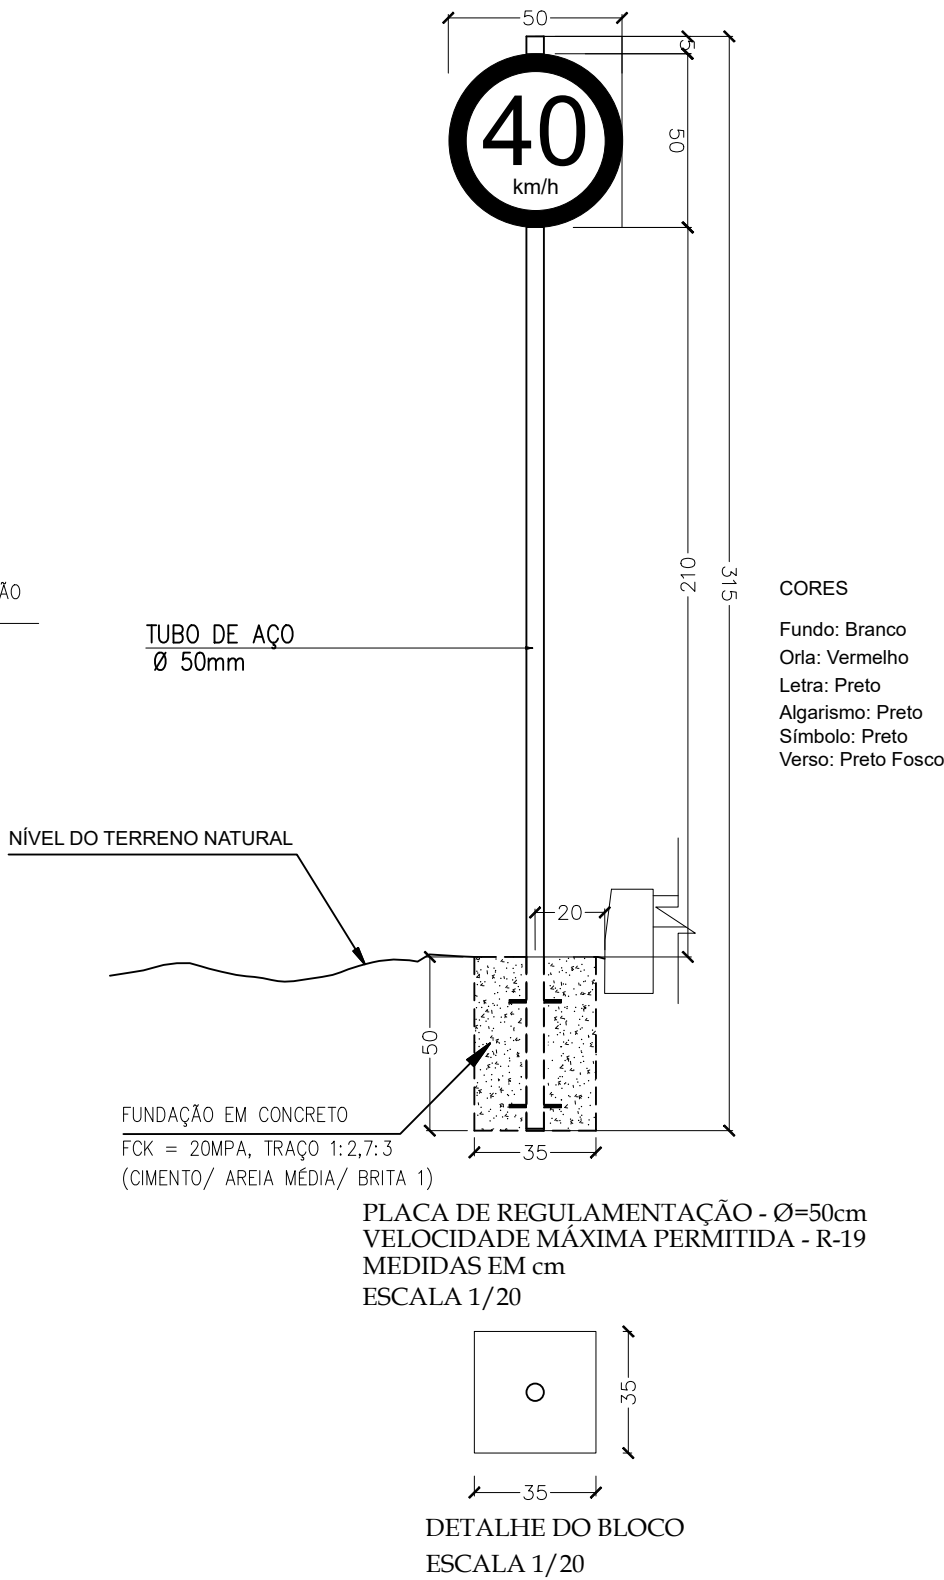
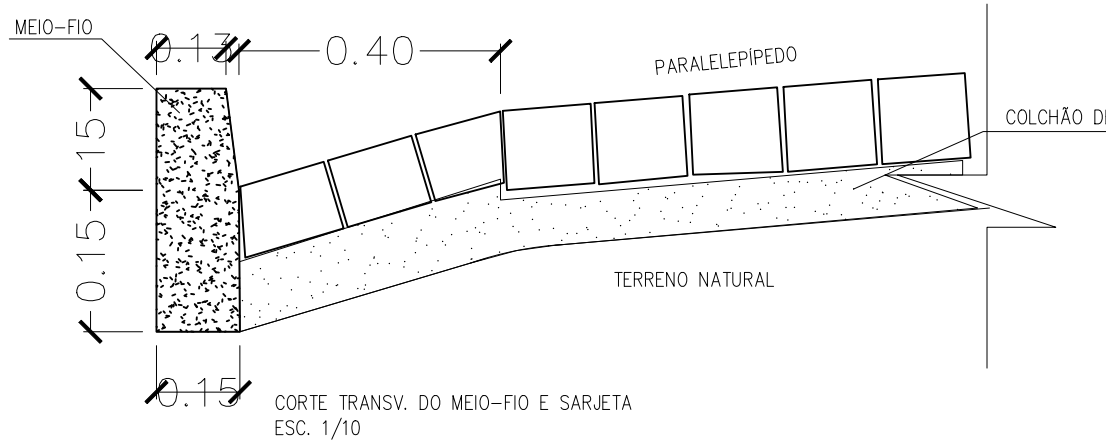


FIG. 01 - TERRENO NATURAL



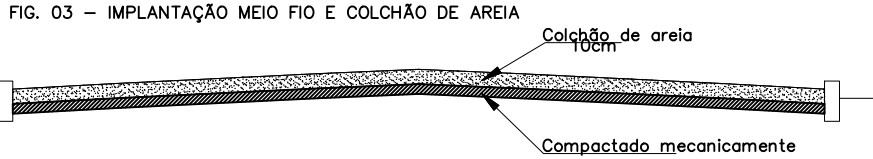


Fig. 4a PAVIMENTAÇÃO SEÇÃO TIPO/ SEM ESCALA
RUA PROJETADA 01

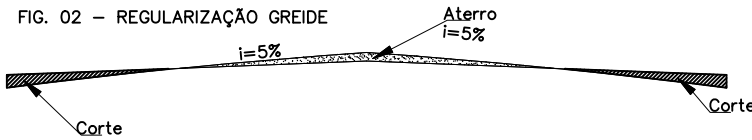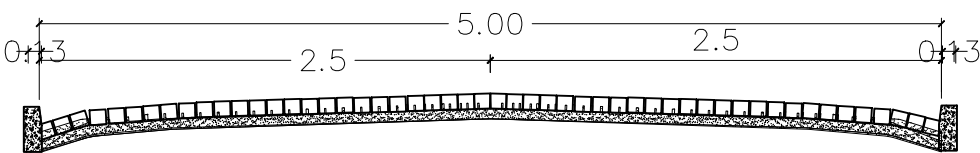

LEGENDA

PARALELEPÍPEDO EXISTENTE A PERMANECER	VIA SEM PAVIMENTO	VIA SEM PAVIMENTO
MEIO FIO (IMPLANTAR)	MURO	EIXO (S)
ASFALTO EXISTENTE A PERMANECER		FLUXO DA ÁGUA

QUADRO RESUMO DA PAVIMENTAÇÃO

LOC. MARIMBA					
Nº	NOME DA RUA	ESTACAS	DIMENSÕES (m)	COORDENADAS UTM	
				INÍCIO	FINAL
01	RUA PROJETADA	INICIO: E0 FINAL: E3+6,64	EXTENSÃO: 66,64 LARGURA: 5,00	E=753820,61 N=9408273,12	E=753875,01 N=9408234,63

QUADRO RESUMO DE PLACAS

PLACA	NÚMERO	DIMENSÃO (cm)	QUANT.
40 km/h	R-19	Ø=50cm	02

CLIENTE: PREFEITURA MUNICIPAL DE DEMERVAL LOBÃO - PI					
PROJETO: PAVIMENTAÇÃO DE ESTRADAS VICINAIS				LOCAL: MARIMBA	
CONVÊNIO Nº: 952153/2023 - MINISTÉRIO DA INTEGRAÇÃO E DO DESENVOLVIMENTO REGIONAL / P. M. DE DEMERVAL LOBÃO - PI				ESCALA: 1/1000	
DESENHO: PROJETO GEOMÉTRICO: PLANTA BAIXA, SEÇÕES TRANSVERSAIS PROJETO DE SINALIZAÇÃO E DETALHES CONSTRUTIVOS				Nº DO DESENHO: 02	
DADOS DE CAMPO: MIGUEL		DESENHO/CAD: HELTON		PRANCHA Nº: 01/01	
DATA: 2026		FORMATO: A2		REV.: 07	