



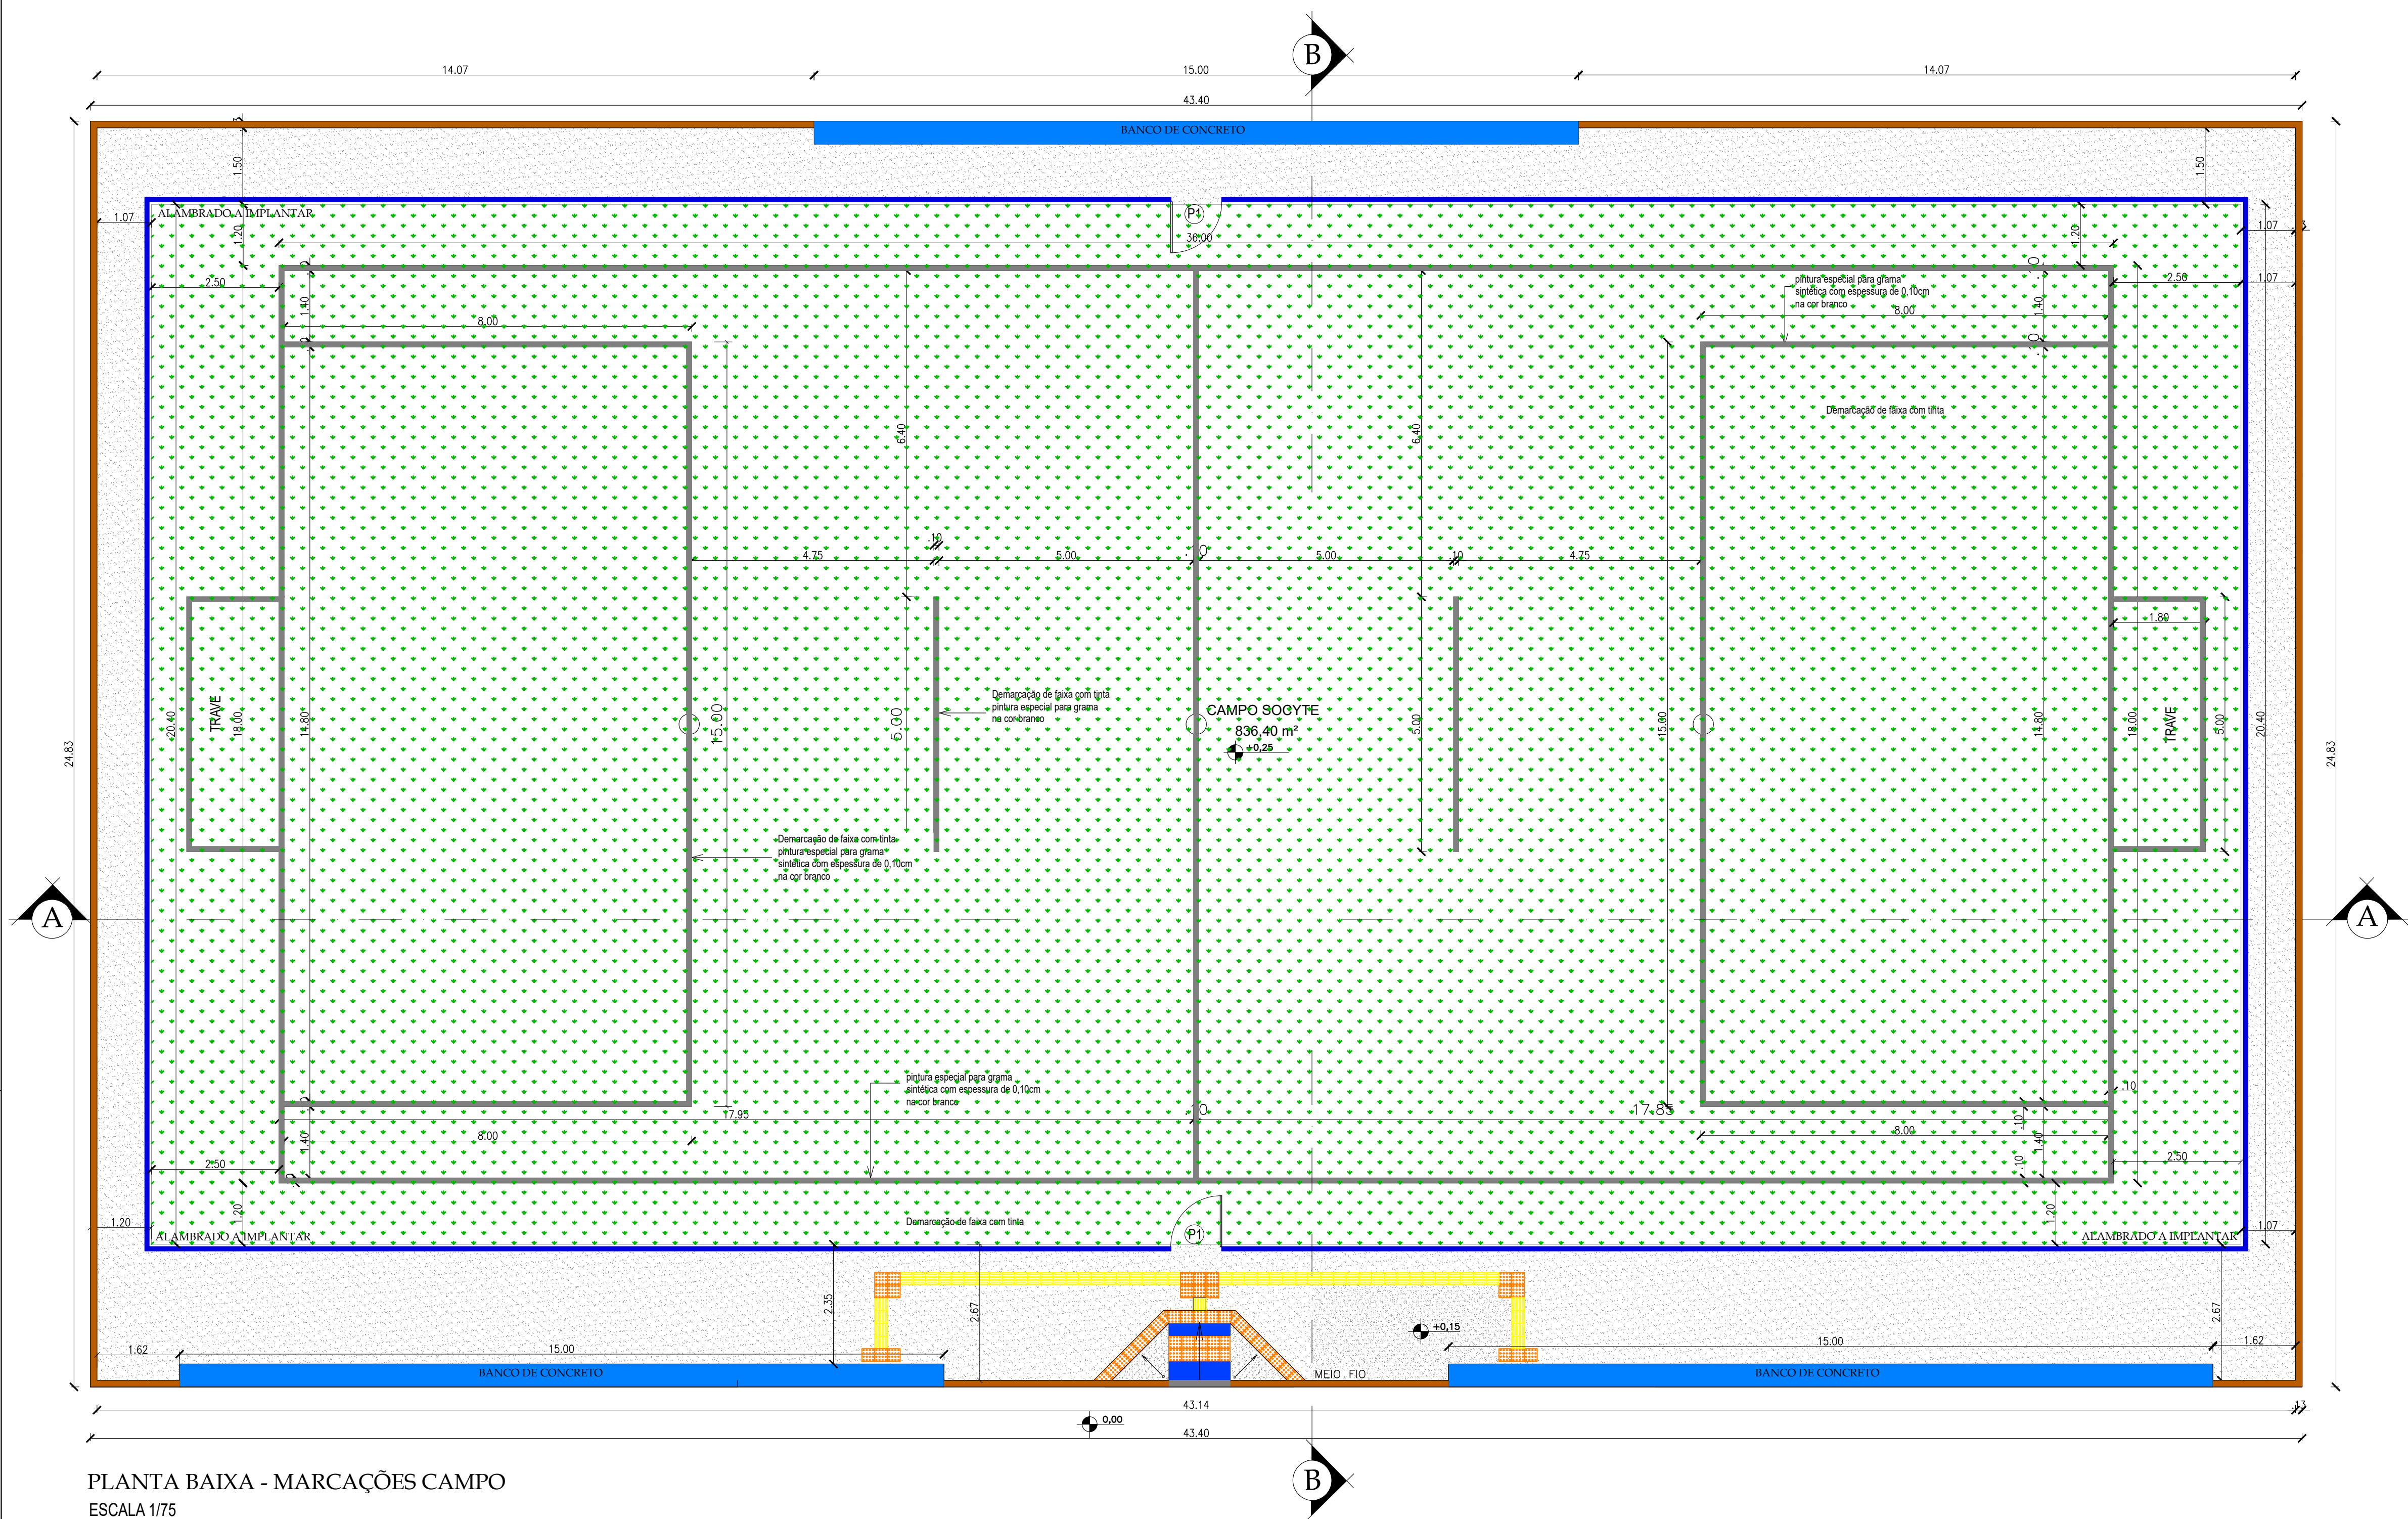

PLANTA BAIXA - MARCAÇÕES CAMPO
ESCALA 1/75

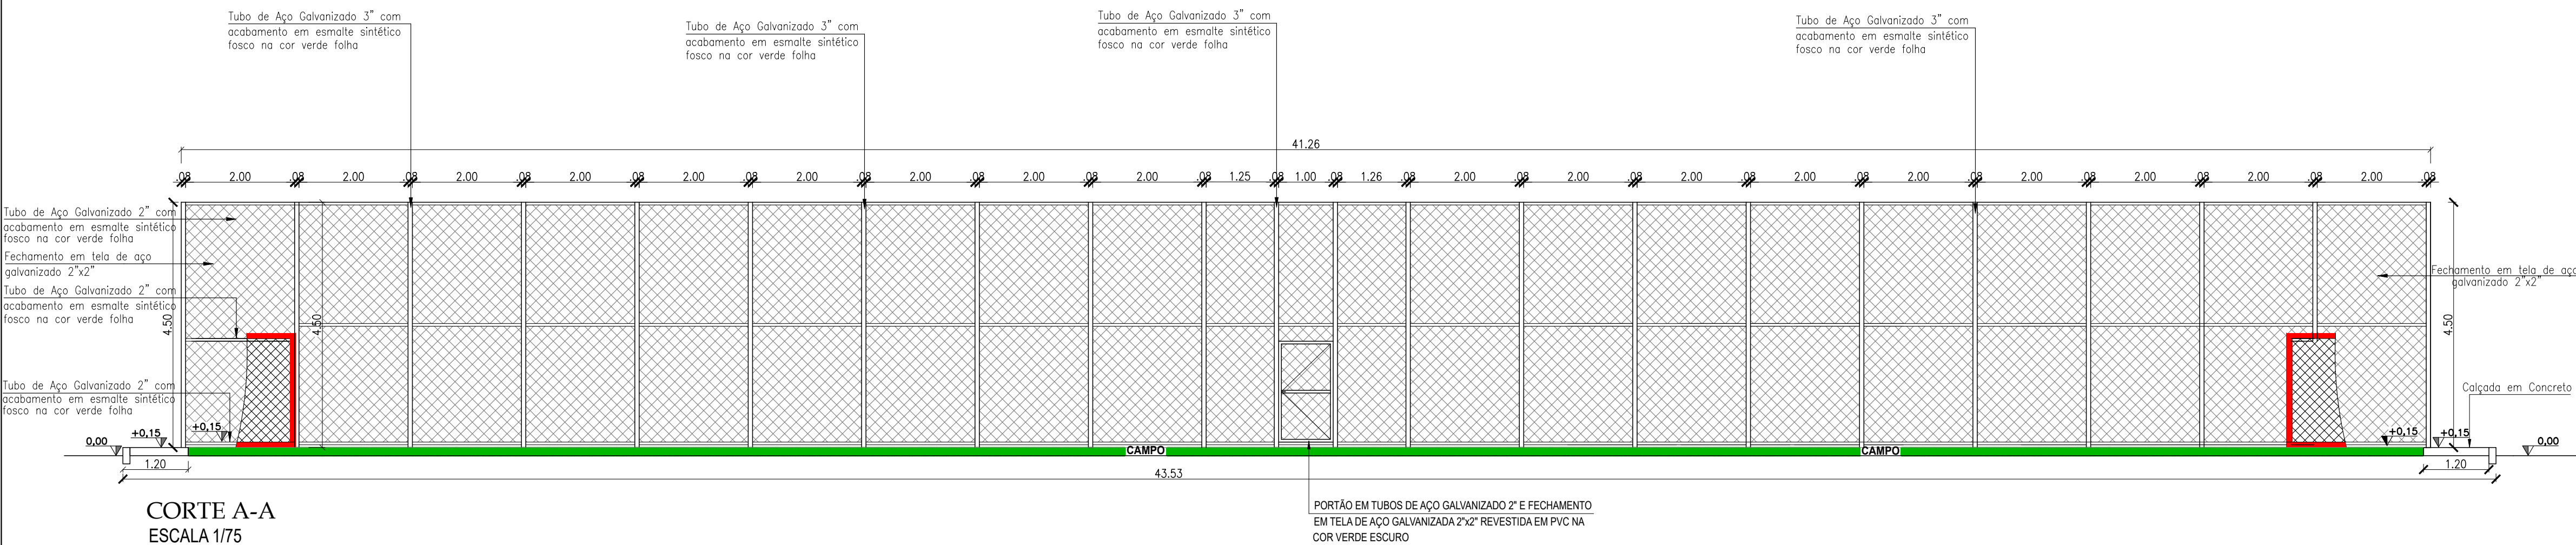

CORTE A-A
ESCALA 1/75

LEGENDA	
	ALAMBRADO EM TUBOS DE AÇO GALVANIZADO 2", COM TELA DE ARAME GALVANIZADO 2" x 2" REVESTIDA EM PVC NA COR VERDE ESCURO (VER FACHADA)
	ÁREA DE JOGO: GRAMA SINTÉTICA SOBRE LASTRO DE BRITA COMPACTADO
	PISO EM CONCRETO ESP. 15cm ACABAMENTO TROIADO
	MEIO FIO DE CONCRETO A IMPLANTAR
	PISO DIRECIONAL DE CONCRETO PINTADO NA COR AMARELA
	PISO DE ALERTA DE CONCRETO PINTADO NA COR AMARELA
	03 BANCOS EM ALVENARIA - 15m
PT01:	PORTÃO METÁLICO TIPO ALAMBRADO. REQUADRO EM TUBOS DE AÇO GALVANIZADO 2" E FECHAMENTO EM TELHA DE AÇO GALVANIZADA 2" x 2" REVESTIDA EM PVC NA COR VERDE ESCURO - 02 UNID - 1,0 x 2,0 m

ÁREAS
ÁREA TOTAL DE CONSTRUÇÃO= 1.077,62 m²
ÁREA DE PISO EM GRAMA SINTÉTICA= 836,40 m²
ÁREA DE PISO CIMENTADO = 209,14m²
PISO DE TÁTIL DE CONCRETO DIRECIONAL NA COR AMARELA - 3,32 m2
PISO DE TÁTIL DE CONCRETO DE ALERTA NA COR AMARELA - 3,06m2
MEIO FIO A IMPLANTAR = 94,58m

Planacon PLANEJAMENTO E ASSESSORIA DE PROJETOS TÉCNICOS LTDA.	
CLIENTE: PREFEITURA MUNICIPAL DE AROAZES - PI	
PROJETO: CONSTRUÇÃO DE CAMPO SOCIETY DE FUTEBOL	LOCAL: ZONA RURAL
CONVÊNIO N°: 992482/2026 - MIN. DO ESPORTE	PROPOSTA N°: 000457/2026
DESENHO: PLANTA BAIXA E CORTE AA	ESCALA: INDICADA
PROJETISTA: Estéfane Oliveira Nunes Engenheiro Civil CREA 131756 RN 1916831346	DADOS DE CAMPO: PREFEITURA DATA: 2026 REV.: 00 DESENHO/CAD: Elenir Gonçalves FORMATO: A1 PRANCHA N°: ARQ - 01/02