

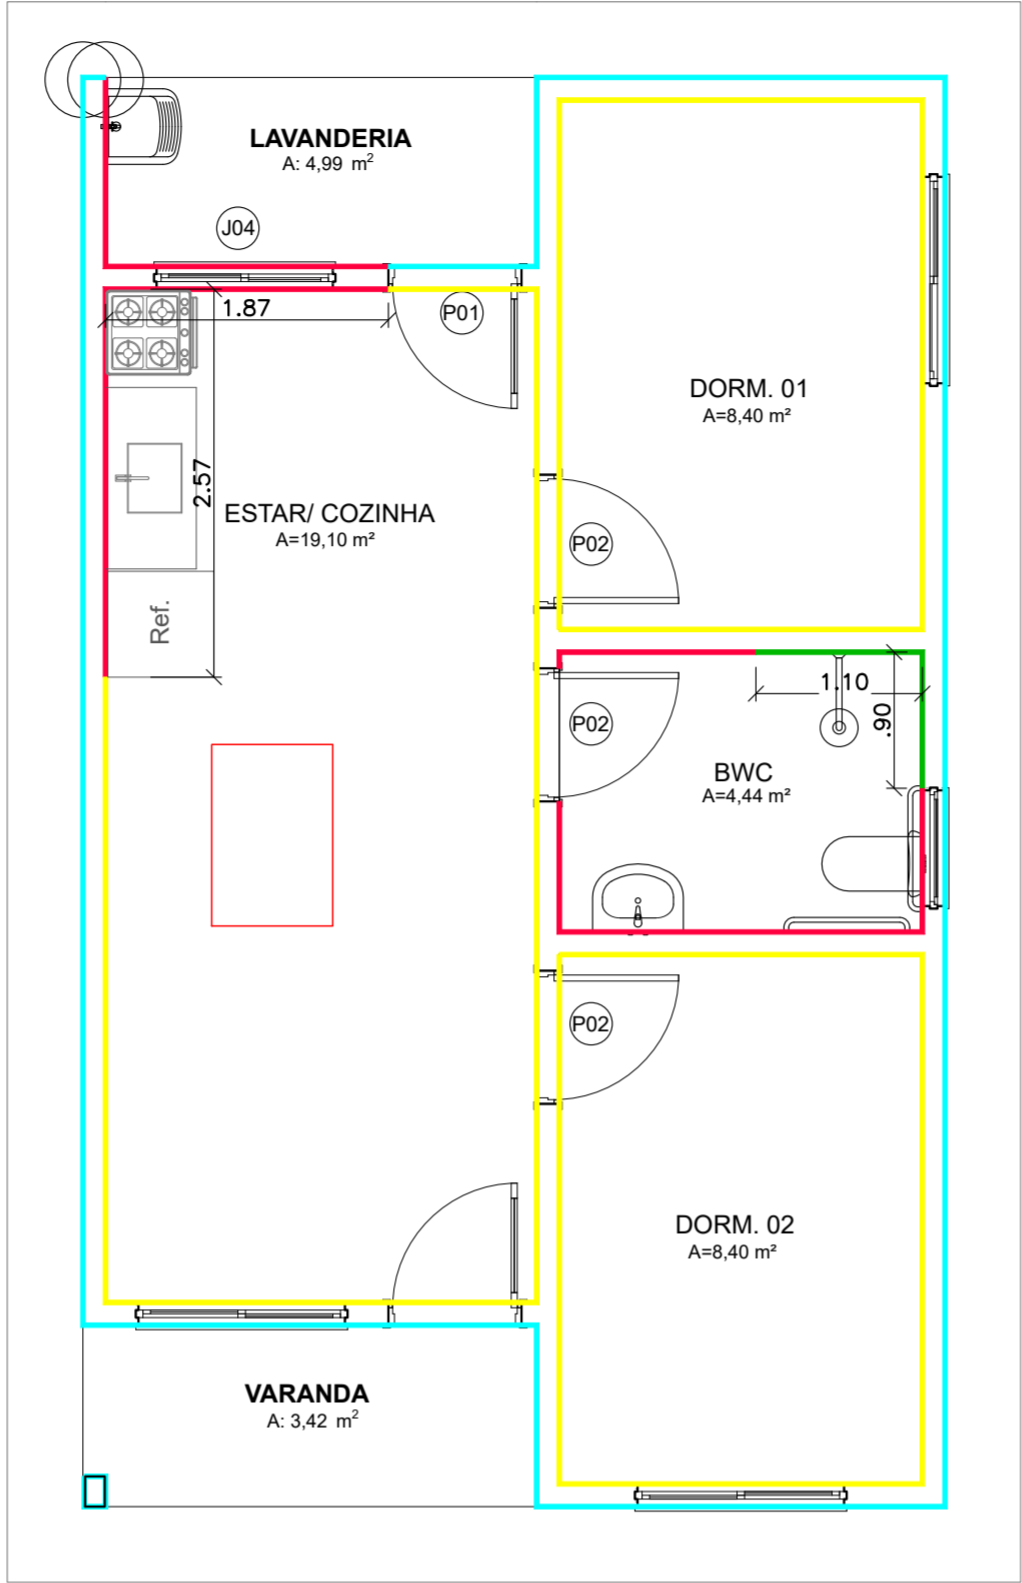


PLANTA BAIXA DE LAYOUT
ESCALA -----1/50

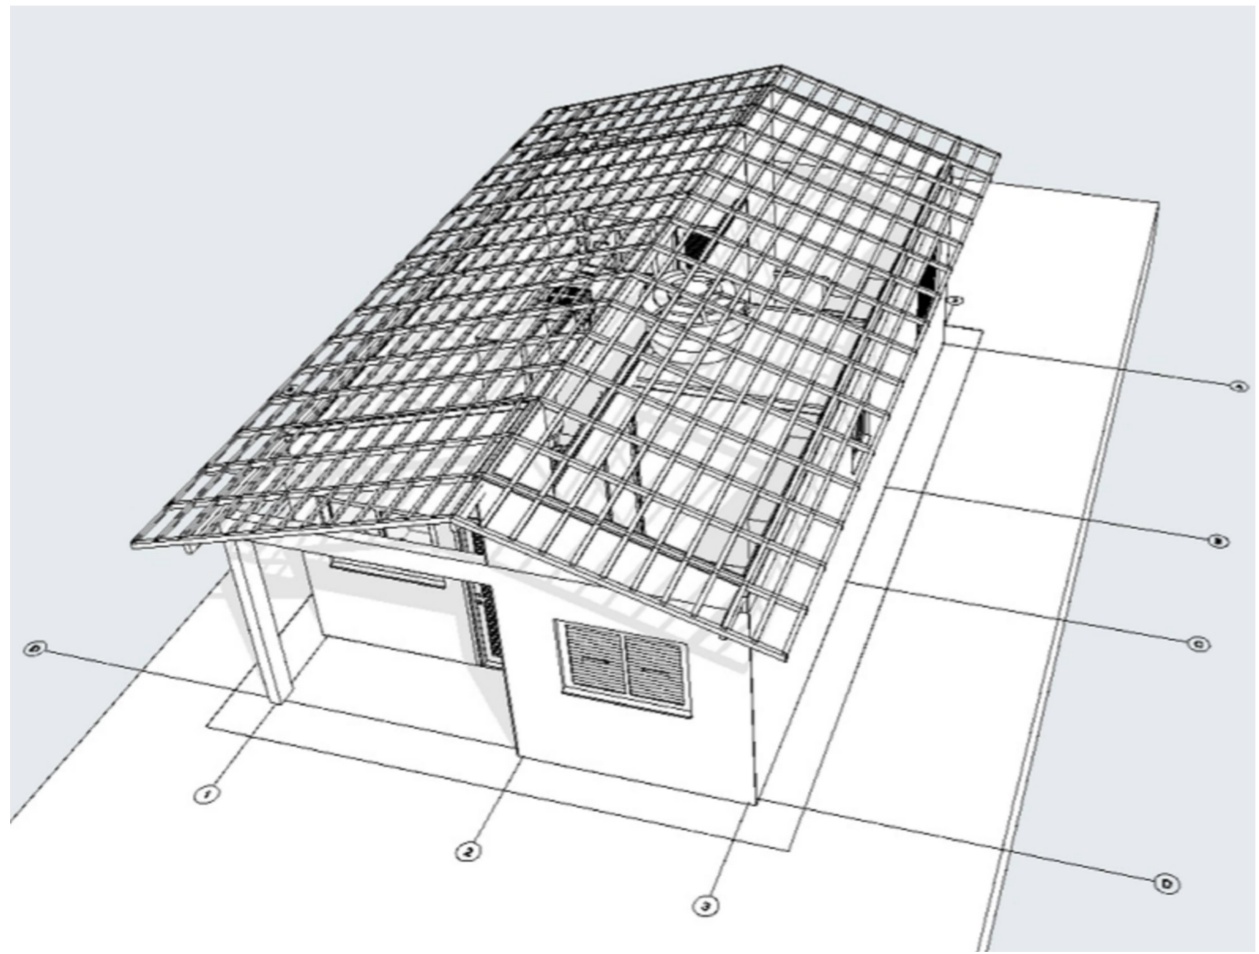

PLANTA BAIXA - REVESTIMENTOS DA PAREDE
ESCALA -----1/50

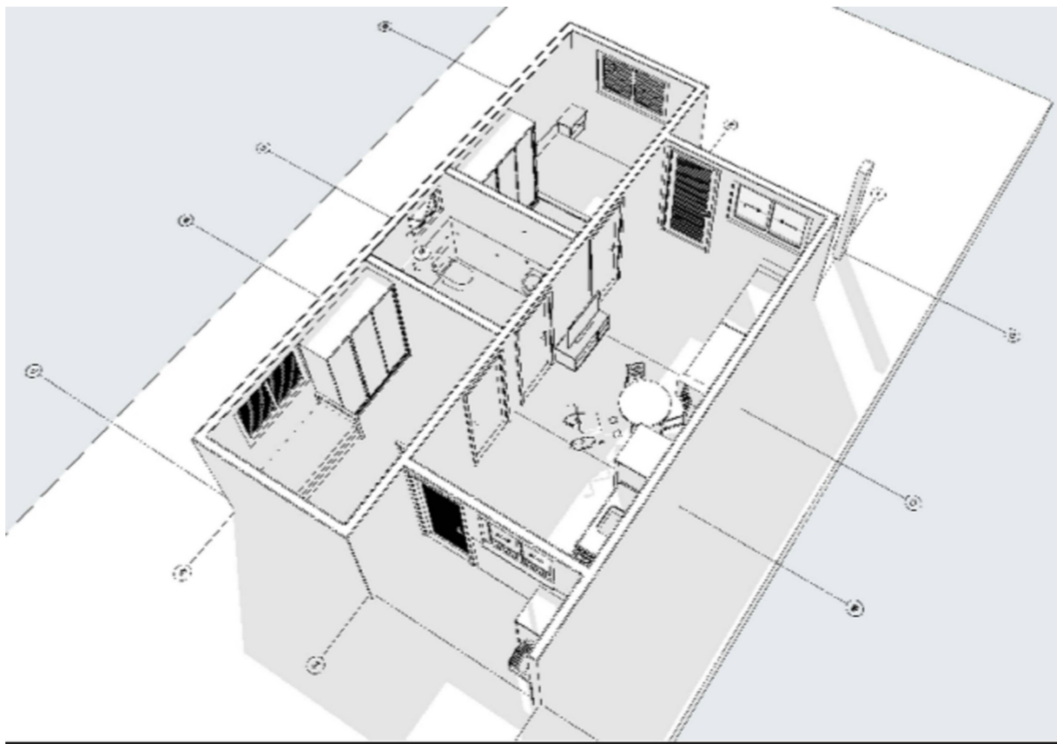


LEGENDA- PAREDE

- PAREDE-IMPLANTAR REVESTIMENTO CERÂMICO 20x20cm NA COR BRANCA ATÉ A ALTURA DE 1,50m E PINTAR O RESTANTE DA PAREDE COM TINTA ACRILICA STANDART DUAS DEMÃOS
- PAREDE-IMPLANTAR REVESTIMENTO CERÂMICO 20x20cm ATÉ ALTURA DE FORRO (H=2,60m)
- PAREDE- PINTAR COM TINTA LATEX ACRILICA ECONÔMICA
- PAREDE- PINTAR COM TINTA LATEX ACRILICA STANDART DUAS DEMÃO

LEGENDA DOS MOBILIARIOS

- 1 SOFÁ 4 LUGARES- 0,85x2,78m
- 2 MESA 4 LUGARES- Ø80cm
- 3 MESA DE CABECEIRA-0,50x0,50m
- 4 CAMA CASAL-1,40x1,90m
- 5 GUARDA ROUPA-1,60x0,50m
- 6 CAMA DE SOLTEIRO-0,80x1,90m
- 7 MESA DE CABECEIRA-0,80x0,50m
- 8 GELADEIRA-0,70x0,70m
- 9 PIA-1,20x0,60m
- 10 FOGÃO-0,55x0,60m
- 11 MAQUINA DE LAVAR-0,60x0,65m
- 12 TANQUE-0,52x0,53m
- 13 ARMARIO PARA TV-1,00x0,40x1,60m- FIXADO A 80cm DO CHÃO
- 14 LAVATORIO SEM COLUNA- MINIMO 30x40cm
- 15 VASO COM CAIXA DE DESCARGA ACOPLADO
- 16 CHUVEIRO

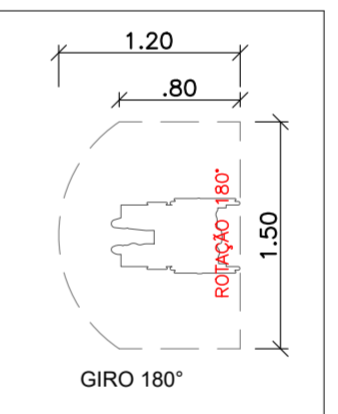

PLANEJAMENTO E ASSESSORIA DE
PROJETOS TÉCNICOS LTDA.

CLIENTE: PREFEITURA MUNICIPAL DE AROAZES - PI			LOCALIDADE: ZONA URBANA	
PROJETO: CONSTRUÇÃO DE UNIDADES HABITACIONAIS NO MUNICIPIO DE AROAZES - PI			ESCALA: 1/50	
CONVÊNIO Nº: Nº 970830- MINISTÉRIO DAS CIDADES/ P. M. DE AROAZES (PI)			DESENHO/CAD: ANA VIANA	
DESENHO: PLANTA DE LAYOUT E PLANTA REVESTIMENTO DE PAREDES			FORMATO: A2	
PROJETISTA: Danilo de Oliveira Soares Engenheiro Civil RN: 1915244544			PRANCHA Nº: ARQ.03/07	
DADOS DE CAMPO: TOPOGRAFO		DATA: 2025	REV.: 00	