


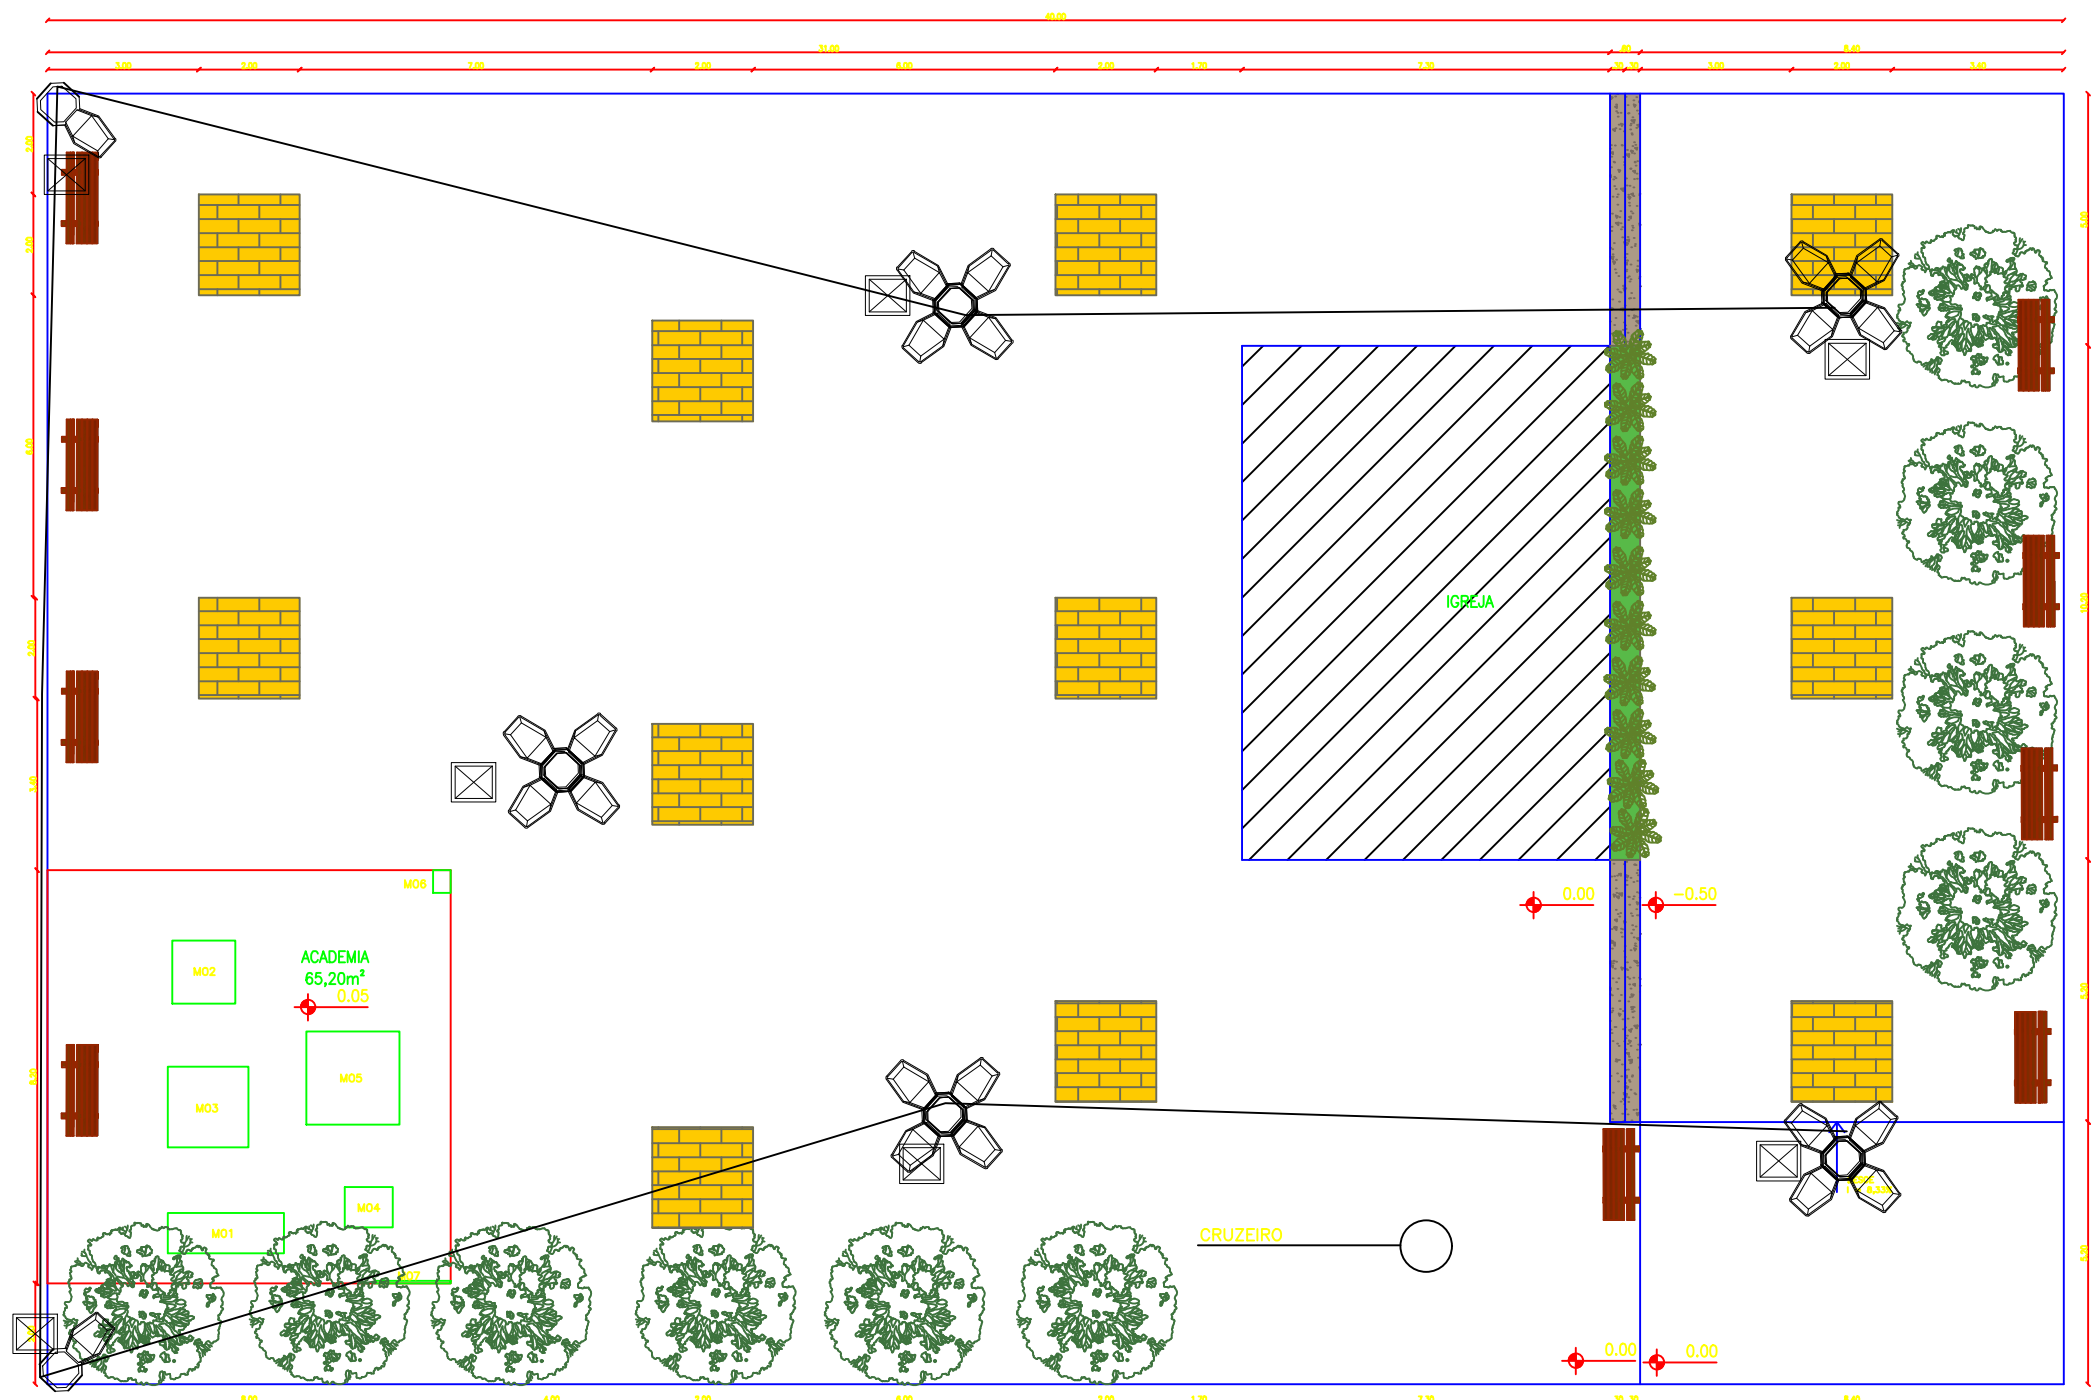

— LEGENDA DE HACHURAS:—

	PISO CIMENTÍCIO COM JUNTA DE DILATAÇÃO NA COR VERMELHA		PISO CIMENTÍCIO COM JUNTA DE DILATAÇÃO NA COR CINZA		PISO EM BLOQUETE DE CONCRETO INTRERTAVADO NA COR CINZA		PISO EM BLOQUETE DE CONCRETO INTRERTAVADO NA COR AMARELA
--	--	--	---	--	--	--	--

QUADRO DE ÁREAS DE PISO	
TIPO DE PISO	ÁREA
PISO EM BLOQUETE DE CONCRETO INTRERTAVADO NA COR CINZA	783,20m²
PISO EM BLOQUETE DE CONCRETO INTRERTAVADO NA COR AMARELA	44,00m²
PISO CIMENTÍCIO COM JUNTA DE DILATAÇÃO NA COR VERMELHA	65,20m²
PISO CIMENTÍCIO COM JUNTA DE DILATAÇÃO NA COR CINZA	43,68m²

QUADRO DE ÁREAS	
ÁREA DO TERRENO	1.024,00m²
ÁREA PERMEÁVEL	6,12m²
ÁREA IMPERMEÁVEL	1.017,88m²

LEGENDA APARELHOS ACADEMIA	
M01	CONGLOMERADO (MULTI-FUNÇÕES)
M02	SIMULADOR DE CAVALGADA TRIPLA CONJUGADO
M03	ALONGADOR PARA TRÊS ALTURAS CONJUGADO
M04	SURF DUPLO CONJUGADO
M05	PRESSÃO DE PERNAS TRIPLA CONJUGADO
M06	LIXEIRA
M07	PLACA ORIENTATIVA

PLANTA IMPLANTAÇÃO

esc 1:150



Documento assinado digitalmente

JOSE RIBAMAR DE BRITO SILVA

Data: 09/03/2026 09:25:31-0300

Verifique em <https://validar.iti.gov.br>

SDE
SECRETARIA DO DESENVOLVIMENTO ECONÔMICO
R. HEITOR CASTELO BRANCO 2438
CENTRO SUL - TERESINA - PIAUÍ
TEL (86)3218-1819/1838 www.sde.pi.gov.br

TÍTULO: PRAÇA COM ACADEMIA

RESP. TÉCN.:

ASSINATURA

GOVERNO DO ESTADO DO PIAUÍ

SDE - SEC. DO DESENVOLVIMENTO ECONÔMICO

MUNICÍPIO:
CURRALINHOS

LOCALIDADE:
FAZENDA NOVA

CONTEÚDO:
PLANTA BAIXA IMPLANTAÇÃO

ESCALA:

1/150

DATA:

JANEIRO/2026

FOLHA:

01/01