


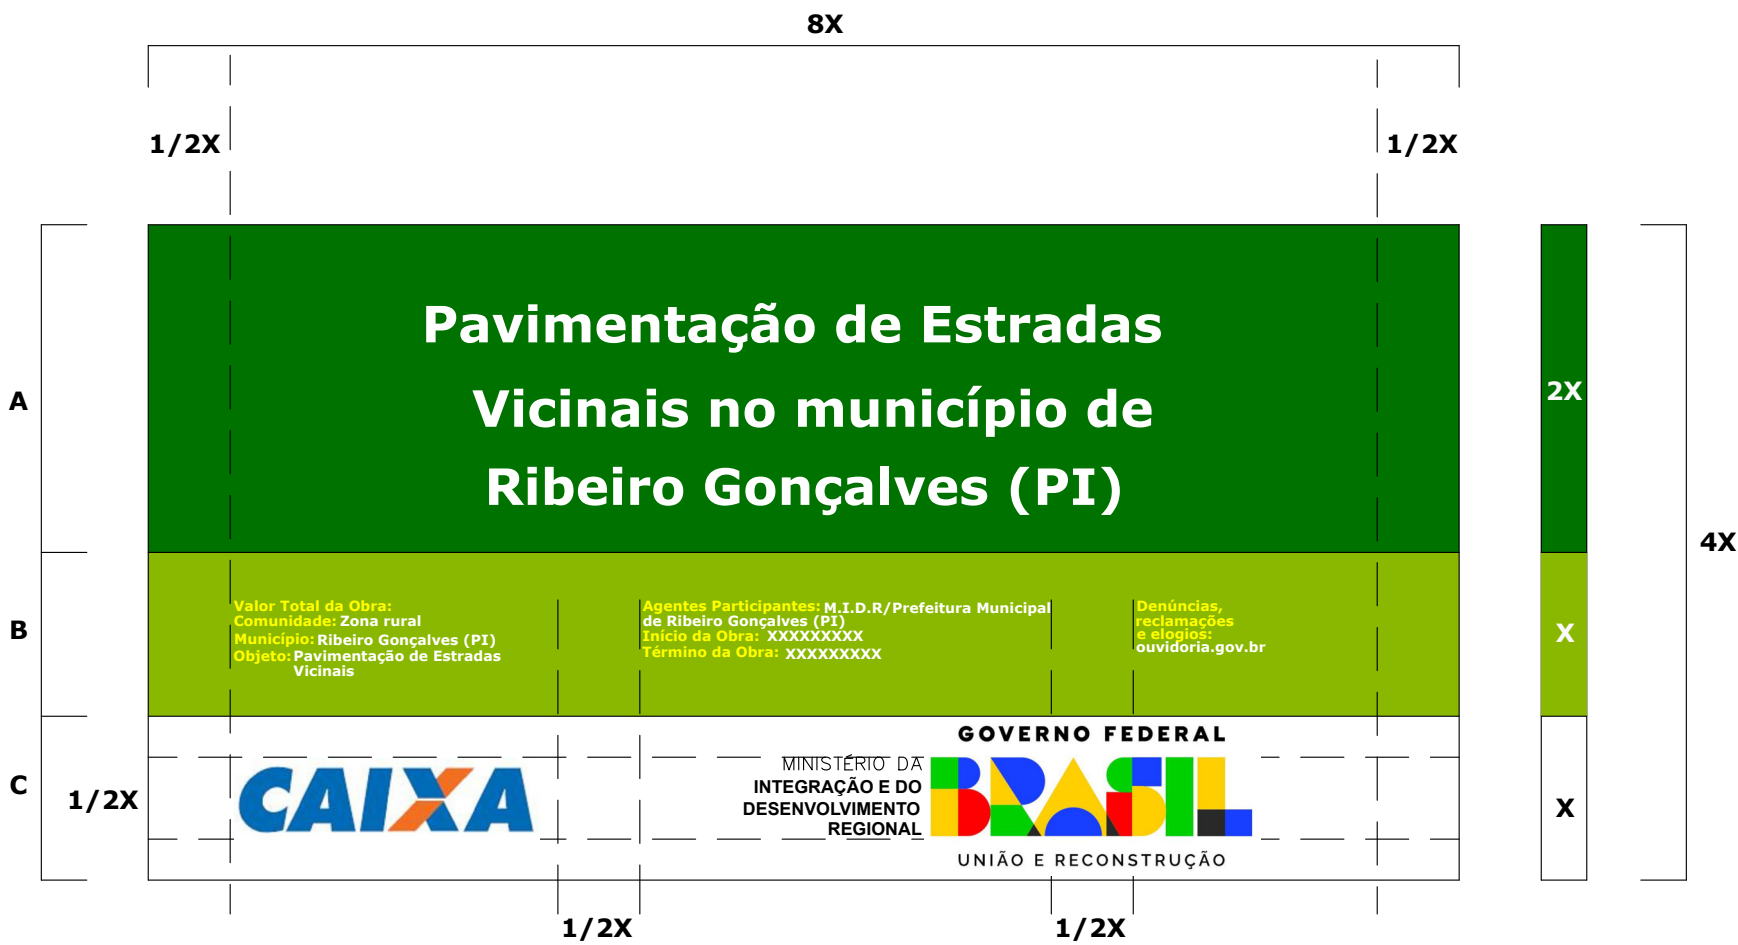

CMYK:
C0 M20 Y100 K0

PANTONE:
Pantone 116 C

RGB:
R252 G206 B1

CMYK:
C63 M27 Y100 K11


PANTONE:
Pantone 370 C

RGB:
R104 G138 B58

CMYK:
C100 M0 Y100 K60

PANTONE:
Pantone 3425C

RGB:
R00 G88 B38

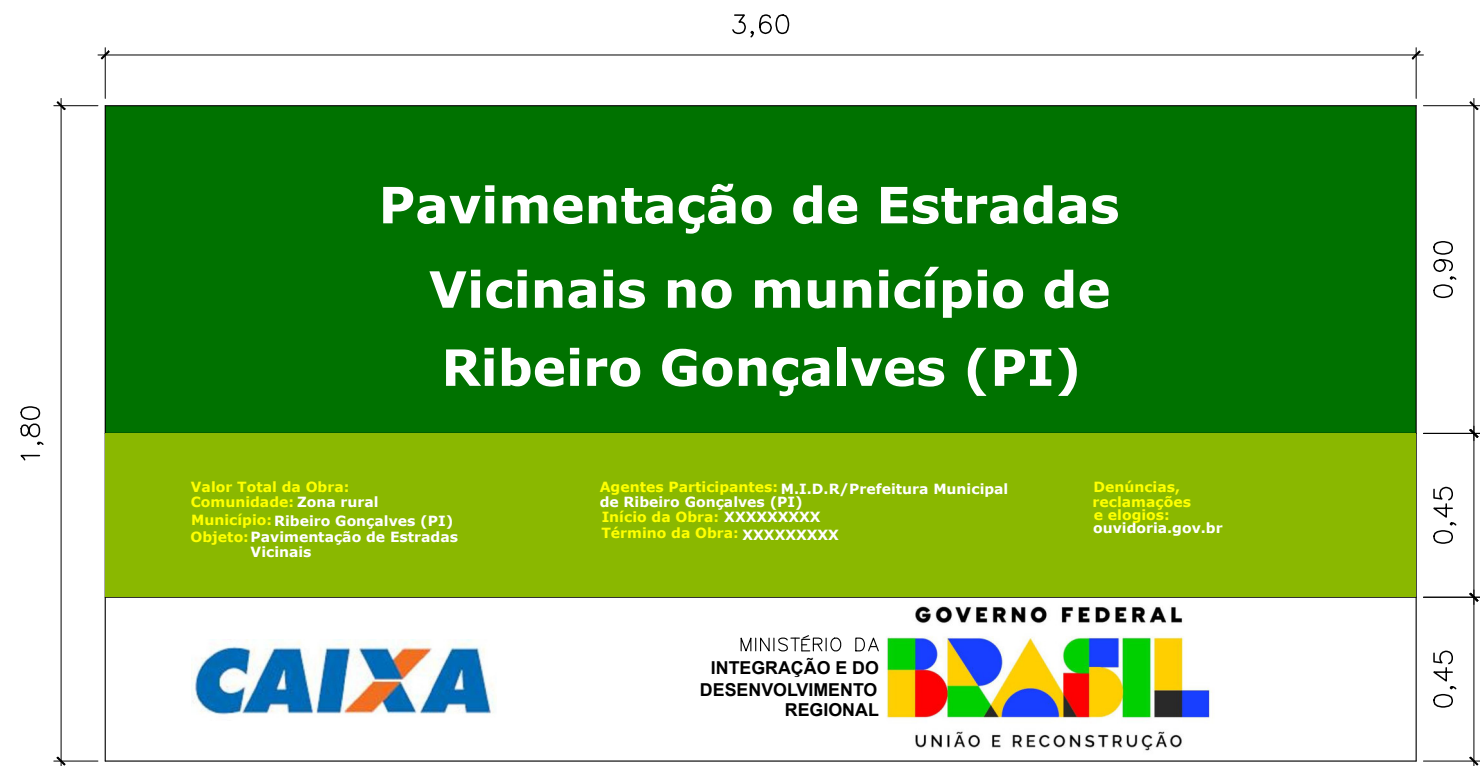

ESPECIFICAÇÕES:

ÁREA TOTAL:

- Proporção de 8X e 4X.

ÁREA DO NOME DA OBRA (A):

- Cor de fundo: verde – Pantone 3425 C.
- Fonte: Rawline Bold, caixa alta e baixa.
- Cor de fonte: branca.

ÁREA DE INFORMAÇÕES DA OBRA (B):

- Cor de fundo: verde – Pantone 370 C.
- Fonte: Rawline Regular, caixa alta e baixa.
- Cor de fonte: amarela – Pantone 116 C e branca.

Espaço entrelinhas:

- 1 vez o tamanho do corpo da letra.
- Exemplo: corpo 60/60.

Espaço entreletras:

- 0 espaçamento entre letra é 20.

Área das assinaturas (C):

- Cor de fundo: branca.
- As assinaturas devem ser centralizadas.
- A denominação "Ministério do(a)" ou "Secretaria do(a)" deve estar em Rawline Semibold e o nome do ministério ou secretaria deve estar em Rawline Black, espaçamento entre letras é 40.

ÁREA DA MARCA DO GOVERNO FEDERAL:

Deverá ter 1/2 da altura da caixa de assinatura de tamanho "x", sempre ser centralizada na vertical e alinhada pela esquerda.

MARCAS DE PROGRAMAS/POLÍTICAS PÚBLICAS:

Deverão ser aplicadas na área da logomarca do Governo Federal, seguindo as mesmas orientações de proporção acima, com a diferença da alinhamento pela direita.

LOGOMARCA DE ÓRGÃOS E ENTIDADES:


Deverão seguir a regra para comunicação do Governo Federal, da direita para esquerda, observando o grau de envolvimento com a obra.

Confeção da placa:

A placa deverá ser confeccionada de acordo com as cores, medidas e proporções e demais orientações contidas no presente manual. Elas deverão ser confeccionadas em chapa plana, metálica, galvanizada, em material resistente a intempéries. As informações deverão estar em material plástico (poliestireno), para fixação ou adesivação nas placas. Quando isso não for possível, as informações deverão ser pintadas a óleo ou esmalte. Dá-se preferência ao material plástico pela sua durabilidade e qualidade. A placa deverá ser afixada em local visível, preferencialmente no acesso principal do empreendimento ou voltadas para a via que favoreça a maior visualização. Recomenda-se que a placa seja mantida em bom estado de conservação, inclusive quanto a integridade do padrão das cores, durante todo o período de execução da obra.


LOGOMARCA DO GOVERNO FEDERAL
VERSÃO EM QUADRICROMIA (CMYK) E VERSÃO PANTONE

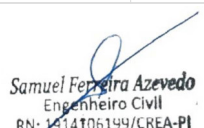

VERMELHA CONSULTORIA		VERMELHA CONSULTORIA LTDA	
CLIENTE: PREFEITURA MUNICIPAL DE RIBEIRO GONÇALVES (PI)			
PROJETO: PAVIMENTAÇÃO DE ESTRADAS VICINAIS (REVESTIMENTO PRIMÁRIO)		MUNICÍPIO: ZONA RURAL	
CONVÊNIO Nº: 950472 - MINISTÉRIO DA INTEGRAÇÃO E DO DESENVOLVIMENTO REGIONAL/ P. M. DE RIBEIRO GONÇALVES (PI)			
DESENHO: PLACA DA OBRA - DIMENSÕES (3,60x1,80)m - 01 UND.		ESCALA: SEM ESCALA	
DADOS DE CAMPO: -	DESENHO/CAD: SAMUEL	PROJETISTA:  Samuel Ferreira Azevedo Engenheiro Civil RN: 14106199/KREA-PI	Nº DO DESENHO: 01 PRANCHA Nº: PO - 01/01
DATA: 2025	FORMATO: A2	REV.: 00	

RIBEIRO GONCALVES

SITUAÇÃO DO MUNICÍPIO NO ESTADO DO PIAUÍ

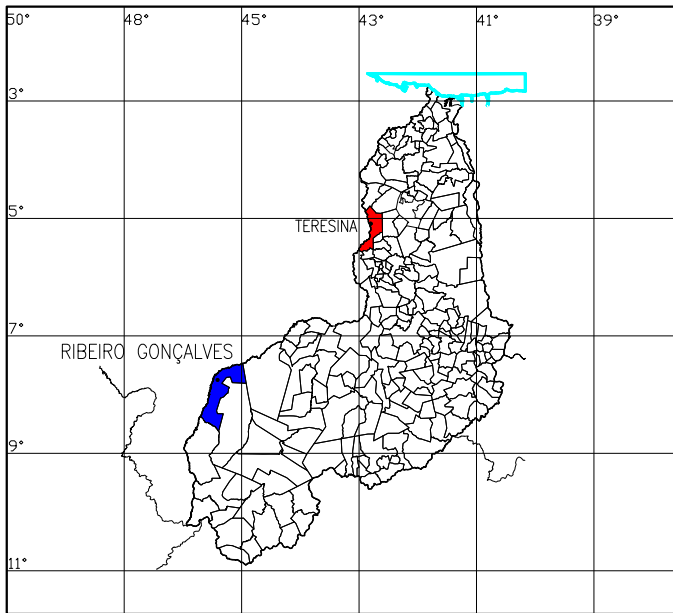

QUADRO RESUMO					
Nº	NOME E EXTENSÃO DOS TRECHOS	ESTACAS	EXTENSÃO E LARGURA	COORDENADAS UTM	
				INÍCIO	FINAL
01	TRECHO 1 LOC. BARRA DA ESTIVA	INÍCIO: E0	EXTENSÃO: 4.378,55m	FUSO 23 E=456318,61 N=9156092,55	FUSO 23 E=459302,25 N=9153504,31
		FINAL: E218+18,55	LARGURA: 6,00m		
01	TRECHO 2 LOC. ESTIVA	INÍCIO: E0	EXTENSÃO: 2.229,19m	FUSO 23 E=460441,26 N=9146074,68	FUSO 23 E=460246,49 N=9144498,92
		FINAL: E111+9,19	LARGURA: 6,00m		
01	TRECHO 3 LOC. BEIRA RIO A LOC. ESTIVA	INÍCIO: E0	EXTENSÃO: 1.140,00m	FUSO 23 E=472076,90 N=9163695,09	FUSO 23 E=471174,12 N=9163065,94
		FINAL: E57+0,00	LARGURA: 6,00m		

ARTICULAÇÃO

VALE VERDE (1192) SB 23 Y-D-II	S. RAIMUNDO DAS MANGABEIRAS (1193) SB 23 Y-D-III	URUÇUI (1194) SB 23 Z-C-I
SERRA DA LIMPEZA (1271) SB 23 Y-D-V	RIBEIRO GONÇALVES (1272) SB 23 Y-D-VI	RIACHO DA ESTIVA (1273) SB 23 Z-C-IV
TASSO FRAGOSO (1350) SC 23 V-B-II	SERRA GRANDE (1351) SC 23 V-B-III	SERRA DO URUÇUI (1352) SC 23 X-A-I

VERMELHA CONSULTORIA

VERMELHA CONSULTORIA LTDA

CLIENTE: PREFEITURA MUNICIPAL DE RIBEIRO GONÇALVES (PI)

PROJETO: PAVIMENTAÇÃO DE ESTRADAS VICINAIS (REVESTIMENTO PRIMÁRIO)

COMÊNIO Nº: 950472 - MINISTÉRIO DA INTEGRAÇÃO E DO DESENVOLVIMENTO REGIONAL/ P. M. DE RIBEIRO GONÇALVES (PI)

DESENHO: DSG DE LOCALIZAÇÃO DA ÁREA DE INTERVENÇÃO

DADOS DE CAMPO: CLIENTE

DESENHO/CAD: JANAIRY SOUSA

FORMATO: A1

REV.: 00

PROJETISTA: Samuel Fagundes Almeida Engenheiro Civil RIB 141501/99/LREA-PI


Nº DO DESENHO: 01

PRANCHA Nº: DSG - 01/01


LOCAL: ZONA RURAL

ESCALA: SEM ESCALA


LEGENDA:

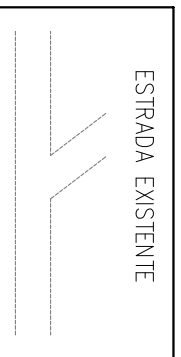

ESTRADA EXISTENTE

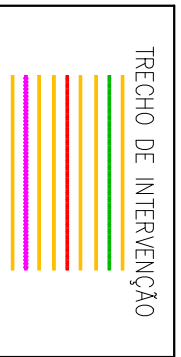

TRECHO DE INTERVENÇÃO

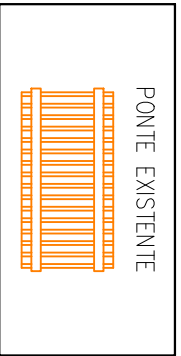


PONTE EXISTENTE



JAZIDA EXISTENTE





FONTE DE ÁGUA EXISTENTE

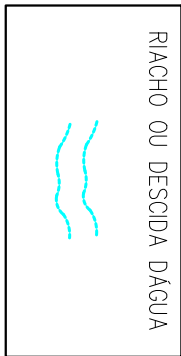

RIACHO OU RESEIO D'ÁGUA

QUADRO RESUMO					COORDENADAS UTM	
Nº	NOME E EXTENSÃO DOS TRECHOS	ESTACAS	EXTENSÃO E LARGURA	INÍCIO	FINAL	
01	TRECHO 1	INÍCIO: E0	EXTENSÃO: 4.378,55m	FUSO 23 22 25	E=46044,41	N=9153504,31
01	LOC. BARRA DA ESTIVA	FINAL: E718+18,55	LARGURA: 6,00m	N=9156922,55		
01	TRECHO 2	INÍCIO: E0	EXTENSÃO: 2.223,19m	FUSO 23 22 25	E=46044,78	N=9144488,92
01	LOC. ESTIVA	FINAL: E111+9,19	LARGURA: 6,00m	N=9146074,68		
01	TRECHO 3	INÍCIO: E0	EXTENSÃO: 1.140,00m	FUSO 23 23 30	E=47076,90	N=9153065,94
01	LOC. BARRA RIO A LOC. ESTIVA	FINAL: E37+0,00	LARGURA: 6,00m	N=9153065,09		

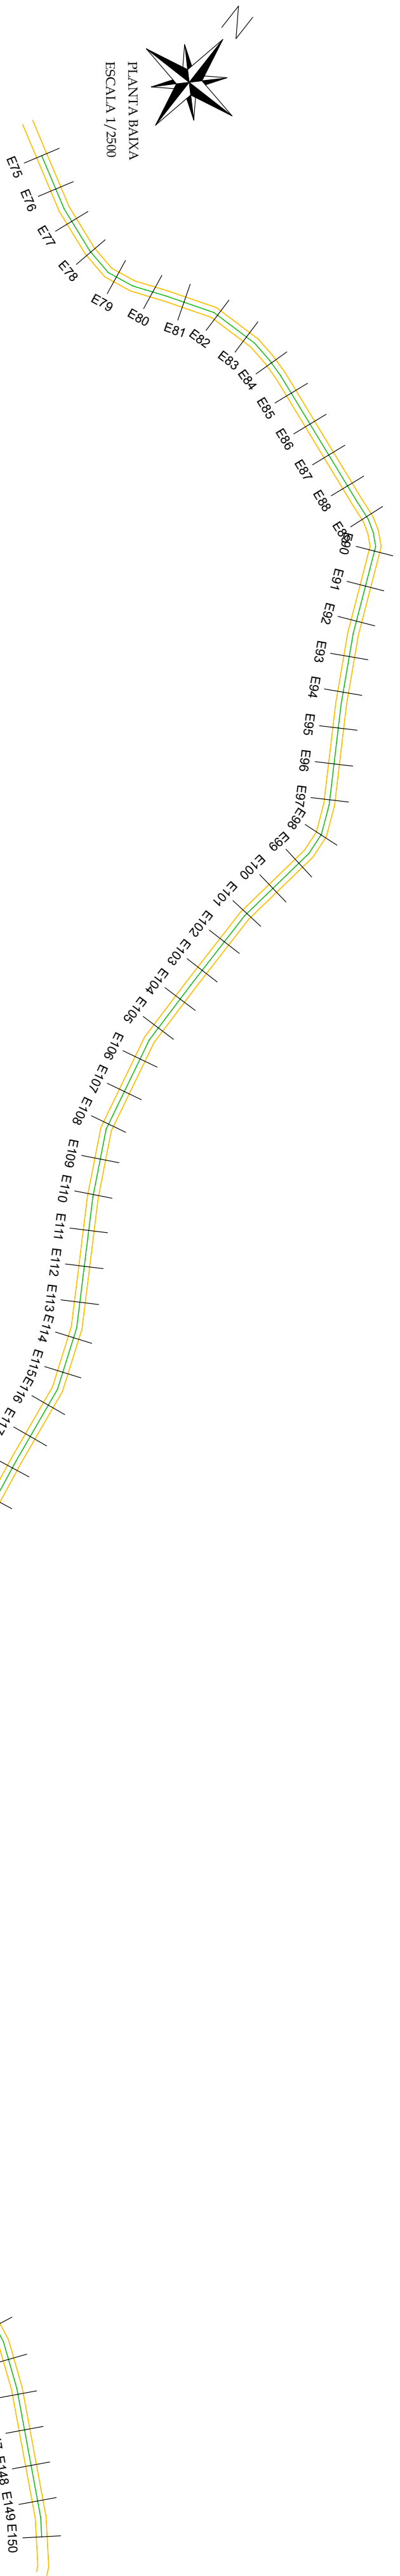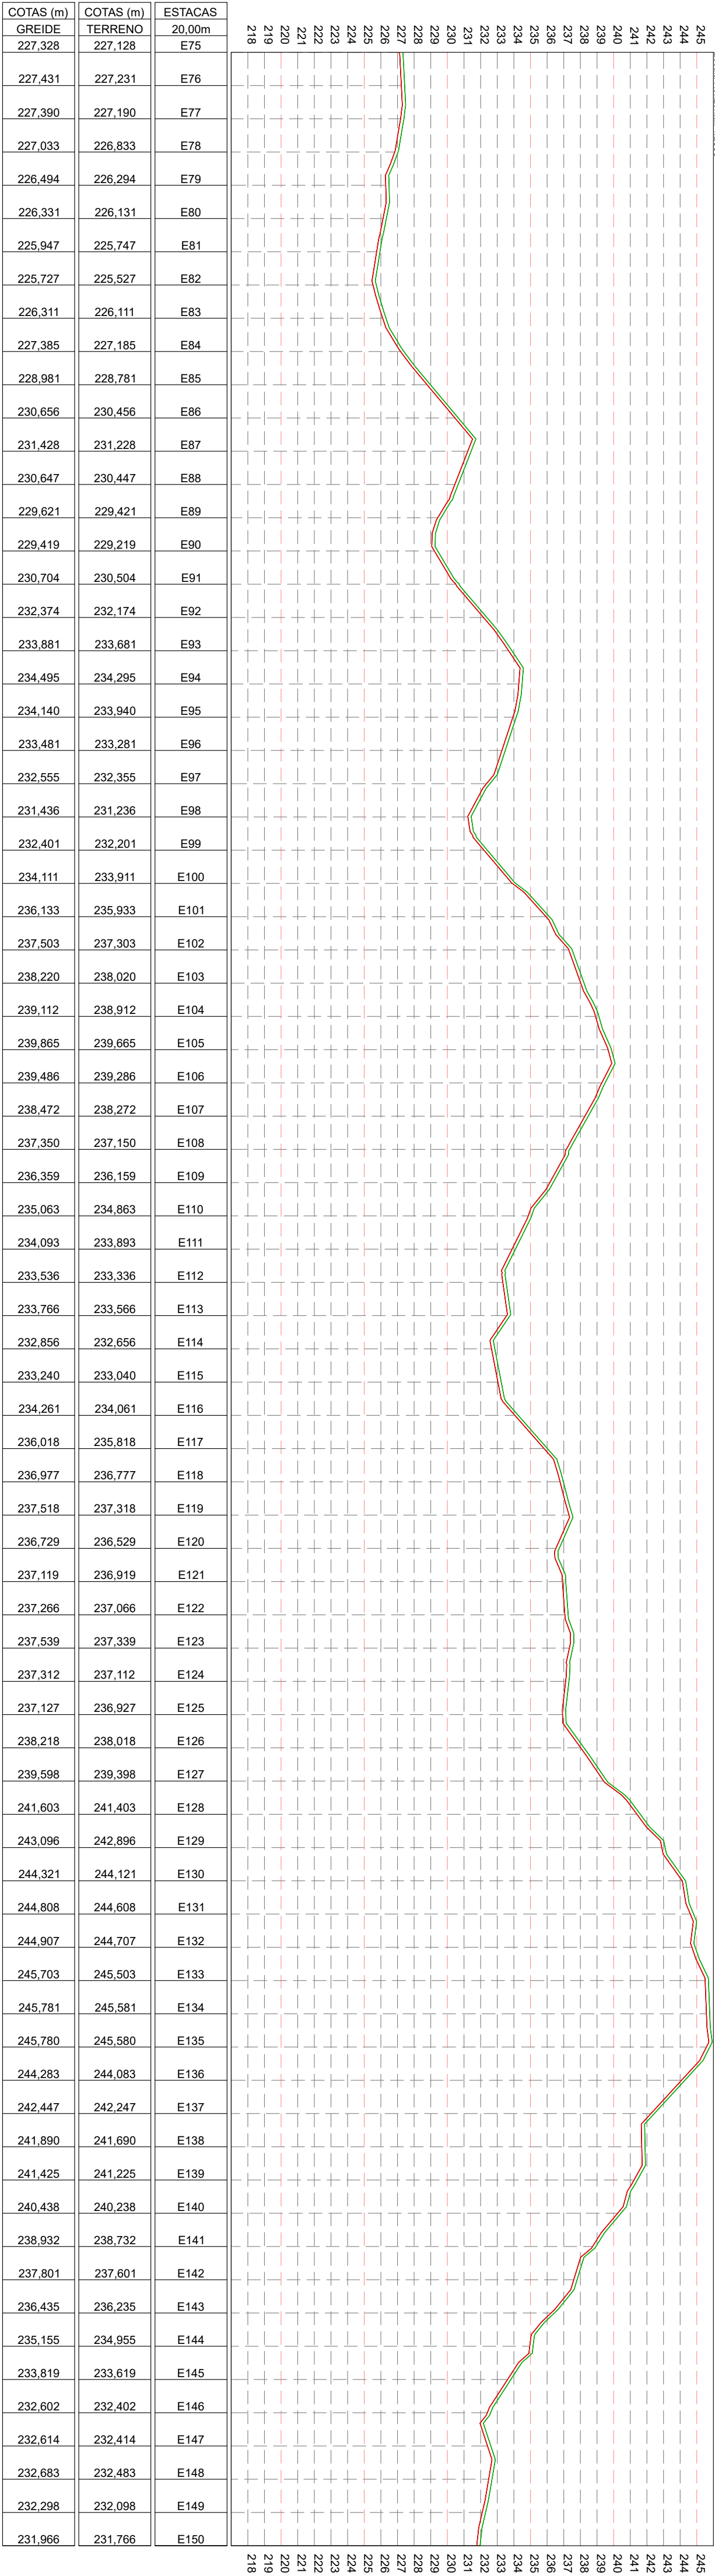

VERMELHA CONSULTORIA

VERMELHA

VERMELHA CONSULTORIA LTDA

CLIENTE:

PREFEITURA MUNICIPAL DE RIBEIRO GONÇALVES (PI)

PROJETO:

PAVIMENTAÇÃO DE ESTRADAS VICINAIS (REVESTIMENTO PRIMÁRIO)

LOCAL:

TRECHO 1: LOC. BARRA DA ESTIVA

CONDIÇÃO Nº 99A02 - MINISTÉRIO DA INTERAÇÃO E DO DESENVOLVIMENTO REGIONAL / P. M. DE RIBEIRO GONÇALVES (PI)

DESENHO: PROJETO GEOMÉTRICO PLANTA BAIXA E PERIS LONGITUDINAIS

ESCALA: 1/2500

DADOS DE CAMPO:

PROJETISTA: 

CLIENTE: JANMARY SOUSA

Nº DO DESENHO: 01

DATA: 2025

FÓRMATO: A1


REV.: 00

PRANCHA Nº: PG-02/05


LEGENDA:




ESTRADA EXISTENTE

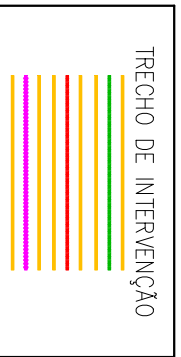

TRECHO DE INTERVENÇÃO

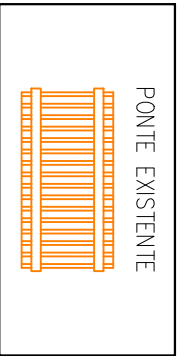


PONTE EXISTENTE

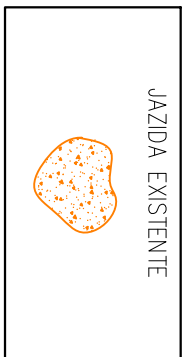




JAZIDA EXISTENTE






FORTE DE ÁGUA EXISTENTE

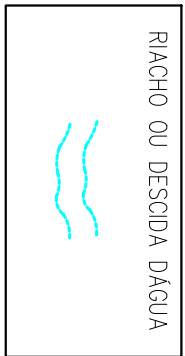

RIACHO OU RESCOTA D'ÁGUA


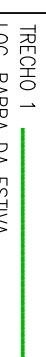
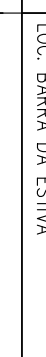
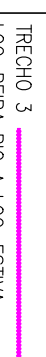
QUADRO RESUMO				
Nº	NOME E EXTENSÃO DOS TRECHOS	ESTACAS	COORDENADAS UTM	
			INICIO	FINAL
01	TRECHO 1		PIUSO 23 22 25	PIUSO 23 22 25
	LOC. BARRA DA ESTIVA		N=915354.41	N=915354.41
01	TRECHO 2		EXTENSÃO 4.378,55m	EXTENSÃO 4.378,55m
	LOC. ESTIVA		N=916074.68	N=914468.92
01	TRECHO 3		EXTENSÃO 2.223,9m	EXTENSÃO 2.223,9m
	LOC. BARRA RIO A LOC. ESTIVA		N=916074.68	N=914468.92

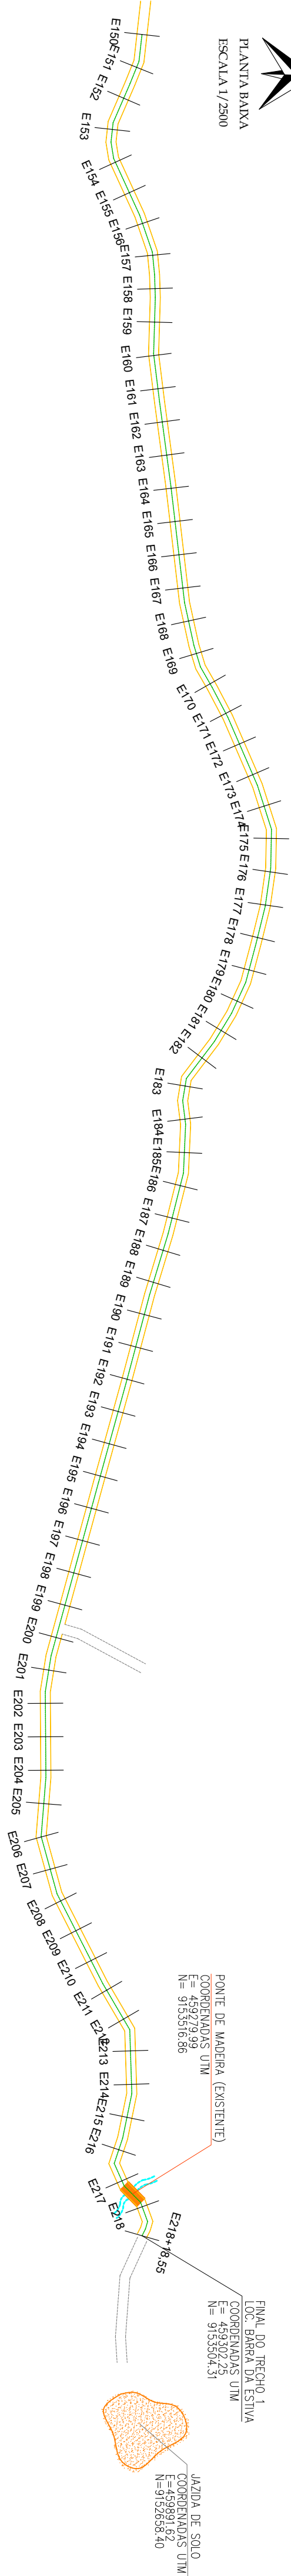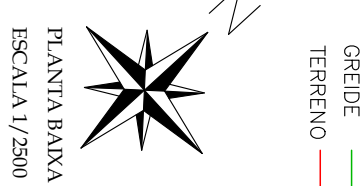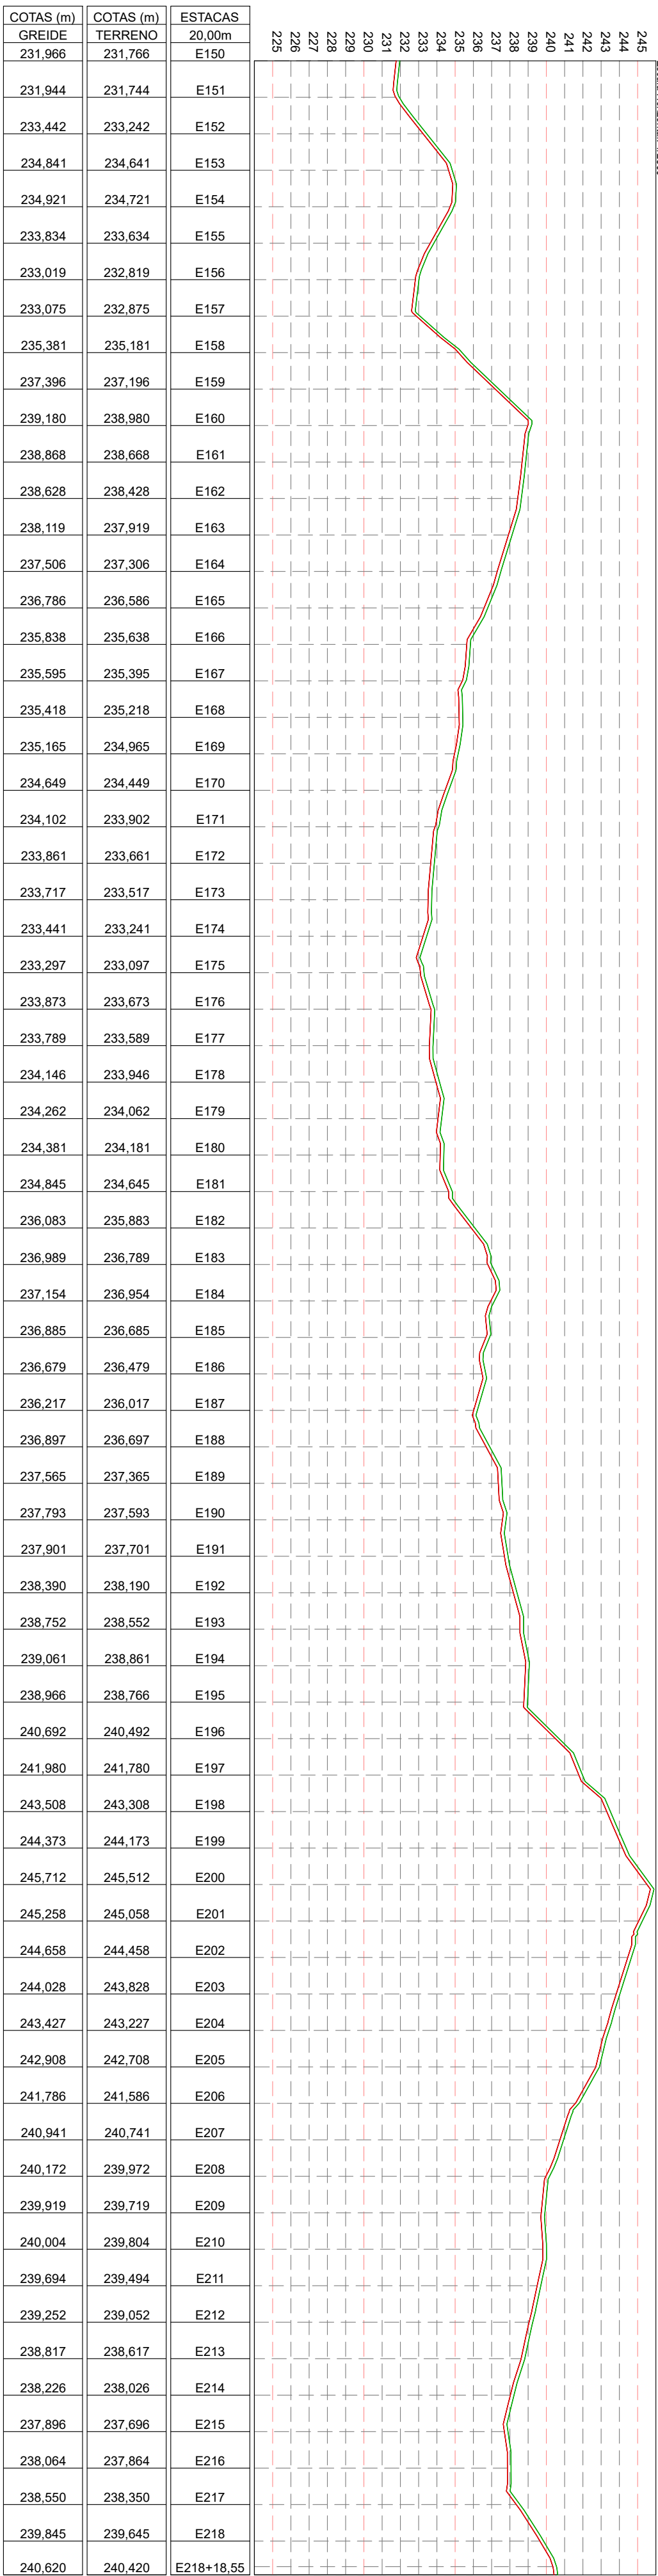


VERMELHA CONSULTORIA

VERMELHA CONSULTORIA LTDA

CLIENTE:	PREFEITURA MUNICIPAL DE RIBEIRO GONÇALVES (PI)		
PROJETO:	PAVIMENTAÇÃO DE ESTRADAS VICINAS		
CONDIÇÃO:	(REVESTIMENTO PRIMÁRIO)		
REGIONAL:	REGIONAL / P. M. DE RIBEIRO GONÇALVES (PI)		
DESENHO:	PROJETO GEOMÉTRICO - PLANTA BAIXA E PERIFÉRIAS		
LONGITUDINAIS	LONGITUDINAIS		
DADOS DE CAMPO:	DESENHO/CADE:	PROJETISTA:	Nº DO DESENHO:
CLIENTE:	JANARY SOUSA	REV.:	01
DATA:	2025	FÓRMATO:	A1
REV.:	00	Assinatura:	PG - 03/05

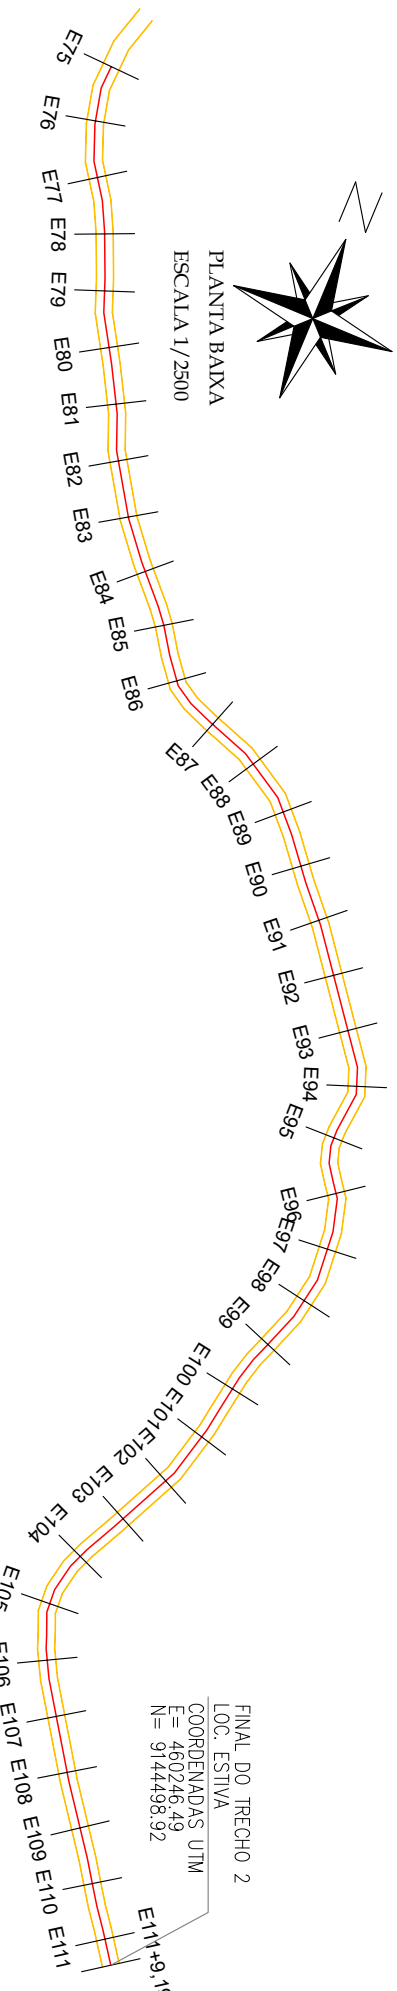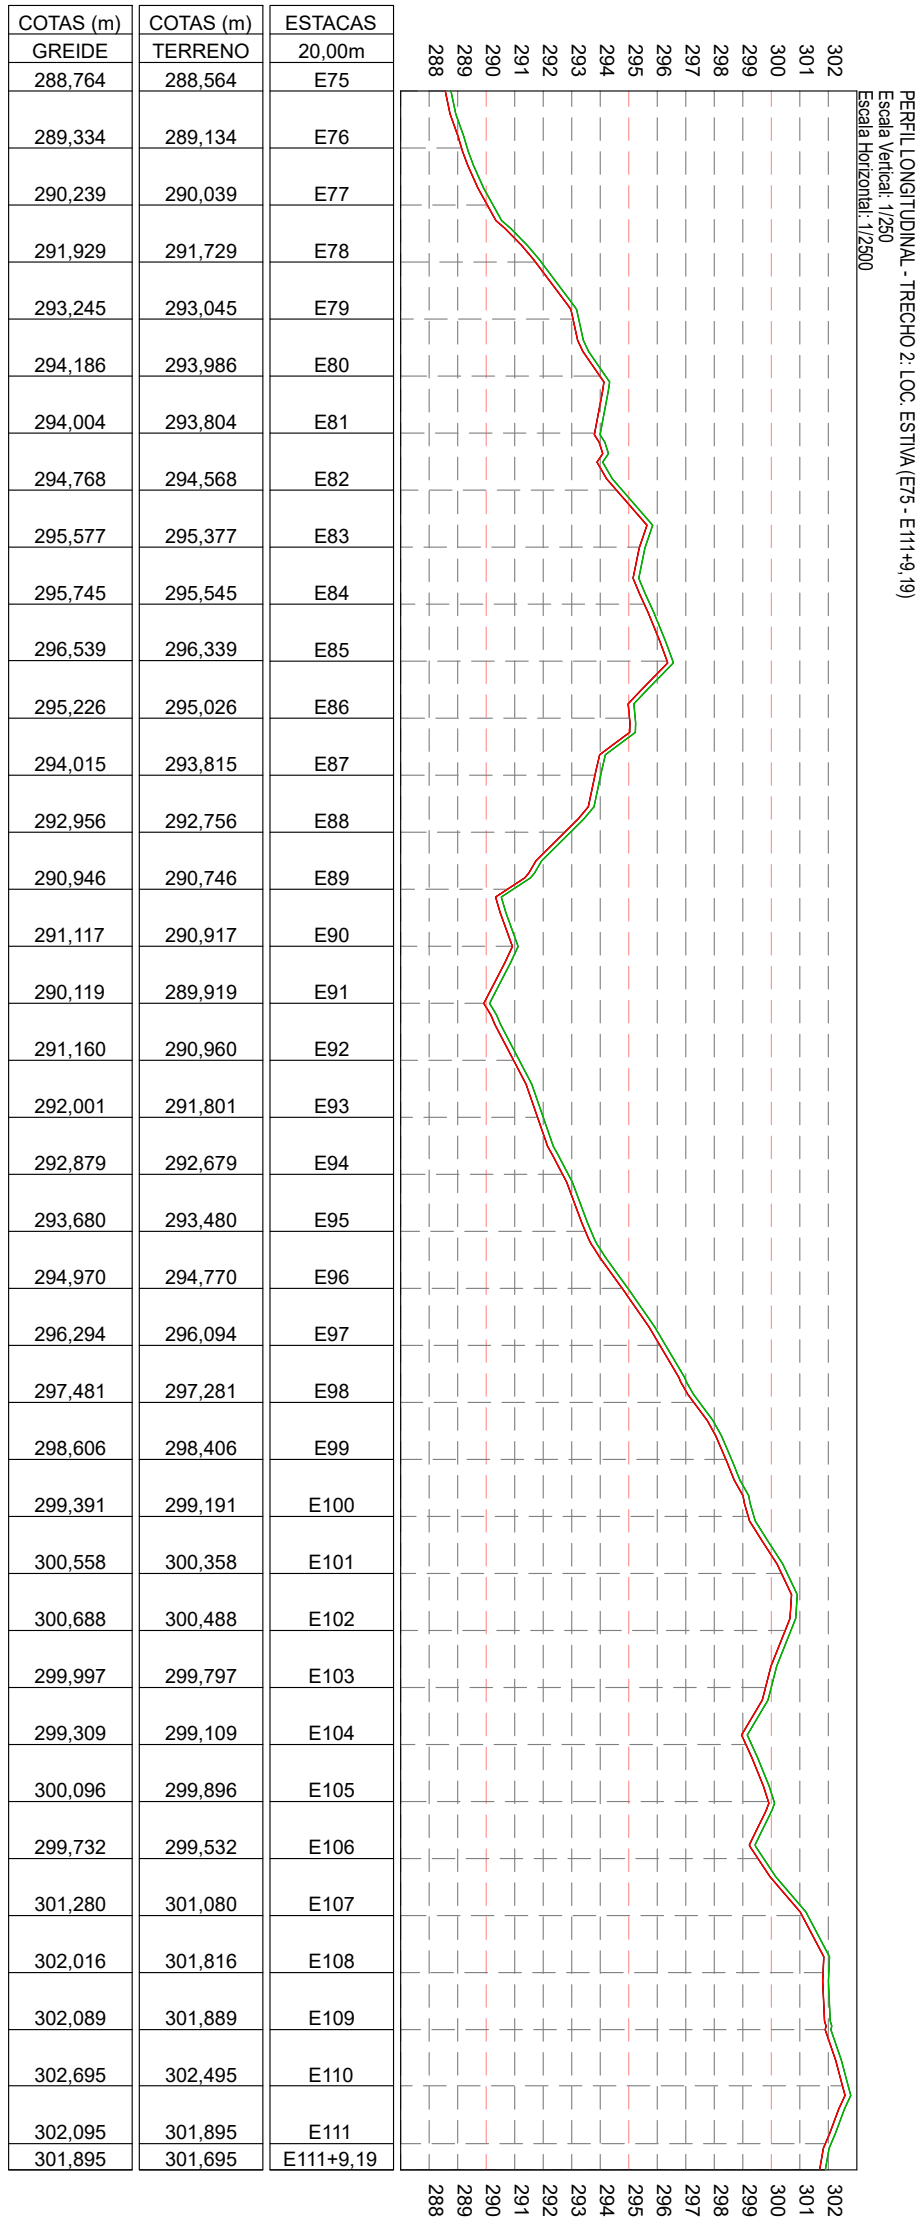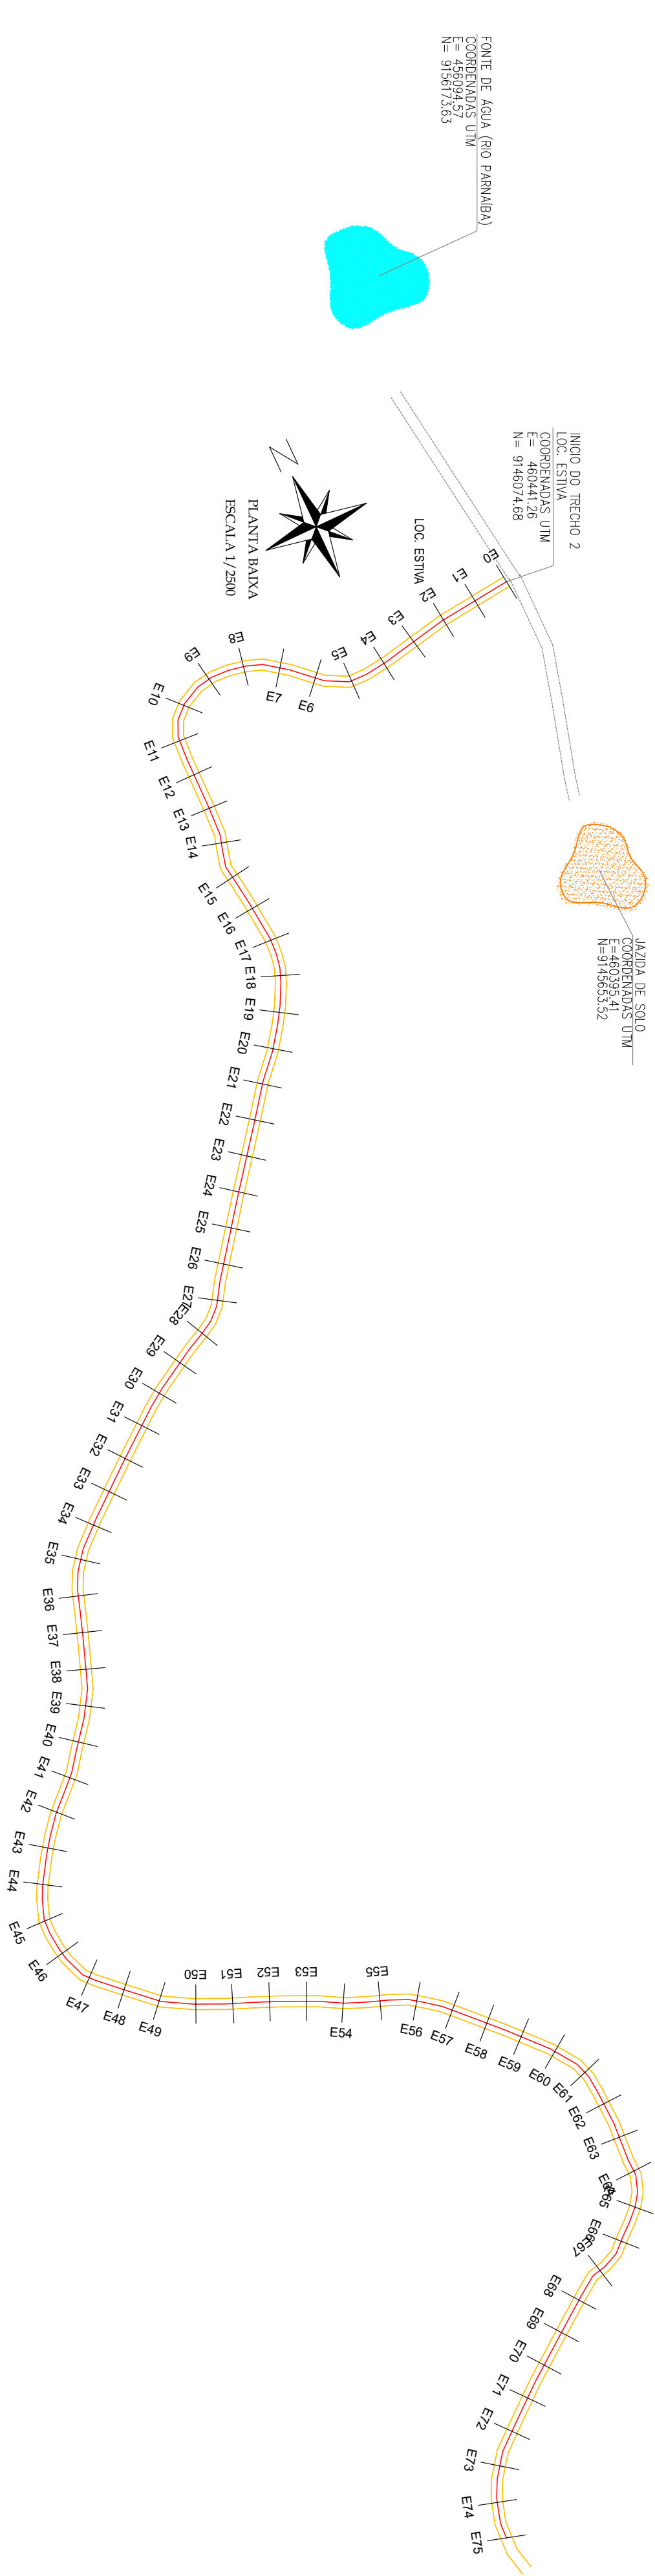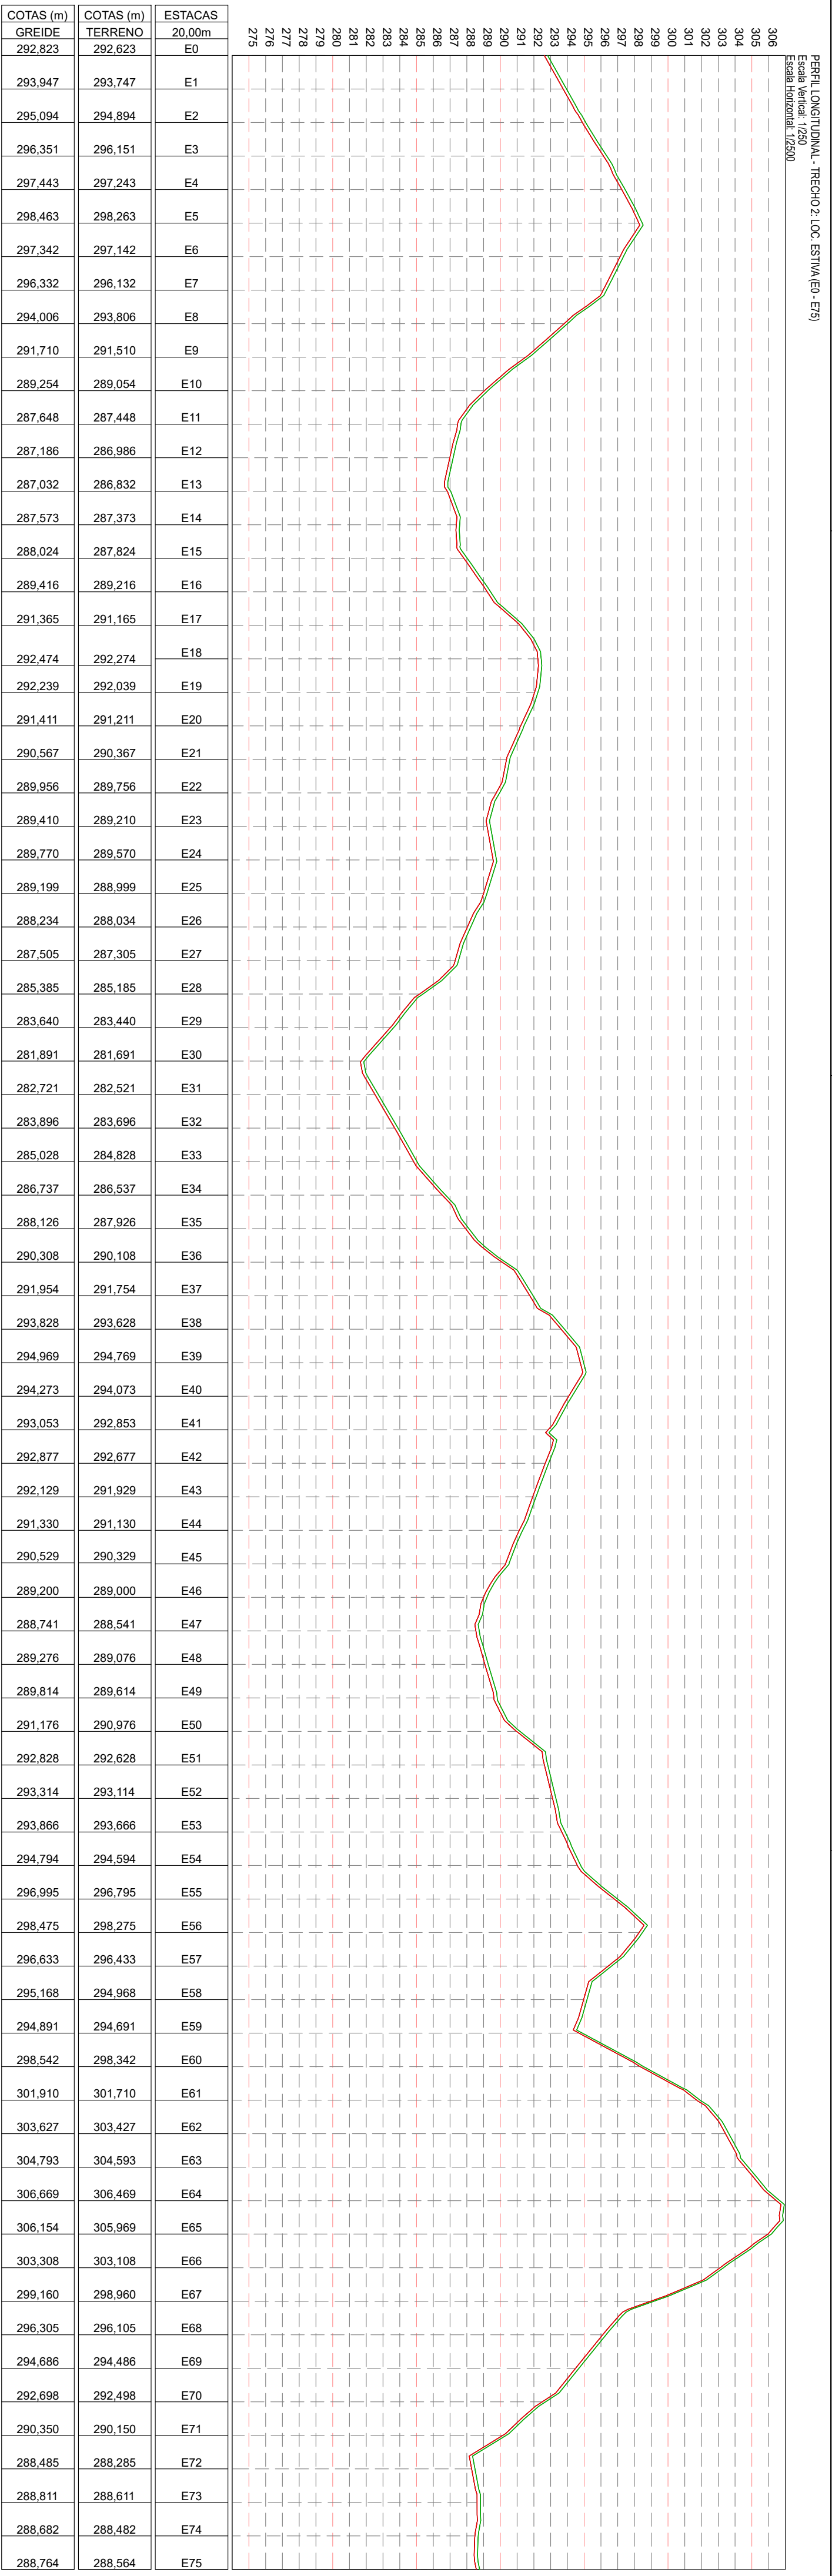

LEGENDA:

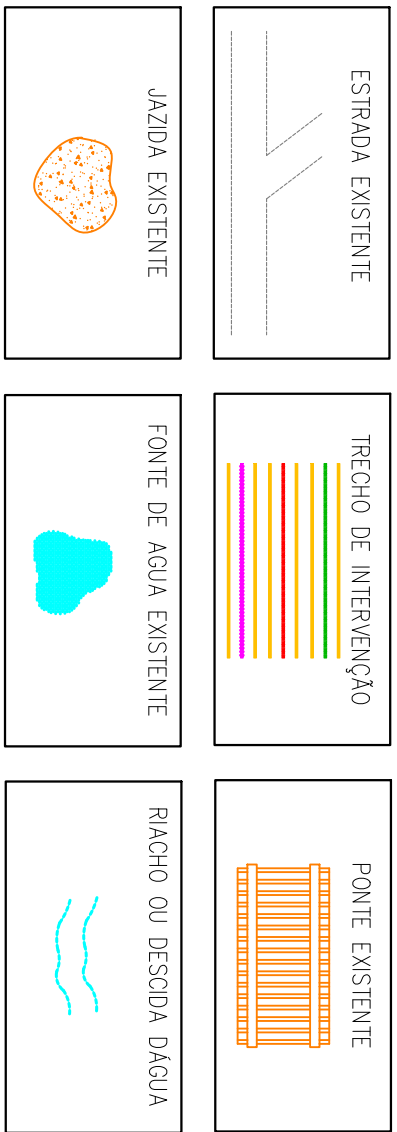

QUADRO RESUMO			
Nº	NOME E EXTENSÃO DOS TRECHOS	ESTACAS	
		INÍCIO	FINAL
01	TRECHO 1	INÍCIO: E0	FINAL: E75
02	TRECHO 2	INÍCIO: E76	FINAL: E111
03	TRECHO 3	INÍCIO: E112	FINAL: E111+9,19

VERMELHA

CONSULTORIA

VERMELHA CONSULTORIA LTDA

CLIENTE:

PREFEITURA MUNICIPAL DE RIBEIRO GONÇALVES (PI)

PROJETO:

PAVIMENTAÇÃO DE ESTRADAS VICINAS

CONDIÇÃO Nº:

95A02 - MUNICÍPIO DA INTERAÇÃO DO DESENVOLVIMENTO REGIONAL / P. M. DE RIBEIRO GONÇALVES (PI)

DESENHO:

PROJETO GEOMÉTRICO PLANTA BAIXA E PERIS LONGITUDINAIS

DESENHO/CADE:

ESCALA: 1/2500

CLIENTE:

JANARY SOUSA

DATA:

2025

FÓRMATO:

A1

REV.:

00


PROJETA:

Samuel de Jesus Lemos


PRANCHA Nº:

PG - 04/05


LEGENDA:

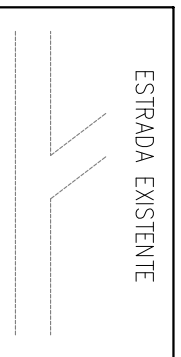

ESTRADA EXISTENTE

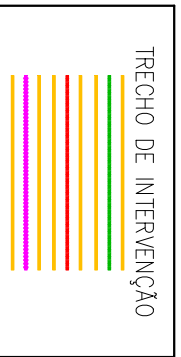

TRECHO DE INTERVENÇÃO

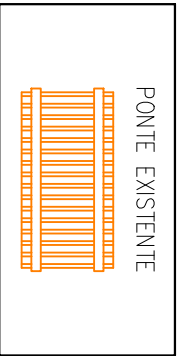


PONTE EXISTENTE



JAZIDA EXISTENTE





FORTE DE ÁGUA EXISTENTE

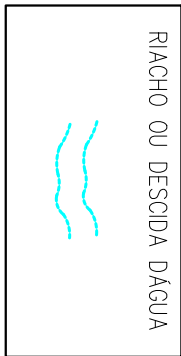

RIACHO OU DESBORDA DA ÁGUA

QUADRO RESUMO				COORDENADAS UTM	
Nº	NOME E EXTENSÃO DOS TRECHOS	ESTACAS	EXTENSÃO E LARGURA	INÍCIO	FINAL
01	TRECHO 1		EXTENSÃO 4.378,55m	FUSO 23 E=472016,41	FUSO 23 E=472016,25
01	LOC. BEIRA RIO A LOC. ESTIVA		LARGURA 6,00m	N=9153504,61	N=9153504,31
01	TRECHO 2		EXTENSÃO 2.223,9m	FUSO 23 E=472016,25	FUSO 23 E=472016,49
01	LOC. ESTIVA		LARGURA 6,00m	N=9146074,68	N=9144498,92
01	TRECHO 3		EXTENSÃO 1.140,00m	FUSO 23 E=472016,90	FUSO 23 E=471714,12
01	LOC. BEIRA RIO A LOC. ESTIVA		LARGURA 6,00m	N=9153505,09	N=9153505,94

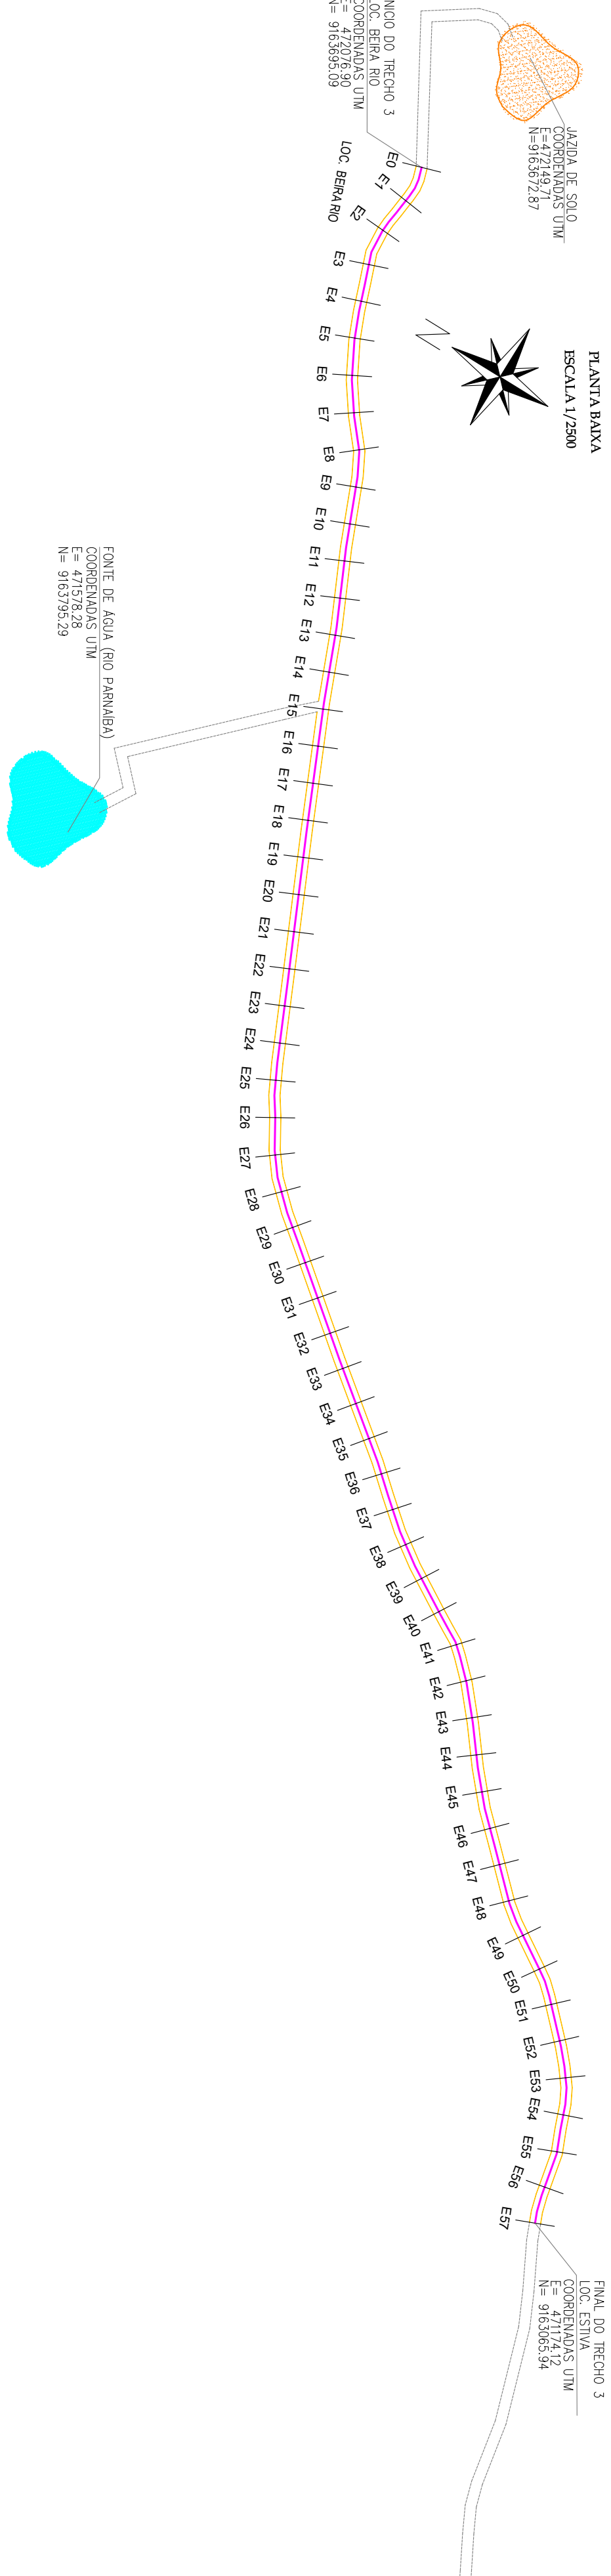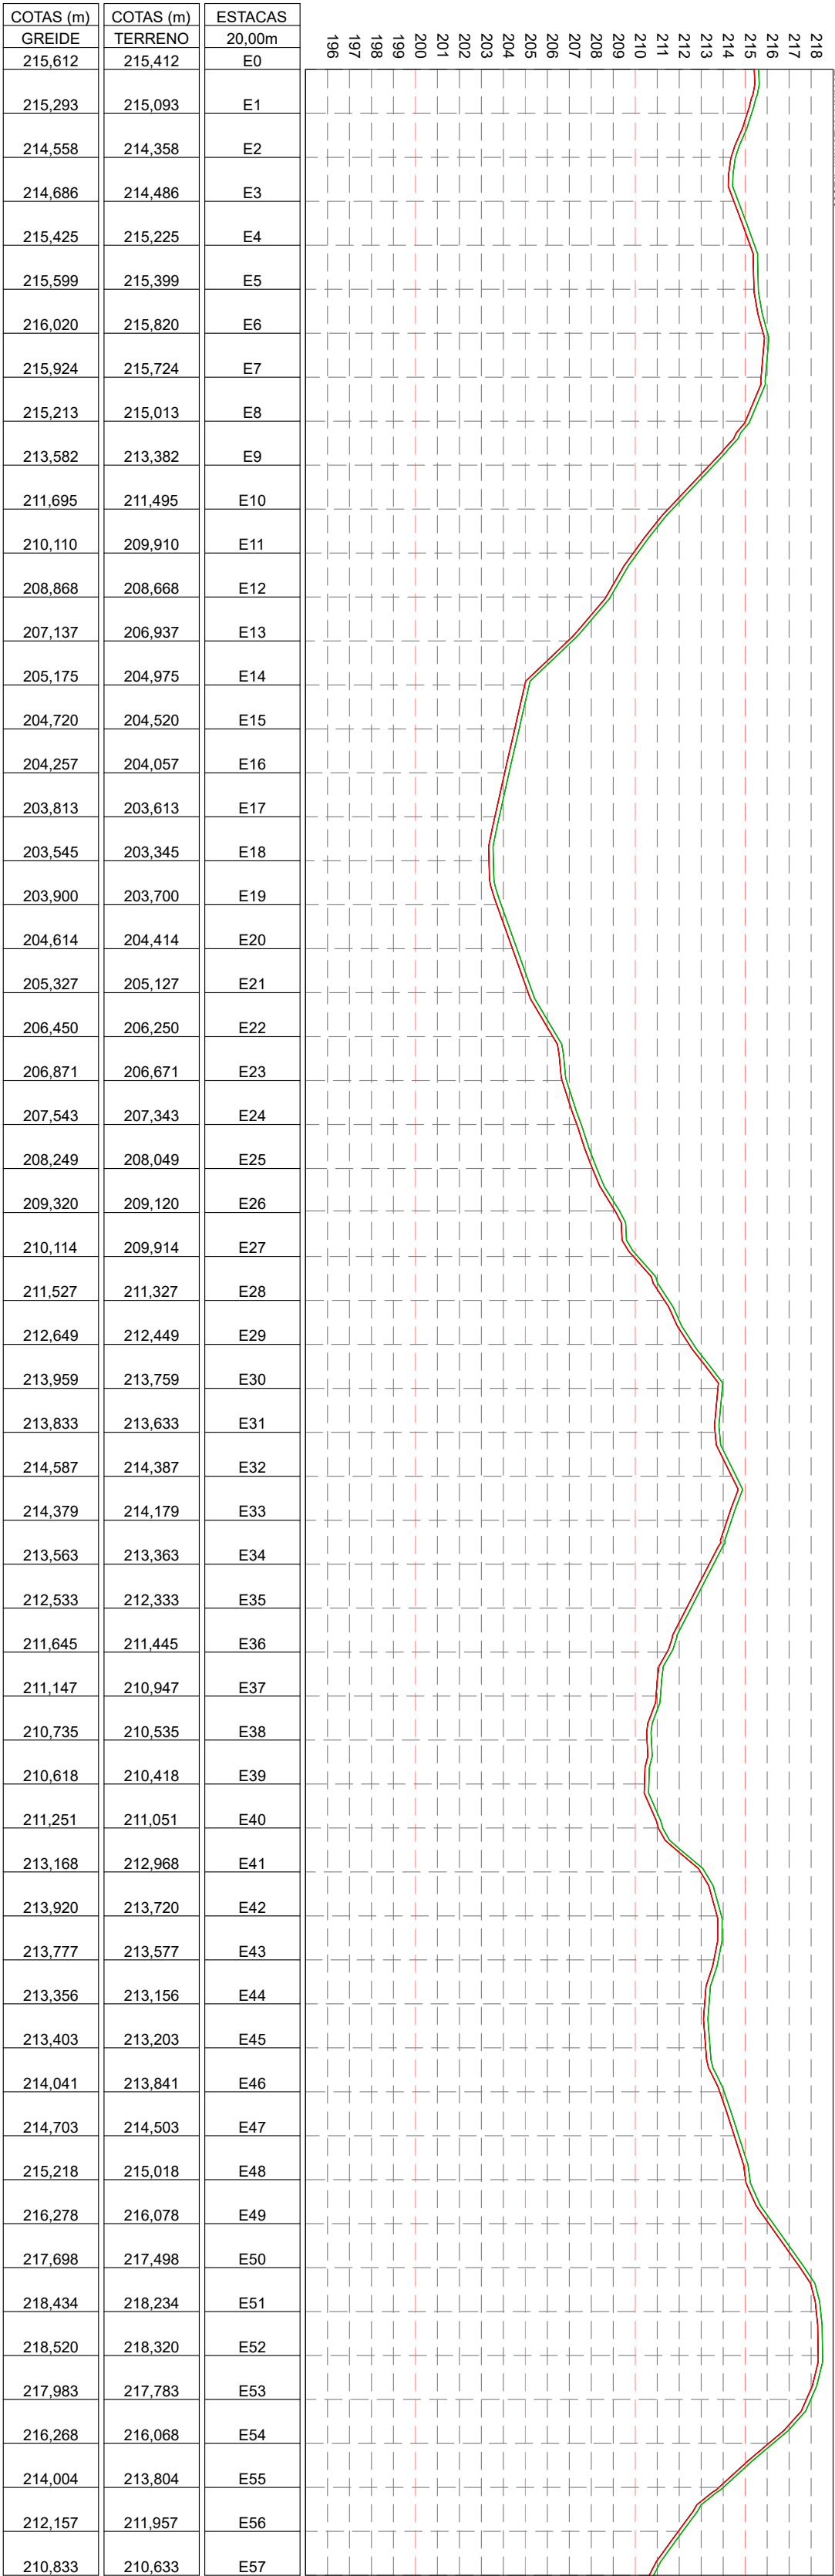


VERMELHA

CONSULTORIA

VERMELHA CONSULTORIA LTDA

CLIENTE: PREFEITURA MUNICIPAL DE RIBEIRO GONÇALVES (PI)			
PROJETO: PAVIMENTAÇÃO DE ESTRADAS VICINAIS			
LOCAL: TRECHO 3: LOC. BEIRA RIO A LOC. ESTIVA			
CONDIÇÃO Nº 99A02 - MINISTÉRIO DA INTERAÇÃO E DO DESENVOLVIMENTO REGIONAL / P. M. DE RIBEIRO GONÇALVES (PI)			
DESENHO: PROJETO GEOMÉTRICO PLANTA BAIXA E PERIS LONGITUDINAIS			
ESCALA: 1/2500			
DADOS DE CAMPO:			
CLIENTE	JANARY SOUSA	PROJETISTA	Nº 00 DESENHO: 01
DATA: 2025	FÓRMATO: A1	REV.: 00	PRONCHIA Nº: PG - 05/05

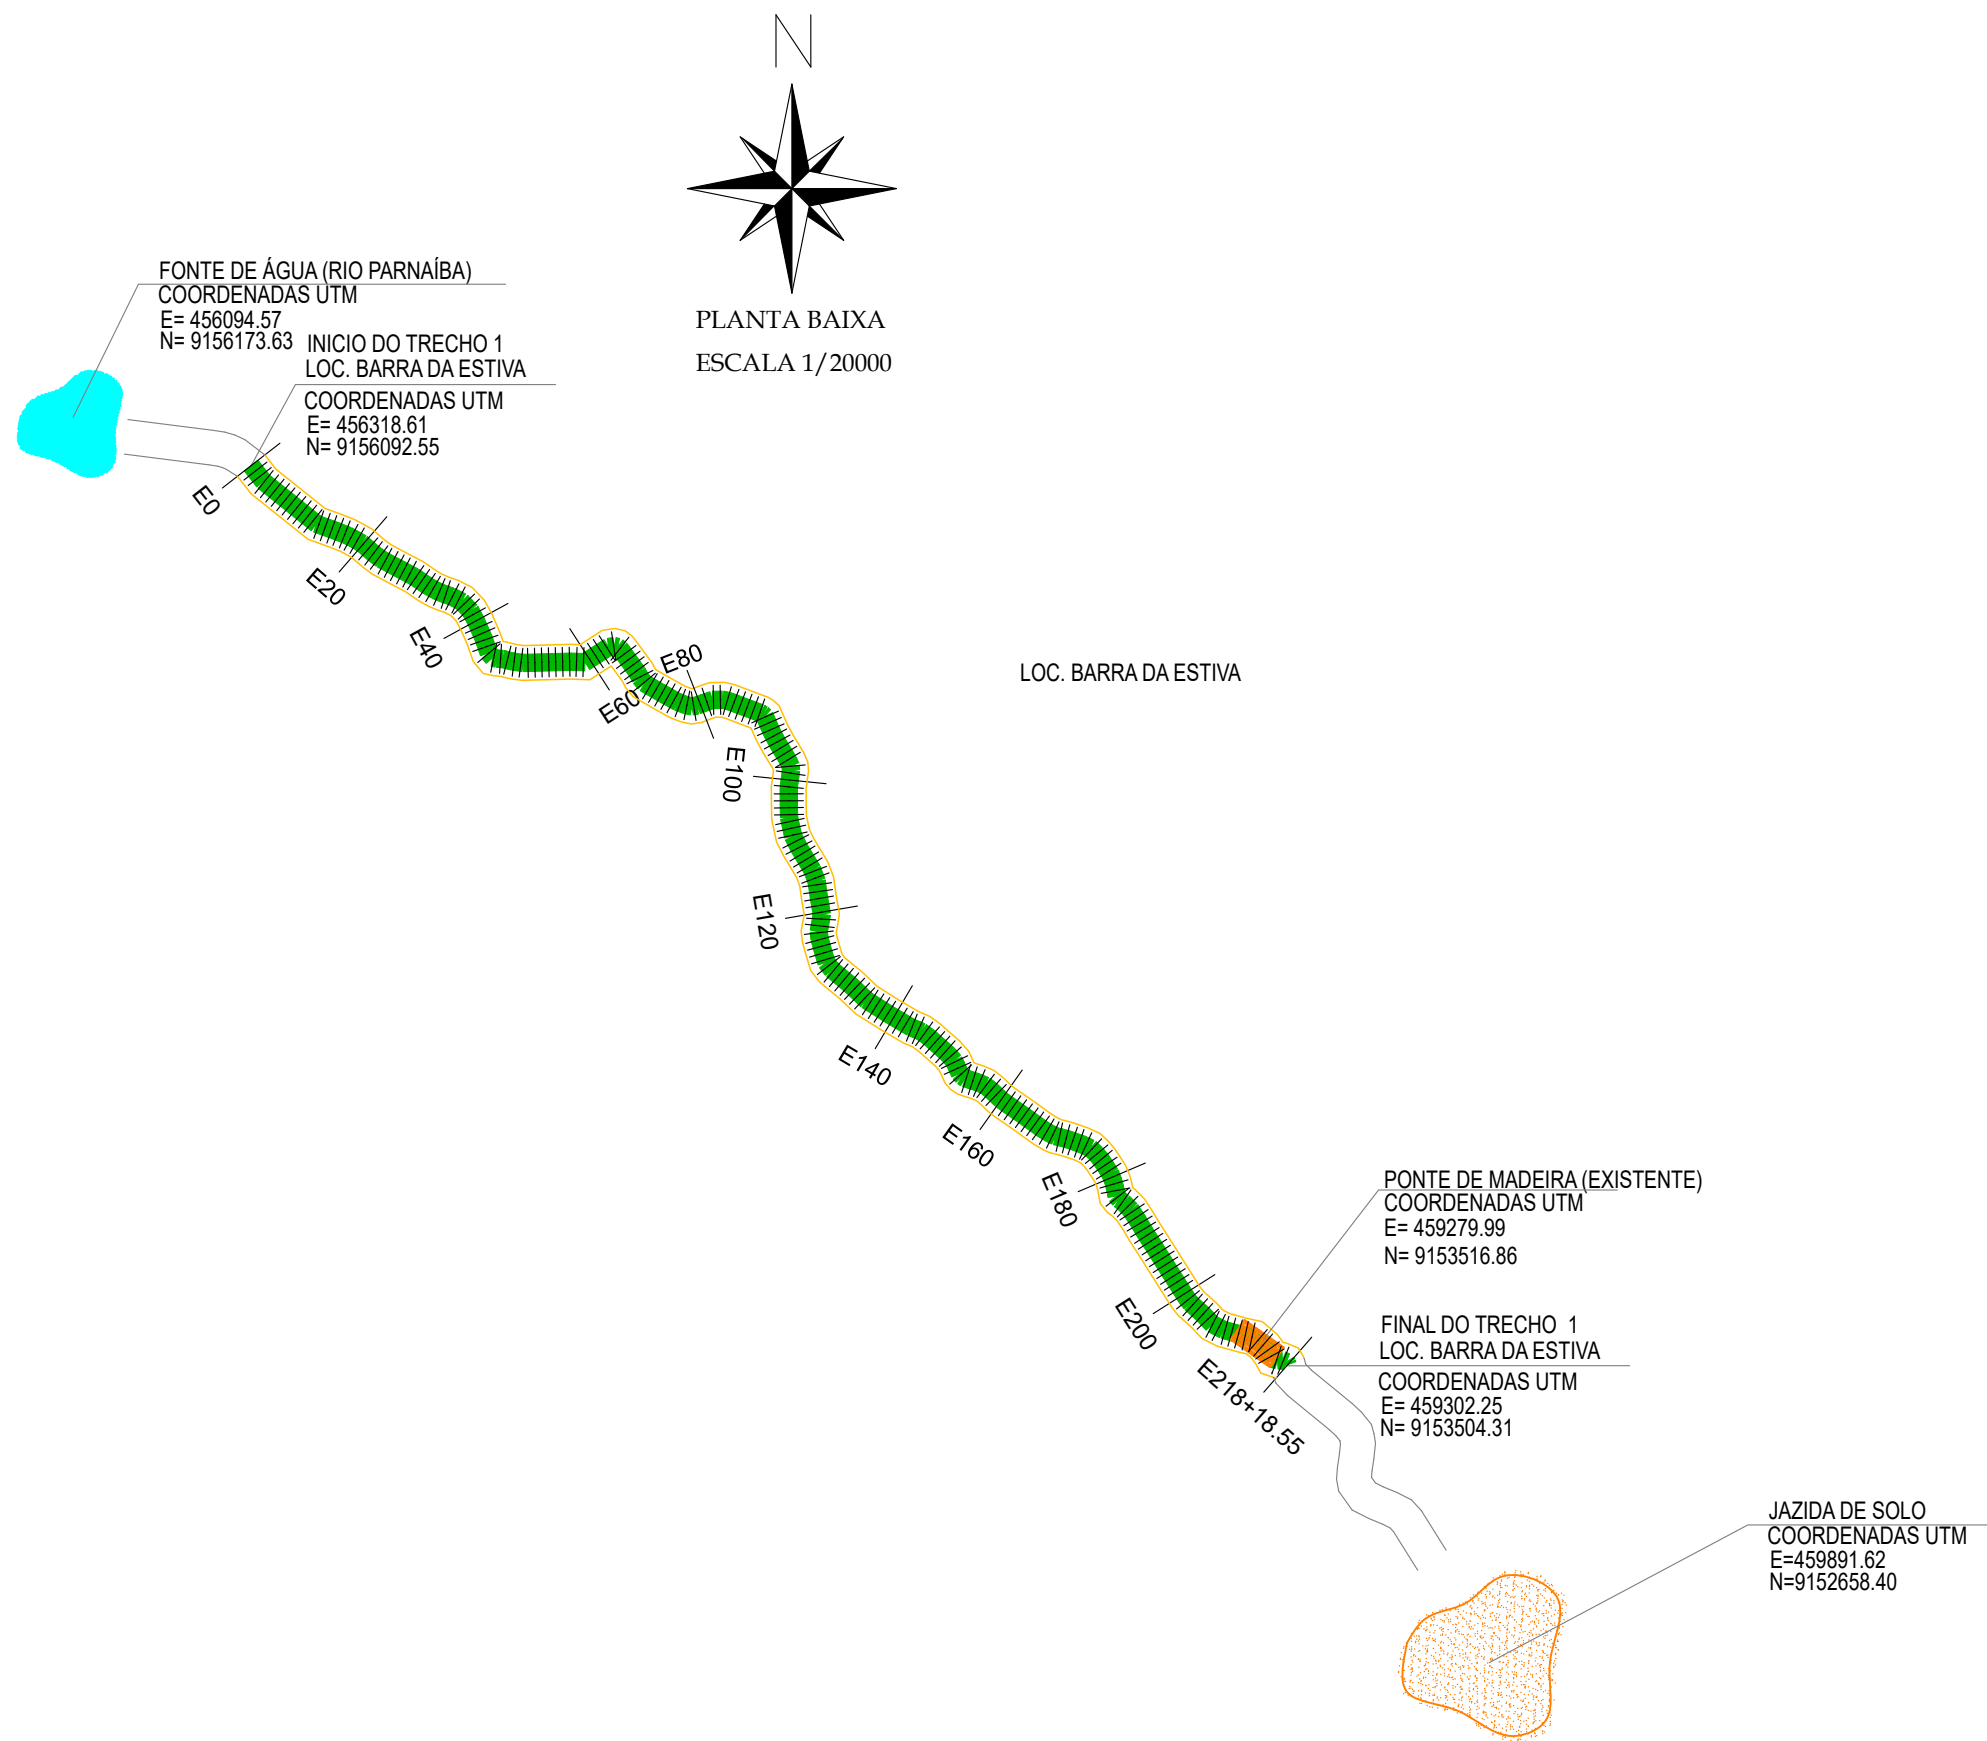

LEGENDA:



QUADRO RESUMO					
Nº	NOME E EXTENSÃO DOS TRECHOS	ESTACAS	EXTENSÃO E LARGURA	COORDENADAS UTM	
				INICIO	FINAL
01	TRECHO 1 LOC. BARRA DA ESTIVA	INICIO: E0 FINAL: E218+18,55	EXTENSÃO: 4.378,55m LARGURA: 6,00m	FUSO 23 E=456318.61 N=9156092.55	FUSO 23 E=459302.25 N=9153504.31
01	TRECHO 2 LOC. ESTIVA	INICIO: E0 FINAL: E111+9,19	EXTENSÃO: 2.229,19m LARGURA: 6,00m	FUSO 23 E=460441.26 N=9146074.68	FUSO 23 E=460246.49 N=9144498.92
01	TRECHO 3 LOC. BEIRA RIO A LOC. ESTIVA	INICIO: E0 FINAL: E57+0,00	EXTENSÃO: 1.140,00m LARGURA: 6,00m	FUSO 23 E=472076.90 N=9163695.09	FUSO 23 E=471174.12 N=9163065.94

VERMELHA CONSULTORIA

VERMELHA CONSULTORIA LTDA

CLIENTE: PREFEITURA MUNICIPAL DE RIBEIRO GINÇALVES (PI)

PROJETO: PAVIMENTAÇÃO DE ESTRADAS VICINAIS (REVESTIMENTO PRIMÁRIO)

CONVÊNIO Nº: 950472 - MINISTÉRIO DA INTEGRAÇÃO E DO DESENVOLVIMENTO REGIONAL/ P. M. DE RIBEIRO GONÇALVES (PI)

DESENHO: PROJETO GEOMÉTRICO - PLANTA GERAL DOS TRECHOS

DADOS DE CAMPO: CLIENTE

DESENHO/CAD: JANAIRY SOUSA

PROJETISTA: Samuel Ferreira Azevedo
Engenheiro Civil
RN: 1514106199/CREA-PI

Nº DO DESENHO: 01

PRANCHA Nº: PGT - 01/03


LOCAL: TRECHO 1: LOC. BARRA DA ESTIVA

ESCALA: 1/20000


DATA: 2025

FORMATO: A2

REV.: 00

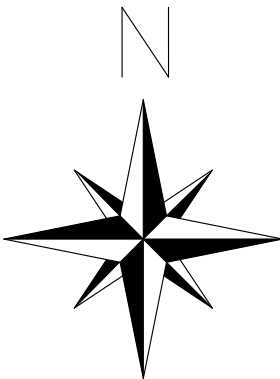

PLANTA BAIXA
ESCALA 1/15000

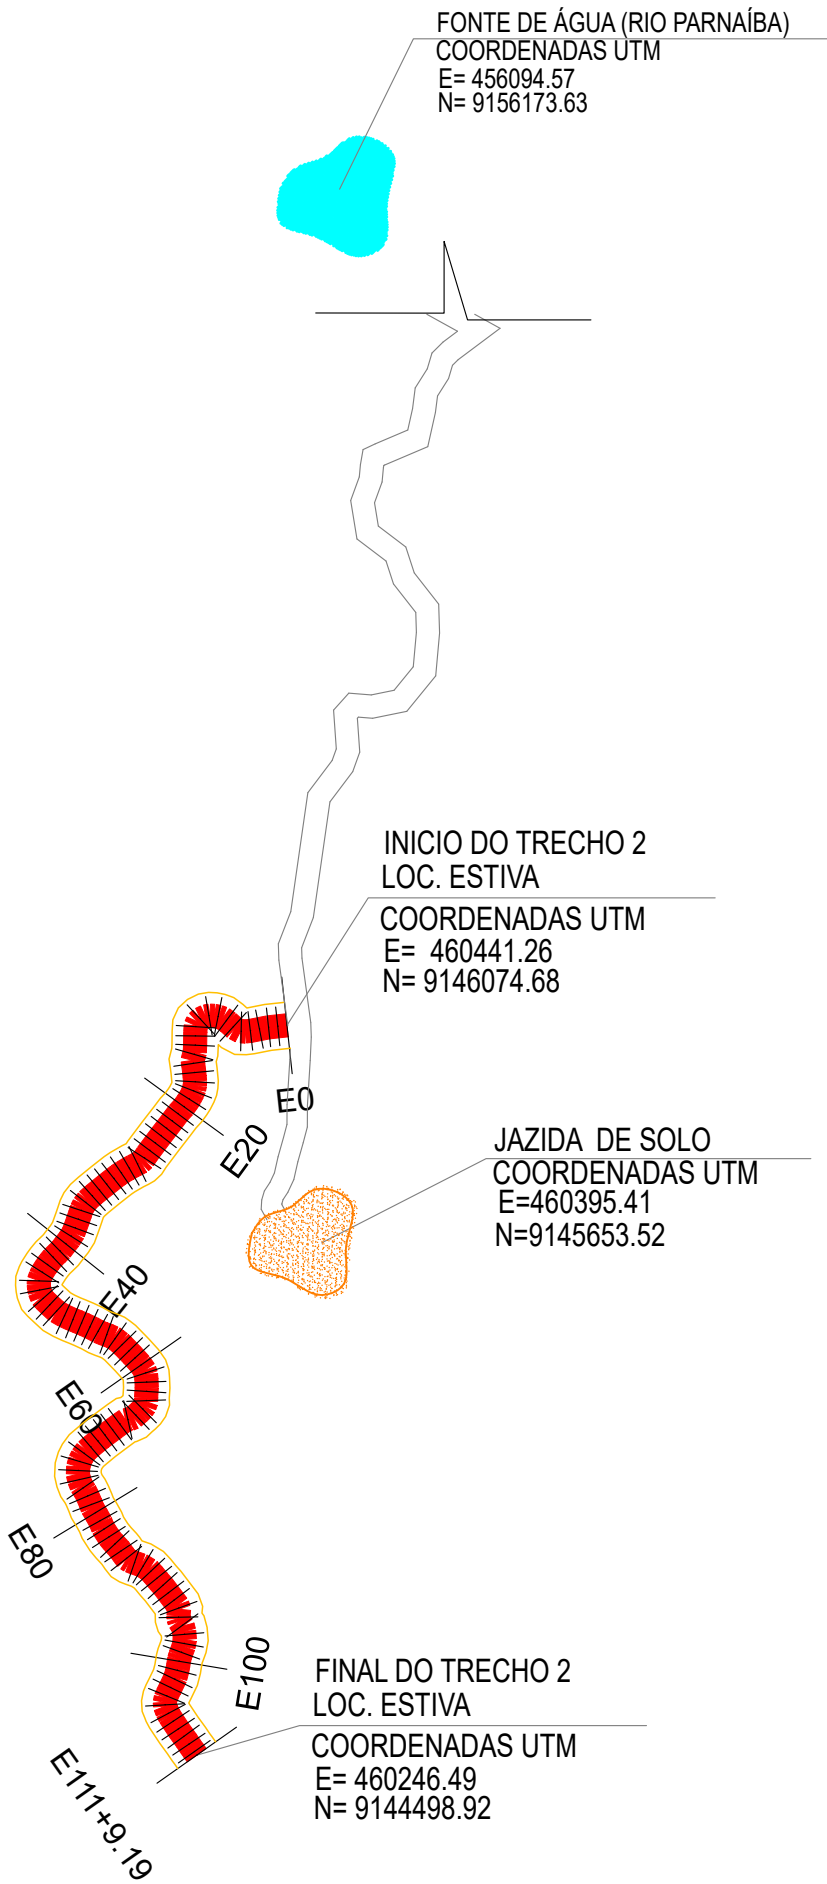

LEGENDA:

ESTRADA EXISTENTE

TRECHO DE INTERVENÇÃO

PONTE EXISTENTE

JAZIDA EXISTENTE

FONTE DE AGUA EXISTENTE

RIACHO OU DESCIDA D'ÁGUA

QUADRO RESUMO					
Nº	NOME E EXTENSÃO DOS TRECHOS	ESTACAS	EXTENSÃO E LARGURA	COORDENADAS UTM	
				INICIO	FINAL
01	TRECHO 1 LOC. BARRA DA ESTIVA	INICIO: E0 FINAL: E218+18,55	EXTENSÃO: 4.378,55m LARGURA: 6,00m	FUSO 23 E=456318.61 N=9156092.55	FUSO 23 E=459302.25 N=9153504.31
01	TRECHO 2 LOC. ESTIVA	INICIO: E0 FINAL: E111+9,19	EXTENSÃO: 2.229,19m LARGURA: 6,00m	FUSO 23 E=460441.26 N=9146074.68	FUSO 23 E=460246.49 N=9144498.92
01	TRECHO 3 LOC. BEIRA RIO A LOC. ESTIVA	INICIO: E0 FINAL: E57+0,00	EXTENSÃO: 1.140,00m LARGURA: 6,00m	FUSO 23 E=472076.90 N=9163695.09	FUSO 23 E=471174.12 N=9163065.94

VERMELHA

CONSULTORIA

VERMELHA CONSULTORIA LTDA

CLIENTE:

PREFEITURA MUNICIPAL DE RIBEIRO GINÇALVES (PI)

PROJETO:

PAVIMENTAÇÃO DE ESTRADAS VICINAIS
(REVESTIMENTO PRIMÁRIO)

CONVÊNIO Nº:

950472 - MINISTÉRIO DA INTEGRAÇÃO E DO DESENVOLVIMENTO
REGIONAL/ P. M. DE RIBEIRO GONÇALVES (PI)

DESENHO:

PROJETO GEOMÉTRICO - PLANTA GERAL DOS TRECHOS

DADOS DE CAMPO:

CLIENTE

DESENHO/CAD:

JANAIRY SOUSA

PROJETISTA:

Samuel Ferreira Azevedo
Engenheiro Civil
RN: 1514106199/CREA-PI

Nº DO DESENHO:

01

DATA:

2025

FORMATO:

A2

REV.:

00

PRANCHA Nº:


PGT - 02/03

LOCAL:


TRECHO 2:
LOC. ESTIVA

ESCALA:

1/15000

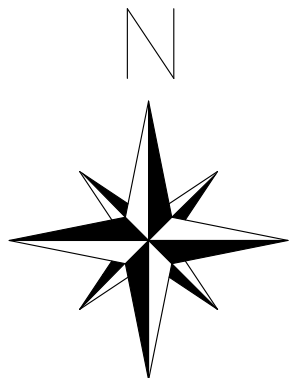

PLANTA BAIXA
ESCALA 1/15000

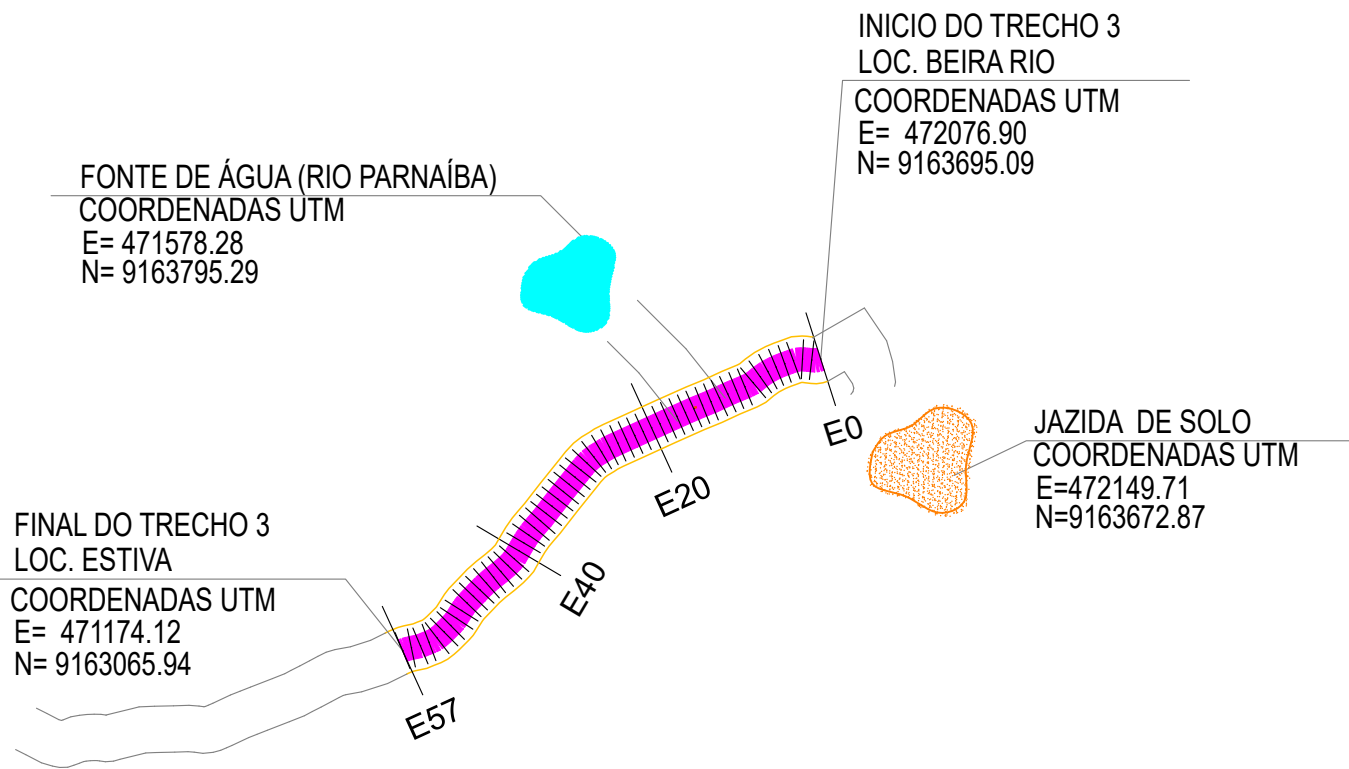

LEGENDA:

ESTRADA EXISTENTE

TRECHO DE INTERVENÇÃO

PONTE EXISTENTE

JAZIDA EXISTENTE

FONTE DE ÁGUA EXISTENTE

RIACHO OU DESCIDA D'ÁGUA

QUADRO RESUMO					
Nº	NOME E EXTENSÃO DOS TRECHOS	ESTACAS	EXTENSÃO E LARGURA	COORDENADAS UTM	
				INÍCIO	FINAL
01	TRECHO 1 LOC. BARRA DA ESTIVA	INÍCIO: E0 FINAL: E218+18,55	EXTENSÃO: 4.378,55m LARGURA: 6,00m	FUSO 23 E=456318.61 N=9156092.55	FUSO 23 E=459302.25 N=9153504.31
01	TRECHO 2 LOC. ESTIVA	INÍCIO: E0 FINAL: E111+9,19	EXTENSÃO: 2.229,19m LARGURA: 6,00m	FUSO 23 E=460441.26 N=9146074.68	FUSO 23 E=460246.49 N=9144498.92
01	TRECHO 3 LOC. BEIRA RIO A LOC. ESTIVA	INÍCIO: E0 FINAL: E57+0,00	EXTENSÃO: 1.140,00m LARGURA: 6,00m	FUSO 23 E=472076.90 N=9163695.09	FUSO 23 E=471174.12 N=9163065.94

VERMELHA CONSULTORIA

VERMELHA CONSULTORIA LTDA

CLIENTE: PREFEITURA MUNICIPAL DE RIBEIRO GINÇALVES (PI)

PROJETO: PAVIMENTAÇÃO DE ESTRADAS VICINAIS (REVESTIMENTO PRIMÁRIO)

CONVÊNIO Nº: 950472 - MINISTÉRIO DA INTEGRAÇÃO E DO DESENVOLVIMENTO REGIONAL / P. M. DE RIBEIRO GONÇALVES (PI)

DESENHO: PROJETO GEOMÉTRICO - PLANTA GERAL DOS TRECHOS

DADOS DE CAMPO: CLIENTE

DESENHO/CAD: JANAIRY SOUSA

PROJETISTA: Samuel Ferreira Azevedo Engenheiro Civil RN: 1514106199/CREA-PI

Nº DO DESENHO: 01

PRANCHA Nº: PGT - 03/03

LOCAL: TRECHO 3: LOC. BEIRA RIO A LOC. ESTIVA


ESCALA: 1/15000

DATA: 2025



FORMATO: A2

REV.: 00

SEÇÃO TRANSVERSAL

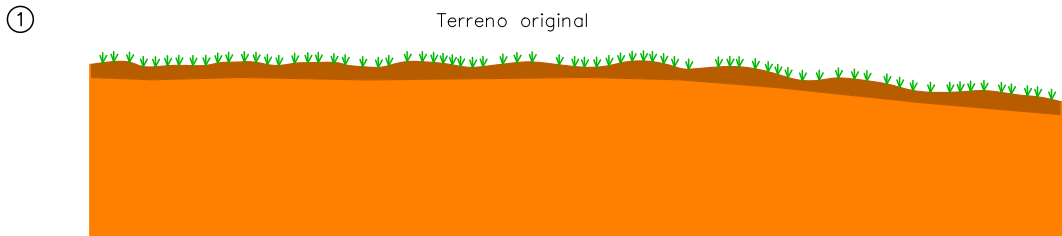


PERFIL LONGITUDINAL

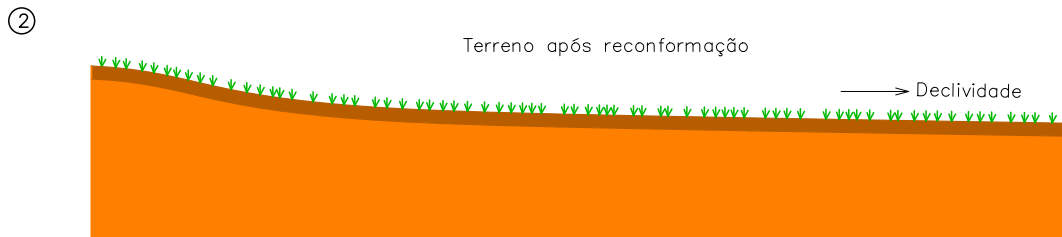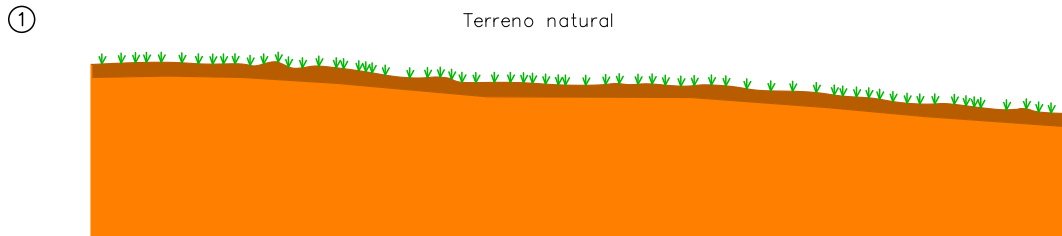


VERMELHA CONSULTORIA VERMELHA CONSULTORIA LTDA			
CLIENTE: PREFEITURA MUNICIPAL DE RIBEIRO GONÇALVES (PI)			
PROJETO: PAVIMENTAÇÃO DE ESTRADAS VICINAIS (REVESTIMENTO PRIMÁRIO)		LOCAL: ZONA RURAL	
CONVÊNIO Nº: 950472 - MINISTÉRIO DA INTEGRAÇÃO E DO DESENVOLVIMENTO REGIONAL/ P. M. DE RIBEIRO GONÇALVES (PI)		ESCALA: SEM ESCALA	
DESENHO: RECUPERAÇÃO DE ÁREAS DEGRADADAS/ RECONFORMAÇÃO DE ÁREAS DE JAZIDA		PROJETISTA: Samuel Ferreira Azevedo Engenheiro Civil RN: 1514106199/CREA-PI	
DADOS DE CAMPO: CLIENTE	DESENHO/CAD: SAMUEL	Nº DO DESENHO: 01	PRANCHA Nº: RD - 01/01
DATA: 2025	FORMATO: A2	REV.: 00	

SEÇÃO TIPO DO REVESTIMENTO PRIMÁRIO e=20cm
TODOS OS TRECHOS

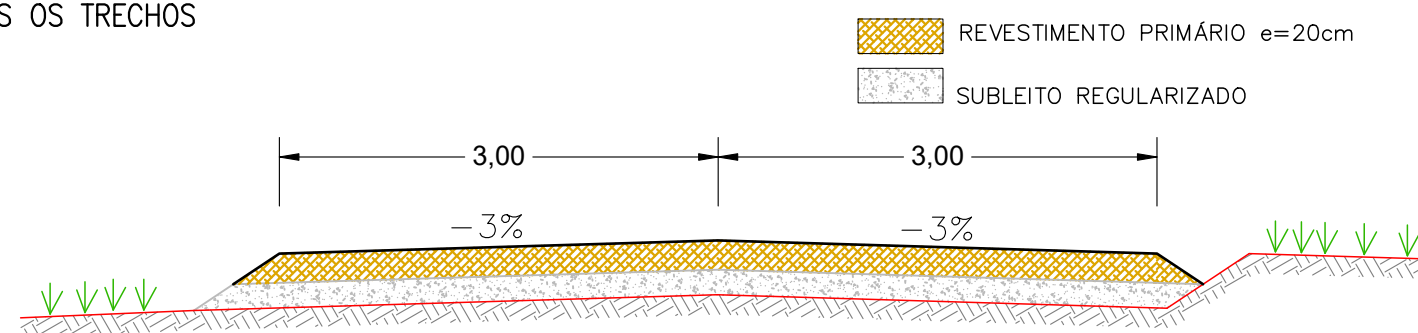


S/ ESCALA

SEÇÃO TIPO DO REGULARIZAÇÃO DO SUBLEITO
TODOS OS TRECHOS

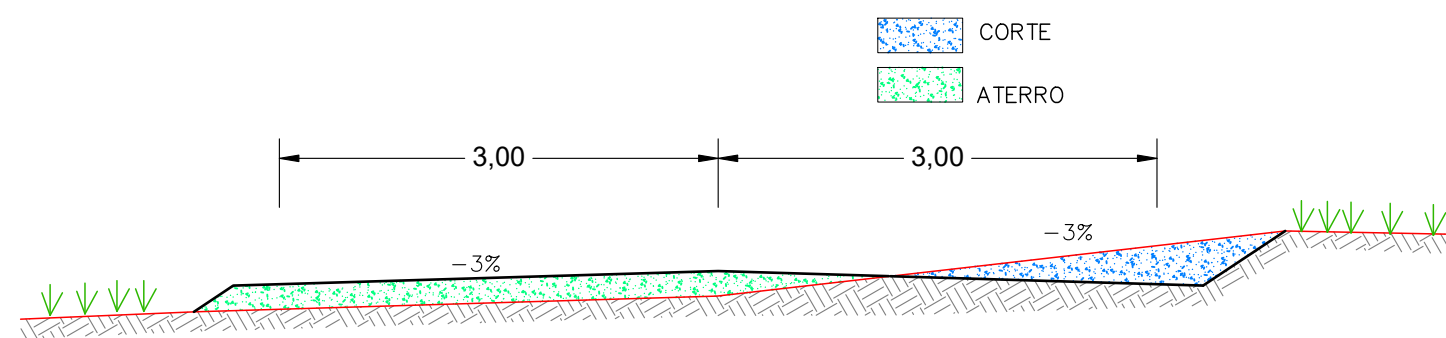

S/ ESCALA


SEÇÃO TIPO DE TERRAPLENAGEM
TODOS OS TRECHOS

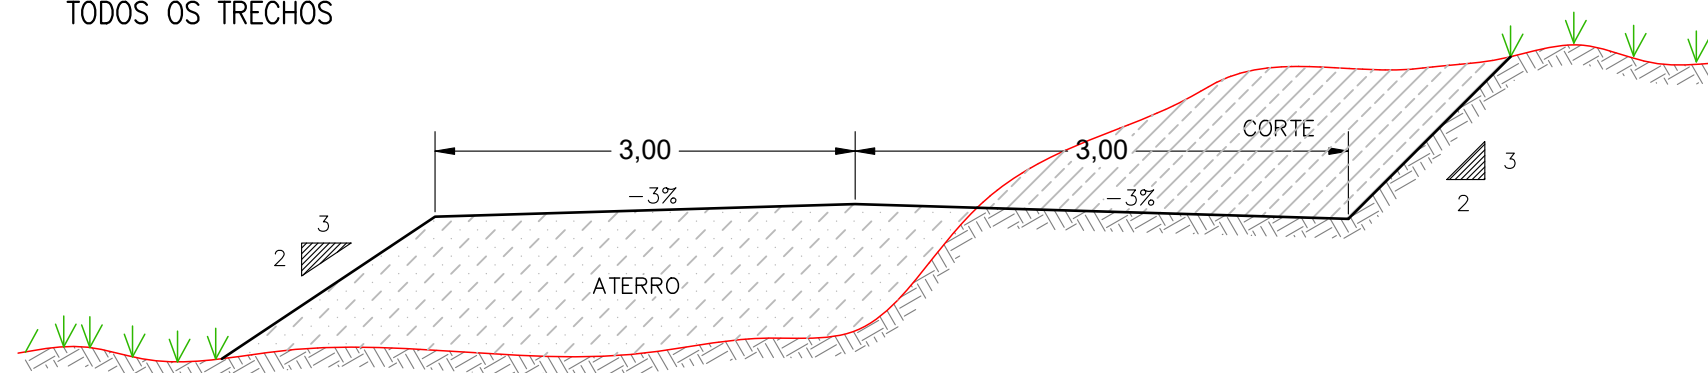


S/ ESCALA

VERMELHA CONSULTORIA VERMELHA CONSULTORIA LTDA			
CLIENTE: PREFEITURA MUNICIPAL DE RIBEIRO GONÇALVES (PI)			
PROJETO: PAVIMENTAÇÃO DE ESTRADAS VICINAIS (REVESTIMENTO PRIMÁRIO)		LOCAL:	ZONA RURAL
CONVÊNIO Nº: 950472 - MINISTÉRIO DA INTEGRAÇÃO E DO DESENVOLVIMENTO REGIONAL/ P. M. DE RIBEIRO GONÇALVES (PI)			
DESENHO: PROJETO DE TERRAPLENAGEM: REVESTIMENTO PRIMÁRIO E SEÇÃO TIPO DA ESTRADA		ESCALA:	SEM ESCALA
DADOS DE CAMPO:	DESENHO/CAD:	PROJETISTA:	Nº DO DESENHO:
CLIENTE	JANAIRY SOUSA	Samuel Ferreira Azevedo Engenheiro Civil RN: 1614106199/CREA-PI	01
DATA: 2025	FORMATO: A2	REV.: 00	PRANCHA Nº: PT - 01/01


PLANTA GERAL DA ESTRADA - TRECHO 1: LOC. BARRA DA ESTIVA

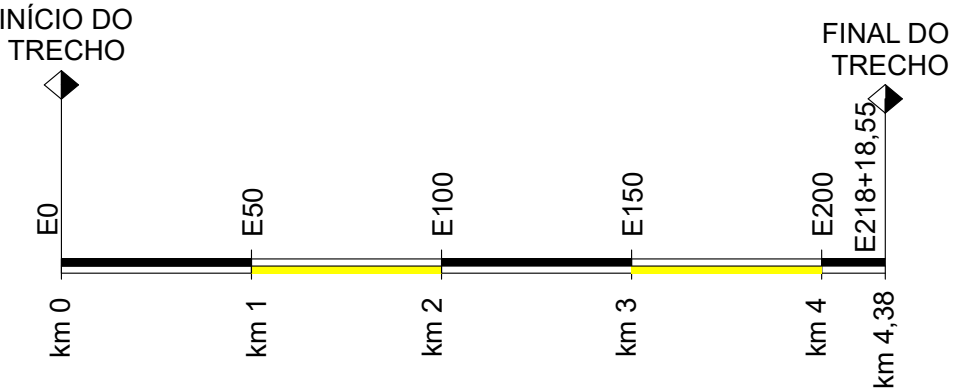


PLANTA DE DISTRIBUIÇÃO DE MATERIAL E SITUAÇÃO DE JAZIDA - TRECHO 1: LOC. BARRA DA ESTIVA

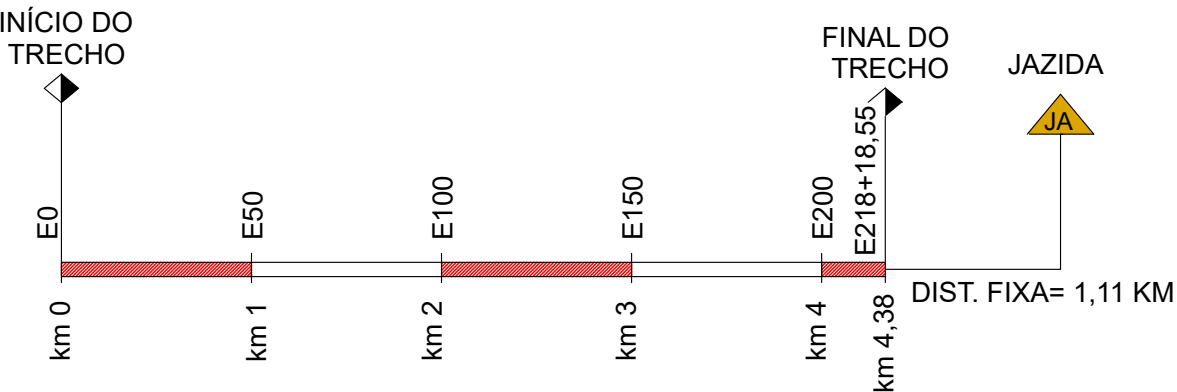


TRANSPORTE LOCAL DE ÁGUA - TRECHO 1: LOC. BARRA DA ESTIVA

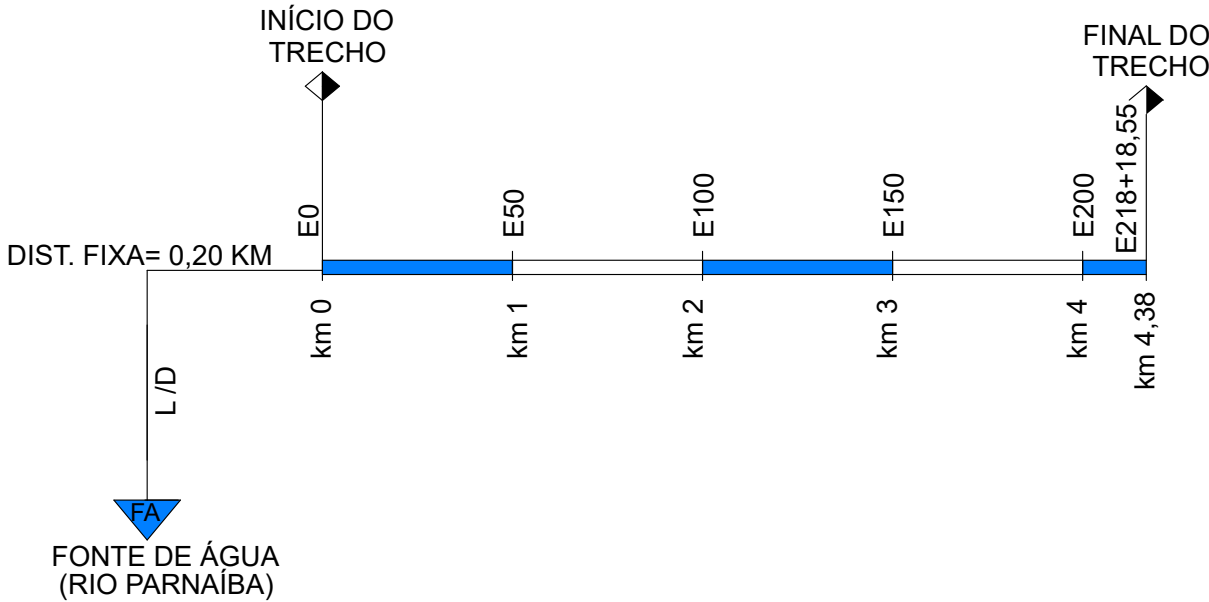


PLANTA GERAL DA ESTRADA - TRECHO 3: LOC. BEIRA RIO A LOC. ESTIVA

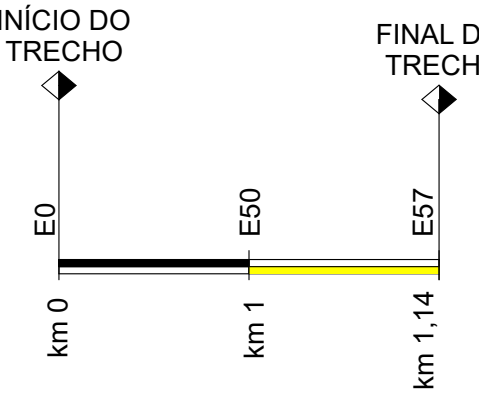


PLANTA DE DISTRIBUIÇÃO DE MATERIAL E SITUAÇÃO DE JAZIDA - TRECHO 3: LOC. BEIRA RIO A LOC. ESTIVA

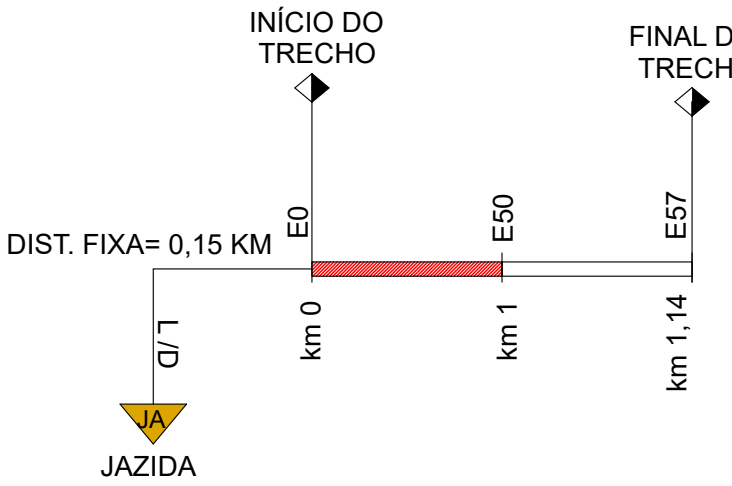


TRANSPORTE LOCAL DE ÁGUA - TRECHO 3: LOC. BEIRA RIO A LOC. ESTIVA

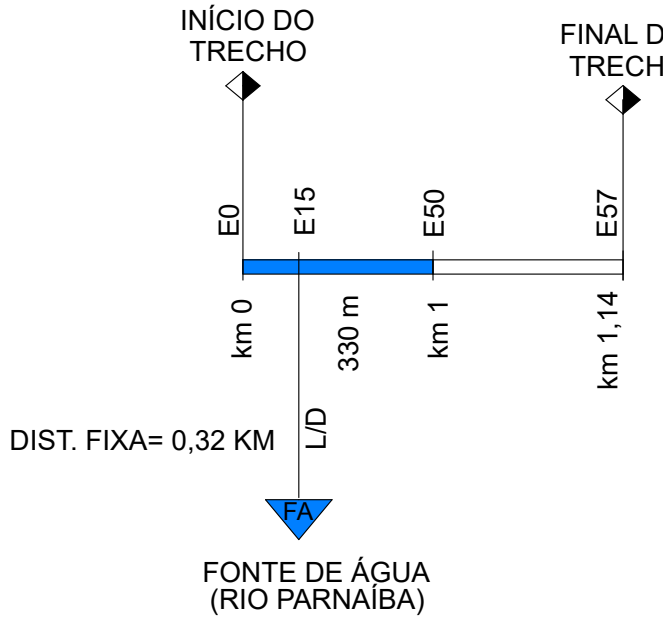


PLANTA GERAL DA ESTRADA - TRECHO 2: LOC. ESTIVA

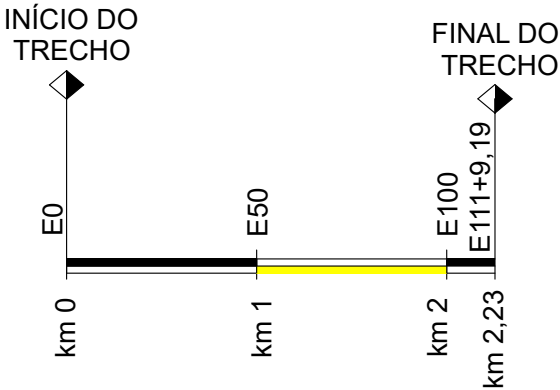

PLANTA DE DISTRIBUIÇÃO DE MATERIAL E SITUAÇÃO DE JAZIDA - TRECHO 2: LOC. ESTIVA

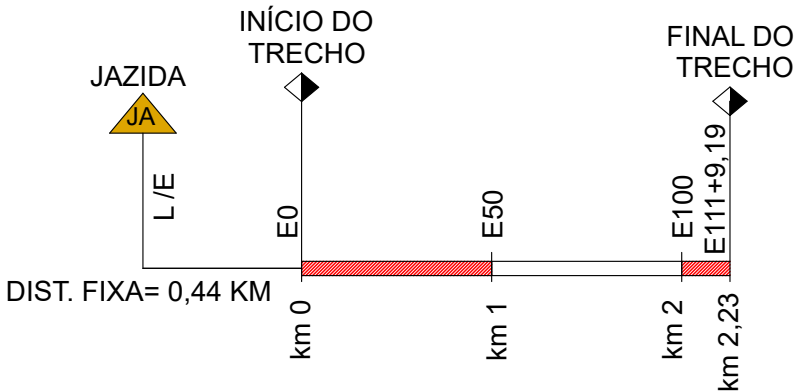

TRANSPORTE LOCAL DE ÁGUA - TRECHO 2: LOC. ESTIVA

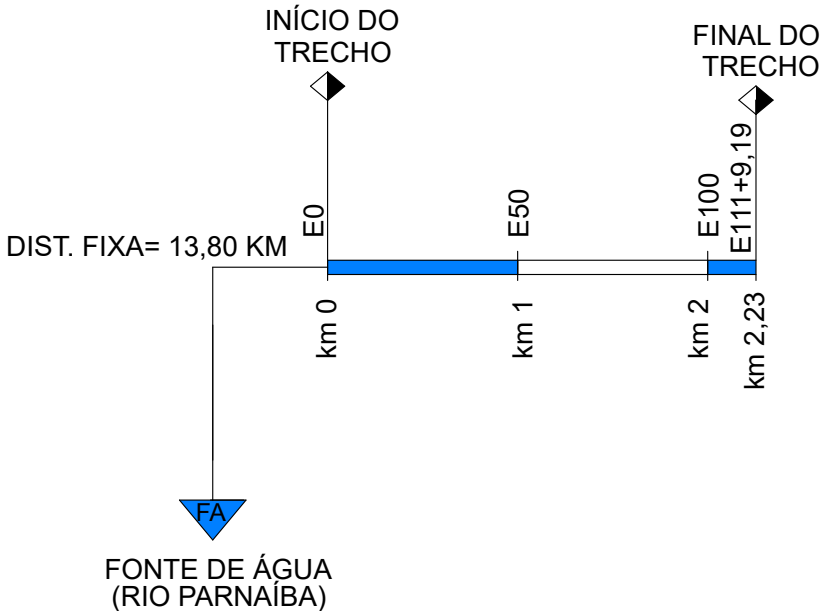

VERMELHA CONSULTORIA		VERMELHA CONSULTORIA LTDA	
CLIENTE:		PREFEITURA MUNICIPAL DE RIBEIRO GONÇALVES (PI)	
PROJETO:	PAVIMENTAÇÃO DE ESTRADAS VICINAIS (REVESTIMENTO PRIMÁRIO)	LOCAL:	ZONA RURAL
CONVÊNIO Nº:	950472 - MINISTÉRIO DA INTEGRAÇÃO E DO DESENVOLVIMENTO REGIONAL/ P. M. DE RIBEIRO GONÇALVES (PI)	ESCALA:	S/ESCALA
DESENHO:	PLANTA DE SITUAÇÃO DE JAZIDAS/DISTRIBUIÇÃO DE MATERIAL E FONTE DE ÁGUA	Nº DO DESENHO:	01
DADOS DE CAMPO:	CLIENTE	DESENHO/CAD:	JANAIRY SOUSA
DATA:	2025	FORMATO:	A1
		REV.:	00
		PROJETISTA:	Somayra Pereira Almeida Engenheira Civil R.N. 141061/99/CREA-PI
		PRANCHA Nº:	QD - 01/01