

ESCALA MUN. SINOBILINO PINAS



PROJETO GEOMÉTRICO
LOC. PINAS
ESCALA 1/500

02

LEGENDA

VIA SEM PAVIMENTO

PARALELEPIPEDO EXISTENTE A PERMANECER

MALHA TOPOGRÁFICA

CURVAS DE NÍVEL

CERCA

MURO

EDIFICAÇÕES

ESGOTO

POSTE/LUMINÁRIA

POSTE BAIXA TENSÃO

POSTE ALTA/BAIXA TENSÃO

POSTE DE MADEIRA

EIXO

ÁRVORE EXISTENTE

TALUDE - CORTE / ATERRO

LEGENDA:

CANALETA A IMPLANTAR


FLUXO DA ÁGUA

PARALELEPIPEDO A IMPLANTAR

MEIO FIO A IMPLANTAR

QUADRO RESUMO PAVIMENTAÇÃO

N°	LOGRADOURO	DIMENSÕES (m)	ESTACAS	COORDENADAS GEOGRÁFICAS	
				INÍCIO TRECHO	FINAL TRECHO
LOCALIDADE PINAS					
1	ESTRADA VICINAL	EXTENSÃO= 462,43 LARGURA= 6,00	E0 E23+2,43	LAT= 8°17'57,39"S LONG= 45°39'1,48"O	LAT= 8°17'55,23"S LONG= 45°38'47,45"O
LEGENDA / IDENTIFICAÇÃO					
				COORDENADAS GEOGRÁFICAS	
1	JA – JAZIDA DE SOLO		-	-	JA1 – LAT=8°17'39,96"S/LONG=45°39'55,96"O
1	FA – FONTE DE ÁGUA		-	-	FA1 –LAT=8°17'37,52"S / LONG= 45°40'11,81"O

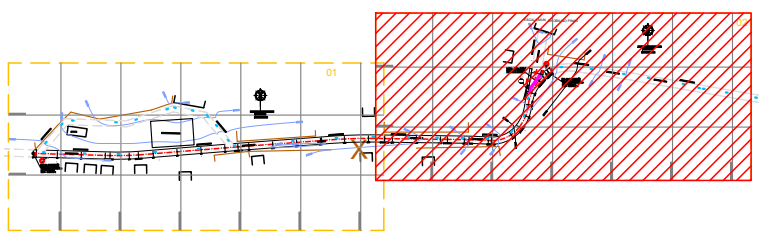

ARTICULAÇÃO 02-02

CLIENTE: PREFEITURA MUNICIPAL DE RIBEIRO GONÇALVES (PI)			
PROJETO: PAVIMENTAÇÃO DE ESTRADAS VICINAIS (PAVIMENTAÇÃO EM PARALELEPIPEDO)		LOCAL: LOC. PINAS	
CONVÊNIO Nº: 987991/2025 - MINISTÉRIO DA INTEGRAÇÃO E DO DESENVOLVIMENTO REGIONAL - MIDR / P. M. DE RIBEIRO GONÇALVES (PI)		ESCALA: INDICADAS	
DESENHO: PROJETO GEOMÉTRICO: PLANTA BAIXA E PERFIS LONGITUDINAIS		PROJETISTA: Larissa de Carvalho Almeida Engenheira Civil RN: 1918912777 CREA-PI	
DADOS DE CAMPO: CLIENTE	DESENHO/CAD: WANDERSON LEMOS	PRONCHA Nº: PG - 02/03	Nº DO DESENHO: -
DATA: 2026	FORMATO: A1	REV.: 00	

Lat: 08°17'55.057886"

Lat: 08°17'56.685957"

PERFIL LONGITUDINAL - ESTACAS E15 A E23+2,43
ESTRADA VICINAL
ESCALA VERTICAL: 1/100
ESCALA HORIZONTAL: 1/1000

Área de corte: 74,591 m²
Área de aterro: 154,881 m²

