




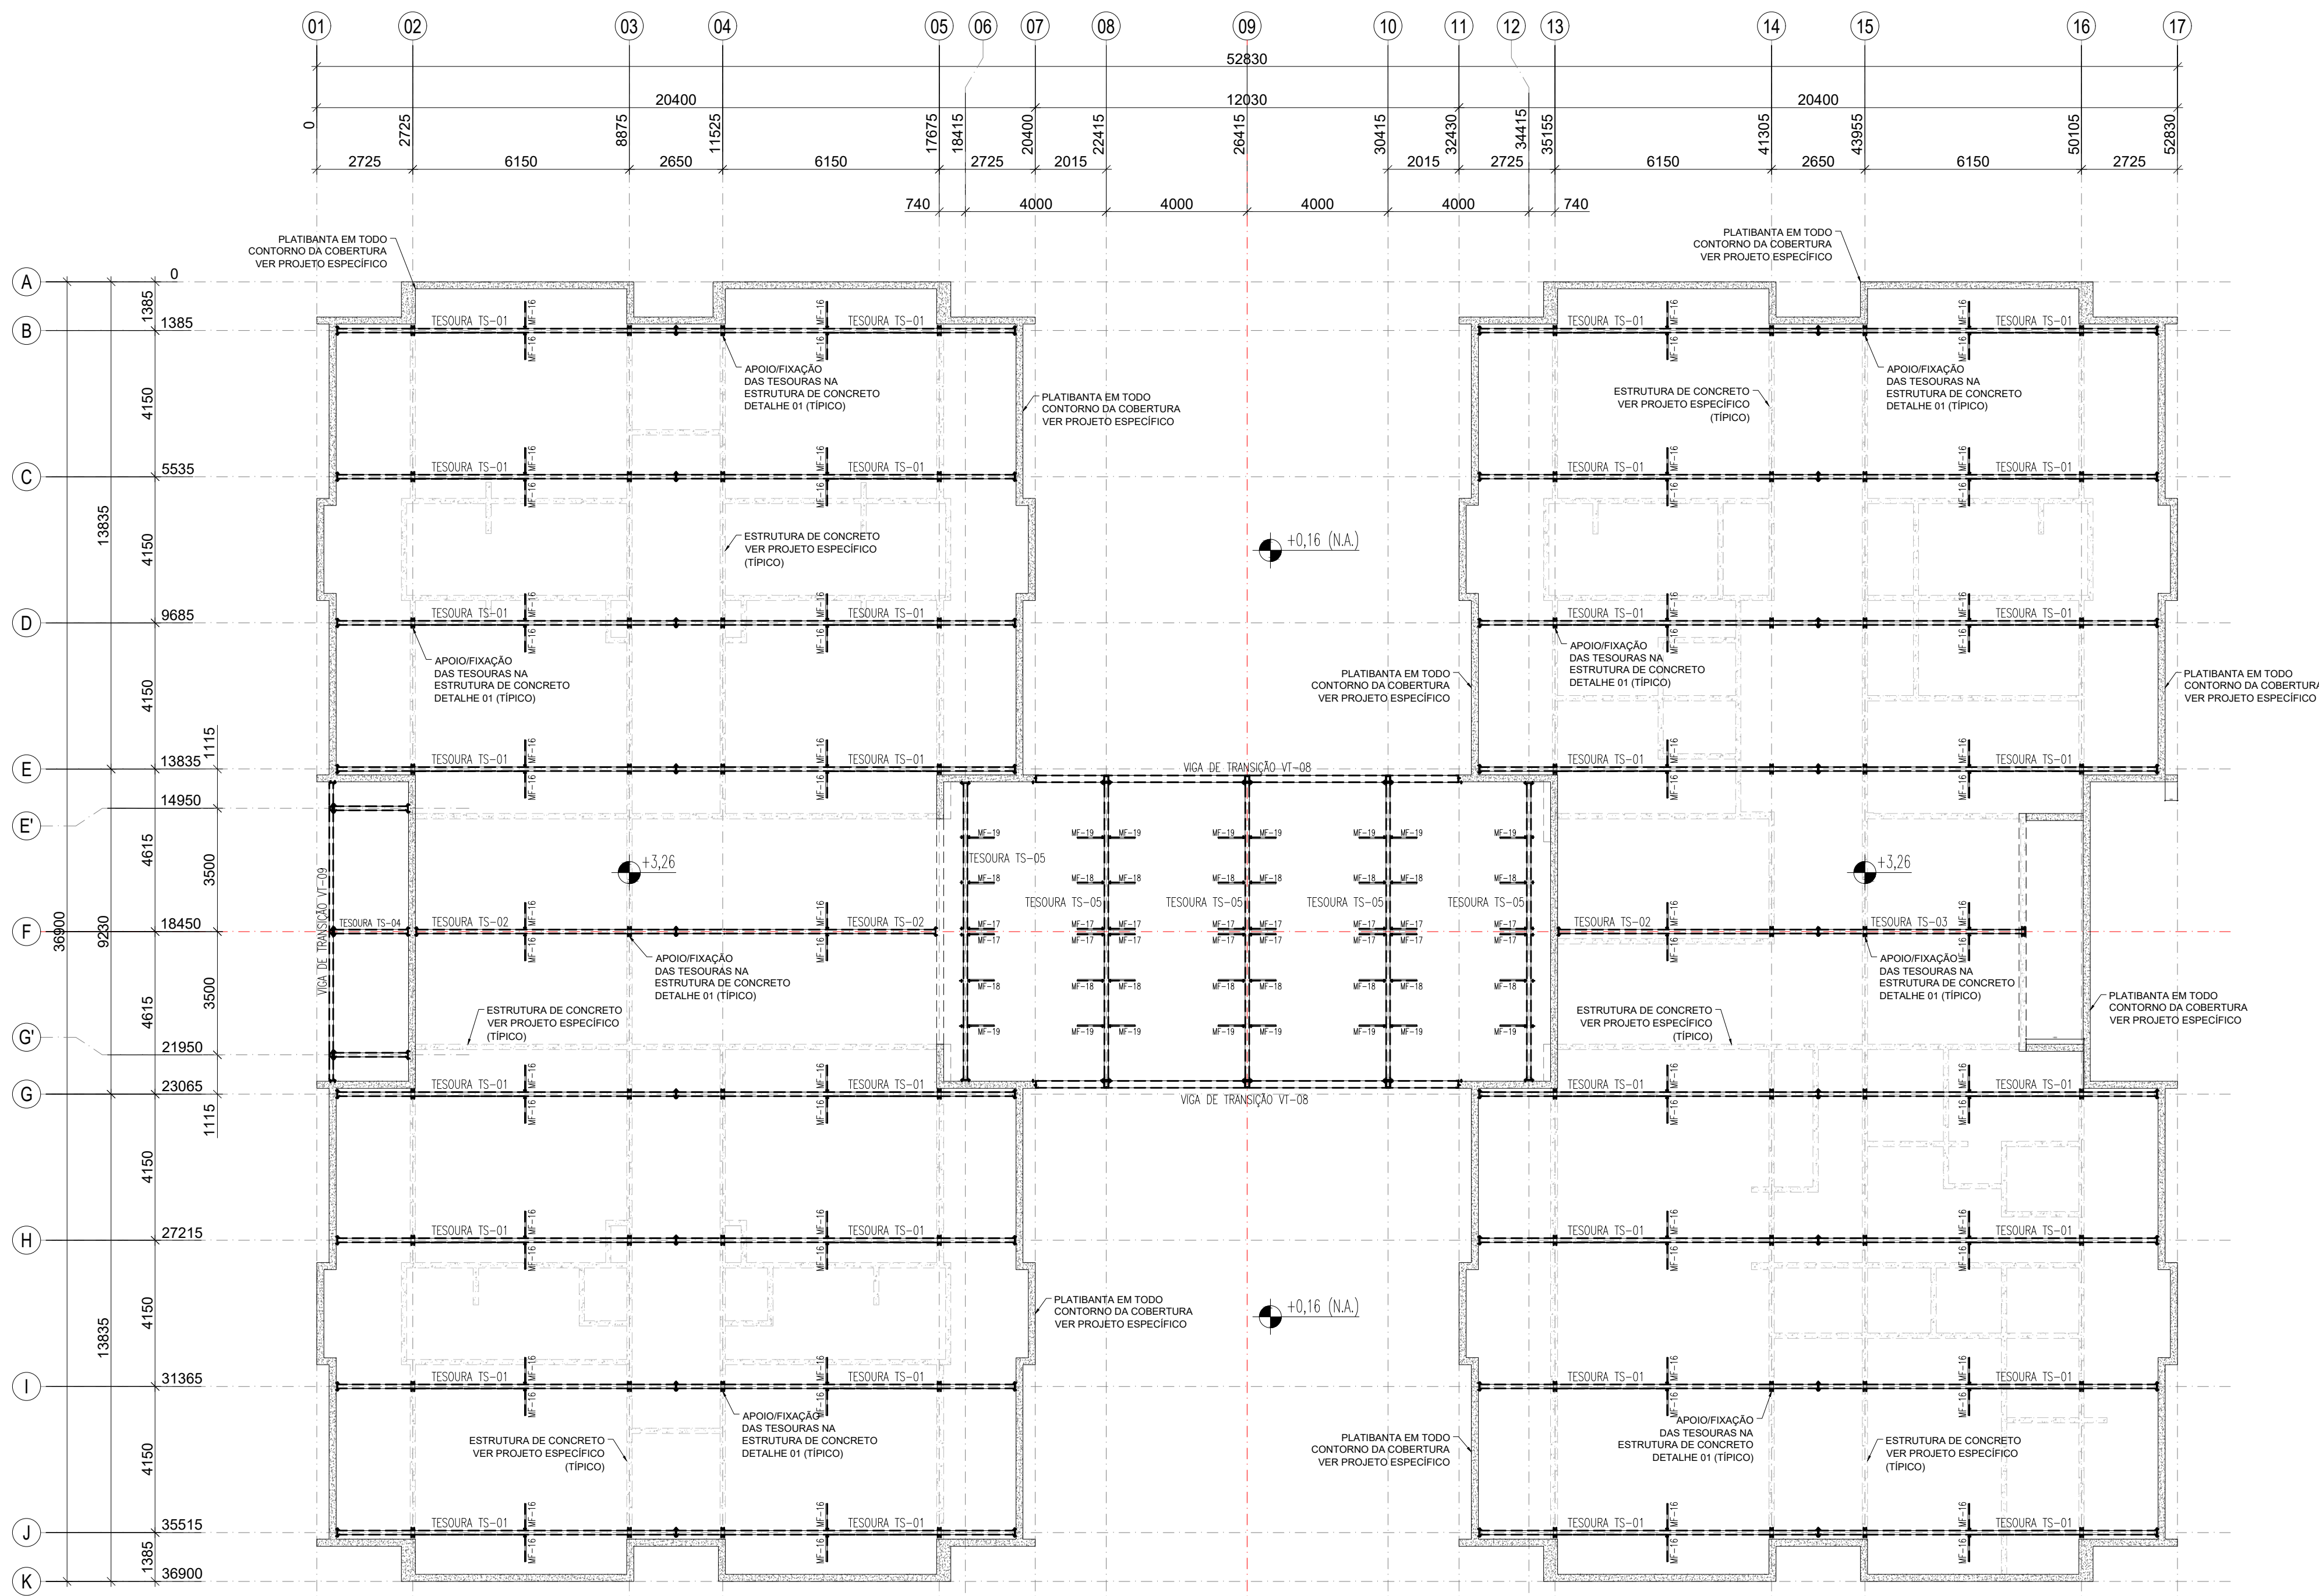

1 PLANTA BAIXA - BANZO INFERIOR (+3,26)
ESCALA 1/75

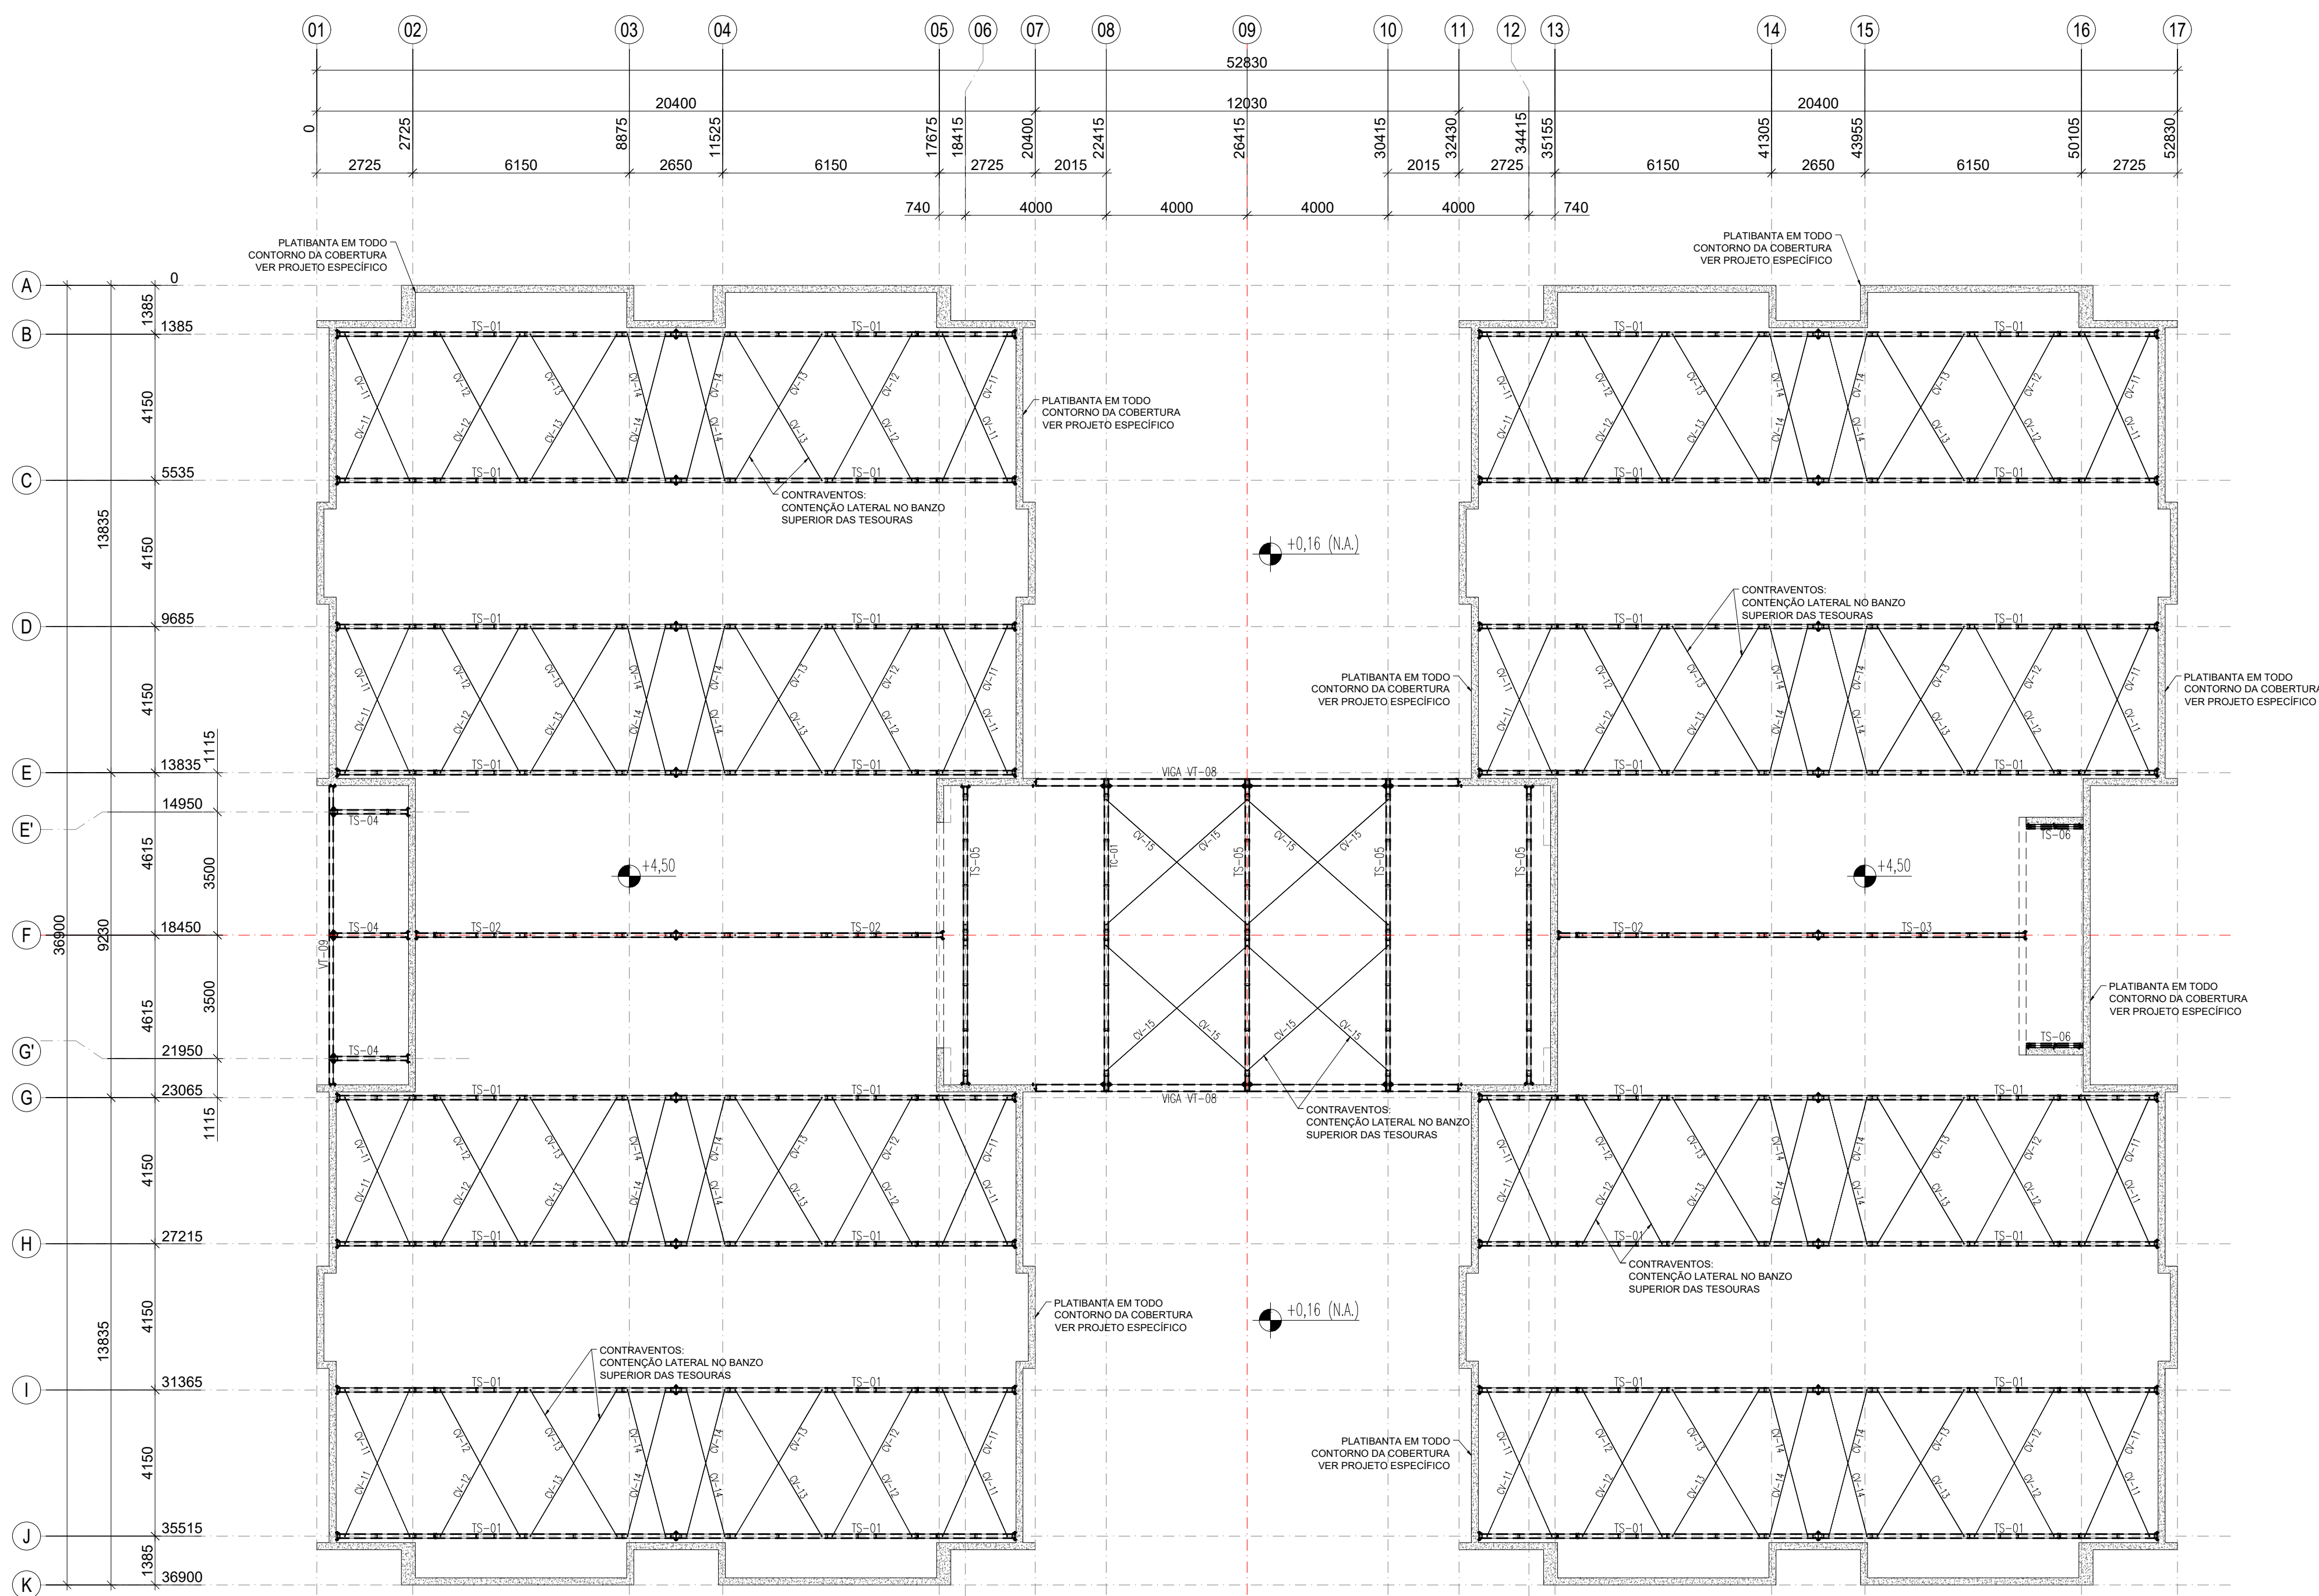


2 PLANTA BAIXA - BANZO SUPERIOR/CONTRAVENTAMENTOS (+4,50)
ESCALA 1/75

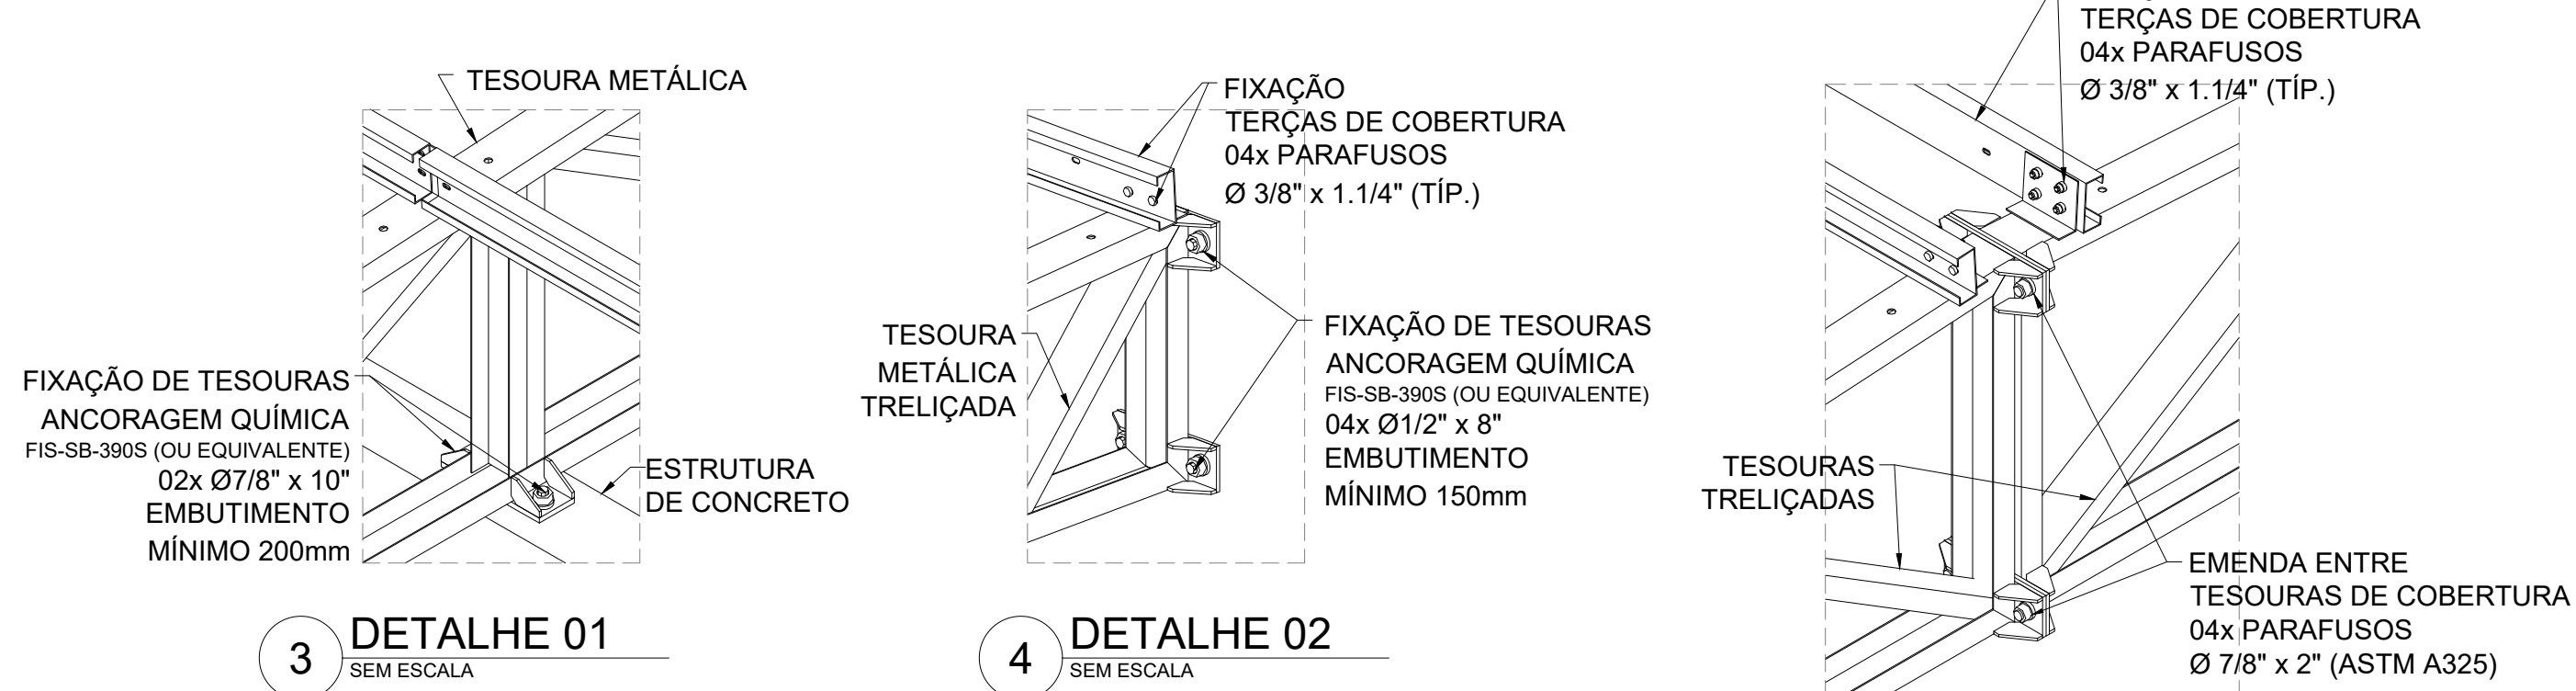

3 DETALHE 01
SEM ESCALA

4 DETALHE 02
SEM ESCALA


5 DETALHE 03
SEM ESCALA

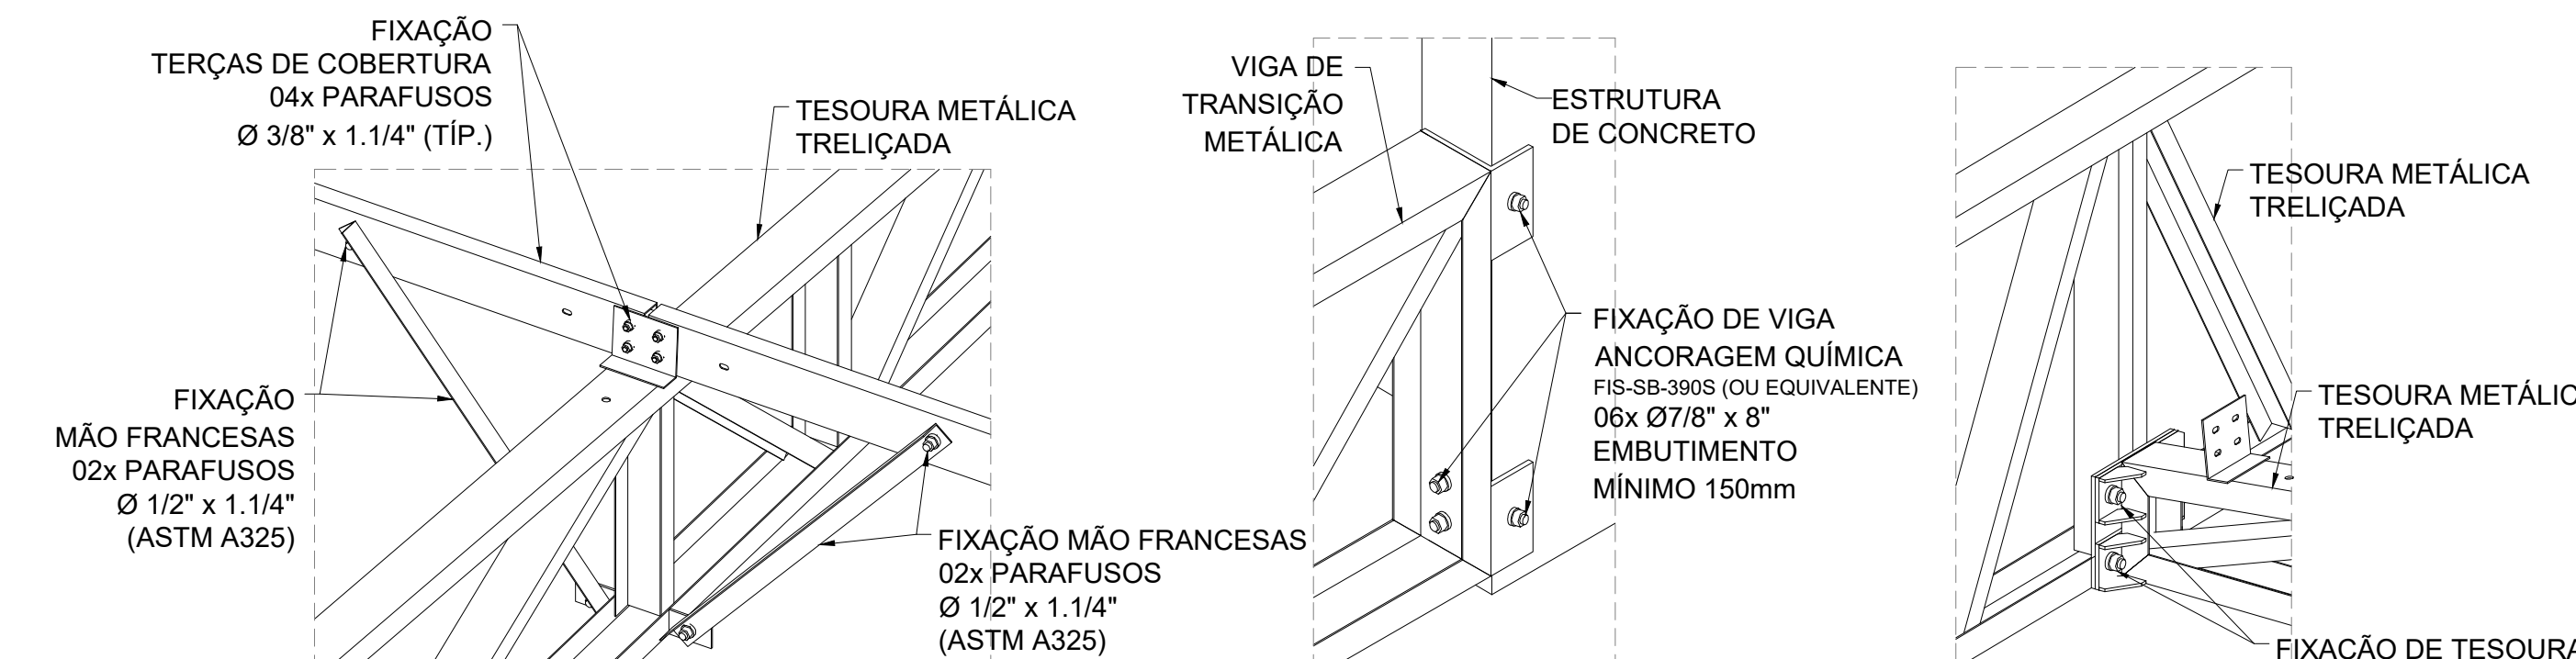


6 DETALHE 04
SEM ESCALA

7 DETALHE 05
SEM ESCALA


8 DETALHE 06
SEM ESCALA

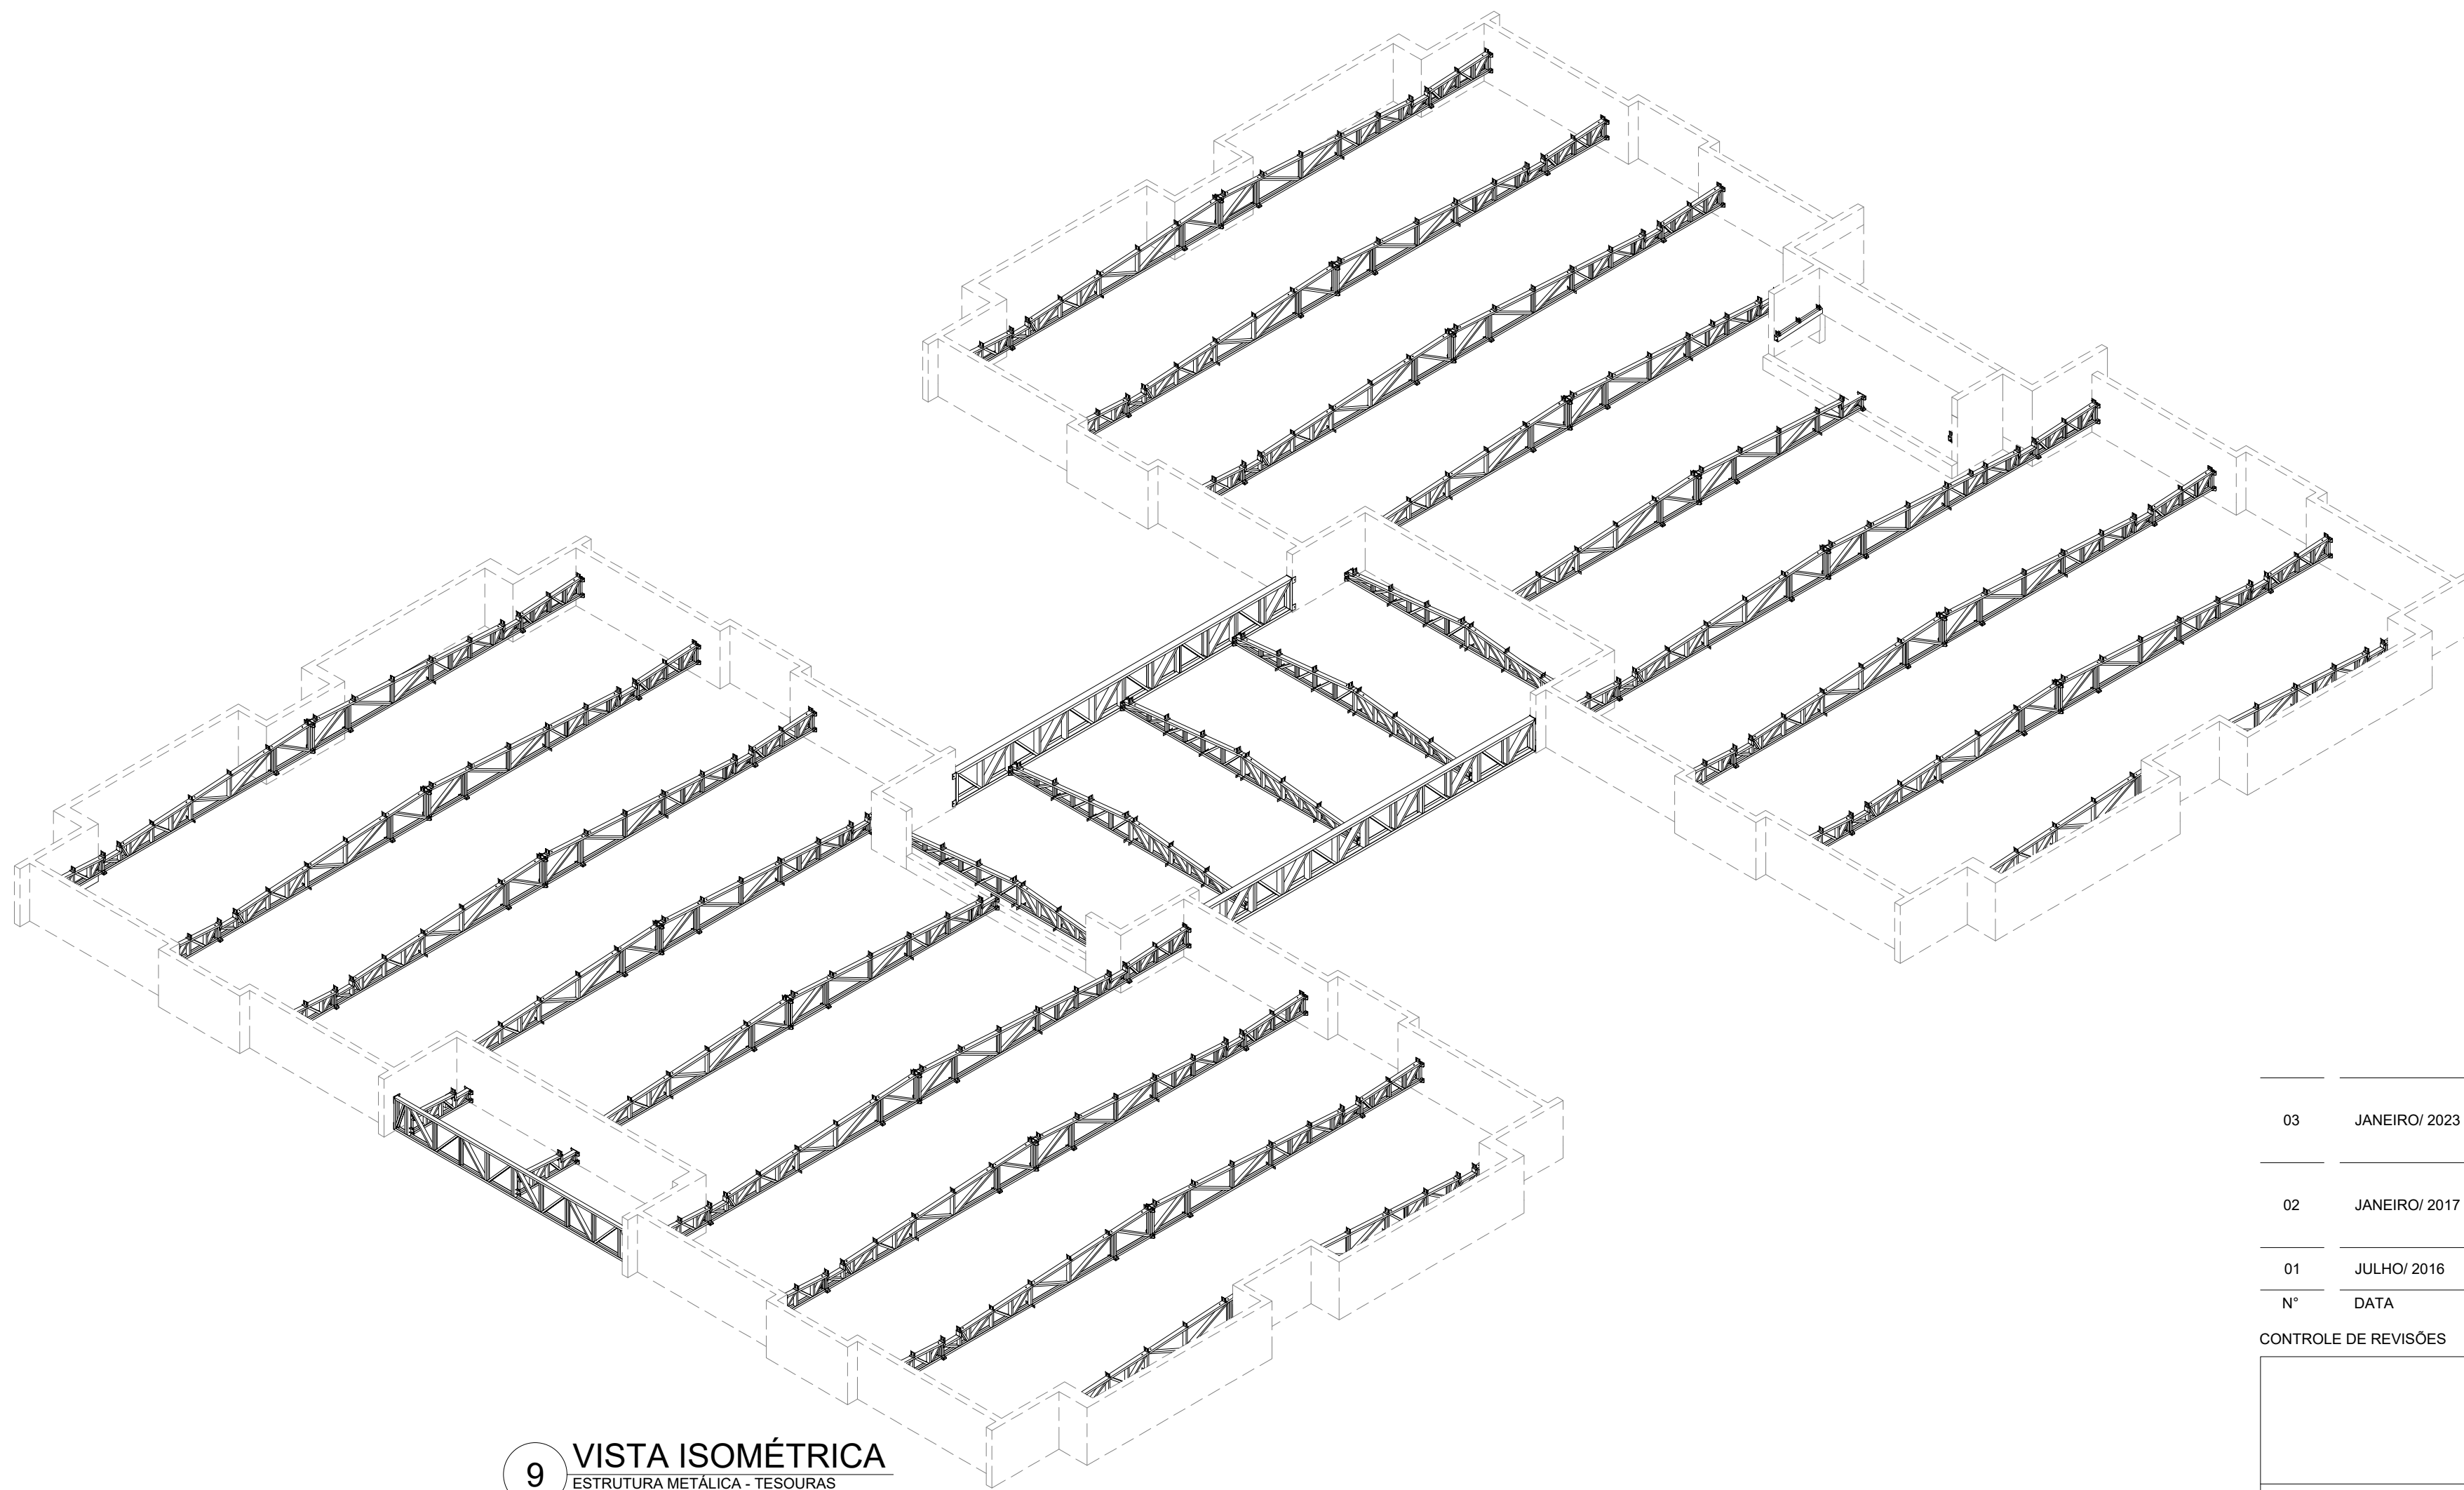


9 VISTA ISOMÉTRICA
ESTRUTURA METÁLICA - TESOURAS
SEM ESCALA

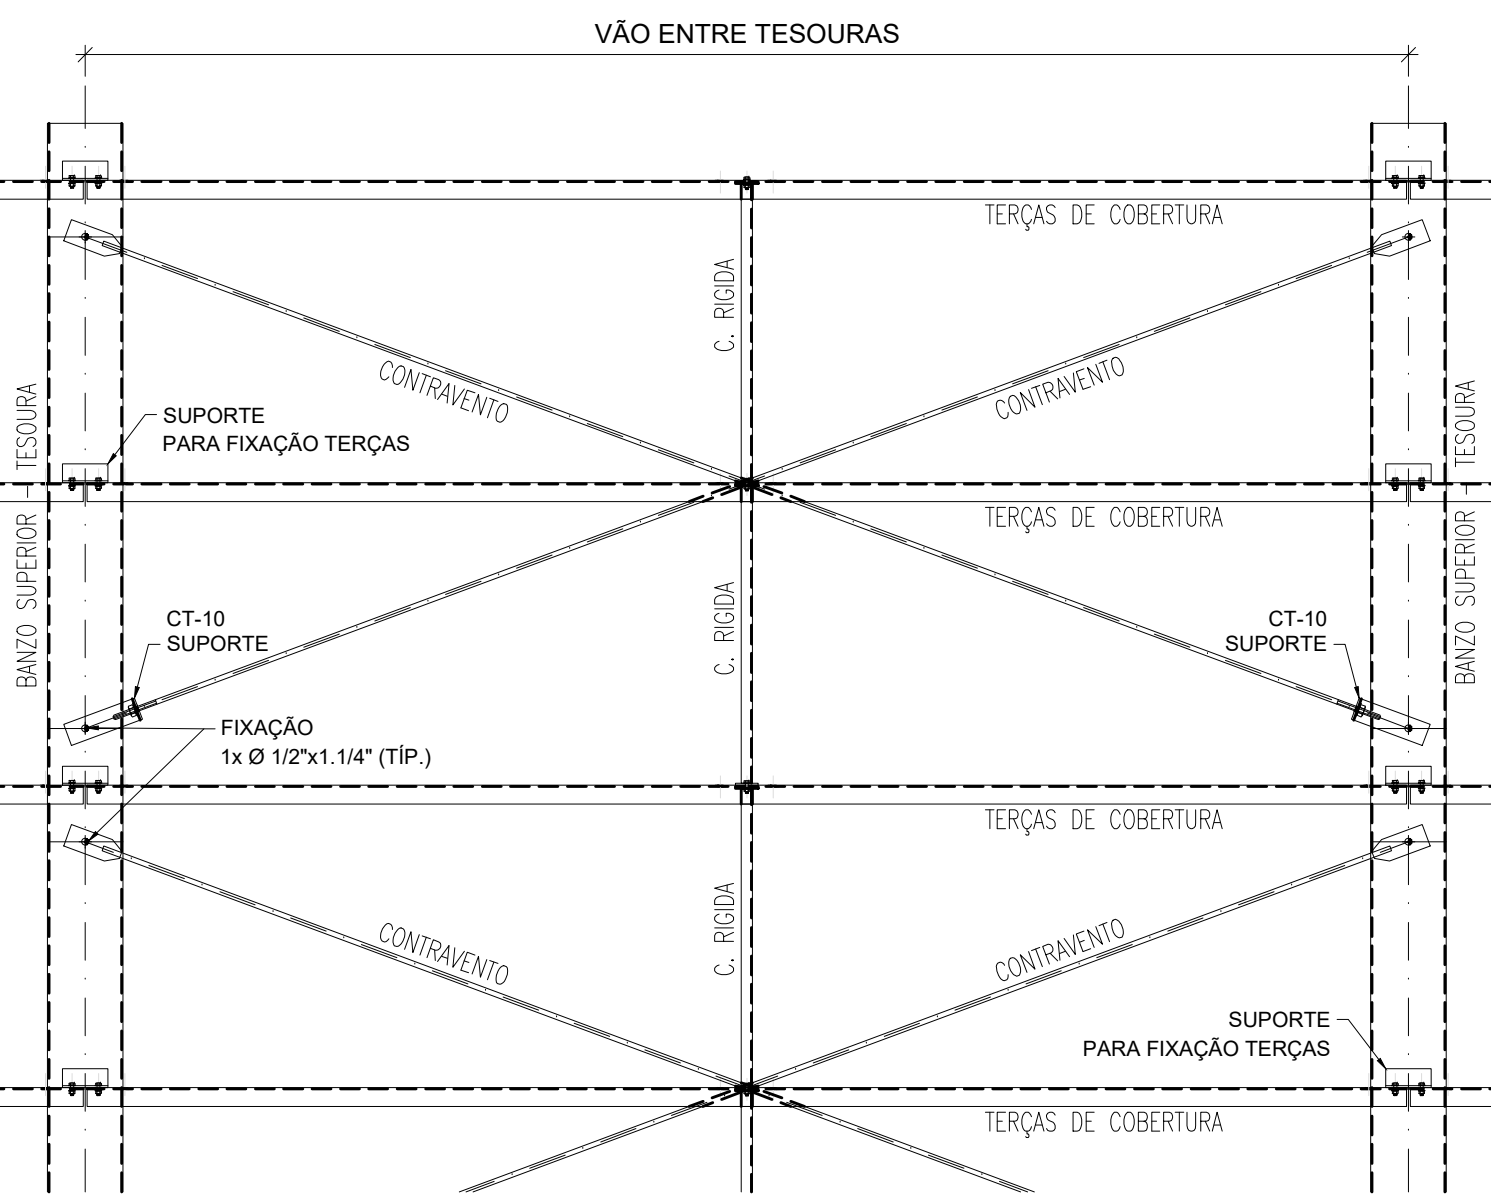

11 MONTAGEM DE CONTRAVENTAMENTOS
ESCALA 1/25

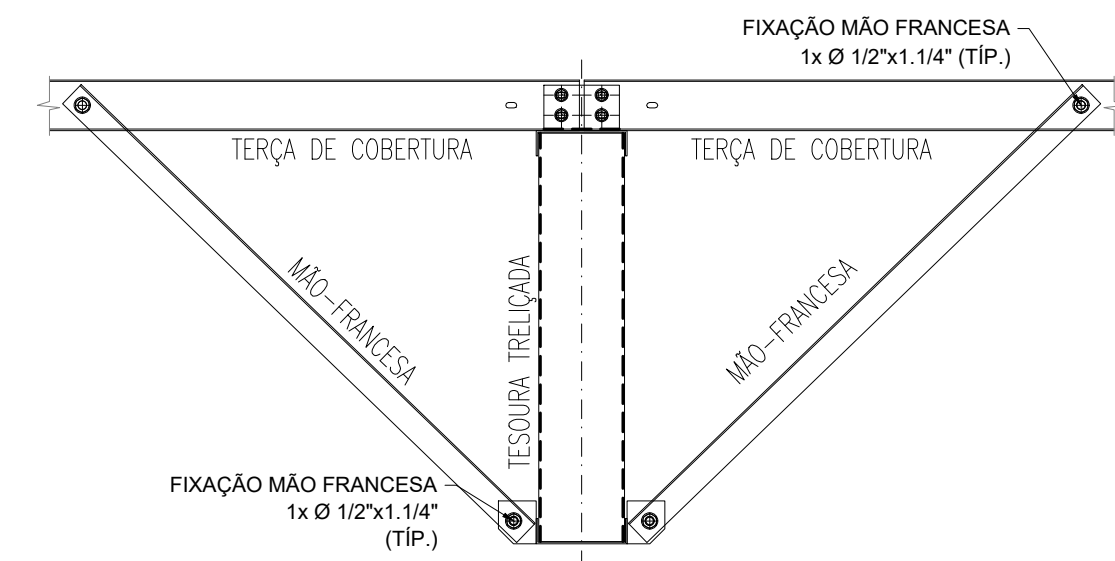

10 MONTAGEM DE MÃO-FRANCESAS
ESCALA 1/15

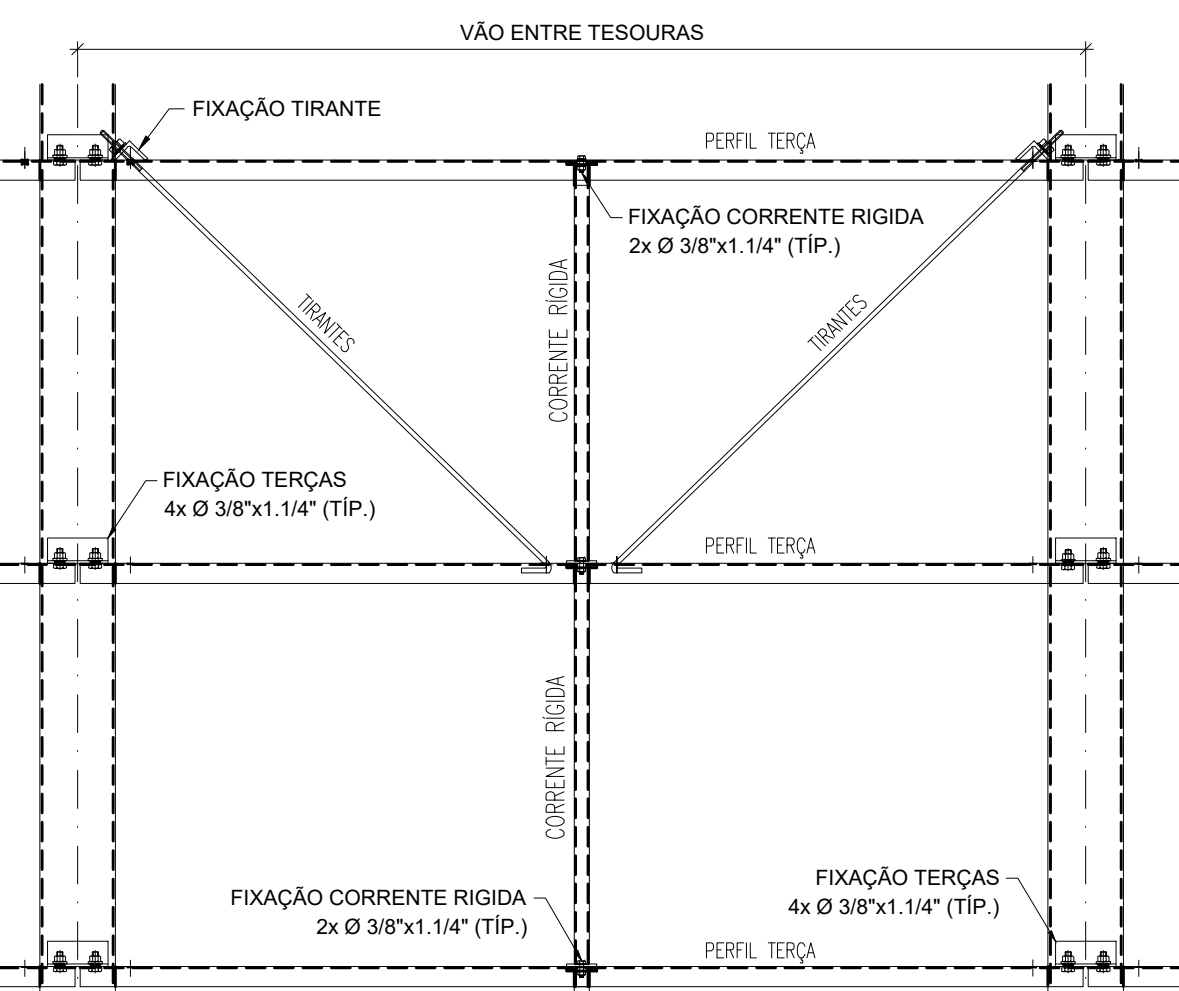

12 MONTAGEM DOS TIRANTES E CORRENTE RÍGIDAS
ESCALA 1/15

NOTAS:
- MEDIAS E NÍVEIS EM METROS;
- VERIFICAR POSIÇÃO EXATA DE VIGAS NO PROJETO ESTRUTURAL DE CONCRETO ARMADO;
- VERIFICAR DETALHES CONSTITUTIVOS PERTINENTES NAS PLANTAS DE DETALHAMENTO;
- EM CASO DE CONFLITO DE INFORMAÇÕES ENTRE O PROJETO GRÁFICO E O MEMORIAL DESCRITIVO, PREVALECE A INFORMAÇÃO CONTIDA NO DESENHO;
- ALTERAÇÕES NESTE PROJETO SOMENTE COM AUTORIZAÇÃO EXPRESSA DO FINE;
- AS VIGAS EM CONCRETO ARMADO, DEVEM DISPOR DE FACE SUPERIOR NOVIADA E MACIÇAS, PARA APOIO E FIXAÇÃO DA ESTRUTURA METÁLICA DE COBERTURA;
- AS PLANTAS EM ALVENARIA, VIGAS DE CONCRETO ARMADO, DEVEM SER DETALHADAS COM OS SEUS ELEMENTOS, DEVEM POSSUIR FCK (MPa) = 20MPa, PARA RESISTIR AOS CARREGAMENTOS INDICADOS NO QUADRO DE CARGAS;
- AS CHAVES PERIFÉRICAS DE ALCANTARAL, DEVEM SER DETALHADAS COM OS SEUS ELEMENTOS, DEVEM POSSUIR FCK (MPa) = 20MPa, PARA RESISTIR AOS CARREGAMENTOS INDICADOS NO QUADRO DE CARGAS;
- OS ACABAMENTOS DE PISO, CALHAS E FUNILÁRIAS DEVEM SEGUIR AS ESPECIFICAÇÕES DO PROJETO ESPECÍFICO E ORIENTAÇÕES DO FORNECEDOR/FABRICANTE;
- SERÃO APLICADAS TELHAS TERMOACÚSTICAS TIPO SANDUÍCHES, TRAPEZOIDAL, COM AS SEGUINTE CAMADAS:
- REVESTIMENTO SUPERIOR EM AÇO PRETINTADO, NA COR BRANCA, DE ESPESURA 40,00mm;
- NÚCLEO EM ESPUMA RÍGIDA DE POLIISOCIANURATO (PIR), COM DENSIDADE MÉDIA ENTRE 30 A 42 KG/M³;
- REVESTIMENTO INFERIOR EM AÇO GALVALUME (PARA OS BLOCOS A E B) E EM AÇO PRETINTADO NA COR BRANCA (PARA O PÁTIO COBERTO) DE ESPESURA 40,00mm;
- TODOS OS ELEMENTOS METÁLICOS DA ESTRUTURA DE COBERTURA, DEVEM RECEBER TRATAMENTO DE ACABAMENTO COM PINTURA EPOXI (CAMADA MÍNIMA 130 microns), NA COR BRANCA (RAL 9003).

REFERÊNCIAS:
- PLANTAS DE QUANTITATIVOS;
- MEMORIAL DESCRITIVO E ESPECIFICAÇÕES TÉCNICAS;
- PROJETO ARQUITETÔNICO;
- PROJETO ESTRUTURAL DE CONCRETO ARMADO.

CARGAS CONSIDERADAS: (kgf/m²)


ACOES PERMANENTES	ACOES VARIÁVEIS	
PERMANENTE 1 (TELHA)	12,0 kgf/m²	
	SOBRECARGA ACIDENTAL	25,0 kgf/m²
	SOBRECARGA - INSTALAÇÕES	20,0 kgf/m²
	VENTO	90,0 kgf/m²

CONVENÇÕES:

- DESENHO:
AS PLANTAS BAIXAS ESTÃO DESENHADAS VISTAS DE CIMA PARA BAIXO
AS FACHADAS SÃO VISTAS OLHANDO A OBRA DE FORA PARA DENTRO.
DIMENSÕES ESTÃO EM MILÍMETROS (mm).
ELEVACÃO EM METROS (EXCETO QUANDO INDICADO).
AS MEDIAS E COTAS PREVALECEM SOBRE O DESENHO.

NOTAS GERAIS:

1. ESPECIFICAÇÕES DE MATERIAIS:
A. AÇO ESTRUTURAL:
PERFIS LAMINADOS... ASTM A572 GR50
TUBOS REDONDOS E RETANGULARES... ASTM A36
CHAVAS E PERIFIS DE CHAPA DOBRADA... ASTM A36
BARRA REDONDA... ASTM A36
BARRA ARCADEADA... ASTM A36
PARAFUSOS E PORCAS... ASTM A325
B. SOLDA CONFORME NORMA... AWS - ELETRODO E7018
OU ARAME ADICIONADO DE CO2
SOLDA DE CAMPO
EM TODO O CONTO DO
MENOR ESPESURA DE CHAPA
TIPO DE SOLDA

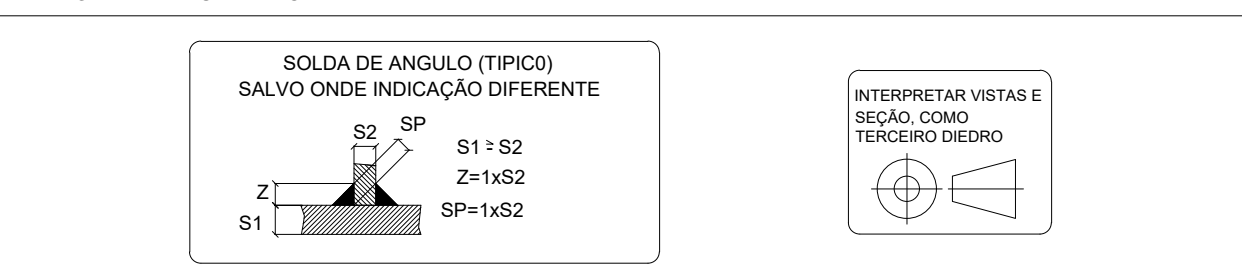

LISTA DE EXPEDIÇÃO - ESTRUTURA METÁLICA				
MARCA	QTD	DESCRIÇÃO	PESO UN.	PESO TOT. SUP. TOT.
TS-01	32	TESOURA TRELICADA	216,0	6912,0 604,8
TS-02	3	TESOURA TRELICADA	165,7	497,1 42,3
TS-03	1	TESOURA TRELICADA	127,6	127,6 10,9
TS-04	3	TESOURA TRELICADA	59,2	177,6 14,7
TS-05	5	TESOURA TRELICADA	214,5	1072,5 77,5
TS-06	2	TESOURA TRELICADA	40,5	81,0 4,4
VT-08	2	VIGA DE TRANSIÇÃO	560,8	1121,6 33,8
VT-09	1	VIGA DE TRANSIÇÃO	284,4	284,4 19,9
CT-10	136	CANTONEIRA PARA CV	0,9	122,4 0,9
CV-11	32	CONTRAVENTO	3,0	96,8 0,7
CV-12	32	CONTRAVENTO	3,1	100,3 0,7
CV-13	32	CONTRAVENTO	3,2	102,1 0,7
CV-14	32	CONTRAVENTO	2,9	92,3 0,7
CV-15	4	CONTRAVENTO	3,5	28,0 0,2
MF-16	72	MÃO FRANCESA	1,9	136,8 14,4
MF-17	16	MÃO FRANCESA	2,0	32,0 3,2
MF-18	16	MÃO FRANCESA	1,7	27,2 3,2
MF-19	16	MÃO FRANCESA	1,8	28,8 3,2
TC-20	40	TERÇA DE COBERTURA	26,6	1065,0 123,9
TC-21	54	TERÇA DE COBERTURA	21,5	1161,0 167,3
TC-22	116	TERÇA DE COBERTURA	20,7	2401,2 389,4
TC-23	48	TERÇA DE COBERTURA	23,0	1099,2 142,5
TC-24	6	TERÇA DE COBERTURA	26,8	160,8 18,6
TC-25	3	TERÇA DE COBERTURA	31,6	94,8 10,3
TC-26	4	TERÇA DE COBERTURA	21,2	84,8 12,4
TC-27	16	TERÇA DE COBERTURA	23,0	367,2 49,6
TC-28	16	TERÇA DE COBERTURA	20,0	319,2 49,6
PF-29	6	PERFIL DE OITÃO	31,9	252,2 13,6
CR-30	126	CORRENTE RÍGIDA	3,2	397,2 28,2
CR-31	30	CORRENTE RÍGIDA	2,7	81,4 3,7
CR-32	48	CORRENTE RÍGIDA	2,5	121,1 6,0
CR-33	3	CORRENTE RÍGIDA	2,1	4,2 0,2
CR-34	2	CORRENTE RÍGIDA	3,3	6,6 0,2
CR-35	3	CORRENTE RÍGIDA	2,0	6,0 0,2
CR-36	24	CORRENTE RÍGIDA	3,0	71,1 5,4
PF-37	2	PERFIL DE OITÃO	7,8	15,6 0,2
TR-40	48	TIRANTE P TERÇAS	1,4	64,8 4,8
TR-41	48	TIRANTE P TERÇAS	1,3	60,5 4,8
TR-42	16	TIRANTE P TERÇAS	1,5	23,4 1,6
TR-43	20	TIRANTE P TERÇAS	1,3	26,0 2,0
CT-44	132	CANTONEIRA PARA TR	0,2	31,7 1,3
				19006,0 1837,3


Revisão geral da disciplina conforme a atualização da arquitetura.
Redimensionamento das telhas metálicas de cobertura dos blocos, pátio central e acessos. Foram apresentados detalhamentos de todos os elementos metálicos.
Adequamento a NBR 808/2008 e NBR 14762/2001.

Adequamento a NBR 9050/2015.
Alteração: quadro de áreas, fechamento frontal, sanitários 1 e 2, altura da platibanda, mobiliário e equipamento, altura da cerâmica nos sanitários, cor dos portões dos sanitários e altura da porta PAI.
Acabamento: granel e sanitário de cargas no canteiro, água, de dutos, ligante e escombros pré-existente.


Alteração paredes - shaft para tubulação hidráulica e detalhamento; alteração da altura da platibanda.
Nº DATA DESCRIÇÃO

CONTROLE DE REVISÕES



FNE		MINISTÉRIO DA EDUCAÇÃO	
PROJETO PADRÃO - FNE			
PROPRIETÁRIO:			
ENDEREÇO:			
MUNICÍPIO - UF:			
PROPRIETÁRIO:			
RESP. TÉCNICO:	CAU / CREA		
AUTOR DO PROJETO:	CAU / CREA		
APROVAÇÕES	CAU / CREA		
PREFEITURA / RA			
OBSERVAÇÕES:			
CRECHE PRÉ-ESCOLA TIPO 1 PROJETO DE ESTRUTURA METÁLICA			
COORDENAÇÃO	PLANTA BAIXA, CORTES E DETALHES LOCAÇÃO DAS TESOURAS (+3,20) E TRAVAMENTO BANZO SUPERIOR (+4,50)		SMT
CGEST - Coordenação Geral de Infraestrutura Educacional	REVISÃO R 00 R 03 R 01 R 02		FRANCHA
FORMATO A0 (1189x841)	ESCALA INDICADA JAN/2023		01/05

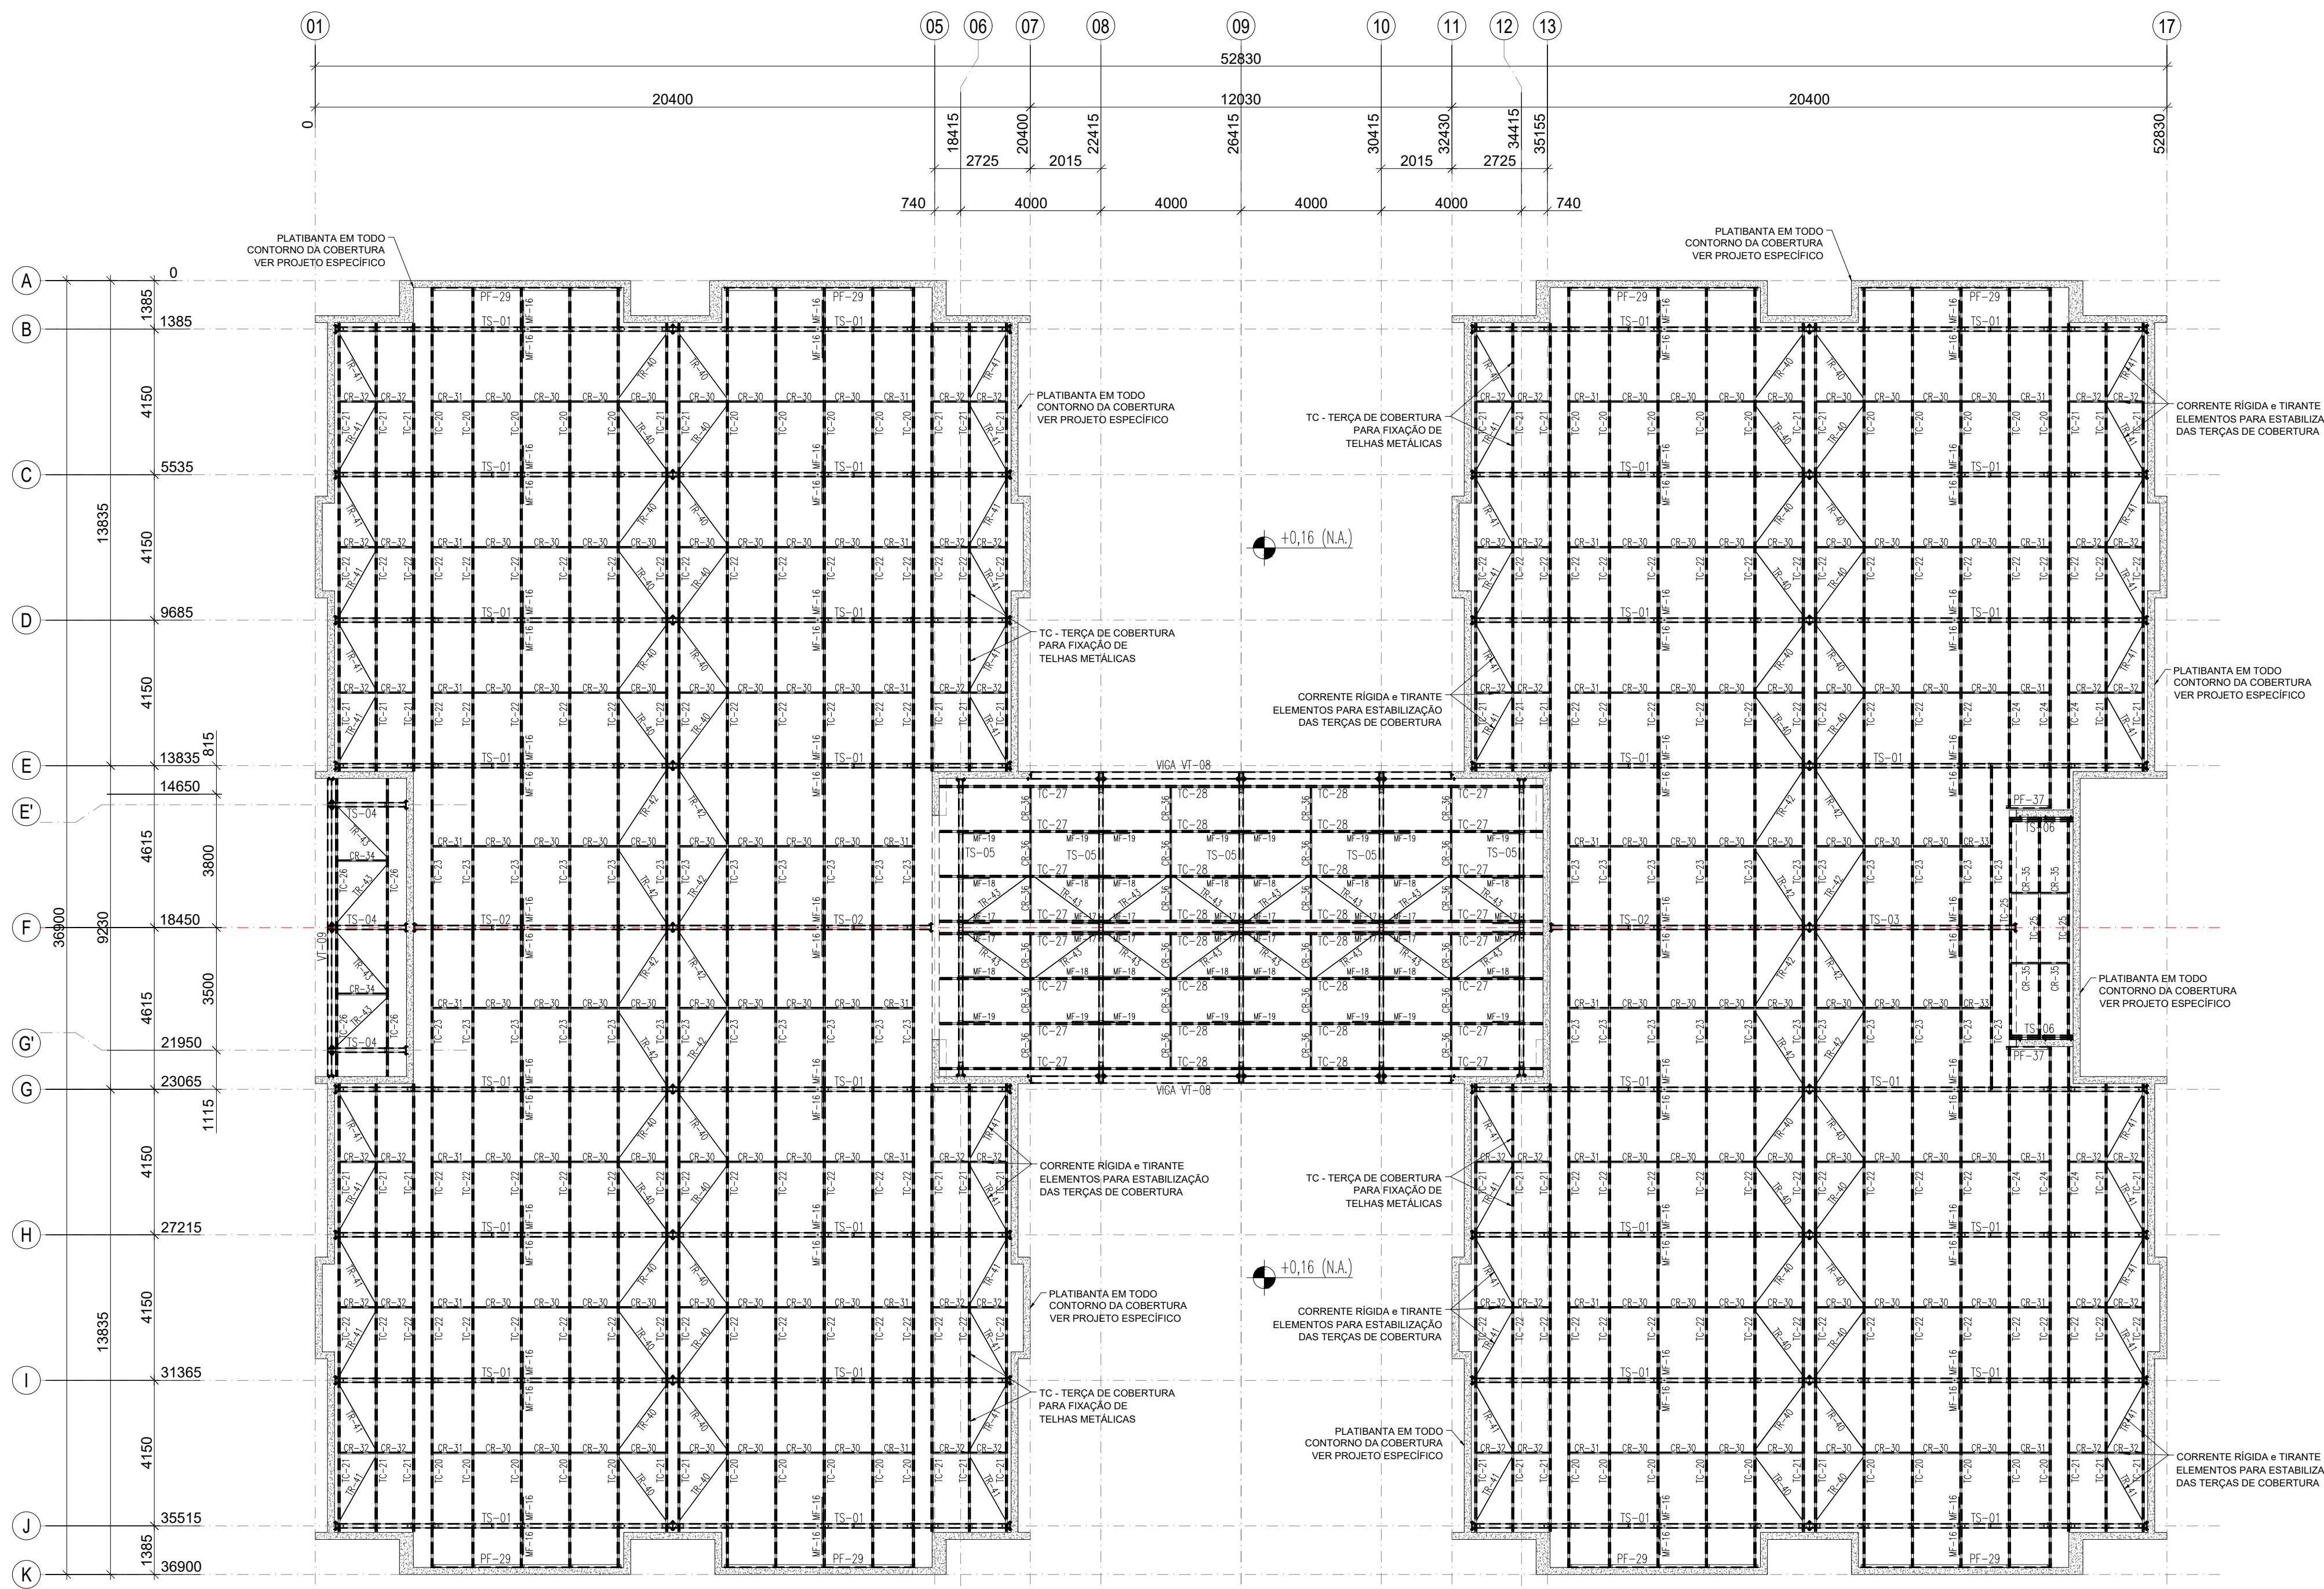

1 PLANTA BAIXA - BANZO SUPERIOR/COBERTURA (+4,50)
ESCALA 1/75

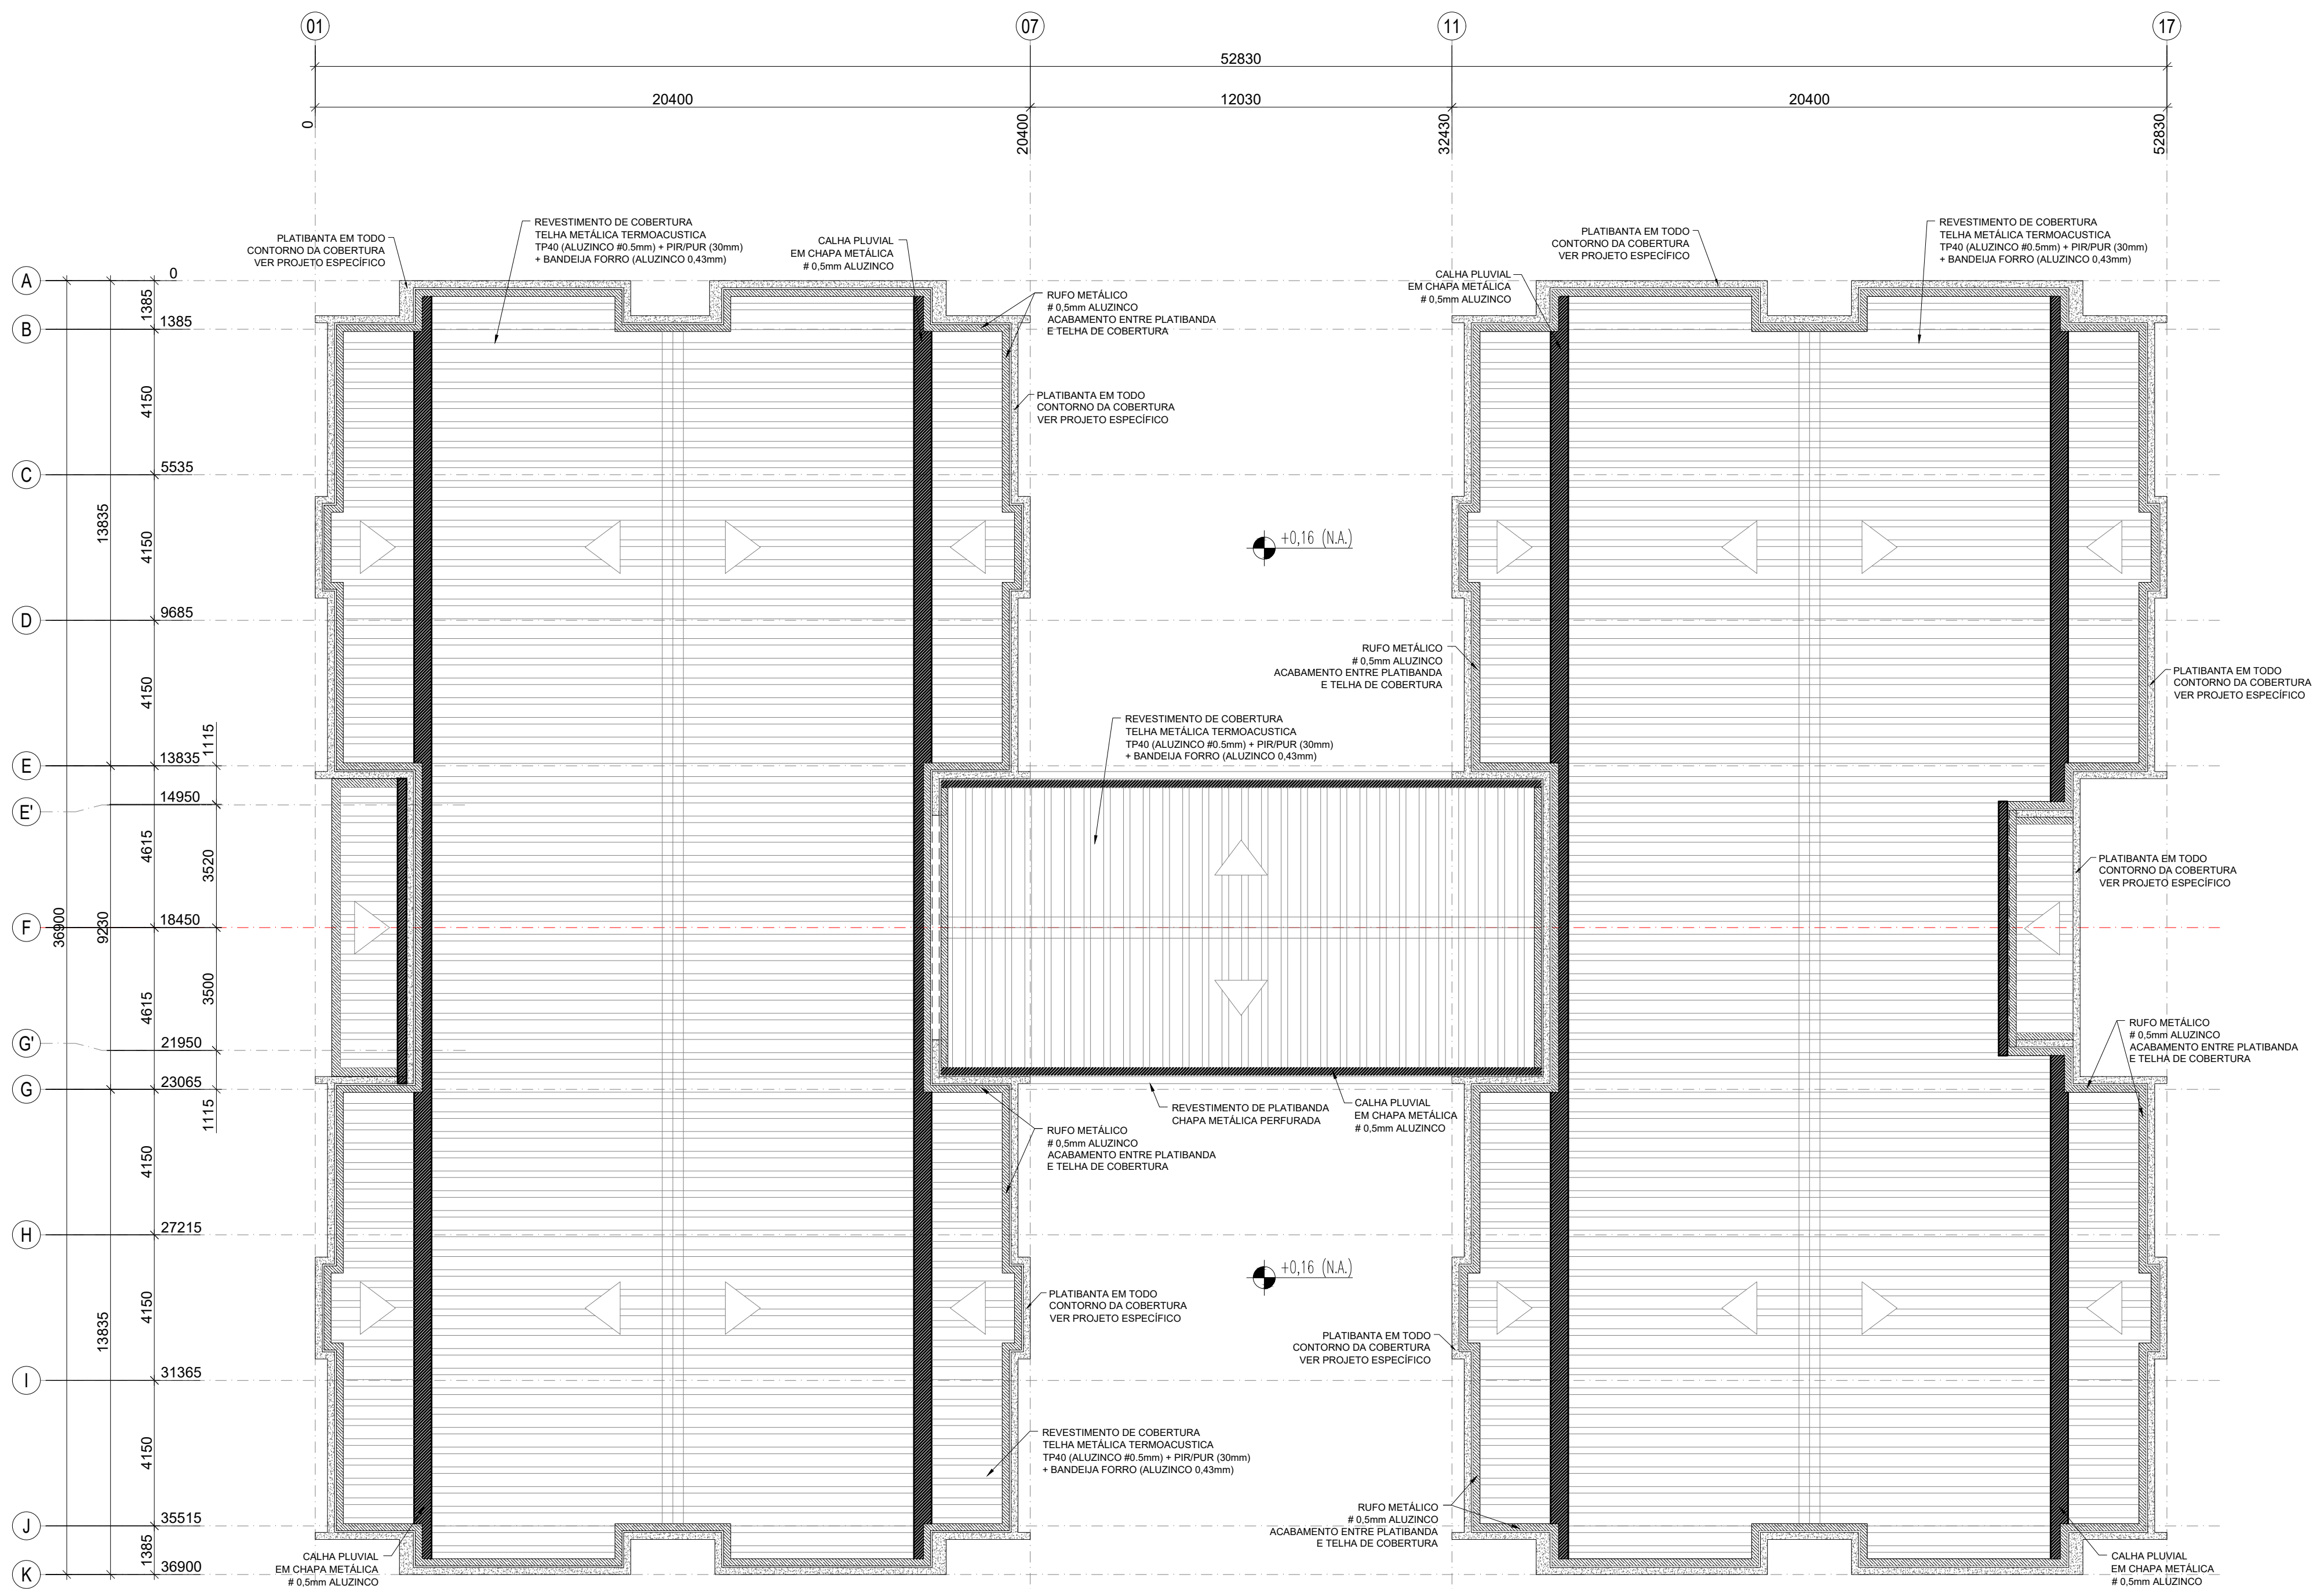


2 PLANTA BAIXA - COBERTURA (+4,50)
ESCALA 1/75

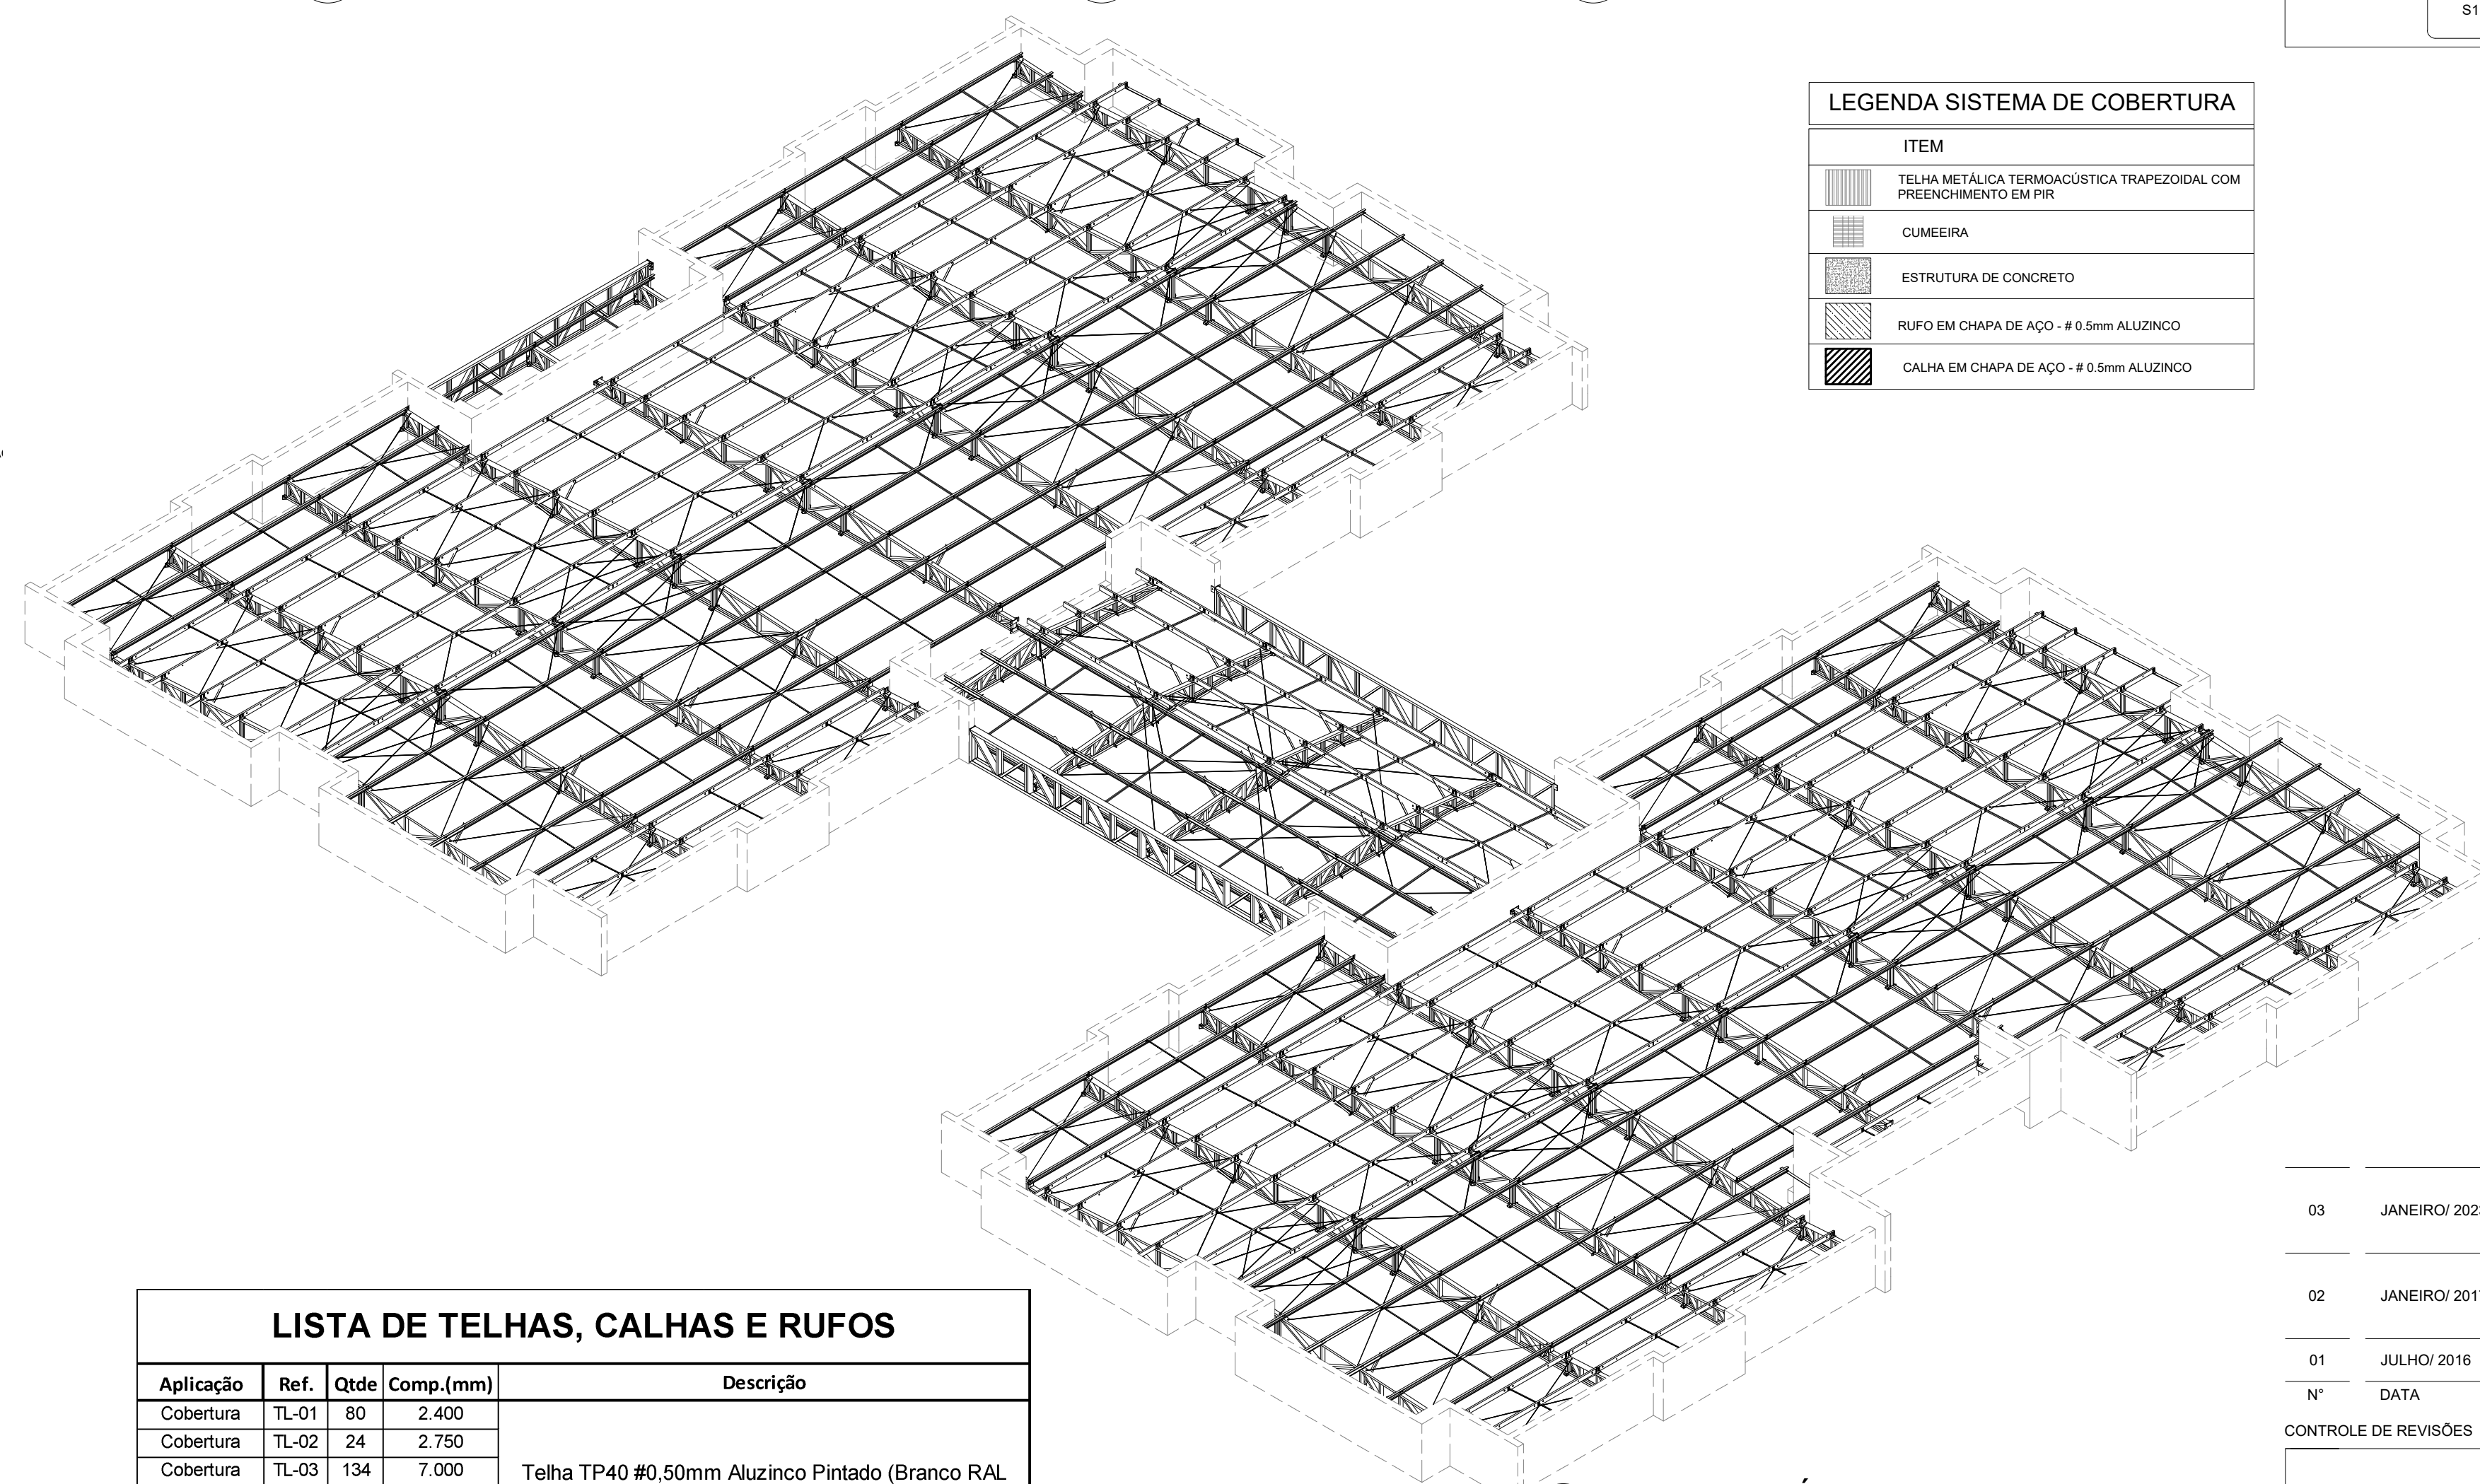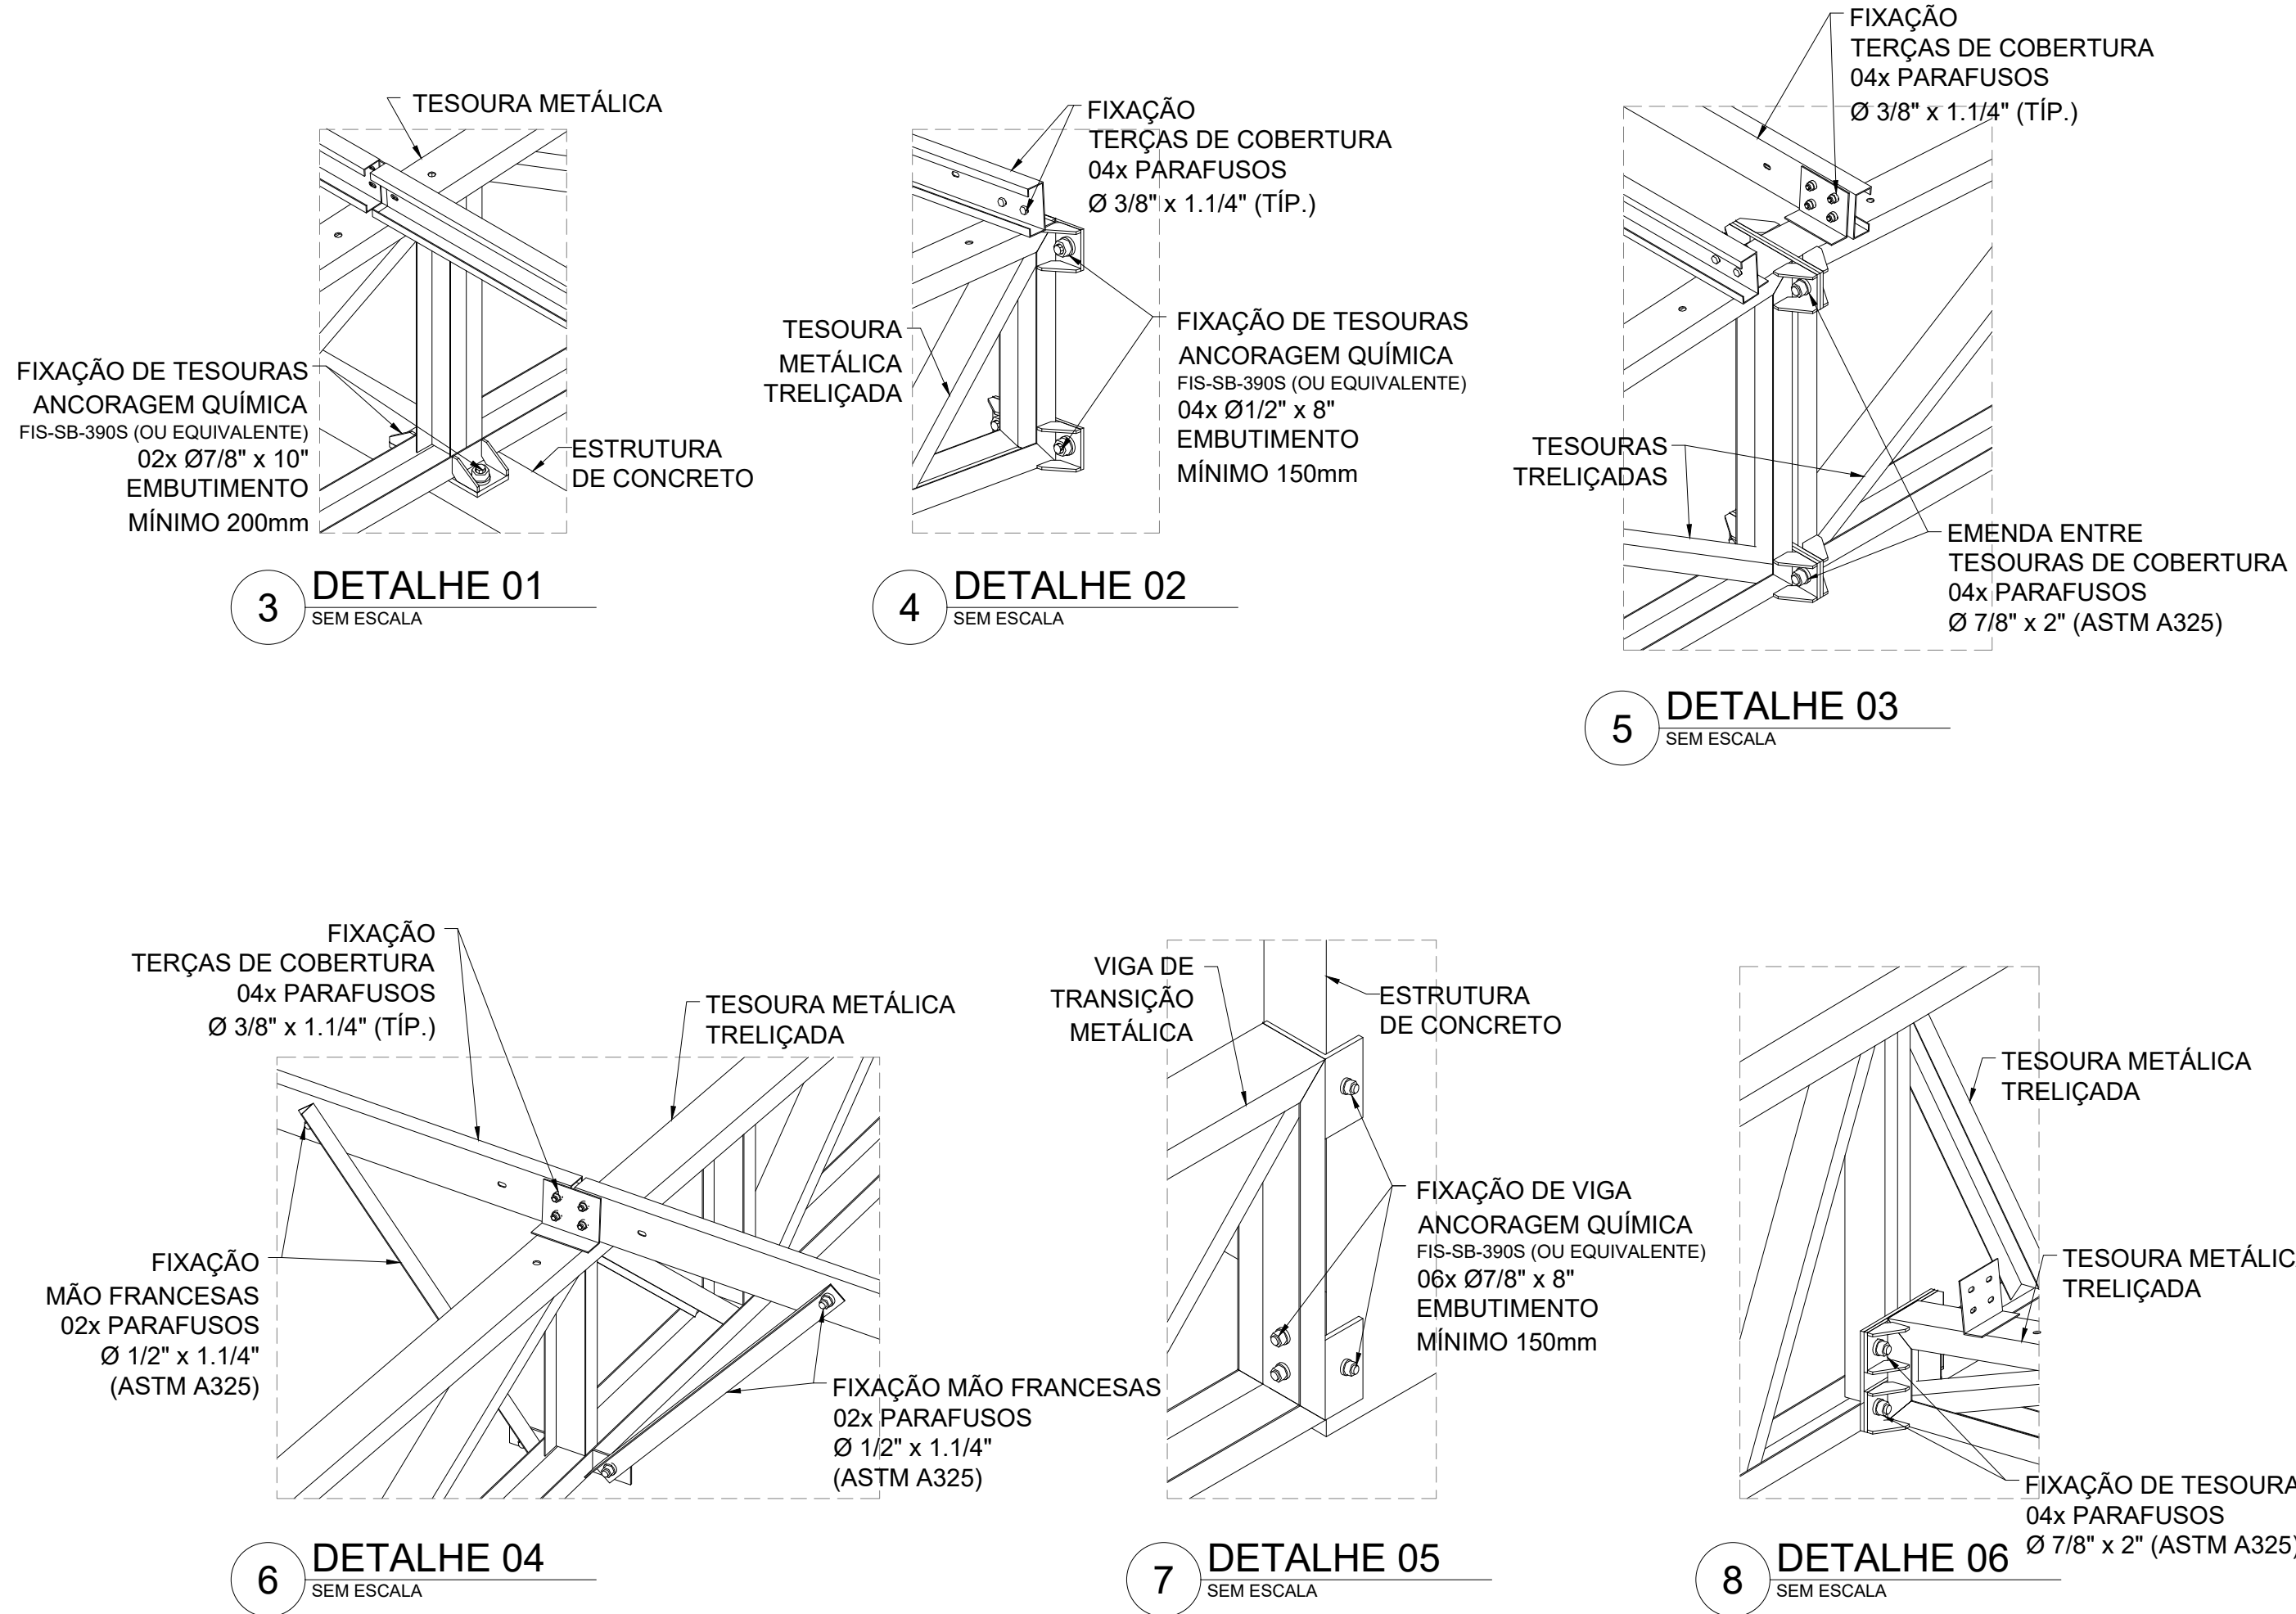

9 VISTA ISOMÉTRICA
ESTRUTURA METÁLICA DE COBERTURA
S/ ESC

LISTA DE TELHAS, CALHAS E RUFOS			
Aplicação	Ref.	Qtd	Comp. (mm)
Cobertura	TL-01	80	2.400
Cobertura	TL-02	24	2.750
Cobertura	TL-03	134	7.000
Cobertura	TL-04	8	5.700
Cobertura	TL-05	6	5.400
Cobertura	TL-06	7	1.900
Cobertura	TL-07	9	1.800
Telha TP40 #0,50mm Aluzinco Pintado (Branco RAL 9003) + PIR 30mm + Forro #0,43mm Aluzinco Natural - Largura Útil: 1000mm			
Cobertura	TL-08	34	4.100
Telha TP40 #0,50mm Aluzinco Pintado (Branco RAL 9003) + PIR 30mm + Forro #0,43mm Aluzinco Pintado (Branco RAL 9003) - Largura Útil: 1000mm			
Cobertura	CM-09	182	300 + 300
Cumeira TP40 #0,50mm Aluzinco Pintado (Branco RAL 9003)			
Acabamento	CL-10	1	200 Metros
Calha metálica - #0,50mm Aluzinco Pintado (Branco RAL 9003)			
Acabamento	RF-11	1	300 Metros
Rufo metálico - #0,50mm Aluzinco Pintado (Branco RAL 9003)			
Fita de Vedação 15x5			2900 Metros
Vedação Telha/Telha			
Fita de Isolamento 15x5			2800 Metros
Isolamento Telha/Telha			

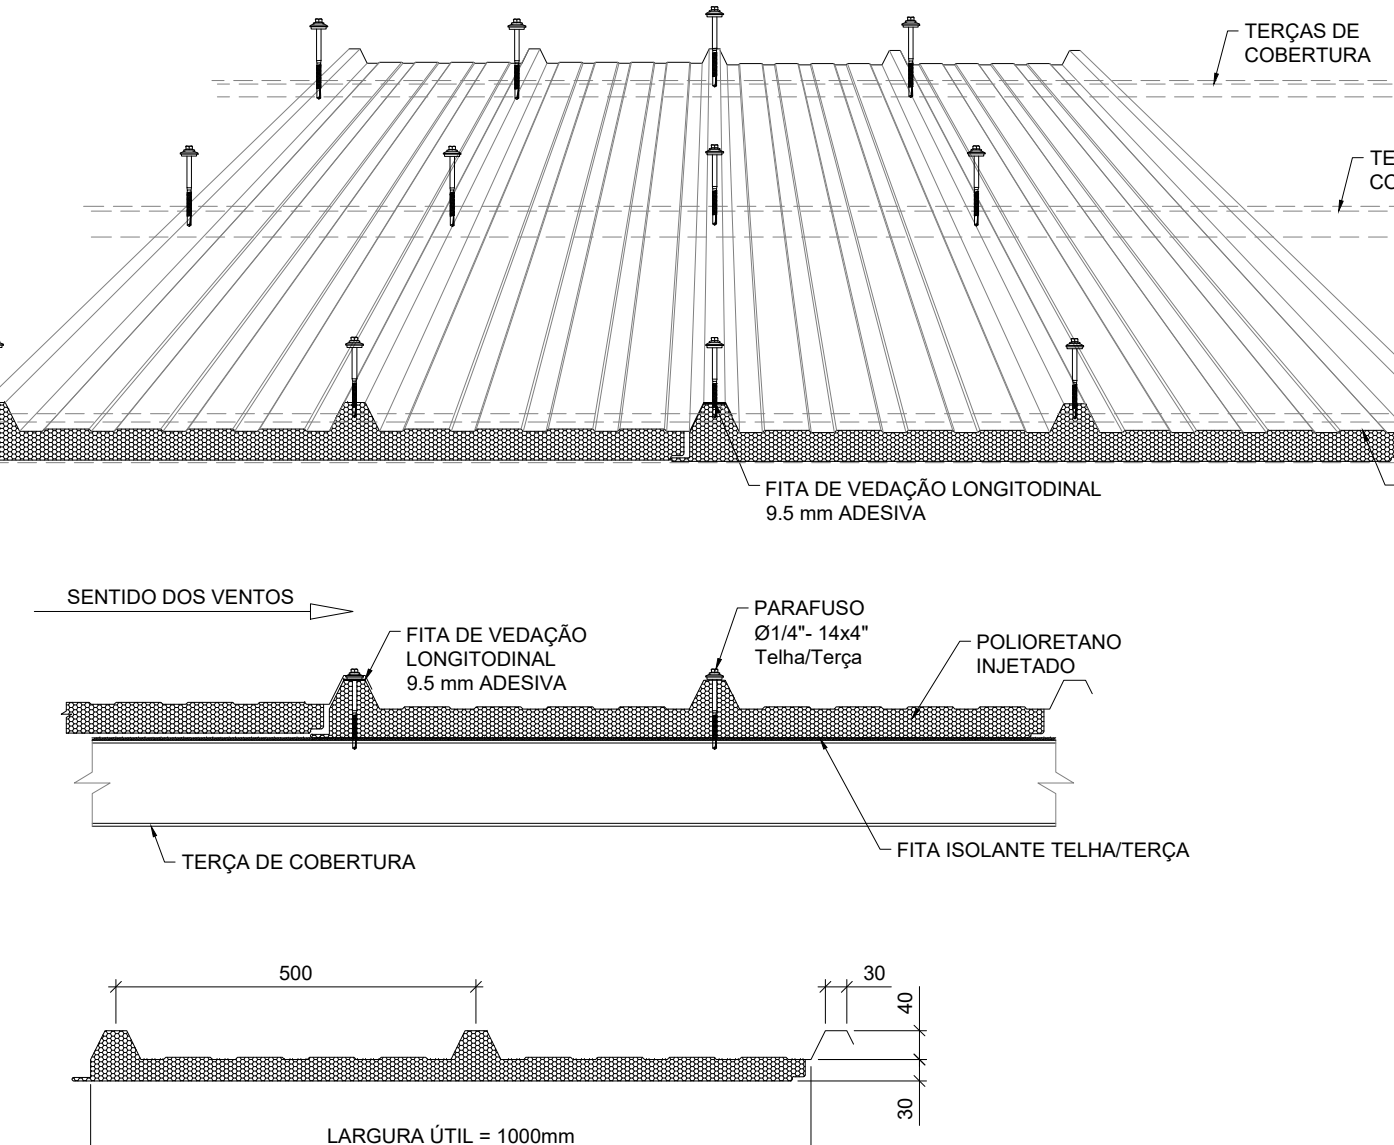

11 TELHA TERMOACÚSTICA TP40-PIR/PUR
SEM ESCALA


12 MONTAGEM DOS TIRANTES E CORRENTE RÍGIDAS
ESCALA 1/15

NOTAS:
- MEDIDAS E NÍVEIS EM METROS;
- VERIFICAR POSIÇÃO EXATA DE VIGAS NO PROJETO ESTRUTURAL DE CONCRETO ARMADO;
- VERIFICAR DETALHES CONSTITUTIVOS PERTENCENTES NAS PLANTAS DE DETALHAMENTO;
- EM CASO DE CONFLITO DE INFORMAÇÕES ENTRE O PROJETO GRÁFICO E O MEMORIAL DESCRITIVO, PREVALECE A INFORMAÇÃO CONTIDA NOS DESENHOS;
- ALTERAÇÕES NESTE PROJETO SOMENTE COM AUTORIZAÇÃO EXPRESSA DA FINE;
- AS VIGAS EM CONCRETO ARMADO, DEVEM DISPOR DE FAIXA SUPERIOR NIVELADA E MAÇAS;
- PARA APOIO E FIXAÇÃO DA ESTRUTURA METÁLICA DE COBERTURA;
- AS PLATIBANDAS EM ALVENARIA, VIGAS DE CONCRETO ARMADO E DEMAIS ELEMENTOS, DEVEM POSSUIR FCK (MPa) = 20MPa, PARA RESISTIR AOS CARREGAMENTOS INDICADOS NO QUADRO DE CARGAS;
- AS CHAVAS PERIFÉRICAS DE ACABAMENTO DE FACHADAS E PLATIBANDAS E SUAS FRAÇÕES SÃO DE RESPONSABILIDADE DO EXECUTANTE;
- OS ACABAMENTOS DE RUFO, CALHAS E FUNILARIAS DEVEM SEGUIR AS ESPECIFICAÇÕES DO PROJETO ESPECÍFICO E ORIENTAÇÕES DO FORNECEDOR/FABRICANTE;
- SEBÃO APLICADAS TELHAS TERMOACÚSTICAS TIPO SANDUÍCHES TRAPEZOIDAL, COM AS SEGUINTE CAMADAS:
- REVESTIMENTO SUPERIOR EM AÇO PRE-PINTADO, NA COR BRANCA, DE ESPESURA 40,50mm;
- NÚCLEO EM ESPUMA DE POLIISOCIANURATO (PIR), COM DENSIDADE MÉDIA ENTRE 30 A 42 KG/M³;
- REVESTIMENTO INFERIOR EM AÇO GALVALUME (PARA OS BLOCOS A E B) E EM AÇO PRE-PINTADO NA COR BRANCA (PARA O PÁTIO COBERTO) DE ESPESURA 40,50mm;
- TODOS OS ELEMENTOS METÁLICOS DA ESTRUTURA DE COBERTURA, DEVEM RECEBER TRATAMENTO DE ACABAMENTO COM PINTURA EPOXI (CAMADA MÍNIMA 130 MICRONS), NA COR BRANCA (RAL 9003).
REFERÊNCIAS:
- DESENHO:
- MEMORIAL DESCRITIVO E ESPECIFICAÇÕES TÉCNICAS;
- PROJETO ARQUITETÔNICO;
- PROJETO ESTRUTURAL DE CONCRETO ARMADO.

CARGAS CONSIDERADAS: (kgf/m²)		
AÇÕES PERMANENTES	12,0 kgf/m²	
PERMANENTE 1 (TELHA)		25,0 kgf/m²
ACÇÕES VARIÁVEIS		20,0 kgf/m²
SOBRECARGA ACIDENTAL		20,0 kgf/m²
SOBRECARGA - INSTALAÇÕES VENTO		90,0 kgf/m²

CONVENÇÕES:
- DESENHO:
- AS PLANTAS BAIXAS ESTÃO DESENHADAS VISTAS DE CIMA PARA BAIXO
- AS FACHADAS SÃO VISTAS OLHANDO A OBRA DE FORA PARA DENTRO.
DIMENSÕES ESTÃO EM MILÍMETROS (mm).
ELEVADAÇÃO EM METROS (EXCETO QUANDO INDICADO).
AS MEDIDAS E COTAS PREVALECEM SOBRE O DESENHO.

NOTAS GERAIS:
1. ESPECIFICAÇÕES DE MATERIAIS:
A. AÇO ESTRUTURAL:
PERFIS LAMINADOS... ASTM A572 GR50
TUBOS REDONDOS E RETANGULARES... ASTM A36
CHAVAS E PERIS DE CHAPA COBERTURA... ASTM A36
BARRA REDONDA... ASTM A36
BARRA ROSCADA... ASTM A36
PARAFUSOS E PORCAS... ASTM A325
B. SOLDA CONFORME NORMA... AWS - ELETRODO E7018
OU ANÁLOGO APROVADO DO COZ
SOLDA DE CAMPO
EM TODO O CONTOURNO
MENOR ESPESURA DE CHAPA
TIPO DE SOLDA

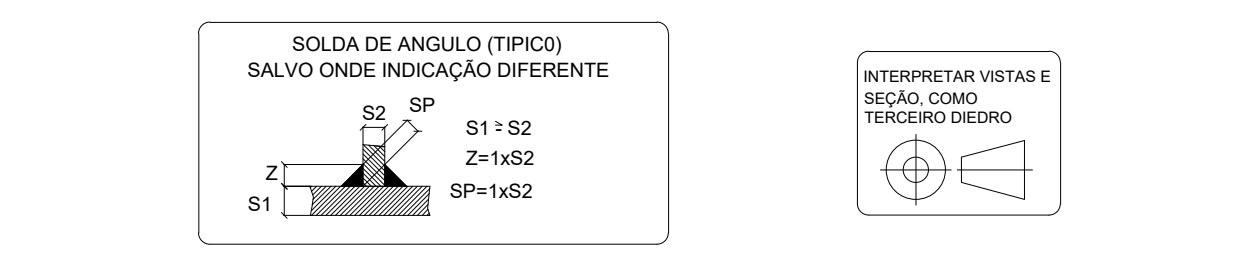

13 DETALHE 07
SEM ESCALA

14 DETALHE 08
SEM ESCALA

15 DETALHE 09
SEM ESCALA

16 DETALHE 10
SEM ESCALA

17 DETALHE 11
SEM ESCALA

18 DETALHE 12
SEM ESCALA

19 DETALHE 13
SEM ESCALA

20 DETALHE 14
SEM ESCALA

21 DETALHE 15
SEM ESCALA

22 DETALHE 16
SEM ESCALA

23 DETALHE 17
SEM ESCALA

24 DETALHE 18
SEM ESCALA

25 DETALHE 19
SEM ESCALA

26 DETALHE 20
SEM ESCALA

27 DETALHE 21
SEM ESCALA

28 DETALHE 22
SEM ESCALA

29 DETALHE 23
SEM ESCALA

30 DETALHE 24
SEM ESCALA

31 DETALHE 25
SEM ESCALA

32 DETALHE 26
SEM ESCALA

33 DETALHE 27
SEM ESCALA

34 DETALHE 28
SEM ESCALA

35 DETALHE 29
SEM ESCALA

36 DETALHE 30
SEM ESCALA

37 DETALHE 31
SEM ESCALA

38 DETALHE 32
SEM ESCALA

39 DETALHE 33
SEM ESCALA

40 DETALHE 34
SEM ESCALA

41 DETALHE 35
SEM ESCALA

42 DETALHE 36
SEM ESCALA

43 DETALHE 37
SEM ESCALA

193 DETALHE 187
SEM ESCALA

194 DETALHE 188
SEM ESCALA

195 DETALHE 189
SEM ESCALA

196 DETALHE 190
SEM ESCALA

197 DETALHE 191
SEM ESCALA

198 DETALHE 192
SEM ESCALA


199 DETALHE 193
SEM ESCALA

200 DETALHE 194
SEM ESCALA


201 DETALHE 195
SEM ESCALA

202 DETALHE 196
SEM ESCALA


203 DETALHE 197
SEM ESCALA

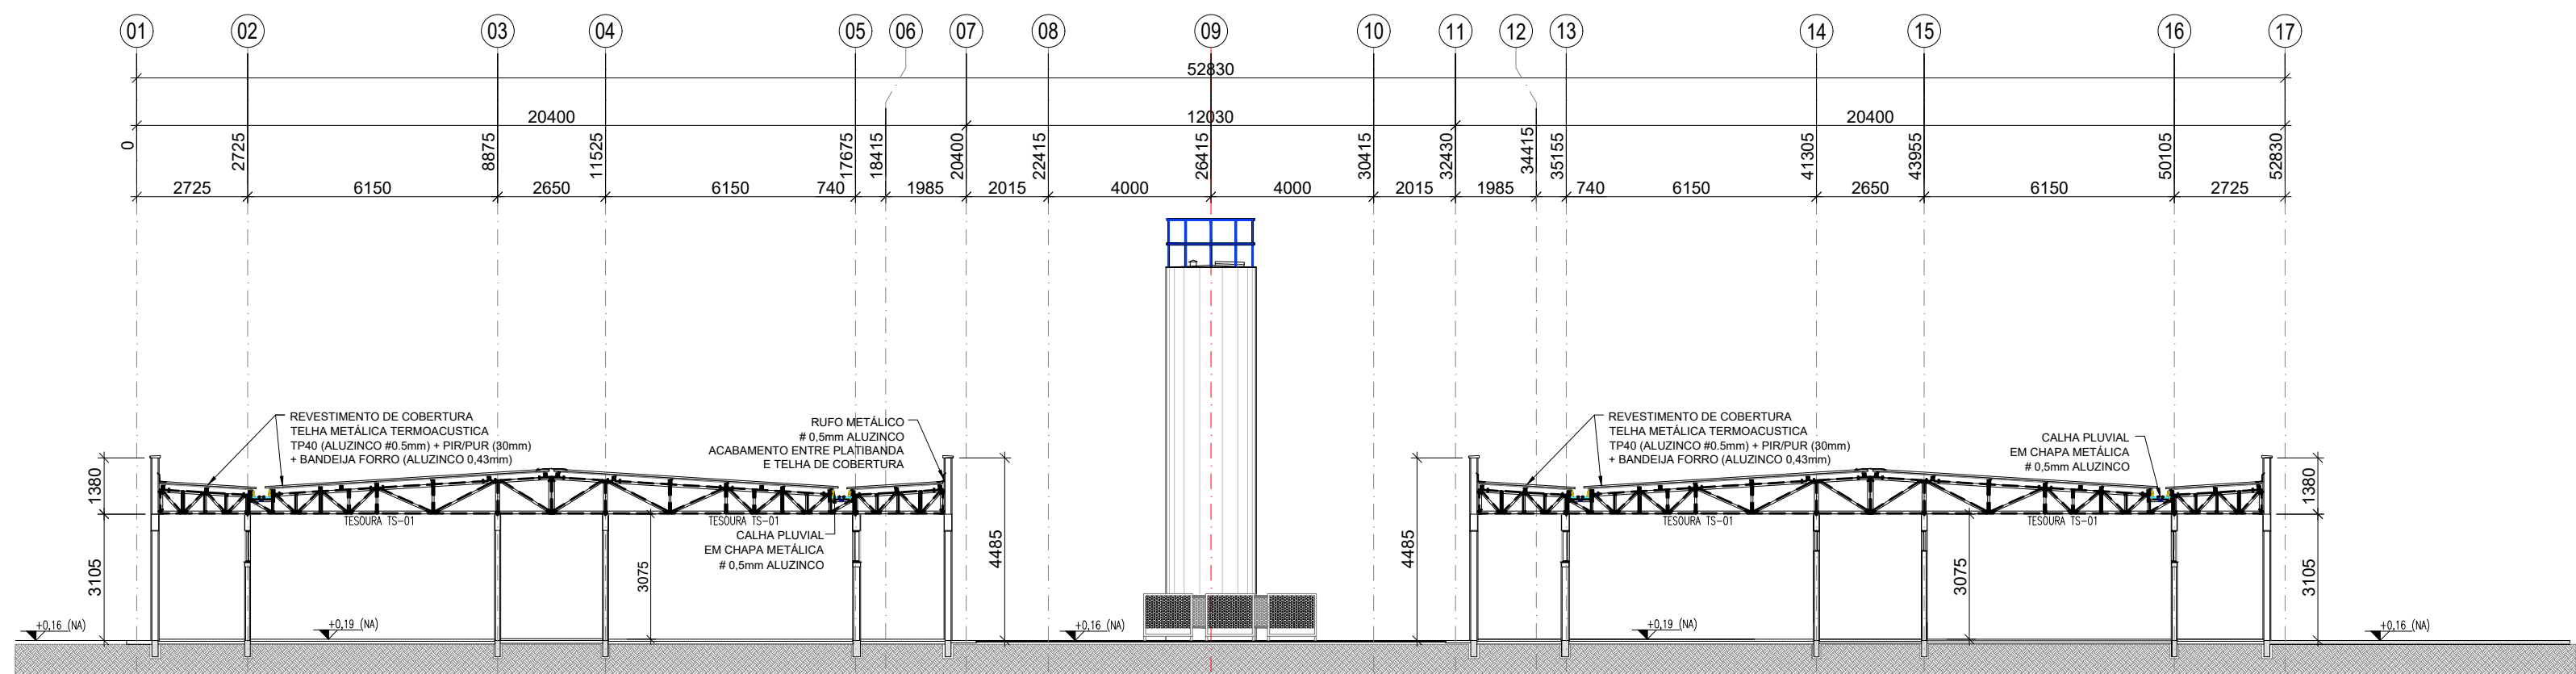


1 ELEVÇÃO TRANSVERSAL - EIXOS "B a D" e "H a J"
ESCALA 1/100

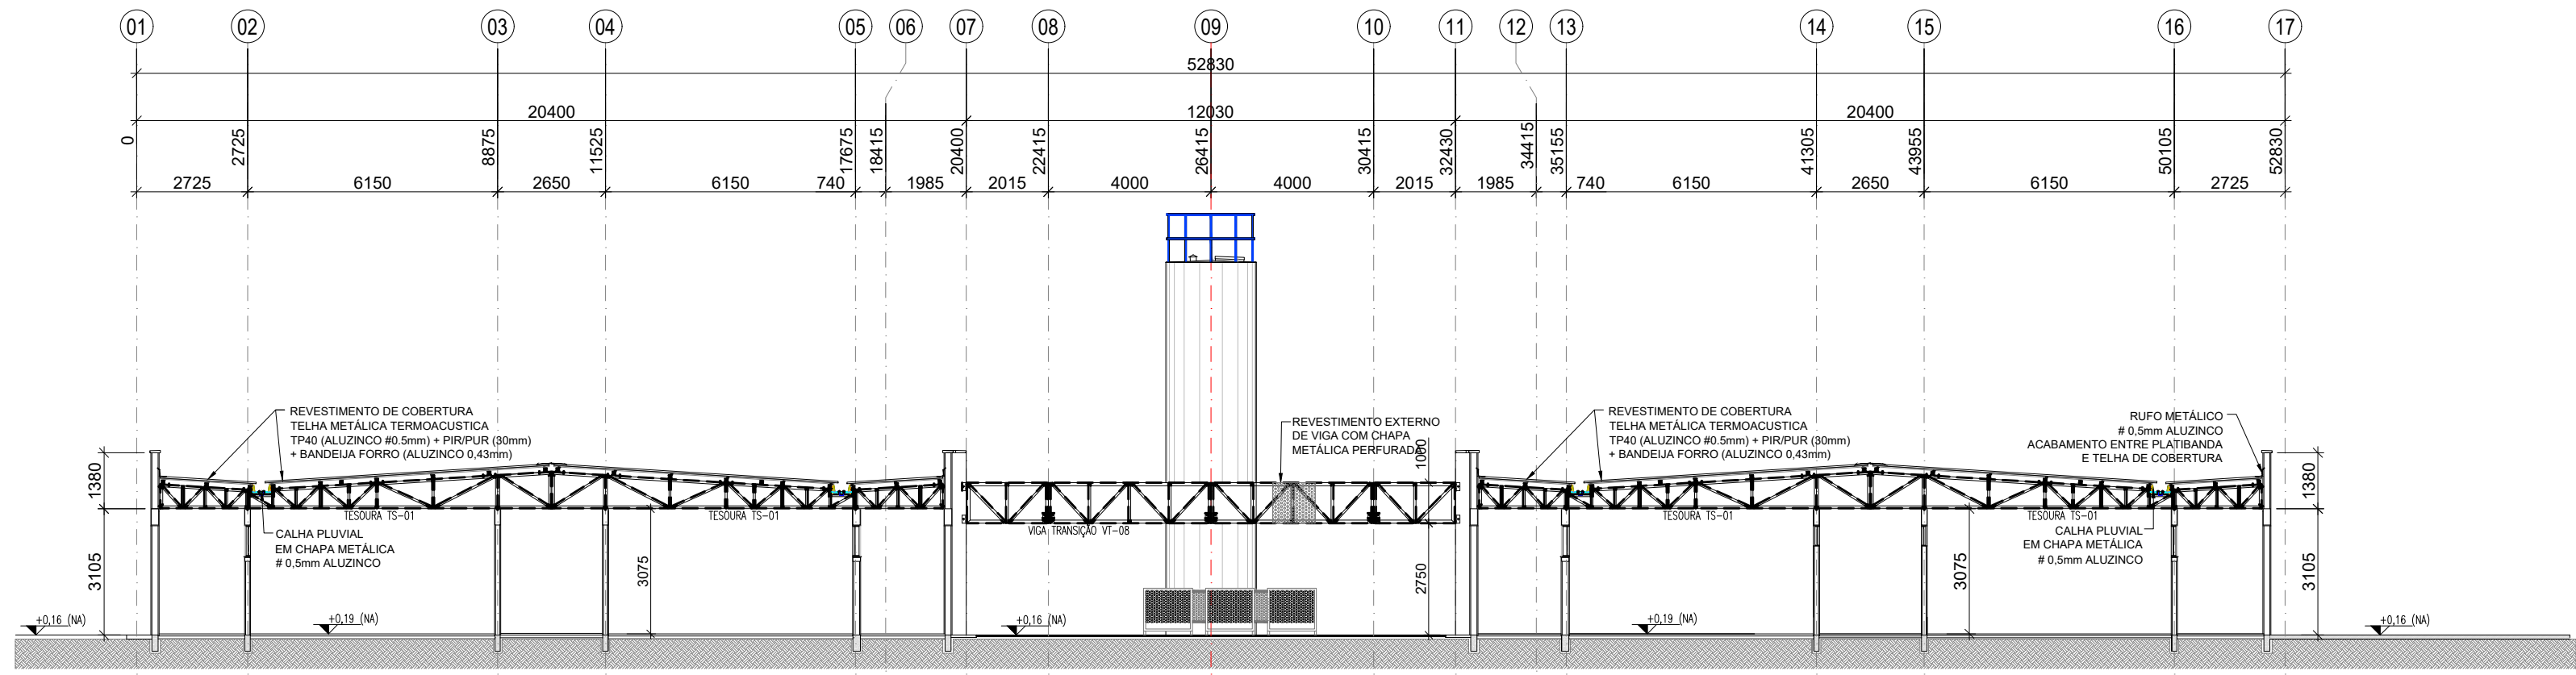


2 ELEVÇÃO TRANSVERSAL - EIXOS "D e G"
ESCALA 1/100

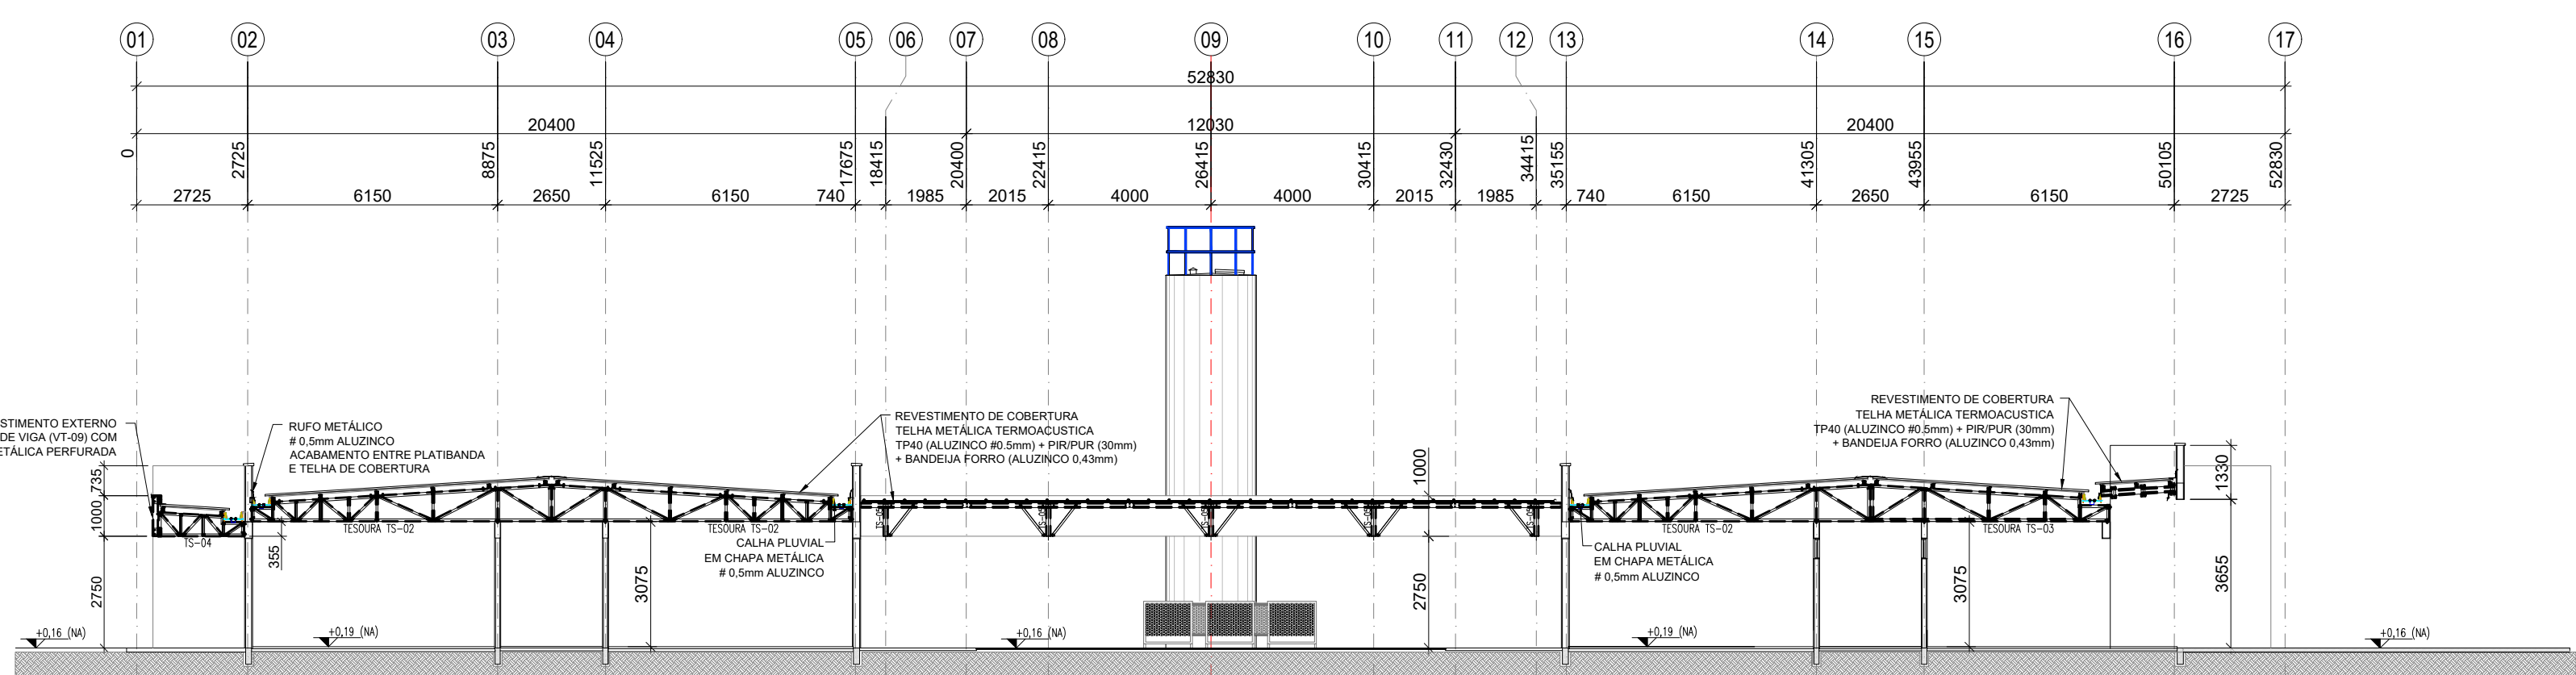


3 ELEVÇÃO TRANSVERSAL - EIXO "F"
ESCALA 1/100

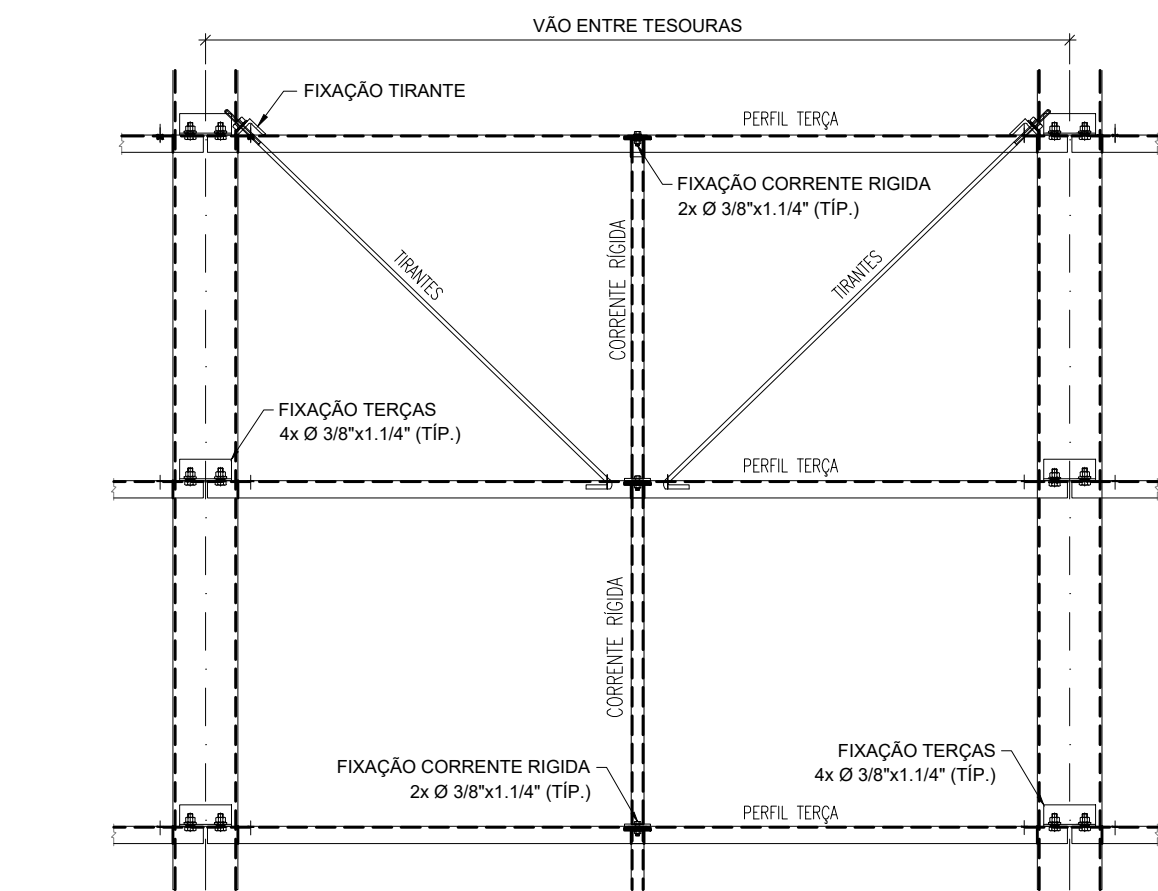

4 MONTAGEM DOS TIRANTES E CORRENTE RÍGIDAS
ESCALA 1/15

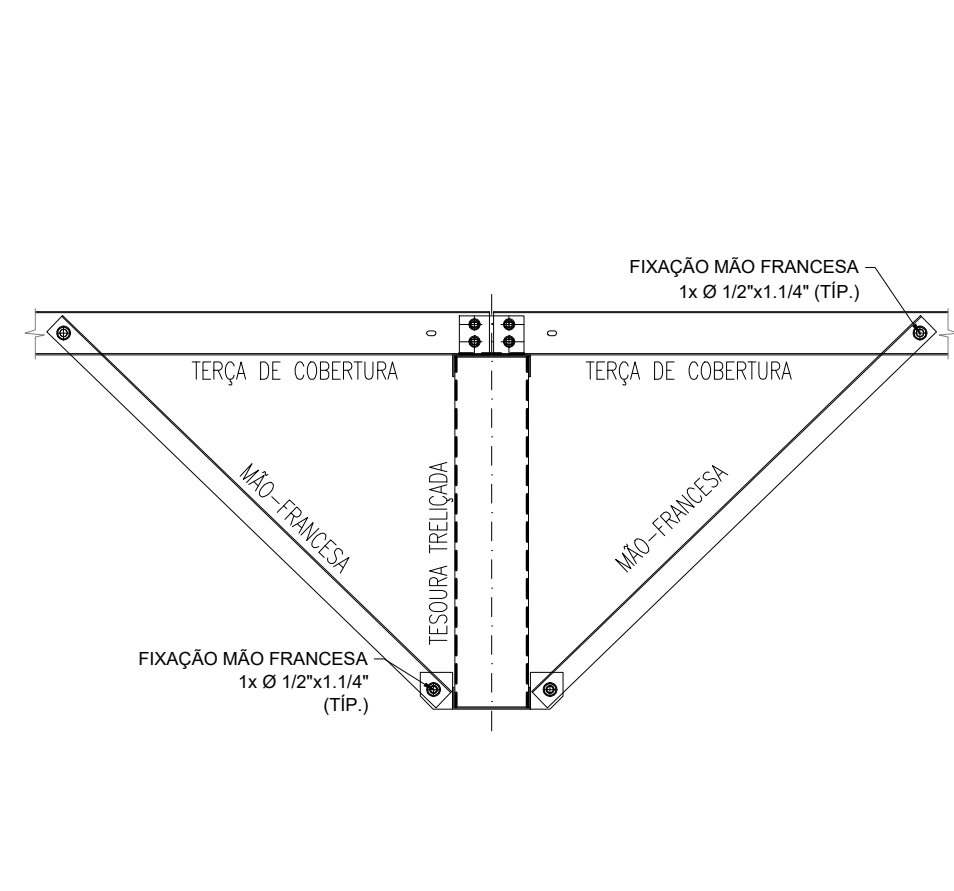


5 MONTAGEM DE MÃO-FRANCESAS
ESCALA 1/15

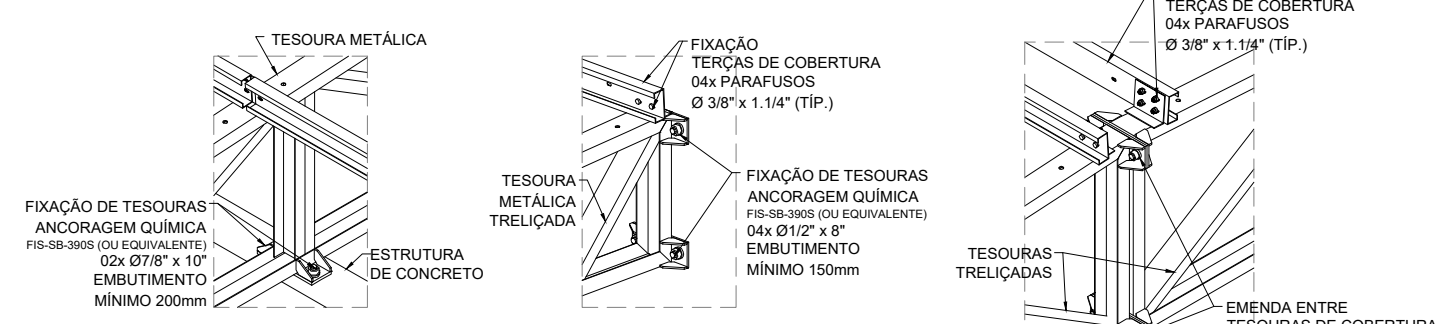

6 DETALHE 01
SEM ESCALA

7 DETALHE 02
SEM ESCALA


8 DETALHE 03
SEM ESCALA

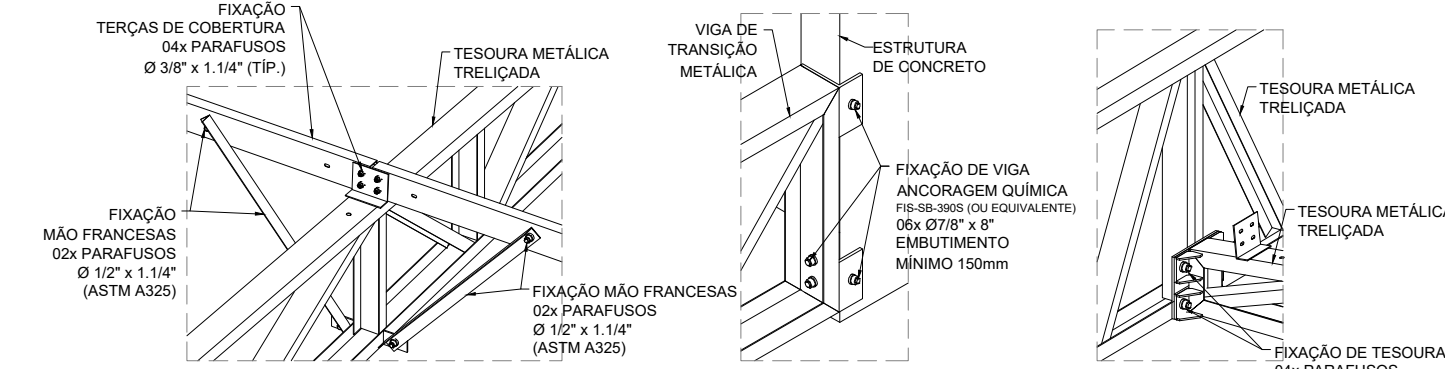


9 DETALHE 04
SEM ESCALA

10 DETALHE 05
SEM ESCALA

11 DETALHE 06
SEM ESCALA

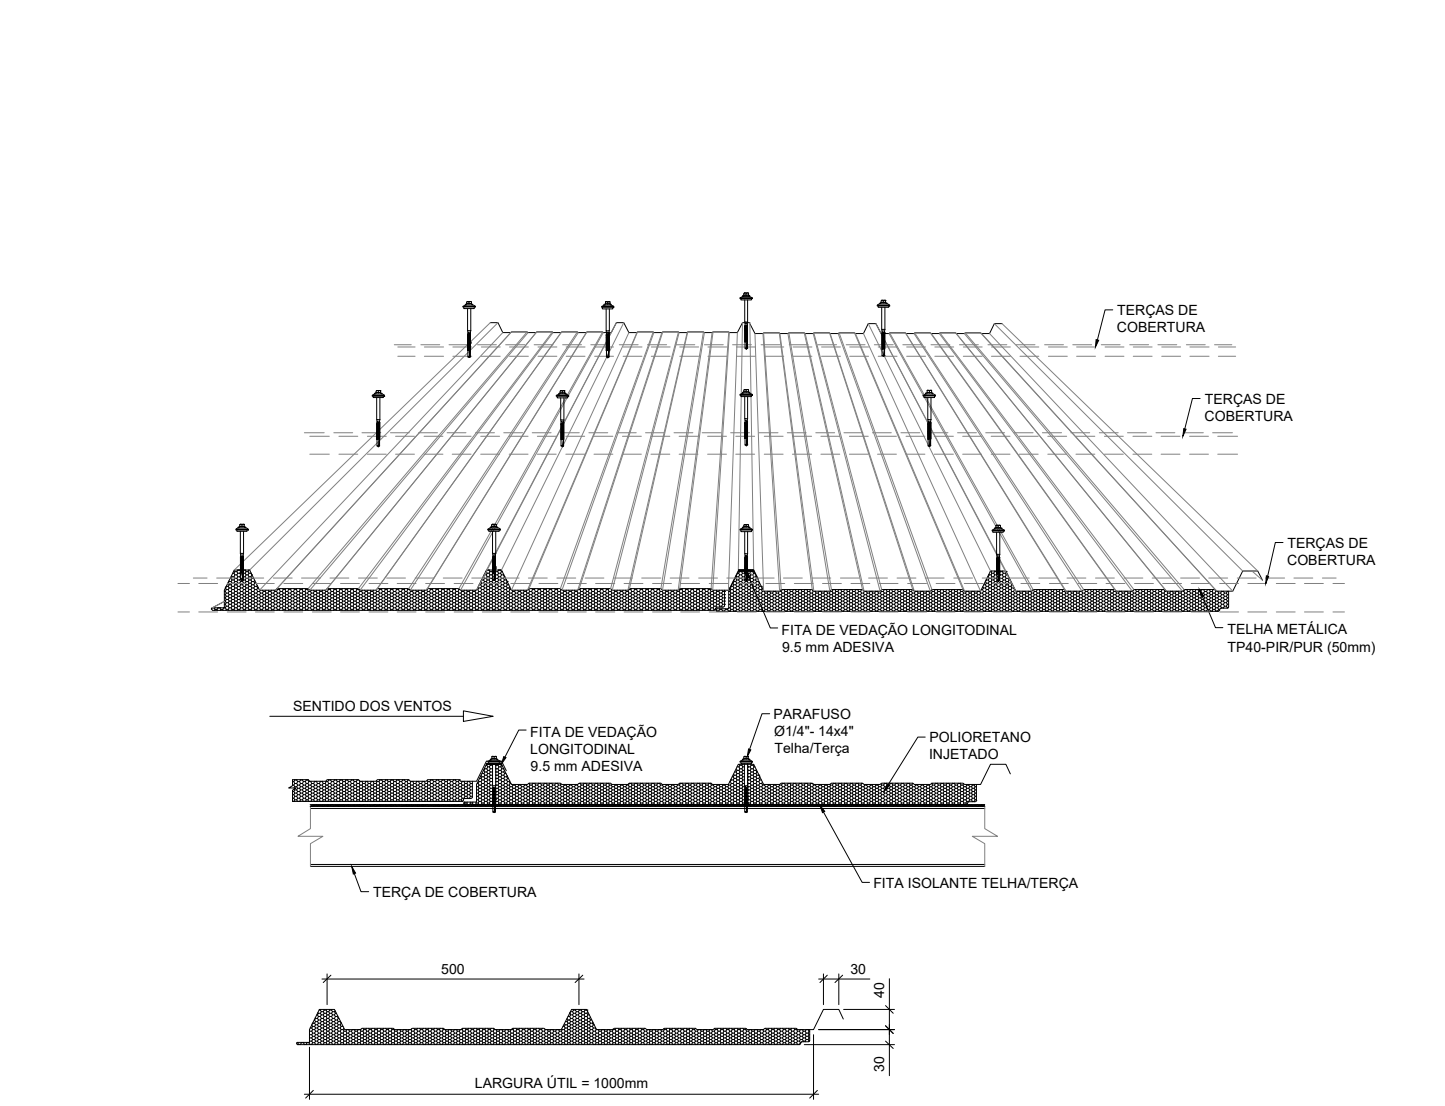

12 TELHA TERMOACÚSTICA TP40-PIR/PUR
SEM ESCALA

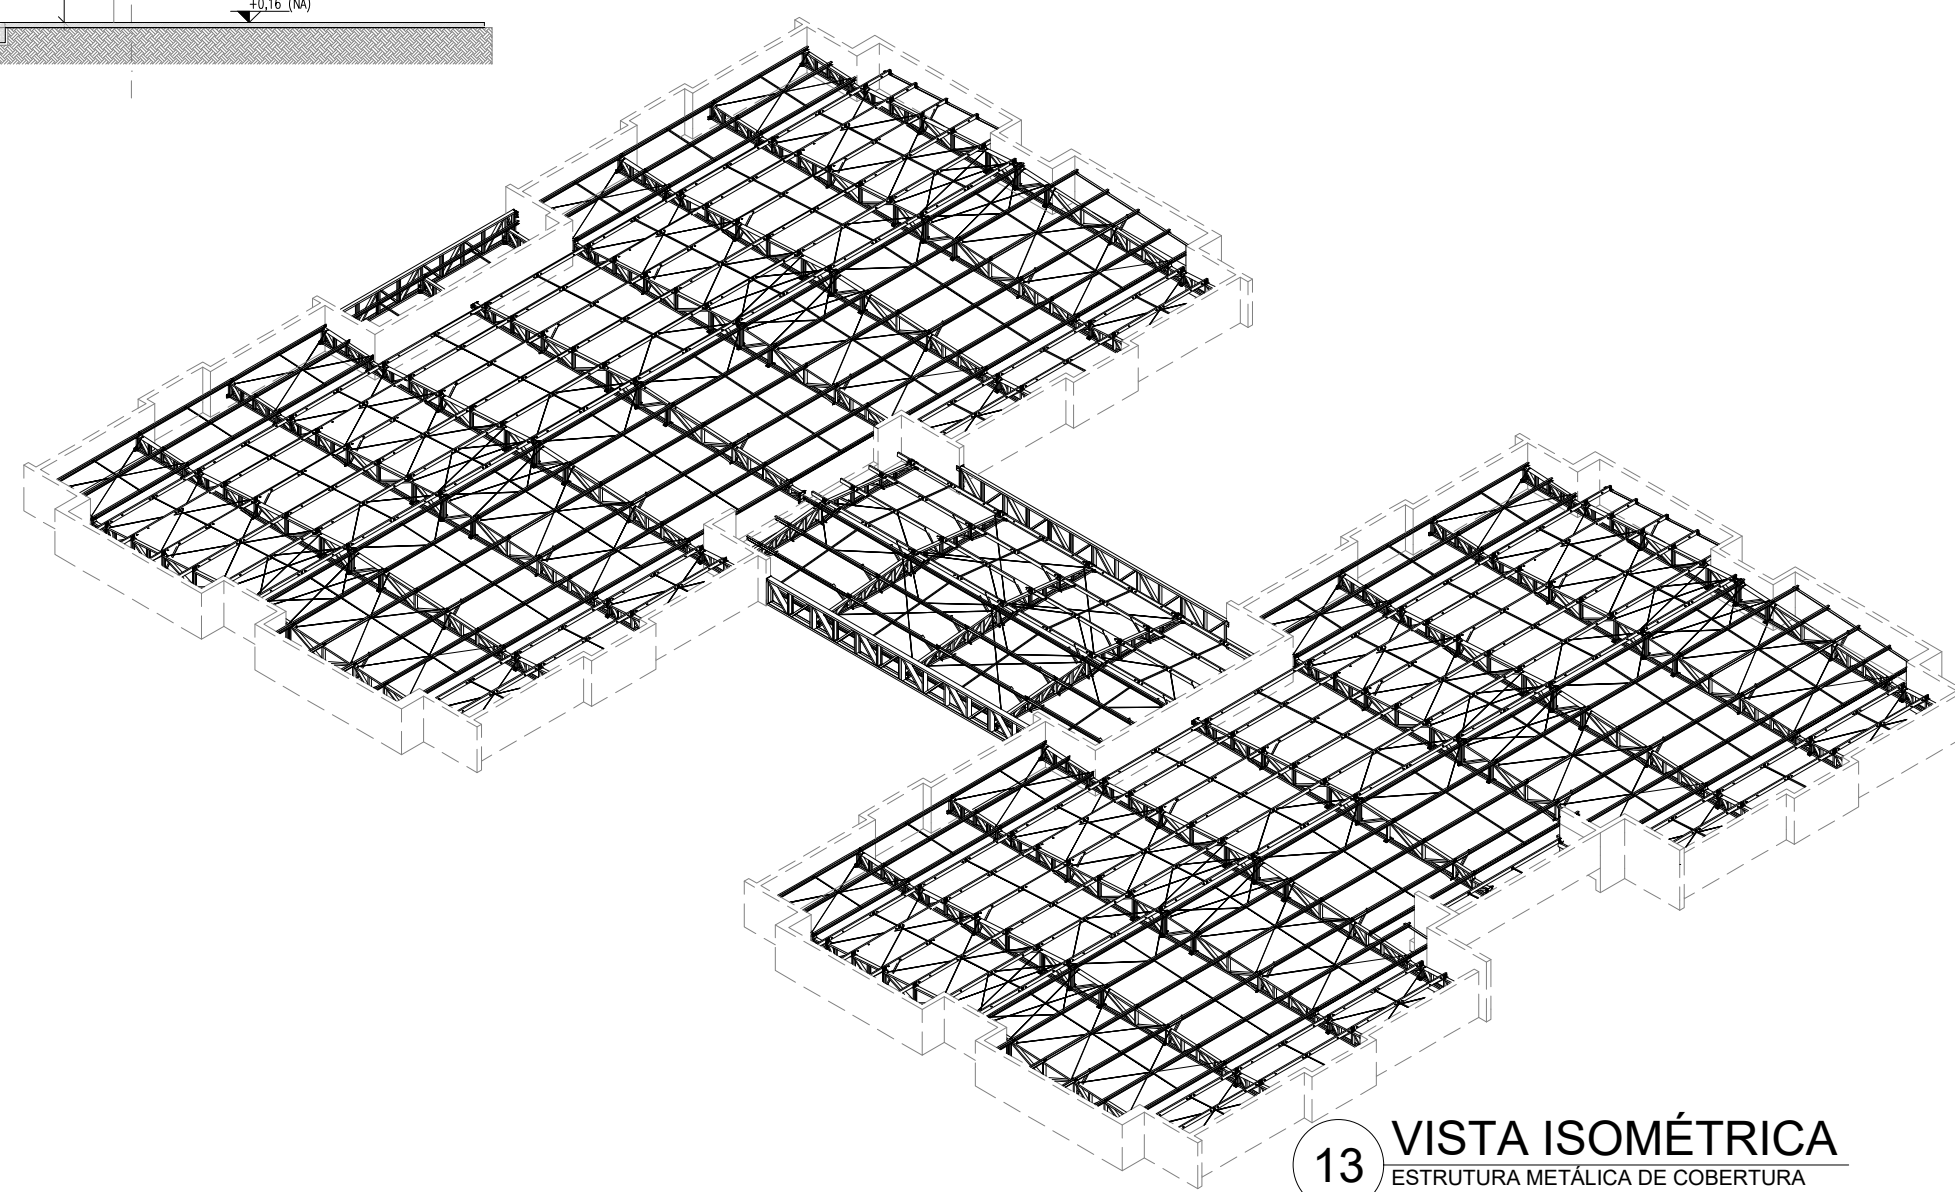

13 VISTA ISOMÉTRICA
ESTRUTURA METÁLICA DE COBERTURA

NOTAS:

- MEDIDAS E NÍVEIS EM METROS.
- VERIFICAR POSIÇÃO EXATA DE VIGAS NO PROJETO ESTRUTURAL DE CONCRETO ARMADO.
- VERIFICAR DETALHES CONSTRUTIVOS PERTINENTES NAS PRANCHAS DE DETALHAMENTO.
- EM CASO DE CONFLITO DE INFORMAÇÕES ENTRE O PROJETO GRÁFICO E O MEMORIAL DESCRITIVO, PREVALECE A INFORMAÇÃO CONTIDA NOS DESENHOS.
- ALTERAÇÕES NESTE PROJETO SOMENTE COM AUTORIZAÇÃO EXPRESSA DO FNDE.
- AS VIGAS EM CONCRETO ARMADO, DEVEM DISPOR DE FACE SUPERIOR NIVELADA E MACIÇAS.
- PARA APOIO E FIXAÇÃO DA ESTRUTURA METÁLICA DE COBERTURA:
- AS PLATIBANDAS EM ALVENARIA, VIGAS DE CONCRETO ARMADO E DEMAIS ELEMENTOS, DEVEM POSSUIR FCK_{min} = 20MPa. PARA RESISTIR AOS CARREGAMENTOS INDICADOS NO QUADRO DE CARGAS.
- AS CHAPAS PERFURADAS DE ACABAMENTO DE FACHADAS E PLATIBANDAS E SUAS FIXAÇÕES SÃO DE RESPONSABILIDADE DO EXECUTANTE.
- OS ACABAMENTOS DE RUFO, CALHAS E FUNILARIAS DEVEM SEGUIR A ESPECIFICAÇÕES DO PROJETO ESPECÍFICO E ORIENTAÇÕES DO FORNECEDOR/FABRICANTE.
- SERÃO APLICADAS TELHAS TERMOACÚSTICAS, TIPO SANDUÍCHE, TRAPEZOIDAL, COM AS SEQUENTES CAMADAS:
- REVESTIMENTO SUPERIOR EM AÇO PRÉ-PINTADO, NA COR BRANCA, DE ESPESURA #0,50mm;
- NÚCLEO EM ESPUMA RÍGIDA DE POLISOCIANURATO (PIR), COM DENSIDADE MÉDIA ENTRE 38 A 42 KG/M³.
- REVESTIMENTO INFERIOR EM AÇO GALVALUME (PARA OS BLOCOS A E B) E EM AÇO PRÉ-PINTADO NA COR BRANCA (PARA O PÁTIO COBERTO) DE ESPESURA #0,43mm;
- TODOS OS ELEMENTOS METÁLICOS DA ESTRUTURA DE COBERTURA, DEVEM RECEBER TRATAMENTO DE ACABAMENTO COM PINTURA EPOXI (CAMADA MÍNIMA 130 microns), NA COR BRANCA (RAL 9003).

REFERÊNCIAS:

- PLANILHA DE QUANTITATIVOS;
- MEMORIAL DESCRITIVO E ESPECIFICAÇÕES TÉCNICAS;
- PROJETO ARQUITETÔNICO;
- PROJETO ESTRUTURAL DE CONCRETO ARMADO.

CARGAS CONSIDERADAS: (kgf/m²)			
AÇÕES PERMANENTES	AÇÕES VARIÁVEIS		
PERMANENTE 1 (TELHA)	12,0 kgf/m²	SOBRECARGA ACIDENTAL	25,0 kgf/m²
		SOBRECARGA - INSTALAÇÕES	20,0 kgf/m²
		VENTO	95,0 kgf/m²

CONVENÇÕES:

- DESENHO
- AS PLANTAS BAIXAS ESTÃO DESENHADAS VISTAS DE CIMA PARA BAIXO.
- AS FACHADAS SÃO VISTAS OLHANDO A OBRA DE FORA PARA DENTRO.
- DIMENSÕES ESTÃO EM MILÍMETROS (mm)
- ELEVÇÃO EM METROS (EXCETO QUANDO INDICADO).
- AS MEDIDAS E COTAS PREVALECEM SOBRE O DESENHO.

NOTAS GERAIS:

1. ESPECIFICAÇÕES DE MATERIAIS:

A. AÇO ESTRUTURAL:

- PERFIS LAMINADOS..... ASTM A572 GR50
- TUBOS REDONDOS E RETANGULARES..... ASTM A-36
- CHAPAS e PERFIS DE CHAPA DOBRADA..... ASTM A-36
- BARRA REDONDA..... ASTM A-36
- BARRA ROSCADA..... ASTM A-193
- PARAFUSOS E PORCAS..... ASTM A-325

B. SOLDA CONFORME NORMA..... AWS - ELETRODO E7018 OU ARAME ADICIONADO DE CO2

EM TODO O CONTO RNO..... N..... TIPO DE SOLDA

INTERPRETAR VISTAS E SEÇÃO, COMO TERCEIRO DIEDRO


SOLDA DE ANSULO (TÍPICO) SALVO ONDE INDICAÇÃO DIFERENTE

S1 S2 SP S1 S2 Z=1xS2 SP=1xS2


03	JANEIRO/ 2023	Revisão geral da disciplina conforme a atualização da arquitetura. Redimensionamento das treliças metálicas de cobertura dos blocos, pátio central e acessos. Foram acrescentados detalhamentos de todos os elementos metálicos. Atendimento a NBR 8008/2008 e NBR 14762/2001.
02	JANEIRO/ 2017	Atendimento à NBR 9050/2015; Alteração: quadro de áreas, fechamento frontal, sanitários 1 e 2, altura da platibanda, mobiliário e equipamento, altura da cerâmica nos sanitários, cor dos portões dos solares e altura da porta PA4; Acréscimo: gradil e quadro de cargas no castelo d'água, de duchas higienicas e escaninhos pré-escala.
01	JULHO/ 2016	Alteração paredes - shaft para tubulação hidráulica e detalhamento; alteração da altura da platibanda.
Nº	DATA	DESCRIÇÃO

CONTROLE DE REVISÕES


FNDE MINISTÉRIO DA EDUCAÇÃO	
PROJETO PADRÃO - FNDE	
PROPRIETÁRIO:	
ENDEREÇO:	
MUNICÍPIO - UF:	
PROPRIETÁRIO:	
RESP. TÉCNICO:	CAU / CREA
AUTOR DO PROJETO:	CAU / CREA
APROVAÇÕES	CAU / CREA
OBSERVAÇÕES:	
CRECHE PRÉ-ESCOLA TIPO 1 PROJETO DE ESTRUTURA METÁLICA	
COORDENAÇÃO CGEST - Coordenação Geral de Infraestrutura Educacional	VISTA ISOMÉTRICA DA ESTRUTURA DE COBERTURA CORTE E DETALHES CONSTRUTIVOS
REVISÃO R.00 R.03 R.01 R.02	ESCALA INDICADA DATA EMISSÃO JAN/2023
PRANCHA	03/05

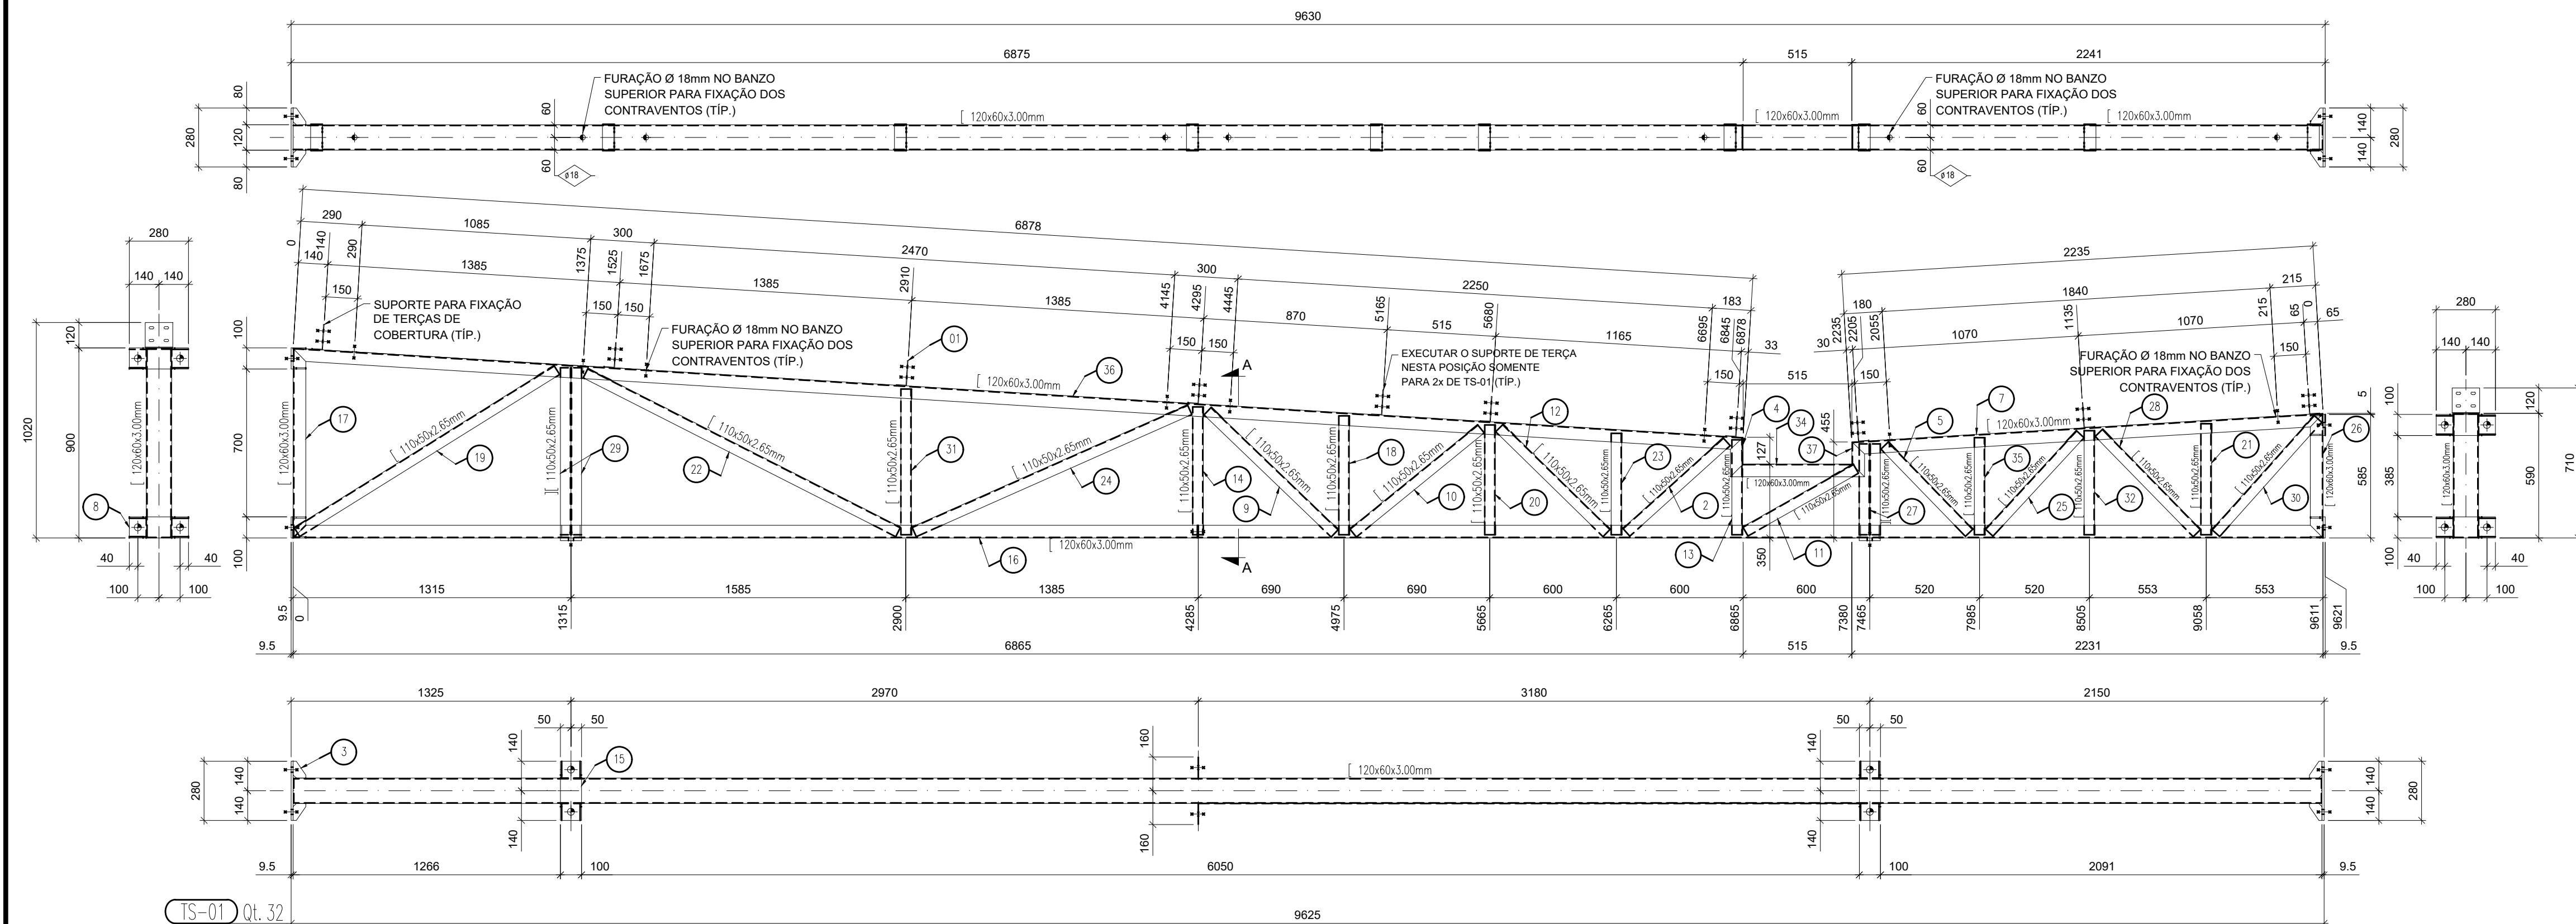


1 TESOURA TS-01
SEM ESCALA

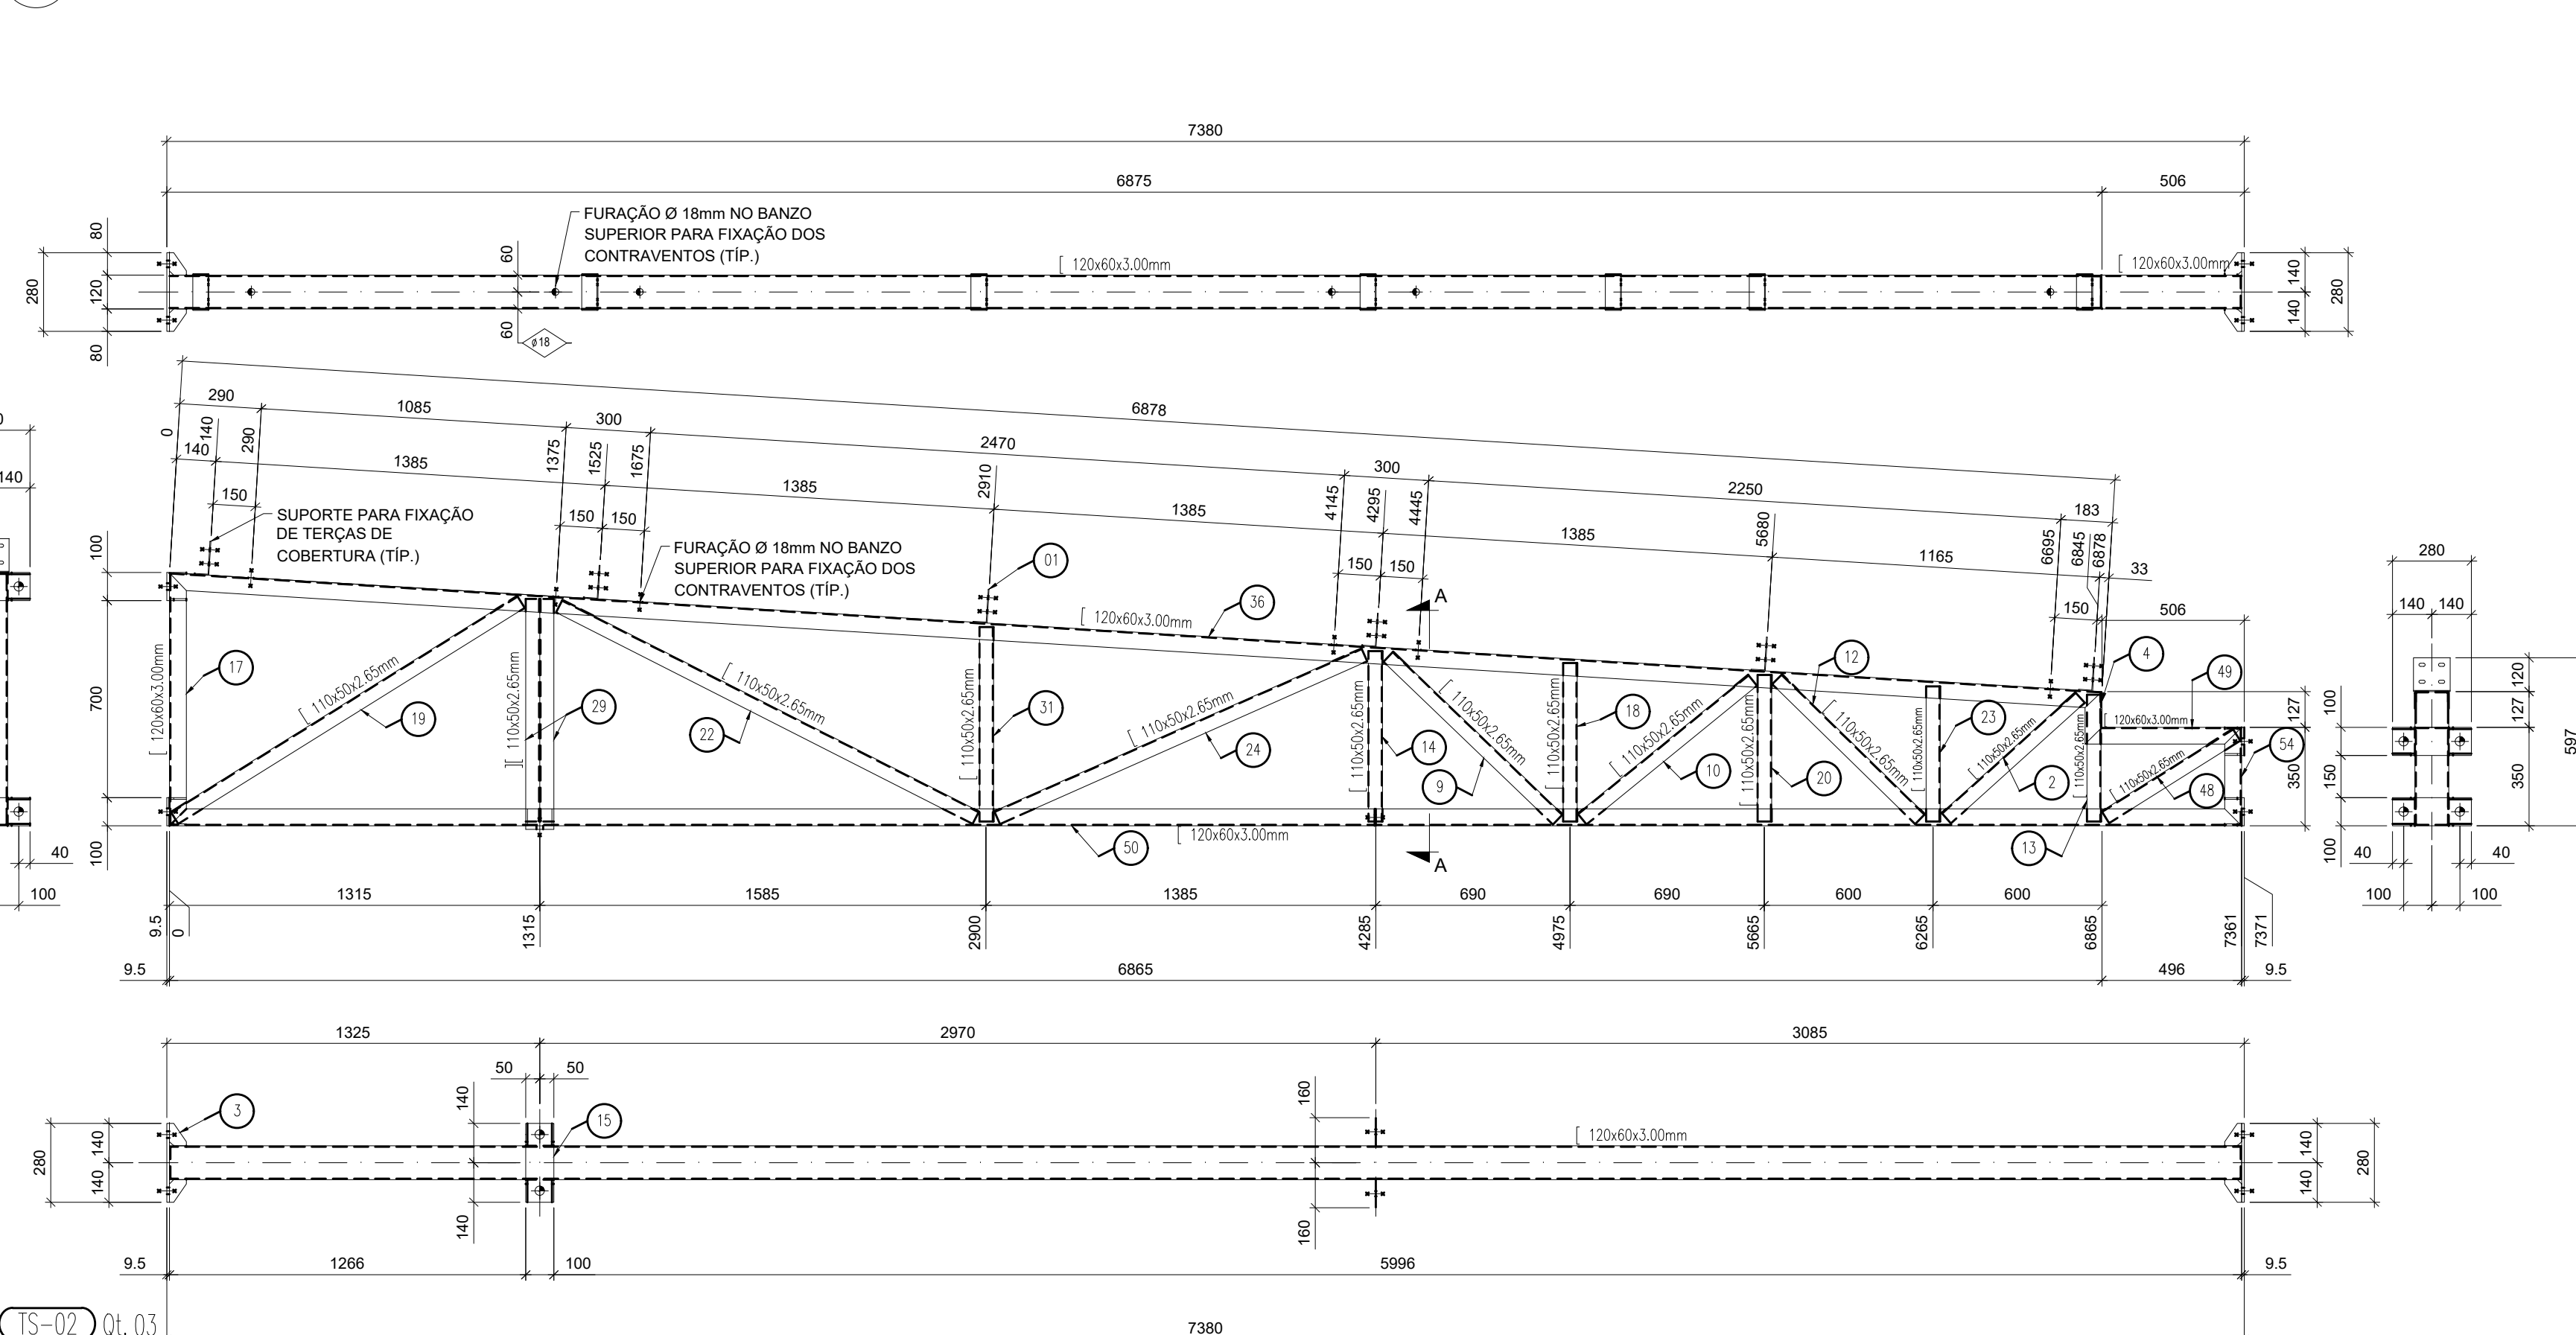


2 TESOURA TS-02
SEM ESCALA

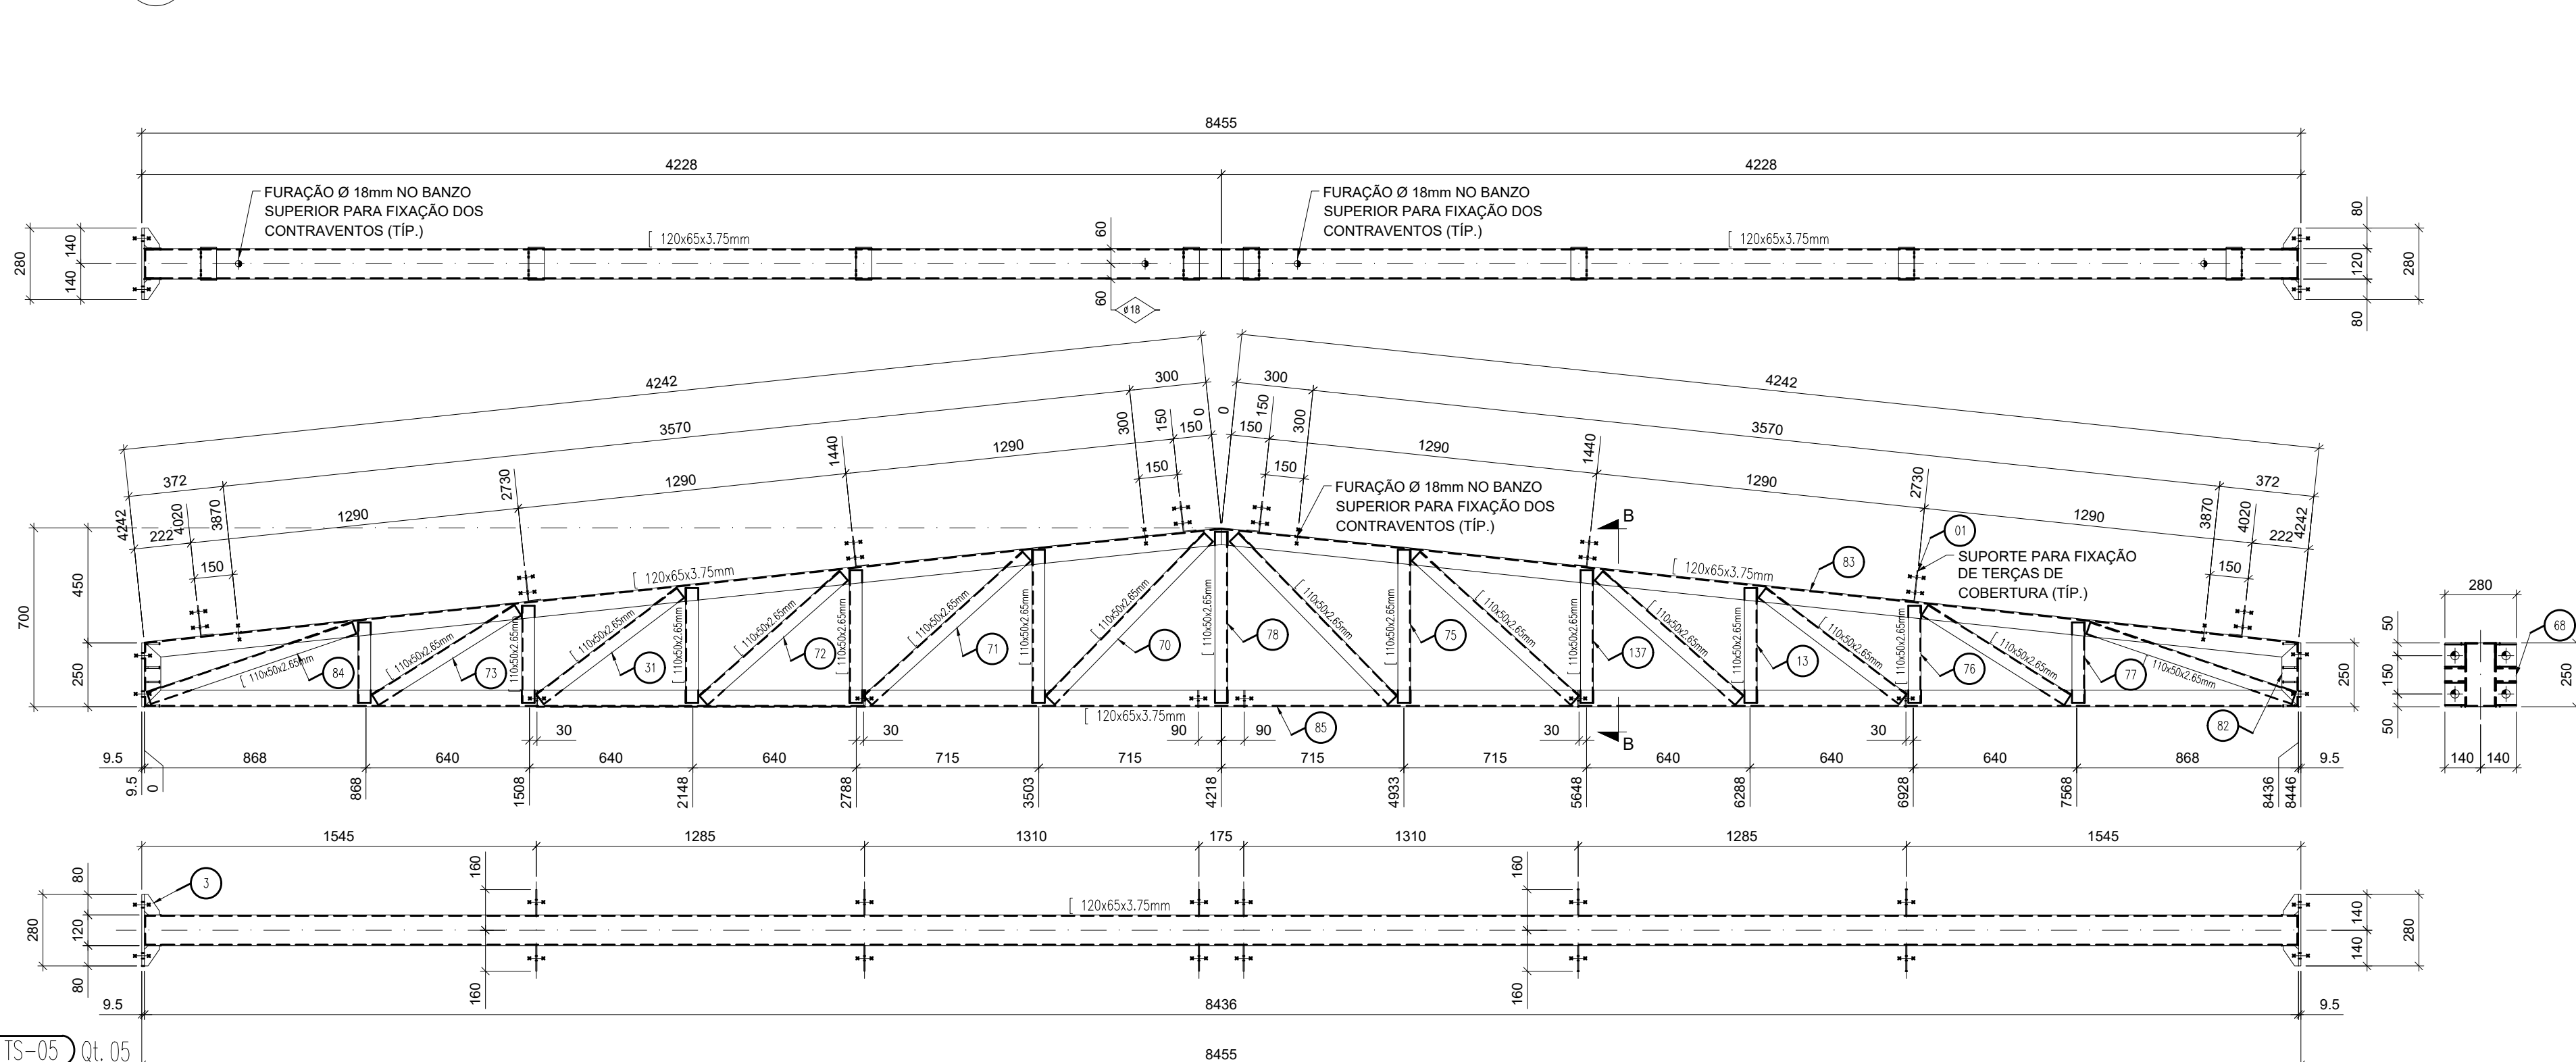


3 TESOURA TS-03
SEM ESCALA

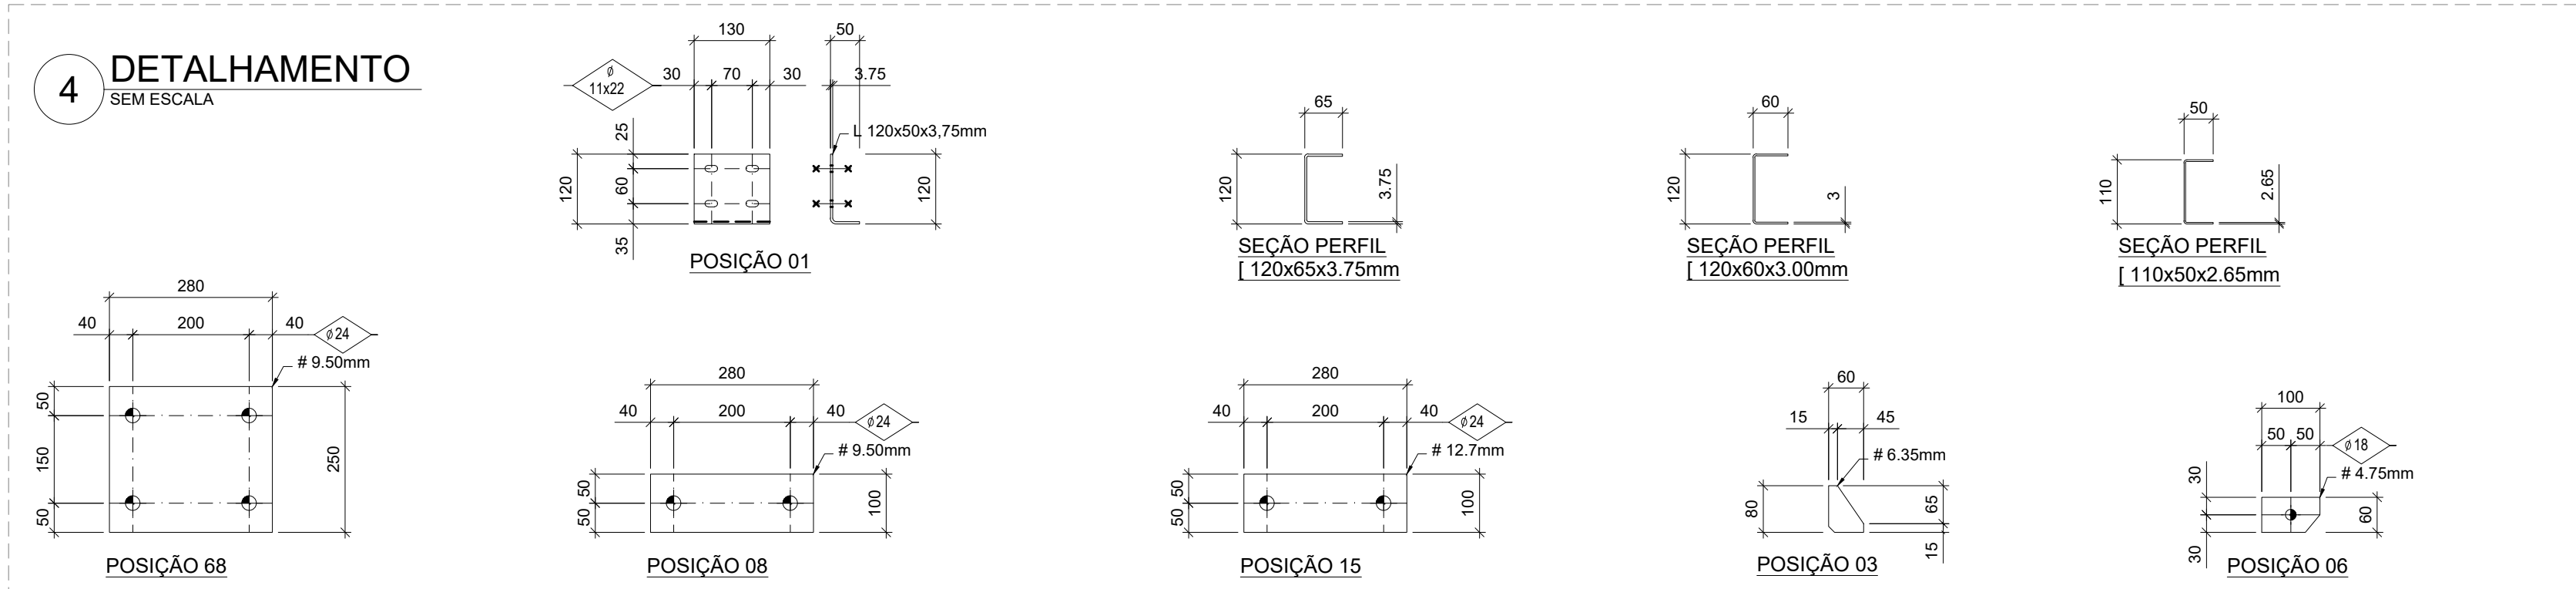


4 DETALHAMENTO
SEM ESCALA

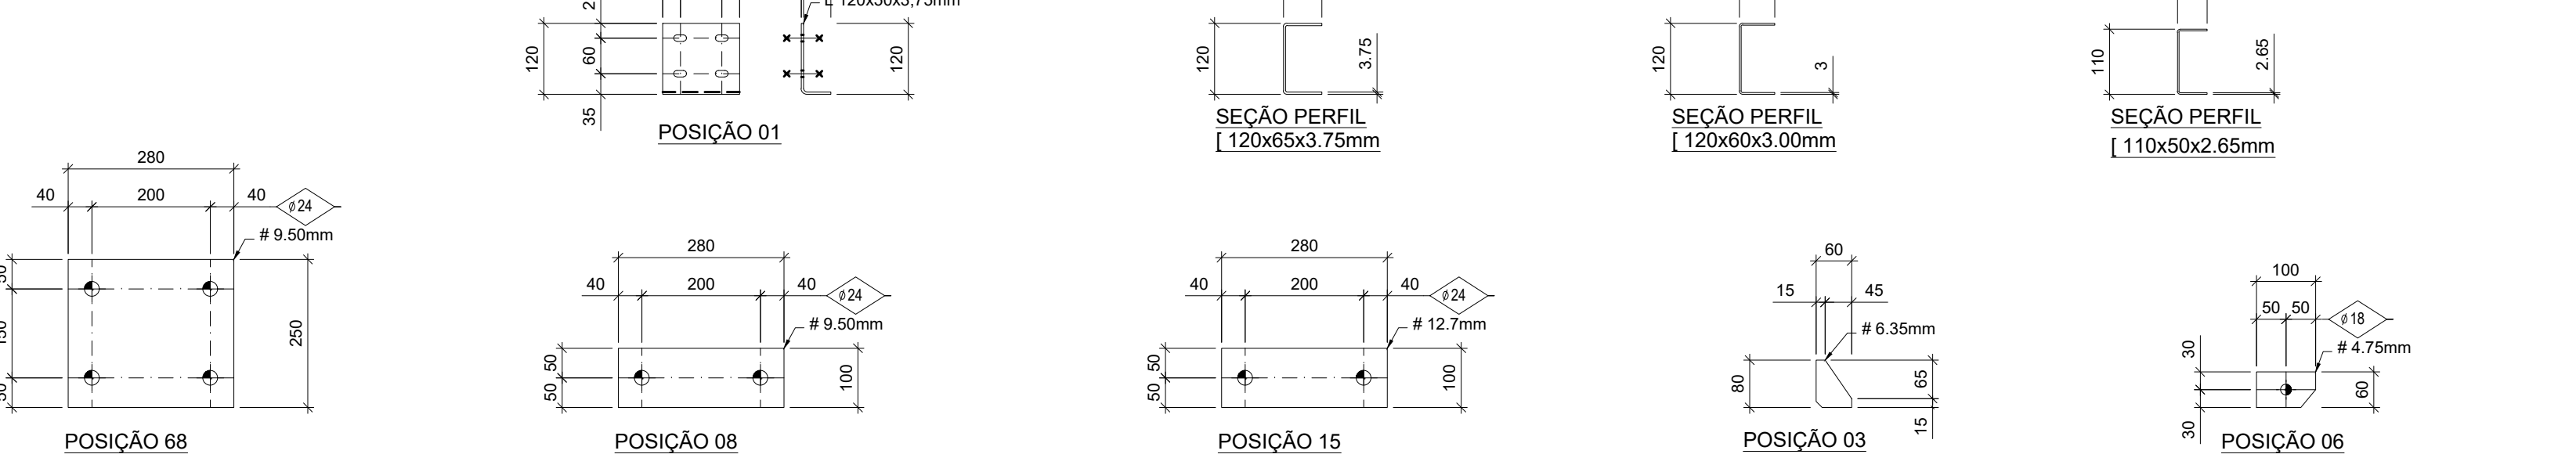


5 TESOURA TS-05
SEM ESCALA

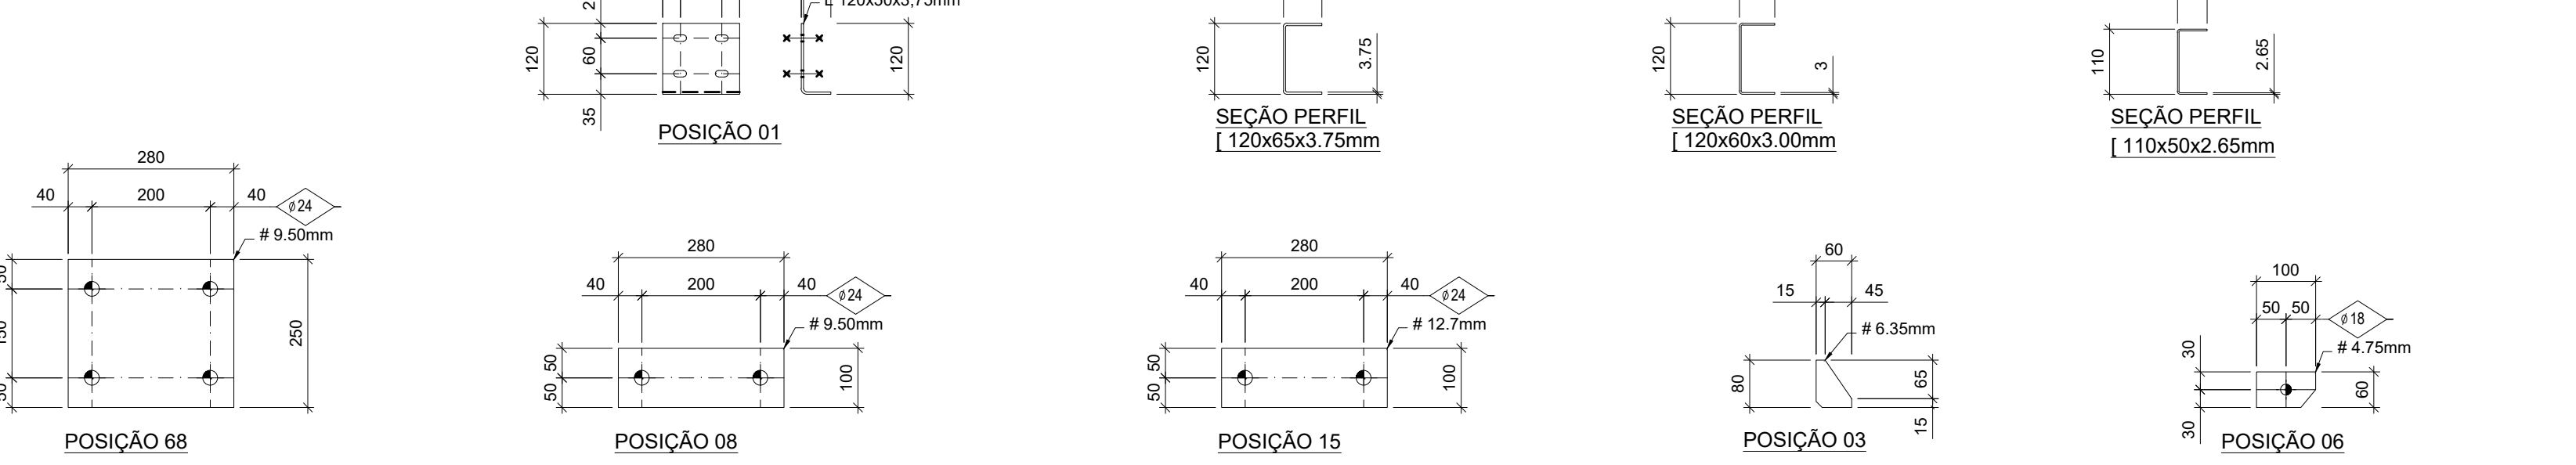


6 TESOURA TS-06
SEM ESCALA

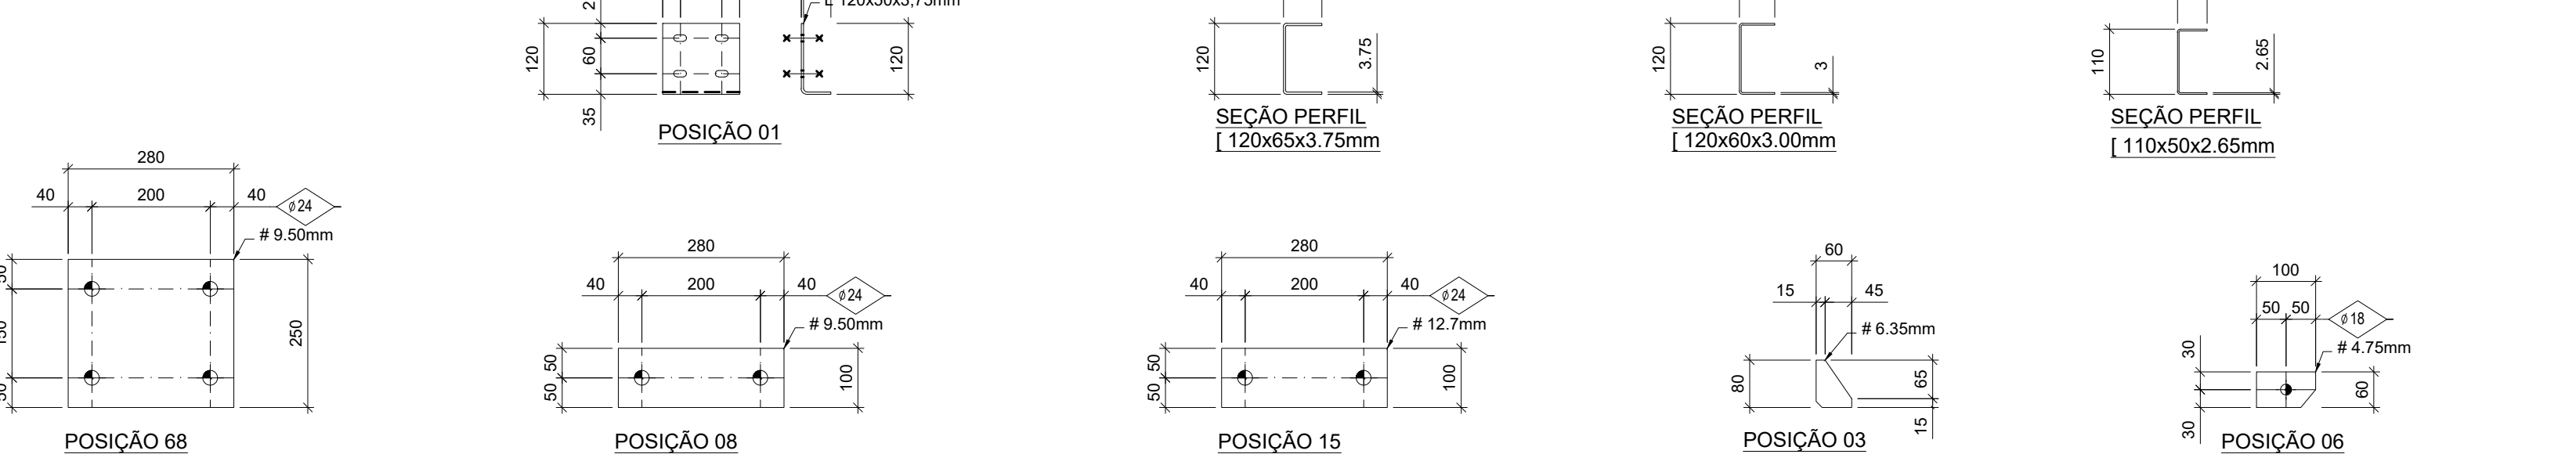


7 TESOURA TS-07
SEM ESCALA

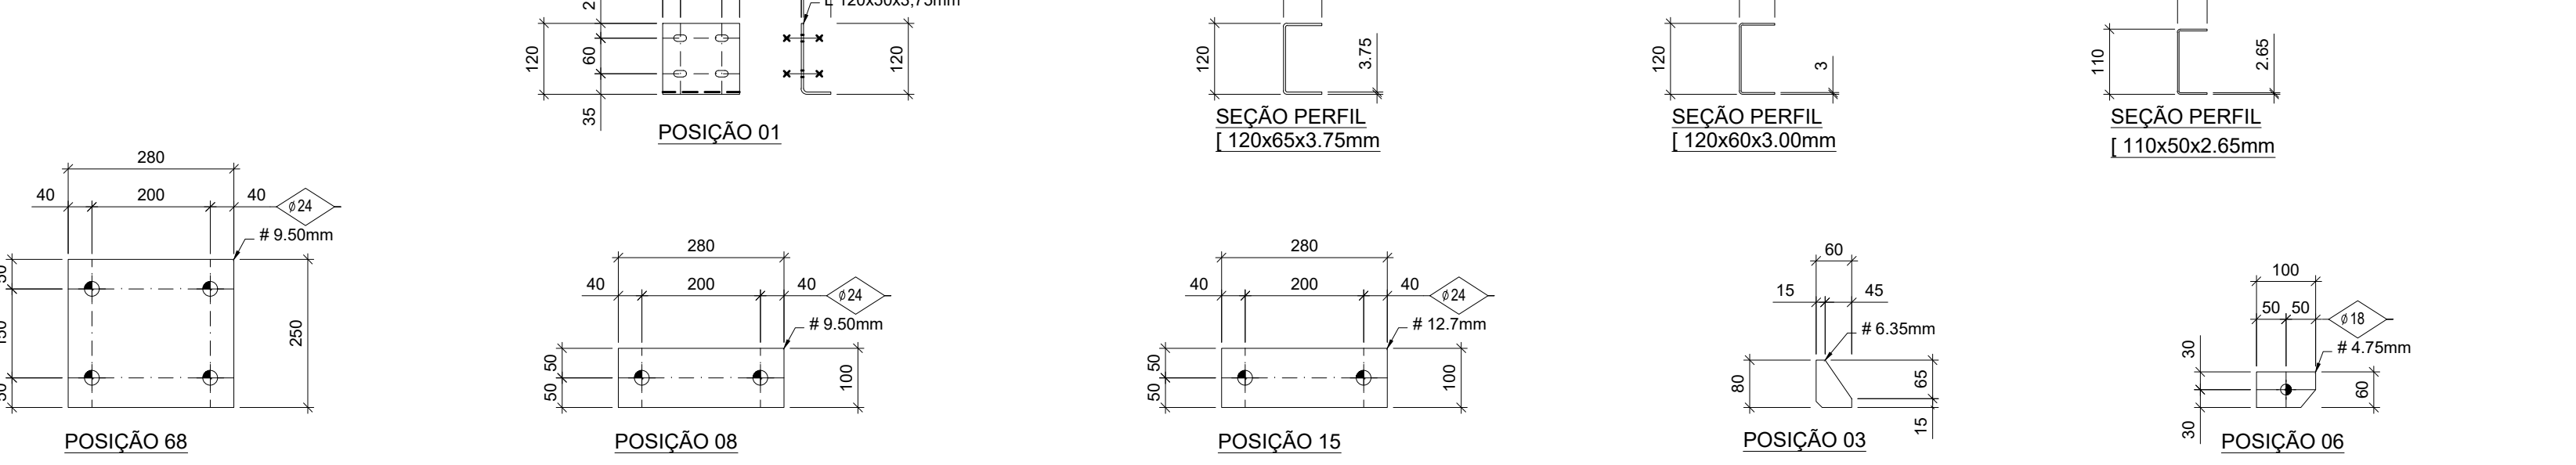


8 TESOURA TS-08
SEM ESCALA

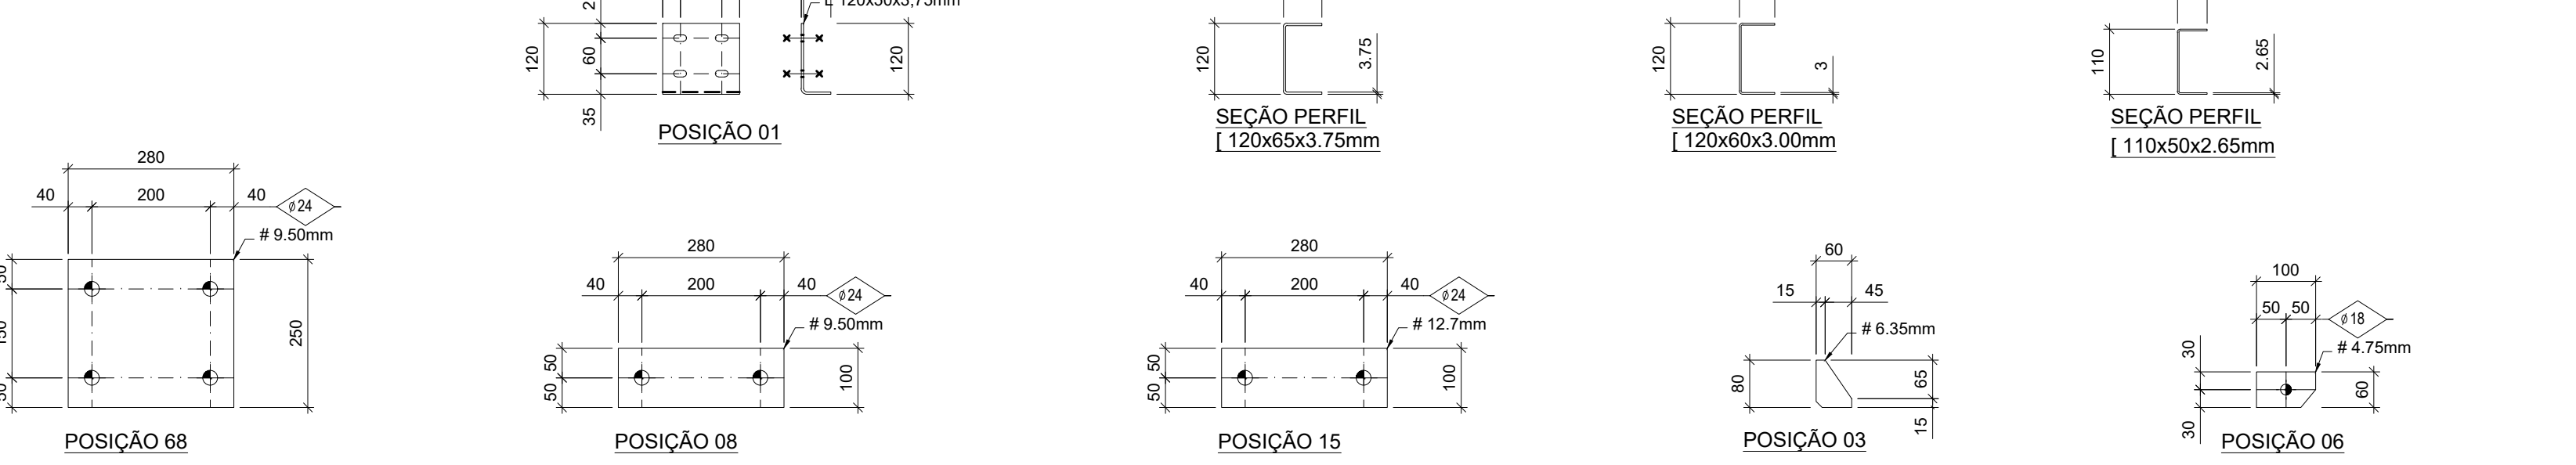


9 TESOURA TS-09
SEM ESCALA

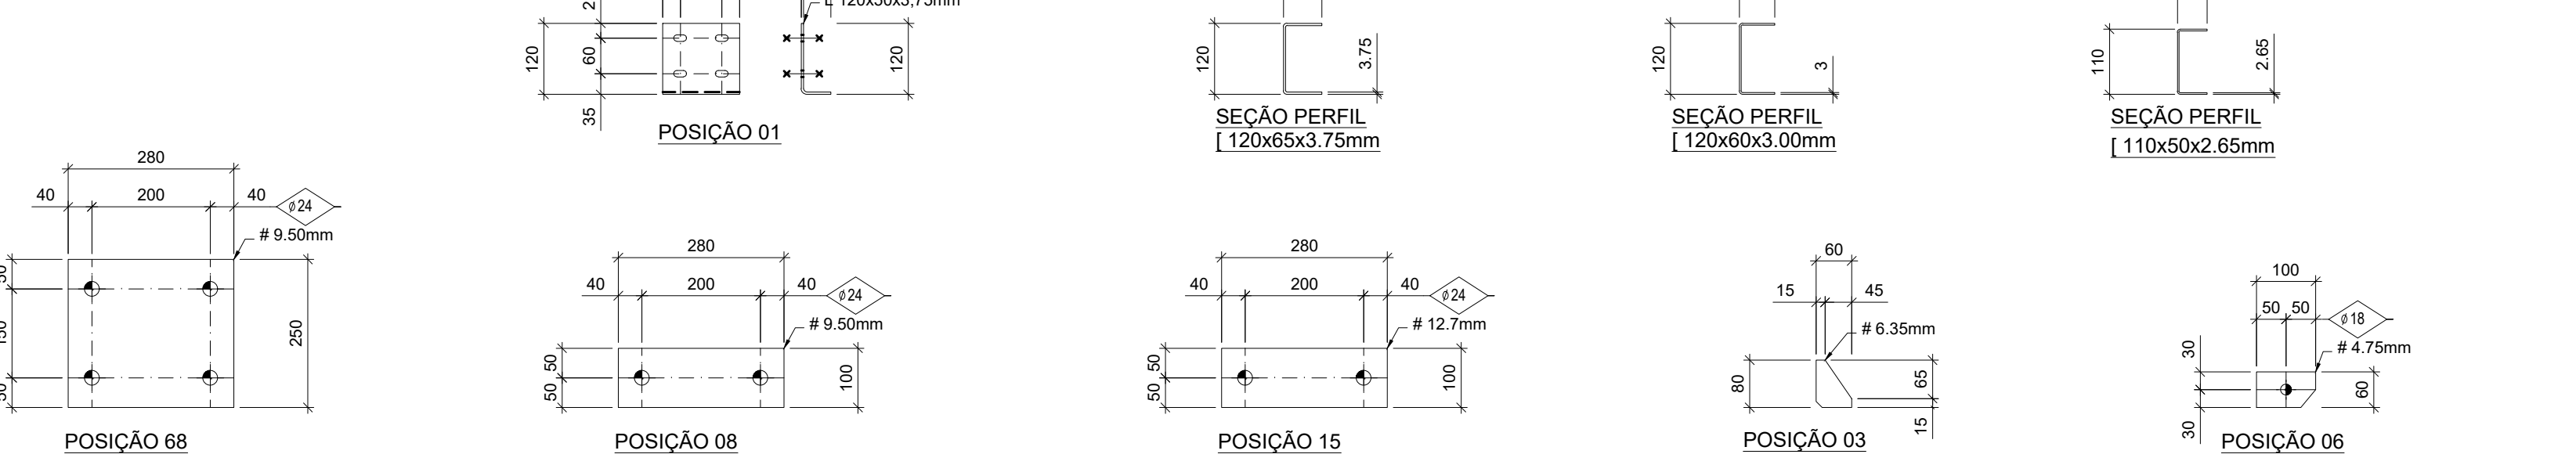


10 TESOURA TS-10
SEM ESCALA

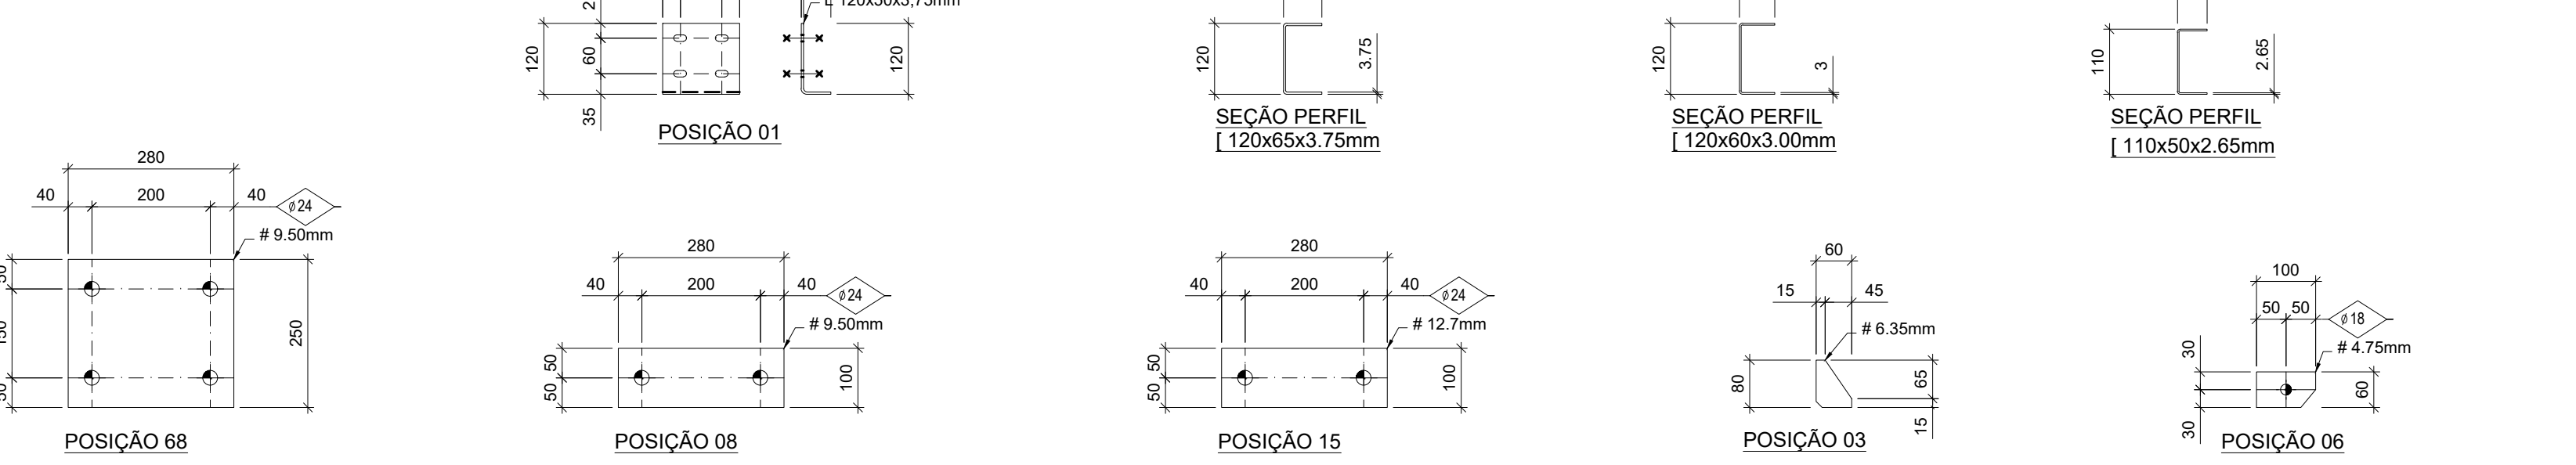


11 TESOURA TS-11
SEM ESCALA

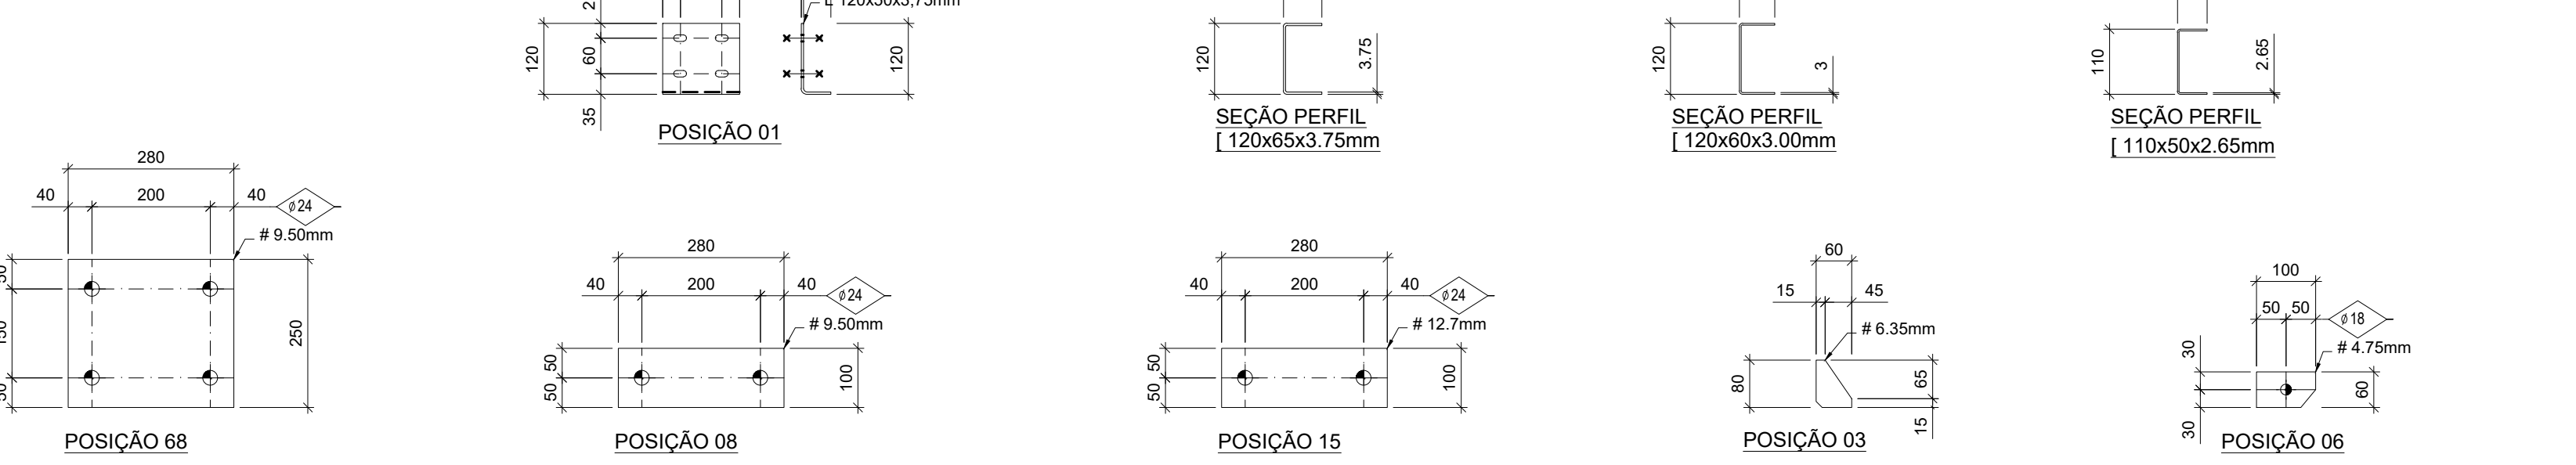


12 TESOURA TS-12
SEM ESCALA

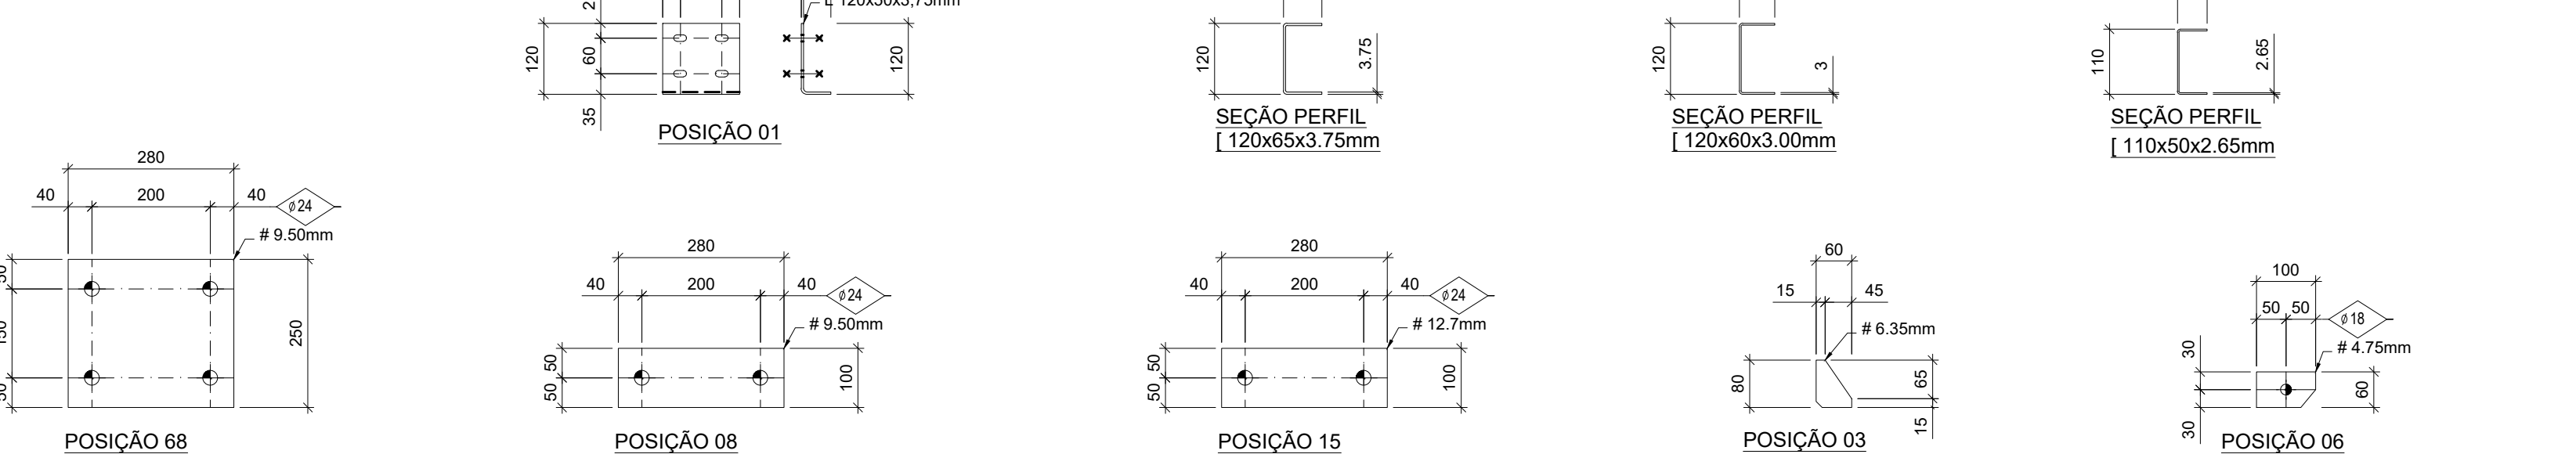


13 TESOURA TS-13
SEM ESCALA

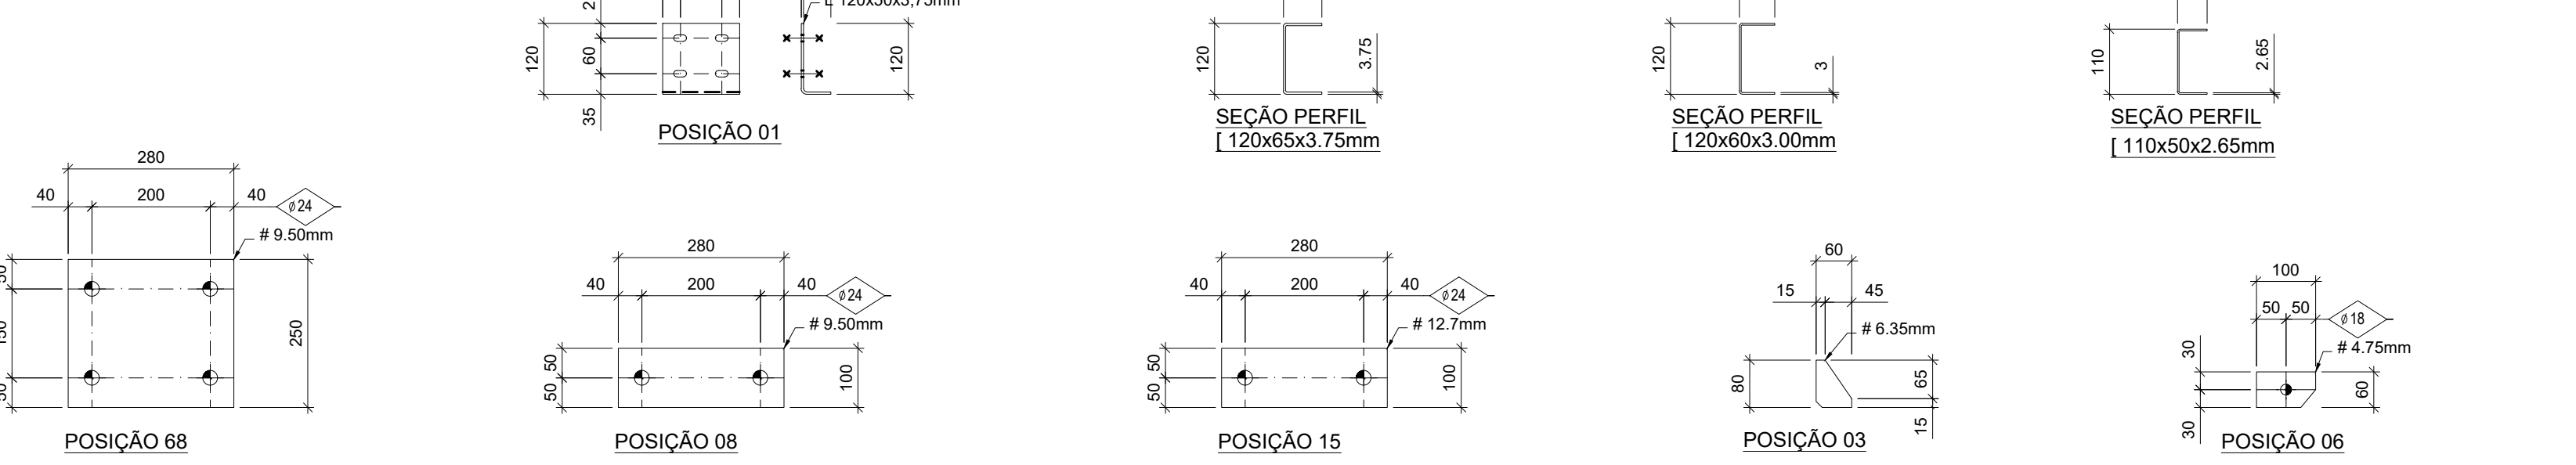


14 TESOURA TS-14
SEM ESCALA

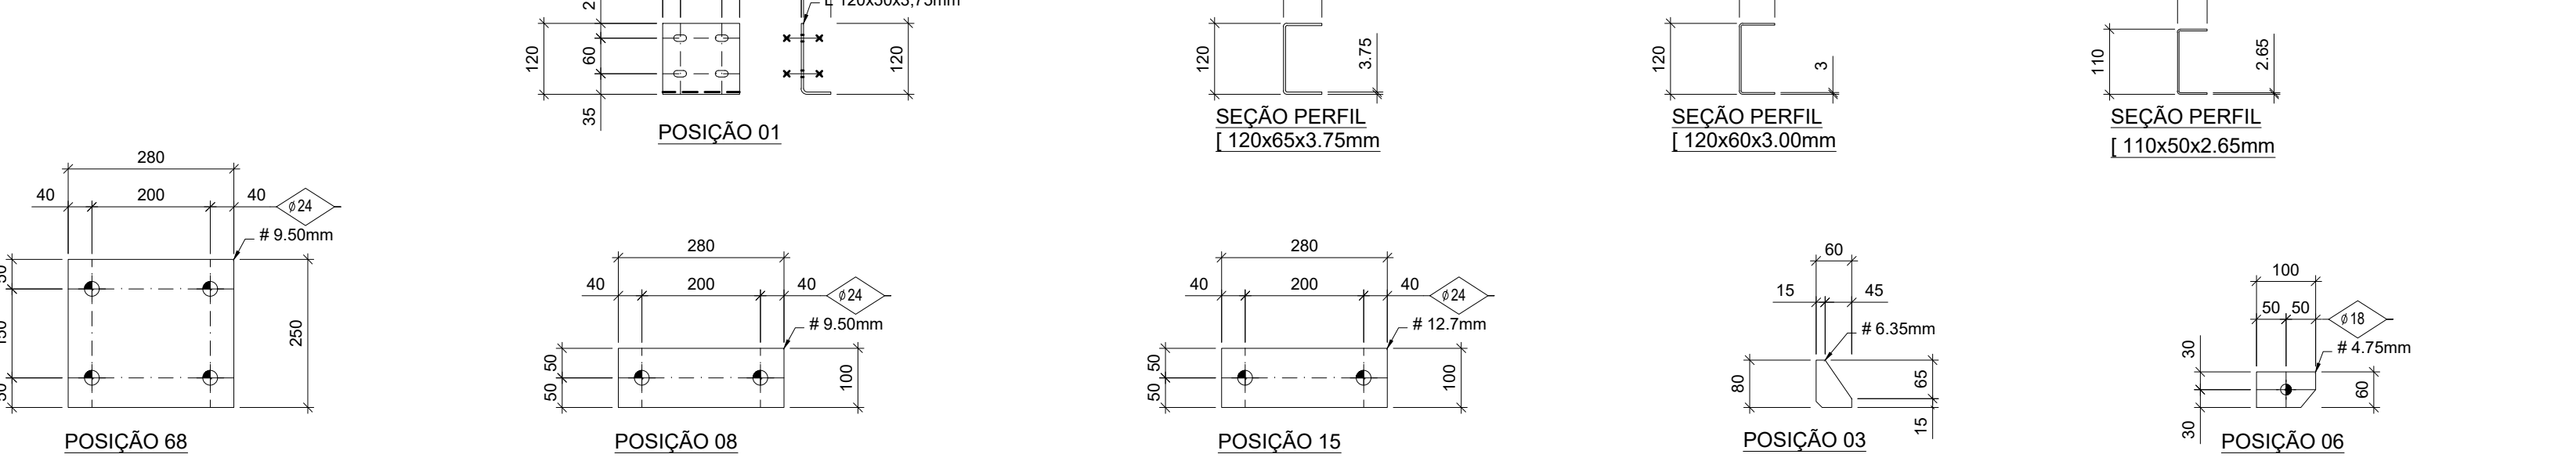


15 TESOURA TS-15
SEM ESCALA

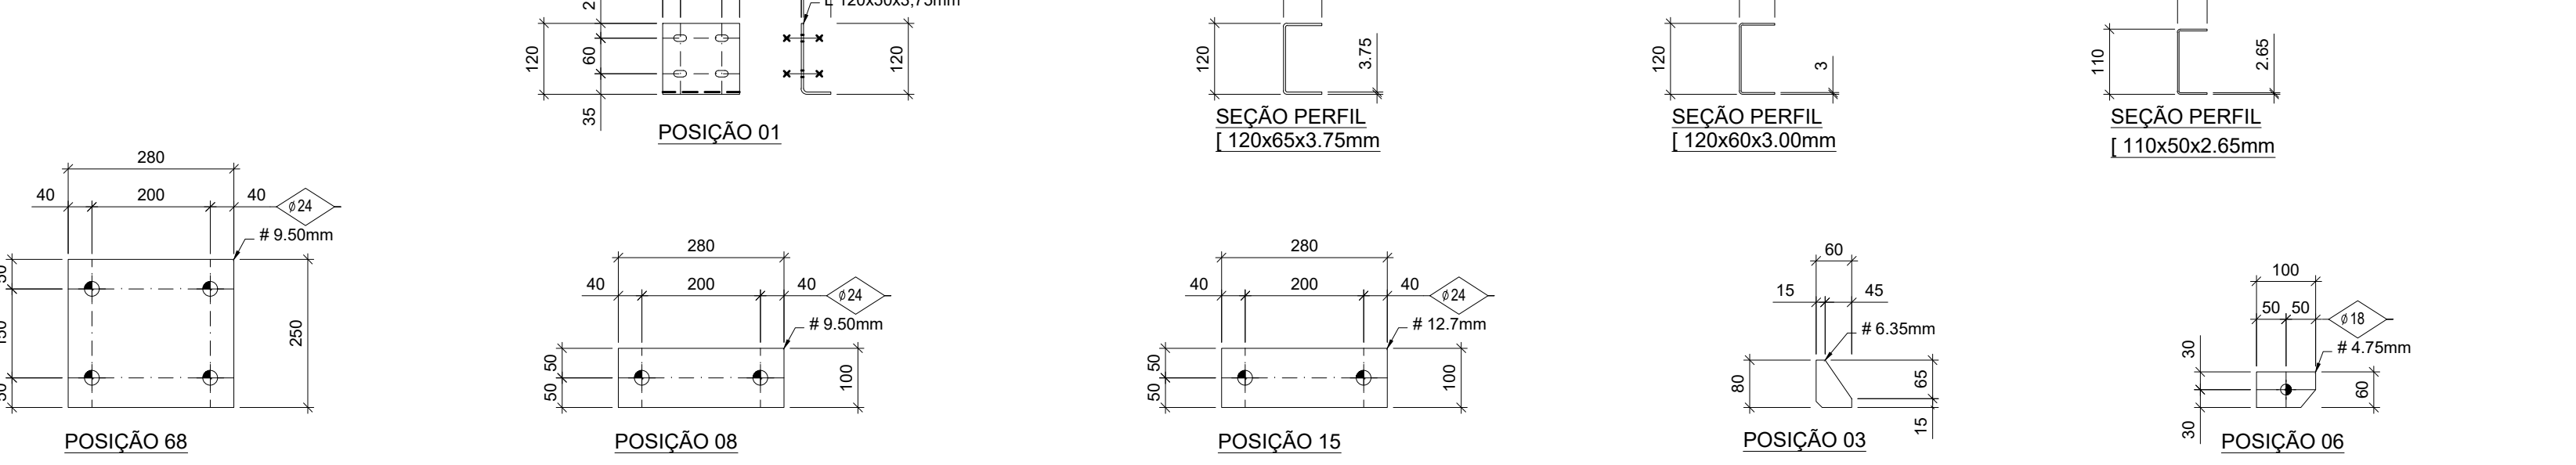


16 TESOURA TS-16
SEM ESCALA

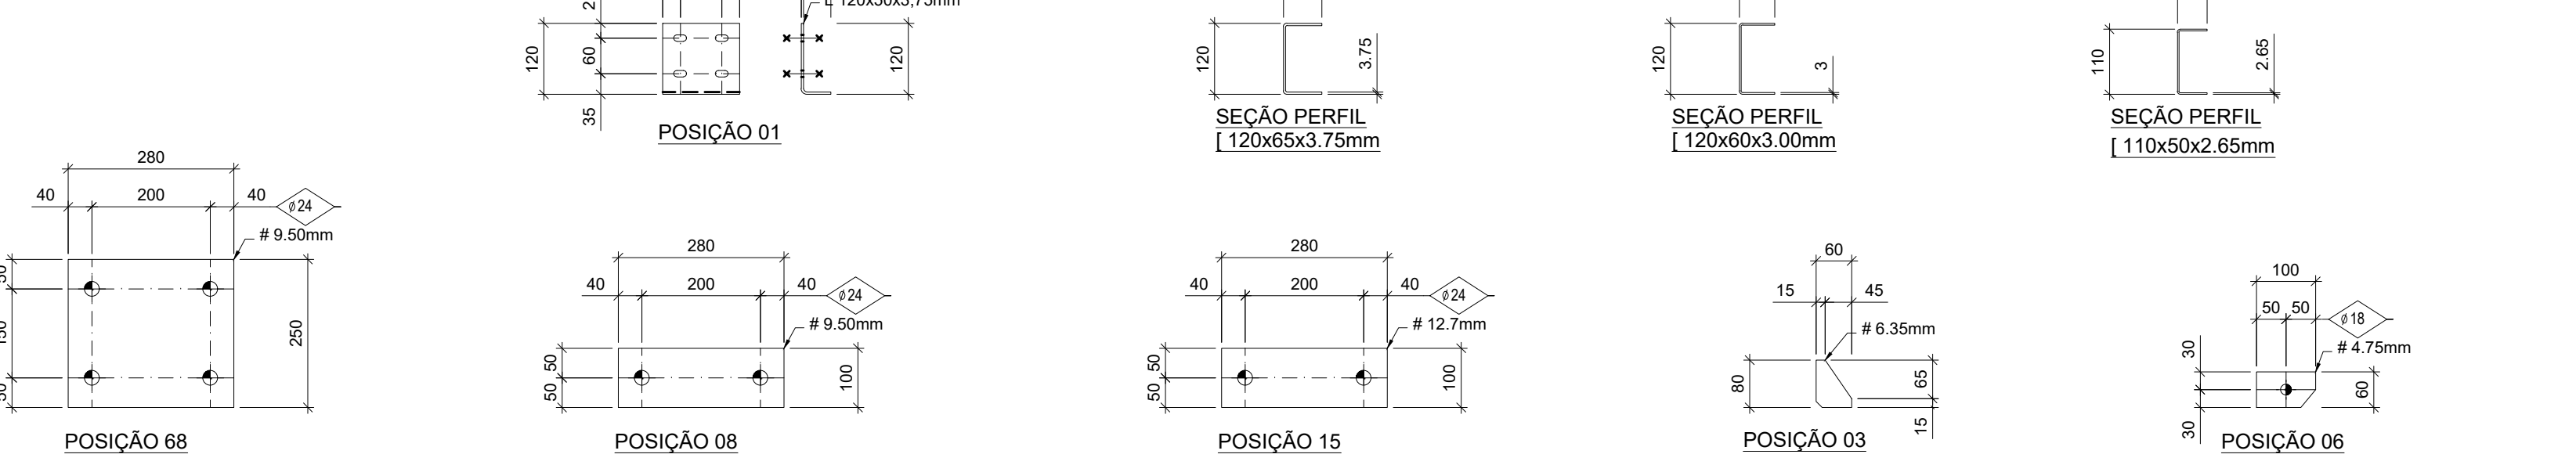


17 TESOURA TS-17
SEM ESCALA

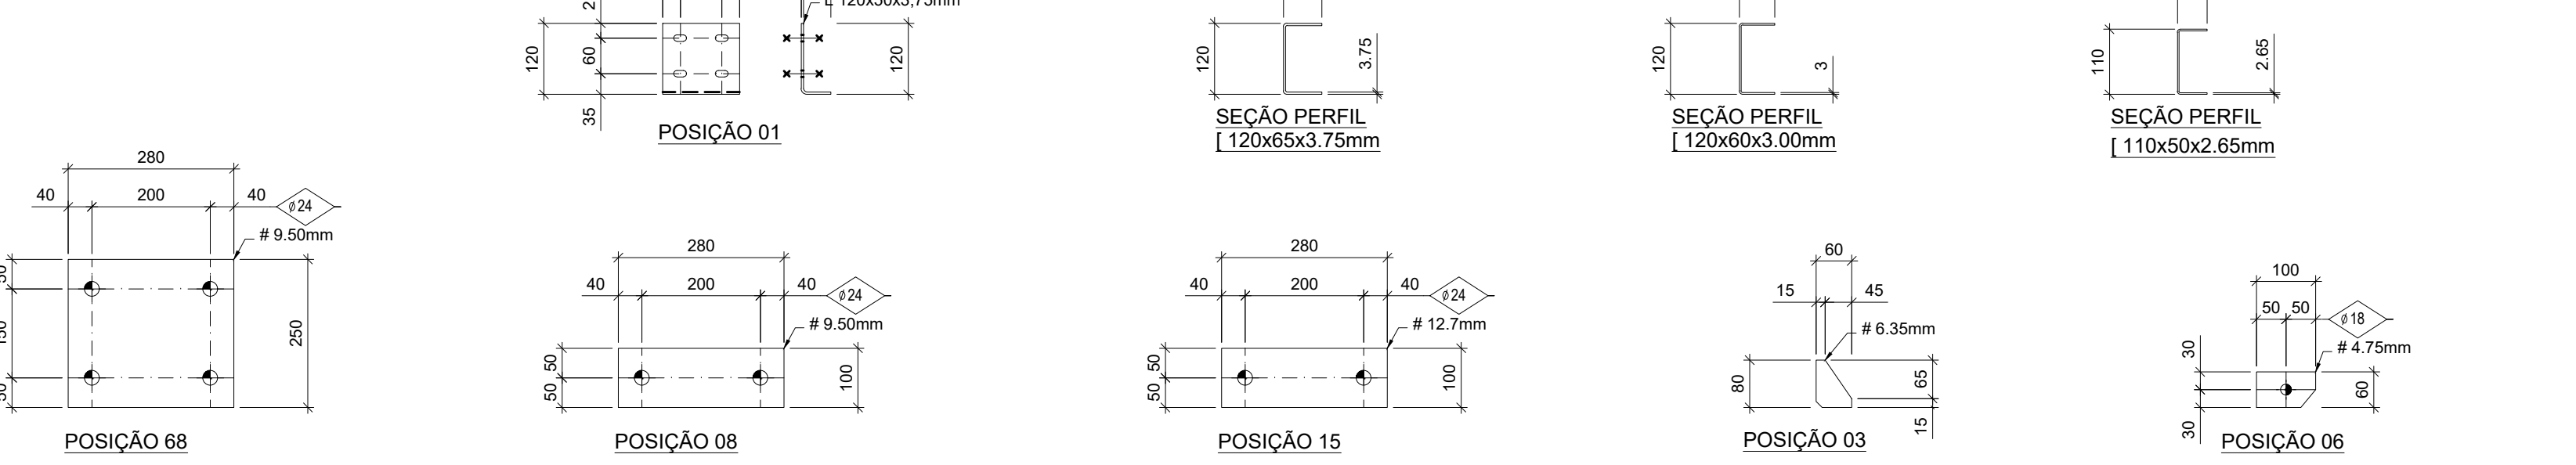


18 TESOURA TS-18
SEM ESCALA

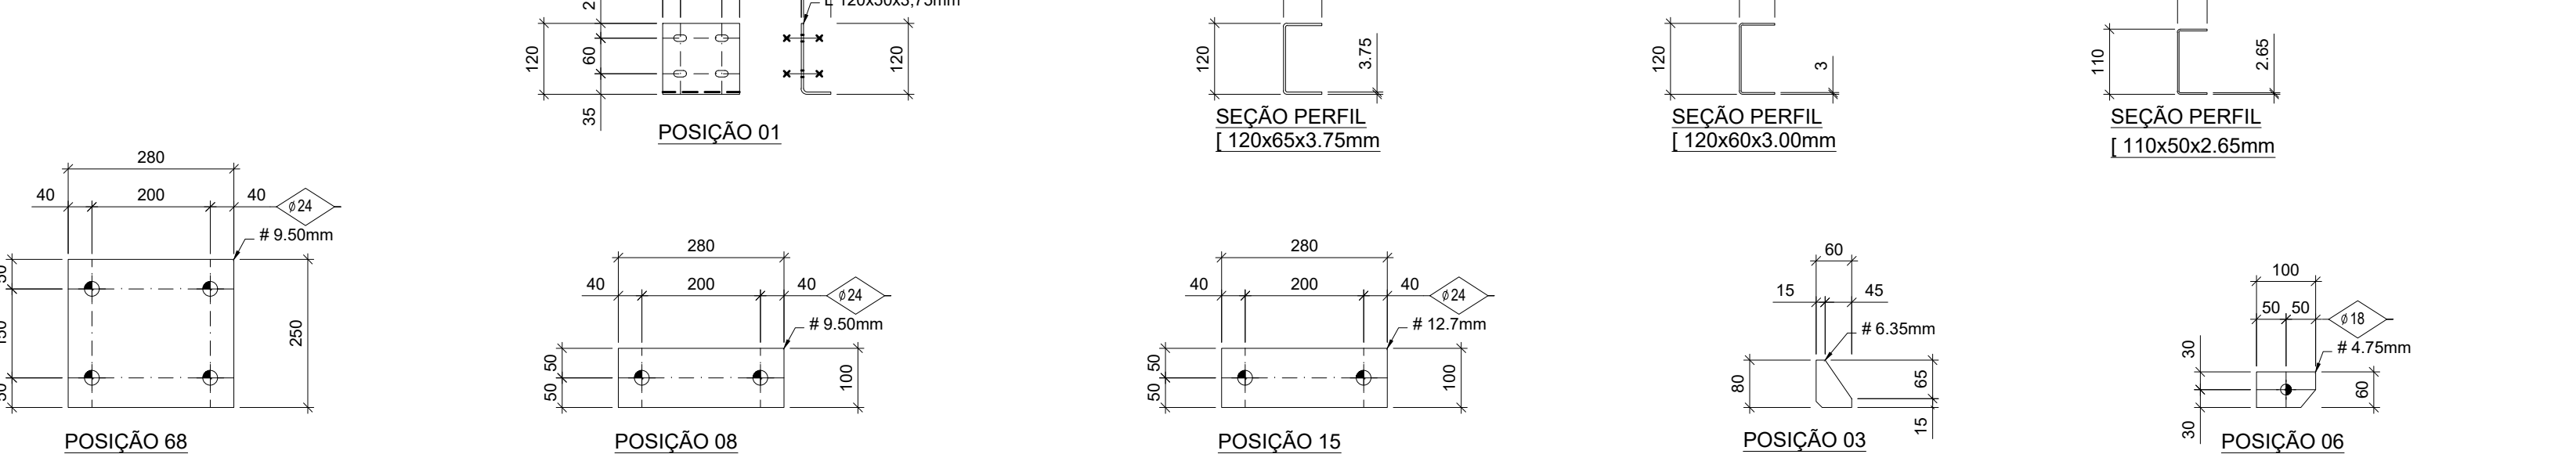


19 TESOURA TS-19
SEM ESCALA

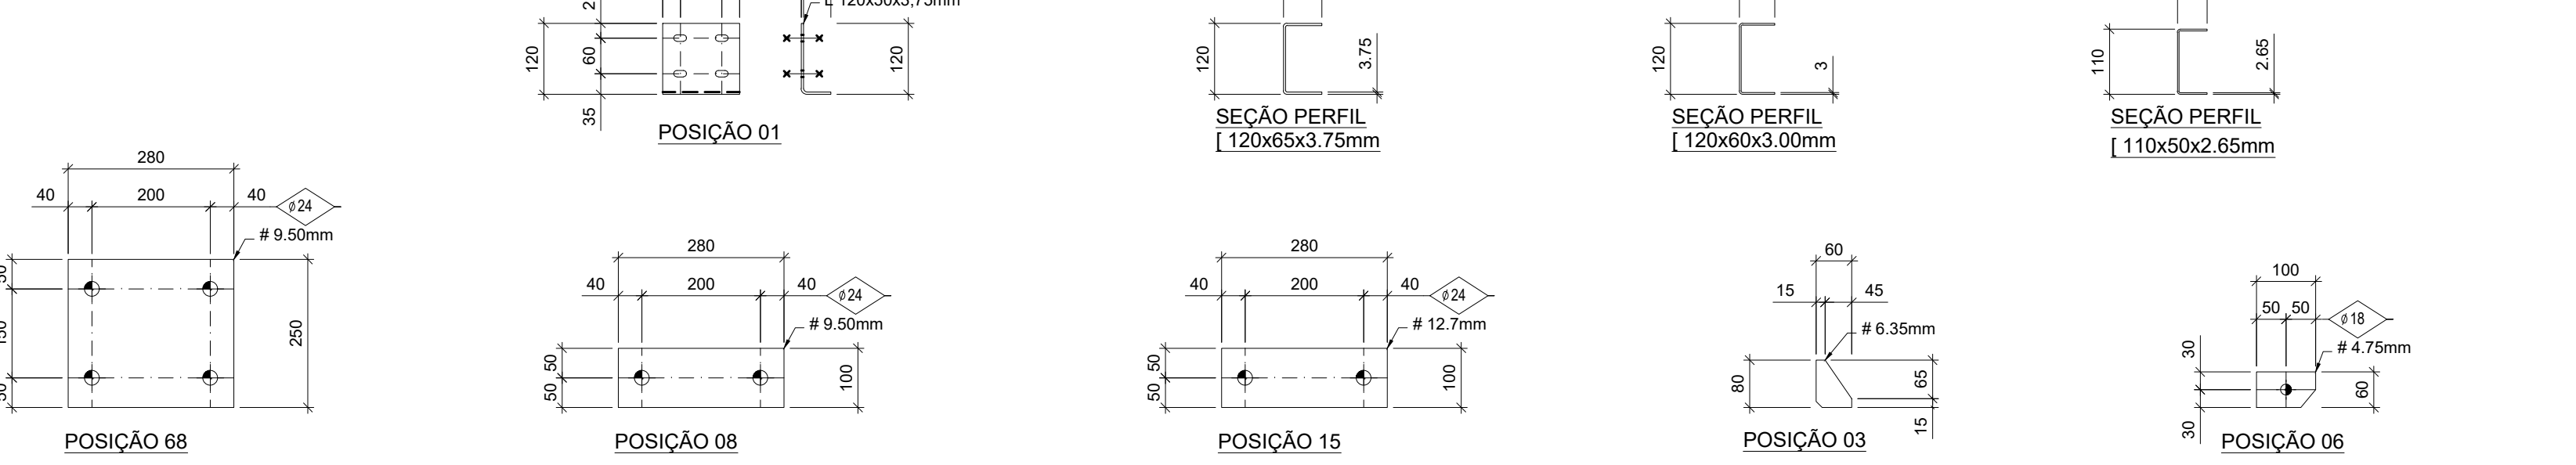


20 TESOURA TS-20
SEM ESCALA

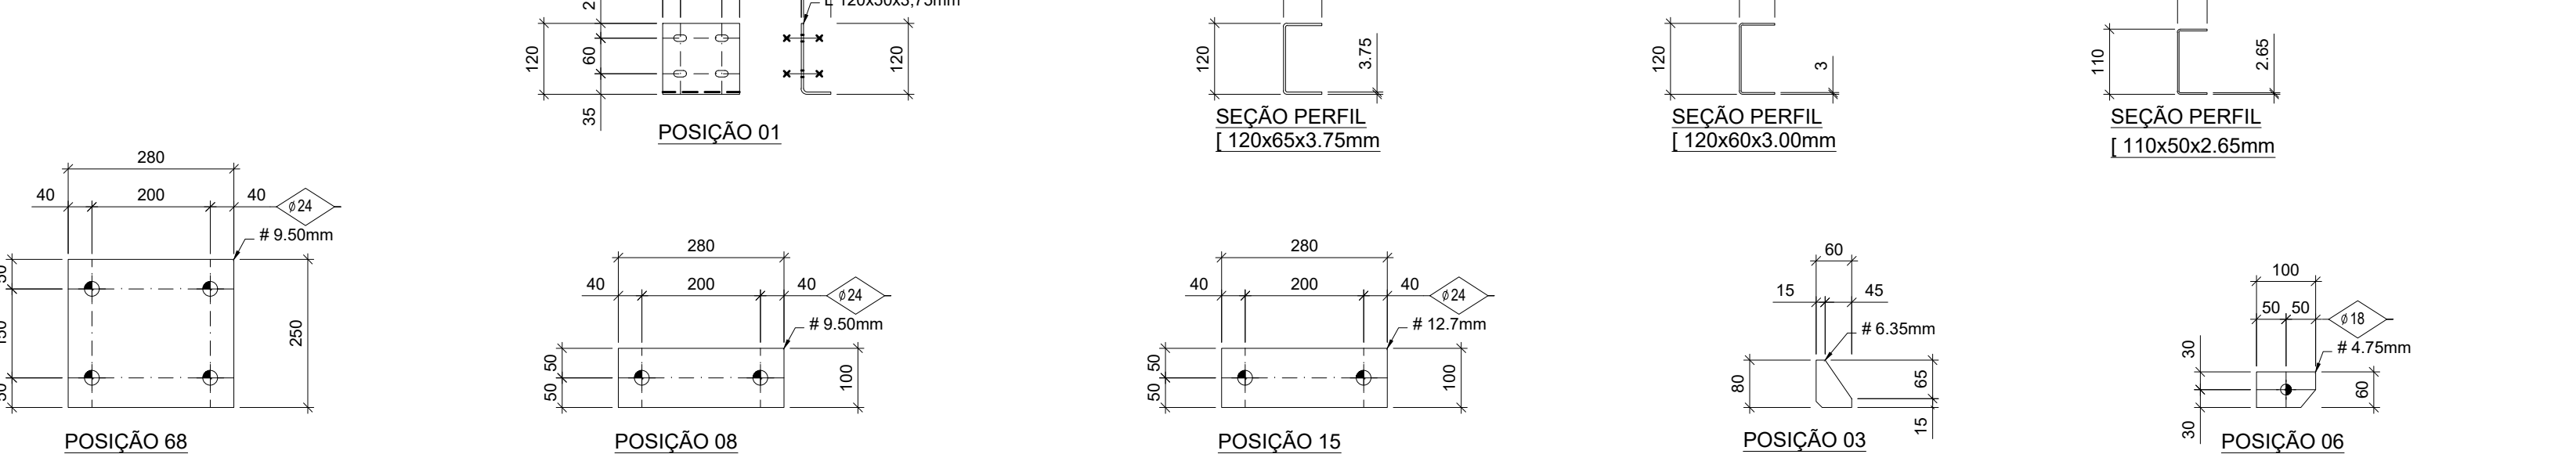


21 TESOURA TS-21
SEM ESCALA

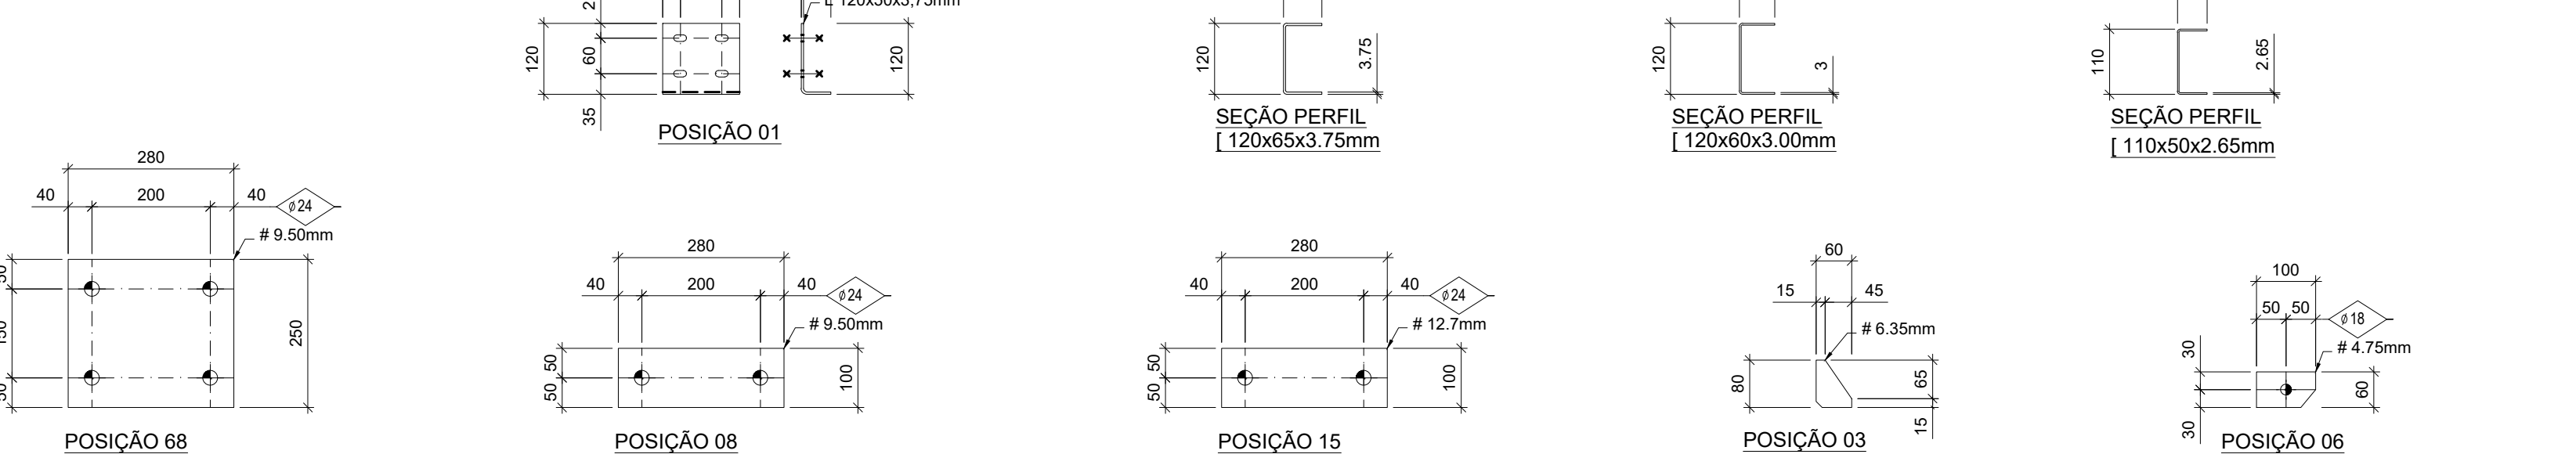


22 TESOURA TS-22
SEM ESCALA

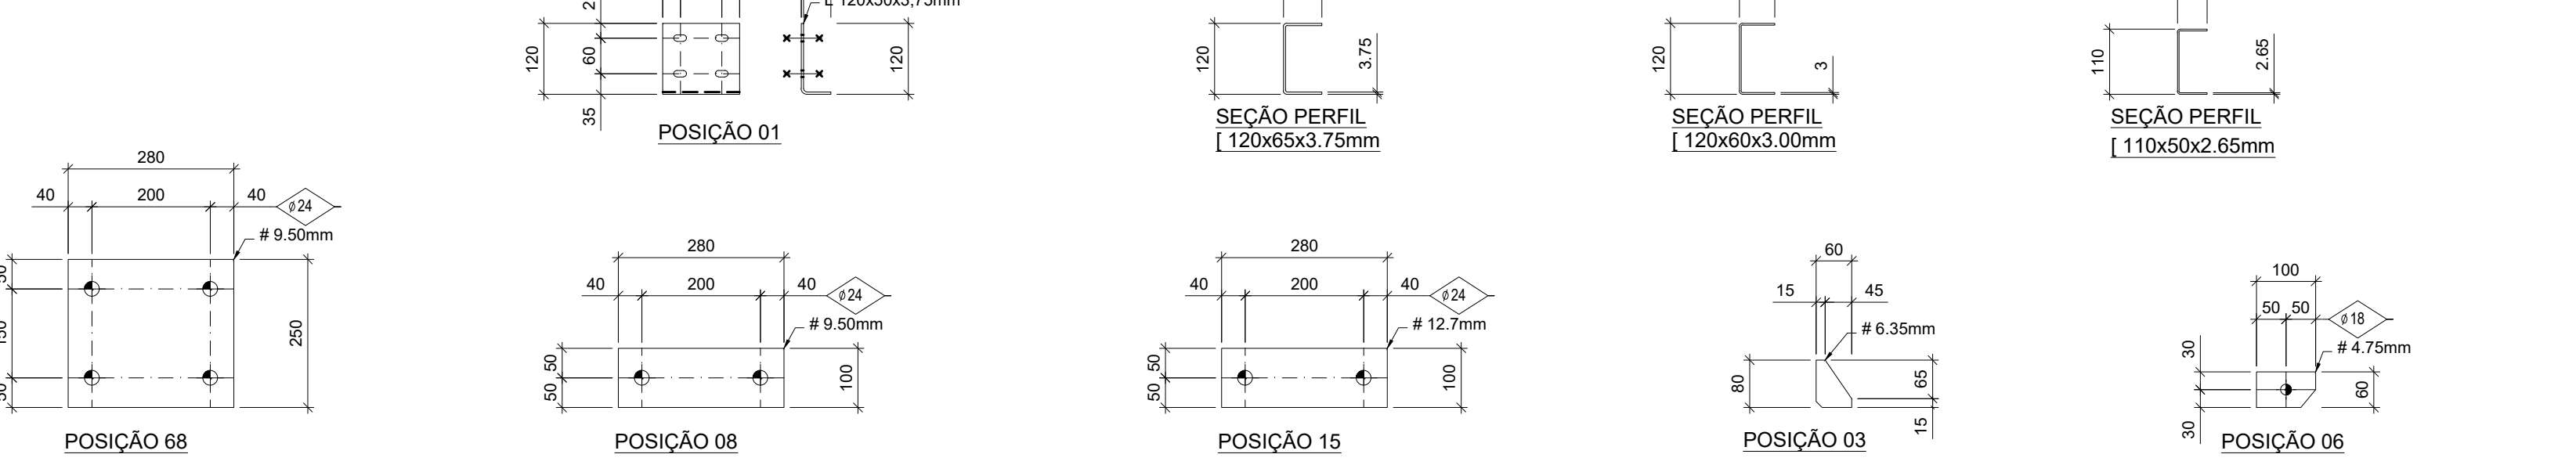


23 TESOURA TS-23
SEM ESCALA

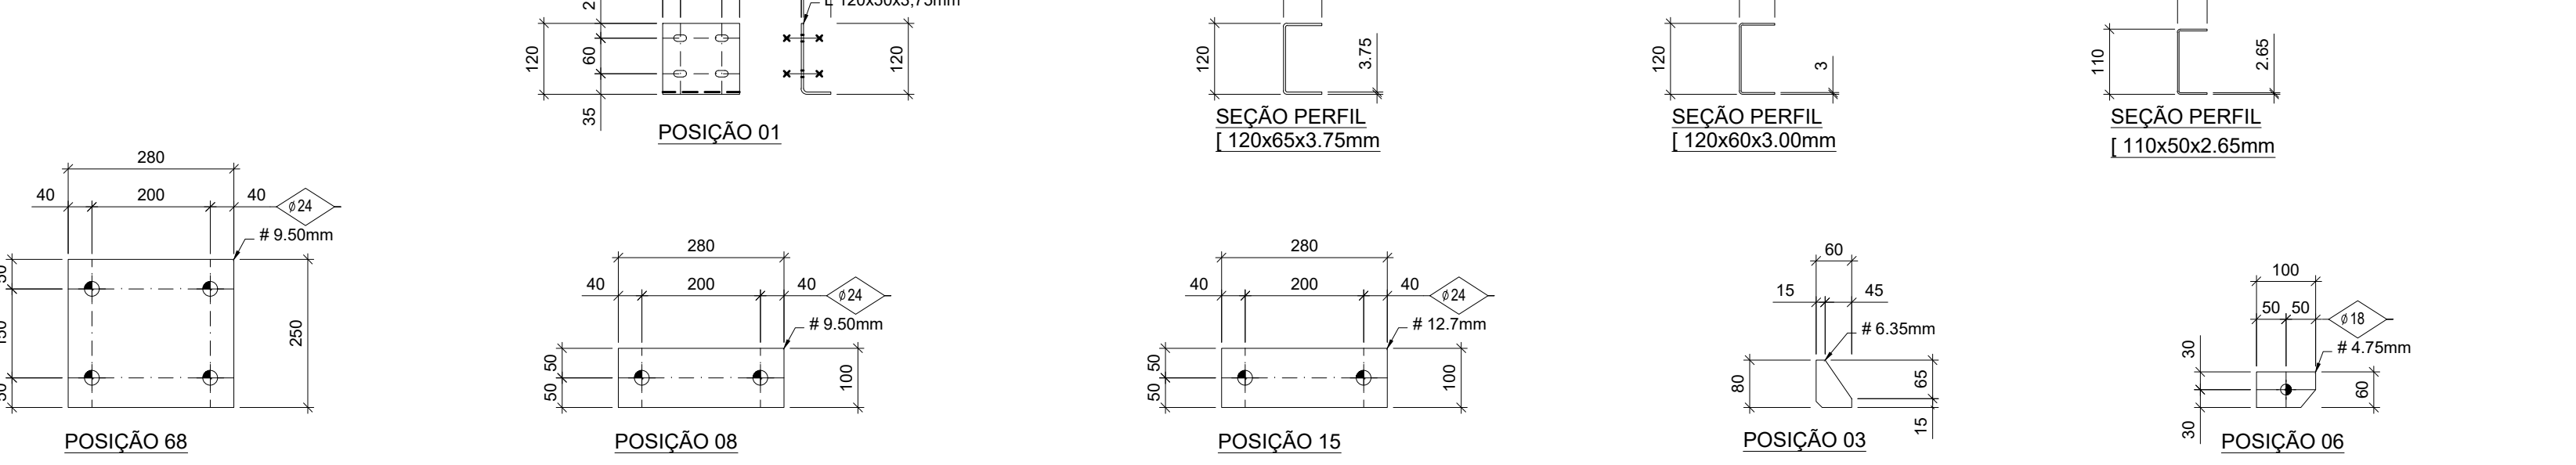


24 TESOURA TS-24
SEM ESCALA

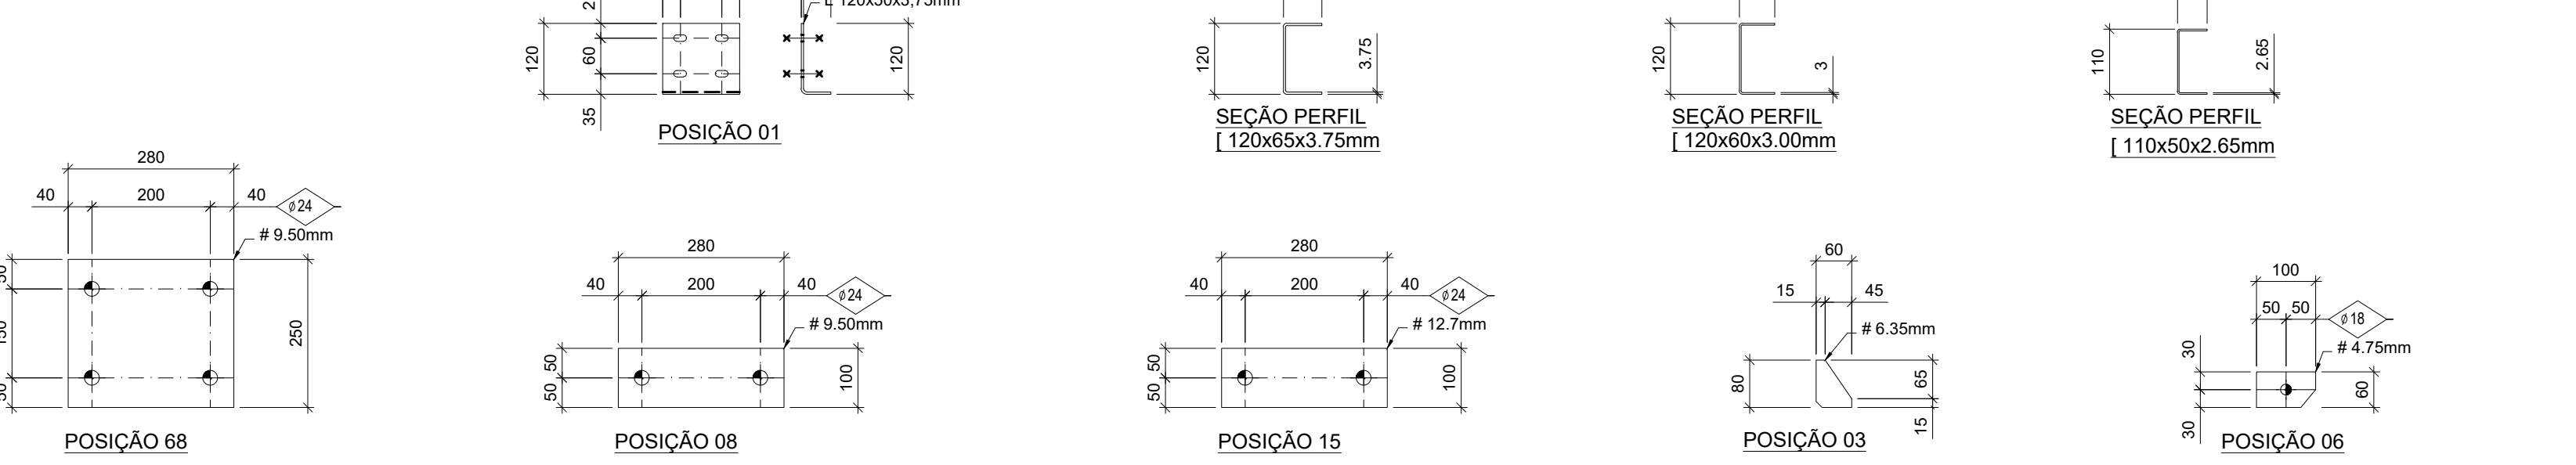


25 TESOURA TS-25
SEM ESCALA

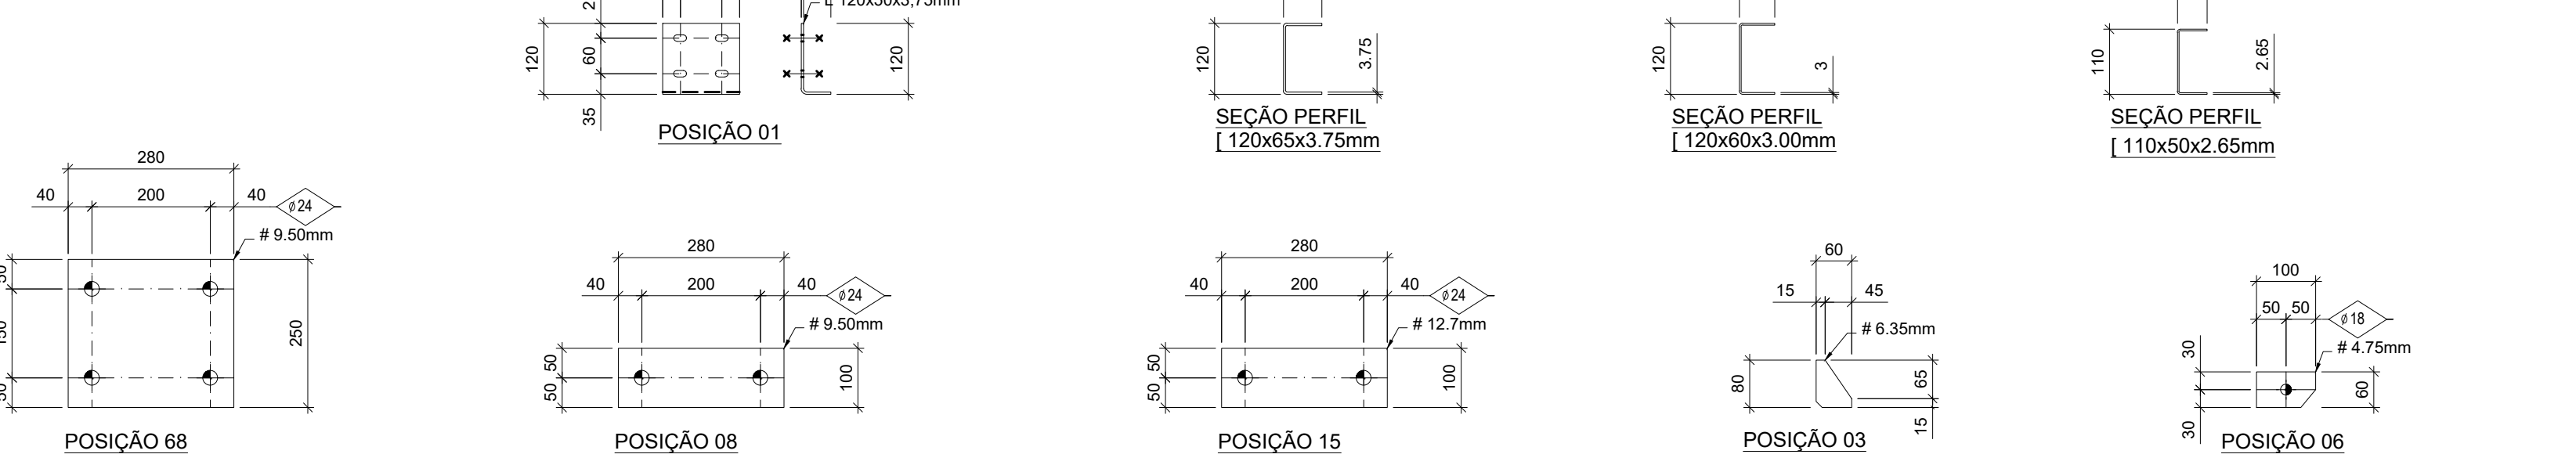


26 TESOURA TS-26
SEM ESCALA

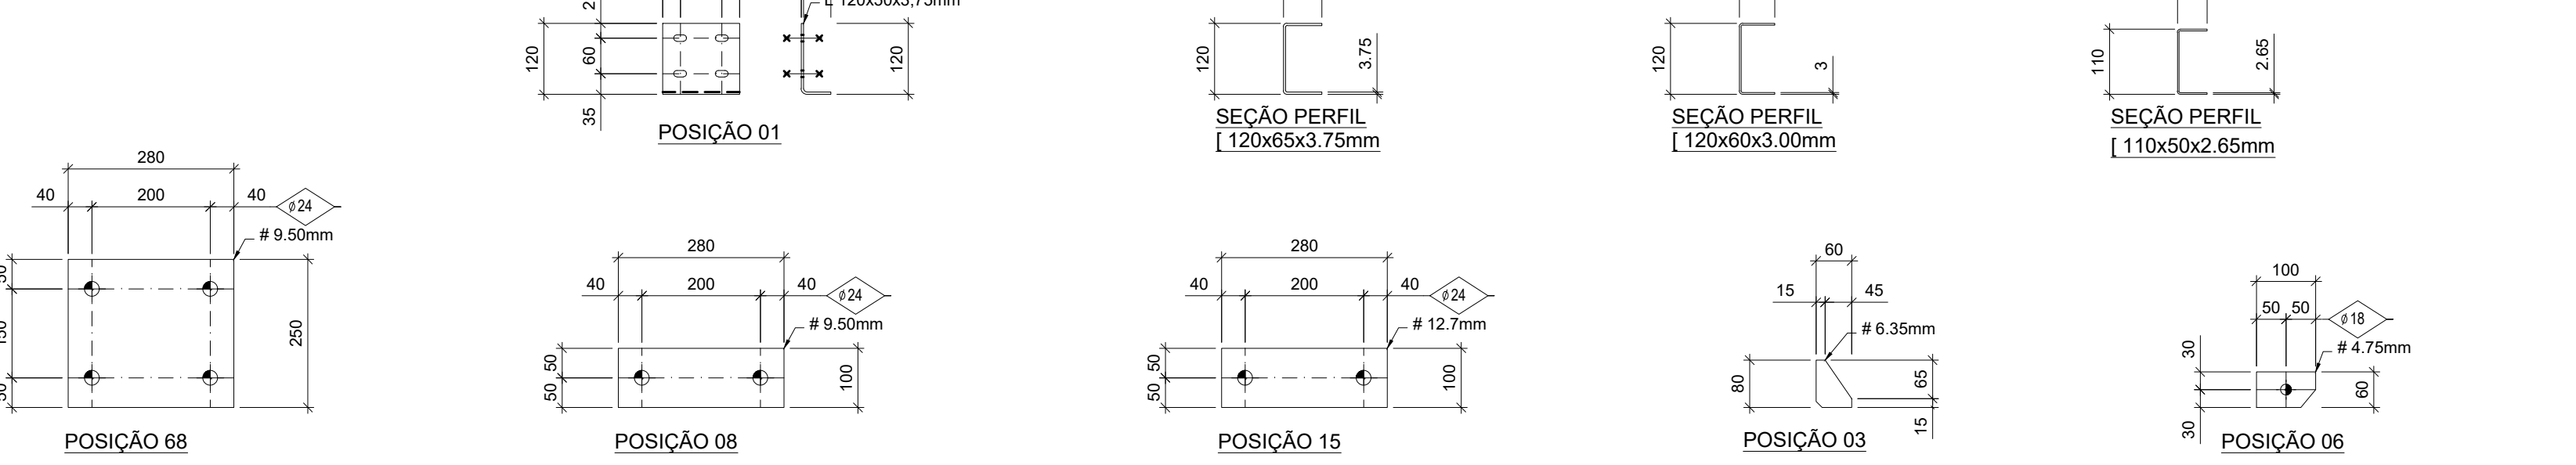


27 TESOURA TS-27
SEM ESCALA

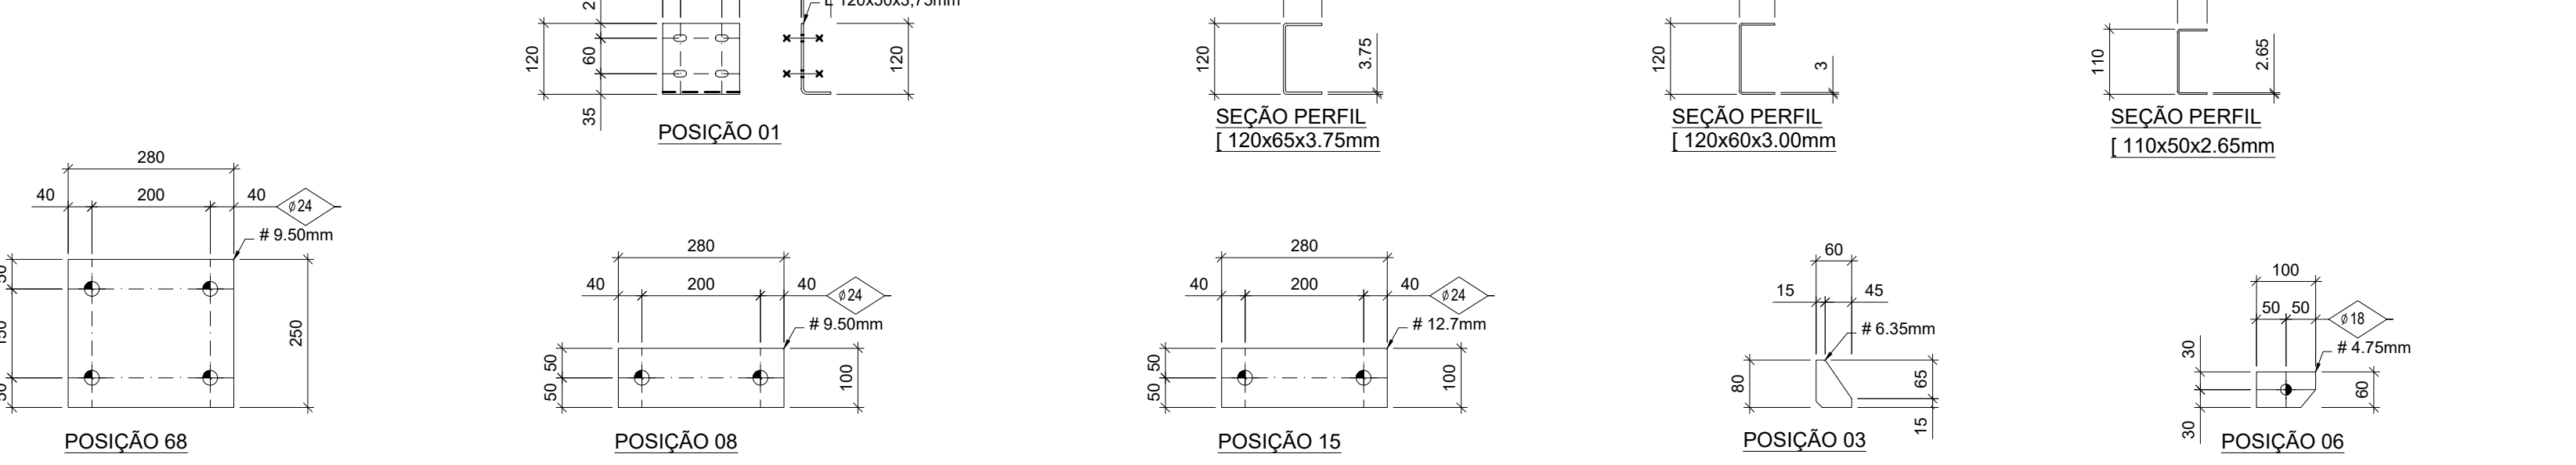


28 TESOURA TS-28
SEM ESCALA

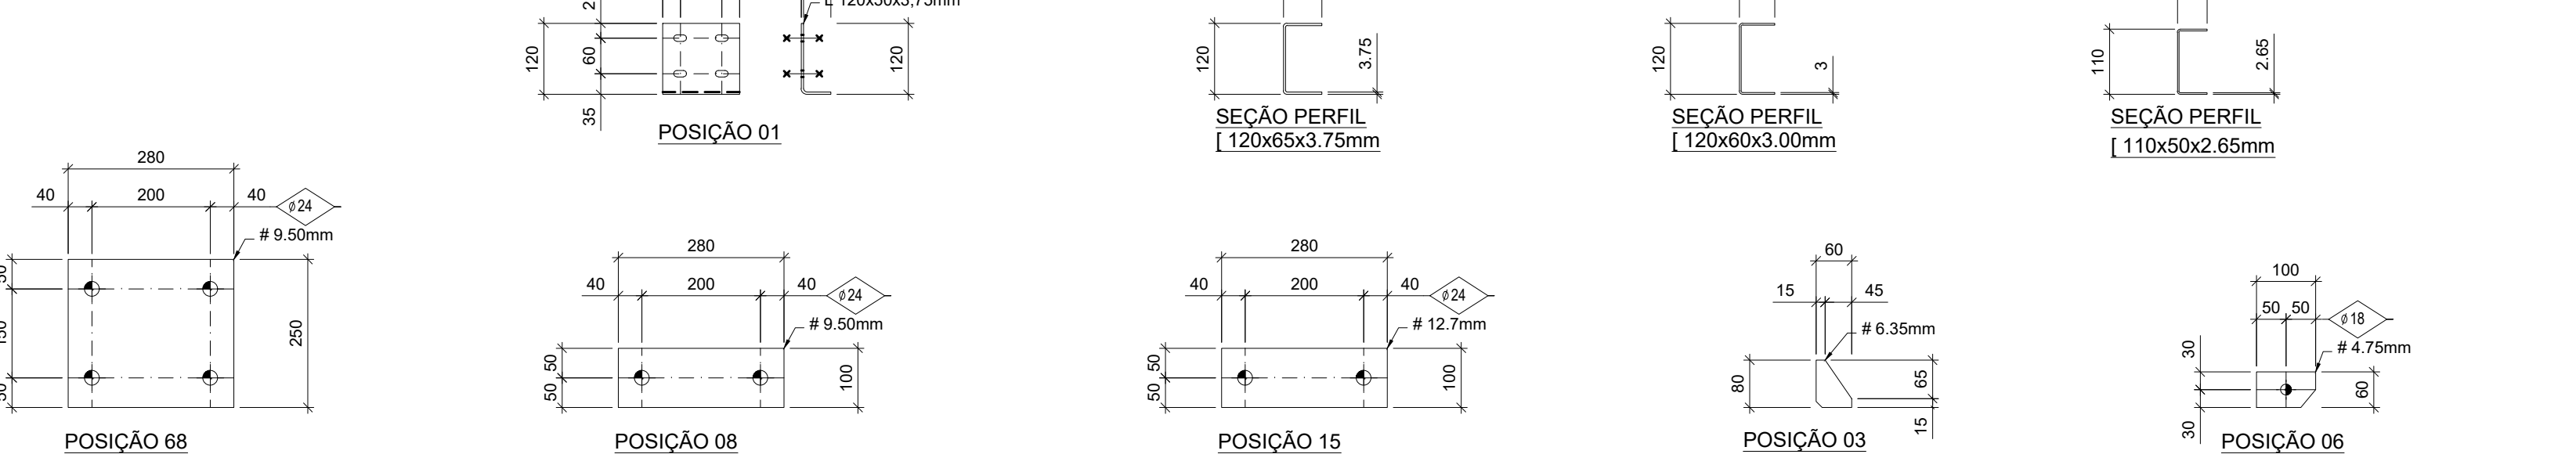


29 TESOURA TS-29
SEM ESCALA

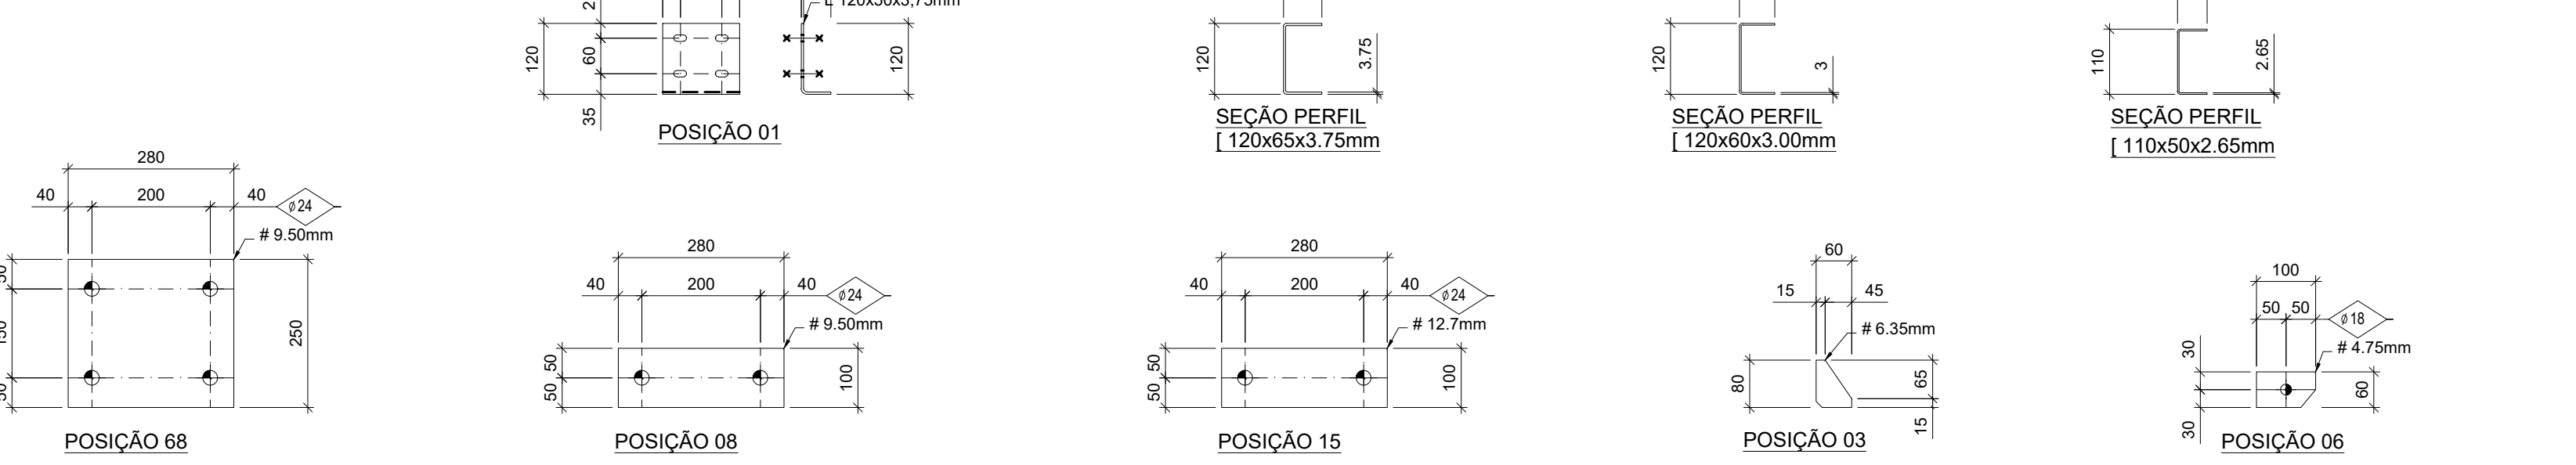


30 TESOURA TS-30
SEM ESCALA

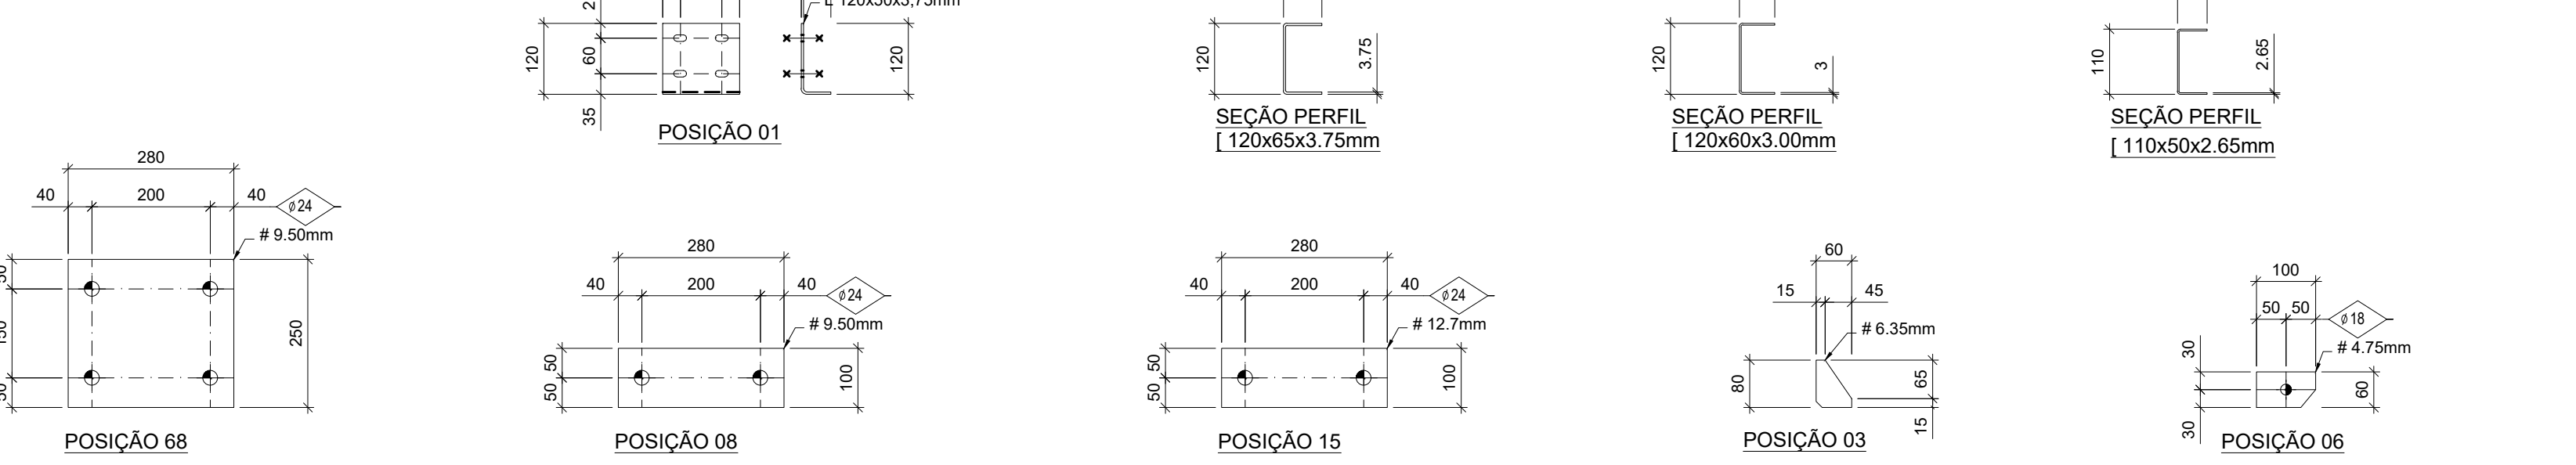


31 TESOURA TS-31
SEM ESCALA

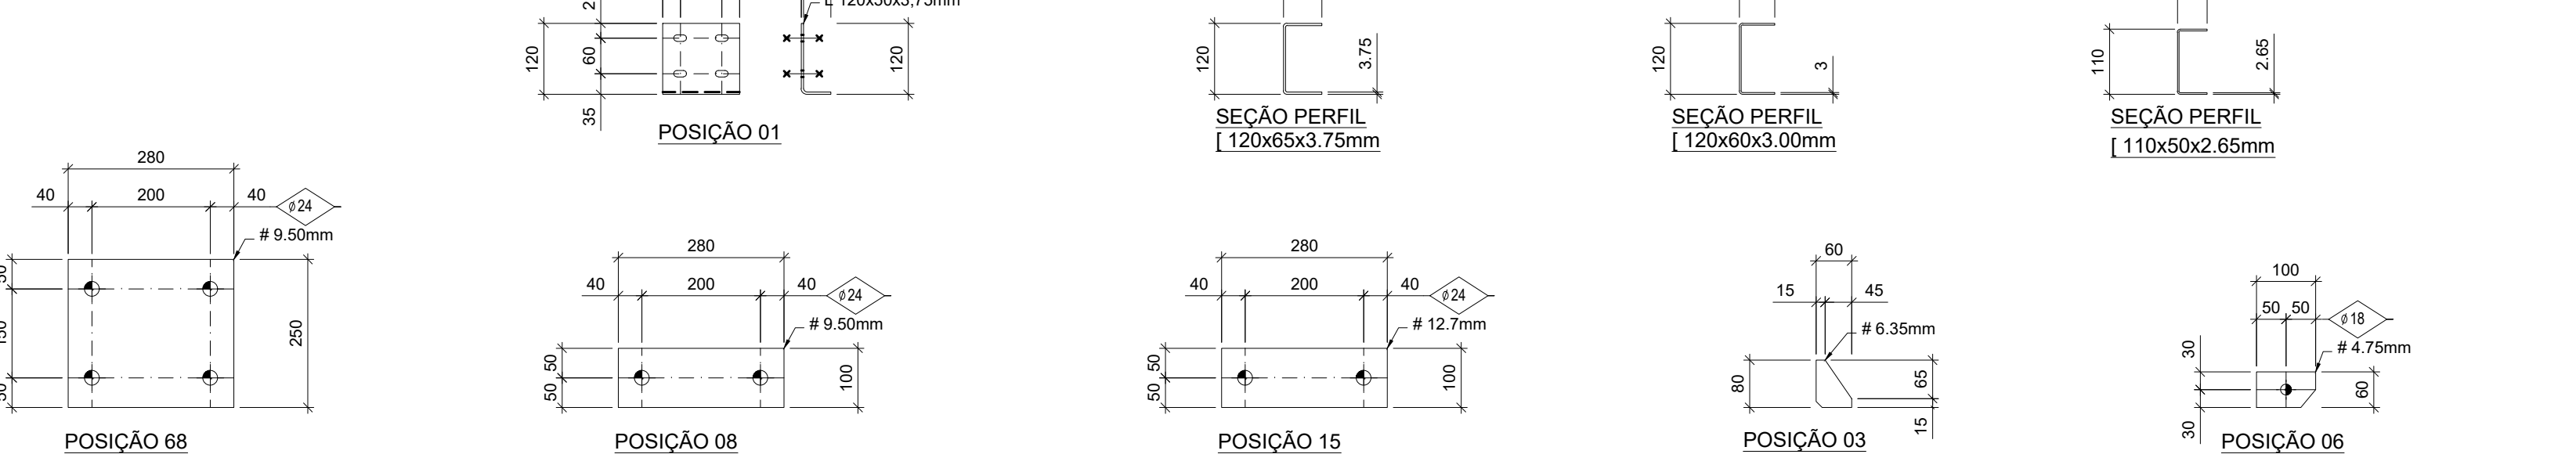


32 TESOURA TS-32
SEM ESCALA

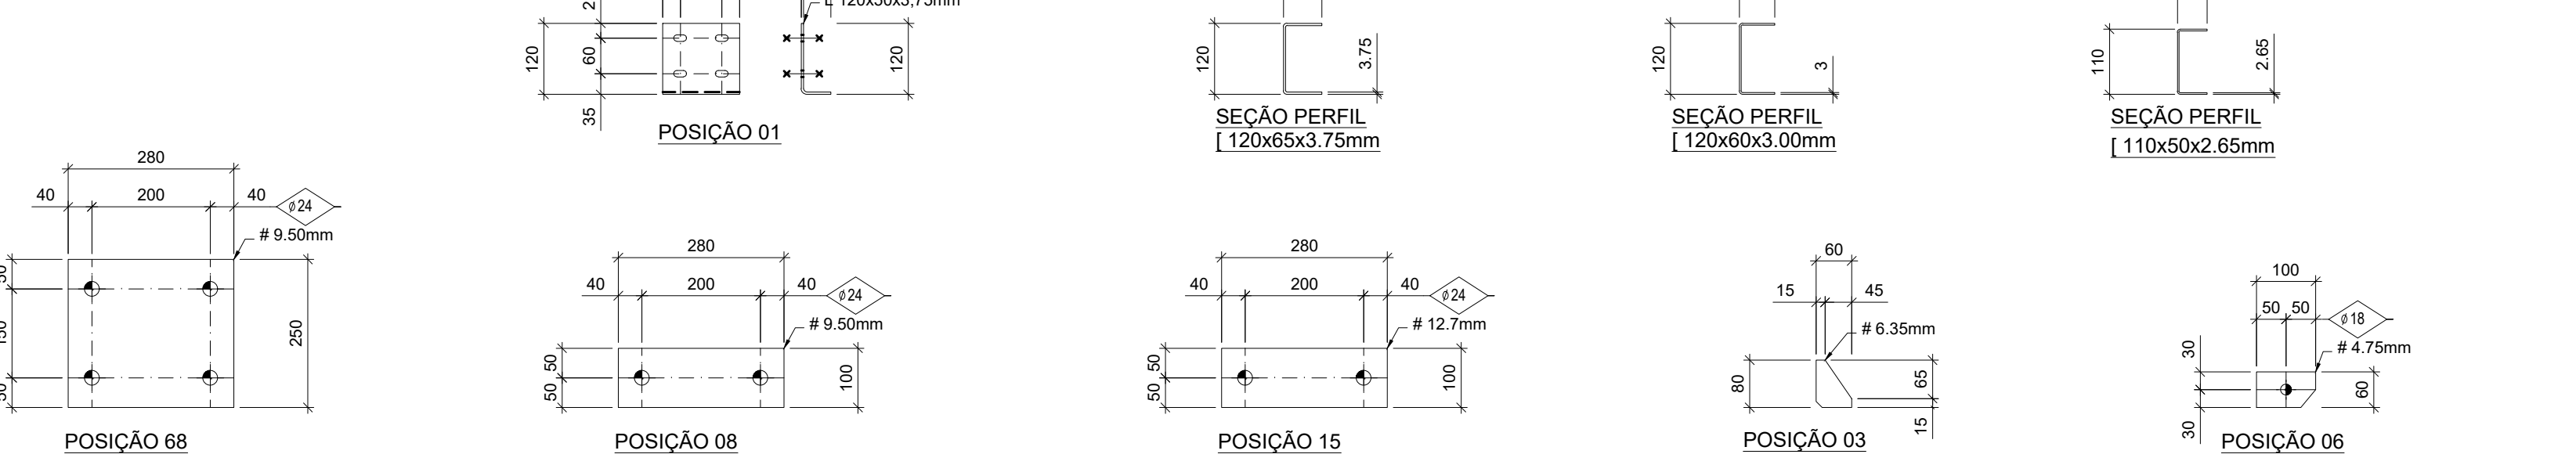


33 TESOURA TS-33
SEM ESCALA

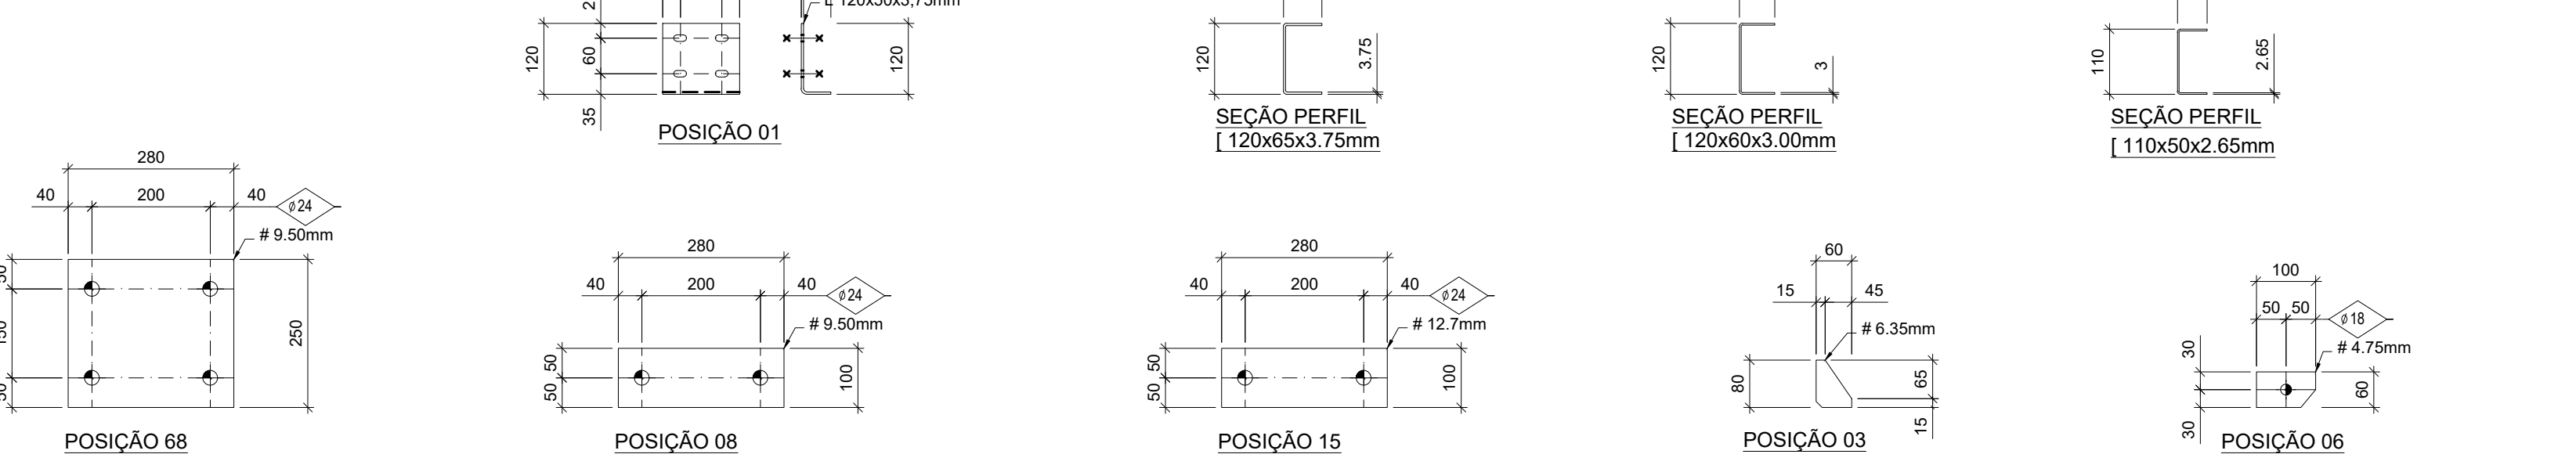


34 TESOURA TS-34
SEM ESCALA

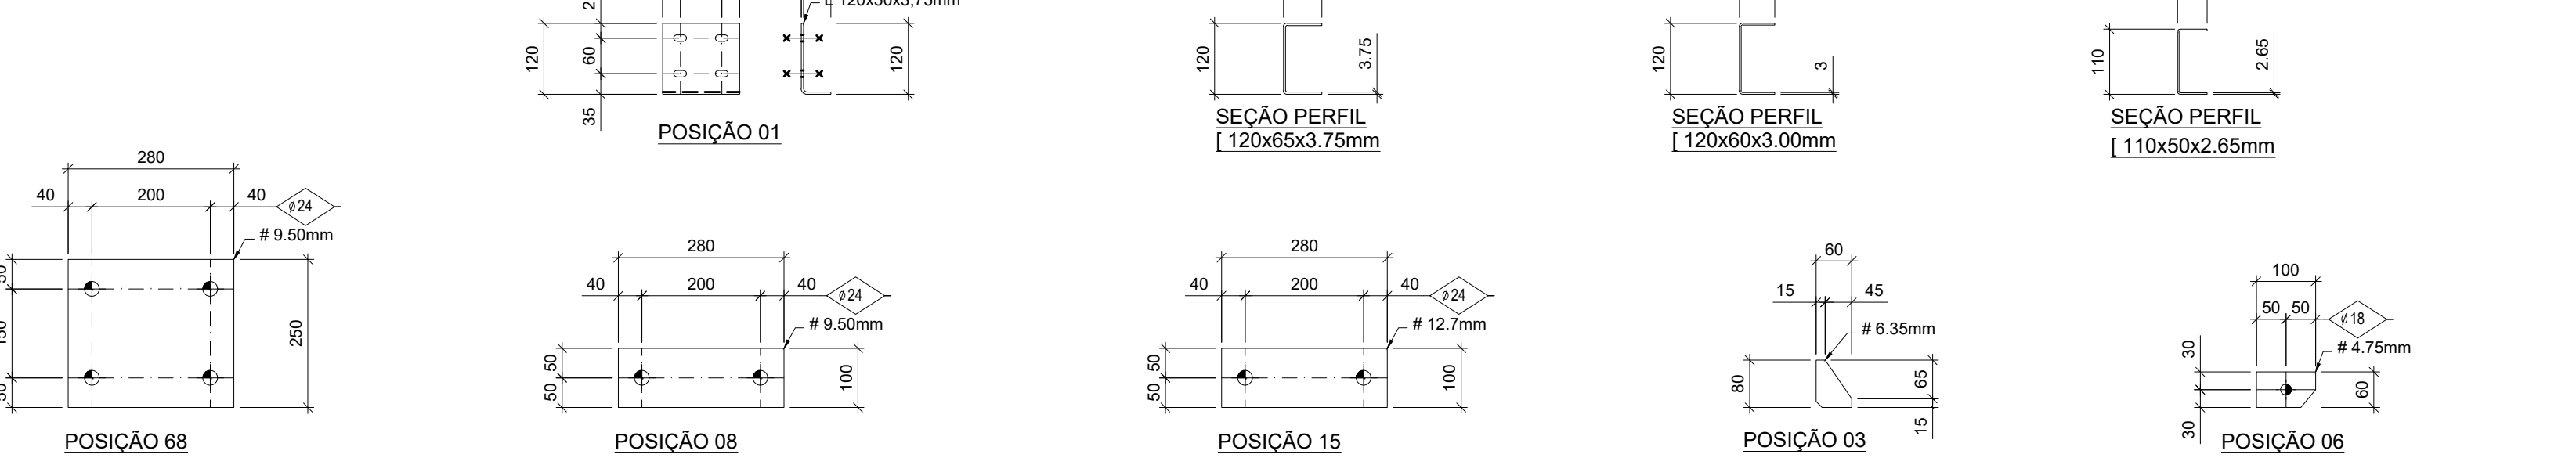


35 TESOURA TS-35
SEM ESCALA

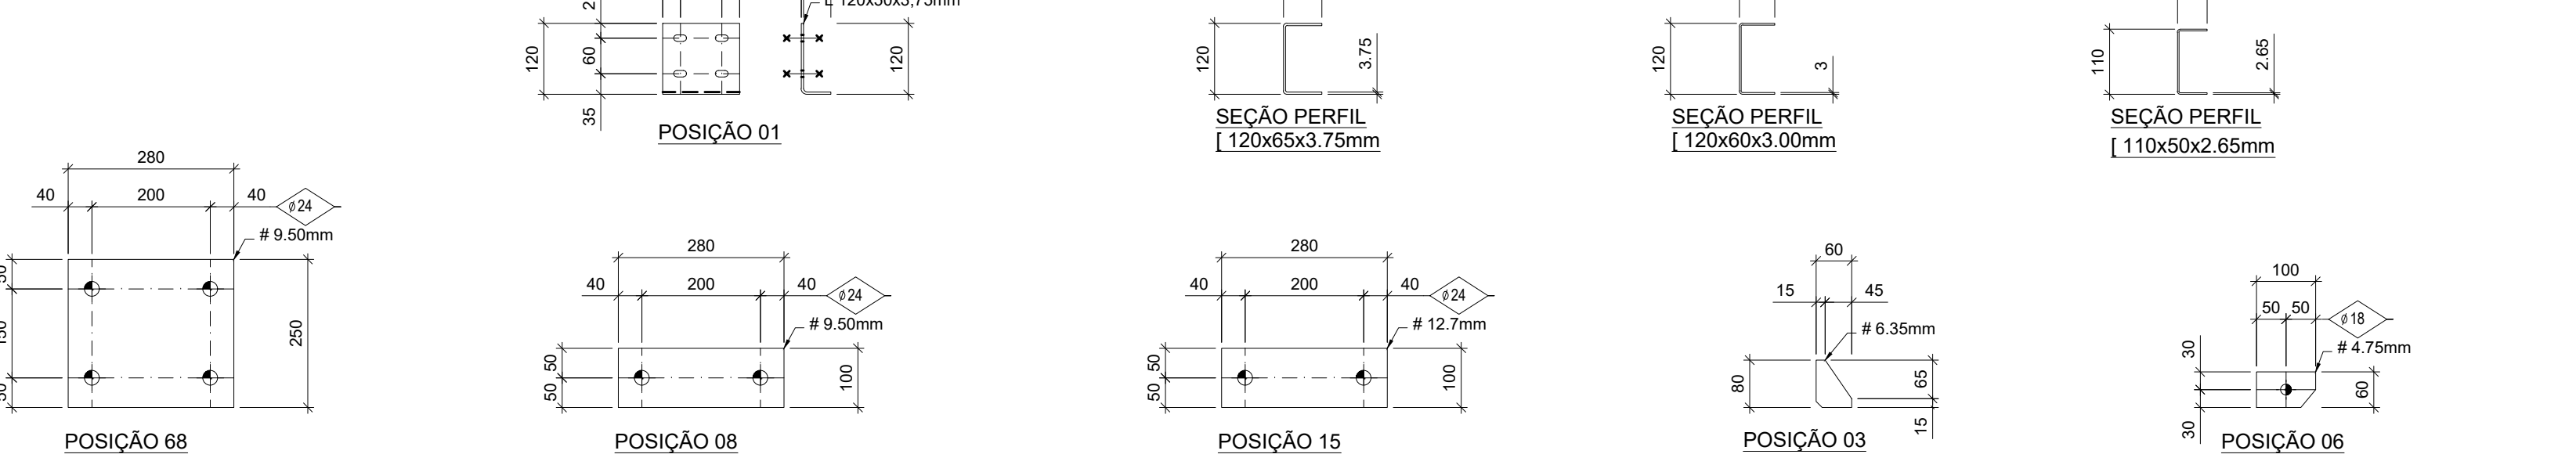


36 TESOURA TS-36
SEM ESCALA

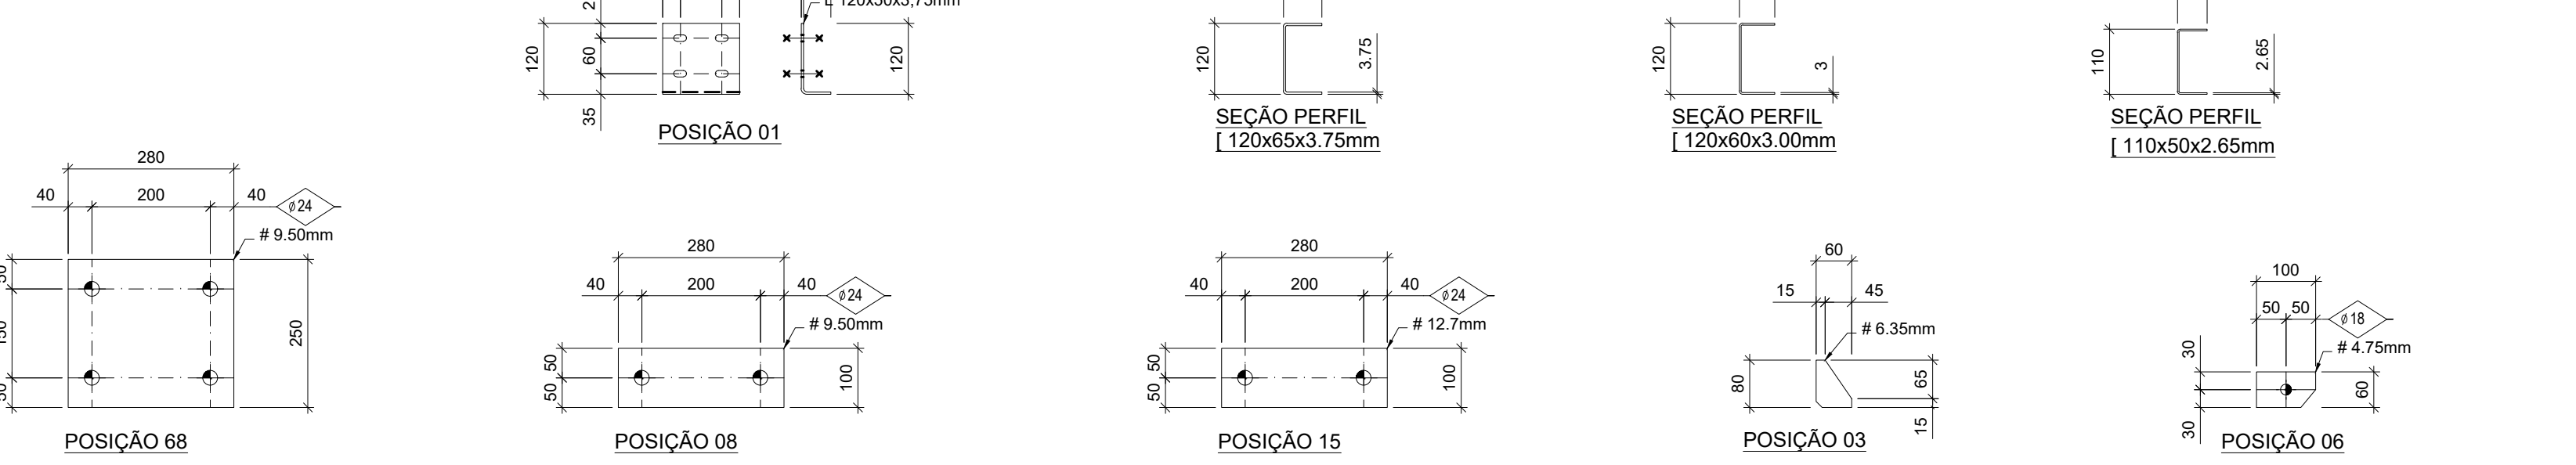


37 TESOURA TS-37
SEM ESCALA

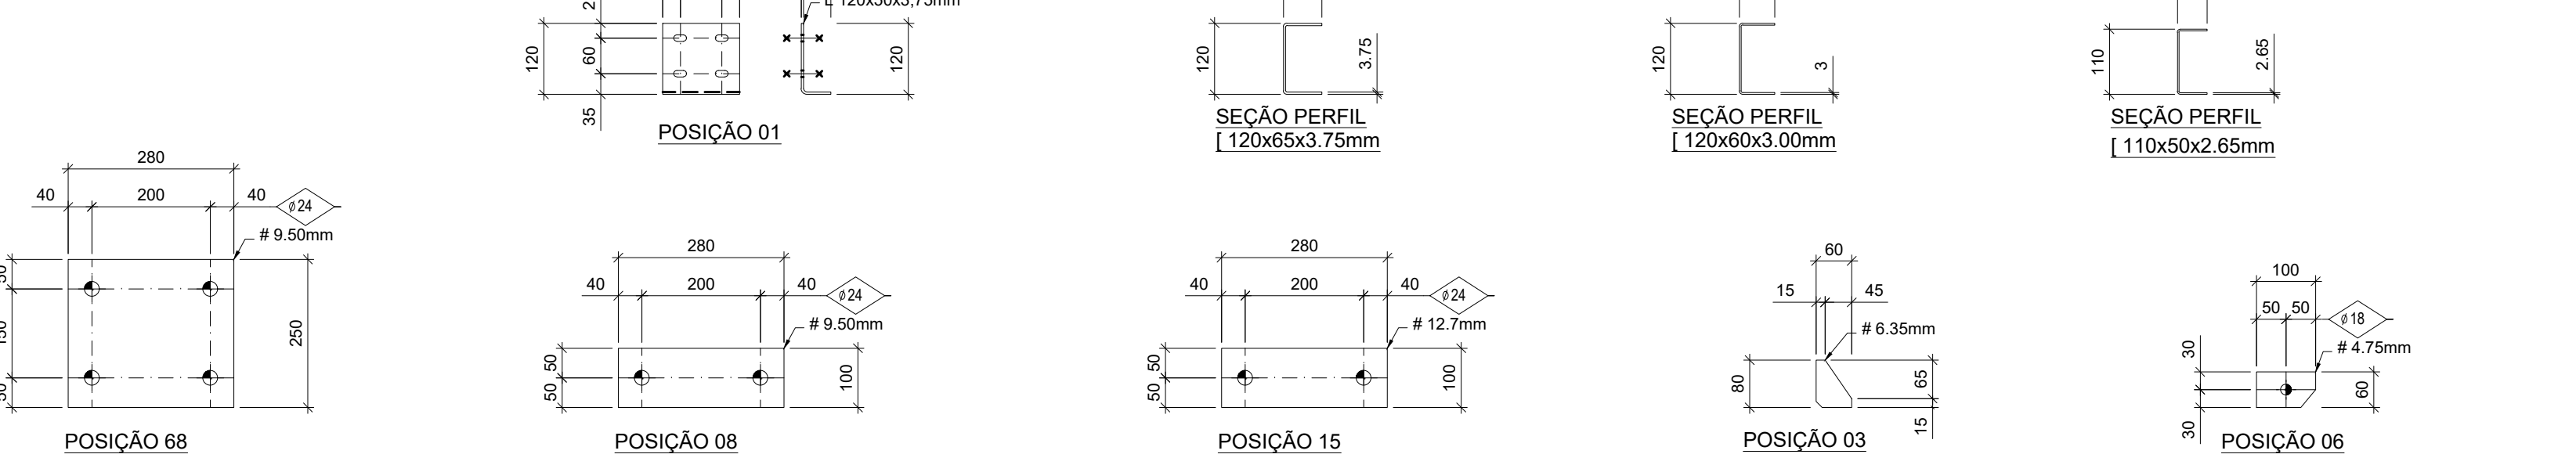


38 TESOURA TS-38
SEM ESCALA

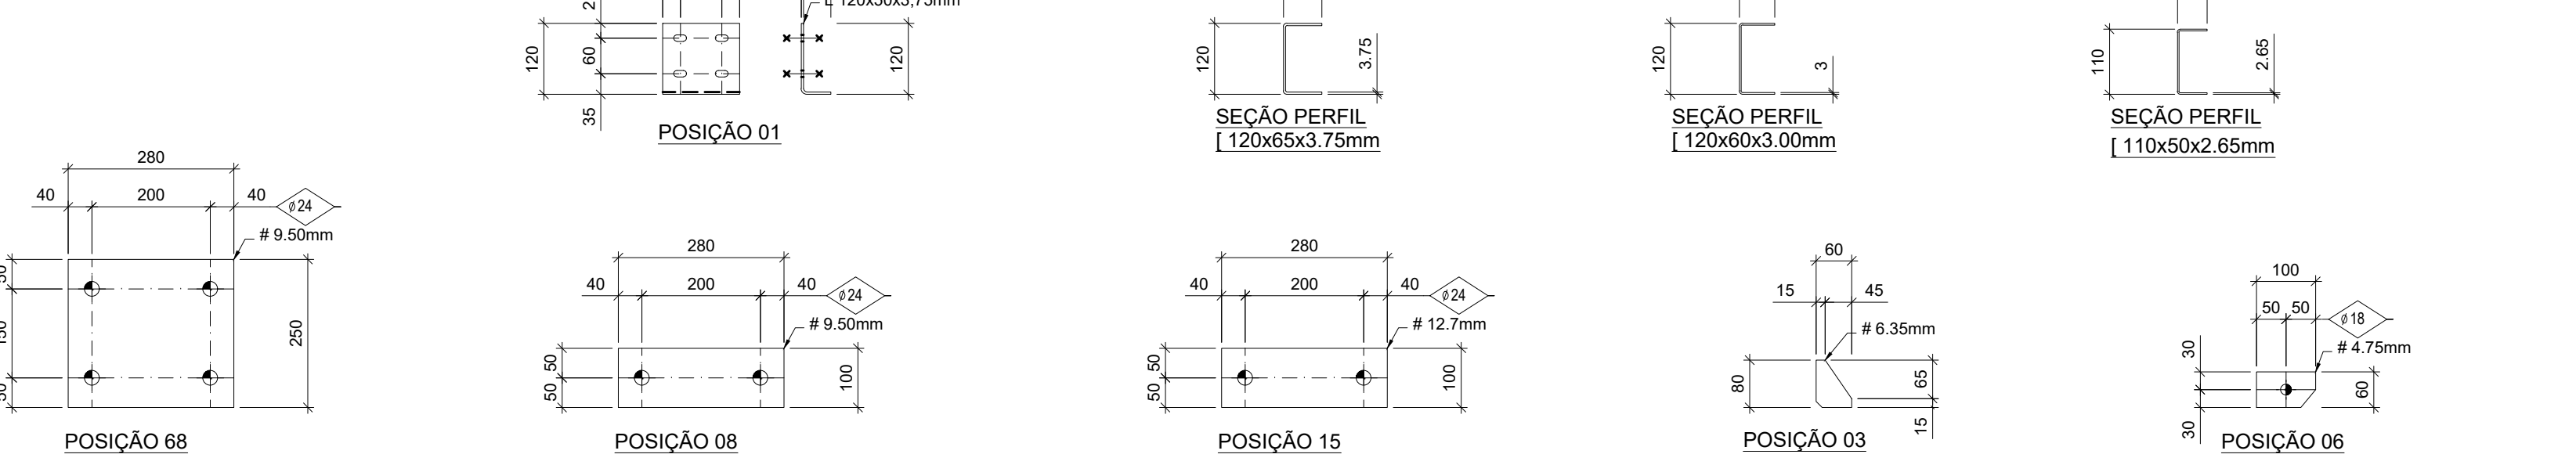


39 TESOURA TS-39
SEM ESCALA

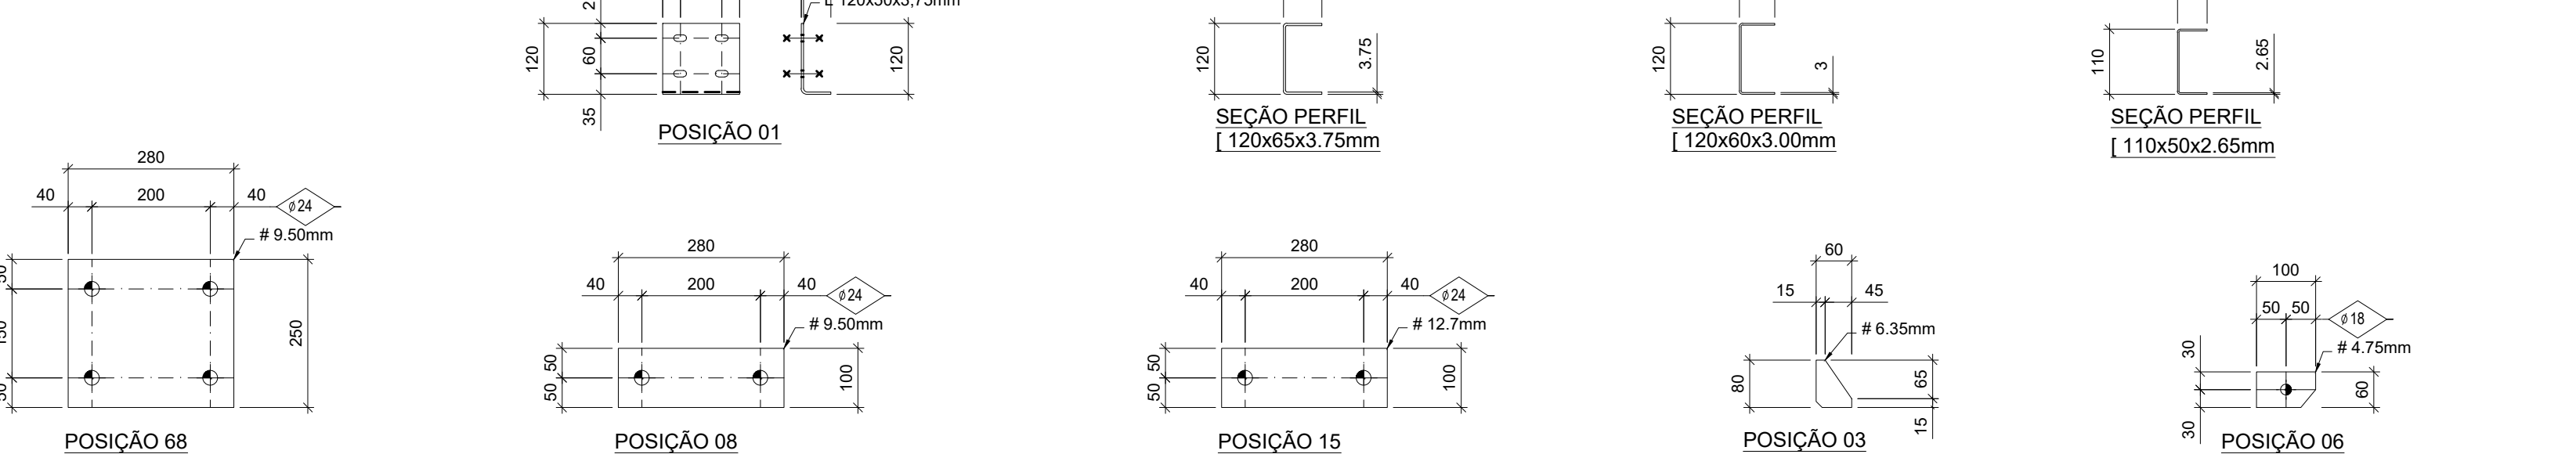


40 TESOURA TS-40
SEM ESCALA

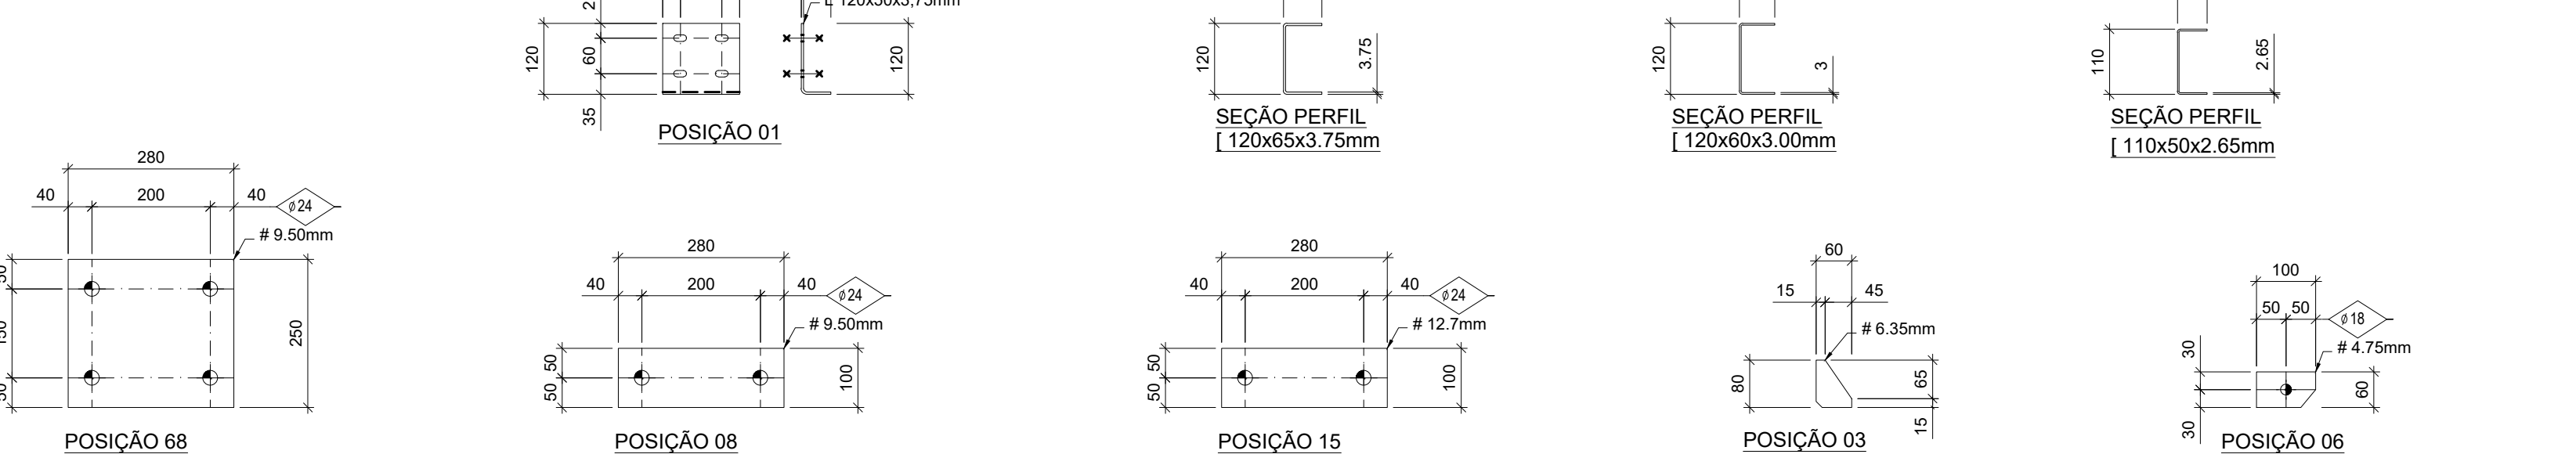


41 TESOURA TS-41
SEM ESCALA

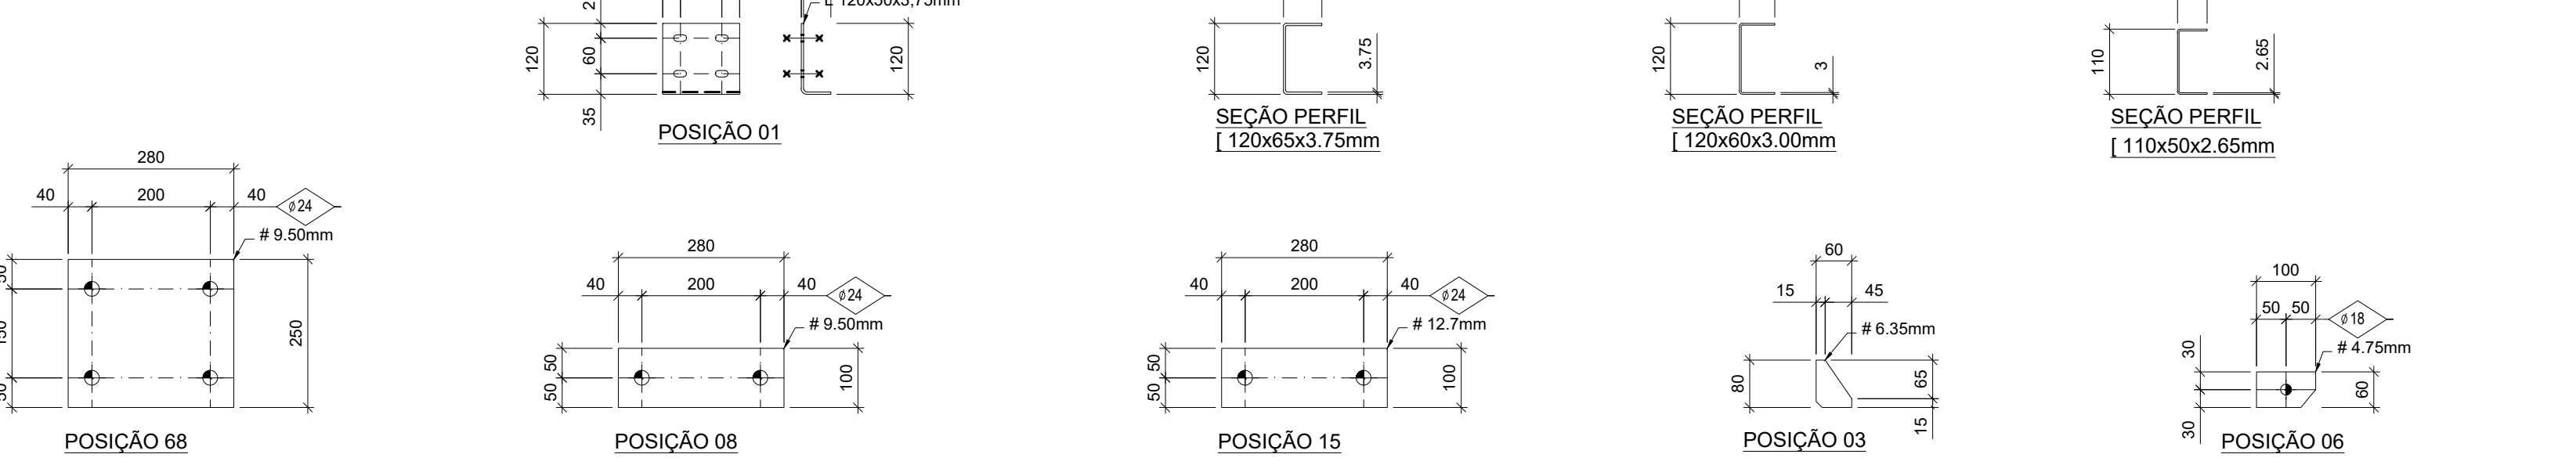


42 TESOURA TS-42
SEM ESCALA

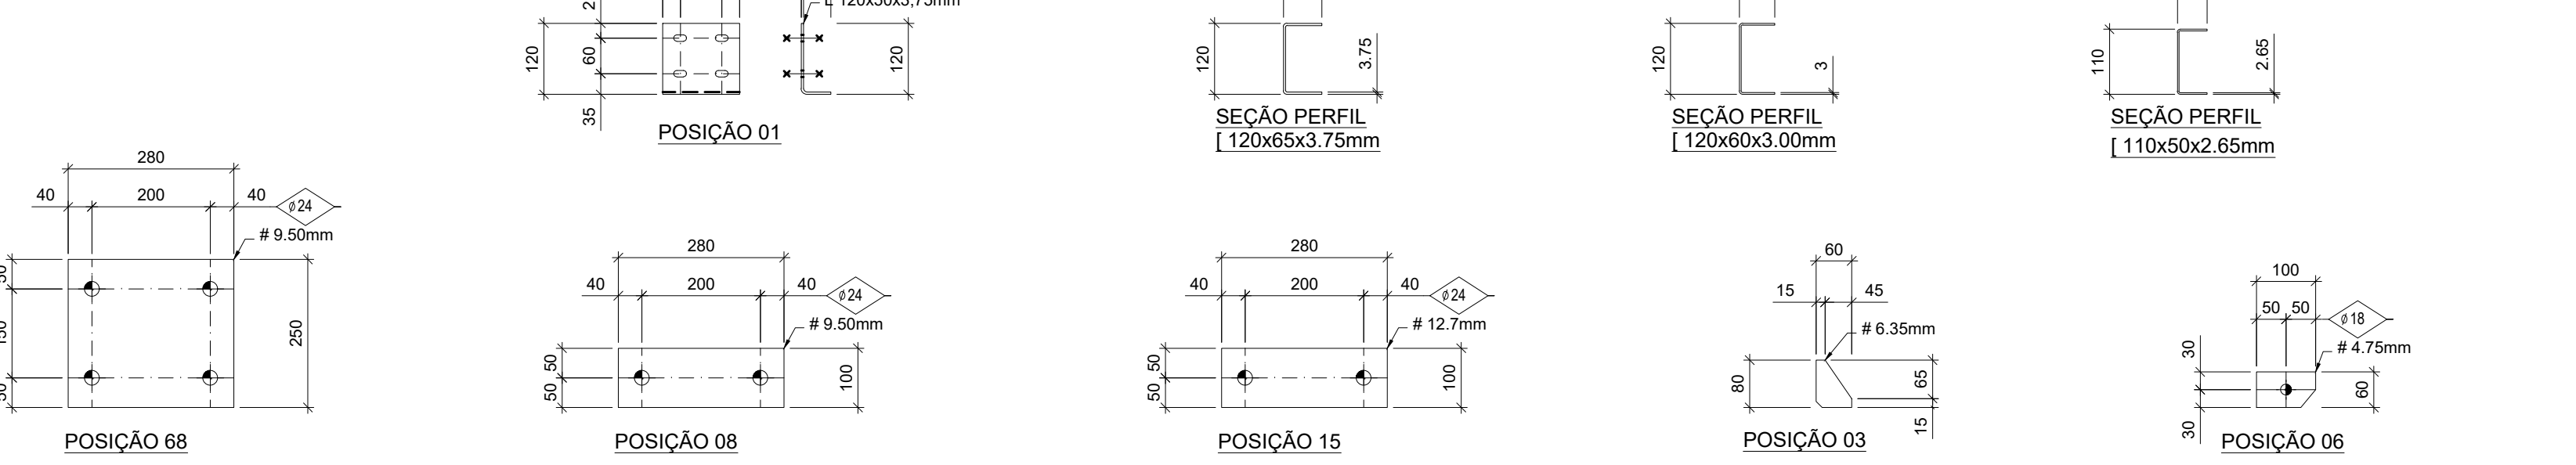


43 TESOURA TS-43
SEM ESCALA

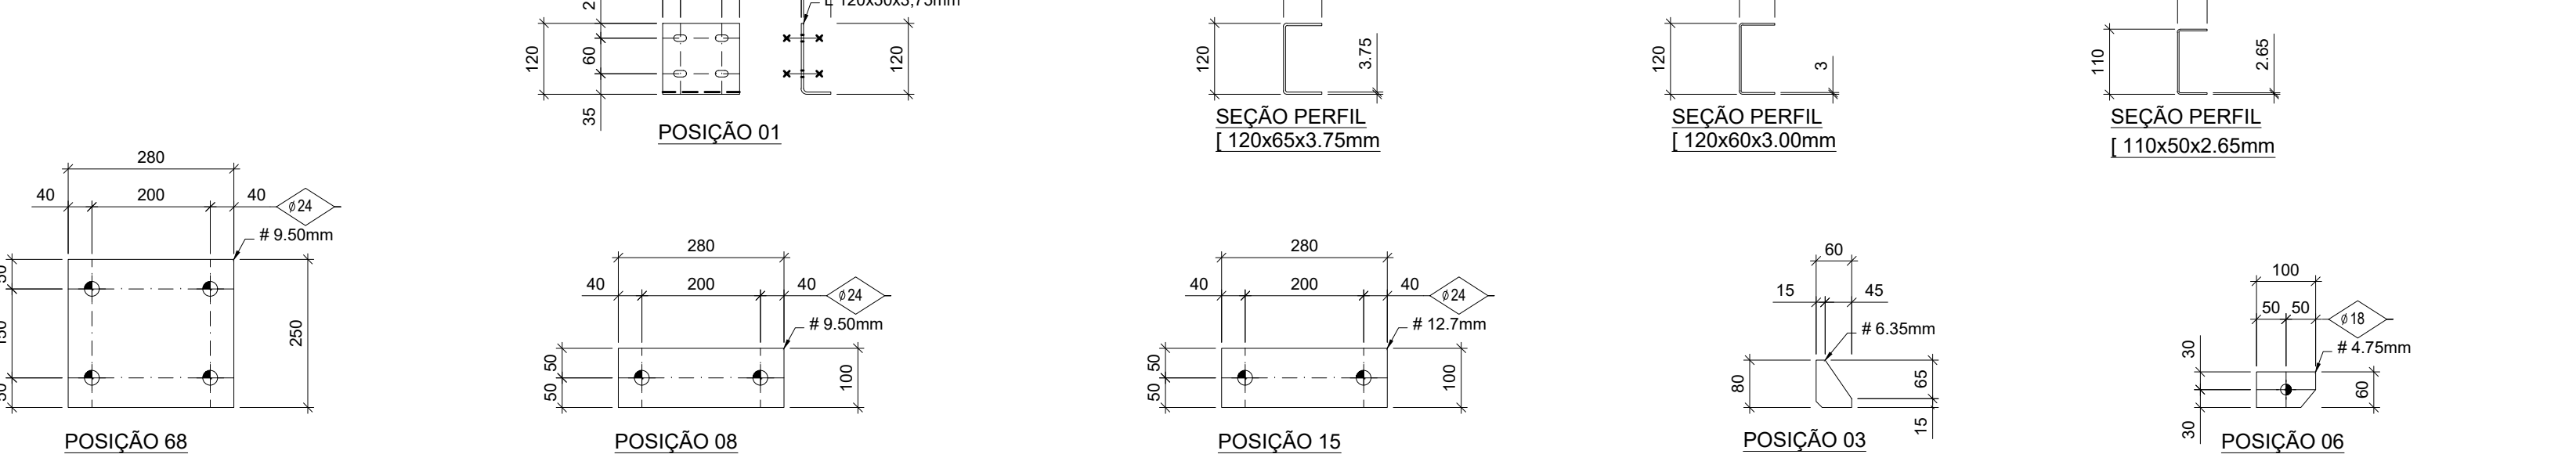


44 TESOURA TS-44
SEM ESCALA

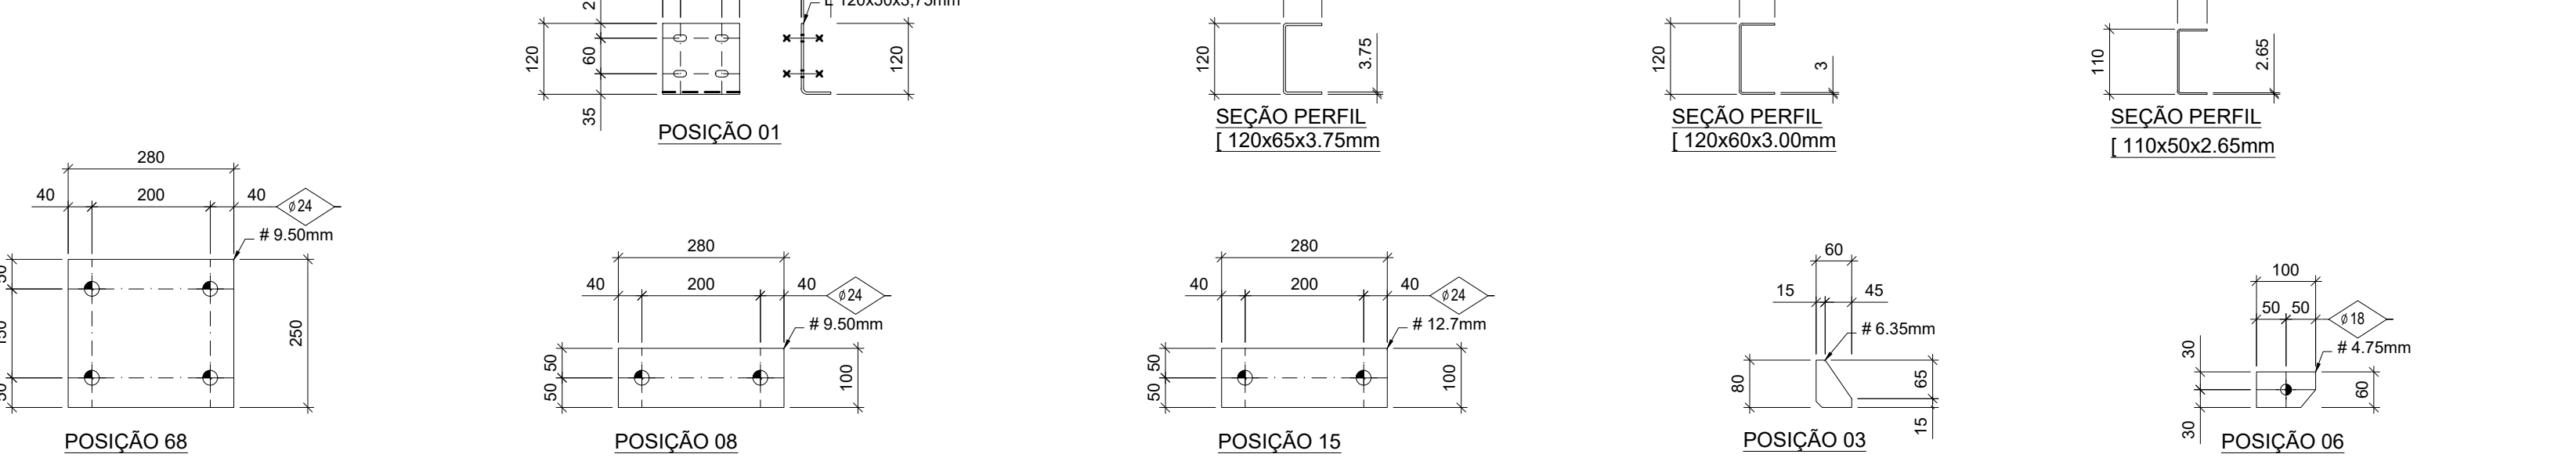


45 TESOURA TS-45
SEM ESCALA

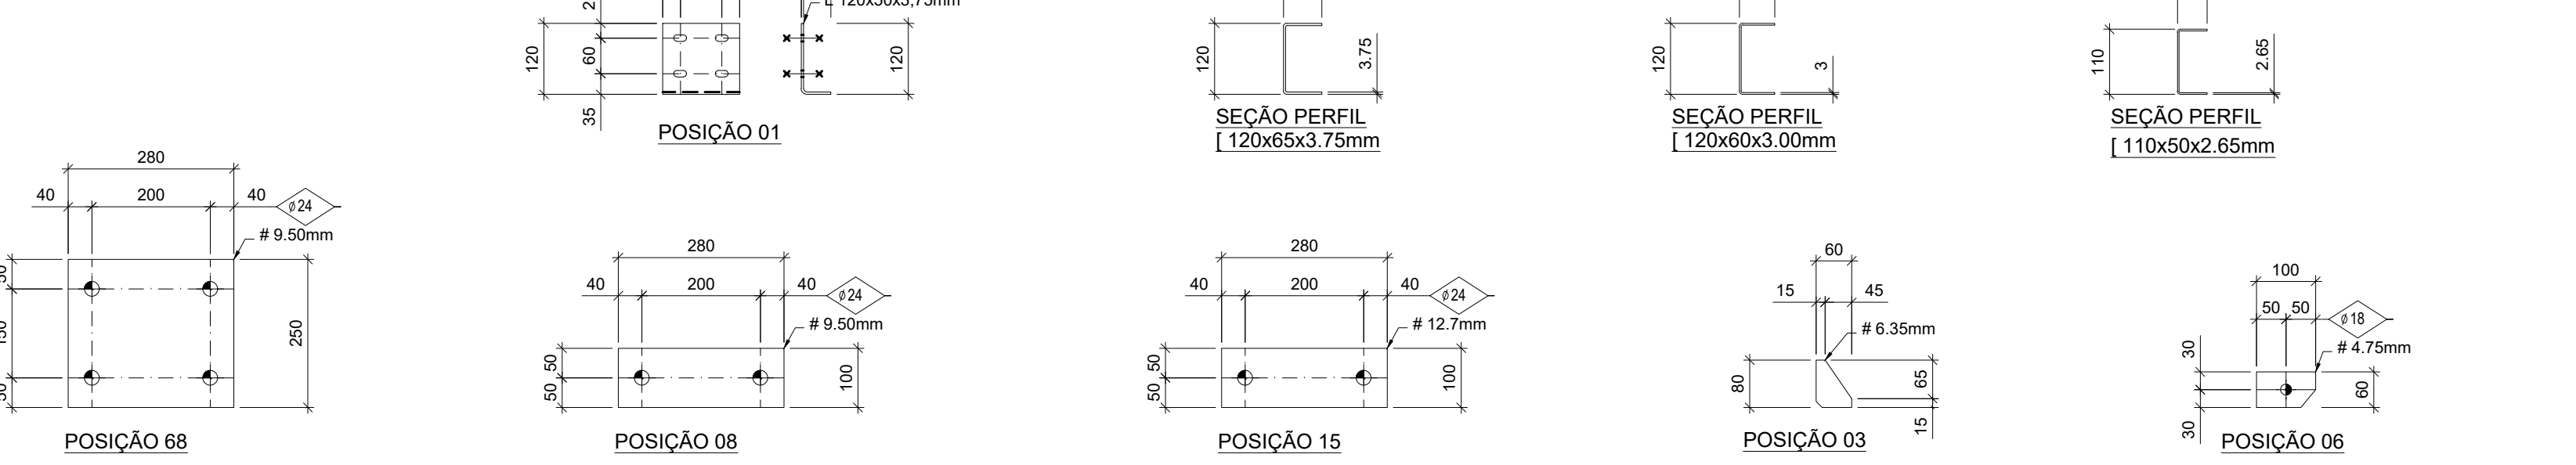


46 TESOURA TS-46
SEM ESCALA

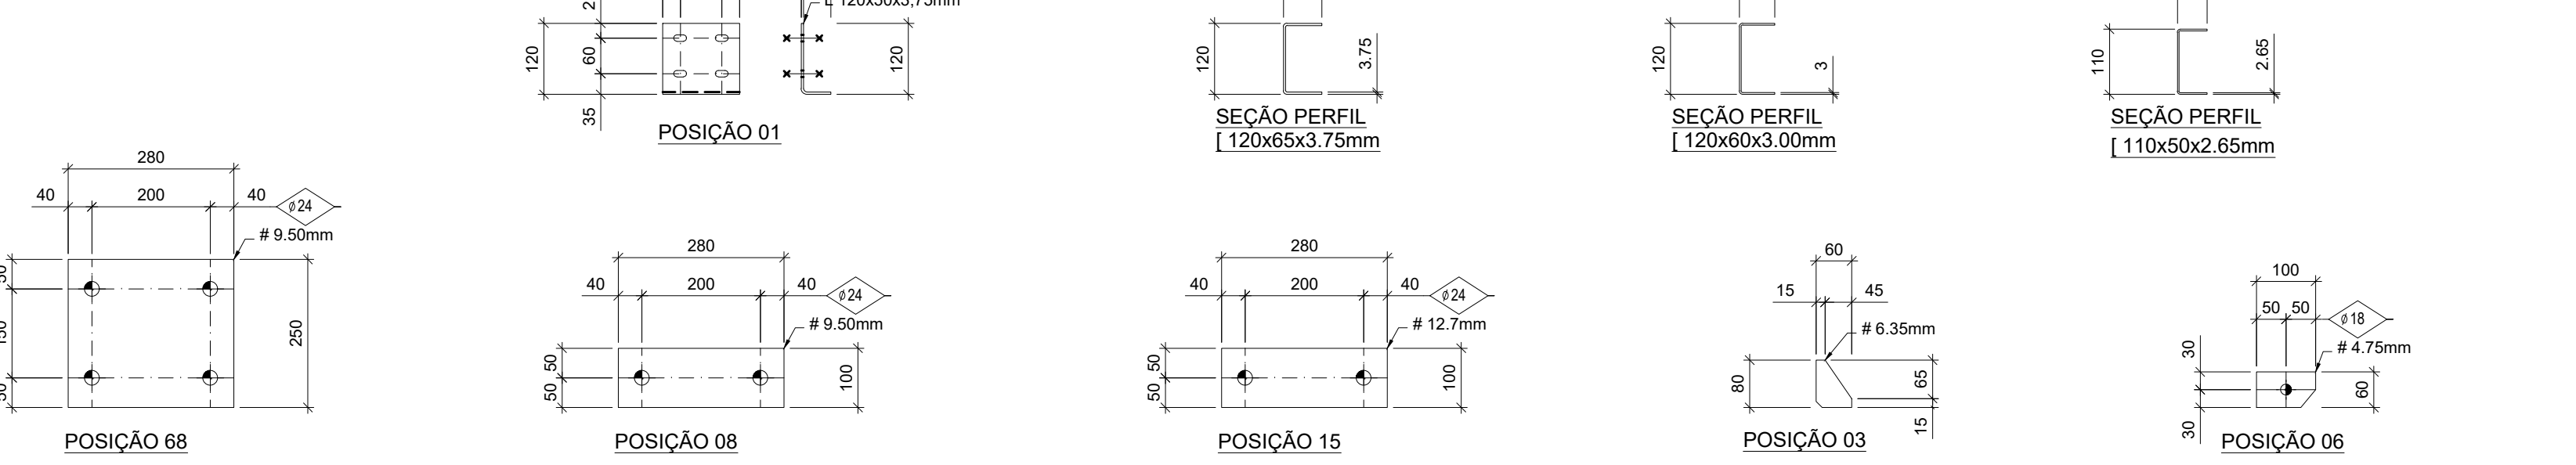


47 TESOURA TS-47
SEM ESCALA

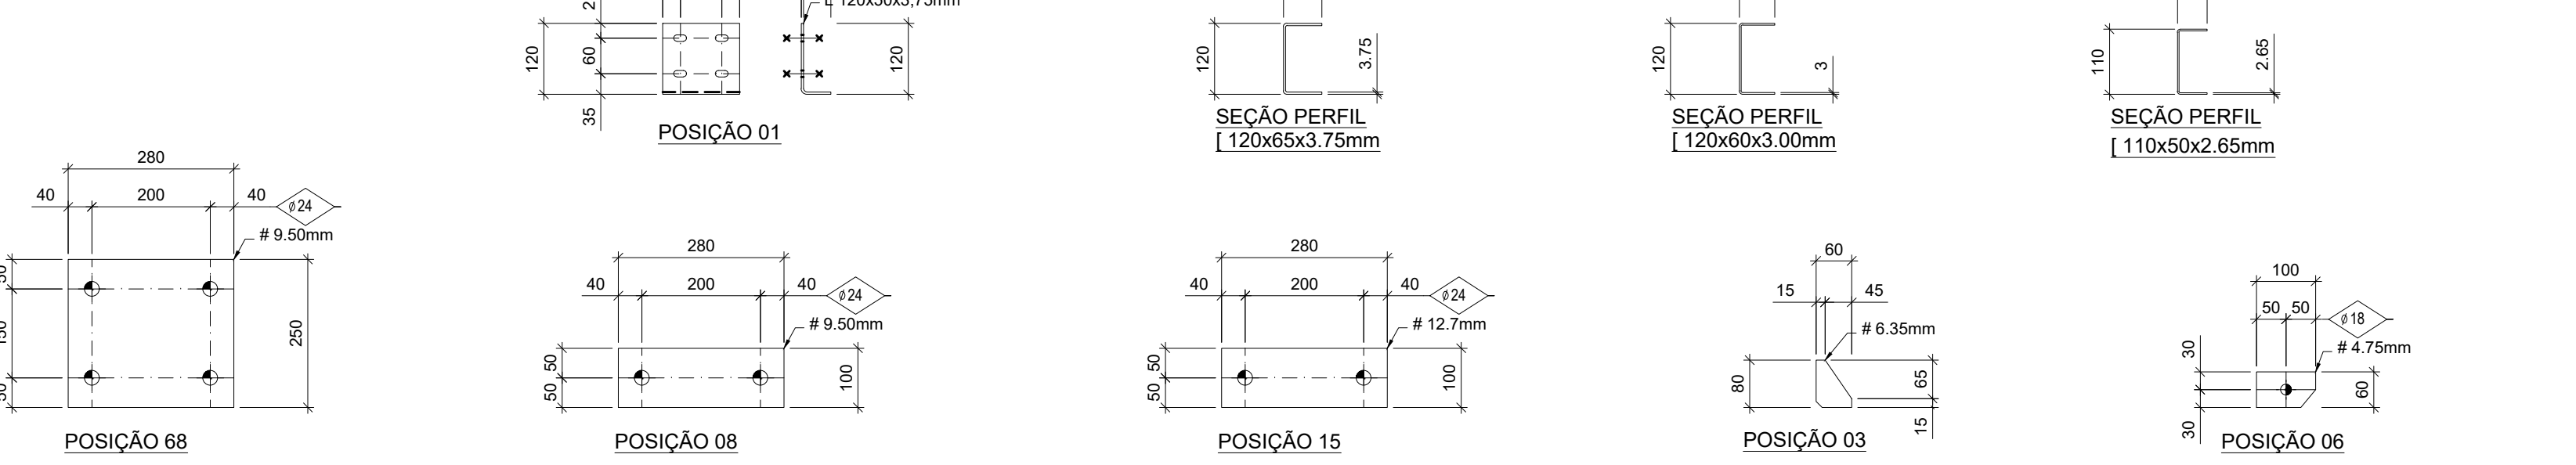


48 TESOURA TS-48
SEM ESCALA

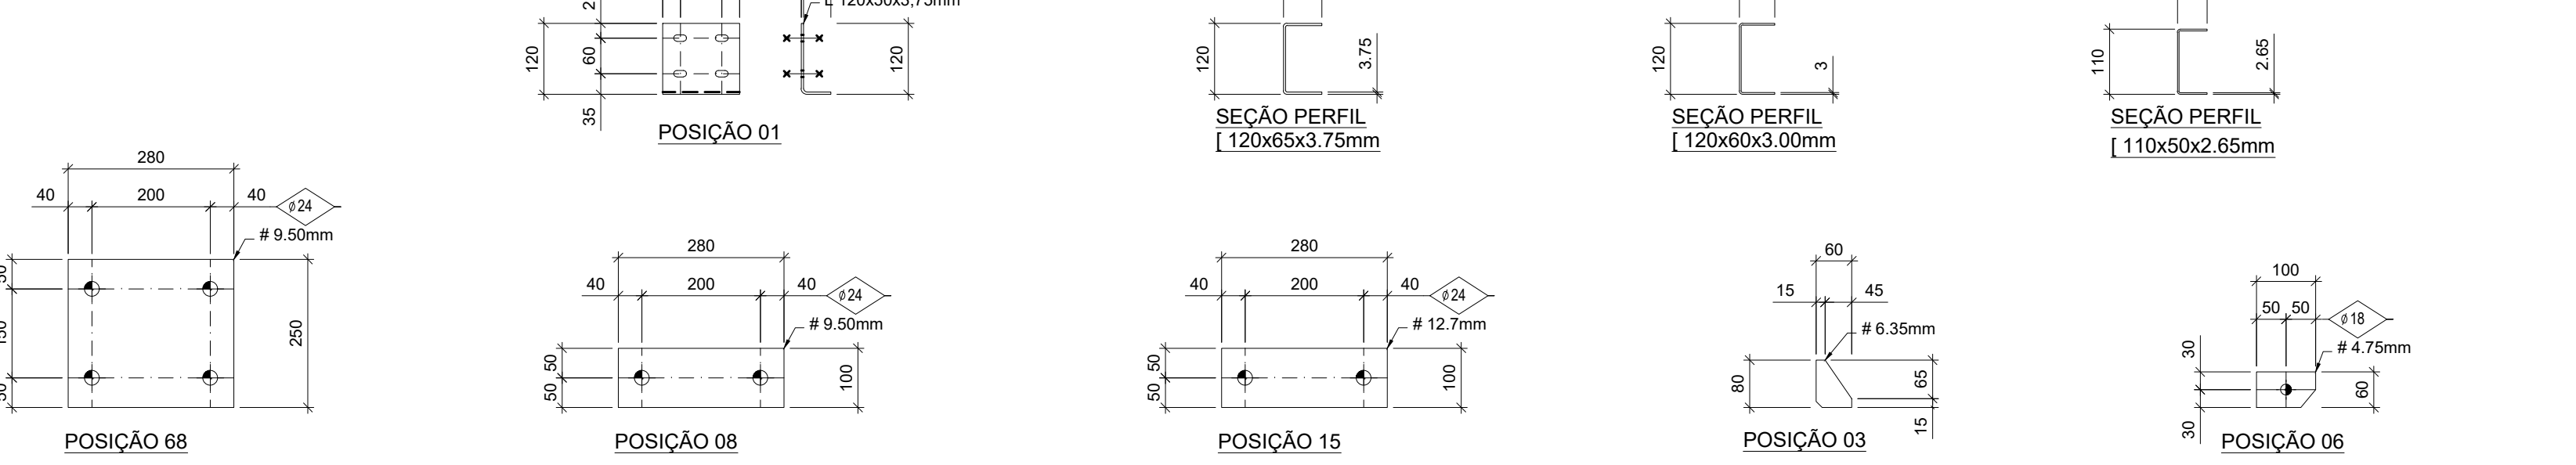


49 TESOURA TS-49
SEM ESCALA

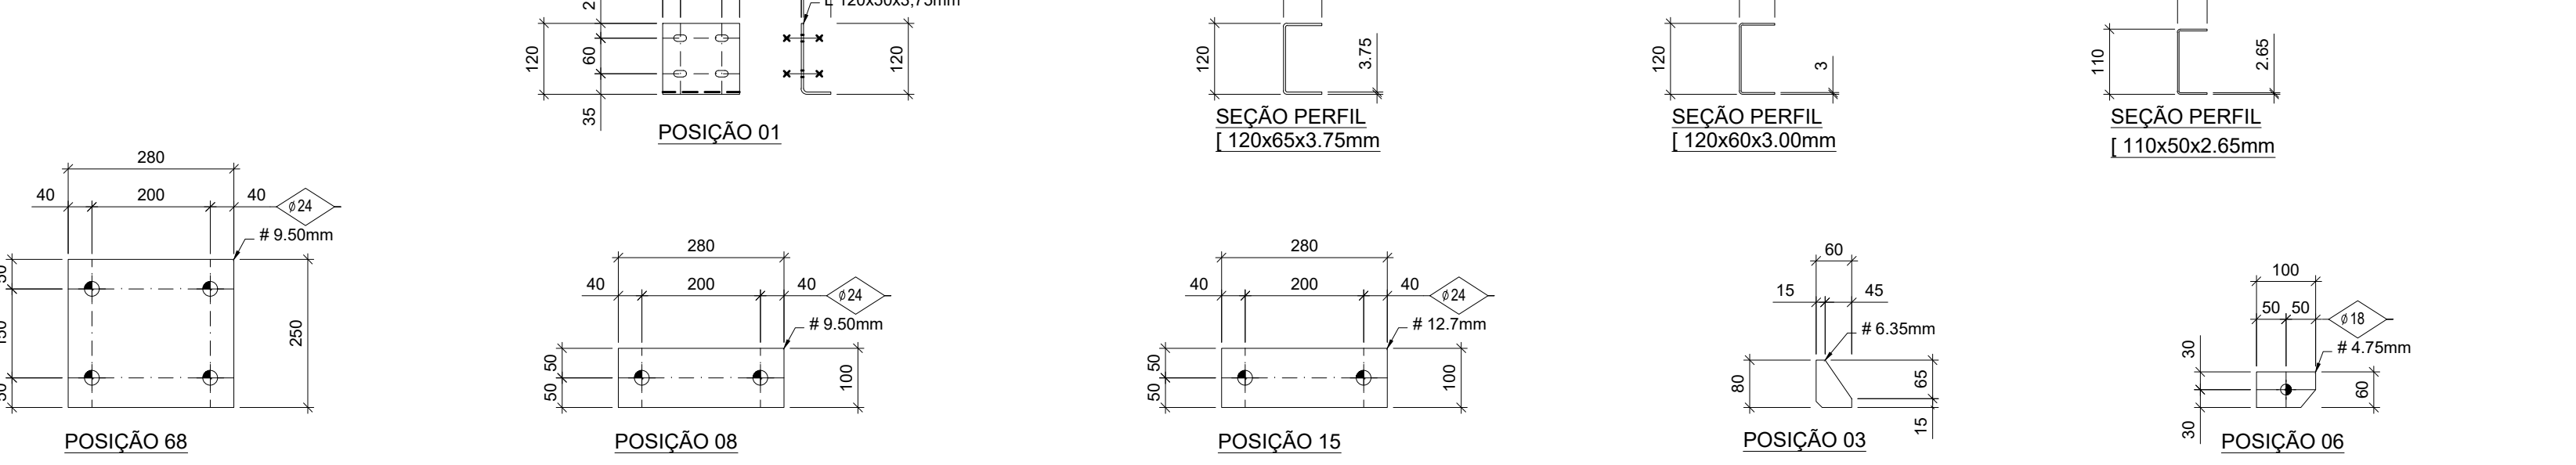


50 TESOURA TS-50
SEM ESCALA

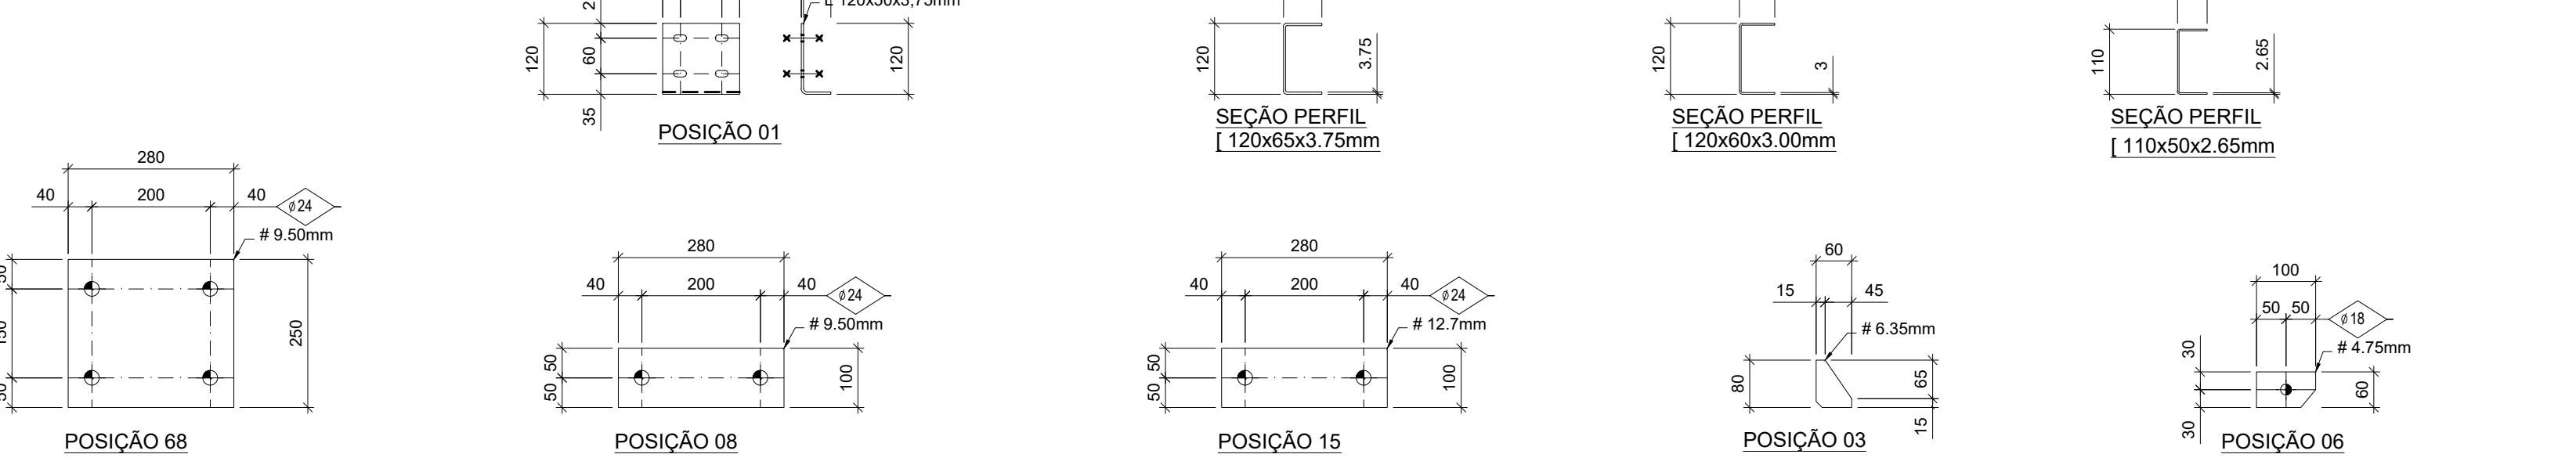


51 TESOURA TS-51
SEM ESCALA

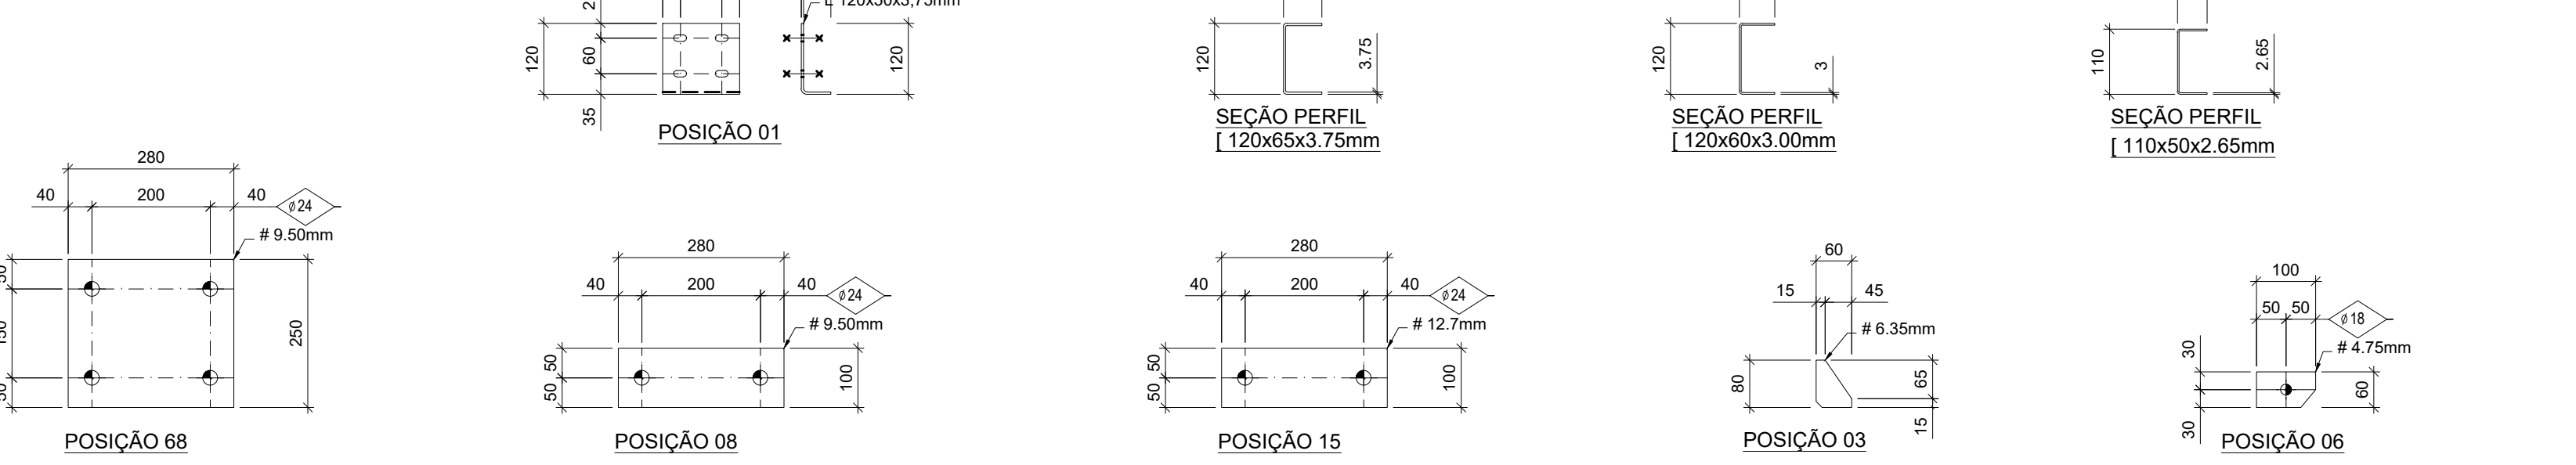


52 TESOURA TS-52
SEM ESCALA

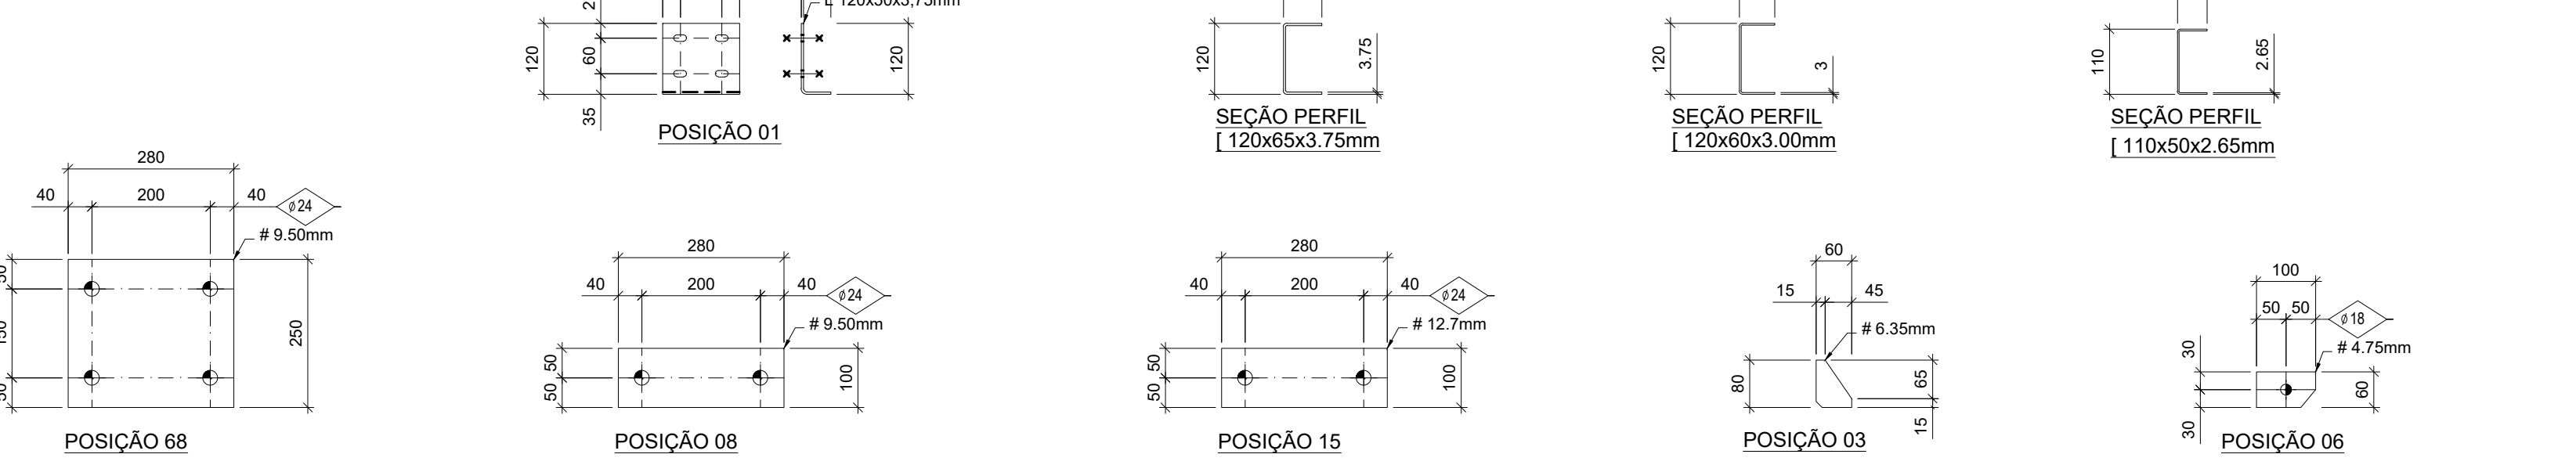


53 TESOURA TS-53
SEM ESCALA

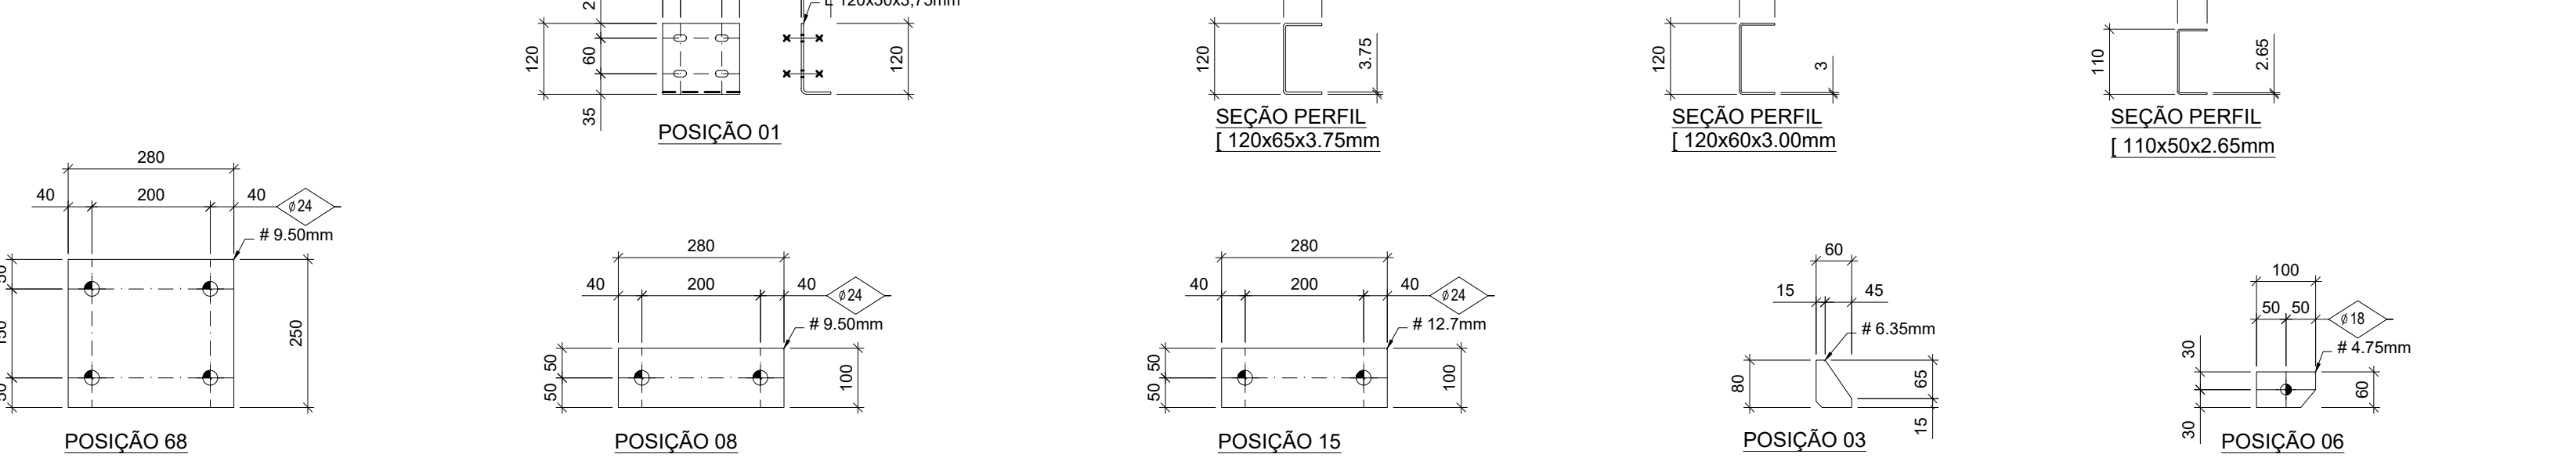


54 TESOURA TS-54
SEM ESCALA

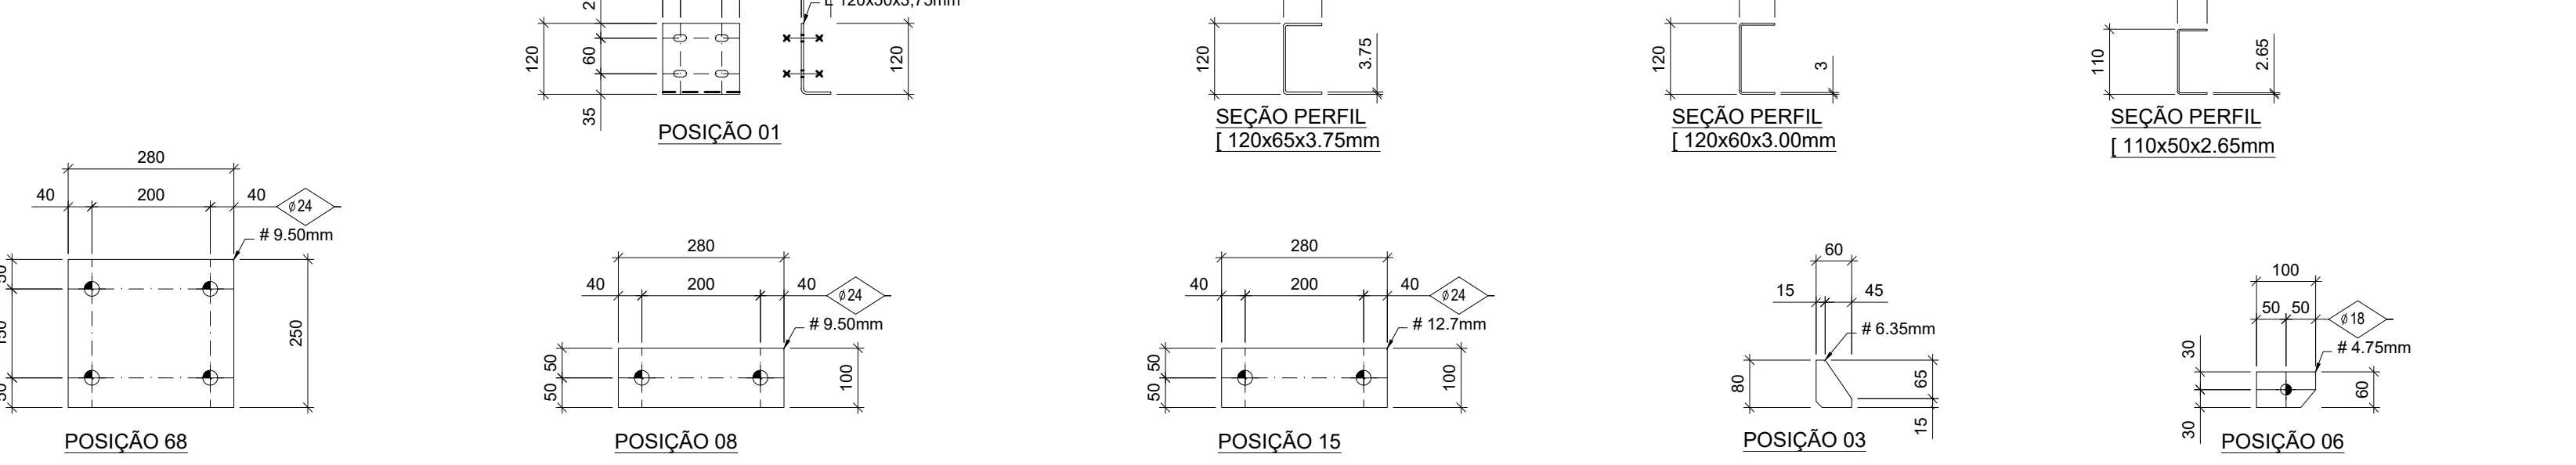


55 TESOURA TS-55
SEM ESCALA

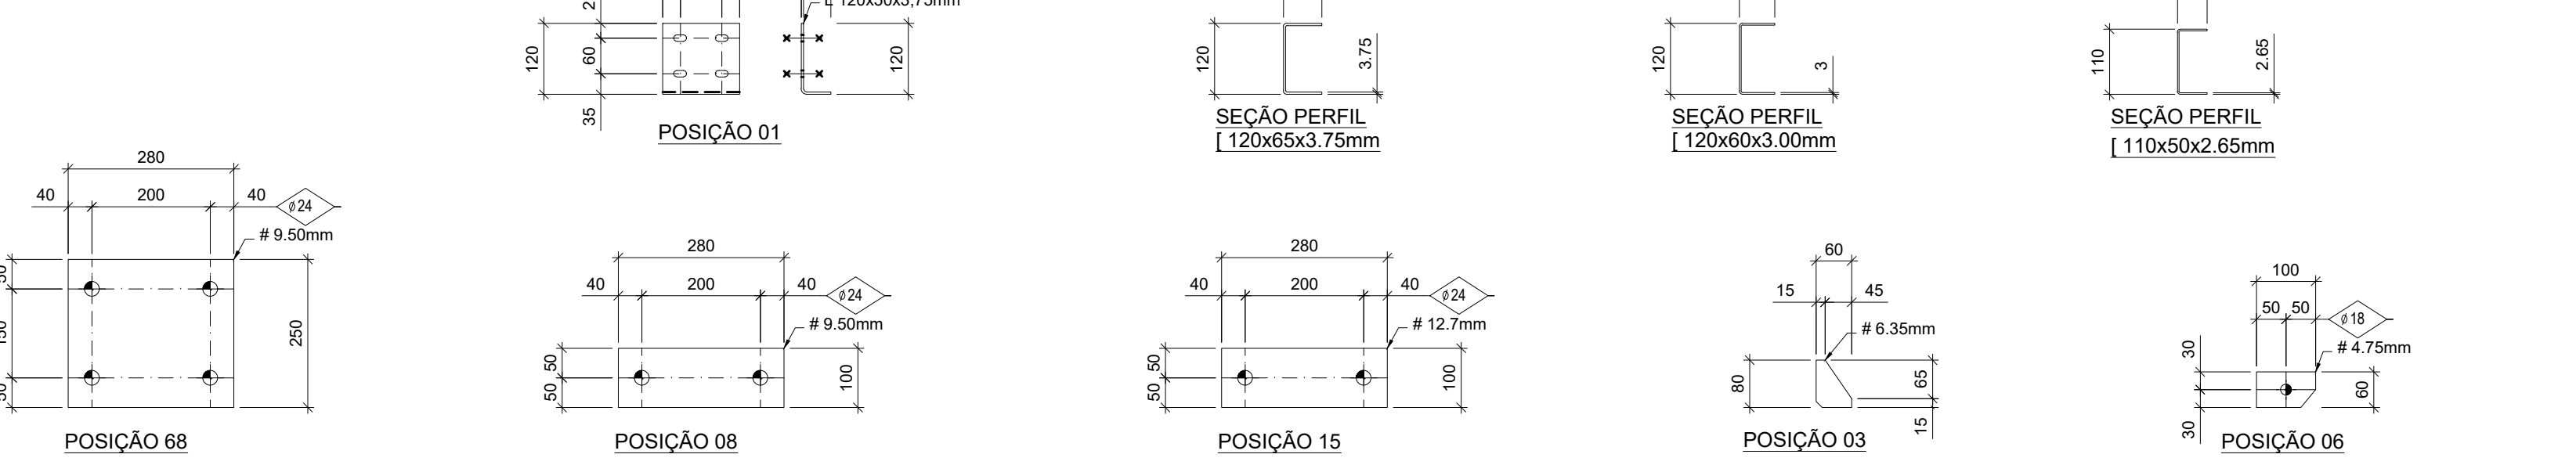


56 TESOURA TS-56
SEM ESCALA

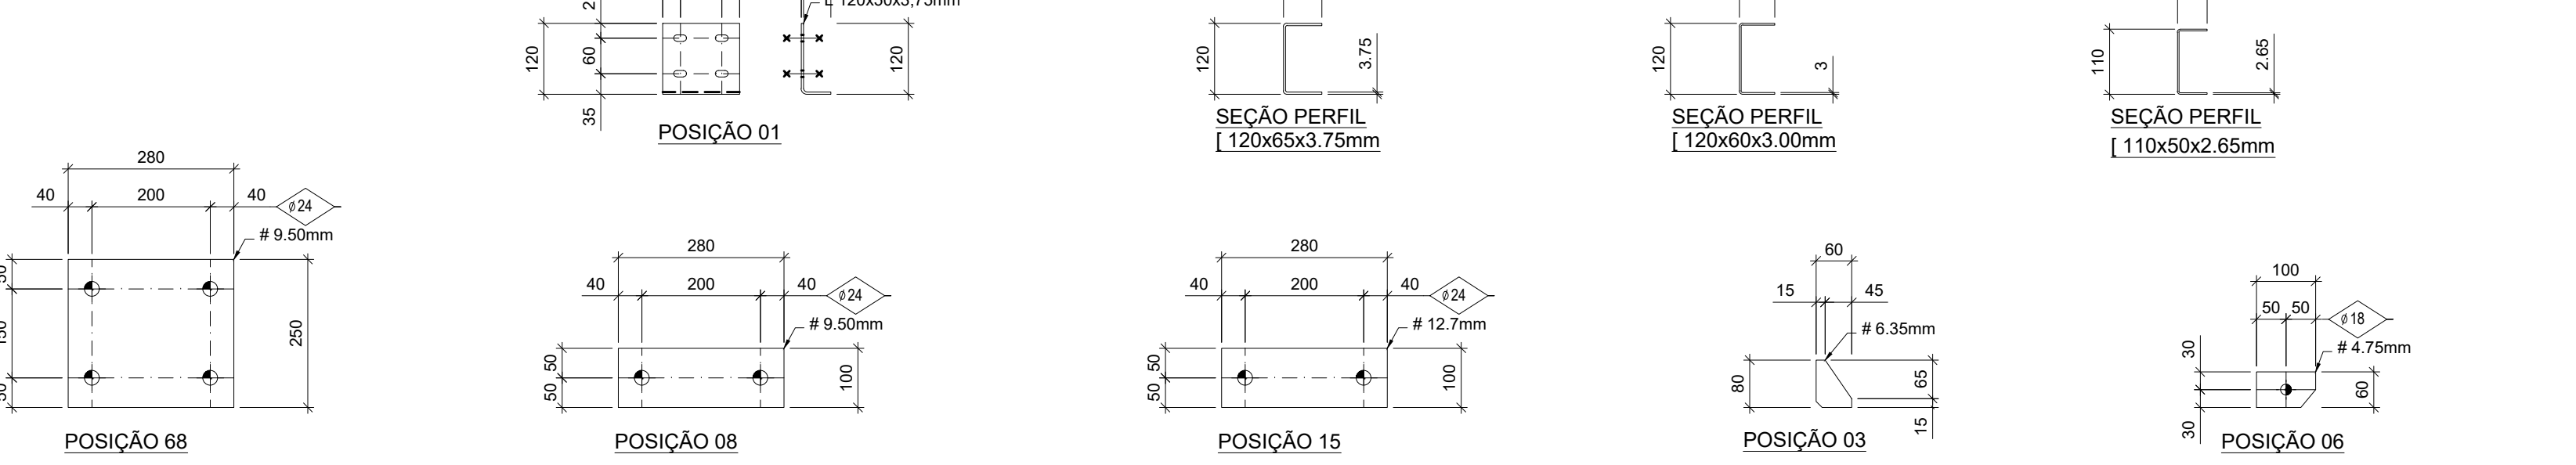


57 TESOURA TS-57
SEM ESCALA

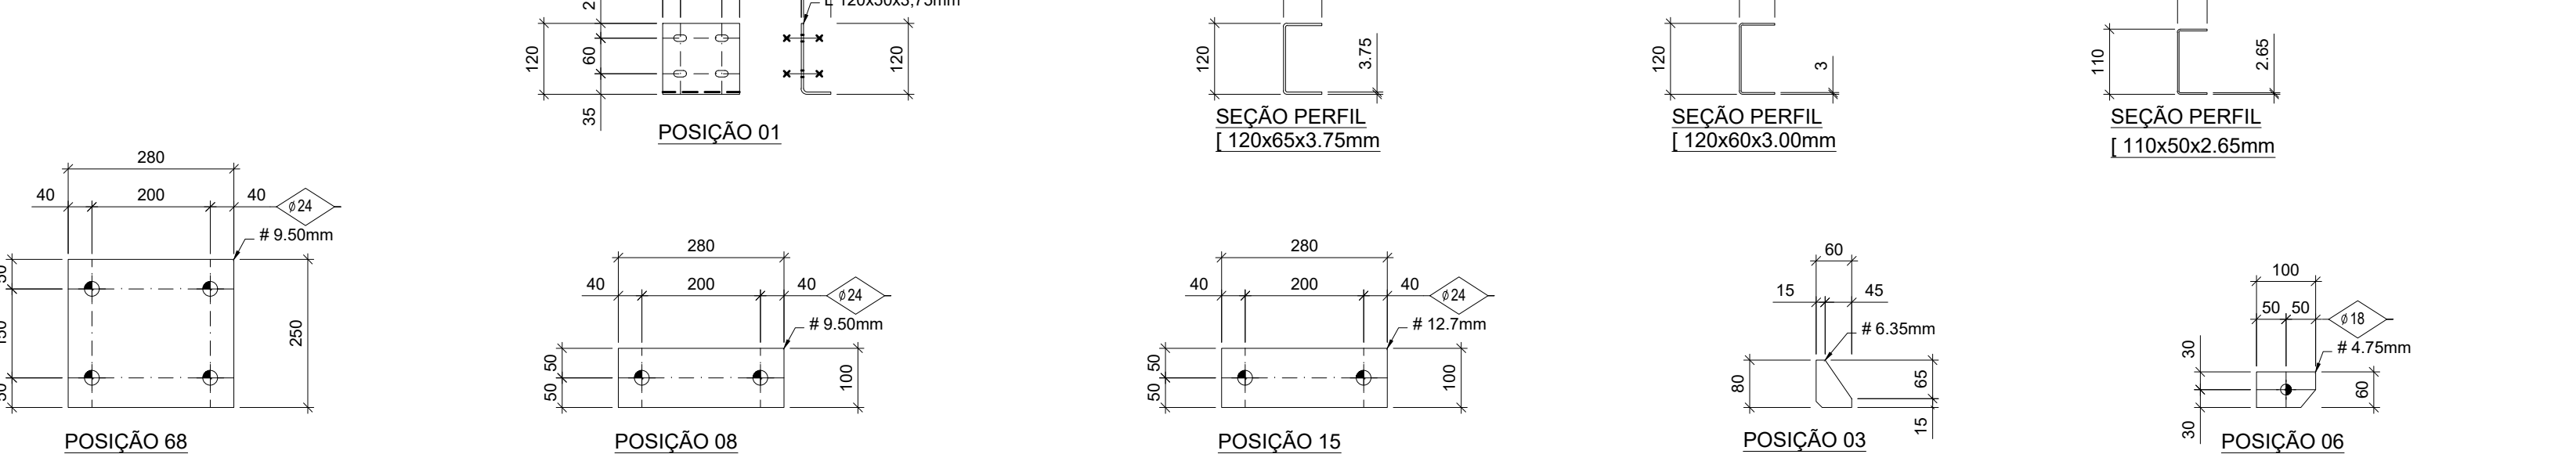


58 TESOURA TS-58
SEM ESCALA

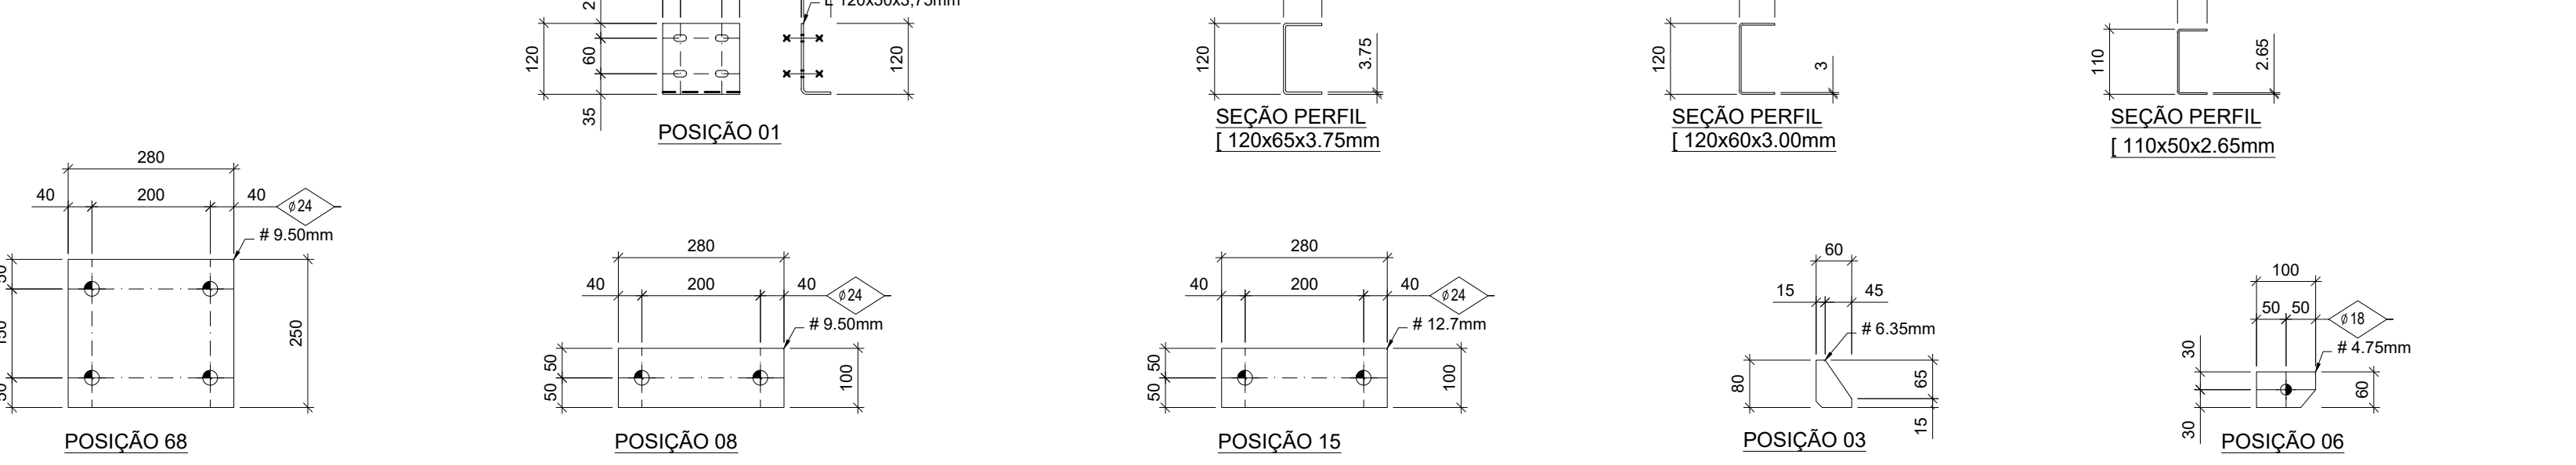


59 TESOURA TS-59
SEM ESCALA

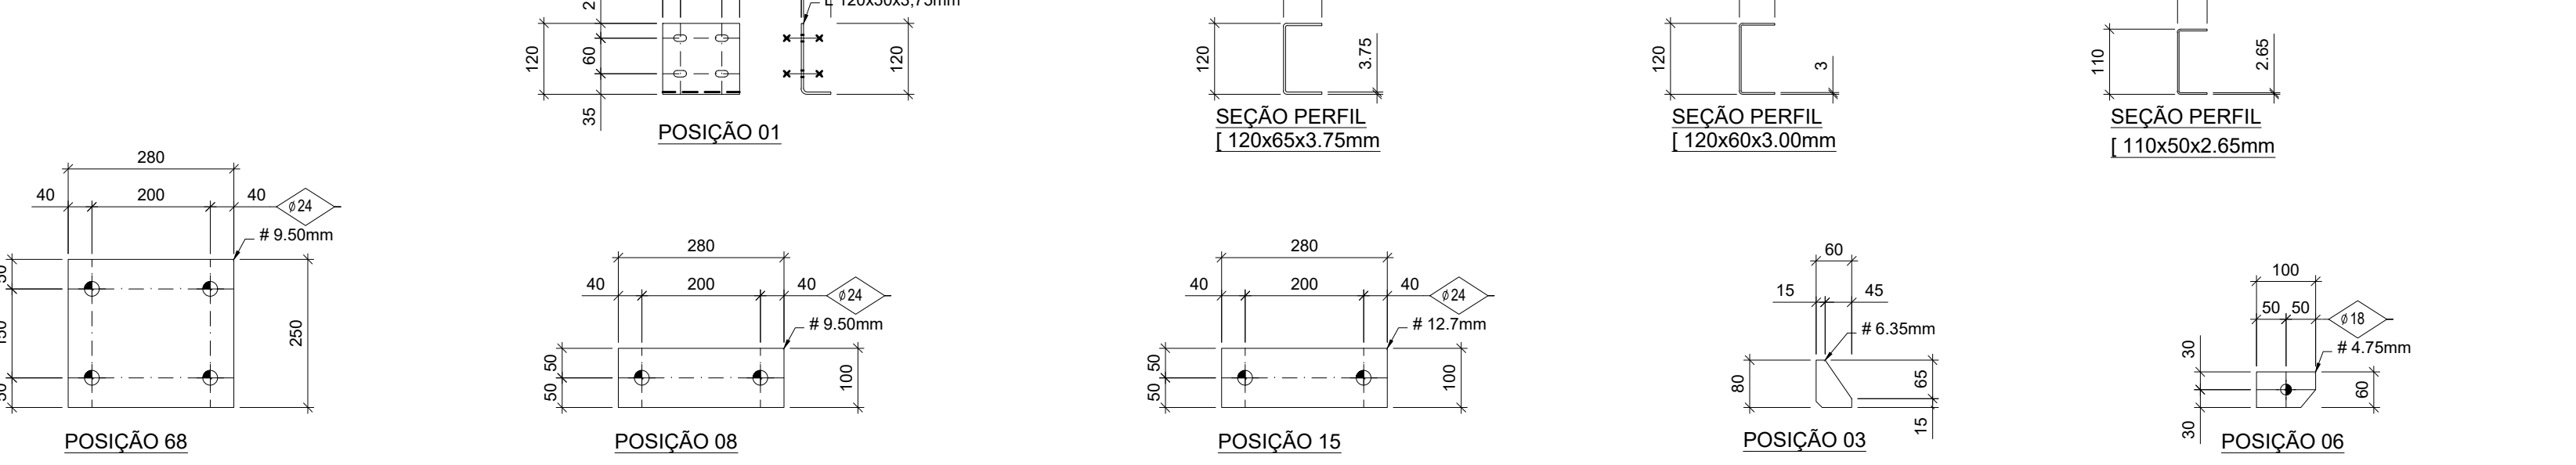


60 TESOURA TS-60
SEM ESCALA

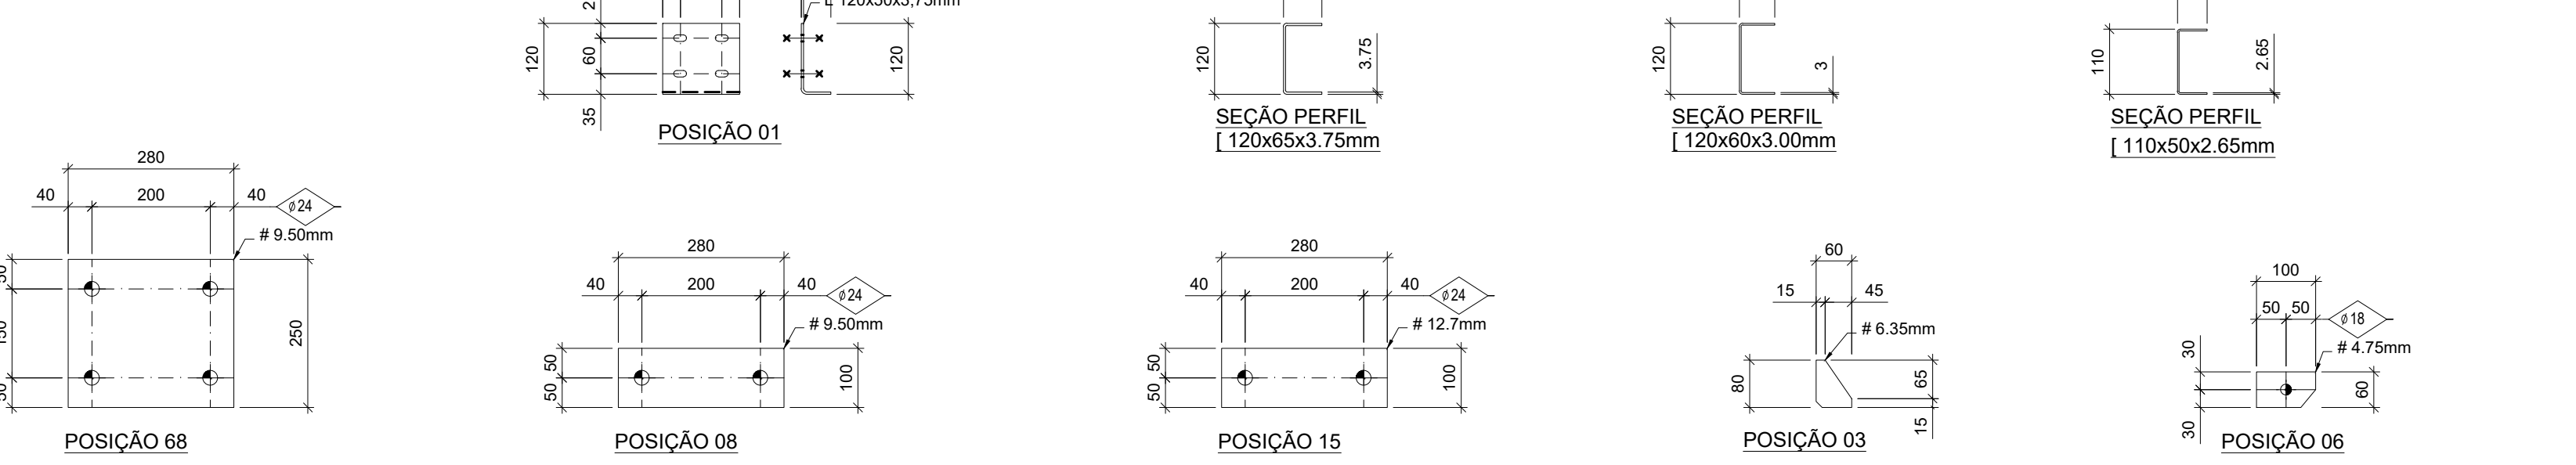


61 TESOURA TS-61
SEM ESCALA

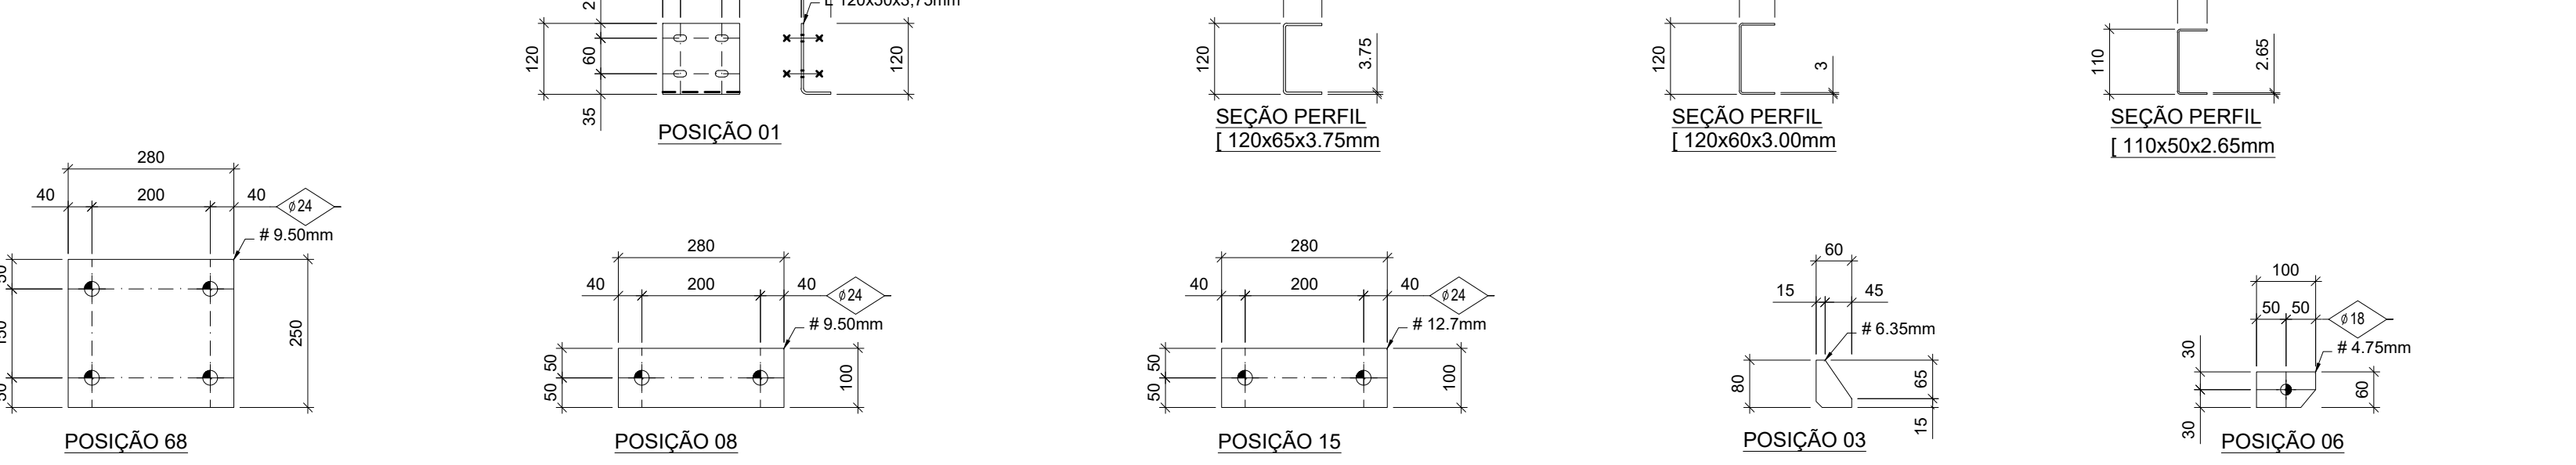


62 TESOURA TS-62
SEM ESCALA

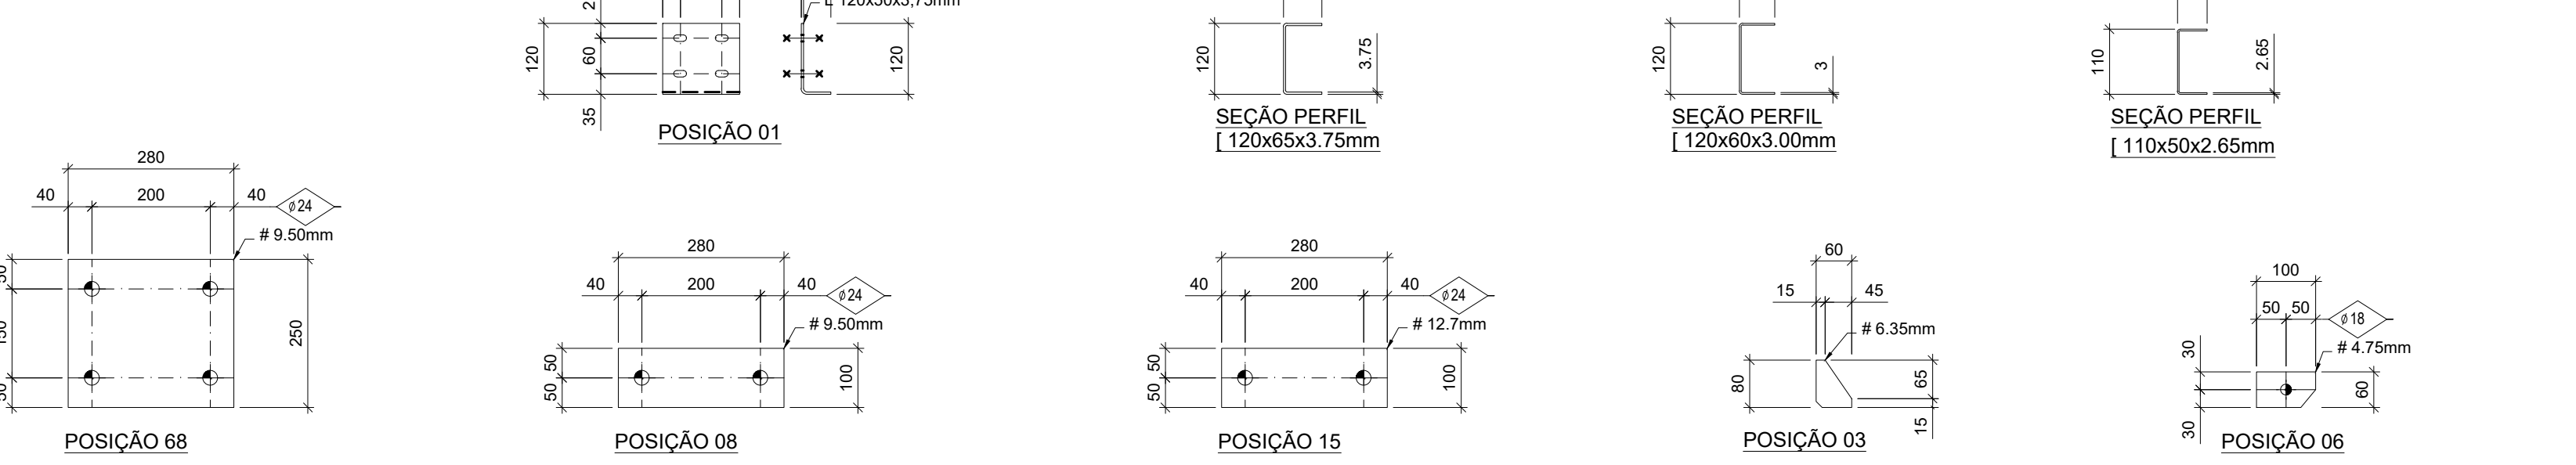


63 TESOURA TS-63
SEM ESCALA

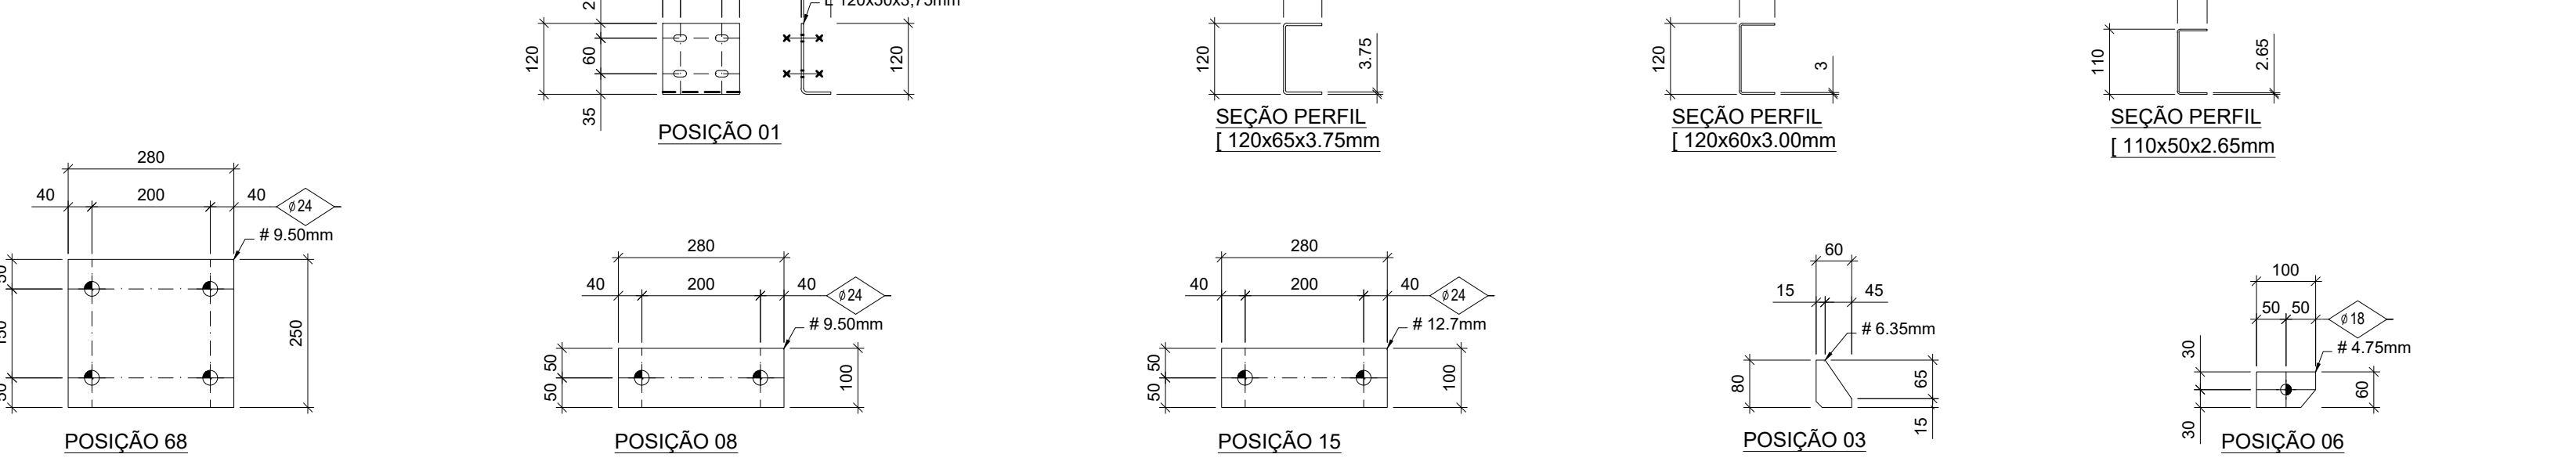


64 TESOURA TS-64
SEM ESCALA

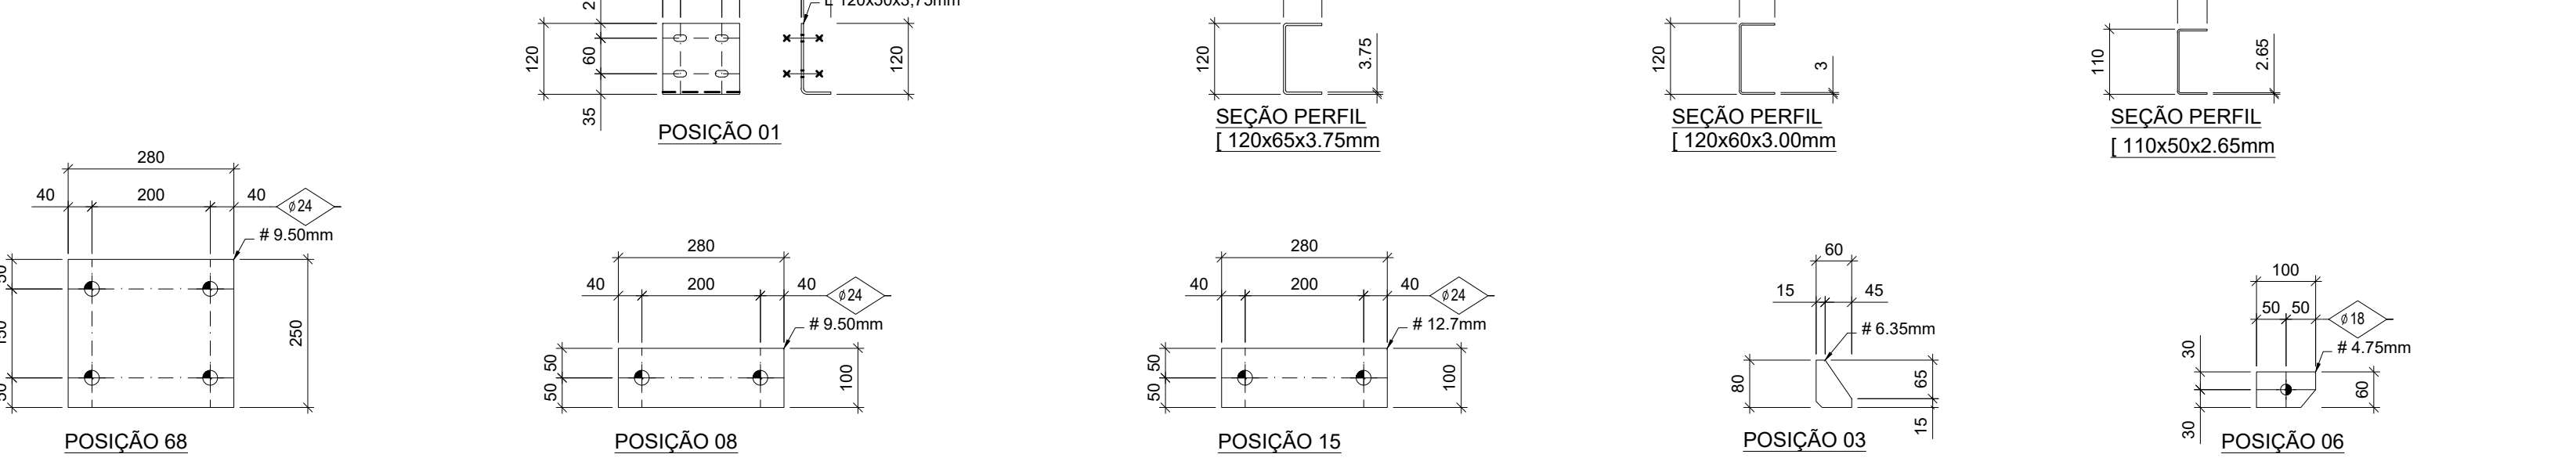


65 TESOURA TS-65
SEM ESCALA

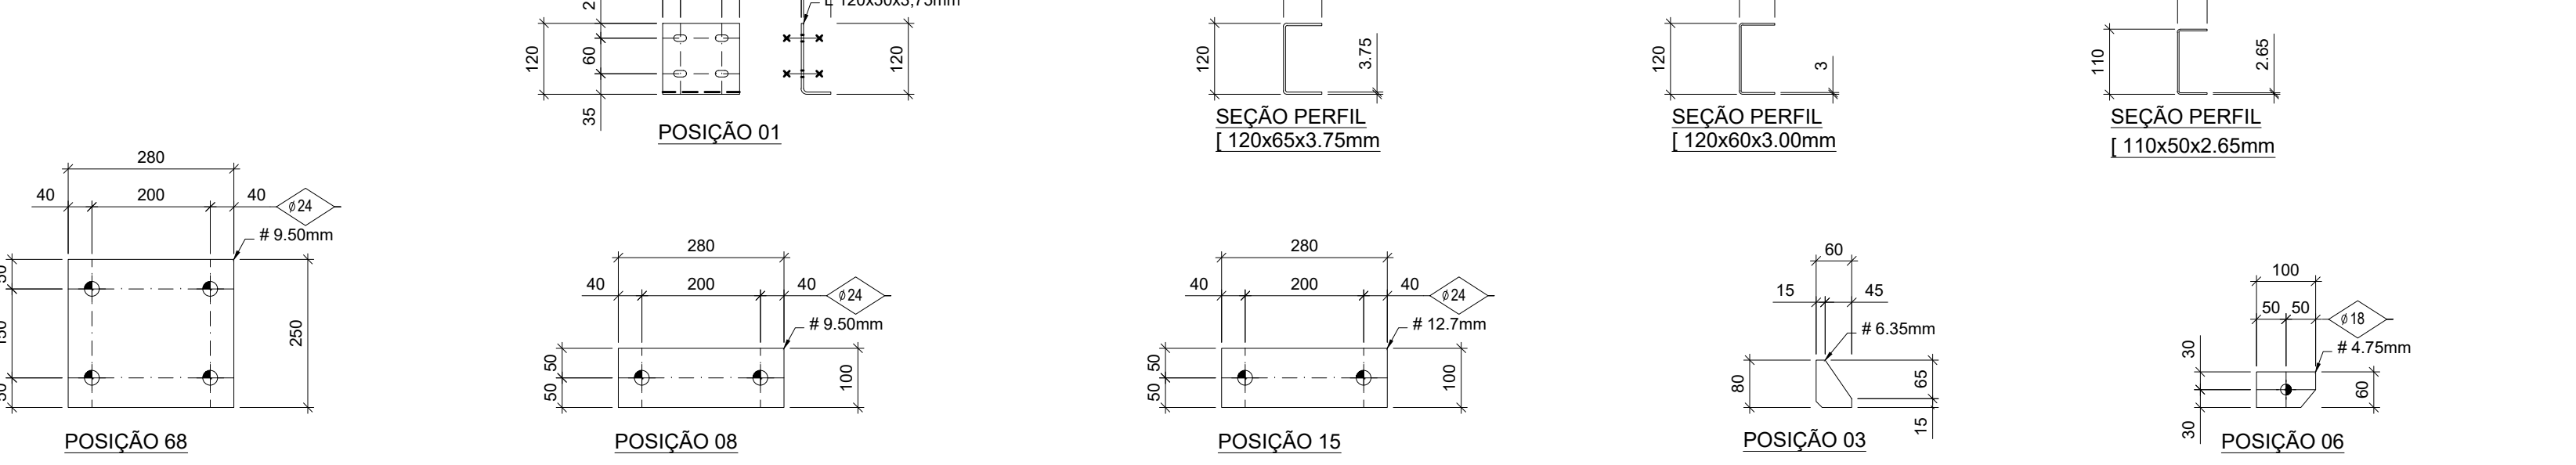


66 TESOURA TS-66
SEM ESCALA

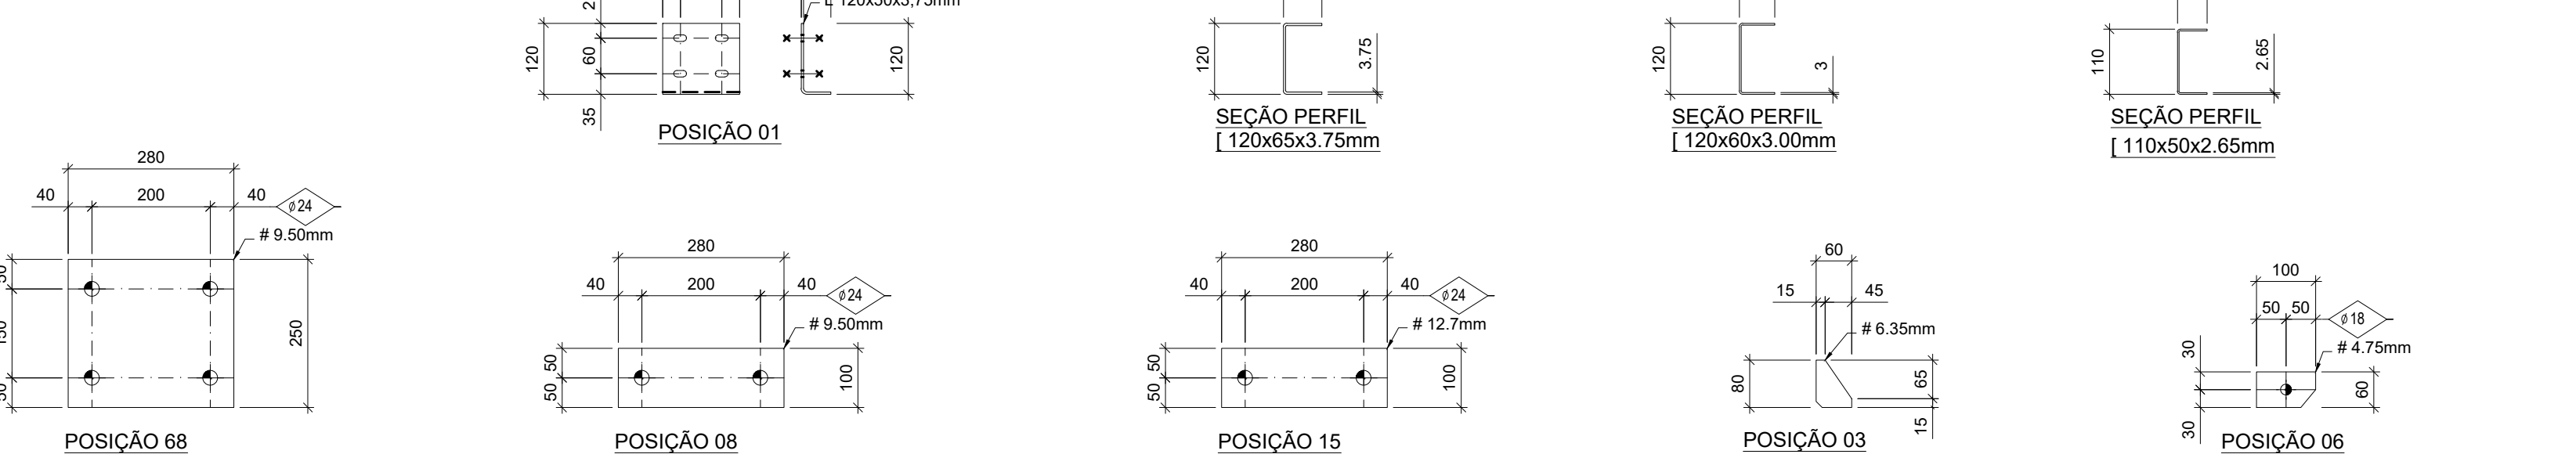


67 TESOURA TS-67
SEM ESCALA

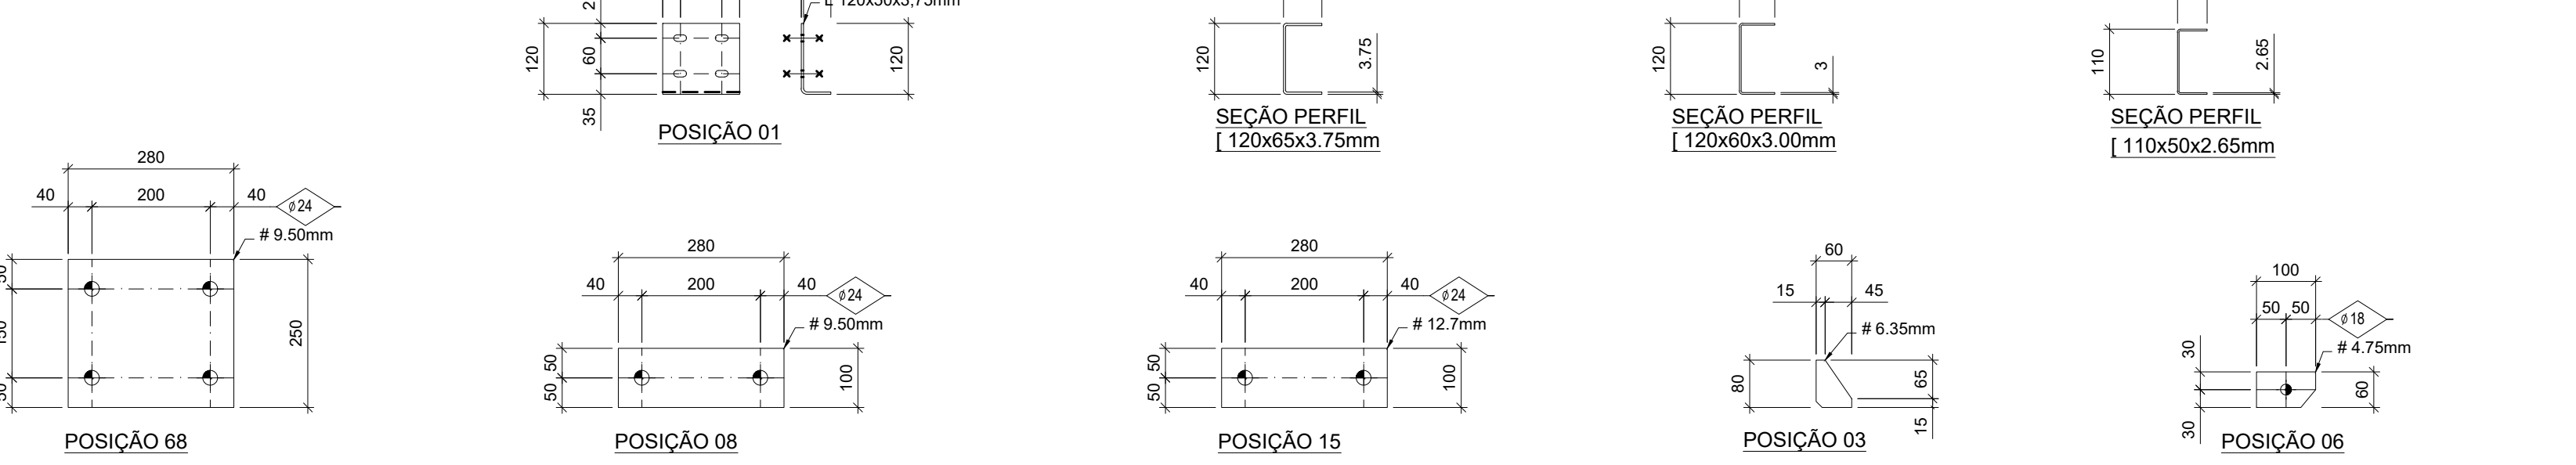


68 TESOURA TS-68
SEM ESCALA

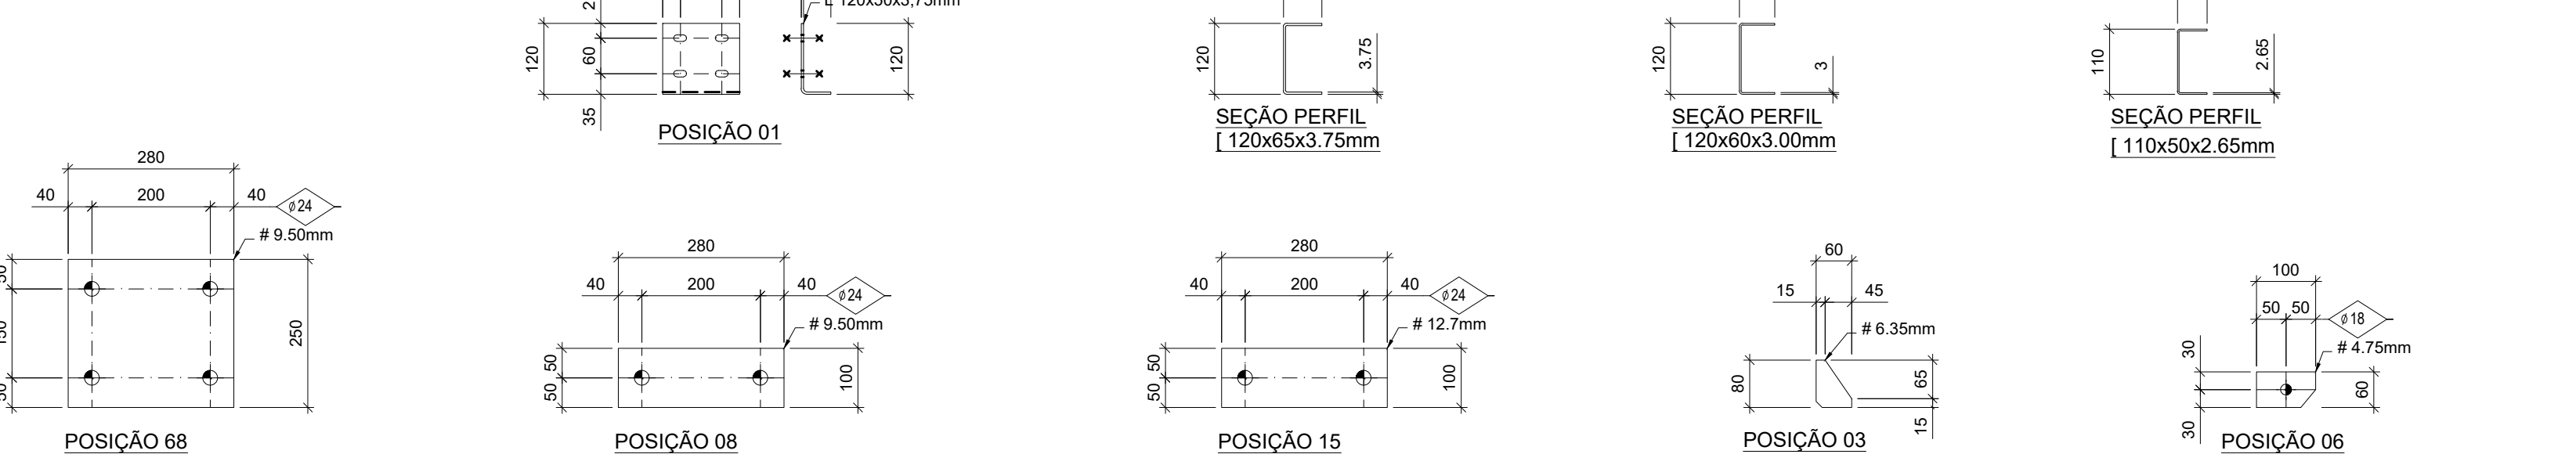


69 TESOURA TS-69
SEM ESCALA

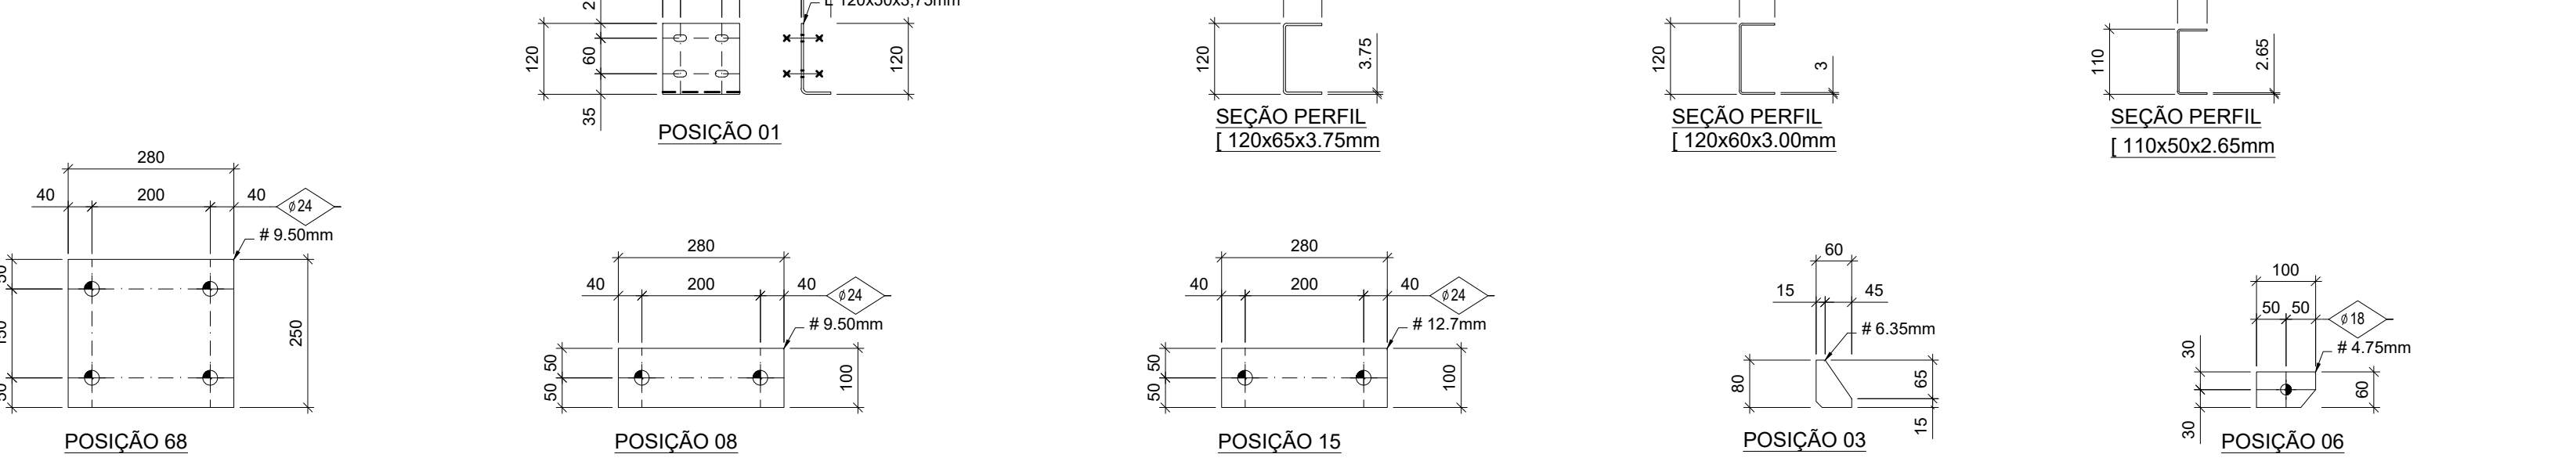


70 TESOURA TS-70
SEM ESCALA

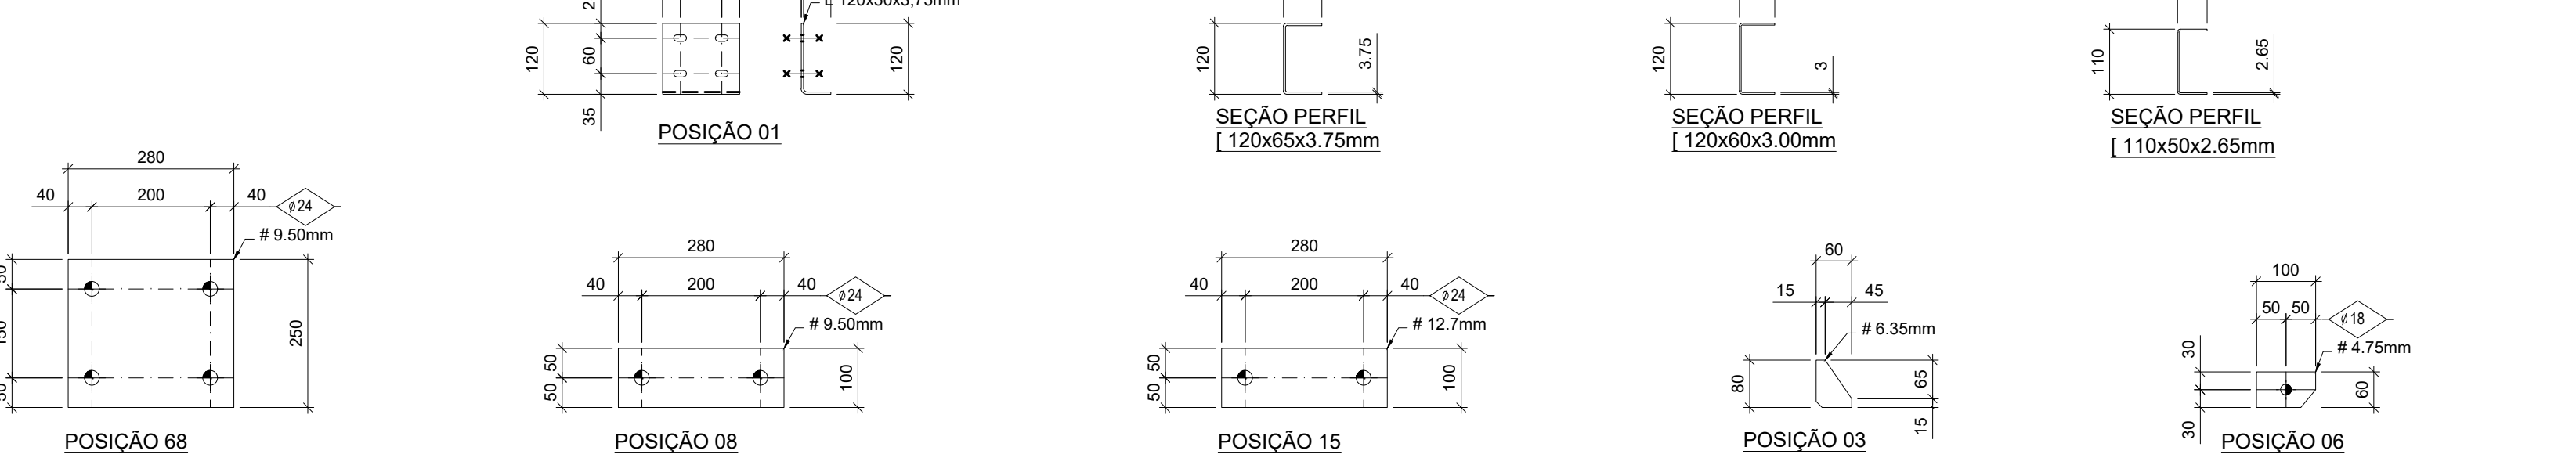


71 TESOURA TS-71
SEM ESCALA

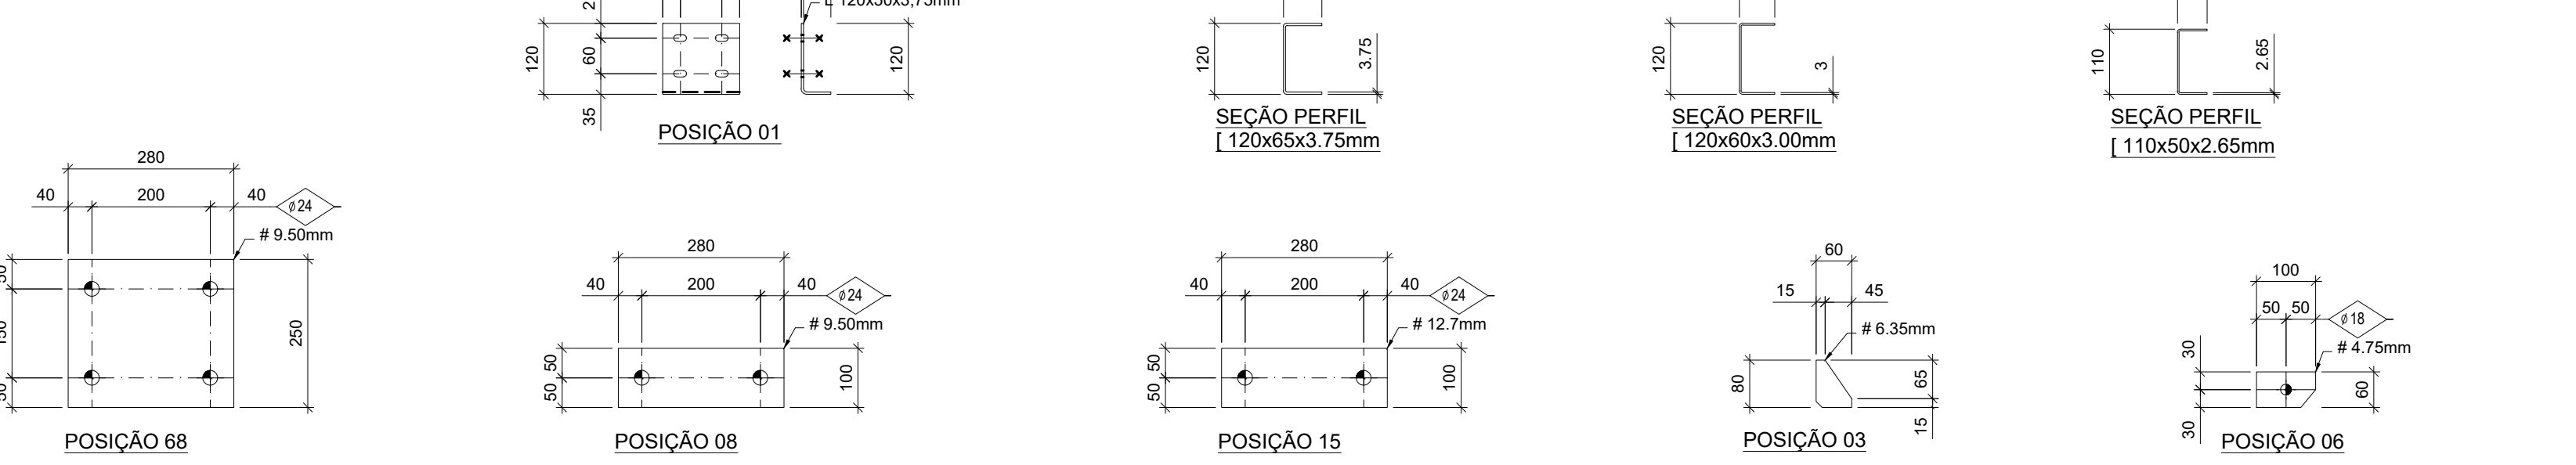


72 TESOURA TS-72
SEM ESCALA

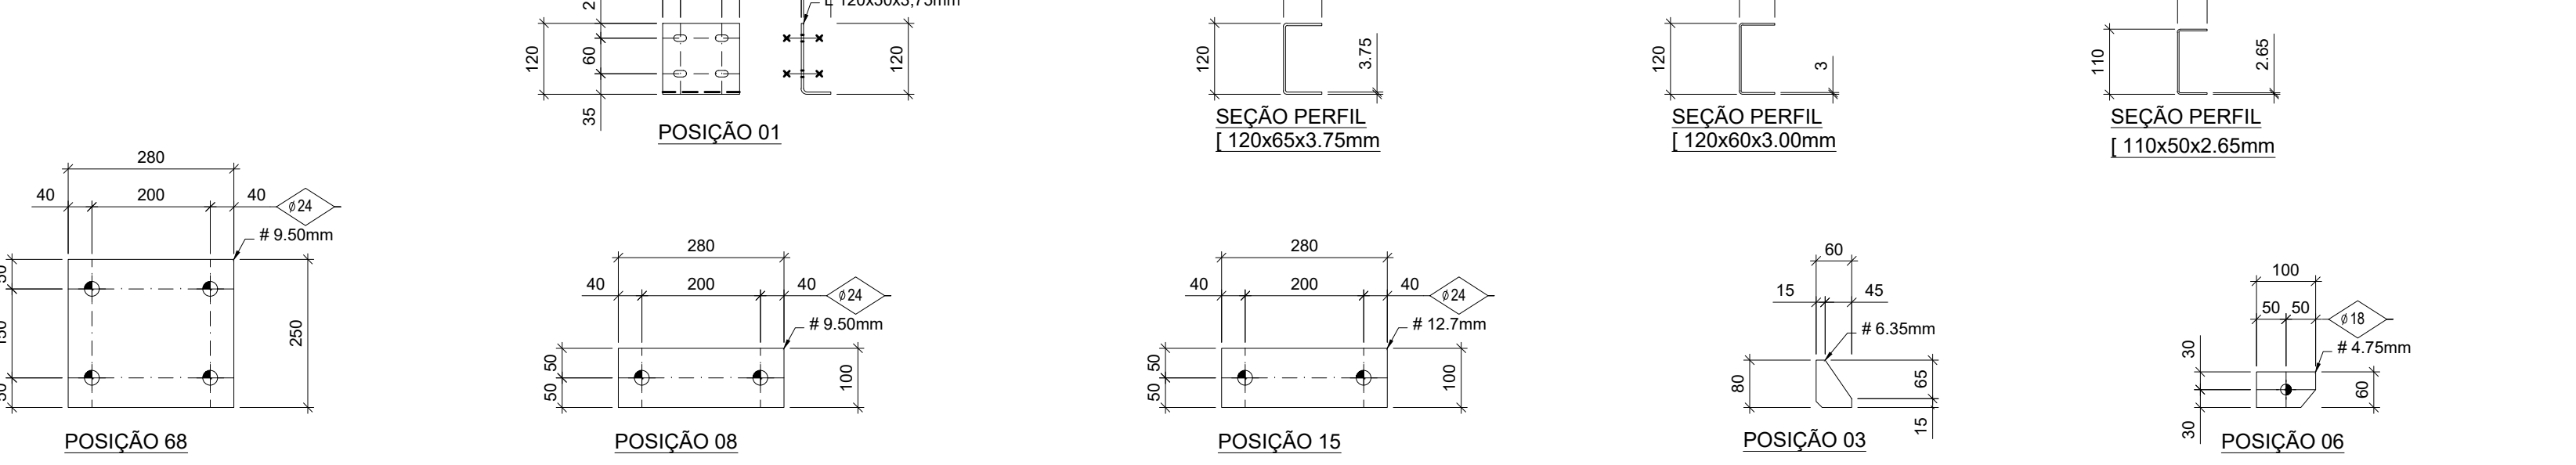


73 TESOURA TS-73
SEM ESCALA

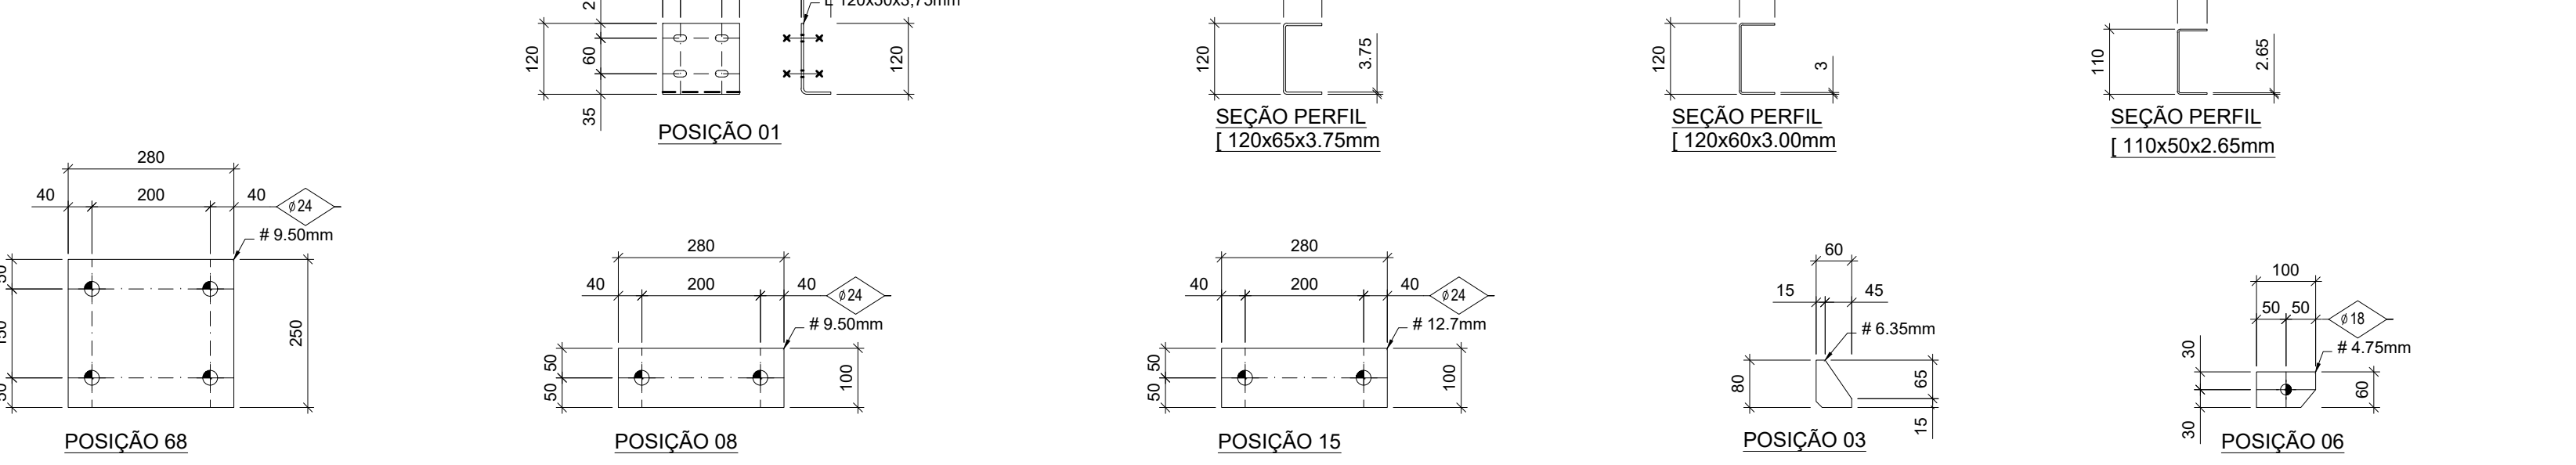


74 TESOURA TS-74
SEM ESCALA

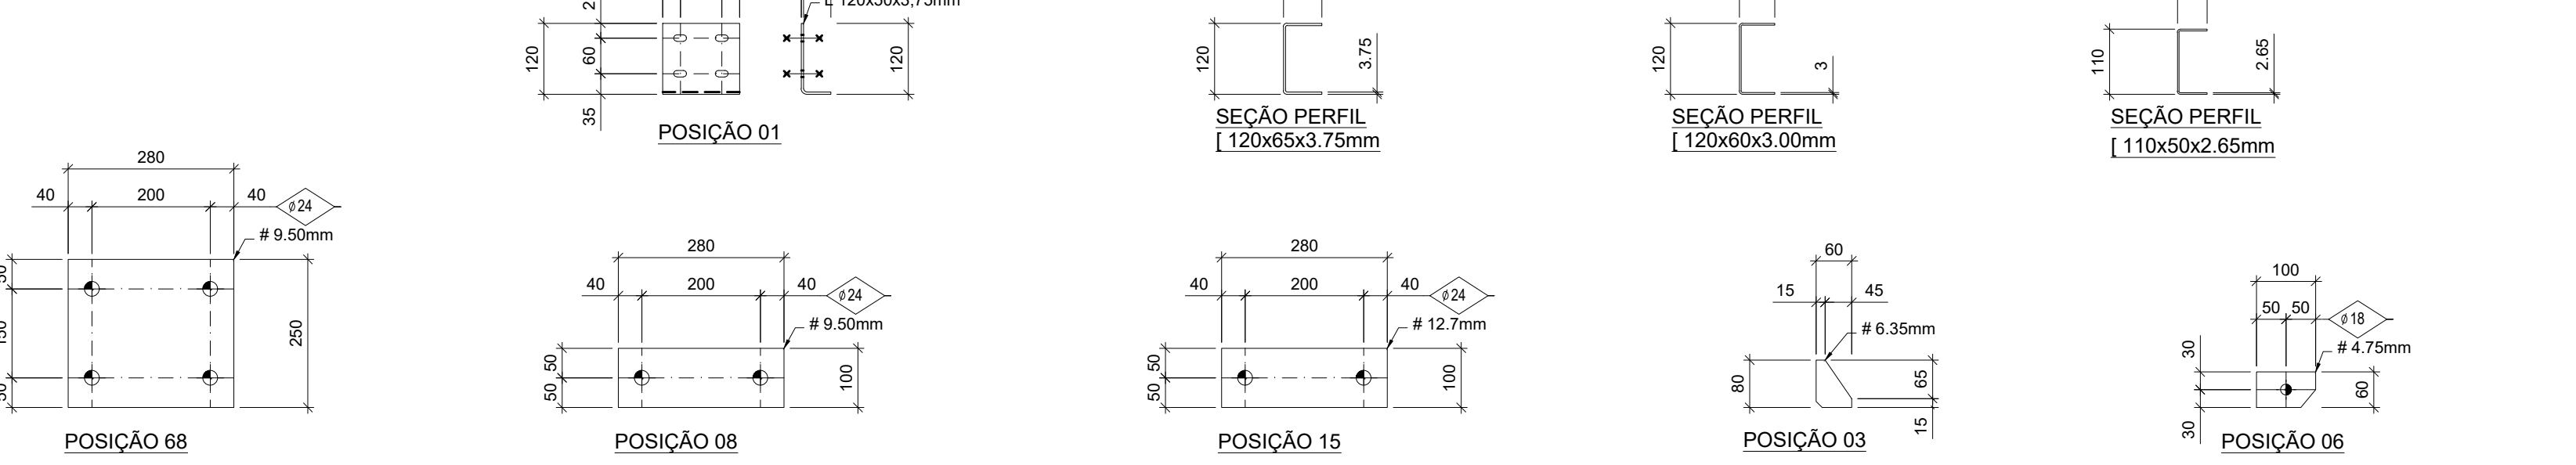


75 TESOURA TS-75
SEM ESCALA

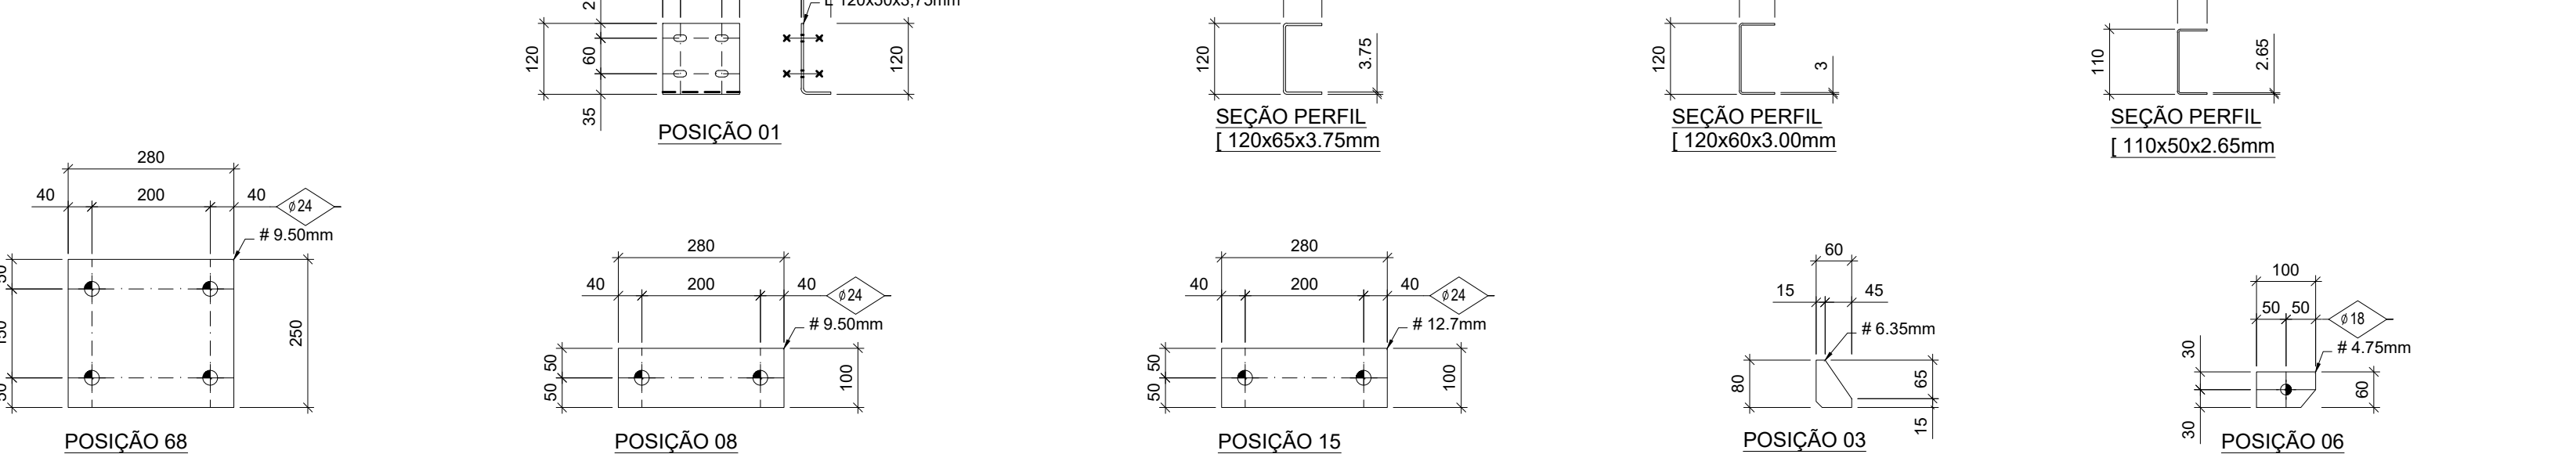


76 TESOURA TS-76
SEM ESCALA

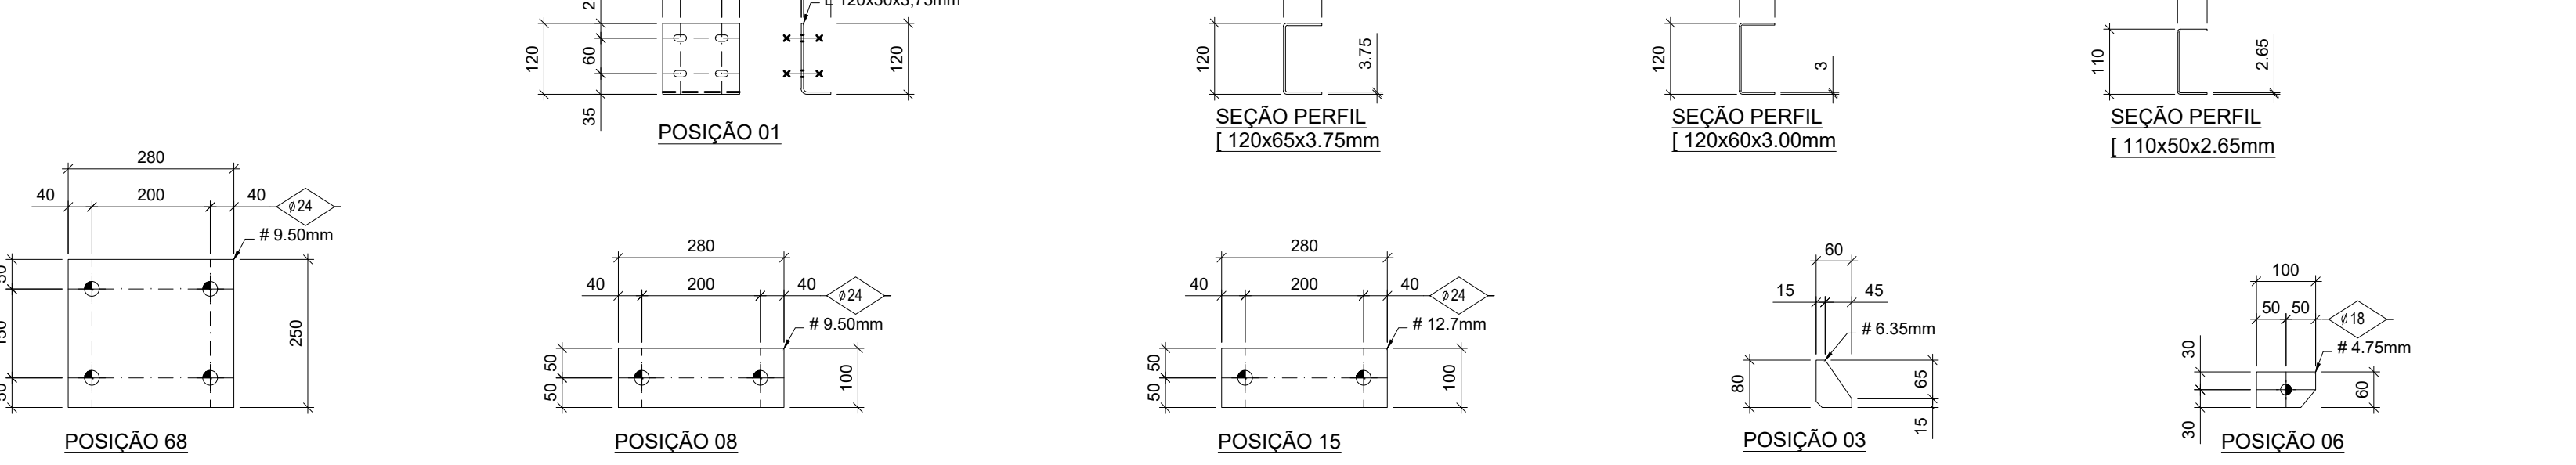


77 TESOURA TS-77
SEM ESCALA

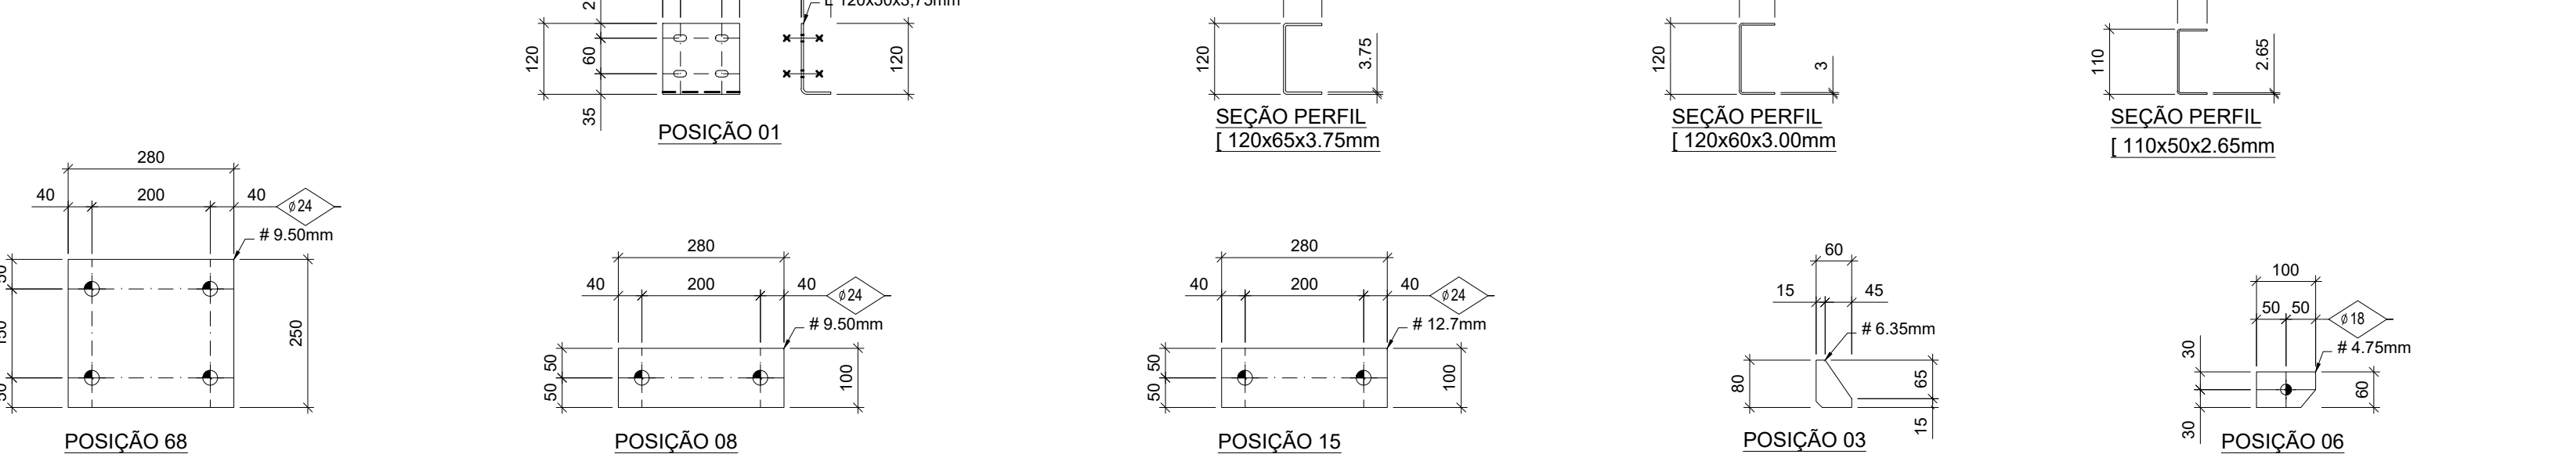


78 TESOURA TS-78
SEM ESCALA

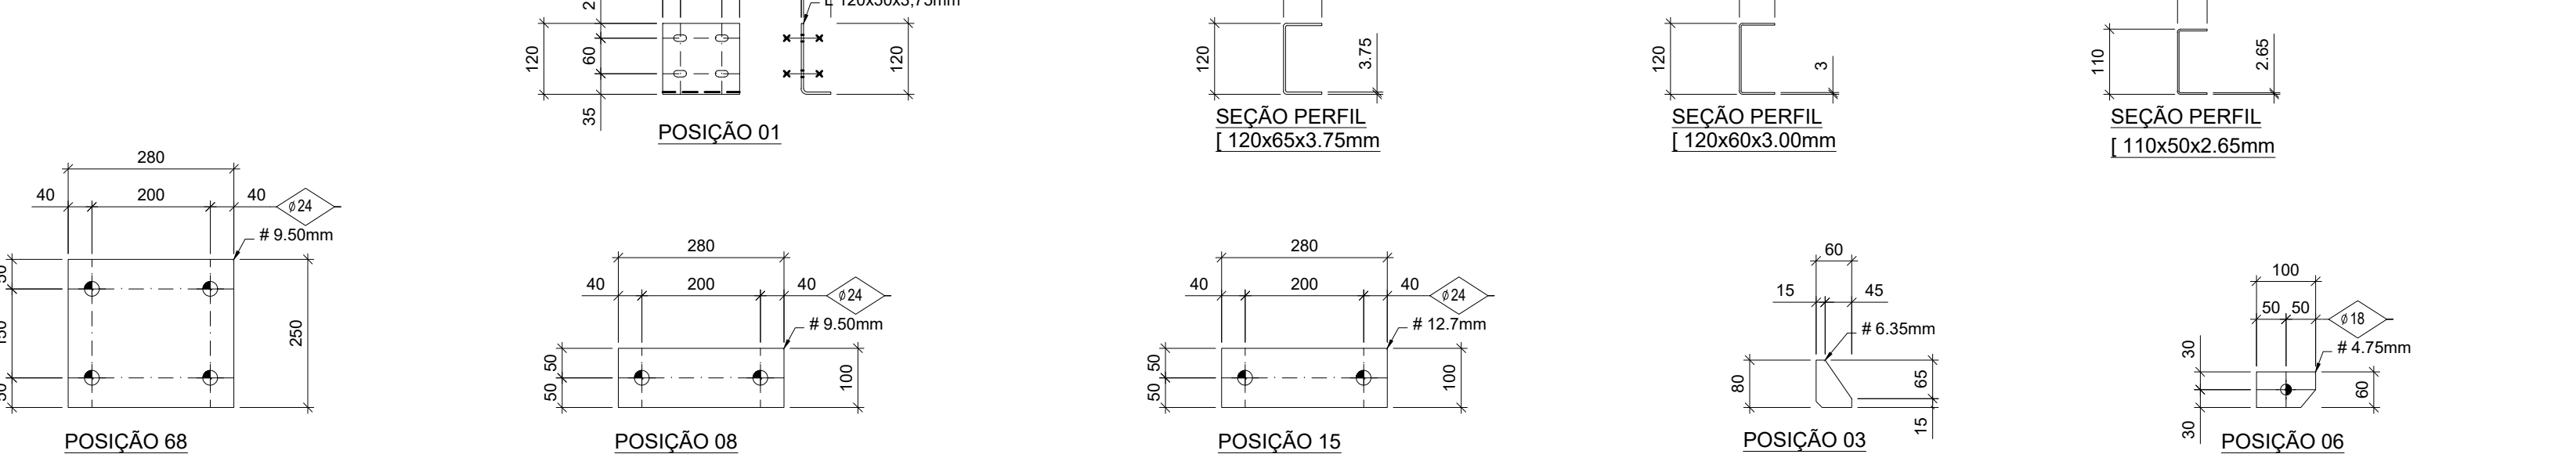


79 TESOURA TS-79
SEM ESCALA

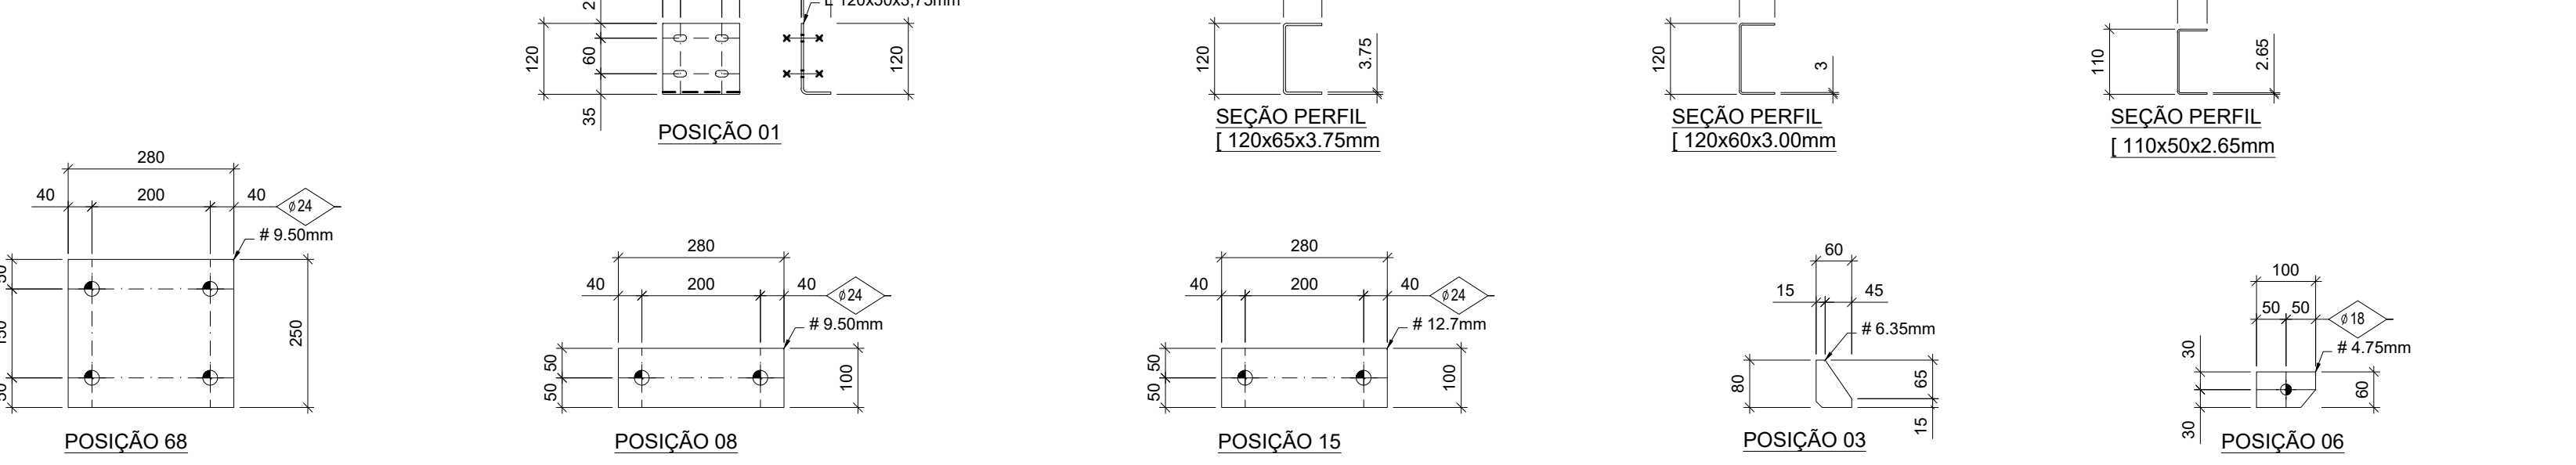


80 TESOURA TS-80
SEM ESCALA

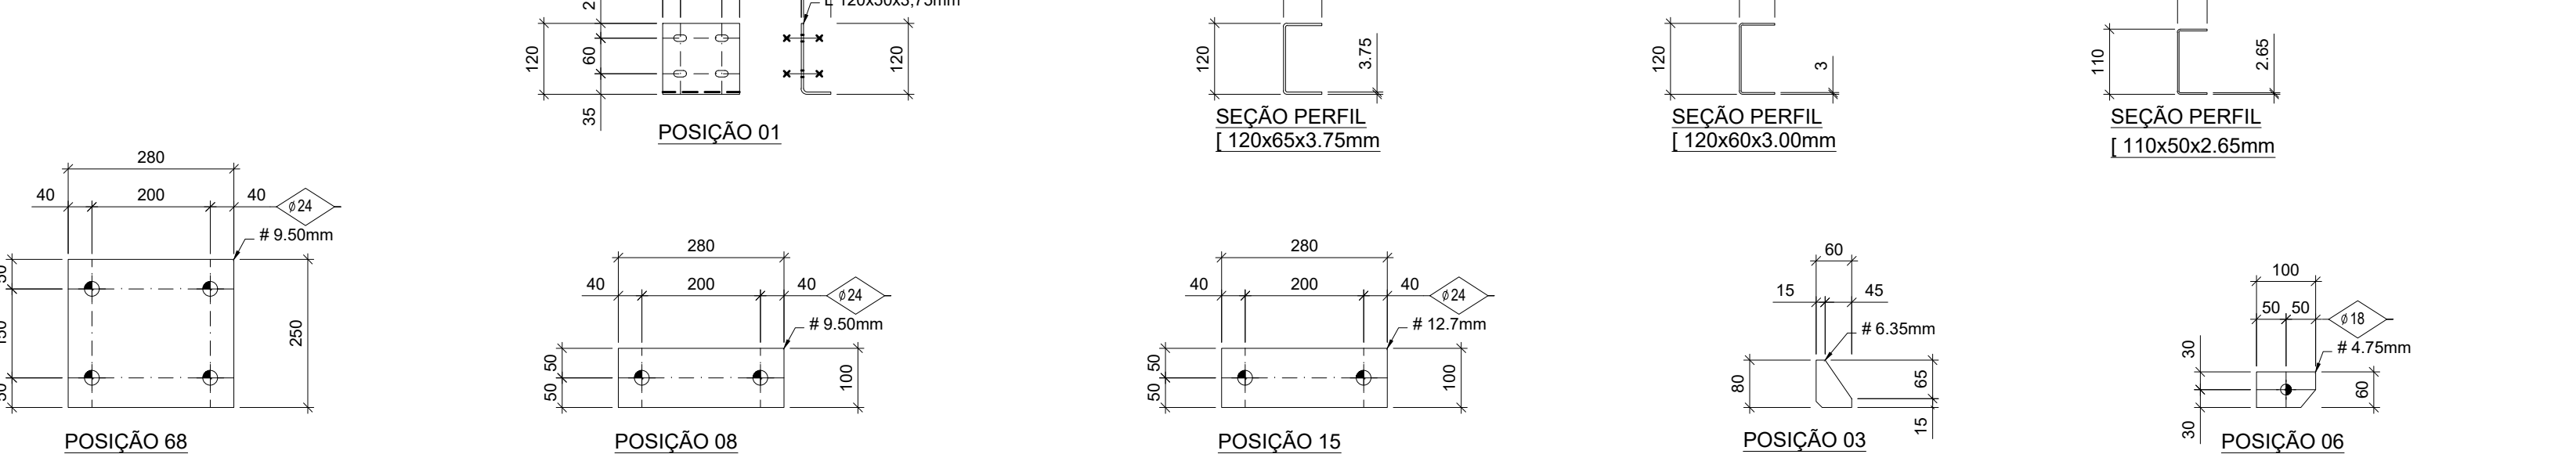


81 TESOURA TS-81
SEM ESCALA

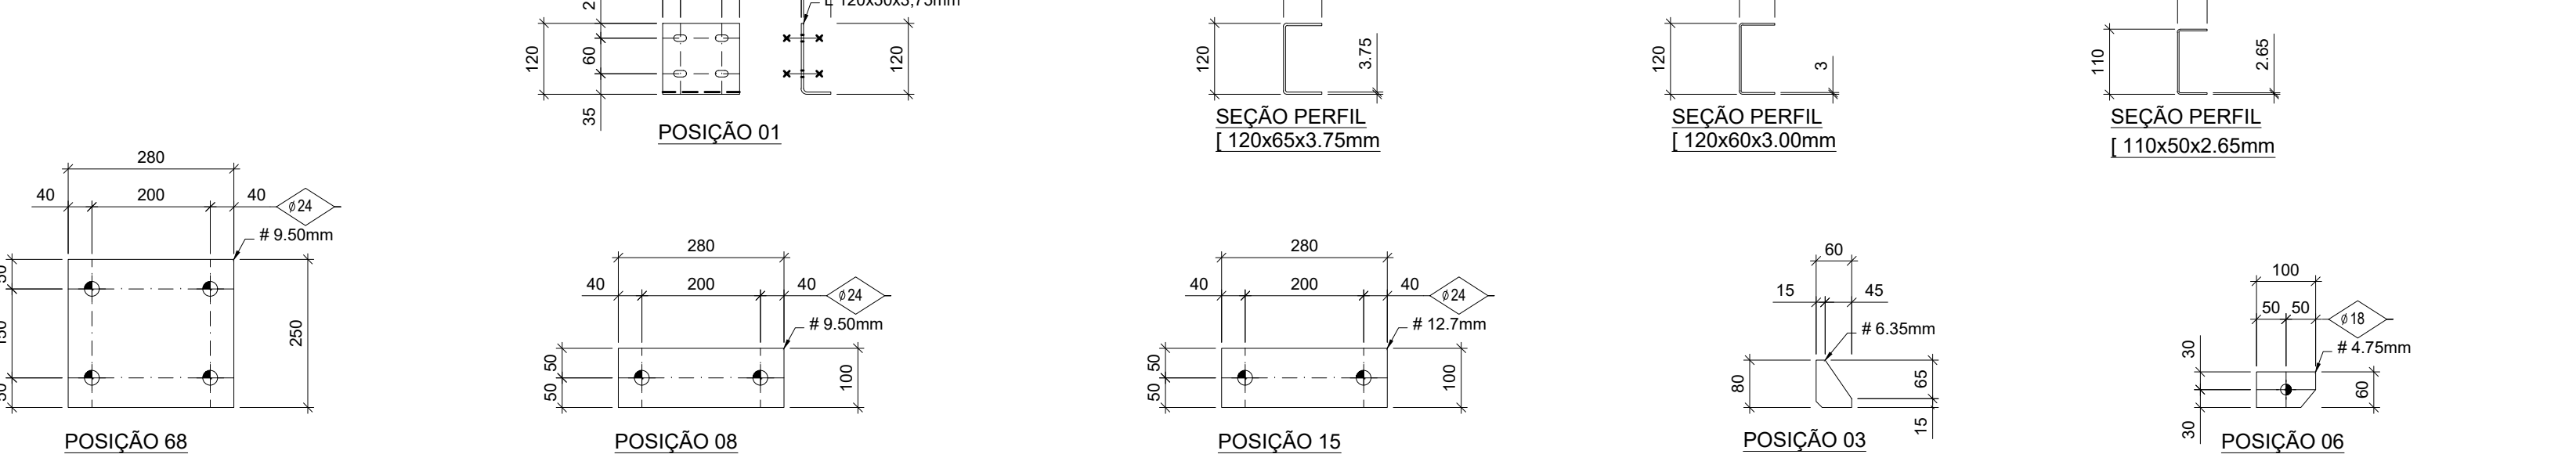


82 TESOURA TS-82
SEM ESCALA

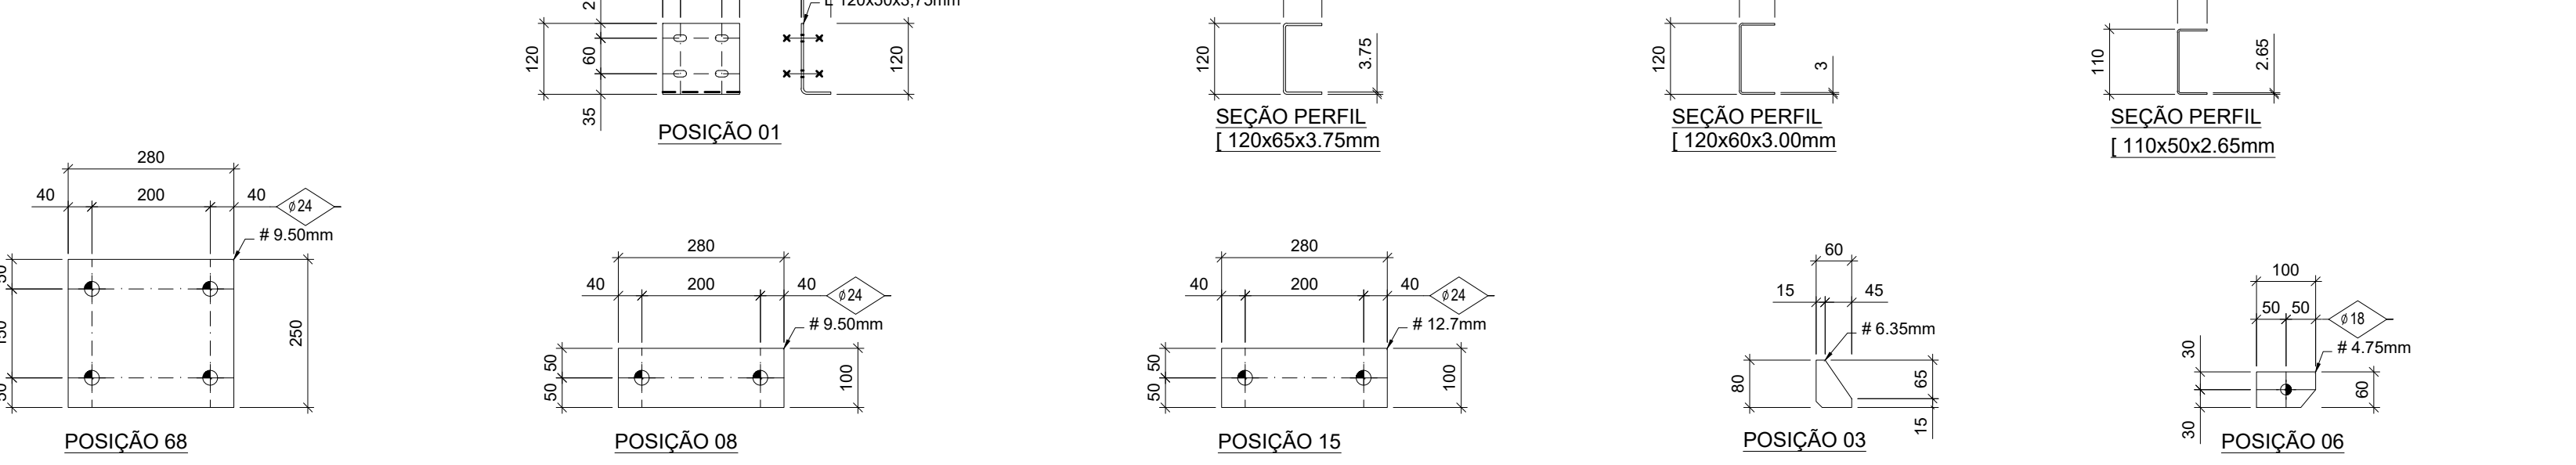


83 TESOURA TS-83
SEM ESCALA

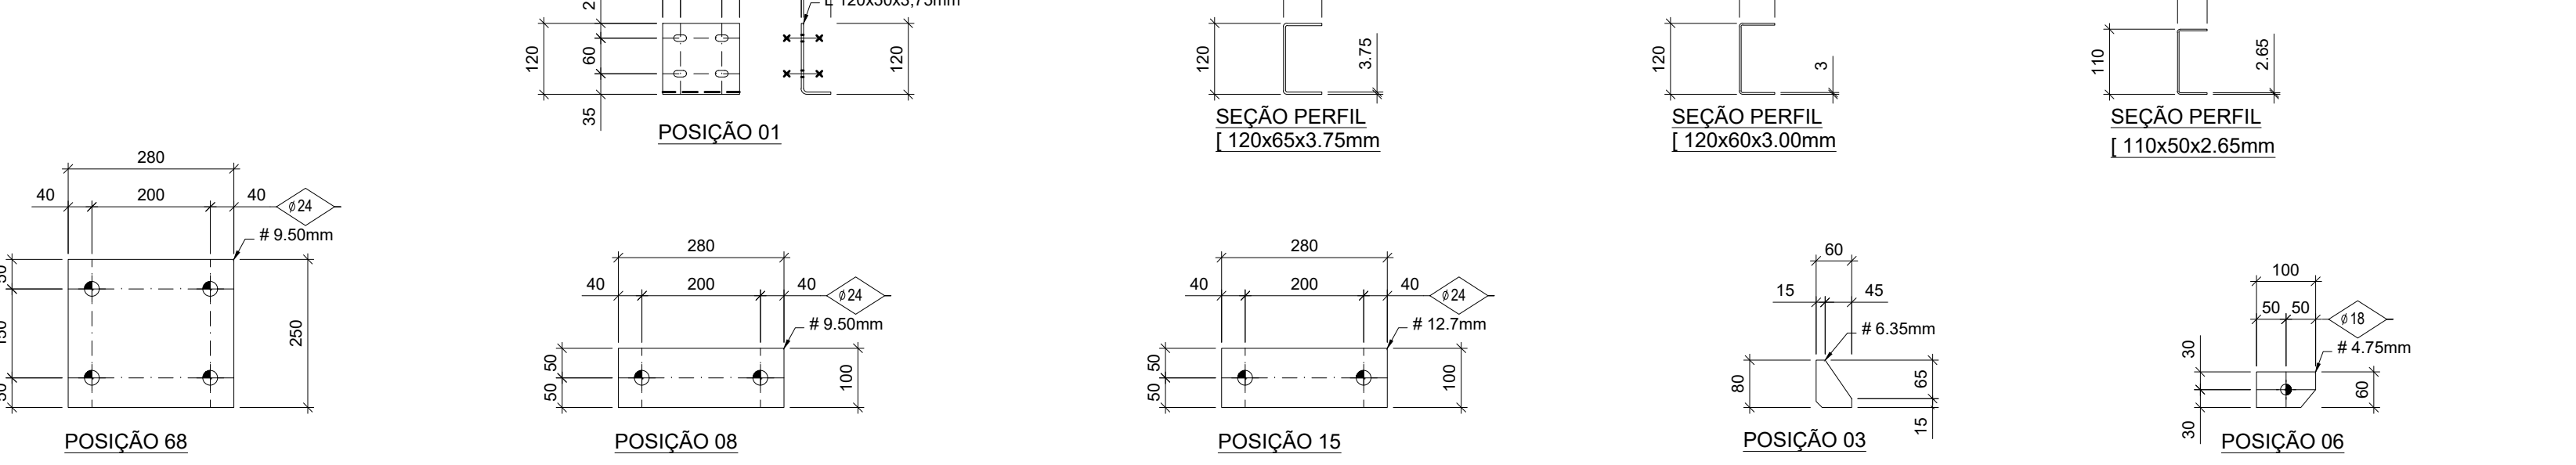


84 TESOURA TS-84
SEM ESCALA

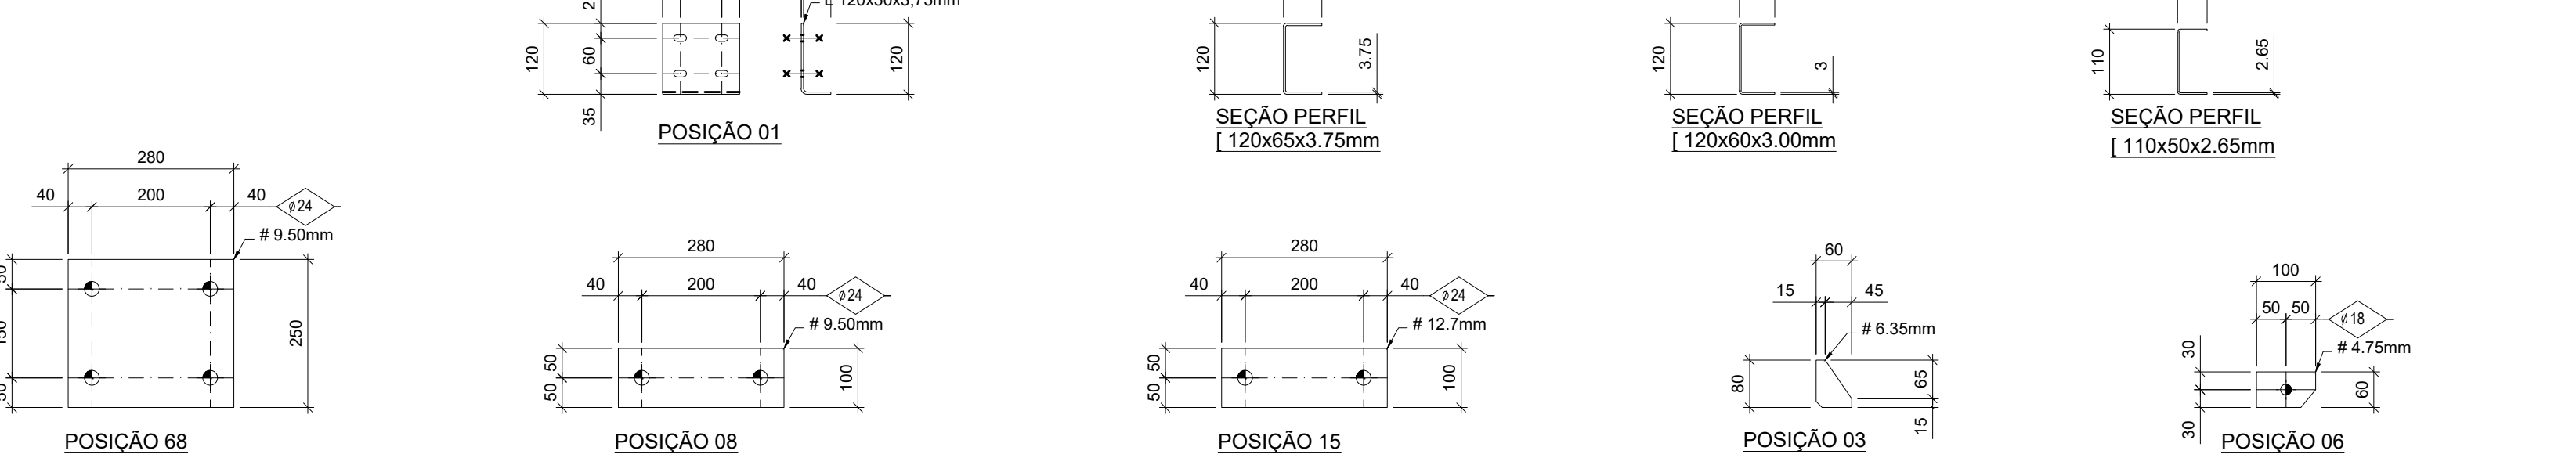


85 TESOURA TS-85
SEM ESCALA

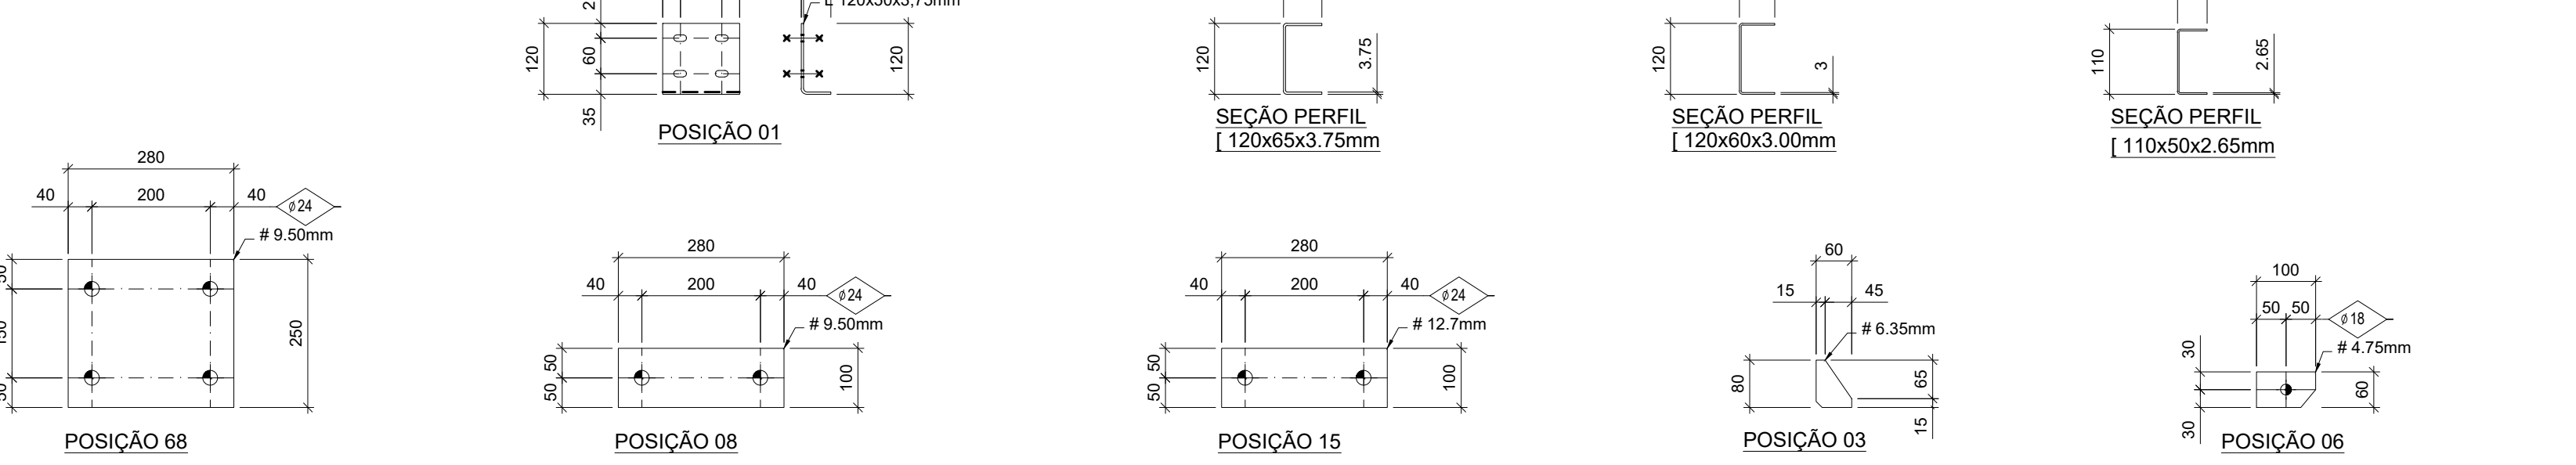

86 TESOURA TS-86
SEM ESCALA

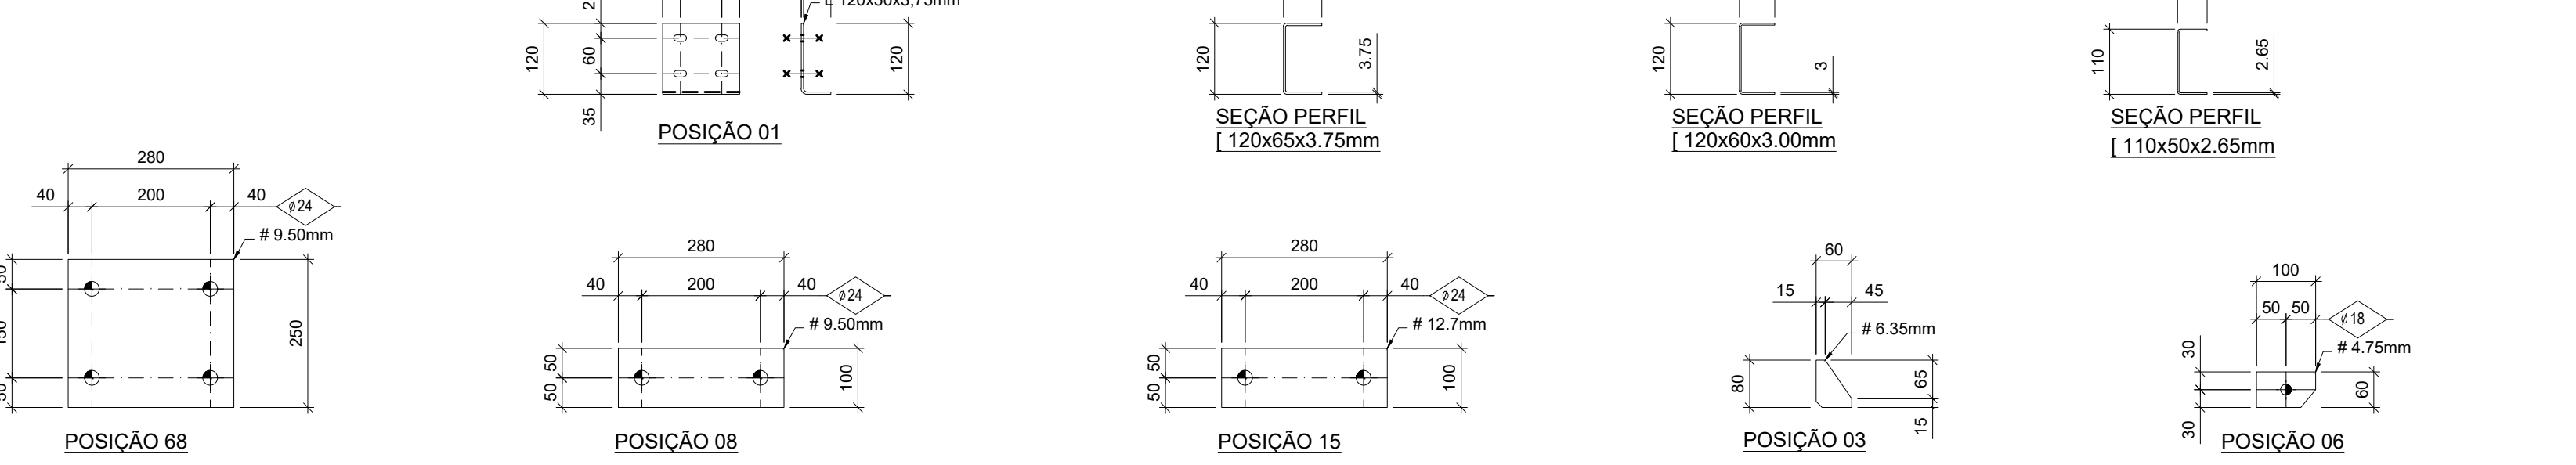

87 TESOURA TS-87
SEM ESCALA

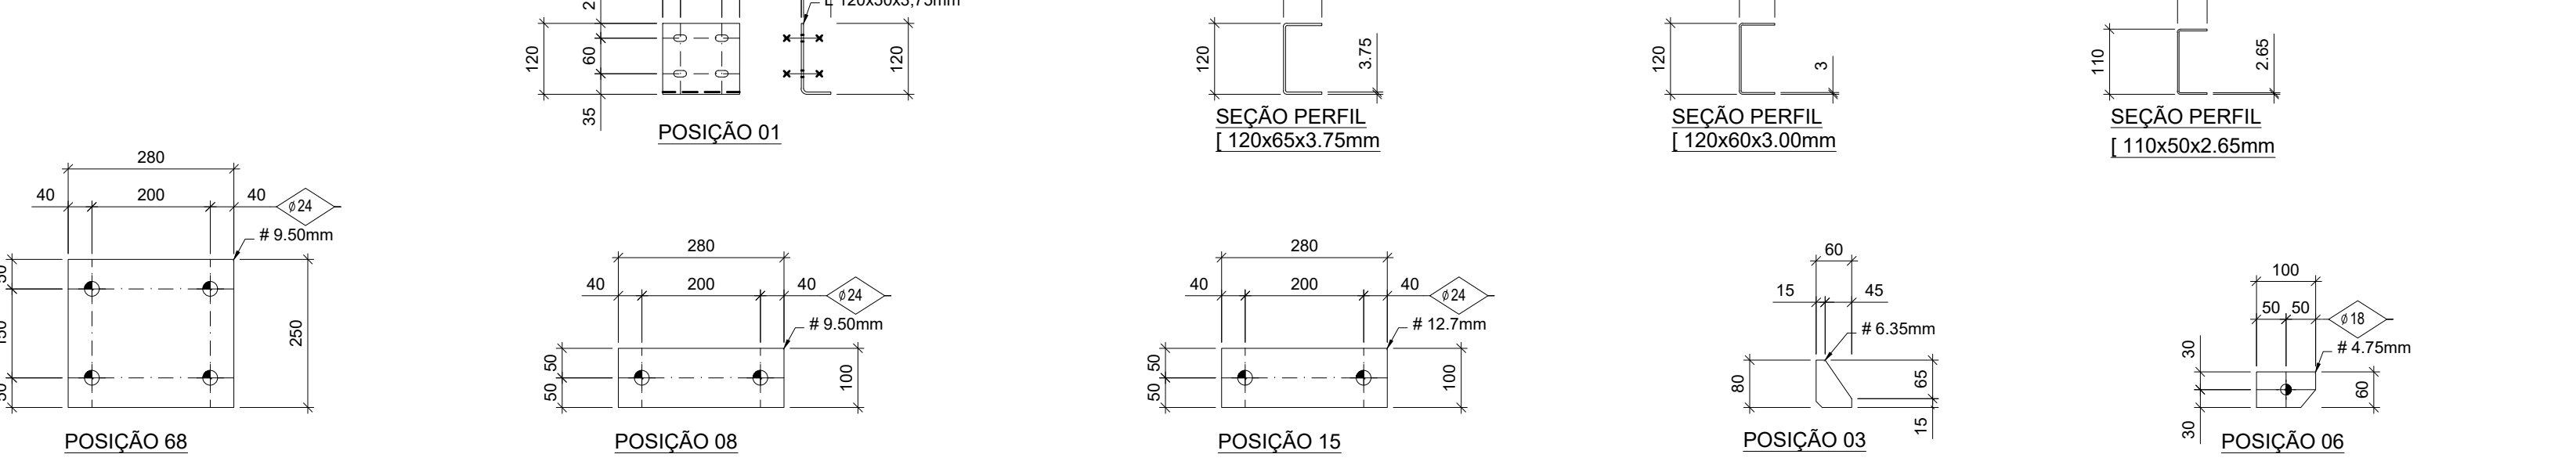

88 TESOURA

