


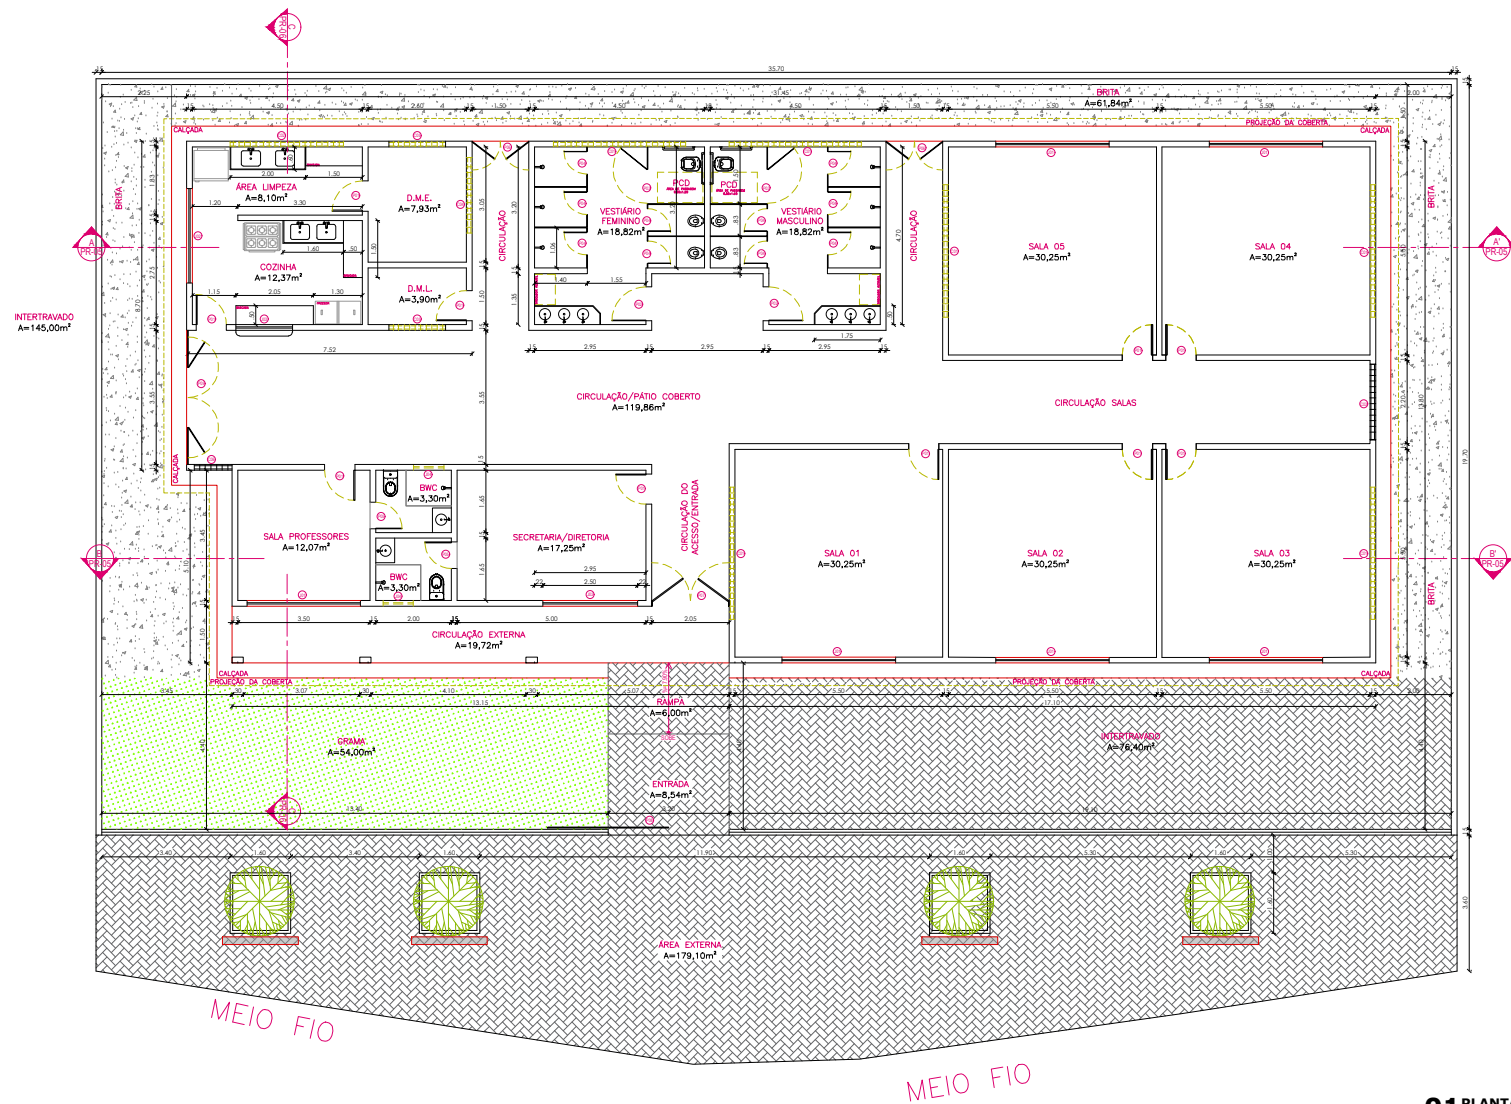

01 PLANTA BAIXA DA CEI DO BREJINHO
ESCALA 1:100

QUADRO DE ESQUADRIAS

ESPECIFICAÇÕES - JANELAS

ESQ.	LARG. (m)	ALT. (m)	PEIT. (m)	TIPO	MATERIAL	QUANTIDADE
J01	3,00	1,00	1,10	CORRER	ALUMÍNIO E VIDRO	06
J02	2,50	1,00	1,10	CORRER	ALUMÍNIO E VIDRO	02
J03	1,50	1,30	1,00	***	FERRO	01
J04	0,80	0,60	1,70	BASCULANTE	ALUMÍNIO E VIDRO	02

OBS: J03 SE TRATA DE UMA GRADE LOCADA SOBRE A BANCADA DA COZINHA, REFERENTE A ÁREA DE PASSAGEM DE PRATOS.

ESPECIFICAÇÕES - COBOGÓS

ESQ.	LARG. (m)	ALT. (m)	PEIT. (m)	TIPO	MATERIAL	QUANTIDADE
C01	3,50	0,50	1,60	-	CONCRETO	06
C02	3,00	0,50	1,60	-	CONCRETO	01
C03	2,00	1,50	0,60	-	CONCRETO	01
C04	2,00	0,50	1,60	-	CONCRETO	01
C05	1,50	0,50	1,60	-	CONCRETO	02
C06	1,00	1,50	0,60	-	CONCRETO	01

QUADRO DE ESQUADRIAS

ESPECIFICAÇÕES - PORTAS

ESQ.	LARG. (m)	ALT. (m)	FOLHAS	TIPO	MATERIAL	QUANTIDADE
P01	0,80	2,10	-	ABRIR	MADEIRA	10
P02	0,90	2,10	-	ABRIR	MADEIRA	02
P03	0,90	1,70	-	ABRIR	ALUMÍNIO/ACRÍLICO	02
P04	0,60	1,70	-	ABRIR	ALUMÍNIO/ACRÍLICO	10
P05	0,70	2,10	-	ABRIR	MADEIRA	02
P06	1,50	2,10	-	ABRIR	GRADE DE FERRO	02
P07	2,00	2,10	-	ABRIR	MAÇARANDUBA	01
P08	3,20	2,00	-	CORRER	GRADIL NYLOFOR	01
P09	3,55	2,10	-	ABRIR/FIXA	GRADIL FERRO	01

OBS: TODAS AS MEDIDAS INFORMADAS NA TABELA DE ESQUADRIAS SÃO REFERENTES AS MEDIDAS ACABADAS.

VERIFICAR TODAS AS
MEDIDAS NO LOCAL !



PREFEITURA MUNICIPAL DE
BARBALHA

PROJETO: CONSTRUÇÃO DE CEI NO SÍTIO BREJINHO

LOCAL: SÍTIO BREJINHO, BARBALHA/CE

ÁREA CONSTRUÍDA: 427,89m²	ETAPA: PROJETO EXECUTIVO	ESCALA: INDICADAS	DATA: SETEMBRO/2019
RESPONSÁVEL TÉCNICO: LUIZ HUMBERTO LEAL ENGENHEIRO CIVIL CREA/CE 10559-D	AUTORIA DO PROJETO: NAYARA NOGUEIRA ARQUITETA E URBANISTA CAU 217438-3	DESENHO: PLANTA BAIXA CONTENDO COTAS E INDICAÇÕES	PRANCHA: 02/06