


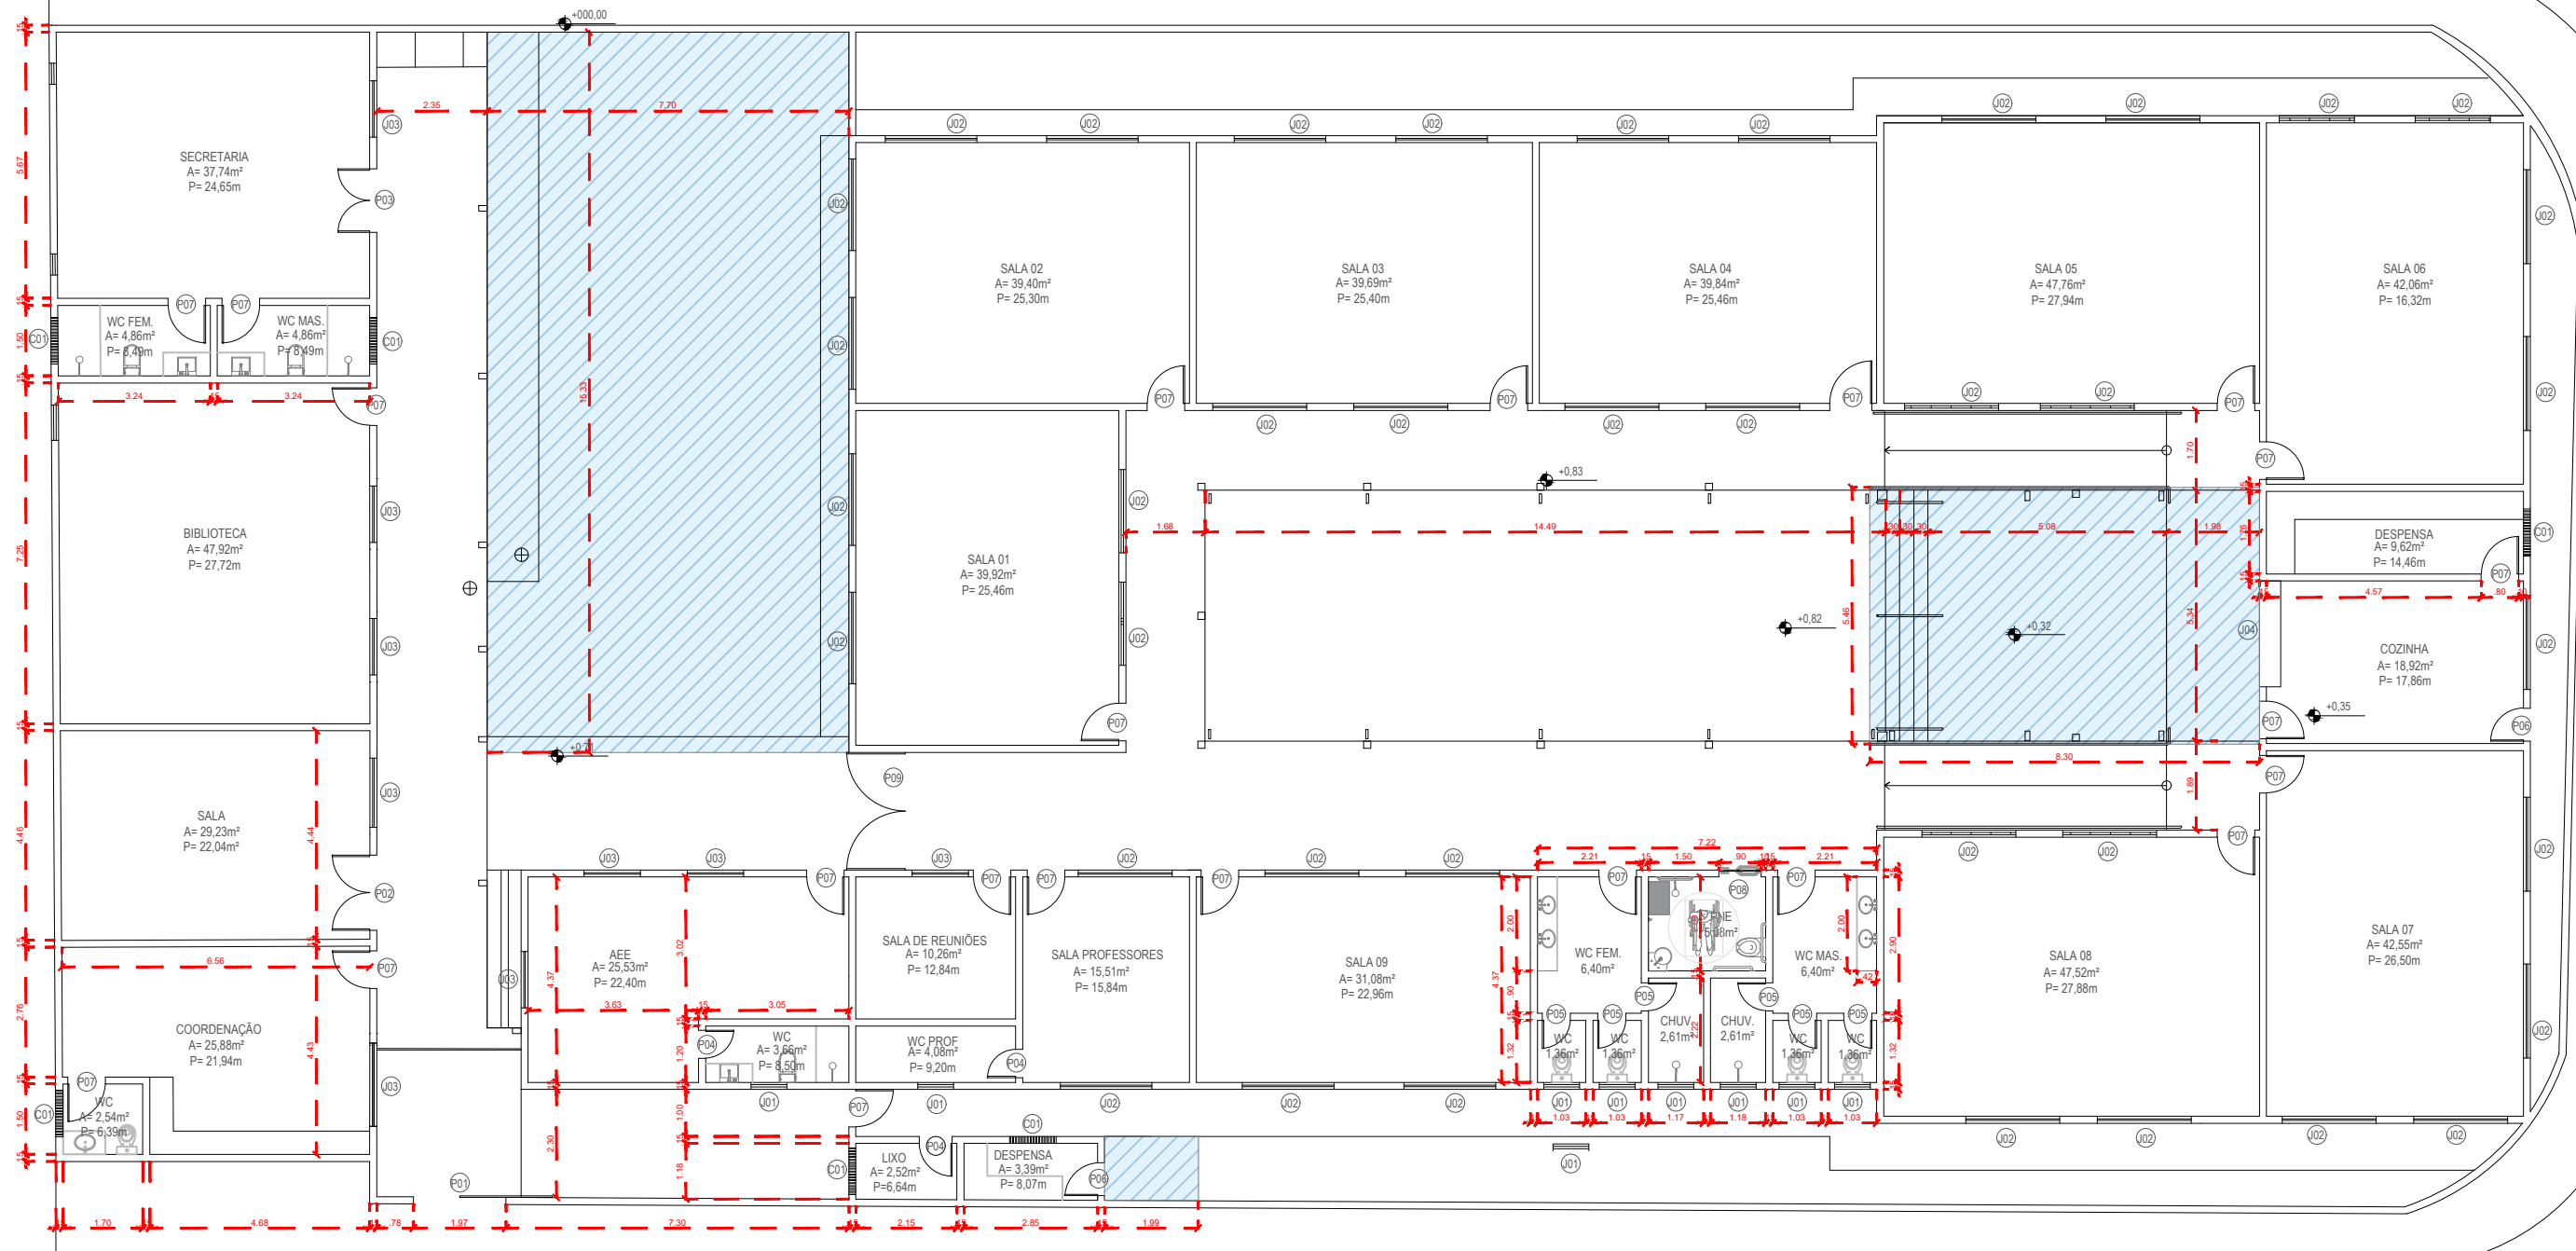

01 PLANTA BAIXA
ESC. 1/100

QUADRO DE ESQUADRIAS						
ESQ.	LARG. (m)	ALT. (m)	PEIT. (m)	TIPO	MATERIAL	QUANTIDADE
JANELAS E FECHAMENTOS						
J01	0,50	0,50	1,60	MAXIM AR	ALUMÍNIO E VIDRO	07
J02	2,00	1,10	1,00	CORRER	ALUMÍNIO E VIDRO	33
J03	1,50	1,10	1,00	CORRER	ALUMÍNIO E VIDRO	09
J04	2,00	1,10	1,00	ROLO	FERRO	01
COBOGÓS						
C01	1,00	0,80	1,50	FIXO	CONCRETO	06
PORTAS E GRADES						
P01	1,97	2,25	-	CORRER	FERRO	01
P02	1,60	2,10	-	ABRIR	FERRO E VIDRO	01
P03	1,35	2,10	-	ABRIR	PARANÁ	01
P04	0,60	2,10	-	ABRIR	PARANÁ	03
P05	0,60	1,80	-	ABRIR	PARANÁ	06
P06	0,70	2,10	-	ABRIR	PARANÁ	02
P07	0,80	2,10	-	ABRIR	PARANÁ	21
P08	0,90	2,10	-	ABRIR	PARANÁ	08
P09	2,50	2,50	-	GRADIL	FERRO	04

LEGENDA

COBERTA A CONSTRUIR

CLIENTE: PREFEITURA MUNICIPAL DE BARBALHA

PROJETO PLANTA-BAIXA

ENDEREÇO Rua José Coelho Corrêia, Santo Antônio, Barbalha-Ce

ARQUITETO IGOR VIEIRA SANTOS CAU- A185776-2

PRANCHA

01/01

COORDENADAS

ESCALA 1/200

DATA JAN 2026