


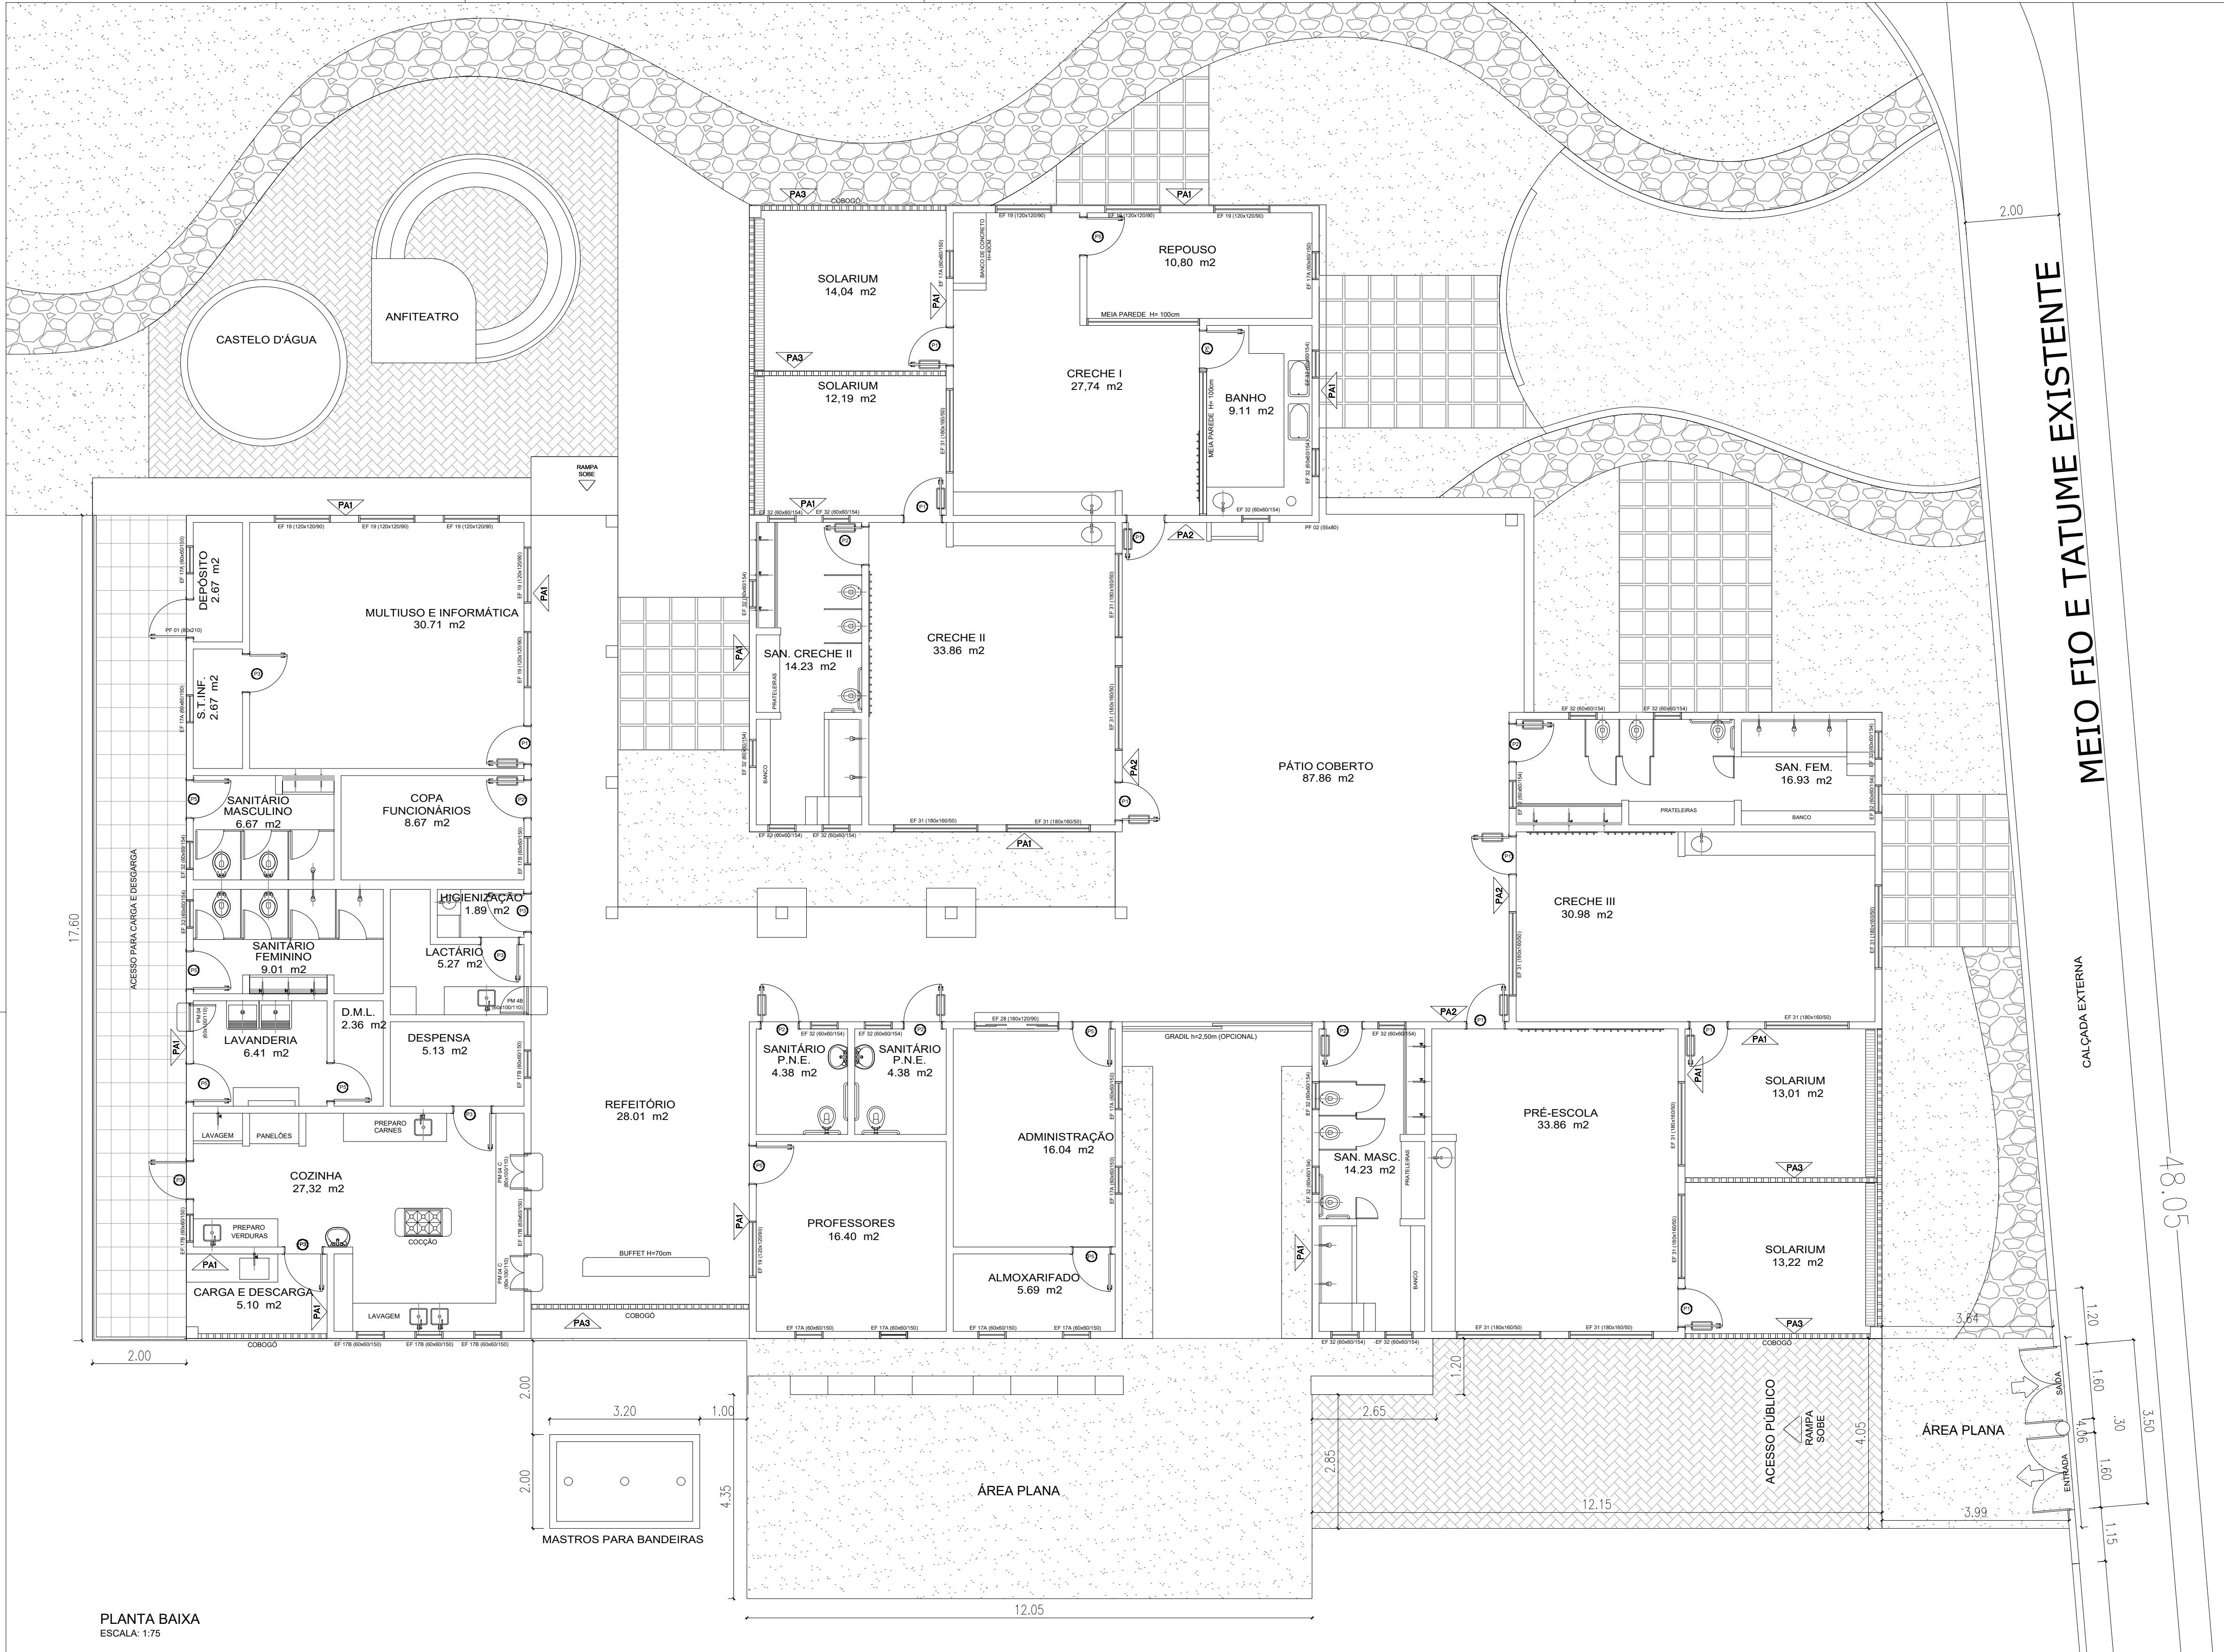

PLANTA BAIXA
ESCALA: 1:75

ESPECIFICAÇÕES

1.0 - LOUÇAS E METAIS
LOUÇAS: COR BRANCO GELO DECA OU EQUIVALENTE
METAIS: CROMADOS

1.1 - BANHEIROS PORTADORES DE NECESSIDADES ESPECIAIS
1.1.1 - BACIA SANITÁRIA BRANCA COM ABERTURA FRONTAL - DECA OU EQUIVALENTE
1.1.2 - LAVATÓRIO COM COLUNA SUSPensa, BRANCO, DECA OU EQUIVALENTE
1.1.3 - TORNEIRA DE MESA BICA BAIXA, DECA OU EQUIVALENTE
1.1.4 - VÁLVULA DE DESCARGA ANTIVANDALISMO, DECA OU EQUIVALENTE
1.1.5 - ASSENTO PARA BACIA COM ABERTURA FRONTAL, DECA OU EQUIVALENTE

1.2 - BANHEIROS INFANTIS (BLOCO CRECHE I e II)
1.2.1 - BACIA SANITÁRIA, BRANCA, LINHA INFANTIL, CELITE OU EQUIVALENTE
1.2.2 - ASSENTO, BRANCO, LINHA INFANTIL
1.2.3 - TORNEIRA DE MESA BICA BAIXA, DECA OU EQUIVALENTE
1.2.4 - CHUVEIRO ELÉTRICO COM EXTENSOR
1.2.5 - TORNEIRA DE PAREDE BICA BAIXA DECA OU EQUIVALENTE
1.2.6 - VÁLVULA DE DESCARGA ANTIVANDALISMO DECA OU EQUIVALENTE

1.3 - BANHEIROS (BLOCO ADMINISTRATIVO)
1.3.1 - BACIA SANITÁRIA, BRANCA, DECA OU EQUIVALENTE
1.3.2 - ASSENTO BRANCO
1.3.3 - TORNEIRA DE BANCADA BICA BAIXA, DECA OU EQUIVALENTE
1.3.4 - CUBA OVAL DE EMBUTIR, BRANCA, DECA OU EQUIVALENTE
1.3.5 - VÁLVULA DE DESCARGA ANTIVANDALISMO - DECA OU EQUIVALENTE

1.4 - PIA DA CIRCULAÇÃO (BLOCO ADMINISTRATIVO)
1.4.1 - CUBA REDONDA DE EMBUTIR Ø30cm DE INOX

1.5 - BANHEIROS DE SERVIÇO (BLOCO DE SERVIÇO)
1.5.1 - BACIA SANITÁRIA, BRANCA, DECA OU EQUIVALENTE
1.5.2 - ASSENTO, BRANCO, DECA OU EQUIVALENTE
1.5.3 - CHUVEIRO ELÉTRICO

1.5.4 - TORNEIRA DE PAREDE - DECA OU EQUIVALENTE
1.5.5 - VÁLVULA DE DESCARGA ANTIVANDALISMO - DECA OU EQUIVALENTE

1.6 - COZINHA E LACTÁRIO
1.6.1 - CUBA REDONDA DE EMBUTIR Ø30cm, DECA OU EQUIVALENTE (LACTÁRIO)
1.6.2 - TORNEIRA DE BANCADA BICA BAIXA, DECA OU EQUIVALENTE (LACTÁRIO)
1.6.3 - TORNEIRA DE PAREDE BICA ALTA, DECA OU EQUIVALENTE
1.6.4 - TORNEIRA ELÉTRICA LORENZETTI OU EQUIVALENTE (4.500W)
1.6.5 - CUBA INOX 40x34x17cm (BANCADA DE PREPARO DAS CARNES, LAVAGEM DE PRATOS, LACTÁRIO E SALAS DE ATIVIDADES)
1.6.6 - CUBA DÚPLA RETANGULAR DE INOX 39x78x14 OU EQUIVALENTE (LAVAGEM DE VERDURAS)
1.6.7 - CUBA INOX Ø2.5x50.5x30cm (LAVAGEM DE PANELÕES)
1.6.8 - TANQUE DÚPLO (PRÉ LAVAGEM DA ÁREA EXTERNA)
1.6.9 - TANQUE DÚPLO (PRÉ LAVAGEM DA ÁREA EXTERNA)

1.7 - METAIS E LOUÇAS - USO EXTERNO E GERAL
1.7.1 - TORNEIRA DE PAREDE DECA OU EQUIVALENTE (TANQUES)
1.7.2 - TORNEIRA DE PAREDE PARA JARDIM (JARDINS E SOLÁRIOS)
1.7.3 - TORNEIRA DE BANCADA BICA ALTA DECA OU EQUIVALENTE (SALAS CRECHE I, II E III)
1.7.4 - ACABAMENTO DE REGISTRO, DECA OU EQUIVALENTE
1.7.5 - TANQUE DÚPLO COM MAXICUBA, ACABAMENTO BRILHO
1.7.6 - PIA DE SERVIÇOS: VERMELHO
1.7.7 - TANQUE DÚPLO COM MAXICUBA, ACABAMENTO BRILHO
1.7.8 - PIA DE SERVIÇOS: VERMELHO

ESPECIFICAÇÕES - MATERIAIS DE ACABAMENTO E CORES

PÓRTICO ENTRADA PRINCIPAL:
MATERIAL: CERÂMICA 10x10 P1-3 COR: VERMELHO

ESQUADRIAS:
EM FERRO OU ALUMÍNIO ACABAMENTO EM ESMALTE BRILHO AZUL MAR

ELEMENTOS METÁLICOS:
PORTÕES, CERCAS, TELAS, ELEMENTOS CIRCULARES DO CASTELO D'ÁGUA
ESMALTE BRILHO AZUL FRANÇA SOBRE FUNDO ZARCÃO

MOLDURAS EXTERNAS JANELAS - BLOCO ADMINISTRAÇÃO:
CERÂMICA 10x10cm COR: AZUL, AMARELA OU VERMELHA

COBOGOS EM CONCRETO:
- REFEITÓRIO: COR CONCRETO
- PISOS: - ESTACIONAMENTO, ENTORNO E FUNDO DO ANFITEATRO: BLOCOS INTERTRAVADOS DE CONCRETO
- PÁTIO COBERTO: PISO EM GRANITINA COM 17mm DE ALTURA, JUNTAS A CADA 1,00m COR: CINZA COM DETALHES CONFORME PAGINAÇÃO DE PISOS OU PISO DE CIMENTO DESEMPENADO QUEIMADO
- PISOS INTERNOS DOS BLOCOS: GRANITINA COM 17mm DE ALTURA, JUNTAS A CADA 1,00m COR: CINZA OU PISO VINÍLICO EM PLACAS OU EM MANTA
- PALCO DO ANFITEATRO: CALÇADAS EXTERNAS, RAMPA DE ACESSO A ADMINISTRAÇÃO: CIMENTO DESEMPENADO

PAREDES EXTERNAS:
- CASTELO D'ÁGUA: TEXTURA ACRÍLICA GRAFIATO COM PINTURA ACRÍLICA AMARELA

DEMAIS PAREDES EXTERNAS:
- FACHADA EM CERÂMICA 10x10cm P1-3 NA COR VERMELHA ATÉ A ALTURA DE 50cm DO PISO
- PINTURA ACRÍLICA SOBRE REBOCO DESEMPENADO FINO COR BRANCO GELO
- RUFOS E ENCABECAMENTOS DE OTÕES, PLATIBANDAS, CALHAS E PAREDES: COR: CONCRETO

PORTAS:
- BANHEIROS: ESMALTE AZUL MAR
- SALAS DE ATIVIDADES (CHEQUES I, II E III, PRÉ-ESCOLA, MULTIUSO, INFORMÁTICA): ESMALTE AMARELO COM BAGUETES EM AZUL FRANÇA E VISOR EM VIDRO LAMINADO
- DEMAIS PORTAS: ESMALTE PLATINA

ALIZARES:
ESMALTE AZUL FRANÇA

PAREDES INTERNAS:
- BANHEIROS:
BASE EM CERÂMICA 20x20 P1-3 COR BRANCO GELO ATÉ A ALTURA DE 1,70 DO PISO
RODAMEIO DE 10 cm EM CERÂMICA 10x10cm A 1,70m (FEMININO-VERMELHA; MASCULINO-AZUL)
PINTURA ACRÍLICA ACETINADA COR VERDE ÁGUA SOBRE MASSA PVA ACIMA DE 1,70m
- BLOCO DE SERVIÇOS:
CERÂMICA 20x20 BRANCO GELO P1-3 DO PISO AO TETO
REJUNTE BRANCO GELO

- BLOCOS PEDAGÓGICOS / MULTIUSO, SALAS DE AULA E REPOUSO:
BASE EM CERÂMICA 20x20 P1-3 COR BRANCO GELO ATÉ A ALTURA DE 1,70 DO PISO
RODAMEIO DE 10 cm EM MADEIRA NATURAL, ACABAMENTO EM VERNIZ ACETINADO A 1,10m DO PISO
PINTURA ACRÍLICA ACETINADA COR MARFIM SOBRE MASSA PVA (PADRÃO FNDE) ACIMA DE 1,10m

- BLOCOS DA ADMINISTRAÇÃO:
RODAPE DE GRANITINA OU CERÂMICA 10cm
PINTURA ACRÍLICA ACETINADA BRANCO GELO

PÁTIO COBERTO:
ESTRUTURA DA COBERTURA EM MADEIRA NATURAL COM VERNIZ FOSCO OU METÁLICA PINTADA DE MARROM

BARRAS DE APOIO, MAÇANETAS, DOBRADIÇAS, FERRAGENS

EM GERAL:
CROMADAS

VIDROS:
CONFORME ESPECIFICADO NO CADERNO DE COMPONENTES

PRATELEIRAS, DIVISÓRIAS, BANCADAS:
GRANITO CINZA ANDORINHA, MARMORE BRANCO, ARDÓSIA OU PEDRA SIMILAR

SOLEIRAS:
GRANITINA: NOS PISOS EM GRANITINA
EM GRANTO, NOS ENCONTROS DE TIPOS DIFERENTES DE PISO

TAMPOS DAS CALHAS DE PISO:
PLACAS DE 40x60 EM CONCRETO APARENTE

TELHAS:
COBERTURA COM TELHA DE BARRO TIPO CAPACINHAL

REFERÊNCIA DE TONS: CORALAT CORAL OU EQUIVALENTE	QUADRO DE ÁREAS	
	BLOCOS	ÁREA CONSTRUÍDA (m²)
AMARELO - 500 AZUL MAR - 163 AZUL FRANÇA - 172 VERMELHO - 389 BRANCO NEVE - 001 BRANCO GELO - 002 PLATINA - 016 CINZA MEDIO - 051 CONCRETO - 030 MARFIM - 618	BLOCO ADMINISTRAÇÃO	53,86
	BLOCO SERVIÇO	129,00
	BLOCO CRECHE I E II	106,76
	BLOCO CRECHE III E PRÉ ESCOLA	106,76
	PÁTIO COBERTO	87,86
	REFEITÓRIO	28,01
	ESPECIFICAÇÕES	52,45
	TOTAL CONSTRUÍDO	564,50 m²

ESPECIFICAÇÕES:

1 - ALVENARIA

- PA1** ALVENARIA DE TIJOLOS FURADOS REVESTIDOS CONFORME DETALHAMENTO
- PA2** ALVENARIA DE TIJOLOS FURADOS REVESTIDOS DOS DOIS LADOS
- PA3** ALVENARIA DE ELEMENTO VAZADO

2 - REVESTIMENTOS

- R1** BASE EM CERÂMICA 20X02 P1-3 COR BRANCO GELO
- R2** CERÂMICA 10x10cm (AZUL, VERMELHA OU AMARELA)
- R3** EMASSAMENTO E PINTURA ACRÍLICA ACETINADA
- R4** TEXTURA ACRÍLICA EFEITO GRAFIATTO COM PINTURA ACRÍLICA
- R5** RODAMEIO DE 10 cm EM MADEIRA NATURAL, ACABAMENTO EM VERNIZ ACETINADO
- R6** PINTURA ACRÍLICA ACETINADA COR MARFIM SOBRE MASSA PVA (VER NOTAS)
- R7** RODAPÉ DE GRANITINA OU CERÂMICA 10cm
- R8** EMASSAMENTO E PINTURA ACRÍLICA ACETINADA COR BRANCO GELO
- R9** CONCRETO APARENTE
- R10** VIDRO LAMINADO 4mm ESPELHADO COLADO SOBRE REBOCO

3 - QUADROS

- QC** QUADRO-GIZ - MASSA CIM. DESEMP. C/LAMINADO MELAMÍNICO VERDE
- QM** QUADRO-MURAL - MURAL FUNDO EM CORTIÇA REVESTIDO DE FELTRO
- QB** QUADRO-BRANCO - LAMINADO MELAMÍNICO BRILHANTE BRANCO

NOTAS

- MEDIDAS EM CENTÍMETROS. NÍVEIS EM METROS
- VERIFICAR POSIÇÃO EXATA DOS PILARES NO PROJETO ESTRUTURAL
- VERIFICAR DETALHES CONSTRUTIVOS PERTINENTES NO PROJETO DE DETALHAMENTO
- PARA ALTERAÇÃO DAS CORES INTERNAS DAS PAREDES CONSULTAR O CADERNO DE ESTUDO DE CORES
- EM CASO DE CONFLITO DE INFORMAÇÕES ENTRE O PROJETO GRÁFICO E O CADERNO DE ESPECIFICAÇÕES, PREVALECE A INFORMAÇÃO CONTIDA NO DESENHO
- ALTERAÇÕES NESTE PROJETO SOMENTE COM AUTORIZAÇÃO EXPRESSA DO FNDE

REFERÊNCIA:

- CADERNO DE COMPONENTES
- PLANILHA DE QUANTITATIVOS E TIPOLOGIA ESPECÍFICA DO PROJETO
- CADERNO DE ENCARGOS
- MANUAL DE PROJETO
- ESTUDO DE CORES



Ministério
da Educação



PROINFÂNCIA - ESPAÇO EDUCATIVO INFANTIL

ENDEREÇO:	
MUNICÍPIO - UF:	
PROPRIETÁRIO:	FUNDO NACIONAL DE DESENVOLVIMENTO DA EDUCAÇÃO - FNDE
AUTORES DO PROJETO :	
RESPONSÁVEL TÉCNICO:	

PROPRIETÁRIO	
AUTOR DO PROJETO	CREA:
AUTOR DO PROJETO	CREA:
RESP. TÉCNICO	CREA

DLFO	CREA
	RA

PROJETO TIPO C		ARQUITETURA	
COORDENAÇÃO CGEST - Coordenação Geral de Infra-estrutura		PLANTA BAIXA	
REVISÃO R.00 R.00		ESCALA 1:75 DATA EMISSÃO MAR/2010	
DESENHO		PRANCHA 02/14	