



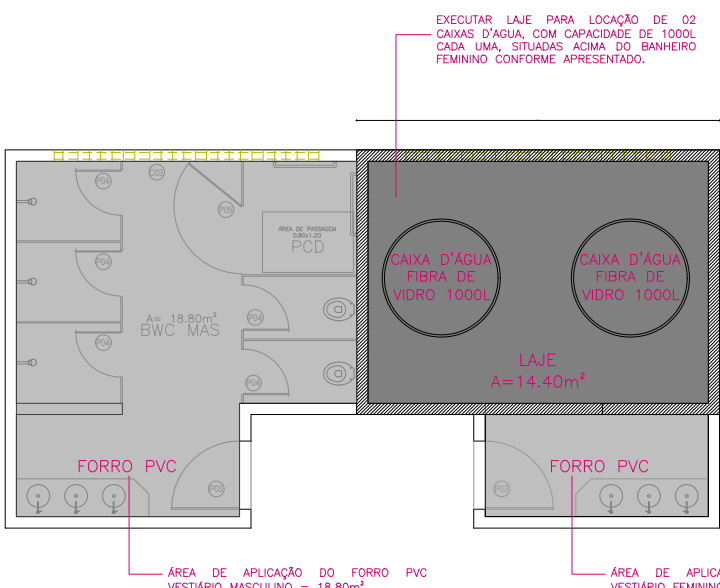

01 LOCAÇÃO DE LAJE P/ CAIXA D'AGUA
ESCALA 1:100

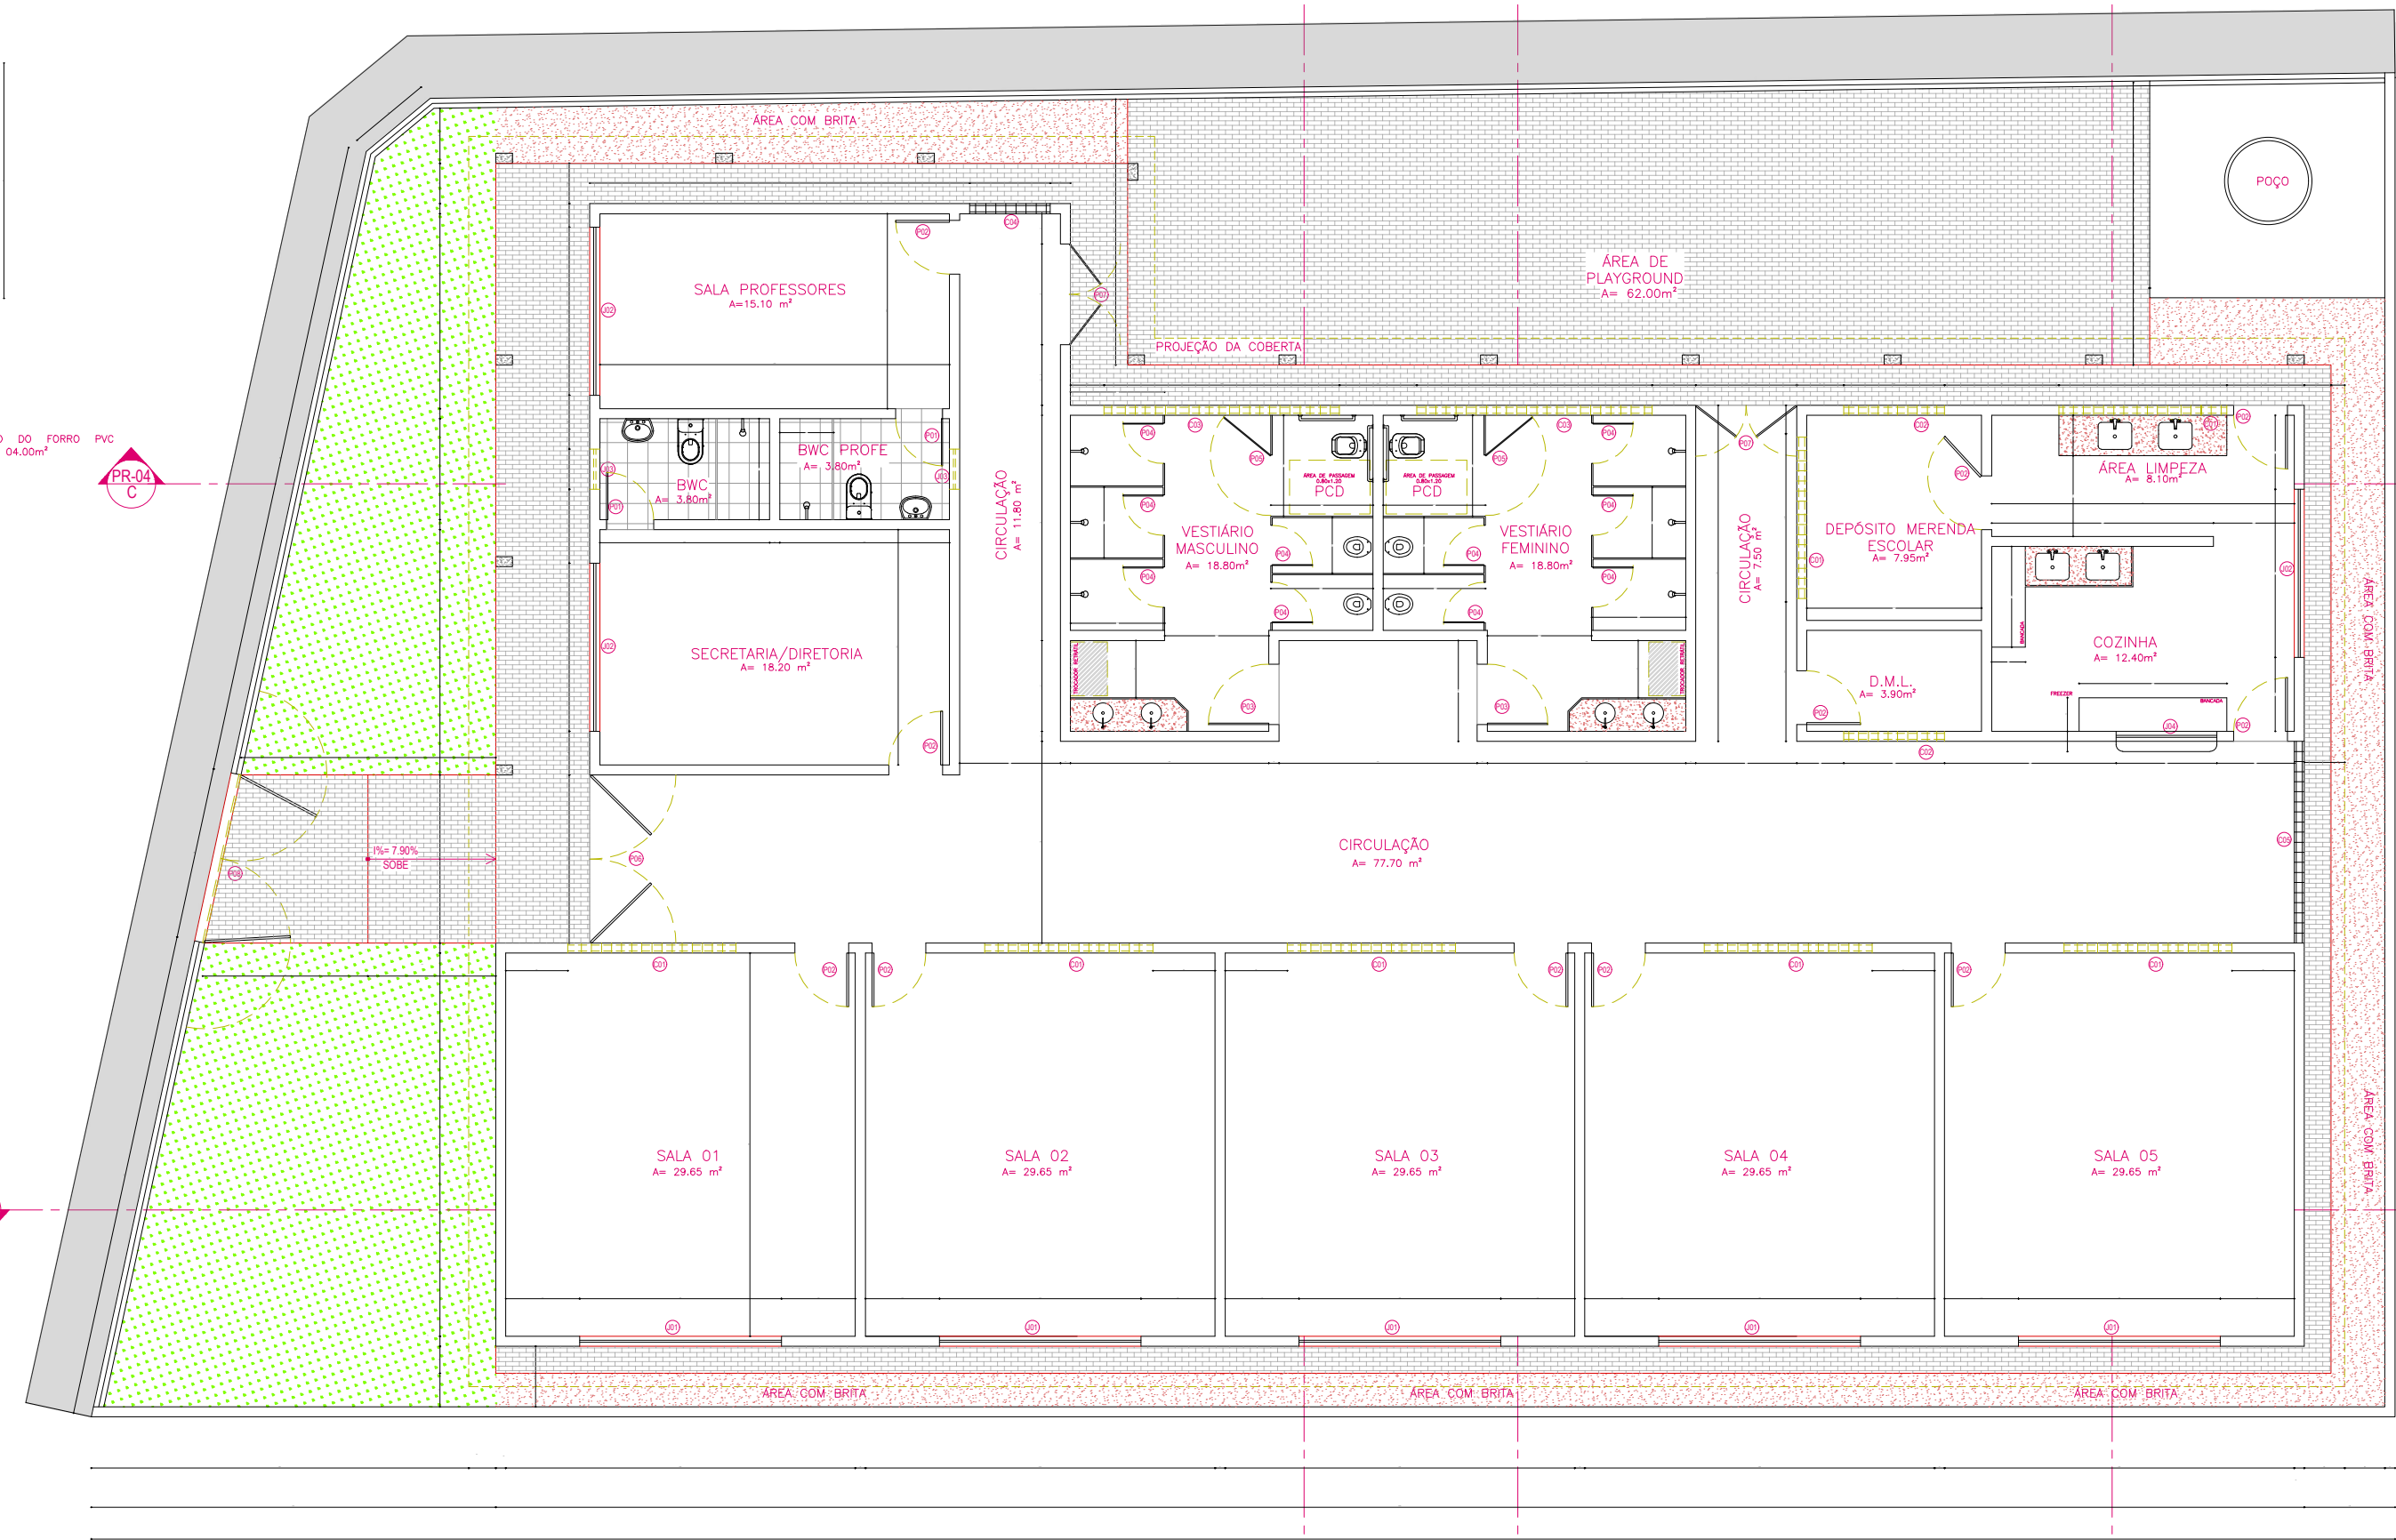

02 PLANTA BAIXA DA CRECHE
ESCALA 1:100

QUADRO DE ESQUADRIAS

ESPECIFICAÇÕES - JANELAS						
ESQ.	LARG. (m)	ALT. (m)	PEIT.(m)	TIPO	MATERIAL	QUANTIDADE
J01	3,00	1,00	1,10	CORRER	ALUMÍNIO E VIDRO	05
J02	2,50	1,00	1,10	CORRER	ALUMÍNIO E VIDRO	03
J03	0,60	0,40	1,70	BASCULANTE	ALUMÍNIO E VIDRO	02
J04	1,50	1,00	1,10	***	FERRO	01
OBS: J04 SE TRATA DE UMA GRADE LOCADA SOBRE A BANCADA DA COZINHA, REFERENTE À ÁREA DE PASSAGEM DE PRATOS.						
ESPECIFICAÇÕES - COBOGÓS						
ESQ.	LARG. (m)	ALT. (m)	PEIT.(m)	TIPO	MATERIAL	QUANTIDADE
C01	2,50	0,40	1,70	-	CONCRETO	07
C02	1,50	0,40	1,70	-	CONCRETO	02
C03	3,50	0,40	2,00	-	CONCRETO	02
C04	1,20	2,00	0,40	-	CONCRETO	01
C05	3,00	2,00	0,40	-	CONCRETO	01

QUADRO DE ESQUADRIAS

ESPECIFICAÇÕES - PORTAS						
ESQ.	LARG. (m)	ALT. (m)	FOLHAS	TIPO	MATERIAL	QUANTIDADE
P01	0,70	2,10	01	ABRIR	MADEIRA	02
P02	0,80	2,10	01	ABRIR	MADEIRA	11
P03	0,90	2,10	01	ABRIR	MADEIRA	02
P04	0,60	1,90	01	ABRIR	ALUMÍNIO	10
P05	0,90	1,90	01	ABRIR	ALUMÍNIO	02
P06	2,50	2,10	02	ABRIR	MADEIRA	01
P07	1,50	2,10	02	ABRIR	FERRO	02
P08	2,50	2,00	02	ABRIR	GRADIL NILOFOR	01
OBS 1: ESQUADRIA P07 TRATA-SE DE UMA GRADE DE FERRO COM DUAS FOLHAS. OBS 2: P04 E P05 SÃO PORTAS DE ALUMÍNIO QUE DEVEM SER FIXADAS NAS DIVISÓRIAS DE GRANILITE DOS VESTIÁRIOS, DE MODO QUE A P05 POSSUA ABERTURA PARA FORA DA CABINE CONFORME NBR 9050. OBS 3: TODAS AS MEDIDAS INFORMADAS NA TABELA DE ESQUADRIAS SÃO REFERENTES AS MEDIDAS ACABADAS.						

VERIFICAR TODAS AS
MEDIDAS NO LOCAL !



PREFEITURA MUNICIPAL DE BARBALHA

PROJETO: CONSTRUÇÃO DA CRECHE NO SÍTIO ESTRELA

LOCAL: AV. JOÃO EVANGELISTA, SÍTIO ESTRELA – BARBALHA/CE

ÁREA TERRENO: 635.65 M²	ÁREA CONSTRUÍDA: 520.20 M²	ETAPA: PROJETO EXECUTIVO	ESCALA: 1:100	DATA: NOVEMBRO/2019
RESPONSÁVEL TÉCNICO:		AUTORIA DO PROJETO:	DESENHO:	PRANCHA:
		NAYARA NOGUEIRA ARQUITETA E URBANISTA CAU 217438-3	PLANTA BAIXA	03/09