


QUADRO DE ESQUADRIAS							
ESQ.	LARG. (m)	ALT. (m)	PEIT.(m)	TIPO	MATERIAL	FOLHAS	QUANTIDADE
JANELAS E FECHAMENTOS							
J01	1,45	1,45	1,00	ABRIR	MADEIRA	02	03
J02	1,15	0,94	1,10	ABRIR	MADEIRA	02	06
PORTAS							
PF	2,50	2,50	-	CORRER	FERRO	01	01
P01	0,80	2,10	-	ABRIR	MADEIRA	01	08
P02	0,74	2,46	-	ABRIR	MADEIRA	02	01
P03	1,14	2,48	-	ABRIR	MADEIRA	02	01
P04	0,60	2,10	-	ABRIR	MADEIRA	01	03
P05	0,70	2,10	-	ABRIR	MADEIRA	01	01
P06	1,05	2,10	-	ABRIR	FERRO	01	01
P07	0,90	1,80	-	ABRIR	MADEIRA	01	01
P08	0,60	1,80	-	ABRIR	MADEIRA	01	03
P09	1,20	1,84	-	ABRIR	MADEIRA	02	01

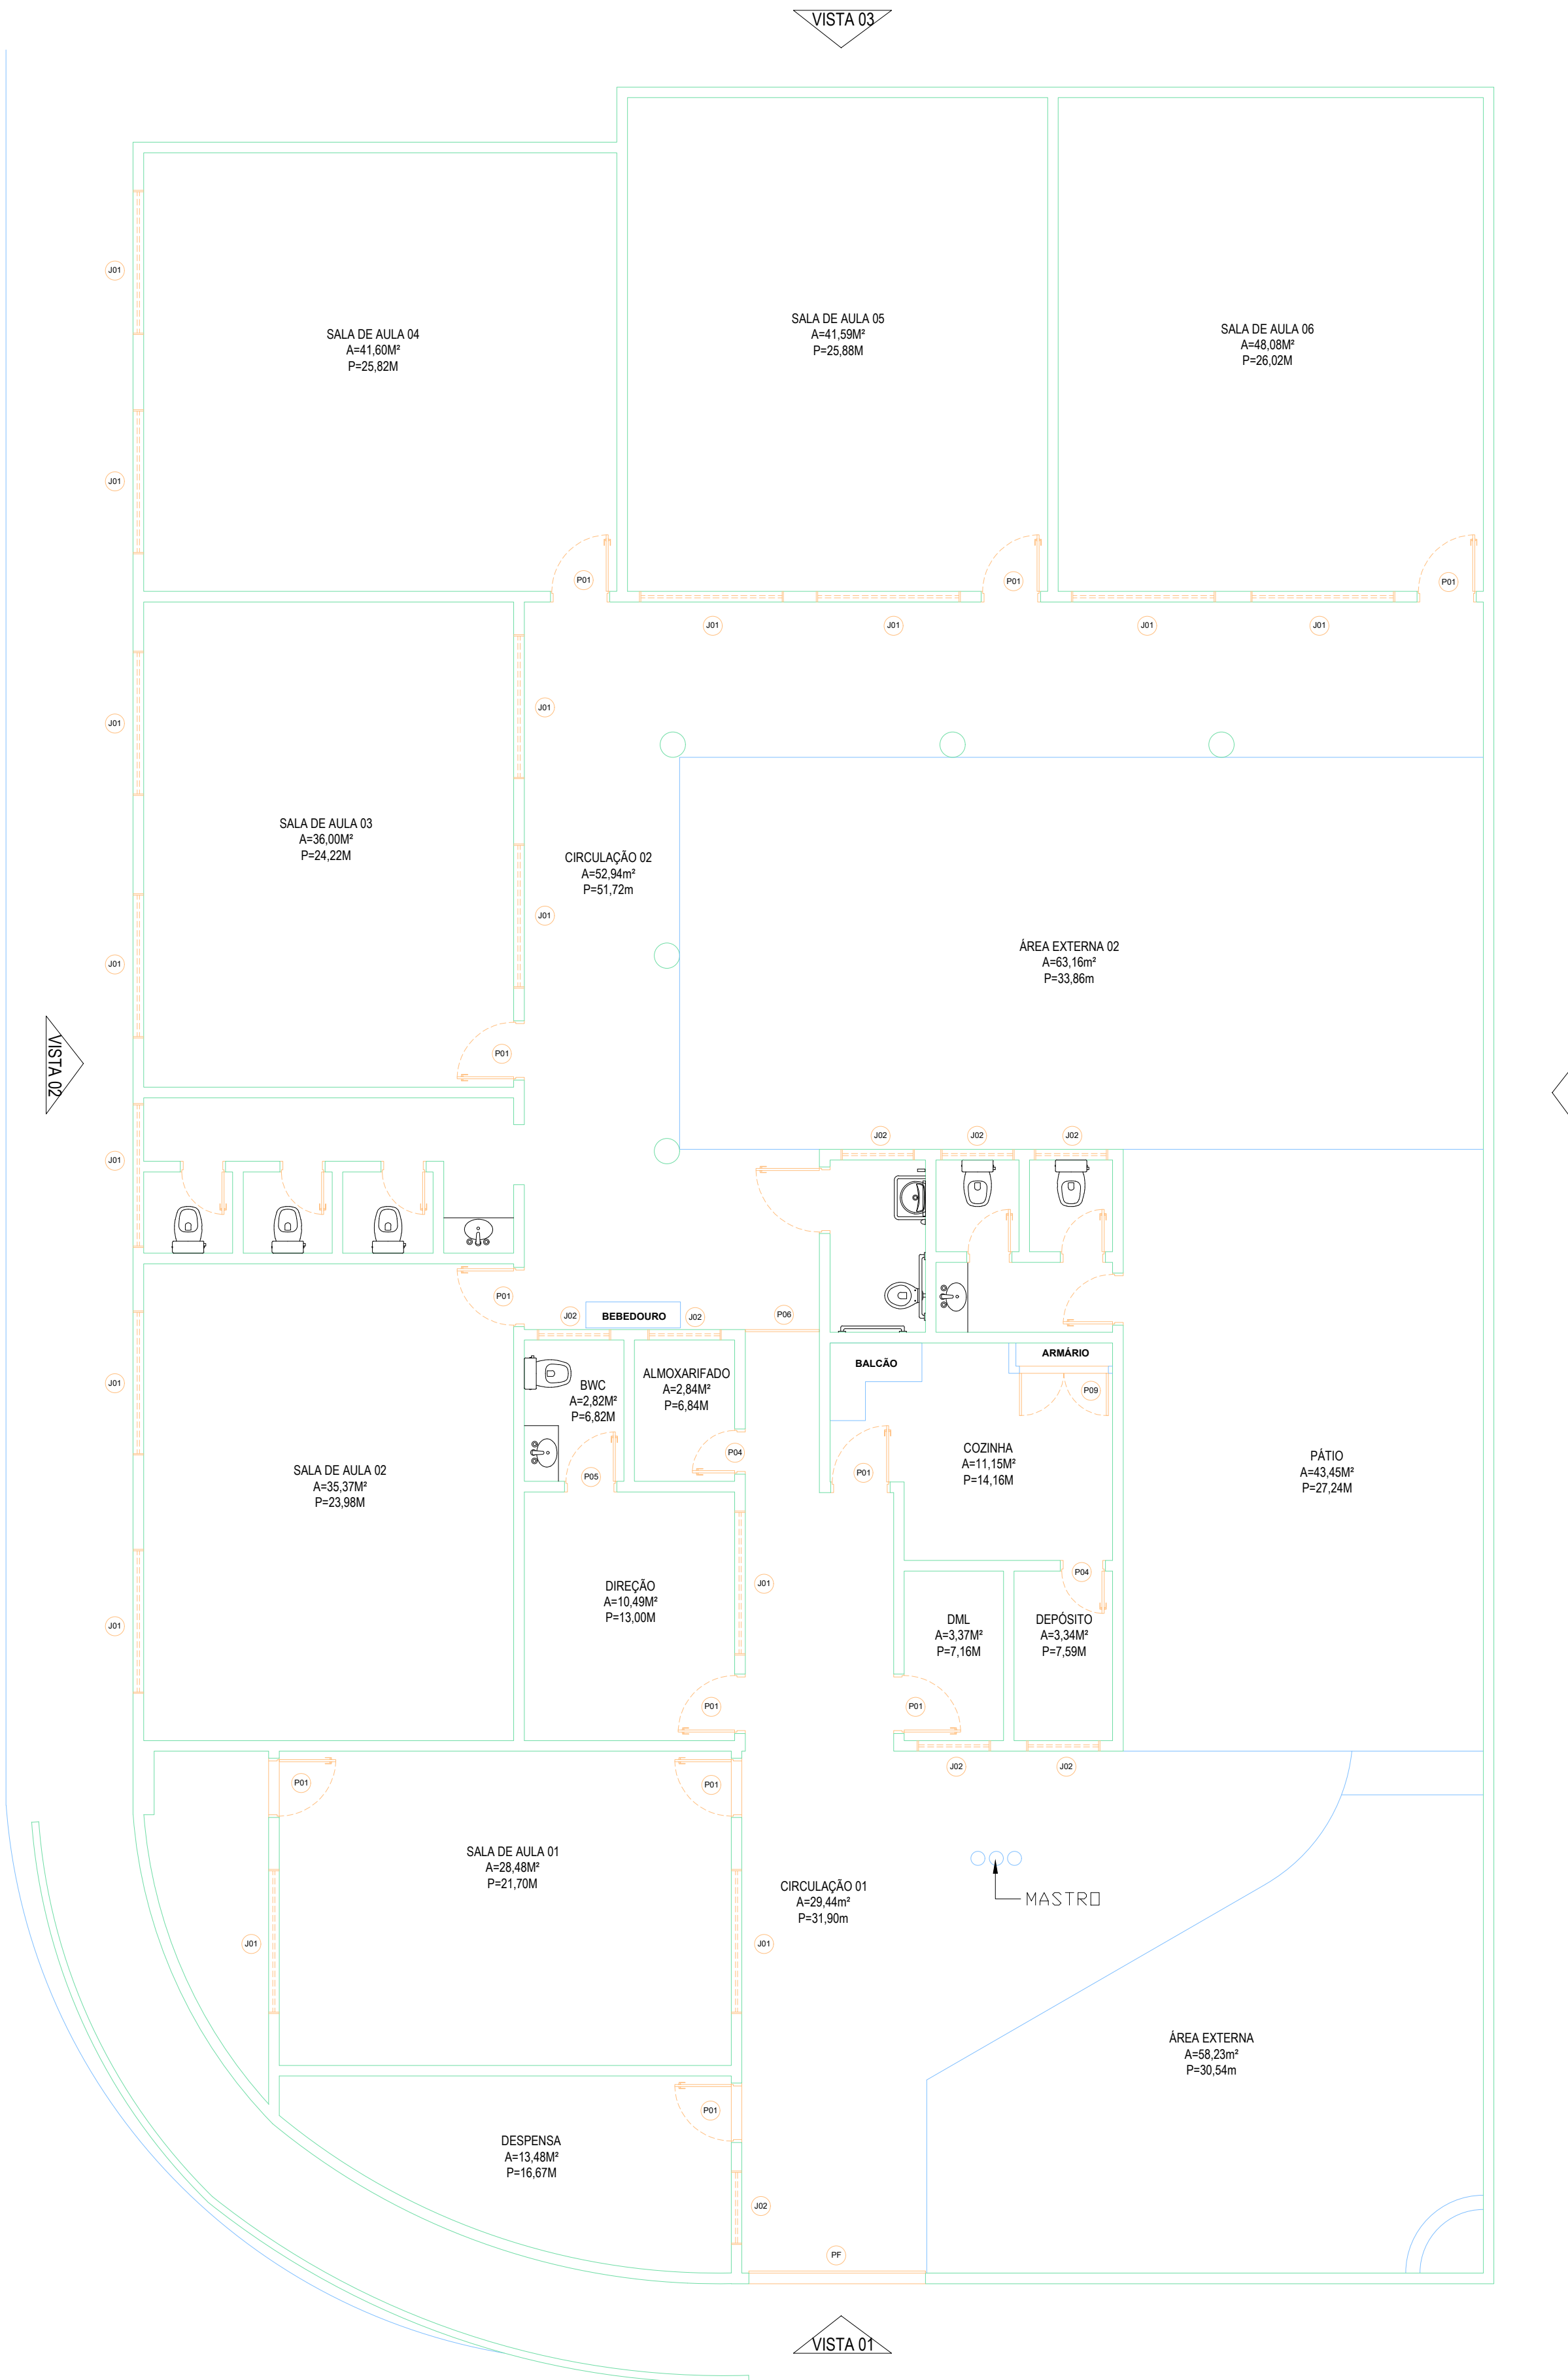

06 PLANTA BAIXA NOVA
ESCALA 1/100

