


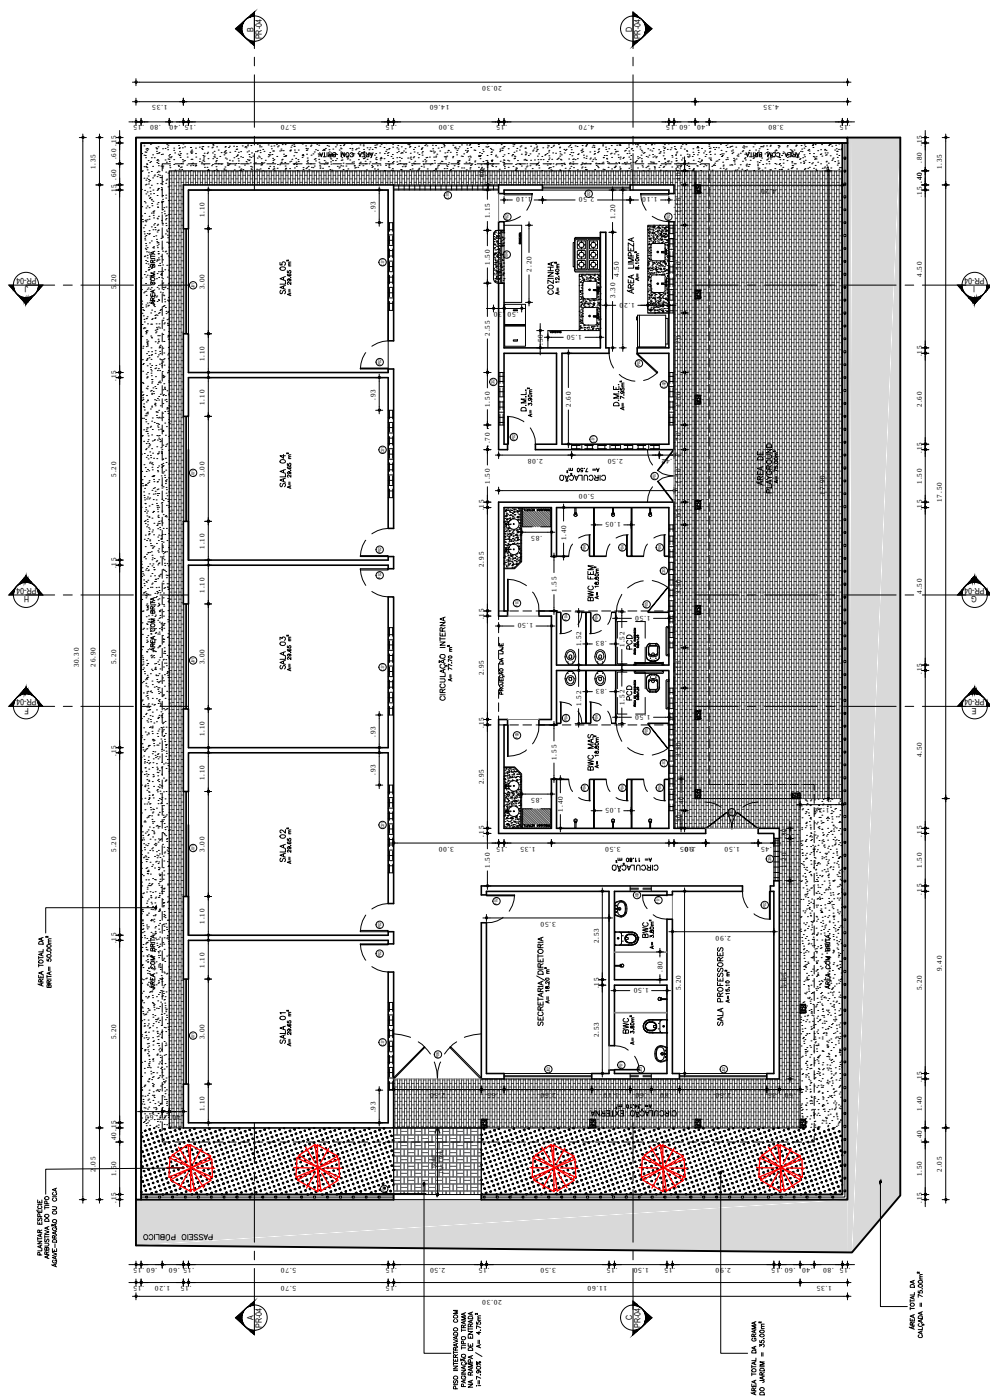

01 PLANTA BAIXA COTADA
ESCALA 1:200



PREFEITURA MUNICIPAL DE
BARBALHA

PROJETO: CONSTRUÇÃO DA CRECHE ANTONIA DOLORES

LOCAL: CONJUNTO MINHA CASA, MINHA VIDA
BARBALHA/CE

DATA: SETEMBRO/2019 | ÁREA TOTAL: 615.00 M² | CONSTRUÍDA: 457.20 M²

AUTORIA: NAYARA NOGUEIRA
ARQUITETA E URBANISTA
CAU 217438-3

ENG. RESPONSÁVEL:
GETÚLIO DE MOURA SANTOS
CREA: 40064-D

DESENHO: PLANTA BAIXA

PRANCHA: 03/09