



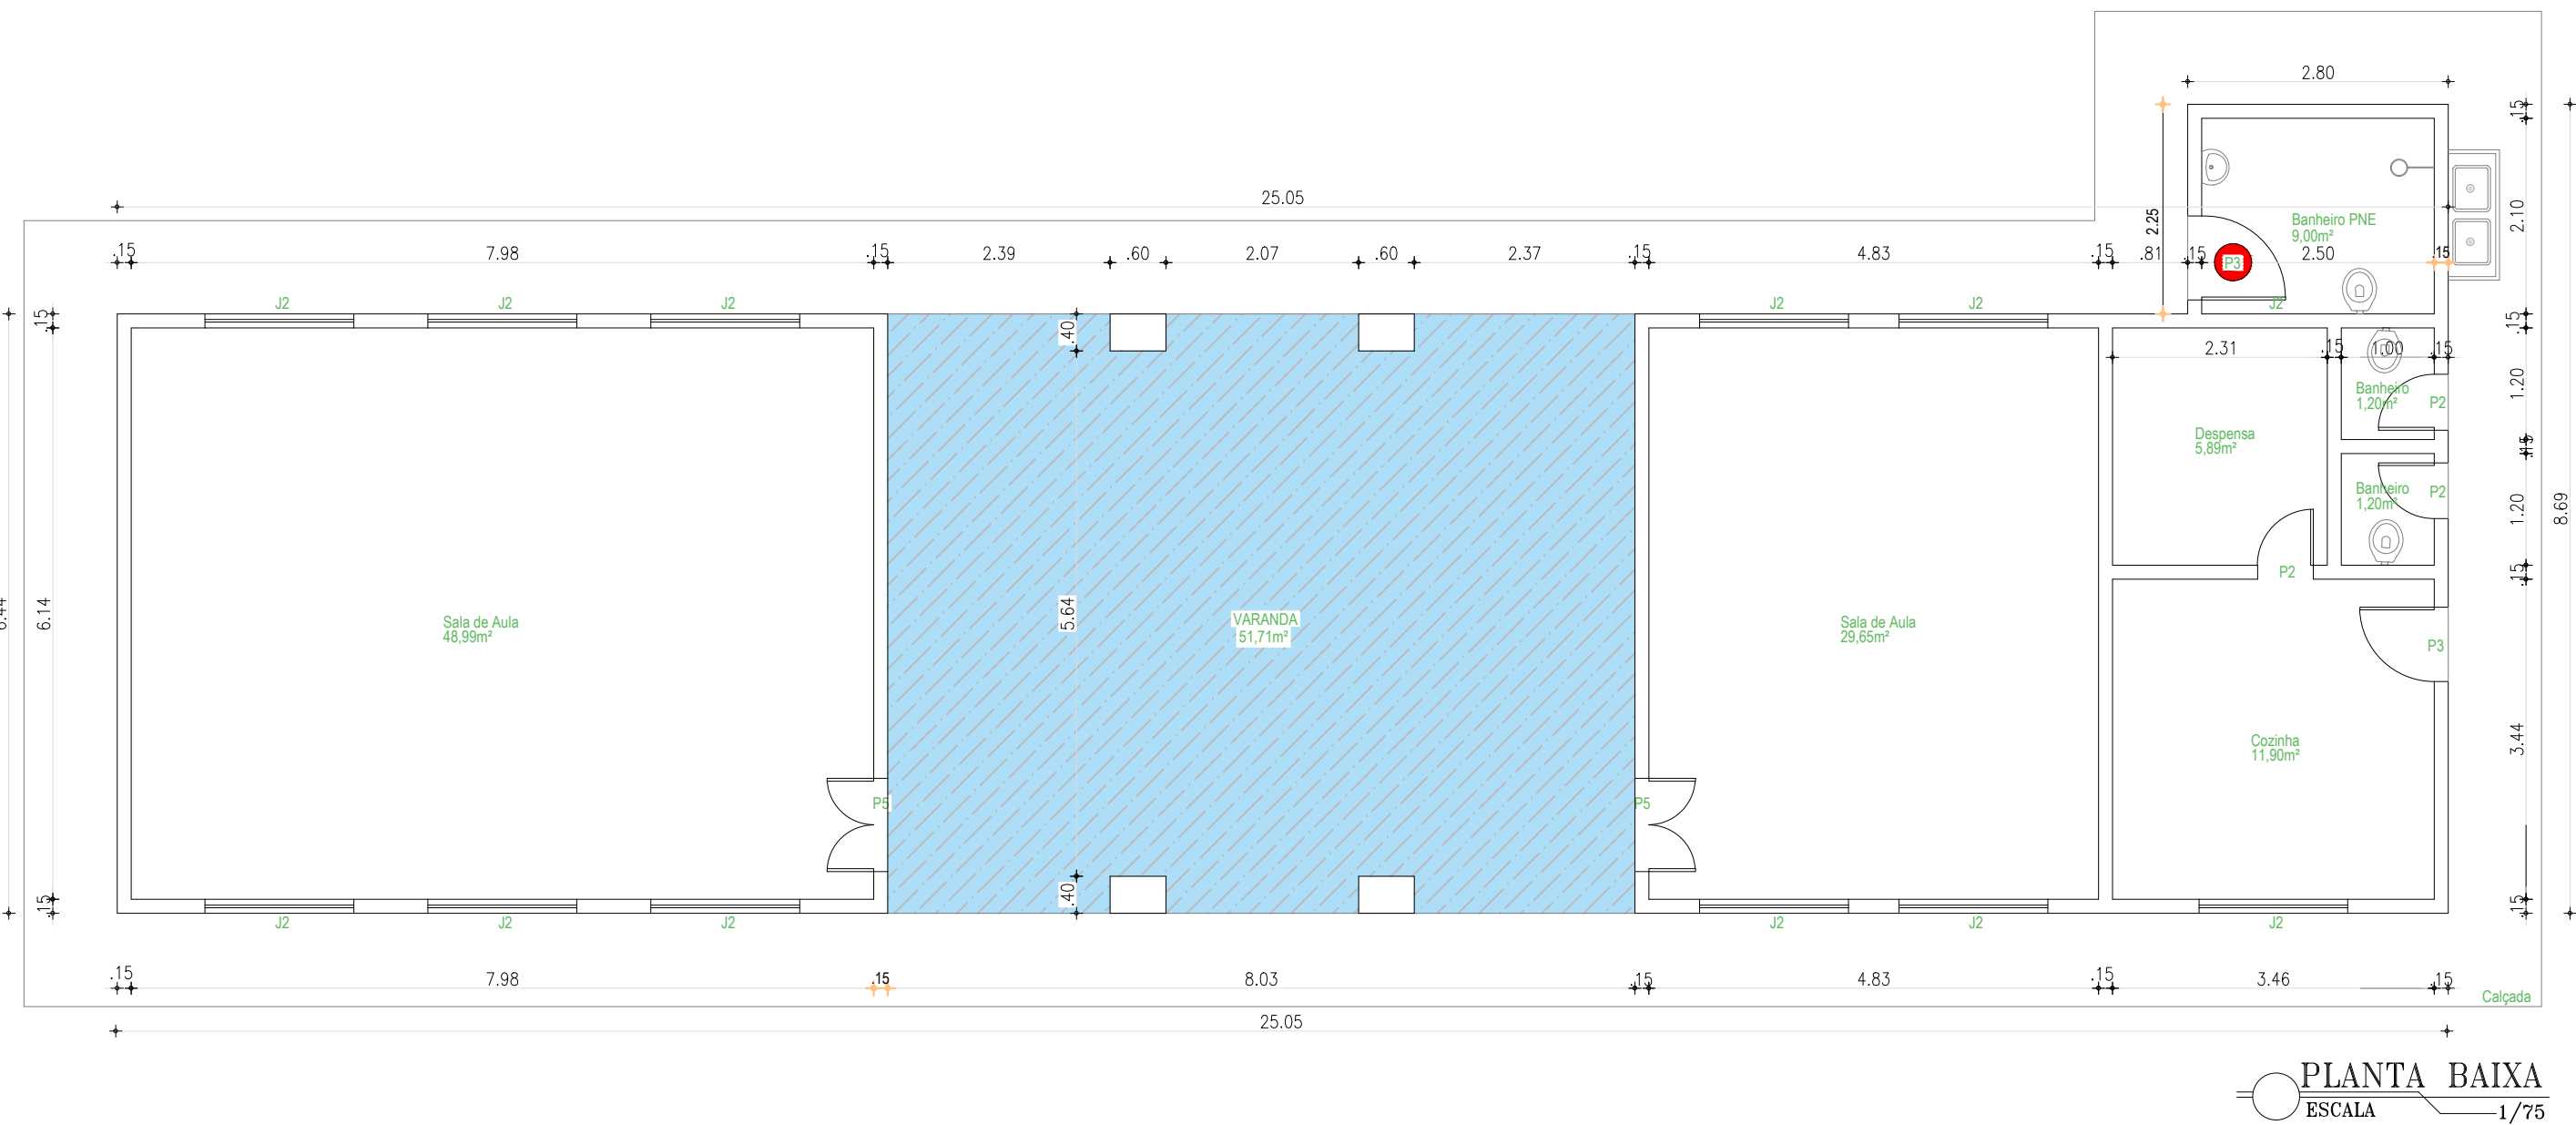

PLANTA BAIXA
ESCALA 1/75

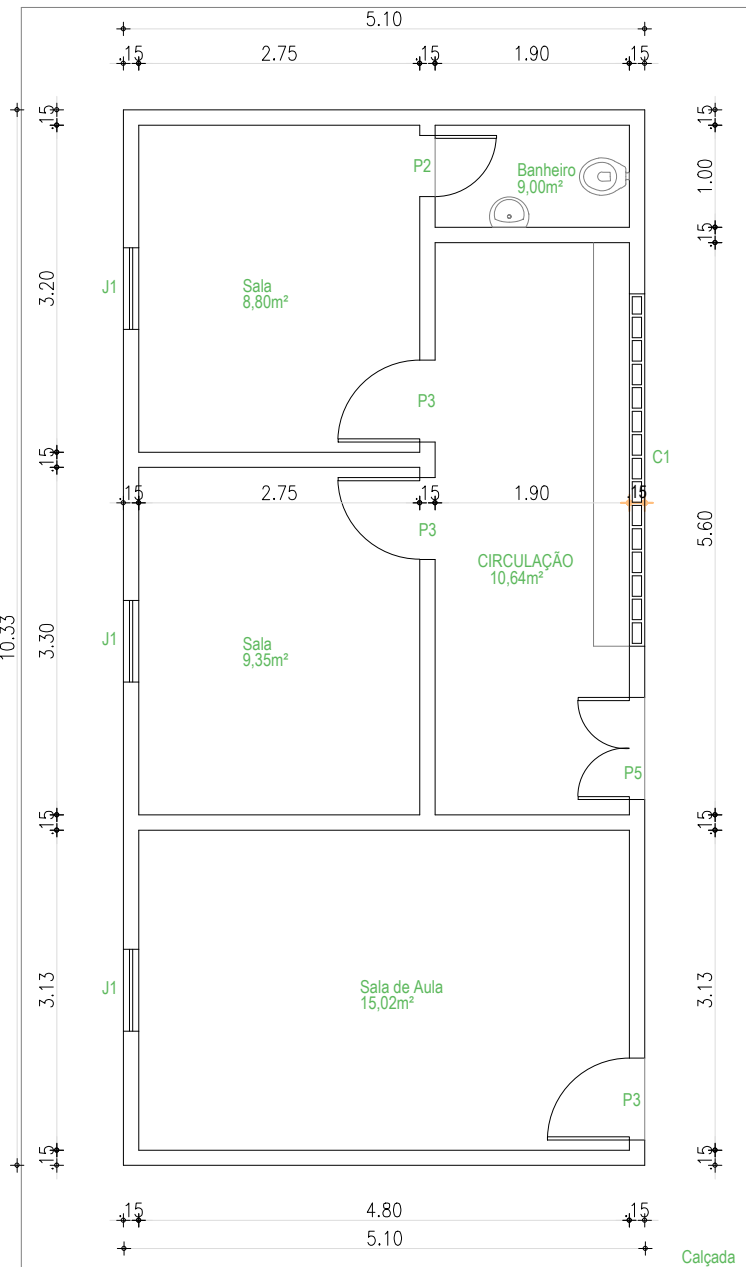

QUADRO DE ESQUADRIAS

ESQUADRIA	DIMENSÕES		PEITORIL	ABERTURA	FORRAMENTO / CAIXILHO	FOLHA
	LARGURA	ALTURA				
P01	0,60	1,80	-	ABRIR	MADEIRA	MADEIRA
P02	0,60	2,10	-	ABRIR	MADEIRA	MADEIRA
P03	0,80	2,10	-	ABRIR	MADEIRA	MADEIRA
P04	0,90	2,10	-	ABRIR	MADEIRA	MADEIRA
P05	1,00	2,50	-	ABRIR	MADEIRA	MADEIRA

COMBOGÓS



C01	3,25	1,20	0,90	FIXO	CONCRETO	CONCRETO
-----	------	------	------	------	----------	----------

JANELAS

J01	0,80	1,00	1,10	DESLIZAR	MADEIRA	MADEIRA
J02	1,60	1,00	1,10	DESLIZAR	MADEIRA	MADEIRA

LEGENDA INTERVENÇÕES

HATCH	ESPECIFICAÇÃO
	PISO INDUSTRIAL A SER EXECUTADO
	PAREDES EXISTENTES
	ESQUADRIAS A SER SUBSTITUIDA

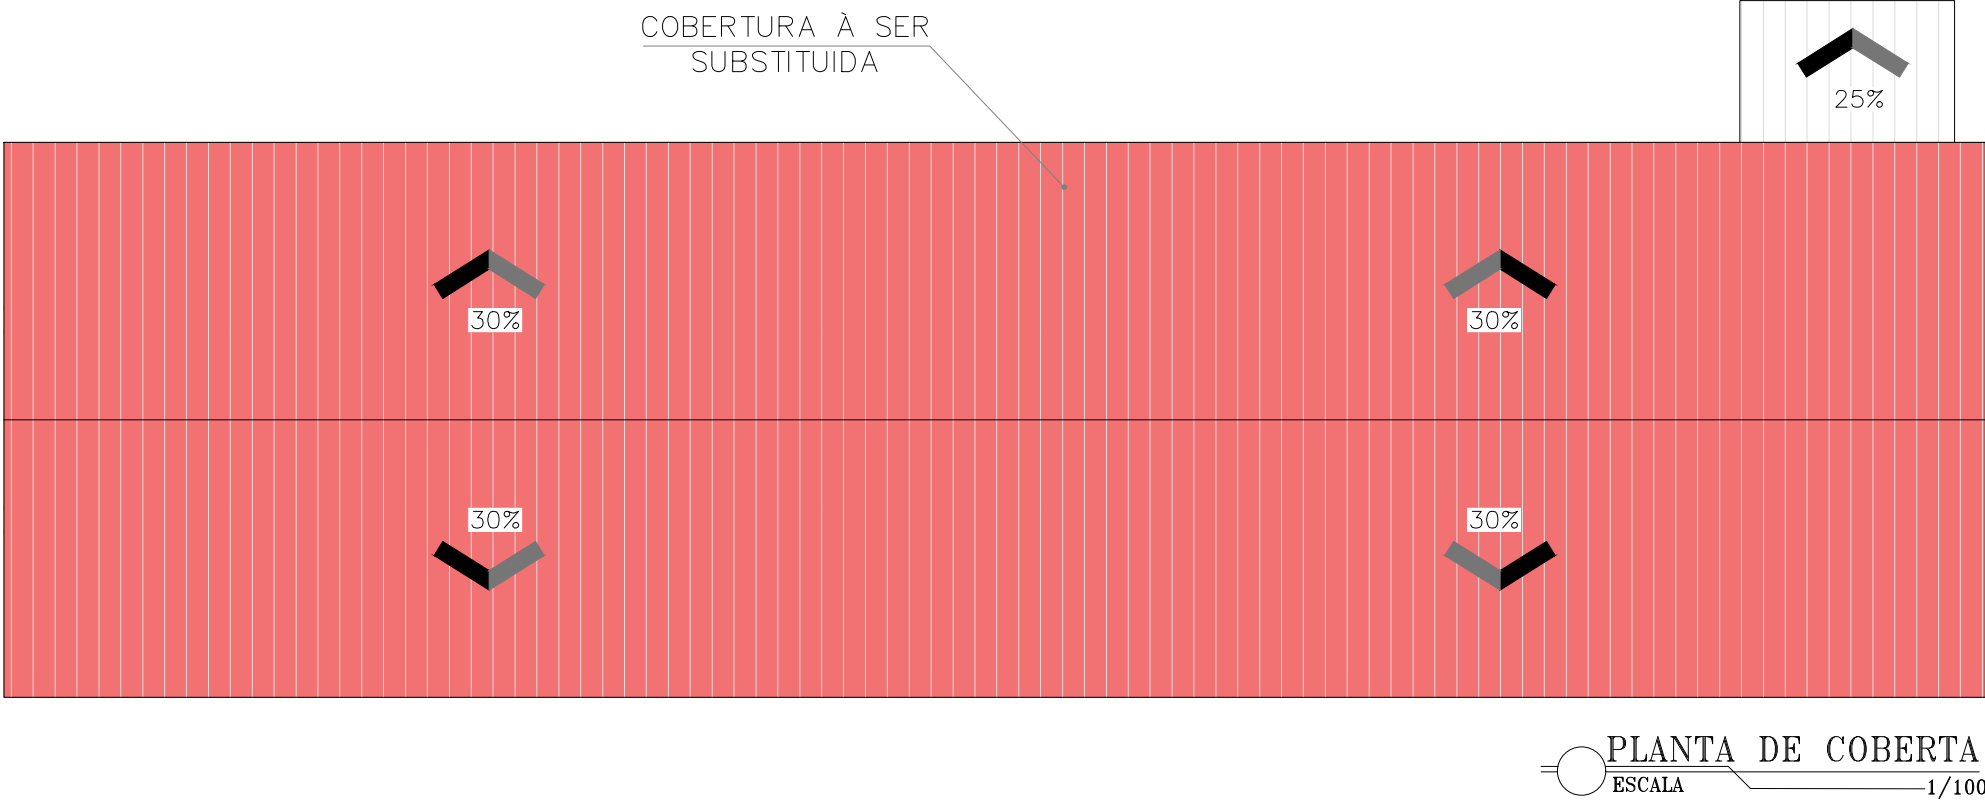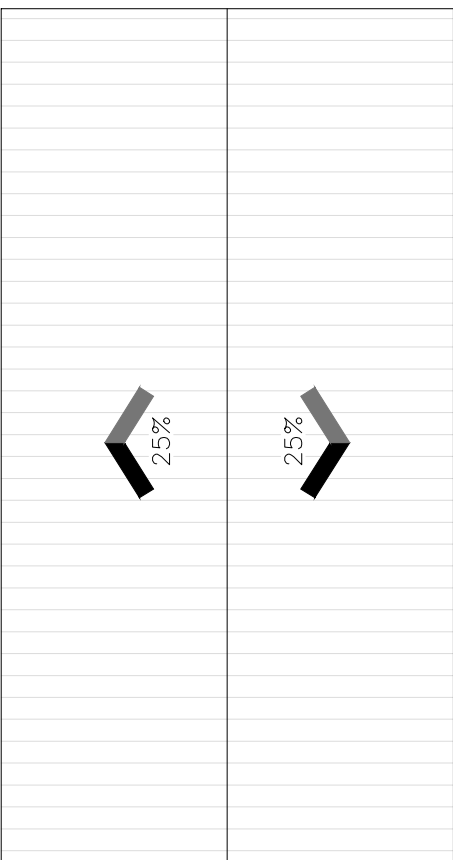

PLANTA DE COBERTA
ESCALA 1/100

Responsáveis:



PROJETO
RECUPERAÇÃO DA E.E.F BRASIL

PROPRIETÁRIO
PREFEITURA MUNICIPAL DE BARBALHA - CE

ENDEREÇO/OBRA
SÍTIO CABECEIRAS - BARBALHA - CE

ASSUNTO
ARQUITETÔNICO PRANCHA

- PLANTA BAIXA
- QUADRO DE ESQUADRIAS
- PLANTA DE COBERTA
- LEGENDA DE INTERVENÇÕES

01/01

PROJETO MARX2 PROJETOS	DESENHO TICIANO VIDAL	ESCALA INDICADA	DATA OUTUBRO / 2021
---------------------------	--------------------------	--------------------	------------------------