

CROQUI DE REFERÊNCIA

LEGENDA:	
	INDICAÇÃO NÍVEL PLANTA E CORTE
	INDICAÇÃO DE VISTAS
	ESPECIFICAÇÃO DE MATERIAIS
	INDICAÇÃO DE FACHADAS
	INDICAÇÃO DE PORTAS E JANELAS
	INDICAÇÃO DE ELEMENTOS (BANCA, PRATELEIRAS E ETC.)


NOTAS

- MEDIDAS E NÍVEL EM METROS
- VERIFICAR POSIÇÃO EXATA DOS PILARES NO PROJETO ESTRUTURAL
- VERIFICAR DETALHES CONSTRUTIVOS PERTINENTES NO PROJETO DE DETALHAMENTO
- SEGUIR ORIENTAÇÃO DO PROJETO QUANTO A UTILIZAÇÃO DAS CORES, CASO SEJA NECESSÁRIA
- ALTERAÇÃO, CONSULTAR O CADERNO DE ESTUDO DE CORES
- EM CASO DE CONFLITO DE INFORMAÇÕES ENTRE O PROJETO GRÁFICO E O MEMORIAL DESCRITIVO E ESPECIFICAÇÕES TÉCNICAS, PREVALECE A INFORMAÇÃO CONTIDA NO DESENHO
- ALTERAÇÕES NESTE PROJETO SOMENTE COM AUTORIZAÇÃO EXPRESSA DO FINE


REFERÊNCIA:

- PLANILHA DE QUANTITATIVOS
- MEMORIAL DESCRITIVO E ESPECIFICAÇÕES TÉCNICAS

1 PLANTA BAIXA
ESCALA 1/50

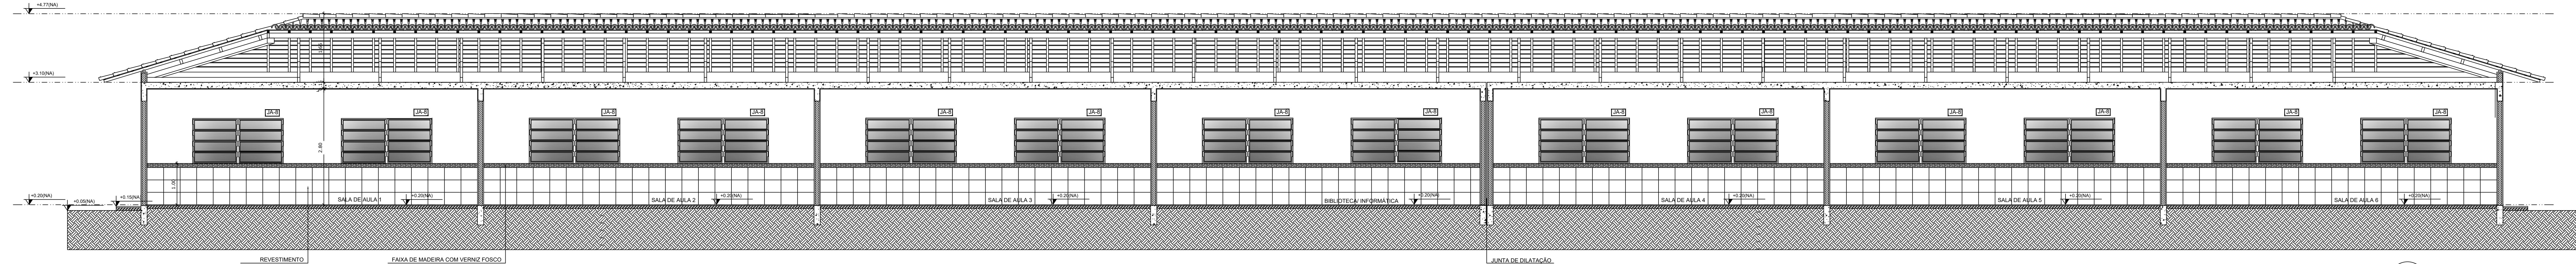

2 CORTE A - A
ESCALA 1/50

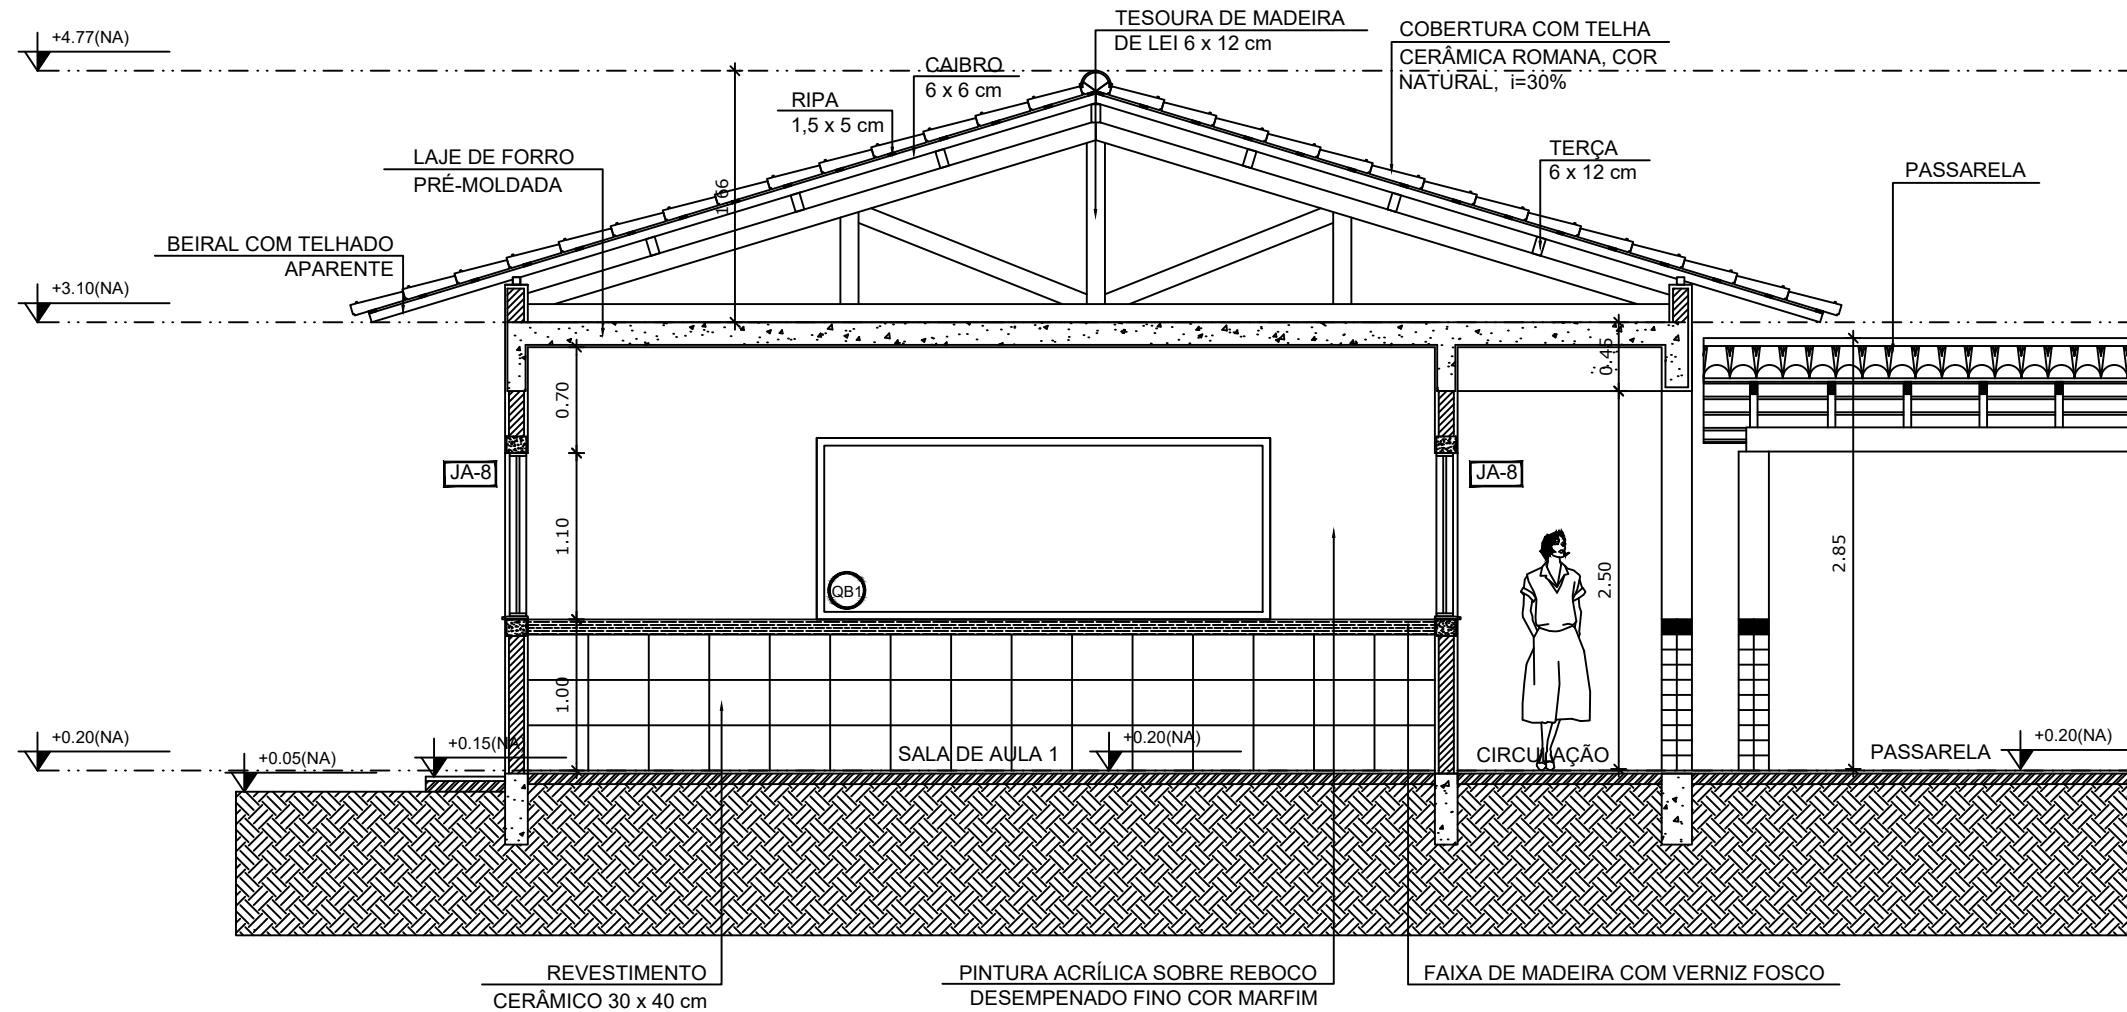

3 CORTE B - B
ESCALA 1/50

ESPECIFICAÇÕES	
PRO	
1 - CIMENTADO DESEMPENADO	
2 - CERÂMICA 40 x 40 cm COR BRANCO ANTIDERRAPANTE	
3 - CERÂMICA 40 x 40 cm COR CINZA ANTIDERRAPANTE	
4 - CERÂMICA	
5 - BRITA	
PAREDE	
1 - CERÂMICA 30 x 40 cm COR BRANCO ATÉ 90 cm + FAIXA DE MADEIRA COM VERNIZ FOSCO E PINTURA ACRÍLICA	
2 - CERÂMICA 30 x 40 cm COR BRANCO ATÉ 180 cm + FAIXA CERÂMICA 10 x 10 cm AZUL E PINTURA ACRÍLICA	
3 - CERÂMICA 30 x 40 cm COR BRANCO ATÉ 180 cm + FAIXA CERÂMICA 10 x 10 cm VERDE-LÁZULI E PINTURA ACRÍLICA	
4 - CERÂMICA 10 x 10 cm COR BRANCO ATÉ 90 cm + FAIXA CERÂMICA 10 x 10 cm AZUL E PINTURA ACRÍLICA	
5 - CERÂMICA 30 x 40 cm COR BRANCO ATÉ O TETO	
TETO	
1 - LAJE PINTURA PVA LÁTEX BRANCO NÍVE SOBRE MASSA CORRIDA PVA	
2 - ESTRUTURA APARENTE	

QUADRO DE ÁREAS			
Item	Ambiente	Área (m²)	Perímetro
1	SALA DE AULA 1	48 m²	28 m
2	SALA DE AULA 2	48 m²	28 m
3	SALA DE AULA 3	48 m²	28 m
4	SALA DE AULA 4	48 m²	28 m
5	SALA DE AULA 5	48 m²	28 m
6	SALA DE AULA 6	48 m²	28 m
7	BIBLIOTECA/INFORMÁTICA	48,95 m²	27,65 m
8	CIRCULAÇÃO	68,56 m²	117,56 m
ÁREA TOTAL SEM PAREDES = 423,81 m²			
ÁREA TOTAL COM PAREDES = 360,36 m²			

MAPA DE ESQUADRIAS			
LEGENDA DE PORTAS - PORTAS EM MADEIRA COM PINTURA			
REF.	Dimensões (cm)	QUANT.	TIPO
01	80 x 210	7	1 folha - de abrir
02	80 x 210	7	1 folha - de abrir
03	80 x 210	2	1 folha - de abrir
04	80 x 210	1	1 folha - de abrir
05	80 x 210	3	1 folha - de abrir
06	80 x 210	2	1 folha - de abrir
LEGENDA DE PORTAS - PORTAS DE ALUMÍNIO			
REF.	Dimensões (cm)	QUANT.	TIPO
01	80 x 210	1	01 folha - de abrir

LEGENDA DE JANELAS - JANELAS ALUMÍNIO			
REF.	Dimensões (cm)	Área (m²)	QUANT.
01	60 x 40	0,24	1
02	60 x 90	0,54	2
03	100 x 40	0,40	7
04	150 x 40	0,60	1
05	120 x 100	1,20	5
06	150 x 110	1,65	2
07	200 x 110	2,20	4
08	220 x 110	2,42	28
09	60 x 200	1,20	6
10	90 x 150 + 20 x 120	1,98	1

** AS JANELAS DA COZINHA E DESPENSA DEVERÃO PREVER TELA.
* UTILIZAR VÍDEO MEMORIAL NAS JANELAS DOS SANITÁRIOS.

PREFEITURA DE BARRA DO CORDA
GOV. DO ESTADO DO RIO DE JANEIRO

REFORMA DA U.I. ANTONIA ISMAR TAVEIRA MUNIZ, POVOADO TAMARINDO DO BARRO BRANCO, BARRA DO CORDA - MA

MUNICÍPIO - UF: MUNICÍPIO

PROPRIETÁRIO: PROPRIETÁRIO

ENDEREÇO: ENDEREÇO

PROPRIETÁRIO: PROPRIETÁRIO

RESP. TÉCNICO: CAU / CREA

DLFO: CAU / CREA

RA: RA

OBSERVAÇÕES:

ESCOLA 6 SALAS DE AULA

COORDENAÇÃO: CGEST - Coordenação Geral de Infraestrutura Educacional

REVISÃO: R-01, R-02, R-03

FORMATO: DESENHO

DESCRIÇÃO-1: CGEST - Coordenação Geral de Infraestrutura Educacional

DESCRIÇÃO-2: DESCRIÇÃO-2

DESCRIÇÃO-3: DESCRIÇÃO-3

ESCALA: ESCALA

DATA EMISSÃO: DATA

PRANCHA: ARQ

00/00