

**ANEXO 16**



**TRIBUNAL DE JUSTIÇA DO ESTADO DO PIAUÍ**  
**SUPERINTENDÊNCIA DE ENGENHARIA E ARQUITETURA**

**PROJETO ARQUITETÔNICO**






RUA PROJETADA

**PLOTAGEM**

white	0.1
red	0.1
green	0.2
yellow	0.3
cyan	0.5
magenta	0.6
blue	0.7
cor #6	0.2 (object color)
cor #9	1.0
cor #10	- 1.2
cor #11	- 0.4
cor #14	0.6
cor #25	- 0.2
cor #30	- 0.2 (object color)
cor #42	- 0.2
cor #43	- 0.2 (object color)
cor #40	- 0.2 (object color)
cor #23	- 0.2 (object color)
cor #24	- 0.2 (object color)

obs: todos black exceto as indicações.

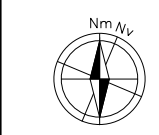

An aerial photograph of a densely populated residential area with many houses featuring red-tiled roofs. A red square is overlaid on the image, highlighting a specific plot of land located on a slight rise or hillside, adjacent to a road and surrounded by trees and vegetation.

Folha Nº \_\_\_\_\_


Processo Nº \_\_\_\_\_

Rubrica \_\_\_\_\_

Prancha:  <b>ARQ-01/10</b>	Conteúdo da prancha: PLANTA DE SITUAÇÃO   LOCAÇÃO		
	Desenho: Caio Albuquerque	Escala: 1/150	Data:

Planta modificada/ atualizada em: 00.00.0000- Rev 00



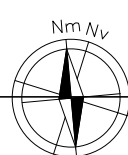

PATRIMÔNIO MUNICIPAL

RUA PROJETADA

PLANTA DE REFERÊNCIA  
Esc.:1/150

**PLOTAGEM**

white	0.1
red	0.1
green	0.2
yellow	0.3
cyan	0.5
magenta	0.6
blue	0.7
cor #16	0.2 (object color)
cor #19	1.0
cor #10	1.2
cor #11	0.4
cor #14	0.8
cor #25	0.2
cor #30	0.2 (object color)
cor #42	0.2
cor #43	0.2 (object color)
cor #40	0.2 (object color)
cor #53	0.2 (object color)
cor #54	0.2 (object color)
obj	border black except as indicated

**OBSERVAÇÕES:**

1. as vagas de estacionamento serão demarcadas na cor branco neve, com 1,00m de largura
2. as vagas reservadas terão pictograma branco sobre fundo azul (referência Munsell 10B5/10 ou Pantone 2925 C) e a faixa de circulação demarcada a cor amarela, conforme NBR 9050/2020
3. há vagas reservadas para pessoa com deficiência, idoso e gestante, autista.
4. os canteiros serão na altura do piso que estiverem locados
5. o passeio será contornado com um meio fio de 8cm

LEGENDA PISO TÁTIL (cor diferente do piso - amarelo ou vermelho):


**DIRECIONAL**

**ALERTA**

QUADRO DE ÁREAS

Área do terreno (50,00 x 60,00) - 3.000,00m²
Área construída bloco edificação principal térreo – 862,81m²
Área construída bloco guarita/ lixeira – 34,41m²
Área construída total - 897,22m²
Área de Cobertura - 974,26m²
Taxa de ocupação: 29,90%
Índice de aproveitamento: 0,30

Obs: INSERIR PLACAS FOTOVOLTAICAS NA COBERTURA

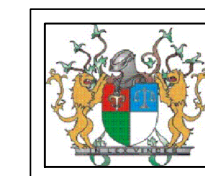

## PODER JUDICIÁRIO DO ESTADO DO PIAUÍ

Folha N°

Processo Nº

---

Rubrica

SUPERINTENDÊNCIA DE ENGENHARIA E ARQUITETURA  
praça edgar nogueira, s/n / (86) 3232-8284/ engenharia@tjpi.jus.br

obra: **Construção do Novo Fórum de Pio IX - PI**

local:  
Rua Izidro de Alencar Bezerra, Quadra E, Lote 01, CEP 64.660-000

Autores do projeto/ CREA ou CAU:

Caio Medeiros de Noronha Albuquerque  
CAU A35417-1

Responsáveis Técnicos/ CREA ou CAU:

Ordenador de Despesas:	
------------------------	--

Espaço reservado aos carimbos da Prefeitura Municipal	Espaço reservado aos carimbos do CREA/ CAU-PI
--	--

Espaço reservado aos carimbos do Corpo de Bombeiros	Espaço reservado aos carimbos do TJ-PI
--	---

Prancha:	Conteúdo da prancha: PLANTA DE COBERTURA E PAISAGISMO
----------	--


ARQ-02/10	Desenho:	Escala:	Data:
	Caio Albuquerque	1/75	

Planta modificada/ atualizada em: 00.00.0000- Rev 00







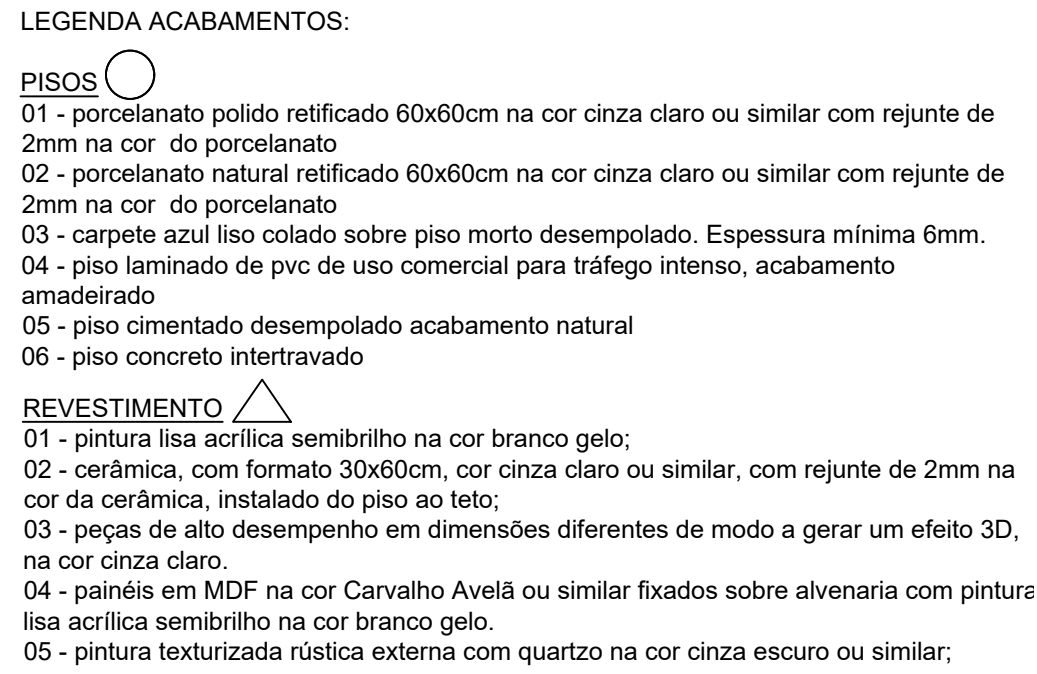

JV - janela com estrutura de alumínio branco com fechamento em vidro 6mm translúcido

JV1 - janela de correr com 2 folhas, dimensão: 1,50x01,00/1,0m

JV2 - janela de correr com 2 folhas, dimensão: 1,50x0,50/2,10m


JV3 - janela tipo maximar com 2 folhas, dimensão: 2,00x0,50/2,10m

JV4 - janela tipo maximar com 3 folhas, dimensão: 3,00x0,50/2,10m




JV5 - janela tipo maximar com 5 folhas, dimensão: 5,00x0,50/2,10m

JV6 - janela, para cabine de som, dimensão: 3,00x01,00/1,0m

JV7 - janela de correr, formato em "L" com 5 folhas, dimensão: 4,90x01,00/1,0m

	<b>PODER JUDICIÁRIO DO ESTADO DO PIAUÍ</b>	<div style="border-bottom: 1px solid black; margin-bottom: 5px;">Folha Nº _____</div> <div style="border-bottom: 1px solid black; margin-bottom: 5px;">Processo Nº _____</div> <div style="border-bottom: 1px solid black;">Rubrica _____</div>
<p style="text-align: center; font-size: 1.2em; margin: 0;">SUPERINTENDÊNCIA DE ENGENHARIA E ARQUITETURA</p> <p style="text-align: center; margin: 0;">praça edgar nogueira, s/n / (86) 3232-8284/ engenharia@tjpi.jus.br</p>		
obra: <span style="float: right; font-weight: bold;">Construção do Novo Fórum de Pio IX - PI</span>		
local: <span style="float: right; font-weight: bold;">Rua Izidoro de Alencar Bezerra, Quadra E, Lote 01, CEP 64.660-000</span>		
Autores do projeto/ CREA ou CAU: <span style="float: right; font-weight: bold;">Caio Medeiros de Noronha Albuquerque CAU A35417-1</span>		
Responsáveis Técnicos/ CREA ou CAU:		
Ordenador de Despesas:		
Espaço reservado aos carimbos da Prefeitura Municipal	Espaço reservado aos carimbos do CREA/ CAU-PI	
Espaço reservado aos carimbos do Corpo de Bombeiros	Espaço reservado aos carimbos do TJ-PI	
Prancha: <span style="float: right; font-weight: bold; font-size: 1.5em;">ARQ-04/10</span>	Conteúdo da prancha: <b>PLANTA DE ESPECIFICAÇÕES</b>	
Desenho: Caio Albuquerque	Escala: 1/75	Data:
Planta modificada/ atualizada em: 00.00.0000- Rev 00		

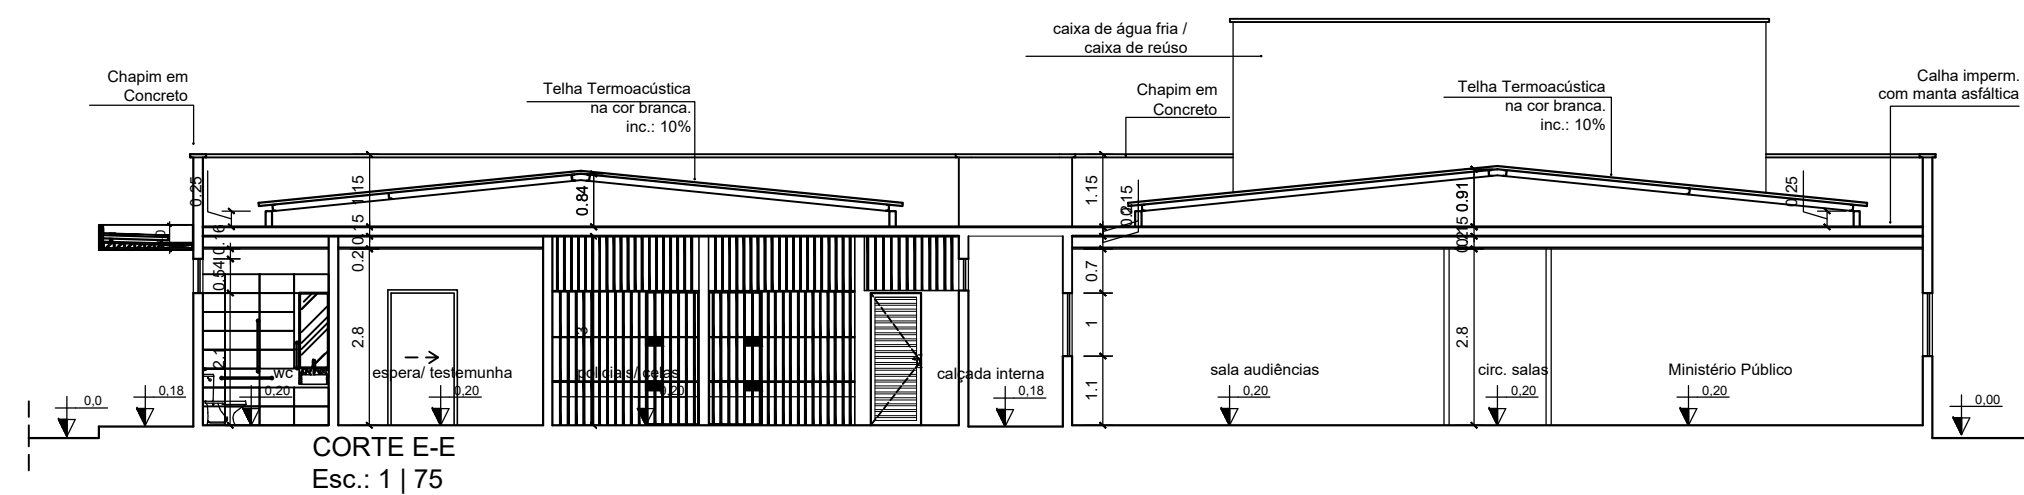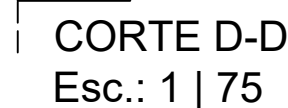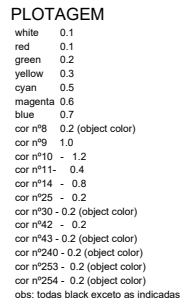

Planta modificada/ atualizada em: 00.00.0000- Rev 00



PODER JUDICIÁRIO DO  
ESTADO DO PIAUÍ

Folha Nº \_\_\_\_\_

Processo Nº \_\_\_\_\_

Rubrica \_\_\_\_\_

SUPERINTENDÊNCIA DE ENGENHARIA E ARQUITETURA  
praça edgar nogueira, s/n / (86) 3232-8284/ engenharia@tjpi.jus.br

obra:	Construção do Novo Fórum de Pio IX - PI
-------	---

local: Rua Izidro de Alencar Bezerra, Quadra E, Lote 01, CEP 64.660-000

Autores do projeto/ CREA ou CAU:

Caio Medeiros de Noronha Albuquerque  
CAU A35417-1

Responsáveis Técnicos/ CREA ou CAU:

Ordenador de Despesas:

Espaço reservado aos  
 carimbos da Prefeitura Municipal

Espaço reservado aos  
 carimbos do CREA/ CAU-PI

Espaço reservado aos  
carimbos do Corpo de Bombeiros

Espaço reservado aos  
 carimbos do TJ-PI

Prancha:

Conteúdo da prancha:	FACHADAS
----------------------	----------








ARQ-06/10

Desenho:  
Caio Albuquerque

	<b>Data:</b>
--	--------------

Planta modificada/ atualizada em: 00.00.0000- Rev 00



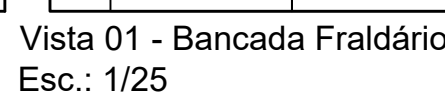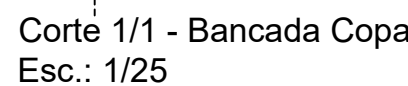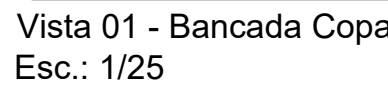
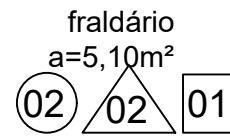
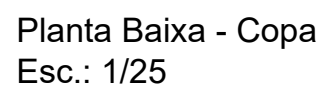
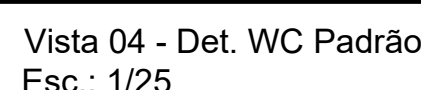
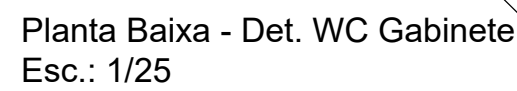


Planta modificada/ atualizada em: 00.00.0000- Rev 00

**PLOTAGEM**

whita	0.1
red	0.1
green	0.2
yellow	0.3
cyan	0.5
magenta	0.6
blue	0.7
cor #9	0.2 (object color)
cor #9	1.0
cor #10	- 1.2
cor #11	- 0.4
cor #14	- 0.8
cor #25	- 0.2
cor #30	- 0.2 (object color)
cor #42	- 0.2
cor #63	- 0.2 (object color)
cor #240	- 0.2 (object color)
cor #263	- 0.2 (object color)
cor #254	- 0.2 (object color)
cbr:	tokens black exerto as indicas



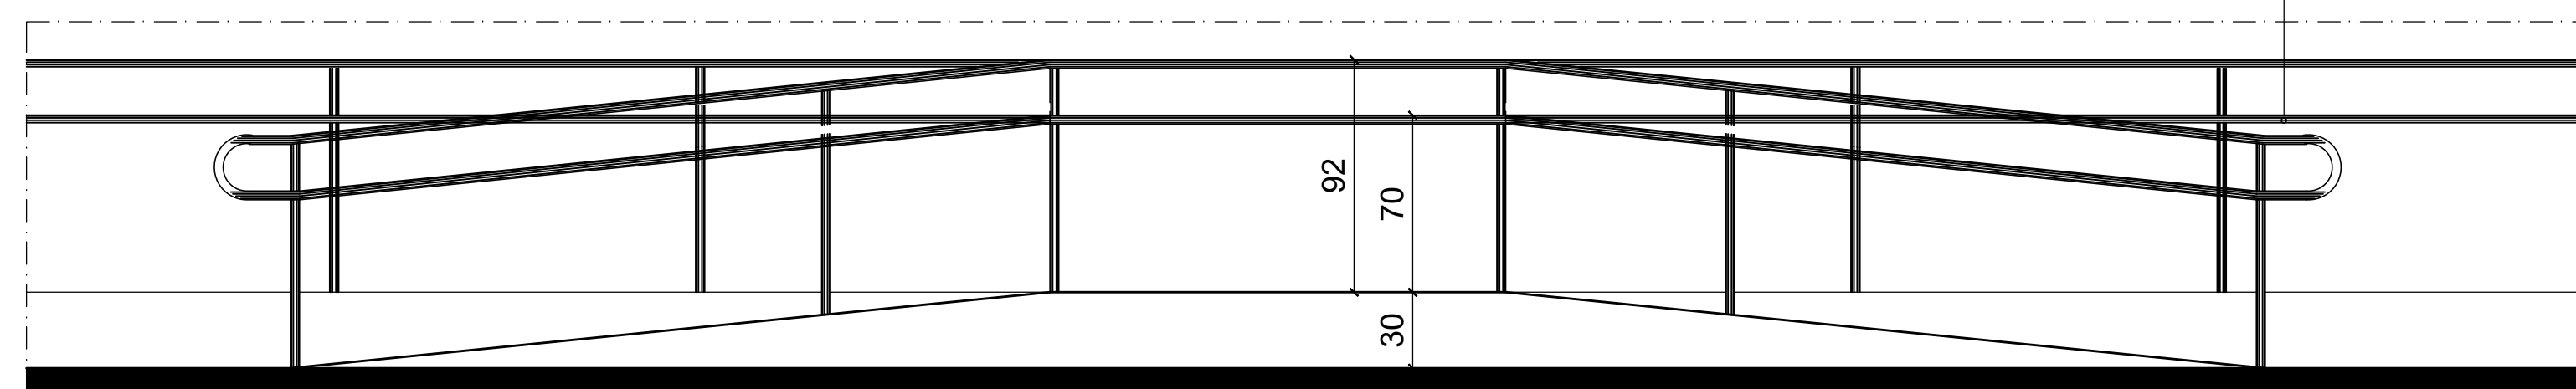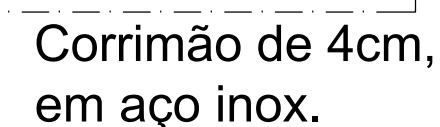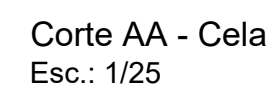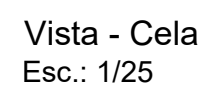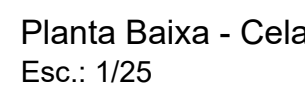

Todos os materiais, internos e externos, deverão ter amostras e/ou catálogos submetidos a aprovação do Departamento de Engenharia do Tribunal de Justiça do Estado do Piauí.



Example:	Date:
----------	-------


Planta modificada/ atualizada em: 00.00.0000- Rev 00

**PLOTAGEM**


white	0.1
red	0.1
green	0.2
yellow	0.3
cyan	0.5
magenta	0.6
blue	0.7
cor #0	0.2 (object color)
cor #9	1.0
cor #10	- 1.2
cor #11	- 0.4
cor #14	- 0.8
cor #25	- 0.2
cor #30	- 0.2 (object color)
cor #42	- 0.2
cor #63	- 0.2 (object color)
cor #240	- 0.2 (object color)
cor #263	- 0.2 (object color)
cor #254	- 0.2 (object color)

Obs.: todos black exceto as indicadas




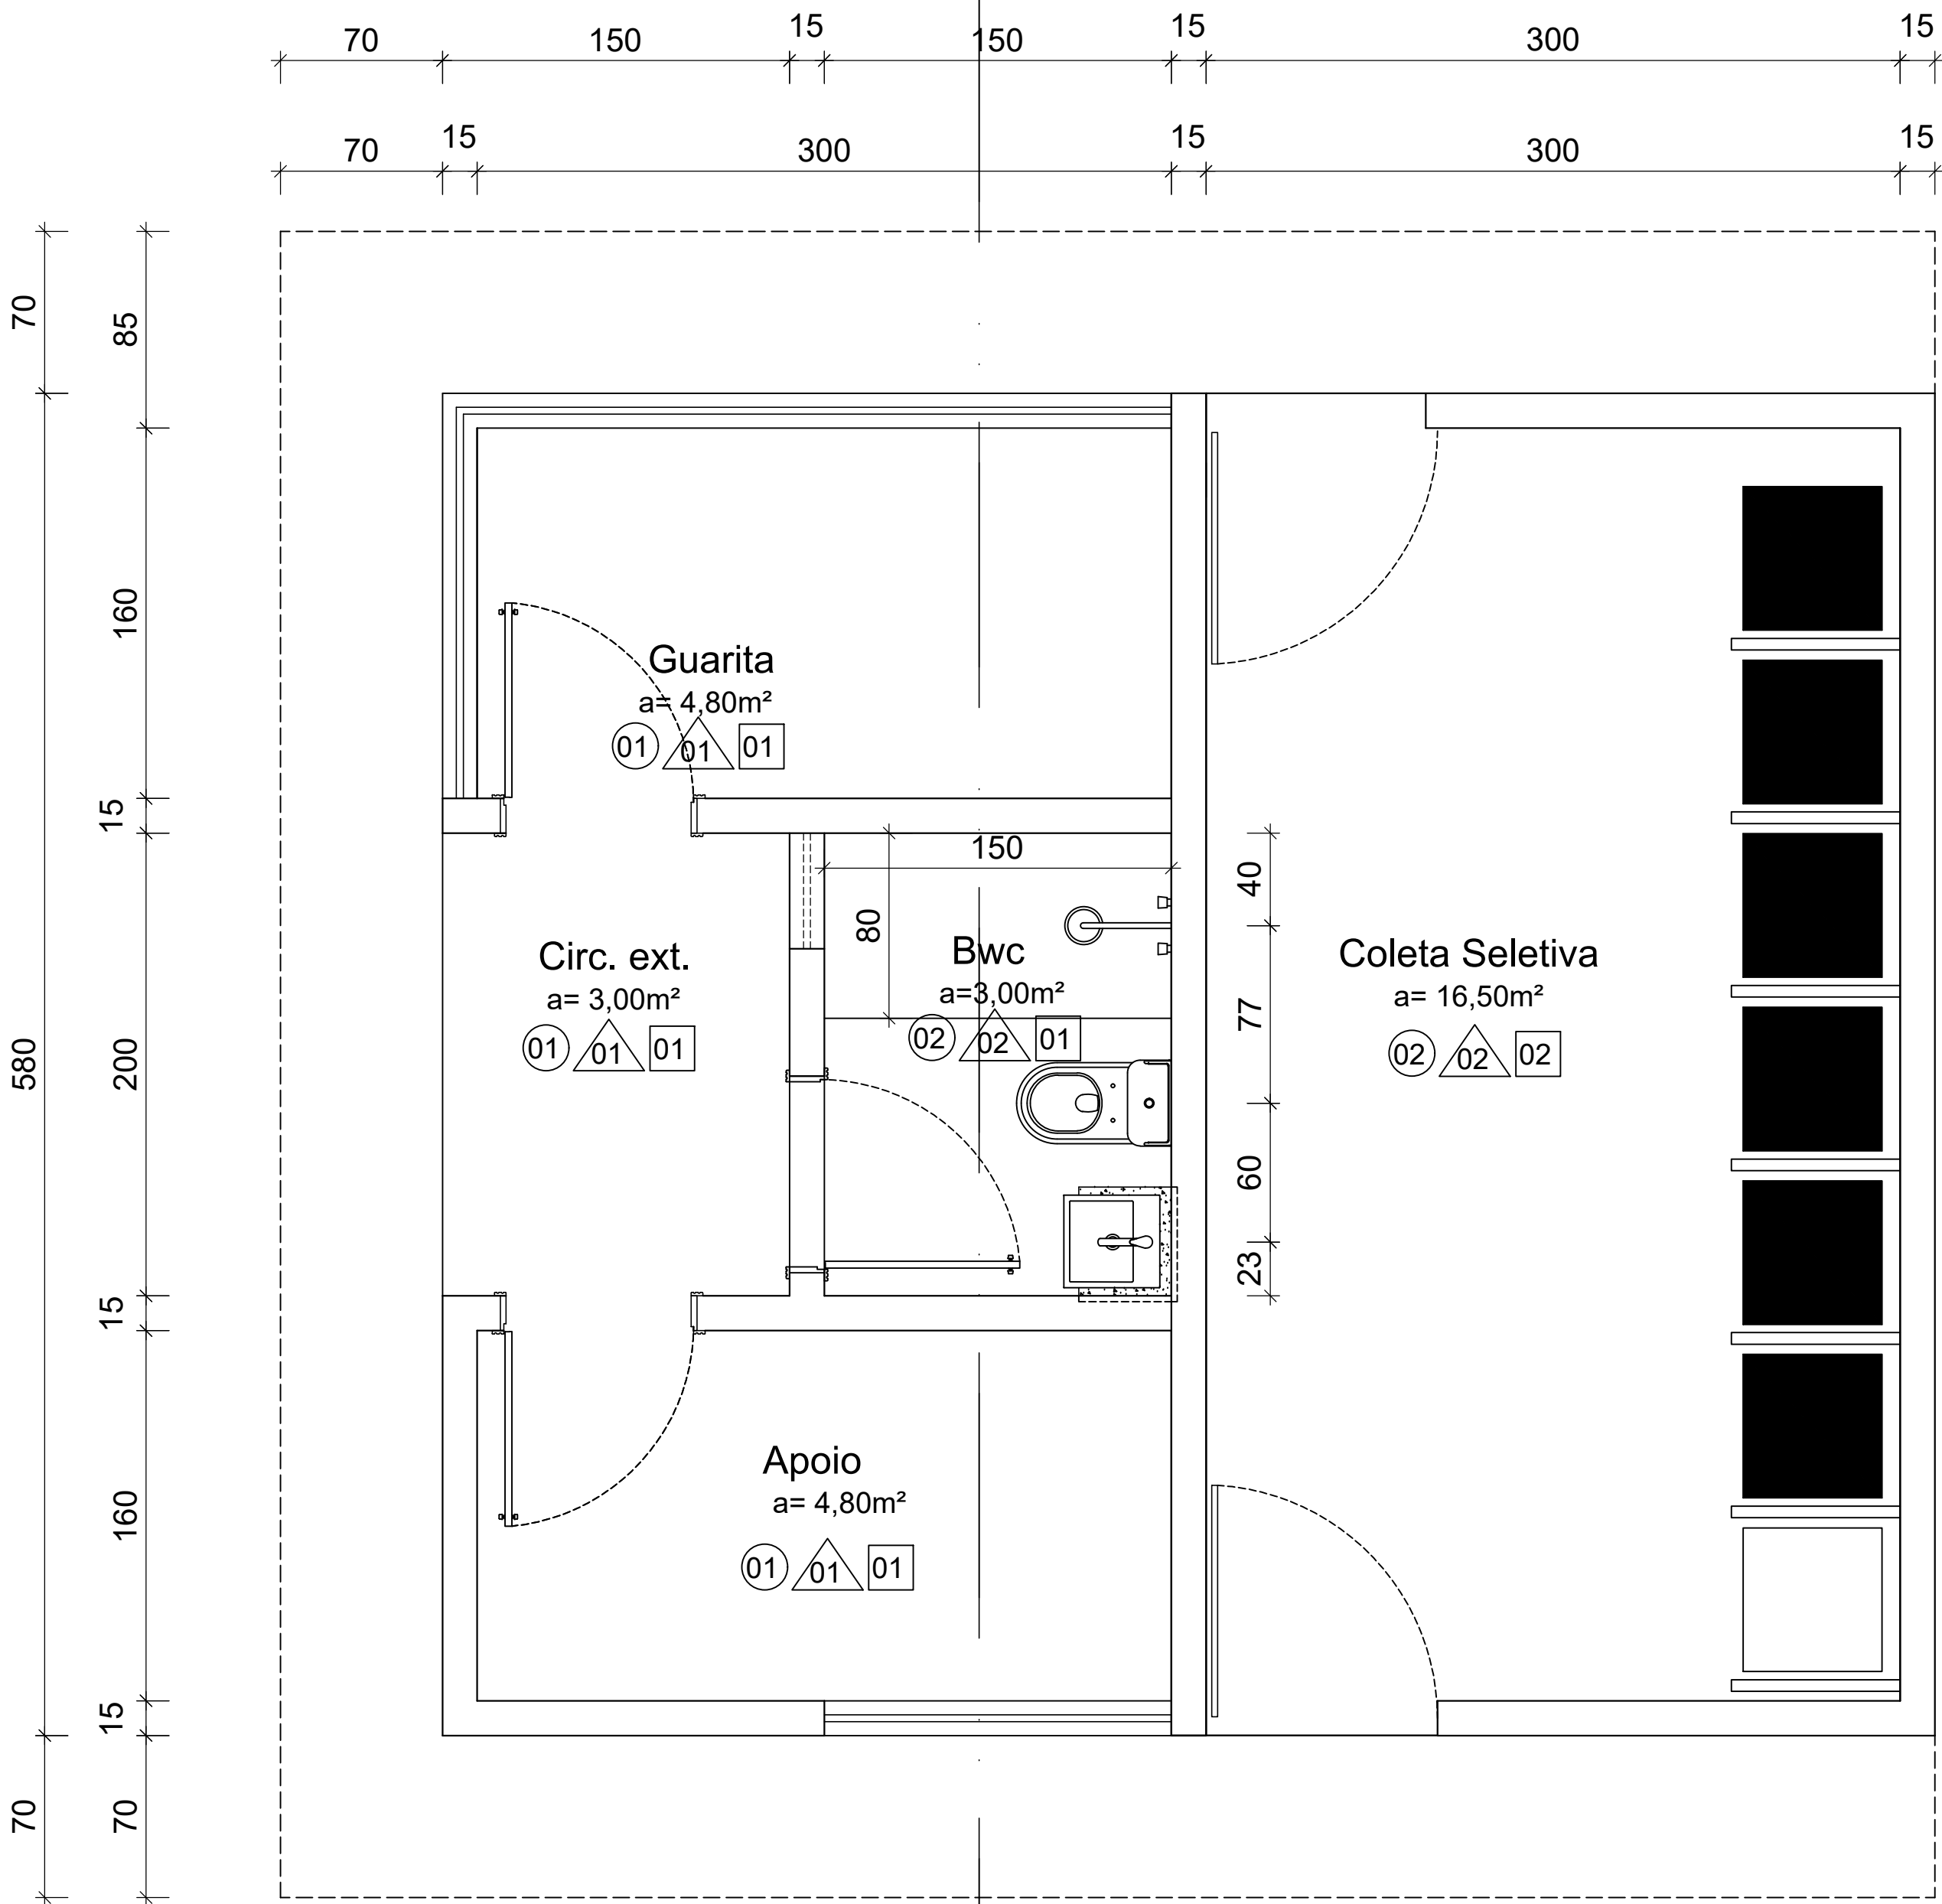

Planta Baixa Guarita  
esc.: 1/50

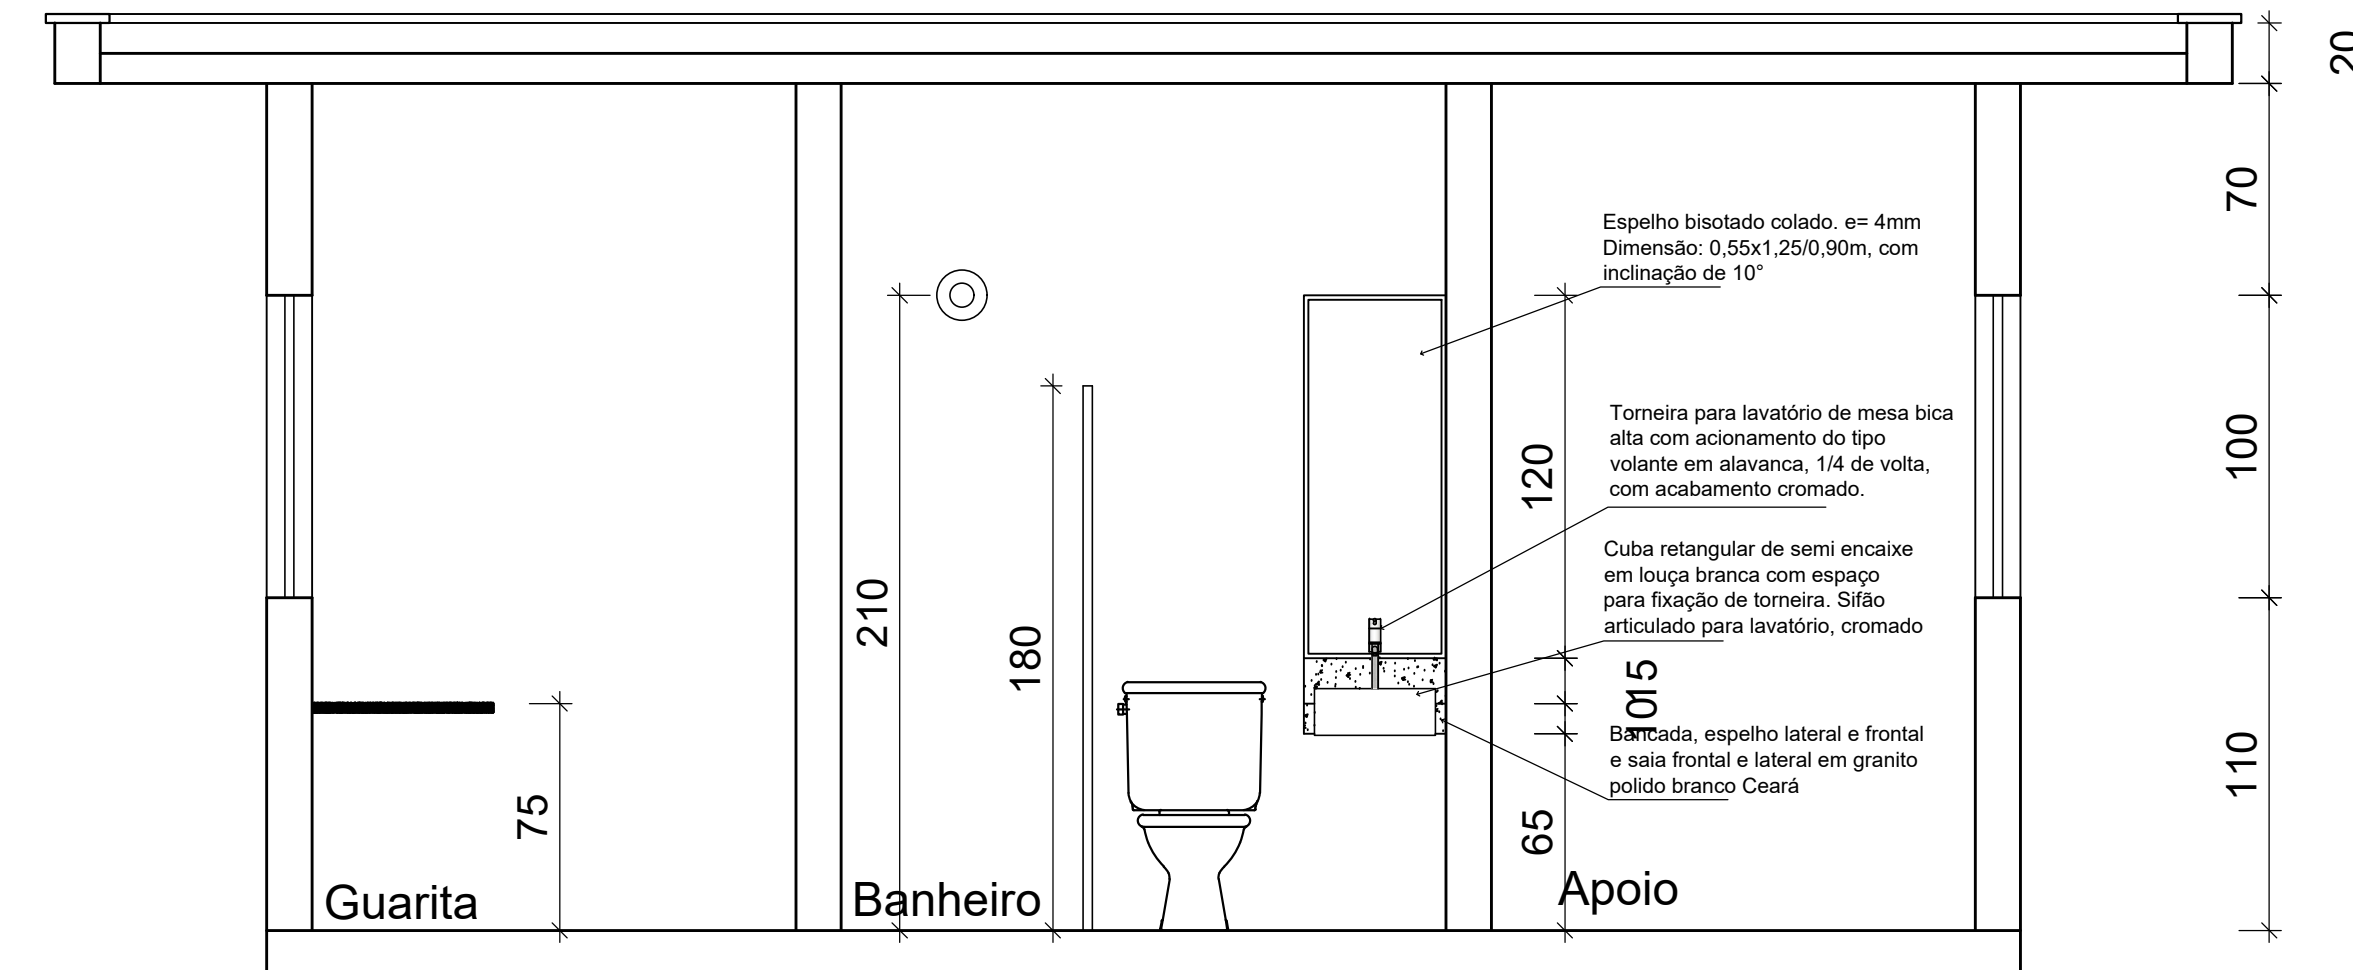

Corte - Guarita  
Esc.: 1/50

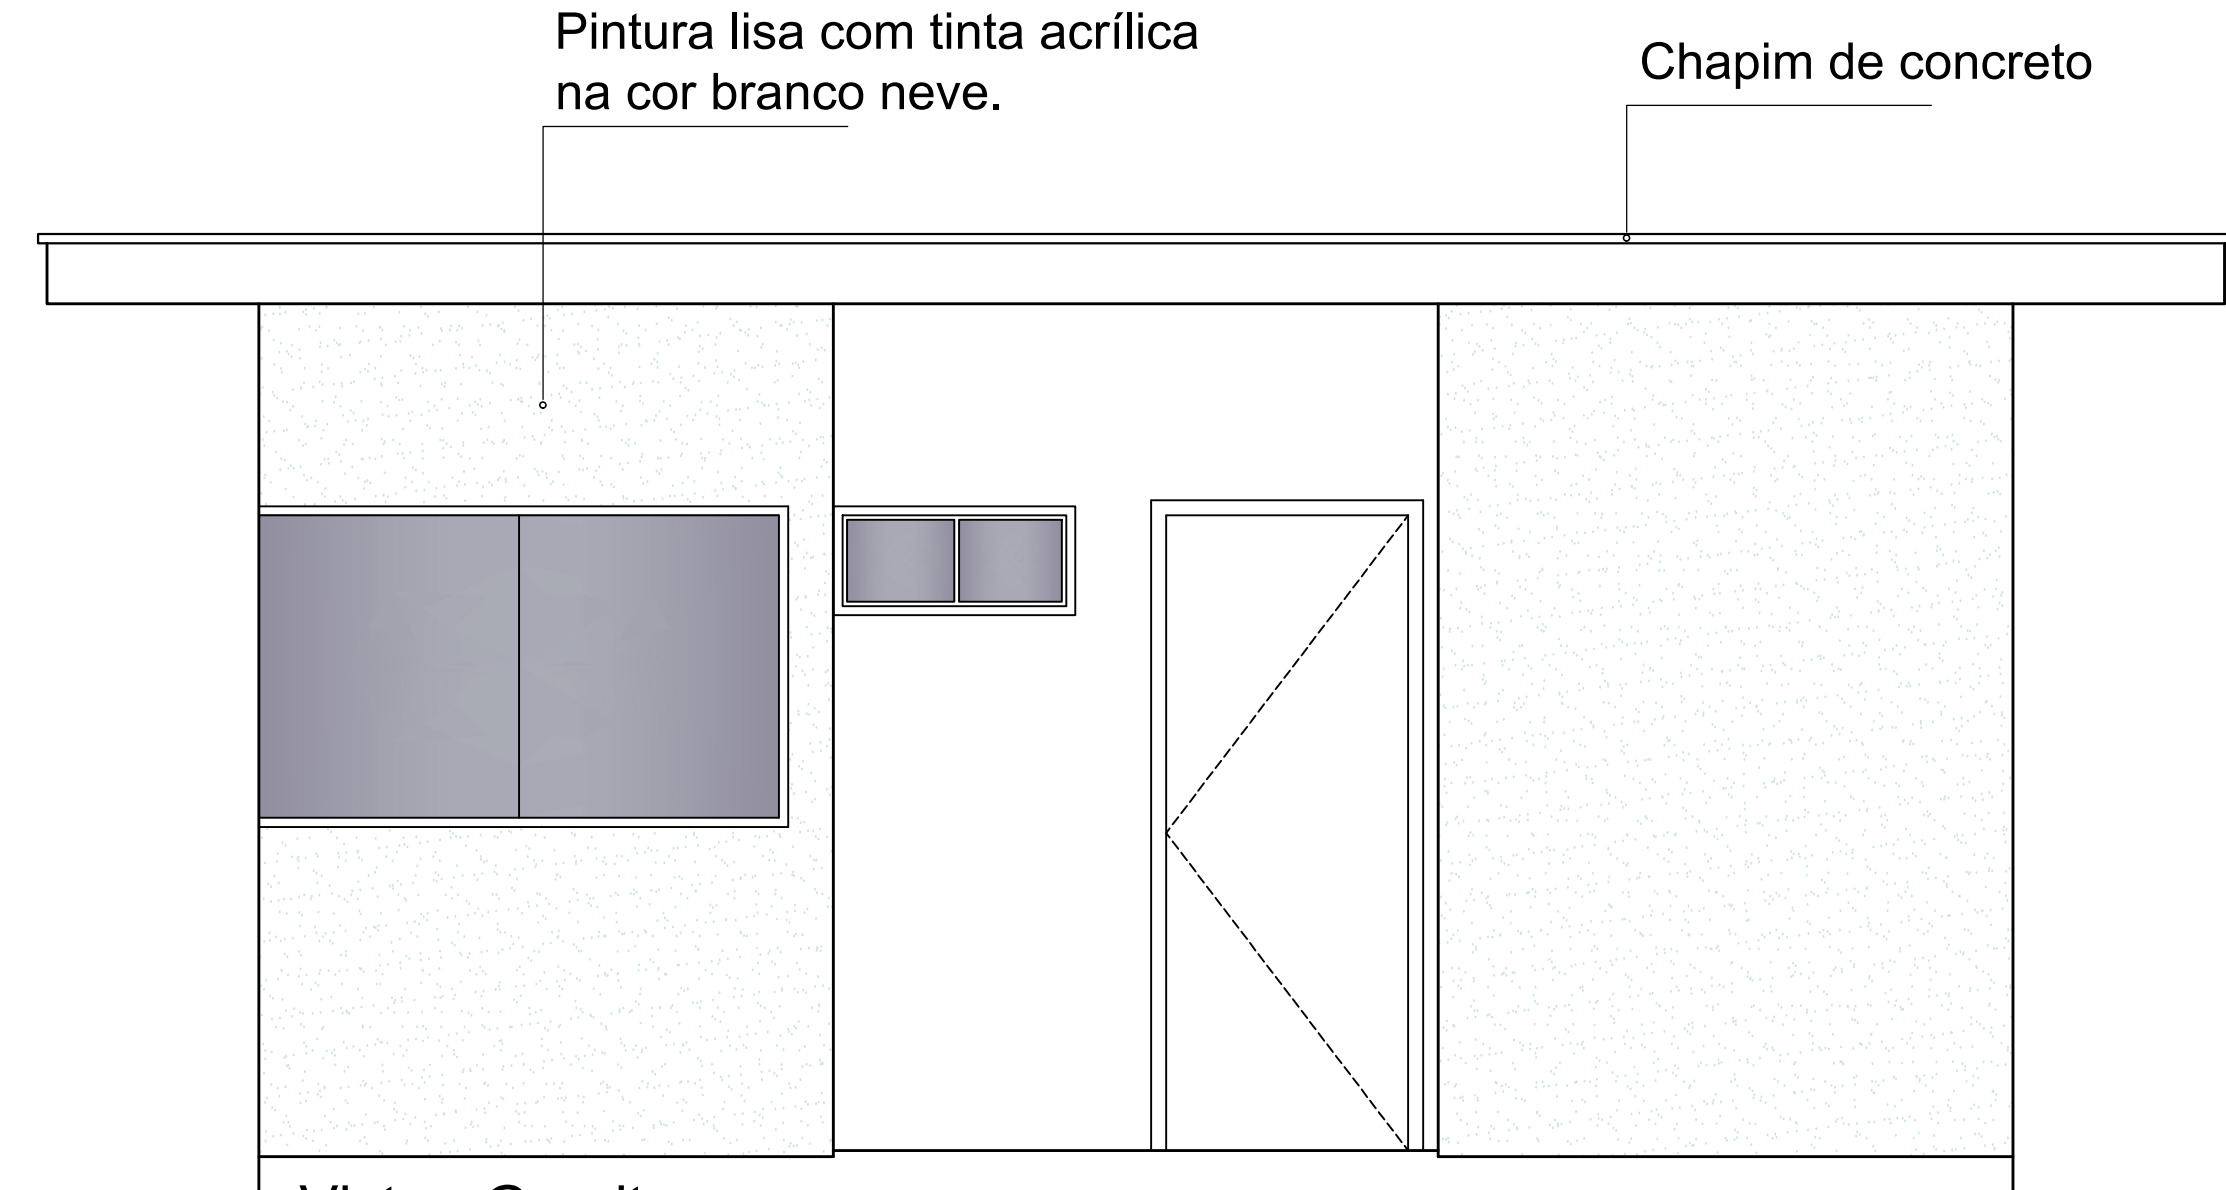

Vista - Guarita  
Esc.: 1/50

LEGENDA ACABAMENTOS:

PISOS

- 01 - porcelanato polido retificado 60x60cm na cor cinza claro ou similar com rejunte de 2mm na cor do porcelanato  
02 - porcelanato natural retificado 60x60cm na cor cinza claro ou similar com rejunte de 2mm na cor do porcelanato  
03 - carpete azul liso colado sobre piso morto despolado. Espessura mínima 6mm.  
04 - piso laminado de pvc de uso comercial para tráfego intenso, acabamento amadeirado  
05 - piso cimentado despolado acabamento natural  
06 - piso concreto intertravado

REVESTIMENTO

- 01 - pintura lisa acrílica semibrilho na cor branco gelo;  
02 - cerâmica, com formato 30x60cm, cor cinza claro ou similar, com rejunte de 2mm na cor da cerâmica, instalado do piso ao teto;  
03 - peças de alto desempenho em dimensões diferentes de modo a gerar um efeito 3D, na cor cinza claro.  
04 - painéis em MDF na cor Carvalho Avelã ou similar fixados sobre alvenaria com pintura lisa acrílica semibrilho na cor branco gelo.  
05 - pintura texturizada rústica externa com quartzo na cor cinza escuro ou similar;

FORROS

- 01 - forro estruturado em gesso acartonado com pintura acrílica na cor branco neve  
02 - laje impermeabilizada com pintura acrílica na cor branco neve

SOLEIRA

todas as soleiras serão em granito branco ceará

RODAPE

todos os rodapés serão em poliestireno, cor branca, altura 10cm

BANCADAS

B1 - granito polido branco ceará

CORRIMÃOS

C1 - aço inox

PEITORIL


Peitoril em granito branco ceará

DIVISÓRIAS

Divisória de gesso acartonado

OBSERVAÇÕES:

Todos os materiais, internos e externos, deverão ter amostras e/ou catálogos submetidos a aprovação do Departamento de Engenharia do Tribunal de Justiça do Estado do Piauí

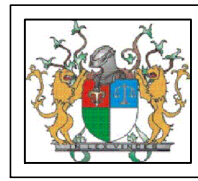

PODER JUDICIÁRIO DO  
ESTADO DO PIAUÍ

Folha Nº

Processo Nº

Rubrica

SUPERINTENDÊNCIA DE ENGENHARIA E ARQUITETURA  
praça edgar nogueira, s/n / (86) 3232-8284/ engenharia@tjpi.jus.br

obra:

Construção do Novo Fórum de Pio IX - PI

local:

Rua Izidro de Alencar Bezerra, Quadra E, Lote 01, CEP 64.660-000

Autores do projeto/ CREA ou CAU:

Caio Medeiros de Noronha Albuquerque  
CAU A35417-1

Responsáveis Técnicos/ CREA ou CAU:

Ordenador de Despesas:

Espaço reservado aos  
carimbos da Prefeitura Municipal

Espaço reservado aos  
carimbos do CREA/ CAU-PI

Espaço reservado aos  
carimbos do Corpo de Bombeiros

Espaço reservado aos  
carimbos do TJ-PI

Prancha:

ARQ-09/10

Conteúdo da prancha:  
DETALHES

Desenho:  
Caio Albuquerque

Escala:  
NO DESENHO









Data:

Planta modificada/ atualizada em: 00.00.0000- Rev 00

PLOTAGEM

- cor 01 - 01  
cor 02 - 02  
cor 03 - 03  
cor 04 - 04  
cor 803 - 803  
cor 80



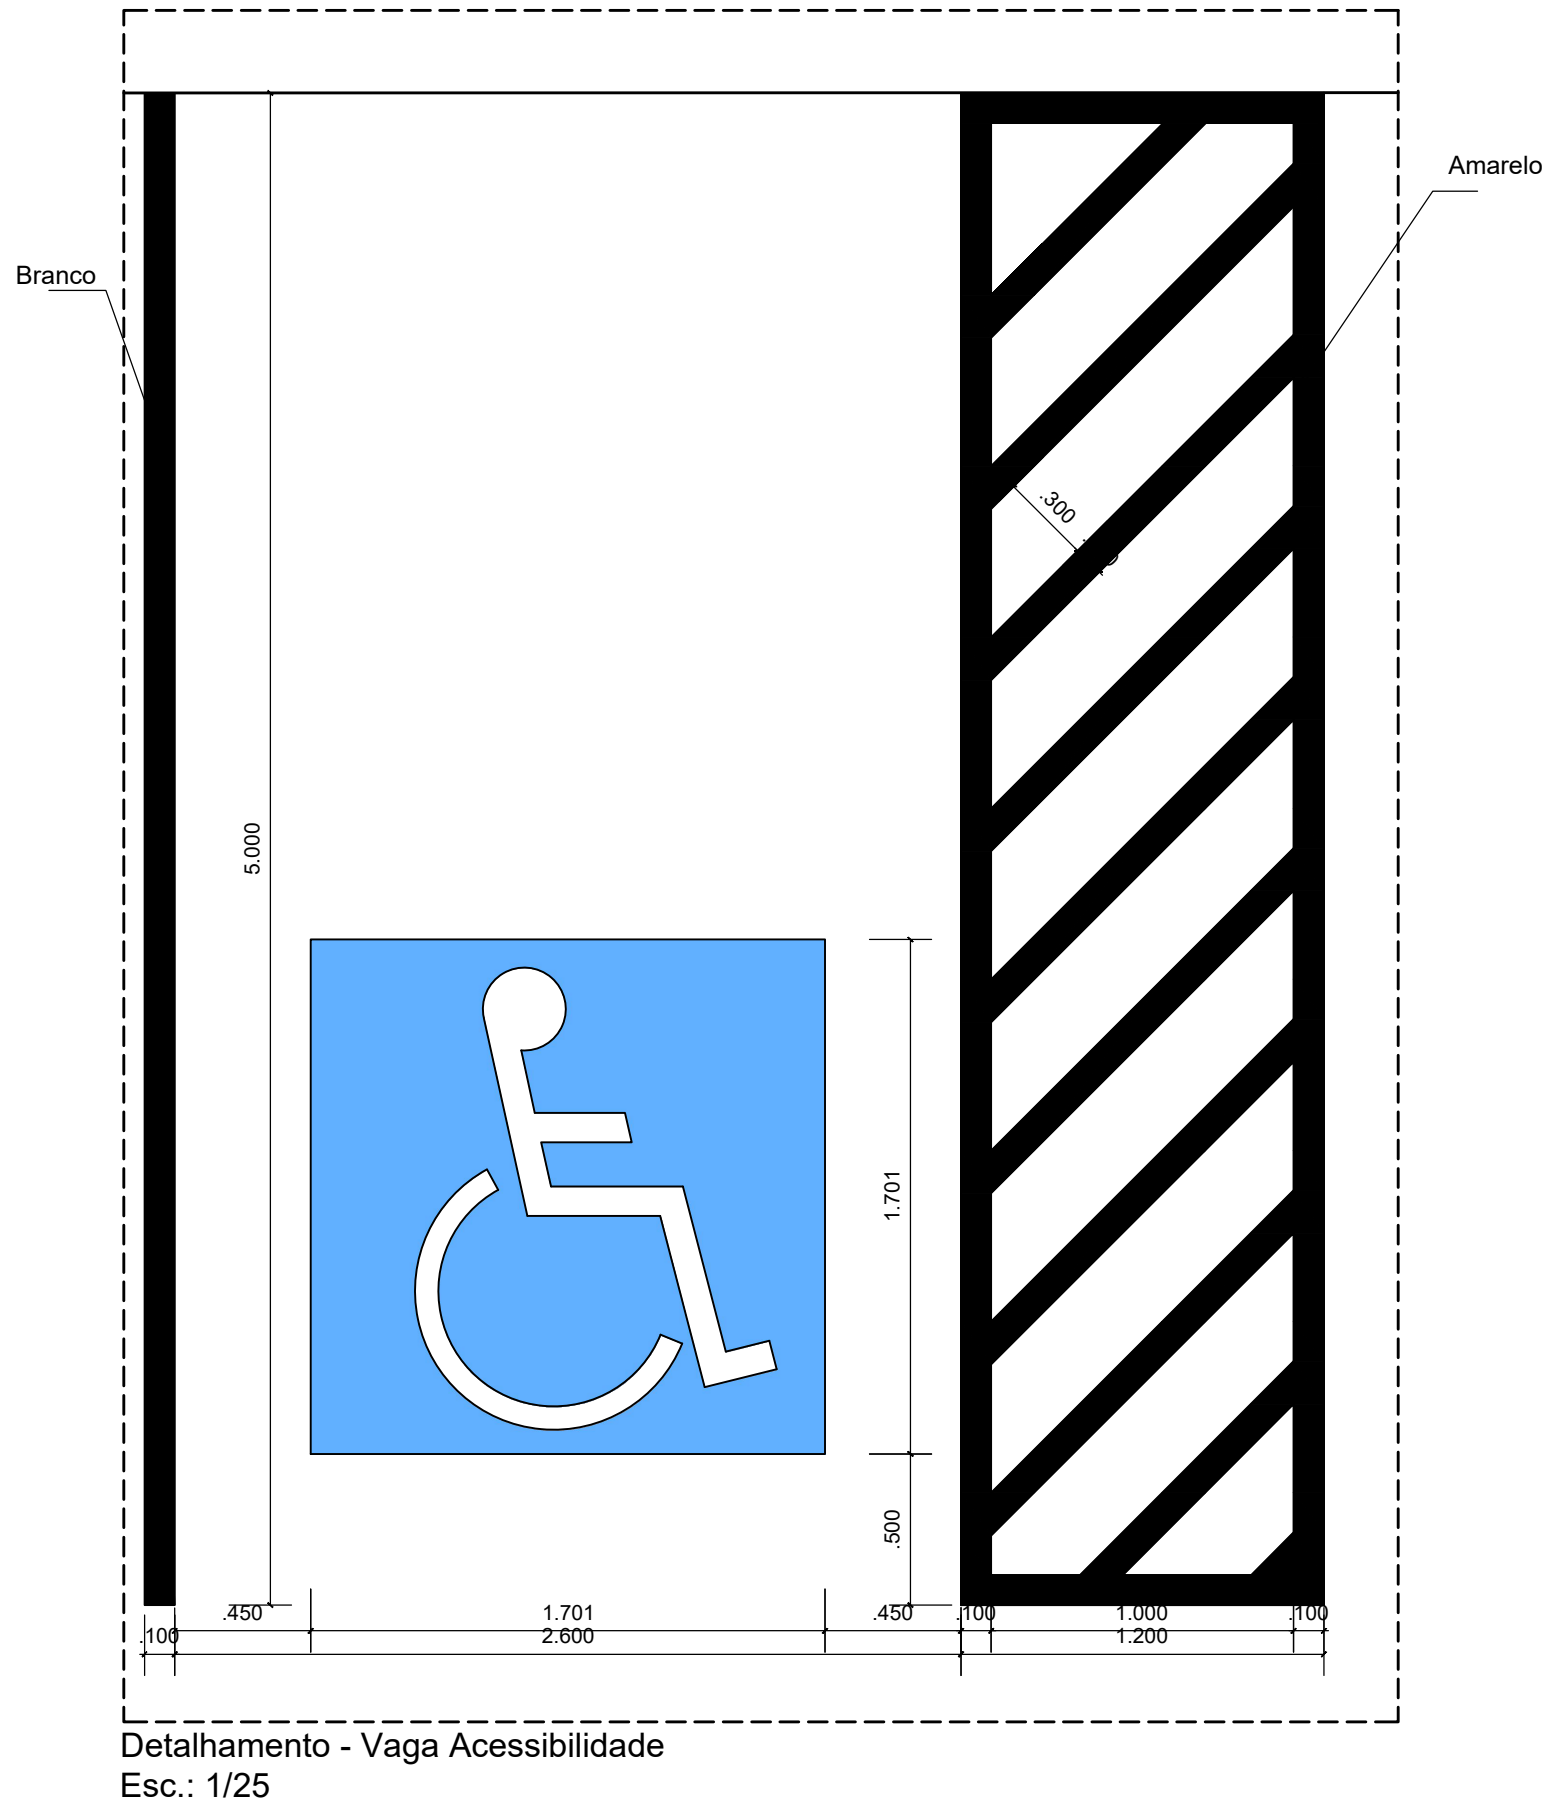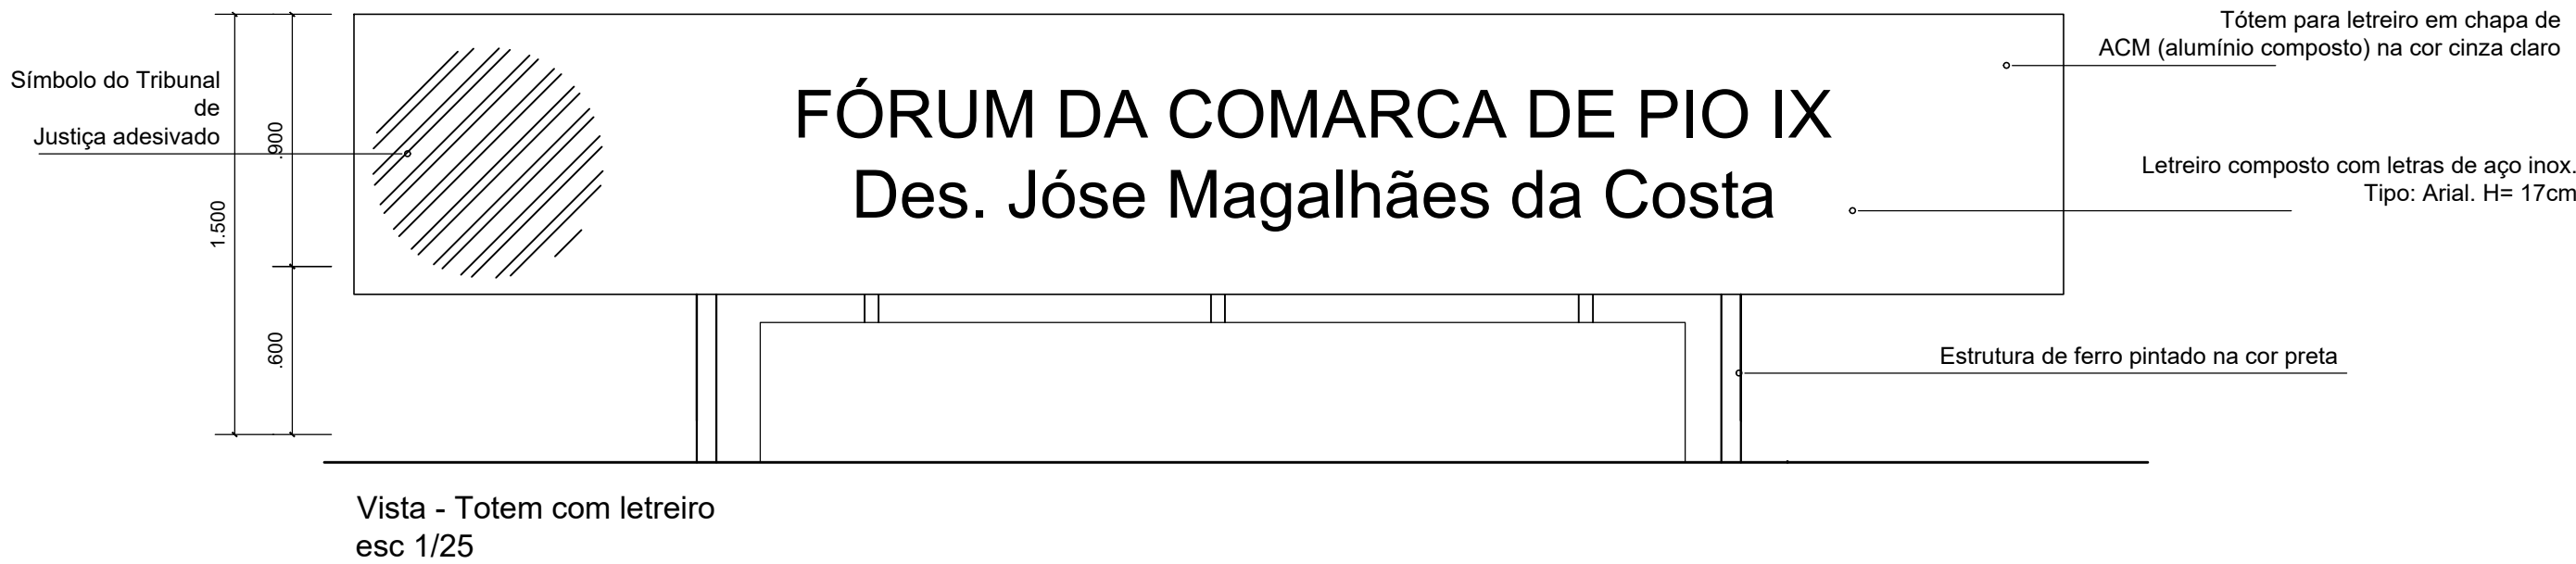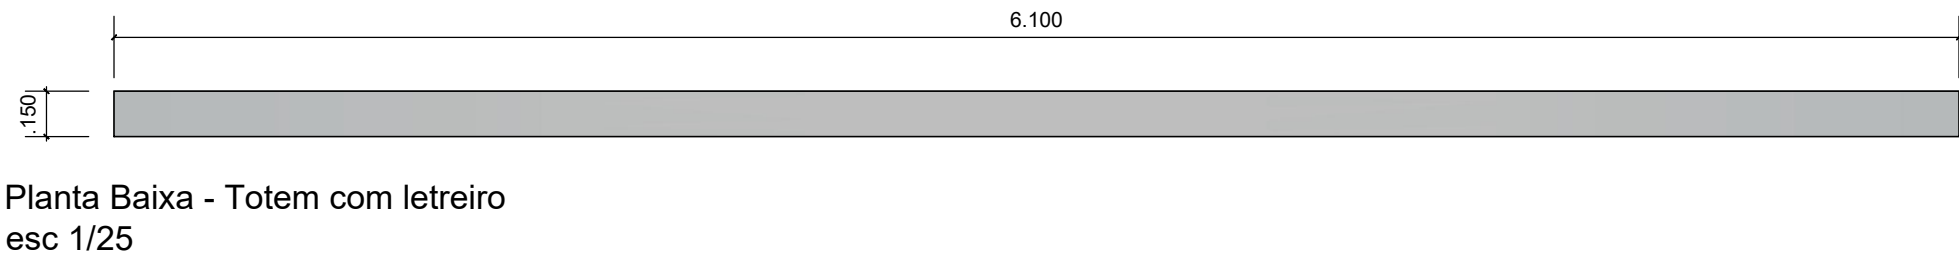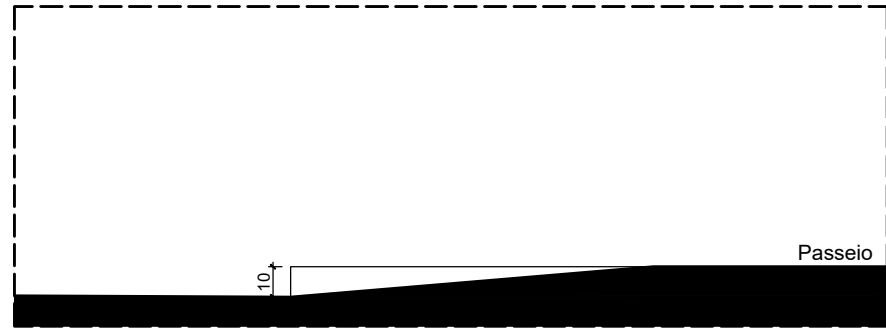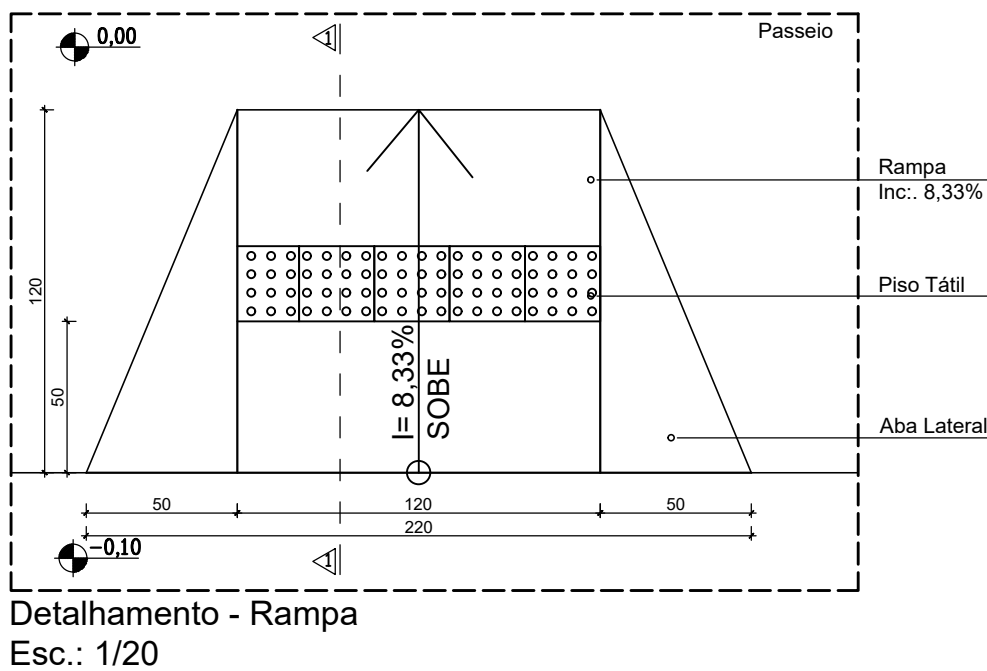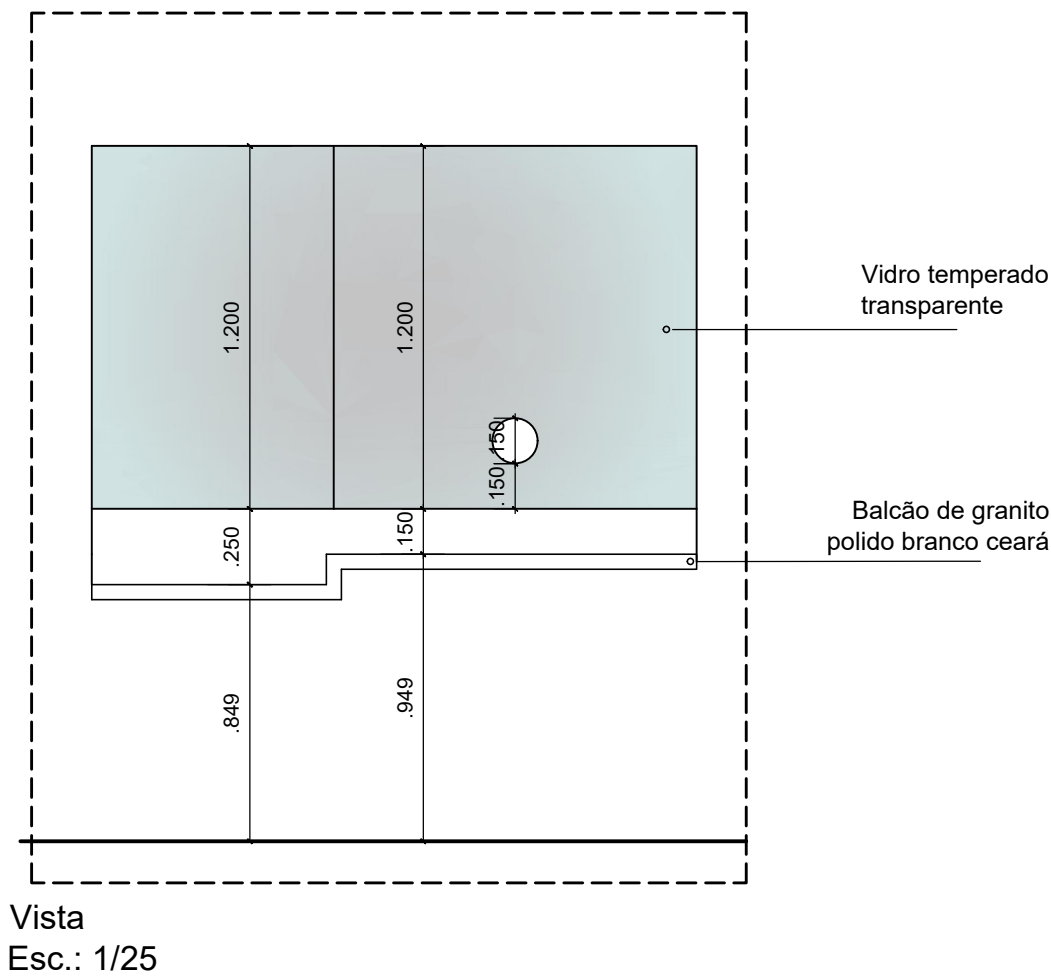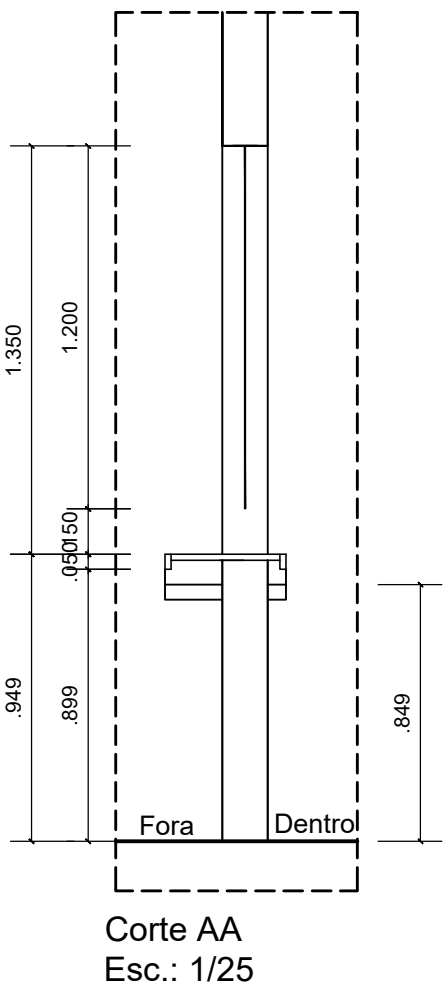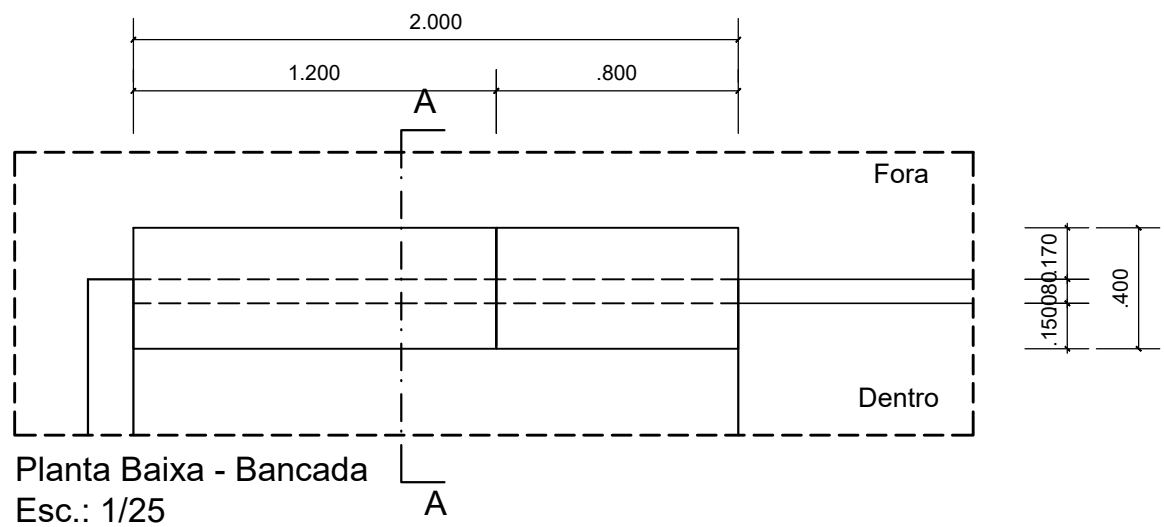

LEGENDA ACABAMENTOS:

- PISOS**
- 01 - porcelanato polido retificado 60x60cm na cor cinza claro ou similar com rejunte de 2mm na cor do porcelanato
  - 02 - porcelanato natural retificado 60x60cm na cor cinza claro ou similar com rejunte de 2mm na cor do porcelanato
  - 03 - carpete azul liso colado sobre piso morto despolado. Espessura mínima 6mm.
  - 04 - piso laminado de pvc de uso comercial para tráfego intenso, acabamento amadeirado
  - 05 - piso cimentado despolado acabamento natural
  - 06 - piso concreto intertravado
- REVESTIMENTO**
- 01 - pintura lisa acrílica sembrilho na cor branco gelo;
  - 02 - cerâmica, com formato 30x60cm, cor cinza claro ou similar, com rejunte de 2mm na cor da cerâmica, instalado do piso ao teto;
  - 03 - peças de alto desempenho em dimensões diferentes de modo a gerar um efeito 3D, na cor cinza claro.
  - 04 - painéis em MDF na cor Carvalho Avelã ou similar fixados sobre alvenaria com pintura lisa acrílica sembrilho na cor branco gelo.
  - 05 - pintura texturizada rústica externa com quartzo na cor cinza escuro ou similar;

- FORROS**
- 01 - forro estruturado em gesso acartonado com pintura acrílica na cor branco neve
  - 02 - laje impermeabilizada com pintura acrílica na cor branco neve

- SOLEIRA**  
todas as soleiras serão em granito branco ceará
- RODAPE**  
todos os rodapés serão em poliestireno, cor branca, altura 10cm

- BANCADAS**  
B1 - granito polido branco ceará

- CORRIMÃOS**  
C1 - aço inox
- PEITORIL**  
Peitoril em granito branco ceará

- DIVISÓRIAS**  
Divisória de gesso acartonado

**OBSERVAÇÕES:**  
Todos os materiais, internos e externos, deverão ter amostras e/ou catálogos submetidos a aprovação do Departamento de Engenharia do Tribunal de Justiça do Estado do Piauí



PODER JUDICIÁRIO DO  
ESTADO DO PIAUÍ

Folha Nº  
Processo Nº  
Rubrica

SUPERINTENDÊNCIA DE ENGENHARIA E ARQUITETURA  
praça edgar nogueira, s/n / (86) 3232-8284/ engenharia@tjpi.jus.br

obra:  
Construção do Novo Fórum de Pio IX - PI

local:  
Rua Izidro de Alencar Bezerra, Quadra E, Lote 01, CEP 64.660-000

Autores do projeto/ CREA ou CAU:  
  
Caio Medeiros de Noronha Albuquerque  
CAU A35417-1

Responsáveis Técnicos/ CREA ou CAU:

Ordenador de Despesas:

Espaço reservado aos carimbos da Prefeitura Municipal	Espaço reservado aos carimbos do CREA/ CAU-PI
Espaço reservado aos carimbos do Corpo de Bombeiros	Espaço reservado aos carimbos do TJ-PI

Prancha: <b>ARQ-10/10</b>	Conteúdo da prancha: DETALHES	Desenho: Caio Albuquerque	Escala: NO DESENHO	Data:
------------------------------	----------------------------------	------------------------------	-----------------------	-------

Planta modificada/ atualizada em: 00.00.0000- Rev 00

PLOTAGEM  
escala  
01  
02  
