


PLANTA BAIXA - EXISTENTE
ESCALA - 1/50

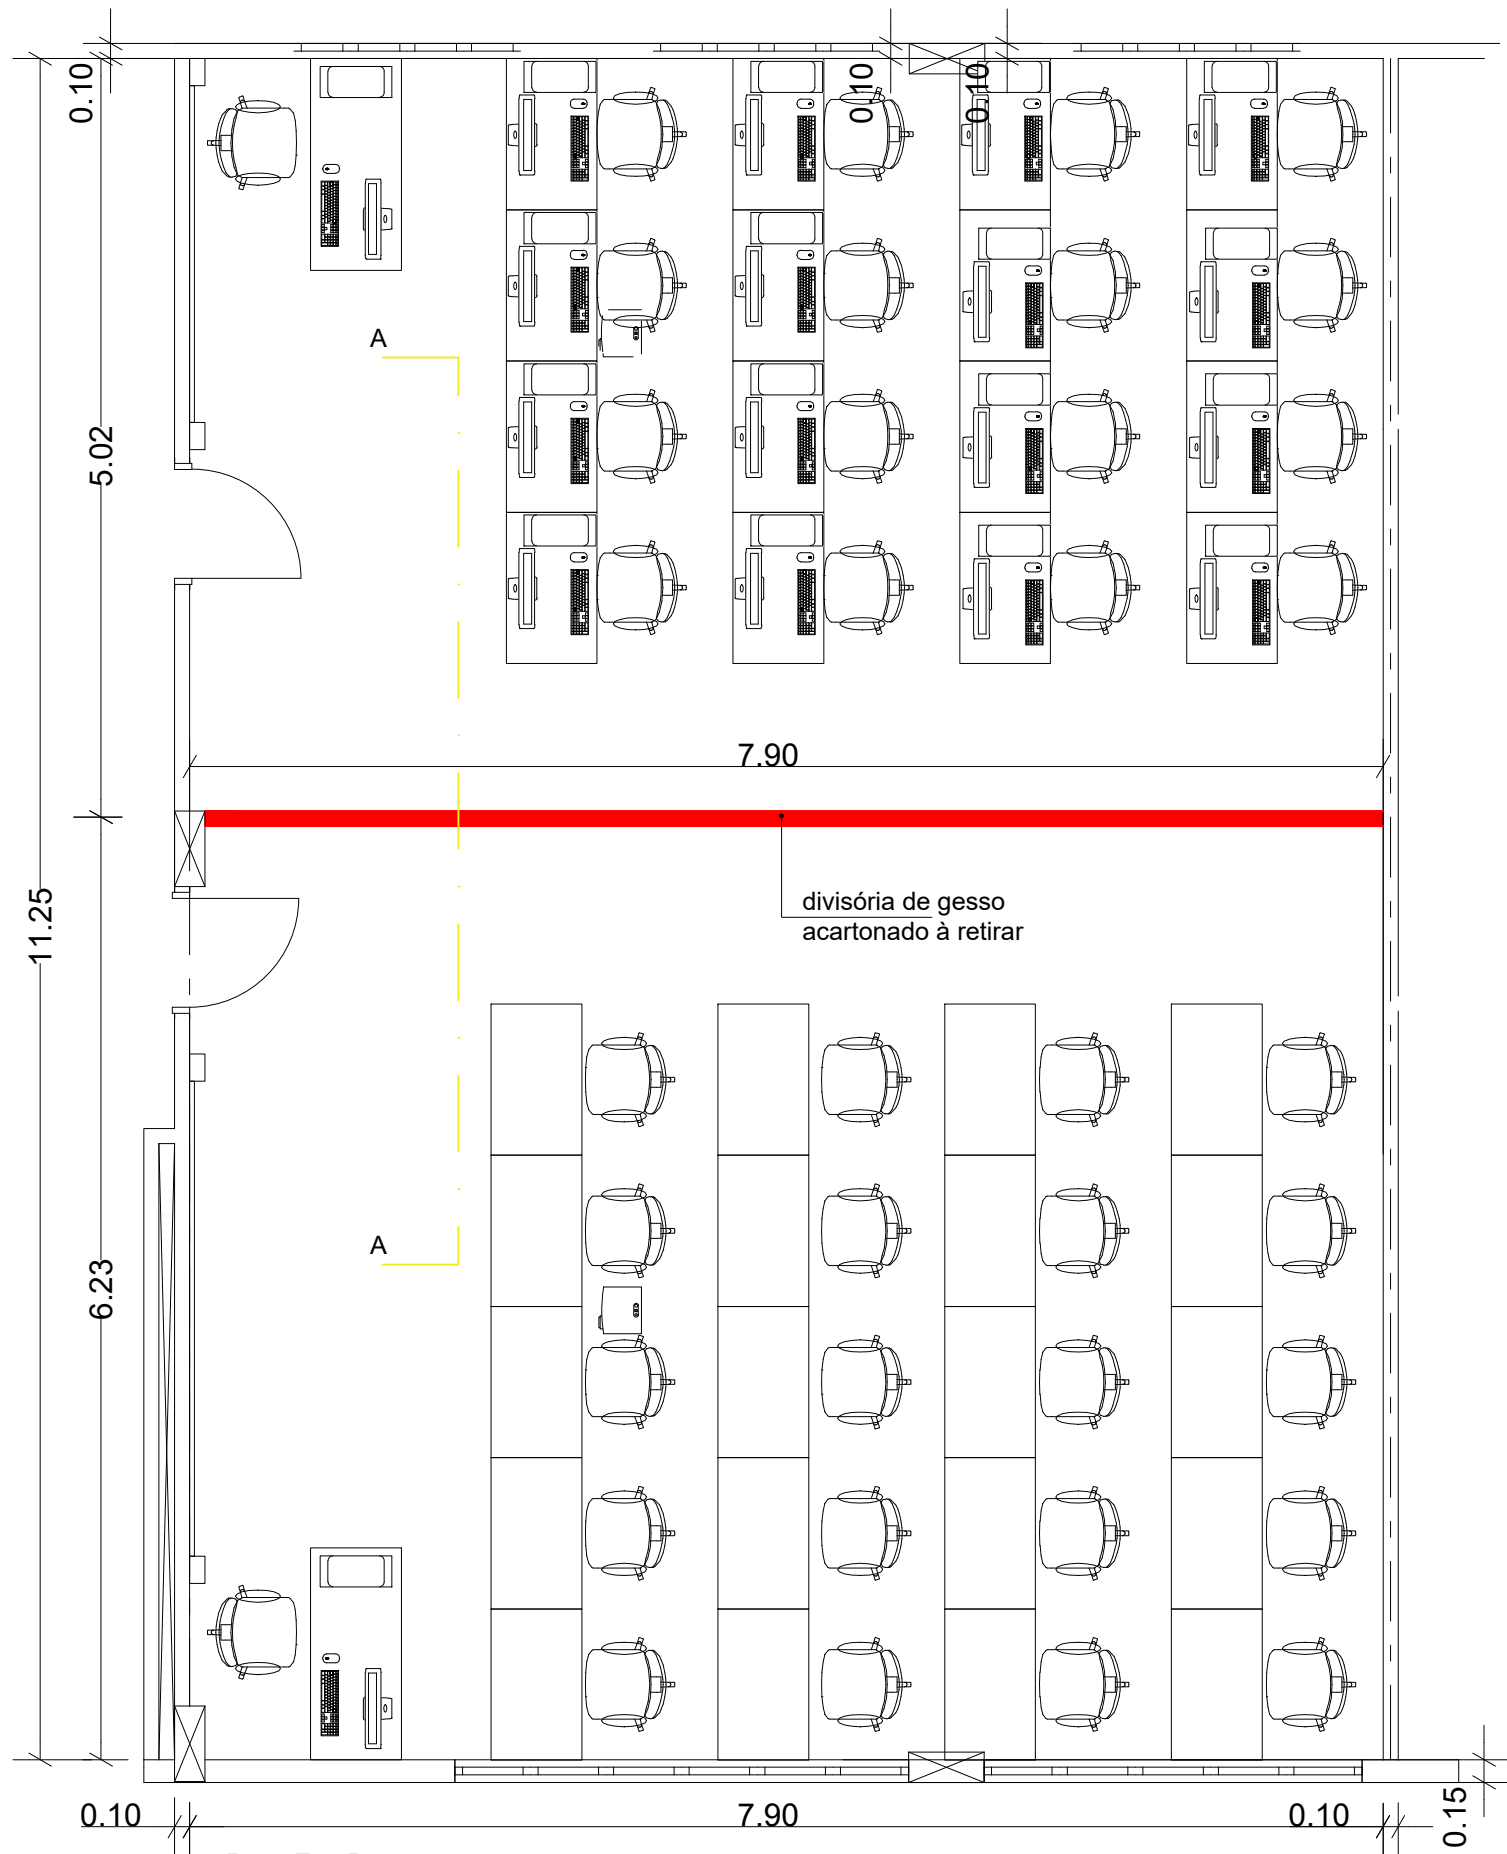

PLANTA BAIXA - REFORMA
ESCALA - 1/50




TRIBUNAL DE JUSTIÇA DO PIAUÍ
DEPARTAMENTO DE ENGENHARIA


prédio:
Laboratórios de informática EJUD
local:
Sede do TJPI - Teresina

projeto:
Divisória Articulada
data:
OUT/2025
escala:
1/50


prancha:
01/02

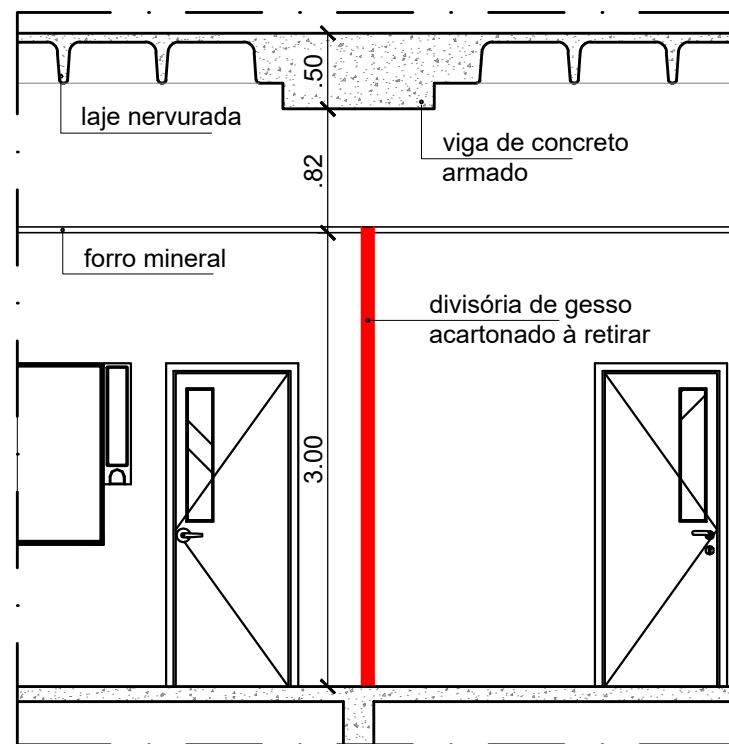


CORTE A/A – REFORMA
ESCALA – 1/50

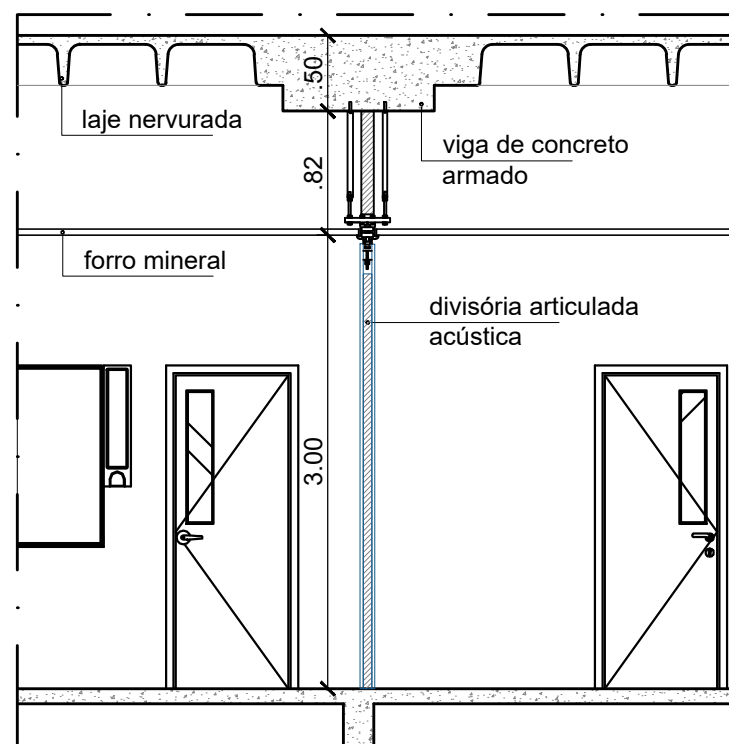

CORTE – PROPOSTA
ESCALA – 1/50

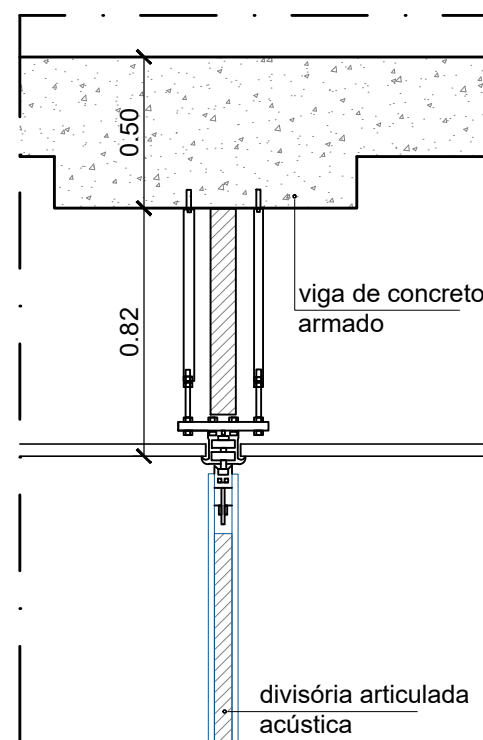

DETALHE – ESTRUTURA FIXAÇÃO
ESCALA – 1/25

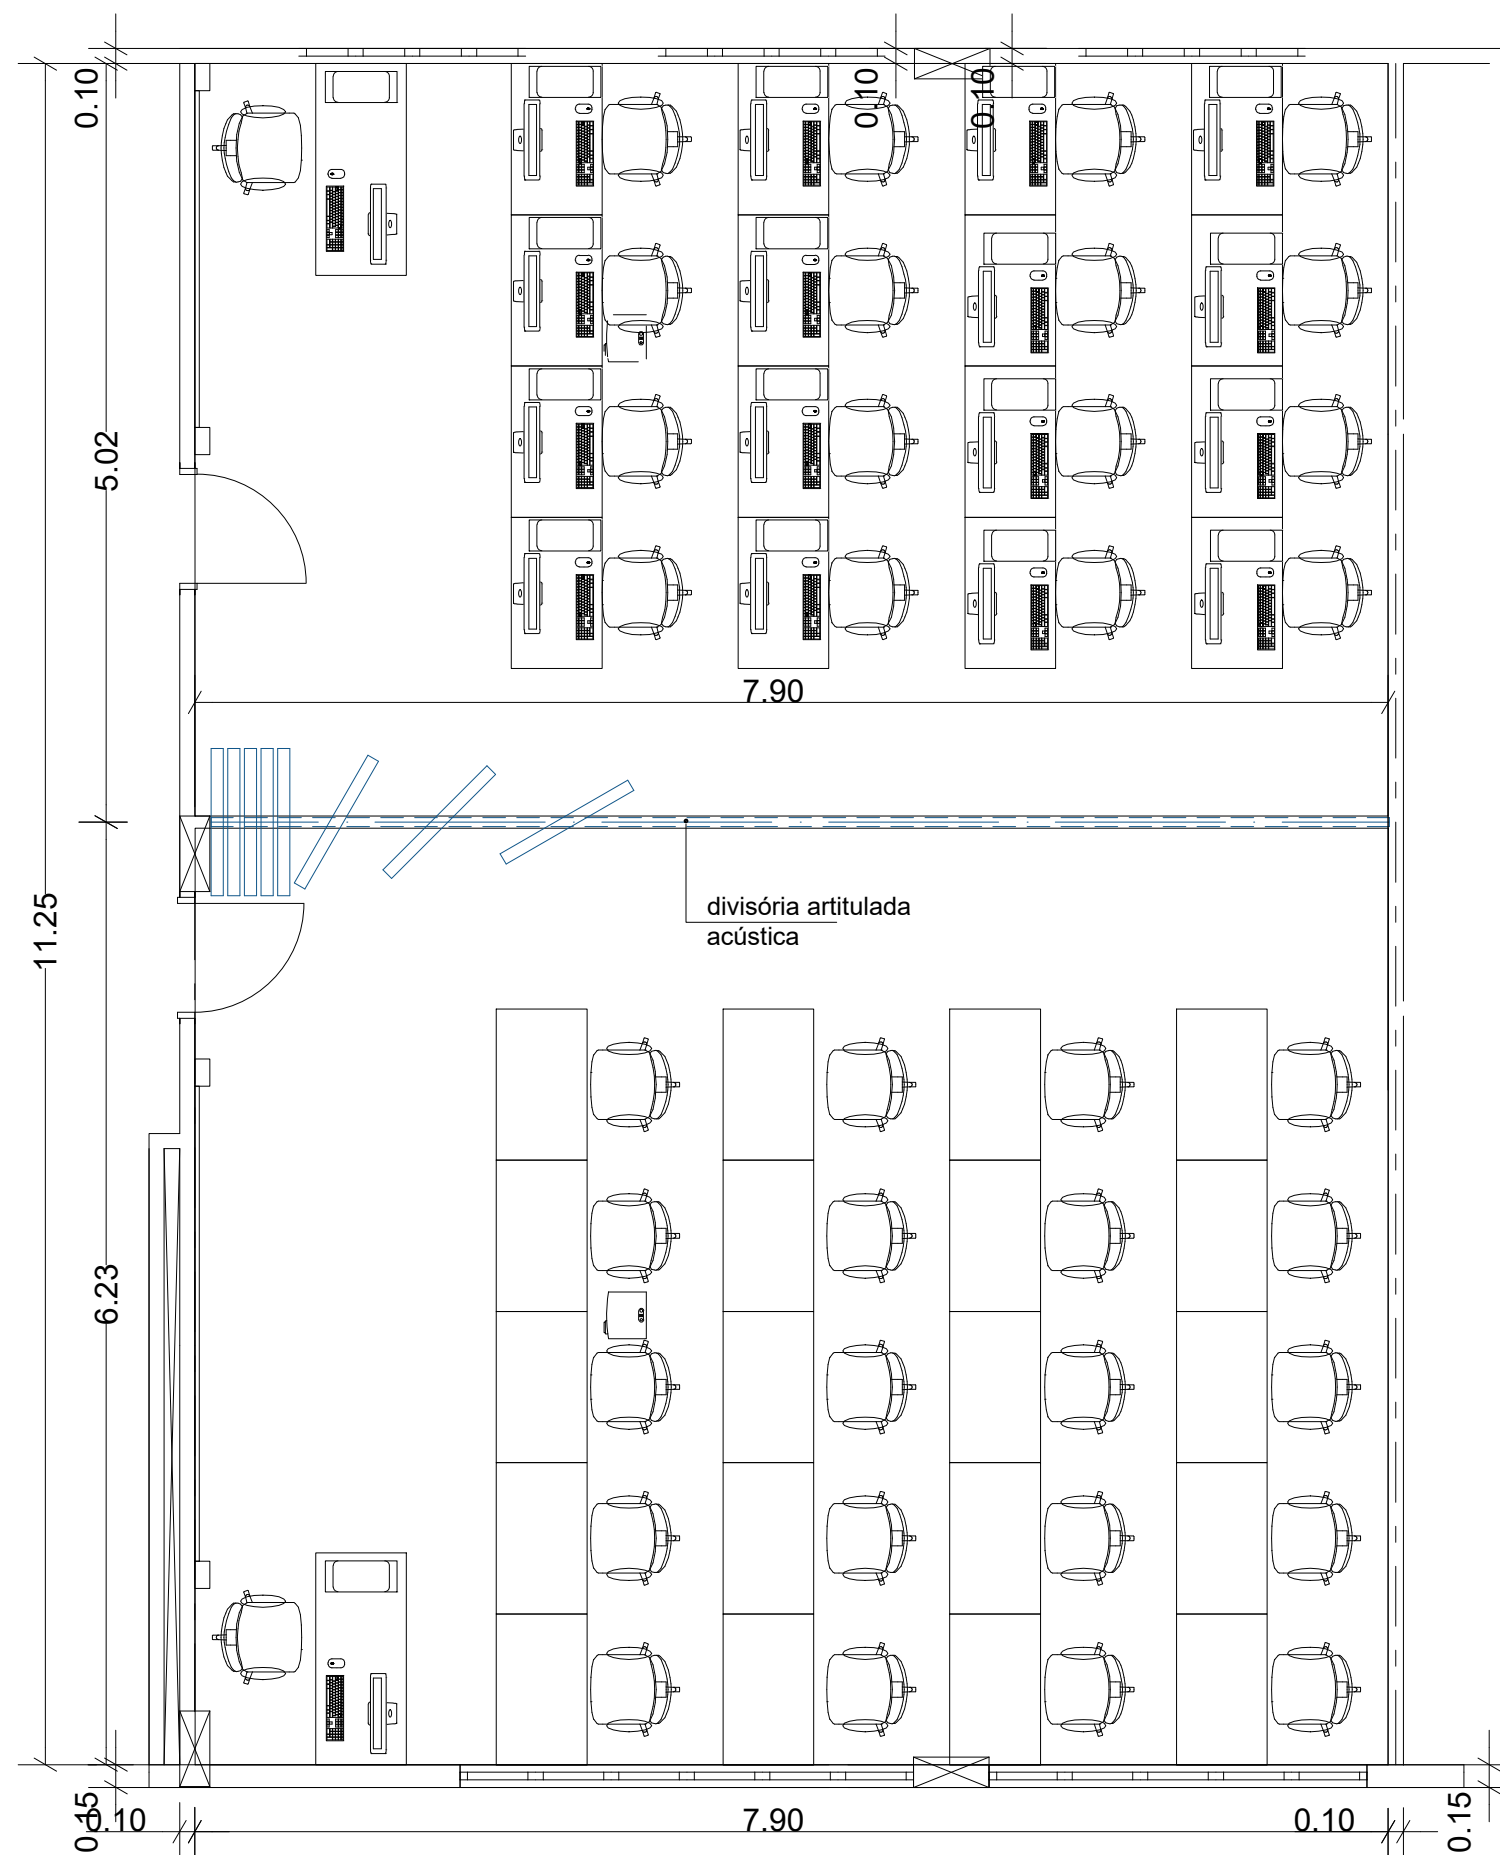

PLANTA BAIXA – PROPOSTA
ESCALA – 1/50



TRIBUNAL DE JUSTIÇA DO PIAUÍ
DEPARTAMENTO DE ENGENHARIA

prédio:

Laboratórios de informática EJUD

local:

Sede do TJPI – Teresina

projeto:

data:

OUT/2025

escala:

1/50

prancha:

02/02